




Dependència	Planta	Codi	Estança	Superfície (m2)	Tipologia estança
Centre cultural Palau Miramar (Cava)	Psòtan		Cava	592,2	Magatzems i sales tècniques
Centre cultural Palau Miramar (Cava)	TOTAL			592,2	
Centre cultural Palau Miramar	PB		Pati entrada	284	Accessos exteriors pavimentats
Centre cultural Palau Miramar	PB		Auditori	139,6	Sala d'actes i auditoris
Centre cultural Palau Miramar	PB		WC auditori	28,4	Serveis i vestuaris públics
Centre cultural Palau Miramar	PB		Sala exposicions	287,6	Zones comunes de pas interior d'accés públic
Centre cultural Palau Miramar	PB		WC sala exposicions 1	14,9	Serveis i vestuaris públics
Centre cultural Palau Miramar	PB		WC sala exposicions 2	16,4	Serveis i vestuaris públics
Centre cultural Palau Miramar	PB		Distribuidor ascensor	10,3	Zones comunes de pas interior d'accés públic
Centre cultural Palau Miramar	PB		Ascensor	1,7	Zones comunes de pas interior d'accés públic
Centre cultural Palau Miramar	PB		Magatzem	6,4	Magatzems i sales tècniques
Centre cultural Palau Miramar	PB		Escales	33,8	Zones comunes de pas interior d'accés públic
Centre cultural Palau Miramar	PB		Passadis oficines	24	Zones comunes de pas interior d'accés privat
Centre cultural Palau Miramar	PB		Oficines	67,7	Oficines i despatxos
Centre cultural Palau Miramar	P1		Terrassa	349,76	Terrasses, terrats i balconeres
Centre cultural Palau Miramar	P1		Sala exposicions	285,98	Zones comunes de pas interior d'accés públic
Centre cultural Palau Miramar	P1		Escales	15,04	Zones comunes de pas interior d'accés públic
Centre cultural Palau Miramar	P1		Biblioteca del Miramar	81,3	-
Centre cultural Palau Miramar	P1		Celobert biblioteca	6,5	Terrasses, terrats i balconeres
Centre cultural Palau Miramar	P2 (oficines)		Sala central	30,2	Zones comunes de pas interior d'accés privat
Centre cultural Palau Miramar	P2 (oficines)		Sala 1	51,5	Oficines i despatxos
Centre cultural Palau Miramar	P2 (oficines)		Sala 2	12,9	Oficines i despatxos
Centre cultural Palau Miramar	P2 (oficines)		Sala 3	25,7	Oficines i despatxos
Centre cultural Palau Miramar	P2 (oficines)		Sala 4	8,4	Oficines i despatxos
Centre cultural Palau Miramar	P2 (oficines)		Sala 5	16,4	Oficines i despatxos
Centre cultural Palau Miramar	P2 (oficines)		Sala 6	5,7	Oficines i despatxos
Centre cultural Palau Miramar	P2 (oficines)		Sala 7	53,17	Oficines i despatxos
Centre cultural Palau Miramar	P2 (oficines)		Sala 8	9,75	Oficines i despatxos
Centre cultural Palau Miramar	P2 (oficines)		Distribuidor davant ascensor	11,4	Zones comunes de pas interior d'accés privat
Centre cultural Palau Miramar	P2 (oficines)		Pas	67,9	Zones comunes de pas interior d'accés privat
Centre cultural Palau Miramar	P2 (oficines)		Escales	15,5	Zones comunes de pas interior d'accés privat
Centre cultural Palau Miramar	TOTAL			1961,9	
Centre cultural Palau Miramar (Edifici Cha	Edifici Chambres		Edifici Chambres	183,87	Magatzems i sales tècniques
Centre cultural Palau Miramar (Edifici Cha	TOTAL			183,9	

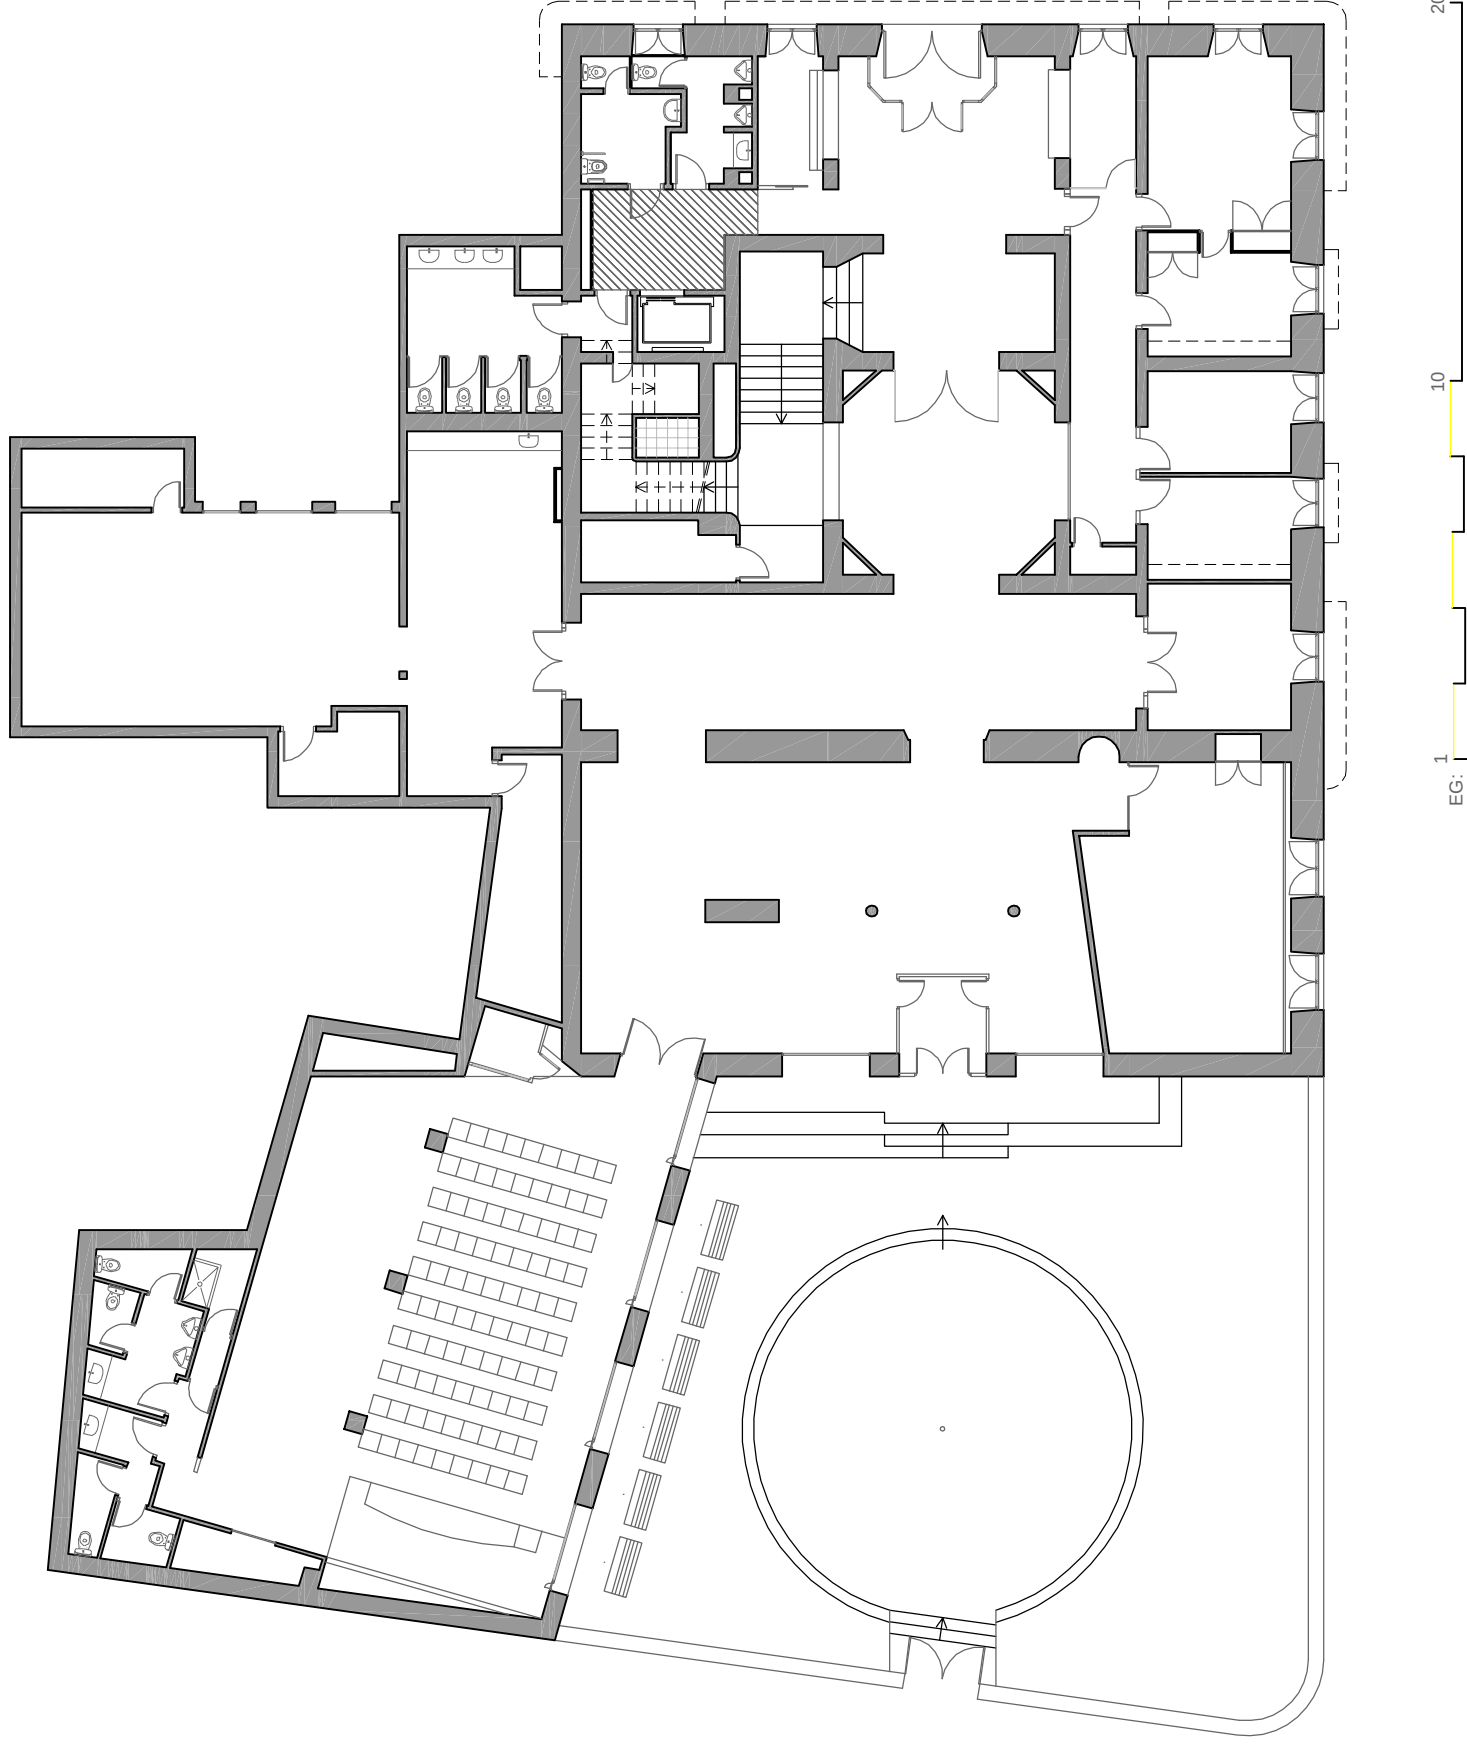

TÍTOL DEL PROJECTE :	DATA:	AUTOR DEL PROJECTE:	ESCALES:	TÍTOL DEL PLÀNOL:	NÚMERO
Edifici "Antic Hotel Miramar"	Febrer 2013	Carles Pifol Truco Arquitecte tècnic	ESC 1/200	PLANTA BAIXA	NUM 2

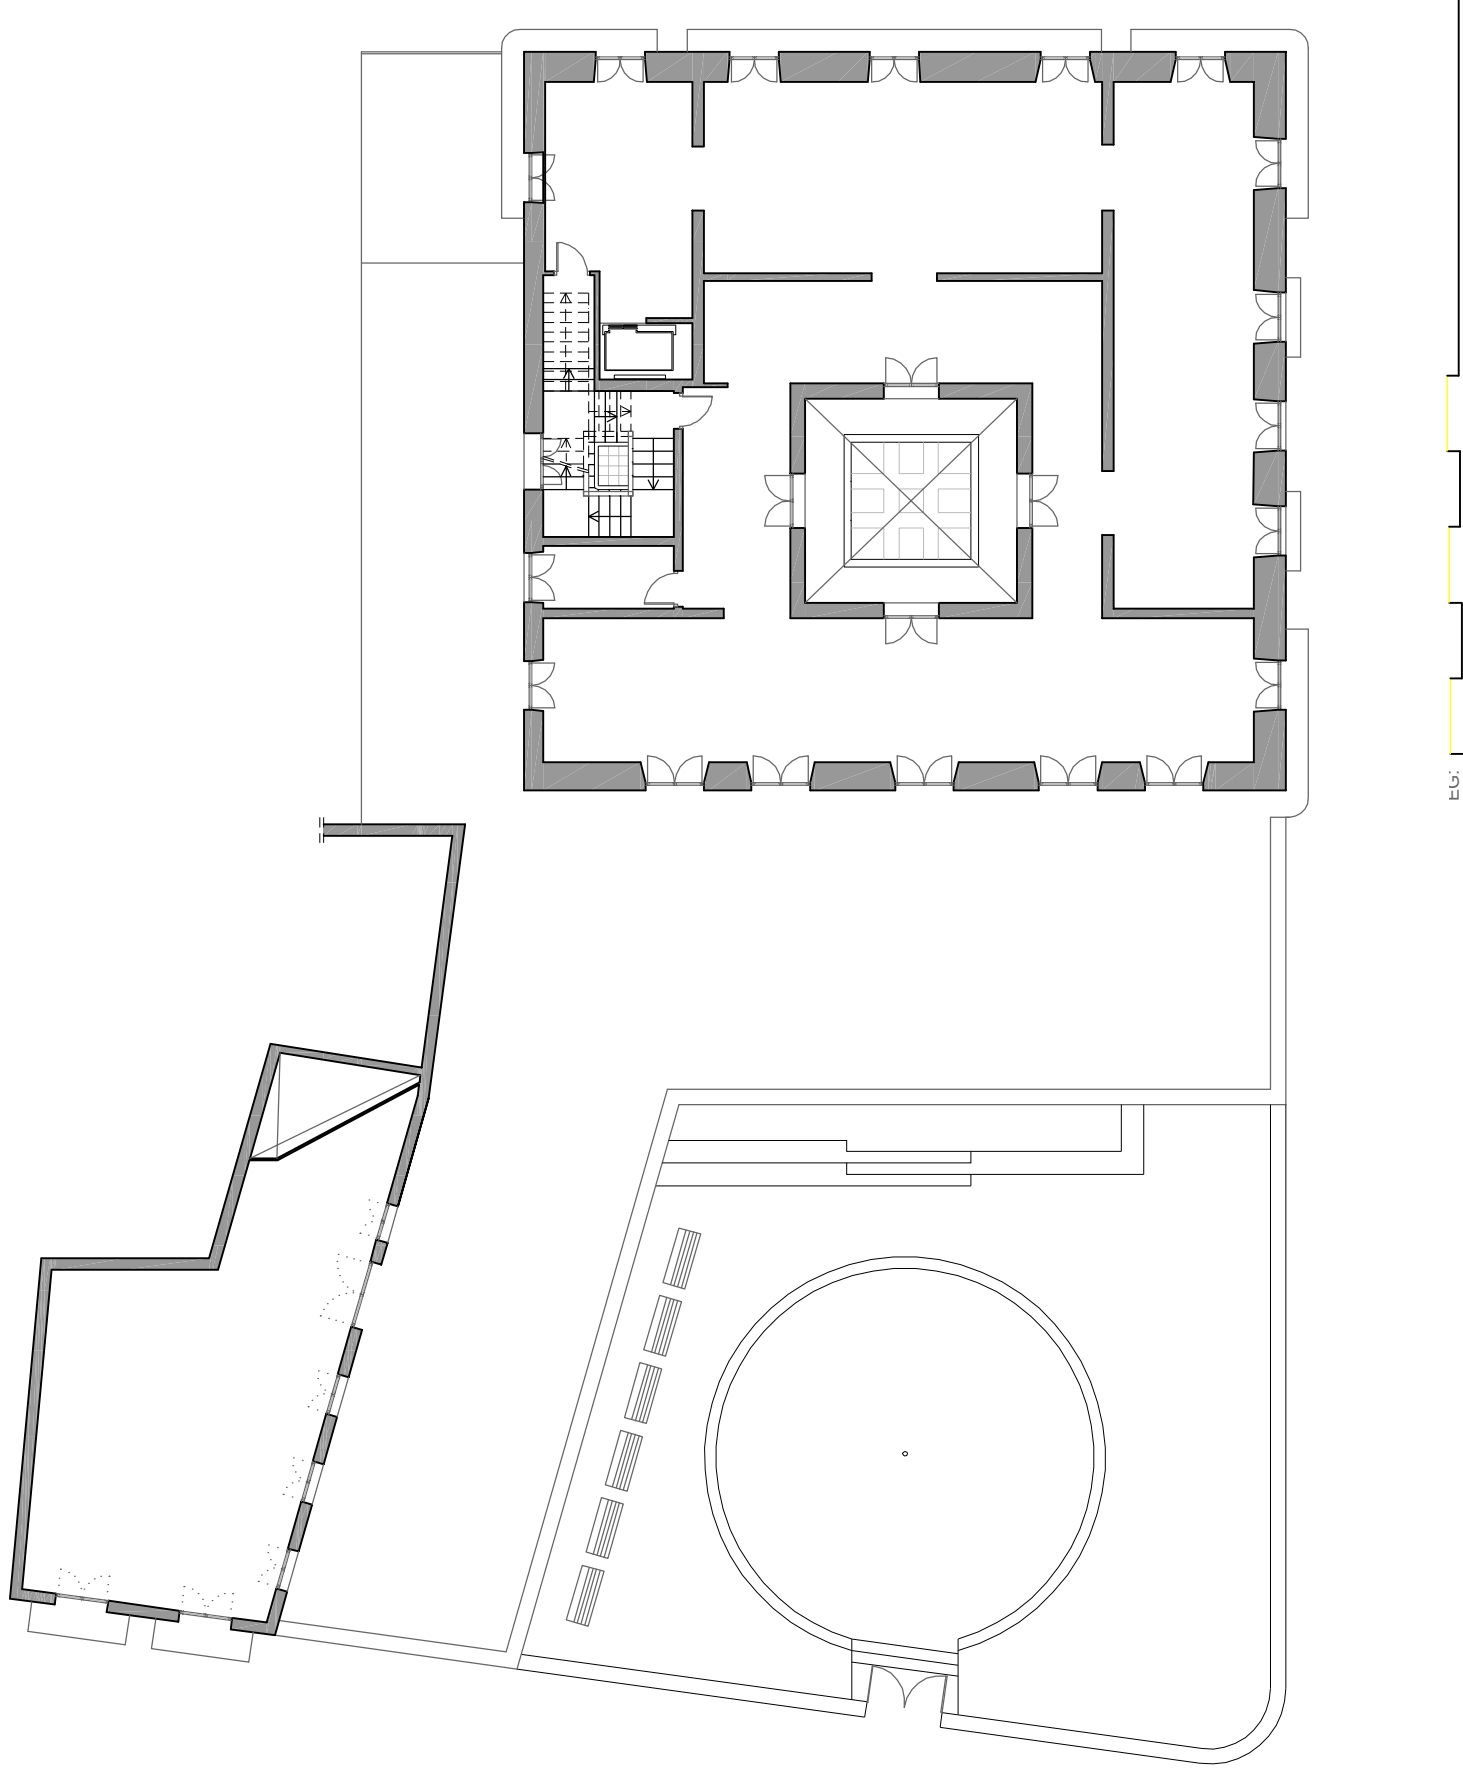

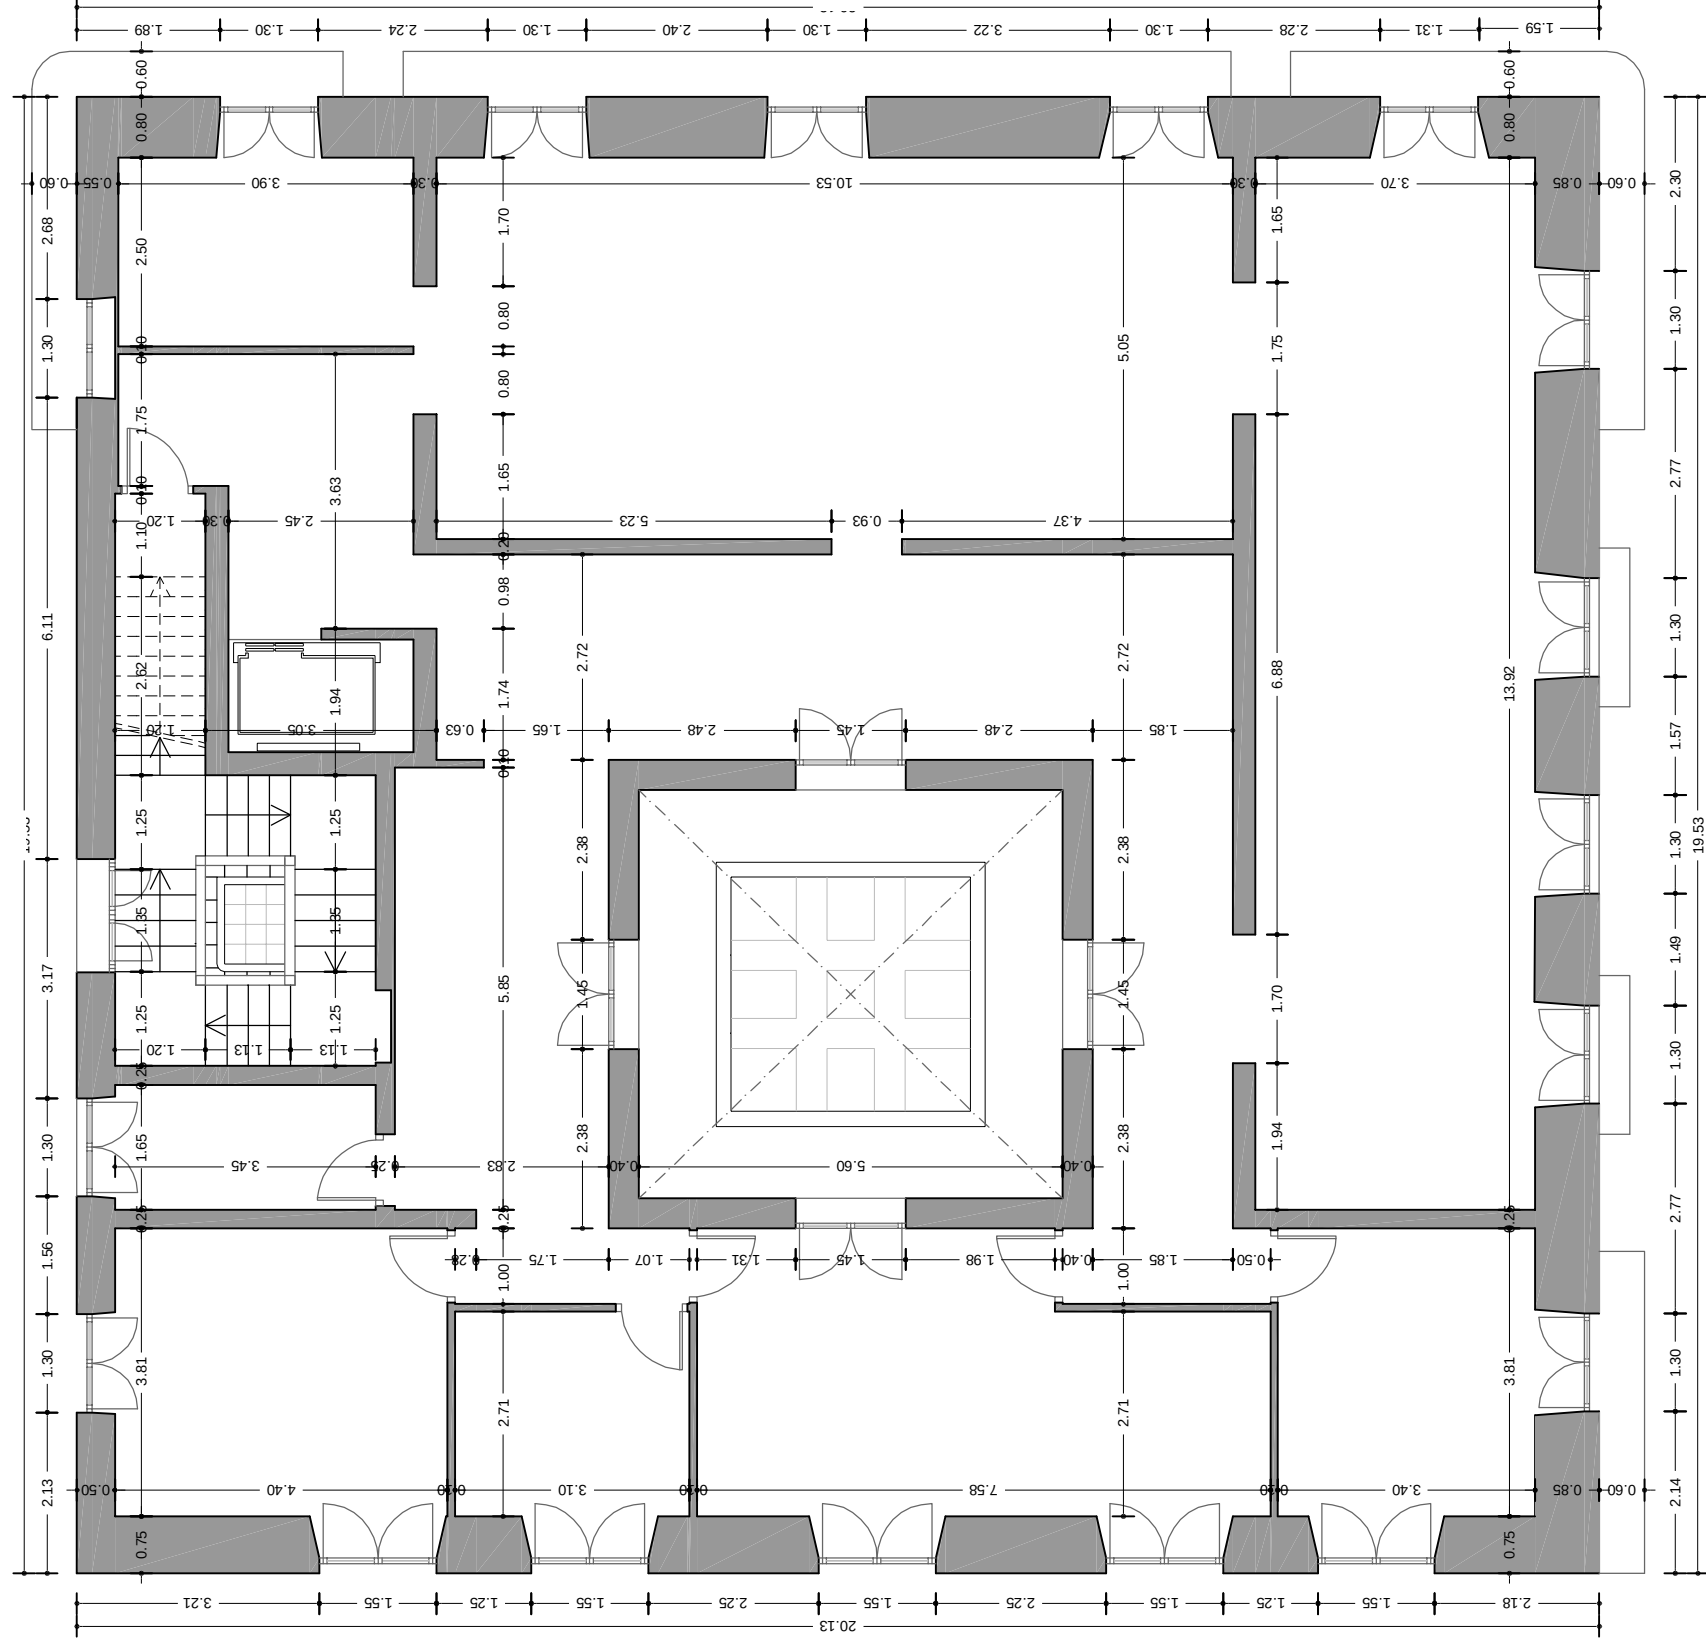

TÍTOL DEL PROJECTE :	DATA:	AUTOR DEL PROJECTE:	ESCALES:	TÍTOL DEL PLÀNOL:	NÚMERO
Edifici "Antic Hotel Miramar"	Febrer 2013	Carles Pinau Truco <i>Arquitecte tècnic</i>	ESC 1/100	PLANTA SEGONA COTES	NUM 9