


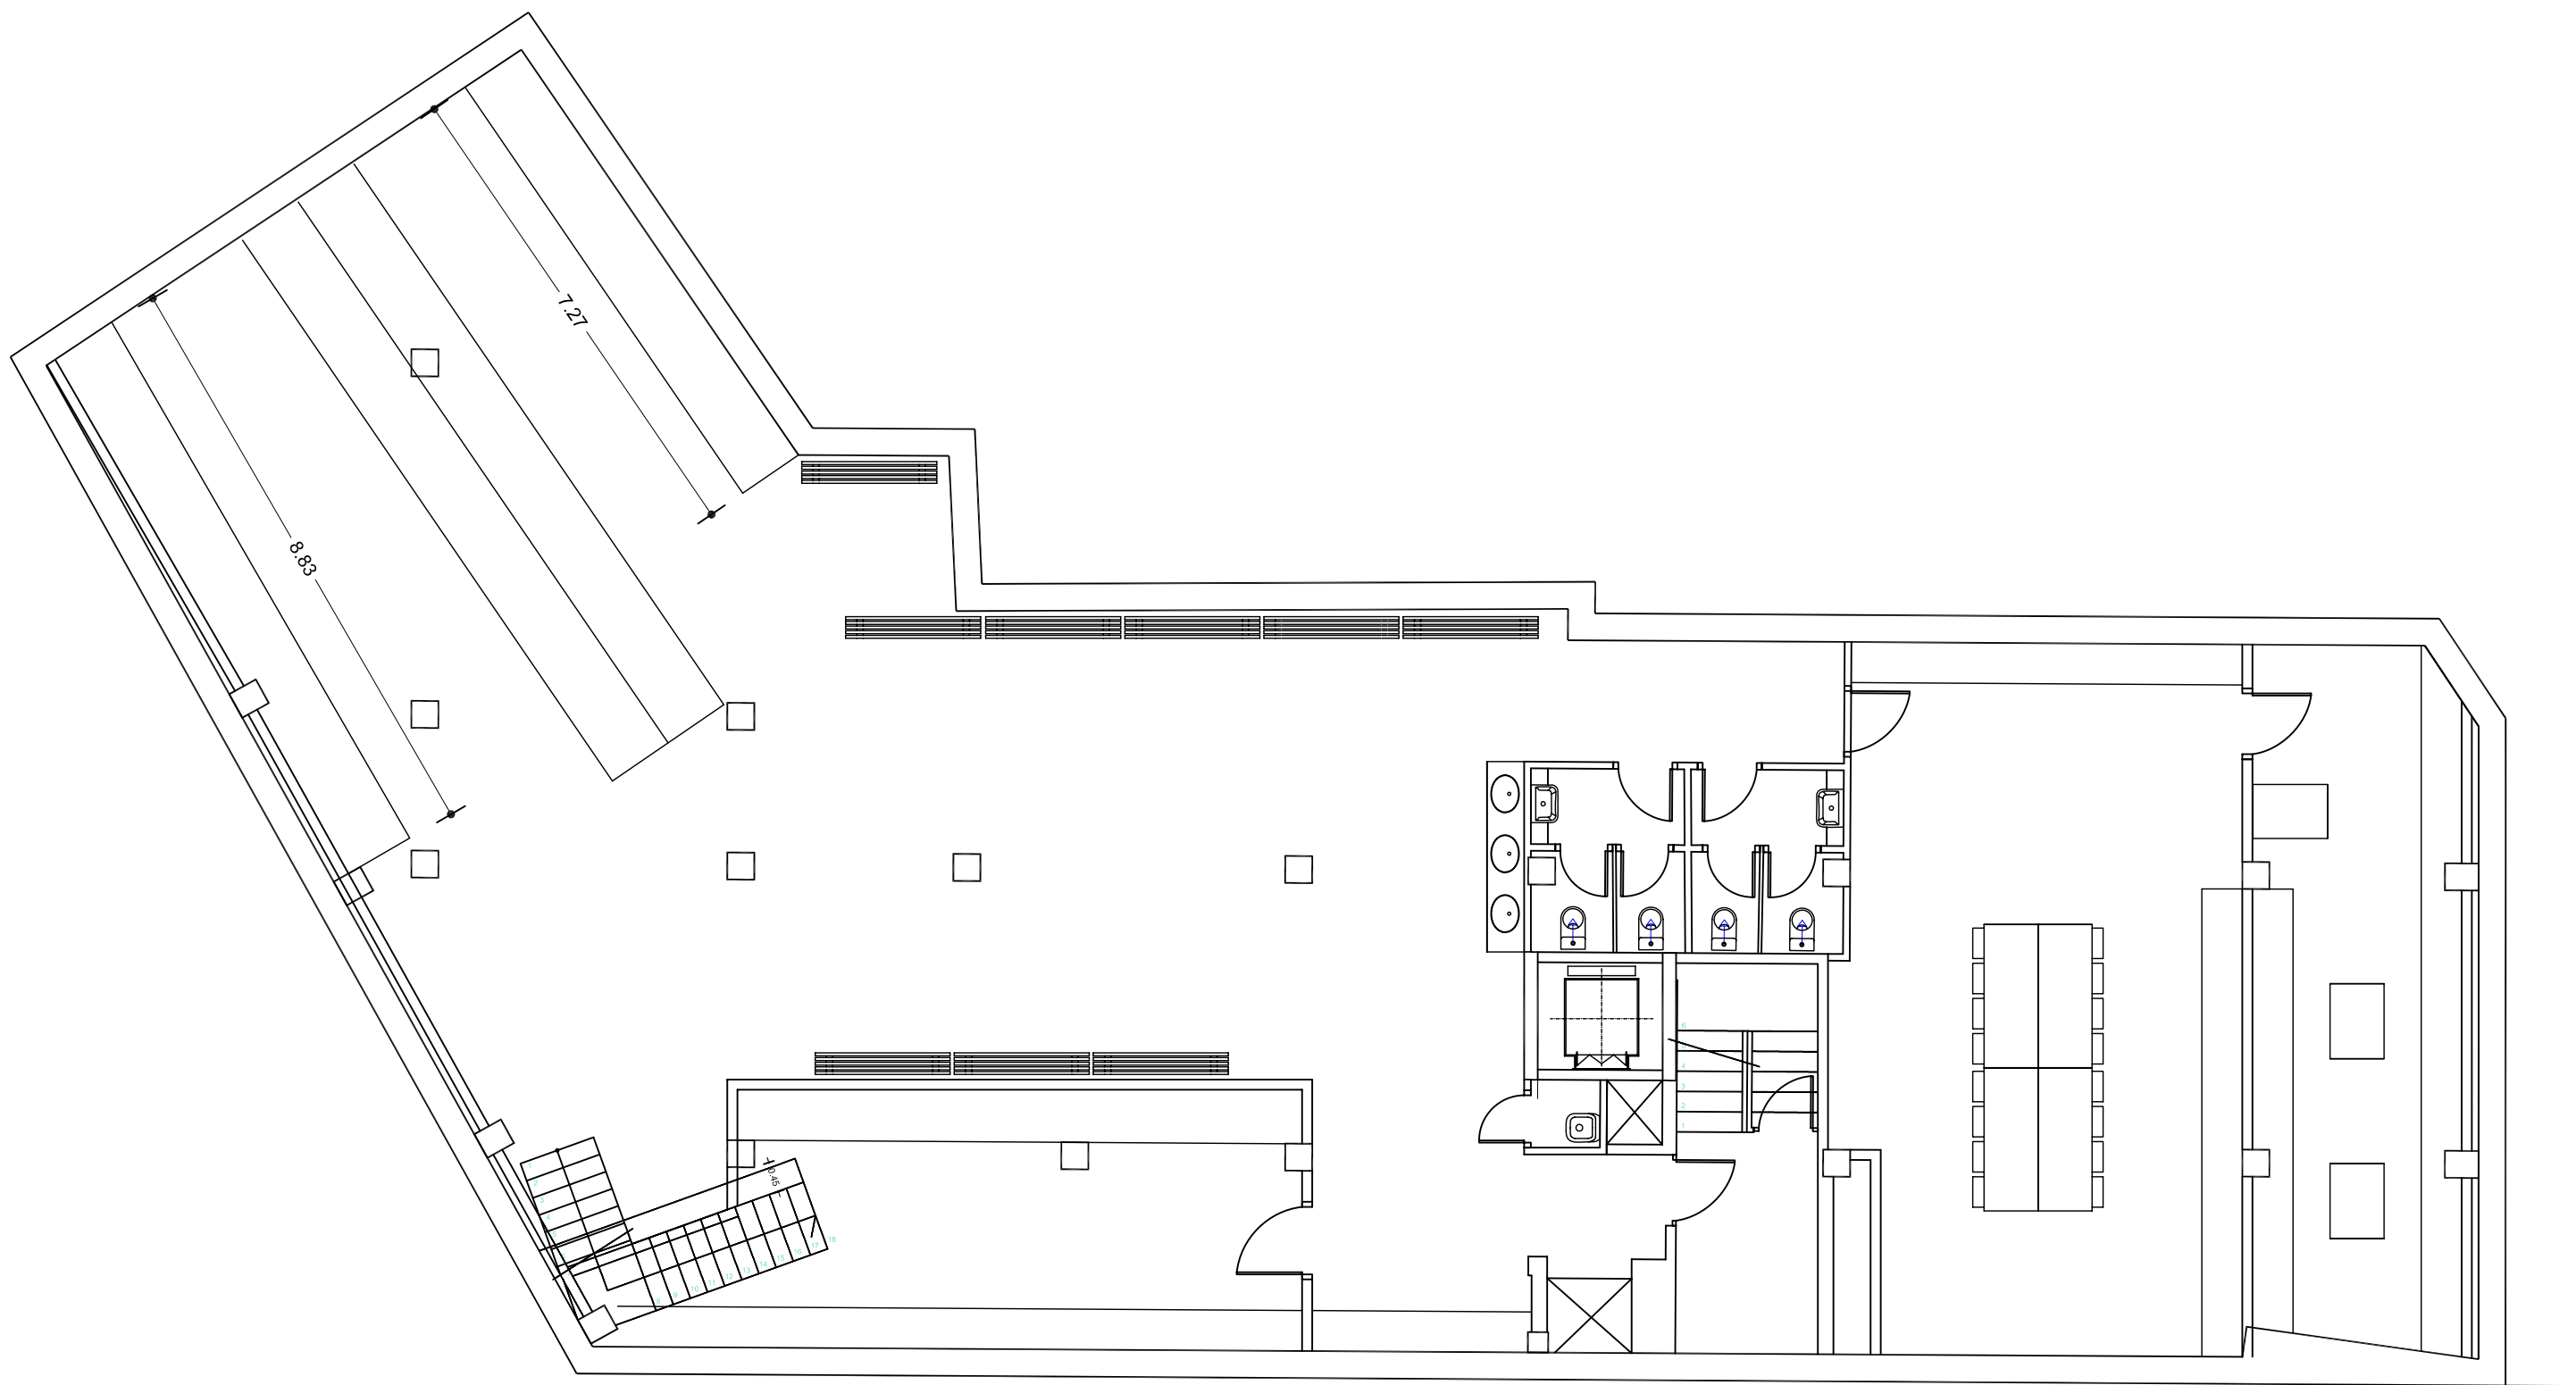

PROJECTE EXECUTIU

TÍTOL DEL PROJECTE :	DATA:	AUTOR DEL PROJECTE:	ESCALA GRÀFICA:	ESCALES:	TÍTOL DEL PLÀNOL:	NÚMERO
EL CAU DE CULTURA CARRER ÀNGEL VIDAL, ???? SOT.	Gener 2016	Carles Piñol Truco Arquitecte tècnic			SITUACIÓ PLÀNOLS	NUM 1 FULLS