



Àmbit d'actuació



1 Imatge del pati_vista de la pèrgola a retirar

PROJECTE DE:
ADEQUACIÓ ADMINISTRACIÓ
MEDICAMENTS

SITUACIÓ:
HOSPITAL GERMANS TRIAS I PUJOL
PLANTA PRIMERA-FARMÀCIA

PROMOTOR:
Hospital Universitari Germans Trias i Pujol
NIF/CIF Q5855029D
Carretera de Canyet s/n.
08916 Badalona

PLÀNOL:
PLANTA ESTAT ACTUAL


CODI:
P1-250120

REF:
A01-EA


DATA: 02.04.2025

DIN A1


DIN A3 E.1/125

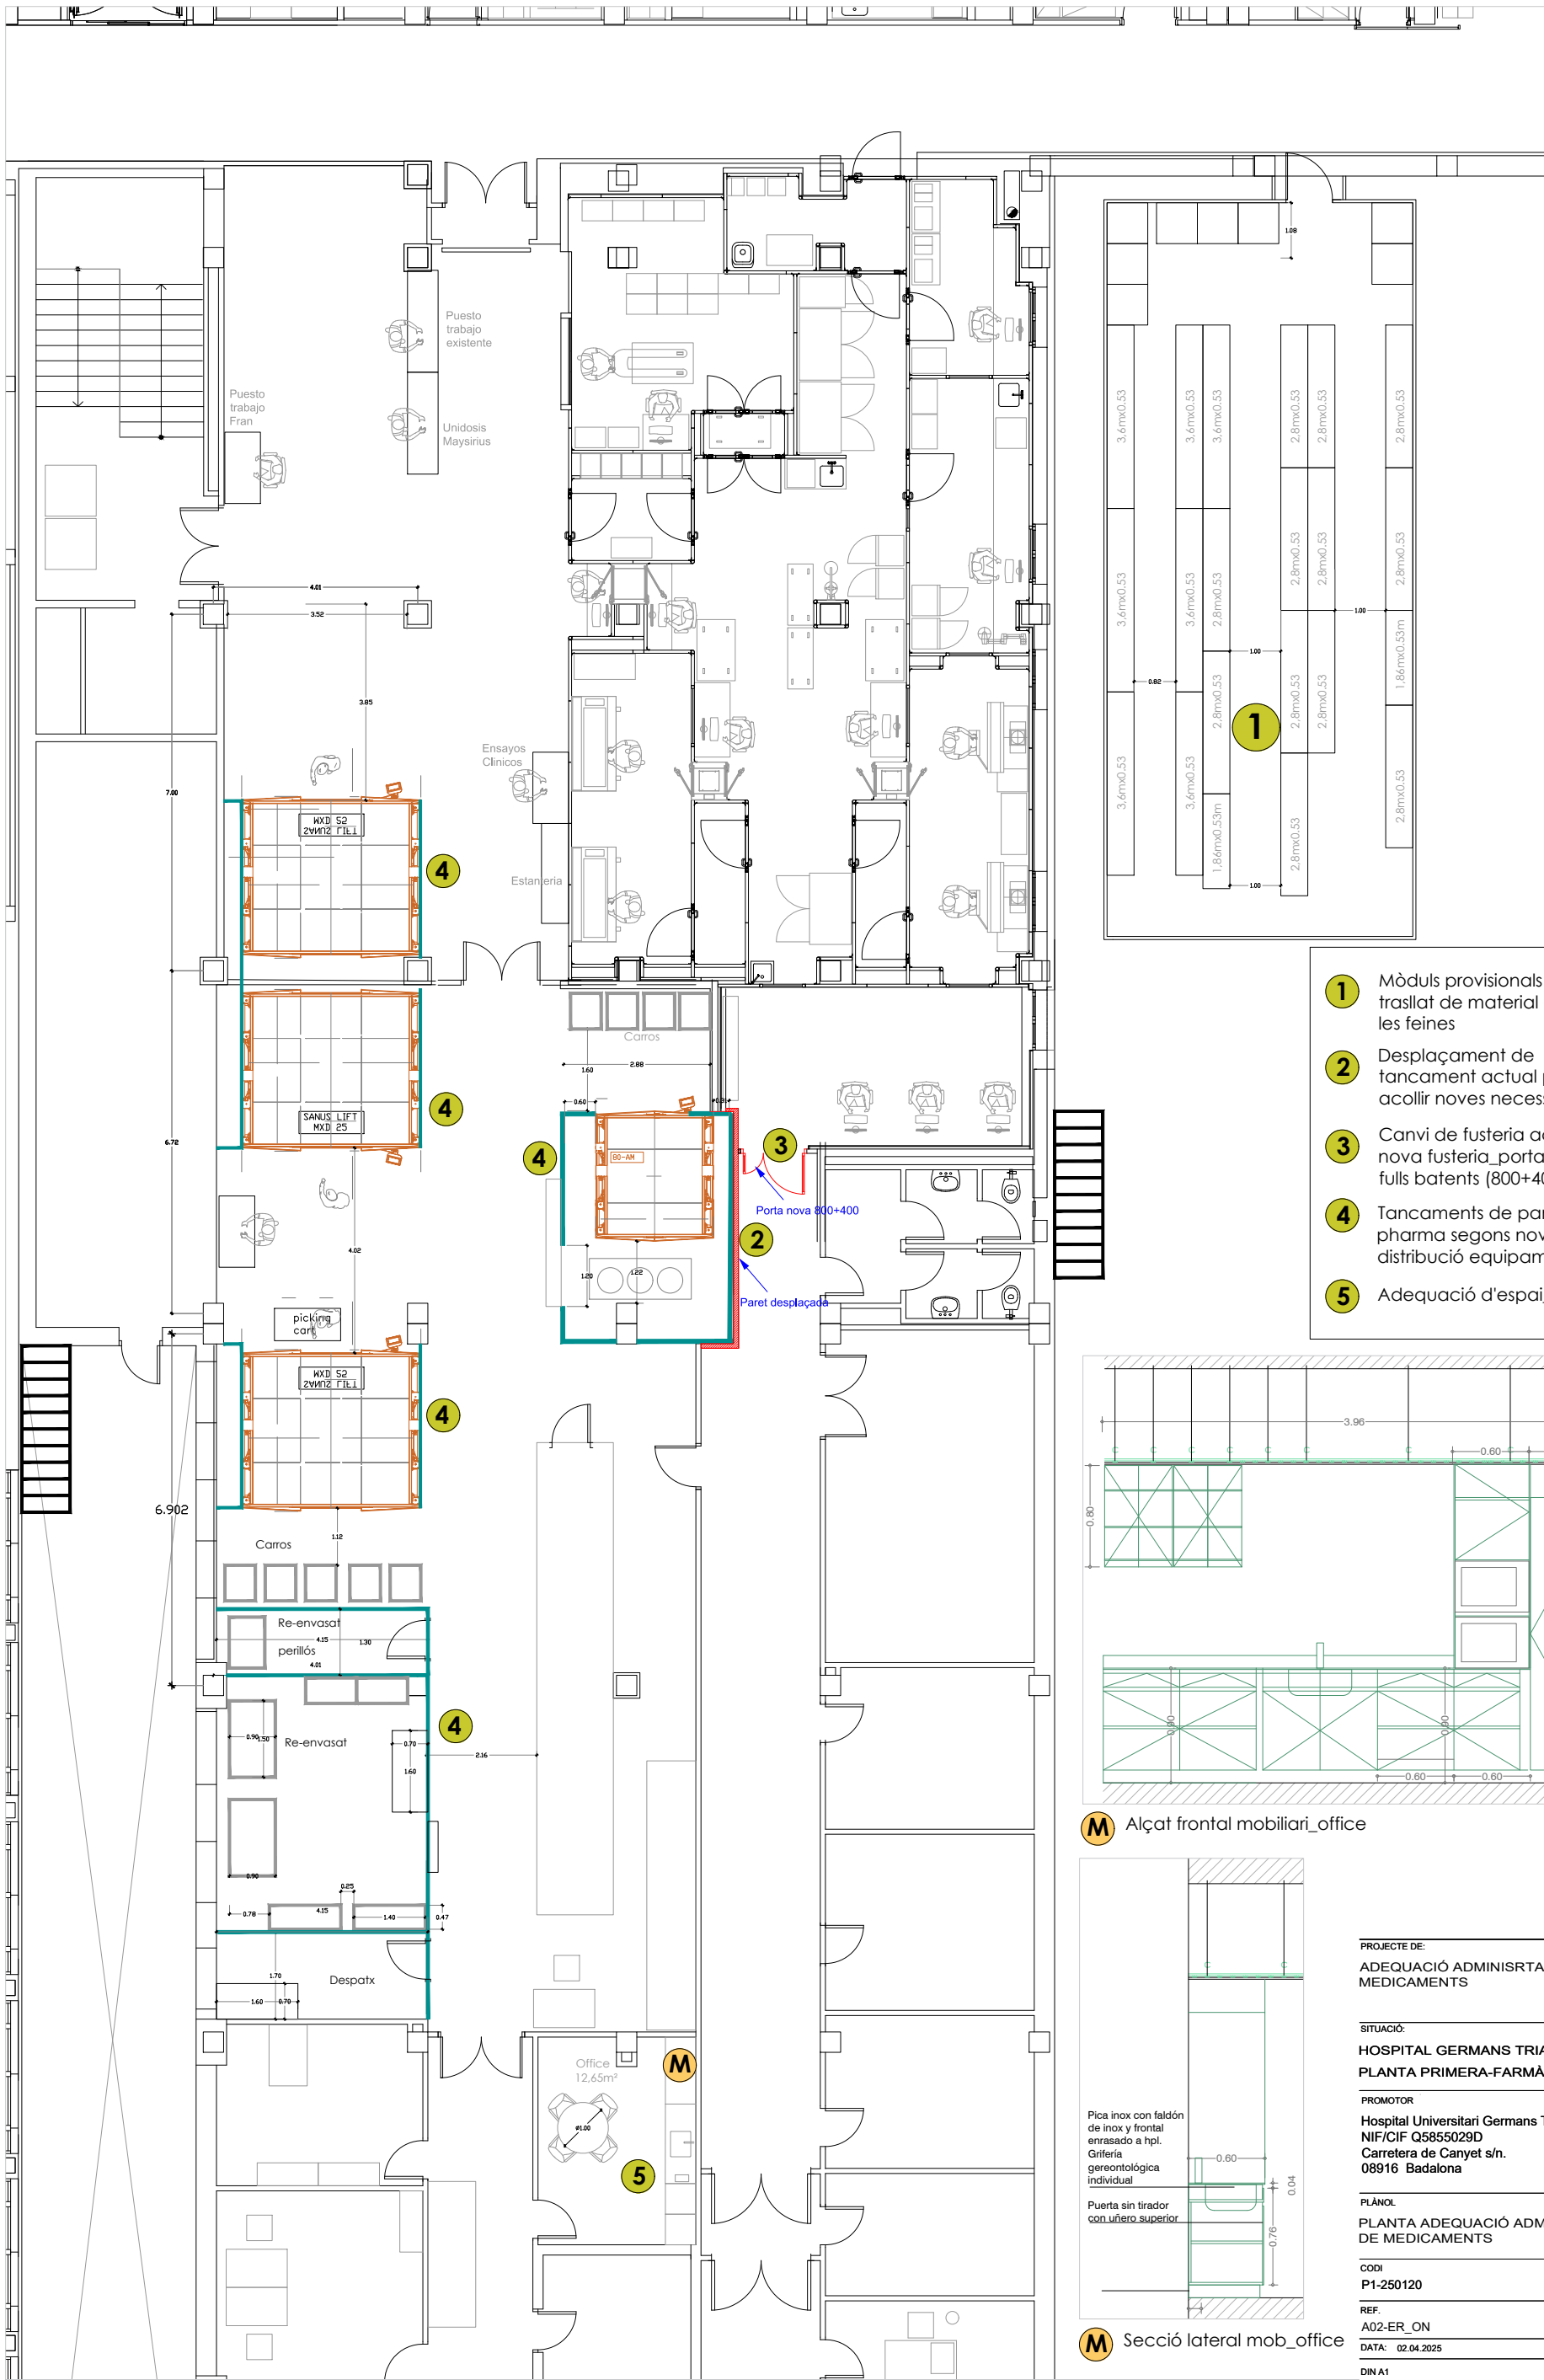

- 1 Mòduls provisionals per a trasllat de material durant les feines
- 2 Desplaçament de tancament actual per acollir noves necessitats
- 3 Canvi de fusteria actual per nova fusteria porta de dues fulls batents (800+400)
- 4 Tancaments de panell pharma segons nova distribució equípaments
- 5 Adequació d'espai office

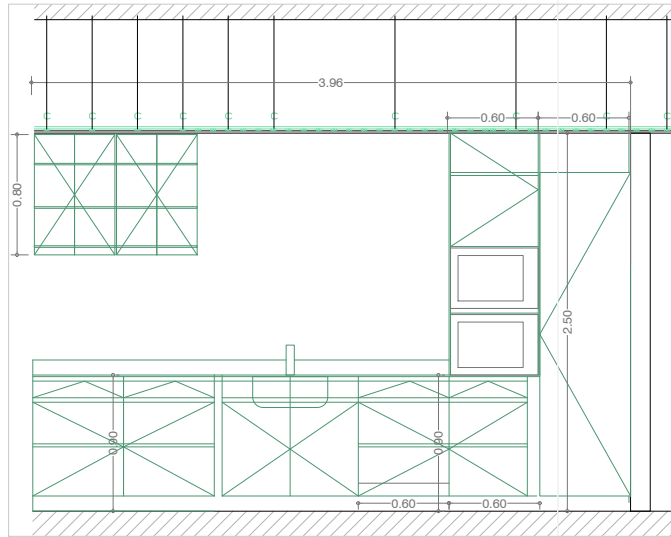

M Alçat frontal mobiliari_office

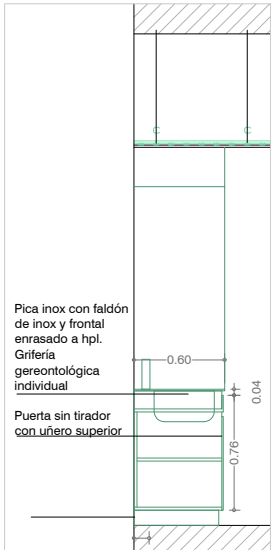

M Secció lateral mob_office

PROJECTE DE:
ADEQUACIÓ ADMINISTRACIÓ
MEDICAMENTS

SITUACIÓ:
HOSPITAL GERMANS TRIAS I PUJOL
PLANTA PRIMERA-FARMÀCIA

PROMOTOR:
Hospital Universitari Germans Trias i Pujol
NIF/CIF Q5855029D
Carretera de Canyet s/n.
08916 Badalona


PLÀNOL:
PLANTA ADEQUACIÓ ADMINISTRACIÓ
DE MEDICAMENTS

CODI:
P1-250120

REF:
A02-ER_ON

DATA: 02.04.2025

DIN A1
DIN A3 E.1/125

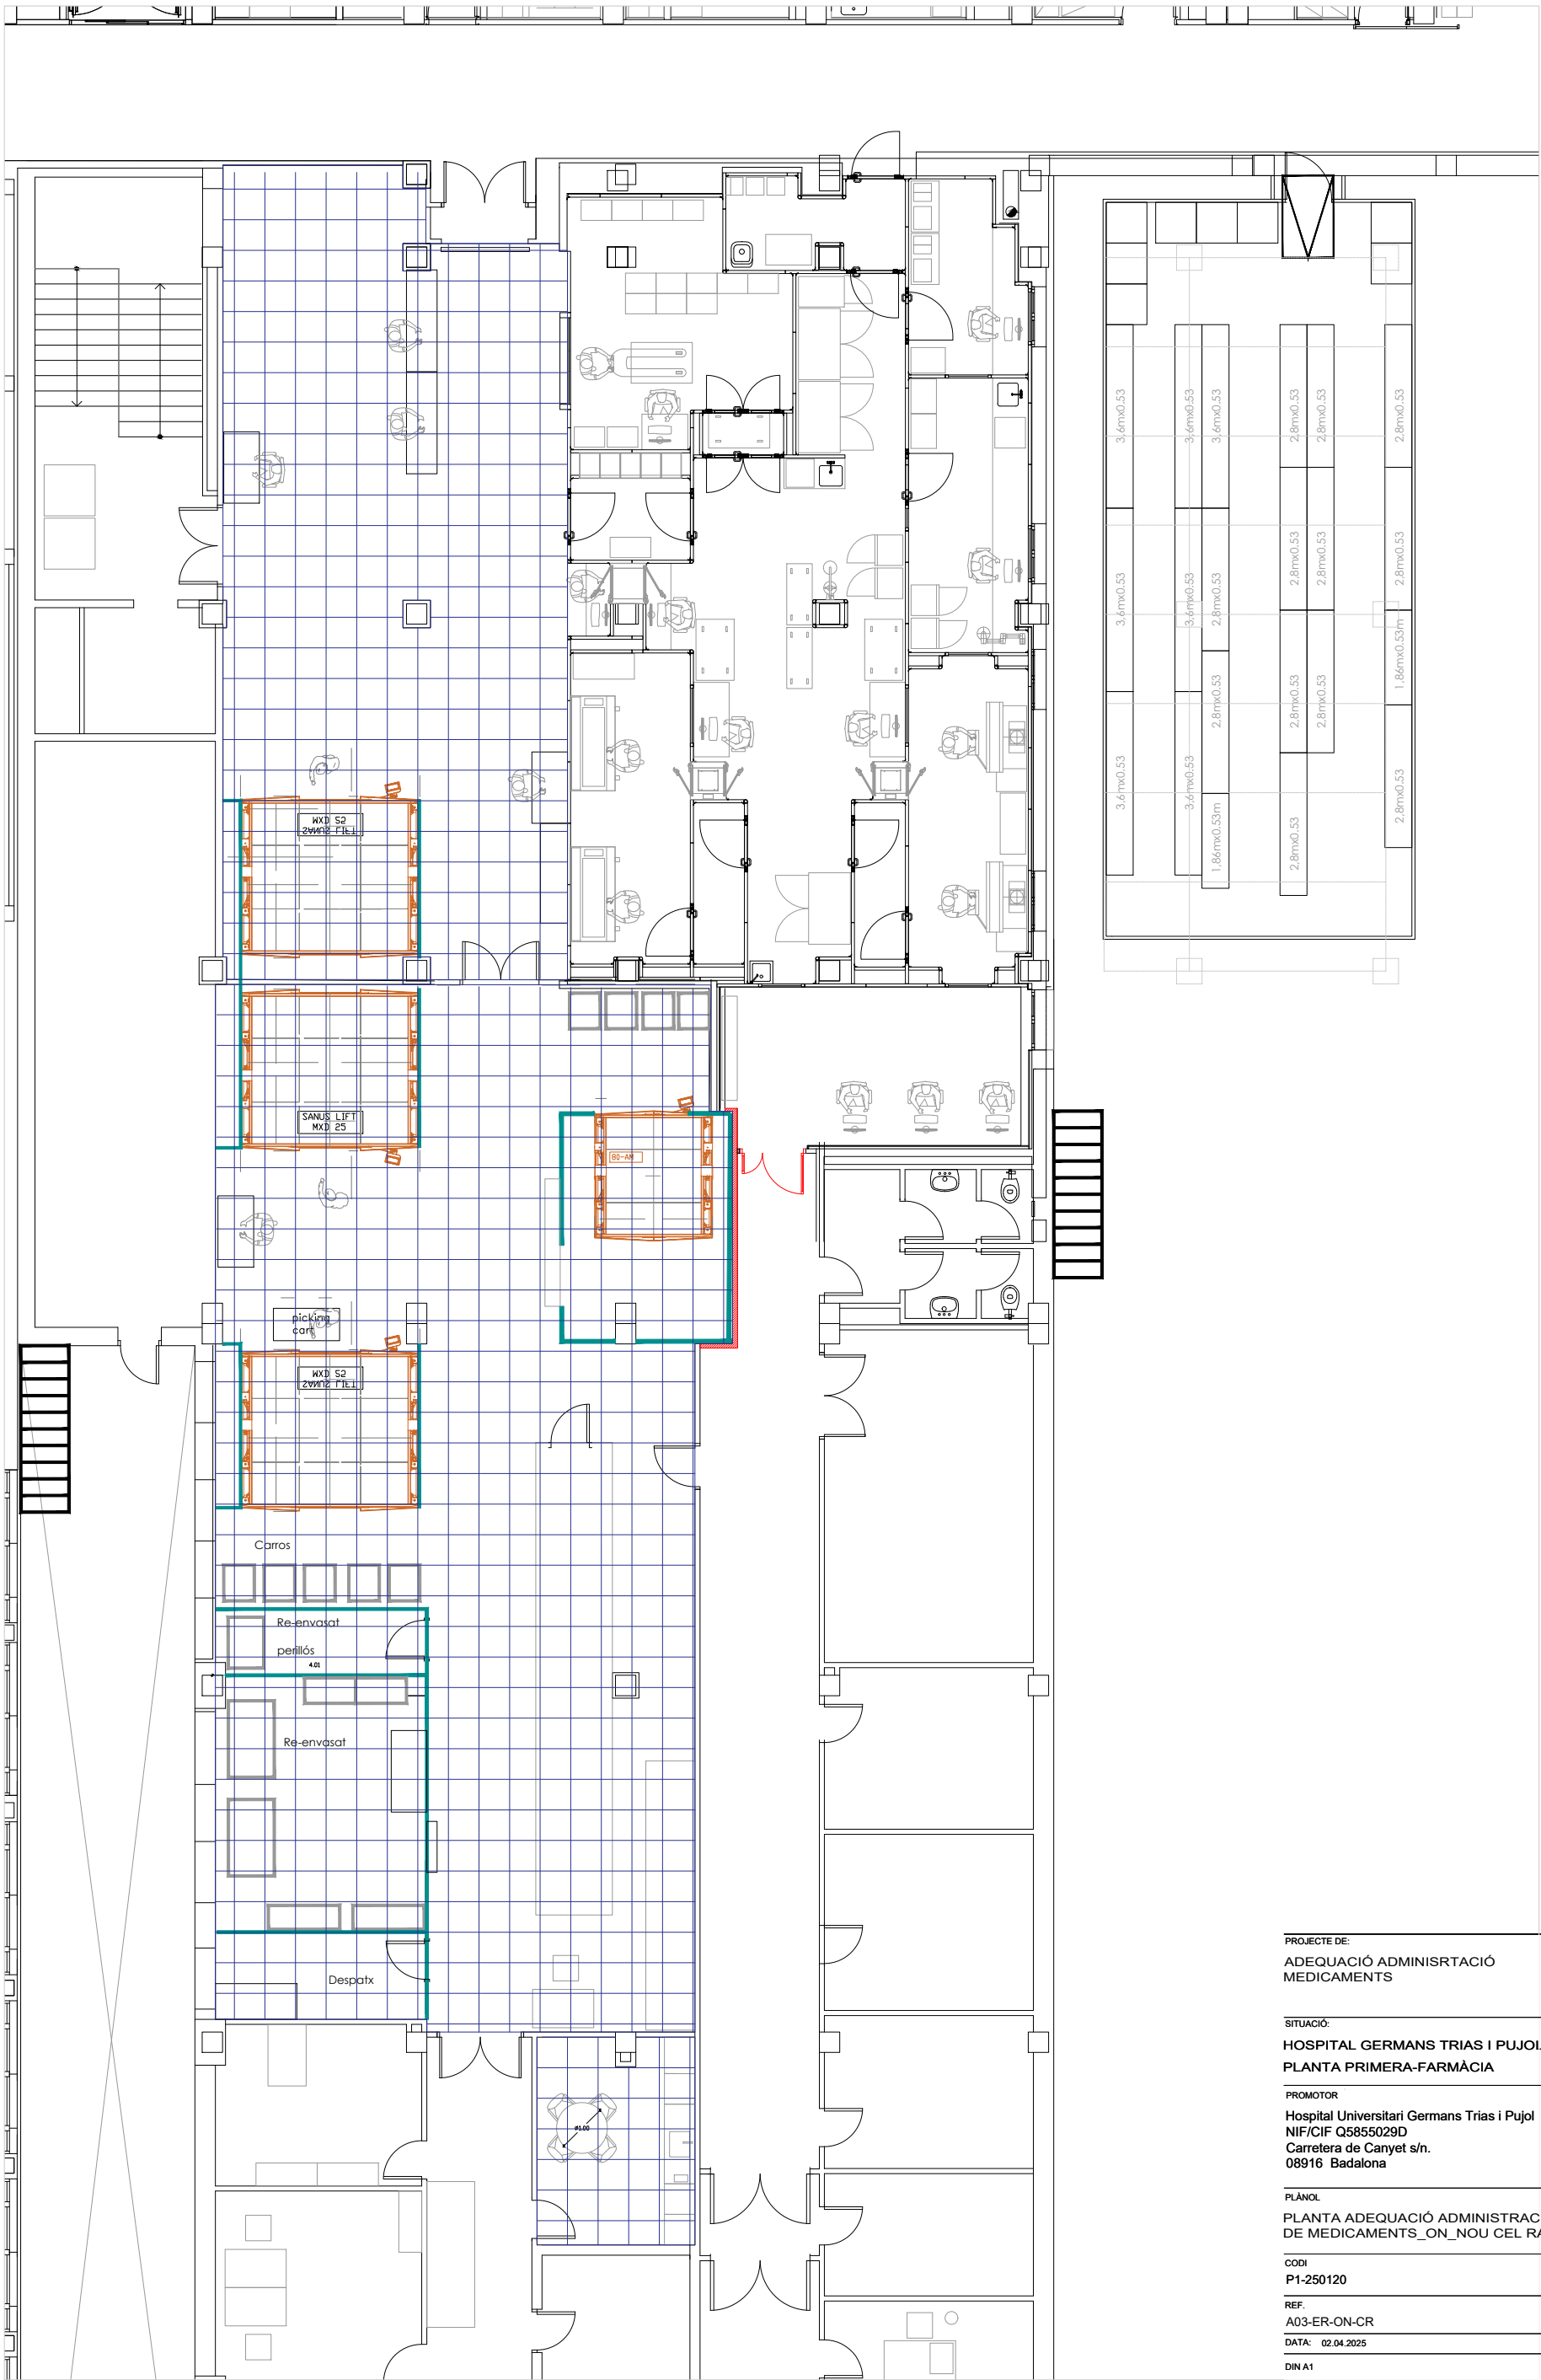

PROJECTE DE:
ADEQUACIÓ ADMINISTRACIÓ
MEDICAMENTS

SITUACIÓ:
HOSPITAL GERMANS TRIAS I PUJOL
PLANTA PRIMERA-FARMÀCIA

PROMOTOR:
Hospital Universitari Germans Trias i Pujol
NIF/CIF Q5855029D
Carretera de Canyet s/n.
08916 Badalona

PLÀNOL:
PLANTA ADEQUACIÓ ADMINISTRACIÓ
DE MEDICAMENTS_ON_NOU CEL RAS


CODI:
P1-250120

REF:
A03-ER-ON-CR

DATA: 02.04.2025

DIN A1

DIN A3 E.1/125

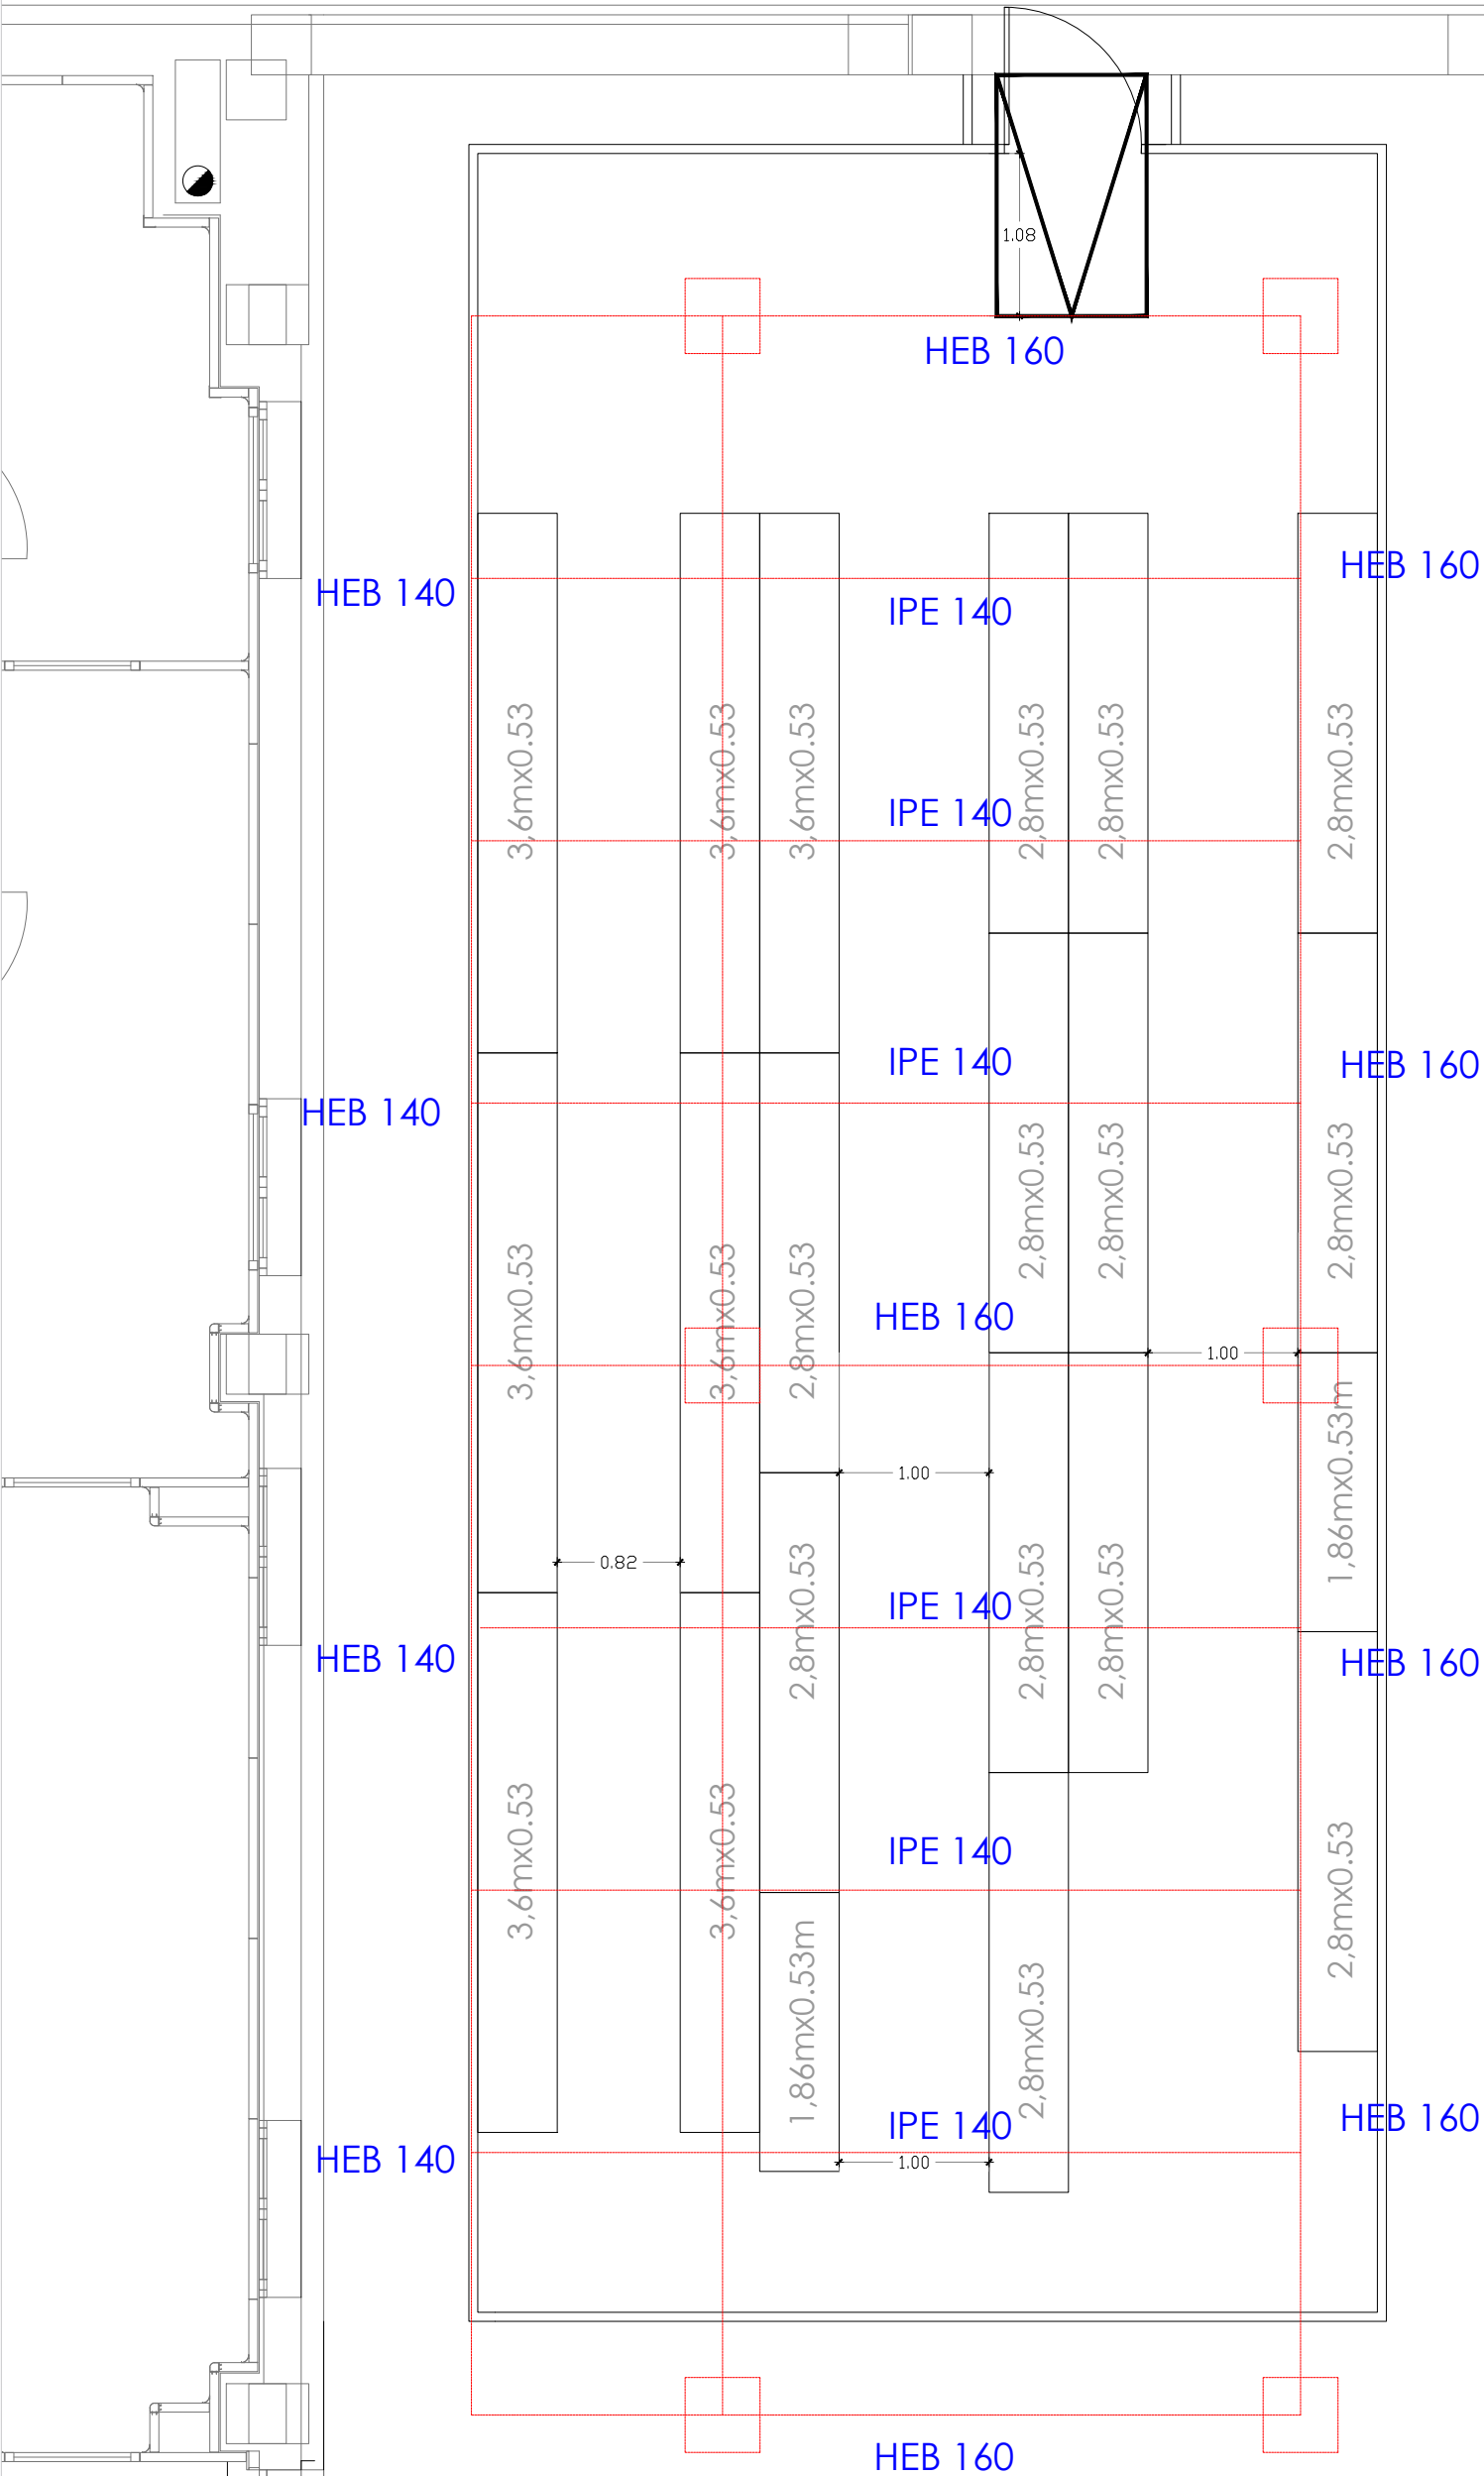

Entrada
personal

PROJECTE DE:	ADEQUACIÓ ADMINISRTACIÓ MEDICAMENTS
SITUACIÓ:	HOSPITAL GERMANS TRIAS I PUJOL PLANTA PRIMERA-FARMÀCIA
PROMOTOR:	Hospital Universitari Germans Trias i Pujol NIF/CIF Q5855029D Carretera de Canyet s/n. 08916 Badalona
PLÀNOL:	PLANTA ADEQUACIÓ ADMINISTRACIÓ DE MEDICAMENT_PATI MODULS
CODI:	P1-250120
REF:	A04-ER-ON-ESTR
DATA:	02.04.2025
DIN A1	
DIN A3	E.1/50