





Ajuntament d'Abrera


aluvisa

Influència dels Quadres

Febrero 2025

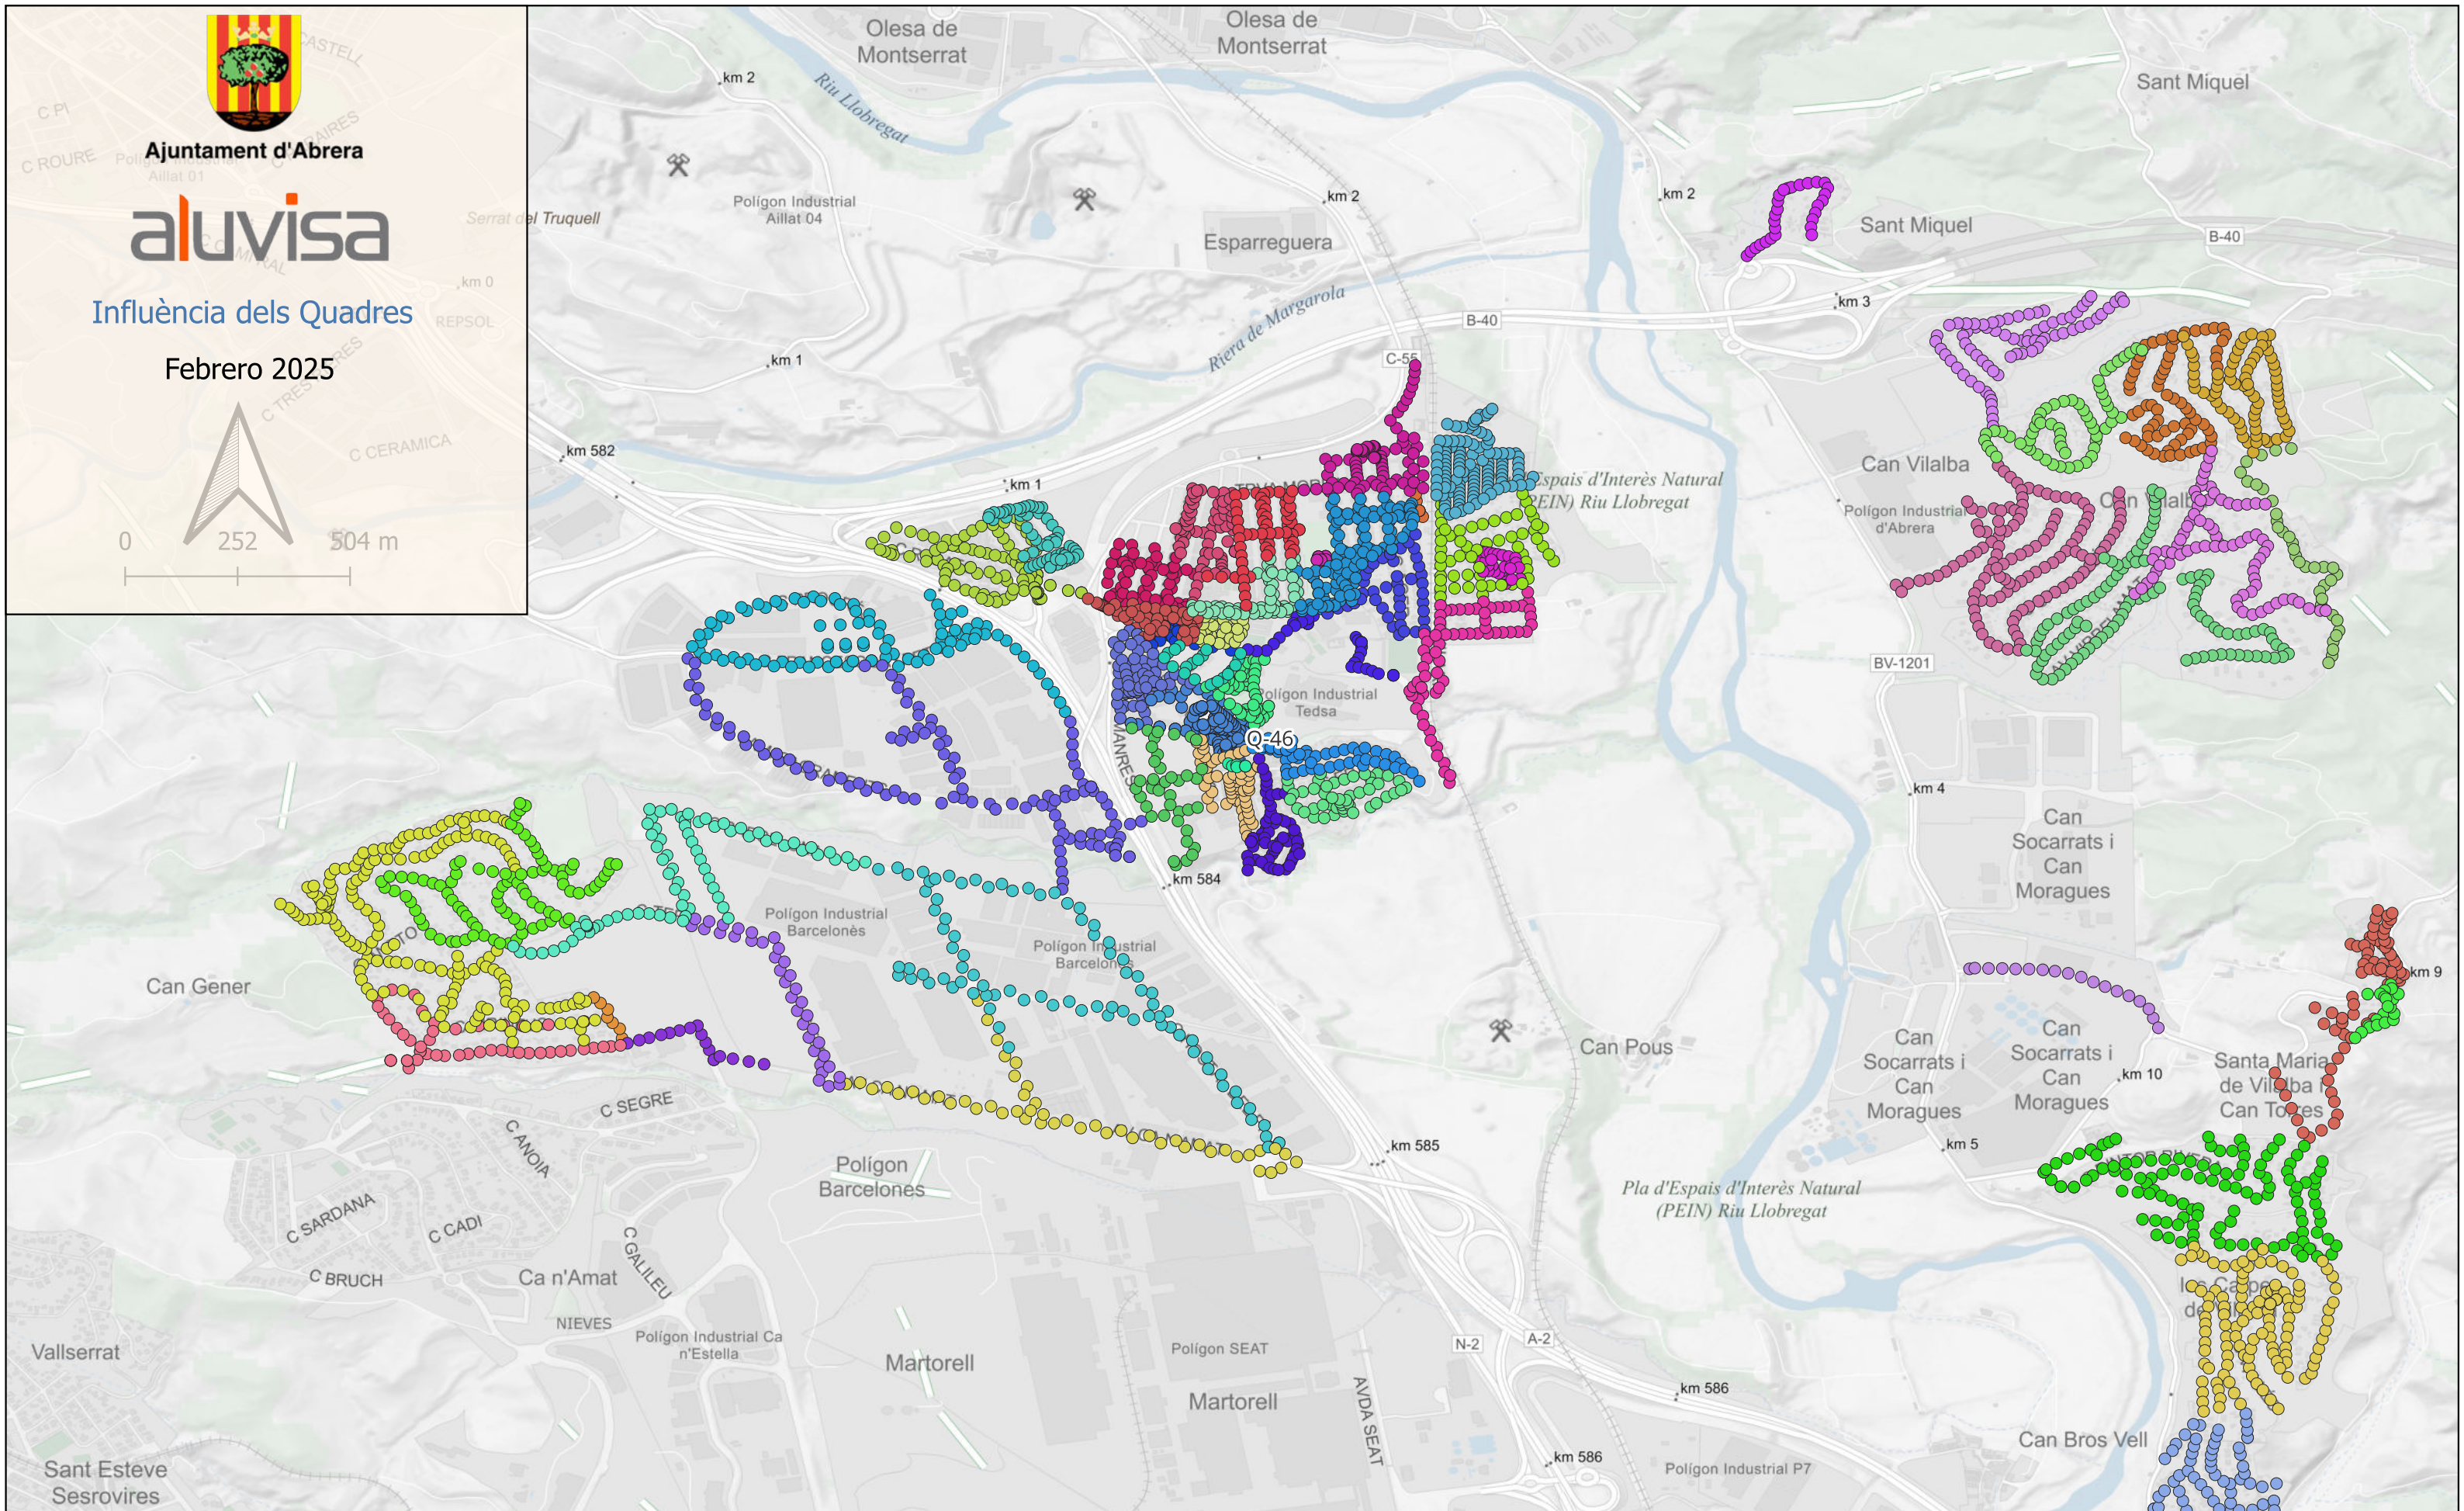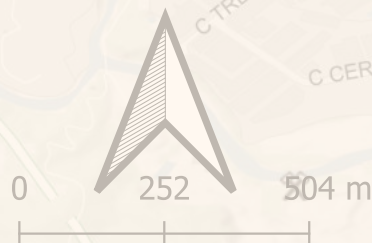

QUADRES	Q-08	Q-16	Q-24	Q-32	Q-41	Q-52
Q-17	Q-09	Q-17	Q-25	Q-33	Q-42	Q-53
Q-02	Q-10	Q-18	Q-26	Q-35	Q-43	Q-54
Q-03	Q-11	Q-19	Q-27	Q-36	Q-47	Q-55
Q-04	Q-12	Q-20	Q-28	Q-37	Q-48	Q-56
Q-05	Q-13	Q-21	Q-29	Q-38	Q-49	Q-57
Q-06	Q-14	Q-22	Q-30	Q-39	Q-50	
Q-07	Q-15	Q-23	Q-31	Q-40	Q-51	

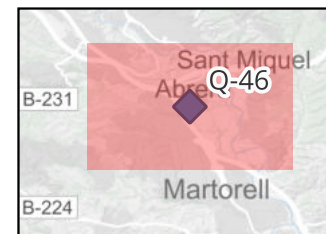


Q-46

04-02-2025




Ajuntament d'Abrera

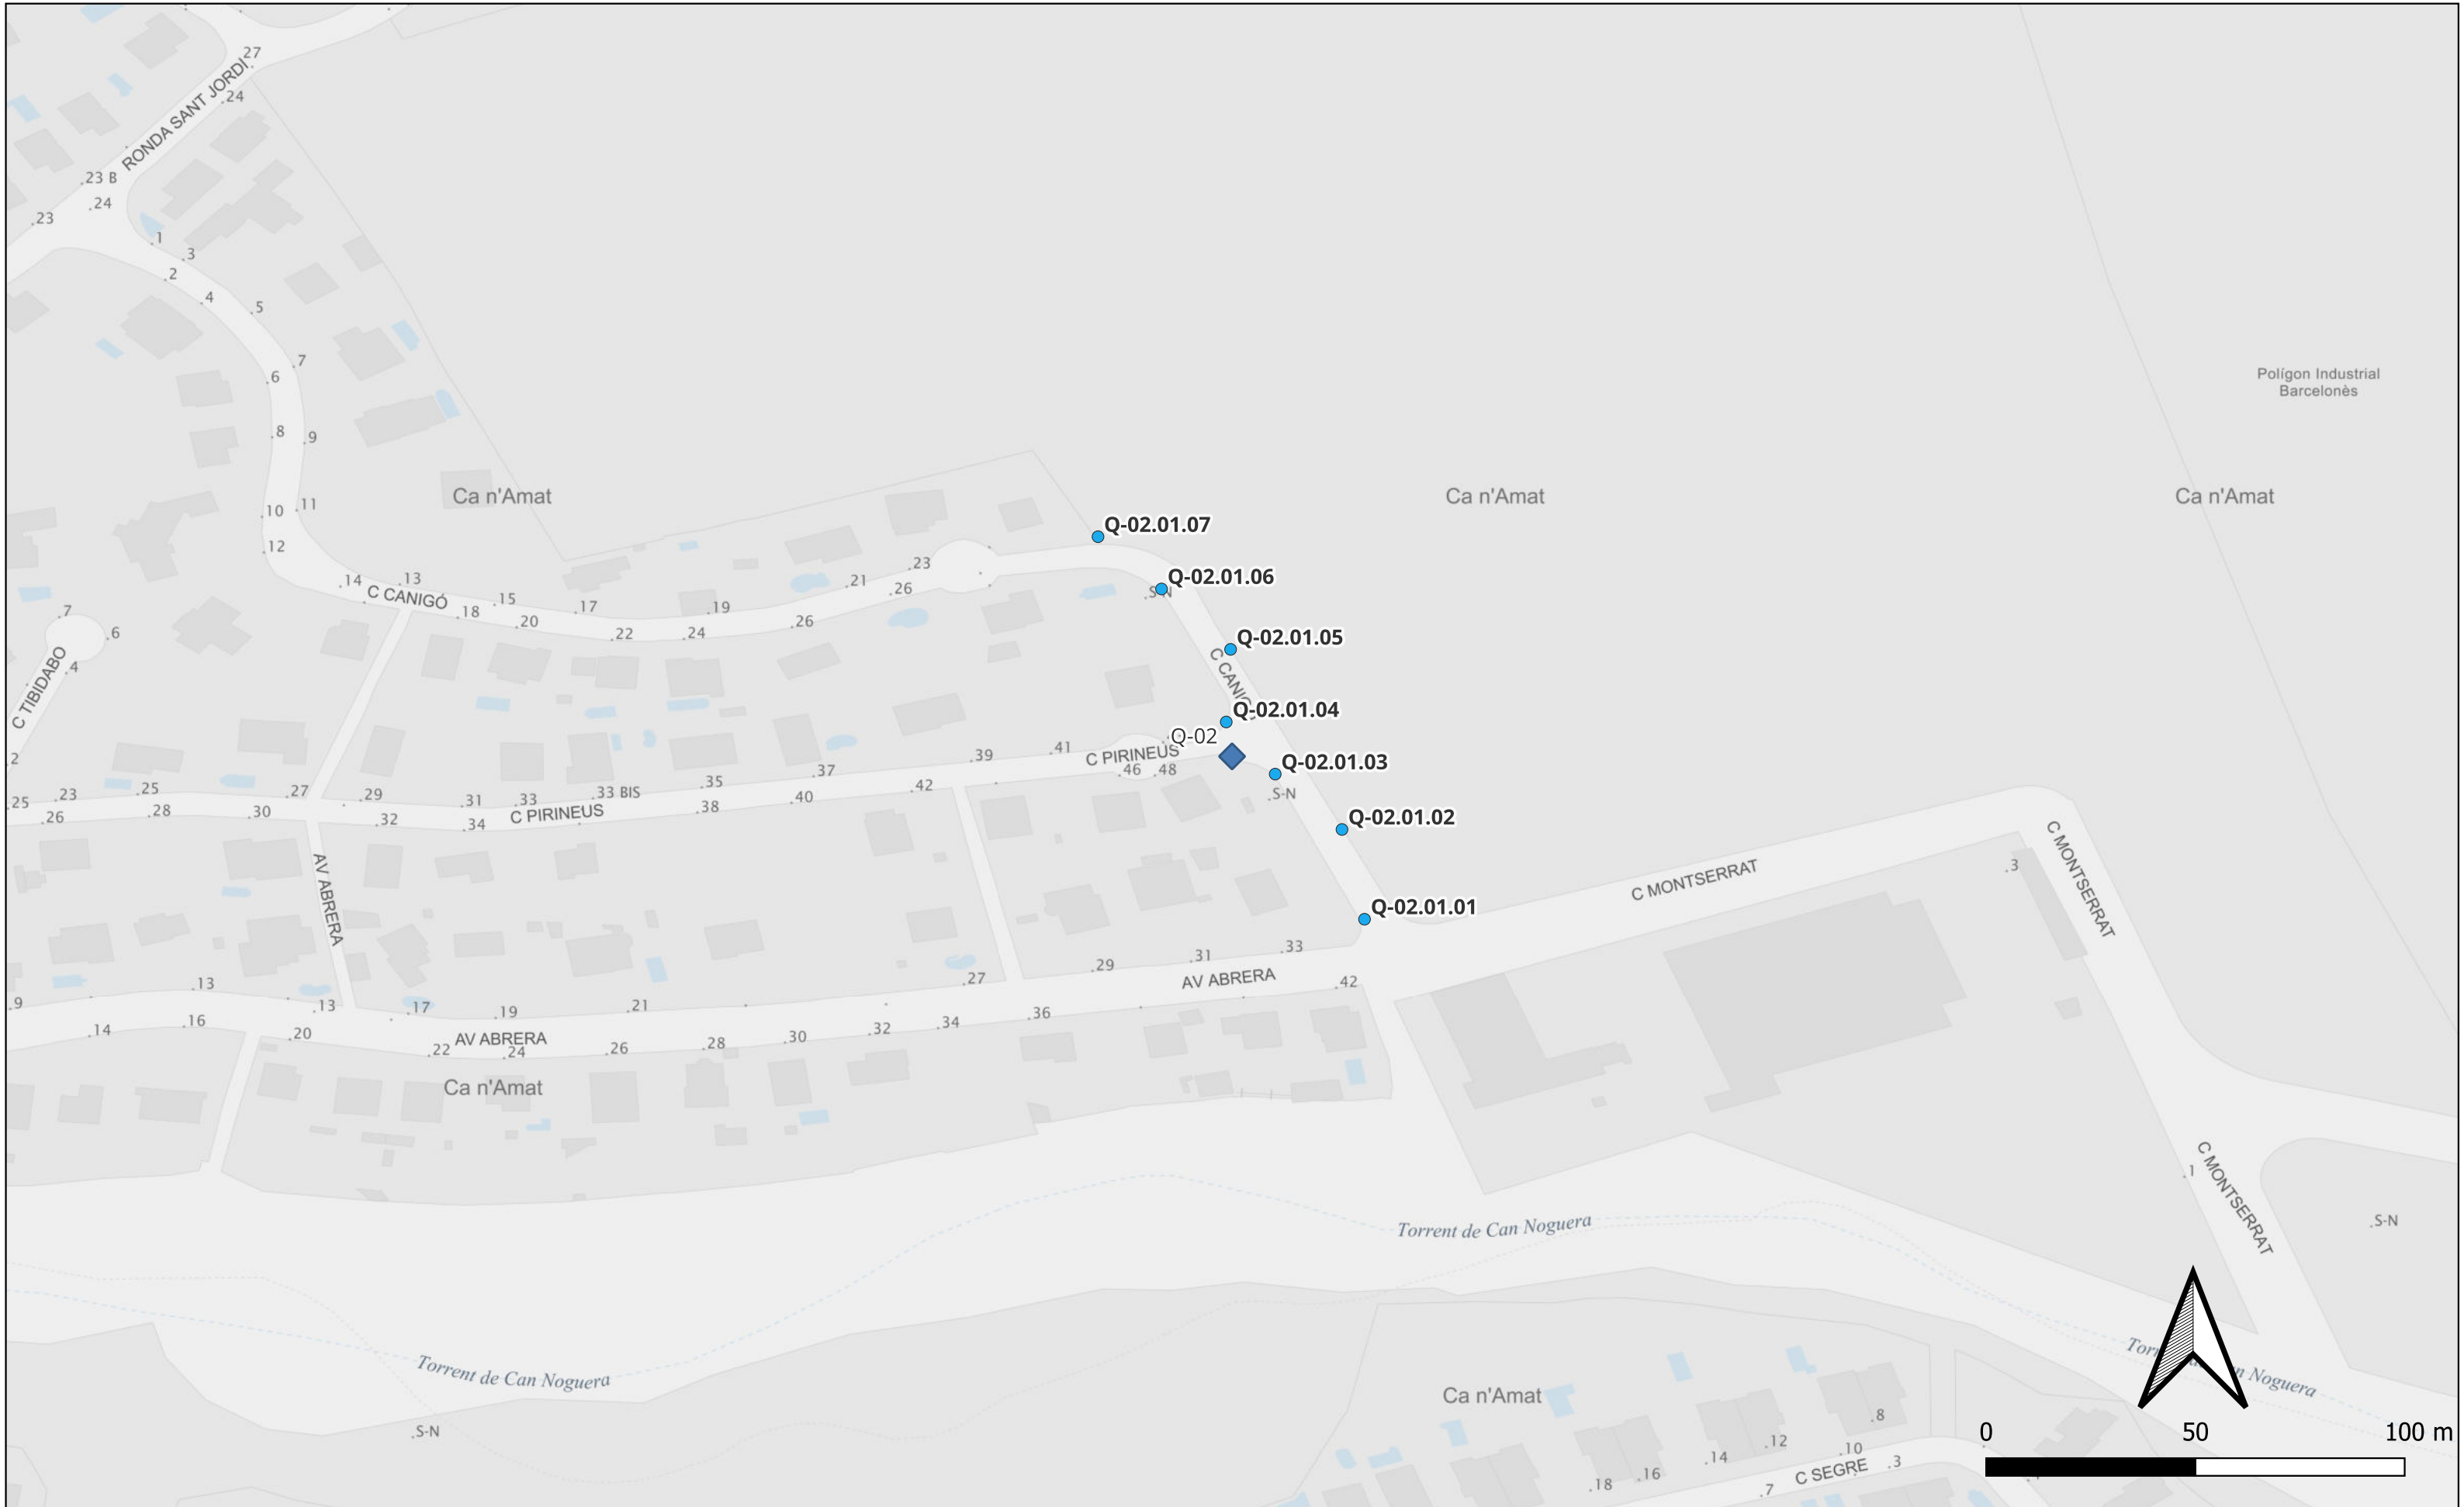

Punt de llums

- Columna - Troncocònica - 7 - Novatilu - 30 - LED
- ◆ Quadre

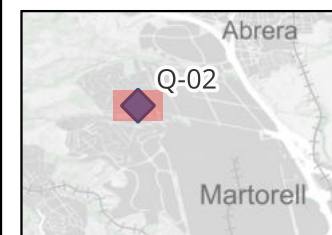


Q-02

04-02-2025




Ajuntament d'Abrera

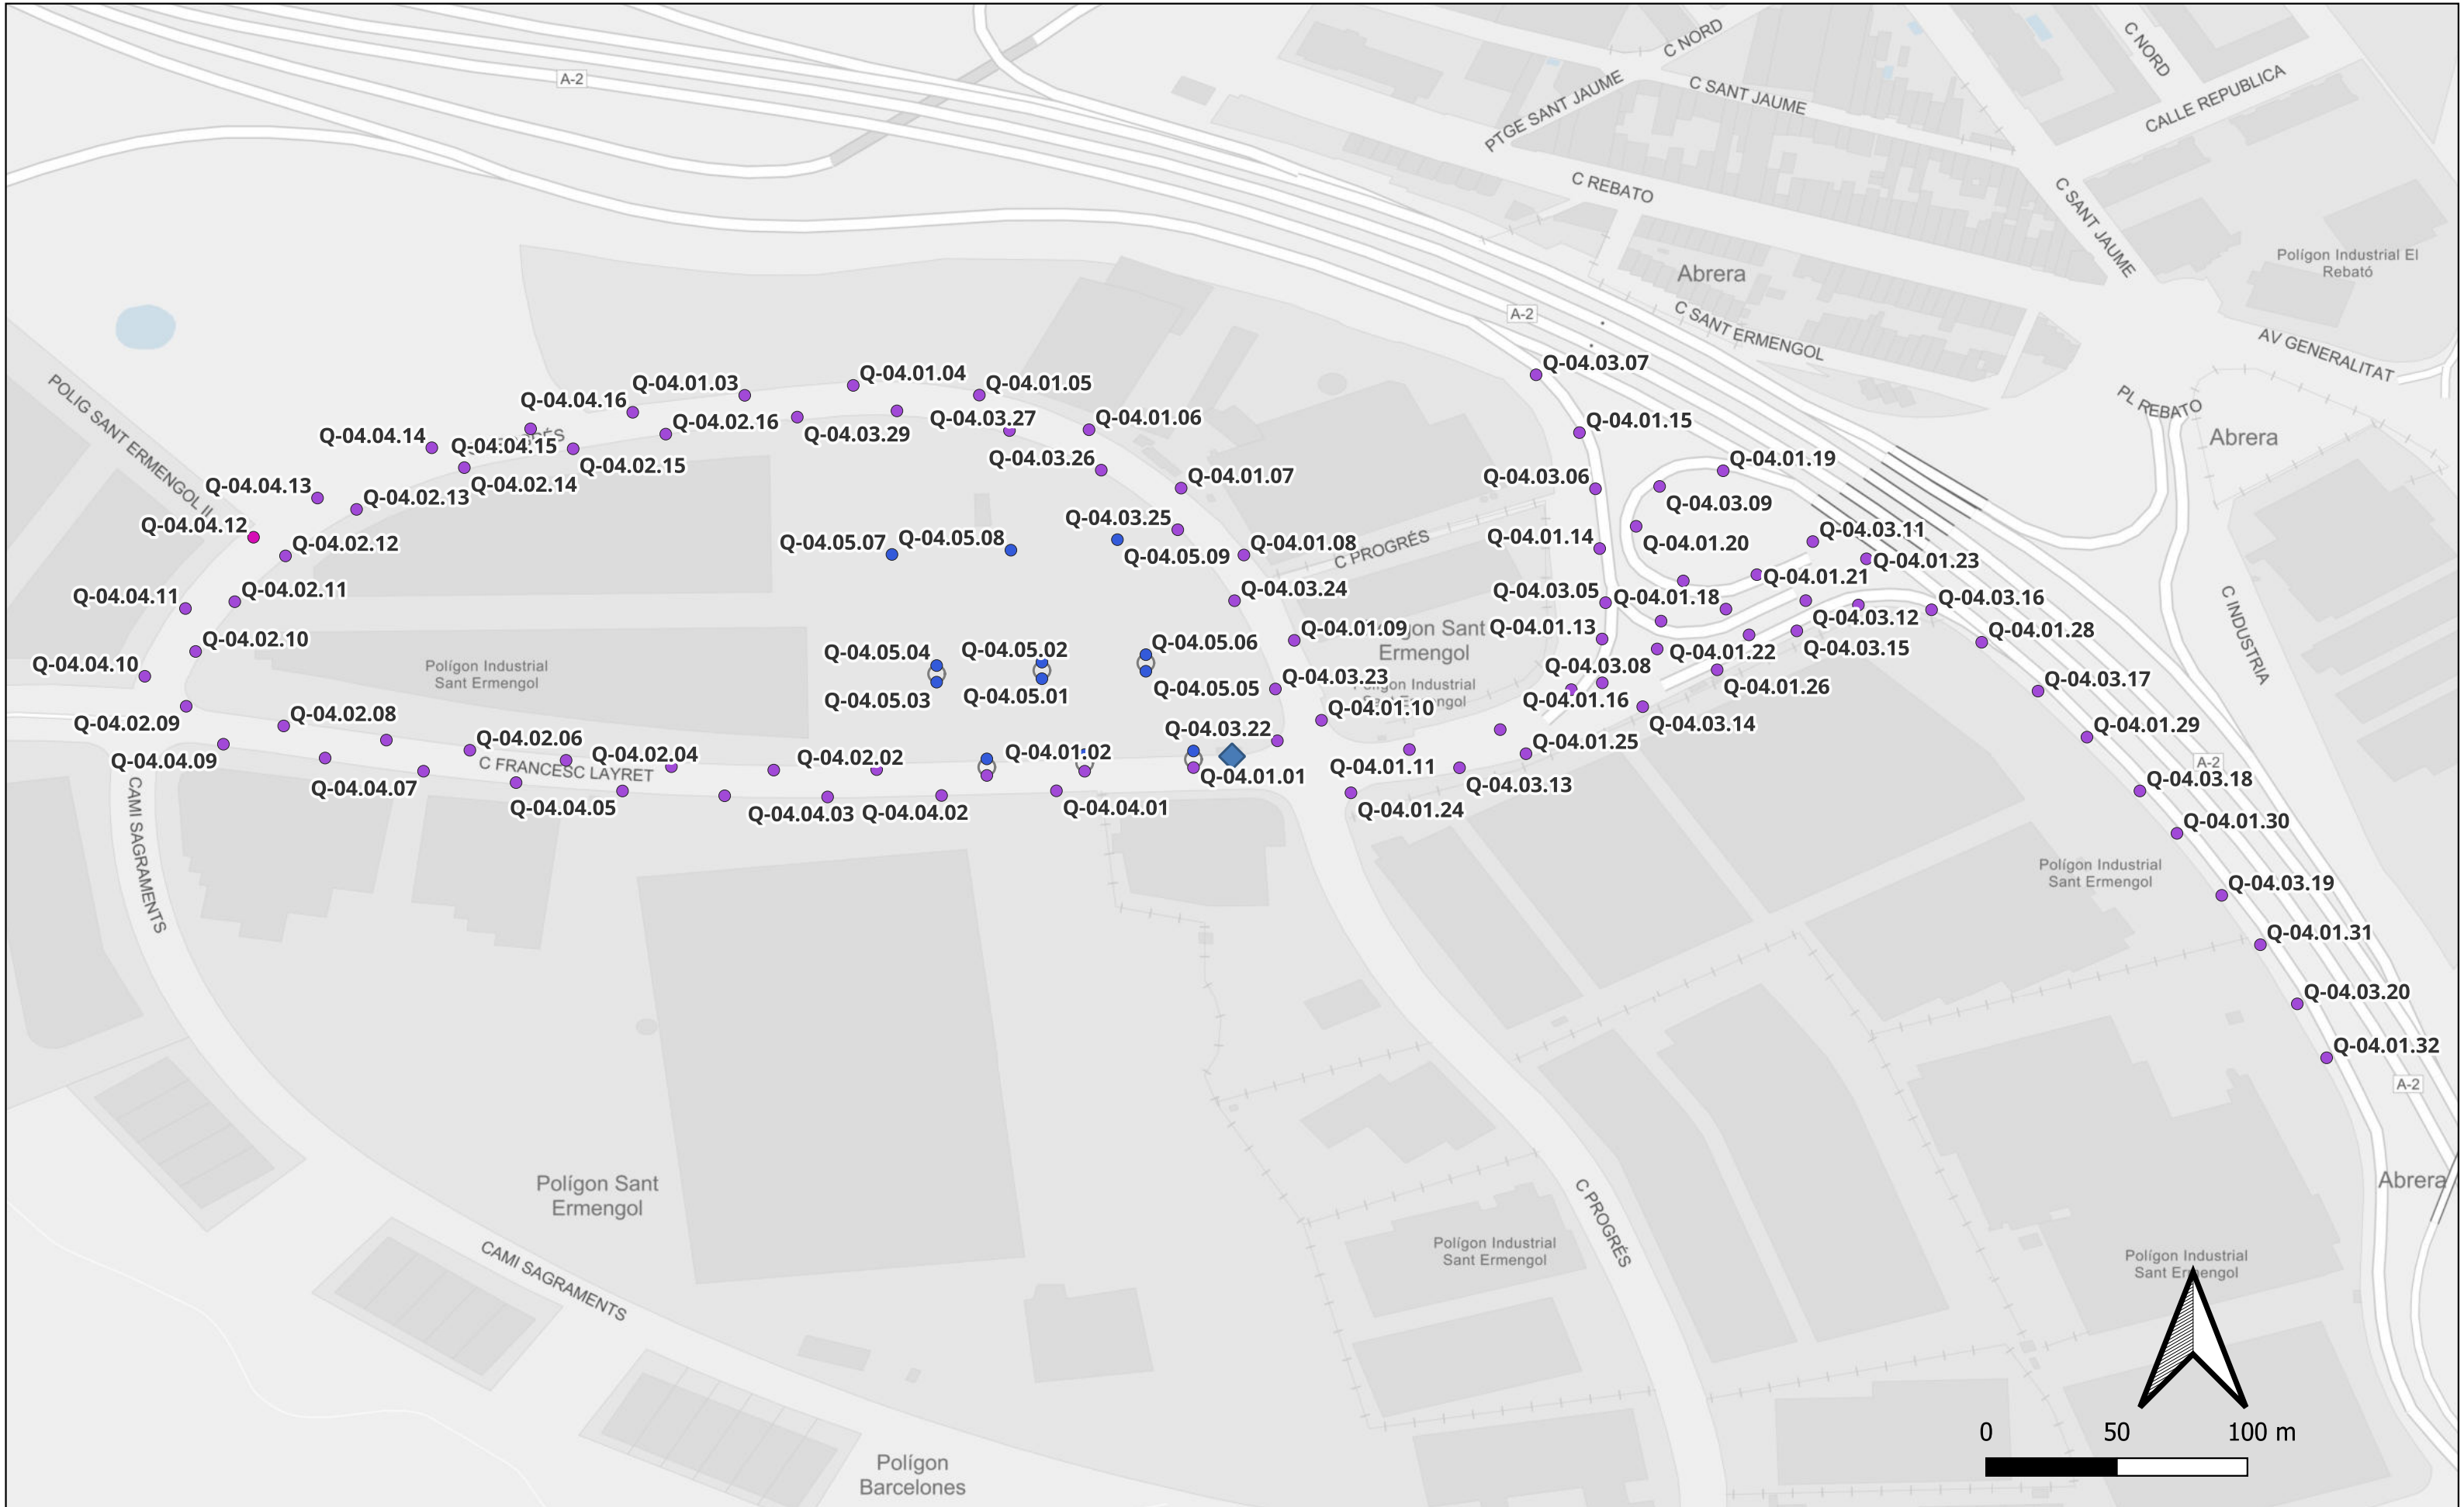

Punt de llums

- Columna - Troncocònica - 4 - Novatilu - 50 - LED
- Columna - Troncocònica - 8 - Novatilu - 50 - LED
- Columna - Troncocònica - 8 - Novatilu - 70 - LED
- ◆ Quadre

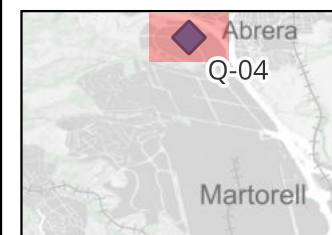

Q-04

04-02-2025




Ajuntament d'Abrera



Punt de llums

- Columna - Troncocònica - 8 - Novatilu - 50 - LED
- Columna - Troncocònica - 9 - Novatilu - 50 - LED
- Quadre

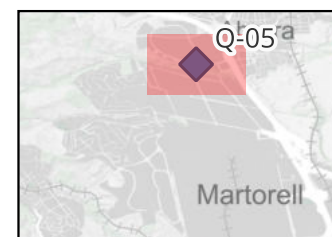

Q-05


04-02-2025



Ajuntament d'Abrera




- Punt de llums
- Columna - Troncocònica - 5 - Novatilu - 70 - LED
 - Columna - Troncocònica - 9 - Novatilu - 70 - LED
 - Quadre

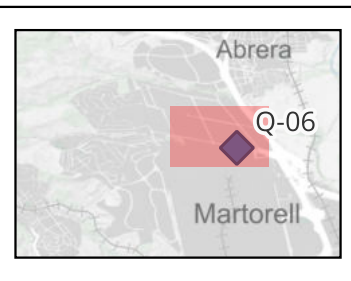

Q-06


04-02-2025



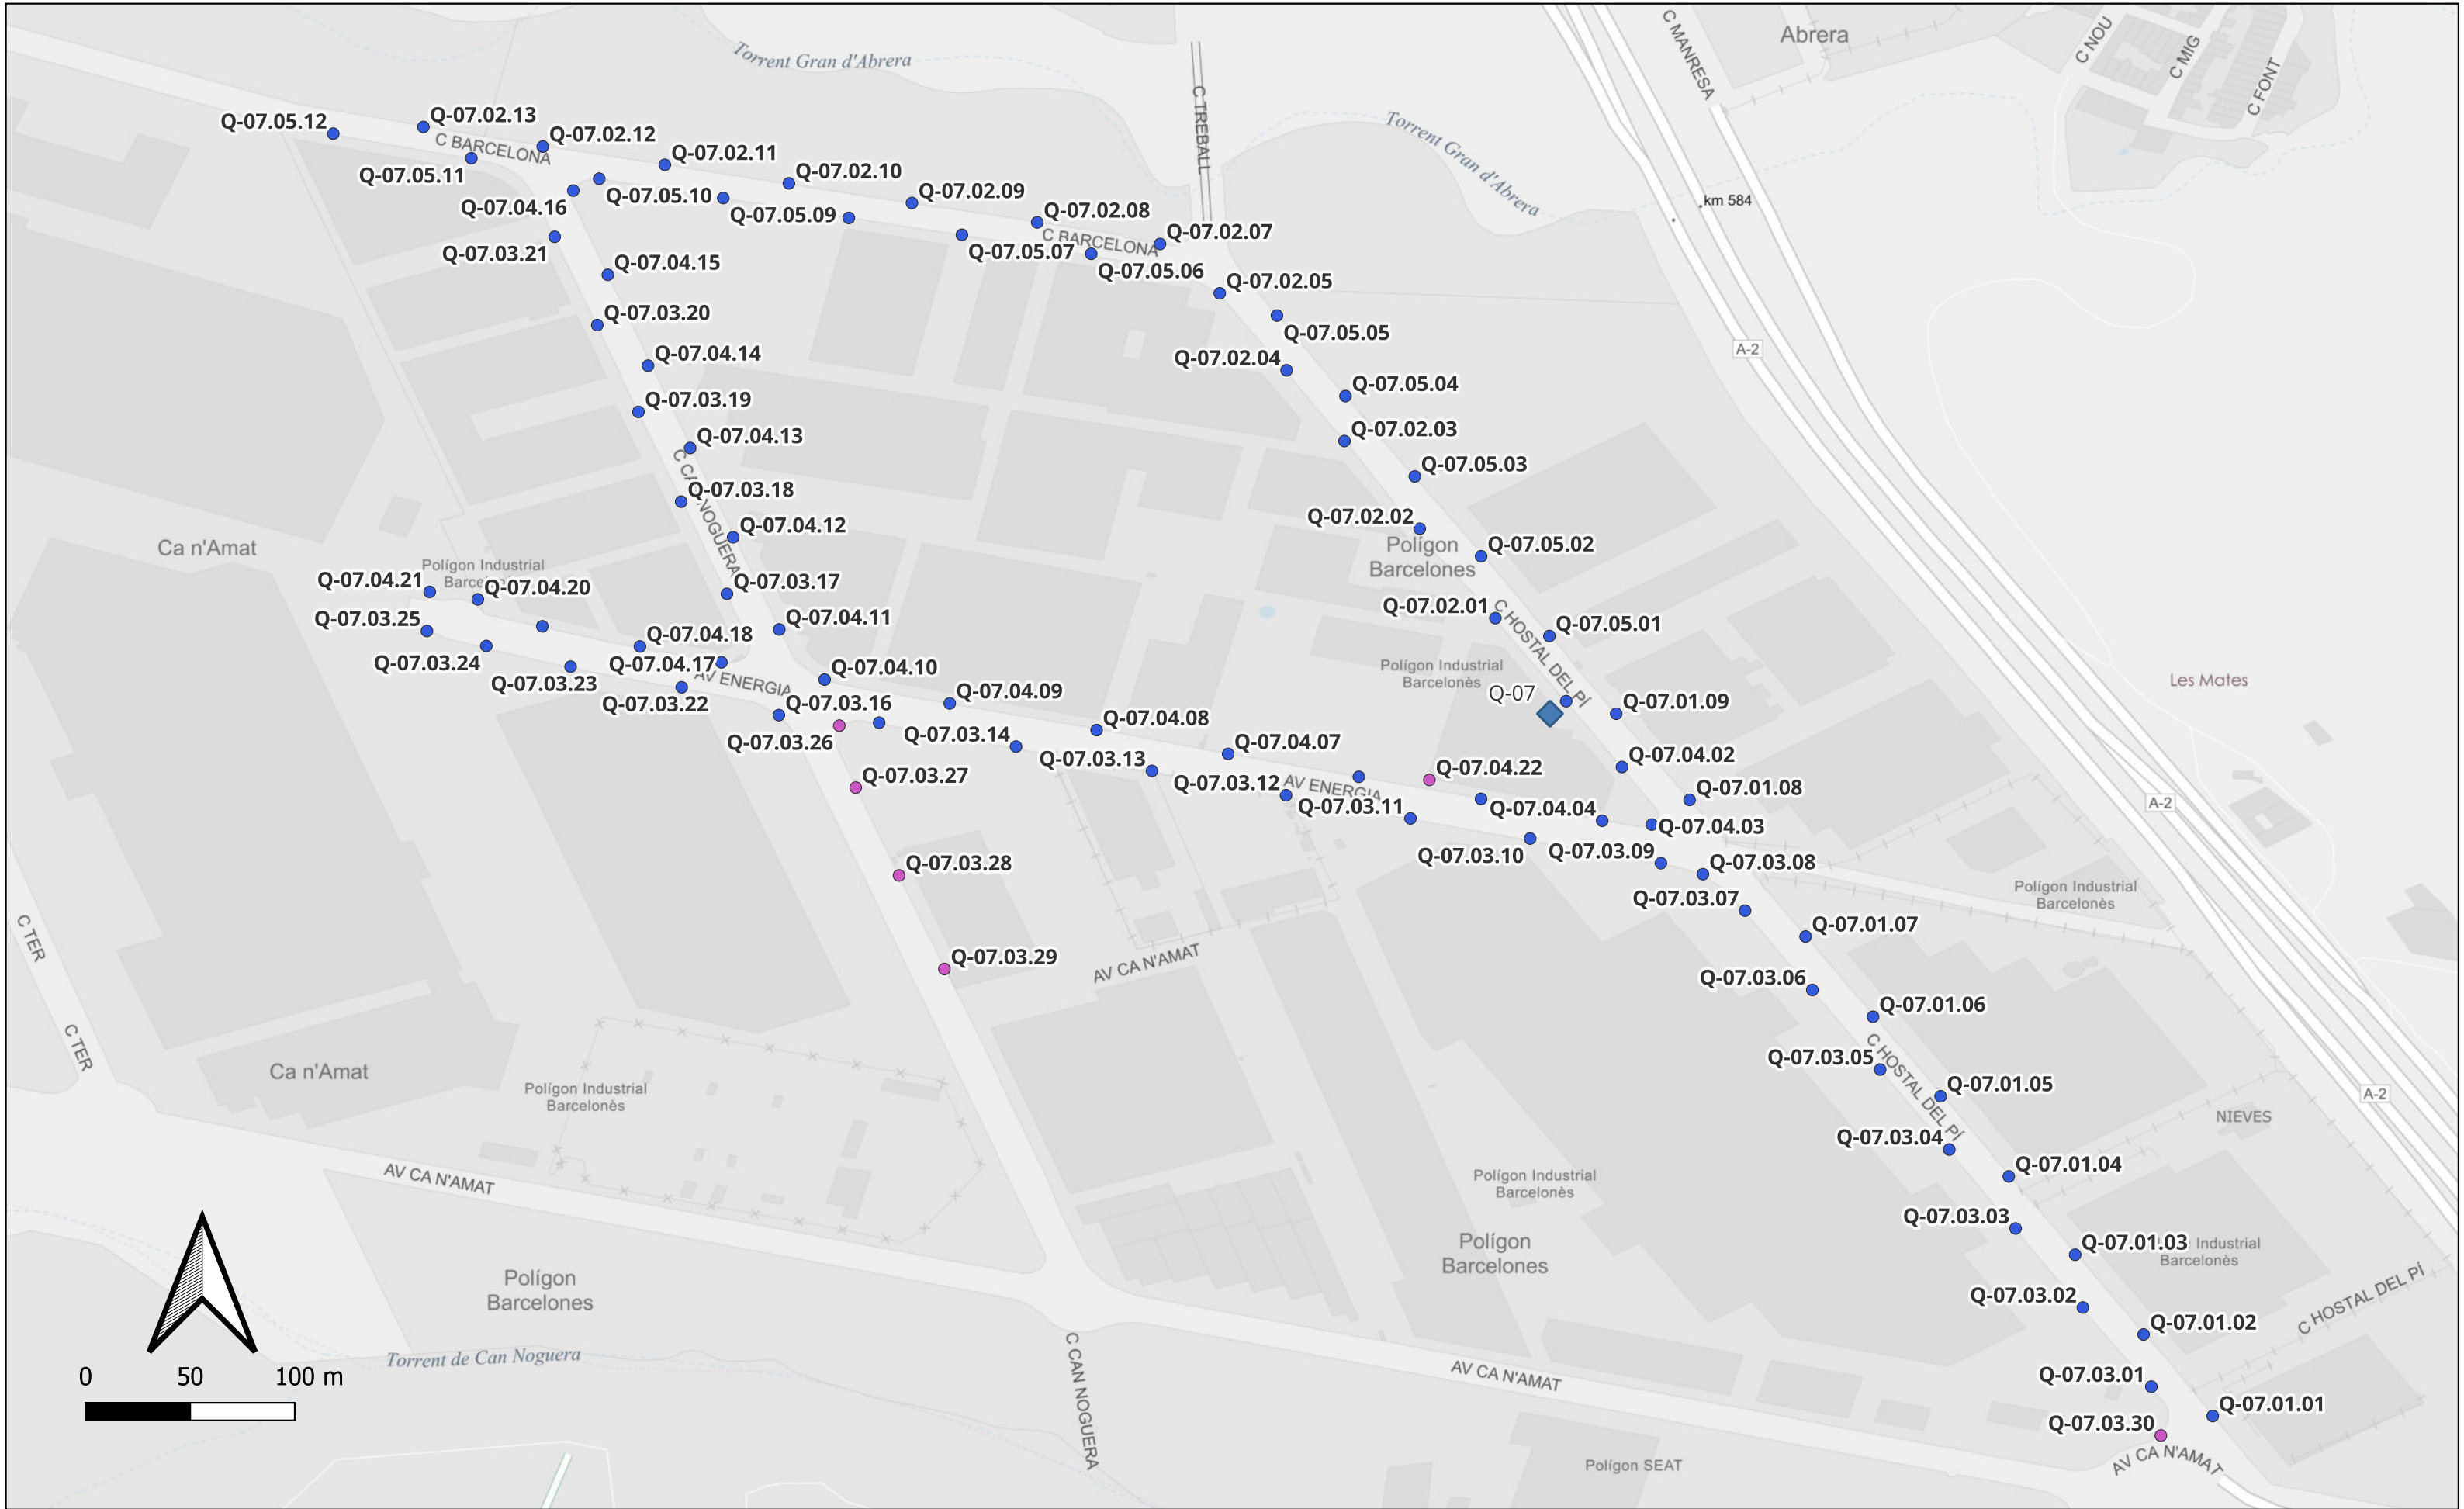

Punt de llums

- Columna - Troncocònica - 8 - Novatilu - 40 - LED
- Columna - Troncocònica - 8 - Novatilu - 70 - LED
- ◆ Quadre

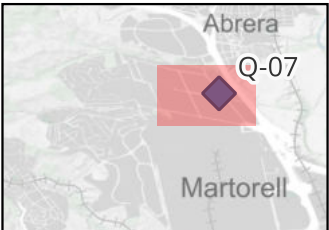


Q-07

04-02-2025




Ajuntament d'Abrera

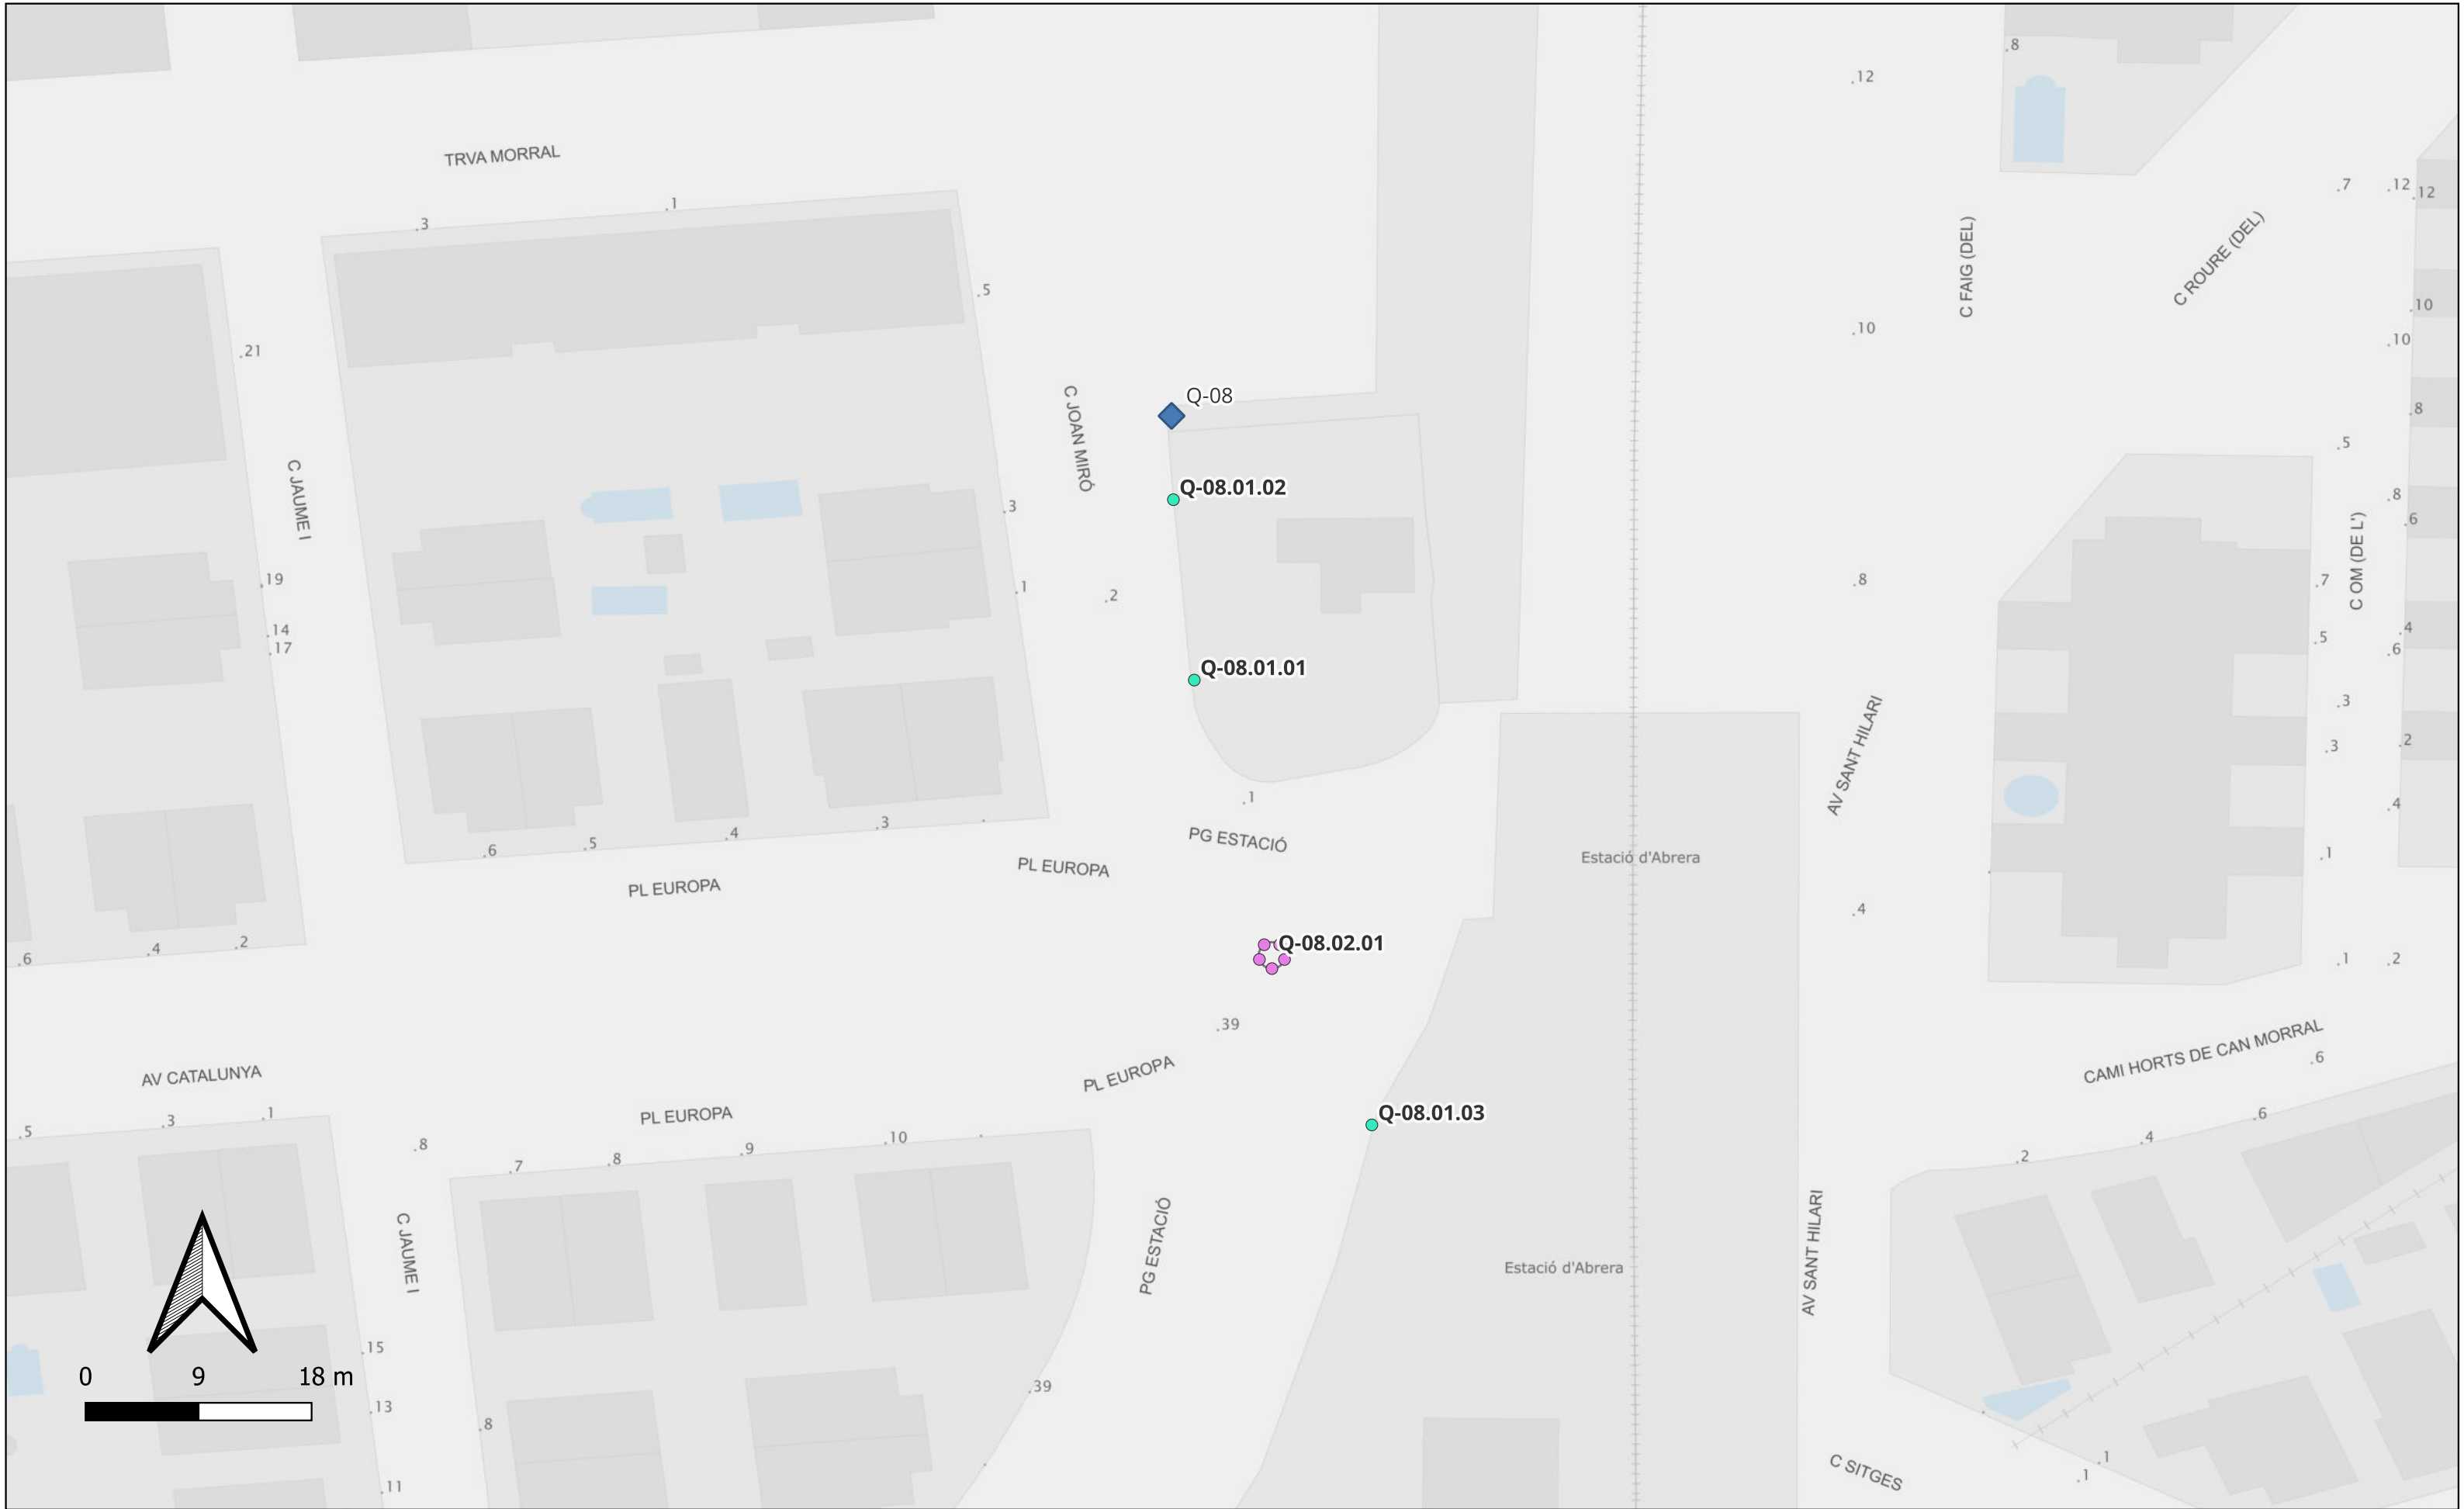

Punt de llums

-  Columna - Prim - 12 - Novatilu - 100 - LED
-  Columna - Troncocònica - 9 - Novatilu - 50 - LED
-  Quadre

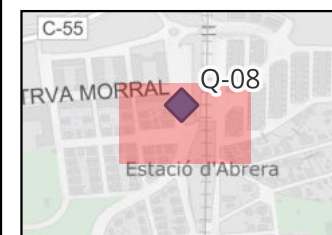

Q-08

04-02-2025




Ajuntament d'Abrera



Punt de llums

- Bàcul - - - 8 - Novatilu - 40 - LED
- Columna - Troncocònica - 4 - ARTESOLAR - 15 - LED
- Columna - Troncocònica - 4 - ARTESOLAR - 20 - LED
- Columna - Troncocònica - 7 - Novatilu - 30 - LED
- Columna - Troncocònica - 7 - Novatilu - 40 - LED

◆ Quadre

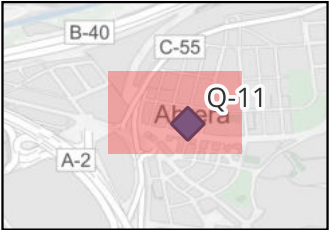


Q-11

04-02-2025




Ajuntament d'Abrera

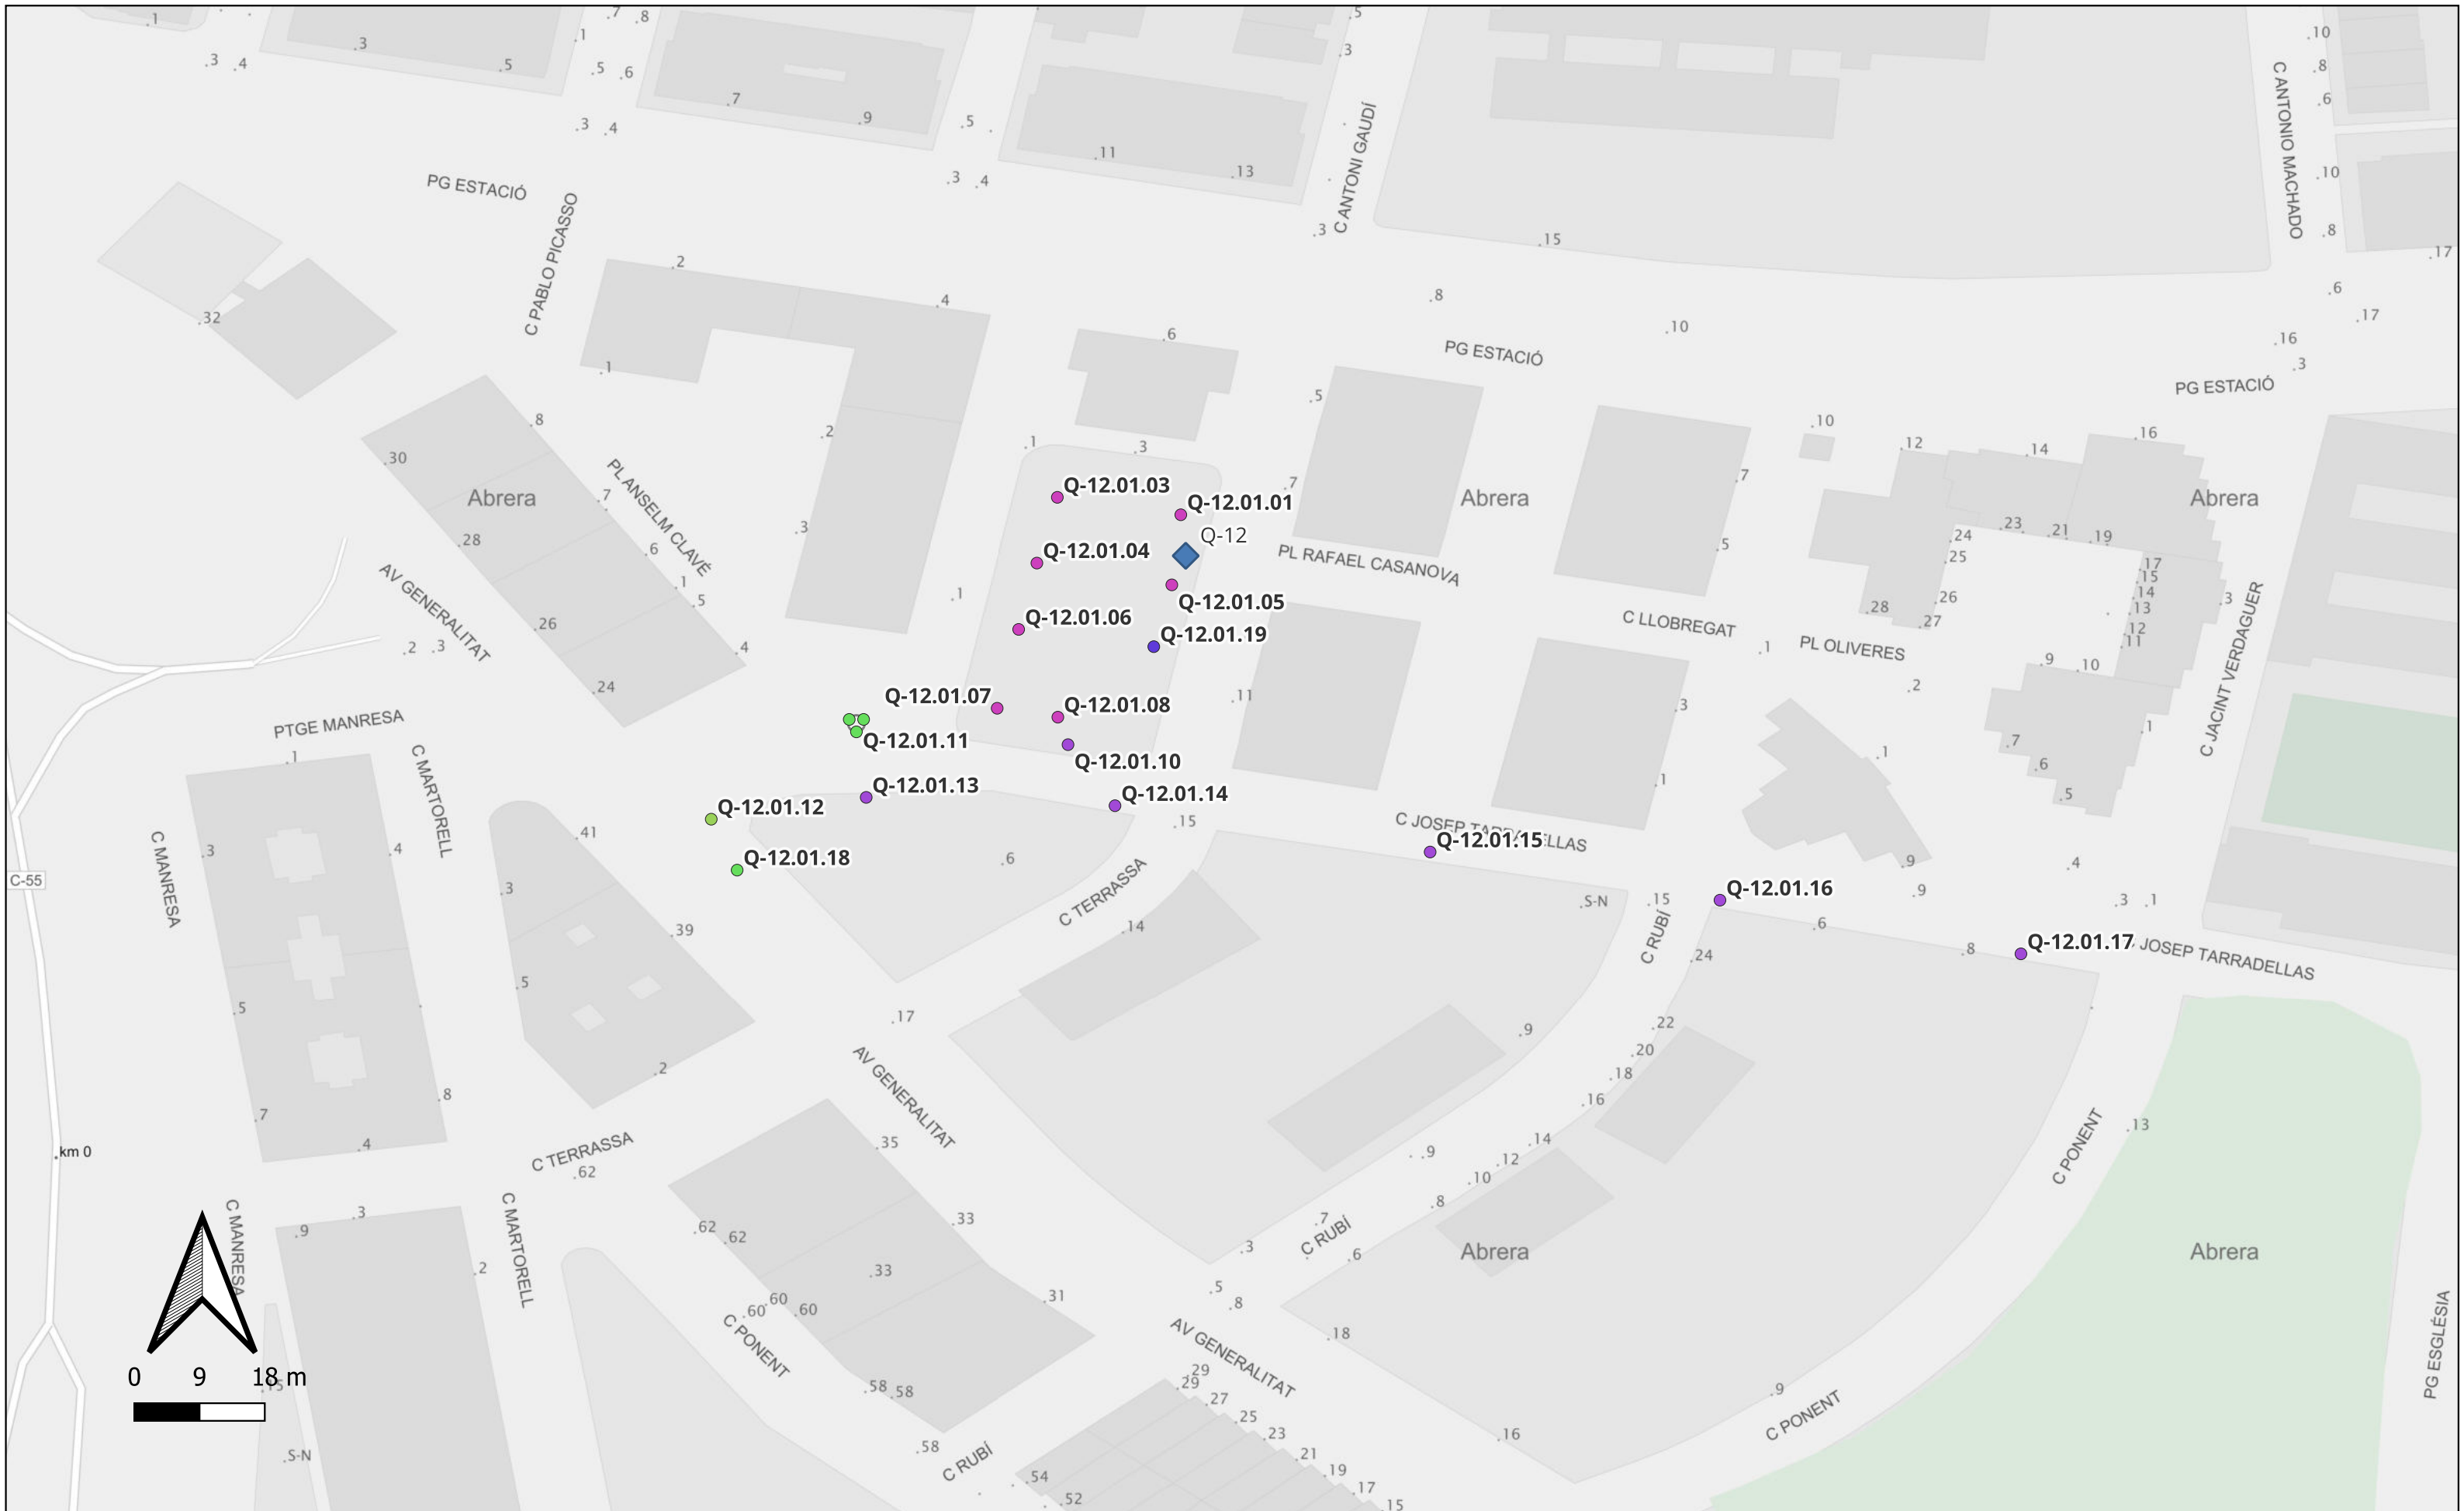


Punt de llums

- Bàcul - - - 7 - Novatilu - 50 - LED
- Bàcul - - - 8 - Novatilu - 50 - LED
- Columna - Cilíndrica - 4 - Novatilu - 30 - LED
- Columna - Cilíndrica - 4 - Novatilu - 50 - LED
- Columna - Troncocònica - 8 - Novatilu - 50 - LED

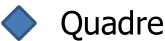

Quadre

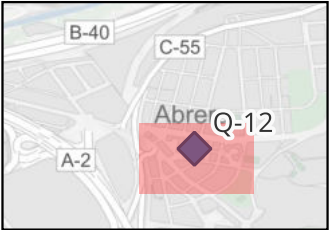

Q-12

04-02-2025



Ajuntament d'Abrera




Punt de llums

- Bàcul - - - 7 - Novatilu - 30 - LED
- Bàcul - - - 7 - Novatilu - 50 - LED
- Bàcul - - - 8 - Novatilu - 50 - LED



Quadre

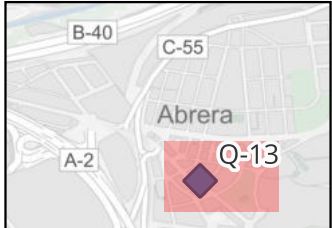


Q-13

04-02-2025



Ajuntament d'Abrera

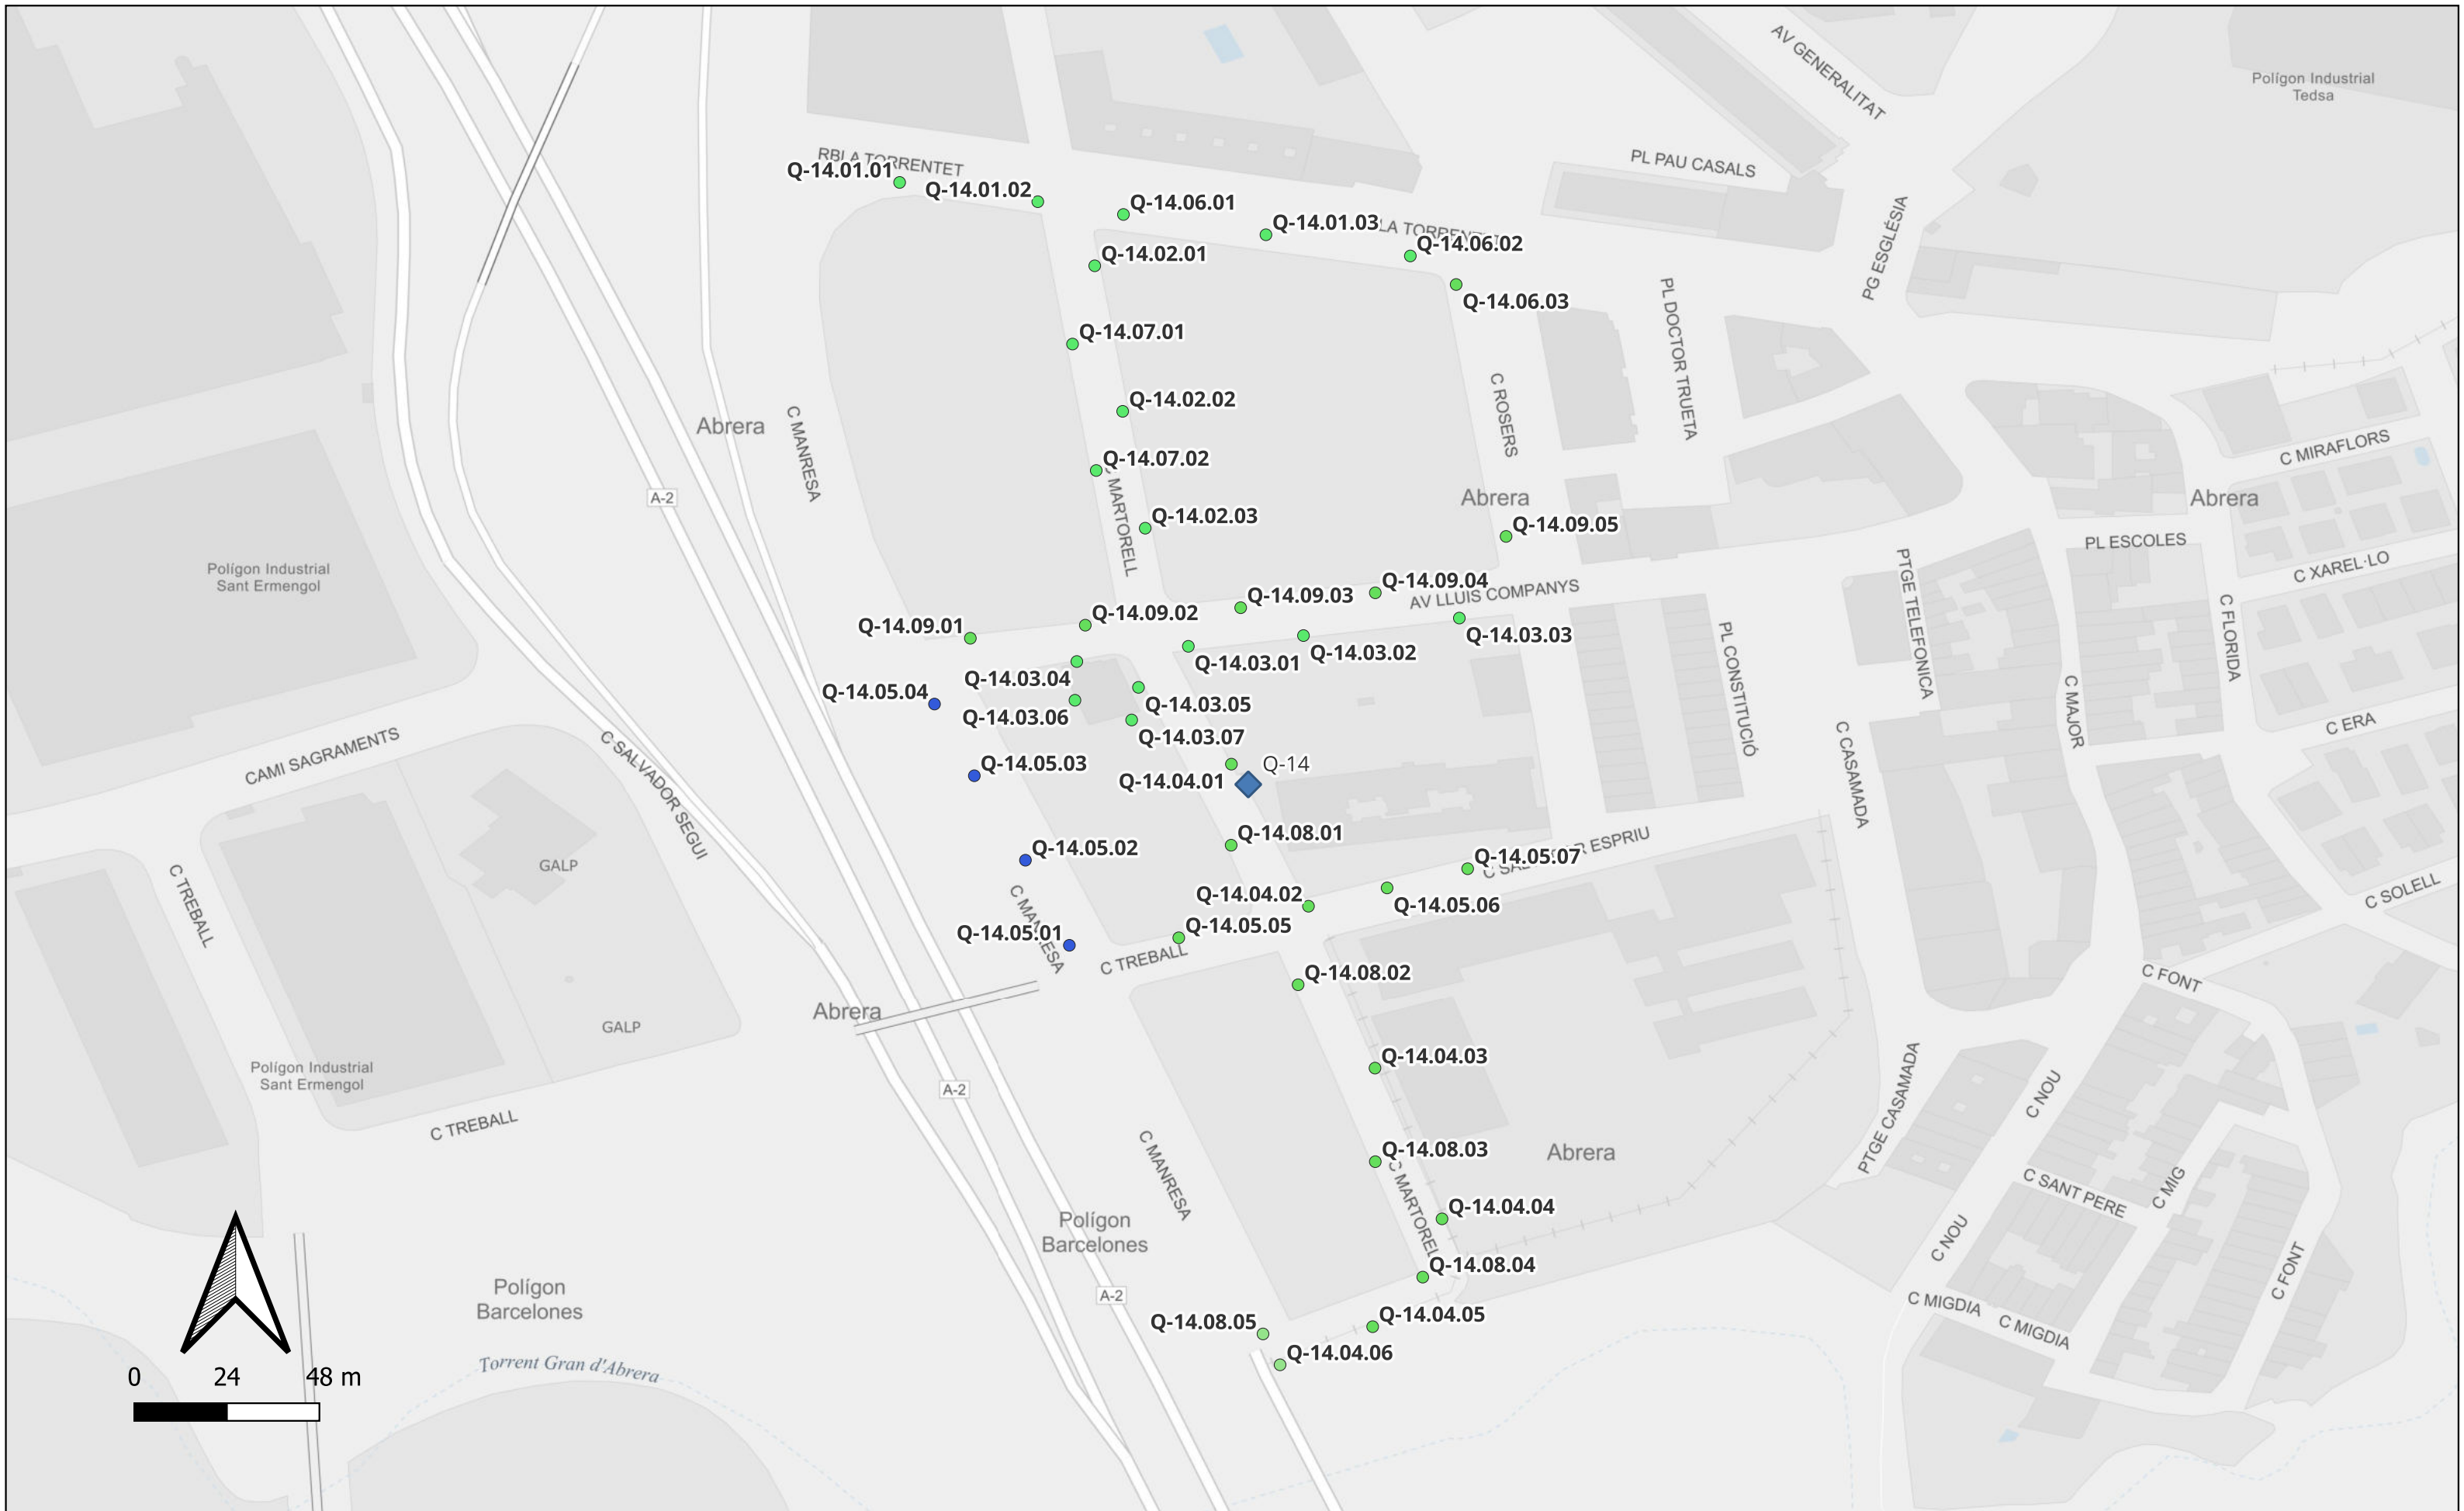

Punt de llums

- Bàcul - - - 8 - Novatilu - 30 - LED
- Bàcul - - - 8 - Novatilu - 50 - LED
- Columna - - - 10 - Novatilu - 50 - LED
- Columna - Troncocònica - 8 - Novatilu - 70 - LED

◆ Quadre




Q-14

04-02-2025




Ajuntament d'Abrera

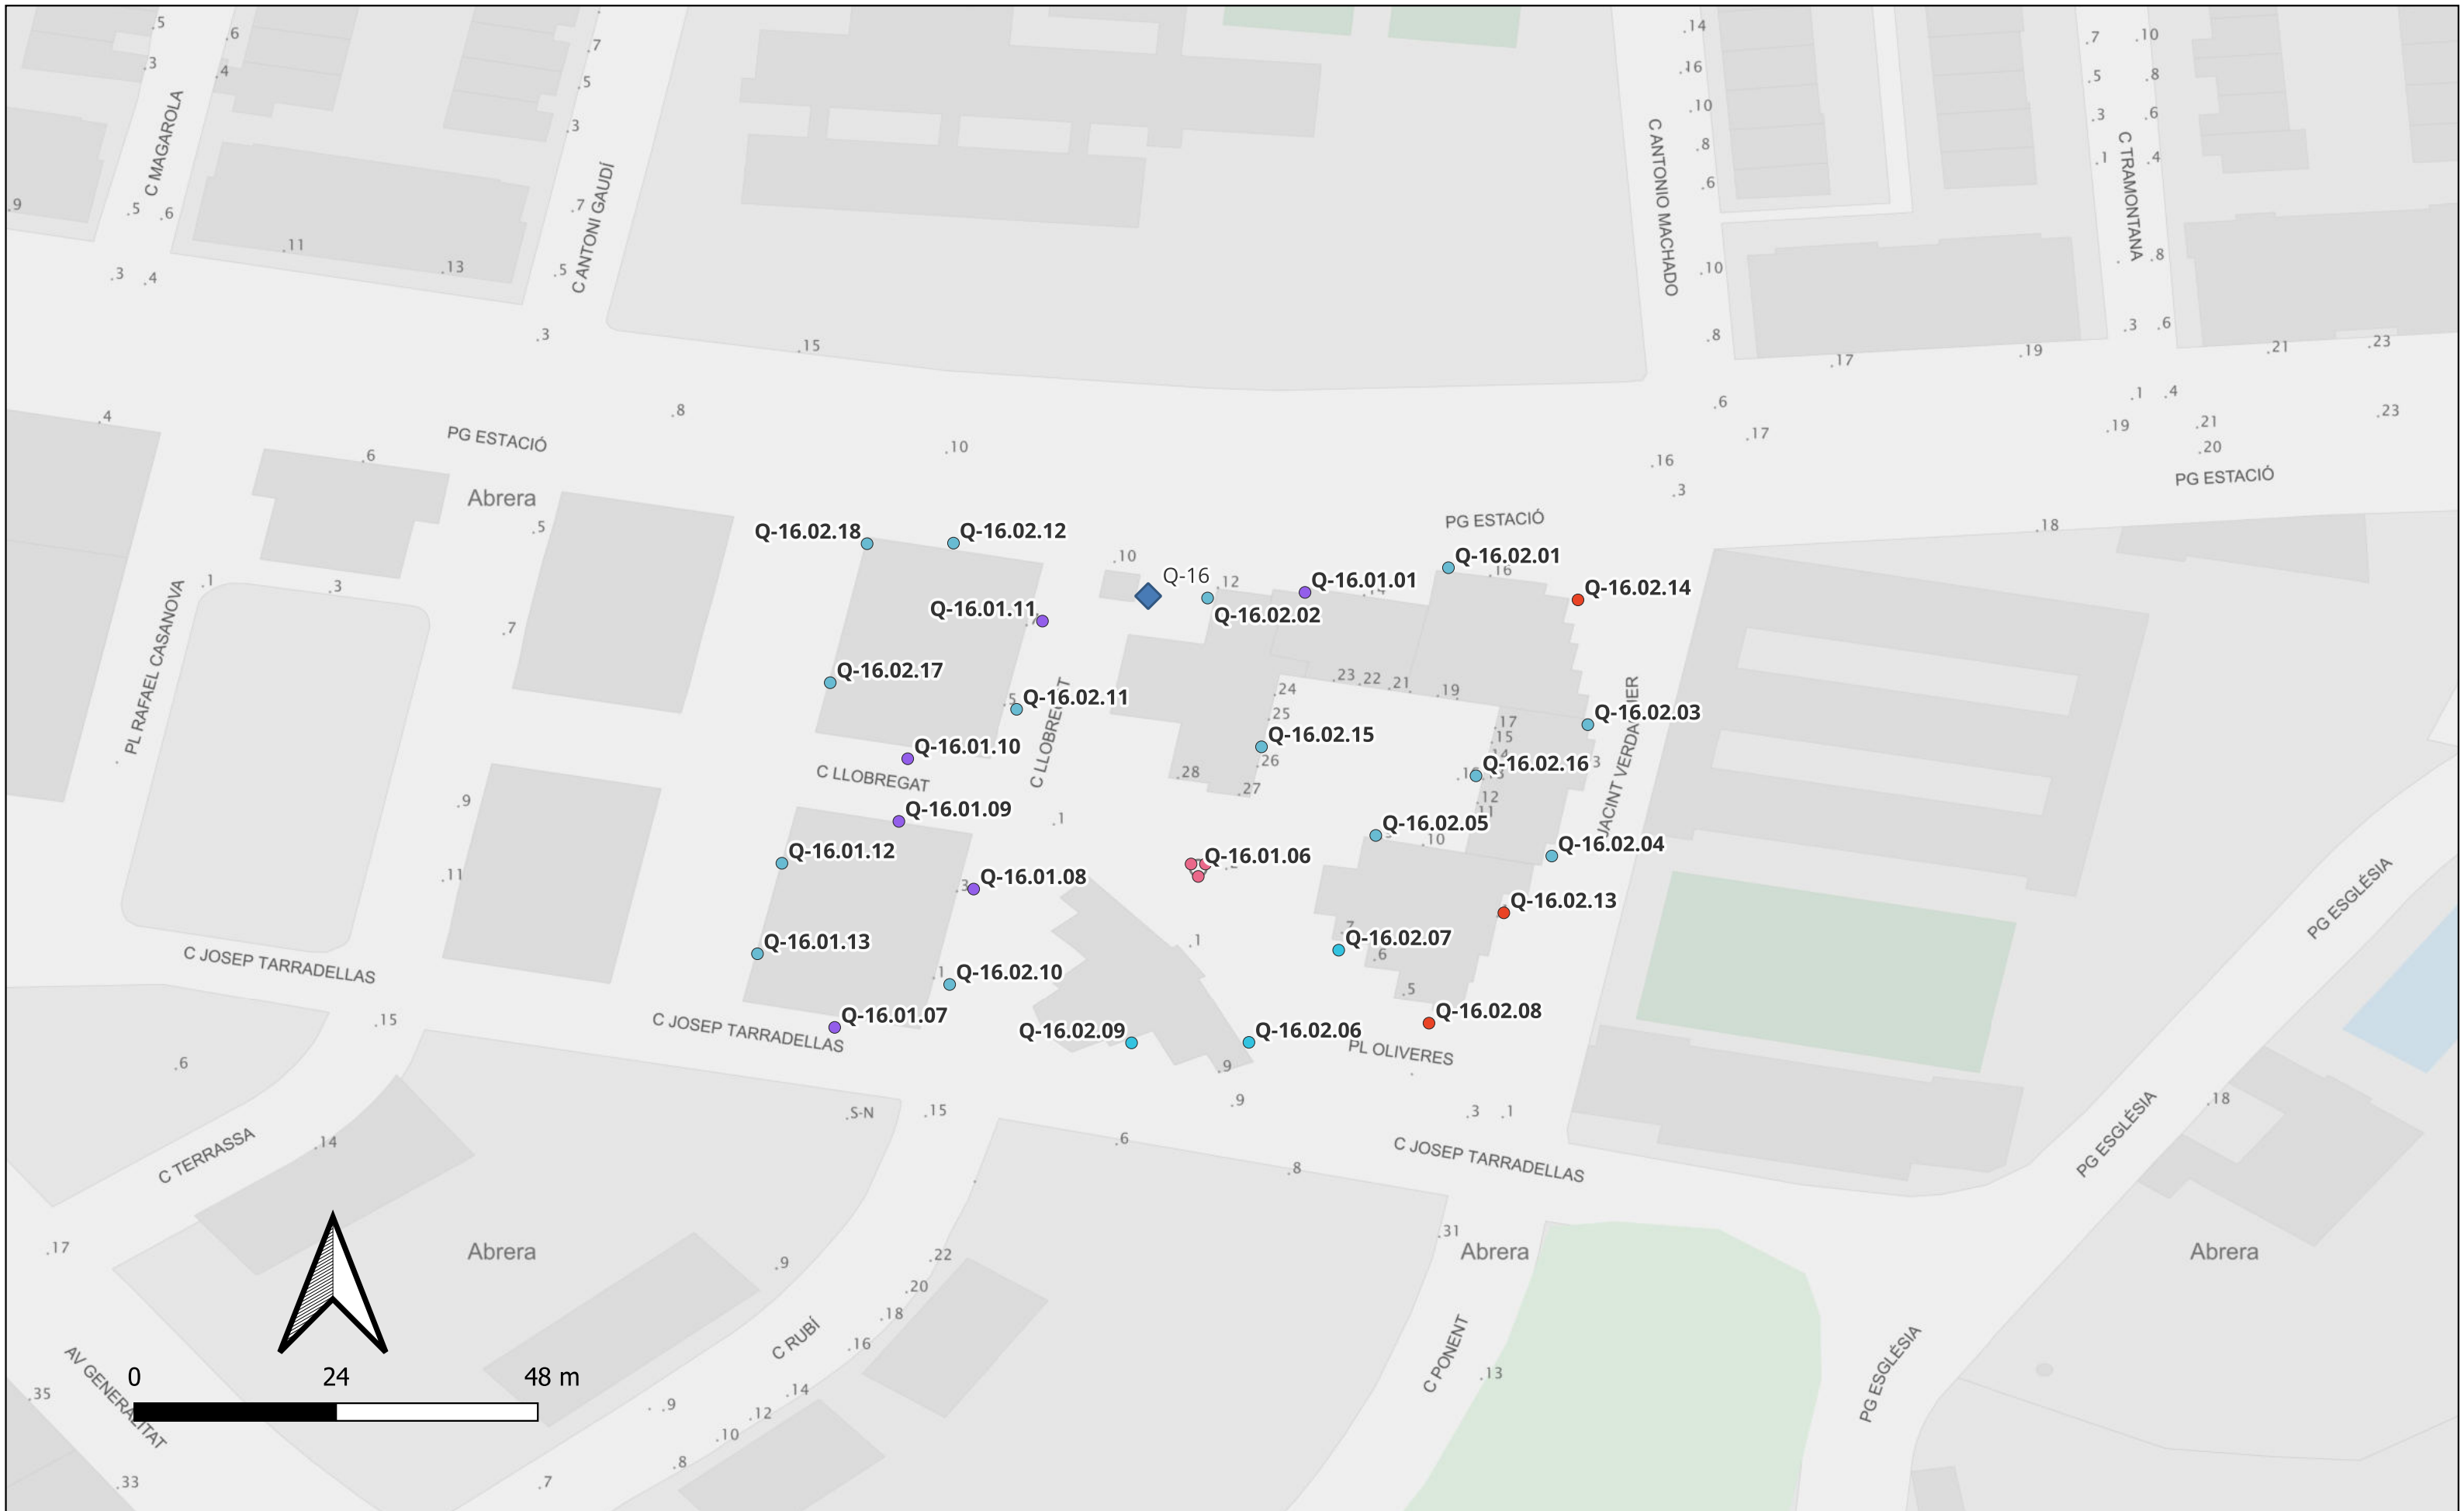


Punt de llums

- Braç - - - 4 - Novatilu - 30 - LED
- Braç - - - 4 - Novatilu - 40 - LED
- Braç - - - 8 - Novatilu - 30 - LED
- Braç - - - 9 - Novatilu - 30 - LED
- Columna - Troncocònica - 4 - Novatilu - 40 - LED

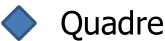

Quadre

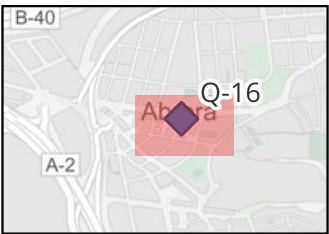


Q-16

04-02-2025




Ajuntament d'Abrera

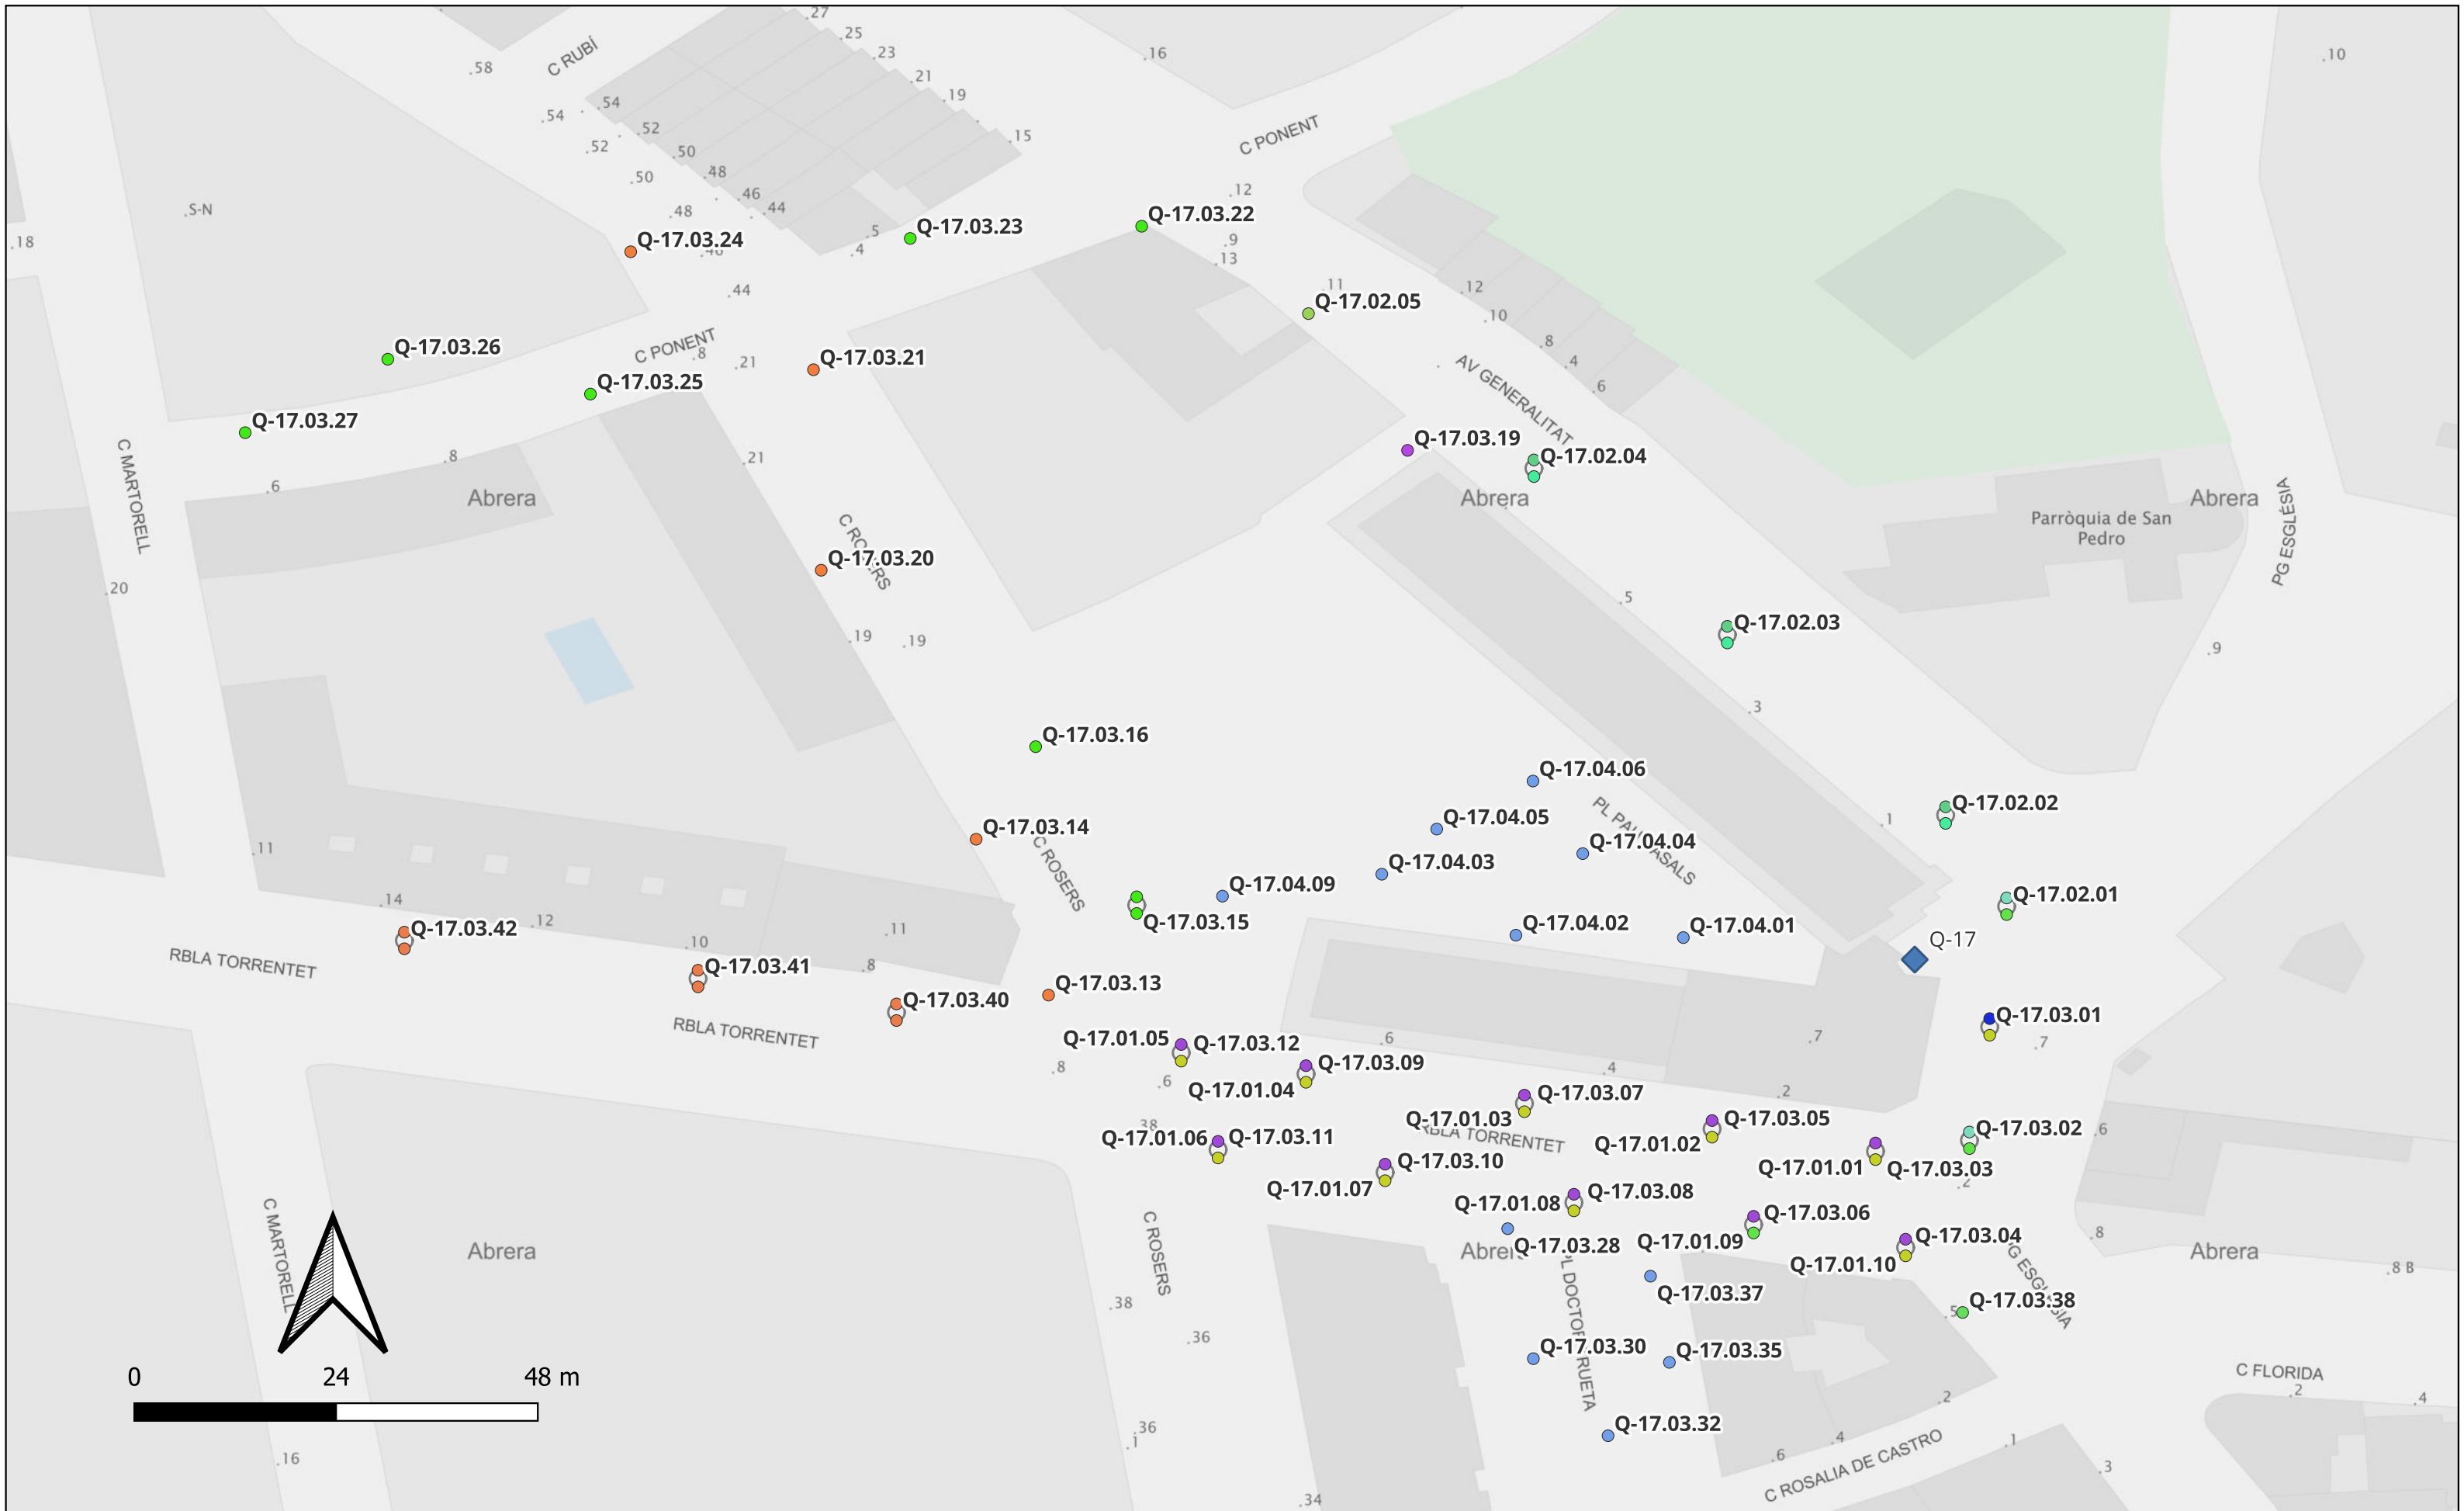

Punt de llums

- Bàcul - - - 7 - ARTESOLAR - 35 - LED
- Bàcul - - - 7 - ARTESOLAR - 45 - LED
- Bàcul - - - 7 - Novatilu - 50 - LED
- Bàcul - - - 8 - ARTESOLAR - 20 - LED
- Bàcul - - - 8 - ARTESOLAR - 30 - LED
- Bàcul - - - 8 - ARTESOLAR - 35 - LED
- Bàcul - - - 8 - Novatilu - 40 - LED
- Bàcul - - - 8 - Novatilu - 50 - LED

- Bàcul - - - 8 - Novatilu - 80 - LED
- Columna - Nikolson - 4 - ARTESOLAR - 20 - LED
- Columna - Troncocònica - 4 - ARTESOLAR - 35 - LED
- Columna - Troncocònica - 8 - ARTESOLAR - 30 - LED
- Columna - Troncocònica - 8 - ARTESOLAR - 35 - LED
- Columna - Troncocònica - 8 - Novatilu - 50 - LED
- ◆ Quadre

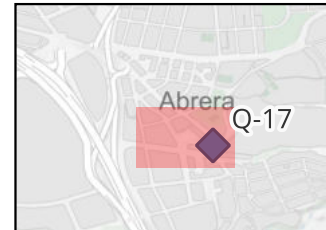


Q-17

04-02-2025




Ajuntament d'Abrera

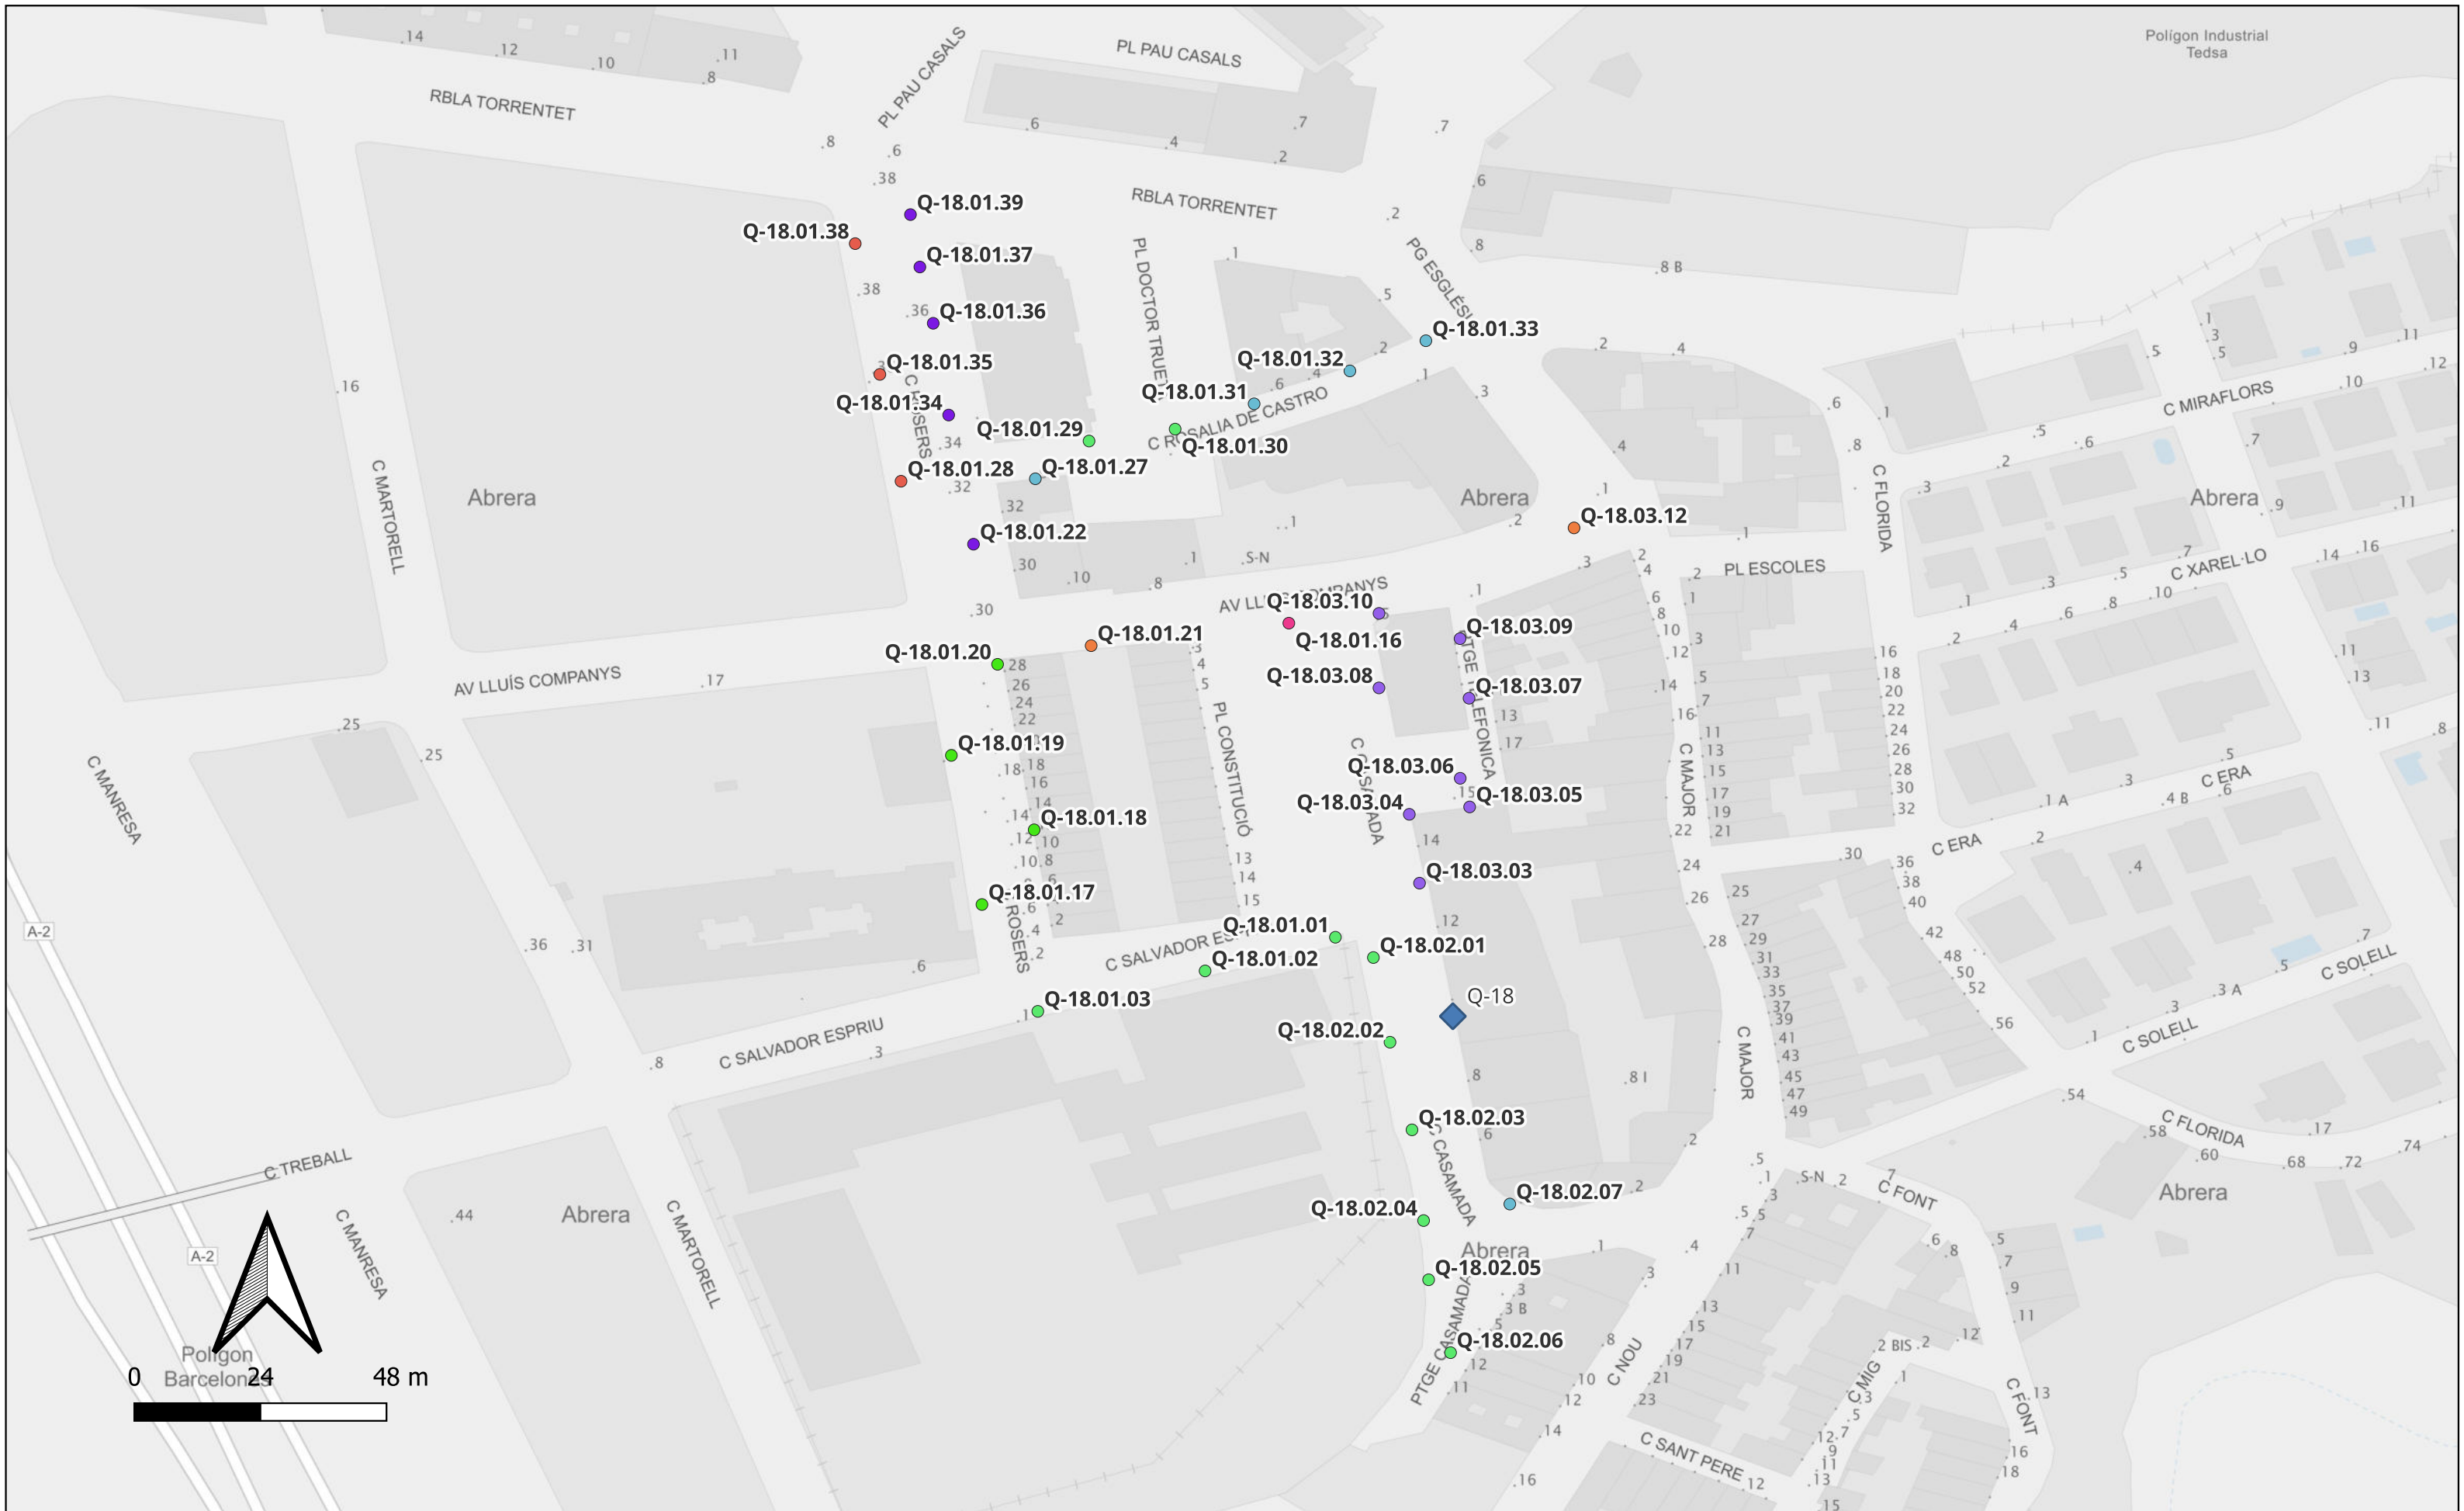

Punt de llums

- | | |
|---------------------------------------|---|
| ● Bàcul - - - 7 - Novatilu - 80 - LED | ● Braç - - - 4 - Novatilu - 30 - LED |
| ● Bàcul - - - 8 - Novatilu - 30 - LED | ● Braç - - - 4 - Novatilu - 40 - LED |
| ● Bàcul - - - 8 - Novatilu - 40 - LED | ● Columna - Troncoconica - 4 - ARTESOLAR - 15 - LED |
| ● Bàcul - - - 8 - Novatilu - 70 - LED | ◆ Quadre |
| ● Bàcul - - - 8 - Novatilu - 80 - LED | |

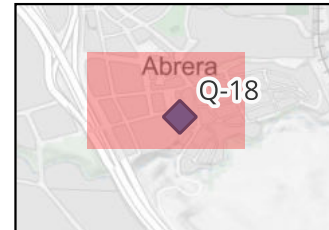


Q-18

04-02-2025




Ajuntament d'Abrera

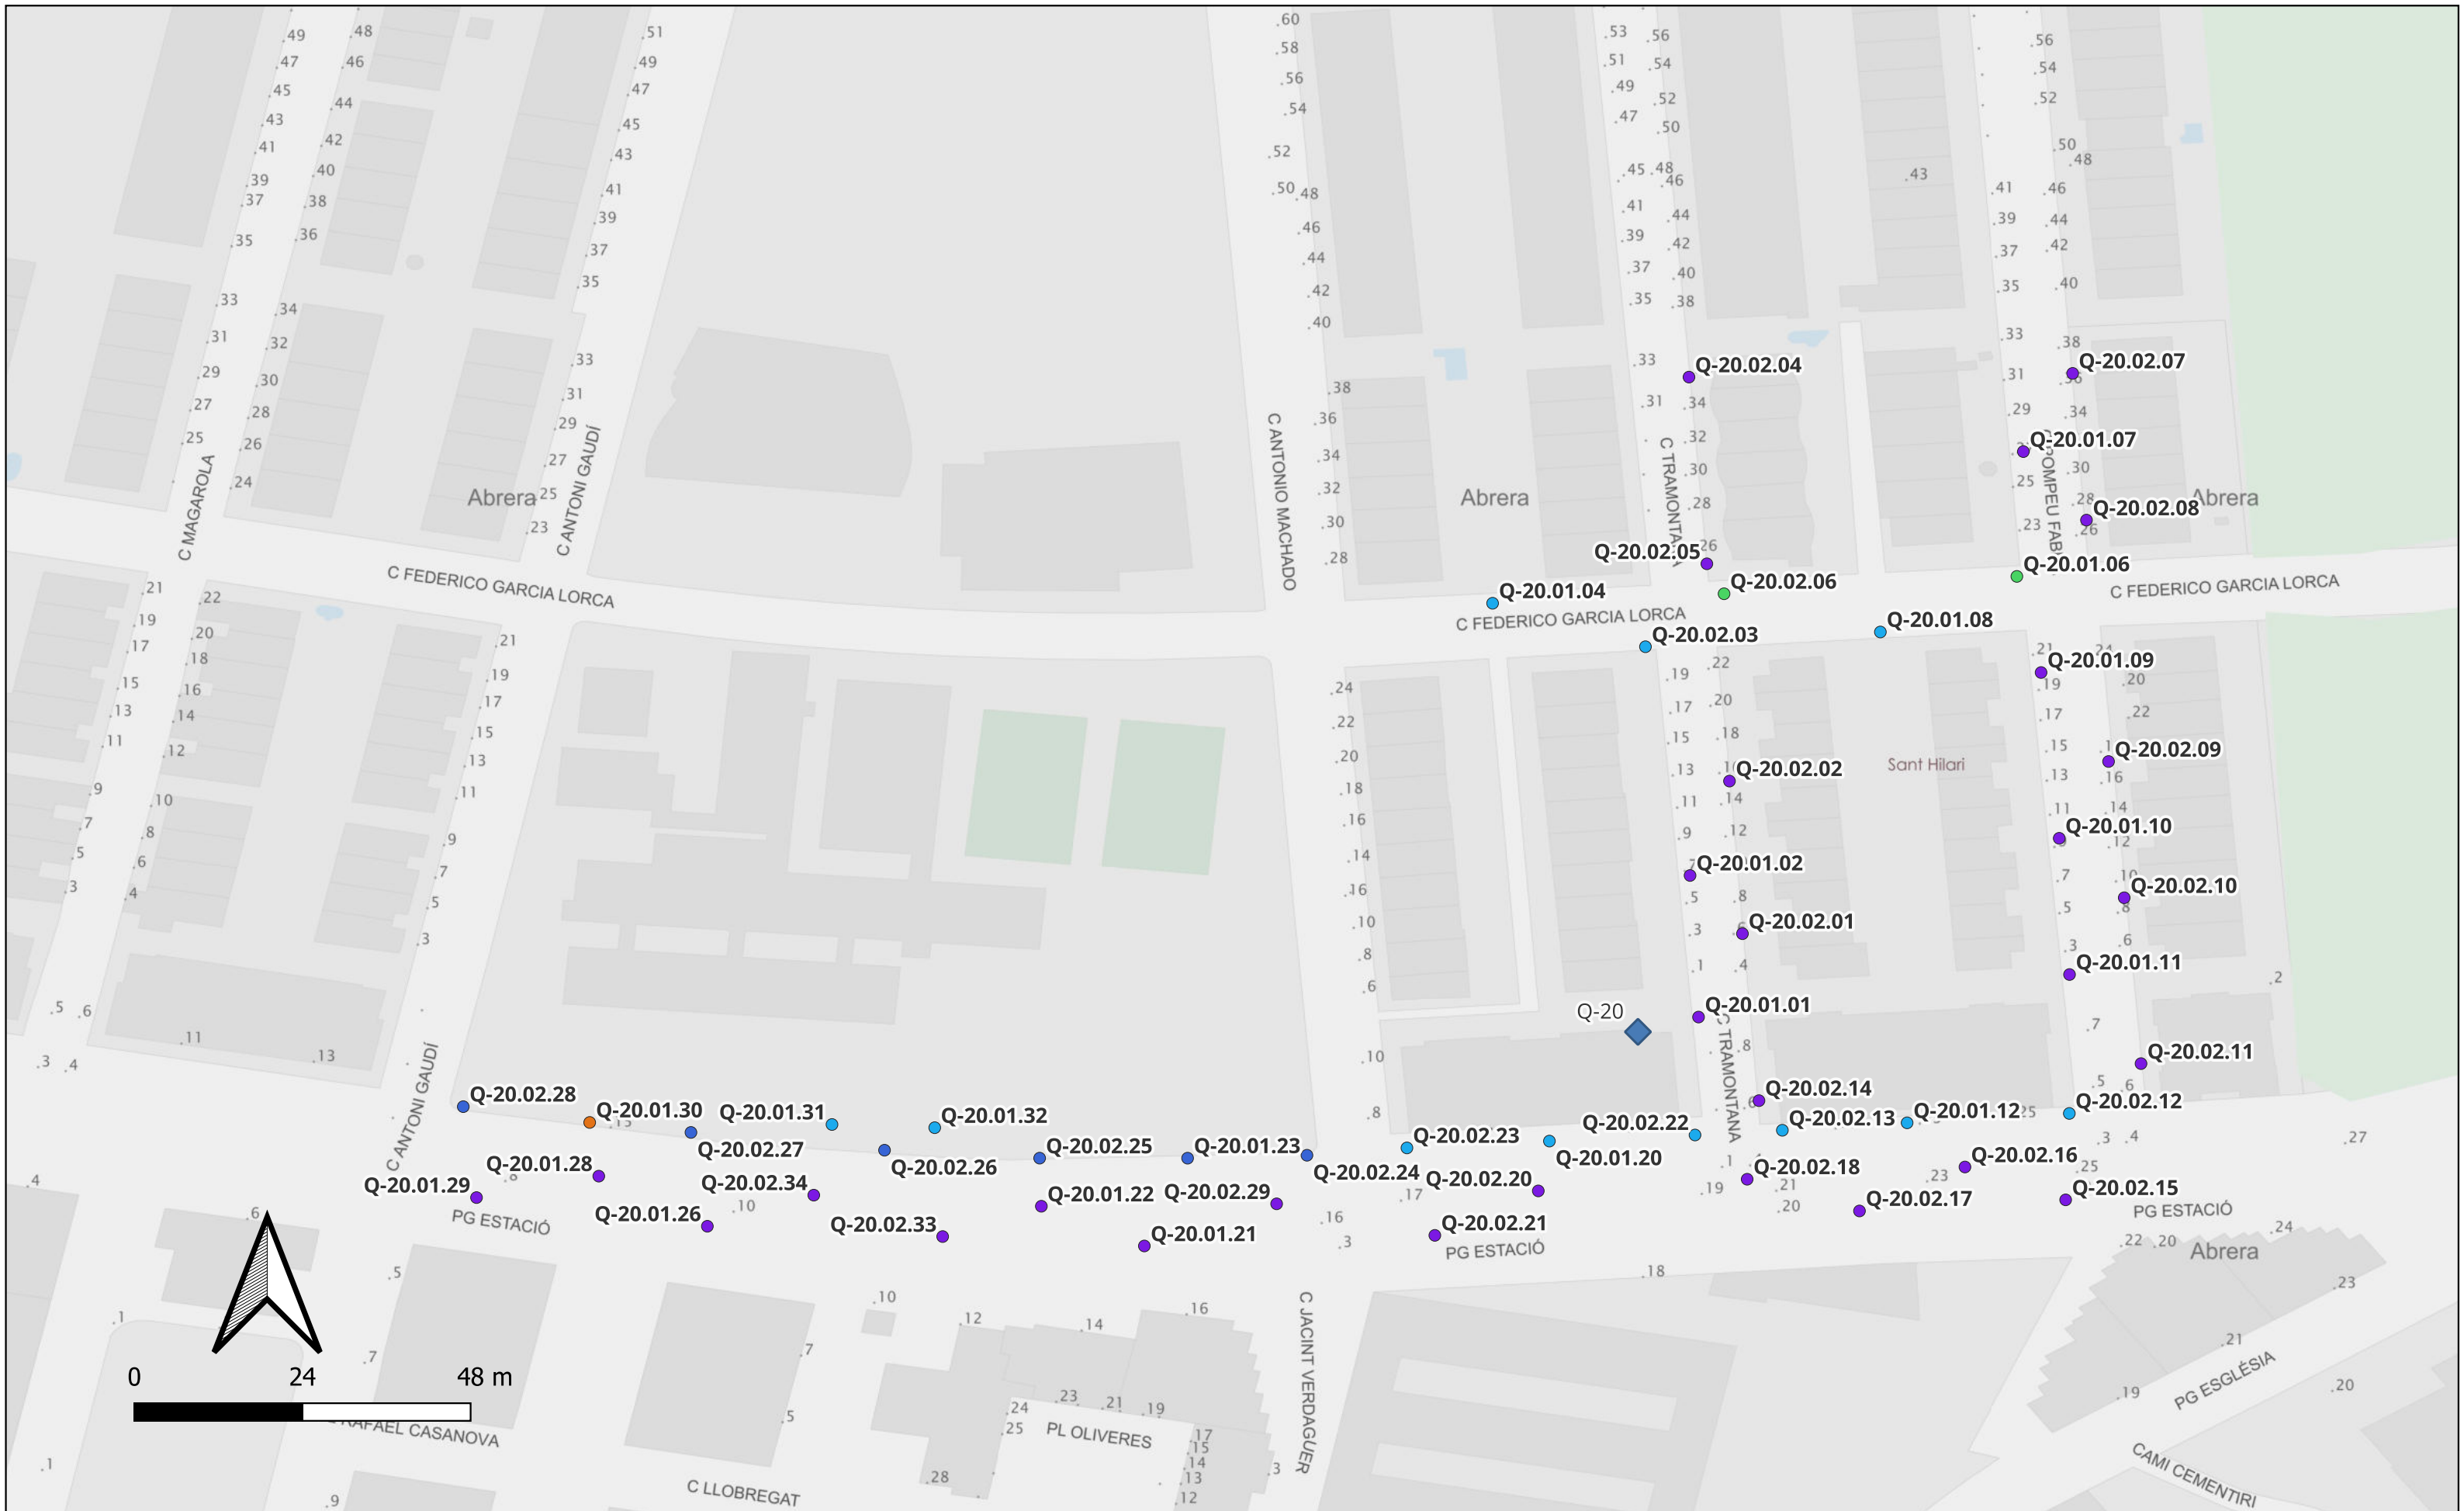

Punt de llums

- Columna - Troncocònica - 4 - ARTESOLAR - 15 - LED
- Columna - Troncocònica - 4 - ARTESOLAR - 20 - LED
- Columna - Troncocònica - 4 - Novatilu - 30 - LED
- Columna - Troncocònica - 7 - Novatilu - 30 - LED
- Columna - Troncocònica - 7 - Novatilu - 50 - LED
- ◆ Quadre

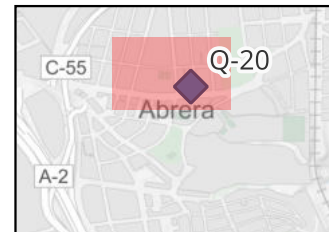


Q-20


04-02-2025



Ajuntament d'Abrera

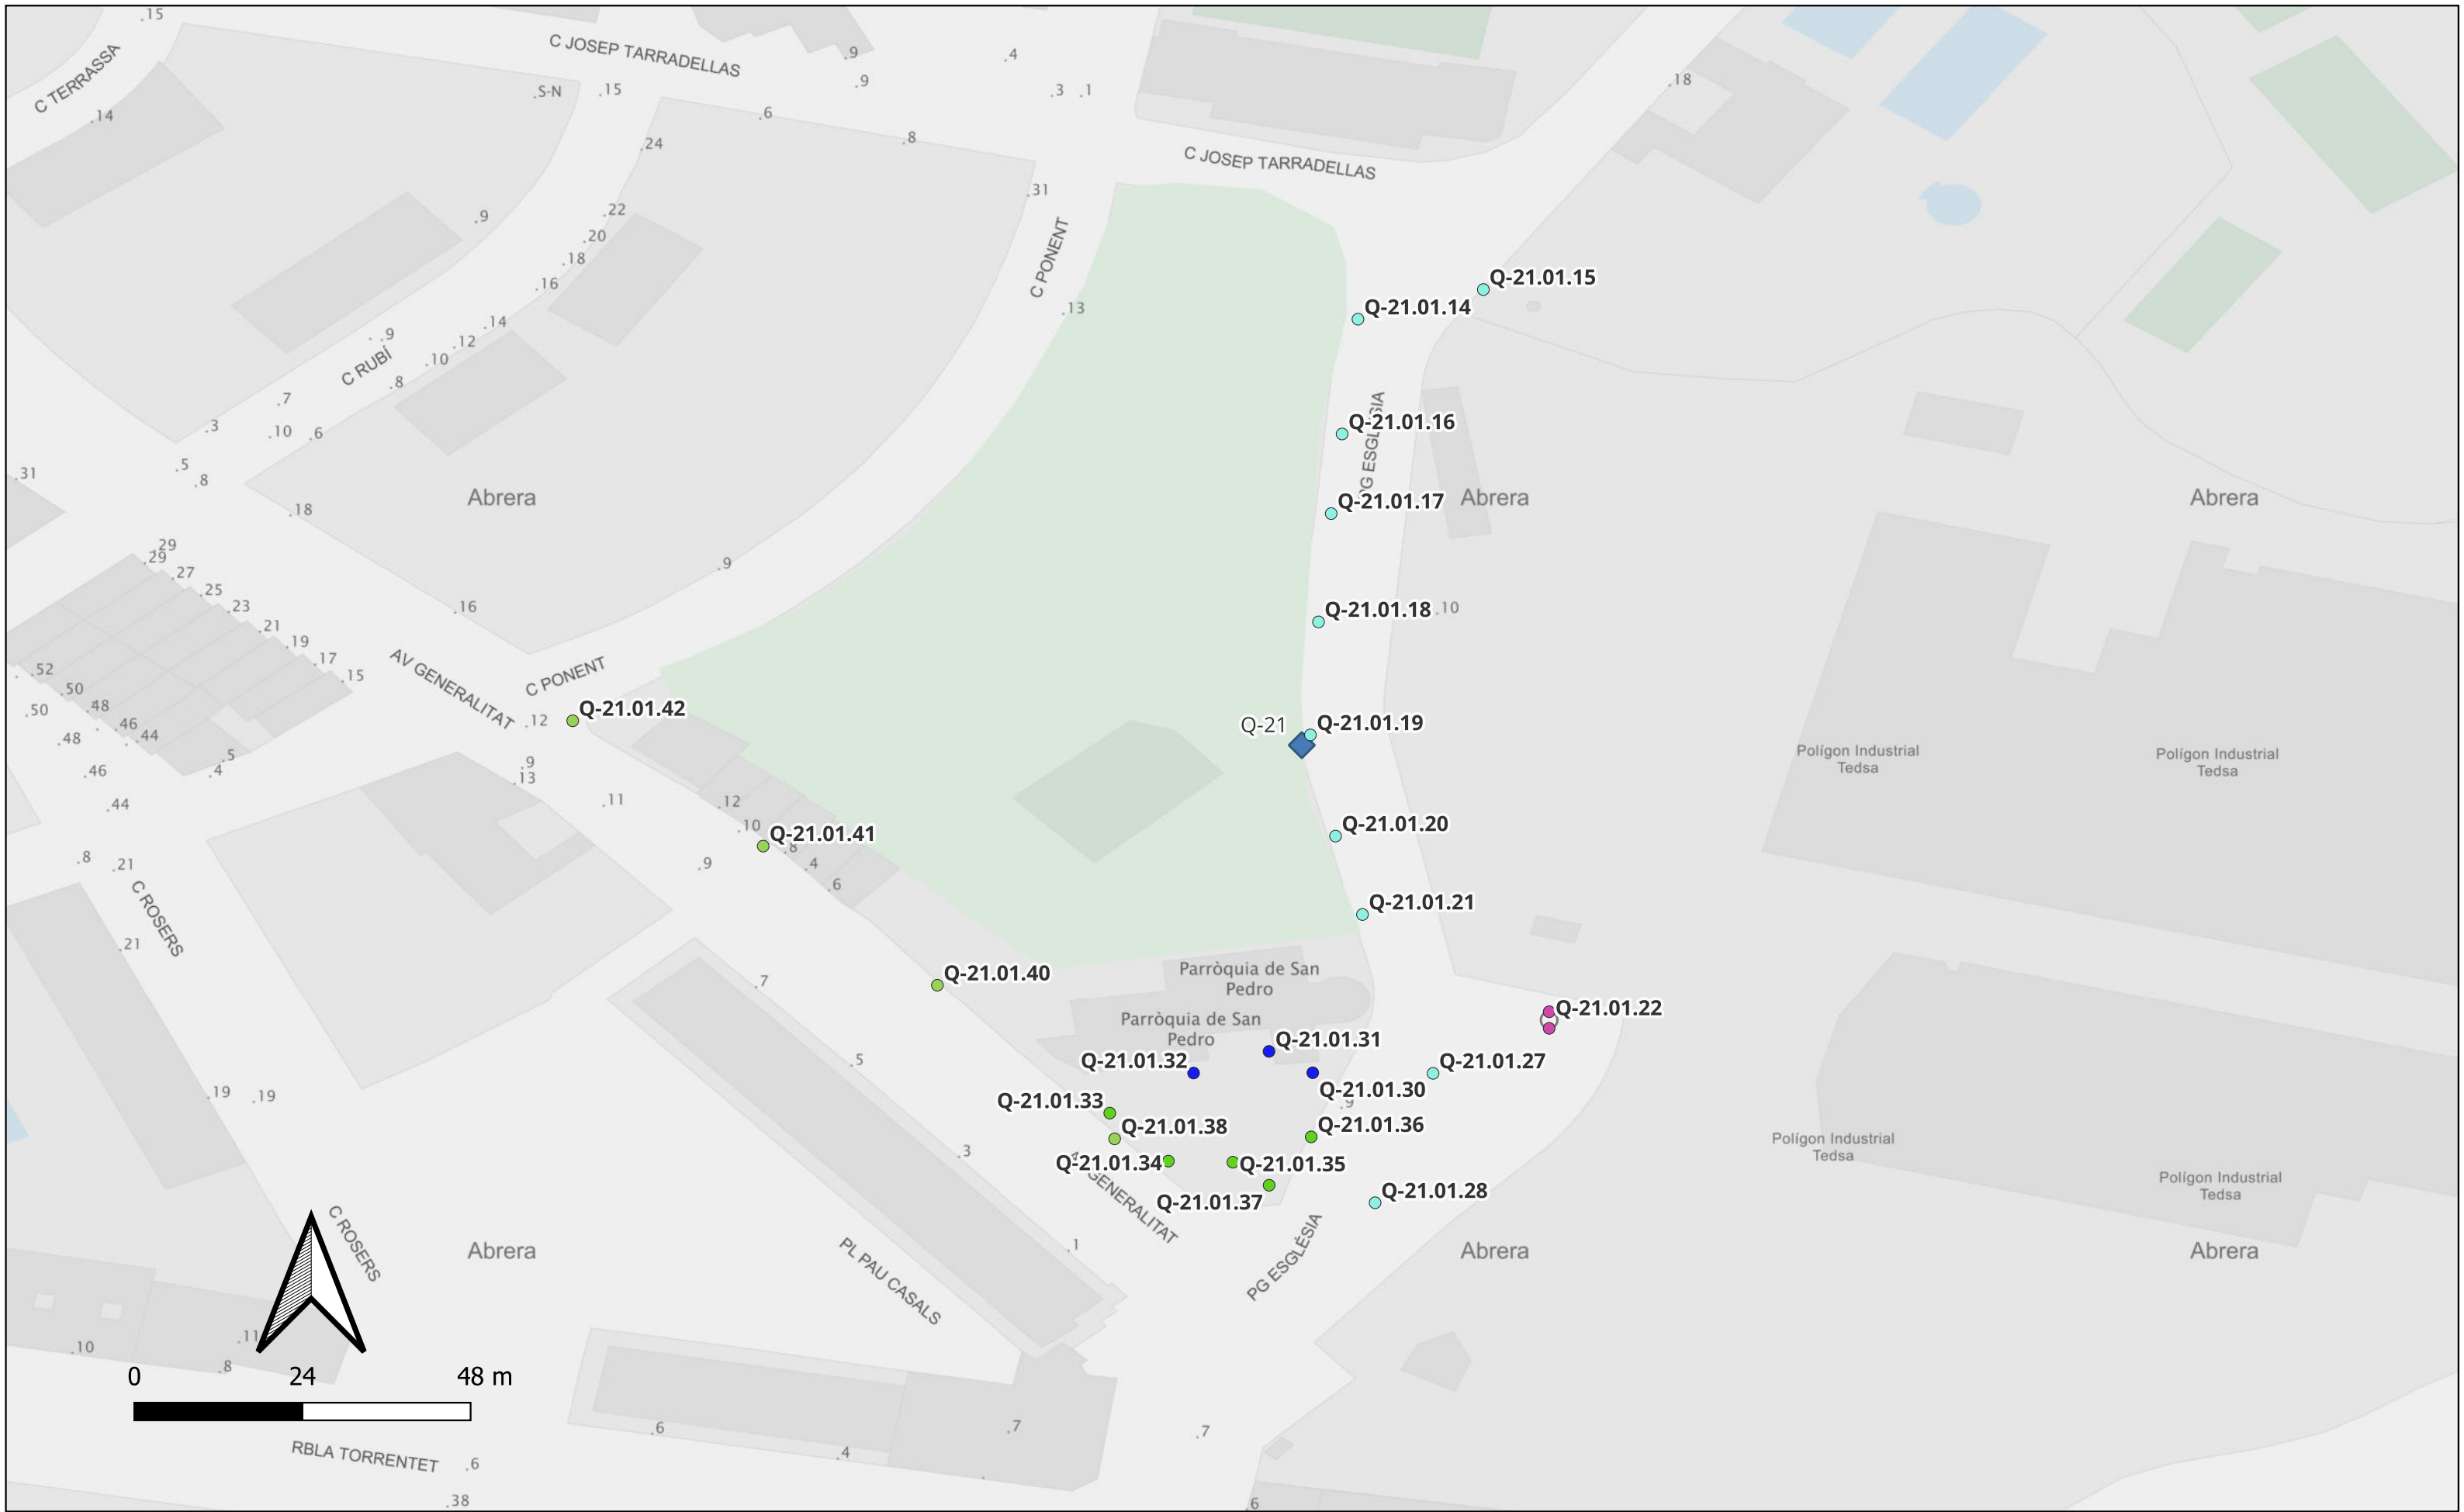

- Punt de llums
- Bàcul - - - 7 - Novatilu - 40 - LED
 - Bàcul - - - 7 - Novatilu - 50 - LED
 - Braç - Vuitcentista - 4 - ARTESOLAR - 25 - LED
 - Columna - Troncoconica - 10 - Novatilu - 140 - LED
 - Columna - Troncoconica - 4 - ARTESOLAR - 25 - LED
 - ◆ Quadre

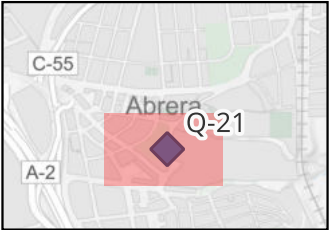


Q-21

04-02-2025




Ajuntament d'Abrera

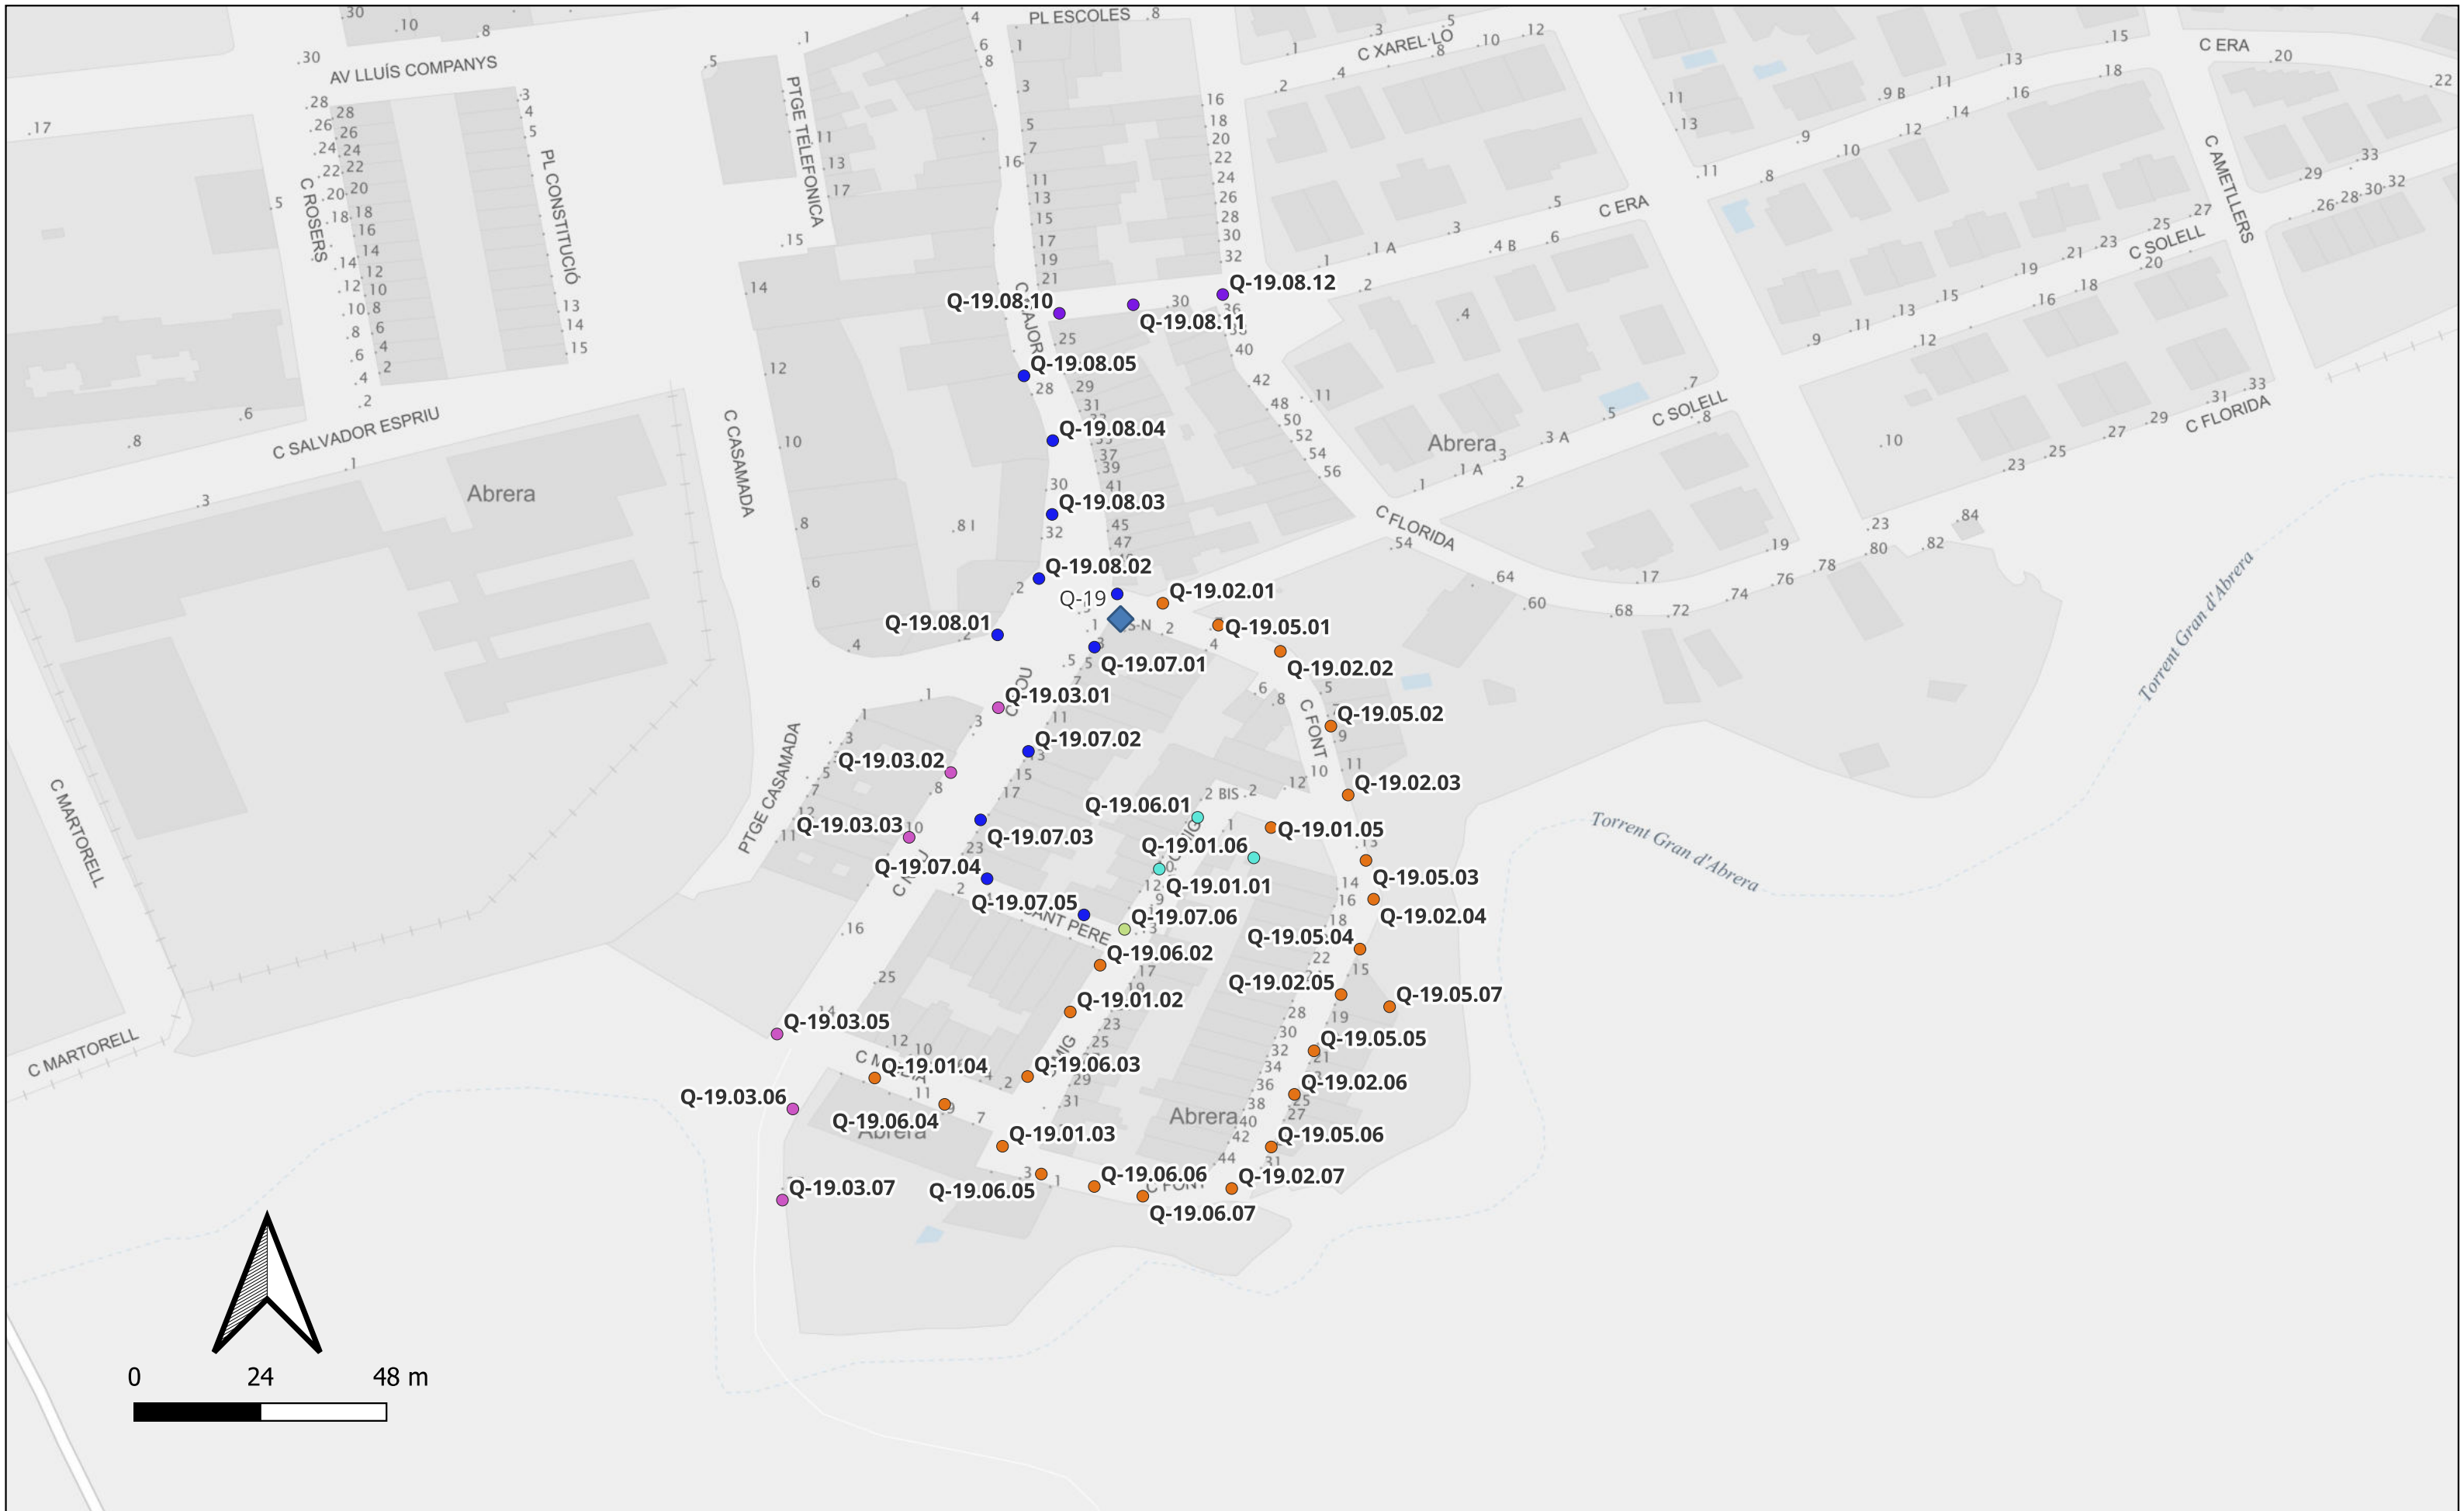

Punt de llums

- Braç - - - 4 - ARTESOLAR - 20 - LED
- Braç - - - 4 - ARTESOLAR - 25 - LED
- Braç - Vuitcentista - 4 - ARTESOLAR - 25 - LED
- Columna - Troncocònica - 4 - ARTESOLAR - 15 - LED
- Columna - Troncocònica - 4 - ARTESOLAR - 20 - LED
- Columna - Troncocònica - 8 - Novatilu - 40 - LED
- ◆ Quadre

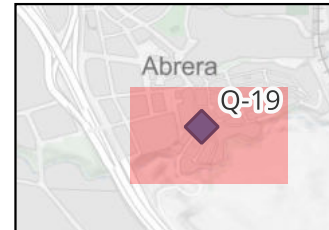


Q-19


04-02-2025



Ajuntament d'Abrera

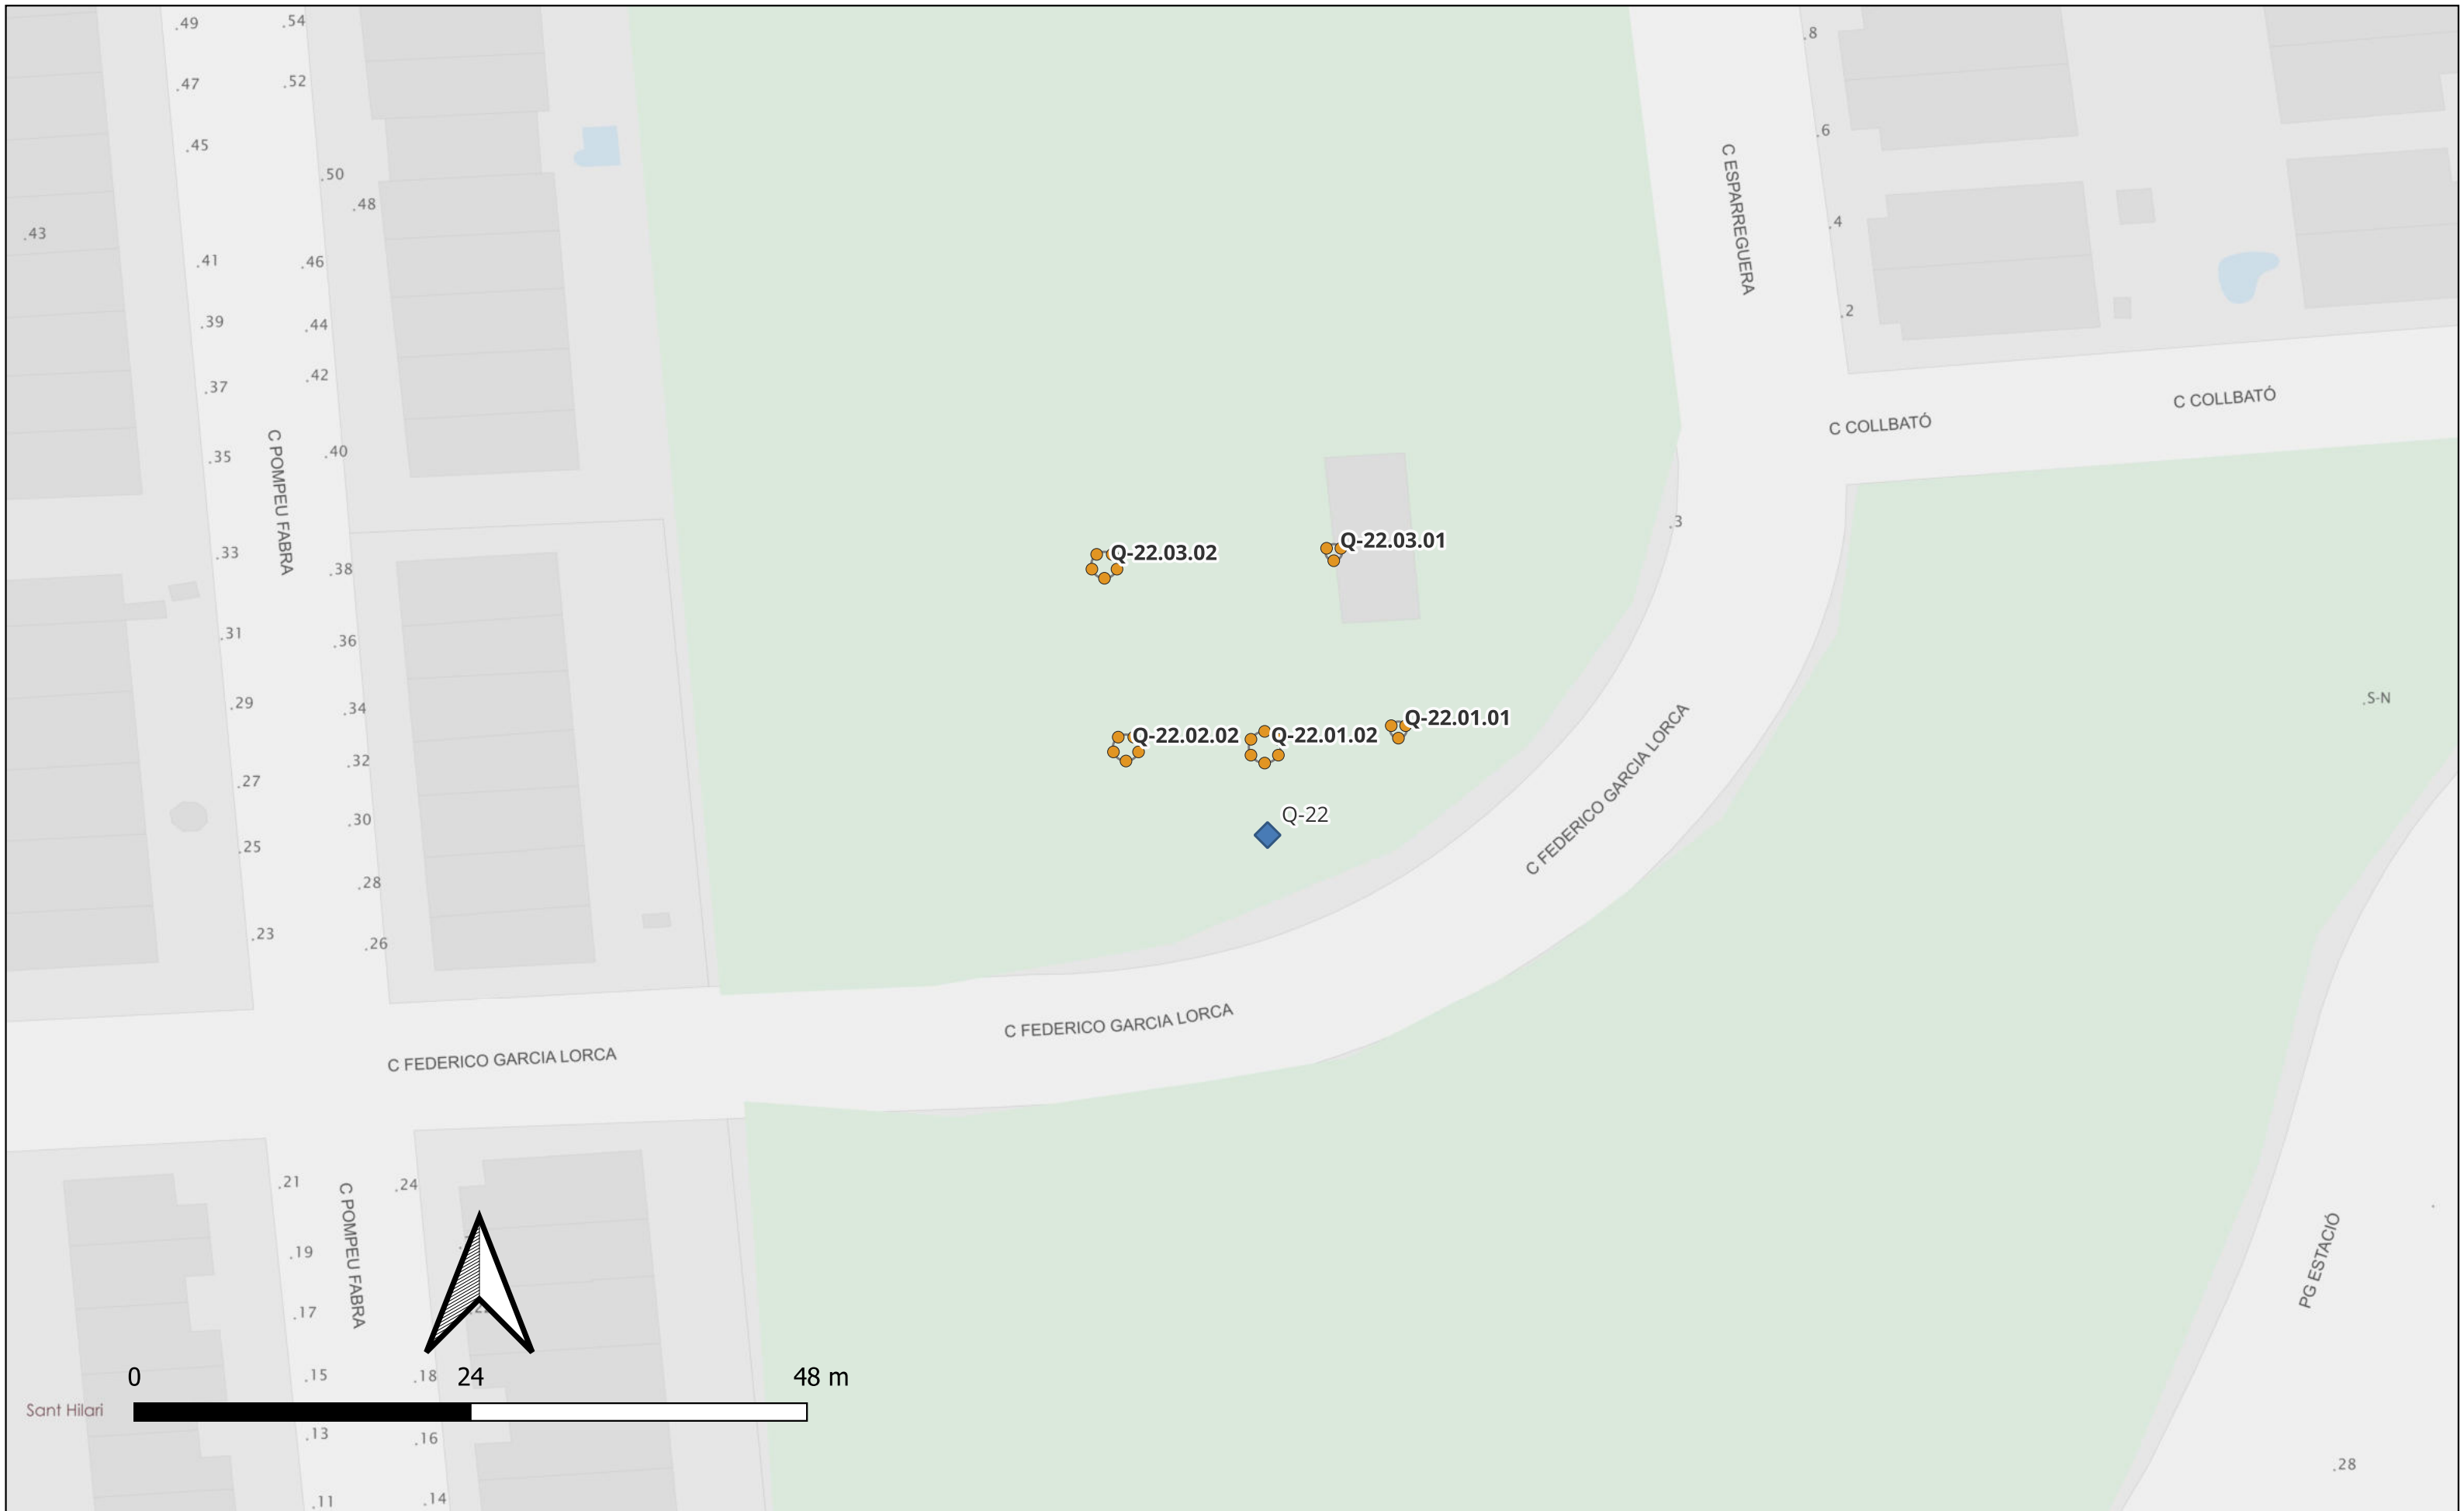


Punt de llums
● Columna - Troncocònica - 8 - Novatilu - 140 - LED
◆ Quadre

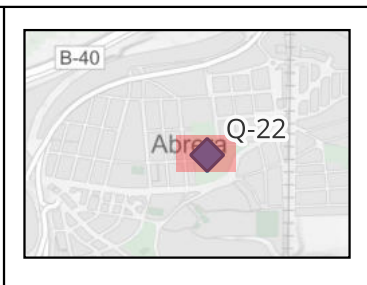


Q-22
04-02-2025



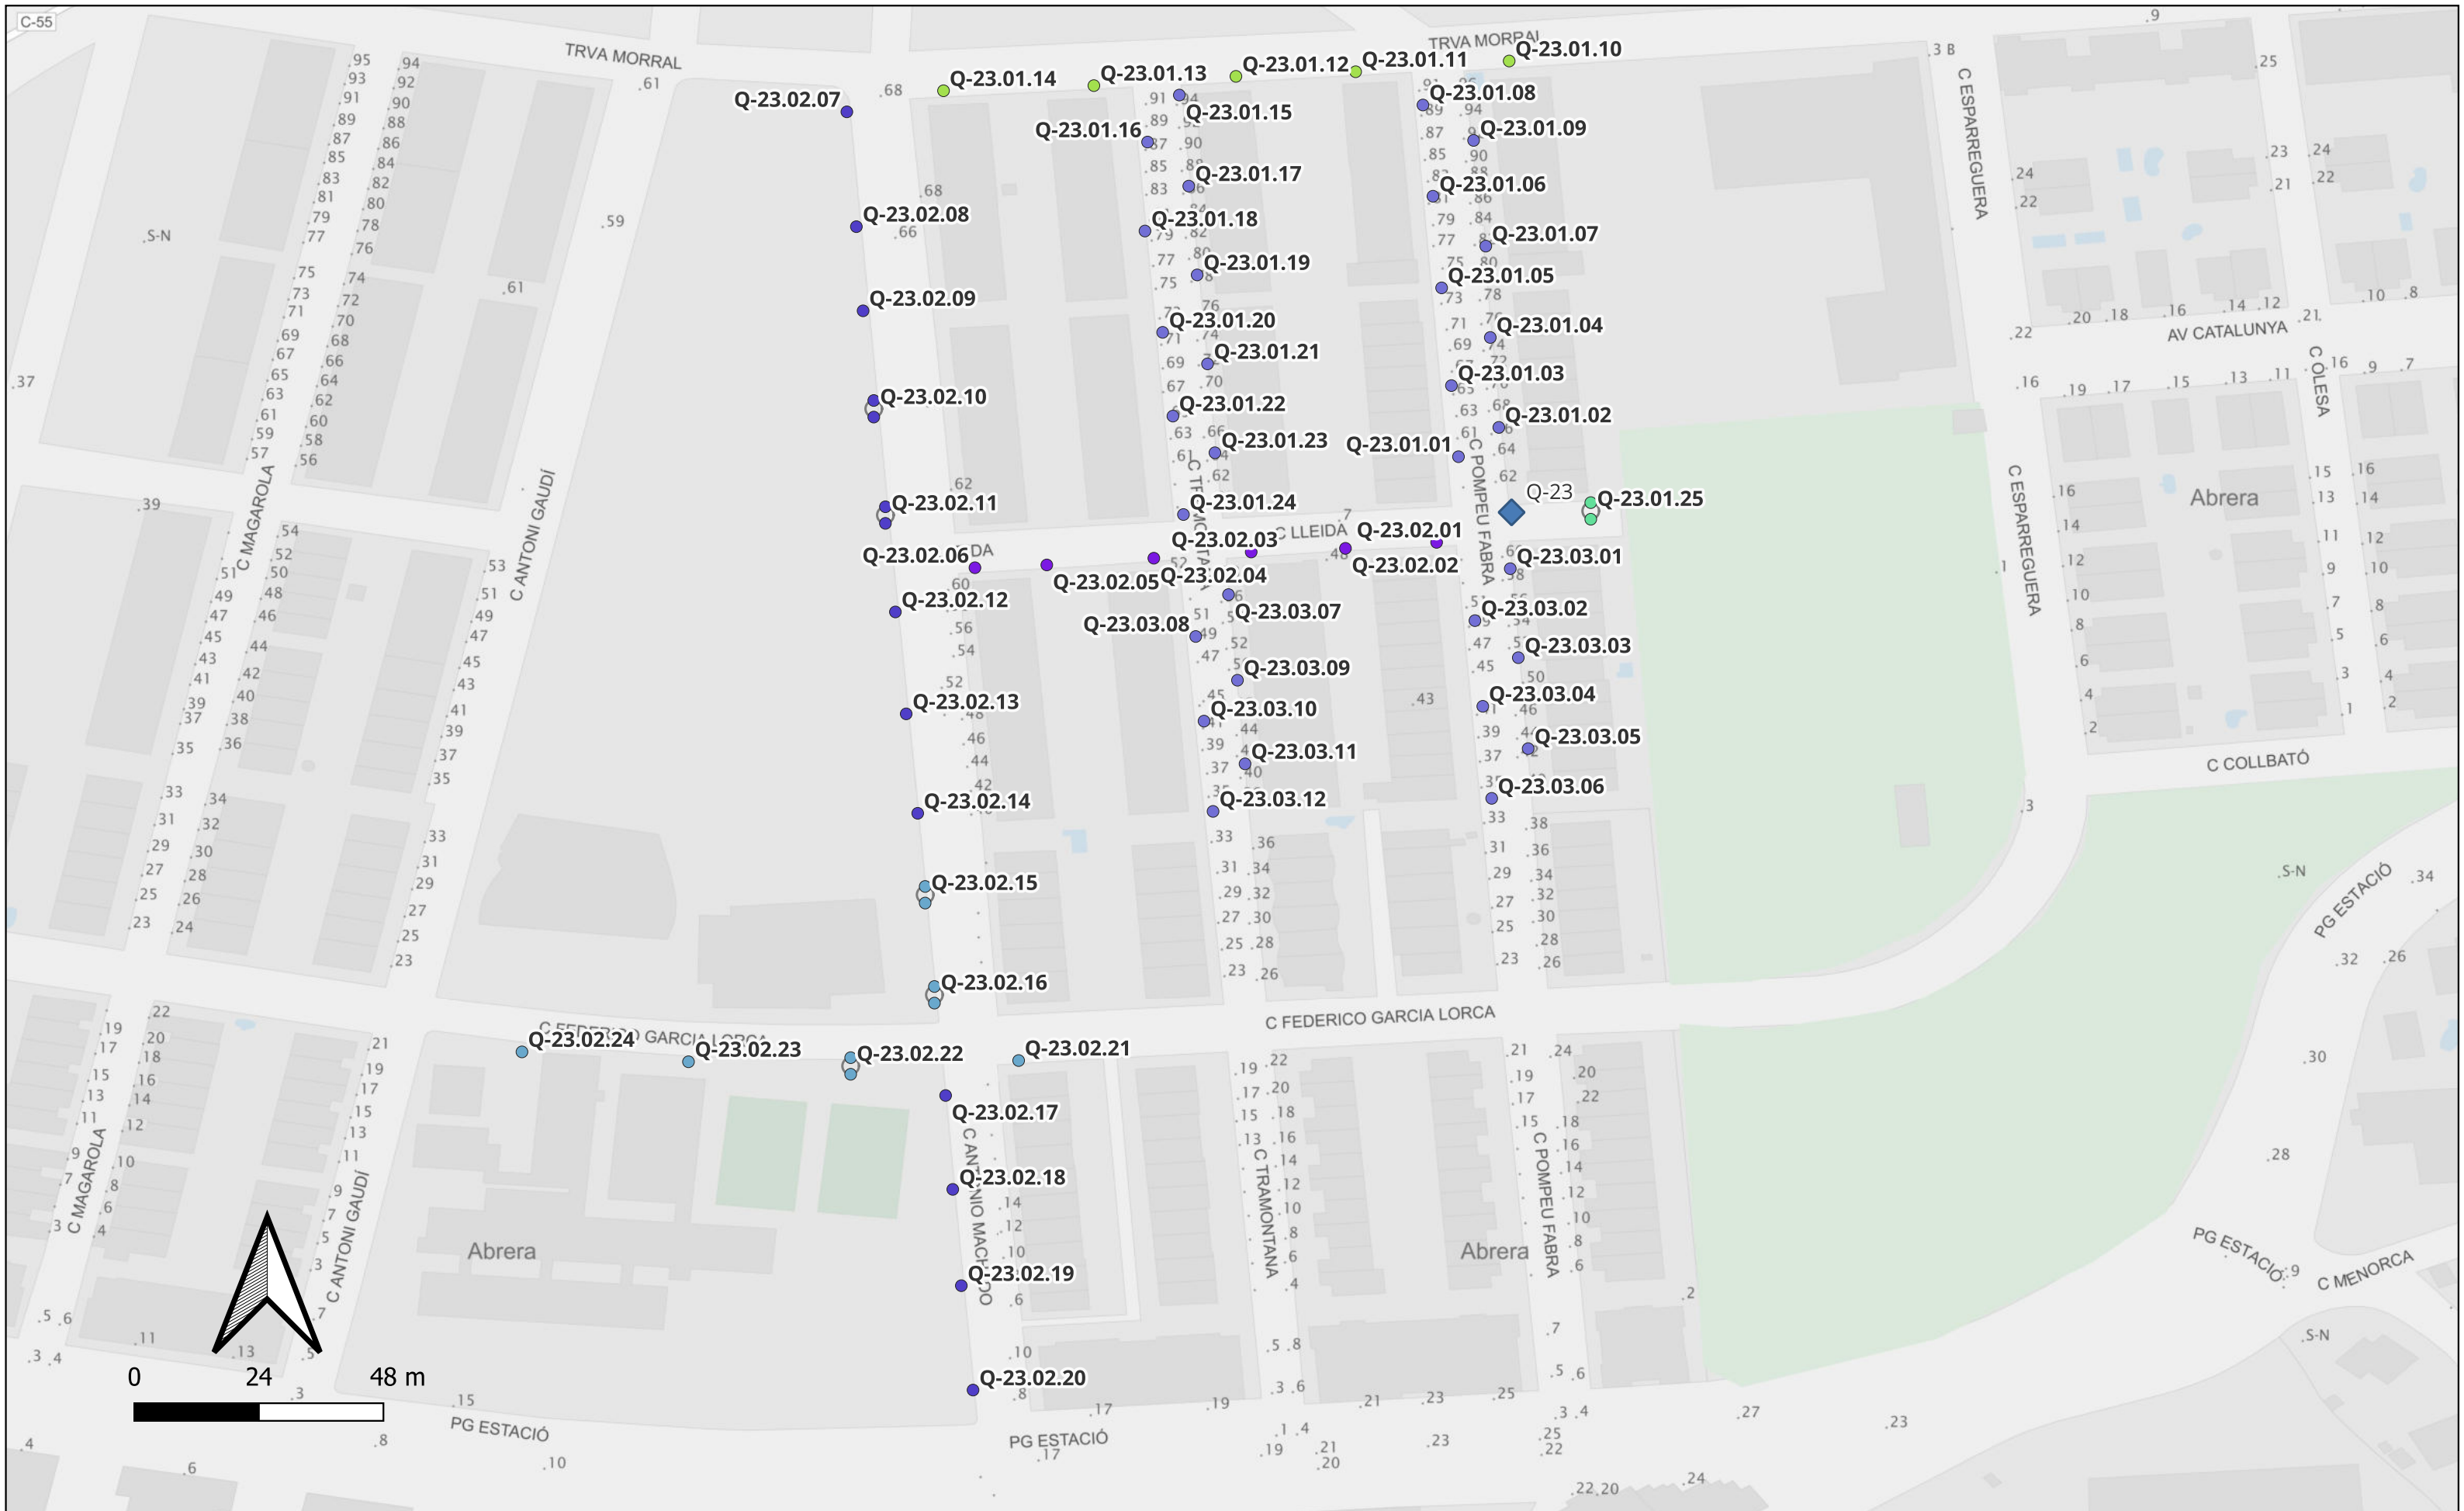

- Punt de llums
- Columna - Nikolson - 4 - Novatilu - 40 - LED
 - Columna - Troncocònica - 10 - ARTESOLAR - 35 - LED
 - Columna - Troncocònica - 10 - ARTESOLAR - 45 - LED
 - Columna - Troncocònica - 10 - Novatilu - 40 - LED
 - Columna - Troncocònica - 4 - ARTESOLAR - 10 - LED
 - Columna - Troncocònica - 4 - ARTESOLAR - 15 - LED
 - Quadre

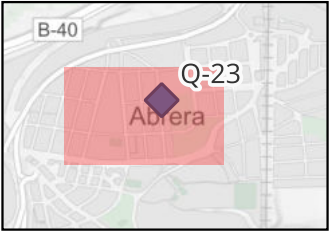

Q-23


04-02-2025



Ajuntament d'Abrera



- Punt de llums
- Bàcul - - - 7 - Novatilu - 40 - LED
 - Braç - - - 4 - Novatilu - 40 - LED
 - Columna - Prim - 10 - Novatilu - 40 - LED
 - ◆ Quadre

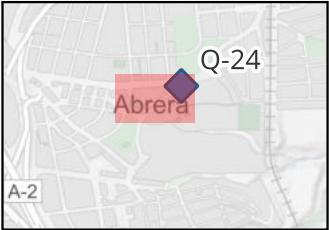

Q-24

04-02-2025



Ajuntament d'Abrera



Punt de llums

- Columna - Troncocònica - 4 - ARTESOLAR - 15 - LED
- Columna - Troncocònica - 4 - ARTESOLAR - 20 - LED
- Columna - Troncocònica - 7 - Novatilu - 20 - LED
- Columna - Troncocònica - 7 - Novatilu - 30 - LED
- Columna - Troncocònica - 7 - Novatilu - 40 - LED
- Columna - Troncocònica - 7 - Novatilu - 50 - LED
- ◆ Quadre




Q-25


04-02-2025



Ajuntament d'Abrera

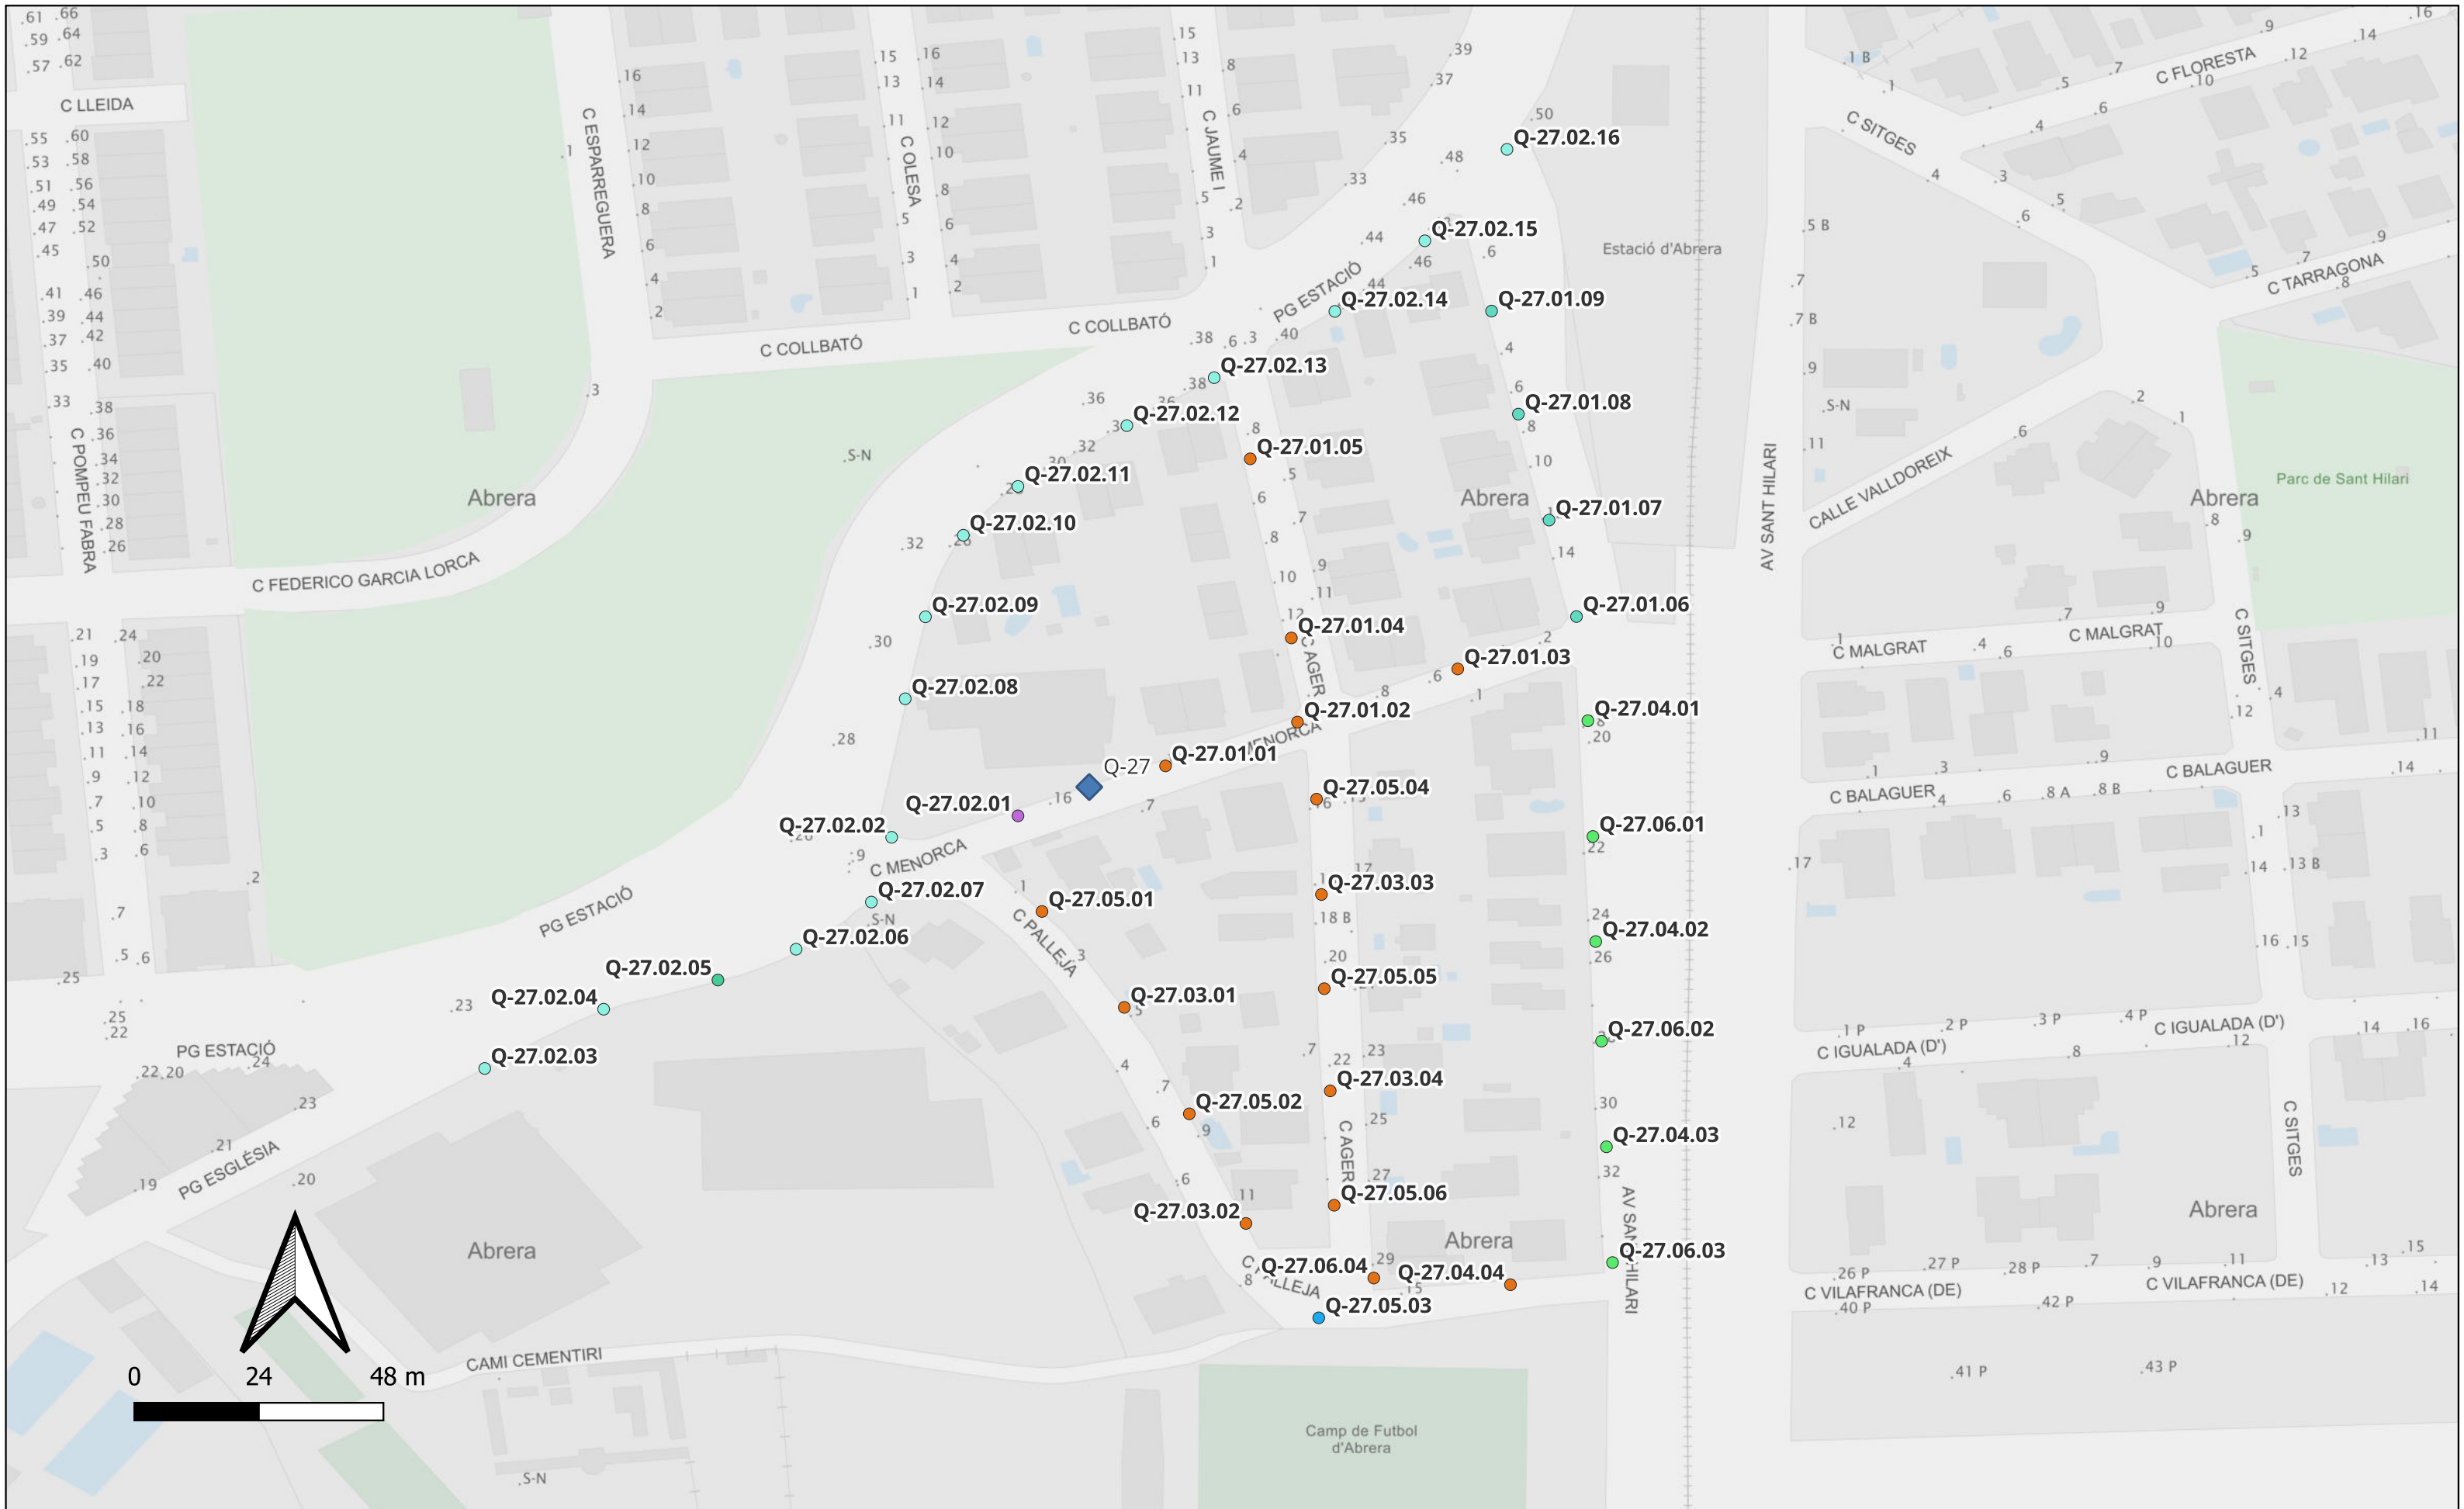

- Punt de llums
- Bàcul - - - 7 - Novatilu - 30 - LED
 - Bàcul - - - 7 - Novatilu - 40 - LED
 - Bàcul - - - 8 - Novatilu - 30 - LED
 - Columna - Troncocònica - 4 - ARTESOLAR - 20 - LED
 - Columna - Troncocònica - 7 - ARTESOLAR - 20 - LED
 - Columna - Troncocònica - 7 - Novatilu - 30 - LED
 - Columna - Troncocònica - 7 - Novatilu - 40 - LED
- ◆ Quadre

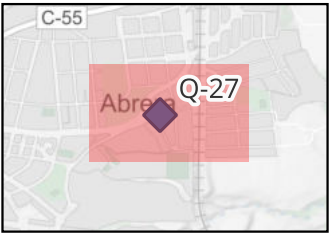


Q-27

04-02-2025

Ajuntament d'Abrera



- Punt de llums
- Bàcul - - - 8 - ARTESOLAR - 30 - LED
 - Bàcul - - - 8 - ARTESOLAR - 40 - LED
 - Bàcul - - - 8 - Novatilu - 30 - LED
 - Columna - Nikolson - 4 - ARTESOLAR - 25 - LED
 - Columna - Nikolson - 5 - ARTESOLAR - 25 - LED
- ◆ Quadre

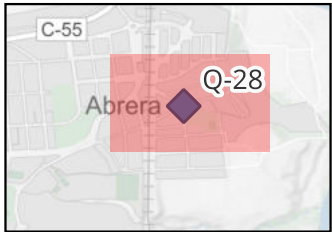

Q-28


04-02-2025



Ajuntament d'Abrera



- Punt de llums
- Columna - Nikolson - 4 - ARTESOLAR - 25 - LED
 - Columna - Troncocònica - 10 - Novatilu - 50 - LED
- ◆ Quadre

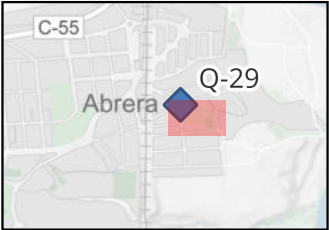

Q-29


04-02-2025



Ajuntament d'Abrera




Punt de llums
● Columna - Troncocònica - 4 - ARTESOLAR - 20 - LED
◆ Quadre

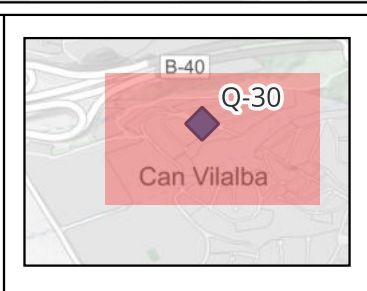


Q-30
04-02-2025



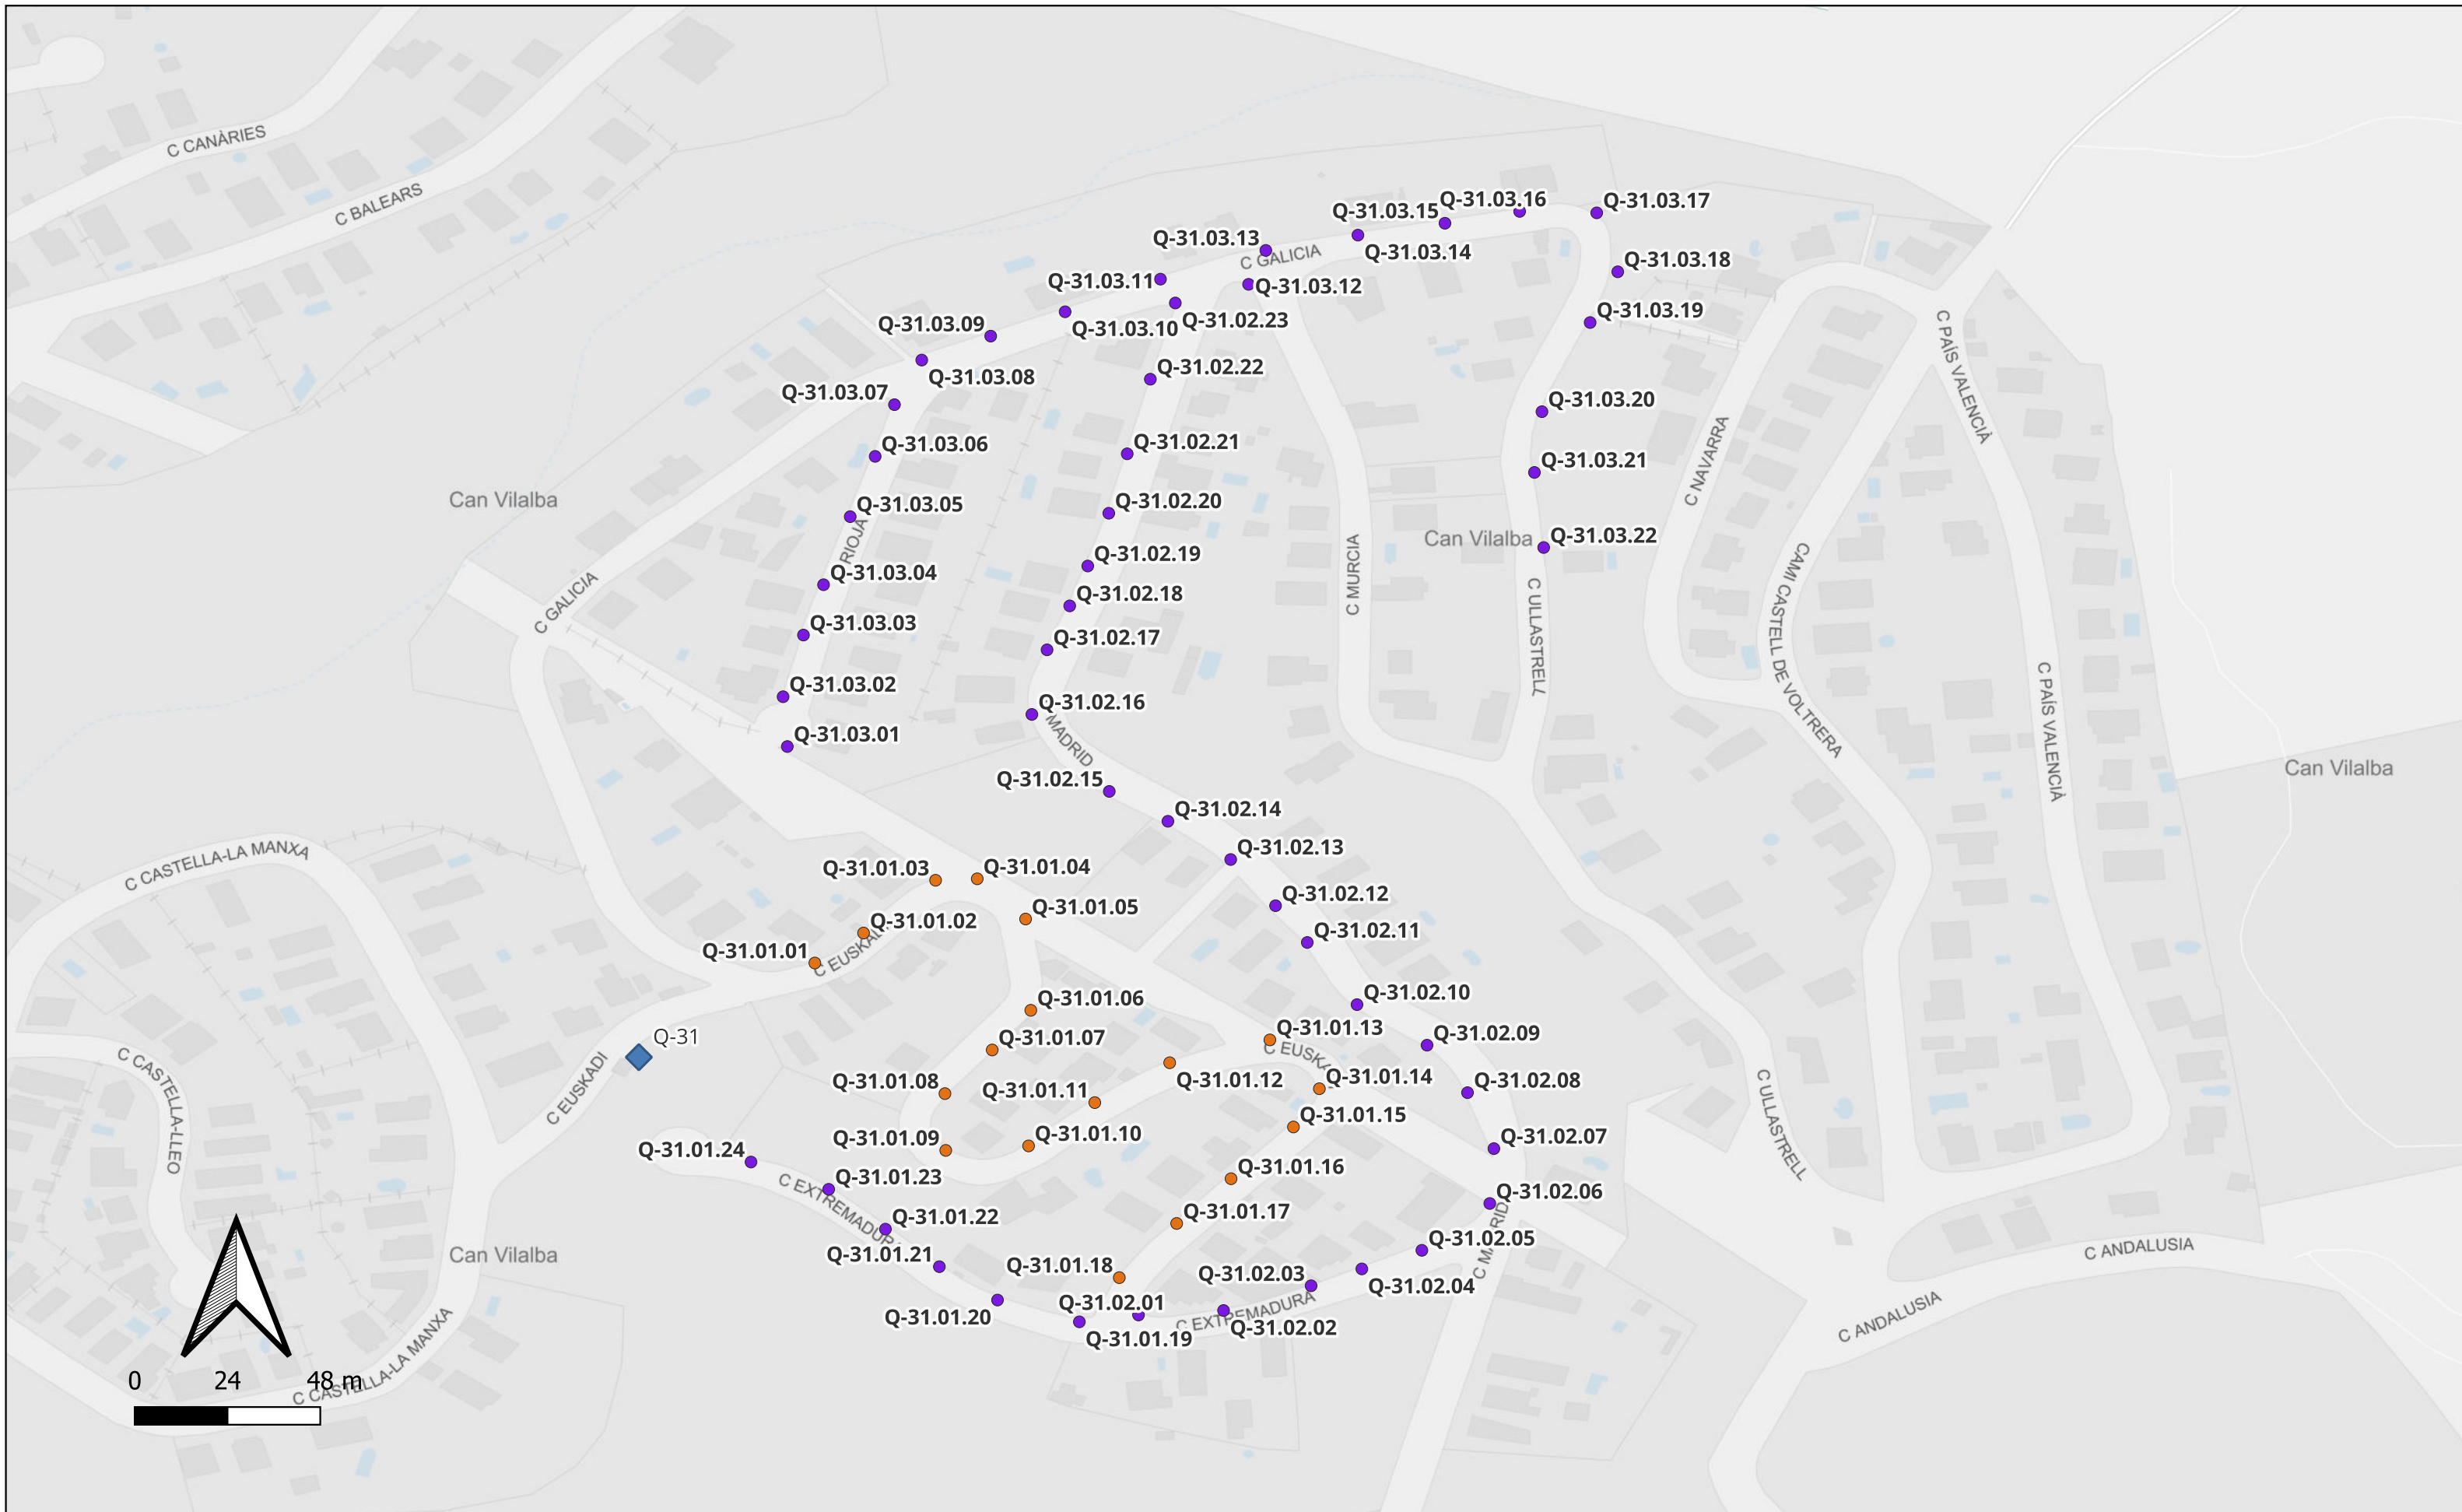

	Punt de llums - Columna - Troncocònica - 4 - ARTESOLAR - 15 - LED - Columna - Troncocònica - 4 - ARTESOLAR - 20 - LED		Q-31	
			04-02-2025	

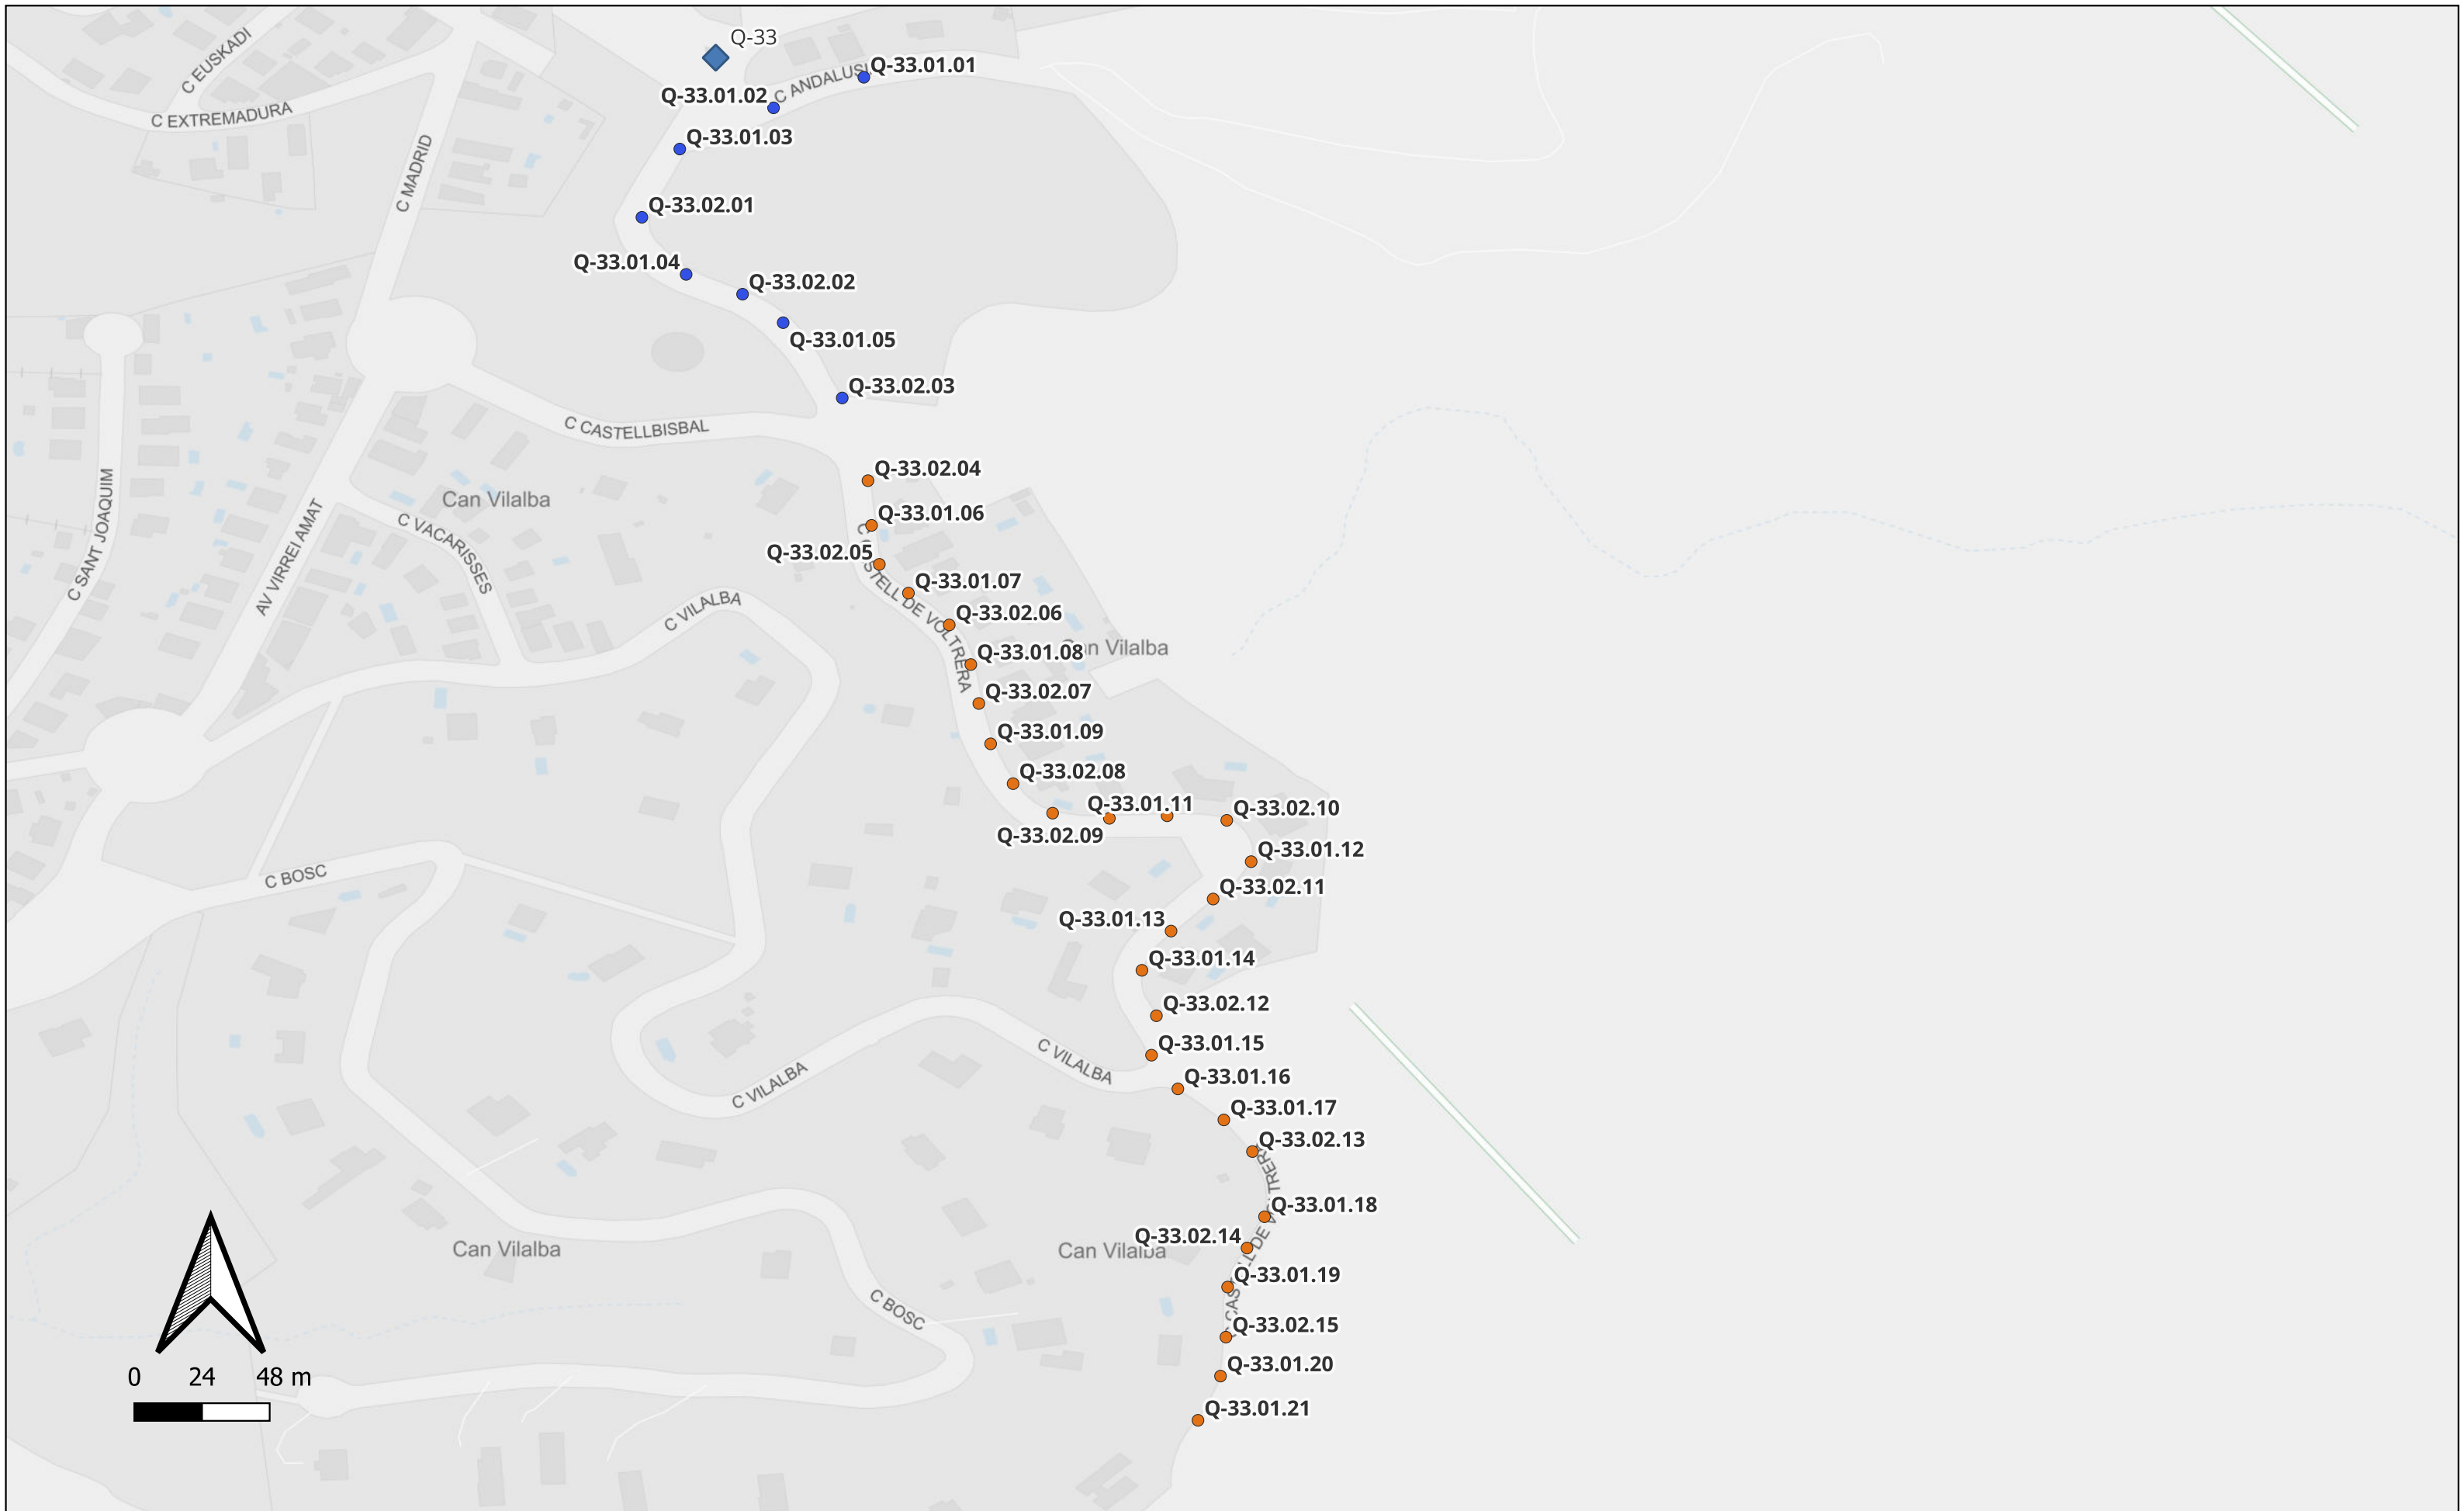

Punt de llums

- Columna - Troncocònica - 4 - ARTESOLAR - 20 - LED
- Columna - Troncocònica - 4 - ARTESOLAR - 30 - LED

◆ Quadre




Q-33


04-02-2025



Ajuntament d'Abrera

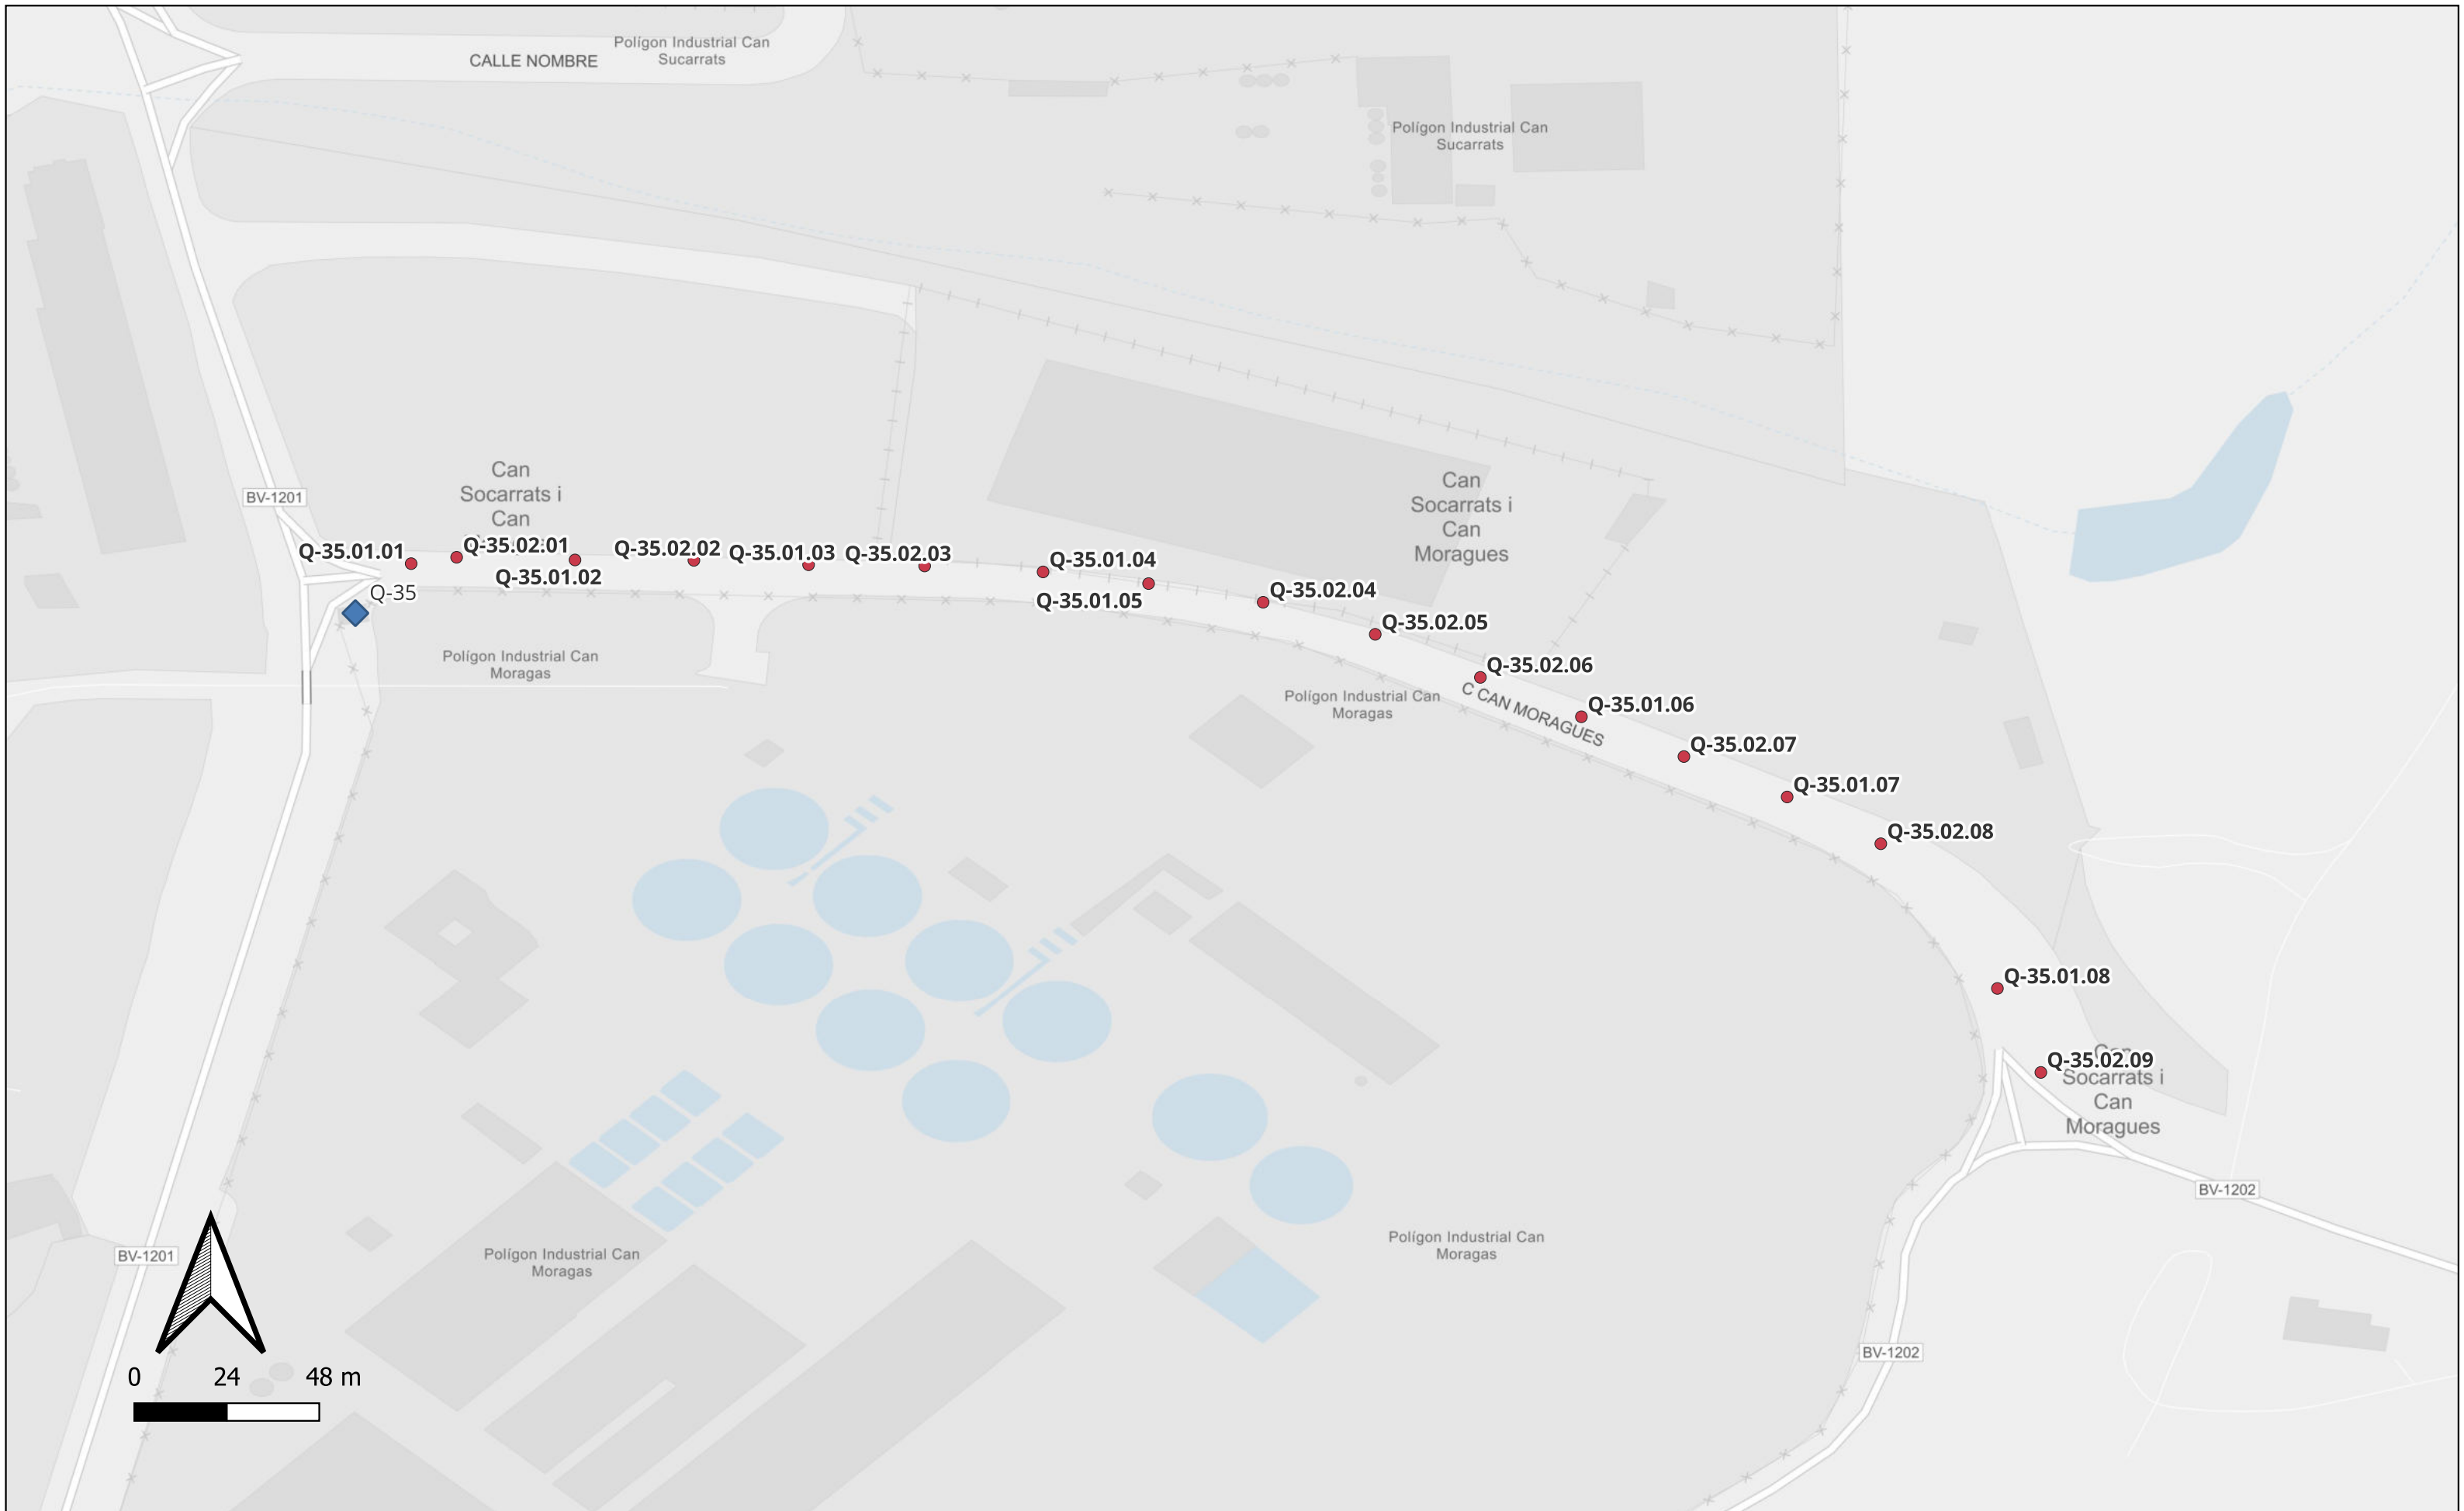

Punt de llums
● Columna - Troncocònica - 9 - Novatilu - 70 - LED
◆ Quadre

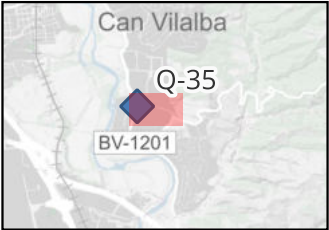


Q-35

04-02-2025




Ajuntament d'Abrera

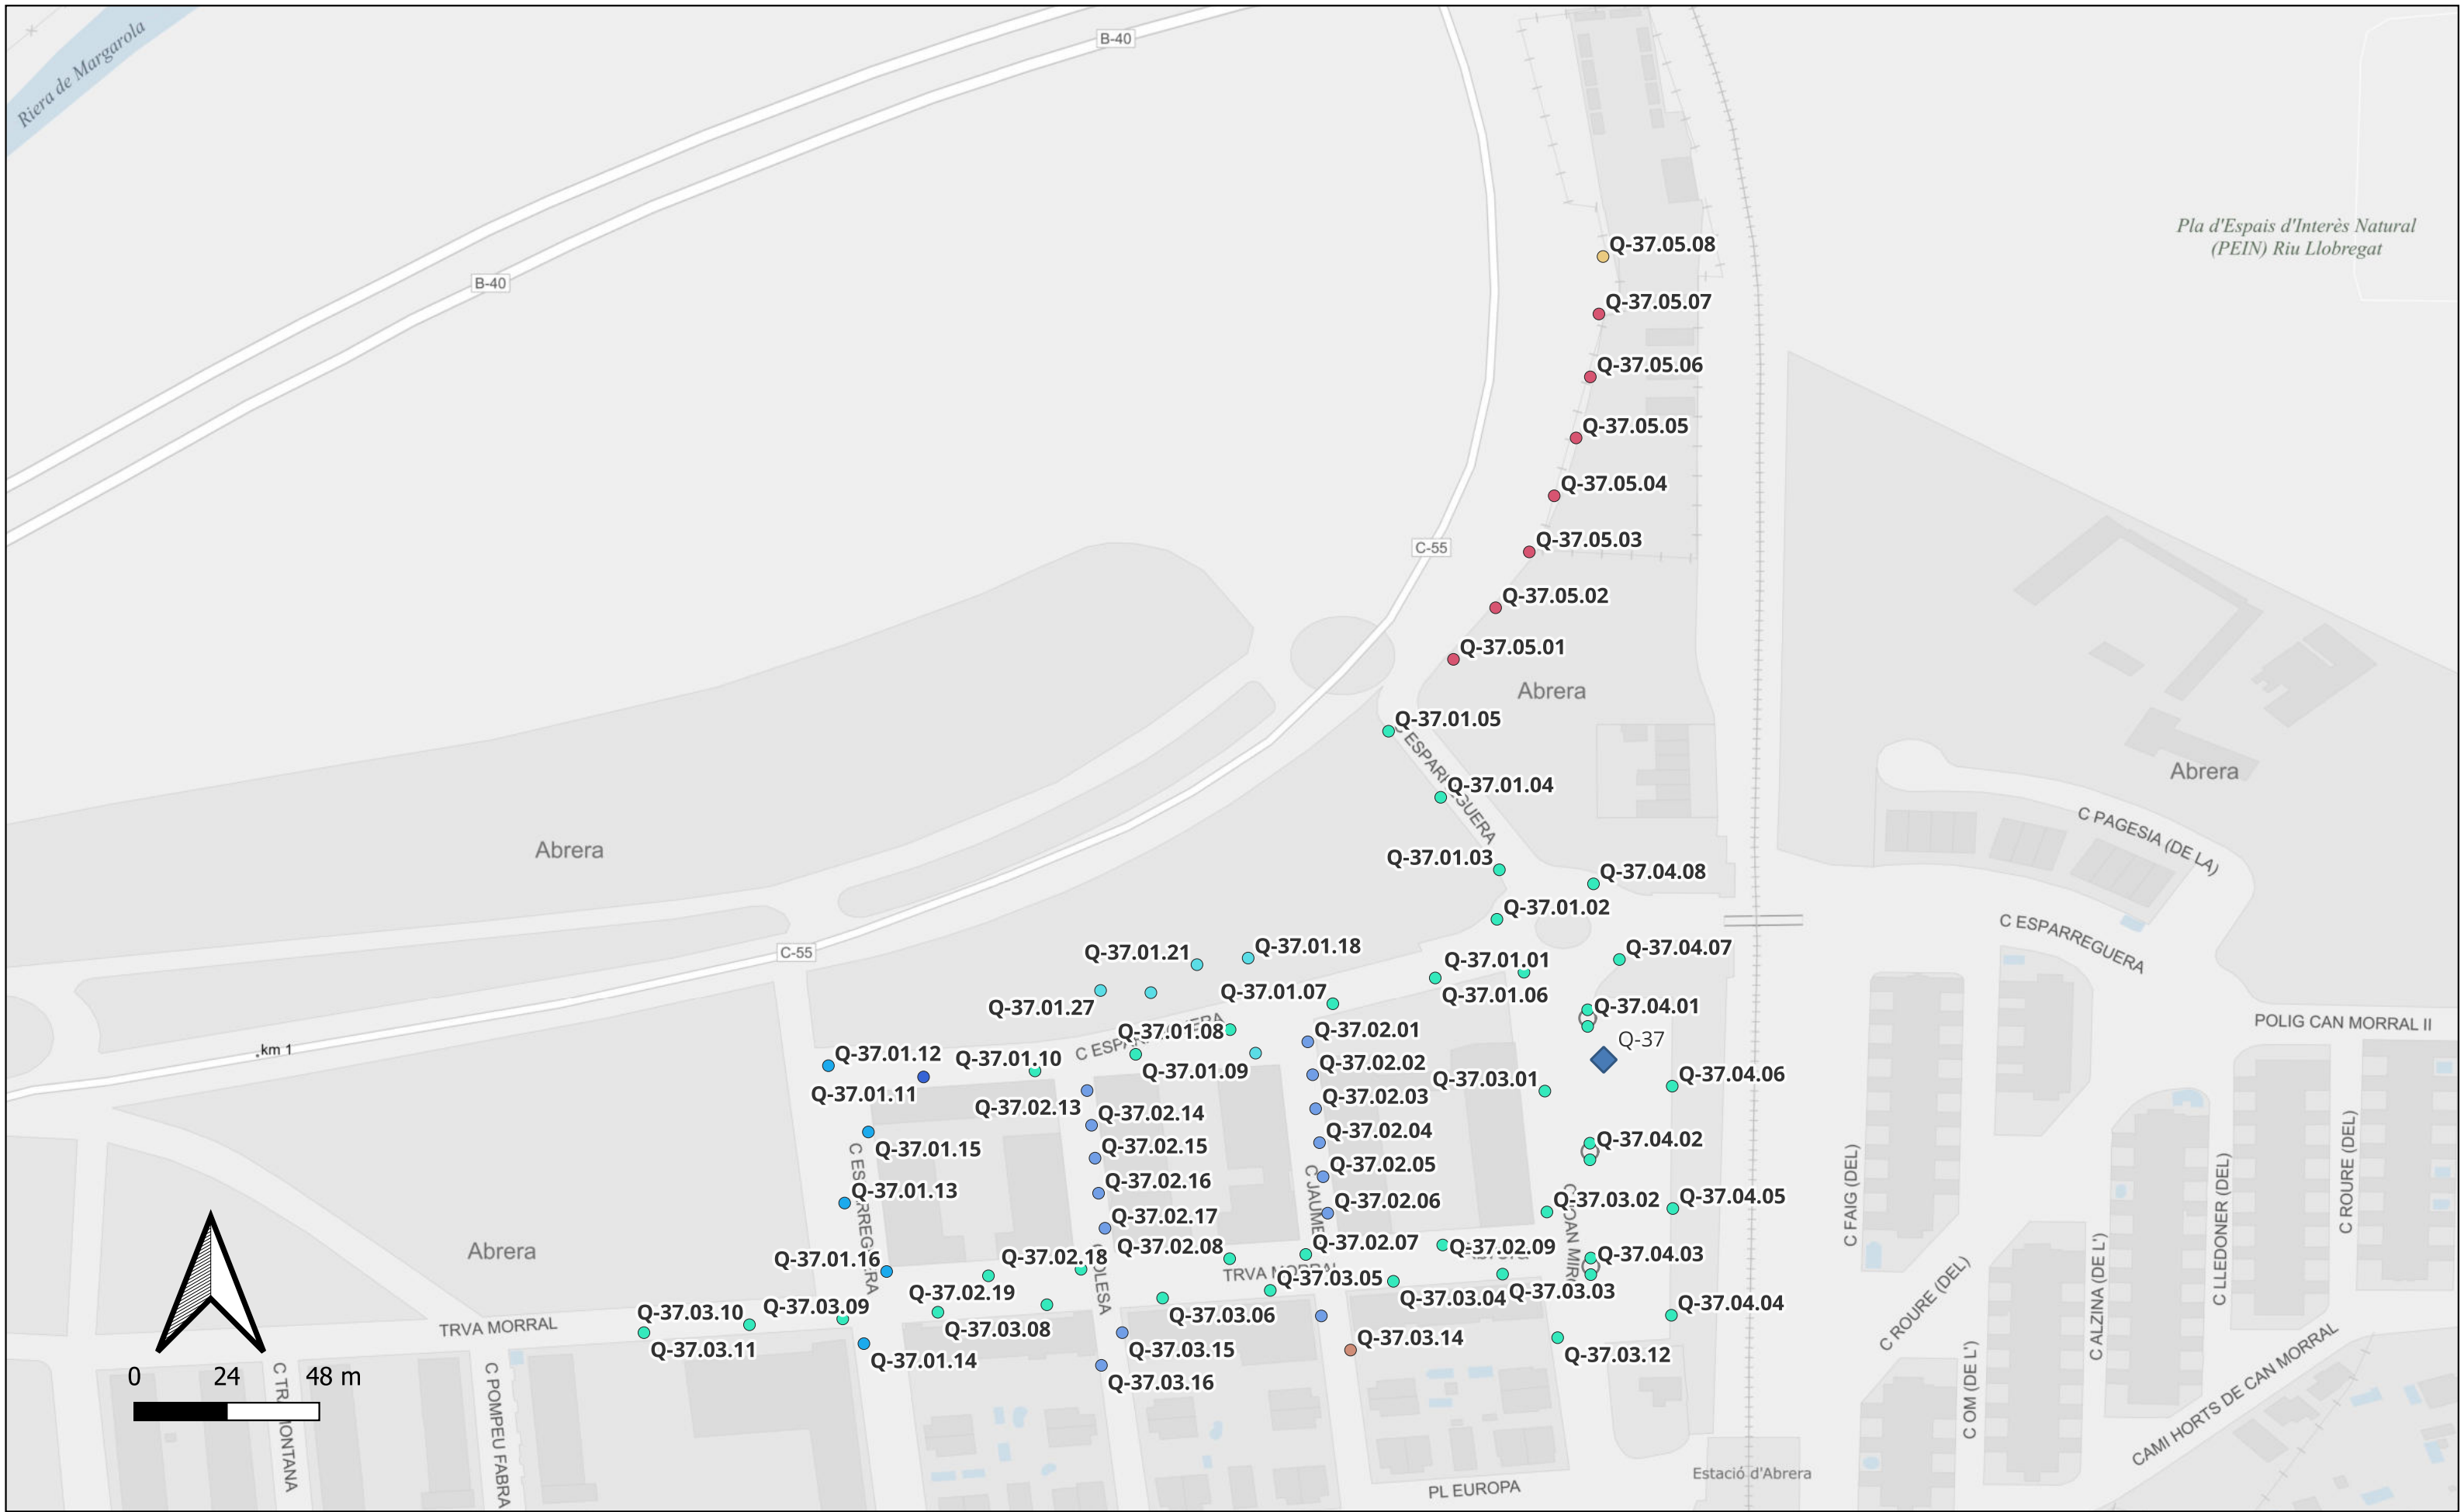

Punt de llums

- Columna - Nikolson - 4- ARTESOLAR 20- LED
- Columna - Nikolson - 5 - Novatilu - 20 - LED
- Columna - Sant Oleguer - 0 - Novatilu - 30 - LED
- Columna - Troncocònica - 5 - Novatilu - 20 - LED
- Columna - Troncocònica - 7 - Novatilu - 30 - LED

- Columna - Troncocònica -7 - Novatilu -50-LED
- Columna - Troncocònica - 9- Novatilu-20-LED
- Columna - Troncocònica -9- Novatilu - 50-LED
- ◆ Quadre

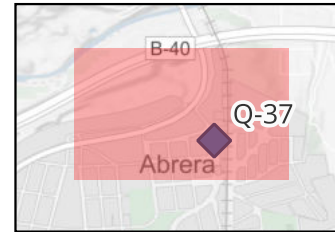


Q-37

04-02-2025



Ajuntament d'Abrera

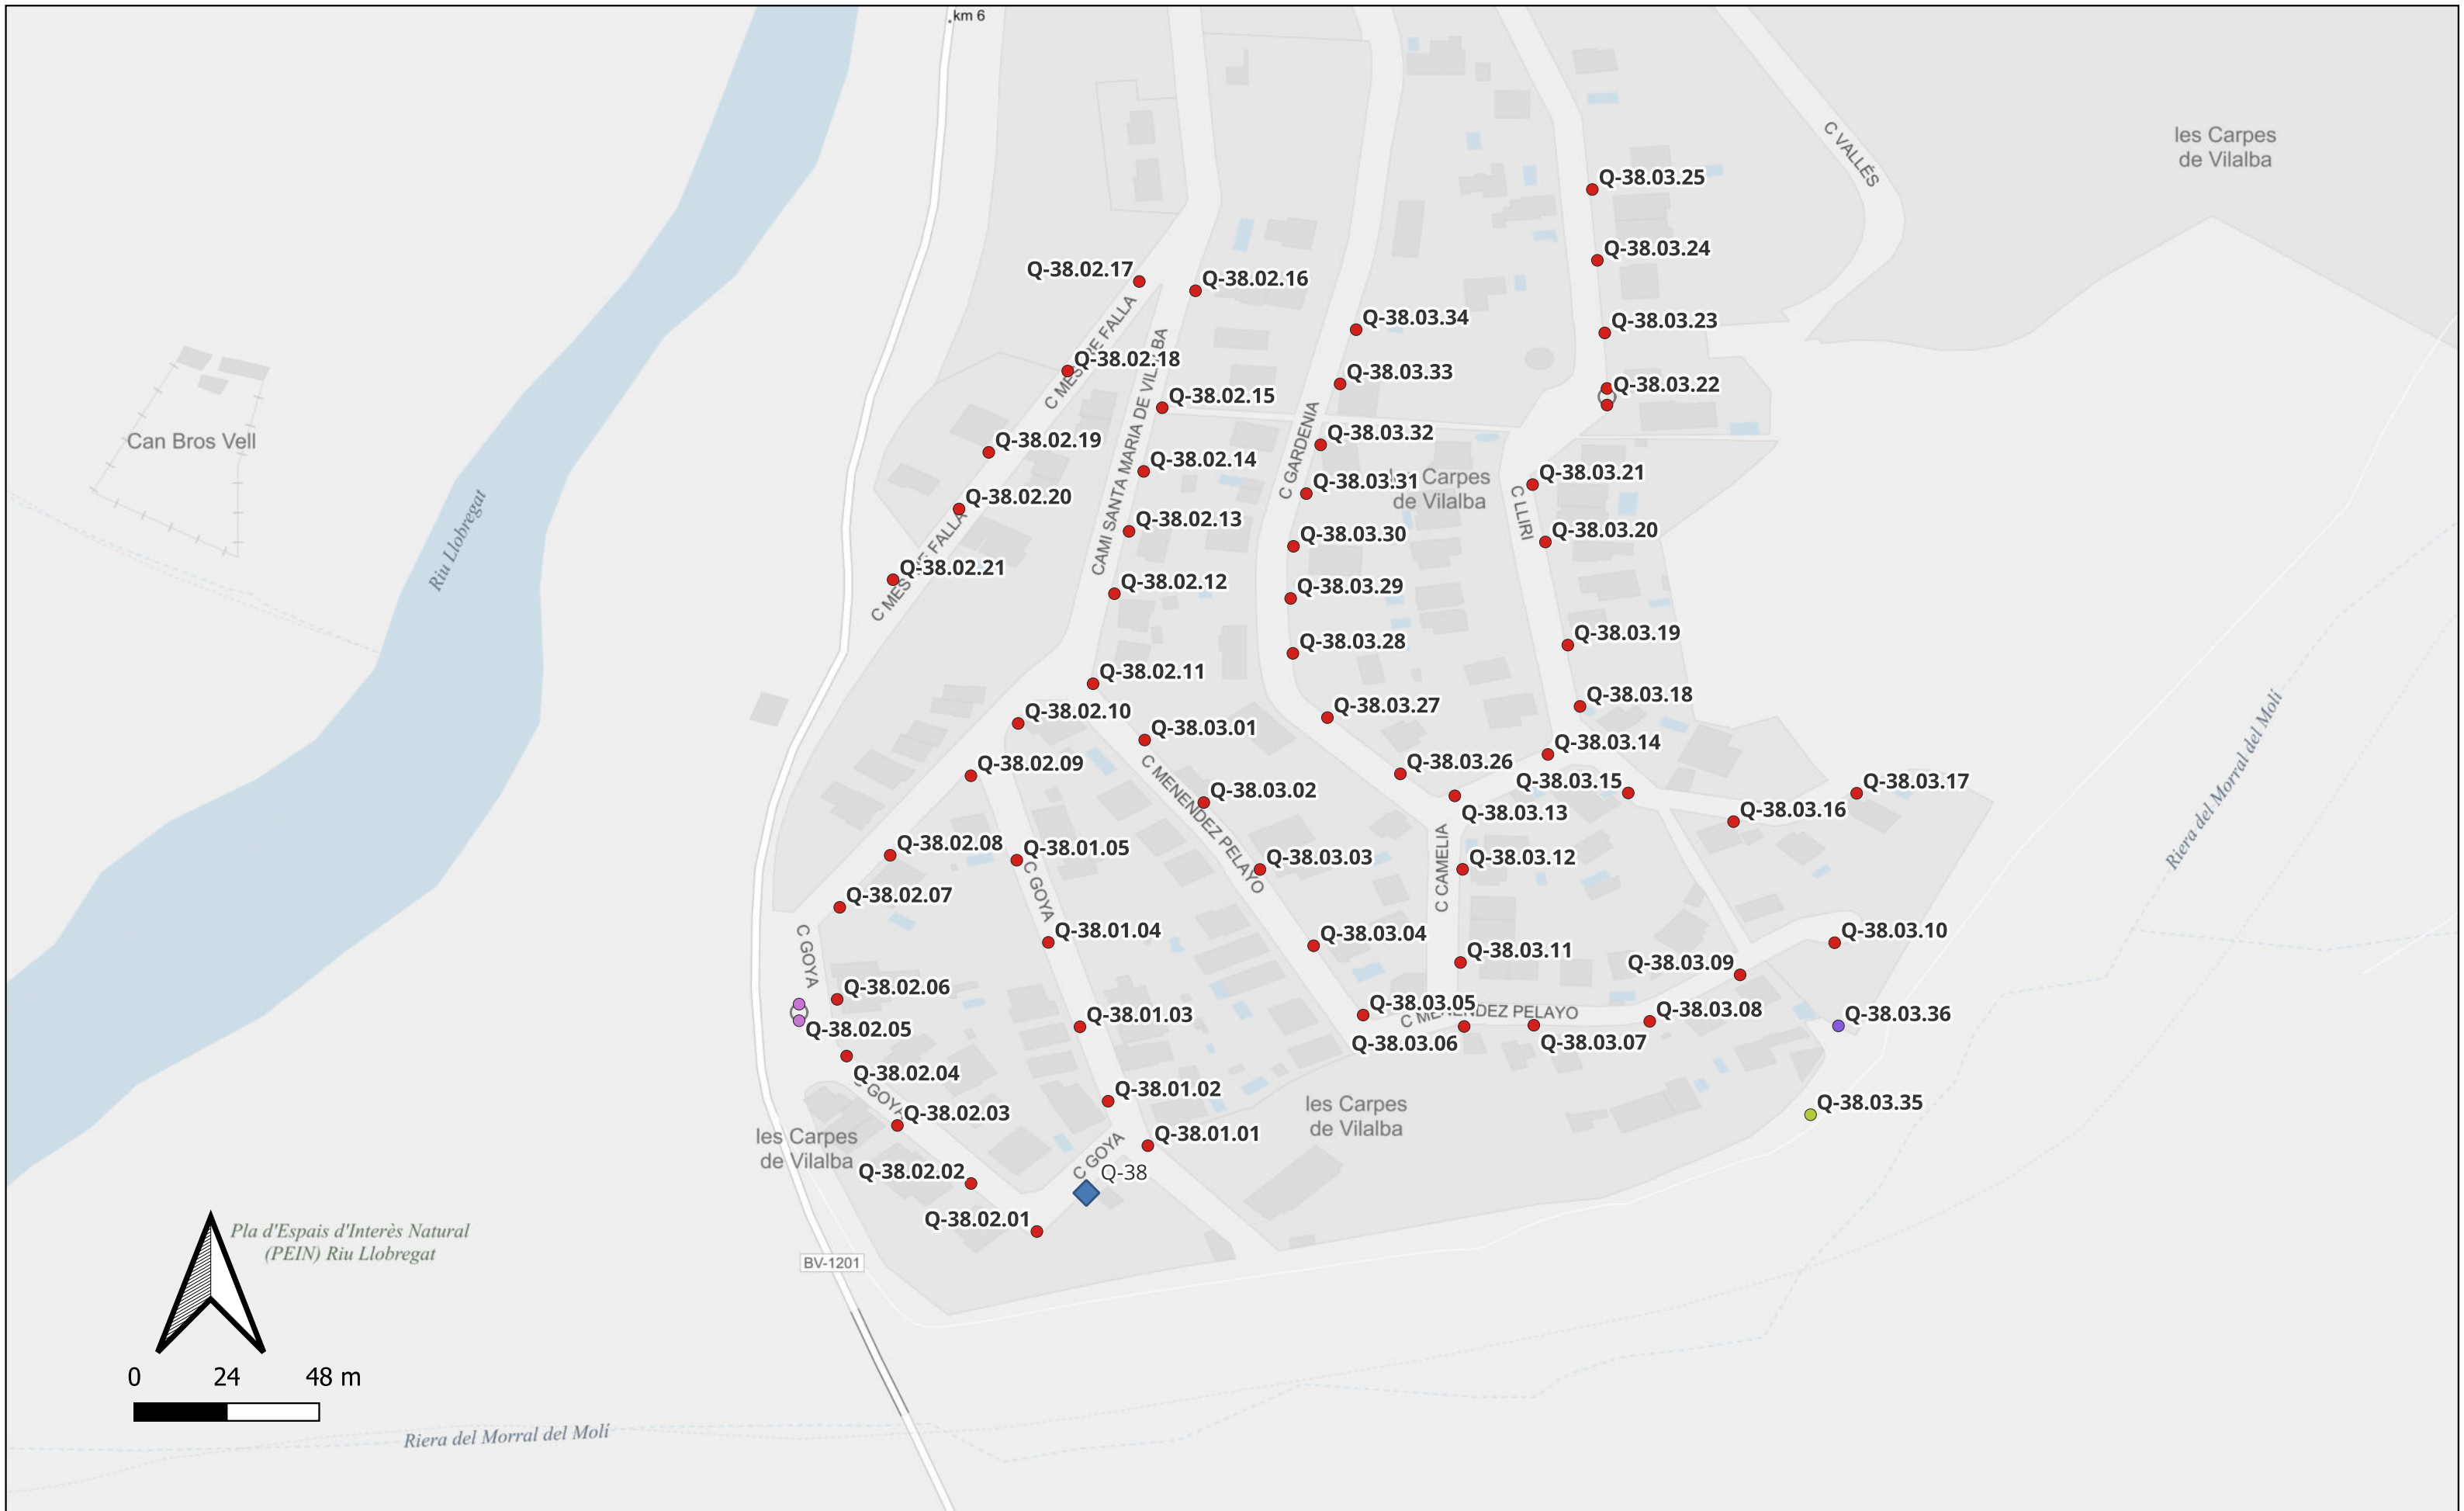


aluvisa

Punt de llums

- Brac - - - 9 - Carandini - 70 - VSAP
- Columna - Troncoconica - 10 - Novatilu - 70 - LED
- Columna - Troncoconica - 8 - ARTESOLAR - 40 - LED

- Pal - - - 9 - Simon Lighting (IEP) - 0 - VSAP
- Quadre

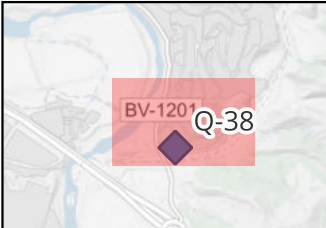


Q-38


04-02-2025



Ajuntament d'Abrera

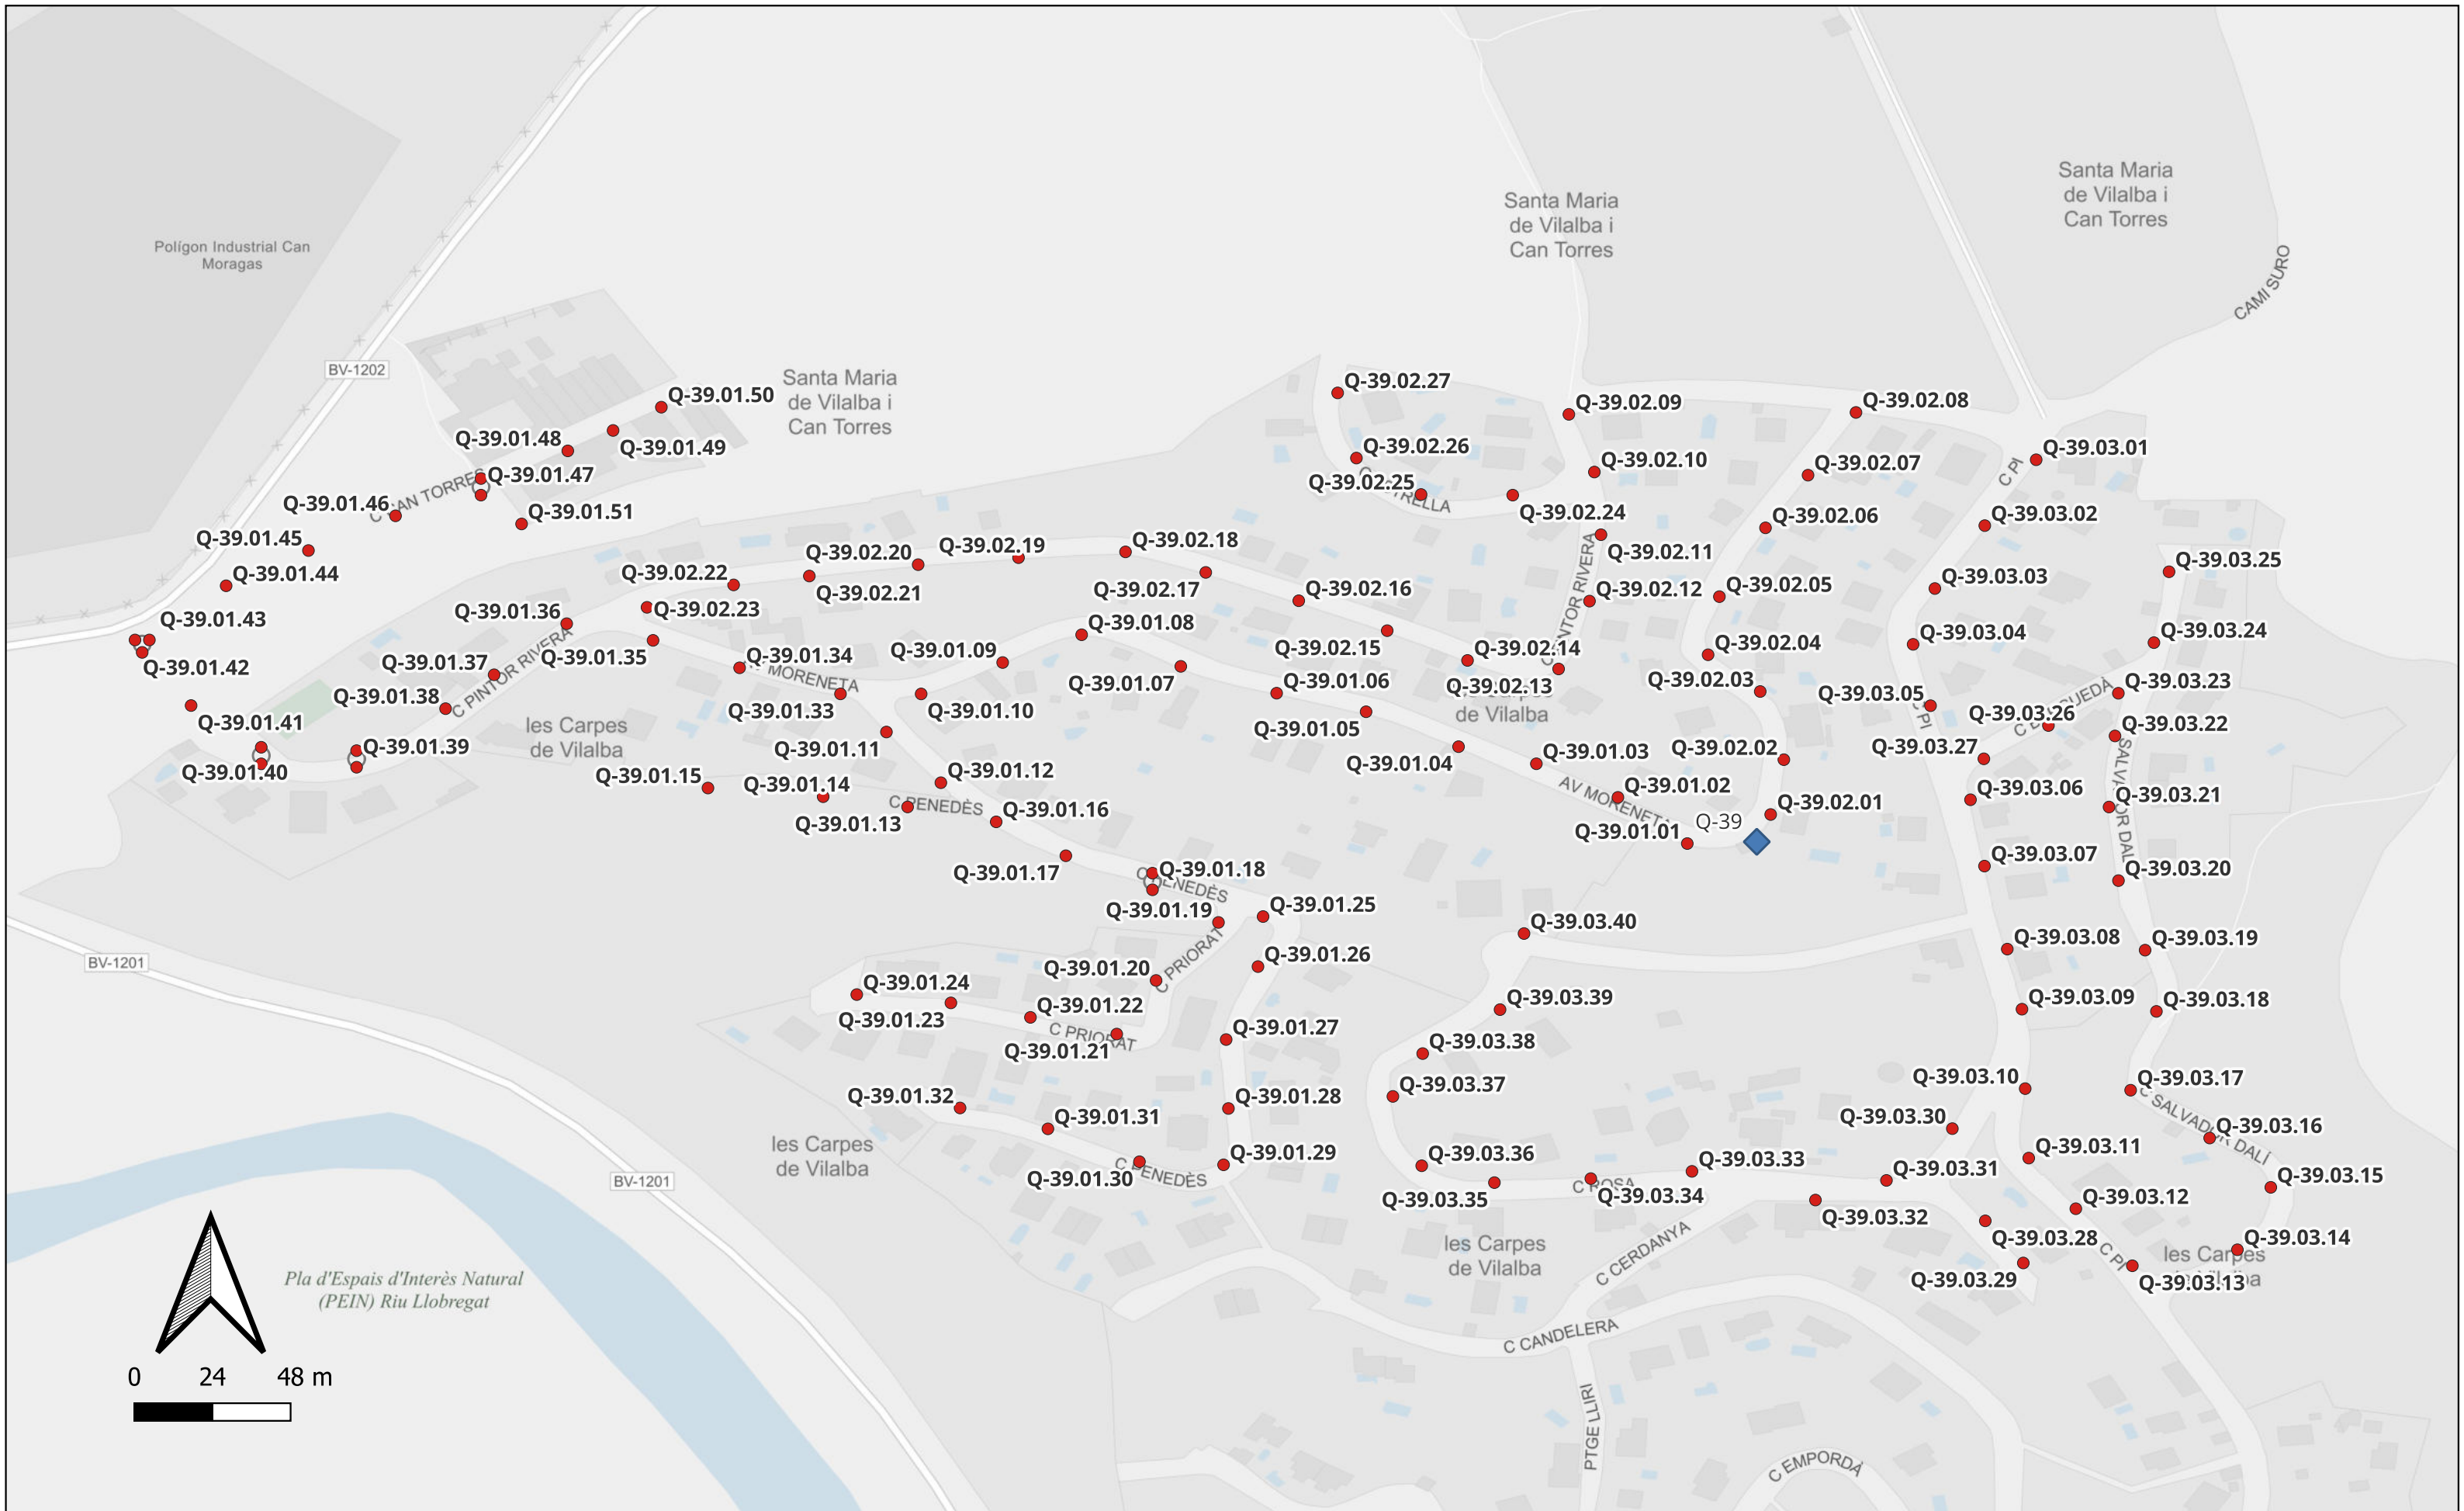

Punt de llums
● Columna - Troncocònica - 8 - ARTESOLAR - 40 - LED

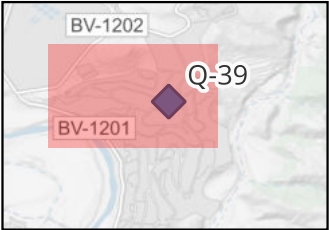

Q-39

04-02-2025




Ajuntament d'Abrera



Punt de llums

- Columna - Troncoconica - 4 - ARTESOLAR - 20 - LED
- Columna - Troncoconica - 4 - LedinBox - 40 - LED
- Columna - Troncoconica - 7 - ARTESOLAR - 10 - LED
- Columna - Troncoconica - 7 - ARTESOLAR - 40 - LED
- Columna - Troncoconica - 9 - Novatilu - 50 - LED
- ◆ Quadre

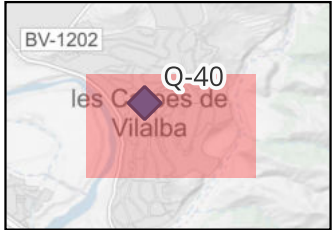

Q-40

04-02-2025



Ajuntament d'Abrera




BV-1201



0 24 48 m

aluvisa

- Punt de llums
- Columna - Troncoconica - 4 - ARTESOLAR - 7 - LED
 - Columna - Troncoconica - 7 - ARTESOLAR - 20 - LED
 - ◆ Quadre

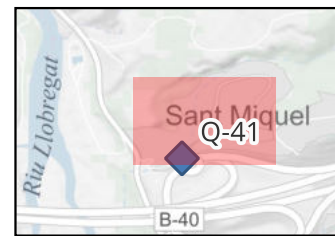

Q-41

04-02-2025




Ajuntament d'Abrera



Punt de llums

- Columna - Troncocònica - 10 - Novatilu - 50 - LED
- Columna - Troncocònica - 4 - ARTESOLAR - 20 - LED
- Columna - Troncocònica - 4 - ARTESOLAR - 25 - LED
- Columna - Troncocònica - 5 - ARTESOLAR - 20 - LED
- Columna - Troncocònica - 6 - ARTESOLAR - 15 - LED
- Columna - Troncocònica - 6 - ARTESOLAR - 20 - LED
- ◆ Quadre

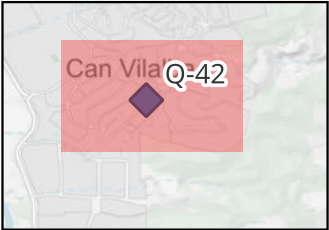

Q-42

04-02-2025




Ajuntament d'Abrera



Punt de llums

- Columna - Nikolson - 4 - ARTESOLAR - 15 - LED
- Columna - Troncocònica - 4 - ARTESOLAR - 20 - LED
- Columna - Troncocònica - 9- Novatilu-20-LED
- Columna - Troncocònica - 9 - Novatilu - 30 - LED
- Columna - Troncocònica -9- Novatilu - 50-LED
- ◆ Quadre

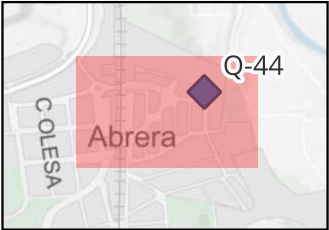


Q-44

04-02-2025




Ajuntament d'Abrera

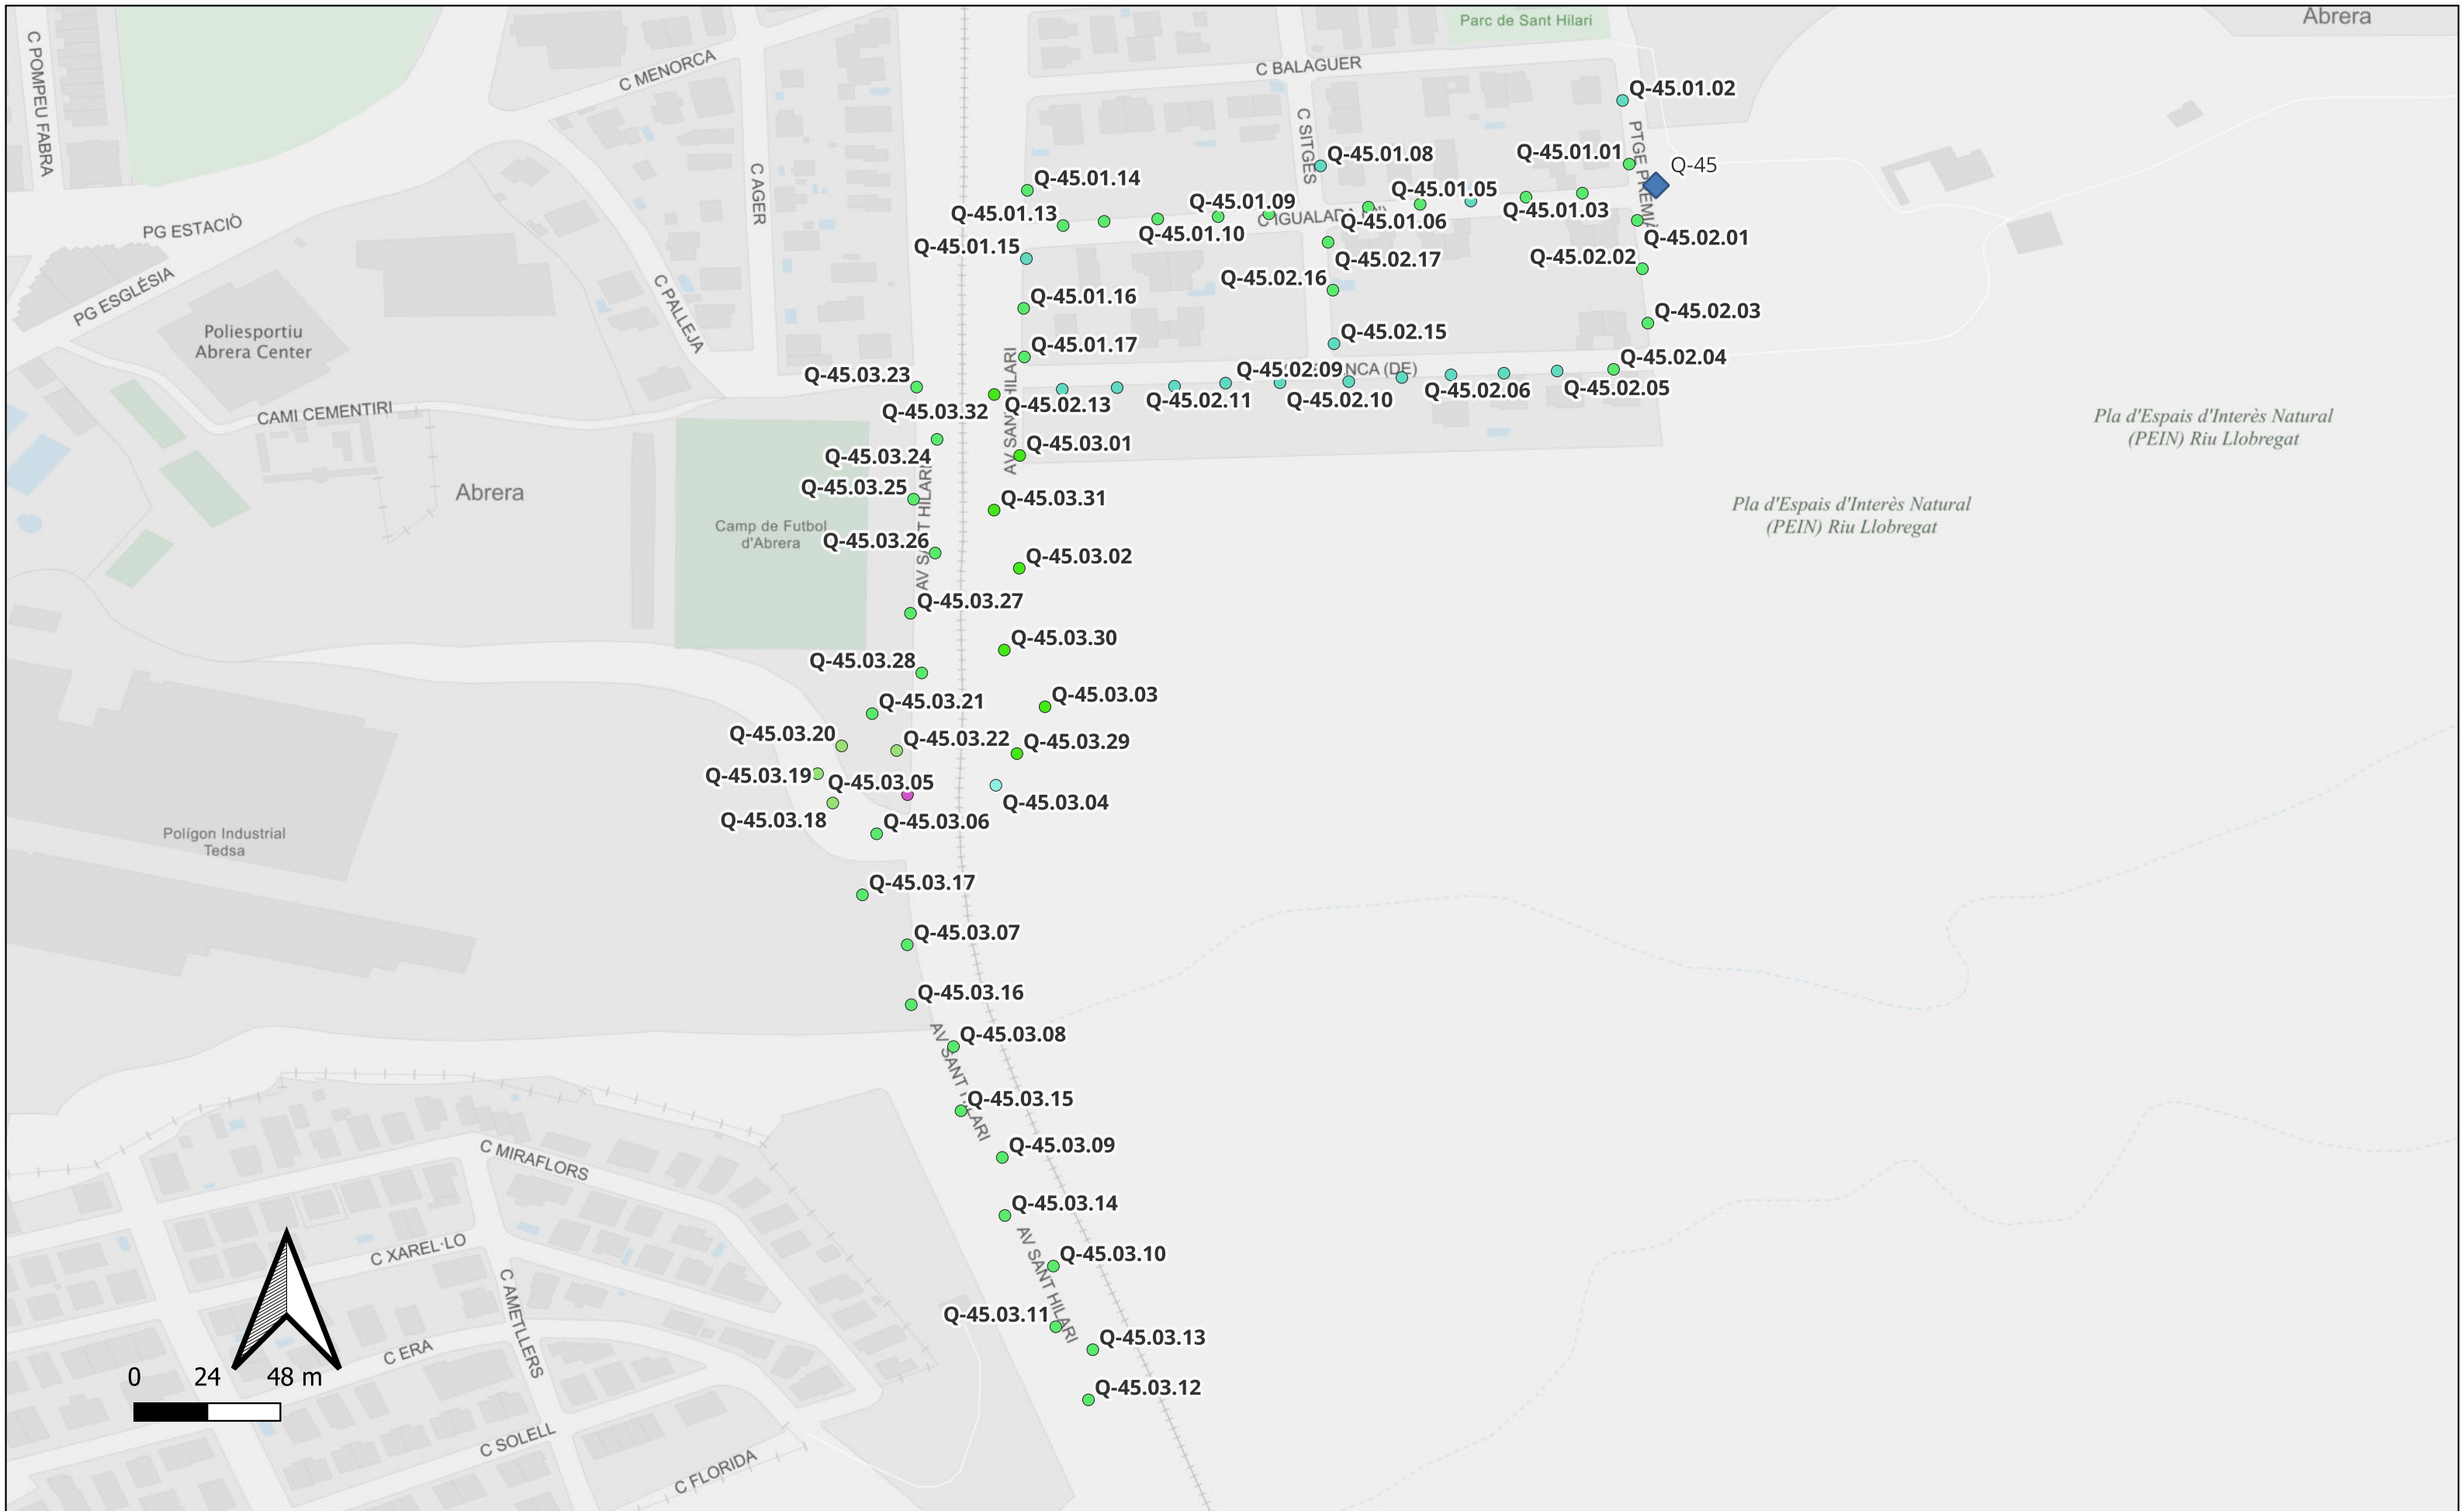

Punt de llums

- Bàcul - - - 7 - Novatilu - 30 - LED
- Bàcul - - - 7 - Novatilu - 40 - LED
- Bàcul - - - 8 - Novatilu - 30 - LED
- Bàcul - - - 8 - Novatilu - 40 - LED
- Columna - Troncocònica - 8 - Novatilu - 30 - LED
- Columna - Troncocònica - 8 - Novatilu - 40 - LED
- ◆ Quadre

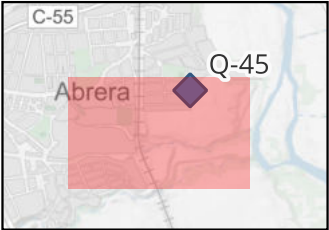


Q-45


04-02-2025



Ajuntament d'Abrera

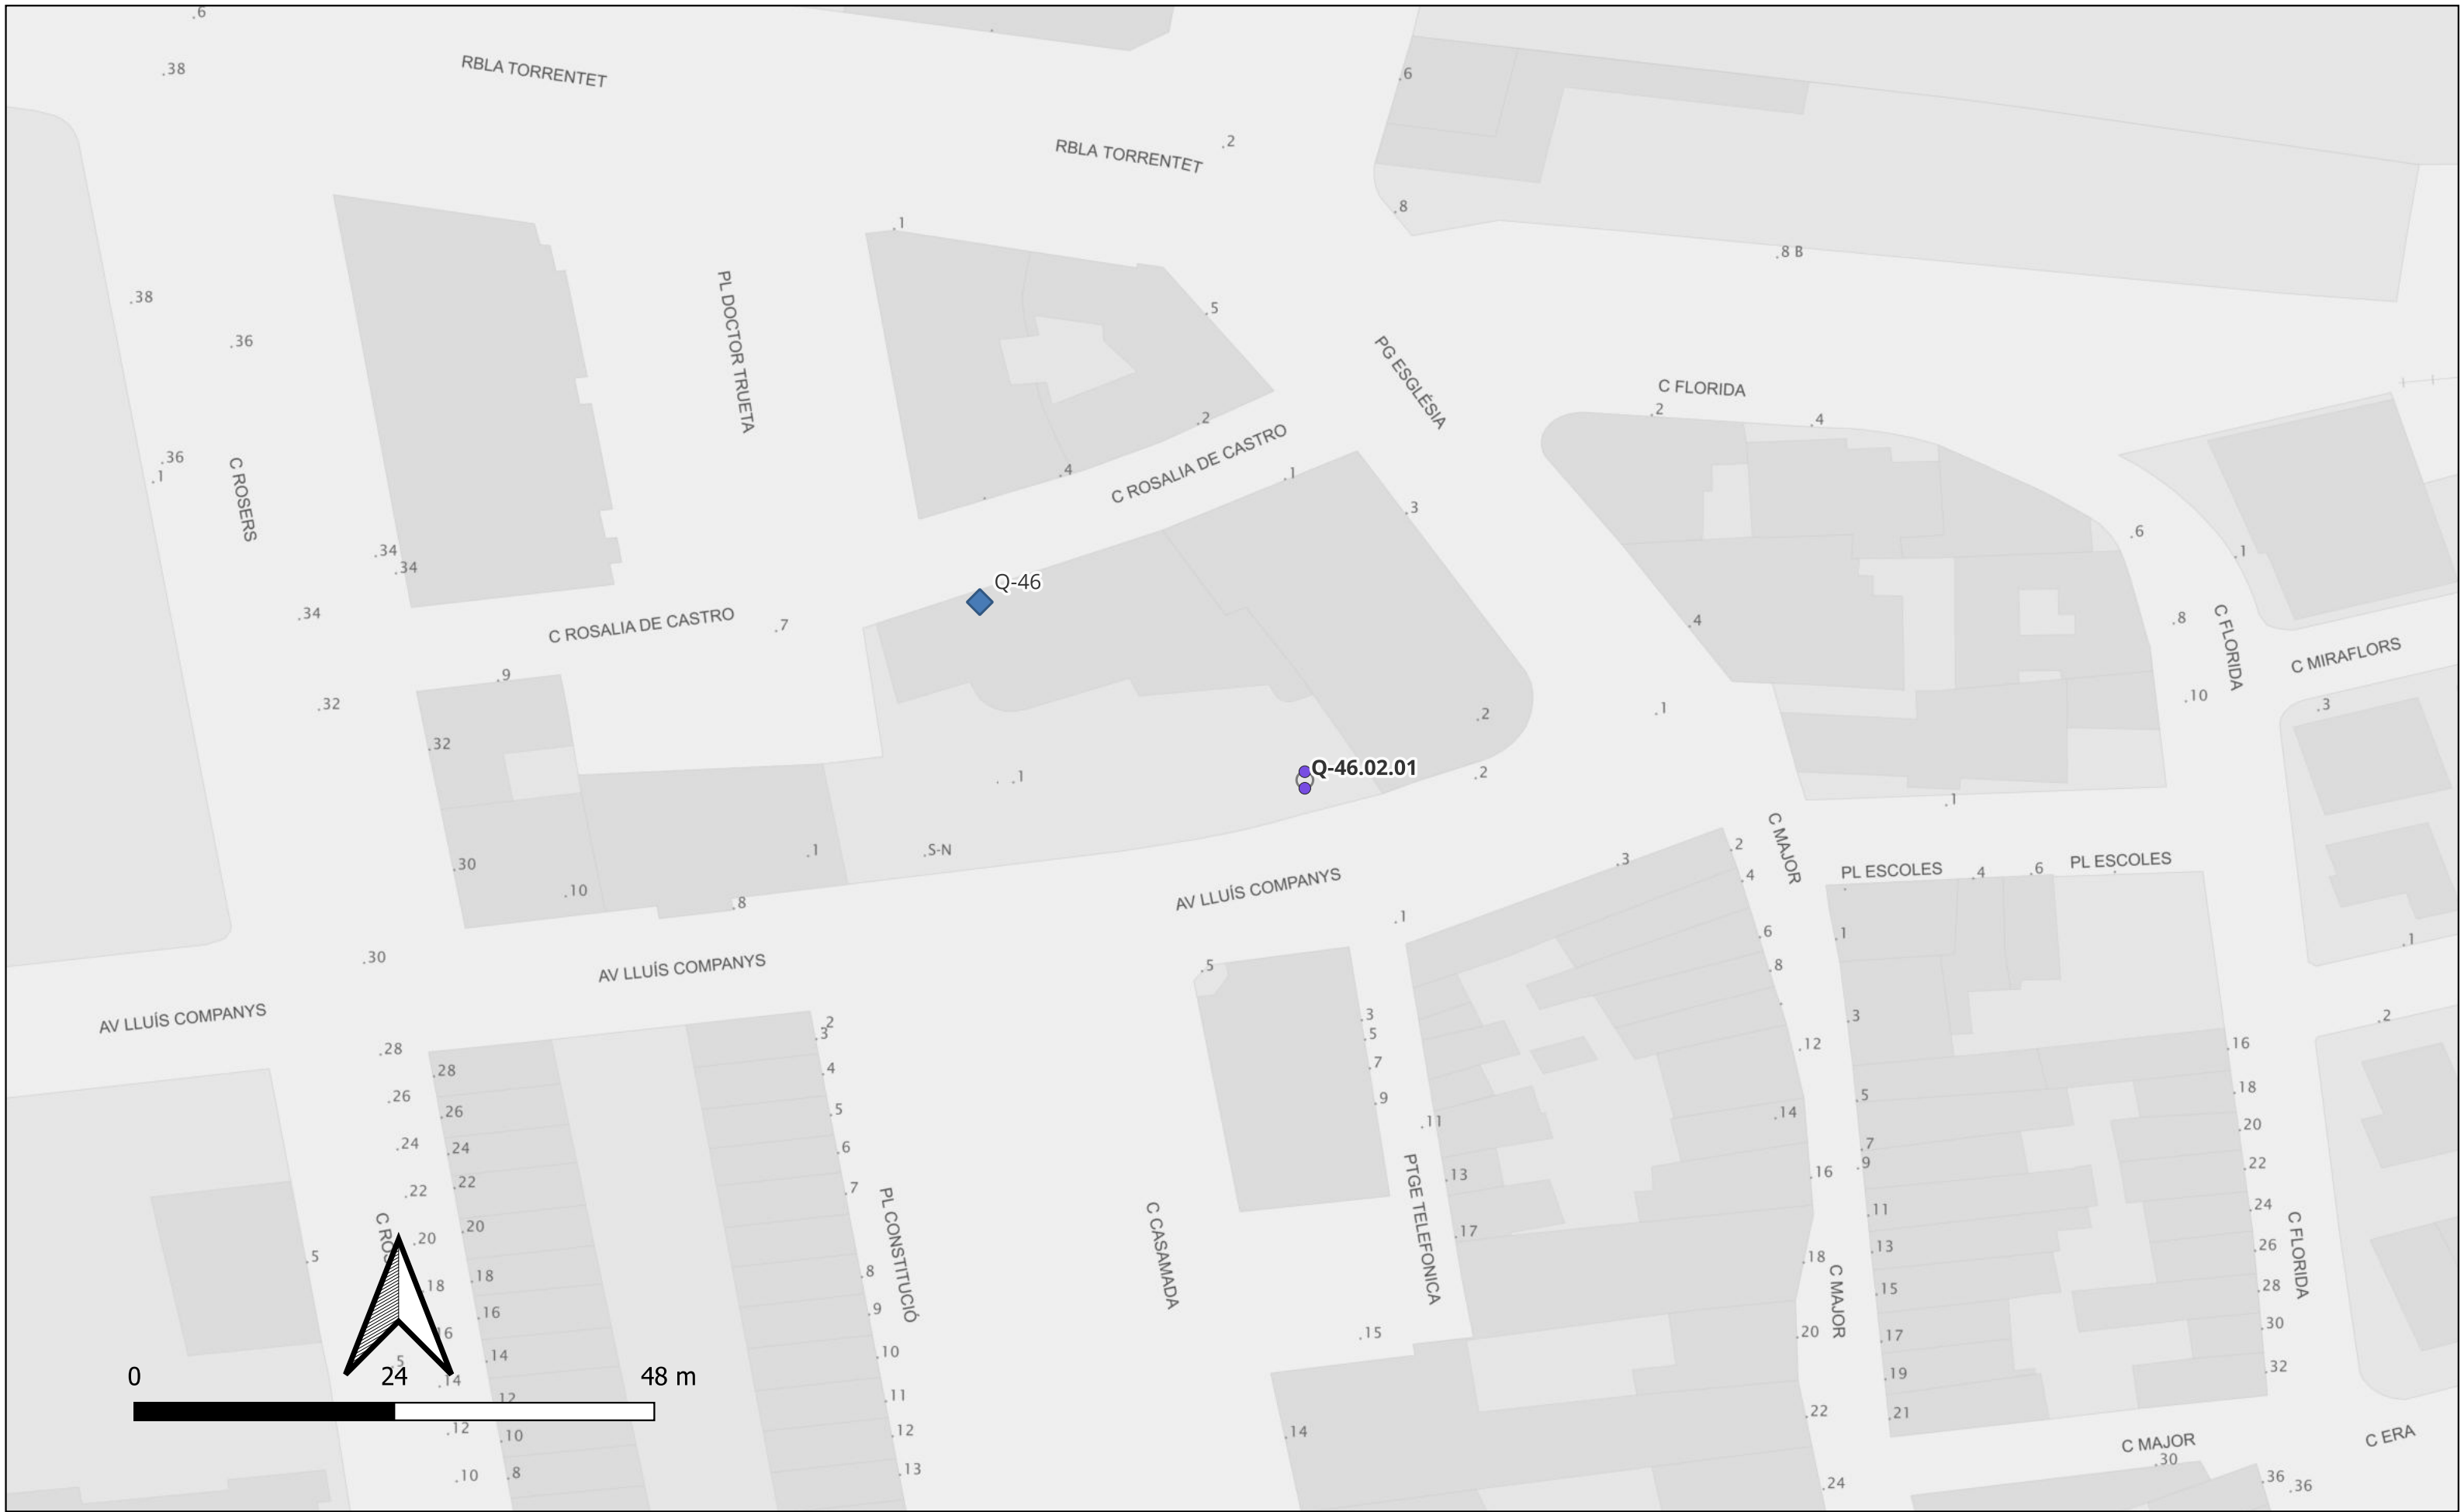

Punt de llums
● Columna - Troncocònica - 9 - Novatilu - 100 - LED
◆ Quadre

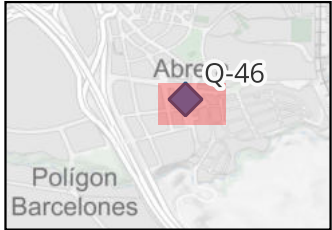


Q-46

04-02-2025




Ajuntament d'Abrera

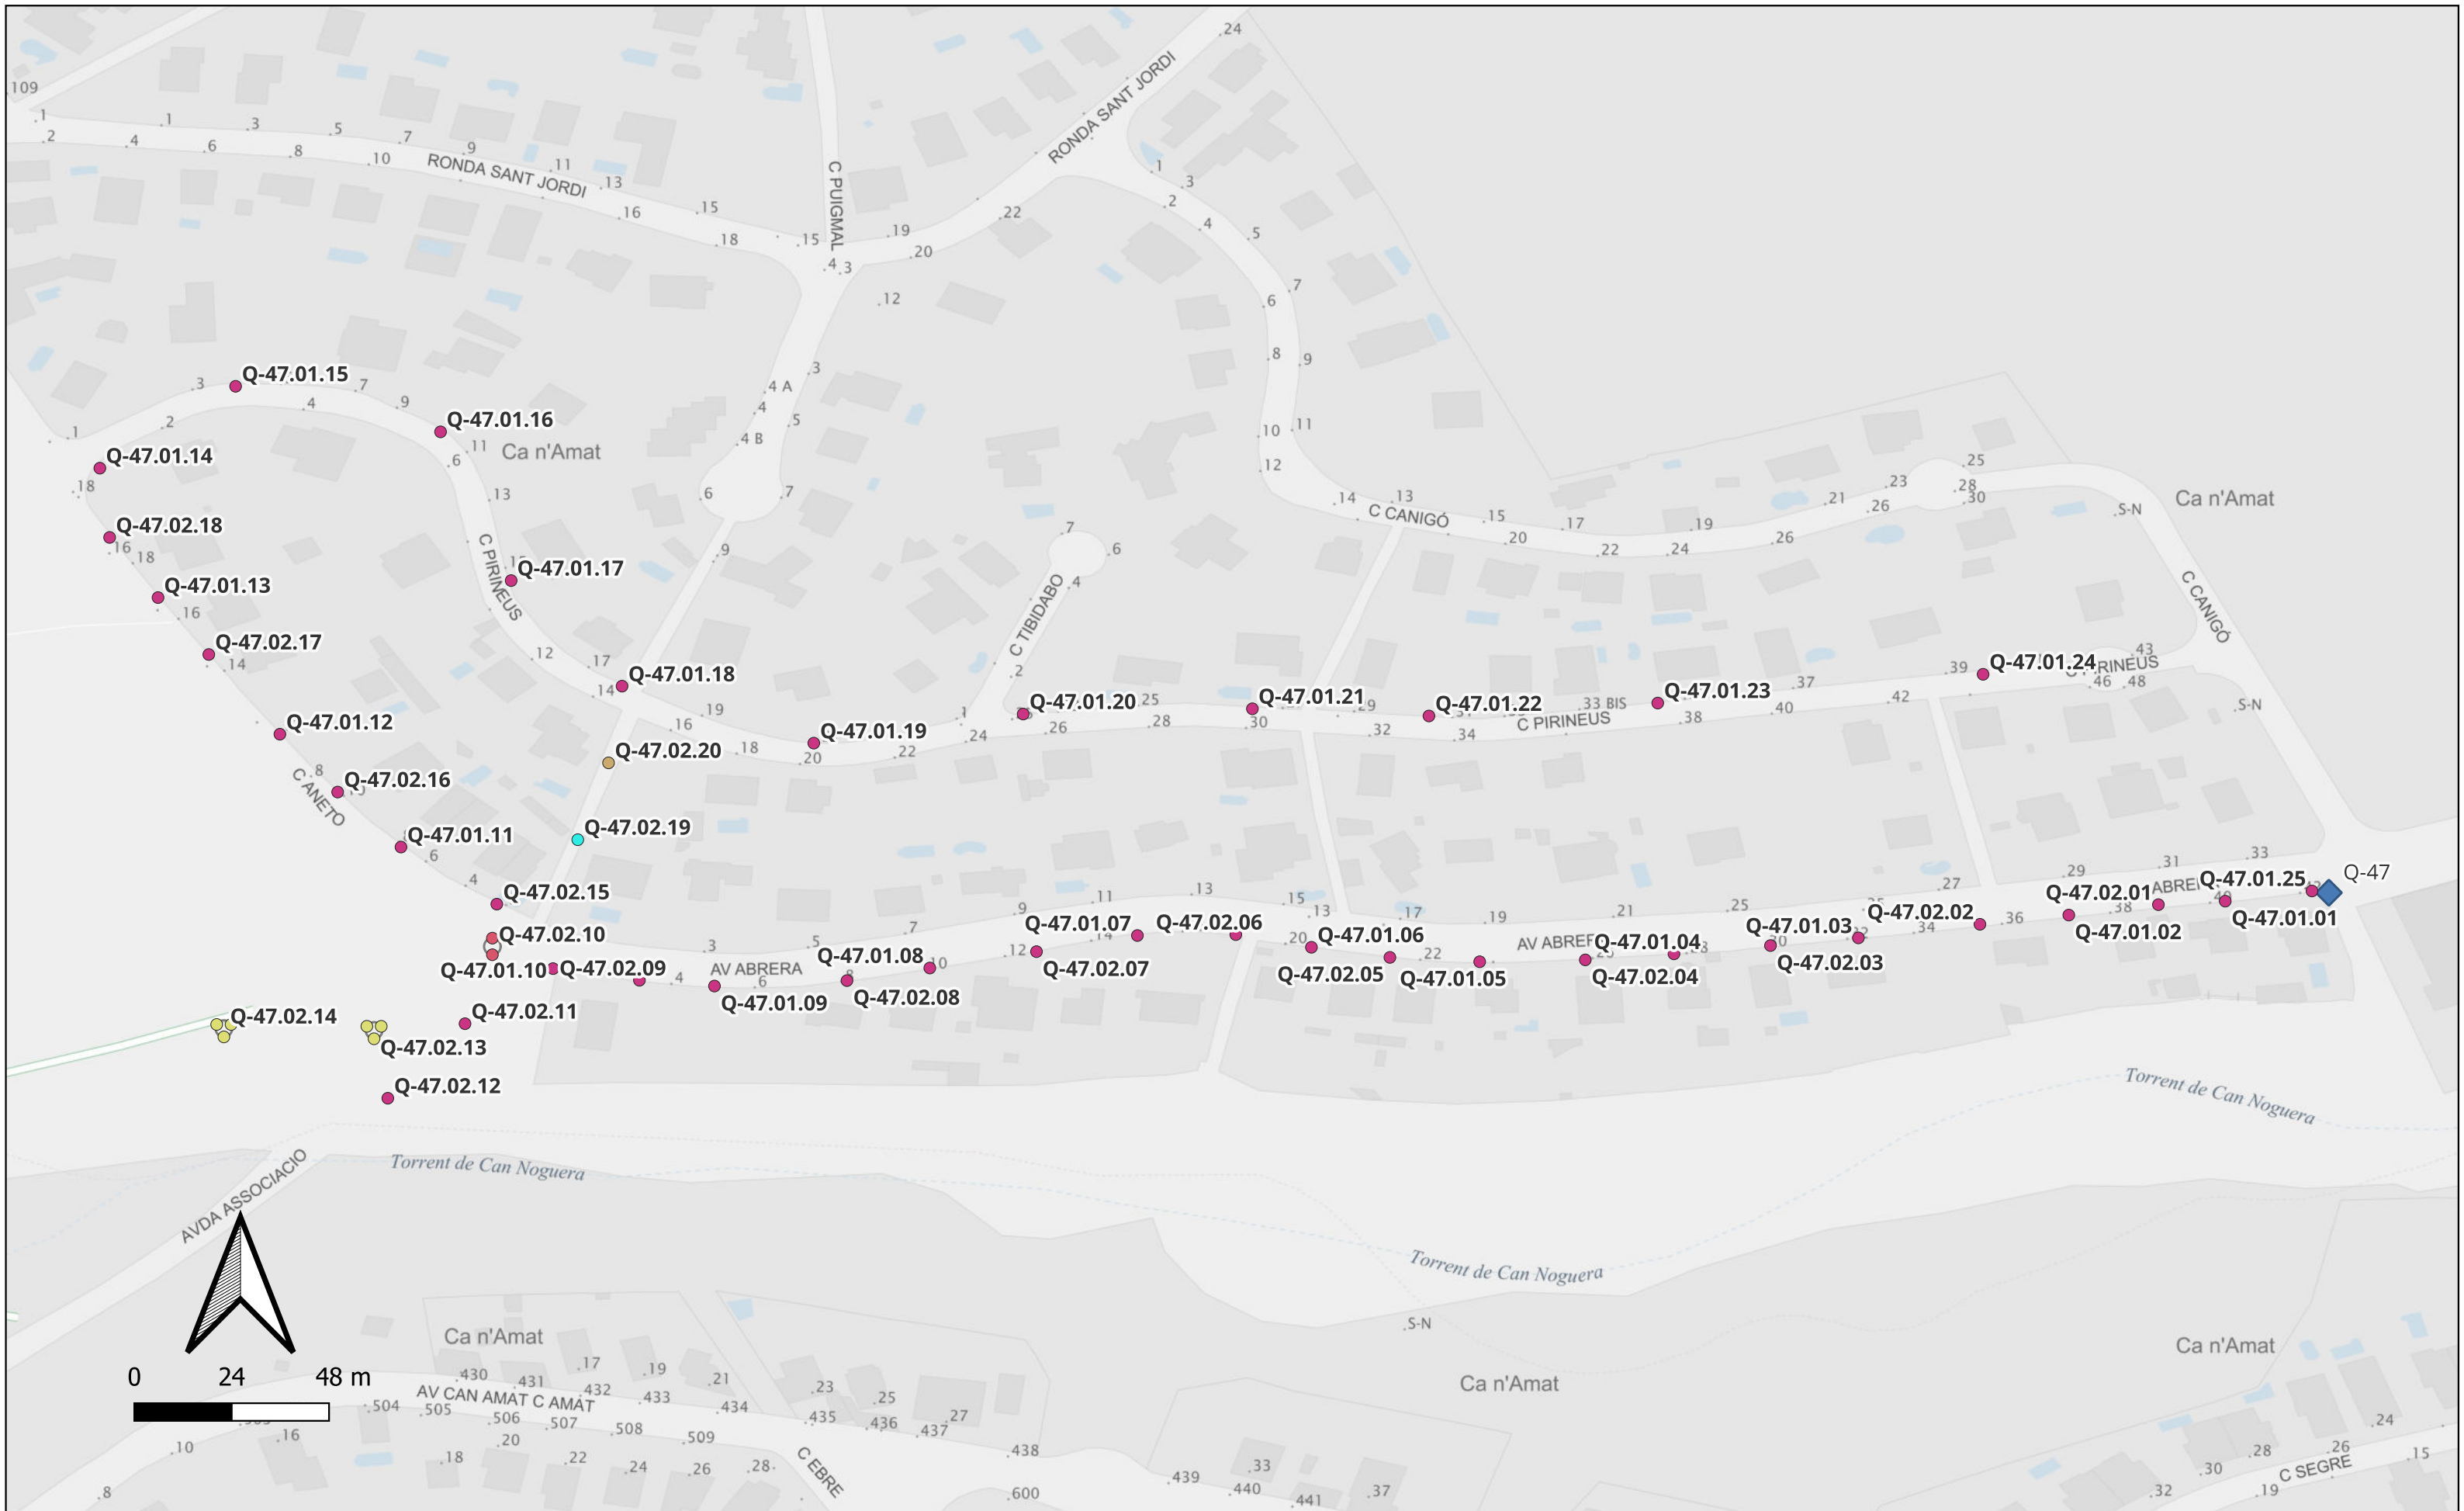

Punt de llums

- Columna - Troncocònica - 10 - Novatilu - 50 - LED
- Columna - Troncocònica - 11 - Novatilu - 100 - LED
- Columna - Troncocònica - 3 - ARTESOLAR - 30 - LED
- Columna - Troncocònica - 6 - ARTESOLAR - 25 - LED
- Columna - Troncocònica - 6 - ARTESOLAR - 30 - LED
- ◆ Quadre

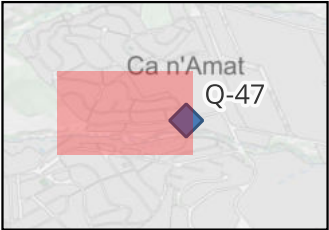


Q-47


04-02-2025



Ajuntament d'Abrera

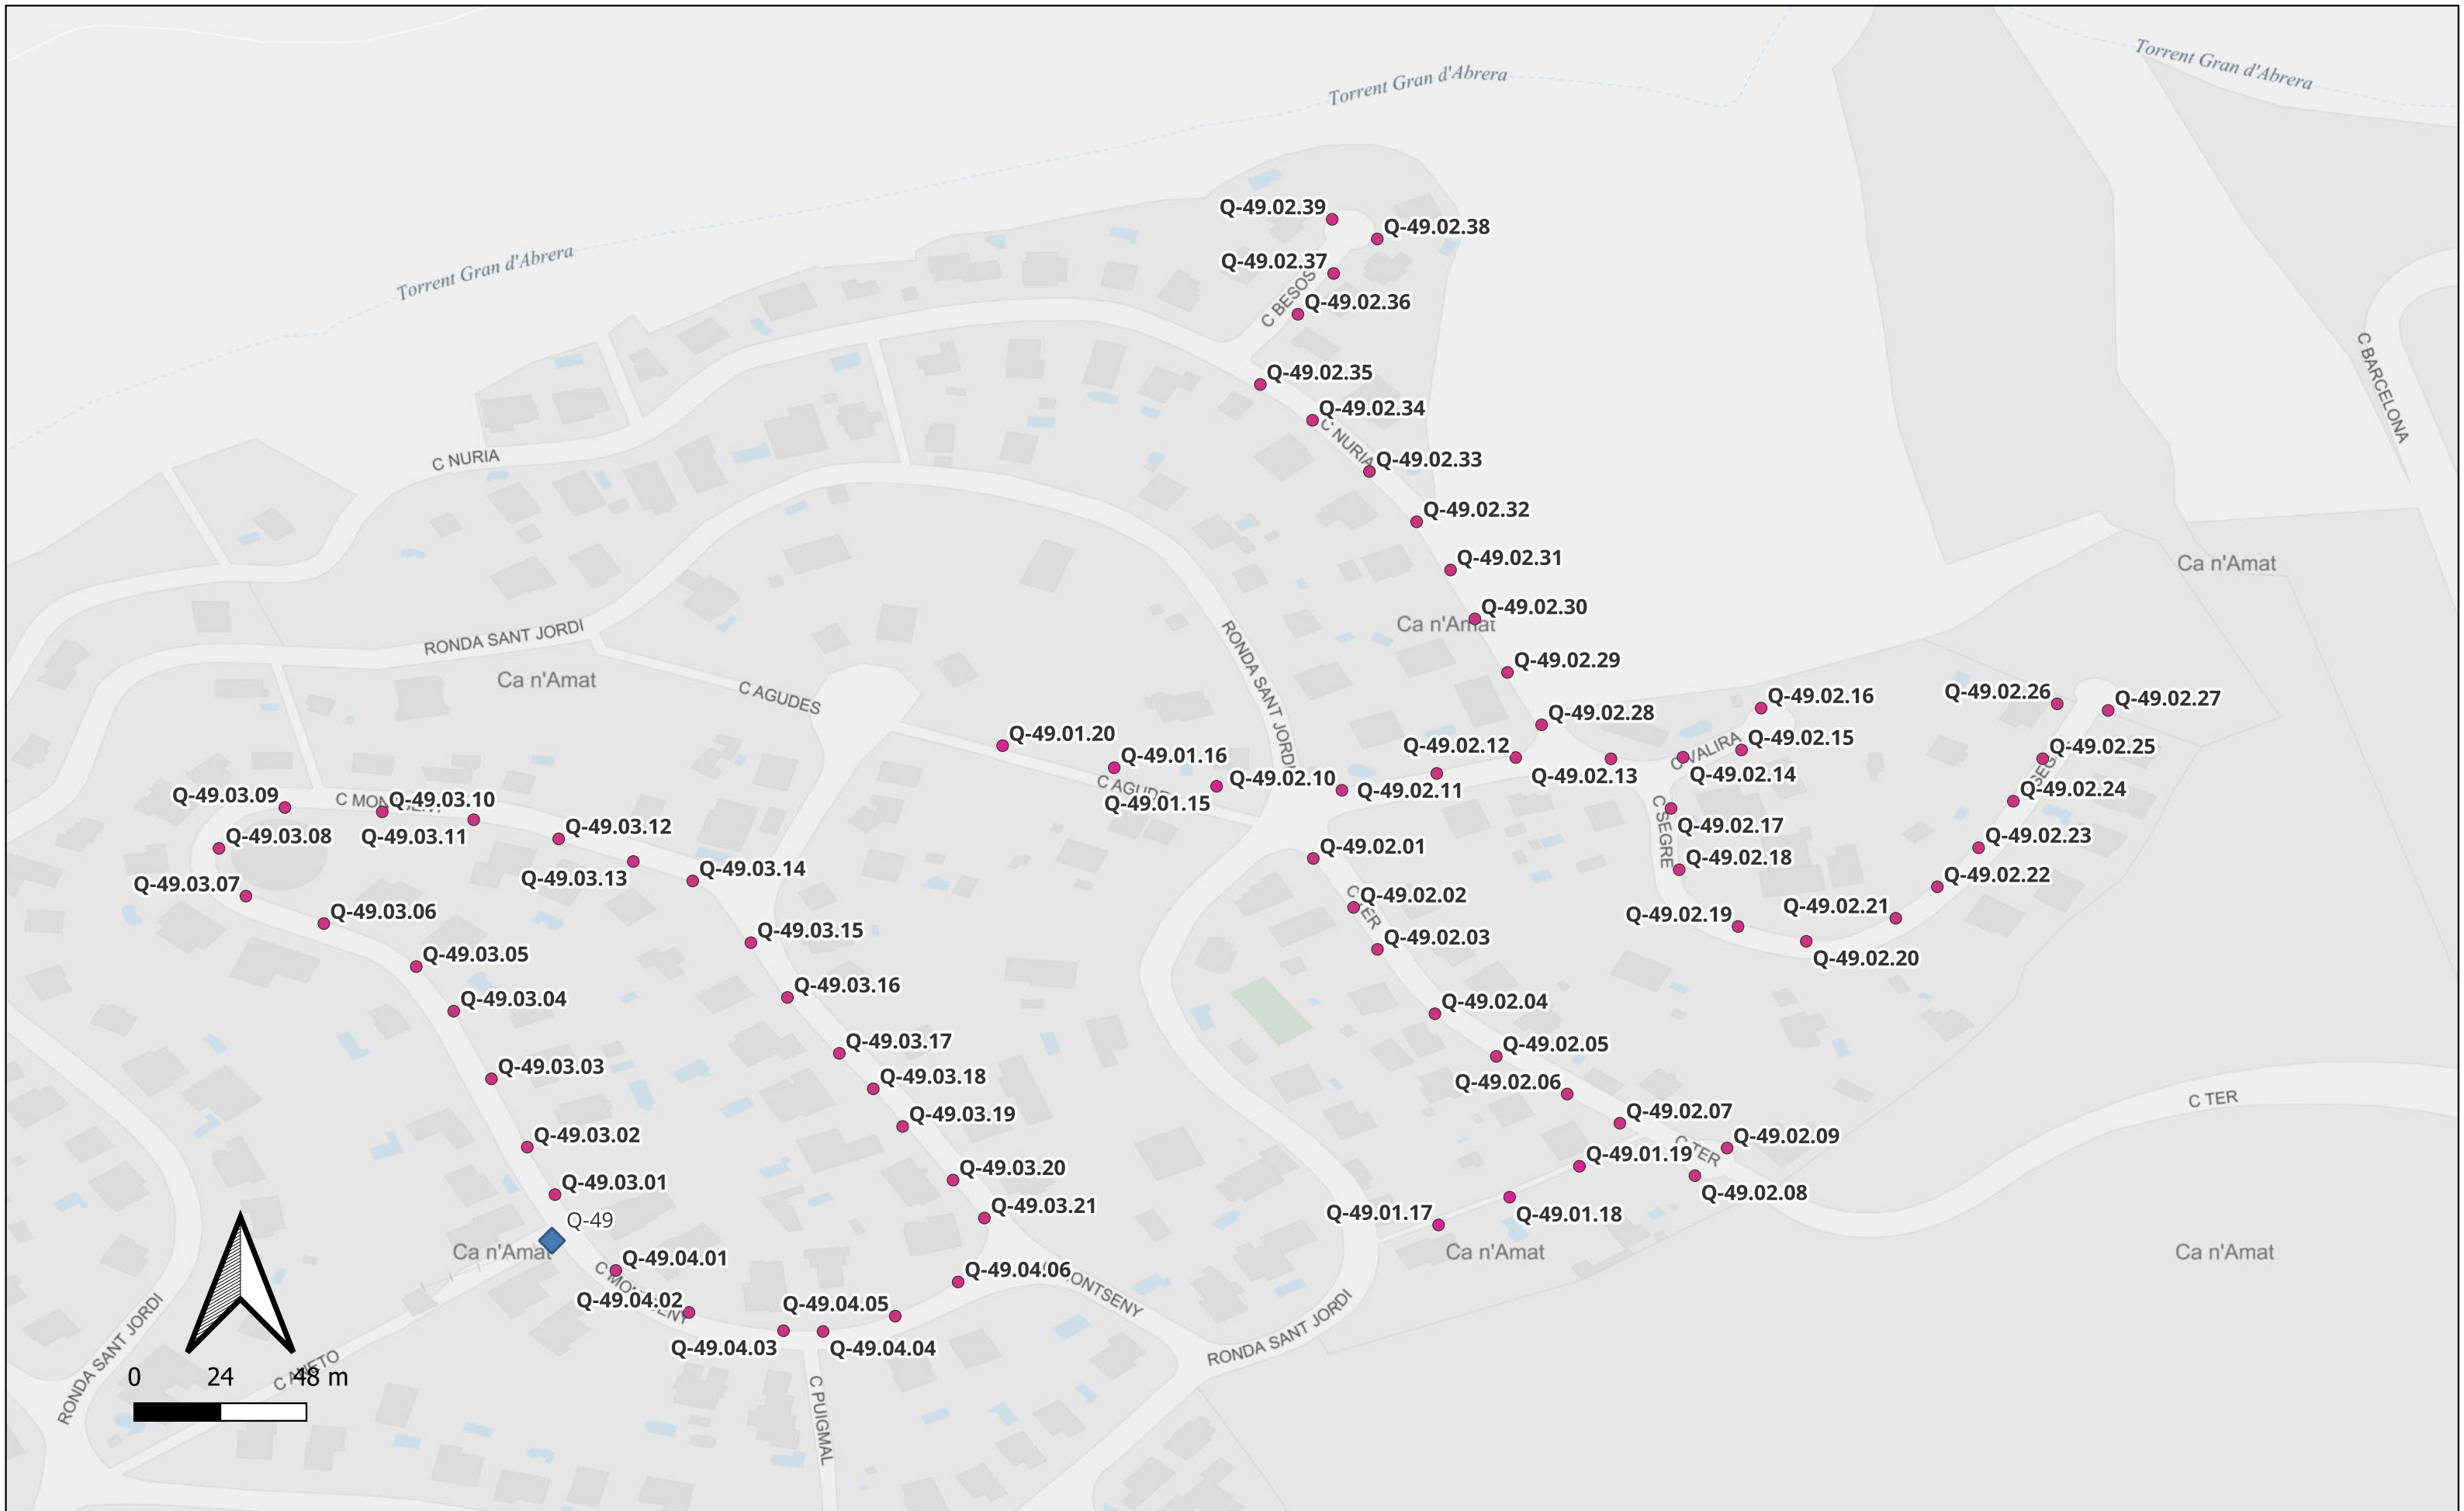


Punt de llums	
●	Columna - Troncoconica - 3 - ARTESOLAR - 15 - LED
●	Columna - Troncoconica - 6 - ARTESOLAR - 25 - LED
◆	Quadre

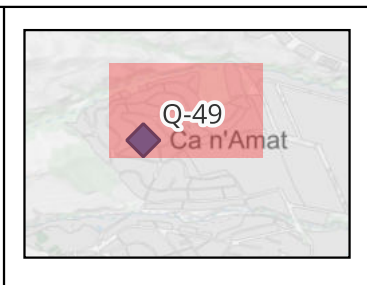

Q-49
04-02-2025



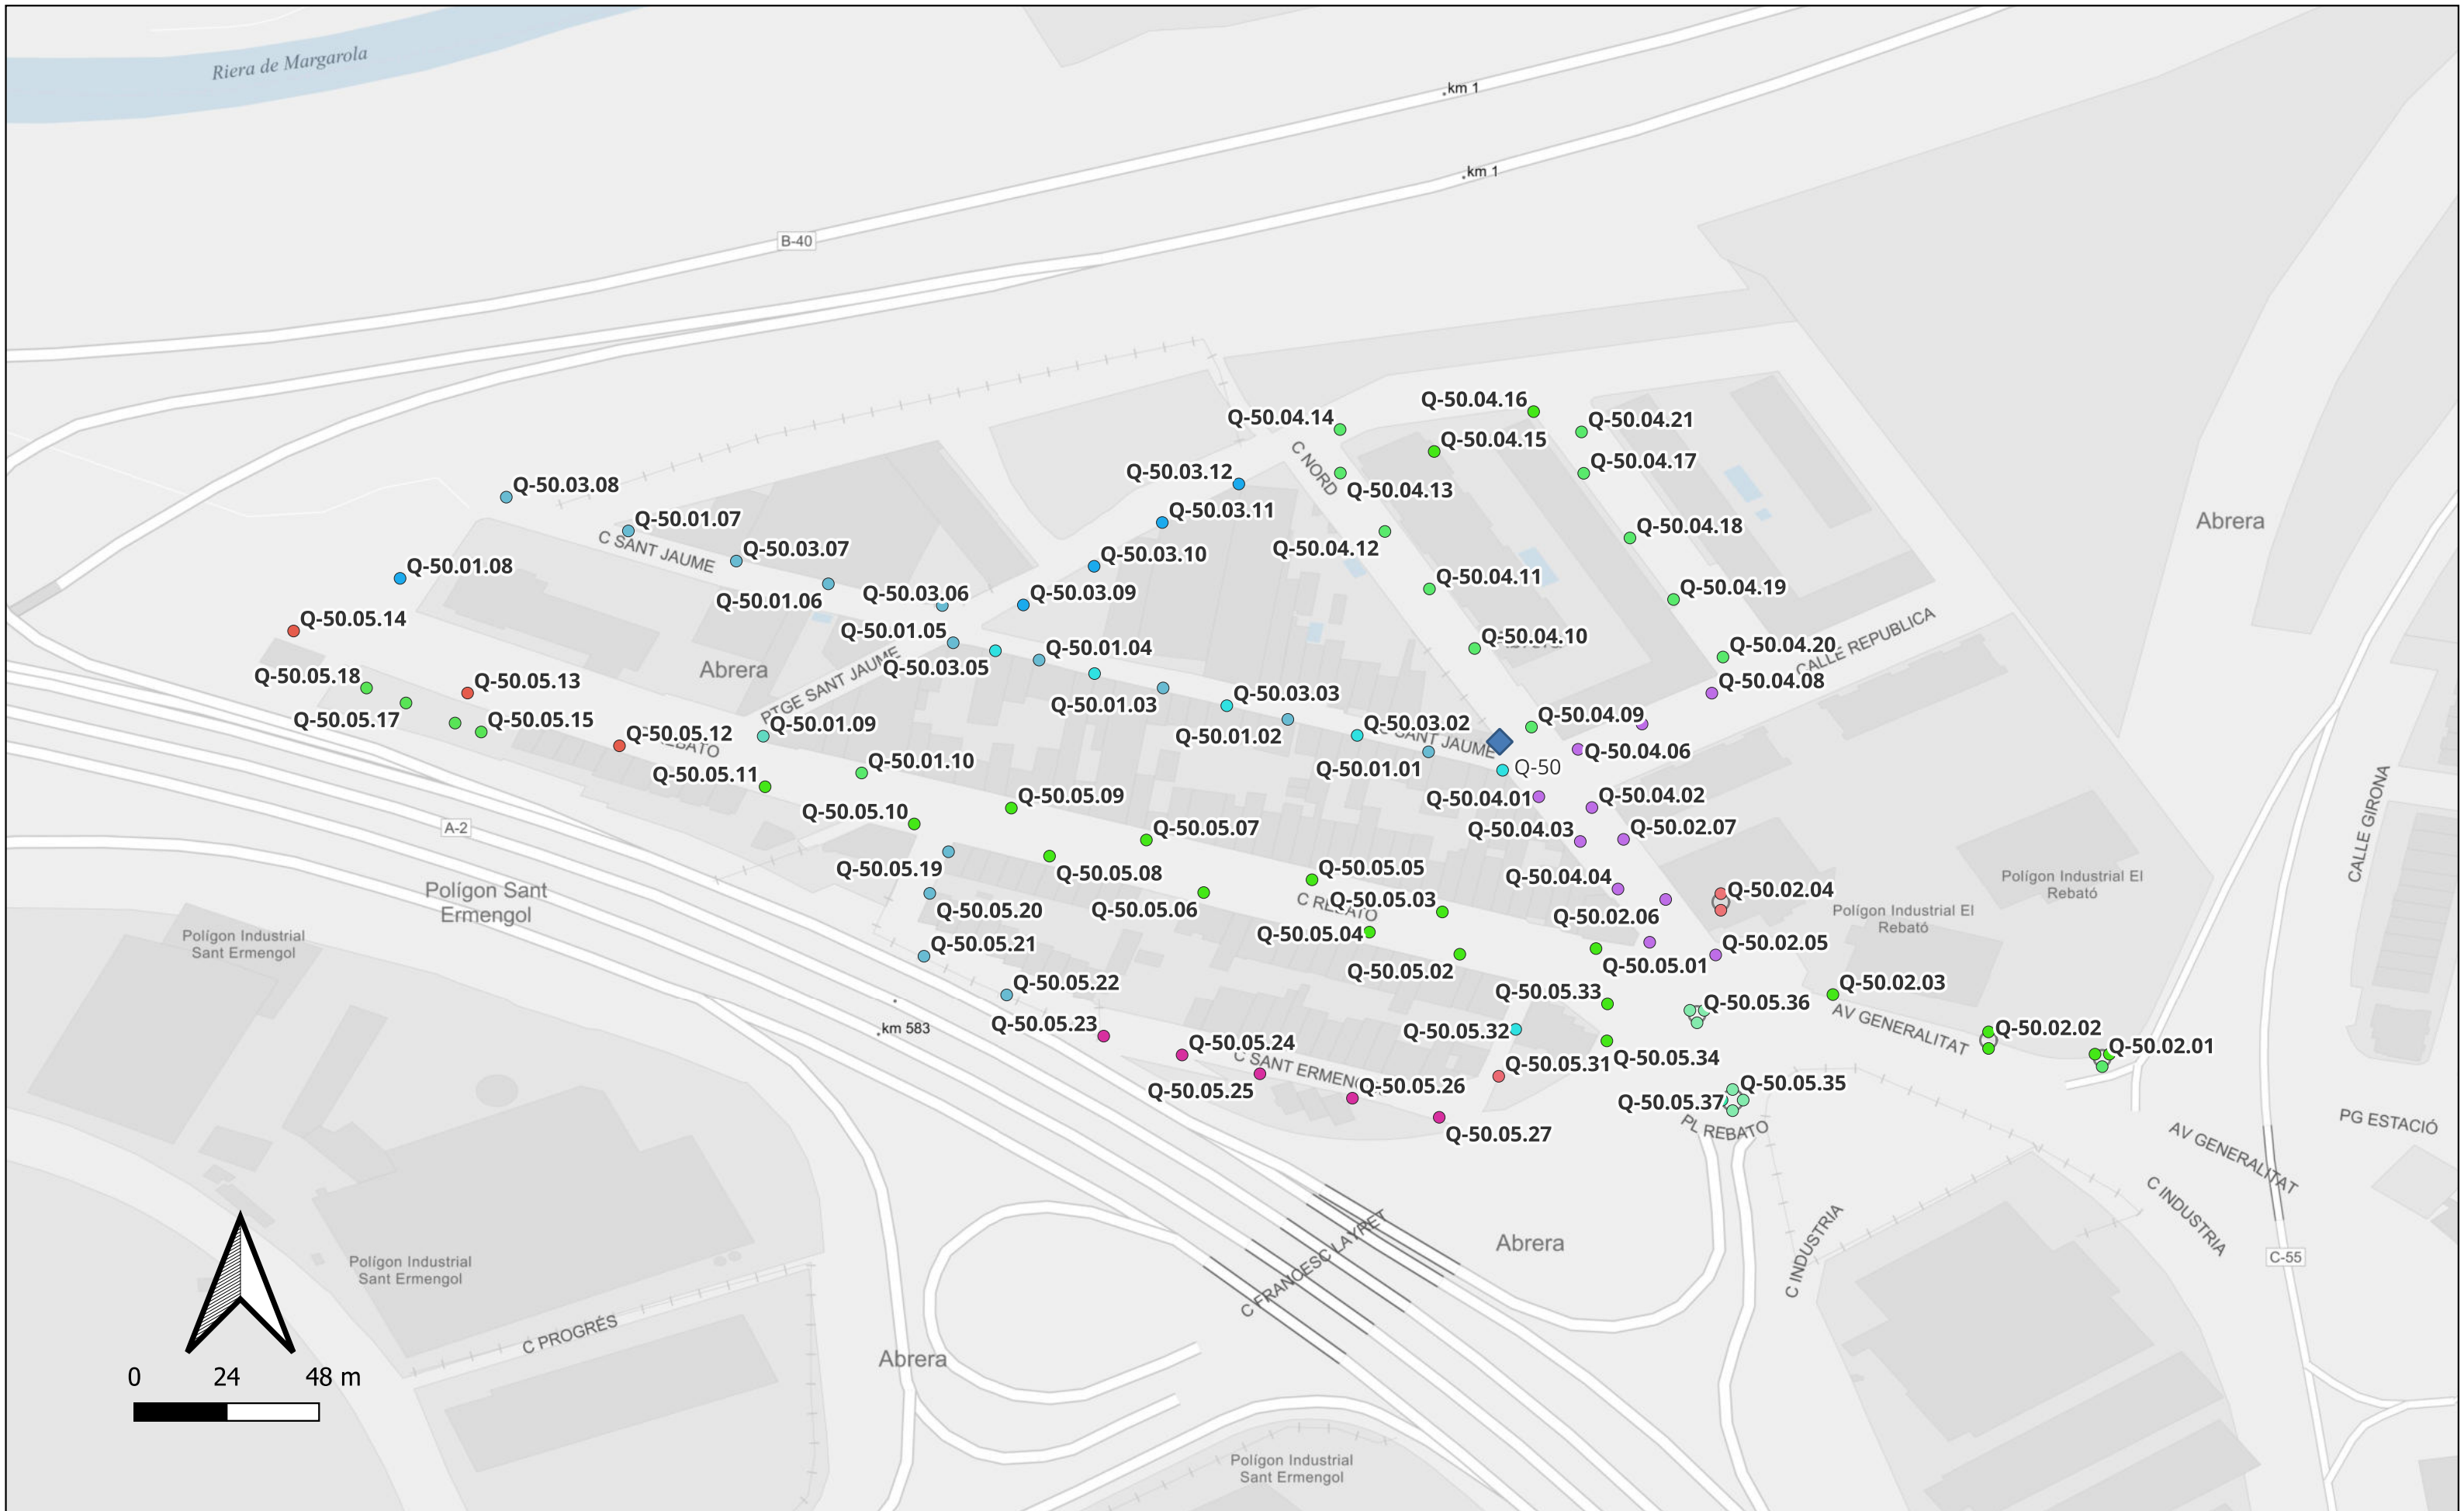

Punt de llums

- - - - - 0 - Novatilu - 40 - LED
- - - - - 7 - Novatilu - 30 - LED
- - - - - 8 - Novatilu - 20 - LED
- - - - - 8 - Novatilu - 30 - LED
- - - - - 8 - Novatilu - 40 - LED
- - - - - 8 - Novatilu - 70 - LED
- - - - - 4 - Novatilu - 20 - LED
- - - - - 4 - Novatilu - 30 - LED

- Columna - Nikolson - 4 - ARTESOLAR - 30 - LED
- Columna - Troncocònica - 10 - Novatilu - 100 - LED
- Columna - Troncocònica - 6 - Novatilu - 20 - LED
- Columna - Troncocònica - 6 - Novatilu - 30 - LED
- Columna - Troncocònica - 7 - Novatilu - 30 - LED
- Columna - Troncocònica - 9 - Novatilu - 40 - LED
- ◆ Quadre




Q-50

04-02-2025




Ajuntament d'Abrera

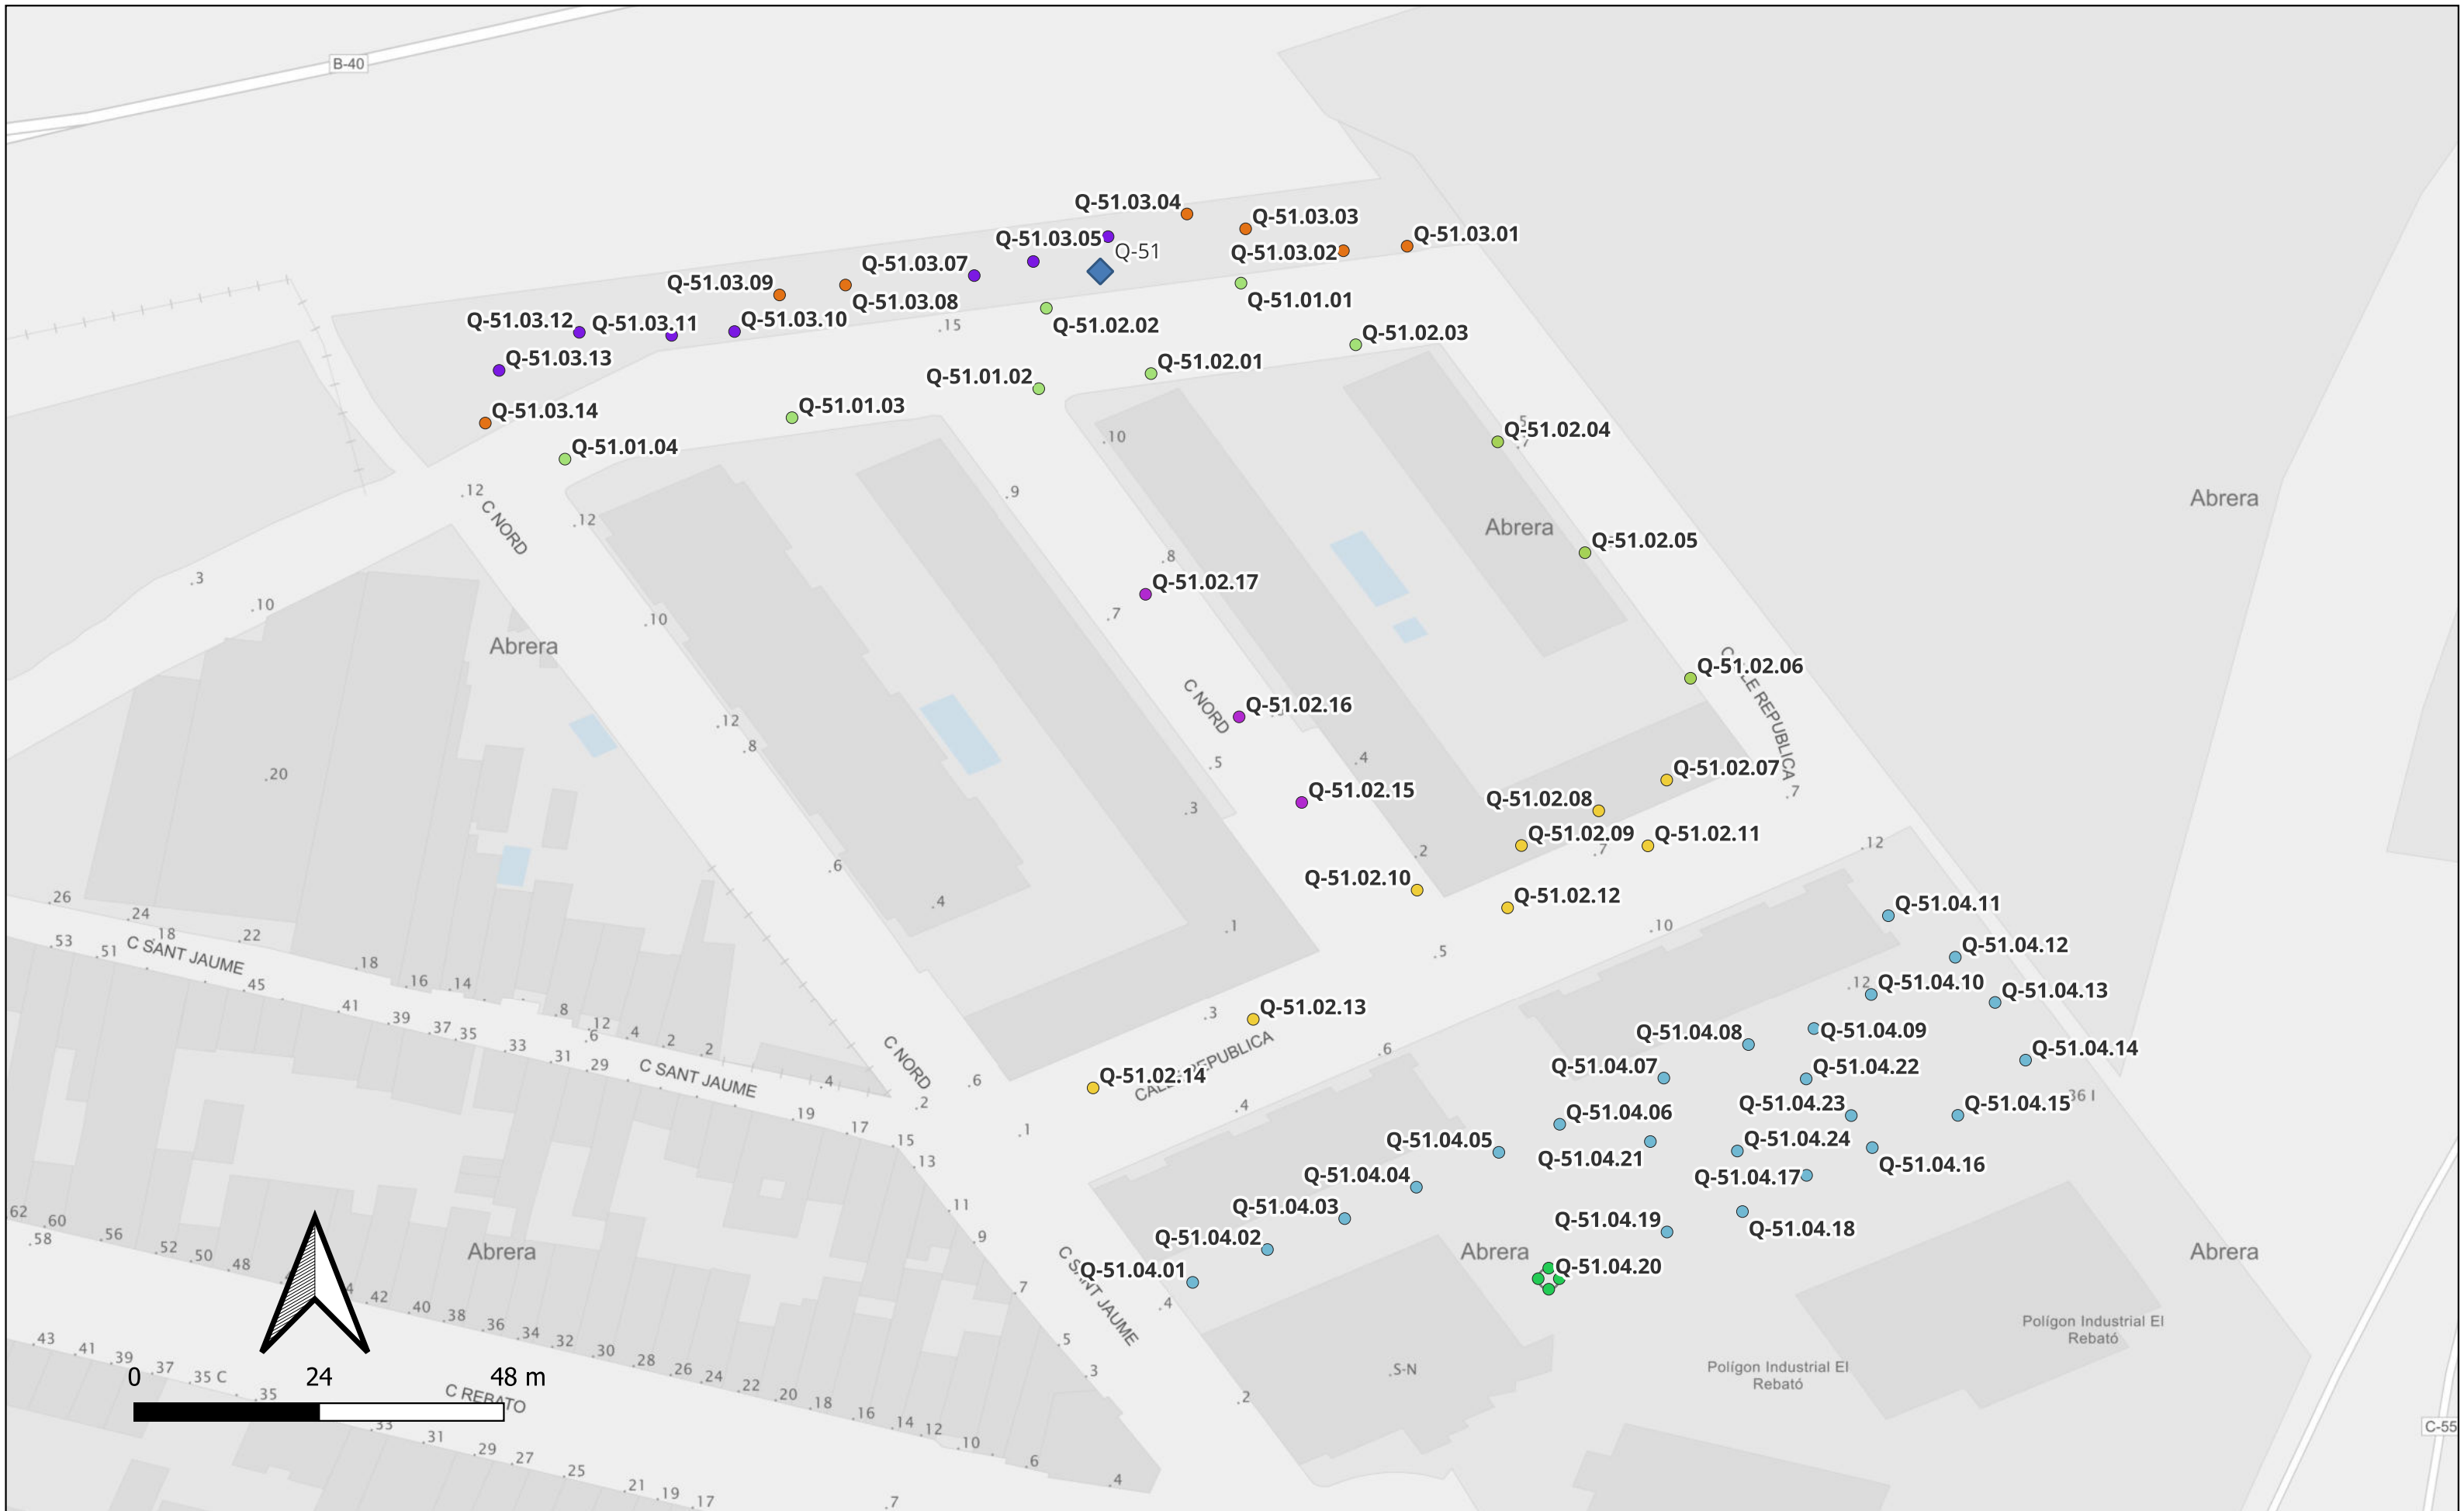

Punt de llums

- Bàcul - - - 9 - Novatilu - 20 - LED
- Bàcul - - - 9 - Novatilu - 30 - LED
- Bàcul - - - 9 - Novatilu - 40 - LED
- Bàcul - - - 9 - Novatilu - 40 - VSAP
- Bàcul - Troncoconica - 9 - Novatilu - 40 - VSAP

- Columna - Nikolson - 4 - ARTSOLAR - 15 - LED
- Columna - Troncoconica - 4 - ARTOLAR - 15 - LED
- Columna - Troncoconica - 4 - ARTSOLAR - 20 - LED
- ◆ Quadre

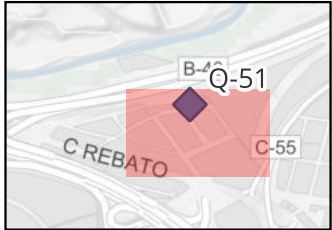

Q-51

04-02-2025




Ajuntament d'Abrera



Punt de llums

- Columna - Troncocònica - 4 - ARTSOLAR - 20 - LED
- Columna - Troncocònica - 4 - LedinBox - 20 - LED



◆ Quadre

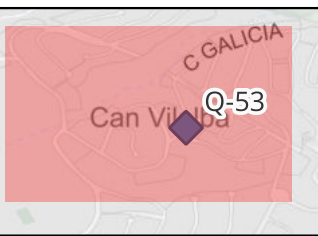


Q-53

04-02-2025



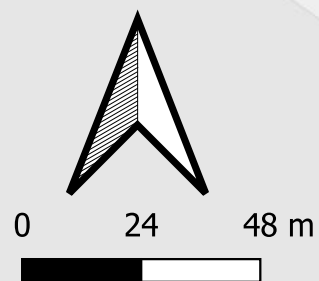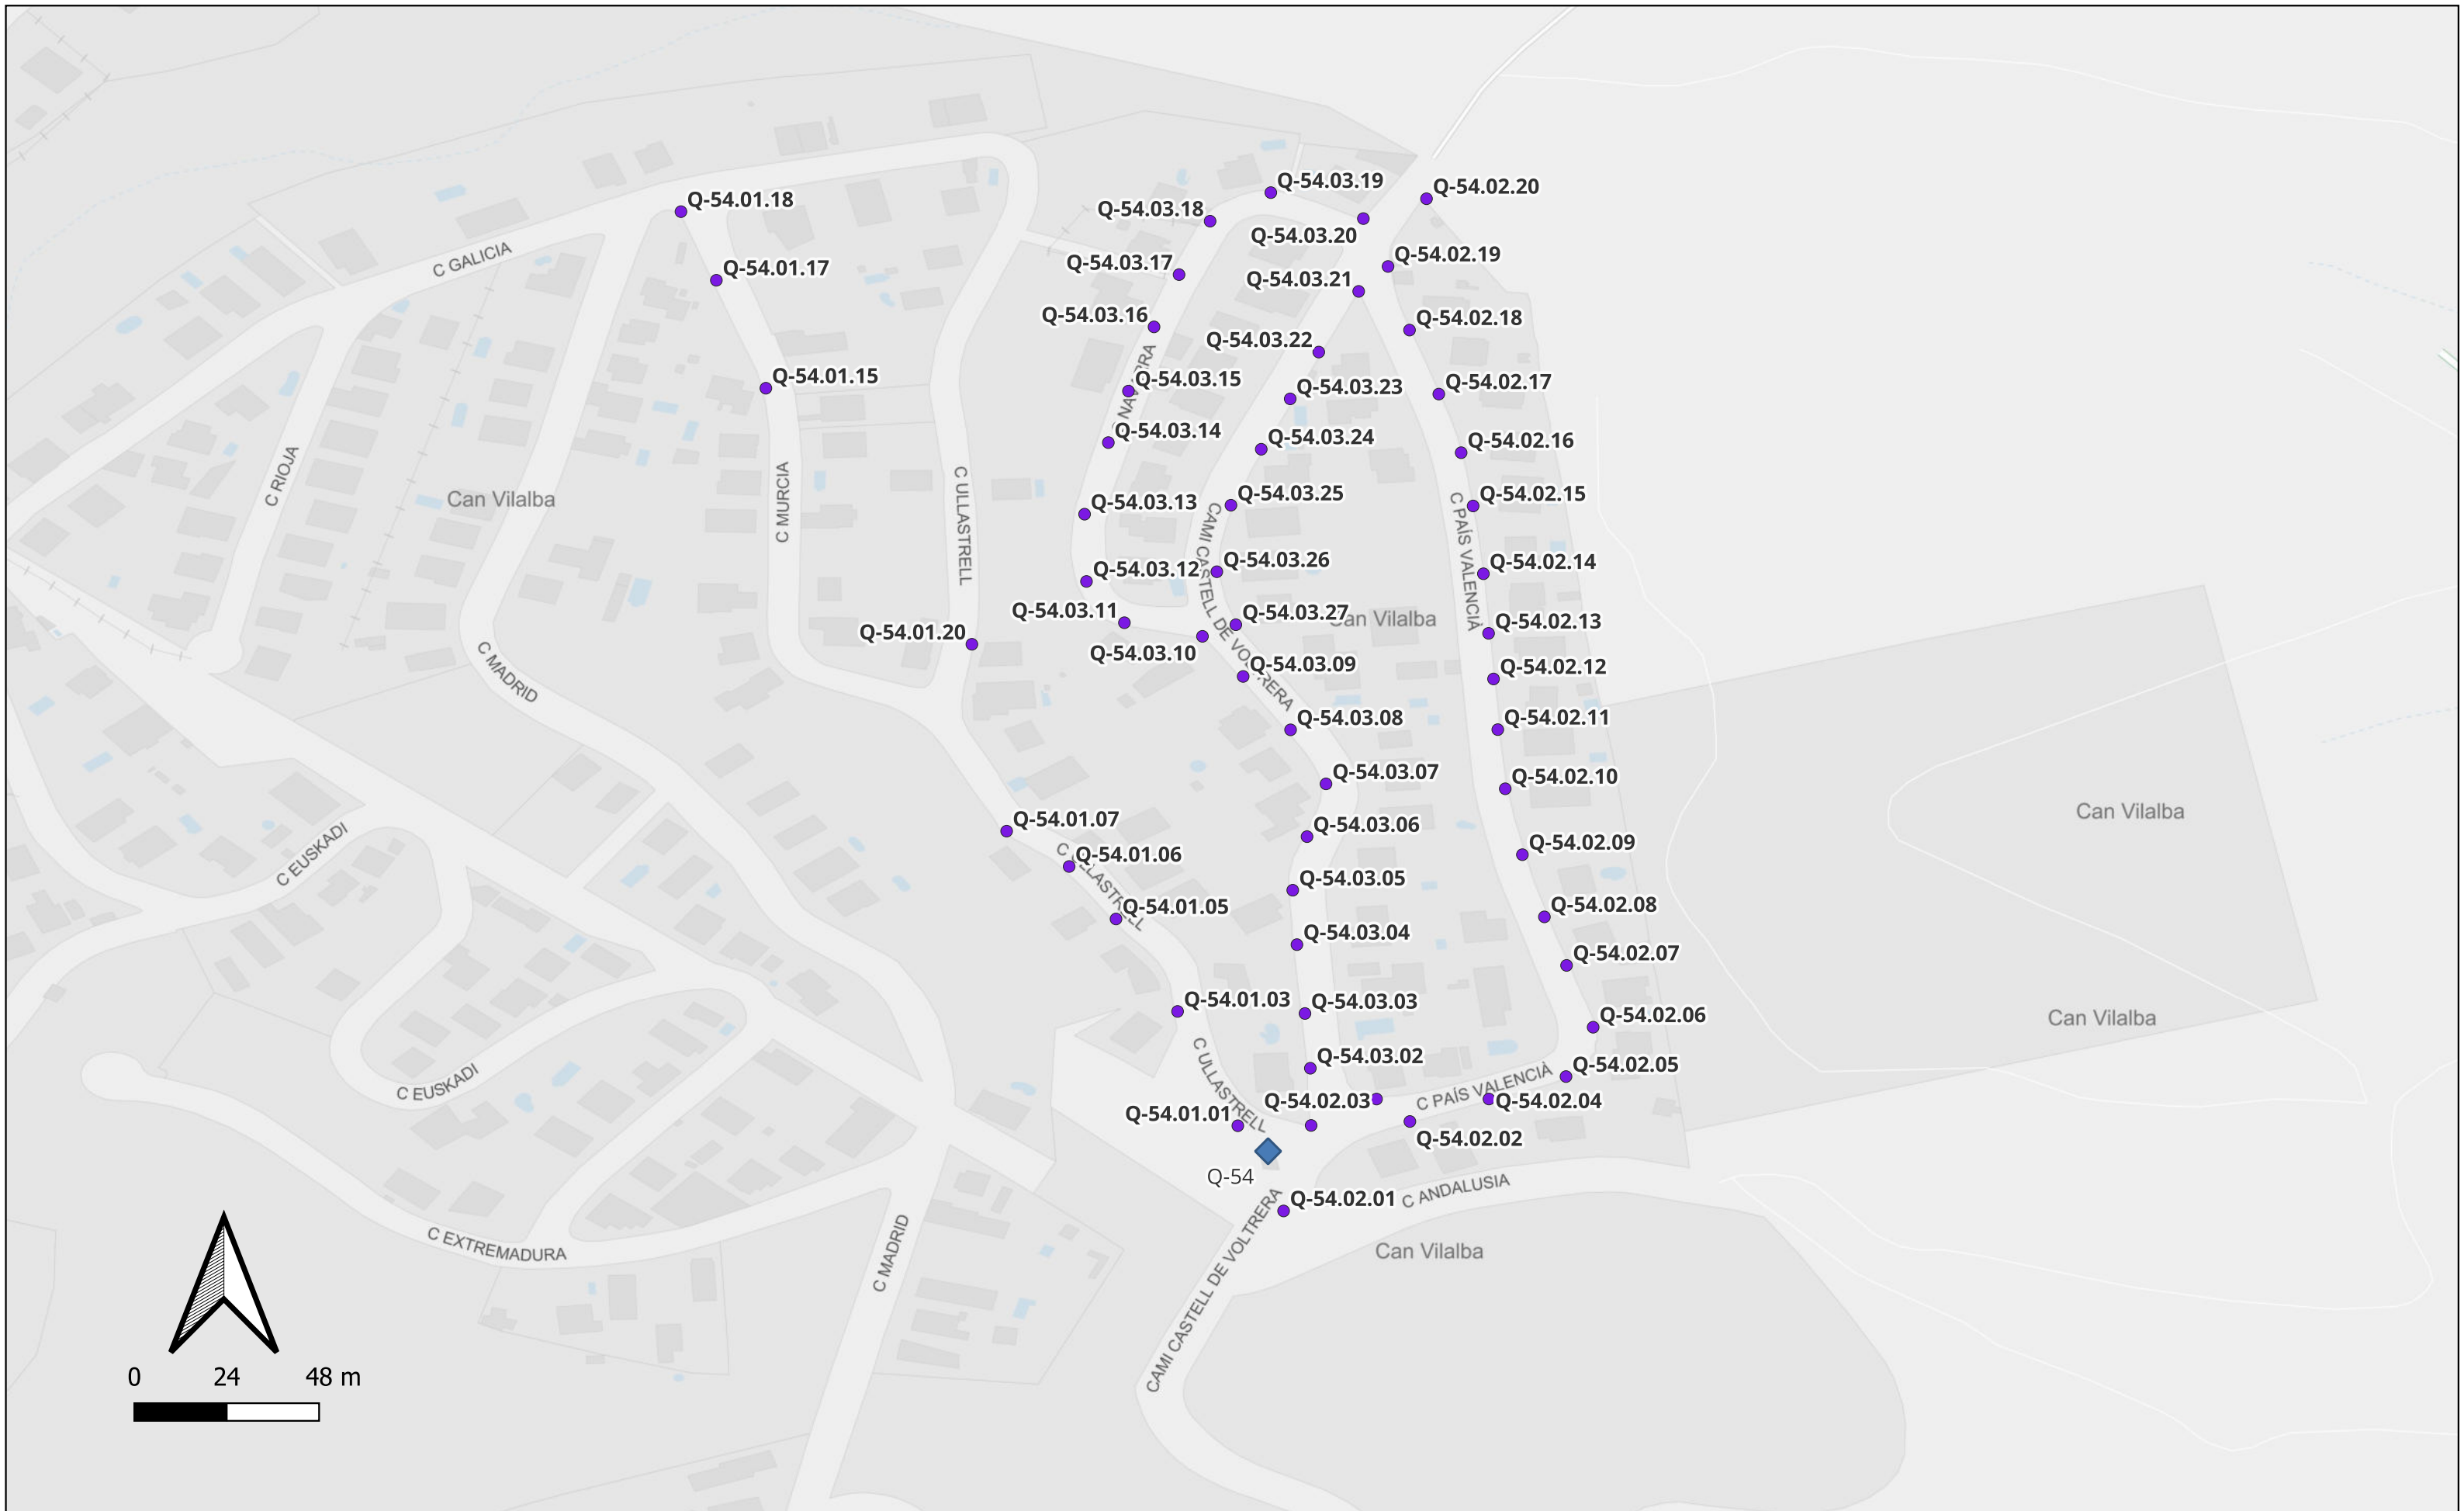

Punt de llums
● Columna - Troncocònica - 4 - ARTOLAR - 15 - LED
◆ Quadre

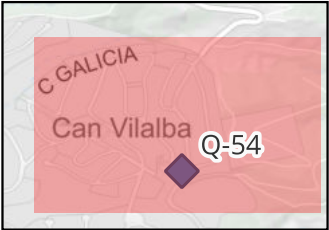


Q-54

04-02-2025




Ajuntament d'Abrera

aluvisa

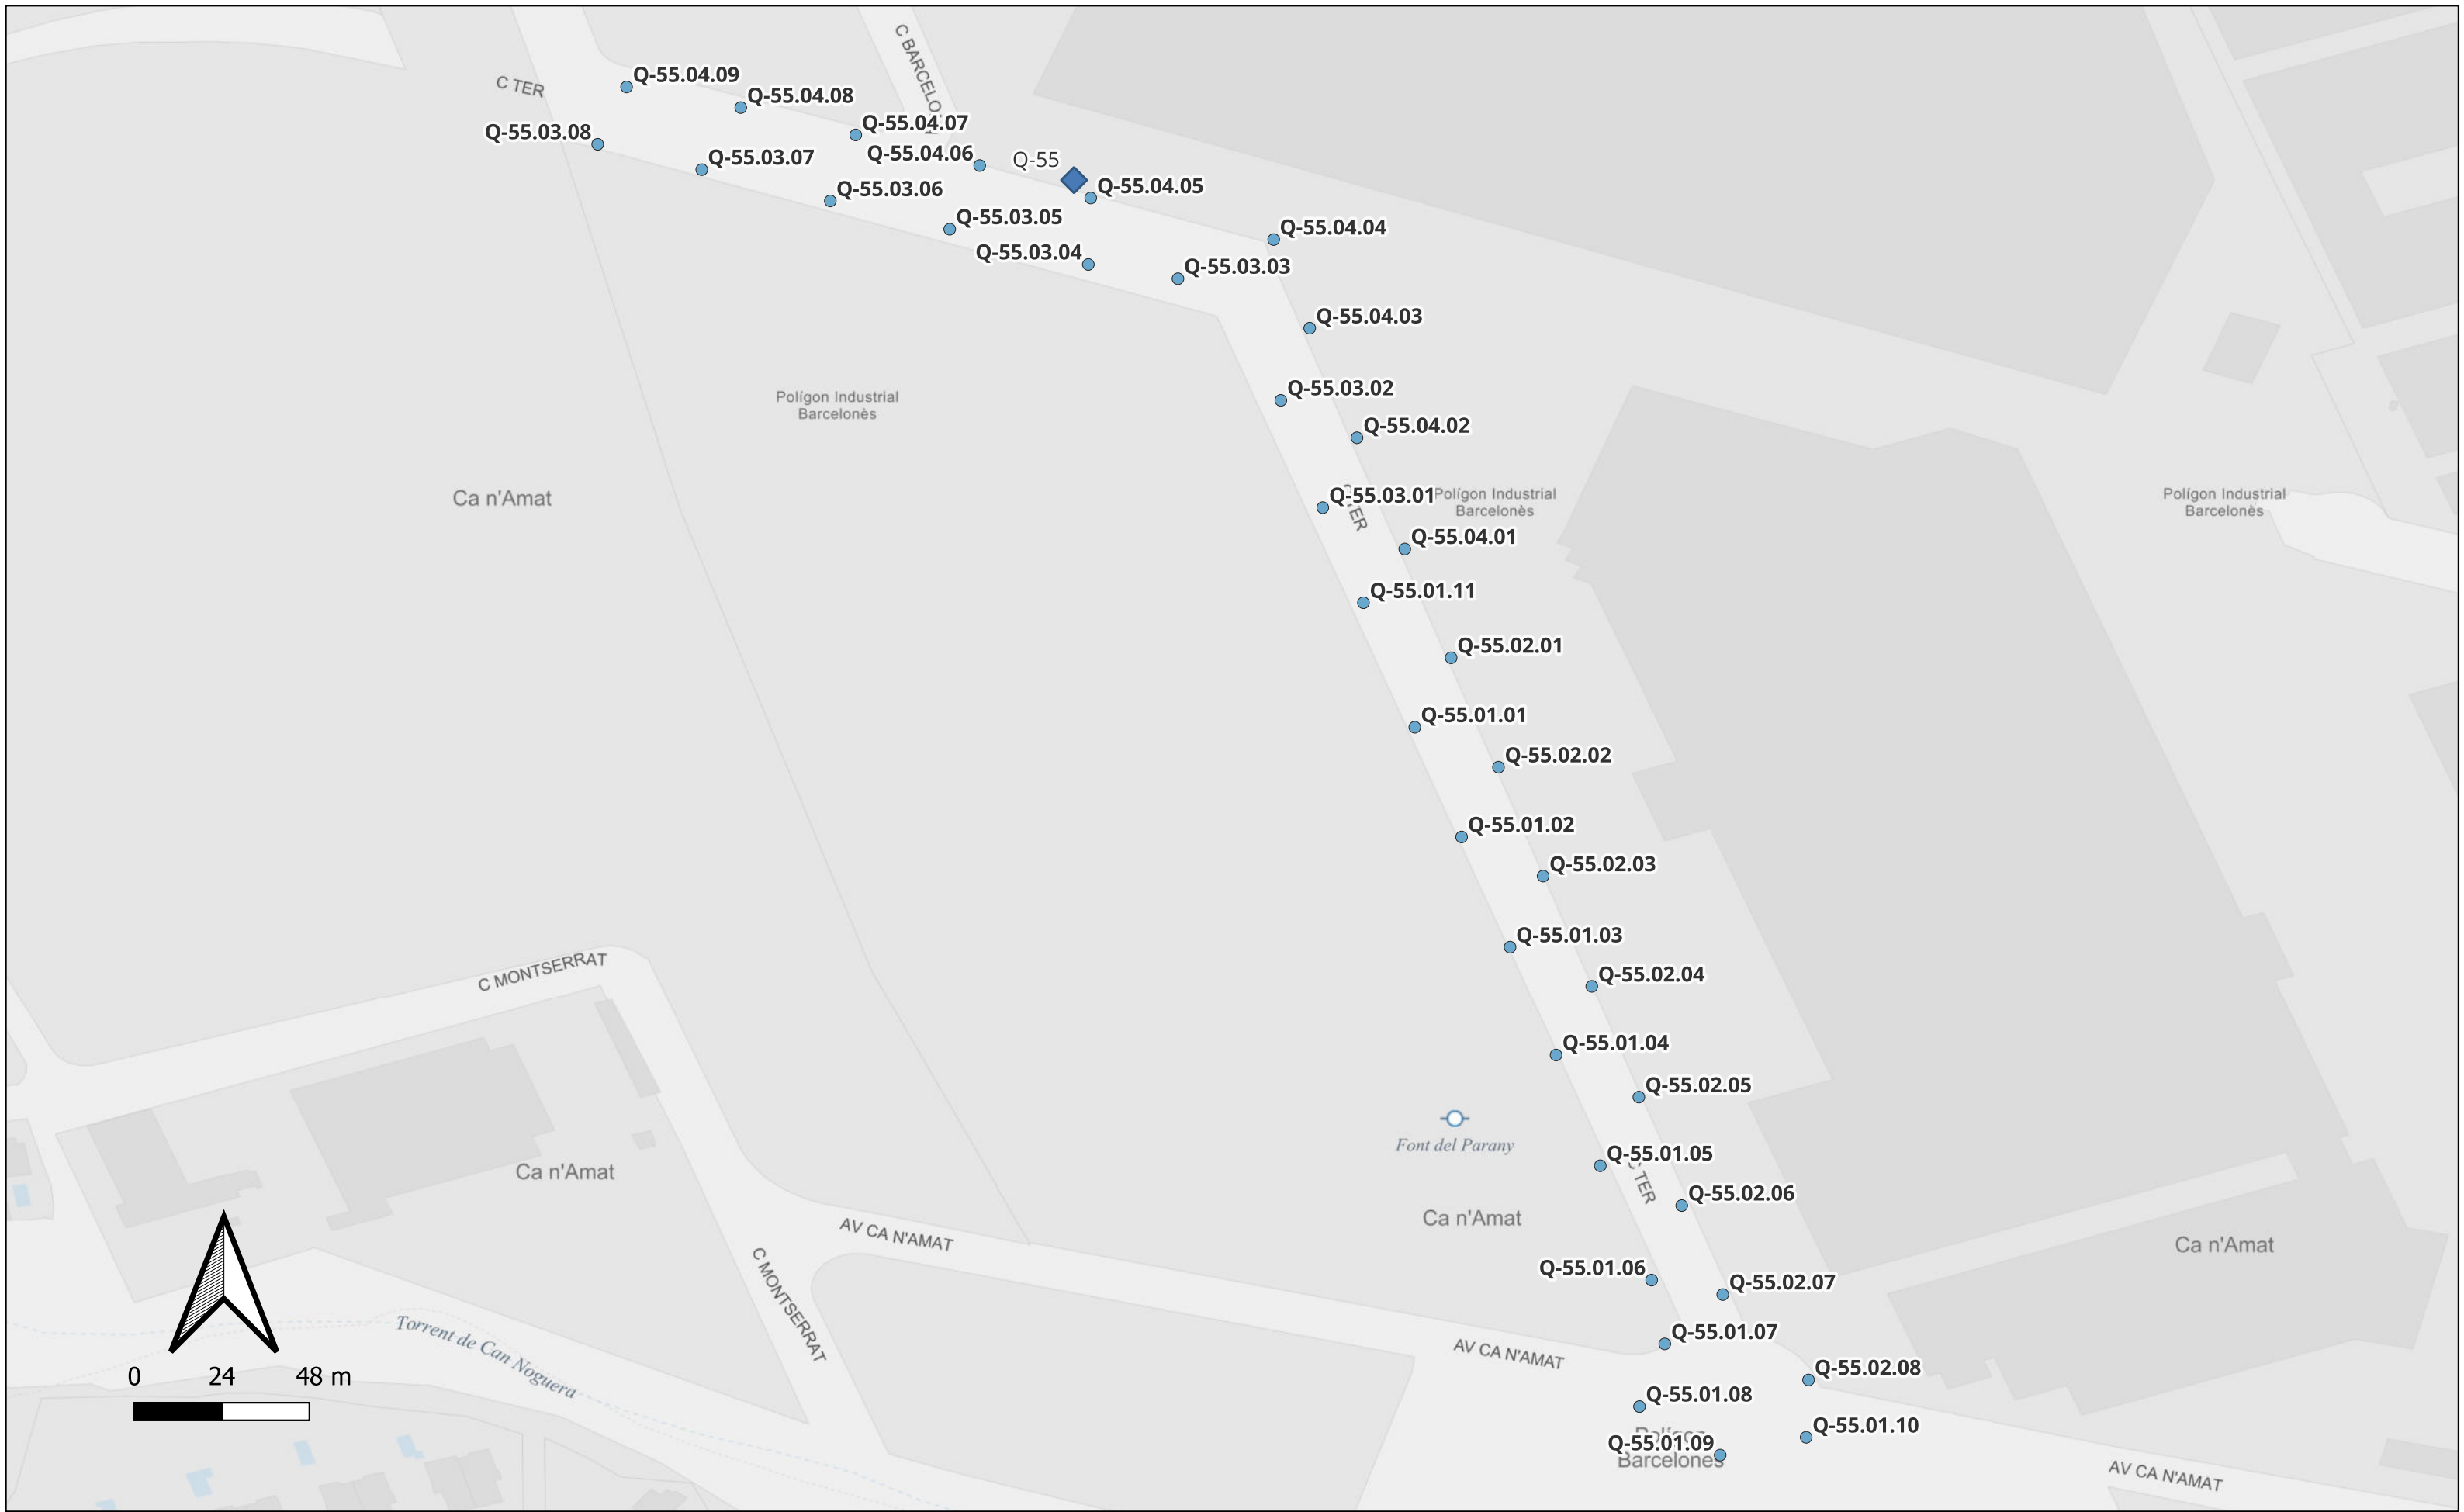

Punt de llums

- Columna - Troncocònica - 10 - Novatilu - 40 - LED
- ◆ Quadre

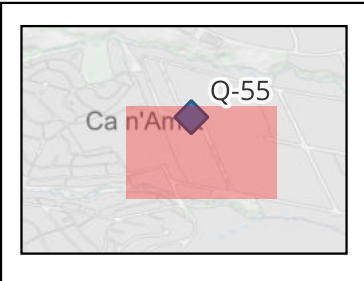


Q-55

04-02-2025





Punt de llums
● Columna - Troncocònica - 10 - Novatilu - 40 - LED
◆ Quadre

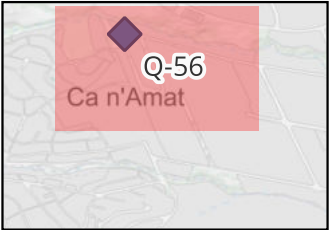


Q-56


04-02-2025



Ajuntament d'Abrera

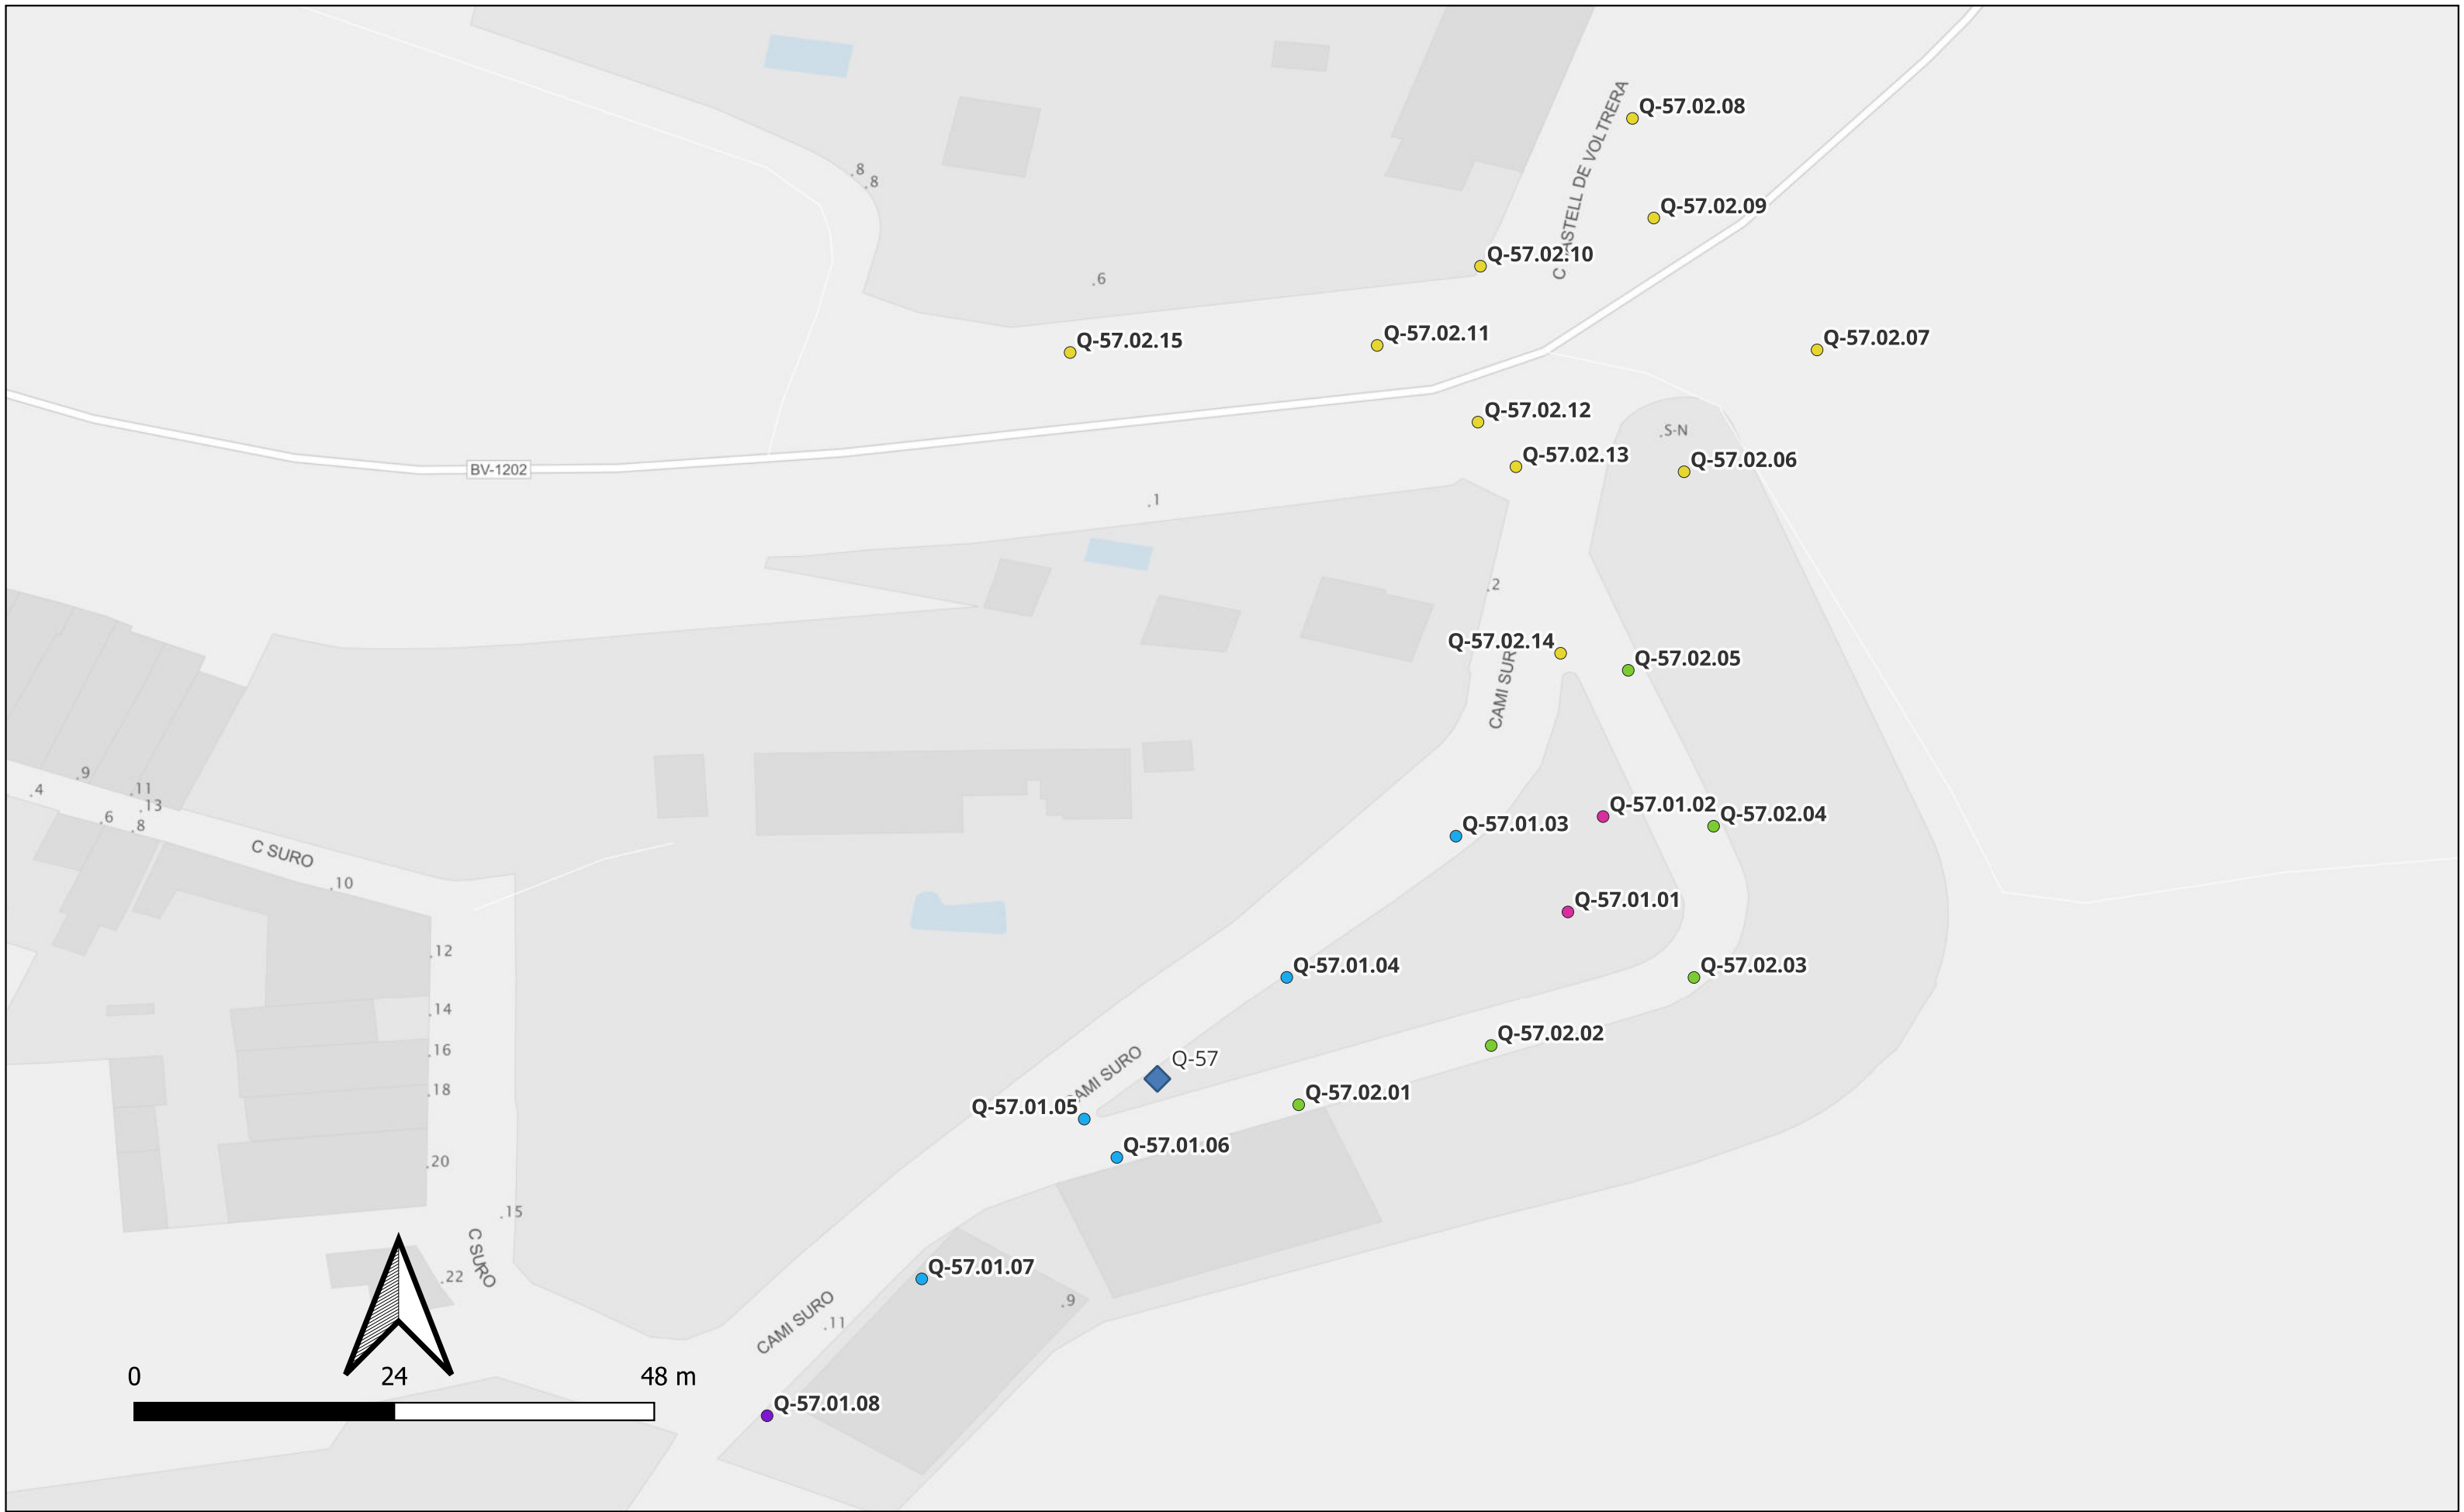

- Punt de llums
- Columna - Troncocònica - 6 - Novatilu - 30 - LED
 - Columna - Troncocònica - 6 - Novatilu - 30 - VSAP
 - Columna - Troncocònica - 7 - - - 70 - VSAP
 - Columna - Troncocònica - 7 - LedinBox - 50 - LED
 - Columna - Troncocònica - 7 - Novatilu - 30 - LED
 - ◆ Quadre

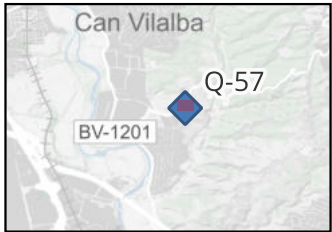


Q-57

04-02-2025




Ajuntament d'Abrera

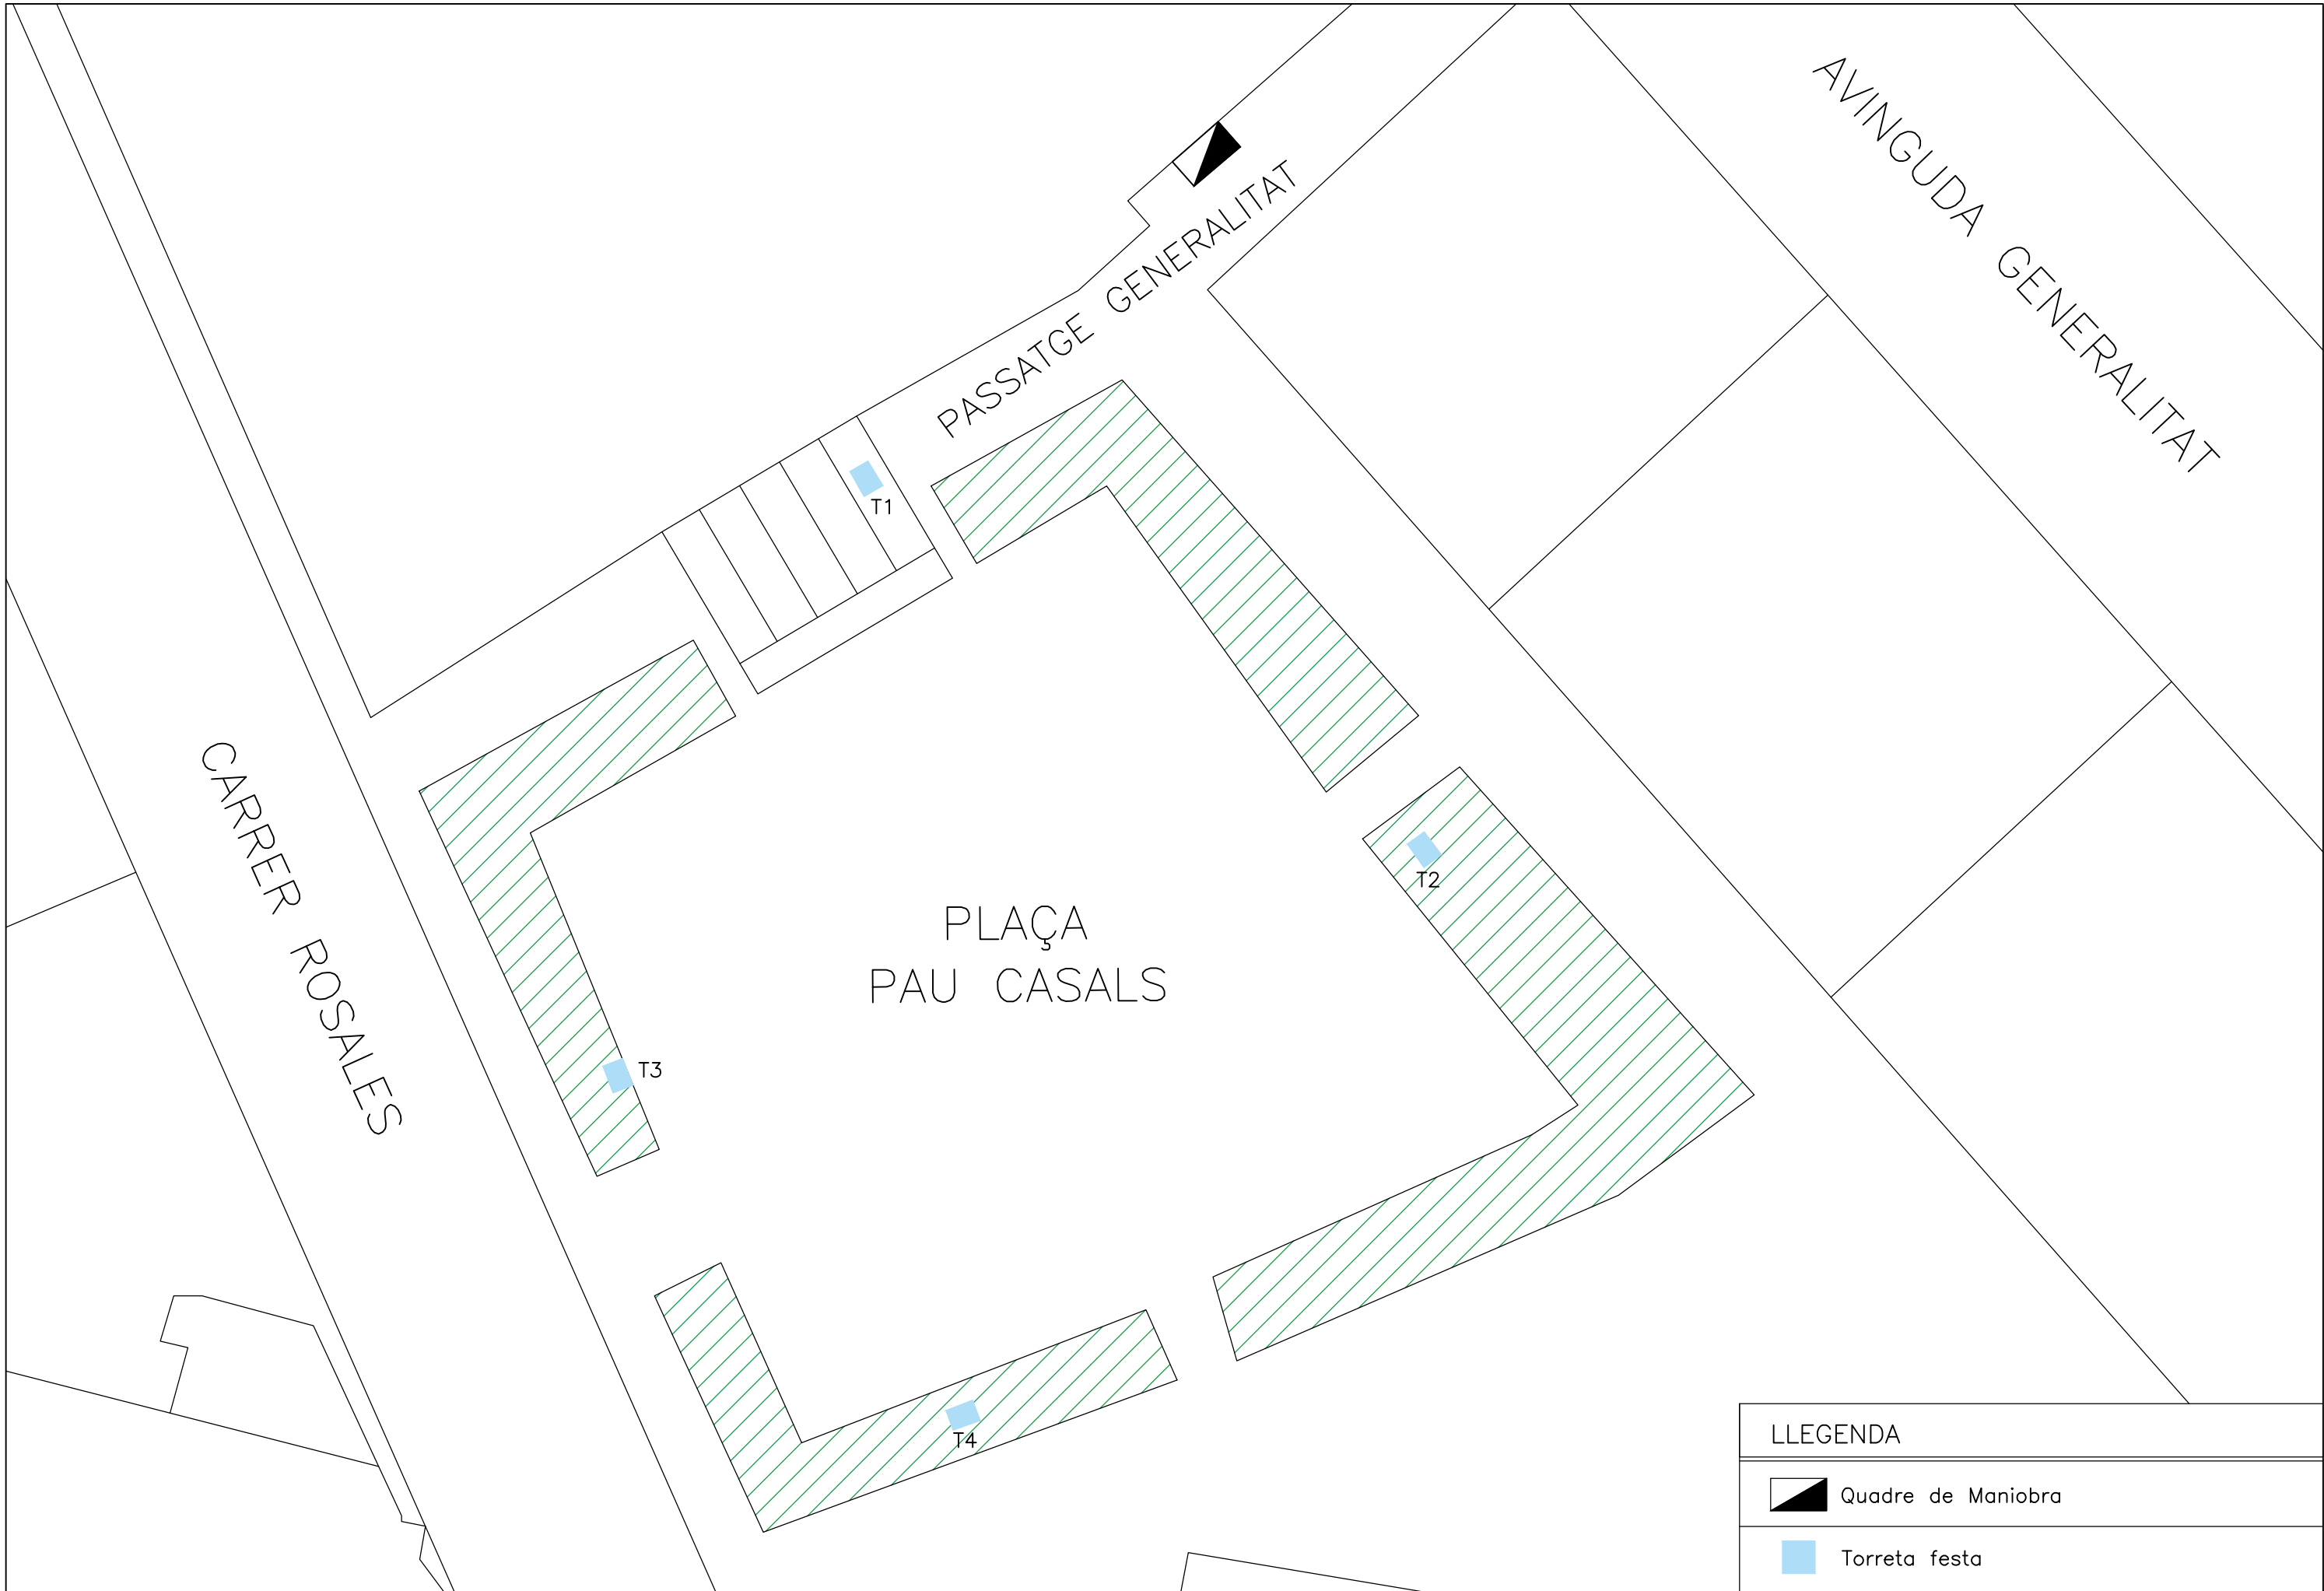

LLEGENDA				
 Quadre de Maniobra				
 Torreta festa				
Plànol	Data		Modificació	NÚM
	02/2025		1	1
	Referència CAD			
DISTRIBUCIÓ QUADRE		GENERALIT_SUBM.ELECTRIC		Full 1 de 1

RAMBLA DEL TORRENT

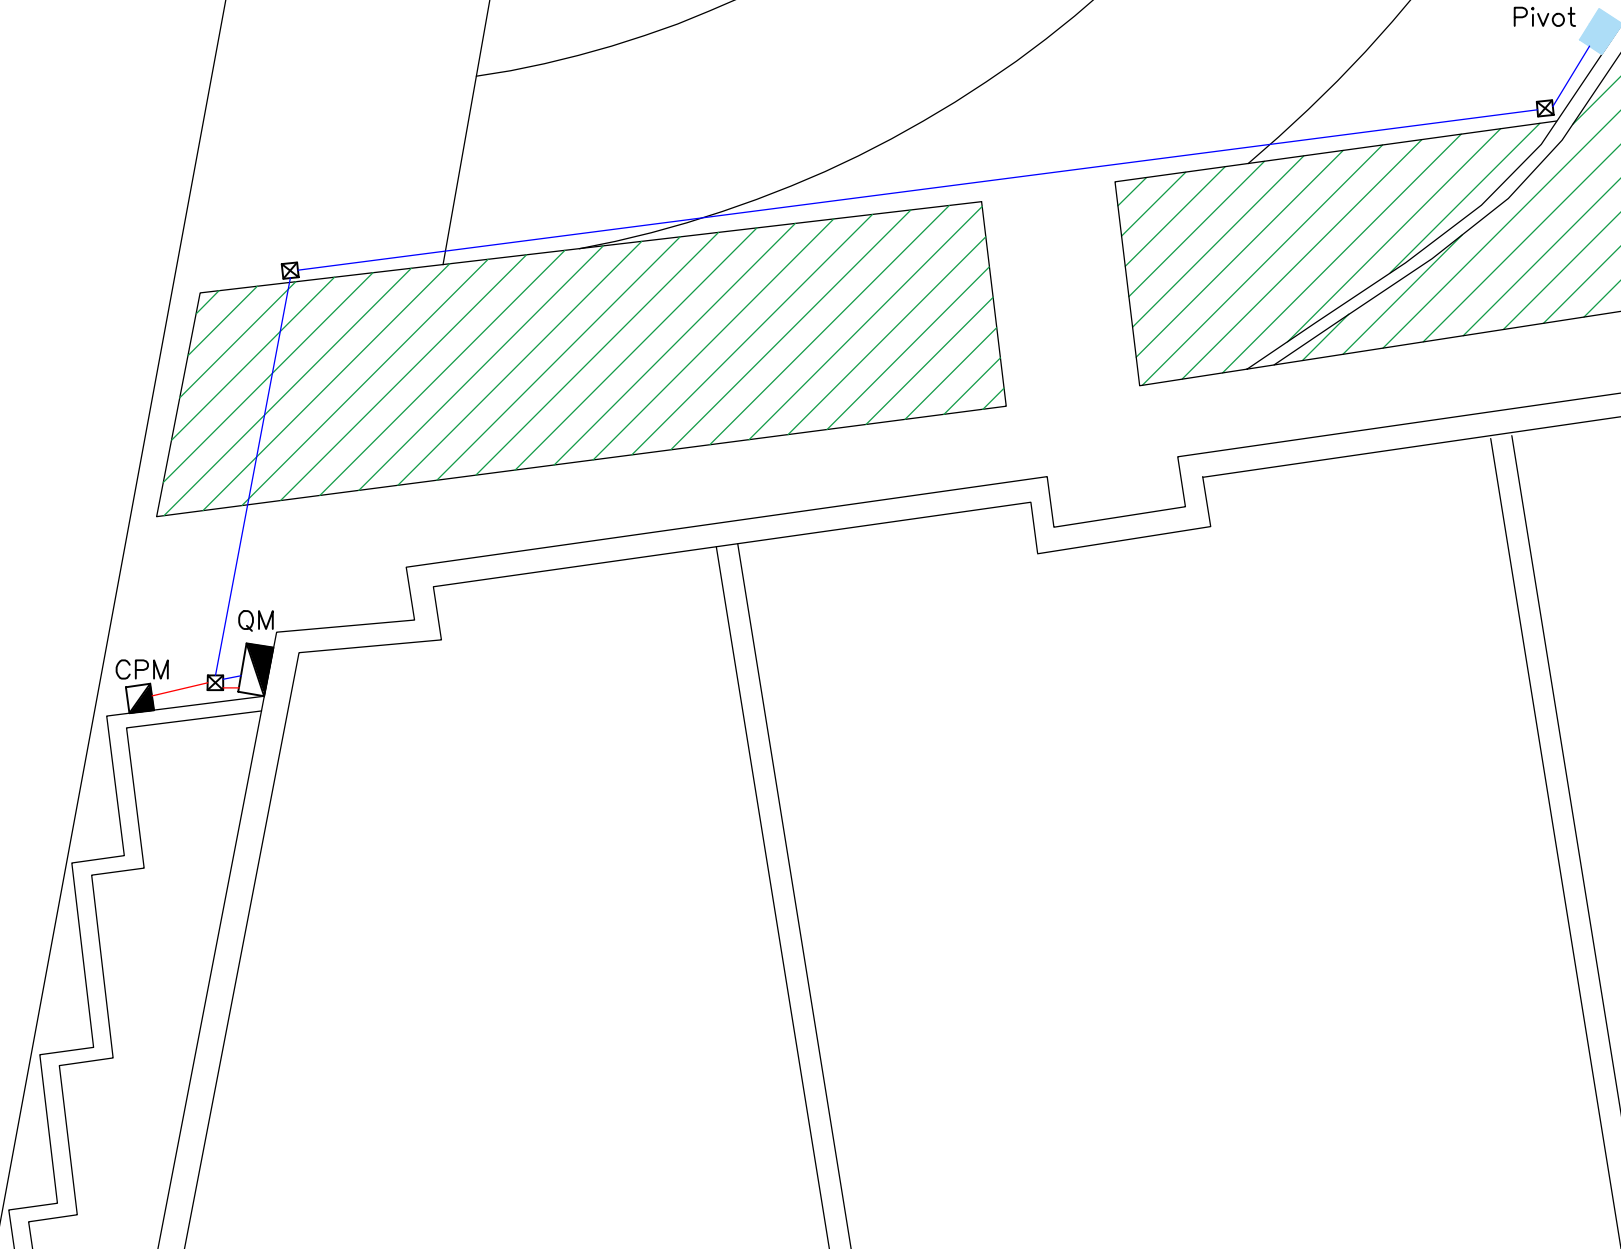

LLEGENDA			
	Quadre de Maniobra		CPM
	Torreta festa		Arqueta
	Línia del CPM al QM		Línia 2
Plànol		Data	
DISTRIBUCIÓ QUADRES I TORRETES		03/2024	
		Modificació	NÚM
		1	1
		Referència CAD	
		ABRERA2_SUBM.ELECTRIC	
		Full 1 de 1	



CONSERVACIÓ DE L'ENLLUMENAT PÚBLIC D'ABRERA
Q-E-34
PLAÇA DOCTOR TRUETA – RAMBLA DEL TORRENT

Ajuntament
Abrera

Escala
S/E
REDUIT:
0
ESCALA GRÀFICA

Projecte
PROJECTE DE SUBMINISTRAMENT ELÈCRIC PER
LA CELEBRACIÓ DE FESTES A LA PLAÇA DE
DOCTOR TRUETA A ABRERA (BAIX LLOBREGAT)


Plànol
DISTRIBUCIÓ QUADRES I TORRETES

Data
03/2024
Modificació
1
NÚM
1
Referència CAD
ABRERA2_SUBM.ELECTRIC
Full 1 de 1



LLEGENDA ELECTRICITAT

- ☒ Quadre elèctric
- ⊗ Projector Milan M (120 W)
- ⊗ Projector Milan XL (240 W)
- Balisa Arrow Led (12 W)
- ⌞ Llumenera Vial Milan S (60 W)
- ⊠ Arqueta

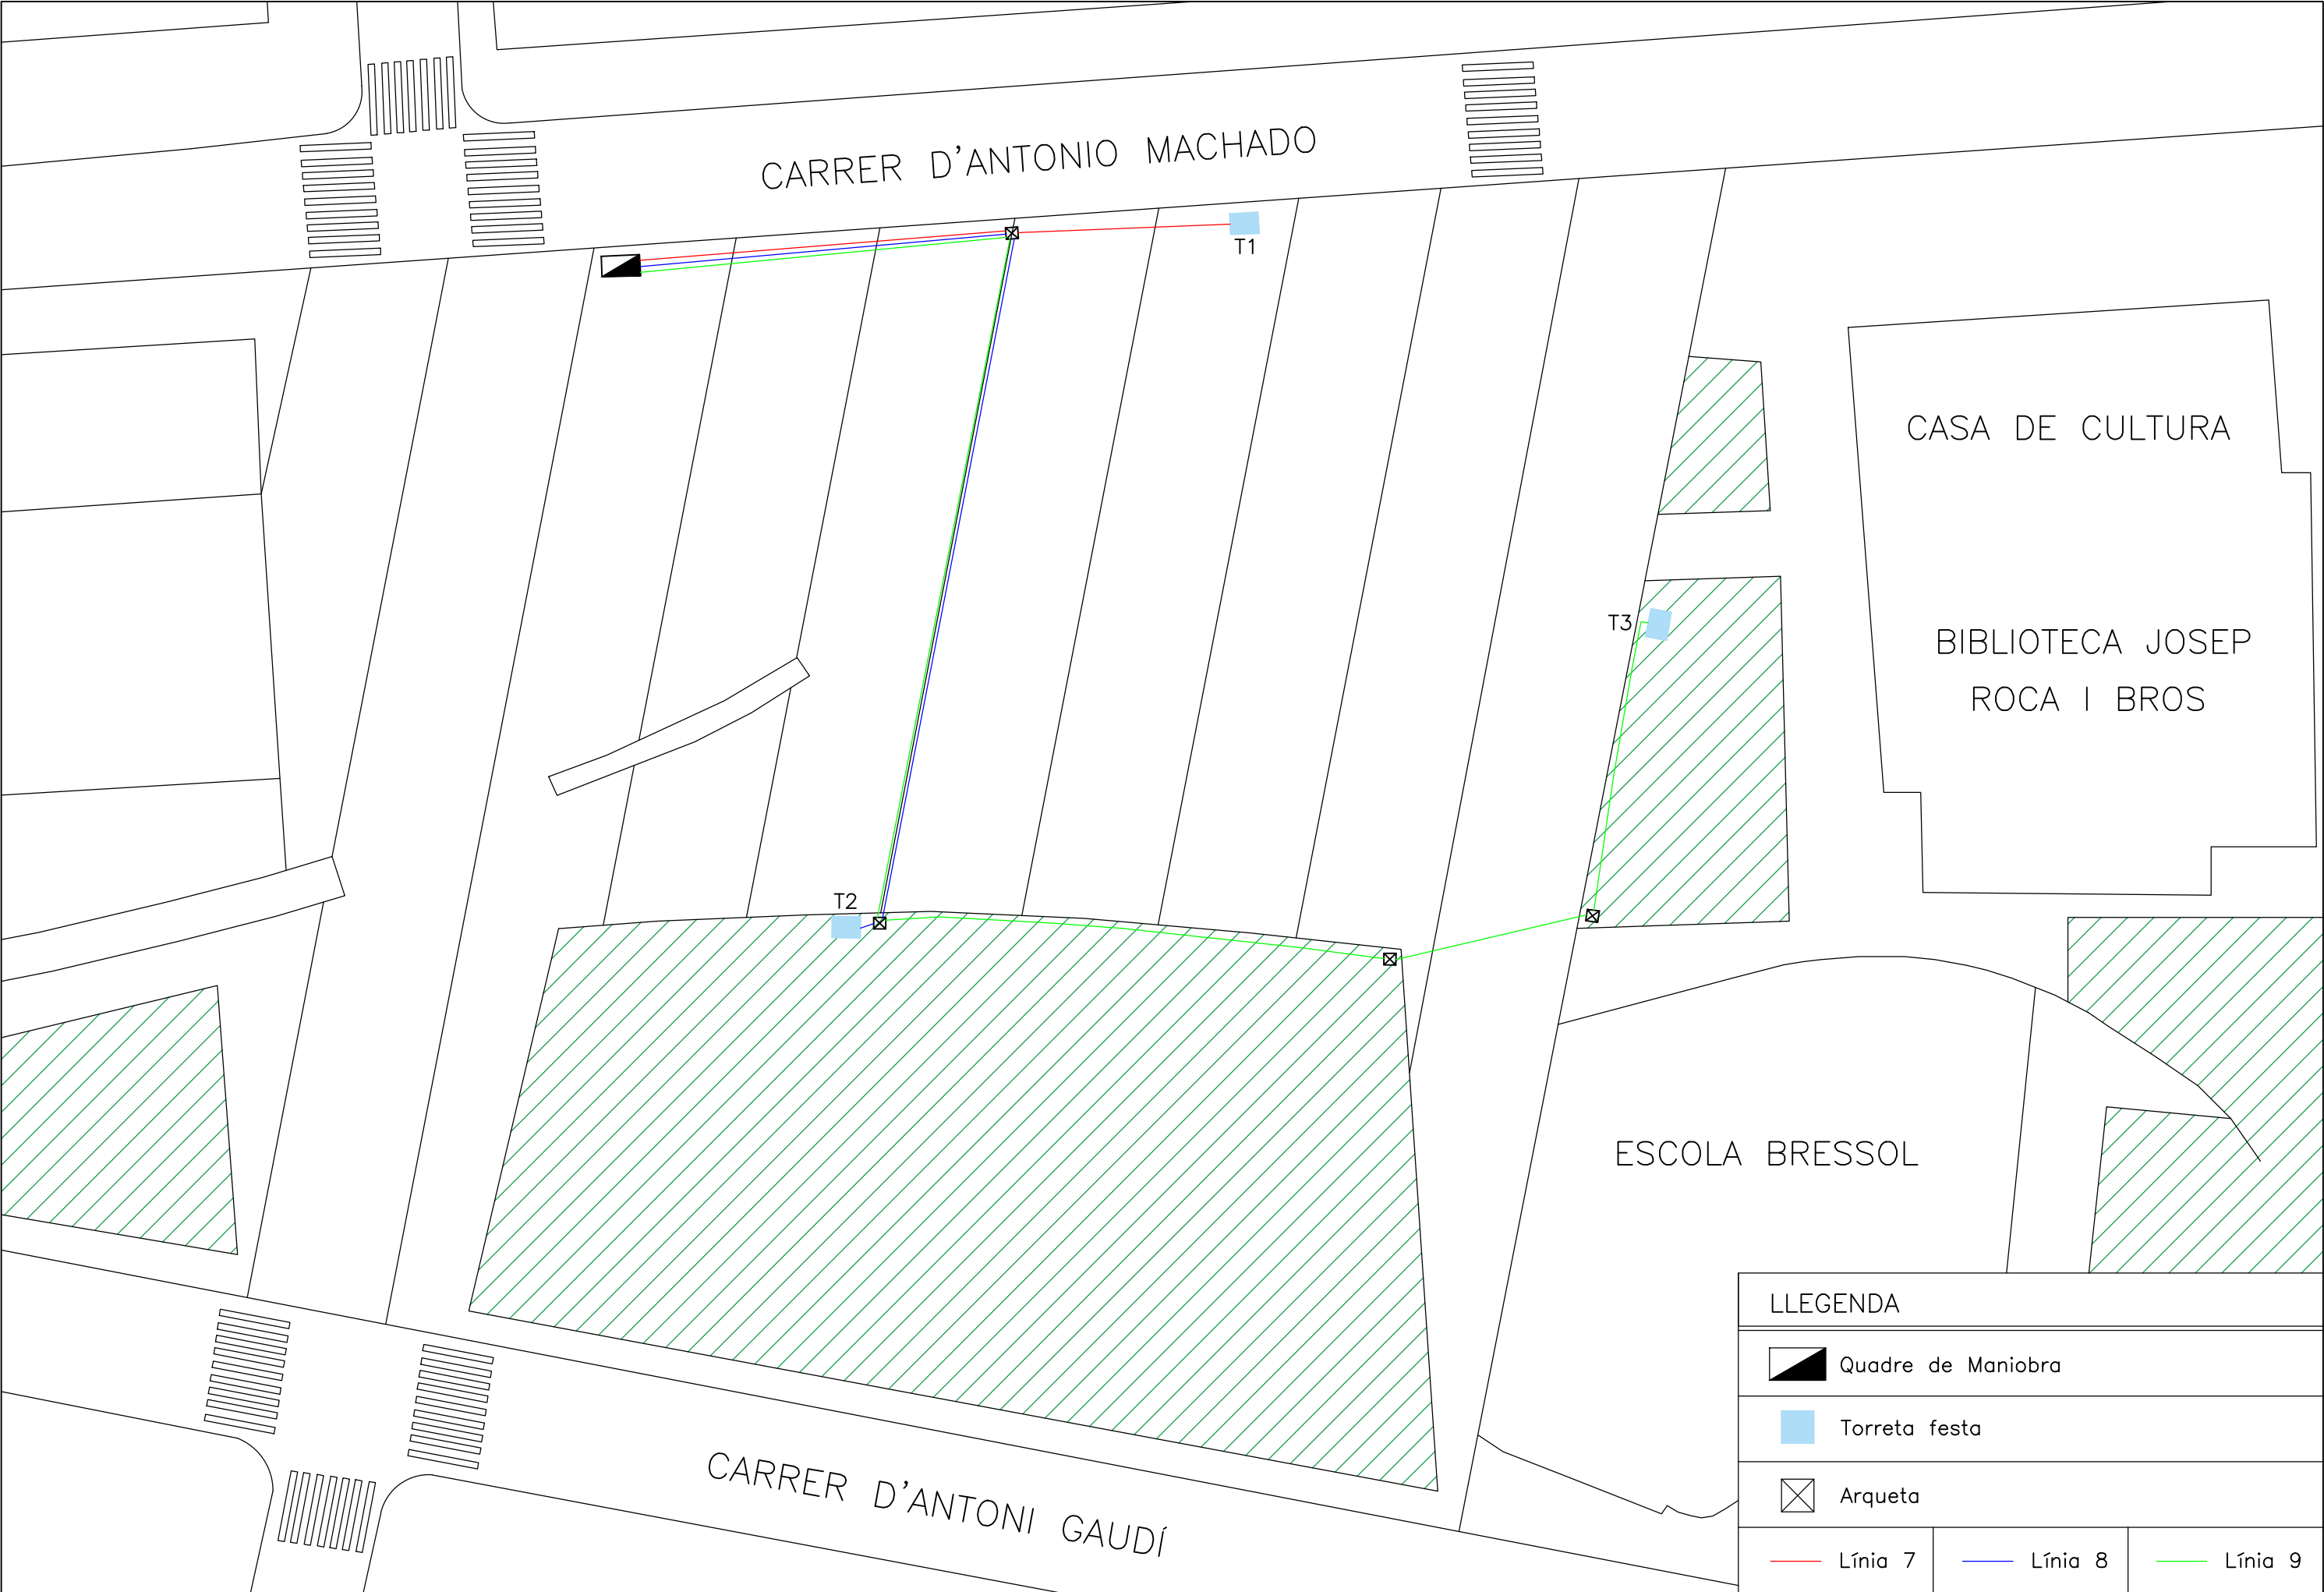

LLEGENDA			
	Quadre de Maniobra		
	Torreta festa		
	Arqueta		
	Línia 7		Línia 8
	Línia 9		



INVENTARI CRUÏLLES SEMAFÒRIQUES ABRERA

QSMF-1 Avda Generalitat -Carrer Terrassa

Regulador ITC-3

Escomesa Avda Generalitat

	uds	totals
Semaforo TAPC amarillo 13/200 vehículo	11	
Semaforo TAPC amarillo 11/200 vehículo	5	
Semaforo TAPC amarillo 12/200 vehículo	2	
Semaforo TAPC amarillo 13/200 peatón	8	
Semaforo TAPC amarillo 13/200 peatón invidente	8	34
Optica rojo vehiculo 200-230V	11	
Optica verde vehiculo 200-230V	16	
Optica ambar vehiculo 200-230V	11	
Optica rojo vehiculo 100-230V	2	
Optica verde vehiculo 100-230V	2	
Optica verde peaton multigenero	8	
Optica roja peaton multigenero	8	
Optica ambar descontadora	8	66
Soporte 270 verde oscuro	11	
Soporte adyacente 400 verdes	8	
columna verde oscuro 2400	5	
Baculo verdes 4 m	3	
Bajante báculo verdes	3	
Brazo báculoa 1,5 m	2	
Brazo baculo 2 m	1	33

QSMF-2 Avda Generaliat -C-55

Regulador ITC-2 mini

Acometida Carrer de Pablo Picasso amb Passeig l'estació

Semaforo TAPC amarillo 13/200 vehículo	2	
Semaforo TAPC amarillo 12/200 peatón	2	
Semaforo TAPC amarillo 11/200 peatón invidente	1	5
Optica rojo vehiculo 200-230V	2	
Optica ambar vehiculo 200-230V	2	
Optica verde peaton 230 v	2	
Optica roja peaton 230 v	2	8
Soporte 270 verde oscuro	2	
Pulsador peatonal	2	
columna verde oscuro 2400 fibra	2	6

QSMF-3 Salida A-2 Pont del Treball

Regulador ITC-3

Escomesa compartida amb Q-14 (martorell 31)

	uds	totals
Semaforo TAPC amarillo 13/200 vehículo	4	
Semaforo TAPC amarillo 13/200 peatón	2	
Semaforo TAPC amarillo 11/200 peatón invidente	2	8
Optica rojo flecha vehiculo 200-230V	2	
Optica rojo vehiculo 200-230V	2	

Optica verde flecha vehiculo 200-230V	2	
Optica verde vehiculo 200-230V	2	
Optica ambar flecha vehiculo 200-230V	2	
Optica ambar vehiculo 200-230V	2	
Optica rojo vehiculo 100-230V	2	
Optica verde vehiculo 100-230V	2	
Optica verde peaton multigenero	2	
Optica roja peaton multigenero	2	20
Soporte doble 150 gris	1	
Soporte 270 gris/negro	1	
Soporte adyacente 400 verdes	1	
columna gris 2400	3	
Baculo galvanizado 4m	1	
Bajante báculo negro	1	
Pulsador peatonal	2	
Radar presencia movimiento 24 V	2	8

QSMF-4 Avda Lluís Companys amb carrer Rosers

Regulador ITC-3

Escomesa al Carrer Rambla Torrentet 10 armari al costat del regulador de la cruïlla de Torrent amb Rambla Torrentet

	uds	totals
Semaforo TAPC amarillo 13/200 vehículo	6	
Semaforo TAPC amarillo 11/200 vehículo	3	
Semaforo TAPC amarillo 13/200 peatón	6	
Semaforo TAPC amarillo 11/200 peatón invidente	6	
Semaforo TAPC amarillo 12/100 vehículo	2	23
Optica rojo vehiculo 200-230V	9	
Optica verde vehiculo 200-230V	9	
Optica ambar vehiculo 200-230V	9	
Optica verde peaton multigenero	6	
Optica roja peaton multigenero	6	
Optica rojo vehiculo 100-230V	2	
Optica verde vehiculo 100-230V	2	
Optica ambar descontadora	6	49
Soporte adyacente 400	1	
Soporte 270 verde	1	
columna verde oscuro 2400	3	
Baculo verde 4m	1	
Bajante báculo	1	
Brazo baculo verde 2 m	1	
Brazo baculo verde 0,5 m	2	
Pulsador peatonal	2	12

QSMF-5 Rambla Torrentet amb carrer Rosers

Regulador ITC-2

Escomesa al Carrer Rambla Torrentet 10 armari al costat del regulador de la cruïlla de Torrent amb Rambla Torrentet

	uds	totals
Semaforo TAPC amarillo 13/200 vehículo	6	
Semaforo TAPC amarillo 11/200 vehículo	5	
Semaforo TAPC amarillo 13/200 peatón	8	
Semaforo TAPC amarillo 11/200 peatón invidente	8	27
Optica ambar descontadora	8	



Optica rojo vehiculo 200-230V	6	
Optica verde vehiculo 200-230V	6	
Optica ambar vehiculo 200-230V	11	
Optica verde peaton multigenero	8	
Optica roja peaton multigenero	8	47
Soporte doble 150 gris	5	
Soporte adyacente 400	3	
Soporte 270 verde	6	
columna verde oscuro 2400	5	
Baculo verde 4m	3	
Bajante báculo	3	
Brazo baculo verde 0,5 m	3	28


QSMF-6 Carrer Manresa (A-2) con Carrer Martorell



Regulador ITC-3



Escomesa al quadre d'enllumenat públic q-31

	uds	totals
Semaforo TAPC amarillo 13/200 vehículo	2	
Optica rojo vehiculo 200-230V	2	
Optica verde vehiculo 200-230V	4	6
Soporte 270 verde	1	
Baculo verde 4m	1	
Bajante báculo	1	
Brazo baculo verde 0,5 m	1	4
Opticas		196

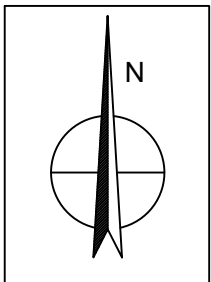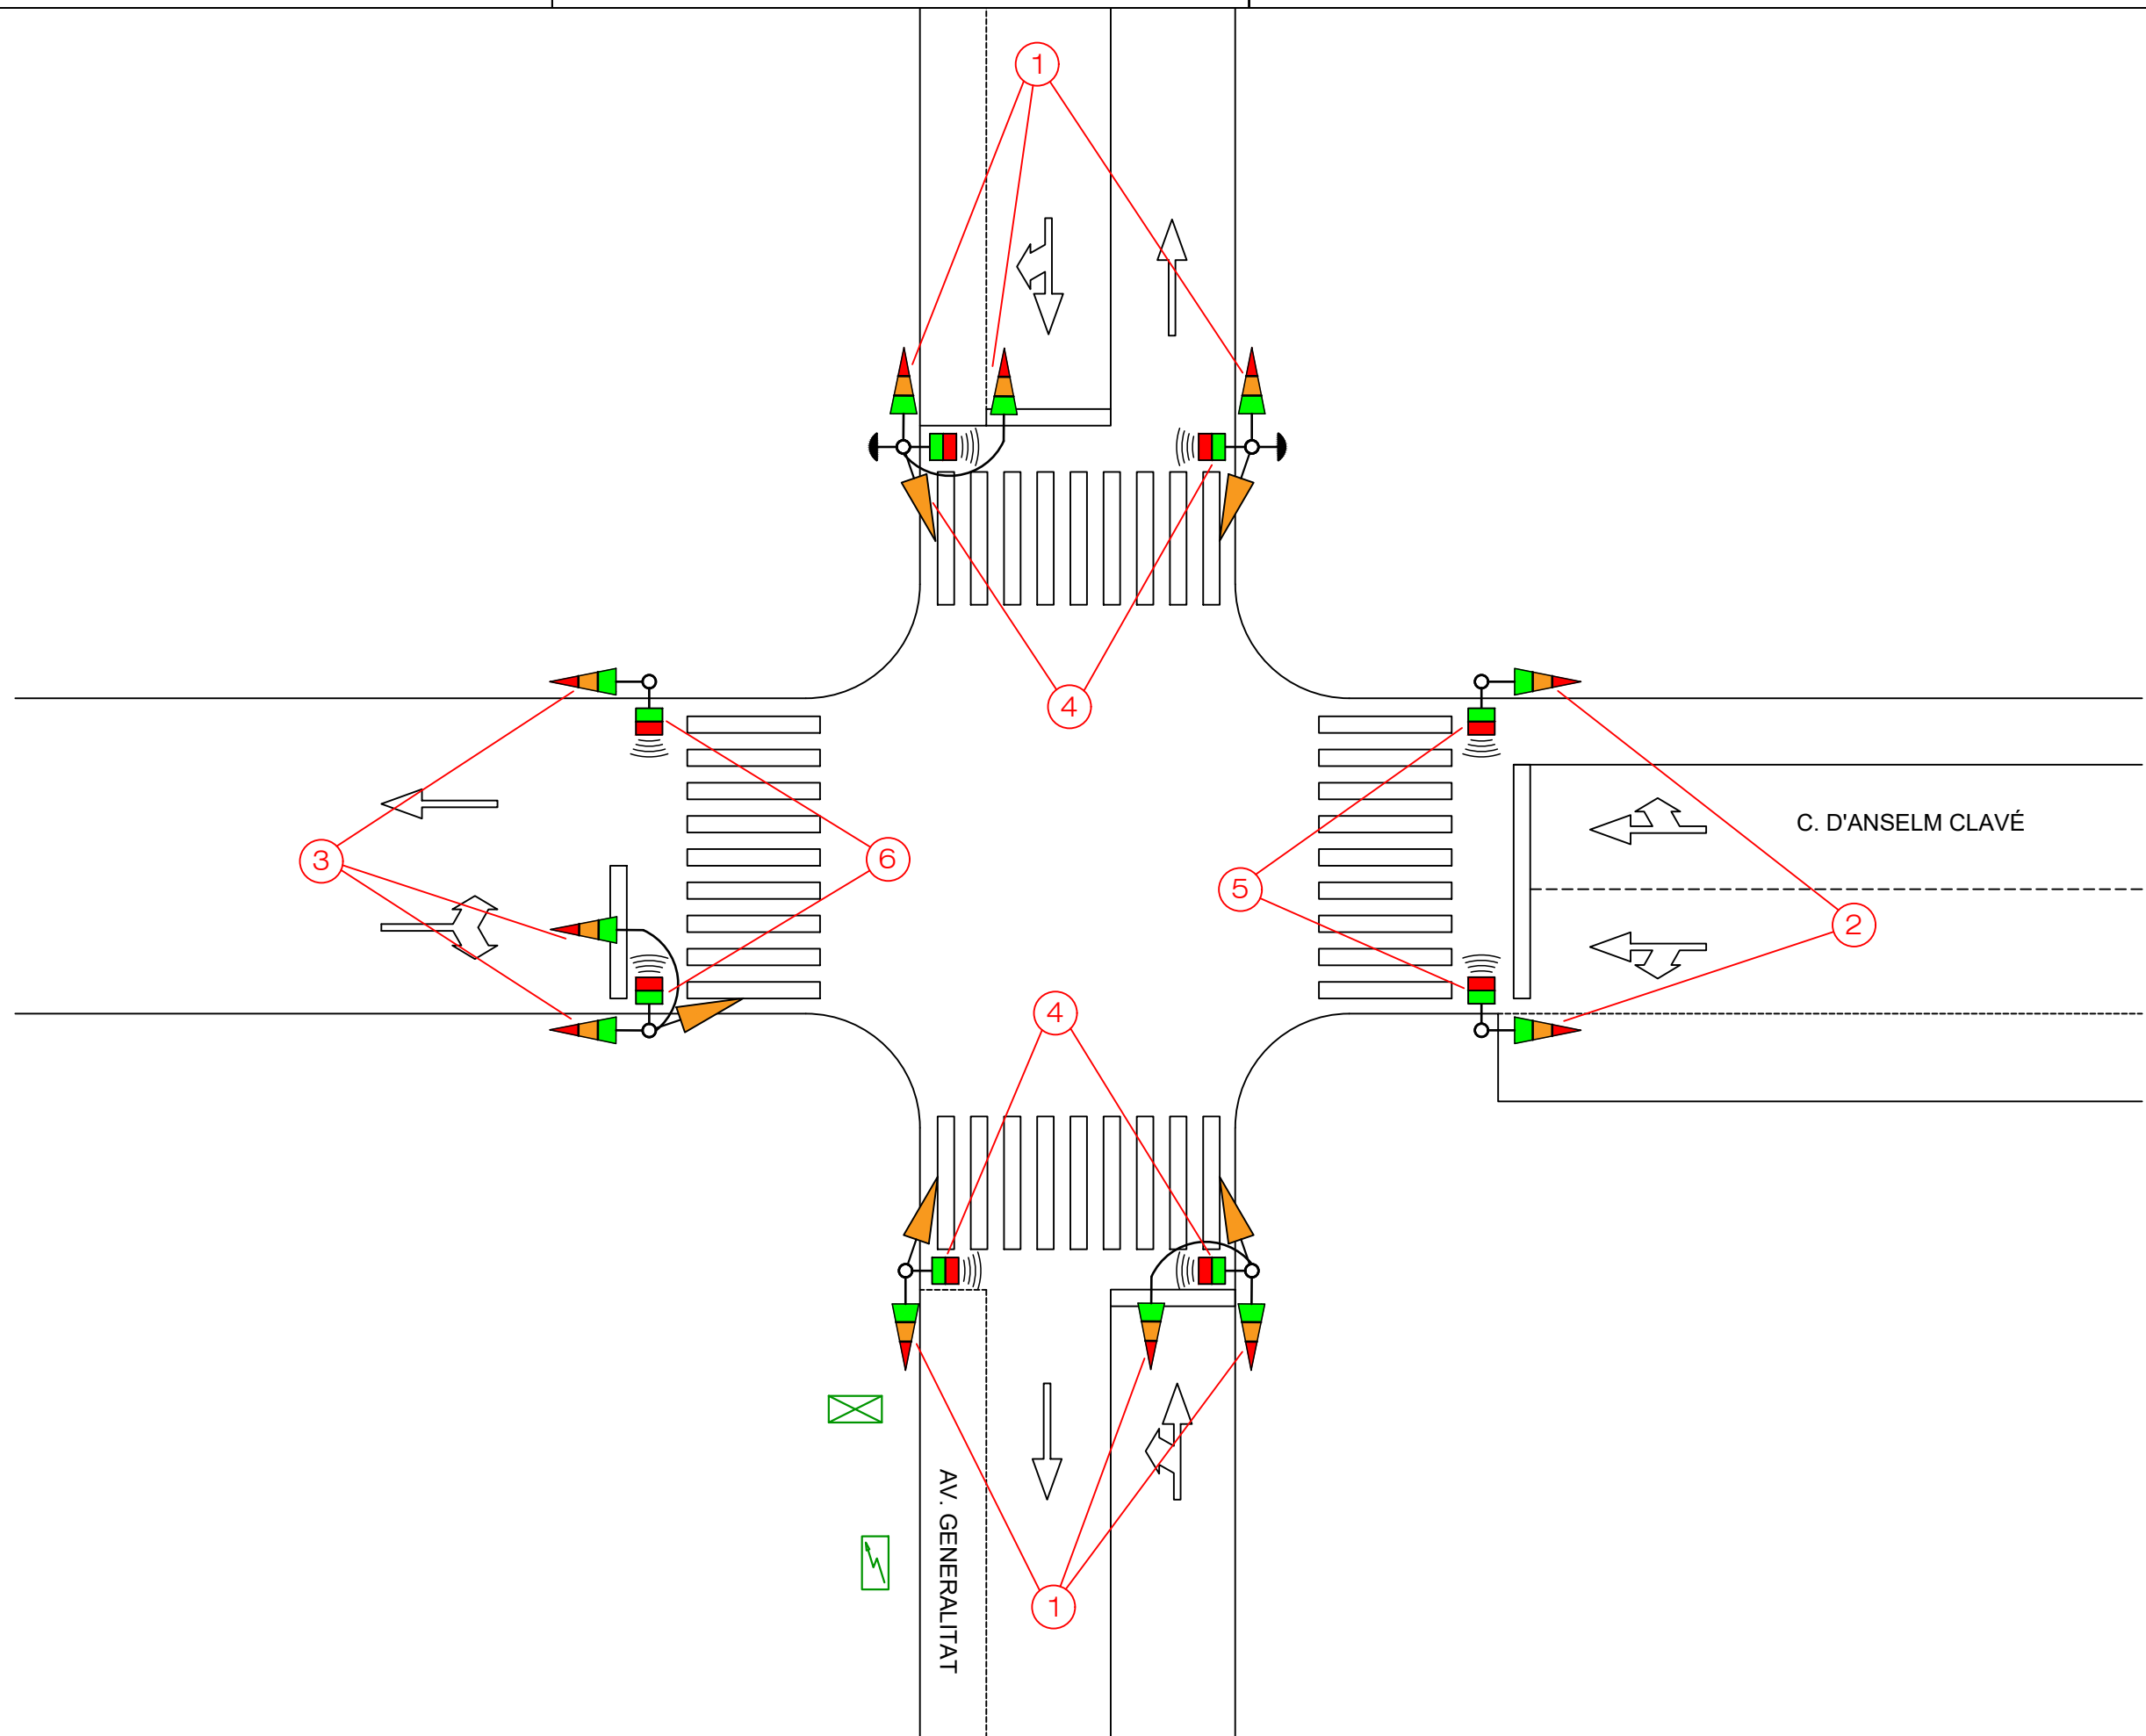

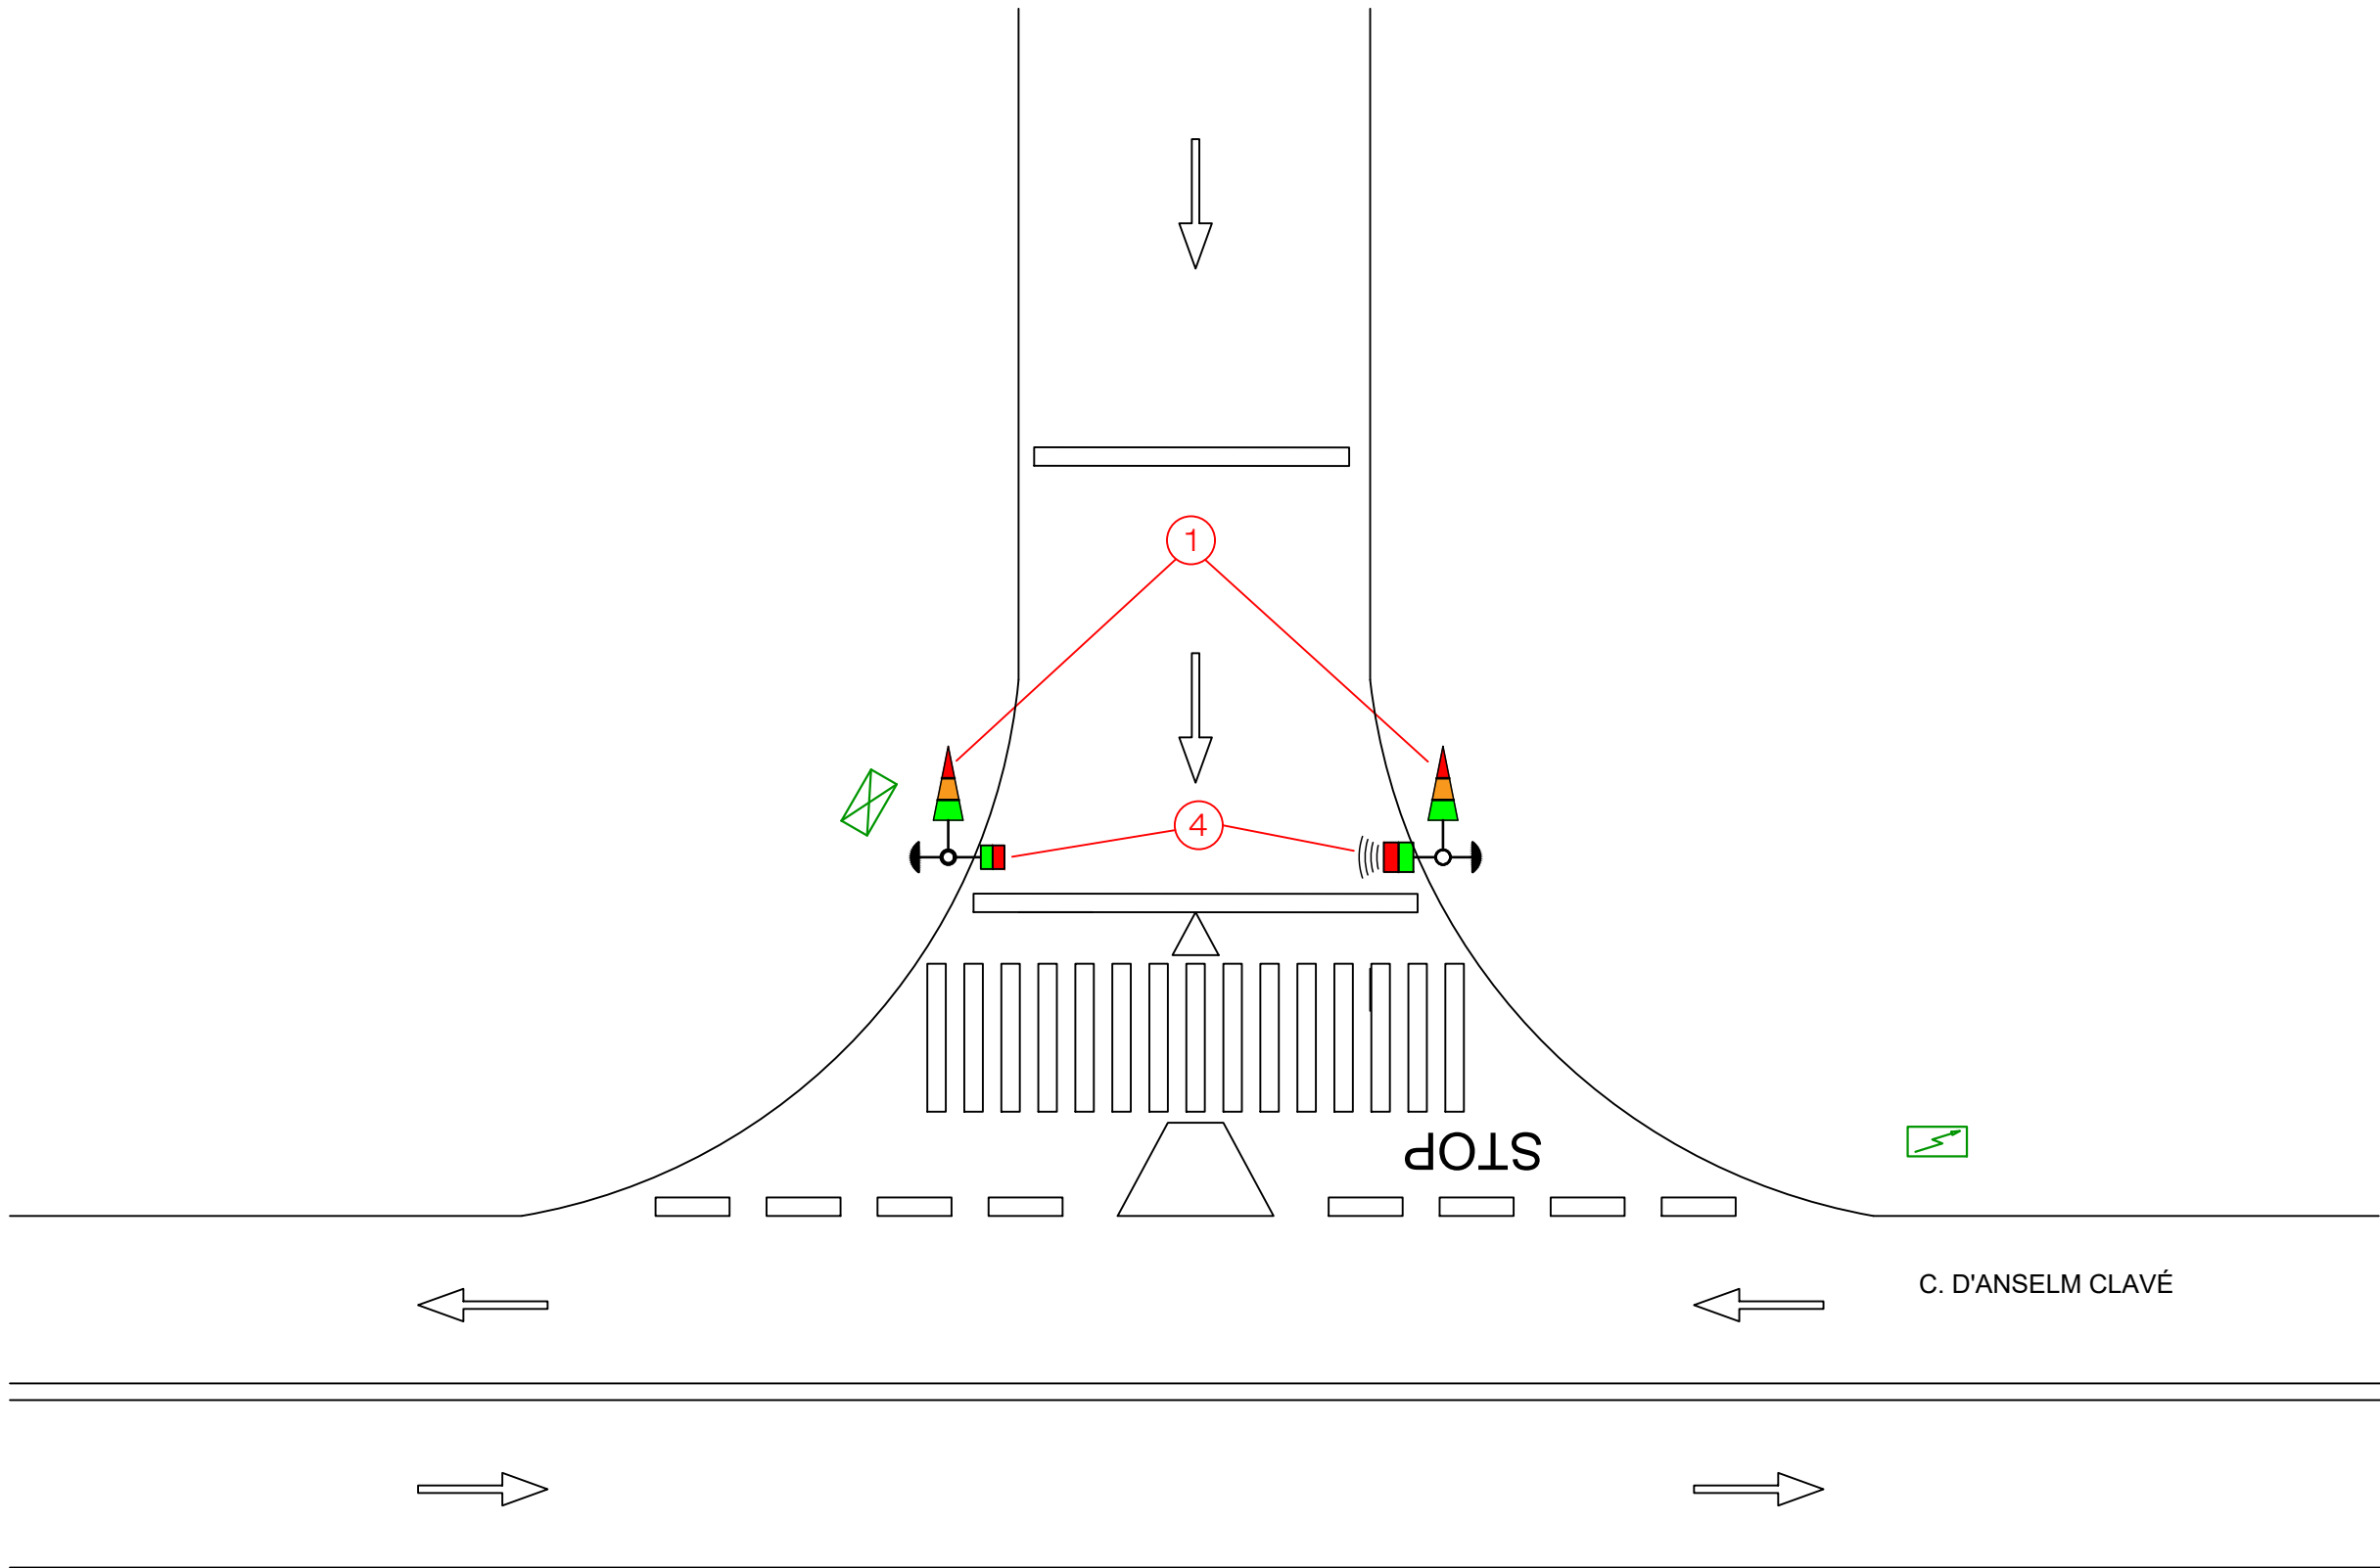

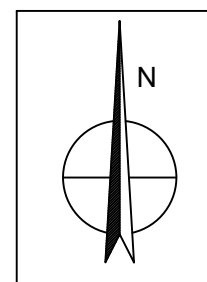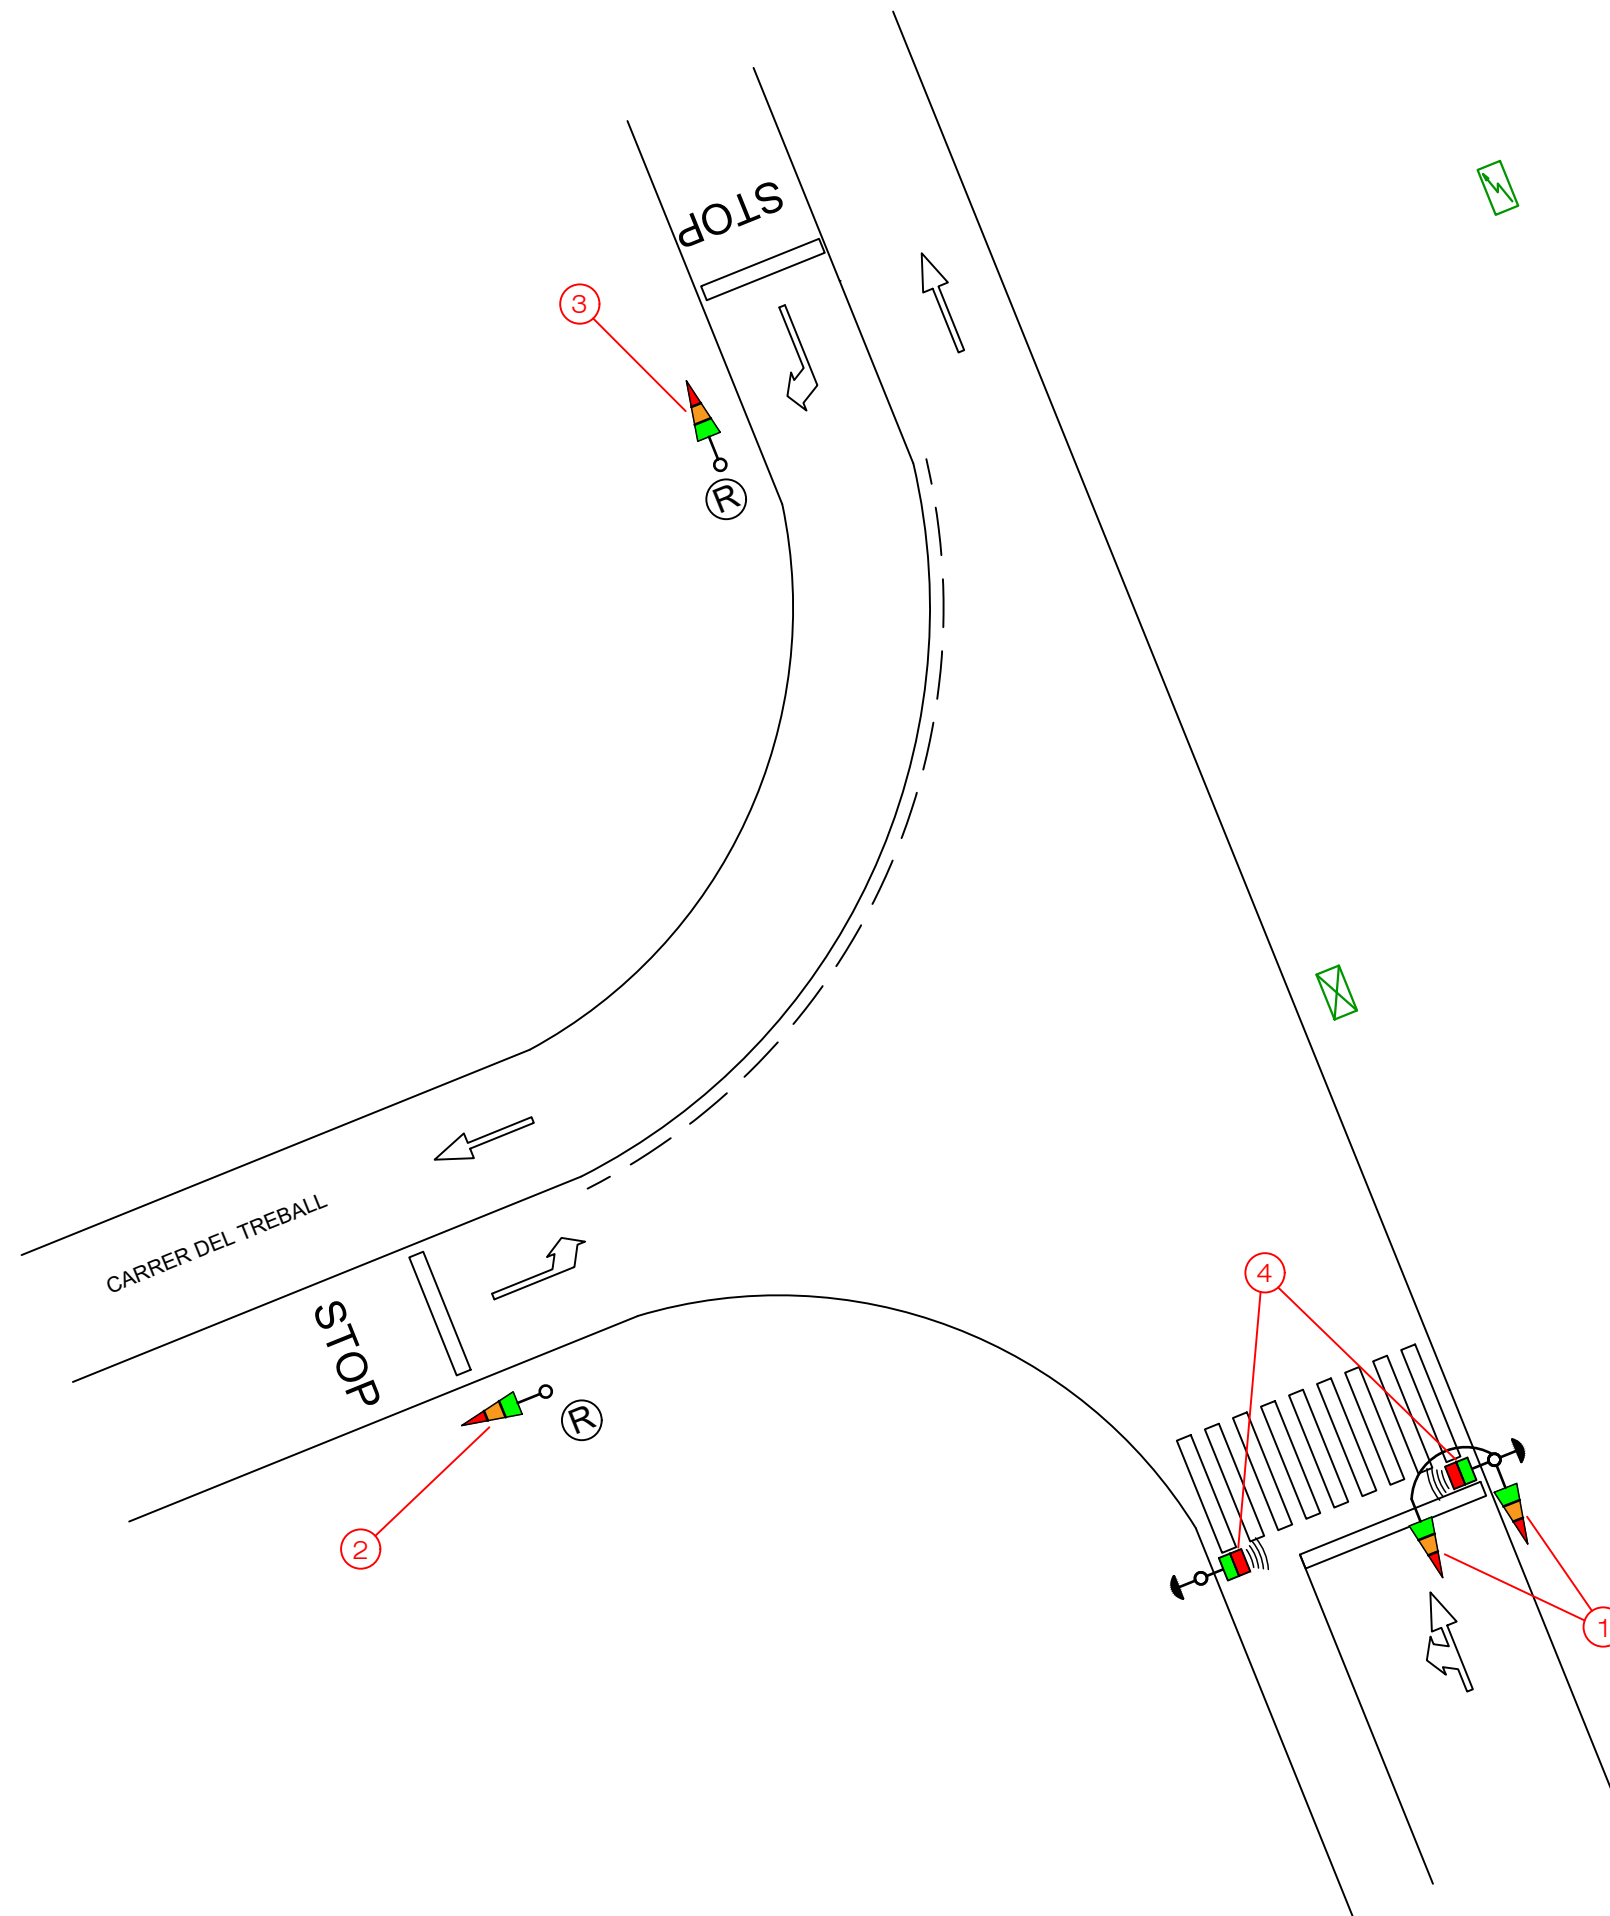

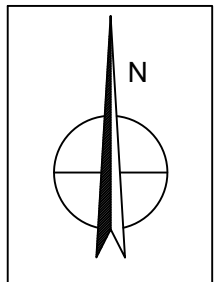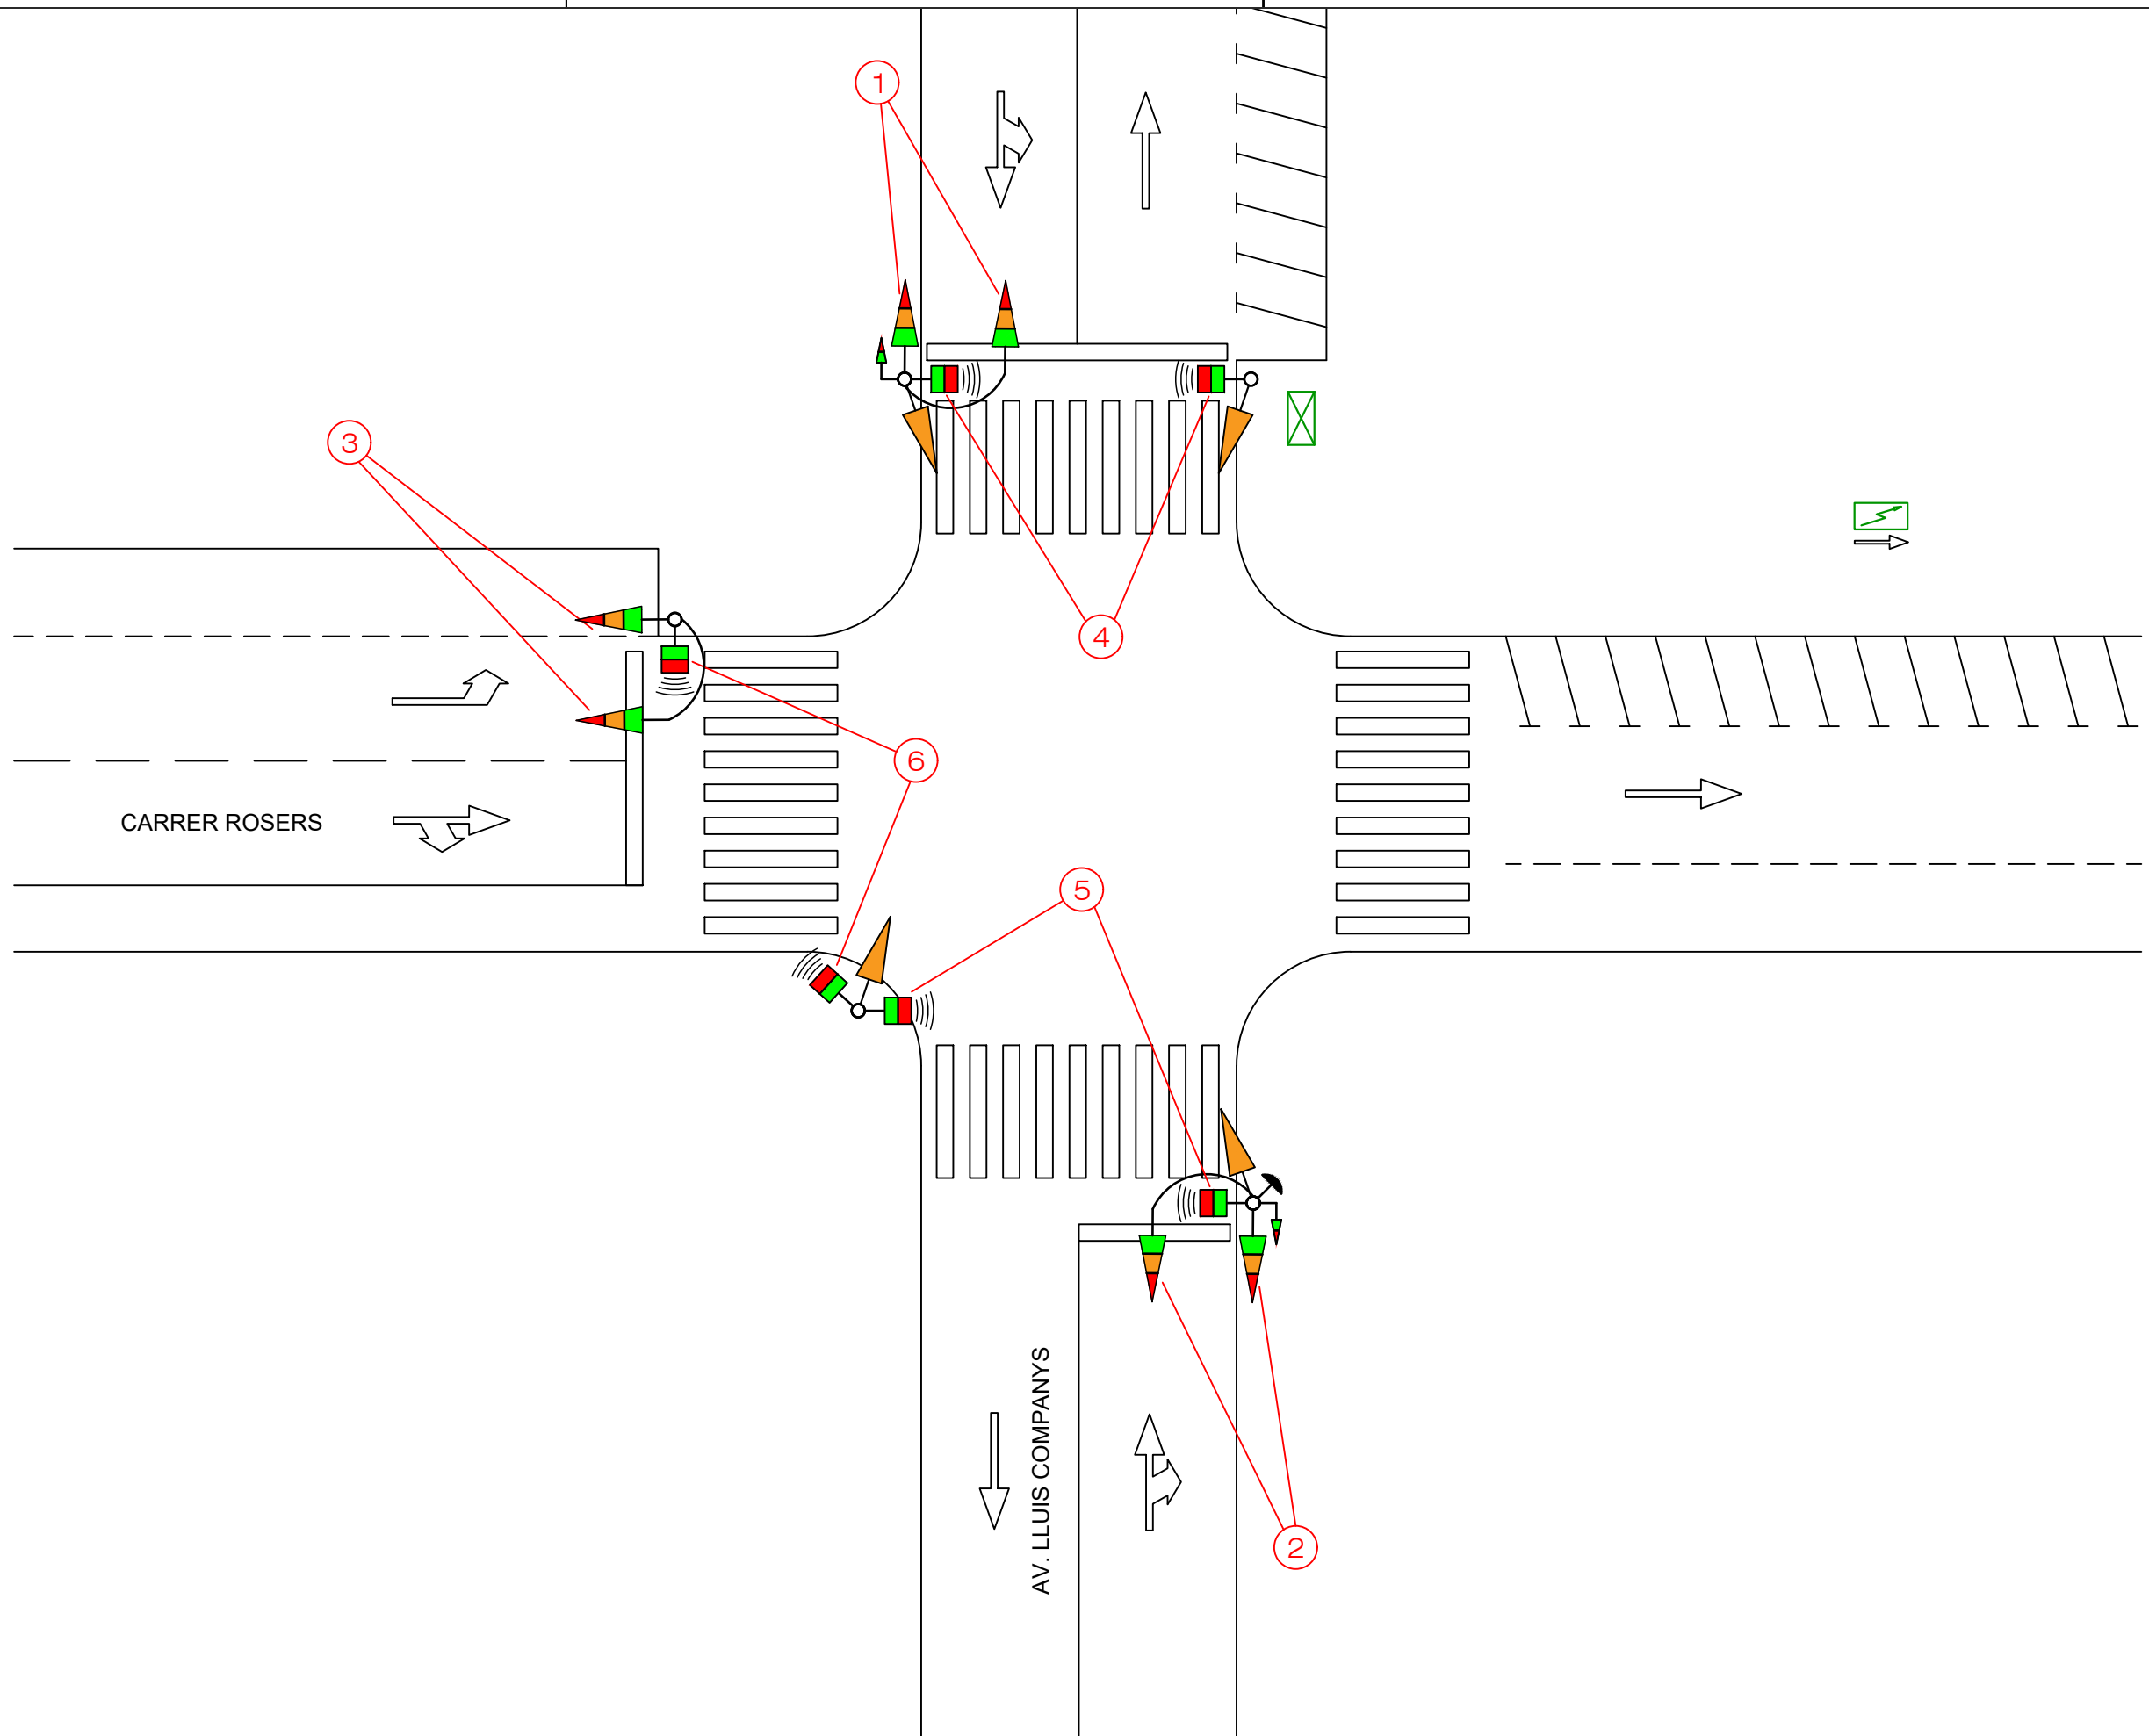

Dibuixat:	E.V.
Revisat:	A.G.
Aprovat:	A.G.

Títol:	INSTAL·LACIÓ ABRERA
	AV. LLUIS COMPANYS / CARRER ROSERS

Client:	AJUNTAMENT D' ABRERA
Nom d'arxiu:	-

Data :	FEB-25	Revisió:	0
Escala:	1:200 - A3	Número:	4 de 6