


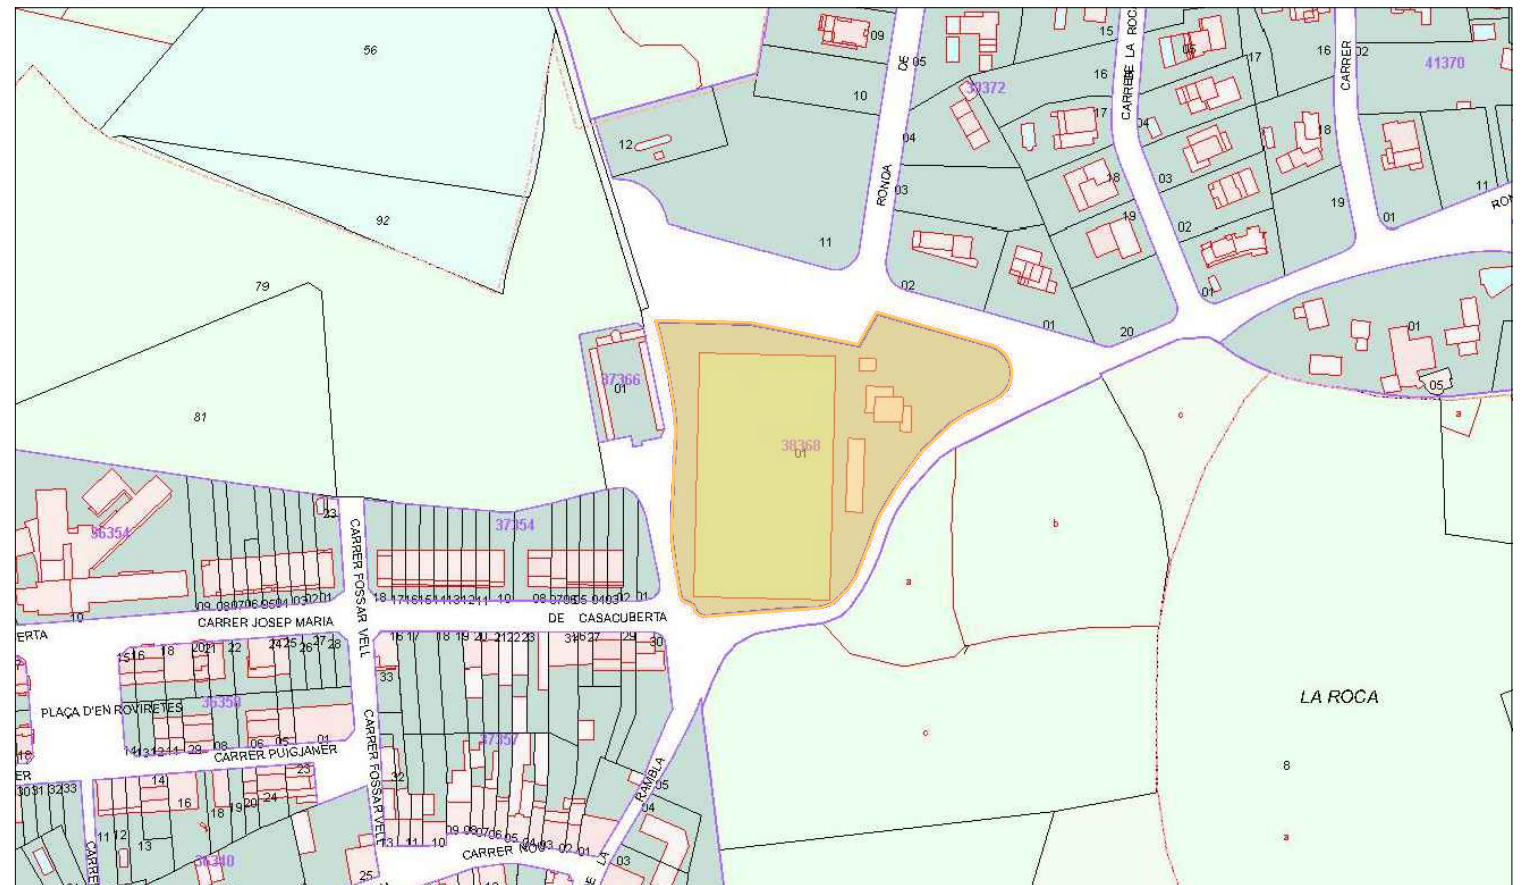


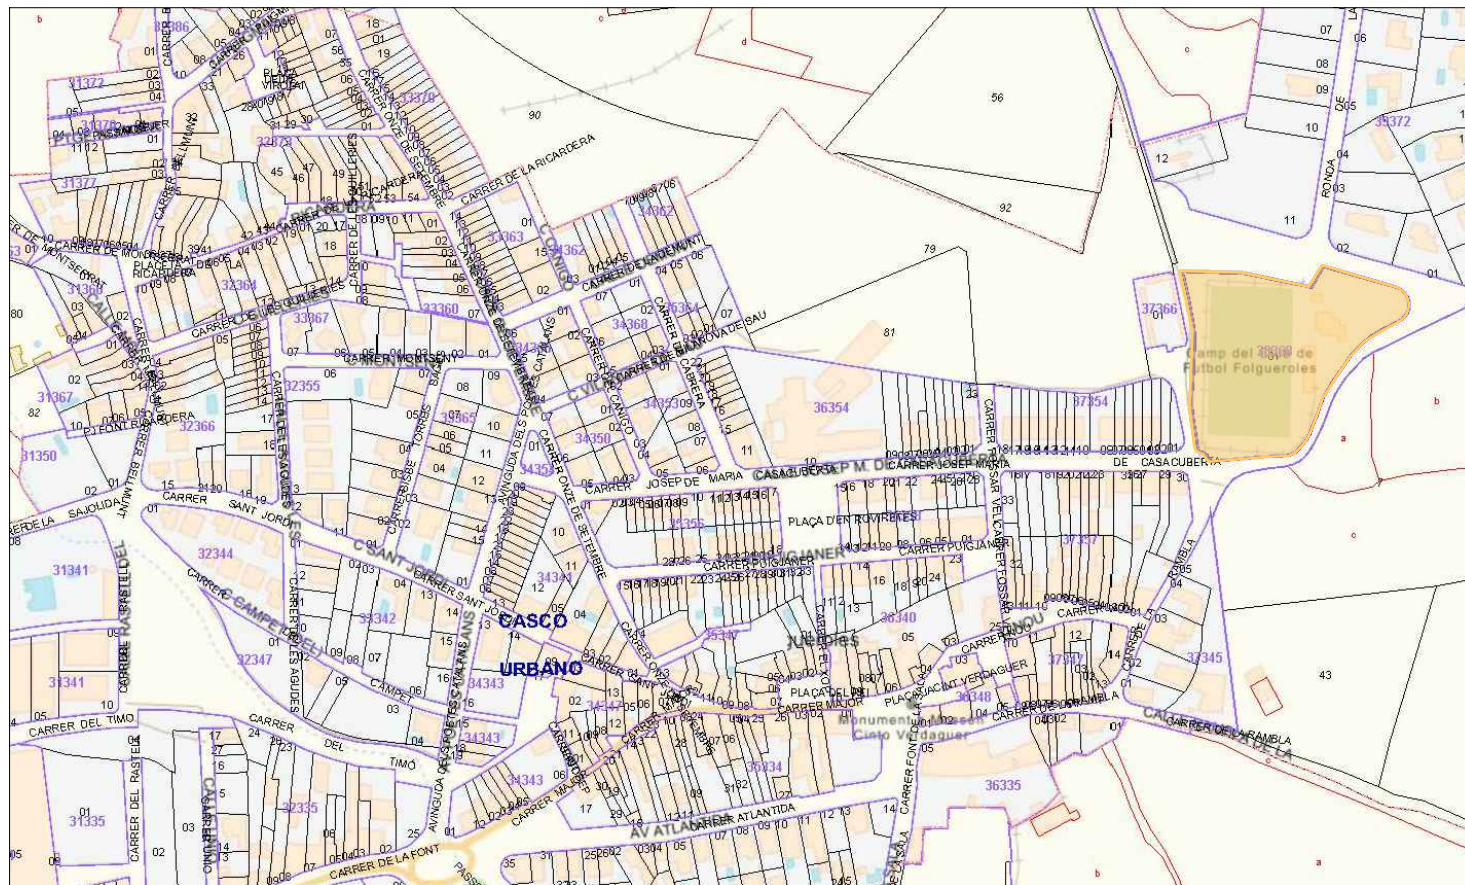

	PROMOTOR:	PROJECTE:	EMPLAÇAMENT:	REF. CADASTRE	DATA:	ESCALA:	NOM DEL PLÀNOL:	NUM. PLÀNOL:
		PROJECTE PER LA SUBSTITUCIÓ DE LA GESPA ARTIFICIAL DEL CAMP DE FUTBOL	C/ JOSEP M. DE CASACUBERTA 08519 - FOLGUEROLES (BARCELONA)	3836801DG4433N0001FQ	25/10/2024	S/E	SITUACIÓ	PP - 01
					DIBUIXAT PER:			
					JOSE	2024051- VC- CE - P00- CAD -ARQ- 0 - SITUACIÓ - S1 - 0101		

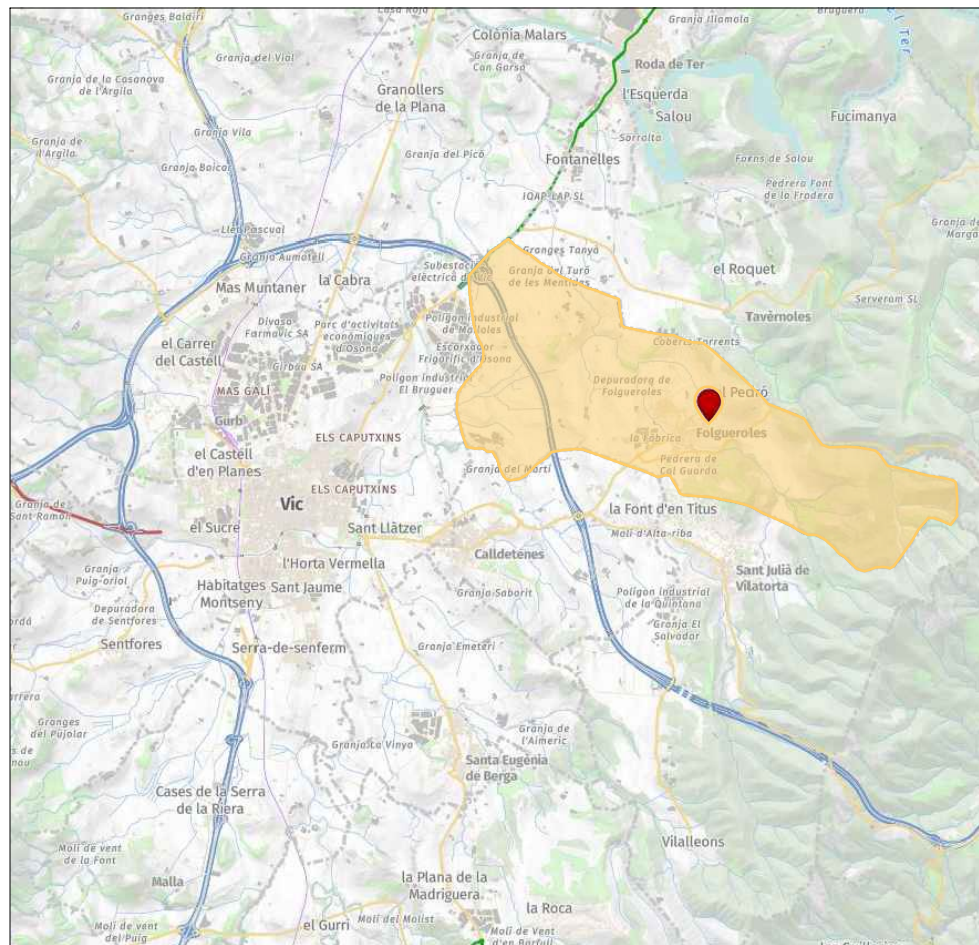

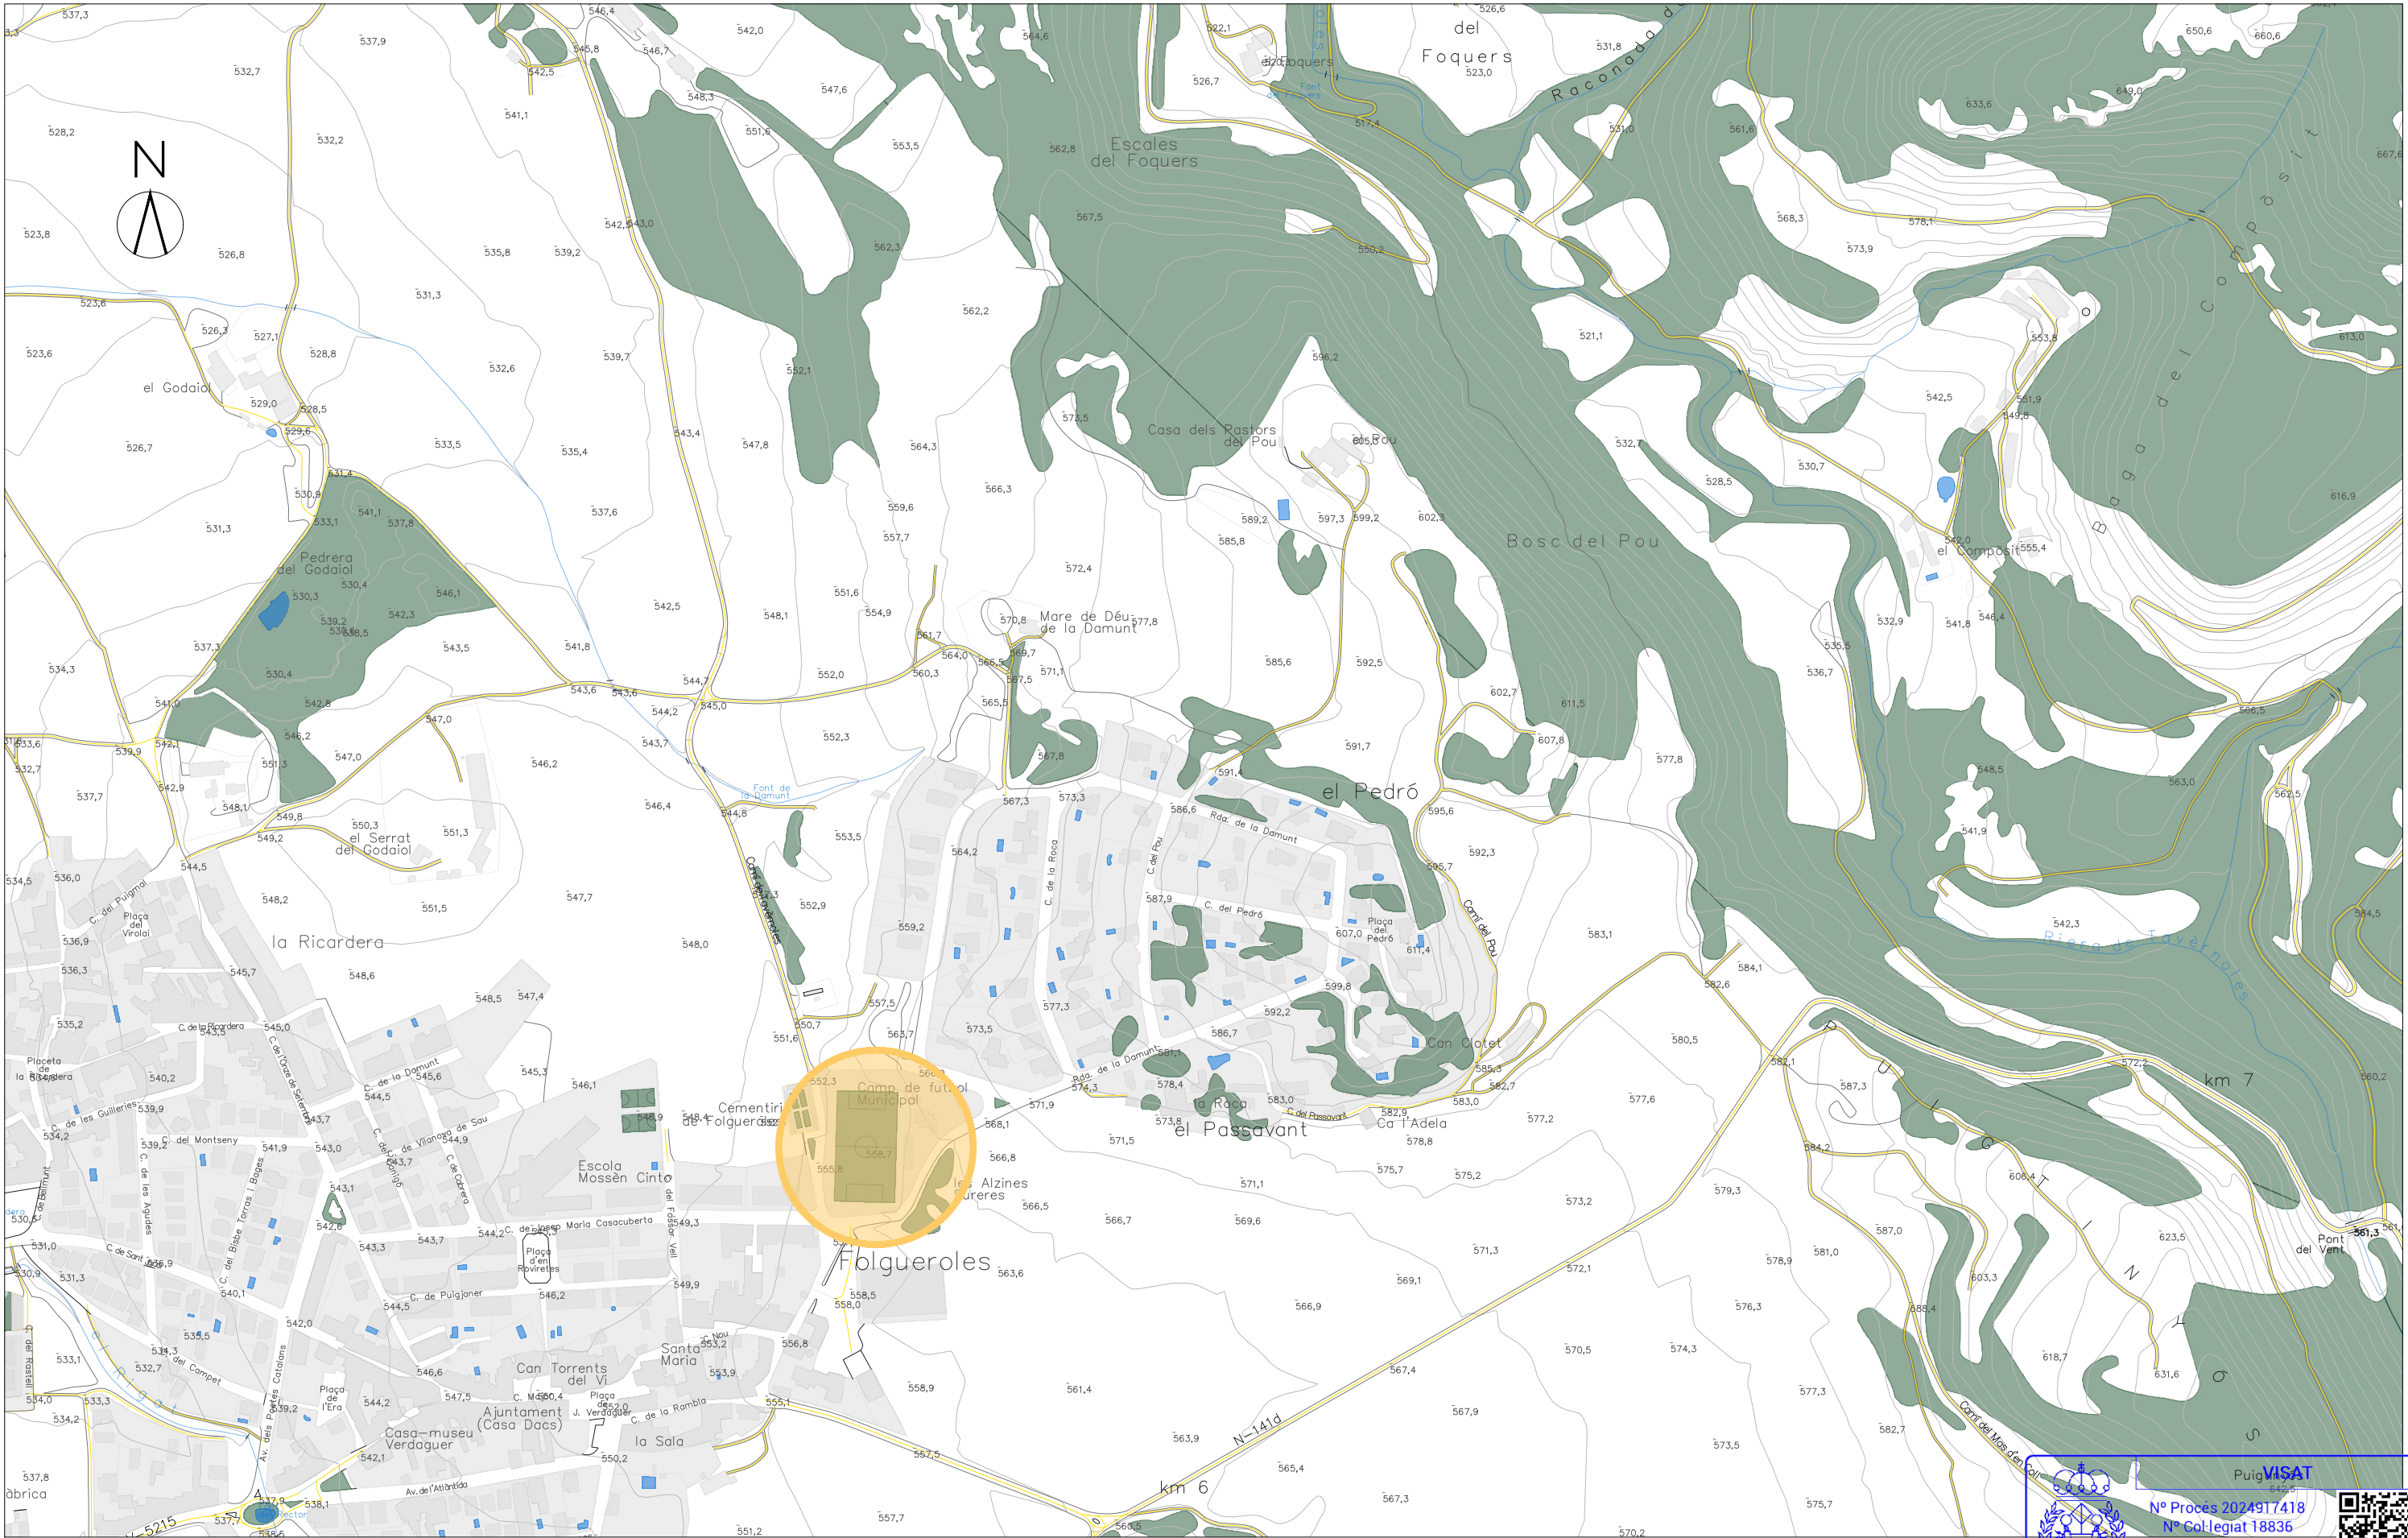

VISAT

Nº Procés 2024917418

Nº Col·legiat 18836

29-11-2024

FOLGUEROLLES




COL·LEGI D'ENGINYERS TÈCNICS INDUSTRIALS DE BARCELONA

El codi QR permet comprovar la validesa del col·legi.
Aquest visat no serà vàlid sense el document de visat.

PP-02

	PROMOTOR:	PROJECTE:	EMPLAÇAMENT:	REF. CADASTRE	DATA:	ESCALA:	NOM DEL PLÀNOL:	COL·LEGI D'ENGINYERS TÈCNICS INDUSTRIALS DE BARCELONA
		PROJECTE PER LA SUBSTITUCIÓ DE LA GESPA ARTIFICIAL DEL CAMP DE FUTBOL	C/ JOSEP M. DE CASACUBERTA 08519 - FOLGUEROLES (BARCELONA)	3836801DG4433N0001FQ	25/10/2024	1/5000	EMPLAÇAMENT	El codi QR permet comprovar la validesa del control del col·legi. Aquest visat no serà vàlid sense el document de visat
					DIBUIXAT PER:			
					JOSE			

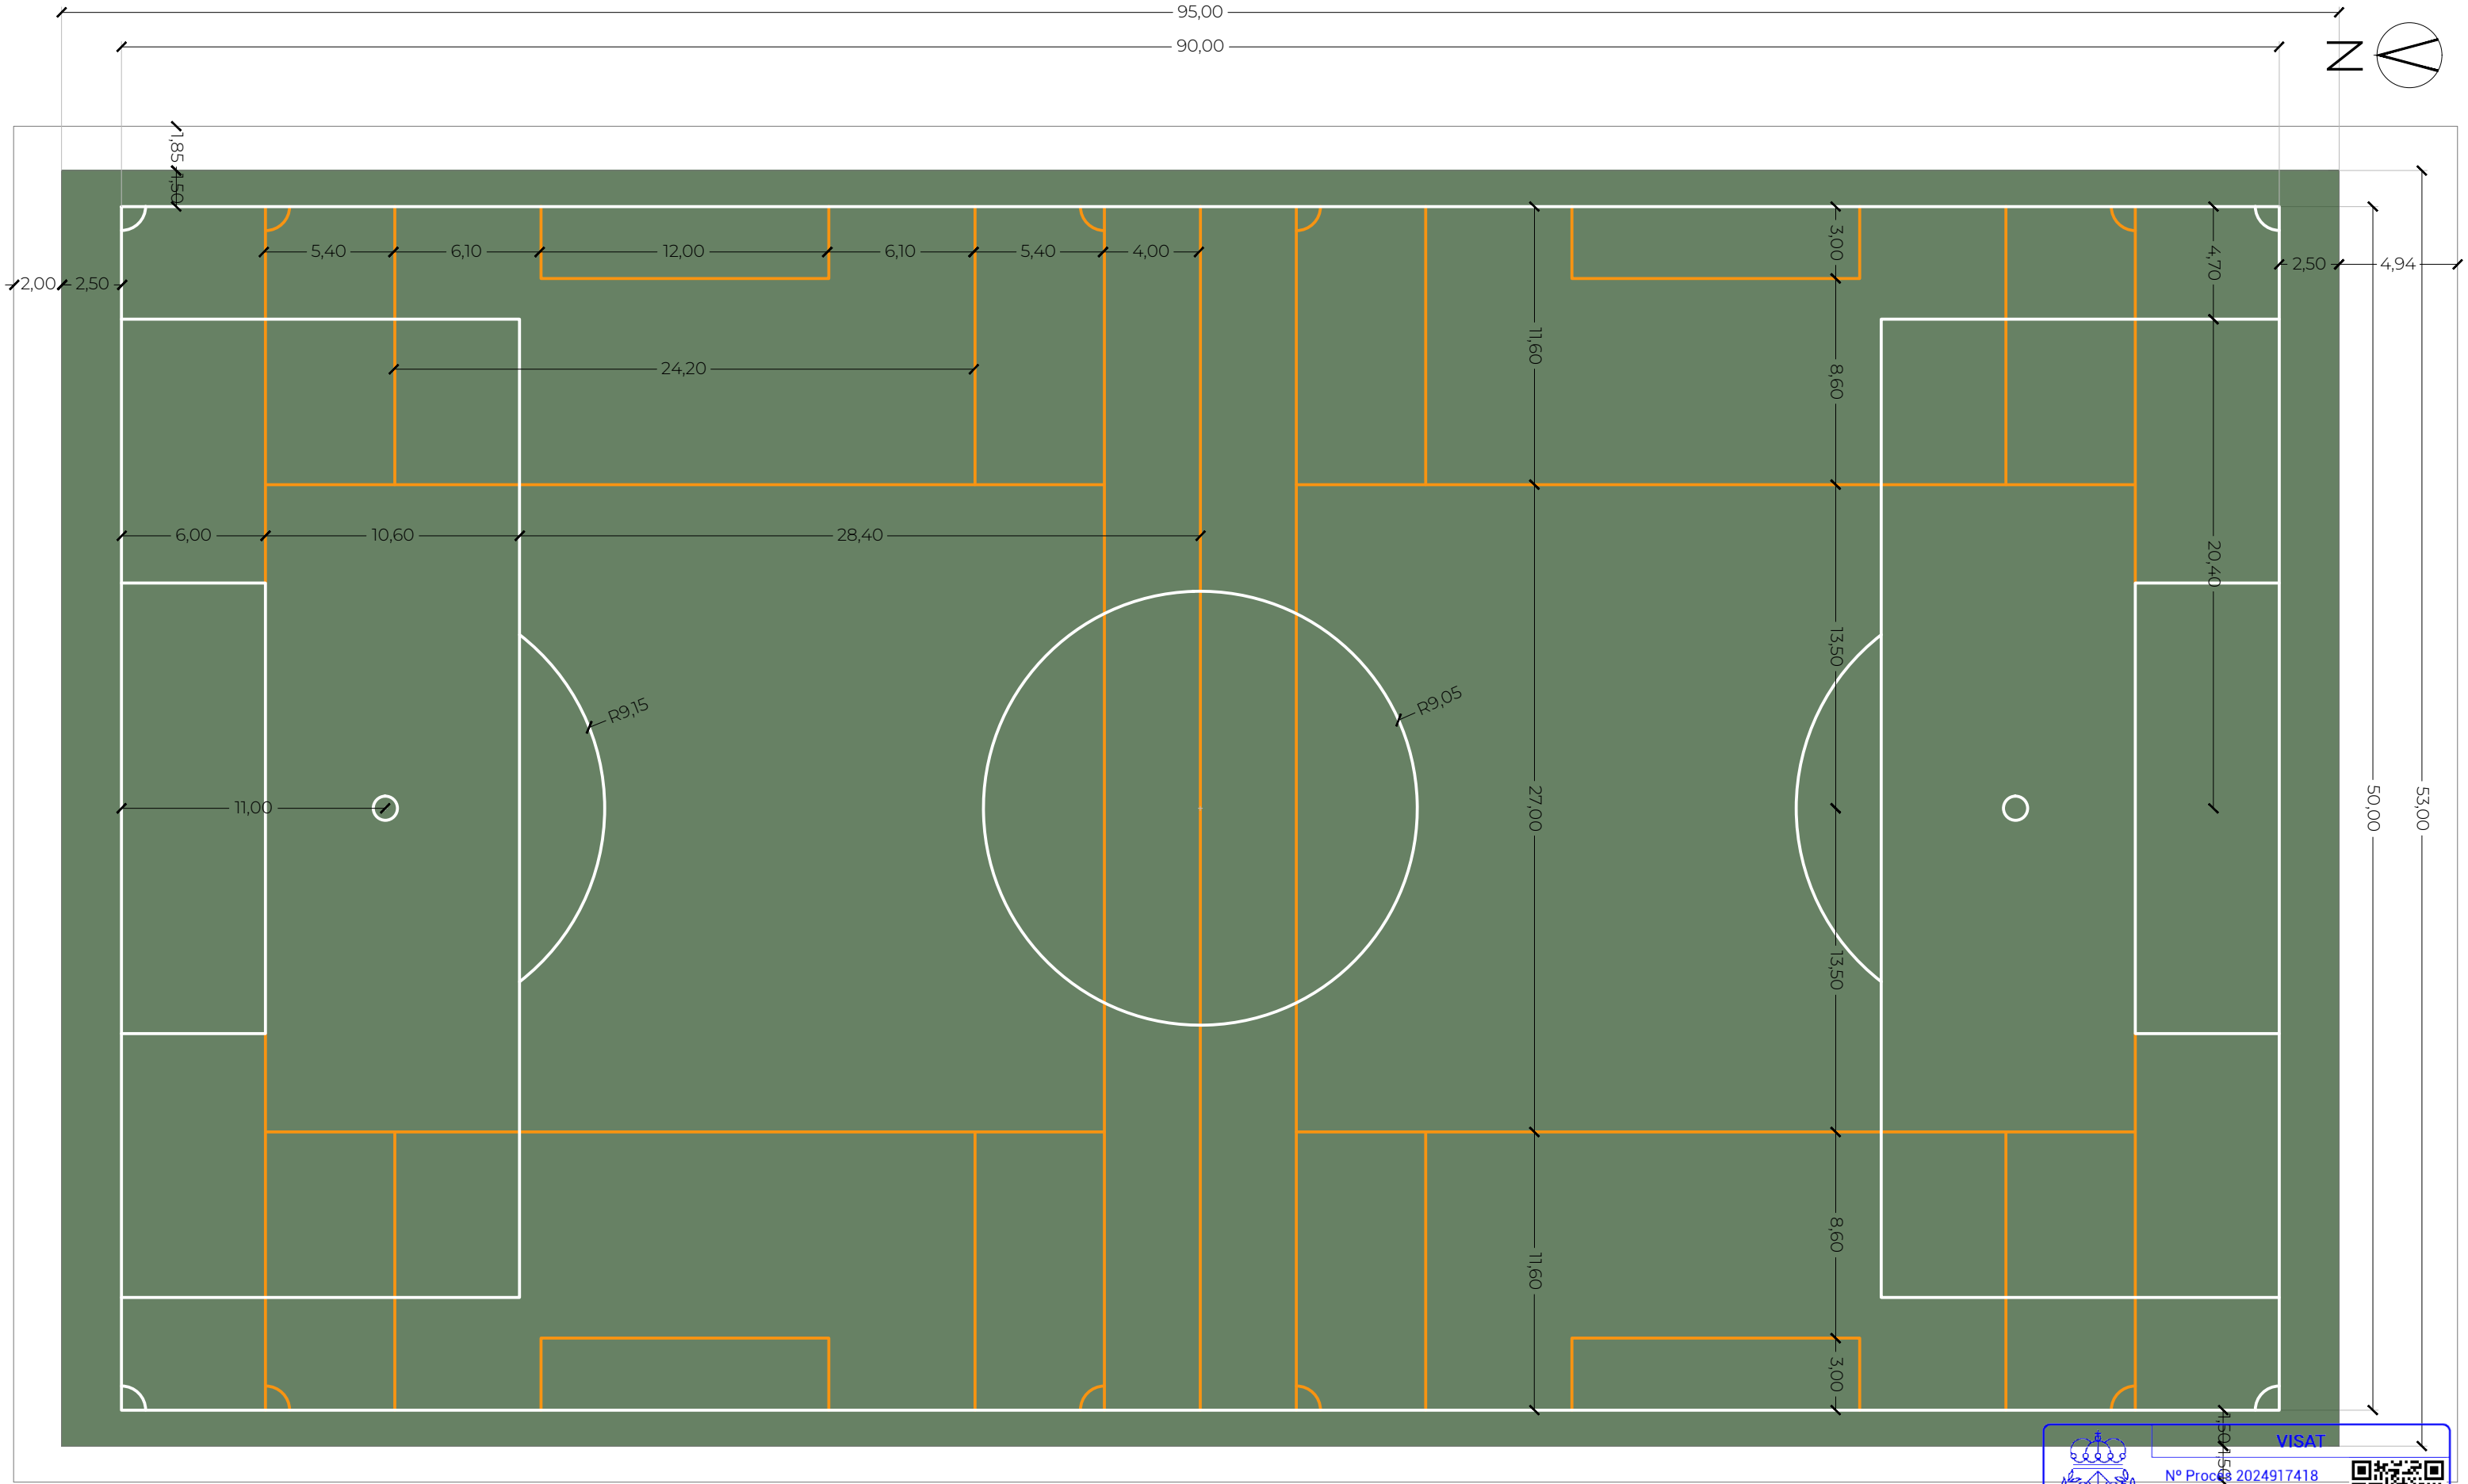



VISAT


Nº Procés 2024917418
Nº Col·legiat 18836
29-11-2024
FOLGUEROLES



COL·LEGI D'ENGINYERS TÈCNICS INDUSTRIALS DE BARCELONA

El codi QR permet comprovar la validesa del control col·legiat.
Aquest visat no serà vàlid sense el document de visat.

	PROMOTOR:	PROJECTE:	EMPLAÇAMENT:	REF. CADASTRE	DATA:	ESCALA:	NOM DEL PLÀNOL:
		PROJECTE PER LA SUBSTITUCIÓ DE LA GESPA ARTIFICIAL DEL CAMP DE FUTBOL	C/ JOSEP M. DE CASACUBERTA 08519 - FOLGUEROLES (BARCELONA)	3836801DG4433N0001FQ	25/10/2024	1/250	DISTRIBUCIÓ GENERAL
					DIBUIXAT PER: JOSE	2024051-VC- CE - P00- CAD -ARQ- 0 -	DISTRIBUCIÓ - S1 - 0101

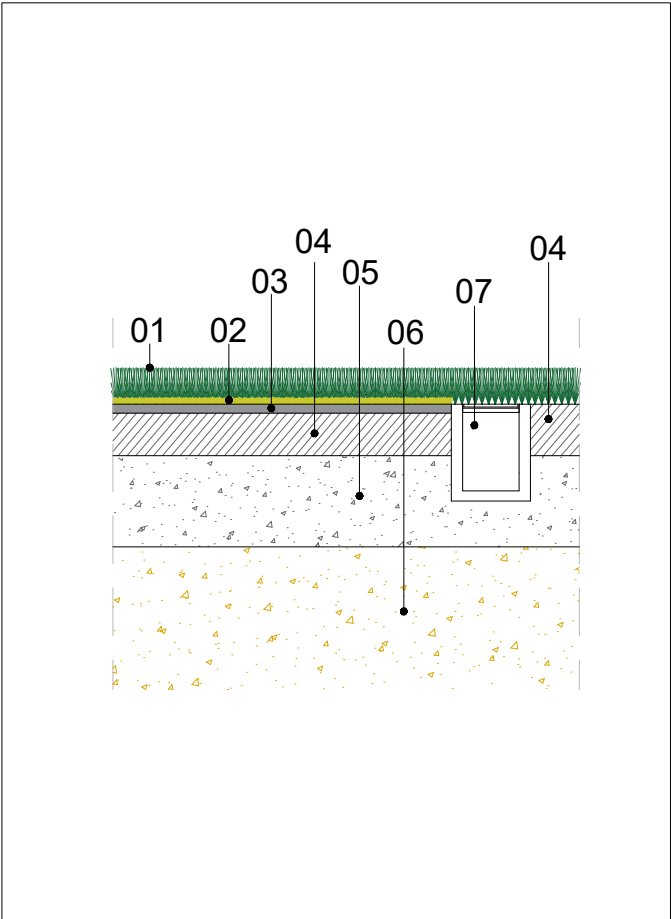

- 01 GESPA ARTIFICIAL (40mm)
02 CAPA DE LLASTRAT AMB SORRA DE SÍLICE
03 BASE ELÀSTICA (12mm)
04 CAPA D'AGLOMERAT ASFÀLTIC S-12 (5cm)
05 SUB-BASE GRANULAR DE TOT-Ú COMPACTADA (15-20cm)
06 TERRENY NATURAL EXISTENT ANIVELLAT I COMPACTAT
07 CANAL DE FORMICÓ POLÍMER





VISAT

Nº Exped. 2024017410

Nº Col·legiat 18836

29-11-2024

FOLGUEROLES



COL·LEGI D'ENGINYERS TÈCNICS INDUSTRIALS DE BARCELONA

El codi QR permet comprovar la validesa del col·legi.
Aquest visat no serà vàlid sense el document de visat.

DETALLS

PP-05

	PROMOTOR:	PROJECTE:	EMPLAÇAMENT:	REF. CADASTRE	DATA:	ESCALA:	NOM DEL PLÀNOL:
		PROJECTE PER LA SUBSTITUCIÓ DE LA GESPA ARTIFICIAL DEL CAMP DE FUTBOL	C/ JOSEP M. DE CASACUBERTA 08519 - FOLGUEROLES (BARCELONA)	3836801DG4433N0001FQ	04/11/2024	S/E	
					DIBUIXAT PER: JOSE	2024051-VC- CE - P00- CAD -ARQ- 0 -	DISTRIBUCIÓ - S1 - 0101