



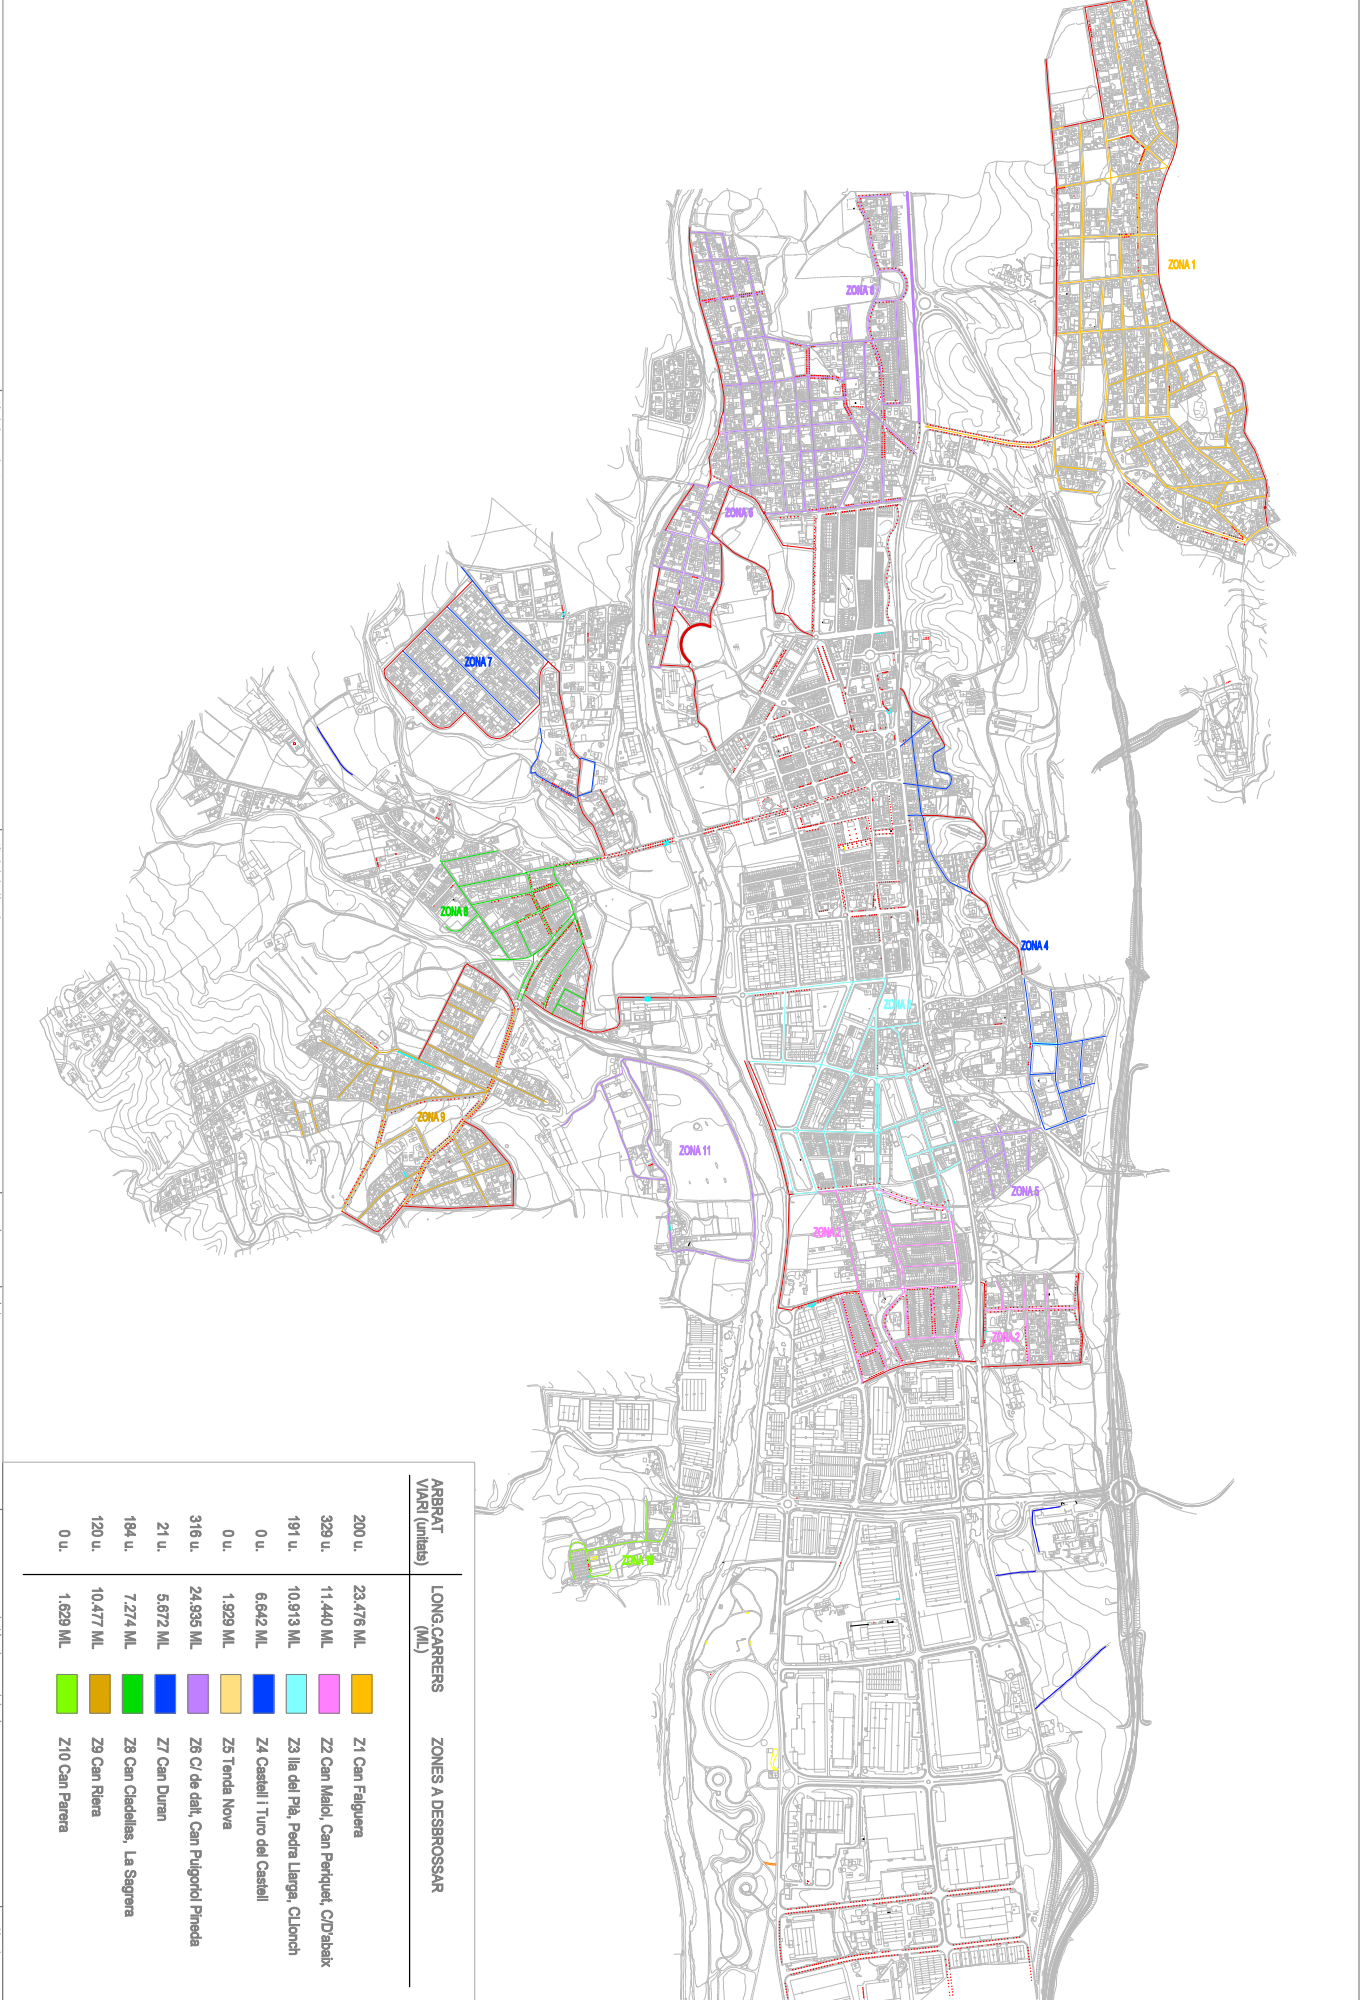

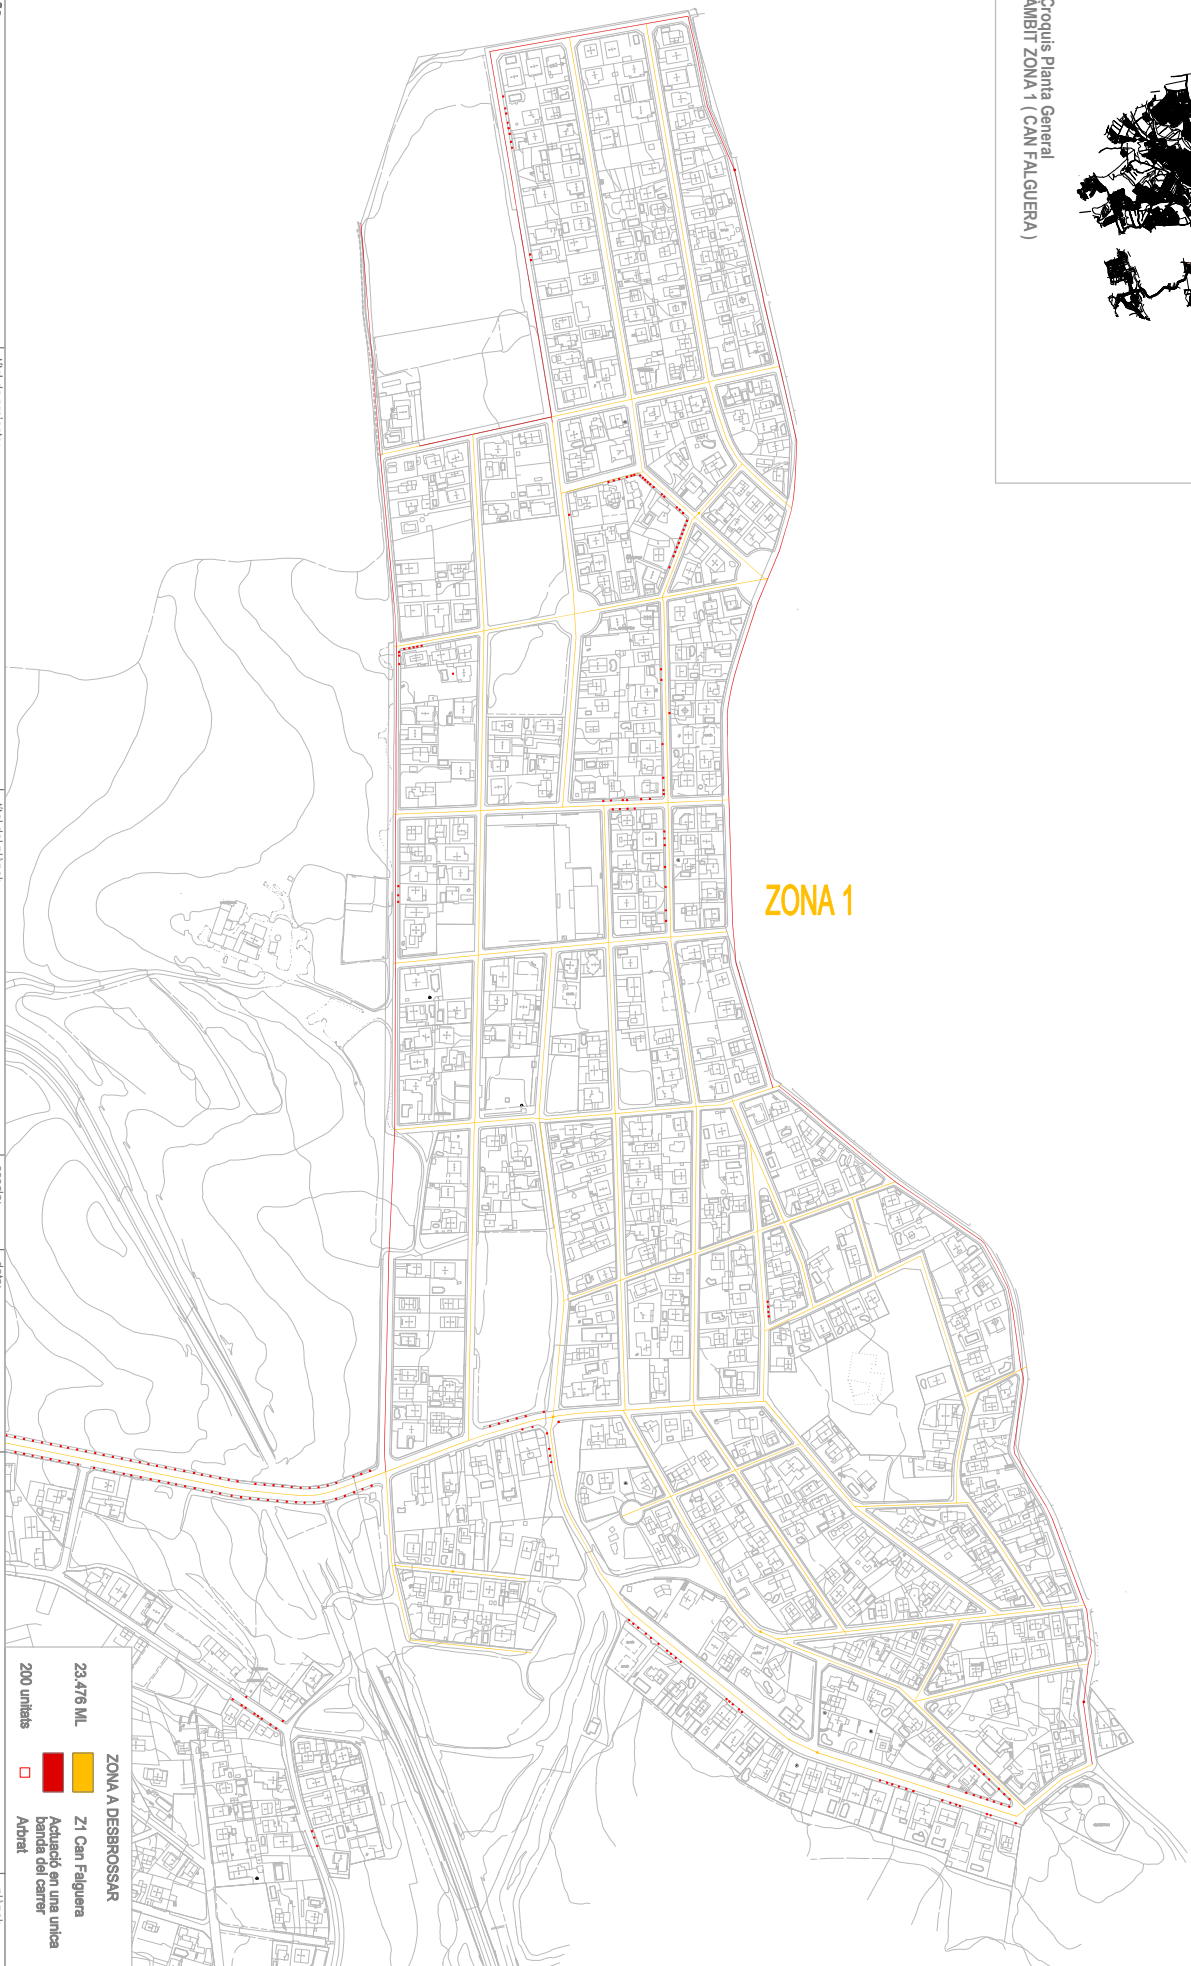

Croquis Plana General
AMBIT ZONA 1 (CAN FALGUERA)



23.476 ML.

200 unitats

ZONA A DESBROSSAR

Z1 Can Falguera

Actualació en una única banda del carrer

Abtal.

	titl de projecte:	titl del plànol:	escala:	data:	serveis tècnics municipals:	plànol:
Ajuntament de Palau-Solità i Plegamans	DESBROSSADES VIA PÚBLICA I ARBRAT VIARI 2025	PLÀNOL ZONA. (Can Falguera)	s/e	MARÇ del 2025		01


Signatura 1 de 1

Bernat Sala Fargas

10/03/2025

Per descarregar una còpia d'aquest document consulteu la següent pàgina web	
Codi Segur de Validació	268e55b43d974fcb874f67f70430479c001
Url de validació	https://www.registre.palauplegamans.cat:443/ABSIS/IDI/ARX/IDIARXABSAWeb/ASP/verificadorfirma.asp?nodeabisini=002
Metadades	Origen: Origen administració Estat d'elaboració: Original



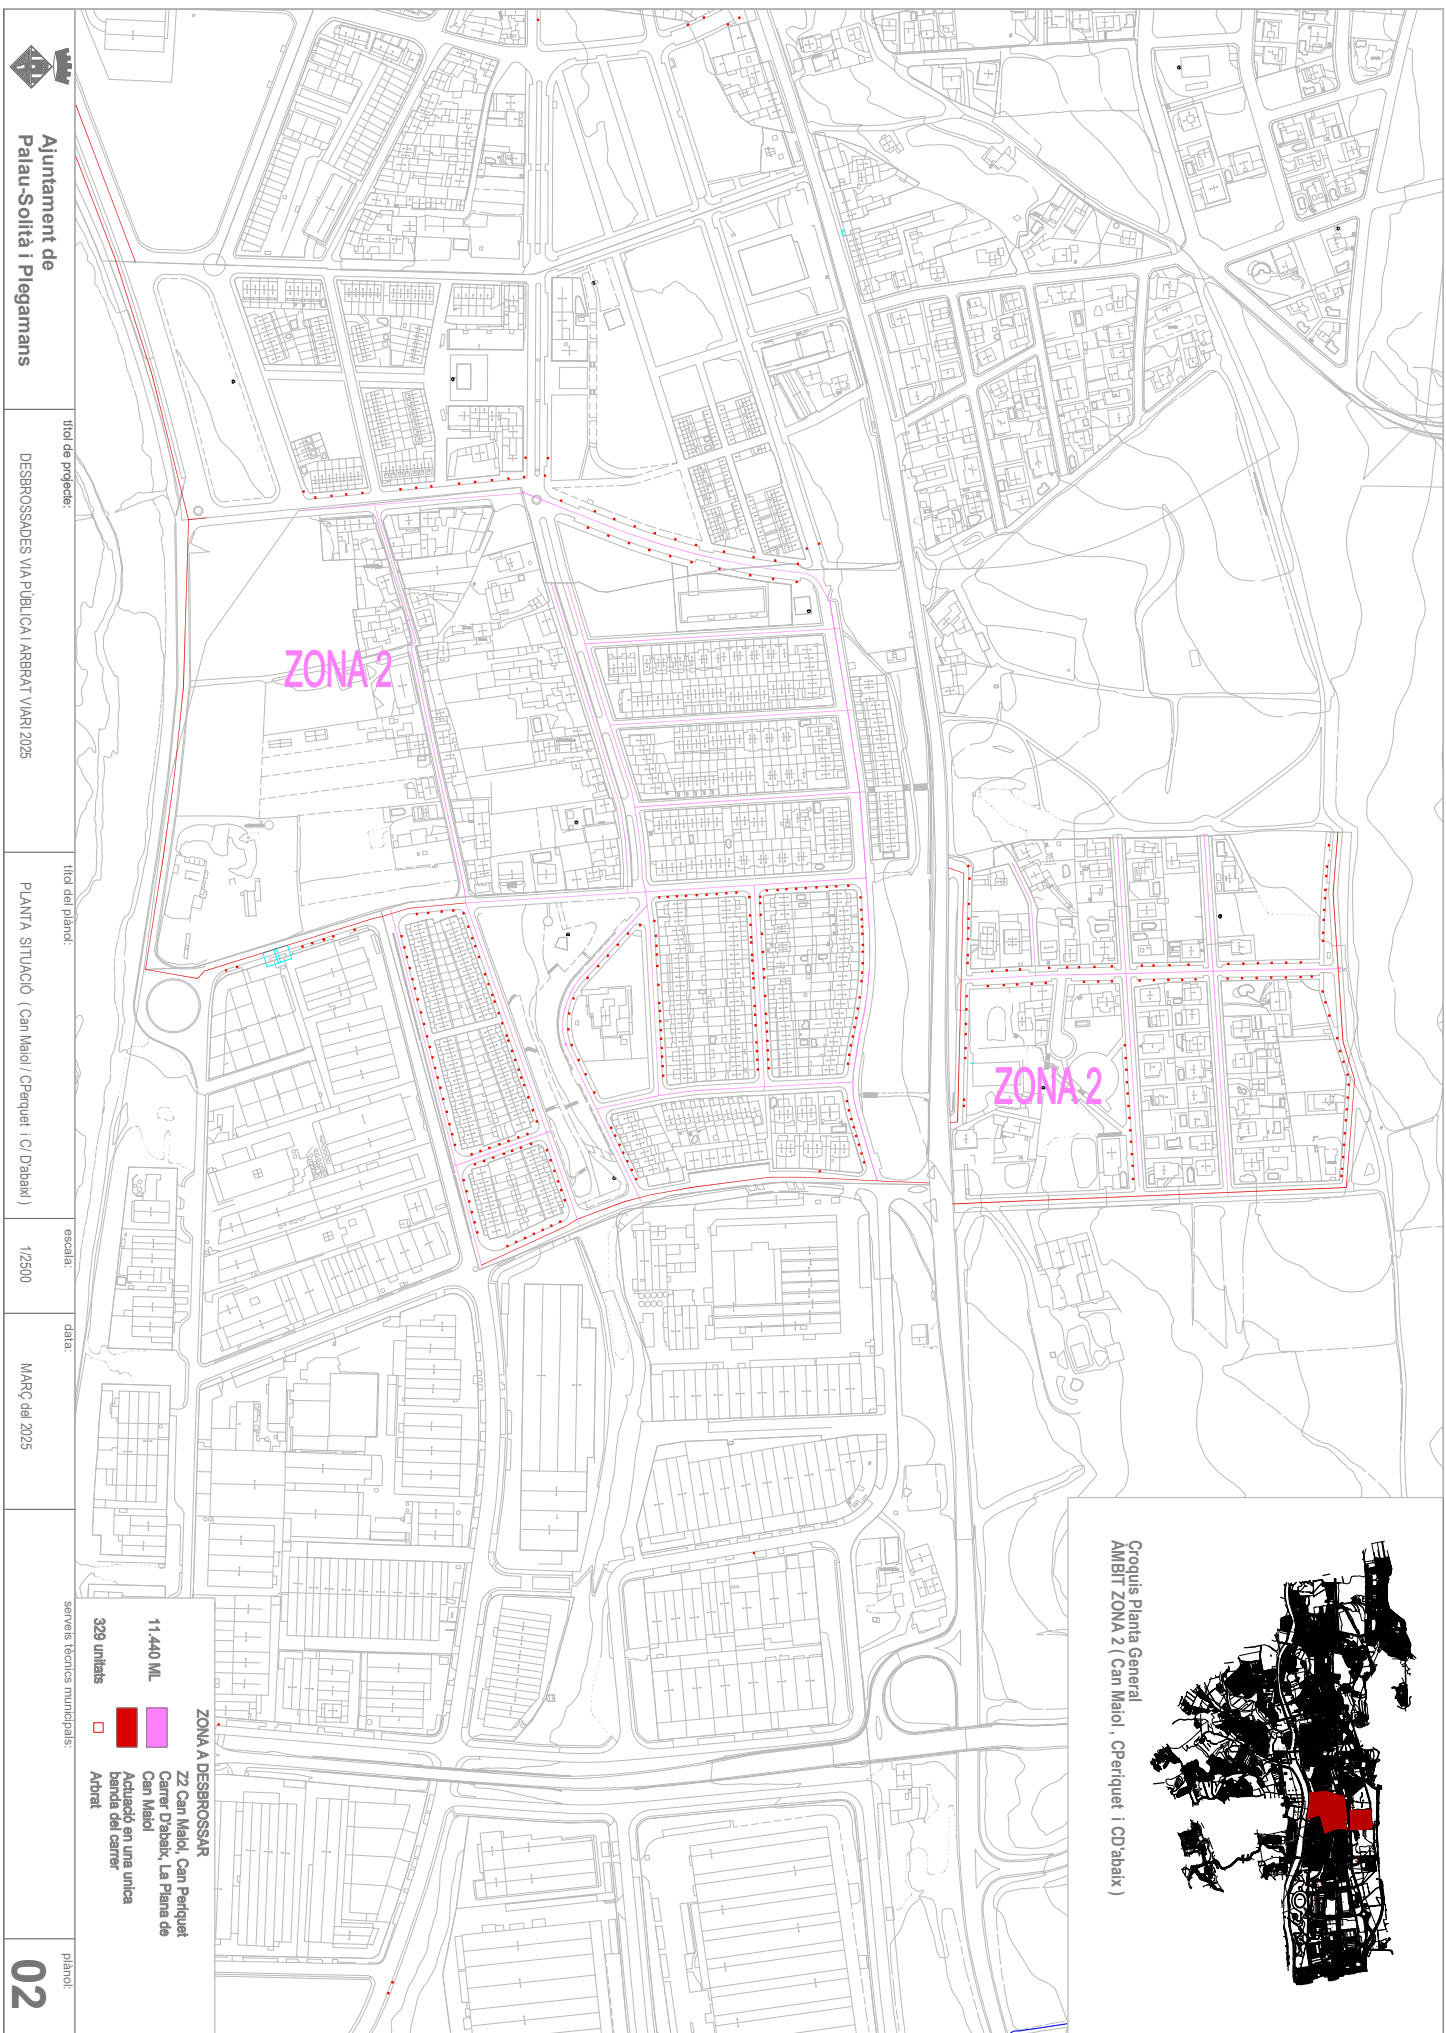

Croquis Plana General
AMBIT ZONA 2 (Can Maiol , CPerquet i CD'ebaix)





ZONA A DESBROSSAR
10.913 ML. Z3 Illa del Pla, Pedra Larga, Cl·lorch
178 unitats. Actuació en una única banda del carrer
Adreçat

ZONA 3

Croquis Planta General
AMBIT ZONA 3 (Pedra Larga)



Ajuntament de
Palau-Solità i Plegamans

títol de projecte:

DESBROSSADES VIA PÚBLICA I ARBRAT VIARI 2025

títol del plànol:

PLANTA SITUACIÓ (Turó del Castell i Can Padró)

escala:

1/2000

data:

MARÇ del 2025

serveis tècnics municipals

6.642 ML		Z4 Turo del Castell, Can Padris
		Actuació en una única banda del carrer

**Actuació en una única
banda del carrer**

plano

04

10/03/2025

Bernat Sala Fargas

Per descarregar una còpia d'aquest document consulteu la següent pàgina web

Codi Segur de Validació

268e55b43d974fcb874f67f70430479c001


Url de validació

<https://www.registre.palauplegamans.cat:443/ABSIS/IDI/ARX/IDiARXABSAWeb/ASP/verificadorfirma.asp?nodeabisini=002>

Metadades


Origen: Origen administració	Estat d'elaboració: Original
------------------------------	------------------------------



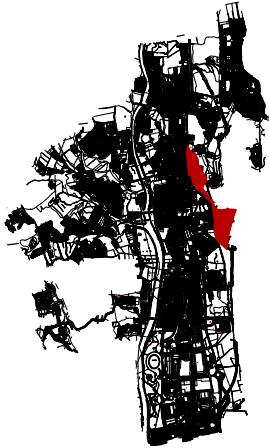

Croquis Plana General
AMBIT ZONA 4 (Turó Castell, Can Padró)

ZONA 4

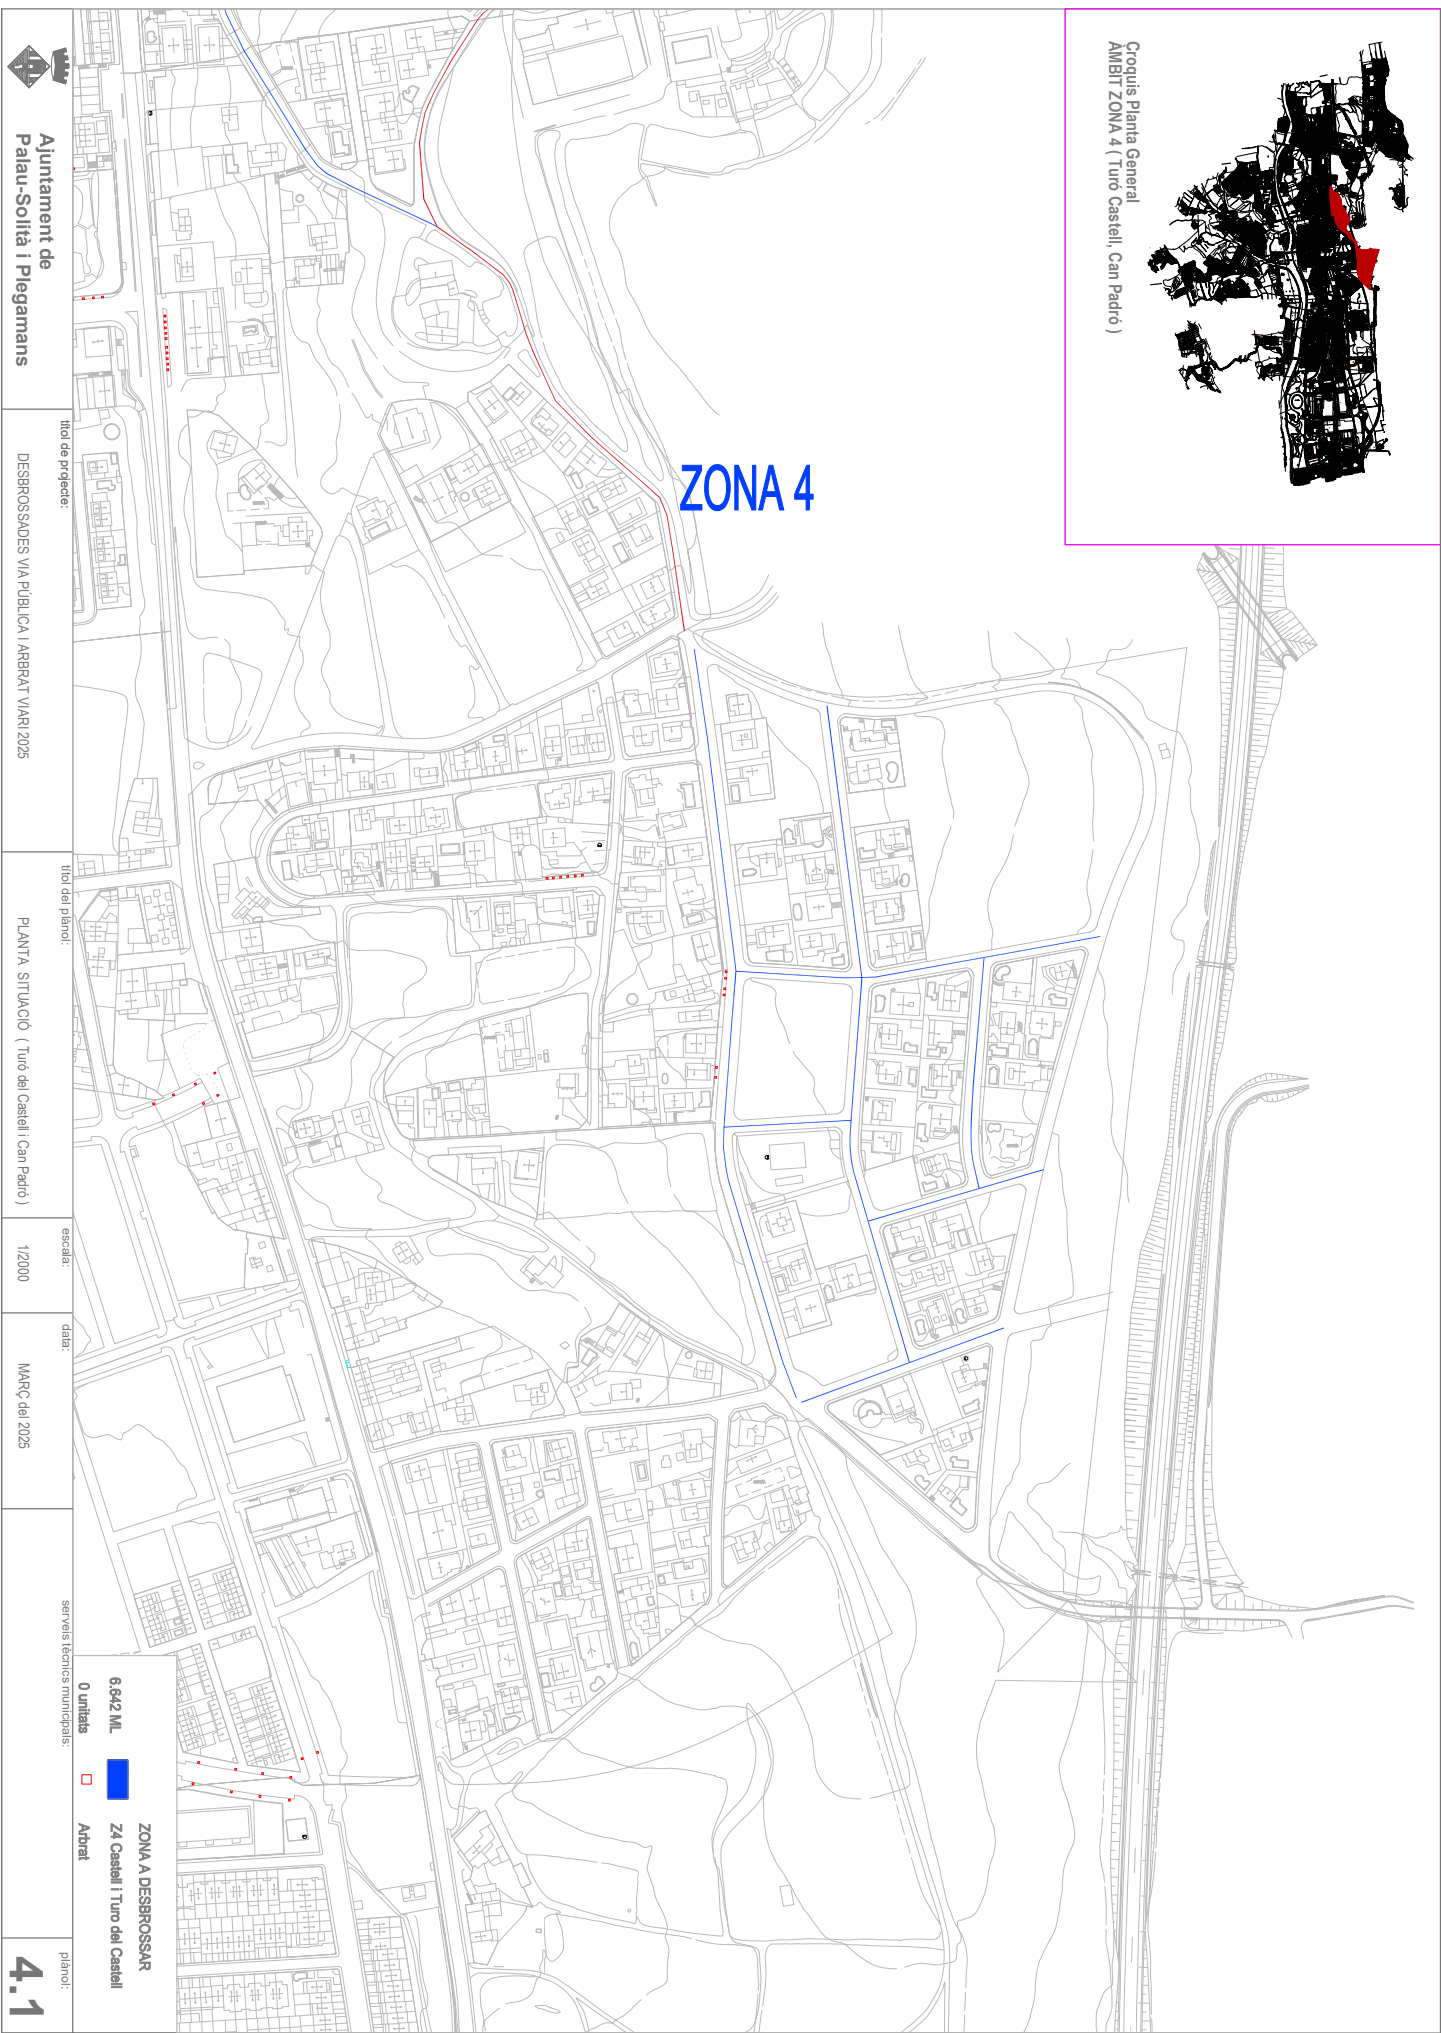

	titol de projecte:	titol del planol:	escala:	data:	serveis tècnics municipals:	planol:
Ajuntament de Palau-solità i Plegamans	DESBRSSADES VIA PÚBLICA I ARBRAT VARI 2025	PLANTA SITUACIÓ (Turó del Castell i Can Padró)	1/2000	MARÇ del 2025	0 unitats 6.642 ML	4.1


0 unitats


Arbrat

ZONA A DESBRSSAR

Z4 Castell i Turó del Castell



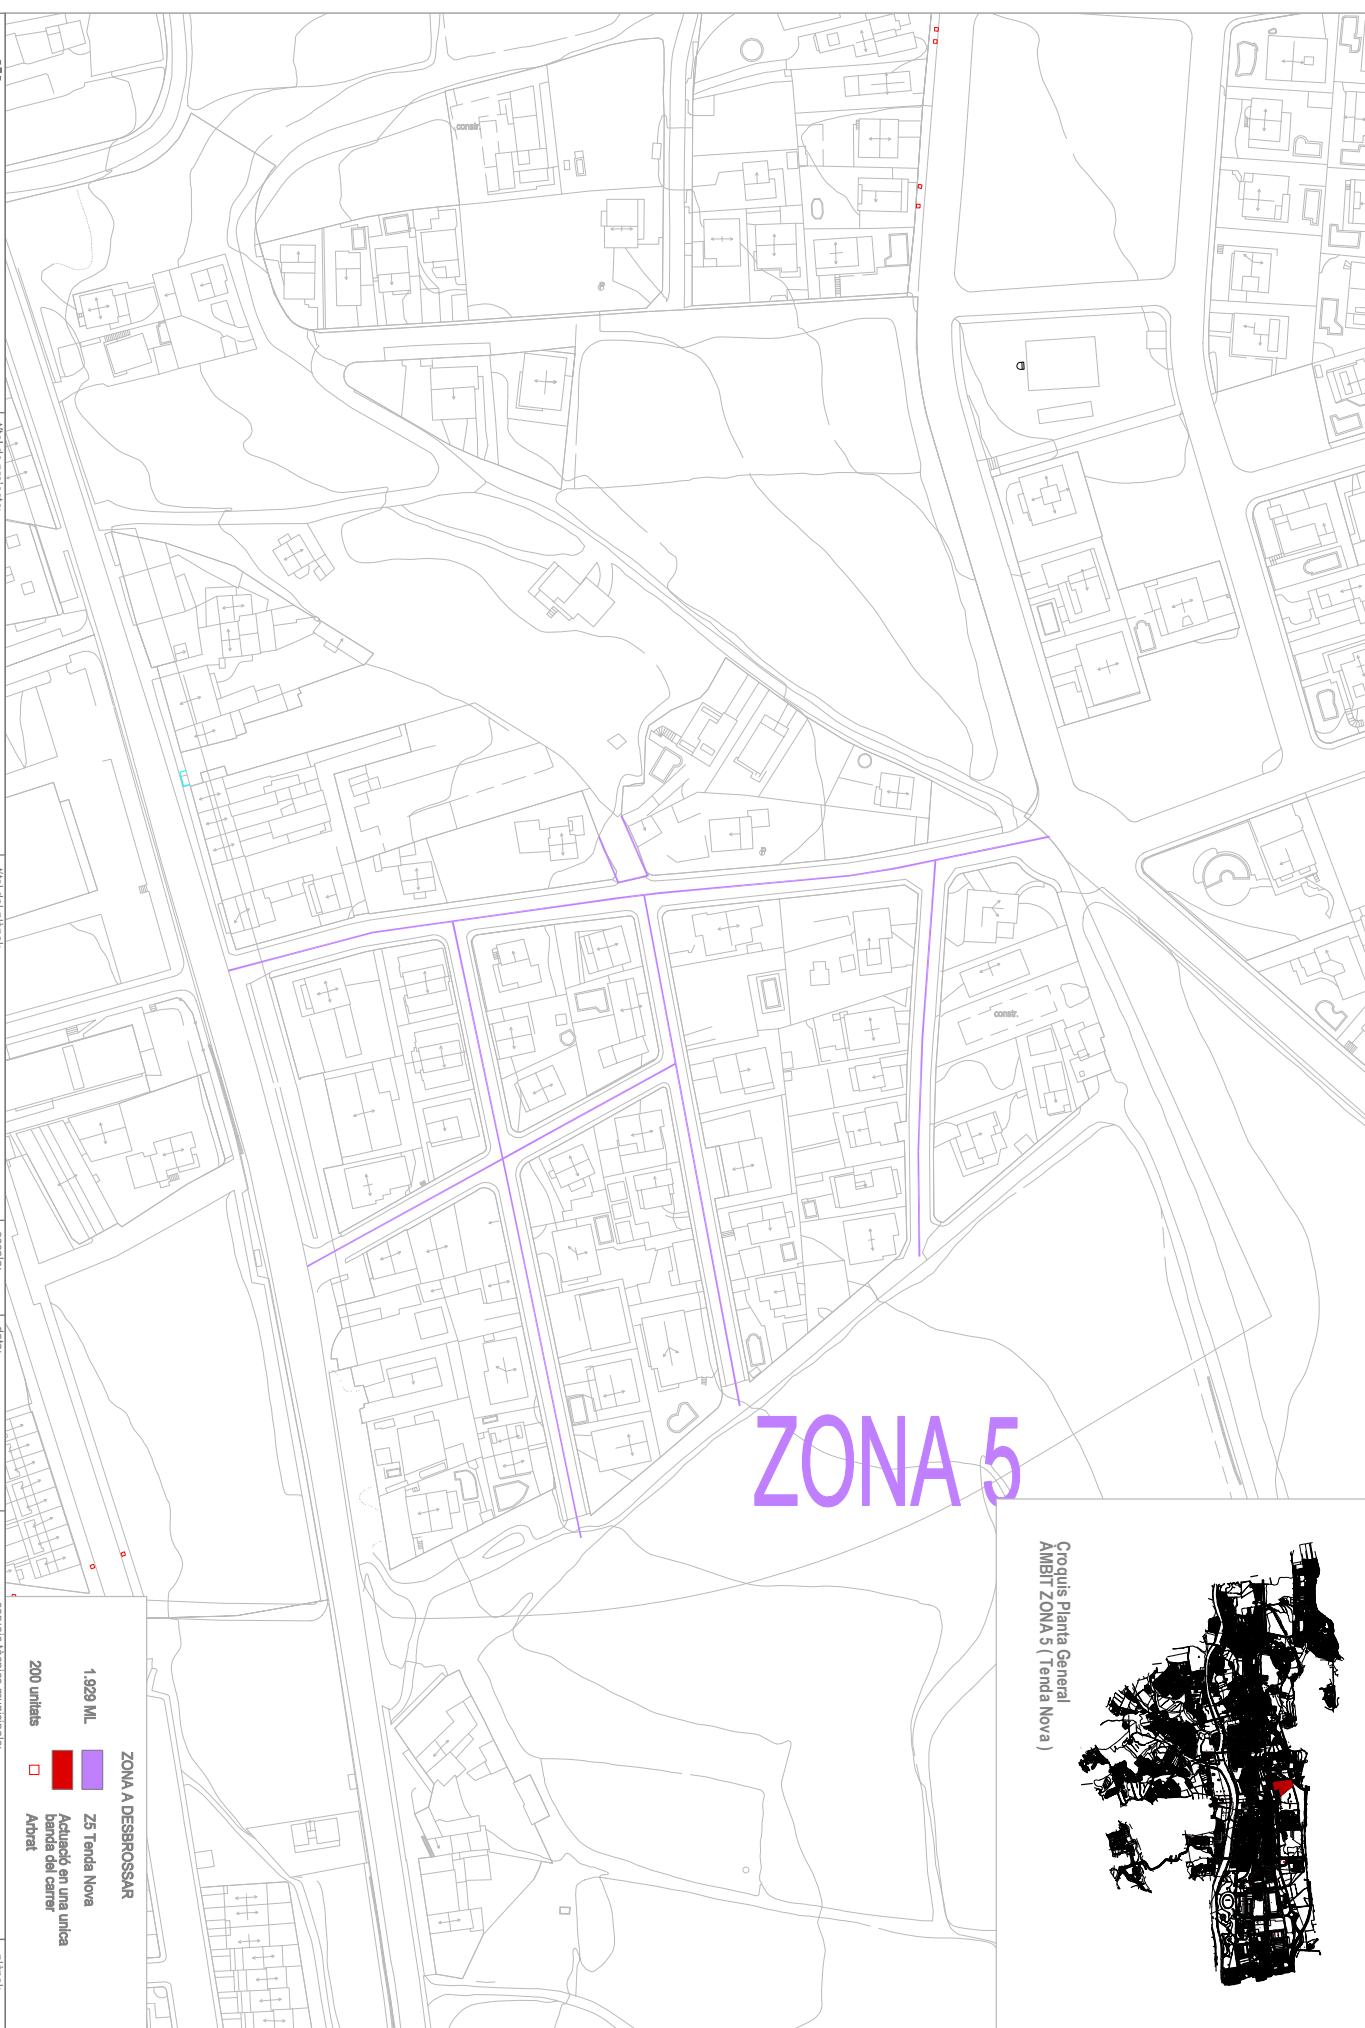

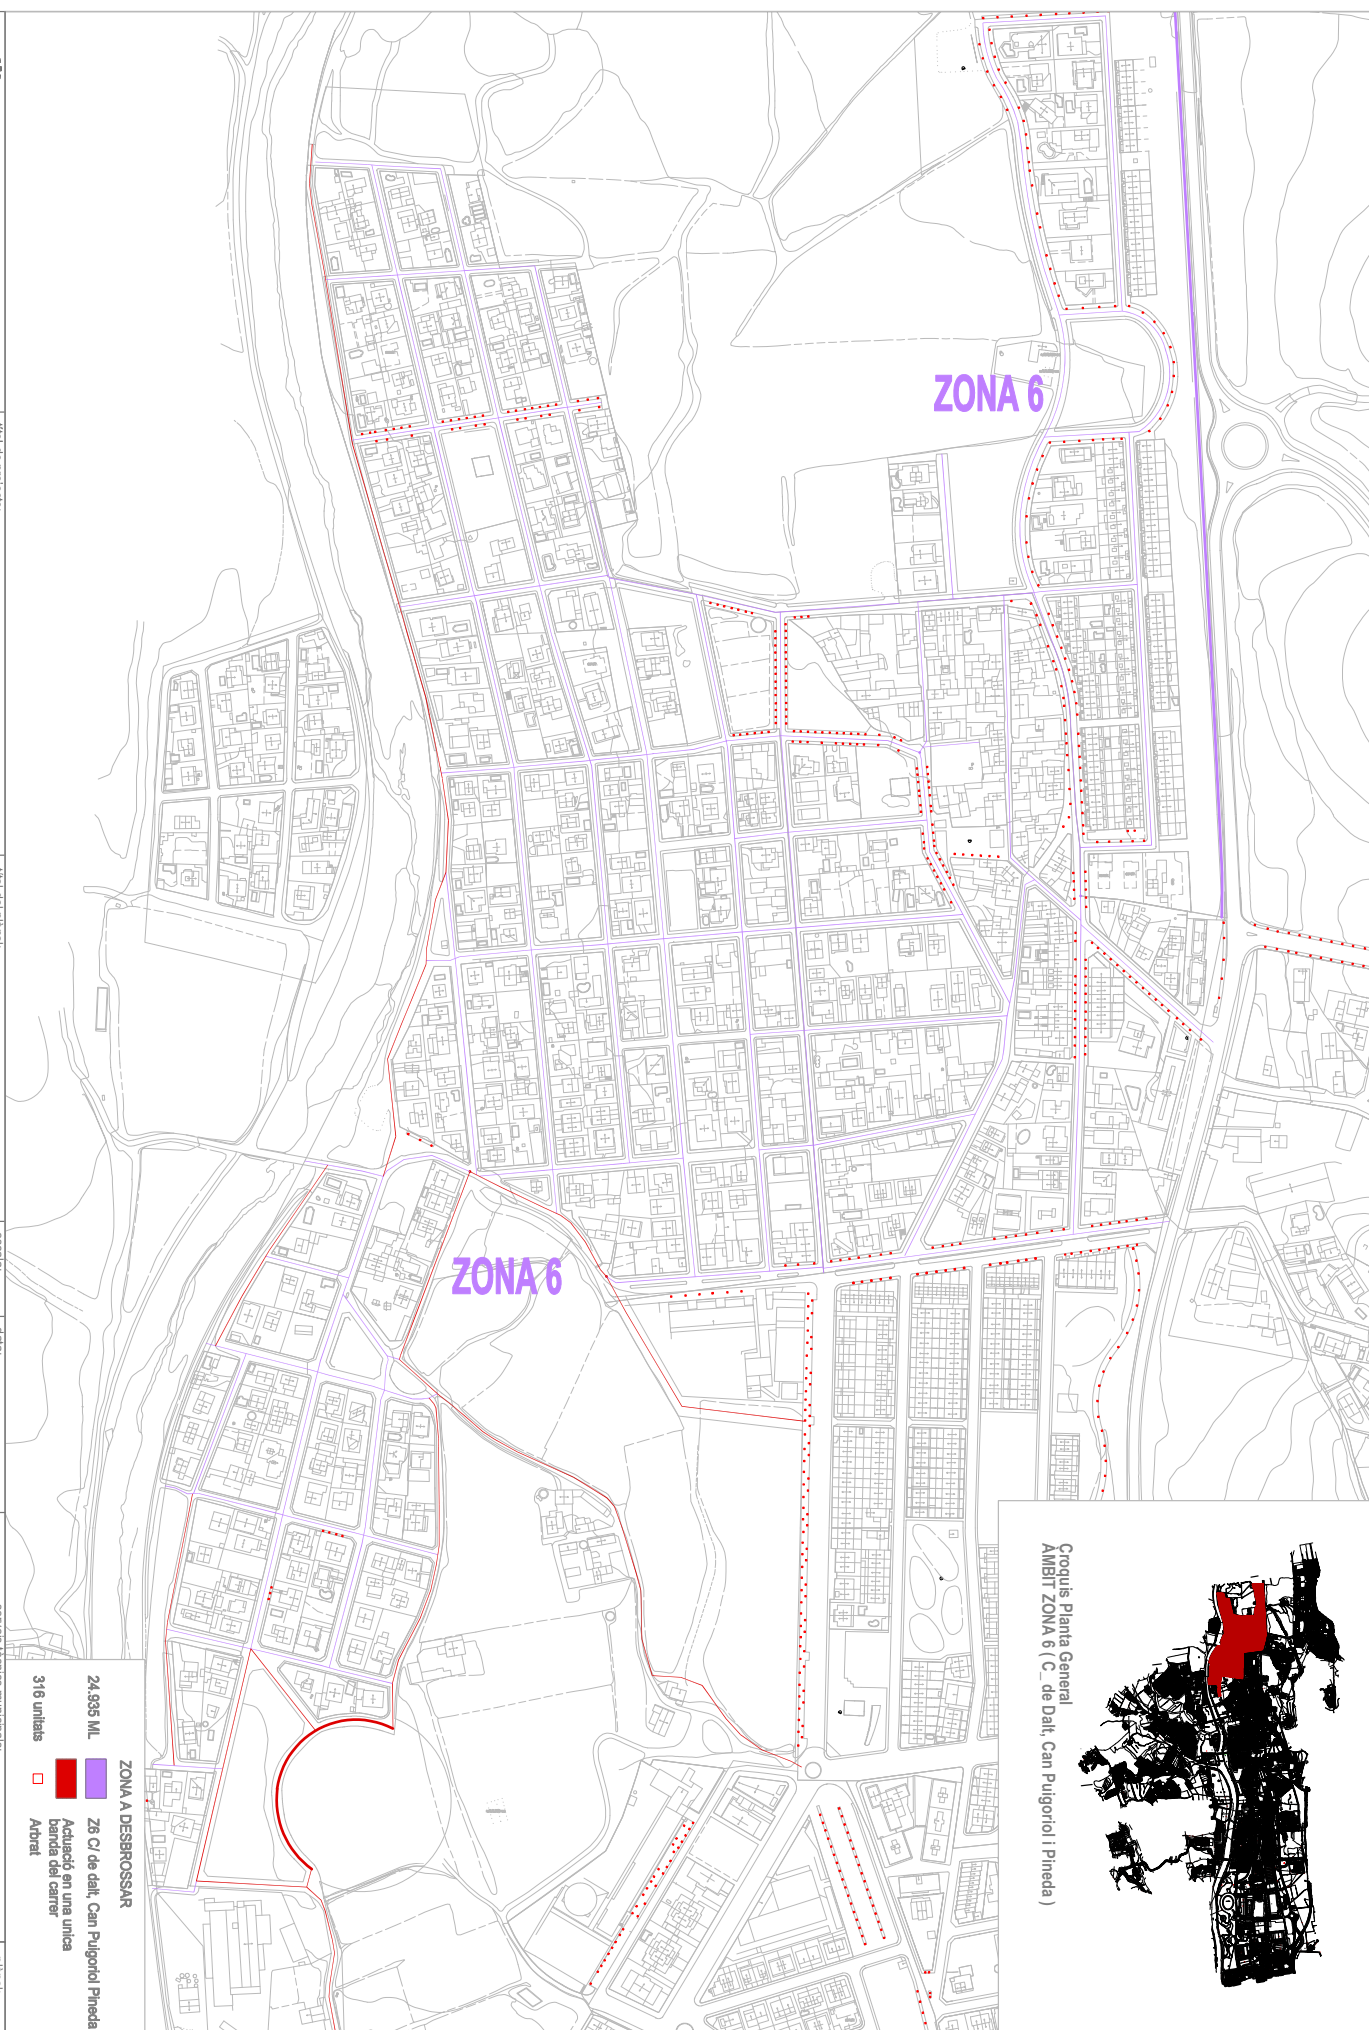



Ajuntament de
Palau-solità i Plegamans

títol de projecte:

DESBROSSADES VIA PÚBLICA I ARBRAT VIARI 2025

títol del plànol:

PLANTA SITUACIÓ Z7 (Can Duran)

escale:

1/2500

data:

MARÇ del 2025

serveis tècnics municipals:

plànol:

07

ZONA A DESBROSSAR
5.672 ML.
Z7 Can Duran
Actuació en una única
banda del carrer
Arbrat

21 arbres



Arbrat

ZONA 7

Croquis Planta General
AMBIT ZONA 7 (Can Duran)



Per descarregar una còpia d'aquest document consulteu la següent pàgina web

Codi Segur de Validació

268e55b43d974fcb874f67f70430479c001

Url de validació

<https://www.registre.palauplegamans.cat:443/ABSIS/IDI/ARX/IDIARXABSAWeb/ASP/verificadorfirma.asp?nodeabisini=002>

Metadades

Origen: Origen administració Estat d'elaboració: Original



Signatura 1 de 1
Bernat Sala Fargas
10/03/2025



Ajuntament de
Palau-solità i Plegamans

títol de projecte:

DESBROSSADES VIA PÚBLICA I ARBRAT VIARI 2025

títol del plànol:

PLANTA SITUACIÓ Z8 (Can Cladellas-La Sagrera)

escala:

1/2500

data:

MARÇ del 2025

serveis tècnics municipals:

plànol:

08

- ZONA A DESBROSSAR**
- 7.274 ML. Z8 Can Cladellas, La Sagrera
 - Actuació en una única banda del carrer
 - 104 unitats Arbret

ZONA 8

ZONA 9

Croquis Planta General
AMBIT ZONA 8 (Can Cladellas-La Sagrera)



Per descarregar una còpia d'aquest document consulteu la següent pàgina web

Codi Segur de Validació 268e55b43d974fcb874f67f70430479c001

Url de validació <https://www.registre.palauplegamans.cat:443/ABSIS/IDI/ARX/IDIARXABSASWeb/ASP/verificadorfirma.asp?nodeabisini=002>

Metadades Origen: Origen administració Estat d'elaboració: Original





titol de projecte:

DESBROSSADES VIA PÚBLICA I ARBRAT VIARI 2025

titoi del piano:

PLANTA SITUACIÓ Z9 (Can Riera)

escala:

data:

MARÇ del 2025

servers técnicos municipais

ZONA A DESBROSSAR

	Z9 Can Riera
	Actuació en una única banda del carrer
	Arbrat

10.477 ML

120 unitats

planol:

09

ZONA 9

Croquis Planta General
ÀMBIT ZONA 9 (Can Riera- Els Pins CRIERA)



10/03/2025

Bernat Sala Fargas

Per descarregar una còpia d'aquest document consulteu la següent pàgina web

Codi Segur de Validació

268e55b43d974fcb874f67f70430479c001


Url de validació

<https://www.registre.palauplegamans.cat:443/ABSIS/IDI/ARX/IDiARXABSAWeb/ASP/verificadorfirma.asp?nodeabisini=002>

Metadades

Origen: Origen administració	Estat d'elaboració: Original
------------------------------	------------------------------



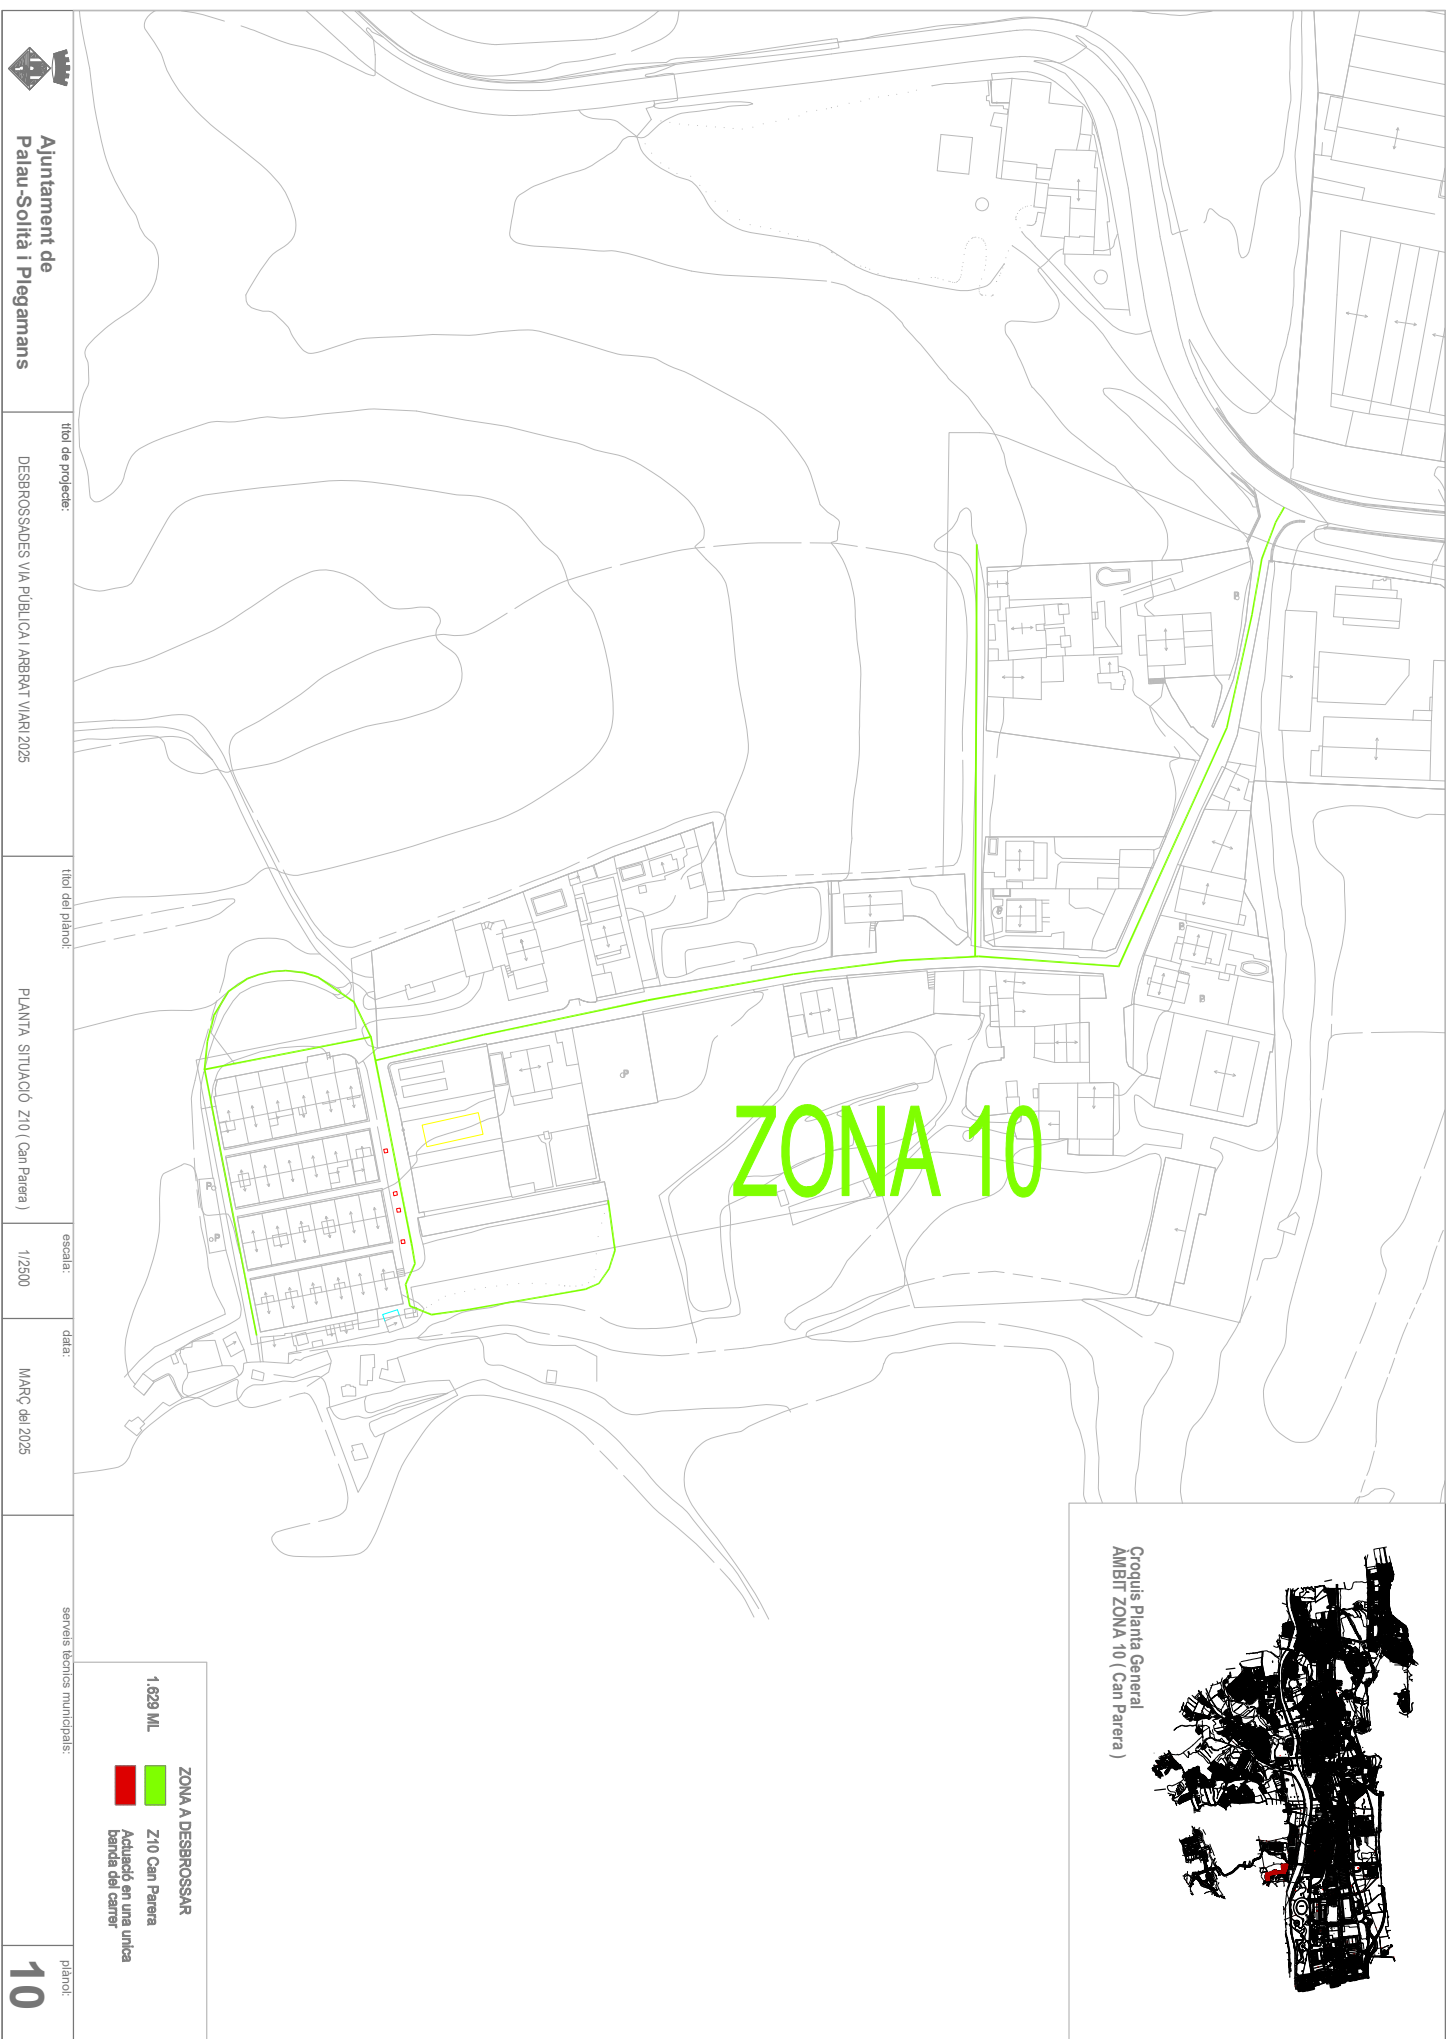

Per descarregar una còpia d'aquest document consulteu la següent pàgina web

Codi Segur de Validació	268e55b43d974fcb874f67f70430479c001
Url de validació	https://www.registre.palauplegamans.cat:443/ABSIS/IDI/ARX/IDIARXABSAWeb/ASP/verificadorfirma.asp?nodeabisini=002
Metadades	Origen: Origen administració Estat d'elaboració: Original

