



PROPOSTA. VISTA EXTERIOR


DEFINICIÓ ARQUITECTÒNICA

esc. A3: SE




EMPLAÇAMENT ZOOM

DEFINICIÓ URBANÍSTICA I D'IMPLANTACIÓ

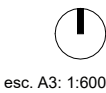

esc. A3: 1:600

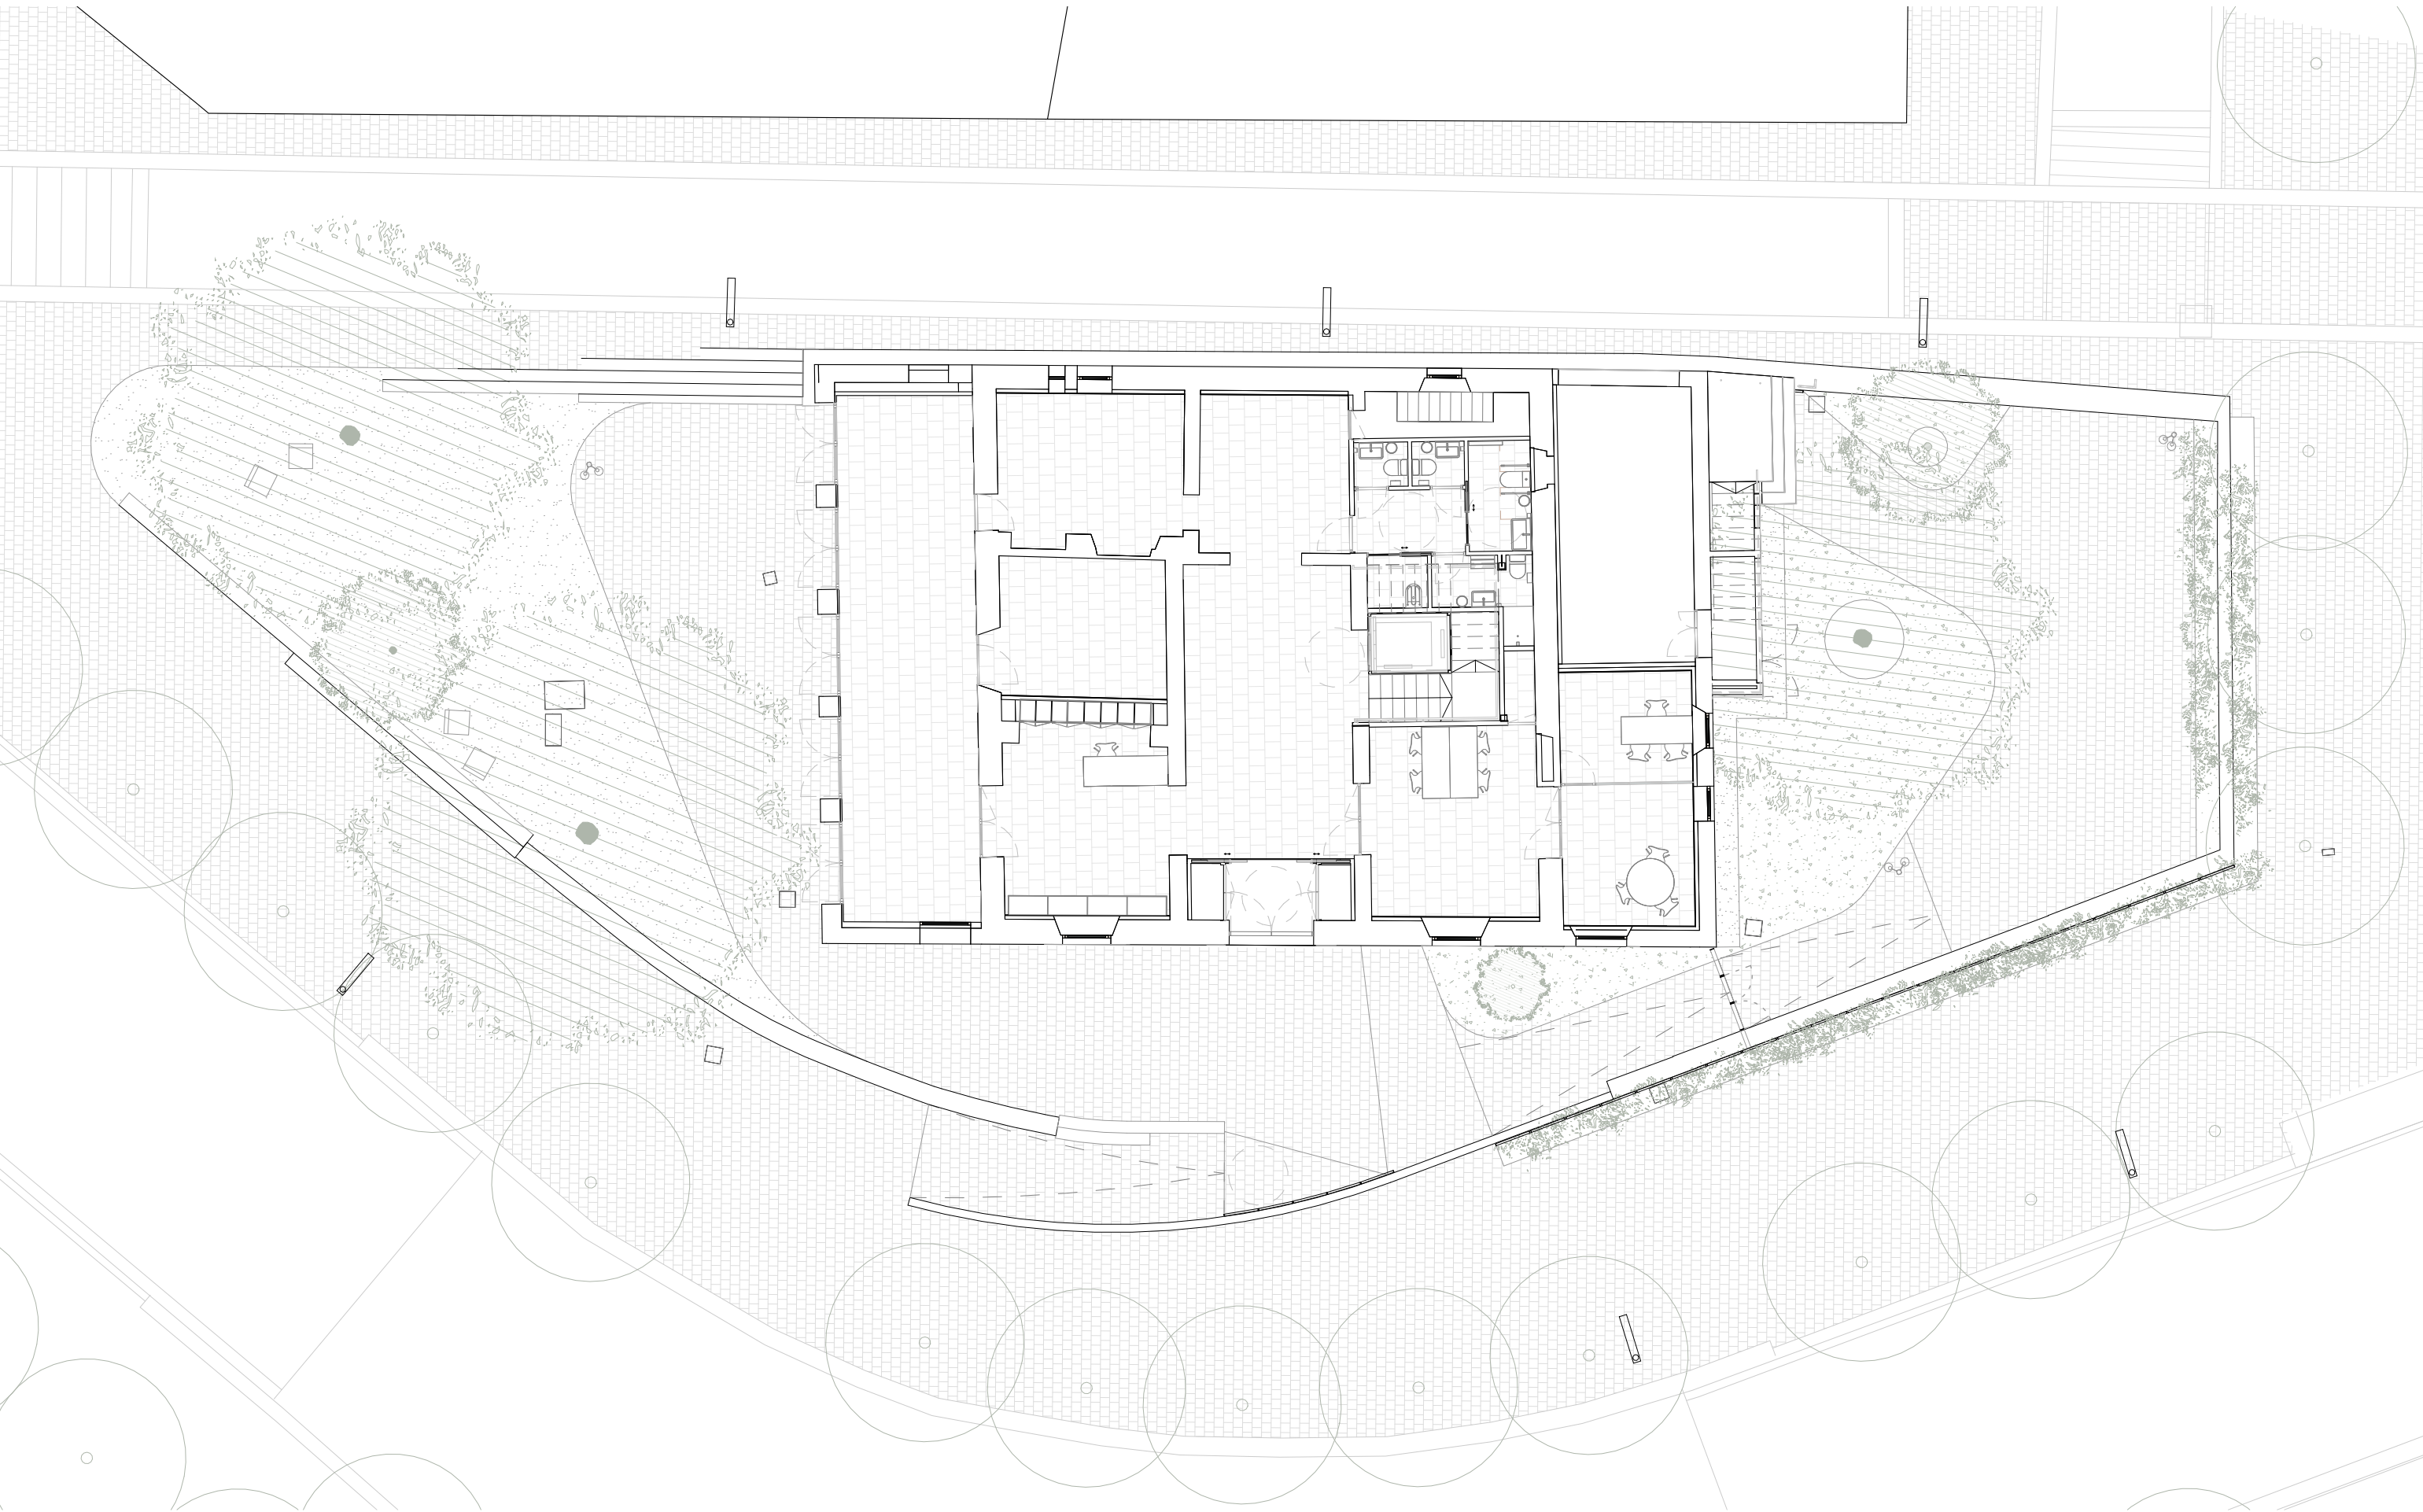

SUPERFÍCIES OCUPACIÓ		SUPERFÍCIE CONSTRUÏDA	
URBANITZACIÓ	551 m²	P0	327 m²
EDIFICACIÓ	327 m²	P1	272 m²
PARCEL·LA	877 m²	P2	197 m²
		TOTAL:	796 m²



SUPERFÍCIE ÚTIL


P0	
Accés hipogeu	4,74 m²
Ascensor	2,82 m²
Cancell	5,77 m²
Despatx	9,28 m²
Exposició permanent	15,00 m²
Exposició temporal	16,69 m²
Instal·lacions	23,59 m²
Lavabos	11,56 m²
Magatzem	14,74 m²
Mediateca	20,24 m²
Punt informació i trobada	31,34 m²
Rack	1,36 m²
Recepció	17,90 m²
Sala neteja	1,99 m²
Sala Polivalent	45,57 m²
Treball intern	11,81 m²
Vestidor Neteja	4,05 m²
	238,44 m²

SUPERFÍCIE ÚTIL

P1	
Aula de taller i activitats	47,19 m²
Bany	10,99 m²
Exposició permanent	129,10 m²
Magatzem i neteja	2,84 m²
Nucli d'escals	9,82 m²
Passadís	6,19 m²
	206,13 m²
P2	
Exposició permanent	88,70 m²
Nucli d'escals	9,68 m²
Vestíbul P2	55,27 m²
	153,66 m²
Total superfície útil	598,23 m²

SUPERFÍCIE CONSTRUÏDA

P0	327 m²
P1	272 m²
P2	197 m²
TOTAL:	796 m²

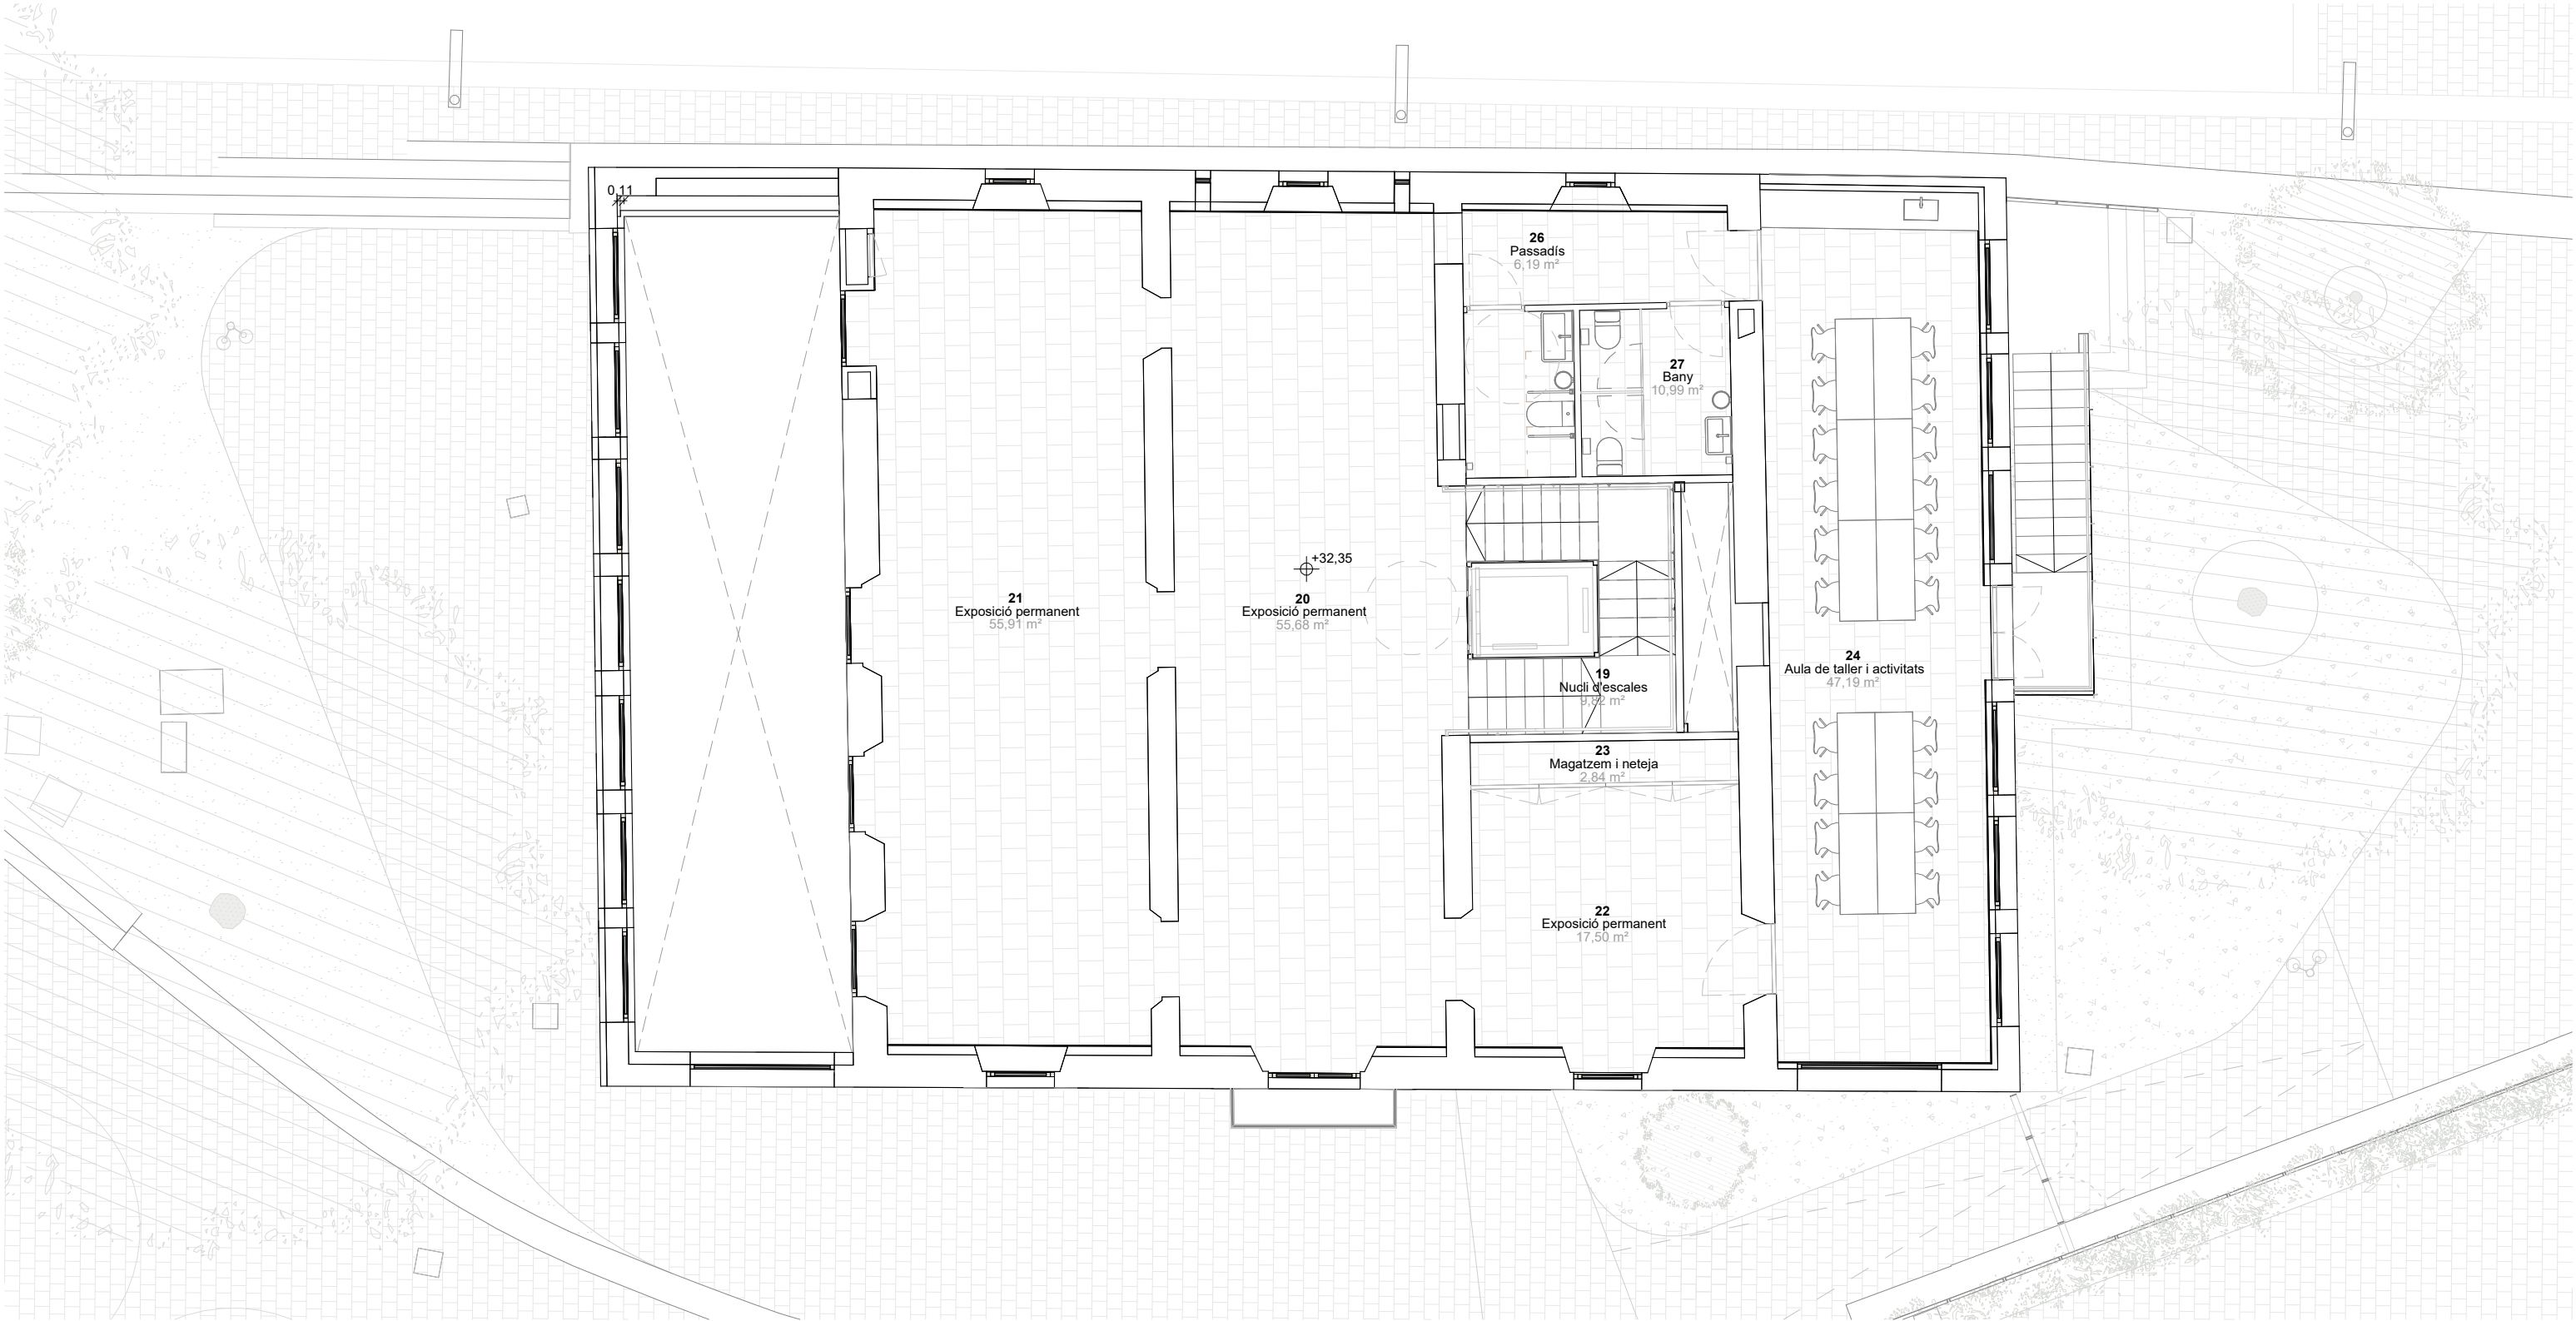

SUPERFÍCIE ÚTIL

P0	
Accés hipogeu	4,74 m²
Ascensor	2,82 m²
Cancell	5,77 m²
Despatx	9,28 m²
Exposició permanent	15,00 m²
Exposició temporal	16,69 m²
Instal·lacions	23,59 m²
Lavabos	11,56 m²
Magatzem	14,74 m²
Mediateca	20,24 m²
Punt informació i trobada	31,34 m²
Rack	1,36 m²
Recepció	17,90 m²
Sala neteja	1,99 m²
Sala Polivalent	45,57 m²
Treball intern	11,81 m²
Vestidor Neteja	4,05 m²
	238,44 m²


SUPERFÍCIE ÚTIL

P1	
Aula de taller i activitats	47,19 m²
Bany	10,99 m²
Exposició permanent	129,10 m²
Magatzem i neteja	2,84 m²
Nucli d'escaleres	9,82 m²
Passadís	6,19 m²
	206,13 m²
P2	
Exposició permanent	88,70 m²
Nucli d'escaleres	9,68 m²
Vestíbul P2	55,27 m²
	153,66 m²
Total superfície útil	598,23 m²


SUPERFÍCIE CONSTRUÏDA

P0	327 m²
P1	272 m²
P2	197 m²
TOTAL:	796 m²



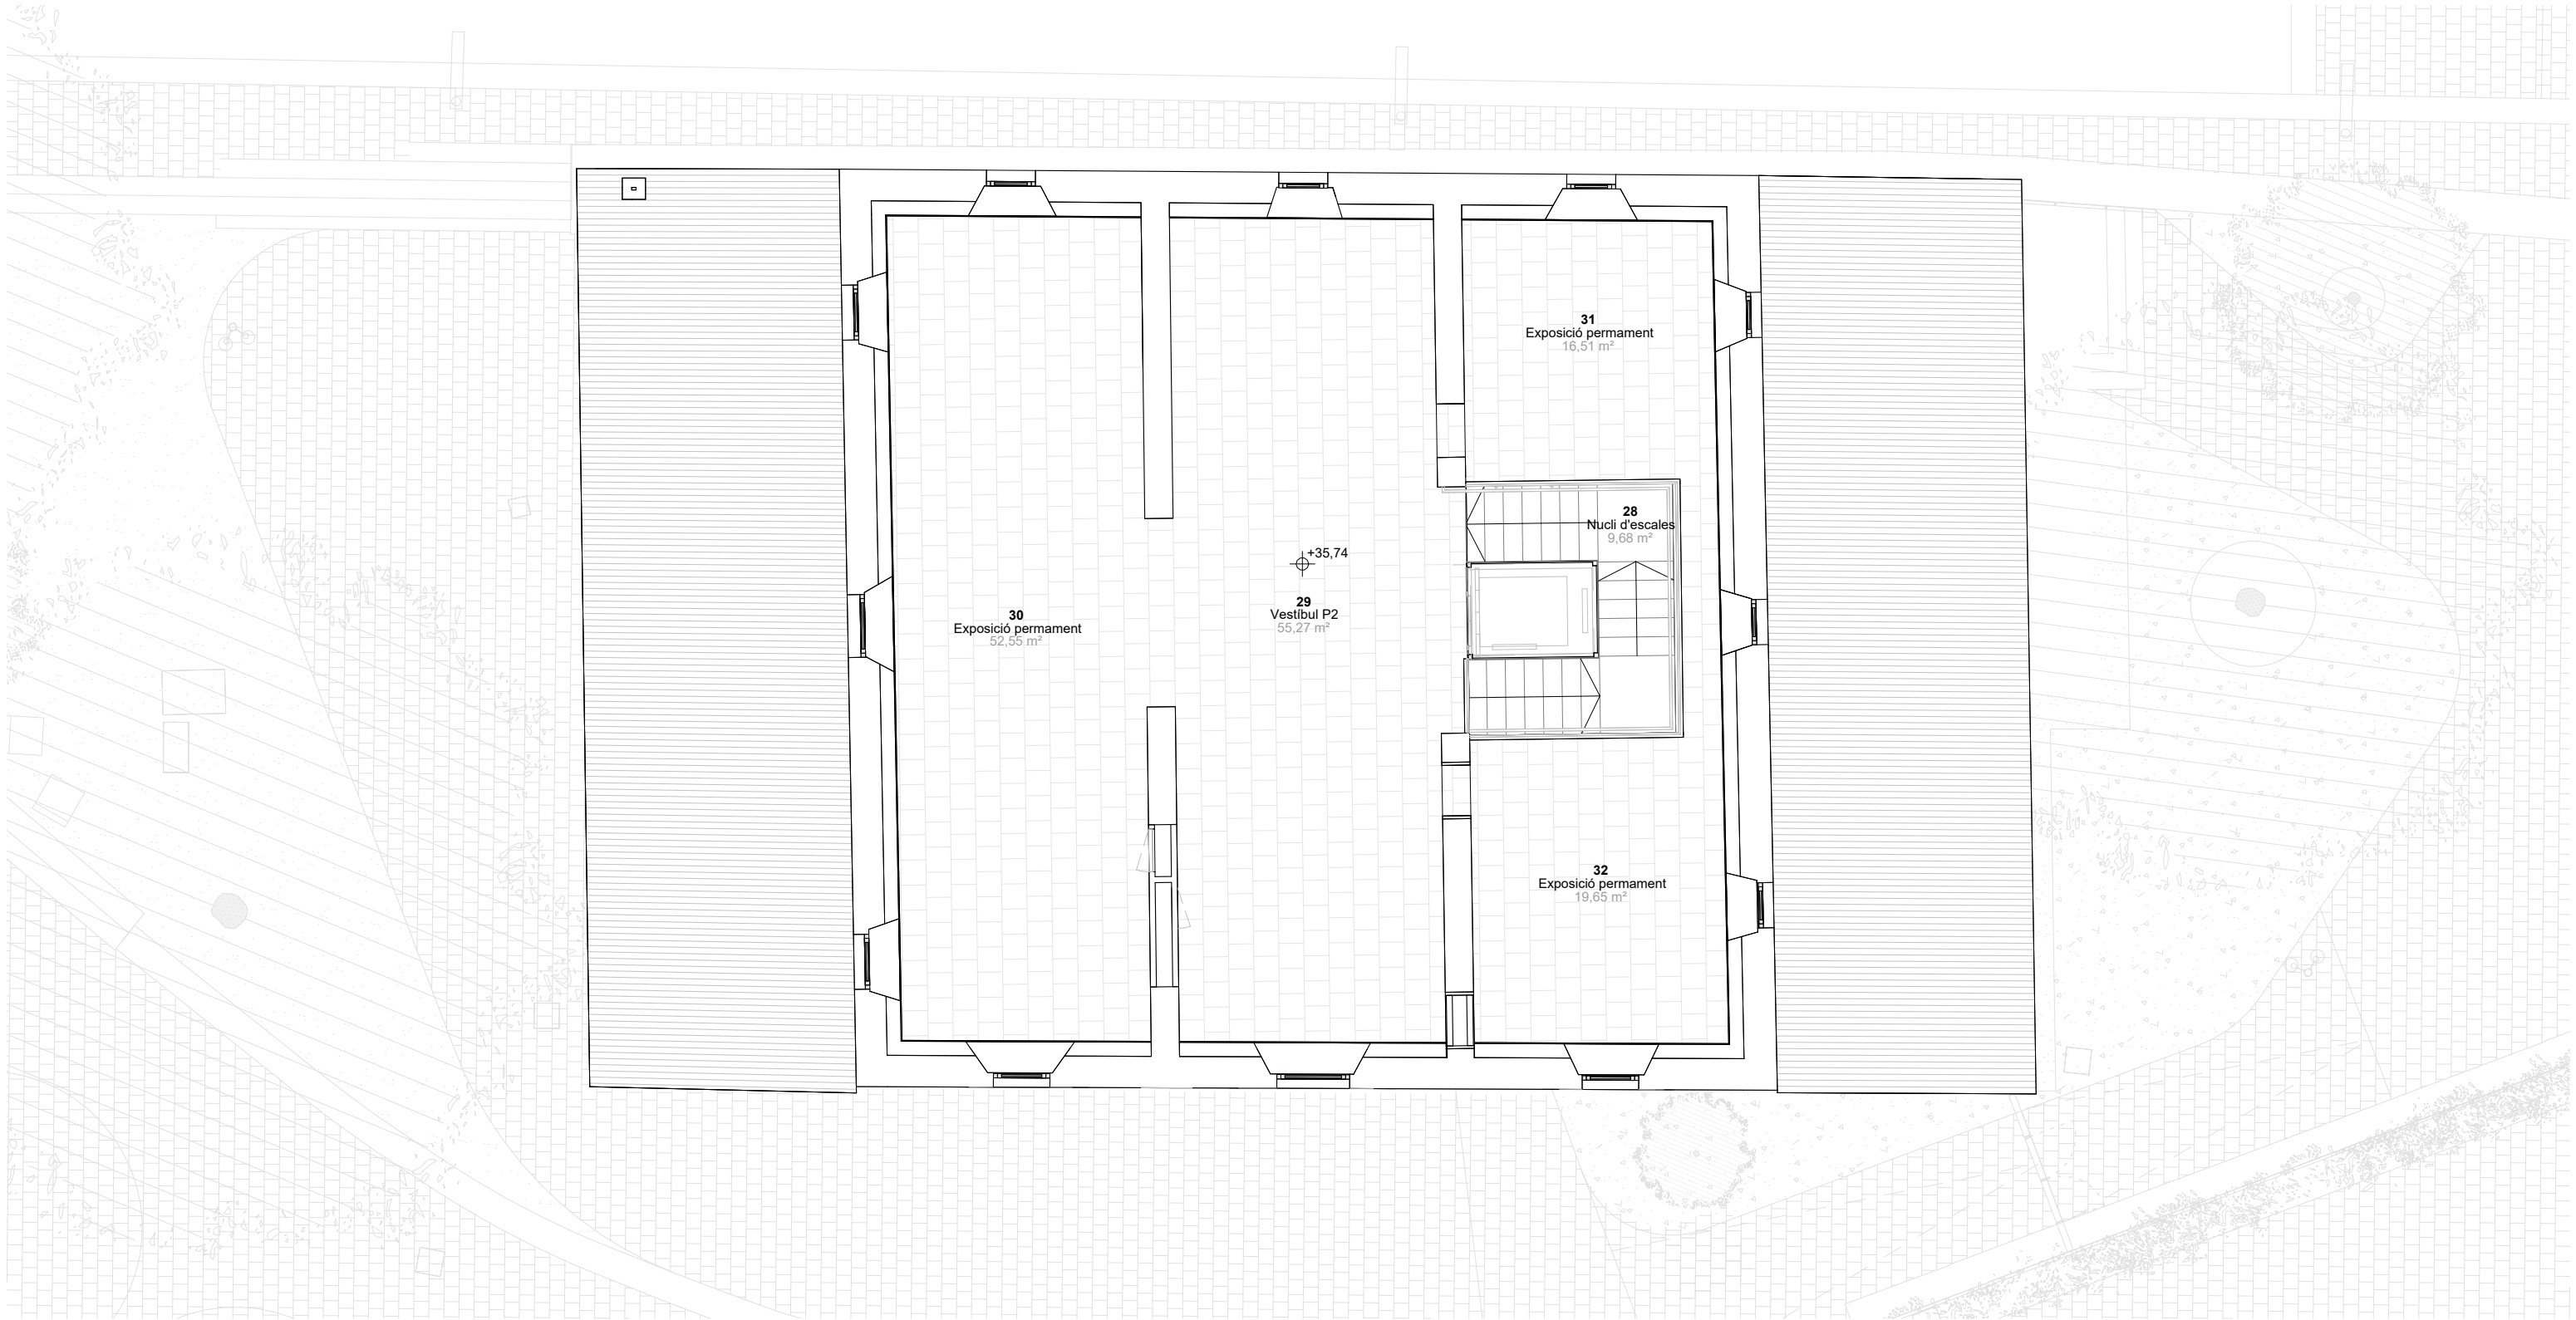

SUPERFÍCIE ÚTIL		SUPERFÍCIE ÚTIL		SUPERFÍCIE CONSTRUÏDA	
P0		P1		P0	327 m²
Accés hipogeu	4,74 m²	Aula de taller i activitats	47,19 m²	P1	272 m²
Ascensor	2,82 m²	Bany	10,99 m²	P2	197 m²
Cancell	5,77 m²	Exposició permanent	129,10 m²	TOTAL:	796 m²
Despatx	9,28 m²	Magatzem i neteja	2,84 m²		
Exposició permanent	15,00 m²	Nucli d'escaleres	9,82 m²		
Exposició temporal	16,69 m²	Passadís	6,19 m²		
Instal·lacions	23,59 m²		206,13 m²		
Lavabos	11,56 m²				
Magatzem	14,74 m²	P2			
Mediateca	20,24 m²	Exposició permanent	88,70 m²		
Punt informació i trobada	31,34 m²	Nucli d'escaleres	9,68 m²		
Rack	1,36 m²	Vestíbul P2	55,27 m²		
Recepció	17,90 m²		153,66 m²		
Sala neteja	1,99 m²	Total superfície útil	598,23 m²		
Sala Polivalent	45,57 m²				
Treball intern	11,81 m²				
Vestidor Neteja	4,05 m²				
	238,44 m²				

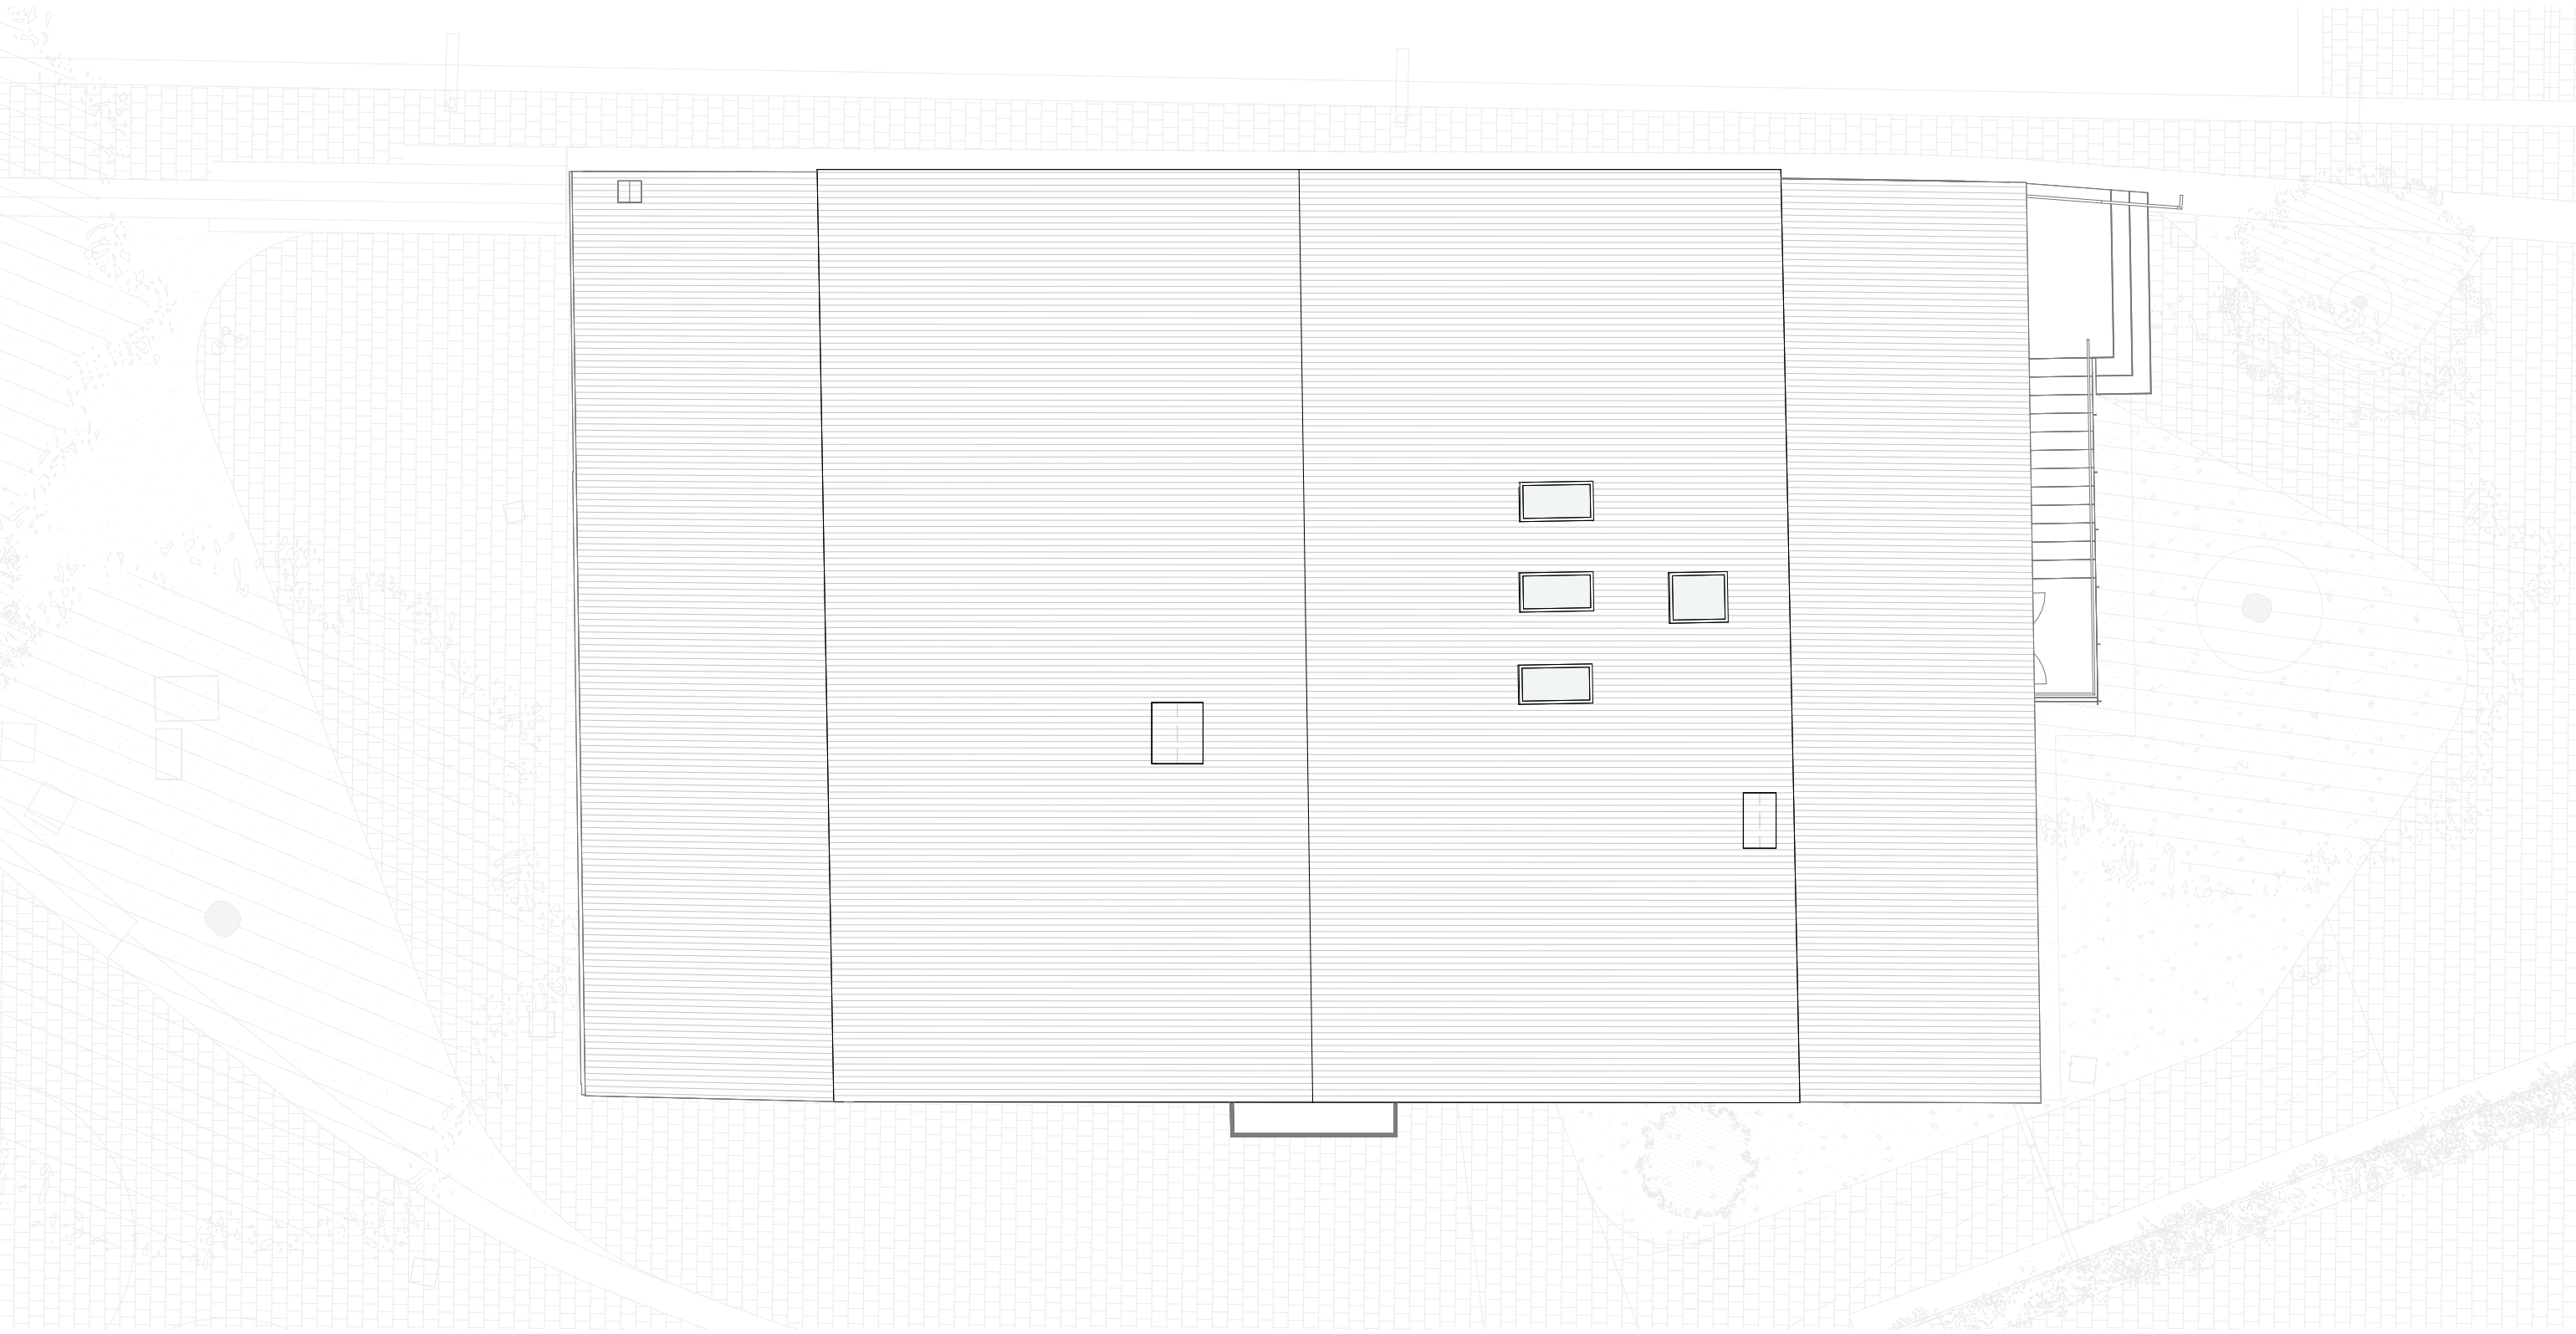

SUPERFÍCIE ÚTIL



P0	
Accés hipogeu	4,74 m²
Ascensor	2,82 m²
Cancell	5,77 m²
Despatx	9,28 m²
Exposició permanent	15,00 m²
Exposició temporal	16,69 m²
Instal·lacions	23,59 m²
Lavabos	11,56 m²
Magatzem	14,74 m²
Mediateca	20,24 m²
Punt informació i trobada	31,34 m²
Rack	1,36 m²
Recepció	17,90 m²
Sala neteja	1,99 m²
Sala Polivalent	45,57 m²
Treball intern	11,81 m²
Vestidor Neteja	4,05 m²
	238,44 m²

SUPERFÍCIE ÚTIL

P1	
Aula de taller i activitats	47,19 m²
Bany	10,99 m²
Exposició permanent	129,10 m²
Magatzem i neteja	2,84 m²
Nucli d'escals	9,82 m²
Passadís	6,19 m²
	206,13 m²
P2	
Exposició permanent	88,70 m²
Nucli d'escals	9,68 m²
Vestíbul P2	55,27 m²
	153,66 m²
Total superfície útil	598,23 m²

SUPERFÍCIE CONSTRUÏDA

P0	327 m²
P1	272 m²
P2	197 m²
TOTAL:	796 m²

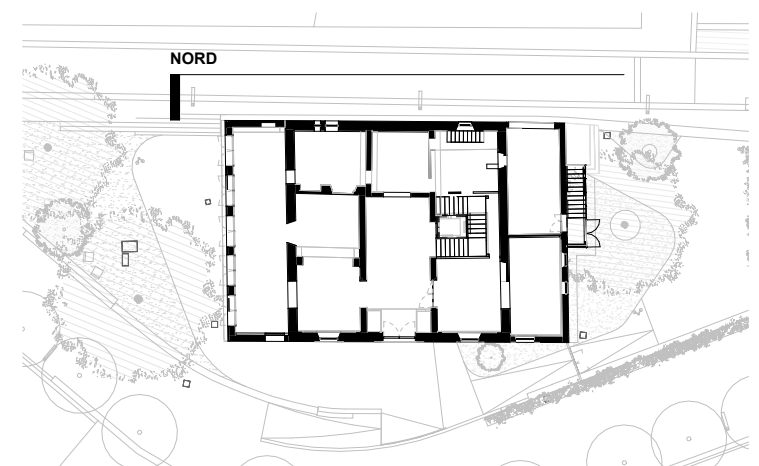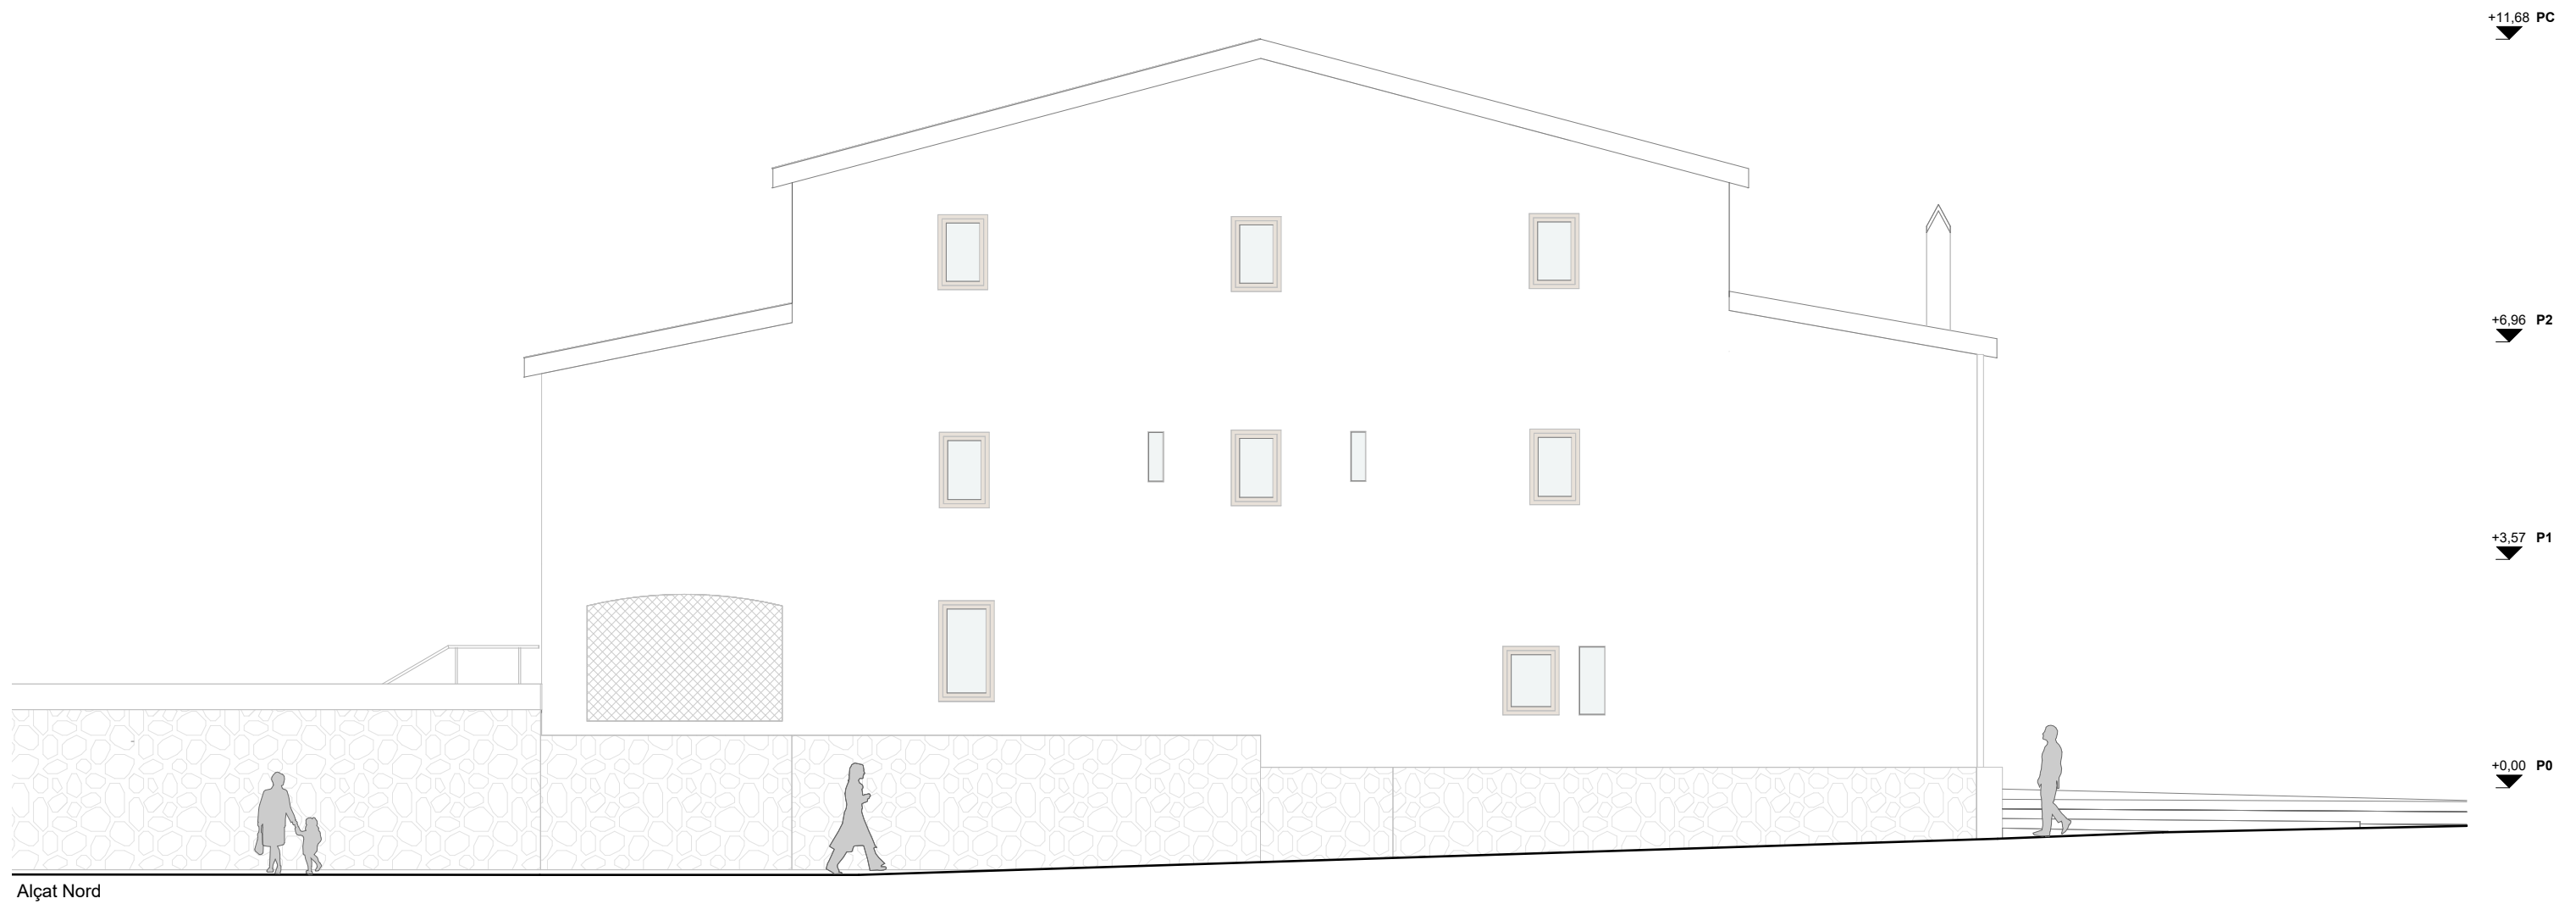

PROPOSTA. FAÇANA NORD


DEFINICIÓ ARQUITECTÒNICA



esc. A3: 1:100




Alçat Sud



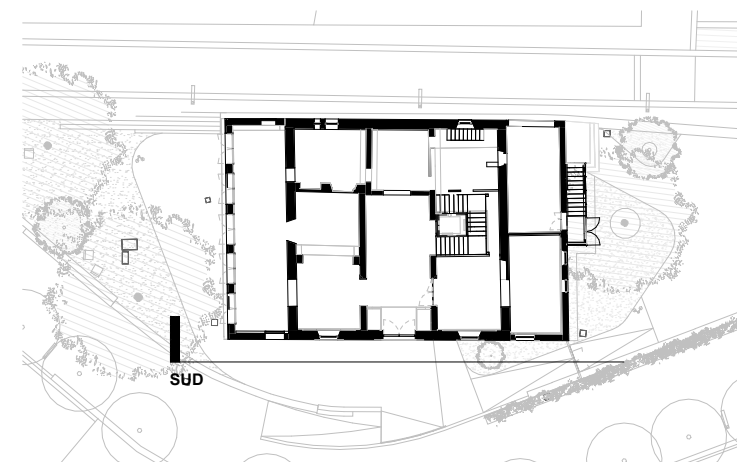


PROPOSTA. FAÇANA SUD

DEFINICIÓ ARQUITECTÒNICA

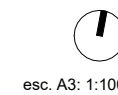


esc. A3: 1:100

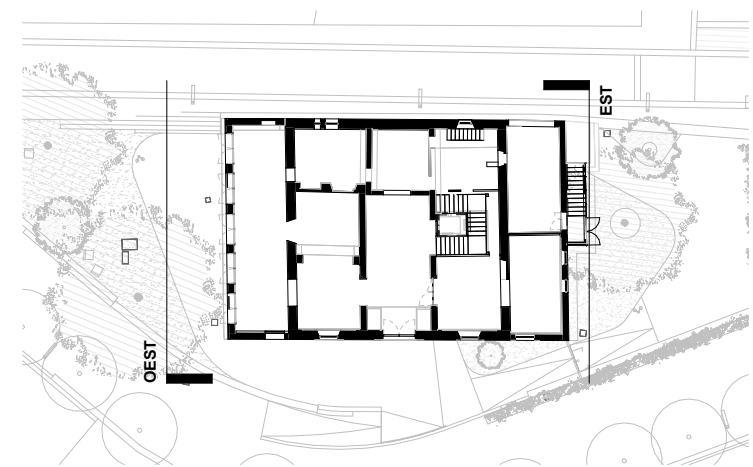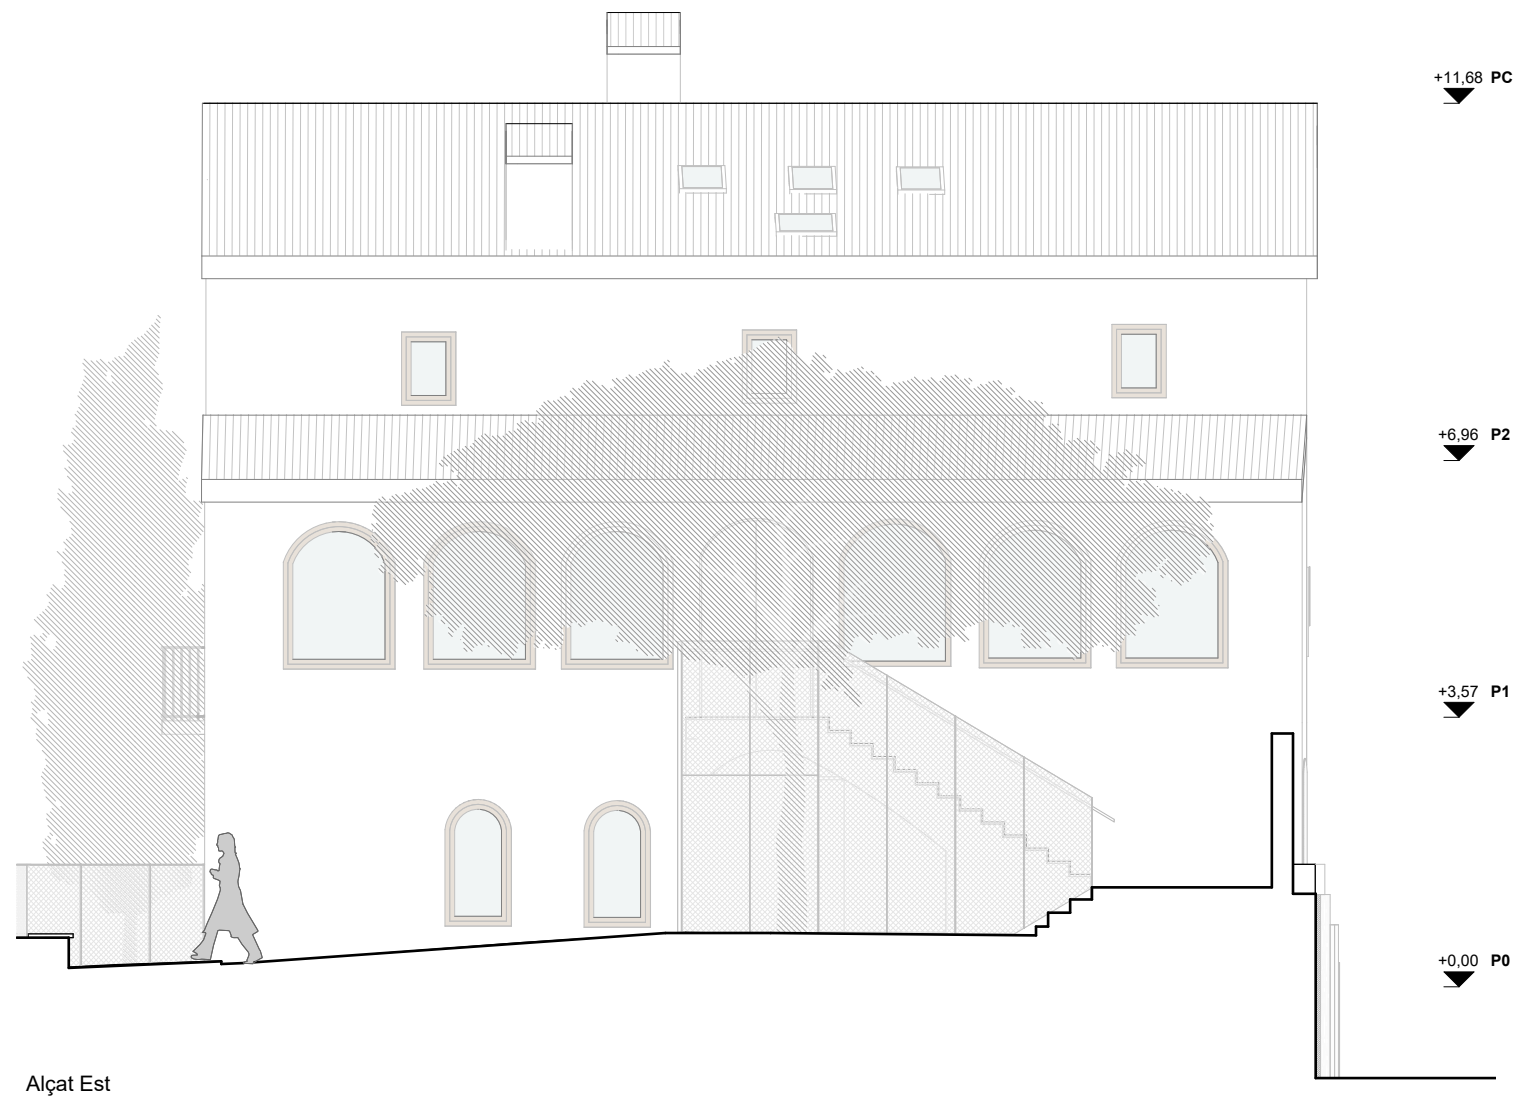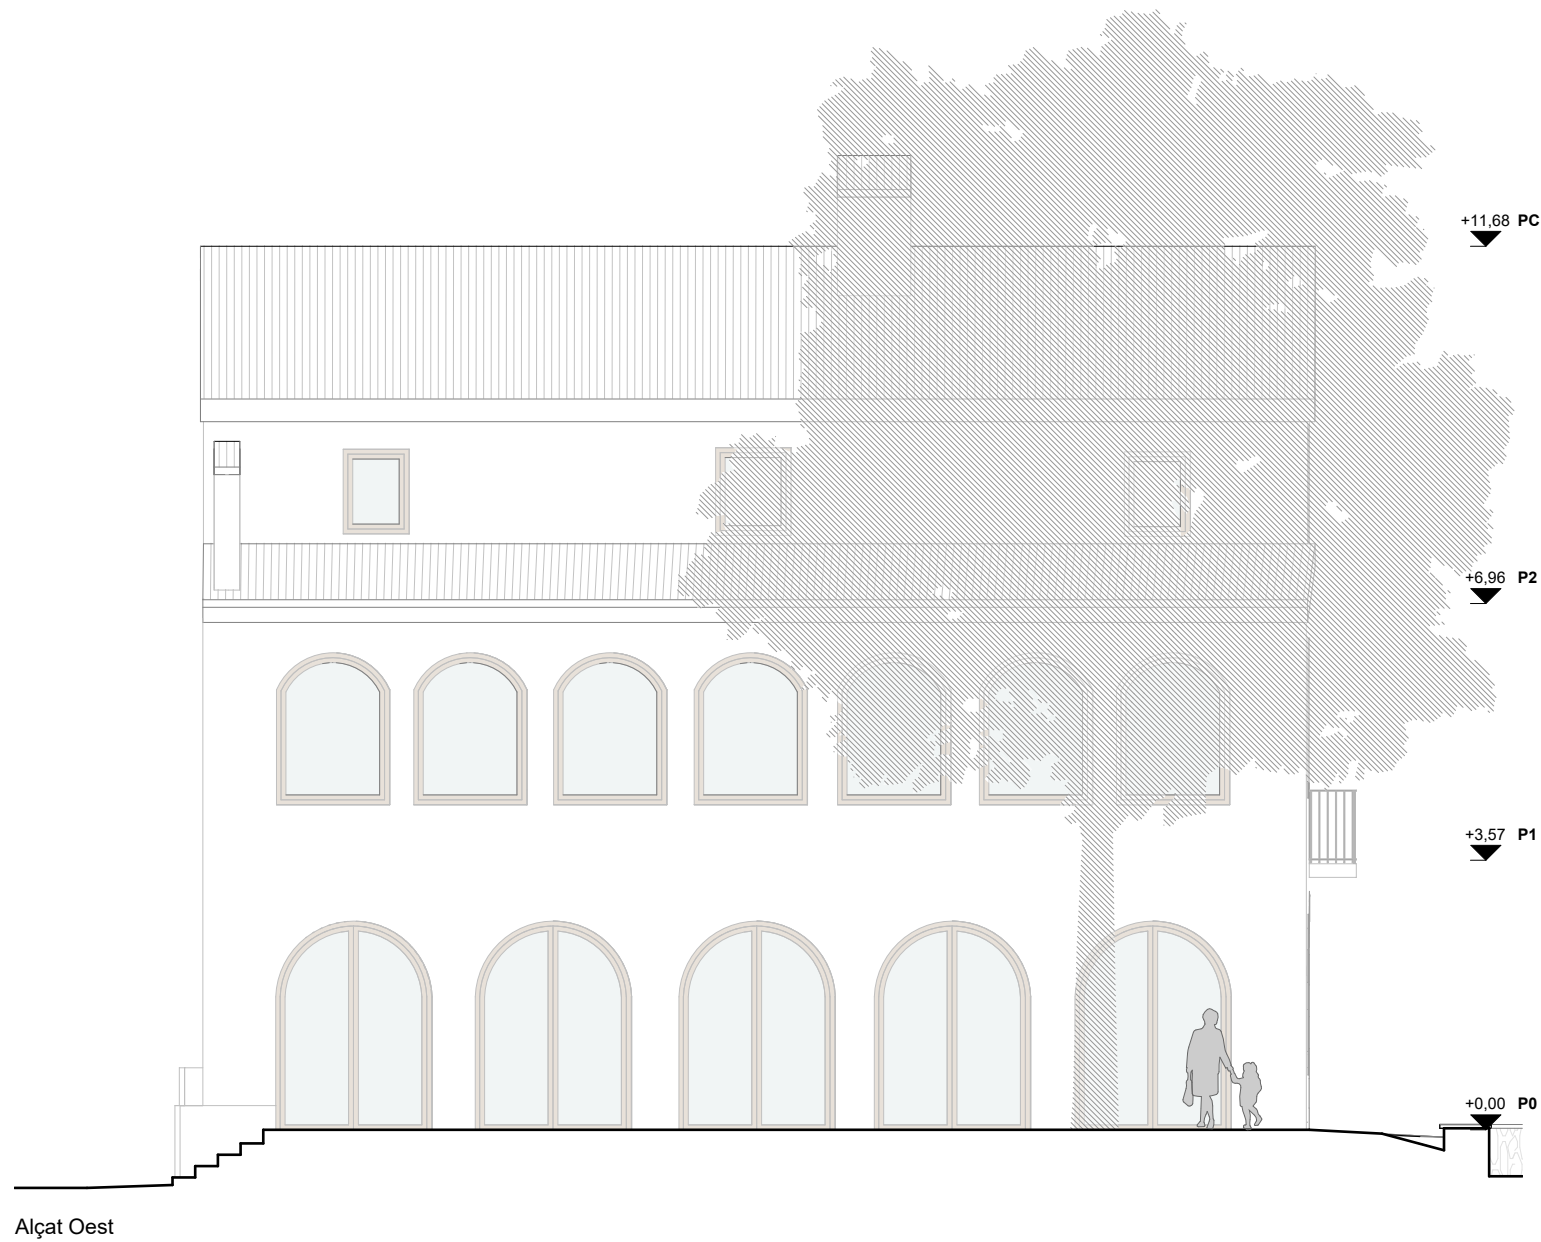


PROPOSTA. FAÇANA EST I OEST


DEFINICIÓ ARQUITECTÒNICA

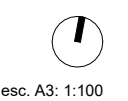

esc. A3: 1:100

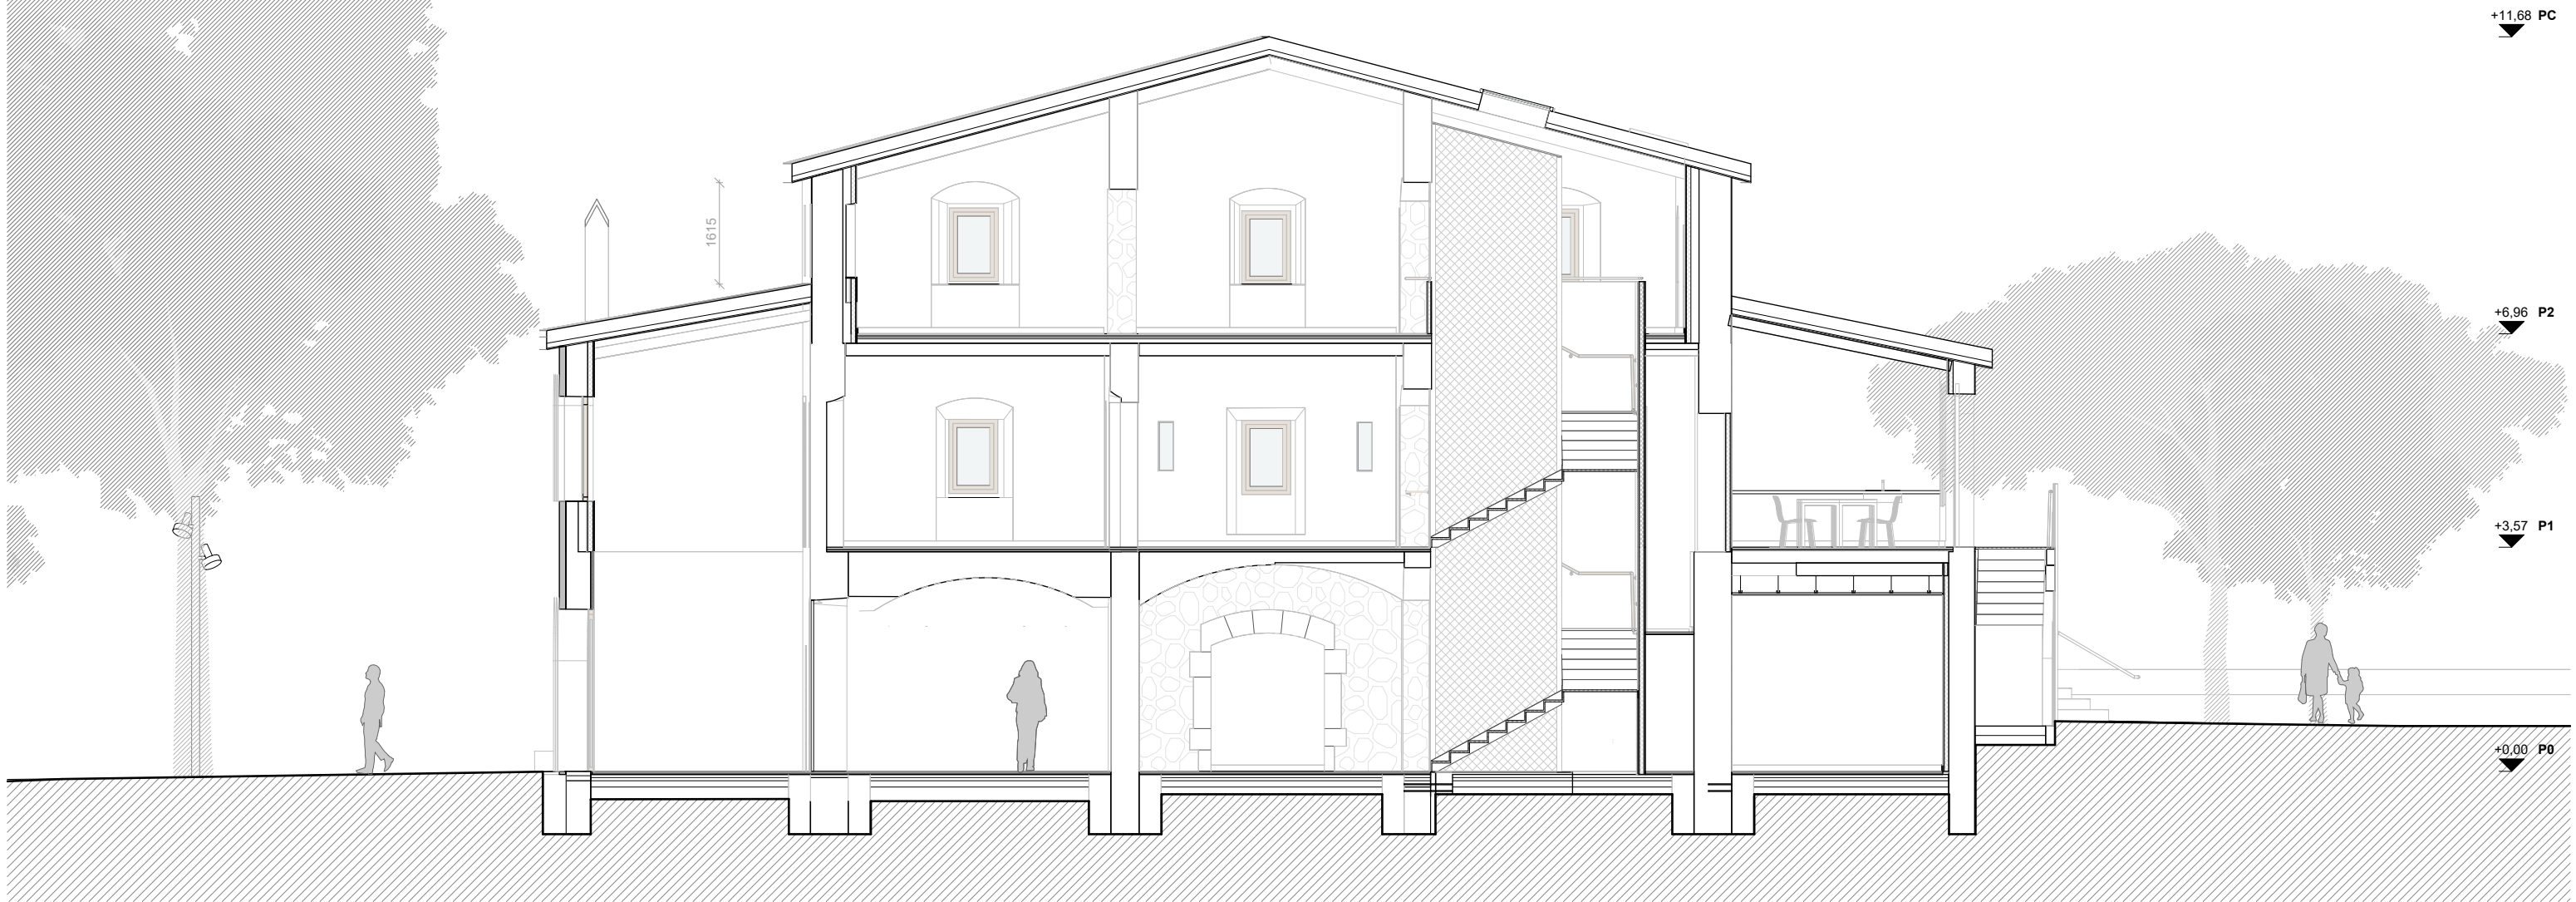

Secció longitudinal 2

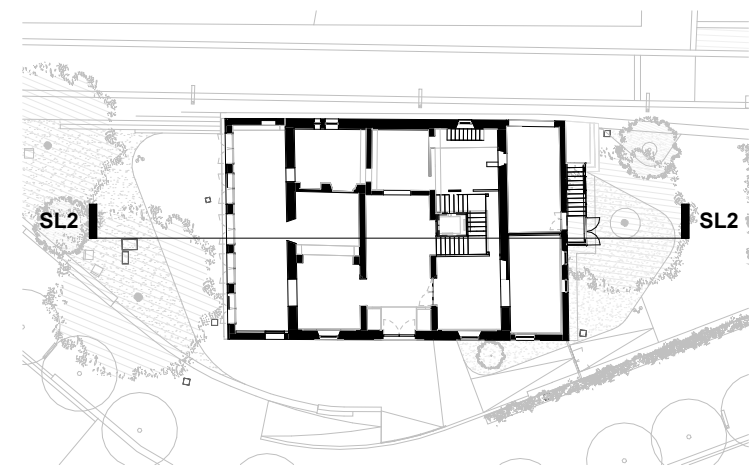


PROPOSTA. SECCIONS
LONGITUDINALS
DEFINICIÓ ARQUITECTÒNICA

esc. A3: 1:100




Secció longitudinal 3

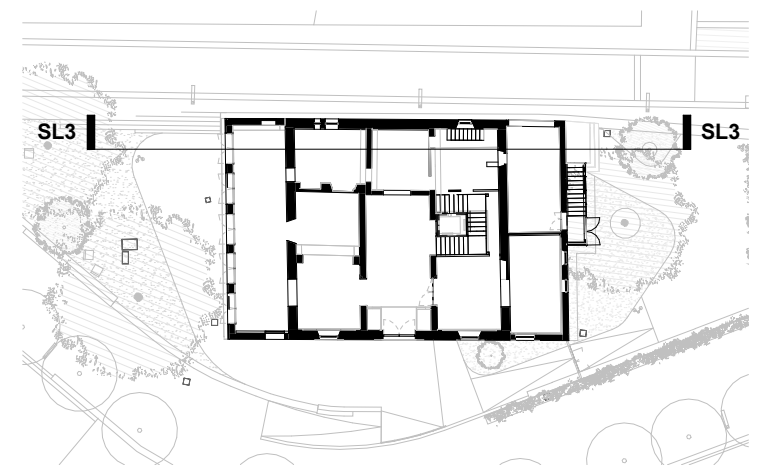

**PROPOSTA. SECCIONS
LONGITUDINALS**
DEFINICIÓ ARQUITECTÒNICA




esc. A3: 1:100

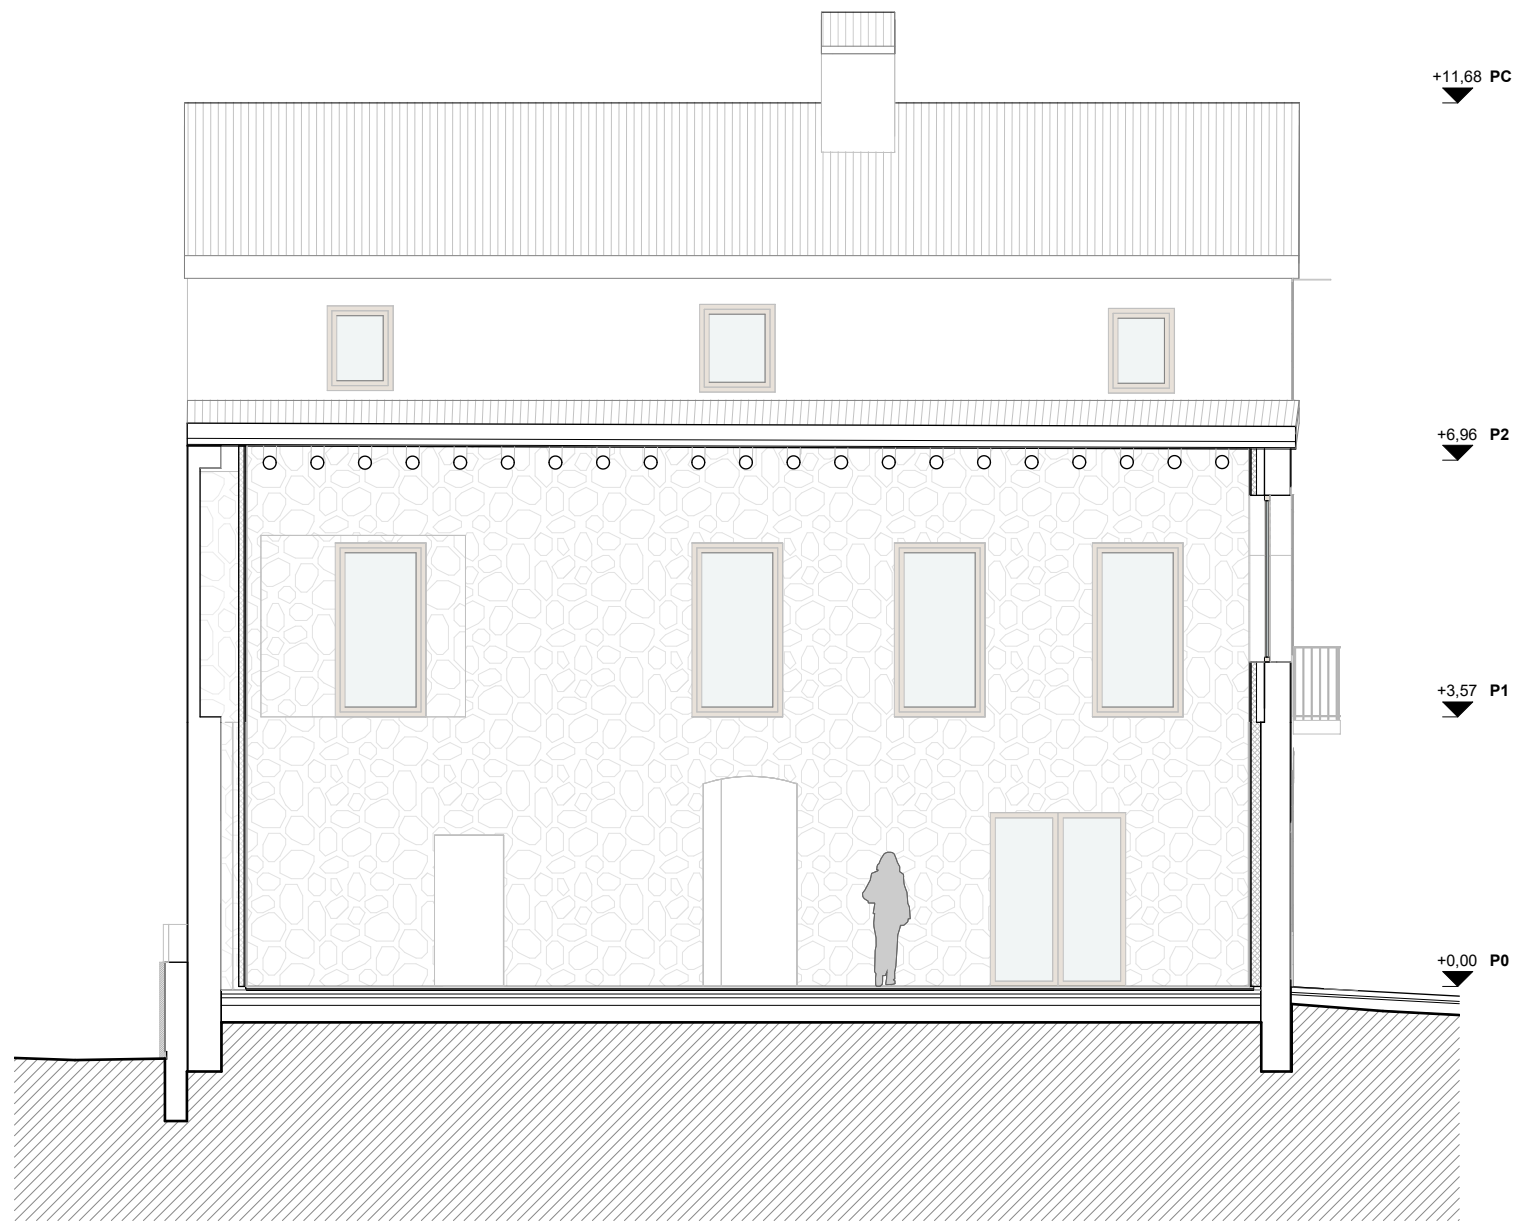

Secció transversal 1






Secció transversal 2

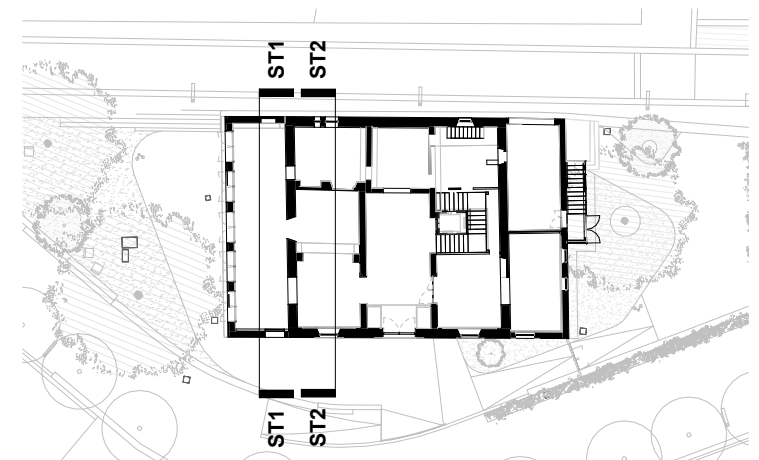

**PROPOSTA. SECCIONS
TRANSVERSALS**
DEFINICIÓ ARQUITECTÒNICA




esc. A3: 1:100

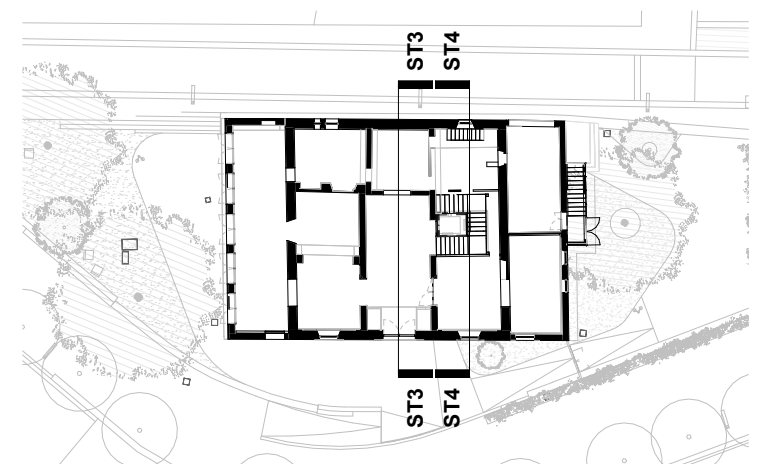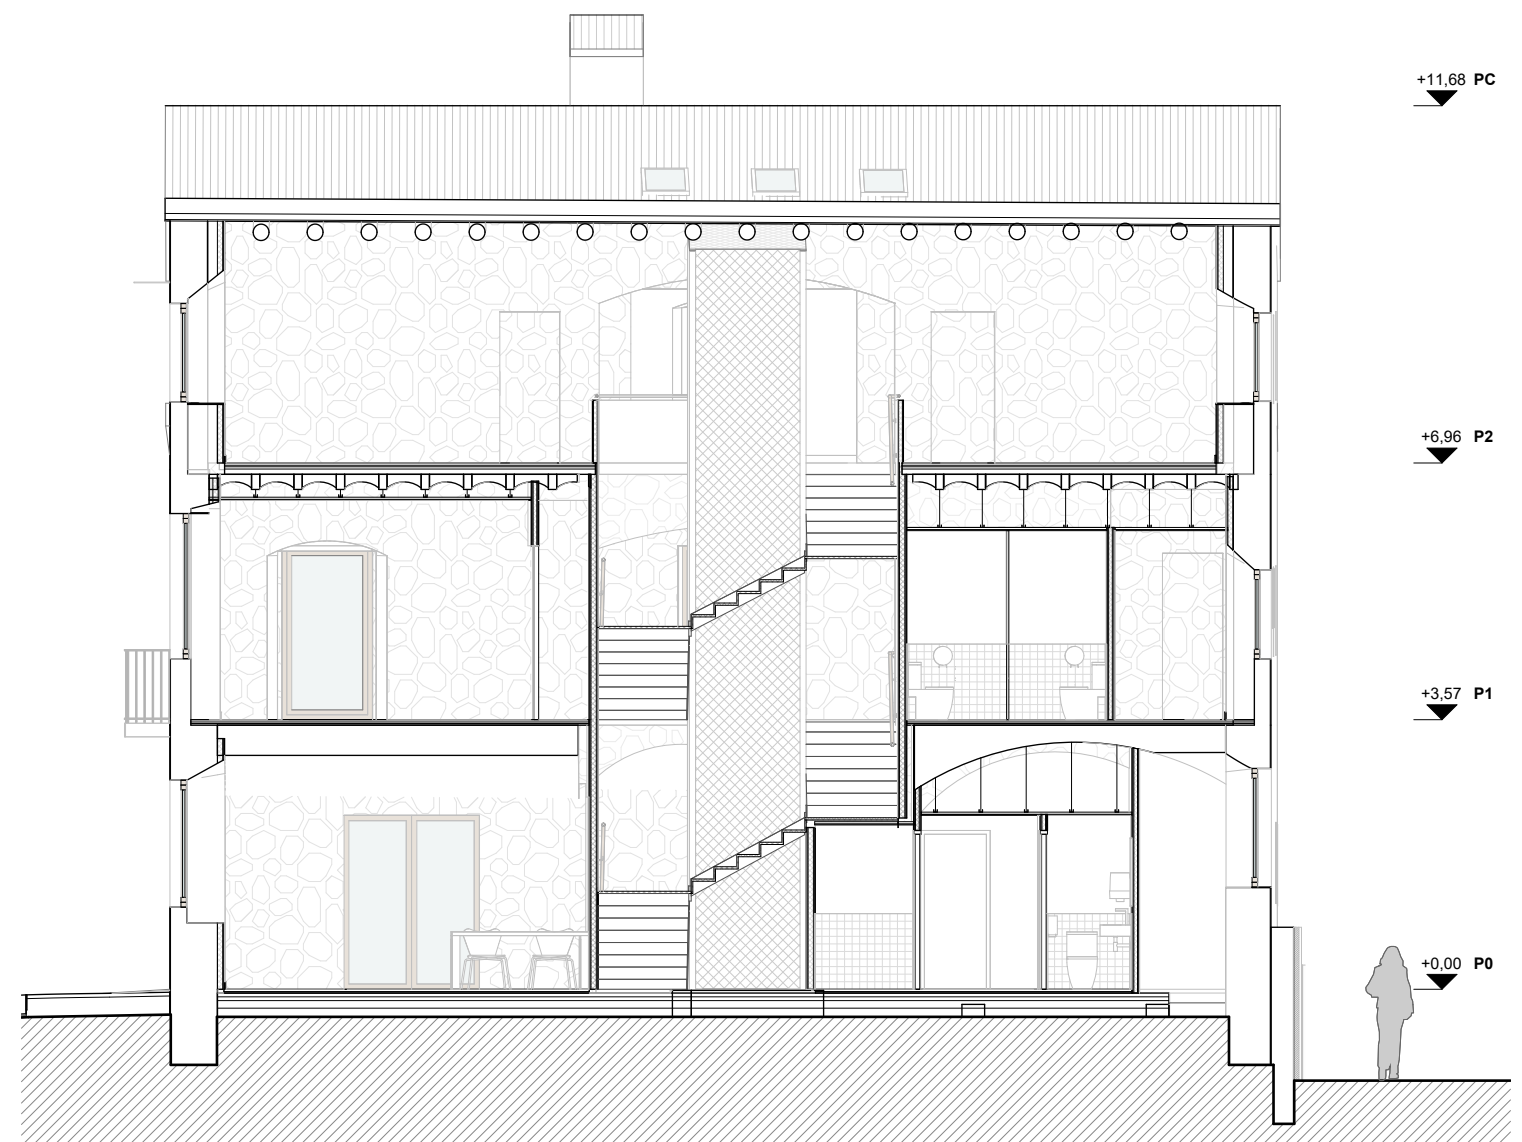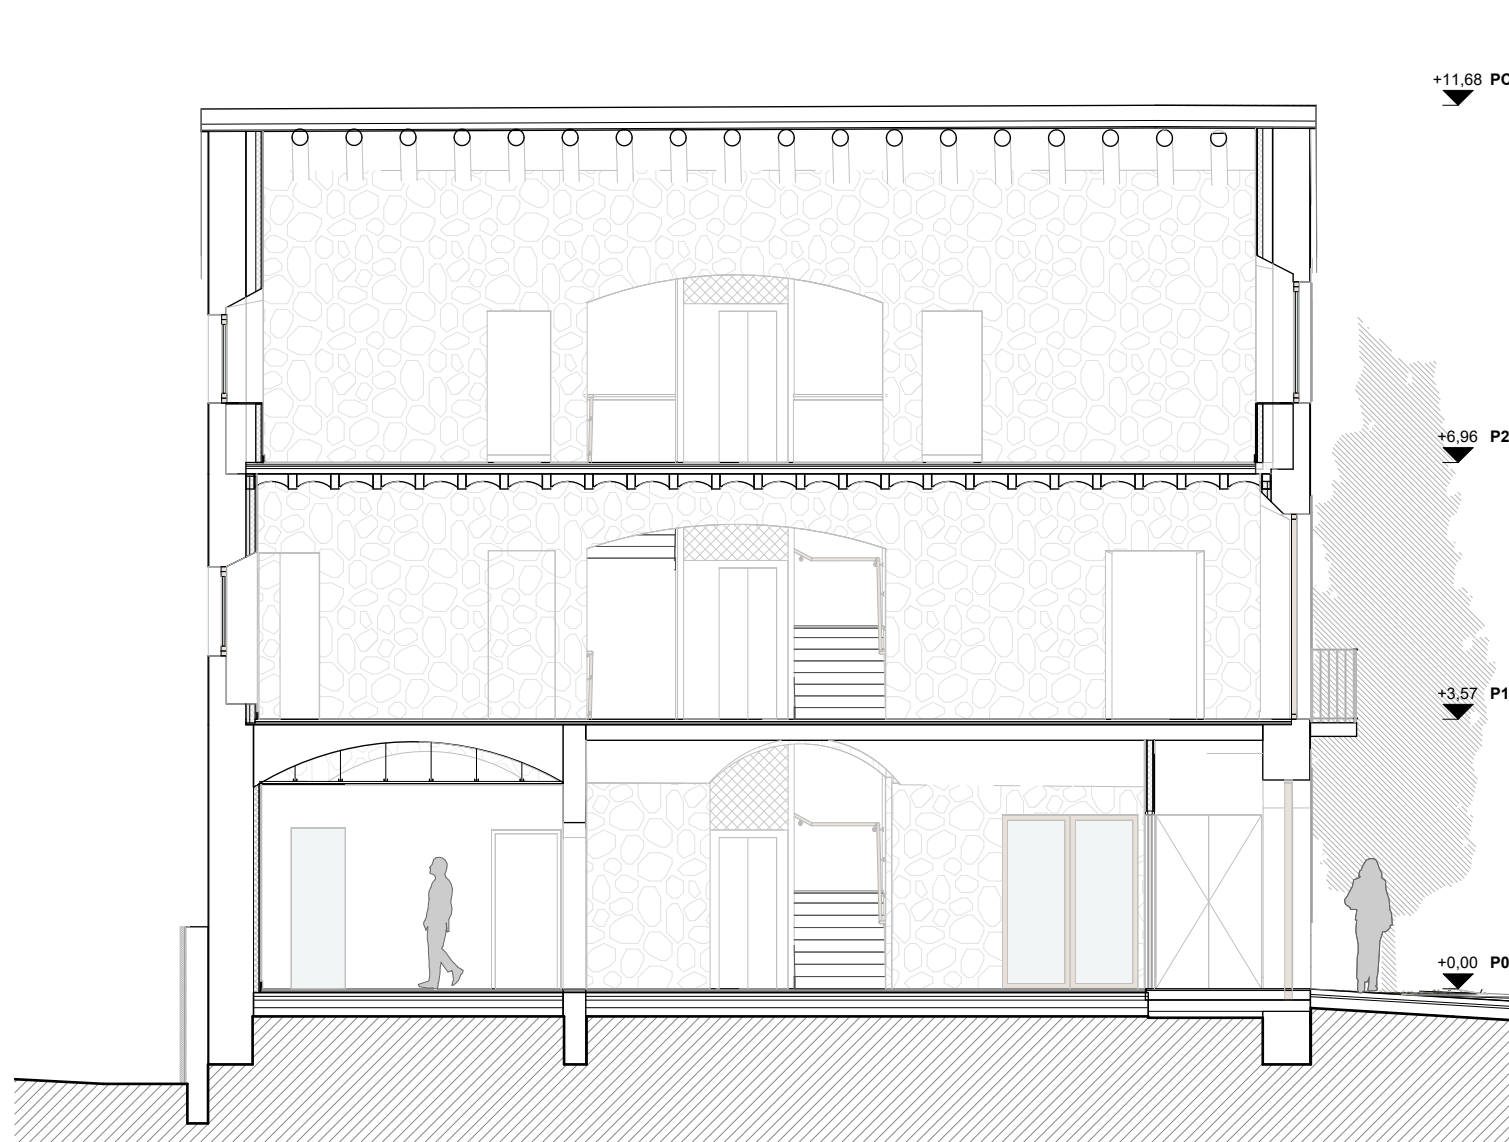


PROPOSTA. SECCIONS
TRANSVERSALS
DEFINICIÓ ARQUITECTÒNICA



esc. A3: 1:100

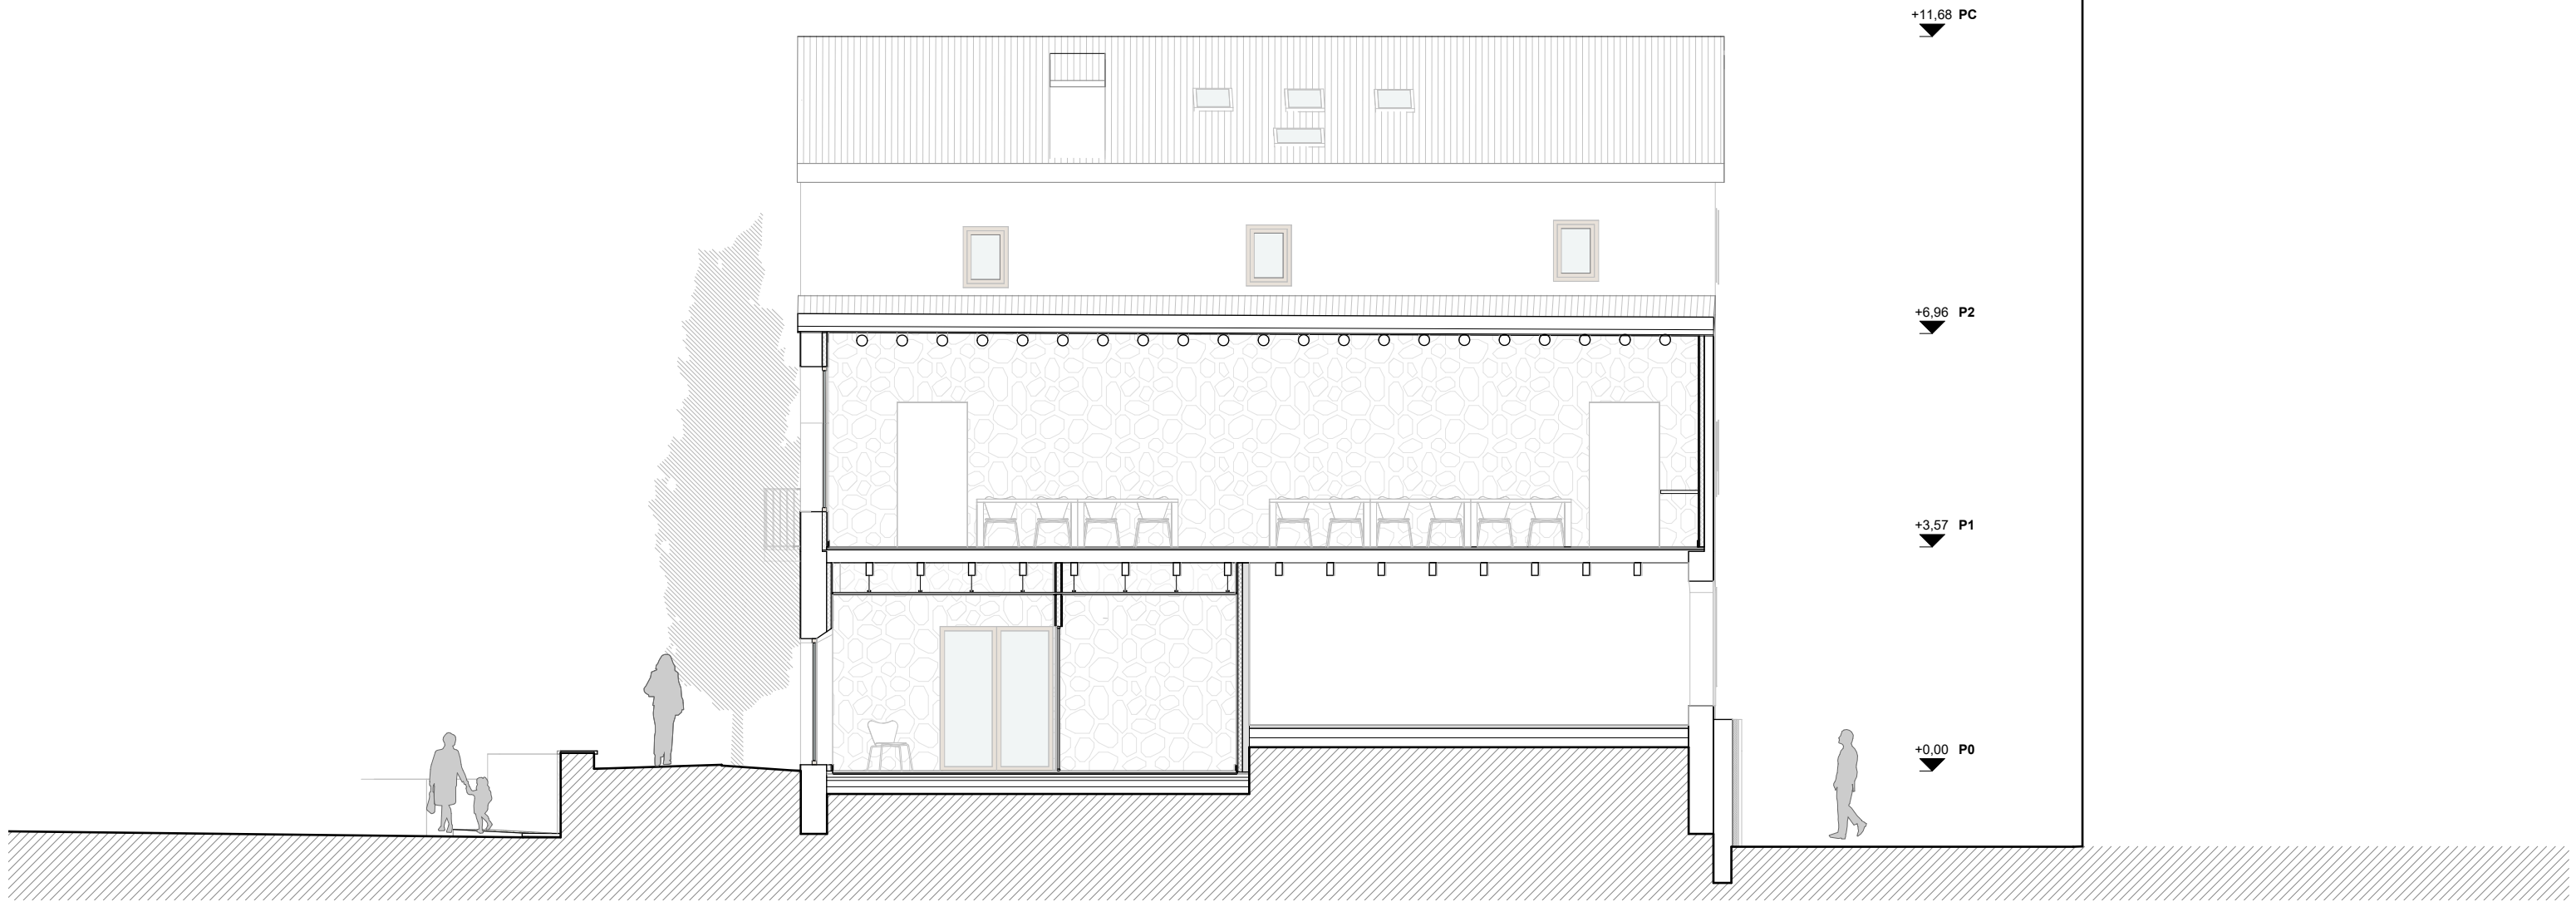

Secció transversal 5

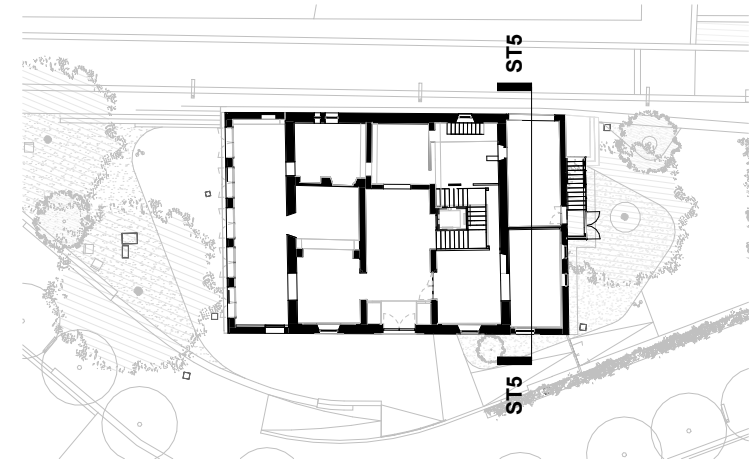

PROPOSTA. SECCIONS
TRANSVERSALS
DEFINICIÓ ARQUITECTÒNICA

esc. A3: 1:100