






SITUACIO

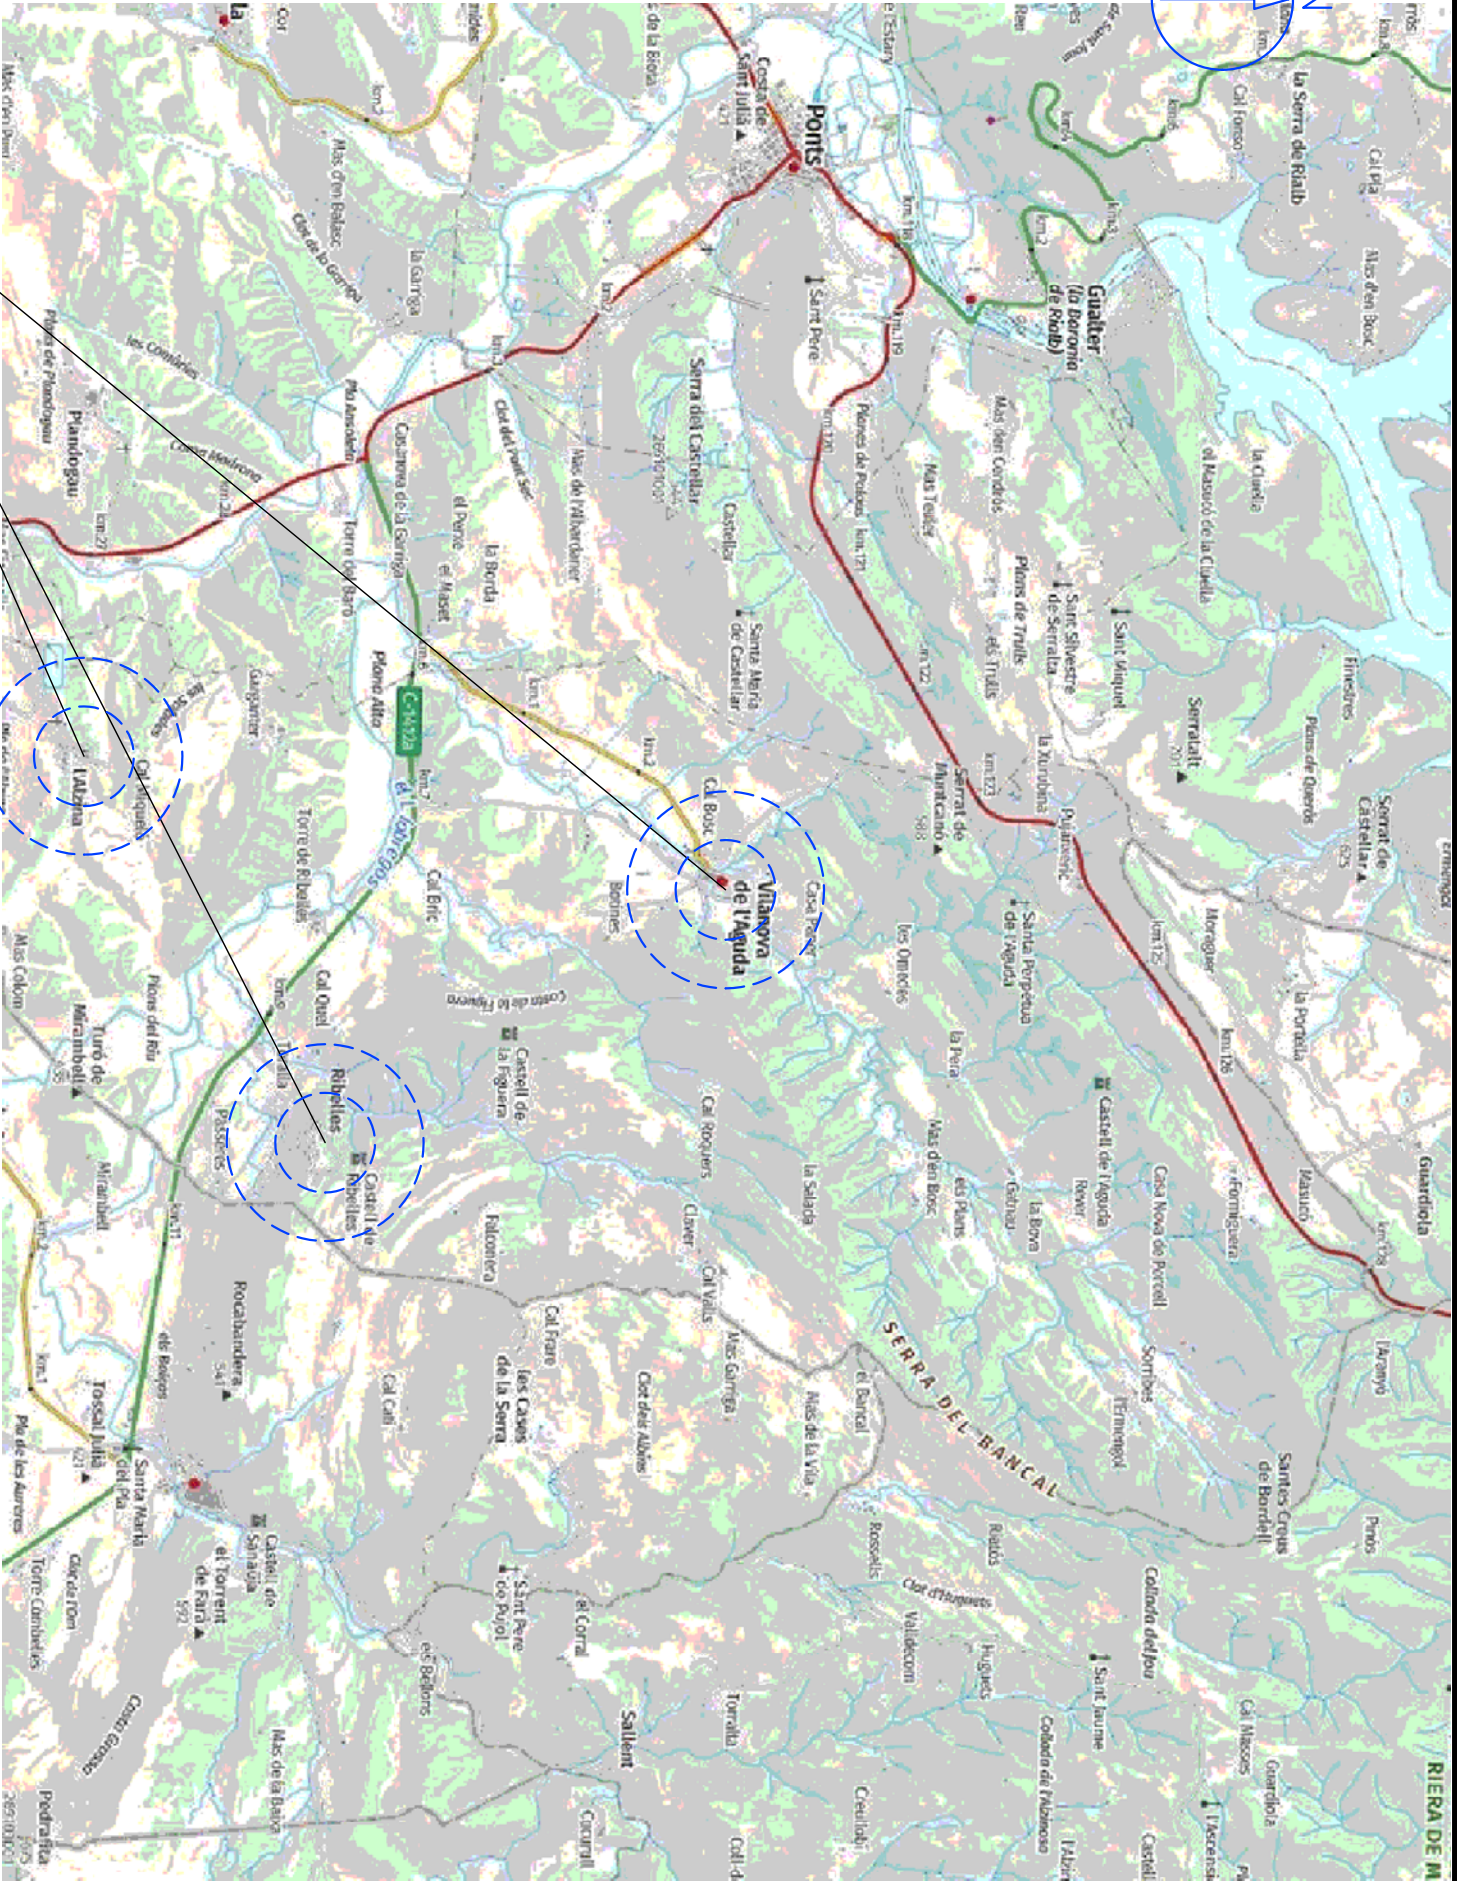

SITUACIO



SITUACIO DE
VILANOVA DE L'AGUDA,
RIBELLES I L'ALZINA

PROJECTE DE MILLORA DE LA CLIMATITZACIÓ DE L'EDIFICI DE L'AJUNTAMENT DE VILANOVA DE L'AGUDA, I DELS LOCALS SOCIALS DE RIBELLES I L'ALZINA, PERQUÈ PUGUIN ACTUAR COM A REFUGIS CLIMÀTICS			
PROMOTOR	AJUNTAMENT DE VILANOVA DE L'AGUDA		Núm 1
EMPLAÇAMENT	Ajuntament: C/Joaquim Donado, 30. L. Ribelles Pol. 5, Parc. 60. L. l'Alzina Pl Poble		
ENGINEER TÈCNIC INDUSTRIAL	JOAN VILLELLA VILANA		SIGNAT: JOAN VILLELLA VILANA Núm COL·LEGIAT: 12282-L
DATA	Plànol de situació dels nuclis de Vilanova de l'Aguda, Ribelles i l'Alzina		VISAT
GENER-2025			
ESCALA	1:700000 1:58000		

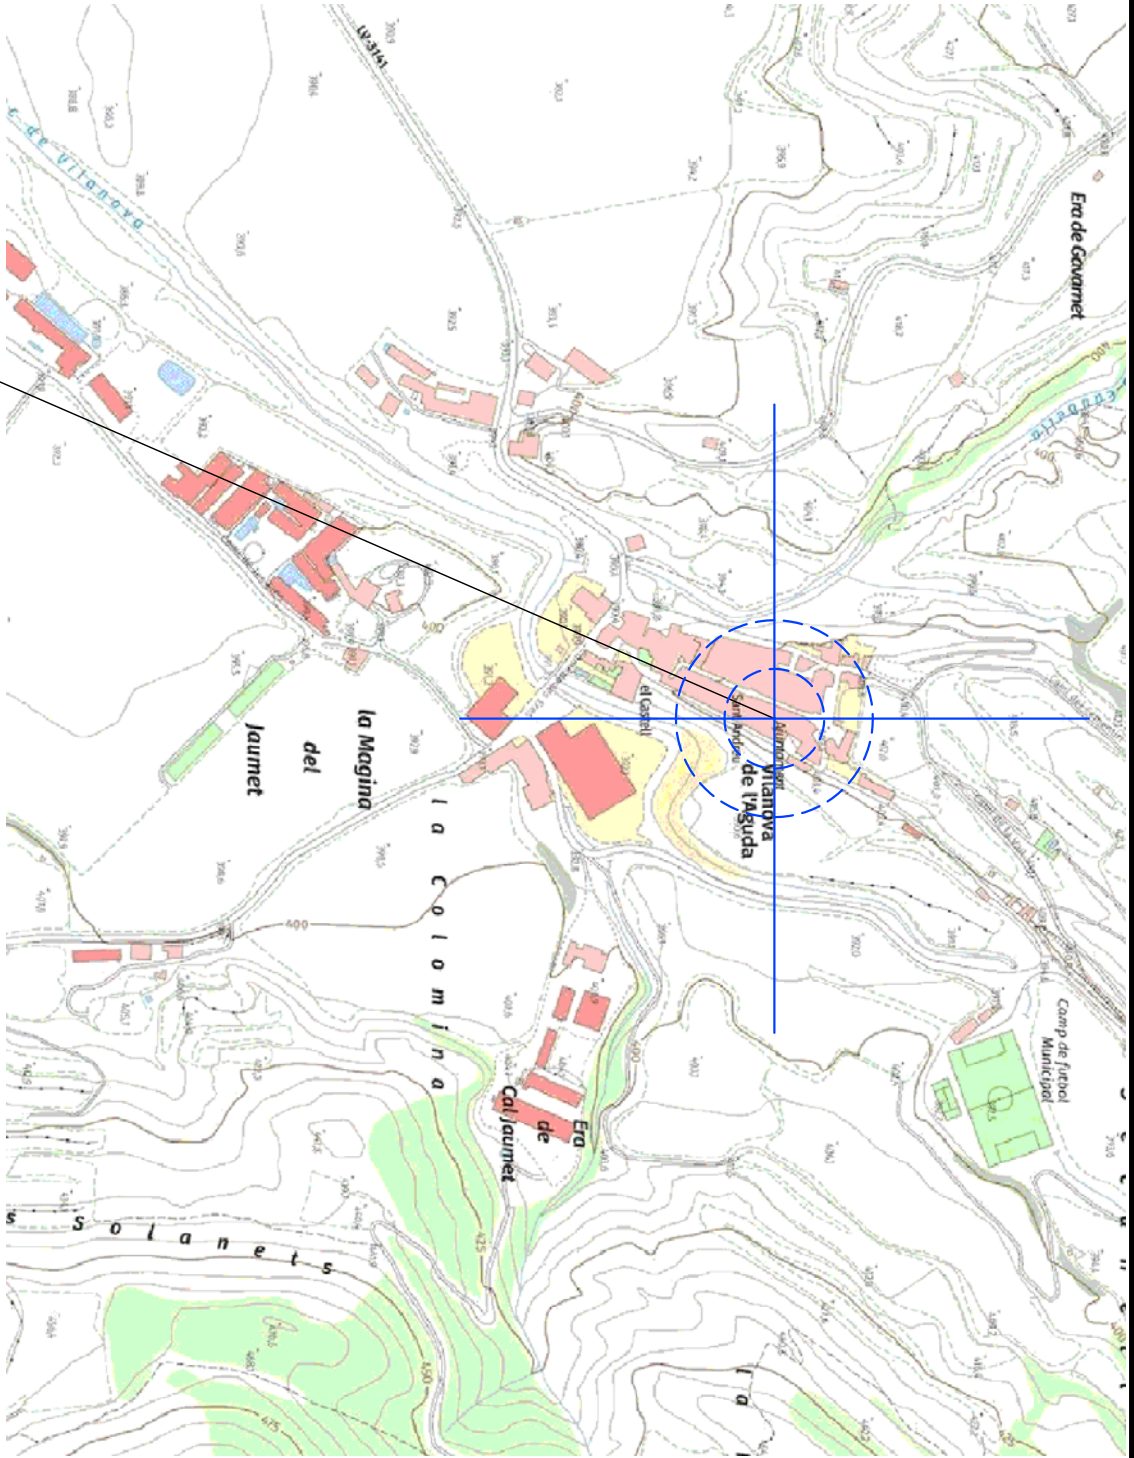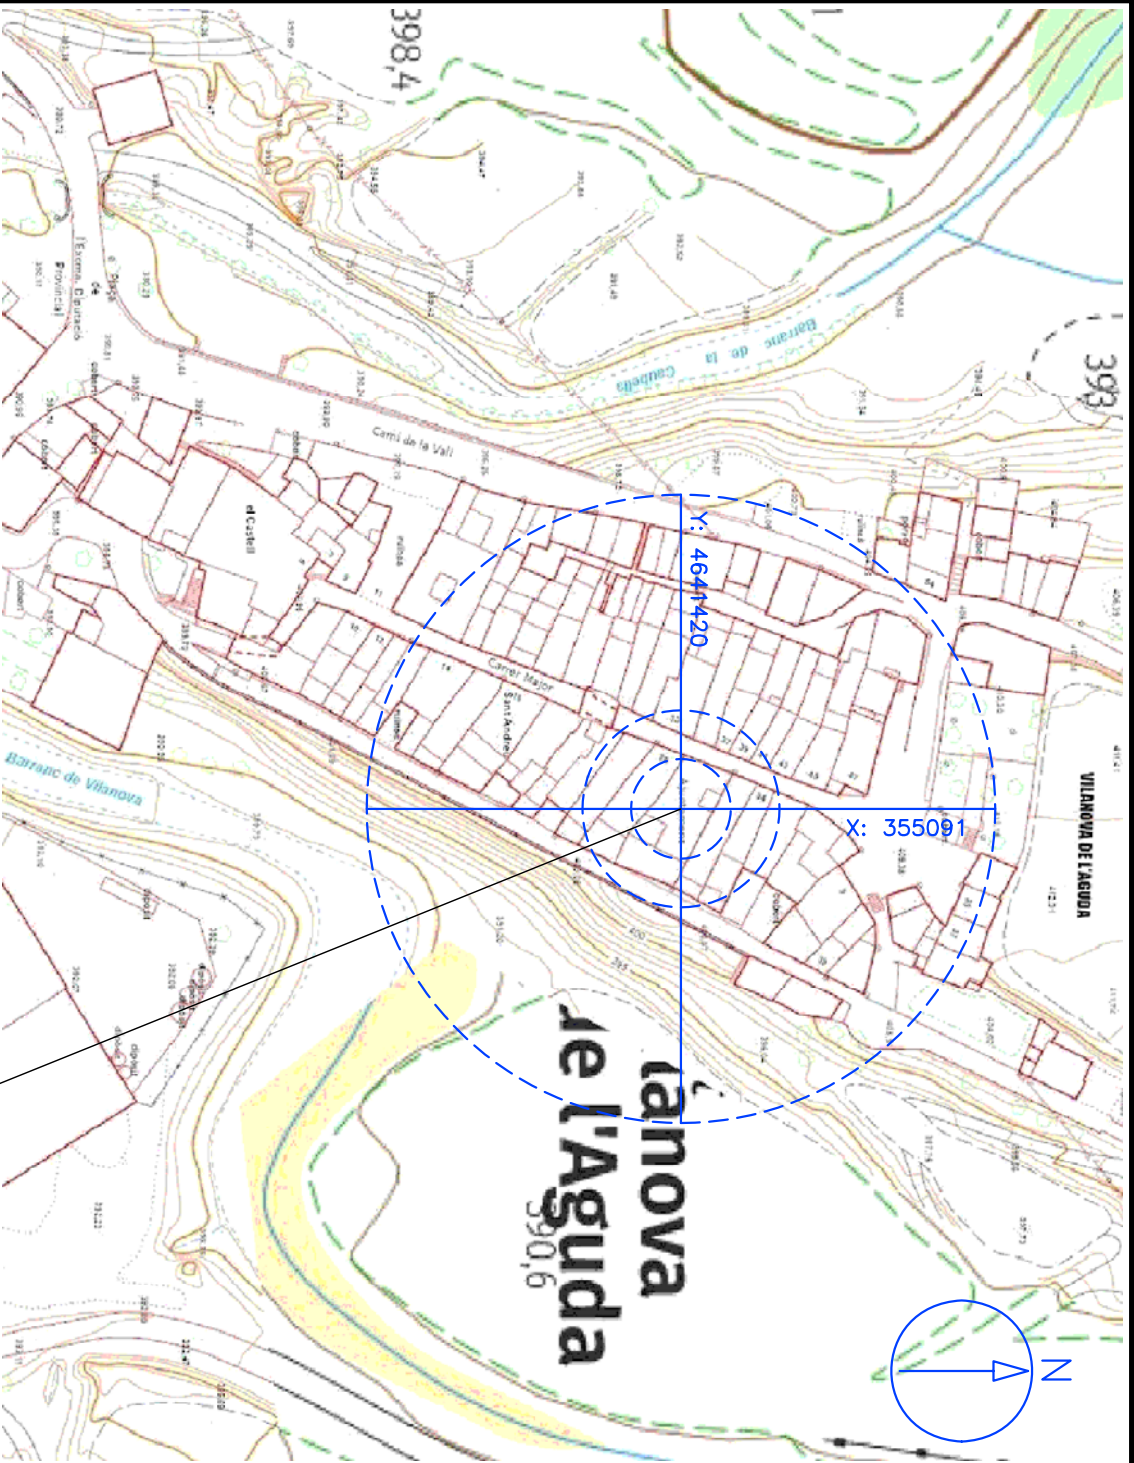

EMPLAÇAMENT DE L'EDIFICI DE L'AJUNTAMENT, DINS DE VILANOVA DE L'AGUDA, REFERENCIAT EN COORDENADES DE PROJECCIO UTM



PROJECTE DE MILLORA DE LA CLIMATITZACIÓ DE L'EDIFICI DE L'AJUNTAMENT DE VILANOVA DE L'AGUDA, I DELS LOCALS SOCIALS DE RIBELLES I L'ALZINA, PERQUÈ PUGUIN ACTUAR COM A REFUGIS CLIMÀTICS			
PROMOTOR	AJUNTAMENT DE VILANOVA DE L'AGUDA		Núm 2
EMPLAÇAMENT	Ajuntament: C/Joaquim Donado, 30. L. Ribelles Pol. 5, Porc. 60. L. l'Alzinor Pl Poble		
ENGINEER TÈCNIC INDUSTRIAL	JOAN VILLELLA VILANA		SIGNAT: JOAN VILLELLA VILANA Núm COL·LEGIAT: 12282-L
DATA	Plànol d'emplaçament de l'edifici Ajuntament dins la població de Vilanova de l'Aguda, referenciat en coordenades de projecció UTM		VISAT
GENER-2025			
ESCALA			
1:5000			
1:1500			

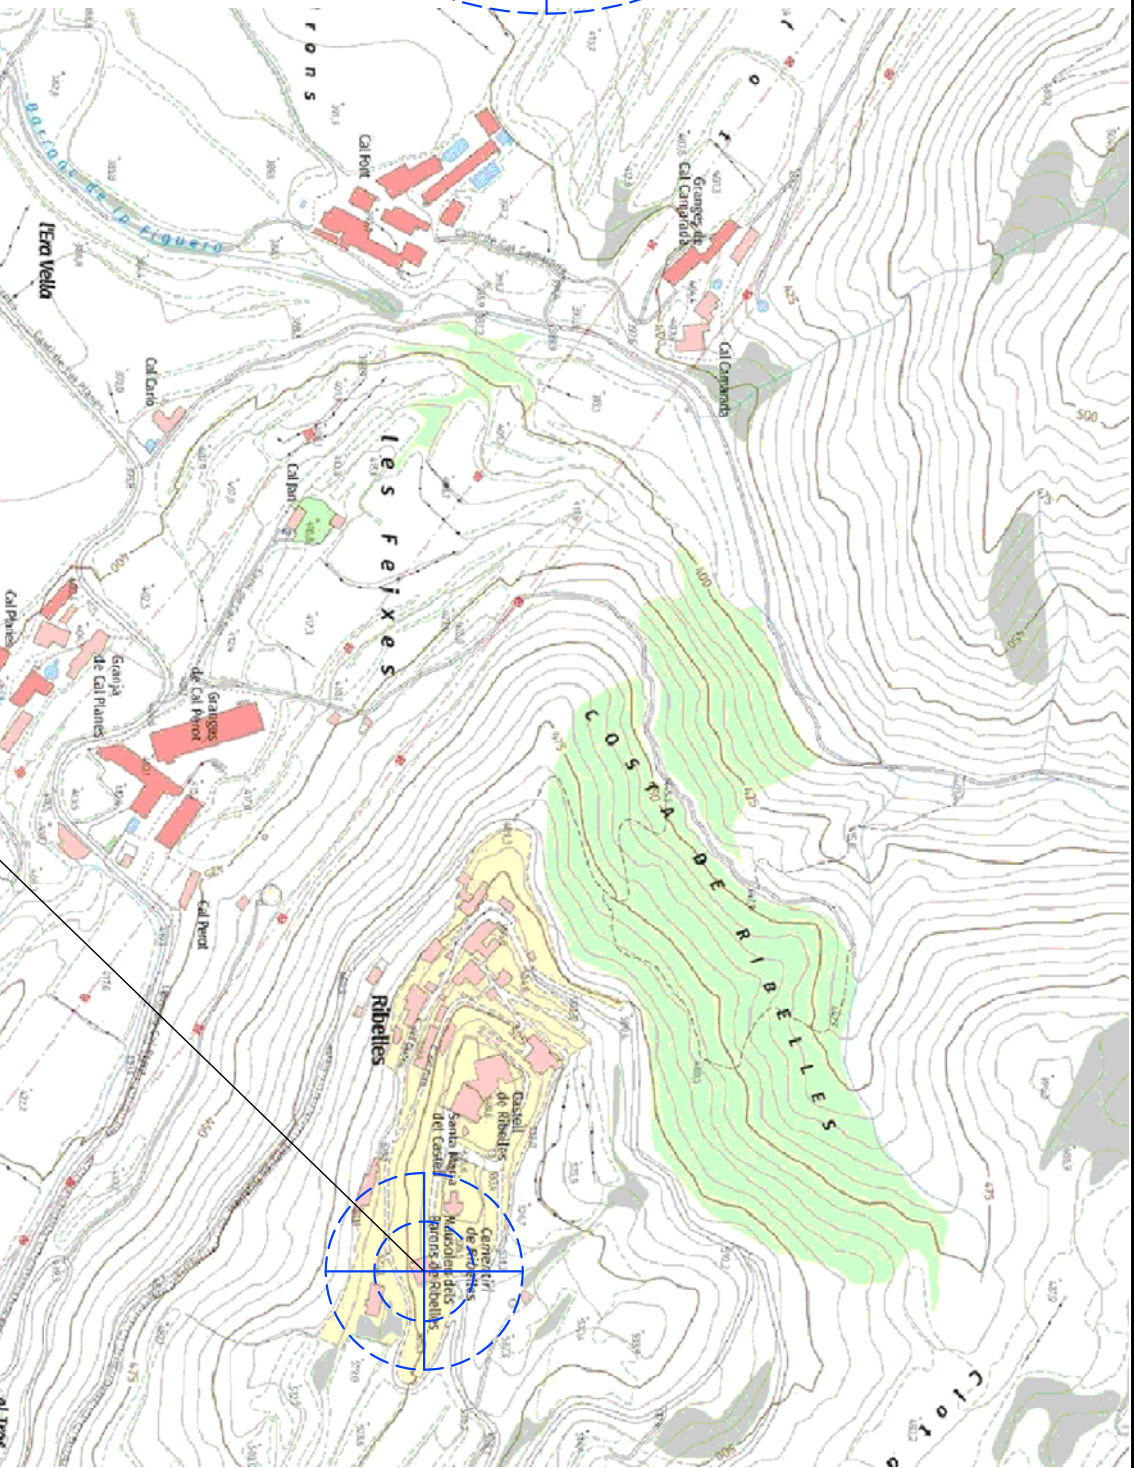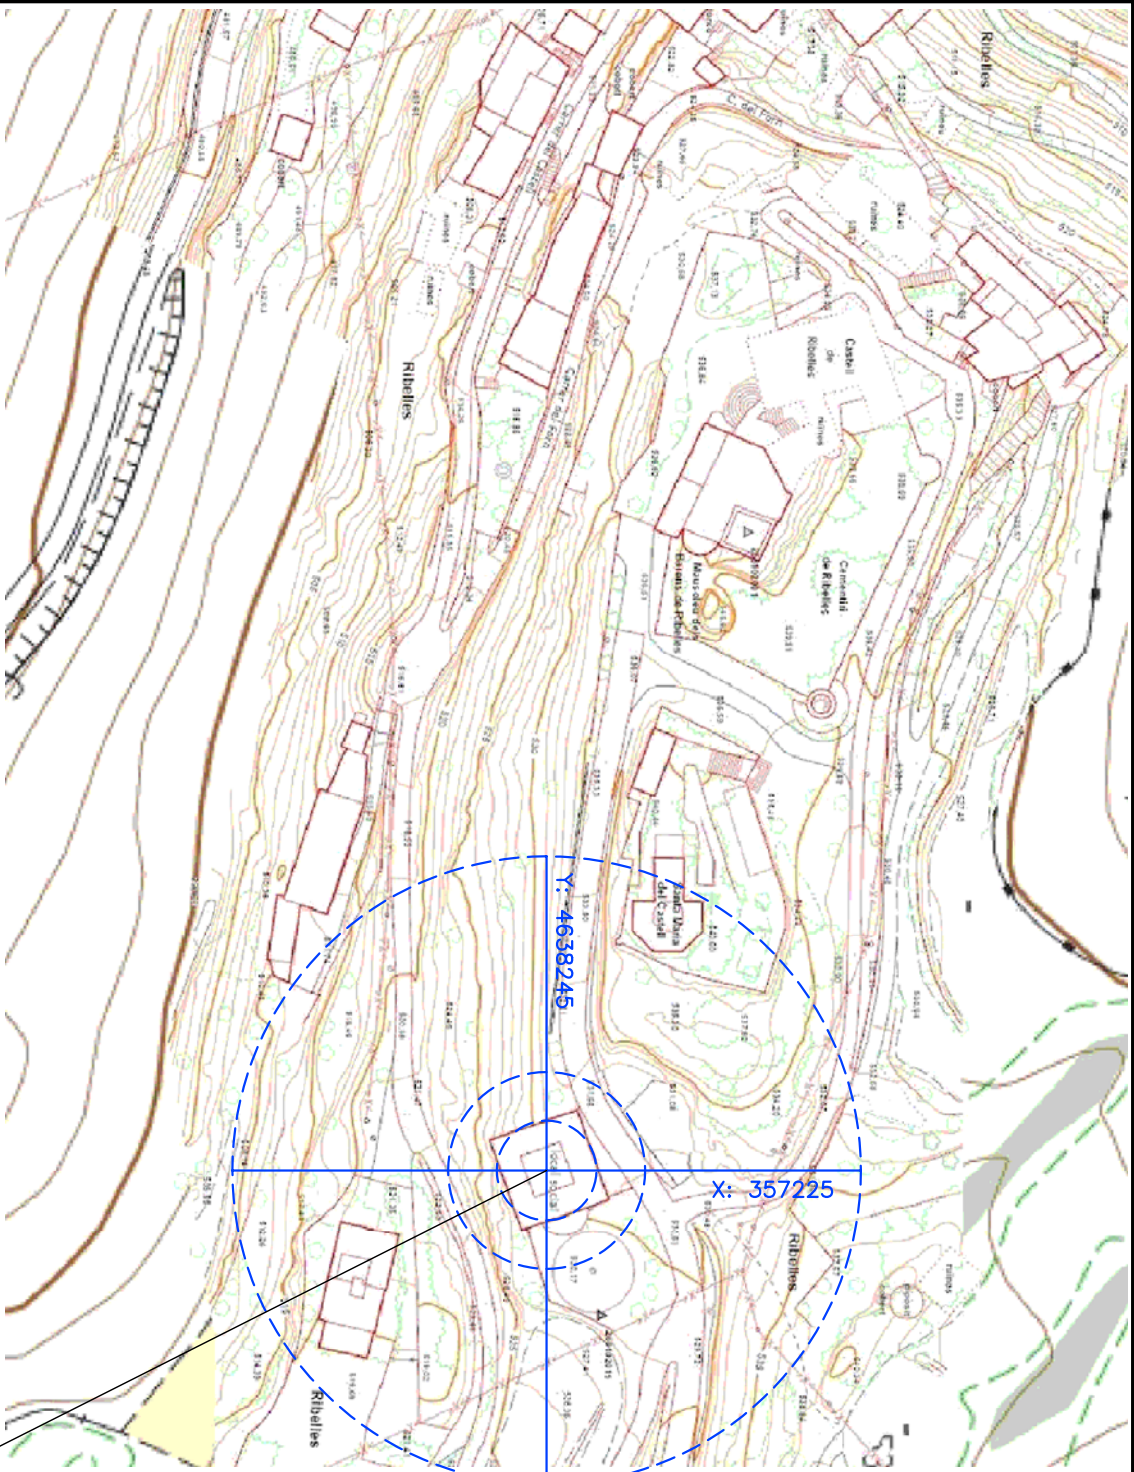

EMPLAÇAMENT DE L'EDIFICI DEL LOCAL SOCIAL, DINS DEL NUCLI DE RIBELLES, REFERENCIAT EN COORDENADES DE PROJECCIO UTM


PROJECTE DE MILLORA DE LA CLIMATITZACIÓ DE L'EDIFICI DE L'AJUNTAMENT DE VILANOVA DE L'AGUDA, I DELS LOCALS SOCIALS DE RIBELLES I L'AZINA, PERQUÈ PUGUIN ACTUAR COM A REFUGIS CLIMÀTICS

PROMOTOR	AJUNTAMENT DE VILANOVA DE L'AGUDA		Núm 3
EMPLAÇAMENT	Ajuntament: C/Joaquim Donado, 30. L. Ribelles: Pol. 5, Parc. 60. L. l'Azina: Pl Poble		
ENGINEER TECNIC INDUSTRIAL	JOAN VILELLA VILANA		REF:2025/VILANOVA AGUDA-SIT
DATA	VISAT		
GENER-2025	Plànol d'emplaçament del local social dins la població de Ribelles, referenciat en coordenades de projecció UTM		
ESCALA			
1:5000			
1:1500			

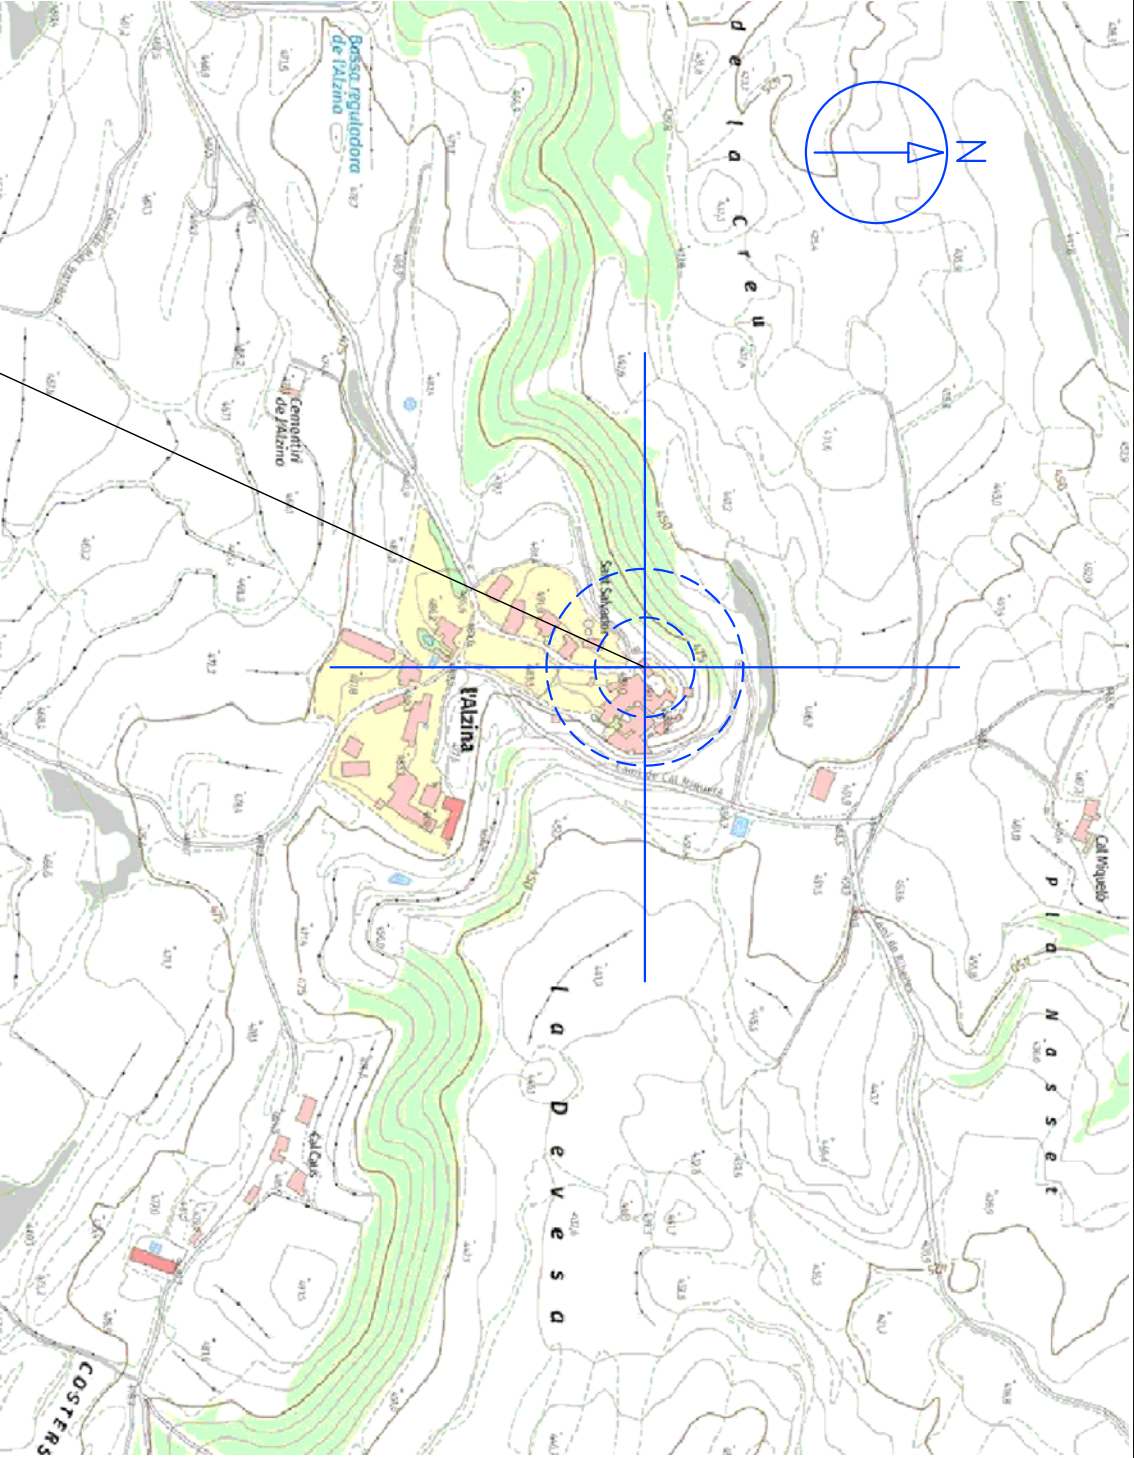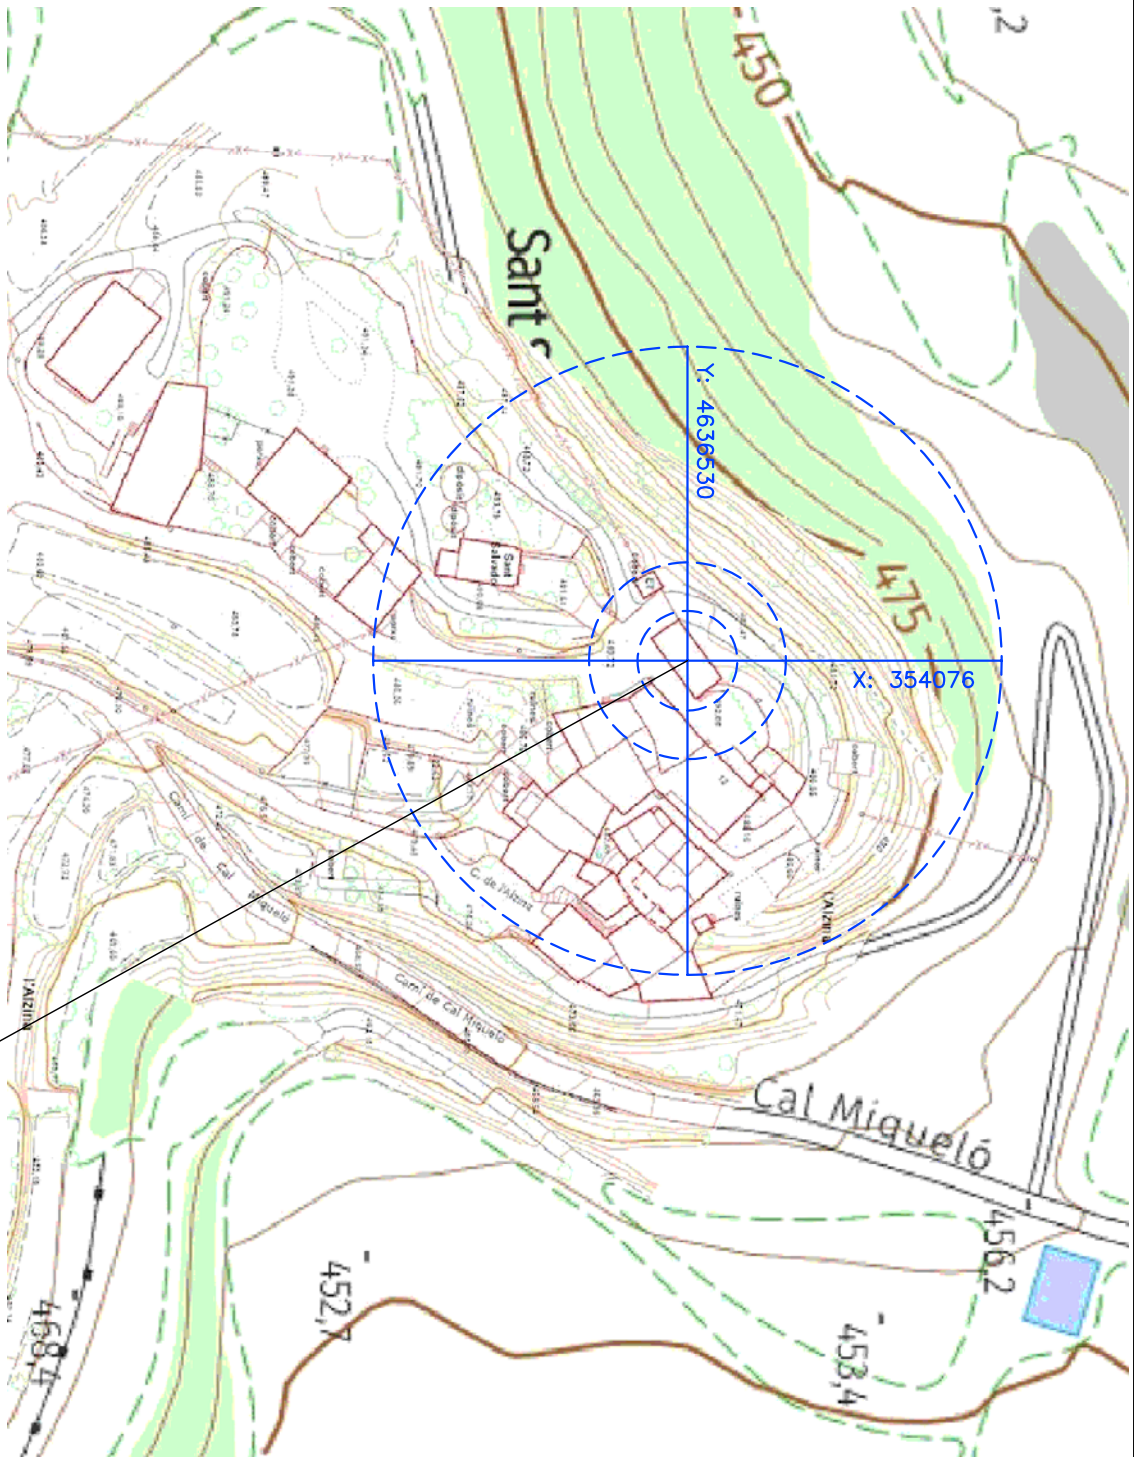


EMPLAÇAMENT DE L'EDIFICI DEL LOCAL SOCIAL, DINS DEL NUCLI DE L'ALZINA, REFERENCIAT EN COORDENADES DE PROJECCIO UTM


PROJECTE DE MILLORA DE LA CLIMATITZACIÓ DE L'EDIFICI DE L'AJUNTAMENT DE VILANOVA DE L'AGUDA, I DELS LOCALS SOCIALS DE RIBELLES I L'ALZINA, PERQUÈ PUGUIN ACTUAR COM A REFUGIS CLIMÀTICS				
PROMOTOR	AJUNTAMENT DE VILANOVA DE L'AGUDA		Núm 4	
EMPLAÇAMENT	Ajuntament: C/Joaquim Donado, 30. L. Ribelles Pol. 5, Porc. 60. L. l'Alzinor Pl. Poble		REF:2025/VILANOVA AGUDA-SIT	
ENGINEER TECNIC INDUSTRIAL	JOAN VILLELLA VILANA		SIGNAT: JOAN VILLELLA VILANA Núm COL·LEGIAT: 12282-L	
DATA	Plànol d'emplaçament del local social		VISAT	
GENER-2025	dins la població de L'Alzina, referenciat en coordenades de projecció UTM			
ESCALA	1:5000			
	1:1500			

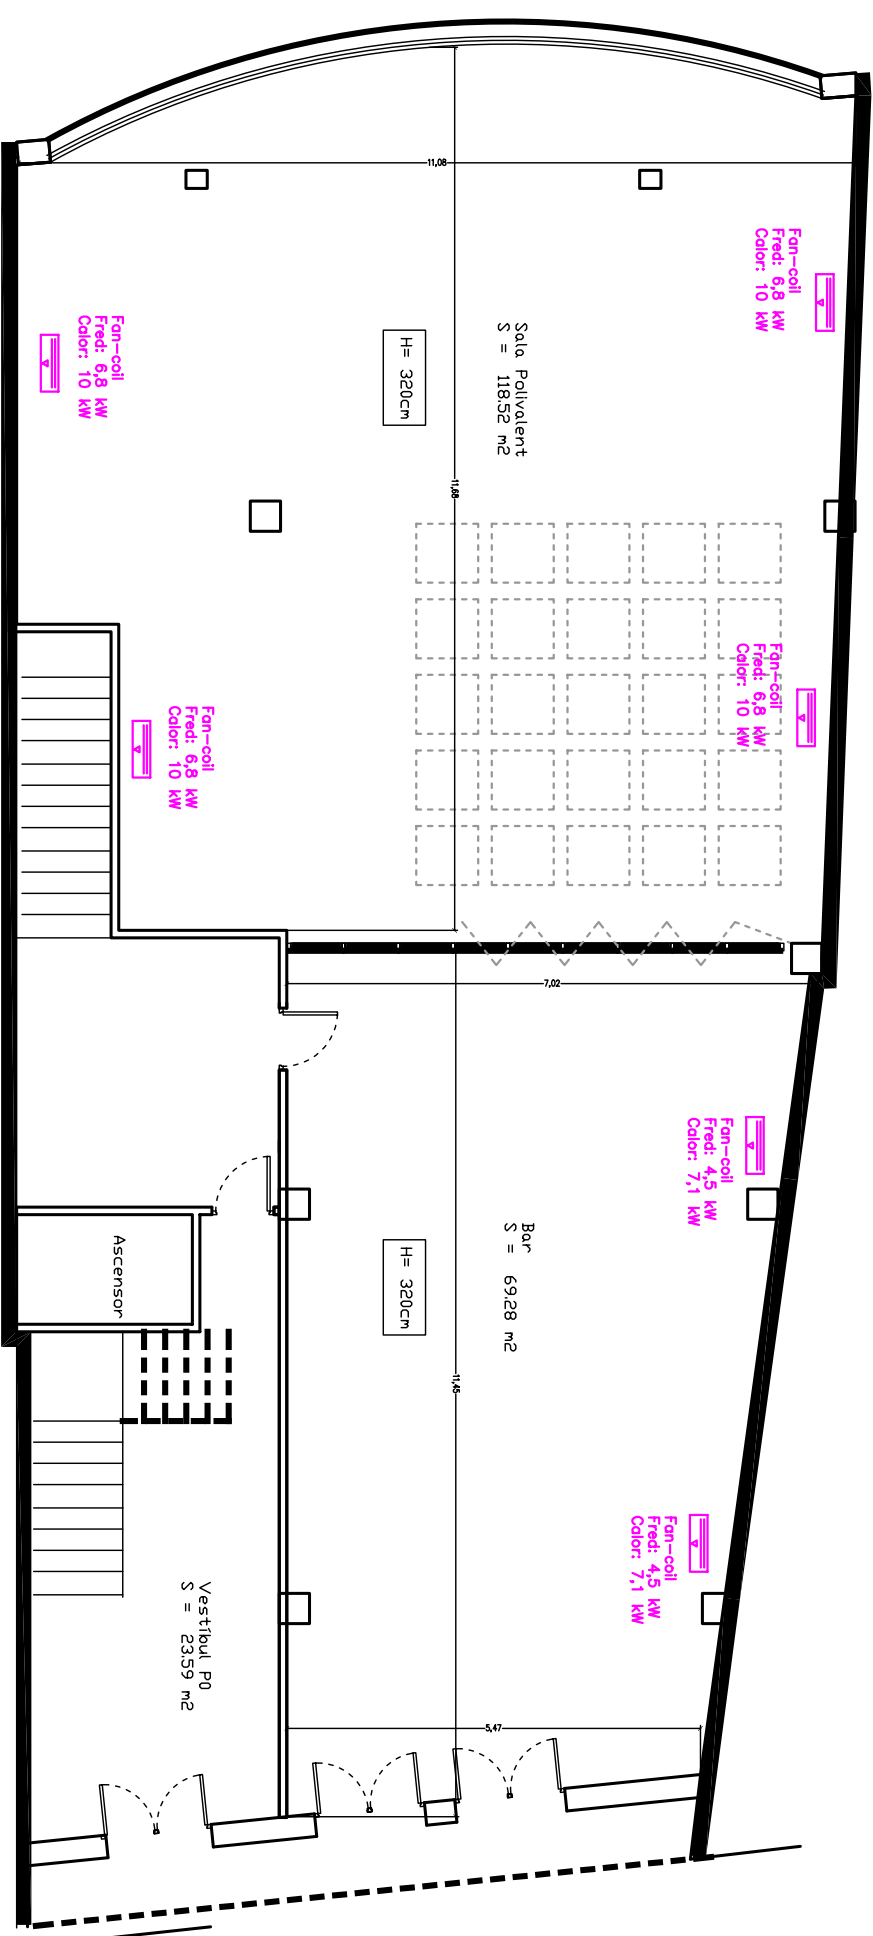


P0 - Local Social

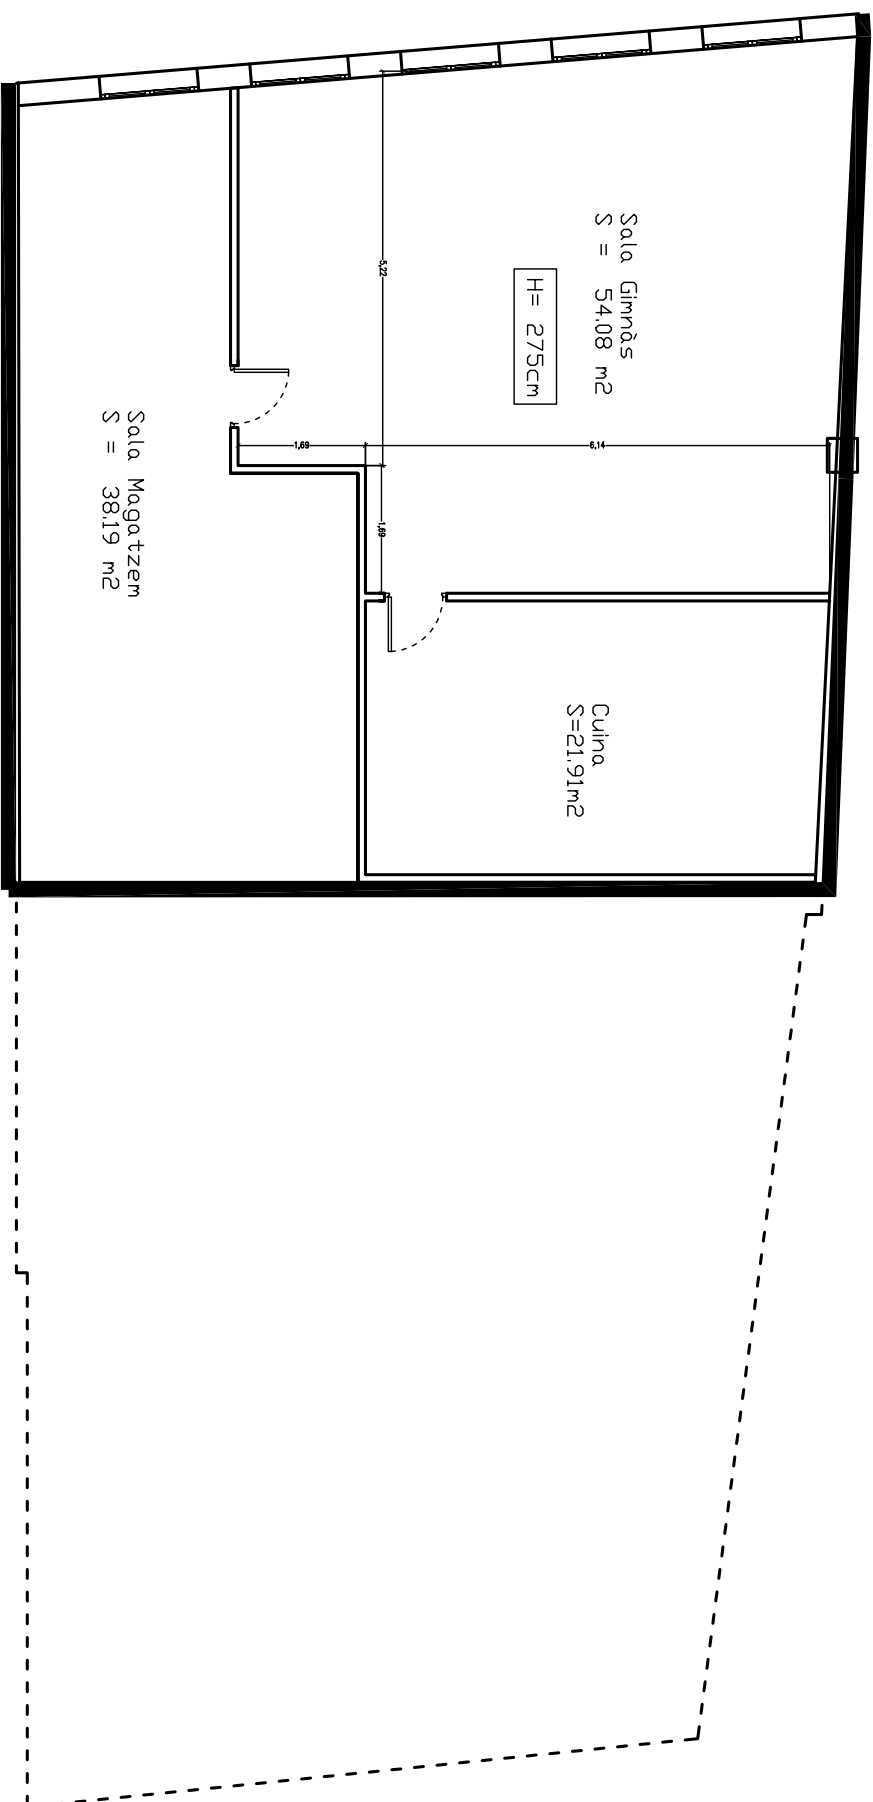

PS - Ginásio

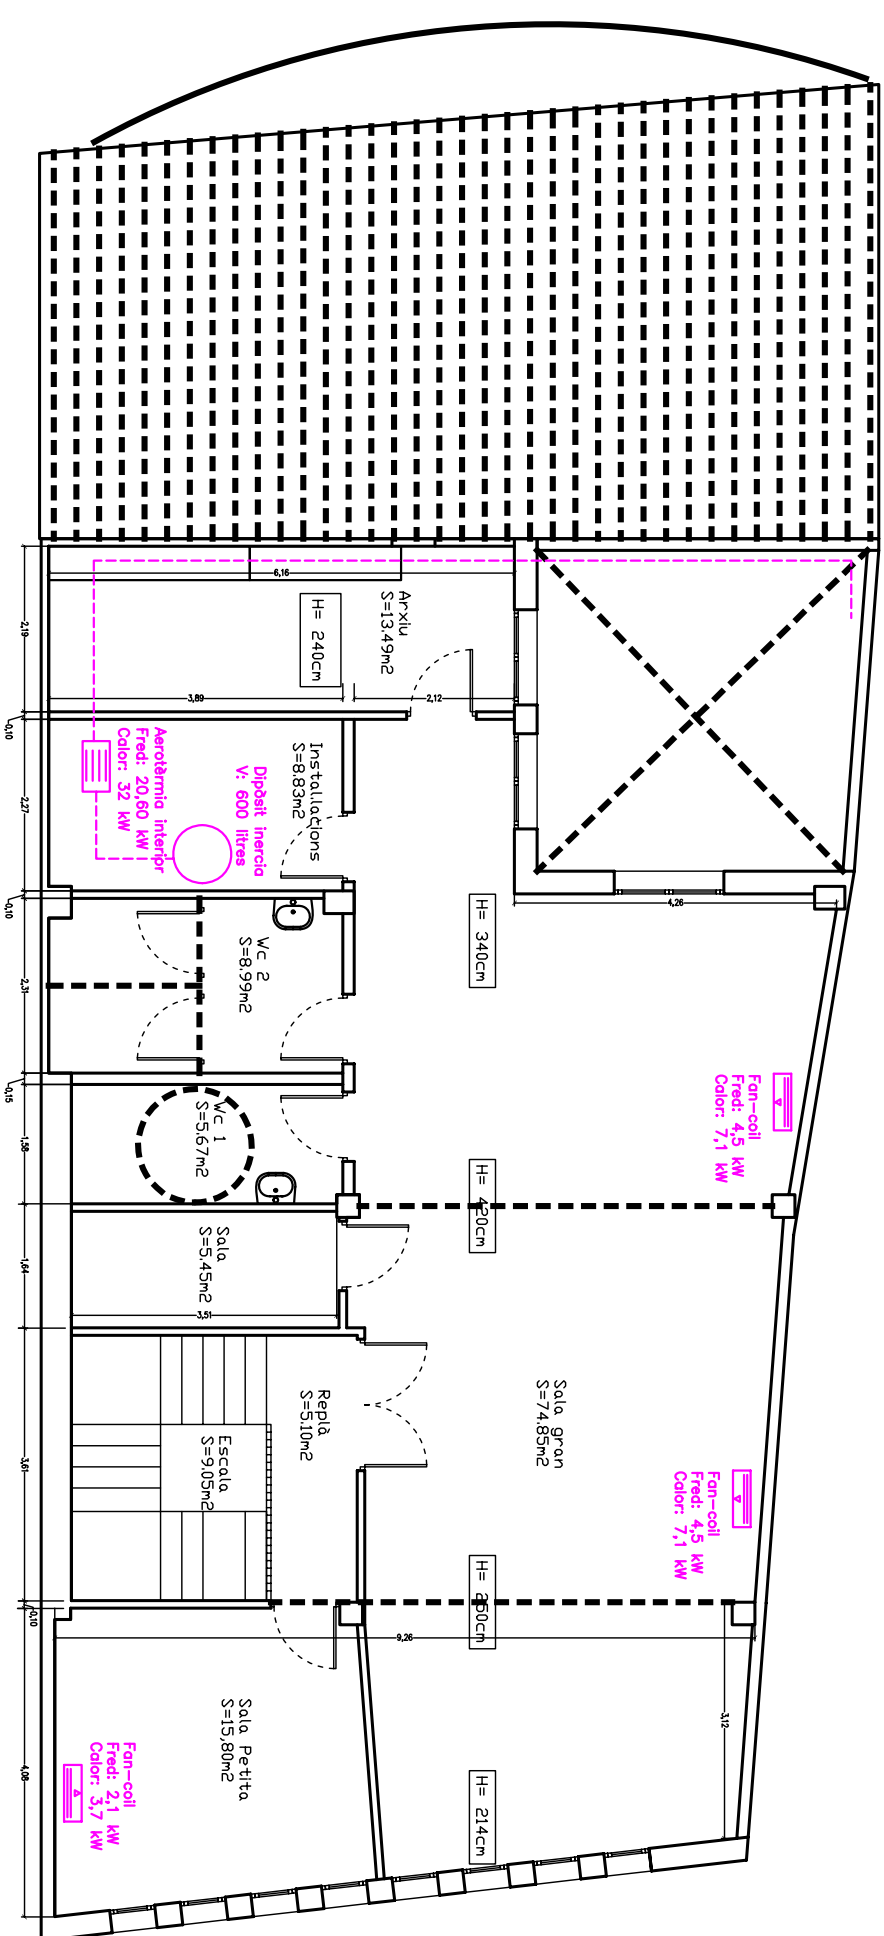

P2 - Sotacober ta

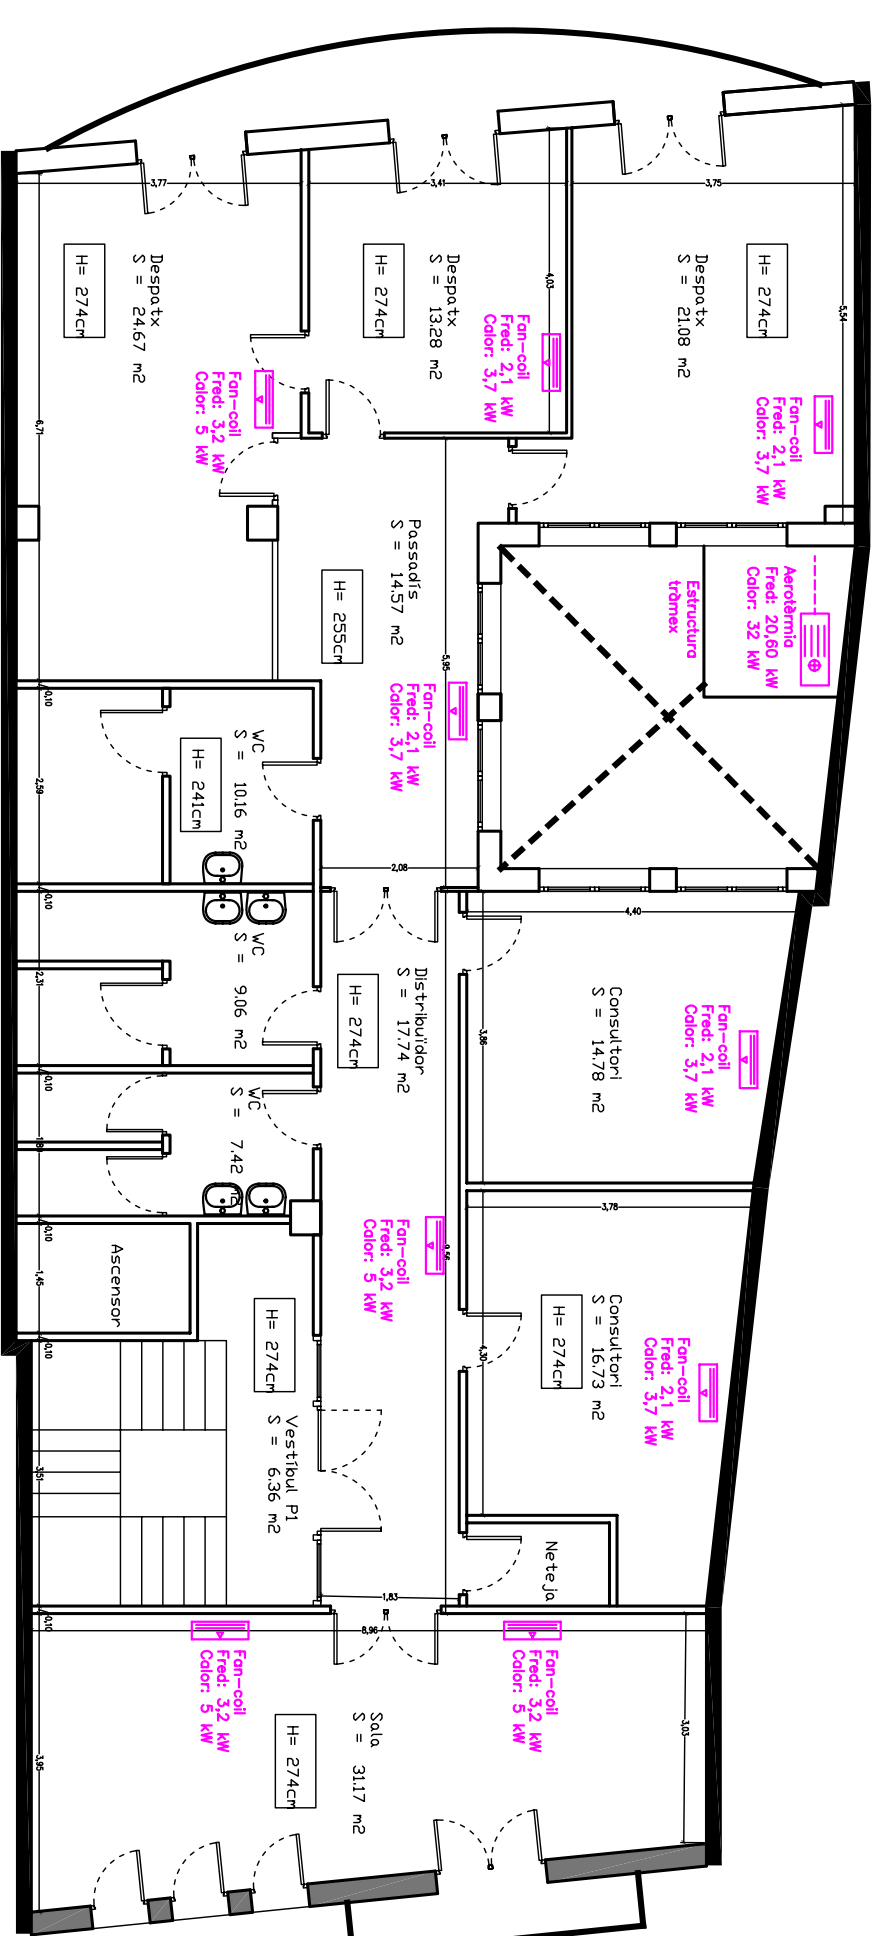

P1 - Ajuntament/Consultori

[illegible]