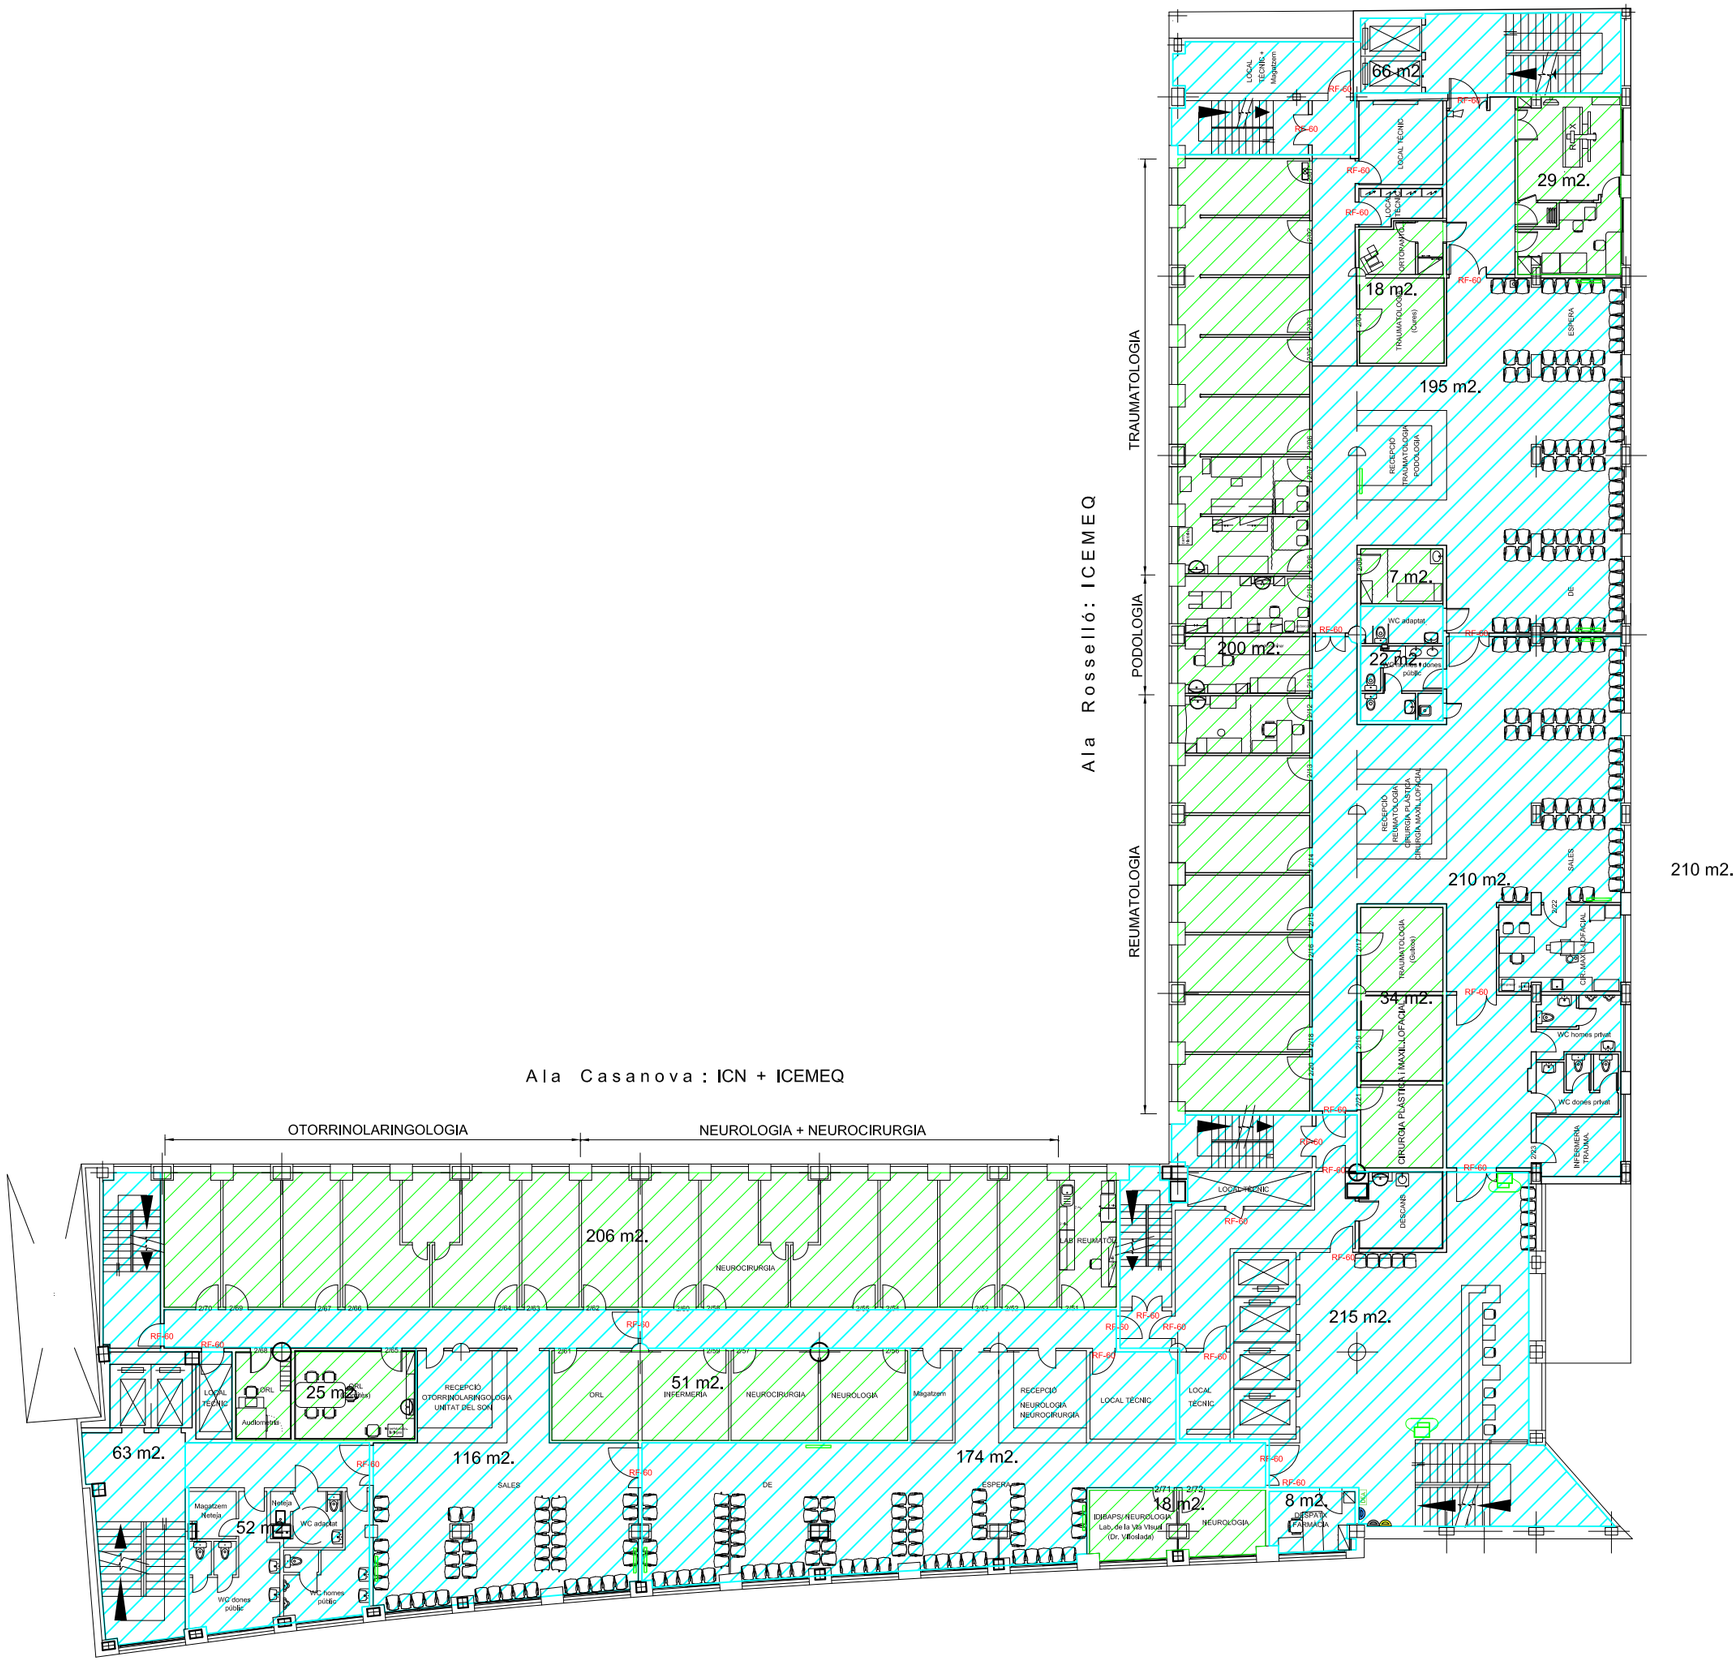

PROPIETAT: Clínic Barcelona	ARQUITECTURA	ENGINYERIA	TÍTOL DEL PROJECTE: PLÀNOLS GENERALS	NOM DEL PLÀNOL: PLANTA 2 Àrees de risc: Baix ☐ Mitjà ▨ Alt ▨	EDIFICI: CONSULTA EXTERNA SITUACIÓ: c/ Rosselló, 161	ESCALA: 1/250	DATA: Nov.-2024 NOM FITXER	CAPÍTOL PLÀNOL Nº: 3 de 13