

Escola Marinada

Adreça: Rbla. Caçador, 17
Codi postal: 08042
Districte: Nou Barris
Barri: La Guineueta

Codi del Centre: 08054022
Tipus de centre: Centres d'educació infantil
(3-6 anys) i Primària.
Titularitat: Departament d'Ensenyament
Grups: 8
Número alumnes: 176

Any de construcció: 1966
Catalogació: NO
Accesibilitat: NO

Ref. cadastral: 0782615DF3808B0001XT

Superfície construïda: 3082 m²
Superfície zones exteriors: 1801 m²
Superfície solar: 2793 m²

Número registre: 241
Centre de cost: C000000120
Observacions:



Districte Nou Barris

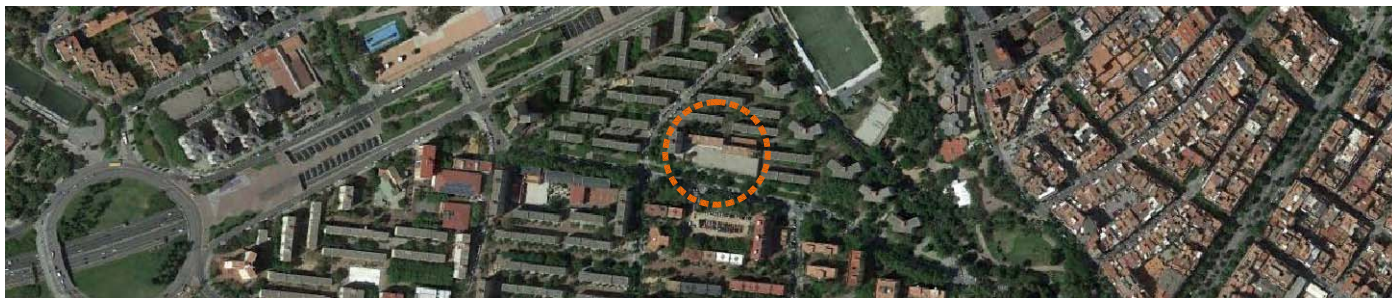


Foto aèria



Emplaçament: Plànol parcel·lari

escala: 1/1000



Situació: Plànol urbanístic

escala: 1/2000


PROGRAMA NECESSITATS ESCOLA INFANTIL I PRIMÀRIA 1 LINIA

- ESCOLA INFANTIL I PRIMÀRIA 1 LINIA


QUADRE GENERAL				
Espais	Nombre	m ²	TOTAL (m ²)	Observacions
Superfície útil d'espais			1559,00	
Circulació de passos: 30%			467,70	
Superfície útil			2026,70	
Superfície construïda: 10%			202,67	
Porxo primària		120	60,00	Comptabilitzat 50%
Porxo infantil	3	20	30,00	Comptabilitzat 50%
Superfície construïda total			2319,37	

PROGRAMA FUNCIONAL				
	Programa	Unitats	Superfícies (m ²)	Totals (m ²)
EDUCACIÓ INFANTIL	Aula infantil	3	55	165
	Lavabos	3	5	15
	Aula psicomotricitat	1	55	55
	Tutoria	1	10	10
	Magatzem	1	10	10
	Lavabo mestres	1	5	5
EDUCACIÓ PRIMÀRIA	Aula	6	50	300
	Aula desdoblament	1	25	25
	Aula recolzament	1	25	25
	Aula específica	1	50	50
	Aula informàtica	1	50	50
	Biblioteca	1	45	45
	Magatzem	1	30	30
	Lavabo adaptat/ professorat	N	5	5
	Lavabo alumnes	1	25	25
	Sala gran Gimnàs	1	200	200
	Escenari	1	30	30
	Magatzem	2	15	30
	Vestidors	1	90	90
ADMINISTRACIÓ	Direcció	1	15	15
	Cap d'estudis	1	10	10
	Secretaria	1	30	30
	Despatx/ Tutoria	2	10	20
	Despatx professional extern	1	10	10
	Sala de professorat	1	45	45


	Lavabos professorat	2	5	10
	AMPA	1	15	15
	Consergeria-reprografia	1	10	10
ALTRES SERVEIS	Menjador	1	100	100
	Cuina	1	65+5	70
	Lavabos-vestidor PND	1	6	6
	Instal·lacions	1	25	25
	Local tècnic (Rack)	1	5	5
	Comptadors	1	5	5
	Neteja	N	3	3
	Escombraries	1	10	10
	Ascensor	1	5	5
TOTAL				1559

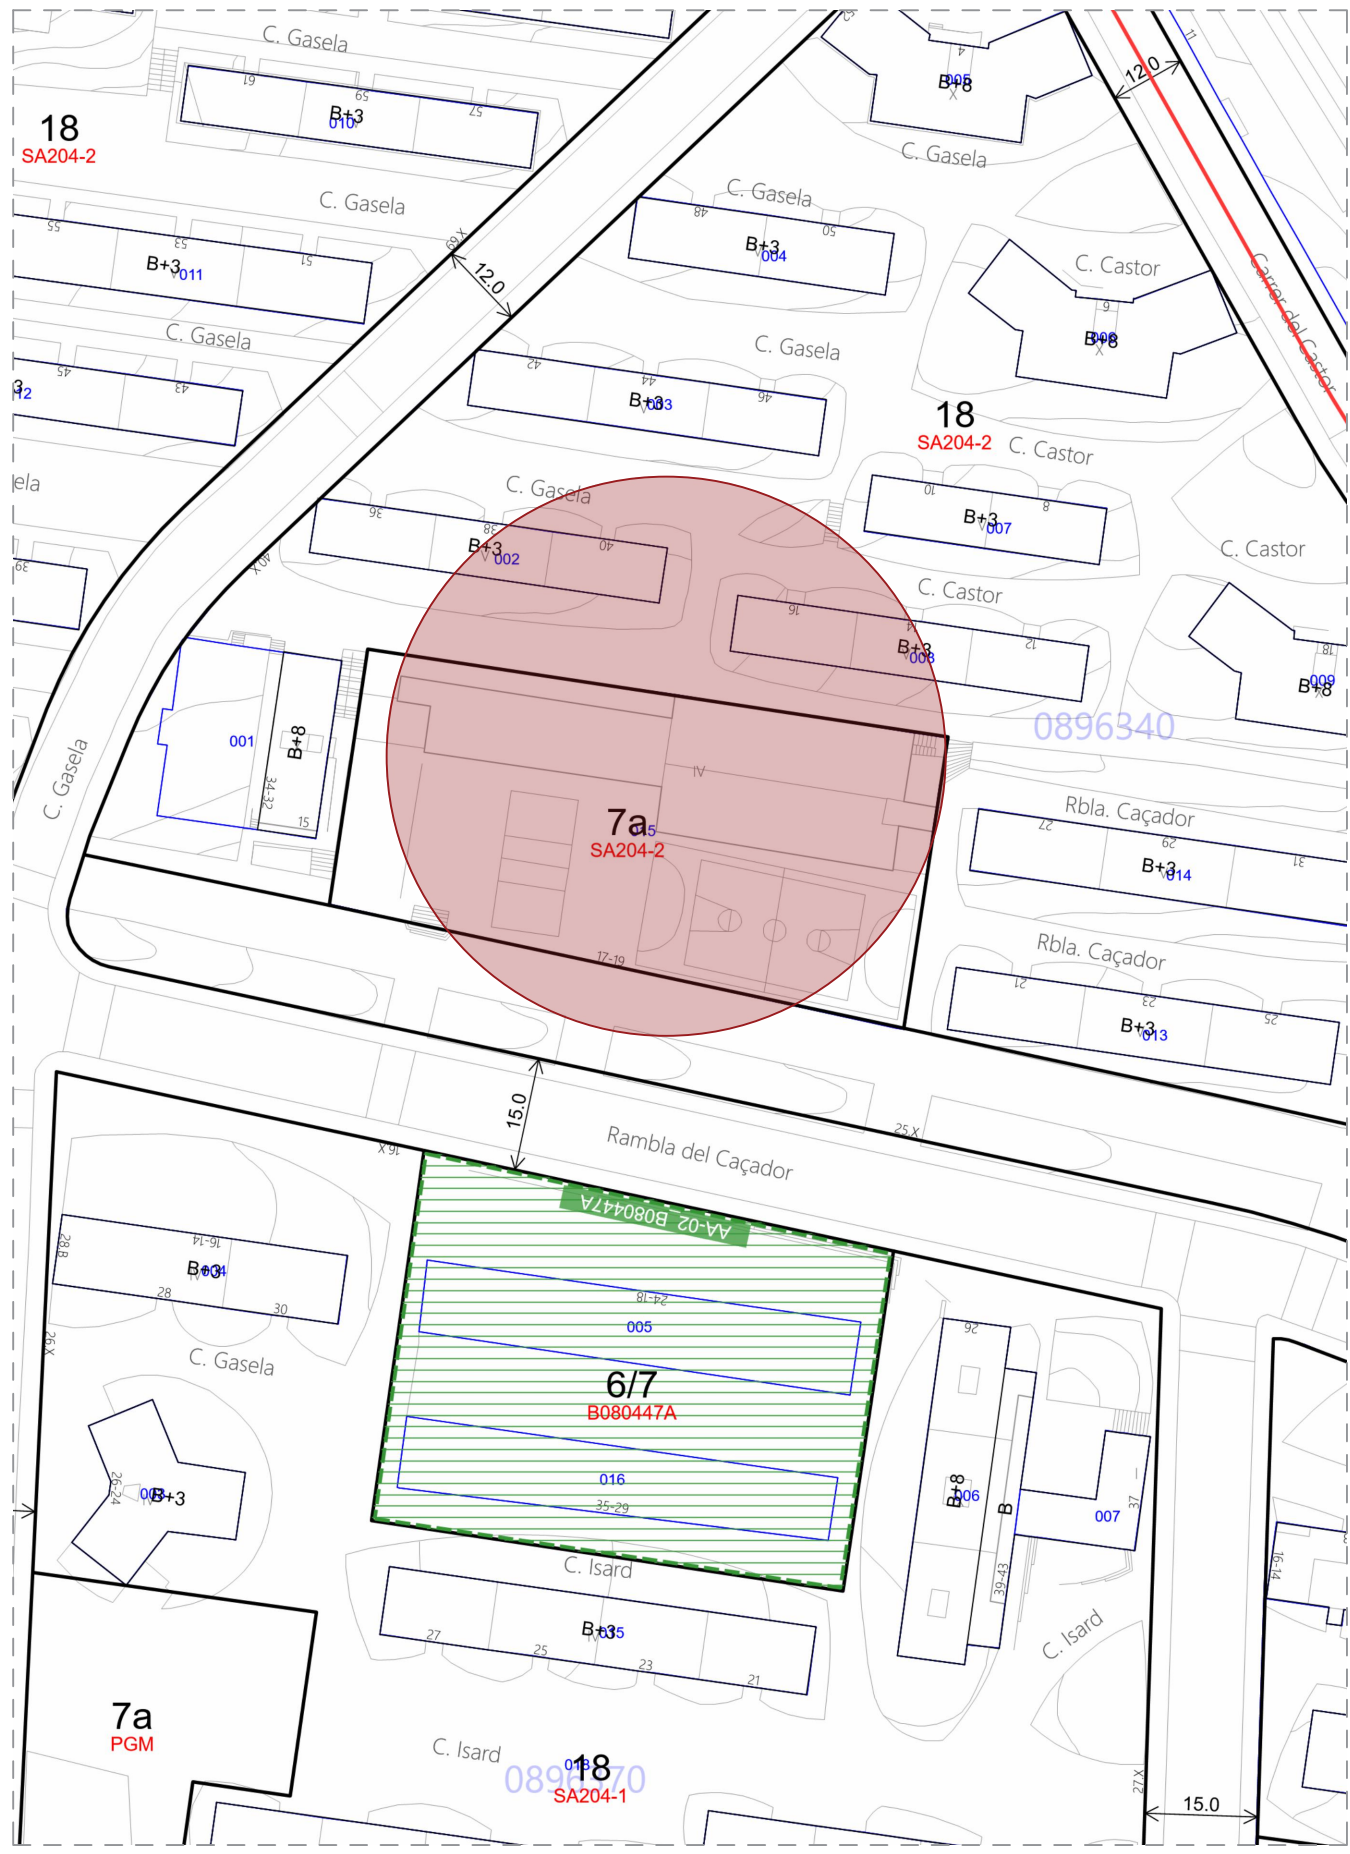

Emplaçament E: 1/1000

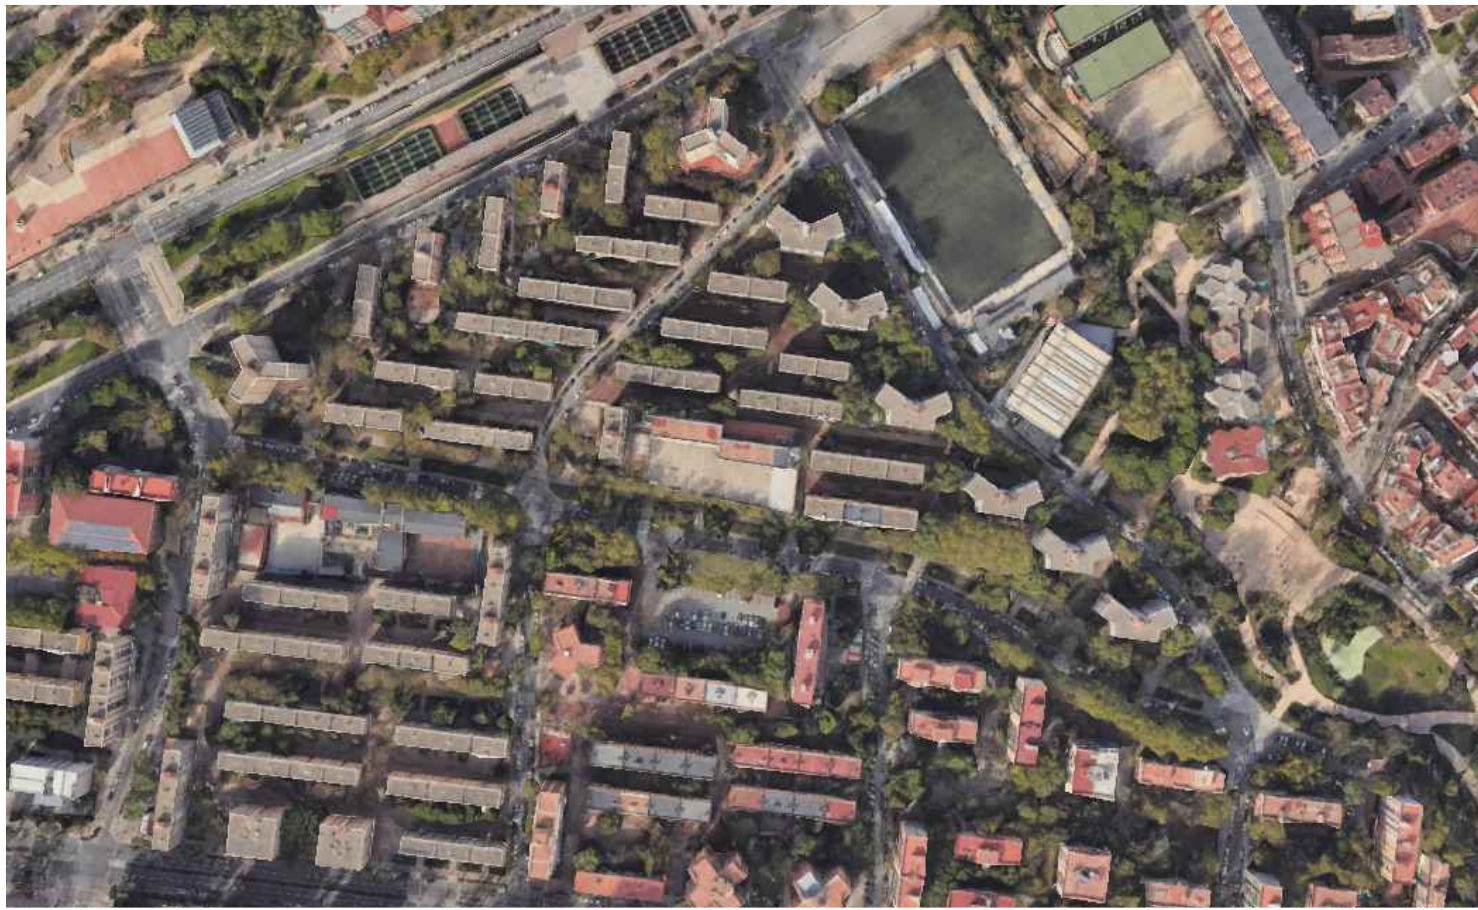

Fotografia Aèria

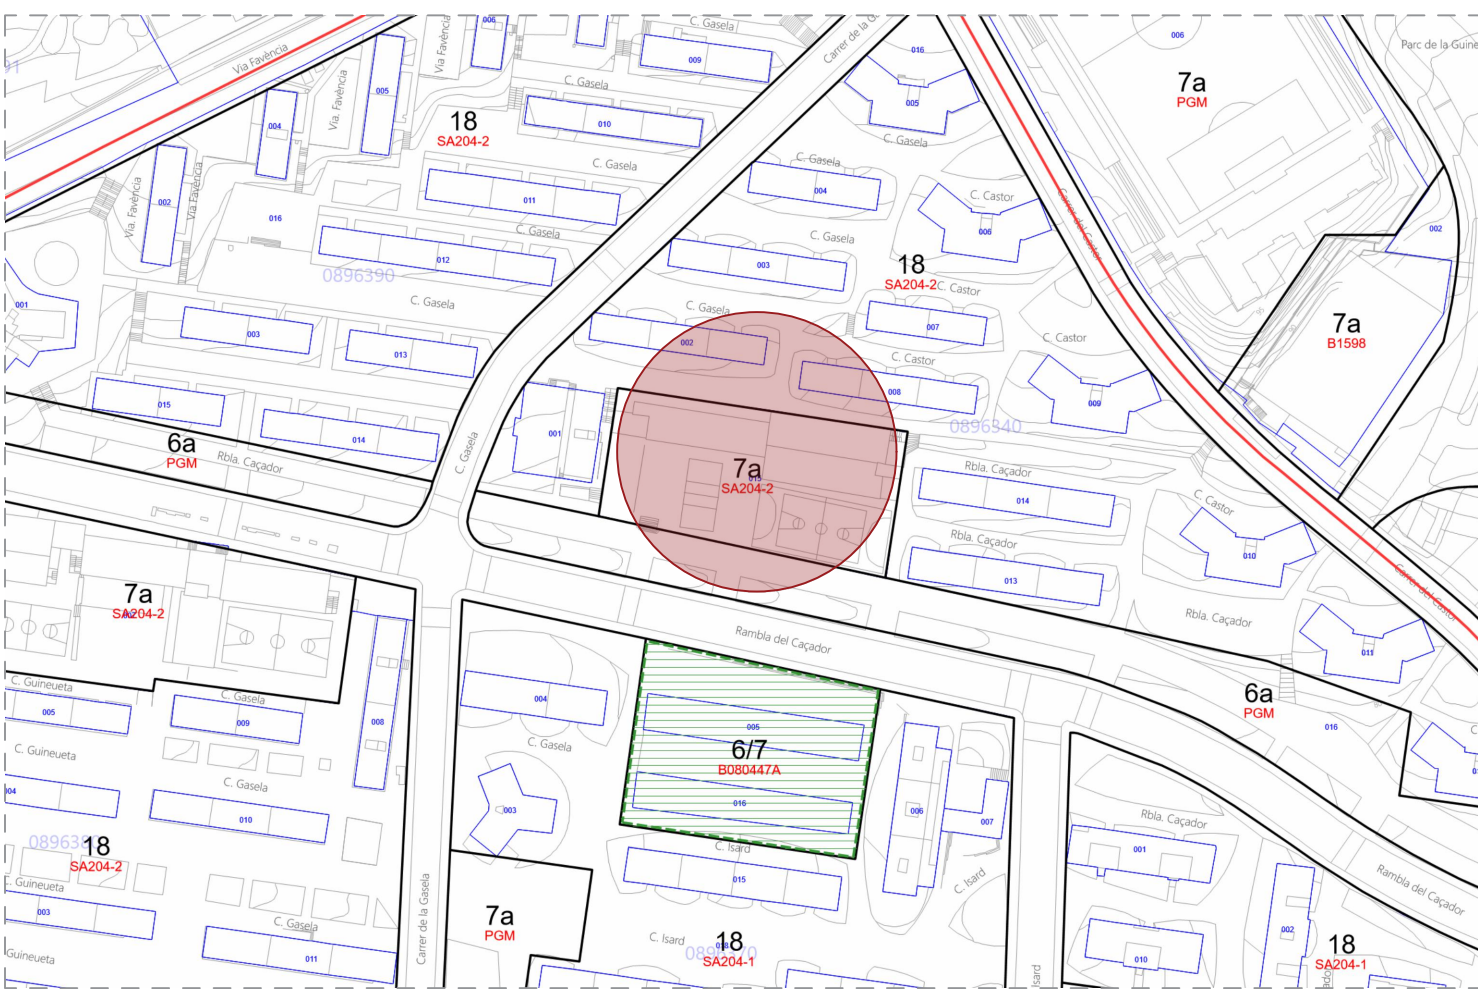

Situació E: 1/2000

