




ANNEX 1. PLÀNOLS DE LA XARXA DE CLAVEGUERAM DE BARCELONA

ÍNDEX

1. ÀMBIT TERRITORIAL DEL SERVEI
2. XARXA DE CLAVEGUERAM EXISTENT
 - 2.1. XARXA OBJECTE DELS SERVEIS
 - 2.2. TIPOLOGIA DE LA XARXA OBJECTE DELS SERVEIS
3. SITUACIÓ DE SIFONS
4. ENTRADES DIRECTES D'AIGÜES PLUVIALS
5. SITUACIÓ DE FOSSES DE SEDIMENTACIÓ
6. SITUACIÓ DE LES CLAPETES
7. DIPÒSITS DE RETENCIÓ D'AIGÜES PLUVIALS I RESIDUALS
8. ESTACIONS DE BOMBAMENT
9. COMPORTES DE REGULACIÓ DE LA XARXA DE CLAVEGUERAM
10. FREQUÈNCIA D'INSPECCIÓ DE LA XARXA
11. NIVELL D'OPERATIVITAT DE LA XARXA DE CLAVEGUERAM SEGONS ESTAT DE SEDIMENTACIÓ. VALORS PONDERALS MÀXIMS.
12. SECTORS DE LA XARXA DE CLAVEGUERAM DE LA CIUTAT

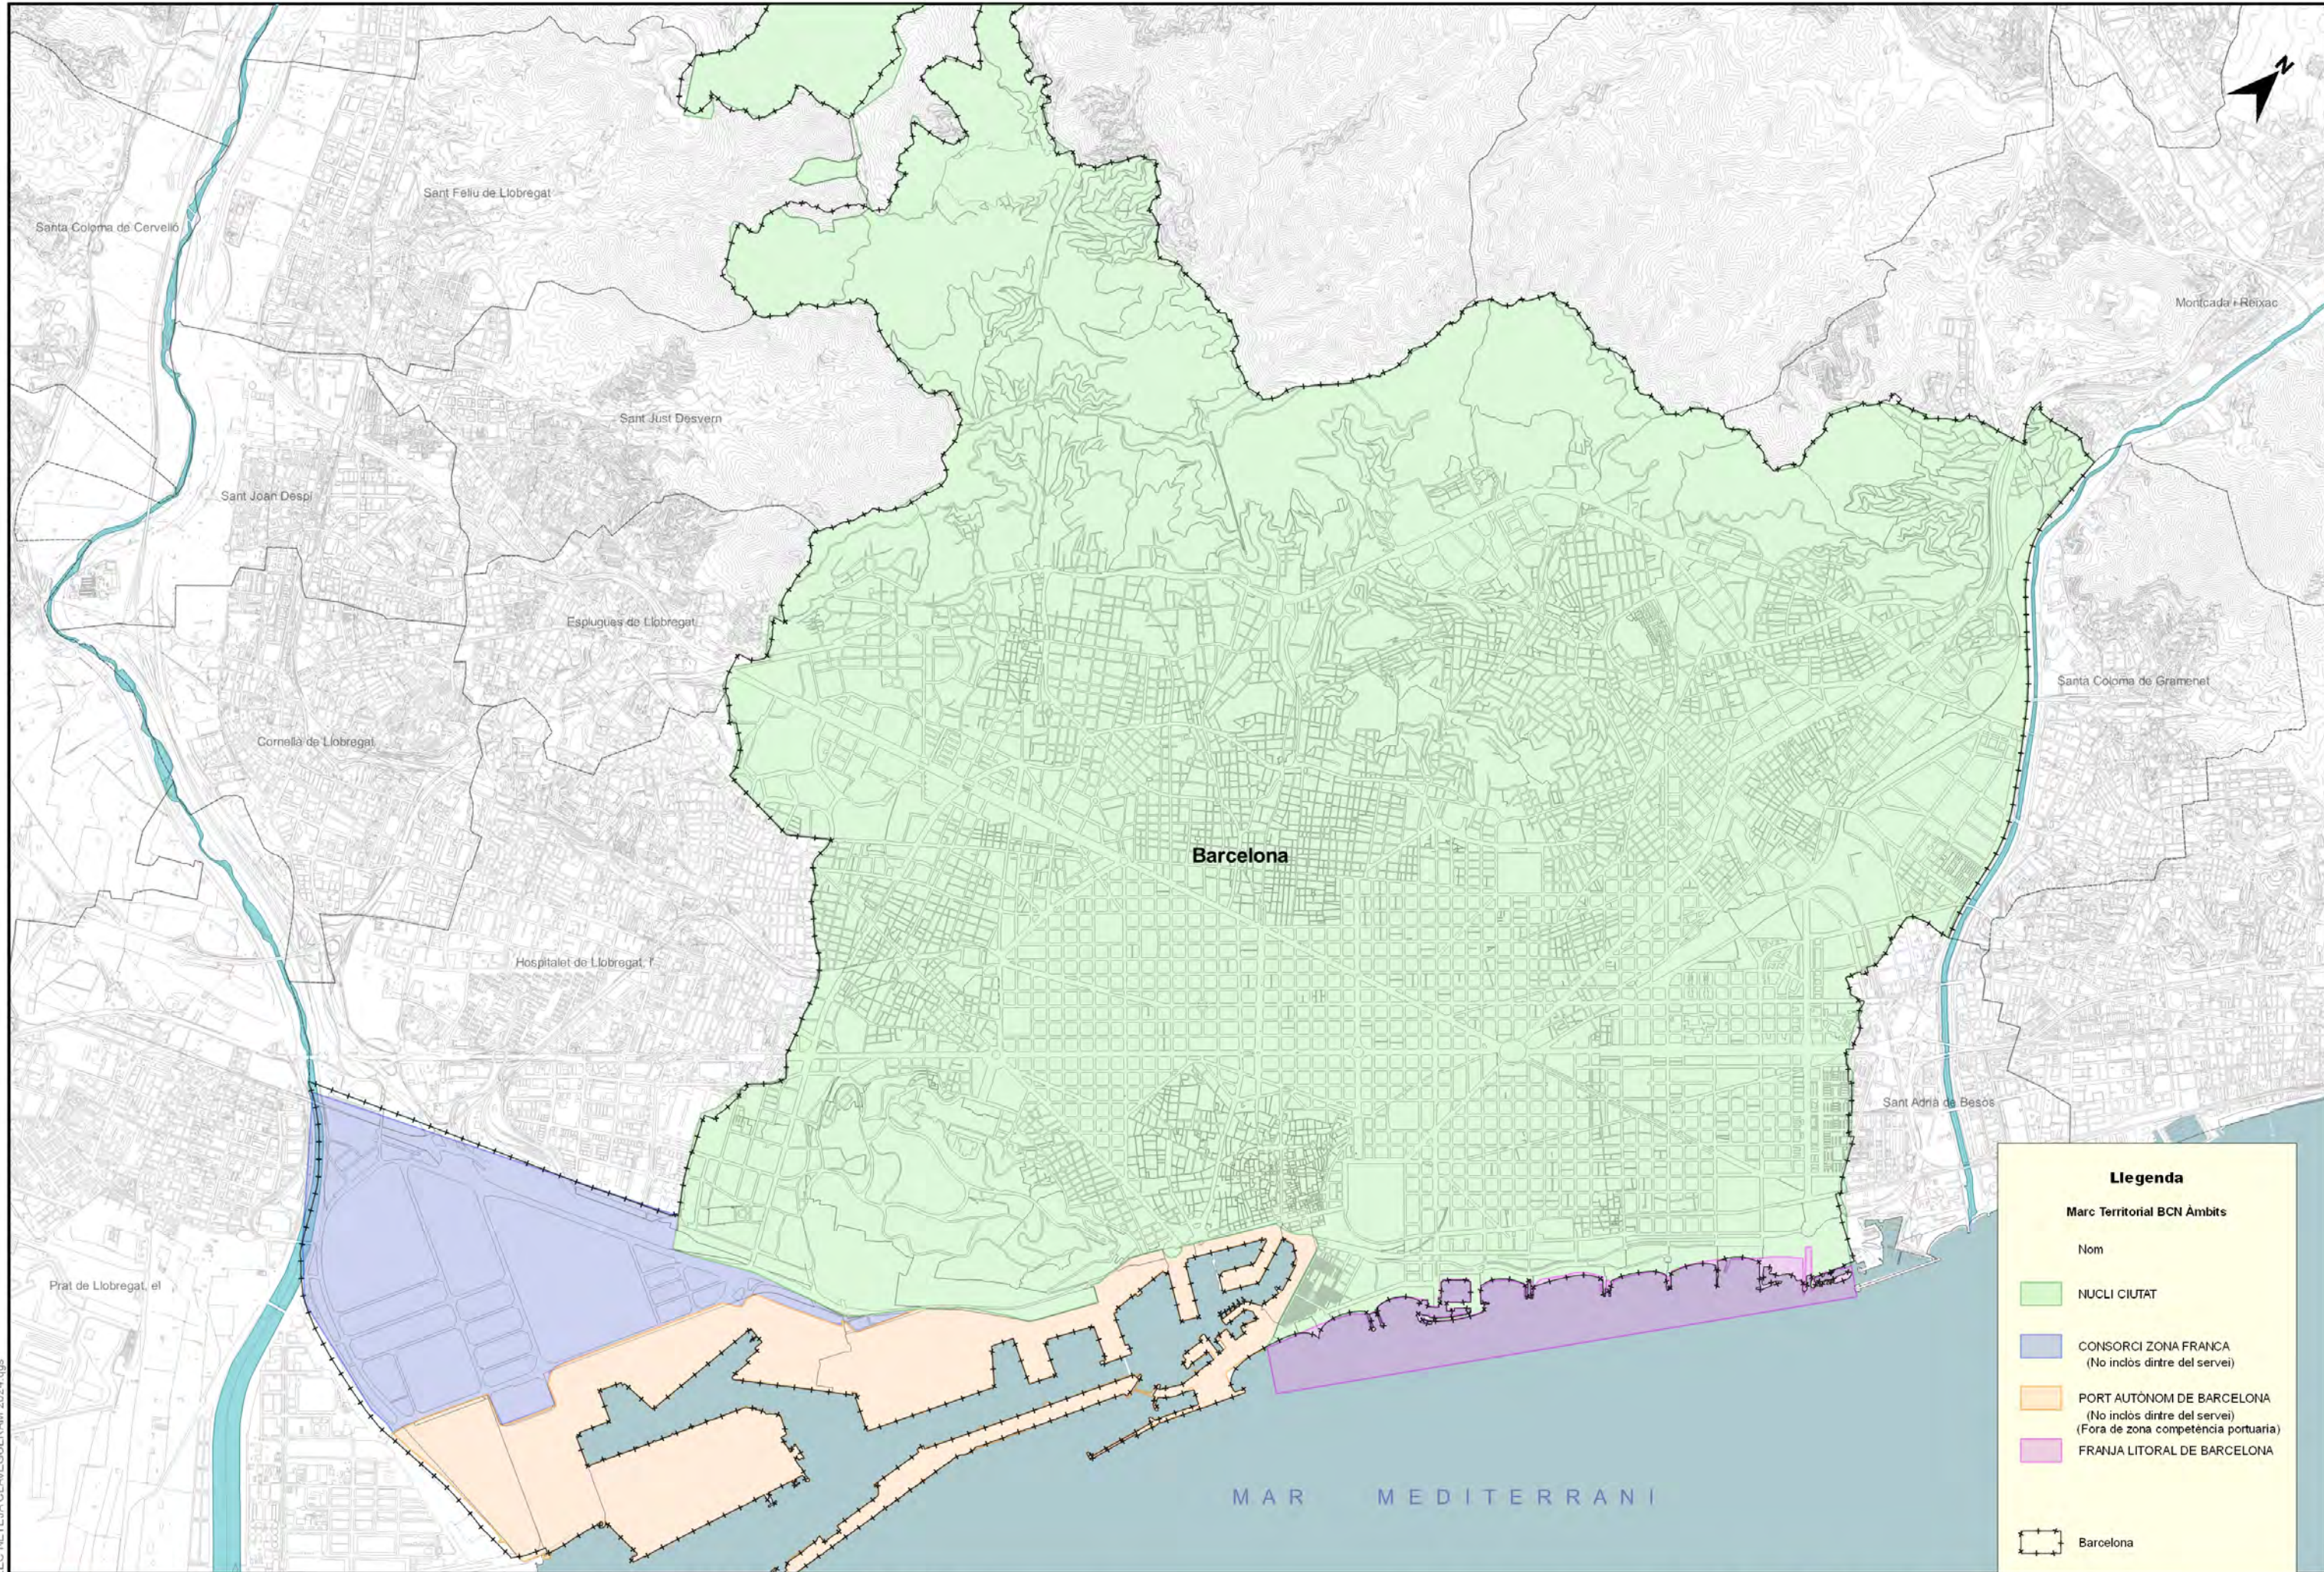


Llegenda

Marc Territorial BCN Àmbits

Nom

- NUCLI CIUTAT
- CONSORCI ZONA FRANCA
(No inclòs dintre del servei)
- PORT AUTÒNOM DE BARCELONA
(No inclòs dintre del servei)
(Fora de zona competència portuària)
- FRANJA LITORAL DE BARCELONA

Barcelona

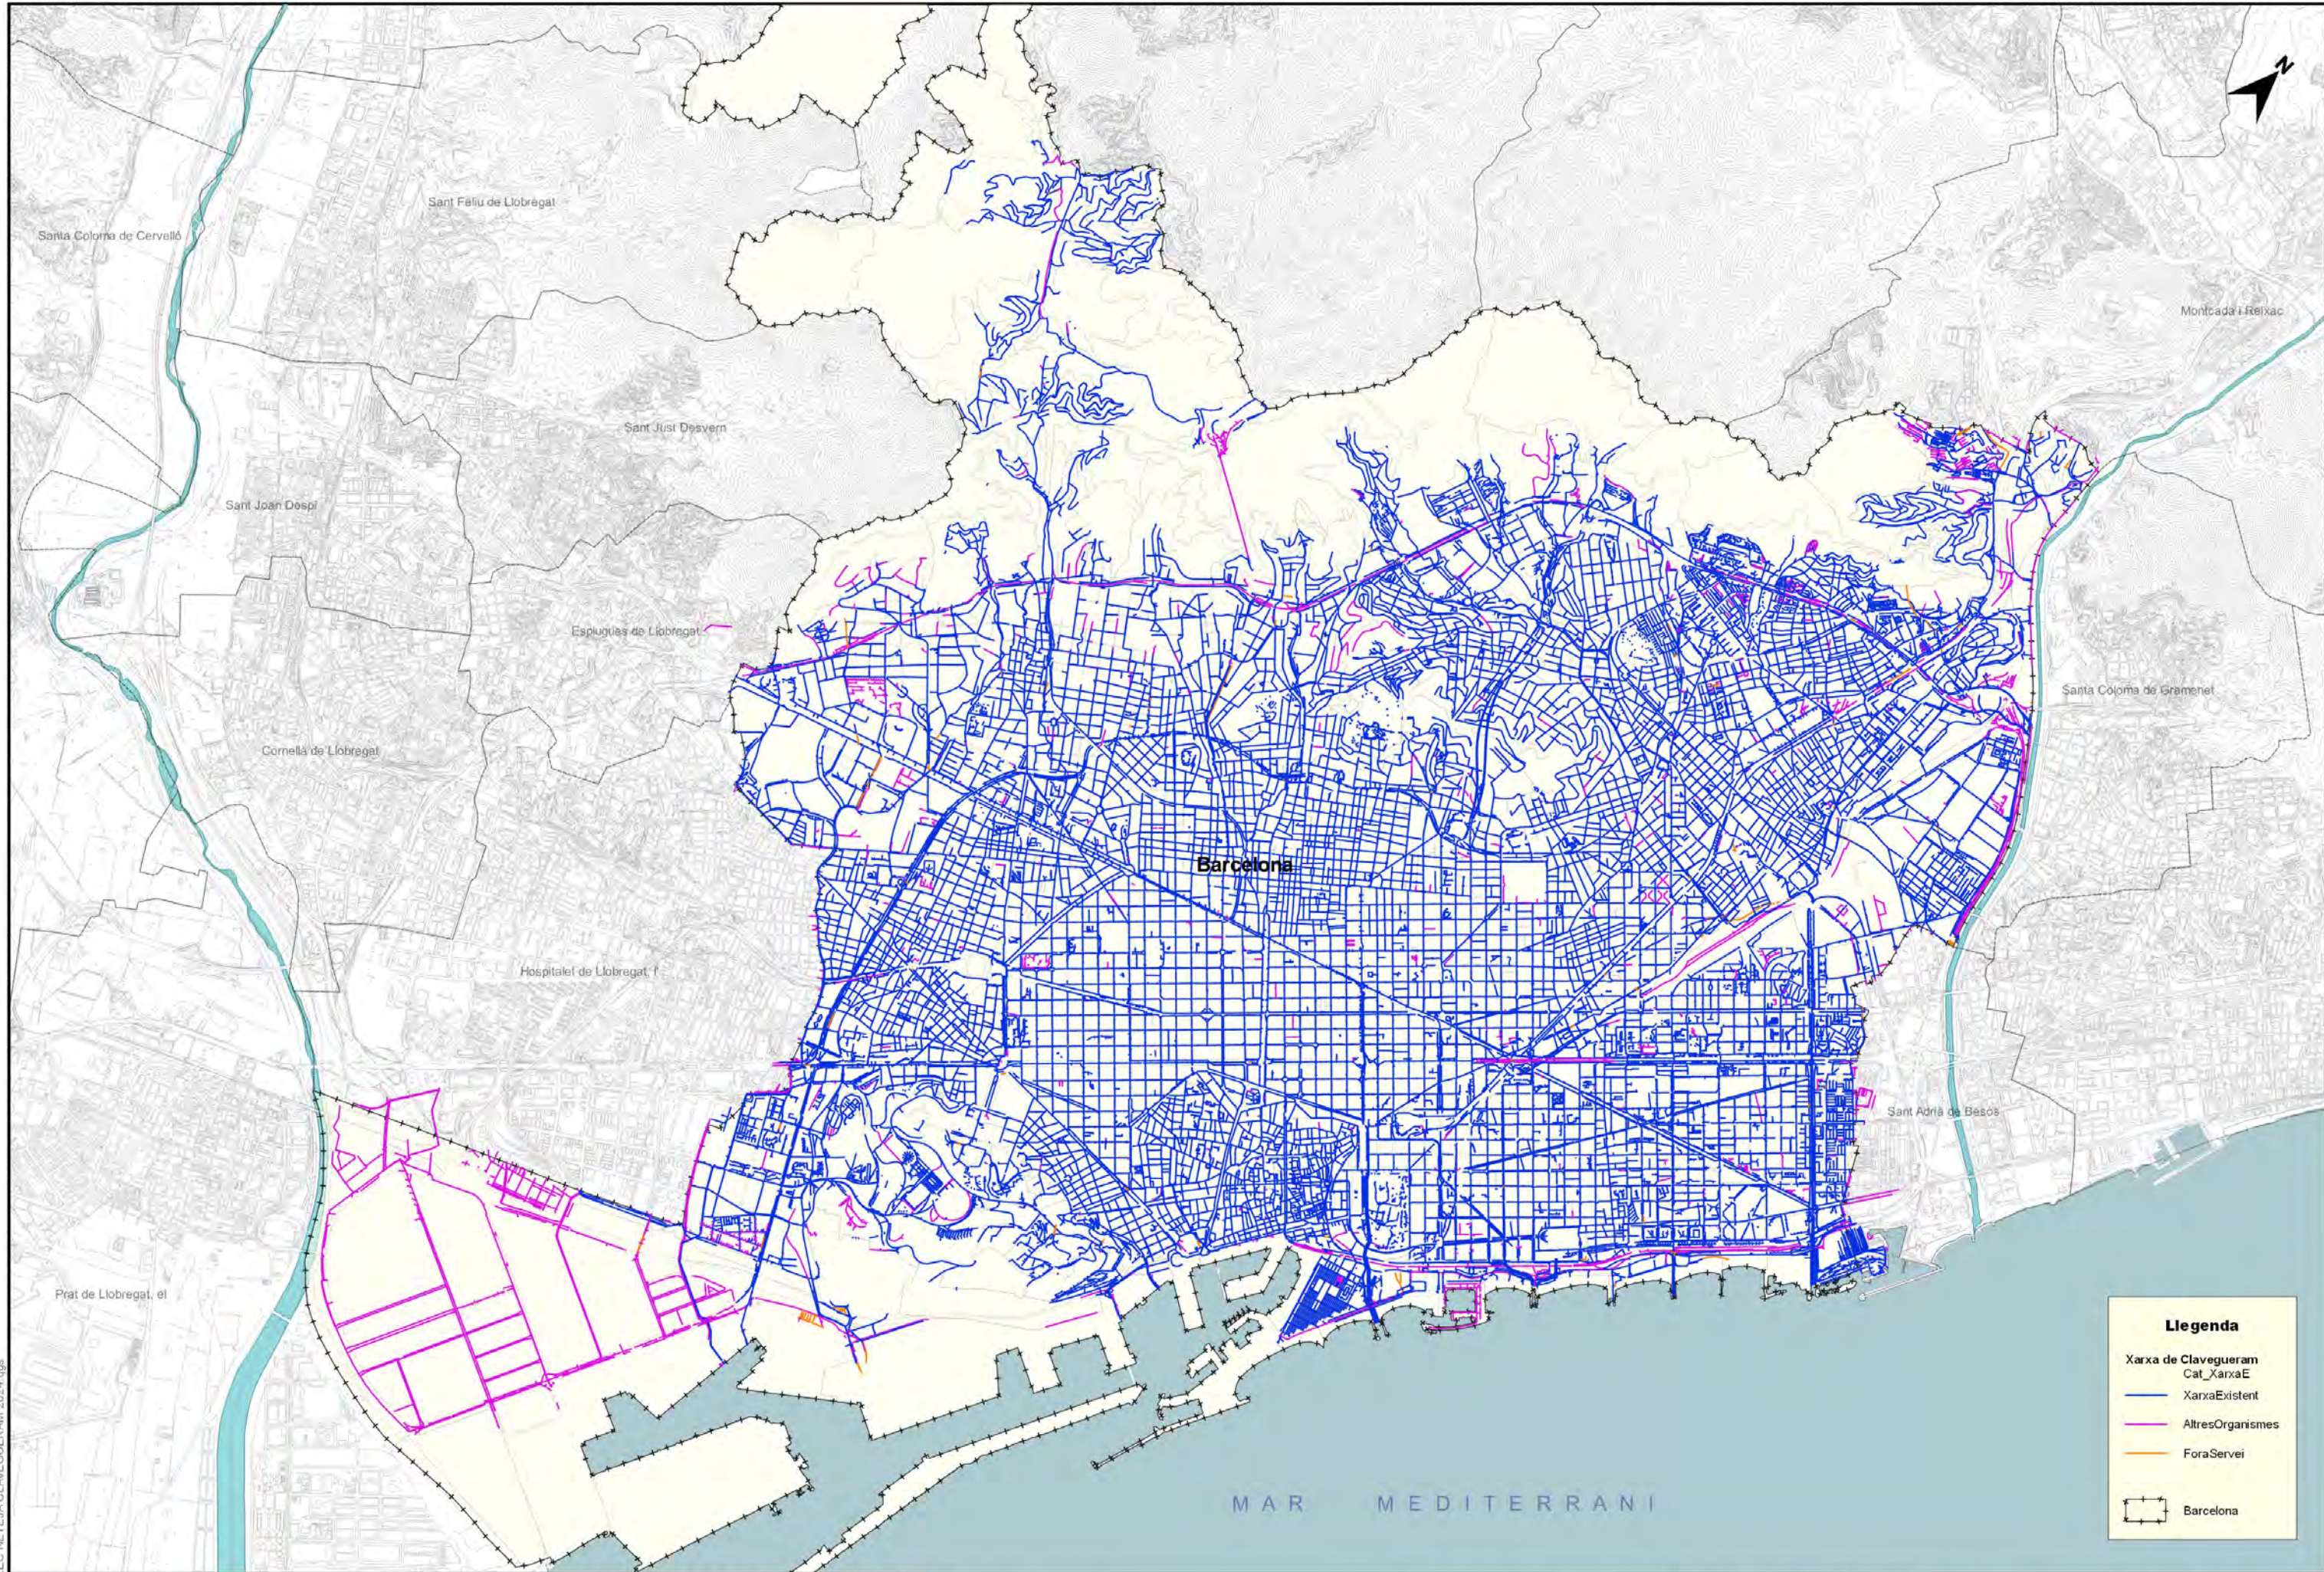

Llegenda

Xarxa de Clavegueram
Cat_XarxaE

— Xarxa Existent

— Altres Organismes

— Fora Servei

□ Barcelona

Arxiu: Plans de PLEC NETEJA CLAVEGUERAM 2024.qgs



**Ajuntament
de Barcelona**

Barcelona
Cicle de
l'Aigua SA


**PLEC DE CLÀUSULES TÈCNIQUES DEL CONTRACTE DE
MANTENIMENT DEL CLAVEGUERAM DE BARCELONA
(2026 – 2034)**

Designació plànol:

XARXA DE CLAVEGUERAM EXISTENT

**FEBRER
2025**


Escala DIN_A3
1:50.000

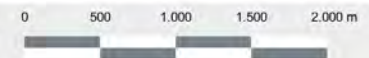

Nº Plànol:
2.1

Fol·li:

1 de 1

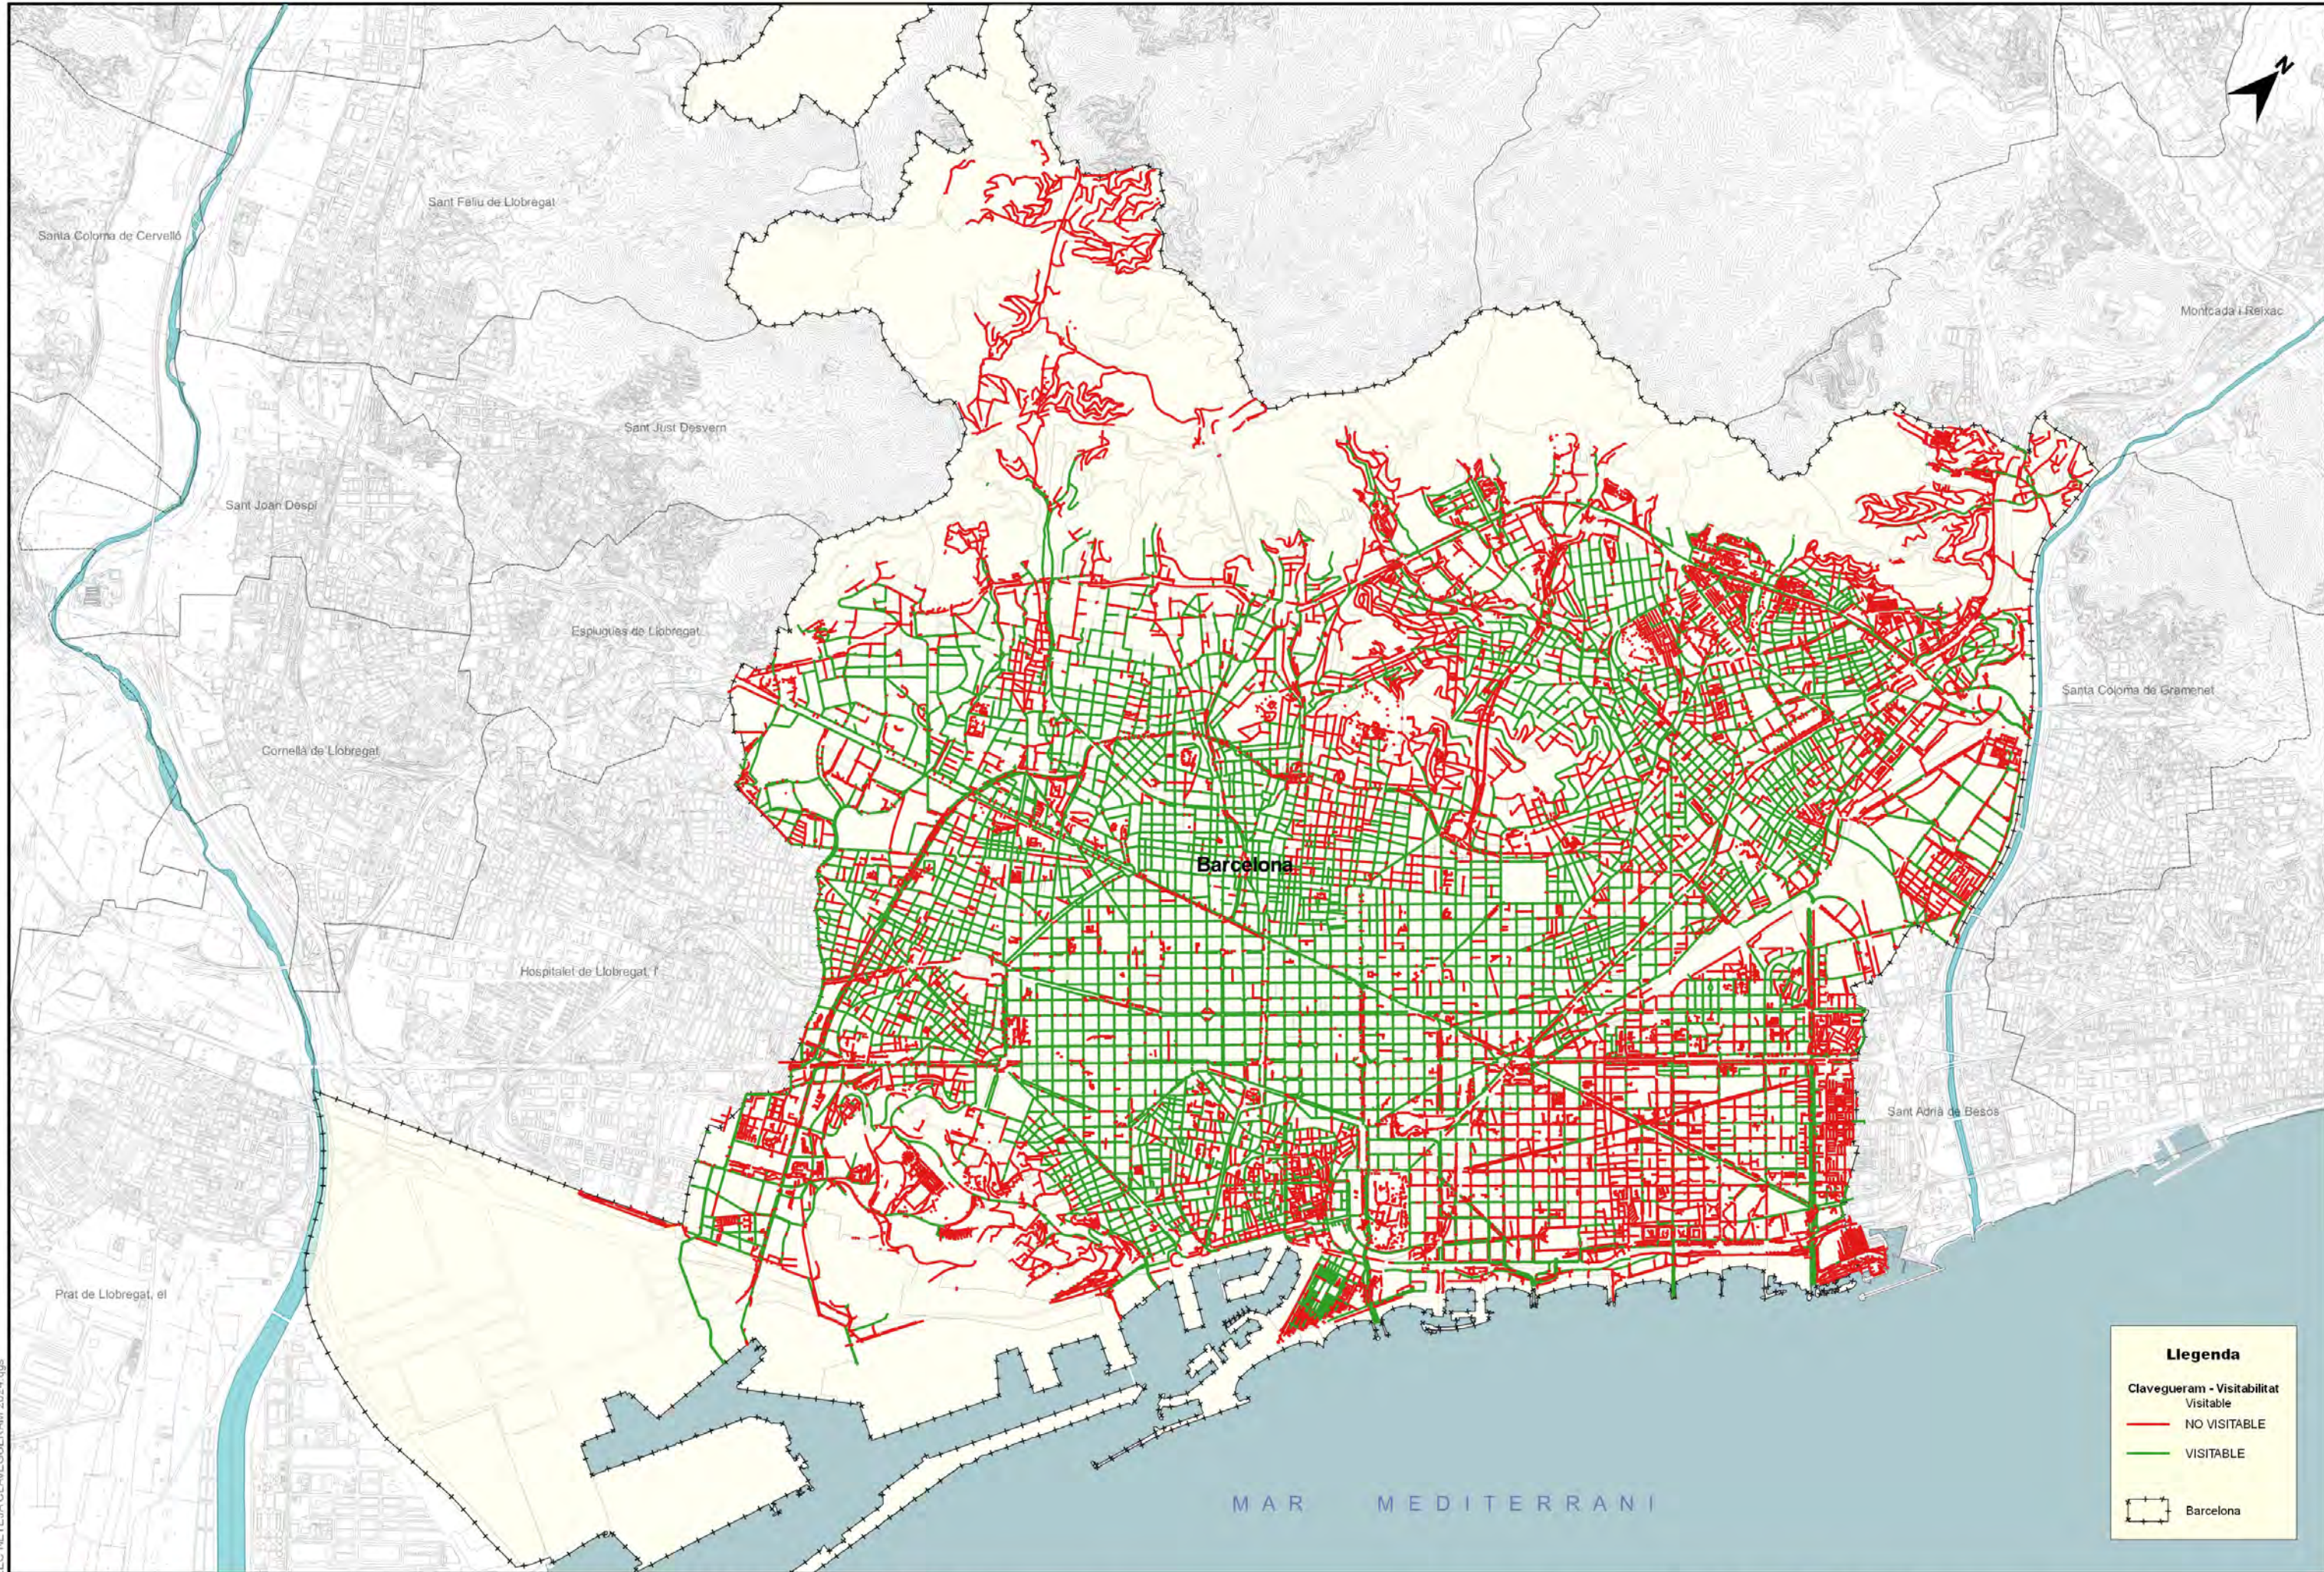

Llegenda

Clavegueram - Visibilitat


— NO VISITABLE

— VISITABLE


Barcelona

Arxiu: Plans de PLEC NETEJA CLAVEGUERAM 2024.qgs


Num.	Nom sífó	Num. ulls
01	Pl.Urquinaona	1
02	Muntaner-Arago	1
03	Sant Adria	1
04	Lima	1
05	Potosi	1
06	Tucuman	1
07	Drassanes	3
08	Llull - Espronceda	1
09	Biscaia - Lope de Vega	1
10	Villarroel - Av. de Roma	2
11	Marina	3
12	Salt del Molto	2
13	Pere IV - Avila	2
14	Llull - Bac de Roda	1
15	La Rambla	2
16	Gran Via-Pg. Gracia (aigües avall)	2
17	Pl. Catalunya-Fontanella	3
18	Santa MAdrona	5
19	Gran Via-Pg. Gracia (aigües amunt)	2
20	Ptge. Sant Benet	1

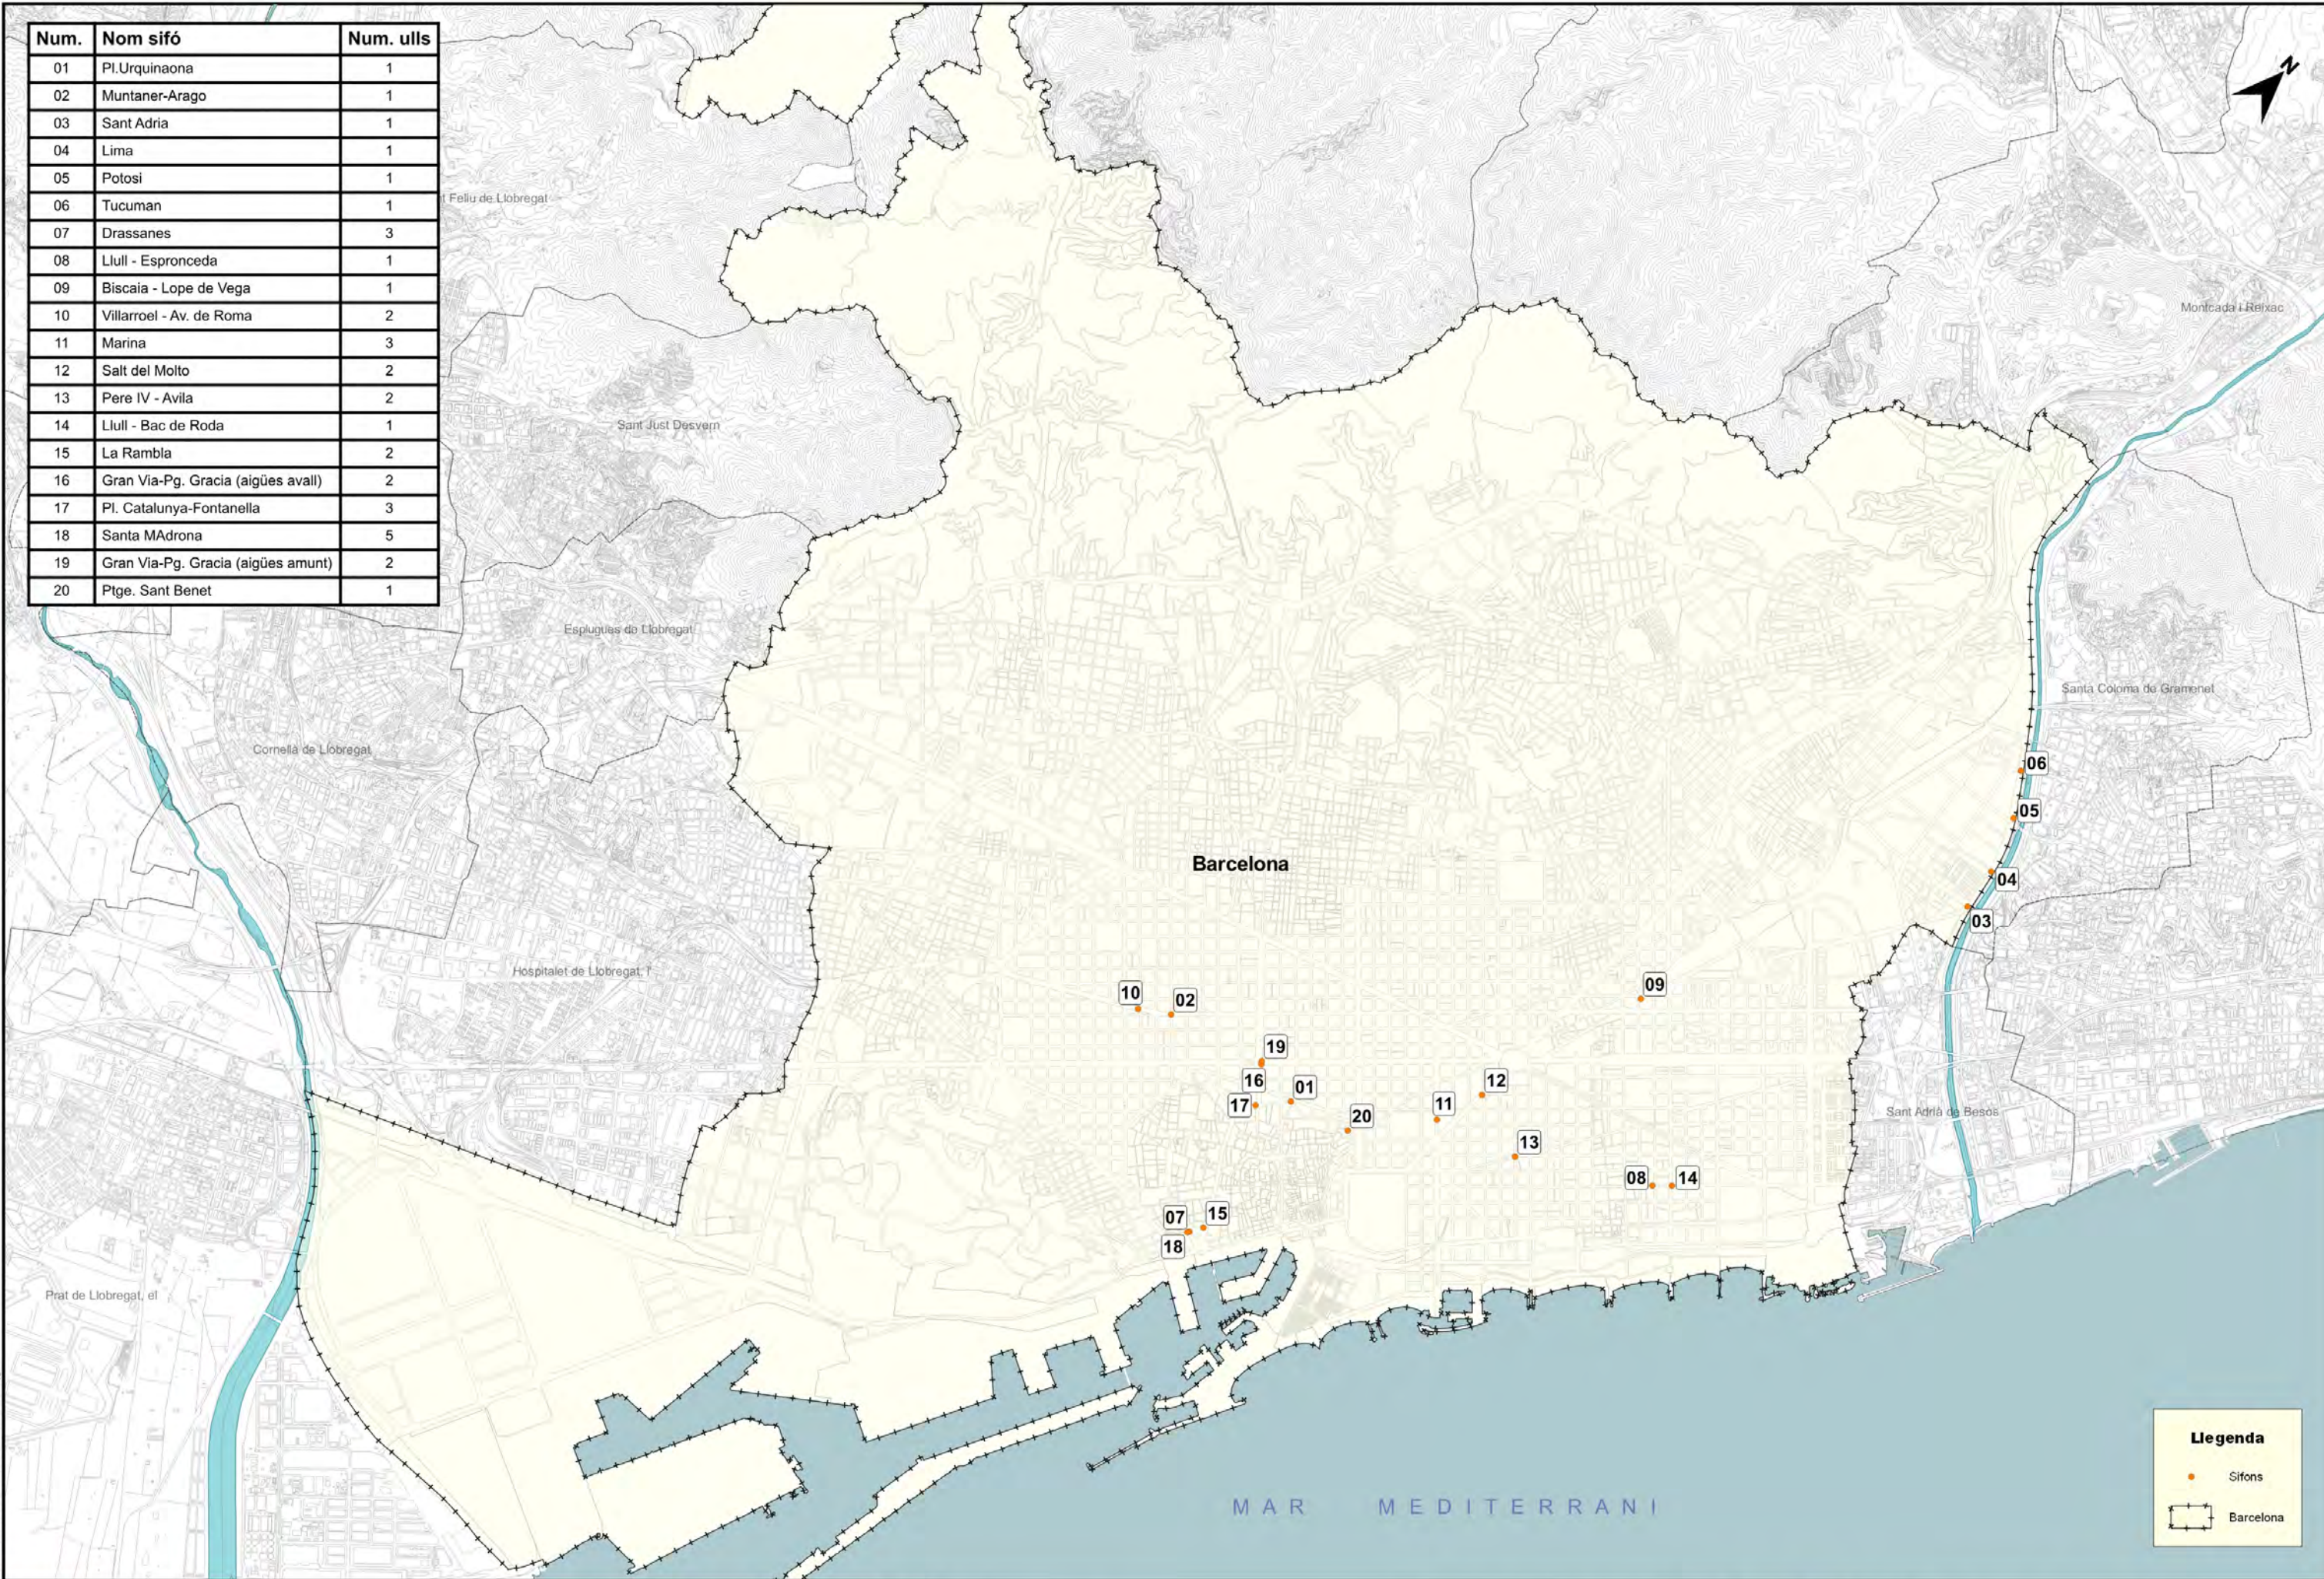

Num.	Nom entrada	Tipus
01	Torrent Casa Estela	Tubular
02	Torrent Casa Estela (Dipòsit Finestrelles)	Col·lector
03	Torrent Barrina (capçalera)	Col·lector
04	Torrent de les Roses	Tubular
05	Torrent Barrina (escola Thau)	Col·lector
06	Torrent de Can Falgas	Tubular
07	Parc de la Bederrida	Tubular
08	Parc del Castell de l'Oreneta	Tubular
09	Camí de la Reineta	Col·lector
10	Torrent Margenat (C. Angli)	Tubular
11	Torrent Margenat (C. Plantada)	Col·lector
12	Carrer Codonyer	Tubular
13	Avinguda Tibidabo	Tubular
14	Barranc Penitents	Tubular
15	Torrent Sant Genís	Tubular
16	Parc de la Creueta del Coll	Tubular
17	Torrent Montbau	Tubular
18	Torrent d'en Duran	Col·lector
19	Torrent d'en Pallós	Col·lector
20	Torrent de Can Cortada	Tubular
21	Carrer Antic del Guinardó	Tubular
22	Parc del Poblenou	Col·lector
23	Torrent Casa Quintana	Col·lector
24	Torrent de Can Masdeu	Col·lector
25	Torrent Casa Quintana	Tubular
26	Parc Diagonal Mar	Col·lector
26	Parc Diagonal Mar	Tubular
27	Torrent Campanyà	Tubular
28	Av. Rasos de Peguera	Tubular
29	Torrent Font Muguera	Col·lector
30	Carrer Agudes	Tubular
31	Torrent Estadella	Tubular
32	Torrent d'en Perera (C-58 mitjanera)	Tubular
33	Jardins de Petra Kelly	Tubular

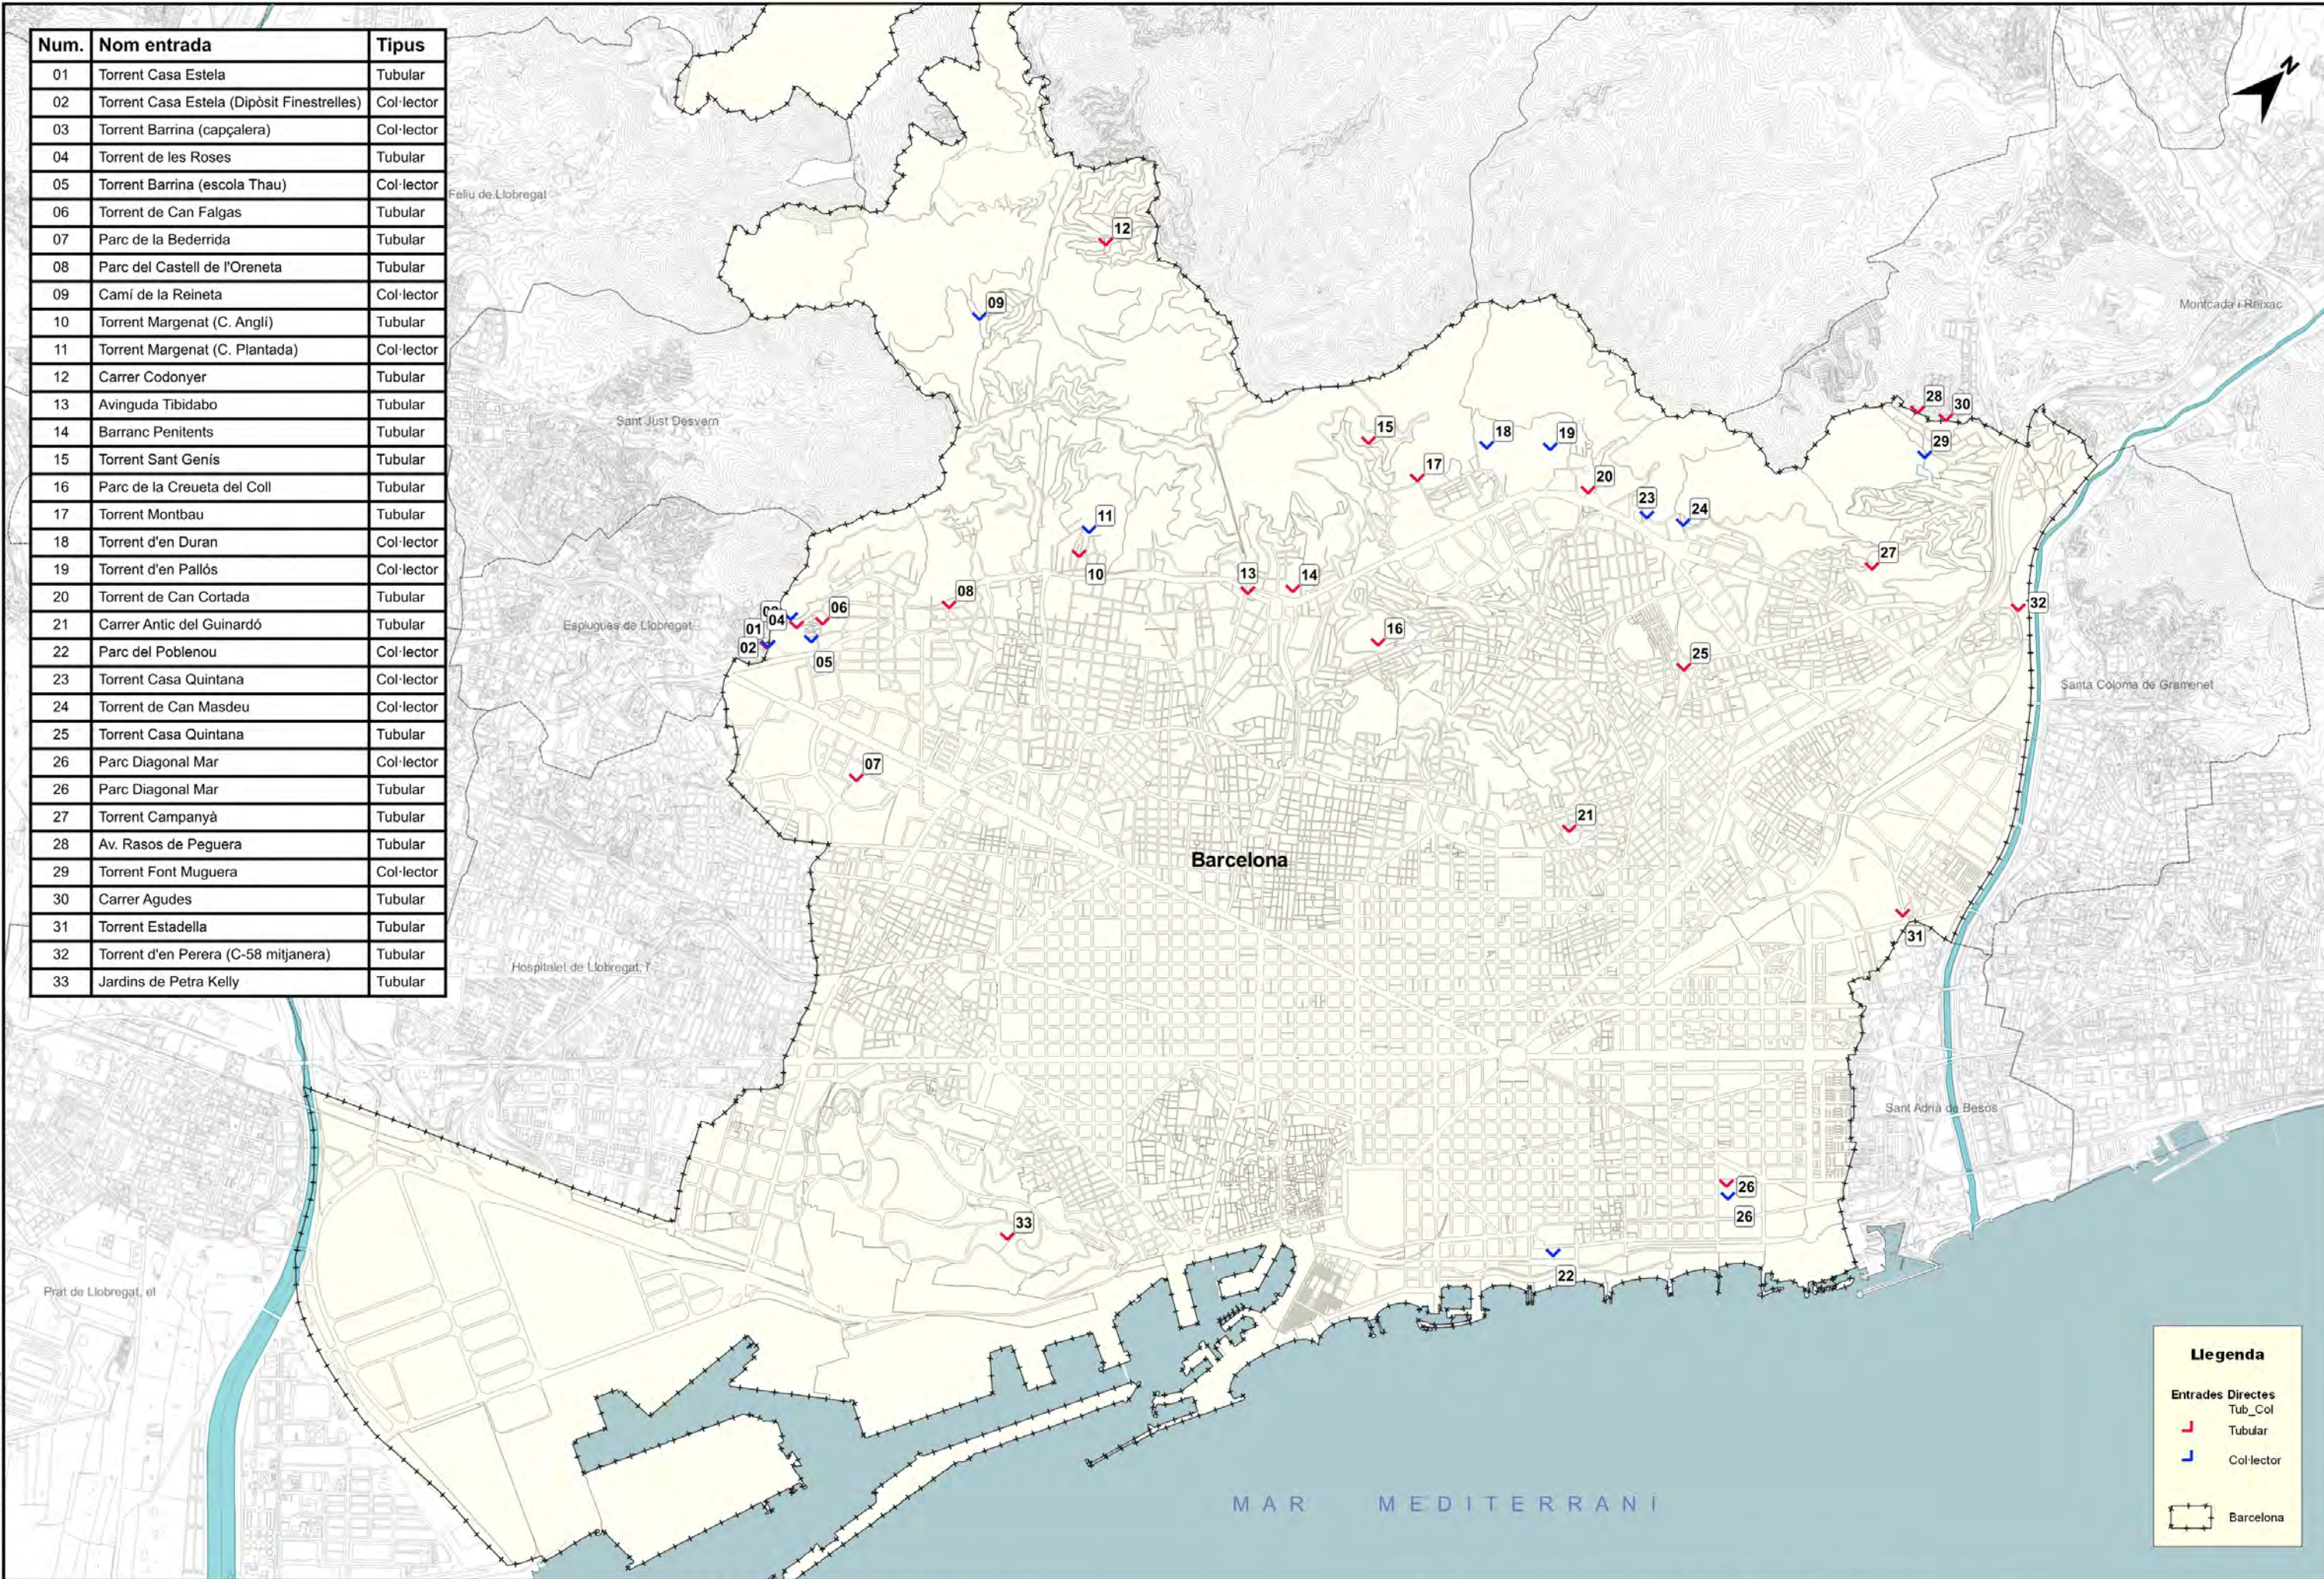

Num.	Nom fossar
F01	Torrent de Santa Caterina
F02	Torrent dels Arcs
F03	Torrent de la Font del Mont
F04	Torrent de la Font del Mont
F05	Torrent d'en Bellesguard
F06	Torrent de l'Infern
F07	Torrent dels Maduixers
F08	Torrent de Penitents
F09	Torrent del Remei
F10	Torrent de Casa Fuster
F11	Torrent d'en Pomaret
F12	Torrent de Collserola
F13	Torrent de Cal Notari
F14	Torrent d'Andreu Ferrer
F15	Torrent de Canyelles
F16	Torrent Agudes - Can Cuiàs

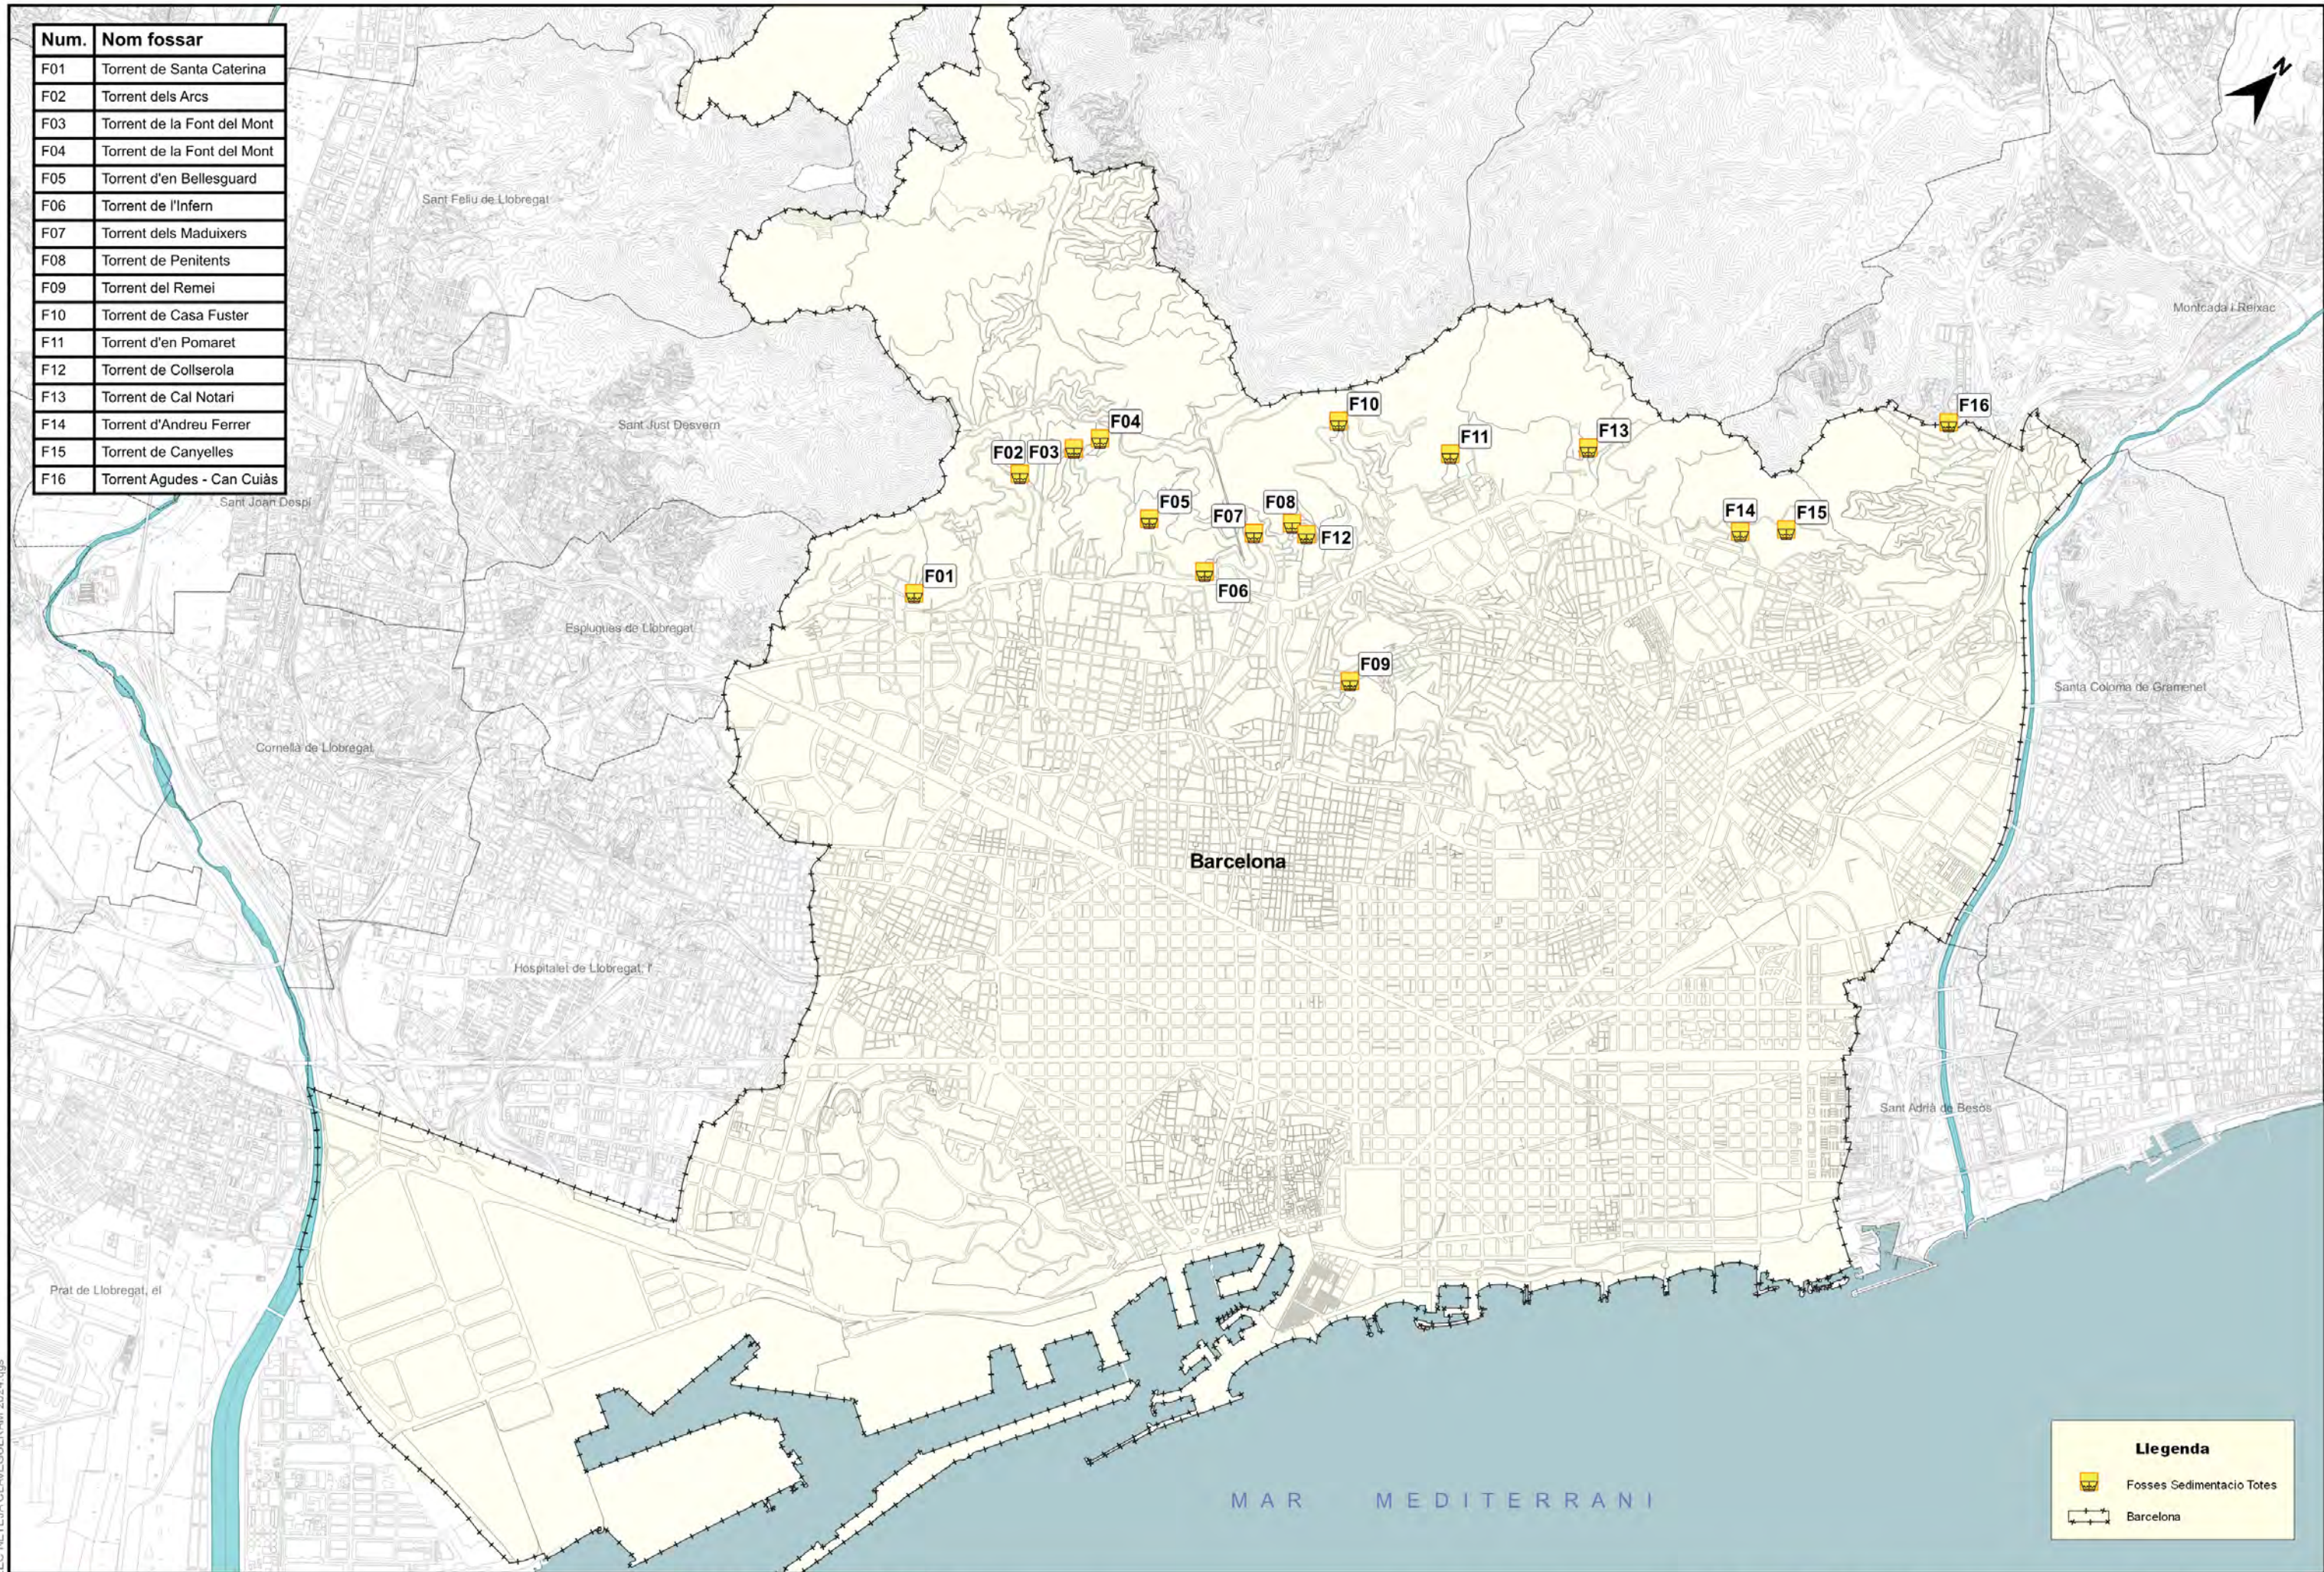

Arxiu: Plans de PLEC NETEJA CLAVEGUERAM 2024.qgs



Ajuntament
de Barcelona

Barcelona
Cicle de
l'Aigua SA

PLEC DE CLÀUSULES TÈCNIQUES DEL CONTRACTE DE
MANTENIMENT DEL CLAVEGUERAM DE BARCELONA
(2026 – 2034)

Designació plànol:
FOSSES DE SEDIMENTACIÓ

FEBRER
2025

Escala DIN_A3:
1:50.000


Nº Plànol:
5

Ful·l:
1 de 1


Num.	Adreça
1	C Rosa Sensat, 158-152
2	C Pujades, 23
3	C Radi, 4
4	Av Carrilet, 18
5	C Rossello, 82-78
6	Rda General Mitre, 47.B
7	G.v. Corts Catalanes, 70-72
8	C Quimica, 33
9	Pg Maritim De La Barceloneta, 23-31
10	Pg Maritim De La Barceloneta, 23-31
11	C Plom, 12-10
12	Rda Mig, 135-137
13	C Buigas, 34
14	Rda General Mitre, 1
15	Ptge Maria Vila, 201
16	C Arnes, 1-15
17	C Motors, 83-89
18	Pg Maritim De La Barceloneta, 15-21
19	Rda Mig, 110-104
20	Rbla Badal, 110-104
21	Rbla Badal, 102-96
22	Rda Mig, 81-111
23	C Suria, 4-2
24	Rda Mig, 80-78
25	Rbla Badal, 80-78
26	Rbla Badal, 120-116
27	Rbla Badal, 130
28	Rbla Badal, 84
29	Rbla Badal, 140
30	Rbla Badal, 113-117
31	Rbla Badal, 140
32	Rda Mig, 113-117
33	Rda Mig, 113-117
34	Rda Mig, 84
35	Rda Mig, 121
36	Parc Diagonal-mar, 362.X-372.X
37	Parc Diagonal-mar, 28-30
38	Parc Diagonal-mar, 338.X
39	C Llull, 338.X
40	C Llull, 338.X
41	G.v. Corts Catalanes, 4-6
42	Pg Taulat, 260-254
43	C Amnistia Internacional, 14-8
44	C Mecanica, 8-6
45	C Ribes, 35

Num.	Adreça
46	C Ribes, 41
47	C Bori I Fontesta, 39-47
48	C Bori I Fontesta, 39-47
49	C Bori I Fontesta, 39-47
50	C Bori I Fontesta, 39-47
51	C Bori I Fontesta, 35-37
52	C Bori I Fontesta, 31-33
53	C Foc, 1-7
54	C Acer, 17
55	C Gasela, 29-31
56	PI Lesseps, 25
57	PI Lesseps, 25
58	PI Lesseps, 30
59	C Joan D'austria, 49-53
60	C Coure, 2
61	G.v. Corts Catalanes, 1007-1009
62	G.v. Corts Catalanes, 1025-1027
63	C Puigcerda, 1125-1127
64	G.v. Corts Catalanes, 1135-1137
65	C Riera De Tena, 56-54
66	G.v. Corts Catalanes, 1114
67	G.v. Corts Catalanes, 1114
68	G.v. Corts Catalanes, 1004
69	C Bac De Roda, 1004
70	G.v. Corts Catalanes, 952-944
71	G.v. Corts Catalanes, 952-944
72	C Bilbao, 923-931
73	C Bilbao, 923-931
74	G.v. Corts Catalanes, 983-985
75	C Sancho De Avila, 172
76	Rier Monges, 1-11
77	C Rafols, 22
78	Av Miramar, 7-11
79	C Teresa Cofrents, 8-2
80	C Teresa Cofrents, 23
81	C Teresa Cofrents, 5
82	C Teresa Cofrents, 1
83	C Urani, 19-21
84	G.v. Corts Catalanes, 1064
85	C Manacor, 18
86	Ptge Tossa, 14-12
87	C Marti I Franques, 1
88	C Ferran, 2
89	C Ferran, 1
90	C Ferran, 1

Num.	Adreça
91	C Ferran, 3
92	C Ferran, 2
93	C Ferran, 4
94	C Lope De Vega, 700
95	C Valencia, 5.I-7.I
96	C Valencia, 5.I-7.I
97	C Valencia, 5.I-7.I
98	C Valencia, 5.I-7.I
99	C Valencia, 5.I-7.I
100	C Valencia, 5.I-7.I
101	C Cisell, 5-1
102	C Cristobal De Moura, 28-24
103	C Cristobal De Moura, 32-30
104	C Cristobal De Moura, 42-38
105	C Cristobal De Moura, 46-44
106	Av Roma, 2-4
107	Rda Mig, 1
108	Av Roma, 2-4
109	Av Roma, 2-4
110	C Campins, 48-46
111	Rda Mig, 183
112	Av Bogatell, 61-69
113	Av Bogatell, 61-69
114	Av Bogatell, 61-69
115	C Reina Amalia, 33
116	C Reina Amalia, 33
117	C Corsega, 347

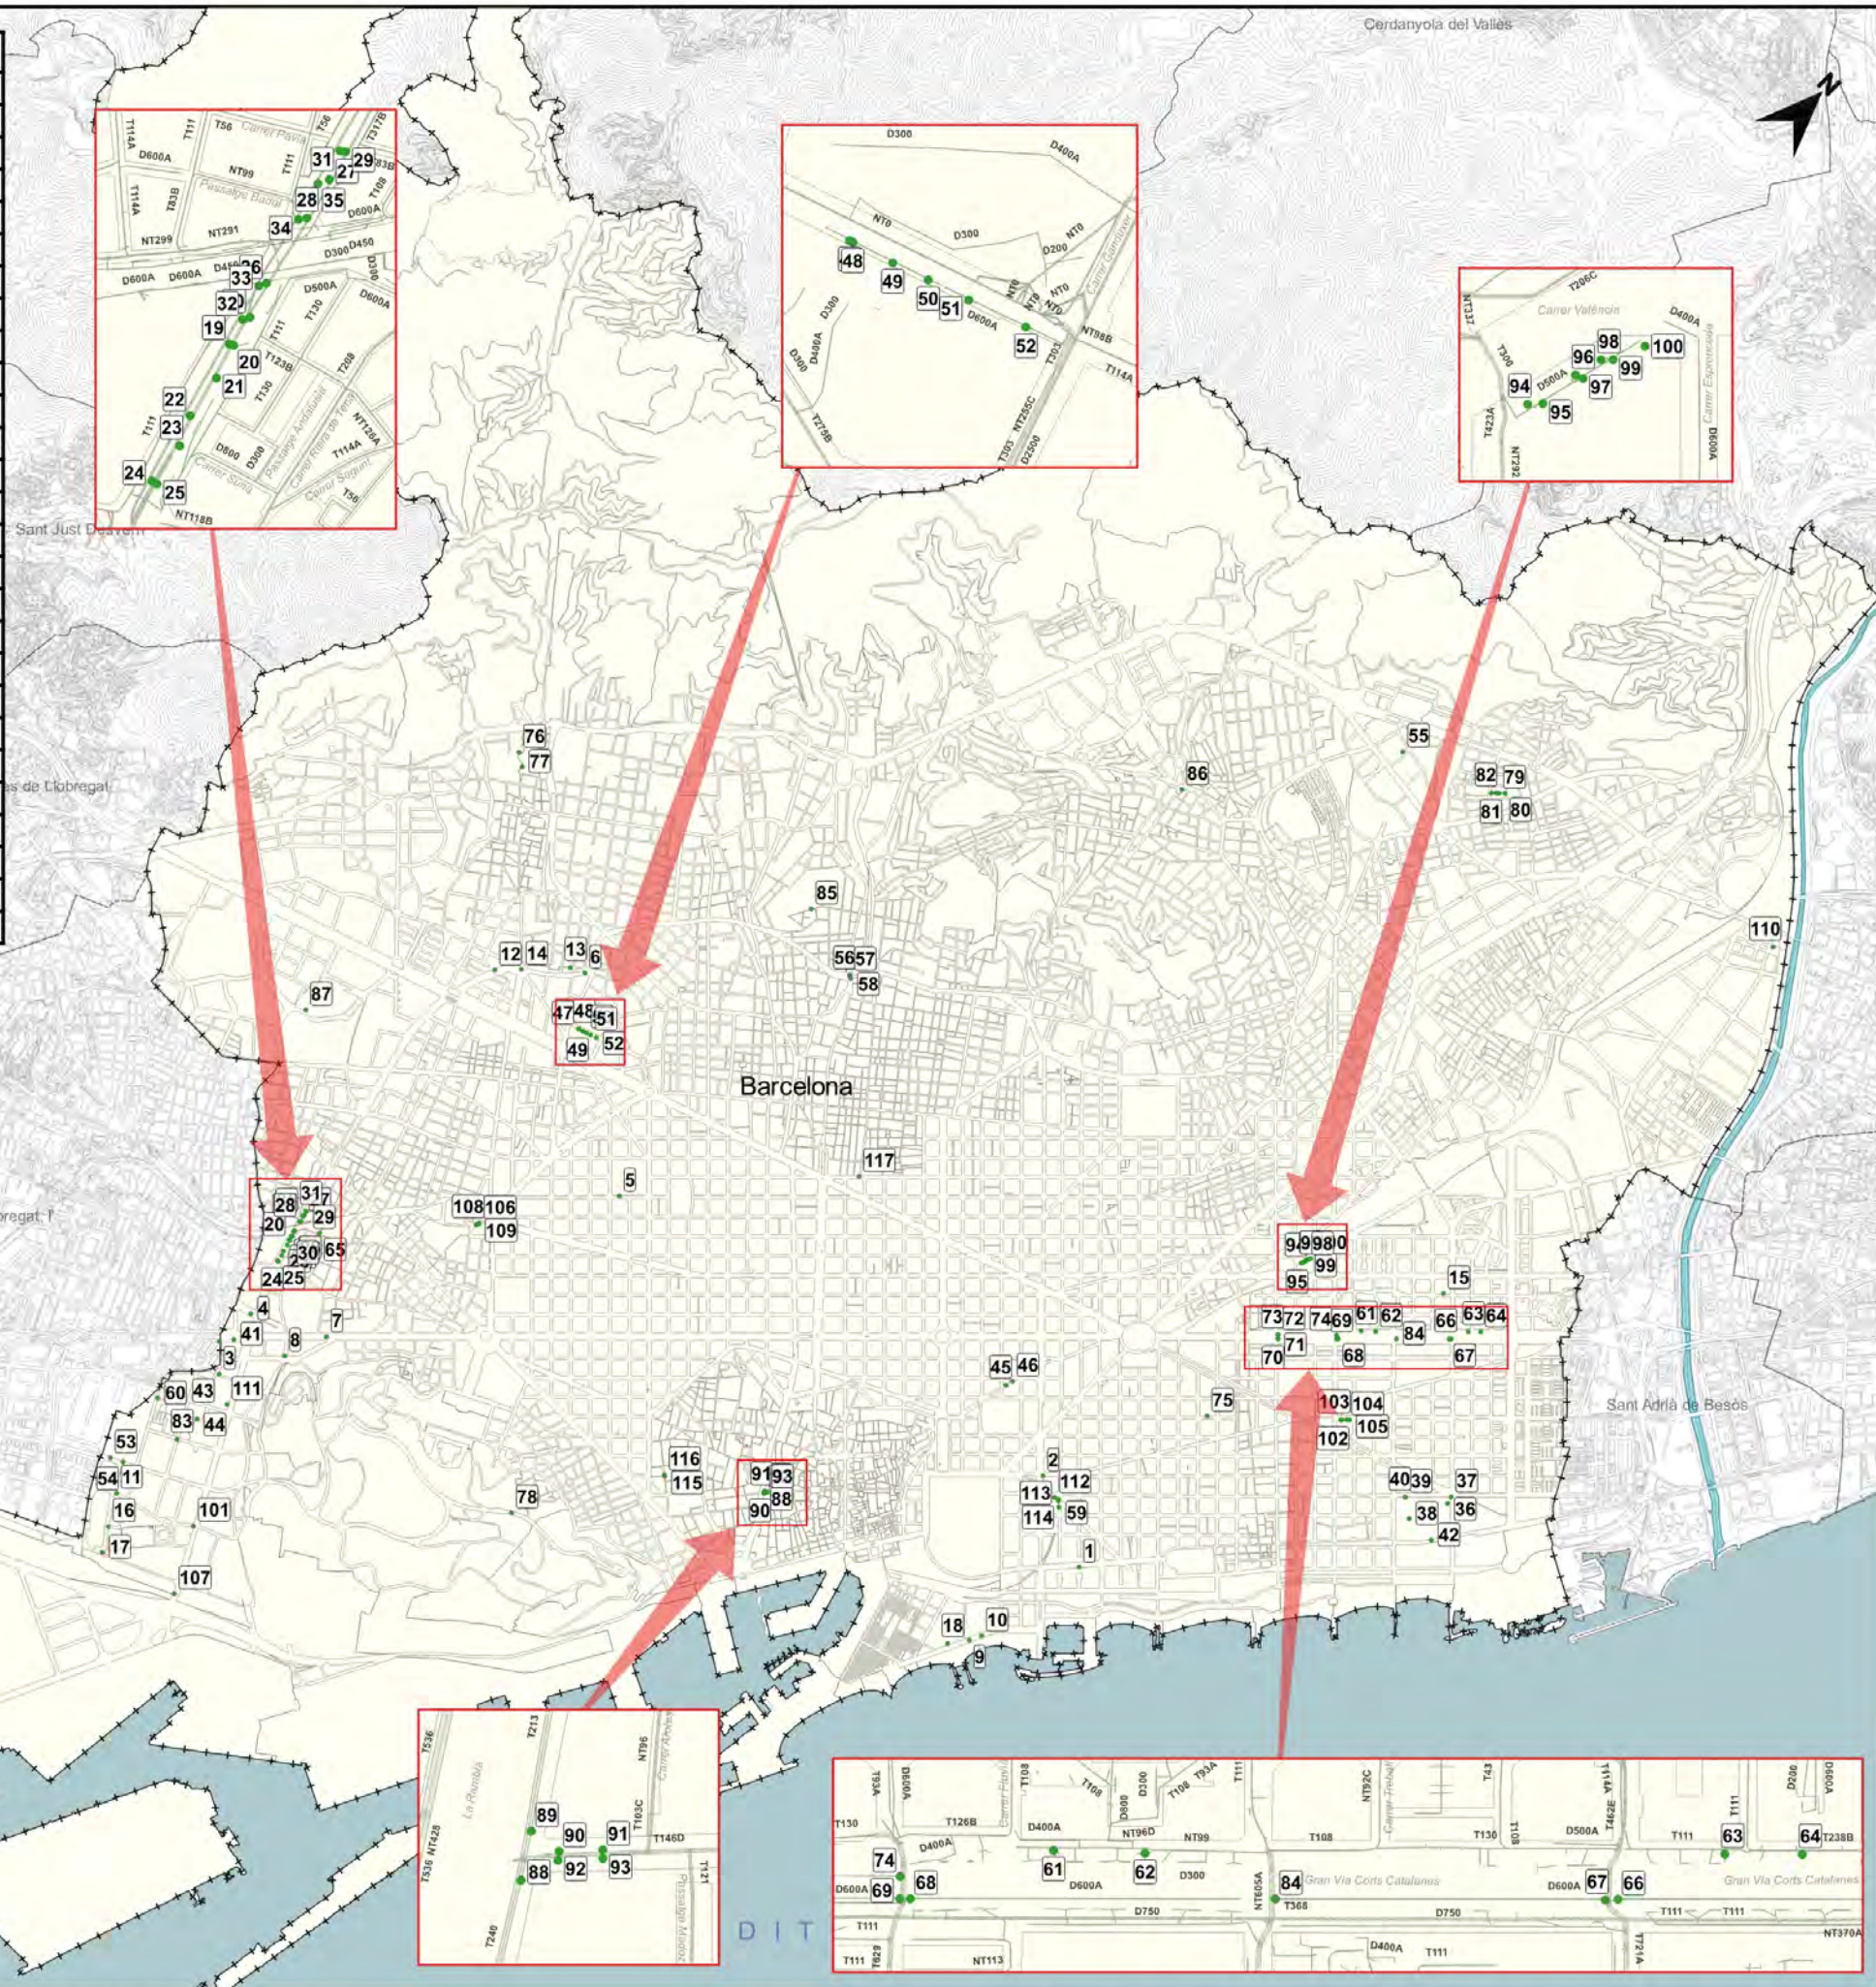


Num.	Nom dipòsit
01	Dipòsit Escola Industrial
02	Dipòsit Bori i Fontestà
03	Dipòsit Zona Universitaria
04	Dipòsit Doctors Dolsa
05	Dipòsit Vilalba dels Arcs
06	Dipòsit Joan Miró
07	Dipòsit Taulat
08	Dipòsit Plaça Fòrum
09	Dipòsit Fira-2
10	Dipòsit Urgell
11	Dipòsit Porta Firal
12	Dipòsit Rieres d'Horta
13	Dipòsit Torrent Espinagosa

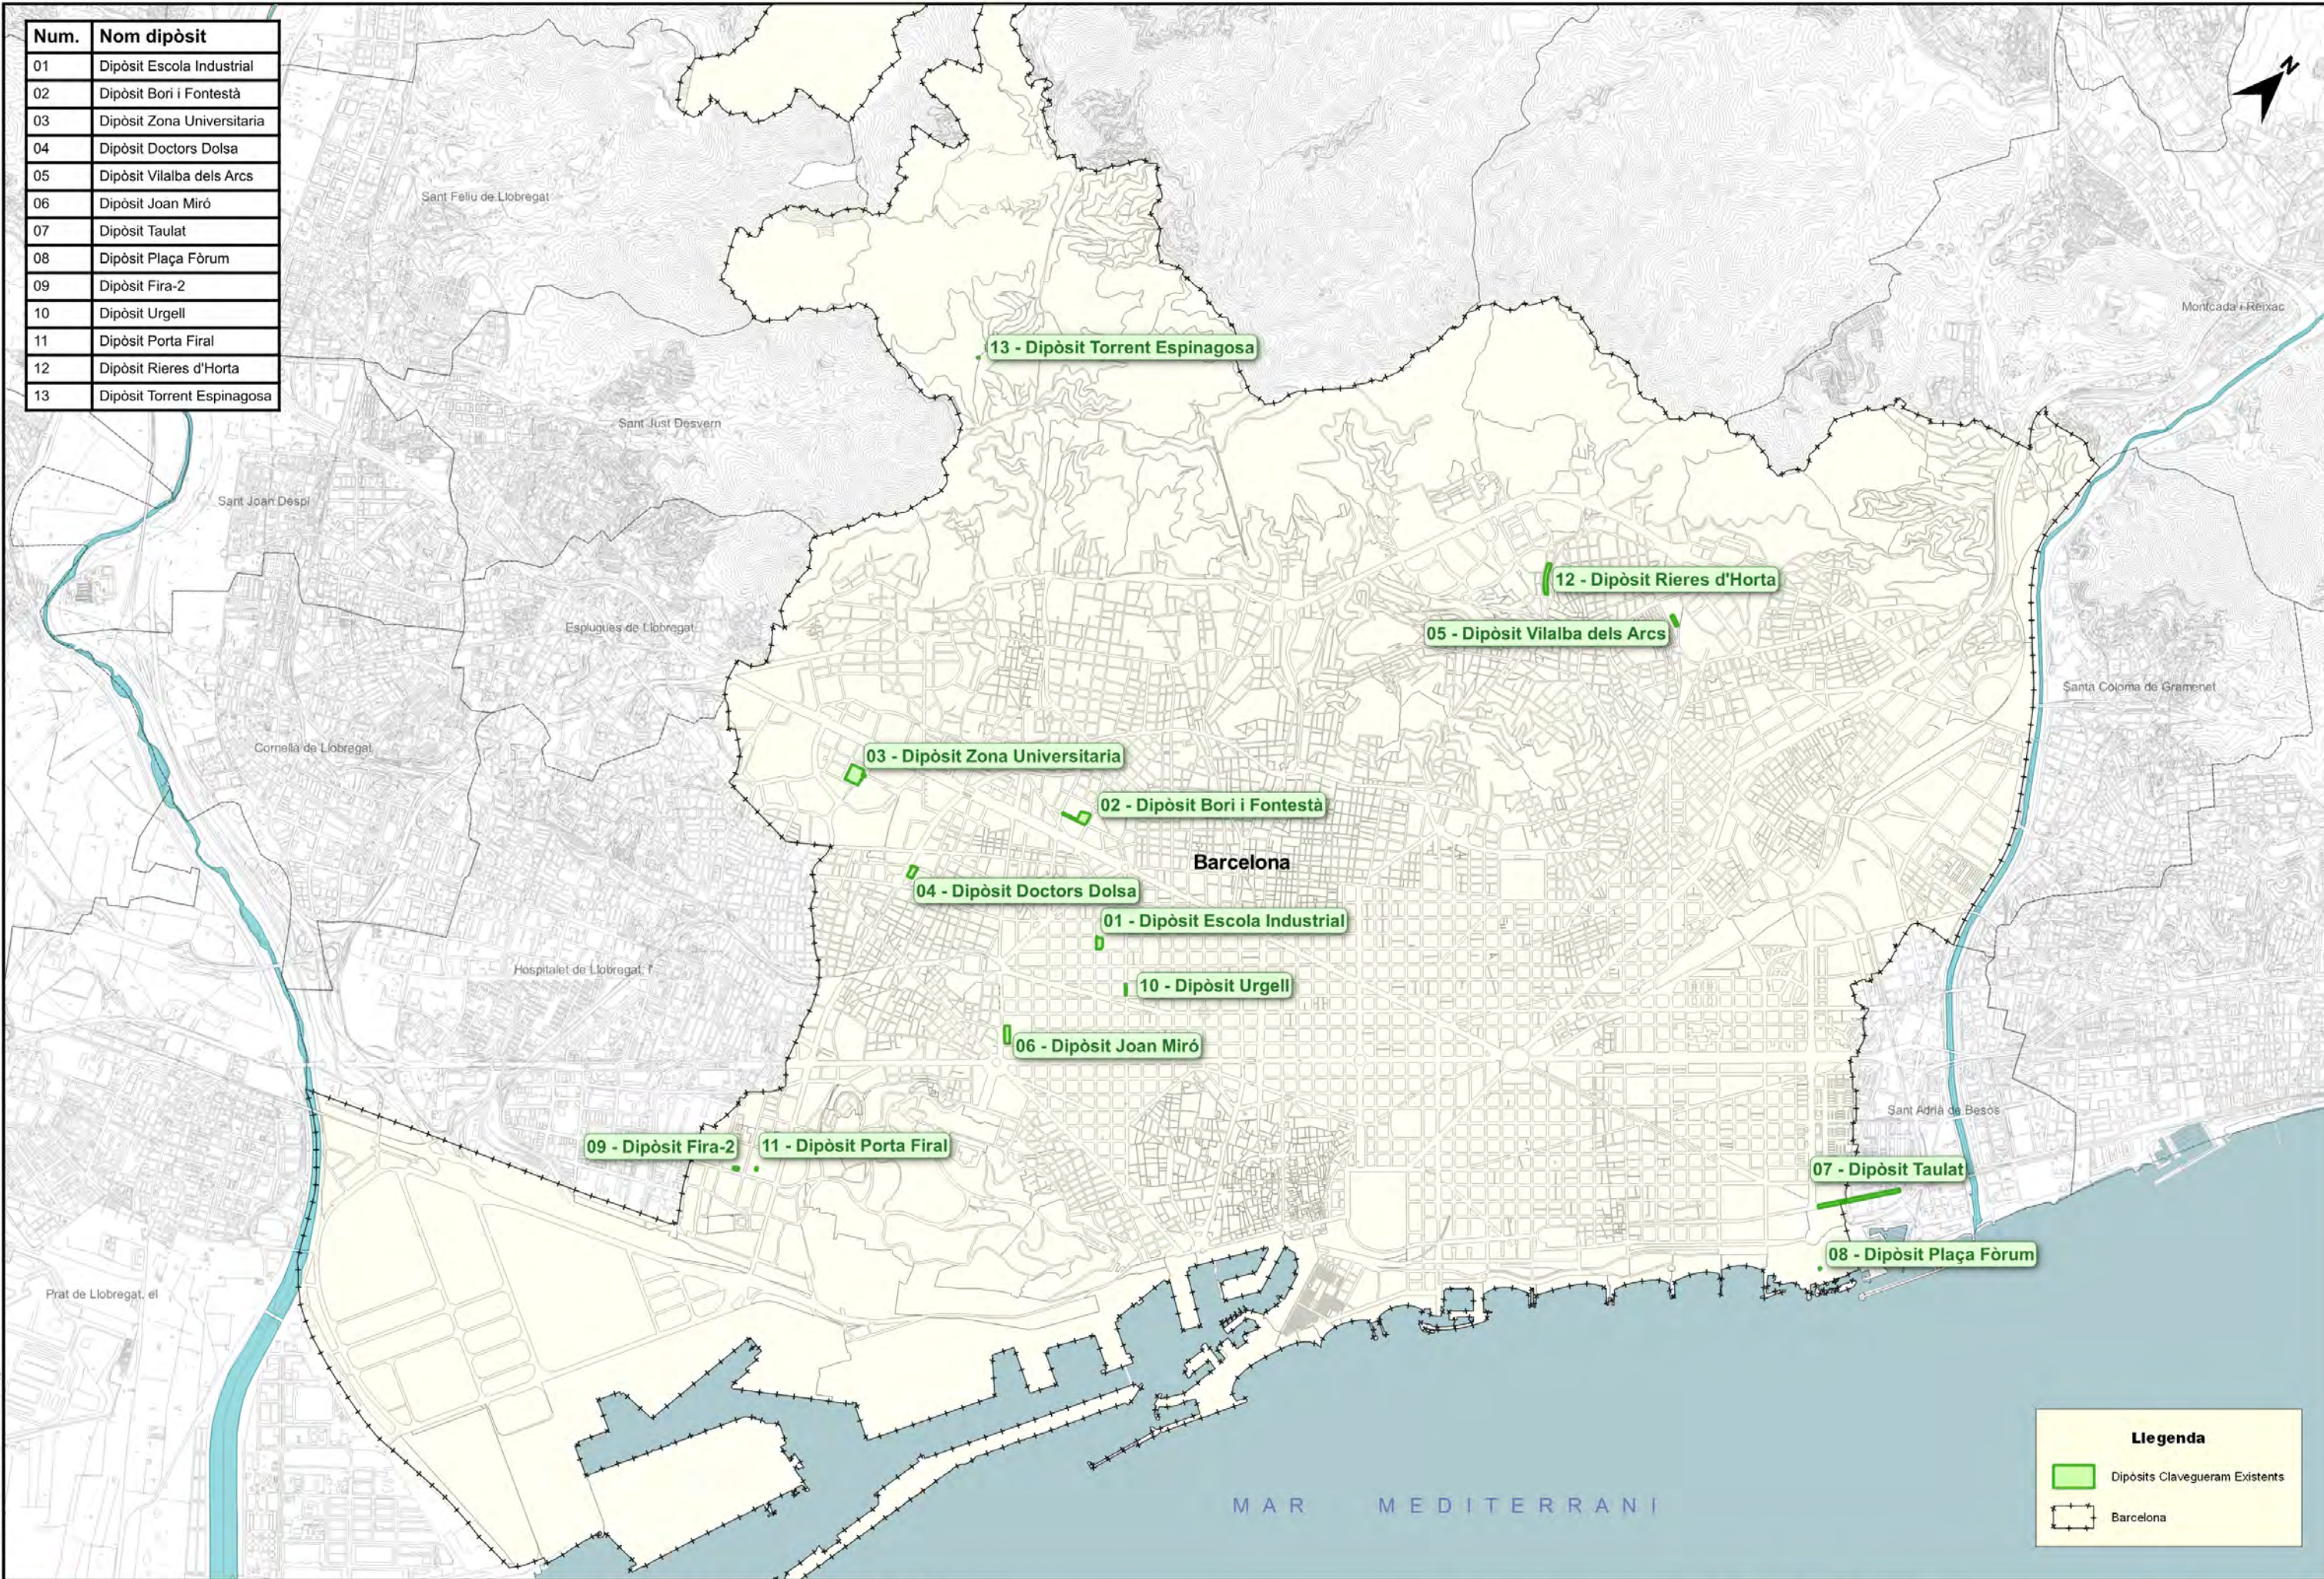


Arxiu: Plansols PLEC NETEJA CLAVEGUERAM 2024.qgs

Num.	Nom bombament	Tipus Bomba
01	EB Platja Mar Bella	Unitaris
02	EB Platja Nova Mar Bella	Unitaris
03	EB Platja Llevant	Unitaris
04	EB Font del Cobi	Unitaris
05	Plaça Cerdà	Pluvials
06	Rambles-Colom	Unitaris
07	Mare de Deu del Port-Alts Forns	Pluvials
08	Vivendes SEAT	Unitaris
09	Centre Civic Casa del Rellotge	Pluvials
10	Can Ferrero	Pluvials
11	Guipuscoa-Julian Besteiro	Pluvials
12	Sant Cristofor	Pluvials
13	Escultura	Pluvials
14	Avinguda Carrilet	Pluvials
15	La Maquinista	Pluvials
16	Vila Madrid	Pluvials
17	Can Framis	Pluvials
18	Talús-Prim (Residuals)	Unitaris
19	Talús-Prim (Pluvials)	Pluvials

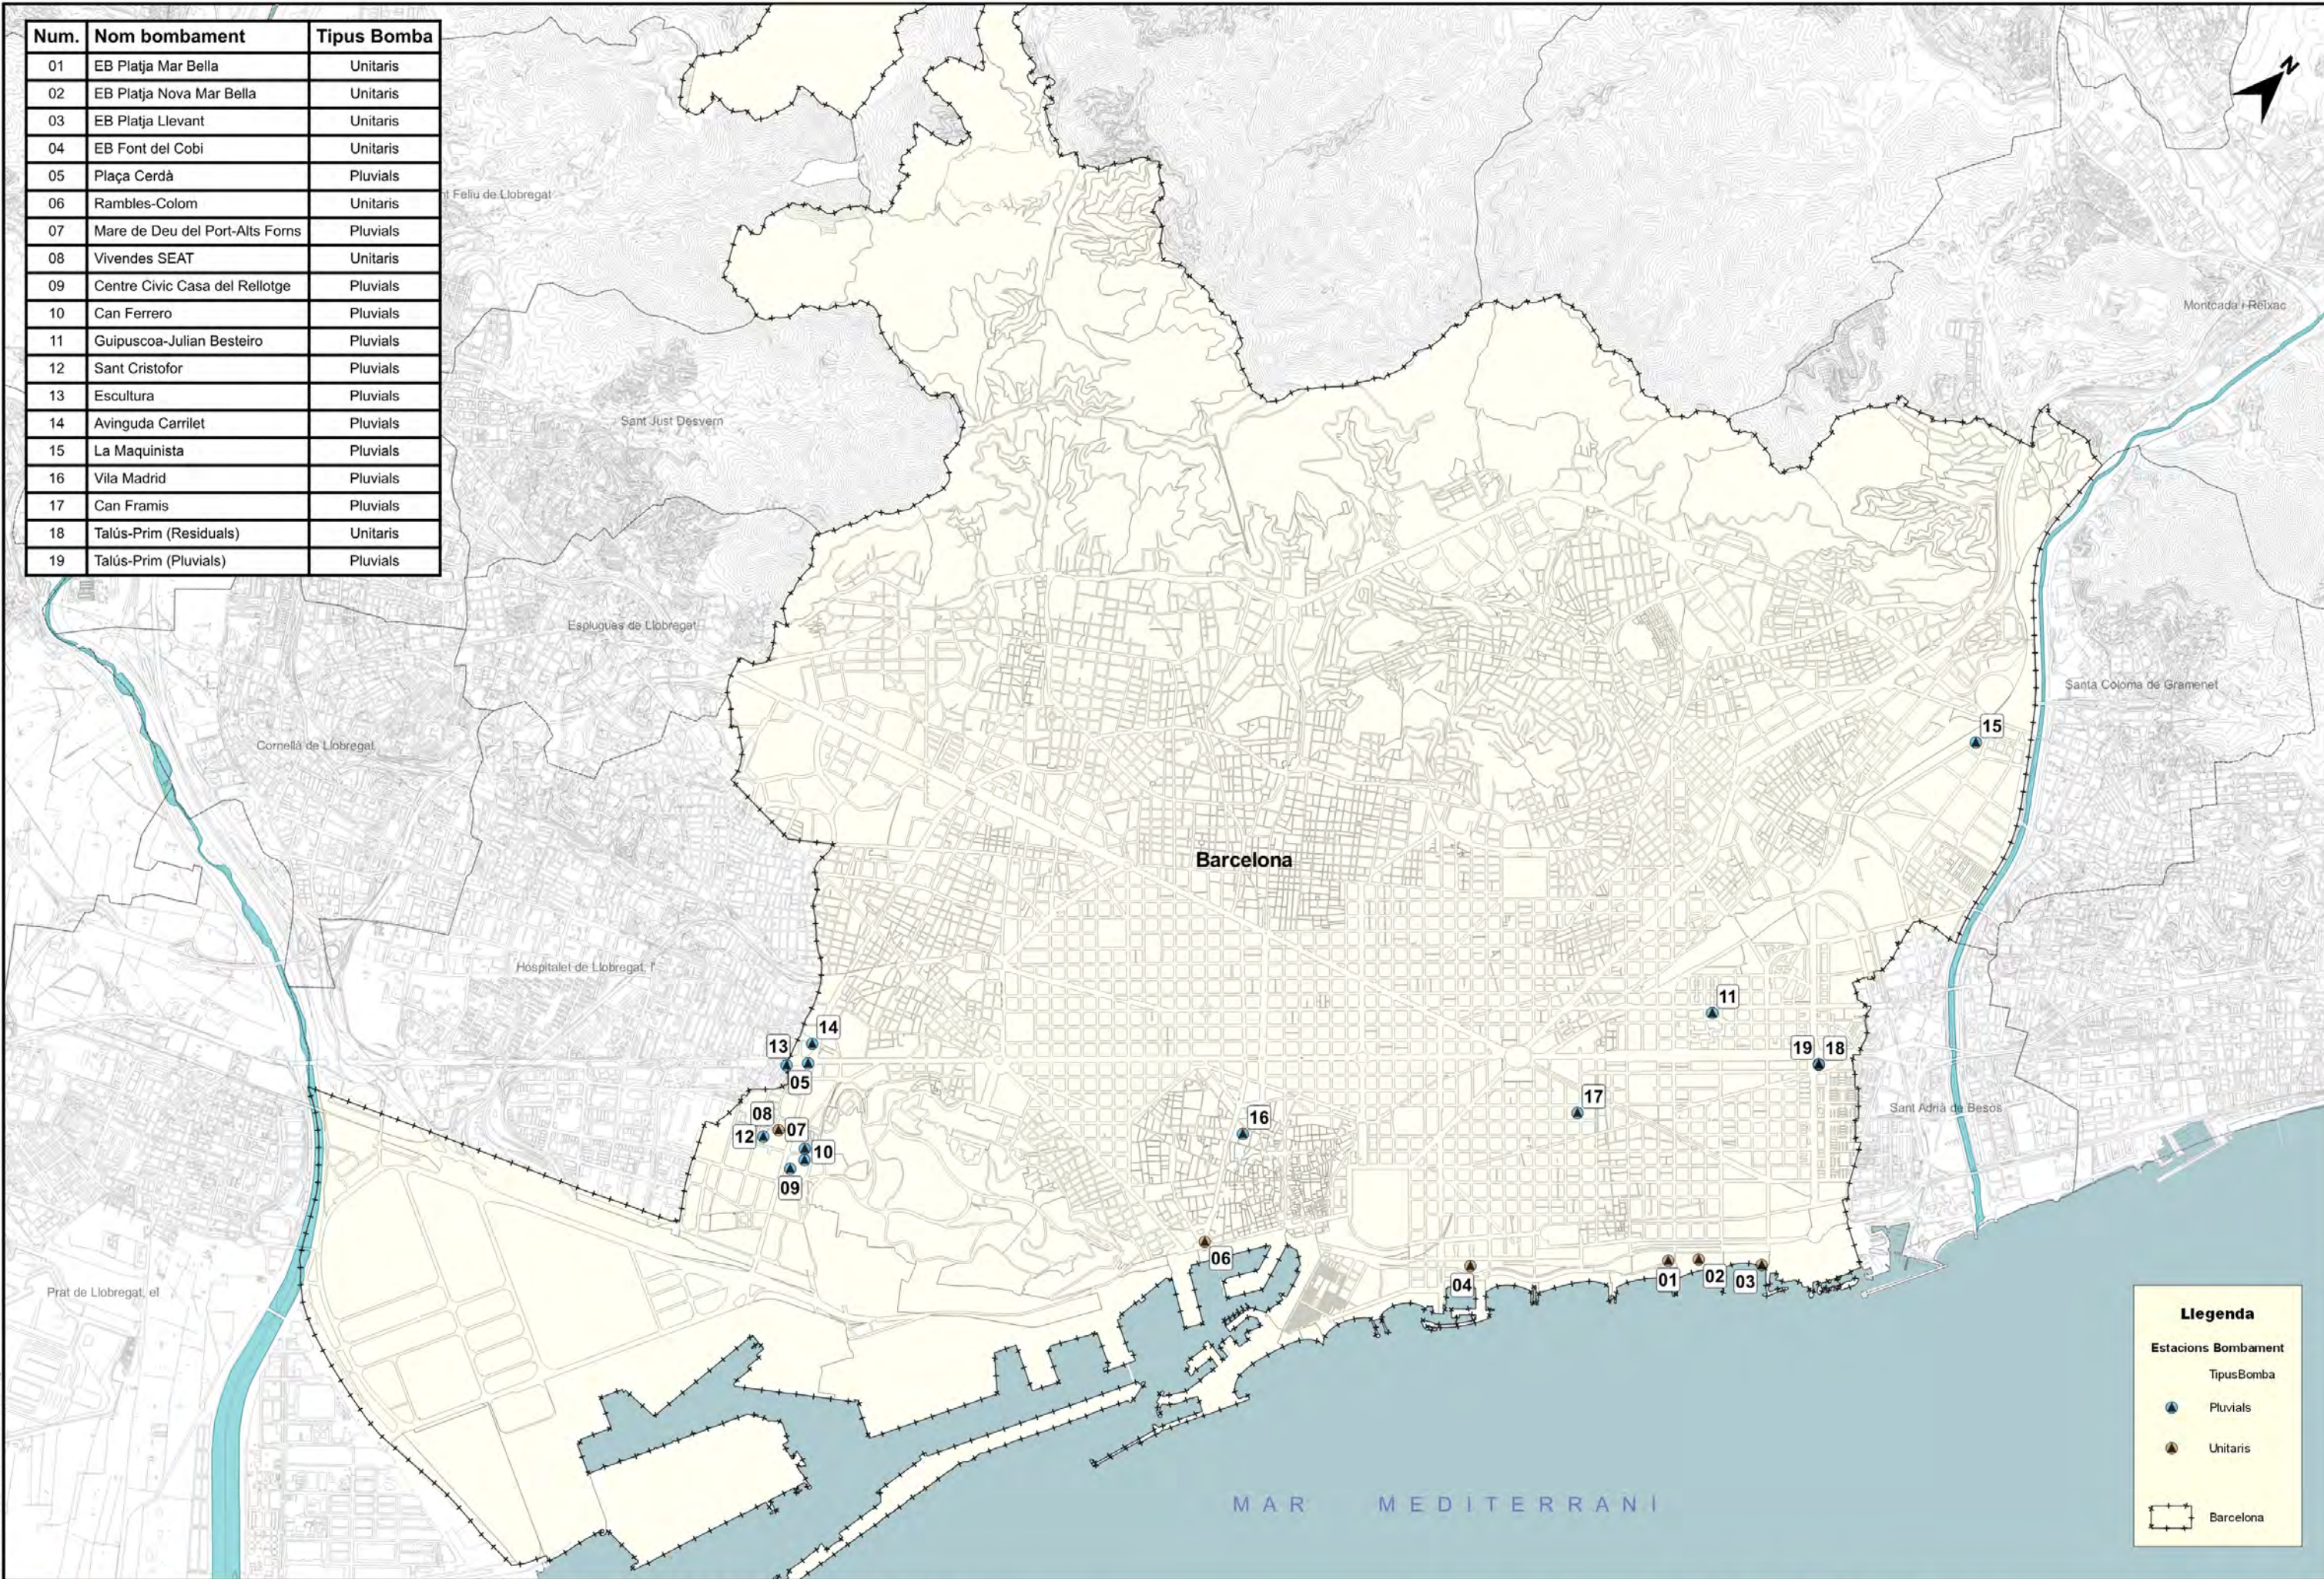

Num.	Nom comporta
1	Tarragona-Diputació/1
2	Torrent Estadella
3	Prat de la Riba
4	Diagonal - Roger de Flor
5	Almogavers - Passeig Sant Joan

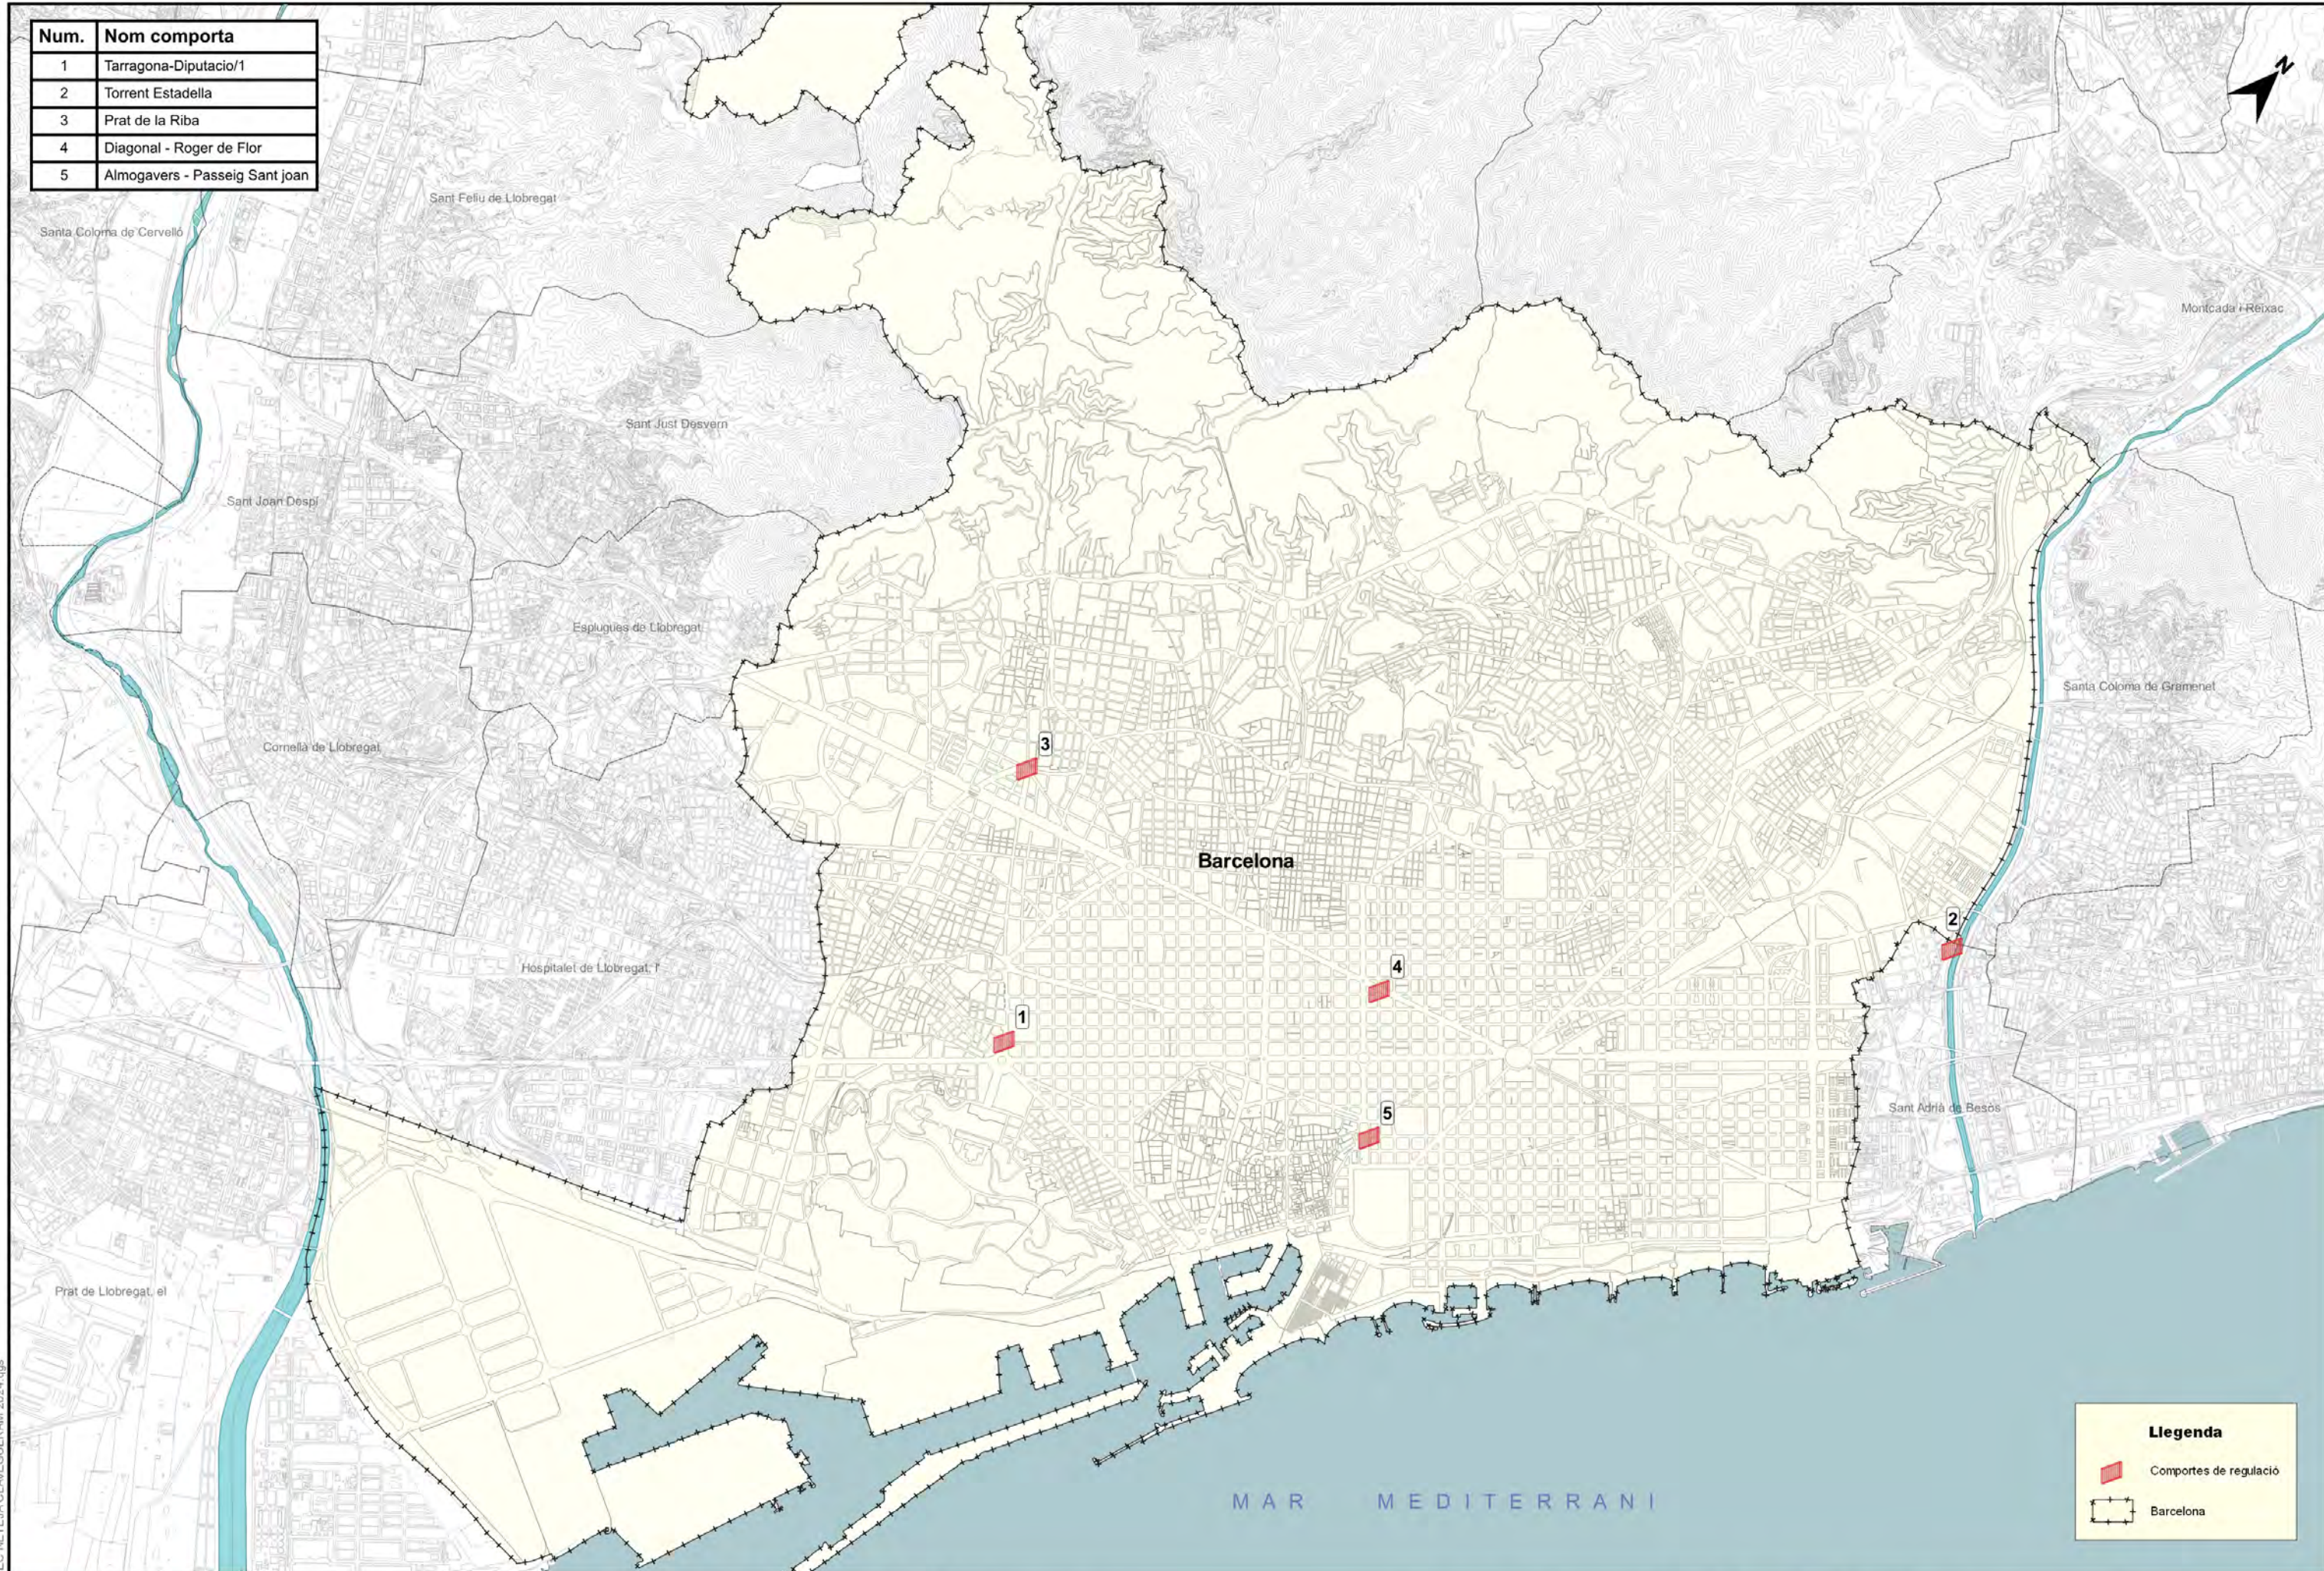

Arxiu: Plansols PLEC NETEJA CLAVEGUERAM 2024.qgs



**Ajuntament
de Barcelona**

Barcelona
Cicle de
l'Aigua SA


**PLEC DE CLÀUSULES TÈCNIQUES DEL CONTRACTE DE
MANTENIMENT DEL CLAVEGUERAM DE BARCELONA
(2026 – 2034)**

Designació plànol:

**COMPORTES DE REGULACIÓ DE LA
XARXA DE CLAVEGUERAM**

**FEBRER
2025**

Escala DIN_A3:
1:50.000

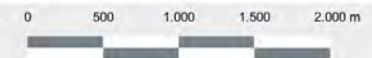

Nº Plànol :
9

Full :

1 de 1

