


DOCUMENT PLEC DE CLAUSULES (TD03-012): PLEC_CLAUS _plec_neteja_voreres_06052025	IDENTIFICADORS		
ALTRES DADES Codi per a validació: BIV2N-0LXET-1CDB8 Data d'emissió: 22 de Maig de 2025 a les 9:23:07 Pàgina 1 de 29	<table><tr><td>SIGNATURES 1.- Arquitecte Municipal de l'Ajuntament de Vacarisses. Signat 07/05/2025 08:26</td><td>ESTAT SIGNAT 07/05/2025 08:26</td></tr></table>	SIGNATURES 1.- Arquitecte Municipal de l'Ajuntament de Vacarisses. Signat 07/05/2025 08:26	ESTAT SIGNAT 07/05/2025 08:26
SIGNATURES 1.- Arquitecte Municipal de l'Ajuntament de Vacarisses. Signat 07/05/2025 08:26	ESTAT SIGNAT 07/05/2025 08:26		

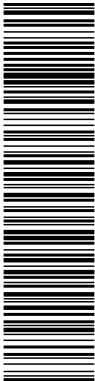


Aquesta és una còpia impresa del document electrònic (Ref.: 34788619 BIV2N-0LXET-1CDB8 98C72476C2A489DEAECA0AD4ECC8757D3ECE9E) generada amb l'aplicació informàtica Firmadoc. El document està SIGNAT. Mitjançant el codi de verificació pot comprovar la validesa de la signatura electrònica dels documents signats en l'adreça web: https://accede.diba.cat/verificador.jsp?codigo_entidad=vacarisses



**PLEC DE PRESCRIPCIONS TÈCNIQUES PARTICULARS
QUE REGEIXEN EL CONTRACTE DE NETEJA DE LES
HERBES DELS ESCOCELLS I VORERES DE LES
URBANITZACIONS DE TORREBLANCA I,
TORREBLANCA II, CAN SERRA, EIXAMPLE, EL PALÀ,
LA COLÒNIA GALL, LA CREU I EL FRESNO DEL TERME
MUNICIPAL DE VACARISSES**

Exp.: 2025_3401

DOCUMENT PLEC DE CLAUSULES (TD03-012): PLEC_CLAUS _plec_neteja_voreres_06052025	IDENTIFICADORS
ALTRES DADES Codi per a validació: BIV2N-0LXET-1CDB8 Data d'emissió: 22 de Maig de 2025 a les 9:23:07 Pàgina 2 de 29	SIGNATURES 1.- Arquitecte Municipal de l'Ajuntament de Vacarisses. Signat 07/05/2025 08:26
	ESTAT SIGNAT 07/05/2025 08:26

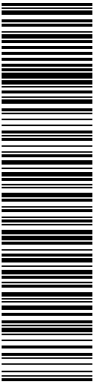

Aquesta és una còpia impresa del document electrònic (Ref.: 34786619 BIV2N-0LXET-1CDB8 88C72426C2A4896DEAFCA0AD4ECC8757D3ECE9E) generada amb l'aplicació informàtica Firmadoc. El document està SIGNAT. Mitjançant el codi de verificació pot comprovar la validesa de la signatura electrònica dels documents signats en l'adreça web: https://accede.diba.cat/verificador.jsp?codigo_entidad=vacarisses

ÍNDEX:

- 1 OBJECTE DEL CONTRACTE
- 2 NECESSITAT DE CONTRACTACIÓ
- 3 ACTIVITATS I FUNCIONS DE L'EMPRESA CONTRACTISTA
- 4 FINALITATS I OBJECTIUS A ASSOLIR
- 5 REQUERIMENTS TÈCNICS OBLIGATORIS DE LA PRESTACIÓ
- 6 FORMES DE SEGUIMENT I CONTROL DE L'EXECUCIÓ DE LES CONDICIONS
- 7 SENYALITZACIÓ I PROTECCIÓ
- 8 MESURAMENT
- 9 EQUIPS I MITJANS MATERIALS
- 10 ZONIFICACIÓ
- 11 ORDENANÇA DE SOROLL
- 12 ASSEGURANCES
- 13 VARIANTS I MILLORES
- 14 RECEPCIÓ DE LES PRESTACIONS OBJECTE DEL CONTRACTE
- 15 DOCUMENTACIÓ TÈCNICA A APORTAR PER LES EMPRESES LICITADORES
- 16 DURADA DEL CONTRACTE
- 17 PRESSUPOST


ANNEX 1

- 01. Pressupost d'execució per contracte
- 02. Pressupost

ANNEX 2

- 01. Plànol situació i emplaçament
- 02. La Creu
- 03. El Palà
- 04. Can Serra
- 05. La colònia Gall
- 06. L'Eixample
- 07. Torreblanca I
- 08. Torreblanca II
- 09. El Fresno

DOCUMENT PLEC DE CLAUSULES (TD03-012): PLEC_CLAUS _plec_neteja_voreres_06052025	IDENTIFICADORS
ALTRES DADES Codi per a validació: BIV2N-0LXET-1CDB8 Data d'emissió: 22 de Maig de 2025 a les 9:23:07 Pàgina 3 de 29	SIGNATURES 1.- Arquitecte Municipal de l'Ajuntament de Vacarisses. Signat 07/05/2025 08:26
	ESTAT SIGNAT 07/05/2025 08:26

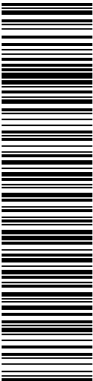

Aquesta és una còpia impresa del document electrònic (Ref.: 34786619 BIV2N-0LXET-1CDB8 88C72476C2A489DEAECA0AD4ECC8757D3ECE9E) generada amb l'aplicació informàtica Firmadoc. El document està SIGNAT. Mitjançant el codi de verificació pot comprovar la validesa de la signatura electrònica dels documents signats en l'adreça web: https://accede.diba.cat/verificador.jsp?codigo_entidad=vacarisses

1 OBJECTE DEL CONTRACTE

El present Plec té per objecte establir les prescripcions tècniques particulars que regiran la realització de la prestació de la neteja, retirada i tractament d'herbicida per a l'eliminació de les males herbes a les voreres de les urbanitzacions de Torreblanca I, Torreblanca II, el Palà, Can Serra, l'Eixample, el Fresno, la Colònia Gall i la Creu del terme municipal de Vacarisses, definint així les seves qualitats.

2 NECESSITAT DE CONTRACTACIÓ

Amb la realització de l'objecte contractual referit, l'òrgan de contractació pretén cobrir les següents necessitats i/o funcionalitats:

- Cobrir la necessitat de totes aquelles operacions necessàries per a l'eliminació de la vegetació espontània i males herbes presents en les voravies dels carrers municipals.

3 ACTIVITATS I FUNCIONS DE L'EMPRESA CONTRACTISTA

Comprendran totes aquelles operacions necessàries per a l'eliminació de les males herbes presents en les voravies així com la neteja de marges vegetació espontània que creixi en la via pública mitjançant desherb manual o mecànic amb desbrossadora.

S'entenen per vegetació espontània tota aquella vegetació que creix en o entre els vials i les voreres o façanes, així com la que creix en els escocells.

També es realitzarà el desbrossament de totes les voreres dels vials no enrajolats.

En cas que la vegetació vingui de solars abandonats o altres espais de propietat privada o pública i aquesta envaeixi part de la via, s'eliminarà en la mesura que sigui accessible, una franja de 50 cm de vegetació al llarg de la façana del solar.

Els residus generats per aquestes operacions seran retirats de la via i traslladats fins a la deixalleria municipal, sent a càrrec de l'adjudicatària la disposició dels mitjans suficients per a la seva correcta retirada.

4 FINALITATS I OBJECTIUS A ASSOLIR

Les finalitats i objectius a assolir mitjançant la realització d'aquest contracte són els següents:


- Mantenir les voreres del municipi sense herbes i netes.

5 REQUERIMENTS TÈCNICS OBLIGATORIS DE LA PRESTACIÓ

L'empresa contractista disposarà dels suficients mitjans tècnics, materials qualitatius i personals per a desenvolupar les tasques objecte d'aquest contracte.

L'Ajuntament haurà de saber en tot moment el personal que està contractat i realitzant el servei en cada uns dels equips i horaris, així com estar informat de les baixes, substitucions i altres situacions laborals.

DOCUMENT PLEC DE CLAUSULES (TD03-012): PLEC_CLAUS _plec_neteja_voreres_06052025	IDENTIFICADORS
ALTRES DADES Codi per a validació: BIV2N-0LXET-1CDB8 Data d'emissió: 22 de Maig de 2025 a les 9:23:07 Pàgina 4 de 29	SIGNATURES 1.- Arquitecte Municipal de l'Ajuntament de Vacarisses. Signat 07/05/2025 08:26
	ESTAT SIGNAT 07/05/2025 08:26

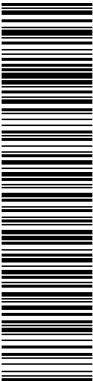

Aquesta és una còpia impresa del document electrònic (Ref.: 34788619 BIV2N-0LXET-1CDB8 98C724726C2A4898DEAECAD04DEC8757D3ECE9E) generada amb l'aplicació informàtica Firmadoc. El document està SIGNAT. Mitjançant el codi de verificació pot comprovar la validesa de la signatura electrònica dels documents signats en l'adreça web: https://accede.diba.cat/verificador.jsp?codigo_entidad=vacarisses

La prestació del servei no conferirà al personal empleat la condició de funcionari ni crearà un vincle laboral amb l'Ajuntament d'Algaida, depenent exclusivament de l'adjudicatari, el qual estarà obligat al pagament de les retribucions i concessions de beneficis que les lleis estableixin.

L'empresa adjudicatària del servei organitzarà, sota la seva responsabilitat, els sistemes de gestió de personal i d'organització del treball, procurant la màxima eficàcia de la prestació del servei.

En aquest sentit, serà obligat presentar en l'oferta el model de gestió escollit i els horaris del personal seleccionat.

Sense perjudici del que s'ha establert en el paràgraf anterior, quan l'adjudicatari del servei projecti modificacions de condicions substancials de la seva organització o dels seus sistemes de gestió, o bé quan es proposi d'estipular amb els seus empleats convenis, pactes o contractes que fixin condicions retributives o de treball que difereixin de les considerades normals o habituals en el sector, ho haurà de comunicar a l'Ajuntament, almenys amb quatre setmanes d'anticipació a la data prevista per a la seva signatura.

L'empresa adjudicatària haurà de suplir sempre les baixes del seu personal. Pel que fa la plantilla dels serveis contractats, l'empresa serà responsable de:

- La afiliació i cotització a la Seguretat Social del conjunt del personal fix i temporal adscrit en qualsevol moment a la contracta i per tant, haurà de presentar anualment a l'Ajuntament els certificats d'estar al corrent de pagament
- El compliment de les disposicions previstes en els convenis pertinents. Qualsevol canvi sobre les condicions de la plantilla haurà de ser justificada de manera raonada a l'Ajuntament i autoritzada per escrit
- Quan s'hagi d'incorporar nou personal es prendrà en consideració el següent:
 - Complir amb el Reial decret Legislatiu 1/2013, de 29 de novembre, pel qual s'aprova el Text Refós de la Llei General de drets de les persones amb discapacitat i de la seva inclusió social, pel que fa a la inclusió d'un mínim del 2% dels treballadors amb discapacitat a la plantilla de l'empresa
 - Tendir a la presència equilibrada de persones d'ambdós sexes.


Els operaris adscrits al servei tindran l'obligació de comunicar al seu superior, fets o situacions contraris a la bona gestió dels residus i, en general, de l'estat de la neteja viària, del mobiliari urbà o qualsevol altre element del municipi observat en el seu itinerari. L'empresa adjudicatària o l'Ajuntament dictaminaran els mitjans necessaris per actuar de manera immediata.

L'adjudicatari del servei realitzarà cursos de formació a tot el personal adscrit als serveis. Els continguts seran escollits per l'empresa segons les necessitats de millora contínua, prioritzant els temes ambientals, atenció al públic, funcionament de nous equips i maquinària, cursos de llengua catalana, etc.

6 FORMES DE SEGUIMENT I CONTROL DE L'EXECUCIÓ DE LES CONDICIONS

L'empresa contractista ha de designar una persona responsable a qui encarregar la gestió de l'execució del contracte i que haurà de garantir la qualitat de la prestació objecte d'aquest plec,

DOCUMENT PLEC DE CLAUSULES (TD03-012): PLEC_CLAUS _plec_neteja_voreres_06052025	IDENTIFICADORS
ALTRES DADES Codi per a validació: BIV2N-0LXET-1CDB8 Data d'emissió: 22 de Maig de 2025 a les 9:23:07 Pàgina 5 de 29	SIGNATURES 1.- Arquitecte Municipal de l'Ajuntament de Vacarisses. Signat 07/05/2025 08:26
	ESTAT SIGNAT 07/05/2025 08:26

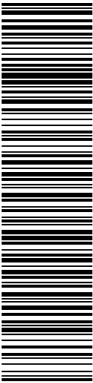

Aquesta és una còpia impresa del document electrònic (Ref.: 34786519 BIV2N-0LXET-1CDB8 88C72426C2A499DEAECA0AD4ECC8757D3ECE9E) generada amb l'aplicació informàtica Firmadoc. El document està SIGNAT. Mitjançant el codi de verificació pot comprovar la validesa de la signatura electrònica dels documents signats en l'adreça web: https://accede.diba.cat/verificador.jsp?codigo_entidad=vacarisses

tractant directament les qüestions relacionades amb el desenvolupament normal de les tasques indicades en aquest plec amb la persona interlocutora designada per l'òrgan de contractació.

L'empresa adjudicatària haurà d'entregar setmanalment un informe en format digital que inclogui, com a mínim, un llistat amb el carrers realitzats pel servei de neteja viària, les incidències del servei i les propostes de millora.

7 SENYALITZACIÓ I PROTECCIÓ

L'adjudicatari haurà de senyalitzar les zones de treball amb senyals verticals, tanques, punts de llum, etc. en la forma que exigeixi el Codi de Circulació i les Ordenances Municipals, sent l'únic responsable del seu incompliment.

S'haurà de preveure i planificar amb antelació la retirada de vegetació espontània en els vials amb vehicles estacionats, estant obligat a instal·lar discos amb cartells indicatius de les tasques a realitzar i la data d'execució 48 hores abans de dur a terme els treballs descrits, avisant a la Policia Local.

Compliment de normatives de seguretat i construcció, i en concret el Real Decreto 486/1997, de 14 d' abril i posteriors modificacions, pel que s'estableixen les disposicions mínimes de seguretat i salut en els llocs de treball.

8 MESURAMENT

El mesurament dels treballs es realitzarà per metres lineals.

9 EQUIPS I MITJANS MATERIALS

L'empresa adjudicatària haurà de disposar, durant tot el període de prestació del servei, dels mitjans materials necessaris per a la prestació del servei de neteja viària i hauran d'estar disponibles immediatament després de la signatura del contracte.


El licitador presentarà un programa de neteja que haurà de complir i justificar, realitzant un registre exhaustiu de totes les tasques amb la data de realització.

L'equip mínim exigible al contractista per a la realització dels treballs de desbrossament, estarà format per:

- 1 conductor de vehicle no pesant que disposi de l'autorització B segons normativa nacional.
- 2 desbrossadores manuals de benzina 50cc fil de nylon.
- 1 bufador benzina 1 CV.
- 2 operaris, en labors de repàs manual de voreres, senyalització, recollida de restes, etc.
- Aquella maquinària que es precisi per a càrrega i transport del material a abocador, segons obligacions de l'empresa contractista anteriorment indicades.

L'empresa adjudicatària haurà de disposar d'una reserva per a garantir la prestació del servei en cas d'incident o avaria i, per tant, haurà de prestar una relació dels mitjans que aportarà com a reserva. Els mitjans materials presents en aquest llistat seran de característiques similars als oferts per a la prestació del servei.

DOCUMENT PLEC DE CLAUSULES (TD03-012): PLEC_CLAUS _plec_neteja_voreres_06052025	IDENTIFICADORS
ALTRES DADES Codi per a validació: BIV2N-0LXET-1CDB8 Data d'emissió: 22 de Maig de 2025 a les 9:23:07 Pàgina 6 de 29	SIGNATURES 1.- Arquitecte Municipal de l'Ajuntament de Vacarisses. Signat 07/05/2025 08:26
	ESTAT SIGNAT 07/05/2025 08:26

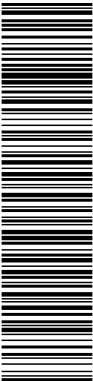

Aquesta és una còpia impresa del document electrònic (Ref.: 34786619 BIV2N-0LXET-1CDB8 8BC72476C2A489BDEAECA0A04DEC8757D3ECE9E) generada amb l'aplicació informàtica Firmadoc. El document està SIGNAT. Mitjançant el codi de verificació pot comprovar la validesa de la signatura electrònica dels documents signats en l'adreça web: https://accede.diba.cat/verificador.jsp?codigo_entidad=vacarisses

Els licitadors especificaran la documentació i informació tècnica dels mitjans que preveuen aportar a la nova contracta en cas de resultar adjudicatari, indicant la informació específica del model que es proposa per oferir el servei. En cas de disposar de catàlegs amb diferents models, s'hauran de seleccionar i extreure la informació relativa al model utilitzat.

10 ZONIFICACIÓ

A l'annex 1. Cartografia de neteja viària es presenten els mapes cartogràfics on es determina la zonificació del Terme Municipal.

Els horaris de prestació del servei en els diferents nuclis seran fixats per l'Ajuntament un cop s'hagi presentat la proposta de l'adjudicatari, amb l'objectiu d'aconseguir el millor servei.

En cap cas podrà iniciar-se abans de les 06:00 hores del matí i abans de les 07:00 hores els diumenges i festius.

L'Ajuntament de Vacarisses podrà restringir l'horari de treball a zones concretes en funció de circumstàncies singulars.

A l'annex 2 es presenten els mapes cartogràfics on es determina la zonificació del Terme Municipal i els quadres resum dels metres lineals a executar.

11 ORDENANÇA DE SOROLL

La maquinària i mitjans auxiliars utilitzats per l'adjudicatari compliran l'Ordenança Municipal de convivència i civisme de l'Ajuntament de Vacarisses i haurà de complir amb tots els requisits tècnics que determina la unió europea.

12 ASSEGURANCES

L'empresa adjudicatària hauran d'estar al corrent de les assegurances obligatòries i contractarà una assegurança de responsabilitat civil o patrimonial per a tots els accidents, danys i perjudicis que puguin sorgir, ocasionat com a conseqüència dels materials o instal·lacions adscrites al servei o per la prestació del servei.

13 VARIANTS I MILLORES

En la present licitació, no s'admeten variants i/o millores a les característiques tècniques descrites en el present Plec de Prescripcions Tècniques.


14 RECEPCIÓ DE LES PRESTACIONS OBJECTE DEL CONTRACTE

El contracte s'entendrà complert pel contractista quan aquest hagi realitzat, d'acord amb els termes d'aquest i a satisfacció de l'Ajuntament, la totalitat de la prestació.

Dins el mes següent a la finalització de la prestació o termini d'execució del contracte, es produirà un acte formal i positiu de tal fet, que es materialitzarà en l'Acta de Finalització del Contracte.

A partir de la data que consti en l'Acta de finalització del contracte, començarà a comptar el termini de garantia d'aquest. Transcorregut el qual, sense objeccions per part de l'Ajuntament,

DOCUMENT PLEC DE CLAUSULES (TD03-012): PLEC_CLAUS _plec_neteja_voreres_06052025	IDENTIFICADORS
ALTRES DADES Codi per a validació: BIV2N-0LXET-1CDB8 Data d'emissió: 22 de Maig de 2025 a les 9:23:07 Pàgina 7 de 29	SIGNATURES 1.- Arquitecte Municipal de l'Ajuntament de Vacarisses. Signat 07/05/2025 08:26 ESTAT SIGNAT 07/05/2025 08:26

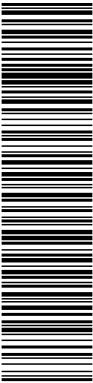

Aquesta és una còpia impresa del document electrònic (Ref.: 34786519 BIV2N-0LXET-1CDB8 88C72426C2A4890DEAECA0AD4ECC8757D3ECE9E) generada amb l'aplicació informàtica Firmadoc. El document està SIGNAT. Mitjançant el codi de verificació pot comprovar la validesa de la signatura electrònica dels documents signats en l'adreça web: https://accede.diba.cat/verificador.jsp?codigo_entidad=vacarisses

queda extingida la responsabilitat del contractista (excepte supòsits en que s'estableixi termini superior per una disposició legal d'aplicació).

15 DOCUMENTACIÓ TÈCNICA A APORTAR PER LES EMPRESES LICITADORES

L'empresa adjudicatària elaborarà una programació/planificació dels serveis objecte del contracte en el que s'establirà un calendari dels treballs a executar en les diverses urbanitzacions. Haurà de ser entregat durant els 15 dies hàbils següents a la formalització del contracte i l'Ajuntament haurà de donar la seva conformitat amb el mateix, sent necessari procedir a la seva aprovació.

En cap cas es podrà iniciar les tasques sense el vistiplau de l'Ajuntament en la seva calendarització i/o zones a actuar.

L'Ajuntament es reserva, dins de la seva potestat de direcció del servei, la possibilitat de modificació de les zones a actuar diferents del programa del treball per necessitats sobrevingudes que es considerin. S'avisarà amb una antelació d'una setmana de la variació de les actuacions.

16 DURADA DEL CONTRACTE


La durada del contracte serà de **3 mesos**.

17 PRESSUPOST I IMPORTS A FACTURAR


El pressupost de sortida de la licitació és de **68.943,97 euros** IVA inclòs, dels quals 56.978,49 euros són pressupost net i 11.965,48 euros són en concepte d'IVA.

S'adjunta annex 1 amb la relació dels diferents conceptes i preus unitaris estimats en el pressupost.

DOCUMENT PLEC DE CLAUSULES (TD03-012): PLEC_CLAUS _plec_neteja_voreres_06052025	IDENTIFICADORS	
ALTRES DADES Codi per a validació: BIV2N-0LXET-1CDB8 Data d'emissió: 22 de Maig de 2025 a les 9:23:07 Pàgina 8 de 29	SIGNATURES 1.- Arquitecte Municipal de l'Ajuntament de Vacarisses. Signat 07/05/2025 08:26	ESTAT SIGNAT 07/05/2025 08:26

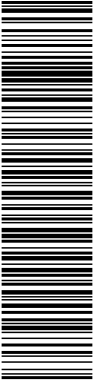

Aquesta és una còpia impresa del document electrònic (Ref.: 34786619 BIV2N-0LXET-1CDB8 98C72426C2A4896DEAFCA0AD4ECC8757D3ECE9E) generada amb l'aplicació informàtica Firmadoc. El document està SIGNAT. Mitjançant el codi de verificació pot comprovar la validesa de la signatura electrònica dels documents signats en l'adreça web: https://accede.diba.cat/verificador.jsp?codigo_entidad=vacarisses

 

ANNEX 1



Aquesta és una còpia impresa del document electrònic (Ref.: 34788619 BIV2N-0LXET-1CDB8 8BC7426C2A4896DAFAFCAA04ECC875D3ECE9E) generada amb l'aplicació informàtica Firmadoc. El document està SIGNAT. Mil·liantant el codi de verificació pot comprovar la validesa de la signatura electrònica dels documents signats en l'adreça web: https://accede.diba.cat/verificador.jsp?codigo_entidad=vacarisses

ELIMINACIÓ D'HERBES DE LES VORERES DE LES URBANITZACIONS DE TORREBLANCA I, TORREBLANCA II, CAN SERRA L'EIXAMPLE, EL PALÀ, LA COLÒNIA GALL, LA CREU I EL FRESNO DEL TERME MUNICIPAL DE VACARISSES

PRESSUPOST D'EXECUCIÓ PER CONTRACTE

Pàg. 1


PRESSUPOST D'EXECUCIÓ MATERIAL.....	46.942,24
6 % Benefici Industrial SOBRE 46.942,24.....	2.816,53
13 % Despeses Generals SOBRE 46.942,24.....	6.102,49
Subtotal	55.861,26
2 % Seguretat i salut SOBRE 55.861,26.....	1.117,23
21 % IVA SOBRE 56.978,49.....	11.965,48
TOTAL PRESSUPOST PER CONTRACTE	€ 68.943,97

Aquest pressupost d'execució per contracte puja a

(SEIXANTA-VUIT MIL NOU-CENTS QUARANTA-TRES EUROS AMB NORANTA-SET CÈNTIMS)

A Vacarisses,

l'Arquitecta Municipal
Isabel Blasco Borja

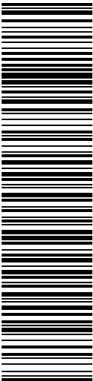


Aquesta és una còpia impresa del document electrònic (Ref.: 34788619 BIV2N-0LXET-1CDB8 98C72426C2A499DFAECAA0AD4ECC8757D3ECE9E) generada amb l'aplicació informàtica Firmadoc. El document està SIGNAT. Mitjançant el codi de verificació pot comprovar la validesa de la signatura electrònica dels documents signats en l'adreça web: https://accede.diba.cat/verificador.jsp?codigo_entidad=vacarisses

ELIMINACIÓ D'HERBES DE LES VORERES DE LES URBANITZACIONS DE TORREBLANCA I, TORREBLANCA II, CAN SERRA
L'EIXAMPLE, EL PALÀ, LA COLÒNIA GALL, LA CREU I EL FRESNO DEL TERME MUNICIPAL DE VACARISSES

PRESSUPOST			Data: 06/05/25		Pàg.: 1	
Obra			01	Pressupost VORES2025		
Capítol			01	General		
NUM. CODI	UA	DESCRIPCIÓ	PREL	AMIDAMENT	IMPORT	
1	PRE11-VORA	m2				
		Neteja de plantes i herbes de superfície pavimentada amb desbrossadora manual de braç amb capçal de fil o disc, amb recollida de brossa (P - 1)	0,43	109.168,000	46.942,24	
TOTAL			Capítol	01.01	46.942,24	


EUR

DOCUMENT PLEC DE CLAUSULES (TD03-012): PLEC_CLAUS _plec_neteja_voreres_06052025	IDENTIFICADORS	
ALTRES DADES Codi per a validació: BIV2N-0LXET-1CDB8 Data d'emissió: 22 de Maig de 2025 a les 9:23:07 Pàgina 11 de 29	SIGNATURES 1.- Arquitecte Municipal de l'Ajuntament de Vacarisses. Signat 07/05/2025 08:26	ESTAT SIGNAT 07/05/2025 08:26

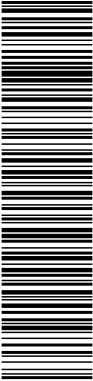




Aquesta és una còpia impresa del document electrònic (Ref.: 34786519 BIV2N-0LXET-1CDB8 98C72426C2A4896DEAFAA0AD4ECC8757D3ECE9E) generada amb l'aplicació informàtica Firmadoc. El document està SIGNAT. Mitjançant el codi de verificació pot comprovar la validesa de la signatura electrònica dels documents signats en l'adreça web: https://accede.diba.cat/verificador.jsp?codigo_entidad=vacarisses

ANNEX 2

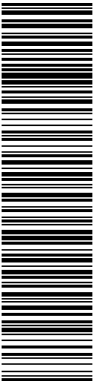

Aquesta és una còpia impresa del document electrònic (Ref.: 34789819 BIV2N-0LXET-1CDB8 98C72426C2A489DDEAEC9A0AD4ECC8757D3ECE9E) generada amb l'aplicació informàtica Firmadoc. El document està SIGNAT. Mitjançant el codi de verificació pot comprovar la validesa de la signatura electrònica dels documents signats en l'adreça web: https://accede.diba.cat/verificador.jsp?codigo_entidad=vacarisses

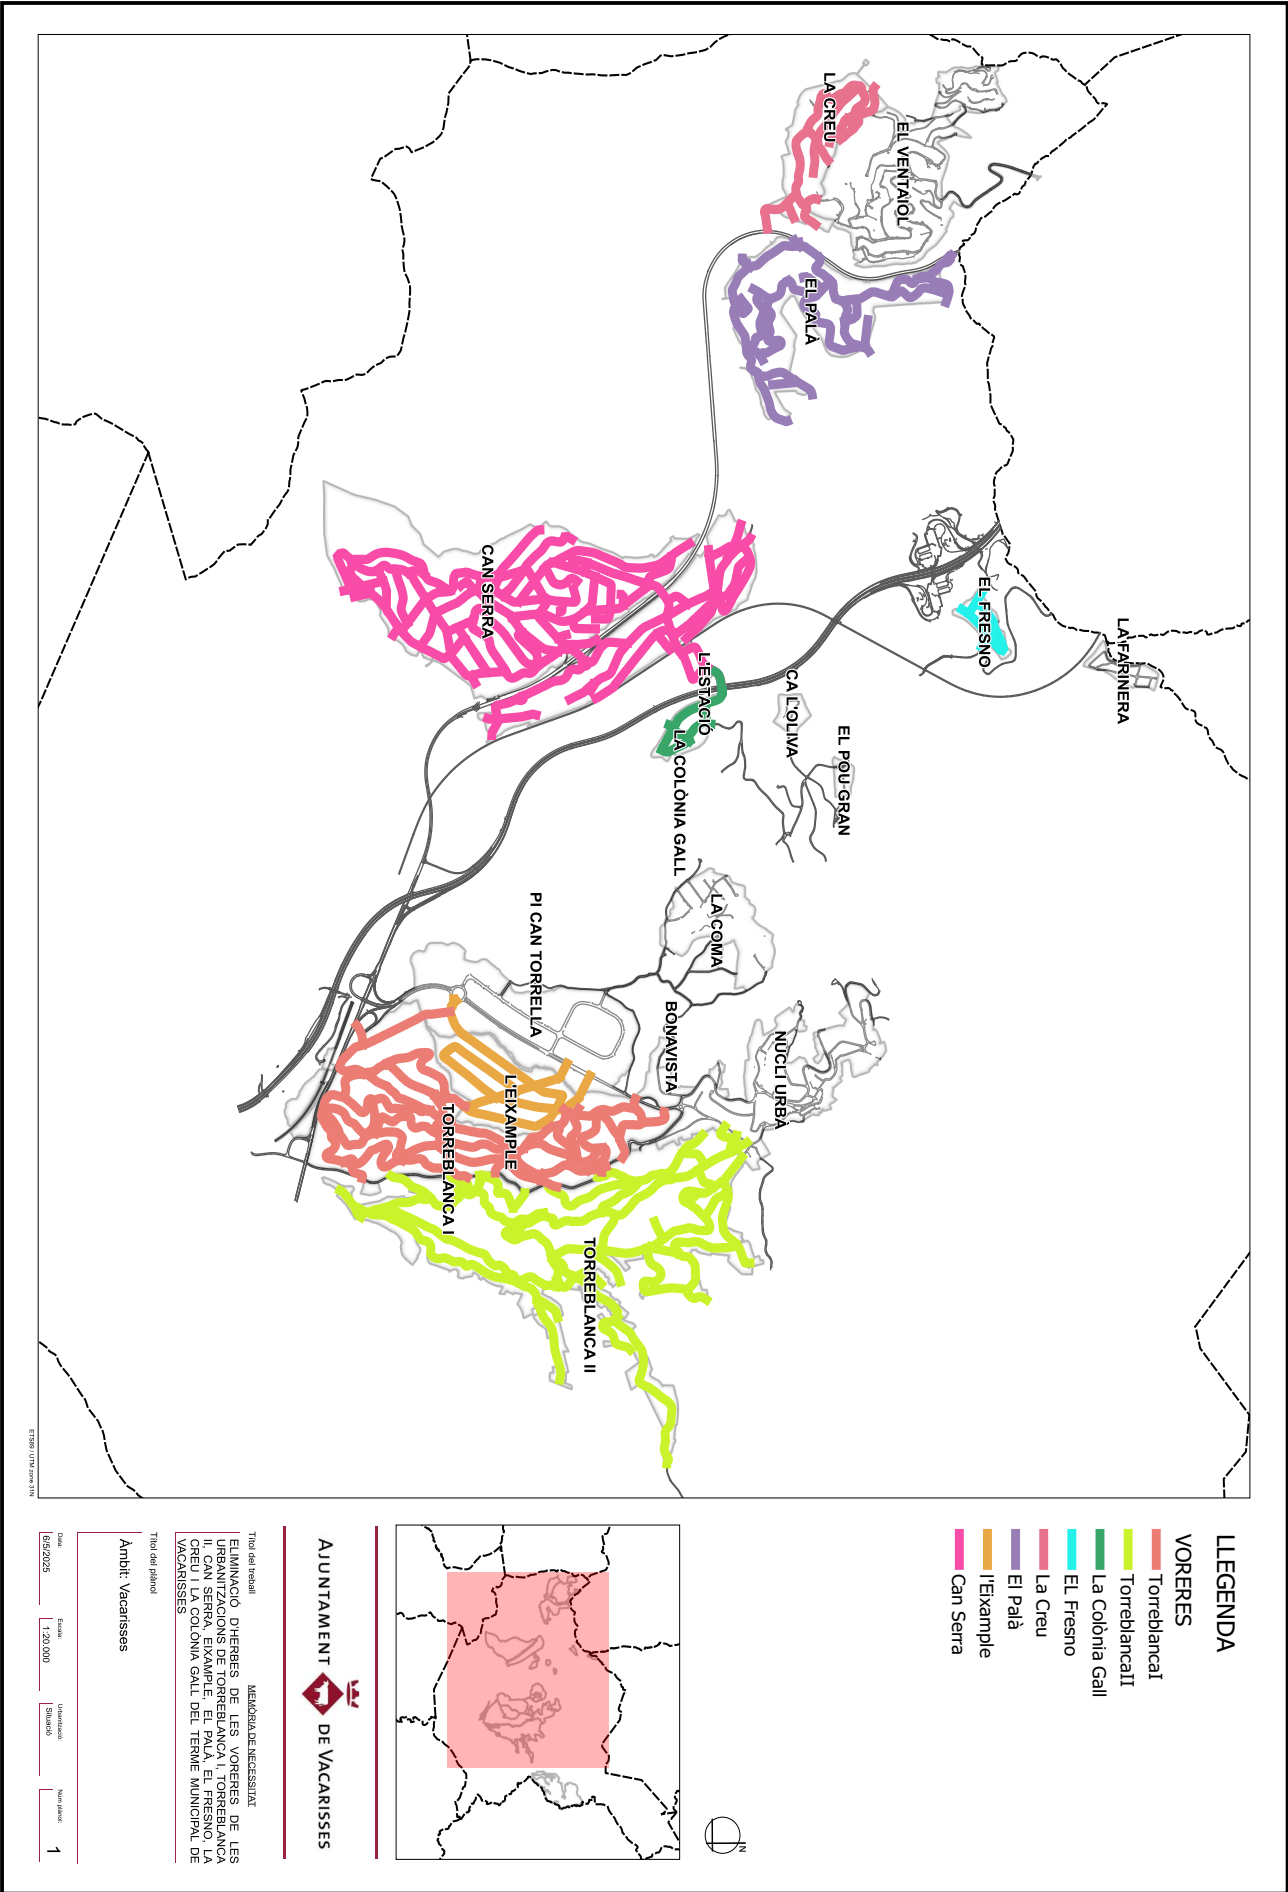

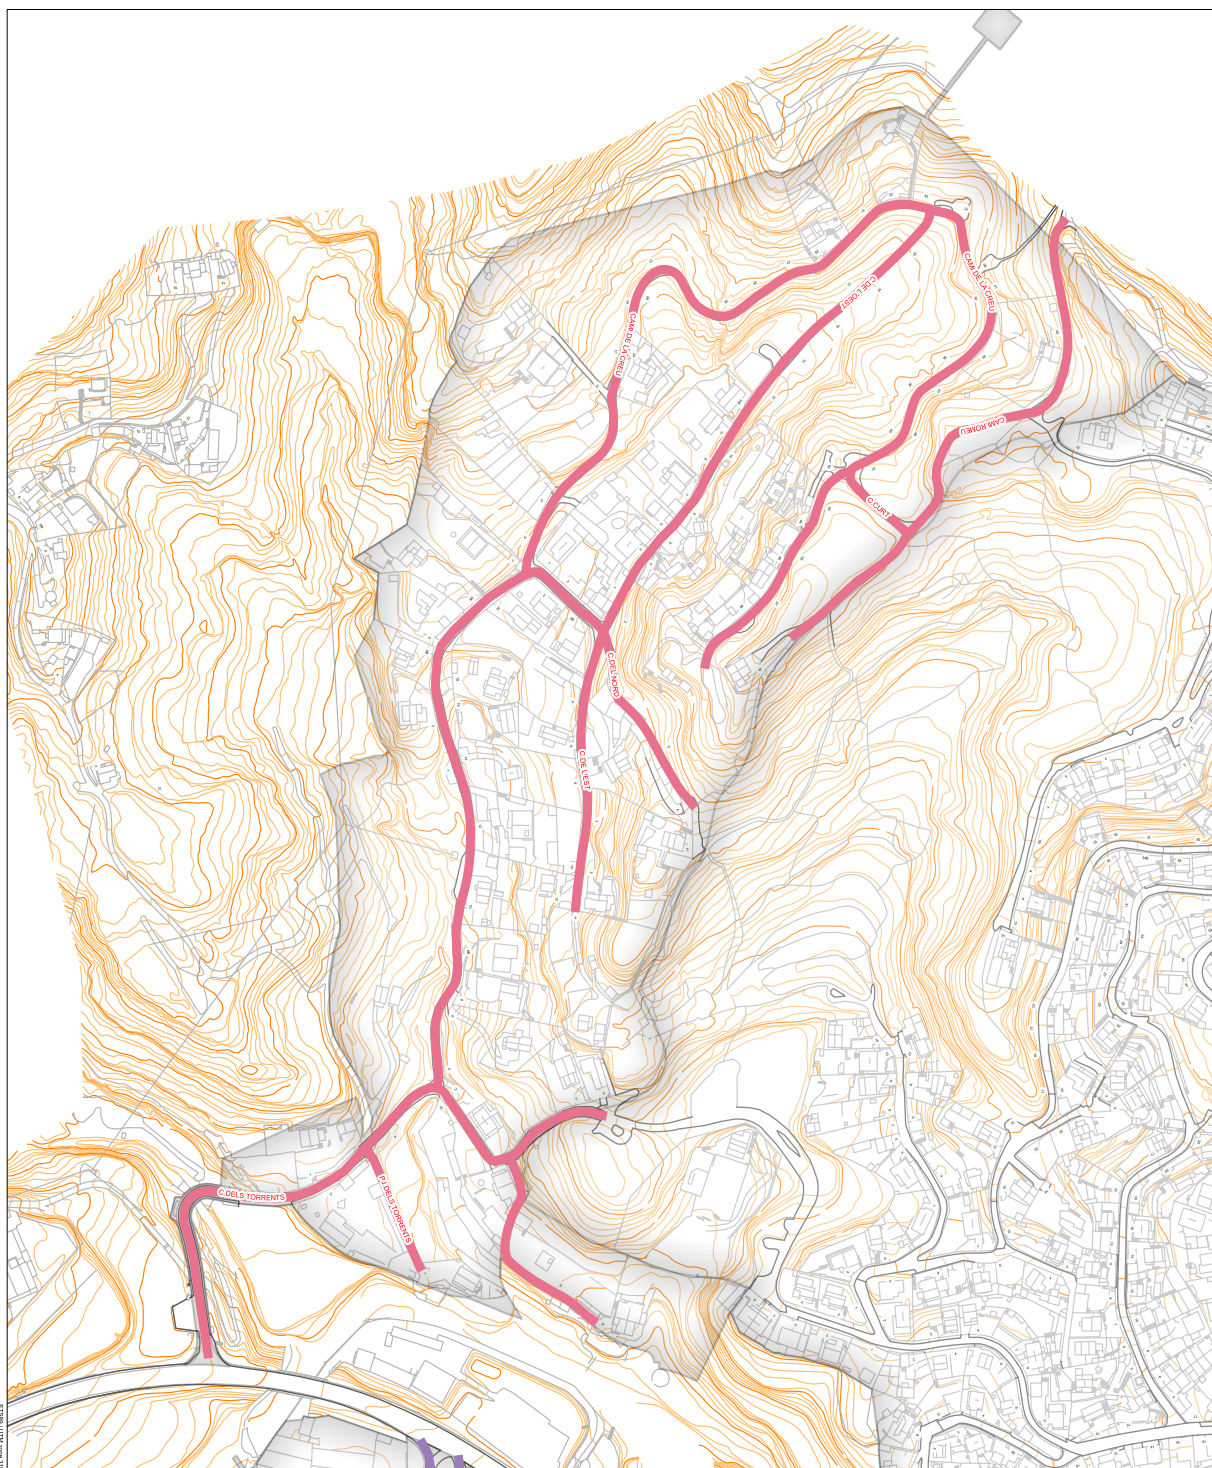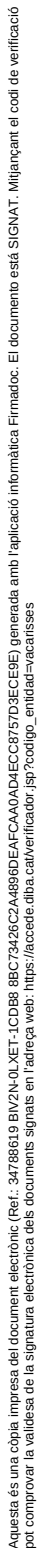

E 1209 / U1M zone 311

2

Ambit: La Creu


Títol del plànol

Titol del treball

MEMÒRIA DE NECESSITAT

ELIMINACIÓ D'HERBES DE LES VORERES DE LES URBANITZACIONS DE TORREBLANCA I, TORREBLANCA II, CAN SERRA, EXEMPLE, EL PALA, EL FRENO, LA CREU I LA COLÒNIA GALL DEL TERME MUNICIPAL DE VACARISSES

Títol del treball	MEMÒRIA DE NECESSITAT

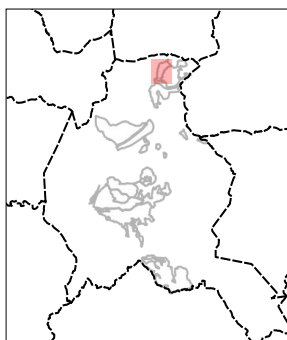

LEGENDA

VORERES

■ Torreblanca

Torreblanca II

La Colonia Gall

EL Fresno


La Cien

El Palá


Example


Can Serra

DOCUMENT	IDENTIFICADORS	
PLEC DE CLAUSULES (TD03-012): PLEC. CLAUS _plec_neteja_voreres_06052025		
ALTRES DADES	SIGNATURES	ESTAT
Codi per a validació: BIV2N-0LXET-1CDB8 Data d'emissió: 22 de Maig de 2025 a les 9:23:07 Pàgina 14 de 29	1.- Arquitecte Municipal de l'Ajuntament de Vacarisses. Signat 07/05/2025 08:26	SIGNAT 07/05/2025 08:26

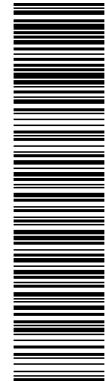



Aquesta és una còpia impresa del document electrònic (Ref.: 34789519 BIV2N-0LXET-1CDB8 8BC72426C2A489DEAECA0AD4ECC8757D3ECE9E) generada amb l'aplicació informàtica Firmadoc. El document està SIGNAT. Mitjançant el codi de verificació pot comprovar la validesa de la signatura electrònica dels documents signats en l'adreça web: https://accede.diba.cat/verificador.jsp?codigo_entidad=vacarisses

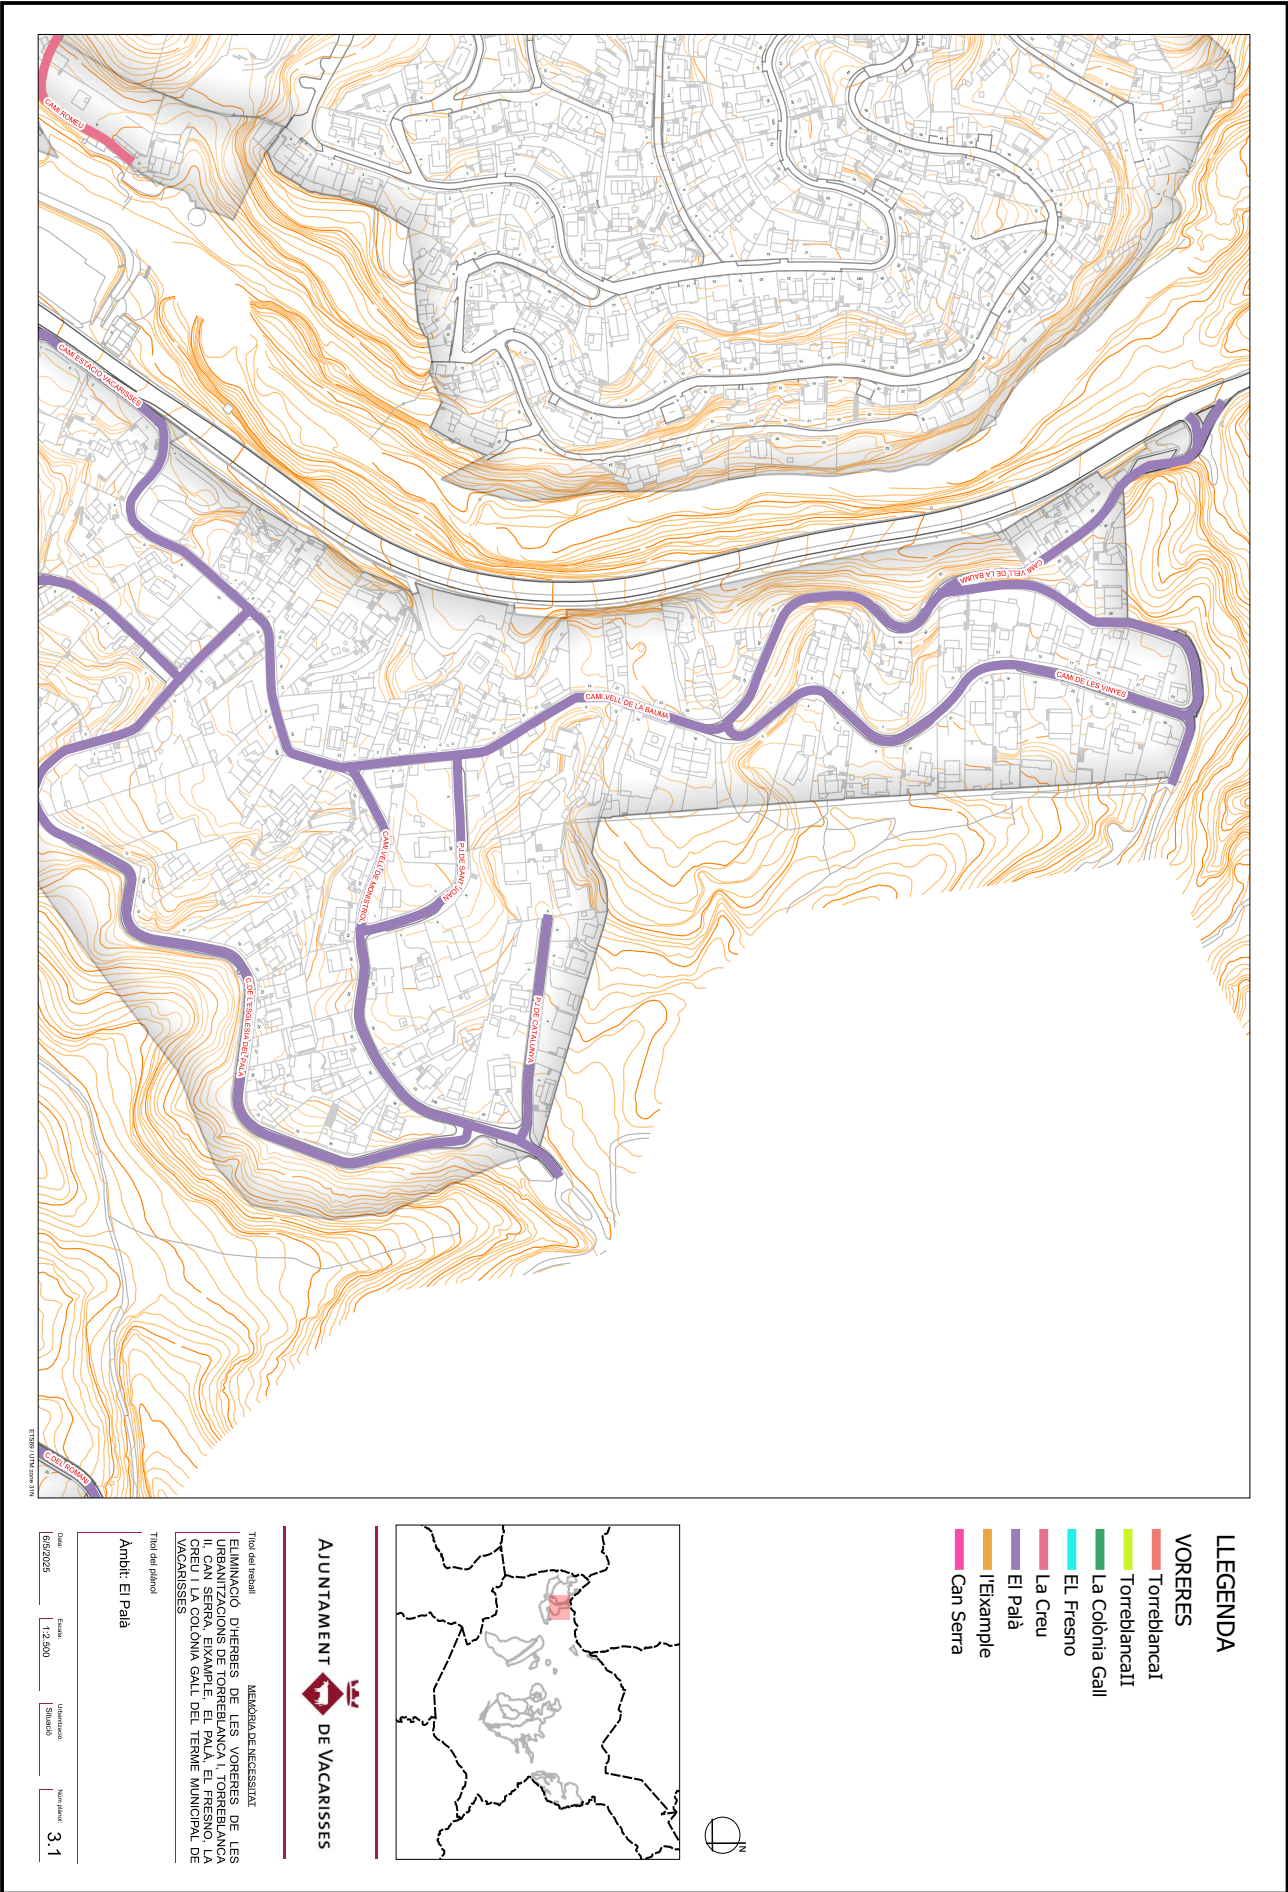

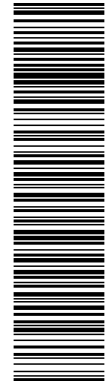



Aquesta és una còpia impresa del document electrònic (Ref.: 34789519 BIV2N-0LXET-1CDB8 98C72426C2A489D6AECA0AD4ECC875D3CE9E) generada amb l'aplicació informàtica Firmadoc. El document està SIGNAT. Mitjançant el codi de verificació pot comprovar la validesa de la signatura electrònica dels documents signats en l'adreça web: https://accede.diba.cat/verificador.jsp?codigo_entidad=vacarisses

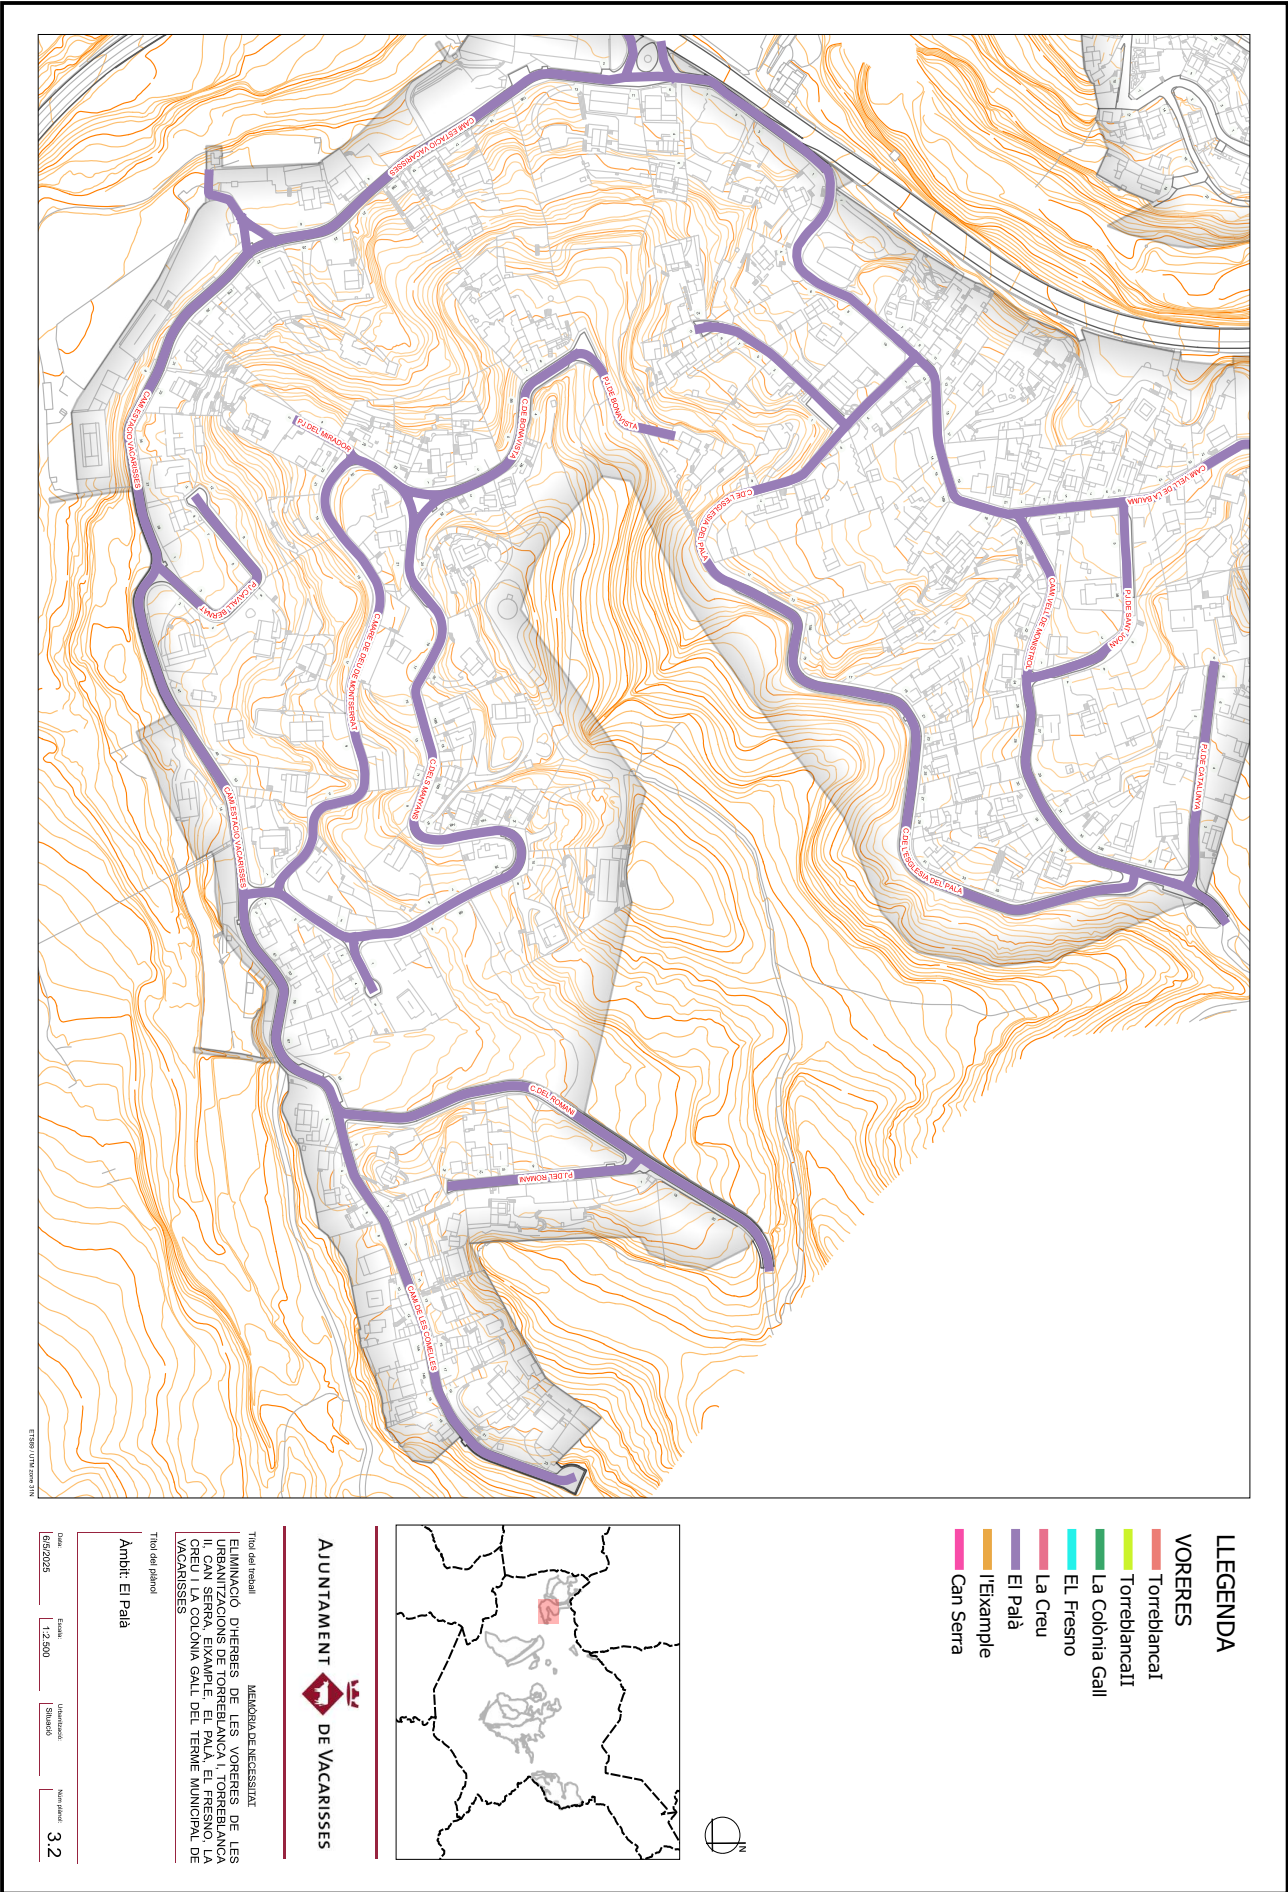

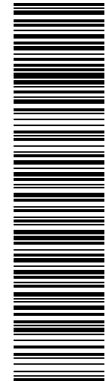



Aquesta és una còpia impresa del document electrònic (Ref.: 34789519 BIV2N-0LXET-1CDB8 98C72426C2A489DEAECA0AD4ECC8757D3ECE9E) generada amb l'aplicació informàtica Firmadoc. El document està SIGNAT. Mitjançant el codi de verificació pot comprovar la validesa de la signatura electrònica dels documents signats en l'adreça web: https://accede.diba.cat/verificador.jsp?codigo_entidad=vacarisses

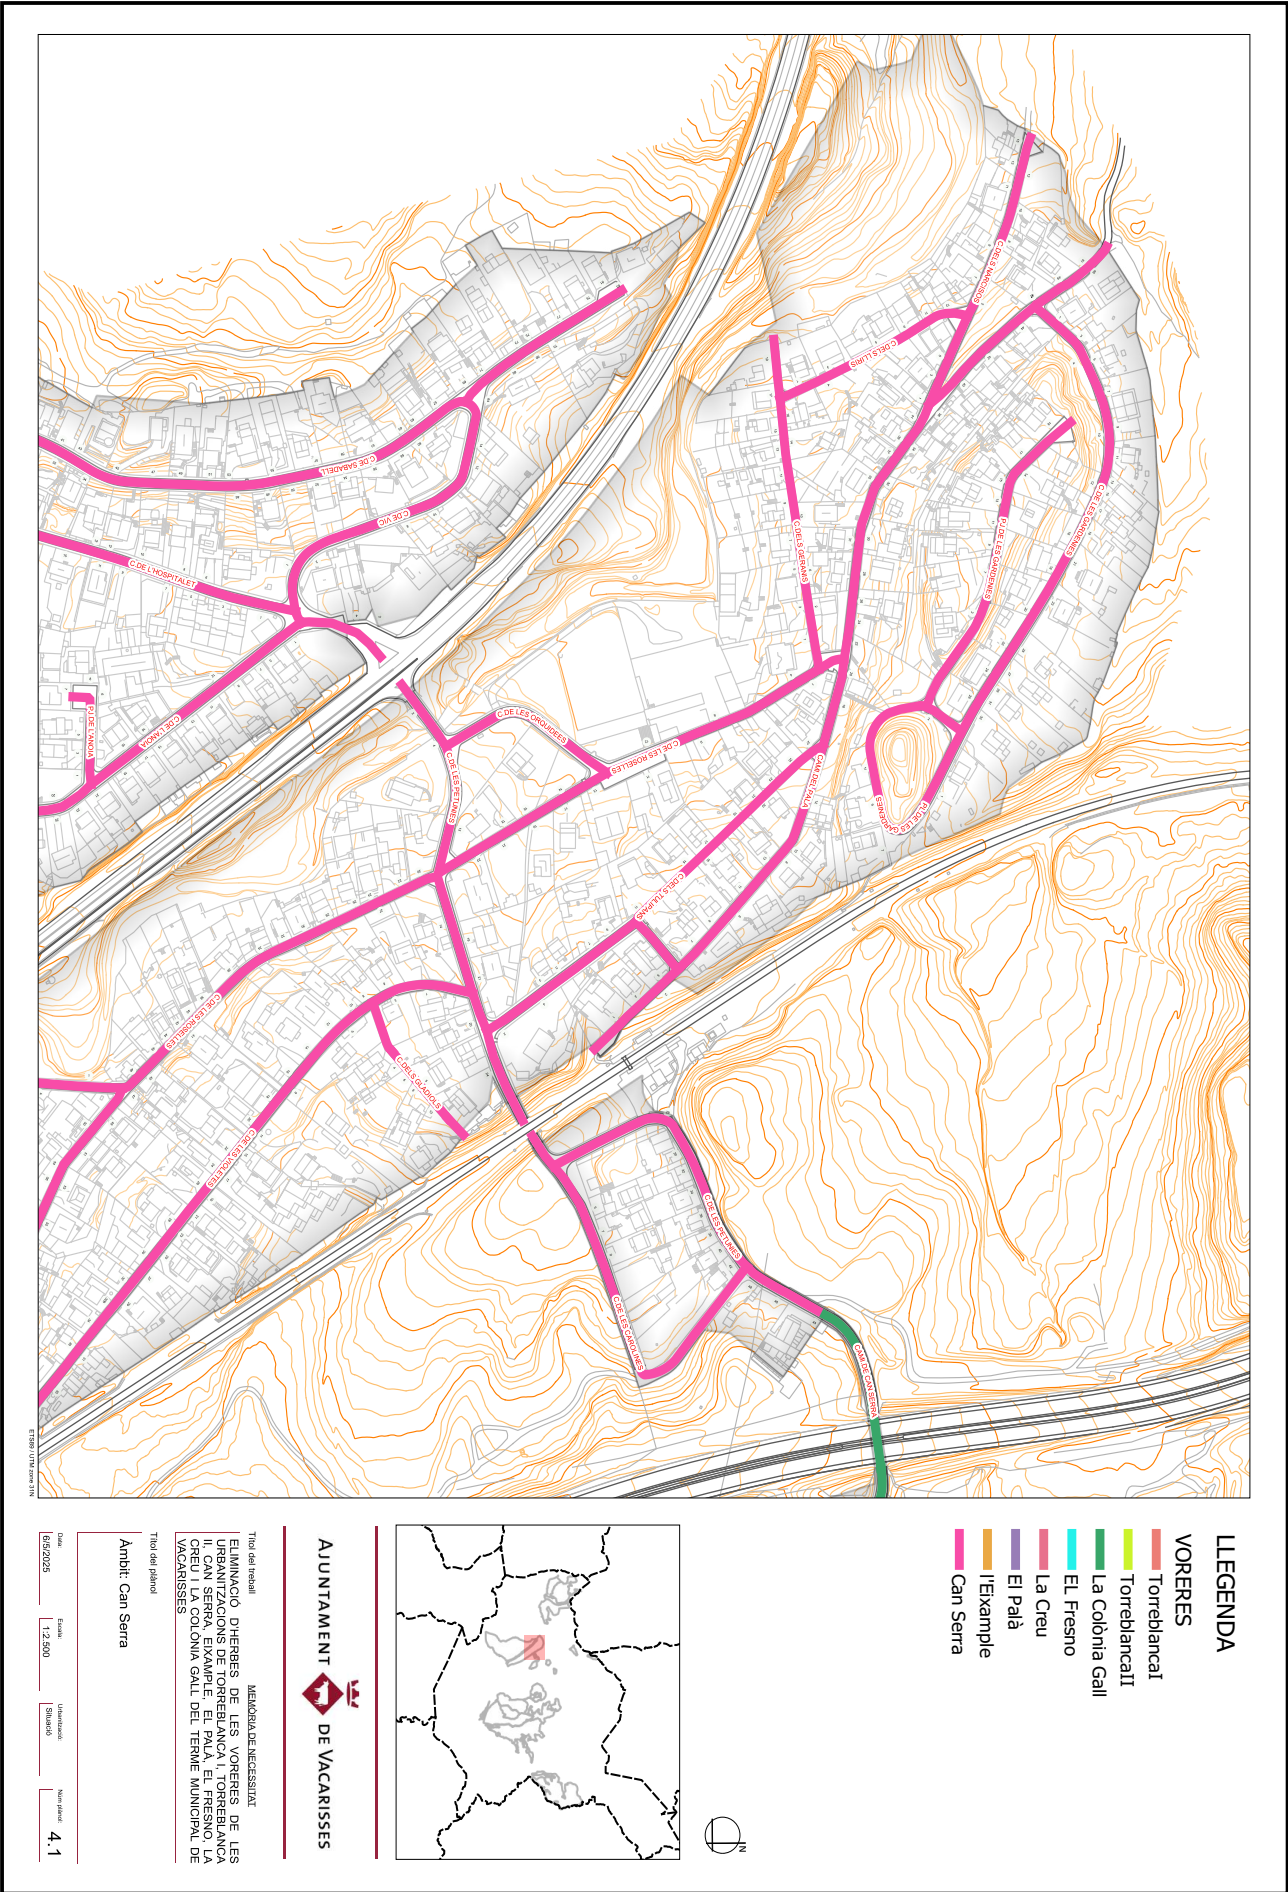

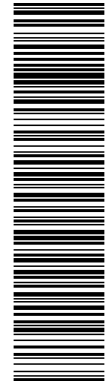


Aquesta és una còpia impresa del document electrònic (Ref.: 34789519 BIV2N-0LXET-1CDB8 8BC72426C2A489DEAECA0AD4ECC875D3CE9E) generada amb l'aplicació informàtica Firmadoc. El document està SIGNAT. Mitjançant el codi de verificació pot comprovar la validesa de la signatura electrònica dels documents signats en l'adreça web: https://accede.diba.cat/verificador.jsp?codigo_entidad=vacarisses

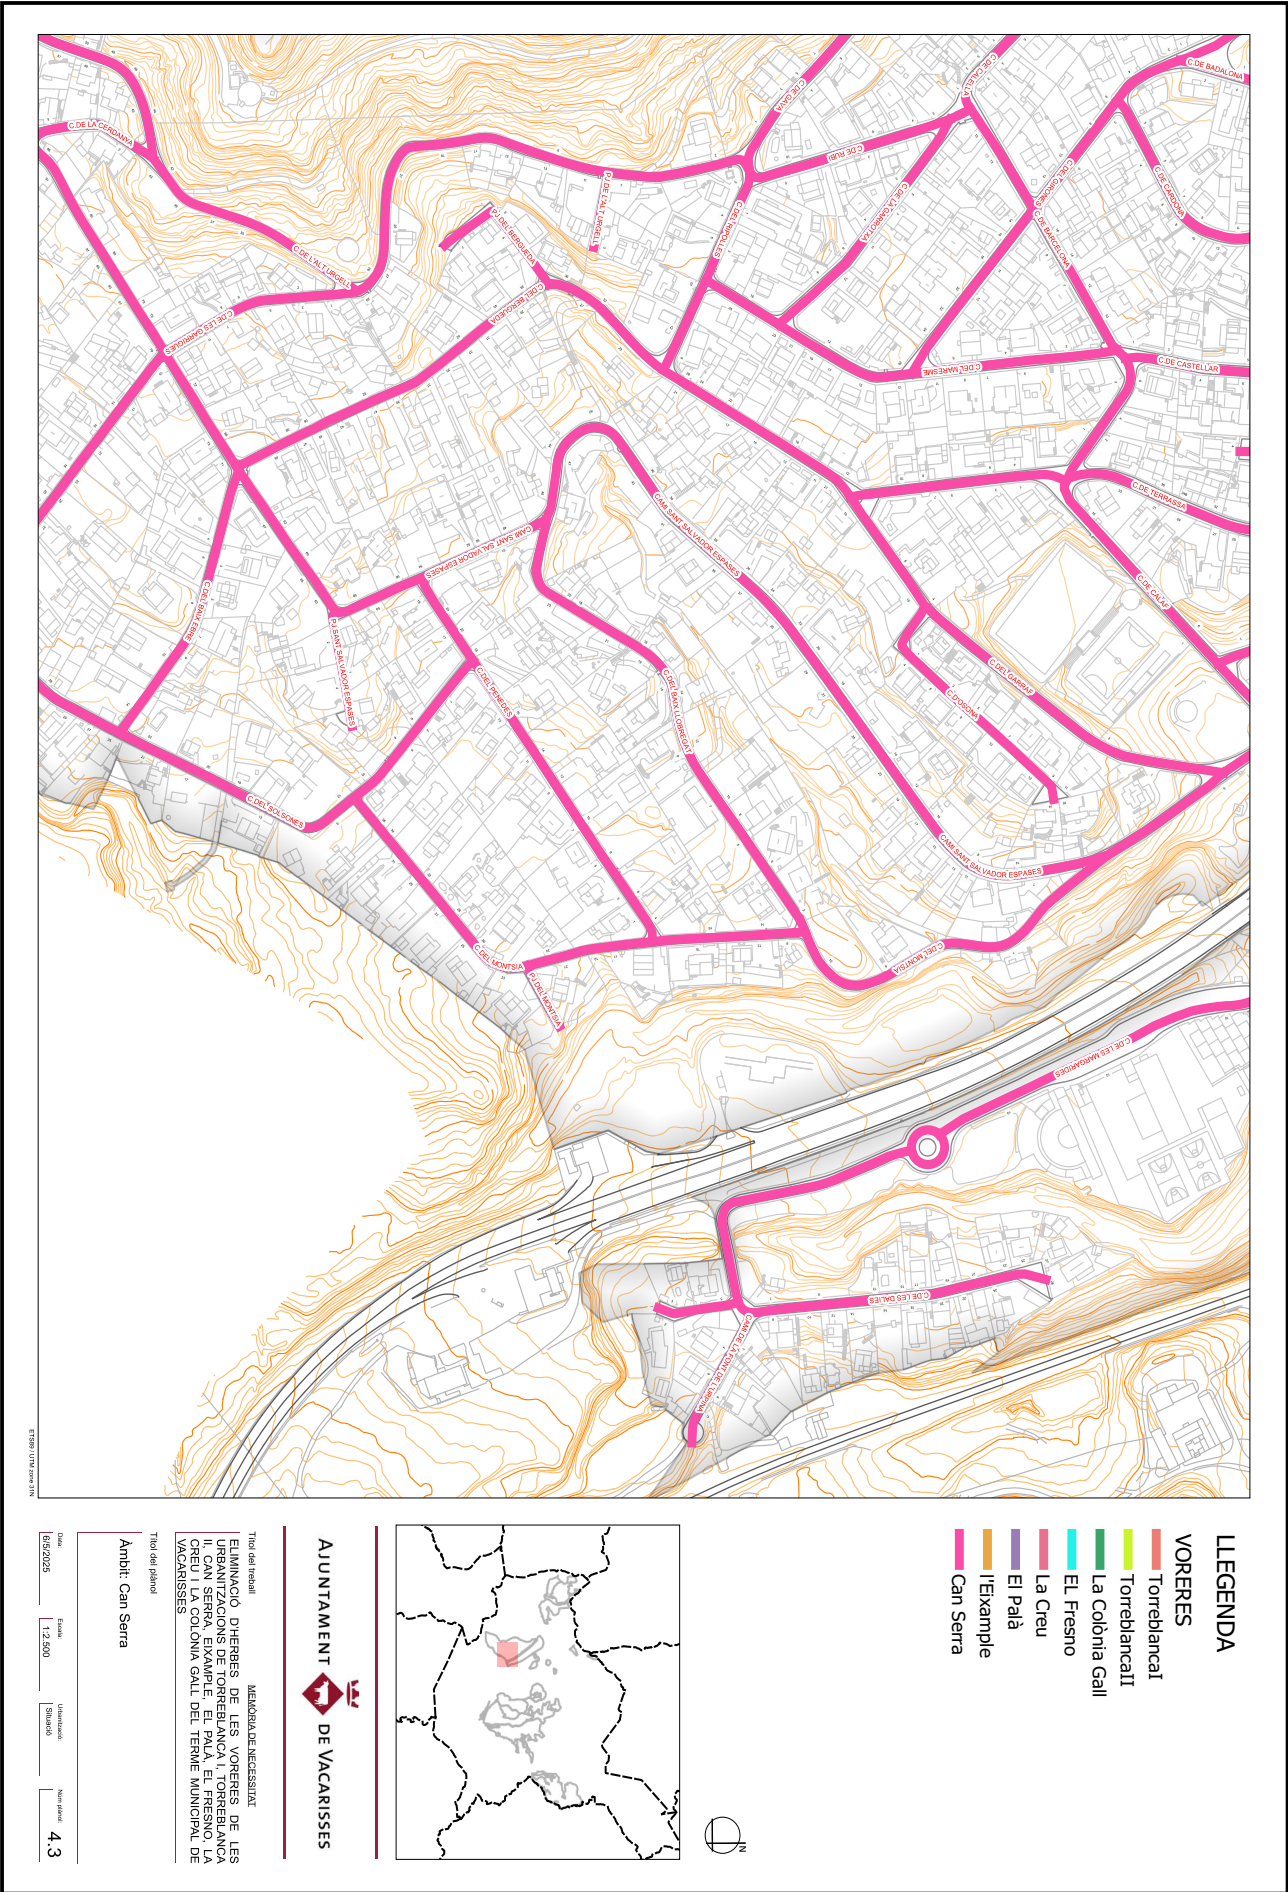

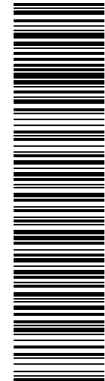


Aquesta és una còpia impresa del document electrònic (Ref.: 34789519 BIV2N-0LXET-1CDB8 98C72426C2A499DEAECA0AD4ECC8757D3ECE9E) generada amb l'aplicació informàtica Firmadoc. El document està SIGNAT. Mitjançant el codi de verificació pot comprovar la validesa de la signatura electrònica dels documents signats en l'adreça web: https://accede.diba.cat/verificador.jsp?codigo_entidad=vacarisses

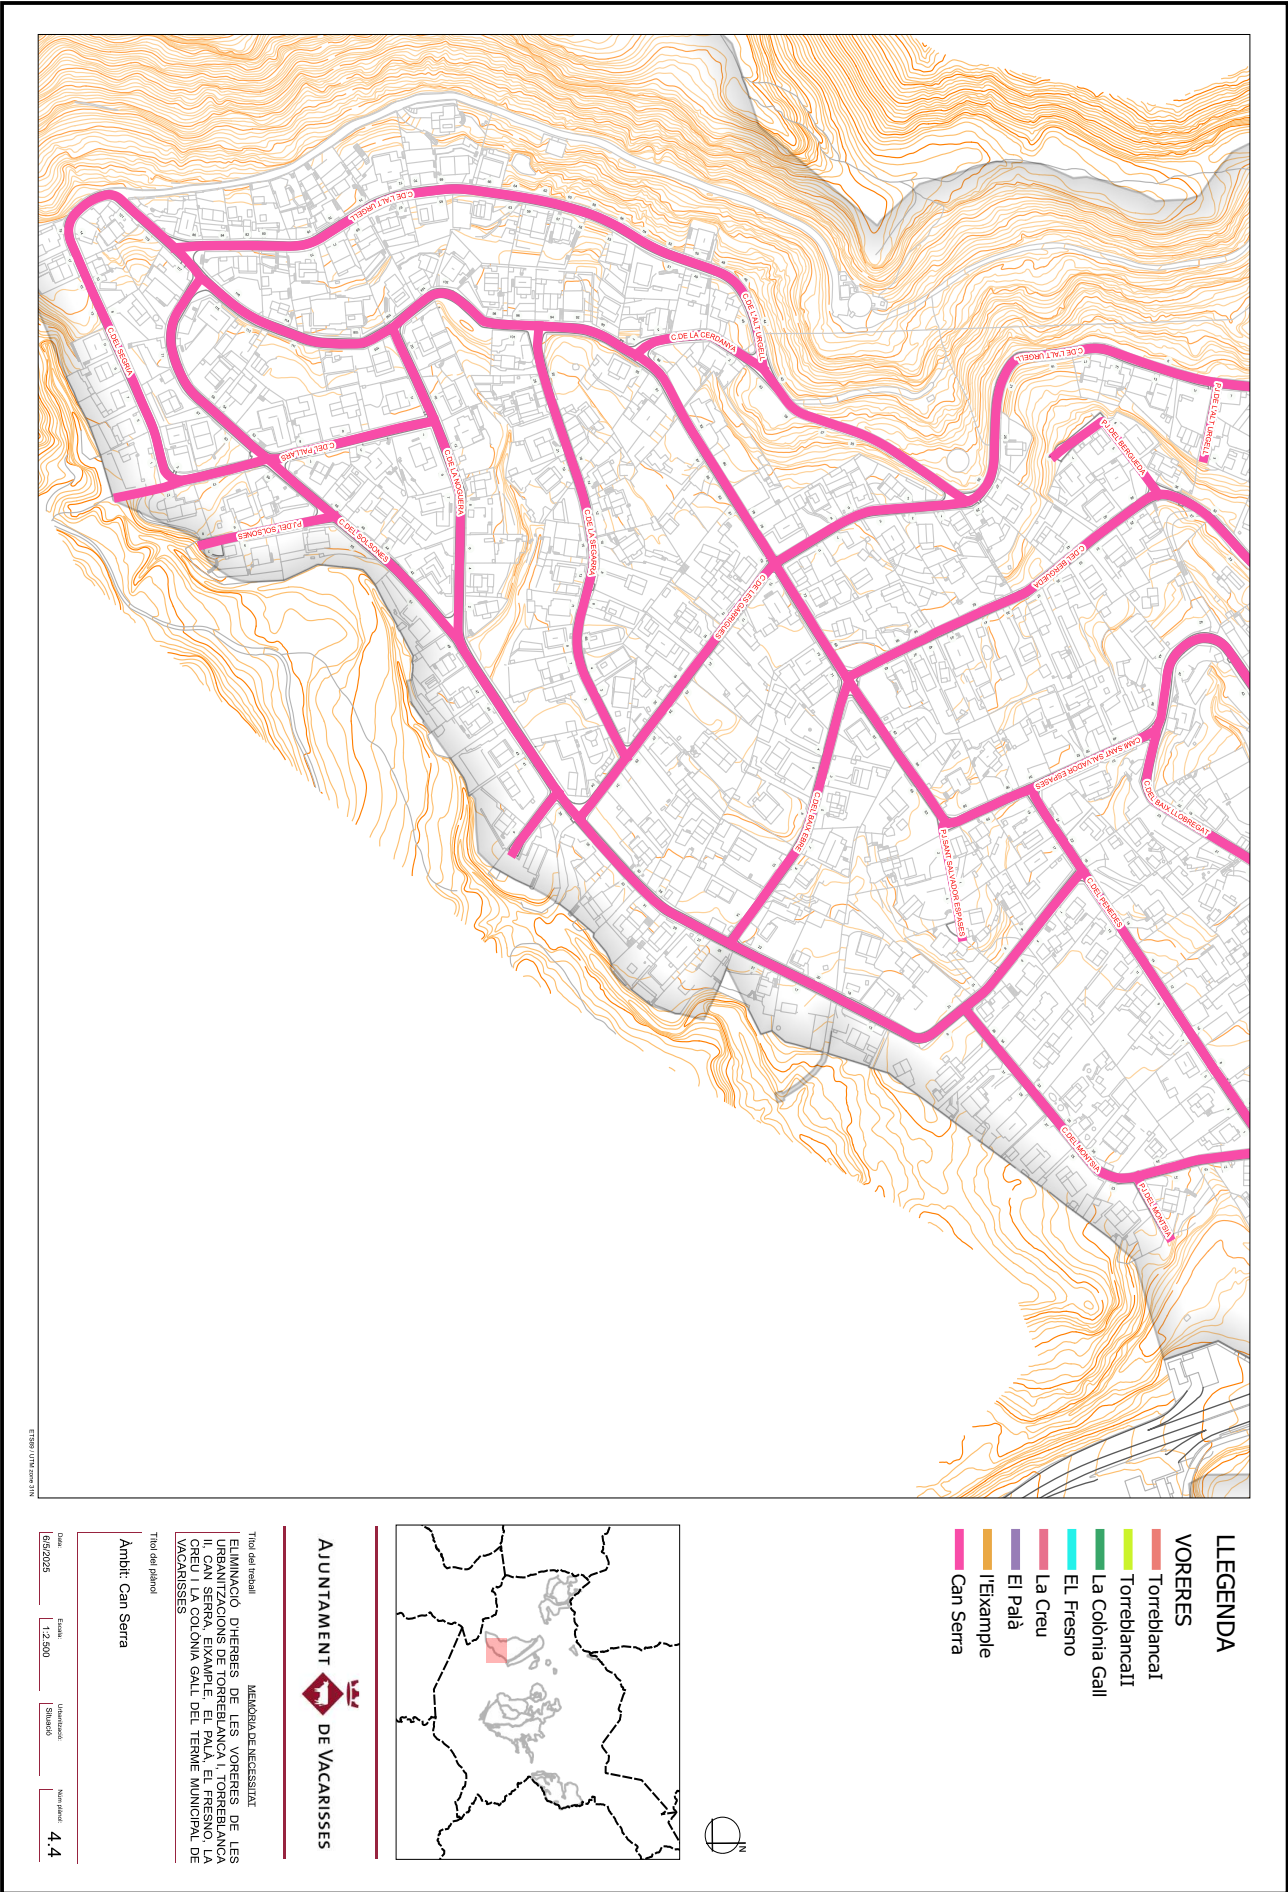

Codi per a validació: **BIV2N-0LXET-1CDB8**
Data d'emissió: **22 de Maig de 2025 a les 9:23:07**
Pàgina 20 de 29



Aquesta és una còpia impresa del document electrònic (Ref.: 34788619 BIV2N-OLXET-1CD88 8BC734262CA4966DEAFCA0A04ECC875D3ECE9E) generada amb l'aplicació informàtica Firmadoc. El document està SIGNAT. Mil·liantant el codi de verificació pot comprovar la validesa de la signatura electrònica dels documents signats en l'adreça web: https://accede.diba.cat/verificador.jsp?codigo_entidad=vacarisses

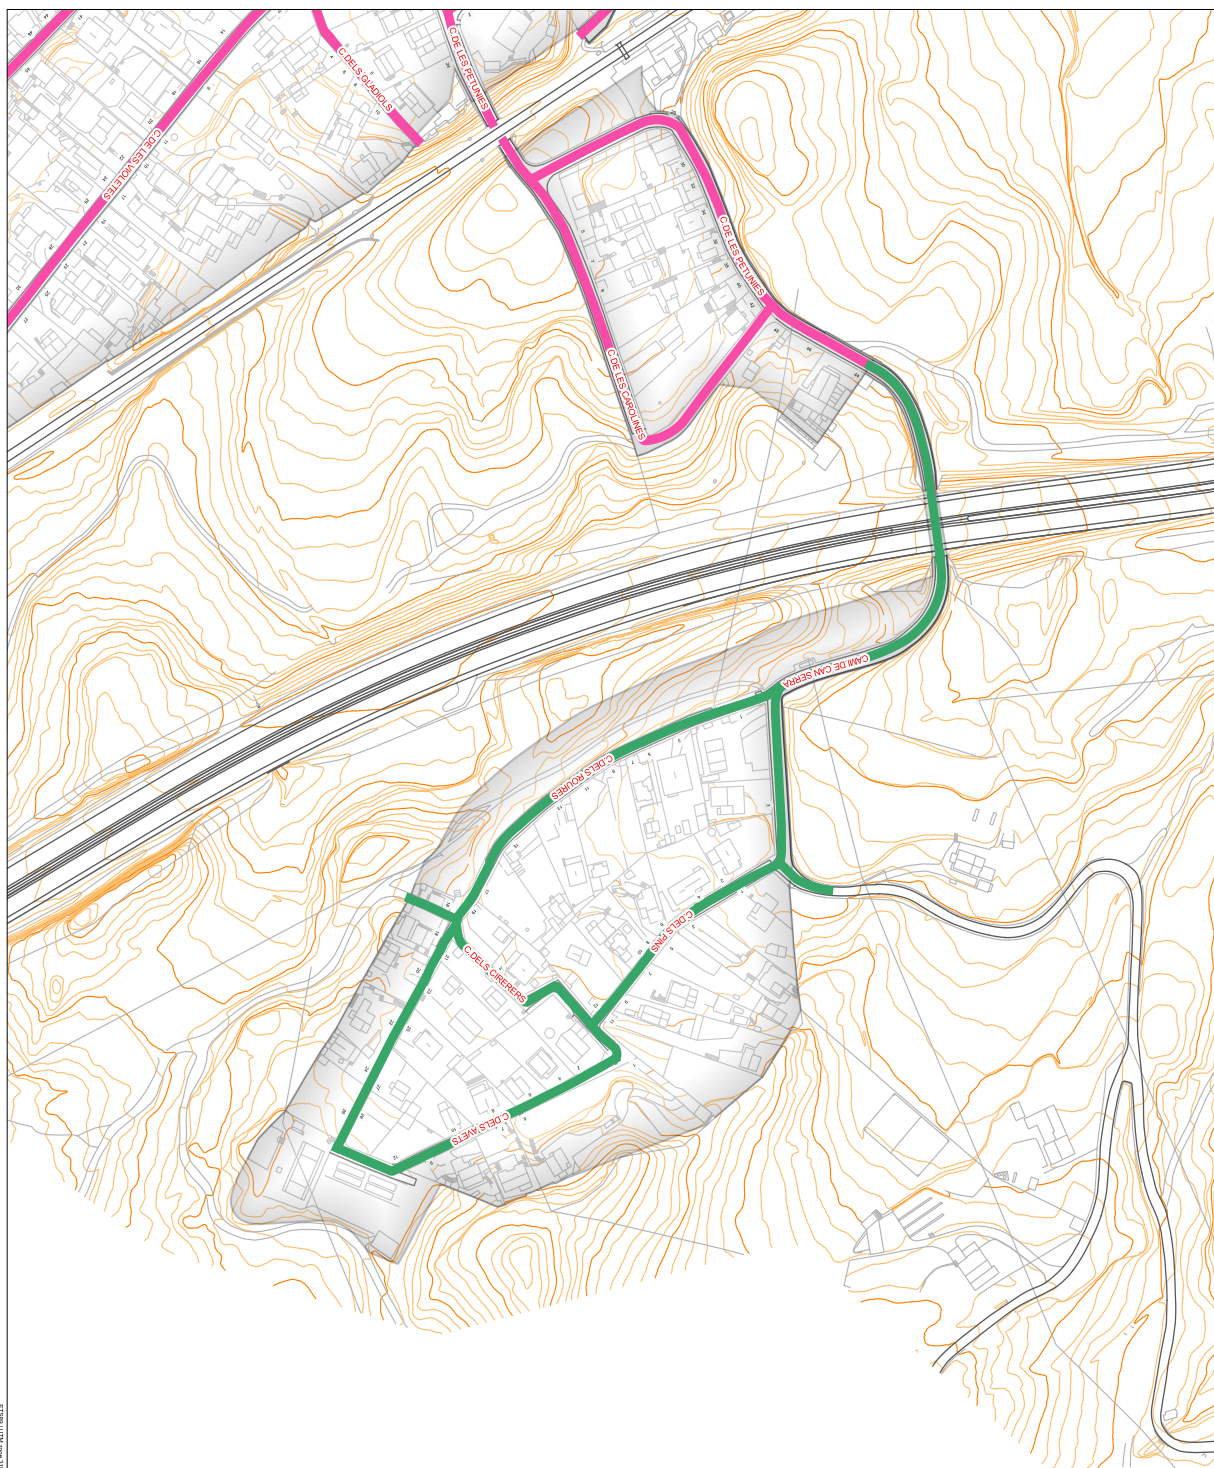

E1269 / URM Zone 311

LLEGENDA

VORERES

■ Torreblanca

■ **Torreblancai**


La Colonia Gall

EL Fresno

La CIE

Example

Can Serra

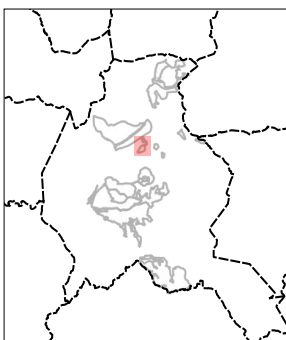

AJUNTAMENT DE VACARISSES

Títol del treball


MEMÒRIA DE NECESSITAT

ELIMINACIÓ D'HERBES DE LES VORERES DE LES URBANITZACIONS DE TOREBLANCA I, TOREBLANCA II, CAN SERRA, EIXAMPLE, EL PALÀ, EL FRENO, LA CREU I LA COLÒNIA GALL DEL TERME MUNICIPAL DE VACARISSES


Títol del plànol

Àmbit: La Colònia Gal

Fecha:	Excmo:	Urbanizado:	Núm. parcel:
6/5/2025	1.2.000	Situació	5

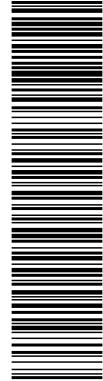

Aquesta és una còpia impresa del document electrònic (Ref.: 34789519 BIV2N-0LXET-1CDB8 8BC72476C2A489DEAECA0AD4ECC8757D3ECE9E) generada amb l'aplicació informàtica Firmadoc. El document està SIGNAT. Mitjançant el codi de verificació pot comprovar la validesa de la signatura electrònica dels documents signats en l'adreça web: https://accede.diba.cat/verificador.jsp?codigo_entidad=vacarisses

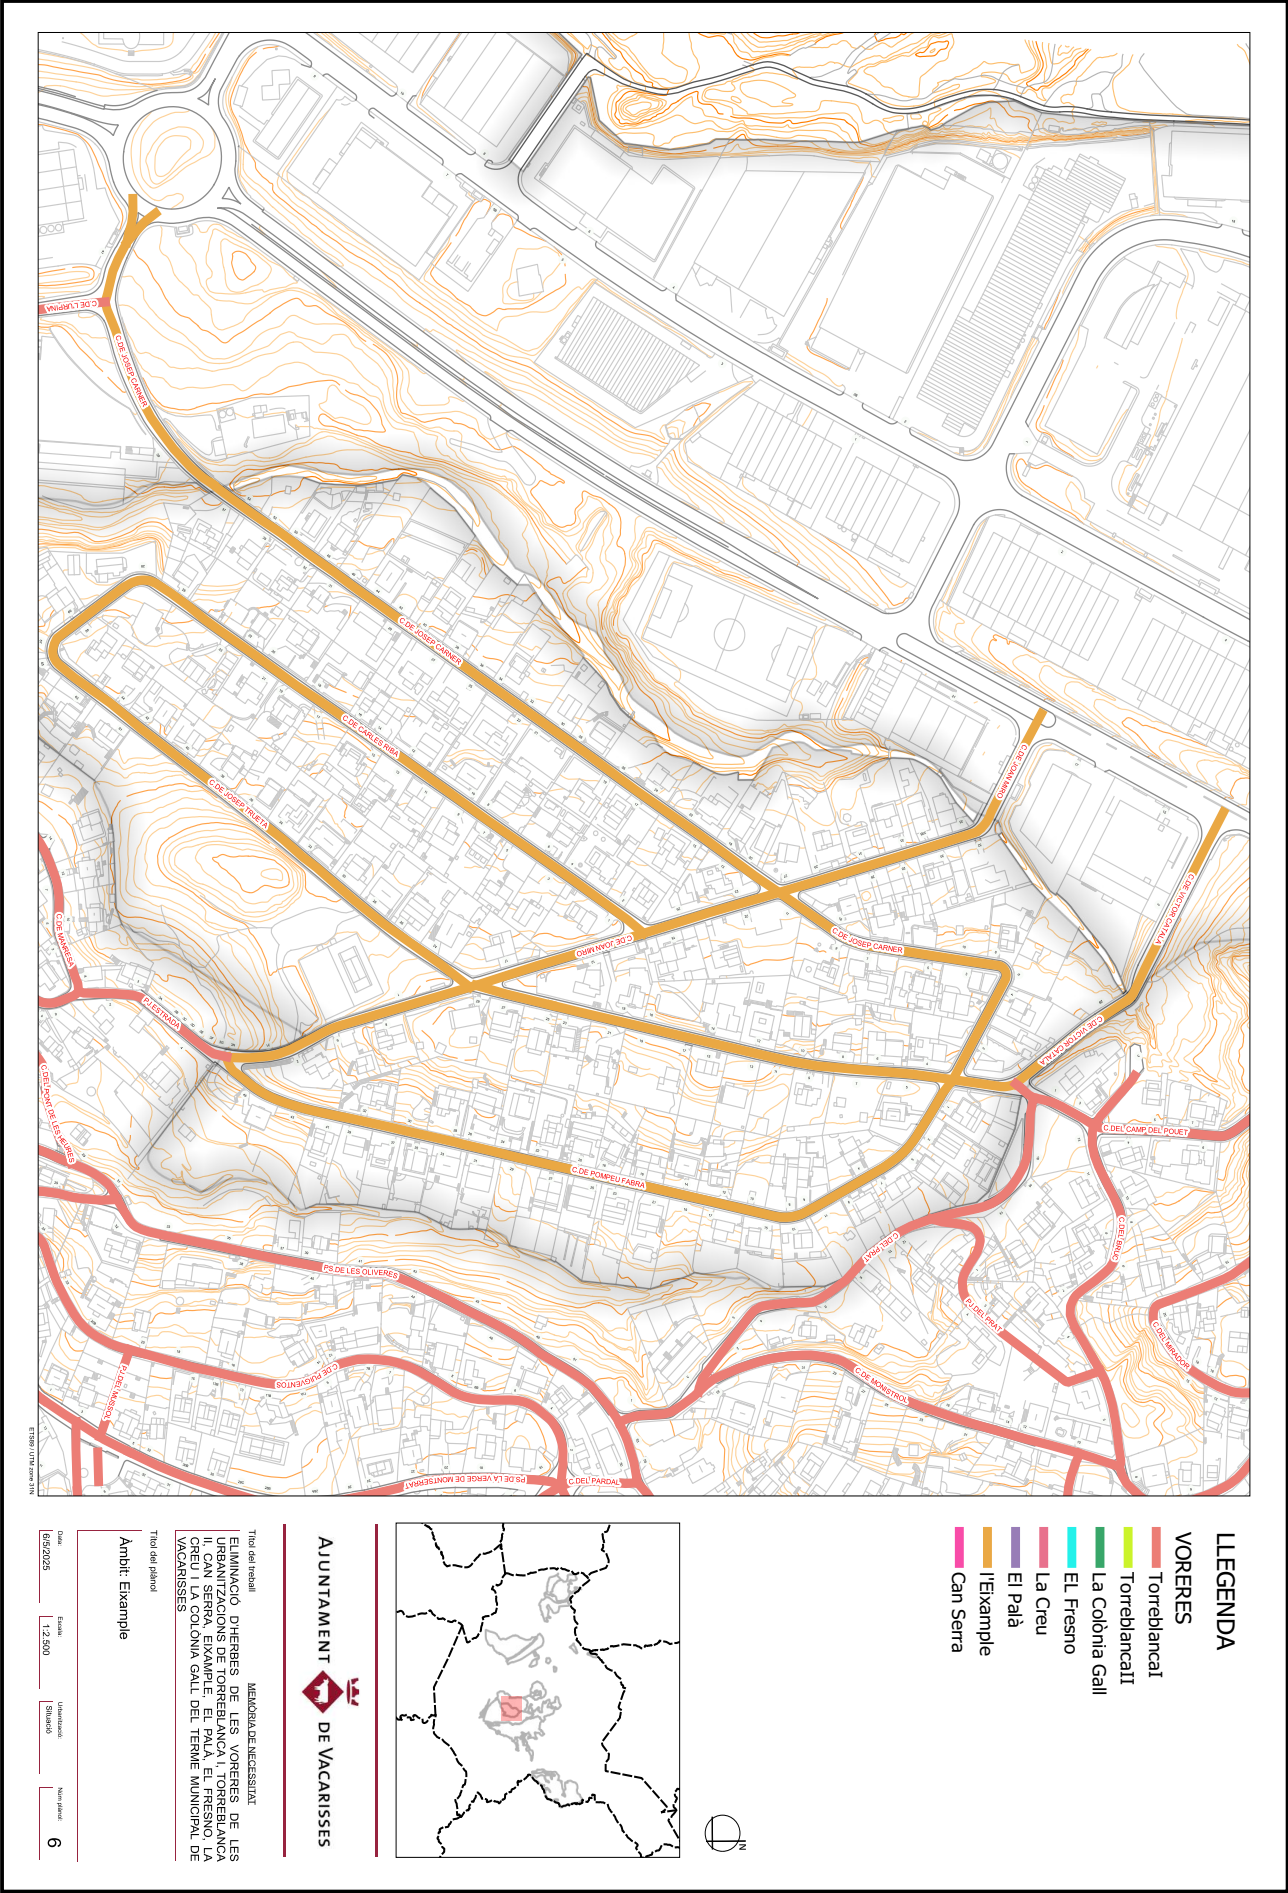

Títol del projecte
Ambit Exemple

Data
06/05/2025


Escala
1:2.500

Utilització
Buitada


Núm. pàgina
6

Títol del treball
MEMÒRIA DE NECESSITAT
ELIMINACIÓ D'HERBES DE LES VORERES DE LES
URBANITZACIONS DE TORREBLANCA I, TORREBLANCA
II, CAN SERRA, EXEMPLE, EL PALA, EL FRESCO, LA
COLÒNIA GAIL DEL TERME MUNICIPAL DE
VACARISSES


AJUNTAMENT
DE VACARISSES

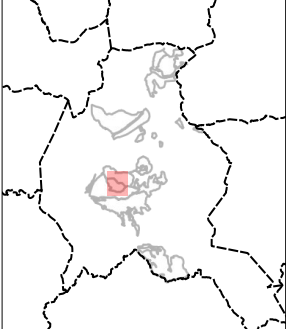


- LLEGENDA**
- VORERES
 - Torreblanca I
 - Torreblanca II
 - La Colònia Gail
 - El Fresco
 - La Creu
 - El Pala
 - L'Exemple
 - Can Serra

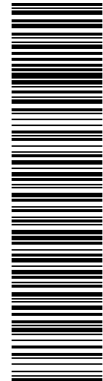


Aquesta és una còpia impresa del document electrònic (Ref.: 34789519 BIV2N-0LXET-1CDB8 98C724726C2A4896DEAFAA0AD4ECC8757D3ECE9E) generada amb l'aplicació informàtica Firmadoc. El document està SIGNAT. Mitjançant el codi de verificació pot comprovar la validesa de la signatura electrònica dels documents signats en l'adreça web: https://accede.diba.cat/verificador.jsp?codigo_entidad=vacarisses

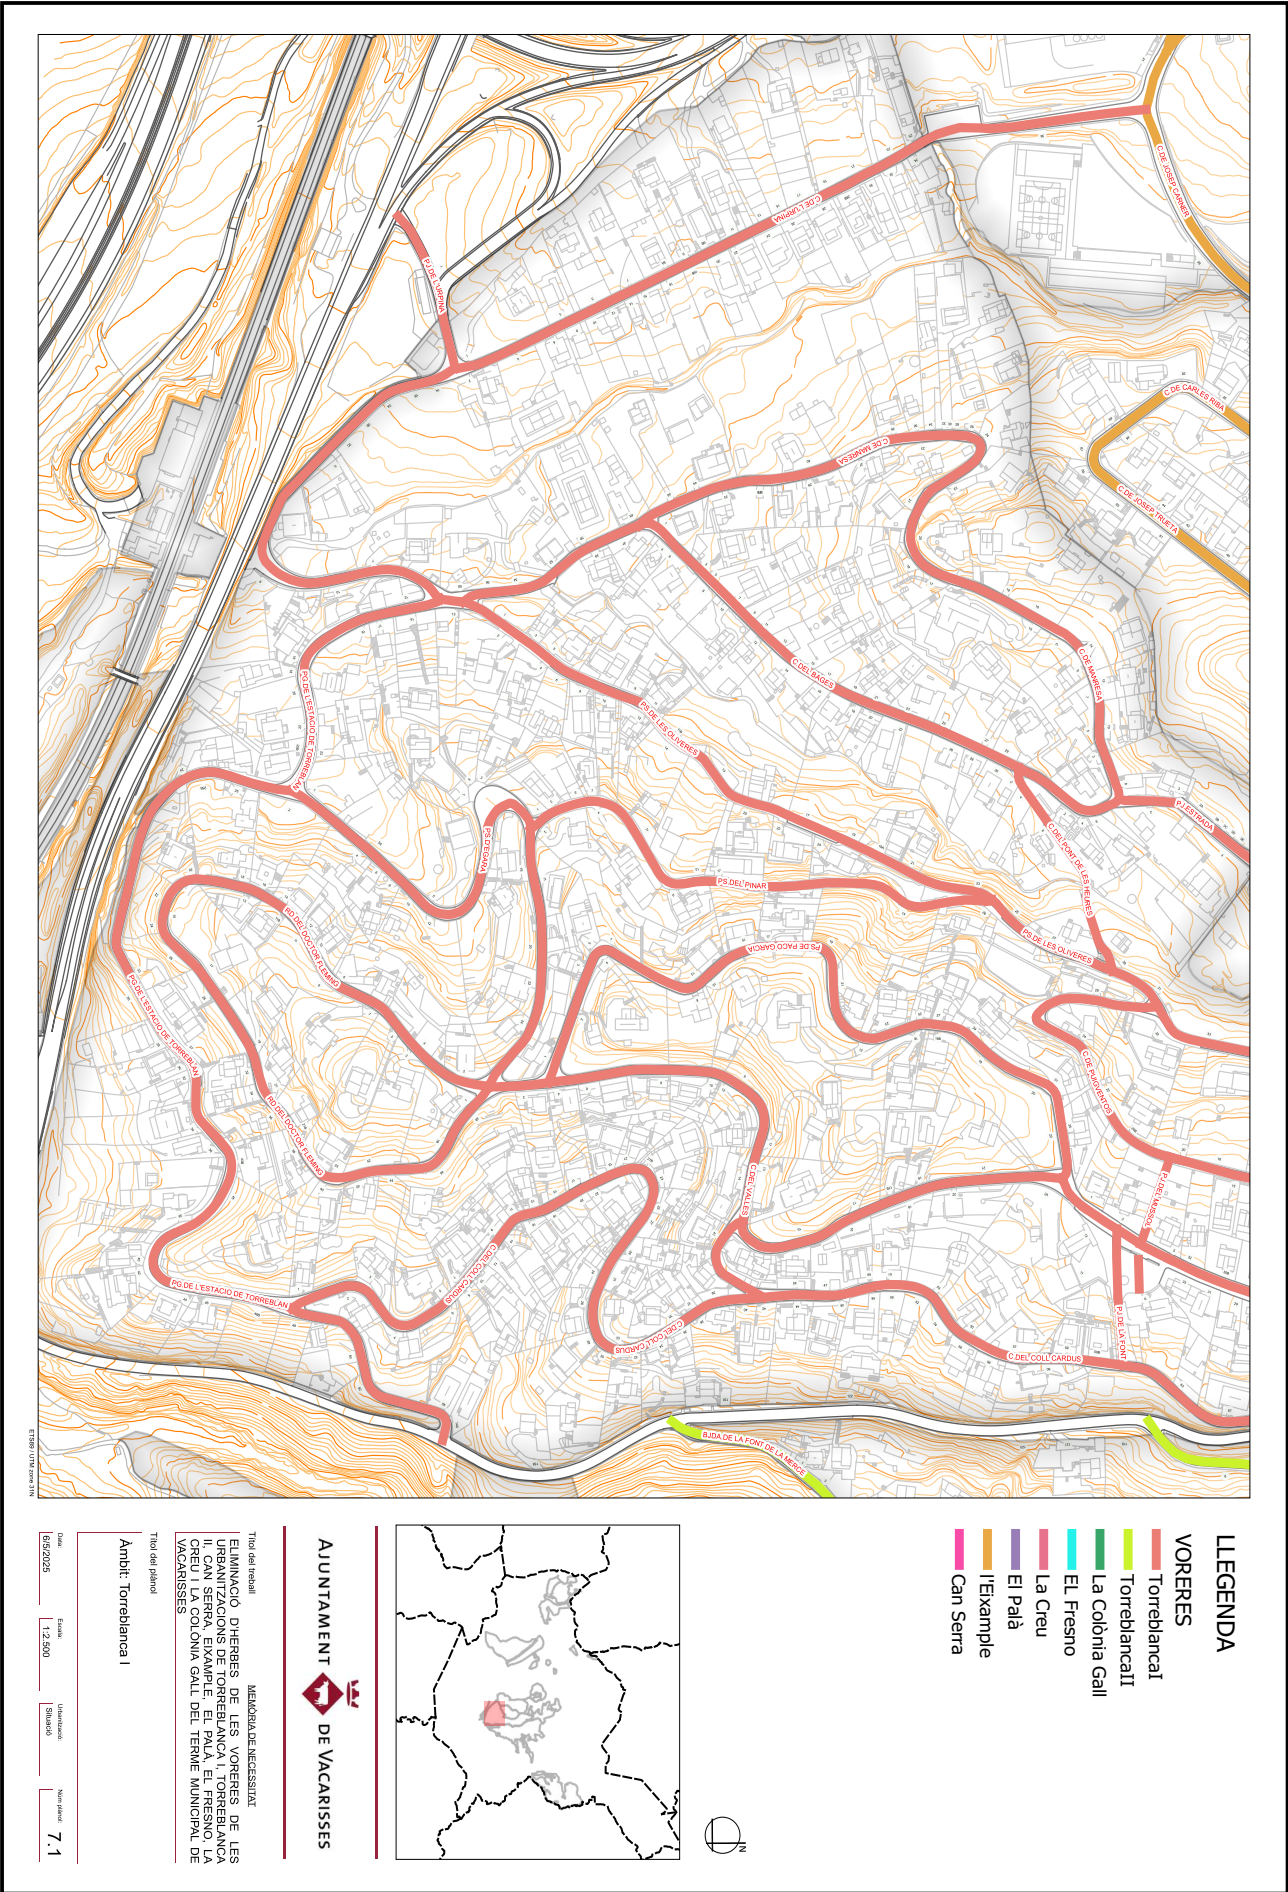


DOCUMENT	IDENTIFICADORS	
PLEC DE CLAUSULES (TD03-012): PLEC. CLAUS _plec_neteja_voreres_06052025		
ALTRES DADES	SIGNATURES	ESTAT
Codi per a validació: BIV2N-0LXET-1CDB8 Data d'emissió: 22 de Maig de 2025 a les 9:23:07 Pàgina 23 de 29	1.- Arquitecte Municipal de l'Ajuntament de Vacarisses. Signat 07/05/2025 08:26	SIGNAT 07/05/2025 08:26

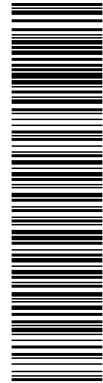





Aquesta és una còpia impresa del document electrònic (Ref.: 34789819 BIV2N-0LXET-1CDB8 8BC72426C2A489DEAECA0AD4ECC8757D3ECE9E) generada amb l'aplicació informàtica Firmadoc. El document està SIGNAT. Mitjançant el codi de verificació pot comprovar la validesa de la signatura electrònica dels documents signats en l'adreça web: https://accede.diba.cat/verificador.jsp?codigo_entidad=vacarisses

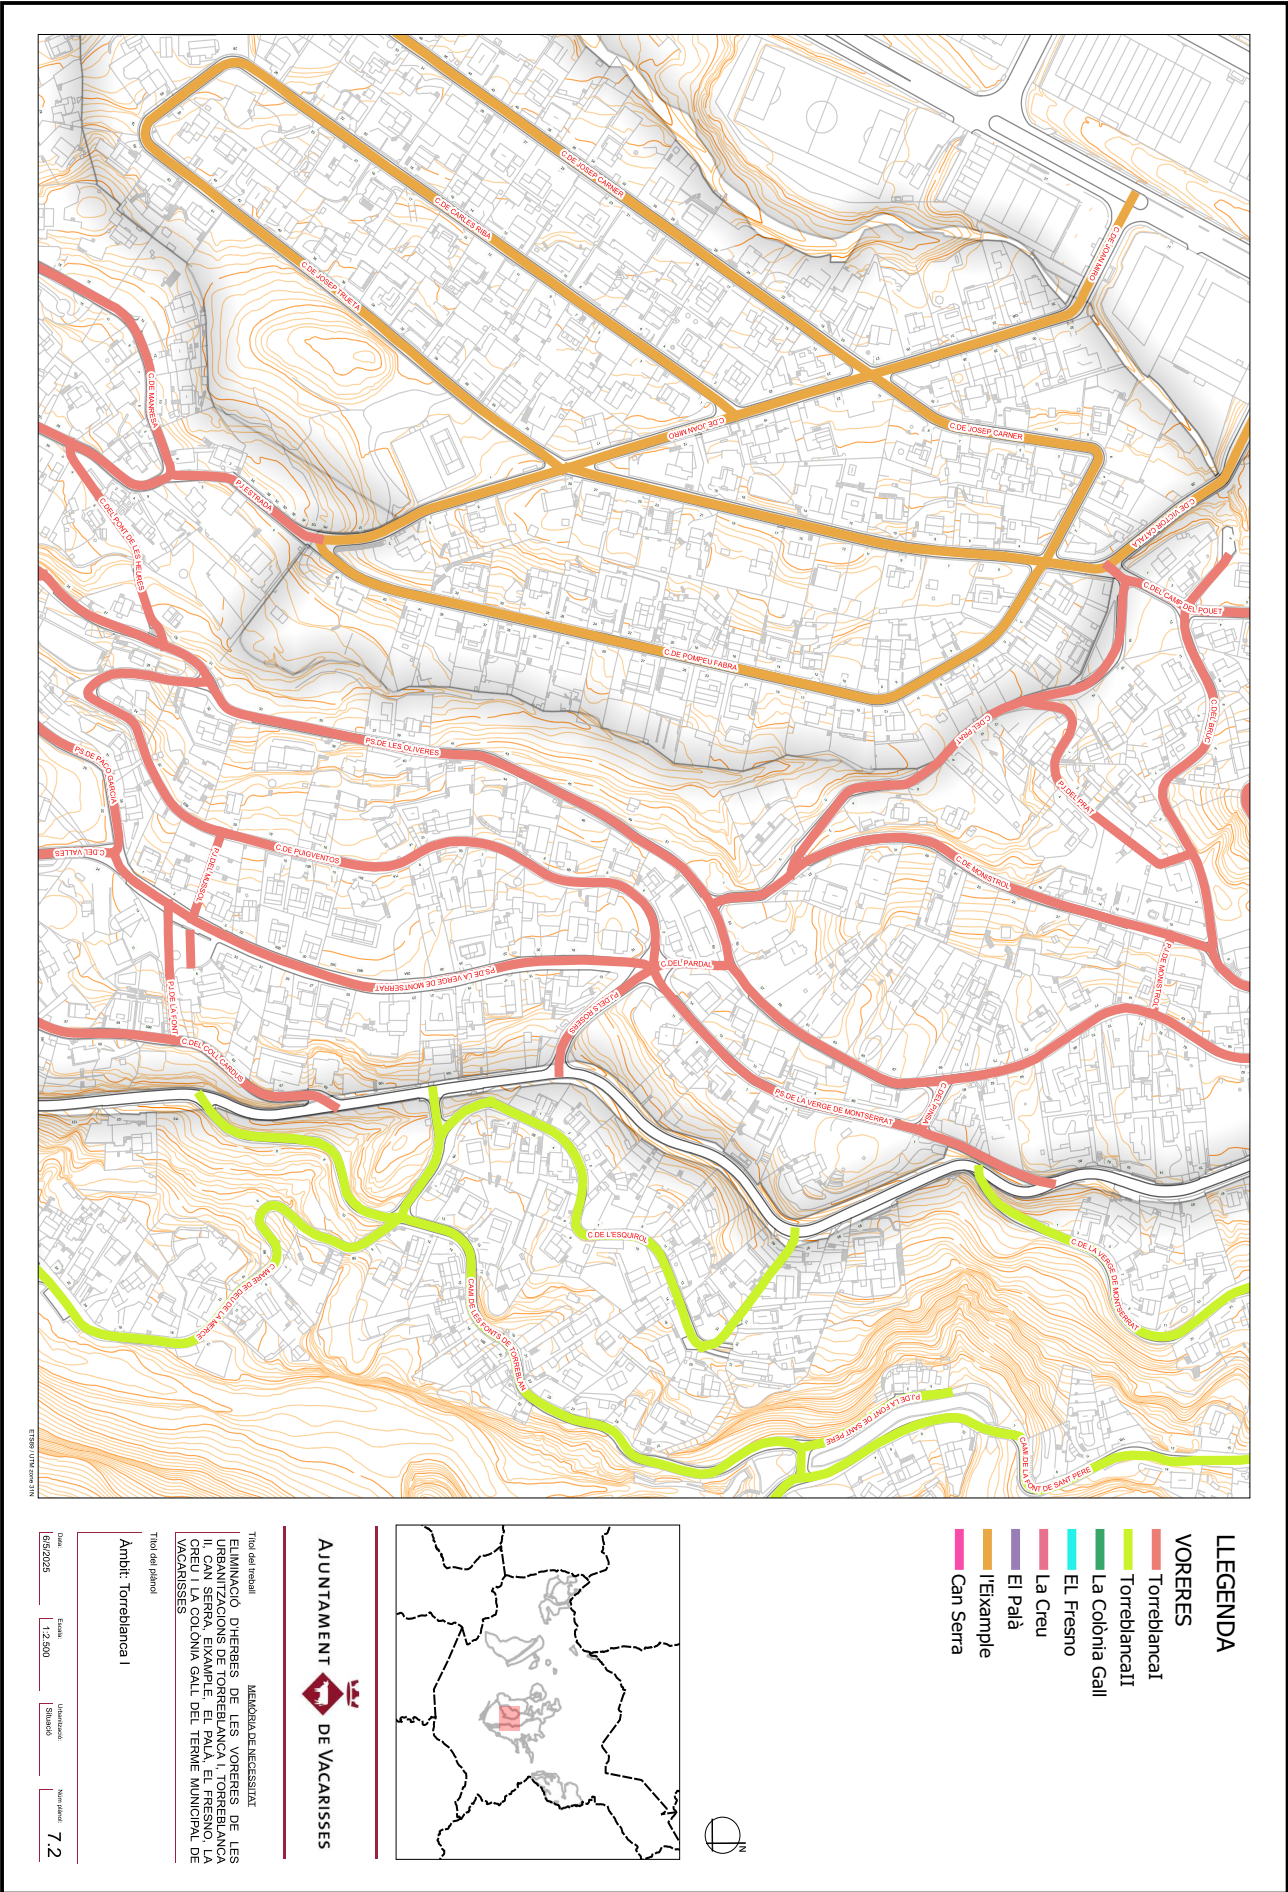

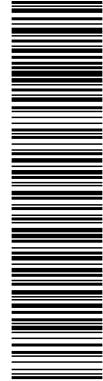

Aquesta és una còpia impresa del document electrònic (Ref.: 34789519 BIV2N-0LXET-1CDB8 9BC72426C2A489DEAECA0AD4ECC8757D3ECE9E) generada amb l'aplicació informàtica Firmadoc. El document està SIGNAT. Mitjançant el codi de verificació pot comprovar la validesa de la signatura electrònica dels documents signats en l'adreça web: https://accede.diba.cat/verificador.jsp?codigo_entidad=vacarisses

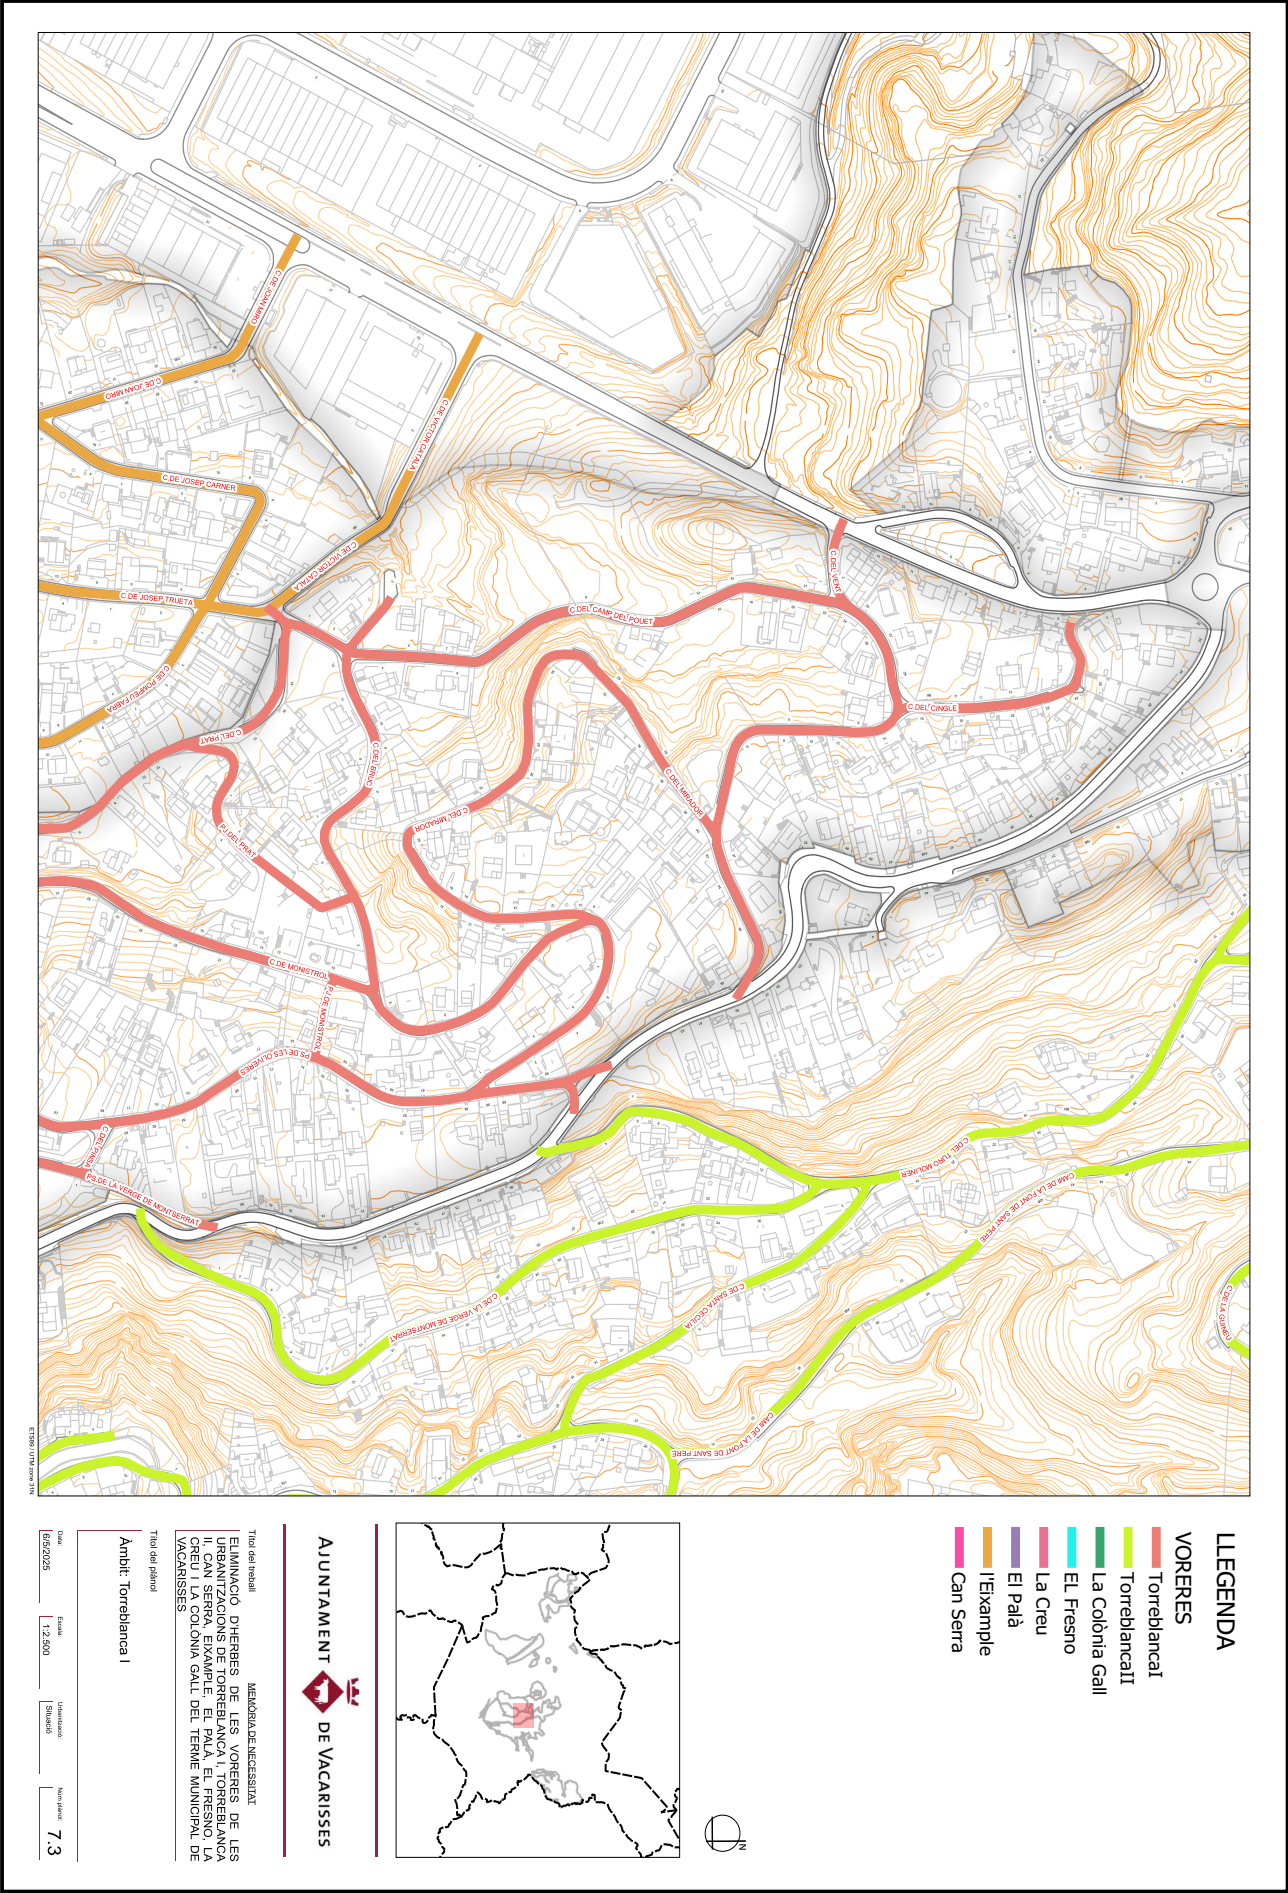

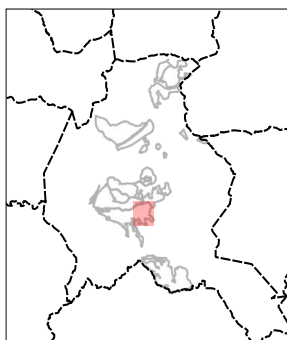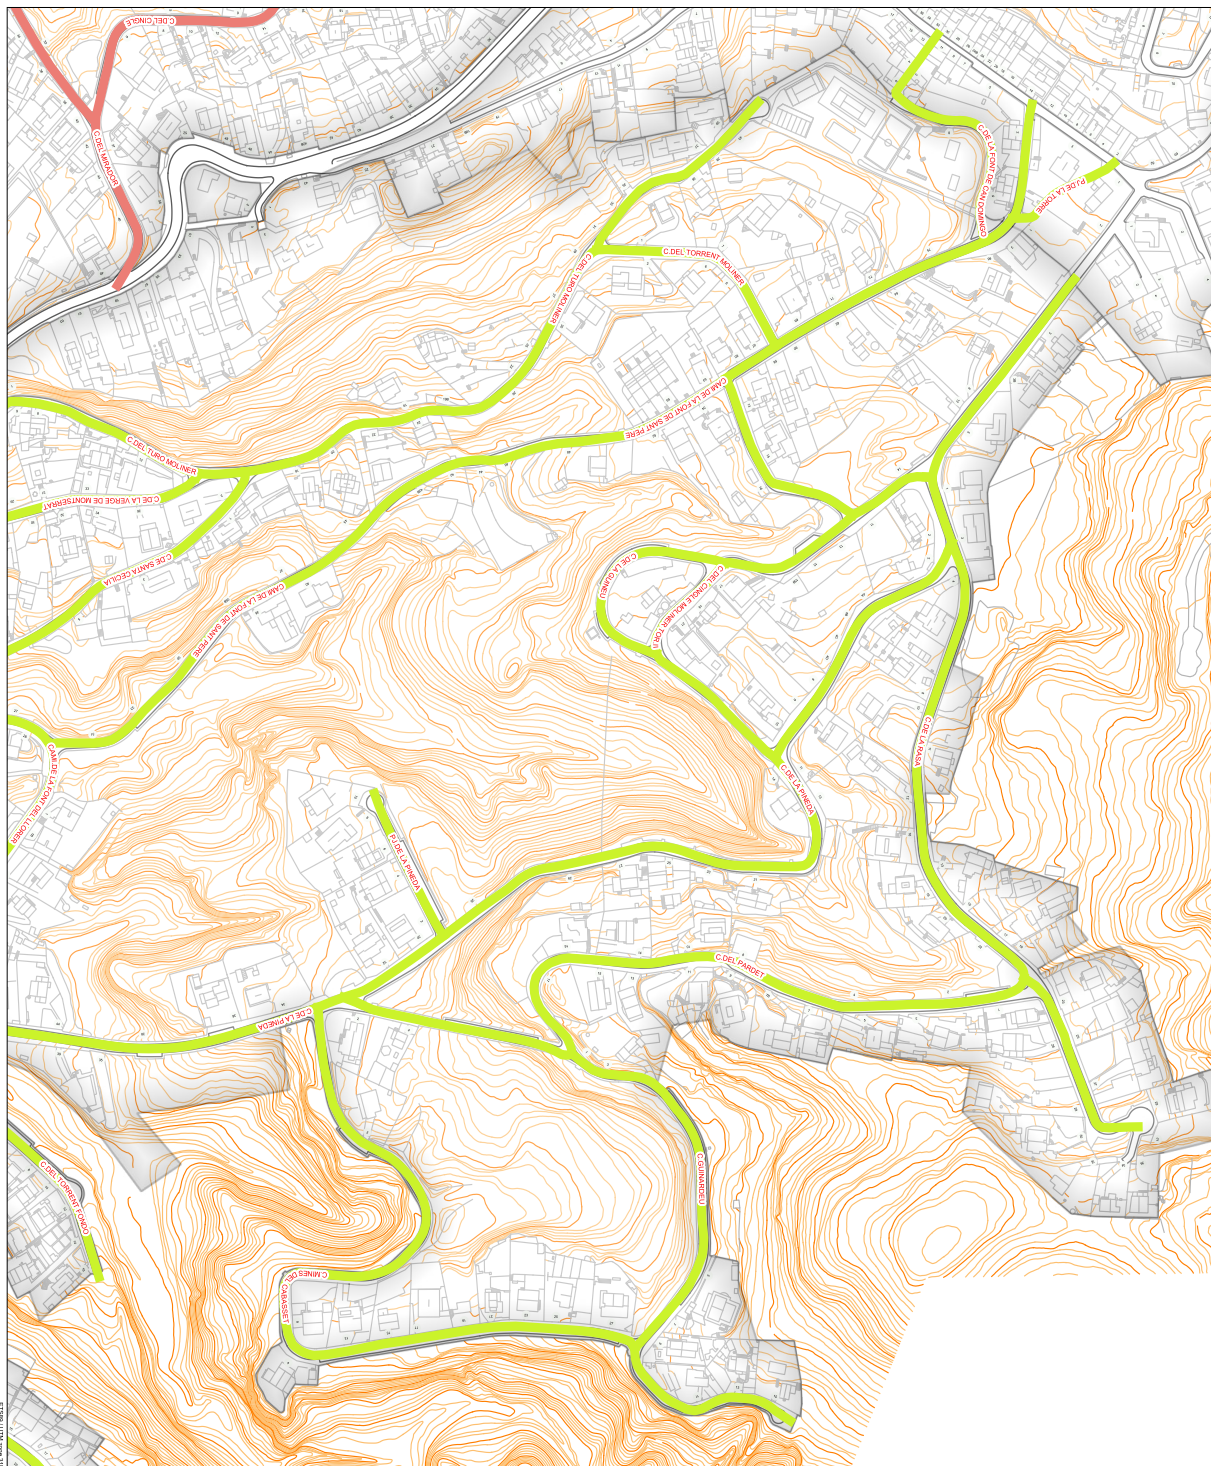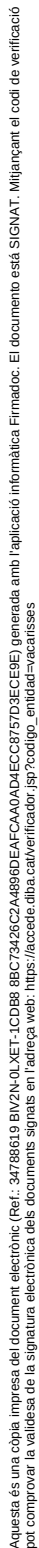

LEGENDA

VORERES

■ Torreblanca

Torreblanca II

La Colònia Gall

EL Fresno

La Creu

El Pala

Example

Call Center

MEMÒRIA DE NECESSITAT

Títol del treball

ELIMINACIÓ D'HERBES DE LES VORERES DE LES URBANITZACIONS DE TORREBLANCA I, TORREBLANCA II, CAN SERRA, EIXAMPLE, EL PALÀ, EL FRENO, LA CREU I LA COLÒNIA GALL DEL TERME MUNICIPAL DE VACARISSES

Títol del plànol

Àmbit: Torreblanca II


Data: 6/5/2025

Escoba: 1:2.500


Situació


8.1

DOCUMENT	IDENTIFICADORS	
PLEC DE CLAUSULES (TD03-012): PLEC. CLAUS _plec_neteja_voreres_06052025		
ALTRES DADES	SIGNATURES	ESTAT
Codi per a validació: BIV2N-0LXET-1CDB8 Data d'emissió: 22 de Maig de 2025 a les 9:23:07 Pàgina 27 de 29	1.- Arquitecte Municipal de l'Ajuntament de Vacarisses. Signat 07/05/2025 08:26	SIGNAT 07/05/2025 08:26

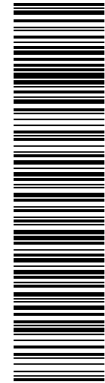


Aquesta és una còpia impresa del document electrònic (Ref.: 34789519 BIV2N-0LXET-1CDB8 8BC724726C2A4896DEAFAA0AD4ECC8757D3ECE9E) generada amb l'aplicació informàtica Firmadoc. El document està SIGNAT. Mitjançant el codi de verificació pot comprovar la validesa de la signatura electrònica dels documents signats en l'adreça web: https://accede.diba.cat/verificador.jsp?codigo_entidad=vacarisses

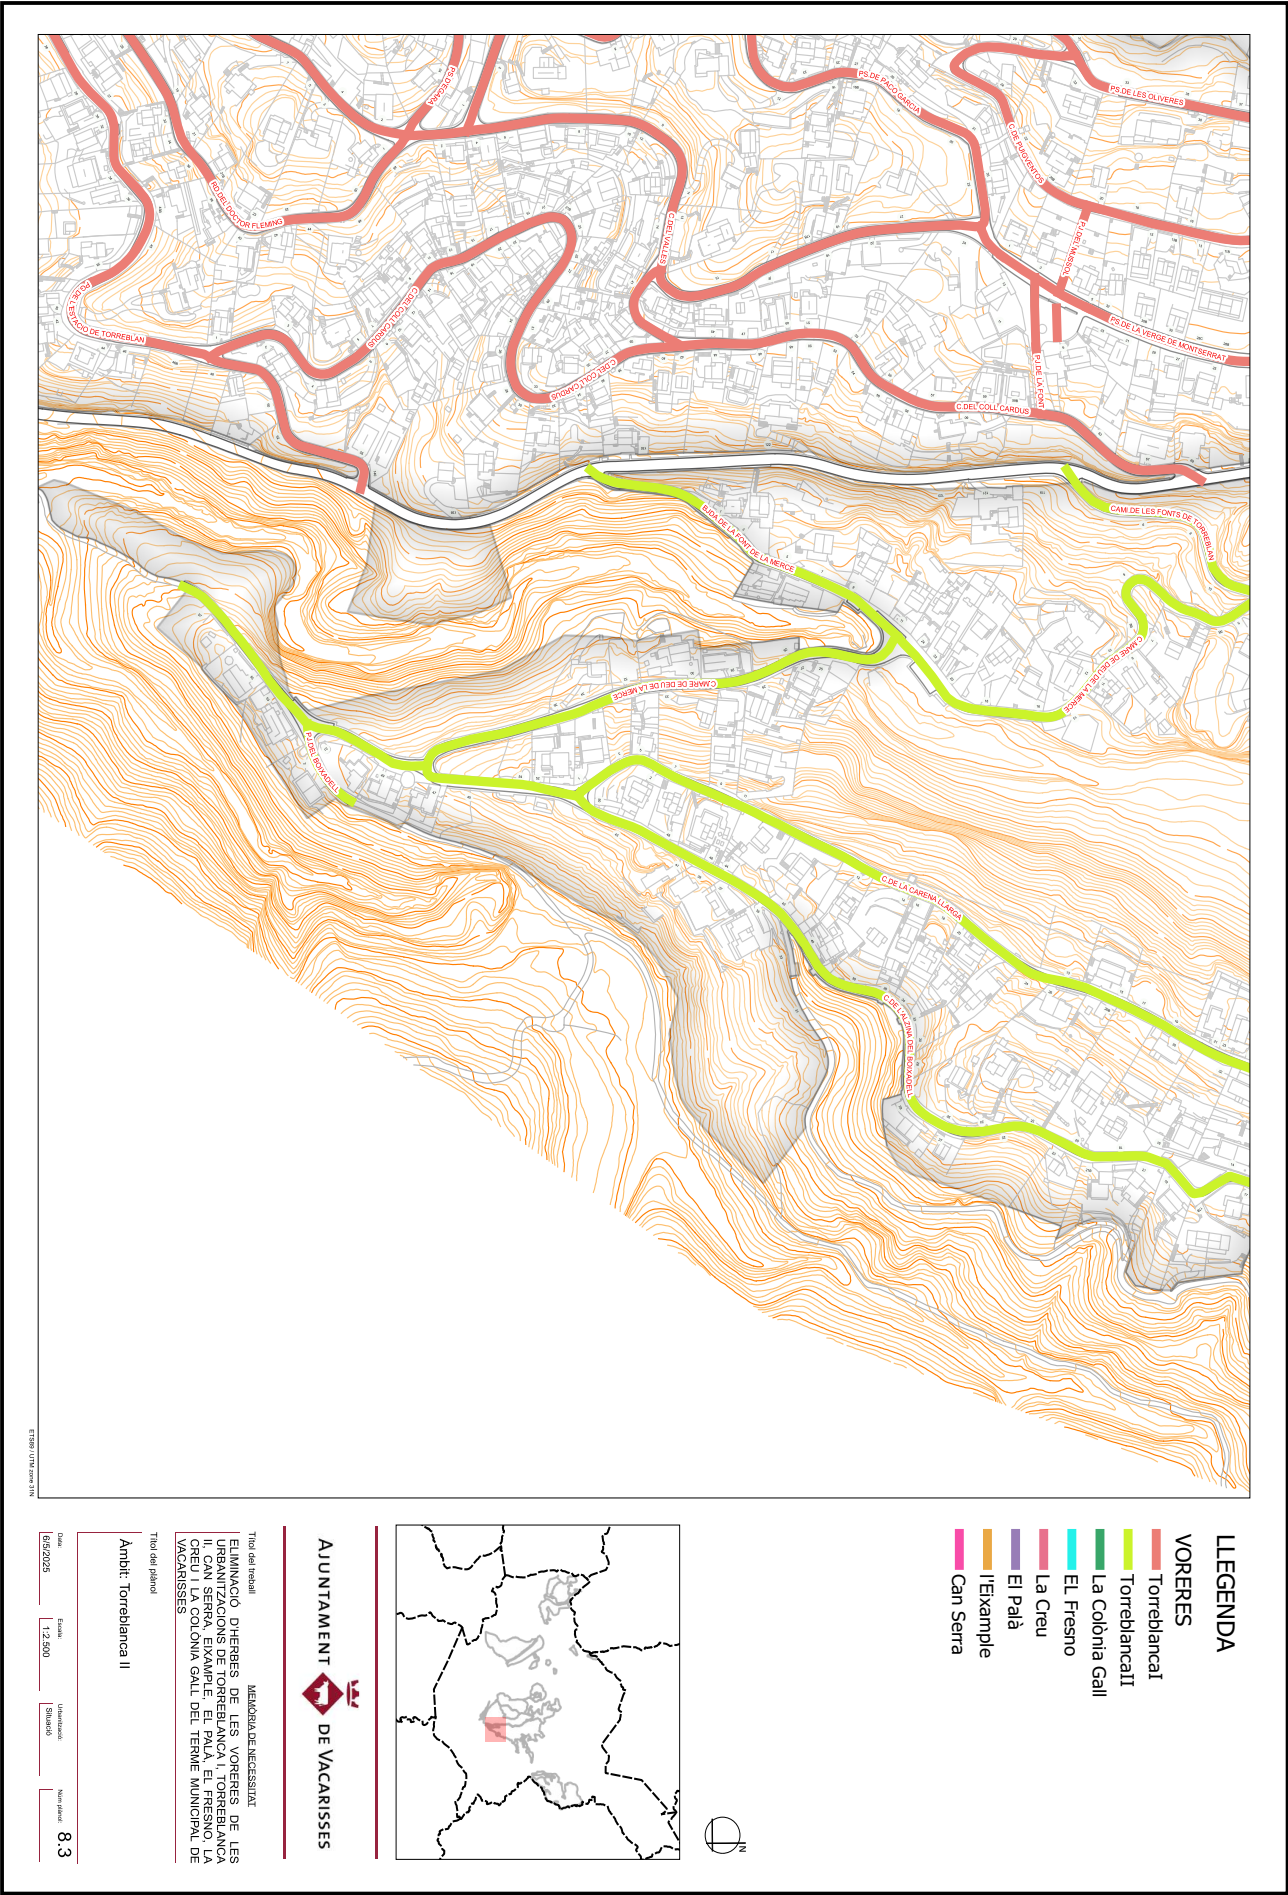


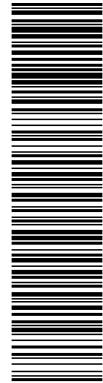

Aquesta és una còpia impresa del document electrònic (Ref.: 3478919 BIV2N-0LXET-1CDB8 98C72426C2A499DEAECA0AD4ECC8757D3ECE9E) generada amb l'aplicació informàtica Firmadoc. El document està SIGNAT. Mitjançant el codi de verificació pot comprovar la validesa de la signatura electrònica dels documents signats en l'adreça web: https://accede.diba.cat/verificador.jsp?codigo_entidad=vacarisses

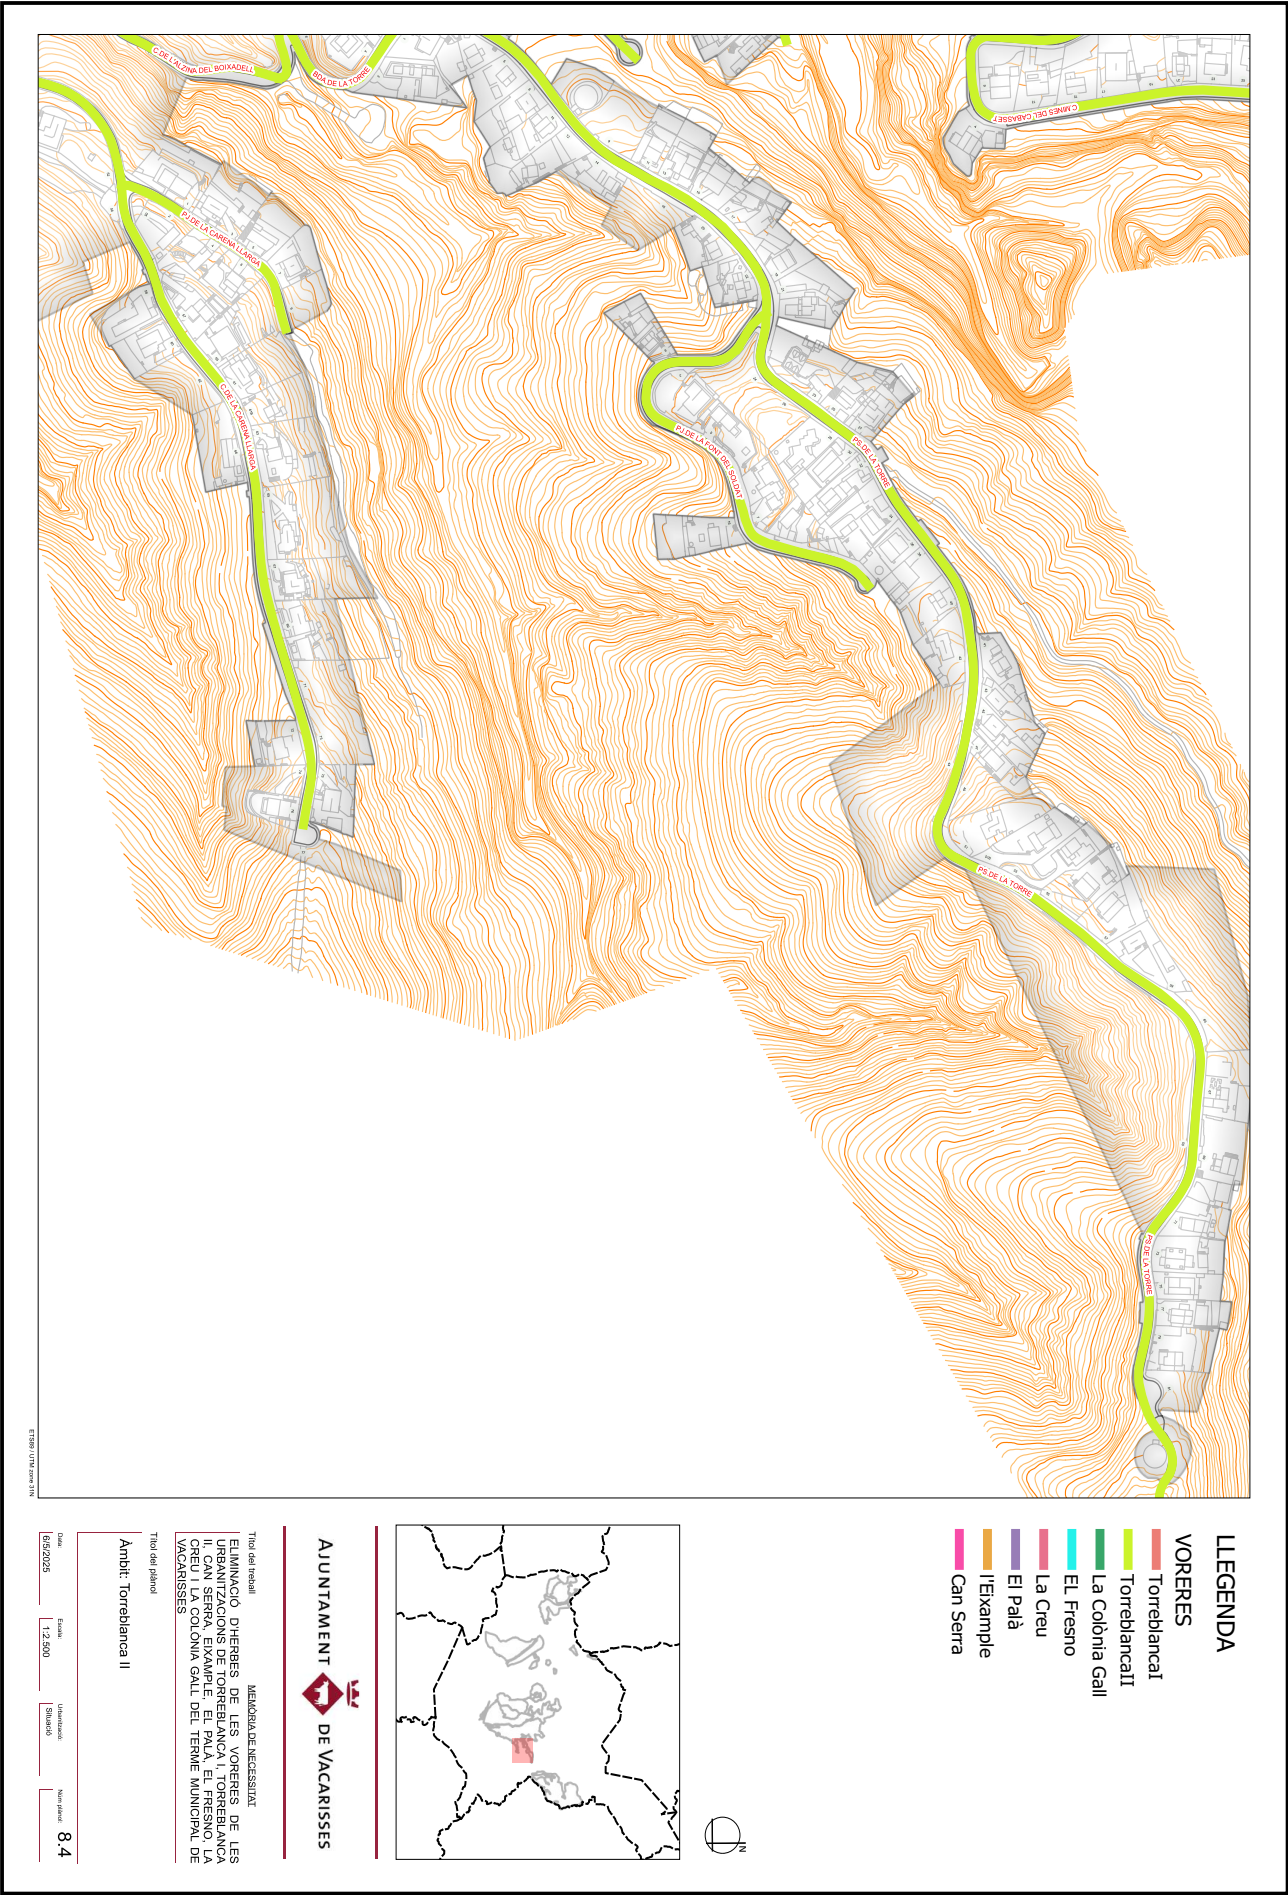

DOCUMENT	IDENTIFICADORS	
PLEC DE CLAUSULES (TD03-012): PLEC. CLAUS _plec_neteja_voreres_06052025		
ALTRES DADES	SIGNATURES	ESTAT
Codi per a validació: BIV2N-0LXET-1CDB8 Data d'emissió: 22 de Maig de 2025 a les 9:23:07 Pàgina 29 de 29	1.- Arquitecte Municipal de l'Ajuntament de Vacarisses. Signat 07/05/2025 08:26	SIGNAT 07/05/2025 08:26

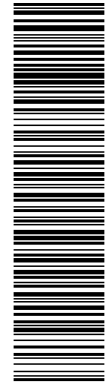

Aquesta és una còpia impresa del document electrònic (Ref.: 34789519 BIV2N-0LXET-1CDB8 8BC72426C2A489DEAECA0AD4ECC8757D3ECE9E) generada amb l'aplicació informàtica Firmadoc. El document està SIGNAT. Mitjançant el codi de verificació pot comprovar la validesa de la signatura electrònica dels documents signats en l'adreça web: https://accede.diba.cat/verificador.jsp?codigo_entidad=vacarisses

