


Carrer del Mestre Millet

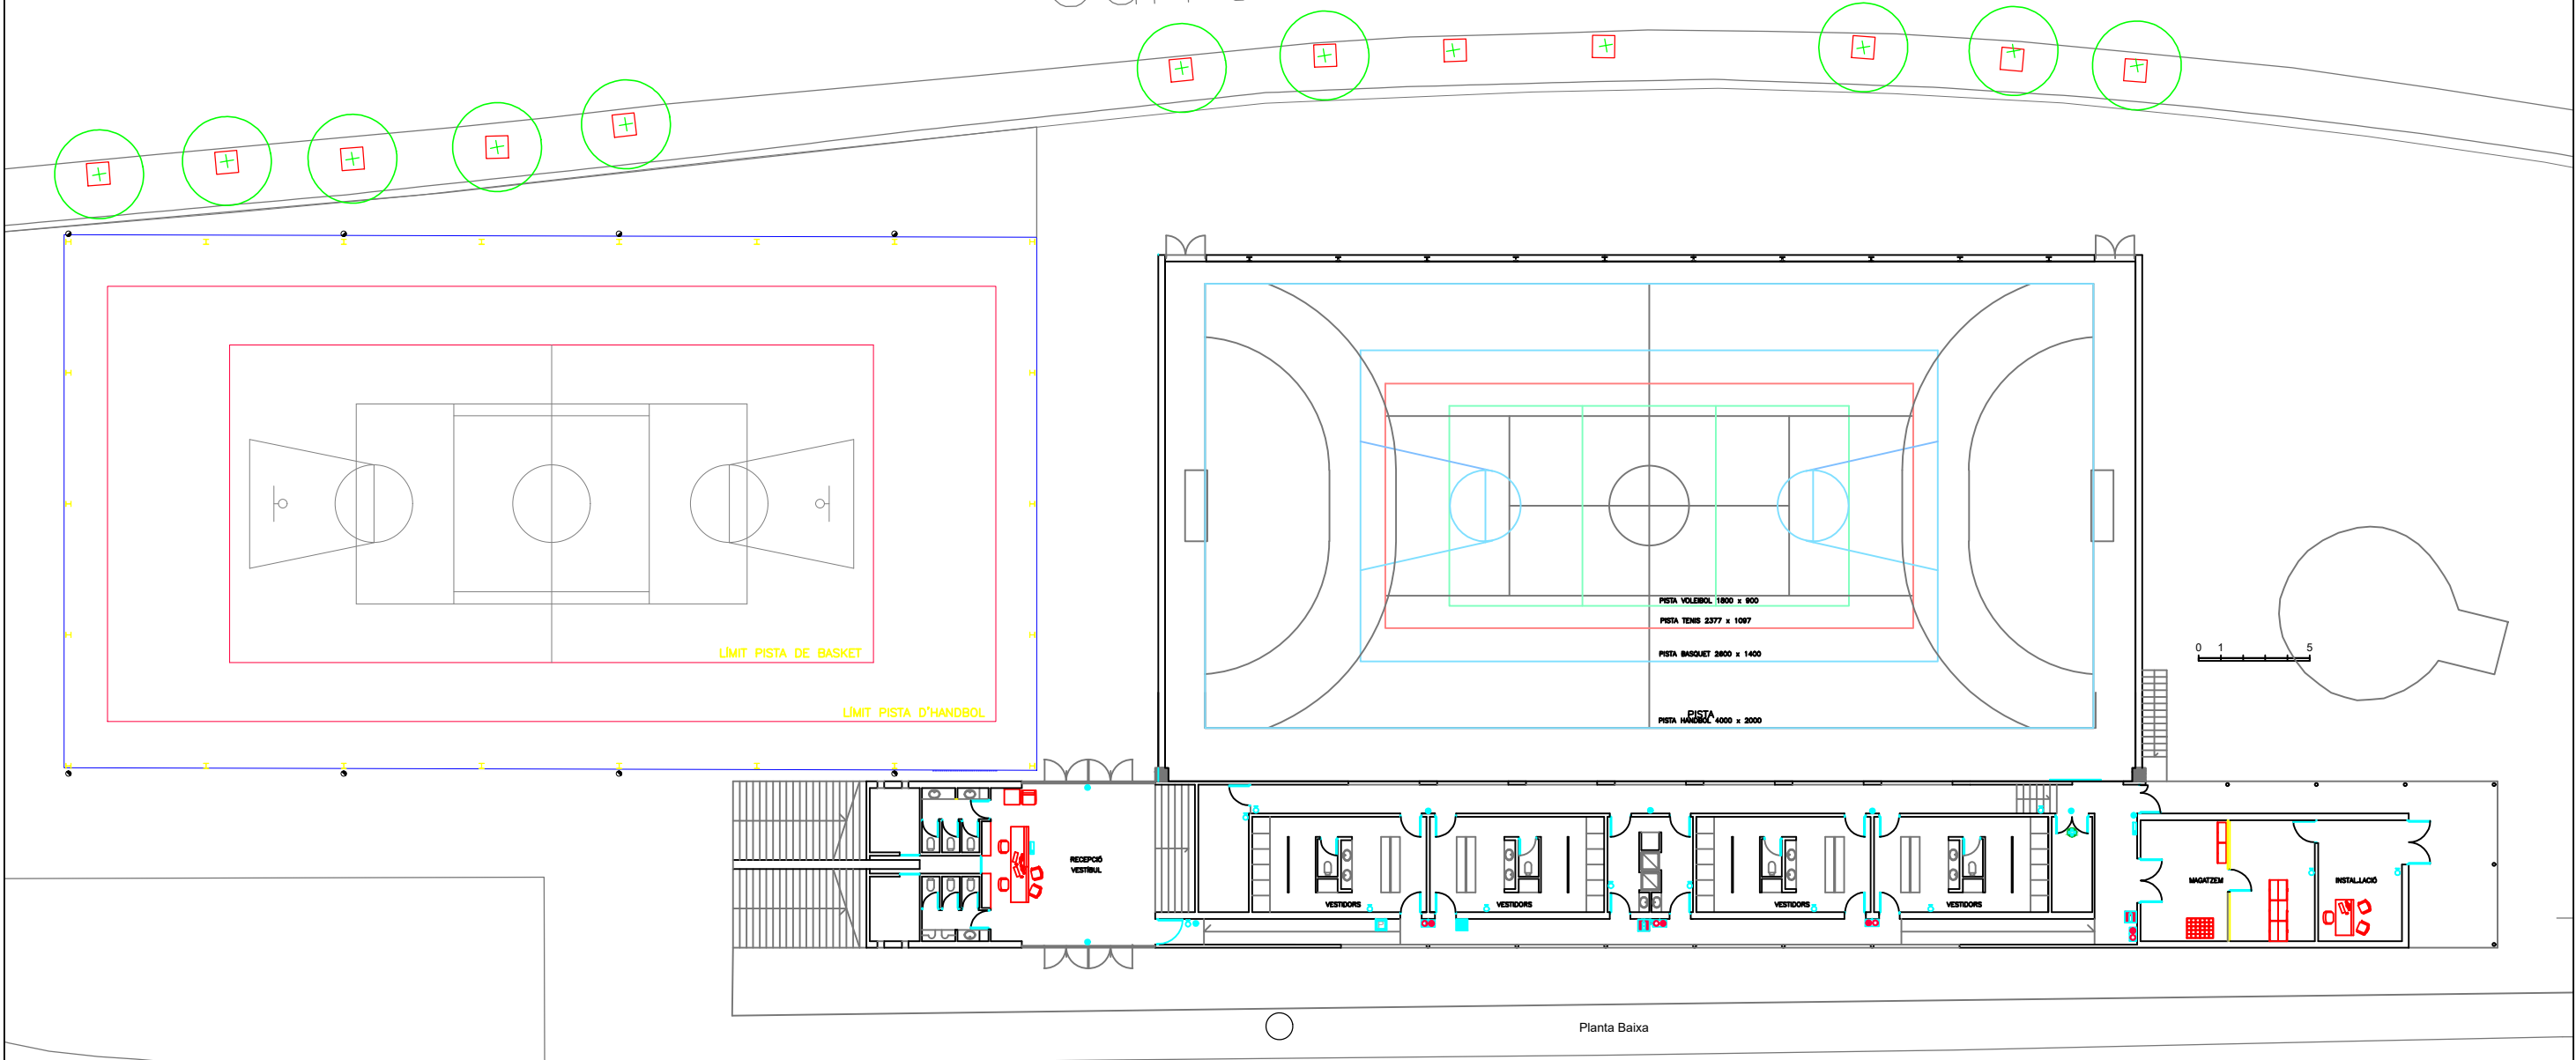

Carrer de la Mina

 AJUNTAMENT DE L'AMETLLA DEL VALLÈS	Nº plànol	1
	Escala	1:300
	El regidor	Pere Marieges i Castells
	El tècnic	Serveis Tècnics Municipals
Projecte	Poliesportiu	
Plànol	Planta baixa	