


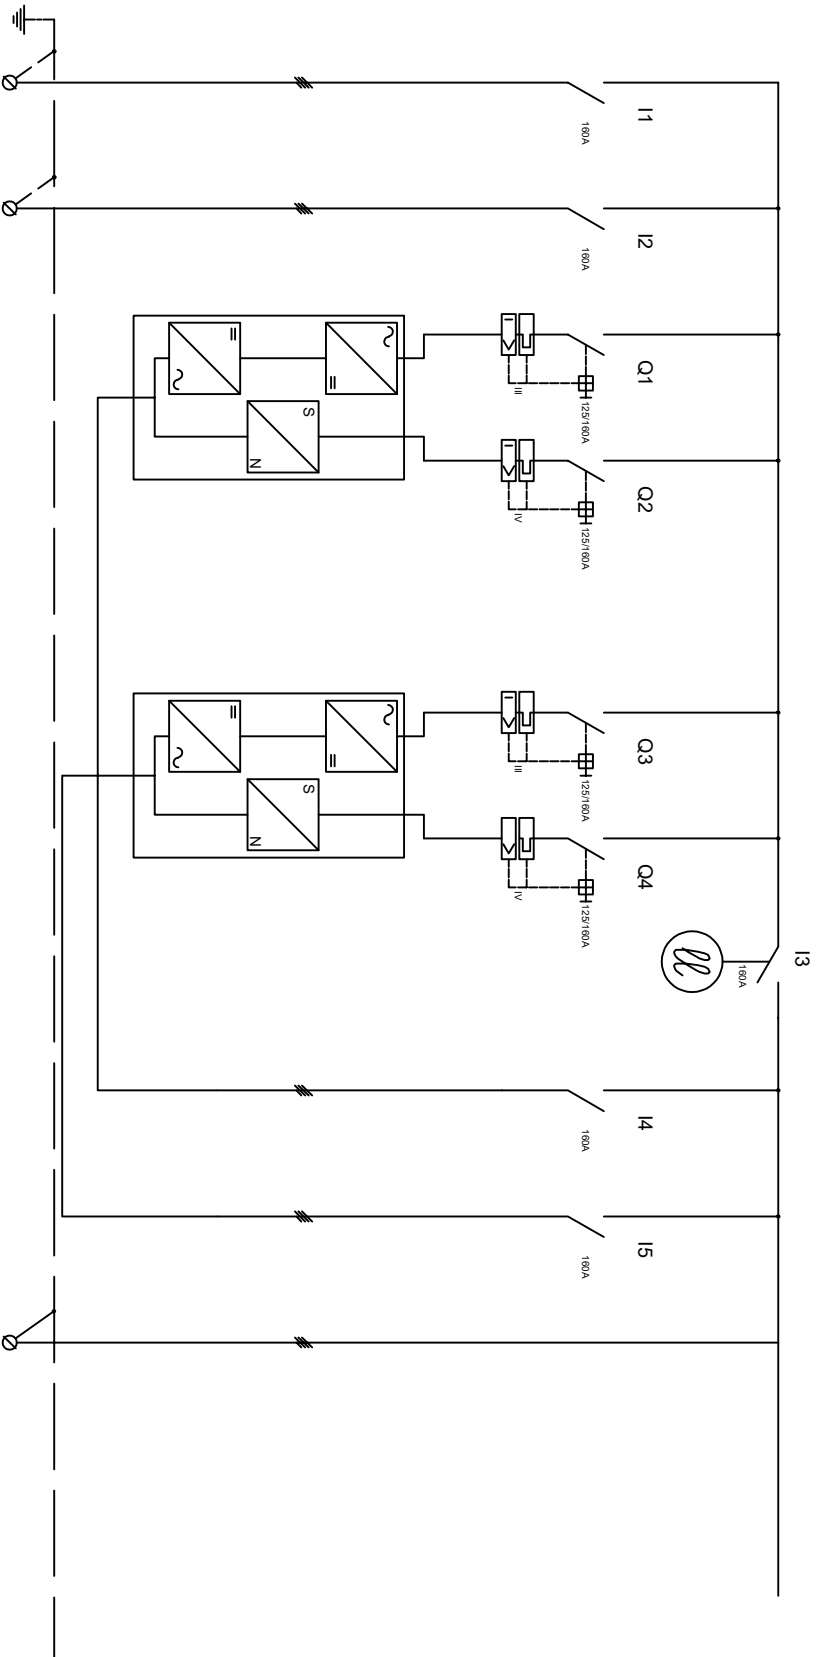

UTILITZACIO	ENTRADA DE EMERGENCIA	ENTRADA COMUTACIO	ENTRADA RED UPS-1	ENTRADA BY-PASS UPS-1	ENTRADA RED UPS-2	ENTRADA BY-PASS UPS-2	BY-PASS EXTERN	SORTIDA UPS-2	SORTIDA UPS-1	SORTIDA A 21-FI-02		
POTENCIA (kW)	-	-	80 kVA	-	80 kVA	-	-	-	-	-	-	-
INTENSITAT (A)	-	-	-	-	-	-	-	-	-	-	-	-
LINEA (mm2)	-	-	3 x 70 mm²	4 x 70 mm²	3 x 70 mm²	4 x 70 mm²	-	4 x 70 mm²	4 x 70 mm²	4 x 70 mm²	-	-
DENOMINACIO LINEA	-	-	-	-	-	-	-	-	-	-	-	-

CATALUNYA

RÀDIO

TREBALL:

21-FI-00 (Estat actual)

DELINEANT:

MODIFICAT:

DISSENY:

MODIFICAT:

ÀREA TÈCNICA

REFERÈNCIA

ESCALA:

DATA:

FULL-1/1

I EXPLOTACIO