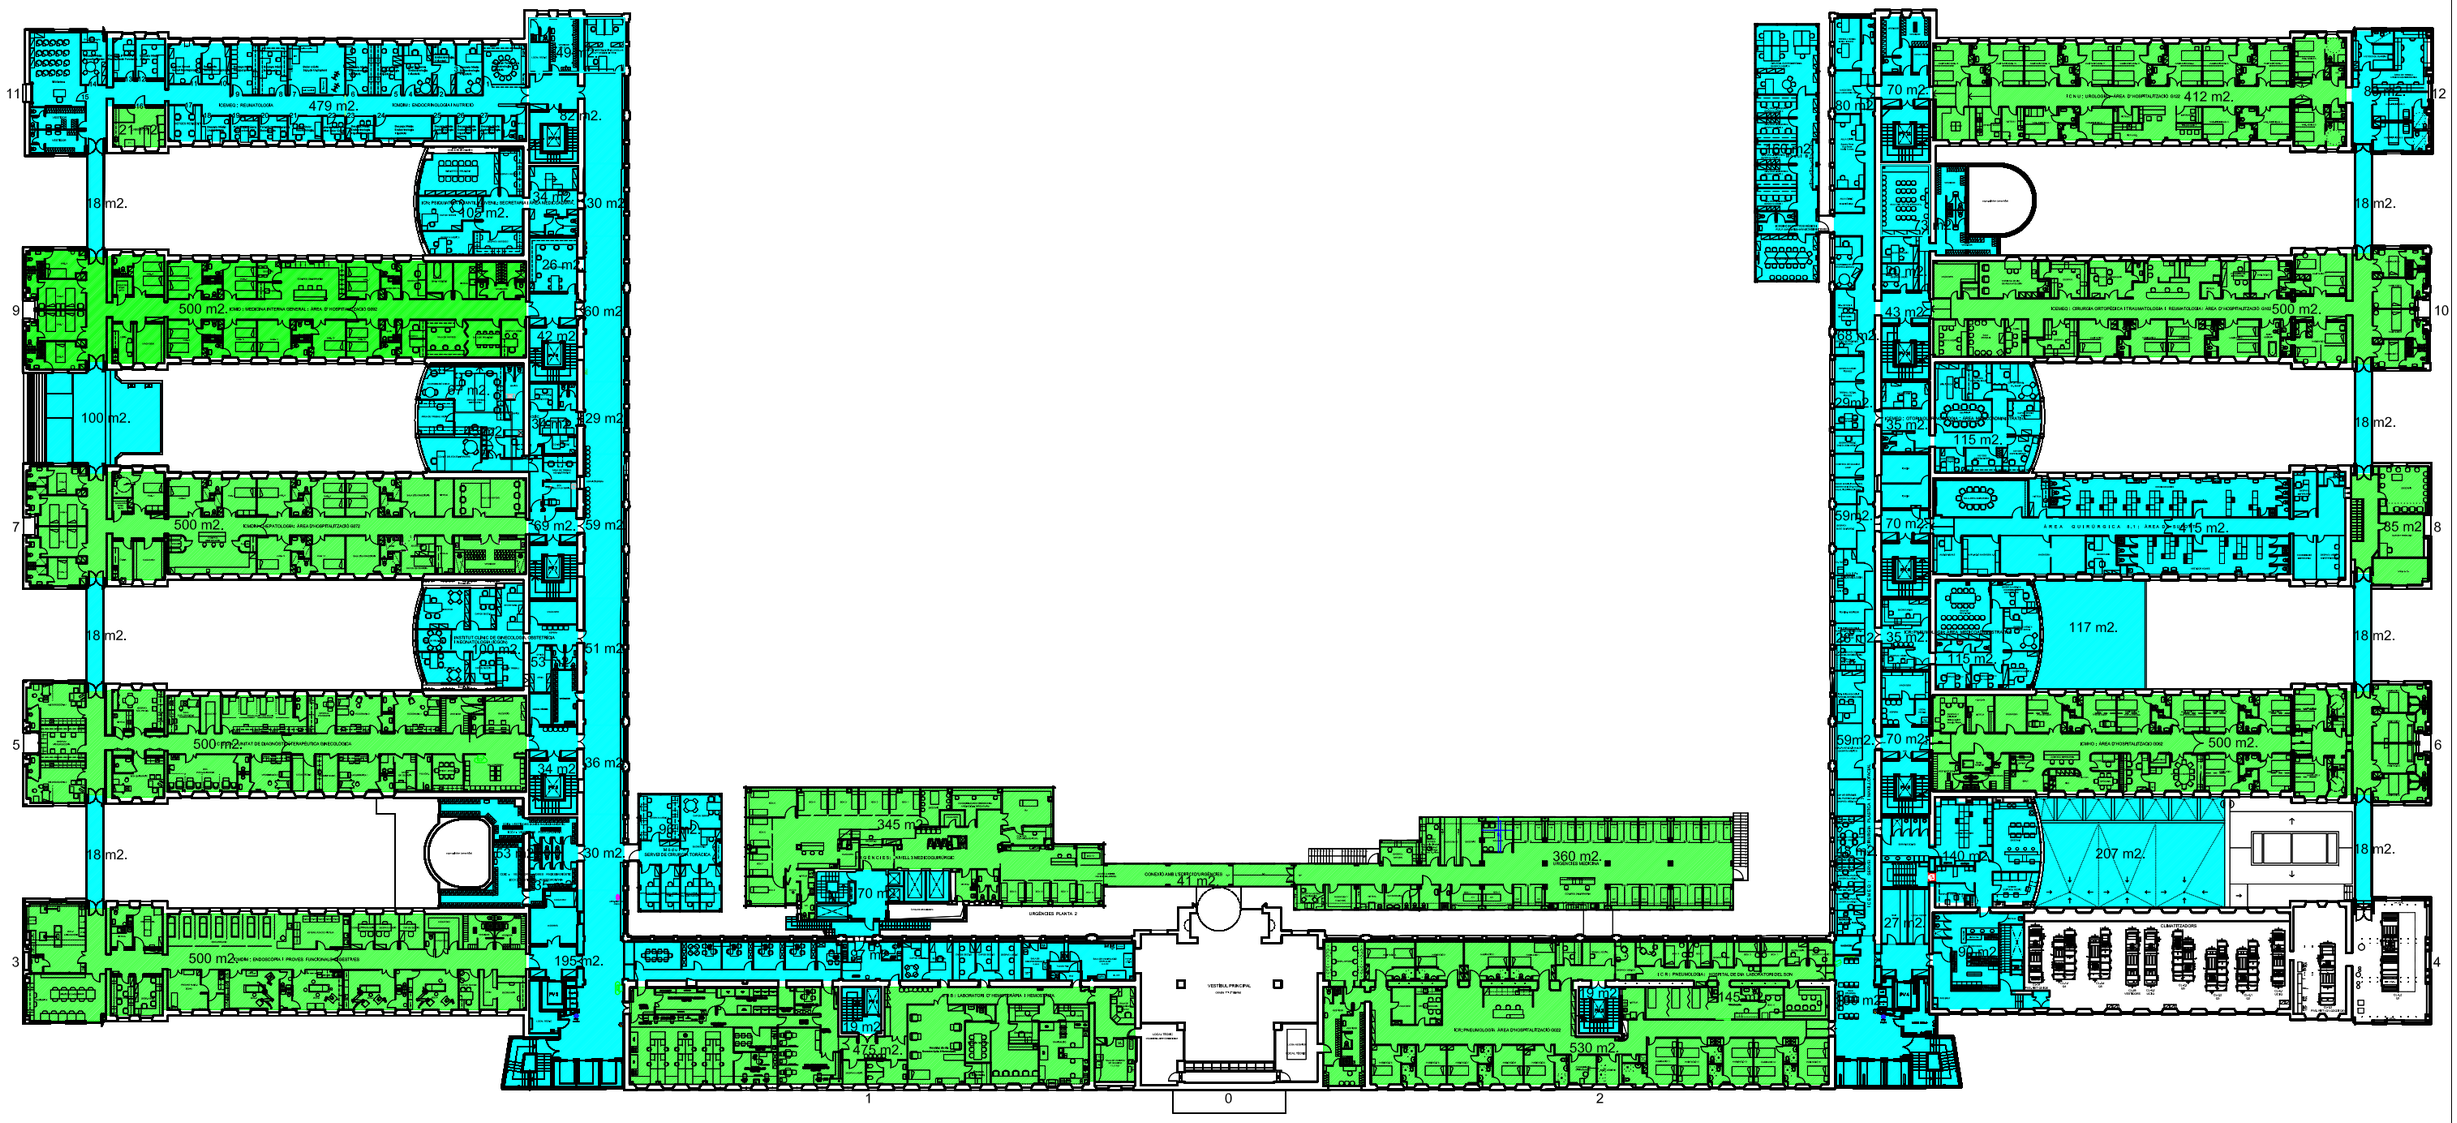

PROPIETAT	ARQUITECTURA	ENGINYERIA	TÍTOL DEL PROJECTE	NOM DEL PLÀNOL	EDIFICI	ESCALA	DATA	CAPÍTOL
Clínic Barcelona			PLÀNOLS GENERALS	PLANTA 2 Àrees de risc: Baix Mitjà Alt	SEU VILLARROEL		Nov.-2024	
					SITUACIÓ: Villarroel, 170		NOM FITXER	PLÀNOL Nº