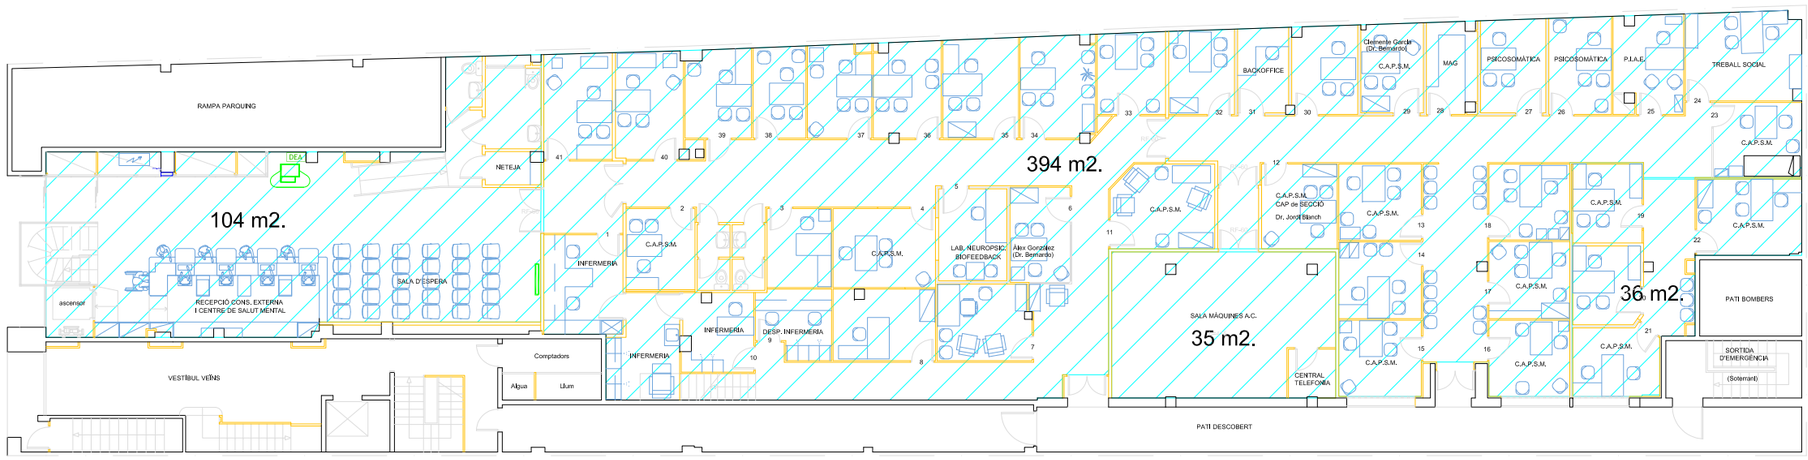

PLANTA BAIXA

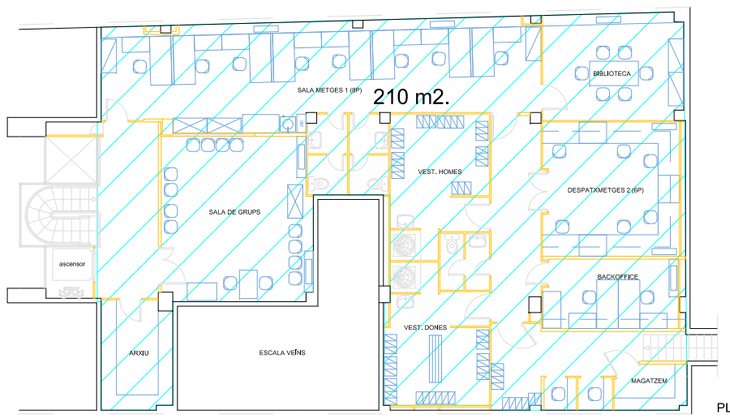

PLANTA ALTELL

PROPIETAT	ARQUITECTURA	ENGINYERIA	TÍTOL DEL PROJECTE	NOM DEL PLÀNOL	EDIFICI	ESCALA	DATA	CAPÍTOL
CLÍNIC BARCELONA Hospital Universitari			PLÀNOLS GENERALS LOCALS	CONSULTA EXTERNA PSIQUIATRIA CENTR.SALUT MENTAL ESQUER. EIXAMPLE Àrees de risc: Baix Mitjà Alt	CONS. EXTERNA PSIQUIATRIA SITUACIÓ Rosselló, 140	1 = 200	Oct.-2023 NOM FITXER	PLÀNOL Nº 1 de 1