


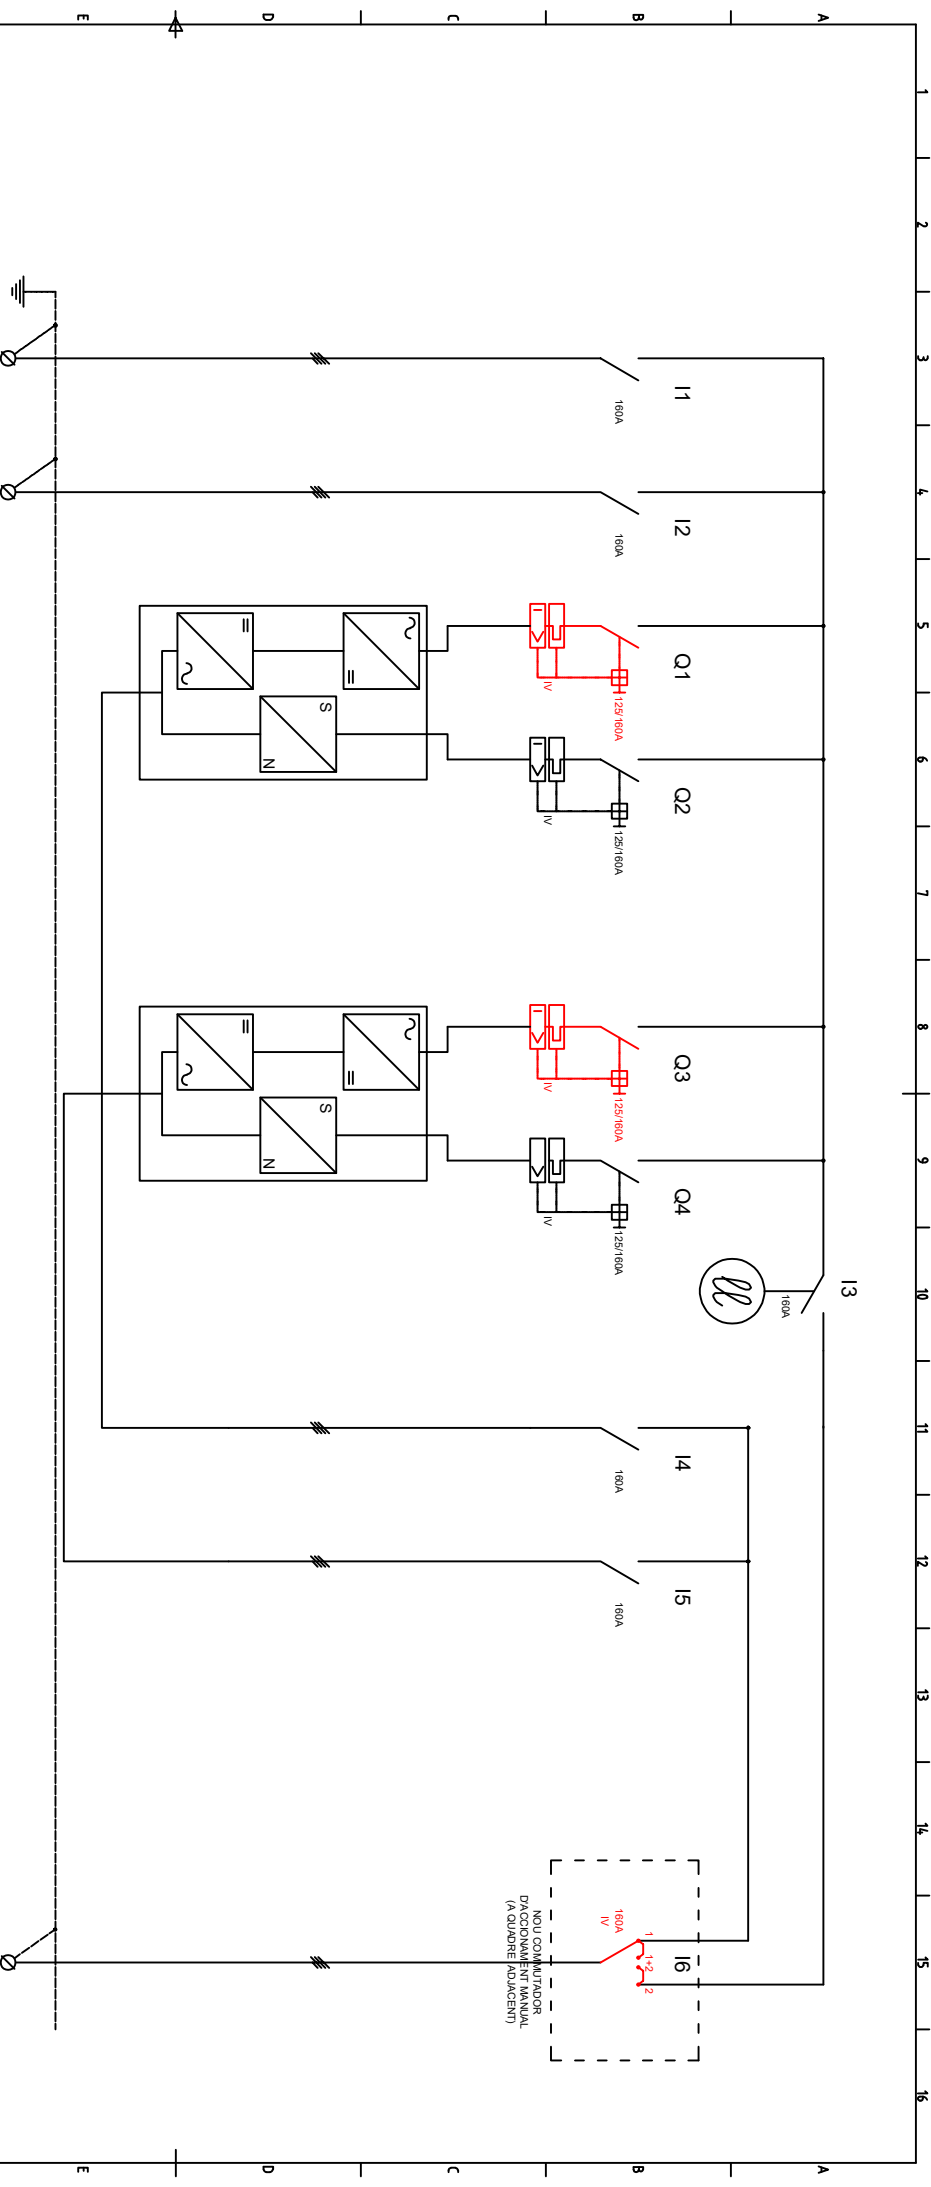

UTILITZACIO	ENTRADA DEMERGENCIA	ENTRADA COMUTACIÓ	ENTRADA RED UPS-1	ENTRADA BY-PASS UPS-1	ENTRADA RED UPS-2	ENTRADA BY-PASS UPS-2	BY-PASS EXTERN	SORTIDA UPS-2	SORTIDA UPS-1
POTENCIA (kW)	-	-	80 kVA	-	80 kVA	-	-	-	-
INTENSITAT (A)	-	-	-	-	-	-	-	-	-
LINEA (mm2)	-	-	4 x 70 mm²	4 x 70 mm²	4 x 70 mm²	4 x 70 mm²	-	4 x 70 mm²	4 x 70 mm²
DENOMINACIO LINEA	-	-	-	-	-	-	-	-	-

SORTIDA A 21-FT-02
-
-
4 x 70 mm²
-

TREBALL: 21-FT-00 (Estat després de reforma)

CATALUNYA
RADIO

TREBALL:

21-FT-00 (Estat després de reforma)

DELINEANT:

MODIFICAT:

DISSENY:

MODIFICAT:

ÀREA TÈCNICA
I EXPLOTACIÓ

REFERENCIA

ESCALA:

DATA:

MODIFICAT:

FULL:1/1