

CUC SENSORIAL

PROJECTE MODIFICAT DEL PROJECTE EXECUTIU DE L'ÀREA DE JOCS INFANTILS
TOTALMENT ACCESSIBLE ALS JARDINS DEL DOCTOR ROIG I RAVENTÓS AL DISTRICTE DE
SARRIÀ-SANT GERVASI DE BARCELONA



PROJECTE EXECUTIU
Núm, Exp. 611.2022.028 L02
PR.2025.0037
Codi Natura: ACT 23-00108

TOM 2 DE 5

- 01. MEMÒRIA I ANNEXES DE LA MEMÒRIA
- 02. PLÀNOLS
- 03. PLEC DE PRESCRIPCIONS TÈCNIQUES
- 04. PRESSUPOST
- 05. SOSTENIBILITAT

ÍNDEX GENERAL

Projecte Executiu,

01. DOCUMENT MEMÒRIA I ANNEXES DE LA MEMÒRIA

02. DOCUMENT PLÀNOLS

03. DOCUMENT PLECS DE PRESCRIPCIONS TÈCNIQUES

04. DOCUMENT AMIDAMENTS I PRESSUPOST

05. DOCUMENT DE SOSTENIBILITAT

TOM 1 DE 5

01.MEMÒRIA I ANNEXES A LA MEMÒRIA

1.0 MEMÒRIA

1.0.1. MEMÒRIA DESCRIPTIVA I CONSTRUCTIVA

- PROJECTE: ASPECTES GENERALS
- ELEMENTS CONSTRUÏTS
- VEGETACIÓ
- INFRAESTRUCTURES
- ESTRUCTURES
- ALTRES

1.0.2. QUADRE NATURA

Dades del projecte Quadre Natura

1.0.3. QUADRE RESUM

Dades del projecte Quadre Resum Dades

1.0.4. MÈTRICA DEL PROJECTE

Dades del projecte- Quadre Mètrica Projecte

ANNEXES A LA MEMÒRIA

- 1.1 ANNEX 1: ANTECEDENTS
- 1.2 ANNEX 2: COMPLIMENT DE PRESCRIPCIONS
- 1.3 ANNEX 3: CARTOGRAFIA I TOPOGRAFÍA
- 1.4 ANNEX 4: MOVIMENT DE TERRES I ENDERROC
- 1.5 ANNEX 5: FERMS I PAVIMENTS
- 1.6 ANNEX 6: ESTRUCTURES I MURS
- 1.7 ANNEX 7: ESTUDI DE L'ORGANITZACIÓ I DESENVOLUPAMENT DE L'OBRA
- 1.8 ANNEX 8: ESTRUCTURACIÓ DE LES OBRES PROJECTADES
- 1.9 ANNEX 9: SENYALITZACIÓ, ABALISAMENT I DEFENSA DE LES OBRES
- 1.10 ANNEX 10: ENLLUMENAT PÚBLIC
- 1.11 ANNEX 11: SERVEIS EXISTENTS, SERVEIS AFECTATS I IMPLANTACIÓ DE NOUS SERVEIS
- 1.12 ANNEX 12: ELEMENTS URBANS
- 1.13 ANNEX 13: JARDINERIA I REG
- 1.14 ANNEX 14: ESTUDI DE SEGURETAT I SALUT
- 1.15 ANNEX 15: PLA D'OBRES
- 1.16 ANNEX 16: JUSTIFICACIÓ DE PREUS

- 1.17 ANNEX 17: PRESSUPOST PER AL CONEIXEMENT DE L'ADMINISTRACIÓ
- 1.18 ANNEX 18: PLA DE CONTROL DE QUALITAT, VALORAT
- 1.19 ANNEX 19: ACCESSIBILITAT
- 1.20 ANNEX 20: REPORTATGE FOTOGRÀFIC
- 1.21 ANNEX 21: ANNEX INFORMATIU DELS ELEMENTS DESCRITS AL PROJECTE
- 1.22 ANNEX 22: GESTIÓ DE RESIDUS
- 1.23 ANNEX 23: AFECTACIONS APARCAMENT

TOM 2 DE 5

02.DOCUMENT PLÀNOLS

PLÀNOLS GENERALS

1	<u>ÍNDEX I SITUACIÓ GENERAL</u>	
1.1	Planta de situació i índex de plànols	1:5000
1.2	Planta d'emplaçament i àmbit de projecte	1:1000
1.3	Planejament vigent	1:500
2	<u>ESTAT ACTUAL</u>	
2.1	Planta general	1:300
2.1	Planta detall	1:150
2.2	Planta superposició amb coberta aparcament	1:300
2.3	Seccions estat actual	1:75
2.4	Reportatge fotogràfic	N/A
3	<u>PROPOSTA</u>	
3.1	Planta proposta	1:150
3.2	Planta elements de joc i àrees de seguretat	1:150
3.3	Seccions proposta	1:75
3.4	Alçat desenvolupat	1:100
3.5	Elements de joc	1:50
3.6	Detalls constructius	1:50
4	<u>DEFINICIÓ GEOMÈTRICA</u>	
4.1	Superposició amb l'estat actual	1:150
4.2	Planta detall – definició cuc	1:000
4.3	Alçat desenvolupat – definició cuc	1:100
5	<u>ENDERROC I OBRA NOVA</u>	
5.1	Planta d'enderrocs	1:150
5.2	Planta d'obra nova	1:150
6	<u>PAVIMENTACIÓ</u>	
6.1	Planta general de paviments minerals	1:150
6.2	Detall tipus paviments minerals	1:25

6.3	Planta paviment esmorteïdor	1:150
6.4	Planta general de vores i límits	1:150
6.5	Detall tipus vores i límits	1:25
7 ELEMENTS URBANS		
7.1	Planta general d'elements urbans	1:150
7.2	Detalls mobiliari urbà de catàleg	1:20
7.3	Detalls tipus baranes i passamans	1:10
8 ESTRUCTURES		
8.1	Planta general	1:150
8.2	Detalls constructius tipus	1:50
8.3	Detalls geomètrics	1:50
9 VEGETACIÓ		
9.1	Planta arbrat existent	1:150
9.2	Planta arbrat proposta	1:150
9.3	Zona de protecció sistema radicular	1:150
9.4	Planta distàncies entre arbrat i enllumenat	1:150
9.5	Vehicle manteniment arbrat	1:150
10 XARXA D'ENLLUMENAT PÚBLIC		
10.1	Planta d'estat actual	1:150
10.2	Planta d'afectacions	1:150
10.3	Planta de proposta	1:150
10.4	Detalls	-
10.5	Vehicle de manteniment enllumenat	1:150
11 XARXA DE DRENATGE I CLAVEGUERAM		
11.1	Planta d'estat actual	1:150
11.2	Planta proposta	1:150
11.3	Detalls	-
12 SENYALÍSTICA		
12.1	Planta proposta	1:150
12.2	Detalls	1:10
13 ACCESSIBILITAT		
13.1	Planta proposta	1:1000
13.2	Detalls cadena d'accessibilitat	1:20


TOM 3 DE 5
03. PLECS DE PRESCRIPCIONS TÈCNIQUES
TOM 4 DE 5
04. PRESSUPOST
TOM 5 DE 5
05. SOSTENIBILITAT




INDEX DE CAPÍTOLS / SÈRIES DE PLÀNOLS

- 1. ÍNDEX I SITUACIÓ GENERAL
 - 1.1 PLANTA DE SITUACIÓ I ÍNDEX DE PLÀNOLS
 - 1.2 PLANTA D'EMPLAÇAMENT
 - 1.3 PLANEJAMENT VIGENT
- 2. ESTAT ACTUAL
 - 2.1 PLANTA GENERAL
 - 2.2 PLANTA DETALL
 - 2.3 PLANTA DE SUPERPOSICIÓ AMB COBERTA APARCAMENT
 - 2.4 SECCIONS ESTAT ACTUAL
 - 2.5 REPORTATGE FOTOGRÀFIC
- 3. PROPOSTA
 - 3.1 PLANTA PROPOSTA
 - 3.2 PLANTA ELEMENTS DE JOC I ÀREES DE SEGURETAT
 - 3.3 SECCIÓ PROPOSTA
 - 3.4 ALÇAT DESENVOLUPAT
 - 3.5 ELEMENTS DE JOC
 - 3.6 DETALLS CONSTRUCTIUS
- 4. DEFINICIÓ GEOMÈTRICA
 - 4.1 SUPERPOSICIÓ AMB L'ESTAT ACTUAL
 - 4.2 PLANTA-DEFINICIÓ CUC
 - 4.3 ALÇAT DESENVOLUPAT-DEFINICIÓ CUC
- 5. ENDERROC I OBRA NOVA
 - 5.1 PLANTA D'ENDERROCS
 - 5.2 PLANTA D'OBRA NOVA
- 6. PAVIMENTACIÓ
 - 6.1 PLANTA GENERAL DE PAVIMENTS MINERALS
 - 6.2 DETALLS TIPUS PAVIMENTS MINERALS
 - 6.3 PLANTA PAVIMENTS ESMORTEIDORS
 - 6.4 PLANTA GENERAL DE VORES I LÍMITS
 - 6.5 DETALLS TIPUS VORES I LÍMITS
- 7. ELEMENTS URBANS
 - 7.1 PLANTA GENERAL D'ELEMENTS URBANS
 - 7.2 DETALLS MOBILIARI DE CÀTELEG
 - 7.3 DETALLS TIPUS PASSAMANS
- 8. ESTRUCTURES
 - 8.1 PLANTA GENERAL
 - 8.2 DETALLS CONSTRUCTIUS TIPUS
 - 8.3 DETALLS GEOMÈTRICS
- 9. VEGETACIÓ
 - 9.1 PLANTA INTERVENCIÓ ARBRAT EXISTENT
 - 9.2 PLANTA ARBRAT PROPOSTA
 - 9.3 ZONA DE PROTECCIÓ SISTEMA RADICULAR
 - 9.4 PLANTA DE DISTÀNCIES ENTRE ARBRAT I ENLLUMENAT
 - 9.5 ESQUEMA CIRCULACIÓ VEHICLE DE MANTENIMENT ARBRAT
- 10. XARXA D'ENLLUMENAT PÚBLIC
 - 10.1 PLANTA D'ESTAT ACTUAL
 - 10.2 PLANTA D'AFECTACIONS
 - 10.3 PLANTA PROPOSTA
 - 10.4 DETALLS
 - 10.5 ESQUEMA CIRCULACIÓ VEHICLE DE MANTENIMENT ENLLUMENAT
- 11. XARXA DE DRENATGE I CLAVEGUERAM
 - 11.1 PLANTA D'ESTAT ACTUAL
 - 11.2 PLANTA PROPOSTA
 - 11.3 DETALLS
- 12. SENYALÍSTICA
 - 12.1 PLANTA PROPOSTA
 - 12.2 DETALLS
- 13. ACCESSIBILITAT
 - 13.1 PLANTA PROPOSTA CADENA D'ACCESSIBILITAT
 - 13.2 DETALLS CADENA D'ACCESSIBILITAT


--- ÀMBIT TOTAL DEL PROJECTE
609.15m2

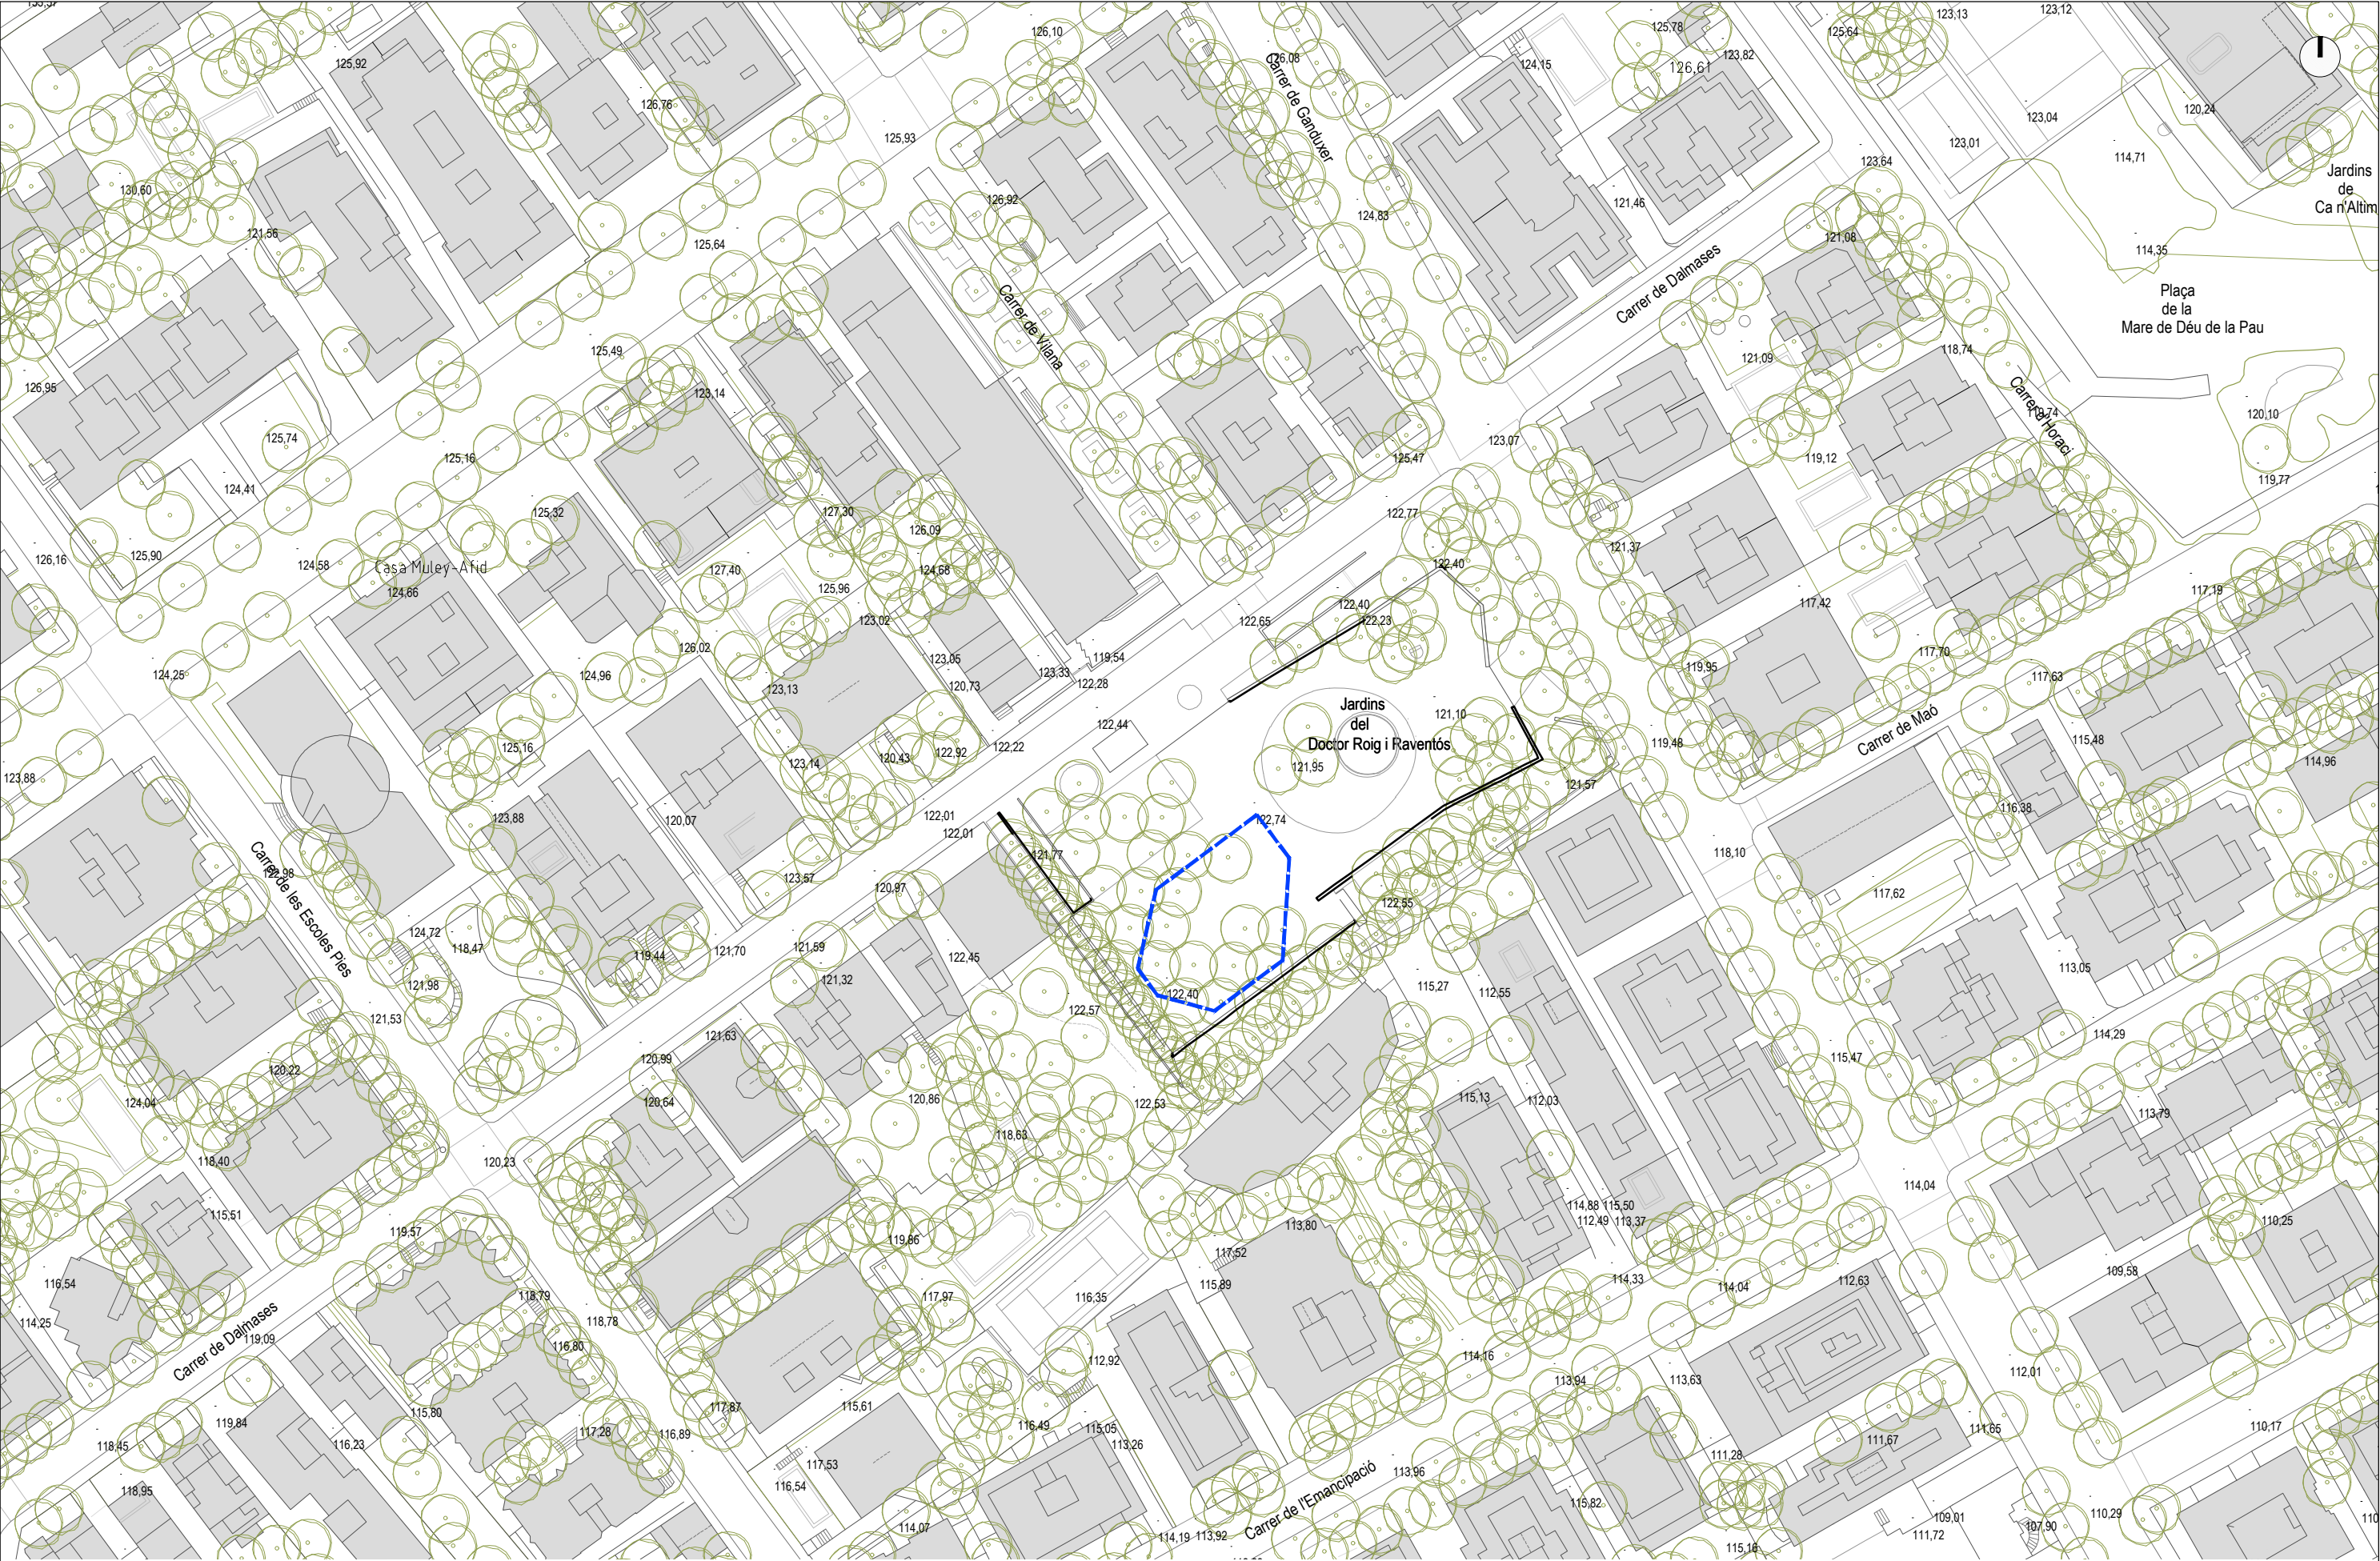



--- ÀMBIT TOTAL DEL PROJECTE
609.15m2

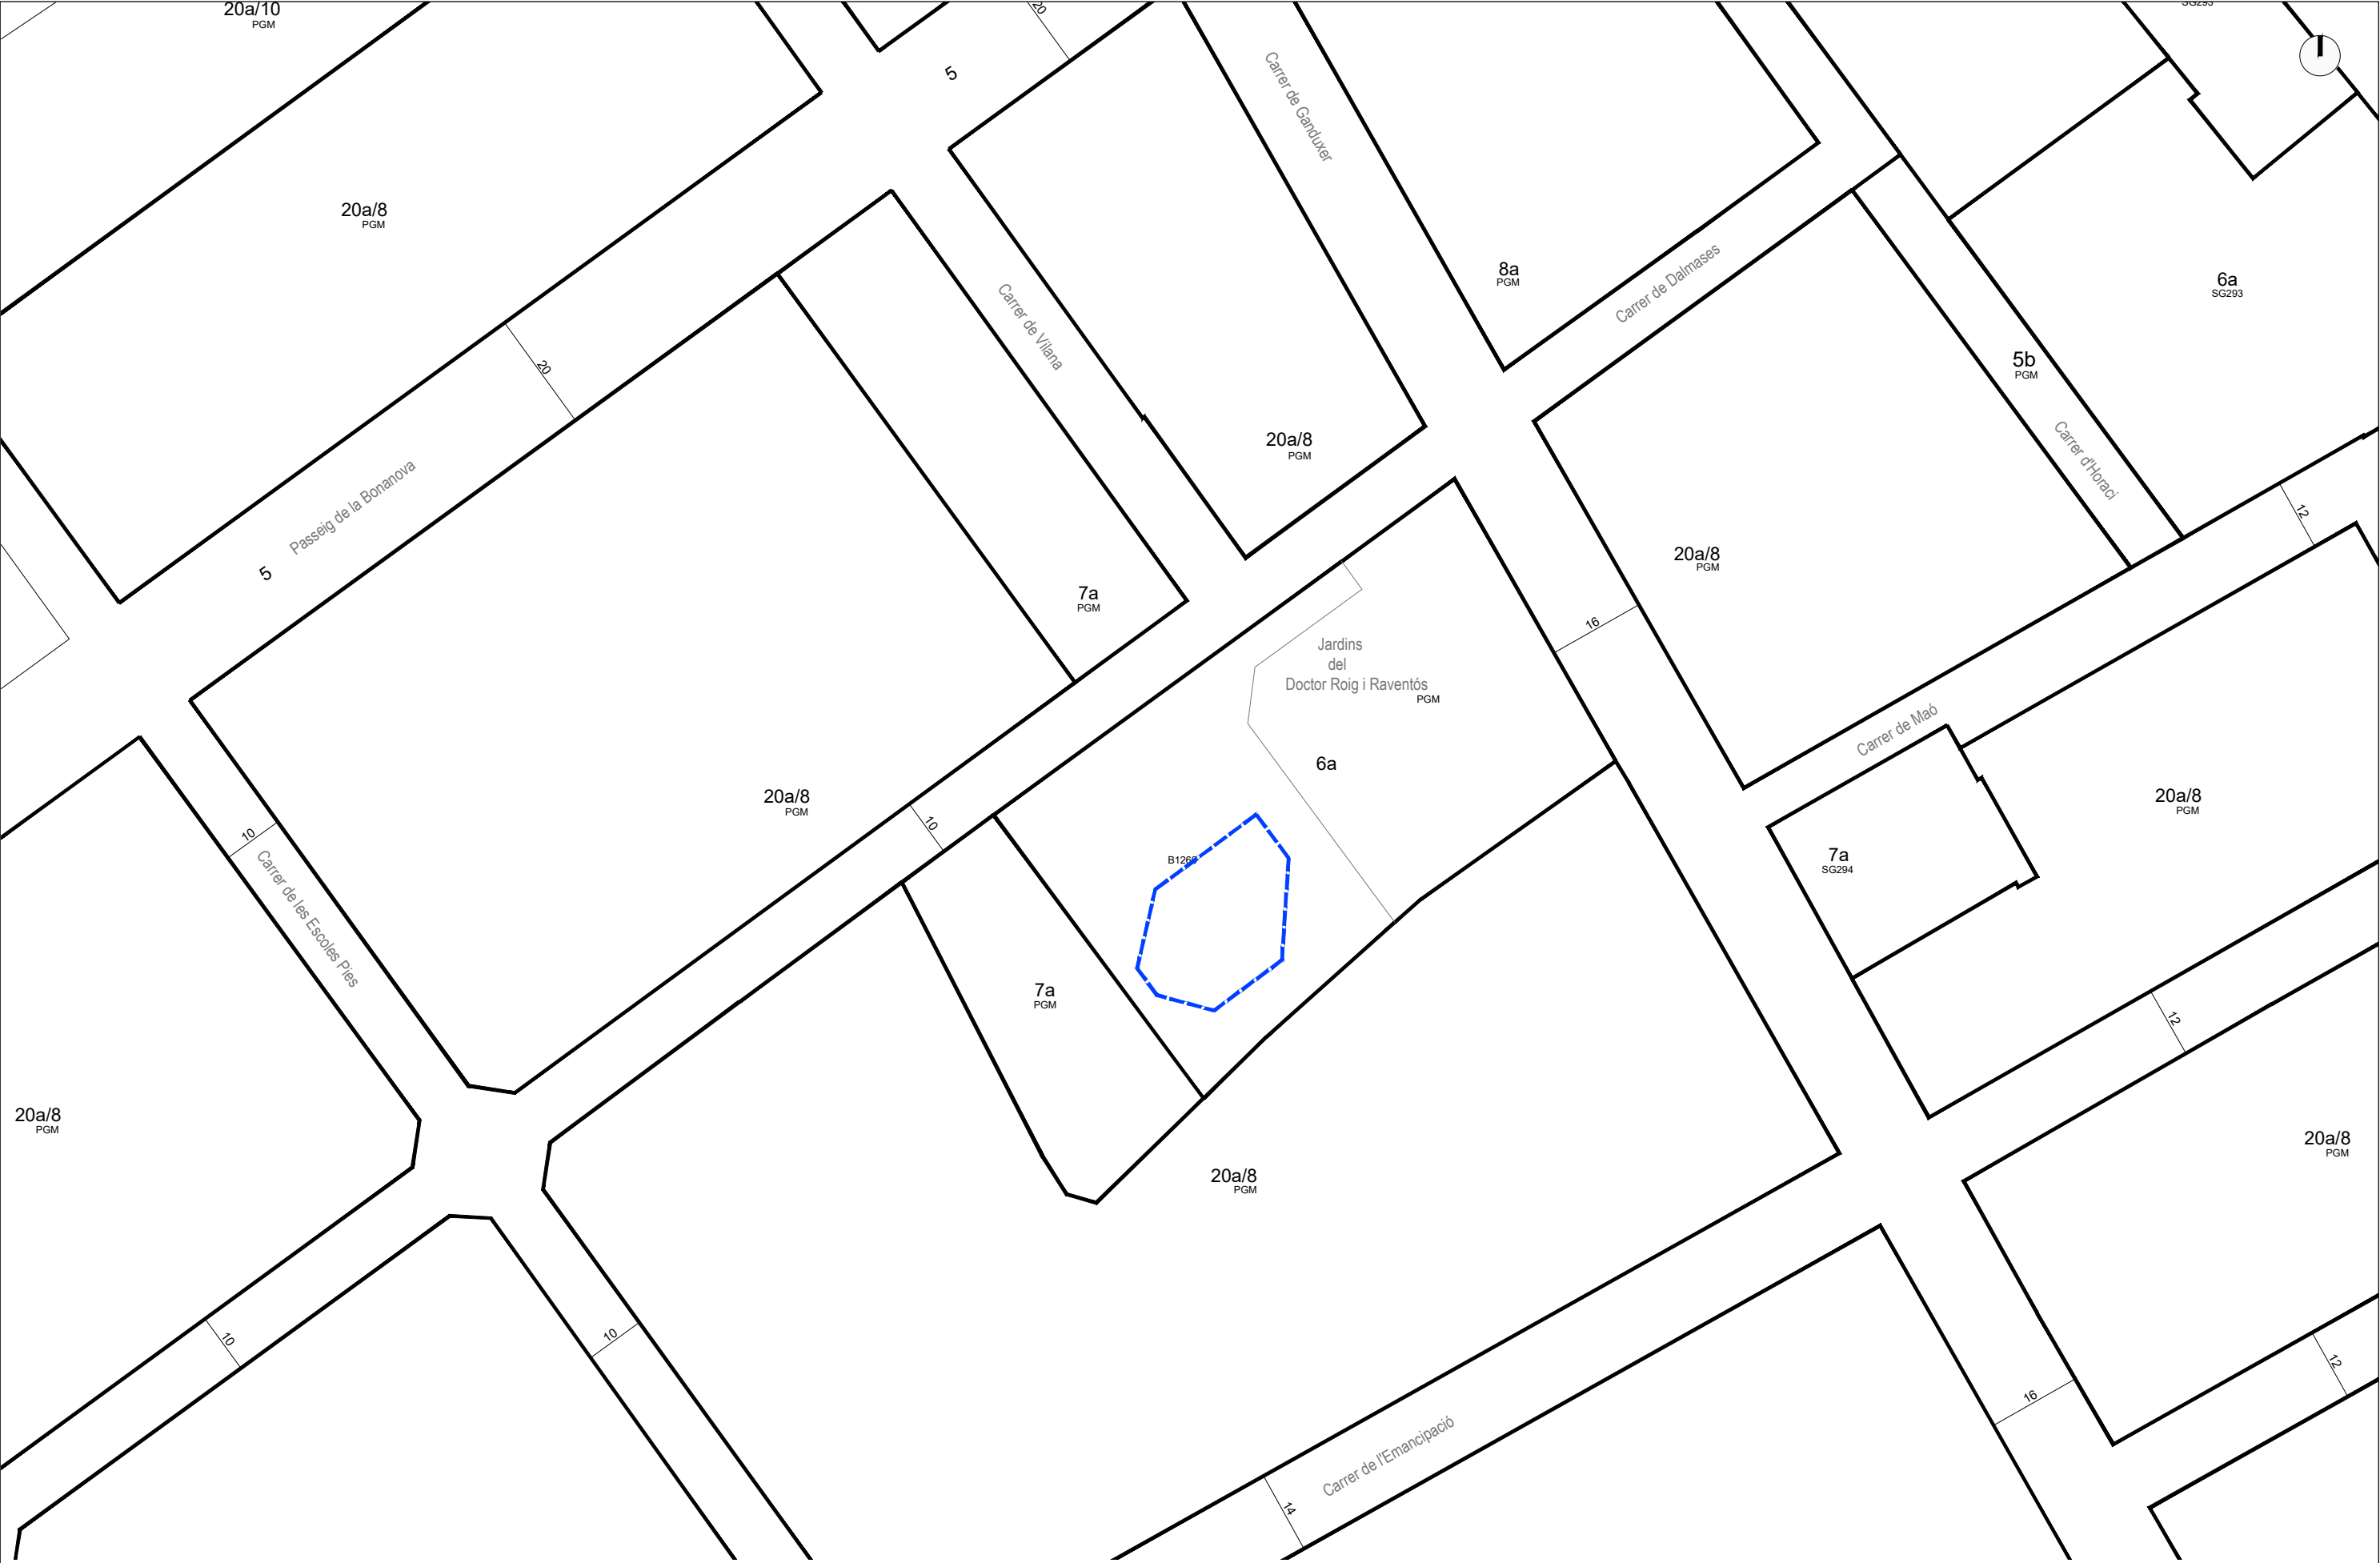

--- ÀMBIT TOTAL DEL PROJECTE
609.15m2

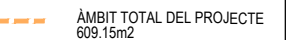

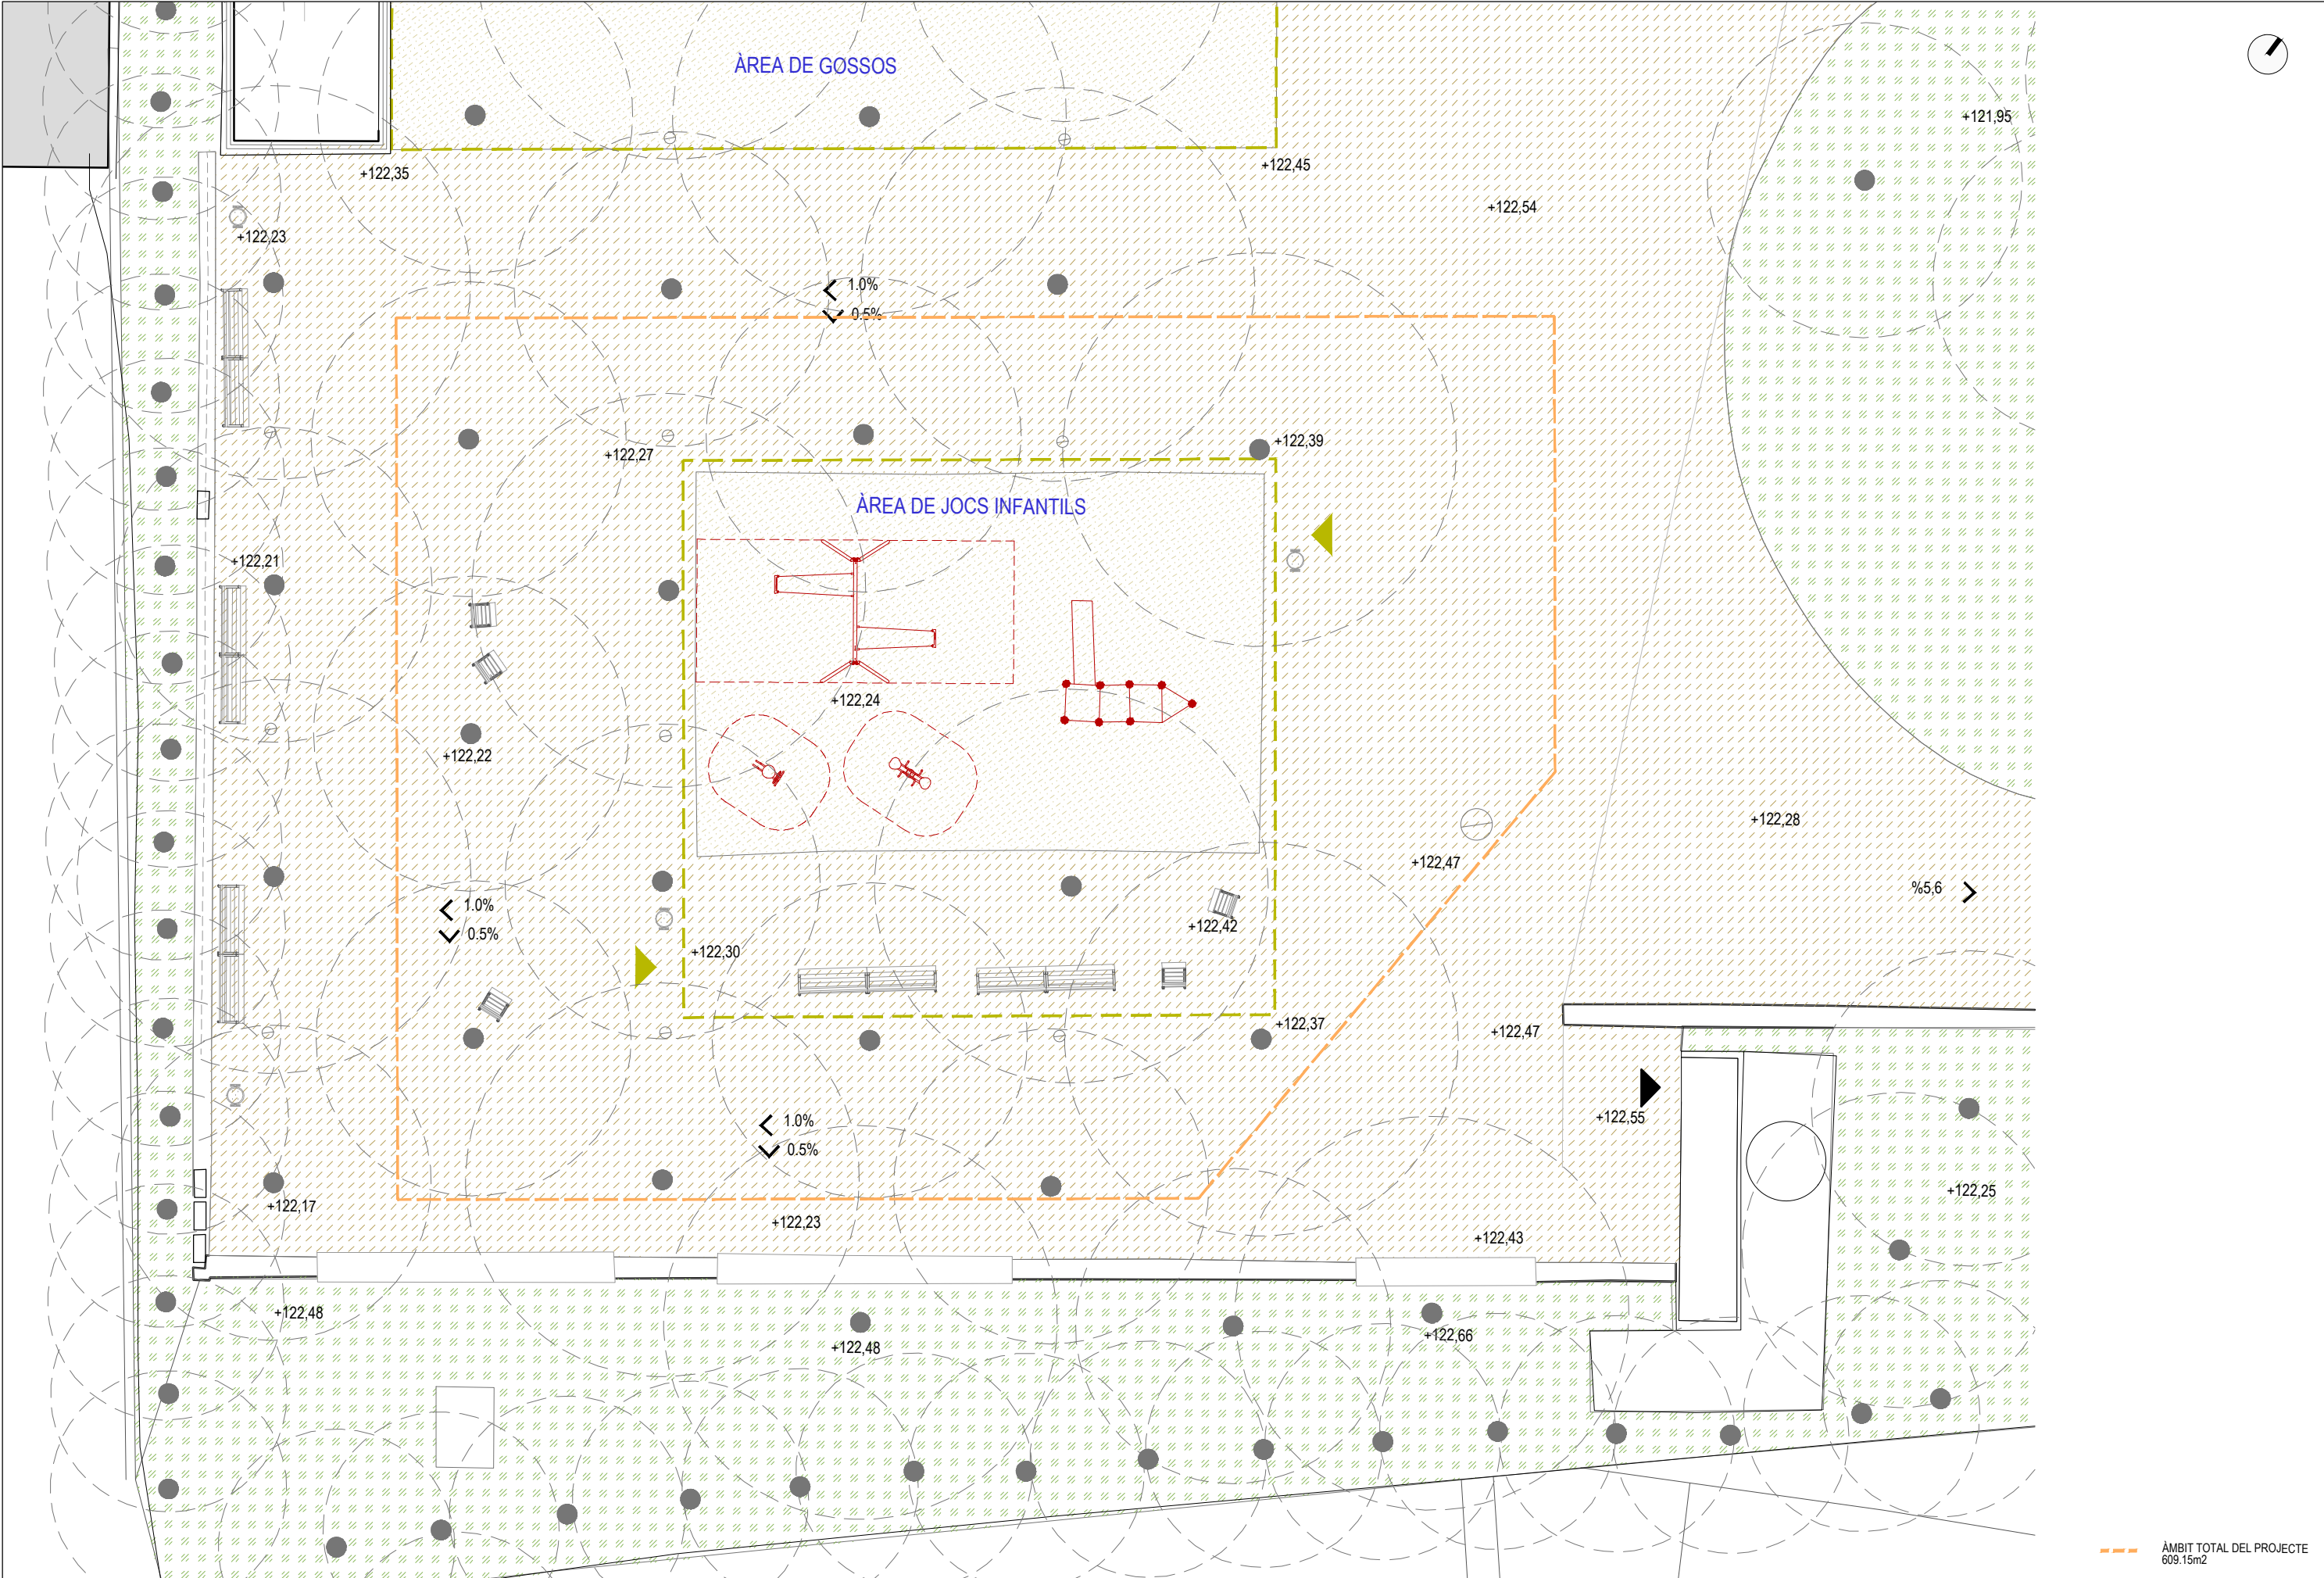

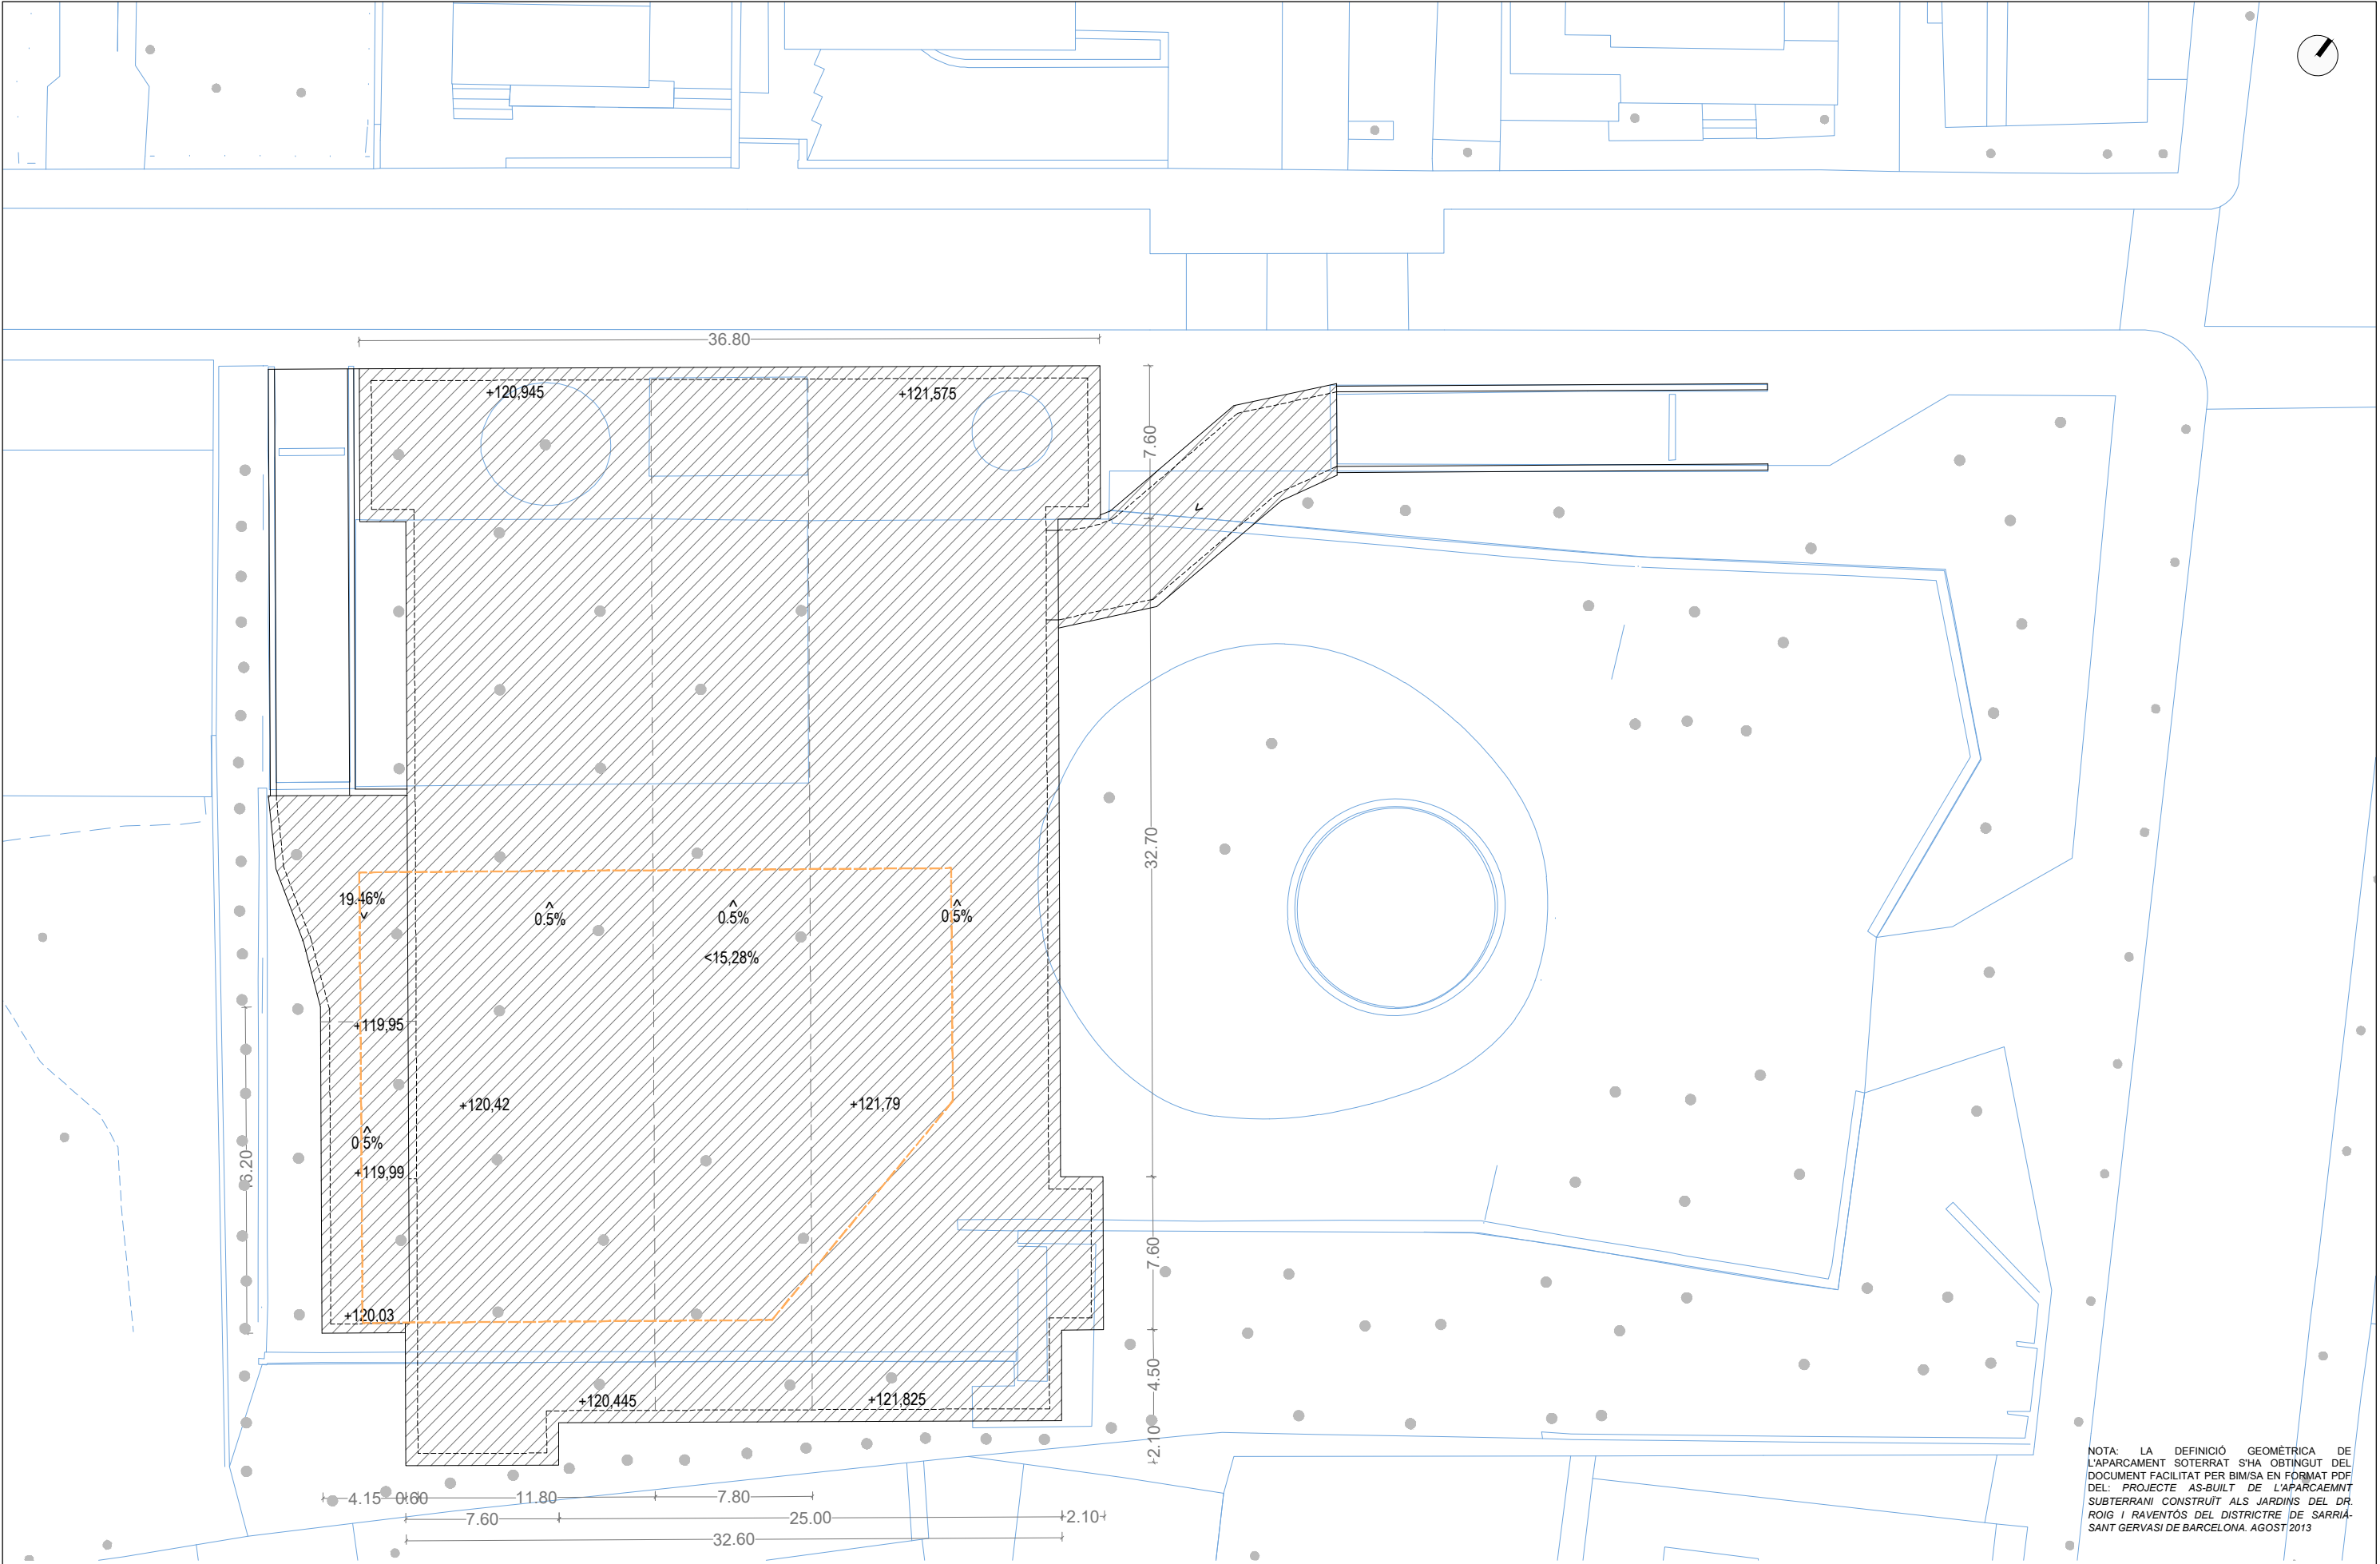


NOTA: LA DEFINICIÓ GEOMÈTRICA DE L'APARCAMENT SOTERRAT S'HA OBTINGUT DEL DOCUMENT FACILITAT PER BIM/SA EN FORMAT PDF DEL: PROJECTE AS-BUILT DE L'APARCAEMNT SUBTERRANI CONSTRUÏT ALS JARDINS DEL DR. ROIG I RAVENTÓS DEL DISTRICTE DE SARRIÀ-SANT GERVASI DE BARCELONA AGOST 2013

--- ÀMBIT TOTAL DEL PROJECTE
609.15m2






S1 Secció transversal

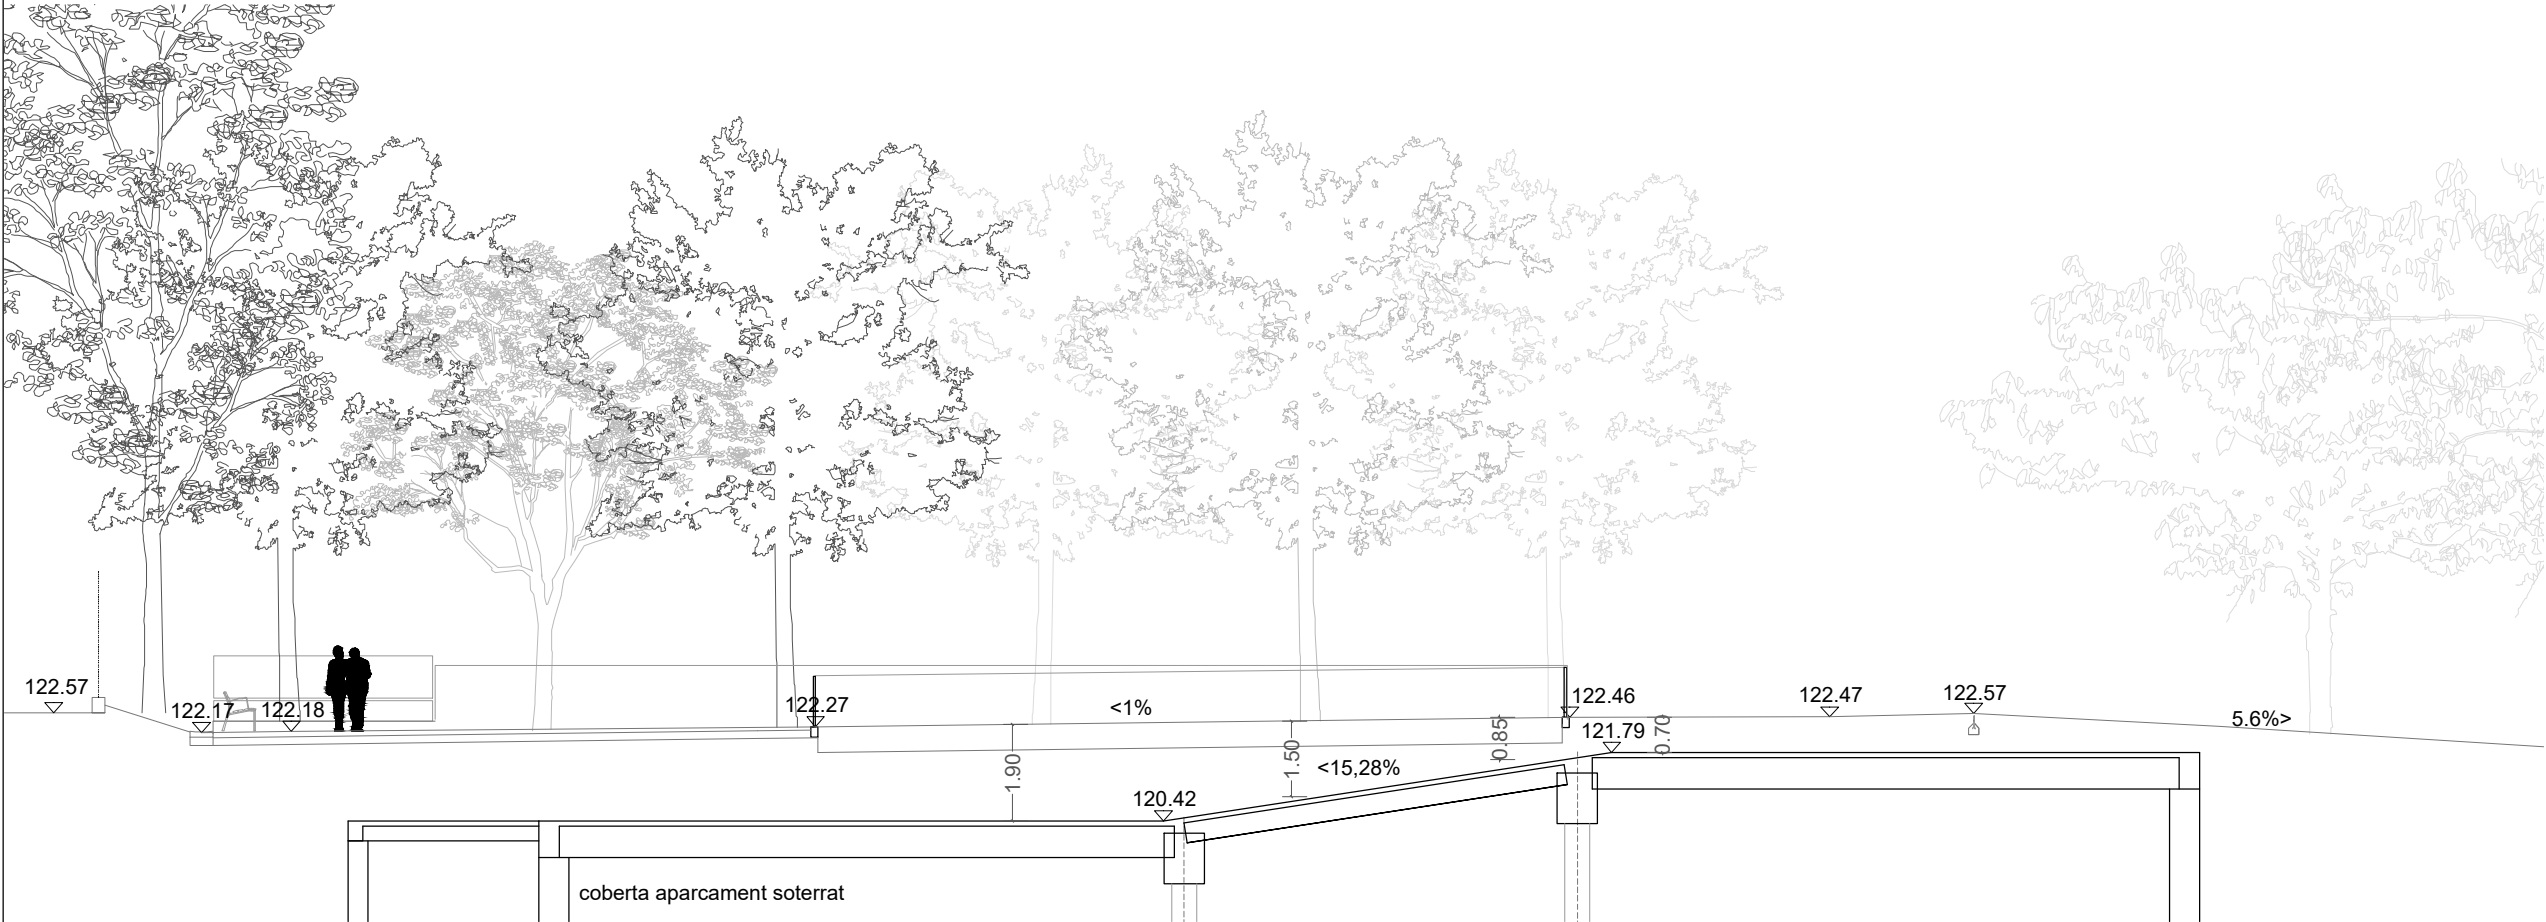



S2 Secció longitudinal

NOTA: LA DEFINICIÓ GEOMÈTRICA DE L'APARCAMENT SOTERRAT S'HA OBTINGUT DEL DOCUMENT FACILITAT PER BIM/SA EN FORMAT PDF DEL: PROJECTE AS-BUILT DE L'APARCAEMNT SUBTERRANI CONSTRUÏT ALS JARDINS DEL DR. ROIG I RAVENTÓS DEL DISTRICTE DE SARRIÀ-SANT GERVASI DE BARCELONA. AGOST 2013

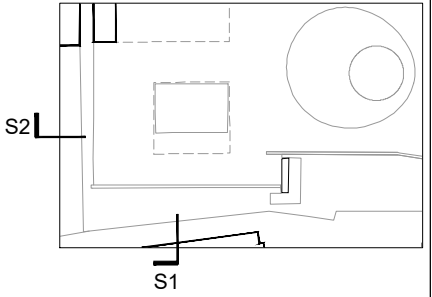

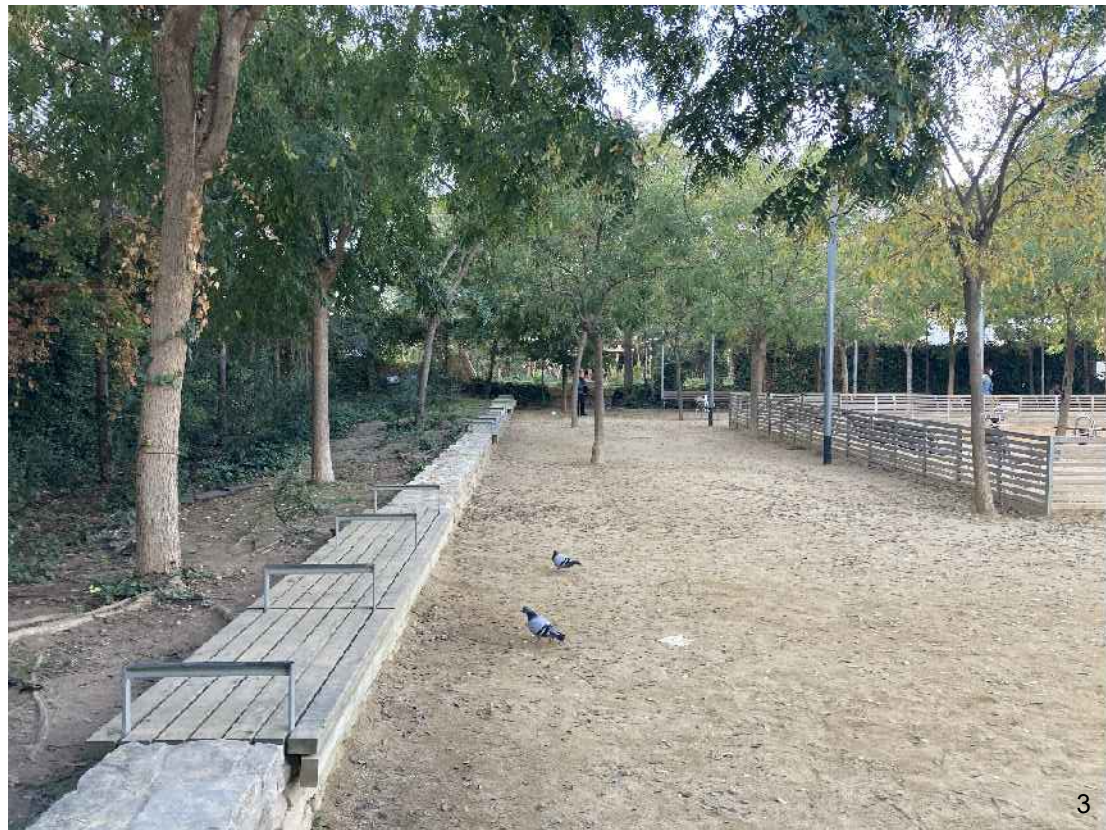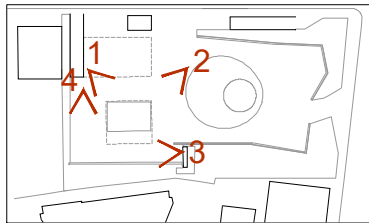



Fotografies estat actual

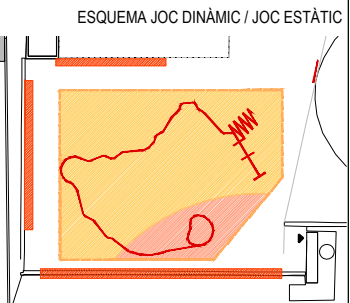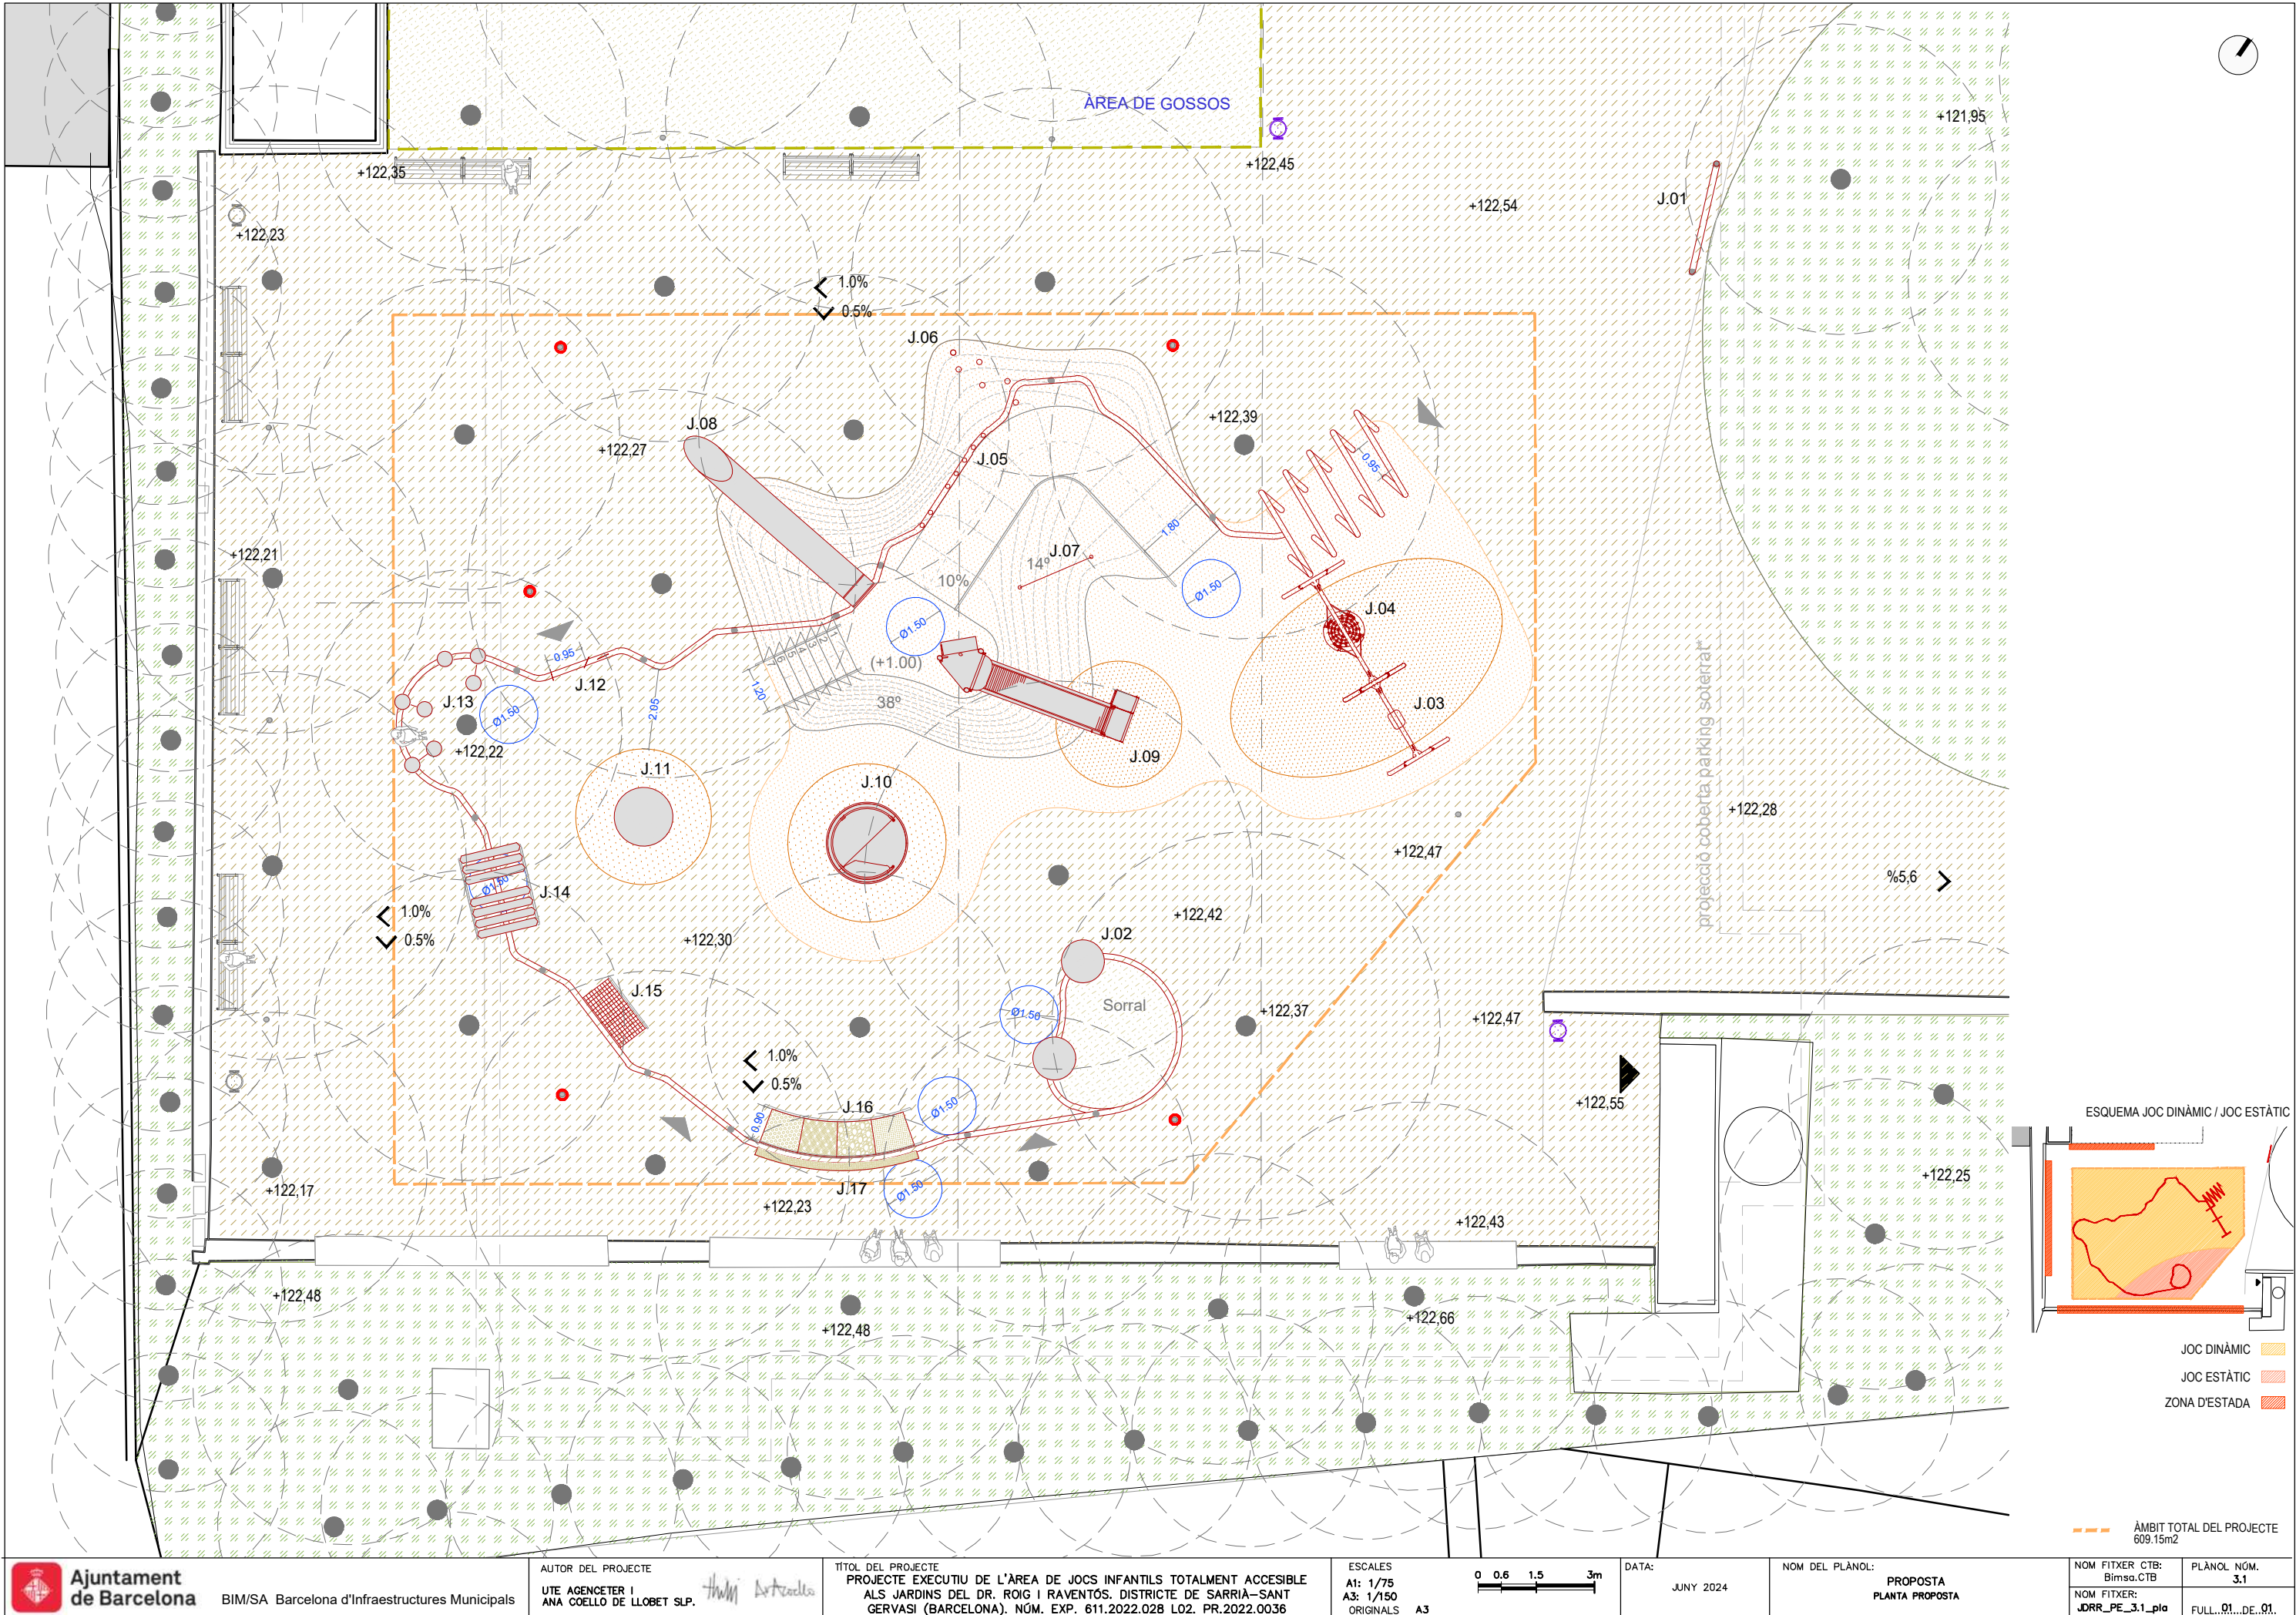

- JOC DINÀMIC
- JOC ESTÀTIC
- ZONA D'ESTADA

ÀMBIT TOTAL DEL PROJECTE
609.15m2

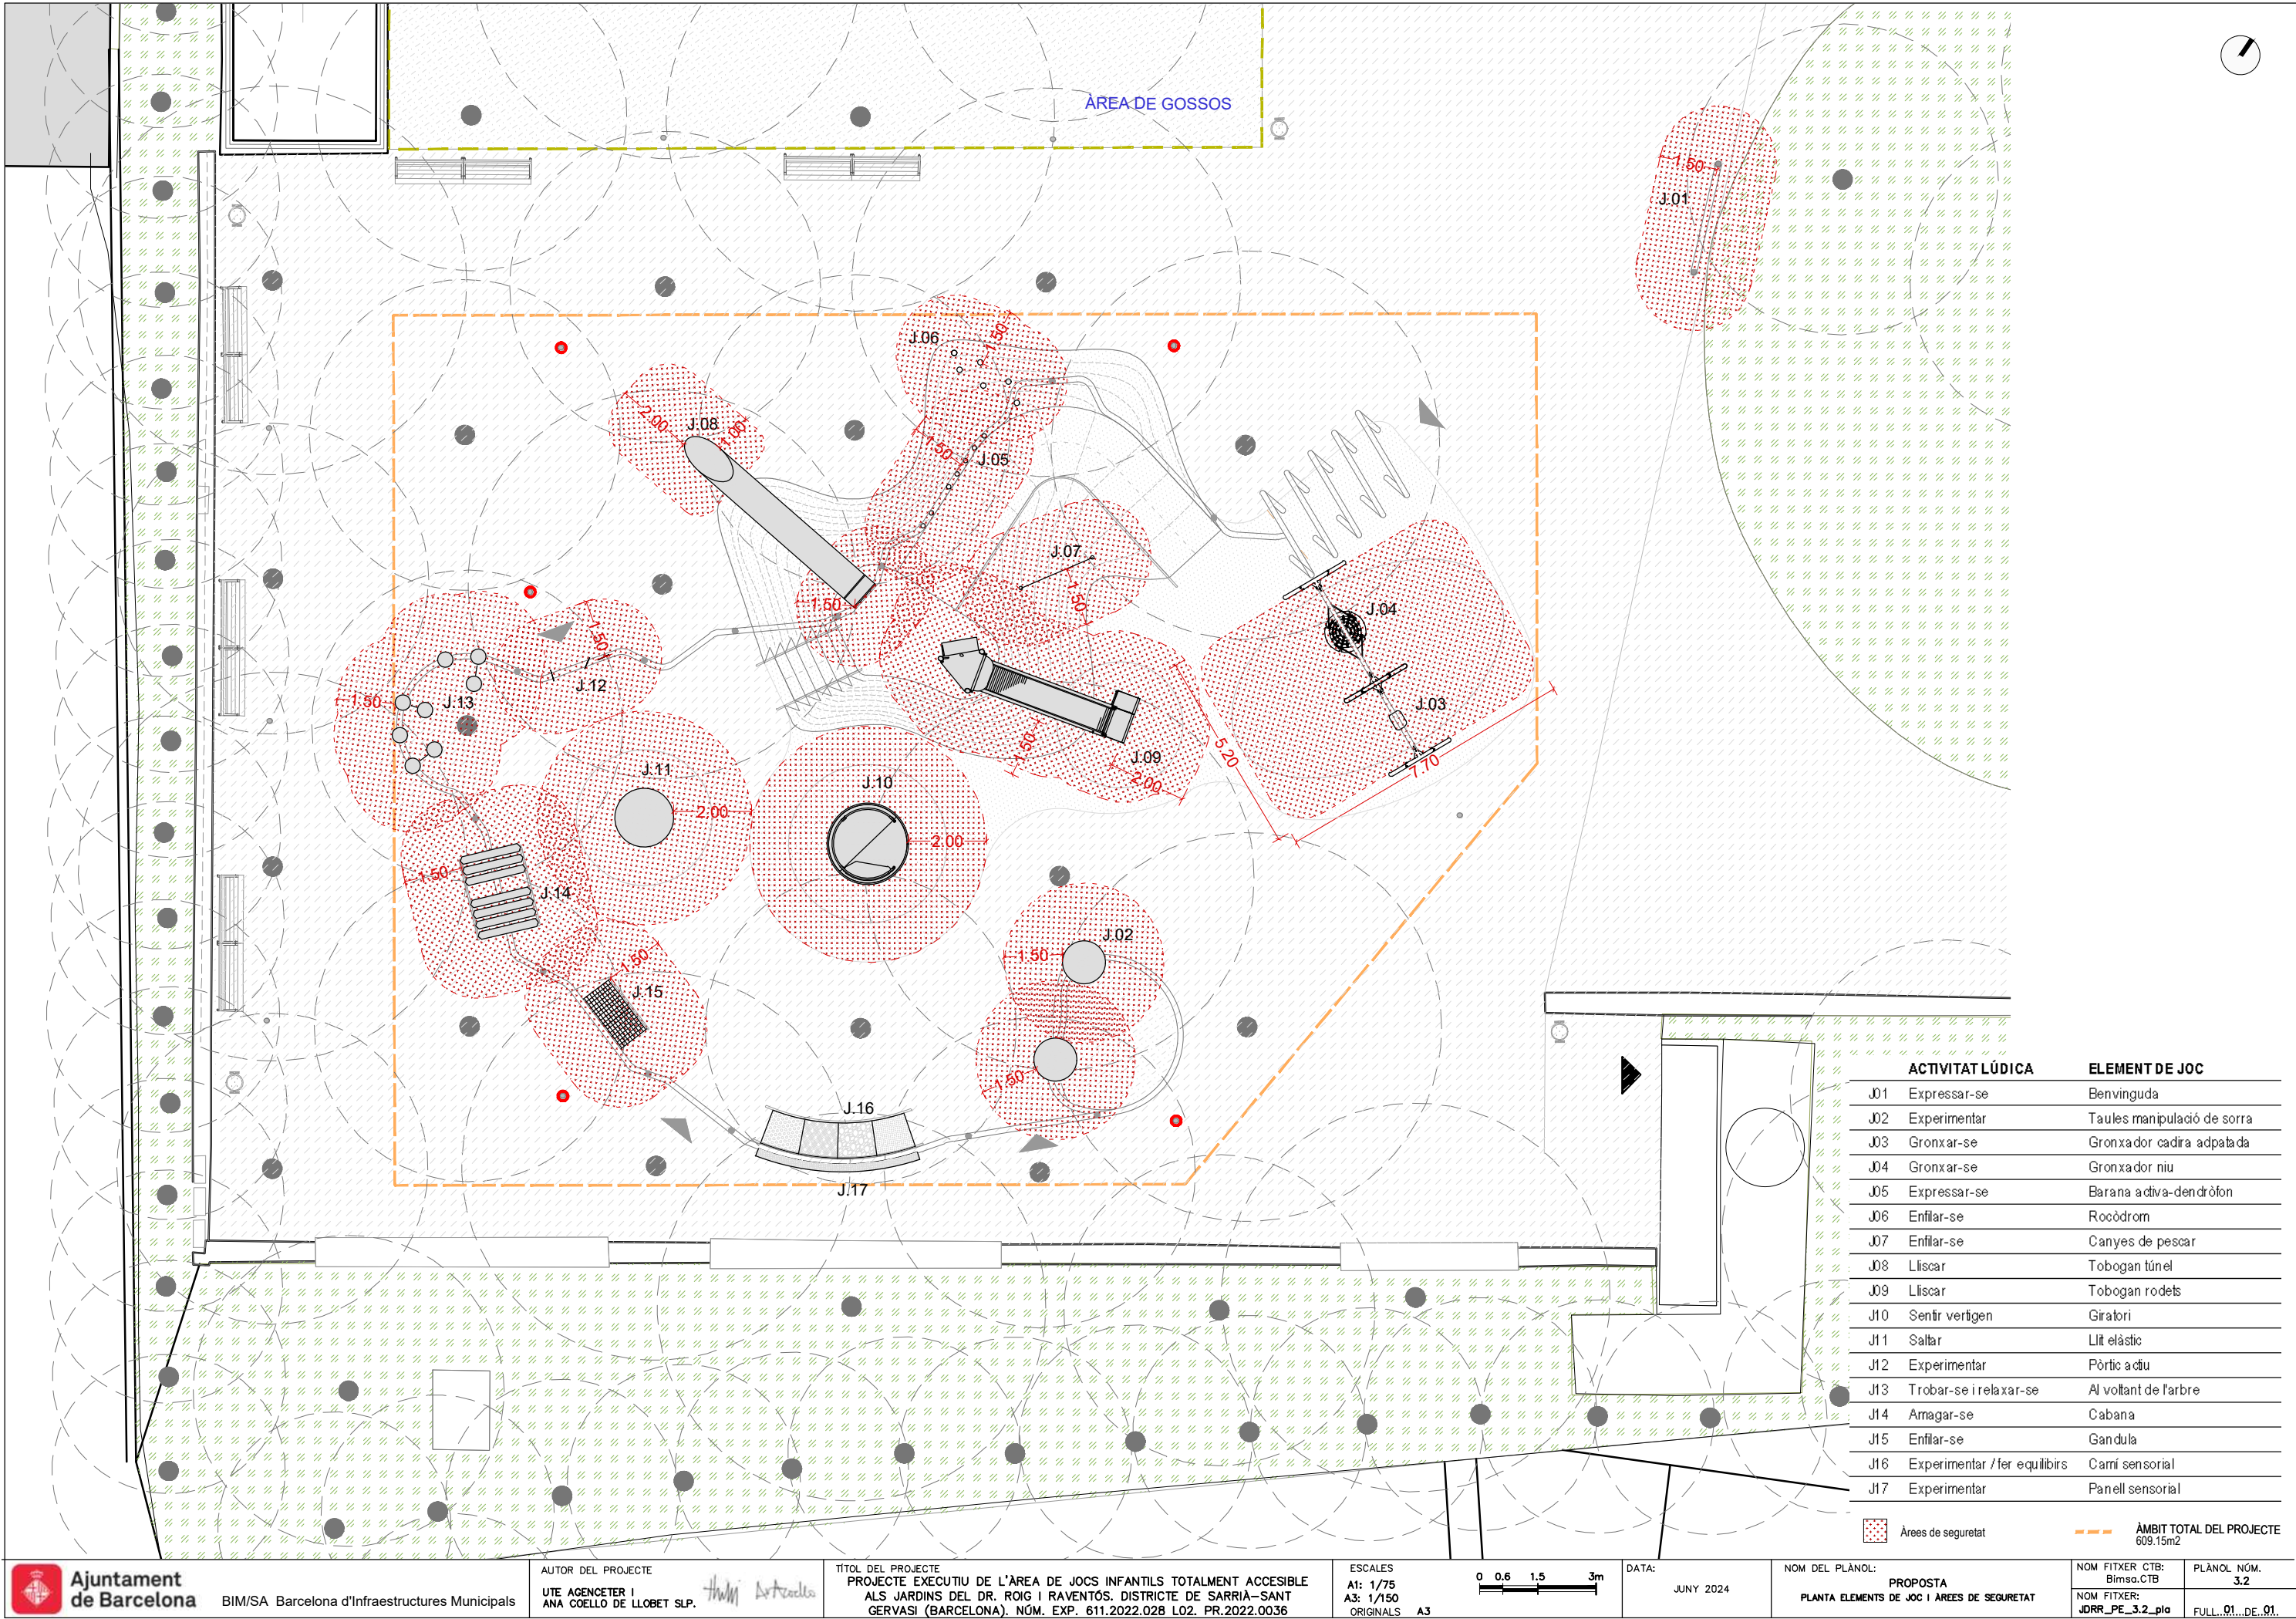

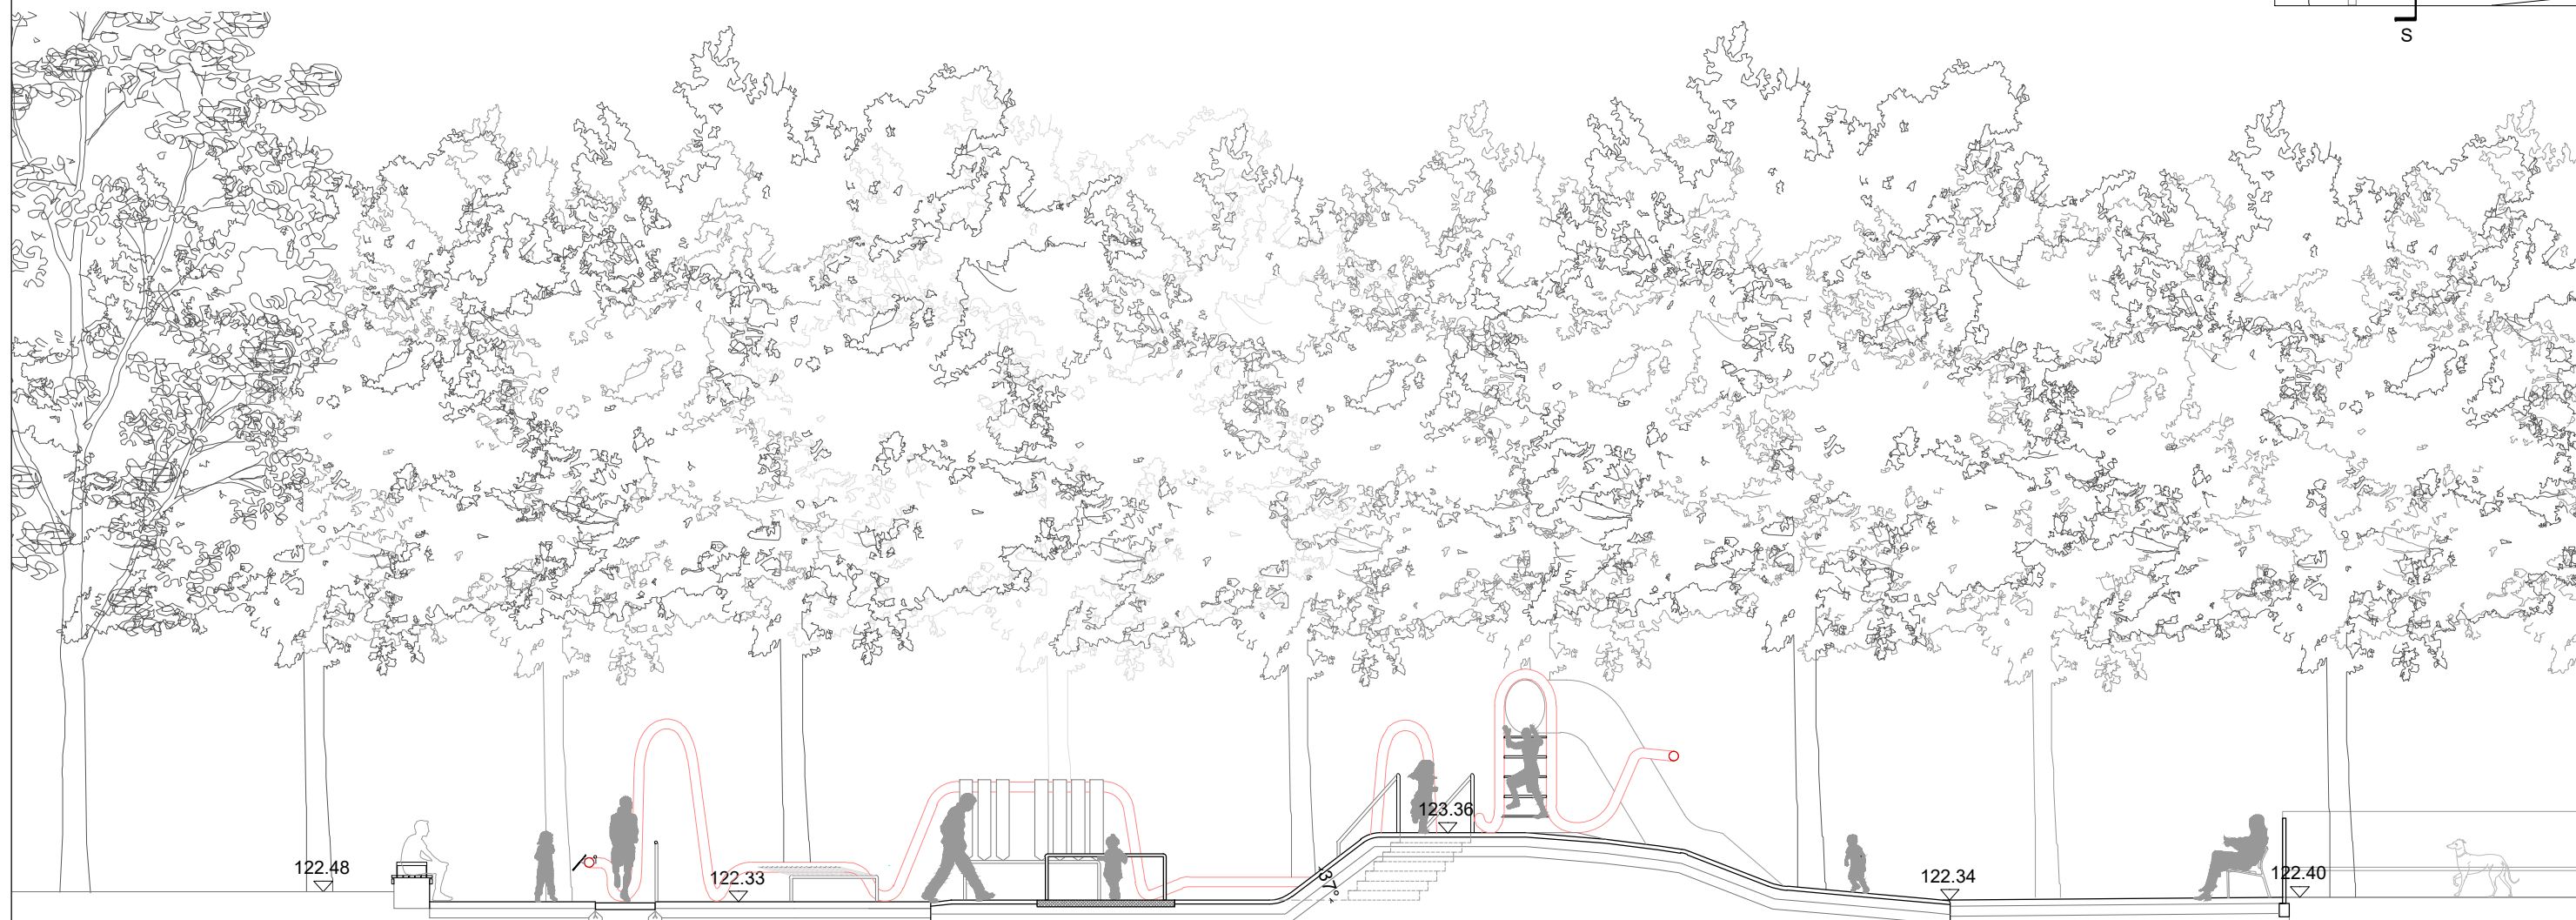

APARCAMENT SUBTERRANI

—5.35—

Àrea gossos

NOTA: LA DEFINICIÓ GEOMÈTRICA DE L'APARCAMENT SOTERRAT S'HA OBTINGUT DEL DOCUMENT FACILITAT PER BIM/SA EN FORMAT PDF DEL: PROJECTE AS-BUILT DE L'APARCAMENT SUBTERRANI CONSTRUÏT ALS JARDINS DEL DR. ROIG I RAVENTÓS DEL DISTRICTE DE SARRIÀ-SANT GERVASI DE BARCELONA. AGOST 2013



UTE AGENCETER I
ANA COELLO DE LLOBET SLP.

A3: 1/100
ORIGINALS A3




PROPOSTA
SECCIÓ PROPOSTA


NOM FITXER CTB:	Bimsa.CTB
-----------------	-----------

NOM FITXER:
JDRR_PE_3.3_se


PLÀNOL NÚM.
3.3

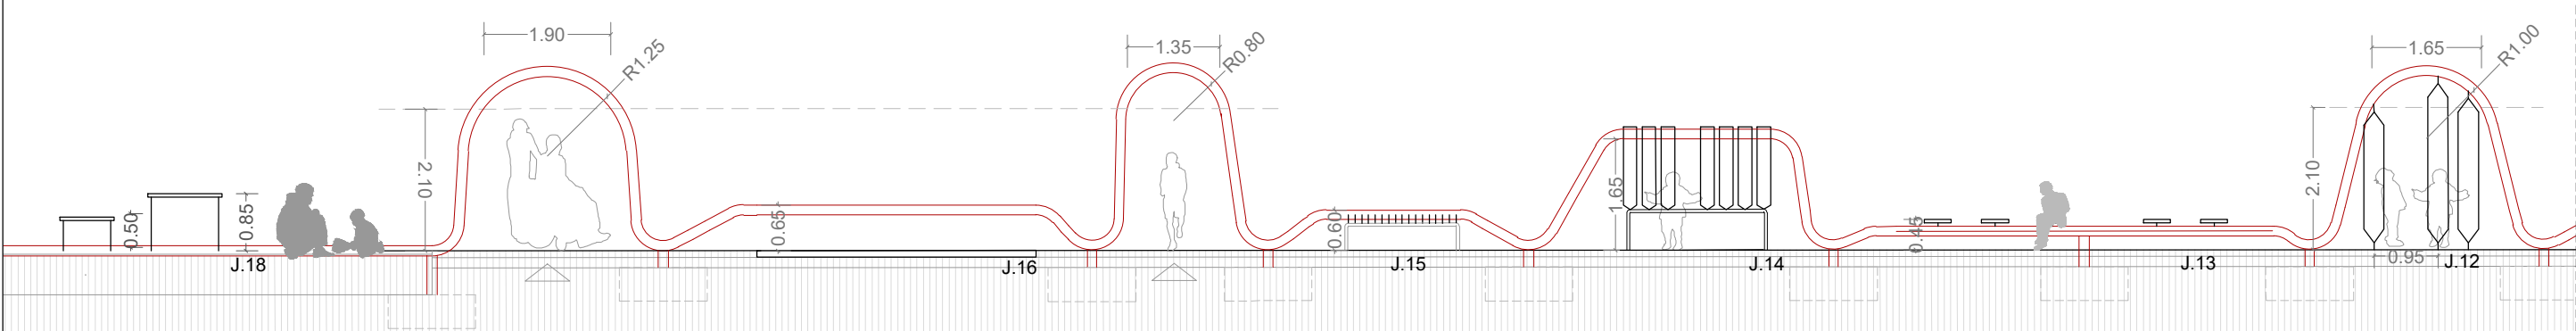


ALÇAT 1_CUC

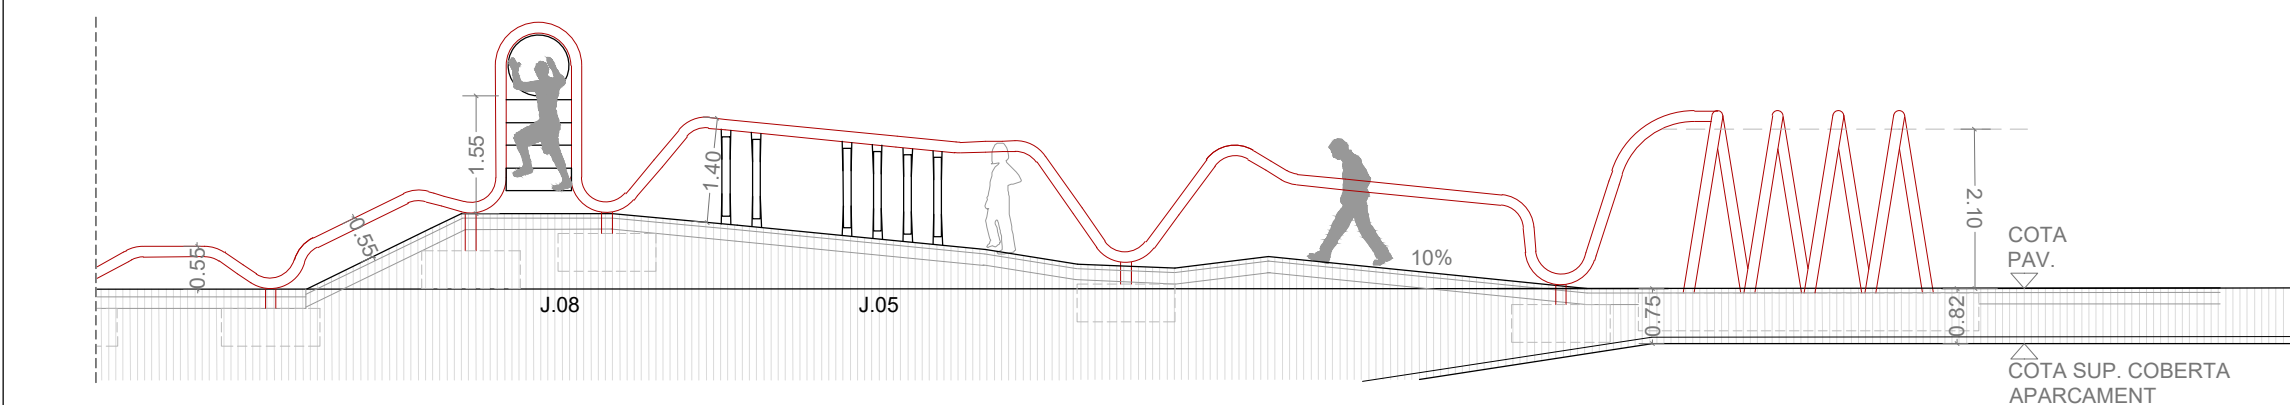


ALÇAT 1_CUC

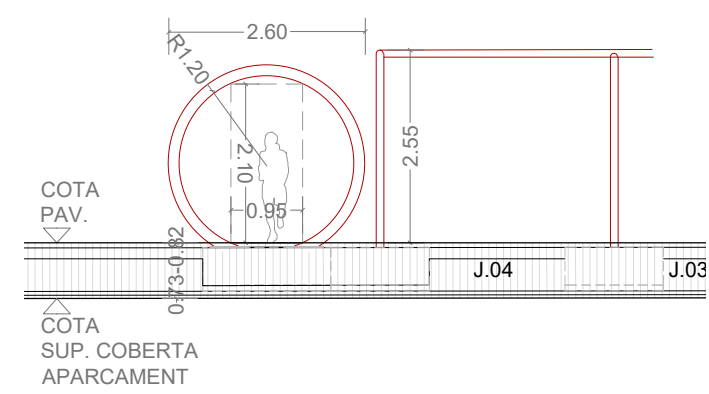


ALÇAT 2_CUC

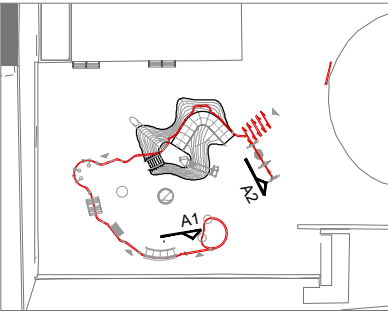


J-01.

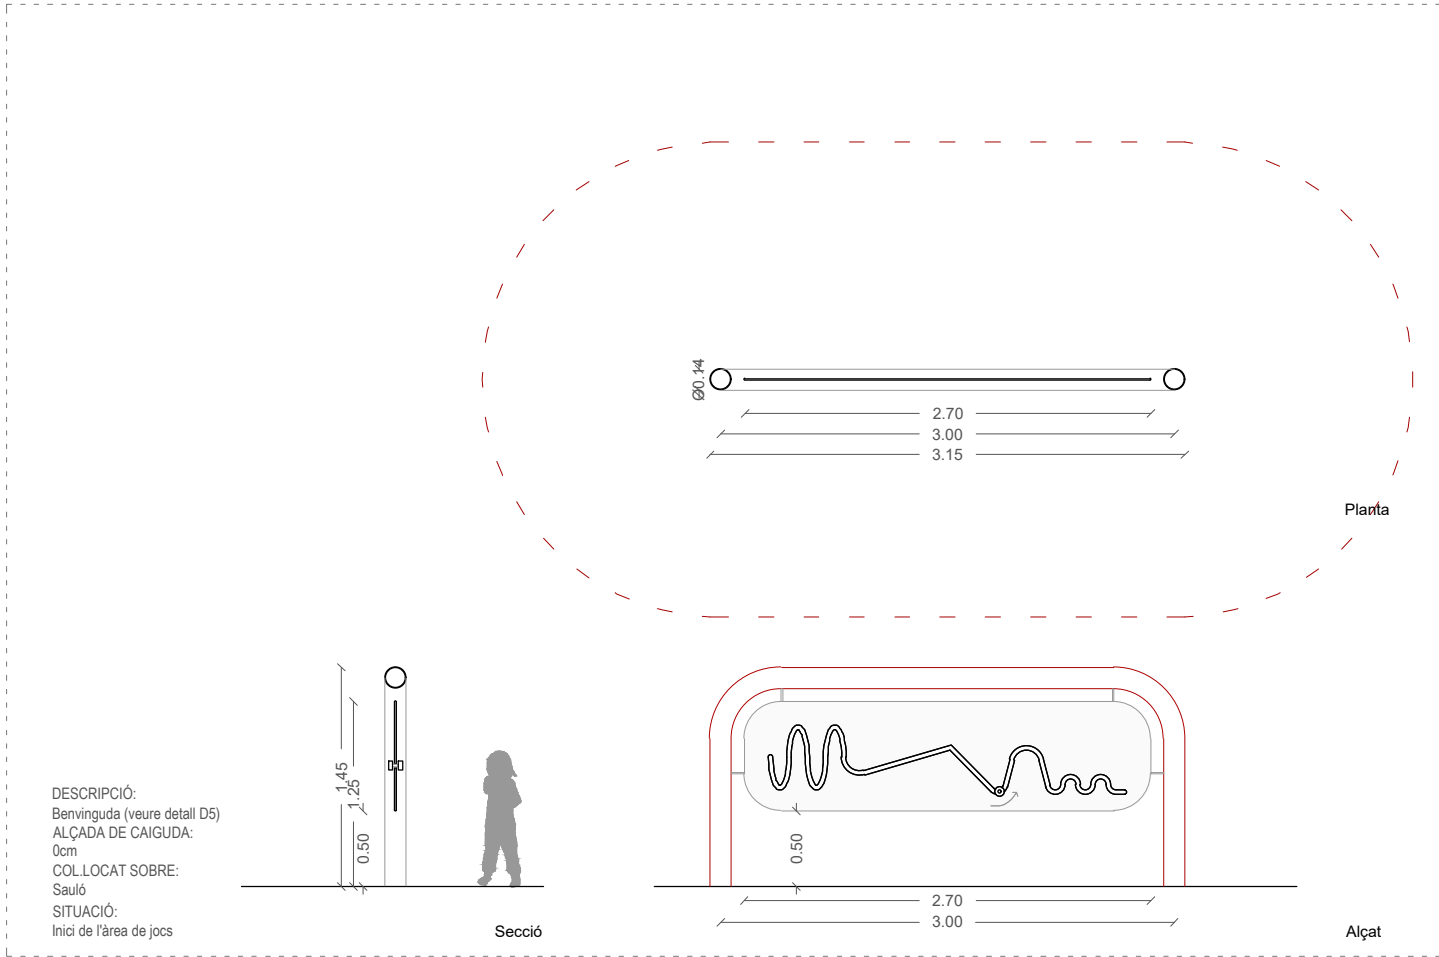


J-02.

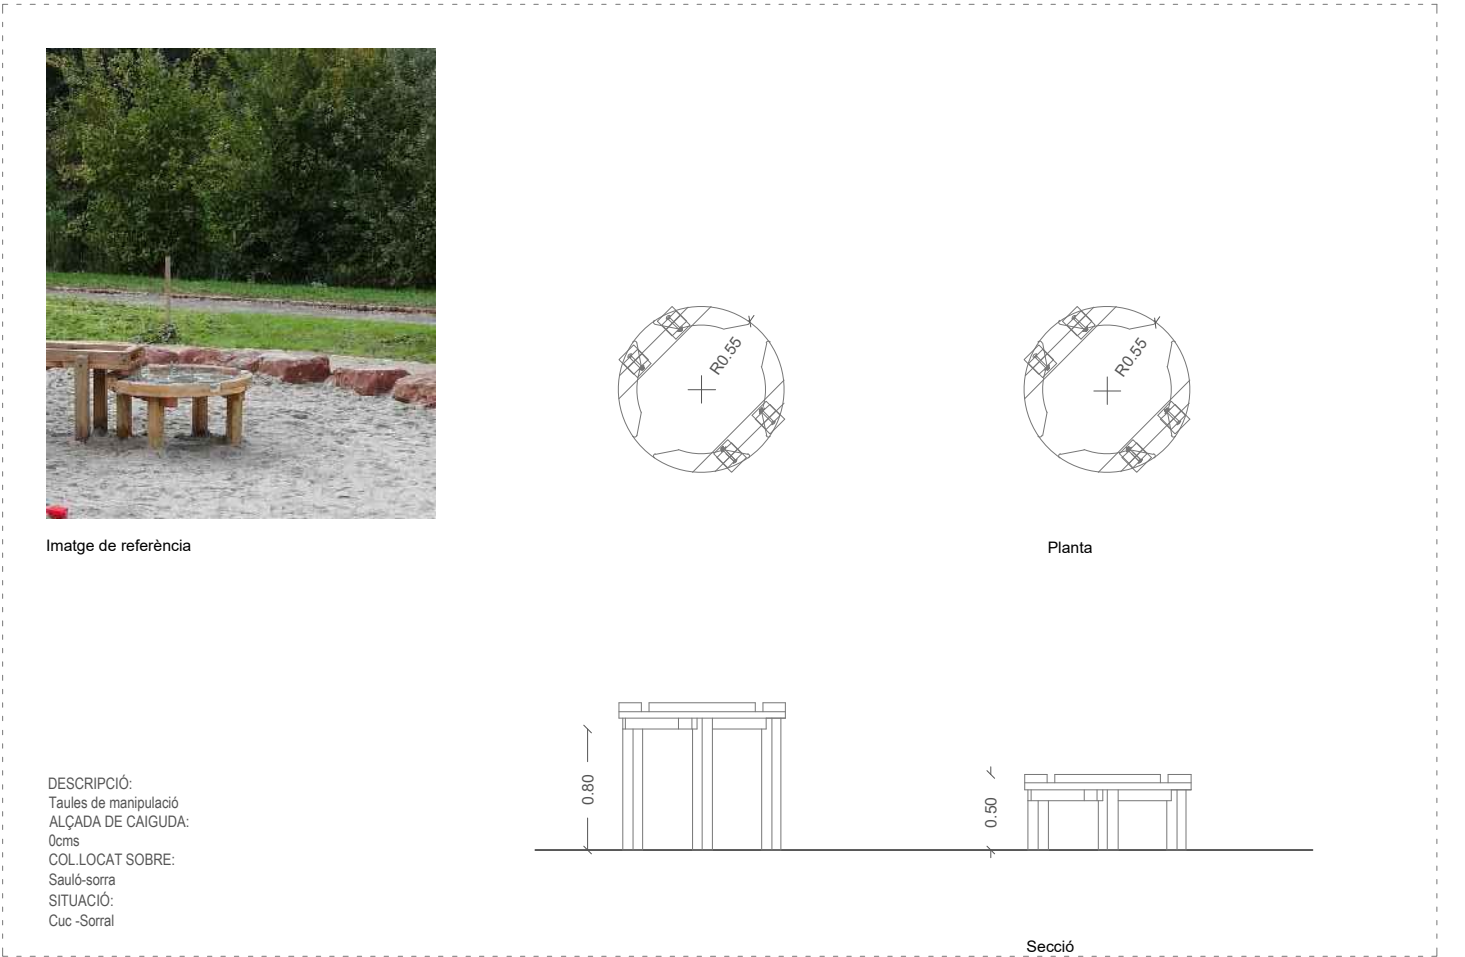

J-03.

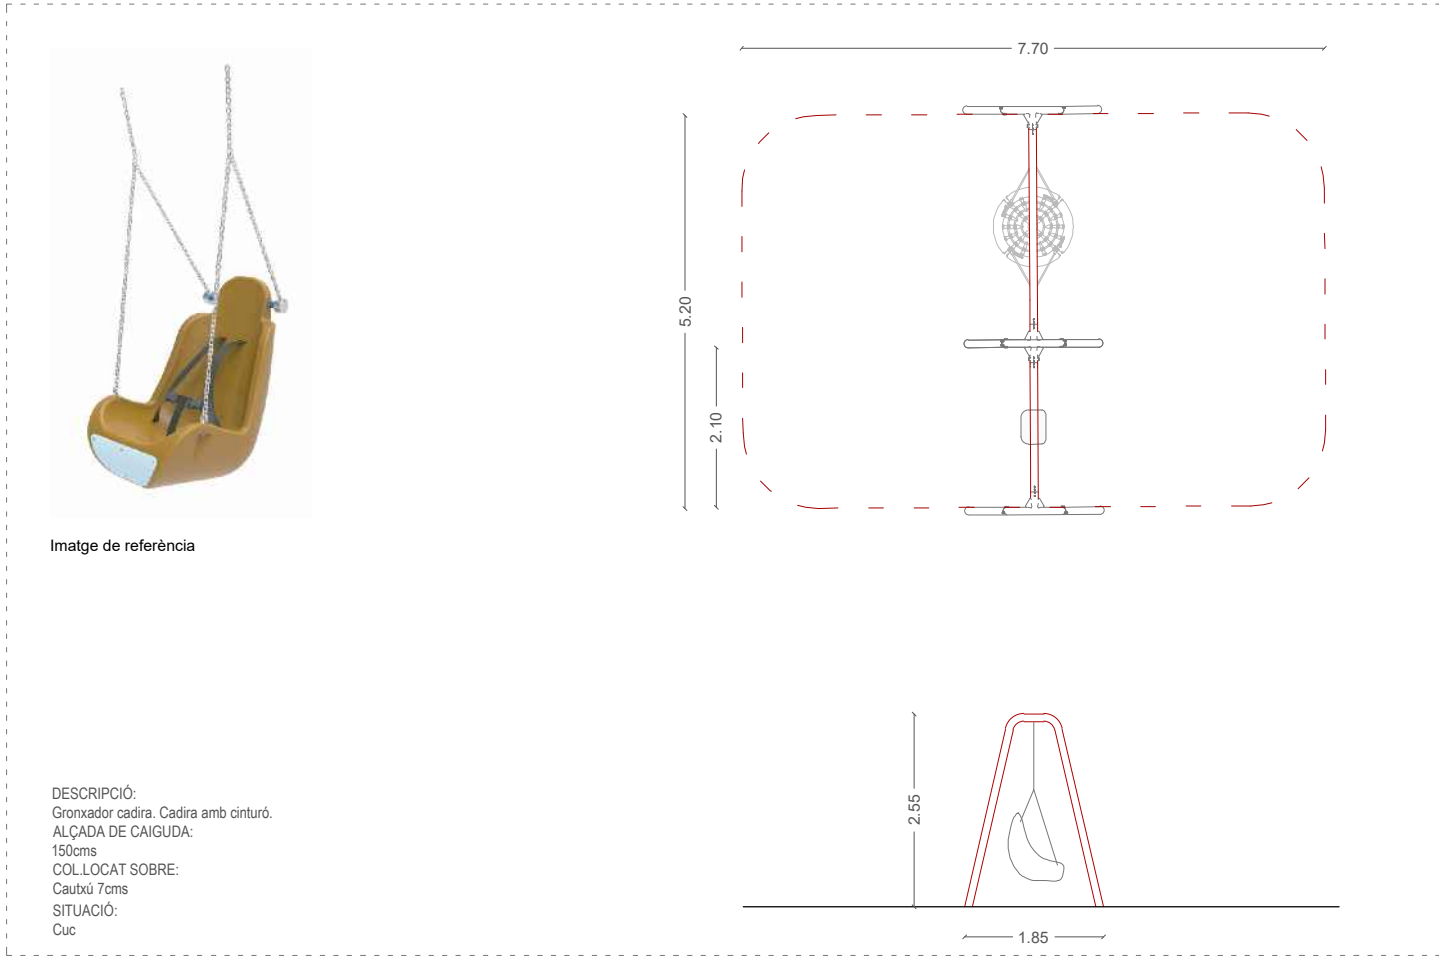


J-04.

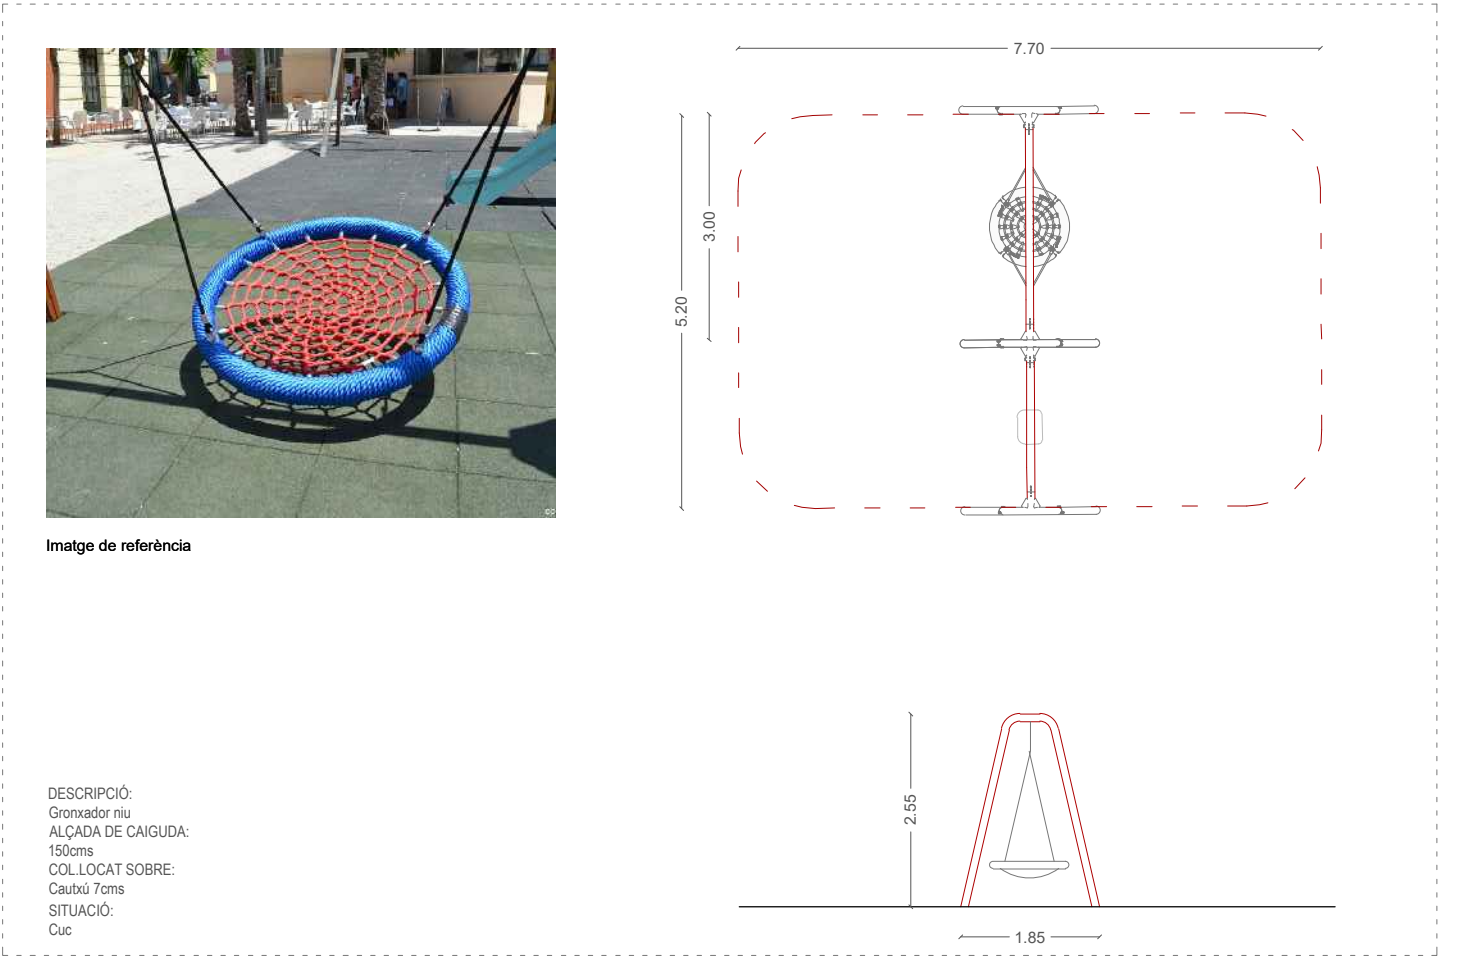

J-09.




Imatge de referència

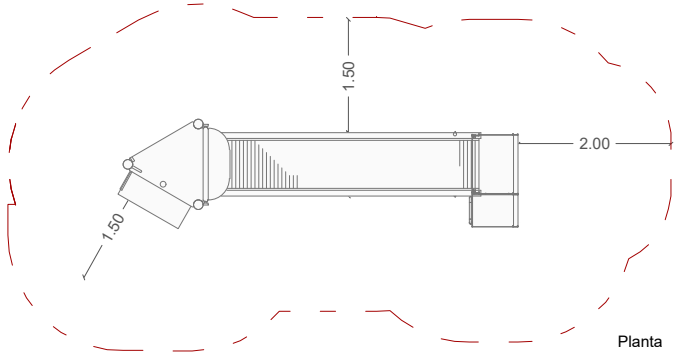


Planta

DESCRIPCIÓ:
Tobogan de rodets accessible
ALÇADA DE CAIGUDA:
50cms
COL·LOCAT SOBRE:
Cautxú 5cms
SITUACIÓ:
Cuc -Topografia

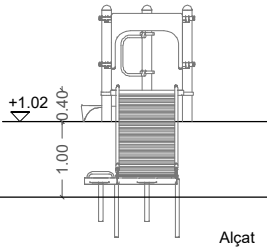

Alçat

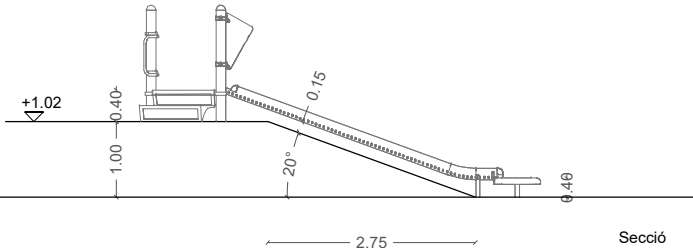


Secció

J-10.




Imatge de referència

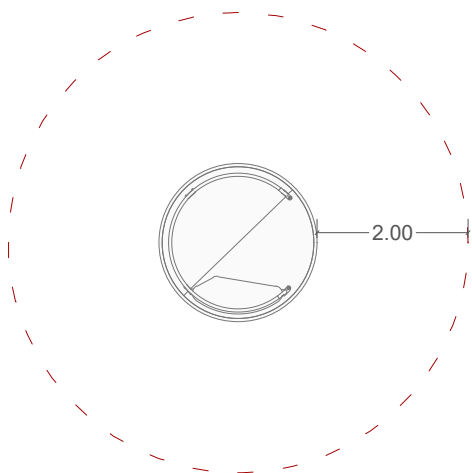

Planta

DESCRIPCIÓ:
Giratori cota 0
ALÇADA DE CAIGUDA:
100cms
COL·LOCAT SOBRE:
Cautxú 5cms
SITUACIÓ:
Àmbit central

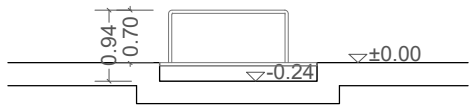


Secció

J-11.




Imatge de referència

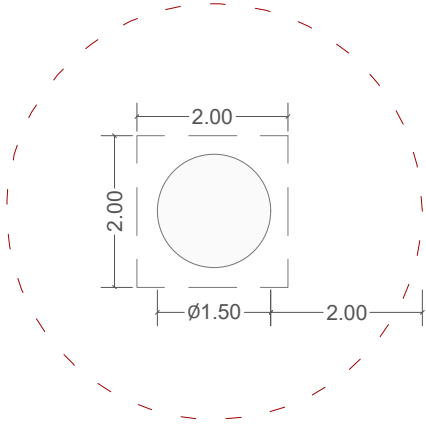


Planta

DESCRIPCIÓ:
Llit elàstic
ALÇADA DE CAIGUDA:
100cms
COL·LOCAT SOBRE:
Cautxú 5cms
SITUACIÓ:
Àmbit central

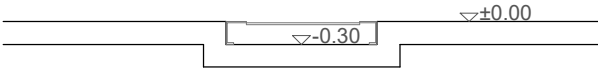


Secció

J-12.

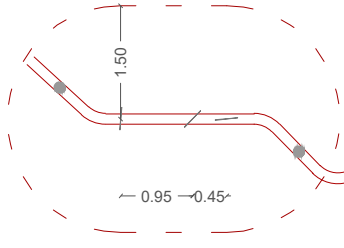


Planta

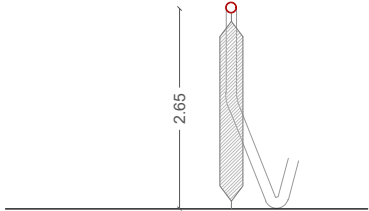


Secció

DESCRIPCIÓ:
Portic actiu
ALÇADA DE CAIGUDA:
0 cm
COL·LOCAT SOBRE:
Sauló
SITUACIÓ:
Cuc

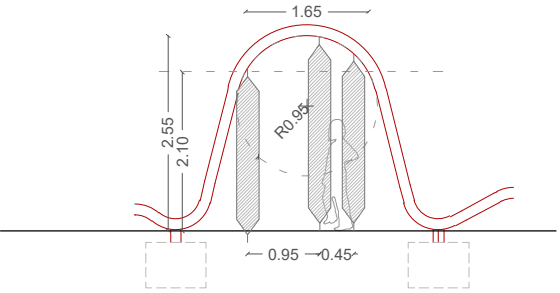


Alçat


J-13.

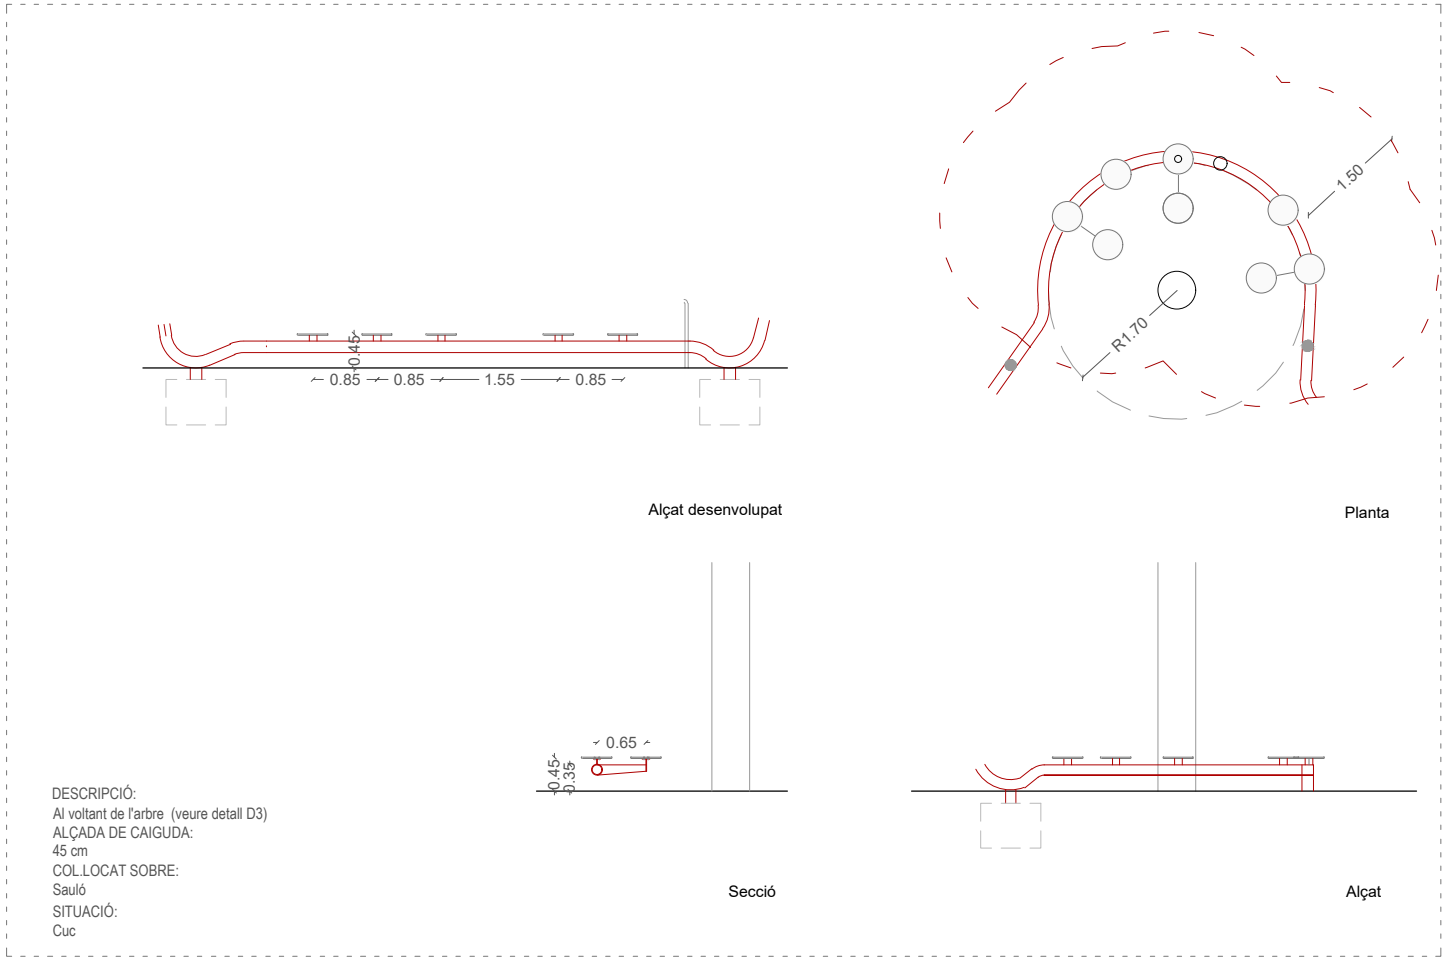


J-14.

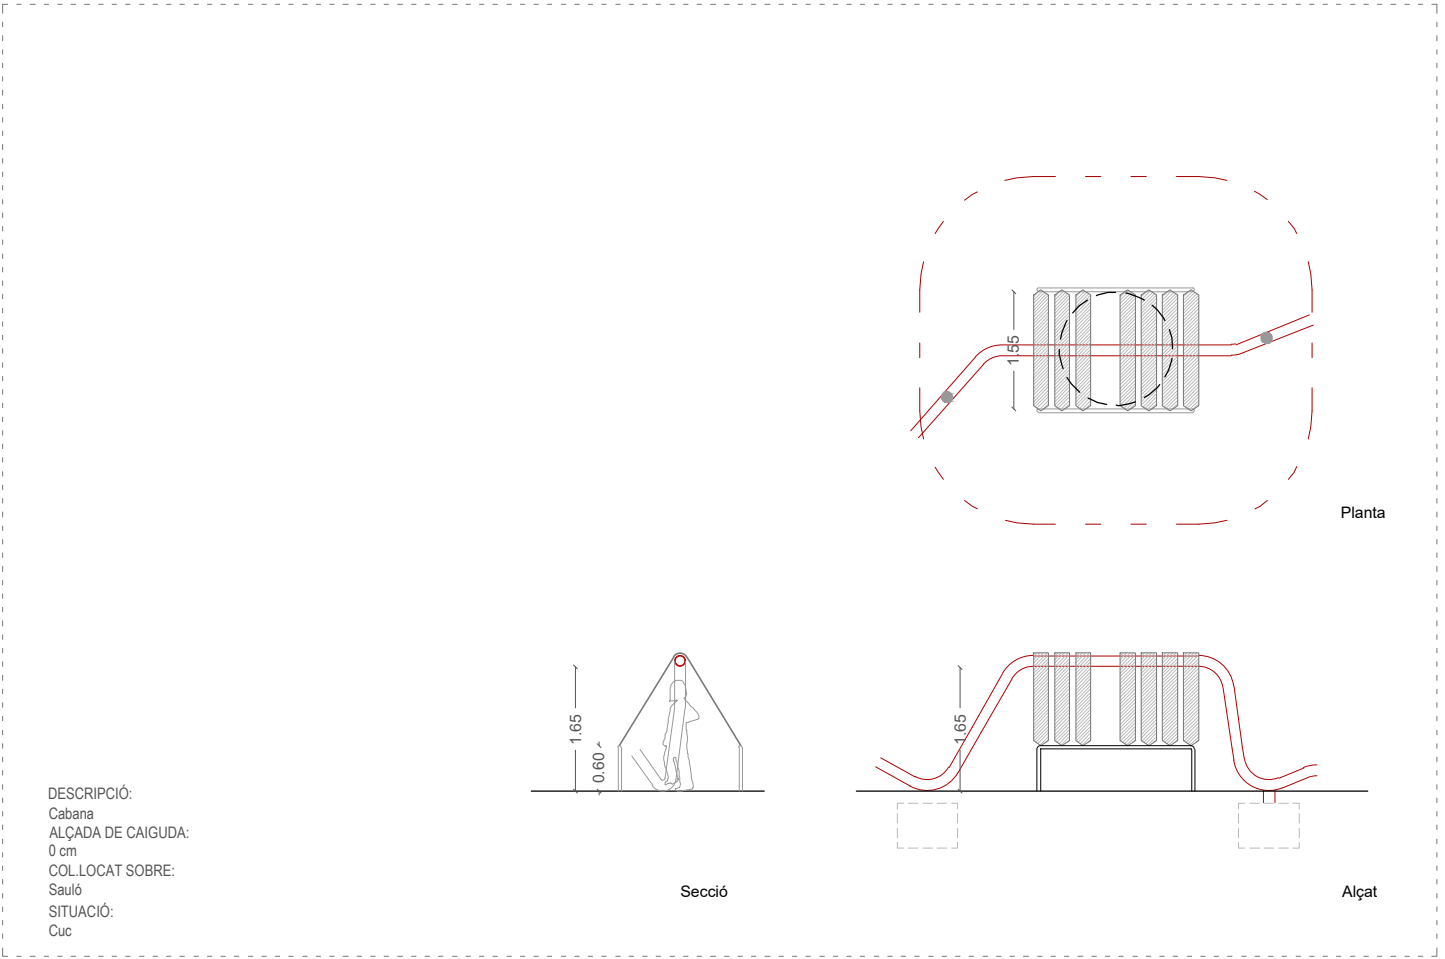

J-15.


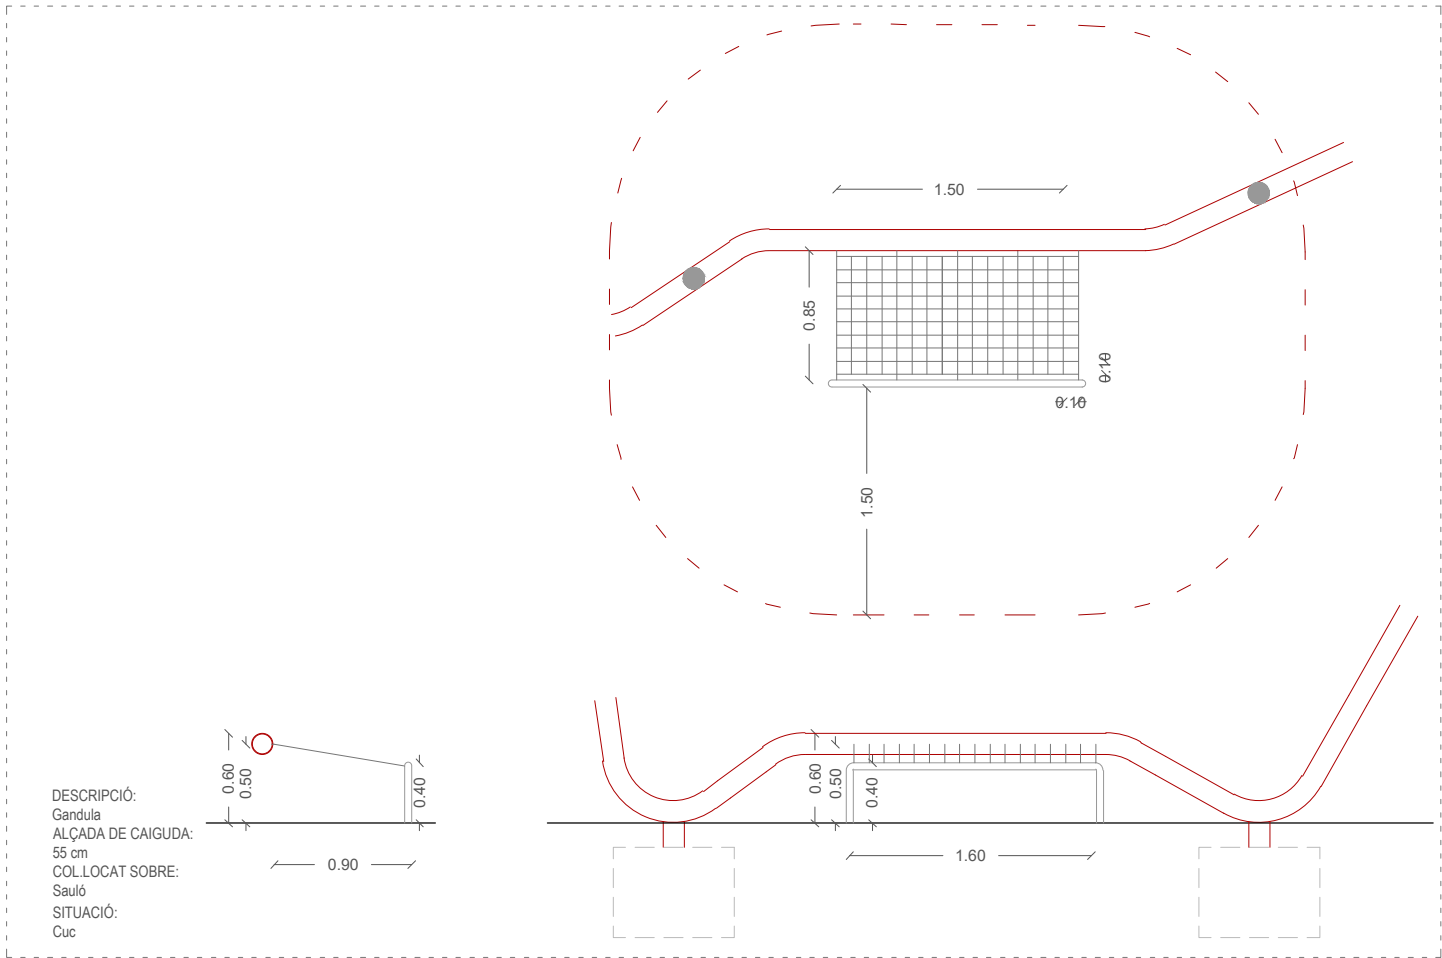


J-16.

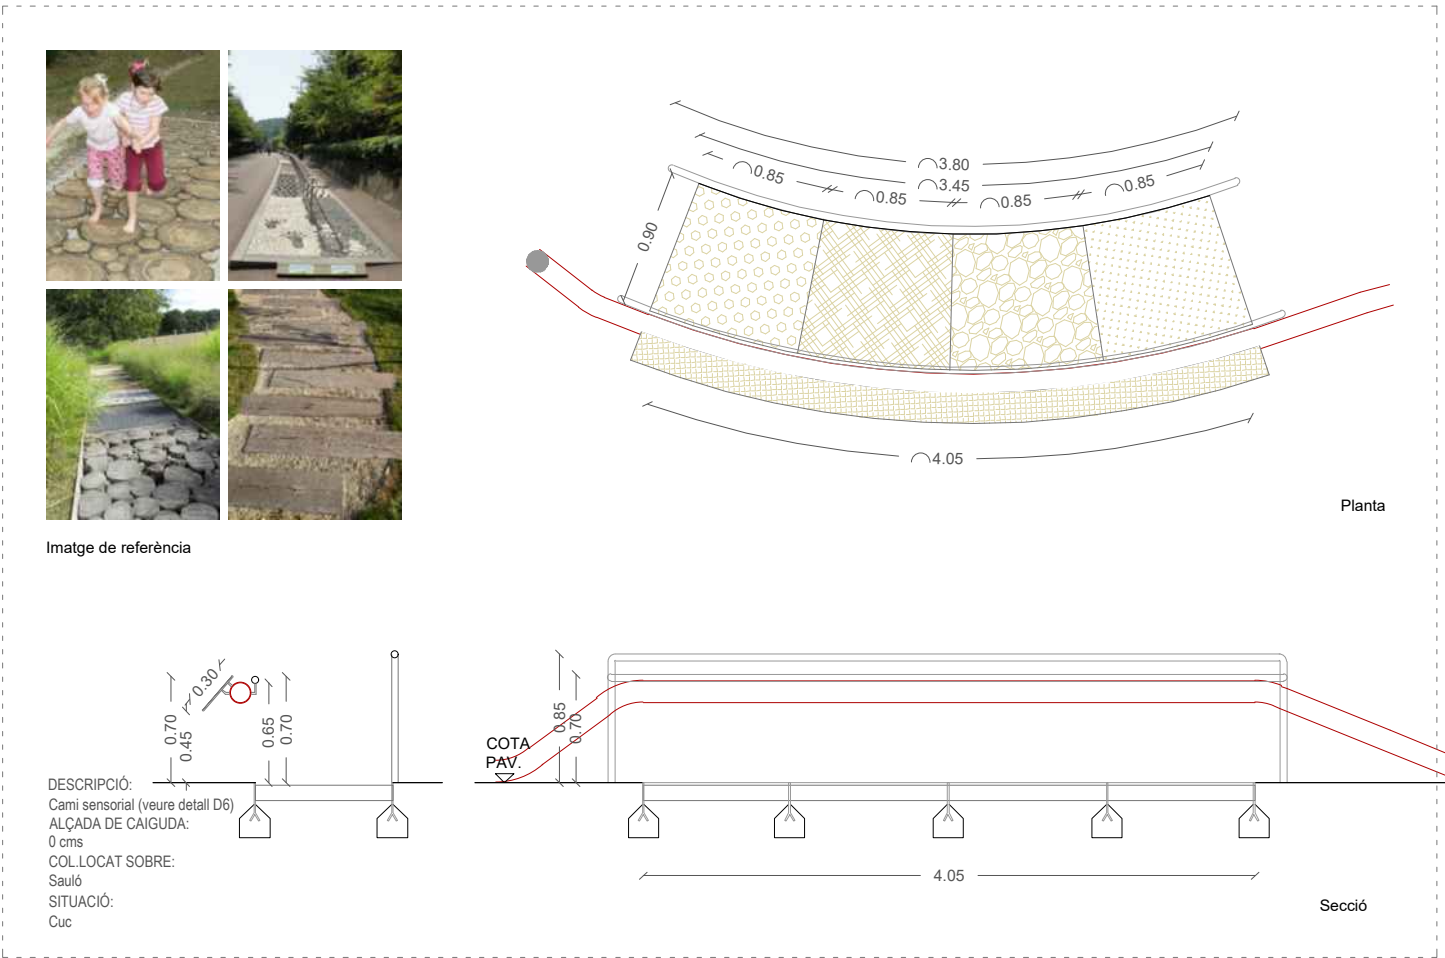




Imatge de referència

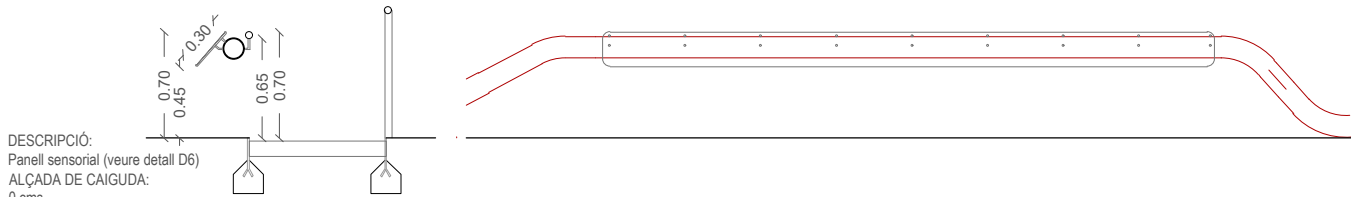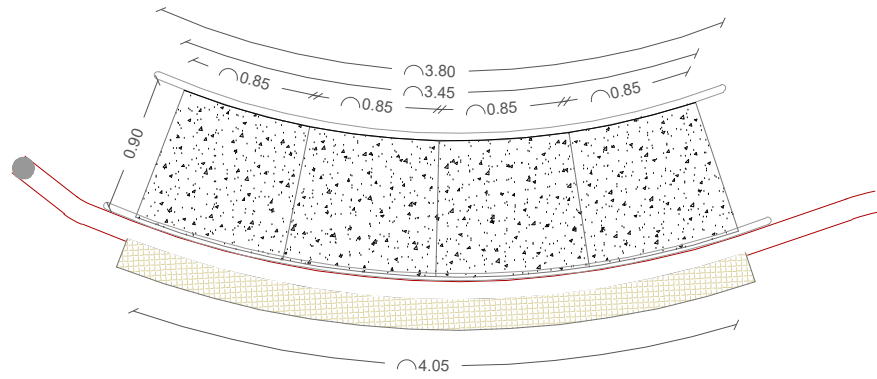


DESCRIPCIÓ:
Panell sensorial (veure detall D6)
ALÇADA DE CAIGUDA:
0 cms
COL·LOCAT SOBRE:
Sauló
SITUACIÓ:
Cuc


D1. ESCALES TOPOGRAFIA

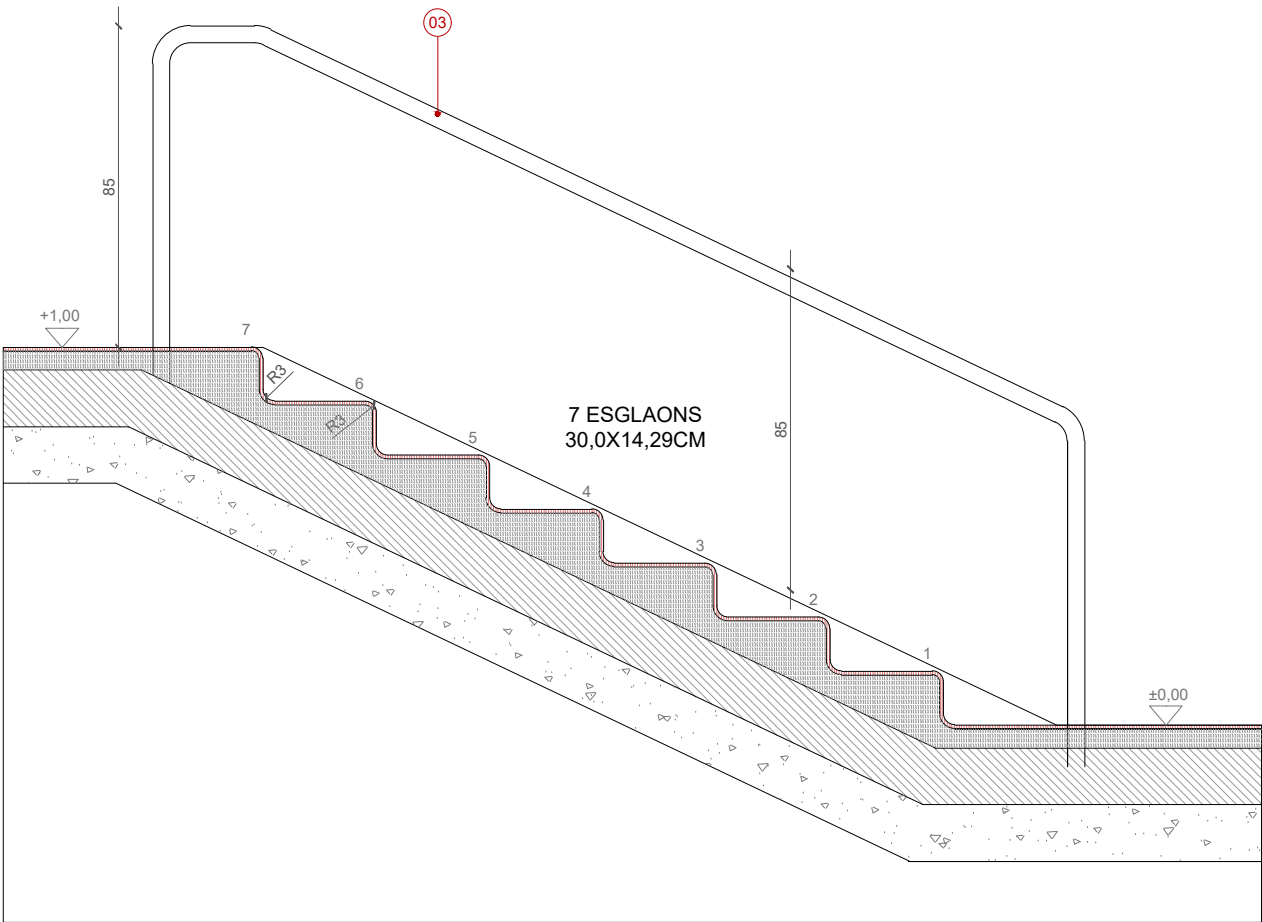


SECCIÓ S1

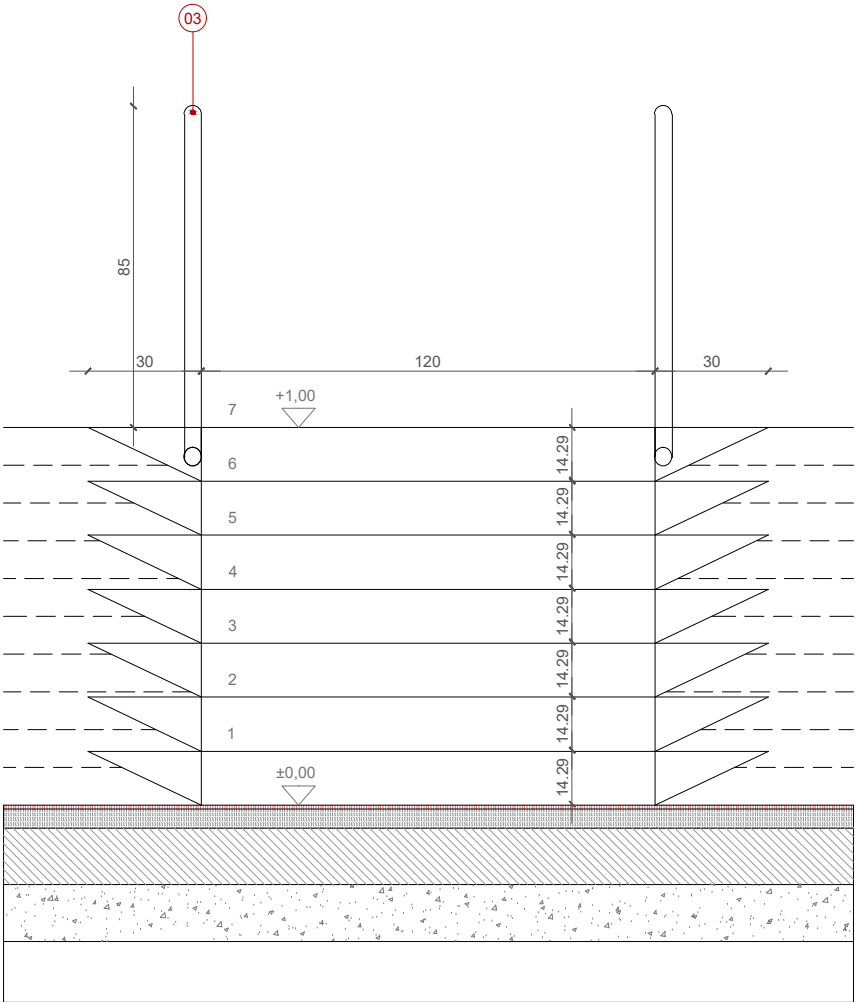

ALÇAT A1

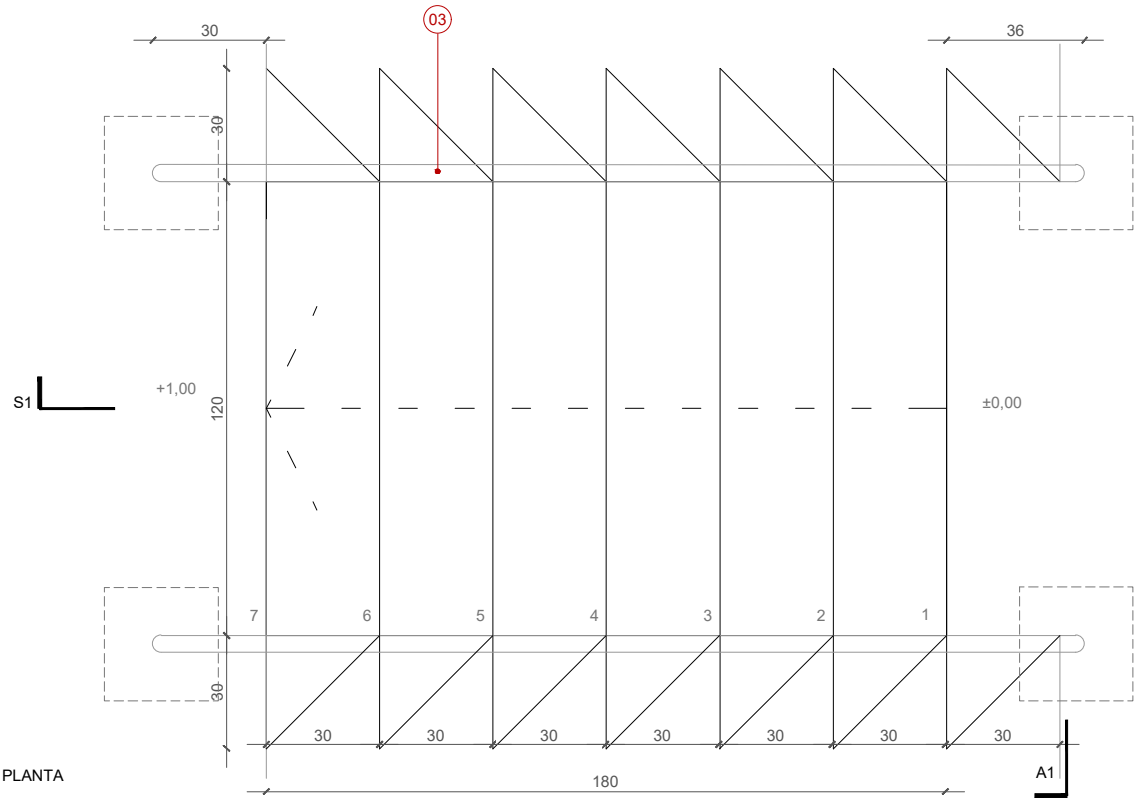

PLANTA

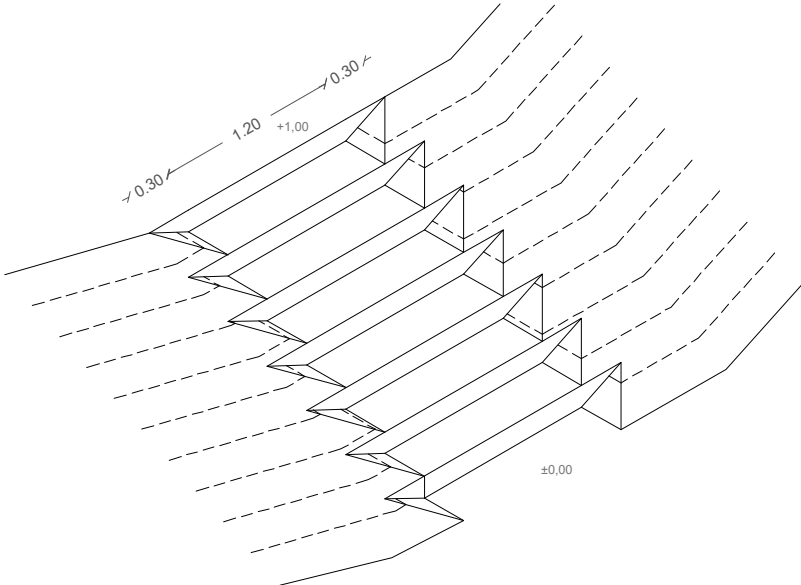

AXONOMETRIA


LLEGENDA DETAILS

- 01 TUB D'ACER Ø 140MM, E=5MM, ACABAT PINTAT
- 02 PASSAMÀ METÀL·LIC TUB BUIT D'ACER Ø 45MM, AMB PIPETES DE SUBJECCIÓ DE RODOLLS MASSIS Ø 16 MM, SOLDAT A L'ELEMENT TUB CUC SENSORIAL 01, ACABAT PINTAT.
- 03 BARANA H=85CM TUB METÀL·LIC BUIT D'ACER Ø 45MM ANCLADA A SABATA DE FORMIGÓ
- 04 PLATINA D'ACER 30CM E=1cm, FIXADA AMB PIPETES DE SUBJECCIÓ DE RODOLLS MASSIS Ø 16 MM, SOLDAT A L'ELEMENT TUB CUC SENSORIAL 01, AMB PERFORACIONS DE FORMES GEOMÈTRIQUES A DEFINIR PER DF, ACABAT PINTAT.
- 05 SÒCOL DE 10CM D'ALÇADA GENERAT PEL PROPI PAQUET DEL PAVIMENT DE CAUTXÚ
- 06 PLATINA D'ACER CORBADA Ø 142CM E=5MM 17X20CM, ADHERIDA SOBRE ELEMENT 01, INCORPORA RELLEU AMB BRAILLE INFORMATIU DE L'ELEMENT DE JOCS, ACABAT PINTAT.
- 07 PLATINA METÀL·LICA E=2CM DE Ø 40CM ANCLADA AMB CARGOLS EMBEGUTS SOBRE FIXACIÓ 08, ACABAT PINTAT.
- 08 ANCLATGE FIXAT A TALLER A L'ELEMENT 01, ACABAT PINTAT
- 09 CAMÍ SENSORIAL AMB 4 MÒDULS DE TEXTURES DIFERENTS, PAVIMENTS AMB ELEMENTS NATURALS TIPUS LLISTONS DE FUSTA, PEDRES, ETC ADHERITS AMB RESINES, SOBRE UNA SOLERA DE FORMIGÓ HM-200, DE 15 cm DE GRUIX CONVENIENTMENT ANIVELLADA I UNA SUB-BASE GRANULAR DE TOTU COMPACTADA AL 98% PM.
- 10 PLACA D'ACER SOLDADA AMB PIPETES DE SUBJECCIÓ DE RODOLLS MASSIS Ø 16 MM, SOLDAT A L'ELEMENT TUB CUC SENSORIAL 01, AMB PERFORACIÓ LINEAL A L'INTERIOR 3CM, INCORPORA MECANISME AMB MANETA A L'INTERIOR DE LA LINEA PERFORADA PER DESPLAÇAMENT LINEAL, ACABAT PINTAT

ELS ELEMENTS D'ACER PINTAT ESTÁN DEFINITS AMB UNA DURABILITAT H PER A CLASSE 'EXPOSICIÓ C5-IM, SEGONS UNE-EN ISO 12944 AMB UN GRUIX TOTAL DE PROTECCIÓ DE 320MM. I HAURÁN DE PASSAR CONTROL DE QUALITAT ESPECIFICAT



TOTS ELS ELEMENTS METÀL·LICS VINDRAN AMB LA PROTECCIÓ APLICADA DE TALLER, S'EVITARÀ REALITZAR SOLDADURES A OBRA, I HAURÁN DE PASSAR CONTROL DE QUALITAT ESPECIFICAT

D2. RAMPA TOPOGRAFIA

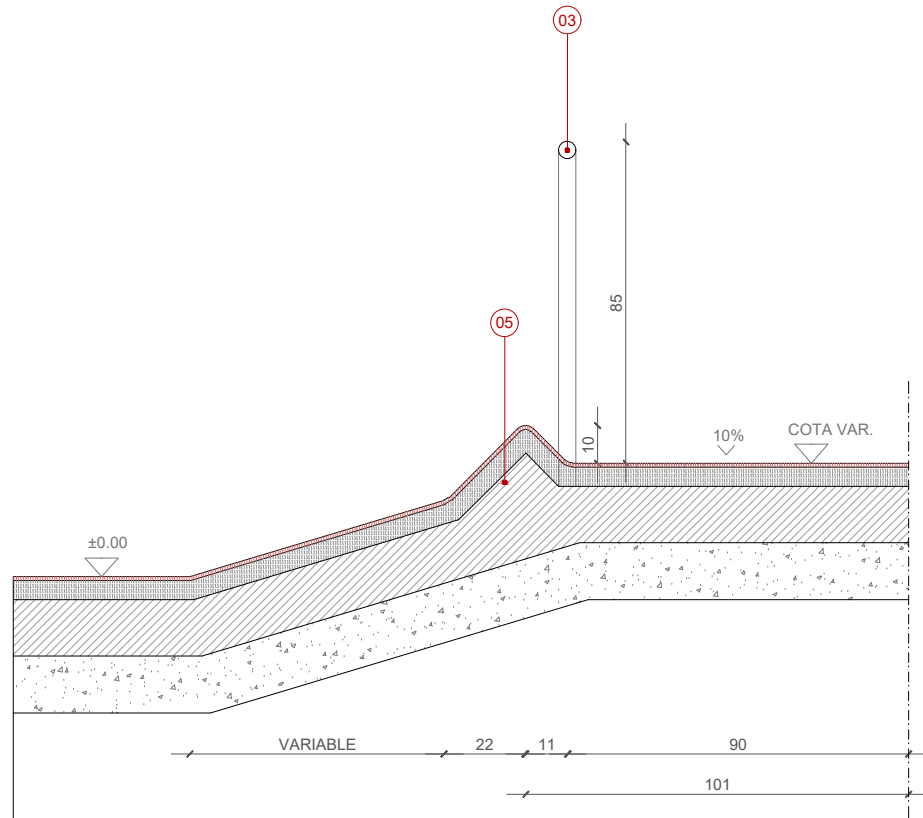


SECCIÓ TRANSVERSAL

D3. AL VOLTANT DE L'ARBRE J13

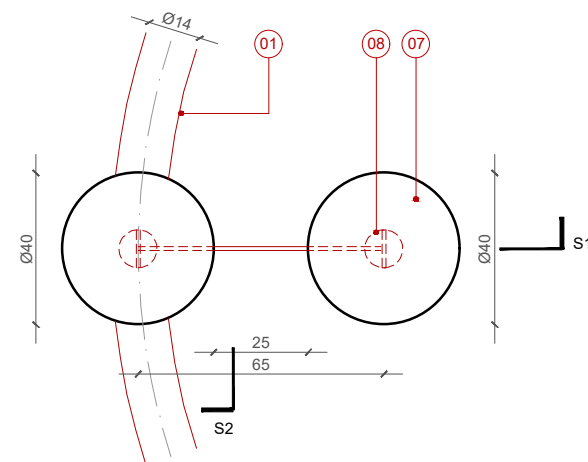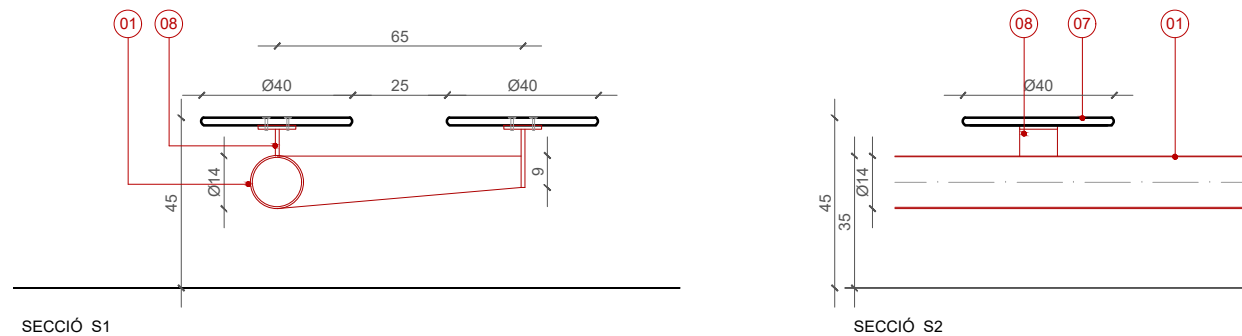


PLANTA

D4. INDICADOR BRAILE ELEMENT DE JOC

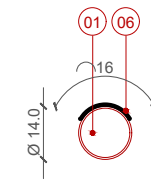

SECCIÓ

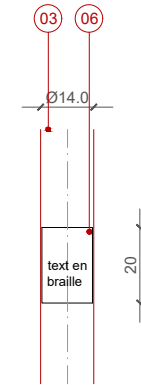

PLANTA / ALÇAT

LLEGENDA DETALLS

- | | |
|----|--|
| 01 | TUB D'ACER Ø 140MM, E=5MM, ACABAT PINTAT |
| 02 | PASSAMÀ METÀL·LIC TUB BUIT D'ACER Ø45MM, AMB PIPETES DE SUBJECCIÓ DE RODÓ L·L MASSIS Ø 16 MM. SOLDAT A L'ELEMENT TUB CUC SENSORIAL 01. ACABAT PINTAT. |
| 03 | BARRAN·HOSCA TUB METÀL·LIC TUB D'ACER Ø45MM ANCLADA A SÀBATA DE FORMIGÓ |
| 04 | PLATINA D'ACER 30CM E=1mm. Fixada AMB PERFORACIONS DE SUBJECCIÓ DE RODÓ L·L MASSIS Ø 16 MM. SOLDAT A L'ELEMENT TUB CUC SENSORIAL 01. AMB PERFORACIONS DE FORMES GEOMÈTRIQUES A DÈSIGNAR PER D·F. ACABAT PINTAT. |
| 05 | SÒCOL DE 10CM D'ALÇADA GENERAT PEL PROPI QUOTAT DEL PAVIMENT DE CAUTXÚ |
| 06 | PLATINA D'ACER CORBADA Ø 140CM E=5MM 17X20CM. ADHERIDA SOBRE L'ELEMENT 01. INCORPORA RELLENIM AMB BRILLAM INFORMATIU DE L'ELEMENT DE JOC. ACABAT PINTAT |
| 07 | PLATINA METÀL·LICA E=2CM DE Ø40CM ANCLADA AMB CARGOLS EMBEGUTS SOBRE L'ELEMENT 06. ACABAT PINTAT |
| 08 | ANCLAGE FIXAT A TALLER A L'ELEMENT 01. ACABAT PINTAT |
| 09 | INCORPORACIÓ AMB 4 CÀMERE D'ADHERÈNCIA DIFERENTS PAVIMENTS AMB ELEMENTS NATURALS. TIPUS LISTONS DE FUSTA, PEDRES, ETC ADHERITS AMB RESINES. SOBRE UNA SOLERA DE FORMIGÓ HM-200, DE 15 CM DE GRUÏX CONCRETIVAMENT ANVIELLIDA. UNA SUB-SABE GRANULAR DE TOT-JOÏ COMPACTADA AL 95% PM |
| 10 | PLACA D'ACER SOLDADA AMB PIPETES DE SUBJECCIÓ DE RODÓ L·L MASSIS Ø 16 MM. SOLDAT A L'ELEMENT TUB CUC SENSORIAL 01. AMB PERFORACIÓ LINEAL A L'INTERIOR 3CM DE L'INTERIOR AMB MANETA A L'INTERIOR DE LA L·NIA PERFORADA PER DESPLAÇAMENT LINEAL. ACABAT PINTAT |

ELS ELEMENTS D'ACER PINTAT ESTÀN DEFINITS AMB UNA DURABILITAT H PER A CLASSE 'EXPOSICIÓ C5-III, SEGONS UNE-EN ISO 12944 AMB UN GRUIX TOTAL DE PROTECCIÓ DE 320MM. I HAURÀN DE PASSAR CONTROL DE QUALITAT ESPECIFICAT

TOTS ELS ELEMENTS METÀL·LICS VINDRAN AMB LA PROTECCIÓ APLICADA DE TALLER, S'EVITARÀ REALITZAR SOLDADURES A OBRA, I HAURÀ DE PASSAR CONTROL DE QUALITAT ESPECIFICAT




D5. ELEMENT DE BENVINGUDA J01

LLEGENDA DETAILS

- 01 TUB D'ACER Ø 140MM, E=5MM, ACABAT PINTAT
- 02 PASSAMÀ METÀL·LIC TUB BUIT D'ACER Ø 45MM, AMB PIPETES DE SUBJECCIÓ DE RODÓ LLIS MASSIS Ø 16 MM SOLDAT A L'ELEMENT TUB CUC SENSORIAL 01, ACABAT PINTAT.
- 03 BARANA H=85CM TUB METÀL·LIC BUIT D'ACER Ø 45MM ANCLADA A SABATA DE FORMIGÓ
- 04 PLATINA D'ACER 30CM E=1cm, FIXADA AMB PIPETES DE SUBJECCIÓ DE RODÓ LLIS MASSIS Ø 16 MM, SOLDAT A L'ELEMENT TUB CUC SENSORIAL 01, AMB PERFORACIONS DE FORMES GEOMÈTRIQUES A DEFINIR PER DF, ACABAT PINTAT.
- 05 SÒCOL DE 10CM D'ALÇADA GENERAT PEL PROPI PAQUET DEL PAVIMENT DE CAUTXÚ
- 06 PLATINA D'ACER CORBADA Ø 142CM E=5MM 17X20CM, ADHERIDA SOBRE ELEMENT 01, INCORPORA RELLEU AMB BRAILLE INFORMATIU DE L'ELEMENT DE JOC, ACABAT PINTAT.
- 07 PLATINA METÀL·LICA E=2CM DE Ø 40CM ANCLADA AMB CARGOLS EMBEGUTS SOBRE FIXACIÓ 08, ACABAT PINTAT
- 08 ANCLATGE FIXAT A TALLER A L'ELEMENT 01, ACABAT PINTAT
- 09 CAMÍ SENSORIAL AMB 4 MÒDULS DE TEXTURES DIFERENTS, PAVIMENTS AMB ELEMENTS NATURALS TIPUS LLISTONS DE FUSTA, PEDRES, ETC ADHERITS AMB RESINES, SOBRE UNA SOLERA DE FORMIGÓ HM-200, DE 15 cm DE GRUIX CONVENIENTMENT ANIVELLADA I UNA SUB-BASE GRANULAR DE TOTU COMPACTADA AL 98% PM.
- 10 PLACA D'ACER SOLDADA AMB PIPETES DE SUBJECCIÓ DE RODÓ LLIS MASSIS Ø 16 MM SOLDAT A L'ELEMENT TUB CUC SENSORIAL 01, AMB PERFORACIÓ LINEAL A L'INTERIOR 3CM, INCORPORA MECANISME AMB MANETA A L'INTERIOR DE LA LINEA PERFORADA PER DESPLAÇAMENT LINEAL, ACABAT PINTAT


ELS ELEMENTS D'ACER PINTAT ESTÀN DEFINITS AMB UNA DURABILITAT H PER A CLASSE 'EXPOSICIÓ C5-IM, SEGONS UNE-EN ISO 12944 AMB UN GRUIX TOTAL DE PROTECCIÓ DE 320MM, I HAURAN DE PASSAR CONTROL DE QUALITAT ESPECIFICAT


TOTS ELS ELEMENTS METÀL·LICS VINDRAN AMB LA PROTECCIÓ APLICADA DE TALLER, S'EVITARÀ REALITZAR SOLDADURES A OBRA, I HAURAN DE PASSAR CONTROL DE QUALITAT ESPECIFICAT

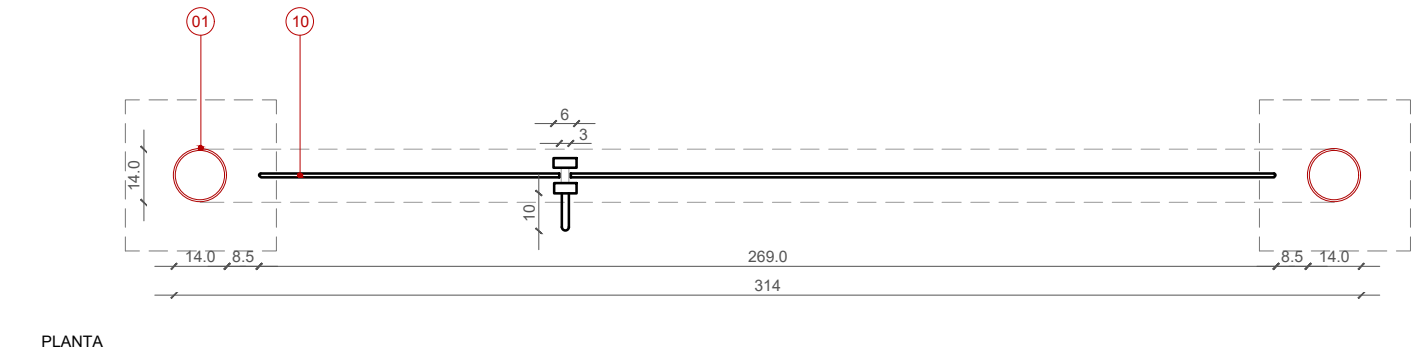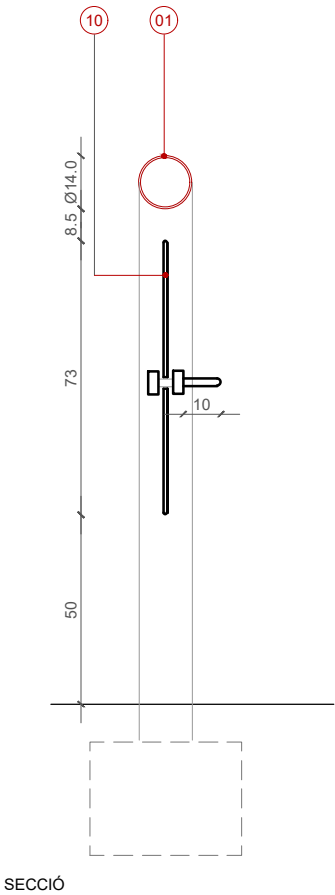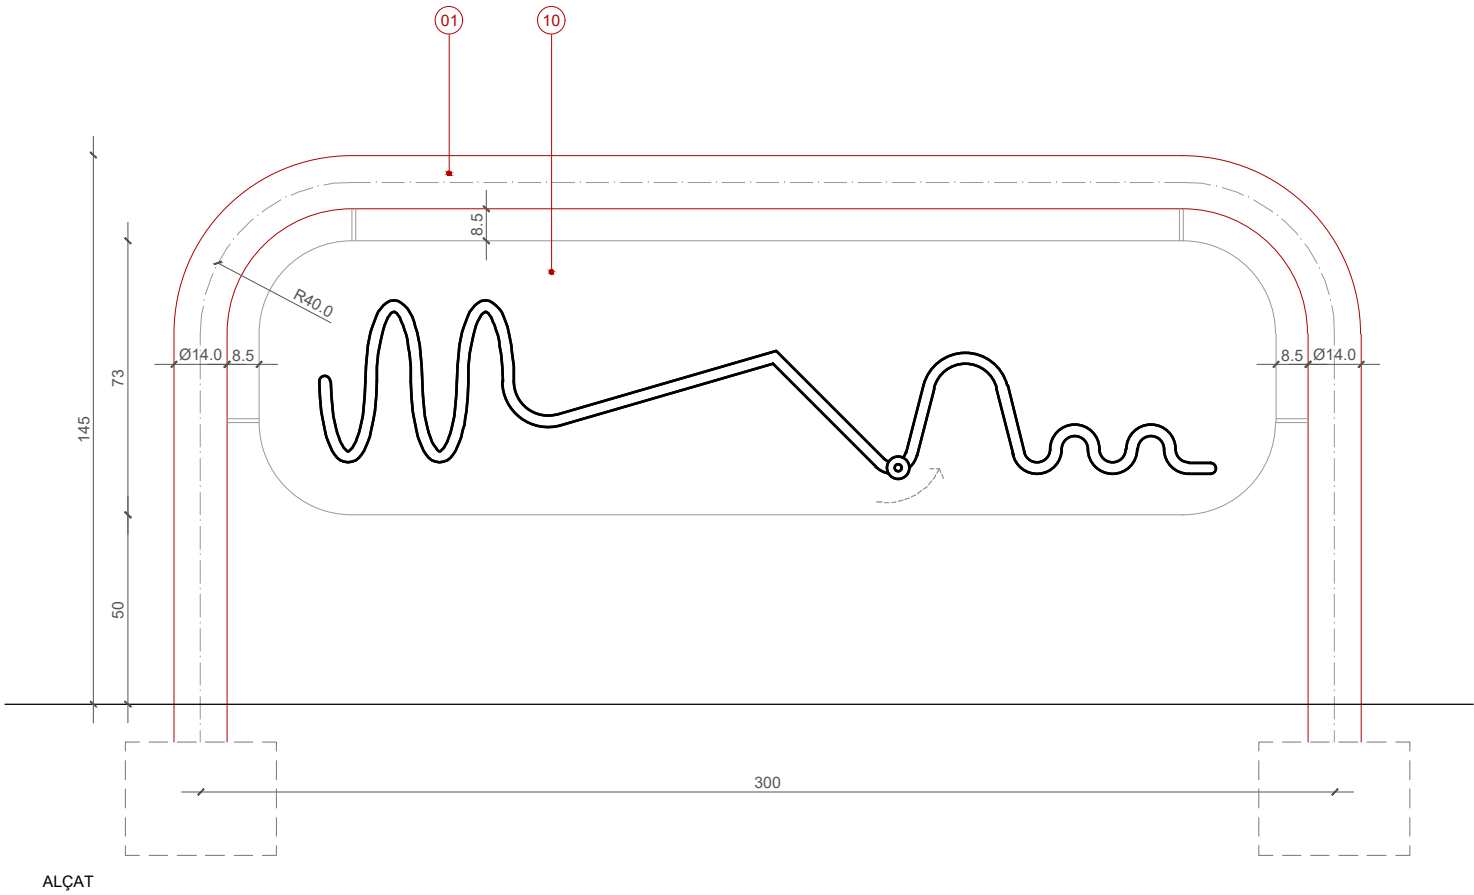

The image contains two architectural drawings. The top drawing is a plan view of a building facade, labeled 'PLANTA J16'. It shows a curved wall with a grid of circular patterns. A section line S1-S2 is indicated. A detail callout '03' points to a small circle, and '09' points to a larger circle. The bottom drawing is a detail of a window joint, labeled 'PLANTA VERDADERA MAGNITUD J17'. It shows a cross-section of a window frame with a curved glass pane. Callouts '01', '04', and '02' point to specific features. Dimensions include Ø14, 30, and R3. The label 'J.17' is also present.


- ELS ELEMENTS D'ACER PINTAT ESTÀN DEFINITS AMB UNA DURABILITAT H PER A CLASSE "EXPOSICIÓ C5-IM". SEGONS UNE-EN ISO 12944 AMB UN GRUIX TOTAL DE PROTECCIÓ DE 320MM. I HAURAN DE PASSAR CONTROL DE QUALITAT ESPECIFICAT
- TOTS ELS ELEMENTS METÀL·LICS VINDRAN AMB LA PROTECCIÓ APLICADA DE TALLER, S'EVITARÀ REALITZAR SOLDADURES A OBRA, I HAURAN DE PASSAR CONTROL DE QUALITAT ESPECIFICAT

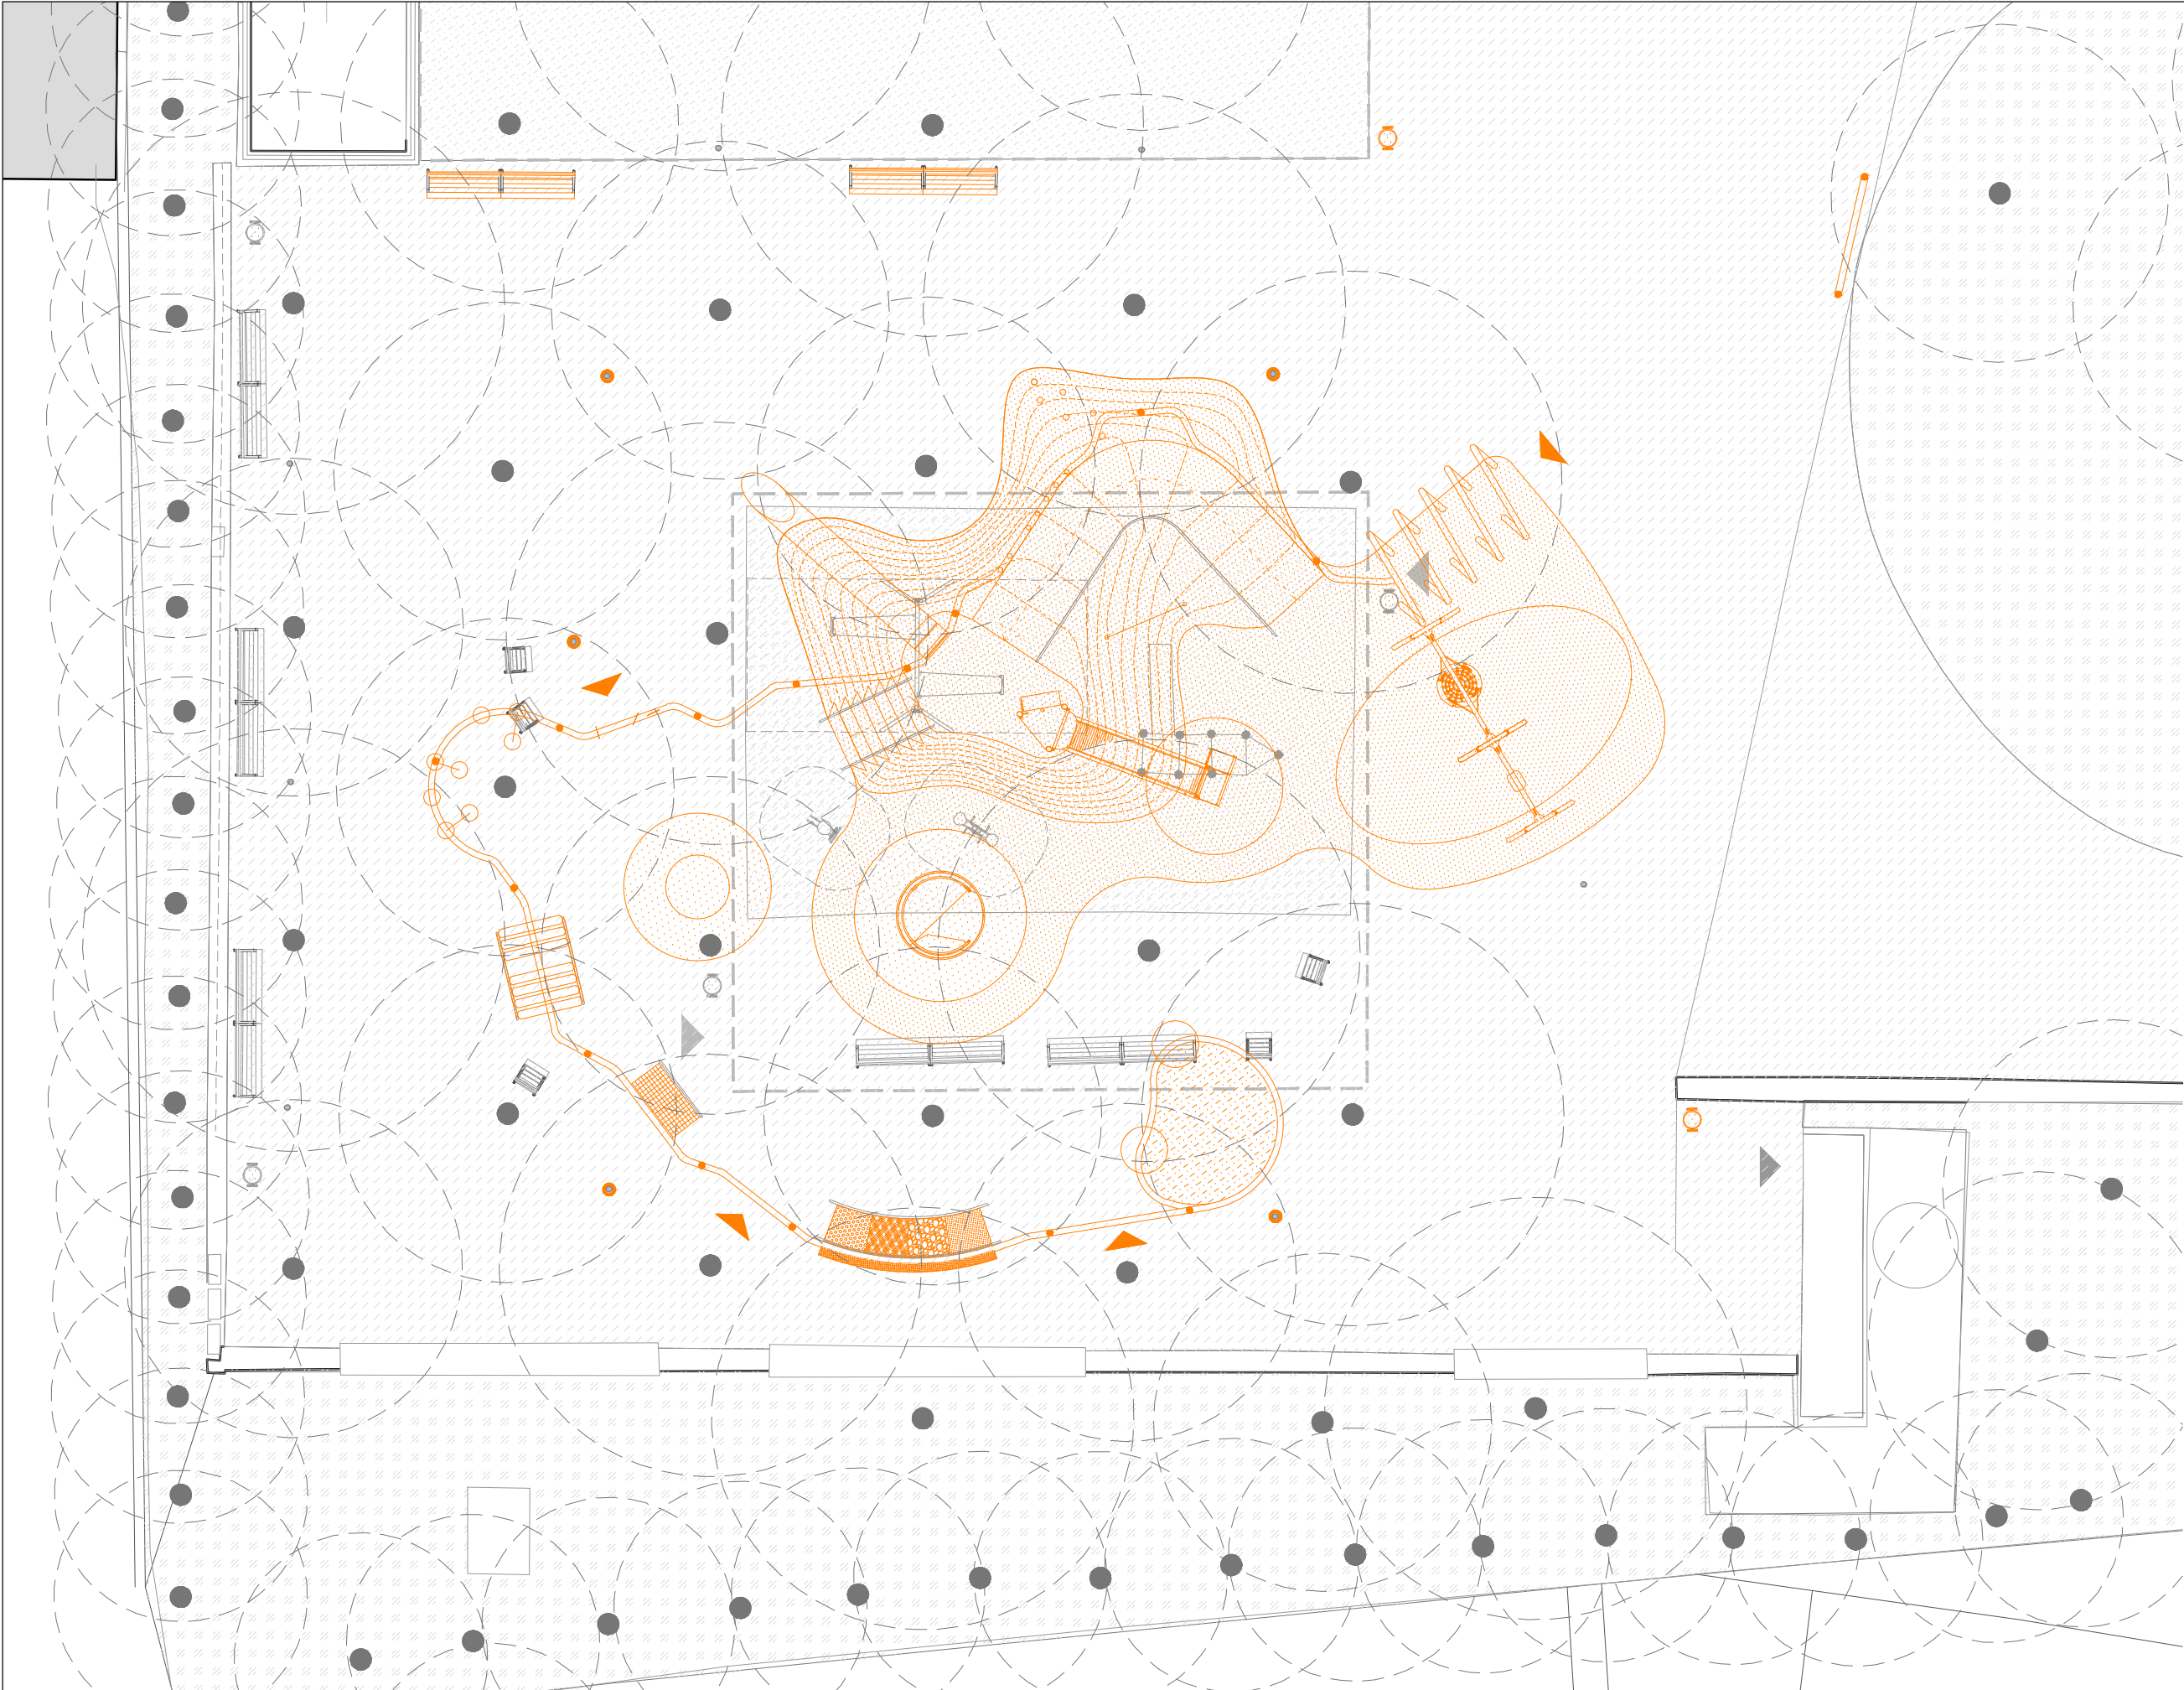

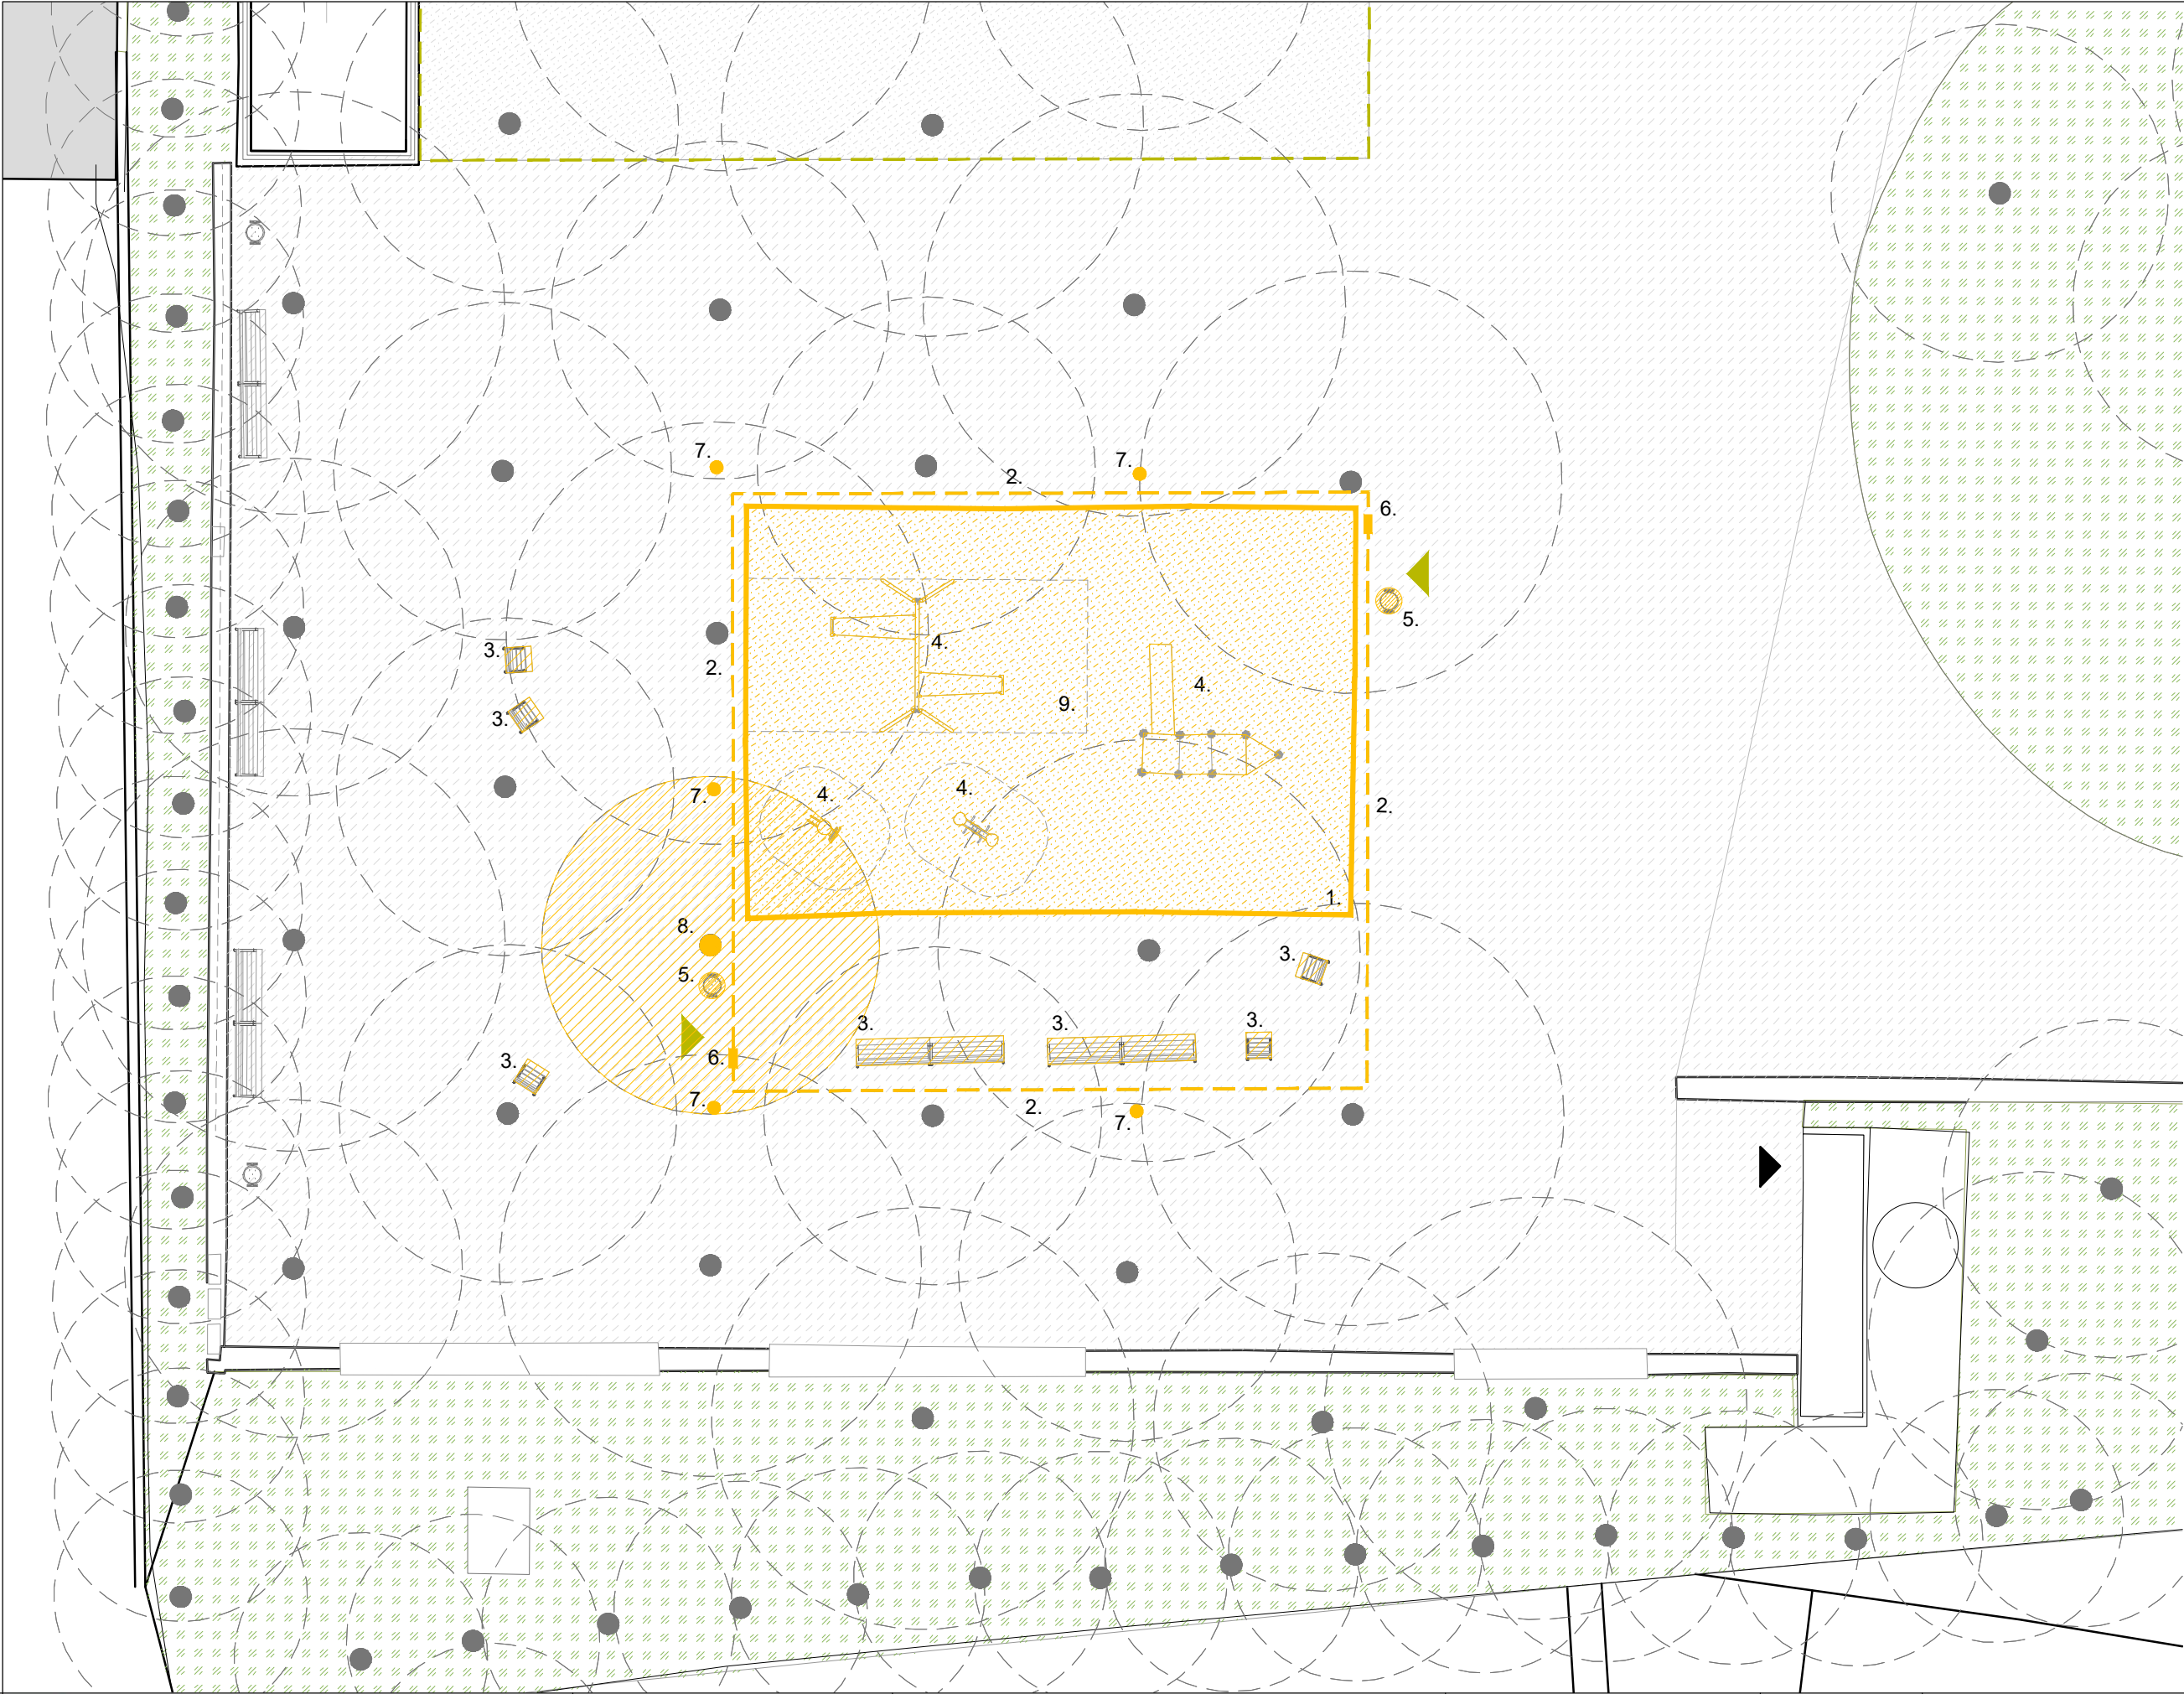

LLEENDA DESMUNTATGES I ENDERROCS

- 1. ENDERROC VORADA PERIMETRAL
- 2. RETIRADA TANCA
- 3. BANCOS A DESMUNTAR I REUBICAR
- 4. RETIRADA ELEMENTS DE JOC
- 5. RETIRADA PAPERERES
- 6. RETIRADA SENYALS PARCS I JARDINS
- 7. BÀCULS A DESMUNTAR I REUBICAR
- 8. RETIRADA ARBRAT EXISTENT
- 9. ENDERROC PAVIMENT DE SORRA

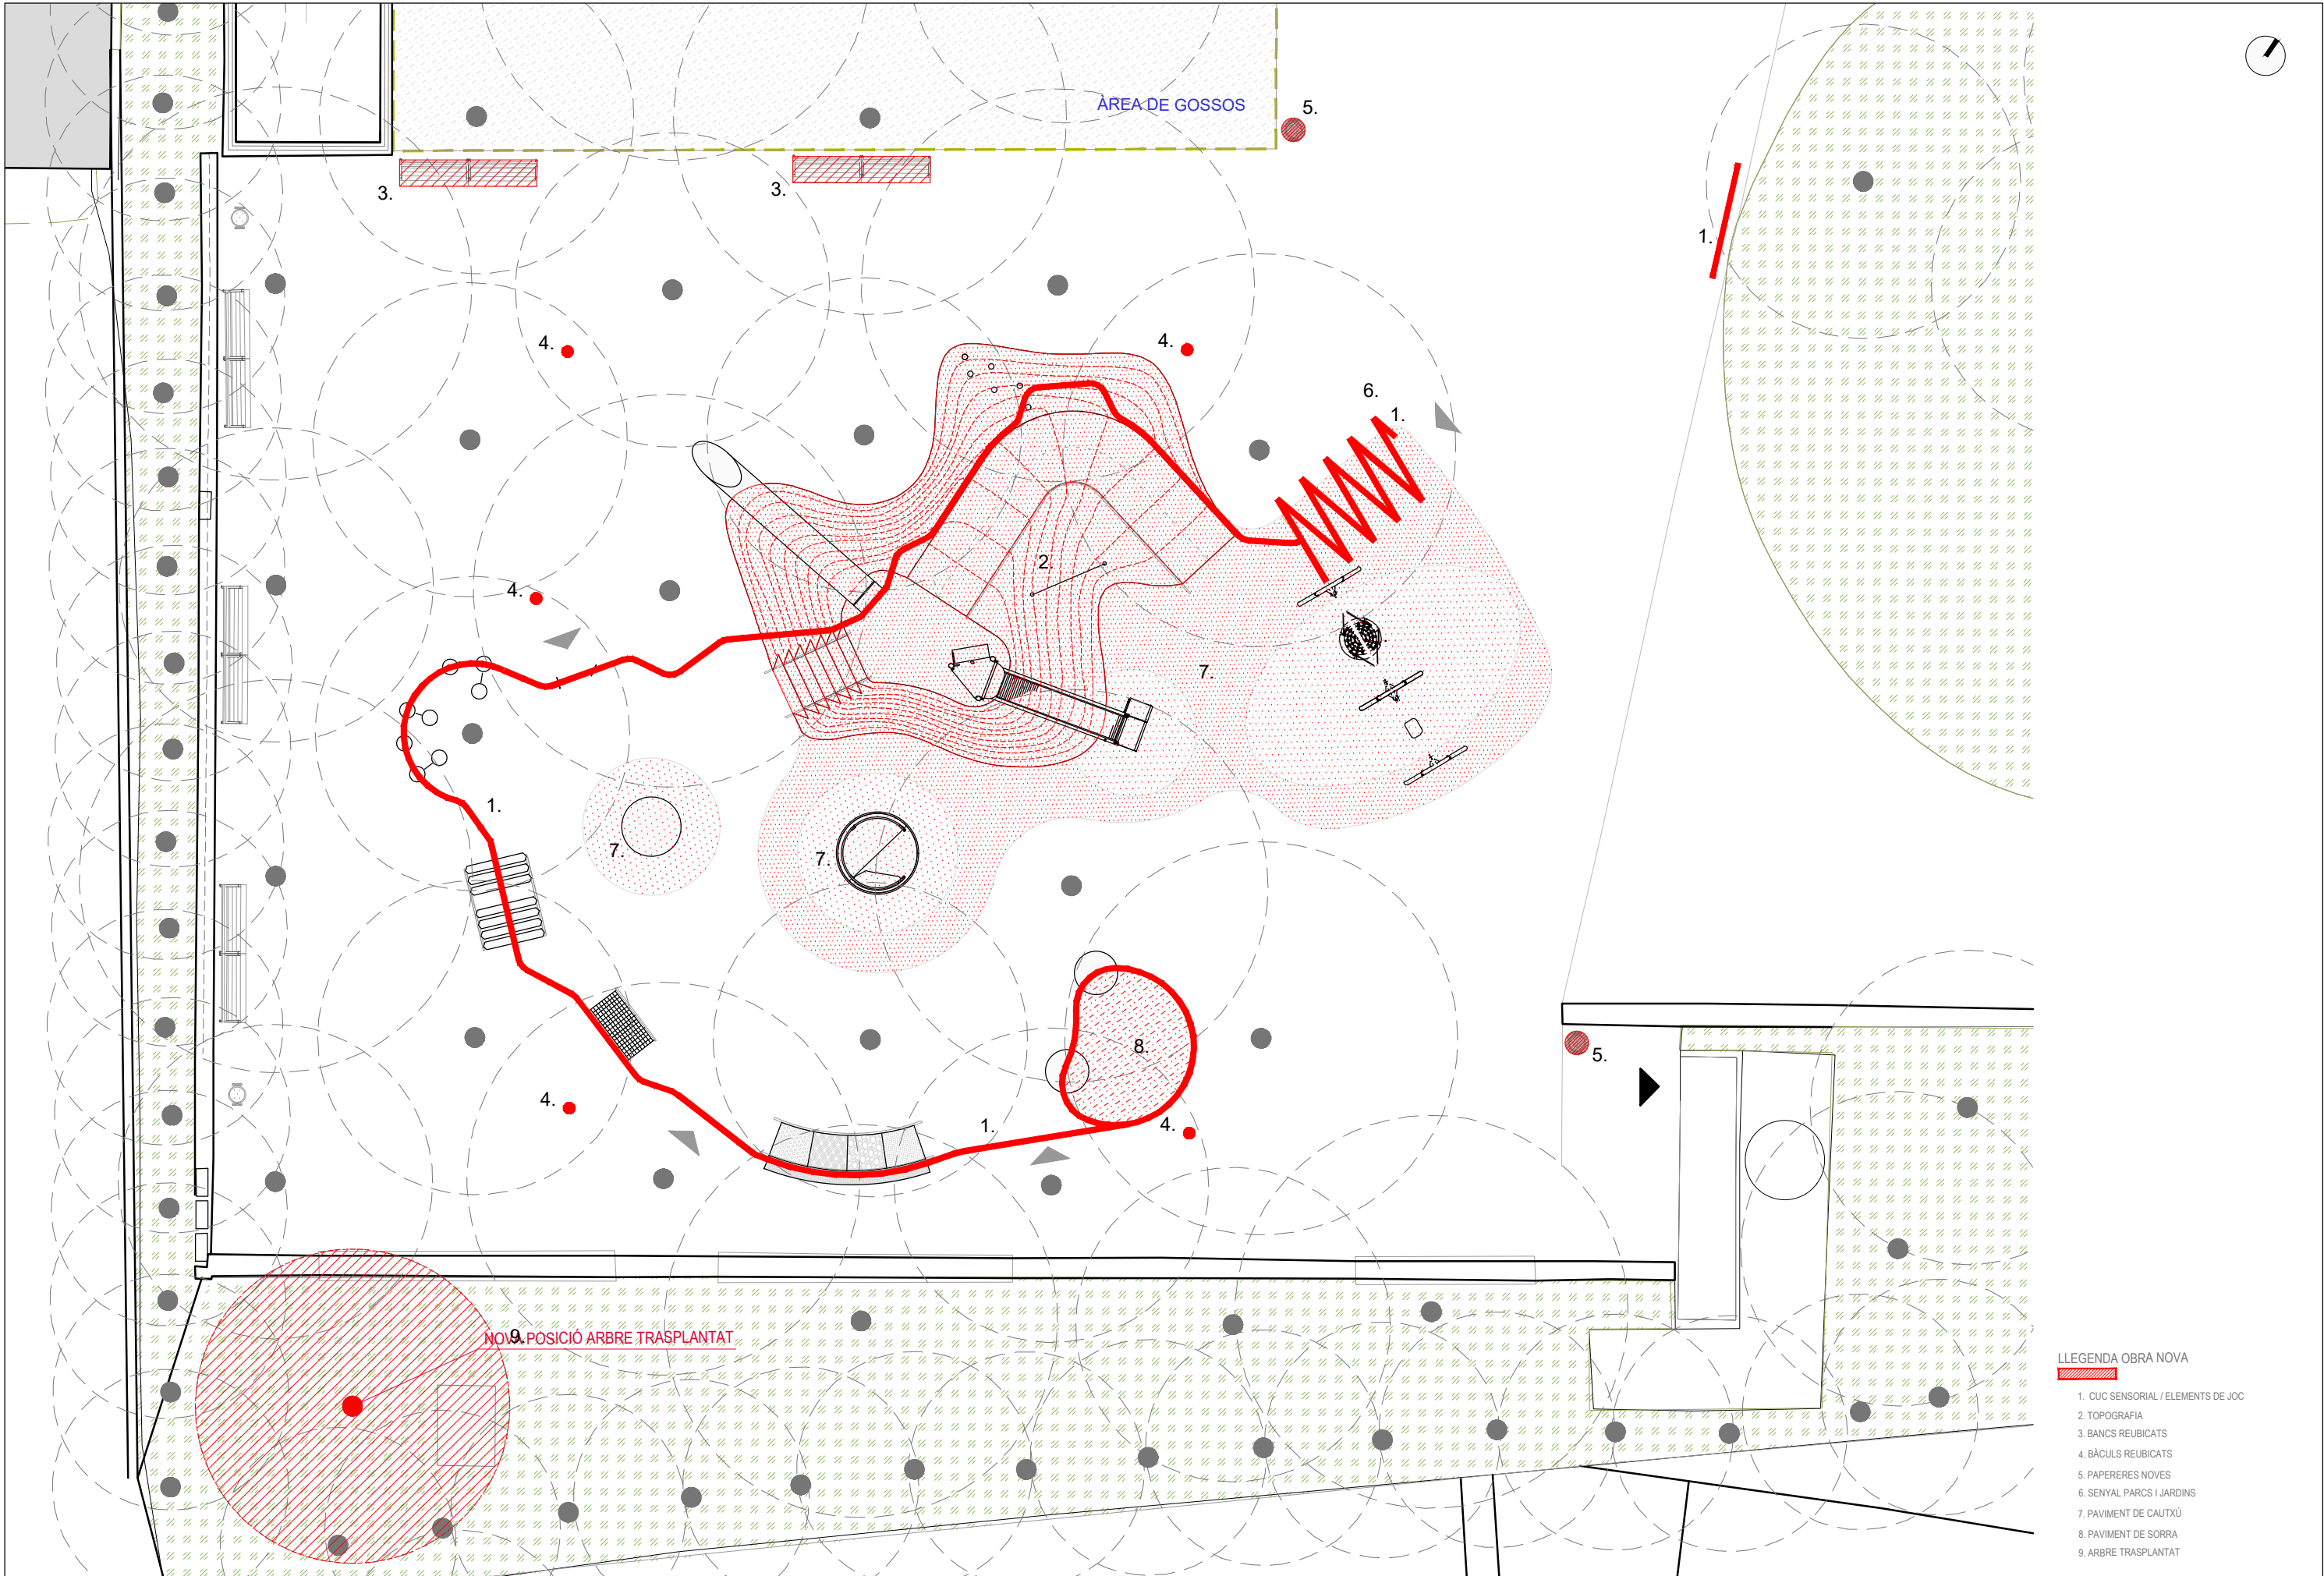

Ajuntament
de Barcelona

BIM/SA Barcelona d'Infraestructures Municipals

AUTOR DEL PROYECTO


UTE AGENCETER I
ANA COELLO DE LLOBET SLP.

TÍTOL DEL PROJECTE

TÍTOL DEL PROJECTE
PROJECTE EXECUTIU DE L'ÀREA DE JOCS INFANTILS TOTALMENT ACCESIBLE
ALS JARDINS DEL DR. ROIG I RAVENTÓS. DISTRICTE DE SARRIÀ-SANT
GERVASI (BARCELONA). NÚM. EXP. 611.2022.028 L02. PR.2022.0036

ESCALES

A1: 1/75
A3: 1/150
ORIGINALS A3

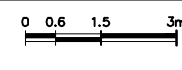

DATA:

JUNY 2024

NOM DEL PLÀNOL:

M DEL PLÀNOL:
PAVIMENTACIÓ
PLANTA GENERAL DE PAVIMENTS MINERALS


NOM FITXER CTB:	
D: CTB	

NOM FITXER:
JDRR_PE_6.1_pla


PLÀNOL NÚM.

6.1


01 DE 01

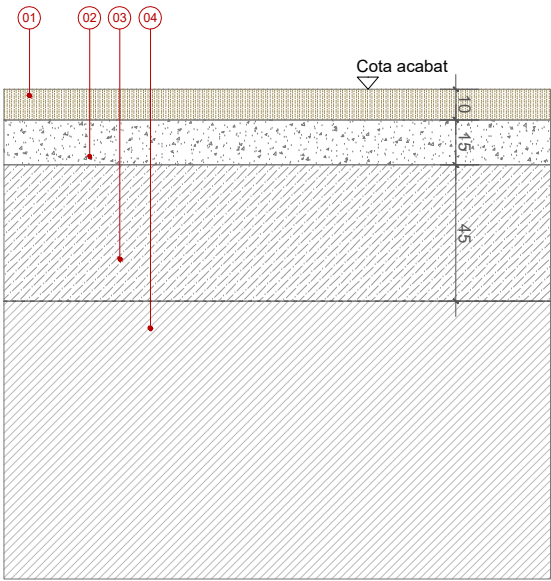

DETALL P1
PAVIMENT SAULÓ
(TRÀNSIT VIANANTS I MANTENIMENT- VEHICLES LLEUGERS)

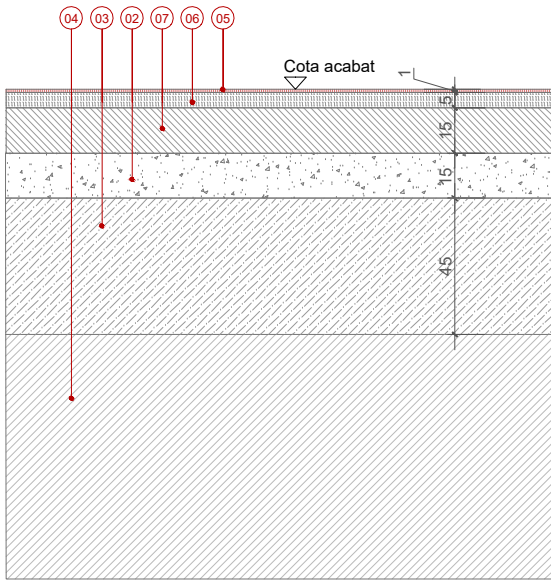


DETALL P2
PAVIMENT CAUTXÚ

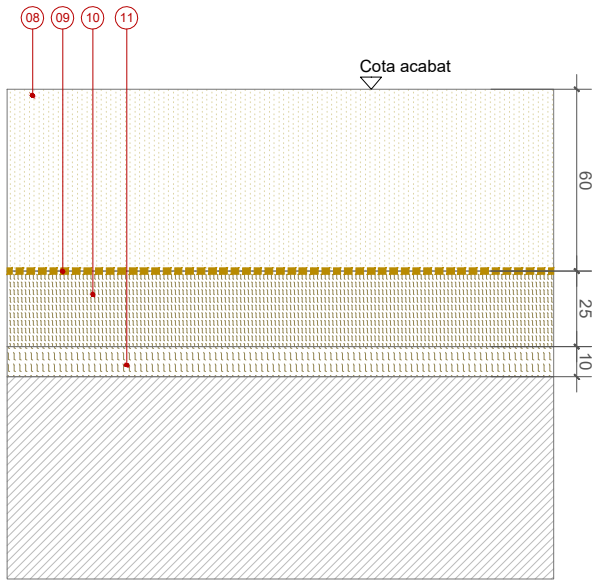

DETALL P3
PAVIMENT SORRA SORRAL

LLEENDA DETALLS


- 01 PAVIMENT CONTINU NATURAL, DE TIPUS GRA LLUIRE, COMPOST PER ÀRID SILICI NATURAL (SAULÓ) DE GRANULOMETRIA 0/6. GRUIX DE 10 cm
- 02 SUB-BASE GRANULAR DE TOT-Ú COMPACTADA AL 98% PM
- 03 ESPLANADA FORMADA PER SÒL SELECCIONAT TIPUS 2 COMPACTADA AL 100% DEL PM, DE 45 cm DE GRUIX
- 04 TERRENY NATURAL COMPACTAT AL 95% PM
- 05 ACABAT DE PAVIMENT ESMORTEIDOR DRENANT EPDM IN SITU COLOR A DETERMINAR
- 06 BASE DE PAVIMENT ESMORTEIDOR SBR IN SITU DRENANT (GRUIX VARIABLE DE 5 A 7 cm)
- 07 SOLERA DE FORMIGÓ HM-200, DE 15 cm DE GRUIX CONVENIENTMENT ANIVELLADA
- 08 SORRA DE REBLERT (1MM-3MM)
- 09 MEMBRANA GEOTEXTIL SEPARADORA DE POLIPROPILE DE 150 GR/M2
- 10 CAPA FILTRANT DE DRENATGE (20MM)
- 11 CAPA FILTRANT DE DRENATGE (50MM)

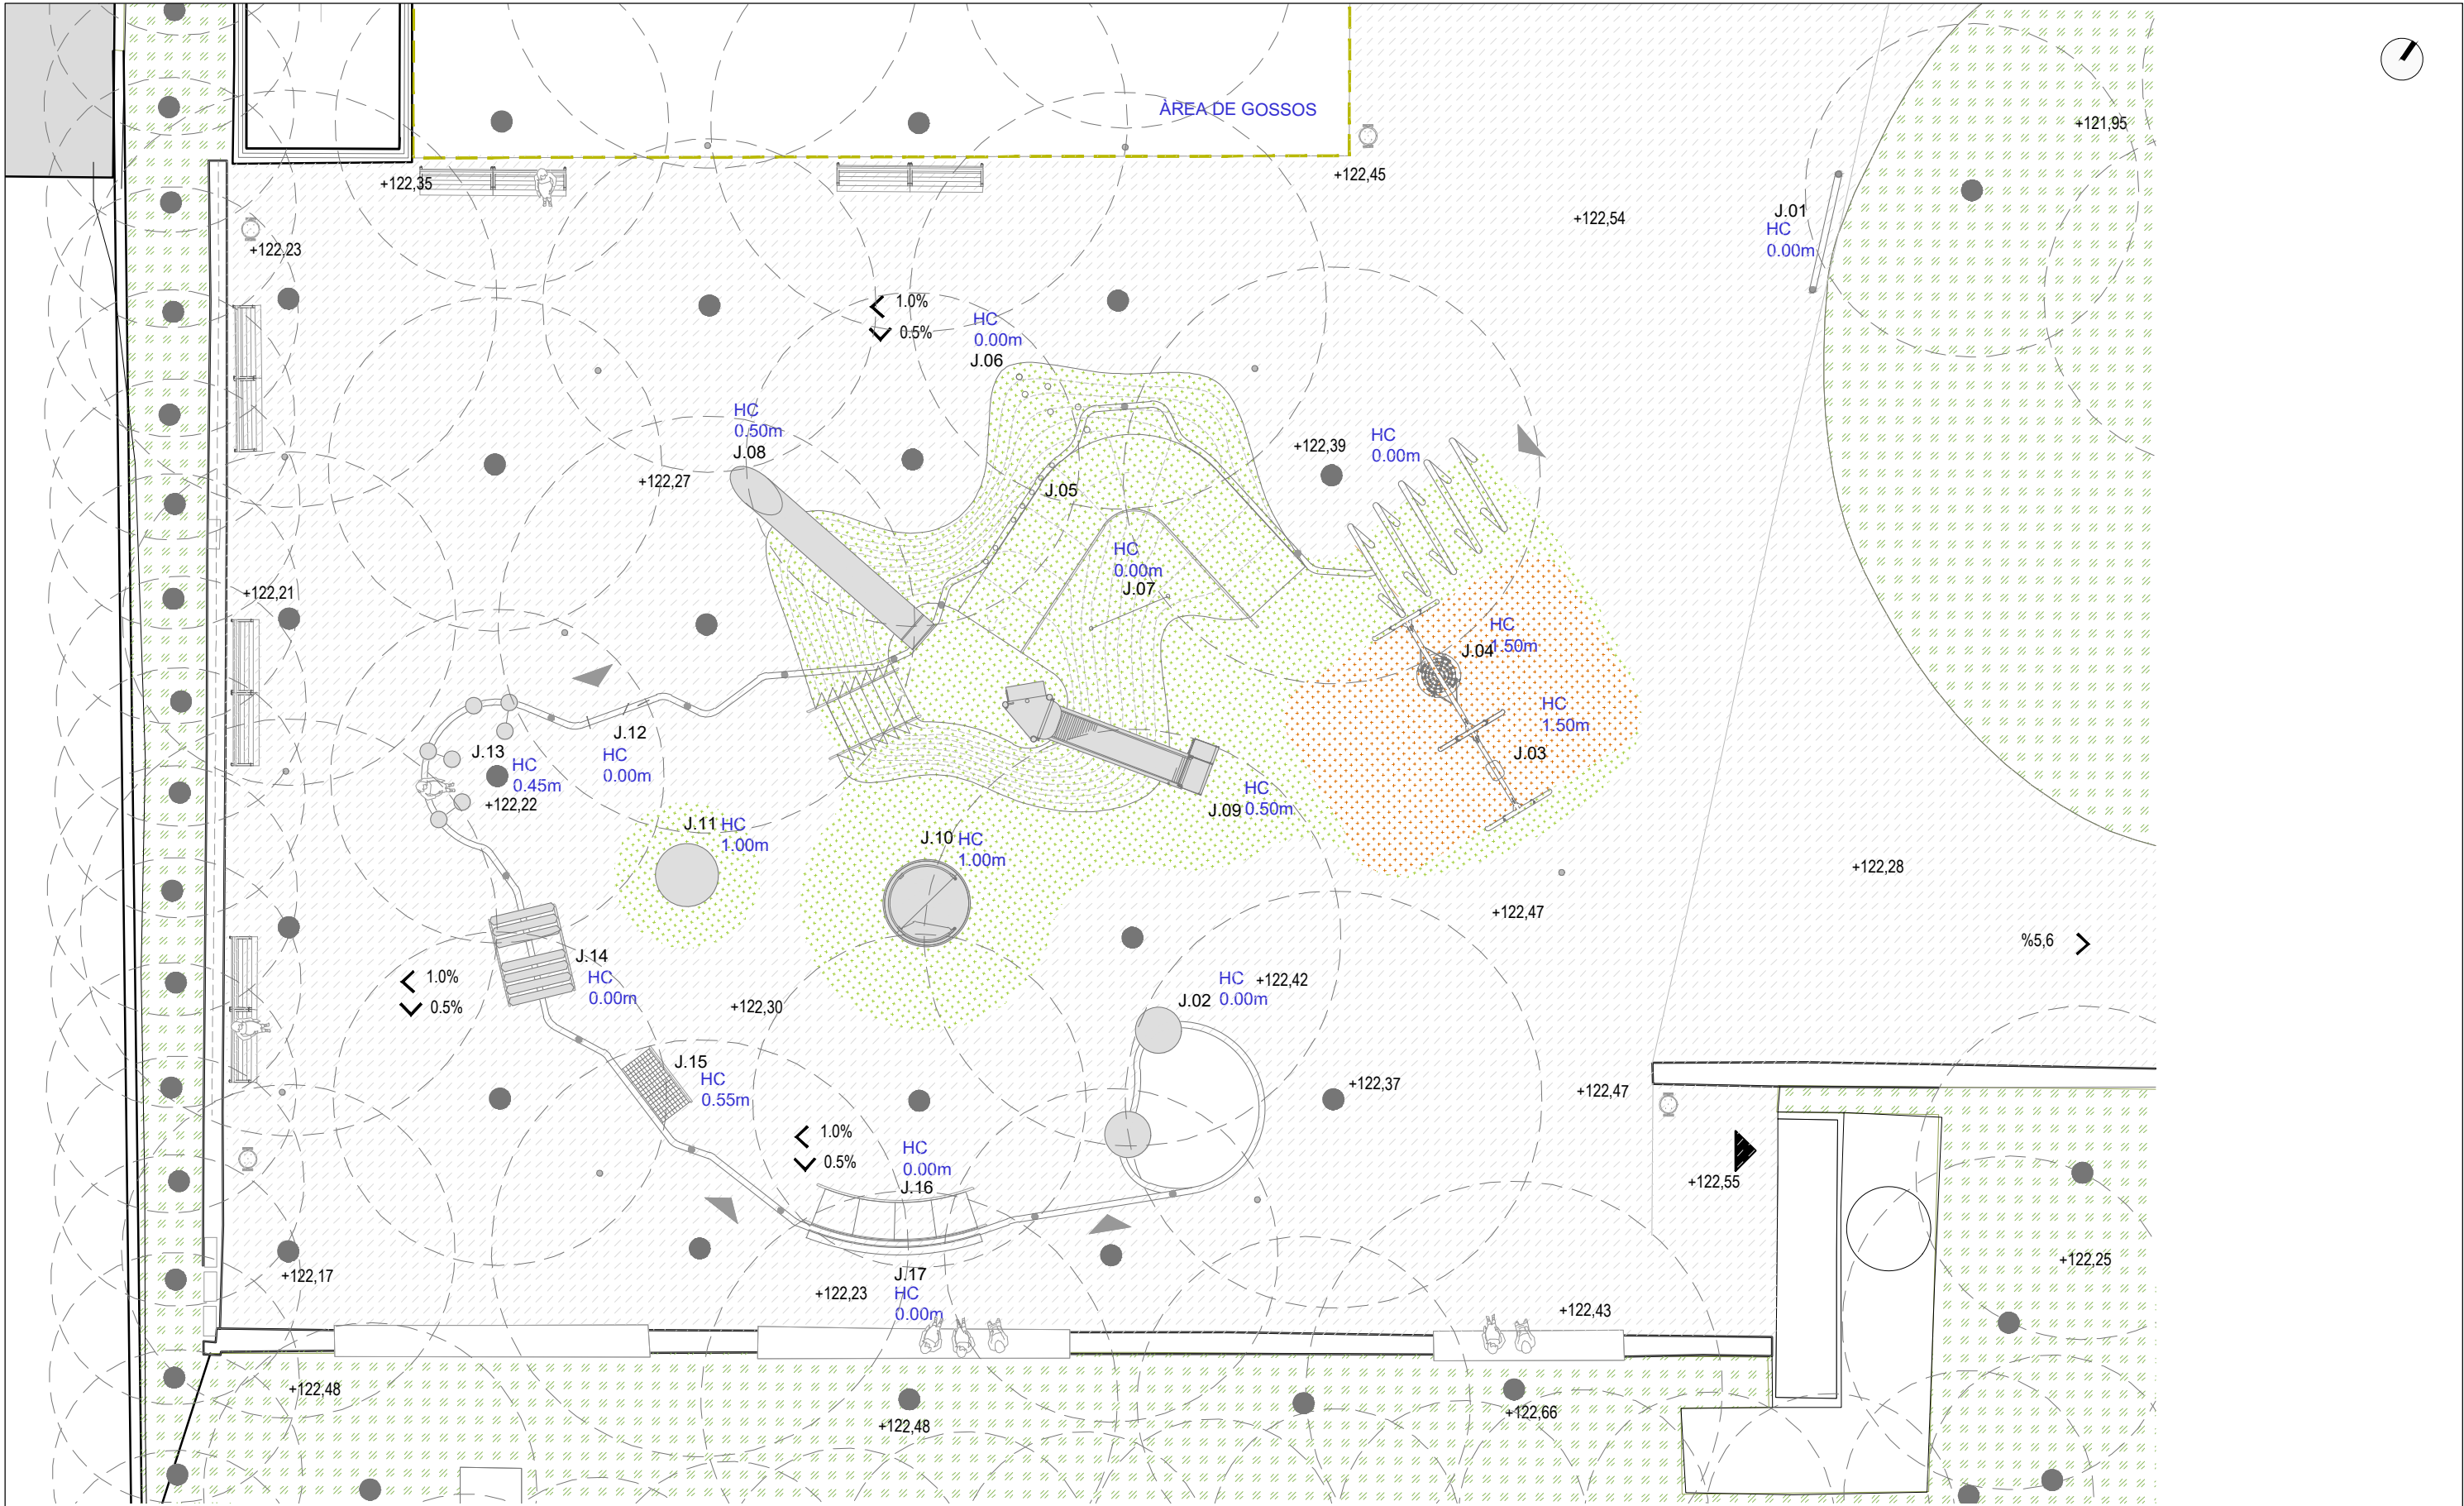


GRUIX ESMORTEIDOR SBR
EL PROJECTE SEGEIXE ELS CRITERIS DE LA SEGÜENT TAILLA. (FONT: PARCS I JARDINS)

Grux total	50mm	60mm	70mm	80mm	100mm	120mm	150mm	170mm
Alçada de caiguda	1.00m	1.30m	1.50m	1.60m	1.90m	2.30m	2.70m	3.00m


LLEGGENDA GRUIX PAVIMENTS	
	PAVIMENT SBR ESMORTEIDOR GRUIX 1. (MÍNIM) = 50mm
	PAVIMENT SBR ESMORTEIDOR GRUIX 3 = 70mm

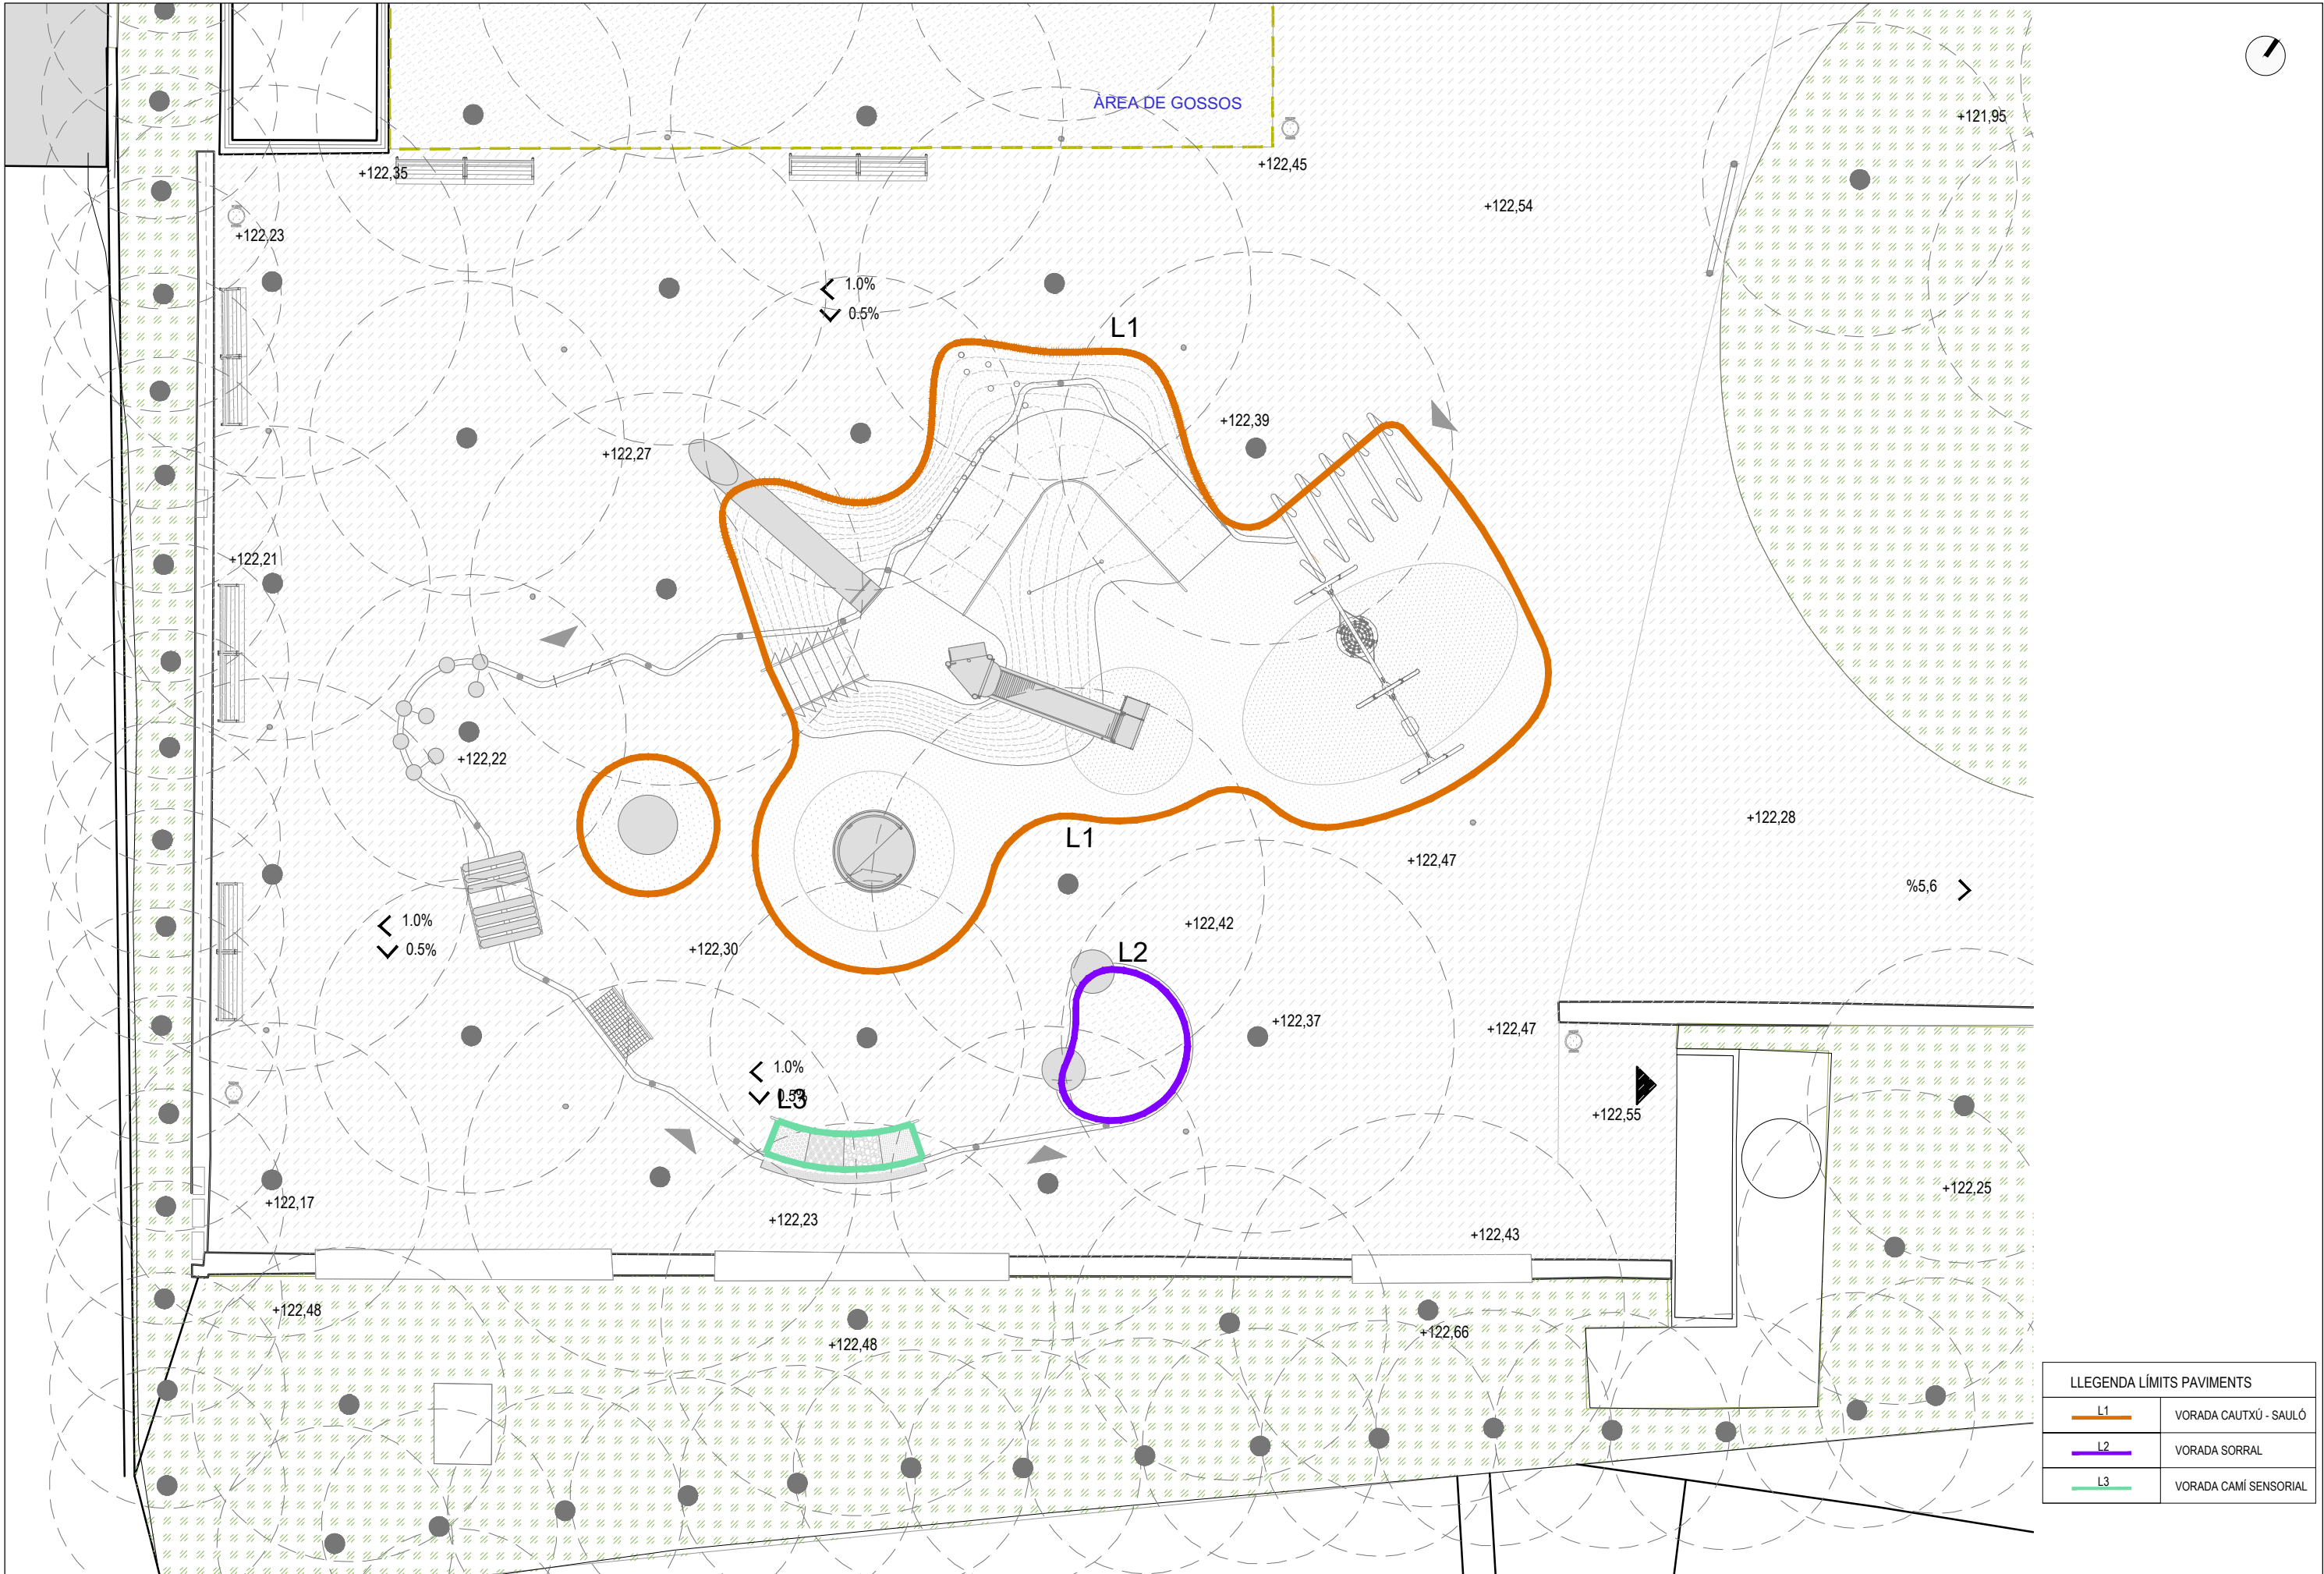


LLEGENDA LÍMITS PAVIMENTS	
L1	VORADA CAUTXÚ - SAULÓ
L2	VORADA SORRAL
L3	VORADA CAMÍ SENSORIAL

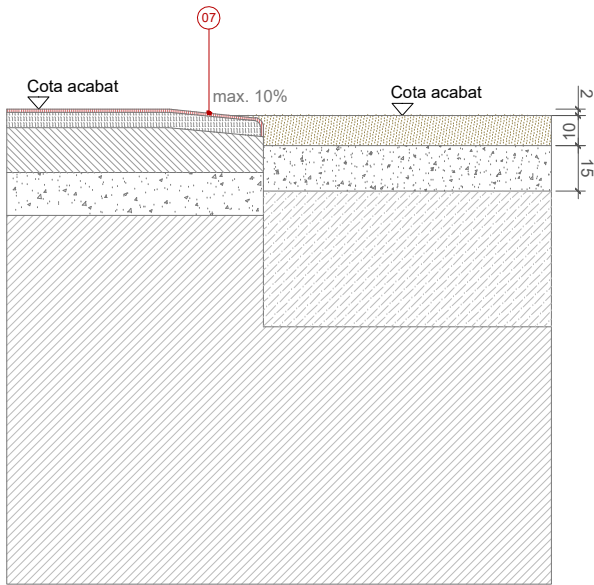

DETALL L1
VORADA CAUTXÚ- SAULÓ

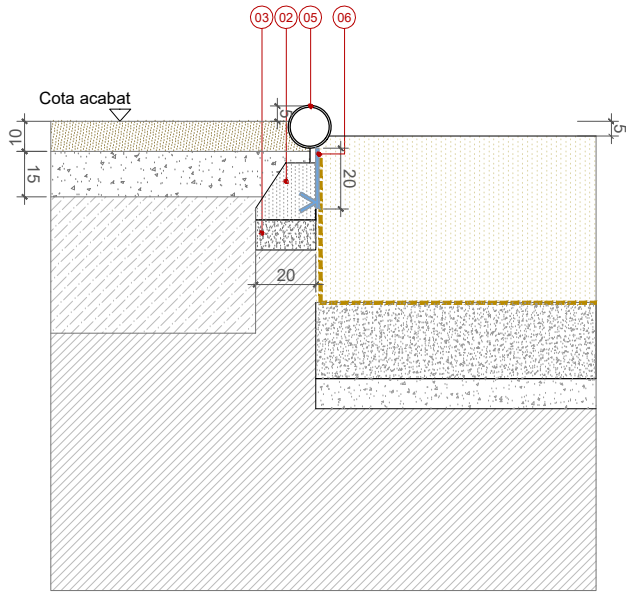

DETALL L2
VORADA SORRAL

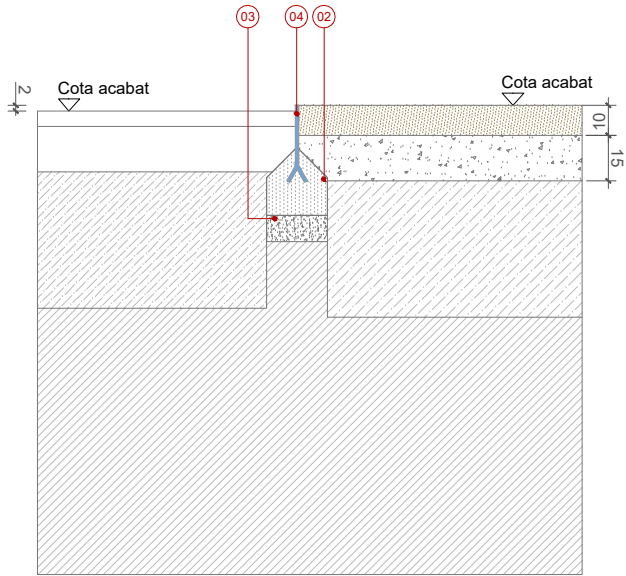


DETALL L3
VORADA CAMÍ SENSORIAL

- LLEGENDA DETALLS
- 02 BASE DE VORADA AMB DAU DE FORMIGÓ EN MASA DE RESISTÈNCIA IGUAL O SUPERIOR A HM-20. MÍNIM 20 CM DE GRUIX.
 - 03 FORMIGÓ DE NETEJA 10 cm DE GRUIX
 - 04 PLATINA D'ACER GALVANITZATDE E=8mm I ALÇADA 200mm
 - 05 TUBULAR CIRCULAR DE Ø 140CM E=5MM ANCLAT SOBRE DAU DE FORMIGÓ
 - 06 PLATINA D'ACER GALVANITZAT DE REMAT E= 1CM
 - 07 VORADA DE CAUTXÚ FETA IN SITU

ELS ELEMENTS D'ACER PINTAT ESTÀN DEFINITS AMB UNA DURABILITAT H PER A CLASSE 'EXPOSICIÓ C5-I/M. SEGONS UNE-EN ISO 12944 AMB UN GRUIX TOTAL DE PROTECCIÓ DE 320MM. I HAURÀN DE PASSAR CONTROL DE QUALITAT ESPECIFICAT


TOTS ELS ELEMENTS METÀL·LICS VINDRAN AMB LA PROTECCIÓ APLICADA DE TALLER, S'EVITARÀ REALITZAR SOLDADURES A OBRA, I HAURÀN DE PASSAR CONTROL DE QUALITAT ESPECIFICAT

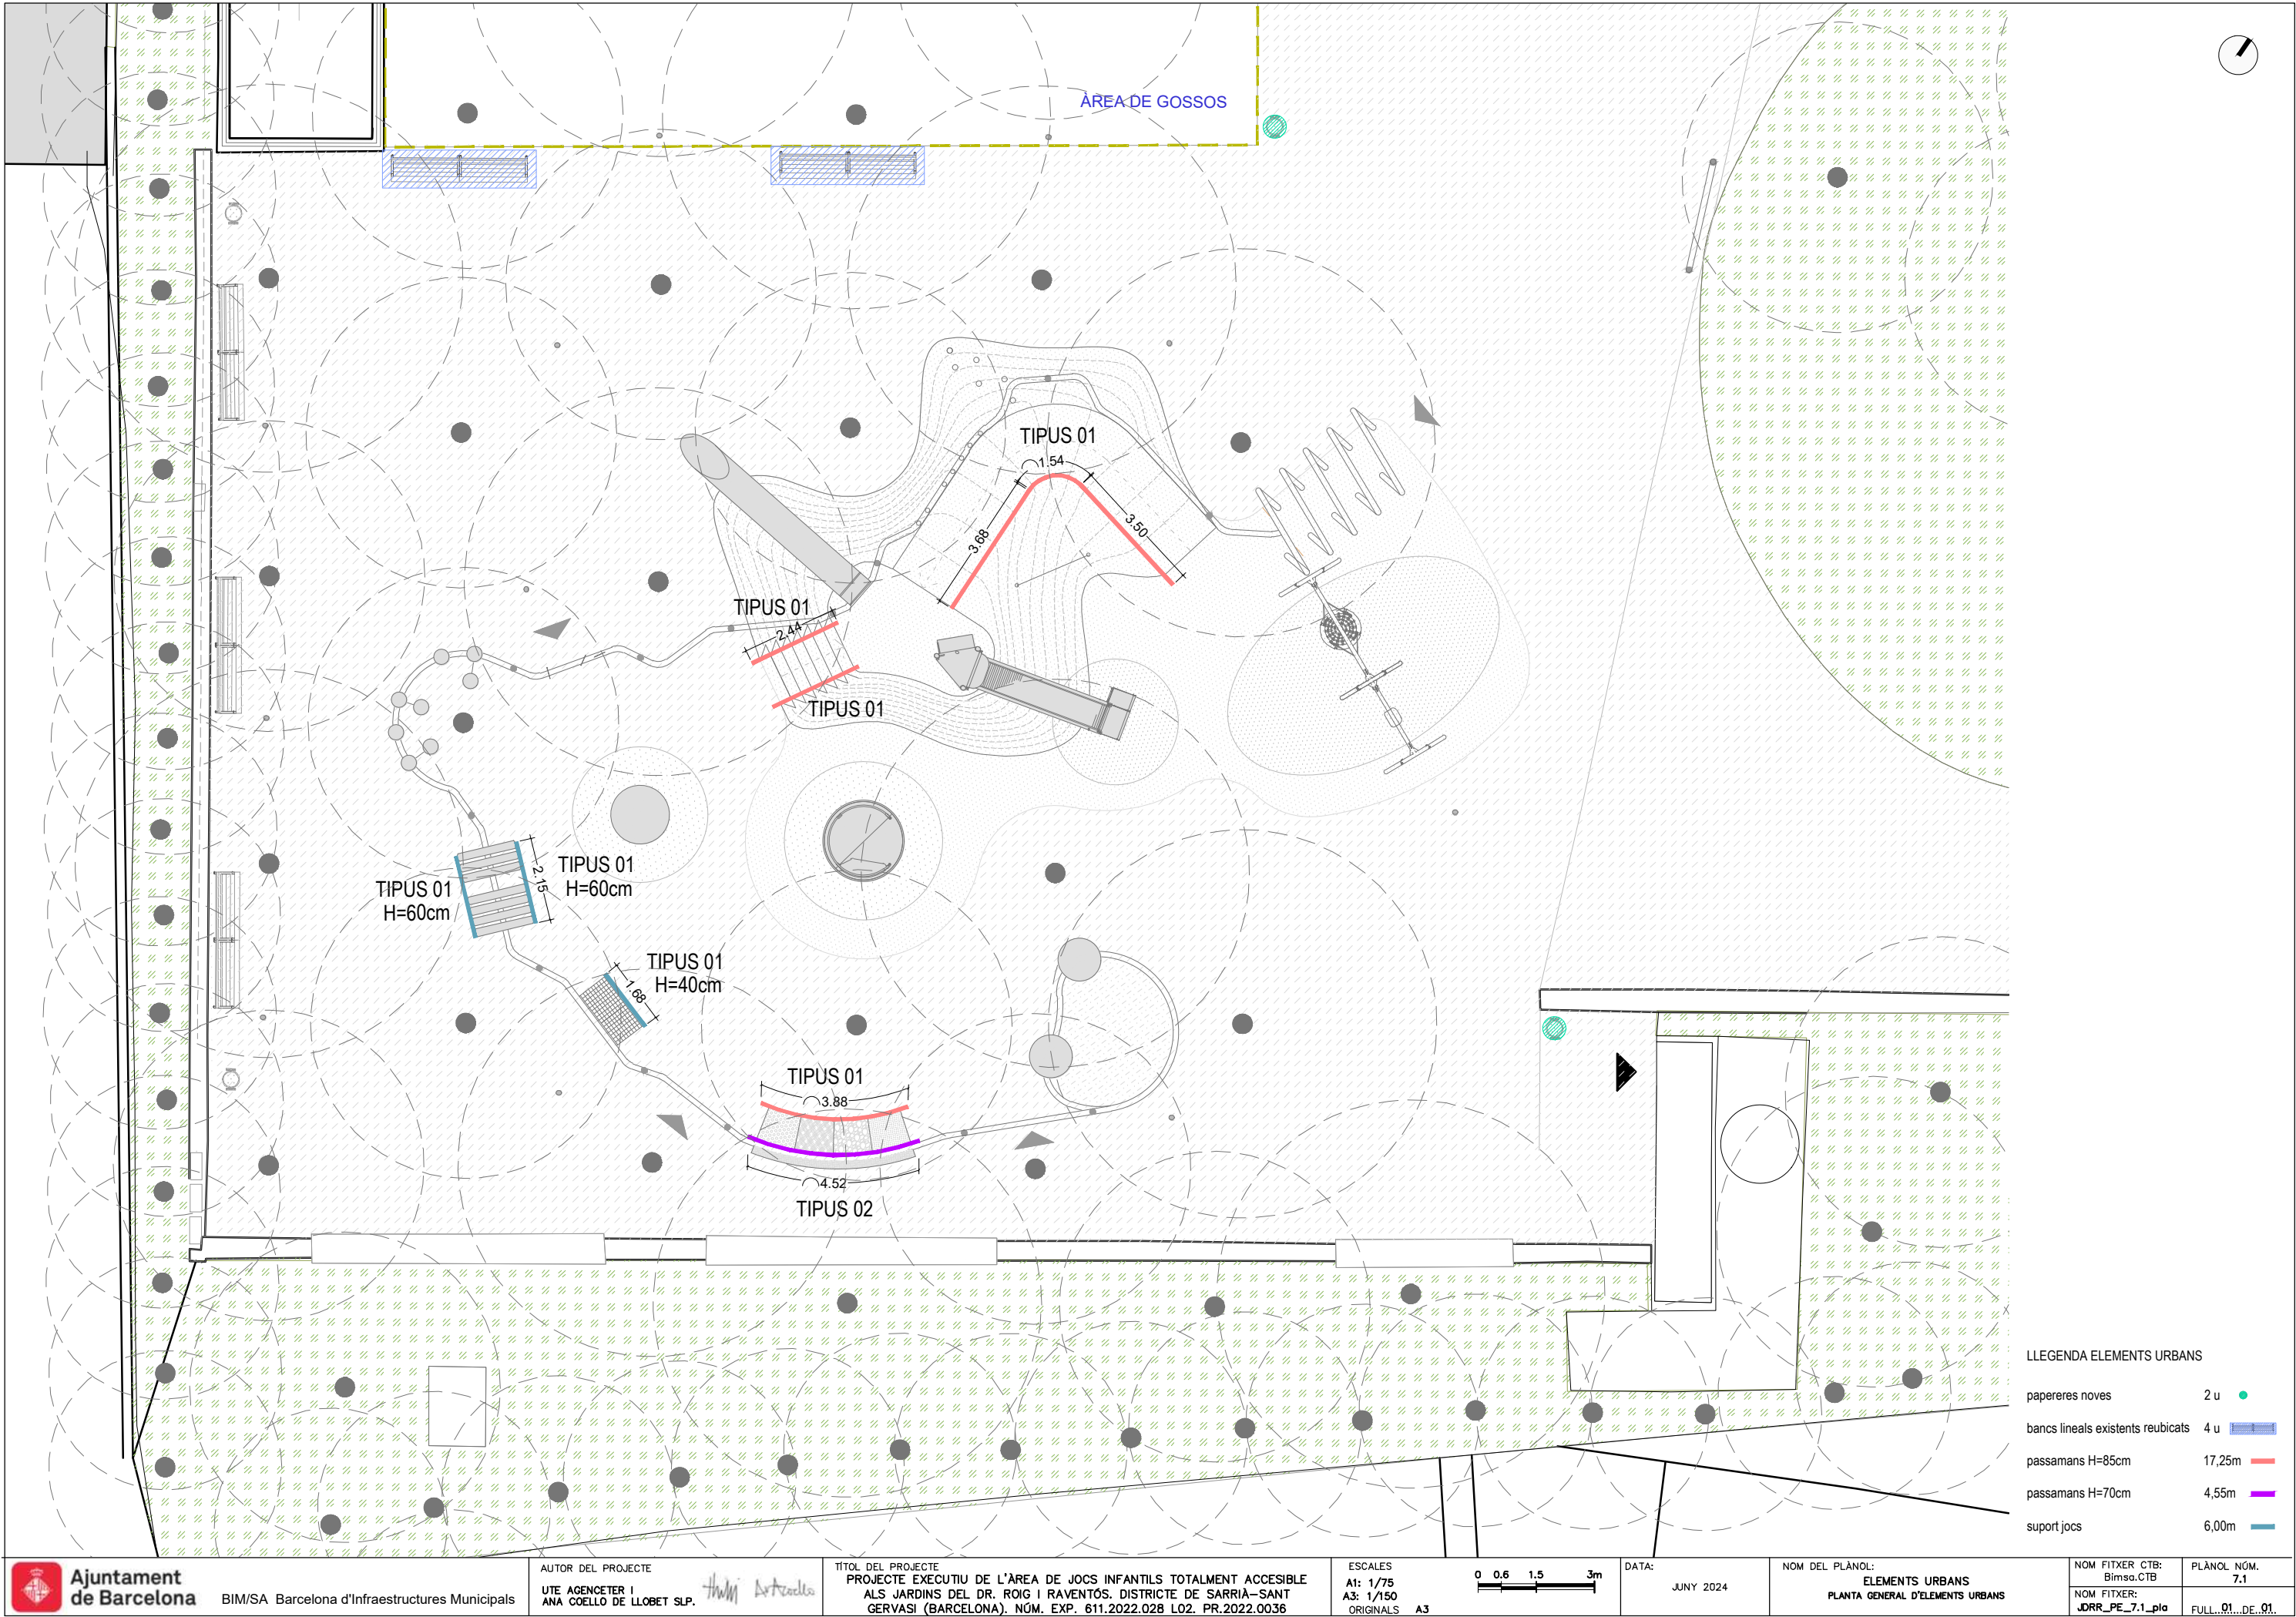


PAPERERA BARCELONA-70 LITRES

- 1. TUBULAR D'ACER GALVANITZAT D= 20mm e=1,5mm
- 2. PLANXA PERFORADA e=2mm, PERFORACIÓ D=5mm
- 3. PLANXA BASE PAPERERA e=3mm AMB DUES PERFORACIONS DE D=8mm PER AL DESGUÀS
- 4. EIX DE GIR DE LA PAPERERA
- 5. SUPORT METÀL·LIC D'ACER EN FORMA H AMB PERFIL RECTANGULAR AMB CANTONS ARRODONITS O OVALAT DE COM A MÍNIM 60 X 20 X 1,5 MM D'ESPESSOR.
- 6. PLETINA D'ANCORATGE AMB CARTEL·LES SOLDADES A 6 AMB DOS PERFORACIONS D=12mm PER CARGOLAR-LA AL PAVIMENT DE VORERA
- 7. SUBJECCIÓ: 4 PERNS D'EXPANSIÓ M8

NOTA: Toteles papereres han d'incorporar en una banda apagador o cendrer i en l'altre el sistema de bloqueig de la cistella a la part superior dels suports

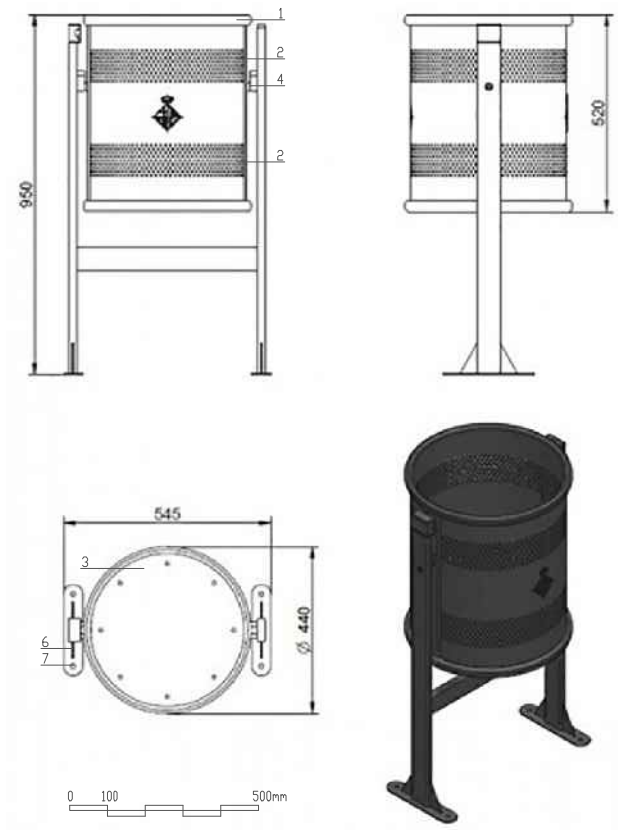

Capacitat mínima (l)	70
Diàmetre curvatura cistell (mm)	440-450
Alçada màxima del cistell (mm)	540
Amplada màxim (mm)	550
Alçada total (mm)	950±50

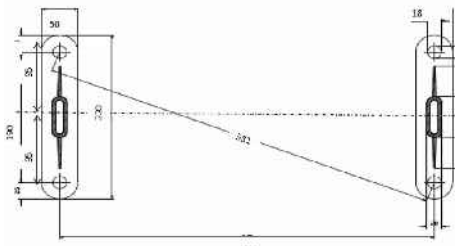


ESQUEMA MIDES DELS FORATS DE LES PLATINES D'ANCLATGE


PASSAMÀ TIPUS 01


PASSAMÀ TIPUS 02


DETALLS TIPUS BARANES I PASSAMANS

- 01 PASSAMÀ METÀL·LIC DE TUB METÀL·LIC BUIT D'ACER Ø 45MM ANCLADA A SABATA DE FORMIGÓ. H=85CM
- 02 DAU DE FORMIGÓ 30x30x30 CM
- 03 PASSAMÀ METÀL·LIC TUB BUIT D'ACER Ø 45MM, AMB PIPETES DE SUBJECCIÓ DE RODÓ LLIS MASSIS Ø 16 MM SOLDAT A L'ELEMENT TUB CUC SENSORIAL, ACABAT PINTAT. H=70CM
- 04 TUB CUC SENSORIAL

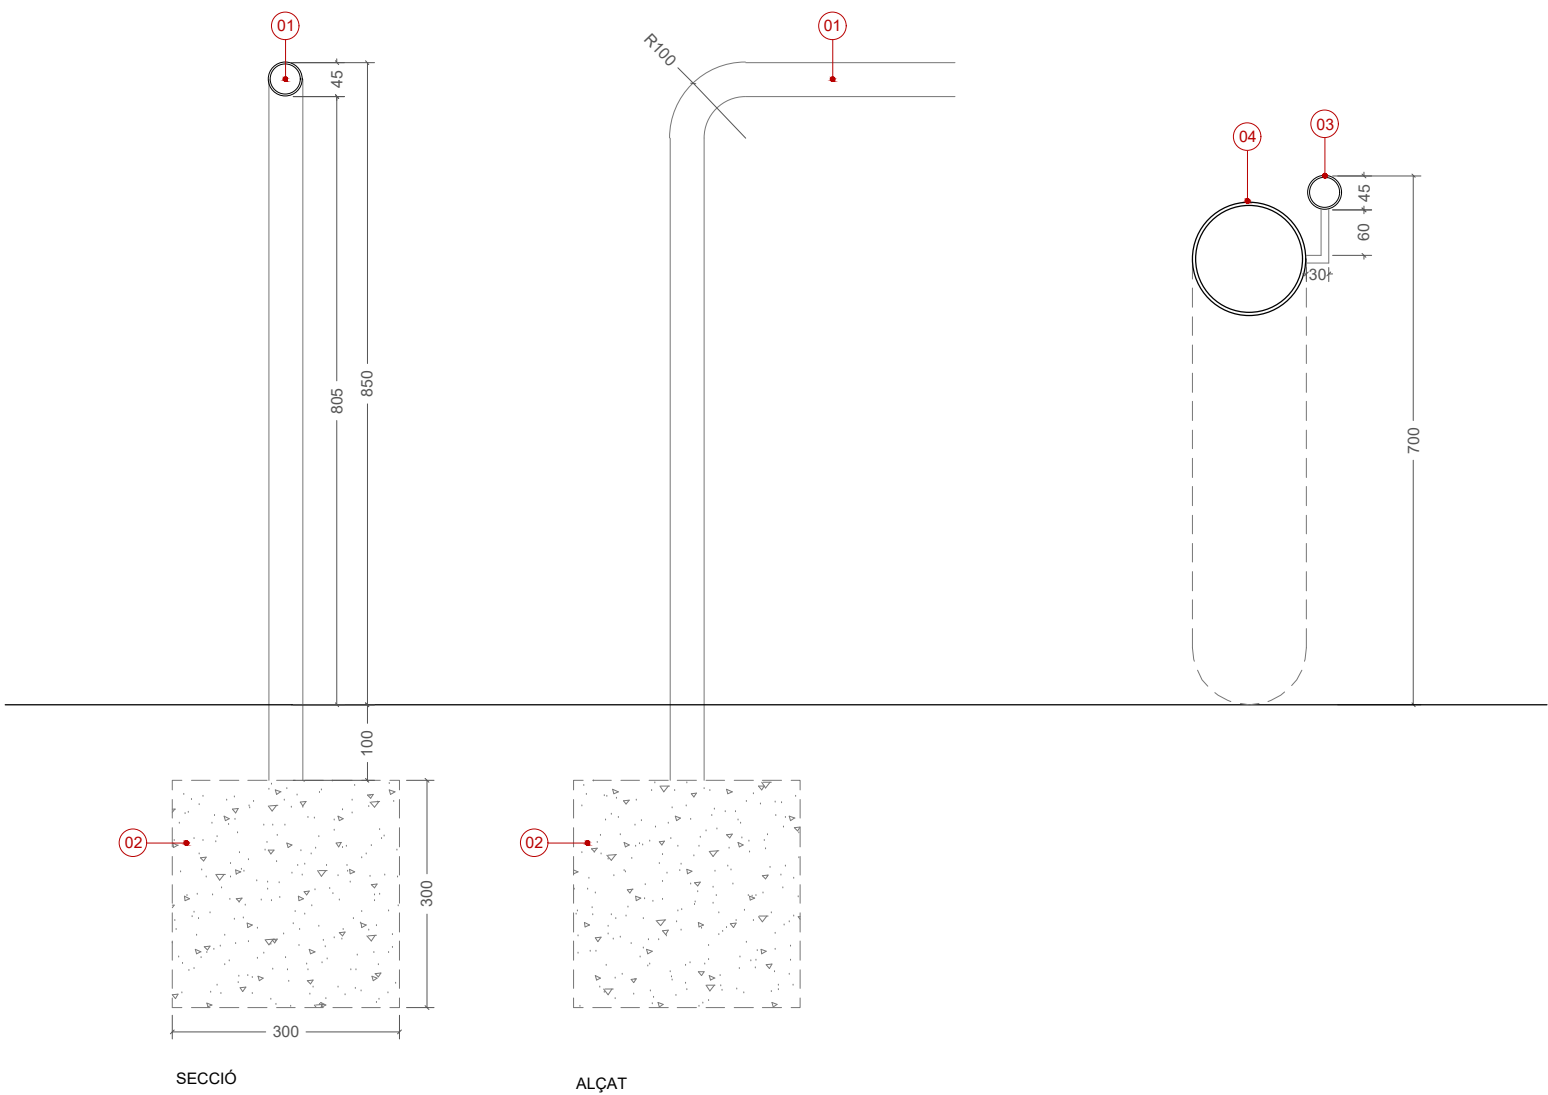


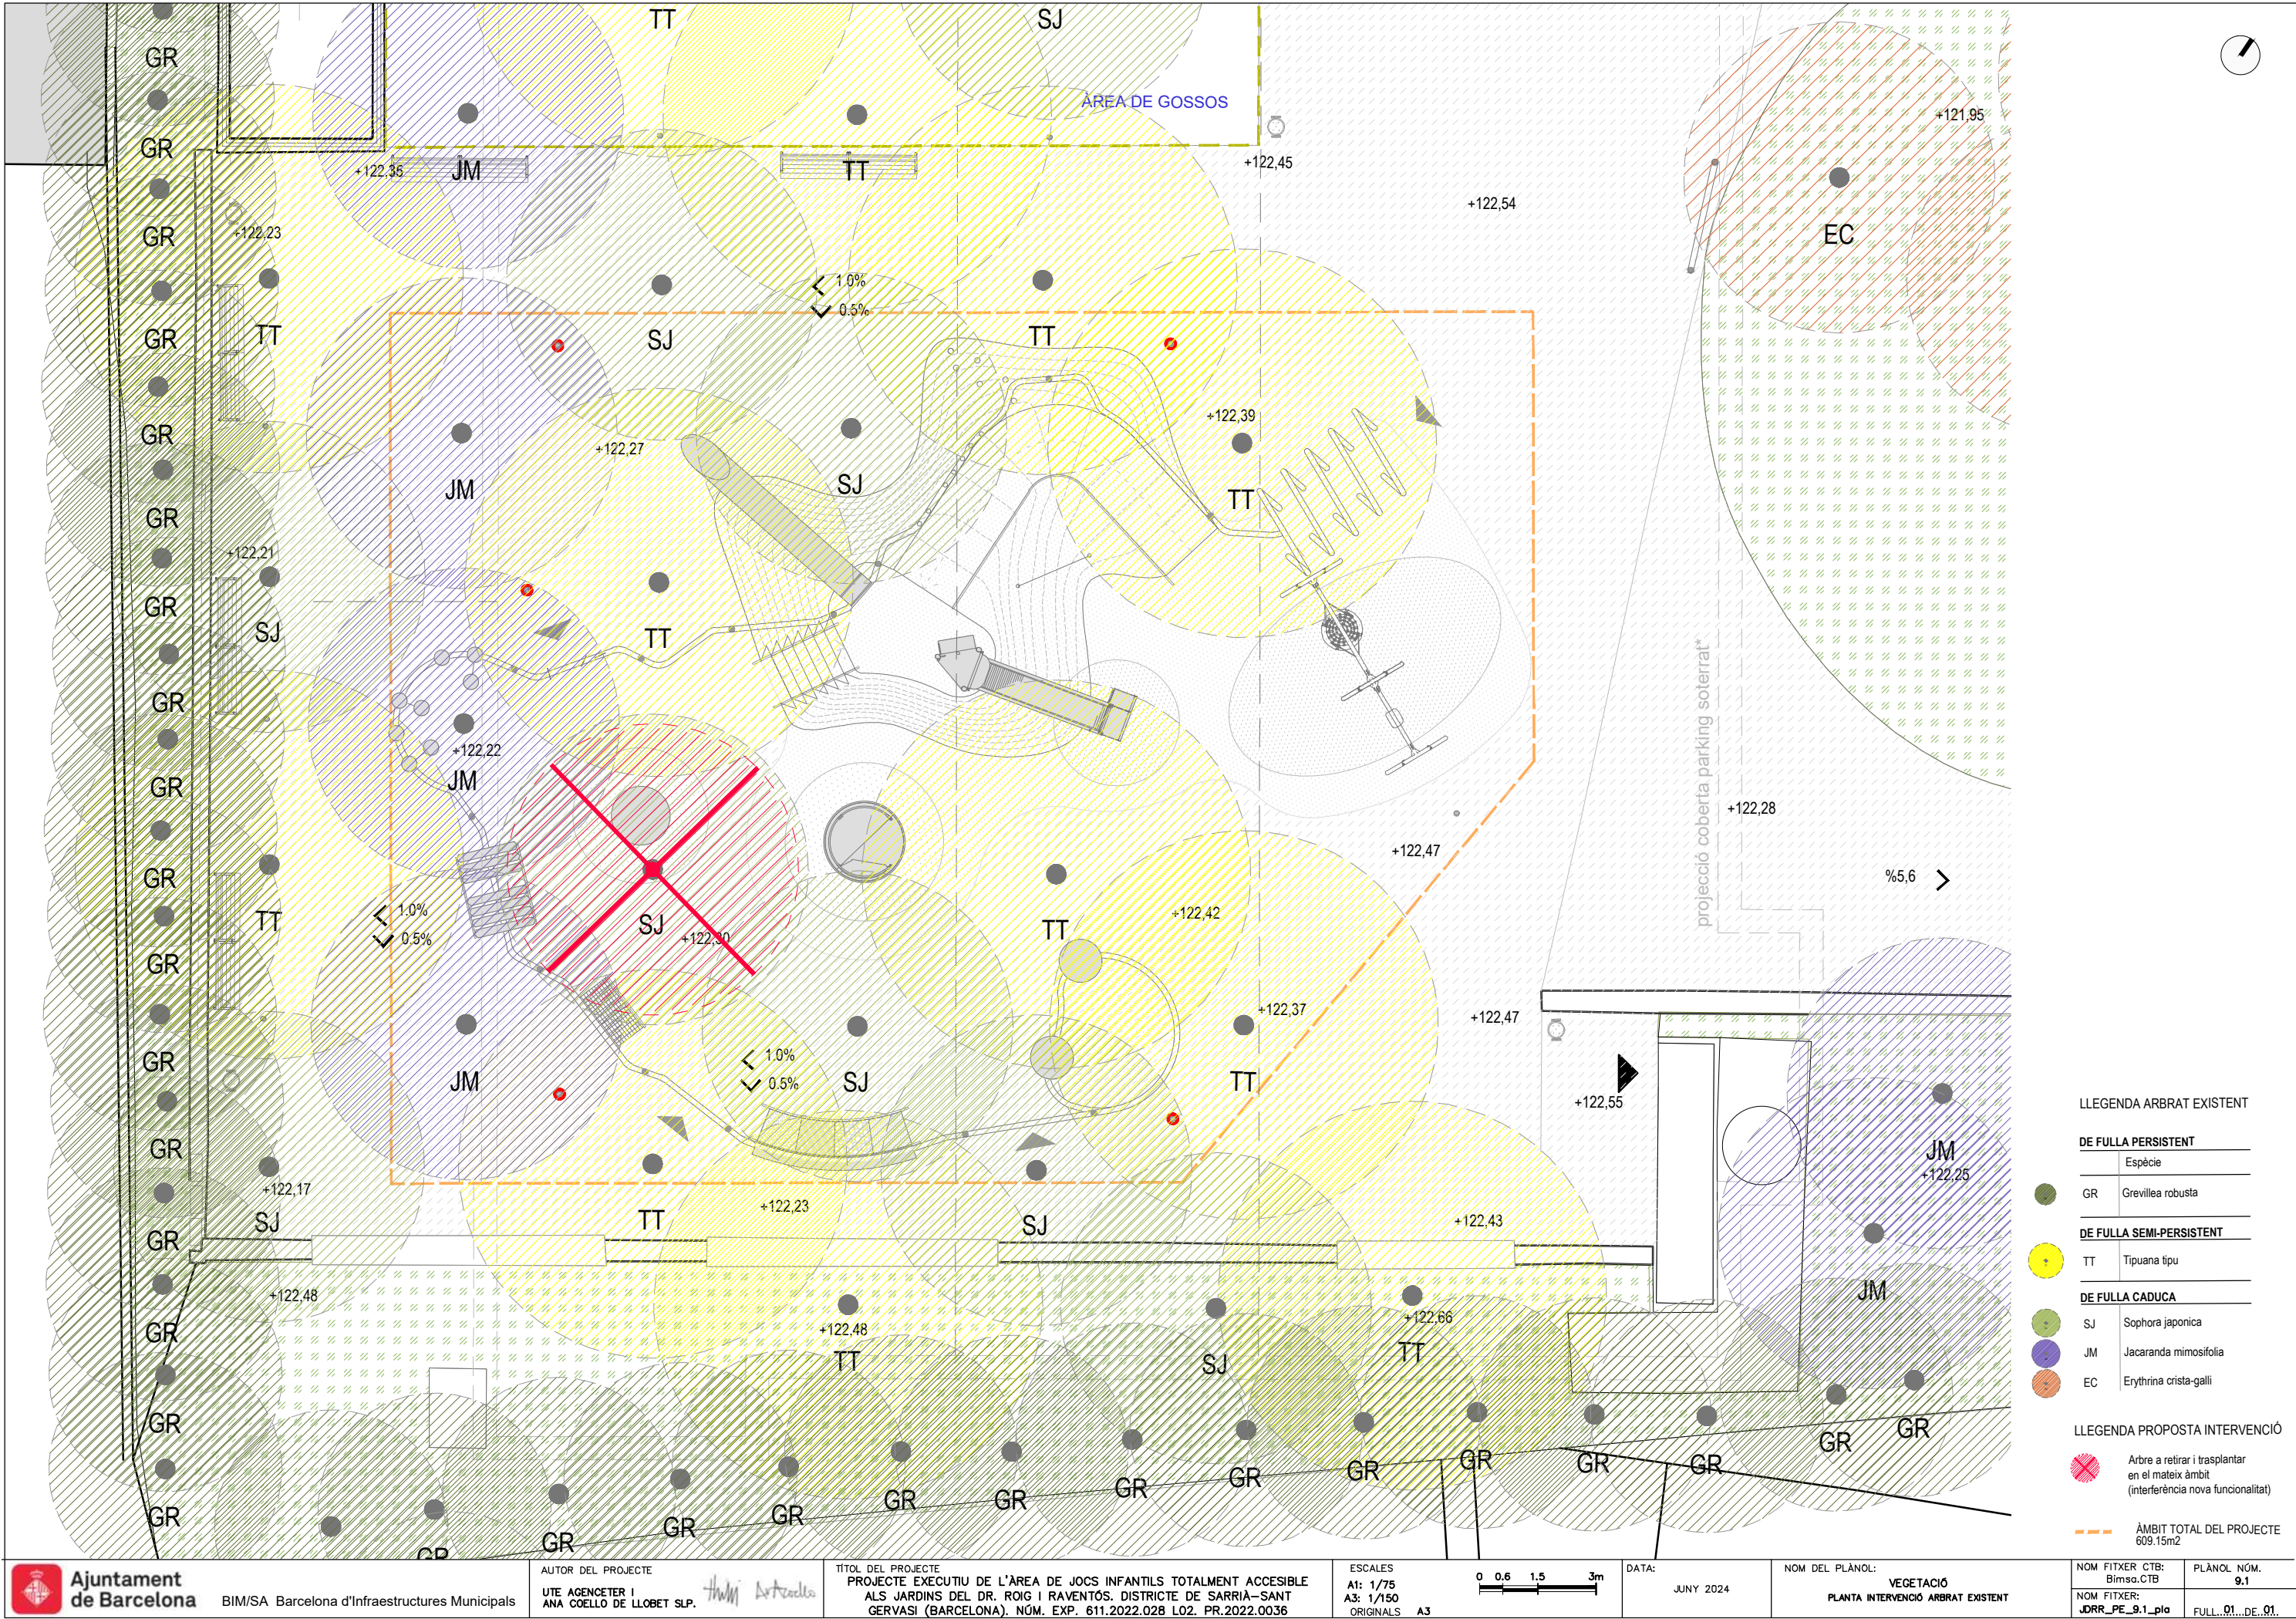

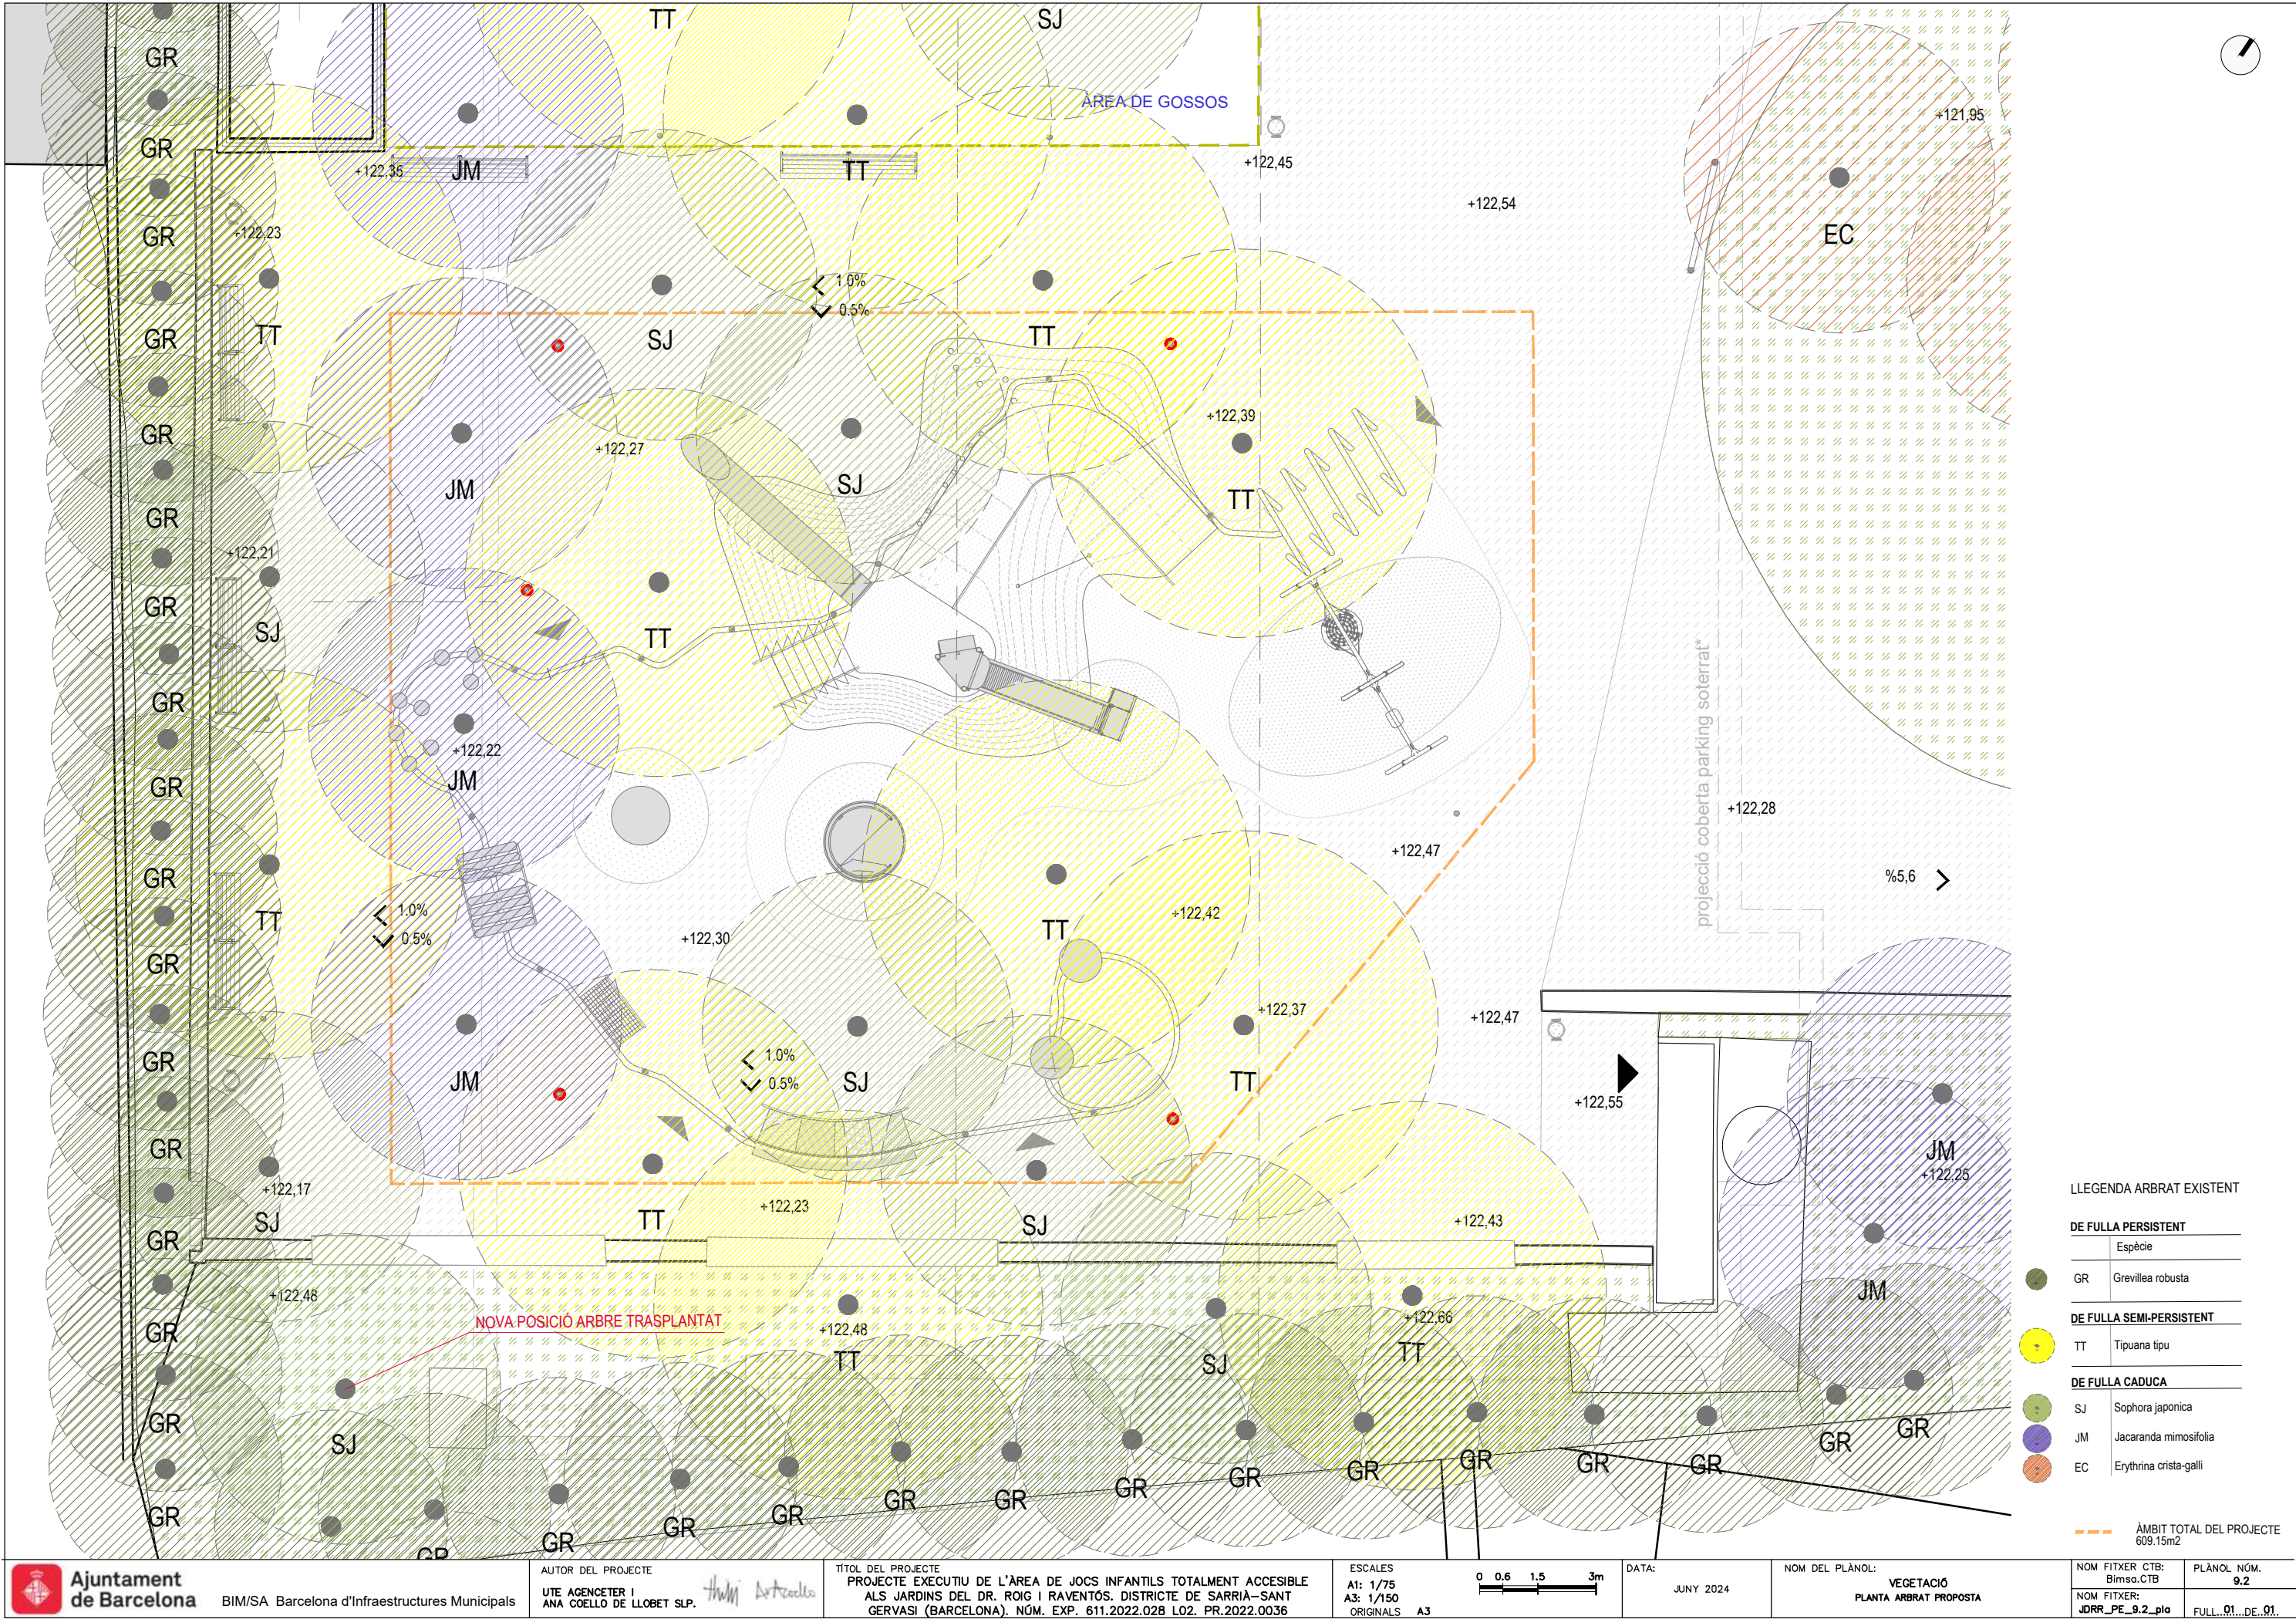

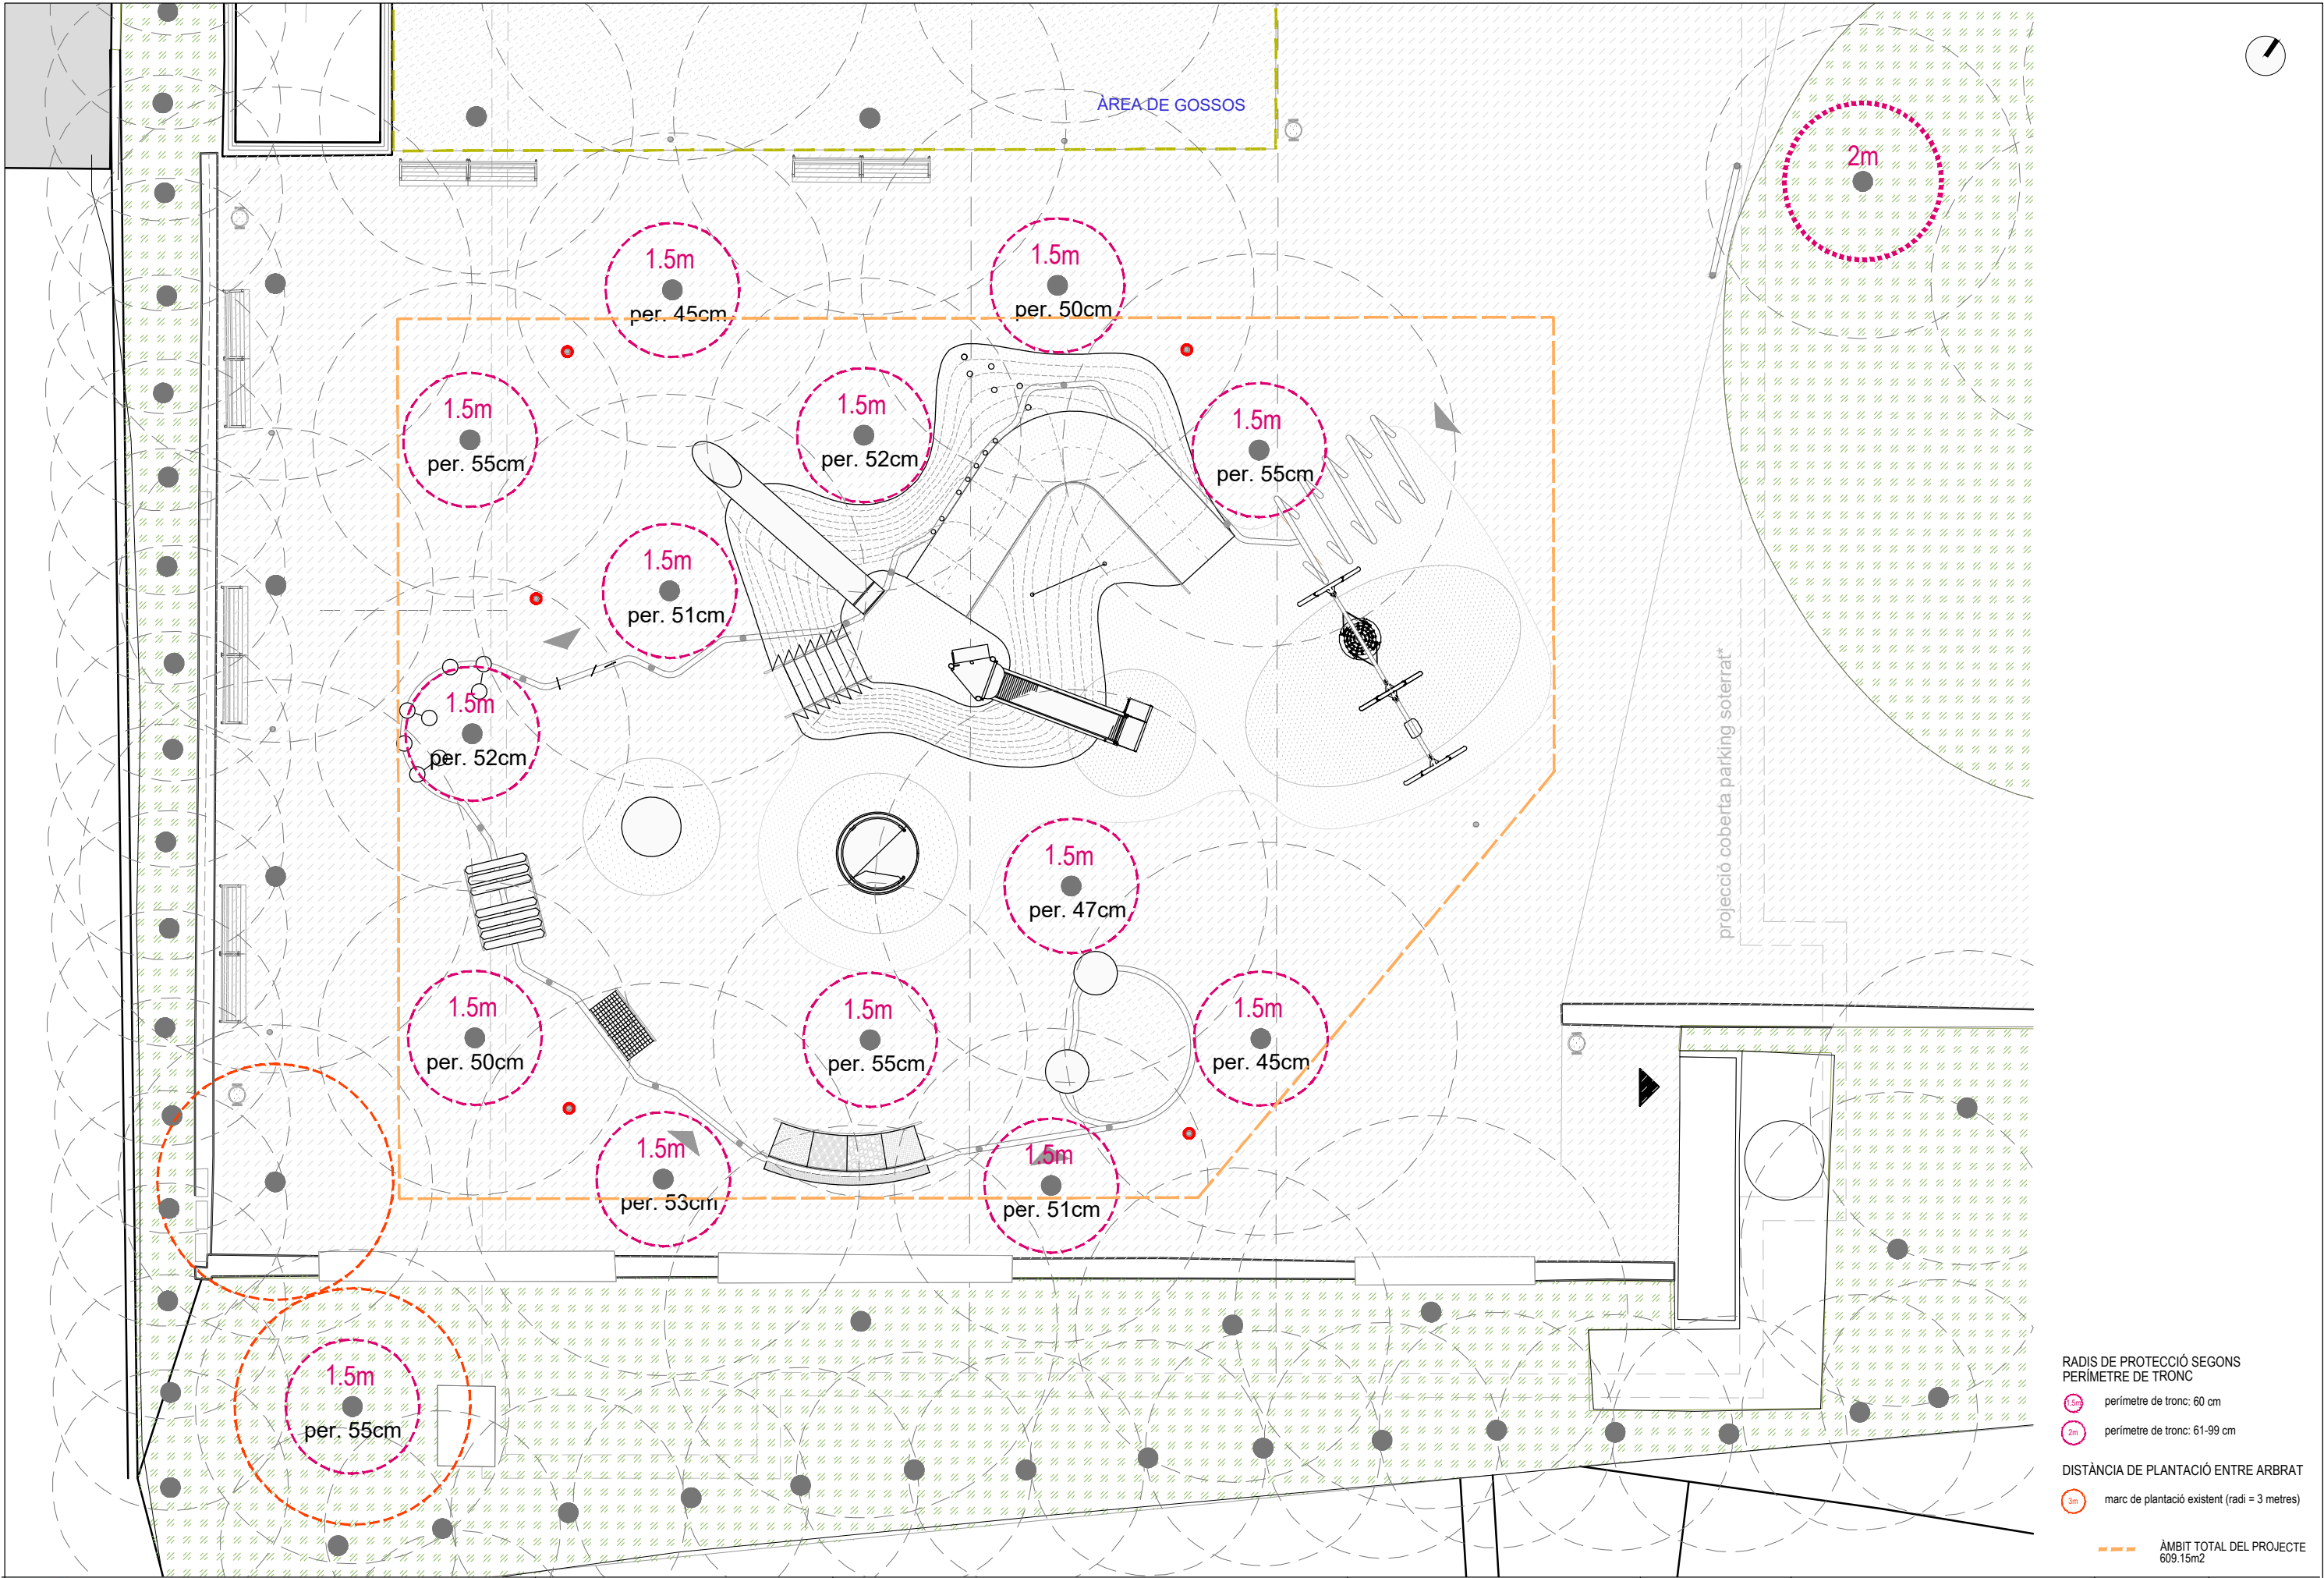

- RADIS DE PROTECCIÓ SEGONS PERÍMETRE DE TRONC
- 1.5m perímetre de tronc: 60 cm
 - 2m perímetre de tronc: 61-99 cm
- DISTÀNCIA DE PLANTACIÓ ENTRE ARBRAT
- 3m marc de plantació existent (radi = 3 metres)
- ÀMBIT TOTAL DEL PROJECTE
609.15m²

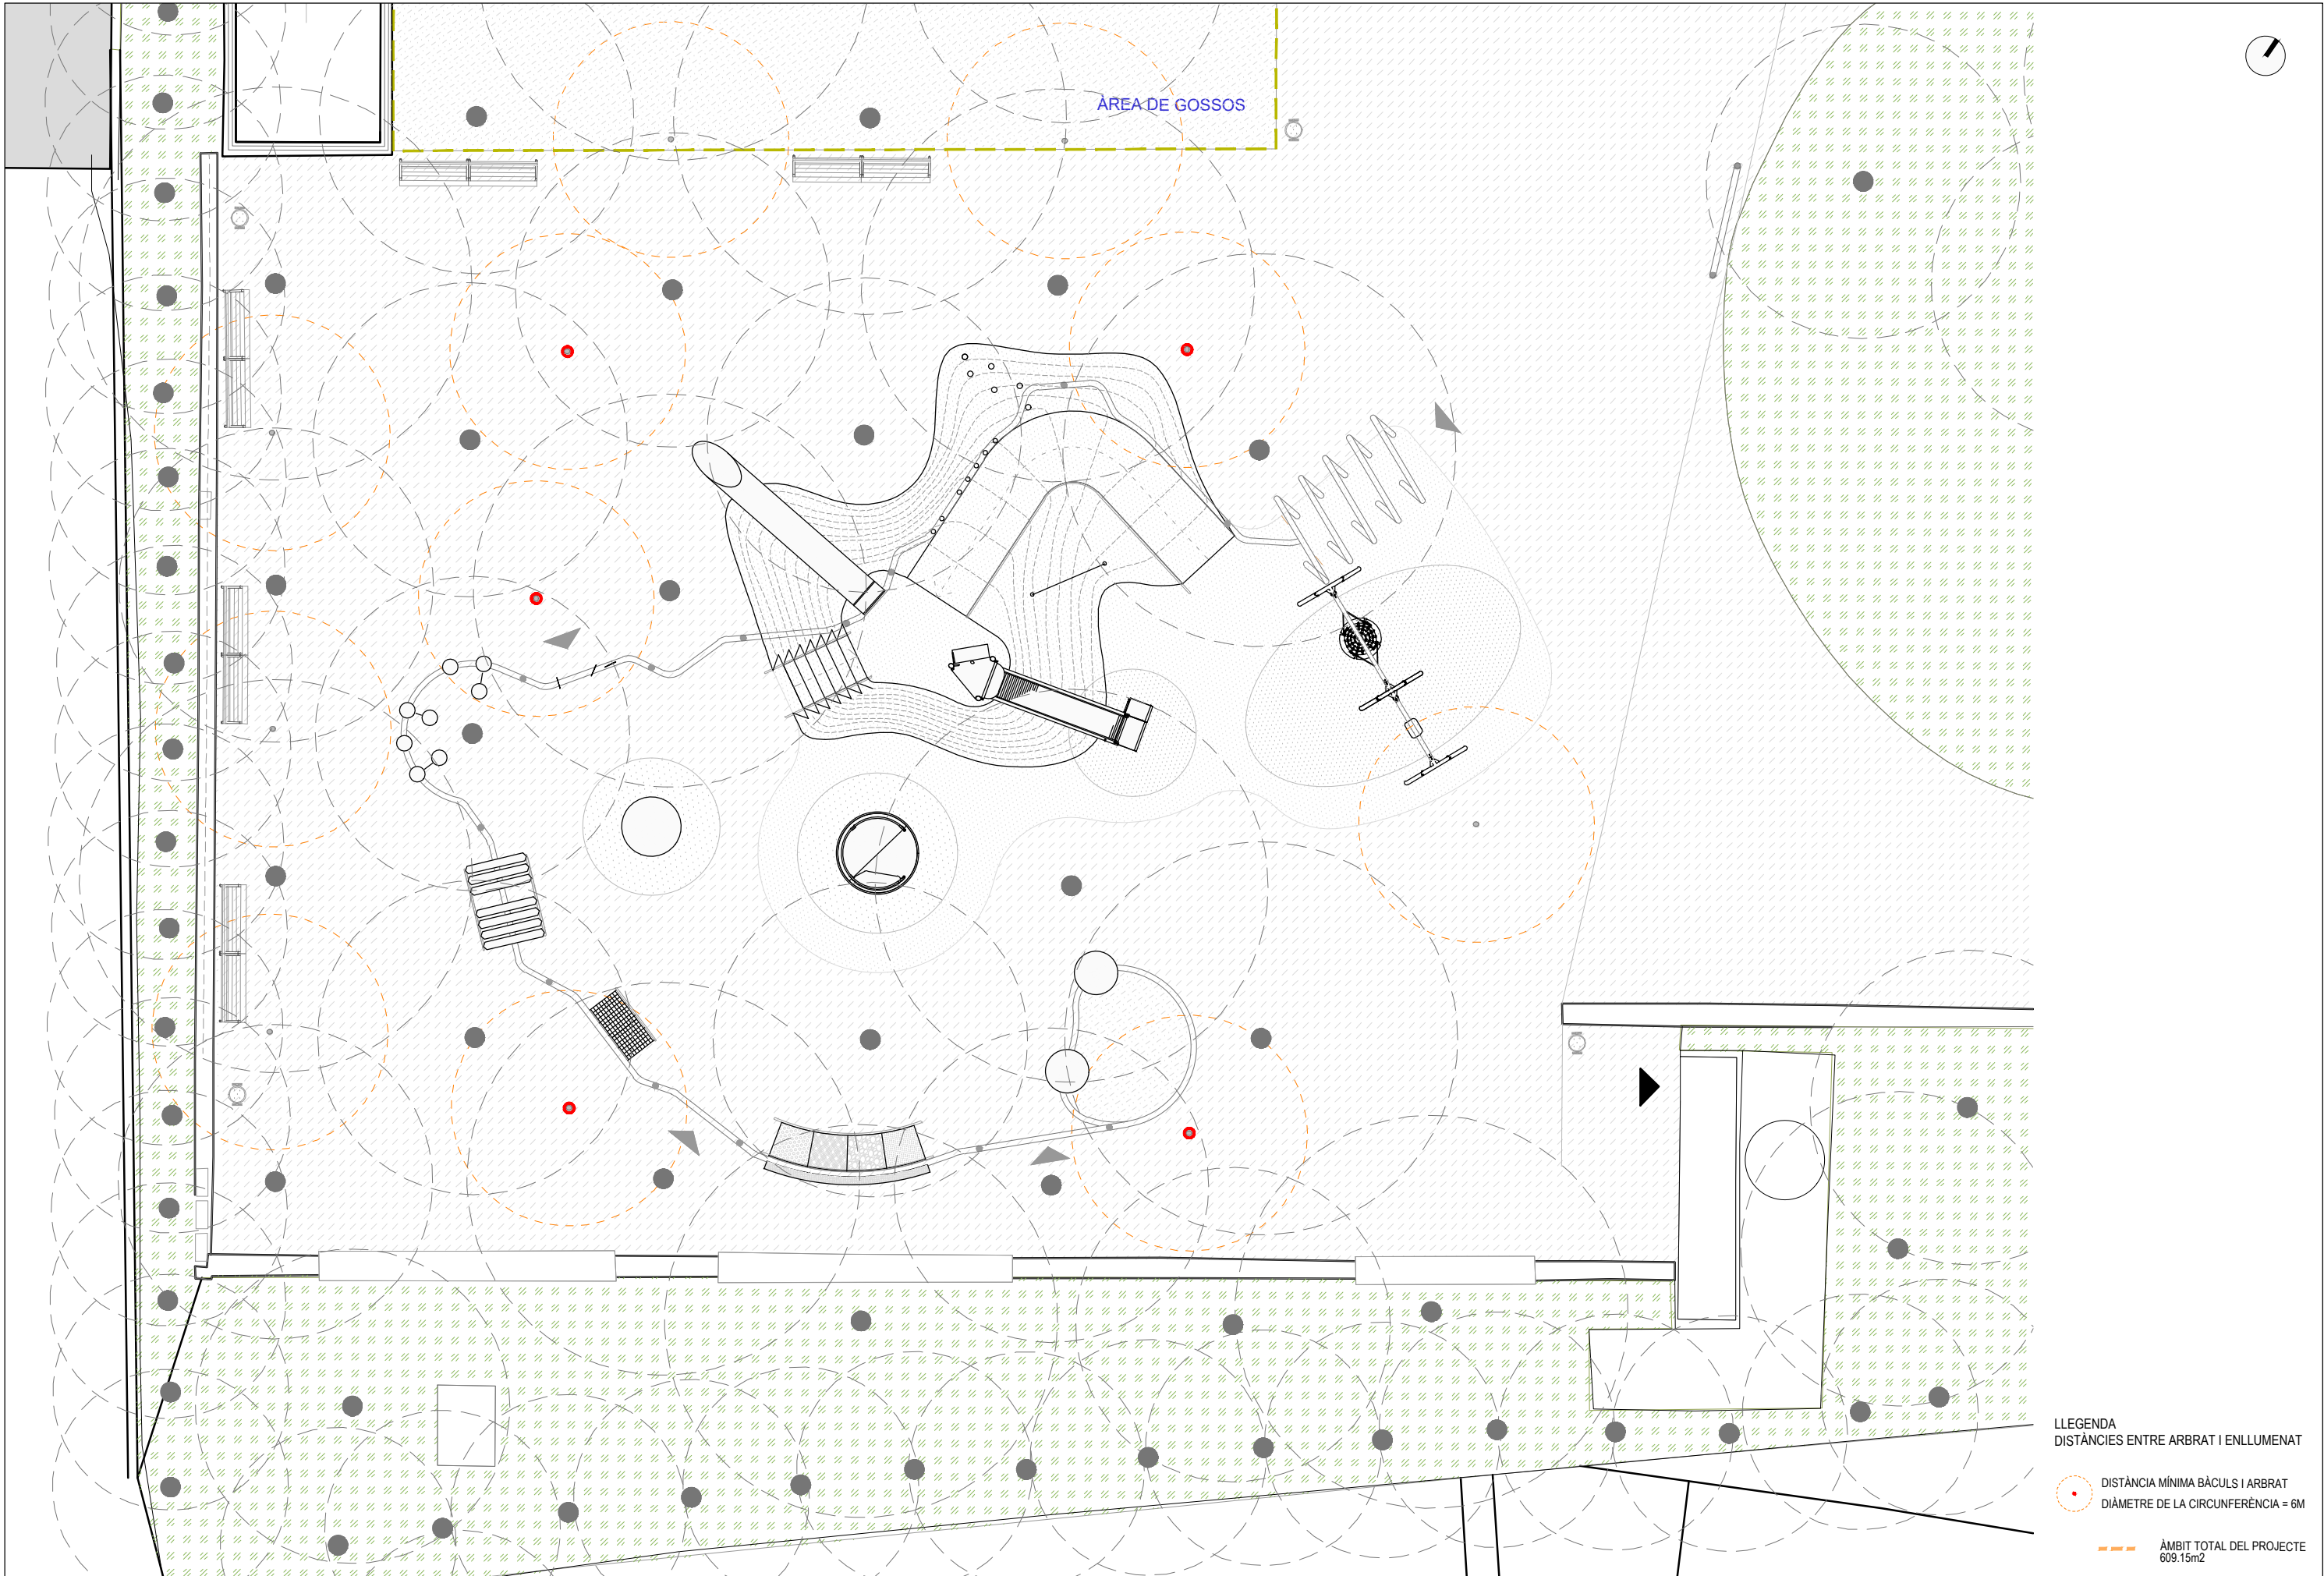



ÀREA DE GOSSOS


LLEENDA
DISTÀNCIES ENTRE ARBRAT I ENLLUMENAT


● DISTÀNCIA MÍNIMA BÀCULS I ARBRAT
○ DIÀMETRE DE LA CIRCUNFERÈNCIA = 6M

— ÀMBIT TOTAL DEL PROJECTE
609.15m²

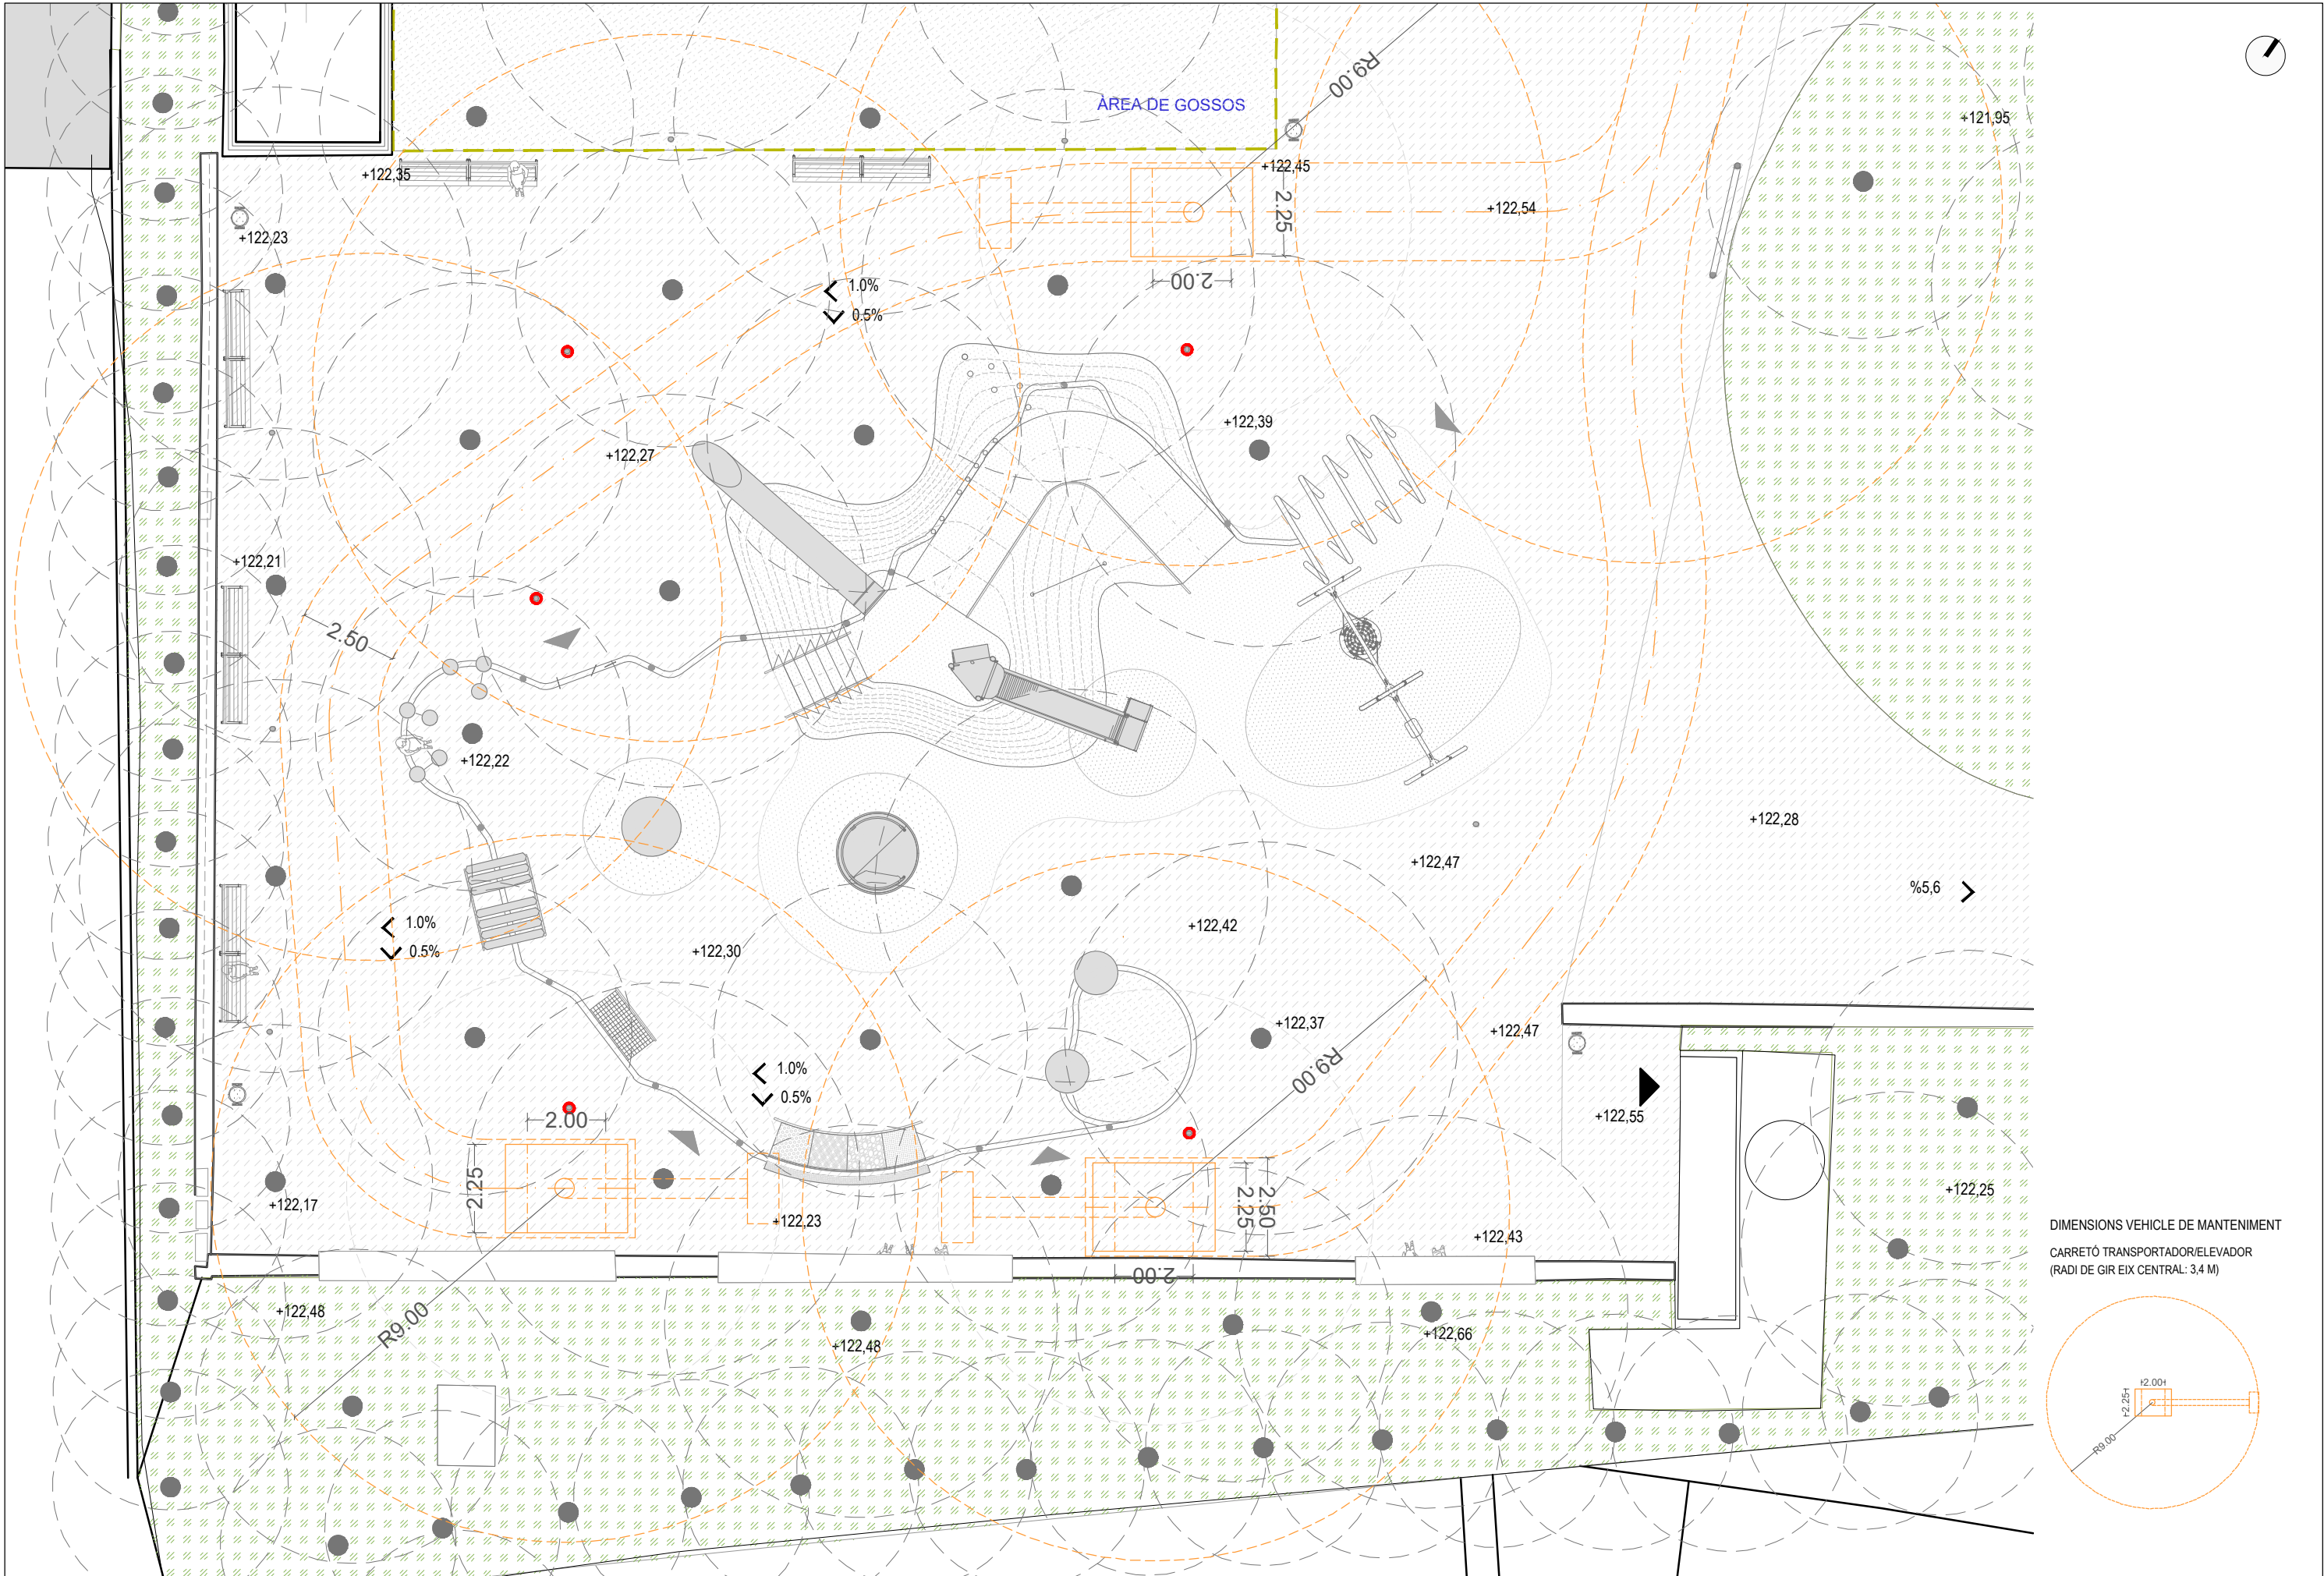


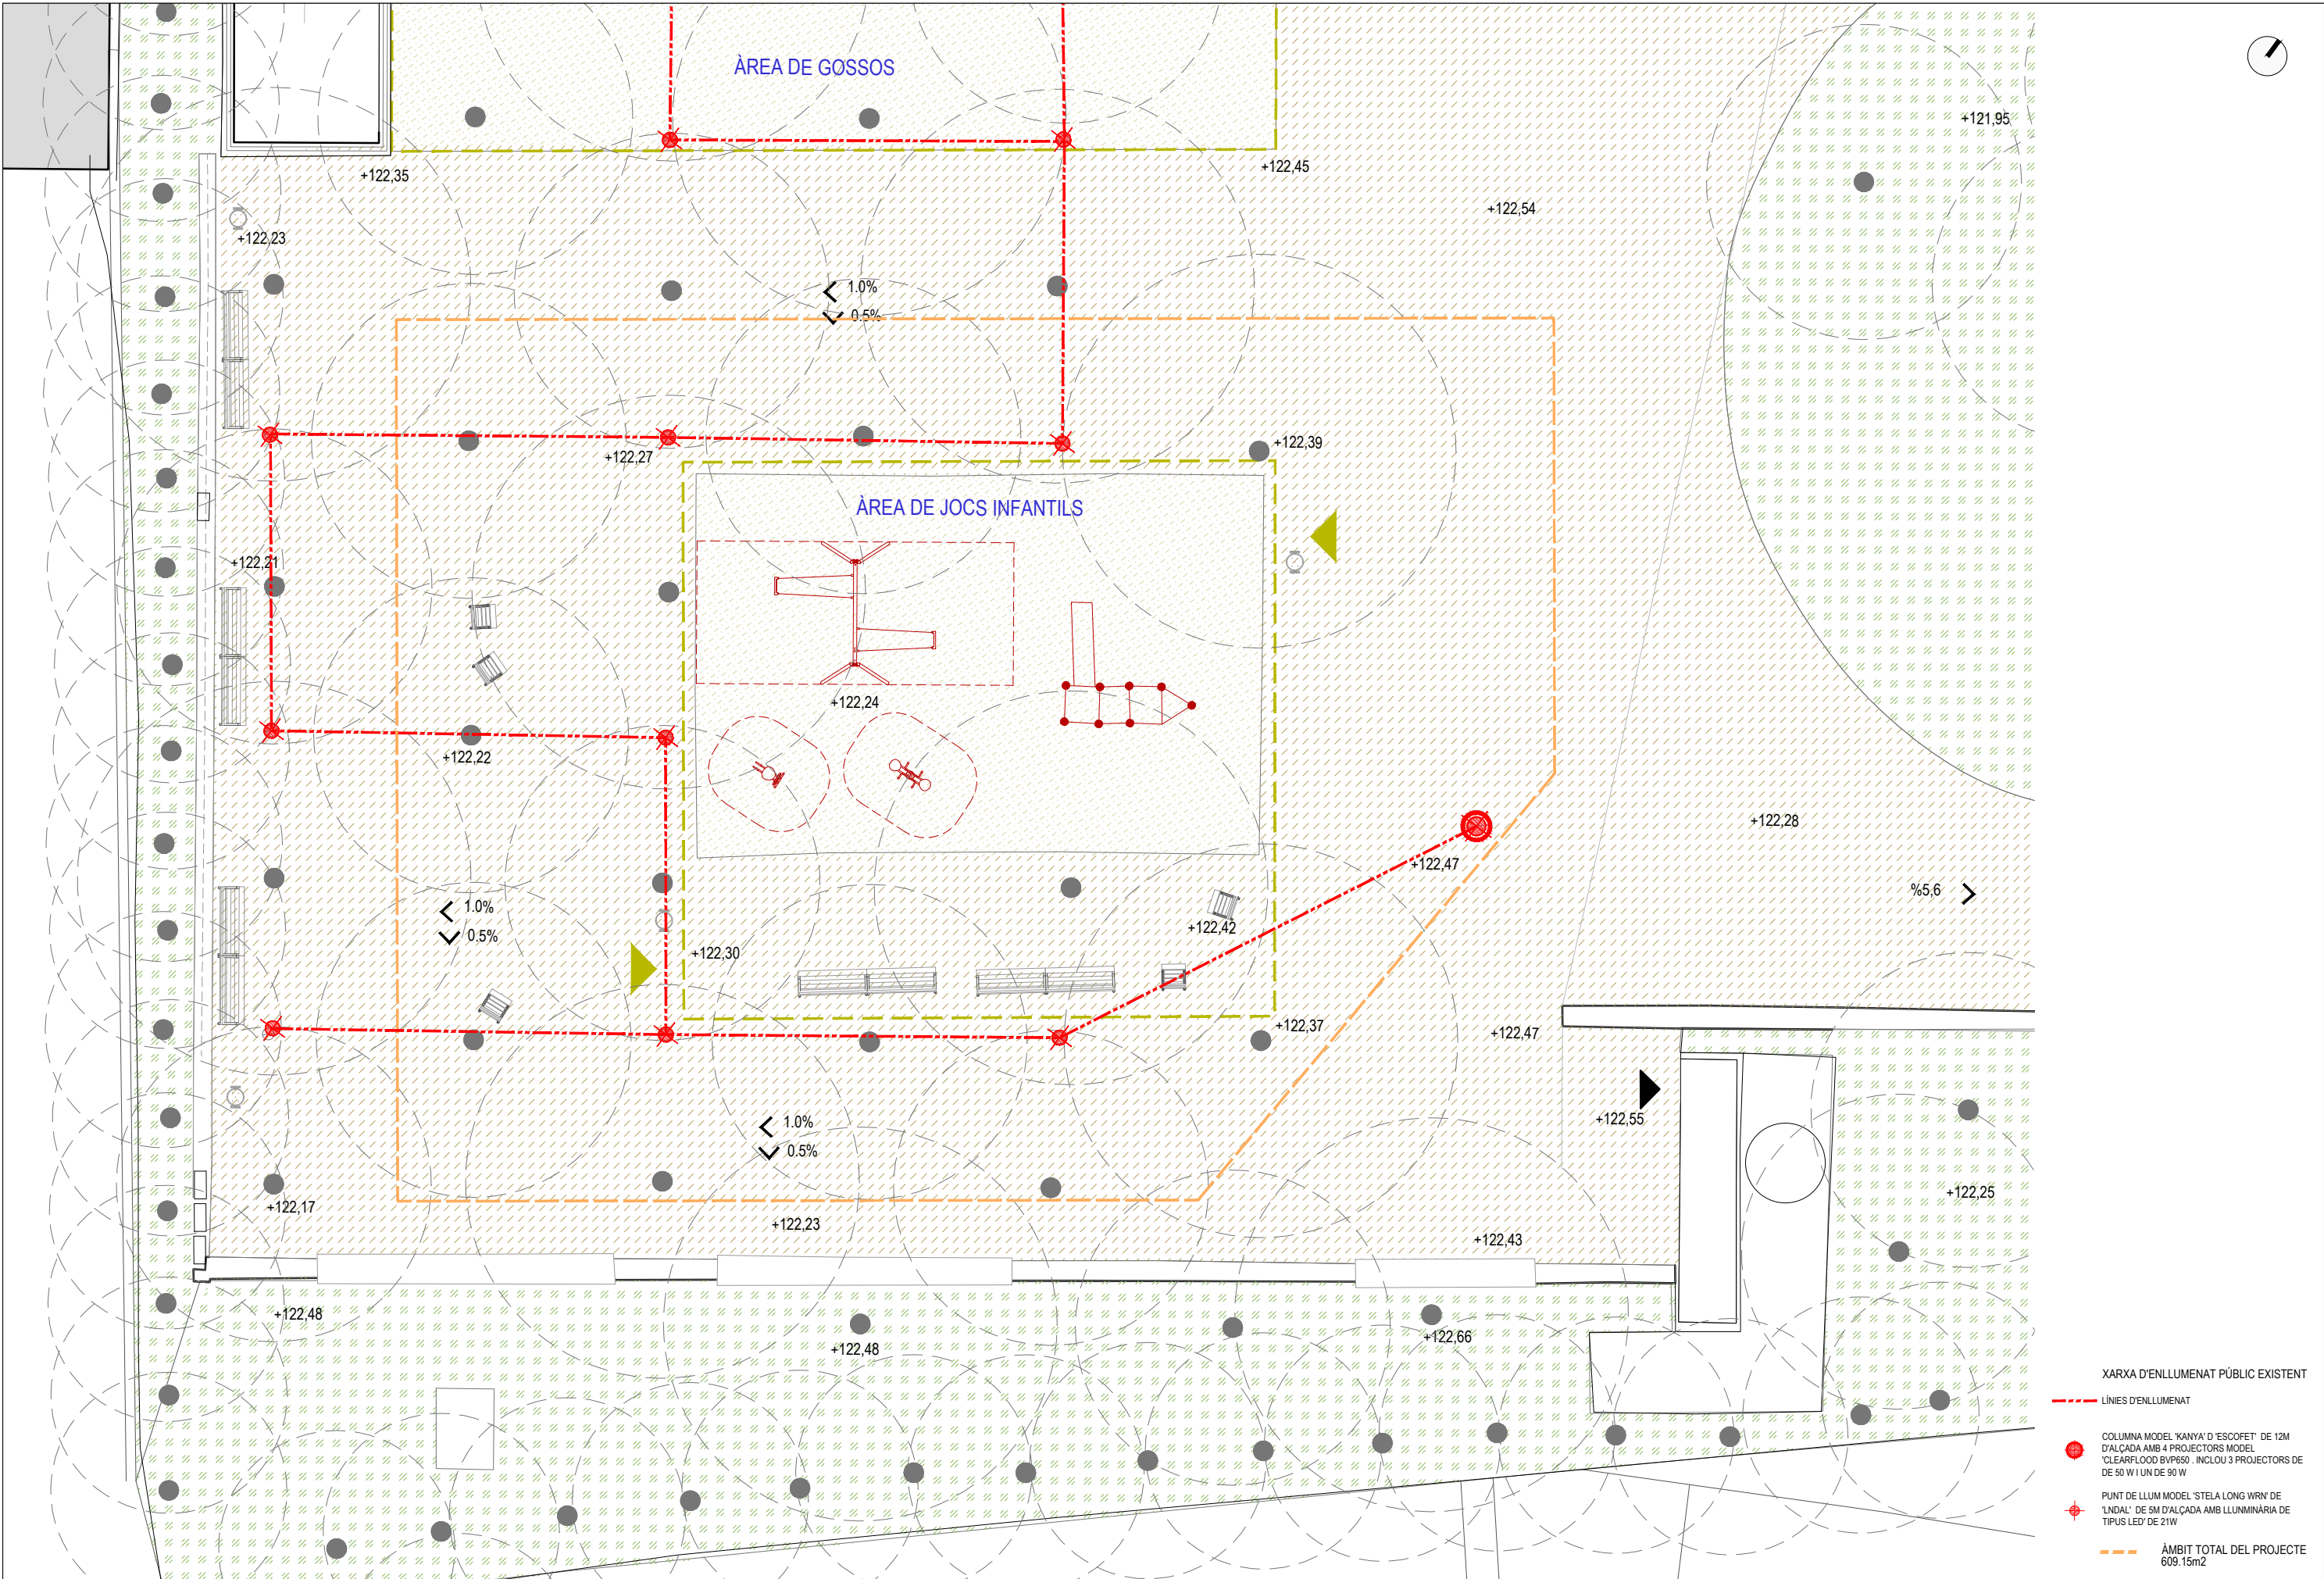

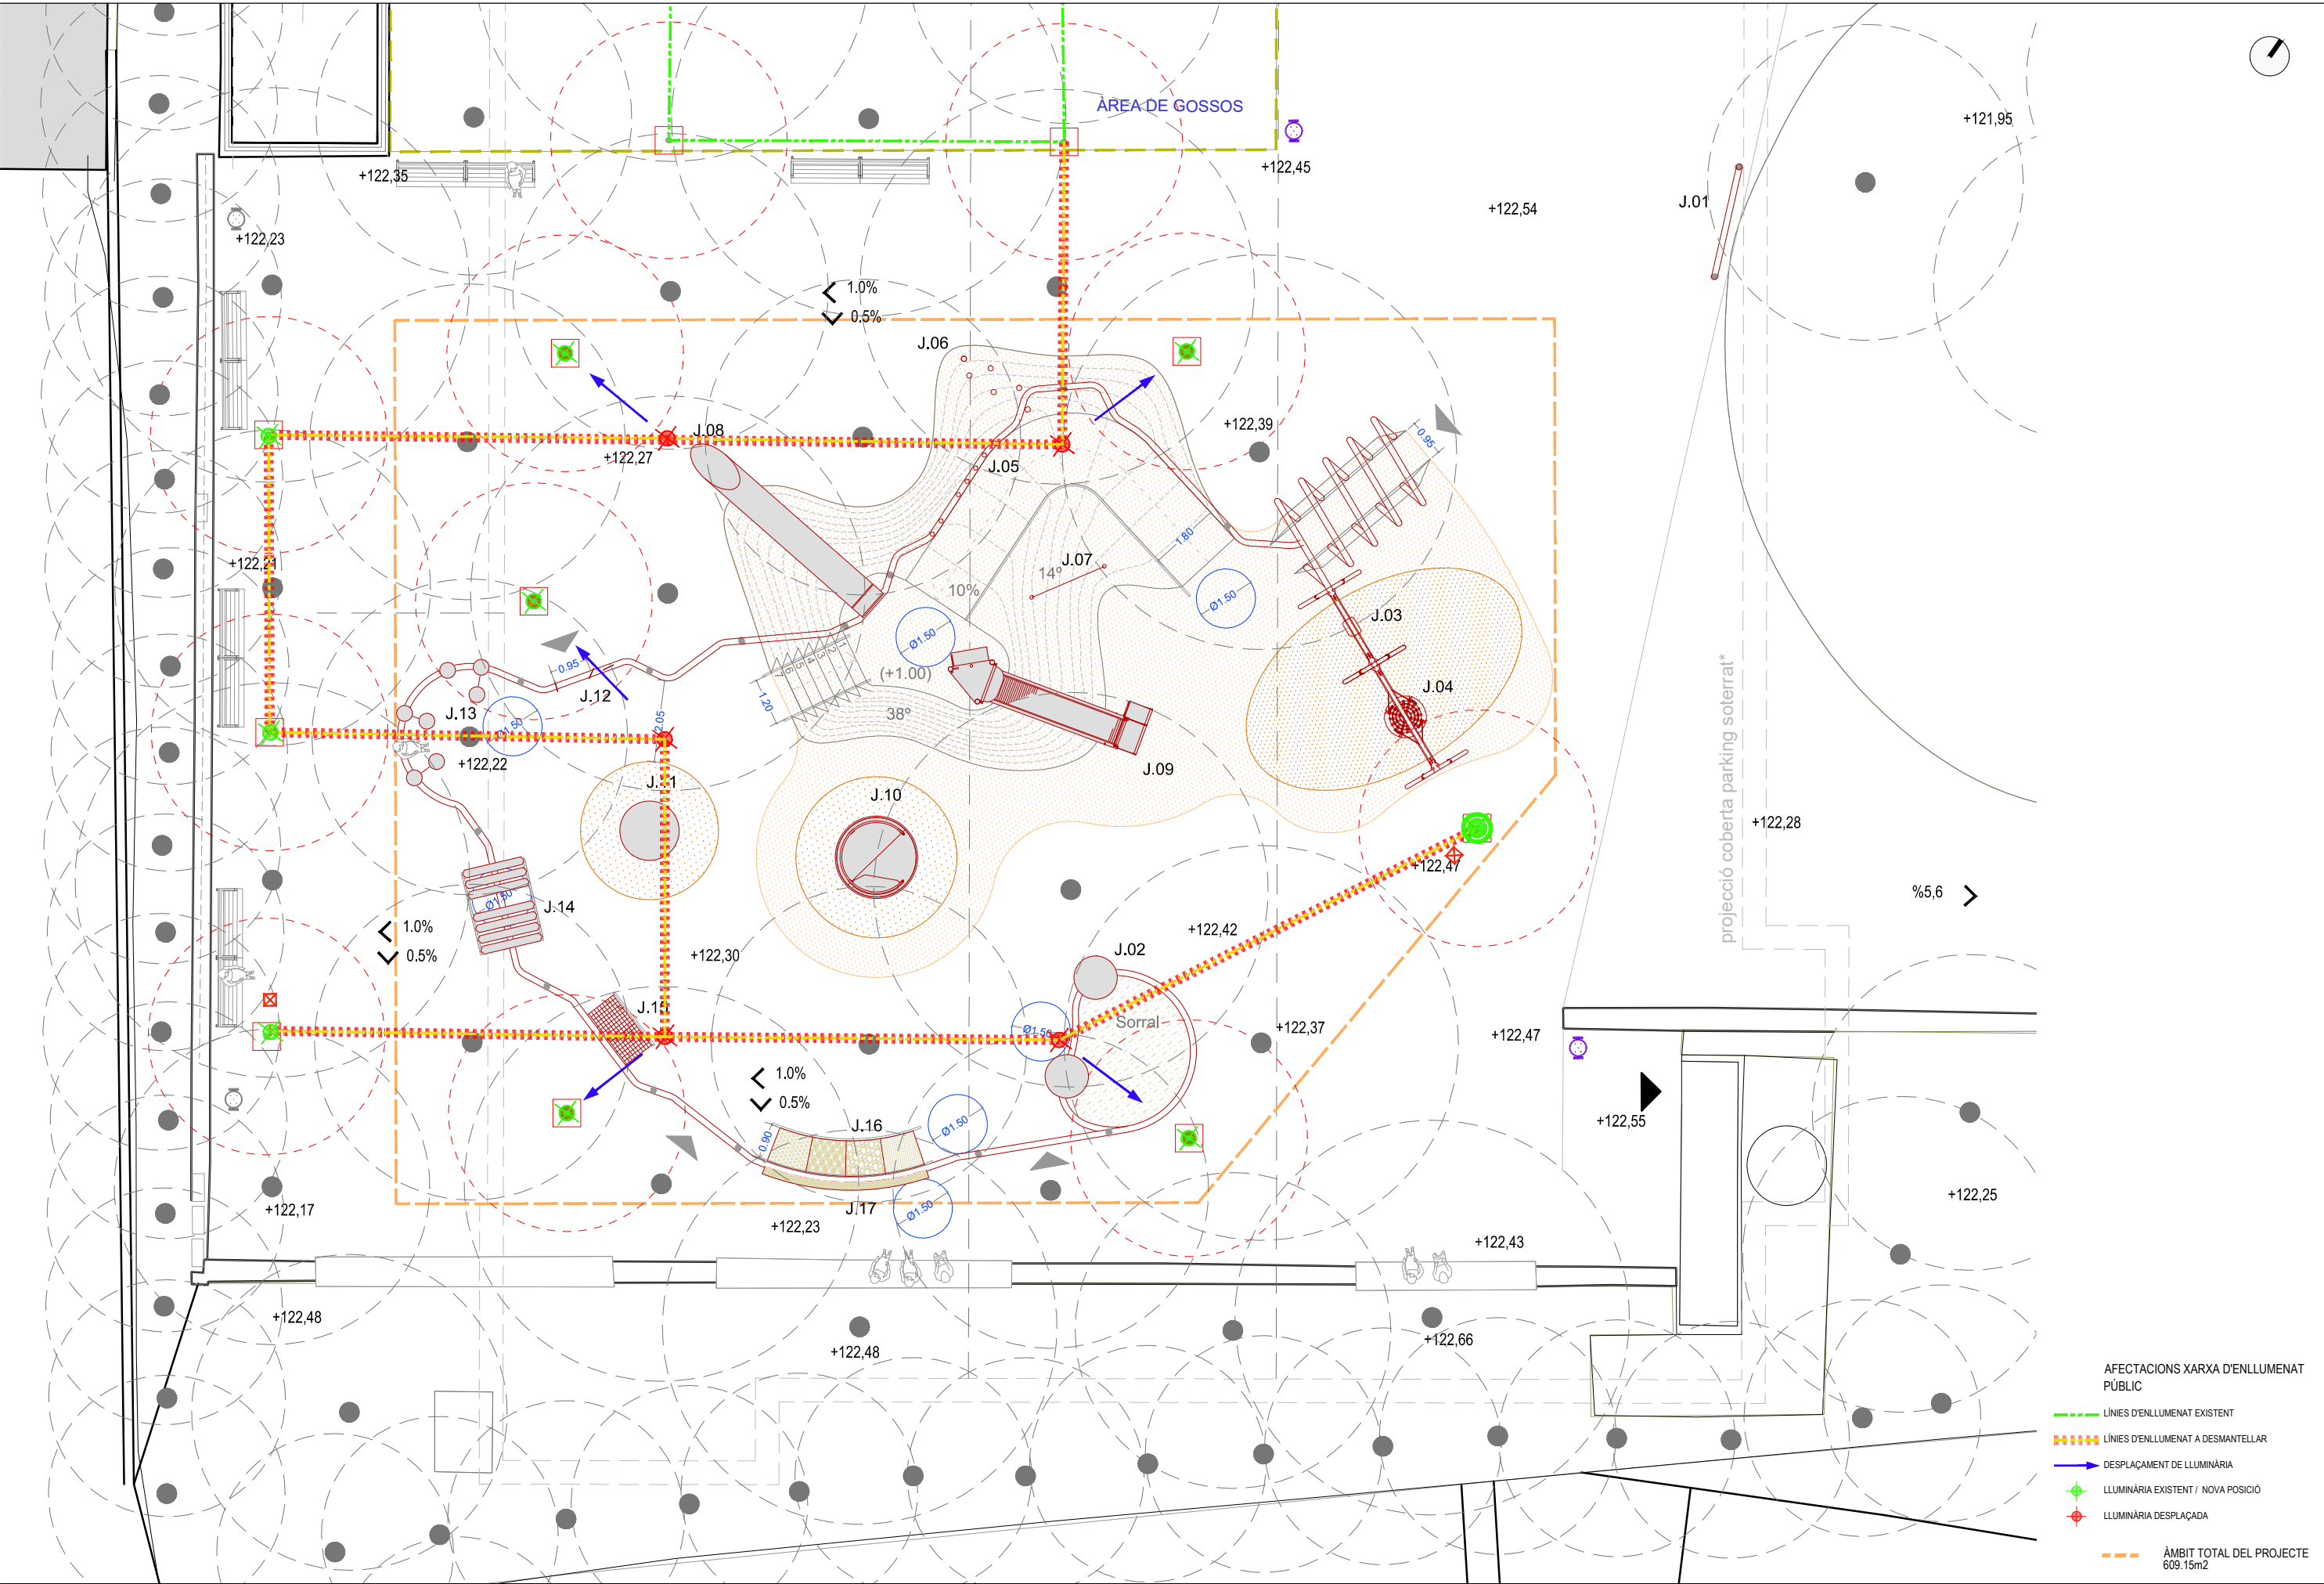

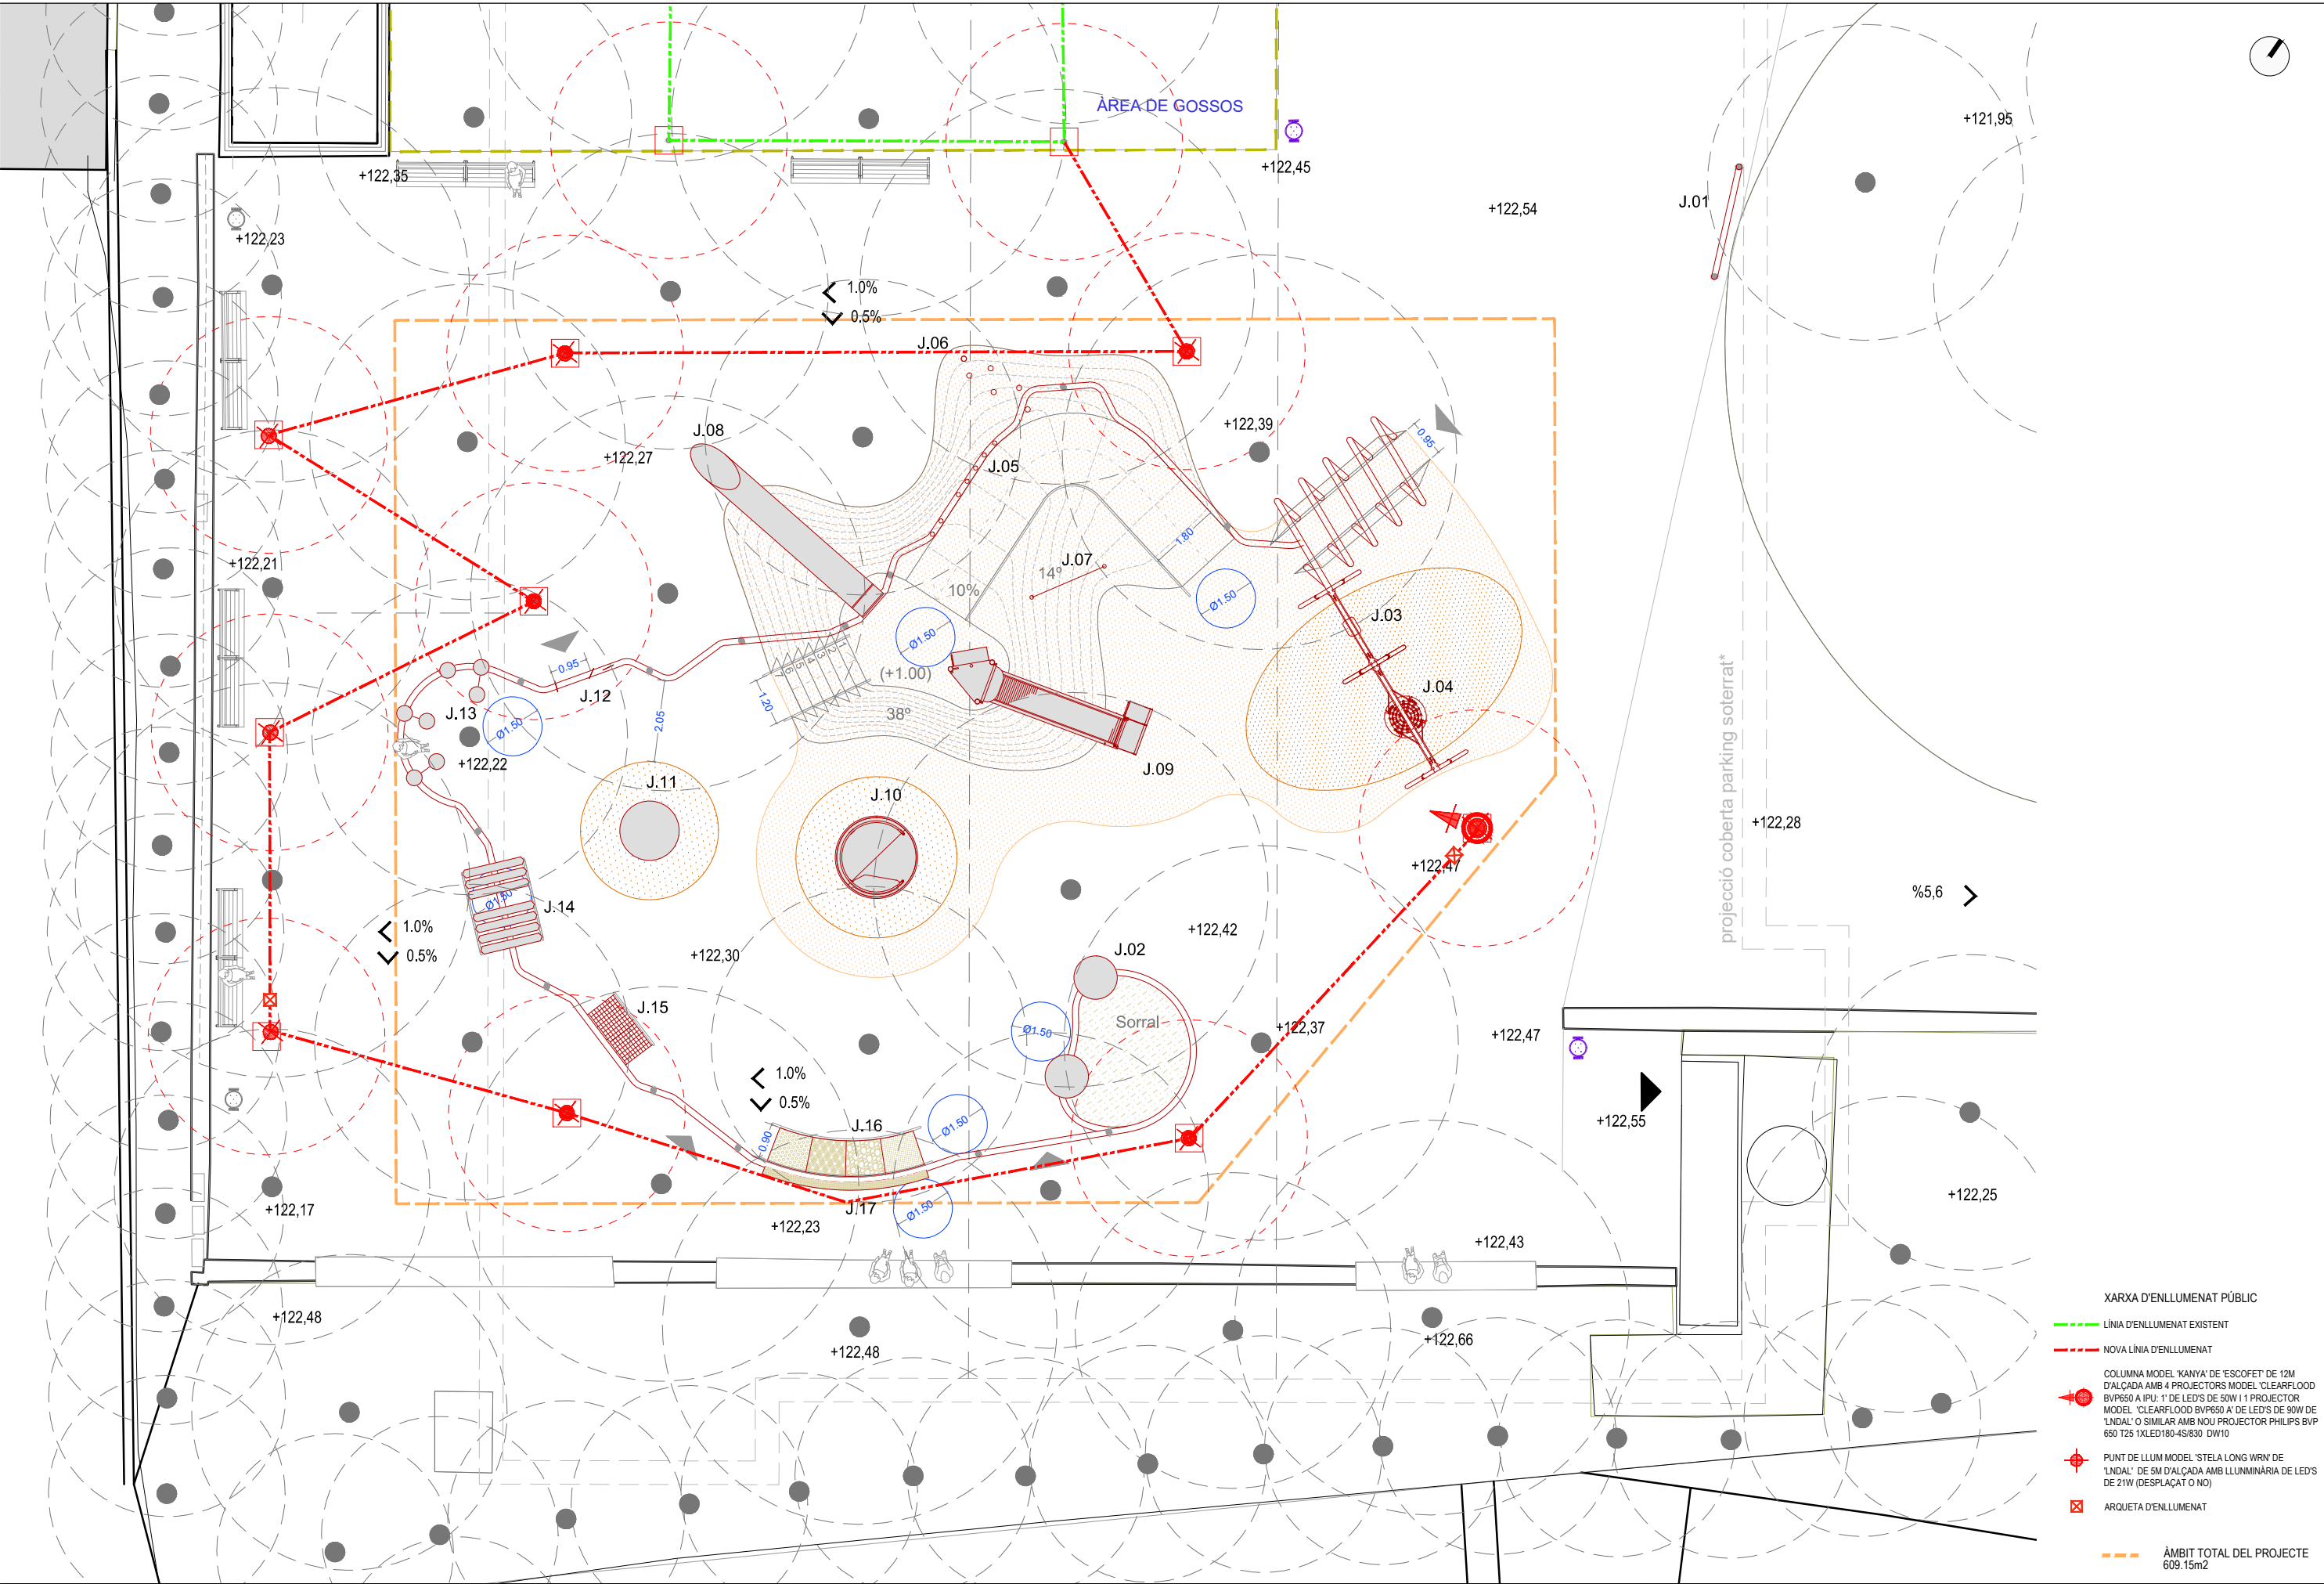



- XARXA D'ENLLUMENAT PÚBLIC**
- LÍNIA D'ENLLUMENAT EXISTENT
 - - - NOVA LÍNIA D'ENLLUMENAT
 - COLUMNA MODEL 'KANYA' DE 'ESCOFET' DE 12M D'ALÇADA AMB 4 PROJECTORS MODEL 'CLEARFLOOD' BVP650 A IPU: 1' DE LED'S DE 50W I 1 PROJECTOR MODEL 'CLEARFLOOD' BVP650 A DE LED'S DE 90W DE 'LNDAL' O SIMILAR AMB NOU PROJECTOR PHILIPS BVP 650 T25 1XLED180-4S/830 DW10
 - ✚ PUNT DE LLUM MODEL 'STELA LONG WRN' DE 'LNDAL' DE 5M D'ALÇADA AMB LLUMINÀRIA DE LED'S DE 21W (DESPLAÇAT O NO)
 - ⊠ ARQUETA D'ENLLUMENAT
 - - - ÀMBIT TOTAL DEL PROJECTE 609.15m2

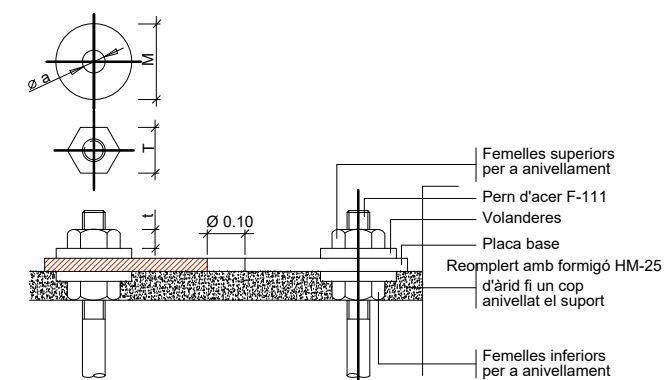

ALÇÁRIA		4.00	4.50	5.00	6.00
FEMELLES	T t	24 13	24 13	24 13	27 15
VOLANDERES	M m Ø a	55 4 M 16	55 4 M 16	55 4 M 16	55 4 M 18

NOM FITXER CTB: Bimsa.CTB	PLÀNOL NÚM. 10.4
NOM FITXER: JDRR_PE_10.4_ e	FULL...01...DE...01...

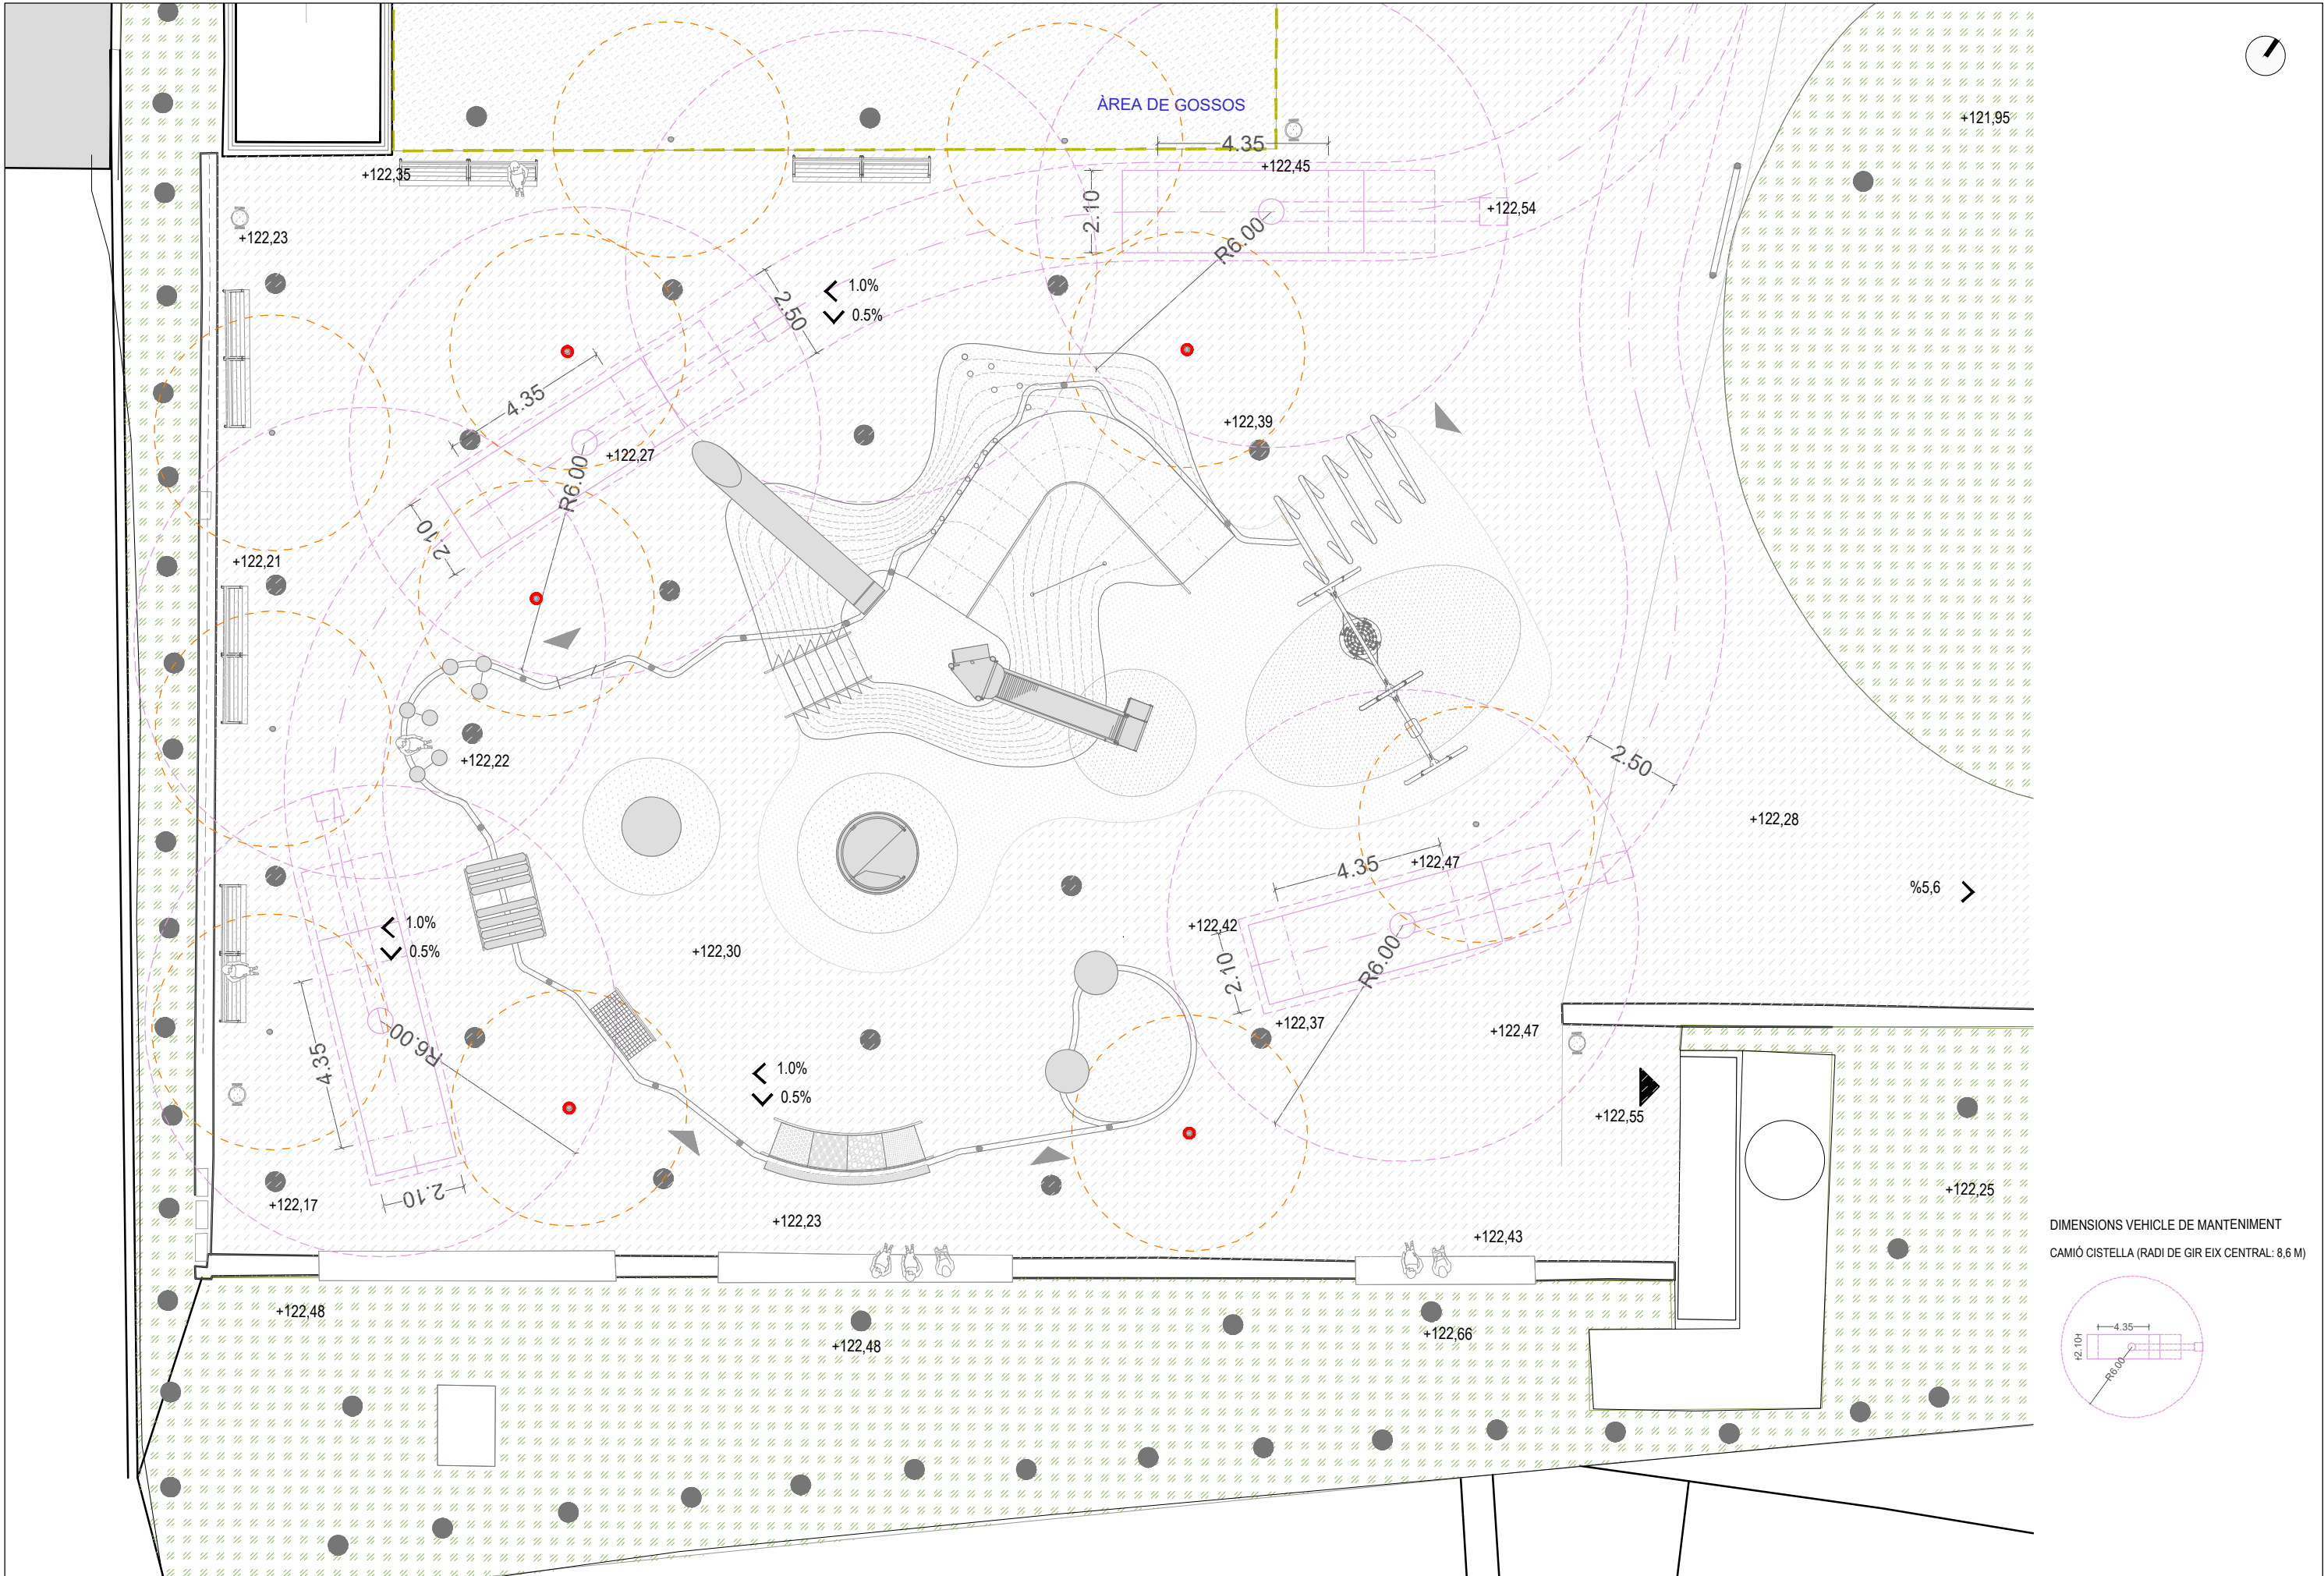


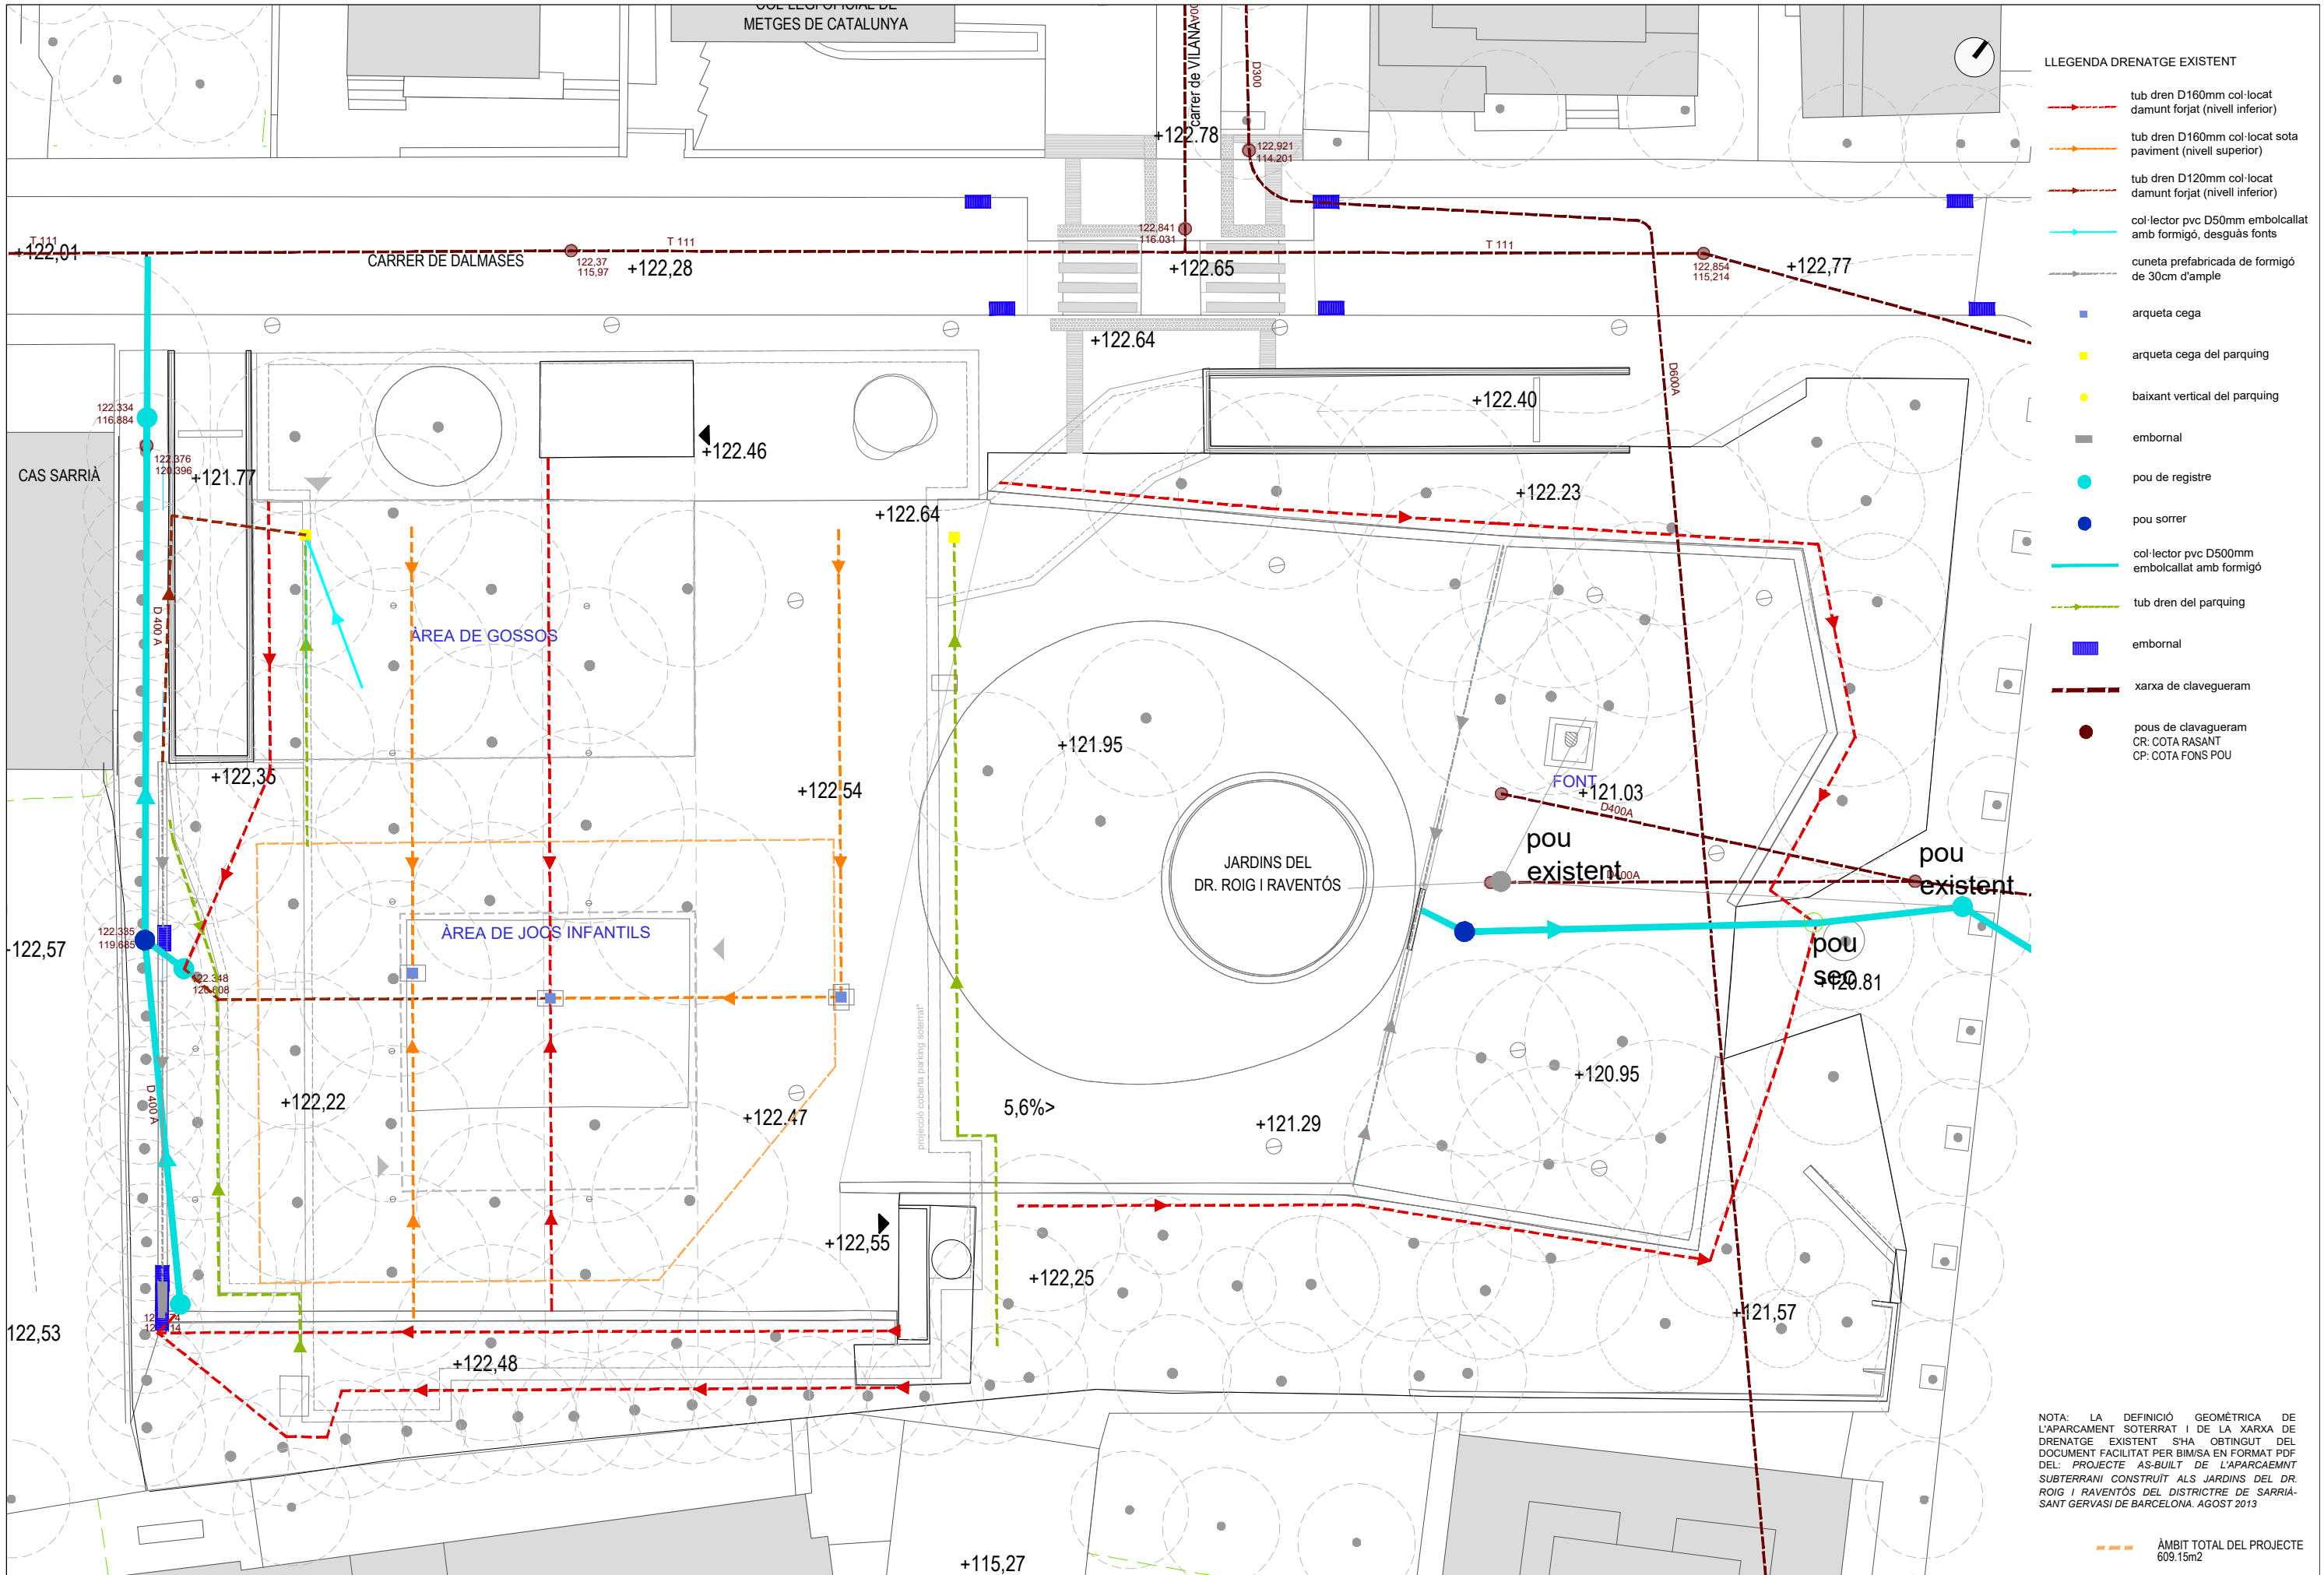


- LLEGGENDA DRENATGE EXISTENT
- tub dren D160mm col·locat damunt forjat (nivell inferior)
 - tub dren D160mm col·locat sota paviment (nivell superior)
 - tub dren D120mm col·locat damunt forjat (nivell inferior)
 - col·lector pvc D500mm embolcallat amb formigó, desguàs fonts
 - cuneta prefabricada de formigó de 30cm d'ample
 - arqueta cega
 - arqueta cega del parking
 - baixant vertical del parking
 - embornal
 - pou de registre
 - pou sorrer
 - col·lector pvc D500mm embolcallat amb formigó
 - tub dren del parking
 - embornal
 - xarxa de clavegueram
 - pous de clavegueram
CR: COTA RASANT
CP: COTA FONTS POU

NOTA: LA DEFINICIÓ GEOMÈTRICA DE L'APARCAMENT SOTERRAT I DE LA XARXA DE DRENATGE EXISTENT S'HA OBTINGUT DEL DOCUMENT FACILITAT PER BIM/SA EN FORMAT PDF DEL PROJECTE AS-BUILT DE L'APARCAMENT SUBTERRANI CONSTRUÏT ALS JARDINS DEL DR. ROIG I RAVENTÓS DEL DISTRICTE DE SARRIÀ-SANT GERVAI DE BARCELONA. AGOST 2013


ÀMBIT TOTAL DEL PROJECTE
609.15m2

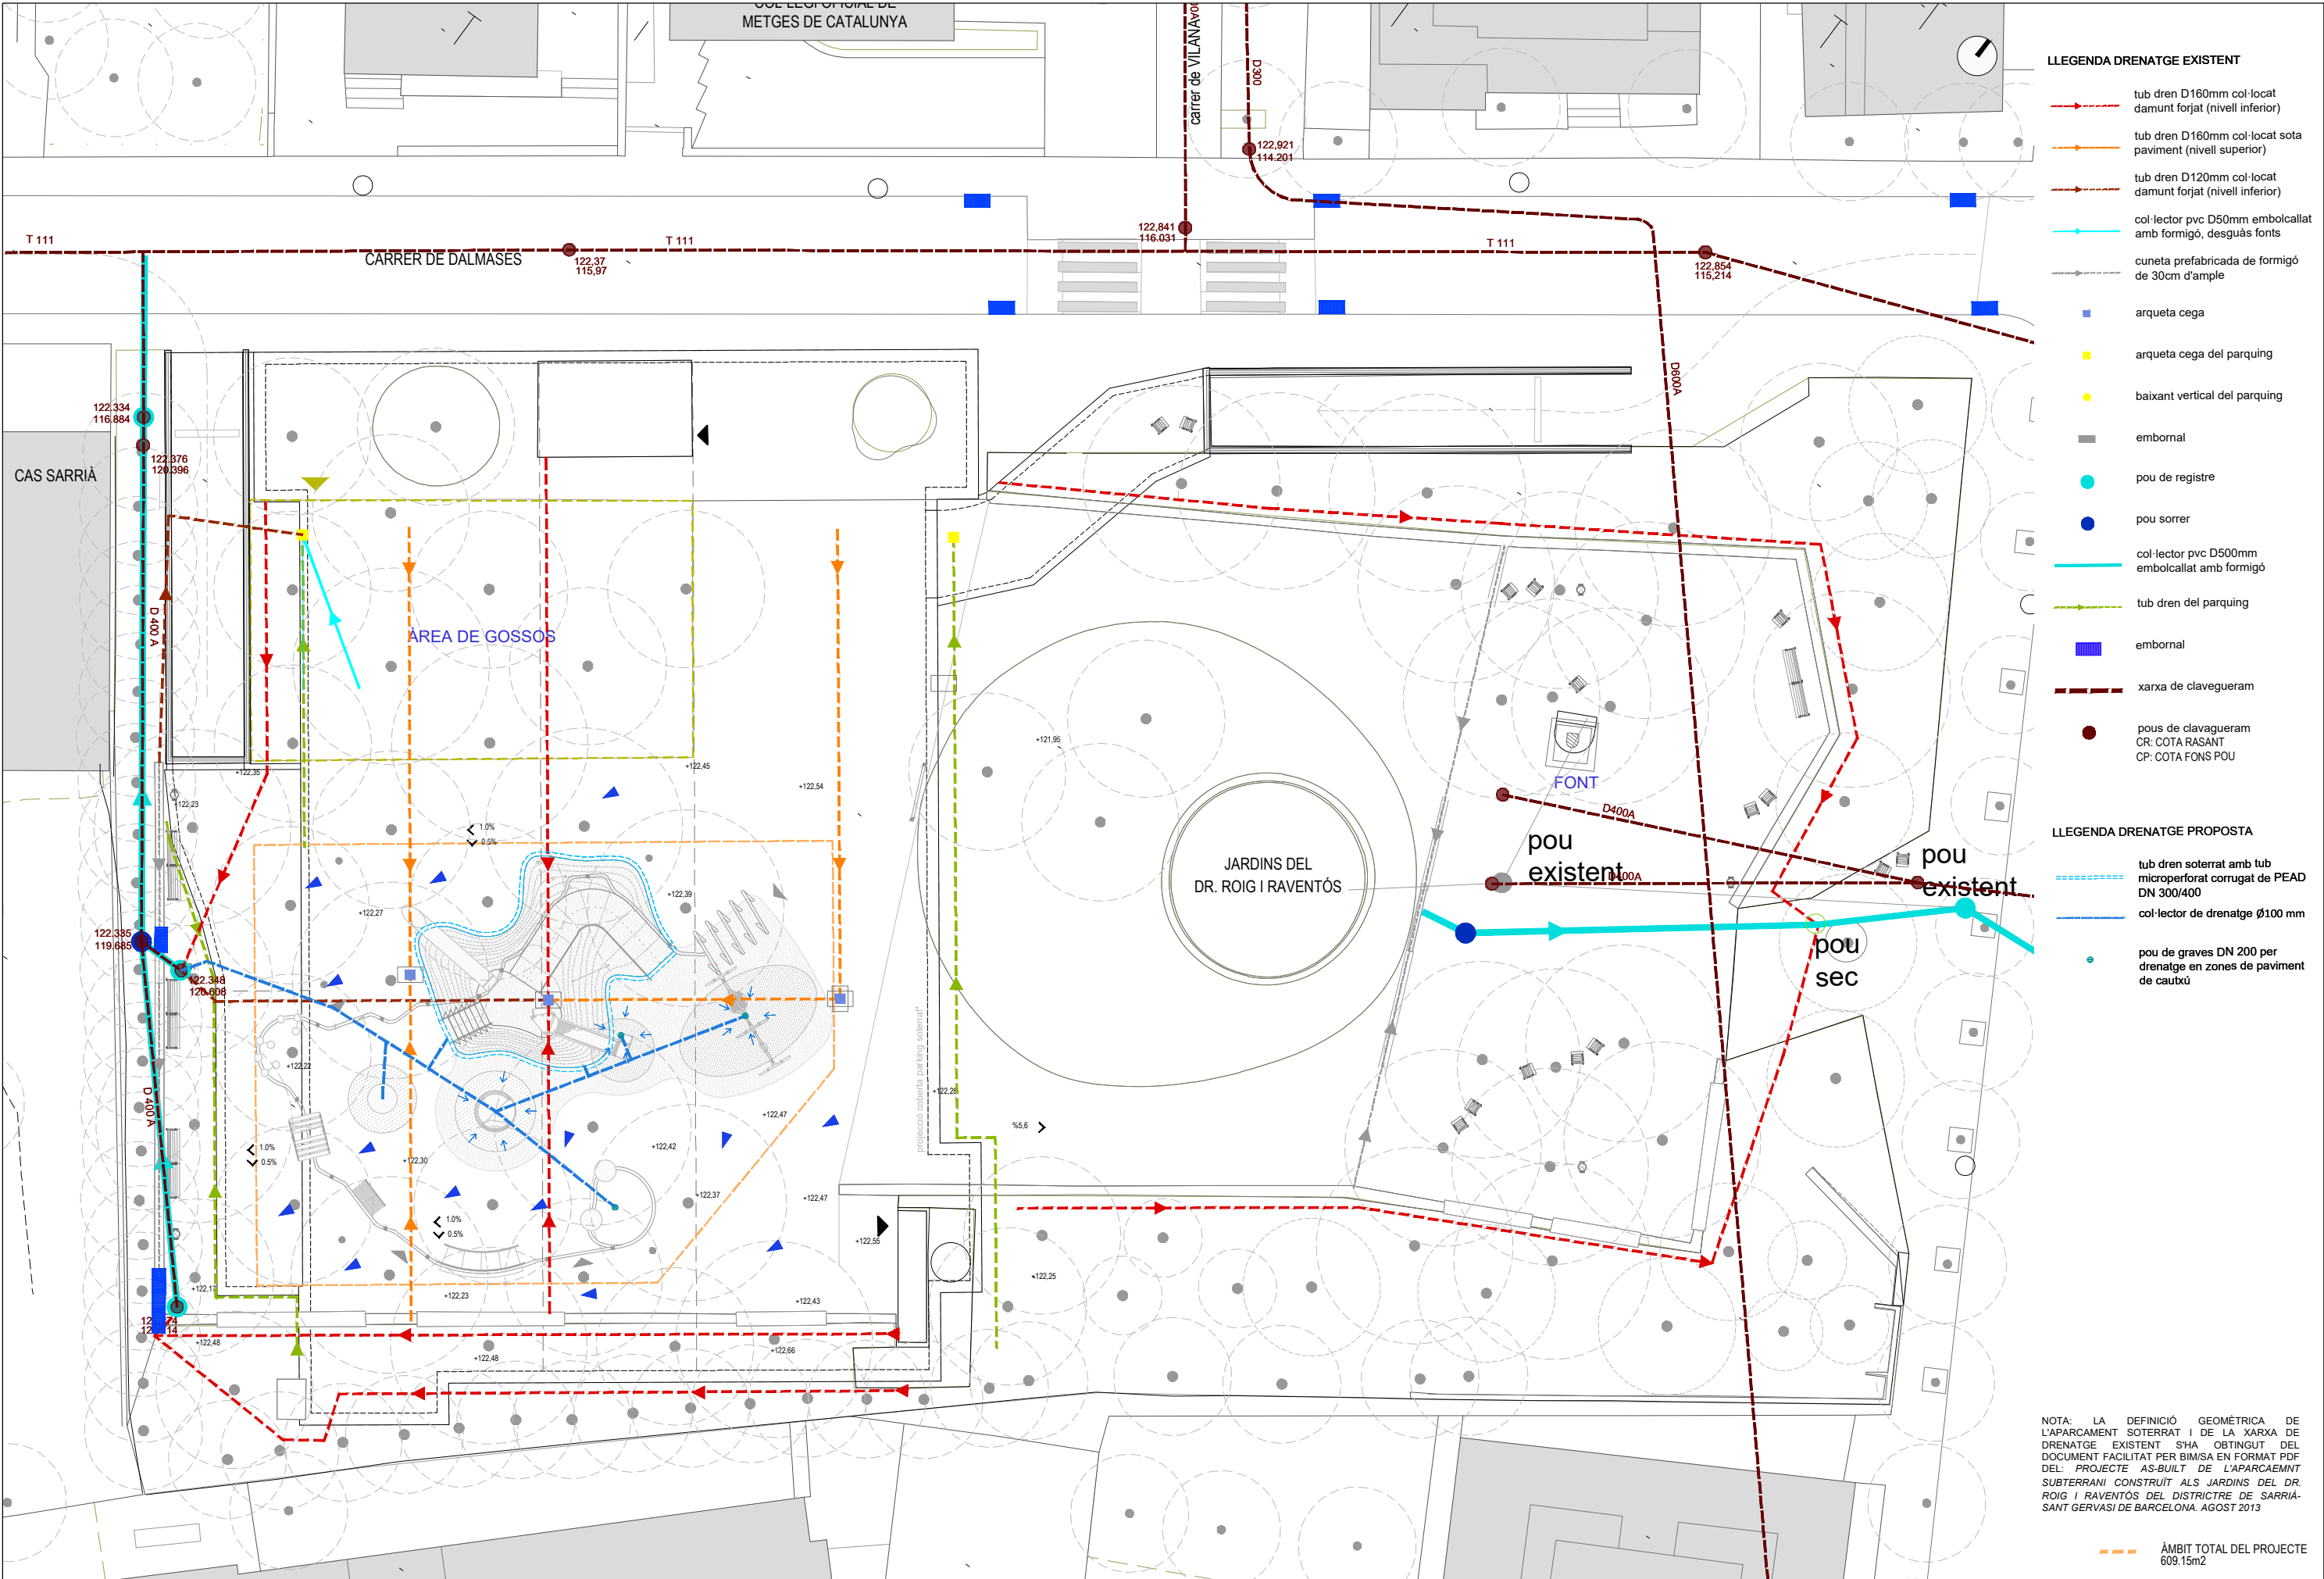


DETALL DRENATGE CARRUSEL I LLIT ELÀSTIC

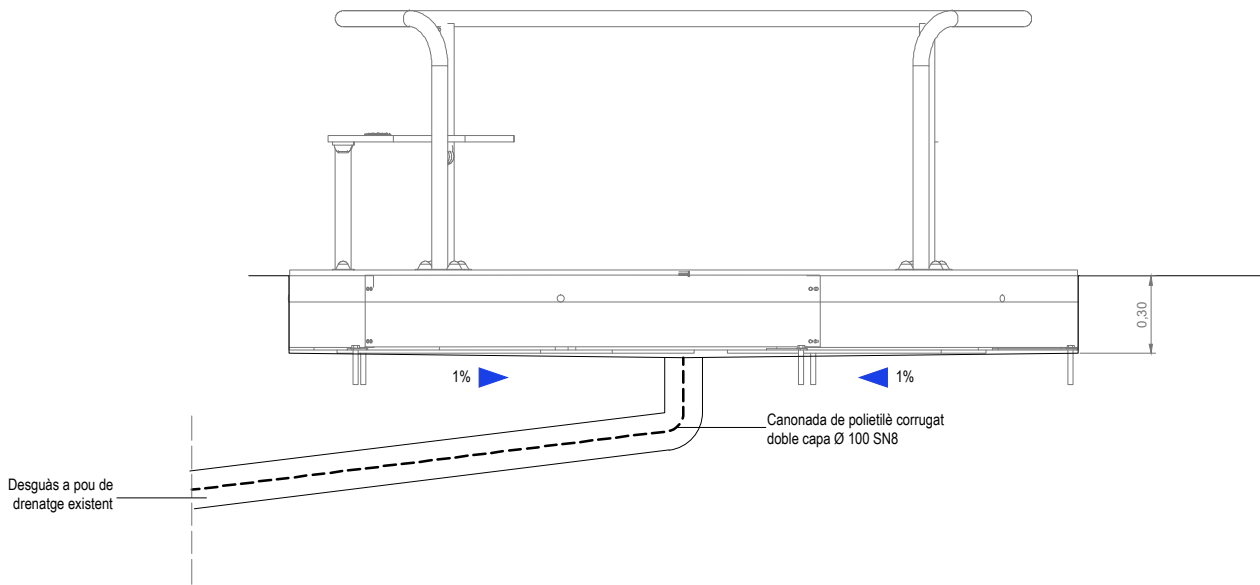

SECCIÓ TUB CIRCULAR DE POLIETILÈ SN8 Ø 125

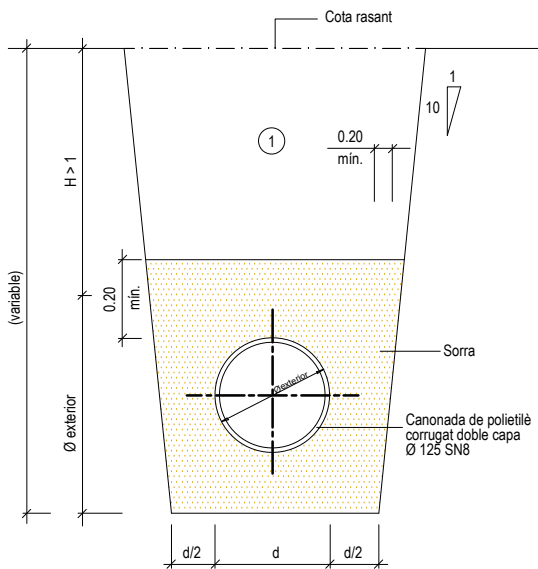

1 Nota: Replé de les rases amb material purgat sense pedres superiors a 8 cm, compactat al 95% p.m.

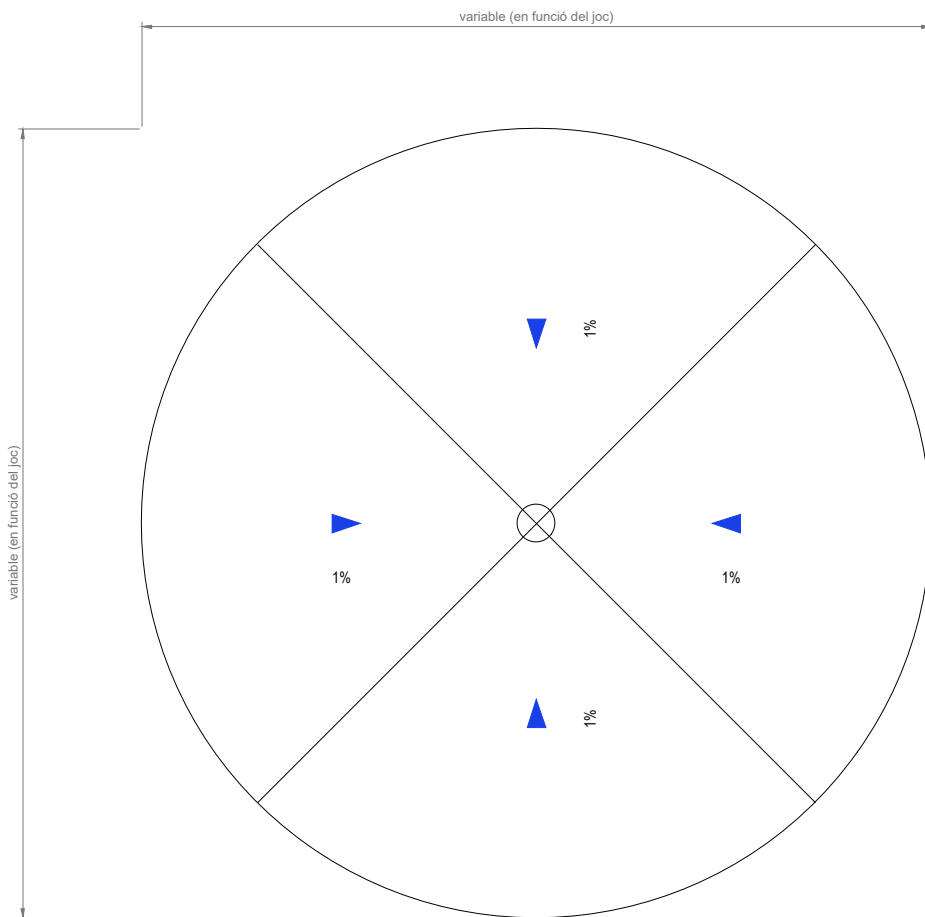

ÀMBIT TOTAL DEL PROJECTE
609.15m2



Ajuntament
de Barcelona

BIM/SA Barcelona d'Infraestructures Municipals

AUTOR DEL PROJECTE

UTE AGENCETER I
ANA COELLO DE LLOBET SLP.

TÍTOL DEL PROJECTE

PROJECTE EXECUTIU DE L'ÀREA DE JOCS INFANTILS TOTALMENT ACCESIBLE
ALS JARDINS DEL DR. ROIG I RAVENTÓS. DISTRICTE DE SARRIÀ-SANT
GERVASI (BARCELONA). NÚM. EXP. 611.2022.028 L02. PR.2022.0036

ESCALES

A1: s/e
A3: s/e
ORIGINALS A3

0 1.2 3 6m

DATA:

JUNY 2024

NOM DEL PLÀNOL:

XARXA DE DRENATGE I CLAVEGUERAM
DETALLS

NOM FITXER CTB:

Bimsa.CTB


PLÀNOL NÚM.

11.3

NOM FITXER:

JDRR_PE_11.3_sa

FULL...01...DE...01...

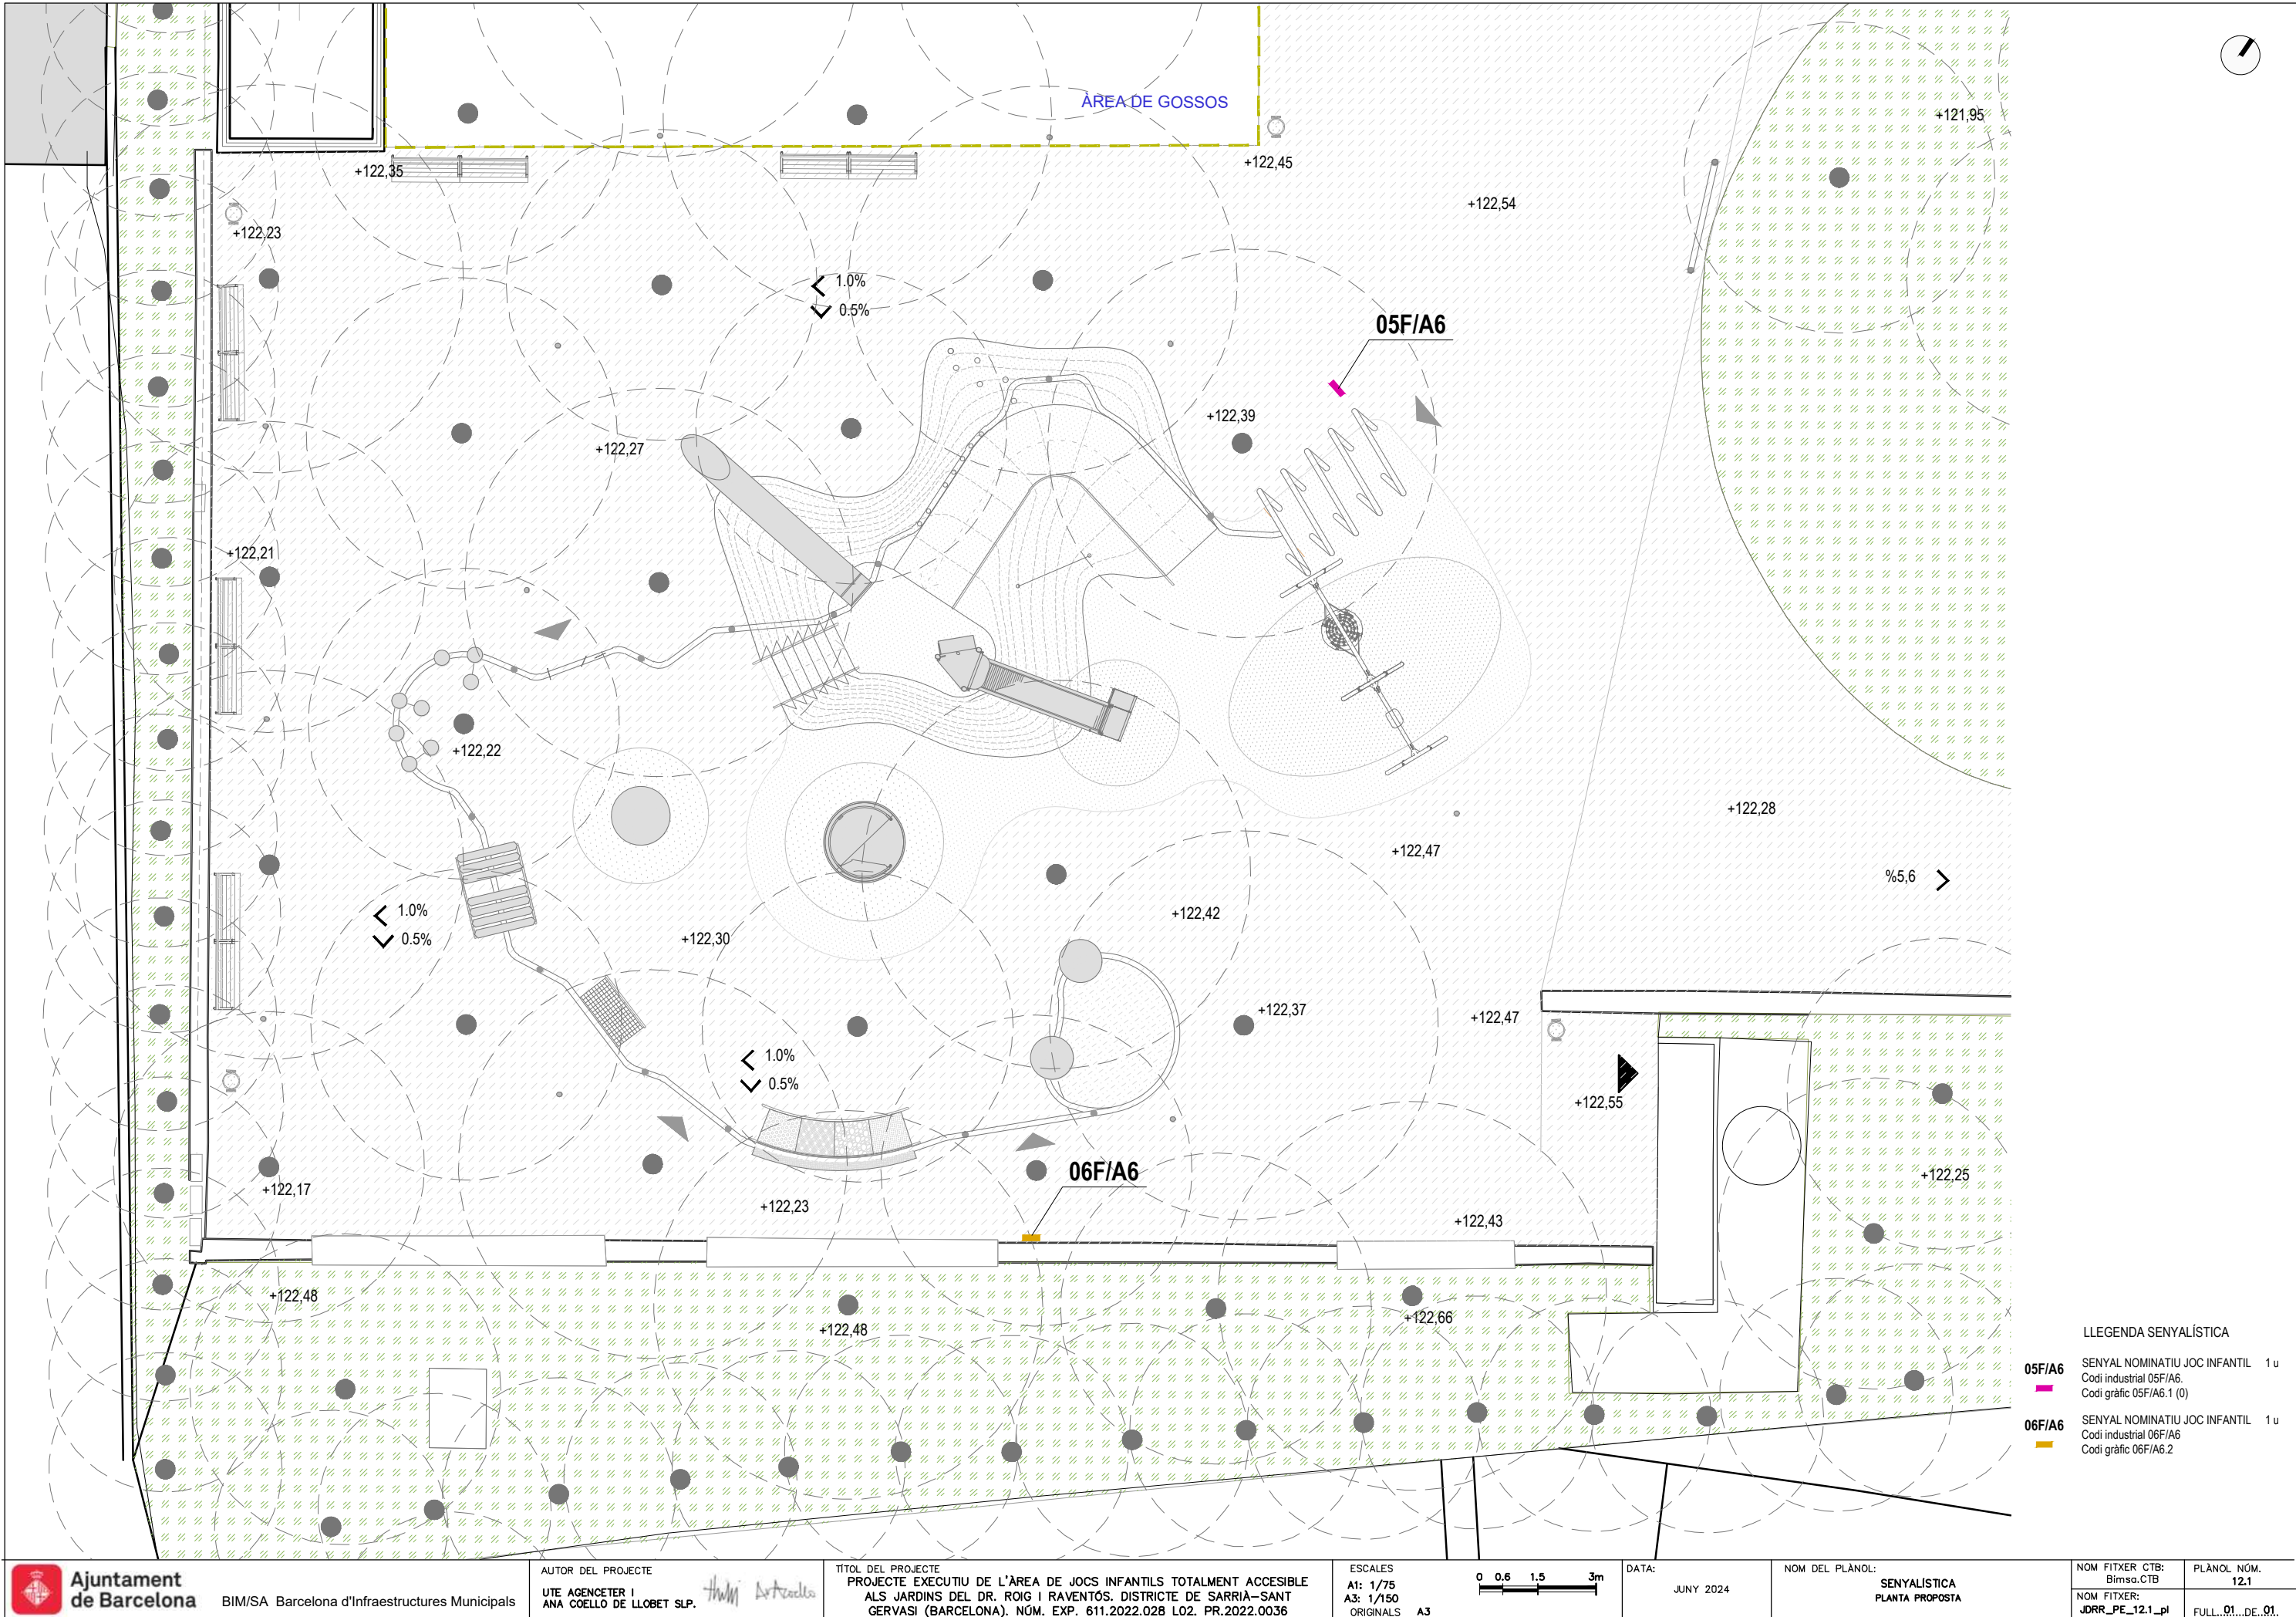

Parcs i Jardins

0055J004
Parc de Sant Martí
41.421292, 2.196663

ÀREA DE JOC INFANTIL

Edat recomanada:
nens i nenes de X a XX anys

L'ús correcte d'aquesta instal·lació
és responsabilitat de les mares i els
pares o dels acompanyants adults

Tel. urgències: 112
Tel. manteniment: 900 226 226

Cuida'l, és teu!

Ajuntament
de Barcelona

CODI GRÀFIC:
les "xxxxx" se substitueixen,
segons el cas per:
05F/A6.1 (5): Fins a 5 anys
05F/A6.1 (6-12): De 6 a 12 anys
05F/A6.1 (12): Majors de 12 anys

O bé si no s'especifiquen anys:
05F/A6.1 (0):
Edat recomanada: indicada en
cadascun dels equipaments del joc

CODI GRÀFIC: 05F/A6

MIDA GRÀFICA: 450 x 1000 mm

Pantone:

356 C

372 C

186 C

2411 C

PLÀNOL

Plànol oficial de la ONCE:
Informació en relleu sobre el PVC
de dos colors. El Braille consisteix
en boletes injectades a pressió al
PVC perquè els punts del sistema
Braille es puguin llegir.

Tipografia:

0

Trebuchet MS bold
cos 60, 50, 47 pt

A

Trebuchet MS bold
cos 102 pt

B

Trebuchet MS bold
cos 63 pt

C

Trebuchet MS bold italic
cos 60 pt

H

Gruix: 5 mm

IMATGE DE REFERÈNCIA_PLÀNOL DE L'ÀMBIT EN BRAILLE
MIDES: 25 cm x 35 cm

05F/A6 SENYAL NOMINATIU JOC INFANTIL
AMB PLÀNOL (EDAT NO DEFINIDA)

Codi industrial 05F/A6.
Codi gràfic 05F/A6.1 (0)
Mides: 100x45cm

1 unitat

Parcs i Jardins

0055J004
Parc de
Sant Martí
41.421292, 2.196663

ÀREA DE JOC INFANTIL

Edat recomanada: indicada en
cadascun dels equipaments de joc

L'ús correcte d'aquesta instal·lació
és responsabilitat de les mares i els
pares o dels acompanyants adults

Tel. urgències: 112
Tel. manteniment: 900 226 226

Ajuntament
de Barcelona

CODI GRÀFIC: 06F/A6.2 - 06P/A6.2

MIDA GRÀFICA: 320 x 600 mm

Pantone:

356 C

372 C

Tipografia:

0

Trebuchet MS bold
cos 45, 43, 31 pt

B

Trebuchet MS bold
cos 43 pt

C

Trebuchet MS bold
cos 45 pt

06F/A6 SENYAL NOMINATIU JOC INFANTIL
(EDAT NO DEFINIDA)

Codi industrial 06F/A6.
Codi gràfic 06F/A6.2
Mides: 60x32cm

1 unitat

Ajuntament
de Barcelona

BIM/SA Barcelona d'Infraestructures Municipals

AUTOR DEL PROJECTE
UTE AGENCETER I
ANA COELLO DE LLOBET SLP.

TÍTOL DEL PROJECTE
PROJECTE EXECUTIU DE L'ÀREA DE JOCS INFANTILS TOTALMENT ACCESIBLE
ALS JARDINS DEL DR. ROIG I RAVENTÓS. DISTRICTE DE SARRIÀ-SANT
GERVASI (BARCELONA). NÚM. EXP. 611.2022.02B L02. PR.2022.0036

ESCALES
A1: 1/10
A3: 1/5
ORIGINALS A3

DATA:
JUNY 2024

NOM DEL PLANOL:
SENYALÍSTICA
DETALLS

NOM FITXER CTB:
Bimsa.CTB


NOM FITXER:
JDRR_PE_12.2_de

PLANOL NÚM.
12.2

FULL...01...DE...04

05F CODI INDUSTRIAL

SENYAL AMB BASE DE FORMIGÓ
PLAFÓ 450X1000mm

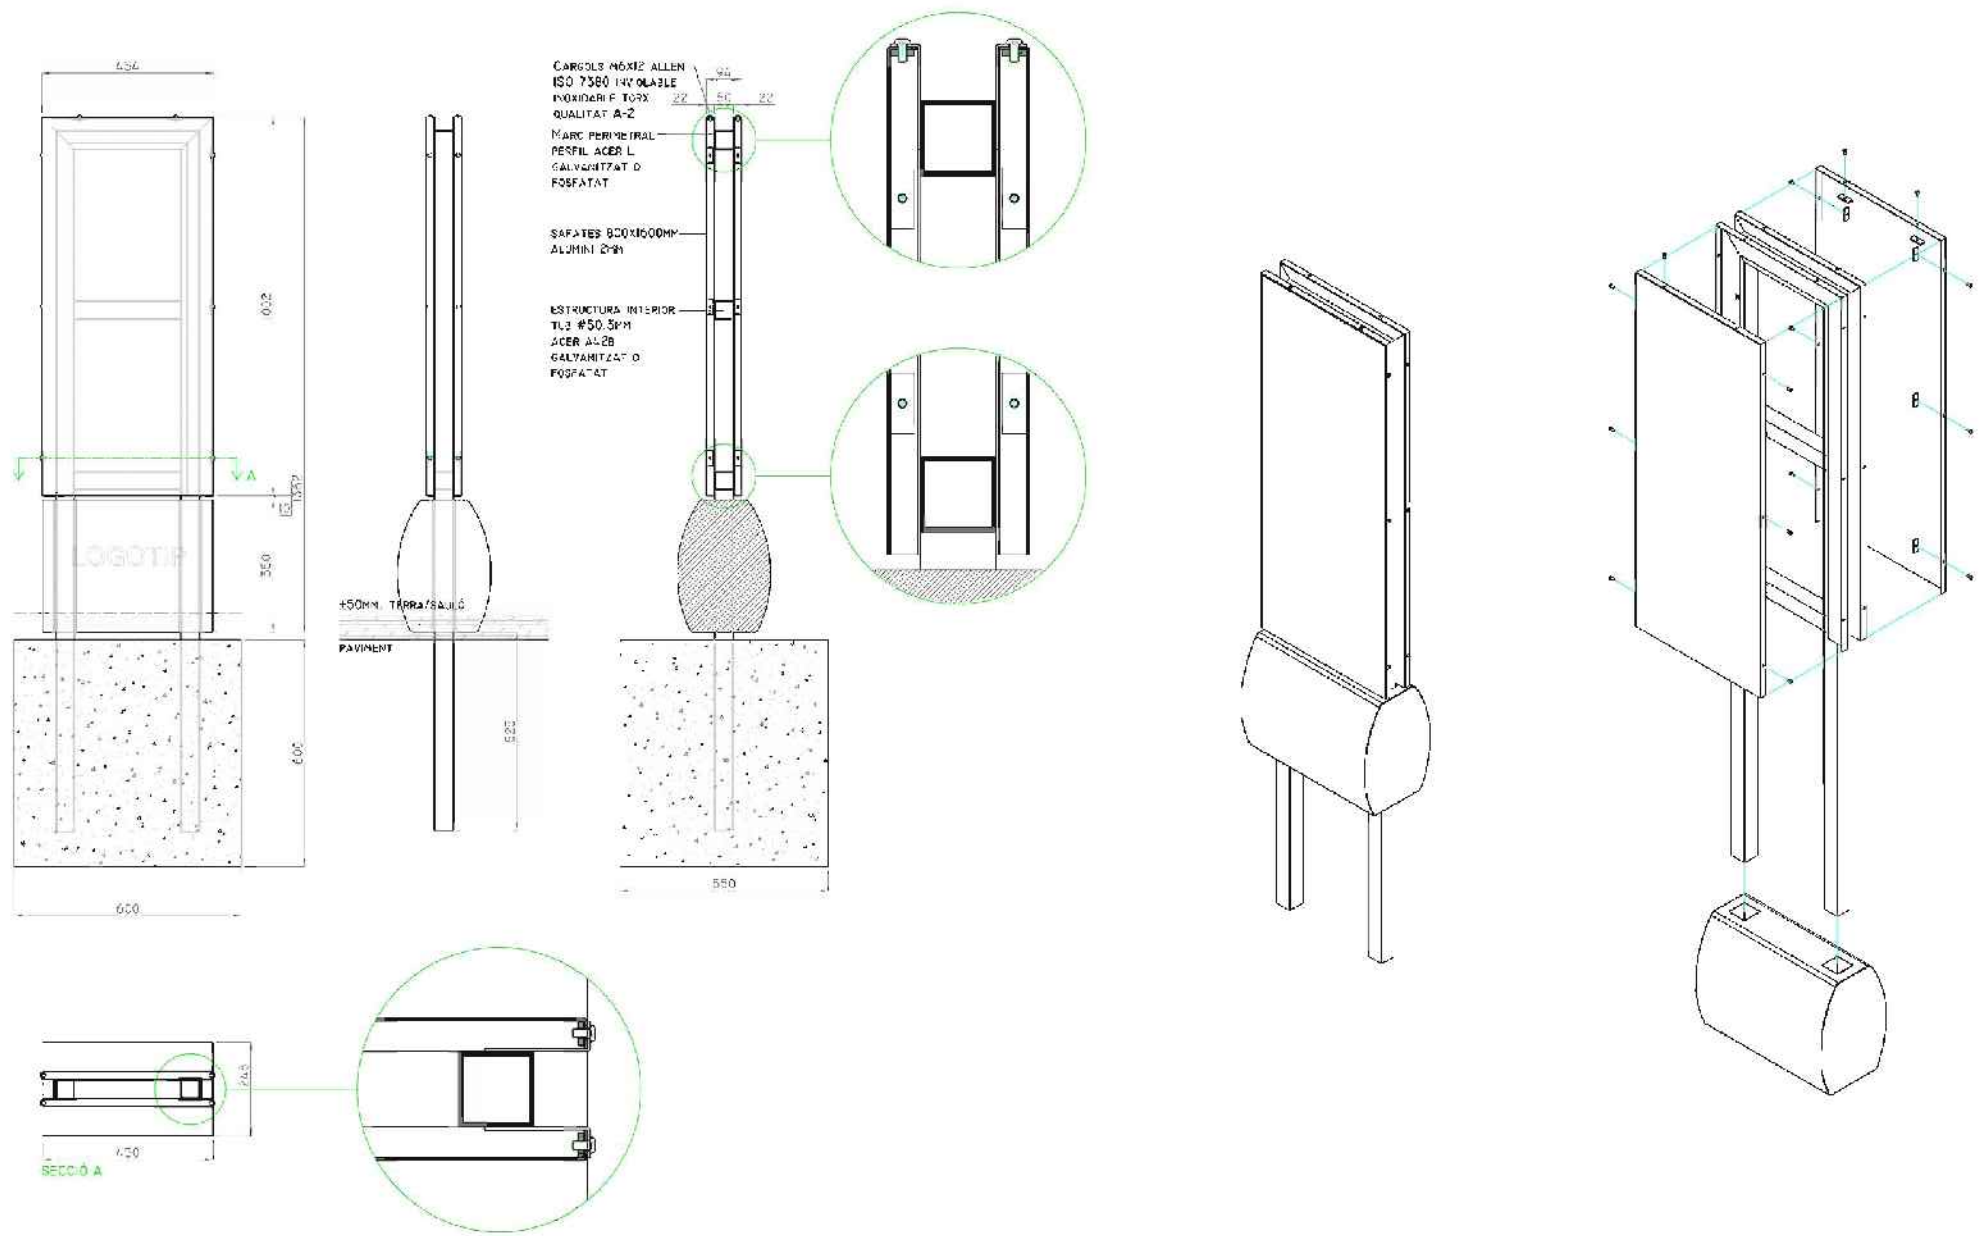

Senyal amb base de formigó de 450 x 350 i plafons a 2 cares de 450 x 1000

Plafó:
Plafó d'alumini plegada de 2 mm, 450x1000mm.
Vini autocollent a una cara - 3M sèrie 100 blanc o equivalent - amb impressió digital tècnica.
Protecció laminat anti-gratini - 3M de 30 micres ref. 3M E-820302

Estructura:
Tub acer A42B laminat en calent de #50x3mm.
Perfis en L 70x20mm, d'acer A42B de 2mm.
Acabat galvanitzat en calent del conjunt o fosfatat

Base formigó
Formigó
HA-50/p5/iv1a de consistència plàstica
Ambient IIIa, Marítim aeri
Hidrotugat mitjançant additius
Lleugerament decapat.
Colors: gris (àrids granítics) o beige (àrids de marbre beige-marfil)
Armadura
Tub d'acer laminat en calent 60x60x2 mm.
Barreta d'acer B-500S corrugat de diàmetre 12 mm.
Límit elàstic 500N/mm².
Coeficient de minorització de les resistències 1,13.
Recobriments mínim de les armadures de 25mm.

Cargols
Acer inoxidable qualitat A-2
16 cargols ISO 7380 inoxidable M6 L12mm

Escala general 1:15






Plànol oficial de la ONCE
Plànol en relleu de PVC de dos colors. Les boletes de Braille estan injectades a pressió.

05F CODI INDUSTRIAL


SENYAL AMB BASE DE FORMIGÓ
PLAFÓ 450X1000mm

ESTRUCTURA INTERIOR


ESTRUCTURA ACABAT GALVANITZAT EN
CADA CONJUNT

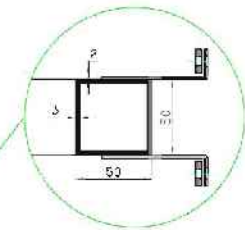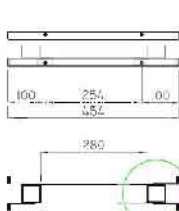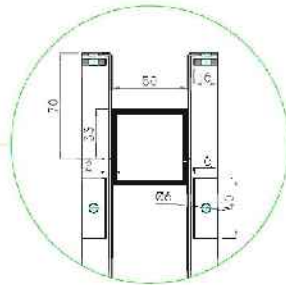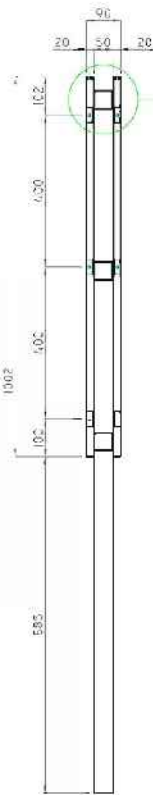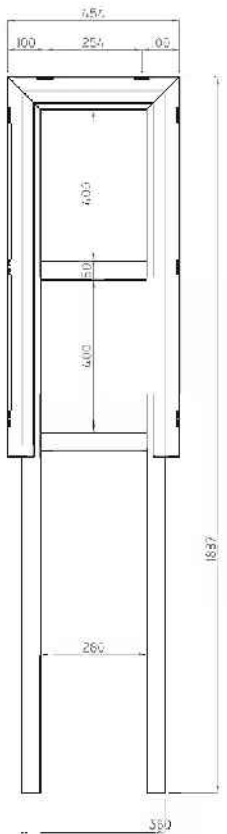




PLAFONS ALUMINI

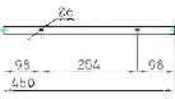



BASE DE FORMIGÓ

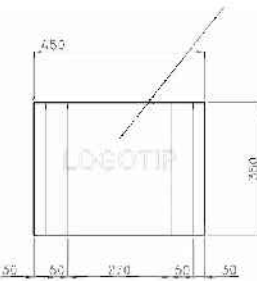


LOGOTIP EN BLOC DE CEMENT
APPLICA MÍNIMA DE TRAC 1.5 MM.

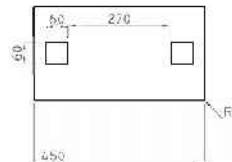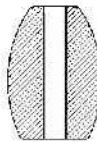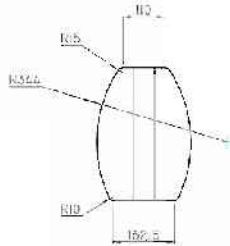

ARMADURA

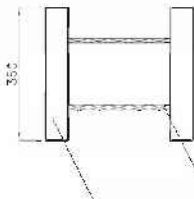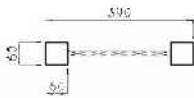


BARILLA ACER CORRUGADA R 500
Ø 12MM.
ARMADURA DE TUB ACER LAMINAT
60X60X2MM.

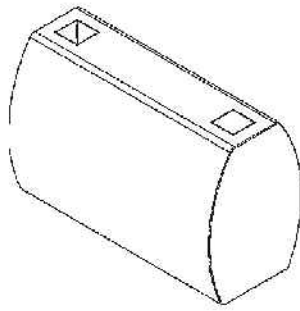


06F CODI INDUSTRIAL

SENYAL AMB BASE DE FORMIGÓ
PLAFÓ 4320X600mm

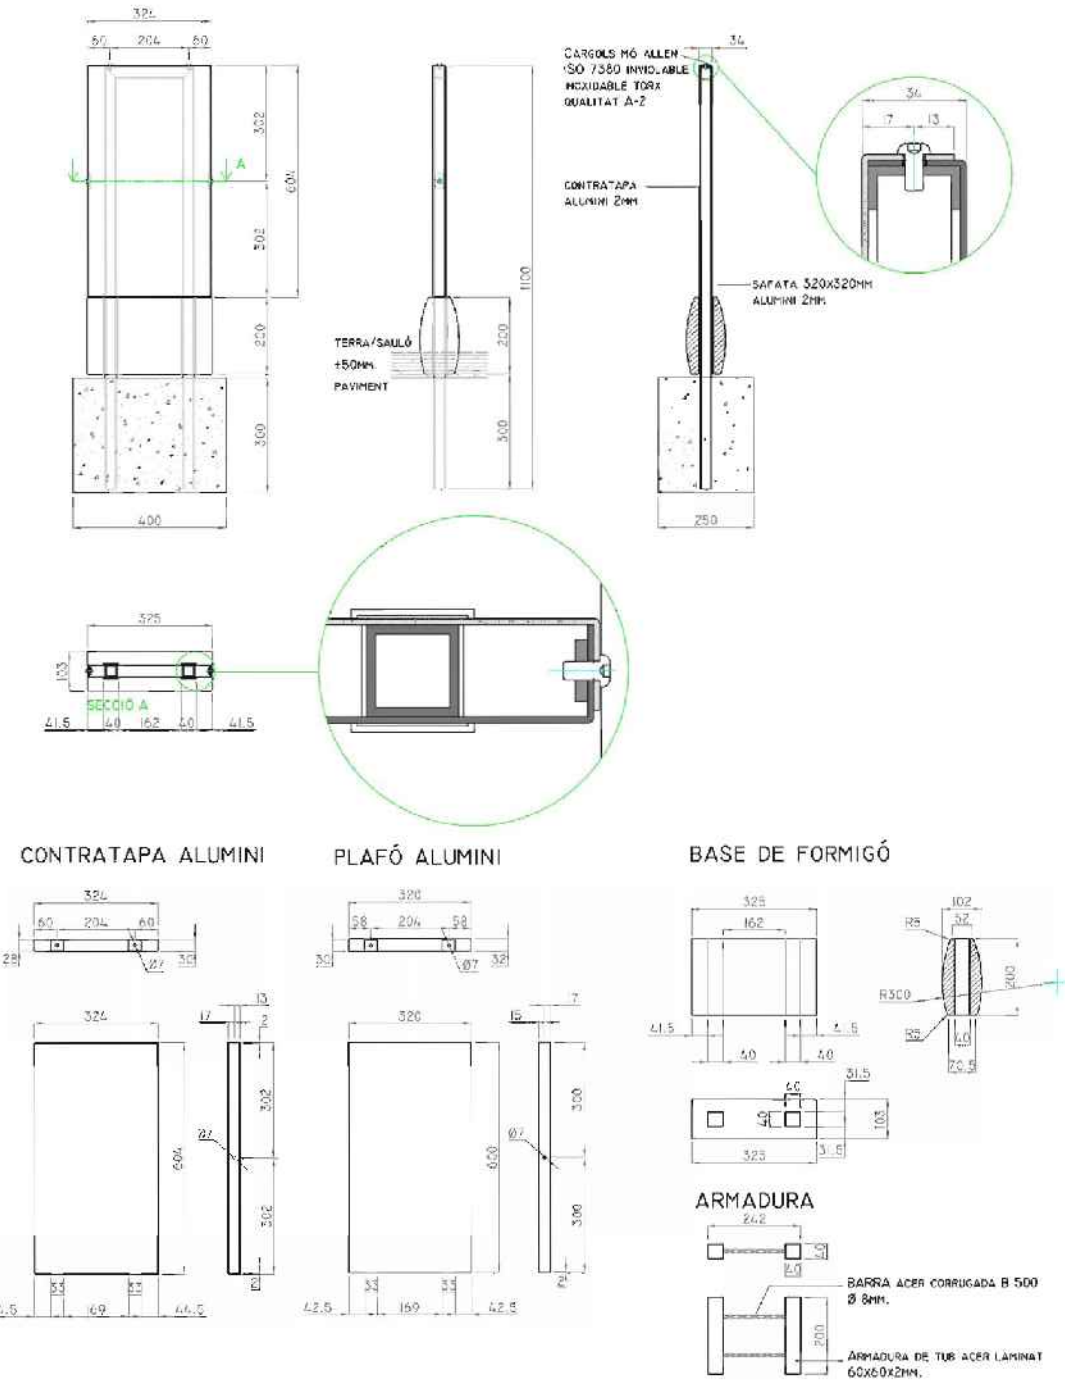

CONJUNTS I IMPLANTACIÓ EN PENDENT

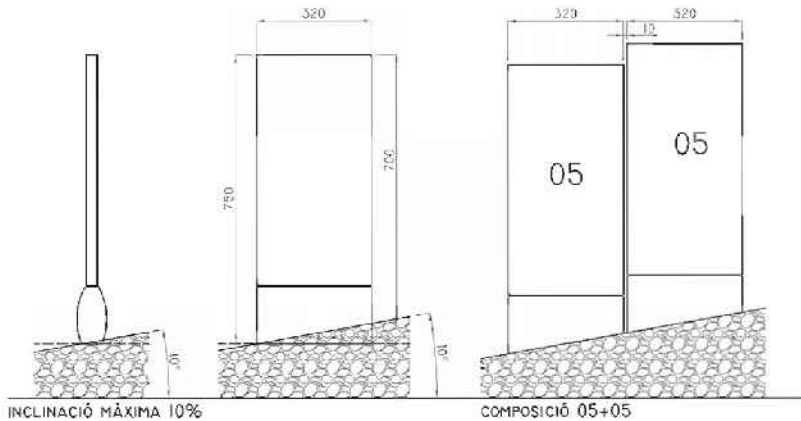

Senyal amb base de formigó de 320 x 200 i plafó a 1 cara de 320 x 600

Plafó
Planka d'alumini plegada de 2 mm, 320x600mm.
Vinil autoadhesiu a una cara - 3M sèrie 100 blanc o equivalent - amb impressió digital tèrmica
Protecció laminat antigraffiti - 3M de 30 micres ref. 3M E-820302 o equivalent

Contratapa
Planka d'alumini plegada de 2mm, 324x604mm.


Estructura
Tub acer A42B laminat en calent de Ø30x3mm.
Acabat galvanitzat en calent del conjunt o fosfatat

Base formigó
Formigó HA-50/p/5/iii de consistència plàstica
Ambient IIIa, Marítim aerí
Hidroïtugat mitjançant additius
Lleugerament decapat.
Colors: gris (àrids granítics) o beiga (àrids de marbre beiga-marfil)

Armadura
Tub d'acer laminat en calent 60x60x2 mm.
Barreta d'acer B-500S corrugat de diàmetre 8 mm.
Limit elàstic 500N/mm².
Coeficient de minorització de les resistències 1,15.
Recobriments mínim de les armadures de 25mm.

Cargols
Acer inoxidable qualitat A-2
4 cargols iso 7380 inviolable M6 L12mm

Escala general 1:15

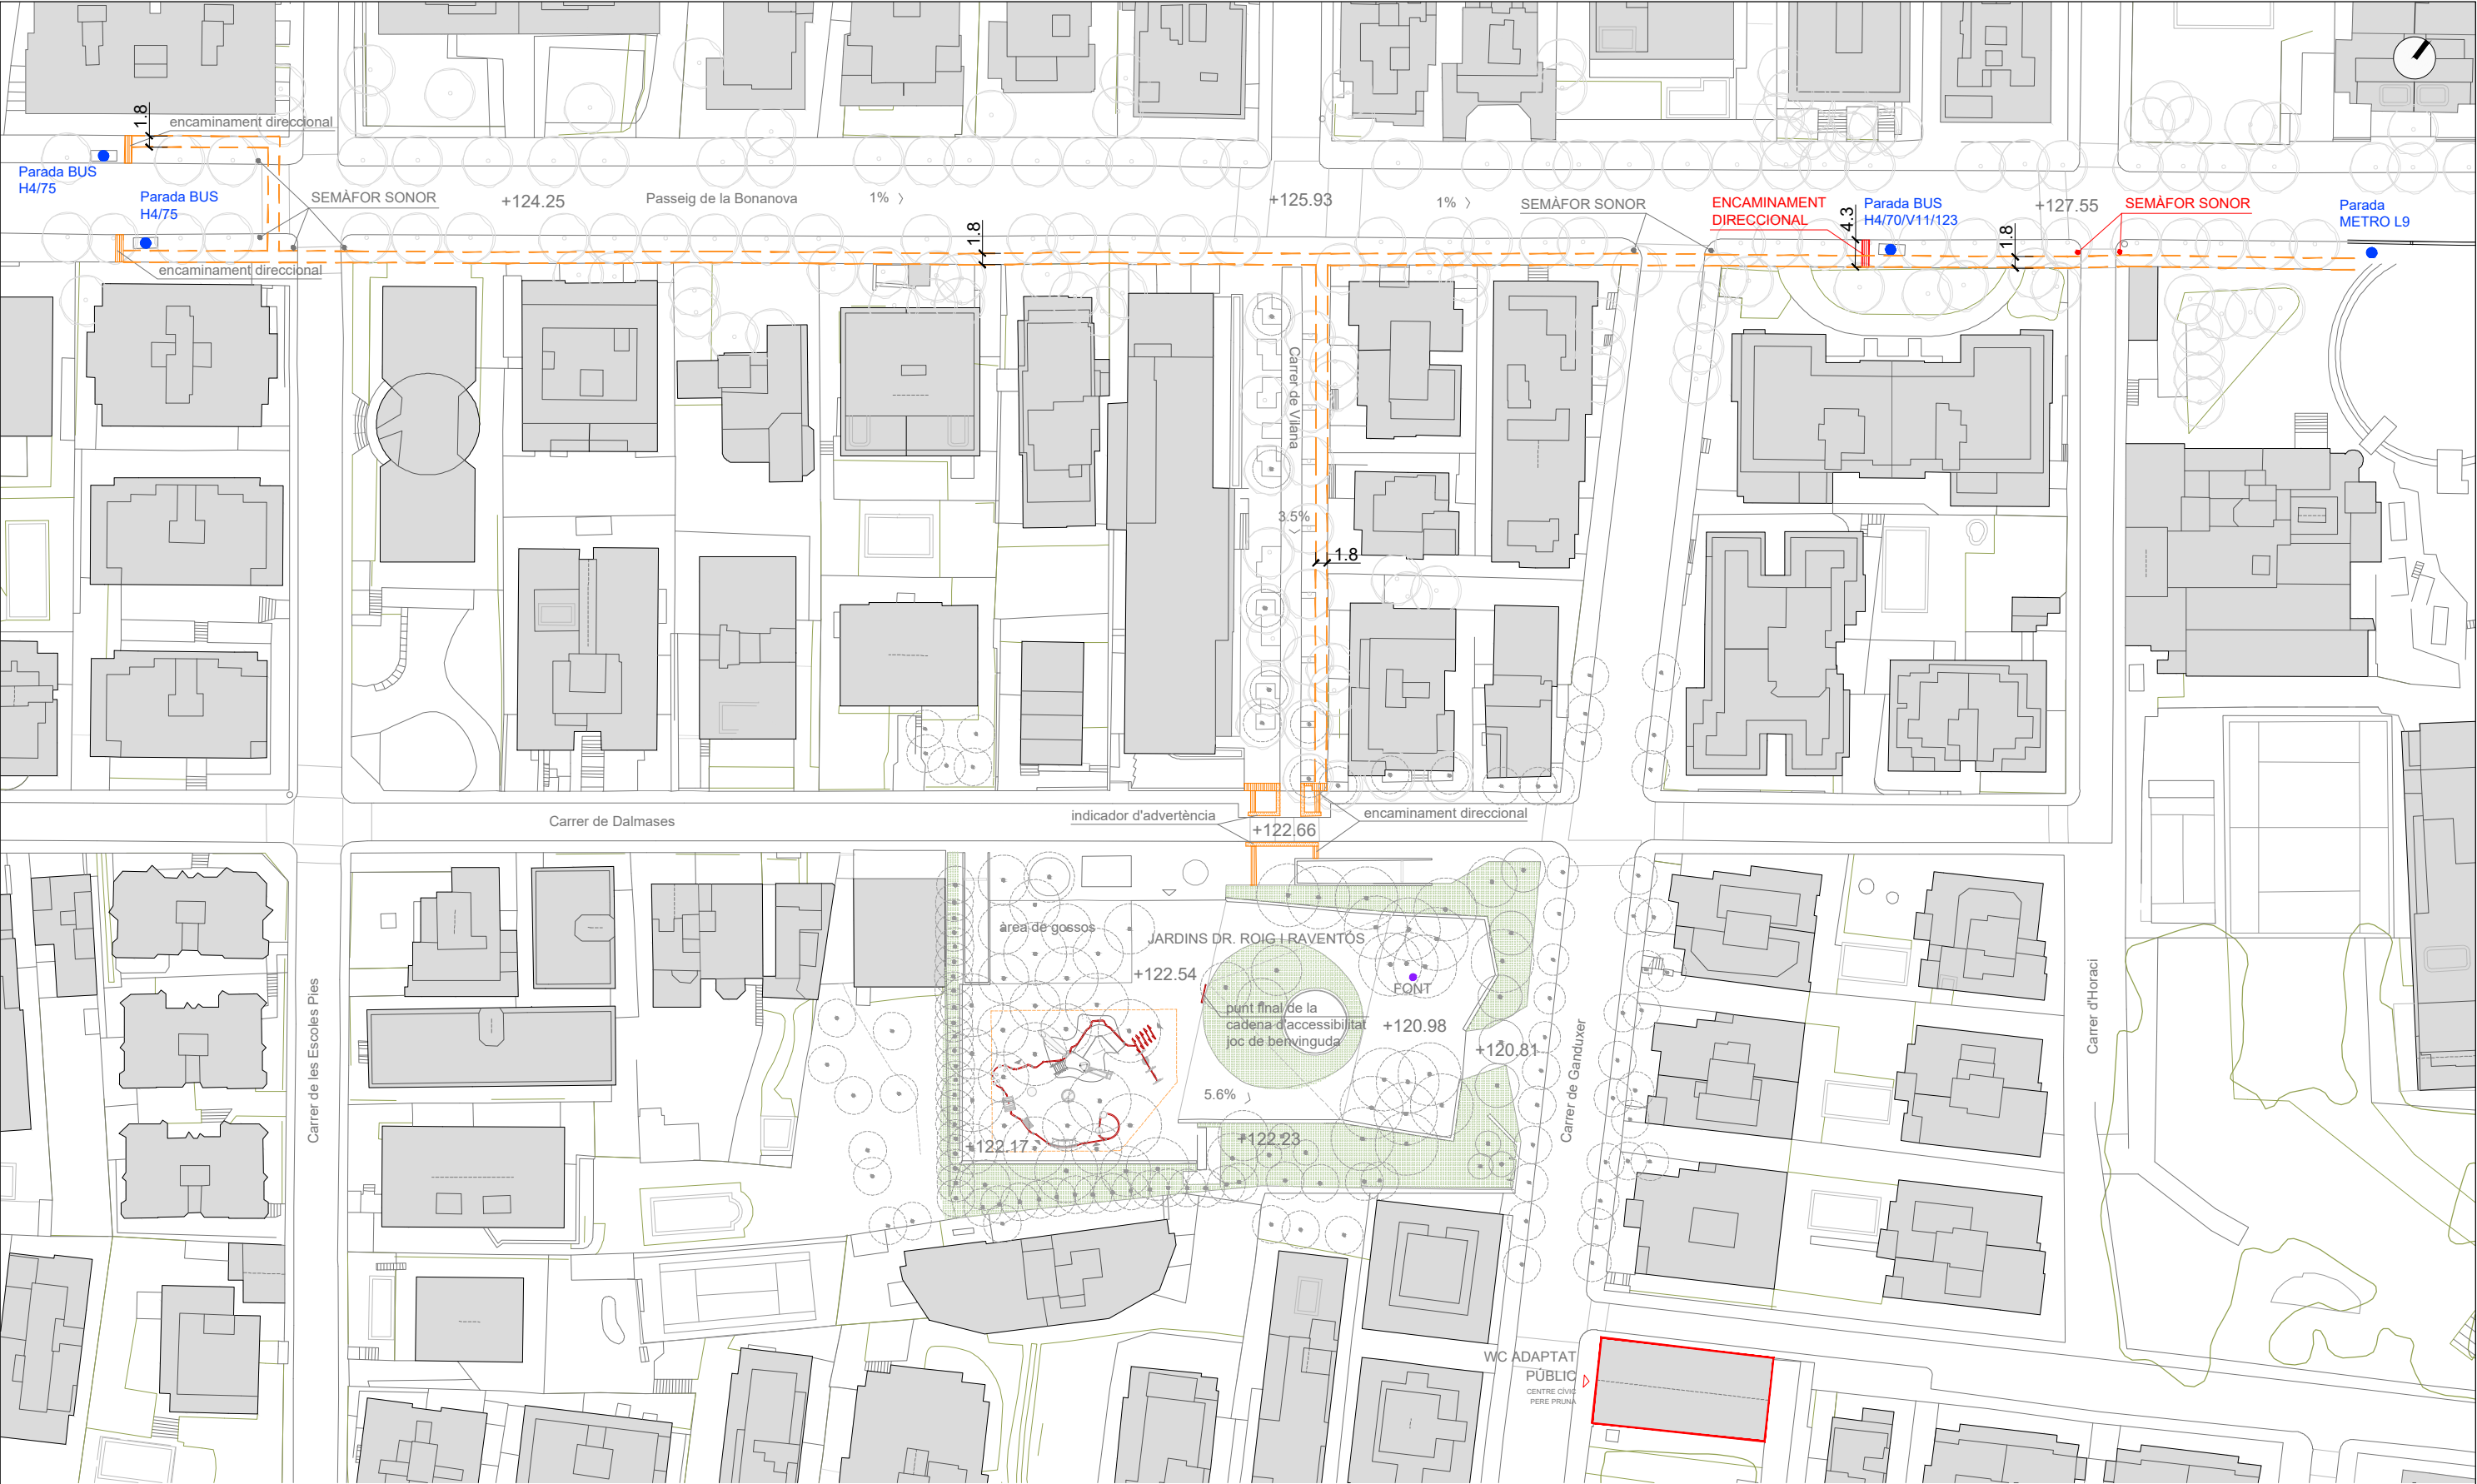


LLEGGENDA CADENA D'ACCESSIBILITAT


	RECORREGUT ACCESSIBLE (1,80m amplada lliure)	XXX	ELEMENTS EXISTENTS
	TRAMS DE PAVIMENT TÀCTIL EXISTENTS	XXX	ELEMENTS PROPOSTA
	PARADA TRANSPORT PÚBLIC COMUNITARI		SEMÀFORS SONORS (2 UNITATS)
	FONT		PAVIMENT TÀCTIL DIRECCIONAL - 100cm D'AMPLADA (4,30 m)

ÀMBIT TOTAL DEL PROJECTE
609.15m2

DETALL BANDA DE PAVIMENT TÀCTIL INDICADOR DIRECCIONAL

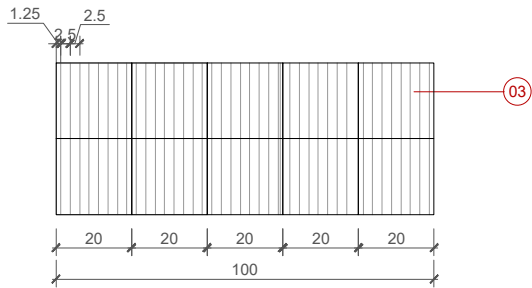

NOTA: LLARG DEL TRAM DE ENCAMINAMENT SEGONS PLÀNOLS

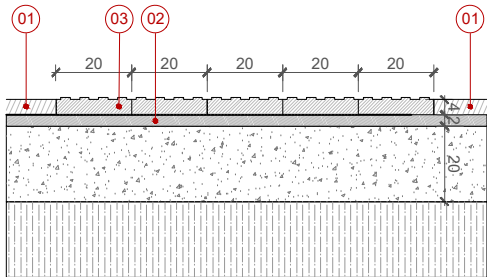

BANDA DIRECCIONAL ENCAMINAMENTS
AMPLE 100CM
PEÇA DE PANOT 20x20x4 CM

LLEGENDA

- 01 PAVIMENT DE PANOT EXISTENT
- 02 LLIT DE MORTER DE 2 CM DE GRUIX AMB CONSISTÈNCIA FLUIDA I DOSIFICACIÓ MÍNIMA DE 380 kg/m² (1/4) RESISTÈNCIA MÍNIMA M-10.
- 03 PAVIMENT TÀCTIL INDICADOR DIRECCIONAL EN PEÇA DE PAVIMENT DE FORMIGÓ, FORMAT PANOT 20x20x4 CM, AMB JUNTES DE SEPARACIÓ DE 3MM.

CARACTERÍSTIQUES DEL PAVIMENT TÀCTIL DIRECCIONAL (Segons normativa UNE-CEN/TS 15209:2009EX)

Separació entre eixos de dues bandes: 50mm
Amplada màxima banda longitudinal: 25mm
Distància entre les bores de les bandes: 25mm
Separació de la vora de la banda longitudinal al límit de la banda: 12.5mm
Profunditat de la banda longitudinal: 5mm