



Escarificat + Asfalt

Longitud: 4.122 m.

Superficie: 18.544 m²

Amplada promig: 4,50 m.



MANTENIMENT CORRECTIU CAMINS
RURALS 2024-2030


PROMOTOR
AJUNTAMENT DE DELTEBRE
EMPLAÇAMENT
43580 - DELTEBRE (TARRAGONA)

TÈCNIC CAP D'OBRES
PÚBLIQUES I SERVEIS
MUNICIPALS
Alfons Fora Caillau


Escala: 1:7500
Exp. -
Data: juny 2024

LOT-7: Emplaçament Camí Catxa (104)


08

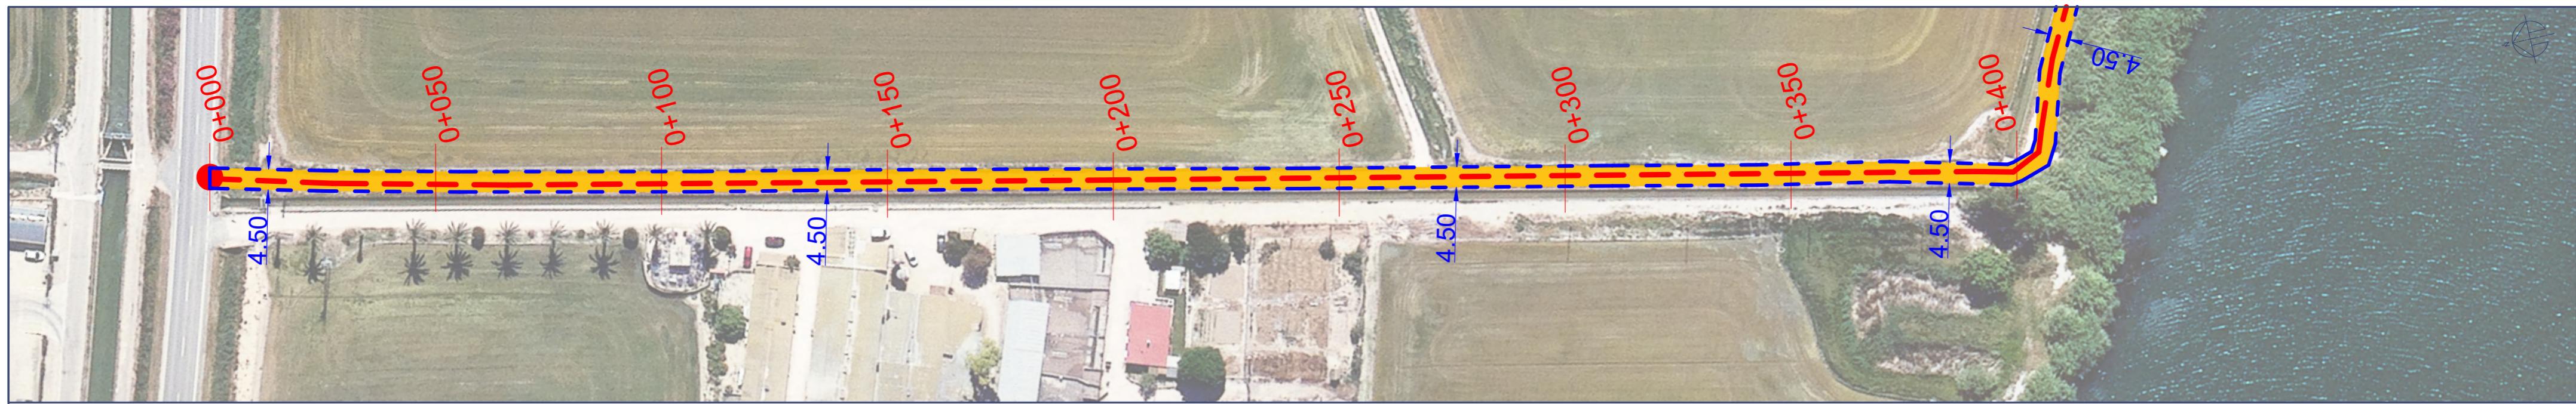

Tram 1. Camí Catxa (104)

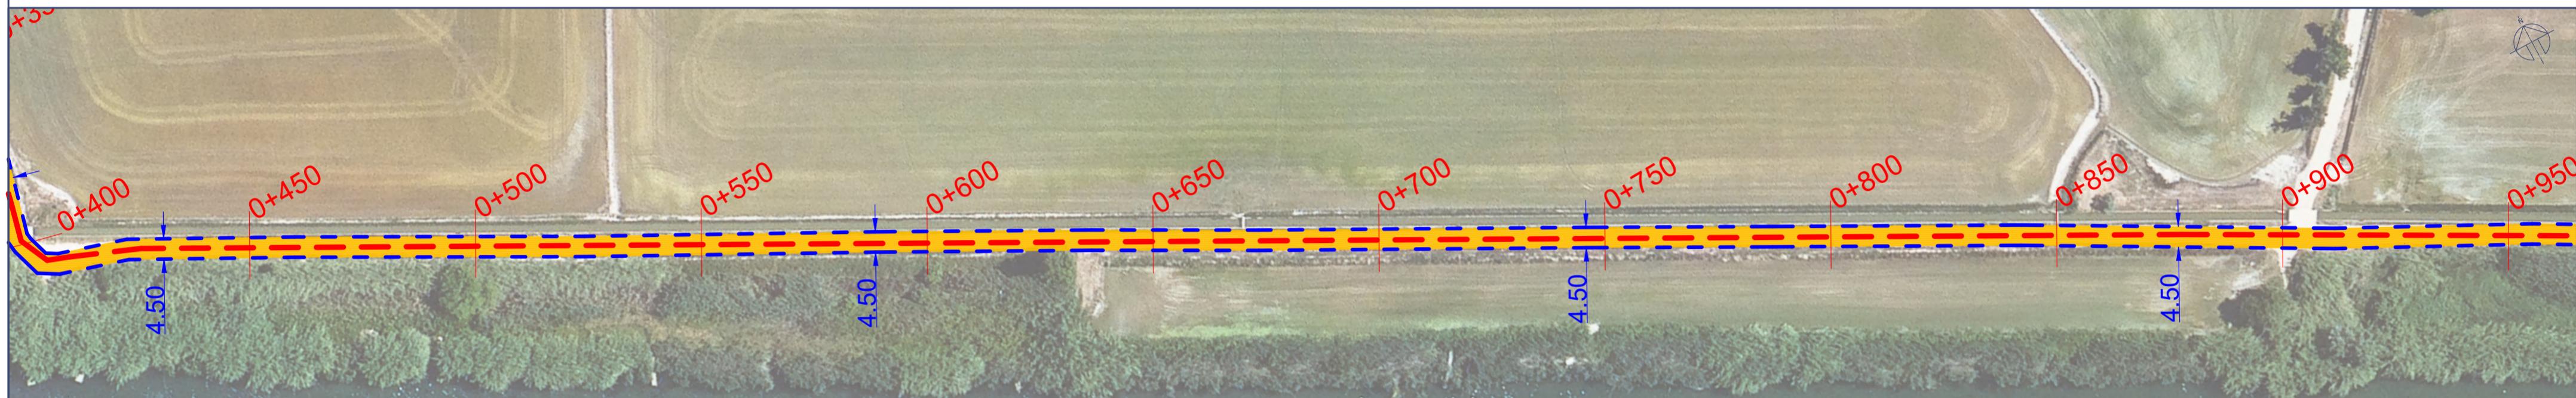

Tram 2. Camí Catxa (104)

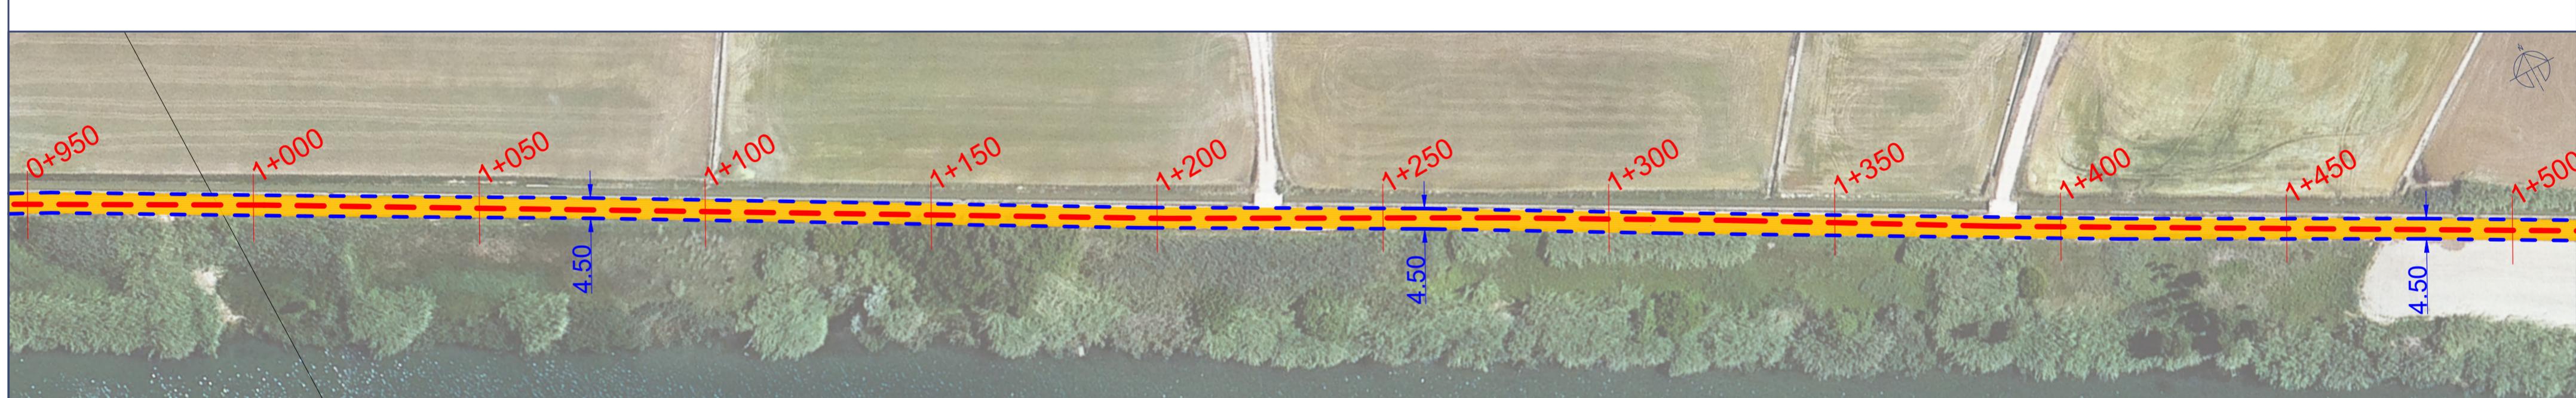

Tram 3. Camí Catxa (104)



Tram 4. Camí Catxa (104)

Escarificat + Asfalt
Longitud: 4.122 m.
Superficie: 18.544 m²
Amplada promig: 4.50 m.



MANTENIMENT CORRECTIU CAMINS
RURALS 2024-2030

PROMOTOR
AJUNTAMENT DE DELTEBRE
EMPLAÇAMENT
43580 - DELTEBRE (TARRAGONA)

TÈCNIC CAP D'OBRES
PÚBLIQUES I SERVEIS
MUNICIPALS
Alfons Fora Caillau

Escala E: 1/1000
Exp. -
Data juny 2024


LOT-7: Traça Camí Catxa (104)



Tram 5. Camí Catxa (104)



Tram 6. Camí Catxa (104)

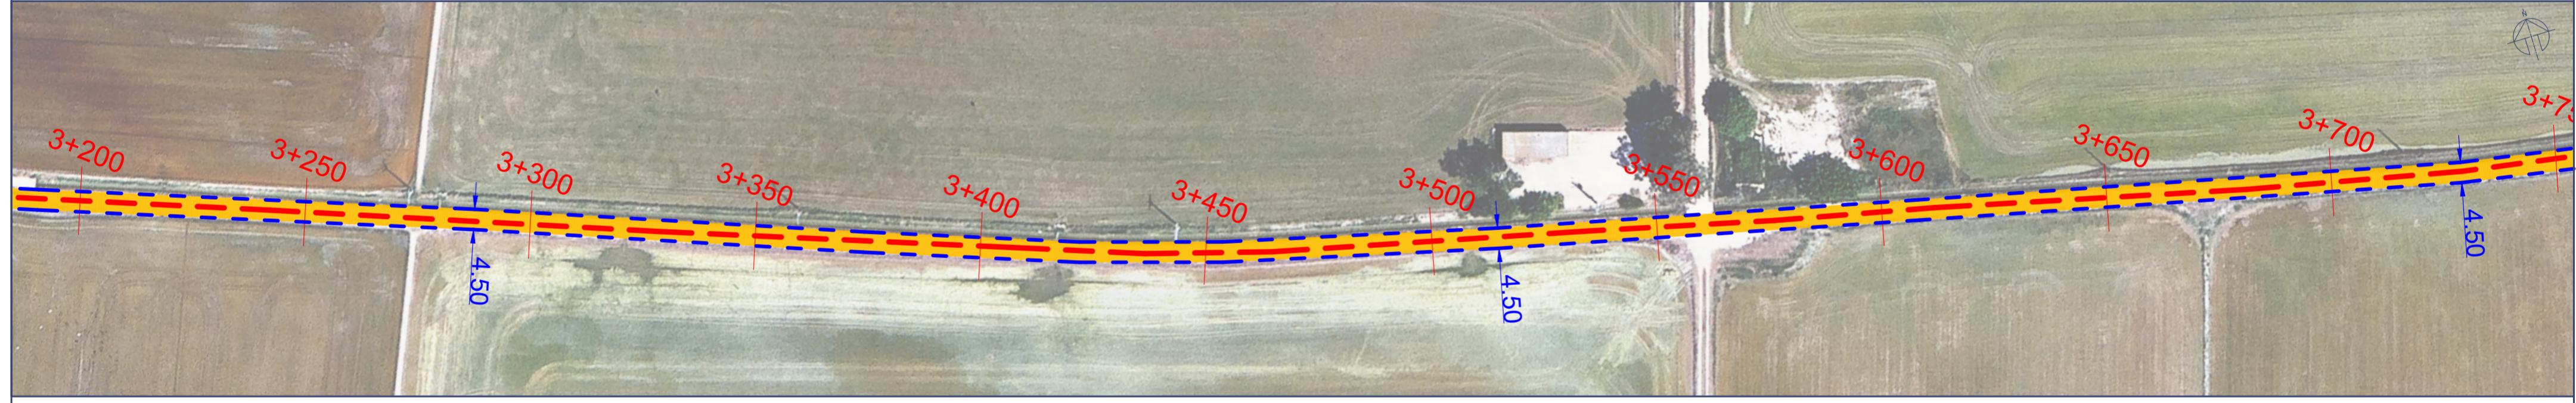

Tram 7. Camí Catxa (104)



Tram 8. Camí Catxa (104)

Escarificat + Asfalt
Longitude: 4.122 m.
Superficie: 18.544 m²
Amplada promig: 4,50 m.




MANTENIMENT CORRECTIU CAMINS
RURALS 2024-2030

PROMOTOR
AJUNTAMENT DE DELTEBRE
EMPLAÇAMENT
43580 - DELTEBRE (TARRAGONA)

TÈCNIC CAP D'OBRES
PÚBLIQUES I SERVEIS
MUNICIPALS

Escala E: 1/1000
Exp. -
Data juny 2024

LOT-7: Traça Camí Catxa (104)

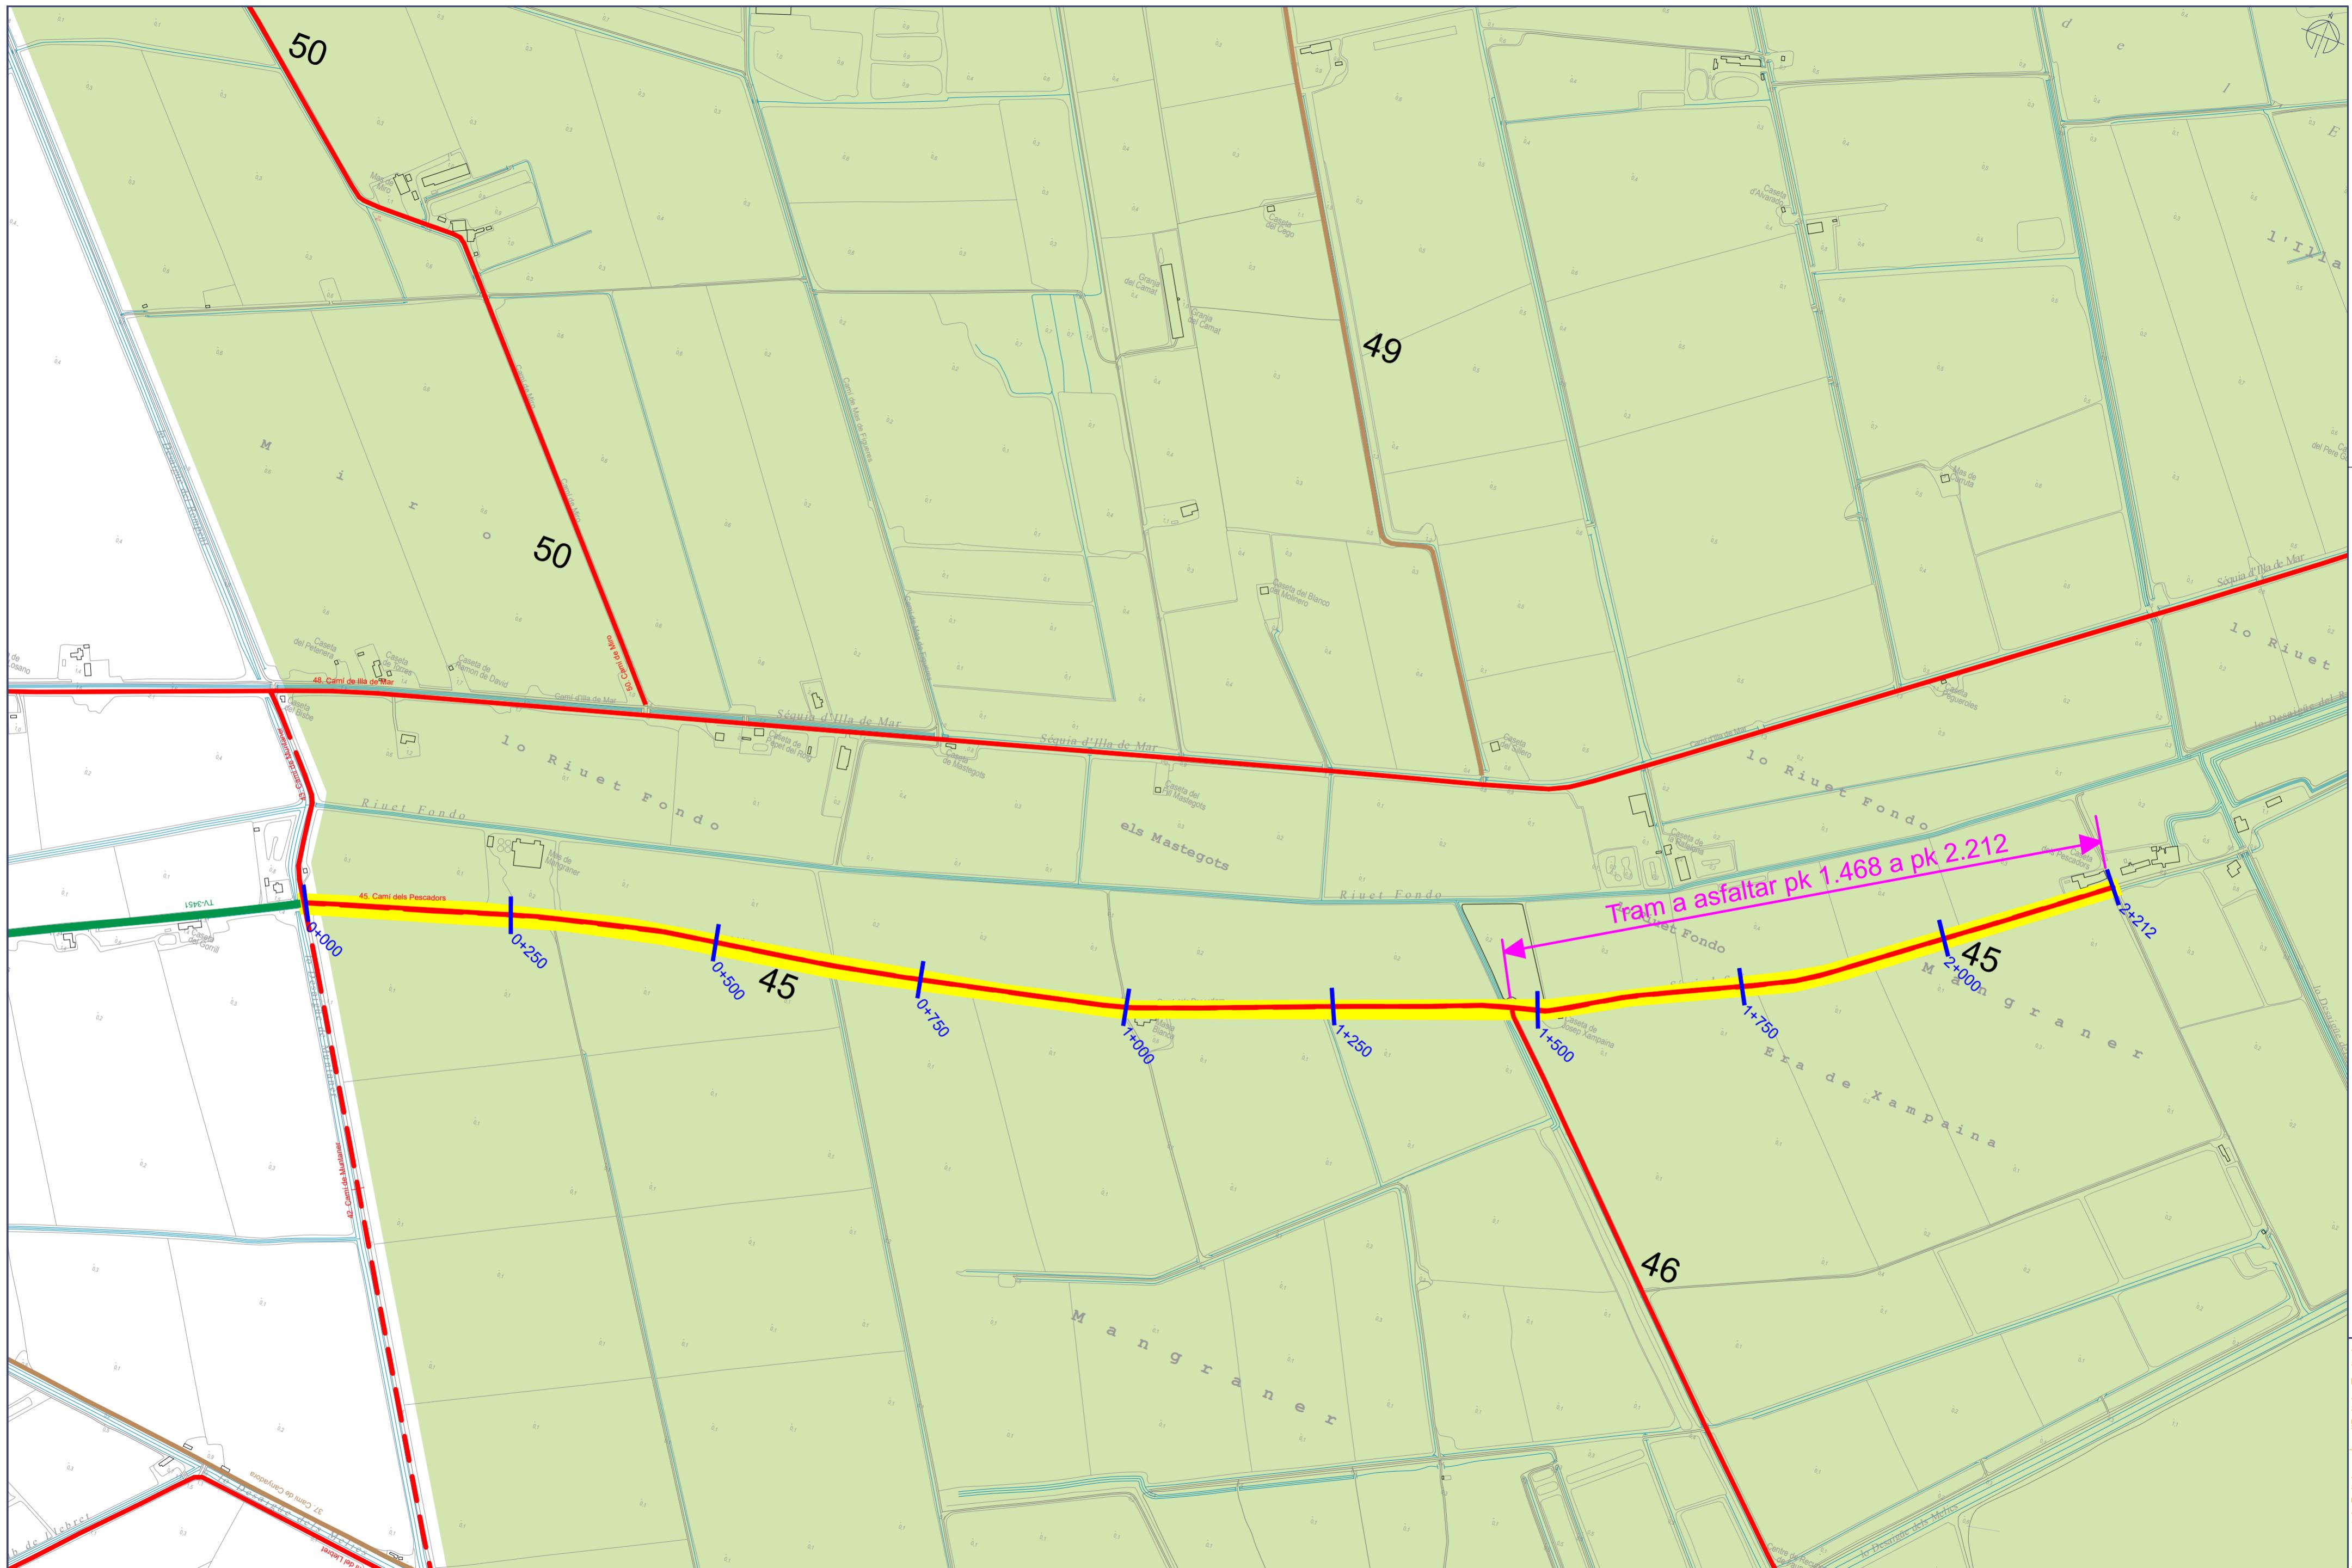

Tram pk 1.468 a pk 2.212

Longitud: 744 m.

Superficie: 2.976 m²

Amplada promig: 4,00 m.

Escarifat + Asfalt

Longitud: 2.212 m.

Superficie: 8.848 m²

Amplada promig: 4,00 m.

LOT-8: Emplaçament Camí dels Pescadors (45)




MANTENIMENT CORRECTIU CAMINS
RURALS 2024-2030


PROMOTOR
AJUNTAMENT DE DELTEBRE
EMPLAÇAMENT
43580 - DELTEBRE (TARRAGONA)

TÈCNIC CAP D'OBRES
PÚBLIQUES I SERVEIS
MUNICIPALS
Alfons Fora Caillau


Escala: E: 1/5000
Exp. -
Data: juny 2024

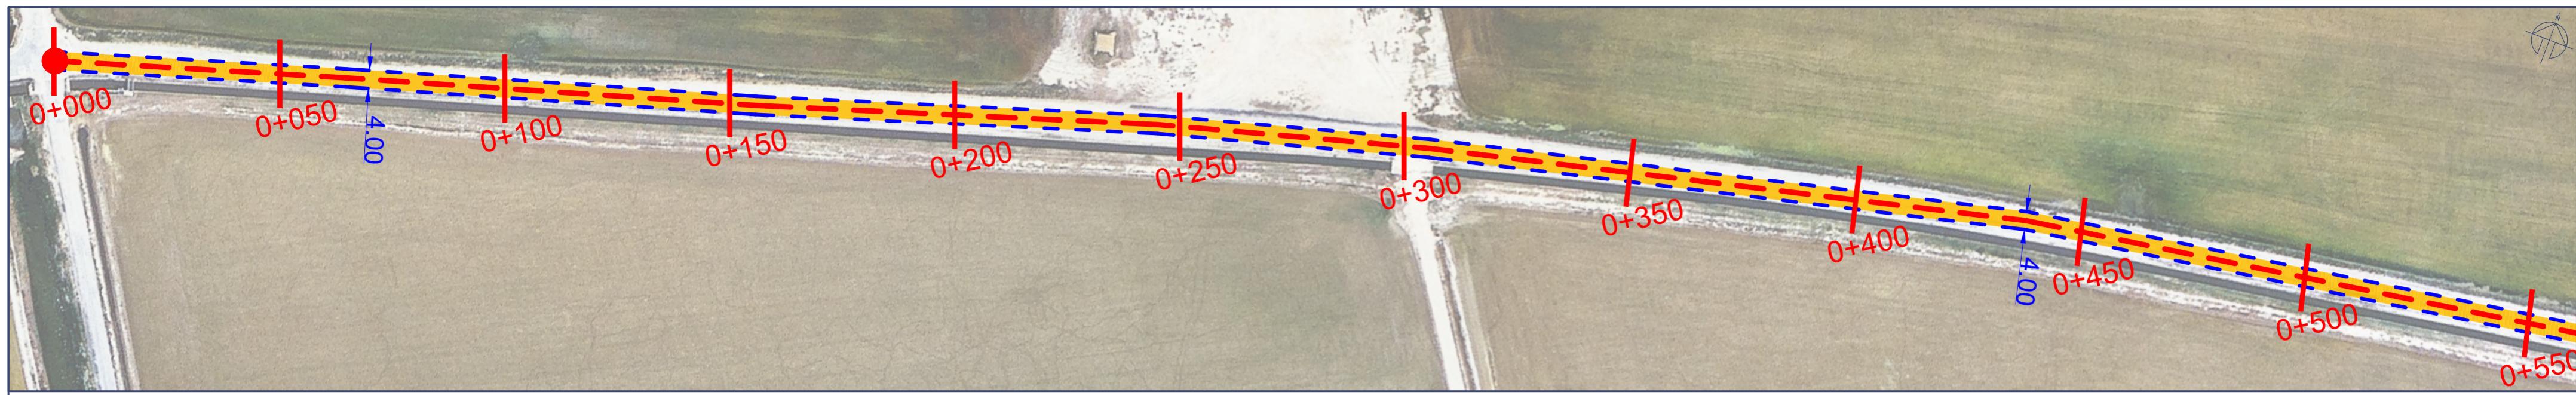


Tram 1. Camí dels Pescadors

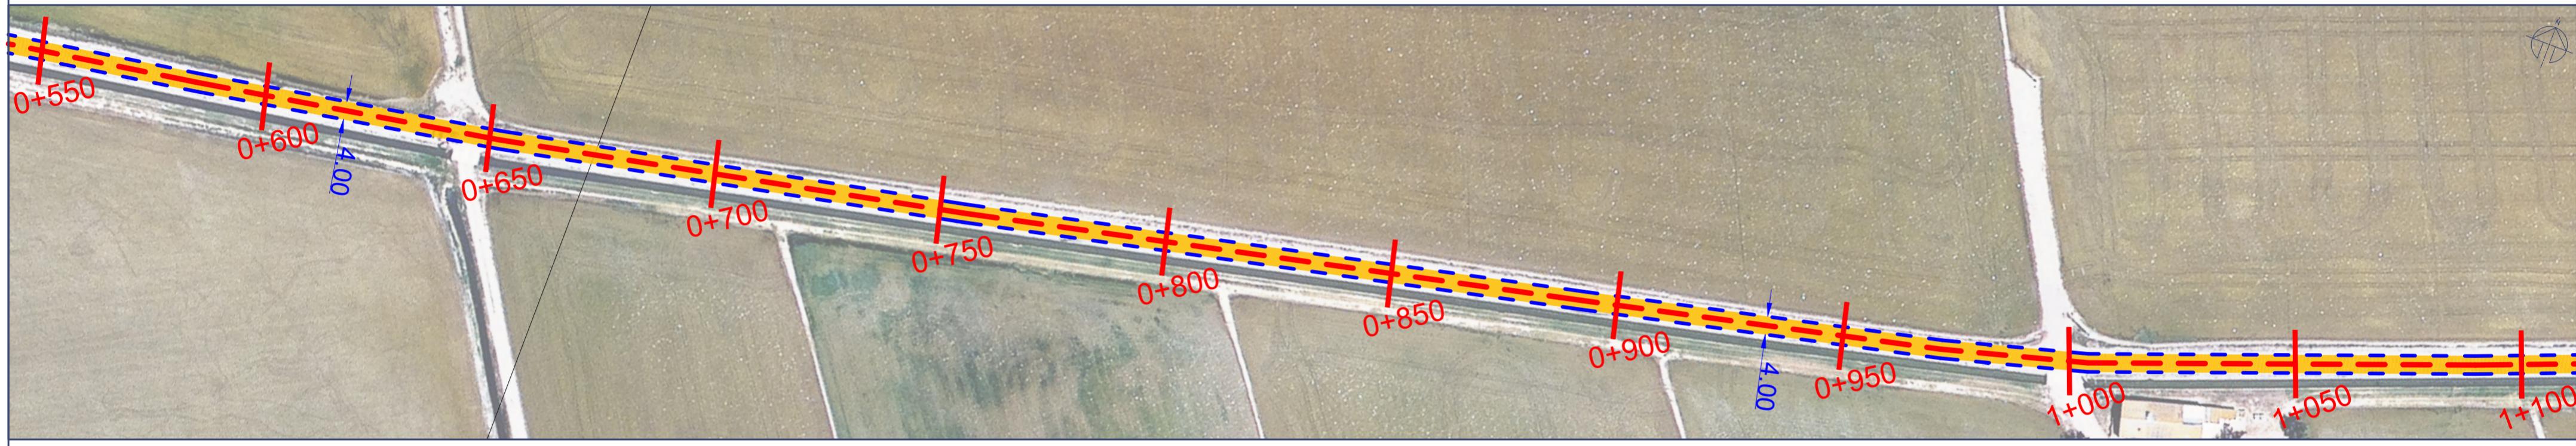

Tram 2. Camí dels Pescadors

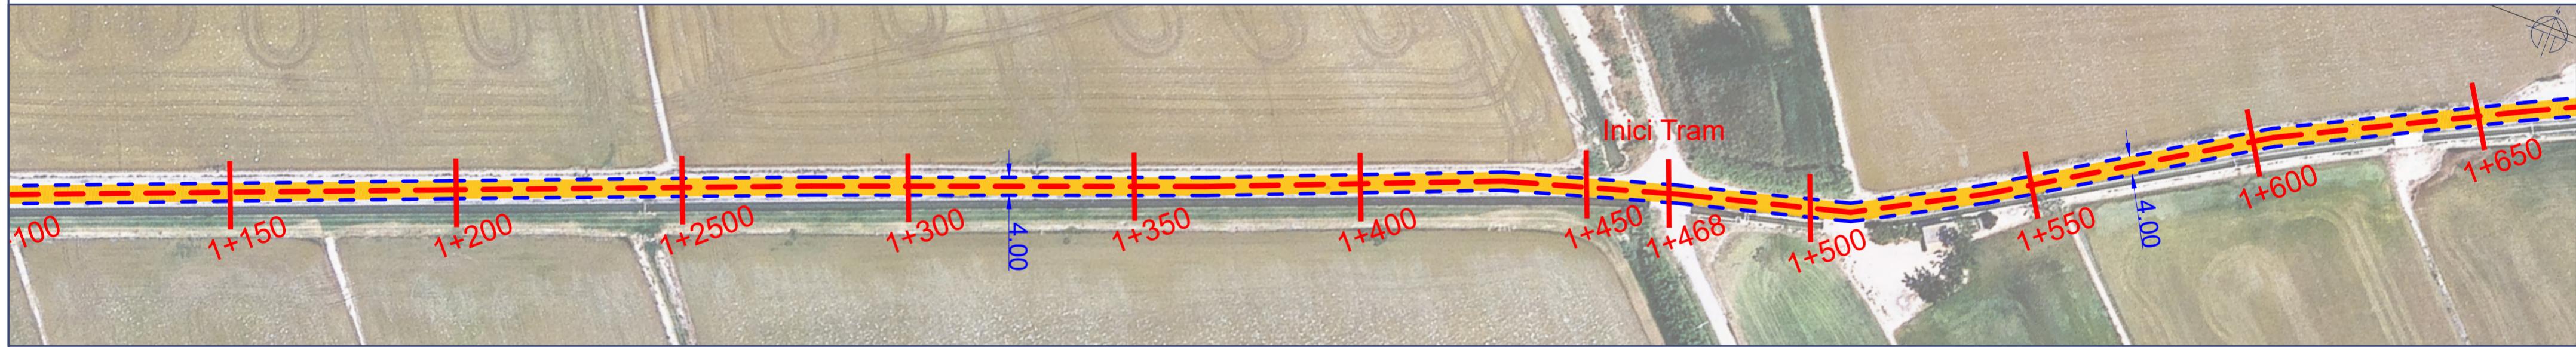

Tram 3. Camí dels Pescadors

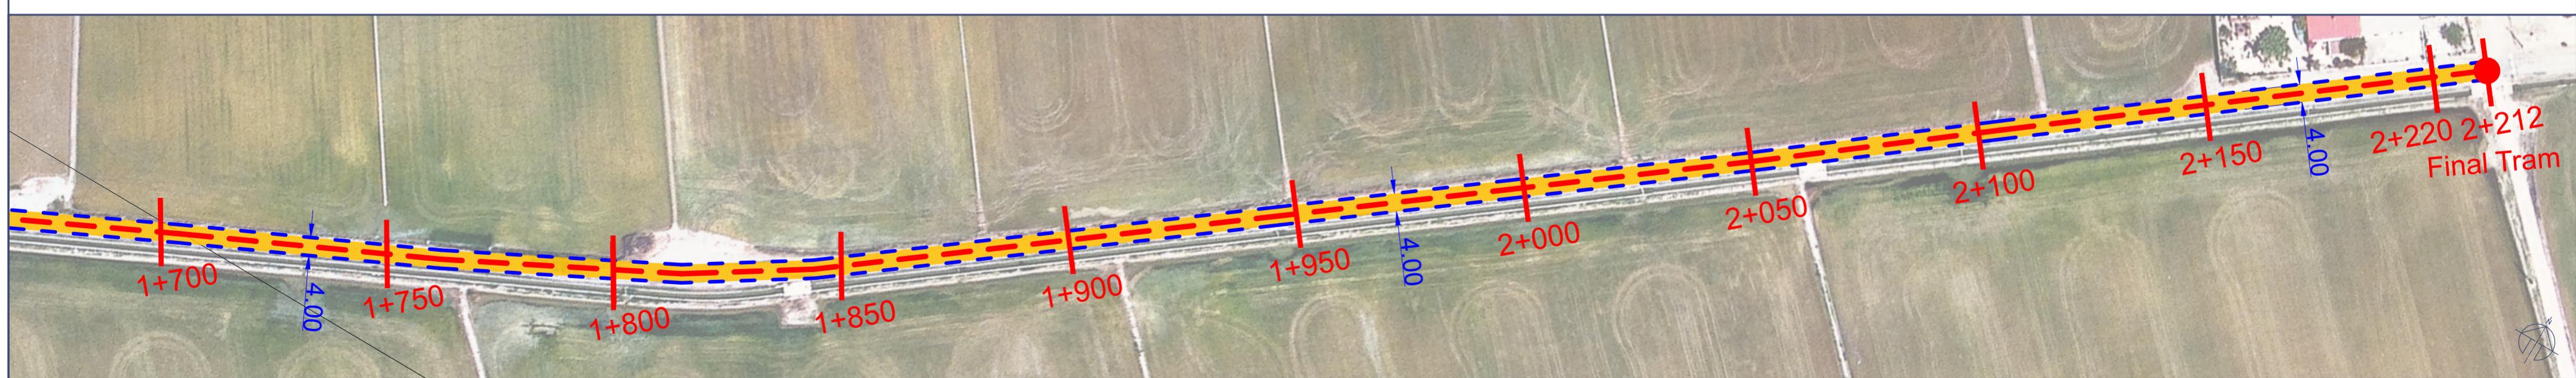

Tram 4. Camí dels Pescadors

Tram pk 1.468 a pk 2.212
Longitud: 744 m.
Superficie: 2.976 m²
Amplada promig: 4,00 m.

Escarificat + Asfalt
Superficie: 8.848 m²
Amplada promig: 4,00 m.


MANTENIMENT CORRECTIU CAMINS
RURALS 2024-2030

PROMOTOR
AJUNTAMENT DE DELTEBRE
EMPLAÇAMENT
43580 - DELTEBRE (TARRAGONA)

TÈCNIC CAP D'OBRES
PÚBLIQUES I SERVEIS
MUNICIPALS
Alfons Fora Callau

Escala E: 1/1000
Exp. -
Data juny 2024

LOT-8: Traça Camí dels Pescadors (45)

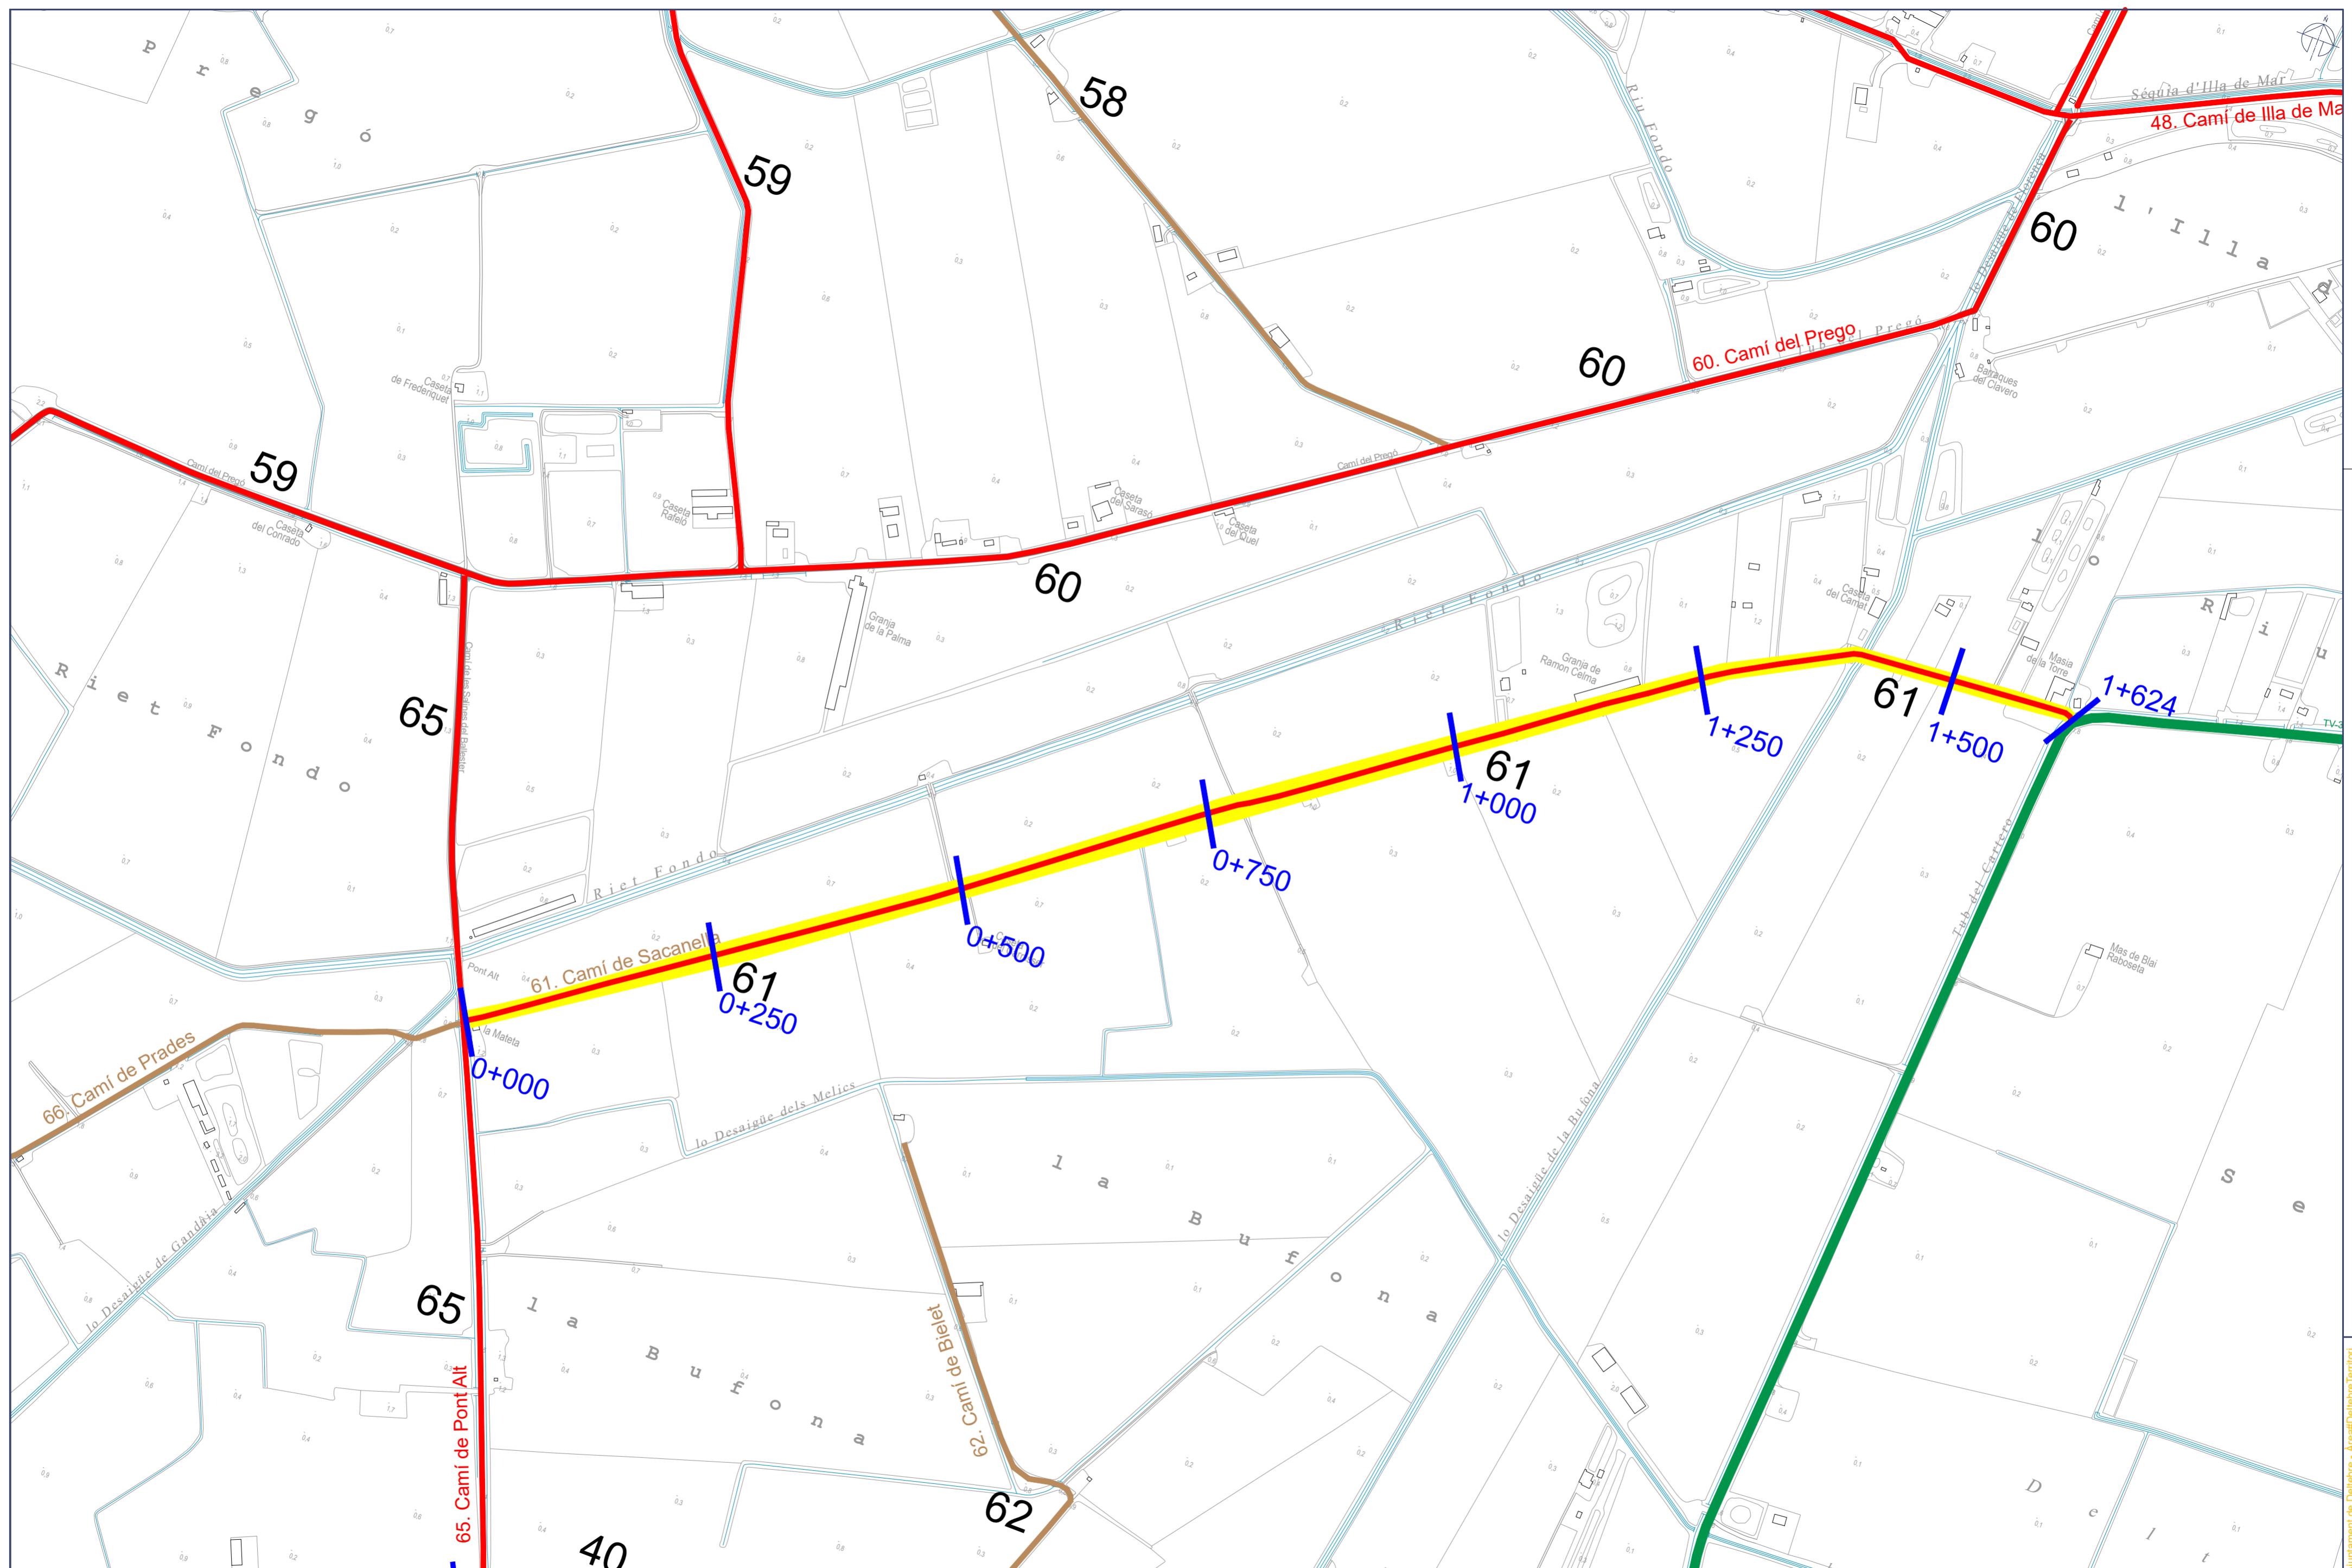

Escarificat + Asfalt

Longitud: 1.624 m.

Superficie: 6.496 m²

Amplada promig: 4,00 m.



MANTENIMENT CORRECTIU CAMINS
RURALS 2024-2030

PROMOTOR
AJUNTAMENT DE DELTEBRE
EMPLAÇAMENT
43580 - DELTEBRE (TARRAGONA)

TÈCNIC CAP D'OBRES
PÚBLIQUES I SERVEIS
MUNICIPALS
Alfons Fora Callau


Escala: E: 1/4000
Exp. -
Data: juny 2024

LOT-9: Emplaçament Camí Sacanella (61)


10



Tram 1. Camí Sacanella

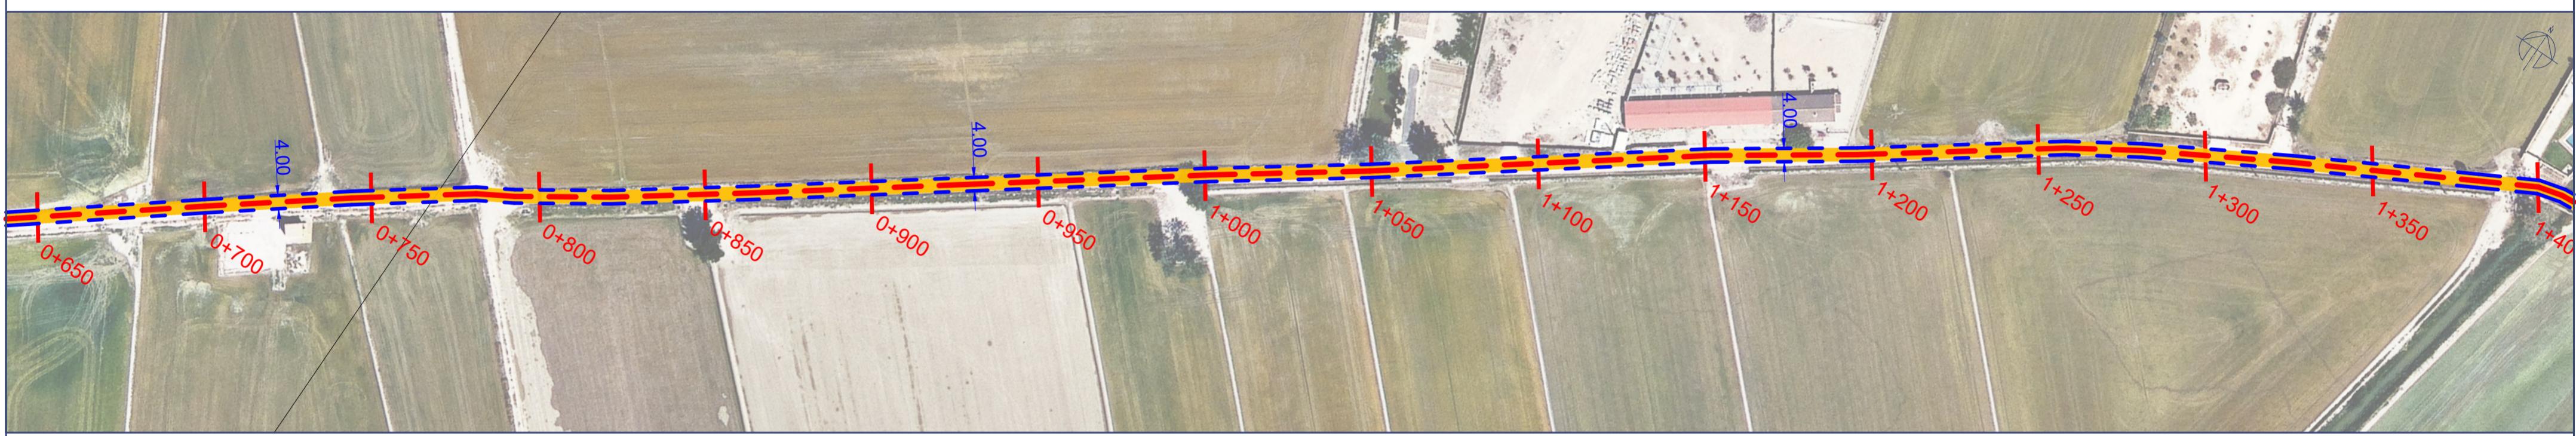

Tram 2. Camí Sacanella

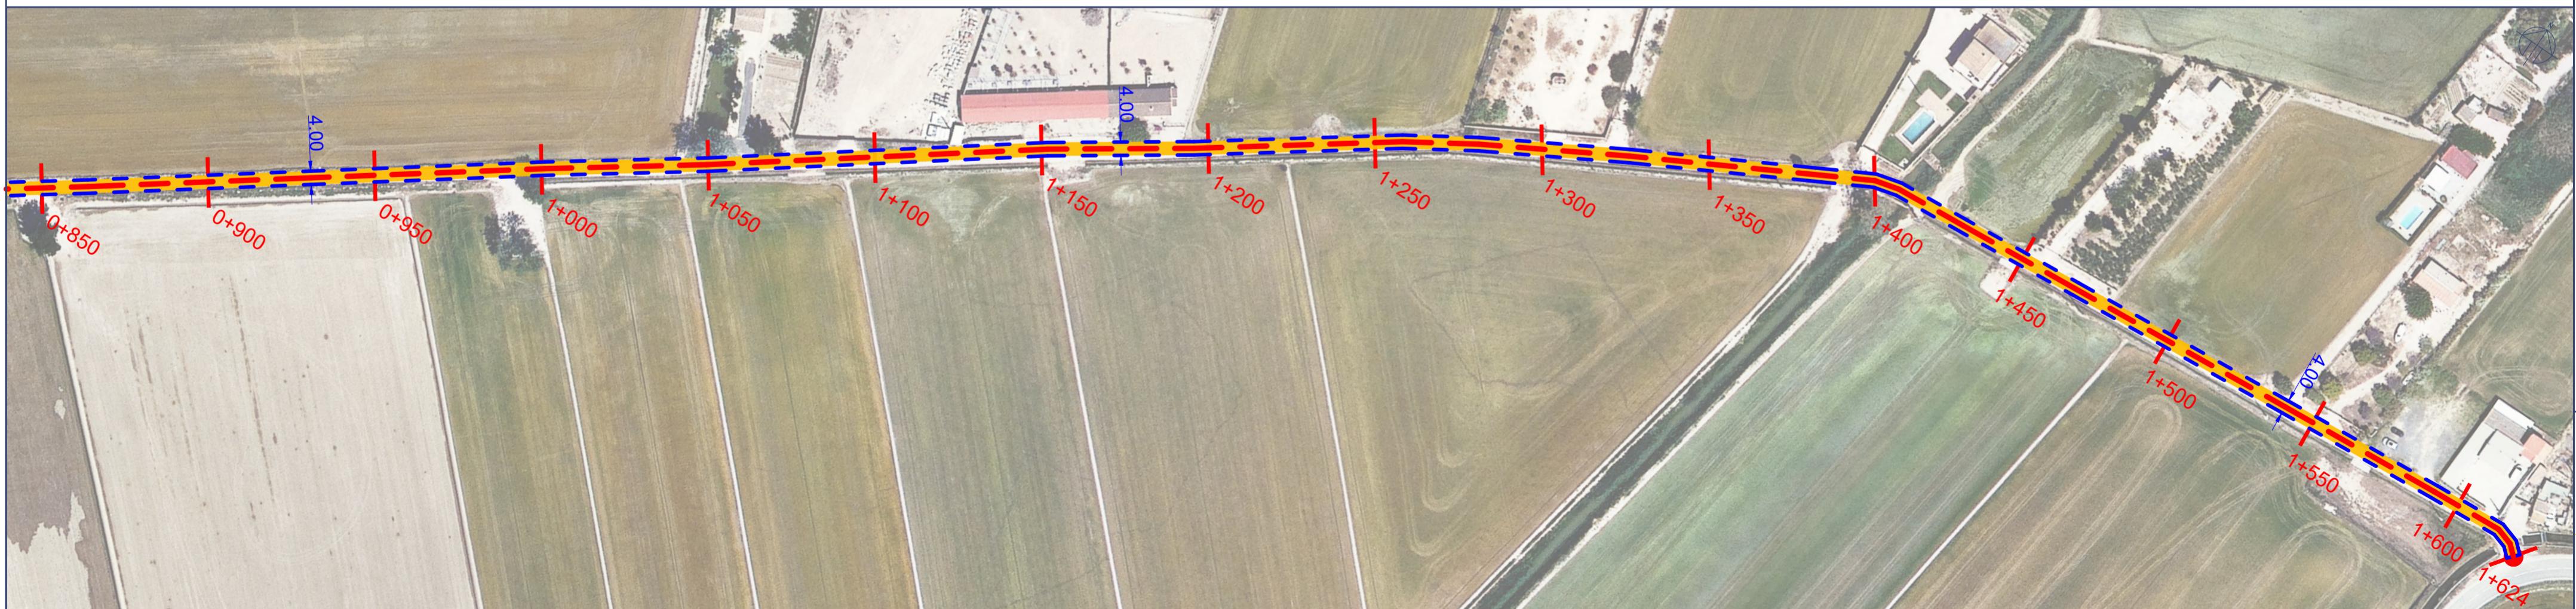

Tram 3. Camí Sacanella

Escarificat + Asfalt

Longitud: 1.624 m.

Superficie: 6.496 m²

Amplada promig: 4,00 m.



MANTENIMENT CORRECTIU CAMINS
RURALS 2024-2030


PROMOTOR
AJUNTAMENT DE DELTEBRE
EMPLAÇAMENT
43580 - DELTEBRE (TARRAGONA)

TÈCNIC CAP D'OBRES
PÚBLIQUES I SERVEIS
MUNICIPALS

Escala E: 1/1000
Exp. -
Data juny 2024

LOT-9: Traça Camí Sacanella (61)

10.1

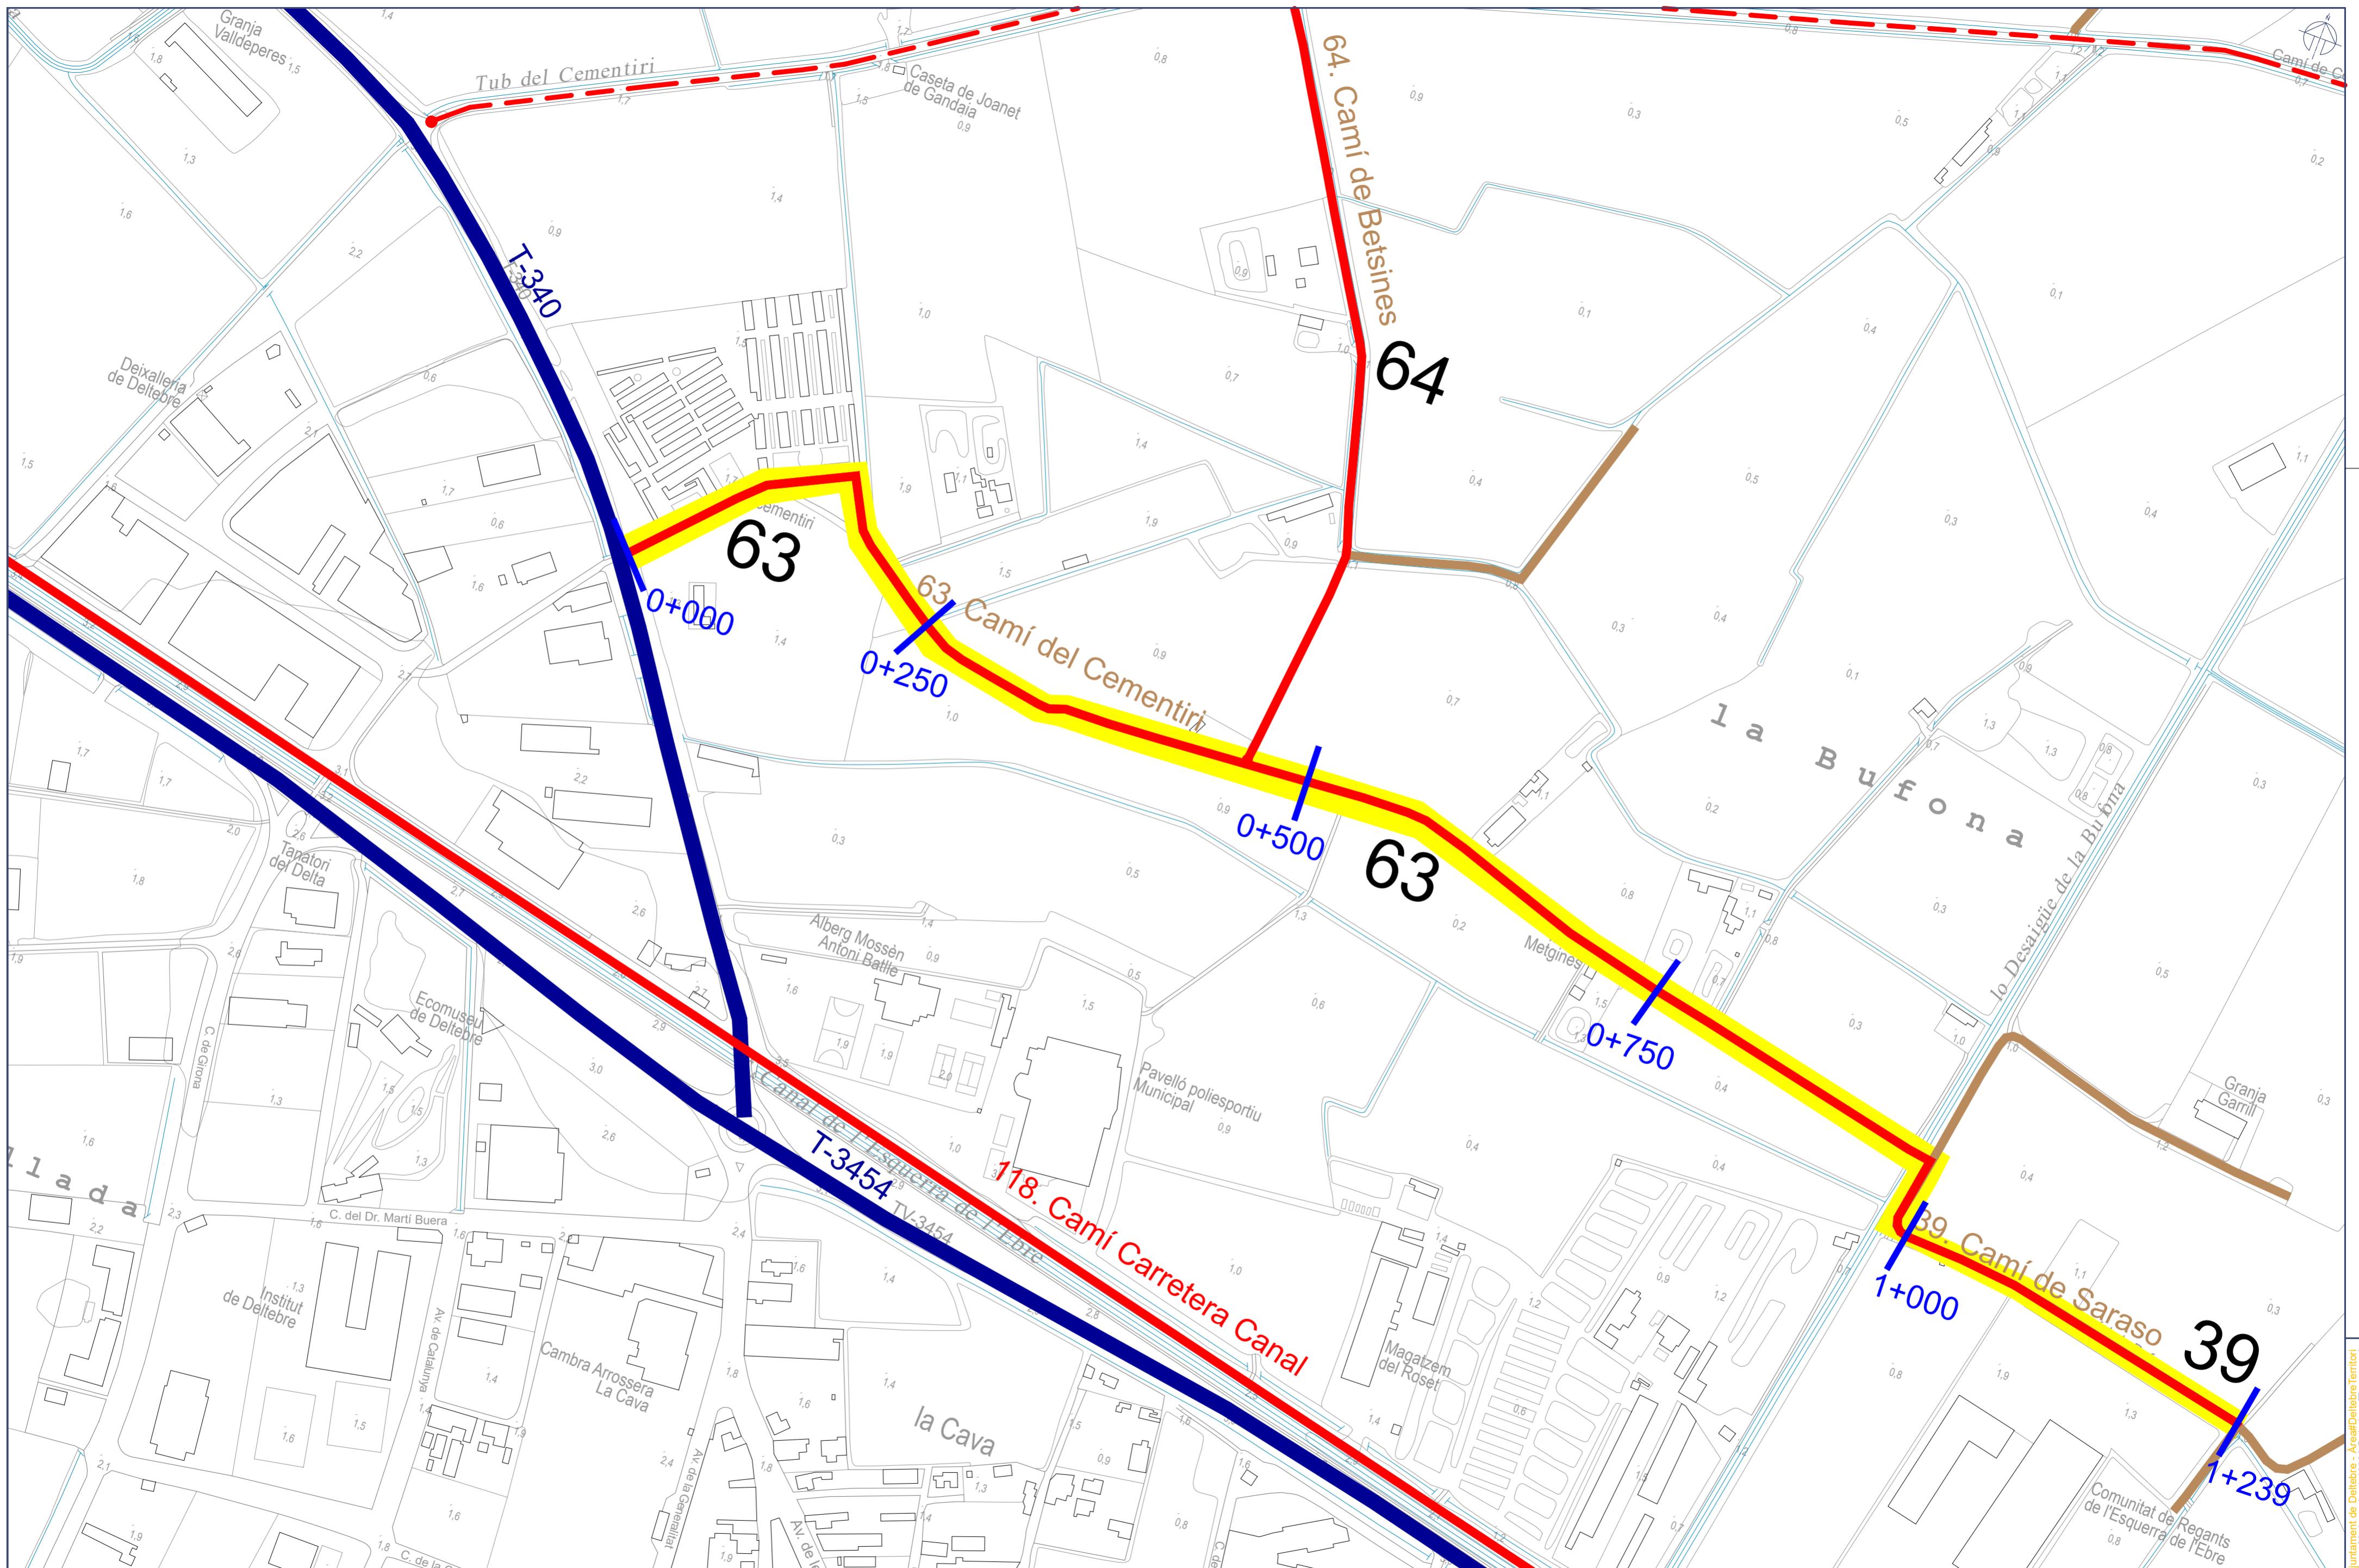

Escarifat + Asfalt
Llongitud: 1.239 m.

Superficie: 4.956 m²

Amplada promig: 4,00 m.

LOT-10: Emplaçament Camí Cementiri (63)





MANTENIMENT CORRECTIU CAMINS
RURALS 2024-2030

PROMOTOR
AJUNTAMENT DE DELTEBRE
EMPLAÇAMENT
43580 - DELTEBRE (TARRAGONA)

TÈCNIC CAP D'OBRES
PÚBLIQUES I SERVEIS
MUNICIPALS
Alfons Forcàs Callau

Escala: 1:2500
Exp. -
Data: juny 2024

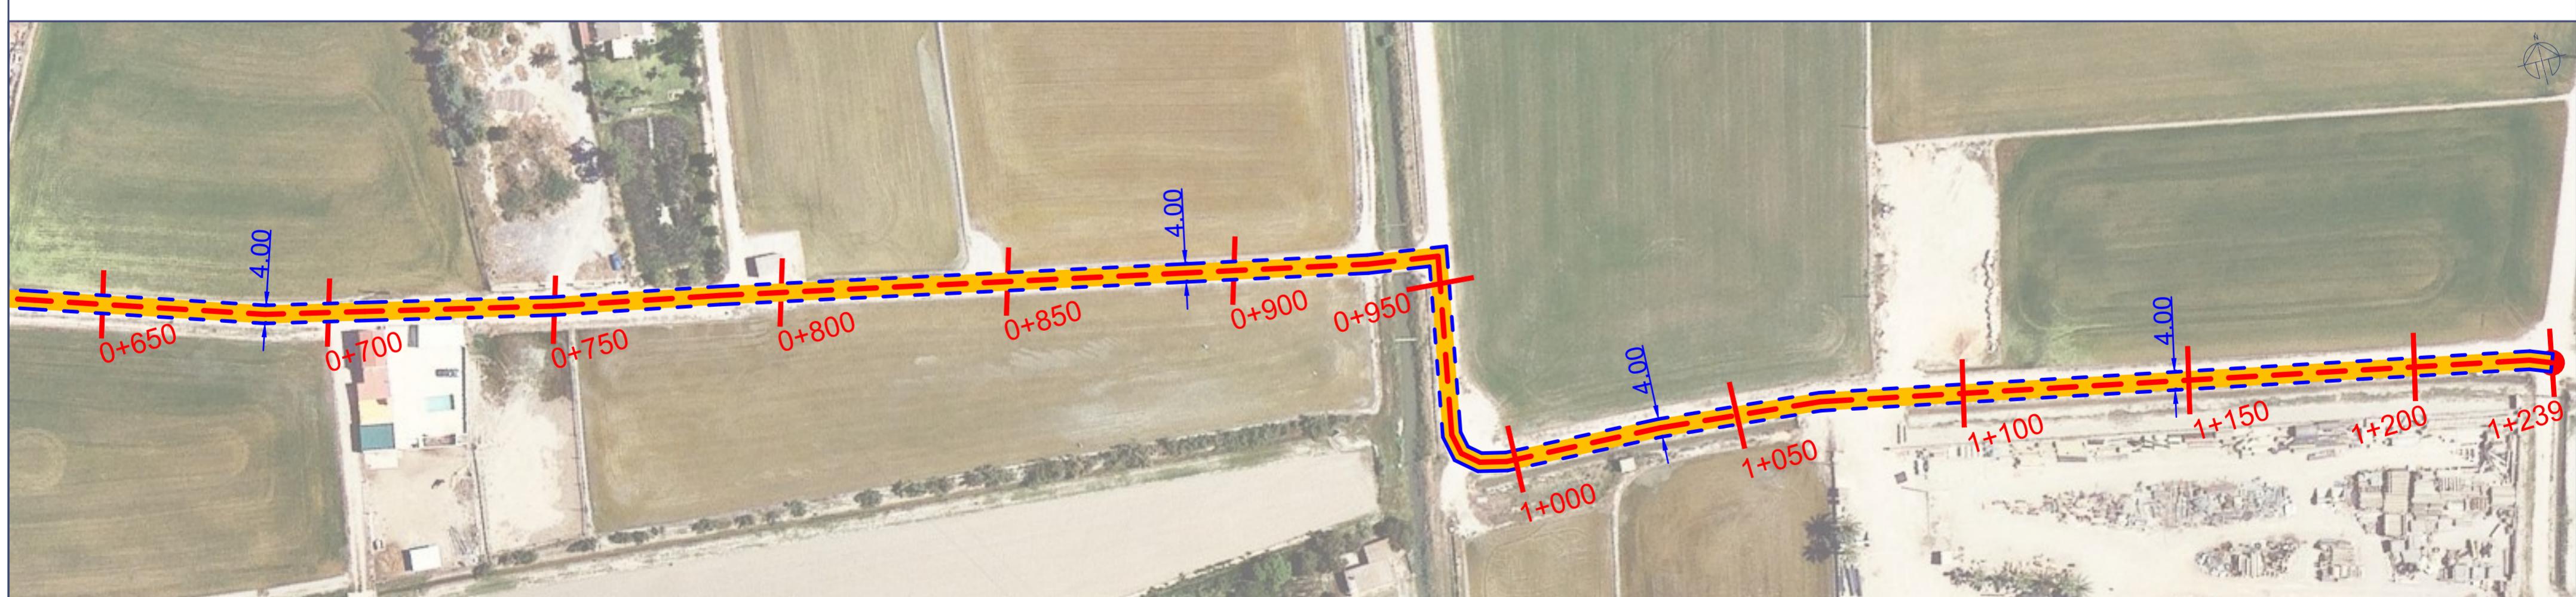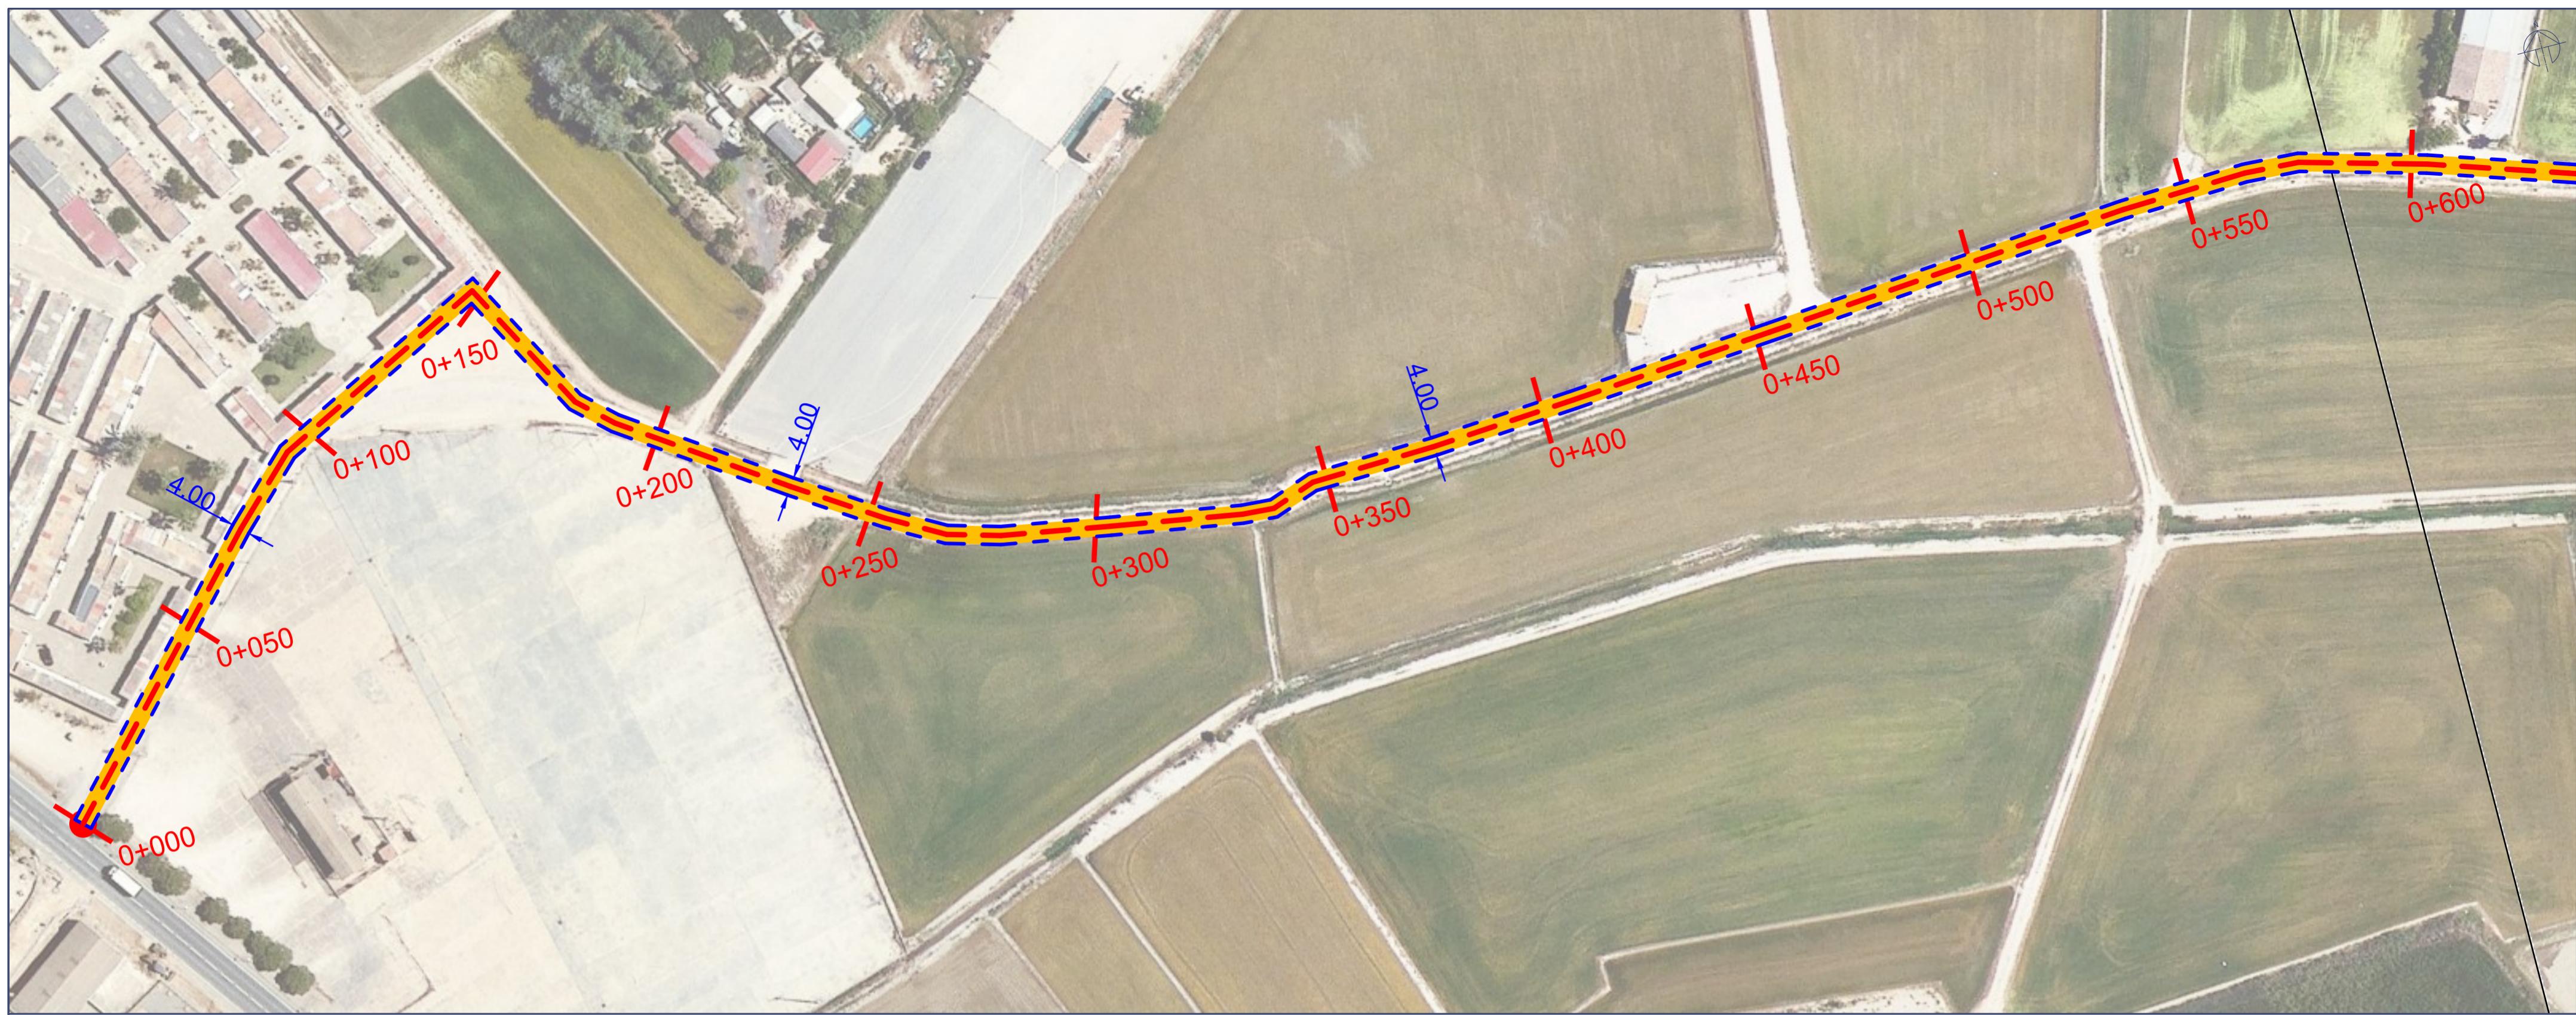

— Escarificat + Asfalt
 Longitud: 1.239 m.
■ Superficie: 4.956 m²
 Amplada promig: 4,00 m.


 MANTENIMENT CORRECTIU CAMINS
 RURALS 2024-2030


PROMOTOR
 AJUNTAMENT DE DELTEBRE
 EMPLEACAMENT
 43580 - DELTEBRE (TARRAGONA)

TÈCNIC CAP D'OBRES
 PÚBLIQUES I SERVEIS
 MUNICIPALS
 Alfons Forc Callau

Escala: E: 1/1000
 Exp. -
 Data: juny 2024

LOT-10: Traça Camí Cementiri (63)

11.1

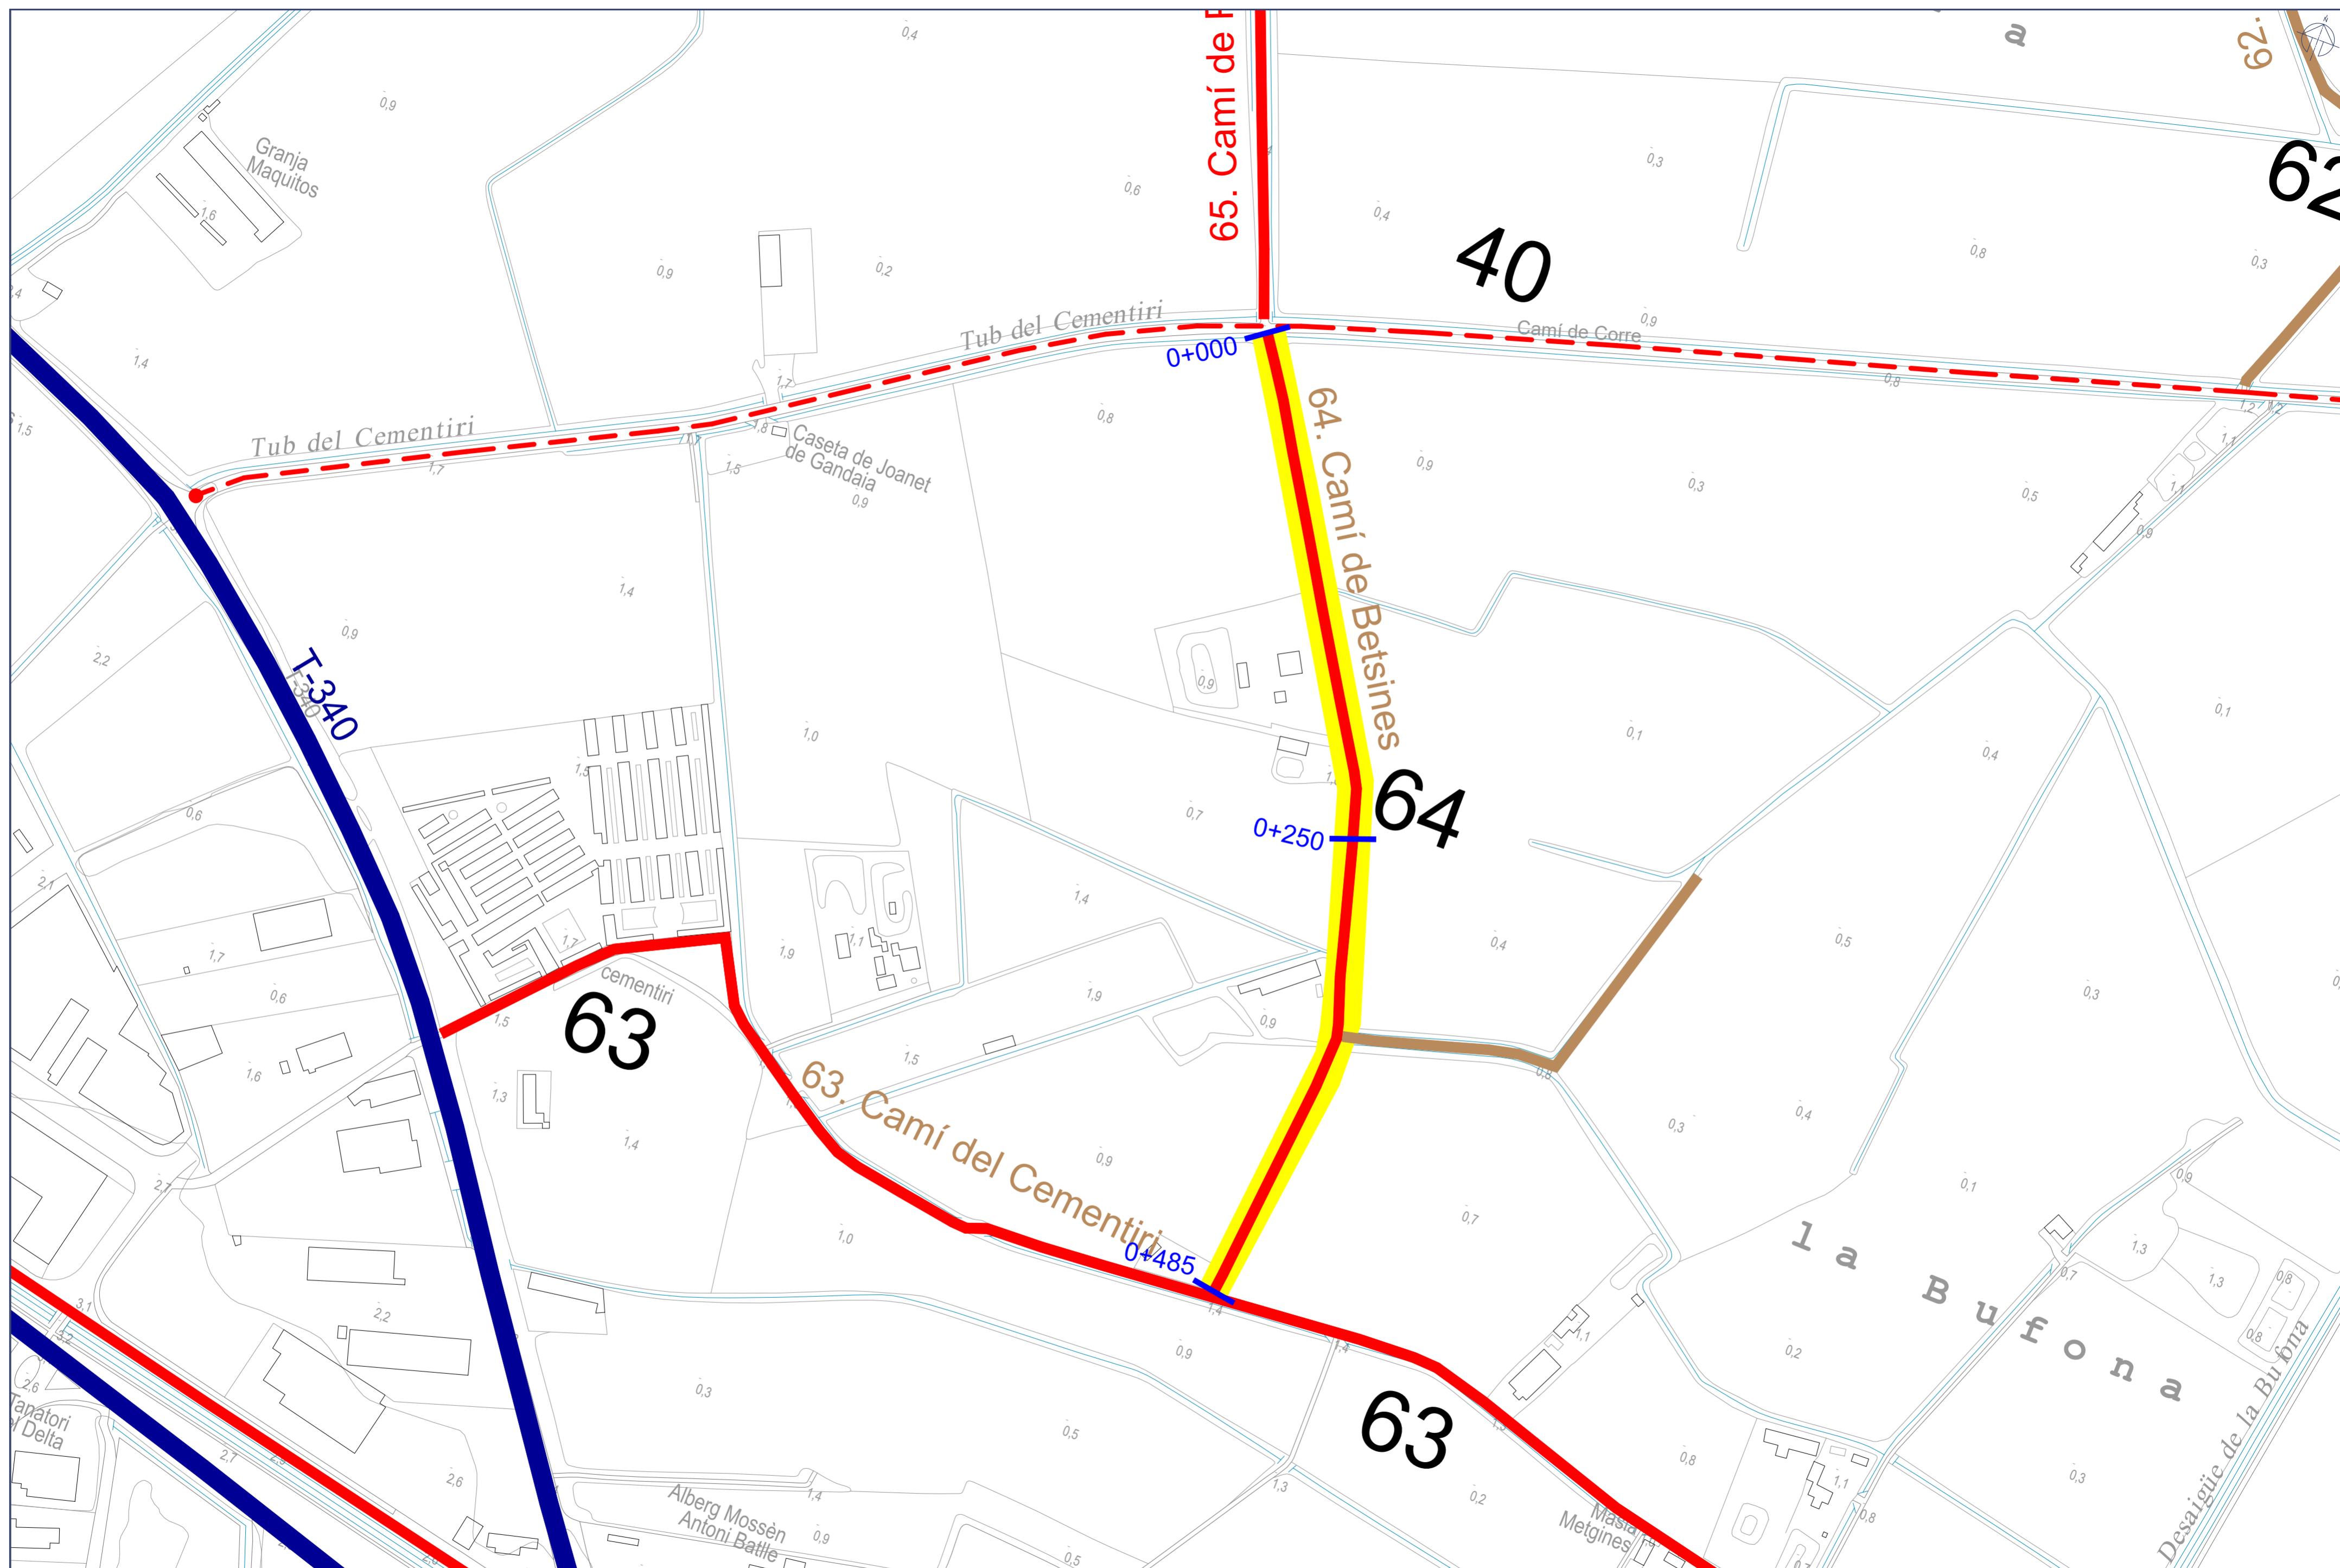

Escarifat + Asfalt

Longitud: 485 m.

Superficie: 1.940 m²

Amplada promig: 4,00 m.

MANTENIMENT CORRECTIU CAMINS RURALS 2024-2030


PROMOTOR: AJUNTAMENT DE DELTEBRE
EMPLAÇAMENT: 43580 - DELTEBRE (TARRAGONA)

TÈCNIC CAP D'OBRES PÚBLIQUES I SERVEIS MUNICIPALS
Alfons Forcàs Callau


Escala: E: 1/2000
Exp. -
Data: juny 2024

LOT-11: Emplaçament Camí Betsines (64)



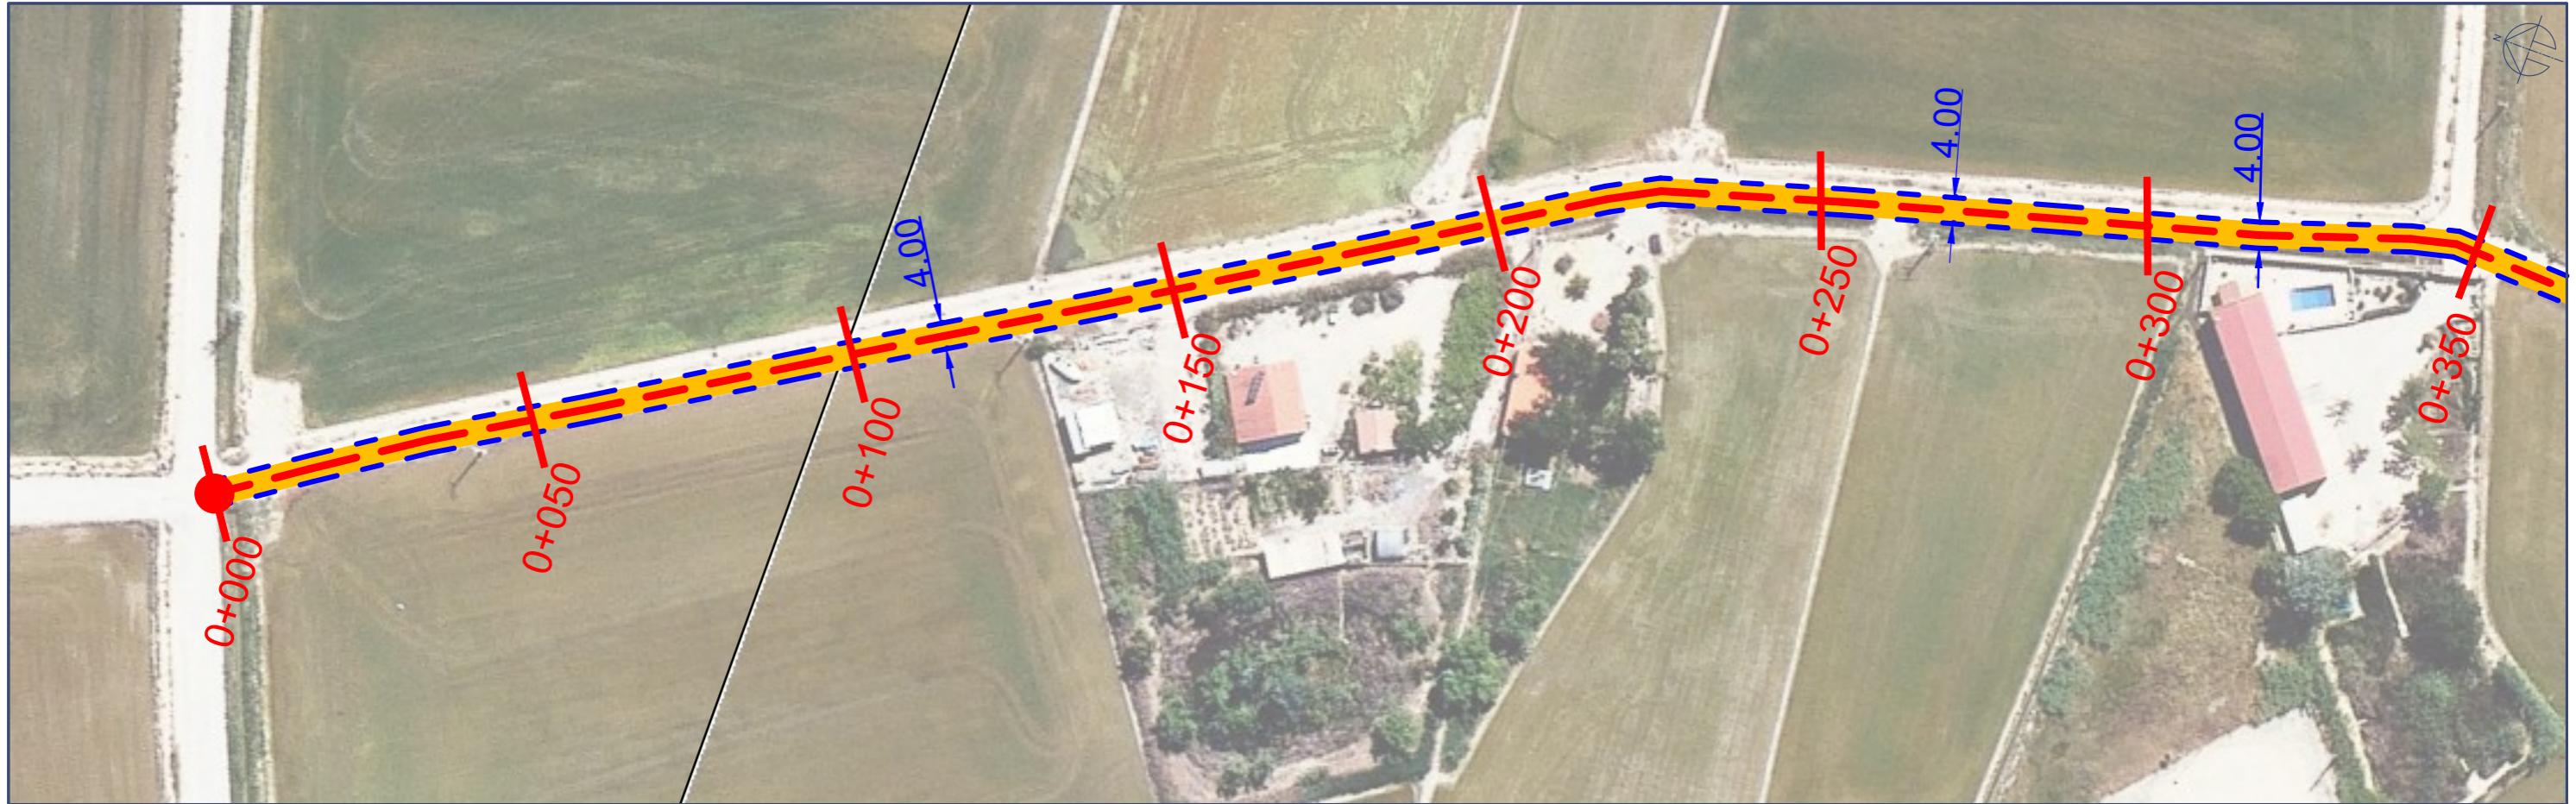

Tram 1. Camí Betsines (64)

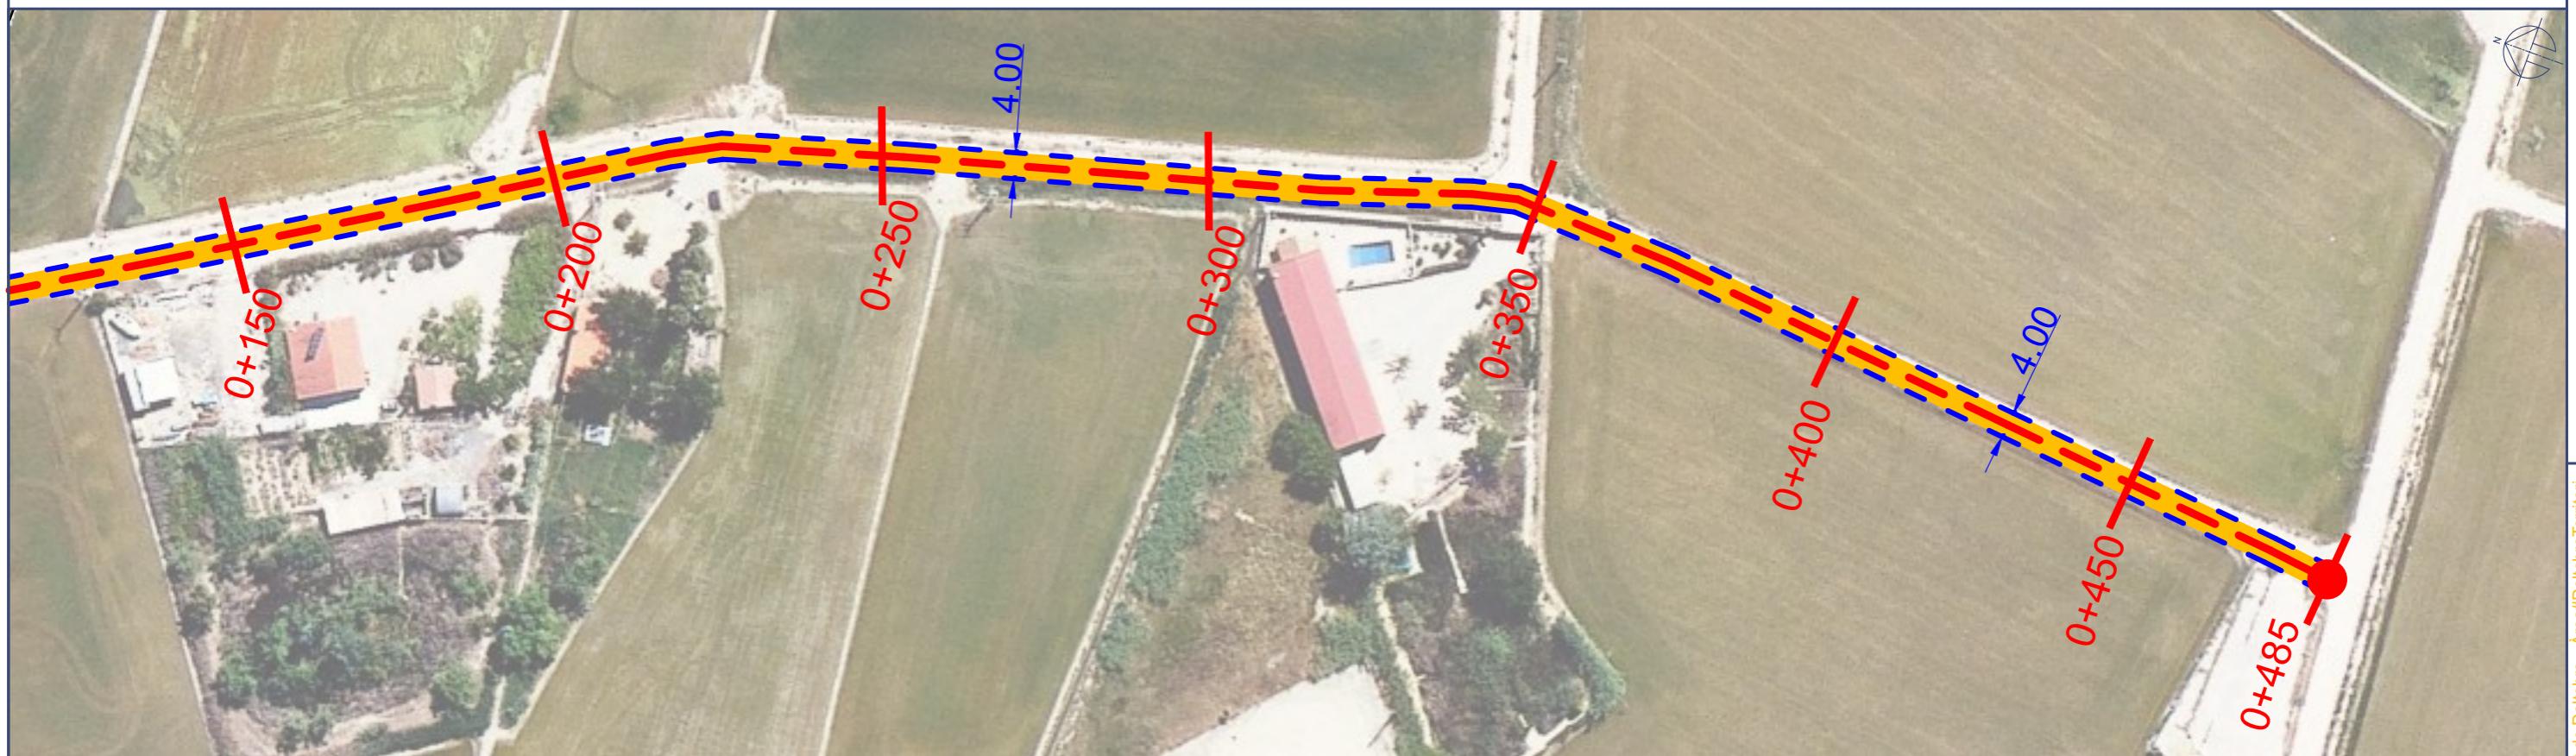

Tram 2. Camí Betsines (64)

 Escarificat + Asfalt
 Longitud: 485 m.
 Superficie: 1.940 m²
 Amplada promig: 4,00 m.



MANTENIMENT CORRECTIU CAMINS
RURALS 2024-2030


LOT-11: Traça Camí Betsines (64)

PROMOTOR AJUNTAMENT DE DELTEBRE	TÈCNIC CAP D'OBRES PÚBLIQUES I SERVEIS MUNICIPAIS
EMPLAÇAMENT 43580 - DELTEBRE (TARRAGONA)	Alfons Fors Callau
Escala E: 1/500	Exp. -
Data juny 2024	

12.1



LOT-12: Emplaçament Camí Nen Perdat (123)

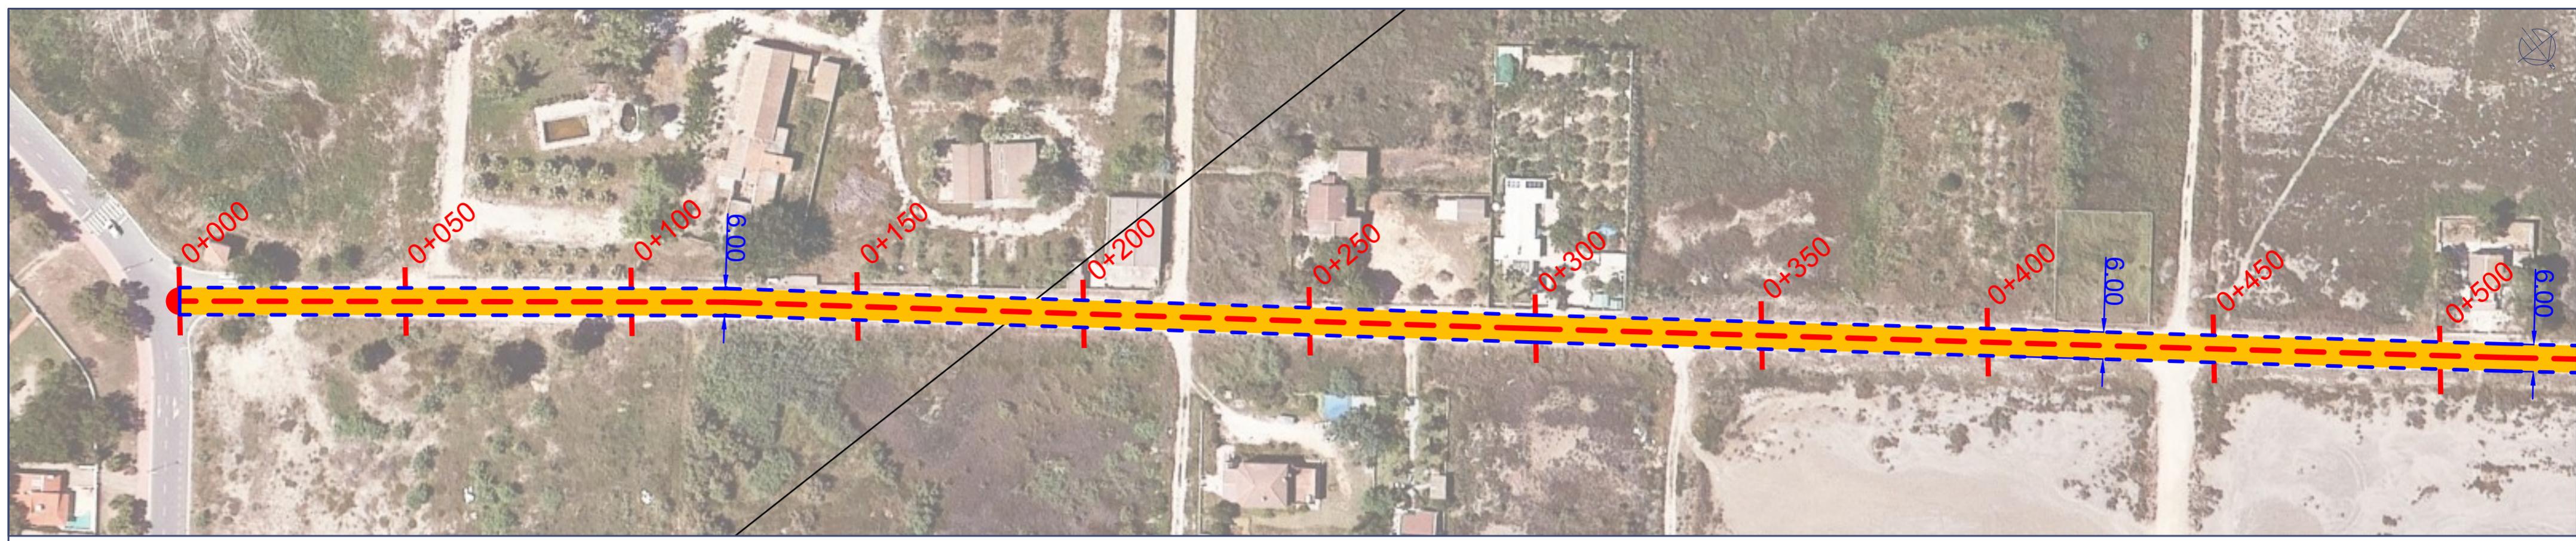

Tram 1. Camí Nen Perdat (123)



Tram 2. Camí Nen Perdat (123)



Tram 2. Camí Nen Perdat (123)


Escarifat + Asfalt
 Longitud: 1.173 m.
 Superficie: 7.038 m²
 Amplada promig: 6,00 m.

MANTENIMENT CORRECTIU CAMINS
 RURALS 2024-2030

PROMOTOR
 AJUNTAMENT DE DELTEBRE
 EMPLEACÀMENT
 43580 - DELTEBRE (TARRAGONA)

TÈCNIC CAP D'OBRES
 PÚBLIQUES I SERVEIS
 MUNICIPALS
 Alfons Forc Callau

Escala: E: 1/1000
 Exp. -
 Data: juny 2024

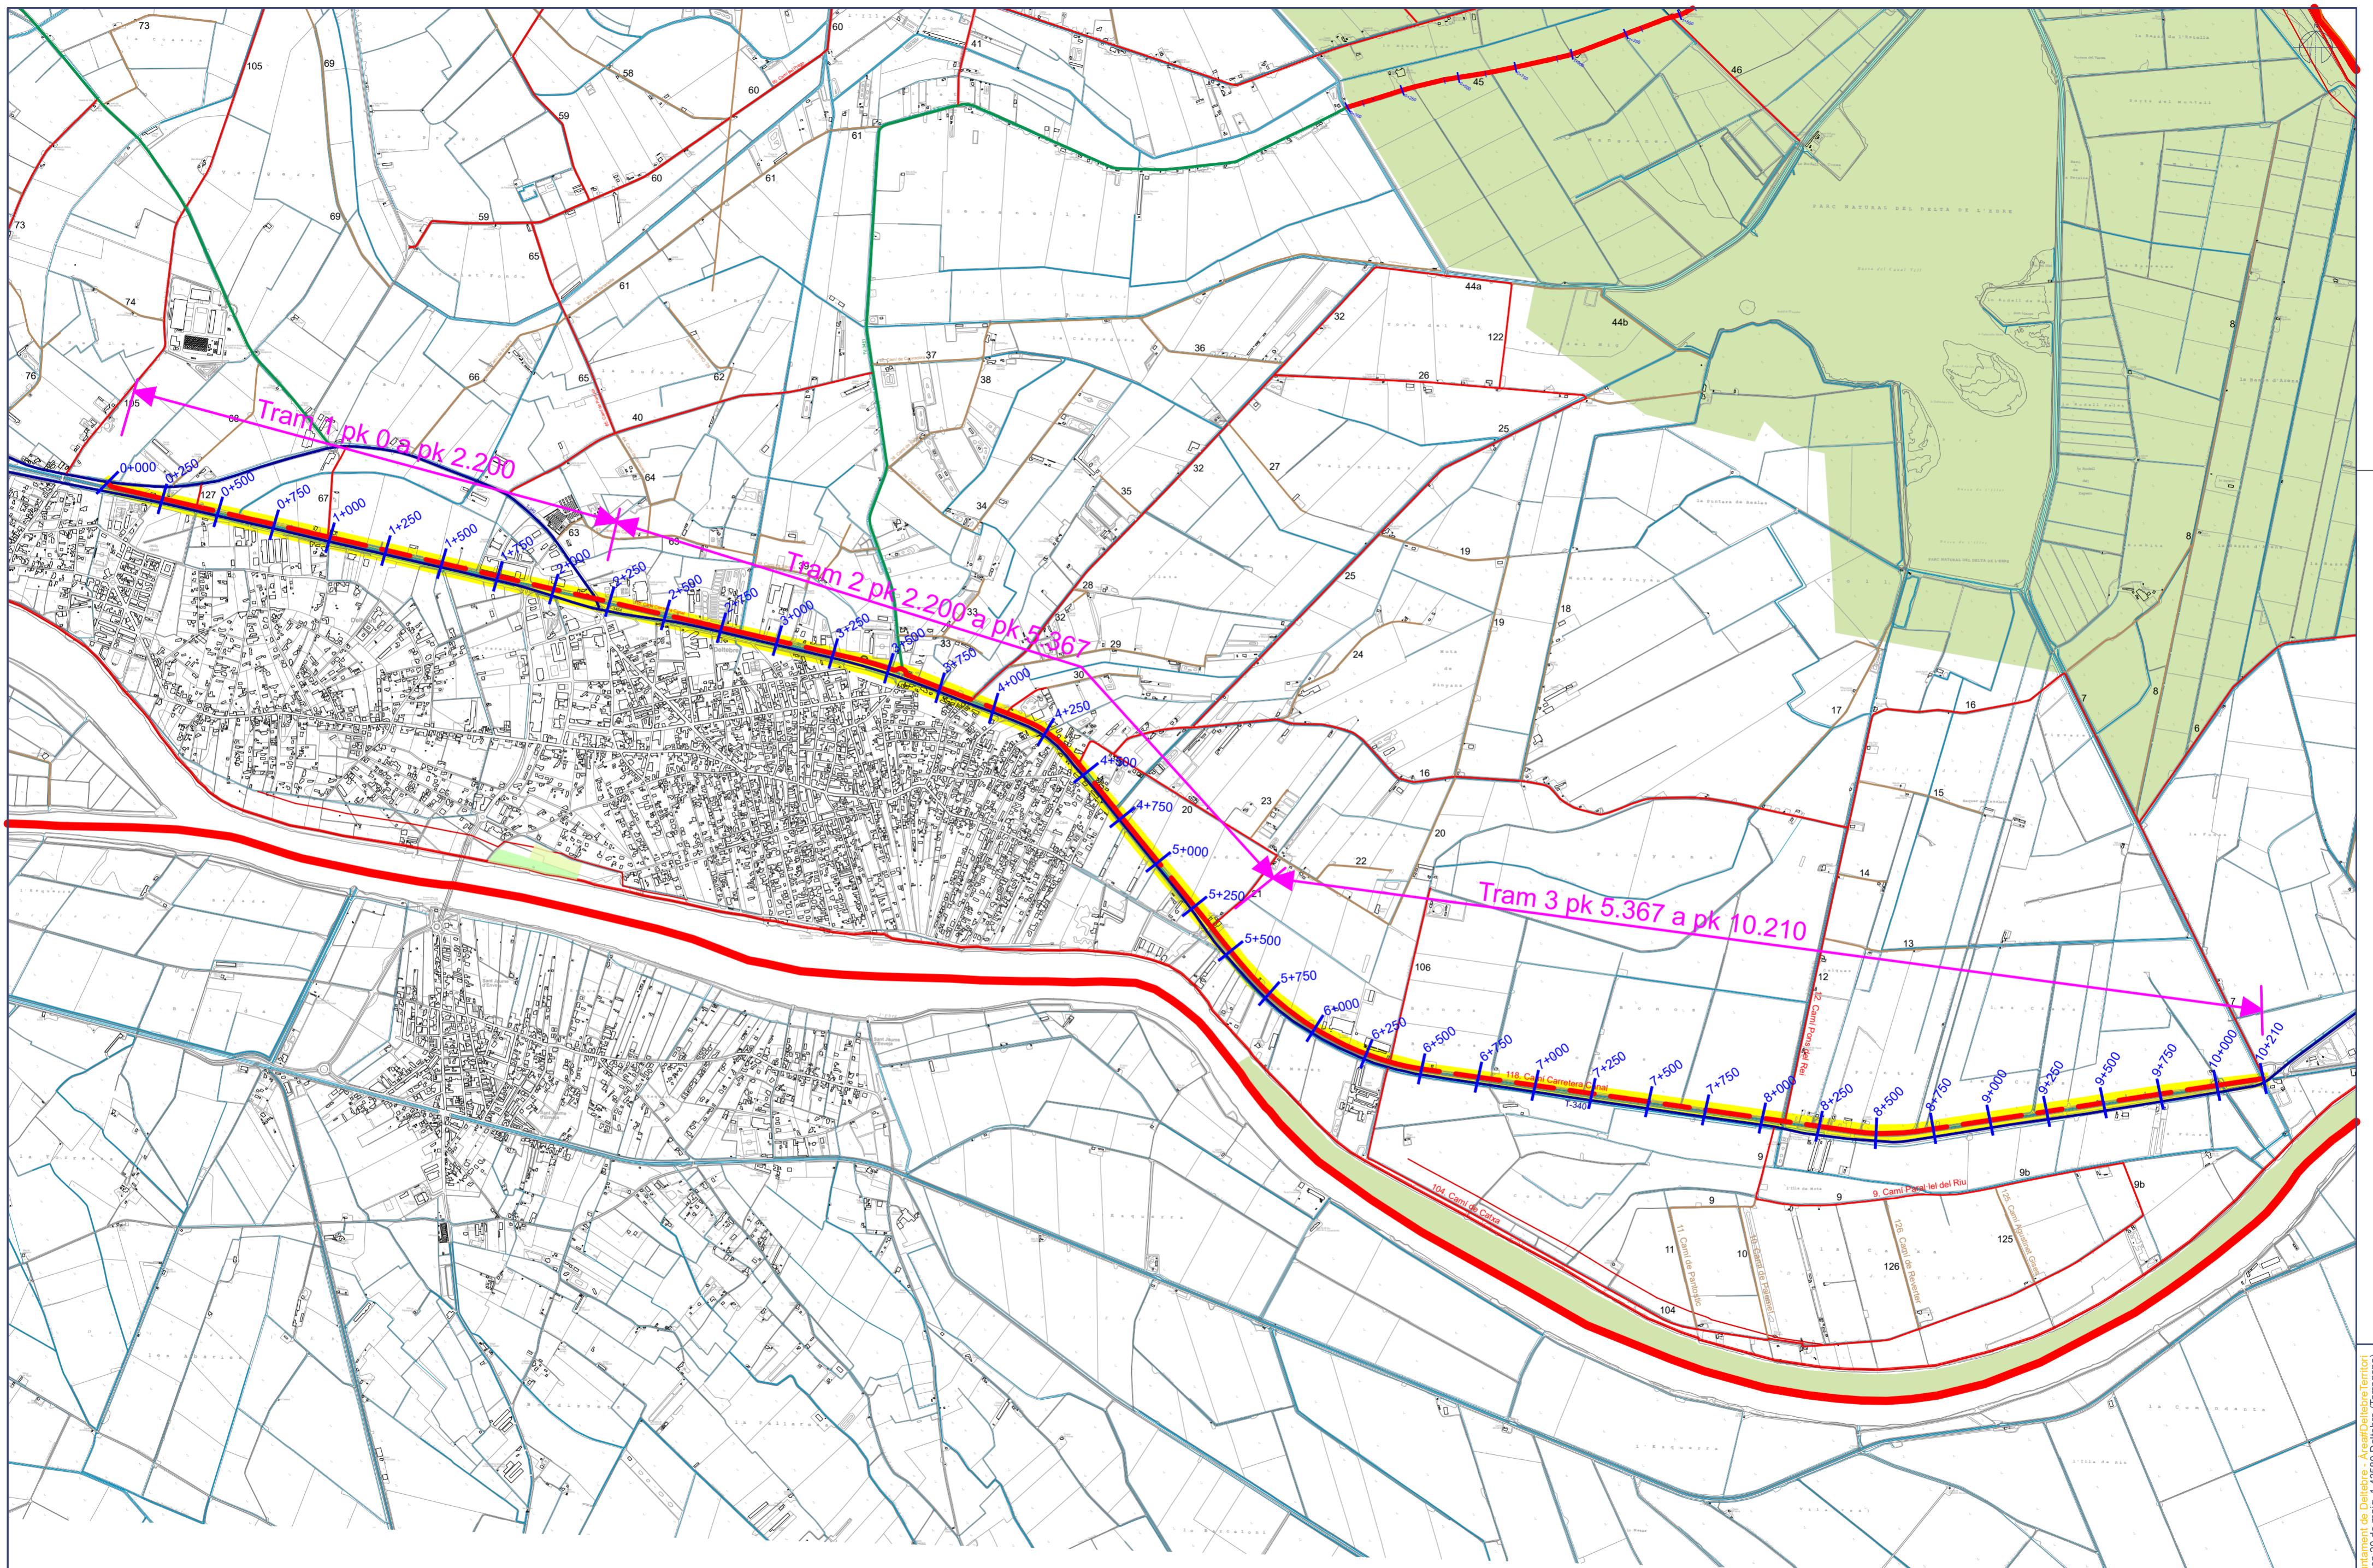

Tram 1: pk 000 a pk 2.200

Longitud: 2.200 m.

Superficie: 13.200 m²

Amplada promig: 6,00 m.

Tram 2: pk 2.200 a pk 5.367

Longitud: 3.167 m.

Superficie: 19.002 m²

Amplada promig: 6,00 m.

Tram 3: pk 5.367 a pk 10.210

Longitud: 4.843 m.

Superficie: 29.058 m²

Amplada promig: 6,00 m.

Escarificat + Asfalt
Longitude: 10.210 m.

Superficie: 61.375 m²

Amplada promig: 6,00 m.

LOT-13: Emplaçament Camí Carretera Canal (118)
MANENTIMENT CORRECTIU CAMINS
RURALS 2024-2030
Ajuntament de Deltebre
PROMOTOR
AJUNTAMENT DE DELTEBRE
EMPLAÇAMENT
43580 - DELTEBRE (TARRAGONA)
TÈCNIC CAP D'OBRES
PÚBLIQUES I SERVEIS
MUNICIPALS
Alfons Fora Caillau
Escala: E: 1/18000
Exp. -
Data juny 2024