


Tram 1. Camí Carretera Canal (118)



Tram 2. Camí Carretera Canal (118)

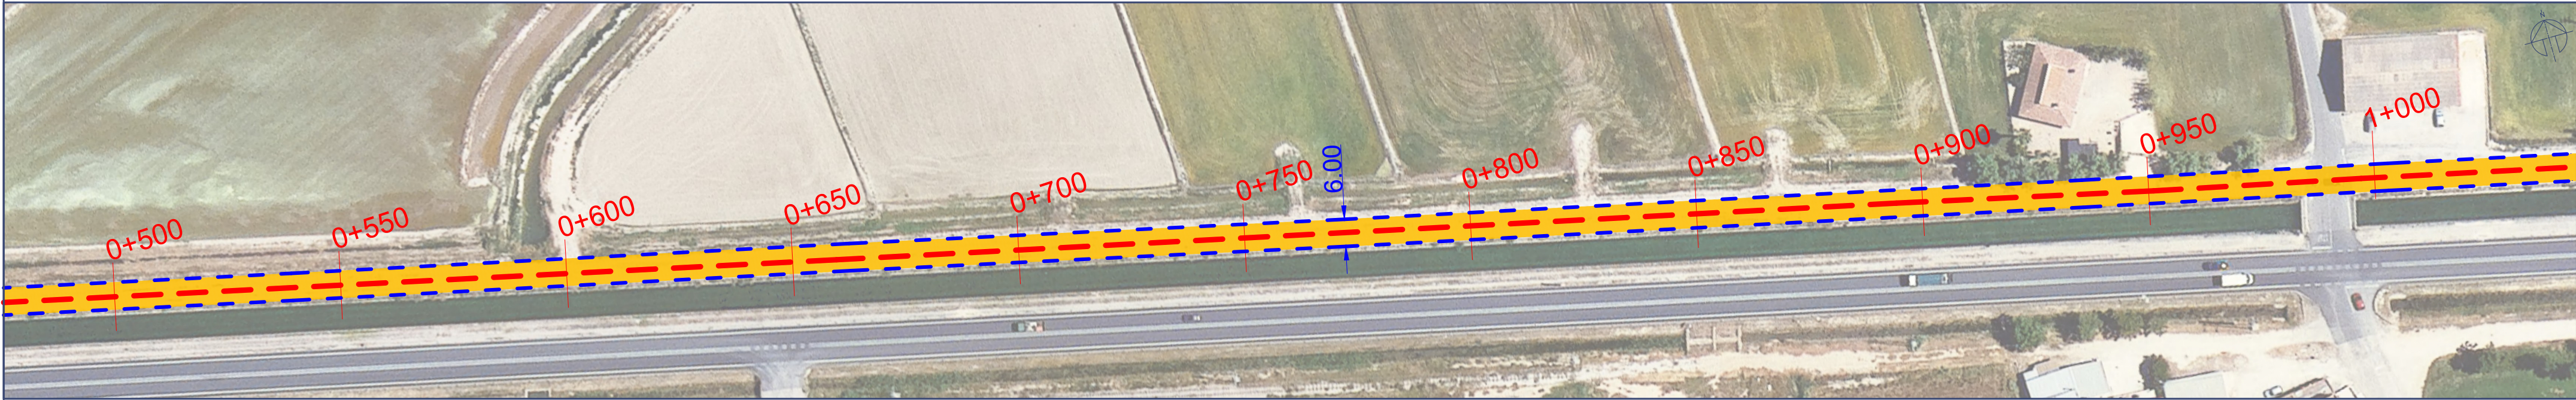

Tram 3. Camí Carretera Canal (118)



Tram 4. Camí Carretera Canal (118)

Tram 1: pk 000 a pk 2.200 Longitud: 2.200 m. Superfície: 13.200 m² Amplada promig: 6,00 m.	Tram 2: pk 2.200 a pk 5.367 Longitud: 3.167 m. Superfície: 19.002 m² Amplada promig: 6,00 m.	Tram 3: pk 5.367 a pk 10.210 Longitud: 4.843 m. Superfície: 29.058 m² Amplada promig: 6,00 m.	Escarificat + Asfalt Longitud: 10.210 m. Superfície: 61.375 m² Amplada promig: 6,00 m.
---	---	--	---



MANTENIMENT CORRECTIU CAMINS
RURALS 2024-2030

LOT-13: Traça Camí Carretera Canal (118)


PROMOTOR
AJUNTAMENT DE DELTEBRE
EMPLAÇAMENT
43580 - DELTEBRE (TARRAGONA)

TÈCNIC CAP D'OBRES
PÚBLIQUES I SERVEIS
MUNICIPALS
Alfons Fors Callau


Escala E: 1/1000
Exp. -
Data juny 2024



Tram 5. Camí Carretera Canal (118)

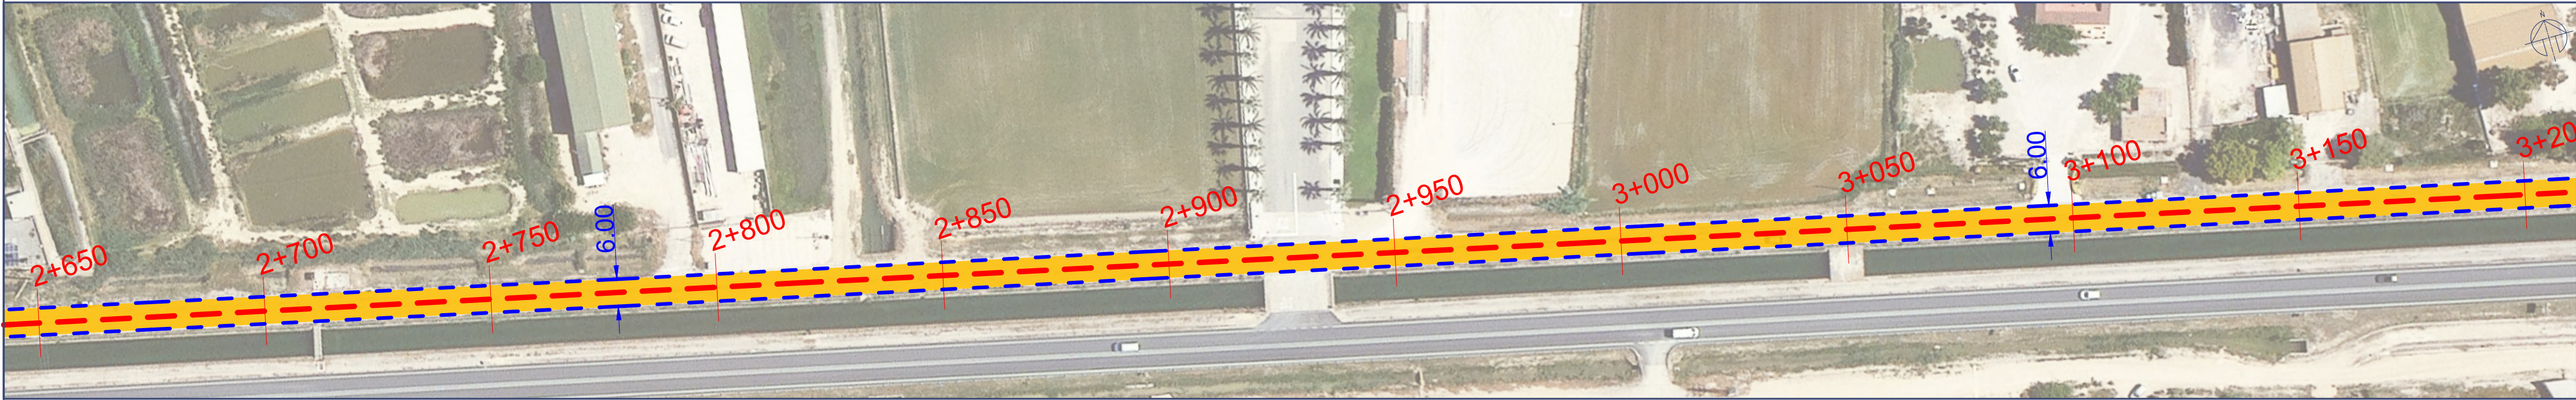

Tram 6. Camí Carretera Canal (118)

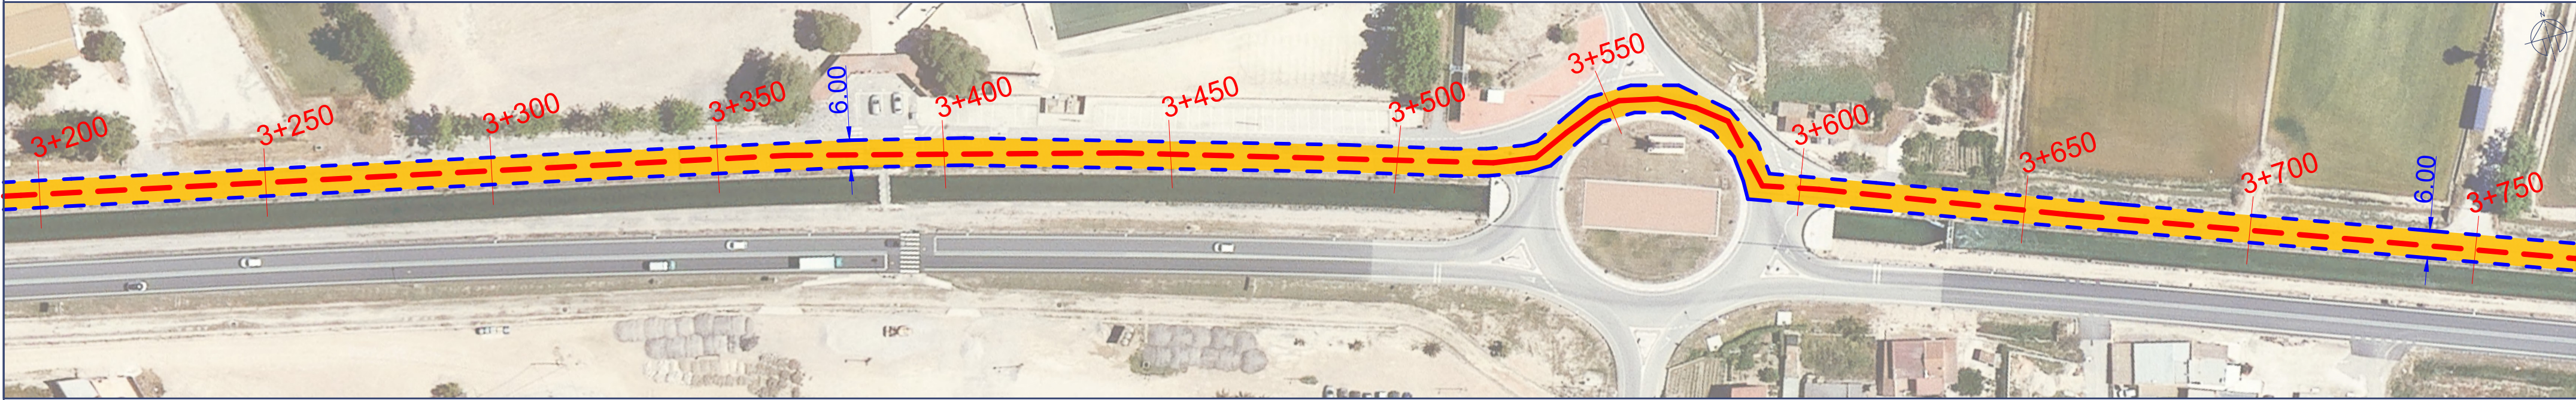

Tram 7. Camí Carretera Canal (118)



Tram 8. Camí Carretera Canal (118)

Tram 1: pk 000 a pk 2.200 Longitud: 2.200 m. Superficie: 13.200 m ² Amplada promig: 6,00 m.	Tram 2: pk 2.200 a pk 5.367 Longitud: 3.167 m. Superficie: 19.002 m ² Amplada promig: 6,00 m.	Tram 3: pk 5.367 a pk 10.210 Longitud: 4.843 m. Superficie: 29.058 m ² Amplada promig: 6,00 m.	— Escarificat + Asfalt Longitud: 10.210 m. — Superficie: 61.375 m ² Amplada promig: 6,00 m.
---	---	--	---



MANTENIMENT CORRECTIU CAMINS
RURALS 2024-2030

LOT-13: Traça Camí Carretera Canal (118)

PROMOTOR
AJUNTAMENT DE DELTEBRE
EMPLAÇAMENT
43580 - DELTEBRE (TARRAGONA)

TÈCNIC CAP D'OBRES
PÚBLIQUES I SERVEIS
MUNICIPALS
Alfons Fors Callau

Escala E: 1/1000
Exp. -
Data juny 2024



Tram 9. Camí Carretera Canal (118)



Tram 10. Camí Carretera Canal (118)



Tram 11. Camí Carretera Canal (118)



Tram 12. Camí Carretera Canal (118)

Tram 1: pk 000 a pk 2.200 Longitud: 2.200 m. Superficie: 13.200 m² Amplada promig: 6,00 m.	Tram 2: pk 2.200 a pk 5.367 Longitud: 3.167 m. Superficie: 19.002 m² Amplada promig: 6,00 m.	Tram 3: pk 5.367 a pk 10.210 Longitud: 4.843 m. Superficie: 29.058 m² Amplada promig: 6,00 m.	Escarificat + Asfalt Longitud: 10.210 m. Superficie: 61.375 m² Amplada promig: 6,00 m.
---	---	--	---




MANTENIMENT CORRECTIU CAMINS
RURALS 2024-2030

LOT-13: Traça Camí Carretera Canal (118)


PROMOTOR
AJUNTAMENT DE DELTEBRE
EMPLAÇAMENT
43580 - DELTEBRE (TARRAGONA)

TÈCNIC CAP D'OBRES
PÚBLIQUES I SERVEIS
MUNICIPALS
Alfons Fors Callau


Escala E: 1/1000
Exp. -
Data juny 2024

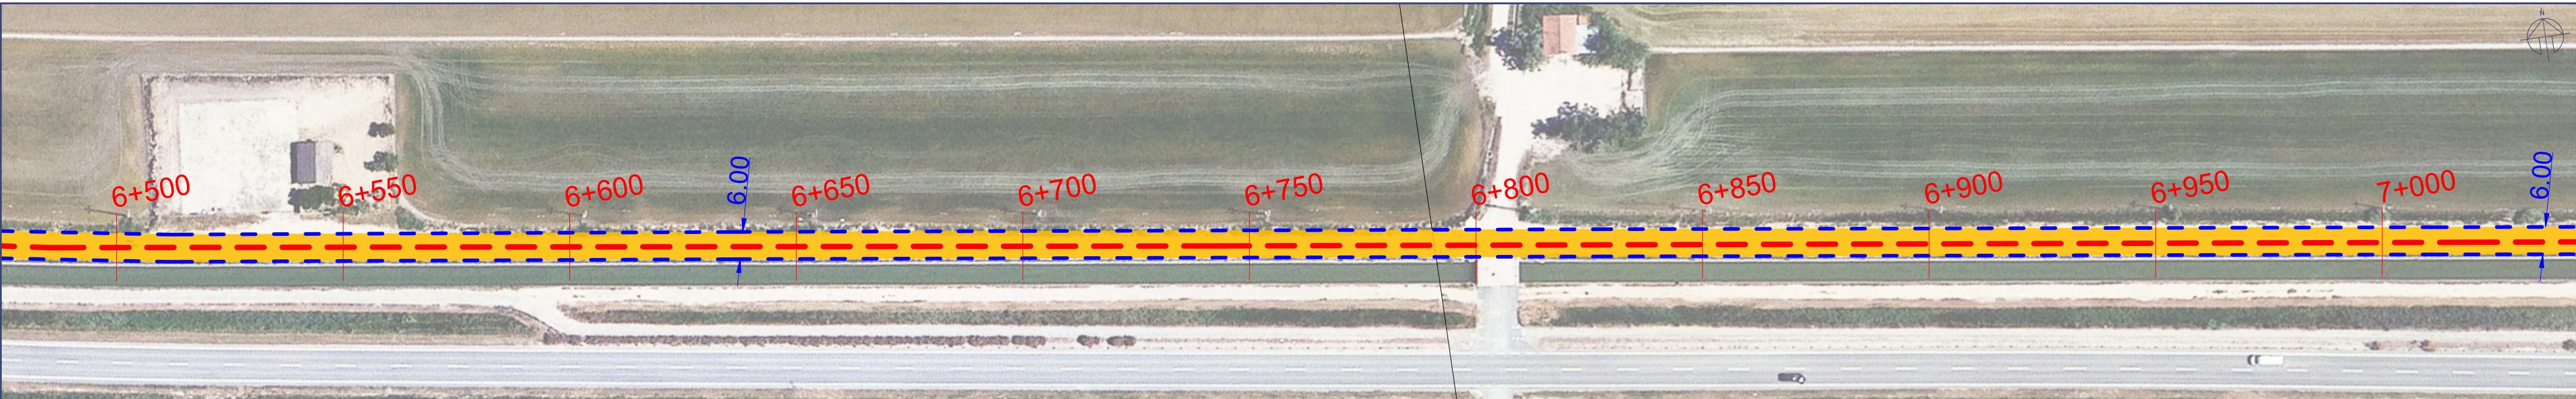

Tram 13. Camí Carretera Canal (118)

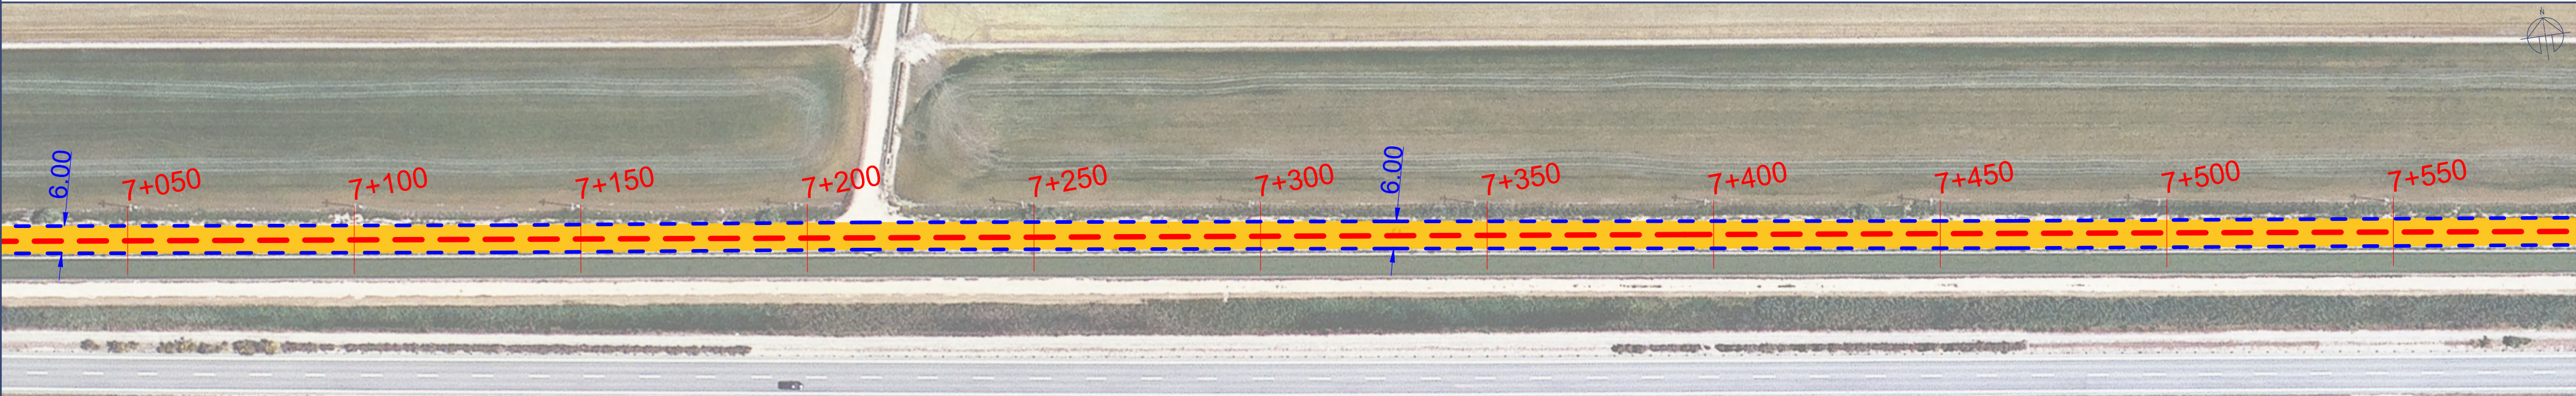

Tram 14. Camí Carretera Canal (118)

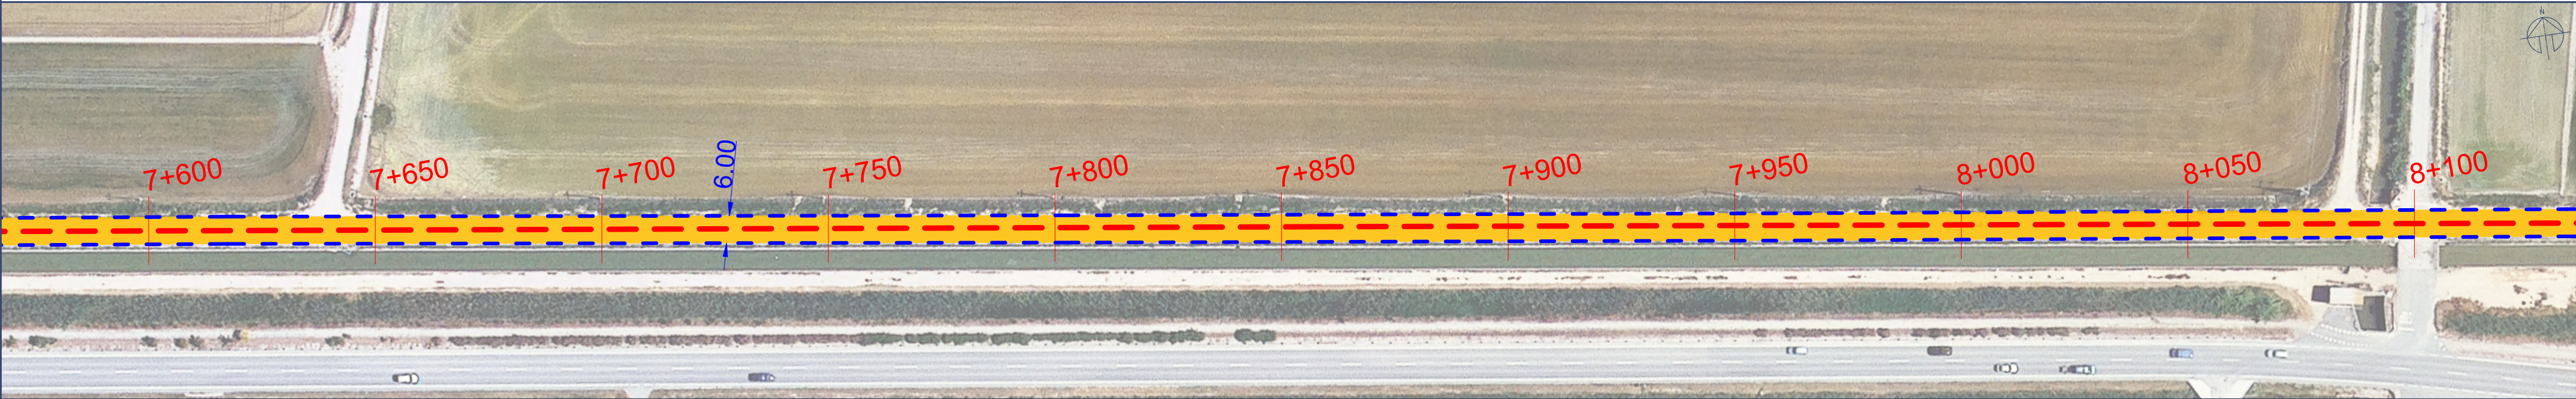

Tram 15. Camí Carretera Canal (118)



Tram 16. Camí Carretera Canal (118)

Tram 1: pk 000 a pk 2.200 Longitud: 2.200 m. Superfície: 13.200 m² Amplada promig: 6,00 m.	Tram 2: pk 2.200 a pk 5.367 Longitud: 3.167 m. Superfície: 19.002 m² Amplada promig: 6,00 m.	Tram 3: pk 5.367 a pk 10.210 Longitud: 4.843 m. Superfície: 29.058 m² Amplada promig: 6,00 m.	Escarificat + Asfalt Longitud: 10.210 m. Superfície: 61.375 m² Amplada promig: 6,00 m.
---	---	--	---




MANTENIMENT CORRECTIU CAMINS
RURALS 2024-2030

LOT-13: Traça Camí Carretera Canal (118)


PROMOTOR
AJUNTAMENT DE DELTEBRE
EMPLAÇAMENT
43580 - DELTEBRE (TARRAGONA)

TÈCNIC CAP D'OBRES
PÚBLIQUES I SERVEIS
MUNICIPALS
Alfons Fors Callau


Escala E: 1/1000
Exp. -
Data juny 2024

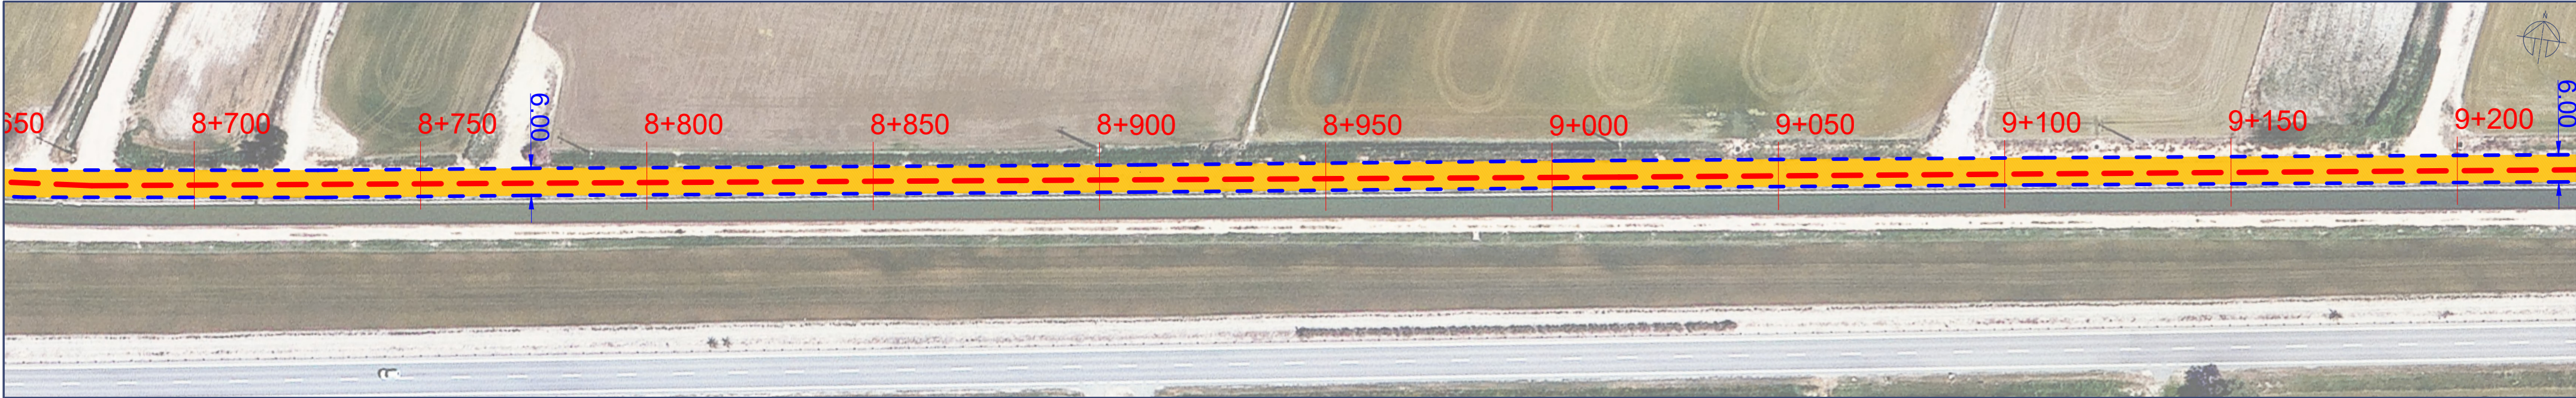

Tram 17. Camí Carretera Canal (118)

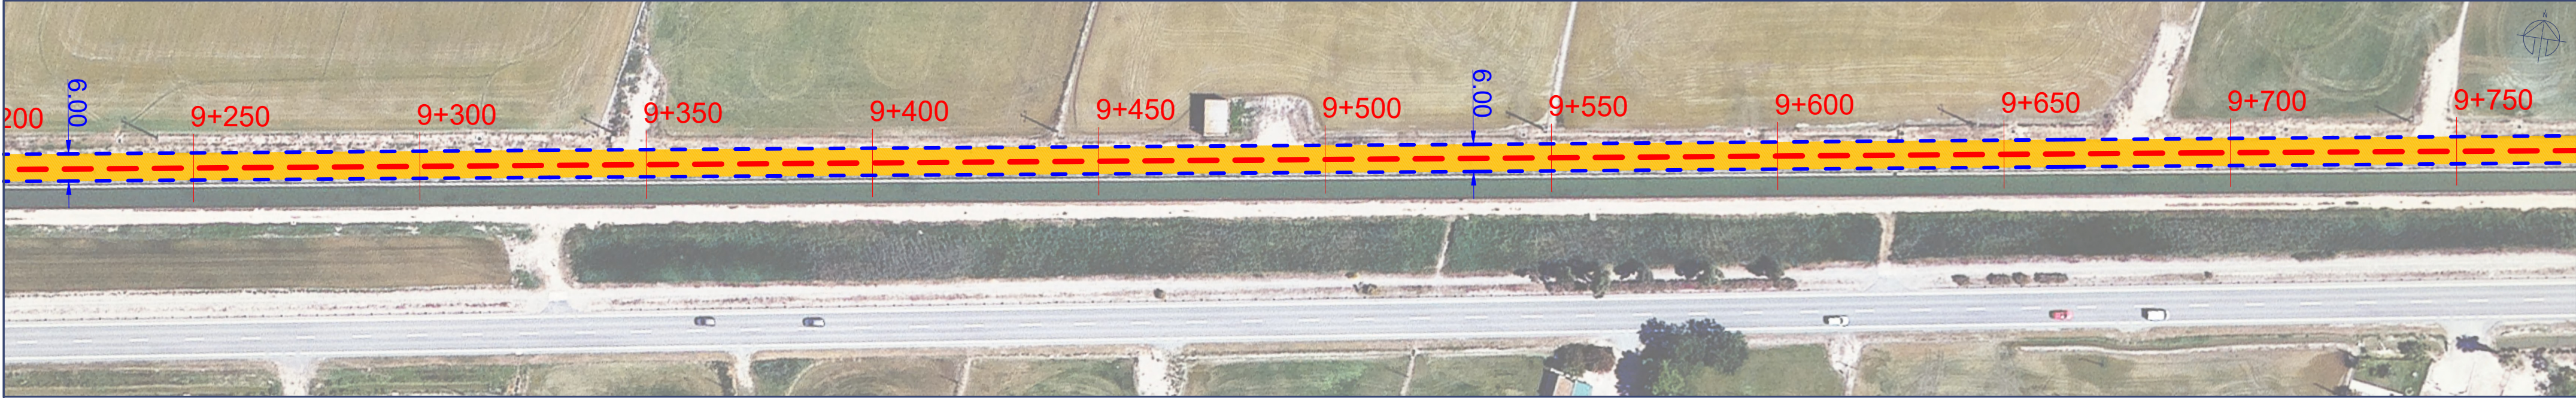

Tram 18. Camí Carretera Canal (118)

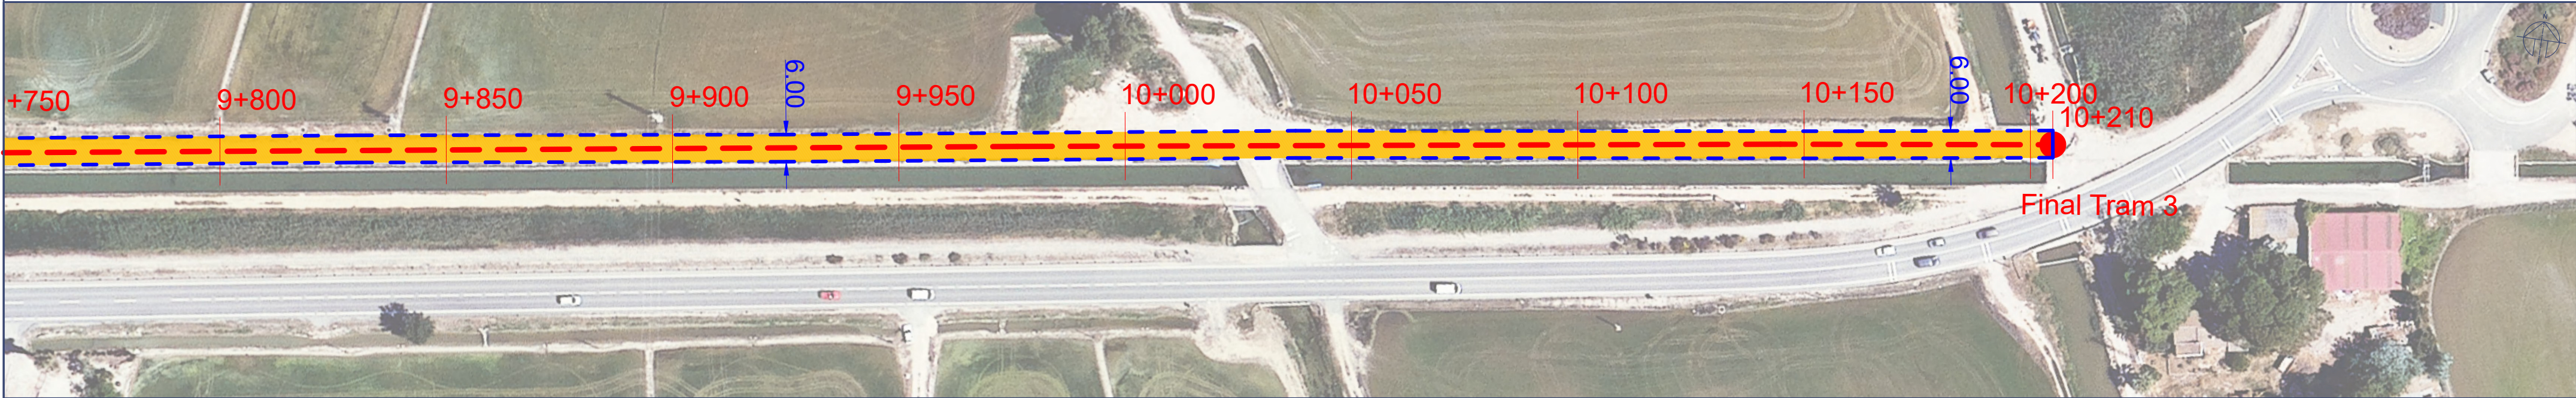

Tram 19. Camí Carretera Canal (118)

Tram 1: pk 000 a pk 2.200 Longitud: 2.200 m. Superfície: 13.200 m² Amplada promig: 6,00 m.	Tram 2: pk 2.200 a pk 5.367 Longitud: 3.167 m. Superfície: 19.002 m² Amplada promig: 6,00 m.	Tram 3: pk 5.367 a pk 10.210 Longitud: 4.843 m. Superfície: 29.058 m² Amplada promig: 6,00 m.	Escarificat + Asfalt Longitud: 10.210 m. Superfície: 61.375 m² Amplada promig: 6,00 m.
---	---	--	---




MANTENIMENT CORRECTIU CAMINS
RURALS 2024-2030

LOT-13: Traça Camí Carretera Canal (118)

PROMOTOR
AJUNTAMENT DE DELTEBRE
EMPLAÇAMENT
43580 - DELTEBRE (TARRAGONA)

TÈCNIC CAP D'OBRES
PÚBLIQUES I SERVEIS
MUNICIPALS
Alfons Fors Callau

Escala E: 1/1000
Exp. -
Data juny 2024

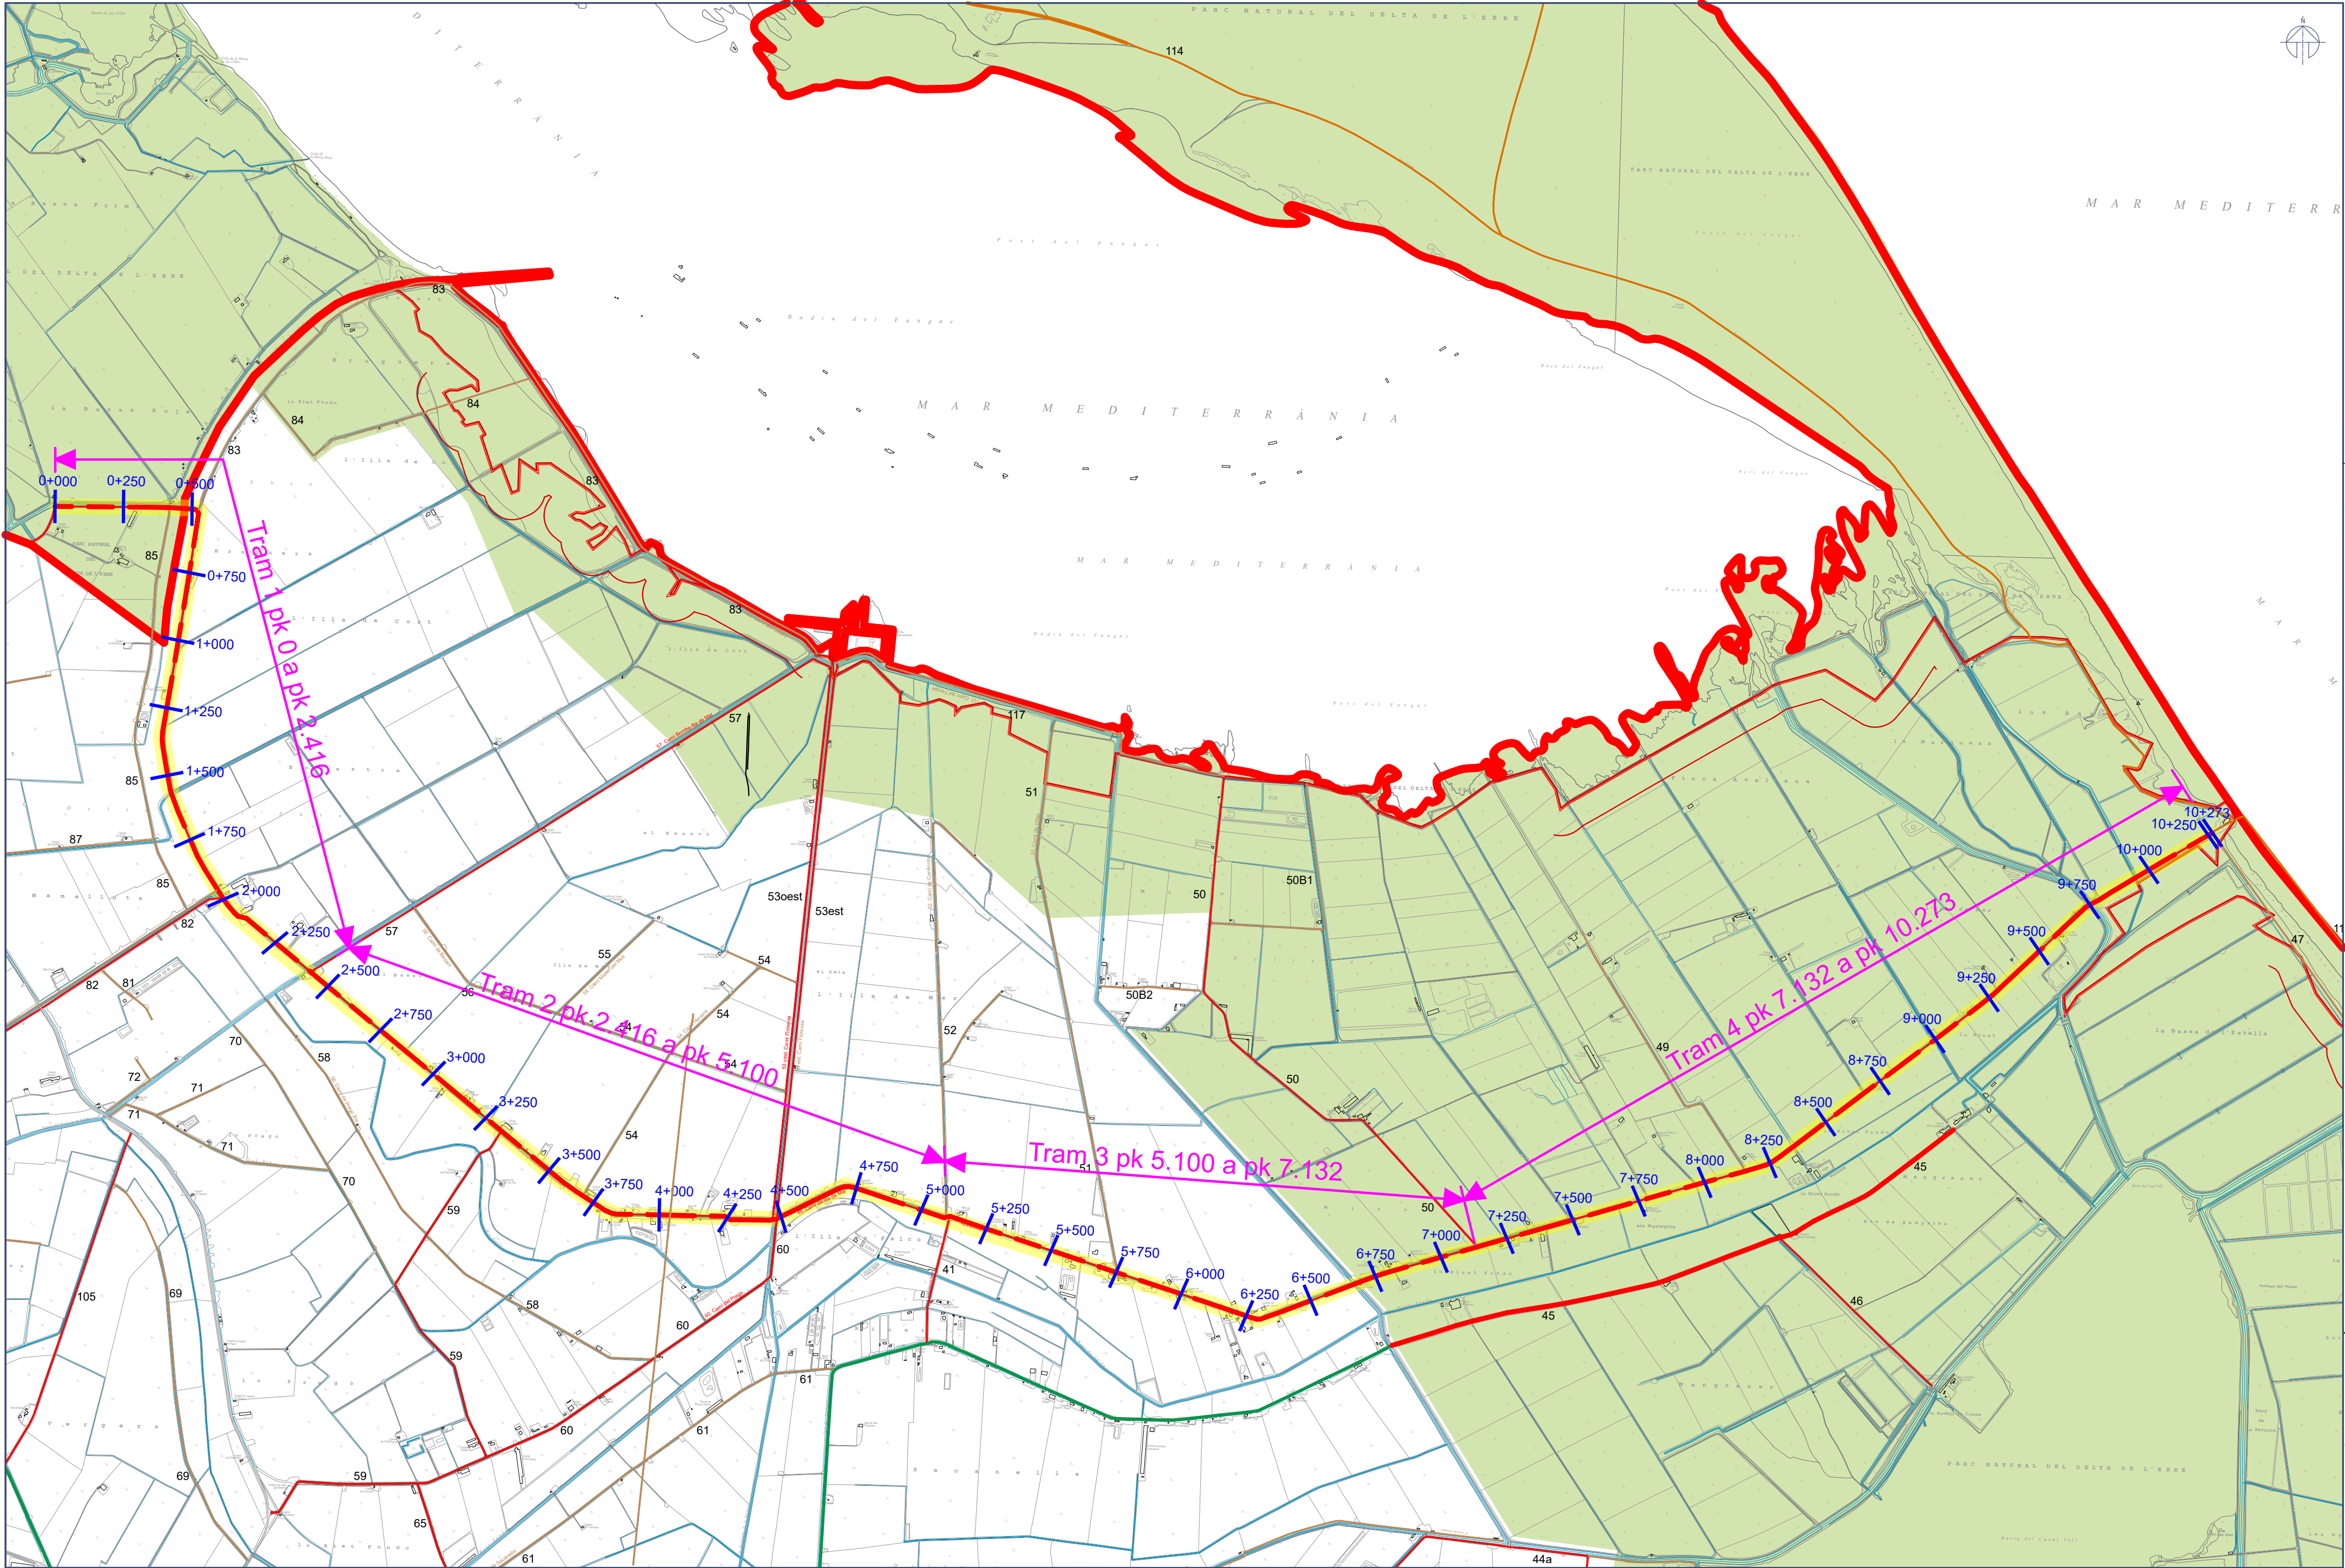

Tram 1: pk 0.000 a pk 2.416	Tram 2: pk 2.416 a pk 5.100	Tram 3: pk 5.100 a pk 7.132	Tram 4: pk 7.132 a pk 10.273
Longitud: 2.416 m.	Longitud: 2.684 m.	Longitud: 2.032 m.	Longitud: 3.141 m.
Superfície: 14.496 m²	Superfície: 16.104 m²	Superfície: 12.192 m²	Superfície: 18.846 m²
Amplada promig: 6,00 m.	Amplada promig: 6,00 m.	Amplada promig: 6,00 m.	Amplada promig: 6,00 m.

— Escarificat + Asfalt
Longitud: 10.273 m.

— Superfície: 61.645 m²

Amplada promig: 6,00 m.






MANTENIMENT CORRECTIU CAMINS
RURALS 2024-2030

LOT-14: Emplaçament Camí Illa de Mar (48)


PROMOTOR
AJUNTAMENT DE DELTEBRE
EMPLAÇAMENT
43580 - DELTEBRE (TARRAGONA)

TÈCNIC CAP D'OBRES
PÚBLIQUES I SERVEIS
MUNICIPALS
Alfons Fors Callau


Escala E: 1/15000
Exp. -
Data juny 2024

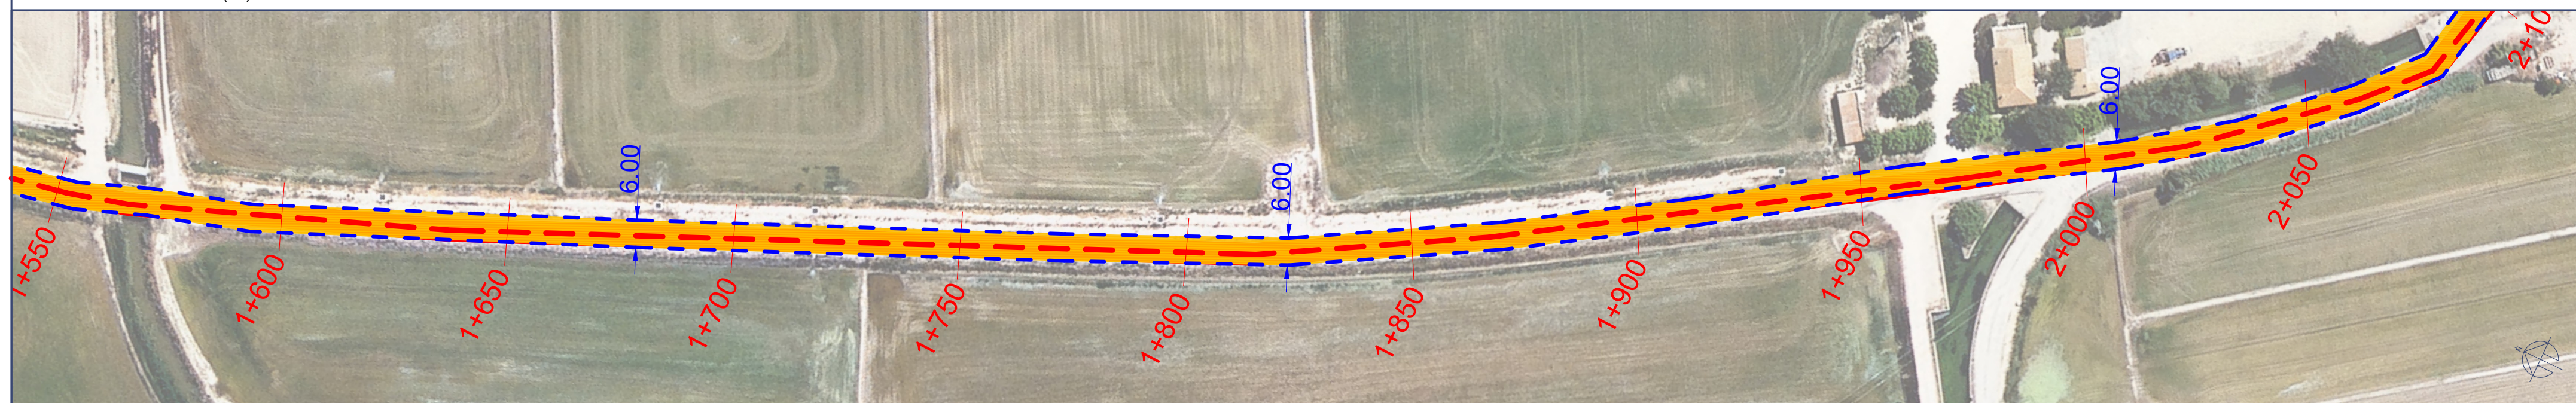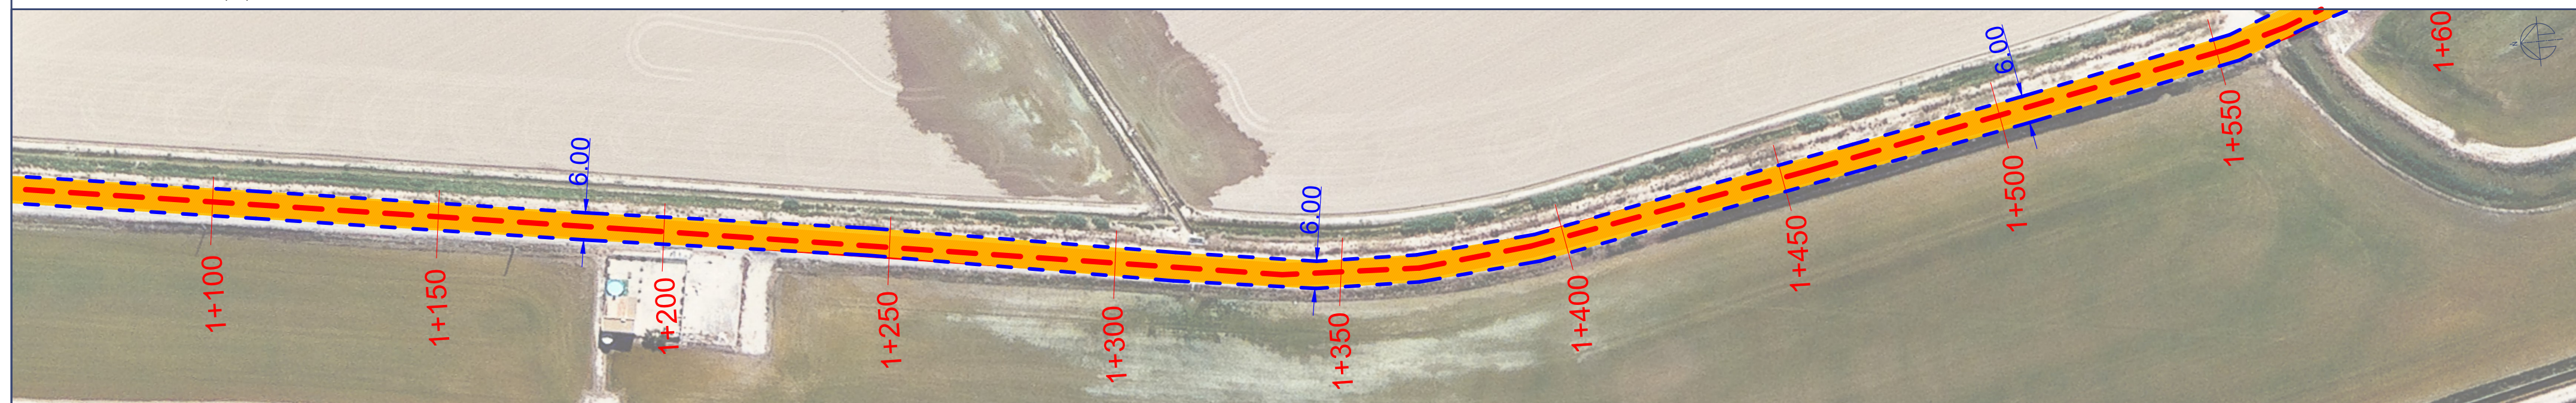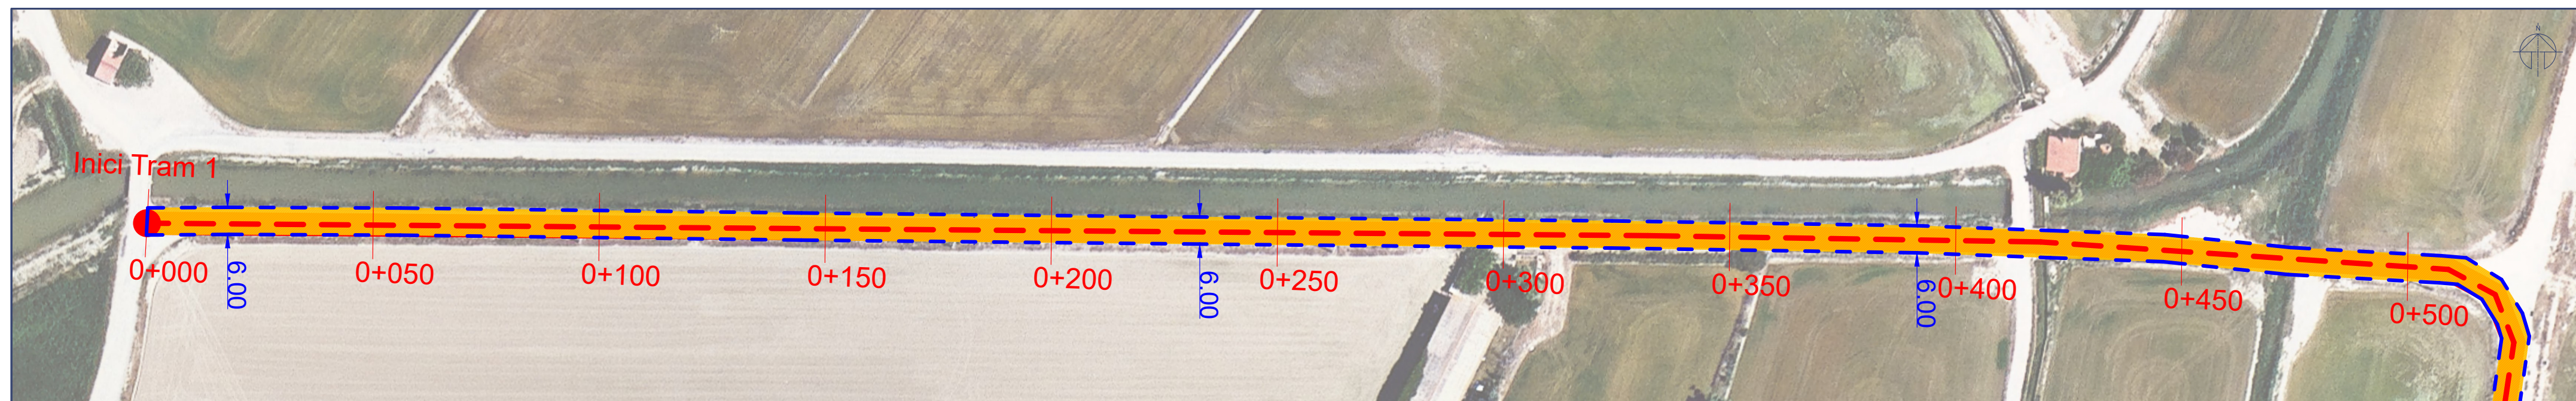

Tram 1: pk 000 a pk 2.416	Tram 2: pk 2.416 a pk 5.100	Tram 3: pk 5.100 a pk 7.132	Tram 4: pk 7.132 a pk 10.273	 Escarificat + Asfalt Longitud: 10.273 m. Superficie: 61.645 m²
Longitud: 2.416 m.	Longitud: 2.684 m.	Longitud: 2.032 m.	Longitud: 3.141 m.	
Superficie: 14.496 m²	Superficie: 16.104 m²	Superficie: 12.192 m²	Superficie: 18.846 m²	
Amplada promig: 6,00 m.	Amplada promig: 6,00 m.	Amplada promig: 6,00 m.	Amplada promig: 6,00 m.	

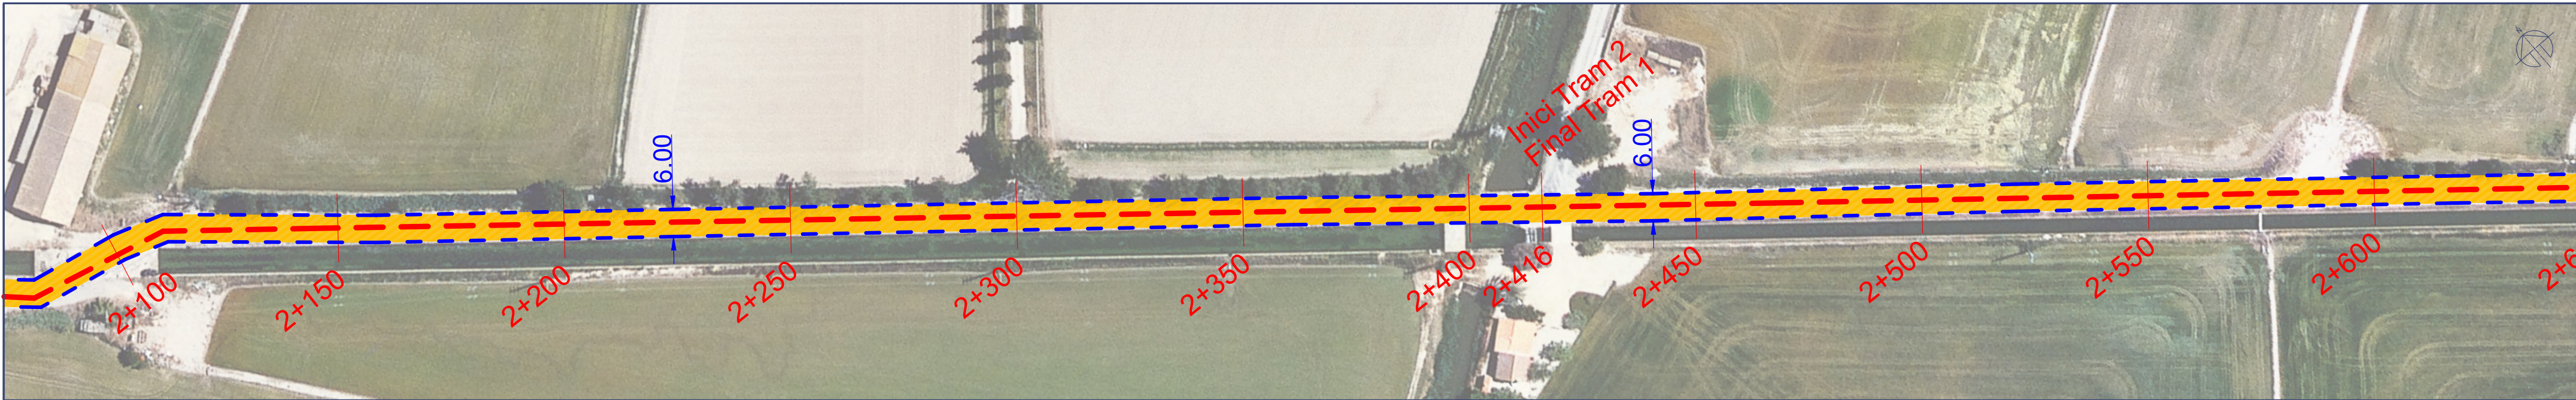


Tram 5. Camí Illa de Mar (48)

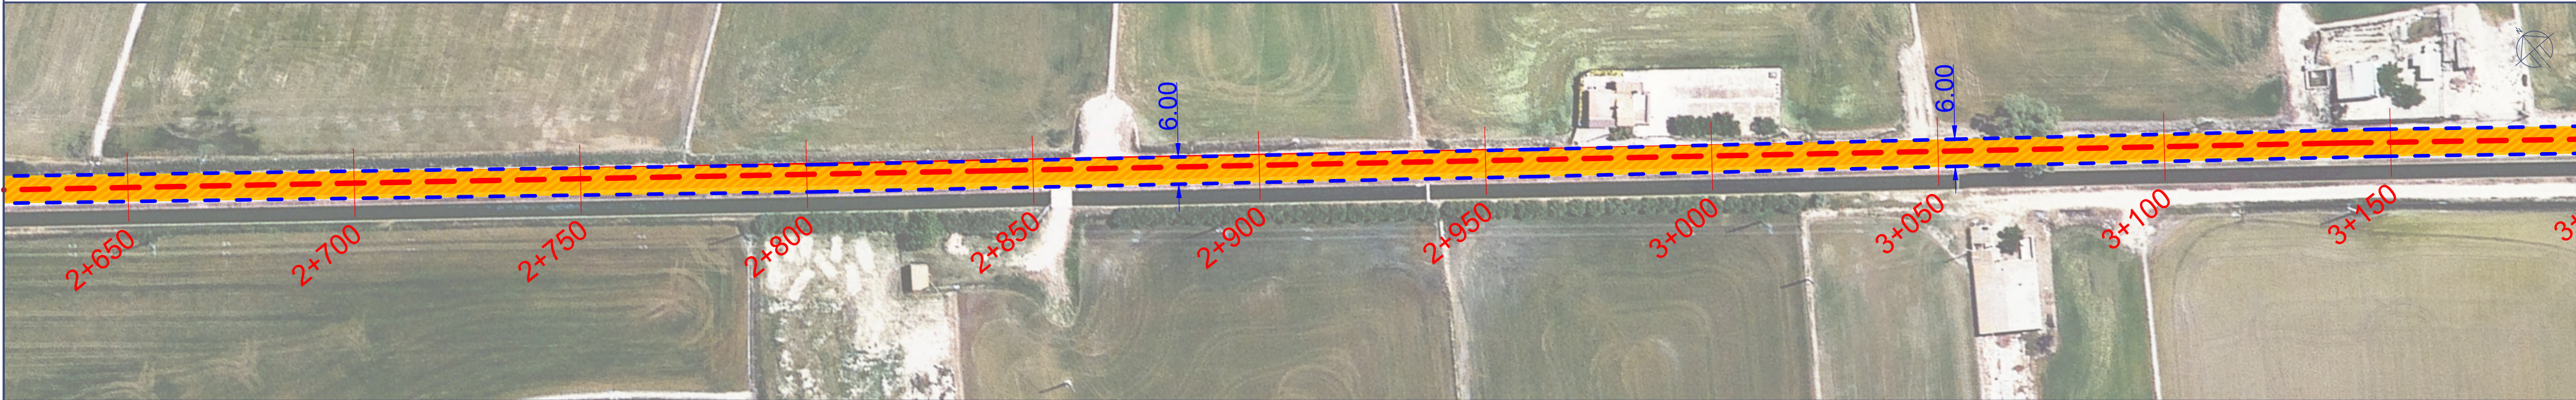

Tram 6. Camí Illa de Mar (48)



Tram 7. Camí Illa de Mar (48)

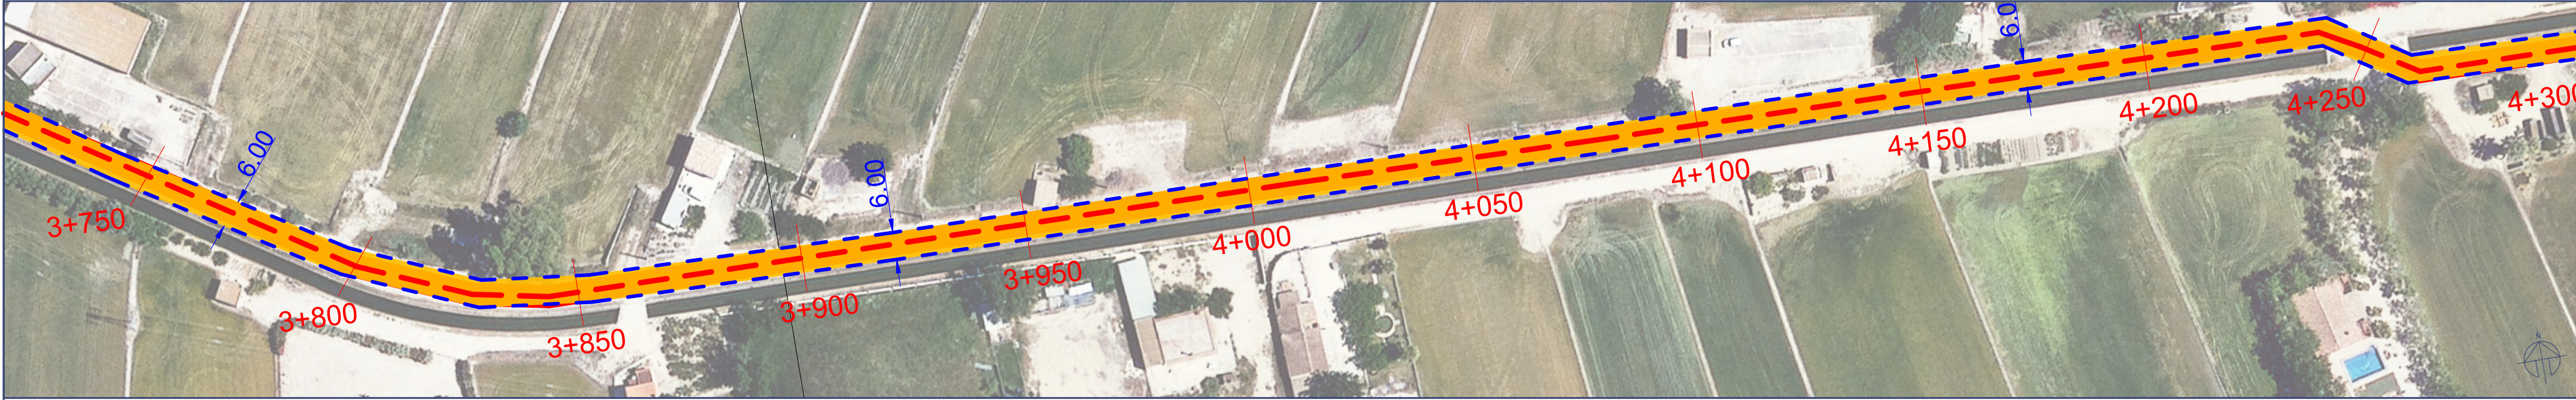

Tram 8. Camí Illa de Mar (48)

Tram 1: pk 000 a pk 2.416 Longitud: 2.416 m. Superfície: 14.496 m² Amplada promig: 6,00 m.	Tram 2: pk 2.416 a pk 5.100 Longitud: 2.684 m. Superfície: 16.104 m² Amplada promig: 6,00 m.	Tram 3: pk 5.100 a pk 7.132 Longitud: 2.032 m. Superfície: 12.192 m² Amplada promig: 6,00 m.	Tram 4: pk 7.132 a pk 10.273 Longitud: 3.141 m. Superfície: 18.846 m² Amplada promig: 6,00 m.	Escarificat + Asfalt Longitud: 10.273 m. Superfície: 61.645 m² Amplada promig: 6,00 m.
---	---	---	--	---




MANTENIMENT CORRECTIU CAMINS
RURALS 2024-2030

LOT-14: Traça Camí Illa de Mar (48)


PROMOTOR
AJUNTAMENT DE DELTEBRE
EMPLAÇAMENT
43580 - DELTEBRE (TARRAGONA)

TECNIC CAP D'OBRES
PÚBLIQUES I SERVEIS
MUNICIPALS
Alfons Fors Callau

Escala E: 1/1000
Exp. -
Data juny 2024

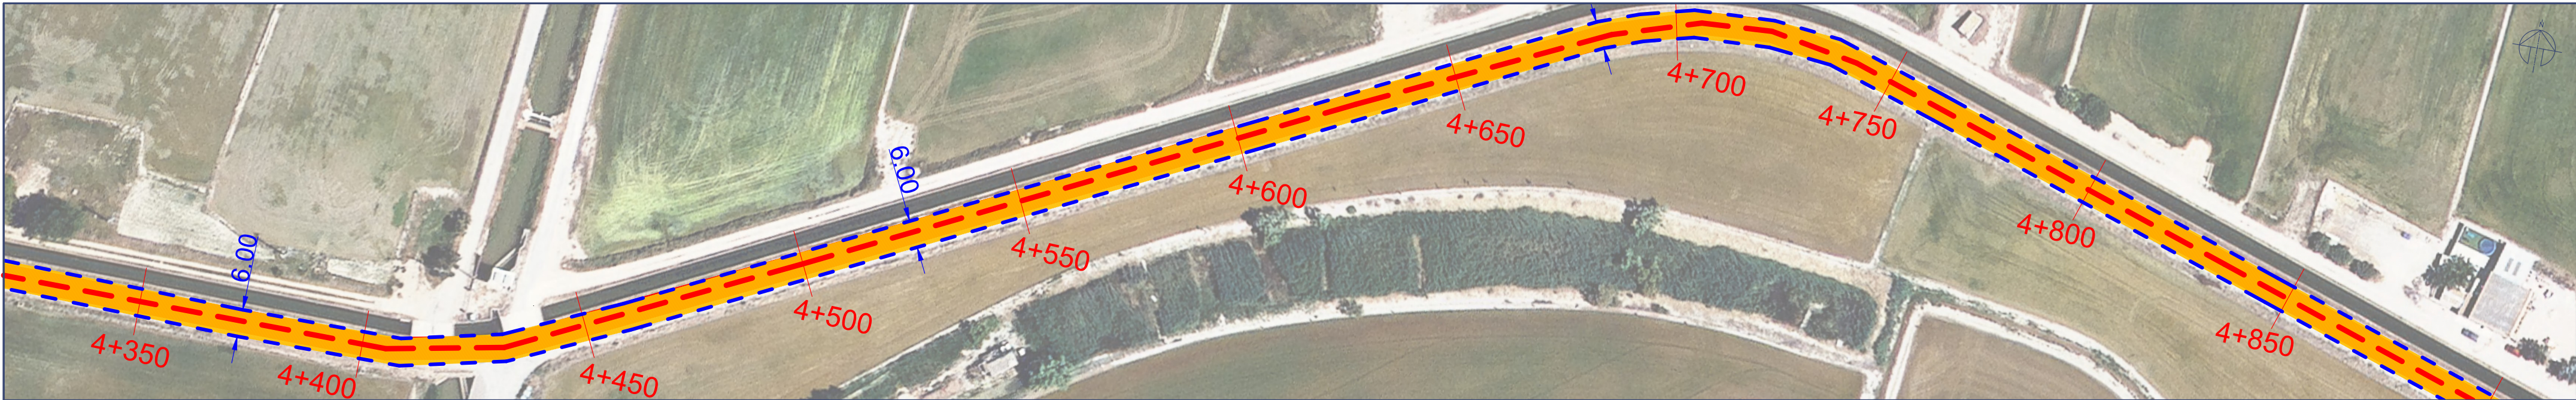


Tram 9. Camí Illa de Mar (48)

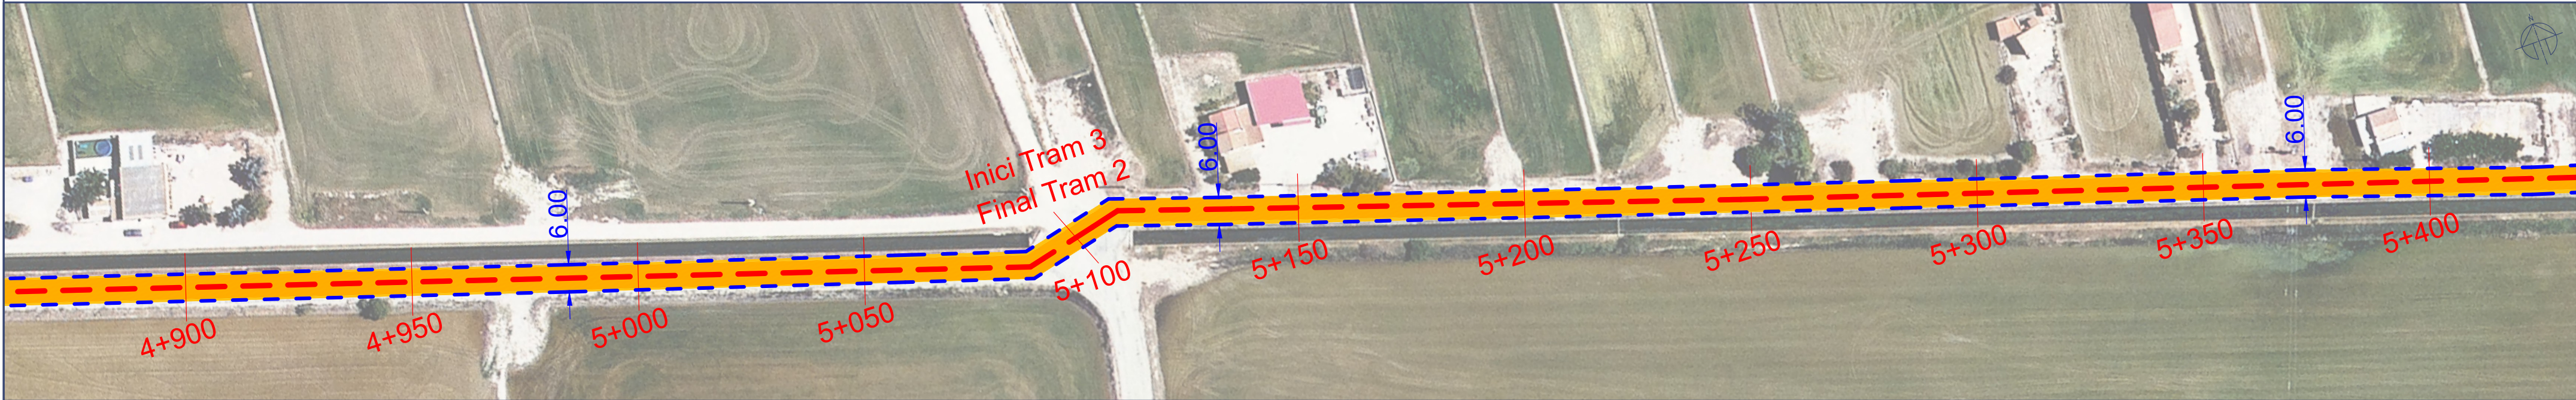

Tram 10. Camí Illa de Mar (48)




Tram 11. Camí Illa de Mar (48)

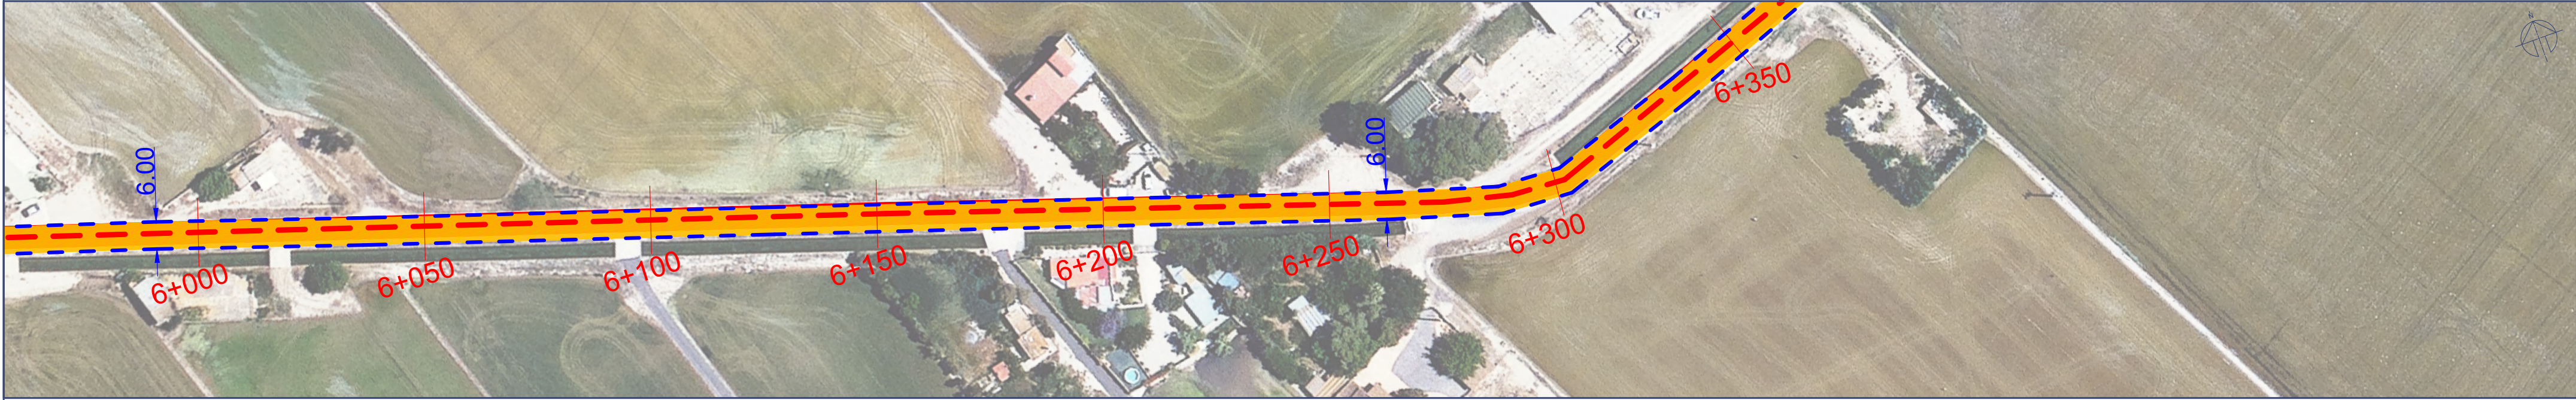

Tram 12. Camí Illa de Mar (48)


Tram 1: pk 000 a pk 2.416 Longitud: 2.416 m. Superfície: 14.496 m² Amplada promig: 6,00 m.				Tram 2: pk 2.416 a pk 5.100 Longitud: 2.684 m. Superfície: 16.104 m² Amplada promig: 6,00 m.				Tram 3: pk 5.100 a pk 7.132 Longitud: 2.032 m. Superfície: 12.192 m² Amplada promig: 6,00 m.				Tram 4: pk 7.132 a pk 10.273 Longitud: 3.141 m. Superfície: 18.846 m² Amplada promig: 6,00 m.				Escarificat + Asfalt Longitud: 10.272 m. Superfície: 61.645 m² Amplada promig: 6,00 m.				MANTENIMENT CORRECTIU CAMINS RURALS 2024-2030				LOT-14: Traça Camí Illa de Mar (48) PROMOTOR AJUNTAMENT DE DELTEBRE EMPLAÇAMENT 43580 - DELTEBRE (TARRAGONA) TECNIC CAP D'OBRES PÚBLIQUES I SERVEIS MUNICIPALS Alfons Fors Callau Escala E: 1/1000 Exp. - Data juny 2024				15.3			
---	--	--	--	---	--	--	--	---	--	--	--	--	--	--	--	---	--	--	--	--	--	--	--	---	--	--	--	-----------------	--	--	--

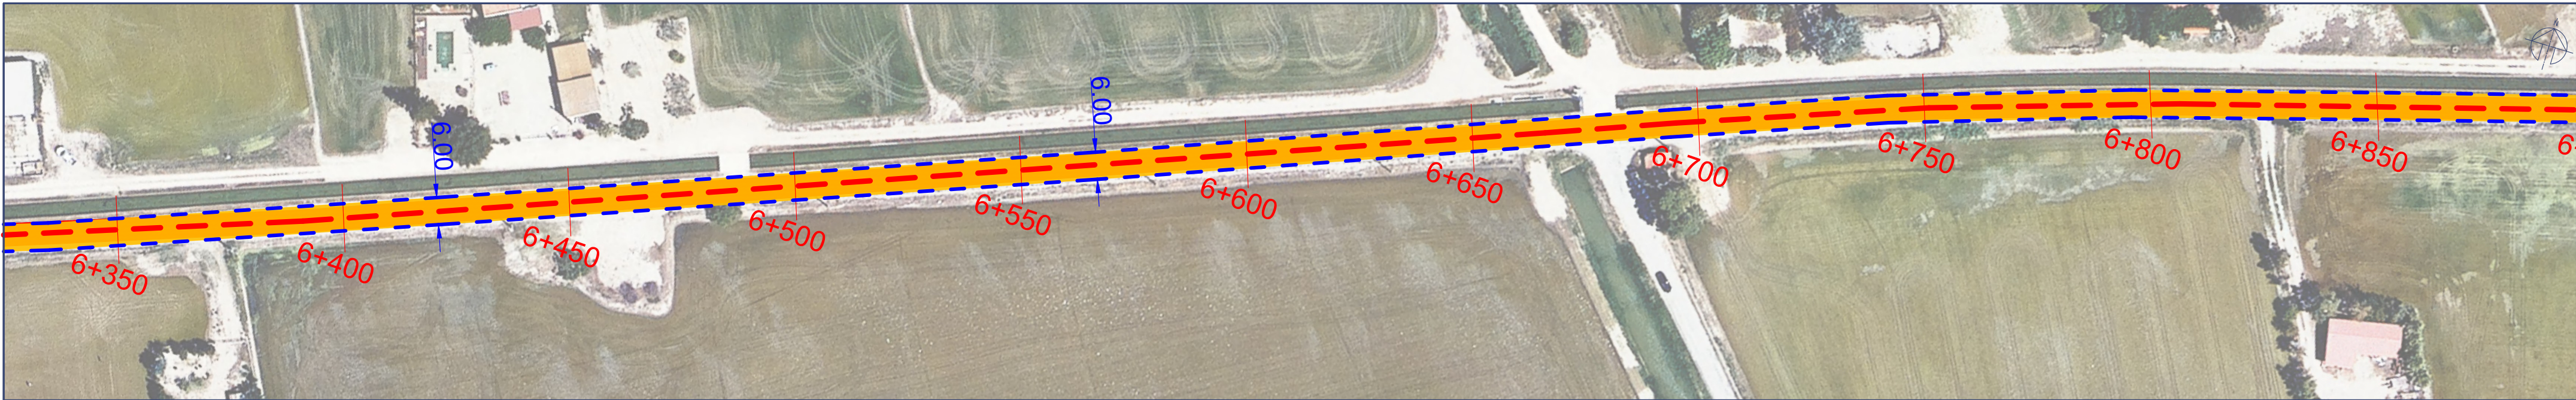


Tram 13. Camí Illa de Mar (48)



Tram 14. Camí Illa de Mar (48)

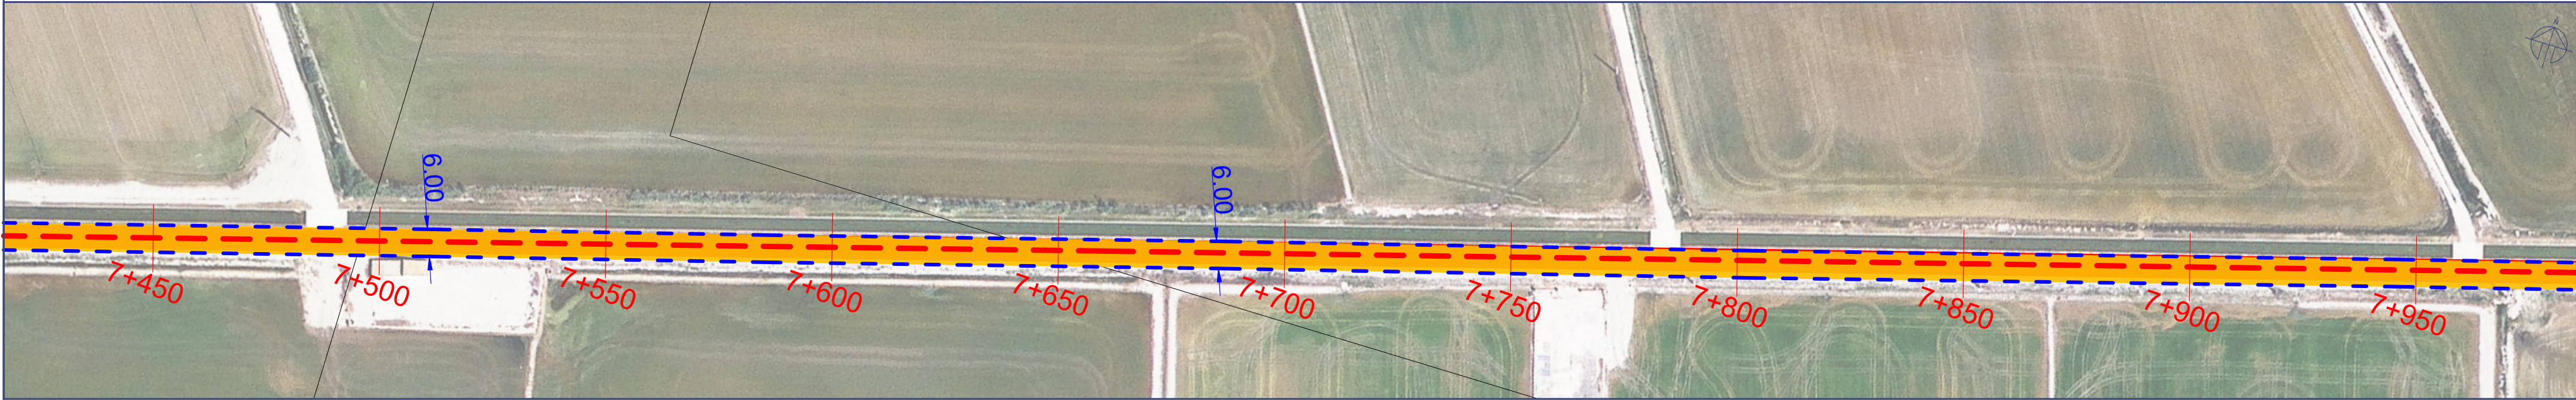

Tram 15. Camí Illa de Mar (48)

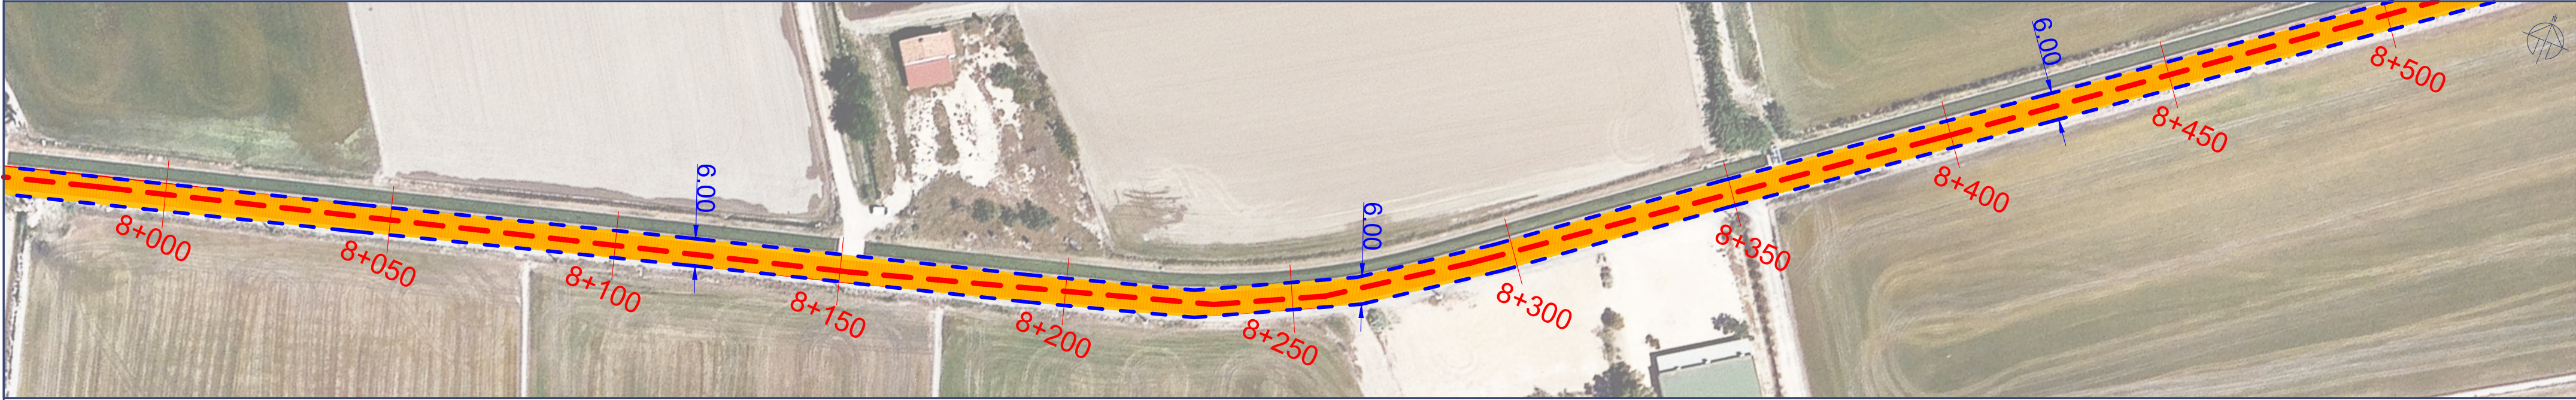

Tram 16. Camí Illa de Mar (48)

Tram 1: pk 000 a pk 2.416 Longitud: 2.416 m. Superfície: 14.496 m² Amplada promig: 6,00 m.	Tram 2: pk 2.416 a pk 5.100 Longitud: 2.684 m. Superfície: 16.104 m² Amplada promig: 6,00 m.	Tram 3: pk 5.100 a pk 7.132 Longitud: 2.032 m. Superfície: 12.192 m² Amplada promig: 6,00 m.	Tram 4: pk 7.132 a pk 10.273 Longitud: 3.141 m. Superfície: 18.846 m² Amplada promig: 6,00 m.	Escarificat + Asfalt Longitud: 10.272 m. Superfície: 61.645 m² Amplada promig: 6,00 m.	MANTENIMENT CORRECTIU CAMINS RURALS 2024-2030 LOT-14: Traça Camí Illa de Mar (48) PROMOTOR AJUNTAMENT DE DELTEBRE EMPLAÇAMENT 43580 - DELTEBRE (TARRAGONA) TECNIC CAP D'OBRES PÚBLIQUES I SERVEIS MUNICIPALS Alfons Fors Callau Escala E: 1/1000 Exp. - Data juny 2024 15.4
---	---	---	--	--	---



Tram 17. Camí Illa de Mar (48)



Tram 18. Camí Illa de Mar (48)



Tram 19. Camí Illa de Mar (48)



Tram 20. Camí Illa de Mar (48)

Tram 1: pk 000 a pk 2.416 Longitud: 2.416 m. Superfície: 14.496 m² Amplada promig: 6,00 m.				Tram 2: pk 2.416 a pk 5.100 Longitud: 2.684 m. Superfície: 16.104 m² Amplada promig: 6,00 m.				Tram 3: pk 5.100 a pk 7.132 Longitud: 2.032 m. Superfície: 12.192 m² Amplada promig: 6,00 m.				Tram 4: pk 7.132 a pk 10.273 Longitud: 3.141 m. Superfície: 18.846 m² Amplada promig: 6,00 m.				Escarificat + Asfalt Longitud: 10.272 m. Superfície: 61.645 m² Amplada promig: 6,00 m.				LOT-14: Traça Camí Illa de Mar (48)				Ajuntament de Deltebre MANTENIMENT CORRECTIU CAMINS RURALS 2024-2030				PROMOTOR AJUNTAMENT DE DELTEBRE EMPLAÇAMENT 43580 - DELTEBRE (TARRAGONA) TECNIC CAP D'OBRES PÚBLIQUES I SERVEIS MUNICIPALS Alfons Fors Callau				Escala E: 1/1000 Exp. - Data juny 2024				15.5			
---	--	--	--	---	--	--	--	---	--	--	--	--	--	--	--	---	--	--	--	---	--	--	--	--	--	--	--	---	--	--	--	--	--	--	--	-----------------	--	--	--