



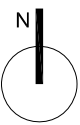


PLÀNOLS			
DGU	DEFINICIÓ URBANÍSTICA I IMPLANTACIÓ	DIN A3	Fulls
U 01	Situació i índex	1/1.000	1
U 02	Emplaçament	1/500	1
U 03	Estat Actual		3
	Planta topogràfic	1/200	
	Reportatge fotogràfic	s/e	
	Enderrocs	1/200	
DGA	DEFINICIÓ ARQUITECTÒNICA DE L'EDIFICI		
A 01	Proposta general	1/200	1
A 02	Proposta nous vestidors fase 1		3
	Planta nous vestidors	1/100	
	Seccions i alçats nous vestidors	1/100	
	Planta i seccions coberta pati	1/100	
A 03	Proposta reforma fase 3		2
	Planta reforma	1/100	
	Seccions i alçats reforma	1/100	
A 04	Planta coberta	1/100	
A 05	Vistes conjunt:	s/e	
DGE	SISTEMA ESTRUCTURAL		
E 01	Quadre de pilars. Fonaments	1/100	1
E 02	Llosa coberta. Armat longitudinal	1/100	1
E 03	Llosa coberta. Armat transversal	1/100	1
E 04	Pèrgola Metà.lica	1/100	1
DGC	SISTEMES CONSTRUCTIUS		
C 01	Detalls zones d'aigua		8
	Detall nous vestidors tipus 1	1/50	
	Detall nous vestidors tipus 1	1/50	
	Detall nous vestidors tipus 2	1/50	
	Detall vestidors reformat	1/50	
	Detall vestidors reformat	1/50	
	Detall vestidre reformat adaptat	1/50	
	Detall vestidors àrbitres reformat	1/50	
C 02	Seccions constructives	1/25	2
C 03	Fusteria i serralleria		3
	Fusteria exterior nous vestidors	1/100	
	Fusteria i serralleria nous vestidors	1/100	
	Fusteria i serralleria edifici reformat	1/100	
C 04	Replanteig	1/100	1
DGUE	URBANITZACIÓ ESPAIS EXTERIORS		
UE 01	Planta urbanització	1/200	1
DGI	SISTEMES DE CONDICIONAMENTS, INSTAL·LACIONS I SERVEIS		
I 01	Instal·lacions de calefacció		3
	Planta nous vestidors	1/100	
	Planta vestidors reformat	1/100	
	Esquema		
I 02	Instal·lacions de ventilació		4
	Planta nous vestidors	1/100	
	Planta vestidors reformat	1/100	
	Coberta nous vestidors	1/100	
	Coberta vestidors reformat	1/100	
I 03	Instal·lacions de fontaneria		2
	Planta nous vestidors	1/100	
	Planta vestidors reformat	1/100	
I 04	Instal·lacions de sanejament		4
	Planta fonamentació nous vestidors	1/100	
	Planta nous vestidors	1/100	
	Planta vestidors reformat	1/100	
	Coberta nous vestidors	1/100	
I 05	Instal·lacions de presa de terra		1
	Planta fonamentació nous vestidors	1/100	
I 06	Instal·lacions elèctriques		5
	Planta nous vestidors	1/100	
	Planta vestidors reformat	1/100	
	Esquema 1/3		
	Esquema 2/3		
	Esquema 3/3		
I 07	Instal·lacions de protecció contra incendis		2
	Planta nous vestidors	1/100	
	Planta vestidors reformat	1/100	

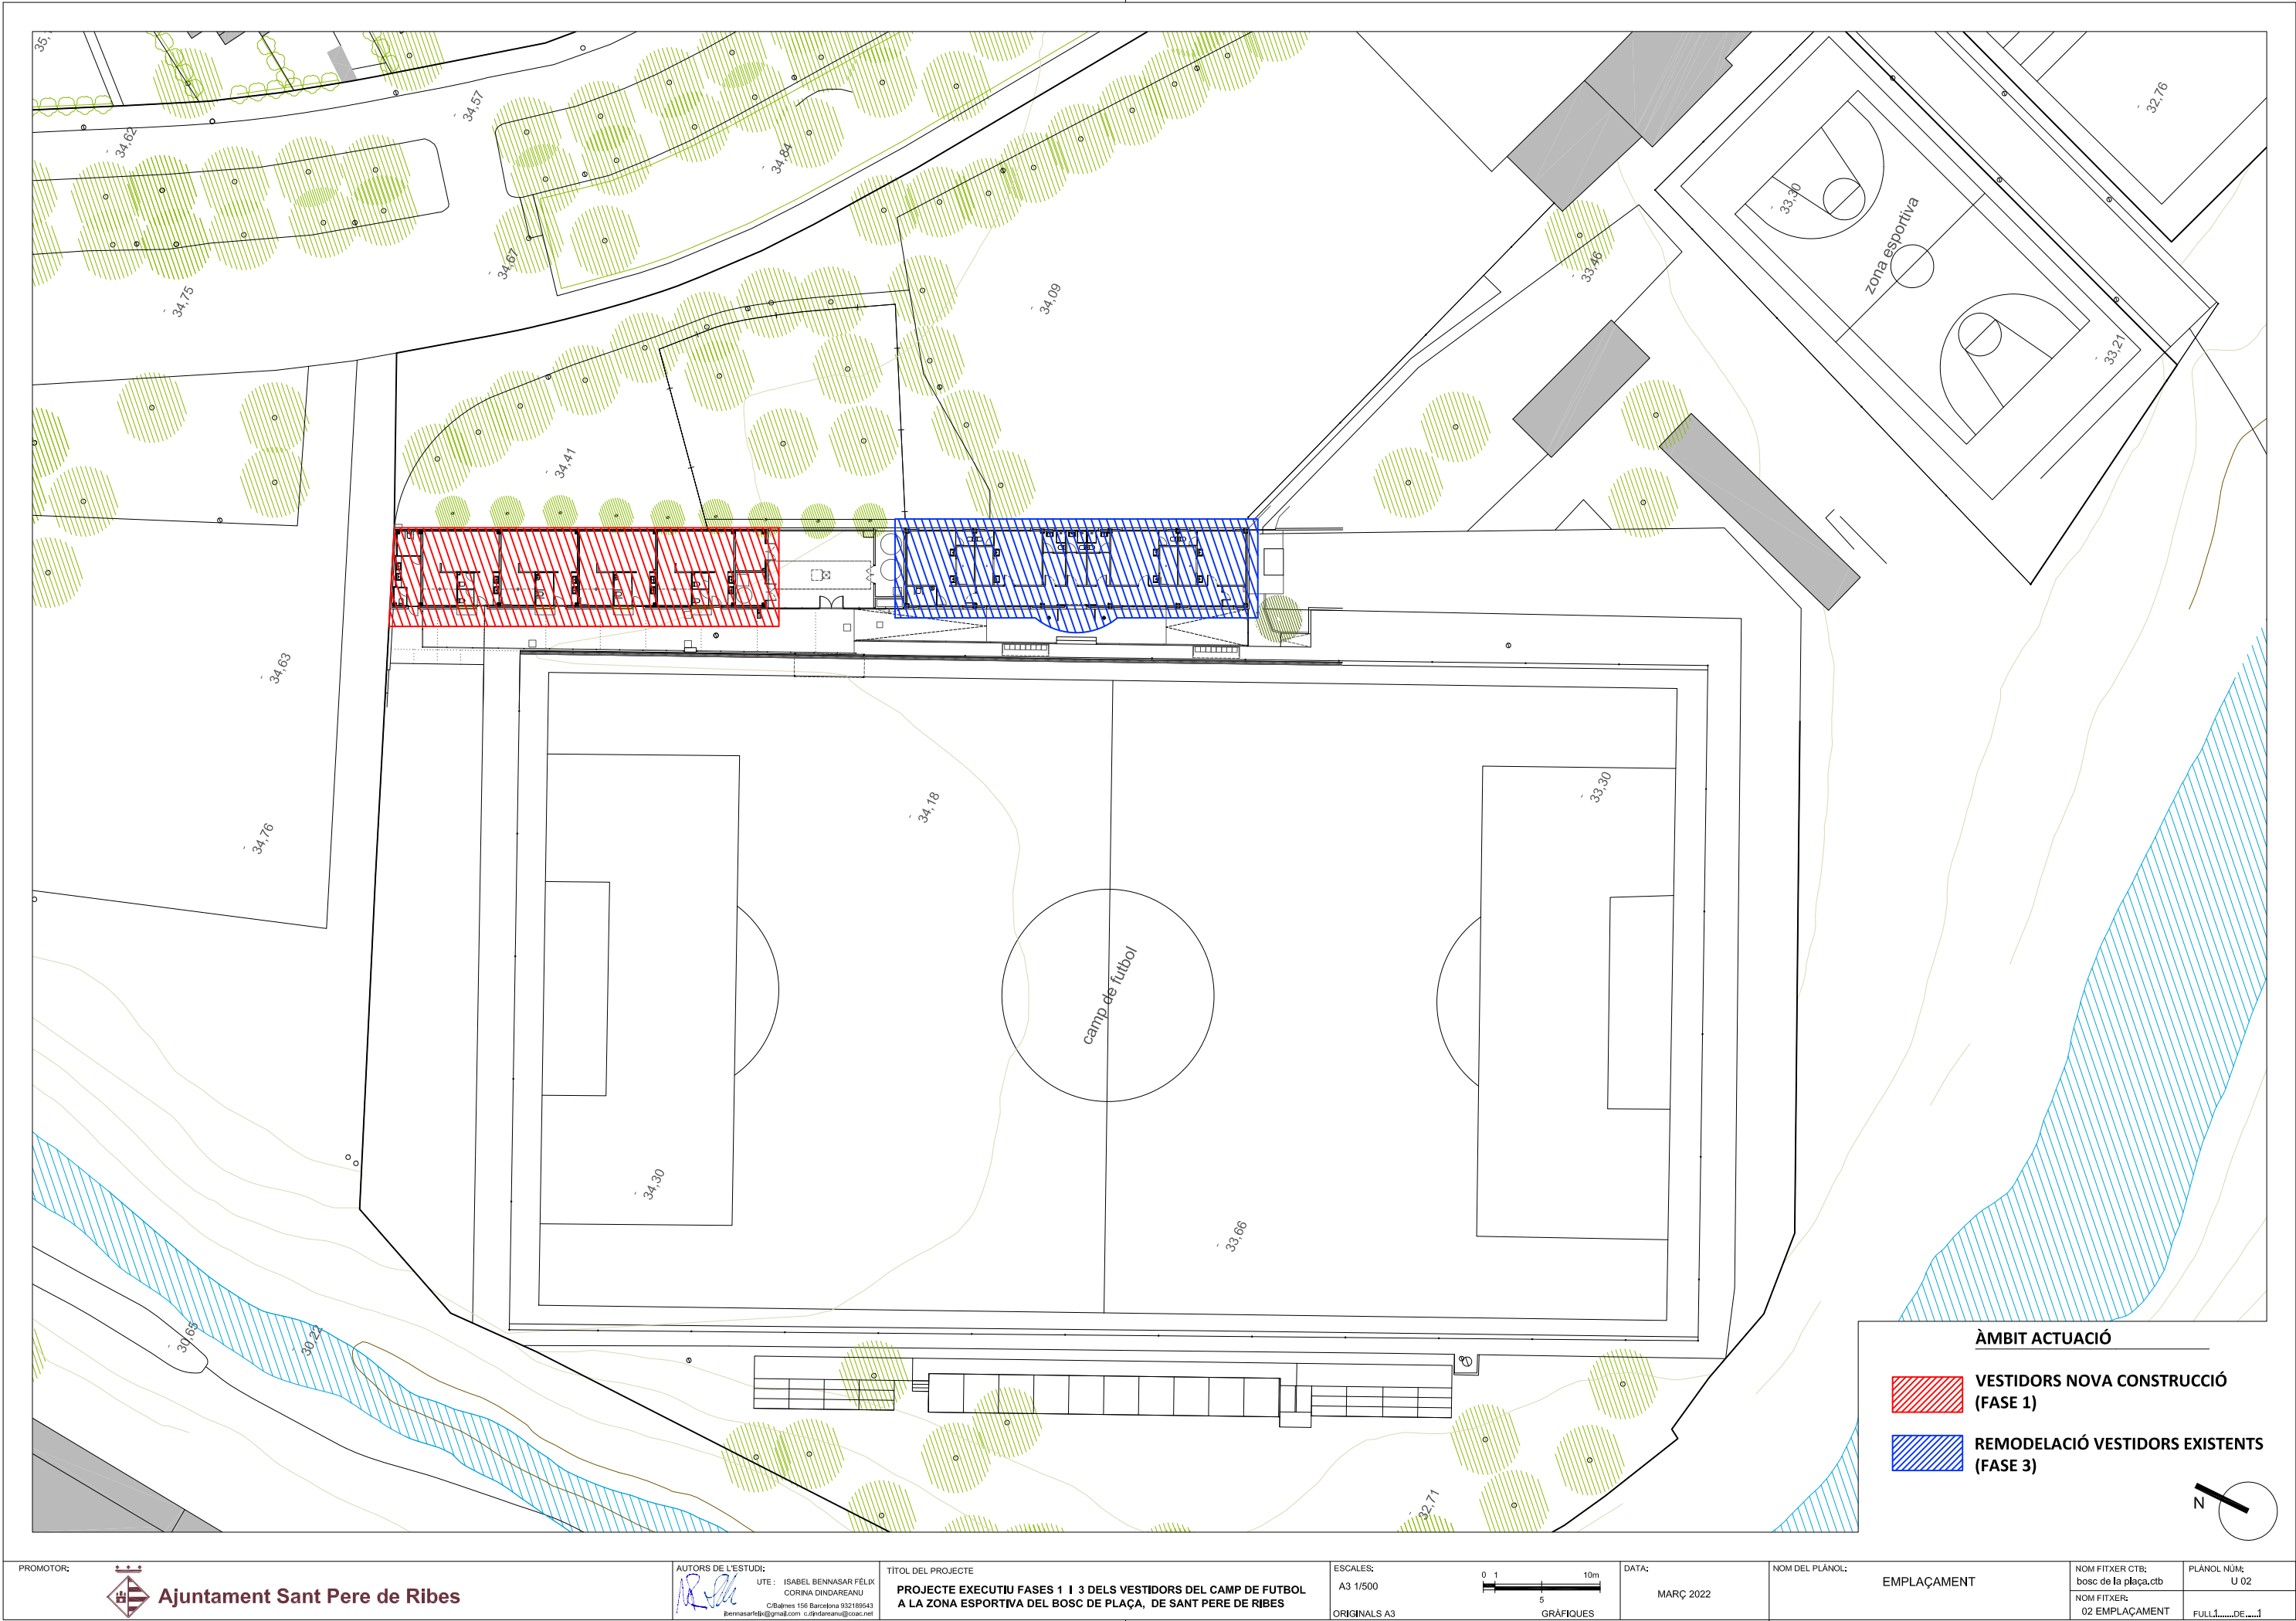


- ÀMBIT ACTUACIÓ
VESTIDORS NOVA CONSTRUCCIÓ
(FASE 1)
- REMDELACIÓ VESTIDORS EXISTENTS
(FASE 3)




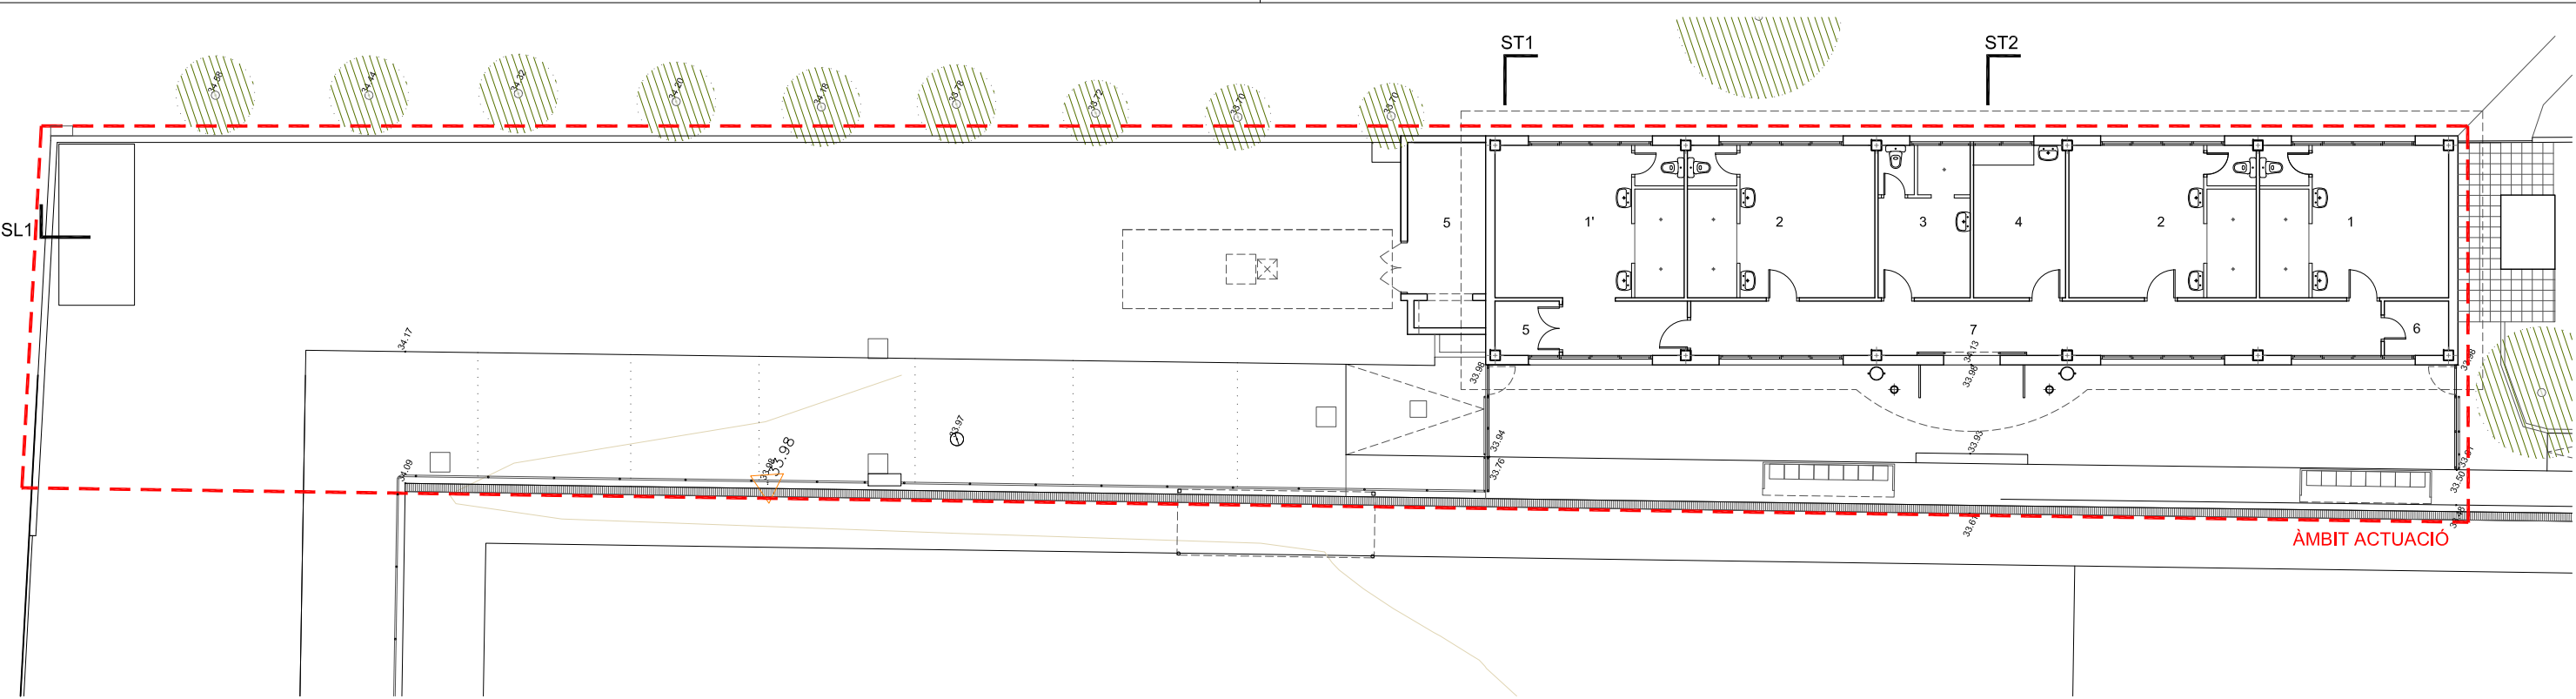

PLANTA VESTIDORS ESTAT ACTUAL

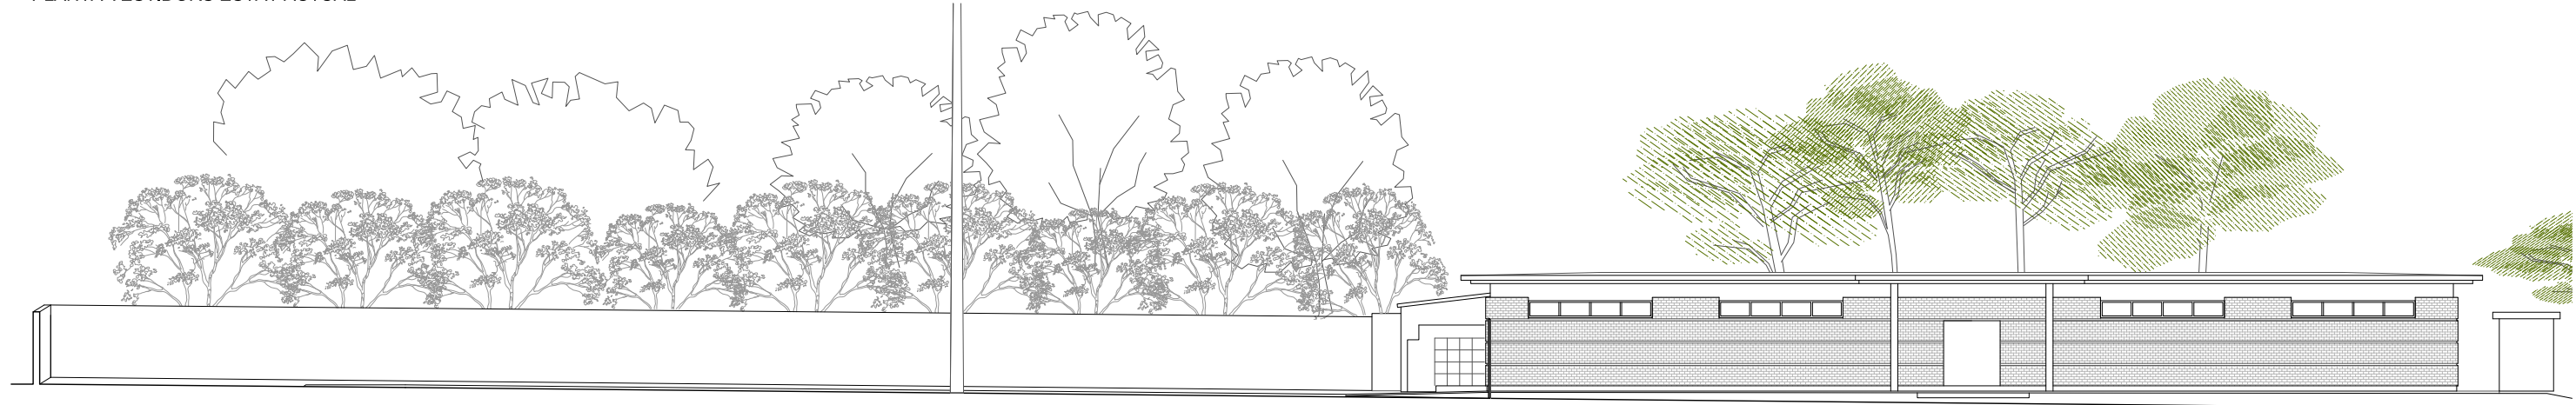

ALÇAT VESTIDORS ESTAT ACTUAL

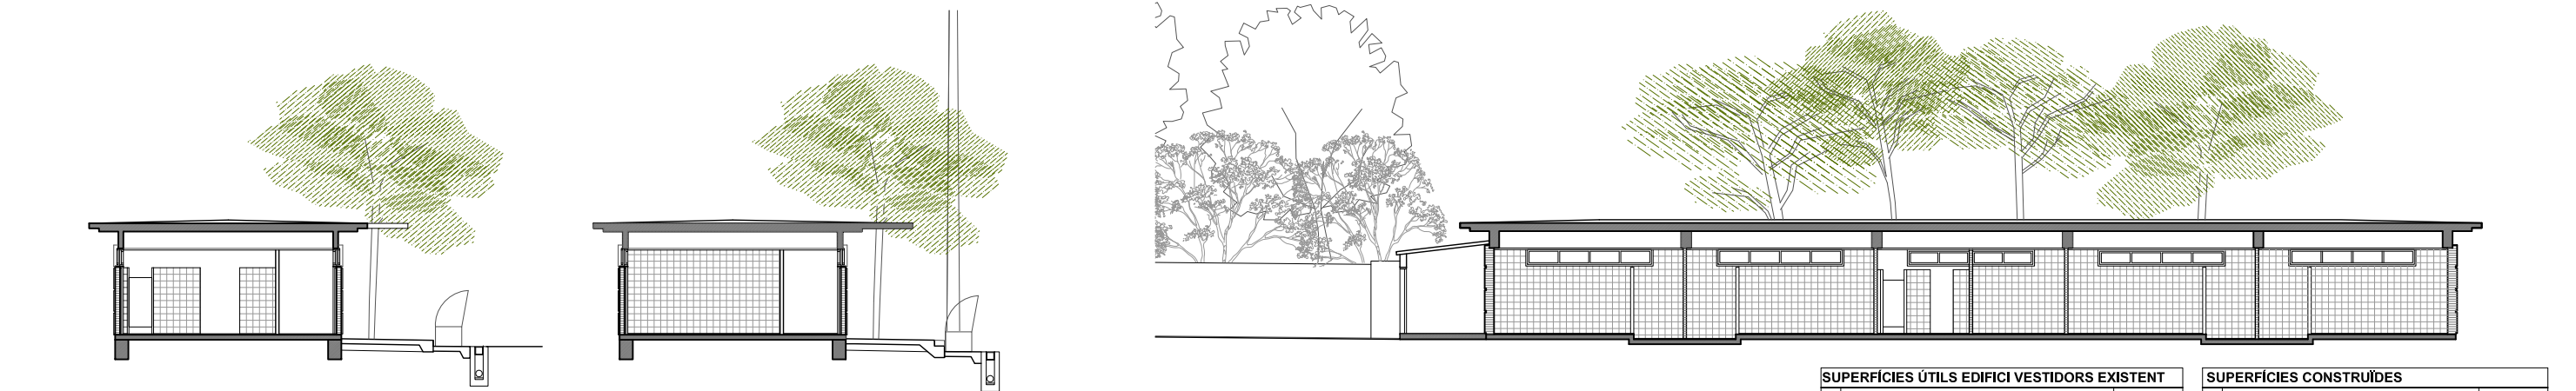

SECCIÓ TRANSVERSAL ST1 VESTIDORS ESTAT ACTUAL

SECCIÓ TRANSVERSAL ST2 VESTIDORS ESTAT ACTUAL

SECCIÓ LONGITUDINAL SL1 VESTIDORS ESTAT ACTUAL

SUPERFÍCIES ÚTILS EDIFICI VESTIDORS EXISTENT			S. útil
1	Vestidor tipus 1	1 ut.	26.58 m ²
1'	Vestidor tipus 1'	1 ut.	32.98 m ²
2	Vestidor tipus 2	2 ut. x 26.36 m ²	52.72 m ²
3	Vestidor arbitres		12.95 m ²
4	Infermeria		12.95 m ²
5	Instal·lacions		16.24 m ²
6	Magatzem		3.20 m ²
7	Circulació		34.51 m ²
Total Sup. útil Vestidors existent			192.13 m ²

SUPERFÍCIES CONSTRUÏDES	
Vestidors existents	221.16 m ²
Porxos 50%	29.33 m ²
Total Sup. construïdes	250.50 m²



ZONA UBICACIÓ NOUS VESTIDORS



01



02



03



04

ZONA VESTIDORS EXISTENTS - exterior



05



06



07



08

ZONA ACTUACIÓ VESTIDORS EXISTENTS - interior



09



10



11



12




13



14





15

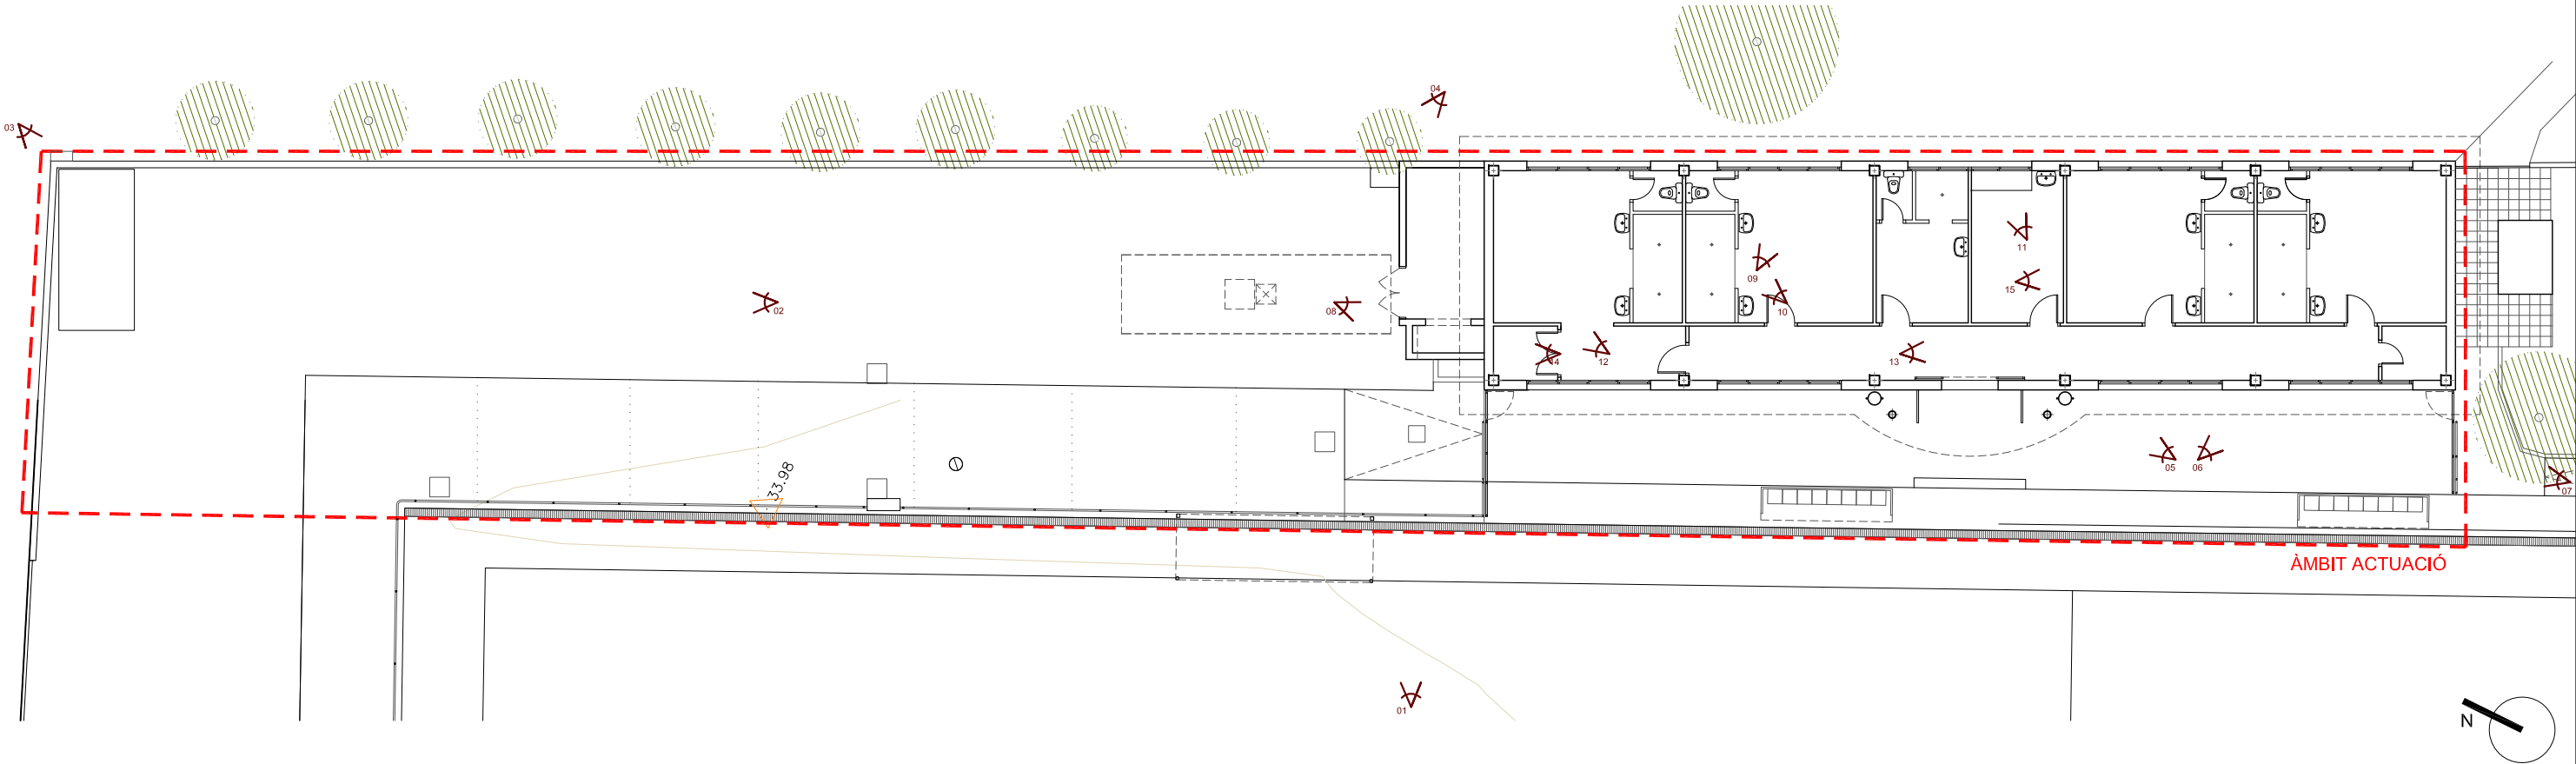



FASE 1

FASE 3

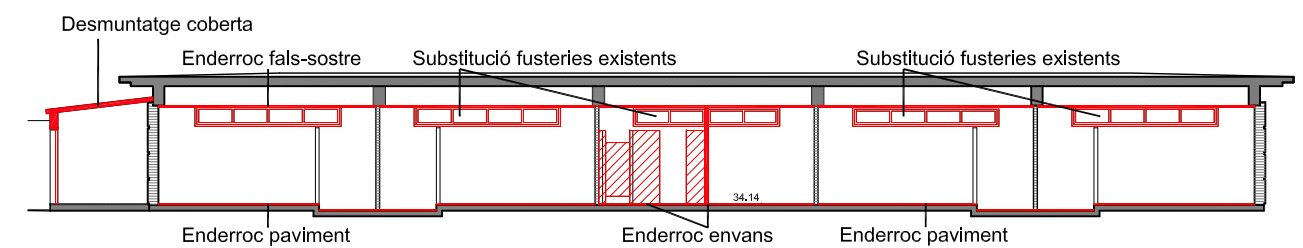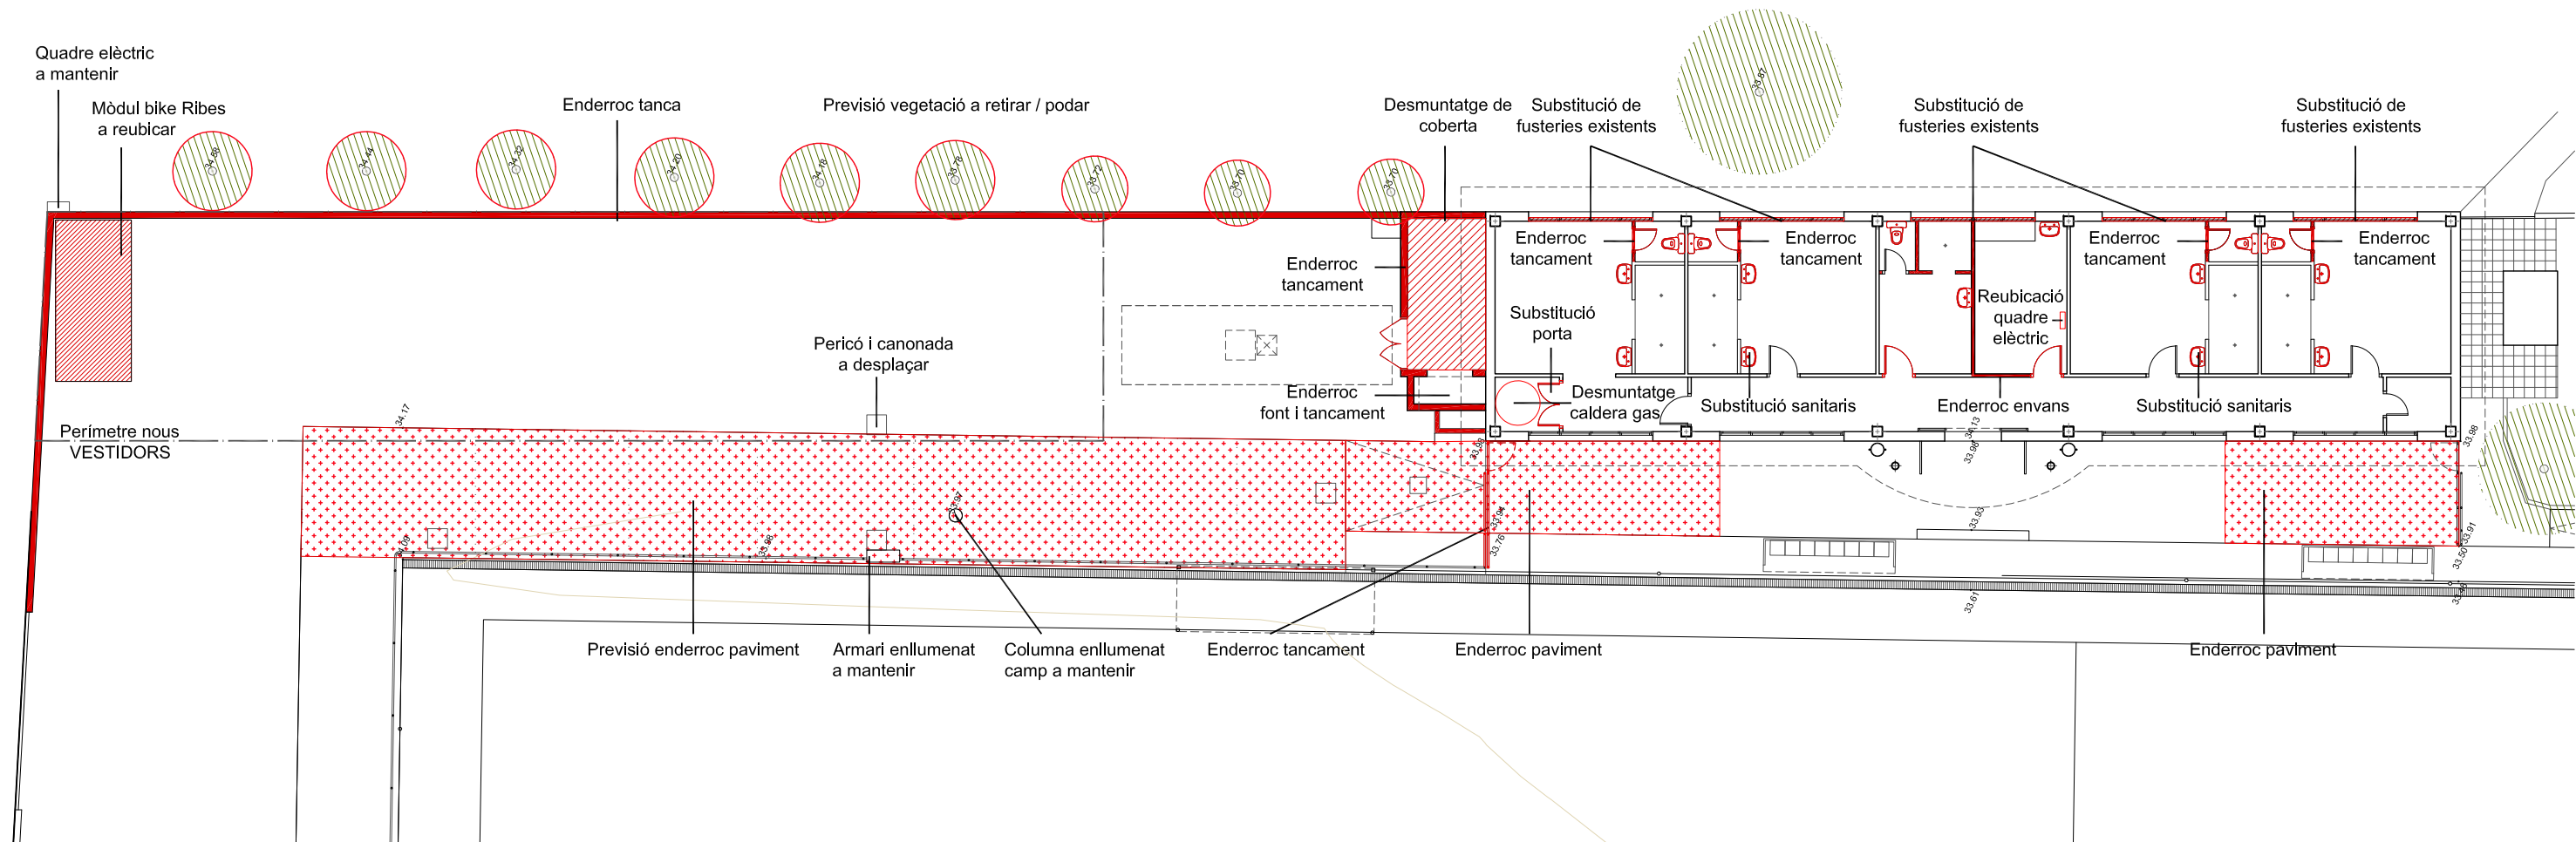

SECCIÓ LONGITUDINAL VESTIDORS EXISTENTS

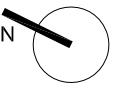


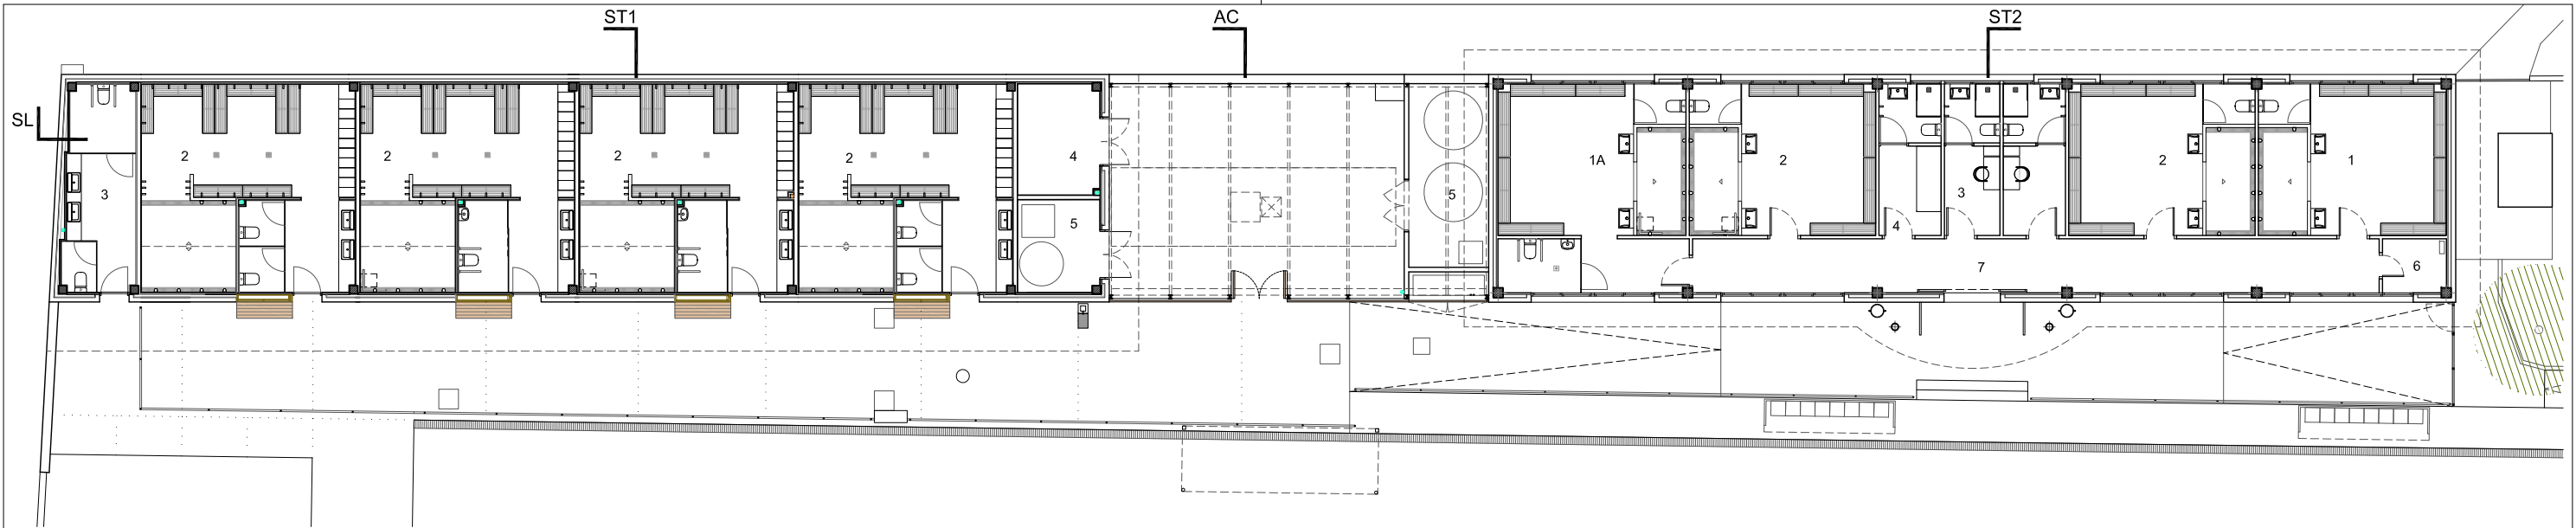


PLANTA GENERAL




ALÇAT GENERAL CAMP

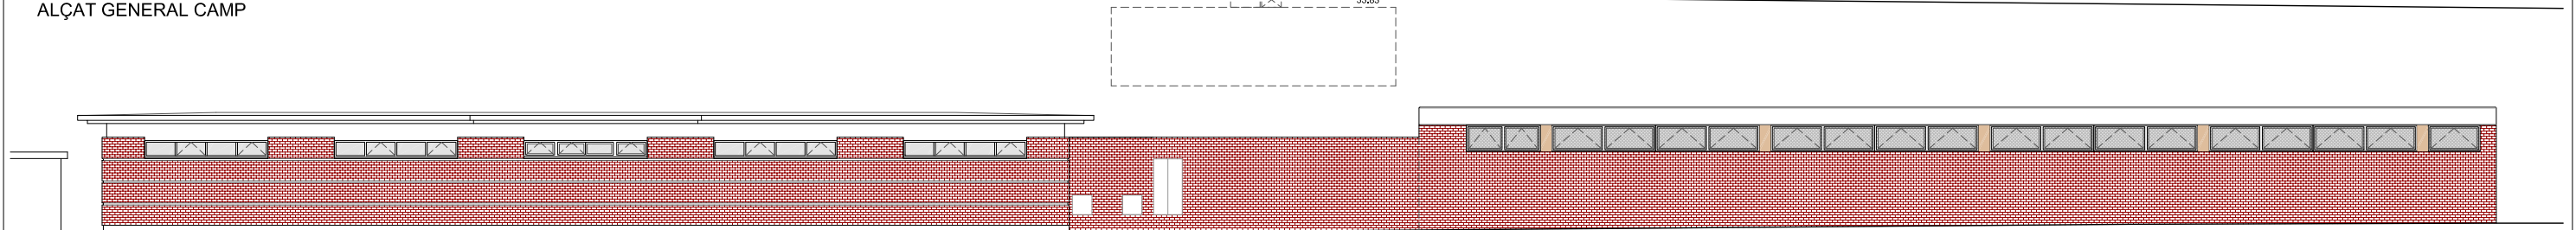


ALÇAT B - GENERAL POSTERIOR

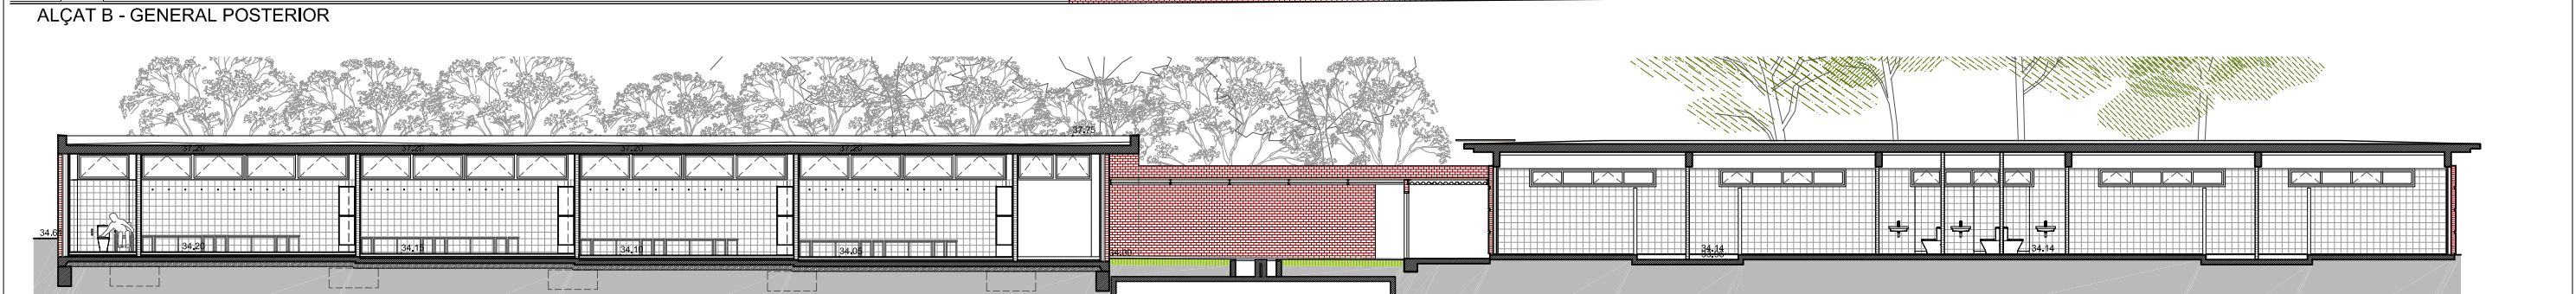


SECCIÓ LONGITUDINAL SL

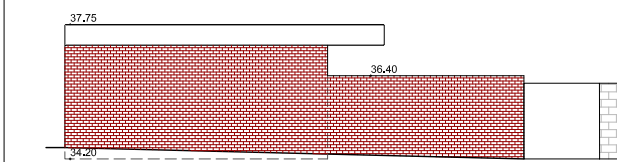


ALÇAT D - NOUS VESTIDORS

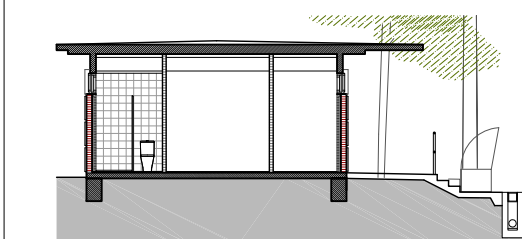

SECCIÓ TRANSVERSAL ST2 VESTIDORS REMODELATS

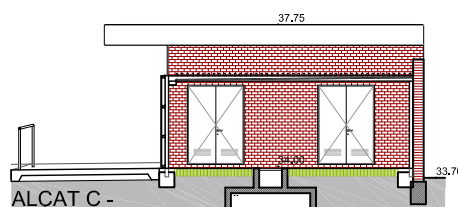

ALÇAT C - NOUS VESTIDORS

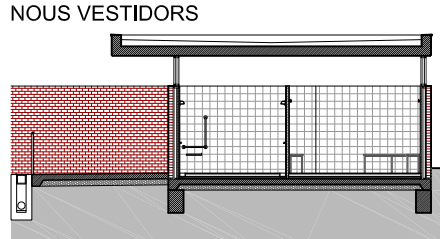


SECCIÓ TRANSVERSAL ST1 NOUS VESTIDORS



SUPERFÍCIES ÚTILS EDIFICI NOUS VESTIDORS		
		S. útil
1	Vestidor adaptat 2 ut. x 40.82 m²	81.64m²
2	Vestidor tipus 2 ut. x 40.82 m²	81.64m²
3	Serveis públics	13.33 m²
4	Magatzem	8.42 m²
5	Instal·lacions	7.05 m²
Total Sup. útil Nous Vestidors		192.08 m²
Superfície patí entre edificis		59.21 m²

SUPERFÍCIES ÚTILS VESTIDORS REMODELATS		
		S. útil
1	Vestidor tipus 1	26.58 m²
1A	Vestidor tipus 1 adaptat	36.29 m²
2	Vestidor tipus 2 2 ut. x 26.36 m²	52.72 m²
3	Vestidor arbitres	16.47 m²
4	Infermeria	8.68 m²
5	Instal·lacions	13.70 m²
6	Magatzem	3.20 m²
7	Circulació	34.51 m²
Total Sup. útil Vestidors Remodelats		192.16 m²

SUPERFÍCIES CONSTRUÏDES	
Nous Vestidors	223.93 m²
Porxos nous Vestidors a 50%	28.14 m²
Total Superfície construïda obra nova	252.07 m²
Vestidors Remodelats	221.37 m²
Porxos Vestidors existents a 50%	29.33 m²
Total Superfície construïda reforma	250.70 m²
Total Sup. constr.(obra nova i reforma)	502.77 m²

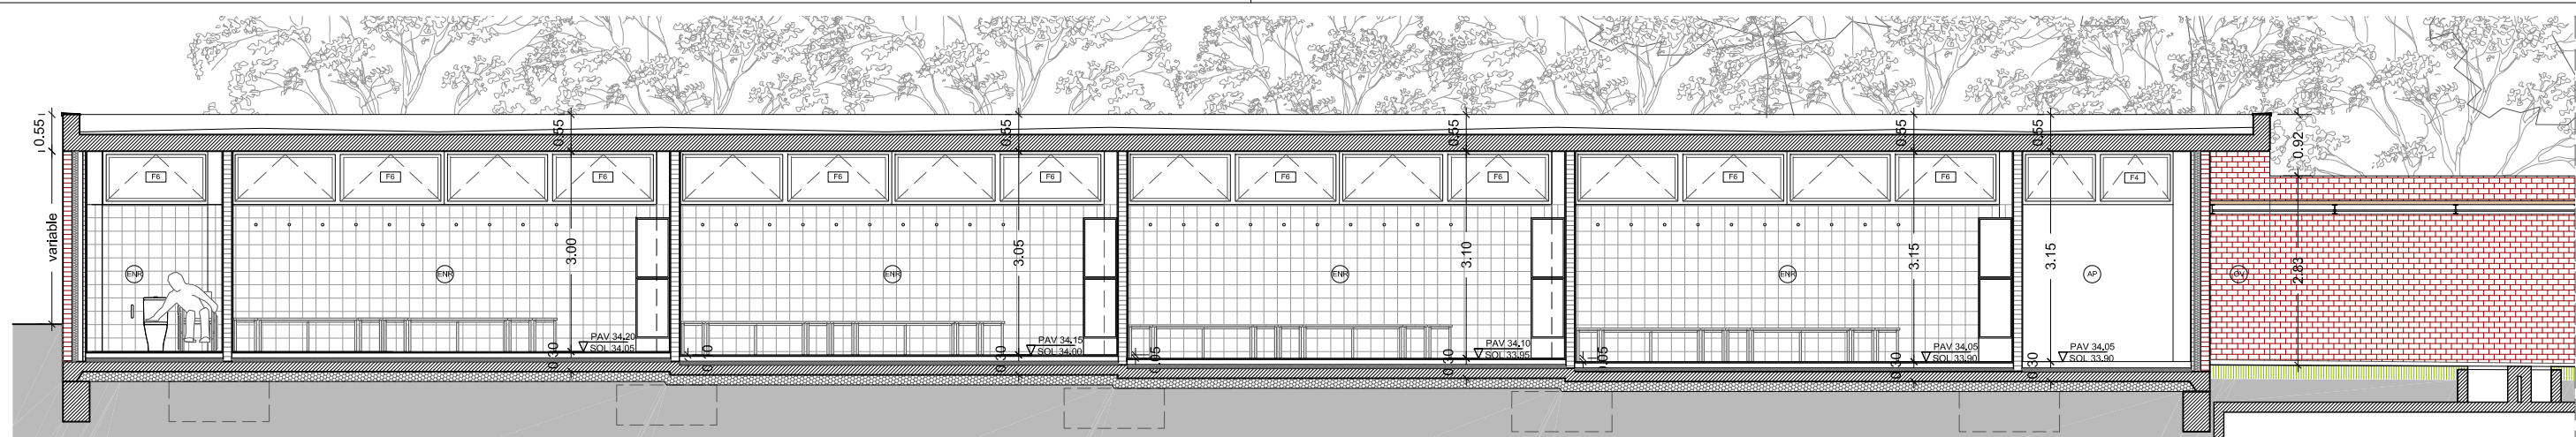

SECCIÓ LONGITUDINAL NOUS VESTIDORS










PLANTA NOUS VESTIDORS


○	ACABAT SOSTRE	ENR	Enrajolat 20x20cm blanc mate
○	ACABAT TANCAMENT VERTICAL	EP	Enguixat i pintat
○	ACABAT PAVIMENT	AP	Arrebossat i pintat
		OV	Obra vista
		FV	Formigó vist
		PA	Placa de guix laminat amb aïllament
PG2	Paviment gres interior C2	J1	Junts tall de disc
PG3	Paviment gres interior C3	CR	Canal i reixa de fundició
PF	Paviment formigó		
TN	Terreny natural		

SUPERFÍCIES ÚTILS EDIFICI NOUS VESTIDORS		
		S. útil
1	Vestidor adaptat 2 ut. x 40.82 m²	81.64m²
2	Vestidor tipus 2 ut. x 40.82 m²	81.64m²
3	Serveis públics	13.33 m²
4	Magatzem	8.42 m²
5	Instal·lacions	7.05 m²
Total Sup. útil Nous Vestidors		192.08 m²


Superfície patí entre edificis	59.21 m²
--------------------------------	----------



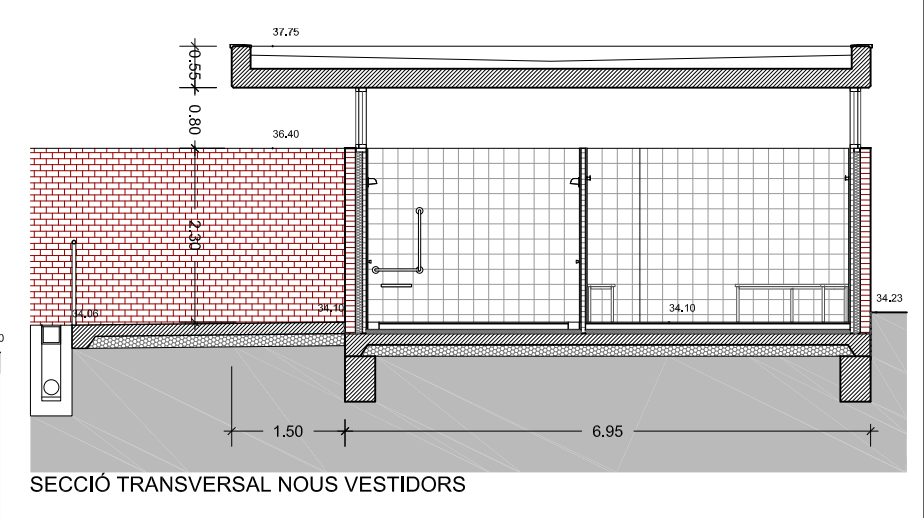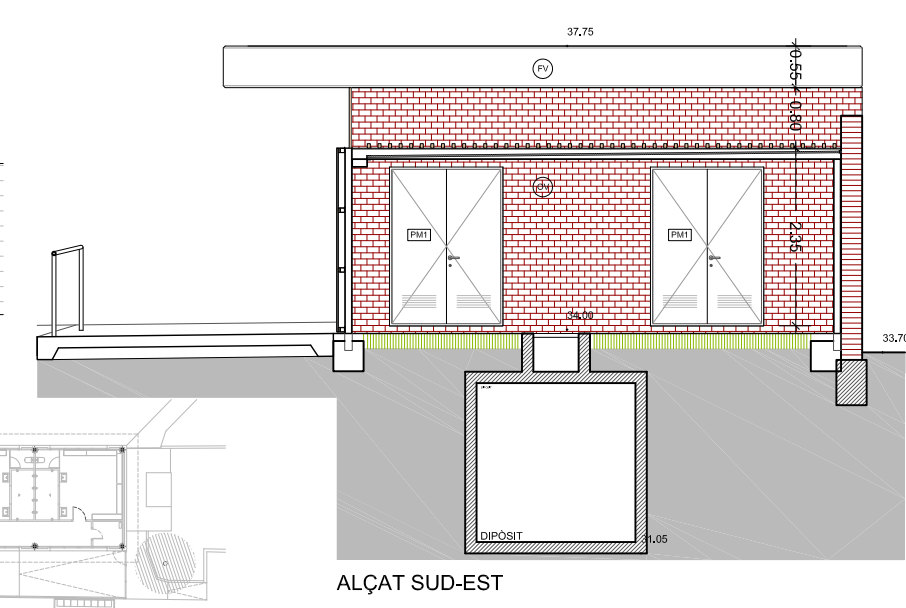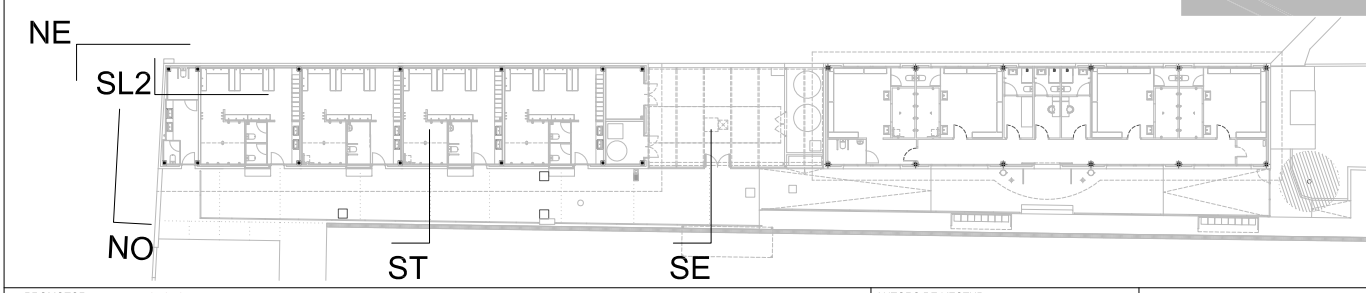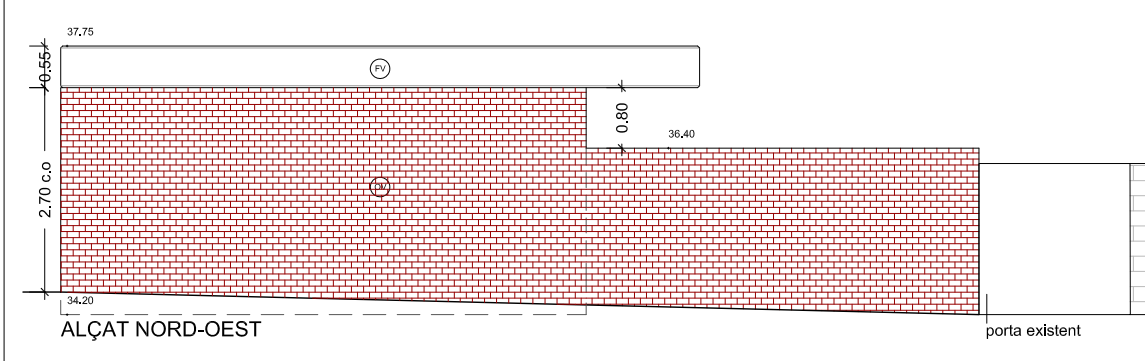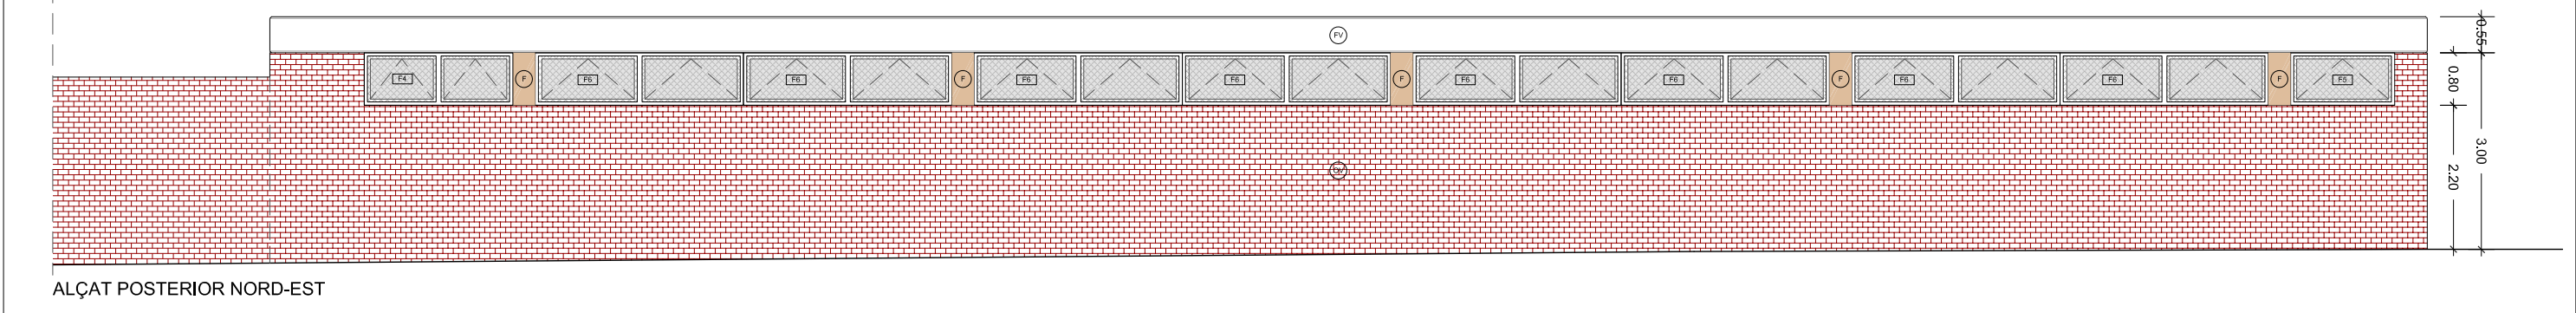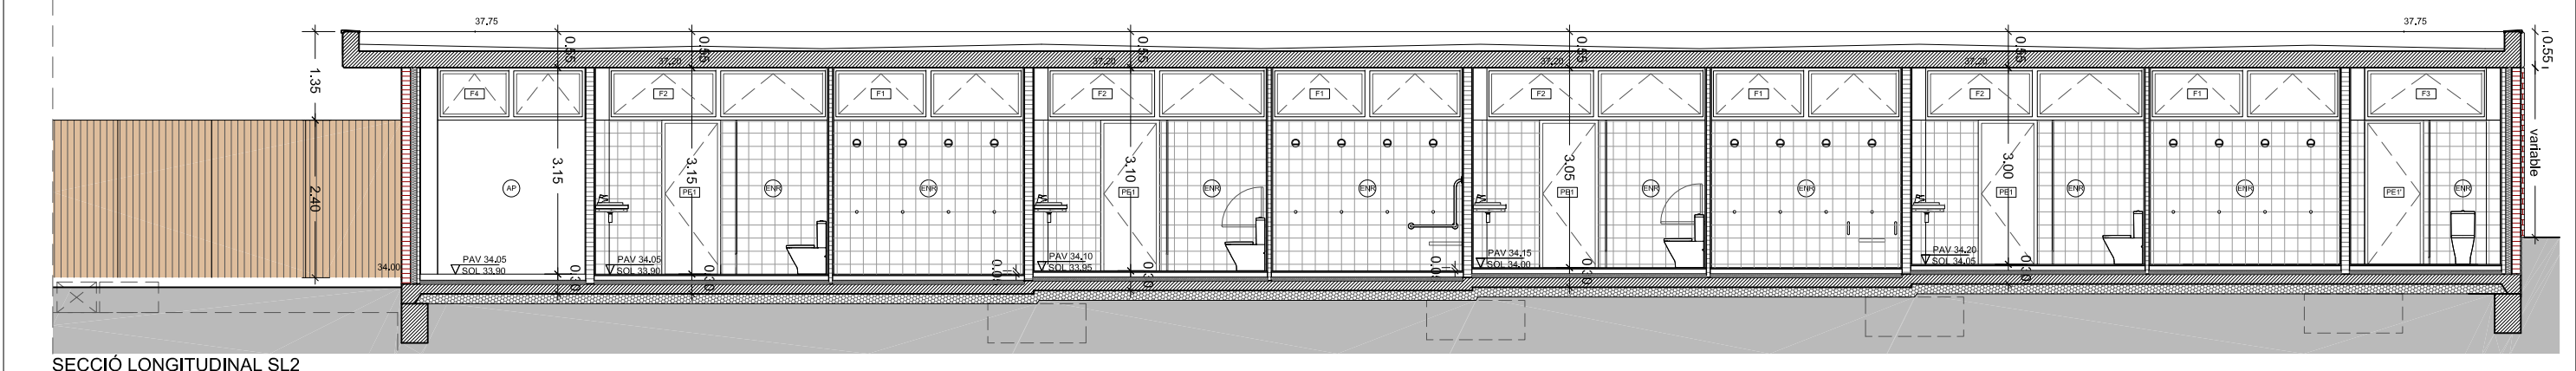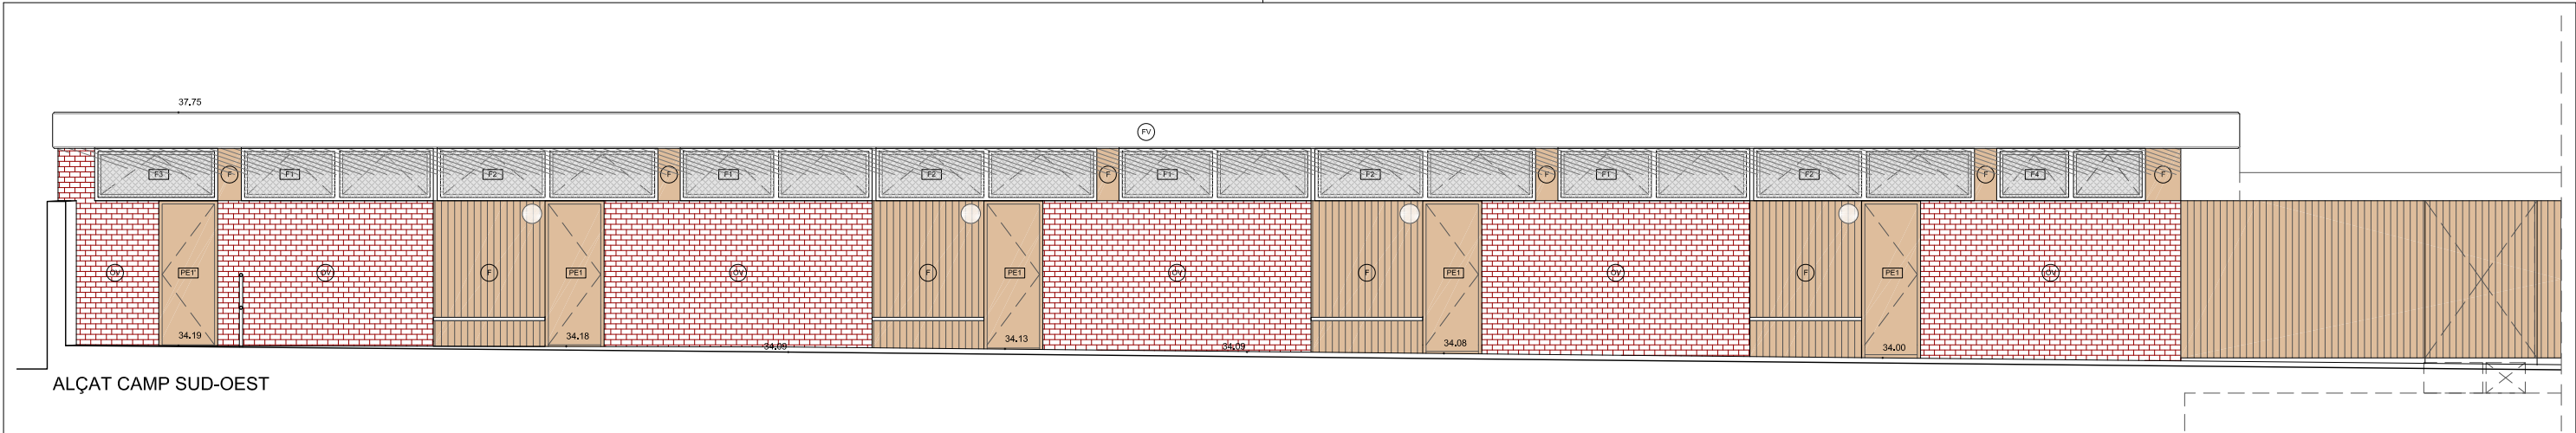

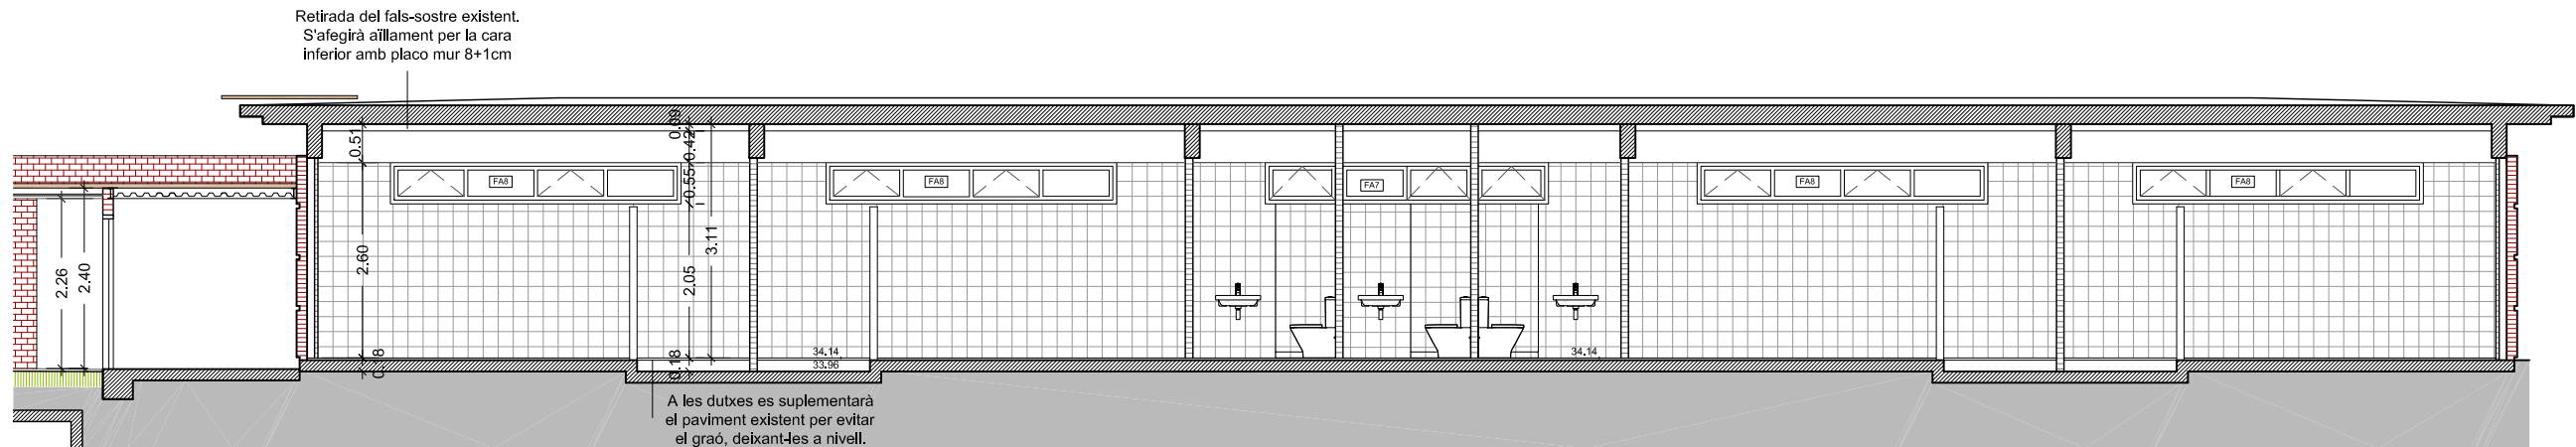


SECCIÓ LONGITUDINAL VESTIDORS EXISTENTS REFORMATS

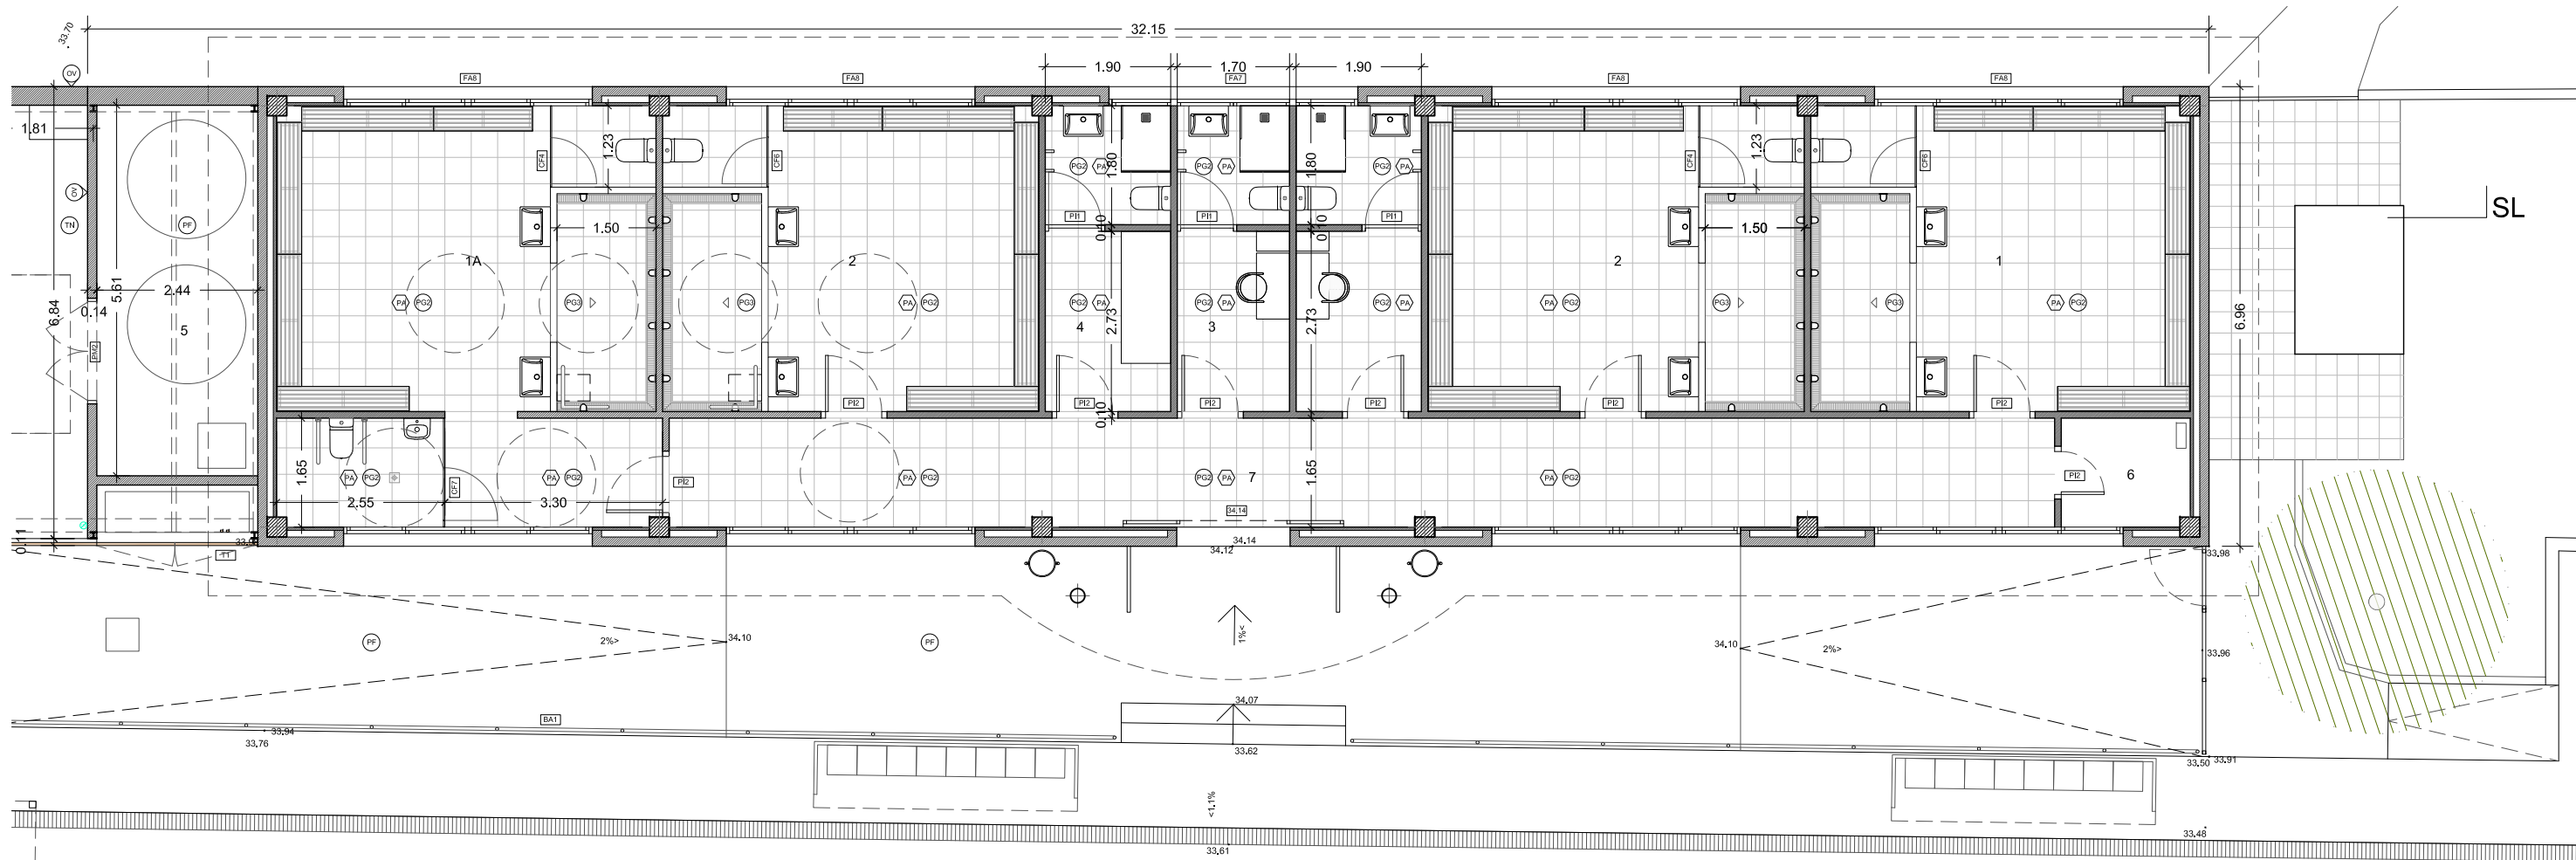


PLANTA VESTIDORS EXISTENTS REFORMATS

⬡	ACABAT SOSTRE	ENR	Enrajolat 20x20cm blanc mate
⬢	ACABAT TANCAMENT VERTICAL	EP	Enguixat i pintat
○	ACABAT PAVIMENT	AP	Arrebossat i pintat
		OV	Obra vista
		FV	Formigó vist
PG2	Paviment gres interior C2	PA	Placa de guix laminat amb aïllament
PG3	Paviment gres interior C3		
PF	Paviment formigó	J1	Junts tall de disc
TN	Terreny natural	CR	Canal i reixa de fundició


SUPERFÍCIES ÚTILS VESTIDORS REMODELATS	
	S. útil
1 Vestidor tipus 1	26.58 m²
1A Vestidor tipus 1 adaptat	36.29 m²
2 Vestidor tipus 2 2 ut. x 26.36 m²	52.72 m²
3 Vestidor arbitres	16.47 m²
4 Infermeria	8.68 m²
5 Instal·lacions	13.70 m²
6 Magatzem	3.20 m²
7 Circulació	34.51 m²
Total Sup. útil Vestidors Remodelats	
192.16 m²	

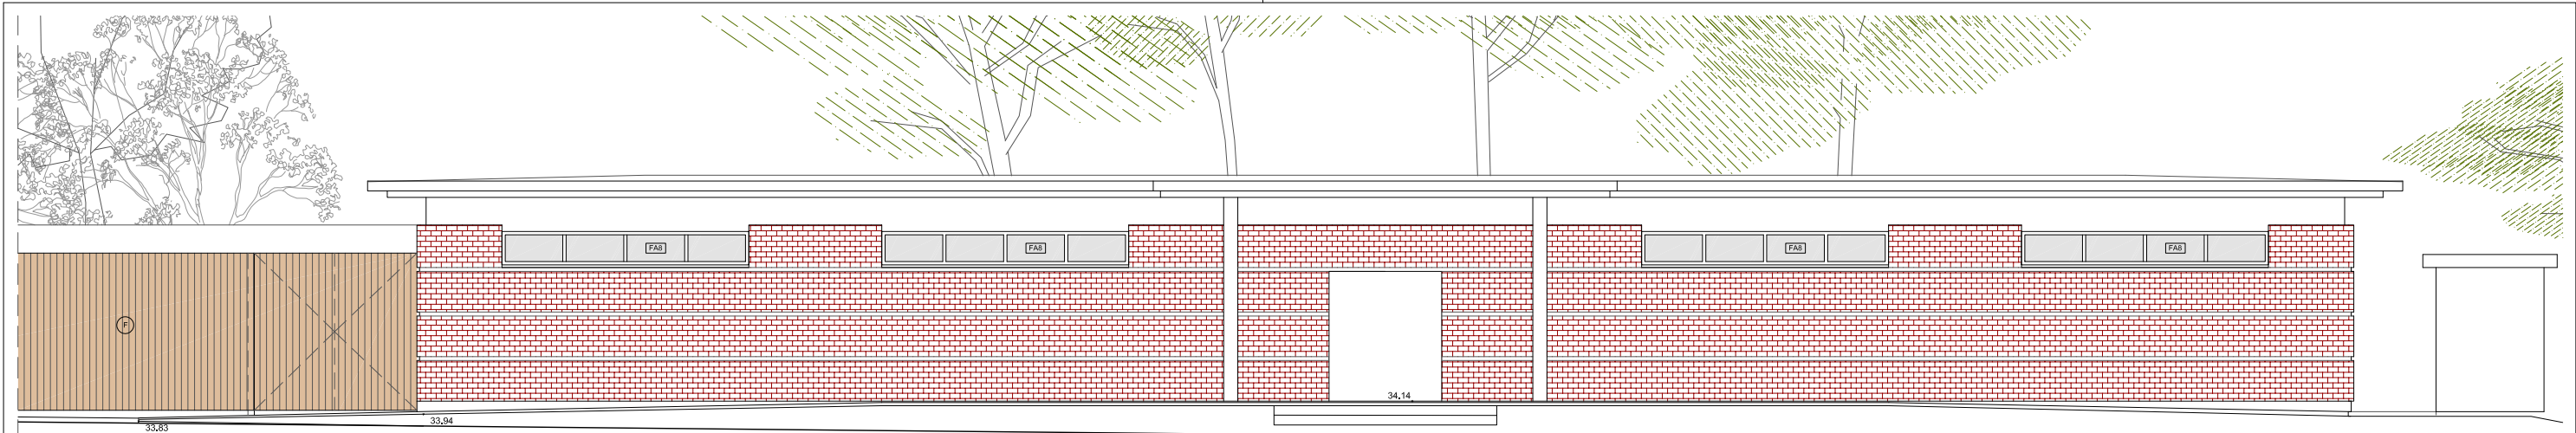


ALÇAT CAMP SUD-OEST VESTIDORS REFORMATS

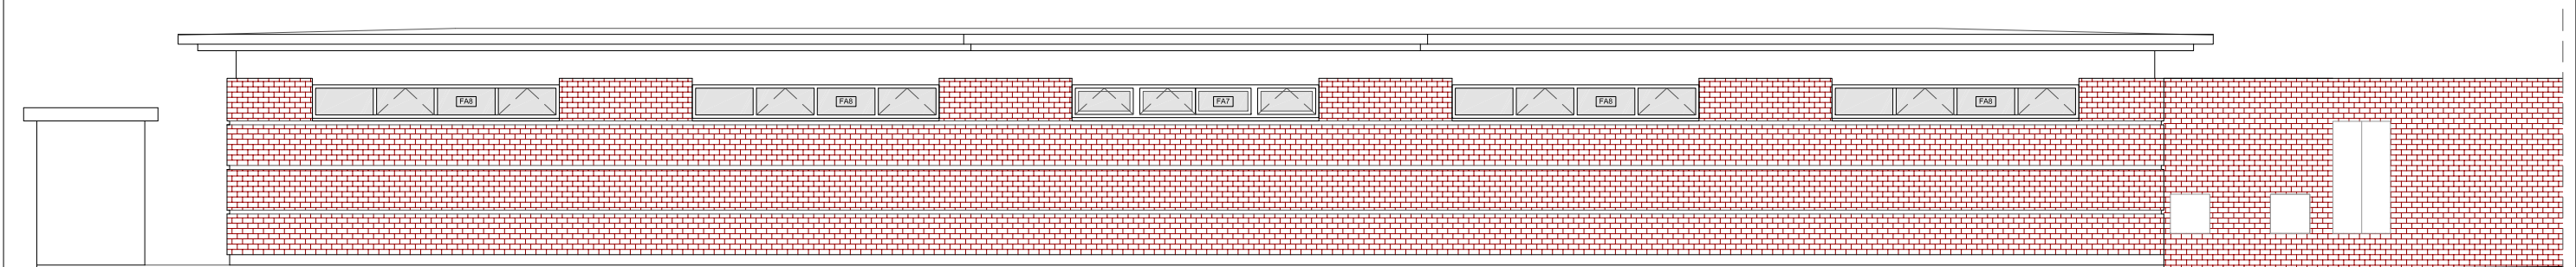



ALÇAT POSTERIOR NORD-EST VESTIDORS REFORMATS

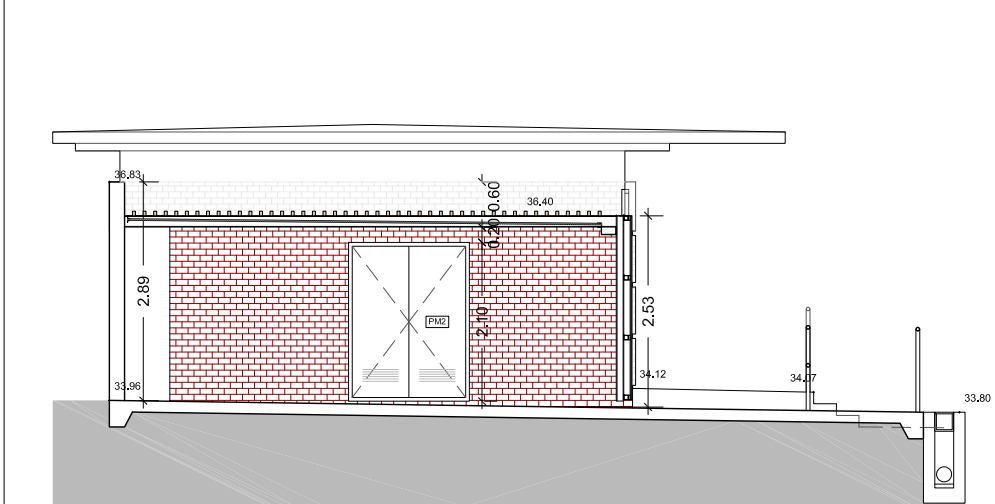



ALÇAT NORD-OEST VESTIDORS EXISTENTS REFORMATS

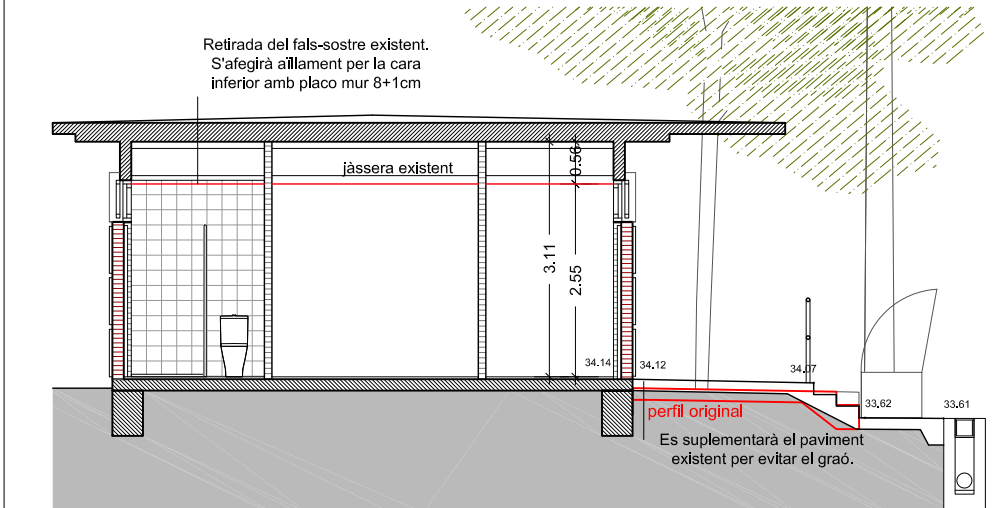


SECCIÓ TRANSVERSAL VESTIDORS EXISTENTS REFORMATS

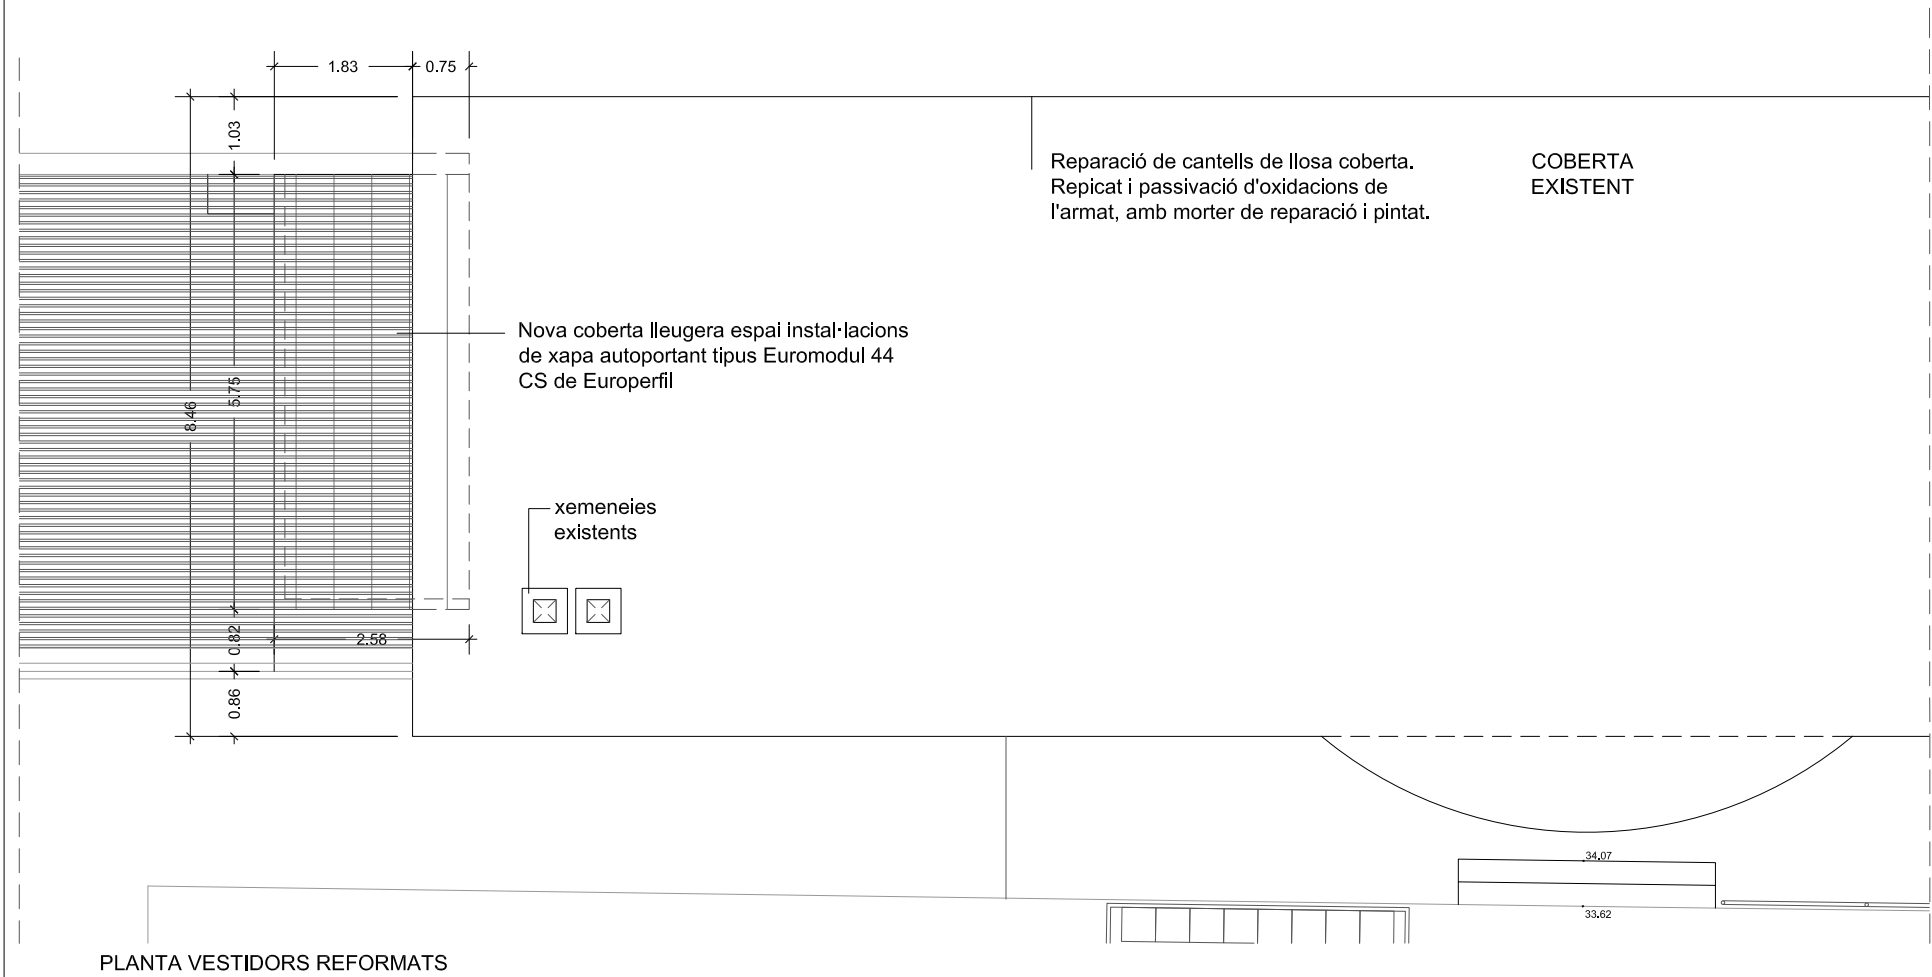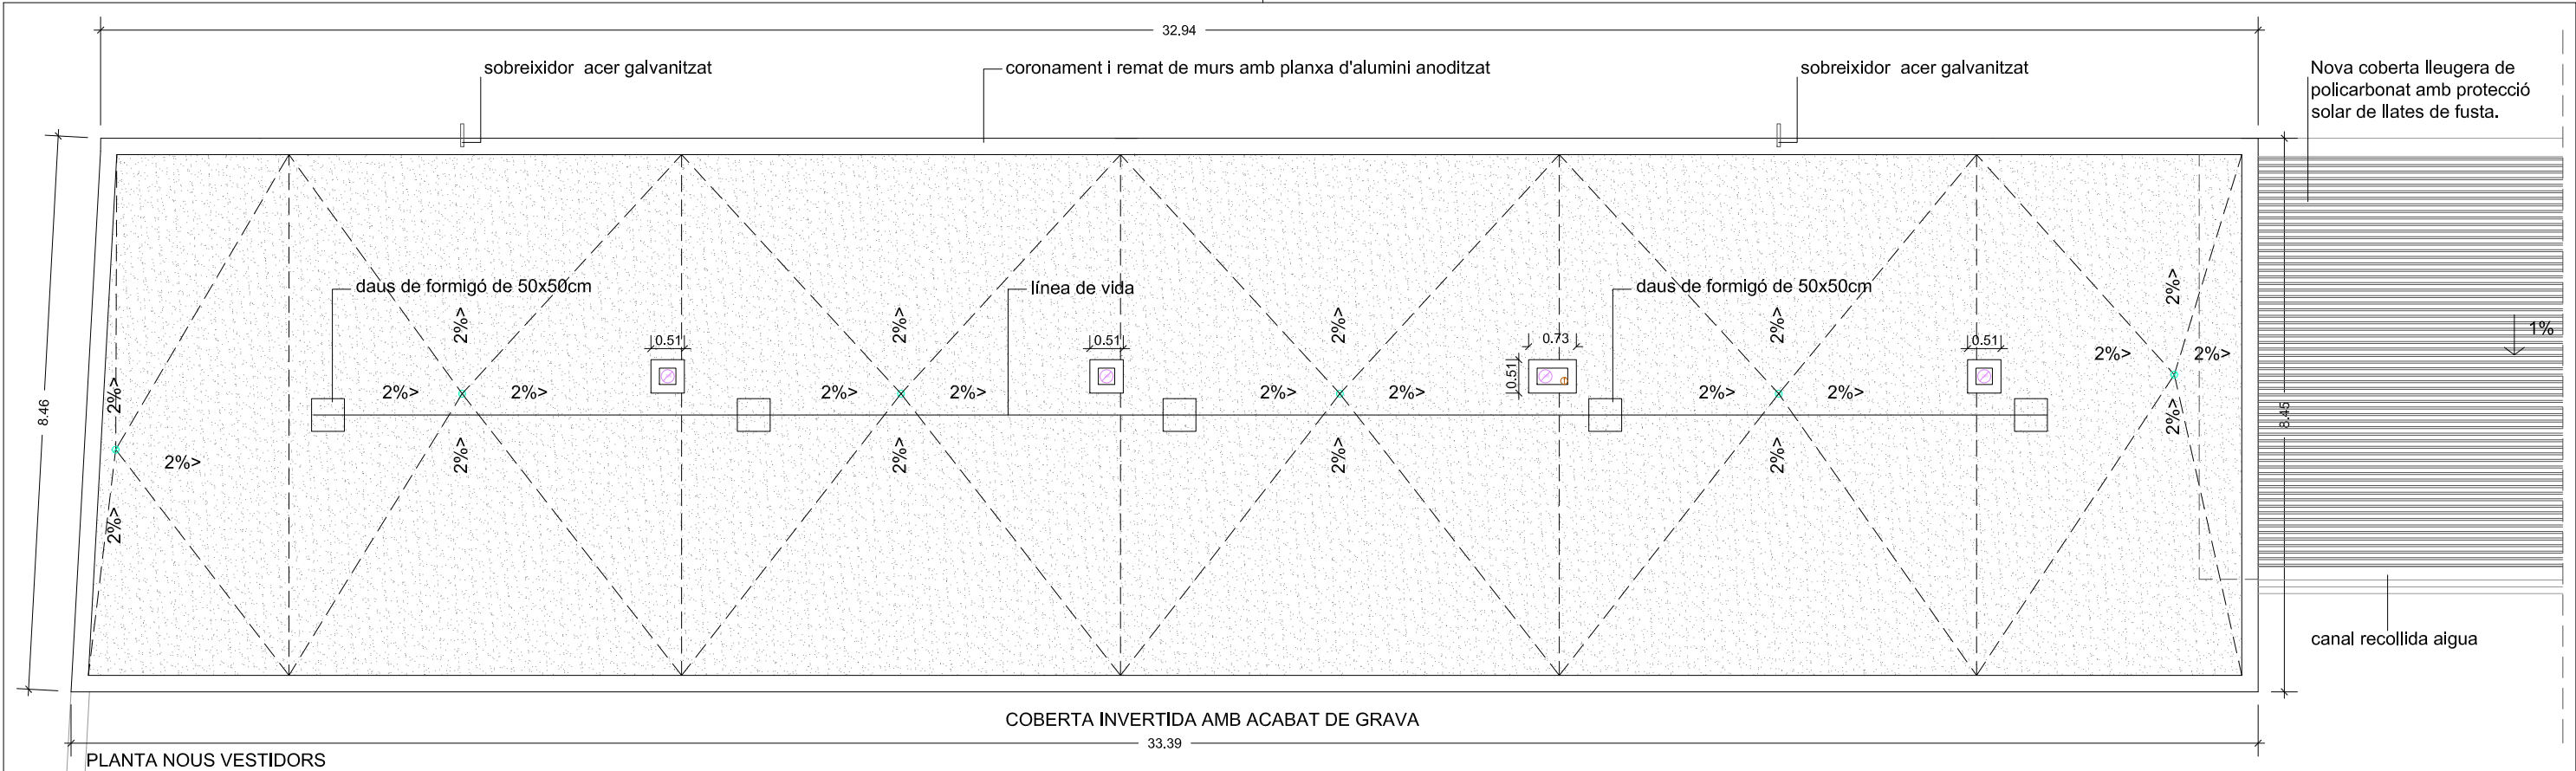

BARRET XEMENEIES D'ALUMINI LACAT AMB LAMEL·LES, TIPUS "VENTUM" DE IMS

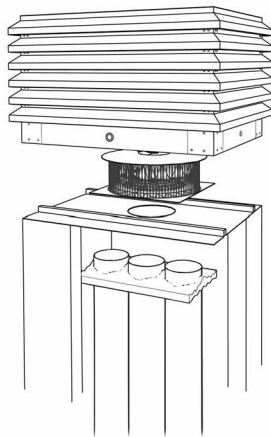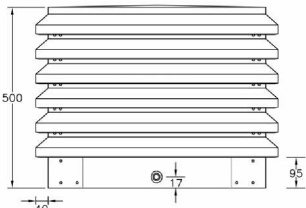

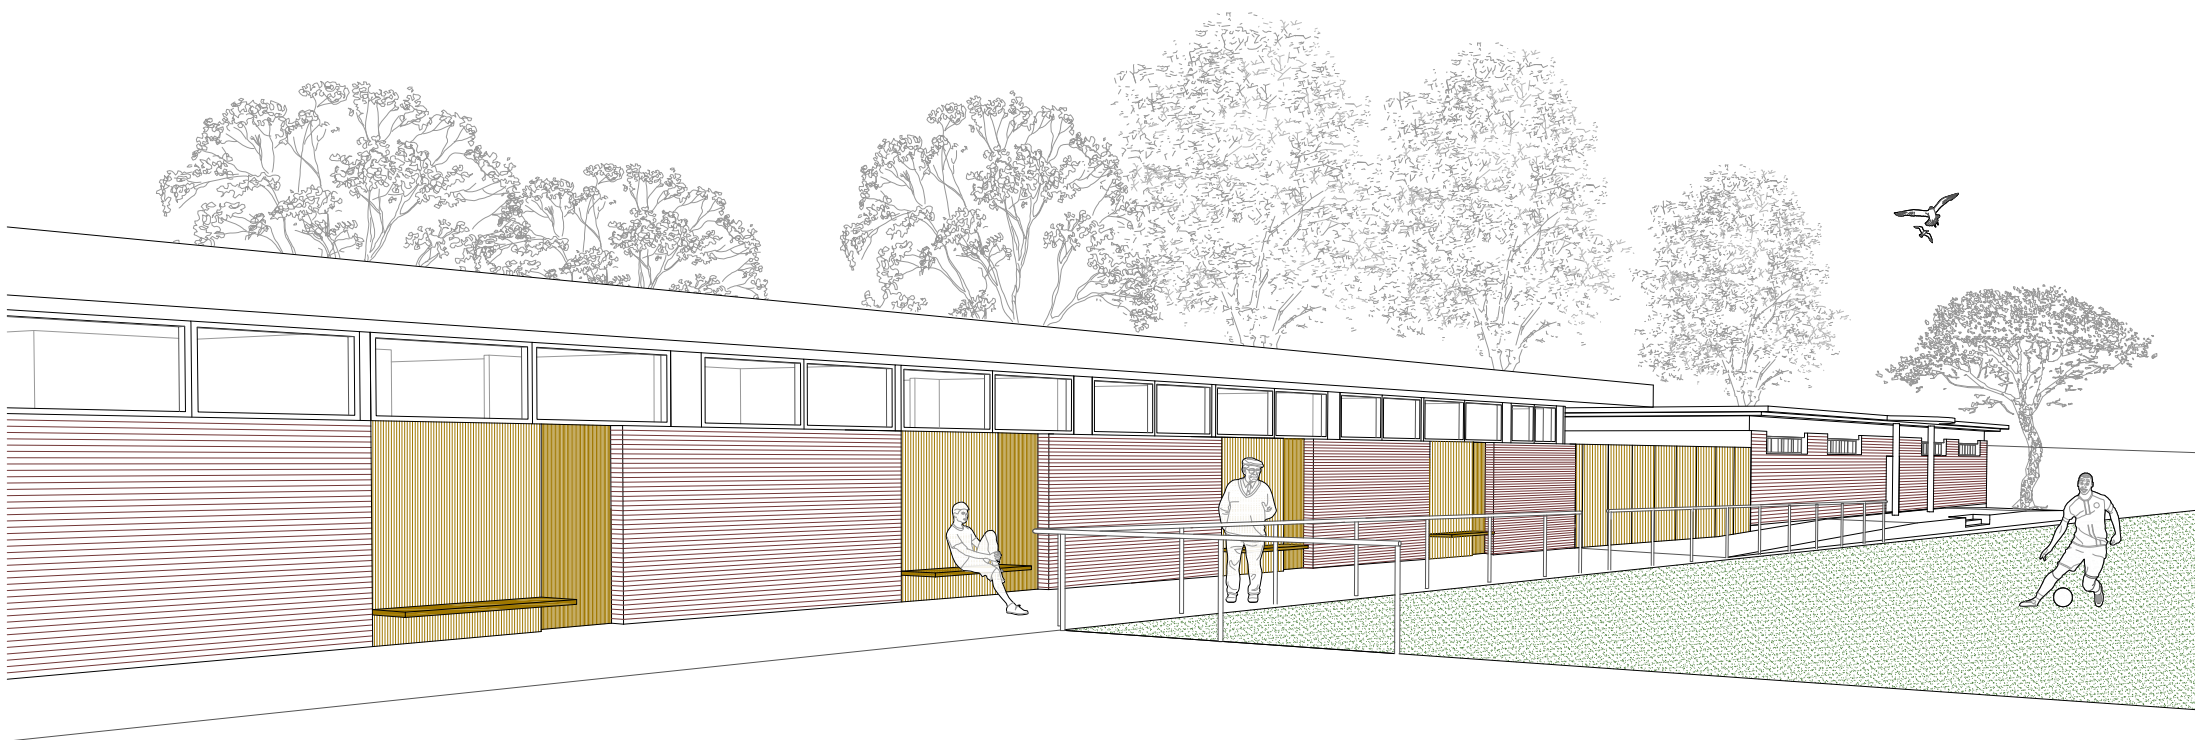

PROMOTOR:



Ajuntament Sant Pere de Ribes

AUTORS DE L'ESTUDI:

UTE : ISABEL BENNASAR FÉLIX
CORINA DINDAREANU
C/Balmes 156 Barcelona 932189543
bennasari@gnail.com c.dindareanu@coac.net

TÍTOL DEL PROJECTE

PROJECTE EXECUTIU FASES 1 I 3 DELS VESTIDORS DEL CAMP DE FUTBOL
A LA ZONA ESPORTIVA DEL BOSC DE PLAÇA, DE SANT PERE DE RIBES

ESCALES:

A3 -

ORIGINALS A3



GRÀFIQUES

DATA:

MARÇ 2022

NOM DEL PLÀNOL:


PROPOSTA
VISTES CONJUNT

NOM FITXER CTB:
bosc de la plaça.ctb


NOM FITXER:
10 VISTES

PLÀNOL NÚM:
A 05


FULL 1 DE 1

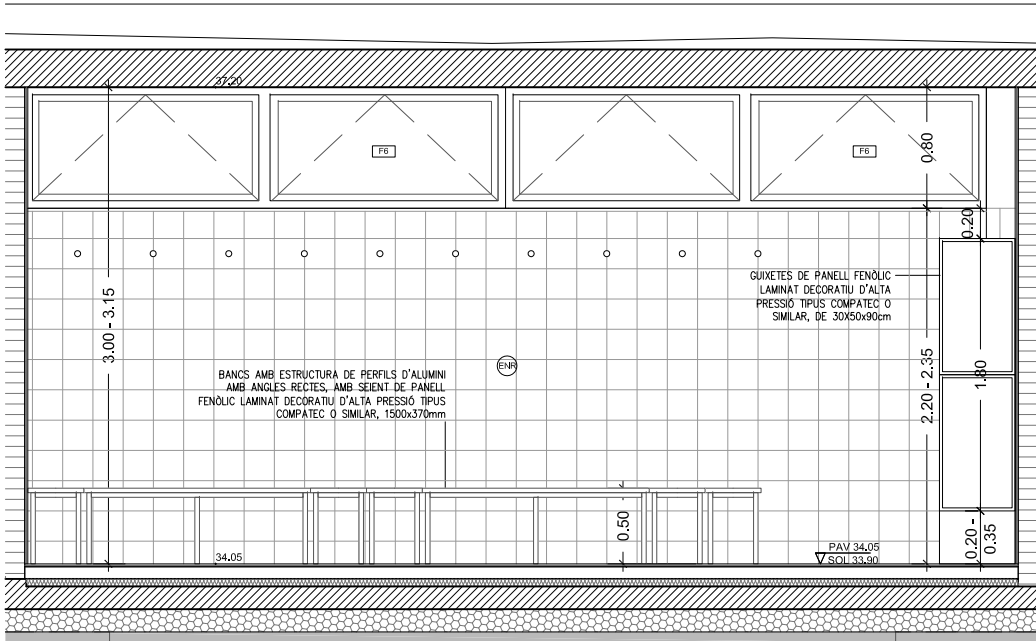


ALÇAT INTERIOR 1 - AA'

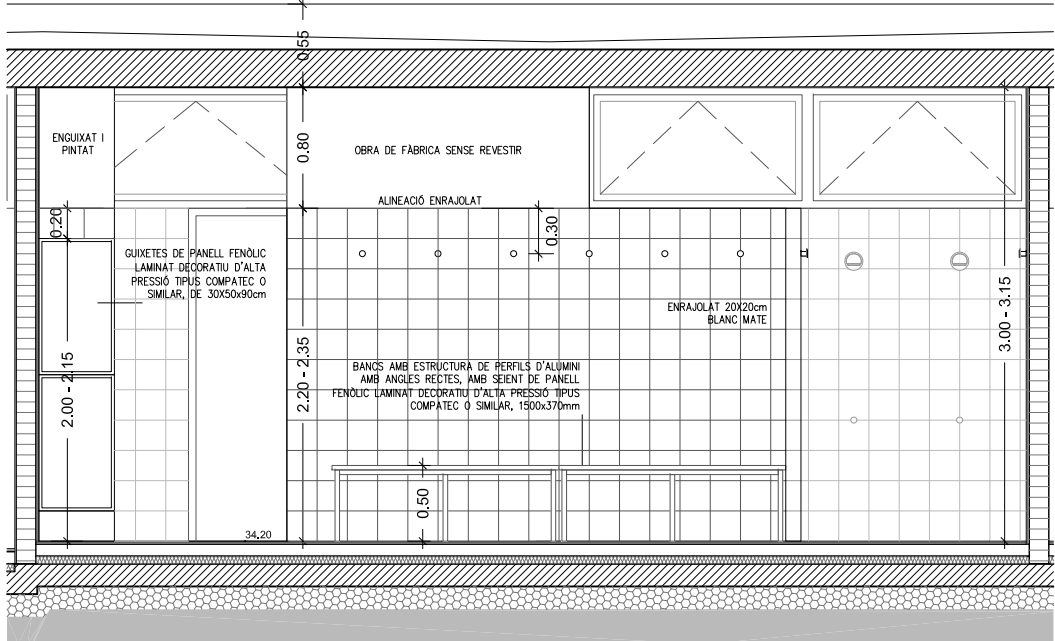

ALÇAT INTERIOR 2 - BB'

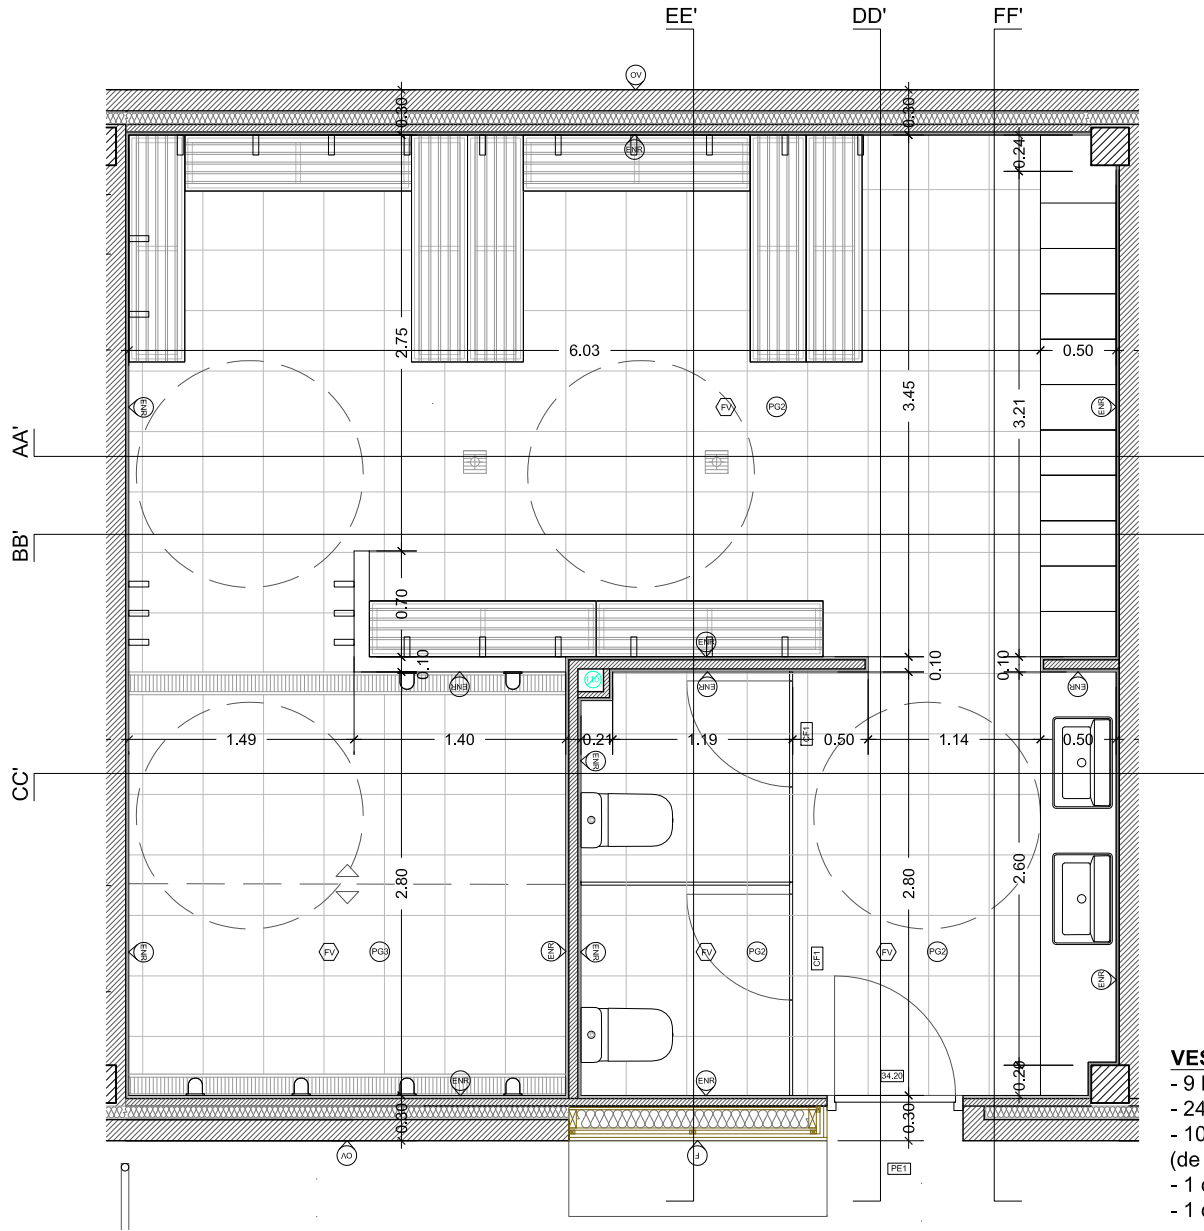


VESTIDOR TIPUS 1: 2 unitats
- 9 bancs de 1500x37mm
- 24 penjadors de paret
- 10 guixetes de 1800x300x500mm amb sòcol variable (de 200 i 350mm) i amb 2 portes
- 1 divisòria de 2800x2000mm amb 2 portes de 700mm
- 1 divisòria de 1400x2000mm

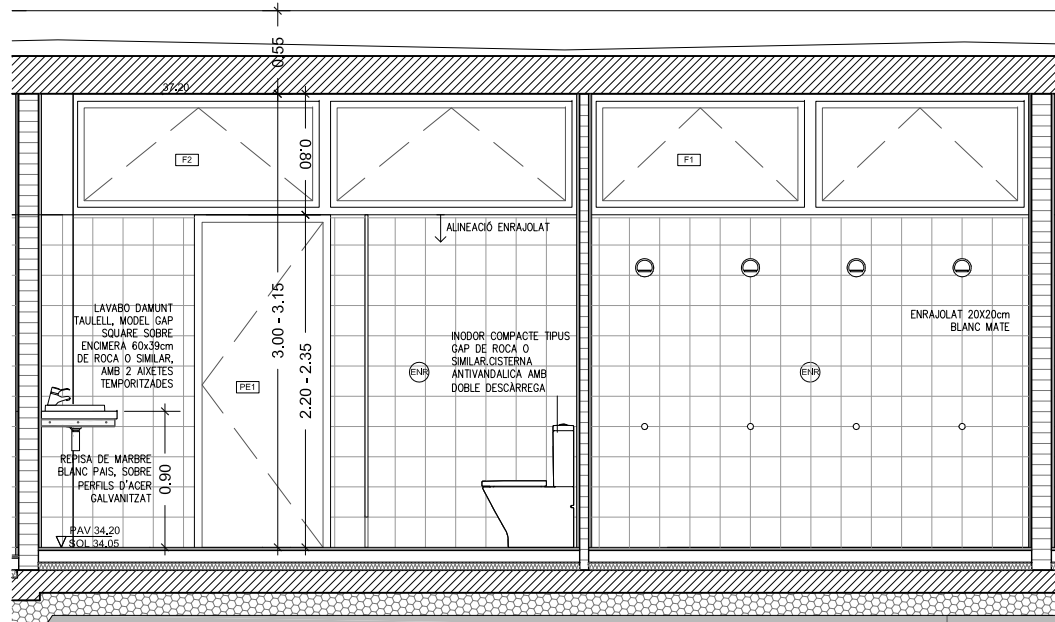

ALÇAT INTERIOR 3 - CC'

ACABAT SOSTRE	ENR	Enrajolat 20x20cm blanc mate
ACABAT TANCAMENT VERTICAL	EP	Enguixat i pintat
ACABAT PAVIMENT	AP	Arrebossat i pintat
	OV	Obra vista
	FV	Formigó vist
	PA	Placa de guix laminat amb aïllament
PG2 Paviment gres interior C2	J1	Junts tall de disc
PG3 Paviment gres interior C3	CR	Canal i reixa de fundició
PF Paviment formigó		
TN Terreny natural		

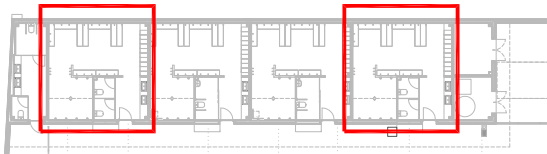




LAVABO DAMUNT TAUPELL, MODEL GAP SQUARE SOBRE
ENCIMERA 60x39cm DE ROCA O SIMILAR, AMB AIXETA
TEMPORITZADA





LAVABO MURAL MODEL DEBBA 40x32cm DE ROCA O
SIMILAR, AMB AIXETA TEMPORITZADA, PER SERVEI ADAPTA

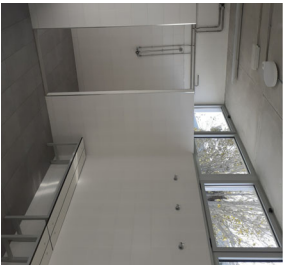


BANCOS AMB ESTRUCTURA DE PERFILS D'ALUMINI AMB ANGES RECTES, AMB SEIENT DE PANELL FENOLIC LAMINAT DECORATIU D'ALTA PRESSIÓ TIPUS COMPATEC O SIMILAR, 2000x370mm. PENJADORS CROMATS.




ACABAT SUPERIOR D'OBRA DE FÀBRICA SENSE
REVESTIR

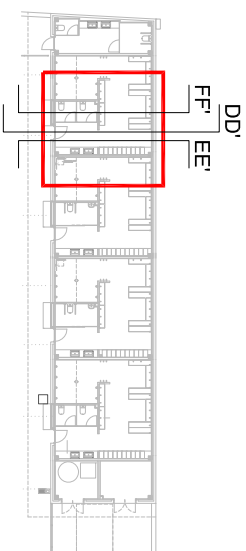 


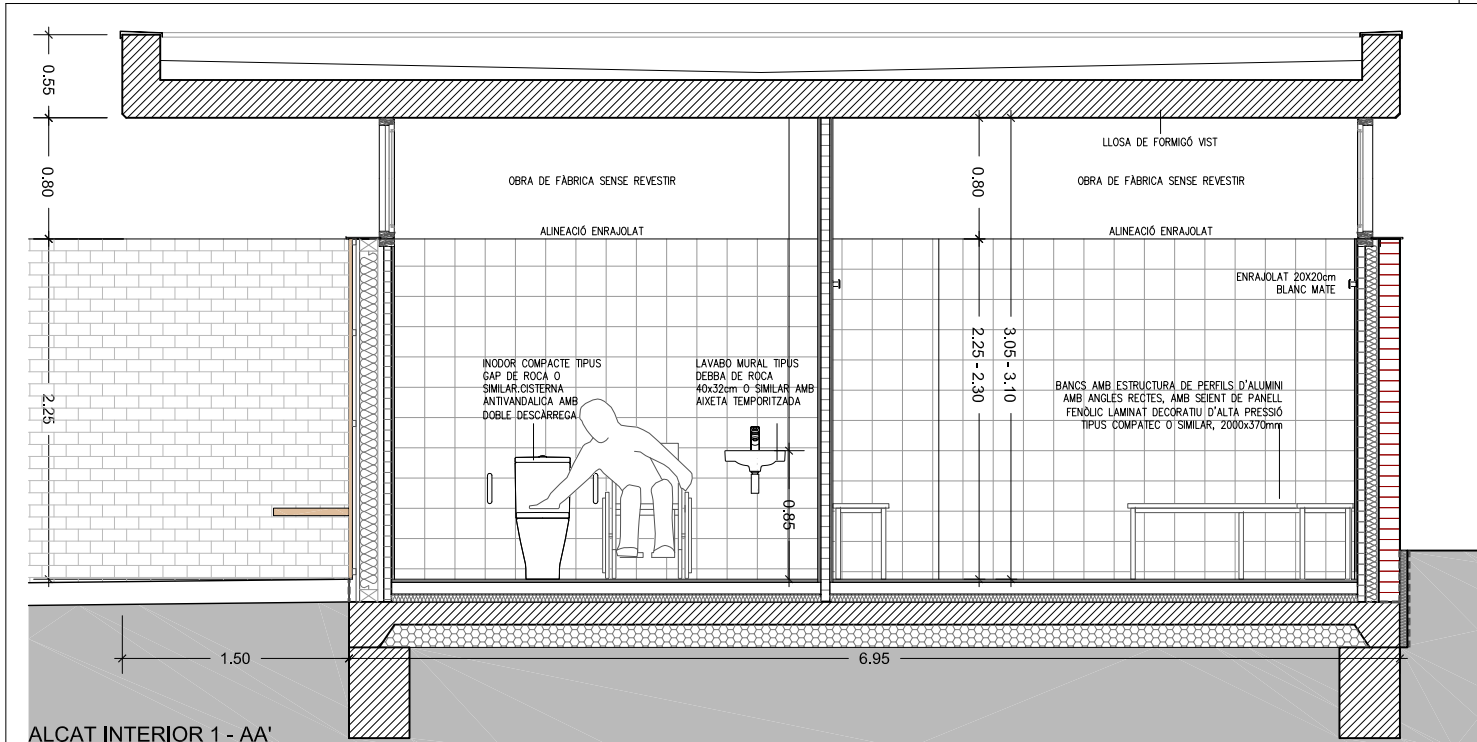


ALÇAT INTERIOR 1 - AA'

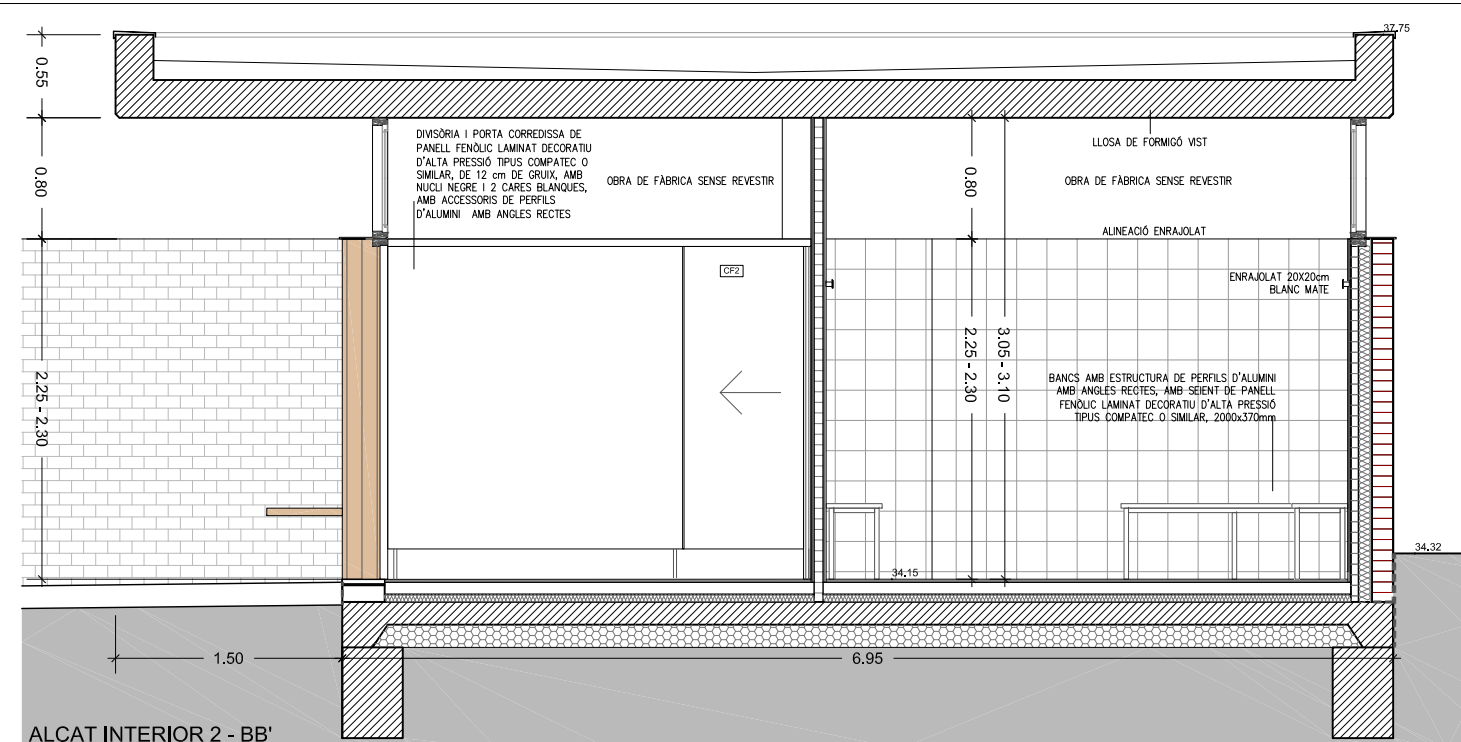


ALÇAT INTERIOR 2 - BB'

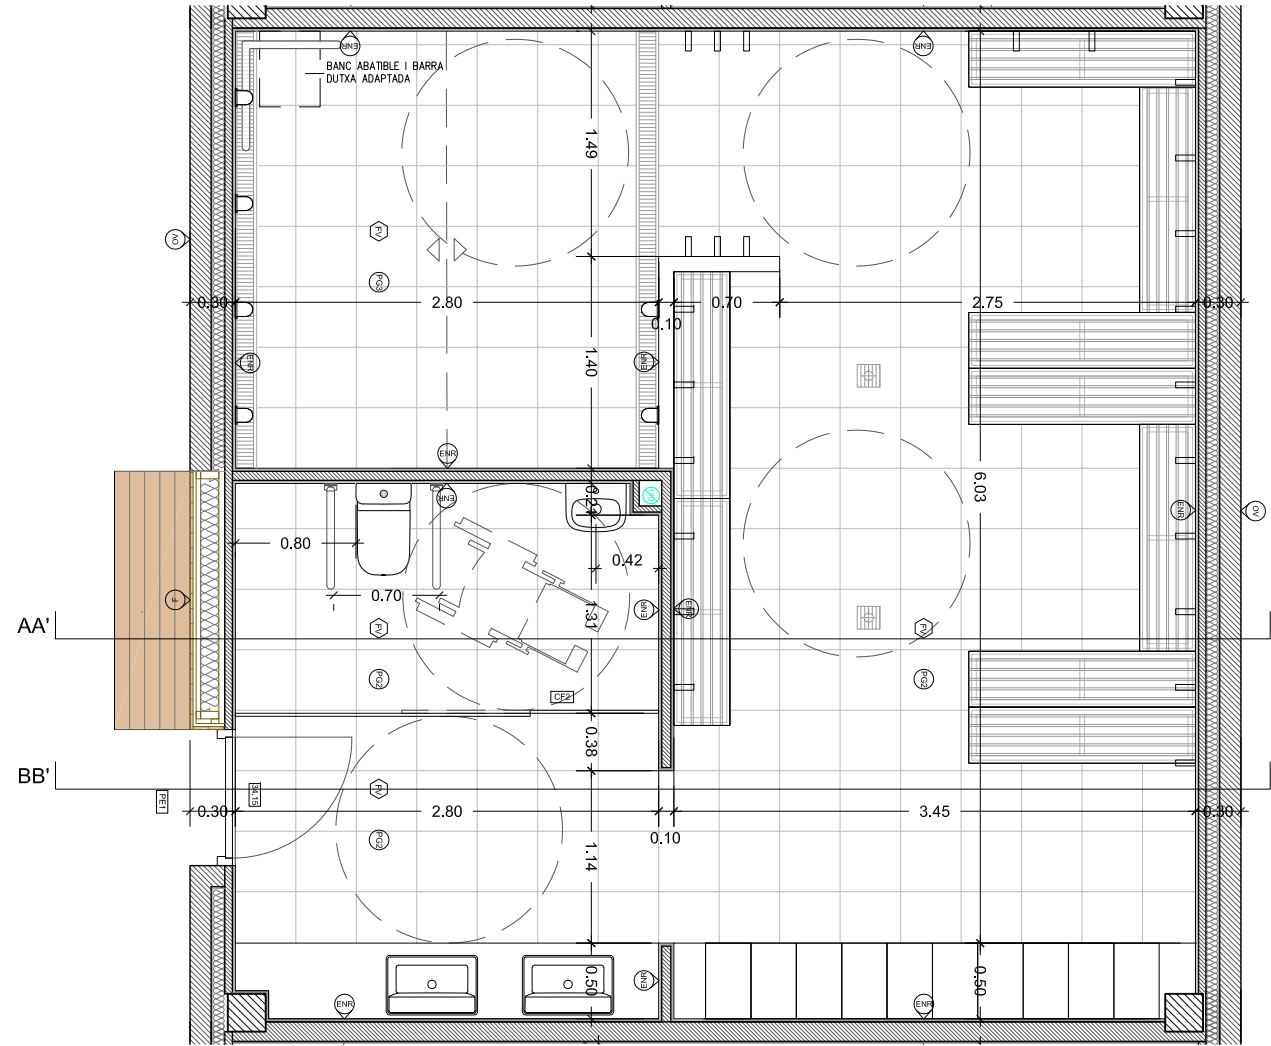


PLANTA VESTIDOR ADAPTAT

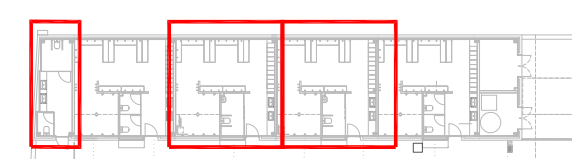


- VESTIDOR TIPUS 2:** 2 unitats
- 9 bancs de 1500x37mm
 - 24 penjadors de paret
 - 10 guixetes de 1800x300x500mm amb sòcol variable (de 450 i 500mm) i amb 2 portes
 - 1 divisòria de 2800x2000mm amb 1 porta de 800mm

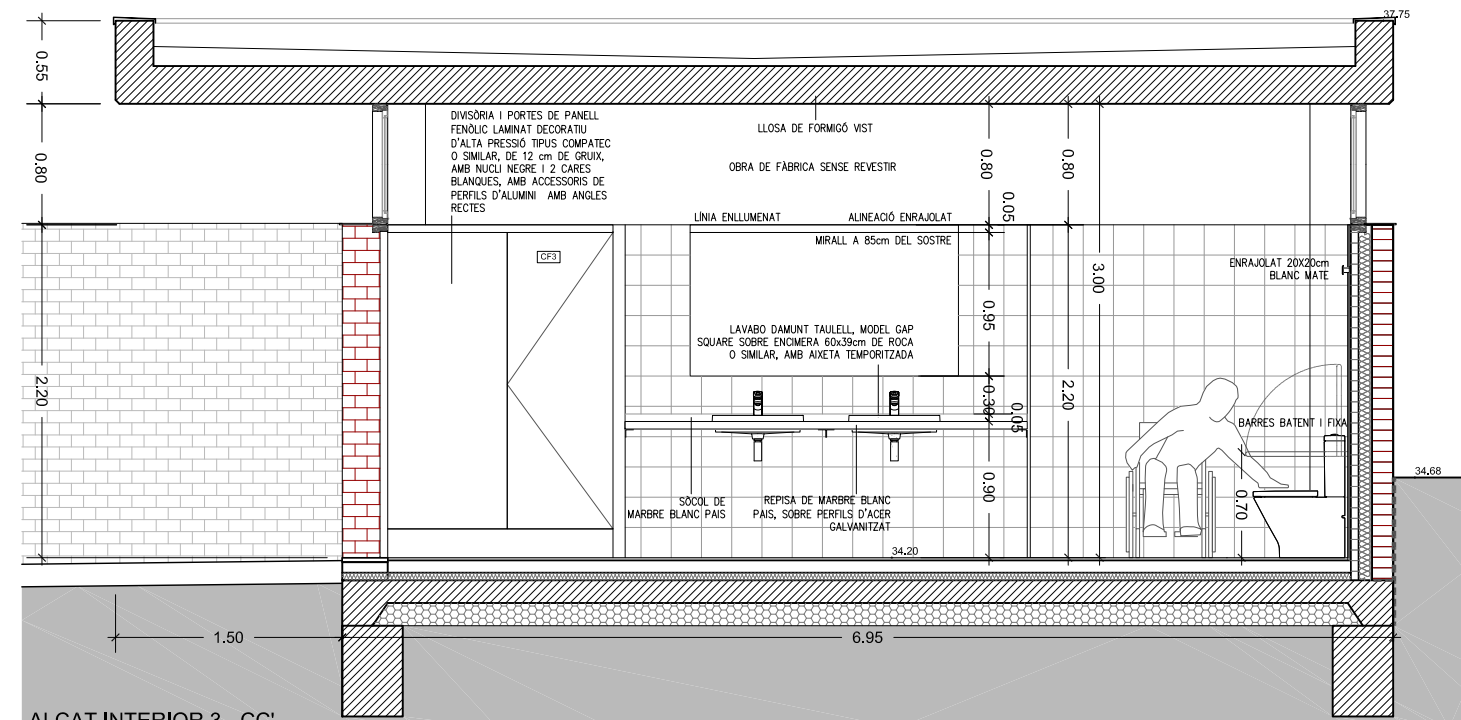


ALÇAT INTERIOR 3 - CC'

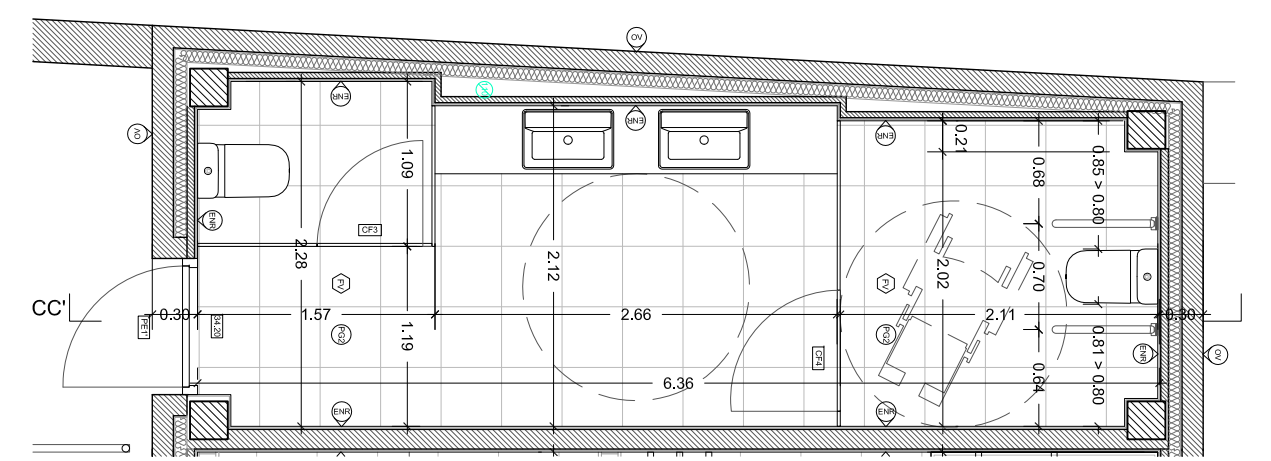


PLANTA LAVABO D'ÚS PÚBLIC

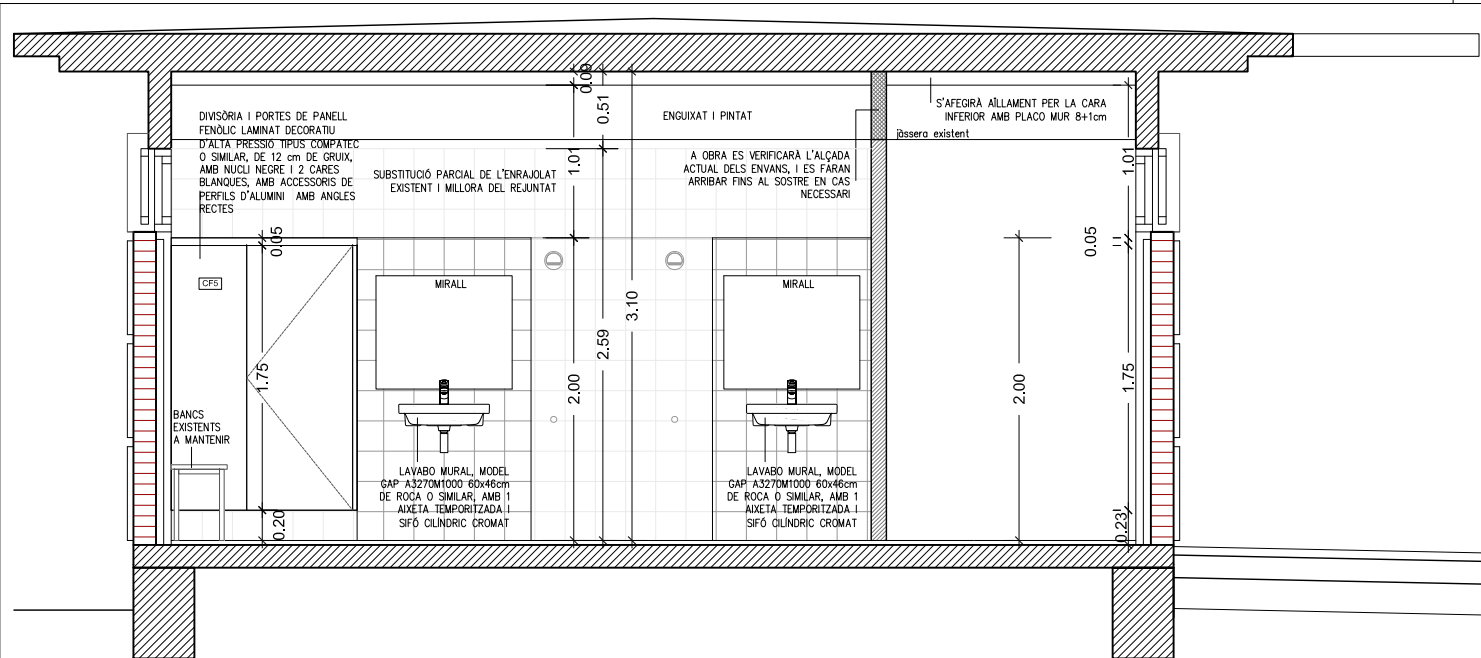


ALÇAT INTERIOR 1 - AA'. REFORMAT

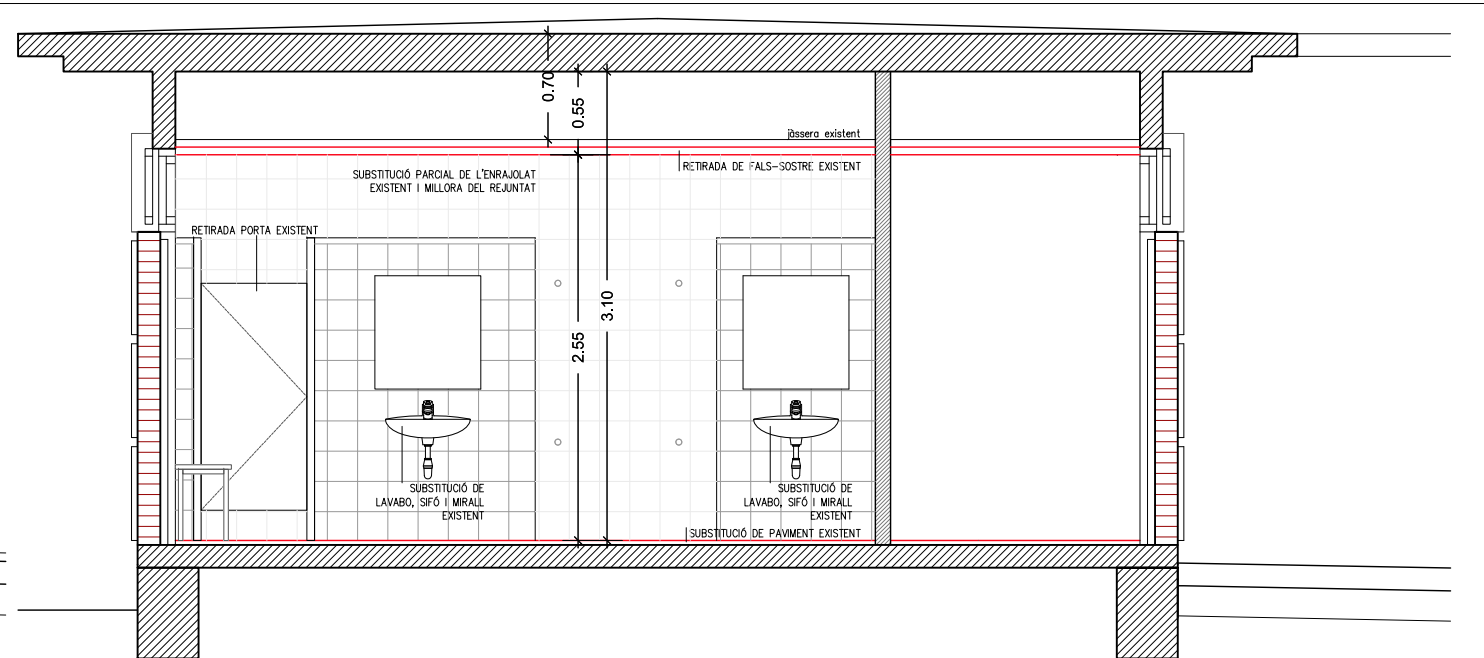

ALÇAT INTERIOR 1 - AA'. ESTAT ACTUAL

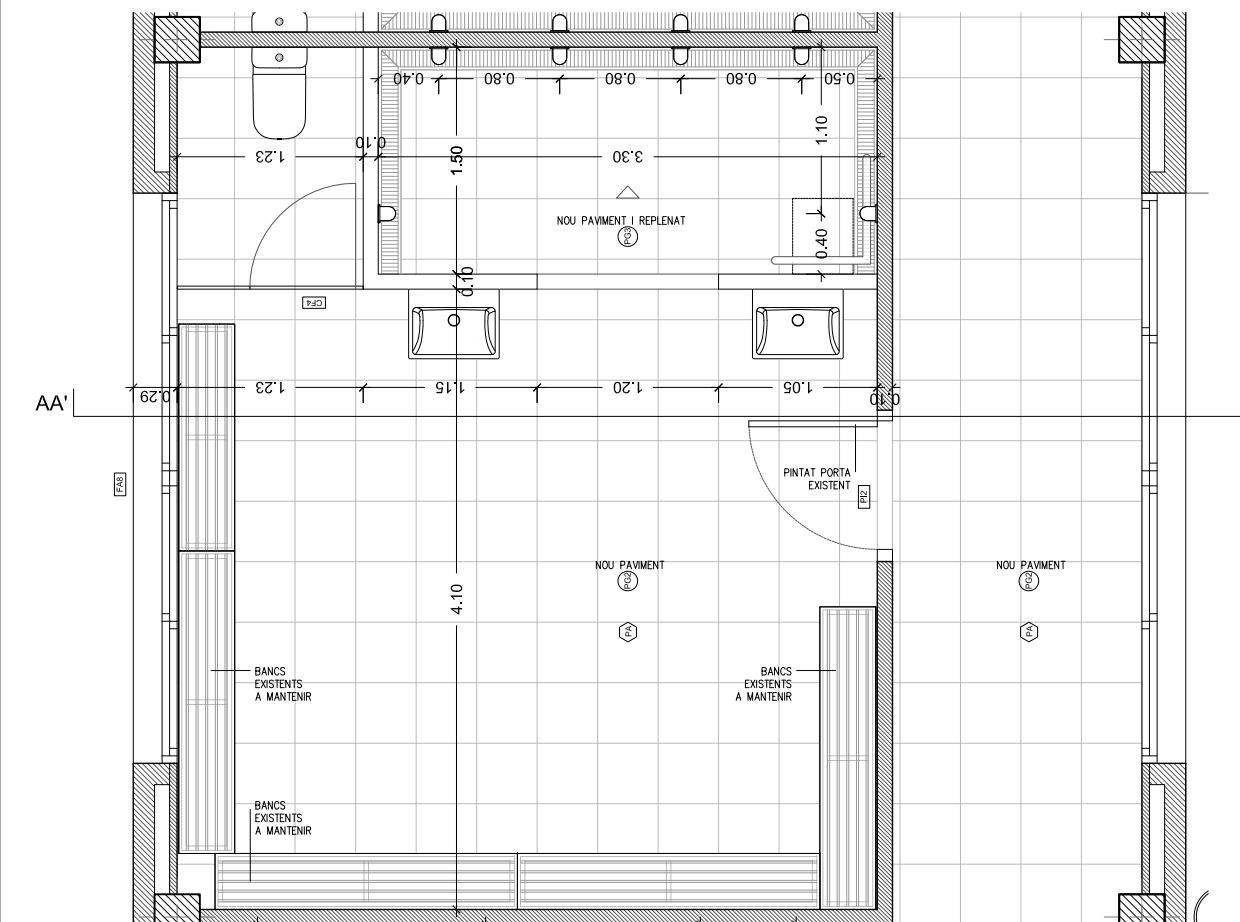



PLANTA VESTIDOR. REFORMAT

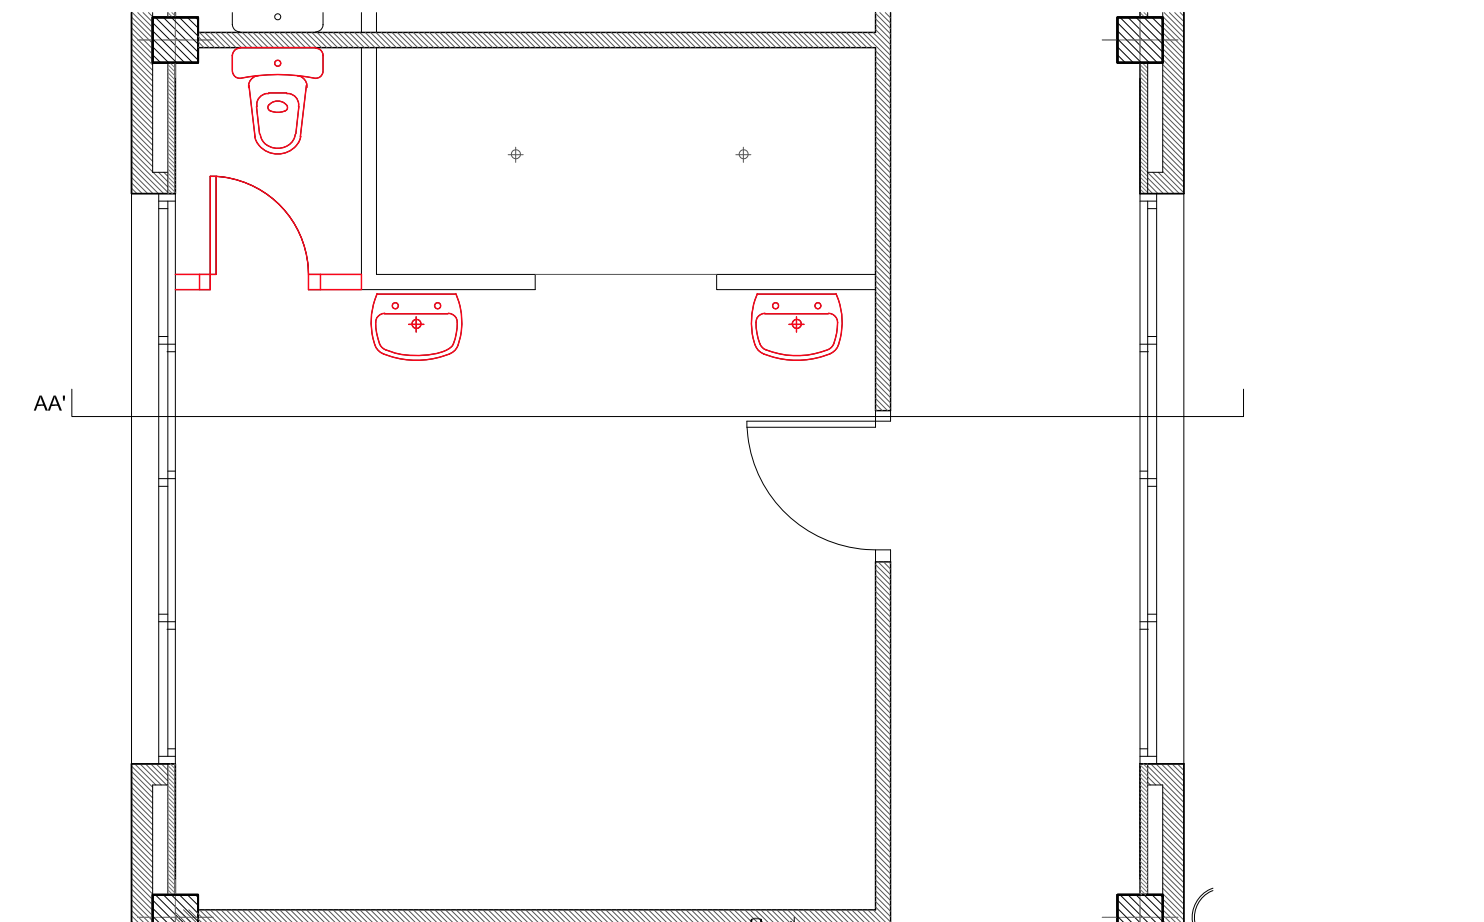


PLANTA VESTIDOR. ESTAT ACTUAL

- VESTIDOR EN EDIFICI EXISTENT:** 3 unitats
- 4 bancs de 2000x37mm amb penja-robes incorporat (existents)
 - 1 banc de 1500x37mm amb penja-robes incorporat (existents)
 - 48 penjadors penjats a la paret (existents)
 - 1 divisòria de 1223x2000mm amb 1 porta de 700mm (nova)

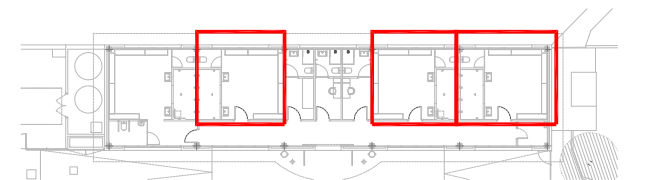


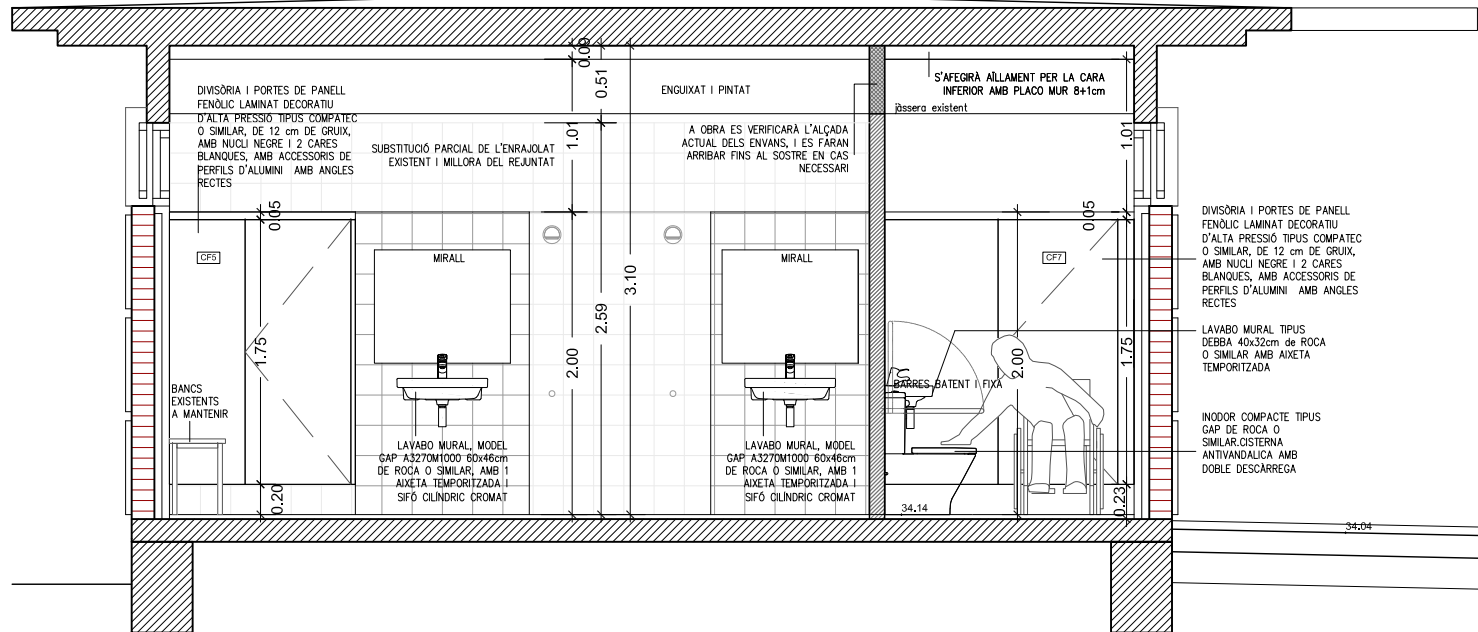


ALÇAT INTERIOR 3 - CC'. REFORMAT

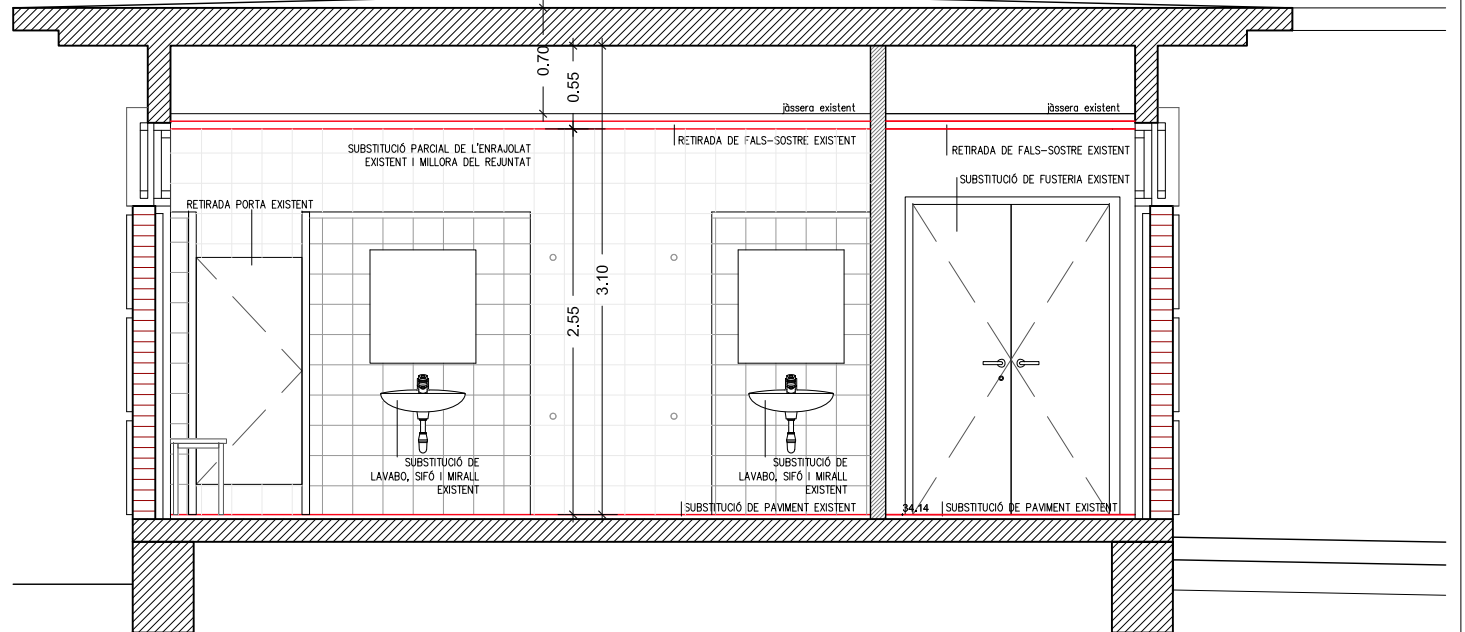

ALÇAT INTERIOR 3 - CC'. ESTAT ACTUAL

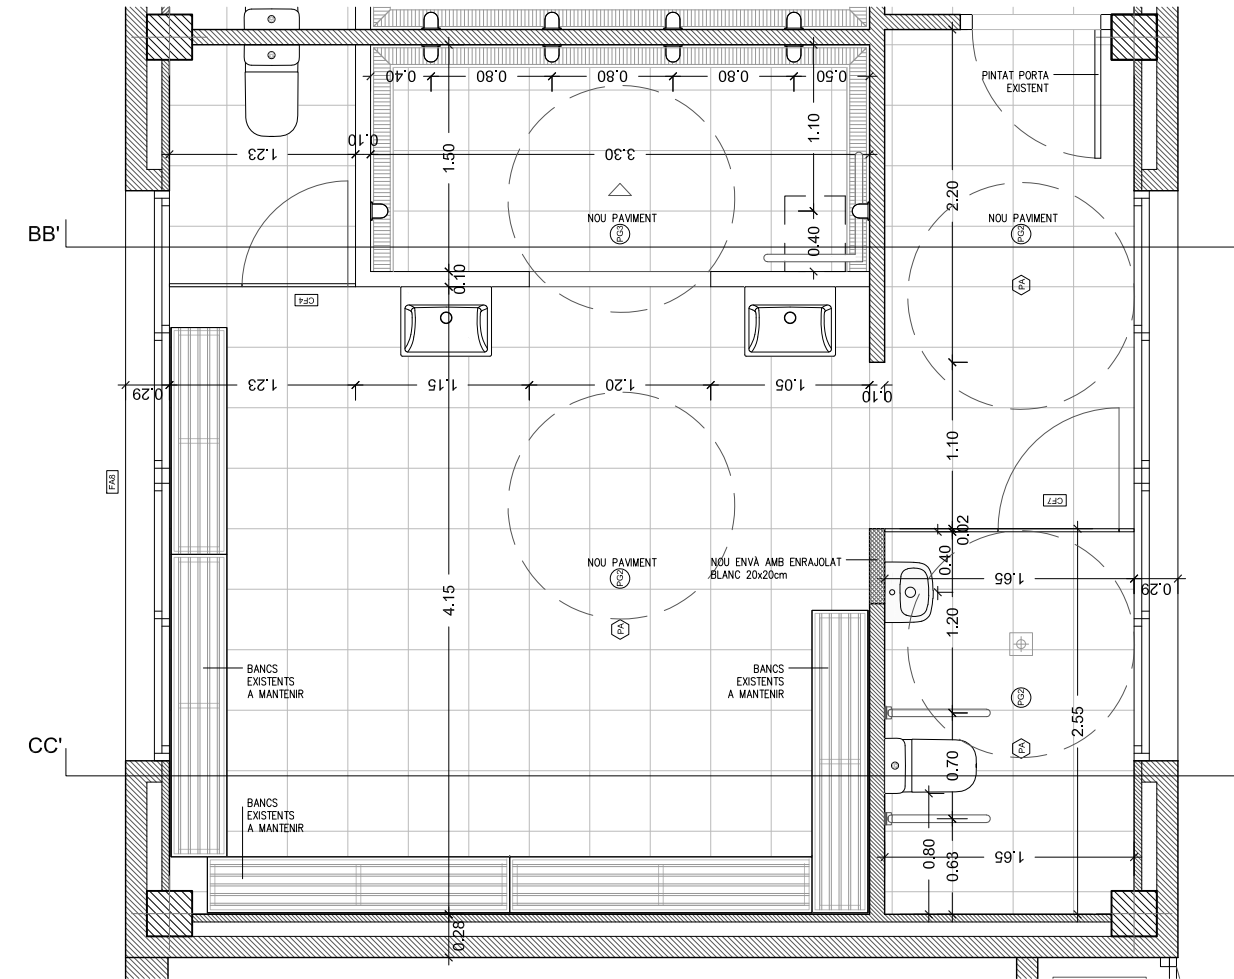



PLANTA LAVABO. REFORMAT

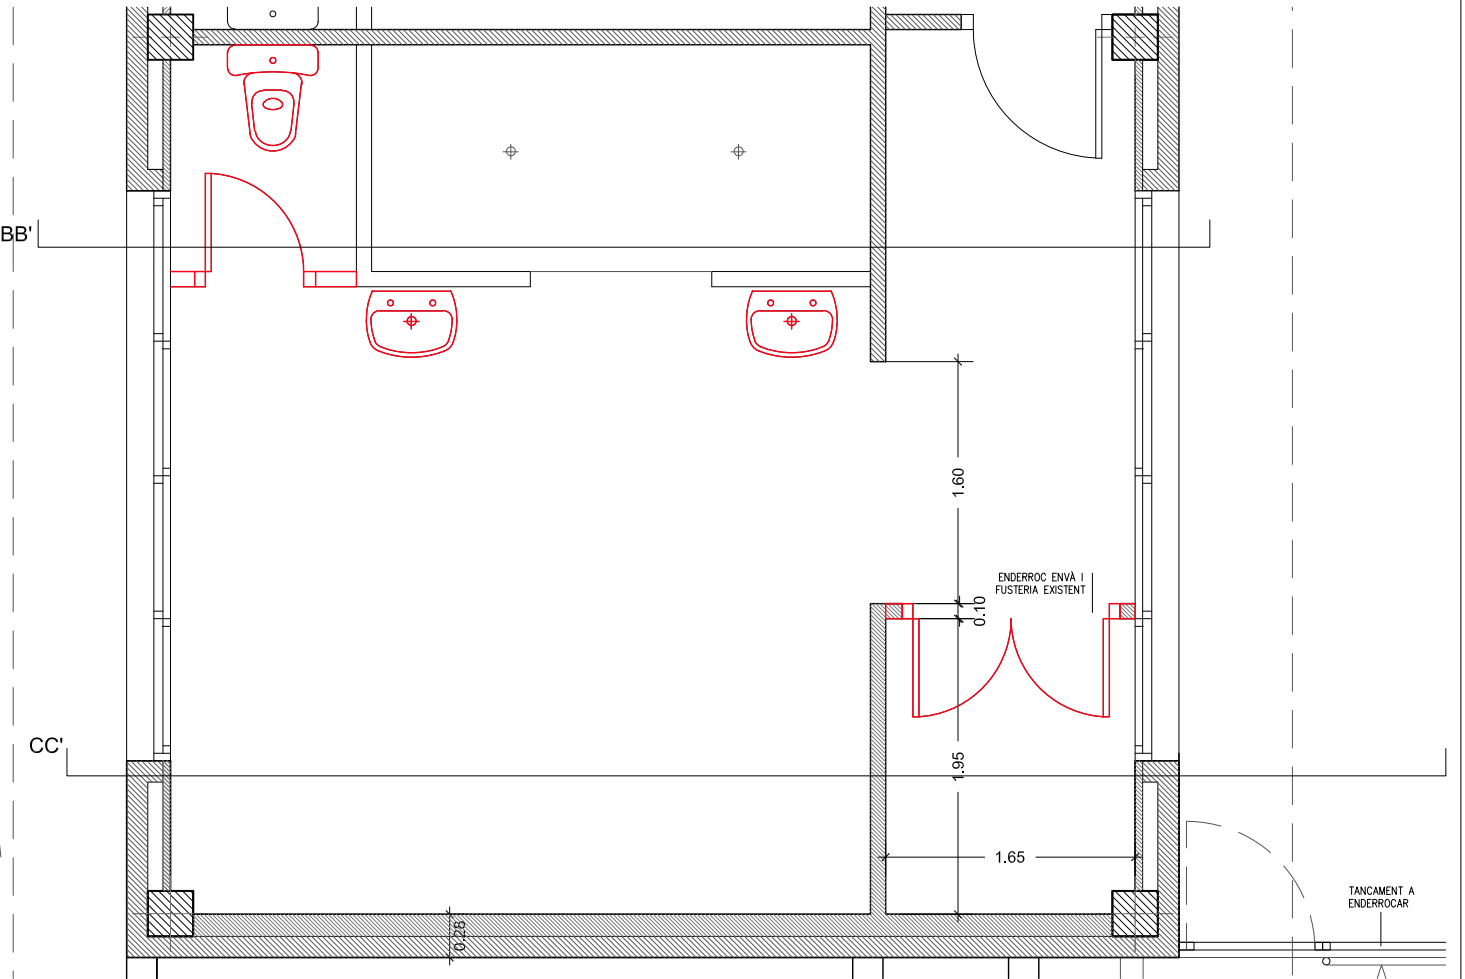


PLANTA LAVABO. ESTAT ACTUAL

- VESTIDOR EN EDIFICI EXISTENT:** 1 unitat
- 4 bancs de 2000x37mm amb penja-robes incorporat (existents)
 - 1 banc de 1500x37mm amb penja-robes incorporat (existents)
 - 48 penjadors penjats a la paret (existents)
 - 1 divisòria de 1223x2000mm amb 1 porta de 700mm (nova)
 - 1 divisòria de 1650x2000MM amb 1 porta de 800mm (nova)

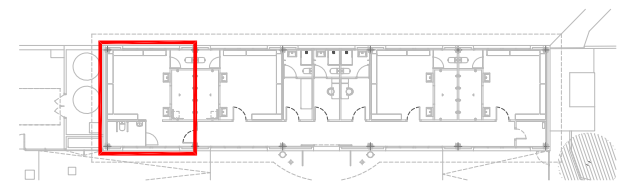

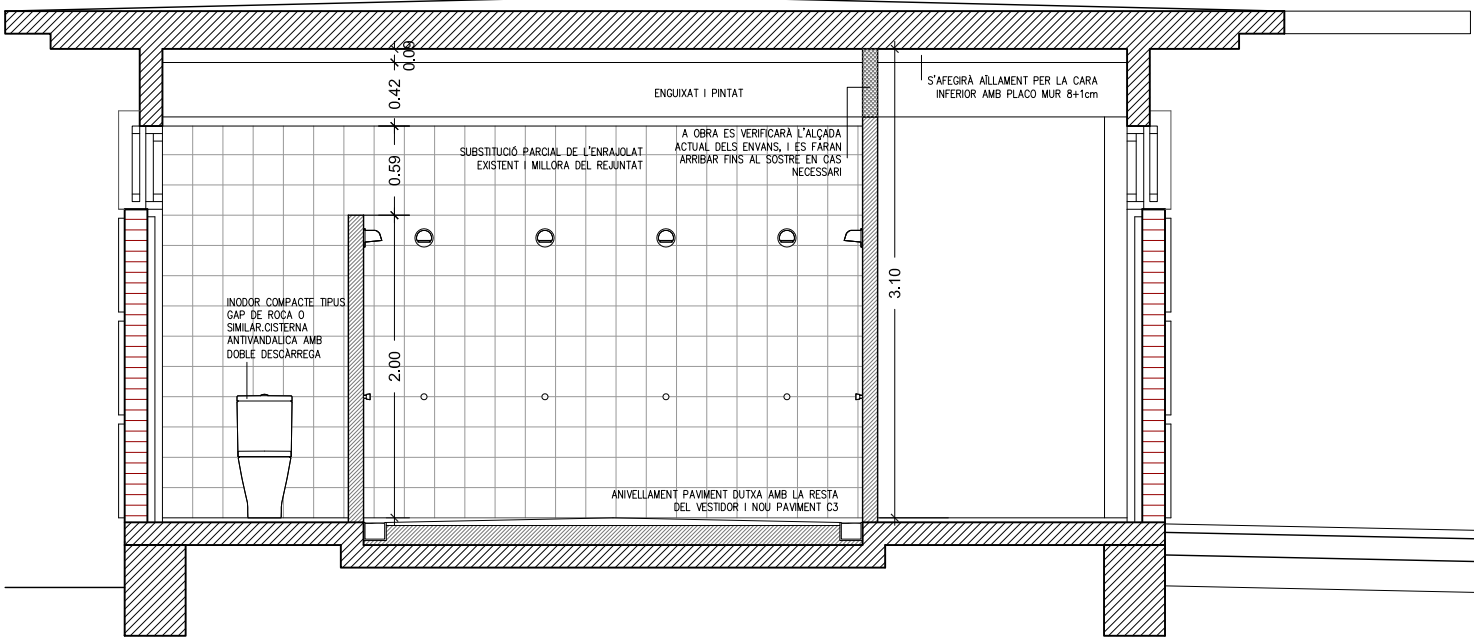

ALÇAT INTERIOR 2 - BB'. REFORMAT

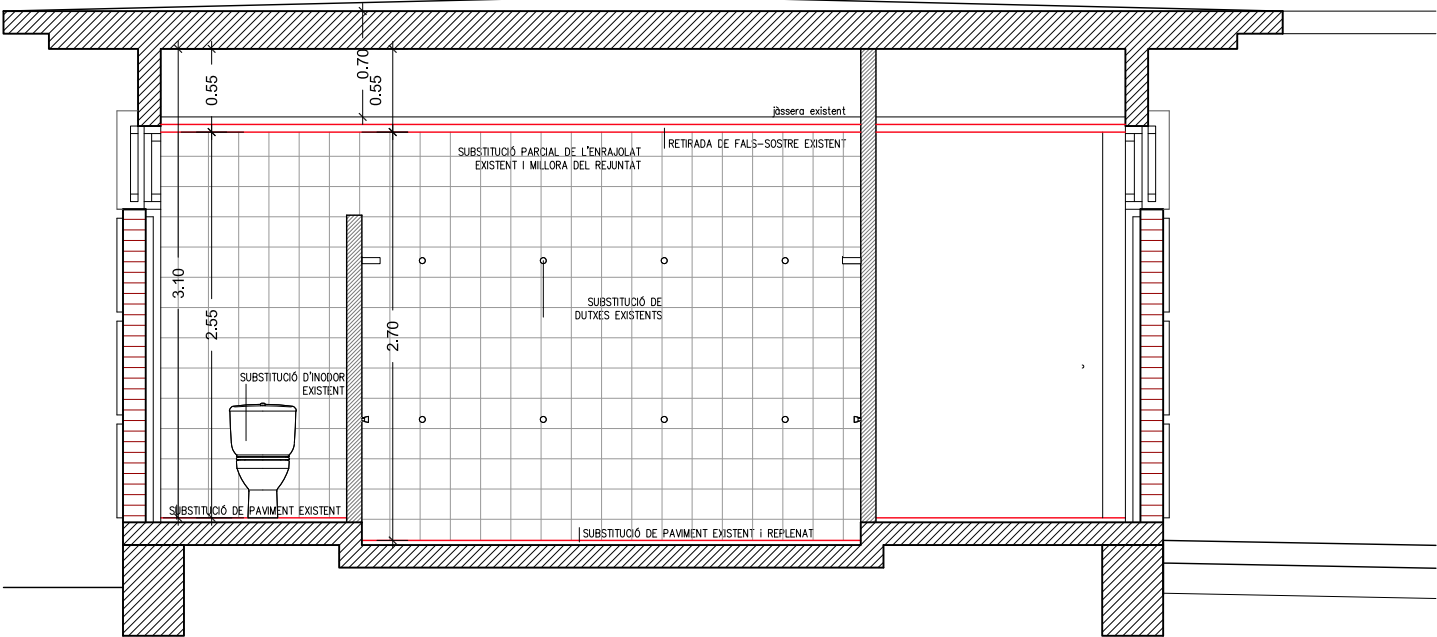

ALÇAT INTERIOR 2 - BB'. ESTAT ACTUAL



INODOR COMPACTE TIPUS GAP DE ROCA O SIMILAR. CISTERNA ANTIVANDÀLICA AMB DOBLE DESCARREGA




LAVABO MURAL, MODEL GAP A3270M1000 60x46cm DE ROCA O SIMILAR, AMB AXETA TEMPORITZADA



SIFÓ MURAL CILÍNDRIC DE 1 1/4" PER A LAVABO. TUB DE 300mm. TIPUS AQUA BASIC DE ROCA CROMAT




LAVABO MURAL MODEL DEBBA 40x32cm DE ROCA O SIMILAR, AMB AXETA TEMPORITZADA, PER SERVEI ADAPTAT




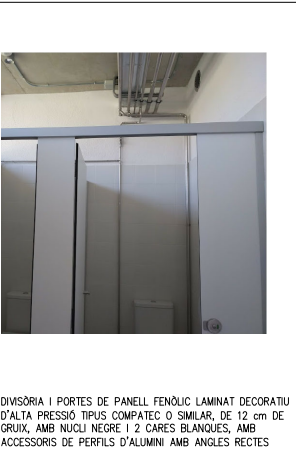



DIVISÒRIA I PORTES DE PANELL FENOLIC LAMINAT DECORATIU D'ALTA PRESSIÓ TIPUS COMPATEC O SIMILAR, DE 12 cm DE GRUIX, AMB NUCLI NEGRE I 2 CARES BLANQUES, AMB ACCESSORIS DE PERFILS D'ALUMINI AMB ANGLES RECTES




BANCOS I PENJADORS EXISTENTS A MANTENIR

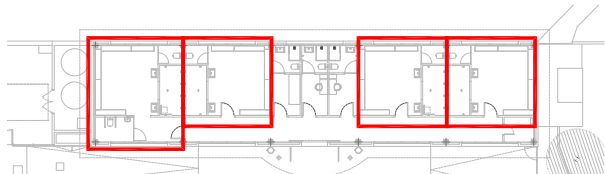

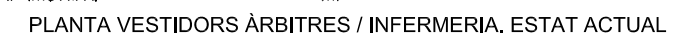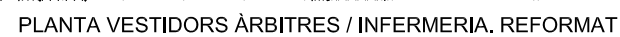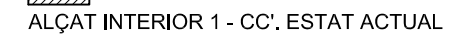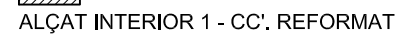


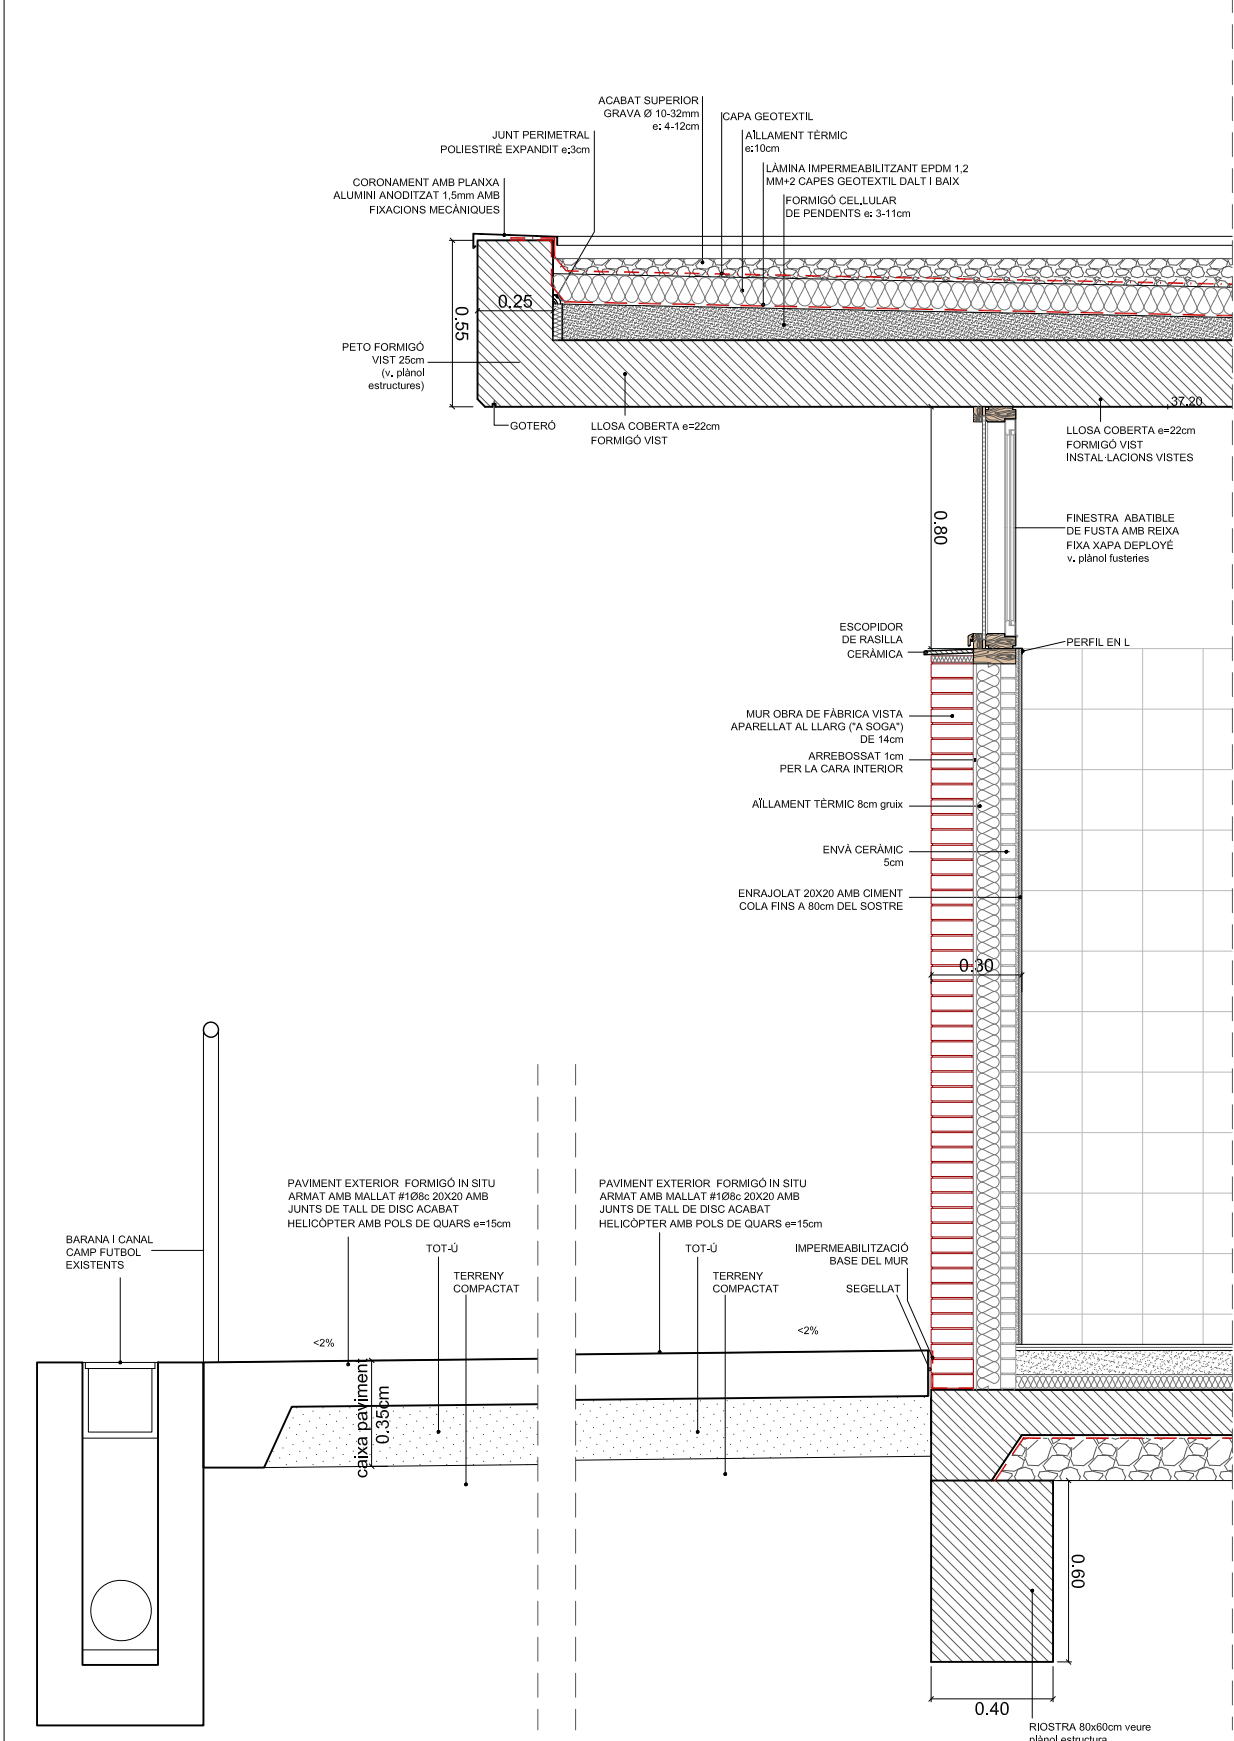


DETALL FAÇANA CAMP
Secció finestra

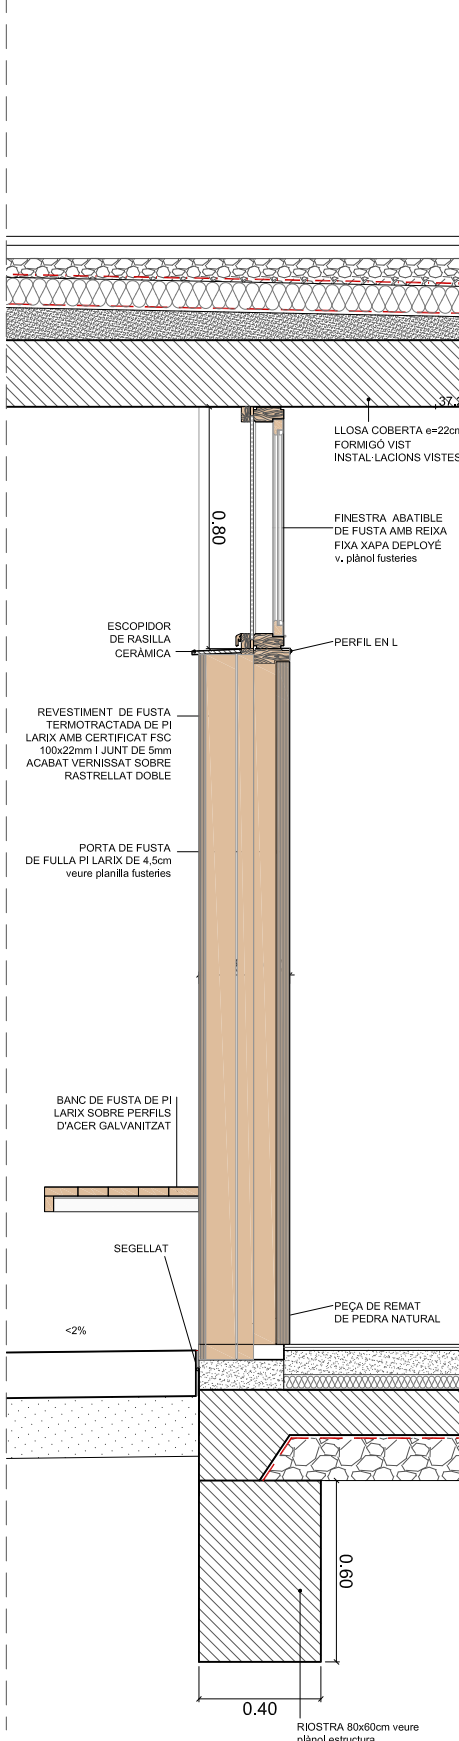









DETALL FAÇANA CAMP
Secció porta entrada amb finestra

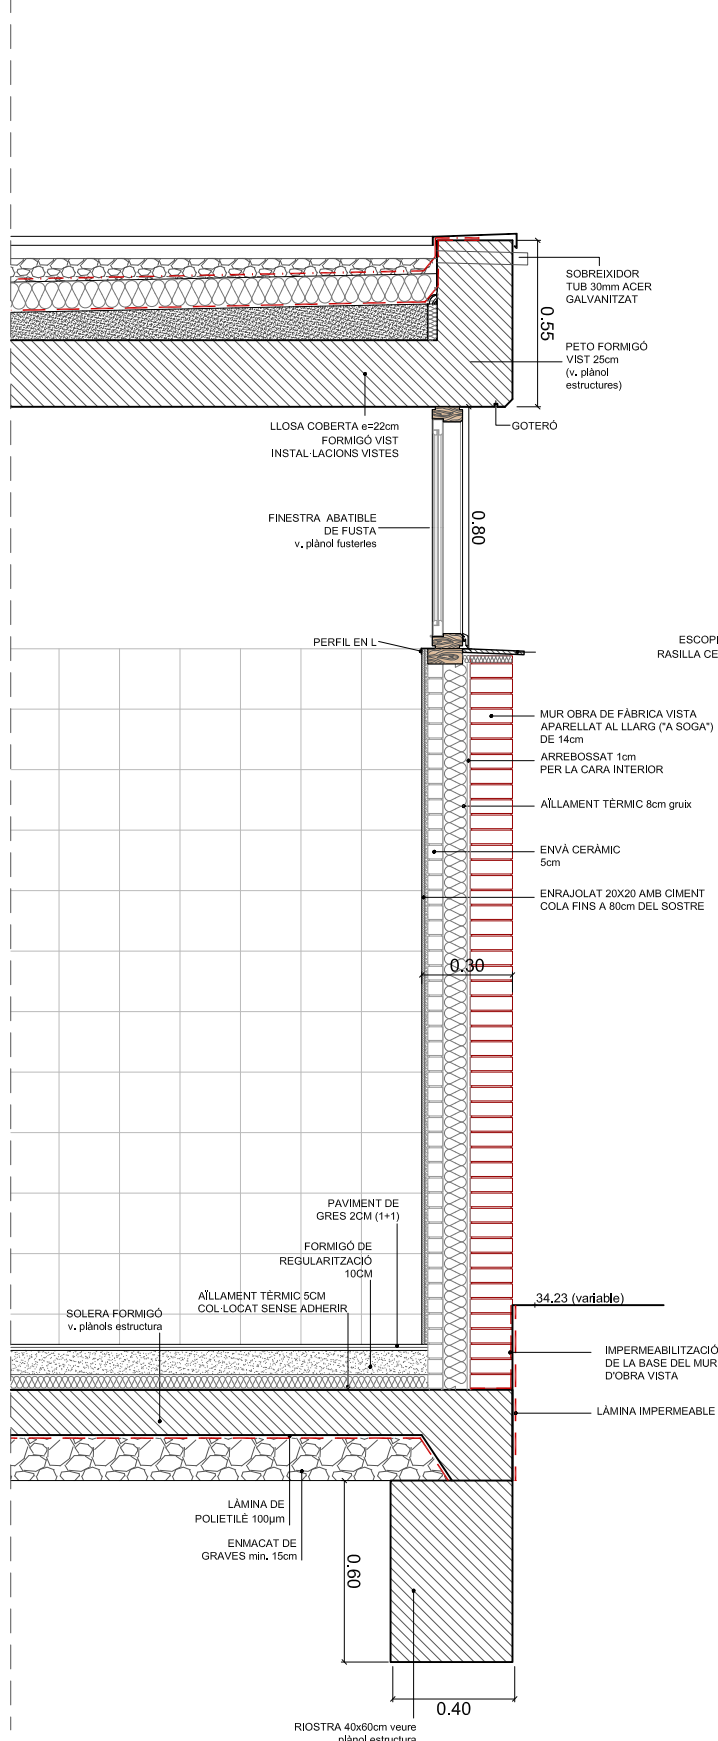


DETALL FAÇANA POSTERIOR
Secció finestra

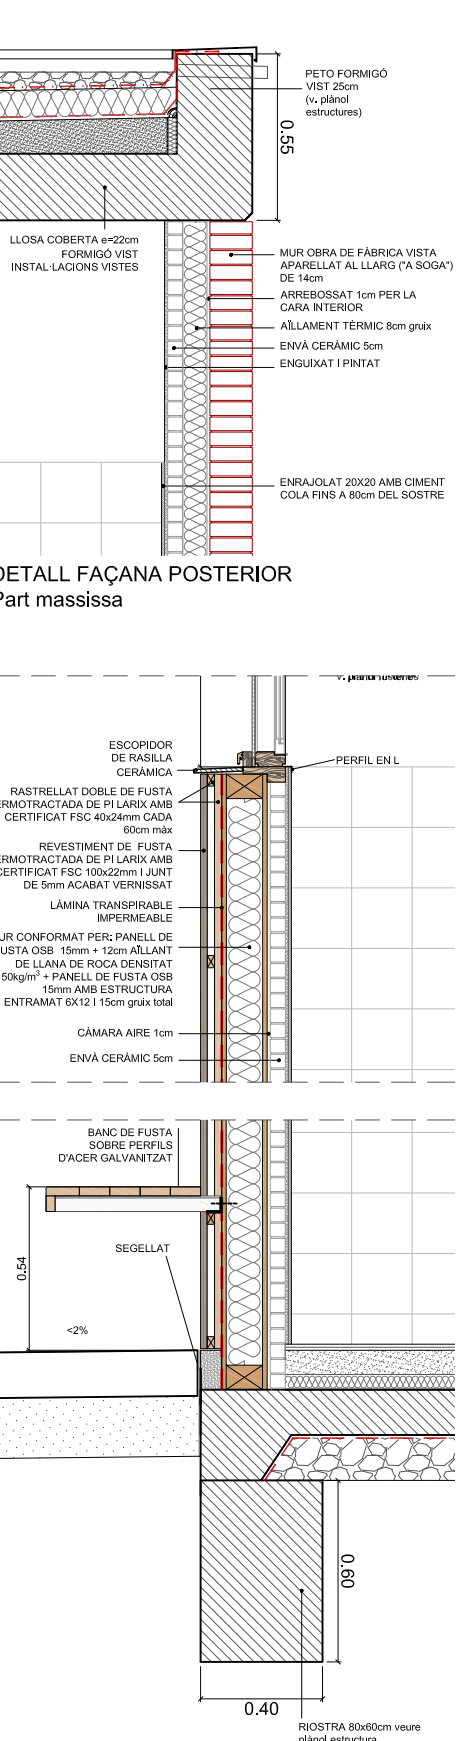


DETALL FAÇANA CAMP
Secció fusta i banc

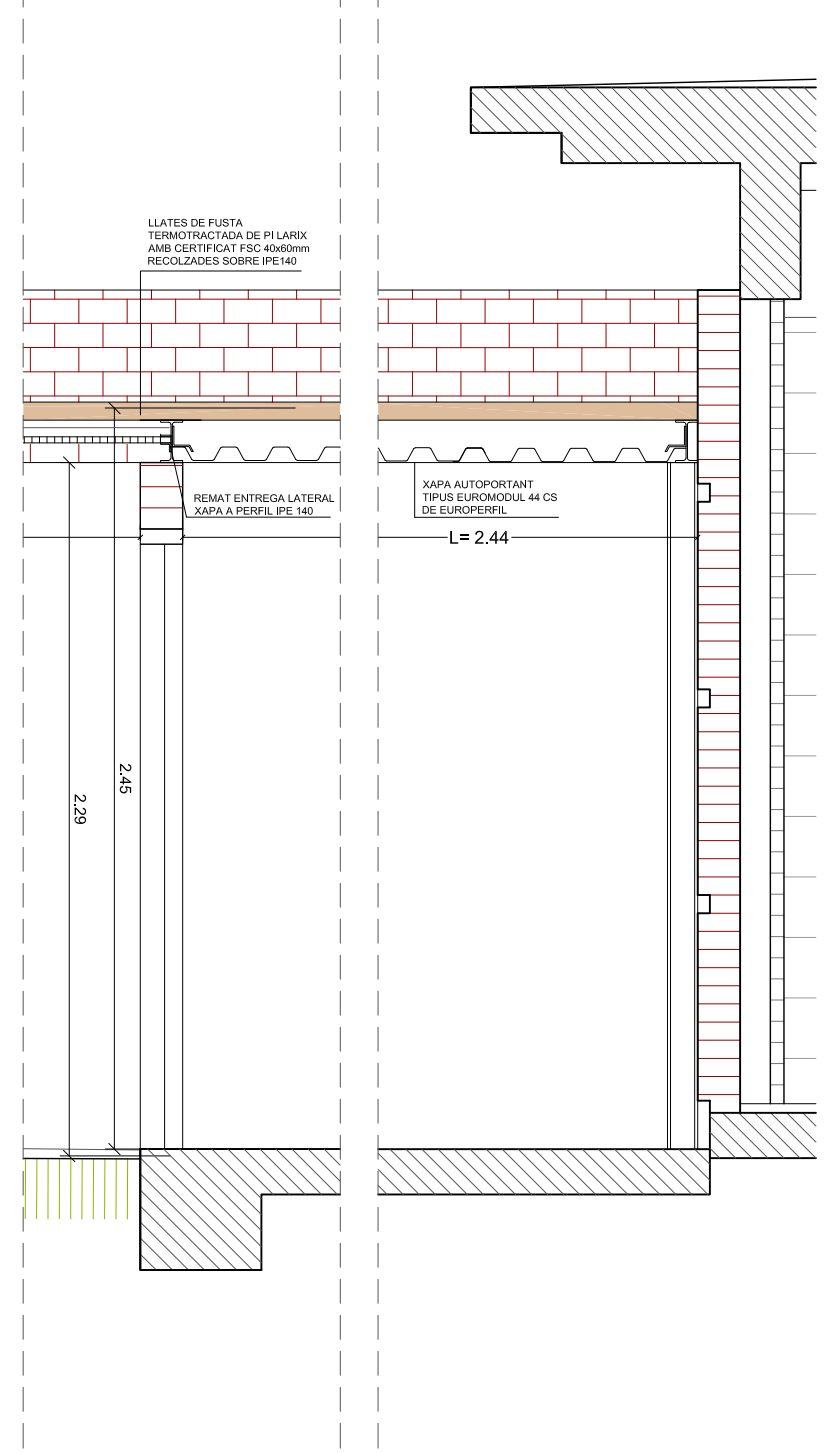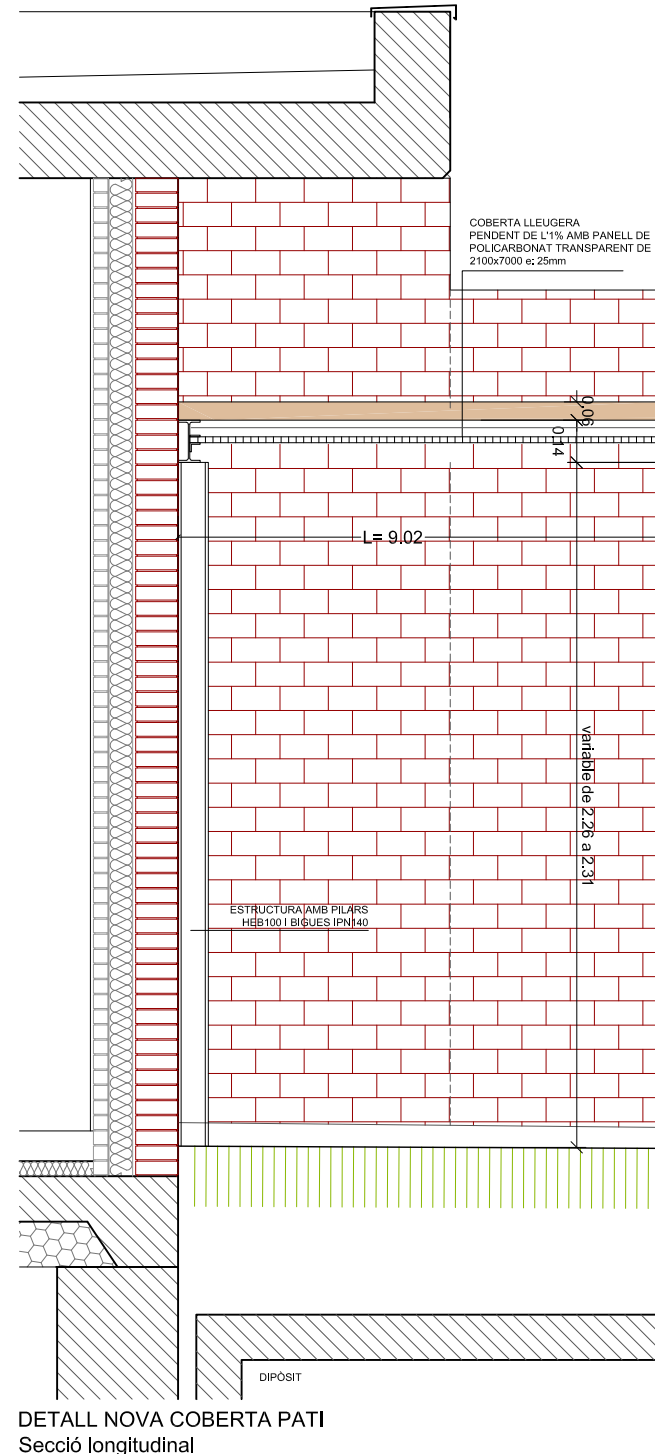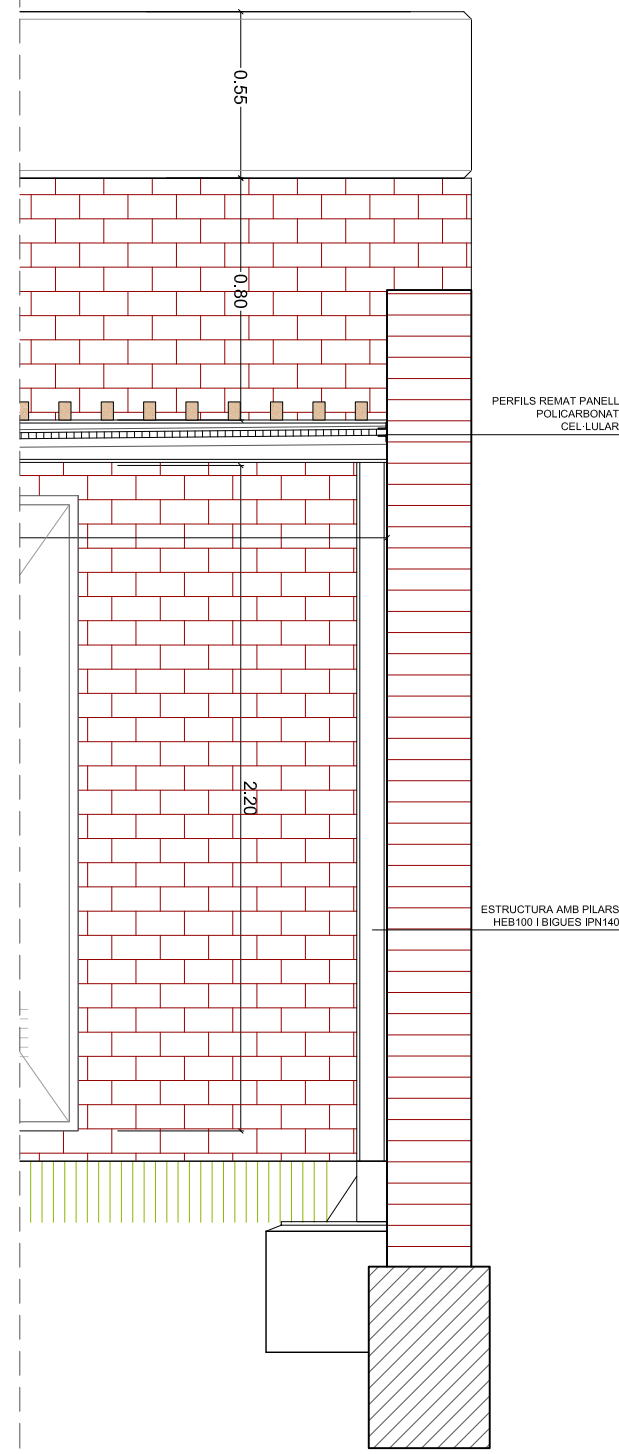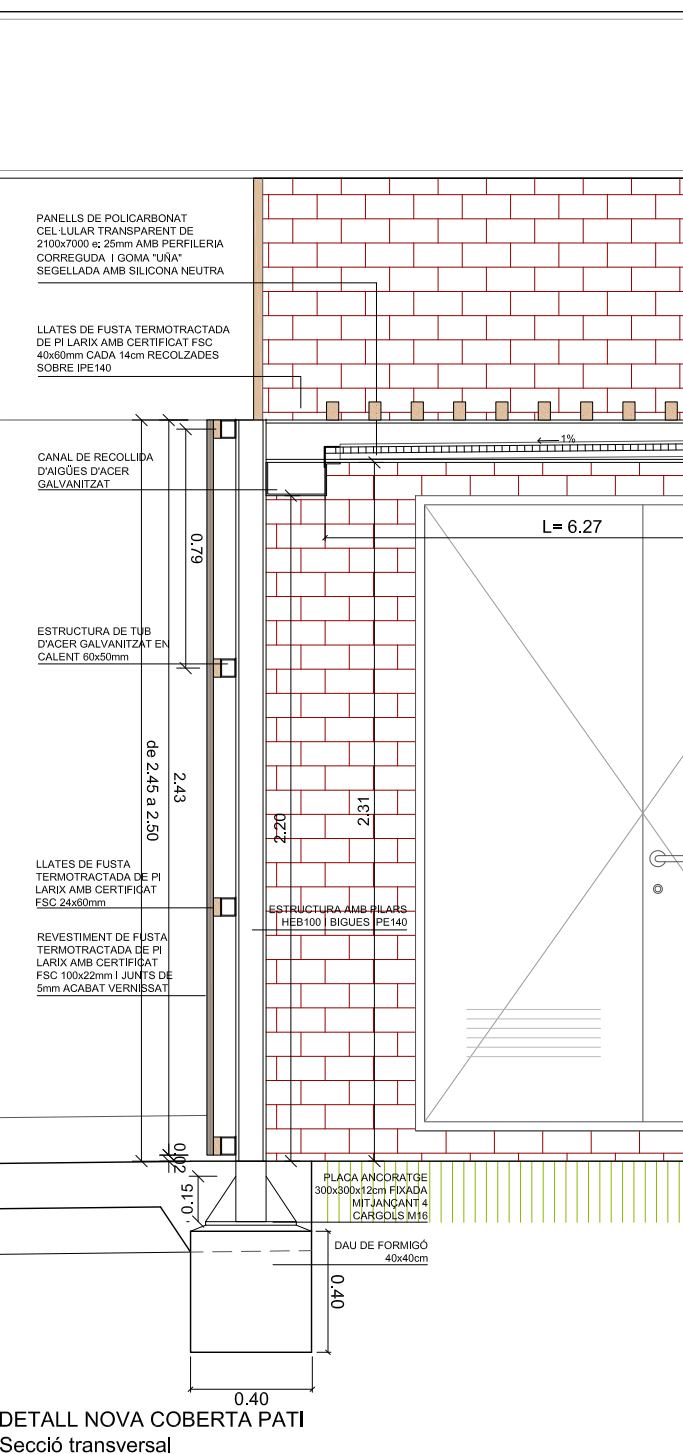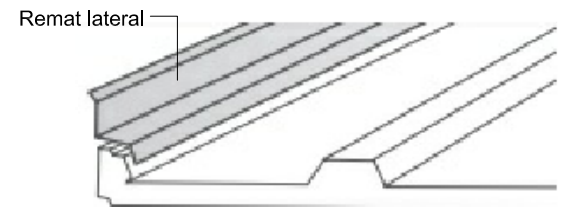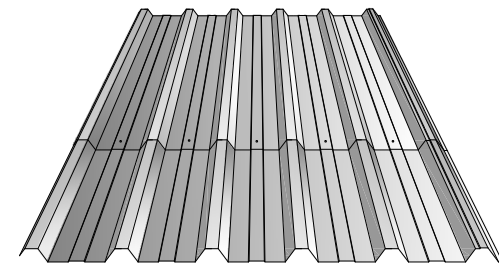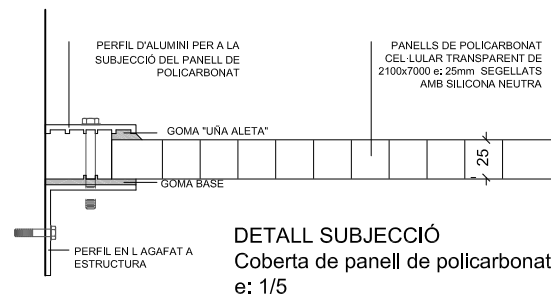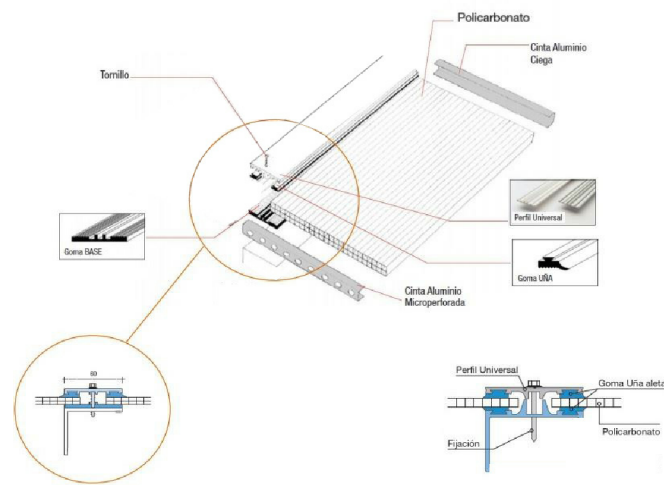

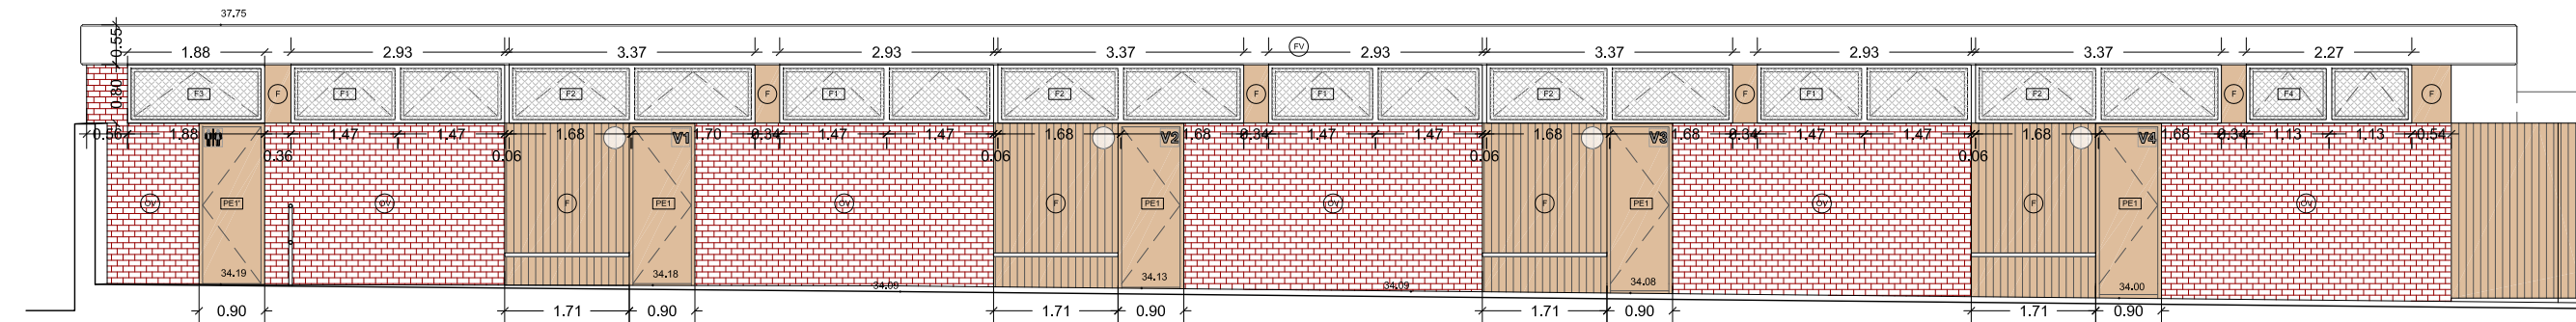

FAÇANA CAMP NOUS VESTIDORS

PLANTA NOUS VESTIDORS part superior - façana camp

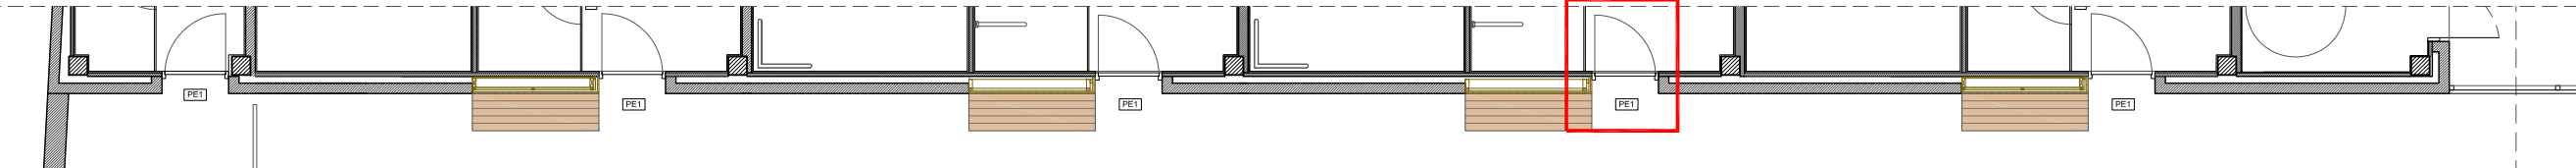

PLANTA NOUS VESTIDORS part inferior - façana camp


CONJUNT FINESTRES SUPERIORS FAÇANA CAMP

CONJUNT FINESTRES SUPERIORS DE FUSTA LAMINADA AMB FULLA DE GRUIX 92mm I MARCS DE FUSTA LAMINADA DE 80X92mm DE GRUIX.
VIDRE AMB CAMBRA D'AIRE TIPUS CLIMALIT 6+10+5mm
INCLOU FOLRAT DE MUNTANTS INTERMITJOS AMB LAMINAT DE FUSTA MATEIX ACABAT QUE LES FUSTERIES I AÏLLAMENT DE 2cm.
(FAÇANA CAMP VESTIDORS PART SUPERIOR)


CONJUNT FINESTRES SUPERIORS FORMAT PER:
-F1 - 0,8x2,93 m aprox. - FINESTRA AMB 2 FULLES BATENTS - 4 UT.
-F2 - 0,8x3,37 m aprox. - FINESTRA AMB 2 FULLES BATENTS - 4 UT.
-F3 - 0,8x1,88 m aprox. - FINESTRA AMB 1 FULLA BATENT - 1 UT.
-F4 - 0,8x2,27 m aprox. - FINESTRA AMB 2 FULLES BATENTS - 1 UT.

PE1


5 UT. - 4 esquerra i 1 dreta
PORTA BATENT DE FUSTA AMB MARC SUPERIOR I LATERALS DE FUSTA DE 10 cm AMPLA.
(FAÇANA CAMP VESTIDORS PART INFERIOR)

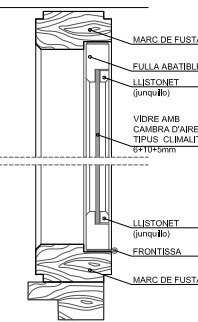


DETALL FINESTRA TIPUS
e: 1/10

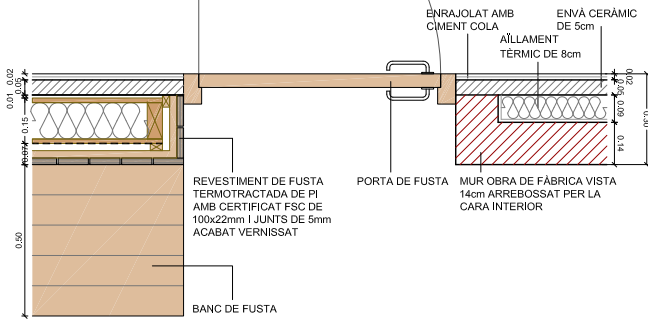

DETALL PORTA PE1
e: 1/25

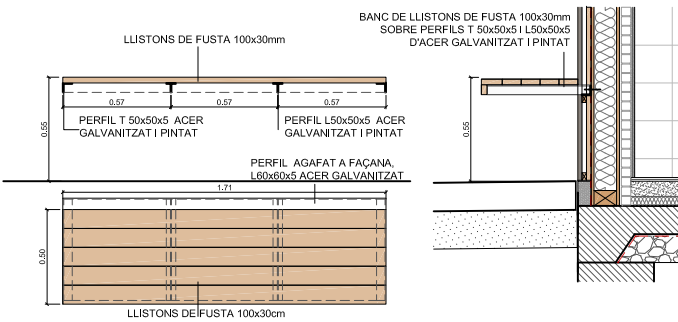

DETALL BANC FUSTA 0,5x1,71m - 4 unitats
e: 1/40

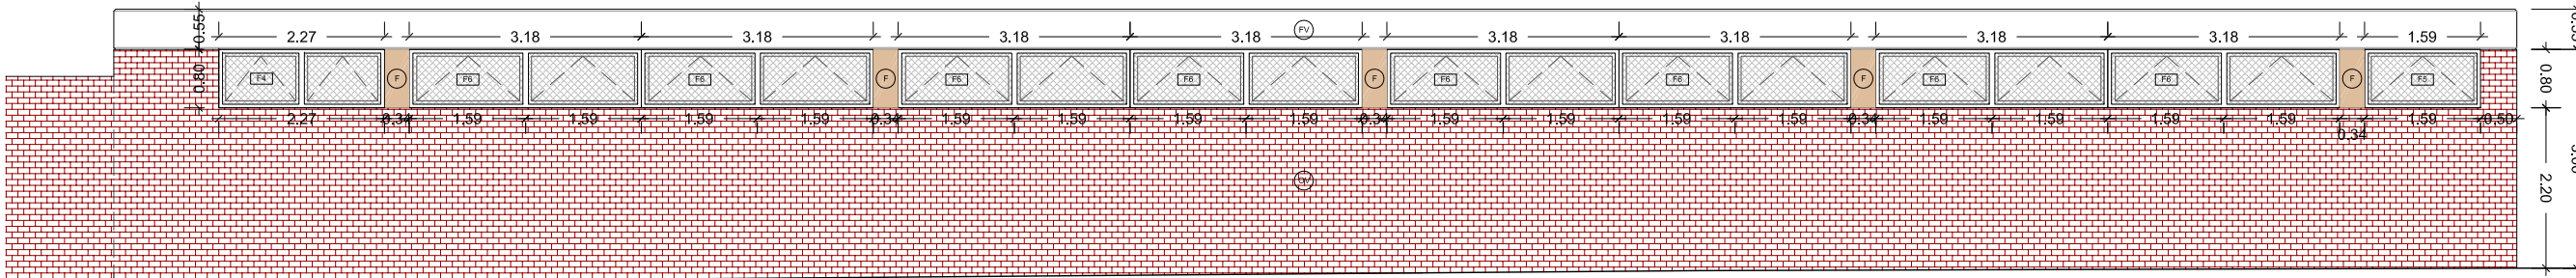

FAÇANA POSTERIOR NOUS VESTIDORS


PLANTA NOUS VESTIDORS - façana posterior

CONJUNT FINESTRES FAÇANA POSTERIOR - VESTIDORS nous

CONJUNT FINESTRES SUPERIORS DE FUSTA LAMINADA AMB FULLA DE GRUIX 92mm I MARCS DE FUSTA LAMINADA DE 80X92mm DE GRUIX.
VIDRE AMB CAMBRA D'AIRE TIPUS CLIMALIT 6+10+5mm
INCLOU FOLRAT DE MUNTANTS INTERMITJOS AMB LAMINAT DE FUSTA MATEIX ACABAT QUE LES FUSTERIES I AÏLLAMENT DE 2cm.
(FAÇANA POSTERIOR VESTIDORS)

CONJUNT FINESTRES SUPERIORS FORMAT PER:
-F4 - 0,8x2,27 m aprox. - FINESTRA AMB 2 FULLES BATENTS - 1 UT.
-F5 - 0,8x1,59 m aprox. - FINESTRA AMB 1 FULLA BATENT - 1 UT.
-F6 - 0,8x3,18 m aprox. - FINESTRA AMB 2 FULLES BATENTS - 8 UT.

REIXA EN FINESTRES TIPUS, edifici vestidors nou

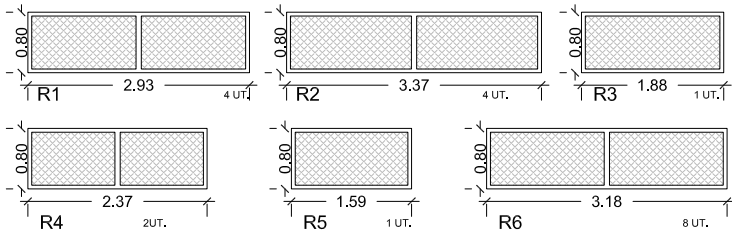


REIXES FINESTRES SUPERIORS
REIXES FIXES DE XAPA DEPLOYÉ 22x50x3x3mm
ACER GALVANITZAT I LACAT COLOR FOSC A ESCOLLIR AMB MARC DE FUSTA IGUAL A FUSTERIES

- FAÇANA CAMP:
-R1 - 0,8x2,93 m aprox. - 4 UT.
-R2 - 0,8x3,37 m aprox. - 4 UT.
-R3 - 0,8x1,88 m aprox. - 1 UT.
-R4 - 0,8x2,27 m aprox. - 1 UT.

- FAÇANA ESPAI PÚBLIC:
-R4 - 0,8x2,27 m aprox. - 1 UT.
-R5 - 0,8x1,59 m aprox. - 1 UT.
-R6 - 0,8x3,18 m aprox. - 8 UT.

DETALL REIXA EN
FINESTRA TIPUS, e: 1/10

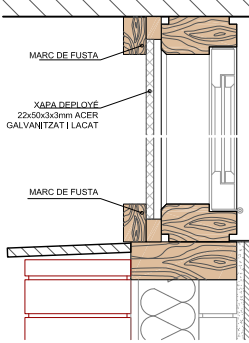

RETOLACIÓ EDIFICI NOU

- Vestidors (4 unitats)
Magatzem (1 unitat - a pati)
Lavabos públics (1 unitat)
Lavabos minusvàlids (1 unitat)

La codificació de la senyalització es proposa amb les sigles de cada espai, amb una tipografia clara neta per als espais d'ús restringit (equips i usuaris) i amb icones pels espais utilitzables per als visitants (lavabos i infermeria). Es proposa una retolació poc agressiva, en xapa acer inoxidable retallada, ubicada a la part superior de la porta a la cantonada que coincideixi amb el pany. La retolació s'emmarca en un espai no visible de 25x25cm.

PROMOTOR:



AUTORS DE L'ESTUDI:

UTE: ISABEL BENNASAR FÉLIX
CORINA DINDAREANU
C/Balmes 156 Barcelona 932189543
bennasarife@gmail.com c.dindareanu@coac.net

TÍTOL DEL PROJECTE

PROJECTE EXECUTIU FASES 1 I 3 DELS VESTIDORS DEL CAMP DE FUTBOL
A LA ZONA ESPORTIVA DEL BOSC DE PLAÇA, DE SANT PERE DE RIBES

ESCALES:

A3 1/100
ORIGINALS A3



DATA:

MARÇ 2022

NOM DEL PLÀNOL:

FUSTERIA EXTERIOR
FAÇANA NORD-EST I SUD-OEST
VESTIDORS NOUS


NOM FITXER CTB:

bosc de la plaça.ctb
NOM FITXER:
07 FUSTERIES


PLÀNOL NÚM:

C 03
FULL 1 DE 3


PANELLS INTERIORS - nous VESTIDORS

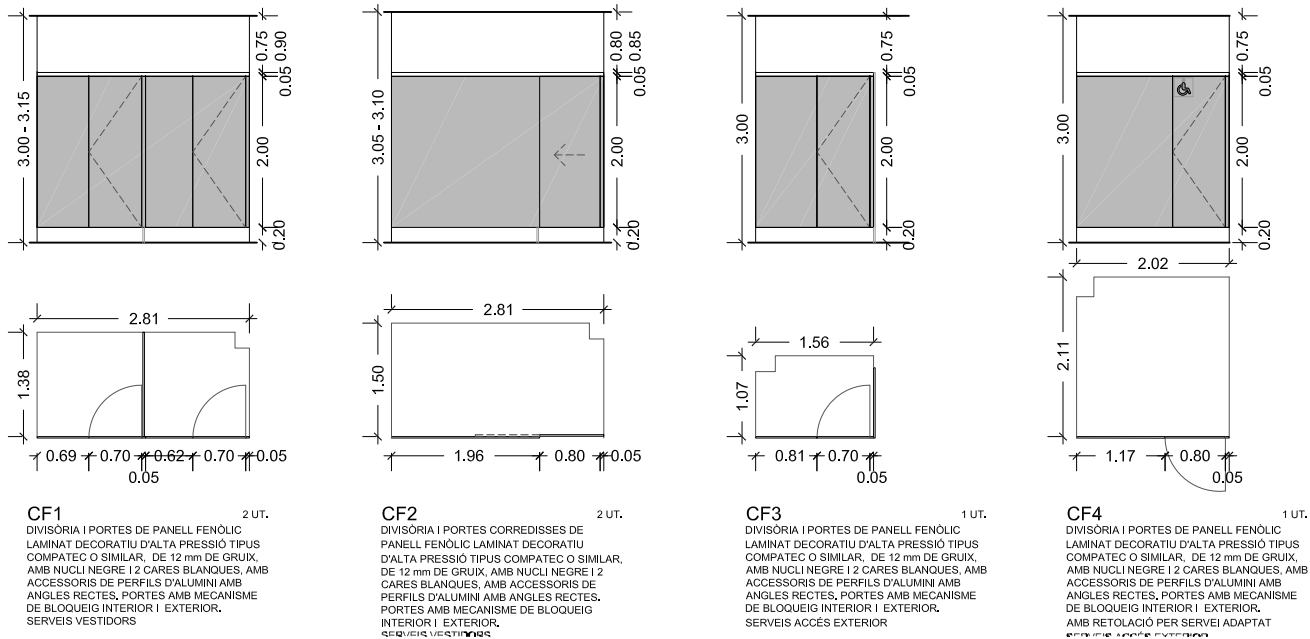


SERRALLERIA - nous VESTIDORS

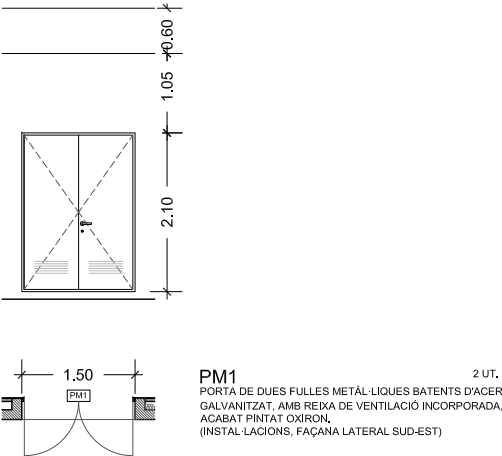


TANCAMENTS DE FUSTA EXTERIOR

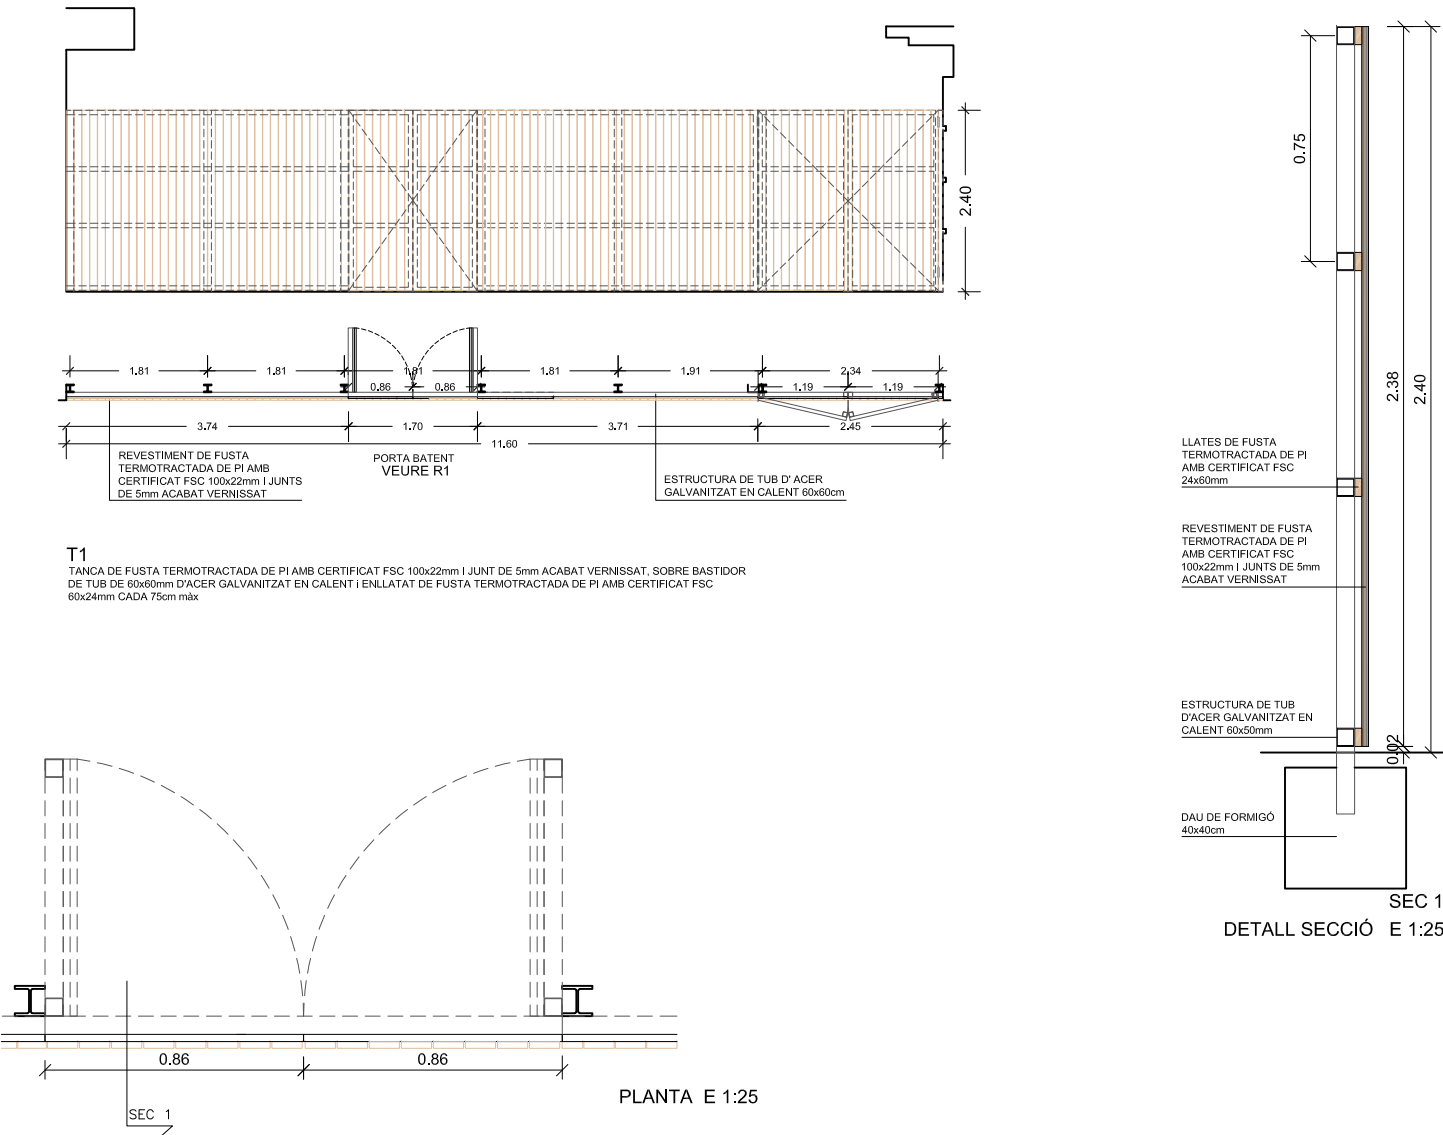


FUSTERIA EXTERIOR - edifici existent

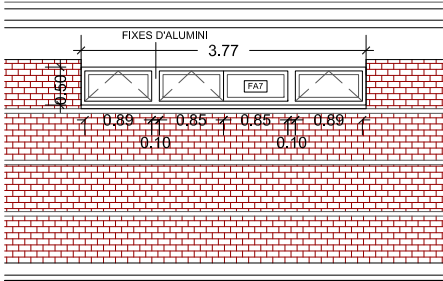


FA7. FAÇANA CAMP I POSTERIOR EDIFICI EXISTENT

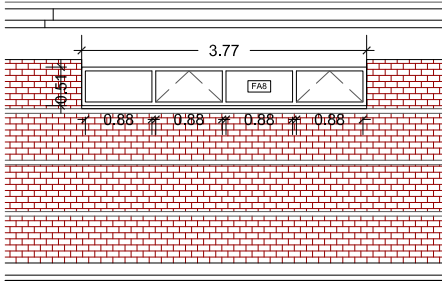

FA8. FAÇANA POSTERIOR EDIFICI EXISTENT

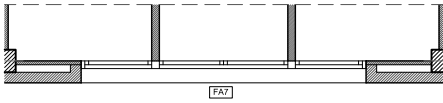

FA7. PLANTA EDIFICI EXISTENT

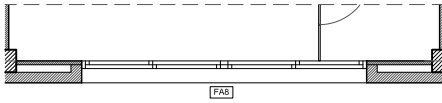

FA8. PLANTA EDIFICI EXISTENT

CONJUNT FINESTRES FAÇANA CAMP I POSTERIOR - edifici existent



CONJUNT FINESTRES SUPERIORS D'ALUMINI ANODITZAT COLOR NEGRE IGUAL A L'EXISTENT AMB RUPURA DE PONT TÈRMIC, VIDRE AMB CAMBRA D'AIRE TIPUS CLIMALIT 6+10+5mm INCLOU FOLRAT MUNTANTS METÀL·LICS INTERMITJOS 10x10cm AMB XAPA ALUMINI MATEIX ACABAT QUE LES FUSTERIES

(FAÇANA CAMP I POSTERIOR EDIFICI EXISTENT)



CONJUNT FINESTRES SUPERIORS FORMAT PER :

- FA8 - 0,5x3,77 m aprox. - FINESTRA AMB 3 FULLES BATENTS I 1 FULLA FIXA - 8 UT
- FA7 - 0,51x3,77 m aprox. - FINESTRA AMB 2 FULLES BATENTS I 2 FULLES FIXES - 1 UT,



PANELLS INTERIORS - edifici existent

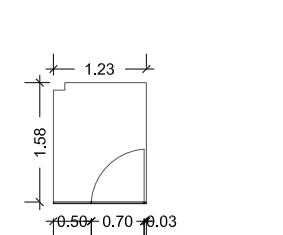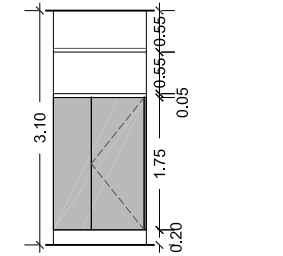

CF4
DIVISÒRIA I PORTES DE PANELL FENÒLIC LAMINAT DECORATIU D'ALTA PRESSIÓ TIPUS COMPATEC O SIMILAR, DE 12 mm DE GRUIX, AMB NUCLI NEGRE I 2 CARES BLANQUES, AMB ACCESSORIS DE PERFILS D'ALUMINI AMB ANGLES RECTES, PORTES AMB MECANISME DE BLOQUEIG INTERIOR I EXTERIOR, SERVEIS VESTIDORS EXISTENTS

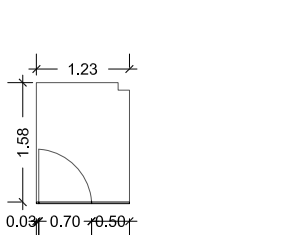
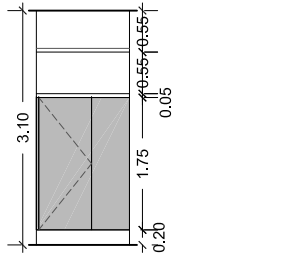


CF5
DIVISÒRIA I PORTES DE PANELL FENÒLIC LAMINAT DECORATIU D'ALTA PRESSIÓ TIPUS COMPATEC O SIMILAR, DE 12 mm DE GRUIX, AMB NUCLI NEGRE I 2 CARES BLANQUES, AMB ACCESSORIS DE PERFILS D'ALUMINI AMB ANGLES RECTES, PORTES AMB MECANISME DE BLOQUEIG INTERIOR I EXTERIOR, SERVEIS VESTIDORS EXISTENTS

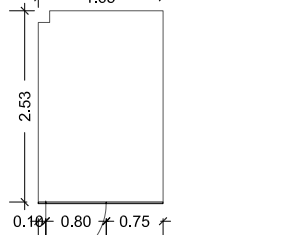
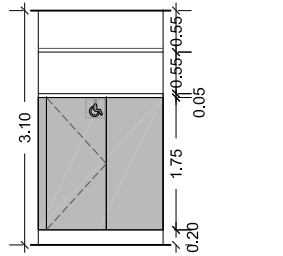


CF7
DIVISÒRIA I PORTES DE PANELL FENÒLIC LAMINAT DECORATIU D'ALTA PRESSIÓ TIPUS COMPATEC O SIMILAR, DE 12 mm DE GRUIX, AMB NUCLI NEGRE I 2 CARES BLANQUES, AMB ACCESSORIS DE PERFILS D'ALUMINI AMB ANGLES RECTES, PORTES AMB MECANISME DE BLOQUEIG INTERIOR I EXTERIOR, AMB RETOLACIÓ PER SERVEI ADAPTAT

FUSTERIA INTERIOR - edifici existent

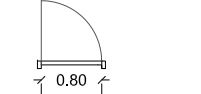
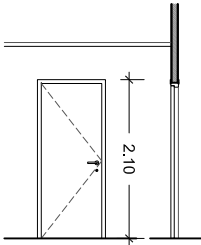


P11
3 UT, (2e + 1d)
PORTA INTERIOR BATENT AMB MARC DE FUSTA, APLACADA AMB PANELL FENÒLIC HPL, MANUBRI D'ACER INOXIDABLE MATE I CLAU FULLA DE PAS 80cm
VESTIDOR ARBITRES I INFERMERIA (PORTA INTERIOR LAVABO)

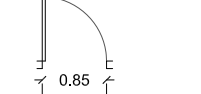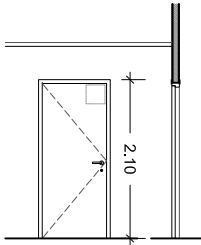

P12
8 UT, (5e + 3d)
PORTA INTERIOR BATENT AMB MARC DE FUSTA, APLACADA AMB PANELL FENÒLIC HPL, MANUBRI D'ACER INOXIDABLE MATE I CLAU FULLA DE PAS IGUAL A PORTES EXISTENTS (~85cm)
AMB RETOLACIÓ SEGONS ESPAI
VESTIDORS, VESTIDORS ARBITRES, INFERMERIA I MAGATZEM

SERRALLERIA - edifici existent reformat

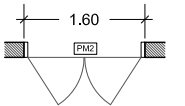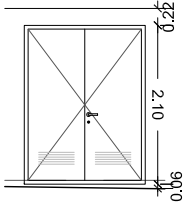

PM2
1 UT,
PORTA DE DUES FULLES METÀL·LIQUES BATENTS D'ACER GALVANITZAT, AMB REIXA DE VENTILACIÓ INCORPORADA, ACABAT PINTAT OXIRON, (INSTAL·LACIONS, FAÇANA LATERAL NORD-OEST)

RETOLACIÓ EDIFICI EXISTENT



- Vestidors (4 unitats)
- Lavabos minúsculs (1 unitat)
- Vestidors àrbitres (2 unitats)
- Infermeria (1 unitat)
- Magatzem (1 unitats)

La codificació de la senyalització es proposa amb les sigles de cada espai, amb una tipografia clara neta per als espais d'ús restringit (equips i usuaris) i amb icones pels espais utilitzats per als visitants (lavabos i infermeria). Es proposa una retolació poc agressiva, en xapa acer inoxidable retallada, ubicada a la part superior de la porta a la cantonada que coincideixi amb el pany. La retolació s'emmarca en un espai no visible de 25x25cm.

PROMOTOR:



AUTORS DE L'ESTUDI:

UTE : ISABEL BENNASAR FÉLIX
CORINA DINDAREANU
C/Balmes 156 Barcelona 932189543
bennasarife@gmail.com c.dindareanu@coac.net


TÍTOL DEL PROJECTE

PROJECTE EXECUTIU FASES 1 I 3 DELS VESTIDORS DEL CAMP DE FUTBOL A LA ZONA ESPORTIVA DEL BOSC DE PLAÇA, DE SANT PERE DE RIBES

ESCALES:

A3 1/100

ORIGINALS A3

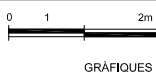

DATA:

MARÇ 2022

NOM DEL PLÀNOL:

FUSTERIA SERRALLERIA
REFORMA VESTIDORS EXISTENTS

NOM FITXER CTB:


bosc de la plaça.ctb

NOM FITXER:
07 FUSTERIES


PLÀNOL NÚM:

C 03

FULL 3 DE 3

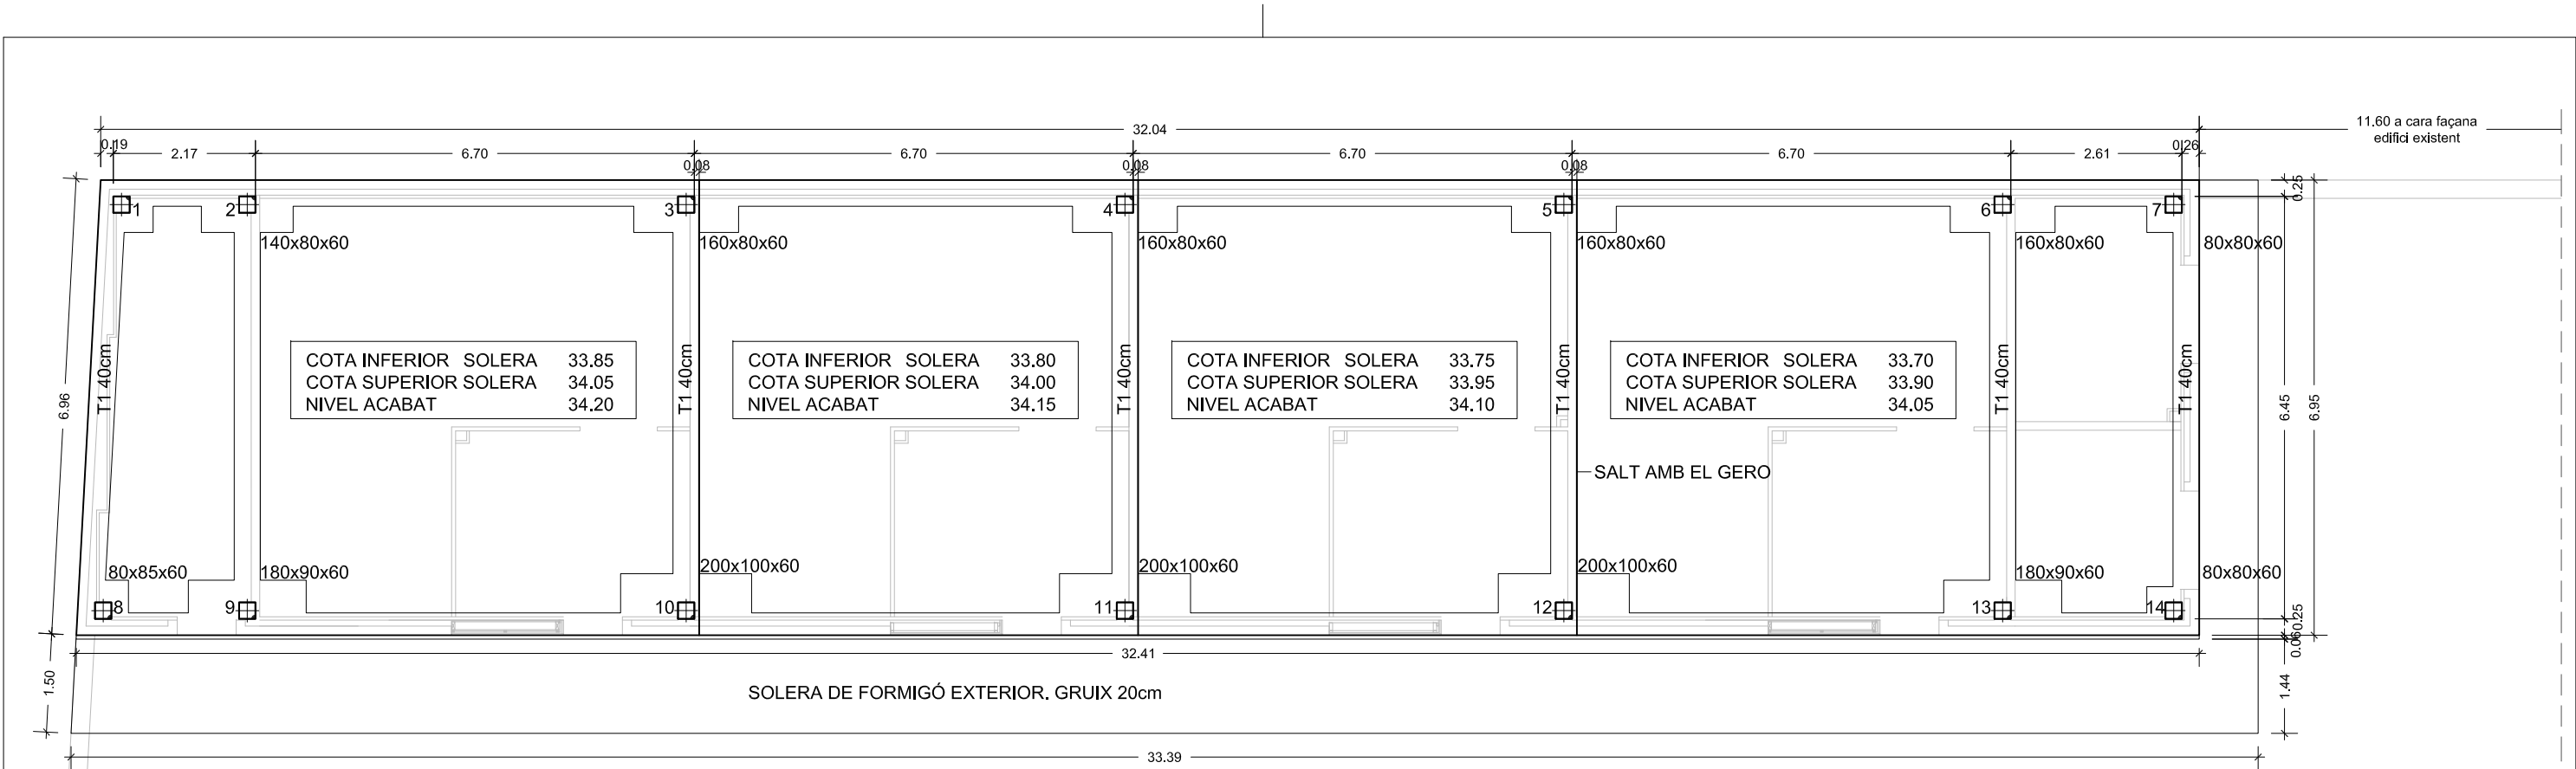

REPLANTEIG SOLERA I FONAMENTACIÓ

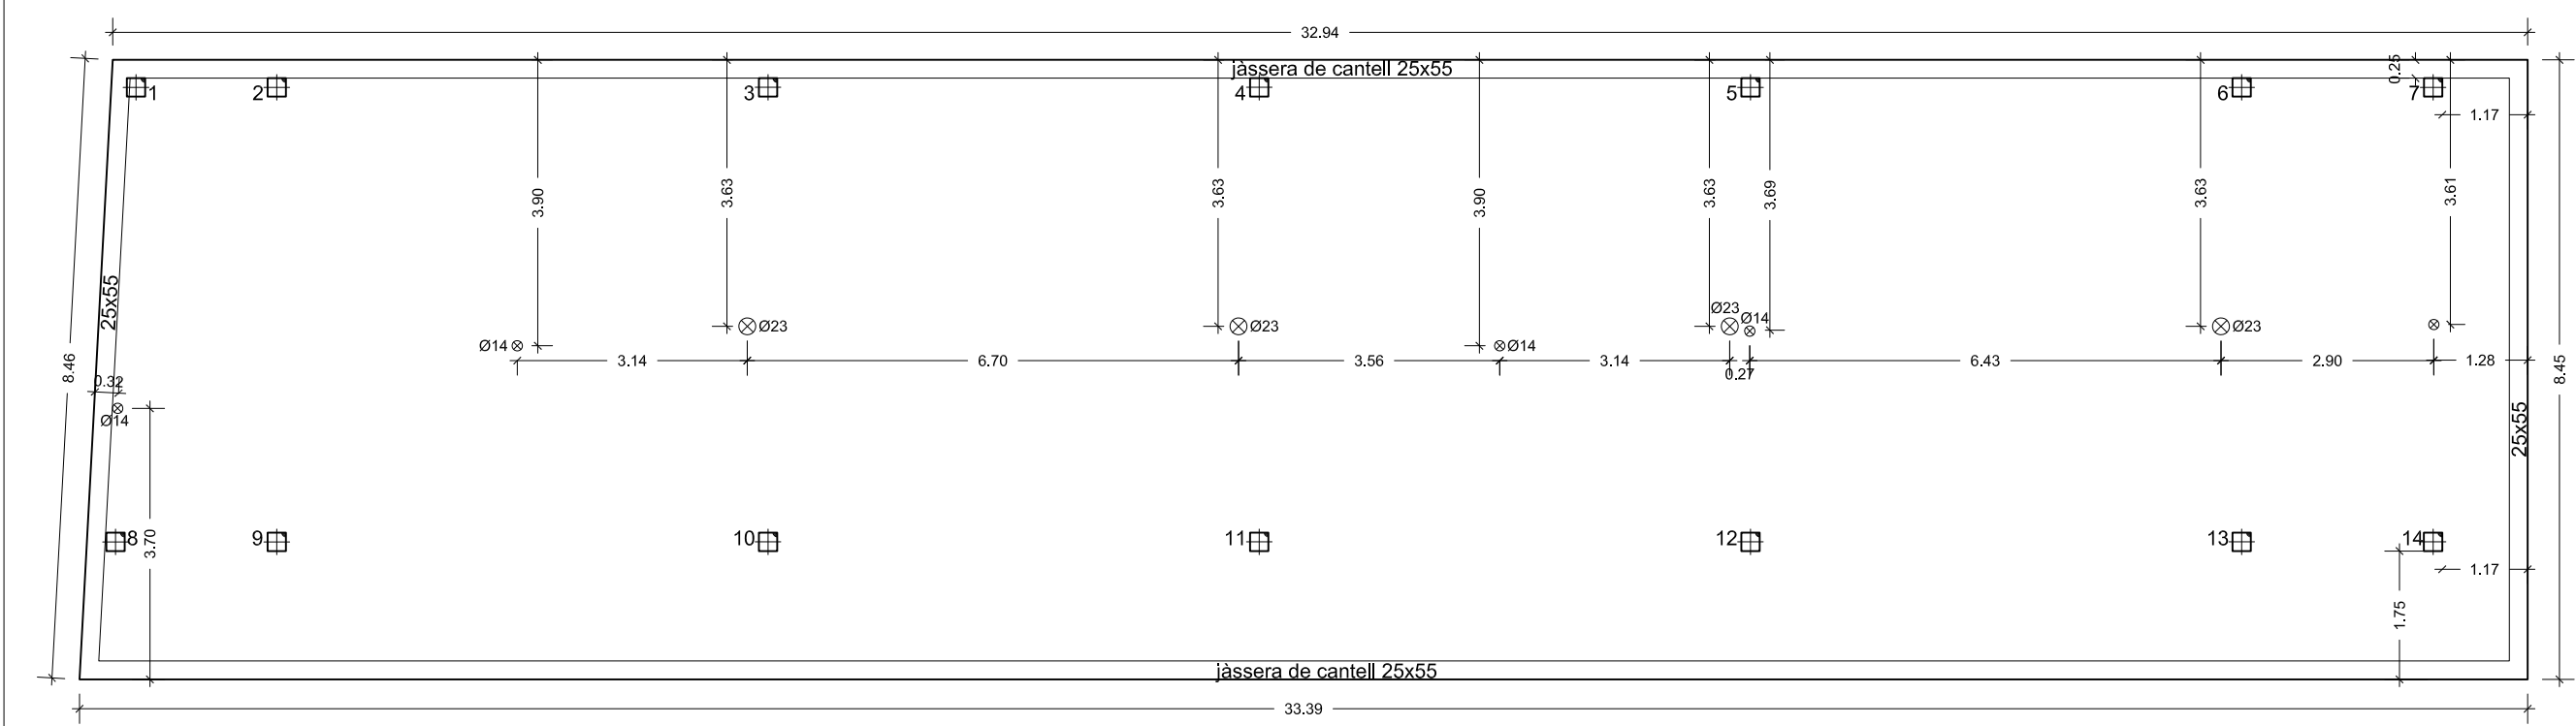

REPLANTEIG COBERTA



PAVIMENTS

REPAVIMENTACIÓ DE FORMIGÓ

PAVIMENT DE FORMIGÓ NOU

JUNT AMB TALL DE DISC

SERRALLERIA



BARANA EXISTENT

BARANA NOVA


SERRALLERIA (E: 1/100)

PAVIMENT DE FORMIGÓ (E: 1/20)

JUNT DE TALL DE DISC (E: 1/20)

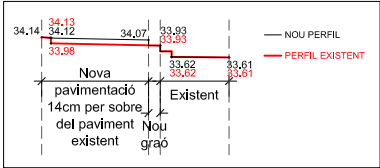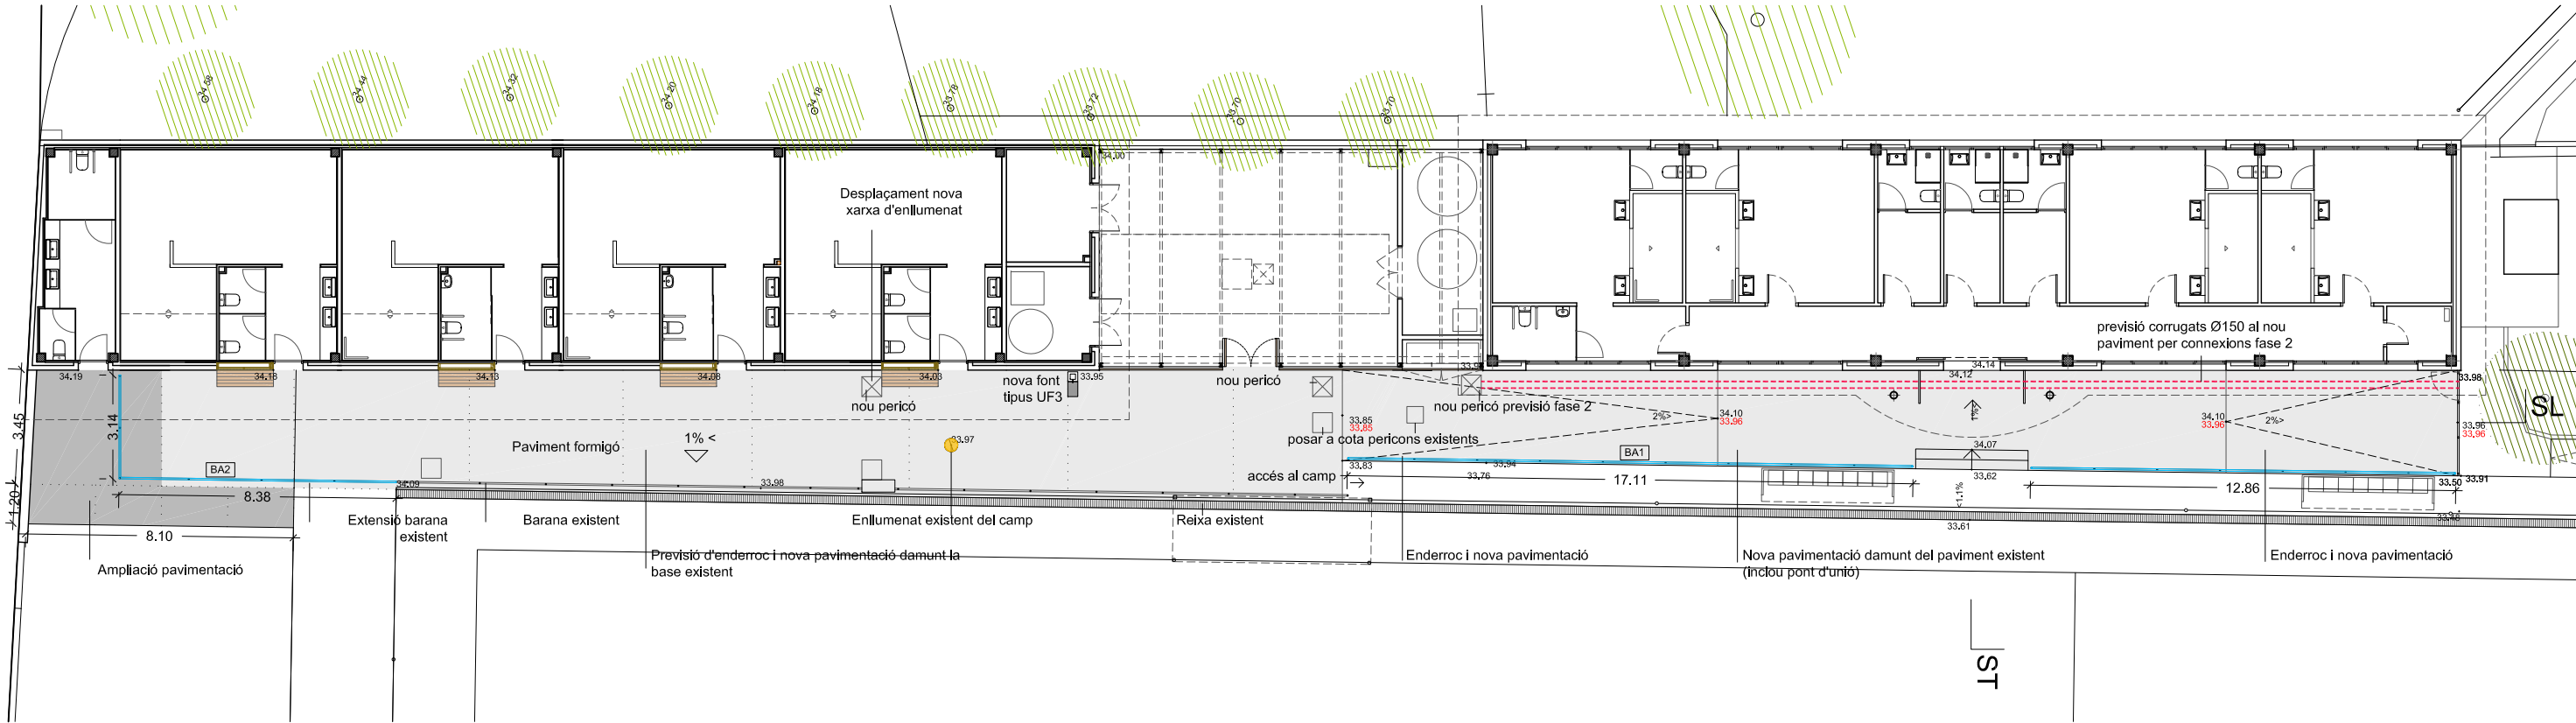

ST. SECCIÓ NOUS GRAONS

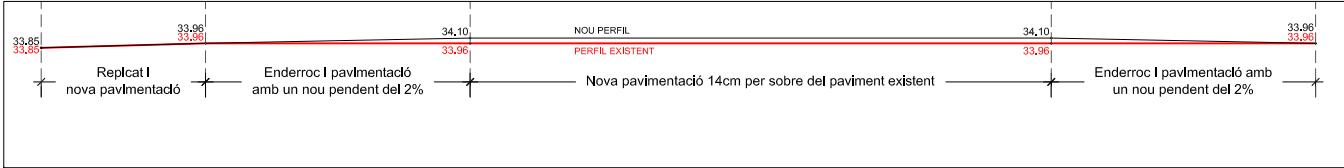


SL. SECCIÓ LONGITUDINAL NOUS PENDENTS



[illegible]

-L'abocament del formigó dels pilars no es realitzarà si l'alçada és >3 metres. En cas que sigui superior, serà necessària la utilització de conductes metàl·lics.

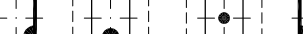


Costat fix

Possible projecció del pilar inferior


- Les dimensions graficades a les plantes d'estructura no tenen perquè ser les dimensions reals dels pilars. Aquestes s'indiquen al quadre o pilars.
- Les toleràncies admeses en l'execució dels pilars són:
 - Desploms: 1/300 de l'alçada a 1.5cm
 - Errors de replanteig: $\leq 5\text{cm}$ de dimensions: $\pm 1\text{cm}$




NOM FITXER CTB: A3-ESTRUCTURA.CTB	PLÀNOL NÚM: E03
NOM FITXER: JM6943 ESTRU.DWG	FOLI 3 DE 4

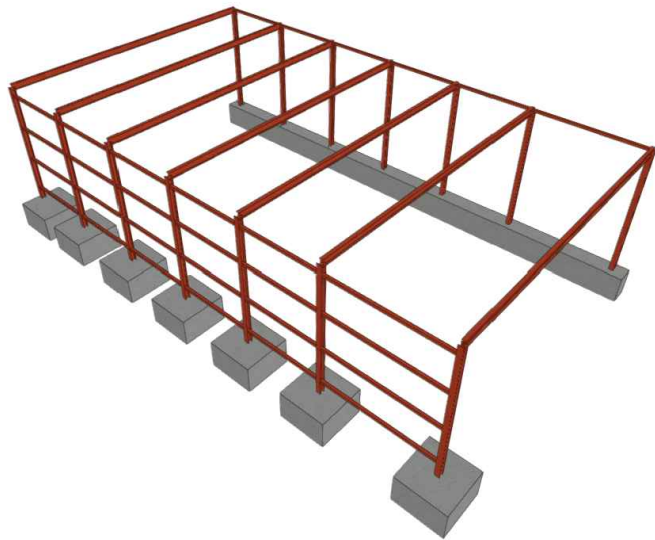


DETALL EXTREM SOLERA DE FORMIGÓ DIN A1; E:1/20

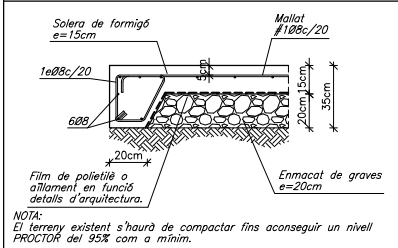


DETALL SOLERA DE FORMIGÓ DIN A1; E:1/20

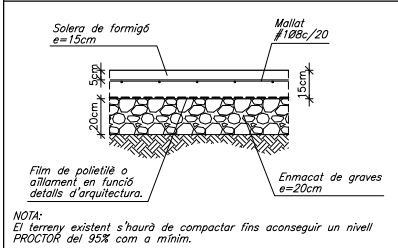

DETALL "A" DIN A1; E:1/5

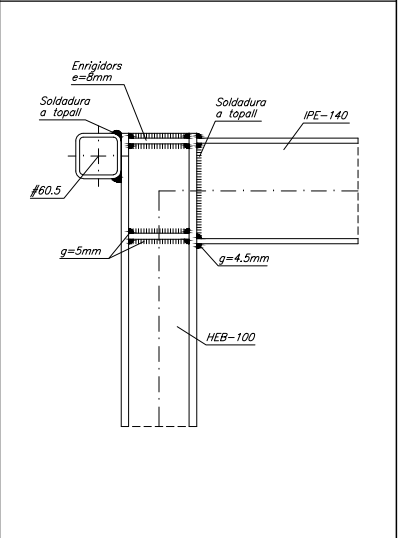

DETALL "B" DIN A1; E:1/5

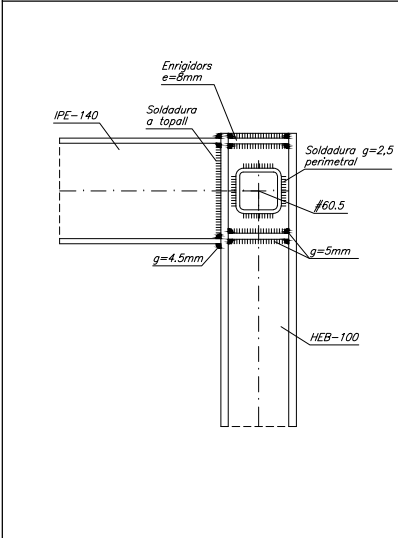

CARACTERÍSTIQUES DELS MATERIALS

MATERIAL	LOCALITZACIÓ DE L'ELEMENT	ESPECIFICACIÓ MATERIAL	RECUBRIMENT NOMINAL (1)	RESISTÈNCIA FOC (2)	NIVELL DE CONTROL	COEFICIENT DE SEGURETAT
FORMIGÓ	FONAMENTS I MURS	HA-25/B/20/1a	50 (3)	R-90	ESTADÍSTIC	$\gamma_c = 1.60$
ACER CORRUGAT	ARMADURES PASSIVES	B 500 S	-	-	NORMAL	$\gamma_s = 1.15$
	MALLS ELECTROSOLDADES	B 500 T	-	-		
ACER LAMINAT	PILARS I BIGUES	S 275 JR	-	R-0	NORMAL	$\gamma_s = 1.05$

(1) S'entén recobriment d'una barra a la distància entre la superfície exterior de l'armadura (estrep) i la superfície del formigó.
(2) Resistència al foc de l'element sense cap protecció addicional.
(3) Les barres en contacte amb el terreny disposaran d'una capa de formigó de neteja de 100mm. Els separadors seran de plàstic o morter.
En peces formigonades directament contra el terreny, el recobriment nominal serà de 80mm.
NORMATIVA APLICABLE:
Formigó i acer corrugat :EHE-08, EUROCÓDIG 2; Acer laminat:EAE-11, EUROCÓDIG 3; Altres materials:CTE-DB

ESTATS DE CÀRREGUES

ZONA	DESCRIPCIÓ SOSTRES	CONCARRÈGUES(G)= 1.35	CARRÈGUES PERMANENTS	CARRÈGUA D'ENANS	SOBRECARRÈGUES(Q)= 1.50	TOTAL
PERGOLA	Perfis metàl·lics IPE-140	0.20kN/m²	-	-	-	0.40kN/m²


CRITERIS D'ACOTACIÓ

Tots els elements d'arquitectura el replanteig i posició dels elements representats als plànols d'estructura.
Les cotes que es representen en aquests plànols són les pròpies dels elements estructurals i aquestes sí que seran invariables.
Les contradiccions entre plànols s'hauran de concretar amb anterioritat a la seva execució amb la Direcció d'Execució d'Obra.


ELEMENTS DE TANCAMENT EN SOSTRES

Tots els elements de tancament no estructurals, façanes i envans, hauran de tenir una falga mínima de 1.5cm amb el sostre superior. L'ataconat fins el forjat s'haurà de fer amb un material deformable que ha de validar la Direcció d'Execució de l'Obra.
Es recomana executar els tancaments en ordre descendent, és a dir, de les plantes superiors a les inferiors.


DETALL SABATA AMB PILAR METÀL·LIC

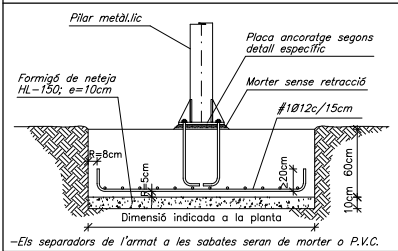


DETALL D'EXECUCIÓ DE LES SOLDADURES

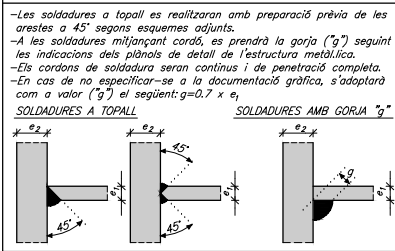


DETALL PLACA ANCORATGE PILAR FAÇANA DIN A1; E:1/10

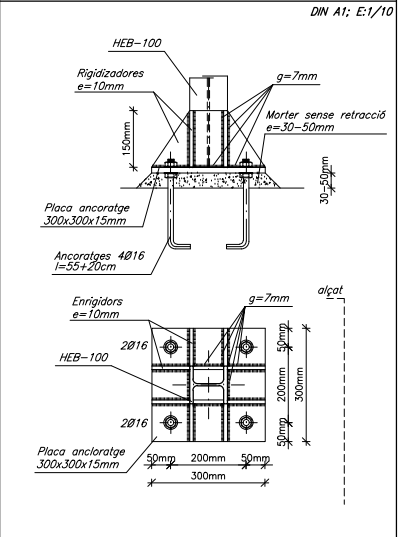

DETALL PLACA ANCORATGE PILAR ADJUNT MUR DIN A1; E:1/10

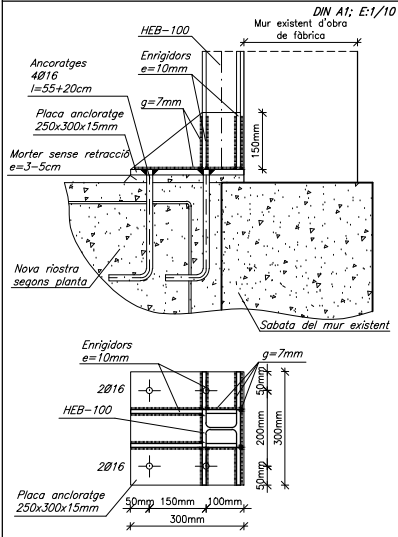


TROBADA SABATA EXISTENT AMB LA NOVA DIN A1; E:1/20

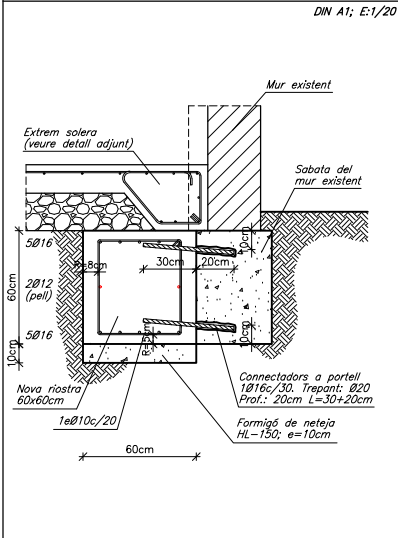



PLANTA COBERTA

DIN A1; E: 1/50
DIN A3; E: 1/100

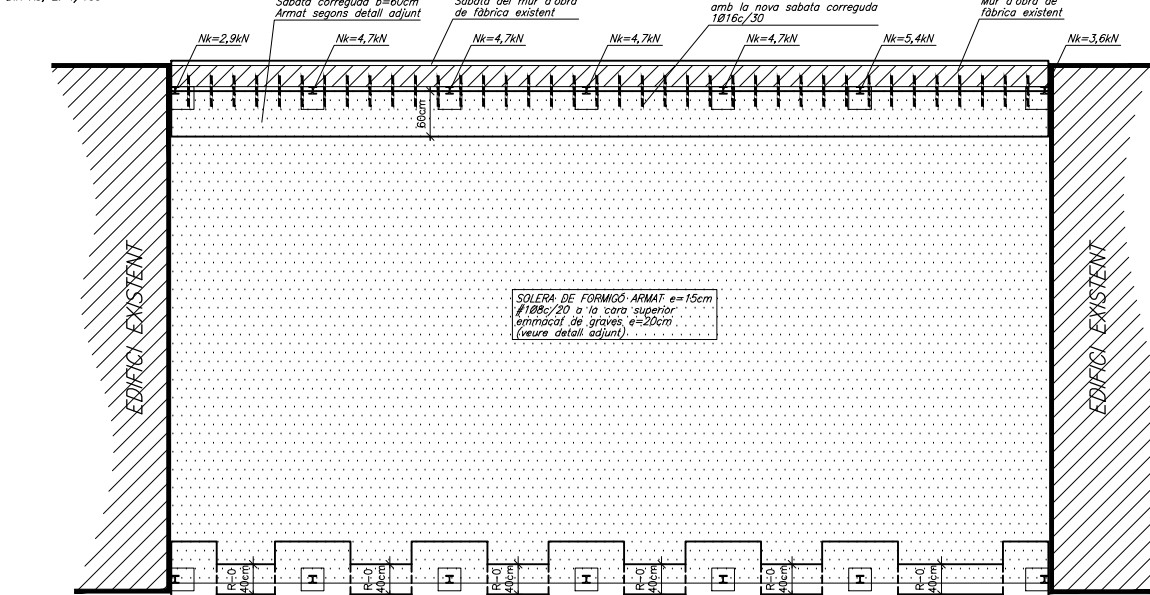

PLANTA FONAMENTS

DIN A1; E: 1/50
DIN A3; E: 1/100

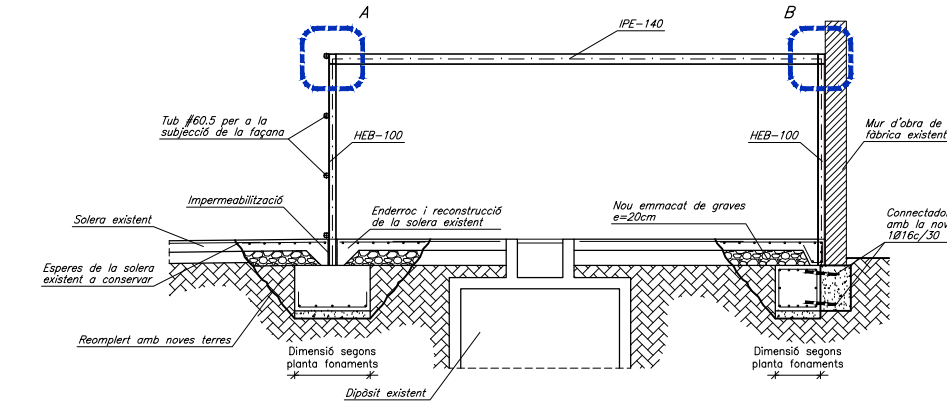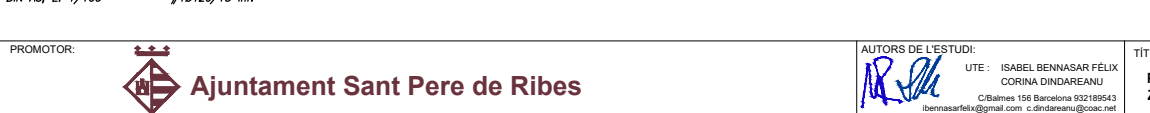


SECCIÓ


DIN A1; E: 1/50
DIN A3; E: 1/100


CARACTERÍSTIQUES MECÀNIQUES DELS DIFERENTS ESTRATS

GEOTÈCNIC ELABORAT PER: LOSOM.
-N° referència: 796/07/21
-Data assaigs: Juliol 2021
-Data informe: Juliol 2021
-Número assaigs: 2 sondeigs a rotació.
CARACTERÍSTIQUES DE L'ESTRAT "R" Rebret
-Densitat: 17.50kN/m³
-Cohesió considerada: 0.00kN/m²
-Angle de fregament intern considerat: 24.5°
-Valor mig Nspt: 7-18
-Permeabilitat: 1x10⁻⁹ cm/s
-Excavabilitat: convencional
-Agressivitat terreny: NO
CARACTERÍSTIQUES DE L'ESTRAT "A" Graves i gravetes.
-Densitat: 18.00kN/m³
-Cohesió considerada: 0.00kN/m²
-Angle de fregament intern considerat: 30°
-Valor mig Nspt: 32-37
-Permeabilitat: -
-Excavabilitat: convencional
-Agressivitat terreny: NO
-Tensió adm. sabates atllades= 220kN/m²
-Tensió adm. sabates corregudes= 190kN/m²

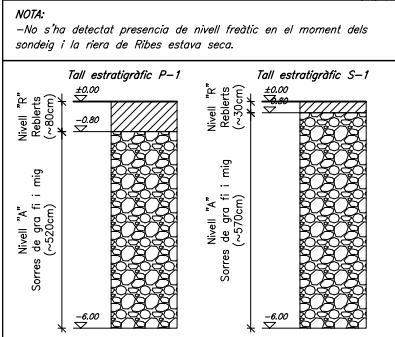

TRAVA R-0 DIN A1; E:1/20

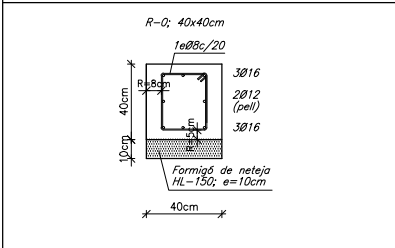

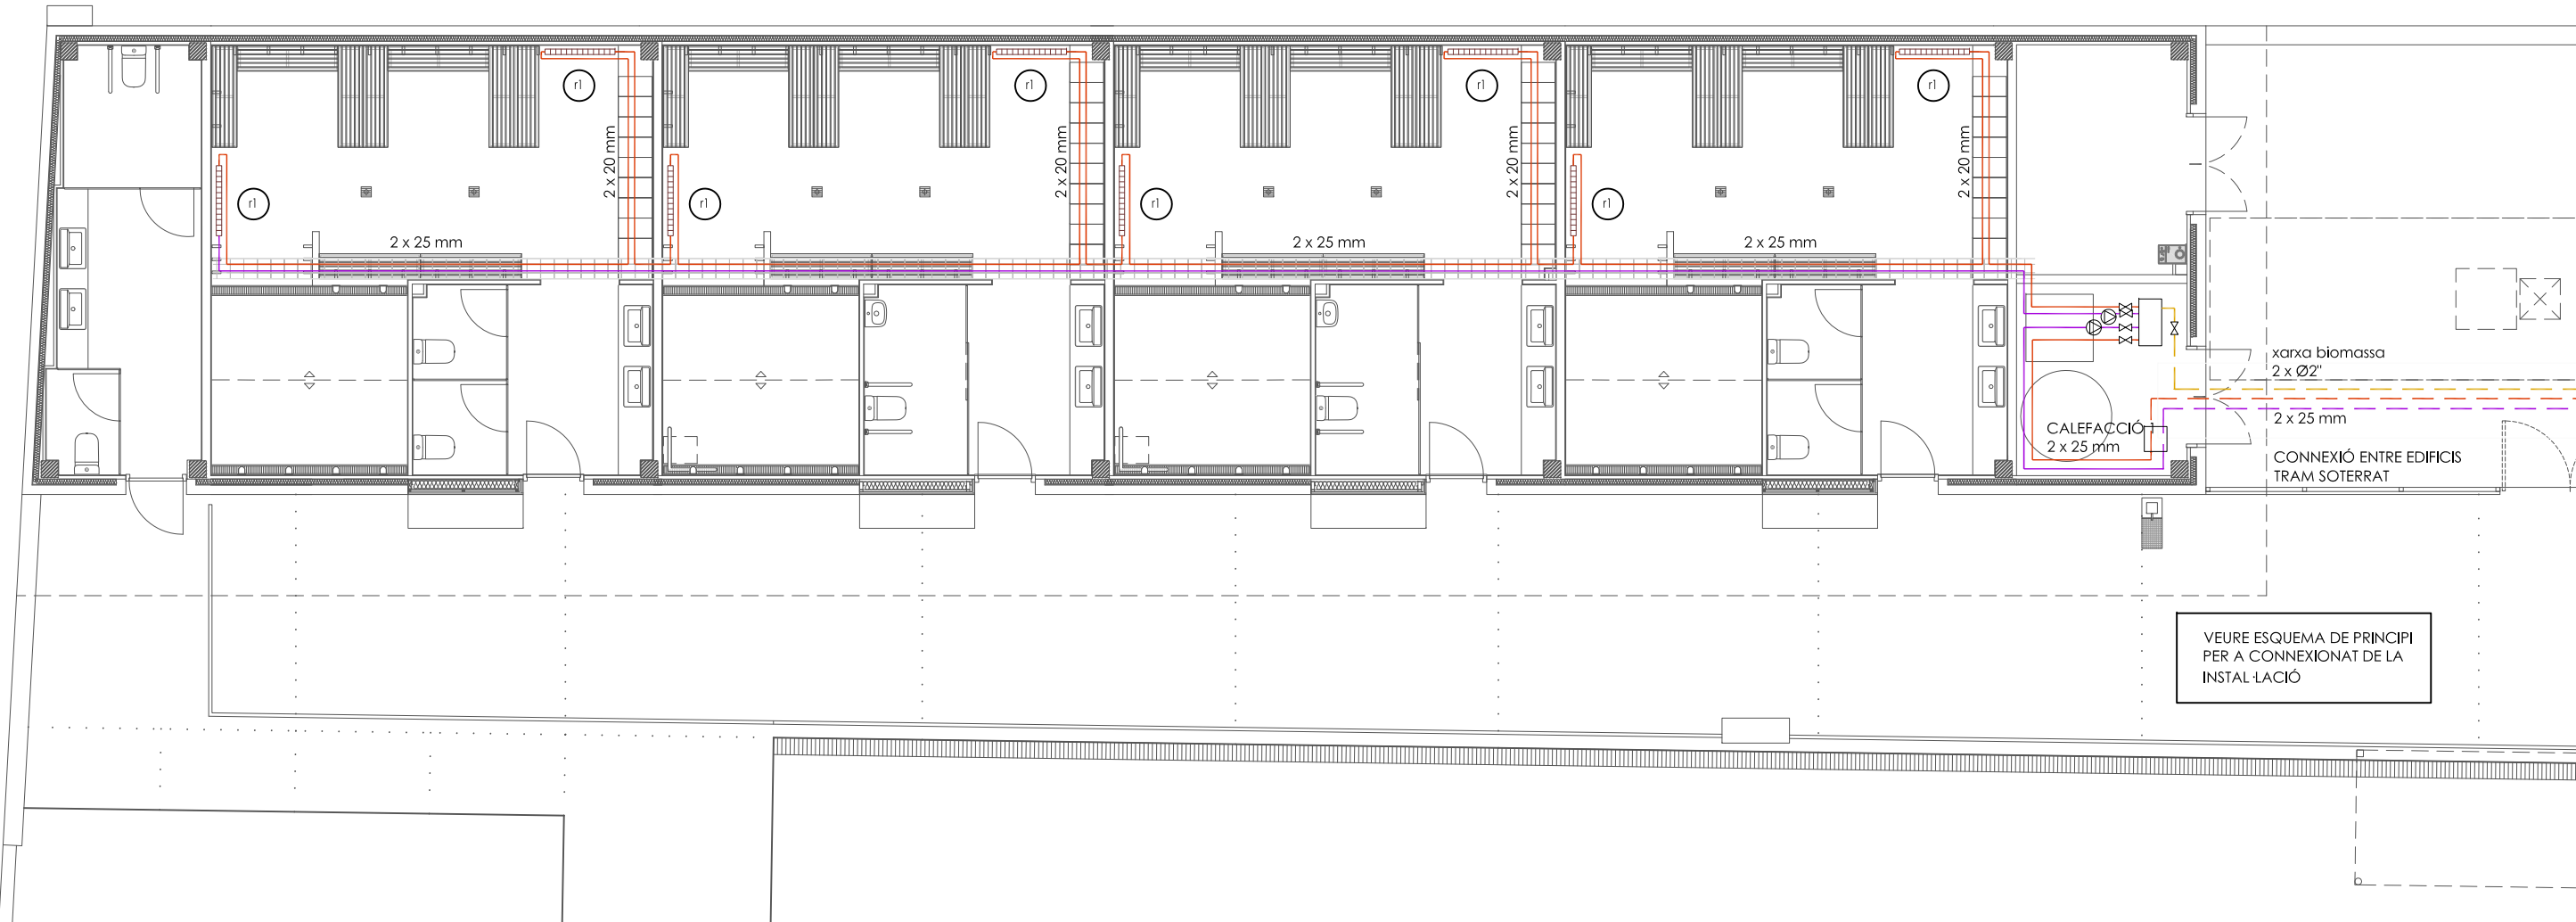

PLANTA NOUS VESTIDORS

SJ12

C. Sant Gervasi de Cassoles
n57 1-4 08022 Barcelona
TIF 932 456 725
info@sj12.es
www.sj12.es

2127

soci numerari

rev.0 29.11.21

rev.1 28.03.22

plànols vàlids només a efectes d'instal·lacions, tots els elements hauran de ser replantejats en obra abans de la seva execució.

tipus de muntatge canonada:

- soterrada per paret
- soterrada per sostre

canalització metàl·lica tipus REJIBAND

termòstat

canonada ACS biomassa

canonada impulsió calefacció

canonada retorn calefacció

radiador d'alumini


r1 radiador d'alumini
nº elements amplada alçada
13 8 cm 67,1 cm

r2 radiador d'alumini
nº elements amplada alçada
9 8 cm 67,1 cm

Intervenció La distribució de xarxa de canonades, compleix la normativa vigent.
Les canonades de calefacció discorreran en safata metàl·lica vista.

detall safata d'instal·lacions

PROMOTOR: Ajuntament Sant Pere de Ribes	AUTORS DE L'ESTUDI: UTE : ISABEL BENNASAR FELIX CORINA DINDAREANU C/Balmes 156 Barcelona 032189543 bennasarife@gmail.com c.dindareanu@coac.net	TÍTOL DEL PROJECTE PROJECTE EXECUTIU FASES 1 I 3 DELS VESTUARIS DEL CAMP DE FUTBOL A LA ZONA ESPORTIVA DEL BOSC DE PLAÇA, DE SANT PERE DE RIBES	ESCALES: A3 1/100 ORIGINALS A3	0 1 2m GRÀFIQUES	DATA: MARÇ 2022	NOM DEL PLÀNOL: PLANTA NOUS VESTIDORS INSTAL·LACIONS CALEFACCIÓ	NOM FITXER CTB: bosc de la plaça.ctb NOM FITXER: 2127EX CALEFACCIÓ 02	PLÀNOL NÚM: I.01.1 FULL 1 DE 21
--	--	--	--------------------------------------	---------------------	--------------------	--	--	---------------------------------------

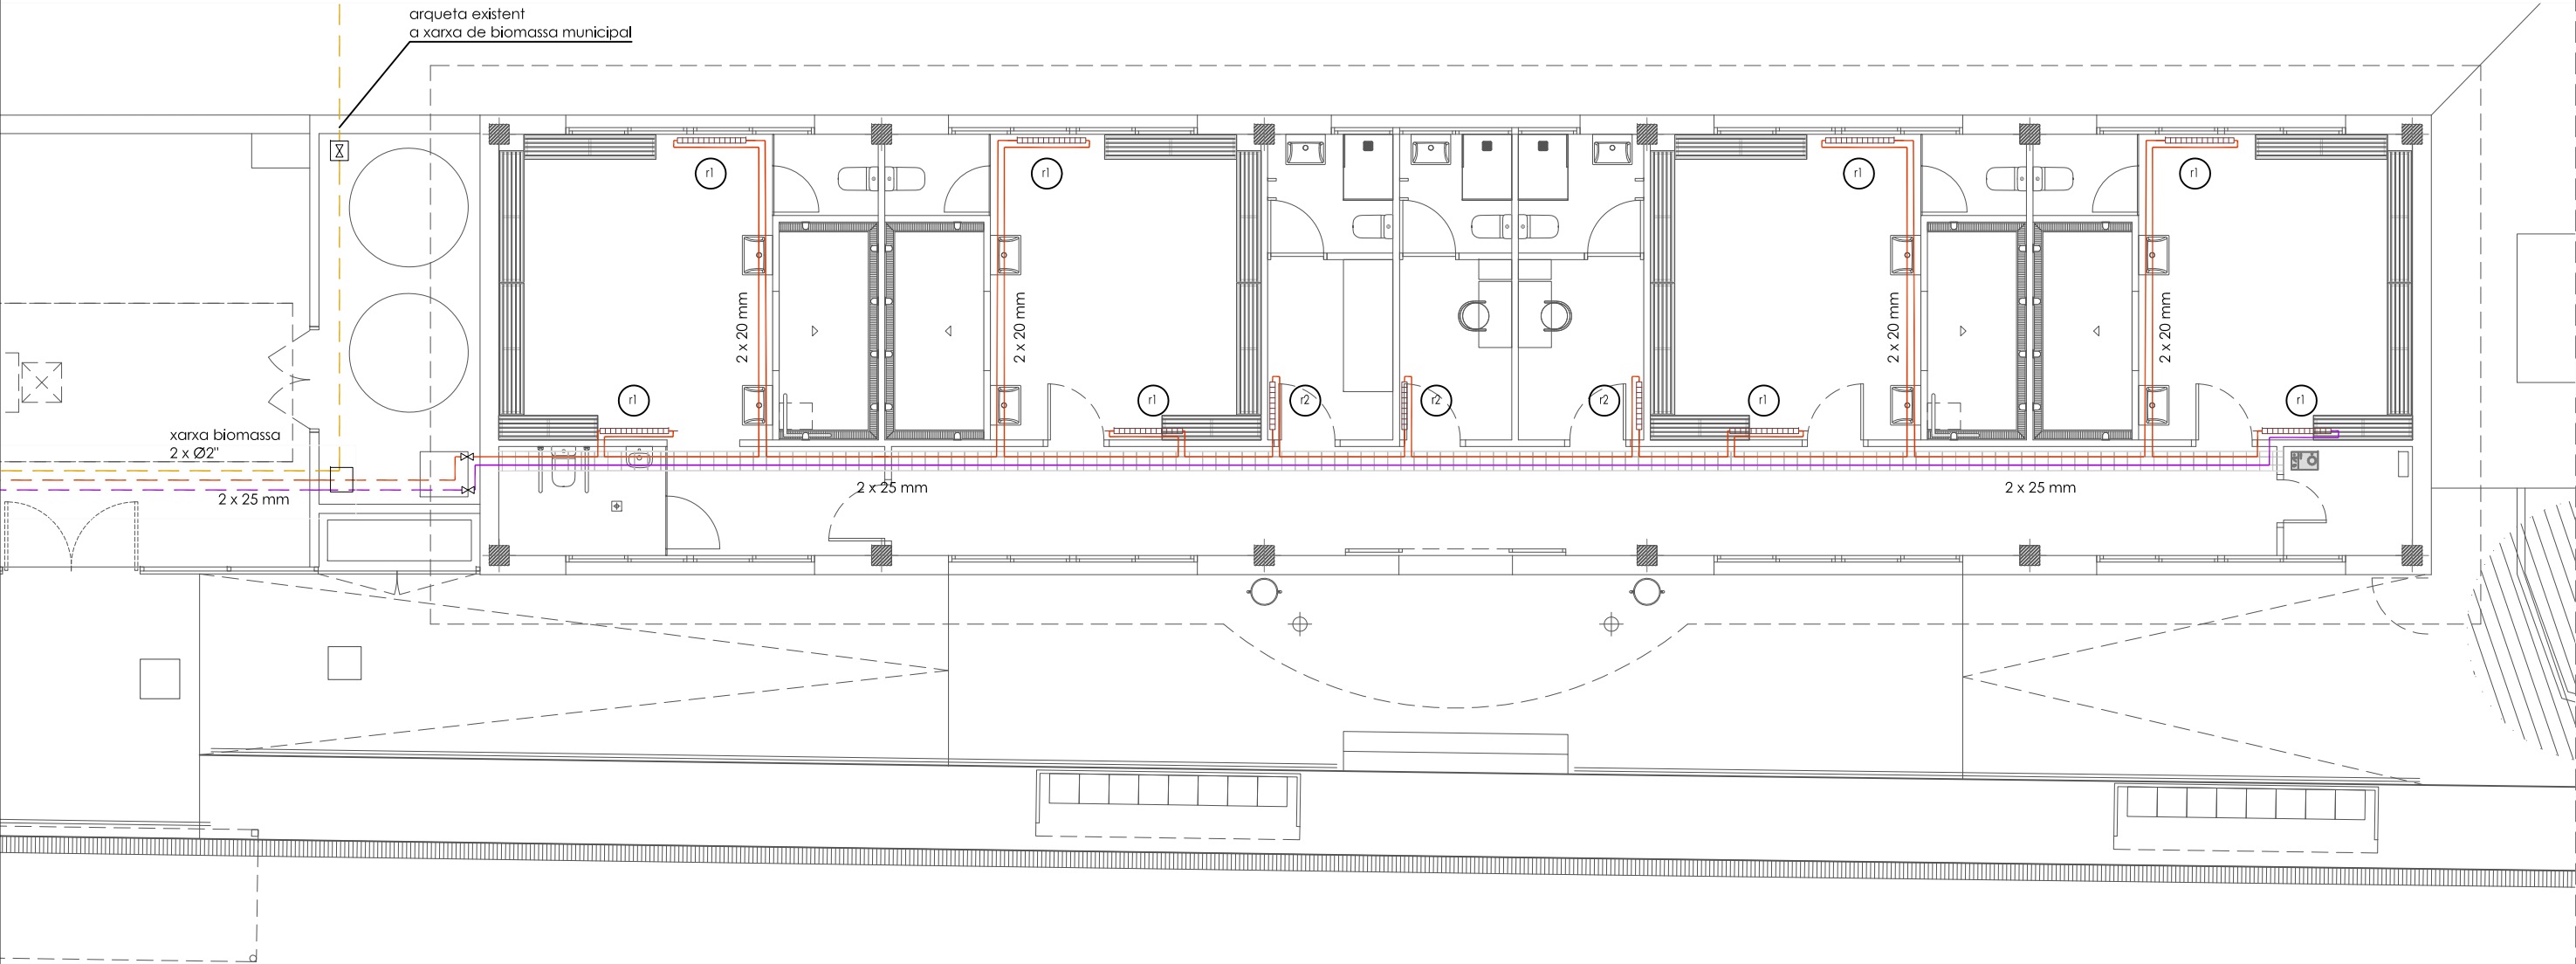

PLANTA VESTIDORS ACTUALS



C. Sant Gervasi de Cassoles
n57 1-4 08022 Barcelona
TIF 932 456 725
info@sj12.es
www.sj12.es



2127 soci numerari
rev.0 29.11.21 plànols vàlids només a efectes
rev.1 28.03.22 d'instal·lacions, tots els
elements hauran de ser
replantejats en obra abans de
la seva execució.

- tipus de muntatge canonada:
soterrada
per paret
per sostre
- canalització metàl·lica tipus
REJIBAND
- termòstat
- canonada ACS biomassa
- canonada impulsió calefacció
- canonada retorn calefacció
- radiador d'alumini

r1

radiador d'alumini
nº elements
amplada
alçada

13
8 cm
67,1 cm



r2

radiador d'alumini
nº elements
amplada
alçada

9
8 cm
67,1 cm

Intervenció
La distribució de xarxa de canonades,
compleix la normativa vigent.
Les canonades de calefacció disscorreran en
safata metàl·lica vista.



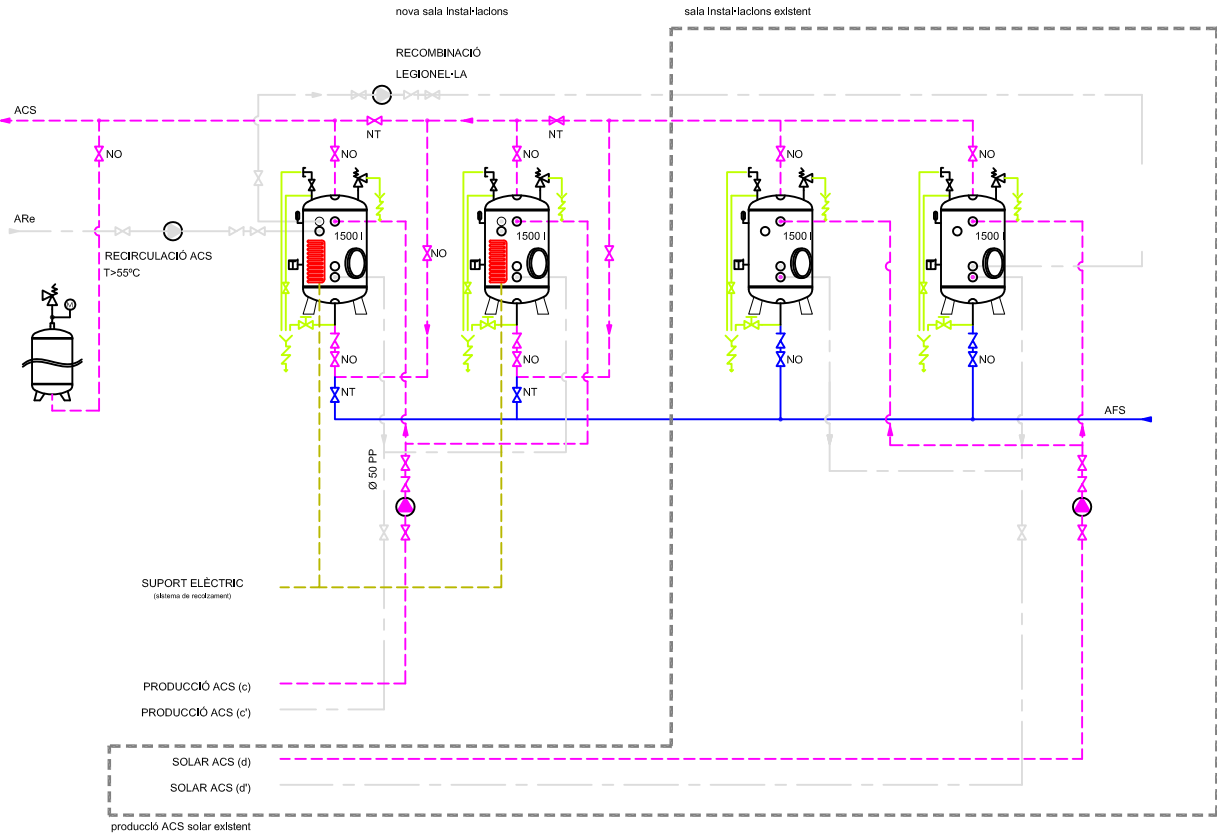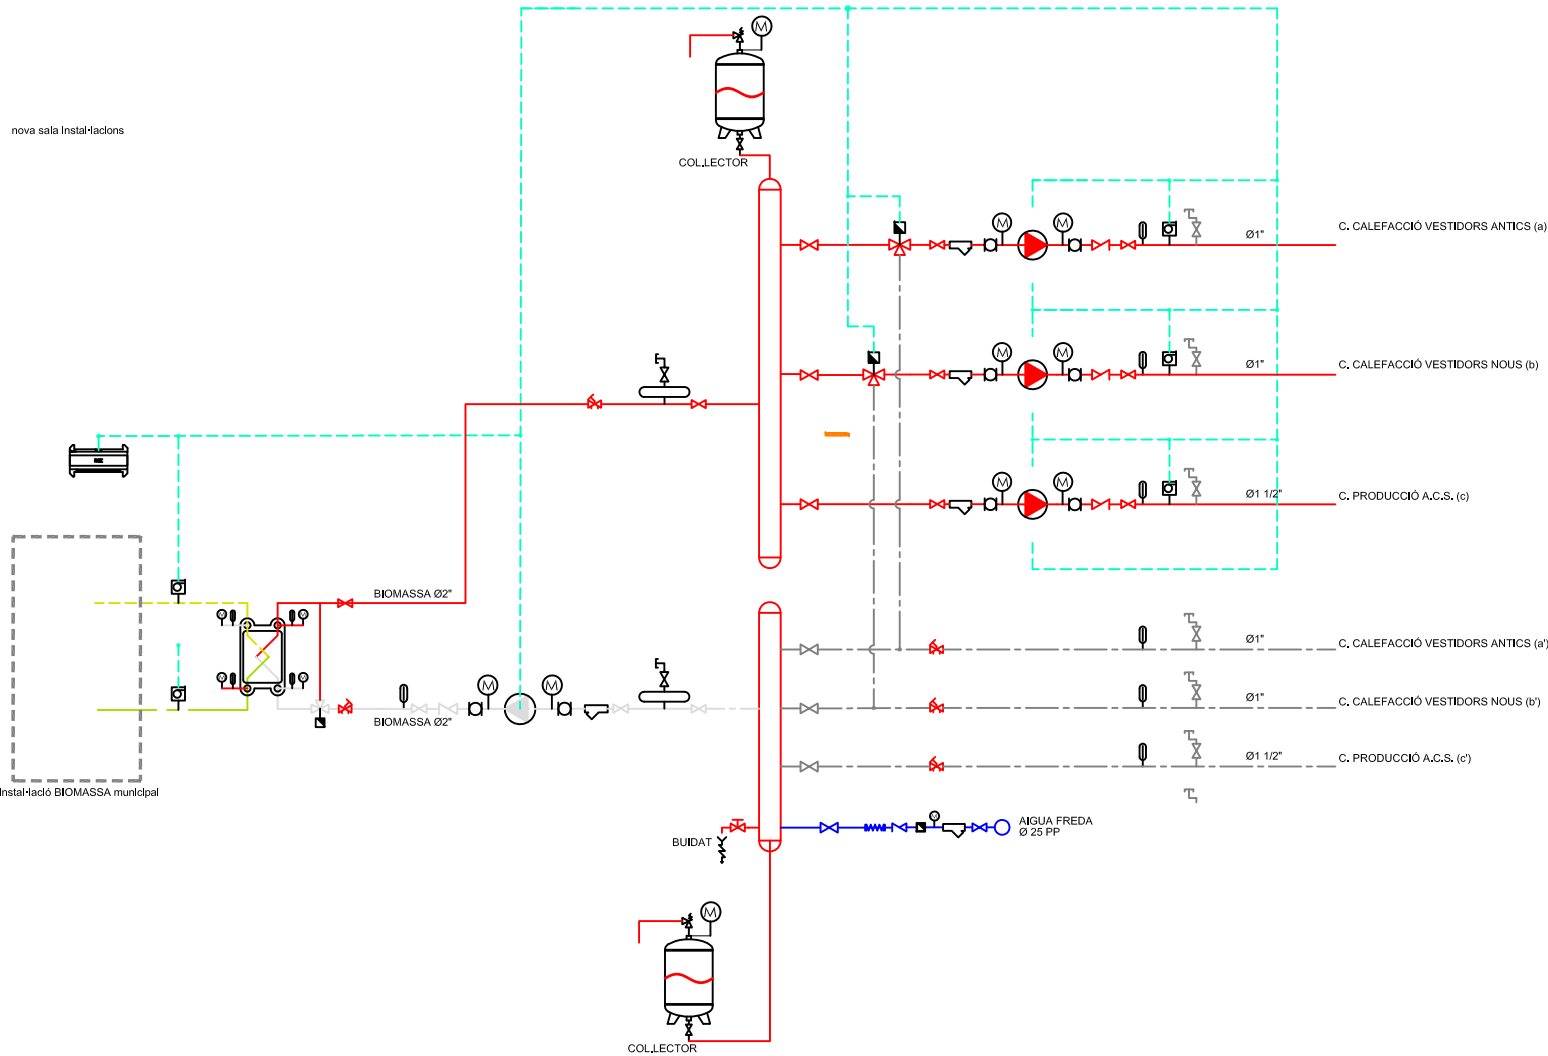

ESQUEMA

SJ12

C. Sant Gervasi de Cassoles
n.º 57 1-4 08022 Barcelona
TIF 932 456 725
info@sj12.es
www.sj12.es

2127 soci numerari

rev.0 29.11.21
rev.1 28.03.22

plànols vàlids només a efectes d'instal·lacions, tots els elements hauran de ser replantejats en obra abans de la seva execució.

funcionament

La font principal de producció d'A.C.S. dels vestidors, serà mitjançant la xarxa de biomassa municipal. De forma secundària, l'A.C.S. es produirà a través de l'energia solar tèrmica i si tot i així, en cas de fallada del sistema, o de tenir una demanda major incapaç d'absorbir-se pel propi sistema, hi haurà un tercer sistema de recolzament mitjançant un suport elèctric en dos dels dipòsits acumuladors.

instal·lació tèrmica

- CANONADA IMPULSIÓ AIGUA FREDA
- CANONADA RETORN AIGUA FREDA
- CANONADA IMPULSIÓ AIGUA CALENTA
- CANONADA RETORN AIGUA CALENTA
- CANONADA IMPULSIÓ A.C.S.
- CANONADA RETORN A.C.S.

VÀLVULA MICROMÈTRICA

VÀLVULA DE PAPALLONA

VÀLVULA DE RETENCIÓ

VÀLVULA DE SEIENT

VÀLVULA DE DOS VIES MOTORITZADA

VÀLVULA DE TRES VIES MOTORITZADA

VÀLVULA DE SEGURETAT

CONTADOR

VÀLVULA DE BUIDAT

ESMORTEÏDOR

FILTRE D'AIGUA

BOMBA CIRCULADORA

PURGADOR

PURGADOR DE BOTELLA

BESCANVIADOR DE PLAQUES

DESGUÀS

PRESSOSTAT

SONDA DE TEMPERATURA

HIDROSTAT

SONDA AMBIENT

TERMOSTAT

MANÒMETRE

TERMOMETRE


INTERRUPTOR DE FLUX

SONDA D'ENTALPIA

VARIADOR DE FREQUÈNCIA

SERVOMOTOR

INTERFACE DE COMUNICACIÓ

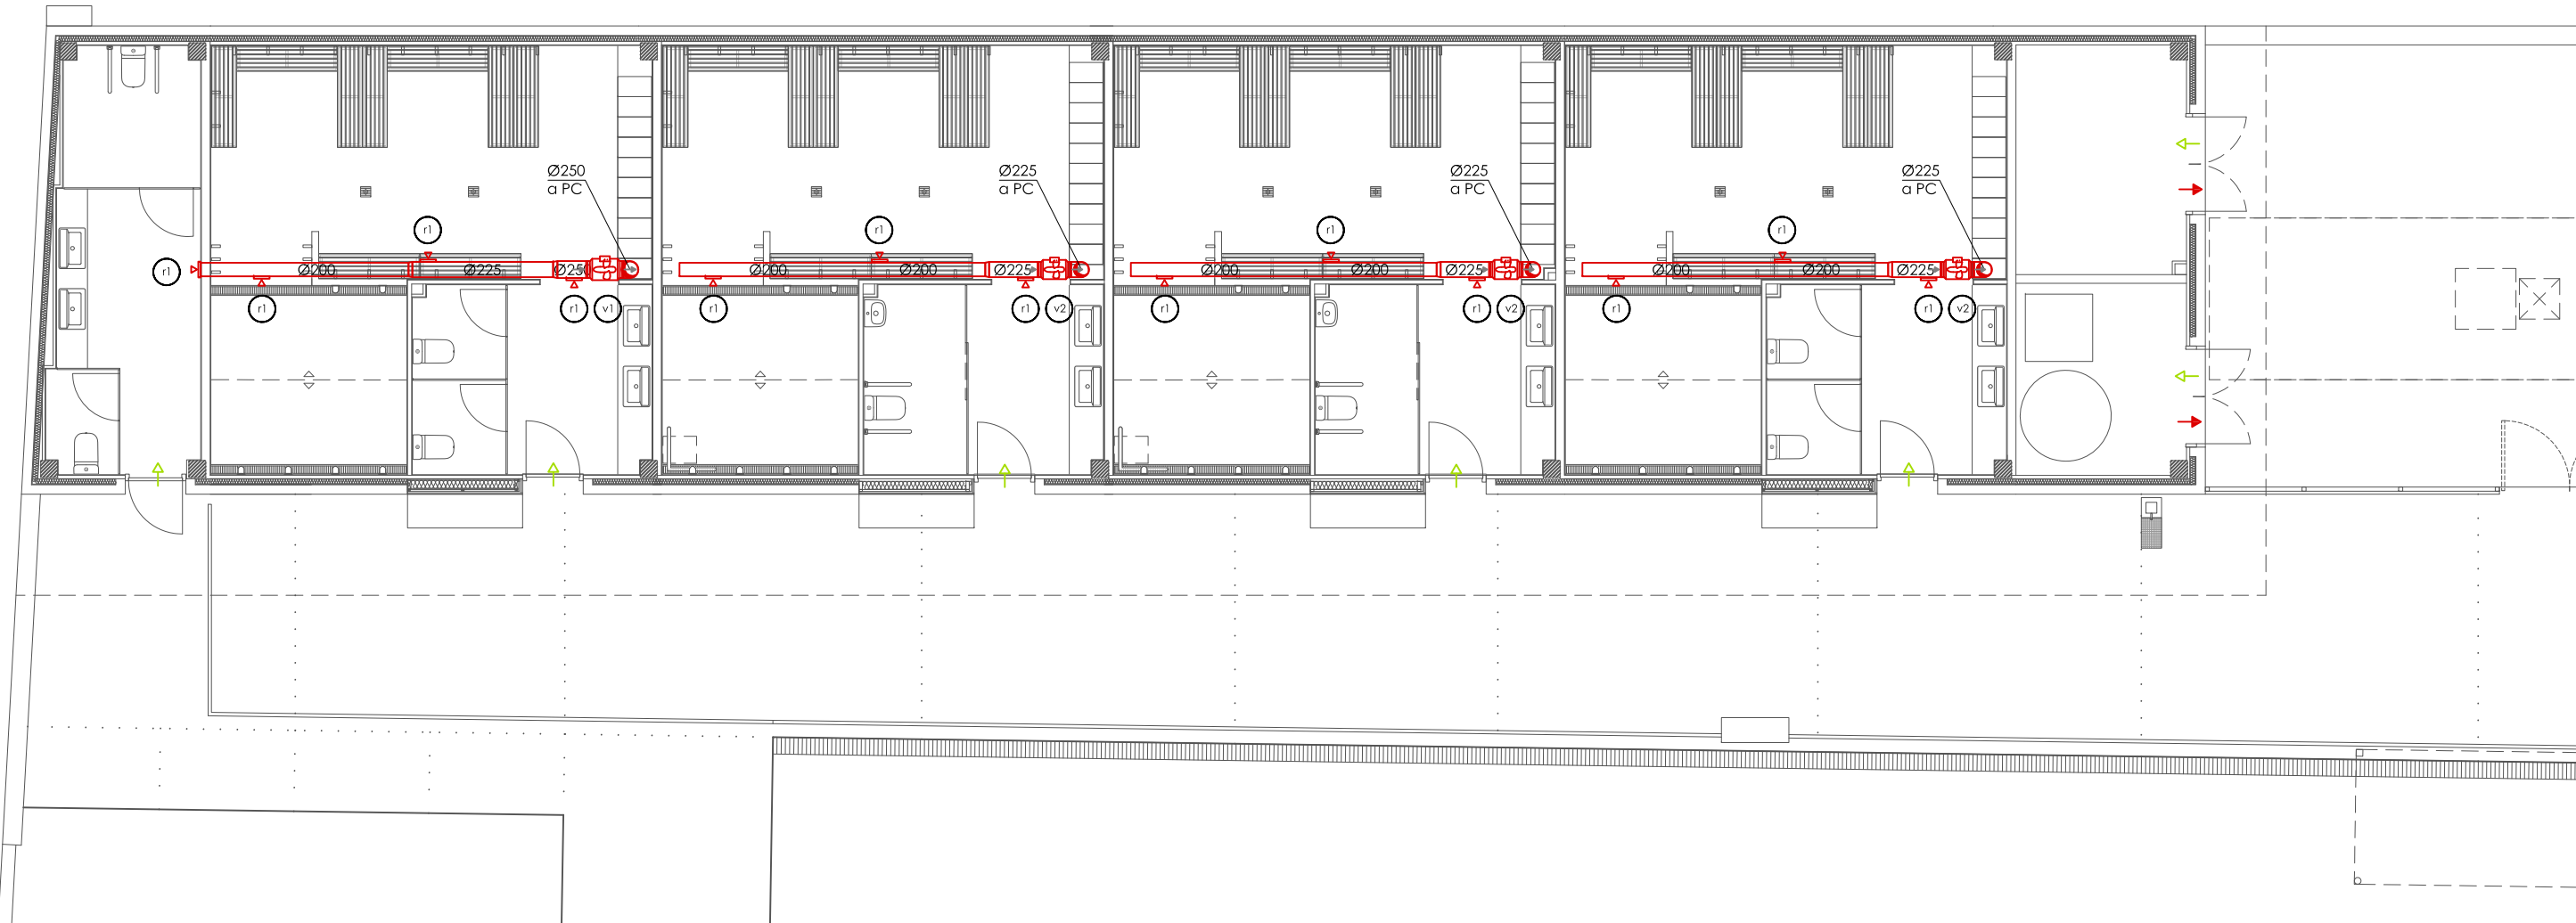

PLANTA NOUS VESTIDORS



SJ12
C. Sant Gervasi de Cassoles
n.57 1-4 08022 Barcelona
TIF 932 456 725
info@sj12.es
www.sj12.es

2127 soci numerari

rev.0 29.11.21
rev.1 28.03.22

plànols vàlids només a efectes d'instal·lacions, tots els elements hauran de ser replantejats en obra abans de la seva execució.




NOTA:
les mides interiors de conducte de xapa estan especificades en mm en el plànol.

ventilació

-  ventilador en línia
-  caixa de ventilació
-  reixa vertical d'expulsió
-  reixa vertical d'extracció
-  conducte rígid
-  muntant circular
-  conducte d'extracció d'aire

-  ventilador en línia
cabal 960m3/h
dimensions Ø250mm
-  ventilador en línia
cabal 720m3/h
dimensions Ø225mm
-  reixa d'extracció
cabal 240m3/h
dimensions 325x225mm

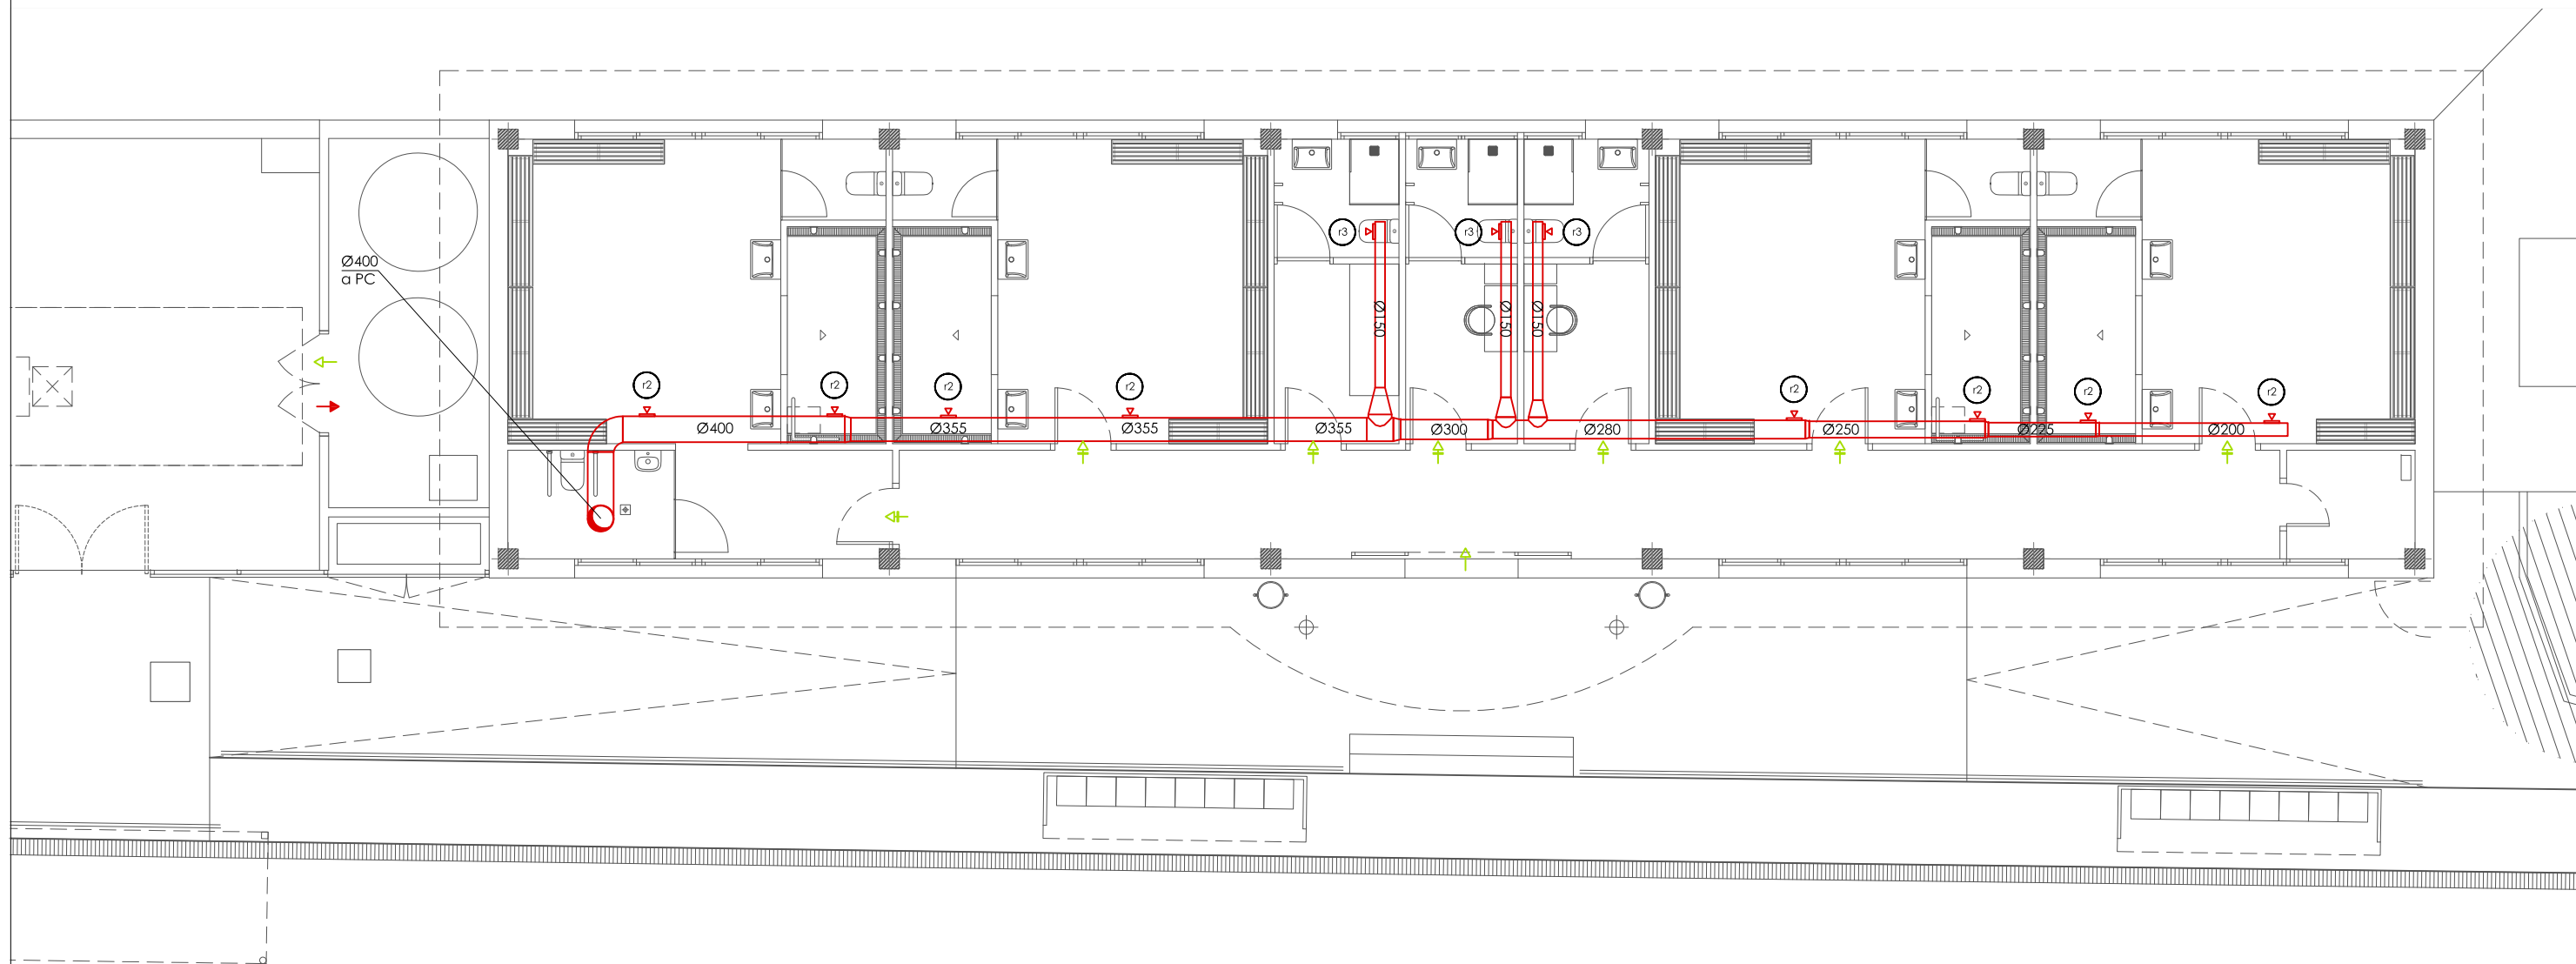

PLANTA VESTIDORS ACTUALS



SJ12
C. Sant Gervasi de Cassoles
n.57 1-4 08022 Barcelona
TIF 932 456 725
info@sj12.es
www.sj12.es

2127 soci numerari

rev.0 29.11.21
rev.1 28.03.22

plànols vàlids només a efectes d'instal·lacions, tots els elements hauran de ser replantejats en obra abans de la seva execució.



NOTA:
les mides interiors de conducte de xapa estan especificades en mm en el plànol.


ventilació

-  ventilador en línia
-  caixa de ventilació
-  reixa vertical d'expulsió
-  reixa vertical d'extracció
-  conducte rígid
-  muntant circular
-  conducte d'extracció d'aire

r2 reixa d'extracció
cabal 225m3/h
dimensions 425x125mm

r3 reixa d'extracció
cabal 150m3/h
dimensions 225x75mm



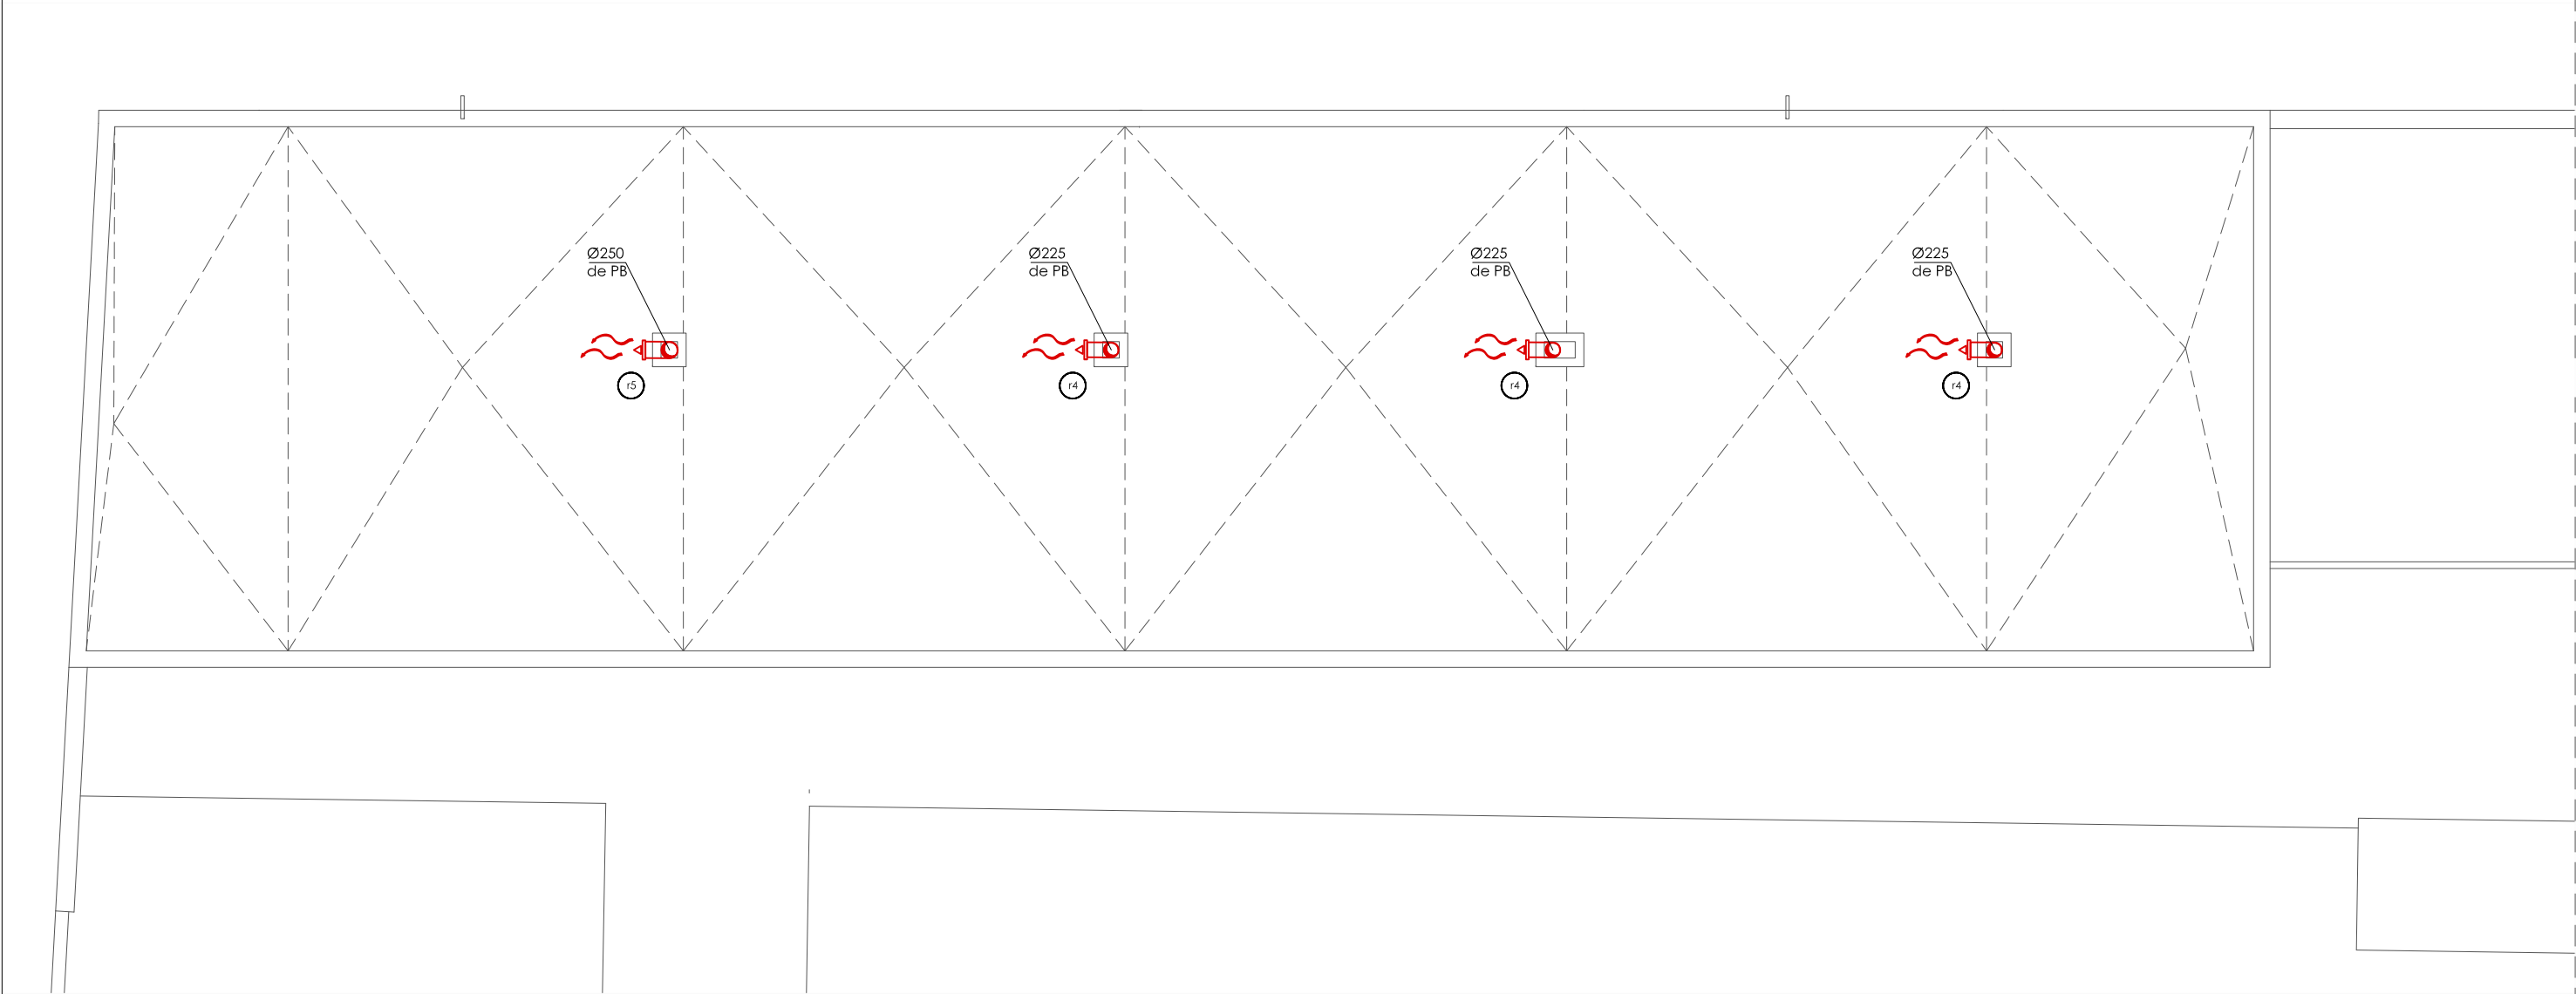

COBERTA NOUS VESTIDORS



SJ12

C. Sant Gervasi de Cassoles
n.57 1-4 08022 Barcelona
TIF 932 456 725
info@sj12.es
www.sj12.es

2127		soci numerari	
rev.0	29.11.21	plànols vàlids només a efectes d'instal·lacions, tots els elements hauran de ser replantejats en obra abans de la seva execució.	
rev.1	28.03.22		

NOTA:
les mides interiors de conducte de xapa estan especificades en mm en el plànol.

ventilació

 ventilador en línia

 caixa de ventilació

 reixa vertical d'expulsió

 reixa vertical d'extracció

 conducte rígid

 muntant circular

 conducte d'extracció d'aire


r4

reixa d'expulsió
cabal 720m3/h
dimensions 400x330mm

r5

reixa d'expulsió
cabal 960m3/h
dimensions 400x330mm

PROMOTOR:  Ajuntament Sant Pere de Ribes	AUTORS DE L'ESTUDI:  UTE: ISABEL BENNASAR FÉLIX CORINA DINDAREANU C/Balmes 156 Barcelona 932189543 benassarife@gmail.com c.dindareanu@coac.net	TÍTOL DEL PROJECTE PROJECTE EXECUTIU FASES 1 I 3 DELS VESTUARIS DEL CAMP DE FUTBOL A LA ZONA ESPORTIVA DEL BOSC DE PLAÇA, DE SANT PERE DE RIBES	ESCALES: A3 1/100 ORIGINALS A3	0 1 2m GRÀFIQUES	DATA: MARÇ 2022	NOM DEL PLÀNOL: COBERTA NOUS VESTIDORS INSTAL·LACIONS VENTILACIÓ	NOM FITXER CTB: bosc de la plaça.ctb NOM FITXER: 2127EX VENTILACIO 01	PLÀNOL NÚM: I.02.3 FULL 6 DE 21
---	--	---	--------------------------------------	---------------------	--------------------	--	--	---------------------------------------

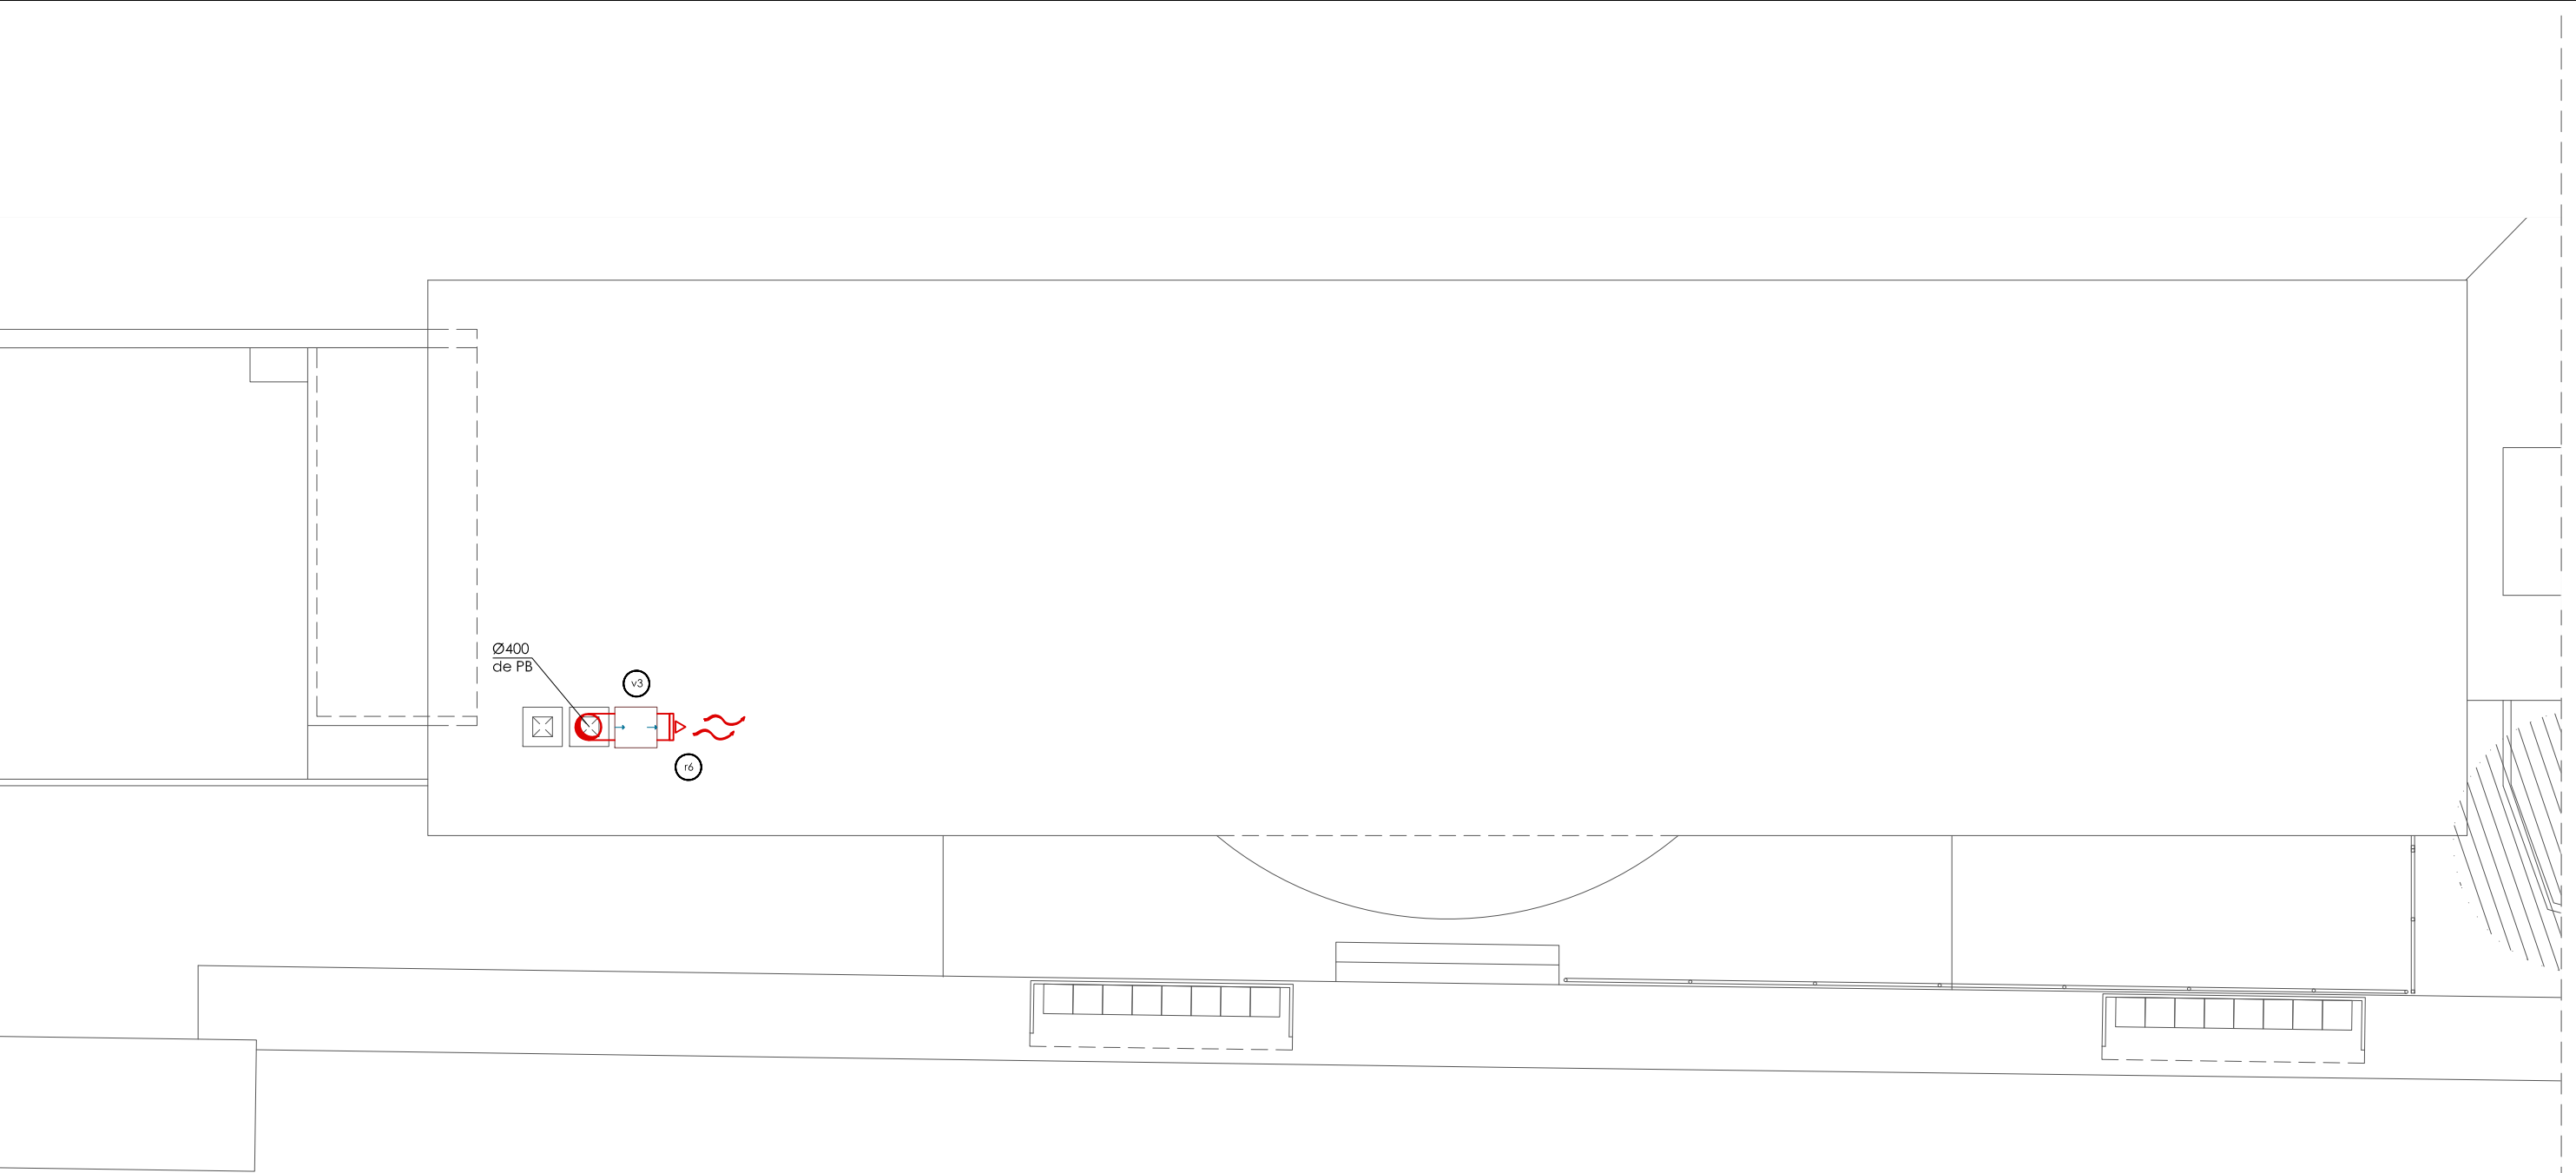

COBERTA VESTIDORS ACTUALS

C. Sant Gervasi de Cassolès
n.º 57 1-4 08022 Barcelona
TIF 932 456 725
info@sj12.es
www.sj12.es

2127	soci numerari	
rev.0	29.11.21	plànols vàlids només a efectes d'instal·lacions, tots els elements hauran de ser replantejats en obra abans de la seva execució.
rev.1	28.03.22	

NOTA:
les mides interiors de conducte de xapa estan especificades en mm en el plànol.

ventilació


- ventilador en línia
- caixa de ventilació
- reixa vertical d'expulsió
- reixa vertical d'extracció
- conducte rígid
- muntant circular
- conducte d'extracció d'aire


v3

caixa de ventilació
cabal 2.400m³/h
dimensions 505x440x220mm

r6

reixa d'expulsió
cabal 2.400m³/h
dimensions 600x330mm

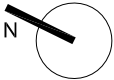

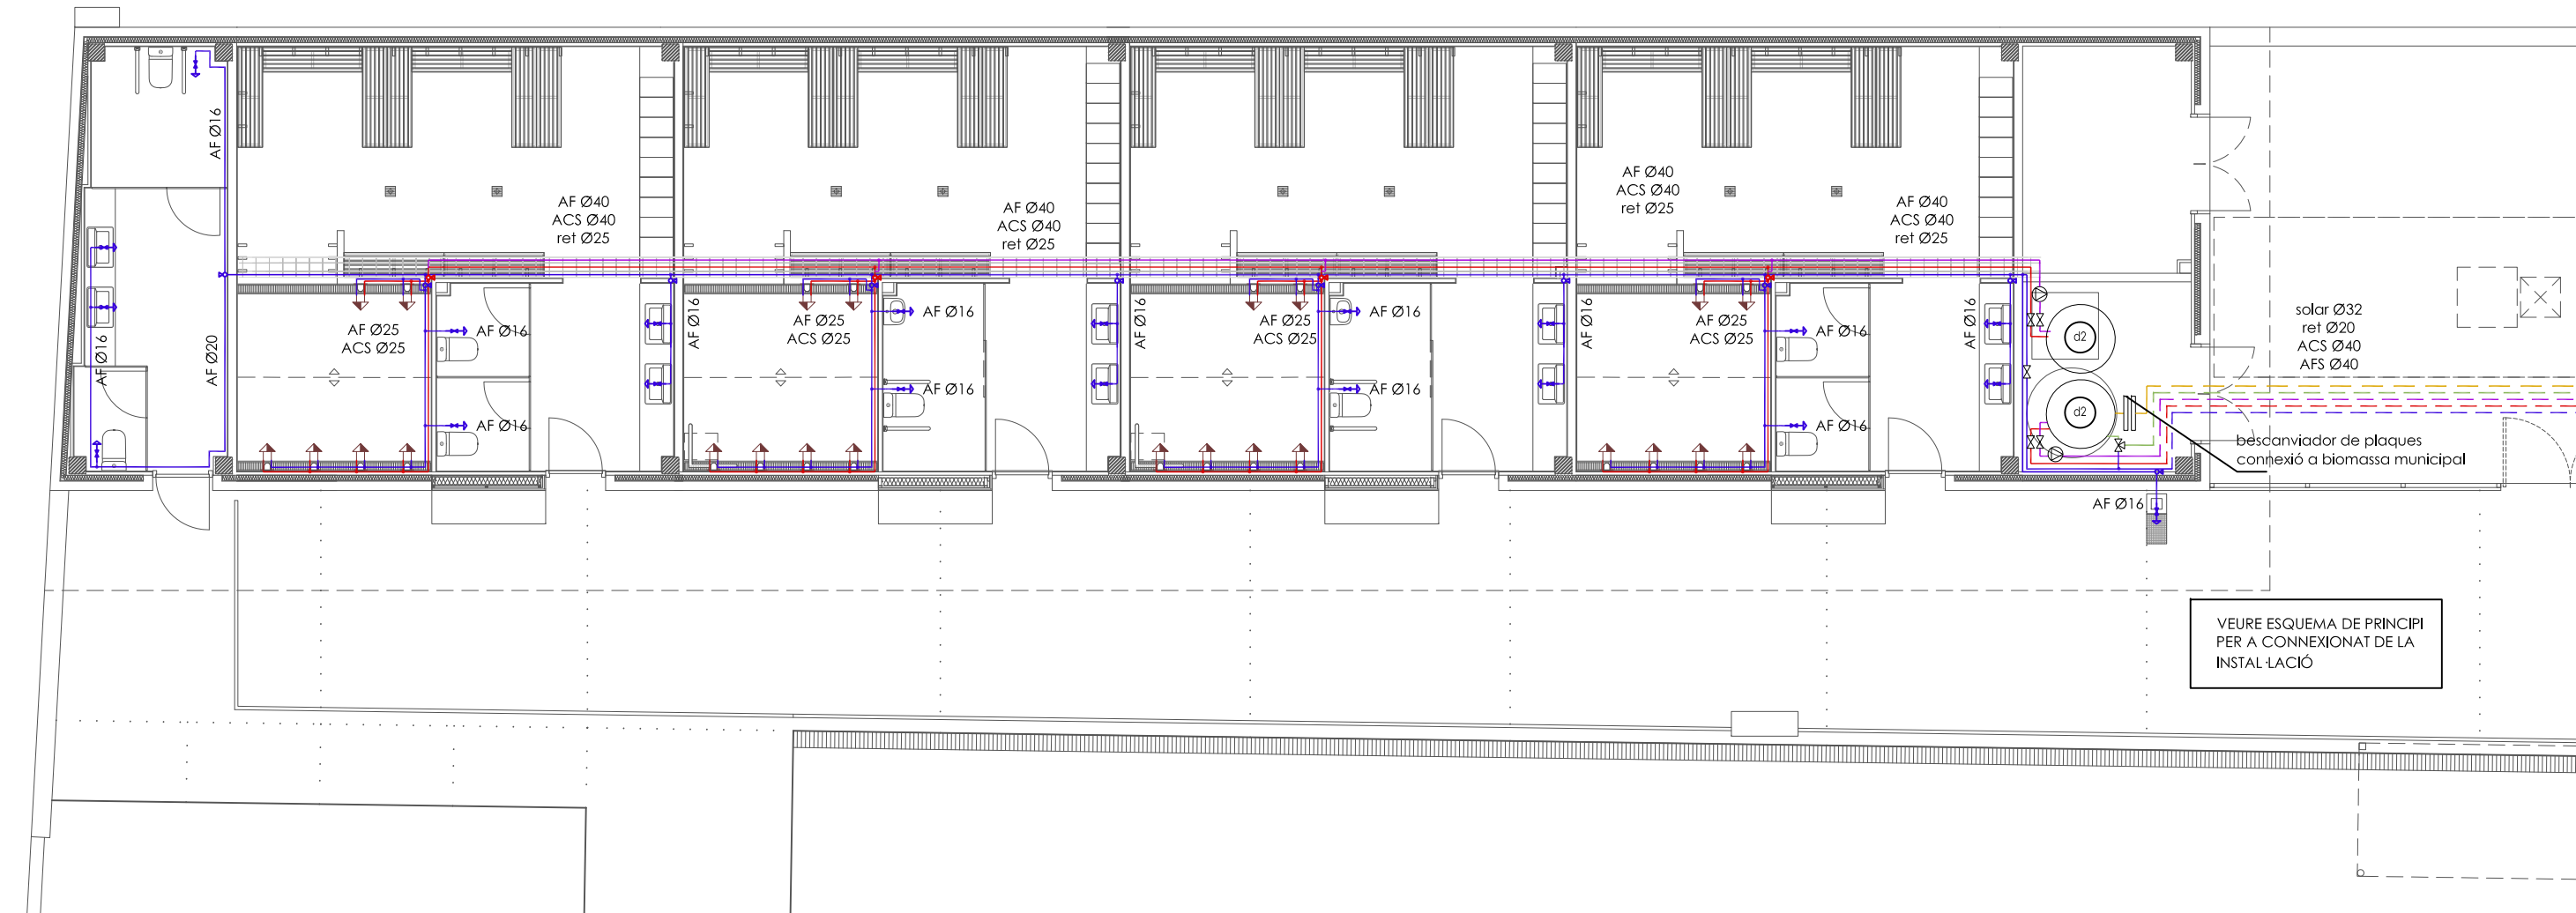

PLANTA NOUS VESTIDORS

SJ12

C. Sant Gervasi de Cassoles
n57 1-4 08022 Barcelona
TIF 932 456 725
info@sj12.es
www.sj12.es

2127

soci numerari

rev.0 29.11.21

rev.1 28.03.22

plànols vàlids només a efectes d'instal·lacions, tots els elements hauran de ser replantejats en obra abans de la seva execució.

- tipus de muntatge canonada:
- soterrada
 - per parel
 - per sostre
- canonada existent a mantenir
- canonada ACS instal·lació solar existent
- canonada AF
- canonada ACS
- canonada ACS retorn
- canonada ACS instal·lació xarxa biomassa municipal

- fontaneria
- ⊙2 dipòsit acumulador dimensions 2320x Ø1160mm capacitat 1500 L
 - canalització metàl·lica tipus REJBAND
 - node
 - pulsador mesclador temporitzat
 - punt de consum
 - ⌘ vàlvula de tall
 - ⊙ bomba circuladora
 - ⌘ vàlvula de pas

*AFS - tub de PP, en muntatge superficial i sota safata, aïllats amb escuma elàstomera en muntatge superficial, folrat amb PVC corrugat flexible.

*ACS - tub de PP, en muntatge sota safata, aïllats amb escuma elàstomera en muntatge superficial, folrat amb PVC corrugat flexible.

* les canalitzacions seran vistes en safata i només s'encastaran en llacs on sigui estrictament necessari i a cadascuna de les baixades per cadascun dels punts receptors.

* es col·locarà una clau de pas a cada cambra humida per independitzar zones.

* els enllaços d'alimentació a les aixetes de rentamans i WC es realitzaran mitjançant connexions flexibles i la seva corresponent vàlvula d'esquadra per cada presa d'aigua.

A la zona dels vestidors actuals, s'intentarà reaprofitar al màxim les canonades de fontaneria existents en bon estat en lavabos i vàters.

Les canonades defectuoses, a ser possible, es repararan.

Caldrà verificar tots els traçats en obra. Escomesa i comptador d'aigua existent.


La xarxa d'instal·lació solar tèrmica es manté i s'adossarà a la nova instal·lació de fontaneria.

La distribució de xarxa de canonades, compleix la normativa vigent.

Les claus de pas a cada cambra humida es col·locaran a una alçada mínima de 2,20m, en un lloc accessible i manipulable.

Les canonades de fontaneria discurran en safata metàl·lica vista.



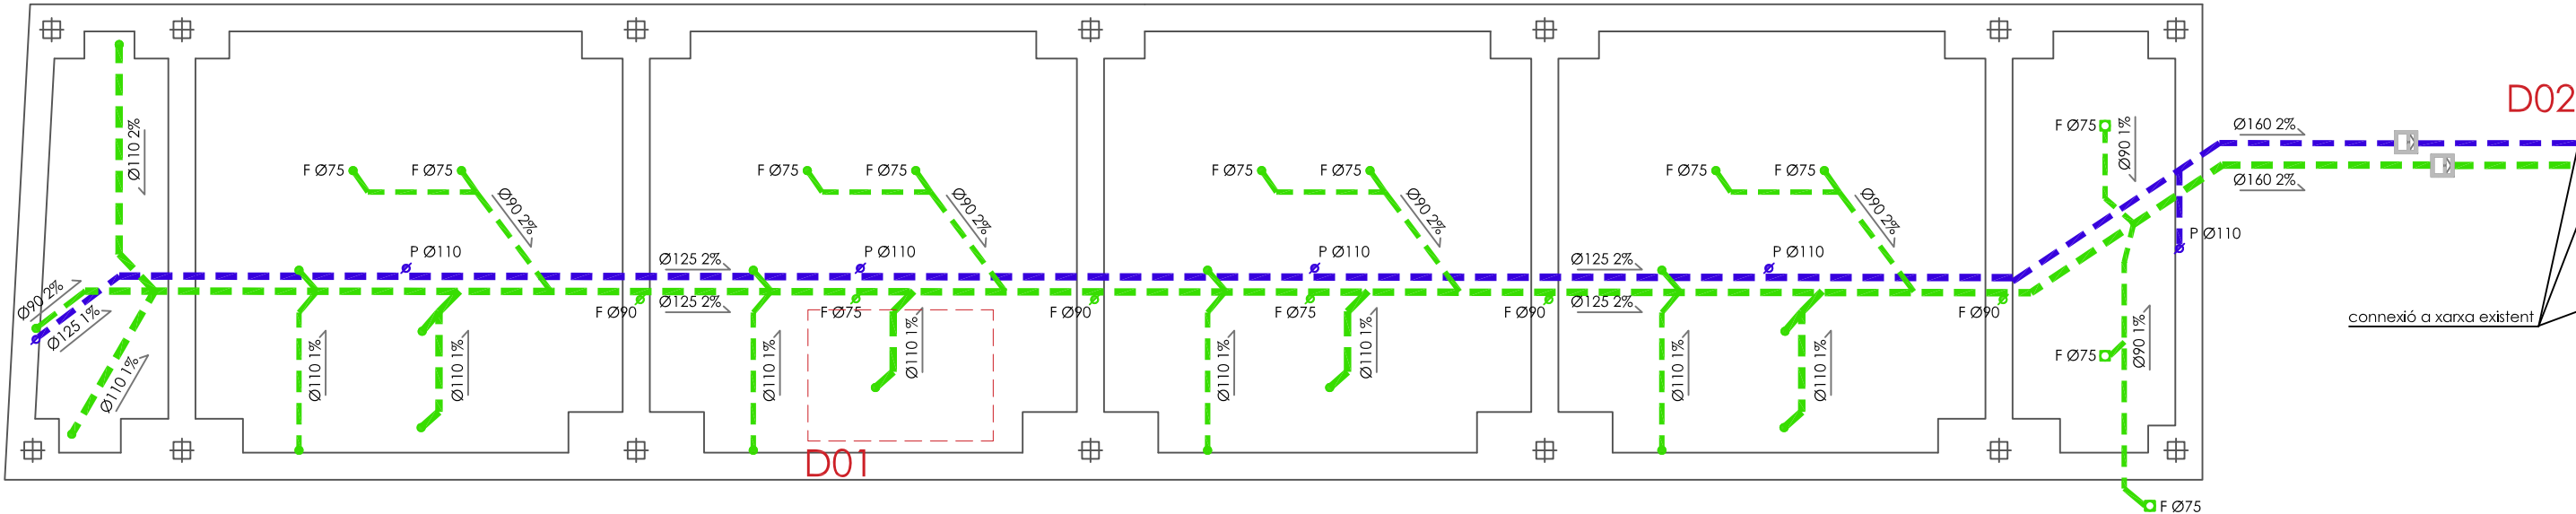

FONAMENTACIÓ NOUS VESTIDORS

C. Sant Gervasi de Cassolés
n.57 1-4 08022 Barcelona
TIF 932 456 725
info@sj12.es
www.sj12.es

2127 soci numerari

rev.0 29.11.21
rev.1 28.03.22



plànols vàlids només a efectes d'instal·lacions, tots els elements hauran de ser replantejats en obra abans de la seva execució.


caldrà replantejar en obra la posició del col·lector general dels vestuaris actuals per tal de connectar les noves peces al mateix.

la nova instal·lació de sanejament dels nous vestuaris, es connectarà a la xarxa existent.

- Intervenció
- tipus de muntatge canonada:
 - soterrada
 - per paret
 - per sostre
 - sanejament
 - col·lector fecal
 - col·lector fecal per paret
 - col·lector pluvial
 - col·lector existent

- sanejament
- airejador
 - baixant
 - bonera sifònica
 - arqueta sifònica
 - canaló de recollida d'aigües
 - canal de drenatge amb desguàs sifònic amb reixa d'acer inoxidable
 - arqueta registrable 60x60cm amb tapa de 40x40cm

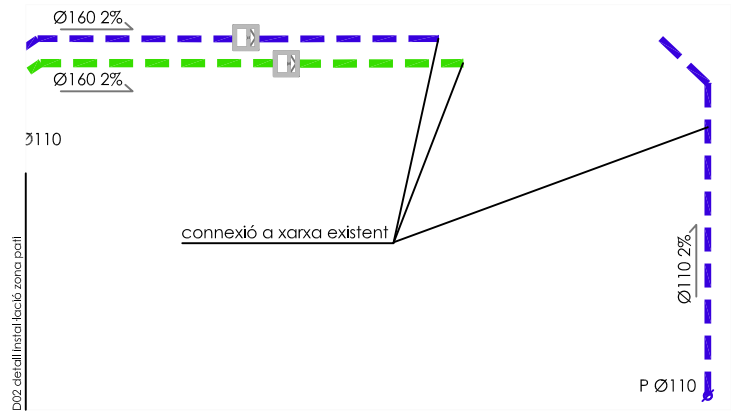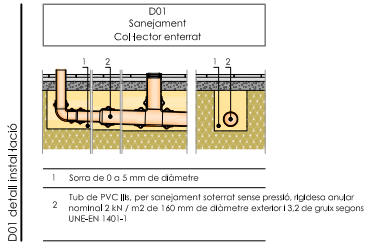

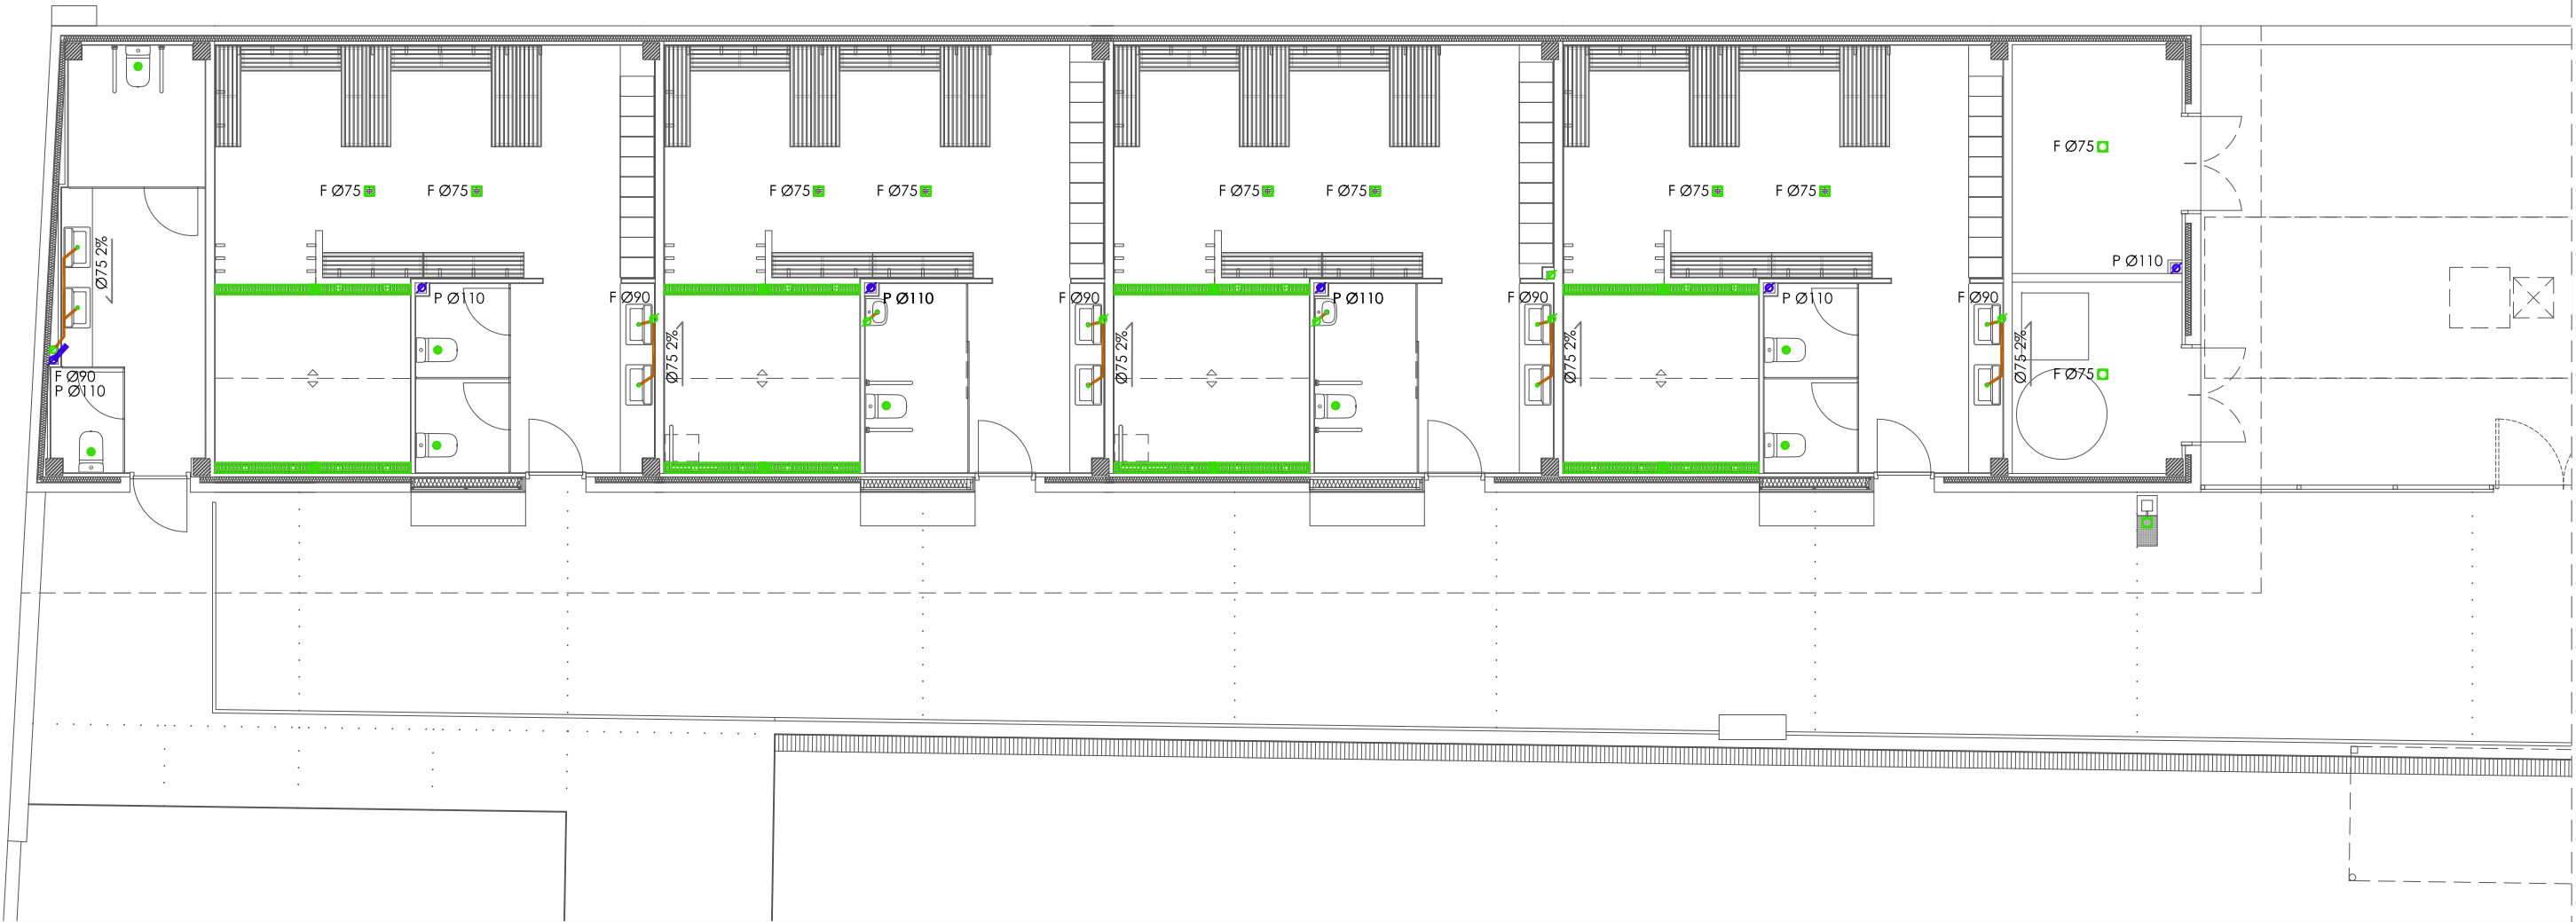

PLANTA NOUS VESTIDORS



SJ12

C. Sant Gervasi de Cassoles
n.57 1-4 08022 Barcelona
TIF 932 456 725
info@sj12.es
www.sj12.es

2127 soci numerari

rev.0 29.11.21 plànols vàlids només a efectes
rev.1 28.03.22 d'instal·lacions, tots els
elements hauran de ser replantejats en obra abans de la seva execució.



Intervenció

caldrà replantejar en obra la posició del col·lector general dels vestuaris actuals per tal de connectar les noves peces al mateix.

la nova instal·lació de sanejament dels nous vestuaris, es connectarà a la xarxa existent.

sanejament

tipus de muntatge canonada:

- soterrada
- ===== per paret
- ===== per sostre

col·lector fecal


col·lector fecal per paret

col·lector pluvial

col·lector existent

sanejament

- ⊗ airejador
- ⊙ baixant
- bonera sifònica
- ⊞ arqueta sifònica
- === canaló de recollida d'aigües
- canal de drenatge amb desguàs sifònic amb reixa d'acer inoxidable
- ⊞ arqueta registrable 60x60cm amb tapa de 40x40cm

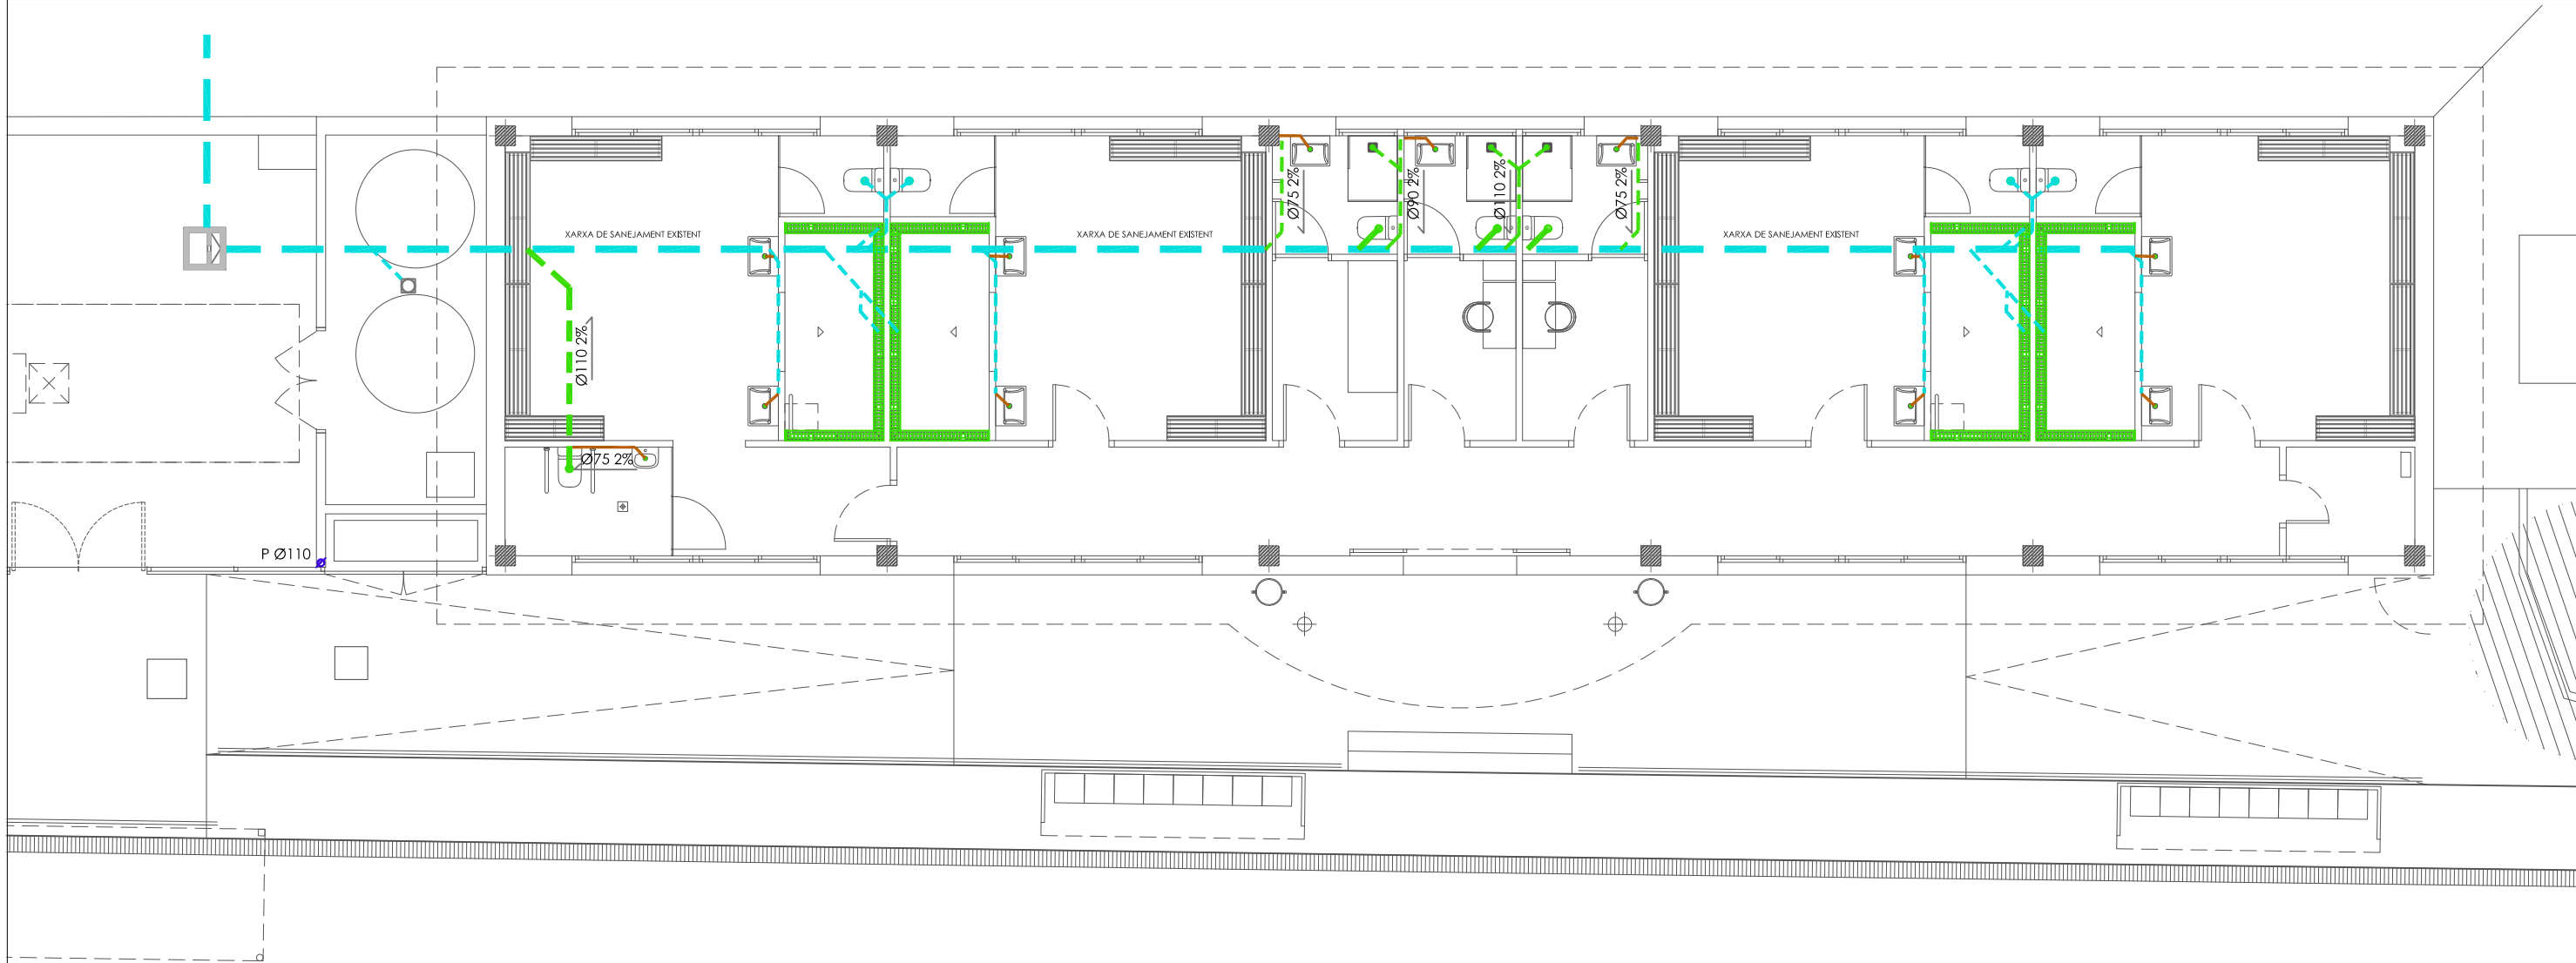

PLANTA VESTIDORS ACTUALS

SJ12
C. Sant Gervasi de Cassoles
n.57 1-4 08022 Barcelona
TIF 932 456 725
info@sj12.es
www.sj12.es


2127 soci numerari **nci**
rev.0 29.11.21 plànols vàlids només a efectes
rev.1 28.03.22 d'instal·lacions, tots els
elements hauran de ser
replantejats en obra abans de
la seva execució.

Intervenció
caldrà replantejar en obra la posició del
col·lector general dels vestuaris actuals per tal
de connectar les noves peces al mateix.
la nova instal·lació de sanejament dels nous
vestuaris, es connectarà a la xarxa existent.

sanejament
tipus de muntatge canonada:
soterrada
per paret
per sostre
col·lector fecal
col·lector fecal per paret
col·lector pluvial
col·lector existent

sanejament
airejador
baixant
bonera sifònica
arqueta sifònica
canaló de recollida d'aigües
canal de drenatge amb
desguàs sifònic amb reixa
d'acer inoxidable
arqueta registrable 60x60cm
amb tapa de 40x40cm



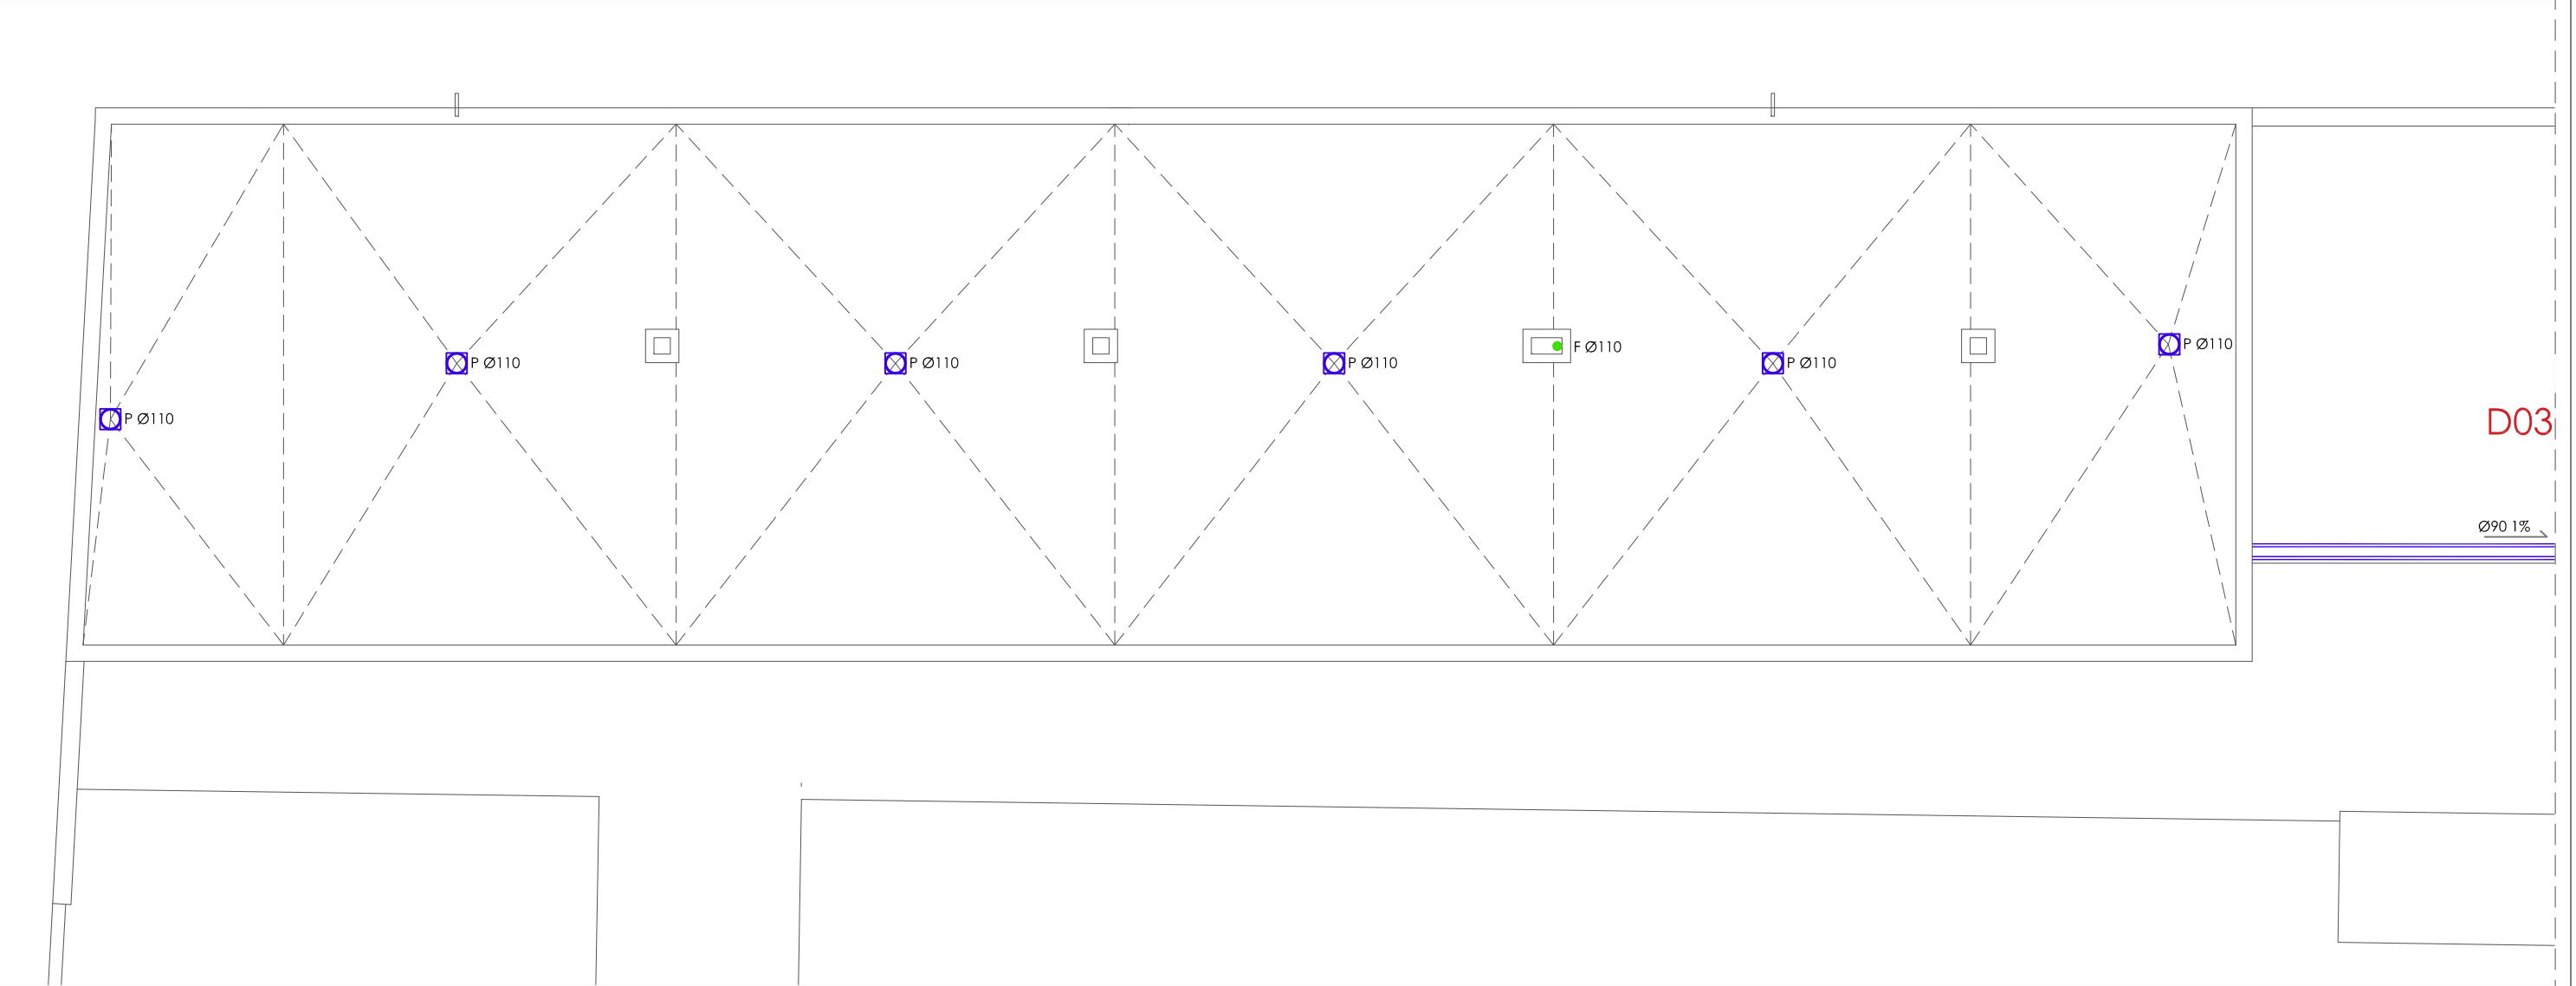

COBERTA NOUS VESTIDORS



SJ12
C. Sant Gervasi de Cassoles
n.57 1-4 08022 Barcelona
TIF 932 456 725
info@sj12.es
www.sj12.es

2127 soci numerari

rev.0 29.11.21 plànols vàlids només a efectes
rev.1 28.03.22 d'instal·lacions, tots els
elements hauran de ser
replantejats en obra abans de
la seva execució.



caldrà replantejar en obra la posició del
col·lector general dels vestuaris actuals per tal
de connectar les noves peces al mateix.

la nova instal·lació de sanejament dels nous
vestuaris, es connectarà a la xarxa existent.


Intervenció


sanejament

- tipus de muntatge canonada:
 - soterrada
 - per paret
 - per sostre
- col·lector fecal
- col·lector fecal per paret
- col·lector pluvial
- col·lector existent


sanejament

- airejador
- baixant
- bonera sifònica
- arqueta sifònica
- canaló de recollida d'aigües
- canal de drenatge amb
desguàs sifònic amb reixa
d'acer inoxidable
- arqueta registrable 60x60cm
amb tapa de 40x40cm

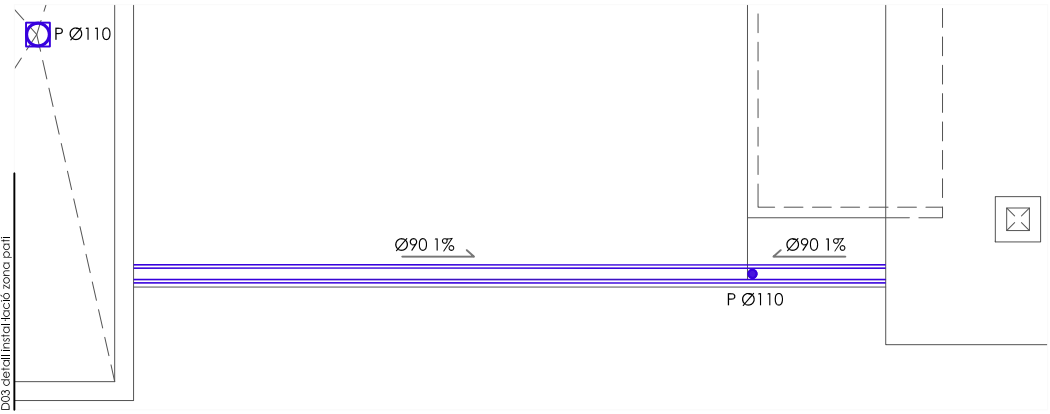

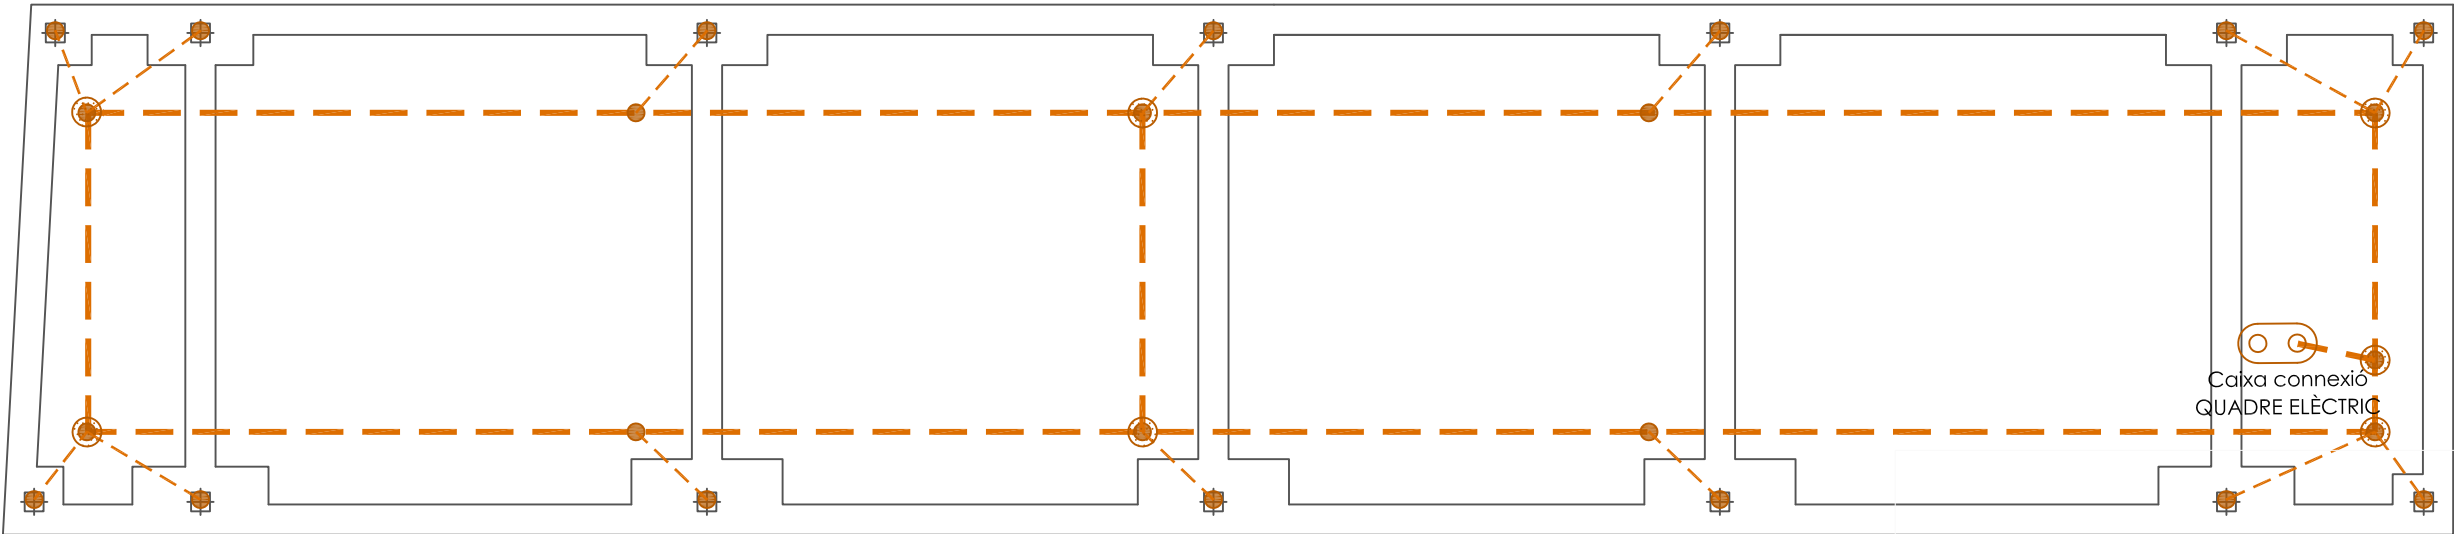

FONAMENTACIÓ NOUS VESTIDORS

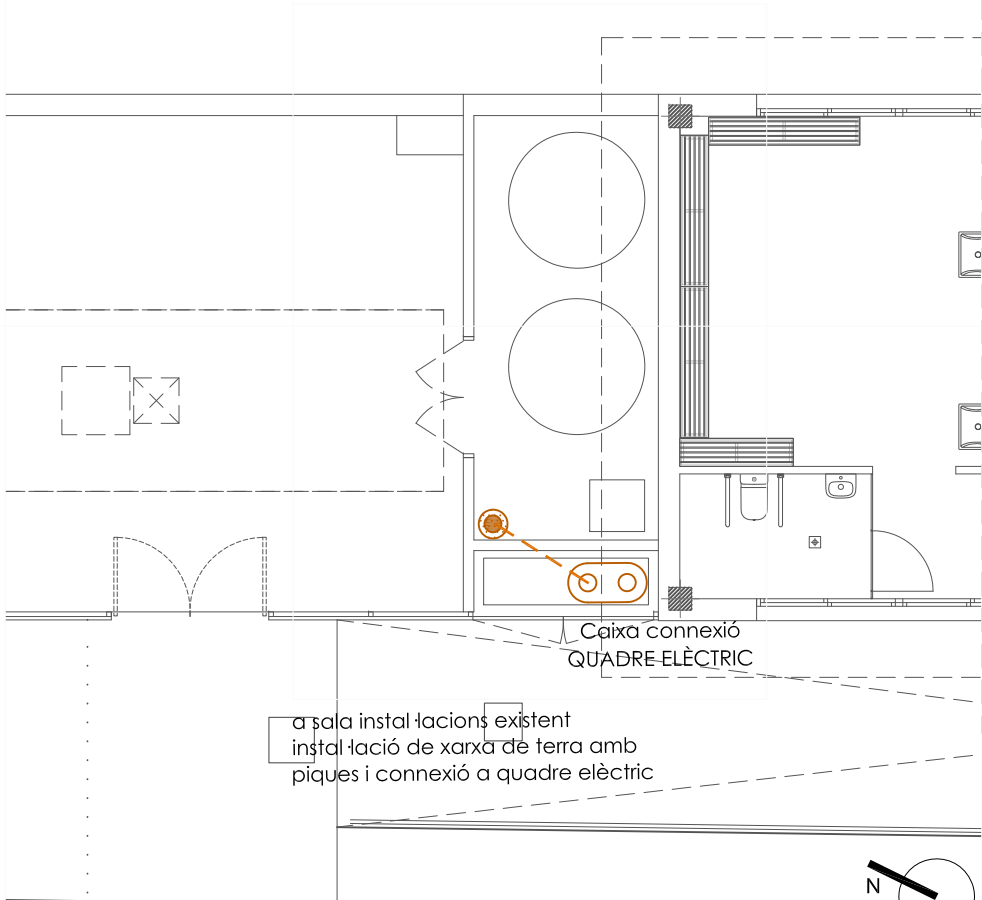

VESTIDORS EXISTENTS



C. Sant Gervasi de Cassoles
n.57 1-4 08022 Barcelona
TIF 932 456 725
info@sj12.es
www.sj12.es

SJ12

soci numerari



2127

rev.0
rev.1

29.11.21
28.03.22

plànols vàlids només a efectes d'instal·lacions, tots els elements hauran de ser replantejats en obra abans de la seva execució.

notes


Es preveu un parallamps al punt més alt de les instal·lacions del camp de futbol, tal com el màstil dels focus de la pista.
La resistència de posada a terra serà inferior a les lloses amb junta de dilatació caldrà assegurar la continuïtat de les armadures.
La instal·lació de presa de terra s'adaptarà al terreny i als nivells de l'obra civil.
Caldrà garantir la continuïtat elèctrica de tots els armats i elements metàl·lics estructurals a 2 ohms.

presa a terra

cable trenat de coure electrolític nu de 50mm² de secció per a malla reticular, amb unions nodals i connexió a malla i estructura amb brides normalitzades.
unió amb soldadura aluminotèrmica, o abraçadora normalitzada a l'armadura de la losa, sabata dels murs i entre elements de la xarxa de presa de terra

presa a terra

cable trenat de coure electrolític nu de 35mm² de secció
piqueta de posada a terra
caixa de connexió registrable i amb pont seccionador per a barra d'equipotencialitat i d'unió bimetal·lica acer-coure per a sistema de presa a terra degudament identificat, col·locada adosada a paret a uns 0,3m aprox. del terra

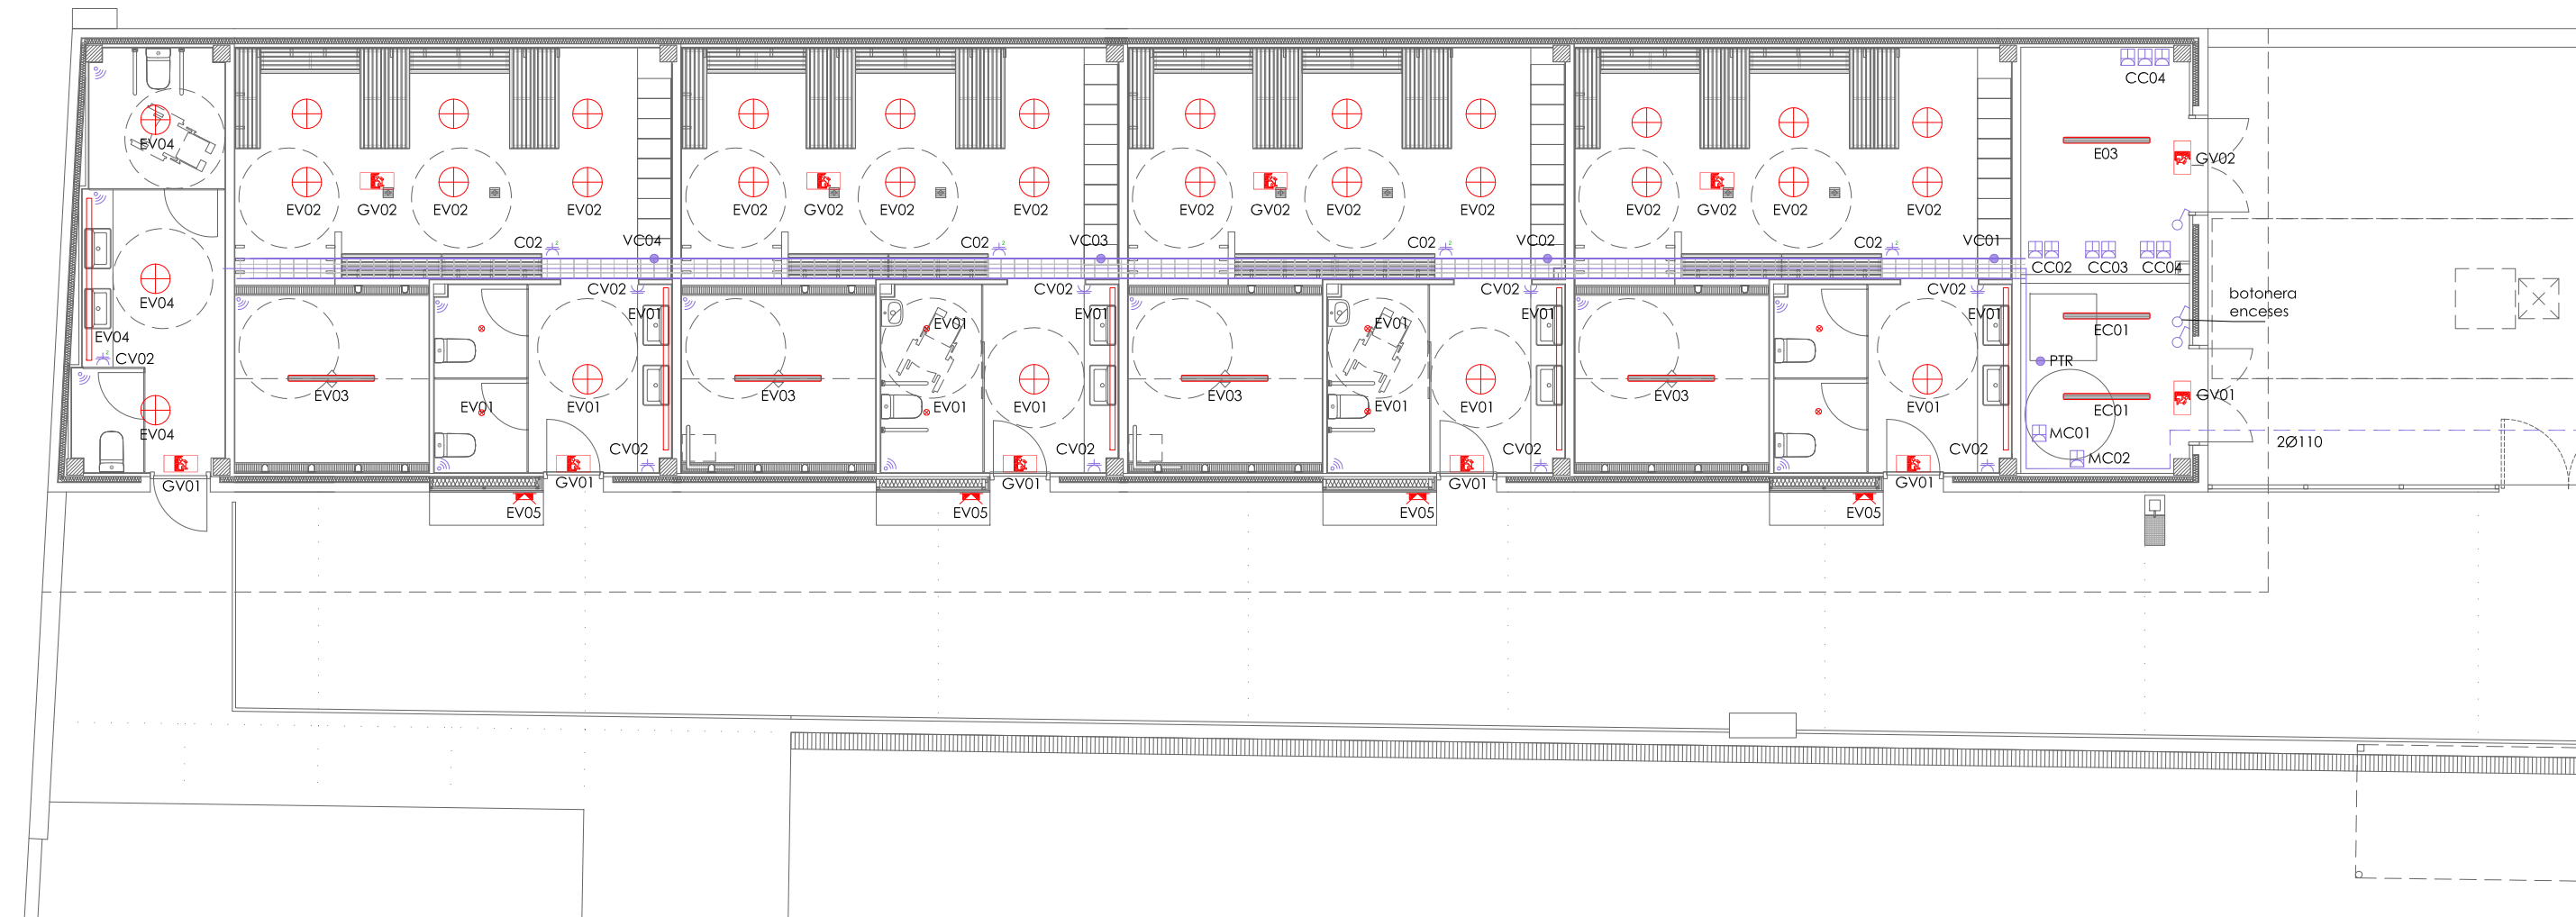

PLANTA NOUS VESTIDORS

SJ12

C. Sant Gervasi de Cassoles
n.57 1-4 08022 Barcelona
Tlf 932 456 725
info@sj12.es
www.sj12.es

2127

soci numerari

rev.0

29.11.21

plànols vàlids només a efectes d'instal·lacions, tots els elements hauran de ser replantejats en obra abans de la seva execució.

rev.1

28.03.22

rev.2

02.05.22

- enllumenat

aplic de paret IP65 LED llum directa

pantalla estanca LED

perfil LED de superfície

downlight de superfície LED D100 mm

downlight de superfície LED D200 mm

enllumenat d'emergència
- electricitat

tub soterrat

tub vist superficial

canalització metàl·lica tipus REJIBAND

quadre elèctric

endoll estanc

endoll tipus SHUCKO

endoll tipus SHUCKO amb tapa

detector de presència

interruptor


La distribució principal de línies elèctriques es realitzarà per safata metàl·lica. Les safates metàl·liques per a distribució de línies elèctriques es connectaran a la xarxa de terra.


Els mecanismes (preses de corrent, punts de treball, interruptors) l'alimentació es realitzarà vist amb tub de pvc rígida, des de la safata elèctrica.

Els mecanismes es col·locaran a una alçada mínima de 0,30 m respecte el paviment. L'alimentació als mateixos es realitzarà amb tub corrugat encastat, o vista amb tub de PVC rígida.

notes

detall safata d'instal·lacions

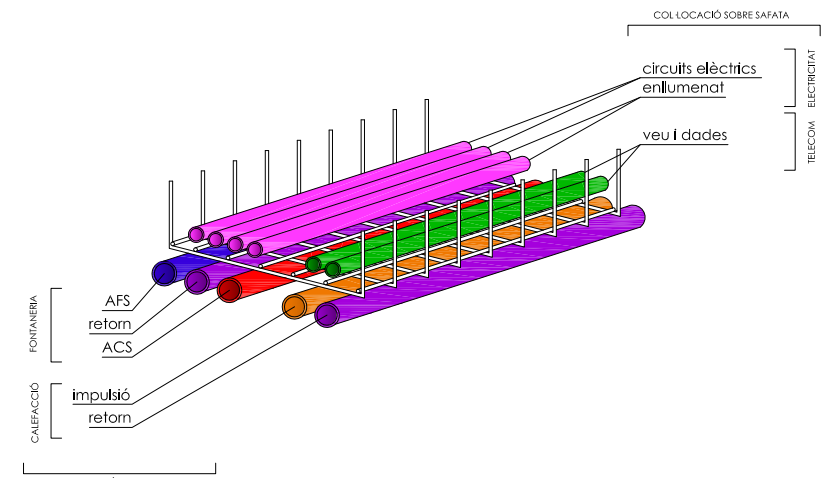

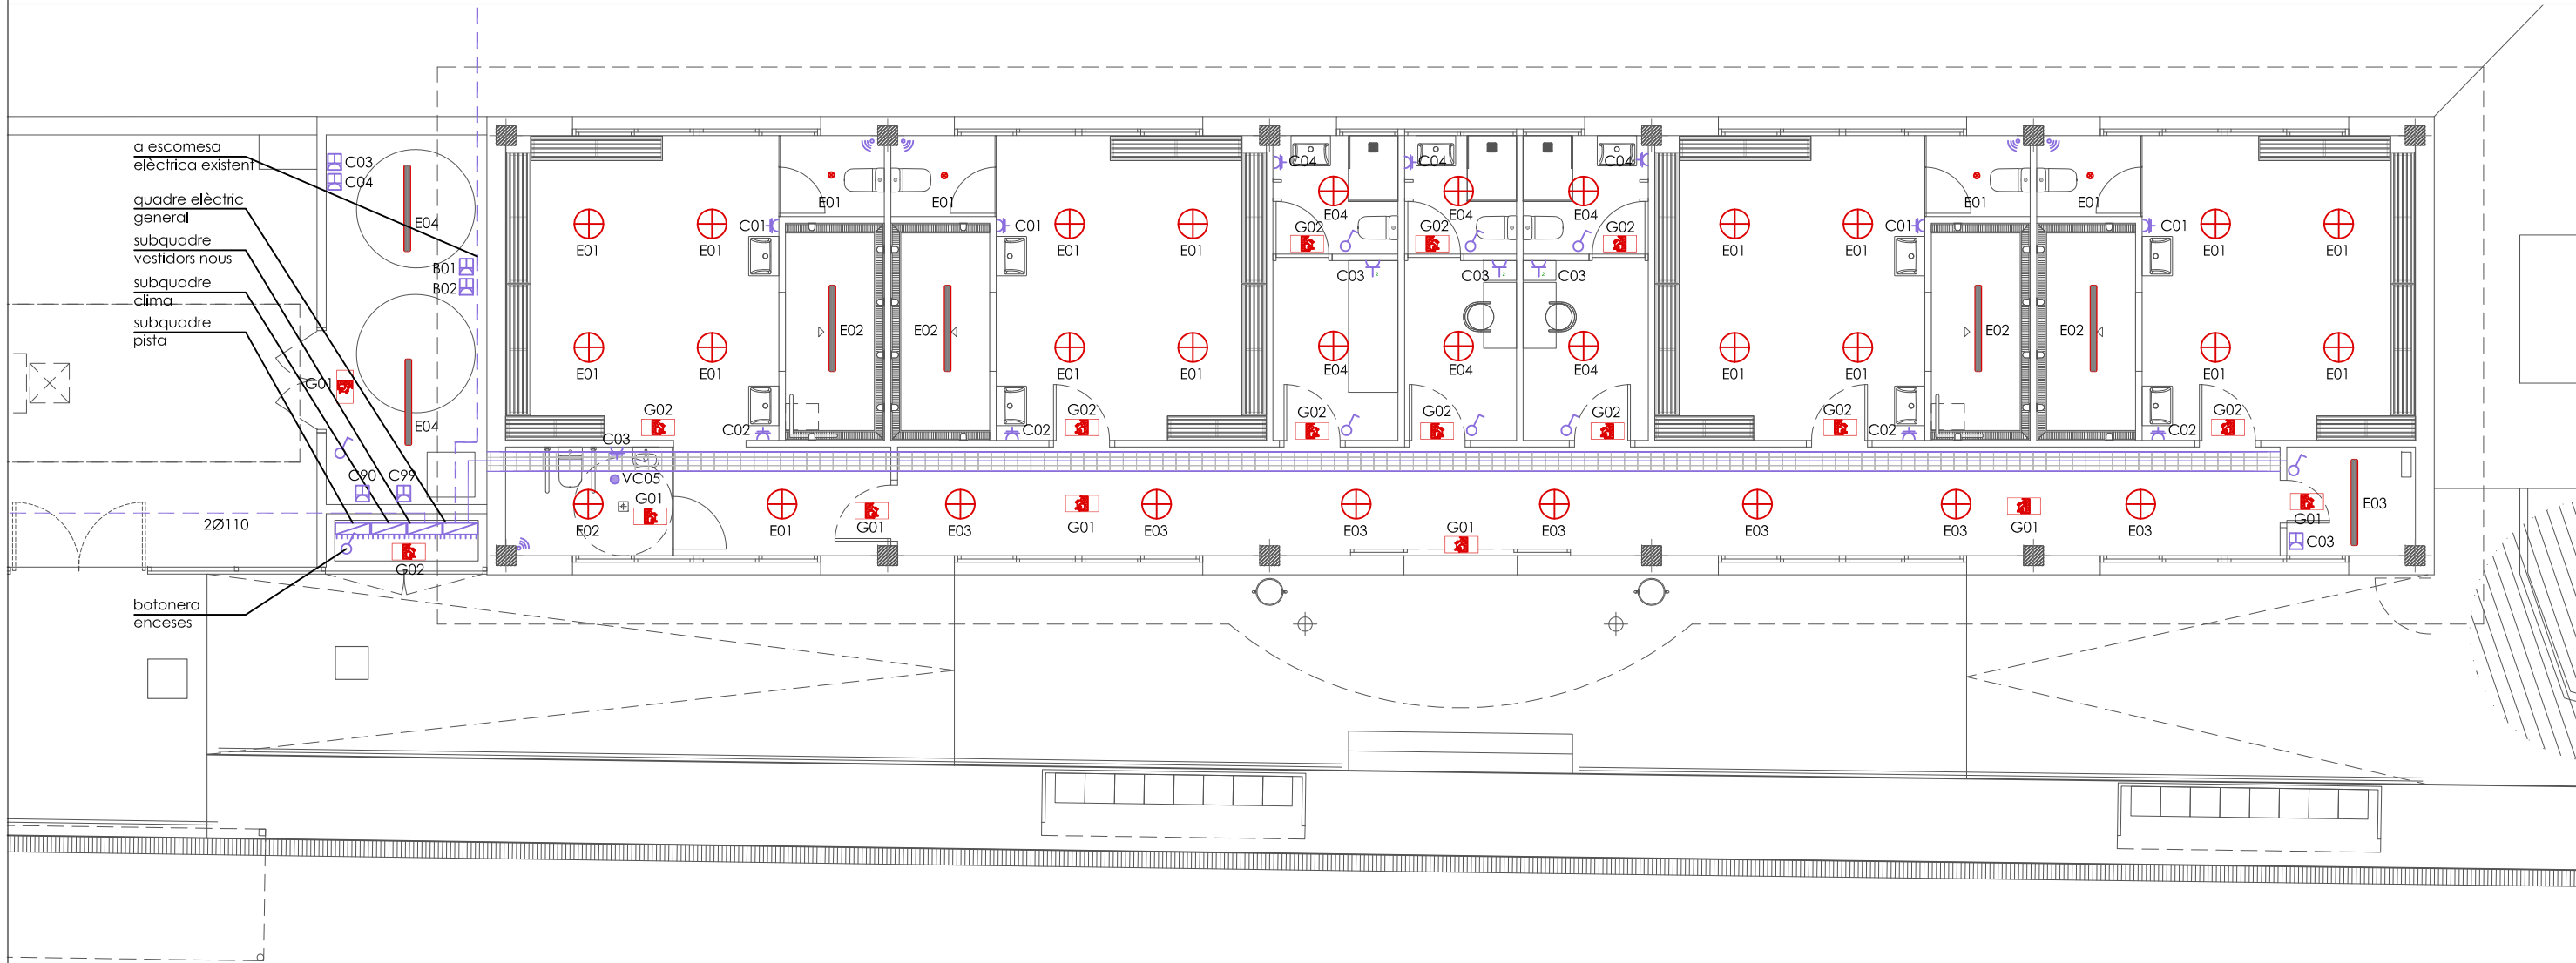

PLANTA VESTIDORS ACTUALS



SJ12

C. Sant Gervasi de Cassoles
n57 1-4 08022 Barcelona
TIF 932 456 725
info@sj12.es
www.sj12.es



AJUNTAMENT SANT PERE DE RIBES

2127 soci numerari

rev.0	29.11.21	plànols vàlids només a efectes d'instal·lacions, tots els elements hauran de ser replantejats en obra abans de la seva execució.
rev.1	28.03.22	

- enllumenat

 -  aplic de paret IP65 LED llum directa
 -  pantalla estanca LED
 -  perfil LED de superfície
 -  downlight de superfície LED D100 mm
 -  downlight de superfície LED D200 mm
 -  enllumenat d'emergència
- electricitat

 -  tub soterrat
 -  tub vist superficial
 -  canalització metàl·lica tipus REJBAND
 -  quadre elèctric
 -  endoll estanc
 -  endoll tipus SHUCKO
 -  endoll tipus SHUCKO amb tapa
 -  detector de presència
 -  interruptor

La distribució principal de línies elèctriques es realitzarà per safata metàl·lica. Les safates metàl·liques per a distribució de línies elèctriques es connectaran a la xarxa de terra.

Els mecanismes (preses de corrent, punts de treball, interruptors) l'alimentació es realitzarà vist amb tub de pvc rígida, des de la safata elèctrica.

Els mecanismes es col·locaran a una alçada mínima de 0,30 m respecte el paviment. L'alimentació als mateixos es realitzarà amb tub corrugat encastat, o vista amb tub de PVC rígida.

notes

El quadre general es desplaçarà de l'ubicació actual fins a la nova ubicació marcada en plànol: quedant tot l'àmbit de control i comandament dels quadres centralitzat des de l'armari indicat en plànol, on estaran ubicats la resta de quadres i subquadres del recinte esportiu.

notes





SJ12

C. Sant Gervasi de Cassoles
n.º 57 1-4 08022 Barcelona
TIF 932 456 725
info@sj12.es
www.sj12.es



soci numerari

2127

rev.0
rev.1









29.11.21
28.03.22

plànols vàlids només a efectes
d'instal·lacions, tots els
elements hauran de ser
replantejats en obra abans de
la seva execució.










Derivació individual
existent

In: 63.00 A
Icu: 10.00 kA
Corba: {C',B',D'}

Bobina de protecció contra
sobretensions permanents

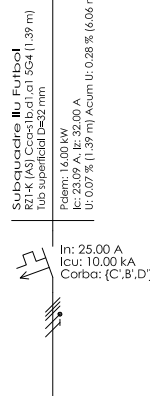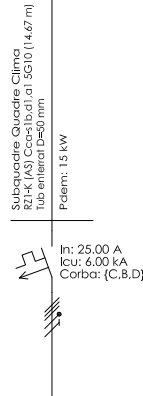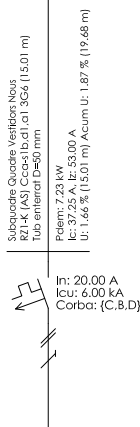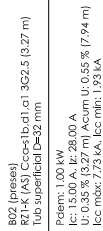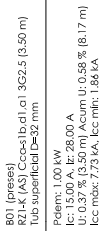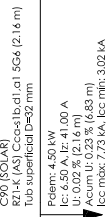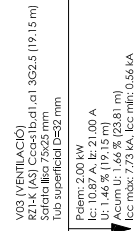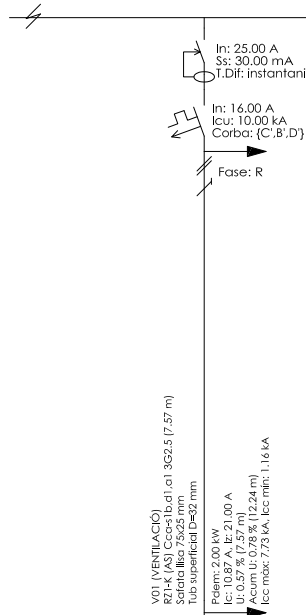

quadre enllumenat camp futbol
existent

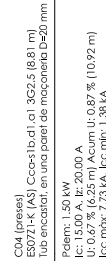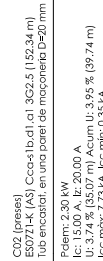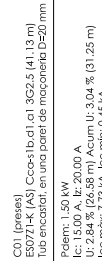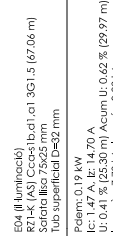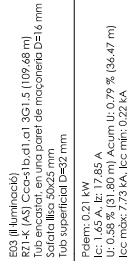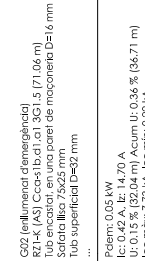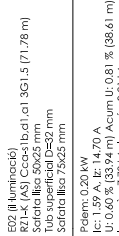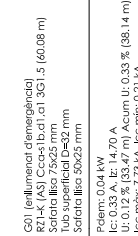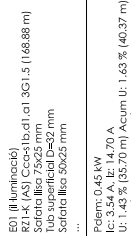

PROMOTOR:



Ajuntament Sant Pere de Ribes

AUTORS DE L'ESTUDI:

UTE: ISABEL BENNASAR-FELIX
CORINA DINDAREANU
C/Balmes 156 Barcelona 932189543
bennasari@b@gmail.com c.dindareanu@coac.net


TÍTOL DEL PROJECTE

PROJECTE EXECUTIU FASES 1 I 3 DELS VESTUARIS DEL CAMP DE FUTBOL
A LA ZONA ESPORTIVA DEL BOSCH DE PLAÇA, DE SANT PERE DE RIBES

ESCALES:

A3 1/100

ORIGINALS A3

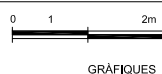

GRÀFIQUES

DATA:

MARÇ 2022

NOM DEL PLÀNOL:

ESQUEMA 1/3
INSTAL·LACIONS
ELECTRIQUES

NOM FITXER CTB:

bosc de la plaça.ctb

NOM FITXER:


2127EX ELEC 02

PLÀNOL NÚM:

L06.3

FULL17.....21

SUBQUADRE NOUS VESTIDORS

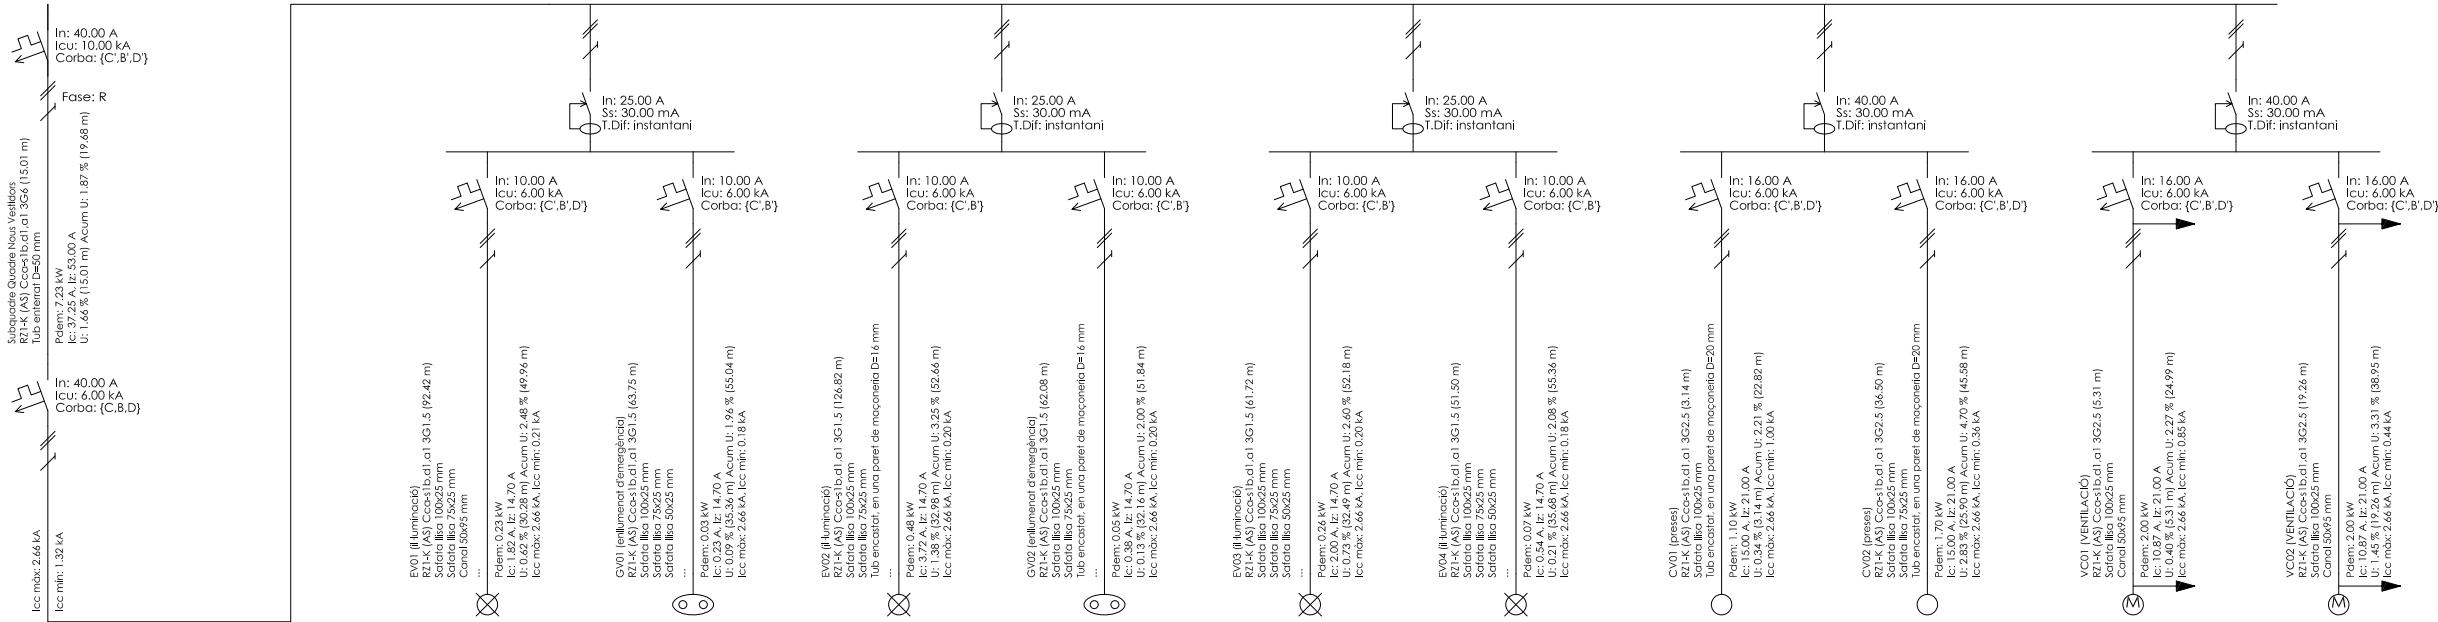



C. Sant Gervasi de Cassoles
n.º 57 1-4 08022 Barcelona
TIF 932 456 725
info@sj12.es
www.sj12.es


2127

soci numerari





rev.0 29.11.21
rev.1 28.03.22

plànols vàlids només a efectes d'instal·lacions, tots els elements hauran de ser replantejats en obra abans de la seva execució.

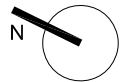

SUBQUADRE CLIMA

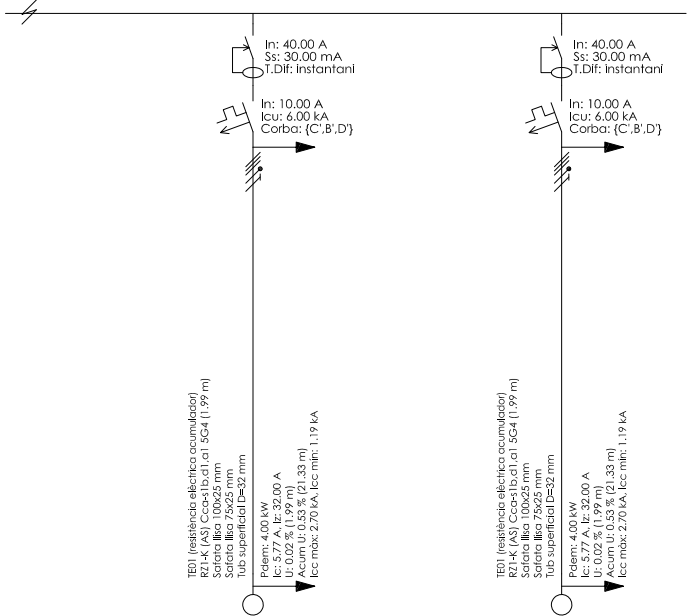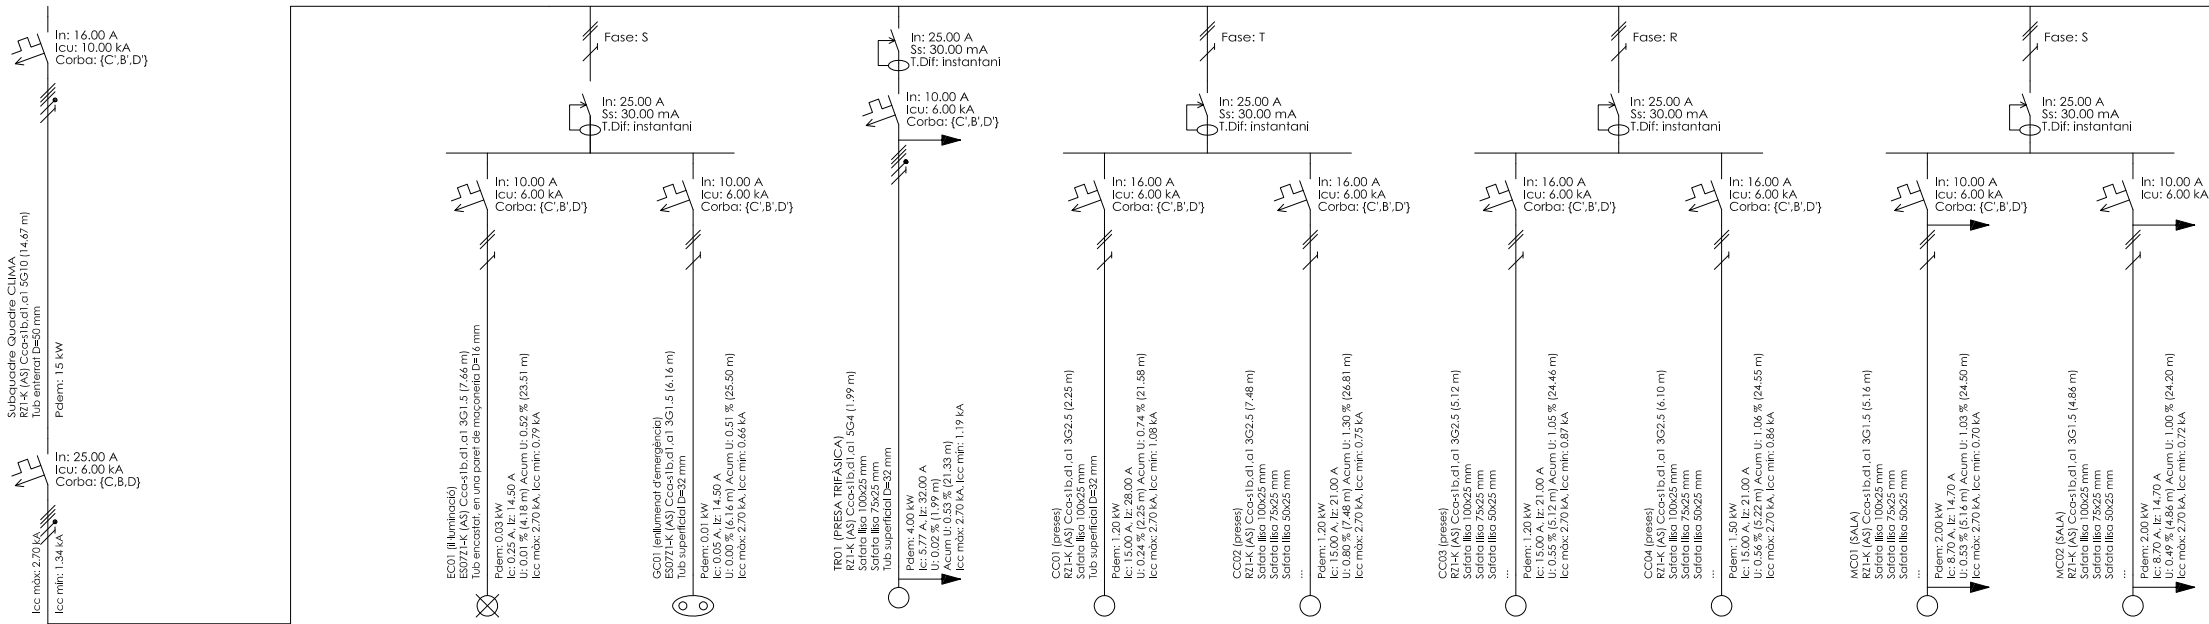

SJ12

C. Sant Gervasi de Cassoles
n 57 1-4 08022 Barcelona
TIF 932 456 725
info@sj12.es
www.sj12.es



2127

soci numerari

rev.0
rev.1

29.11.21
28.03.22

plànols vàlids només a efectes
d'instal·lacions, tots els
elements hauran de ser
replantejats en obra abans de
la seva execució.



PROMOTOR:



Ajuntament Sant Pere de Ribes

AUTORS DE L'ESTUDI:

UTE: ISABEL BENNASAR FÉLIX
CORINA DINDAREANU
C/Balmes 156 Barcelona 032189543
bennasarife@gmail.com c.dindareanu@coac.net


TÍTOL DEL PROJECTE

PROJECTE EXECUTIU FASES 1 I 3 DELS VESTUARIS DEL CAMP DE FUTBOL
A LA ZONA ESPORTIVA DEL BOSC DE PLAÇA, DE SANT PERE DE RIBES

ESCALES:

A3 1/100

ORIGINALS A3

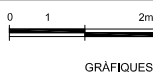

GRÀFIQUES

DATA:

MARÇ 2022

NOM DEL PLÀNOL:

ESQUEMA 3/3
INSTAL·LACIONS
ELECTRIQUES

NOM FITXER CTB:

bosc de la plaça.ctb

NOM FITXER:

2127EX ELEC 02

PLÀNOL NÚM:

L06.5

FULL 19 DE 21



PLANTA NOUS VESTIDORS



C. Sant Gervasi de Cassoles
n.57 1-4 08022 Barcelona
TIF 932 456 725
info@sj12.es
www.sj12.es

2127


soci numerari



rev.0	29.11.21	plànols vàlids només a efectes d'instal·lacions, tots els elements hauran de ser replantejats en obra abans de la seva execució.
rev.1	28.03.22	
rev.2	02.05.22	

- protecció contra incendis
-  recorregut d'evacuació
 -  senyalització sortida
 -  senyalització sortida
 -  extintor pols 21A-113B senyalitzat
 -  extintor CO2 senyalitzat
 -  senyalització d'emergència
 -  enllumenat d'emergència
 -  sense sortida



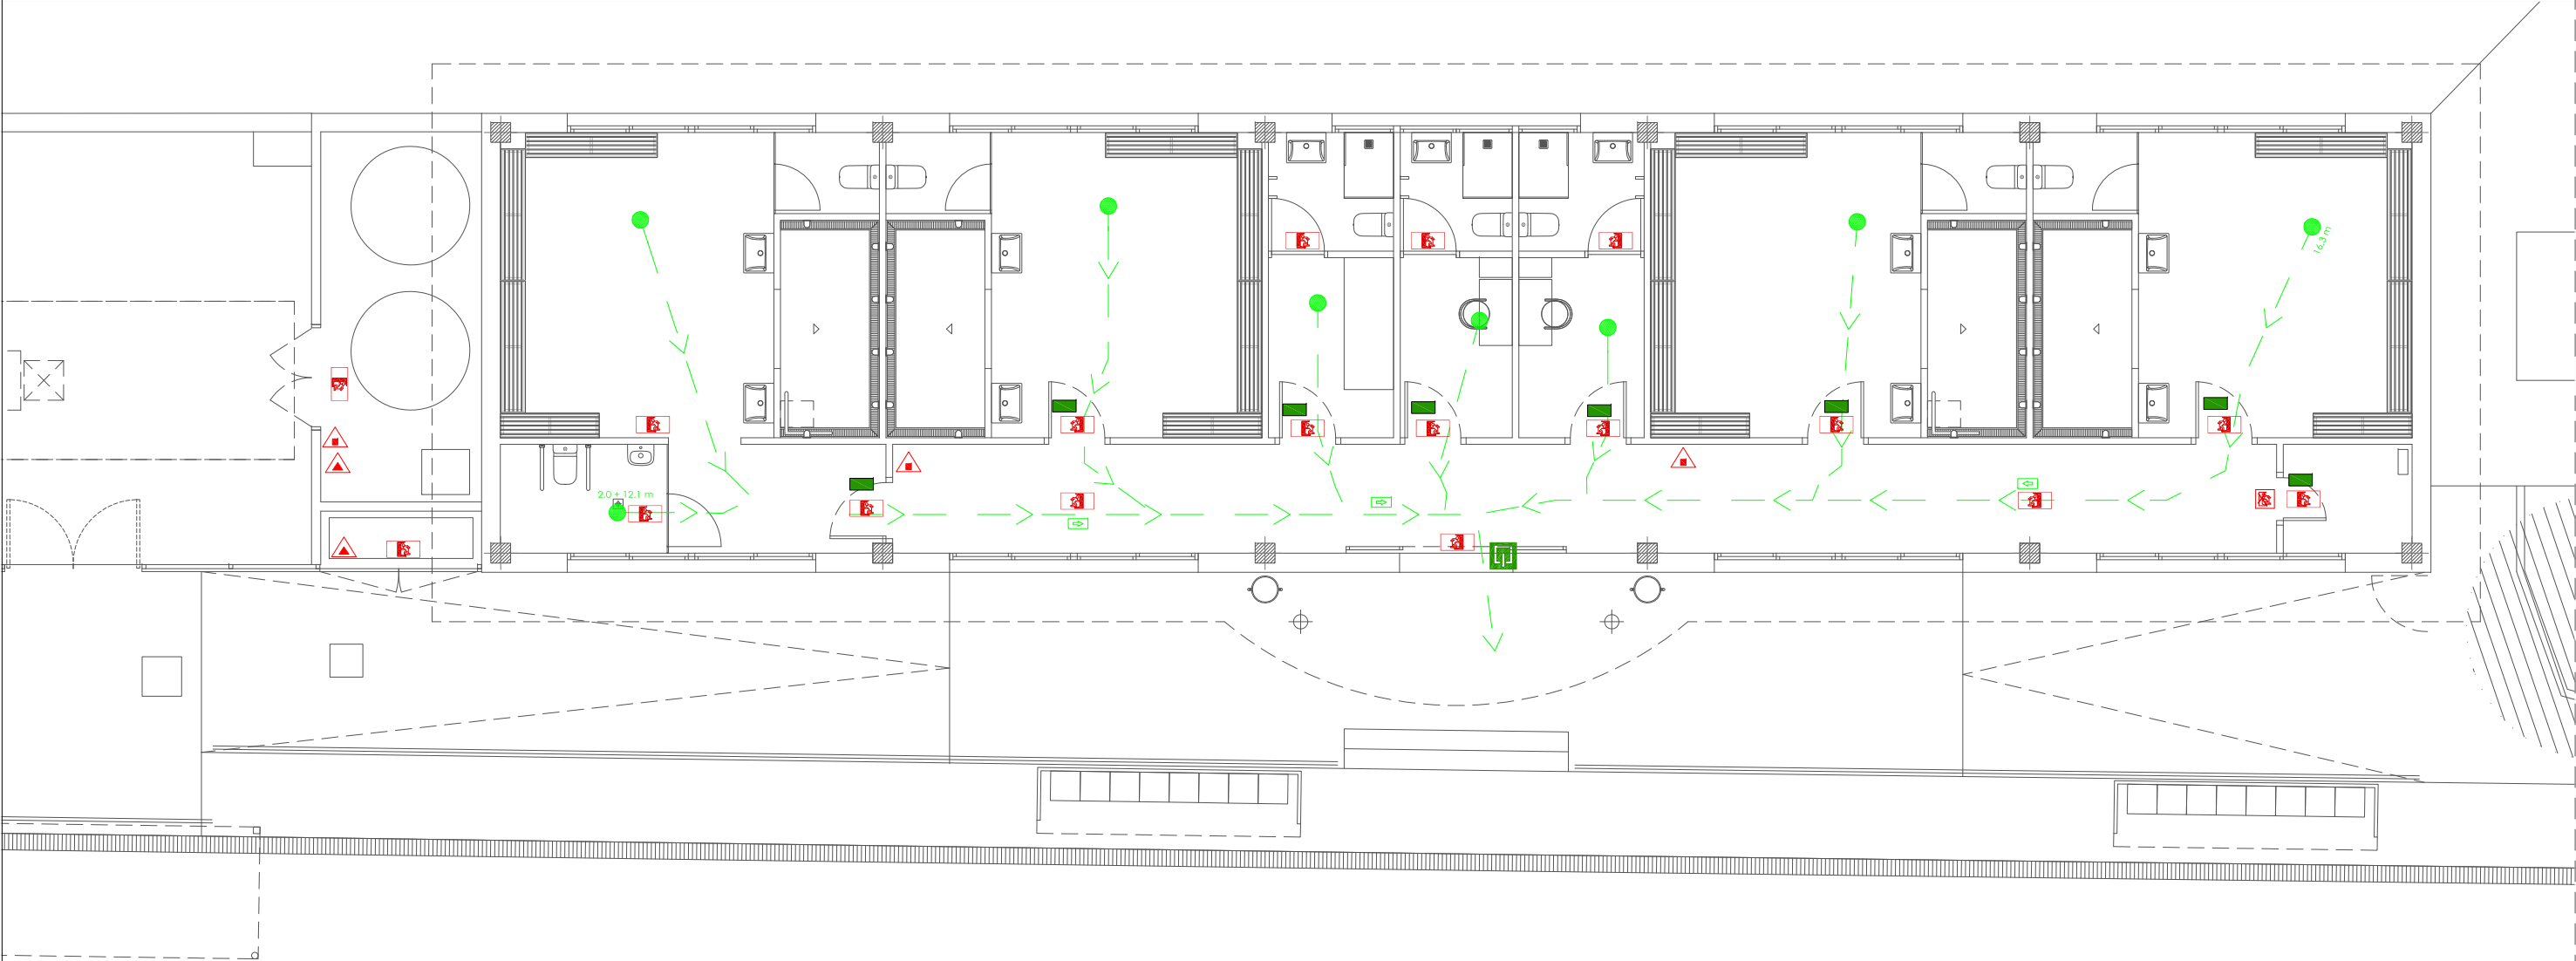

PLANTA VESTIDORS ACTUALS



C. Sant Gervasi de Cassoles
n.57 1-4 08022 Barcelona
TIF 932 456 725
info@sj12.es
www.sj12.es

2127	soci numerari	
rev.0	29.11.21	plànols vàlids només a efectes
rev.1	28.03.22	d'instal·lacions, tots els
rev.2	02.05.22	elements hauran de ser replantejats en obra abans de la seva execució.

- protecció contra incendis
- 

 recorregut d'evacuació
- 
- senyalització sortida

