



DOCUMENT 2. PLÀNOLS

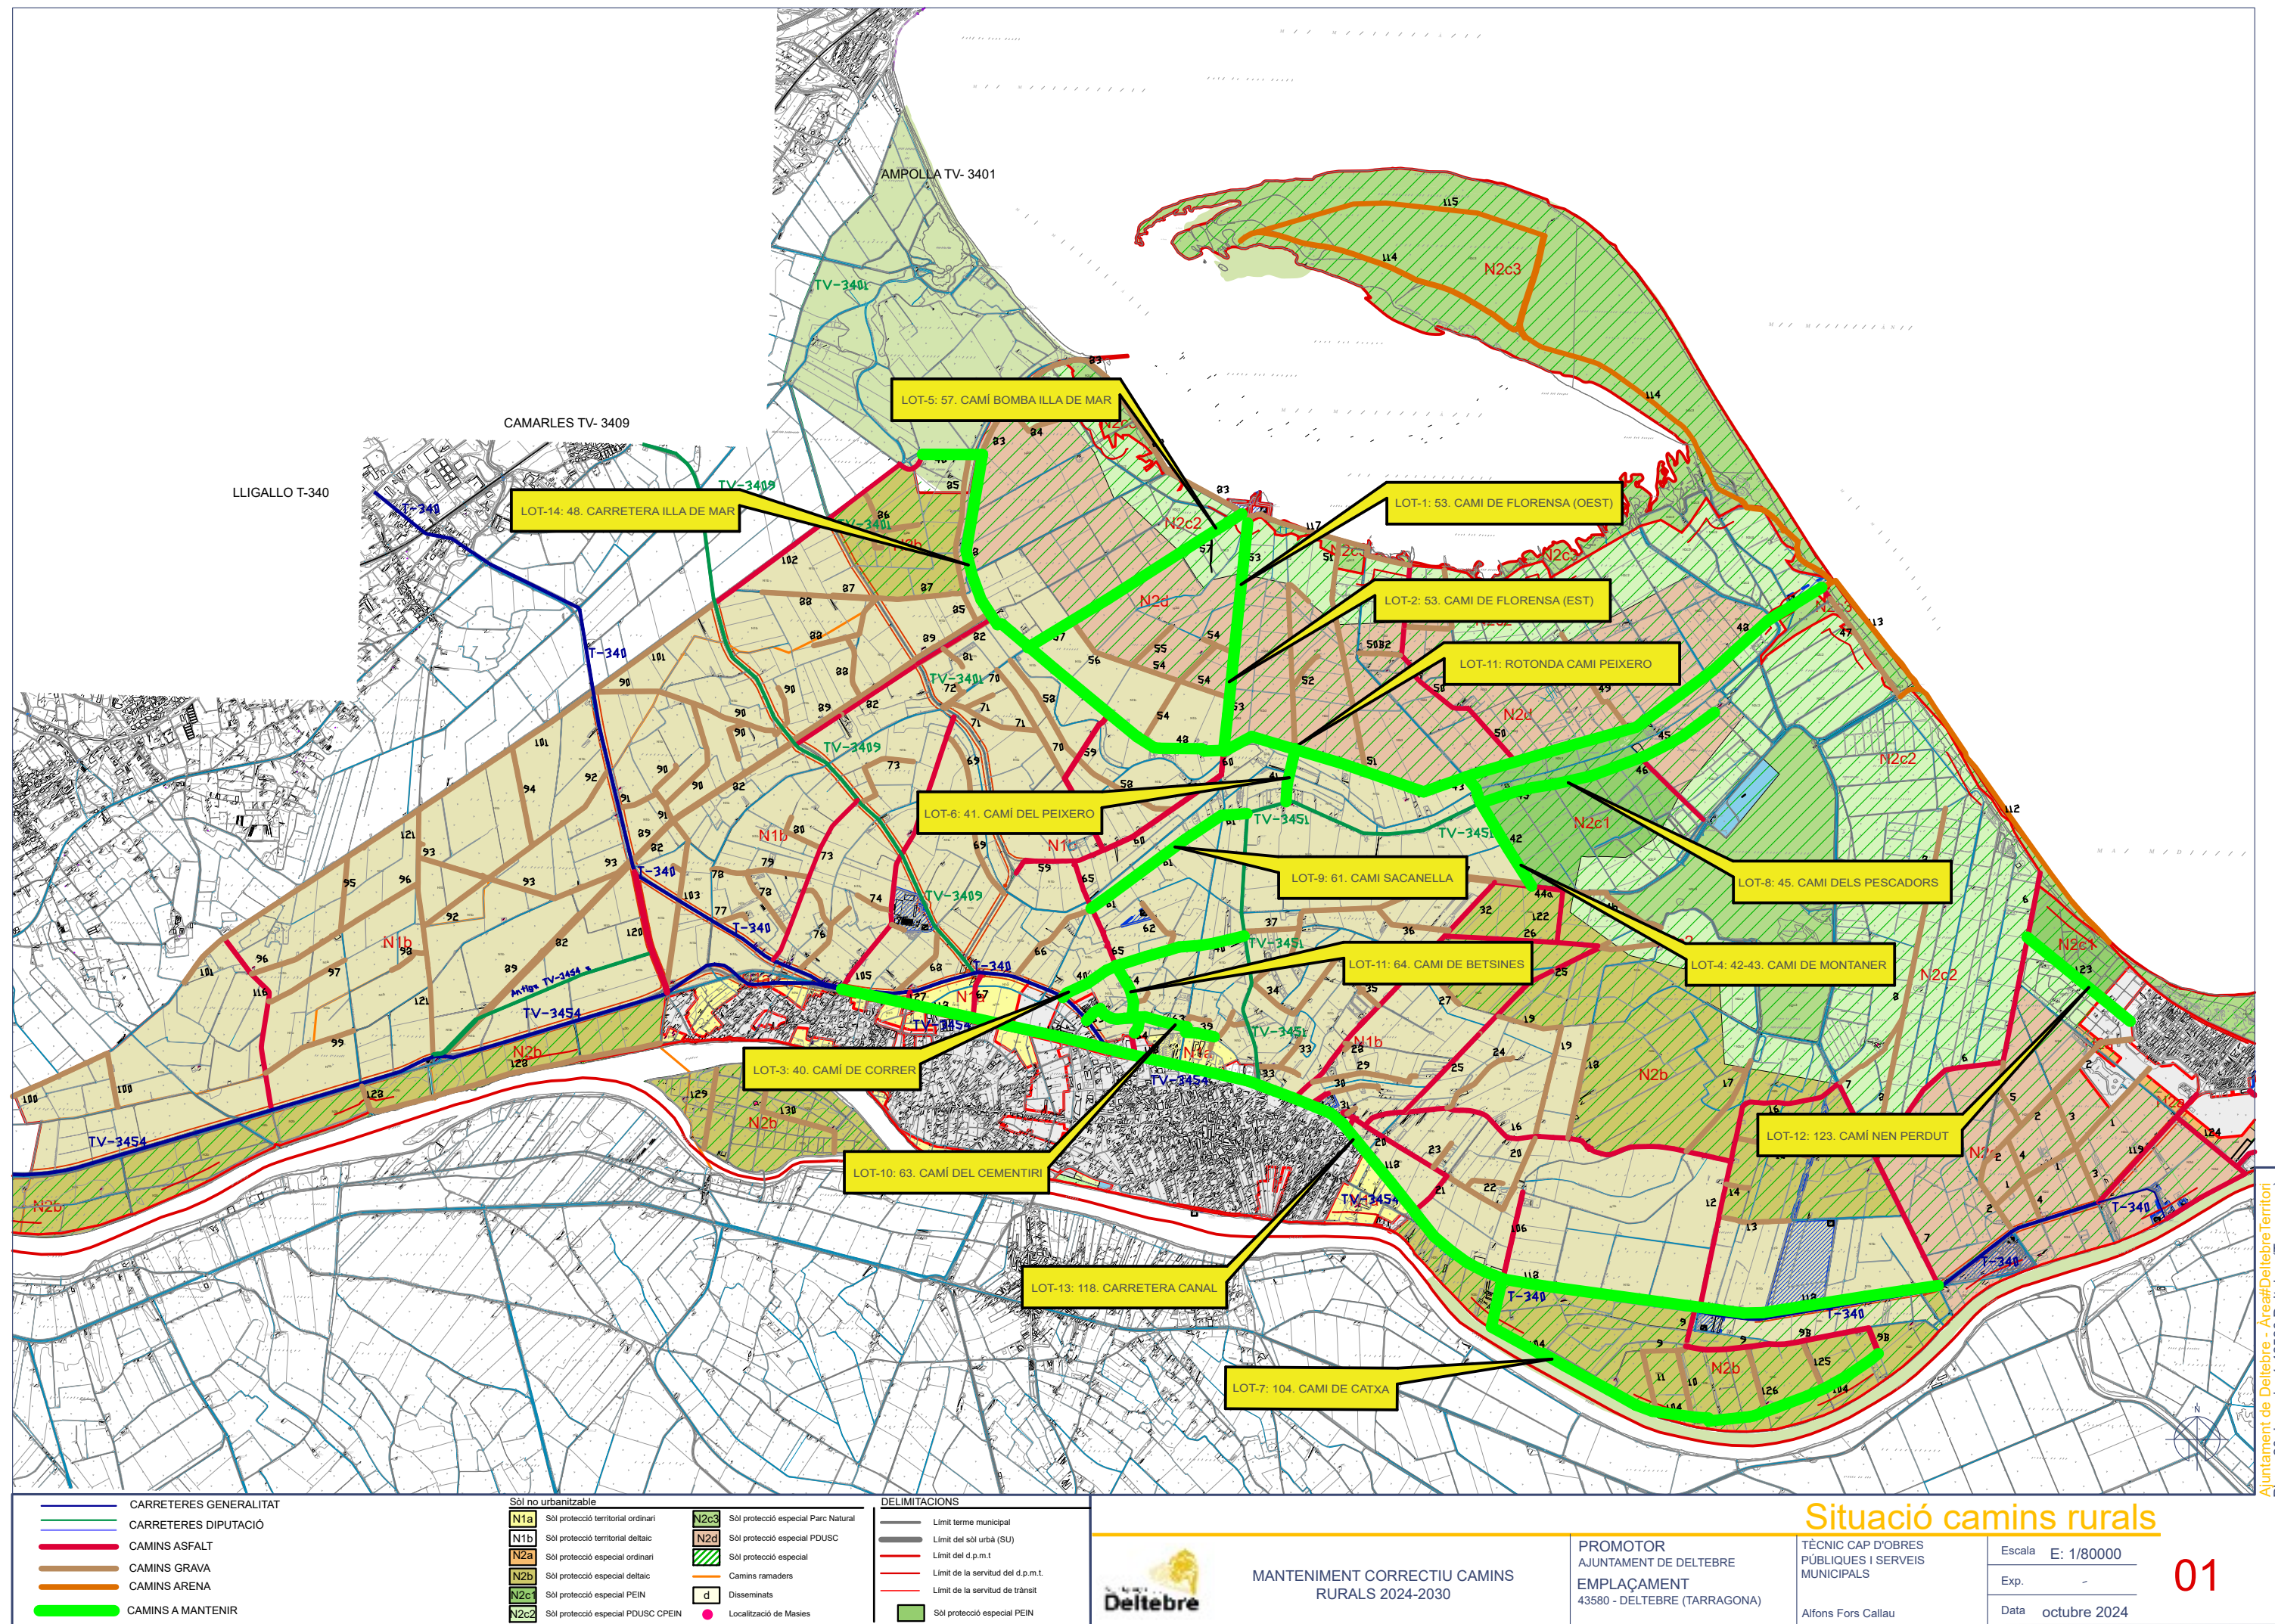

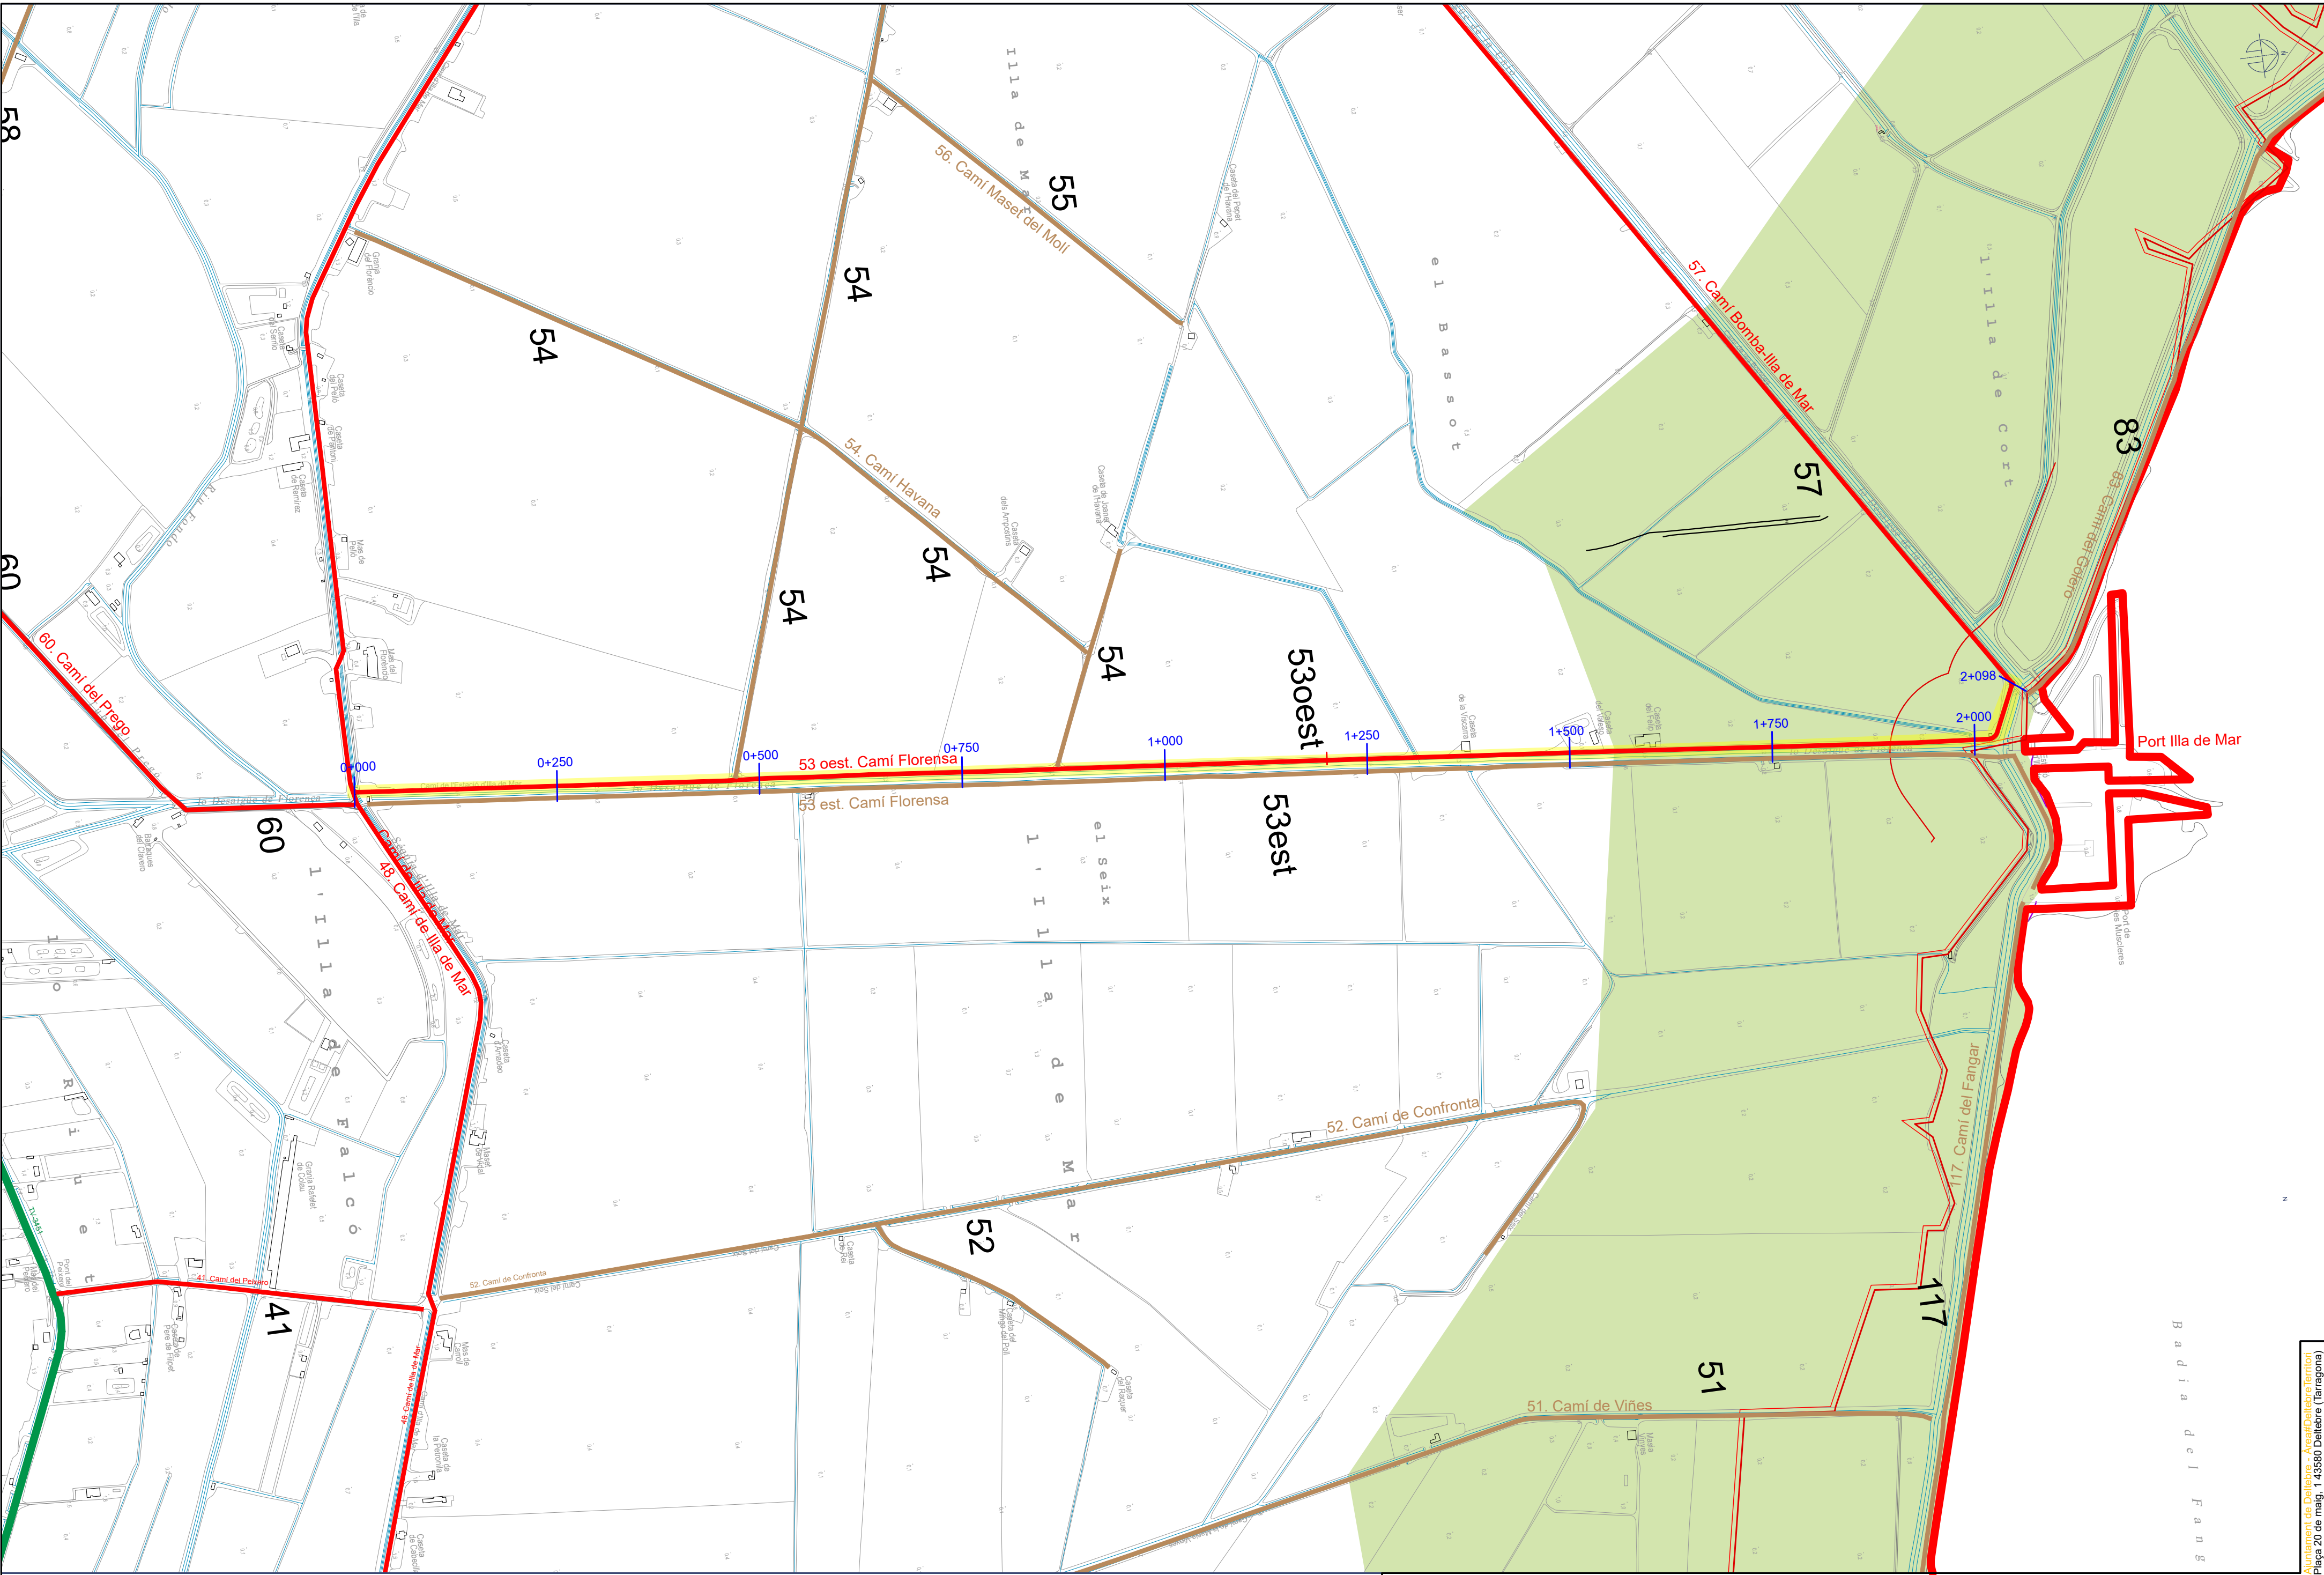

Retobatar, afegir zahorres, anivellar i compactar

Escarificat + Asfalt

Superfície: 11.015 m²

Amplada promig: 5,25 m.

Manteniment correctiu camins rurals 2024-2030

Lot 1 Emplaçament camí de Florensa (53 oest)

Promotor: Ajuntament de Deltebre

Emplaçament: 43580 - Deltebre (Tarragona)

Direcció facultativa de l'obra


Aifons Fors Callau

Escala: 1/5000


Exp.:

Data: juny 2024

02

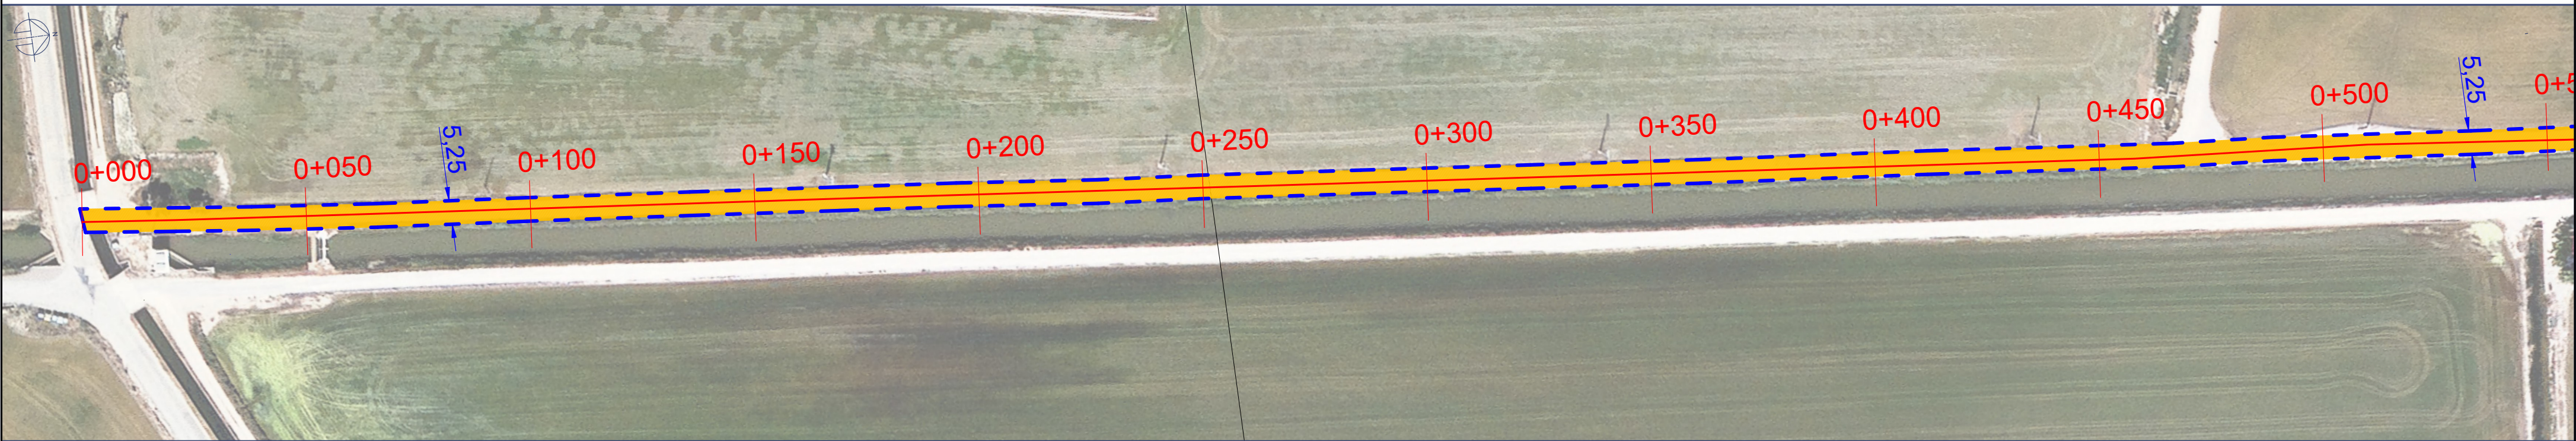


Tram 1. Camí Florensa (53 oest)

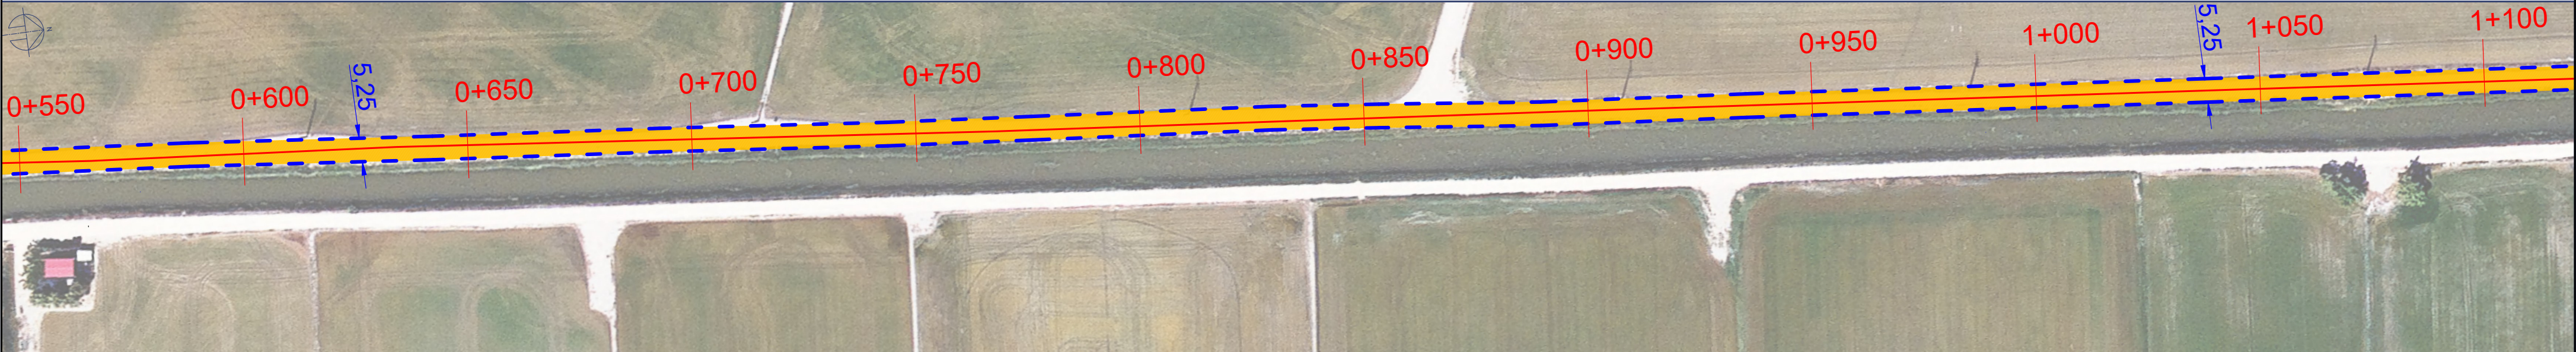


Tram 2. Camí Florensa (53 oest)



Tram 3. Camí Florensa (53 oest)

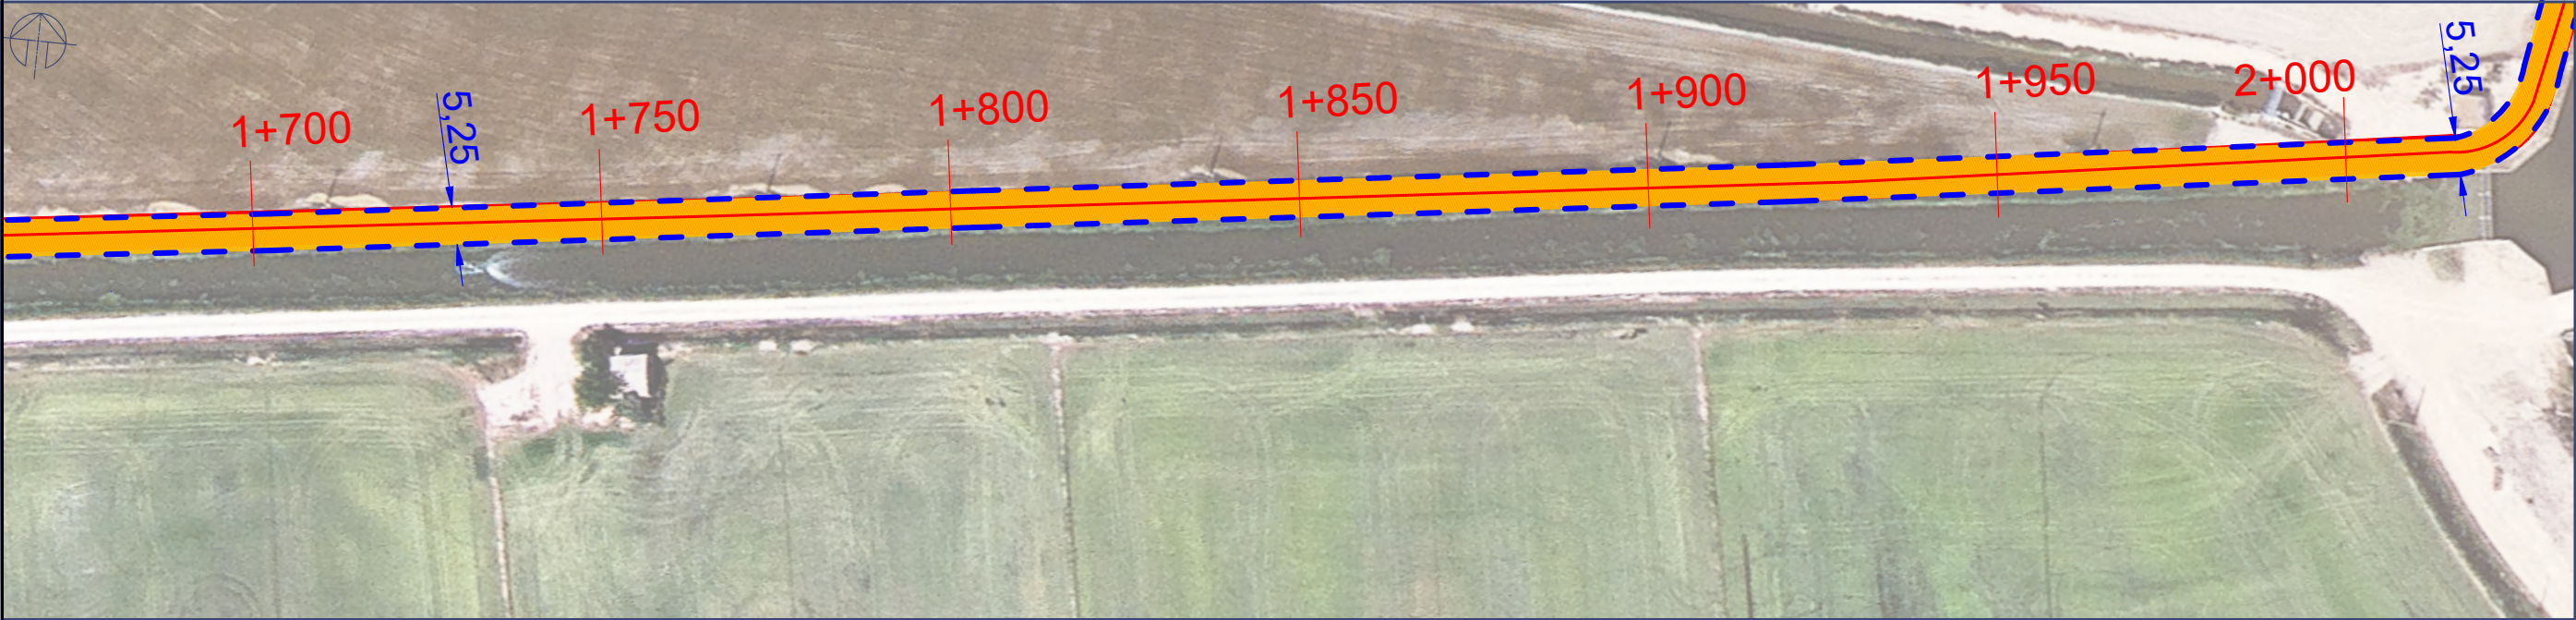

Tram 4. Camí Florensa (53 oest)

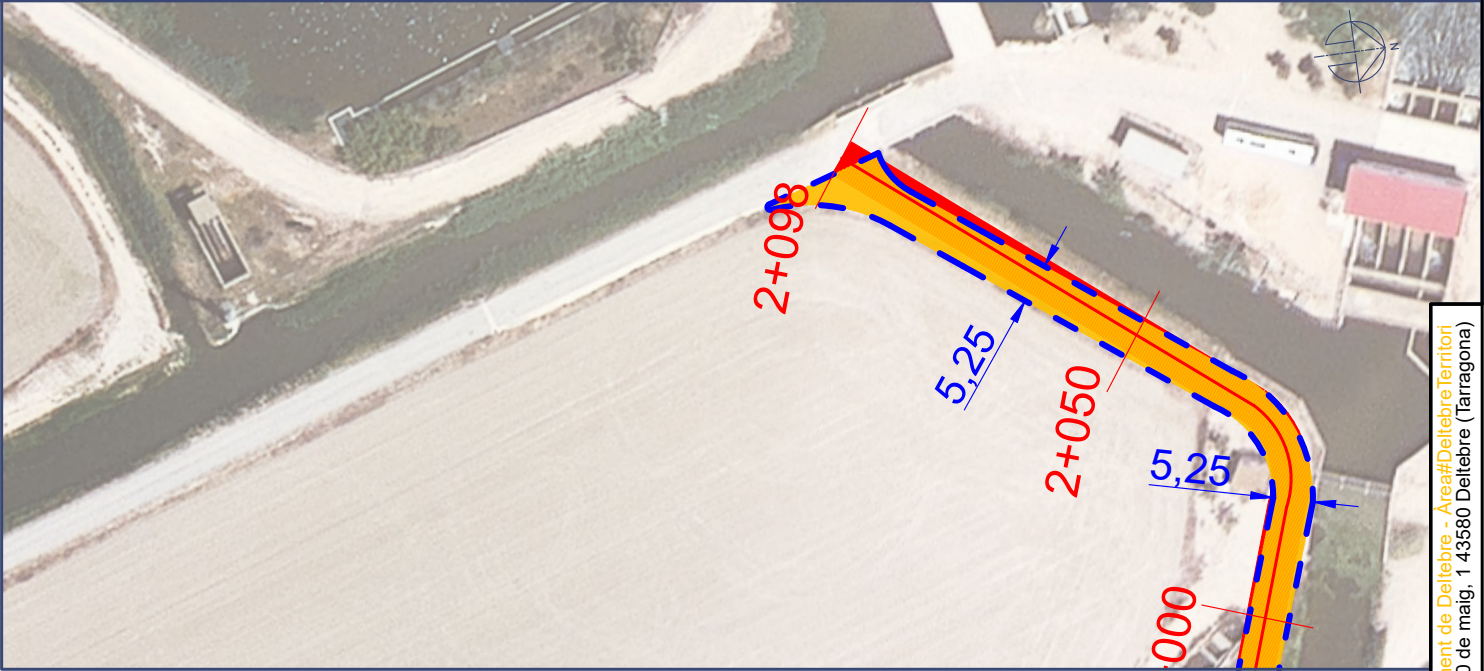

Tram 5. Camí Florensa (53 oest)

— Camí a retobatar, afegir zahorres, anivellar i compactar.
Longitud: 2.098 m.
— Superfície: 11.014 m²
Amplada promig: 5,25 m.



MANTENIMENT CORRECTIU CAMINS
RURALS 2024-2030

PROMOTOR
AJUNTAMENT DE DELTEBRE
EMPLAÇAMENT
43580 - DELTEBRE (TARRAGONA)


DIRECCIÓ FACULTATIVA DE L'OBRA
Aïfons Fors Callau
Tècnic Cap d'Obres Públiques i Serveis Municipals

Escala 1/5000
Exp. ----
Data juny 2024

LOT-1: Traça camí de Florensa (53 oest)

02.1


Ajuntament de Deltebre - Àrea de Deltebre Territori
Plaça 20 de maig, 1 43580 Deltebre (Tarragona)

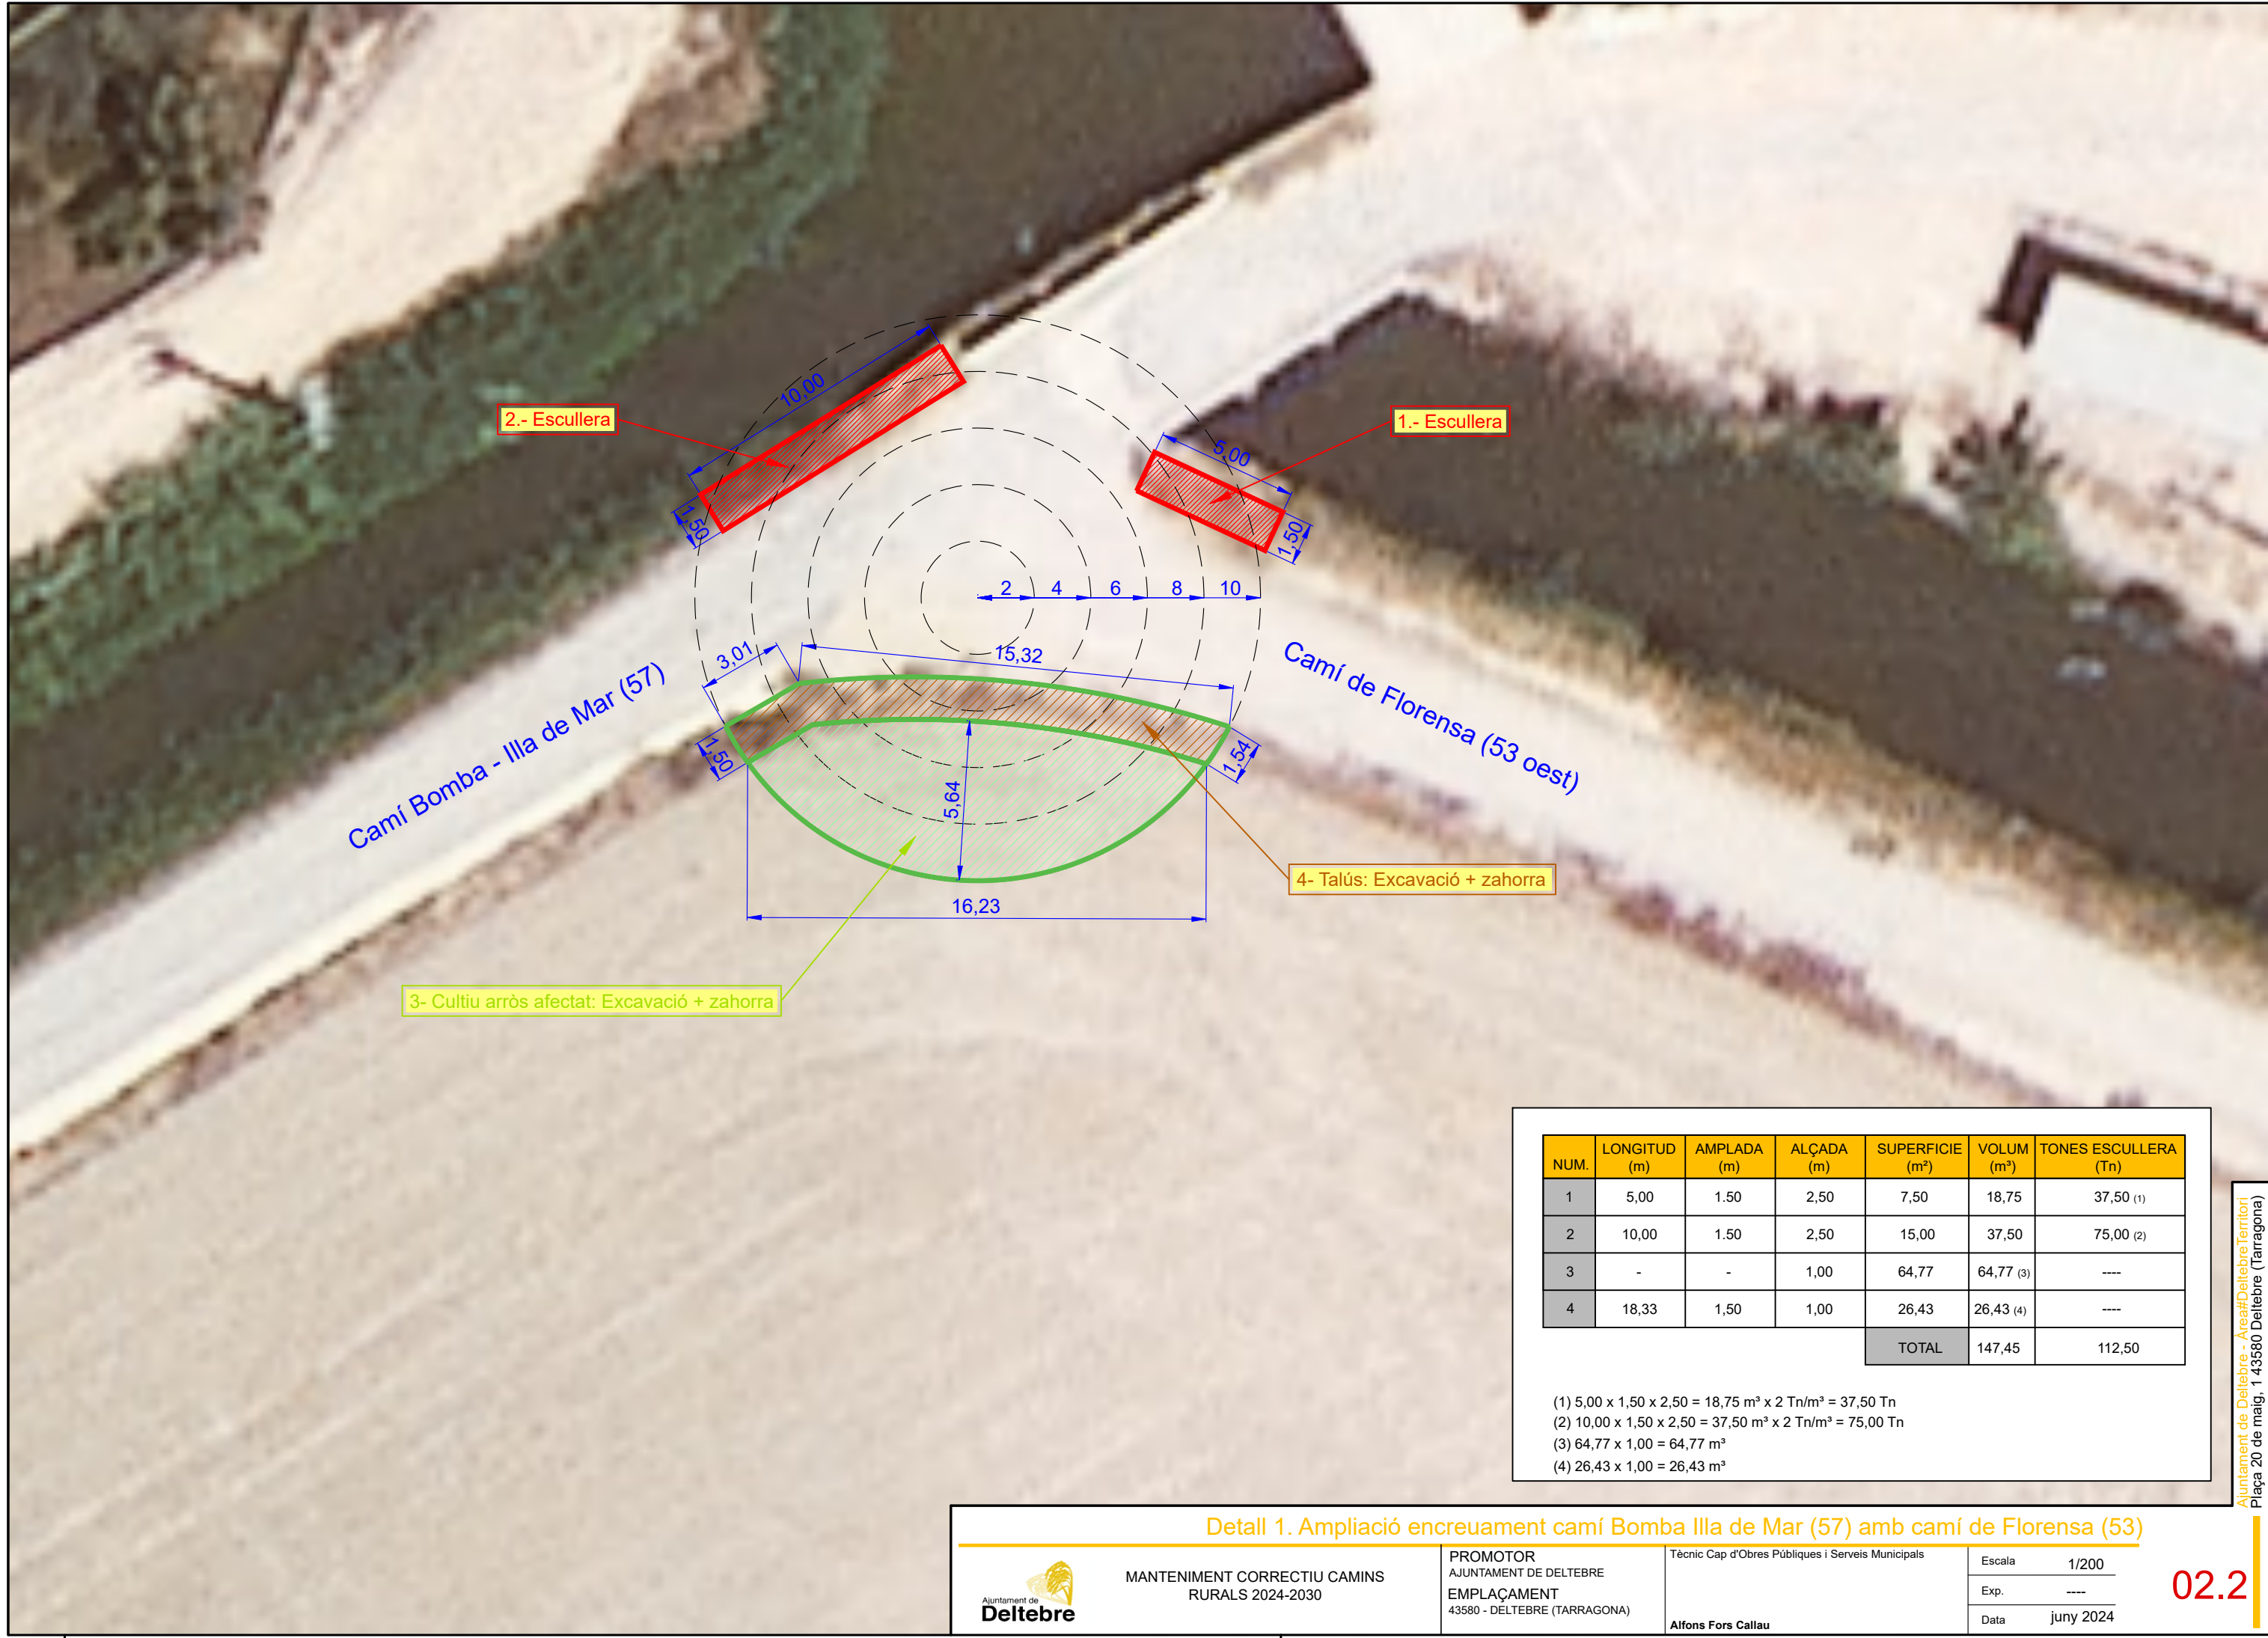

NUM.	LONGITUD (m)	AMPLADA (m)	ALÇADA (m)	SUPERFICIE (m²)	VOLUM (m³)	TONES ESCULLERA (Tn)
1	5,00	1,50	2,50	7,50	18,75	37,50 ⁽¹⁾
2	10,00	1,50	2,50	15,00	37,50	75,00 ⁽²⁾
3	-	-	1,00	64,77	64,77 ⁽³⁾	----
4	18,33	1,50	1,00	26,43	26,43 ⁽⁴⁾	----
TOTAL					147,45	112,50

(1) 5,00 x 1,50 x 2,50 = 18,75 m³ x 2 Tn/m³ = 37,50 Tn
(2) 10,00 x 1,50 x 2,50 = 37,50 m³ x 2 Tn/m³ = 75,00 Tn
(3) 64,77 x 1,00 = 64,77 m³
(4) 26,43 x 1,00 = 26,43 m³

Detall 1. Ampliació encreuament camí Bomba Illa de Mar (57) amb camí de Florensa (53)

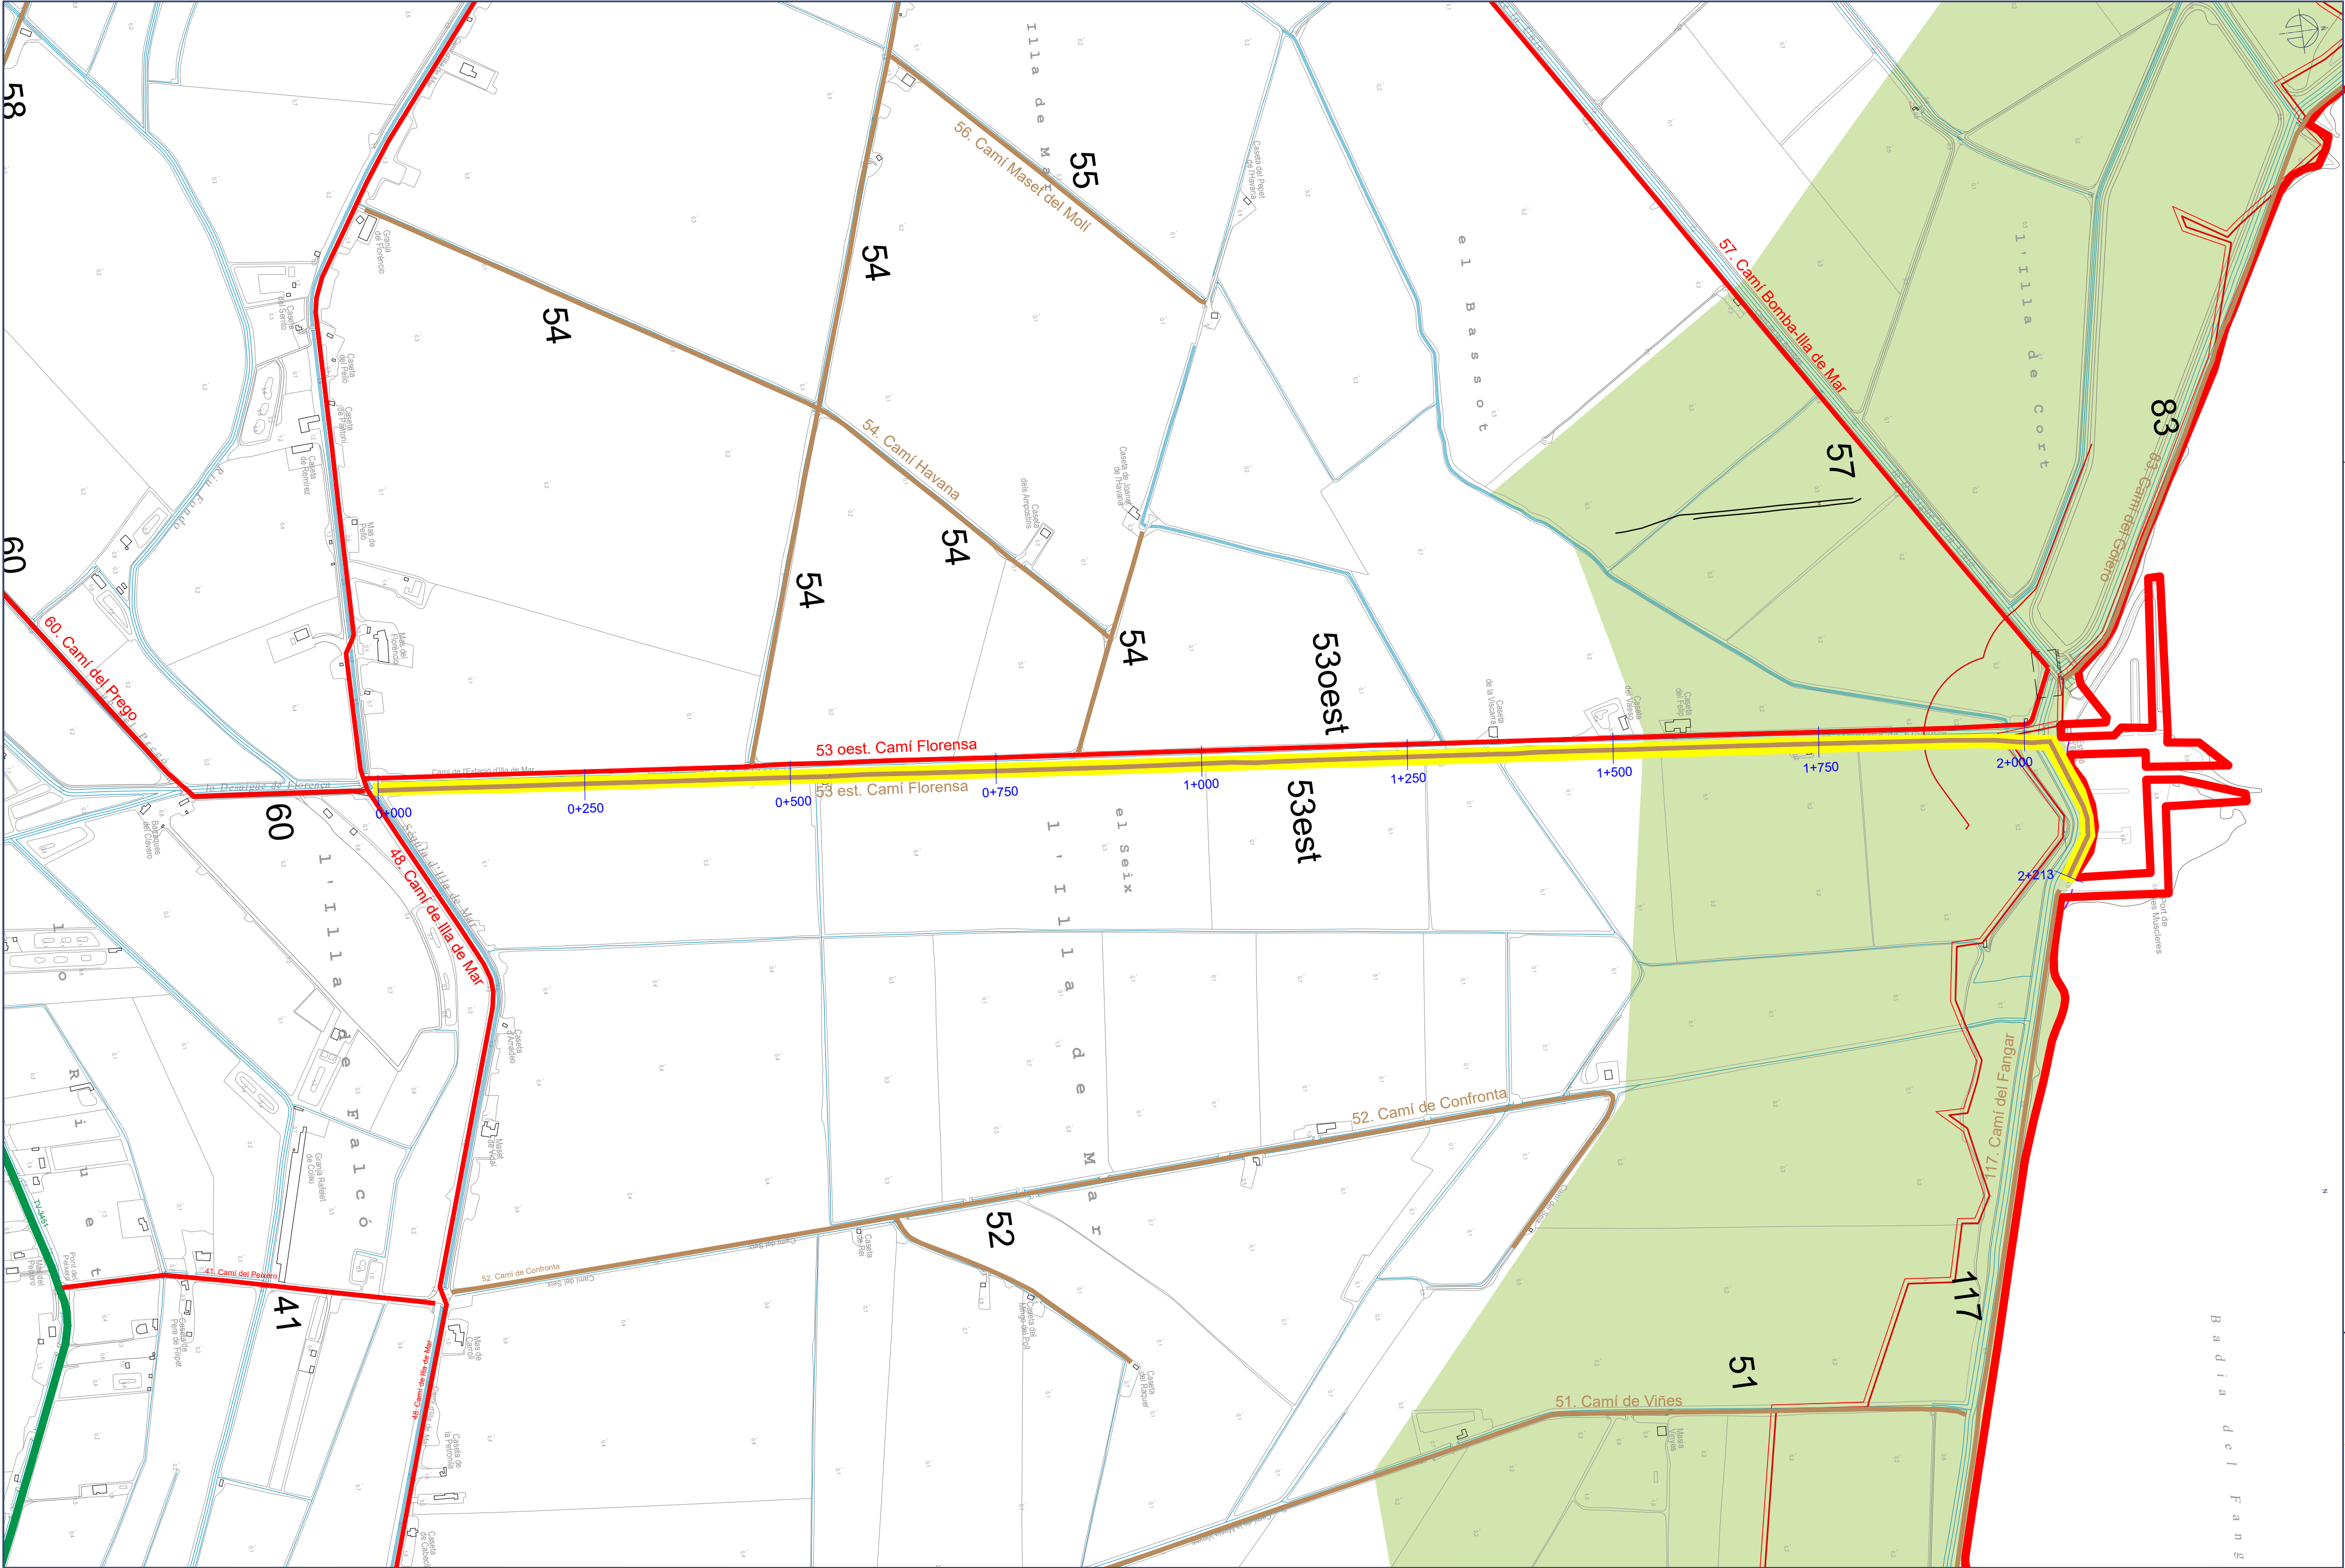

— Escarificat + Asfalt
Longitud: 2.213 m.
— Superfície: 9.988 m²
Amplada promig: 4,50 m.

LOT-2: Emplaçament Camí Florensa (53 est)




MANTENIMENT CORRECTIU CAMINS
RURALS 2024-2030


PROMOTOR
AJUNTAMENT DE DELTEBRE
EMPLAÇAMENT
43580 - DELTEBRE (TARRAGONA)

TÈCNIC CAP D'OBRES
PÚBLIQUES I SERVEIS
MUNICIPALS
Alfons Fors Callau


Escala E: 1/5000
Exp. ·
Data juny 2024

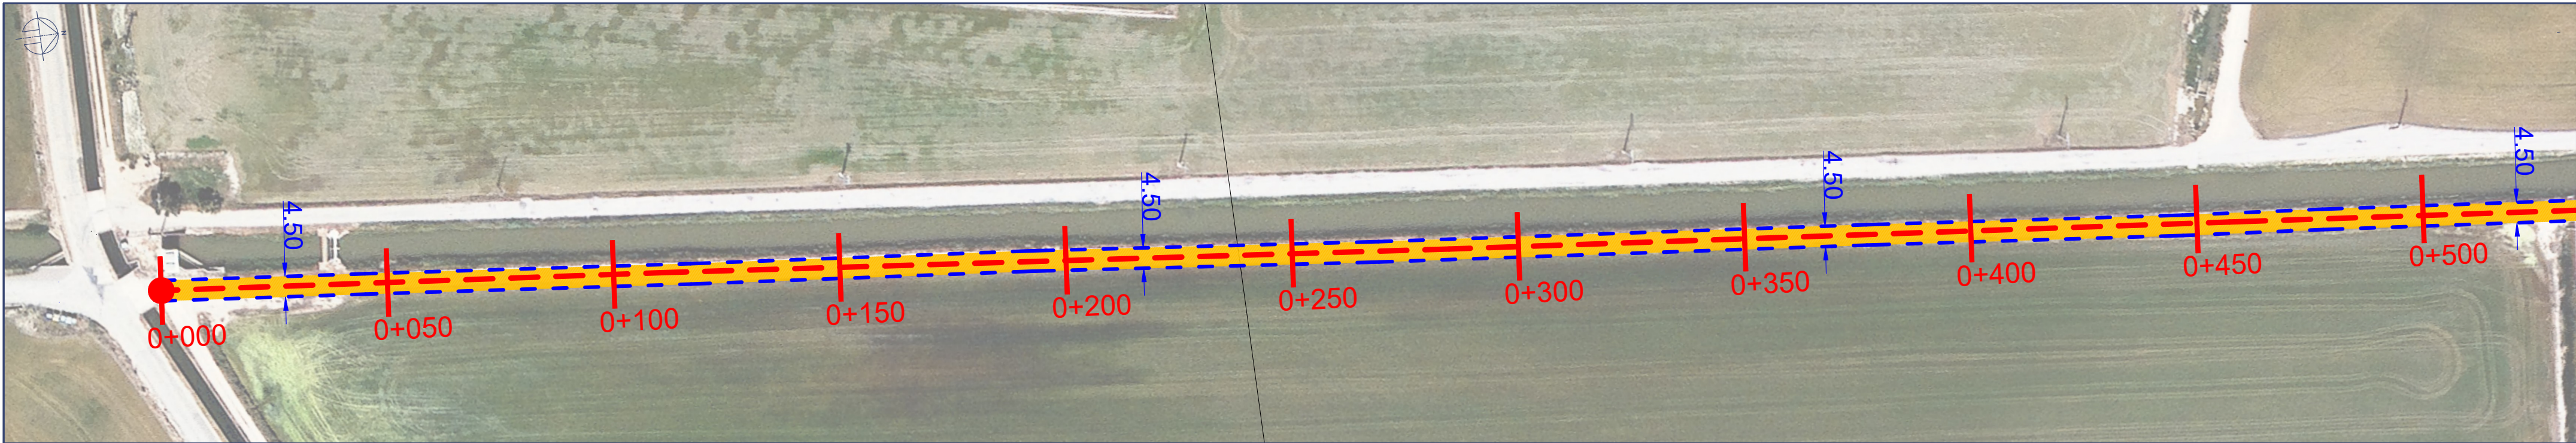

Tram 1. Camí Florensa (53 est)

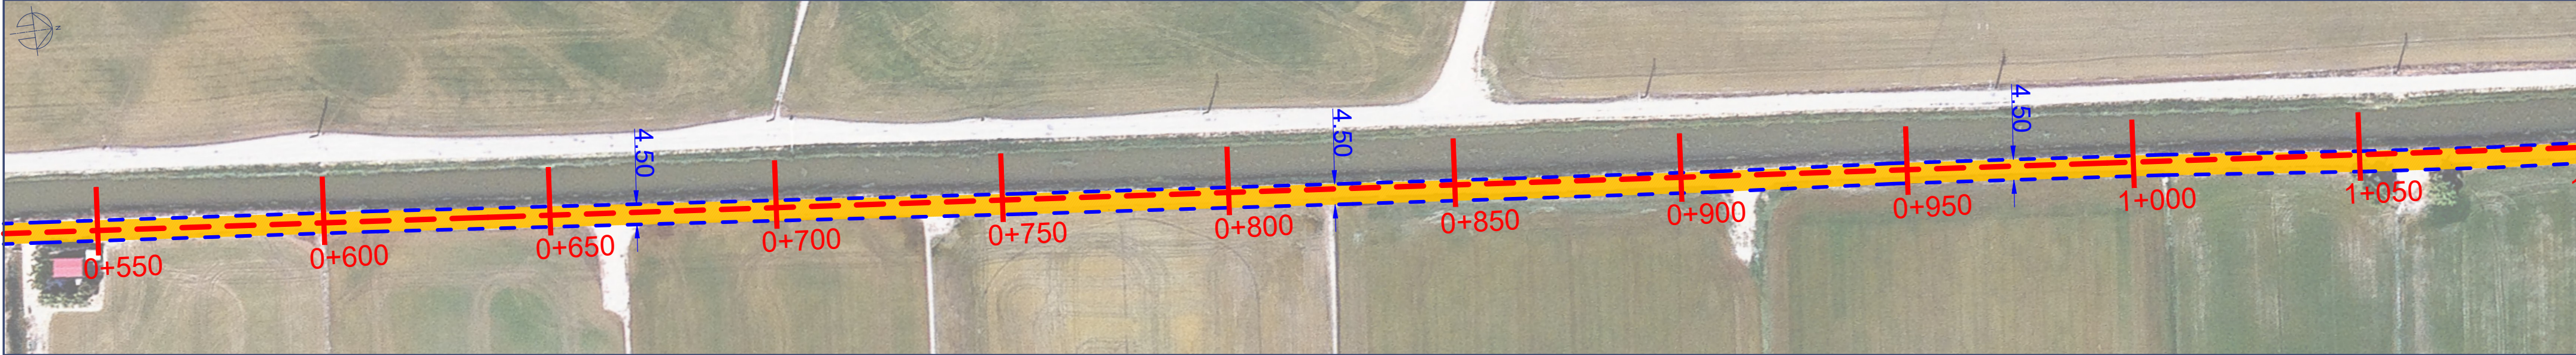

Tram 2. Camí Florensa (53 est)

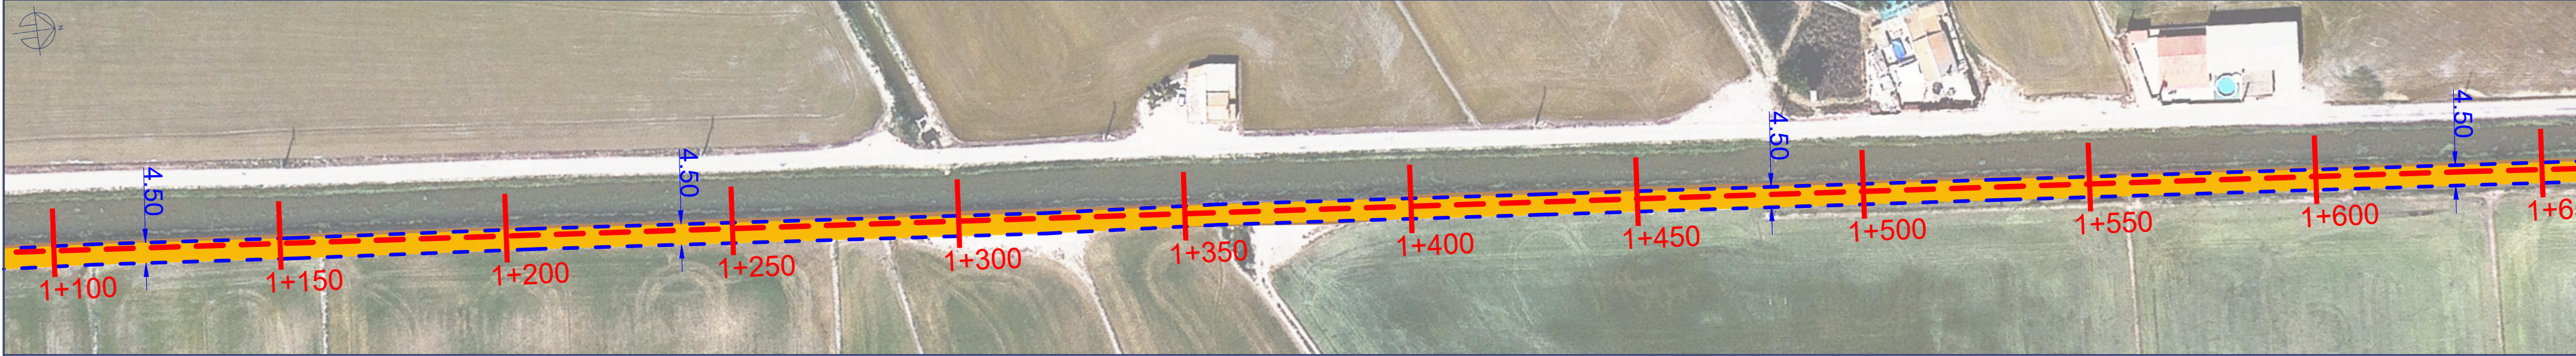

Tram 3. Camí Florensa (53 est)



Tram 4. Camí Florensa (53 est)



Tram 5. Camí Florensa (53 est)

— Escarificat + Asfalt
Longitud: 2.213 m.
— Superfície: 9.988 m²
Amplada promig: 4,50 m.




MANTENIMENT CORRECTIU CAMINS
RURALS 2024-2030

LOT-2: Traça Camí Florensa (53 est)

PROMOTOR
AJUNTAMENT DE DELTEBRE
EMPLAÇAMENT
43580 - DELTEBRE (TARRAGONA)

TÈCNIC CAP D'OBRES
PÚBLIQUES I SERVEIS
MUNICIPALS
Alfons Fors Callau

Escala E: 1/1000
Exp. -
Data juny 2024

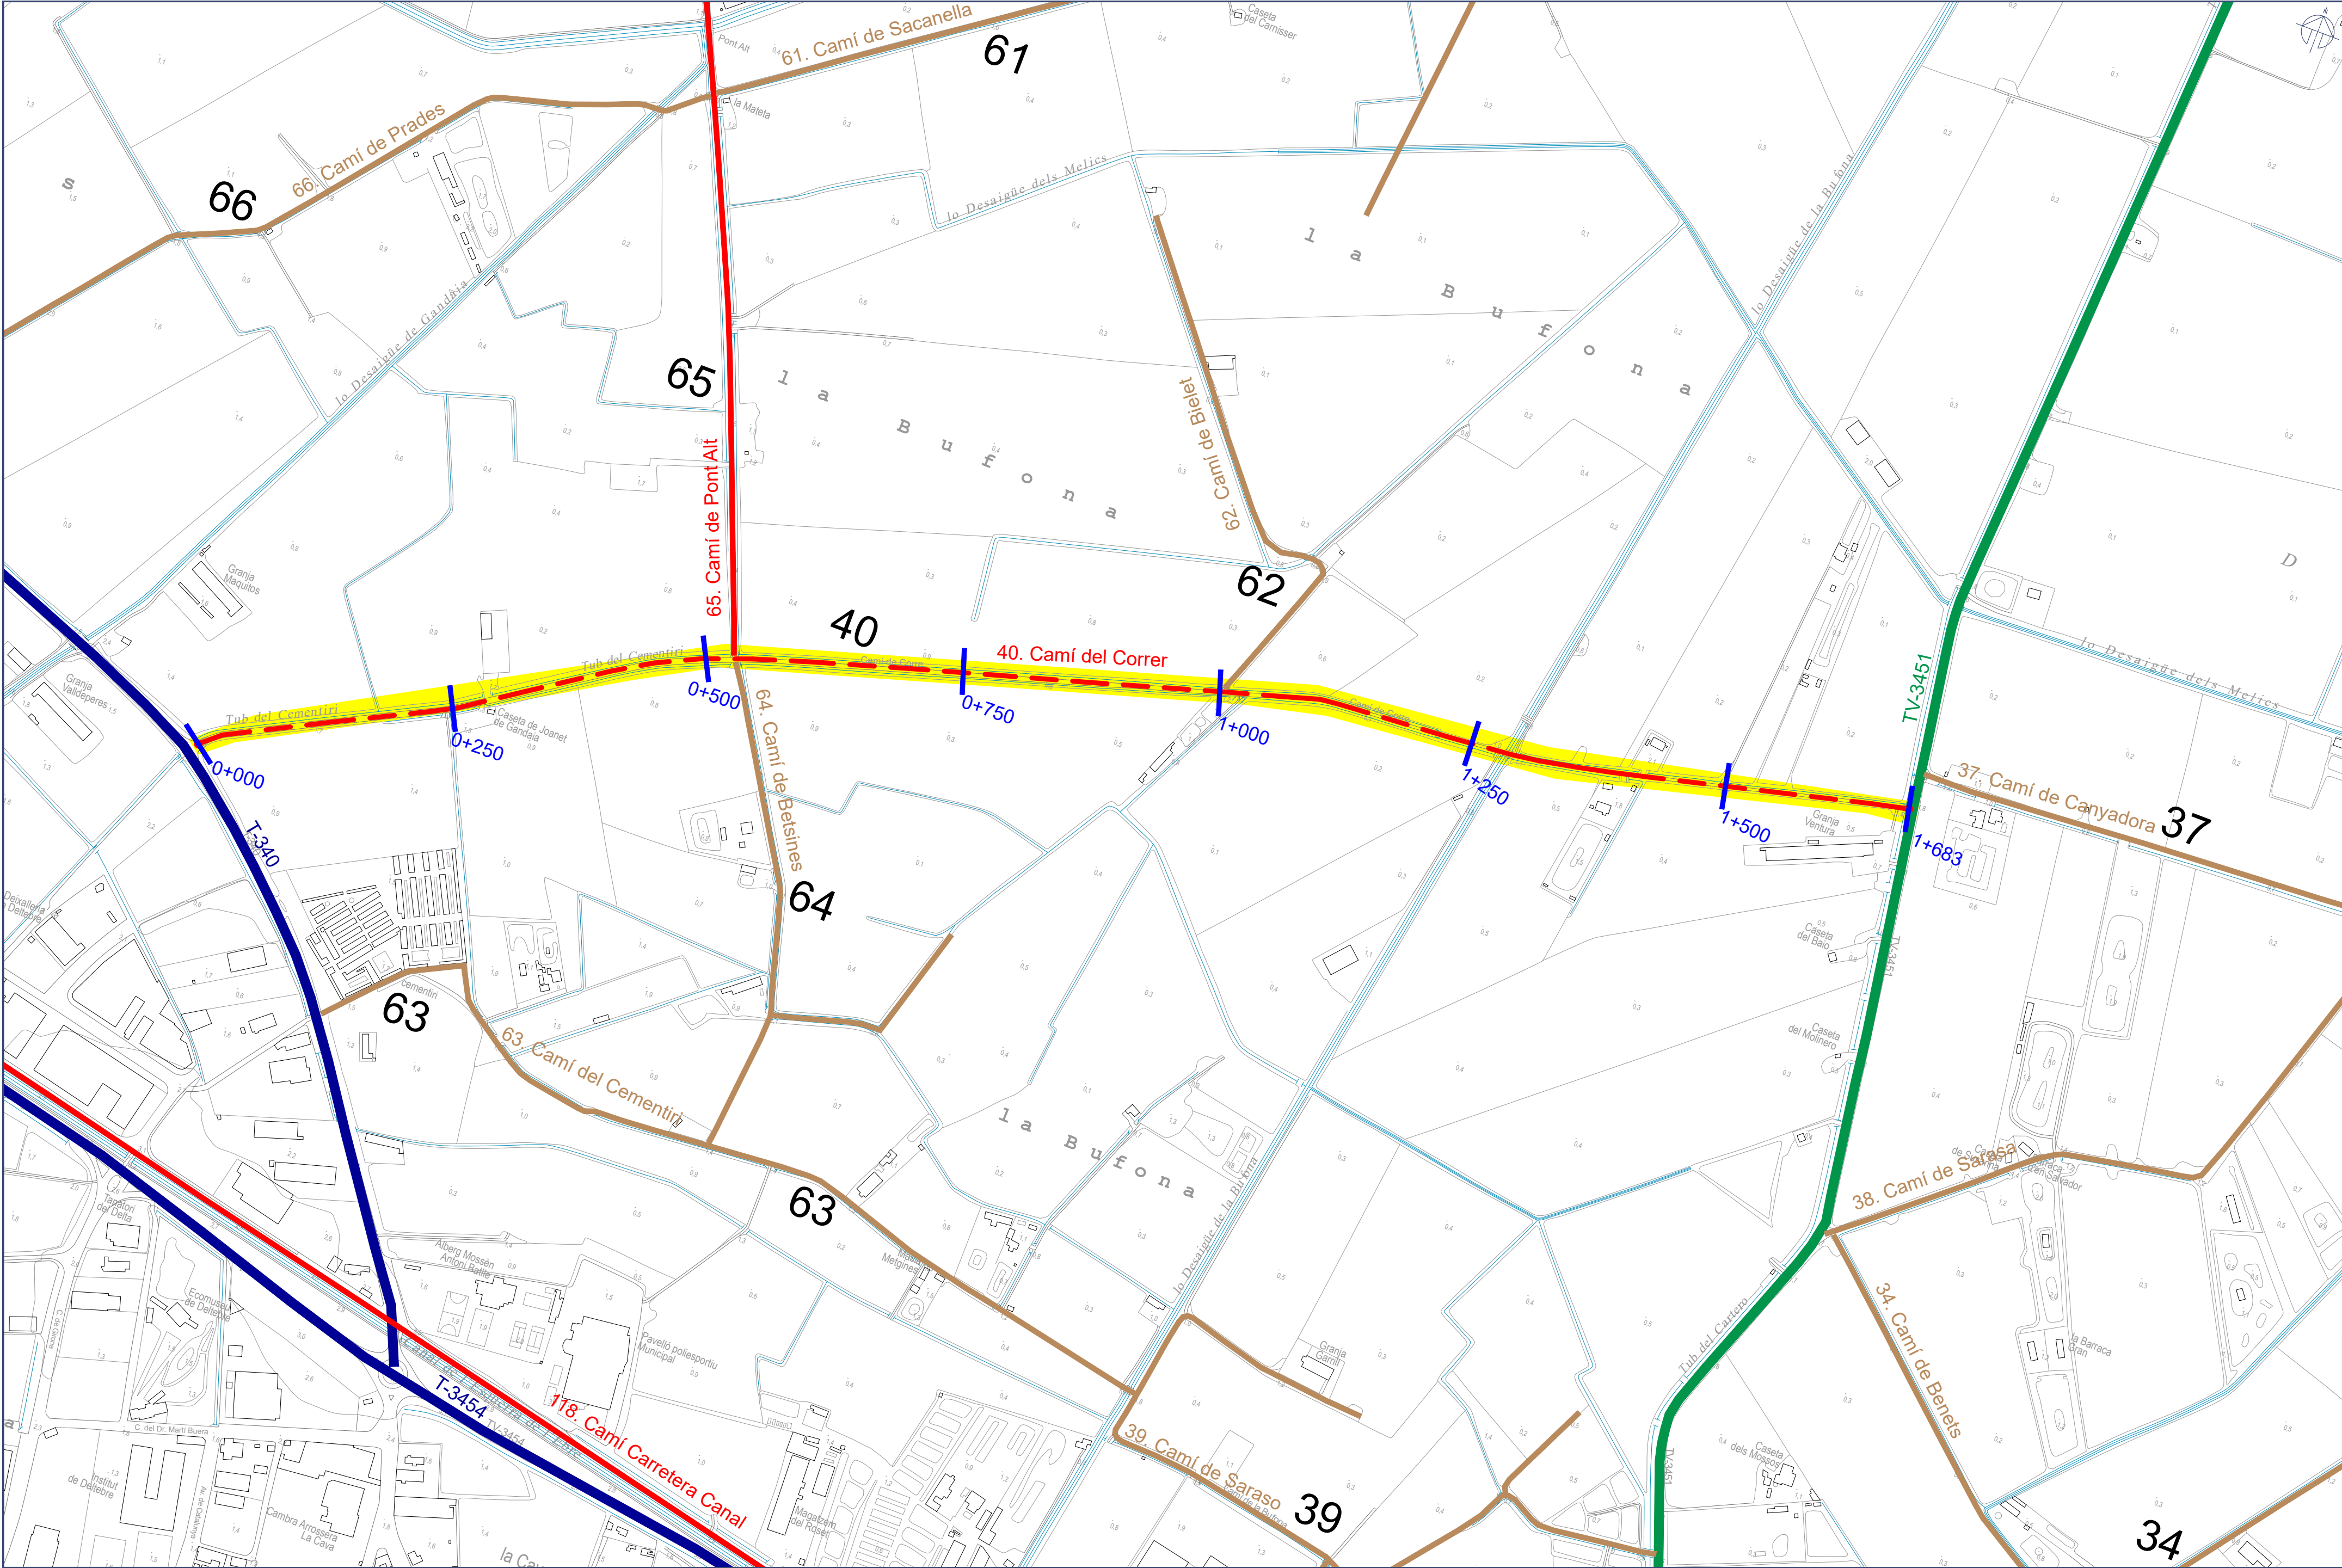

— Escarificat + Asfalt
Longitud: 1.683 m.
— Superfície: 8.419 m²
Amplada promig: 5,00 m.

LOT-3: Emplaçament Camí del Correr (40)




MANTENIMENT CORRECTIU CAMINS
RURALS 2024-2030

PROMOTOR
AJUNTAMENT DE DELTEBRE
EMPLAÇAMENT
43580 - DELTEBRE (TARRAGONA)

TECNIC CAP D'OBRES
PÚBLIQUES I SERVEIS
MUNICIPALS
Alfons Fors Callau


Escala E: 1/4000
Exp. -
Data juny 2024

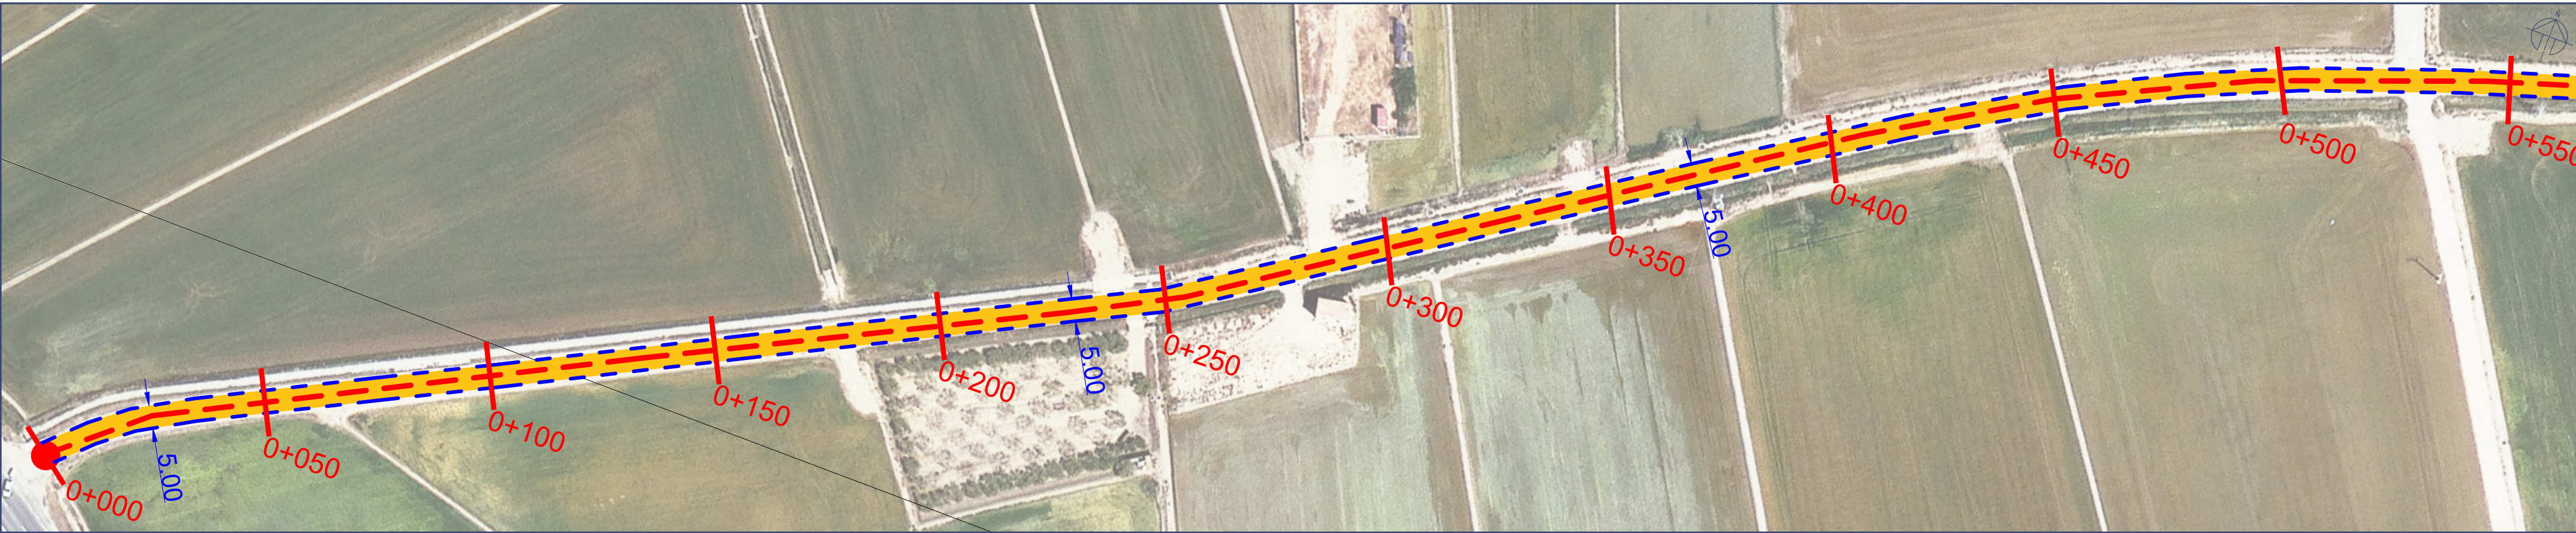

Tram 1. Cami de Correr



Tram 2. Cami de Correr

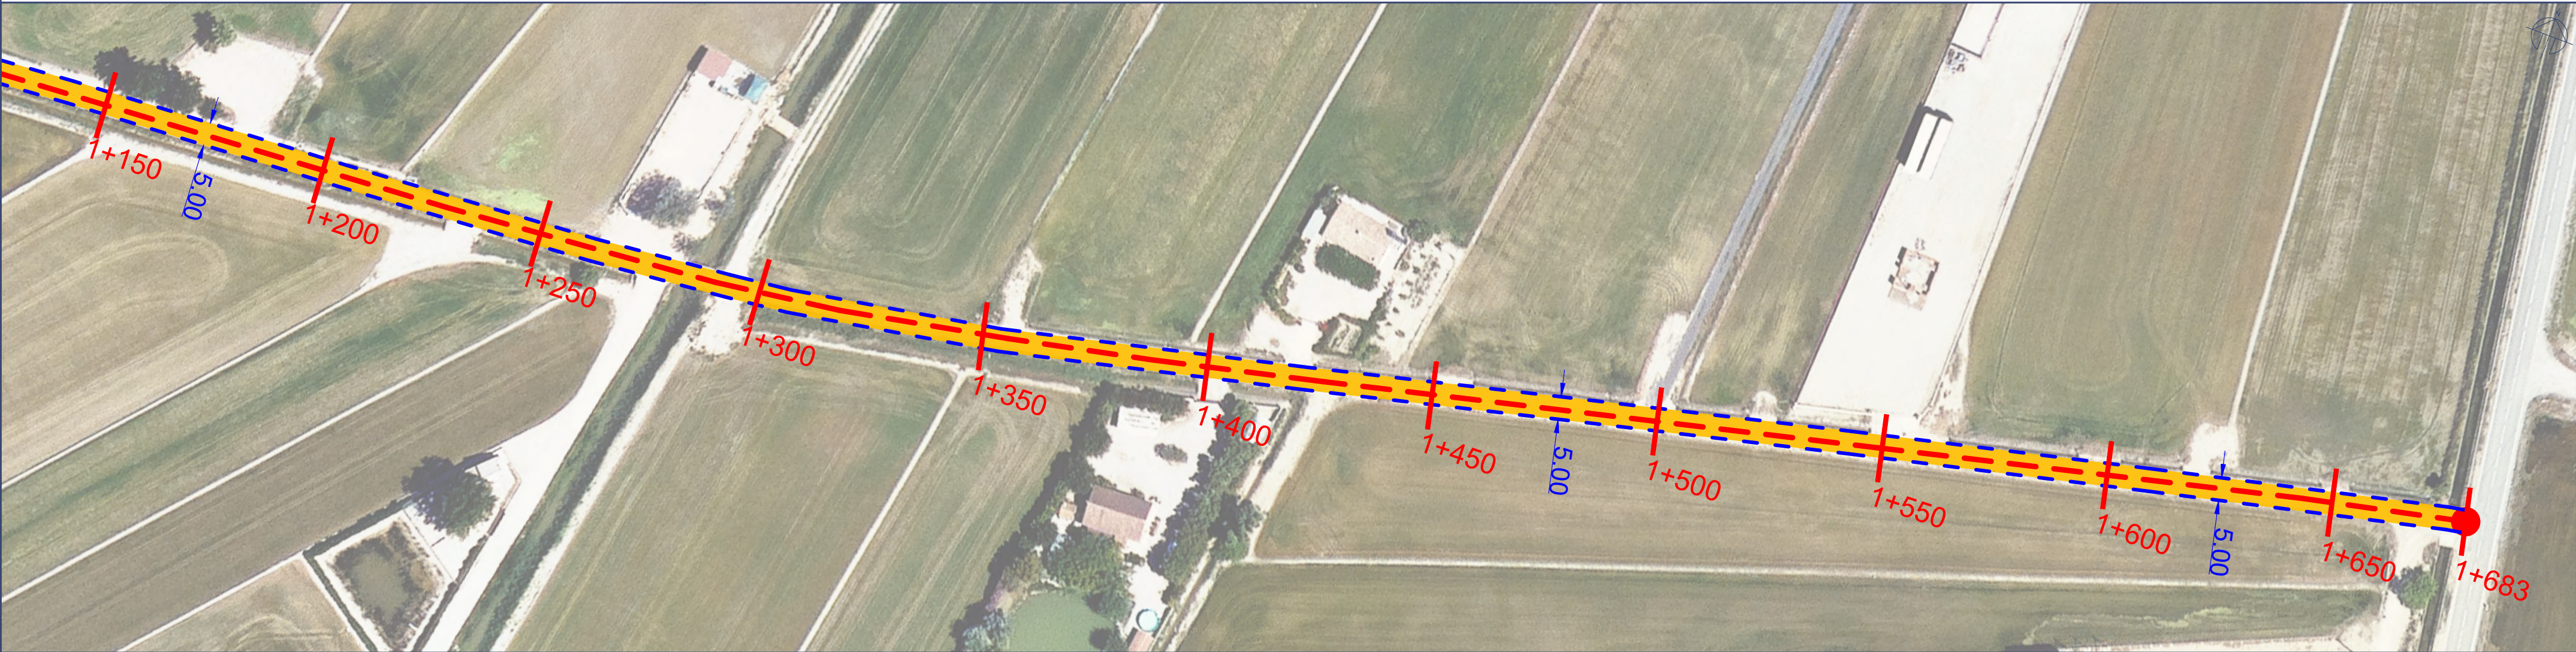

Tram 3. Cami de Correr

— Escarificat + Asfalt
Longitud: 1.683 m.
— Superfície: 8.419 m²
Amplada promig: 5,00 m.




MANTENIMENT CORRECTIU CAMINS
RURALS 2024-2030

LOT-3: Traça Camí de Correr (40)

PROMOTOR
AJUNTAMENT DE DELTEBRE
EMPLAÇAMENT
43580 - DELTEBRE (TARRAGONA)

TÈCNIC CAP D'OBRES
PÚBLIQUES I SERVEIS
MUNICIPALS
Alfons Fors Callau

Escala E: 1/1000
Exp. -
Data juny 2024

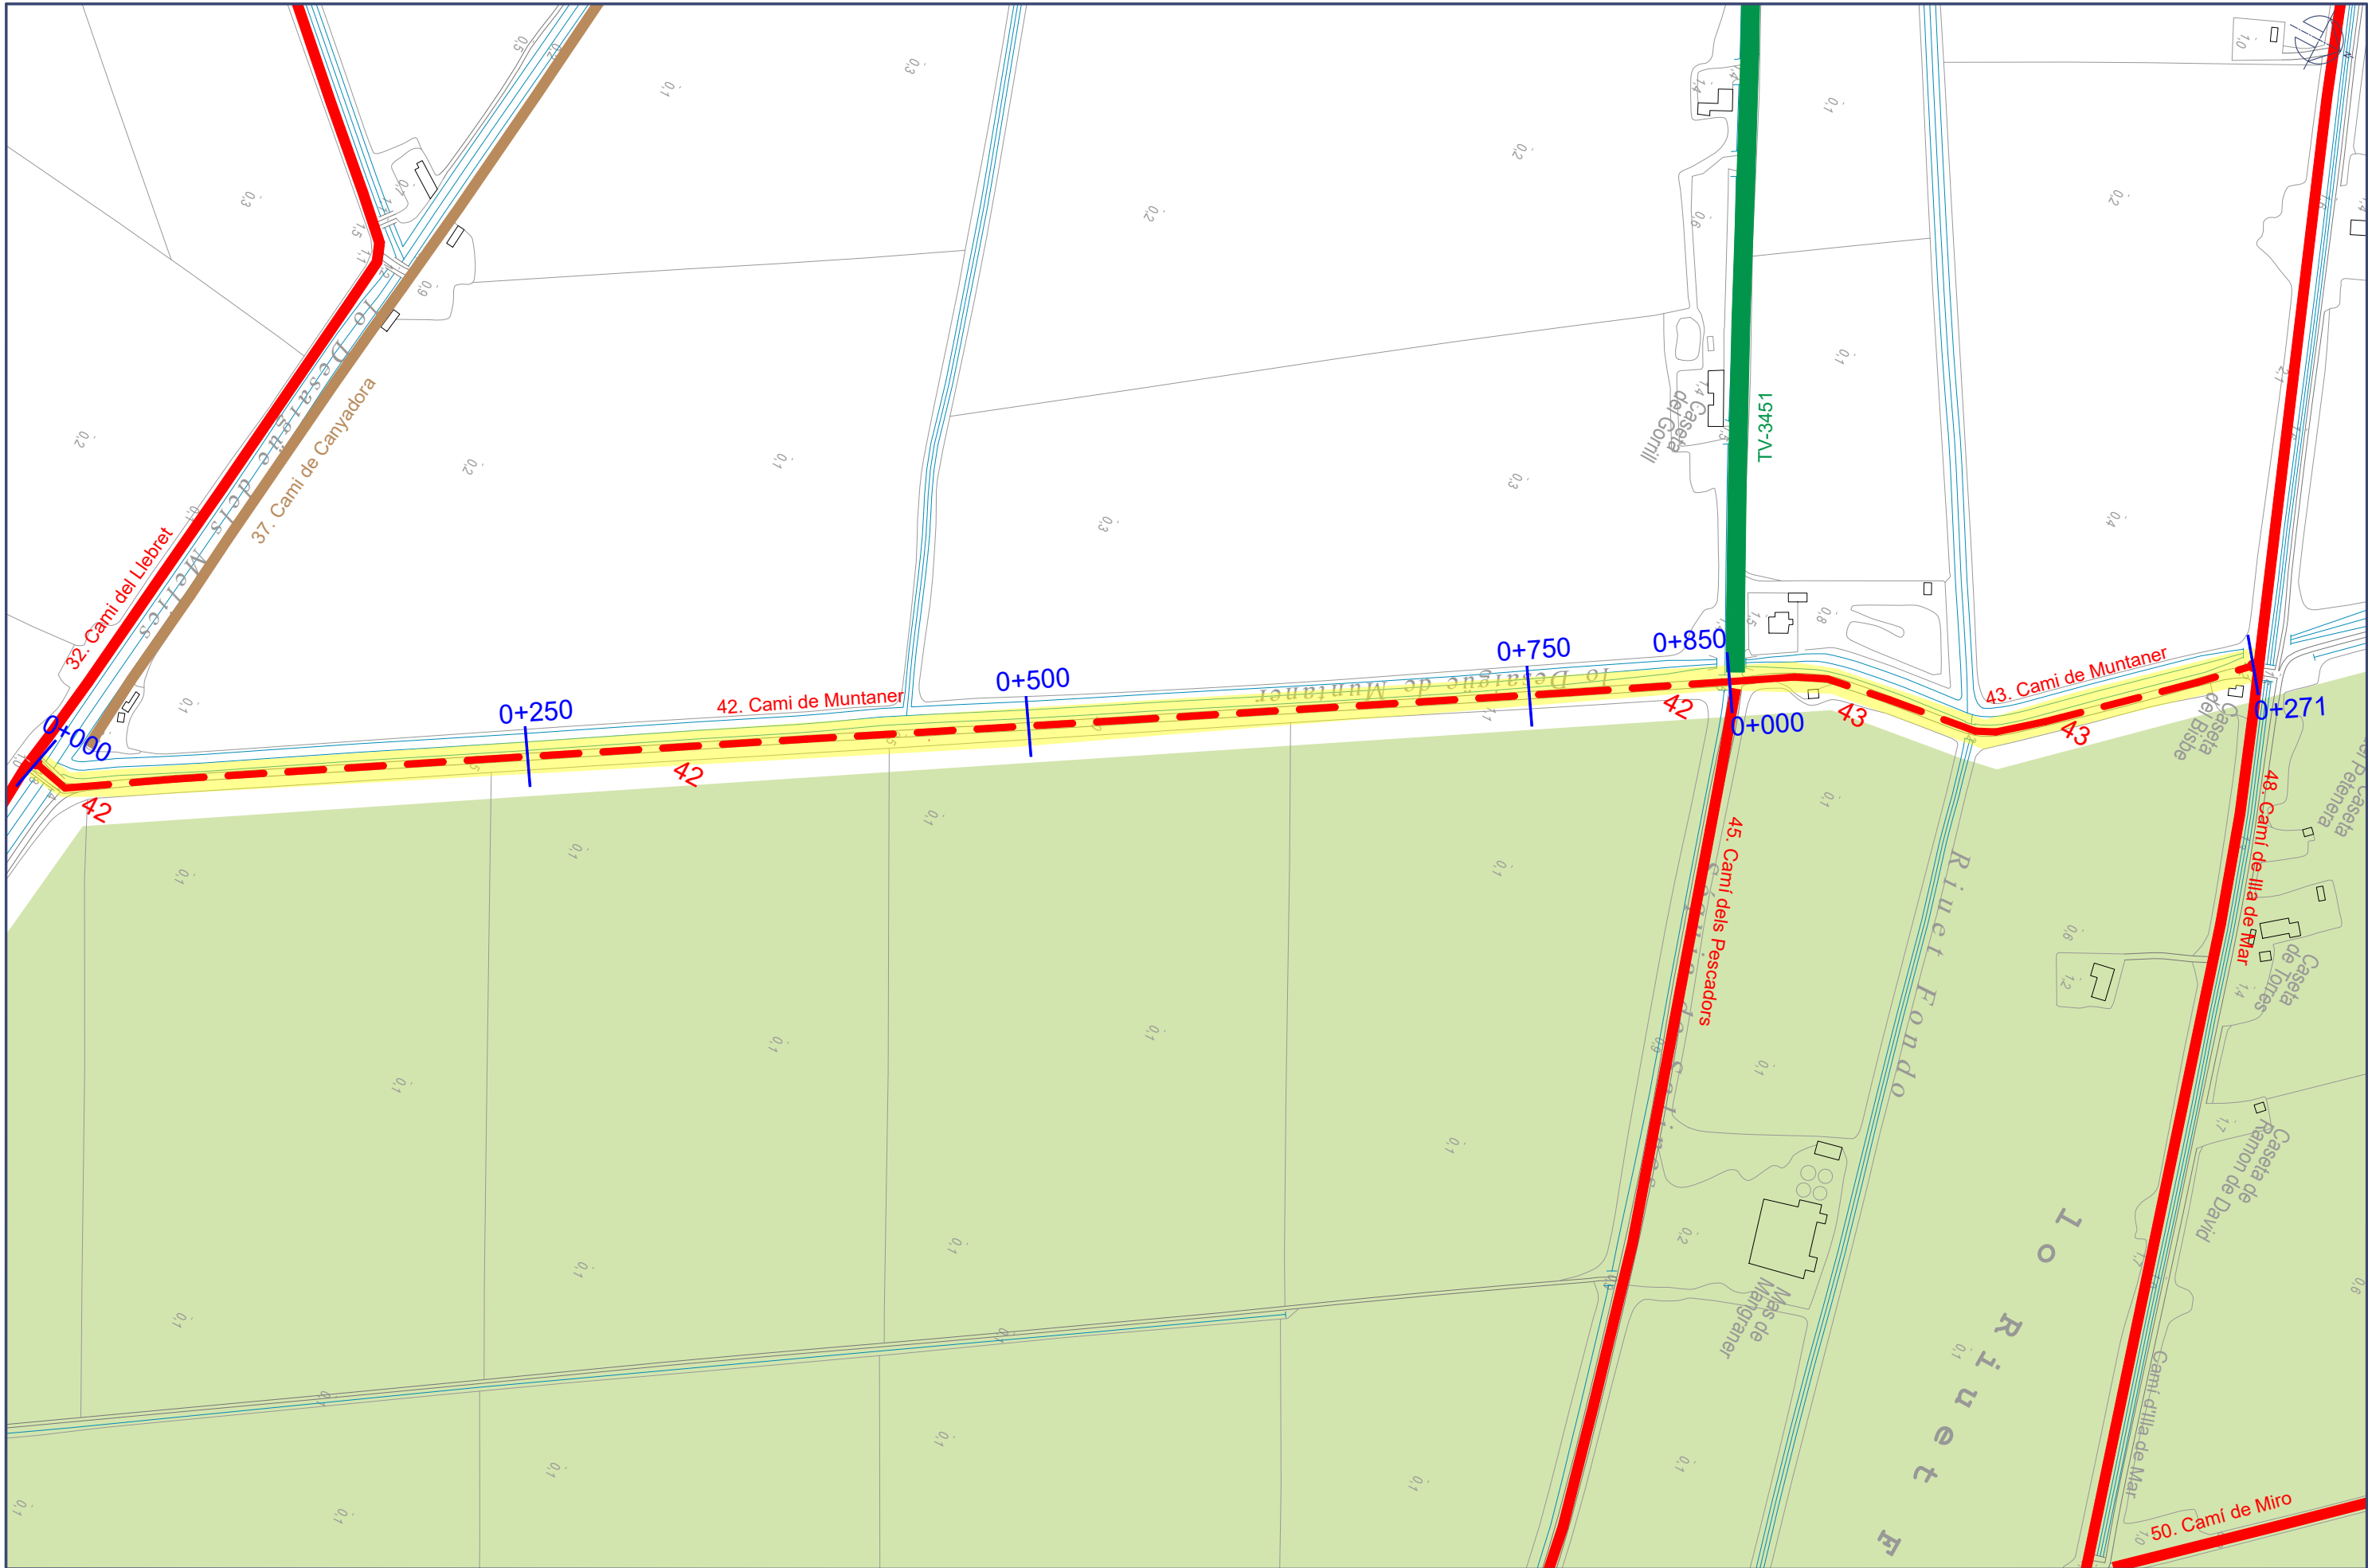

— Escarificat + Asfalt
Longitud: 1.121 m.

— Superfície: 5.642 m²

Amplada promig: 5,00 m.

LOT-4: Emplaçament Camí de Muntaner (42-43)




MANTENIMENT CORRECTIU CAMINS
RURALS 2024-2030

PROMOTOR
AJUNTAMENT DE DELTEBRE
EMPLAÇAMENT
43580 - DELTEBRE (TARRAGONA)

TÈCNIC CAP D'OBRES
PÚBLIQUES I SERVEIS
MUNICIPALS
Alfons Fors Callau

Escala E: 1/3000
Exp. -
Data juny 2024

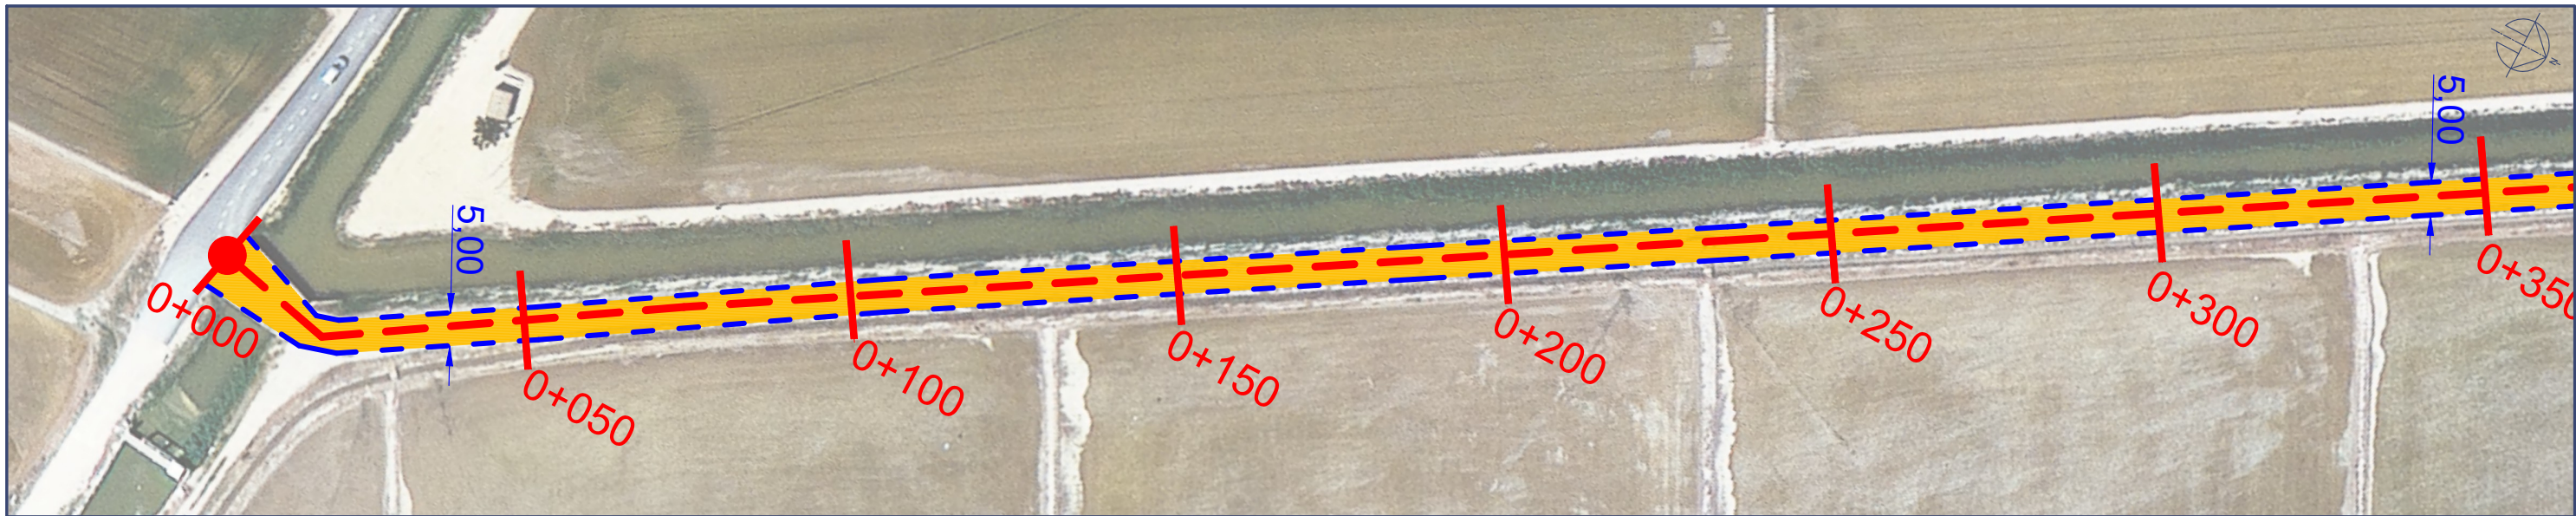

Tram 1. Camí de Muntaner (42-43)



Tram 2. Camí de Muntaner (42-43)



Tram 3. Camí de Muntaner (42-43)

- Escarificat + Asfalt
Longitud: 1.121 m.
- Superfície: 5.642 m²
- Amplada promig: 5,00 m.




MANTENIMENT CORRECTIU CAMINS
RURALS 2024-2030

LOT-4: Traça Camí de Muntaner (42-43)

PROMOTOR
AJUNTAMENT DE DELTEBRE
EMPLAÇAMENT
43580 - DELTEBRE (TARRAGONA)

TÈCNIC CAP D'OBRES
PÚBLIQUES I SERVEIS
MUNICIPALS
Alfons Fors Callau

Escala E: 1/1000
Exp. -
Data juny 2024

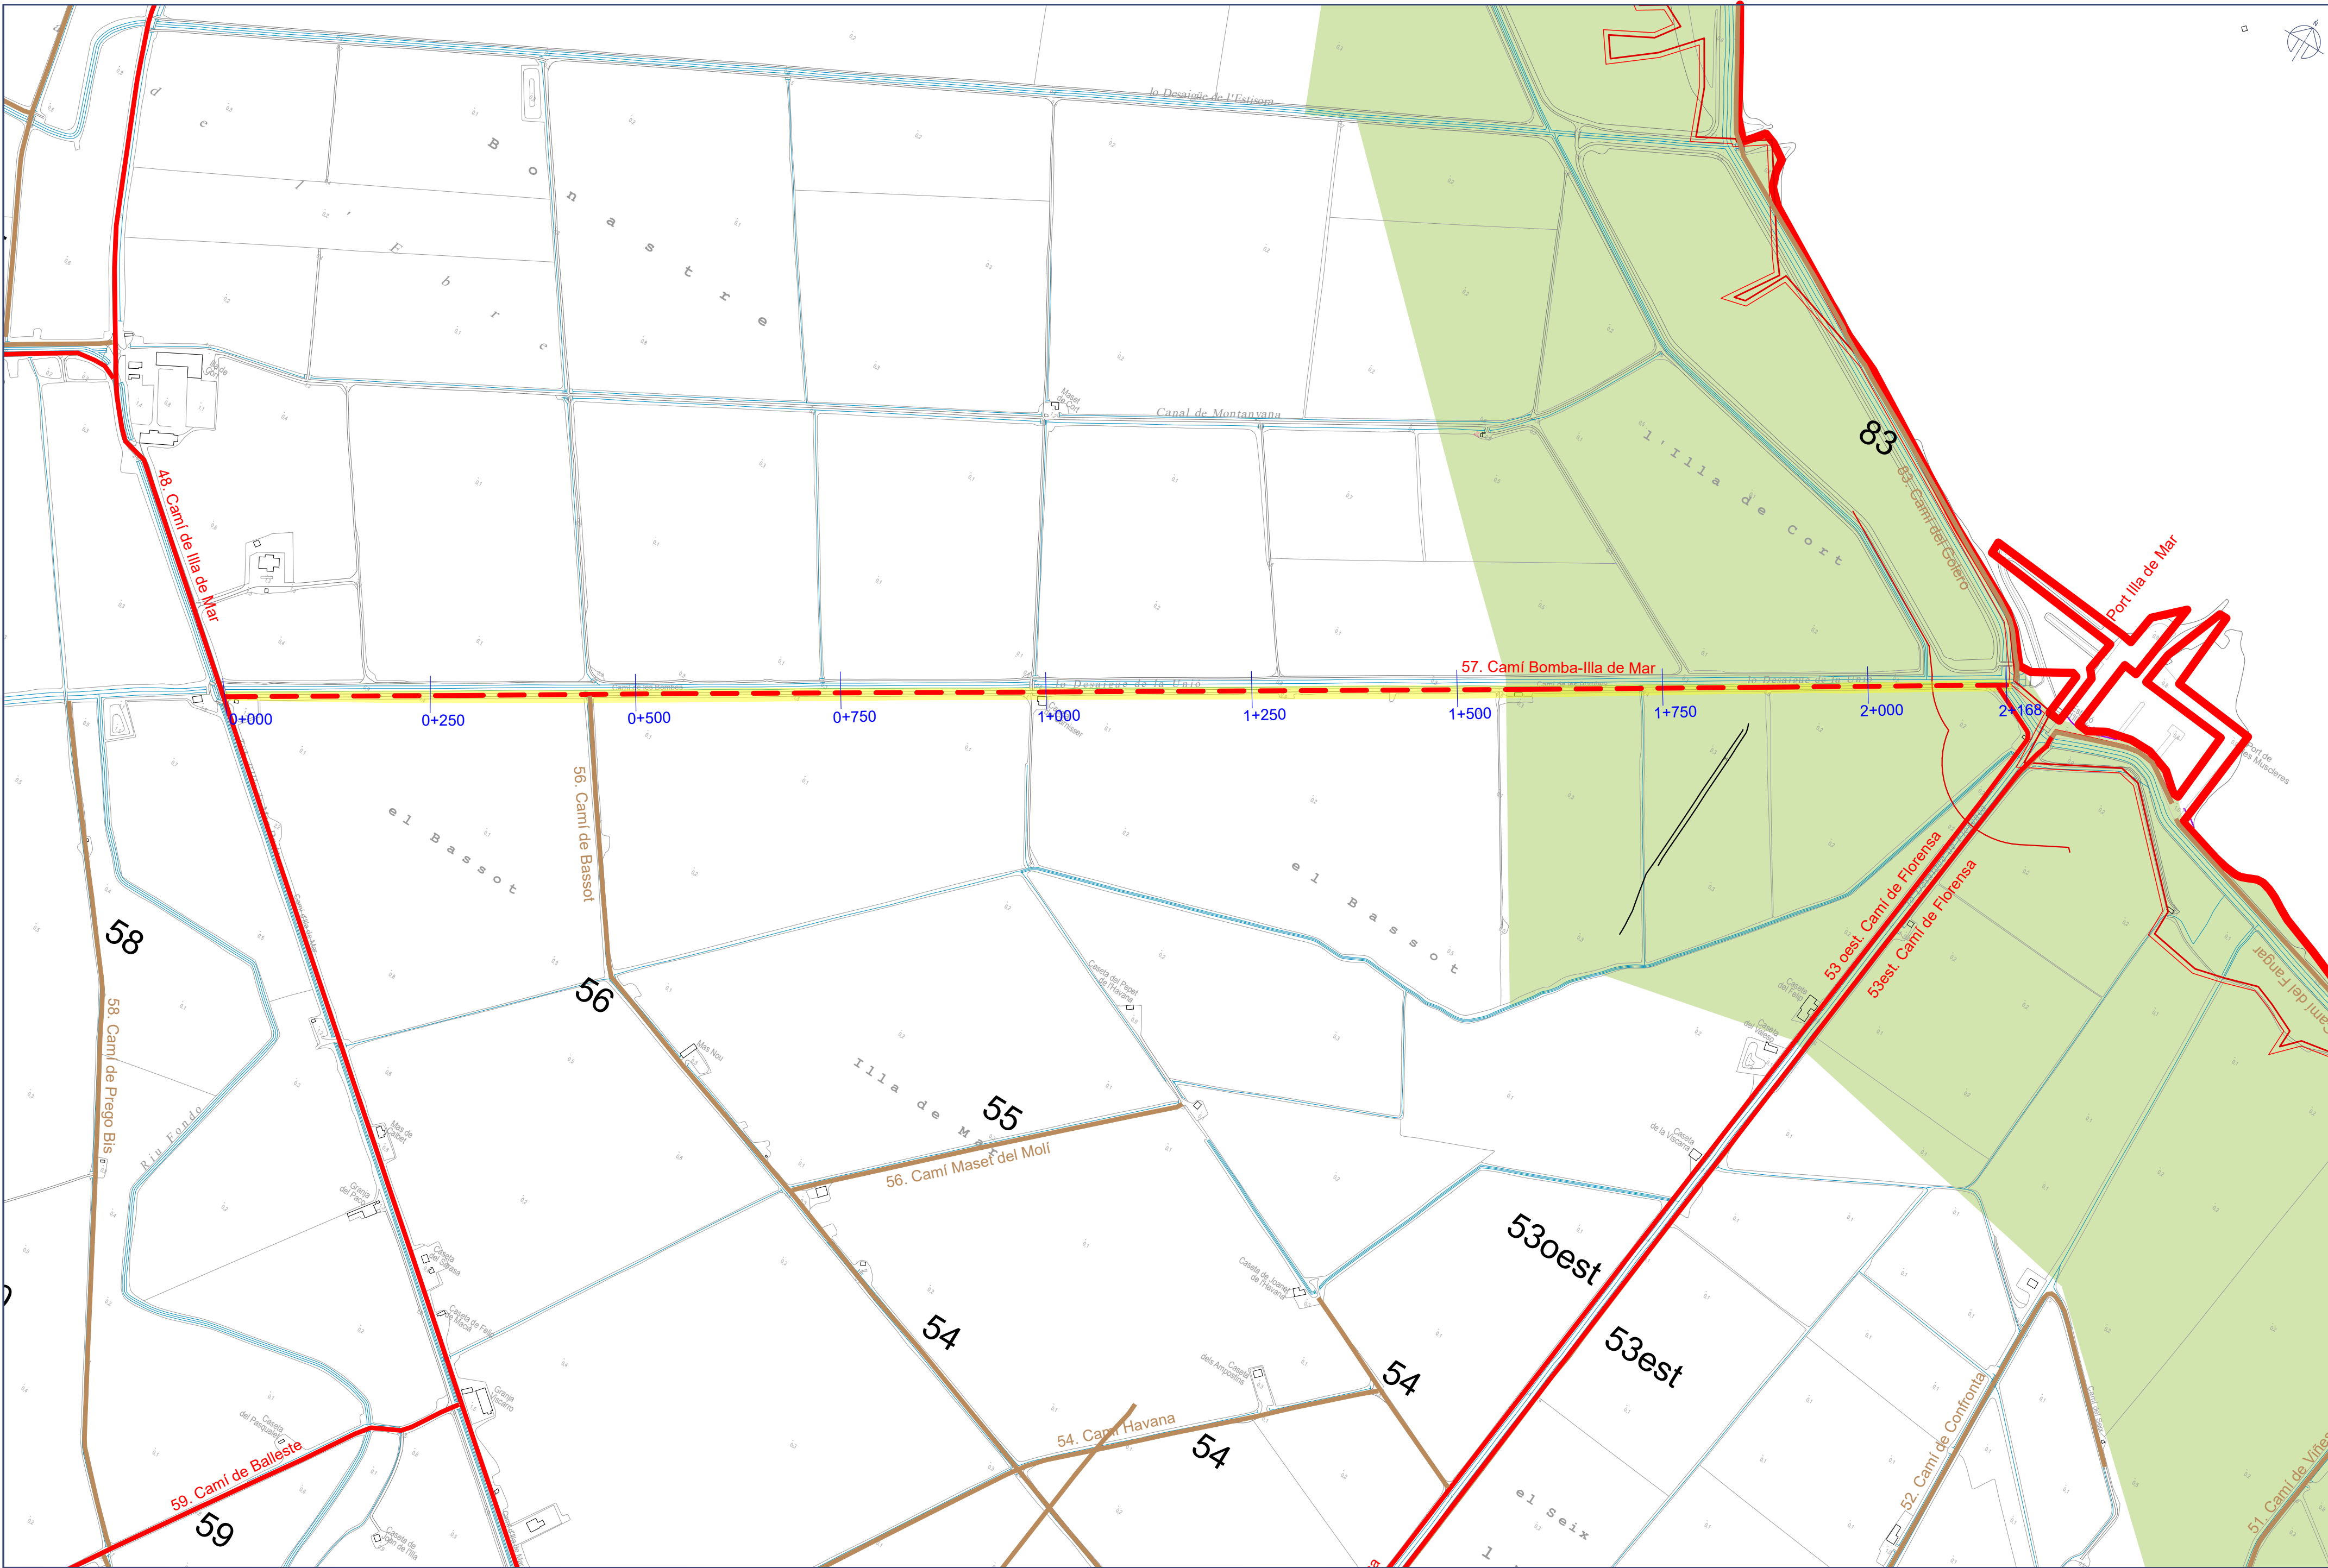

— Escarificat + Asfalt
Longitud: 2.168 m.
— Superfície: 10.844 m²
Amplada promig: 5,00 m.

LOT-5: Emplaçament Camí Bomba - Illa de Mar (57)




MANTENIMENT CORRECTIU CAMINS
RURALS 2024-2030


PROMOTOR
AJUNTAMENT DE DELTEBRE
EMPLAÇAMENT
43580 - DELTEBRE (TARRAGONA)

TECNIC CAP D'OBRES
PÚBLIQUES I SERVEIS
MUNICIPALS
Alfons Fors Callau


Escala E: 1/5000
Exp. -
Data juny 2024

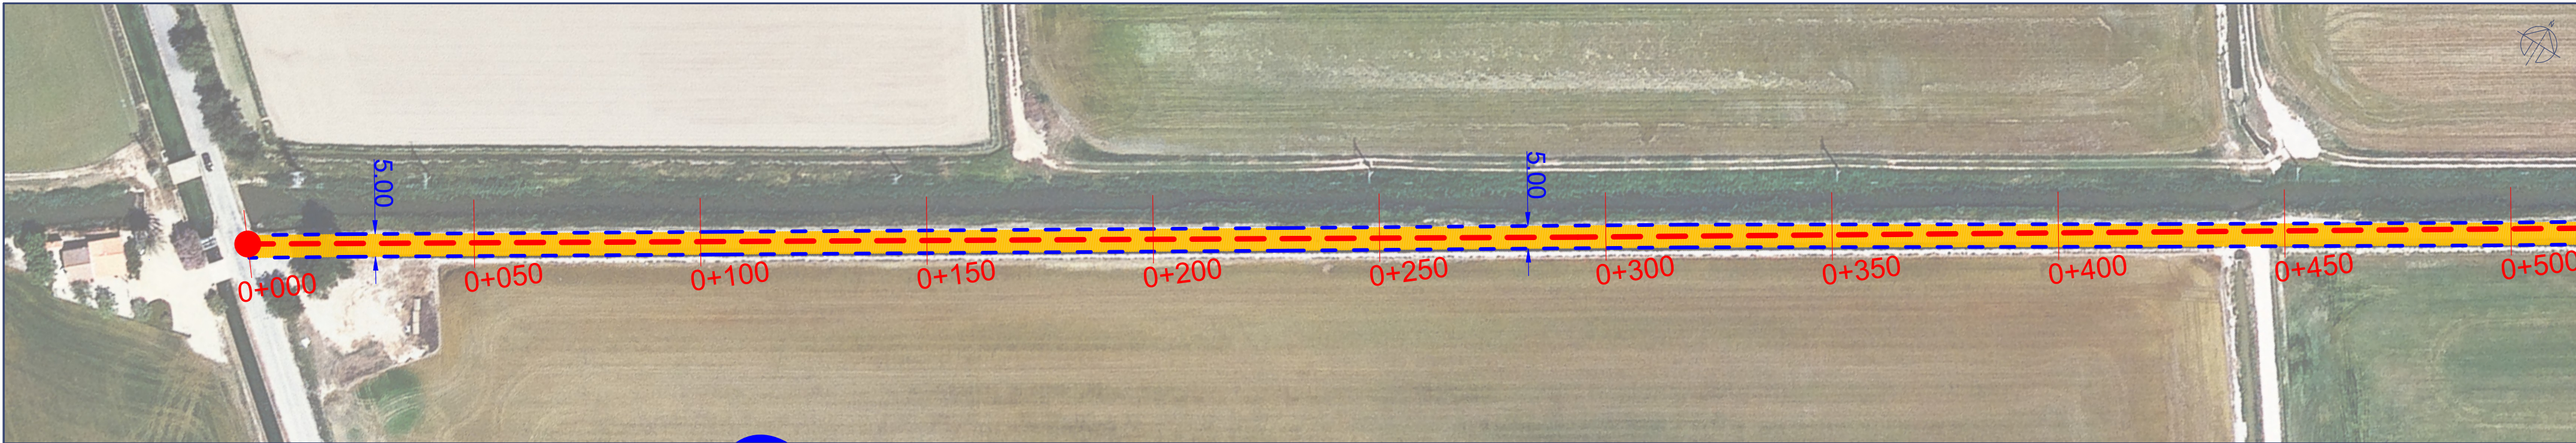


Tram 1. Camí Bomba - Illa de Mar

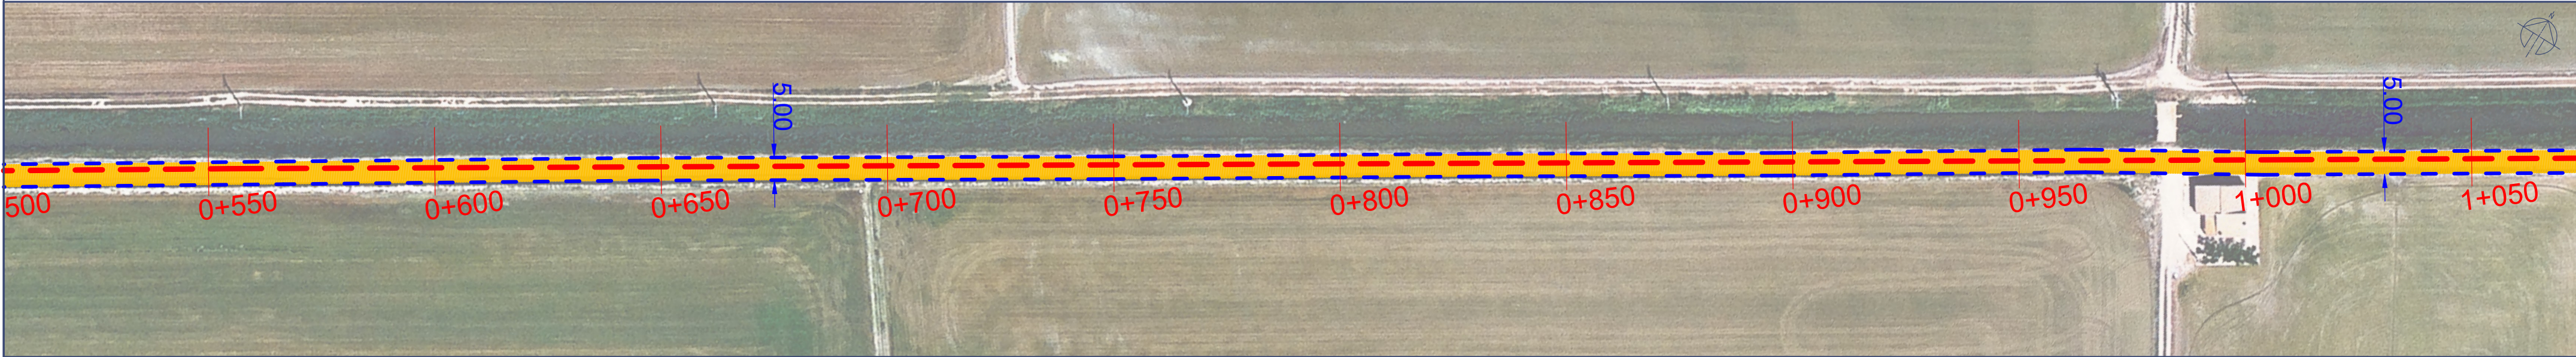

Tram 2. Camí Bomba - Illa de Mar

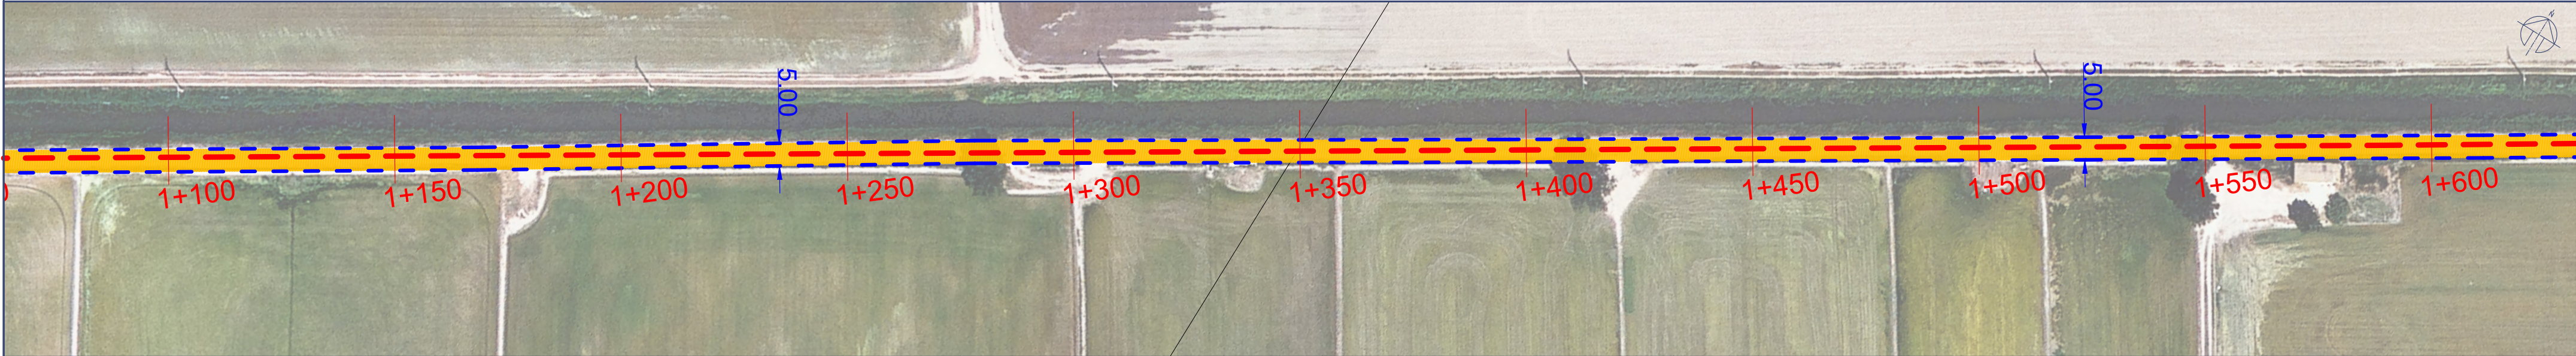

Tram 3. Camí Bomba - Illa de Mar

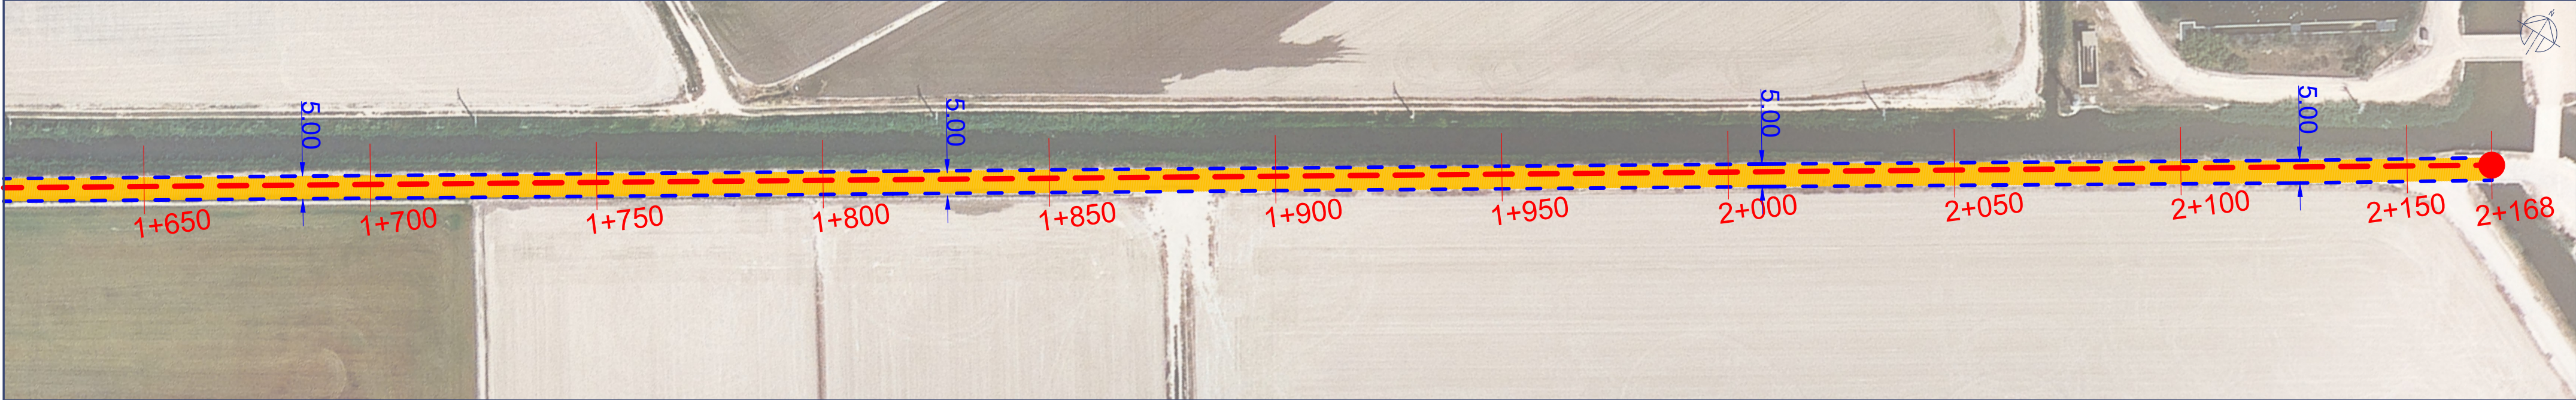

Tram 4. Camí Bomba - Illa de Mar

— Escarificat + Asfalt
Longitud: 2.168 m.
— Superfície: 10.844 m²
Amplada promig: 5,00 m.




MANTENIMENT CORRECTIU CAMINS
RURALS 2024-2030

LOT-5: Traça Camí Bomba - Illa de Mar (57)

PROMOTOR
AJUNTAMENT DE DELTEBRE
EMPLAÇAMENT
43580 - DELTEBRE (TARRAGONA)

TÈCNIC CAP D'OBRES
PÚBLIQUES I SERVEIS
MUNICIPALS
Alfons Fors Callau

Escala E: 1/1000
Exp. -
Data juny 2024

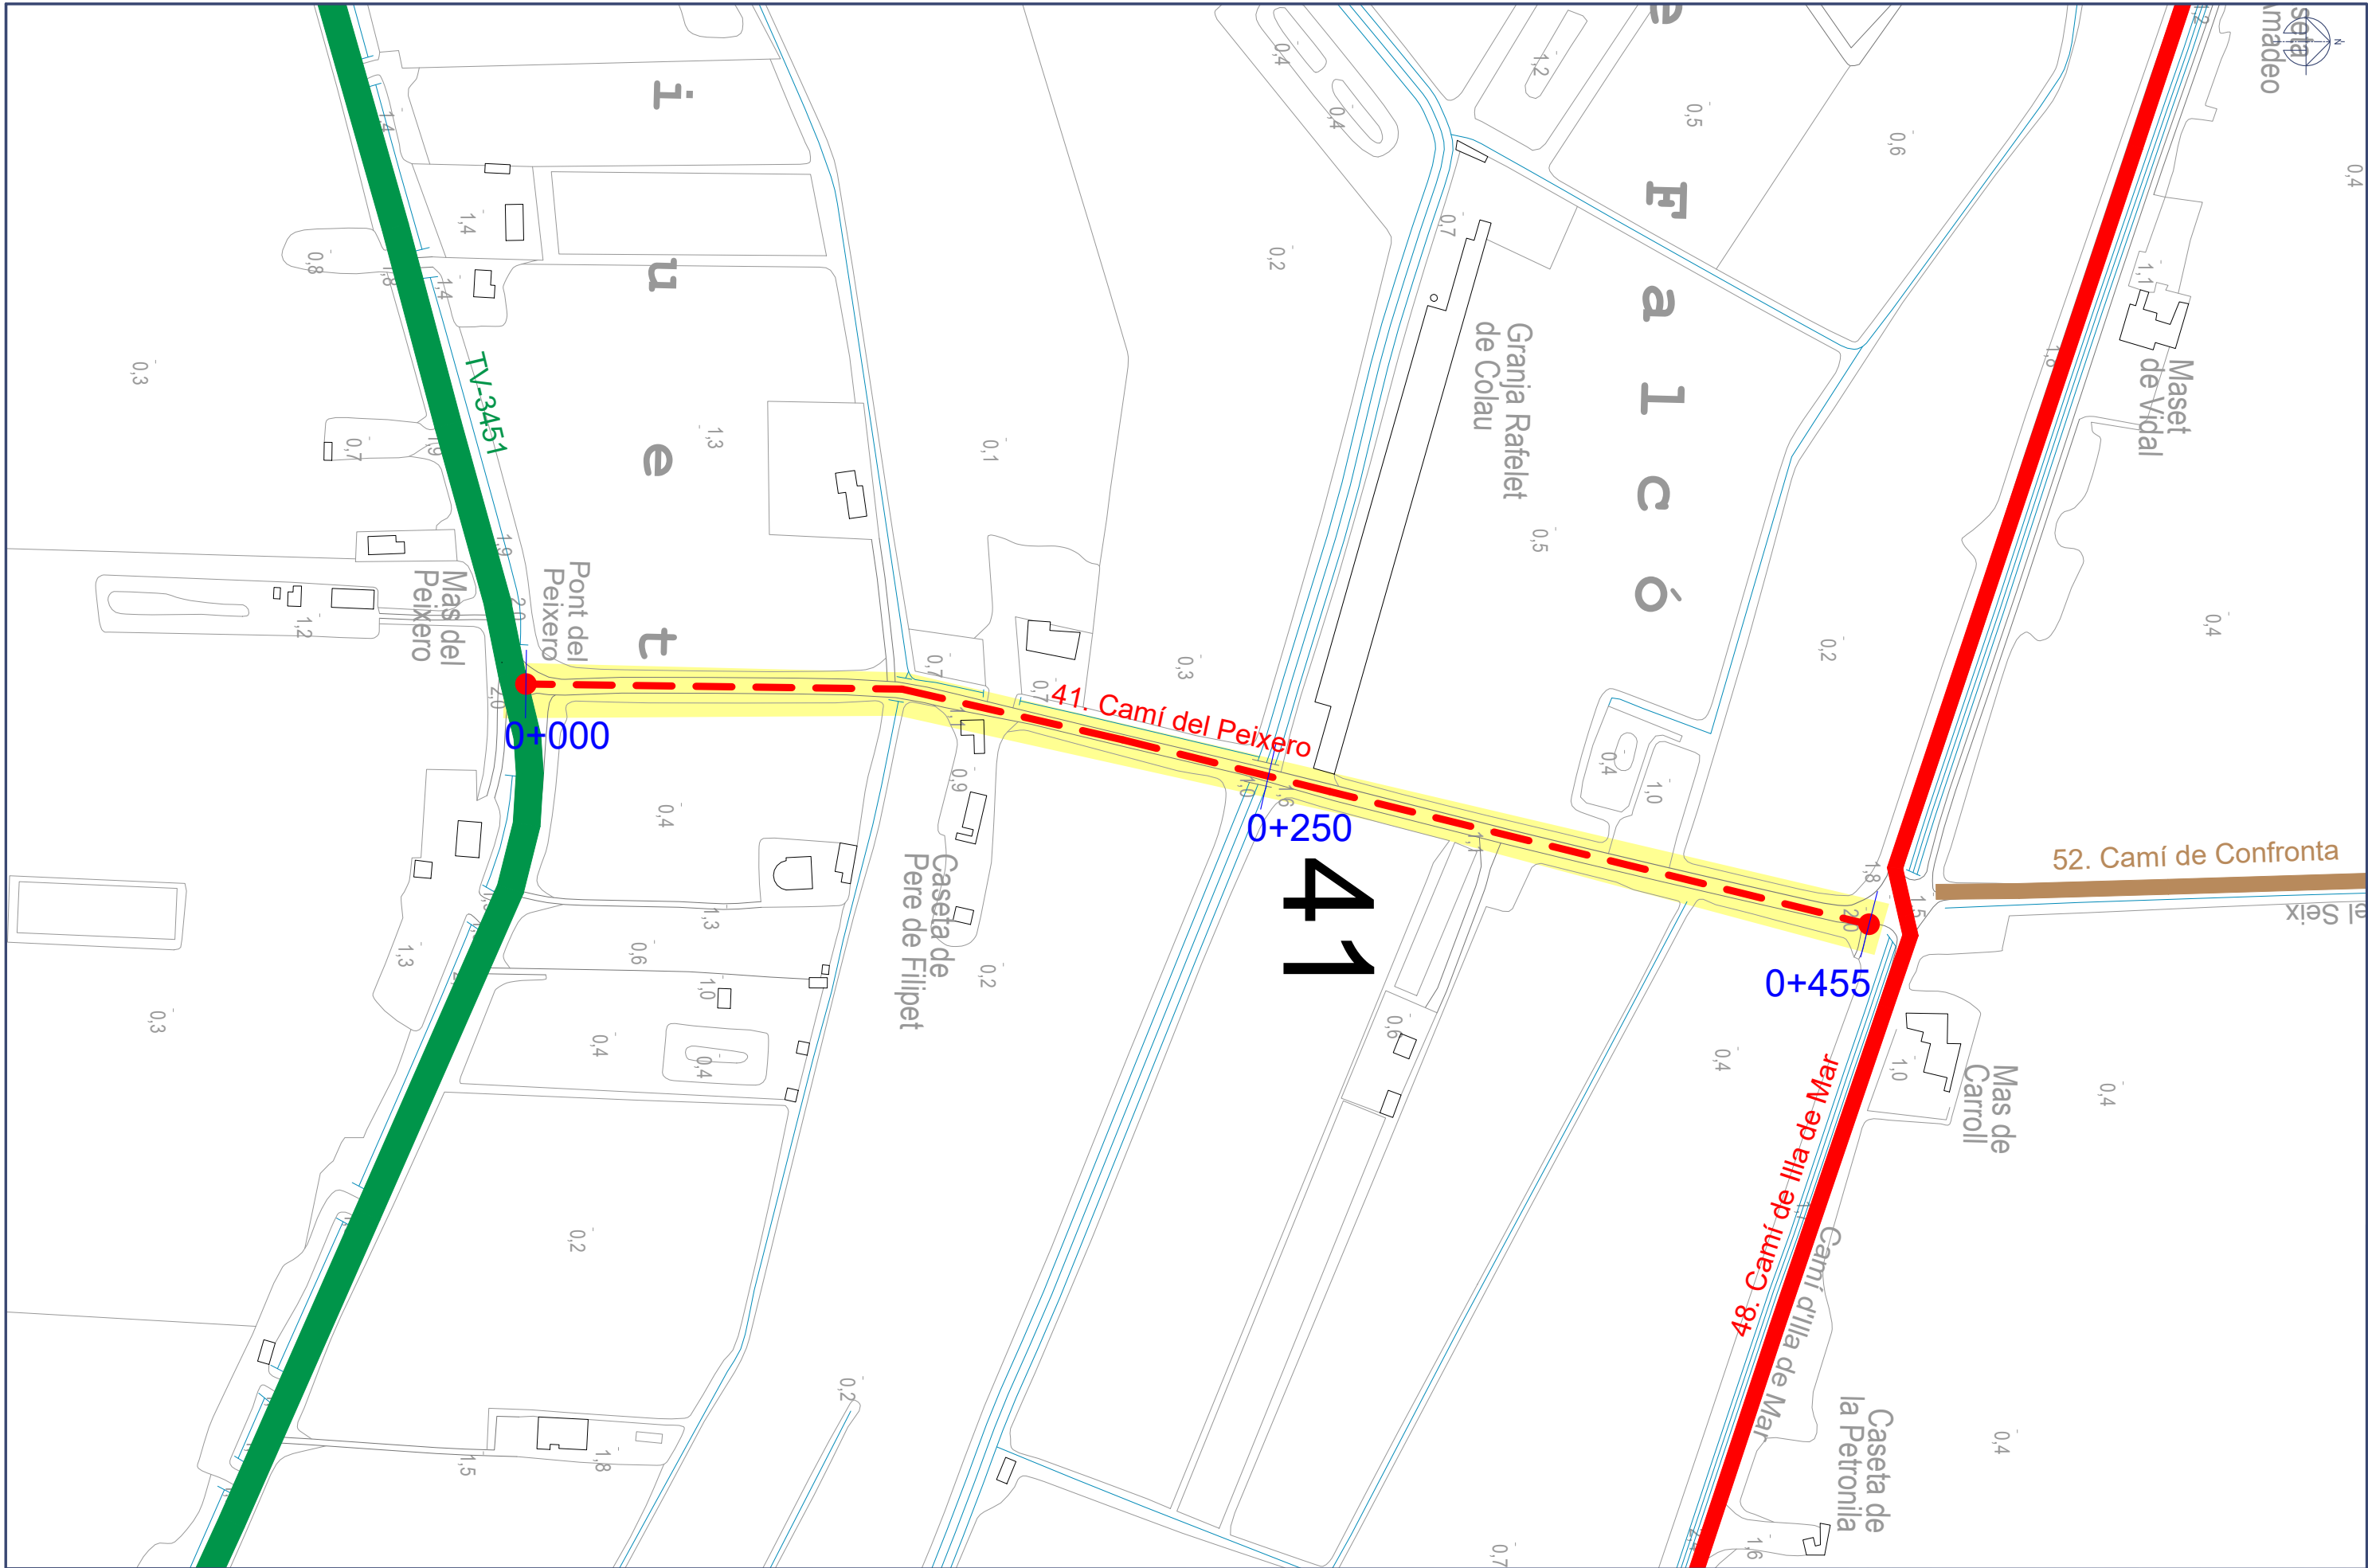

— Escarificat + Asfalt
Longitud: 455 m.

— Superfície: 2.460 m²

Amplada promig: 5,00 m.

LOT-6: Emplaçament Camí del Peixero (41)




MANTENIMENT CORRECTIU CAMINS
RURALS 2024-2030


PROMOTOR
AJUNTAMENT DE DELTEBRE
EMPLAÇAMENT
43580 - DELTEBRE (TARRAGONA)

TÈCNIC CAP D'OBRES
PÚBLIQUES I SERVEIS
MUNICIPALS
Alfons Fors Callau

Escala E: 1/2000
Exp. -
Data juny 2024

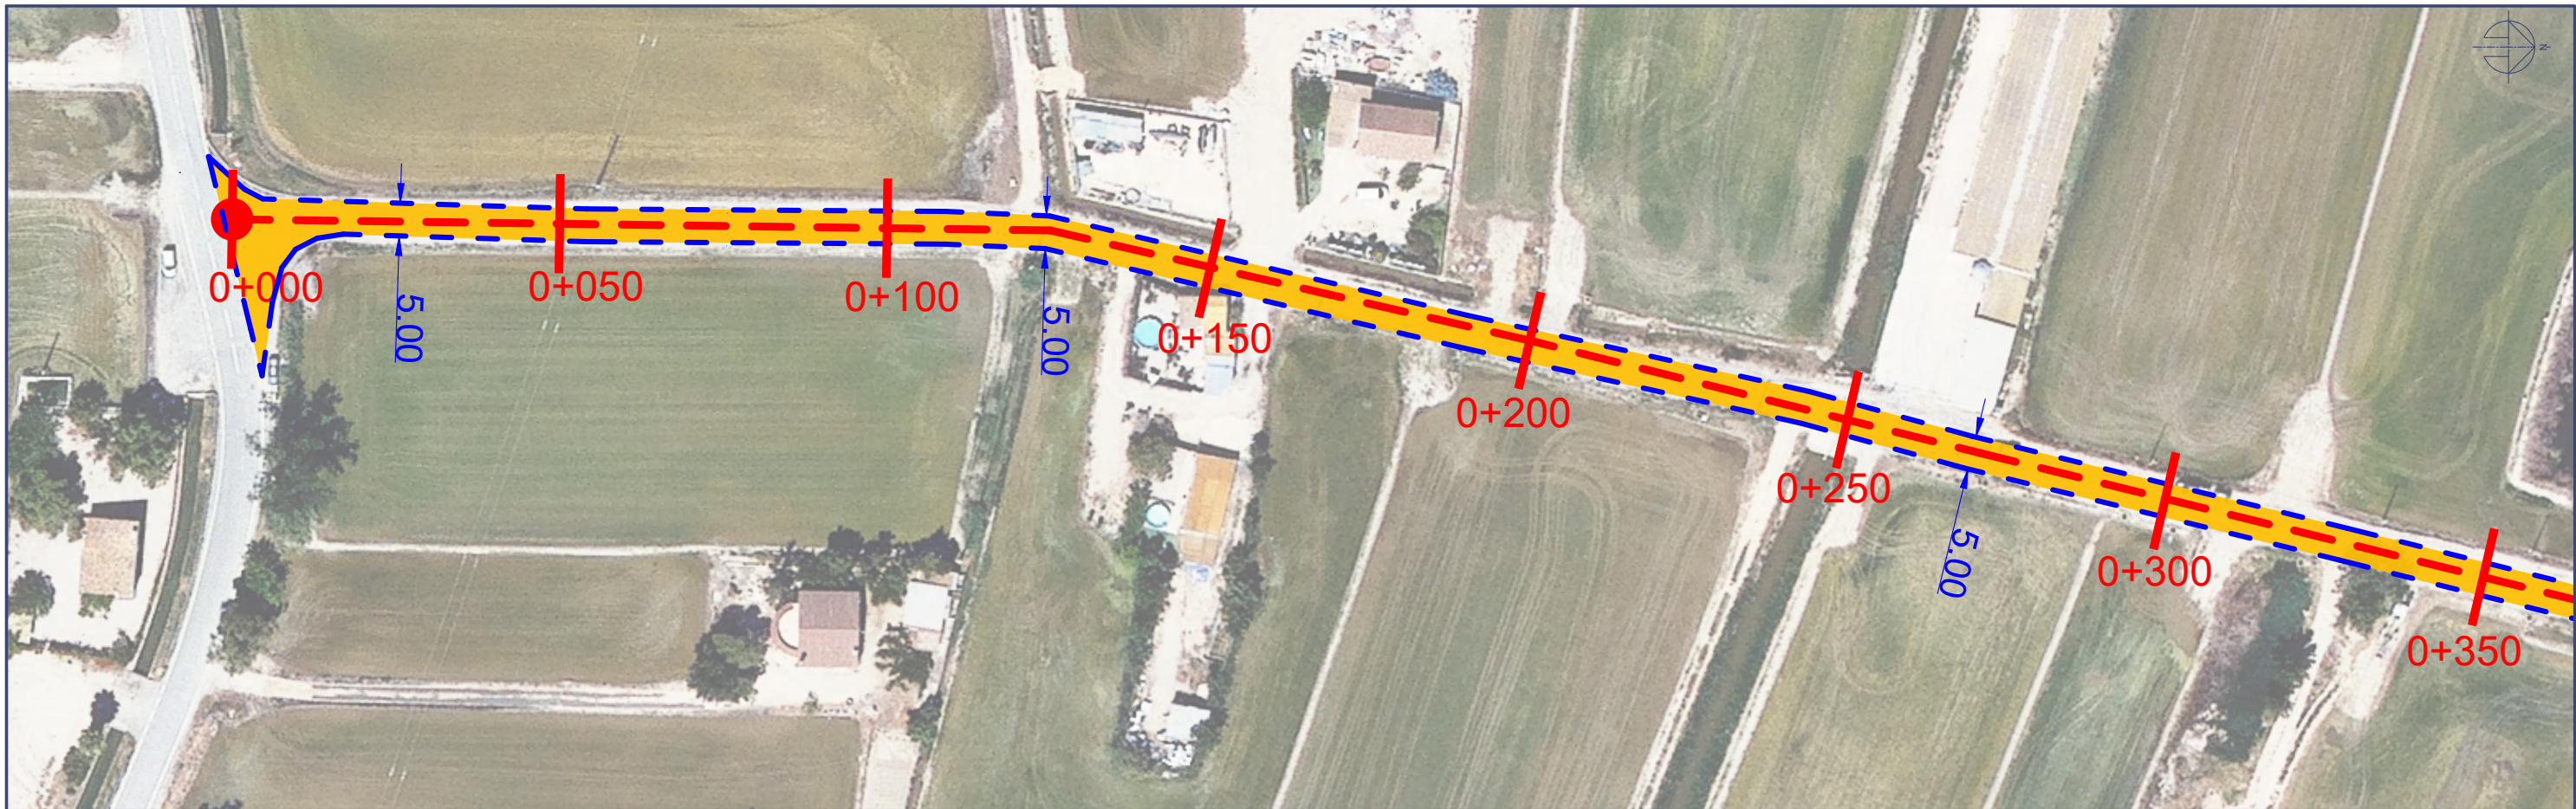

Tram 1. Camí del Peixero (41)

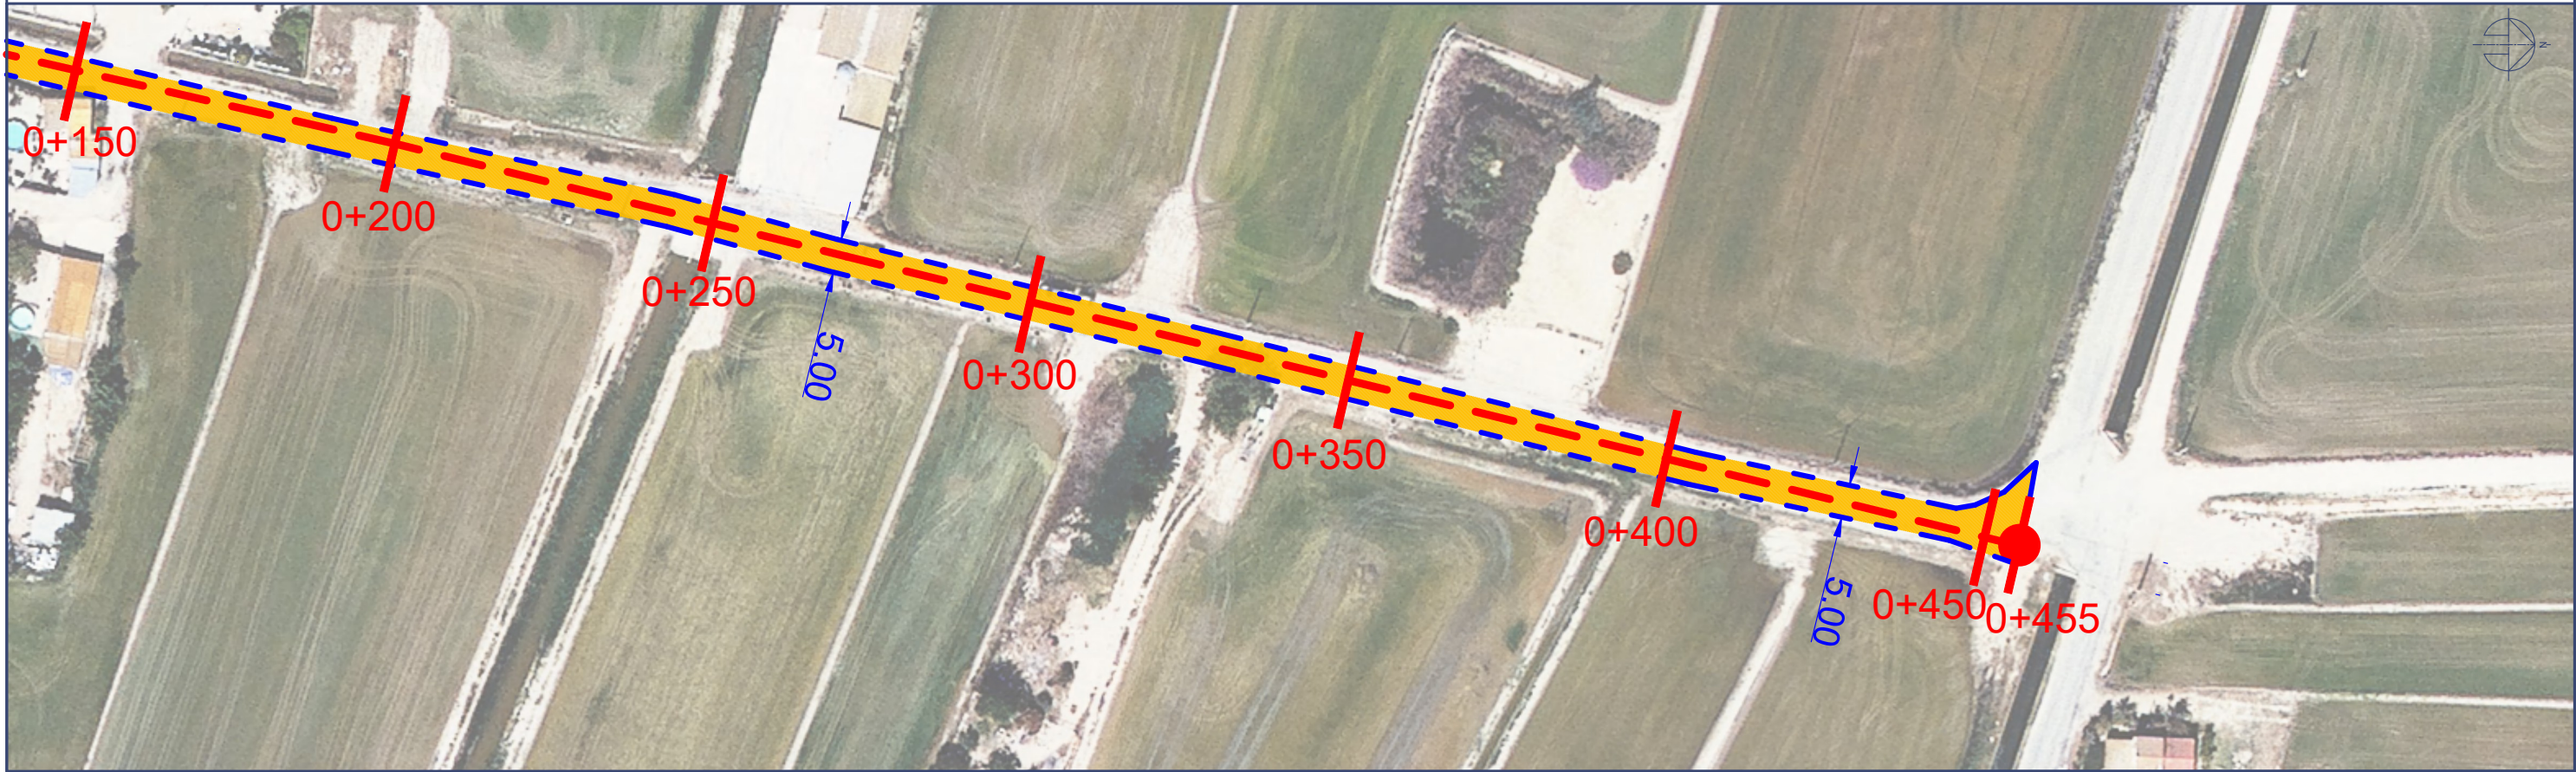

Tram 2. Camí del Peixero (41)

— Escarificat + Asfalt
Longitud: 455 m.
Superfície: 2.460 m²
Amplada promig: 5,00 m.



MANTENIMENT CORRECTIU CAMINS
RURALS 2024-2030

LOT-6: Traça Camí del Peixero (41)

PROMOTOR
AJUNTAMENT DE DELTEBRE
EMPLAÇAMENT
43580 - DELTEBRE (TARRAGONA)

TÈCNIC CAP D'OBRES
PÚBLIQUES I SERVEIS
MUNICIPALS
Alfons Fors Callau

Escala	E: 1/1000
Exp.	-
Data	juny 2024