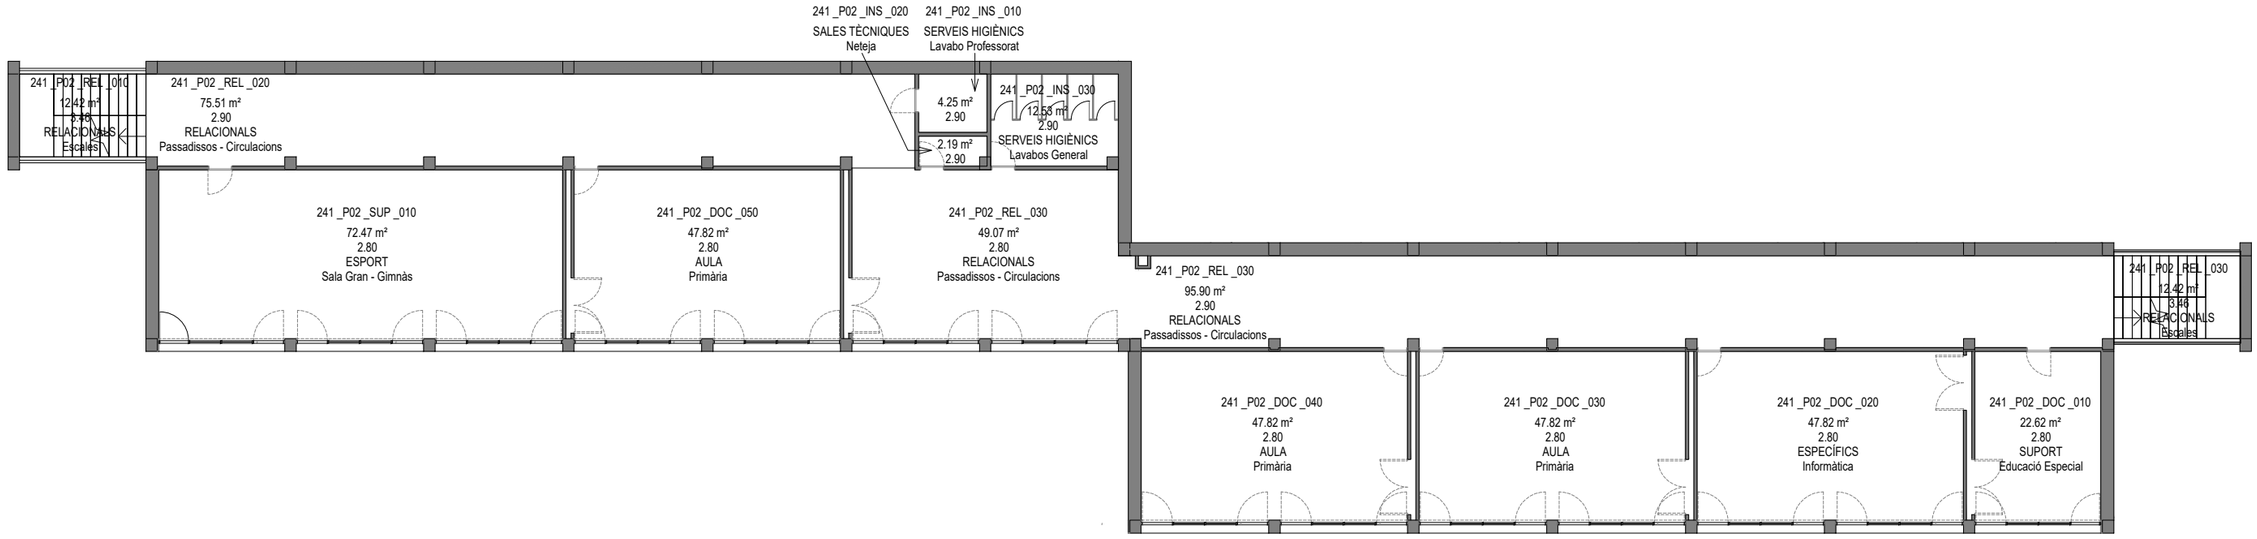

EQUIP REDACTOR:

DIRECCIÓ EQUIPAMENTS EDUCATIUS

TÍTOL DEL PROJECTE:

241_ESCOLA MARINADA

Criteris d'adjudicació. B.3 Desenvolupament d'un supòsit pràctic

Redacció de projectes, direcció facultativa, coordinació de seguretat i salut i legalitzacions de les obres i instal·lacions de climatització de les escoles dins del Pla Clima Escola BCN.

NOM PLÀNOL:

Planta segona

N

ESCALA:
DIN A3: 1/200
DIN A1: 1/100

ARXIU:

DATA:
Març 2025

PLANOL:
04

Consorci d'Educació de Barcelona
Generalitat de Catalunya
Ajuntament de Barcelona