



DOCUMENT NÚM. 2

PLÀNOLS

FASE 2





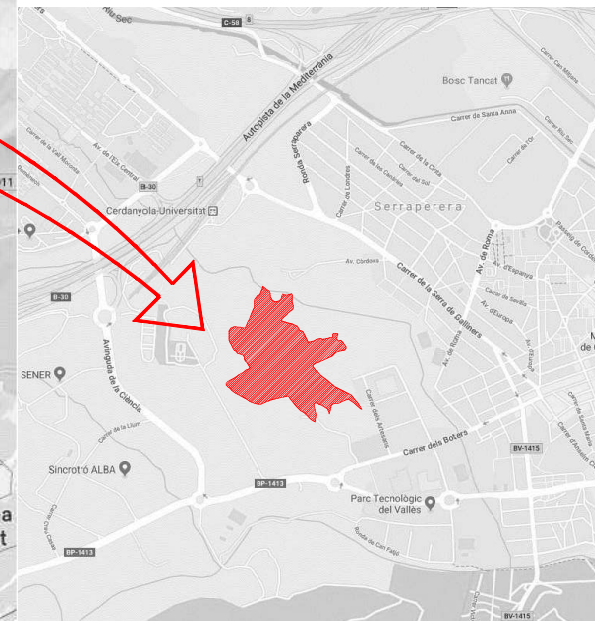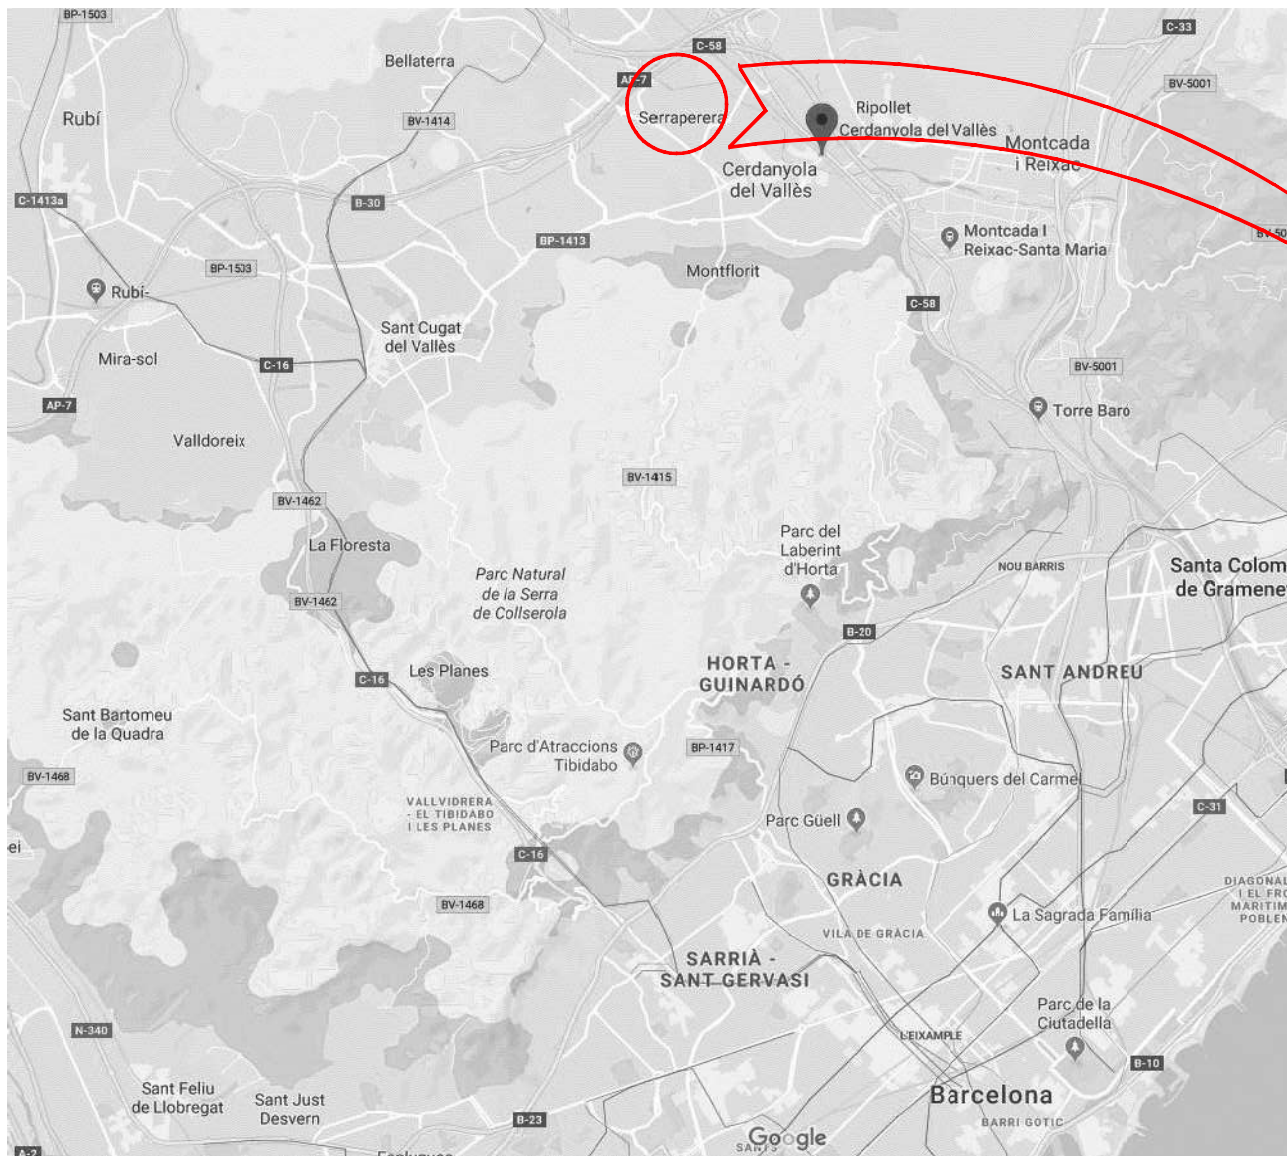

INDEX

- 01.- SITUACIÓ I INDEX
- 02.- EMPLAÇAMENT, LÍMIT D'IPÓSIT DE RESIDUS
- 03A.- ÀMBIT DEL FUTUR PARC DEL TURÓ
- 03B.- MOVIMENTS DE TERRES, DEFINICIÓ DETALLS
- 03C.- MOVIMENTS DE TERRES, SECCIONS TRANSVERSALES
- 04A.- DRENATGE SUPERFICIAL, PLANTA
- 04B.- DRENATGE SUPERFICIAL, DETALLS
- 05.- CONTROL D'ASSENTAMENTS I L'UNIVATS EN CONSTRUCCIÓ DEL PARC
- 06.- HIDROLOGIA CONQUES D'IPÓSIT DE RESIDUS
- 07.- PROCEDIMENT CONSTRUCTIU
- 08.- SENYALITZACIÓ VIÀLS EN FASE D'OBRA

SITUACIÓ



L'AUTOR DEL PROJECTE:

TÍTOL DEL PROJECTE:

**PROJECTE DE RESSEGELLAT I ACTUACIONS COMPLEMENTÀRIES
AL DIPÓSIT DE RESIDUS DE CAN PLANAS. CERDANYOLA DEL
VALLÈS. FASE 2.**

NOM DEL PLÀNOL:

SITUACIÓ I INDEX

PLÀNOL NÚM.

01

ESCALA
SENSE ESCALA
ORIGINALS A-3



GRÀFICS

FULL 1 DE 1




ÀREA METROPOLITANA DE BARCELONA - PROJECTE

Codi per a validació :R63RS-2SYNC-J5Y2Q

Verificació :https://gambito.amb.cat/verificadorDocumento/home

Aquesta és una còpia impresa del document electrònic referenciat : 3/22.

APROVAT

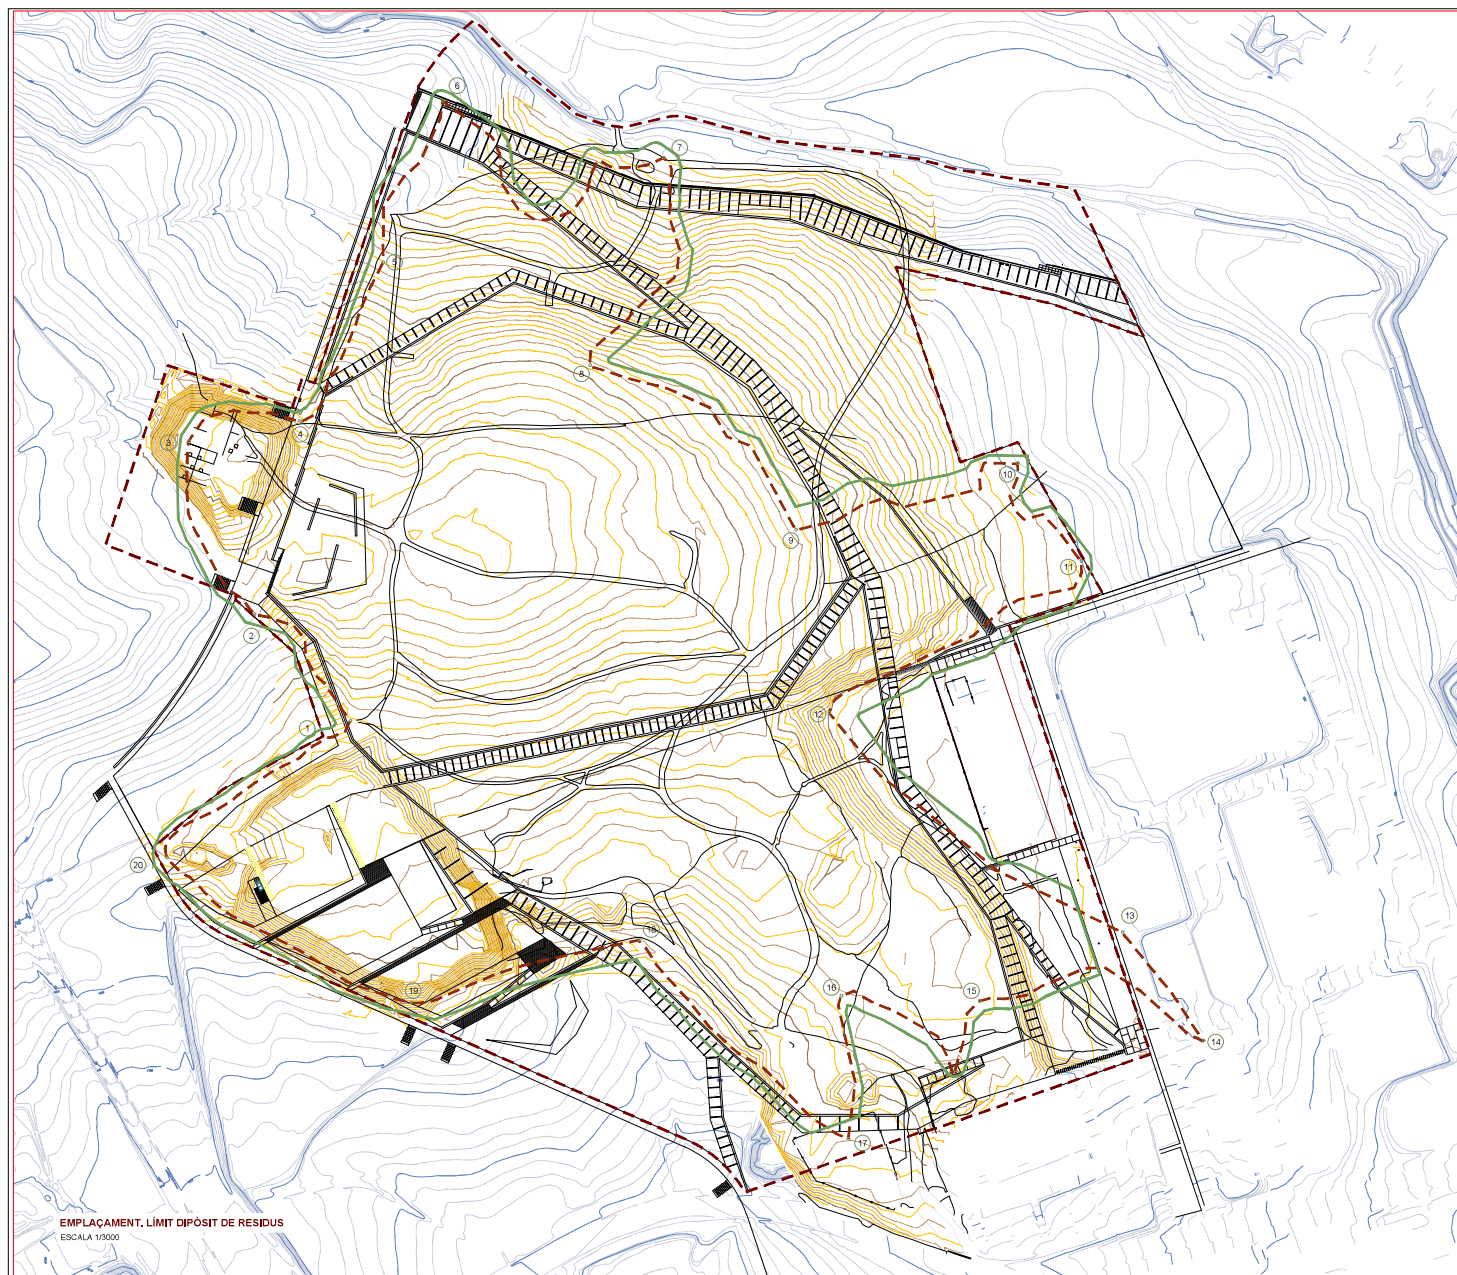

LLEENDA	
---	LIMIT LEGAL DEL DIPÒSIT DE RESIDUS
---	LIMIT D'ACTUACIÓ DEL PROJECTE
---	LIMIT PROJECTE DEL PARC DEL TURÓ
00	PUNT DE REPLANTEIG

REPLANTEIG		
PUNTS	X	Y
1	426423.239	4593509.962
2	426365.009	4593575.216
3	426325.200	4593680.616
4	426393.225	4593692.851
5	426443.149	4593789.916
6	426479.343	4593888.662
7	426613.124	4593853.862
8	426568.468	4593727.070
9	426693.399	4593626.732
10	426827.756	4593667.230
11	426866.240	4593607.452
12	426713.524	4593515.138
13	426891.212	4593381.036
14	426940.340	4593314.706
15	426804.560	4593339.030
16	426720.752	4593342.020
17	426725.106	4593254.743
18	426597.842	4593376.245
19	426459.960	4593338.177
20	426312.139	4593426.490

EMPLAÇAMENT, LIMIT DIPÒSIT DE RESIDUS
ESCALA 1/3000



L'AUTOR DEL PROJECTE:

TÍTOL DEL PROJECTE:

PROJECTE DE RESSEGELLAT I ACTUACIONS COMPLEMENTÀRIES
AL DIPÒSIT DE RESIDUS DE CAN PLANAS. Cerdanyola DEL
VALLÈS, FASE 2.

NOM DEL PLÀNOL:

EMPLAÇAMENT. LIMIT DIPÒSIT DE RESIDUS

PLÀNOL NÚM.

02

ESCALA
1/3000

0 30 60m

ORIGINALS A-3

GRÀFIQUES

FULL 1 DE 1




ÀREA METROPOLITANA DE BARCELONA - PROJECTE



Codi per a validació :R63RS-2SYNC-J5Y2Q

Verificació :<https://gambito.amb.cat/verificadorDocumento/home>

Aquesta és una còpia impresa del document electrònic referenciat : 4/22.


APROVAT

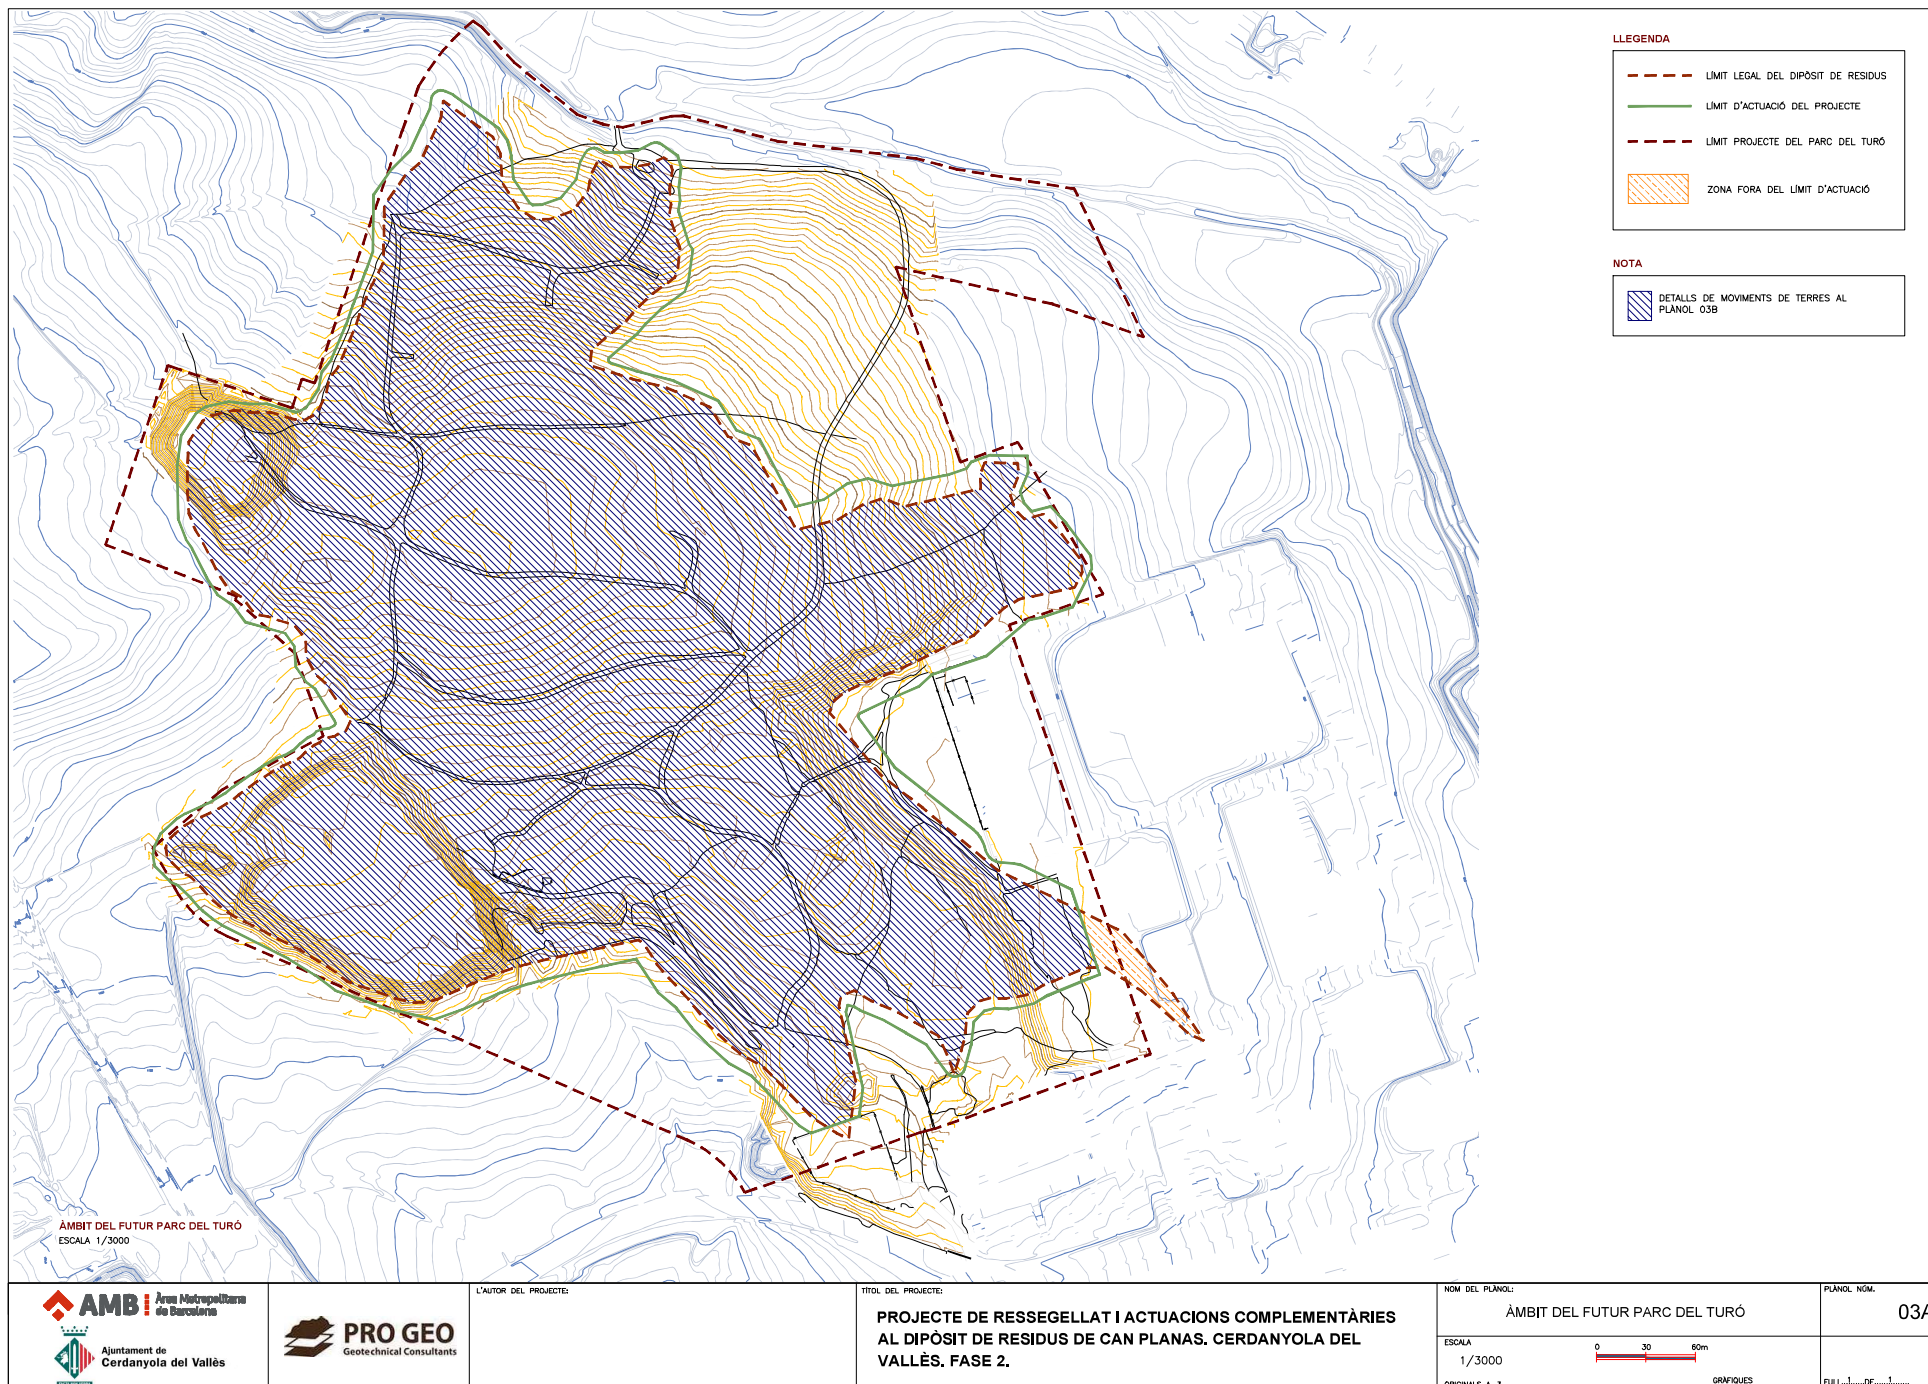

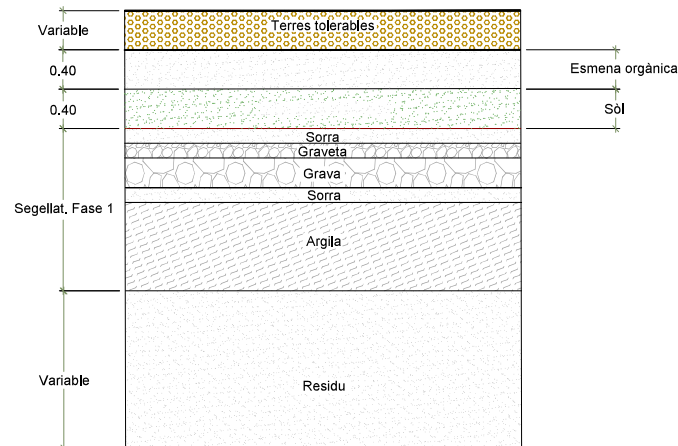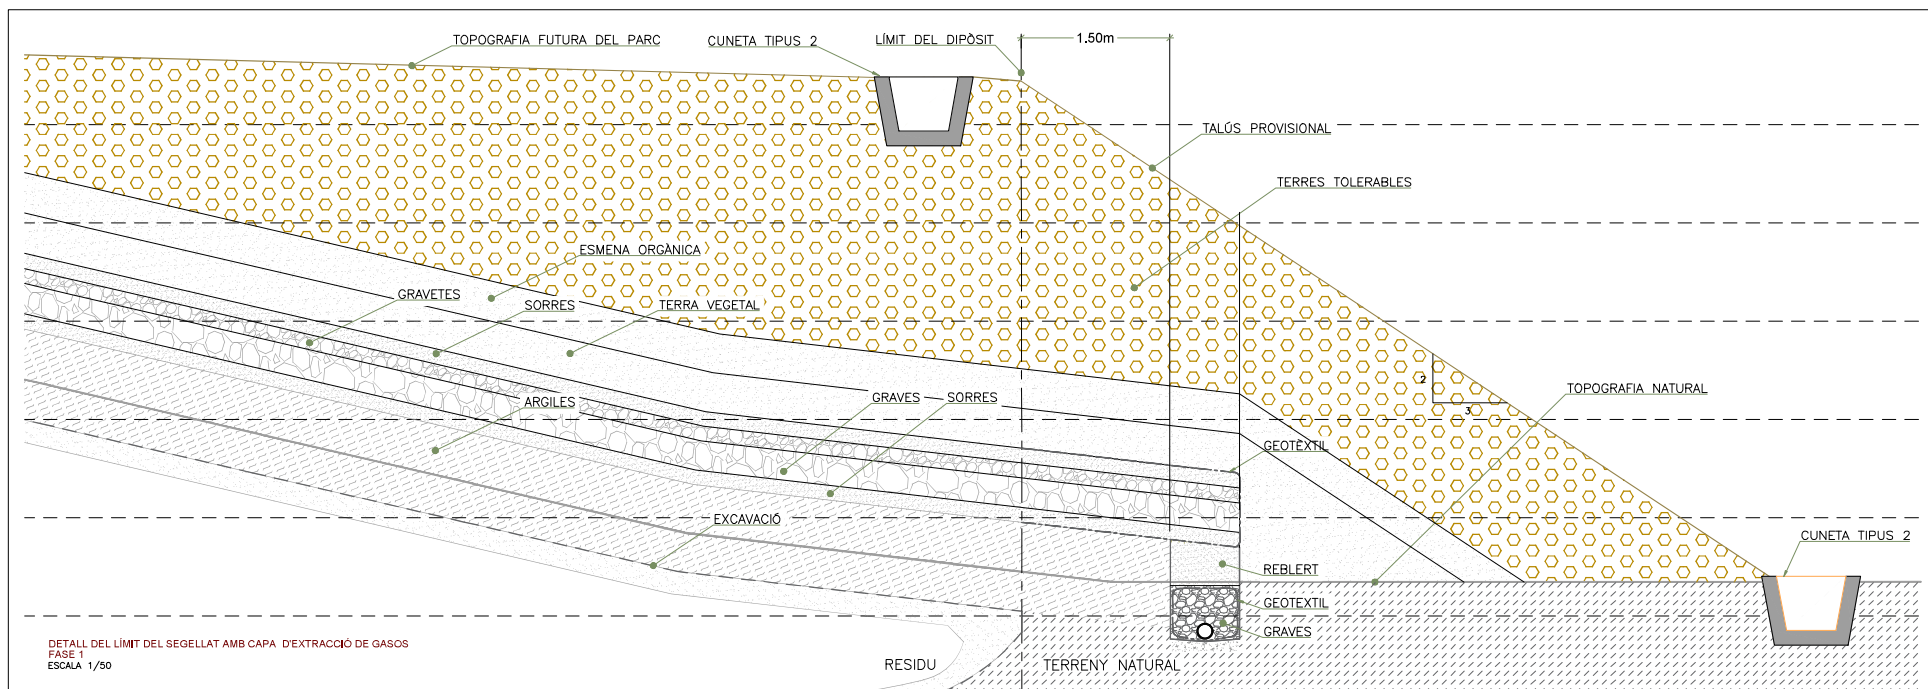

SECCIÓ TIPUS ESTÀNDARD DEL SEGELLAT
ESCALA 1/50



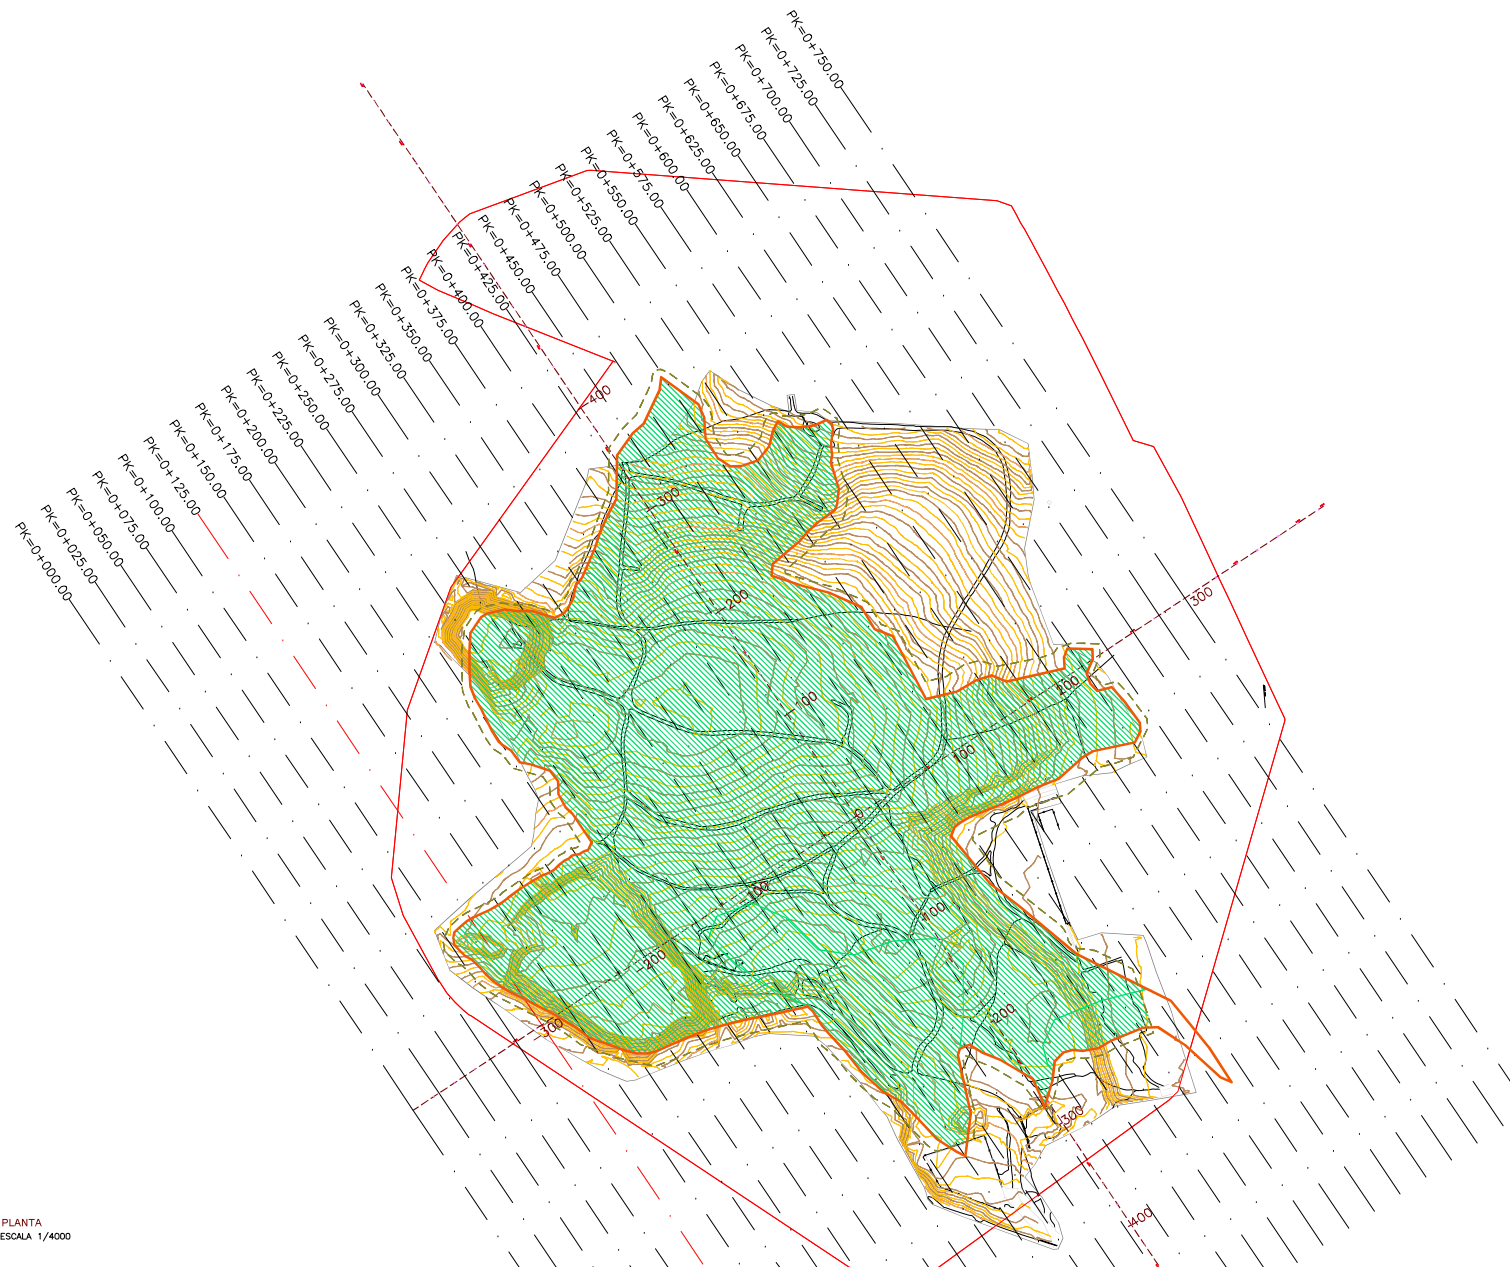

PLANTA
ESCALA 1/4000



L'AUTOR DEL PROJECTE:

TÍTOL DEL PROJECTE:

**PROJECTE DE RESSEGELLAT I ACTUACIONS COMPLEMENTÀRIES
AL DIPÒSIT DE RESIDUS DE CAN PLANAS. Cerdanyola del
VALLÈS, FASE 2.**

NOM DEL PLÀNOL:

**MOVIMENTS DE TERRES. SECCIONS TRANSVERSALS
PLANTA DE POSICIONAMENT**

ESCALA
1/4000

0 40 80m

ORIGINALS A-3

GRÀFICS

PLÀNOL NÚM.

03C

FULL 1 DE 10



ÀREA METROPOLITANA DE BARCELONA - PROJECTE


Codi per a validació :R63RS-2SYNC-J5Y2Q

Verificació :<https://gambito.amb.cat/verificadorDocumento/home>


Aquesta és una còpia impresa del document electrònic referenciat : 7/22.

APROVAT


TERRENY FINAL
 TERRENY ACTUAL
 TERRENY UN COP
 RETIRAT L'APLEC
 RESSEGELLAT (FASE1)

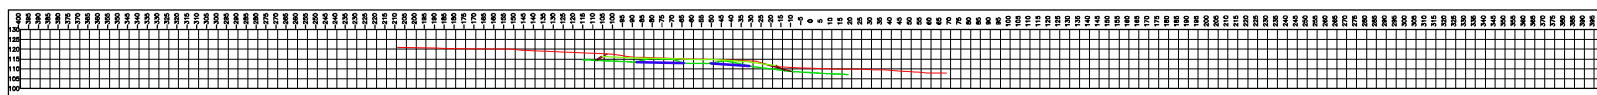


P.K.=0+125

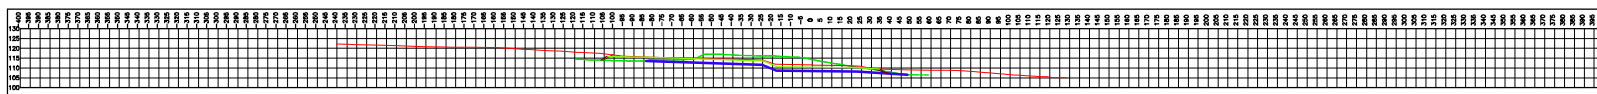


P.K.=0+150

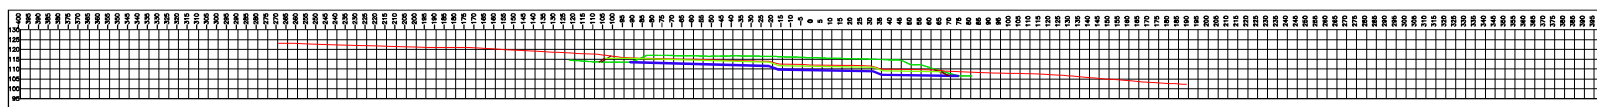


P.K.=0+175

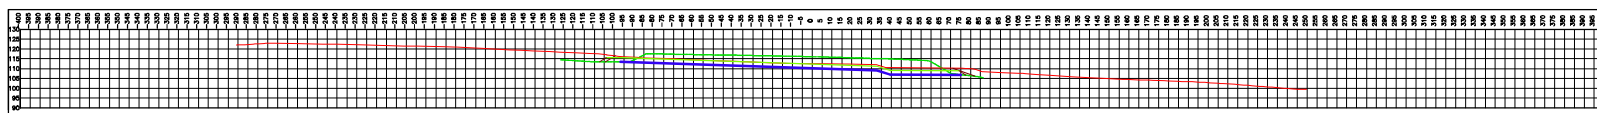

P.K.=0+200

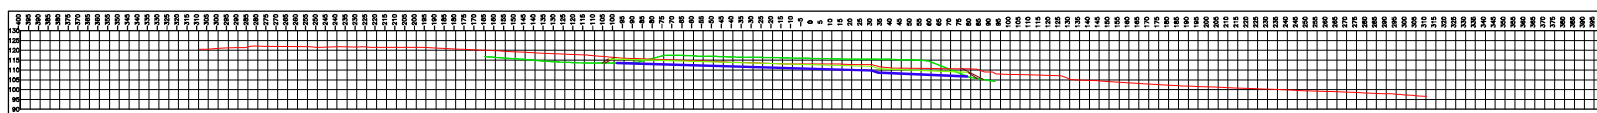







P.K.=0+225

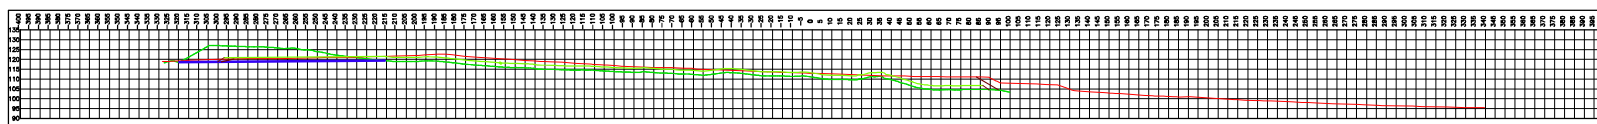


P.K.=0+250




TERRENY FINAL
 TERRENY ACTUAL
 TERRENY UN COP
 RETIRAT L'APLEC
 RESSEGELLAT (FASE1)

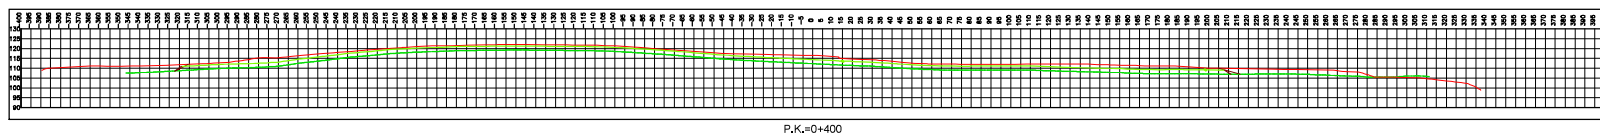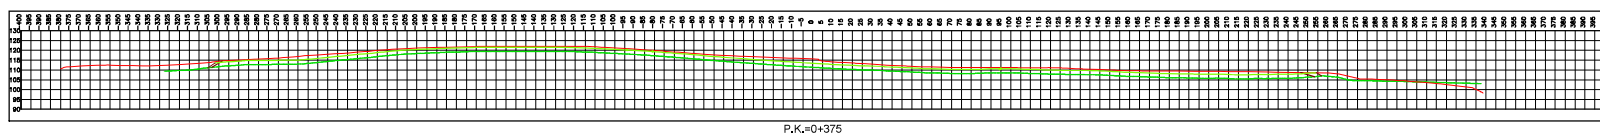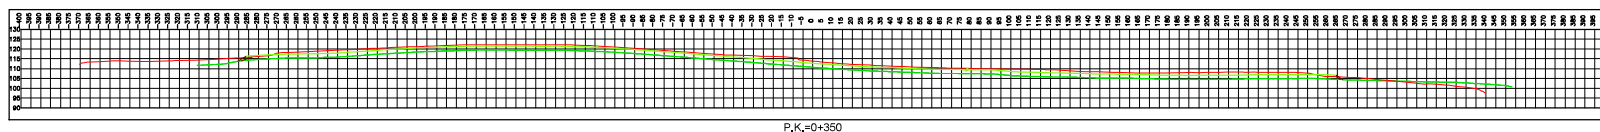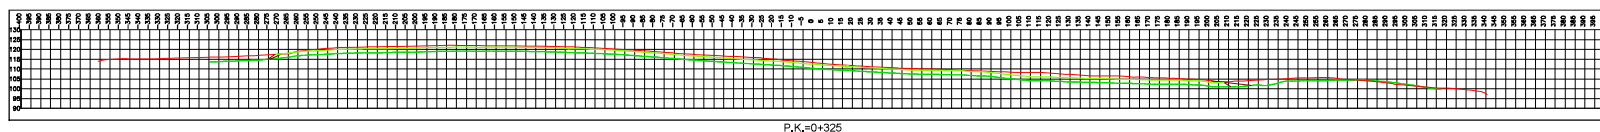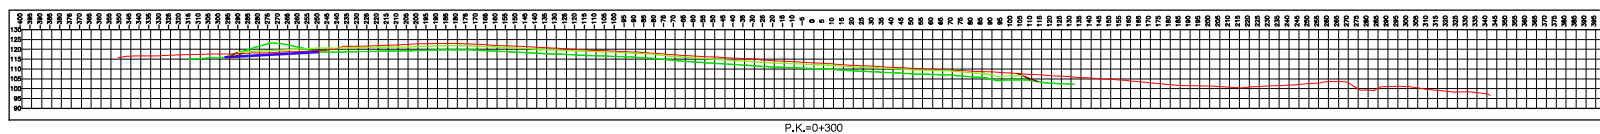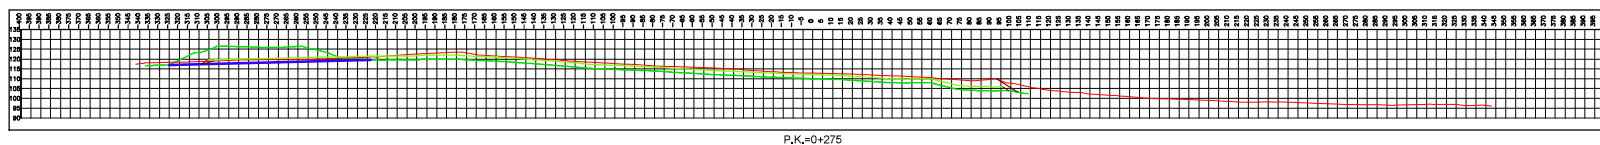


TERRENY FINAL
 TERRENY ACTUAL
 TERRENY UN COP
 RETIRAT L'APLEC
 RESSEGELLAT (FASE1)

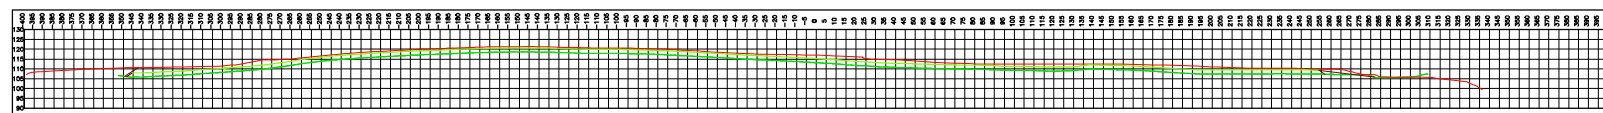


P.K.=0+425

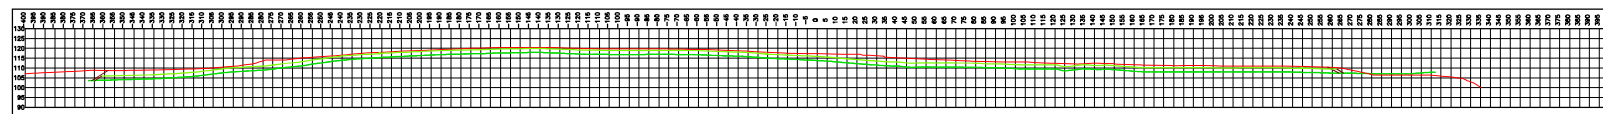


P.K.=0+450

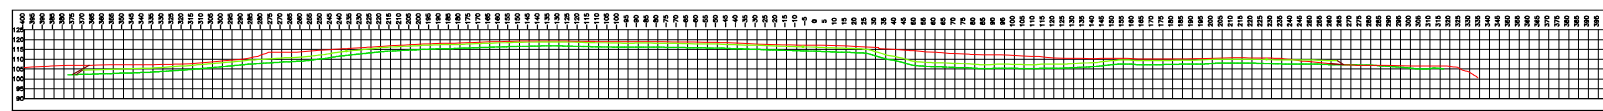


P.K.=0+475

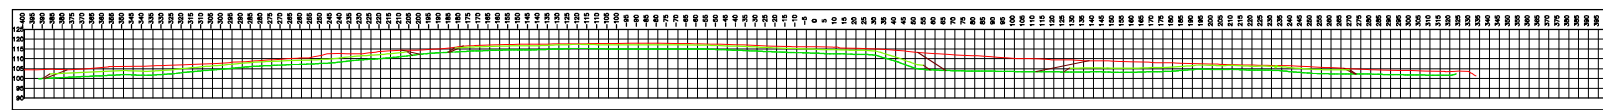

P.K.=0+500

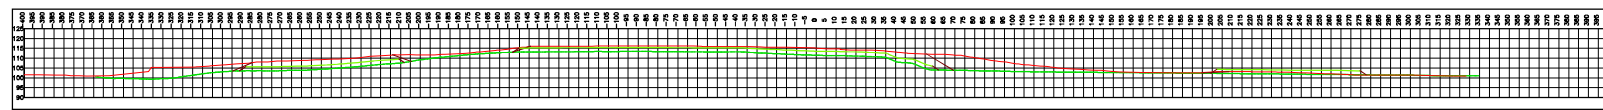


P.K.=0+525

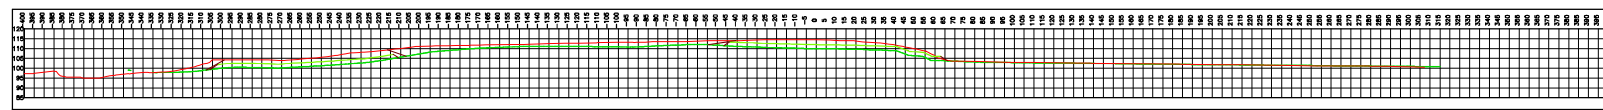


P.K.=0+550




TERRENY FINAL
 TERRENY ACTUAL
 TERRENY UN COP
 RETIRAT L'APLEC
 RESSEGELLAT (FASE1)

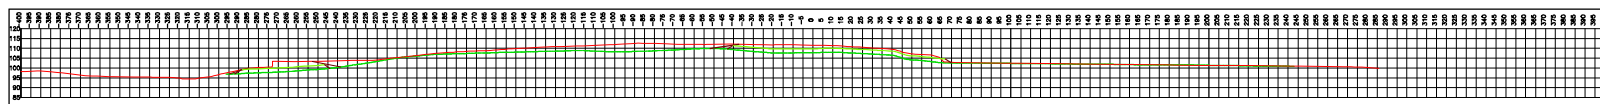


P.K.=0+575

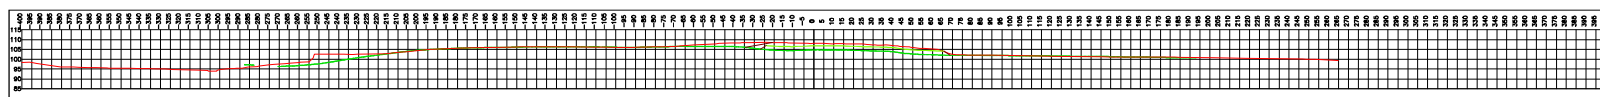

P.K.=0+600

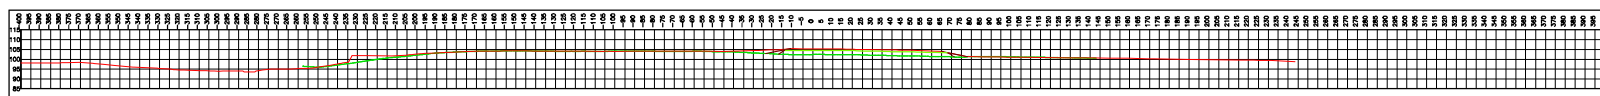


P.K.=0+625

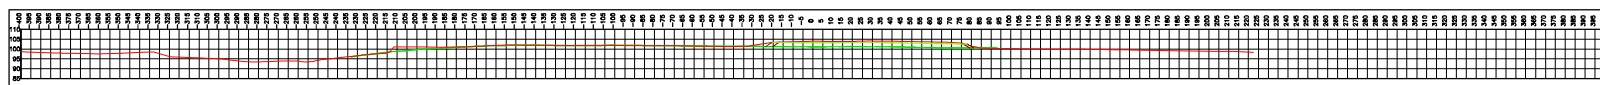

P.K.=0+650



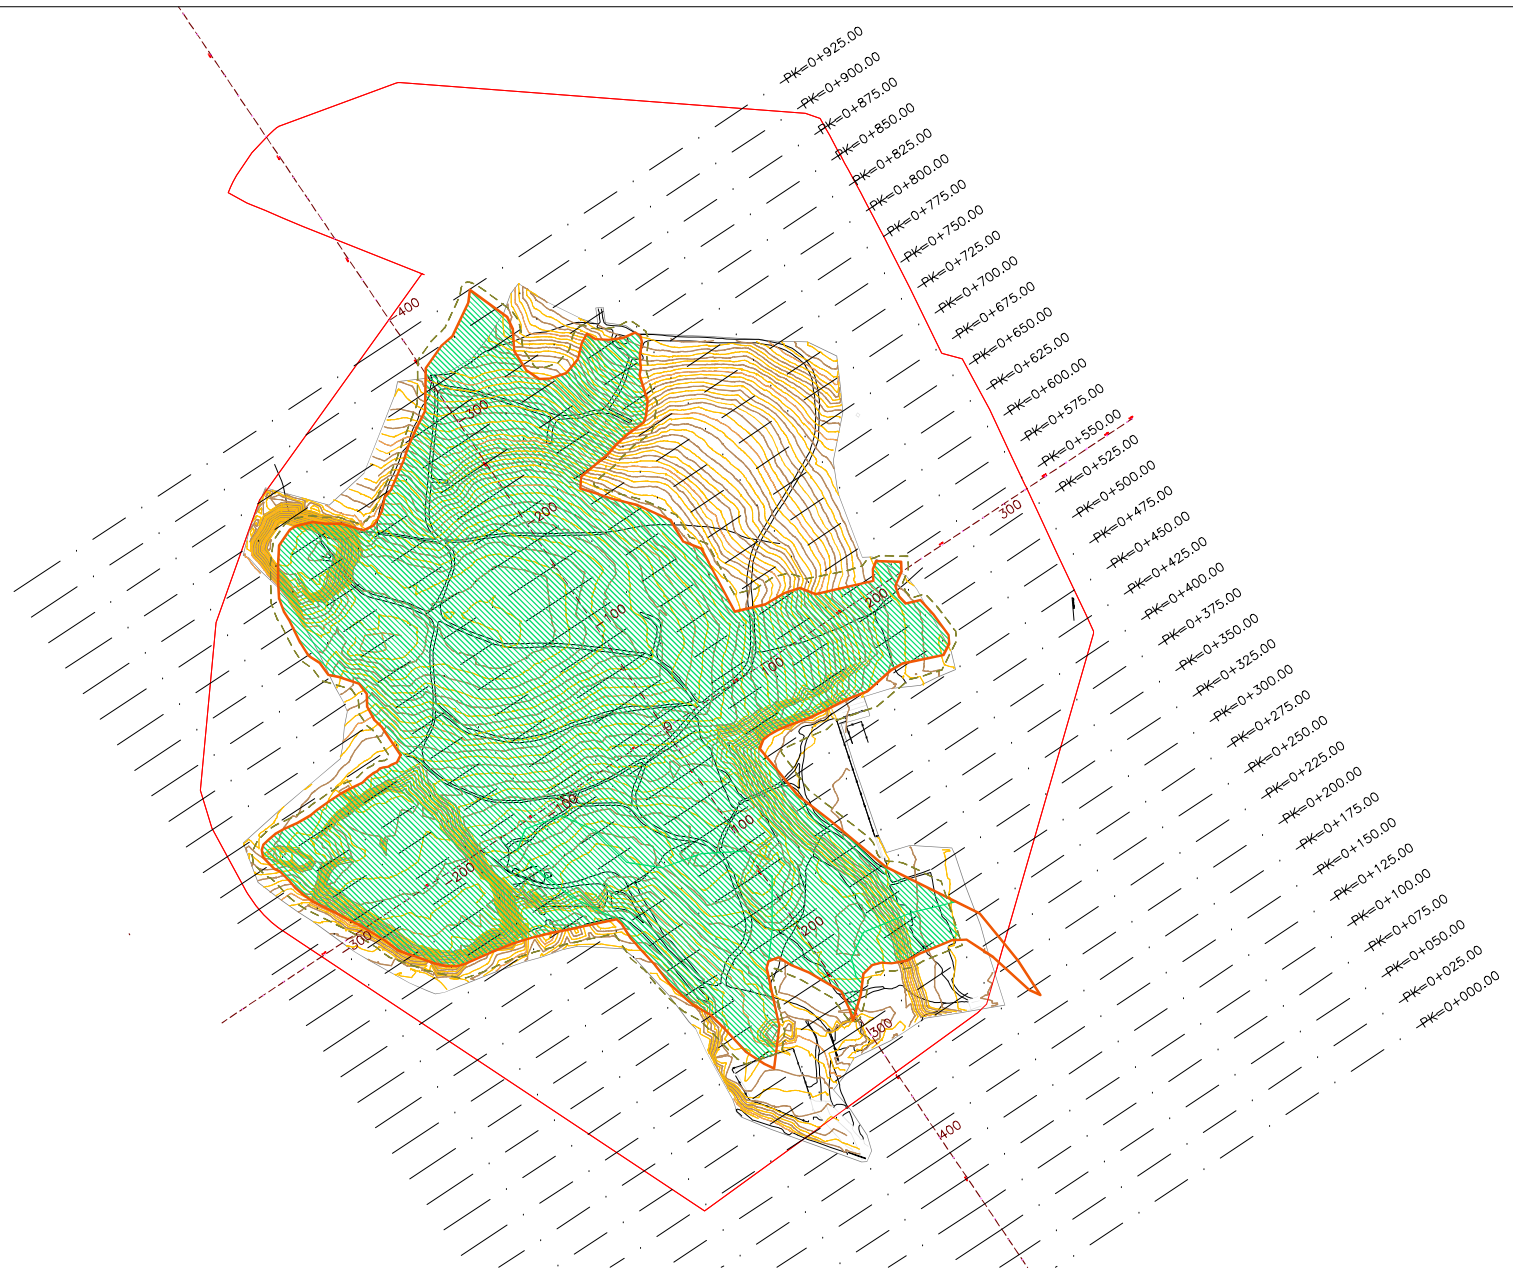

PLANTA
ESCALA 1/4000



L'AUTOR DEL PROJECTE:

TÍTOL DEL PROJECTE:

**PROJECTE DE RESSEGELLAT I ACTUACIONS COMPLEMENTÀRIES
AL DIPÒSIT DE RESIDUS DE CAN PLANAS. Cerdanyola del
VALLÈS, FASE 2.**

NOM DEL PLÀNOL:

**MOVIMENTS DE TERRES. SECCIONS TRANSVERSALES
PLANTA DE POSICIONAMENT**

ESCALA
1/4000

0 40 80m

GRÀFICS

ORIGINALS A-3

PLÀNOL NÚM.

03C

FULL 6 DE 10



AREA METROPOLITANA DE BARCELONA - PROJECTE

Codi per a validació :R63RS-2SYNC-J5Y2Q


Verificació :<https://gambito.amb.cat/verificadorDocumento/home>

Aquesta és una còpia impresa del document electrònic referenciat : 12/22.


APROVAT

LLEGGENDA


TERRENY FINAL
TERRENY ACTUAL
TERRENY UN COP
RETRAT L'APLEC
RESSEGELLAT (FASE1)

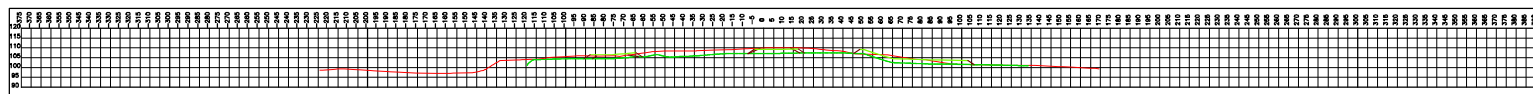


P.K.=0+275

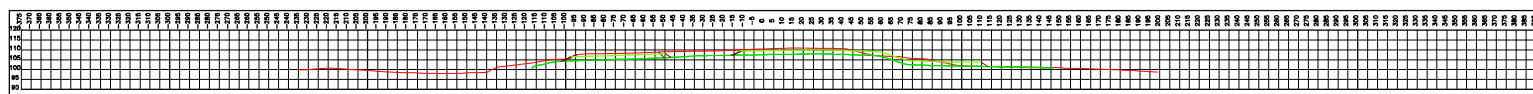


P.K.=0+300

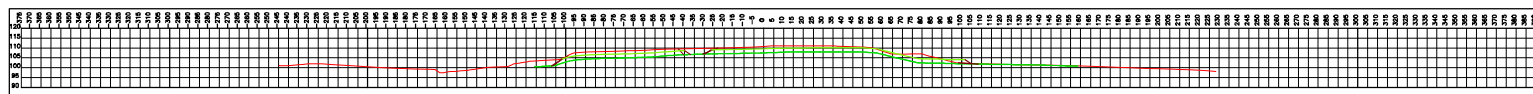


P.K.=0+325

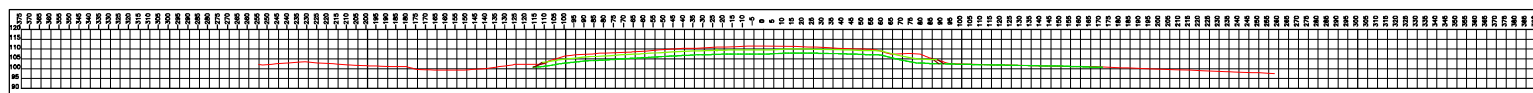

P.K.=0+350

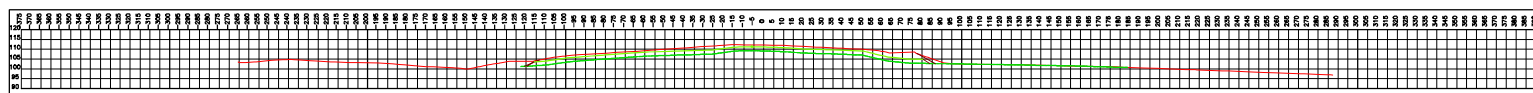

P.K.=0+375

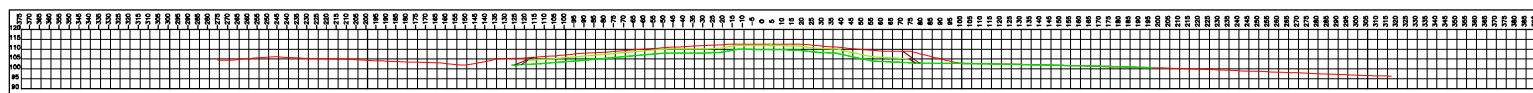

P.K.=0+400



L'AUTOR DEL PROJECTE:

TÍTOL DEL PROJECTE:

PROJECTE DE RESSEGELLAT I ACTUACIONS COMPLEMENTÀRIES
AL DIPÒSIT DE RESIDUS DE CAN PLANAS. CERDANYOLA DEL
VALLÈS, FASE 2.

NOM DEL PLÀNOL:

MOVIMENTS DE TERRES. SECCIONS TRANSVERSALES

PLÀNOL NÚM.

03C

ESCALA
1/2500

0 25 50m

ORIGINALS A-3

GRÀFIQUES

FULL 7 DE 10



ÀREA METROPOLITANA DE BARCELONA - PROJECTE


Codi per a validació :R63RS-2SYNC-J5Y2Q

Verificació :<https://gambito.amb.cat/verificadorDocumento/home>


Aquesta és una còpia impresa del document electrònic referenciat : 13/22.

APROVAT


TERRENY FINAL
 TERRENY ACTUAL
 TERRENY UN COP
 RETIRAT L'APLEC
 RESSEGLAT (FASE1)

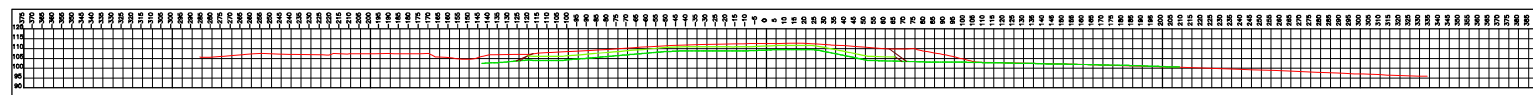


P.K.=0+425

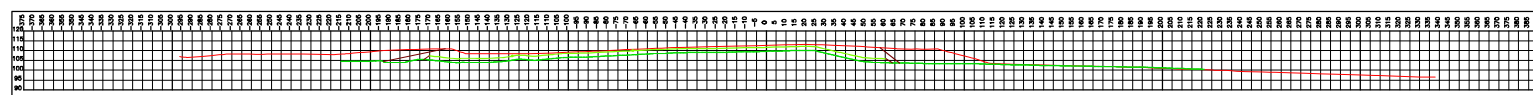


P.K.=0+450

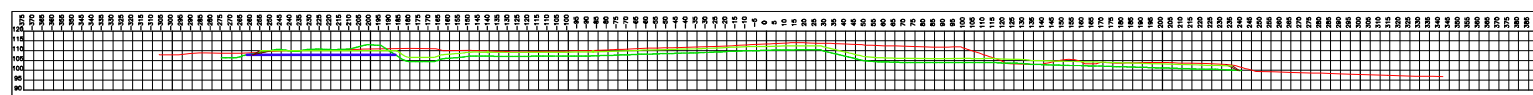


P.K.=0+475

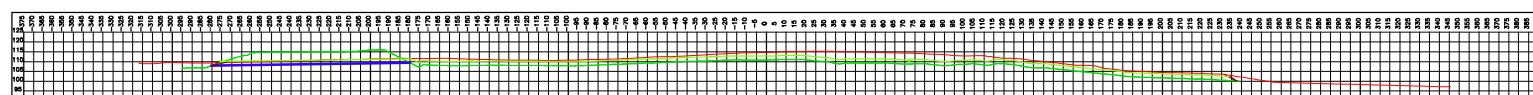

P.K.=0+500

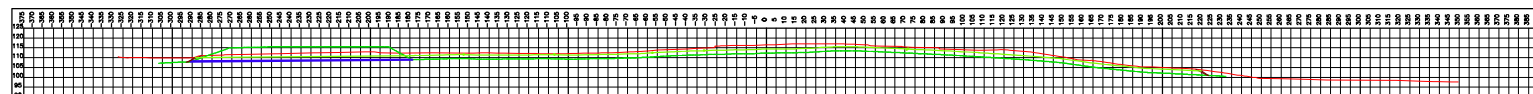


P.K.=0+525

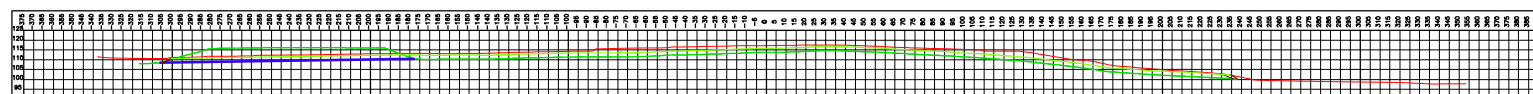


P.K.=0+550




- TERRENY FINAL
- TERRENY ACTUAL
- TERRENY UN COP
- RETRAT L'APLEC
- RESSEGELLAT (FASE1)

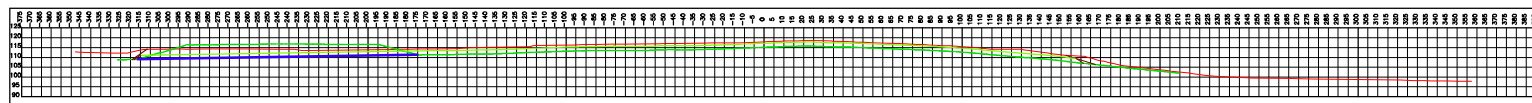


P.K.=0+575

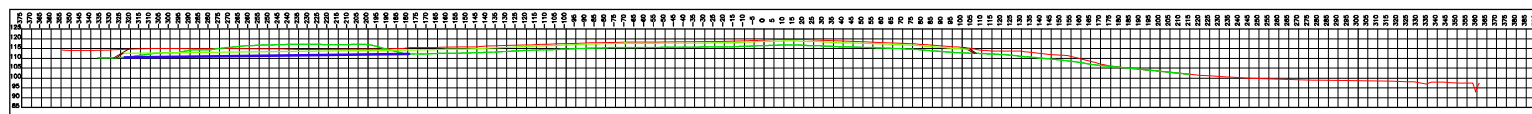


P.K.=0+600

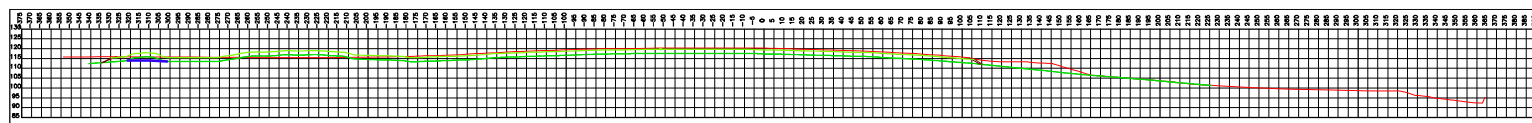


P.K.=0+625

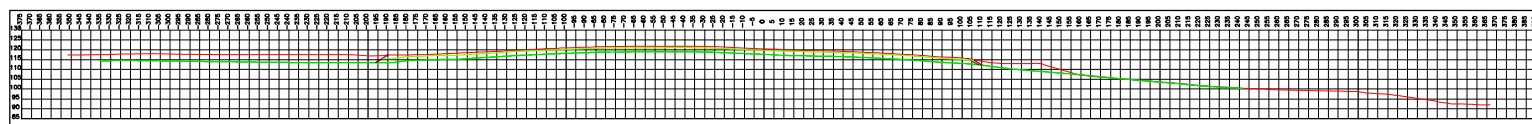

P.K.=0+650

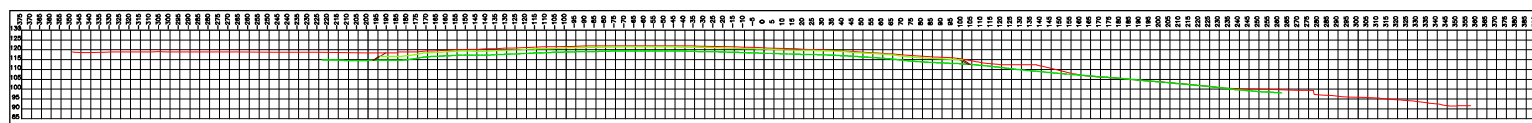

P.K.=0+675

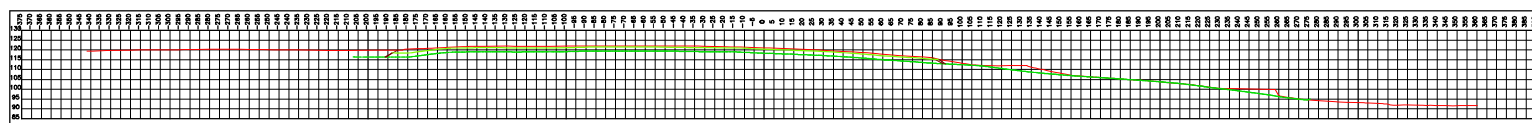

P.K.=0+700



L'AUTOR DEL PROJECTE:

TÍTOL DEL PROJECTE:

PROJECTE DE RESSEGELLAT I ACTUACIONS COMPLEMENTÀRIES
AL DIPÒSIT DE RESIDUS DE CAN PLANAS. CERDANYOLA DEL
VALLÈS, FASE 2.

NOM DEL PLÀNOL:

MOVIMENTS DE TERRES. SECCIONS TRANSVERSALES

PLÀNOL NÚM.

03C

ESCALA
1/2500

0 25 50m

GRÀFIQUES

ORIGINALS A-3

FULL 9 DE 10



ÀREA METROPOLITANA DE BARCELONA - PROJECTE


Codi per a validació :R63RS-2SYNC-J5Y2Q

Verificació :https://gambito.amb.cat/verificadorDocumento/home


Aquesta és una còpia impresa del document electrònic referenciat : 15/22.

APROVAT


TERRENY FINAL
 TERRENY ACTUAL
 TERRENY UN COP
 RETIRAT L'APLEC
 RESSEGELLAT (FASE1)

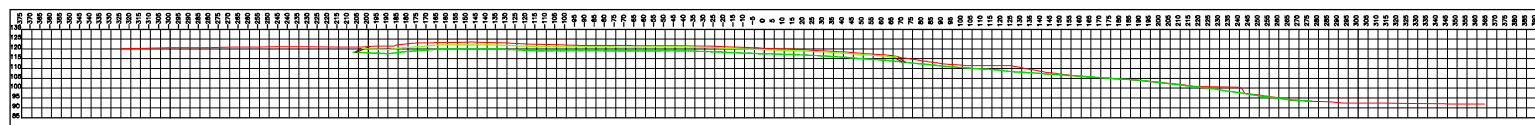


P.K.=0+725

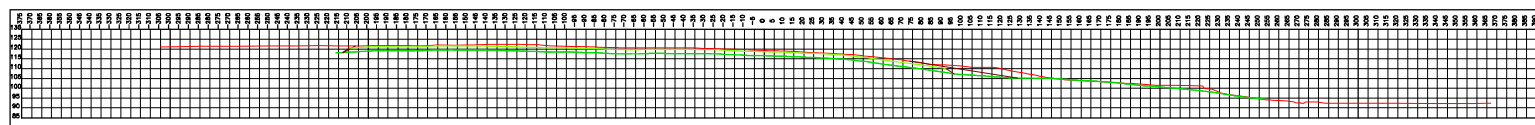


P.K.=0+750

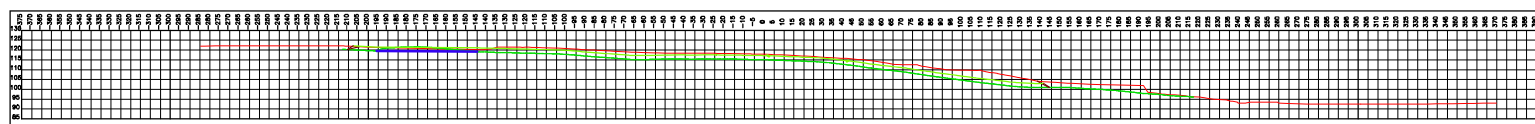


P.K.=0+775

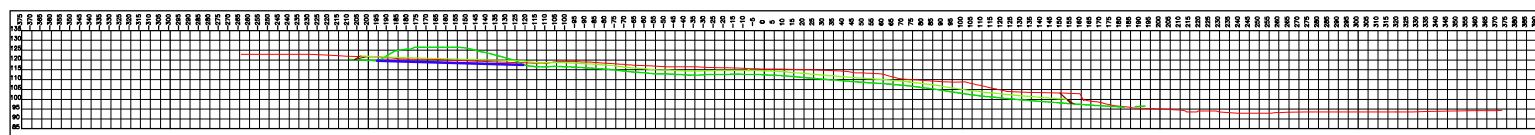


P.K.=0+800

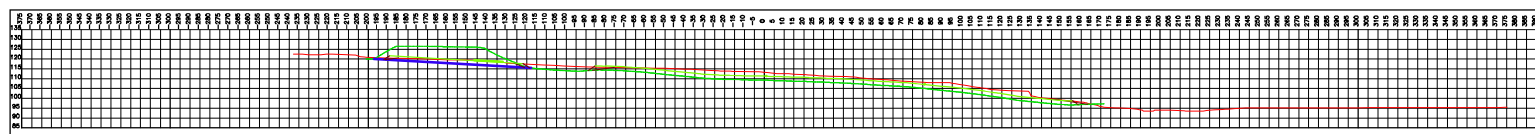

P.K.=0+825

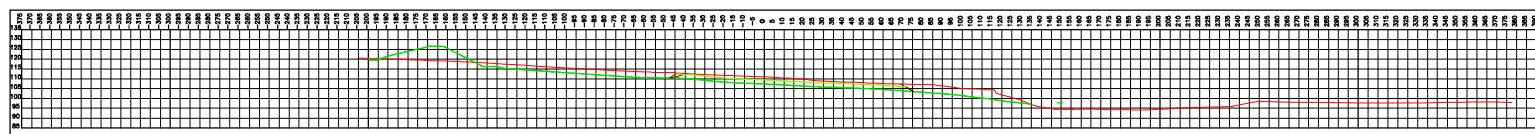



P.K.=0+850

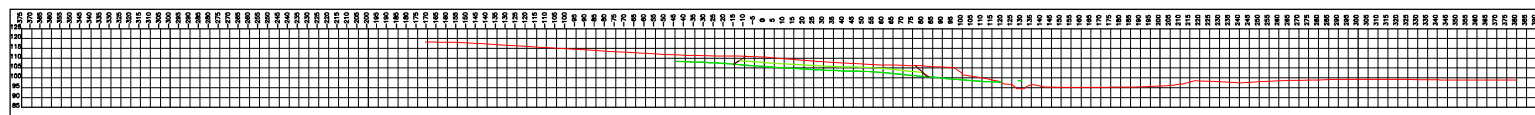


P.K.=0+875



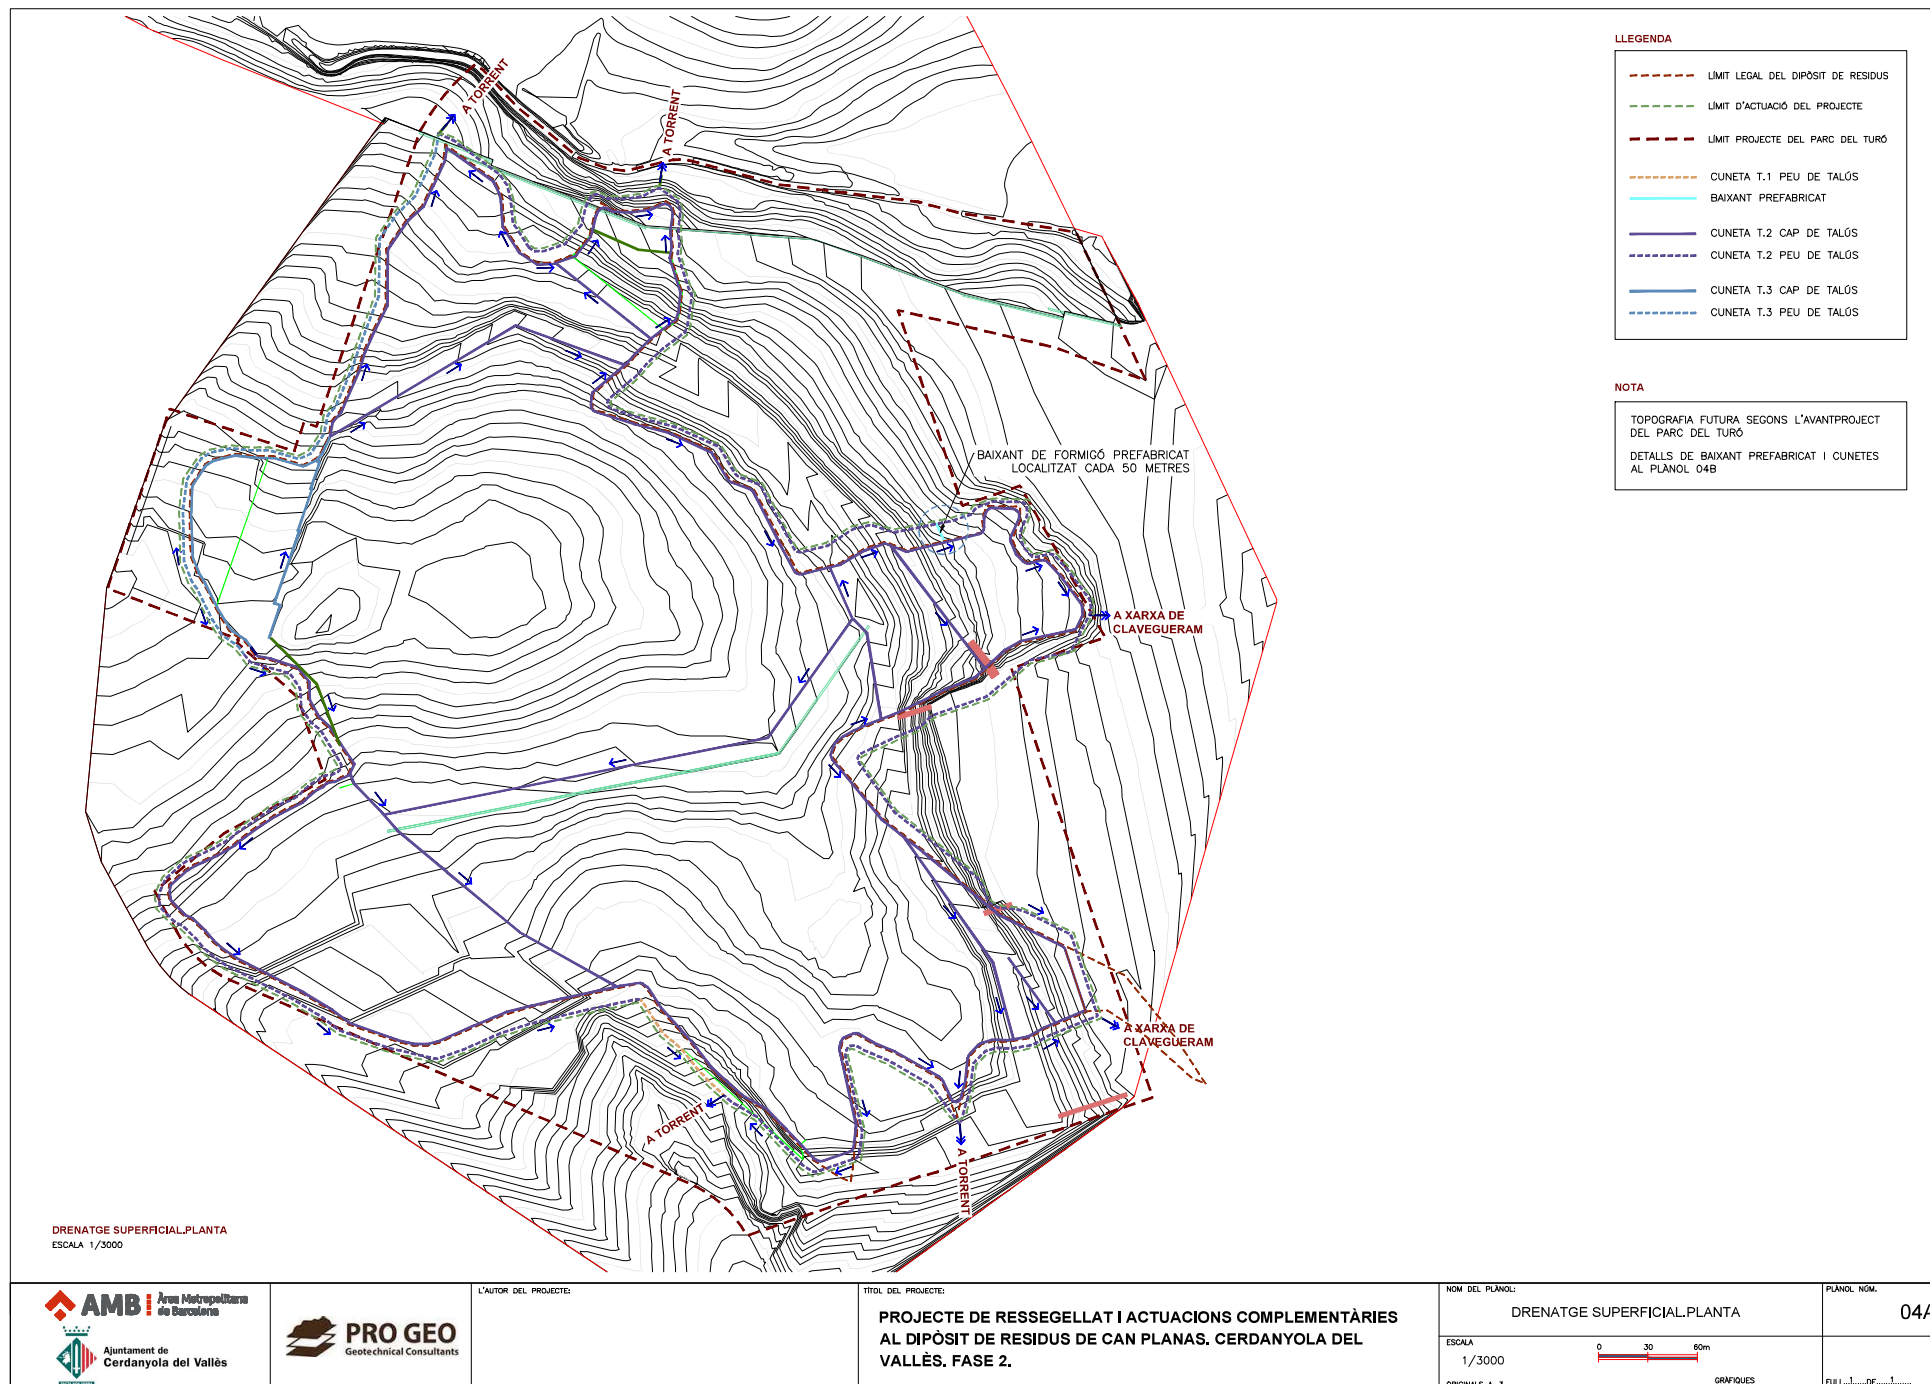


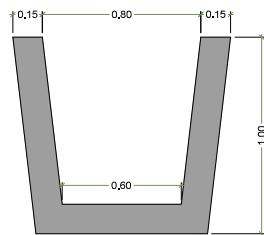

CUNETA TIPUS 1

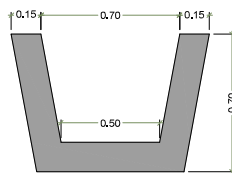


CUNETA TIPUS 2

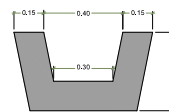


CUNETA TIPUS 3

SECCIONS DE LES CUNETES PER AL DRENATGE SUPERFICIAL
ESCALA 1/25

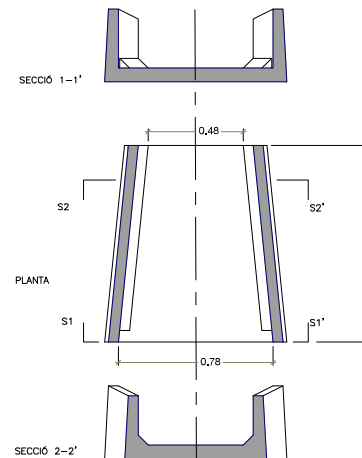

DETALL BAIXANT DE DRENATGE PREFABRICAT
ESCALA 1/25

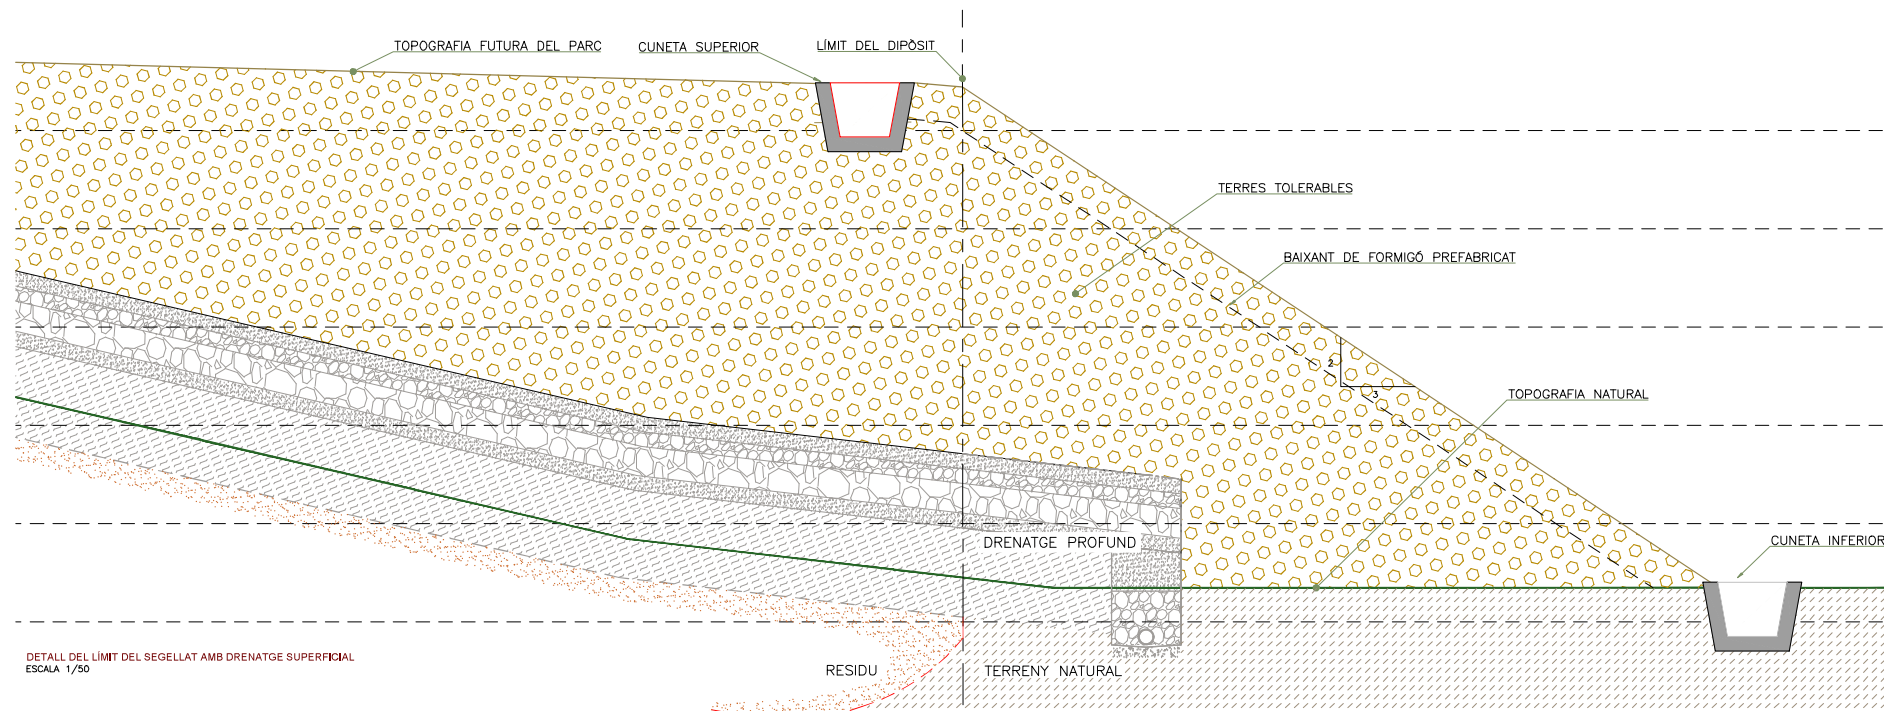

L'AUTOR DEL PROJECTE:

TÍTOL DEL PROJECTE:

PROJECTE DE RESSEGELLAT I ACTUACIONS COMPLEMENTÀRIES
AL DIPÒSIT DE RESIDUS DE CAN PLANAS. Cerdanyola del
VALLÈS, FASE 2.

NOM DEL PLÀNOL:

DRENATGE SUPERFICIAL. DETALLS


PLÀNOL NUM.

04B

ESCALA

E, 1/50 E, 1/25

ORIGINALS A-3

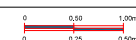

GRÀFICS

FULL 1 DE 1




ÀREA METROPOLITANA DE BARCELONA - PROJECTE

Codi per a validació :R63RS-2SYNC-J5Y2Q

Verificació :https://gambito.amb.cat/verificadorDocumento/home

Aquesta és una còpia impresa del document electrònic referenciat : 18/22.

APROVAT

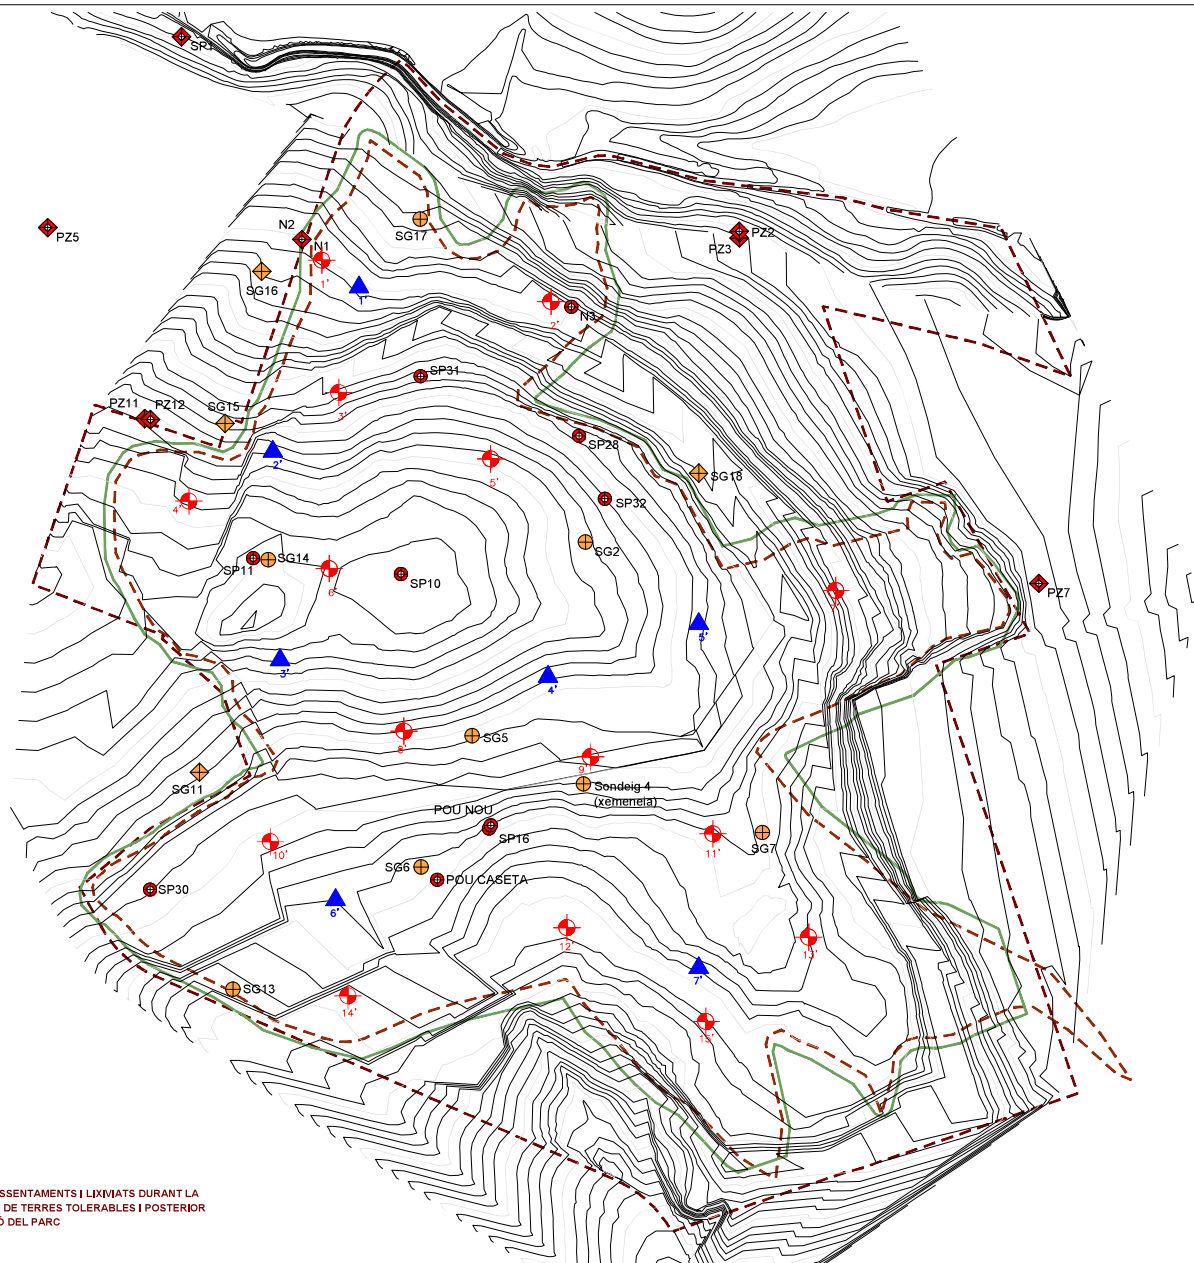

LLEENDA	
	LIMIT LEGAL DEL DIPÒSIT DE RESIDUS
	LIMIT D'ACTUACIÓ DEL PROJECTE
	LIMIT PROJECTE DEL PARC DEL TURO
	FITES D'ASSENTAMENTS
	PIEZÒMETRES
	PIEZÒMETRES EXISTENTS INTERIORS A RECERXER
	PIEZÒMETRES EXISTENTS EXTERIORS
	PUNTS EXISTENTS INTERIORS DE CONTROL DE GASOS A RECERXER
	PUNTS EXISTENTS EXTERIORS DE CONTROL DE GASOS

COORDENADES DE FITES D'ASSENTAMENT

PUNTS	X	Y
1	426450.06	4593815.41
2	426588.96	4593790.12
3	426460.29	4593734.55
4	426369.49	4593668.23
5	426552.40	4593694.07
6	426454.56	4593627.06
7	426761.45	4593613.72
8	426499.85	4593527.82
9	426612.97	4593512.02
10	426418.85	4593460.18
11	426687.08	4593465.04
12	426598.59	4593407.82
13	426745.11	4593401.95
14	426465.86	4593366.09
15	426682.82	4593350.47

COORDENADES DELS NOUS PIEZÒMETRES

PUNTS	X	Y
1	426472.57	4593798.85
2	426420.36	4593698.59
3	426424.73	4593571.11
4	426587.11	4593560.97
5	426678.47	4593593.39
6	426458.39	4593424.65
7	426678.47	4593383.22

NOTA:
QUAN S'EXECUTI LA FASE 2, ELS DIFERENTS ELEMENTS (FITES I PIEZÒMETRES) S'HAN DE RECERXER FINS ASSOLIR LA NOVA COTA D'EXPLANACIÓ.

CONTROL D'ASSENTAMENTS I LIXIVIATS DURANT LA COL·LOCACIÓ DE TERRES TOLERABLES I POSTERIOR CONSTRUCCIÓ DEL PARC
ESCALA 1/3000



L'AUTOR DEL PROJECTE:

TÍTOL DEL PROJECTE:


PROJECTE DE RESSEGELLAT I ACTUACIONS COMPLEMENTÀRIES AL DIPÒSIT DE RESIDUS DE CAN PLANAS. Cerdanyola DEL VALLÈS, FASE 2.

NOM DEL PLÀNOL:

CONTROL D'ASSENTAMENTS I LIXIVIATS DURANT LA CONSTRUCCIÓ DEL PARC

ESCALA
1/3000

ORIGINALS A-3

 

GRÀFIQUES

PLÀNOL NÚM.

05

FULL 1 DE 1




ÀREA METROPOLITANA DE BARCELONA - PROJECTE

Codi per a validació :R63RS-2SYNC-J5Y2Q


Verificació :<https://gambito.amb.cat/verificadorDocumento/home>

Aquesta és una còpia impresa del document electrònic referenciat : 19/22.


APROVAT

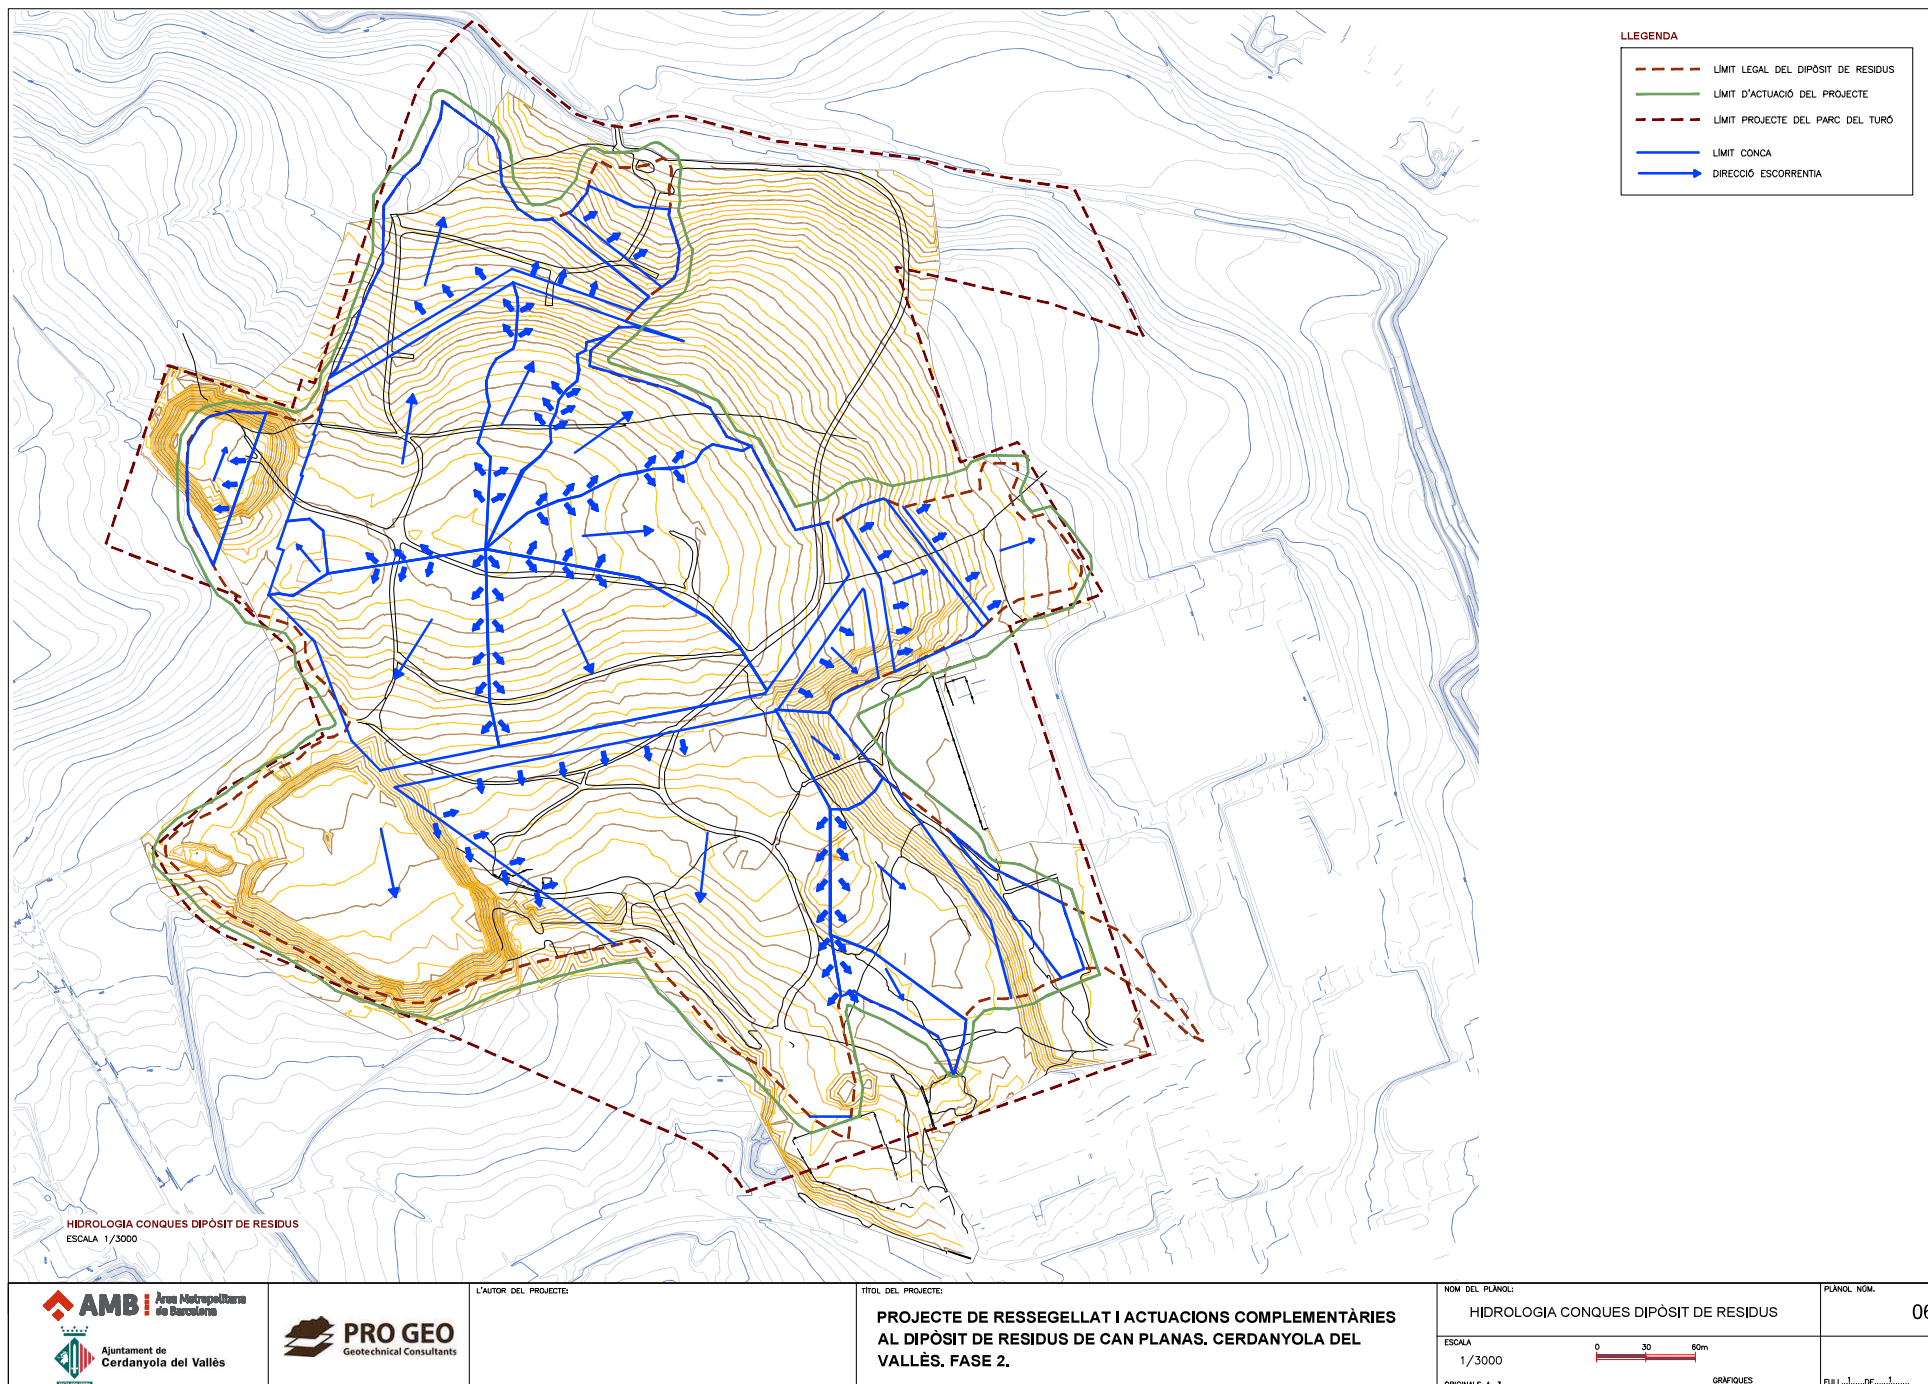


LLEGENDA	
	LÍMIT LEGAL DEL DIPÒSIT DE RESIDUS
	LÍMIT D'ACTUACIÓ DEL PROJECTE

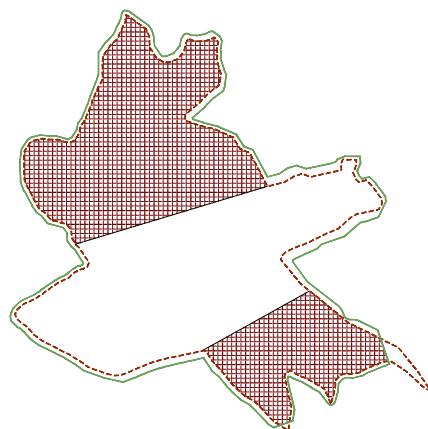


ETAPA 1: RETIRADA DEL SÒL TOLERABLE AMB ESMENA ORGÀNICA (COL·LOCADA EN FASE 1).

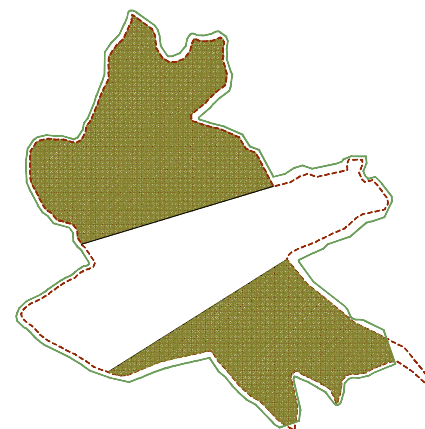

ETAPA 2: RETIRADA DE LA TERRA VEGETAL ACTUAL (COL·LOCADA EN FASE 1).

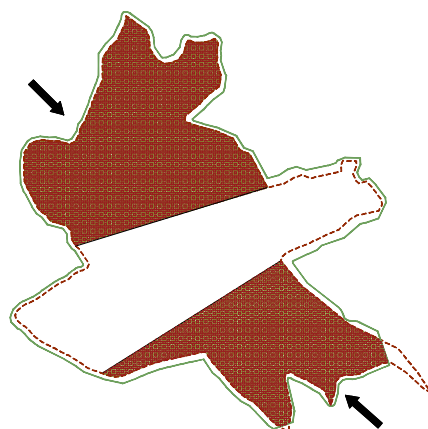

ETAPA 3: ESTESA Y COMPACTACIÓ DE TERRES TOLERABLES. ES TREBALLARÀ AMB DOS FLANCS DESDE SUD I NORD PER A ARRIBAR A LA TOPOGRAFIA FUTURA DEL PARC.

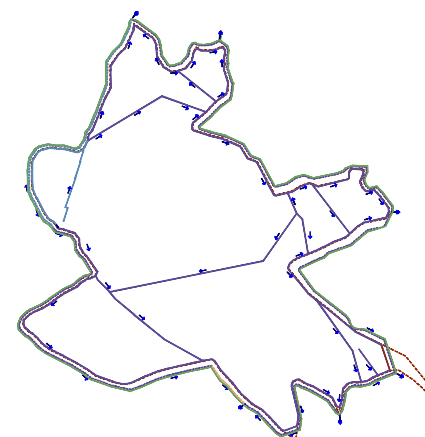

ETAPA 4: CONSTRUCCIÓ DELS DRENATGES SUPERFICIALS.



L'AUTOR DEL PROJECTE:

TÍTOL DEL PROJECTE:

**PROJECTE DE RESSEGELLAT I ACTUACIONS COMPLEMENTÀRIES
AL DIPÒSIT DE RESIDUS DE CAN PLANAS. Cerdanyola DEL
VALLÈS, FASE 2.**

NOM DEL PLANO:

**PROCEDIMENT CONSTRUCTIU PARC
1**

PLANO. NUM.

07

ESCALA
1/7500
ORIGINALS A-3

0 75 150m
GRÀFICS

FULL 1 DE 1




AREA METROPOLITANA DE BARCELONA - PROJECTE

Codi per a validació :R63RS-2SYNC-J5Y2Q

Verificació :<https://gambito.amb.cat/verificadorDocumento/home>

Aquesta és una còpia impresa del document electrònic referenciat : 21/22.

APROVAT

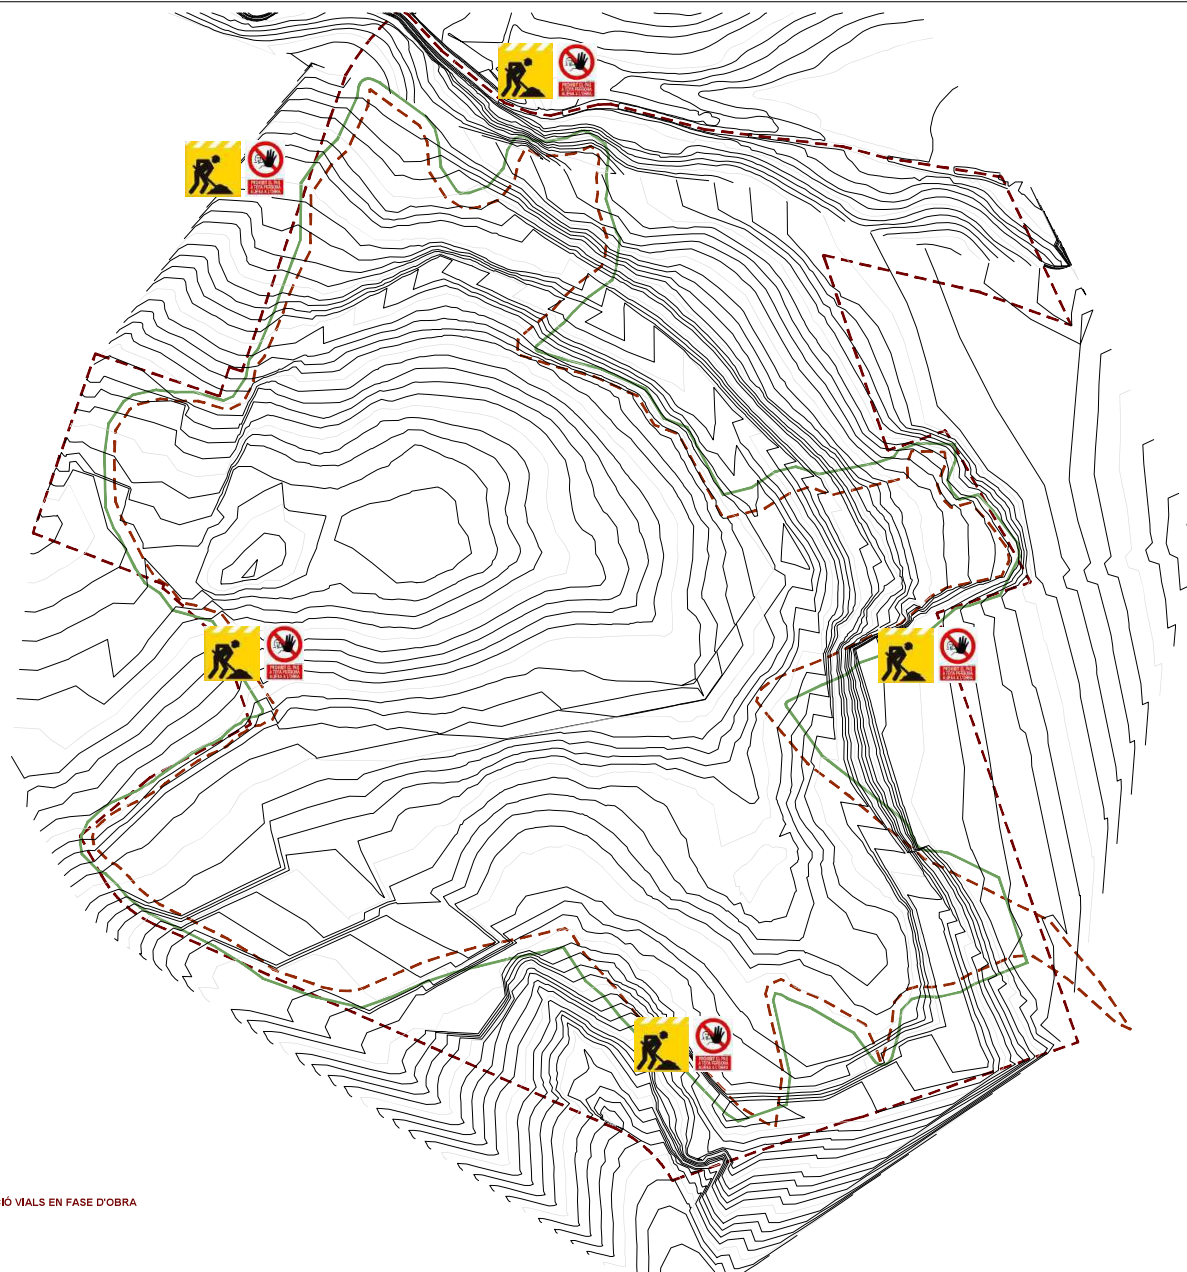

LLEGGENDA	
	LÍMIT LEGAL DEL DIPÒSIT DE RESIDUS
	LÍMIT D'ACTUACIÓ DEL PROJECTE
	LÍMIT PROJECTE DEL PARC DEL TURÓ

SENyalització VIALS EN FASE D'OBRA
ESCALA 1/3000



L'AUTOR DEL PROJECTE:

TÍTOL DEL PROJECTE:

**PROYECTO DE RESSEGELLAT I ACTUACIONS COMPLEMENTÀRIES
AL DIPÒSIT DE RESIDUS DE CAN PLANAS, Cerdanyola del
VALLÈS, FASE 2.**

NOM DEL PLÀNOL:

SENyalització VIALS EN FASE D'OBRA

PLÀNOL NÚM.

08

ESCALA
1/3000

0 30 60m

ORIGINALS A-3

GRÀFIQUES

FULL 1 DE 1



AREA METROPOLITANA DE BARCELONA - PROJECTE

Codi per a validació :R63RS-2SYNC-J5Y2Q

Verificació :<https://gambito.amb.cat/verificadorDocumento/home>

Aquesta és una còpia impresa del document electrònic referenciat : 22/22.

APROVAT