




COLUMNA 1344 iGuzzini
Lluminària UFO comfort poste 423x423mm

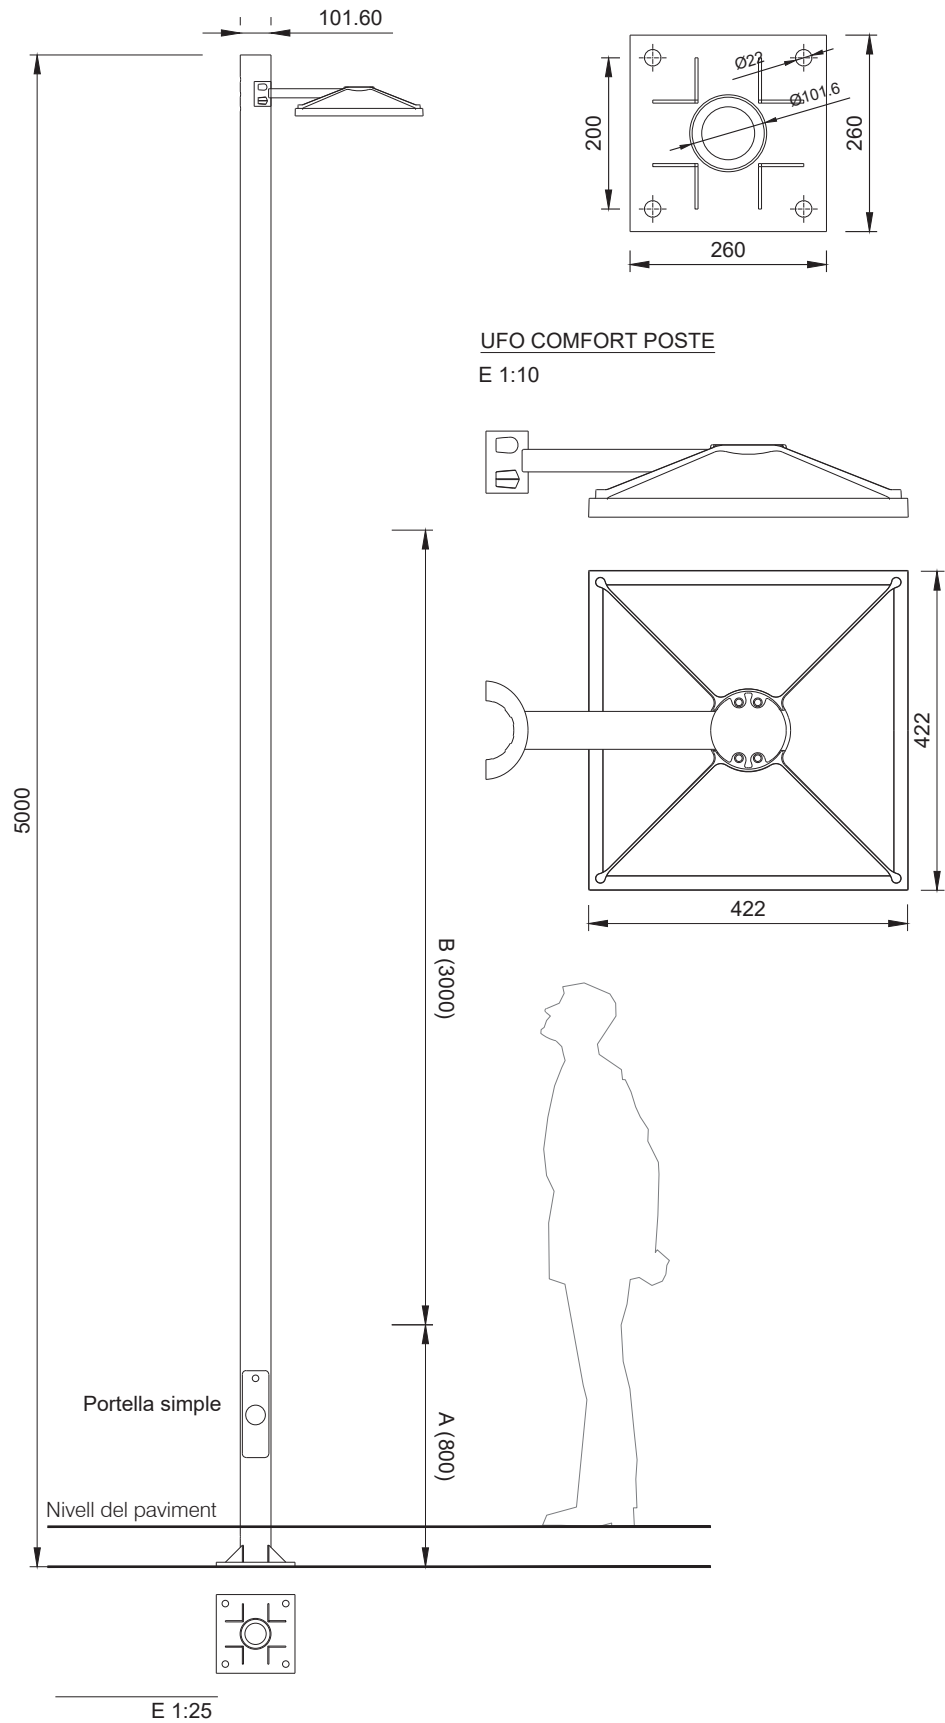

COLUMNA 1344 iGuzzini
Lluminària iGuzzini MaxiWoody ø315mm

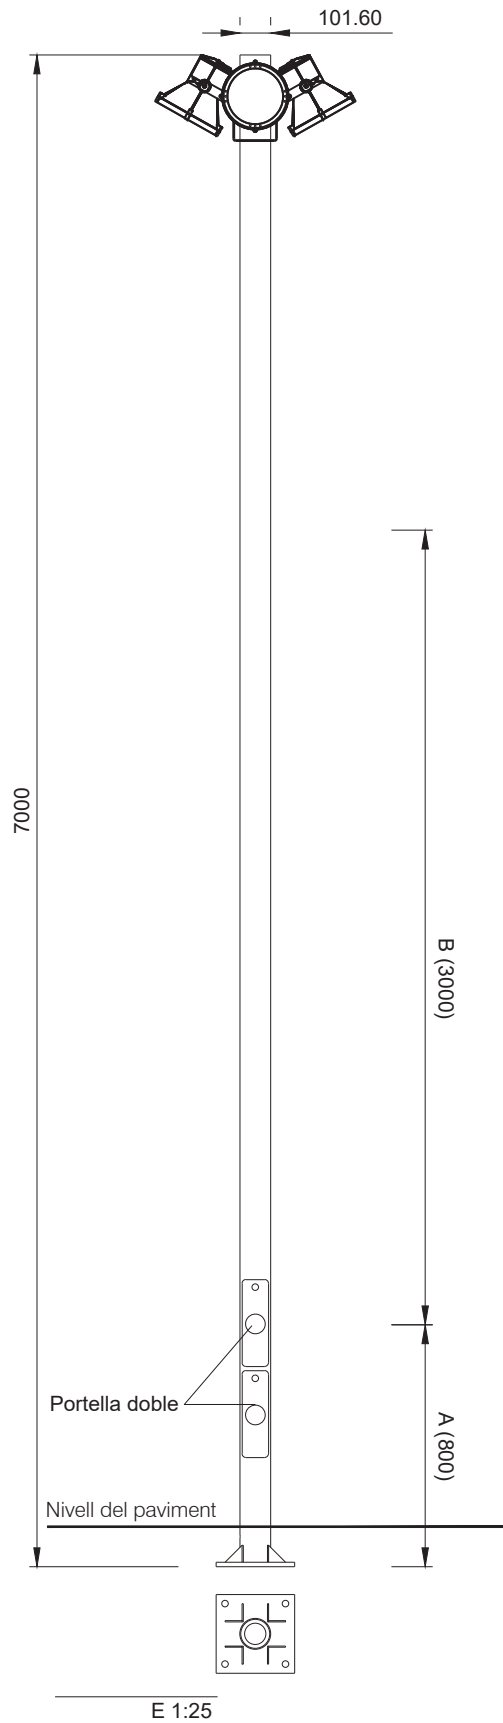

BALISA BAFLE ROS iluminación

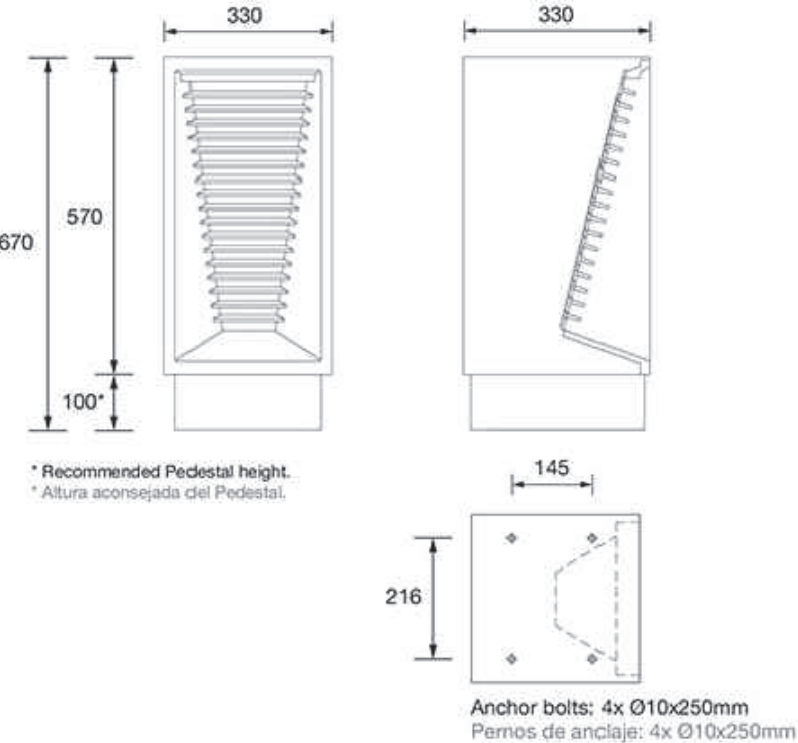

PROMOTOR: JUNTA DE COMPENSACIÓ DEL PLA PARCIAL D'ORDENACIÓ DEL SECTOR RESIDENCIAL LA SÍNIA DE MARTORELL	AUTORS DEL PROJECTE ORIOL ADEMÀ ALFONS CANELA JAVIER COMELLA ADEMÀ CANELA COMELLA ARQUITECTES ASSOCIATS, S.L.P.	TÍTOL DEL PROJECTE AS BUILT URBANITZACIÓ DE L'ÀMBIT DEL PLA PARCIAL URBANÍSTIC DEL SECTOR "LA SÍNIA" DE MARTORELL PARC La Sínia	ESCALES S/E ORIGINALS GRÀFIQUES	NOM DEL PLÀNOL: SERVEIS: XARXA D'ENLLUMENAT PÚBLIC DETAILLS	DATA PROJECTE: SETEMBRE 2022	NOM FITXER CTB: ACC-UIA.ctb	PLÀNOL NUM. 22
					EXP: 959.3	NOM FITXER: 26 DET EP.dwg	FULL 3 DE 4