


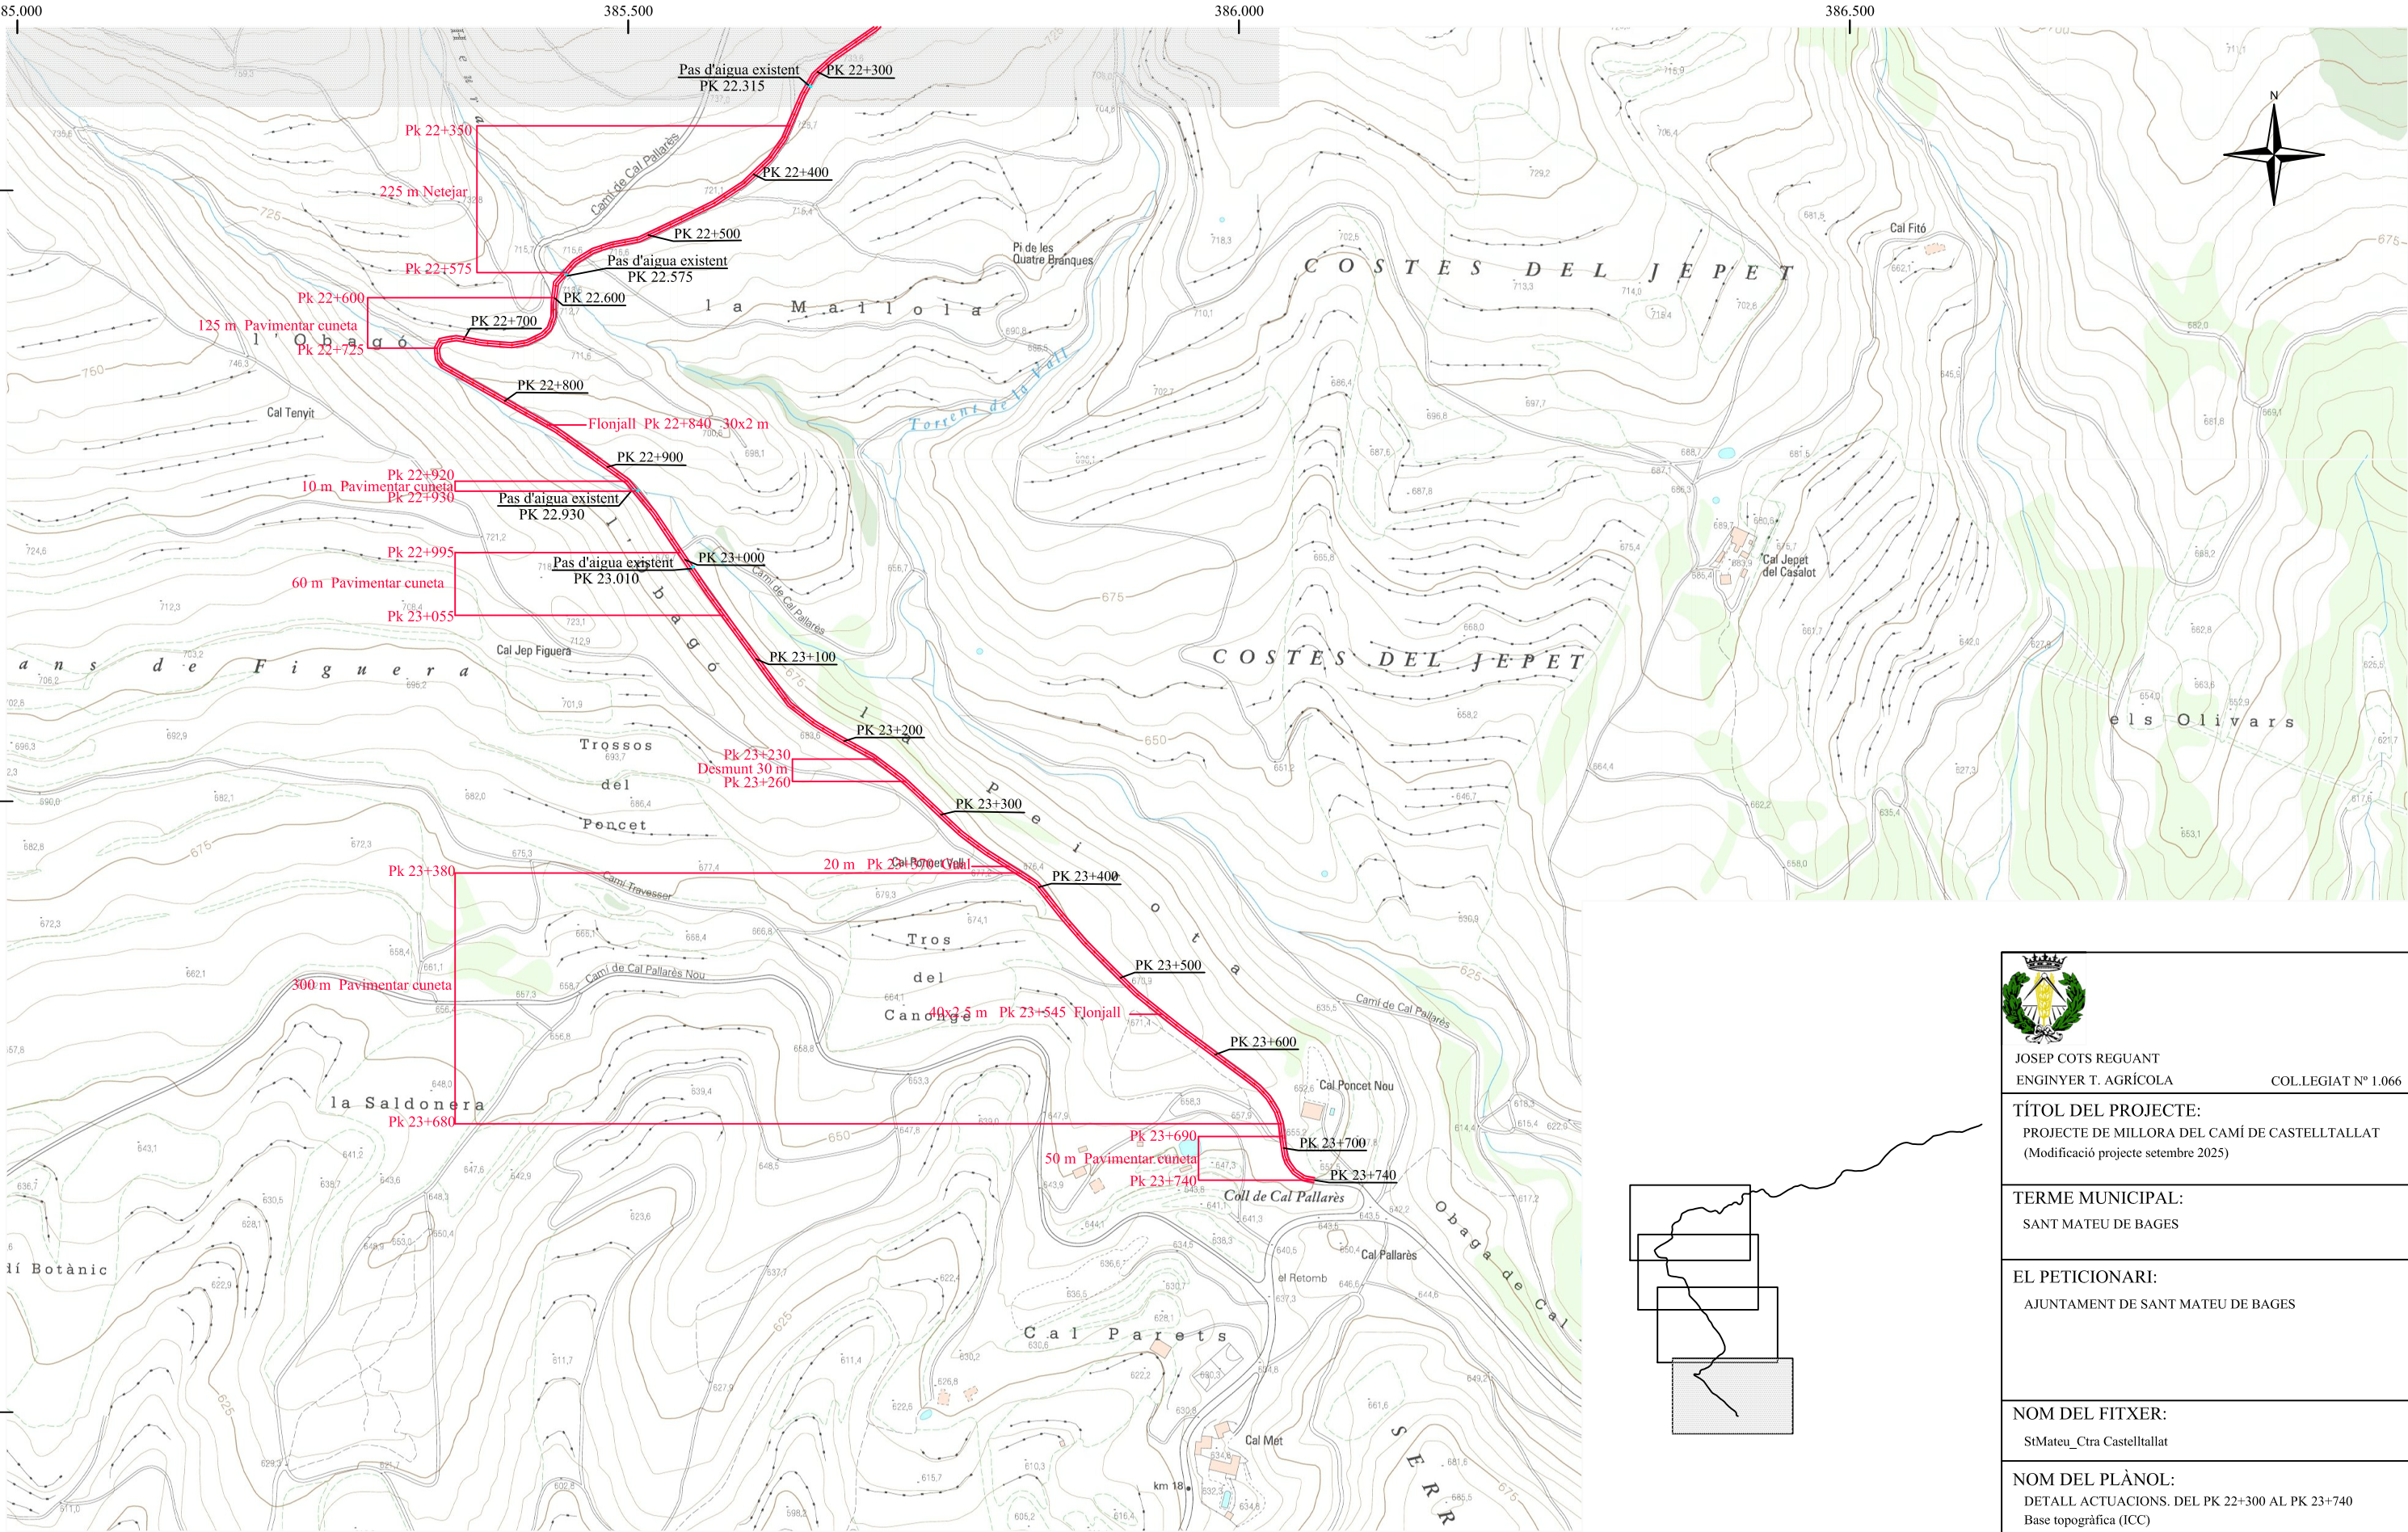

JOSEP COTS REGUANT
ENGINYER T. AGRÍCOLA
COL·LEGIAT N° 1.066

TÍTOL DEL PROJECTE:
PROJECTE DE MILLORA DEL CAMÍ DE CASTELLTALLAT
(Modificació projecte setembre 2025)

TERME MUNICIPAL:
SANT MATEU DE BAGES

EL PETICIONARI:
AJUNTAMENT DE SANT MATEU DE BAGES

NOM DEL FITXER:
StMateu_Ctra Castelltallat

NOM DEL PLÀNOL:
DETALL ACTUACIONS. DEL PK 22+300 AL PK 23+740
Base topogràfica (ICC)
Sisitema de coordenades UTM (ETRS89)

ESCALA:
1/5.000 Format ISO A3

DATA:
MARÇ 2025

NÚM.:

6