




Dependència	Planta	Codi	Estança	Superfície	Tipologia estança
CEIP Miquel Utrillo	PB ext		Pistes esportives exteriors	2918,0	Pistes dures exteriors
CEIP Miquel Utrillo	PB ext		Accessos exteriors paviment	2898,0	Accessos exteriors pavimentals
CEIP Miquel Utrillo	PB ext		Patis de sorra	3363,0	Patis de sorra
CEIP Miquel Utrillo	PB Ed. Pri	1	Aula n2	53,5	Aules
CEIP Miquel Utrillo	PB Ed. Pri	2	Aula n3	49,6	Aules
CEIP Miquel Utrillo	PB Ed. Pri	3	Aula n4	49,6	Aules
CEIP Miquel Utrillo	PB Ed. Pri	4	Aula n5	53,5	Aules
CEIP Miquel Utrillo	PB Ed. Pri	5	Tutoria cicle inicial	20,9	Oficines i despatxos
CEIP Miquel Utrillo	PB Ed. Pri	6	Aula educació especial	21,0	Resta aules CEIP (inclòs gimnàs)
CEIP Miquel Utrillo	PB Ed. Pri	7	Vestíbul 2	185,5	Vestíbul d'entrada
CEIP Miquel Utrillo	PB Ed. Pri	8	Aula n7	53,5	Aules
CEIP Miquel Utrillo	PB Ed. Pri	9	Sanitari	9,5	Serveis i vestuaris privats
CEIP Miquel Utrillo	PB Ed. Pri	10	Sanitari	8,6	Serveis i vestuaris privats
CEIP Miquel Utrillo	PB Ed. Pri	11	Sanitari	8,7	Serveis i vestuaris privats
CEIP Miquel Utrillo	PB Ed. Pri	12	Aula n1	53,3	Aules
CEIP Miquel Utrillo	PB Ed. Pri	13	Escala	16,3	Zones comunes de pas interior d'accés privat
CEIP Miquel Utrillo	PB Ed. Pri	14	Vestíbul 1	74,2	Vestíbul d'entrada
CEIP Miquel Utrillo	PB Ed. Pri	15	Cuina	76,3	-
CEIP Miquel Utrillo	PB Ed. Pri	16	Pas n1	18,5	Zones comunes de pas interior d'accés privat
CEIP Miquel Utrillo	PB Ed. Pri	17	Sanitari	9,5	Serveis i vestuaris privats
CEIP Miquel Utrillo	PB Ed. Pri	18	Sanitari	10,5	Serveis i vestuaris privats
CEIP Miquel Utrillo	PB Ed. Pri	19	Sanitari	11,6	Serveis i vestuaris privats
CEIP Miquel Utrillo	PB Ed. Pri	20	Audiovisuais	103,5	Resta aules CEIP (inclòs gimnàs)
CEIP Miquel Utrillo	PB Ed. Pri	21	Sala calderes	22,2	Magatzems i sales tècniques
CEIP Miquel Utrillo	PB Ed. Pri	22	Menjador	197,3	-
CEIP Miquel Utrillo	PB Ed. Pri	23	Sanitari	3,8	Serveis i vestuaris privats
CEIP Miquel Utrillo	PB Ed. Pri	24	Rebost	26,8	-
CEIP Miquel Utrillo	PB Ed. Pri	25	Ludoteca	49,6	Resta aules CEIP (inclòs gimnàs)
CEIP Miquel Utrillo	PB Ed. Pri	26	Música	53,5	Resta aules CEIP (inclòs gimnàs)
CEIP Miquel Utrillo	PB Ed. Pri	0	Patis il·luminació	98,0	Accessos exteriors pavimentals
CEIP Miquel Utrillo	1P Ed. Prii	1	Aula n8	53,6	Aules
CEIP Miquel Utrillo	1P Ed. Prii	2	Aula n9	49,7	Aules
CEIP Miquel Utrillo	1P Ed. Prii	3	Aula n10	49,8	Aules
CEIP Miquel Utrillo	1P Ed. Prii	4	Aula n11	53,7	Aules
CEIP Miquel Utrillo	1P Ed. Prii	5	Vestíbul 3	59,0	Zones comunes de pas interior d'accés privat
CEIP Miquel Utrillo	1P Ed. Prii	6	Pas n2	38,9	Zones comunes de pas interior d'accés privat
CEIP Miquel Utrillo	1P Ed. Prii	7	Tutoria C. Mitjà	22,0	Oficines i despatxos
CEIP Miquel Utrillo	1P Ed. Prii	8	Sala informàtica	34,4	Resta aules CEIP (inclòs gimnàs)
CEIP Miquel Utrillo	1P Ed. Prii	9	Aula n12	53,4	Aules
CEIP Miquel Utrillo	1P Ed. Prii	10	Guardarropia	29,6	Magatzems i sales tècniques
CEIP Miquel Utrillo	1P Ed. Prii	11	Pas n3	19,6	Zones comunes de pas interior d'accés privat
CEIP Miquel Utrillo	1P Ed. Prii	12	Aula n19	49,3	Aules
CEIP Miquel Utrillo	1P Ed. Prii	13	Aula n18	53,2	Aules
CEIP Miquel Utrillo	1P Ed. Prii	14	Vestíbul 4	37,3	Zones comunes de pas interior d'accés privat
CEIP Miquel Utrillo	1P Ed. Prii	15	Vestíbul 5	64,5	Zones comunes de pas interior d'accés privat
CEIP Miquel Utrillo	1P Ed. Prii	16	Aula n13	54,1	Aules
CEIP Miquel Utrillo	1P Ed. Prii	17	Pas n4	31,5	Zones comunes de pas interior d'accés privat
CEIP Miquel Utrillo	1P Ed. Prii	18	Sanitari	9,5	Serveis i vestuaris privats
CEIP Miquel Utrillo	1P Ed. Prii	19	Sanitari	10,5	Serveis i vestuaris privats
CEIP Miquel Utrillo	1P Ed. Prii	20	Sanitari	11,6	Serveis i vestuaris privats
CEIP Miquel Utrillo	1P Ed. Prii	21	Aula n16	49,3	Aules
CEIP Miquel Utrillo	1P Ed. Prii	22	Aula n17	53,2	Aules
CEIP Miquel Utrillo	1P Ed. Prii	23	Tutoria C. Superior	21,9	Oficines i despatxos
CEIP Miquel Utrillo	1P Ed. Prii	24	Vestíbul 6	36,4	Zones comunes de pas interior d'accés privat
CEIP Miquel Utrillo	1P Ed. Prii	25	Pas n5	25,6	Zones comunes de pas interior d'accés privat
CEIP Miquel Utrillo	1P Ed. Prii	26	Taller de Cinema	36,5	Resta aules CEIP (inclòs gimnàs)
CEIP Miquel Utrillo	1P Ed. Prii	27	Laboratori	30,1	Resta aules CEIP (inclòs gimnàs)
CEIP Miquel Utrillo	1P Ed. Prii	28	Aula n14	53,5	Aules
CEIP Miquel Utrillo	1P Ed. Prii	29	Aula n14bis	48,4	Aules
CEIP Miquel Utrillo	1P Ed. Prii	30	Aula n15	44,7	Aules
CEIP Miquel Utrillo	1P Ed. Prii	31	Aula n15bis	59,6	Aules
CEIP Miquel Utrillo	PB Ed. Dir	1	Biblioteca	55,8	Aules
CEIP Miquel Utrillo	PB Ed. Dir	2	APA	20,0	Sales de reunions i similars
CEIP Miquel Utrillo	PB Ed. Dir	3	Eines	5,1	Magatzems i sales tècniques
CEIP Miquel Utrillo	PB Ed. Dir	4	Material	5,1	Magatzems i sales tècniques
CEIP Miquel Utrillo	PB Ed. Dir	5	Vestíbul	42,6	Vestíbul d'entrada
CEIP Miquel Utrillo	PB Ed. Dir	6	Educació especial	14,3	Resta aules CEIP (inclòs gimnàs)
CEIP Miquel Utrillo	PB Ed. Dir	7	Sala professors	31,1	Sales de reunions i similars
CEIP Miquel Utrillo	PB Ed. Dir	8	Pas	5,2	Zones comunes de pas interior d'accés privat
CEIP Miquel Utrillo	PB Ed. Dir	9	Secretaria	16,1	Oficines i despatxos
CEIP Miquel Utrillo	PB Ed. Dir	10	Copisteria	11,5	Magatzems i sales tècniques
CEIP Miquel Utrillo	PB Ed. Dir	11	Sanitari	4,7	Serveis i vestuaris privats
CEIP Miquel Utrillo	PB Ed. Dir	12	Vestíbul n2	11,4	Vestíbul d'entrada
CEIP Miquel Utrillo	PB Ed. Dir	13	Farmaciola	4,9	Magatzems i sales tècniques
CEIP Miquel Utrillo	PB Ed. Dir	14	Direcció	16,2	Oficines i despatxos
CEIP Miquel Utrillo	PB. Ed. Pe	1	Aula n1	11,8	Aules parvulari
CEIP Miquel Utrillo	PB. Ed. Pe	2	Aula n2	45,1	Aules parvulari
CEIP Miquel Utrillo	PB. Ed. Pe	3	Sanitari	8,8	Serveis i vestuaris privats
CEIP Miquel Utrillo	PB. Ed. Pe	4	Sanitari	8,8	Serveis i vestuaris privats
CEIP Miquel Utrillo	PB. Ed. Pe	5	Sanitari	10,8	Serveis i vestuaris privats
CEIP Miquel Utrillo	PB. Ed. Pe	6	Vestíbul	35,1	Vestíbul d'entrada
CEIP Miquel Utrillo	PB. Ed. Pe	7	Aula n3	47,3	Aules parvulari
CEIP Miquel Utrillo	PB. Ed. Pe	8	Escala	5,0	Zones comunes de pas interior d'accés privat
CEIP Miquel Utrillo	PB. Ed. Pe	9	Sala calderes	5,0	Magatzems i sales tècniques
CEIP Miquel Utrillo	P1 Ed. Pai	1	Aula n4	10,2	Aules parvulari
CEIP Miquel Utrillo	P1 Ed. Pai	2	Aula n5	47,0	Aules parvulari
CEIP Miquel Utrillo	P1 Ed. Pai	3	Sanitari	11,5	Serveis i vestuaris privats
CEIP Miquel Utrillo	P1 Ed. Pai	4	Sanitari	11,5	Serveis i vestuaris privats
CEIP Miquel Utrillo	P1 Ed. Pai	5	Sanitari	2,7	Serveis i vestuaris privats
CEIP Miquel Utrillo	P1 Ed. Pai	6	Local neteja	2,7	Magatzems i sales tècniques
CEIP Miquel Utrillo	P1 Ed. Pai	7	Vestíbul	35,2	Zones comunes de pas interior d'accés privat
CEIP Miquel Utrillo	P1 Ed. Pai	8	Aula n6	47,6	Aules parvulari
CEIP Miquel Utrillo	PB Ed. Gir	1	Vestíbul	21,7	Vestíbul d'entrada
CEIP Miquel Utrillo	PB Ed. Gir	2	Gimnàs	257,3	Resta aules CEIP (inclòs gimnàs)
CEIP Miquel Utrillo	PB Ed. Gir	3	Magatzem	54,0	Magatzems i sales tècniques
CEIP Miquel Utrillo	PB Ed. Gir	4	Vestidor noies	17,8	Serveis i vestuaris privats
CEIP Miquel Utrillo	PB Ed. Gir	5	Sanitari noies	13,3	Serveis i vestuaris privats
CEIP Miquel Utrillo	PB Ed. Gir	6	Despatx professor	4,7	Oficines i despatxos
CEIP Miquel Utrillo	PB Ed. Gir	7	Sanitari professor	2,8	Serveis i vestuaris privats
CEIP Miquel Utrillo	PB Ed. Gir	8	Vestidor nois	20,4	Serveis i vestuaris privats
CEIP Miquel Utrillo	PB Ed. Gir	9	Sanitari nois	12,9	Serveis i vestuaris privats
CEIP Miquel Utrillo	PB Ed. Co	1	Magatzem	25,5	Magatzems i sales tècniques
CEIP Miquel Utrillo	PB Ed. Co	2	Magatzem	25,5	Magatzems i sales tècniques
CEIP Miquel Utrillo	PB Ed. Co	3	Escomesa gas	3,9	Magatzems i sales tècniques
CEIP Miquel Utrillo	PB Ed. Co	4	Porxo	82,2	Porxos
CEIP Miquel Utrillo	TOTAL			12893,6	

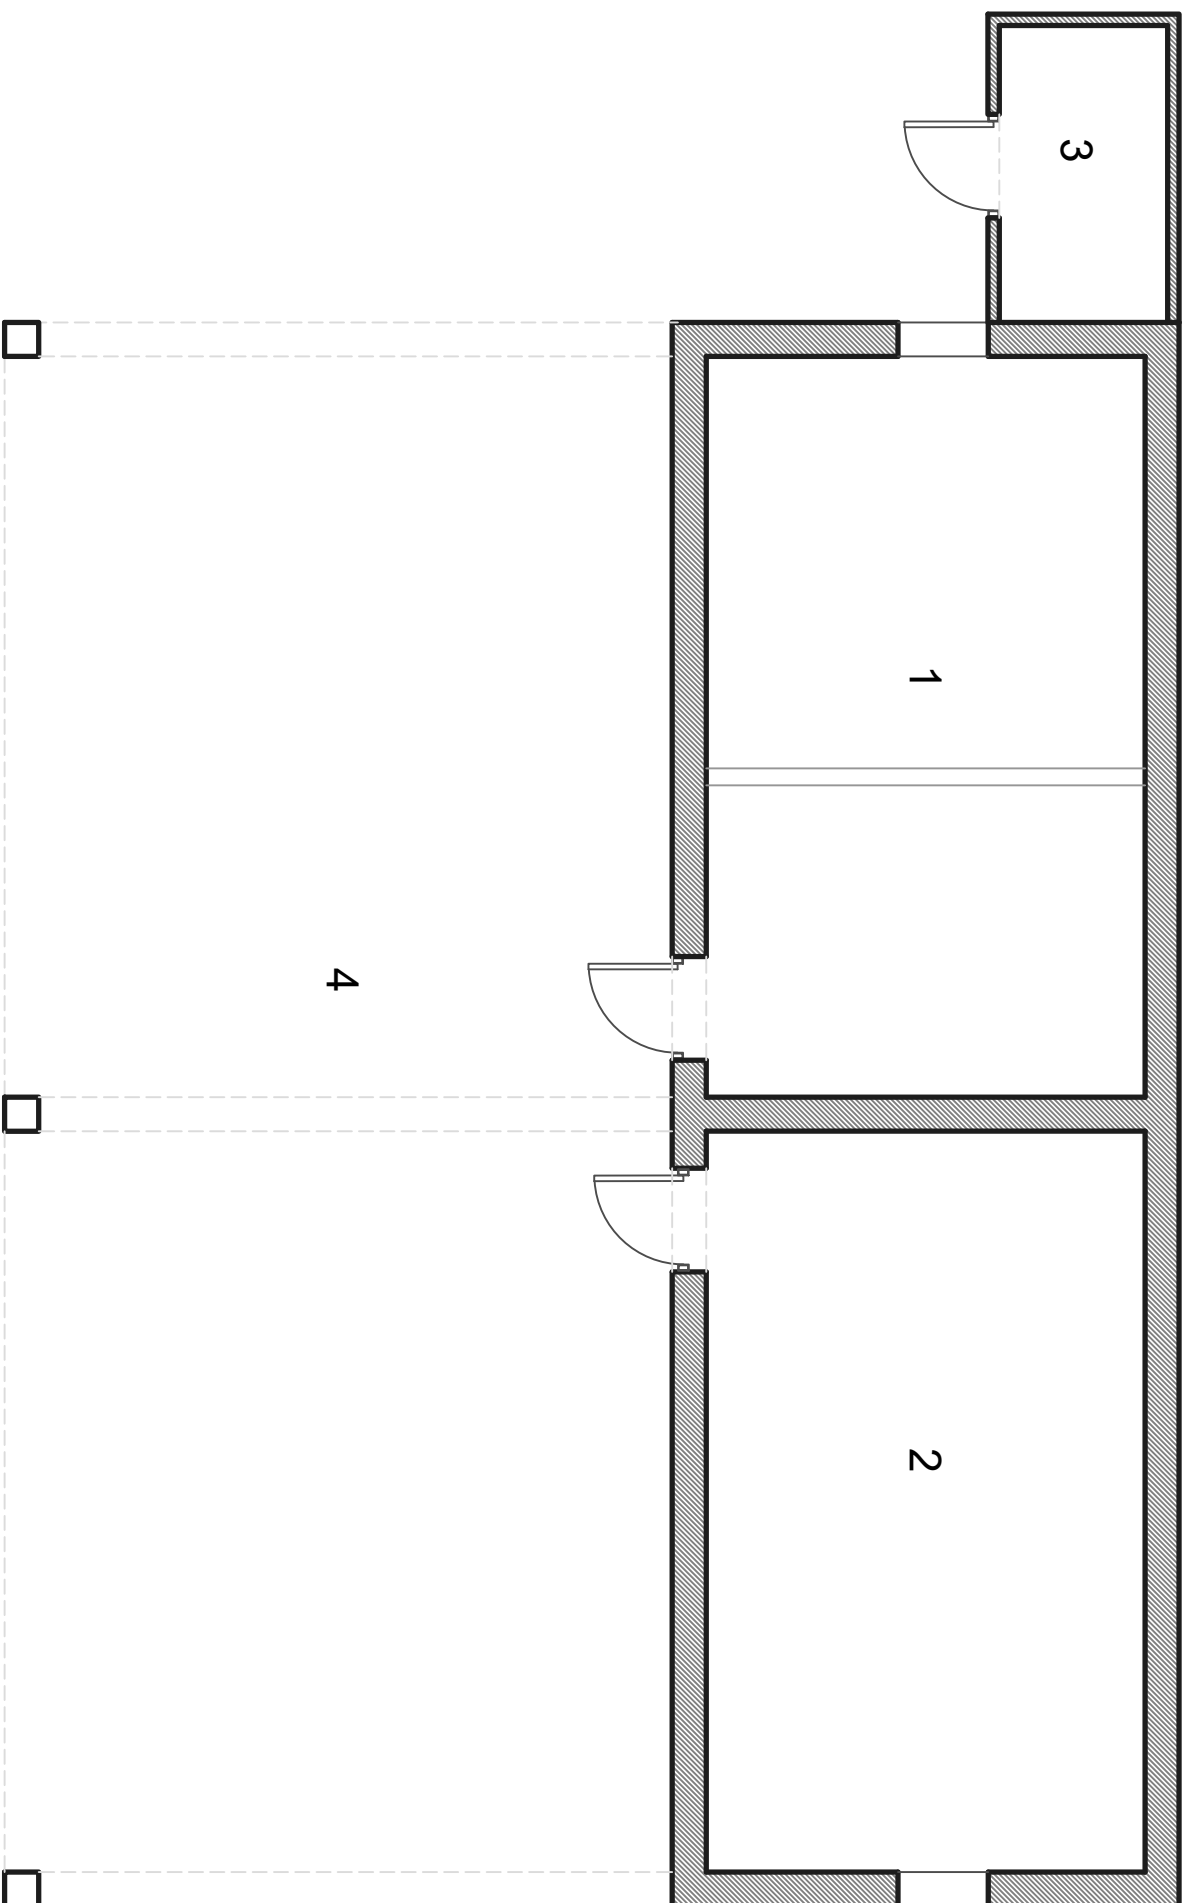


Conserge. Planta baixa.

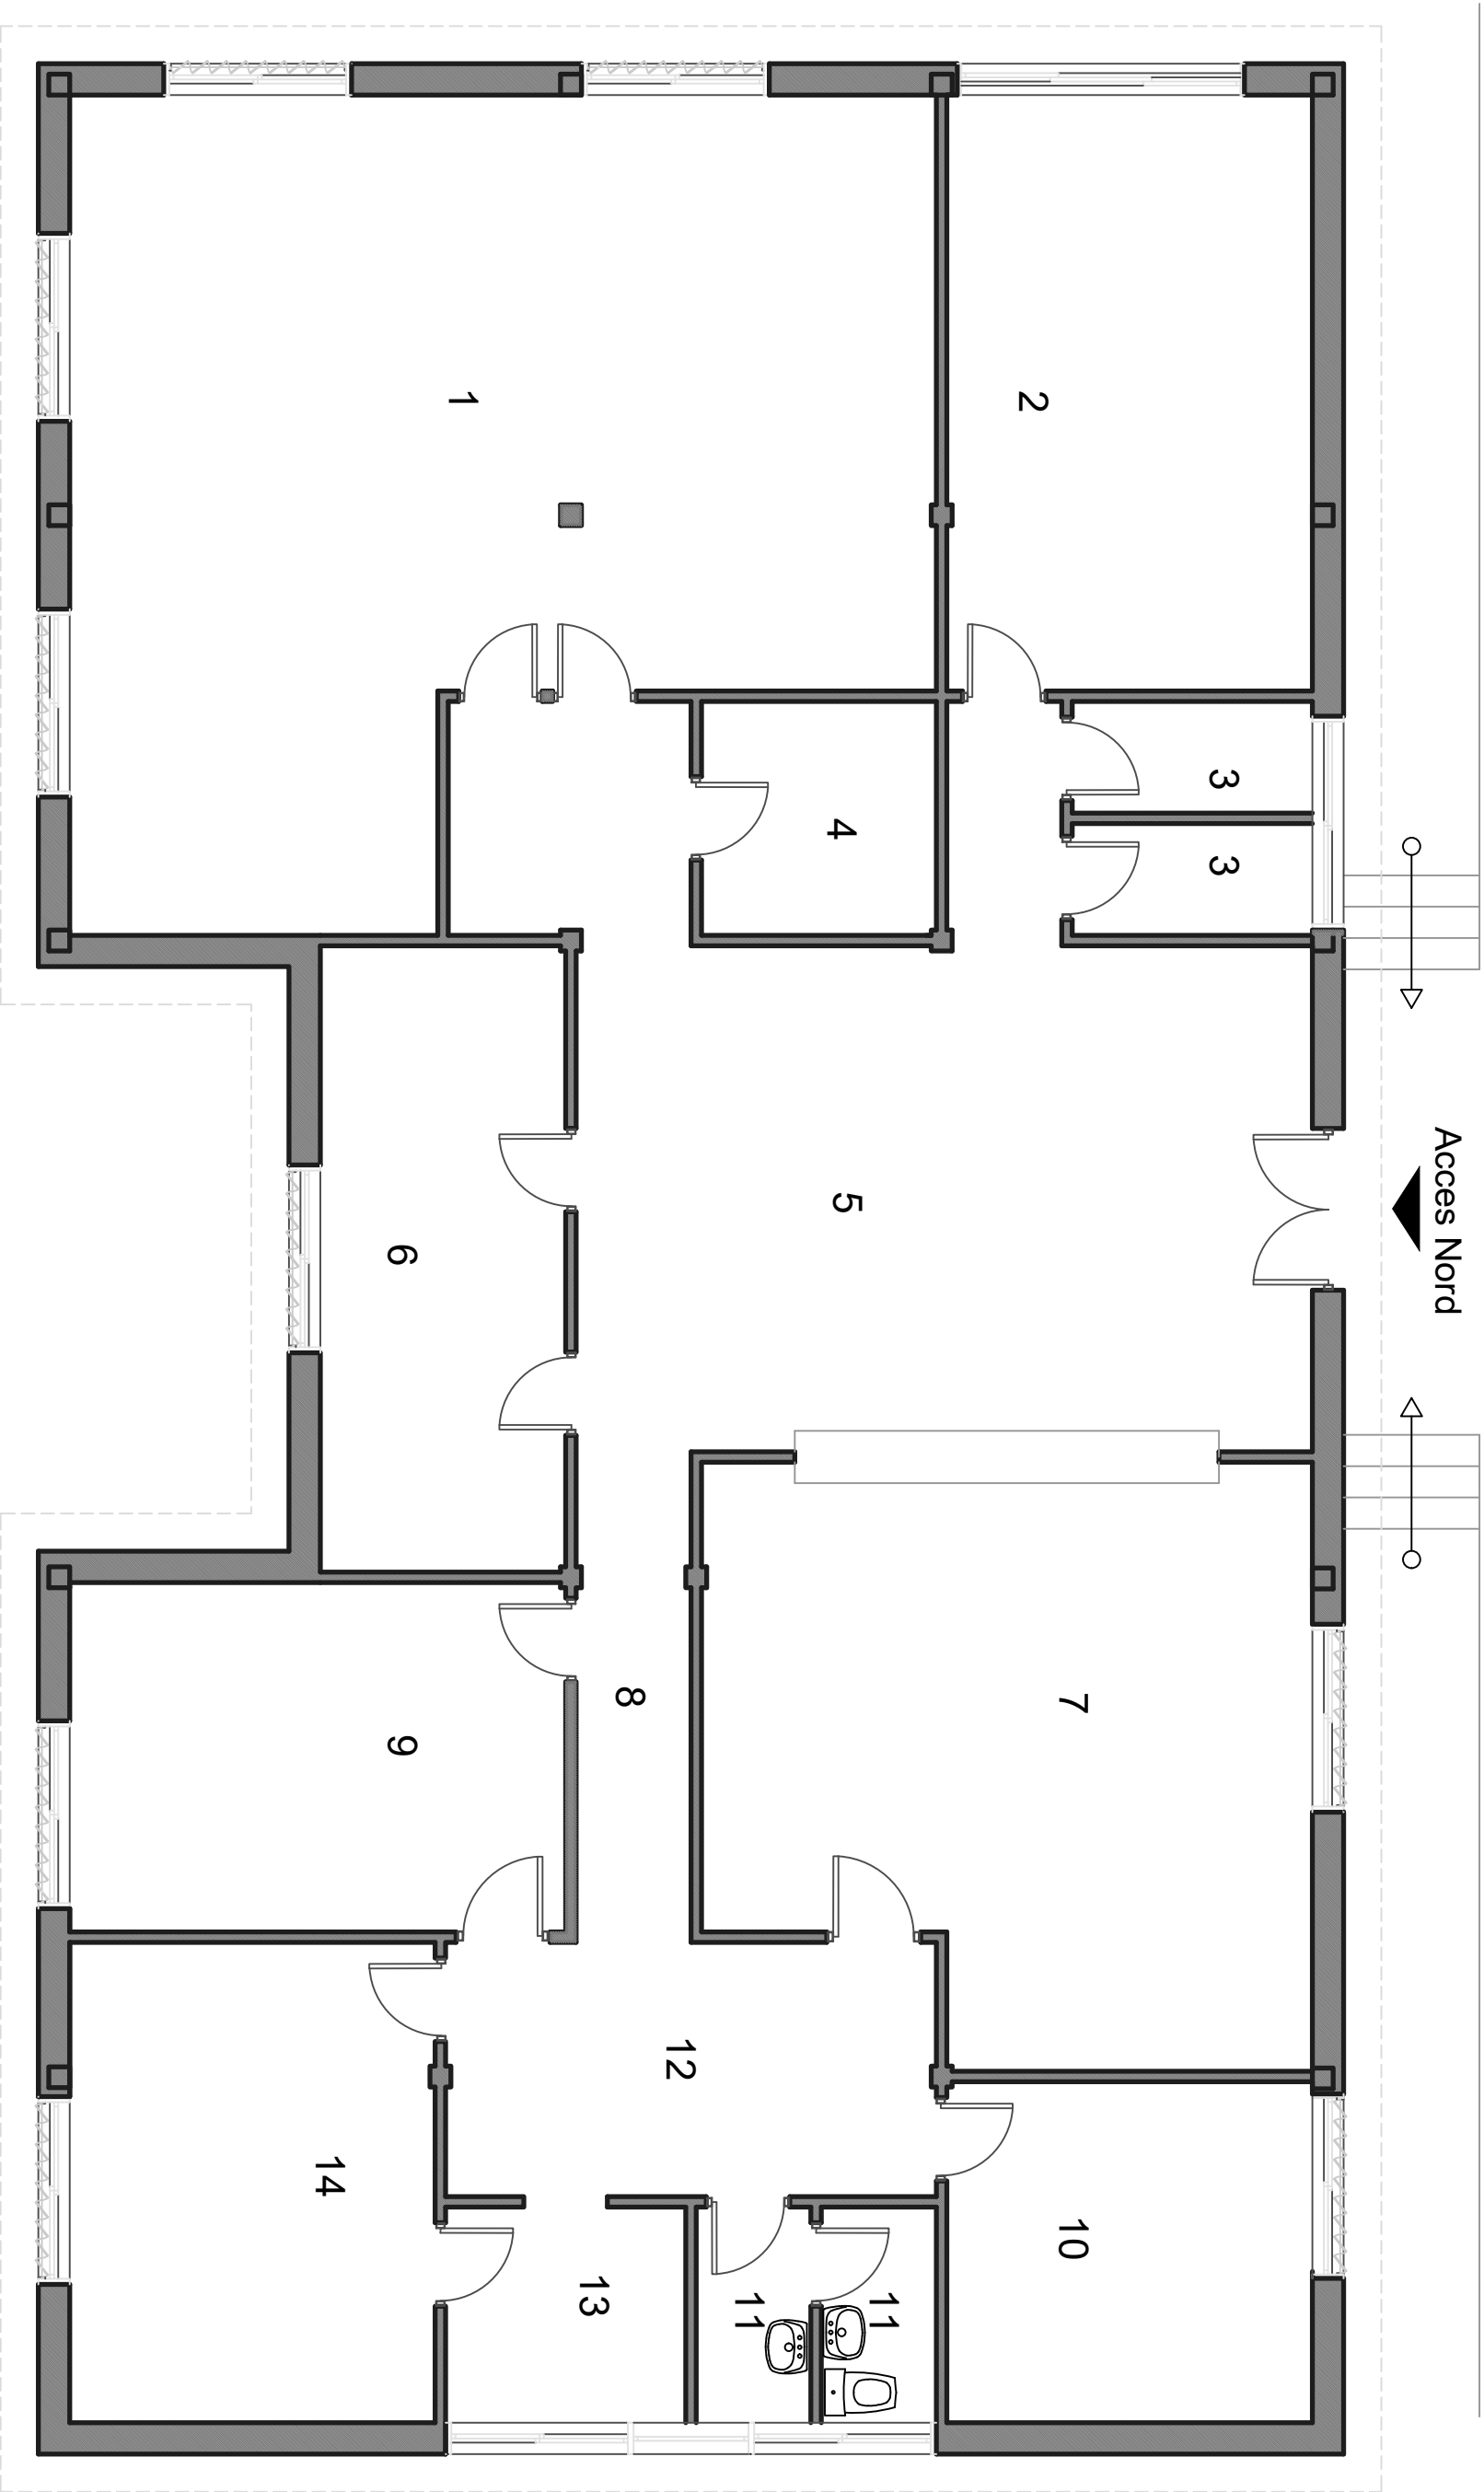


DIRECCIÓ. Planta baixa.

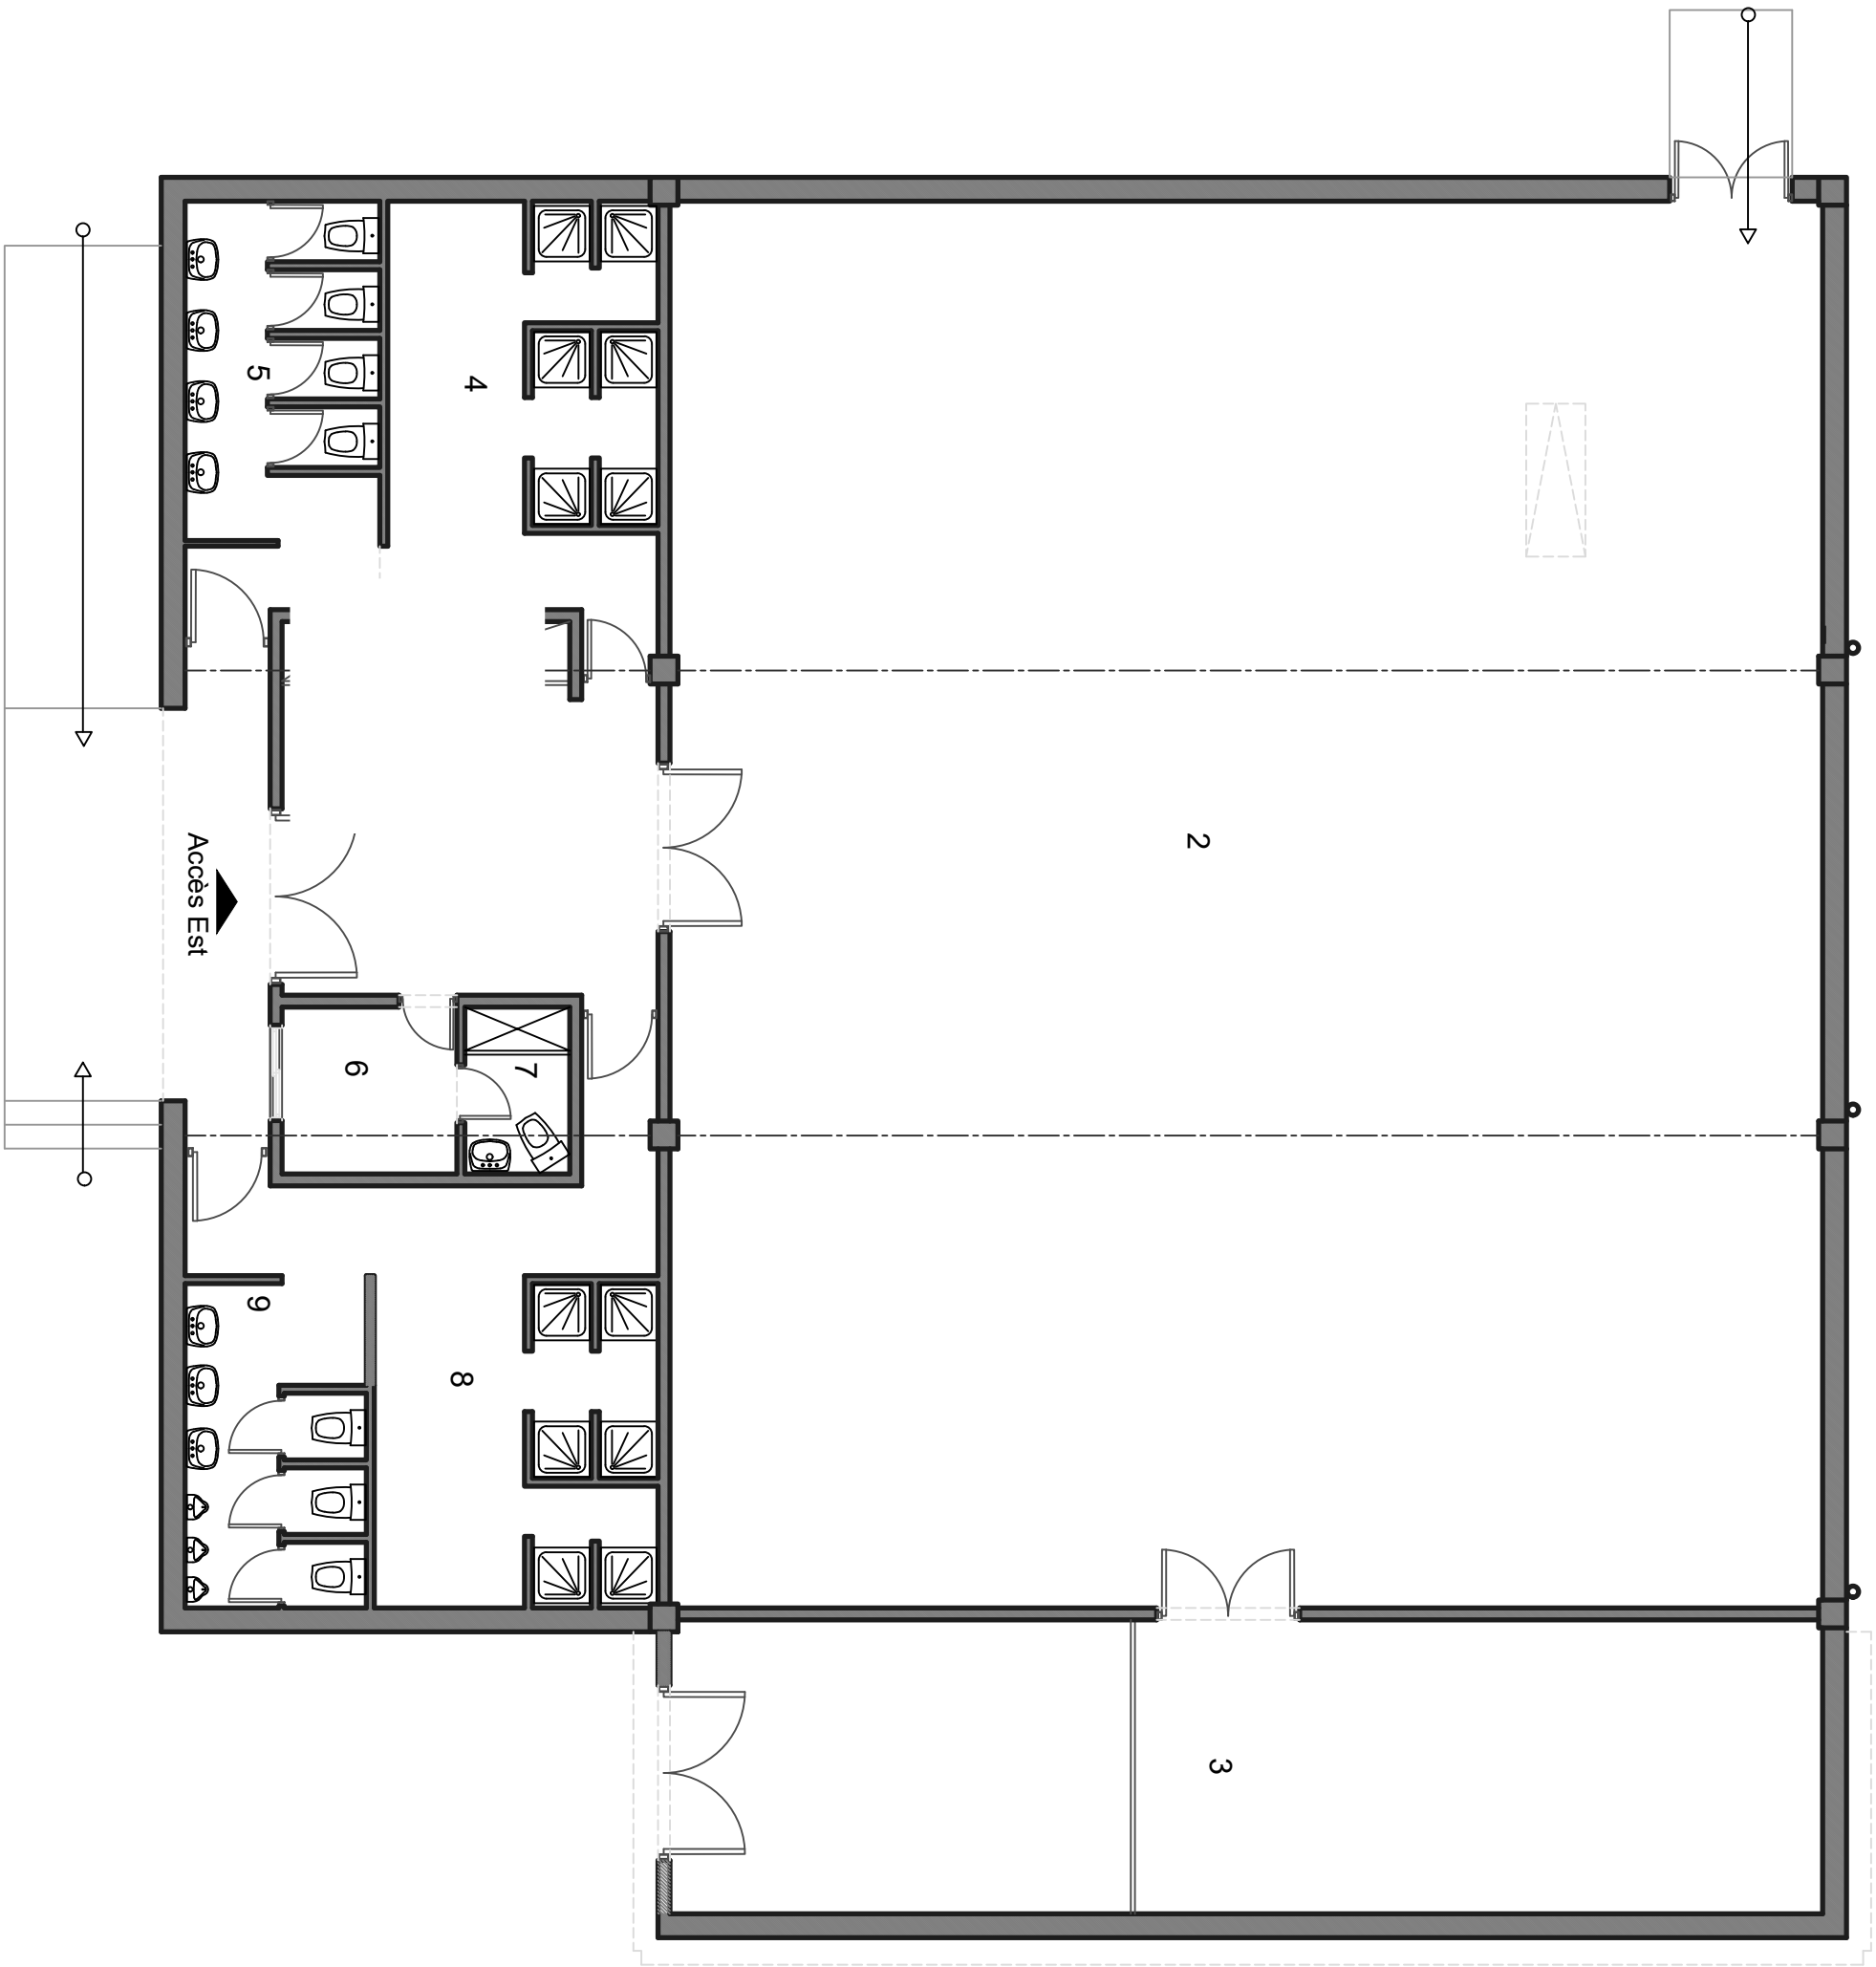


GIMNÀS. Planta baixa.

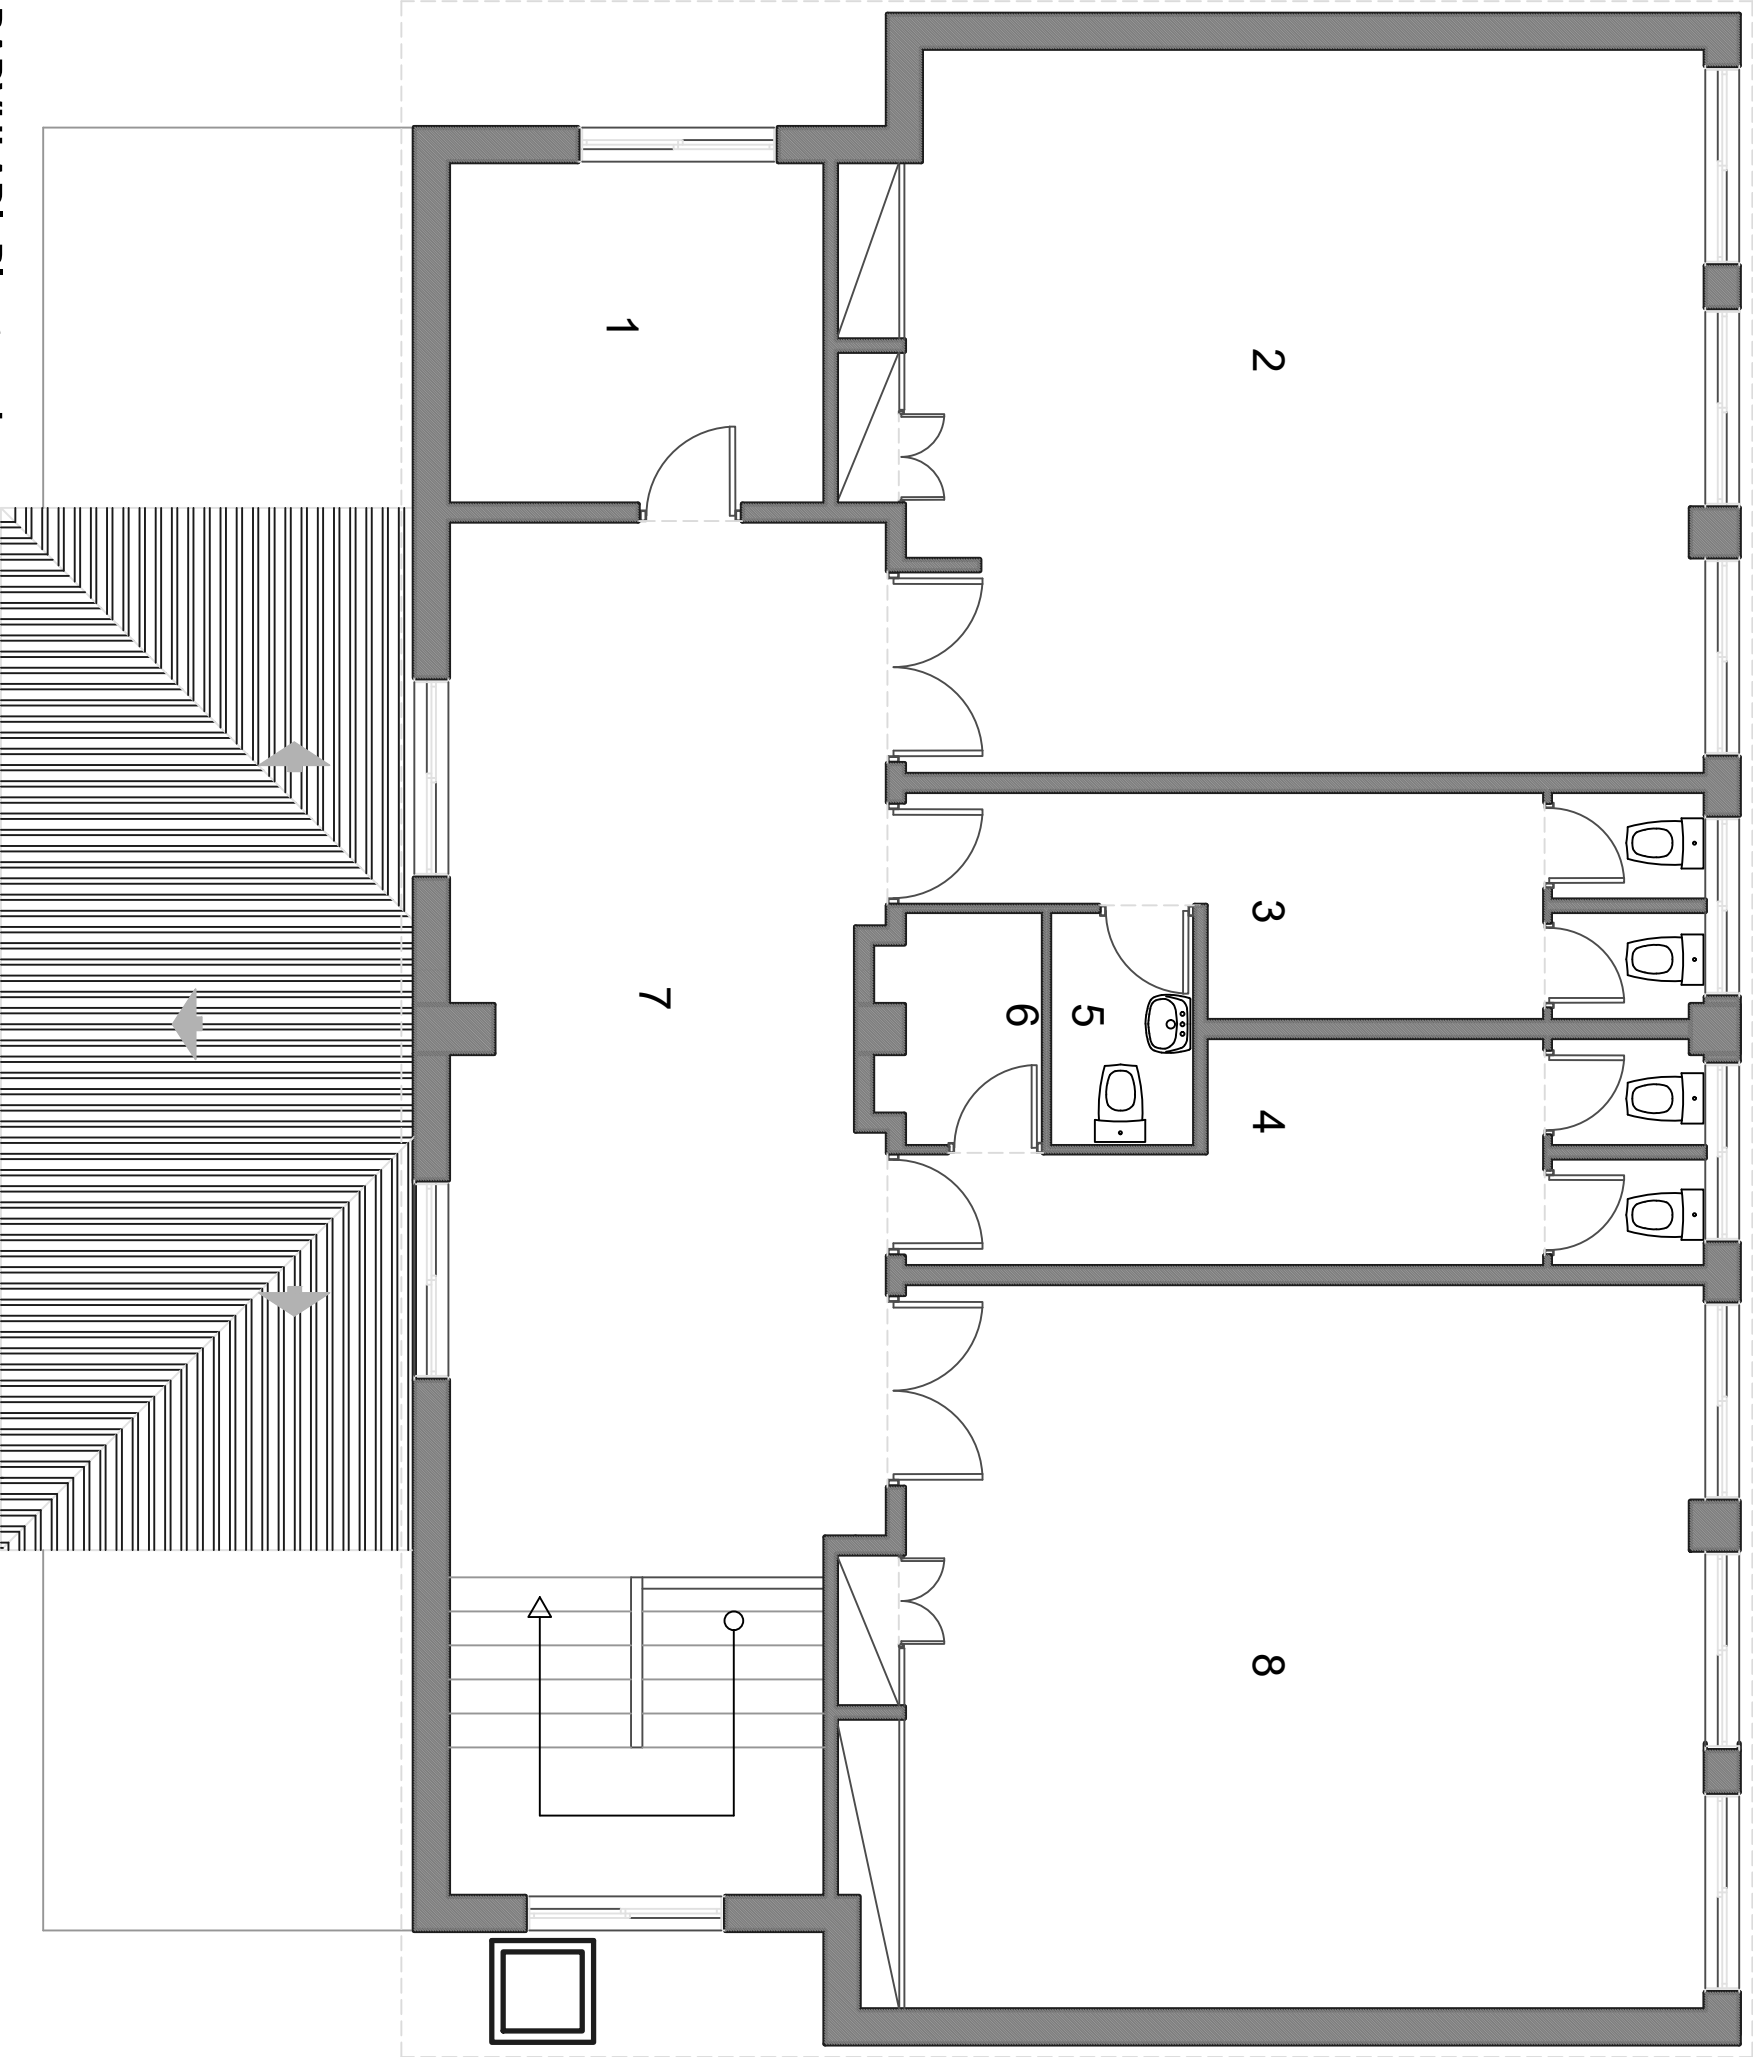


PARVULARI. Planta primera.

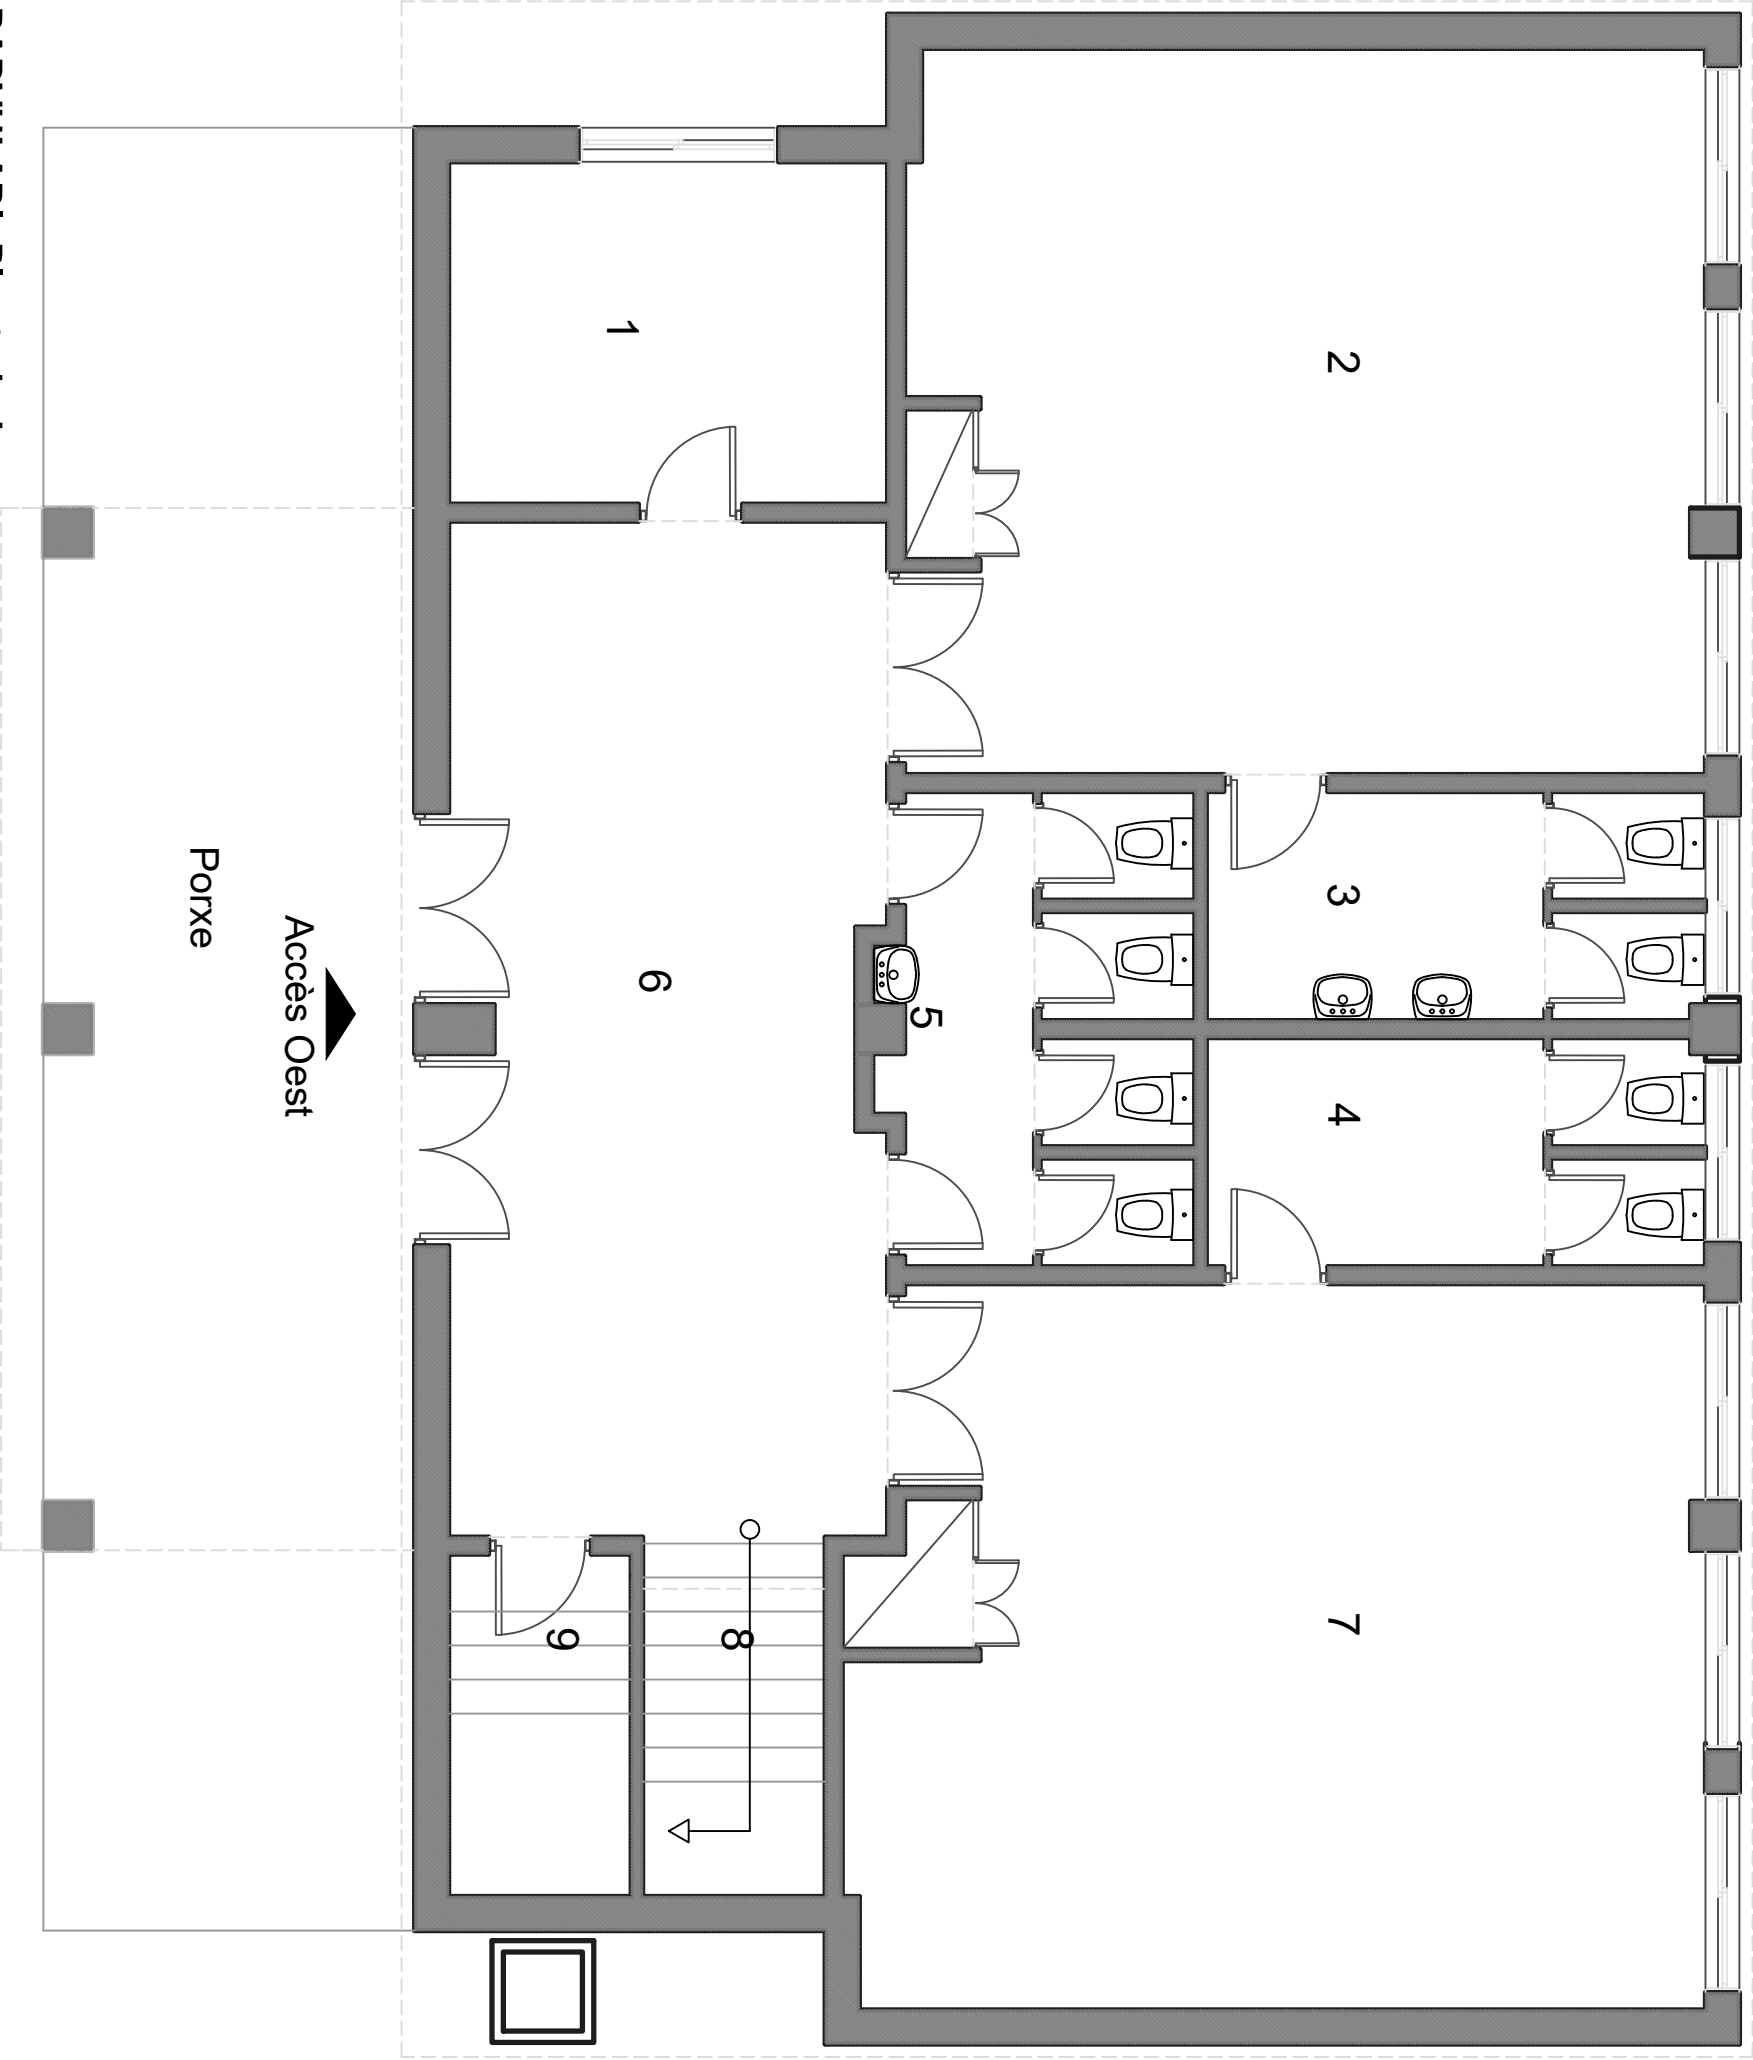

PARVULARI. Planta baixa.

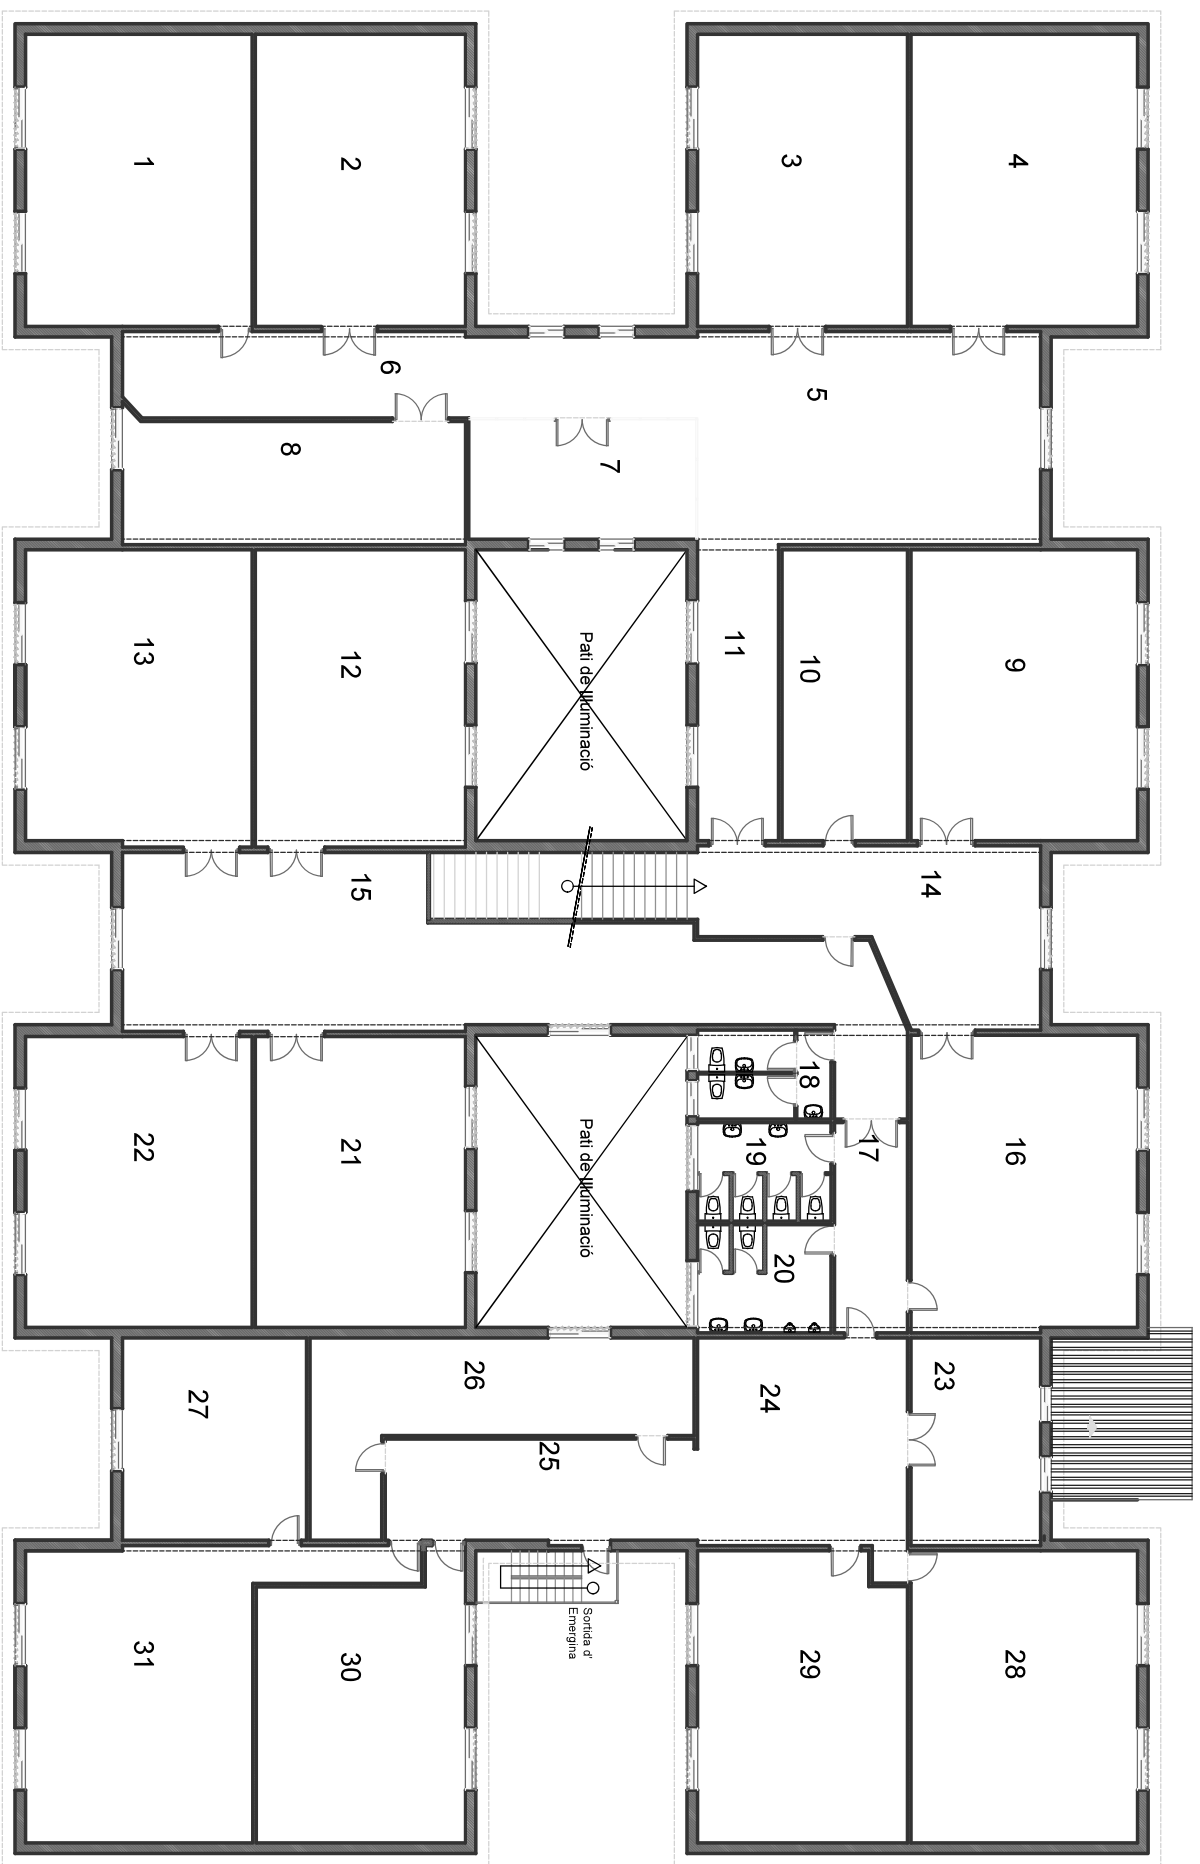

EDIFICI DE PRIMÀRIA. Planta primera.

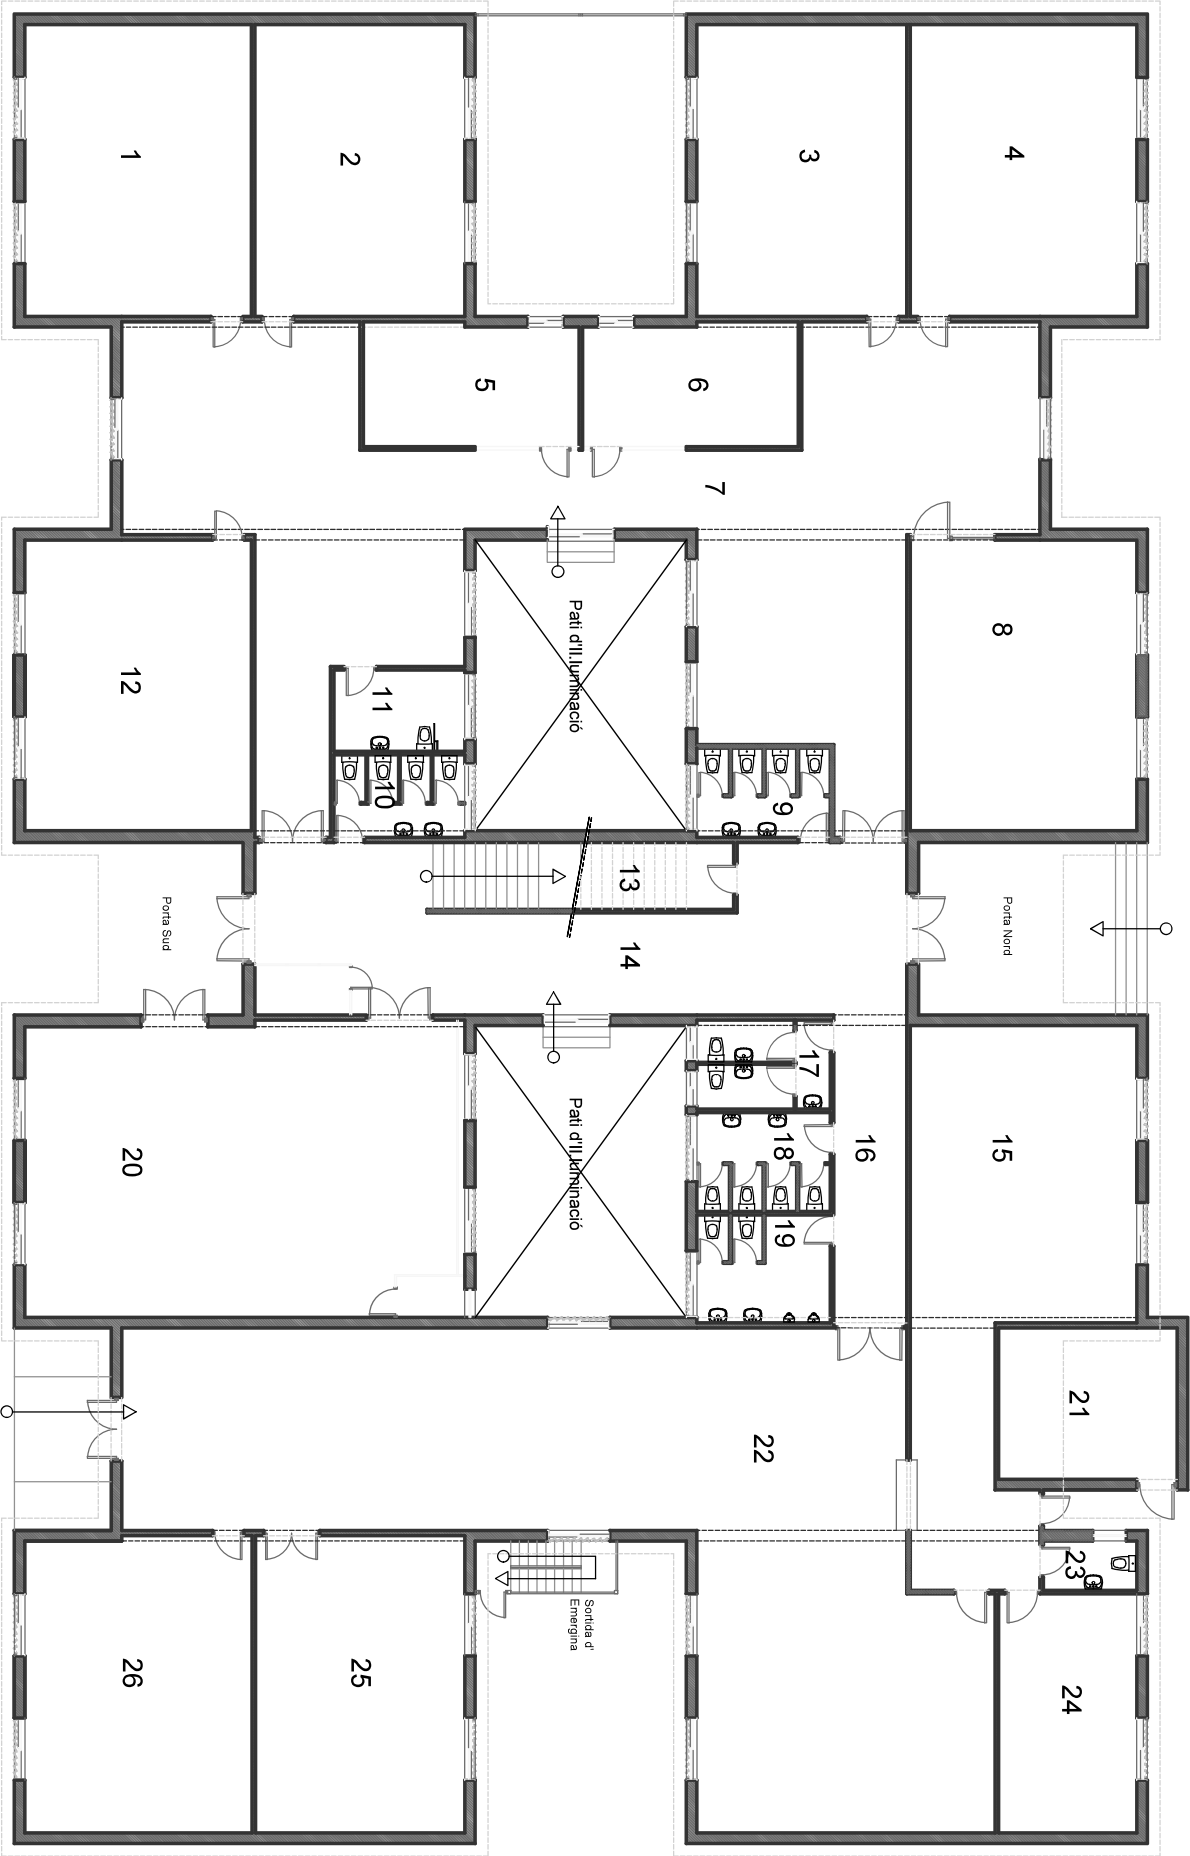

EDIFICI DE PRIMÀRIA. Planta baixa.