


Planta	Codi	Estança	Superfície	Tipologia estança
PB		Vestíbul	49,3	Vestíbul d'entrada
PB		Espai per vehicles	43,5	-
PB		Magatzem	12,7	Magatzems i sales tècniques
PB		WC	8,1	Serveis i vestuaris privats
PB		Sala Polivalent	22,7	Sales de reunions i similars
PB		Aula 1	31,7	Aules
PB		Aula 2	31,5	Aules
PB		Aula 3	32,6	Aules
PB		Aula 4	31,7	Aules
PB		Aula 5	31,5	Aules
PB		Aula 6	32,5	Aules
PB		Passadís	46,1	Zones comunes de pas interior d'accés privat
PB		Escala	5,4	Zones comunes de pas interior d'accés privat
P1 carrer		Treball intern	36,9	Oficines i despatxos
P1 carrer		Arxiu	13,9	Arxius
P1 carrer		Office	5,5	Office personal
P1 carrer		Accés Ascensor	3,9	Zones comunes de pas interior d'accés privat
P1 carrer		Escala	7,1	Zones comunes de pas interior d'accés privat
P2 carrer-P1 tren		Aula 7	37,7	Aules
P2 carrer-P1 tren		Aula 8	36,2	Aules
P2 carrer-P1 tren		Aula 9	37,2	Aules
P2 carrer-P1 tren		WC	13,0	Serveis i vestuaris privats
P2 carrer-P1 tren		Sala d'estudis	51,2	Sales de reunions i similars
P2 carrer-P1 tren		Us divers	5,5	Magatzems i sales tècniques
P2 carrer-P1 tren		Accés ascensor	3,9	Zones comunes de pas interior d'accés privat
P2 carrer-P1 tren		Passadís	24,1	Zones comunes de pas interior d'accés privat
P2 carrer-P1 tren		Escala	7,1	Zones comunes de pas interior d'accés privat
TOTAL			3409,2	

PLANTA BAIXA	
SUPERFÍCIE ÚTIL	
	SUP. útil [m²]
Vestíbul	49,25
Espai per vehicles	43,54
Magatzem	12,71
WC	8,06
Sala Polivalent	22,70
Aula 1	31,72
Aula 2	31,52
Aula 3	32,63
Aula 4	31,72
Aula 5	31,52
Aula 6	32,47
Passadís	46,14
Escala	5,40
Total útil	379,38

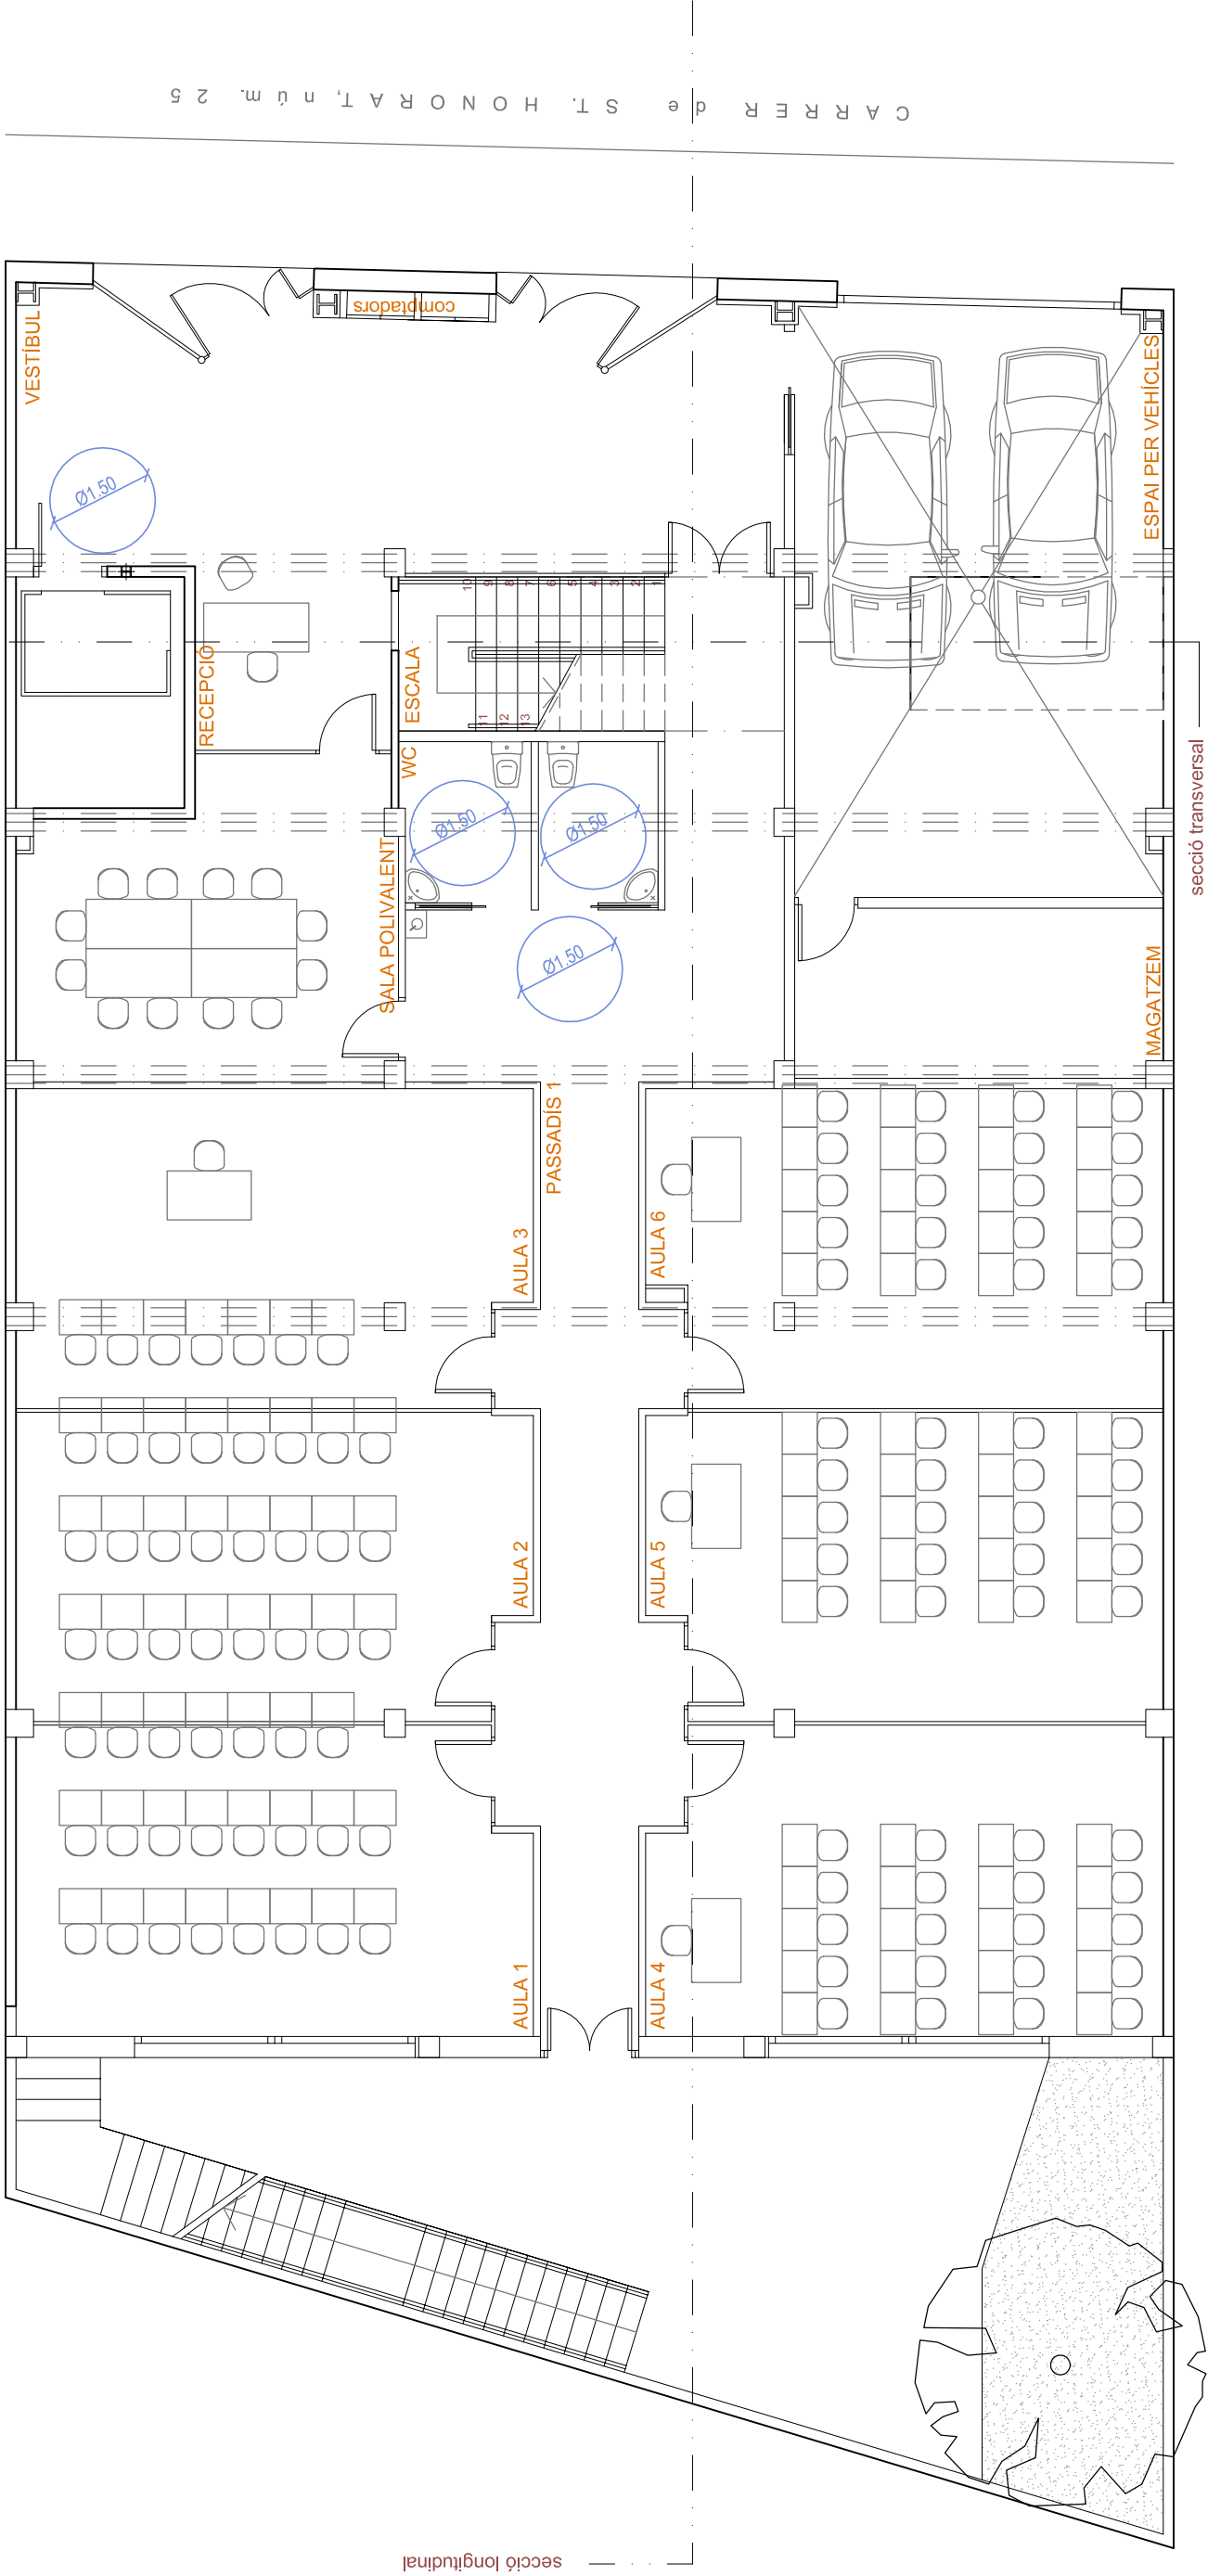

CARRER de S.T. HONORAT, núm. 25

PLANTA BAIXA

PROJECTE EXECUTIU DE REFORMA DE L'EDIFICI DEL CARRER
SANT HONORAT, 28 - CENTRE DE FORMACIÓ D'ADULTS I
RADIO TELEVISIÓ MARICEL - SITGES
Ref.17.04.06

PROPIETARI
AJUNTAMENT DE SITGES



ARQUITECTA
LAURA PONT RAMÉNOT
El present document és còpia del seu original del qual l'arquitecta és
l'arquitecta Laura Pont Raménot, la seva utilització total o parcial
sense el seu consentiment és prohibida. La seva utilització sense el seu
consentiment és prohibida. La seva utilització sense el seu consentiment és
prohibida qualsevol modificació unilateral del mateix.
SANT LLUÍS, NÚM 30 Tlf. 93.555.60.89
08390 EL MASNOU Fax. 93.555.66.89 laura@lauraarquitectura.com


e.1/100
DATA
NOV. 2017

PLÀNOL PROPOSTA

14

PLANTA BAIXA

PLANTA PRIMERA TREN - SEGONA CARRER	
SUPERFÍCIE ÚTIL	
	SUP. útil [m²]
Aula 7	37,74
Aula 8	36,20
Aula 9	37,17
WC	13,02
Sala d'estudis	51,16
Ús divers	5,53
Accés ascensor	3,94
Passadís	24,07
Escala	7,08
Total útil	215,91

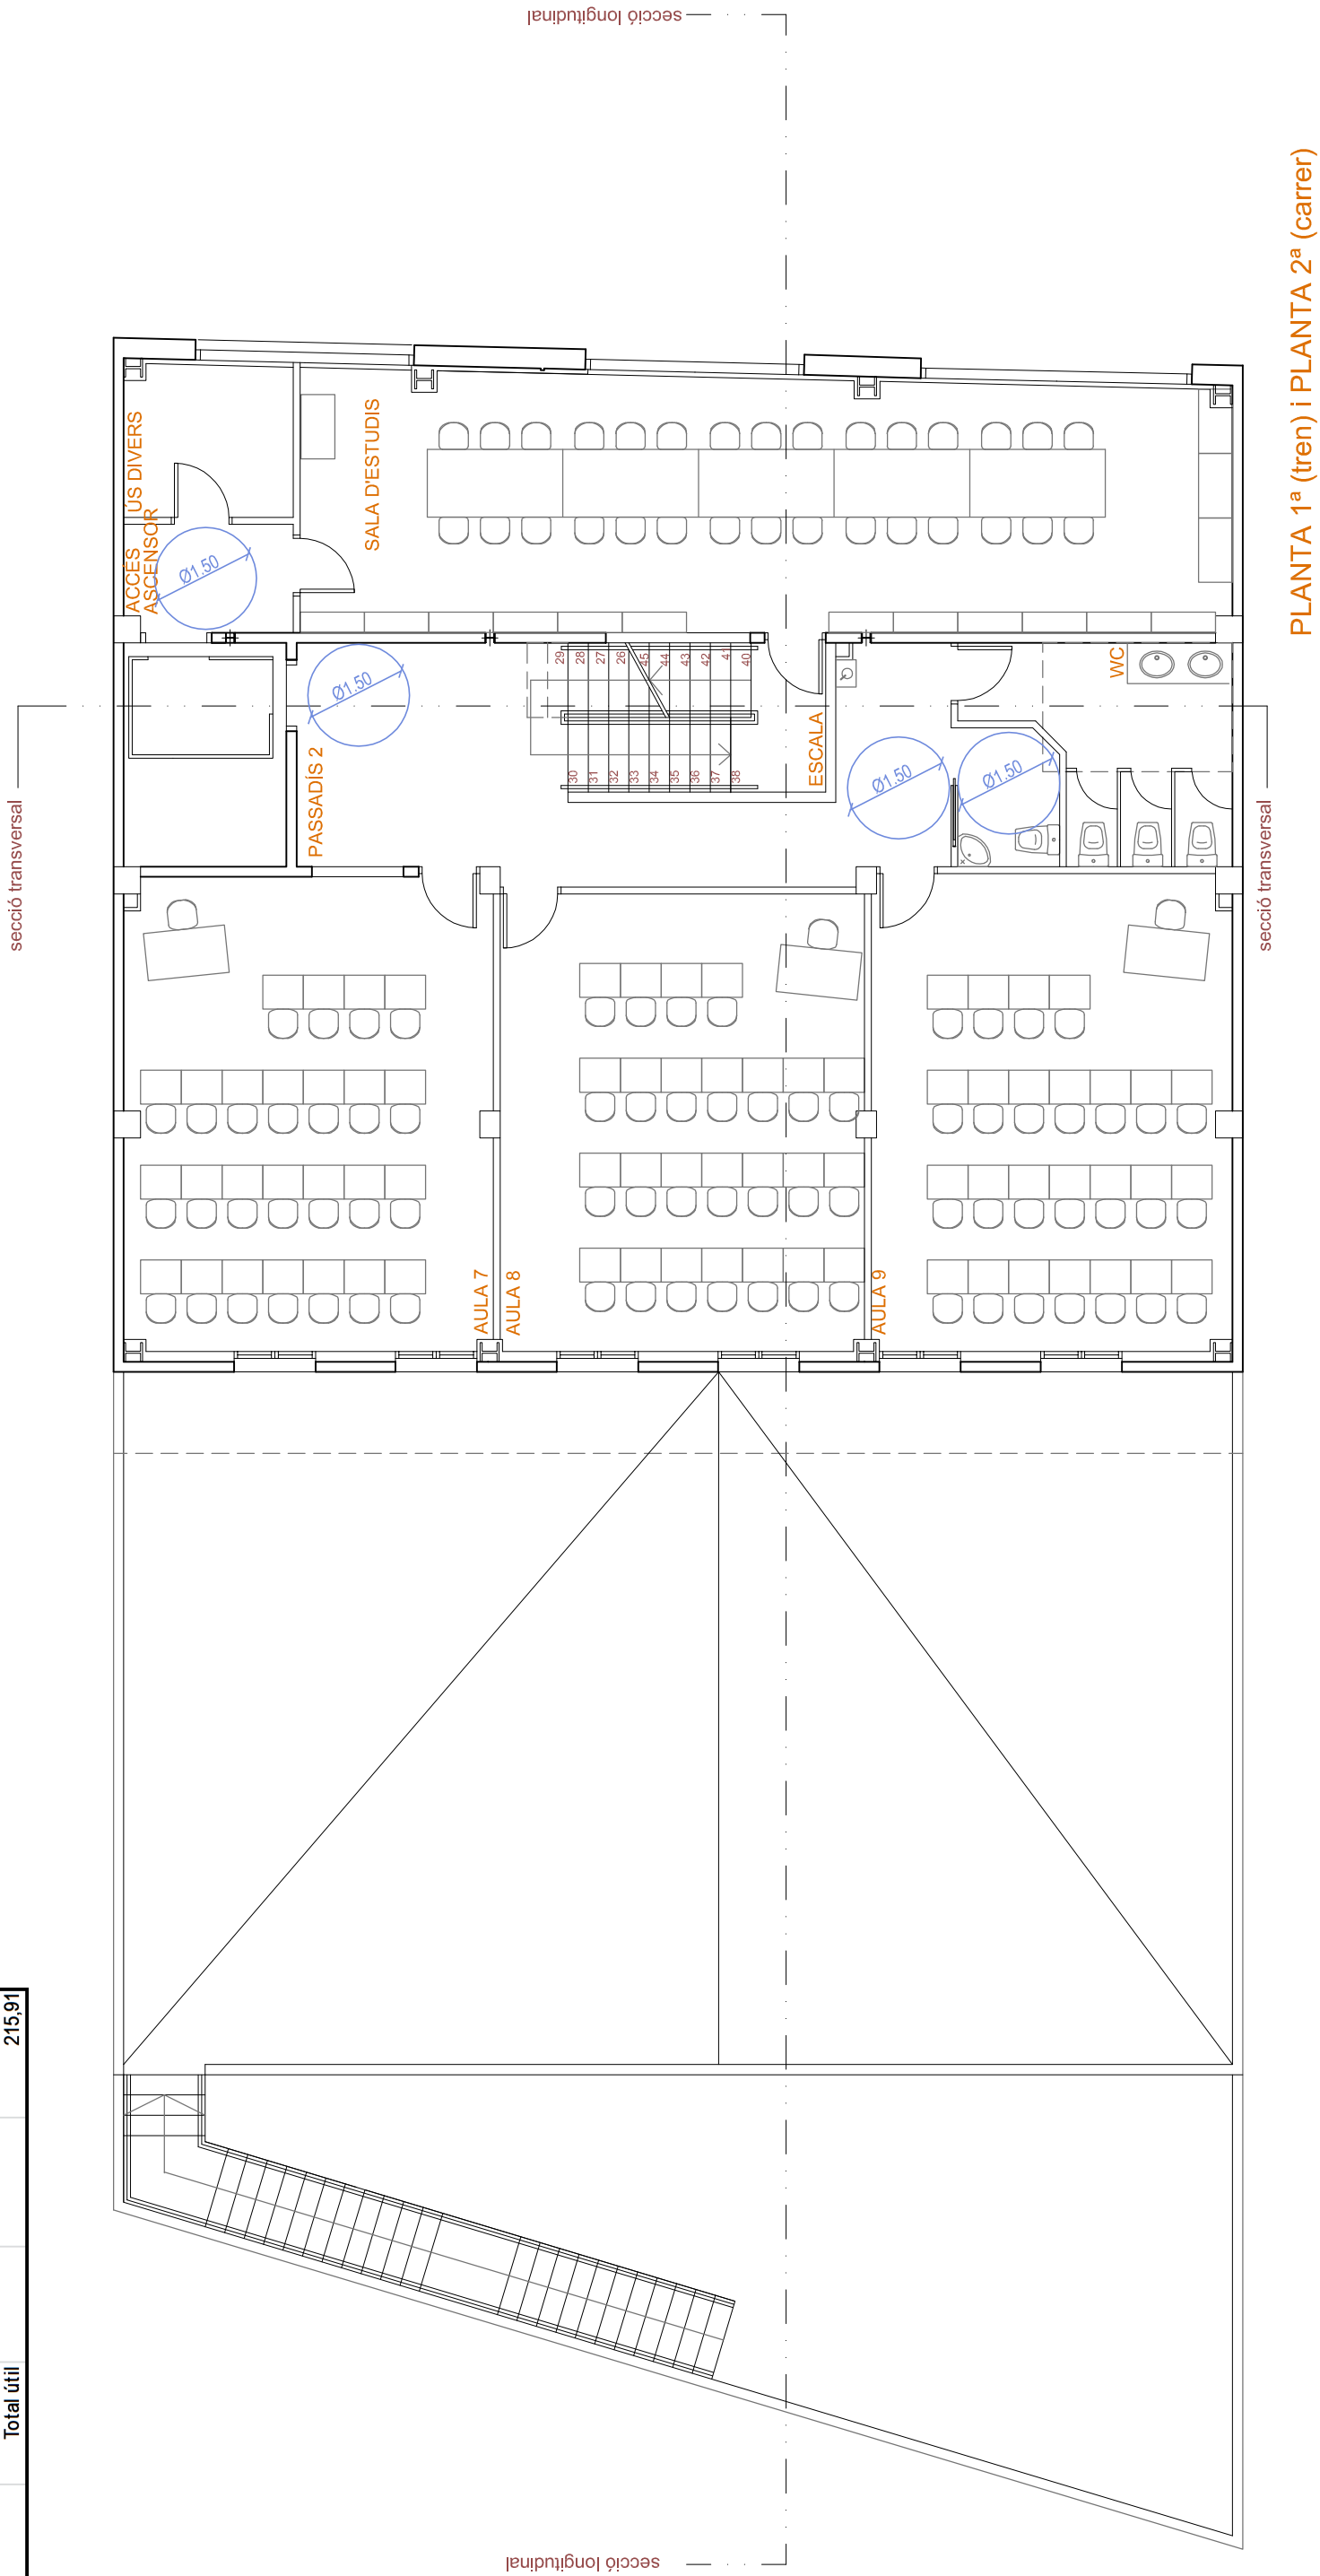

PLANTA 1ª (tren) i PLANTA 2ª (carrer)

PROJECTE EXECUTIU DE REFORMA DE L'EDIFICI DEL CARRER
SANT HONORAT, 28 - CENTRE DE FORMACIÓ D'ADULTS I
RADIO TELEVISIÓ MARICEL - SITGES
Ref.17.04.06

PROPIETARI
AJUNTAMENT DE SITGES



ARQUITECTA
LAURA PONT RAMÉNOT
El present document és còpia del seu original del qual l'autora és
l'arquitecta Laura Pont Raménot, la seva utilització total o parcial
sense el seu consentiment és expressament prohibida. Queda expressa-
ment prohibida qualsevol modificació unilateral del mateix.
SANT LLUÍS, NÚM 30 Tlf. 93.555.60.89
08320 EL MASNOU Fax. 93.555.66.89 laura@aresarquitectura.com


e.1/100
DATA
NOV. 2017

PROPOSTA

PLÀNOL
16

PLANTA PRIMERA TREN -
SEGONA CARRER

PLANTA SEGONA TREN - TERCERA CARRER		
SUPERFÍCIE ÚTIL		SUP. útil [m²]
Sala Tècnica		4,38
Redacció		16,04
Locutori 1		14,06
Control 1		8,72
Control 2		8,65
Locutori 2		9,15
Arxiu		20,56
WC		9,81
Despatx		10,88
Espera		6,62
TV		60,61
Passadís		36,19
Escala		14,50
Total útil		220,17

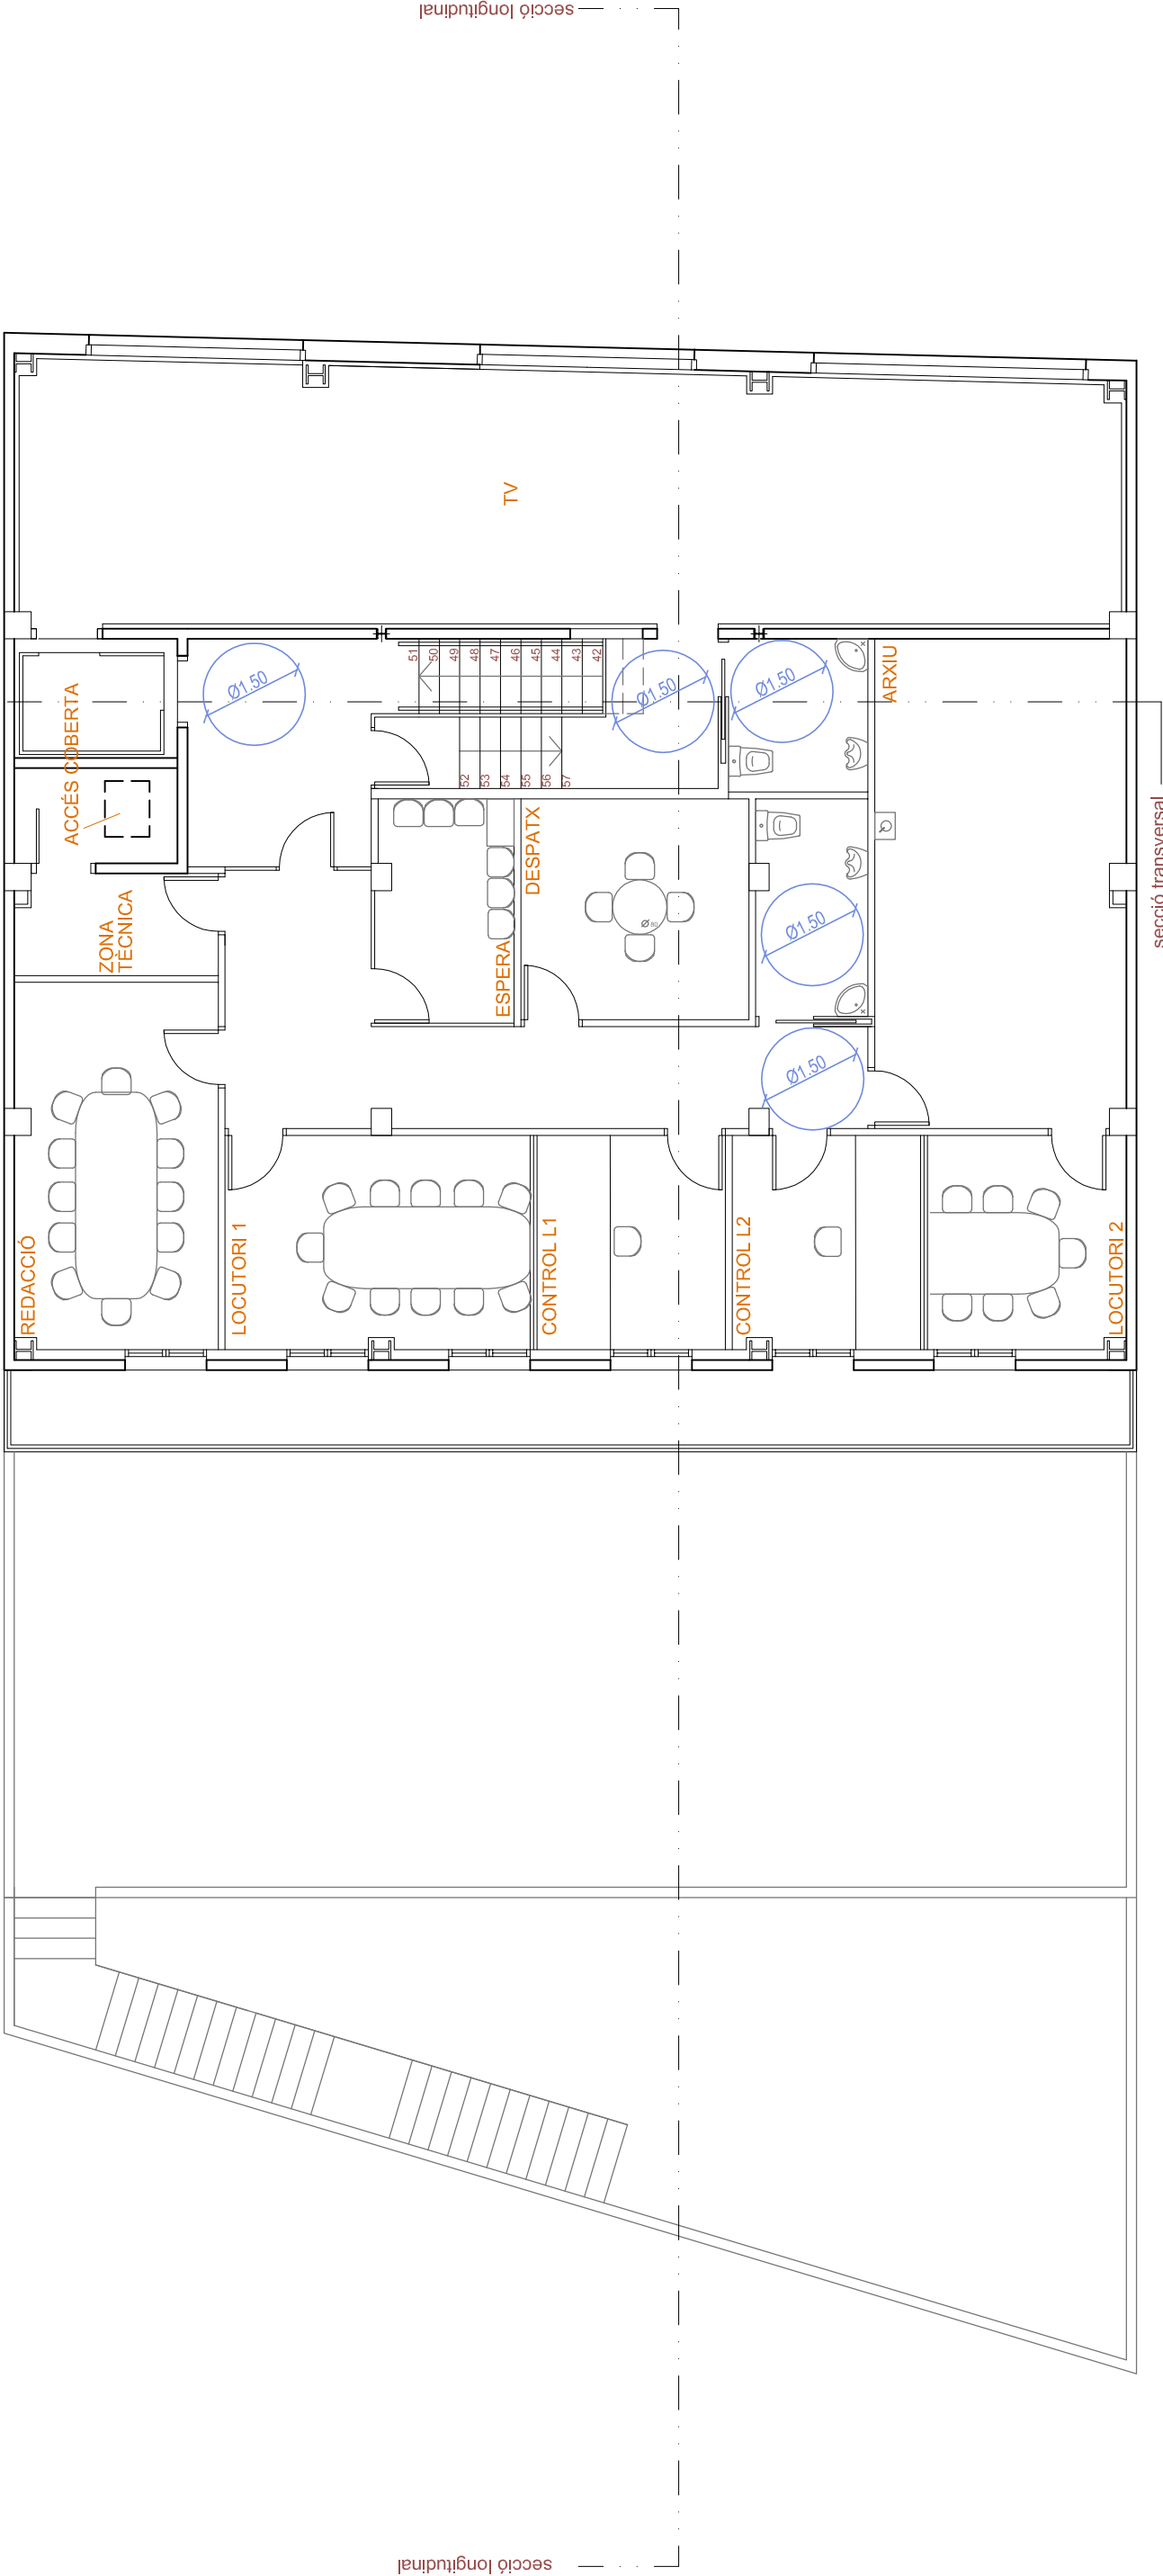

PLANTA 2ª (tren) i PLANTA 3ª (carrer)

PROJECTE EXECUTIU DE REFORMA DE L'EDIFICI DEL CARRER
SANT HONORAT, 28 - CENTRE DE FORMACIÓ D'ADULTS I
RADIO TELEVISIÓ MARICEL - SITGES
Ref.17.04.06

PROPIETARI
AJUNTAMENT DE SITGES



ARQUITECTA
LAURA PONT RAMÉNTOL
El present document és còpia del seu original del qual l'autora és l'arquitecta Laura Pont Raméntol, la seva utilització total o parcial sense el seu consentiment escrit està prohibida. Queda expressament prohibida qualsevol modificació unilateral del mateix.

SANT LLUÍS, NÚM.30
08390 EL MASNOU
Tlf. 93.555.60.89
Fax. 93.555.66.89
laura@aresarquitectura.com

e.1/100
DATA
NOV. 2017

PLÀNOL
PROPOSTA
17
PLANTA SEGONA TREN -
TERCERA CARRER