






Dependència	Planta	Codi	Estança	Superfície	Tipologia estança
Nivell 10	PB		Accessos exteriors paviment	450,0	Accessos exteriors pavimentats
Nivell 10	PB		Accessos exteriors no pavim	300,0	Accessos exteriors no pavimentats
Nivell 10	PB		WC 1	8,1	Serveis i vestuaris privats
Nivell 10	PB		WC 2	16,2	Serveis i vestuaris privats
Nivell 10	PB		Magatzems (jardineria, lampi	88,5	Magatzems i sales tècniques
Nivell 10	PB		Altres (magatzem, calderes,	7,8	Magatzems i sales tècniques
Nivell 10	PB	1	Aula informàtica	32,3	Aules
Nivell 10	PB	2	Club de la feina (espai usua	29,0	Sales de reunions i similars
Nivell 10	PB	3	Sala de reunions	17,4	Sales de reunions i similars
Nivell 10	PB	4	Recepció	13,1	Vestíbul d'entrada
Nivell 10	PB	5	Recepció	30,8	Vestíbul d'entrada
Nivell 10	PB	6	Porxo d'entrada	11,8	Porxos
Nivell 10	PB	7	Office + magatzem	20,5	Office personal
Nivell 10	PB	8	Despatx amb dos tècniques	20,0	Oficines i despatxos
Nivell 10	PB	9 i 10	Aula	31,3	Aules
Nivell 10	PB	11	Aula	24,2	Aules
Nivell 10	PB	12	Porxo	37,3	Porxos
Nivell 10	PB	13	Passadís	14,1	Zones comunes de pas interior d'accés privat
Nivell 10	PB		Escala 1	6,9	Zones comunes de pas interior d'accés privat
Nivell 10	PB		Escala 2	10,2	Zones comunes de pas interior d'accés privat
Nivell 10	P1	1 i 2	Sala reunions i arxiu. Fotoco	31,8	Sales de reunions i similars
Nivell 10	P1	3	Despatx 1 lloc de treball	29,1	Oficines i despatxos
Nivell 10	P1	4	Despatx 4 llocs de treball	27,9	Oficines i despatxos
Nivell 10	P1	5	Despatx + visites usuaris	9,4	Oficines i despatxos
Nivell 10	P1	6	Despatx 2 llocs de treball	13,1	Oficines i despatxos
Nivell 10	P1	7	Aula de 15 alumnes	30,8	Aules
Nivell 10	P1	8	Despatx 3 llocs de treball	17,3	Oficines i despatxos
Nivell 10	P1	9	Aula de 15 alumnes	22,4	Aules
Nivell 10	P1	10	Aula informàtica	24,2	Aules
Nivell 10	P1	11	Despatx 3 llocs de treball	16,2	Oficines i despatxos
Nivell 10	P1	12	Despatx gran 3 llocs de treb	33,3	Oficines i despatxos
Nivell 10	P1	13	pas1	35,7	Zones comunes de pas interior d'accés privat
Nivell 10	P1	14	pas2	10,0	Zones comunes de pas interior d'accés privat
Nivell 10	Pcoberta		Escala	6,2	Zones comunes de pas interior d'accés privat
Nivell 10	Pcoberta		Terrassa	32,1	Terrasses, terrats i balconeres
Nivell 10	Pcoberta		Magatzem	11,2	Zones comunes de pas interior d'accés privat
Nivell 10	Pcoberta		Magatzem	11,2	Zones comunes de pas interior d'accés privat
Nivell 10	TOTAL			1531,1	

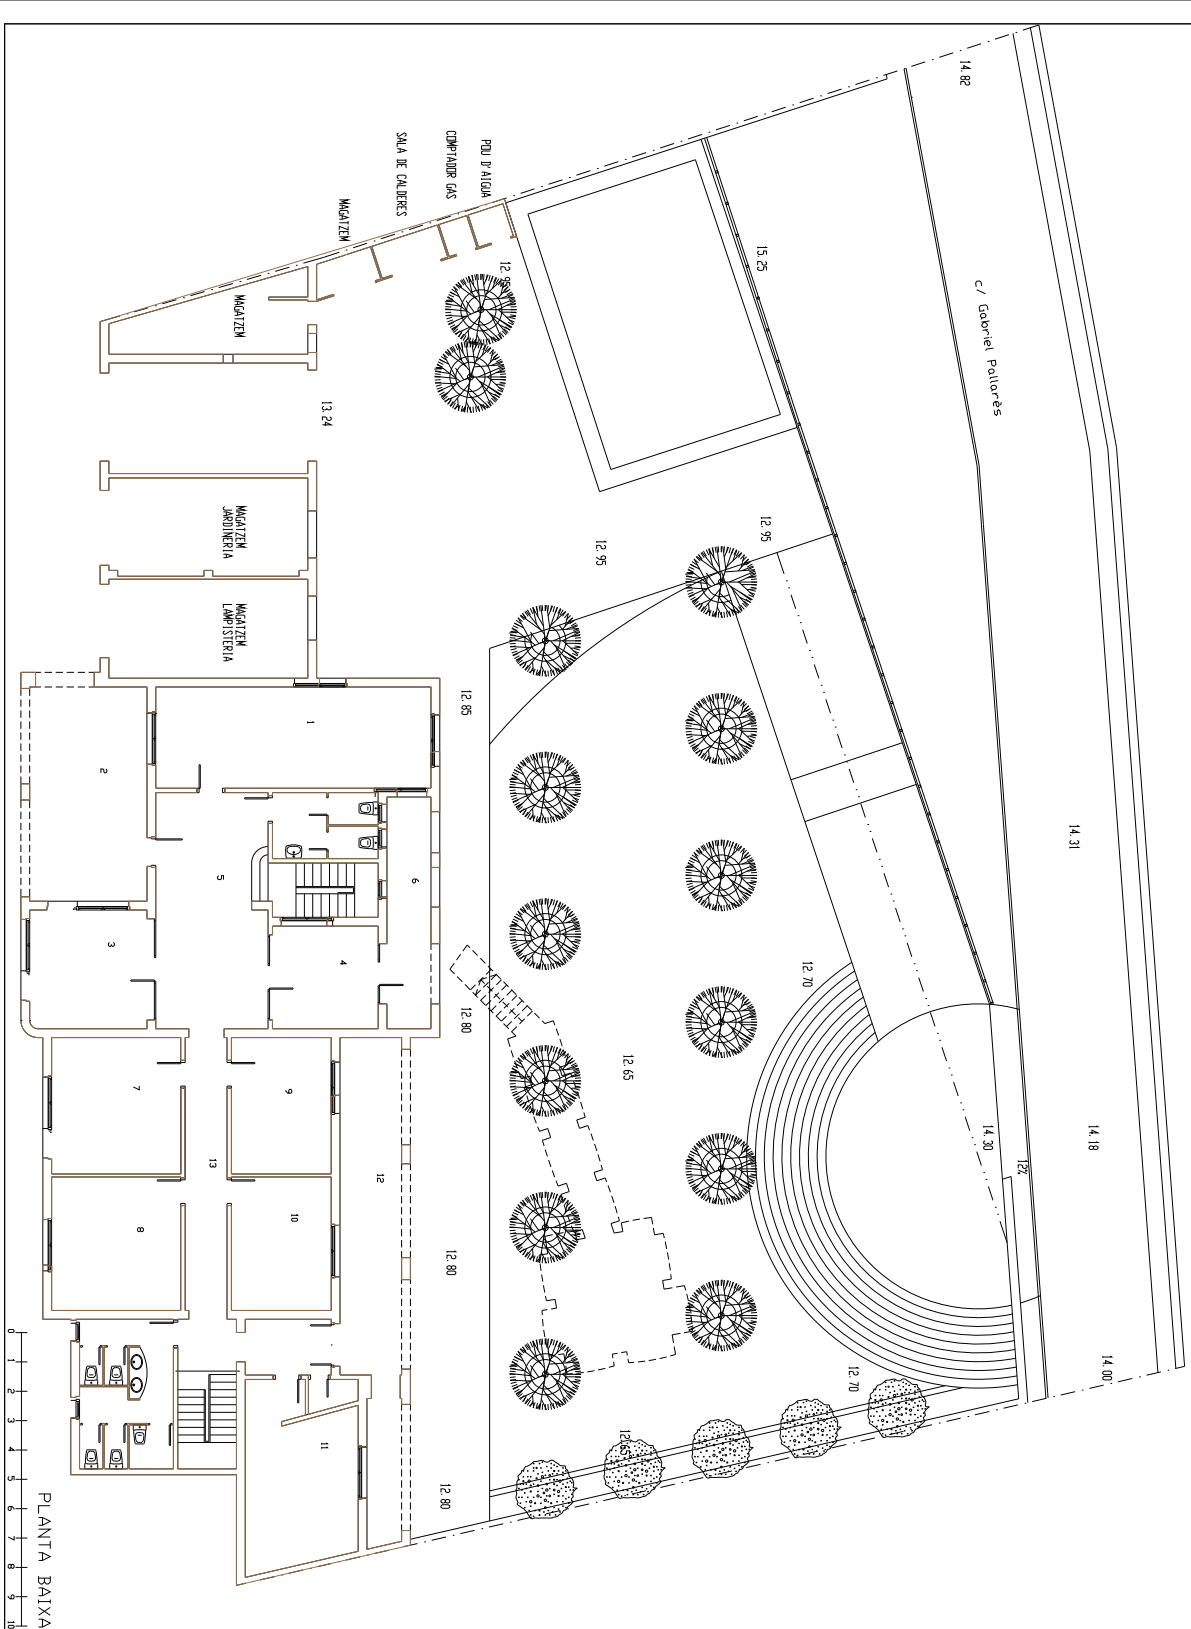

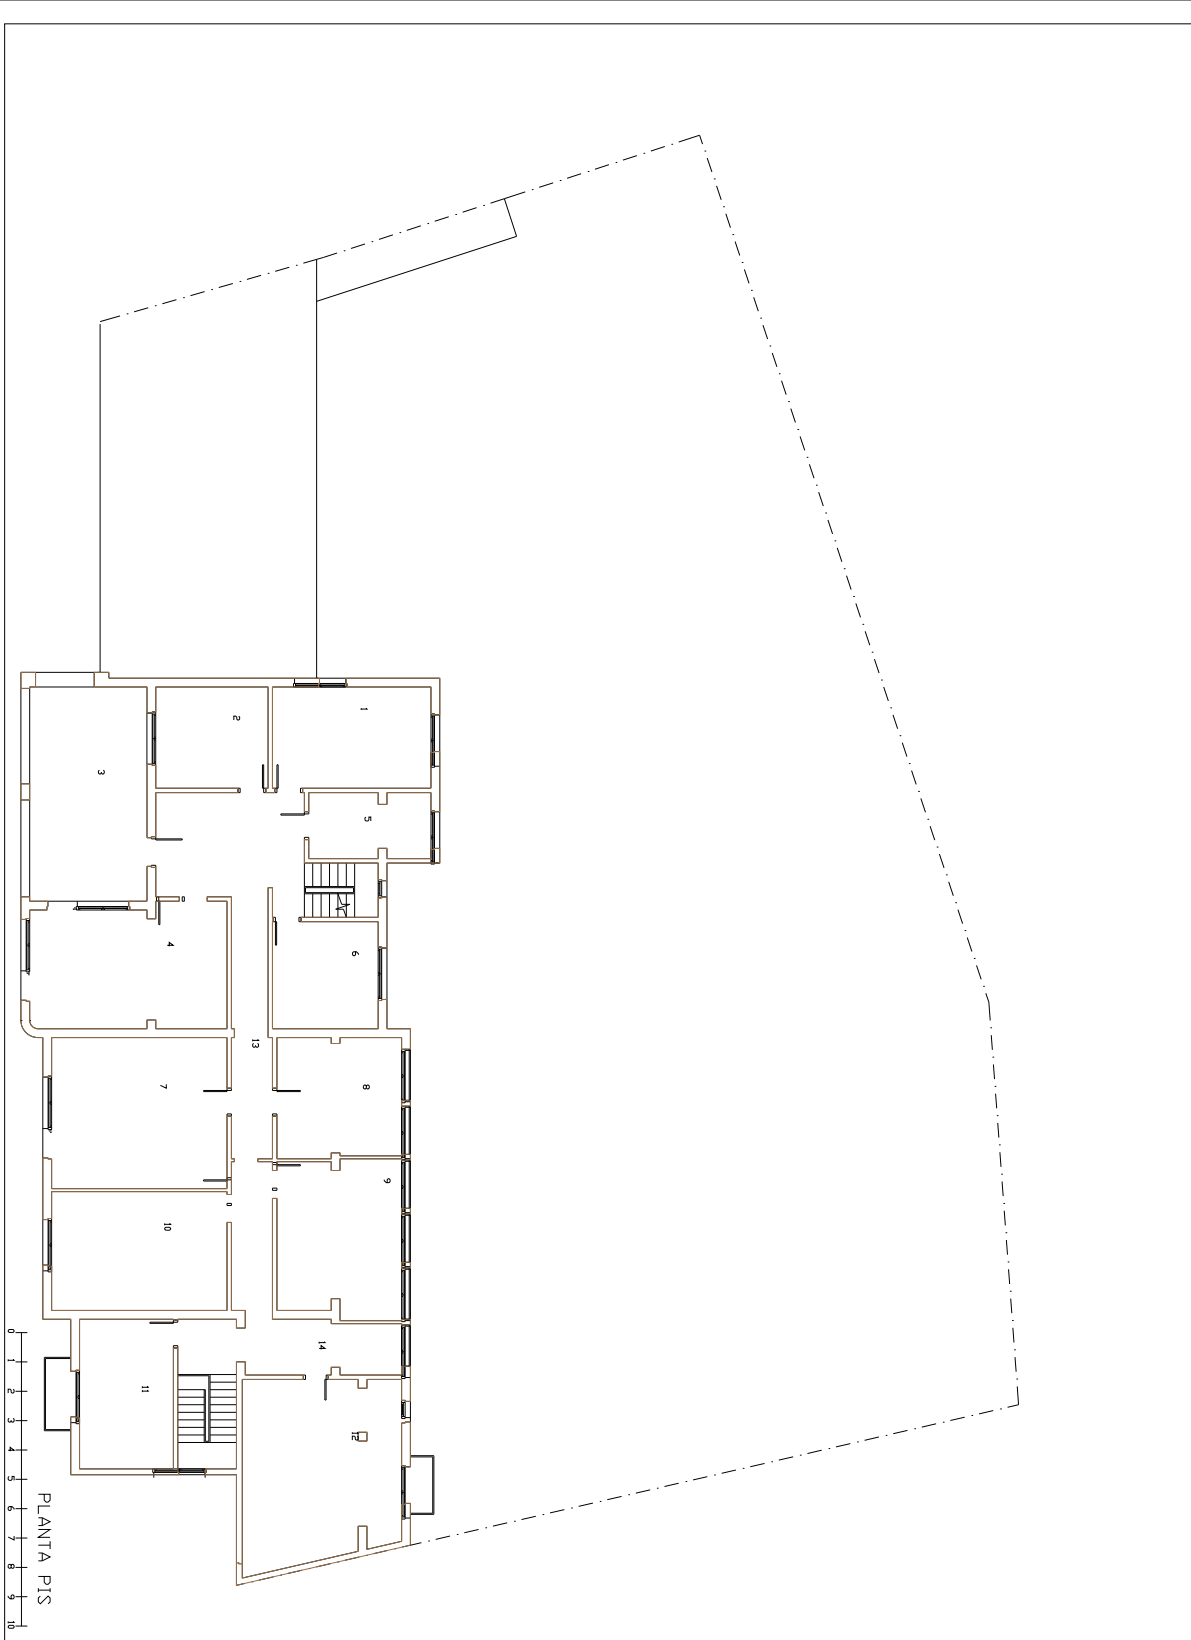

	TÍTOL	PROJECTE OBRES DE MILLORA I ADEQUACIÓ DE L'EDIFICI NIVELL-10	NÚM.	02	ARQ.	VIST-I-PLAU	
		SITUAT AL CARRER DE GABRIEL PALLARÉS, NÚM 12	ESC.	1/150			
			DATA	ABRIL-2005			
			FITXERANTO-R-02.DGN		RAMON FUSTÉ i SITGES	L'ALCALDE	
PROJECTES I OBRES	PLÀNOL	PLANTA BAIXA ACTUAL					Ajuntament de Sitges

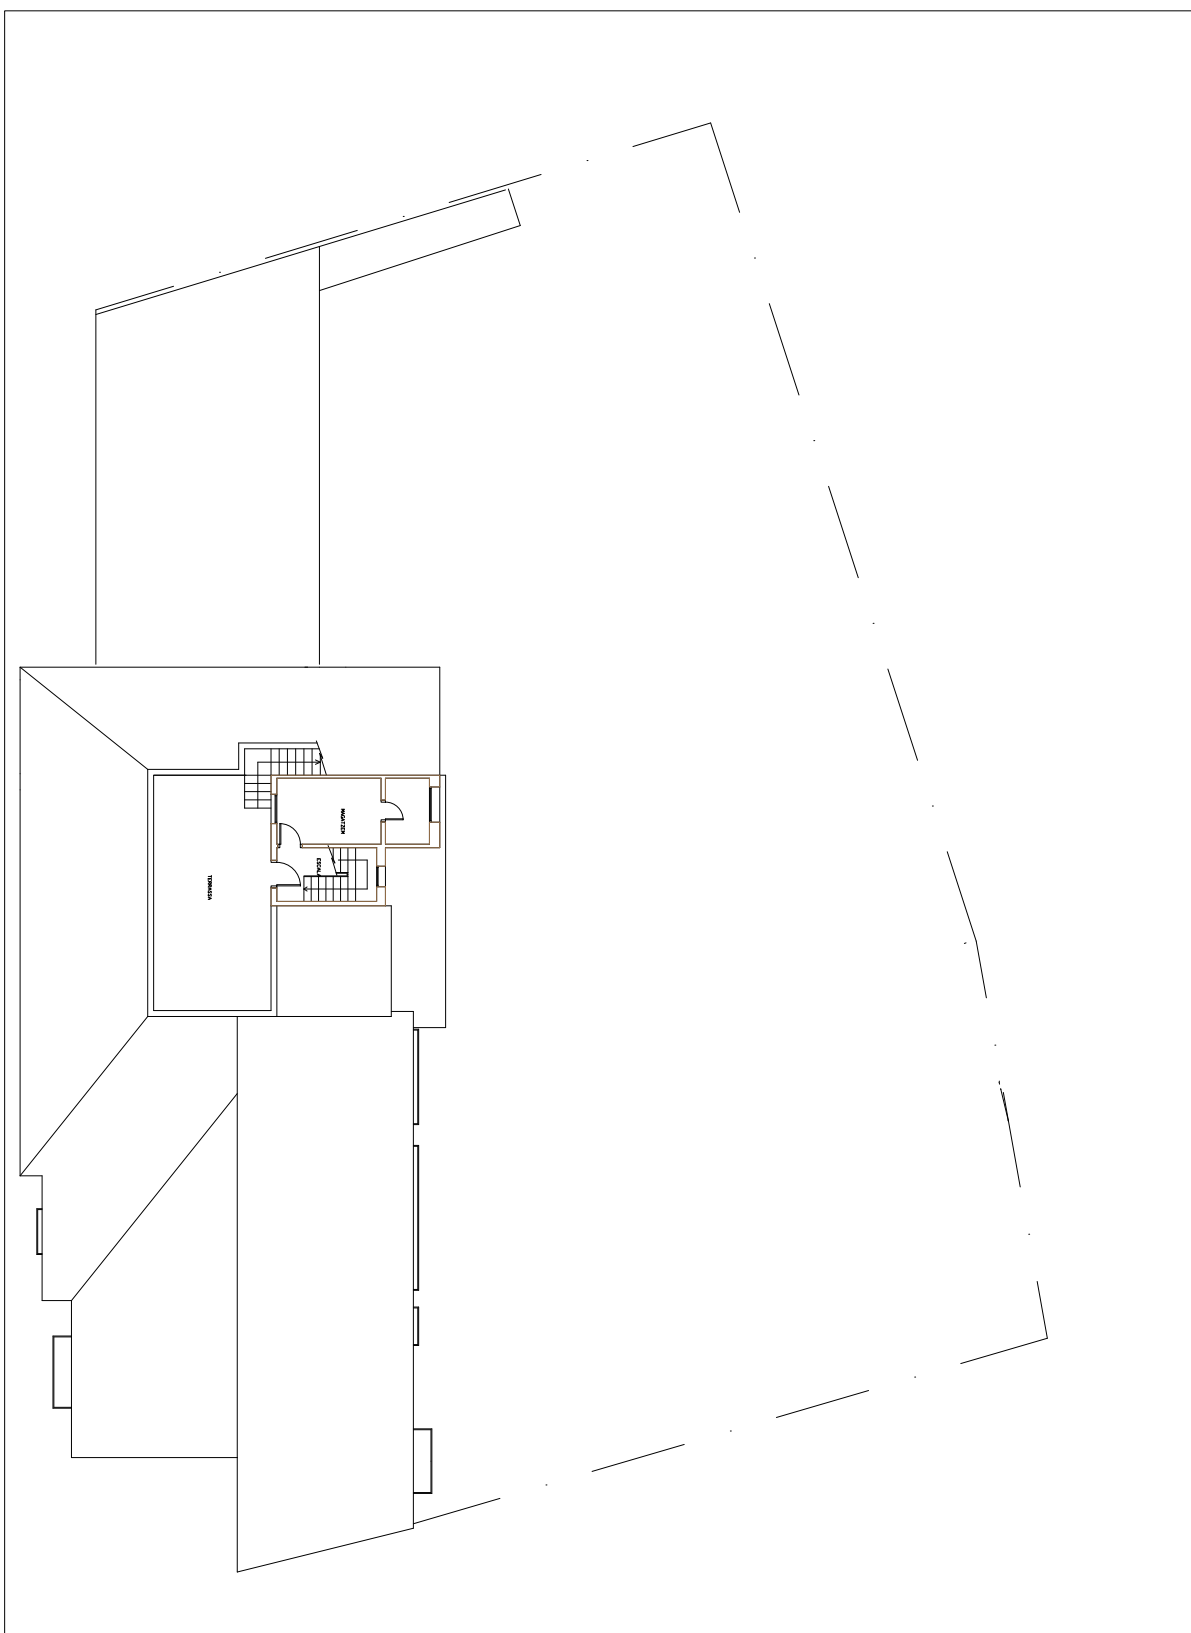

 PROYECTOS I OBRAS	TÍTOL	PROJECTE D'OBRES DE MILLORA I ADEQUACIÓ DE L'EDIFICI NIVELL-10	NUM.	03	ARQ.	VIST-I-PLAU	 Ajuntament de Sitges
		SITUAT AL CARRER DE GABRIEL PALLARÉS, NÚM 12	ESC.	1/150			
			DATA	ABRIL-2005			
	PLÀNOL	PLANTA PIS ACTUAL	FITXERANTID-R-03.DGN		RAMON FUSTÉ I SITGES	L'ALCALDE	



 PROJECTES I OBRES	TÍTOL	PROJECTE OBRES DE MILLORA I ADEQUACIÓ DE L'EDIFICI NIVELL-10 SITUAT AL CARRER DE GABRIEL PALLARÉS, NÚM 12	NÚM.	04	ARQ.	VIST-I-PLAU	 Ajuntament de Sitges
			ESC.	1/150			
			DATA	ABRIL-2005			
	PLÀNOL	PLANTA COBERTA I SUPERIOR	FITXERARIU	R-04.DGN	RAMON FUSTÉ I SITGES	L'ALCALDE	