


Dependència	Planta	Codi	Estança	Superfície (m2)	Tipologia estança
Biblioteca Josep Roig i Raventós	PB		Lavabos	21,0	Serveis i vestuaris públics
Biblioteca Josep Roig i Raventós	PB		Espai biblioteca	294,6	Sales de reunions i similars
Biblioteca Josep Roig i Raventós	TOTAL			315,6	

SUPERFICIE CONSTRUÏDA 338.36 M2

SUPERFICIE UTIL 315.56 M2

SECCIO A-B

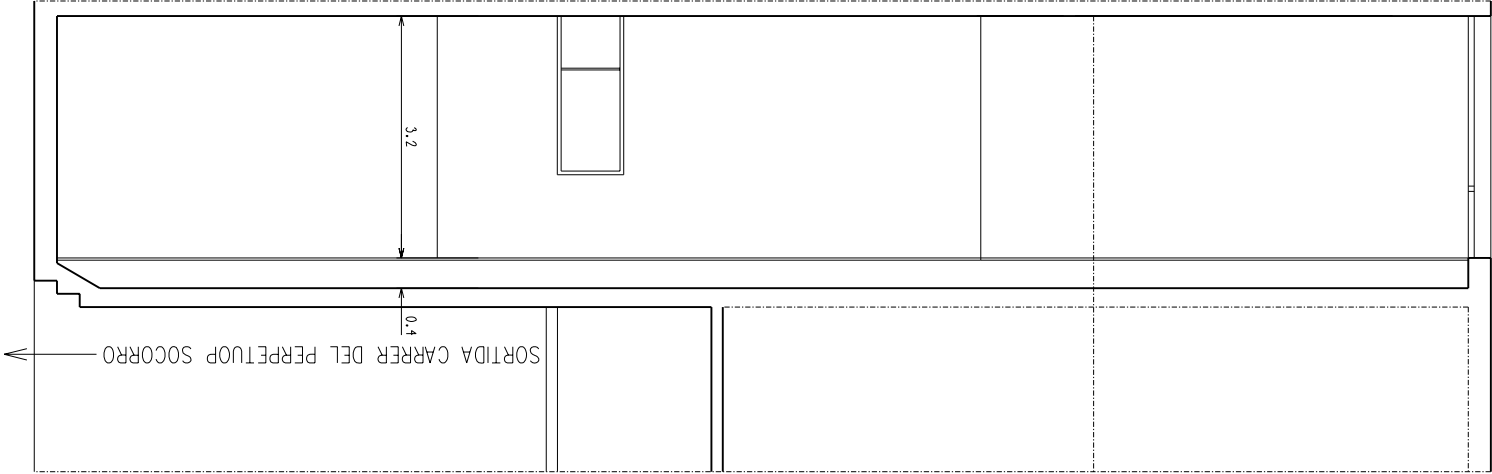

PLANTA

