




Dependència	Planta	Codi	Estança	Superfície	Tipologia estança
Turisme Oasis	PB		Entrada	47,4	Vestíbul d'entrada
Turisme Oasis	PB		Escala	8,6	Zones comunes de pas interior d'accés privat
Turisme Oasis	PB		Despatx 1	8,2	Oficines i despatxos
Turisme Oasis	PB		Despatx 2	15,2	Oficines i despatxos
Turisme Oasis	PB		Magatzem	3,5	Magatzems i sales tècniques
Turisme Oasis	PB		Lavabos	8,6	Serveis i vestuaris privats
Turisme Oasis	PB		Sala	21,4	Sales de reunions i similars
Turisme Oasis	P1		Escala	8,6	Zones comunes de pas interior d'accés privat
Turisme Oasis	P1		Pas	16,4	Zones comunes de pas interior d'accés privat
Turisme Oasis	P1		Despatx	13,1	Oficines i despatxos
Turisme Oasis	P1		Despatx 1	21,1	Oficines i despatxos
Turisme Oasis	P1		Despatx 2	13,4	Oficines i despatxos
Turisme Oasis	P1		Despatx 3	13,7	Oficines i despatxos
Turisme Oasis	P1		Despatx 4	15,2	Oficines i despatxos
Turisme Oasis	P1		Sala reunions	16,8	Sales de reunions i similars
Turisme Oasis	P1		Office	12,3	Office personal
Turisme Oasis	P2		Pas	6,2	Zones comunes de pas interior d'accés privat
Turisme Oasis	P2		Escala	8,6	Zones comunes de pas interior d'accés privat
Turisme Oasis	P2		Lavabos	12,3	Serveis i vestuaris privats
Turisme Oasis	P2		Despatx 1	15,2	Oficines i despatxos
Turisme Oasis	P2		Despatx 2	8,5	Oficines i despatxos
Turisme Oasis	P2		Despatx 3	19,2	Oficines i despatxos
Turisme Oasis	P2		Despatx 4	23,5	Oficines i despatxos
Turisme Oasis	P2		Despatx 5	11,4	Oficines i despatxos
Turisme Oasis	P2		Despatx 6 (+ cuartet adjacen	35,2	Oficines i despatxos
Turisme Oasis	TOTAL			383,6	

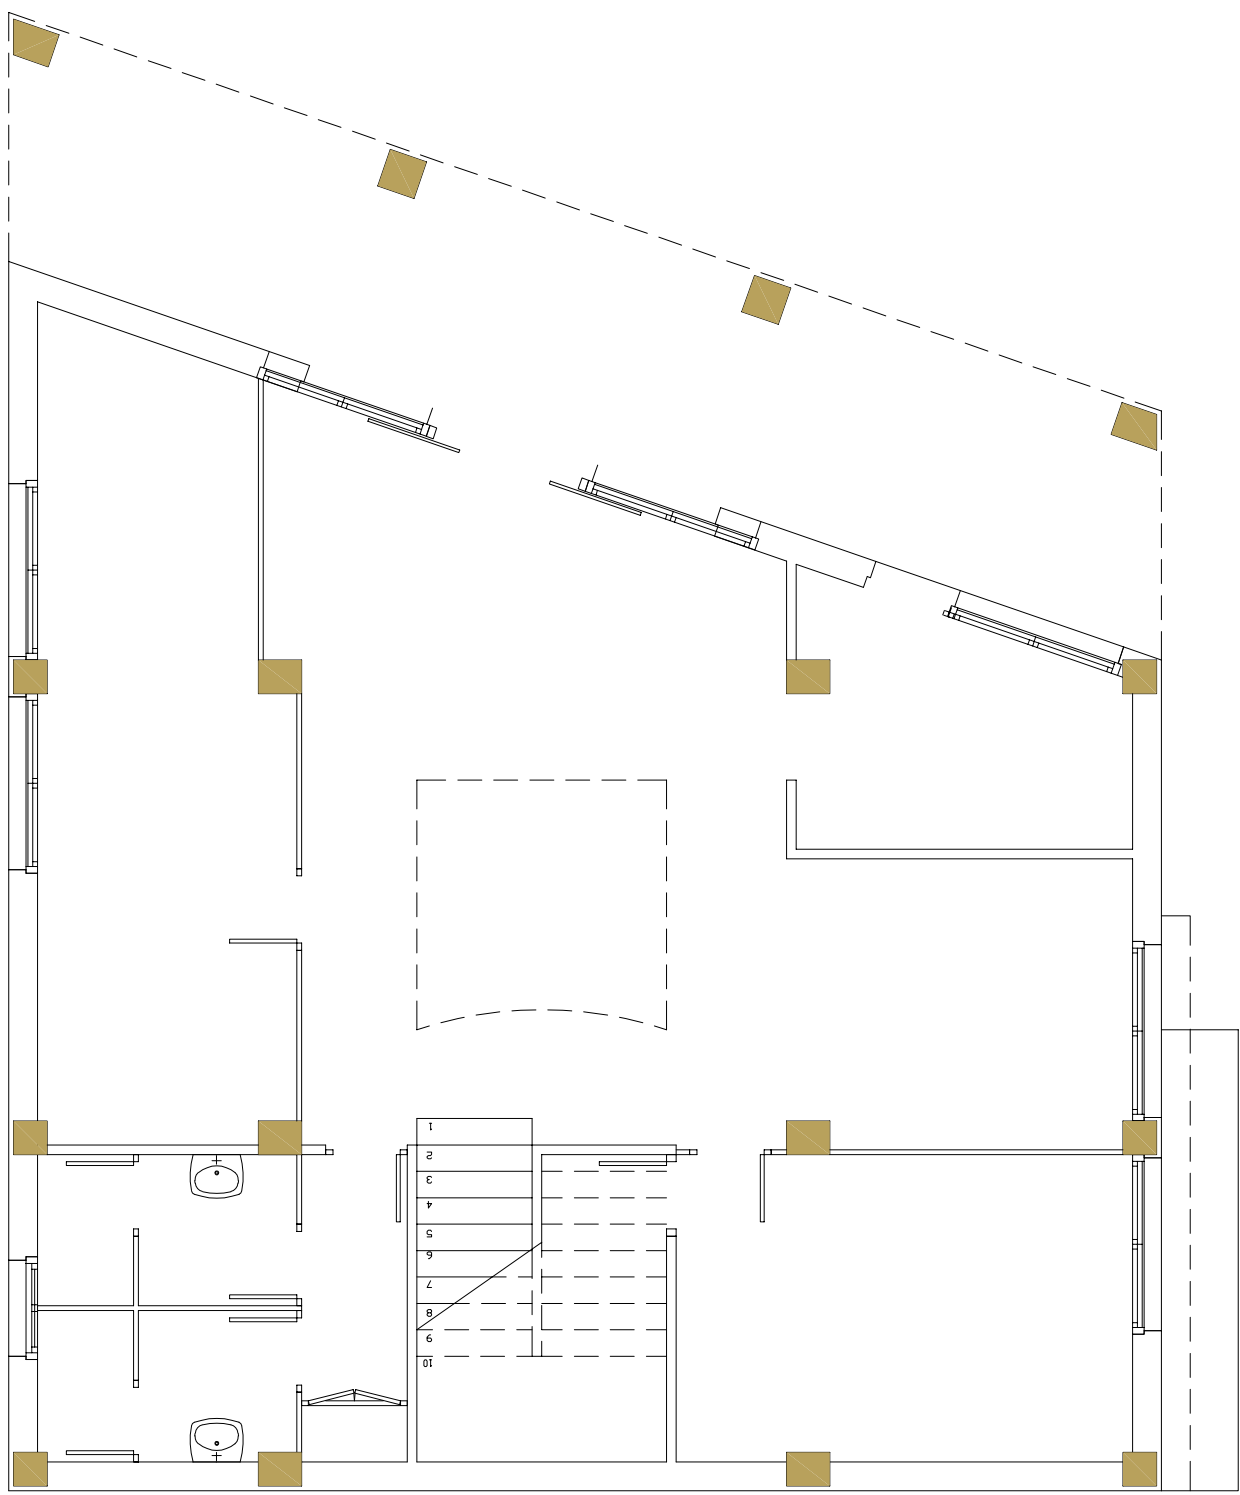

PLANTA BAIXA

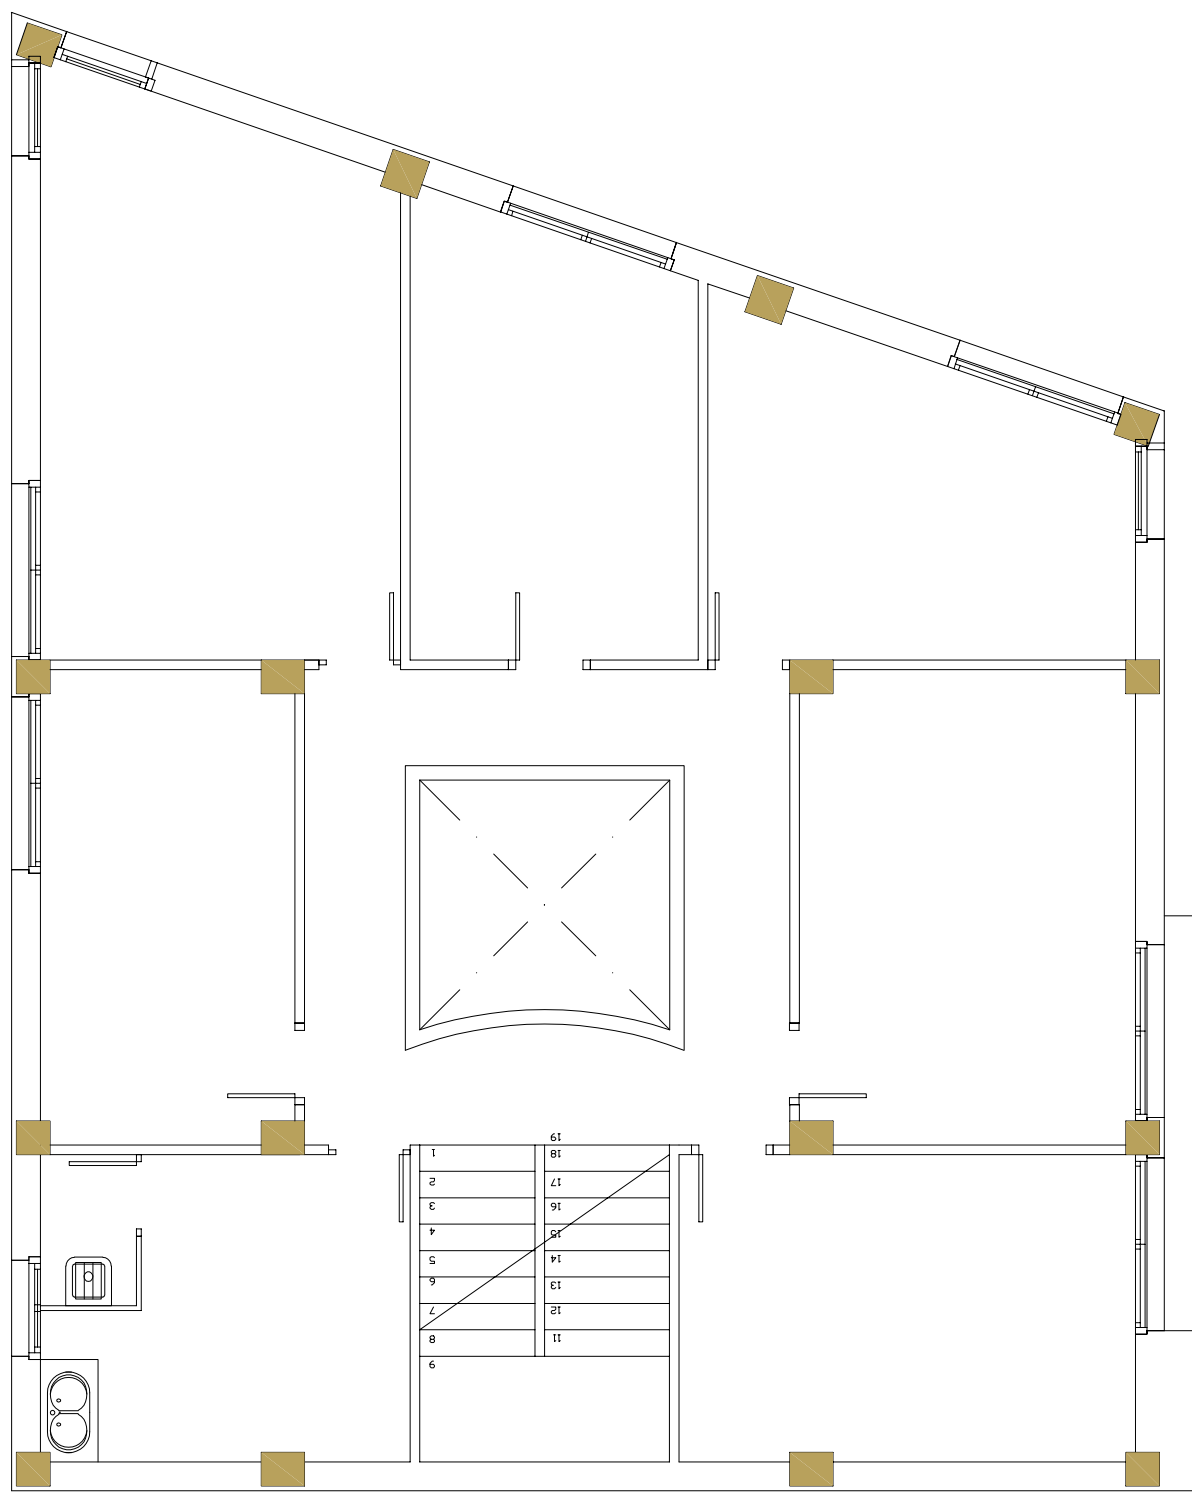

PLANTA P1S PRIMER

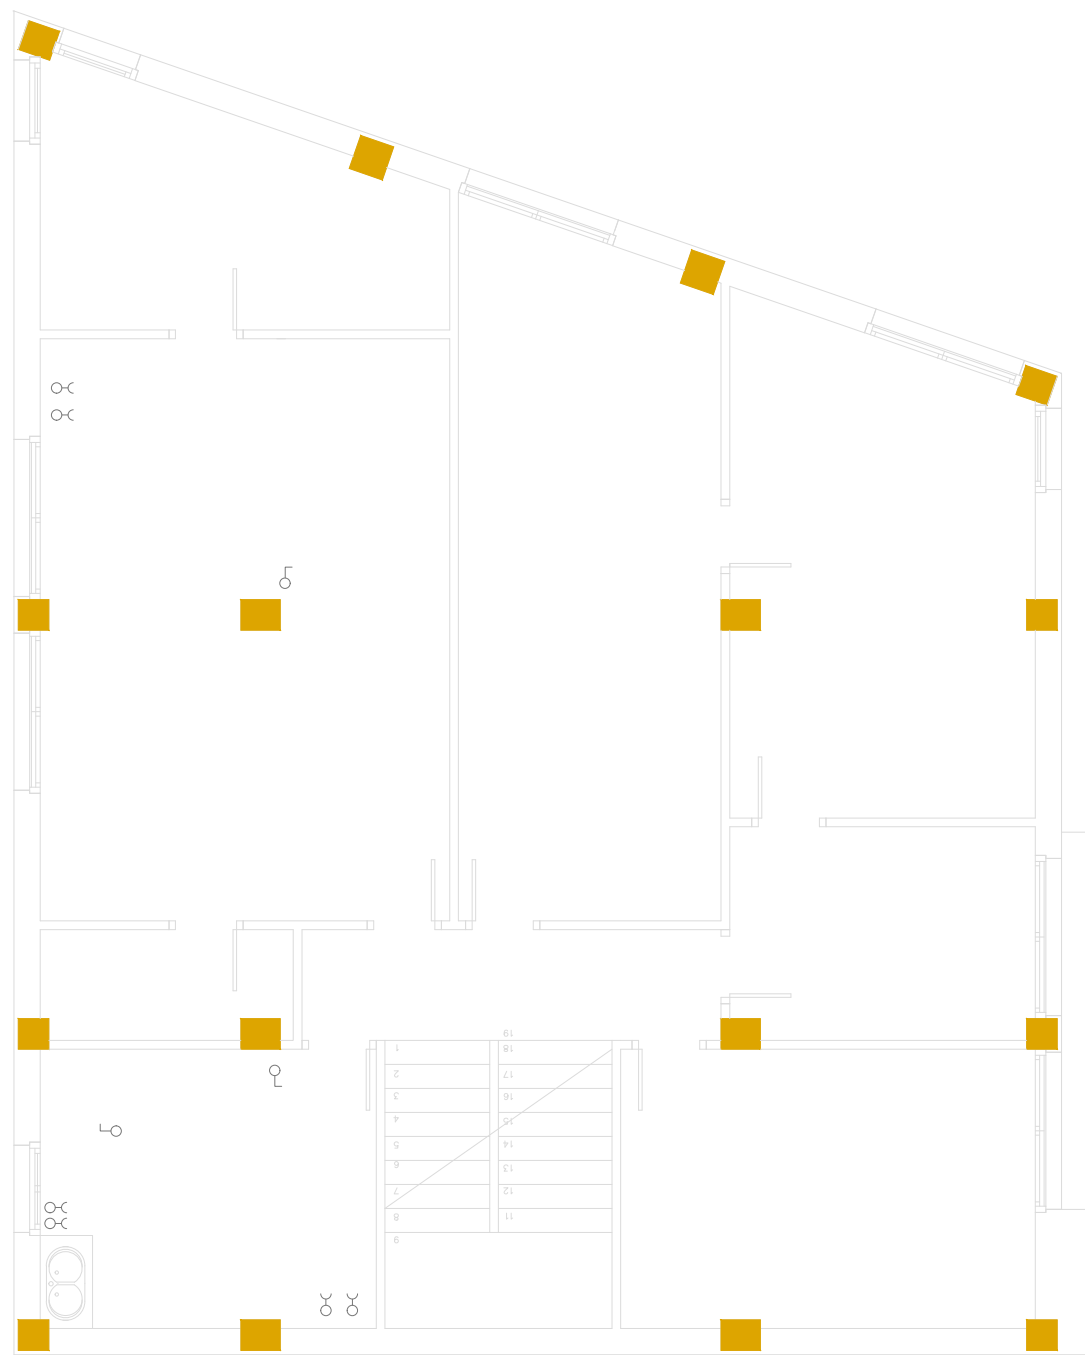

PLANTA PIS SECON