


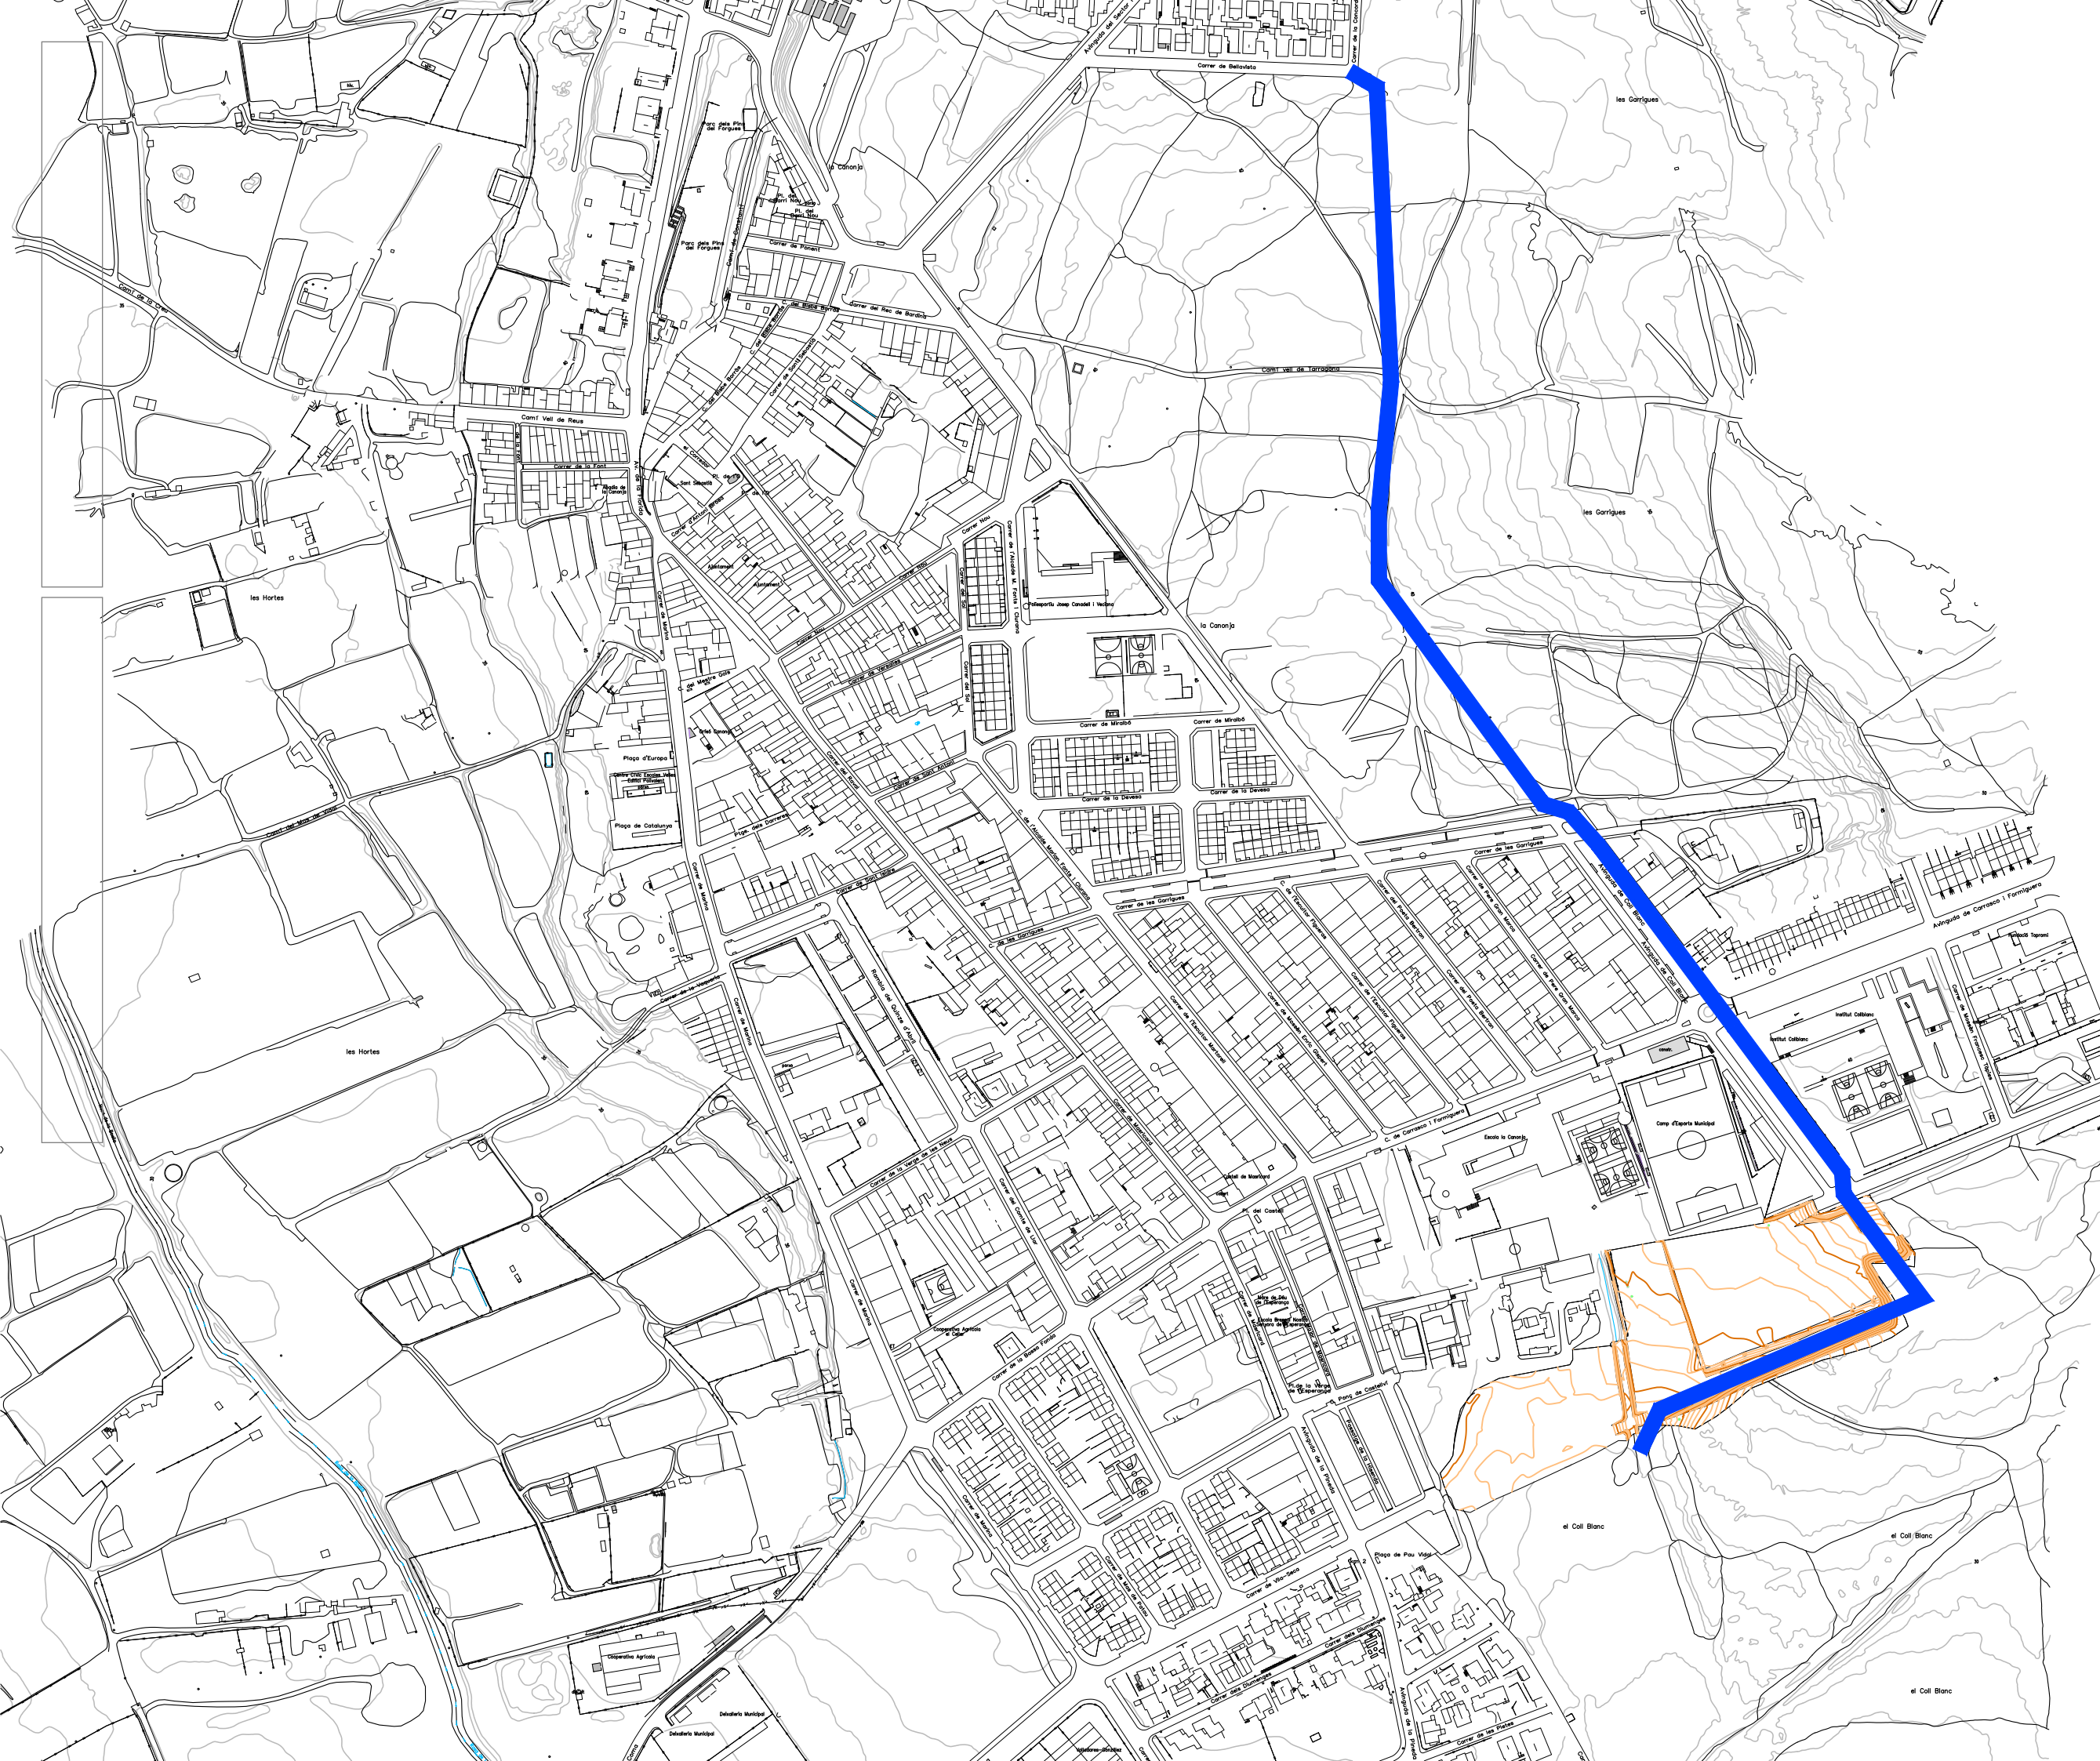

AJUNTAMENT
DE
LA CANONJA

Raval, 11. 43110 La Canonja (Tarragonès)
Tel.977543489 | ajuntament@acanonja.cat

PROJECTE DE MILLORA DEL
CLAVEGUERAM MUNICIPAL DES DEL
CARRER BELLAVISTA FINS AL BARRANC
DE DESGUÀS DE L'ESCOLA

EMPLAÇAMENT SECTOR EST,
LA CANONJA (TARRAGONÈS)

PROMOTOR AJUNTAMENT DE LA CANONJA

EXPEDIENT

DATA GENER 2024

ESCALA



PLÀNOL

EMPLAÇAMENT I SITUACIÓ


TÈCNICS REDACTORS



MIQUEL ORELLANA I GAVALDÀ
ROSER CAPDEVILA SOLÉ

ARQUITECTES MUNICIPALS

0

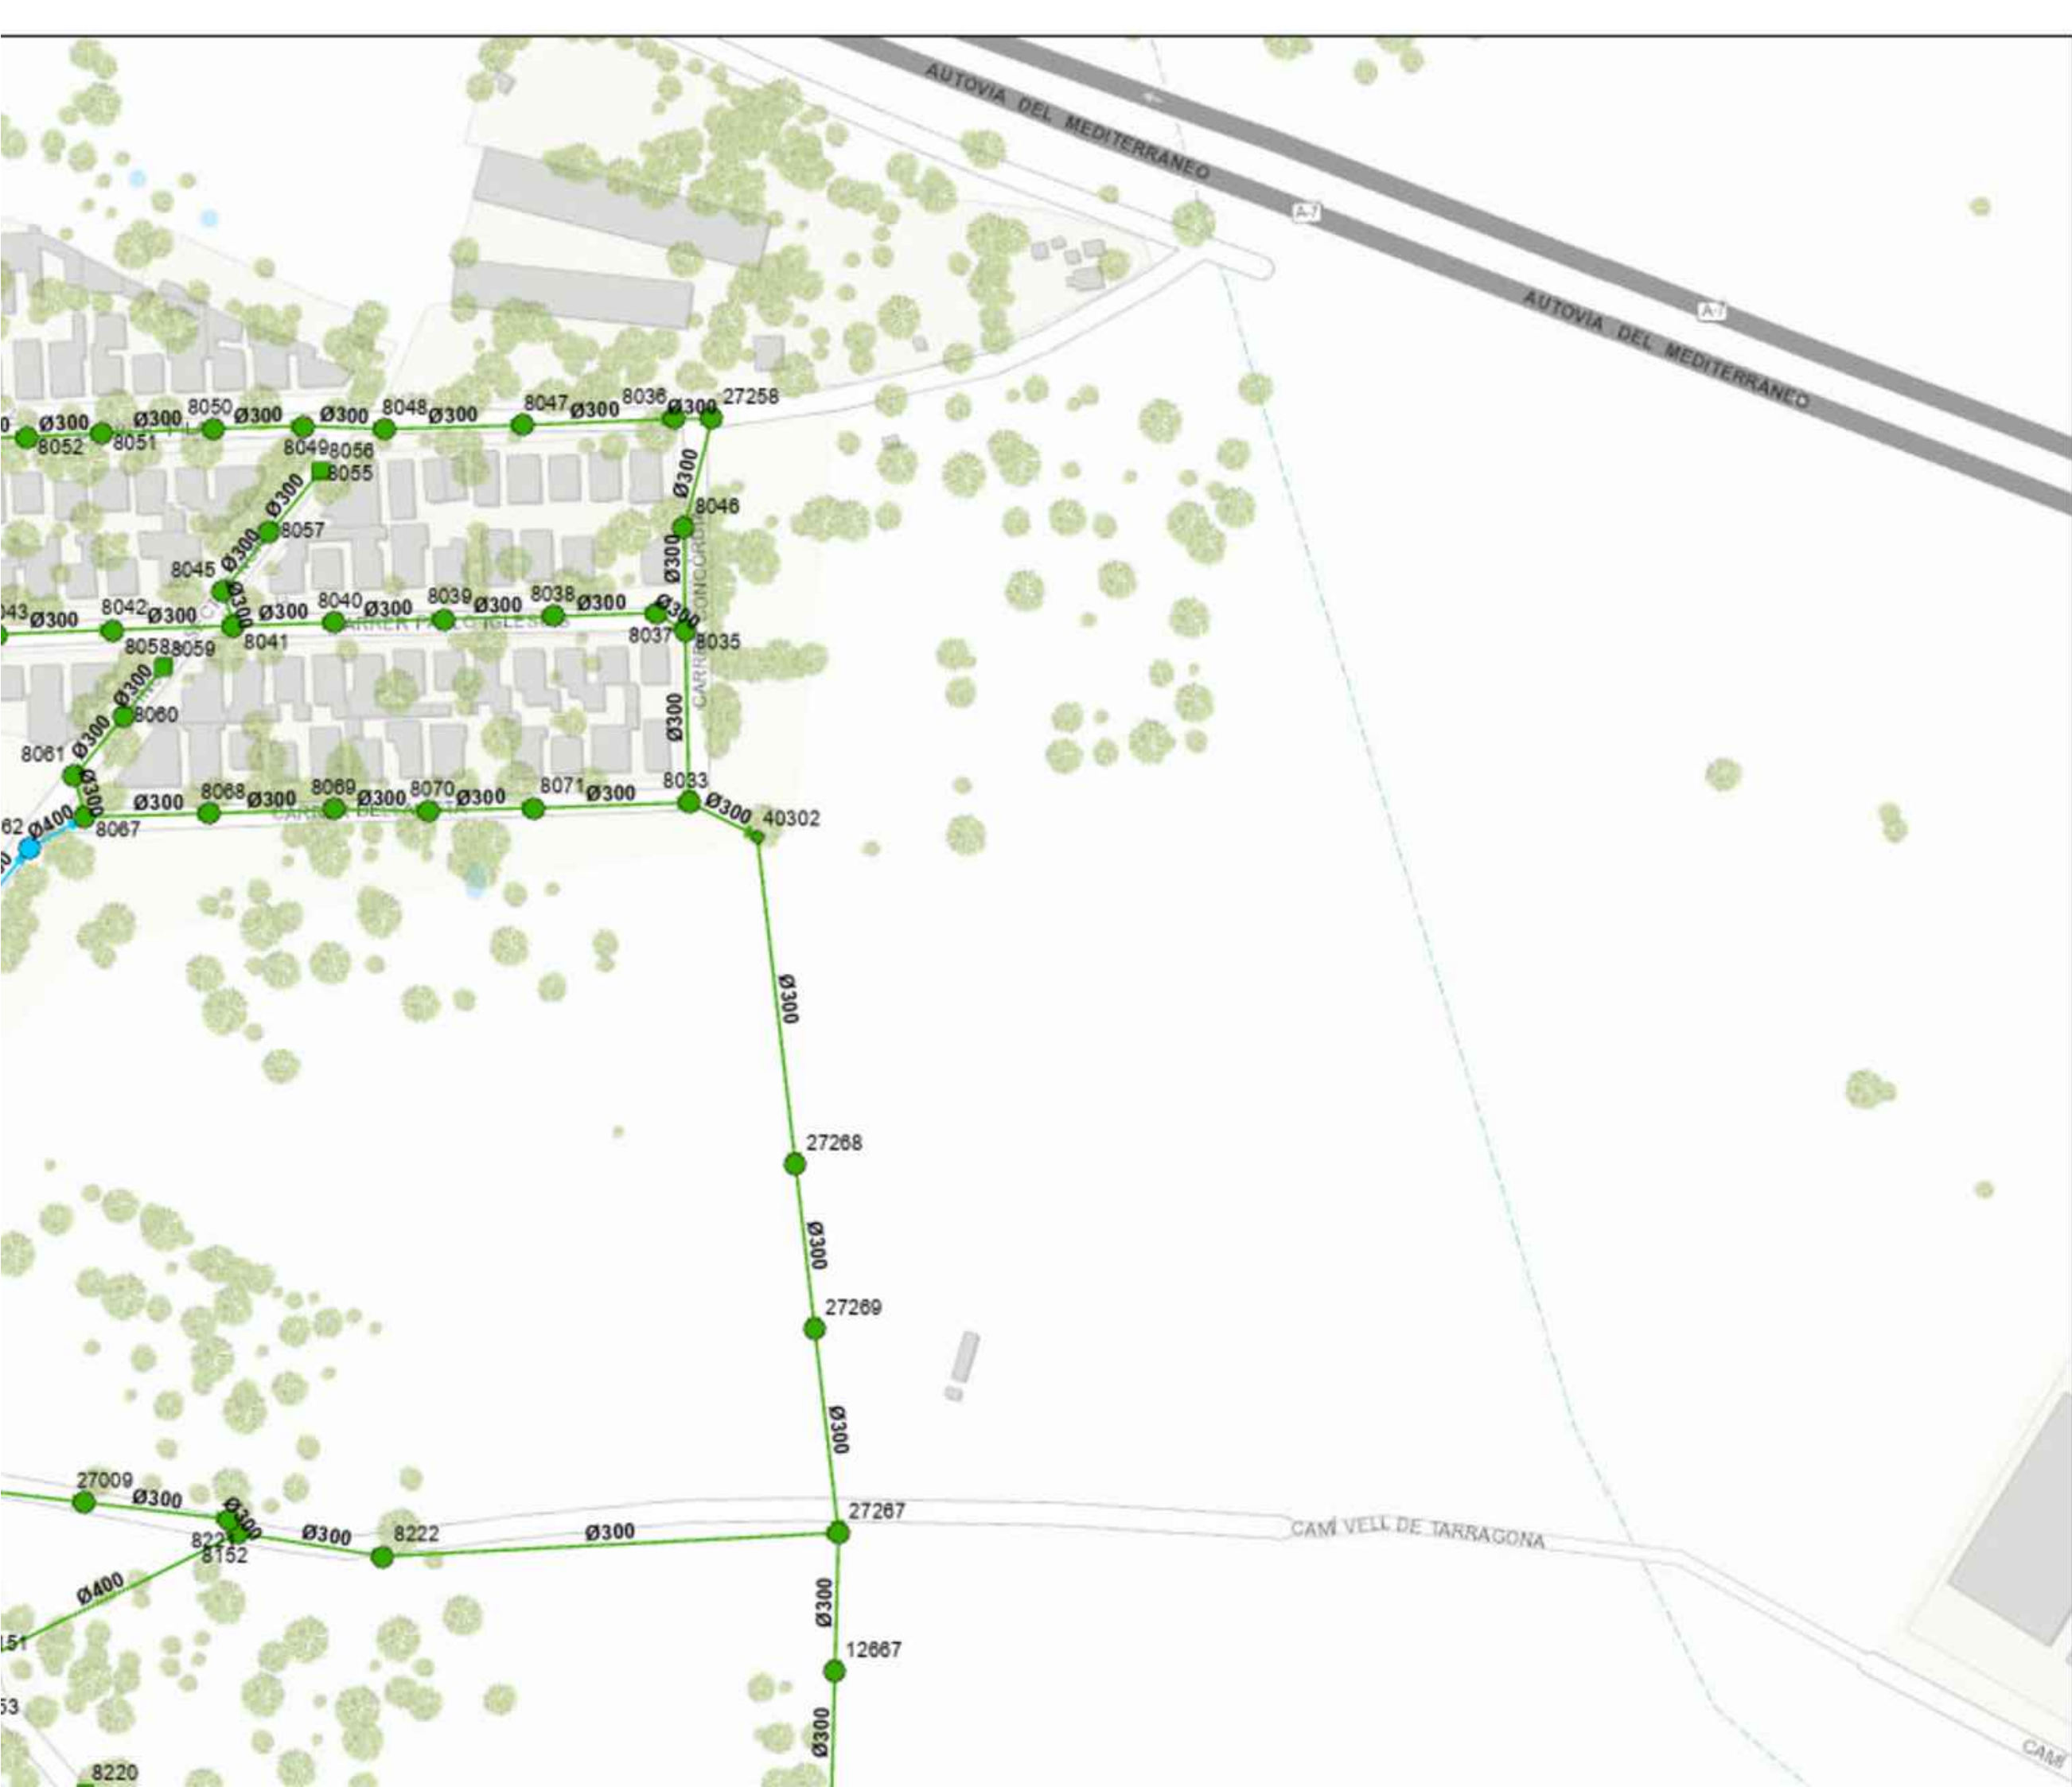

AJUNTAMENT
DE
LA CANONJA

Raval, 11. 43110 La Canonja (Tarragonès)
Tel.977543489 | ajuntament@lacaanonja.cat

PROJECTE DE MILLORA DEL
CLAVEGUERAM MUNICIPAL DES DEL
CARRER BELLAVISTA FINS AL BARRANC
DE DESGUÀS DE L'ESCOLA

EMPLAÇAMENT SECTOR EST,
LA CANONJA (TARRAGONÈS)

PROMOTOR AJUNTAMENT DE LA CANONJA

EXPEDIENT

DATA GENER 2024

ESCALA

PLÀNOL


ESTAT ACTUAL DE LA XARXA
ZONA 1

TÈCNICS REDACTORS

MIQUEL ORELLANA I GAVALDÀ
ROSER CAPDEVILA SOLÉ
ARQUITECTES MUNICIPALS

1.1



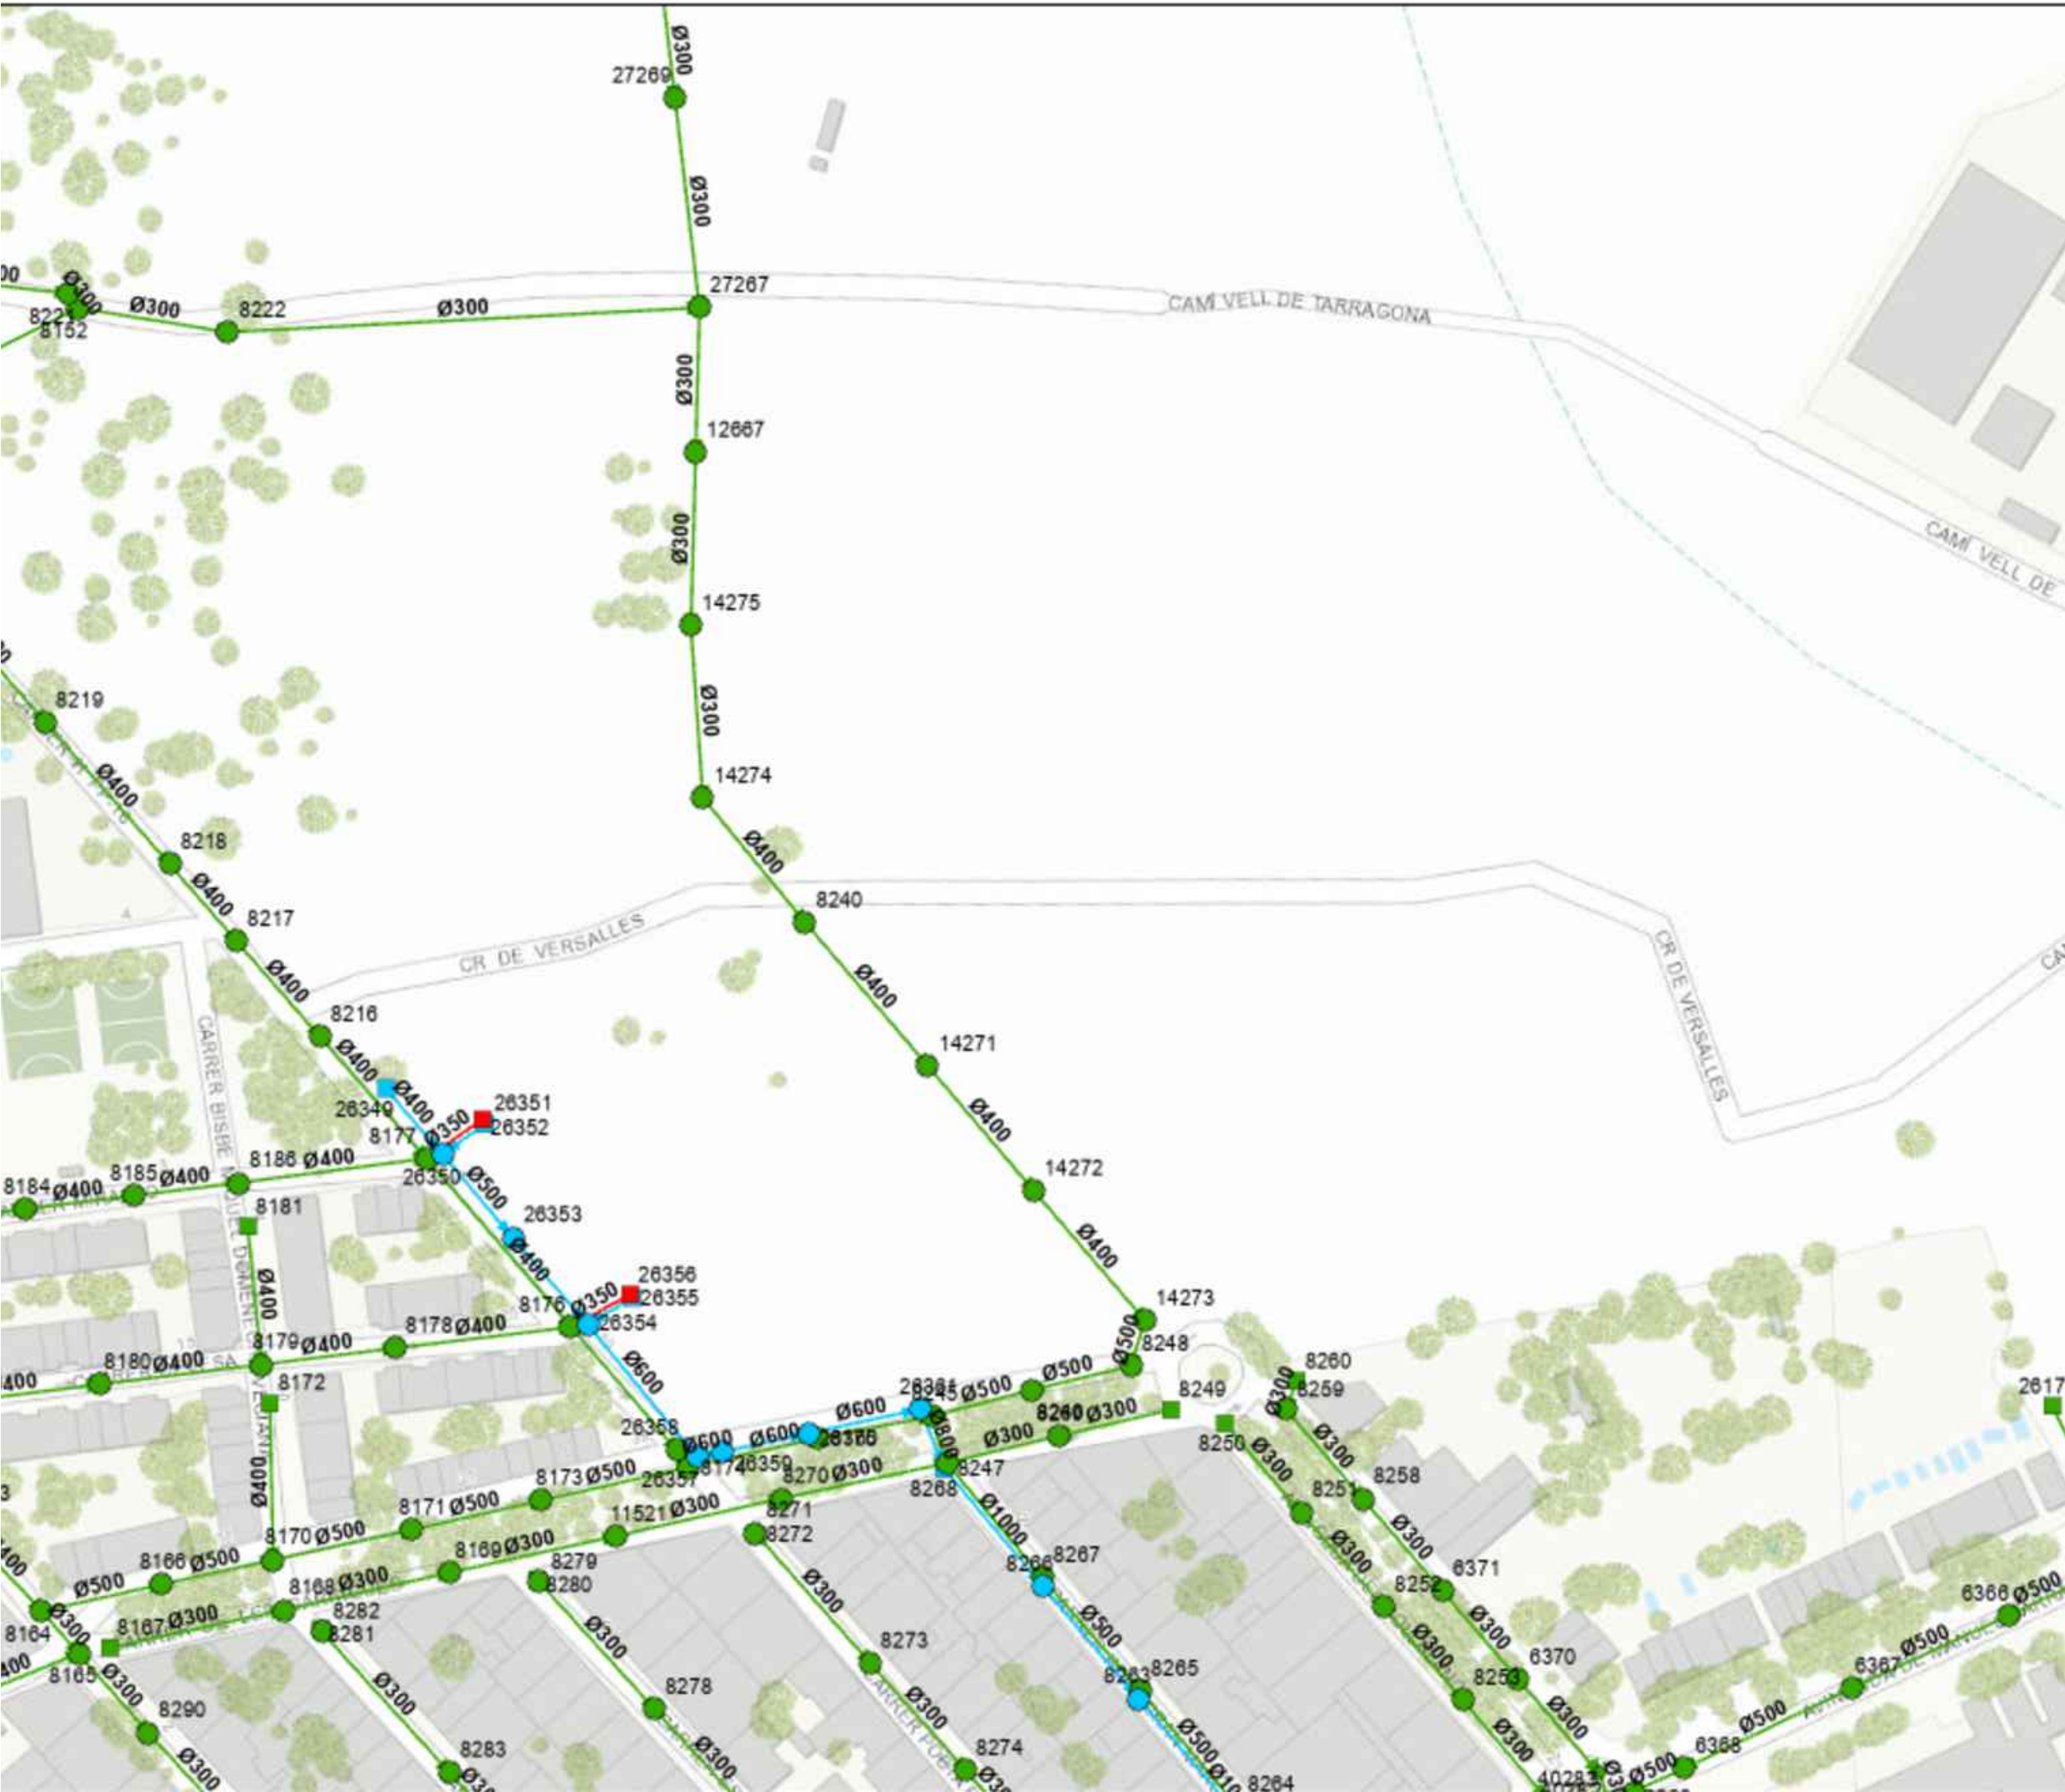

AJUNTAMENT
DE
LA CANONJA

Raval, 11. 43110 La Canonja (Tarragonès)
Tel.977543489 | ajuntament@lacanonja.cat

PROJECTE DE MILLORA DEL
CLAVEGUERAM MUNICIPAL DES DEL
CARRER BELLAVISTA FINS AL BARRANC
DE DESGUÀS DE L'ESCOLA

EMPLAÇAMENT SECTOR EST,
LA CANONJA (TARRAGONÈS)

PROMOTOR AJUNTAMENT DE LA CANONJA

EXPEDIENT

DATA GENER 2024

ESCALA



PLÀNOL

ESTAT ACTUAL DE LA XARXA
ZONA 2

TÈCNICS REDACTORS

MIQUEL ORELLANA I GAVALDÀ
ROSER CAPDEVILA SOLÉ

ARQUITECTES MUNICIPALS



1.2



PROJECTE DE MILLORA DEL
CLAVEGUERAM MUNICIPAL DES DEL
CARRER BELLAVISTA FINS AL BARRANC
DE DESGUÀS DE L'ESCOLA

PROMOTOR AJUNTAMENT DE LA CANONJA

EXPEDIENT

DATA GENER 2024

ESCALA

PLÀNOL

ESTAT ACTUAL DE LA XARXA

ZONA 4


1.4

TÈCNICS REDACTORS 

MIQUEL ORELLANA I GAVALDÀ
ROSER CAPDEVILA SOLE

1.4



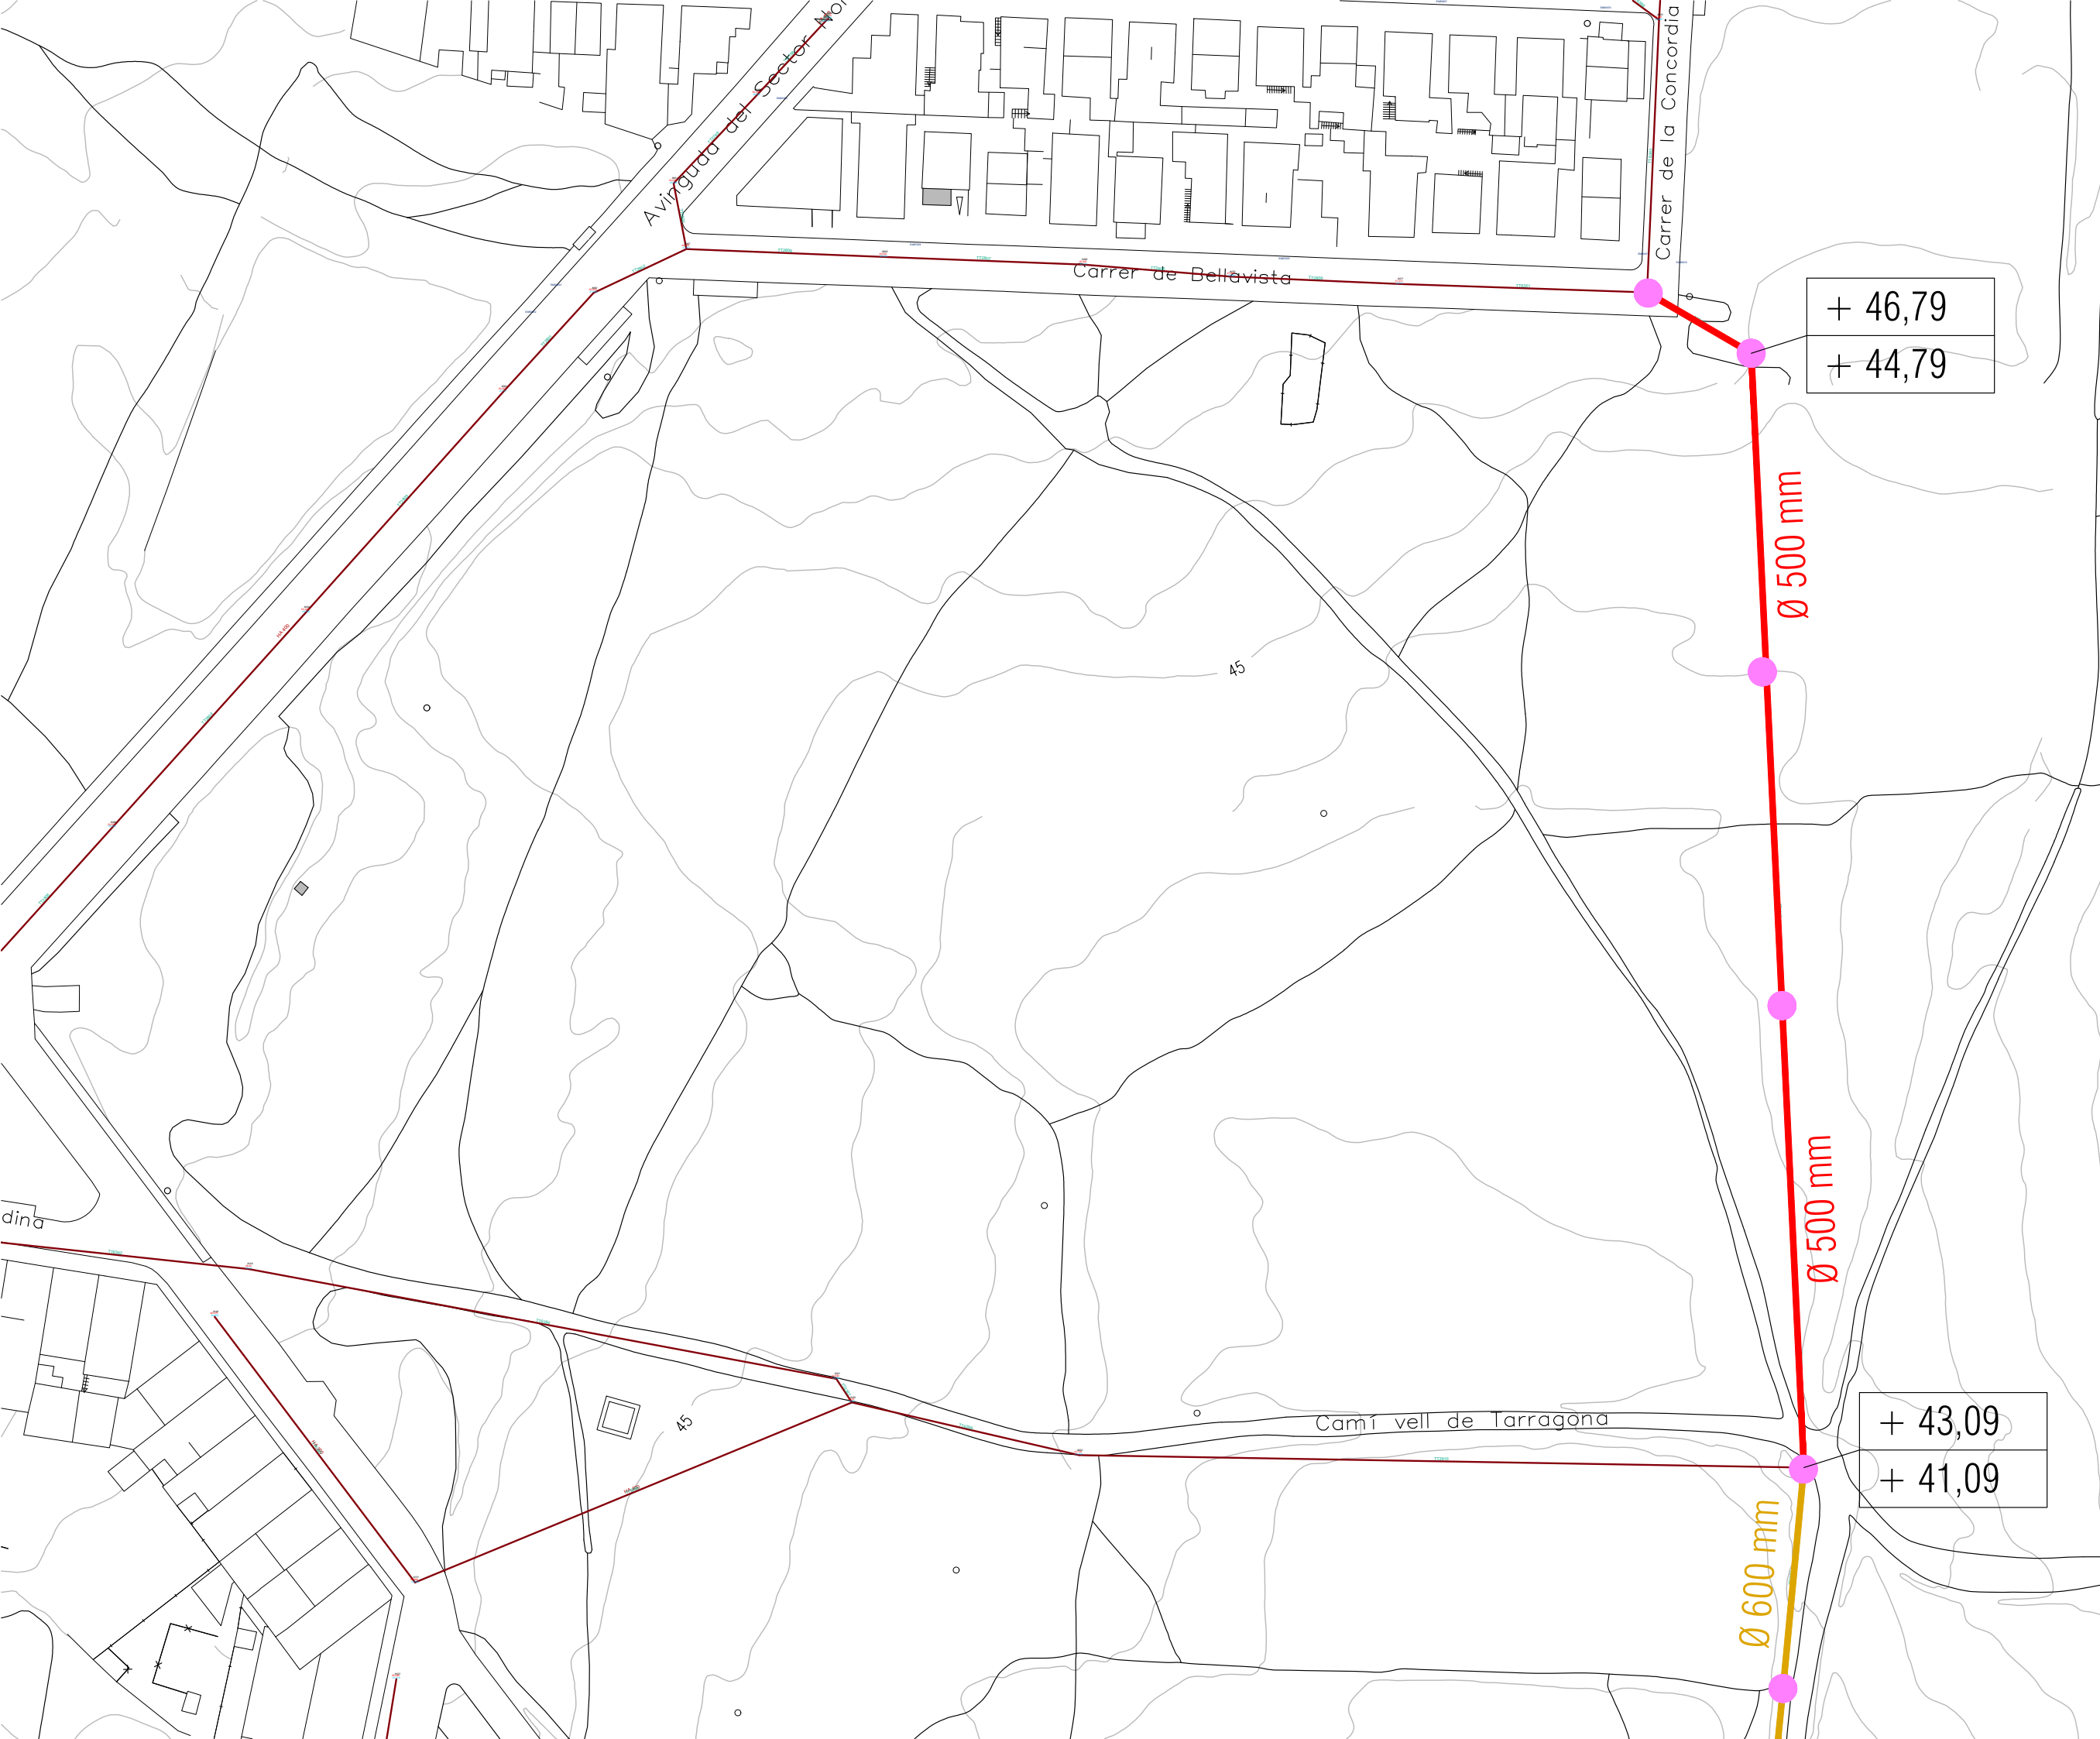

LLEGENDA

- COL·LECTOR Ø500mm
- COL·LECTOR Ø600mm
- COL·LECTOR Ø800mm
- COL·LECTOR Ø1200mm
- POU A MODIFICAR
- POU NOU
- POU SOBREEIXIDOR
- PUNT ABOCAMENT

COTES DE POU	COTA TAPA
	COTA SOLERA
✗	ELIMINAR CONNEXIÓ



AJUNTAMENT
DE
LA CANONJA

Raval, 11. 43110 La Canonja (Tarragonès)
Tel.977543489 | ajuntament@lacaanonja.cat

PROJECTE DE MILLORA DEL
CLAVEGUERAM MUNICIPAL DES DEL
CARRER BELLAVISTA FINS AL BARRANC
DE DESGUÀS DE L'ESCOLA

EMPLAÇAMENT SECTOR EST,
LA CANONJA (TARRAGONÈS)

PROMOTOR AJUNTAMENT DE LA CANONJA

EXPEDIENT

DATA GENER 2024

ESCALA 1/1000



PLÀNOL


PROPOSTA NOVA XARXA
ZONA 1

TÈCNICS REDACTORS

MIQUEL ORELLANA I GAVALDÀ
ROSER CAPDEVILA SOLE ARQUITECTES MUNICIPALS



2.1

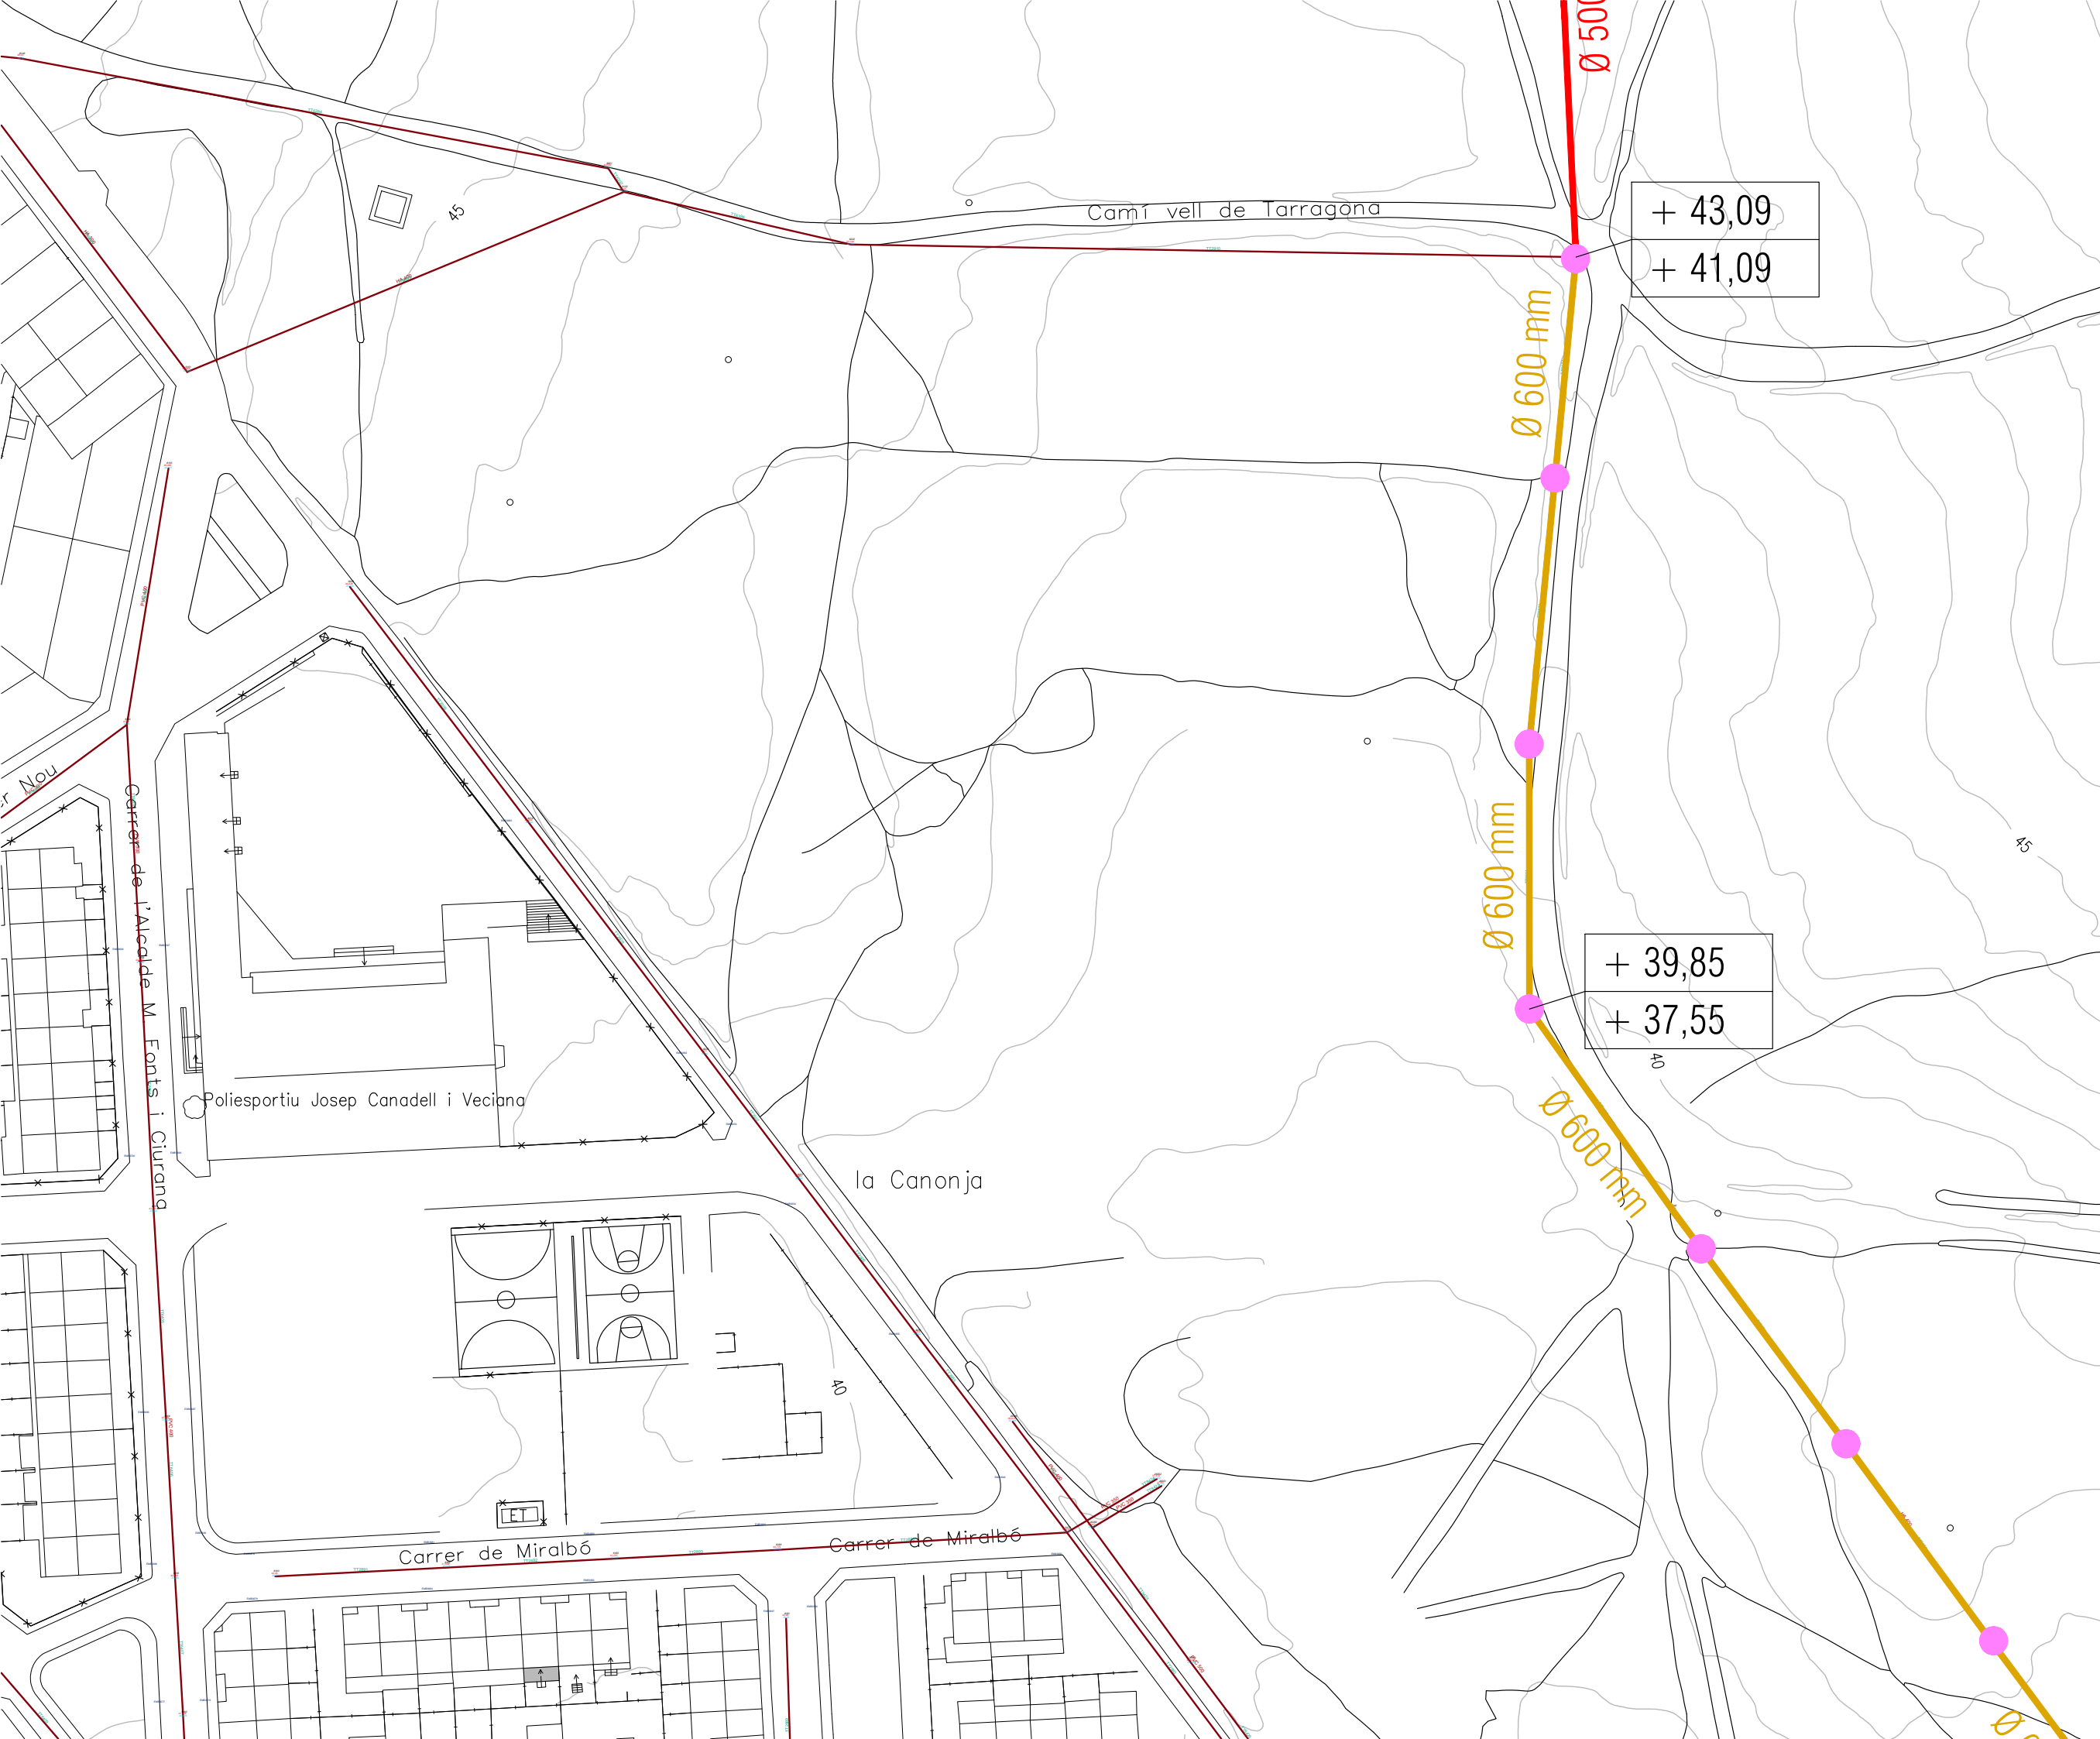

LLEENDA

- COL·LECTOR Ø500mm
- COL·LECTOR Ø600mm
- COL·LECTOR Ø800mm
- COL·LECTOR Ø1200mm
- POU A MODIFICAR
- POU NOU
- POU SOBREEIXIDOR
- PUNT ABOCAMENT

COTES DE POU	COTA TAPA
	COTA SOLERA

✗ ELIMINAR CONNEXIÓ



Raval, 11. 43110 La Canonja (Tarragonès)
Tel.977543489 | ajuntament@acanonja.cat

PROJECTE DE MILLORA DEL
CLAVEGUERAM MUNICIPAL DES DEL
CARRER BELLAVISTA FINS AL BARRANC
DE DESGUÀS DE L'ESCOLA

EMPLAÇAMENT SECTOR EST,
LA CANONJA (TARRAGONÈS)

PROMOTOR AJUNTAMENT DE LA CANONJA

EXPEDIENT

DATA GENER 2024

ESCALA 1/1000

PLÀNOL

PROPOSTA NOVA XARXA
ZONA 2

TÈCNICS REDACTORS

MIQUEL ORELLANA I GAVALDÀ
ROSER CAPDEVILA SOLE ARQUITECTES MUNICIPALS


2.2



ARQUITECTES MUNICIPALS

2.3



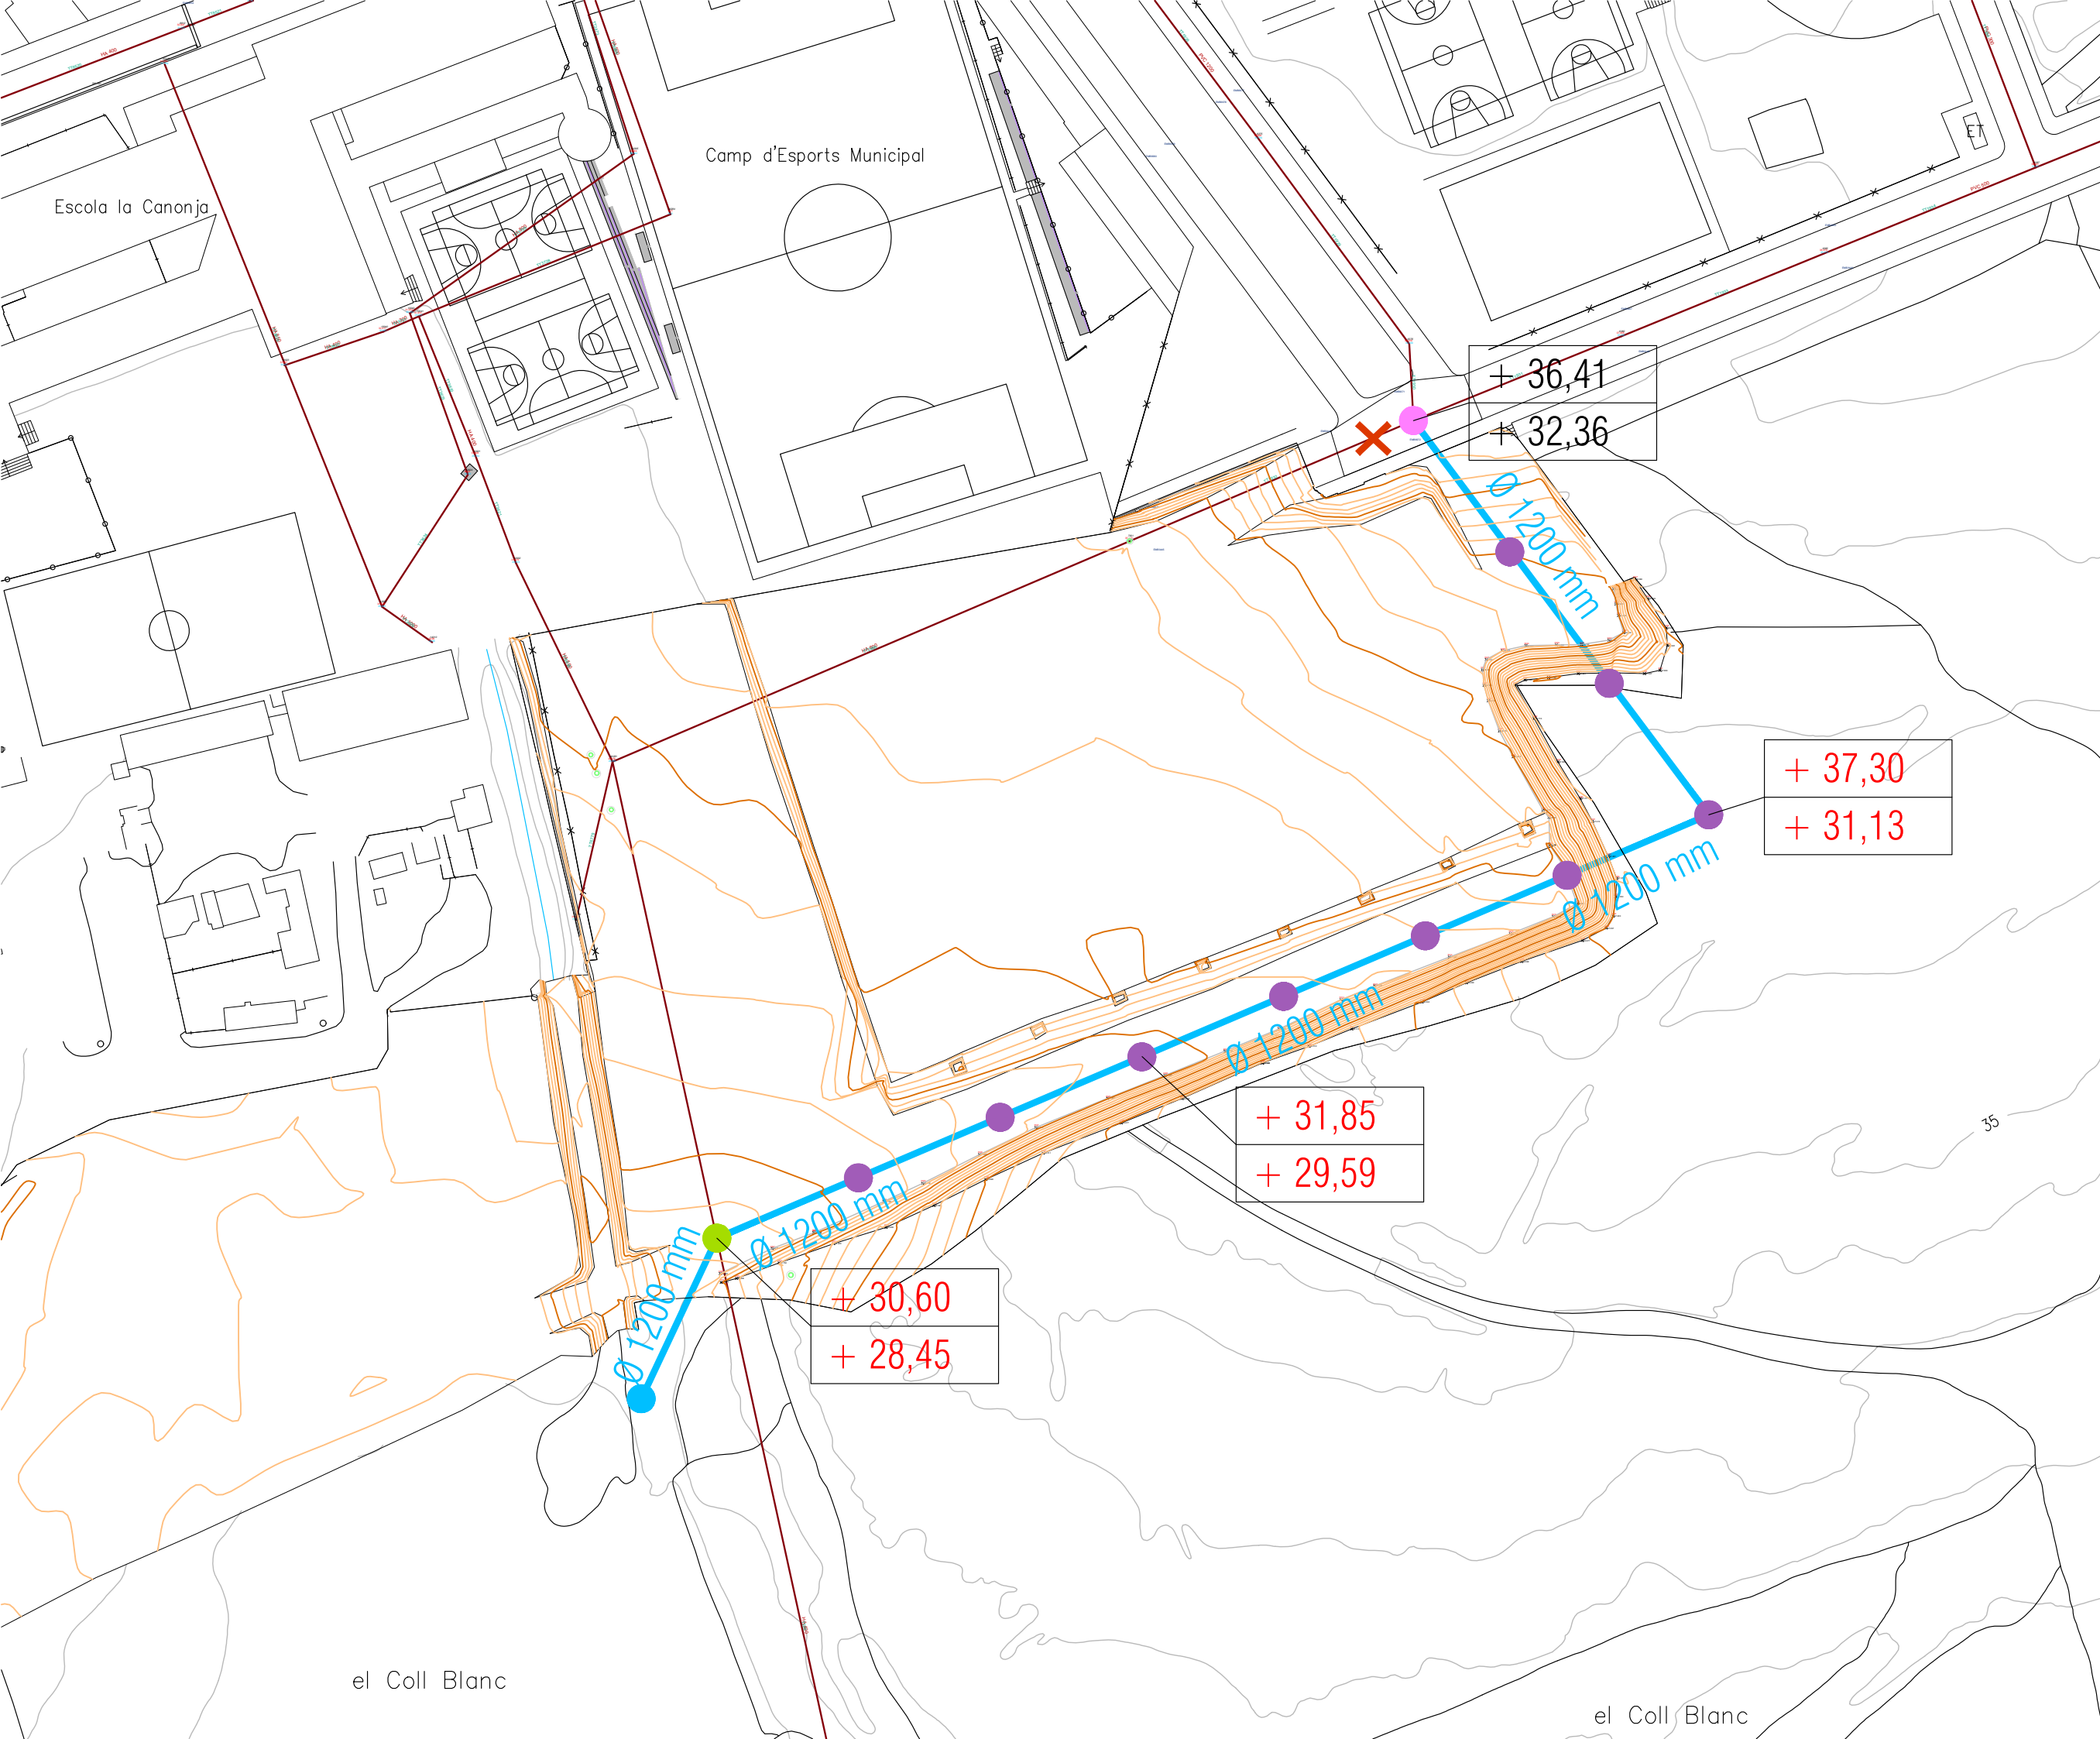

LLEENDA

- COL·LECTOR Ø500mm
- COL·LECTOR Ø600mm
- COL·LECTOR Ø800mm
- COL·LECTOR Ø1200mm
- POU A MODIFICAR
- POU NOU
- POU SOBREEIXIDOR
- PUNT ABOCAMENT

COTES DE POU	COTA TAPA
	COTA SOLERA

ELIMINAR CONNEXIÓ



AJUNTAMENT
DE
LA CANONJA

Raval, 11. 43110 La Canonja (Tarragonès)
Tel.977543489 | ajuntament@acanonja.cat

PROJECTE DE MILLORA DEL
CLAVEGUERAM MUNICIPAL DES DEL
CARRER BELLAVISTA FINS AL BARRANC
DE DESGUÀS DE L'ESCOLA

EMPLAÇAMENT SECTOR EST,
LA CANONJA (TARRAGONÈS)

PROMOTOR AJUNTAMENT DE LA CANONJA

EXPEDIENT

DATA GENER 2024

ESCALA 1/1000



PLÀNOL

PROPOSTA NOVA XARXA
ZONA 4


TÈCNICS REDACTORS

MIQUEL ORELLANA I GAVALDÀ
ROSER CAPDEVILA SOLE

ARQUITECTES MUNICIPALS

2.4



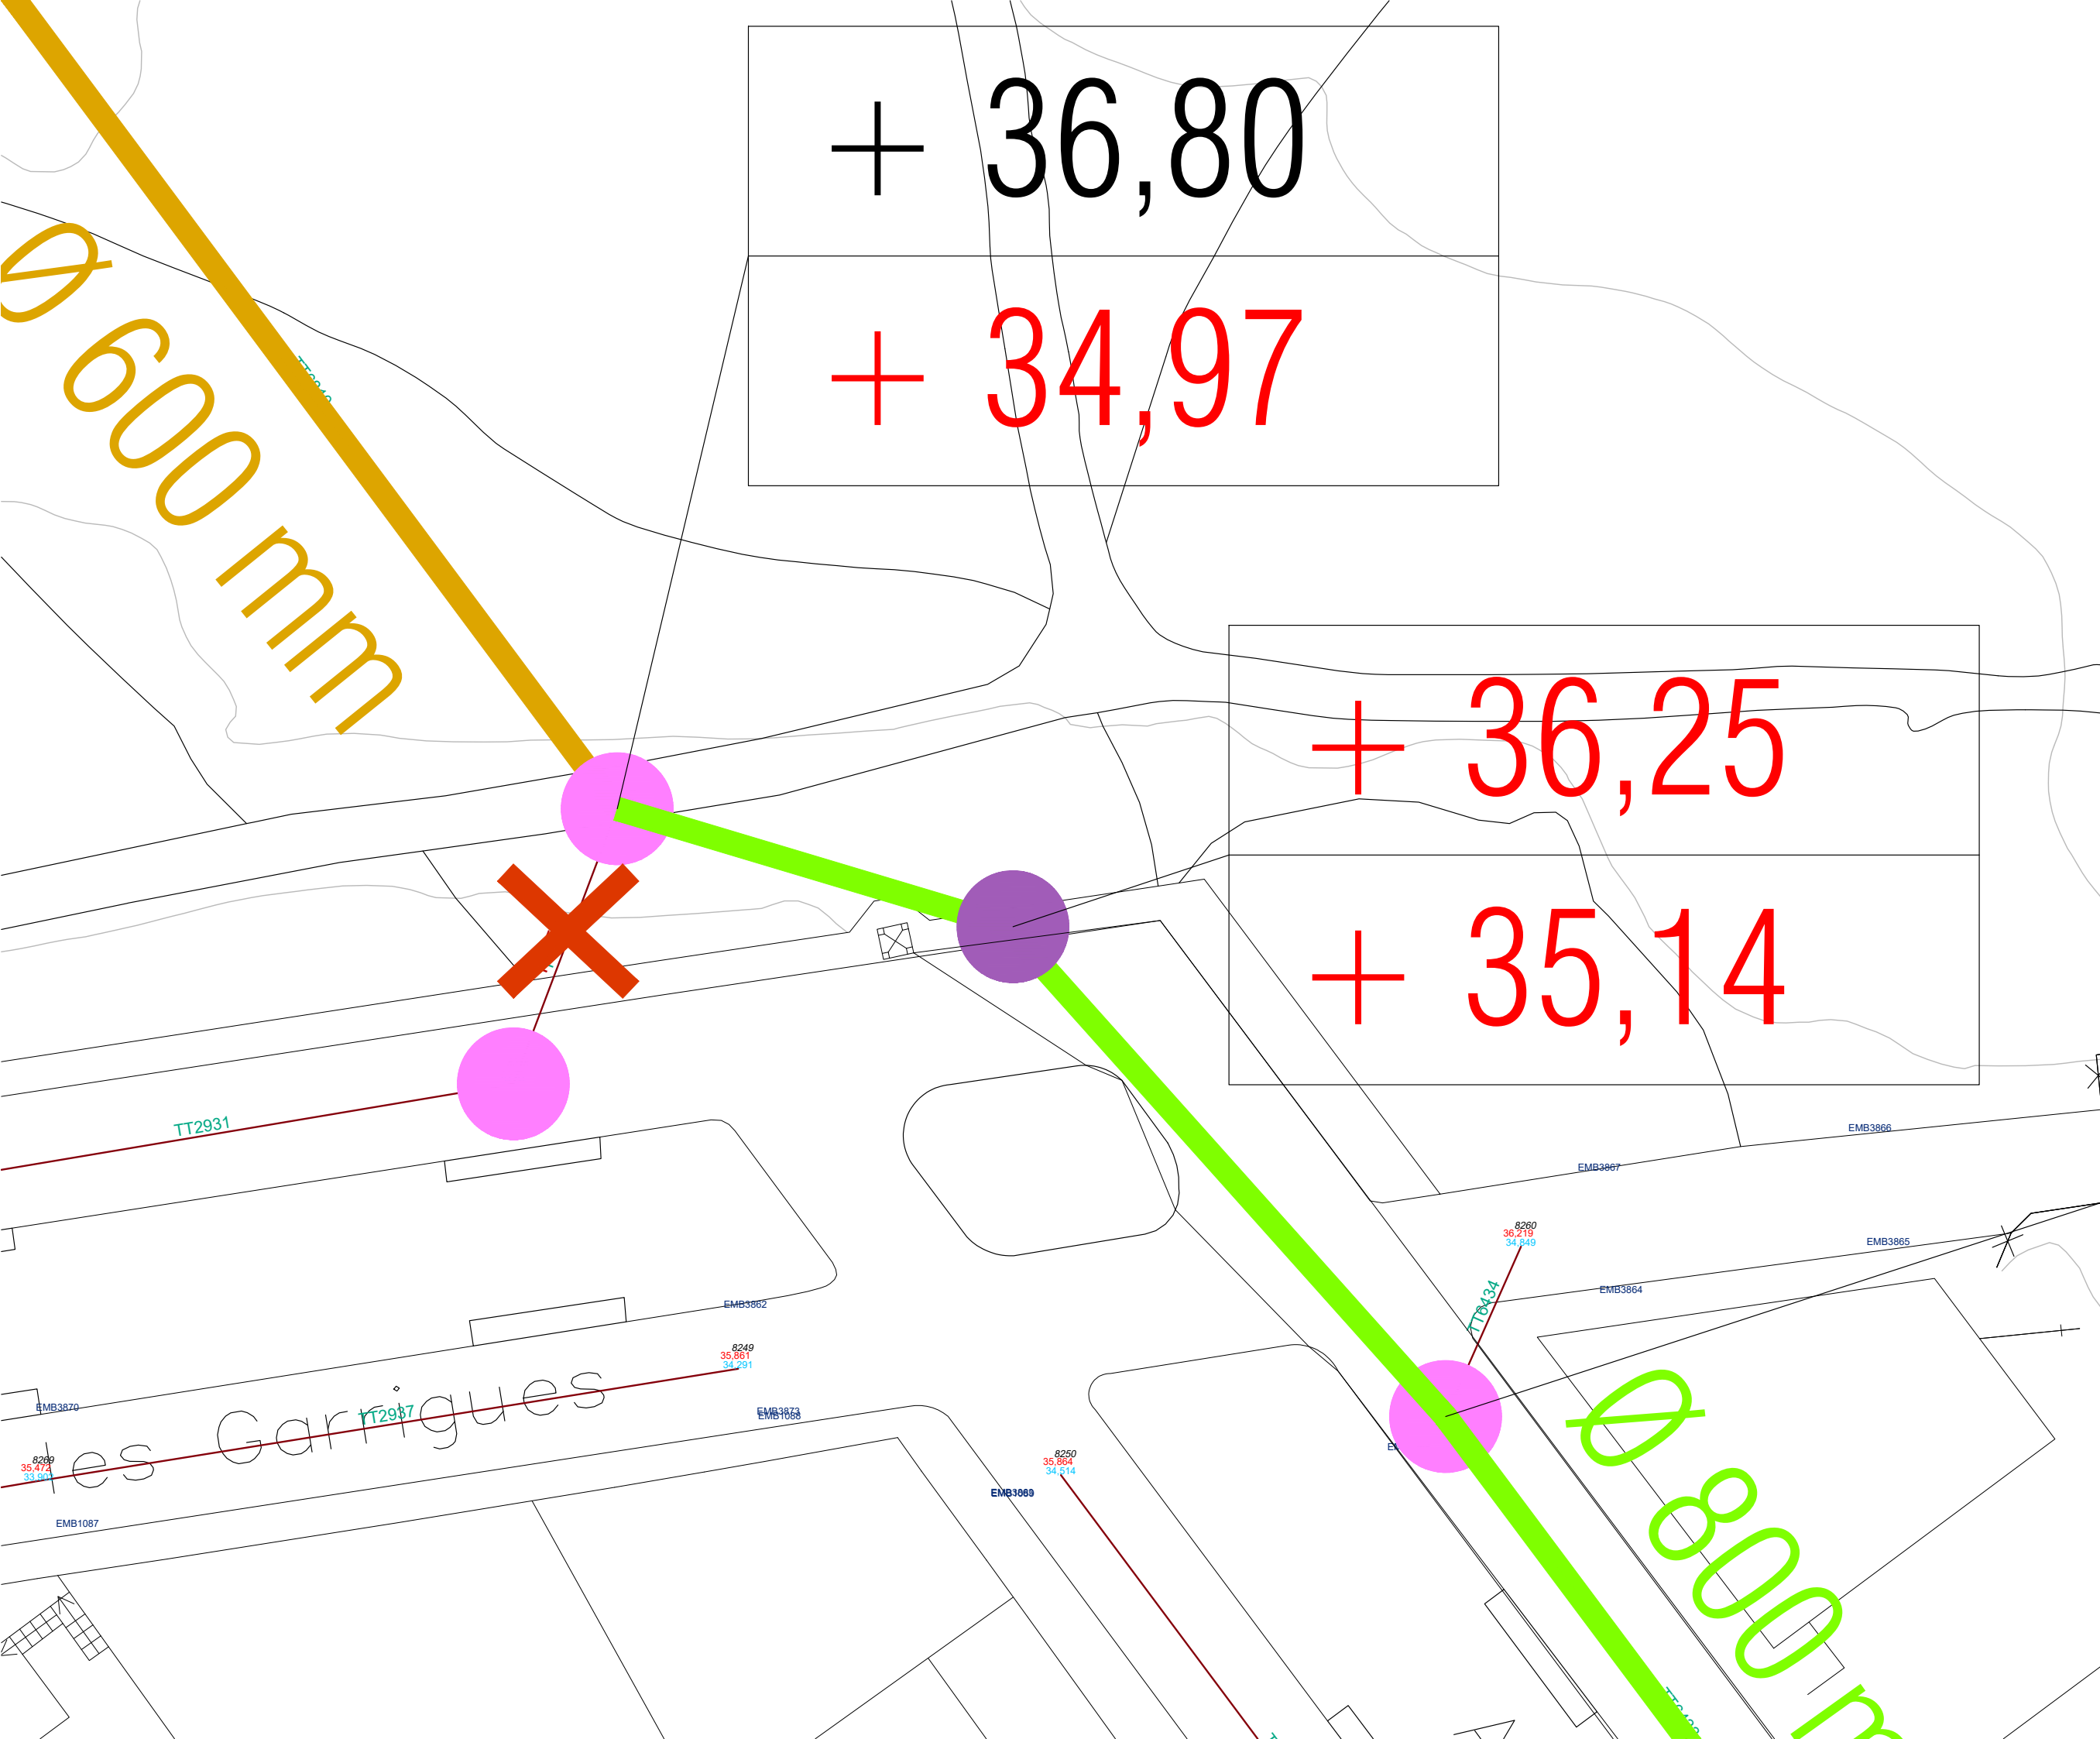

LLEGENDA

- COL·LECTOR Ø500mm
- COL·LECTOR Ø600mm
- COL·LECTOR Ø800mm
- COL·LECTOR Ø1200mm
- POU A MODIFICAR
- POU NOU
- POU SOBREEIXIDOR
- PUNT ABOCAMENT

COTES DE POU	COTA TAPA
	COTA SOLERA

ELIMINAR CONNEXIÓ



AJUNTAMENT
DE
LA CANONJA

Raval, 11. 43110 La Canonja (Tarragonès)
Tel.977543489 | ajuntament@lacaanonja.cat

PROJECTE DE MILLORA DEL
CLAVEGUERAM MUNICIPAL DES DEL
CARRER BELLAVISTA FINS AL BARRANC
DE DESGUÀS DE L'ESCOLA

EMPLAÇAMENT SECTOR EST,
LA CANONJA (TARRAGONÈS)

PROMOTOR AJUNTAMENT DE LA CANONJA

EXPEDIENT

DATA GENER 2024

ESCALA 1/250

PLÀNOL


PROPOSTA - DETALL
ZONA GARRIGUES-COLLBLANC

TÈCNICS REDACTORS

MIQUEL ORELLANA I GAVALDÀ
ROSER CAPDEVILA SOLE ARQUITECTES MUNICIPALS

3.1



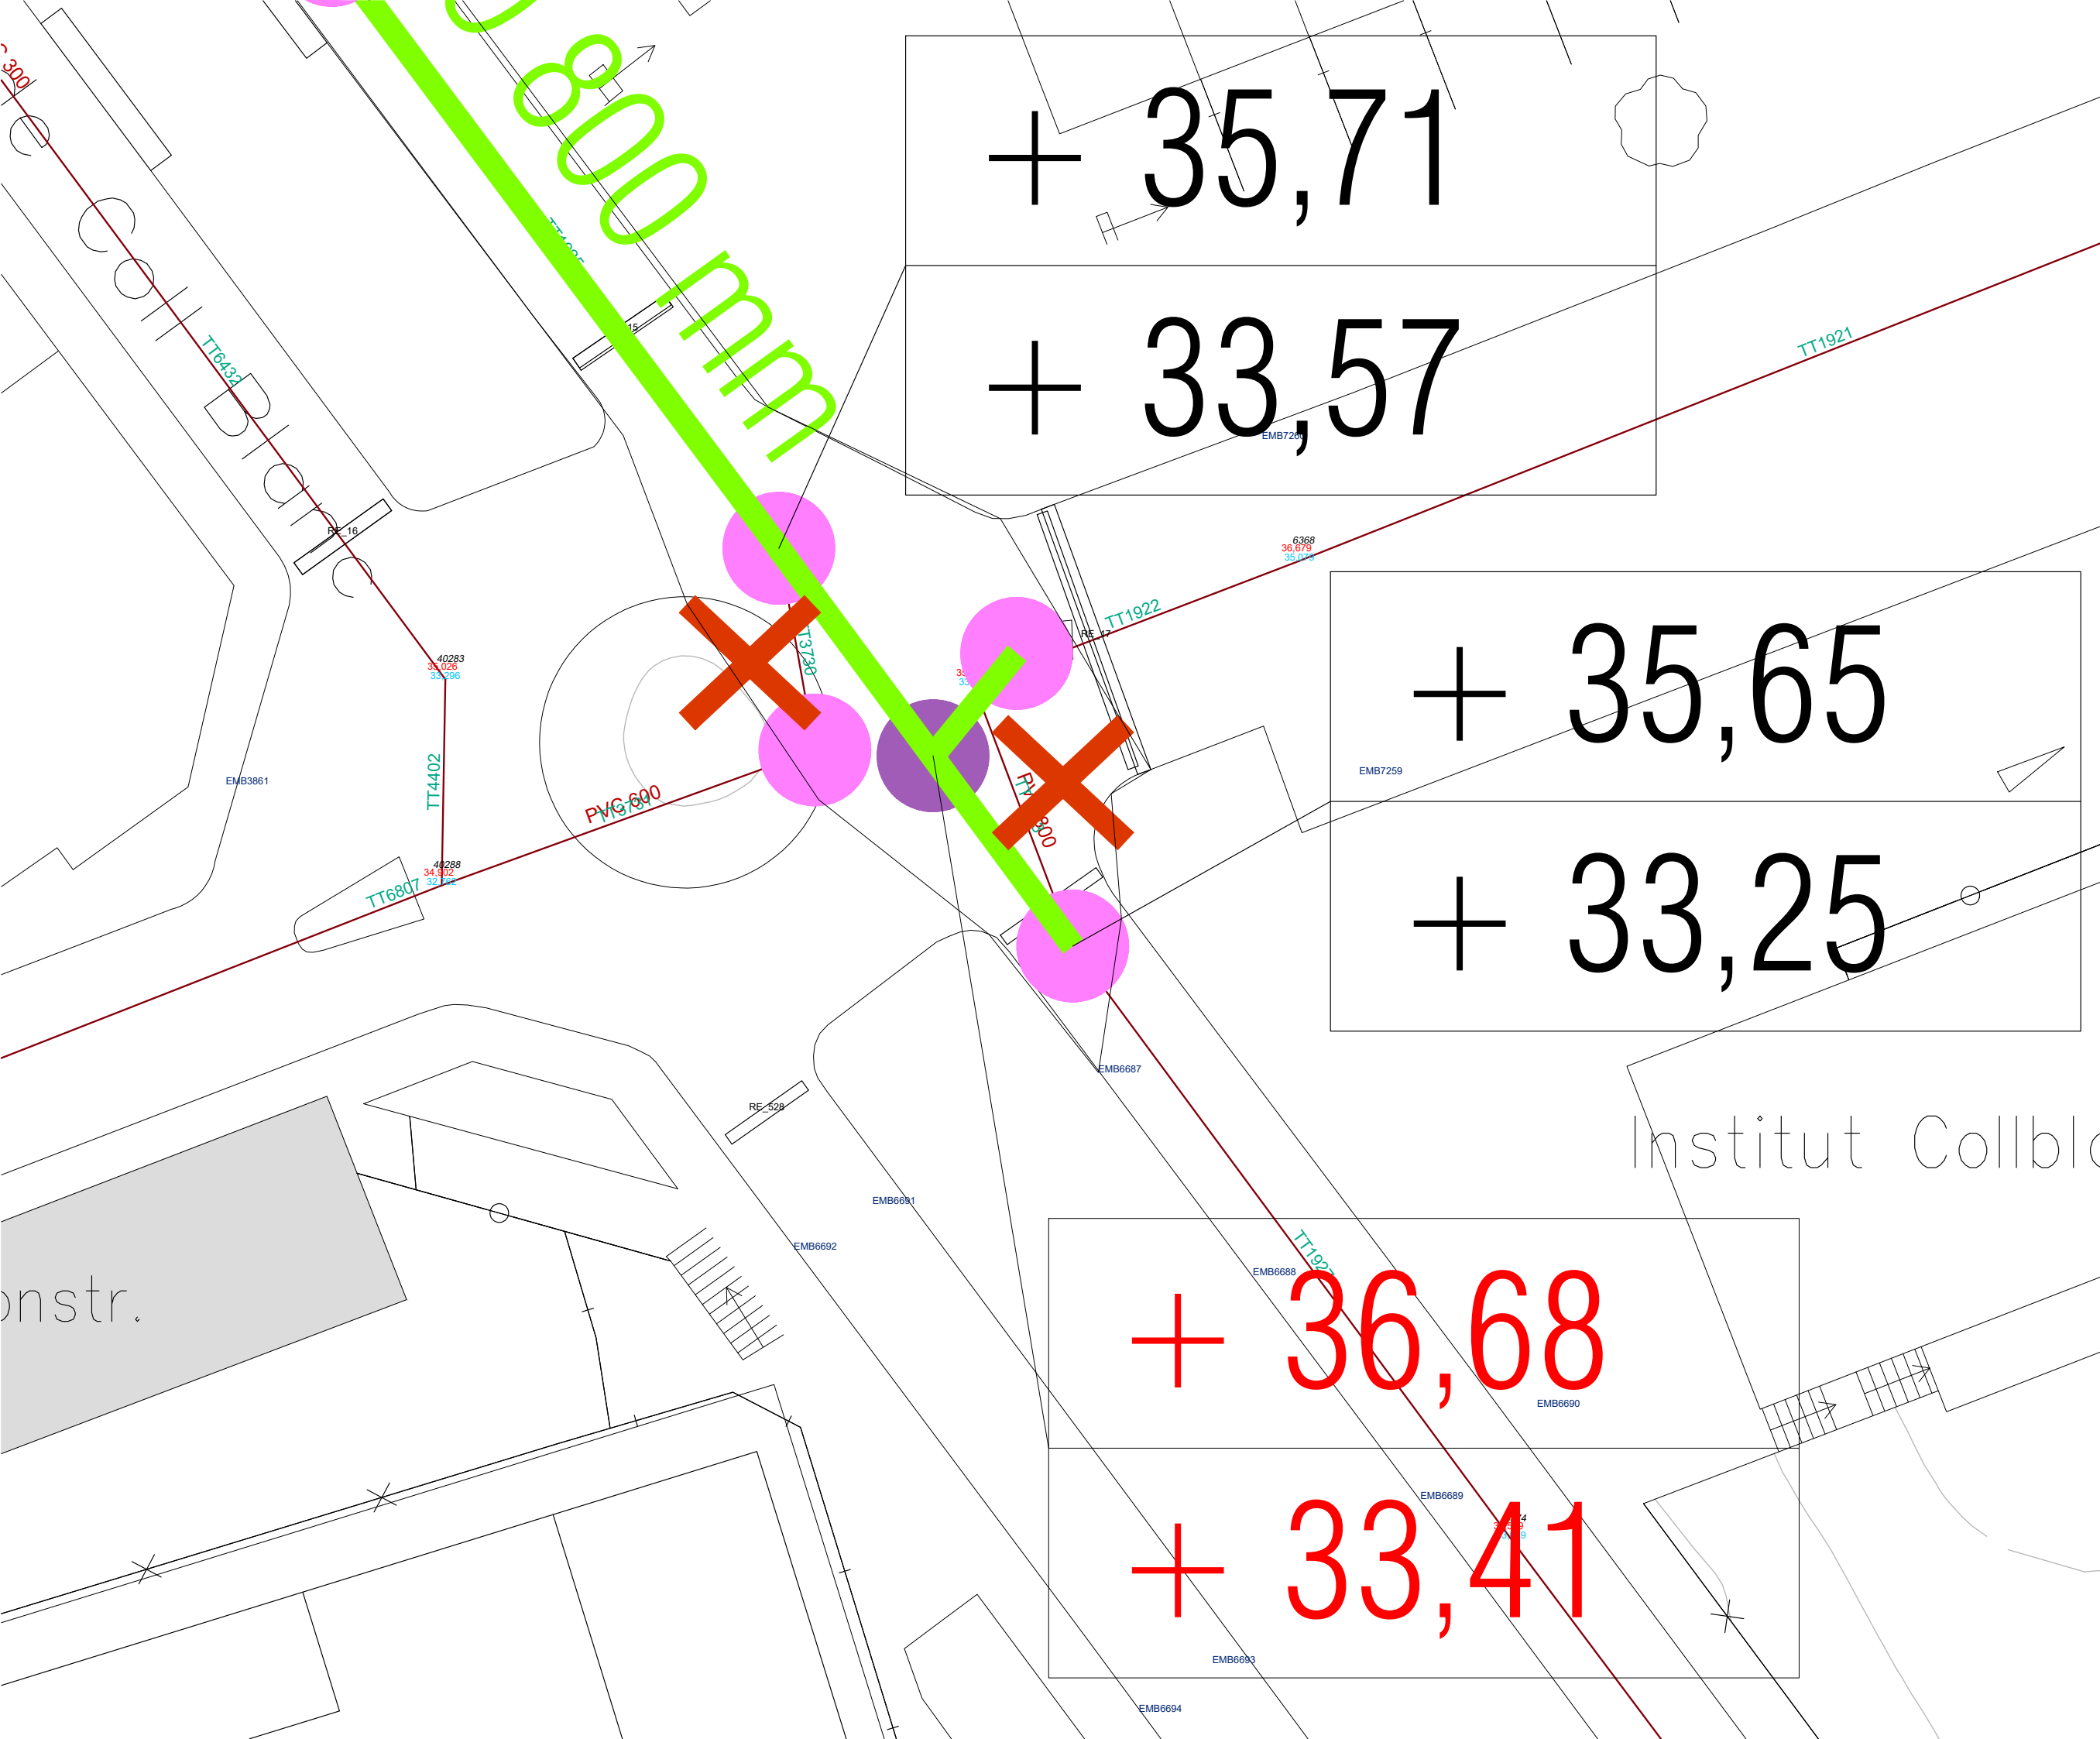

LLEGGENDA

- COL·LECTOR Ø500mm
- COL·LECTOR Ø600mm
- COL·LECTOR Ø800mm
- COL·LECTOR Ø1200mm
- POU A MODIFICAR
- POU NOU
- POU SOBREEIXIDOR
- PUNT ABOCAMENT

COTES DE POU

COTA TAPA	COTA SOLERA

ELIMINAR CONNEXIÓ

AJUNTAMENT DE LA CANONJA

Raval, 11. 43110 La Canonja (Tarragonès)
Tel.977543489 | ajuntament@lacanonja.cat

PROJECTE DE MILLORA DEL CLAVEGUERAM MUNICIPAL DES DEL CARRER BELLAVISTA FINS AL BARRANC DE DESGUÀS DE L'ESCOLA

EMPLAÇAMENT

SECTOR EST, LA CANONJA (TARRAGONÈS)

PROMOTOR

AJUNTAMENT DE LA CANONJA

EXPEDIENT

DATA

GENER 2024

ESCALA

1/250

PLÀNOL

PROPOSTA - DETALL ZONA COLLBLANC


TÈCNICS REDACTORS

MIQUEL ORELLANA I GAVALDÀ
ROSER CAPDEVILA SOLE

ARQUITECTES MUNICIPALS

3.2



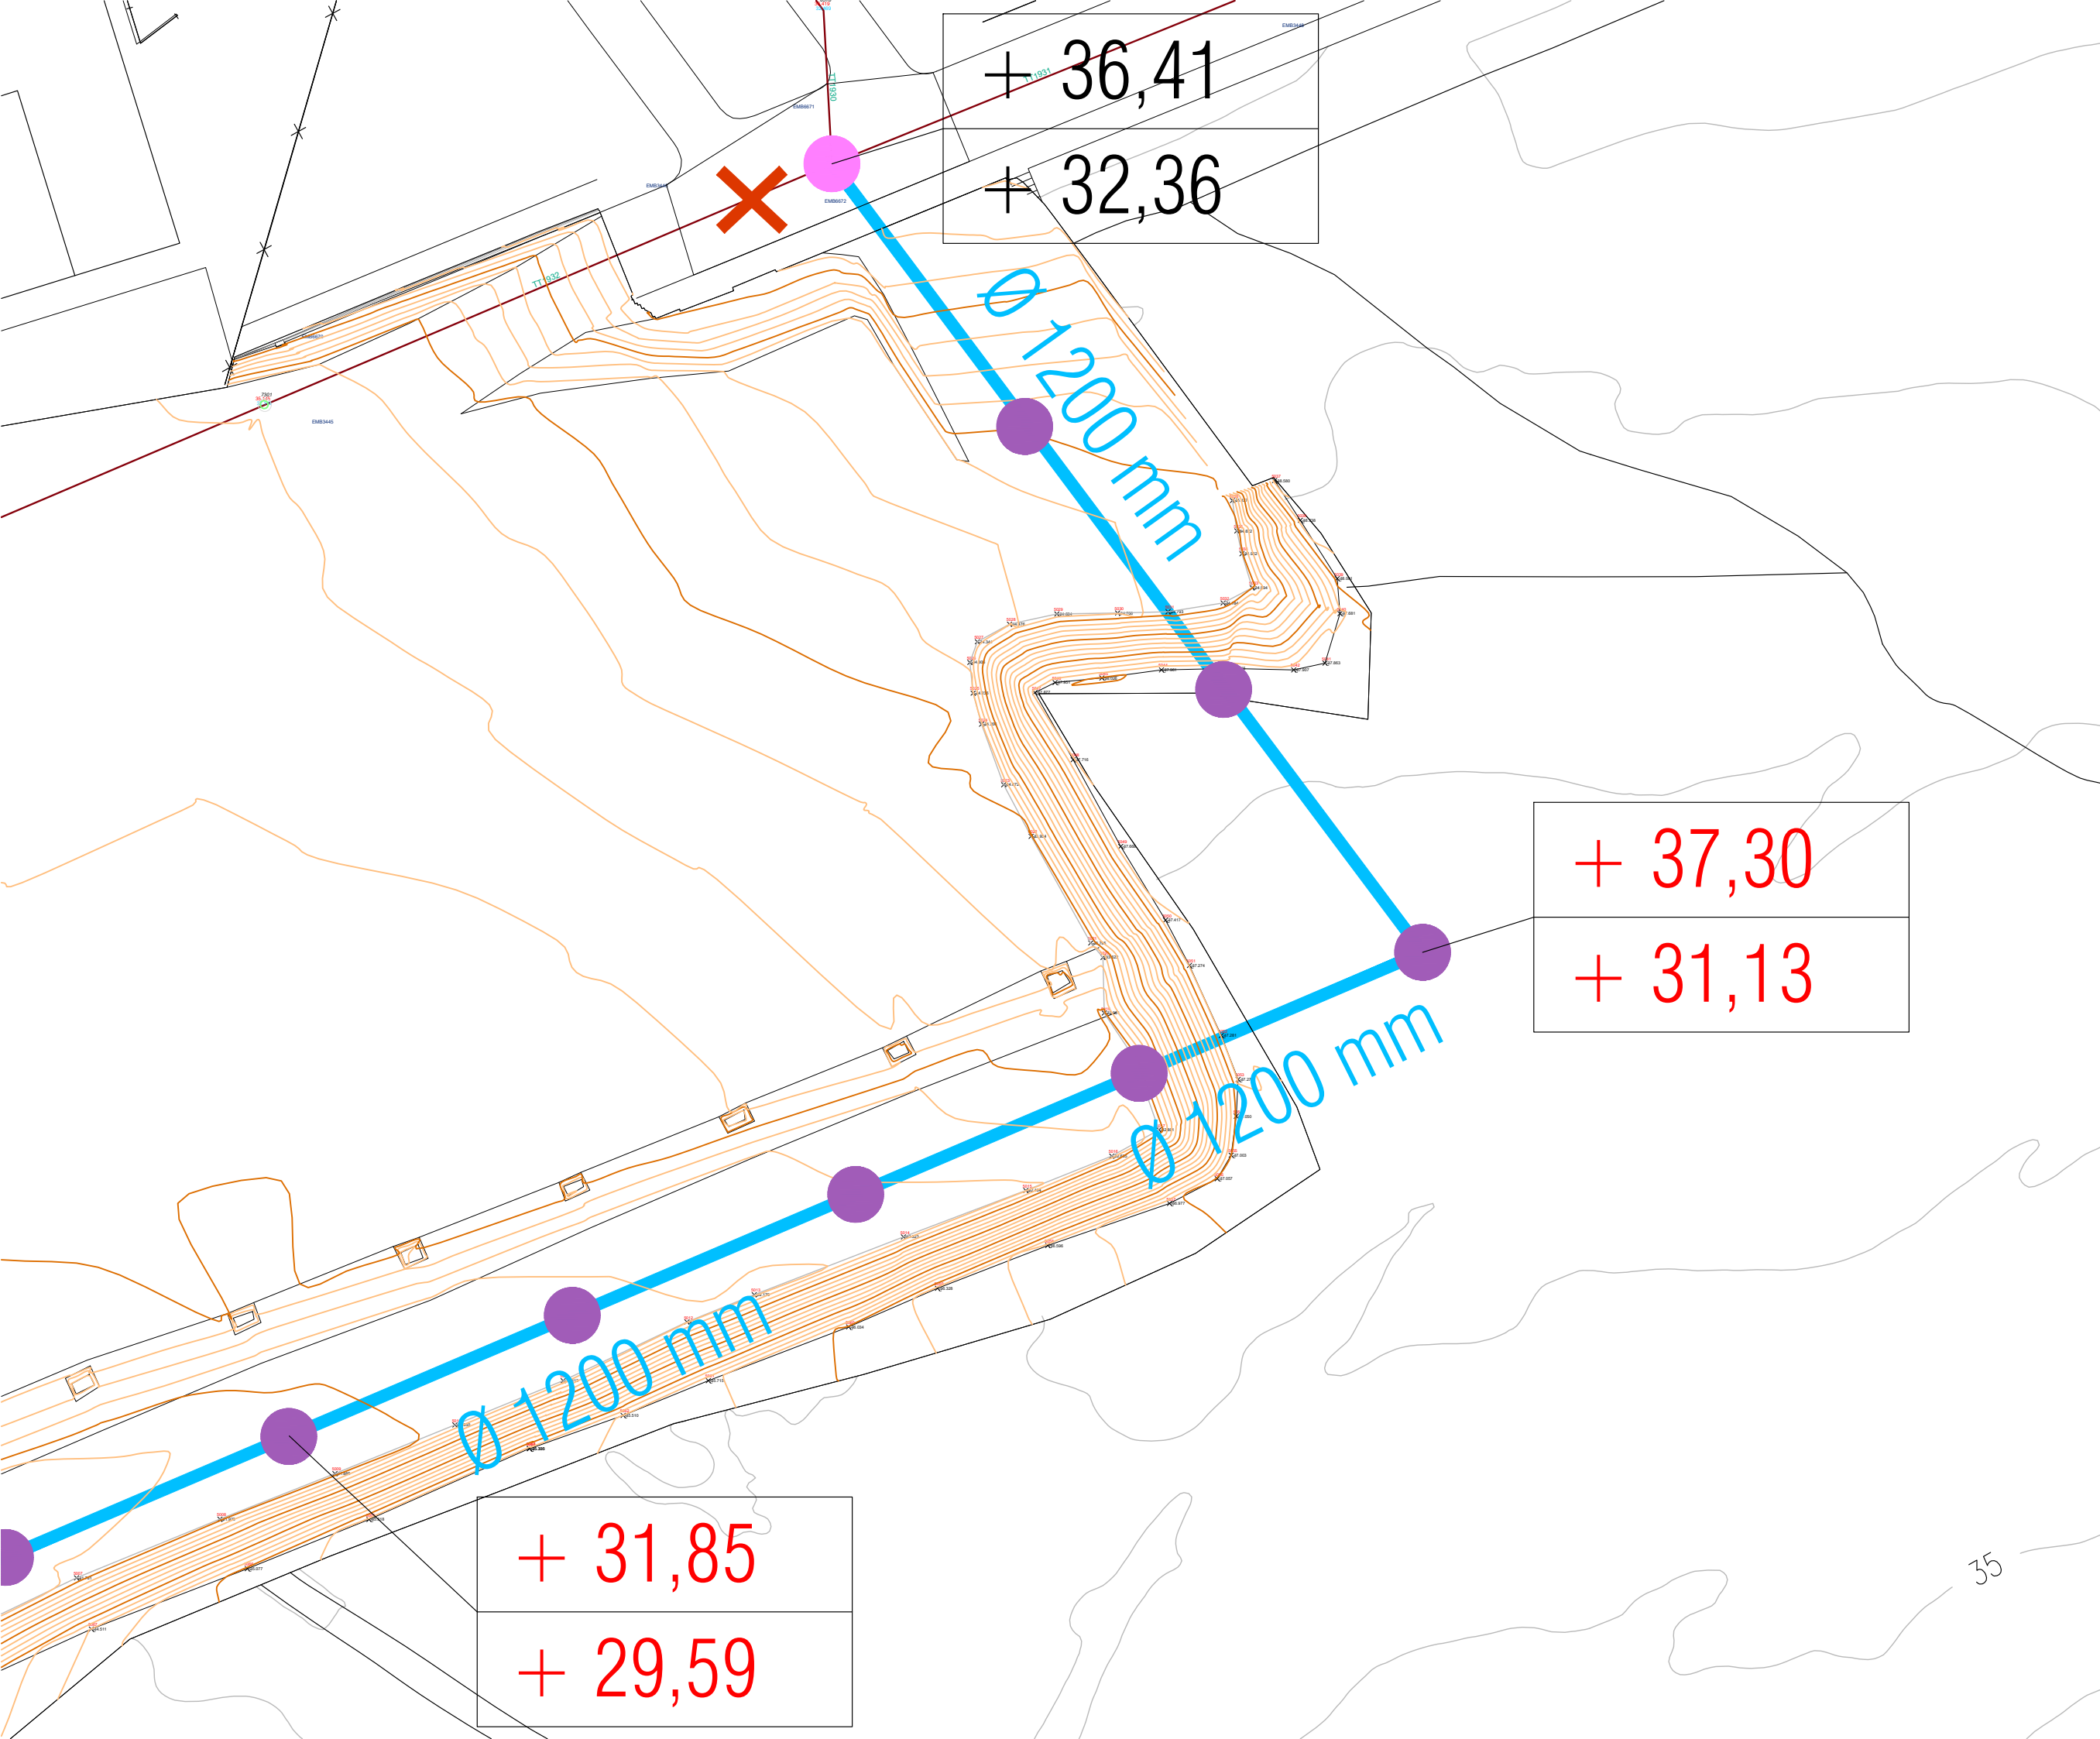

LLEGENDA

- COL·LECTOR Ø500mm
- COL·LECTOR Ø600mm
- COL·LECTOR Ø800mm
- COL·LECTOR Ø1200mm
- POU A MODIFICAR
- POU NOU
- POU SOBREEIXIDOR
- PUNT ABOCAMENT

COTES DE POU	COTA TAPA
	COTA SOLERA

✗ ELIMINAR CONNEXIÓ



AJUNTAMENT
DE
LA CANONJA

Raval, 11. 43110 La Canonja (Tarragonès)
Tel.977543489 | ajuntament@lacaanonja.cat

PROJECTE DE MILLORA DEL
CLAVEGUERAM MUNICIPAL DES DEL
CARRER BELLAVISTA FINS AL BARRANC
DE DESGUÀS DE L'ESCOLA

EMPLAÇAMENT SECTOR EST,
LA CANONJA (TARRAGONÈS)

PROMOTOR AJUNTAMENT DE LA CANONJA

EXPEDIENT

DATA GENER 2024

ESCALA 1/500

PLÀNOL

PROPOSTA - DETALL
ZONA PONÇ CASTELLVÍ

TÈCNICS REDACTORS


MIQUEL ORELLANA I GAVALDÀ
ROSER CAPDEVILA SOLE ARQUITECTES MUNICIPALS

3.3



ARQUITECTES MUNICIPALS



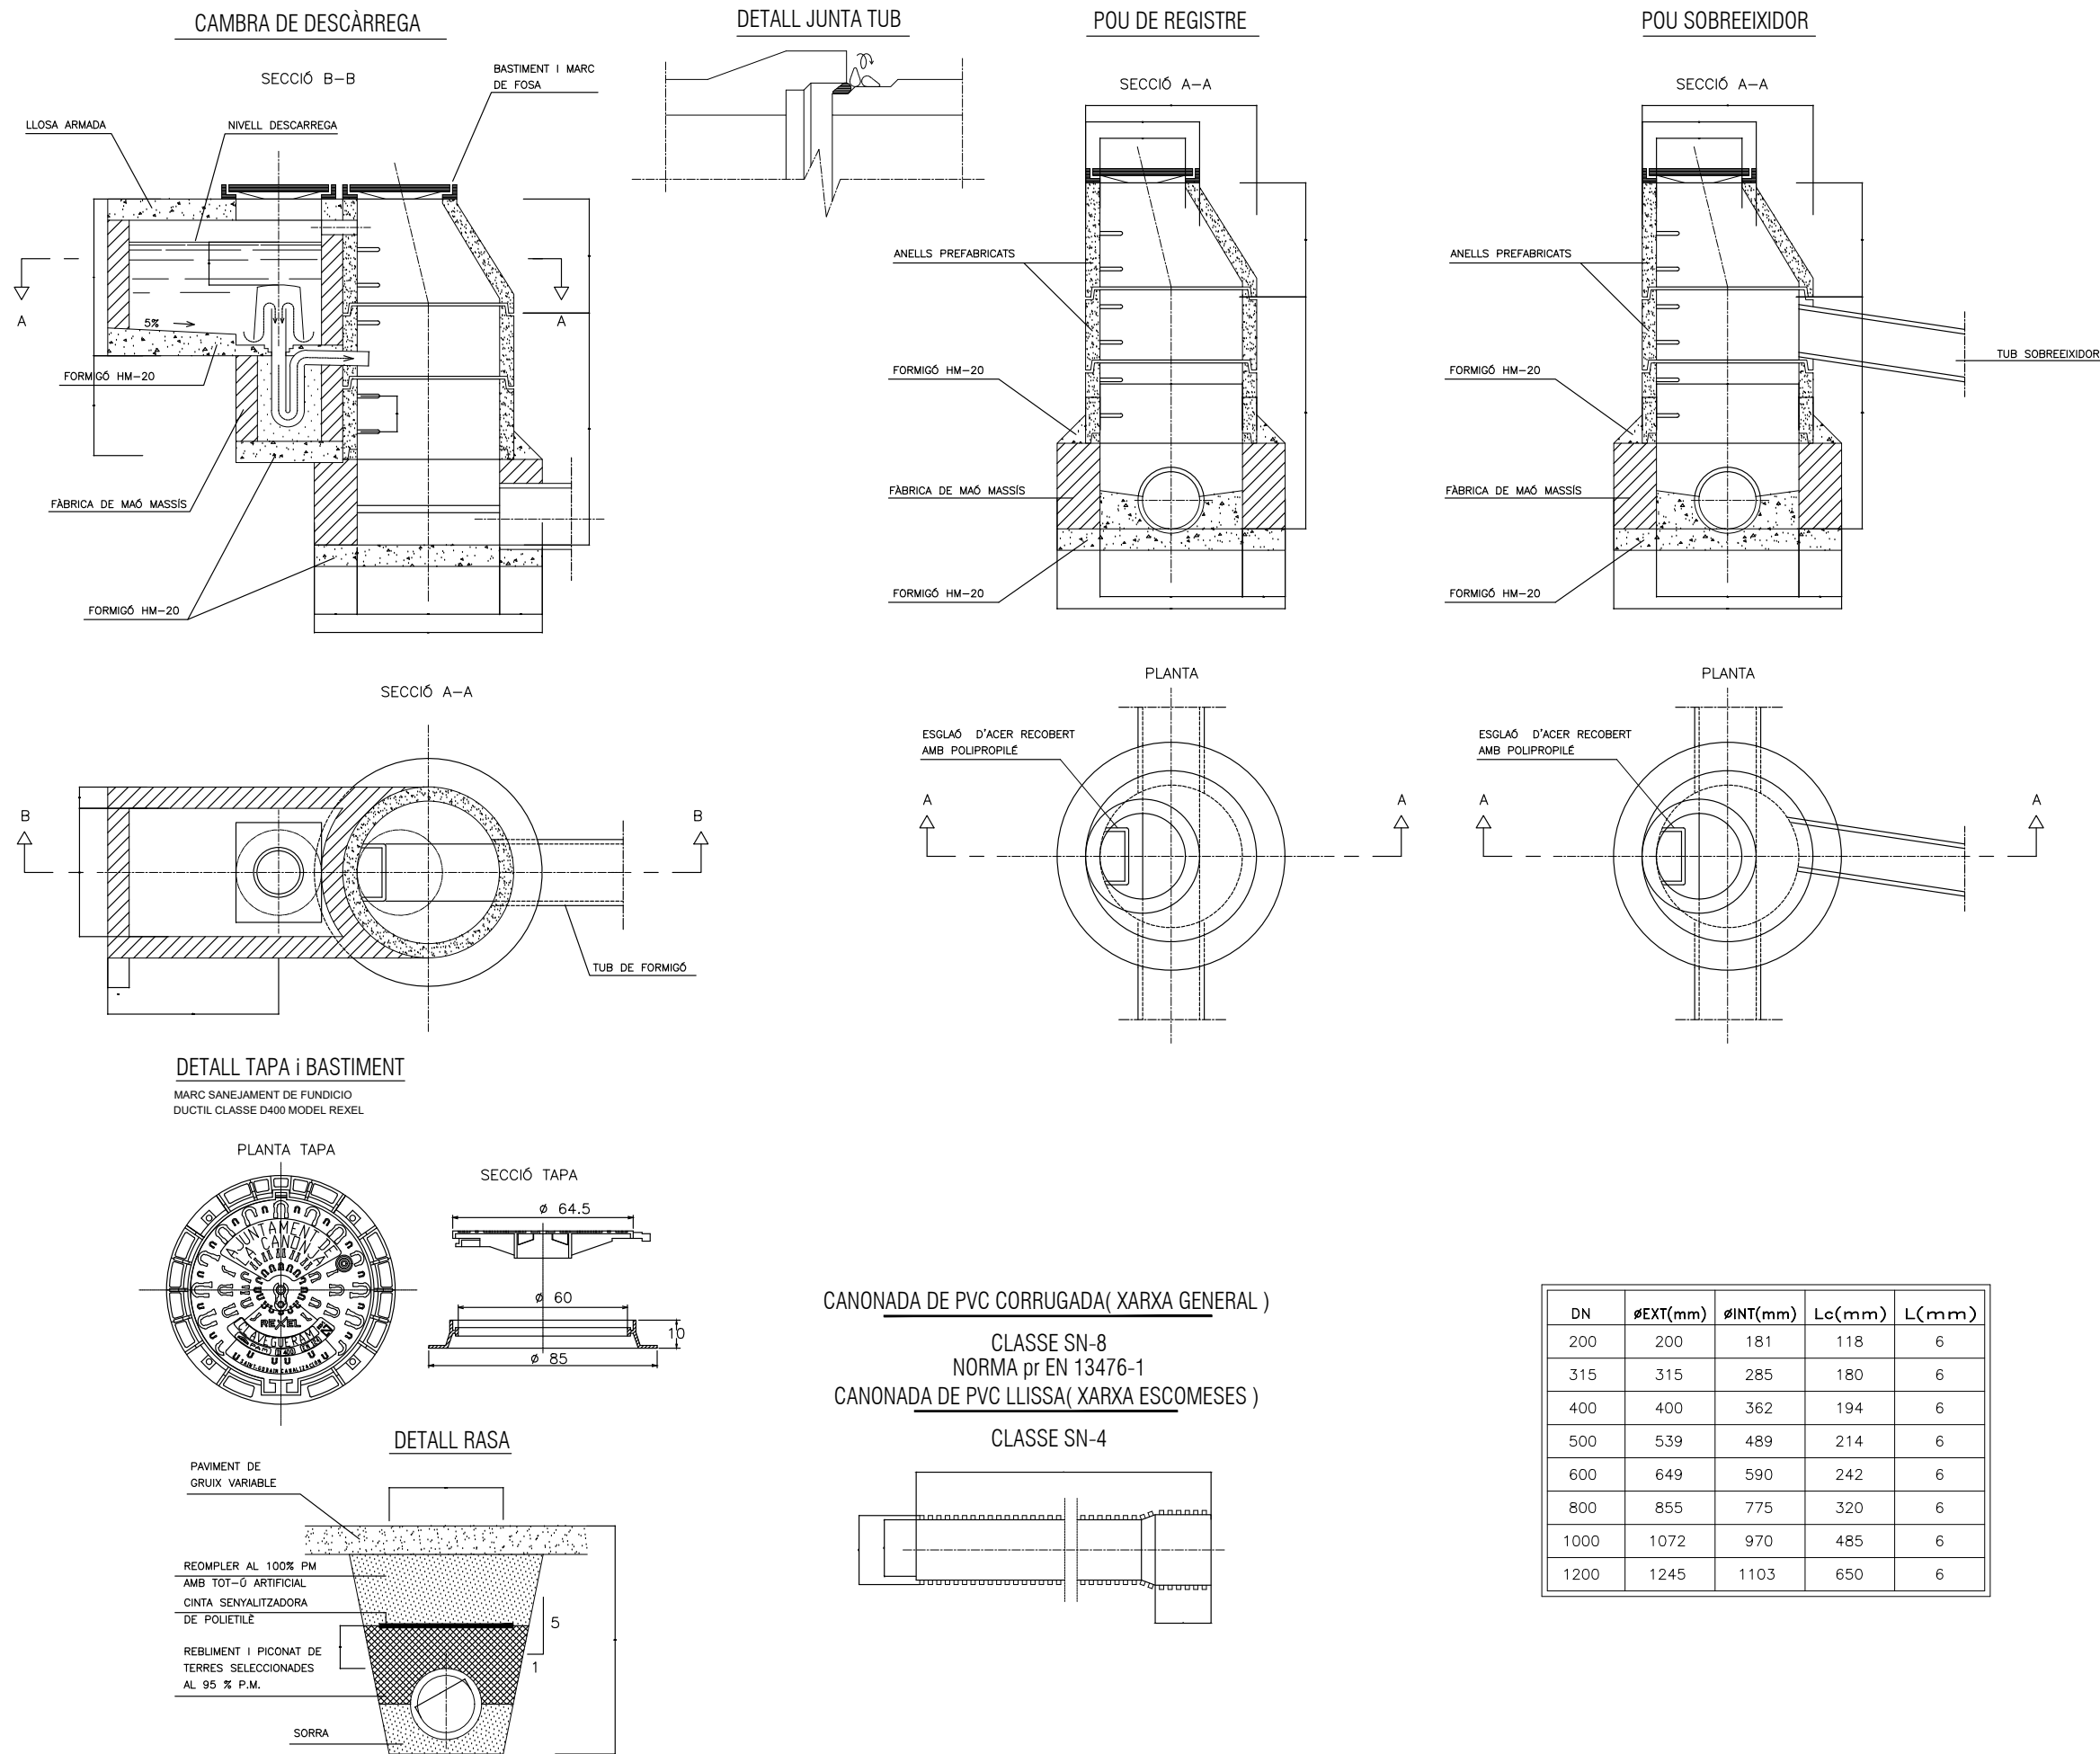

AJUNTAMENT
DE
LA CANONJA

Raval, 11. 43110 La Canonja (Tarragonès)
Tel.977543489 | ajuntament@lacaanonja.cat

PROJECTE DE MILLORA DEL
CLAVEGUERAM MUNICIPAL DES DEL
CARRER BELLAVISTA FINS AL BARRANC
DE DESGUÀS DE L'ESCOLA

EMPLAÇAMENT SECTOR EST,
LA CANONJA (TARRAGONÈS)

PROMOTOR AJUNTAMENT DE LA CANONJA

EXPEDIENT

DATA GENER 2024

ESCALA -

PLÀNOL


PROPOSTA
DETALLS CONSTRUCTIUS

TÈCNICS REDACTORS

MIQUEL ORELLANA I GAVALDÀ
ROSER CAPDEVILA SOLE ARQUITECTES MUNICIPALS

4.1



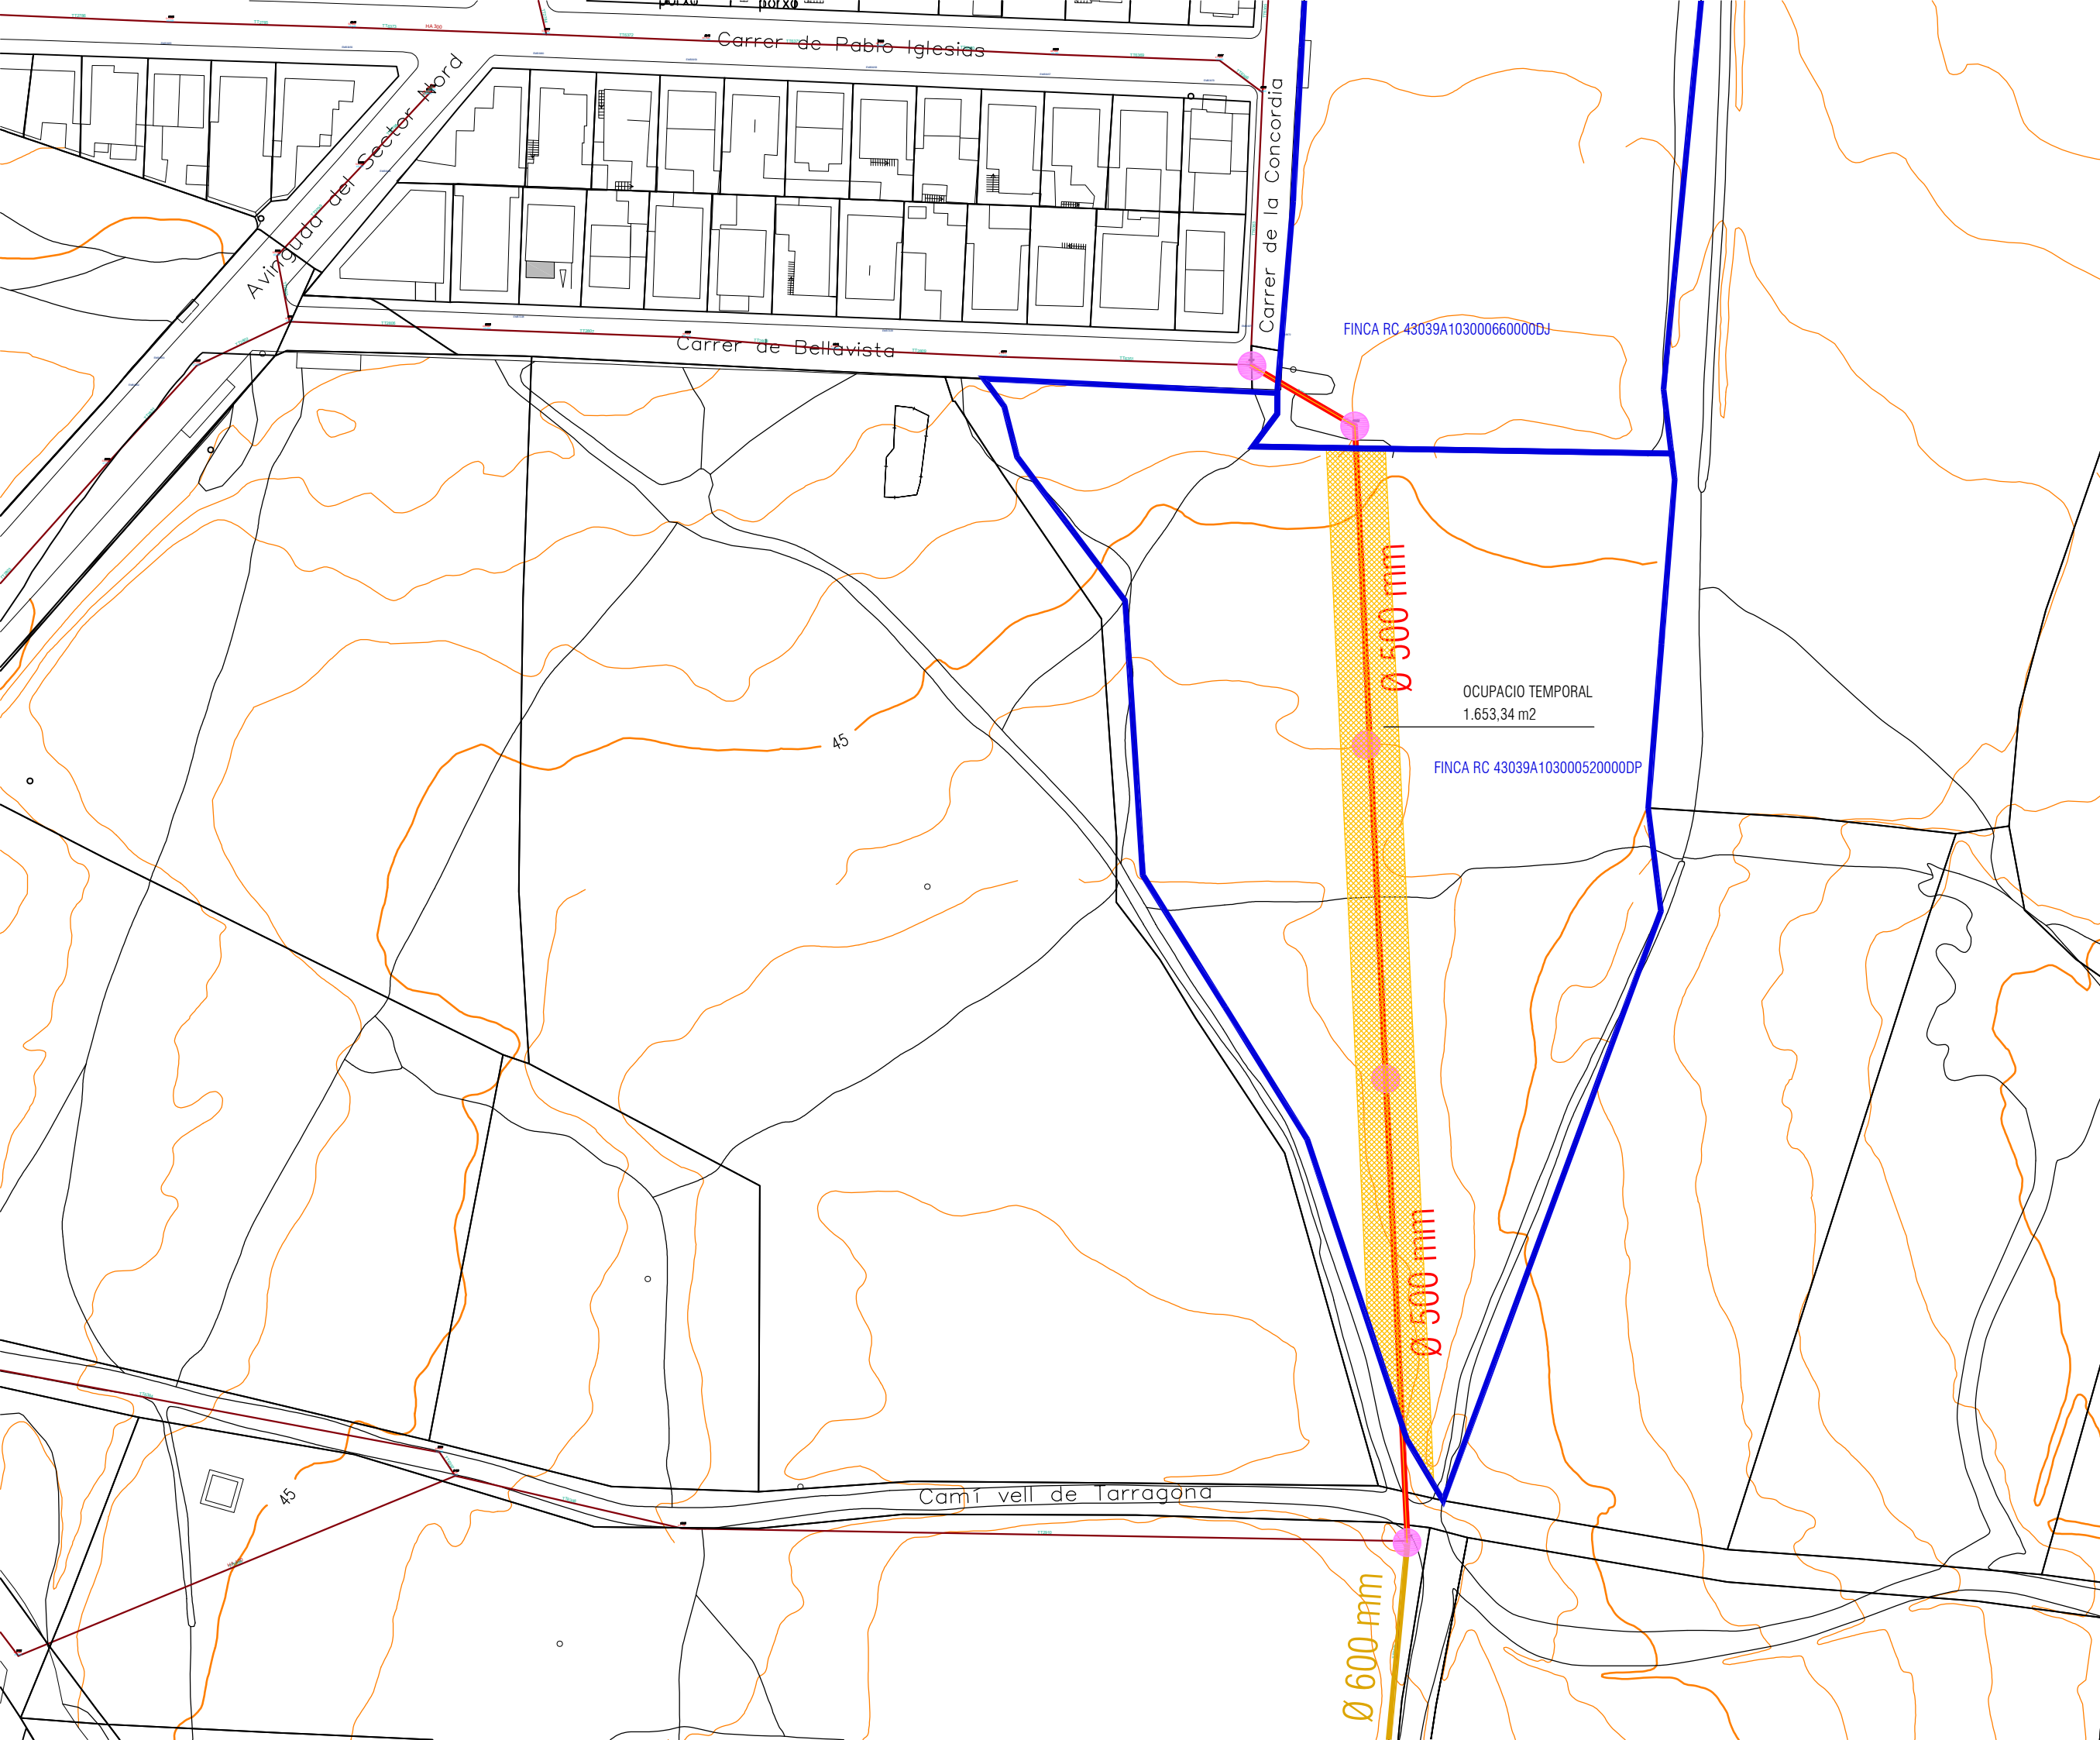

OCUPACIO TEMPORAL

SERVITUD AQUÈDUCTE

LLEENDA

- COL·LECTOR Ø500mm
- COL·LECTOR Ø600mm
- COL·LECTOR Ø800mm
- COL·LECTOR Ø1200mm
- POU A MODIFICAR
- POU NOU
- POU SOBREEIXIDOR
- PUNT ABOCAMENT

COTES DE POU

COTA TAPA
COTA SOLERA

ELIMINAR CONNEXIÓ



Raval, 11. 43110 La Canonja (Tarragonès)
Tel.977543489 | ajuntament@lacaanonja.cat

PROJECTE DE MILLORA DEL CLAVEGUERAM MUNICIPAL DES DEL CARRER BELLAVISTA FINS AL BARRANC DE DESGUÀS DE L'ESCOLA

EMPLAÇAMENT

SECTOR EST,
LA CANONJA (TARRAGONÈS)

PROMOTOR

AJUNTAMENT DE LA CANONJA

EXPEDIENT

DATA

GENER 2024
MODIFICAT GENER 2025

ESCALA

1/1000

PLÀNOL

PROPOSTA
SERVITUT-OCUPACIO


TÈCNICS REDACTORS

MIQUEL ORELLANA I GAVALDÀ
ROSER CAPDEVILA SOLE

ARQUITECTES MUNICIPALS

5.1



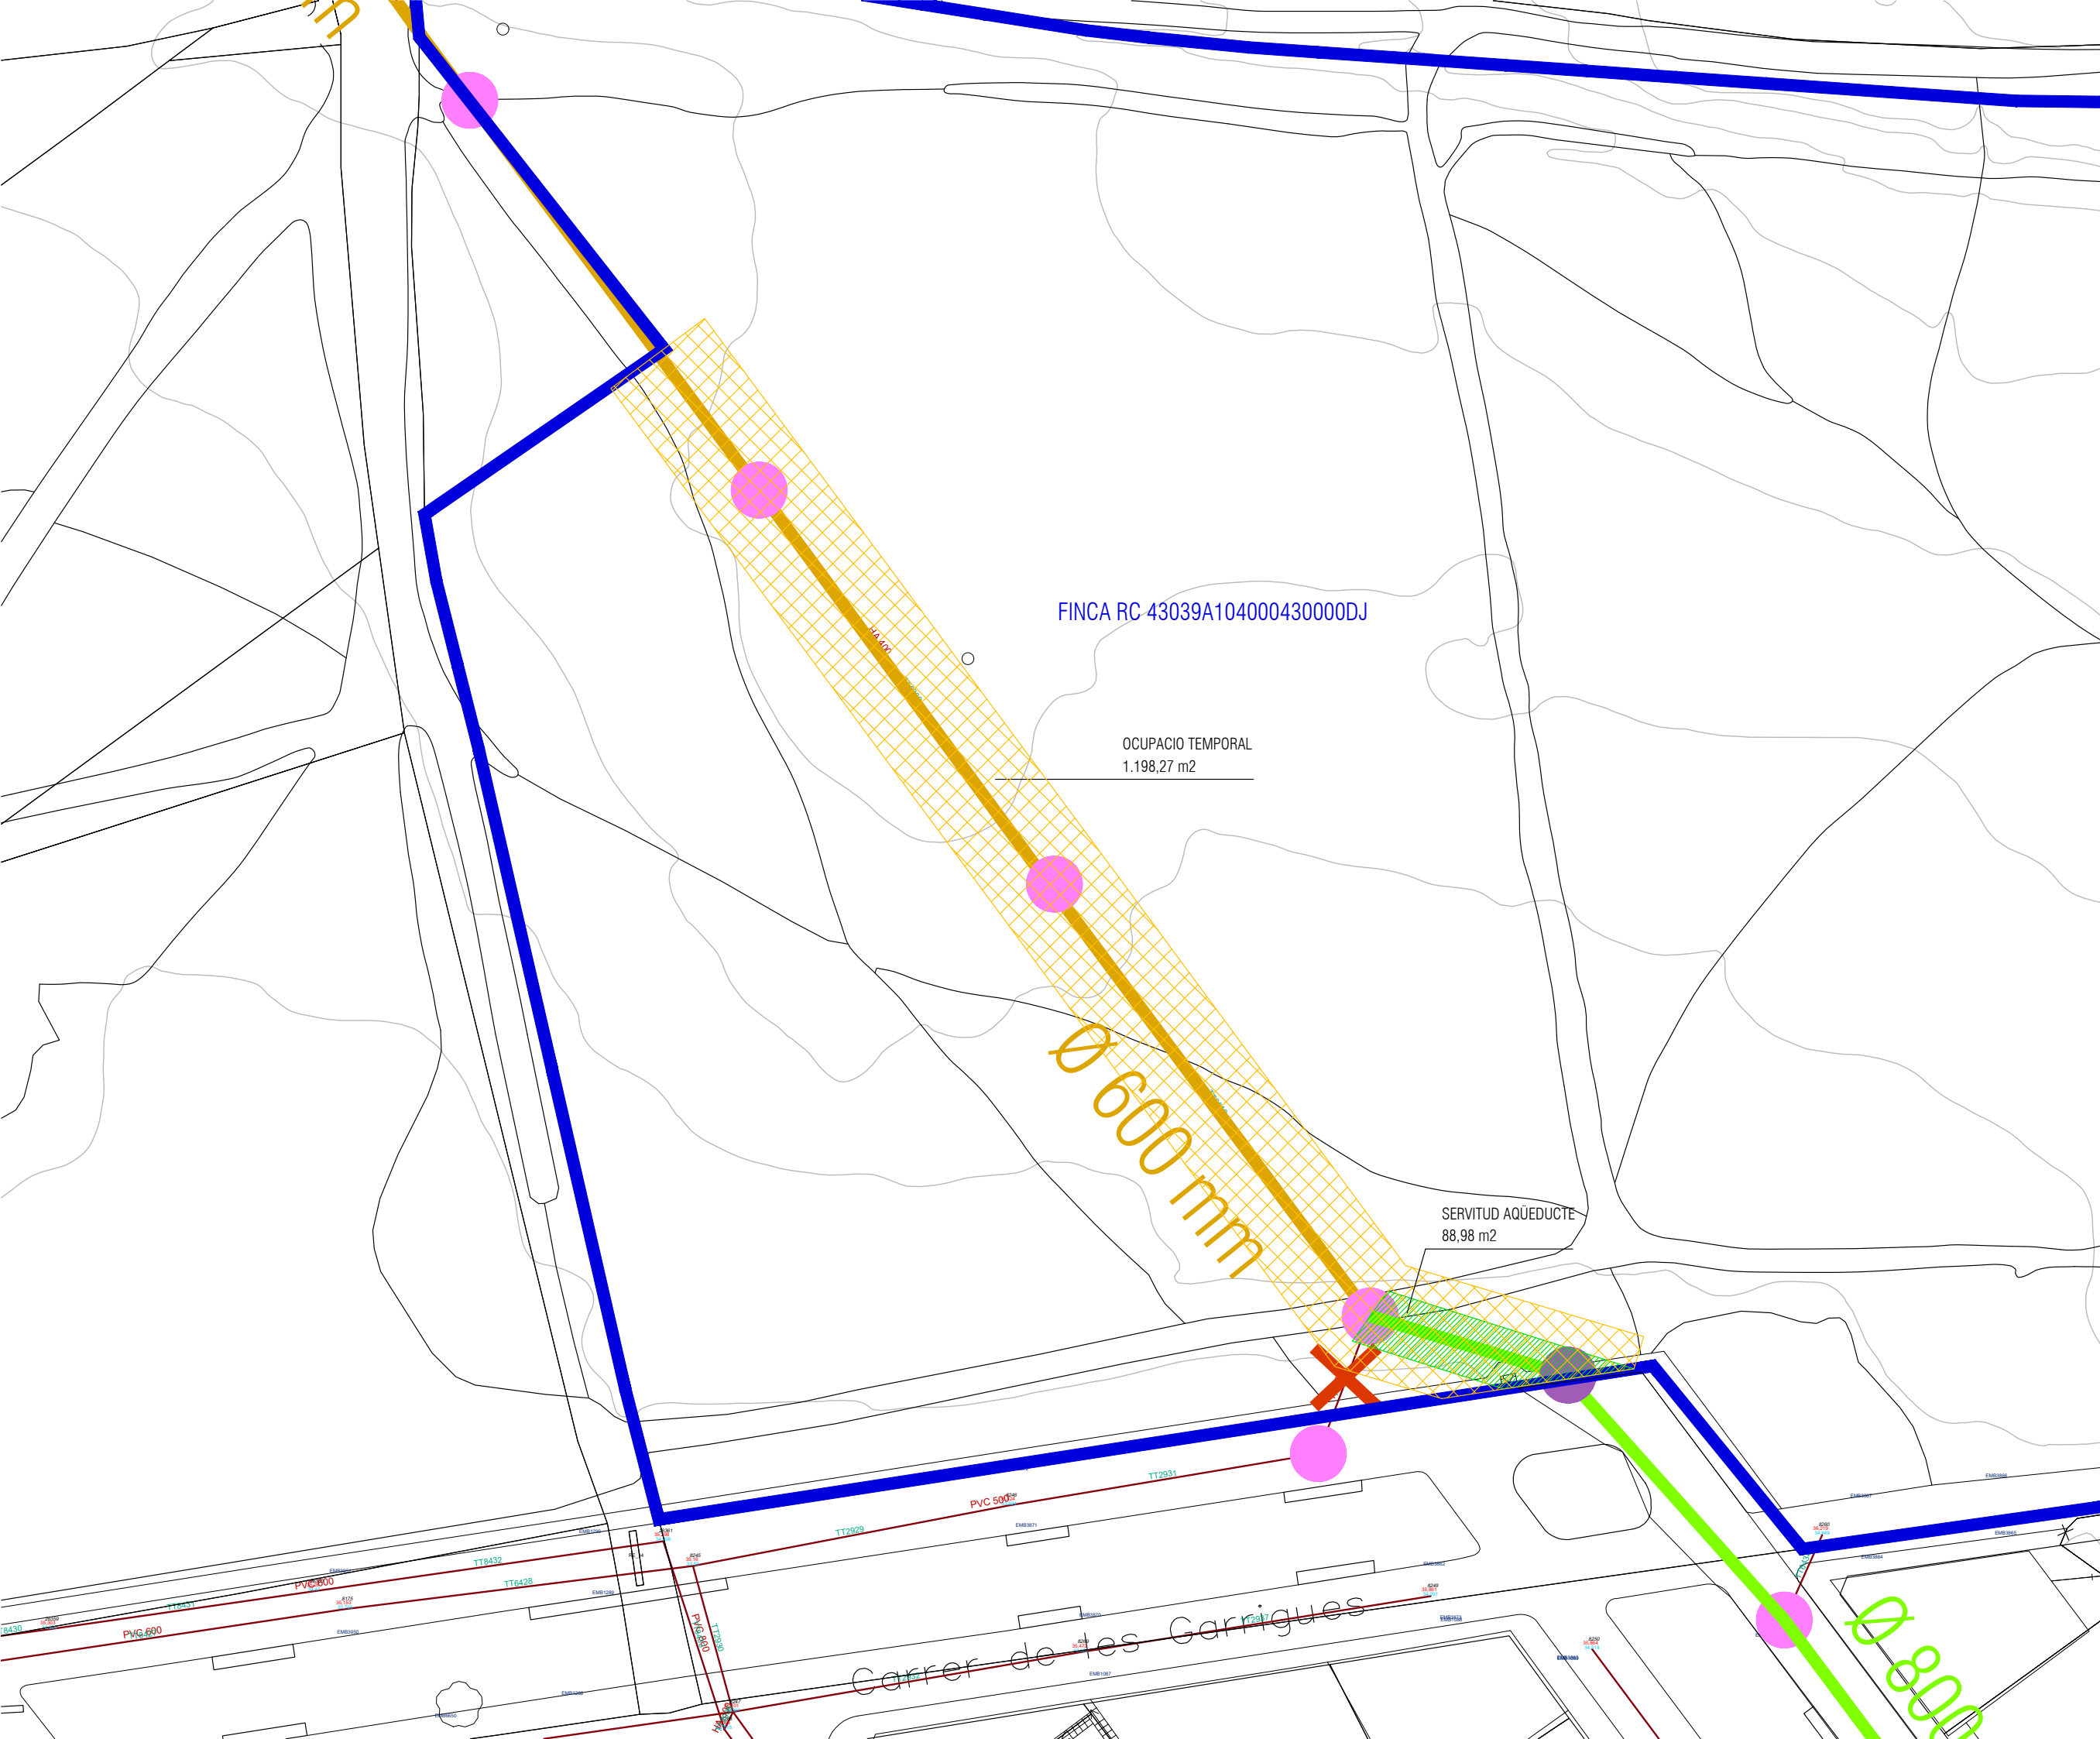

OCUPACIO TEMPORAL

SERVITUD AQUËDUCTE

LLEENDA

- COL·LECTOR Ø500mm
- COL·LECTOR Ø600mm
- COL·LECTOR Ø800mm
- COL·LECTOR Ø1200mm
- POU A MODIFICAR
- POU NOU
- POU SOBREEIXIDOR
- PUNT ABOCAMENT

COTES DE POU

COTA TAPA
COTA SOLERA

ELIMINAR CONNEXIÓ



AJUNTAMENT
DE
LA CANONJA

Raval, 11. 43110 La Canonja (Tarragonès)
Tel.977543489 | ajuntament@lacaonja.cat

PROJECTE DE MILLORA DEL
CLAVEGUERAM MUNICIPAL DES DEL
CARRER BELLAVISTA FINS AL BARRANC
DE DESGUÀS DE L'ESCOLA

EMPLAÇAMENT

SECTOR EST,
LA CANONJA (TARRAGONÈS)

PROMOTOR

AJUNTAMENT DE LA CANONJA

EXPEDIENT

DATA

GENER 2024

ESCALA

1/500

PLÀNOL

PROPOSTA
SERVITUT-OCUPACIO


TÈCNICS REDACTORS

MIQUEL ORELLANA I GAVALDÀ
ROSER CAPDEVILA SOLE


ARQUITECTES MUNICIPALS

5.2



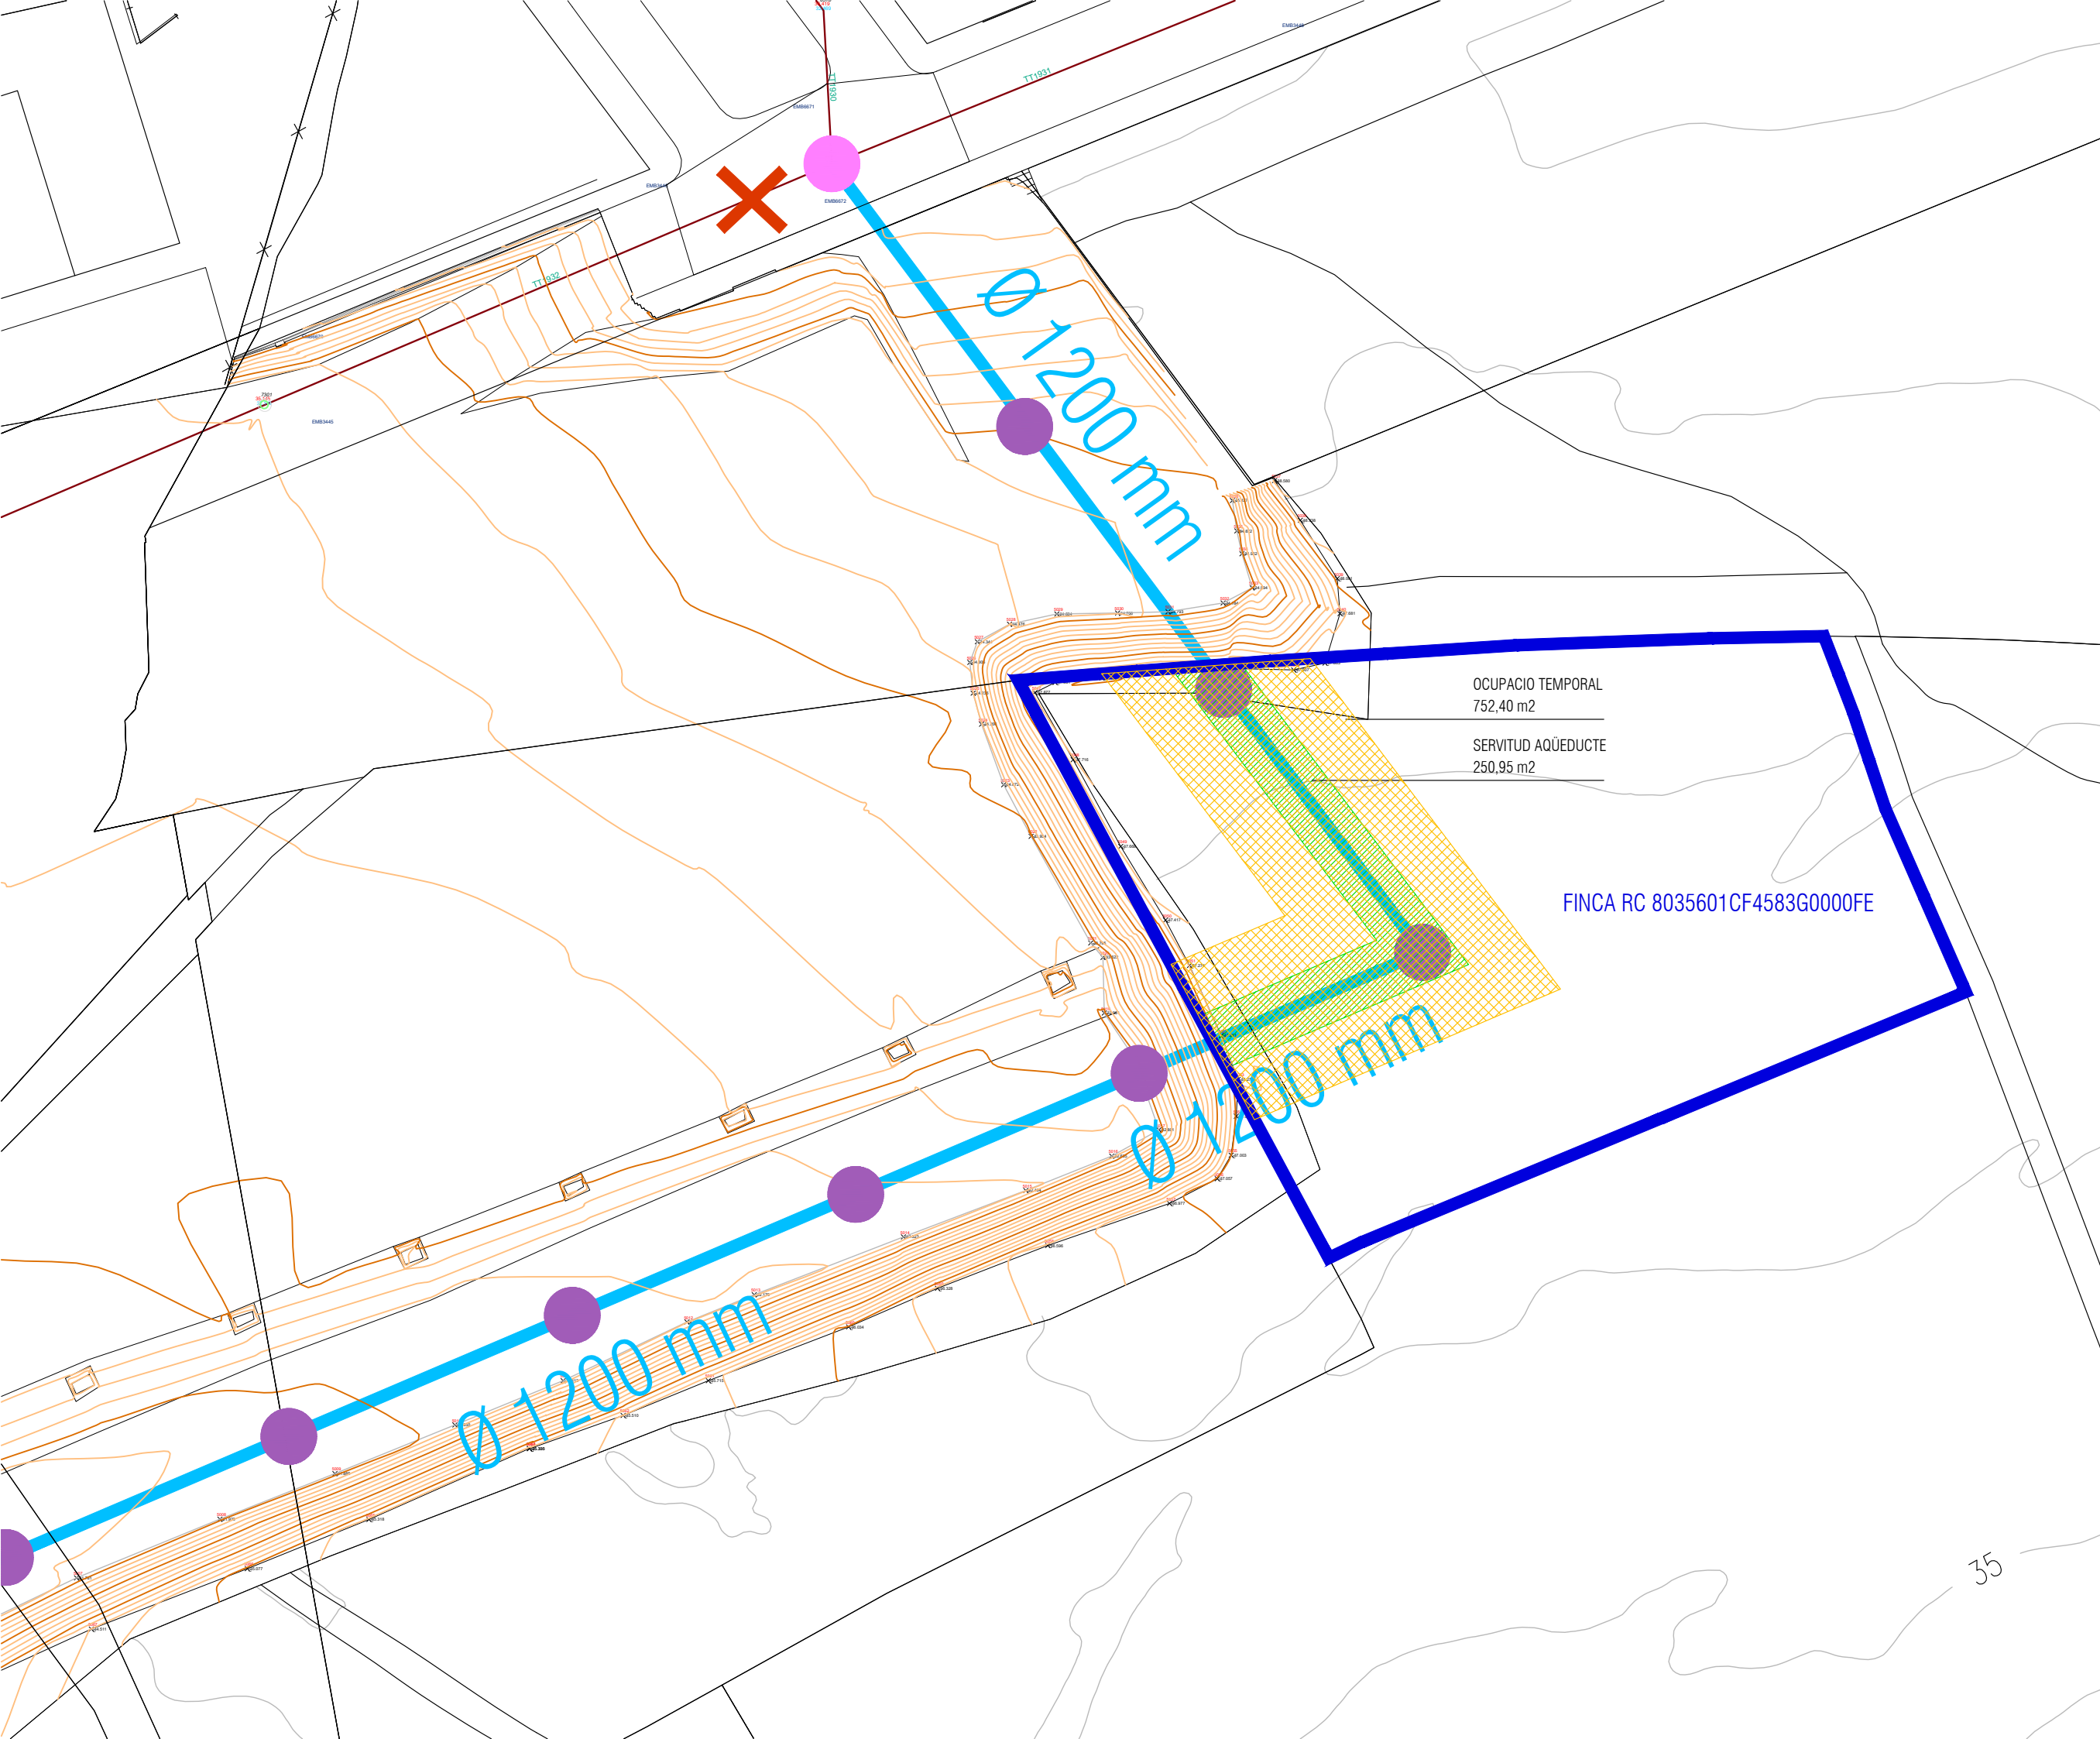

 OCUPACIO TEMPORAL

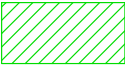 SERVITUD AqüEDUCTE

LLEGENDA

 COL·LECTOR Ø500mm

 COL·LECTOR Ø600mm

 COL·LECTOR Ø800mm

 COL·LECTOR Ø1200mm

 POU A MODIFICAR

 POU NOU

 POU SOBREEIXIDOR

 PUNT ABOCAMENT

COTES DE POU

COTA TAPA

COTA SOLERA

 ELIMINAR CONNEXIÓ



AJUNTAMENT
DE
LA CANONJA

Raval, 11. 43110 La Canonja (Tarragonès)
Tel.977543489 | ajuntament@lacaanonja.cat

PROJECTE DE MILLORA DEL
CLAVEGUERAM MUNICIPAL DES DEL
CARRER BELLAVISTA FINS AL BARRANC
DE DESGUÀS DE L'ESCOLA

EMPLAÇAMENT

SECTOR EST,
LA CANONJA (TARRAGONÈS)

PROMOTOR

AJUNTAMENT DE LA CANONJA

EXPEDIENT

DATA

GENER 2024

ESCALA

1/500



PLÀNOL

PROPOSTA
SERVITUT-OCUPACIO

TÈCNICS REDACTORS

MIQUEL ORELLANA I GAVALDÀ
ROSER CAPDEVILA SOLE

ARQUITECTES MUNICIPALS

5.3

