


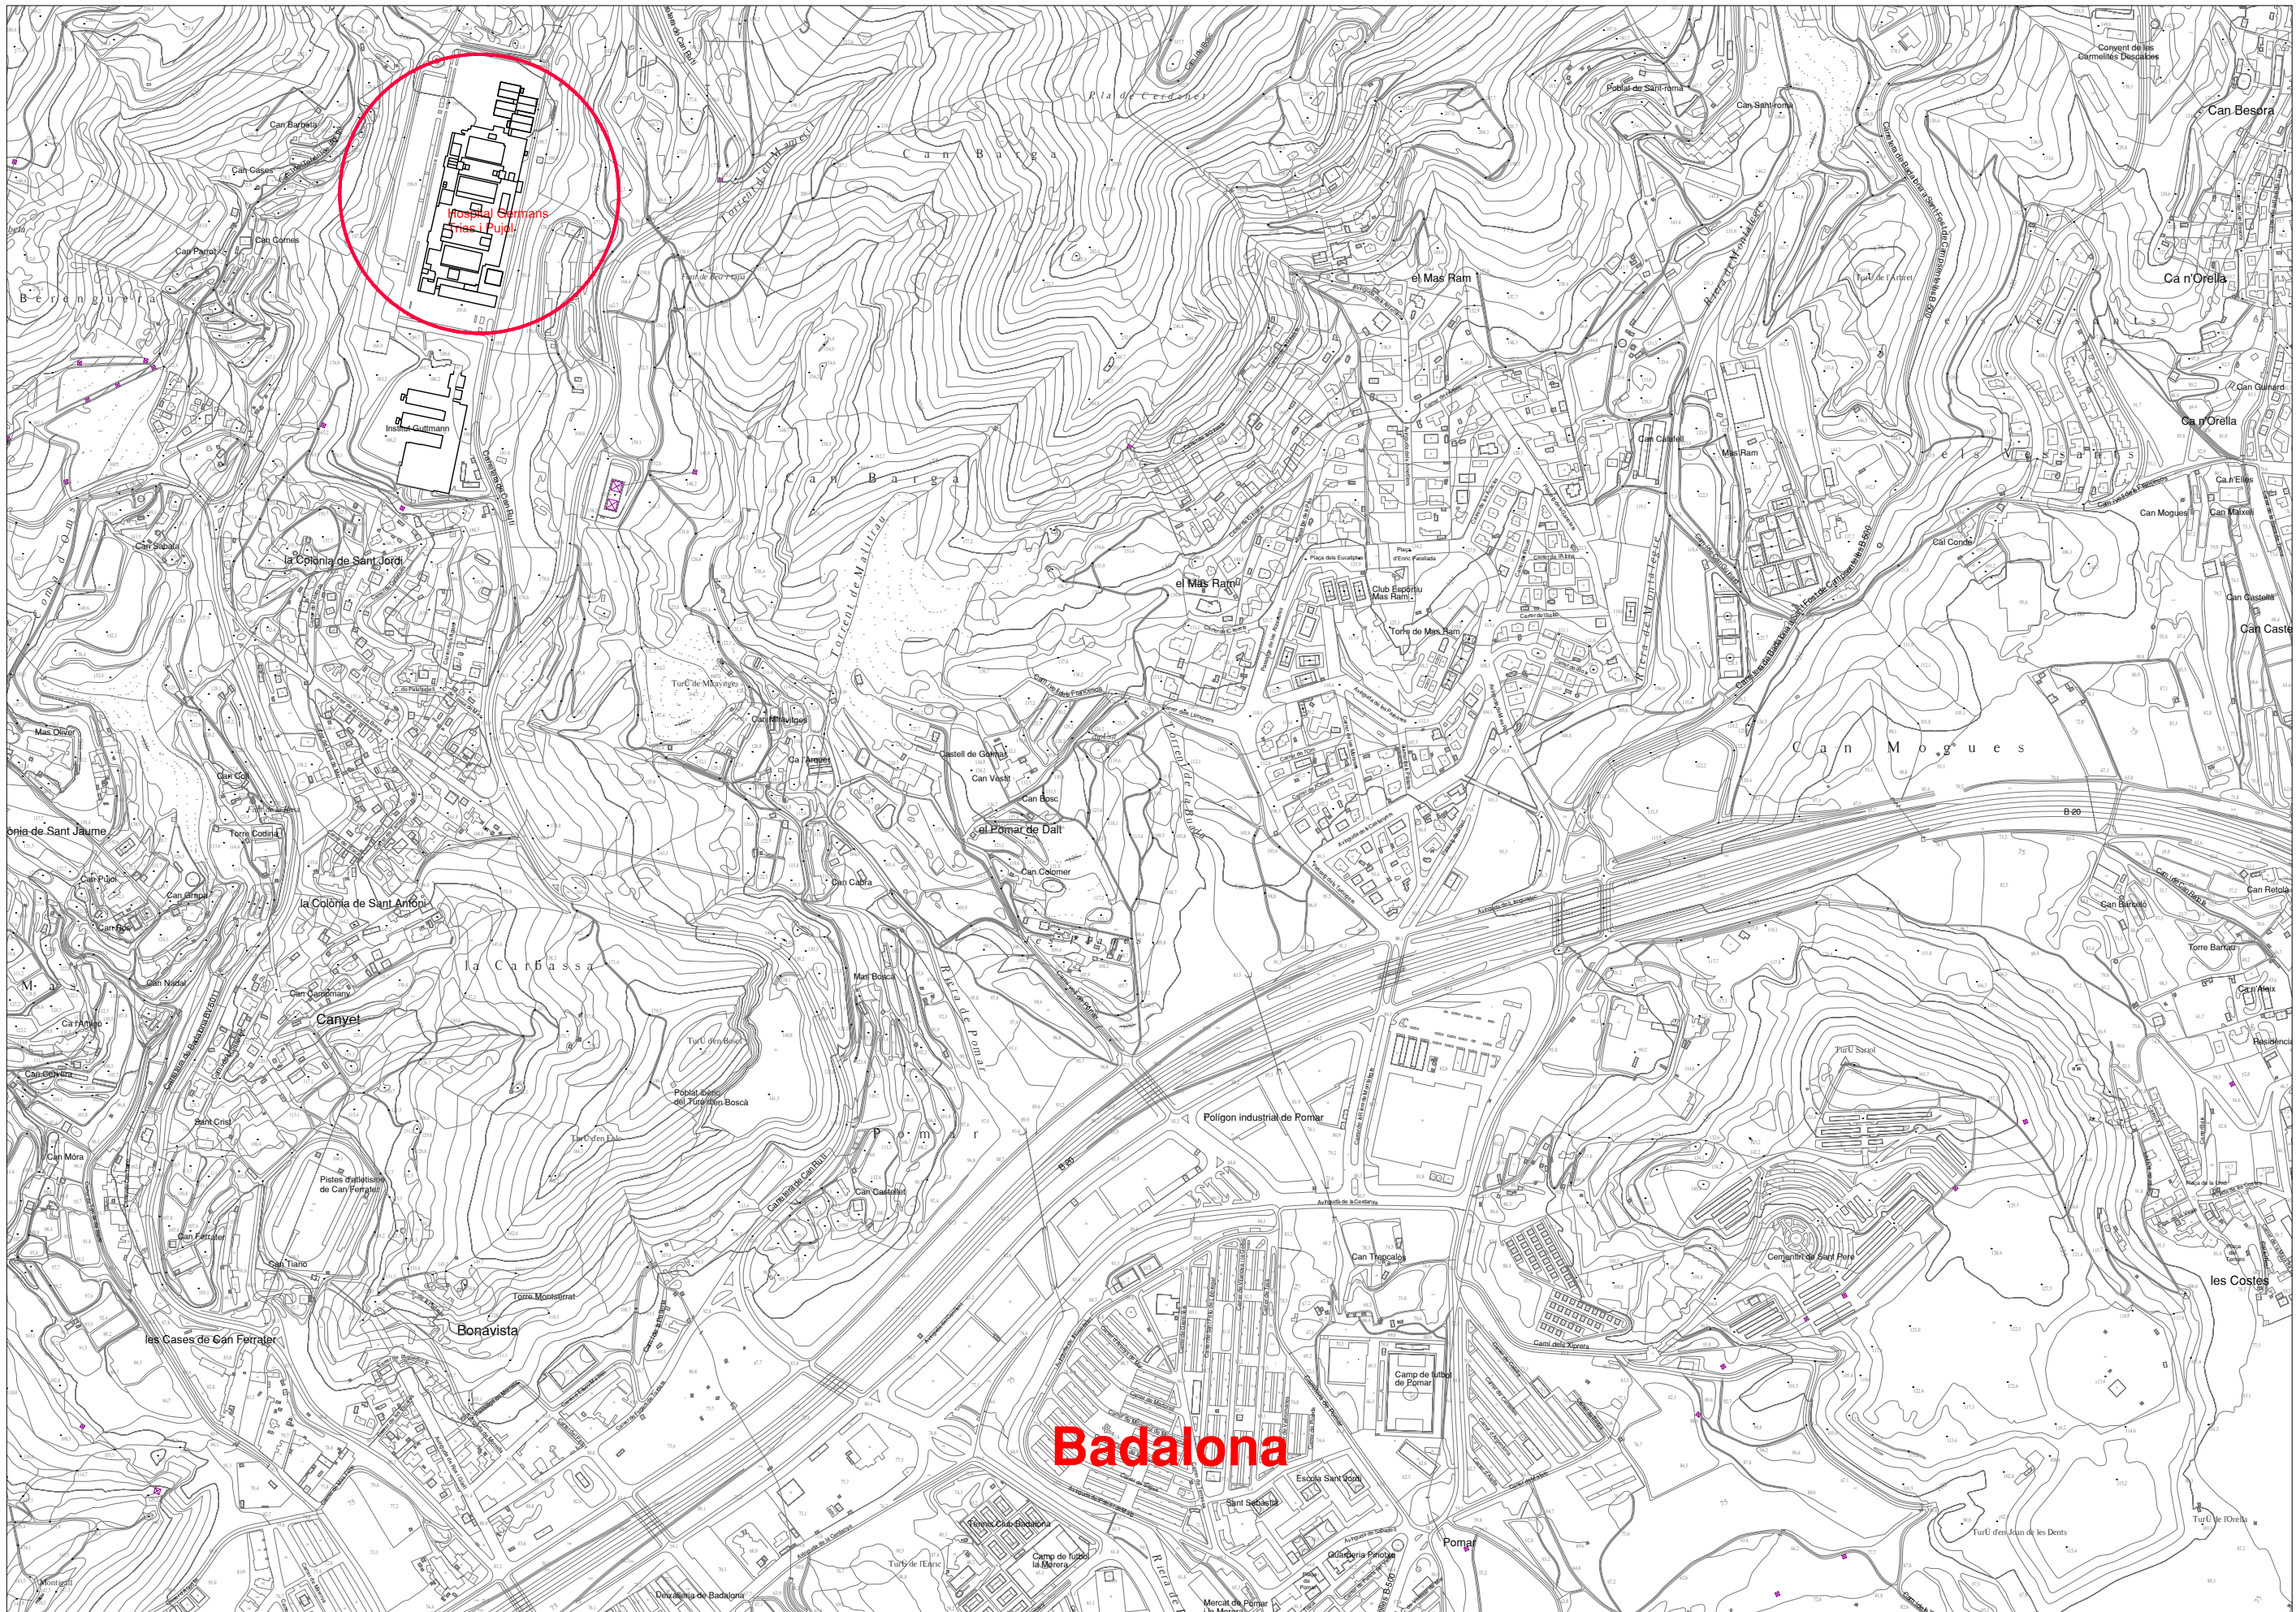

PROJECTE DE  
PROJECTE INSTAL·LACIÓ  
CARREGADORS PER A VEHICLES  
ELÈCTRICS A L'APARCAMENT  
EXTERIOR DE L'HUGTIP

Project: MLS HUGTIP  
Dibuixat: DLN

PROMOTOR  
Hospital Universitari Germans Trias i Pujol  
NIF/CIF Q5855029D  
Carretera de Canyet s/n.  
08916 Badalona

PLÀNOL  
EMPLAÇAMENT

CODI

01

REF.

-


Salut/ Germans Trias i Pujol  
Hospital

DATA: 26/03/2025

DIN A1: -

DIN A3: -




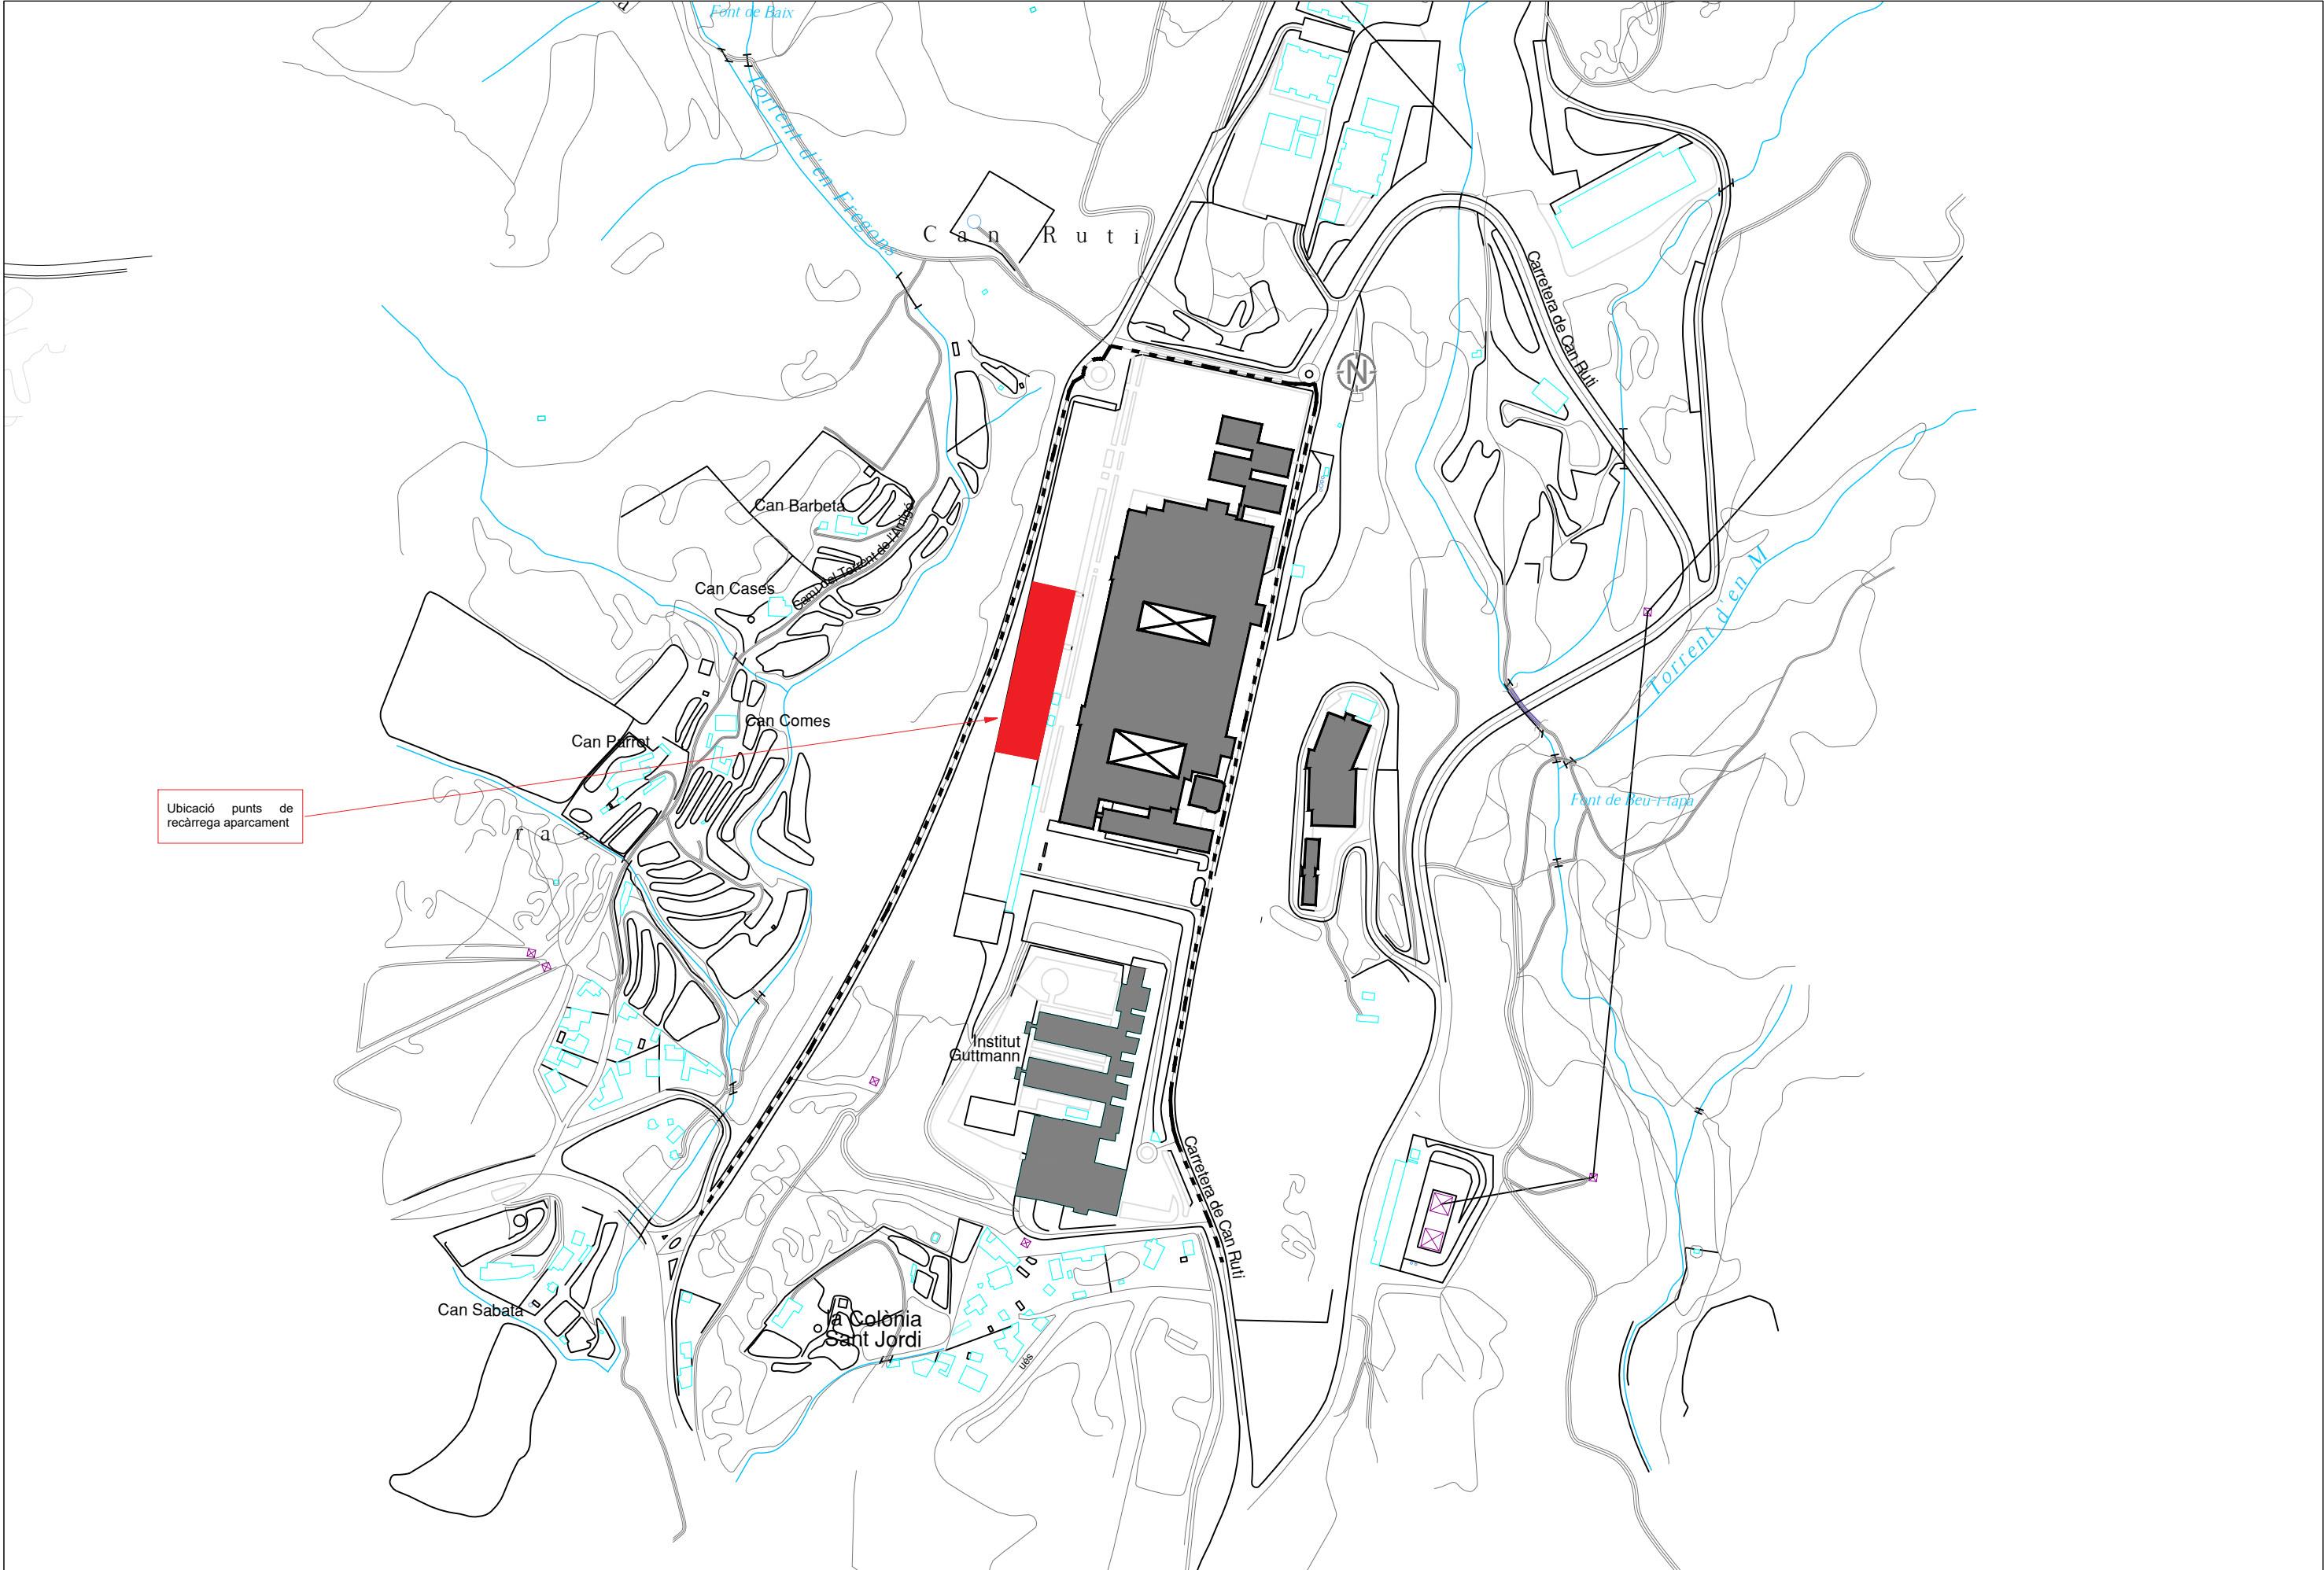

Ubicació punts de  
recàrrega aparcament

|   |  |   |                                        |                                                                                       |
|---|--|---|----------------------------------------|---------------------------------------------------------------------------------------|
| PROJECTE DE:<br>PROJECTE INSTAL·LACIÓ<br>CARREGADORS PER A VEHICLES<br>ELÈCTRICS A L'APARCAMENT<br>EXTERIOR DE L'HUGTIP |  | PROMOTOR<br>Hospital Universitari Germans Trias i Pujol<br>NIF/CIF Q5855029D<br>Carretera de Canyot s/n.<br>08916 Badalona | PLÀNOL<br>UBICACIÓ APARCAMENT EXTERIOR |  |
| Projectat: MLS HUGTIP<br>Dibuixat: DLN                                                                                  |  |   | CODI<br>02                             |                                                                                       |
|   |  |   | REF.<br>-                              |                                                                                       |
|   |  |   |                                        | DATA: 26/03/2025<br>DIN A1: -<br>DIN A3: 1 / 4000                                     |



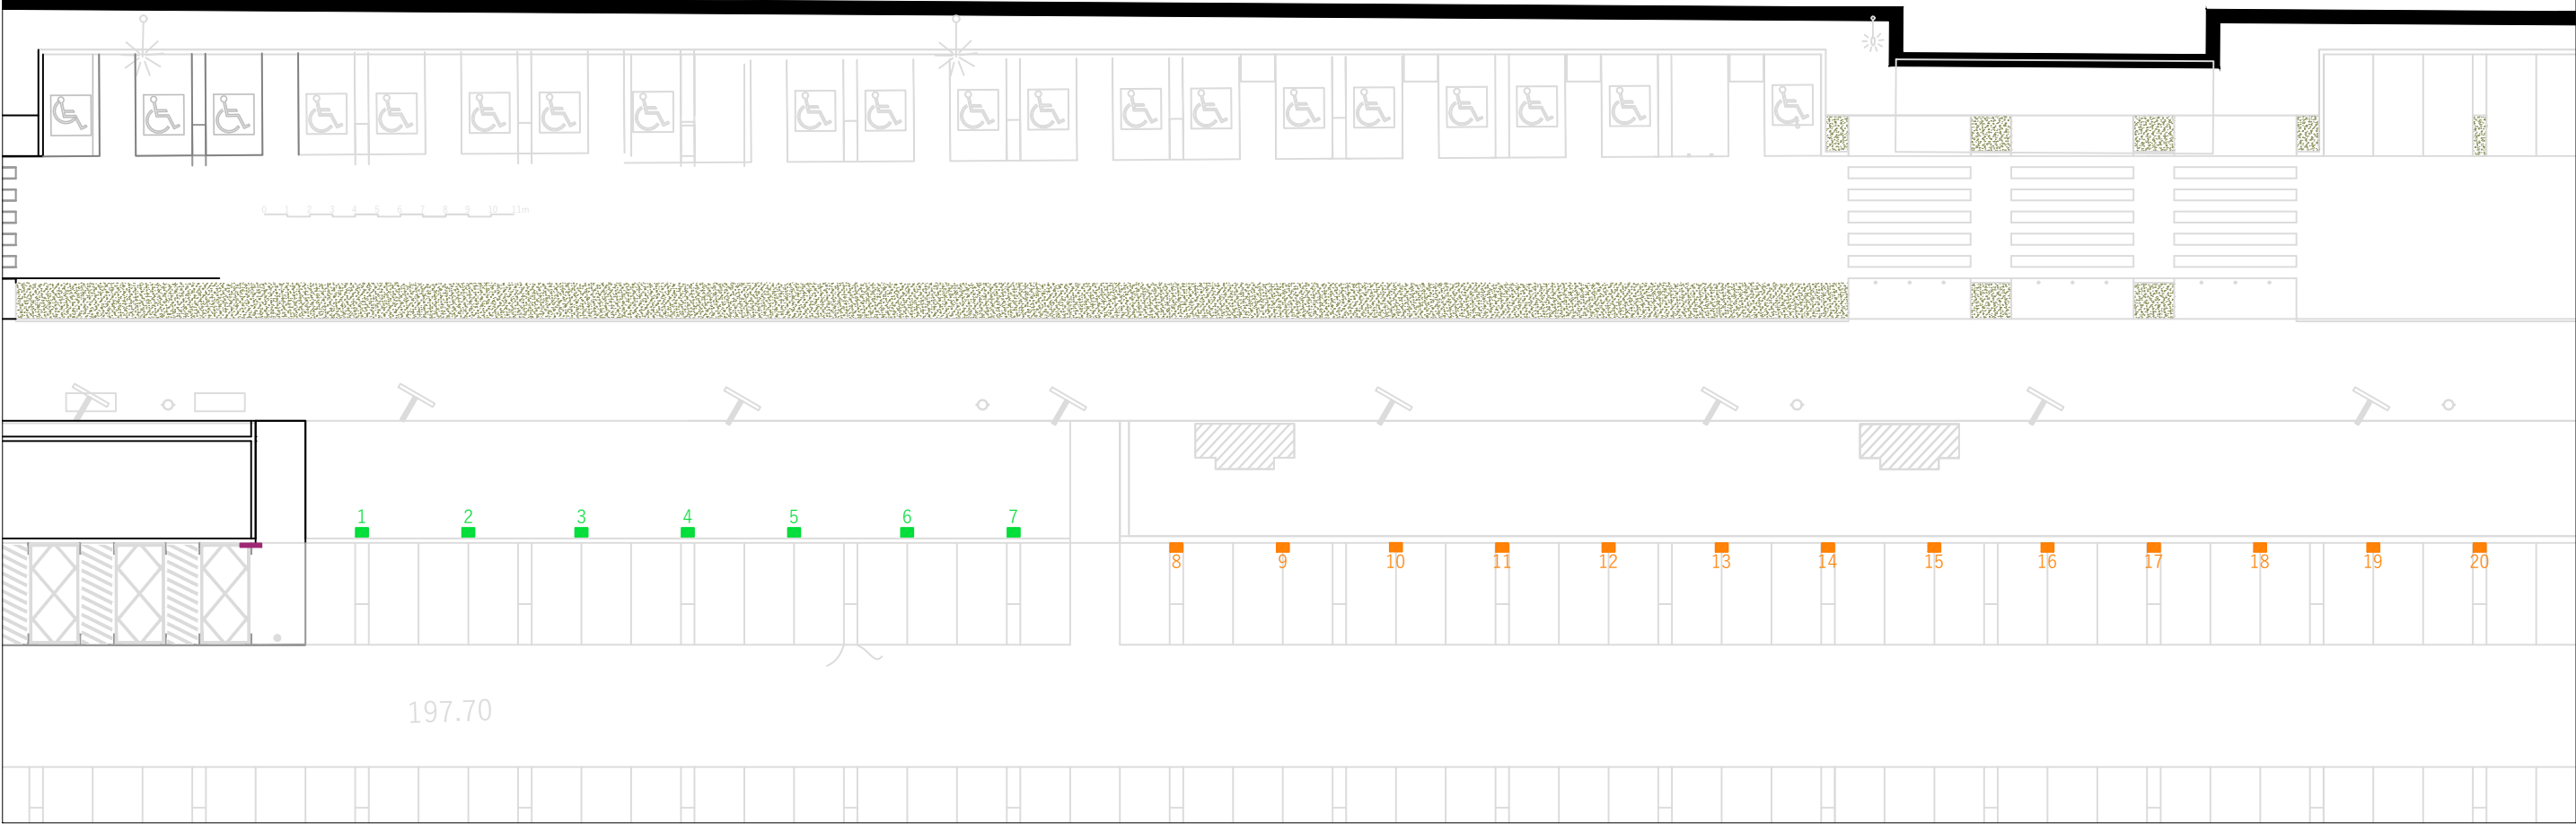

LLEGENDA

-  PUNT DE CÀRREGA TIPUS COLUMNA
-  PUNT DE CÀRREGA DE PARET


|   |   |                            |   |
|---|---|----------------------------|---|
| <div>PROJECTE DE:<br/>PROJECTE INSTAL·LACIÓ<br/>CARREGADORS PER A VEHICLES<br/>ELÈCTRICS A L'APARCAMENT<br/>EXTERIOR DE L'HUGTIP</div> <div>Projectat: MLS HUGTIP<br/>Dibuixat: DLN</div> | <div>PROMOTOR<br/>Hospital Universitari Germans Trias i Pujol<br/>NIF/CIF Q5855029D<br/>Carretera de Canyet s/n.<br/>08916 Badalona</div> | PLÀNOL<br>PUNTS DE CÀRREGA | <div>Salut/<br/>Germans Trias i Pujol<br/>Hospital</div> <div>DATA: 26/03/2025</div> <div>DIN A1: -</div> <div>DIN A3: 1 / 600</div> <div></div> |
|   |   | CODI<br>03                 |   |
|   |   | REF.<br>-                  |   |





|            |                 |
|------------|-----------------|
| V (V)      | LOSBT2          |
| P (W)      | SQ-VEH ELEC     |
| I (A)      | EXT             |
| Icc (A)    | 400             |
| C.d.T. (%) | 296.000         |
| S (mm2)    | 427.24          |
|            | 9.32            |
|            | 0.42            |
|            | 4 X 2x150 +T.T. |

|     |    |      |
|-----|----|------|
| INS | 4P | 630A |
|-----|----|------|

IEM3000. Passarel·la de comunicacions  
Modbus RS485/Modbus TCP IP. Link150  
ref. EGX150.

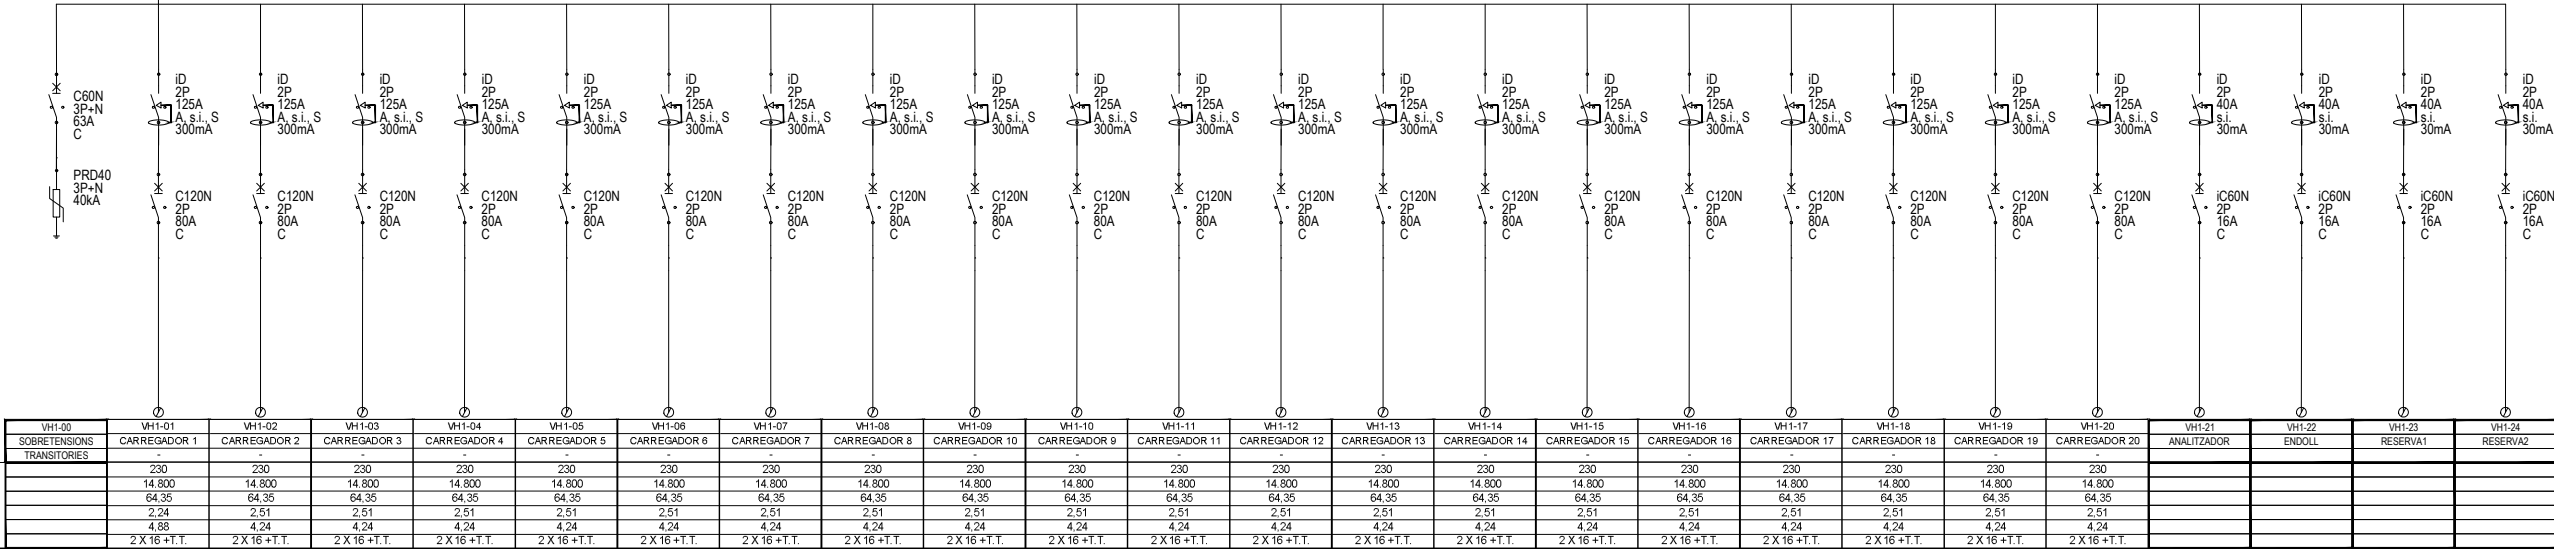

|            | VH1-00        | VH1-01       | VH1-02       | VH1-03       | VH1-04       | VH1-05       | VH1-06       | VH1-07       | VH1-08       | VH1-09       | VH1-10        | VH1-11        | VH1-12        | VH1-13        | VH1-14        | VH1-15        | VH1-16        | VH1-17        | VH1-18        | VH1-19        | VH1-20        | VH1-21       | VH1-22 | VH1-23   | VH1-24   |
|------------|---------------|--------------|--------------|--------------|--------------|--------------|--------------|--------------|--------------|--------------|---------------|---------------|---------------|---------------|---------------|---------------|---------------|---------------|---------------|---------------|---------------|--------------|--------|----------|----------|
|            | SOBRETENSIONS | CARREGADOR 1 | CARREGADOR 2 | CARREGADOR 3 | CARREGADOR 4 | CARREGADOR 5 | CARREGADOR 6 | CARREGADOR 7 | CARREGADOR 8 | CARREGADOR 9 | CARREGADOR 10 | CARREGADOR 11 | CARREGADOR 12 | CARREGADOR 13 | CARREGADOR 14 | CARREGADOR 15 | CARREGADOR 16 | CARREGADOR 17 | CARREGADOR 18 | CARREGADOR 19 | CARREGADOR 20 | ANALIZADOR   | ENDOLL | RESERVA1 | RESERVA2 |
|            | TRANSITORIES  | -            | -            | -            | -            | -            | -            | -            | -            | -            | -             | -             | -             | -             | -             | -             | -             | -             | -             | -             | -             | -            | -      | -        | -        |
| V (V)      |               | 230          | 230          | 230          | 230          | 230          | 230          | 230          | 230          | 230          | 230           | 230           | 230           | 230           | 230           | 230           | 230           | 230           | 230           | 230           | 230           | 230          |        |          |          |
| P (W)      |               | 14.800       | 14.800       | 14.800       | 14.800       | 14.800       | 14.800       | 14.800       | 14.800       | 14.800       | 14.800        | 14.800        | 14.800        | 14.800        | 14.800        | 14.800        | 14.800        | 14.800        | 14.800        | 14.800        | 14.800        | 14.800       |        |          |          |
| I (A)      |               | 64.35        | 64.35        | 64.35        | 64.35        | 64.35        | 64.35        | 64.35        | 64.35        | 64.35        | 64.35         | 64.35         | 64.35         | 64.35         | 64.35         | 64.35         | 64.35         | 64.35         | 64.35         | 64.35         | 64.35         | 64.35        |        |          |          |
| Icc (A)    |               | 2.24         | 2.51         | 2.51         | 2.51         | 2.51         | 2.51         | 2.51         | 2.51         | 2.51         | 2.51          | 2.51          | 2.51          | 2.51          | 2.51          | 2.51          | 2.51          | 2.51          | 2.51          | 2.51          | 2.51          | 2.51         |        |          |          |
| C.d.T. (%) |               | 4.88         | 4.24         | 4.24         | 4.24         | 4.24         | 4.24         | 4.24         | 4.24         | 4.24         | 4.24          | 4.24          | 4.24          | 4.24          | 4.24          | 4.24          | 4.24          | 4.24          | 4.24          | 4.24          | 4.24          | 4.24         |        |          |          |
| S (mm2)    |               | 2 X 16 +T.T. | 2 X 16 +T.T. | 2 X 16 +T.T. | 2 X 16 +T.T. | 2 X 16 +T.T. | 2 X 16 +T.T. | 2 X 16 +T.T. | 2 X 16 +T.T. | 2 X 16 +T.T. | 2 X 16 +T.T.  | 2 X 16 +T.T.  | 2 X 16 +T.T.  | 2 X 16 +T.T.  | 2 X 16 +T.T.  | 2 X 16 +T.T.  | 2 X 16 +T.T.  | 2 X 16 +T.T.  | 2 X 16 +T.T.  | 2 X 16 +T.T.  | 2 X 16 +T.T.  | 2 X 16 +T.T. |        |          |          |

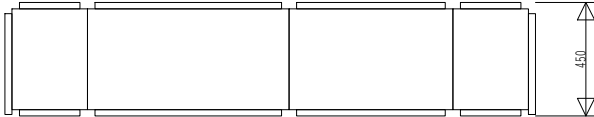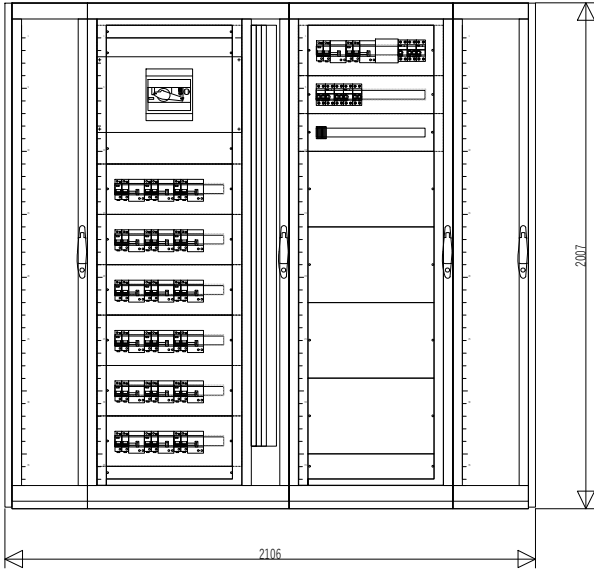

PROJECTE DE:  
PROJECTE INSTAL·LACIÓ  
CARREGADORS PER A VEHICLES  
ELÈCTRICS A L'APARCAMENT  
EXTERIOR DE L'HUGTIP

Projectat: MLS HUGTIP  
Dibuixat: DLN

PROMOTOR  
Hospital Universitari Germans Trias i Pujol  
NIF/CIF Q5855029D  
Carretera de Canyet s/n.  
08916 Badalona

PLÀNOL  
ESQUEMA UNIFILAR QGVH1

CODI  
05

REF.  
-

Salut/ Germans Trias i Pujol  
Hospital

DATA: 26/03/2025

DIN A1: -

DIN A3: -