



*Josep Cots Reguant*

ENGINYER TÈCNIC AGRÍCOLA  
COL·LEGIAT NÚM. 1.066

Paratge l'Agulla Casa Cots  
Apartat de Correus 61  
Telèfon 93 873 12 19  
E-mail: jercots@xineu.com  
08240 MANRESA

COL·LEGI OFICIAL D' ENGINYERS TÈCNICS AGRÍCOLES DE CATALUNYA

## PROJECTE DE MILLORA DEL CAMÍ DE CASTELLTALLAT, AL TM DE SANT MATEU DE BAGES

(Modificació projecte setembre 2022)

### Doc 2.- Plànols

**Peticionari:** Ajuntament de Sant Mateu de Bages

**Municipi:** Sant Mateu de Bages


**Data:** Març 2025

## PLÀNOLS

---

## PLÀNOLS ADJUNTS

- Plànol nº 1.- Plànol de situació que indica l'actuació
- Plànol nº 2.- Plànol general que defineix l'actuació.
- Plànol nº 3.- Detall de les actuacions. Tram del Pk 17+700 al Pk 20+100
- Plànol nº 4.- Detall de les actuacions. Tram del Pk 19+500 al Pk 21+200
- Plànol nº 5.- Detall de les actuacions. Tram del Pk 20+900 al Pk 22+300
- Plànol nº 6.- Detall de les actuacions. Tram del Pk 22+300 al Pk 23+740
- Plànol nº 7.- Detall de l'obra civil

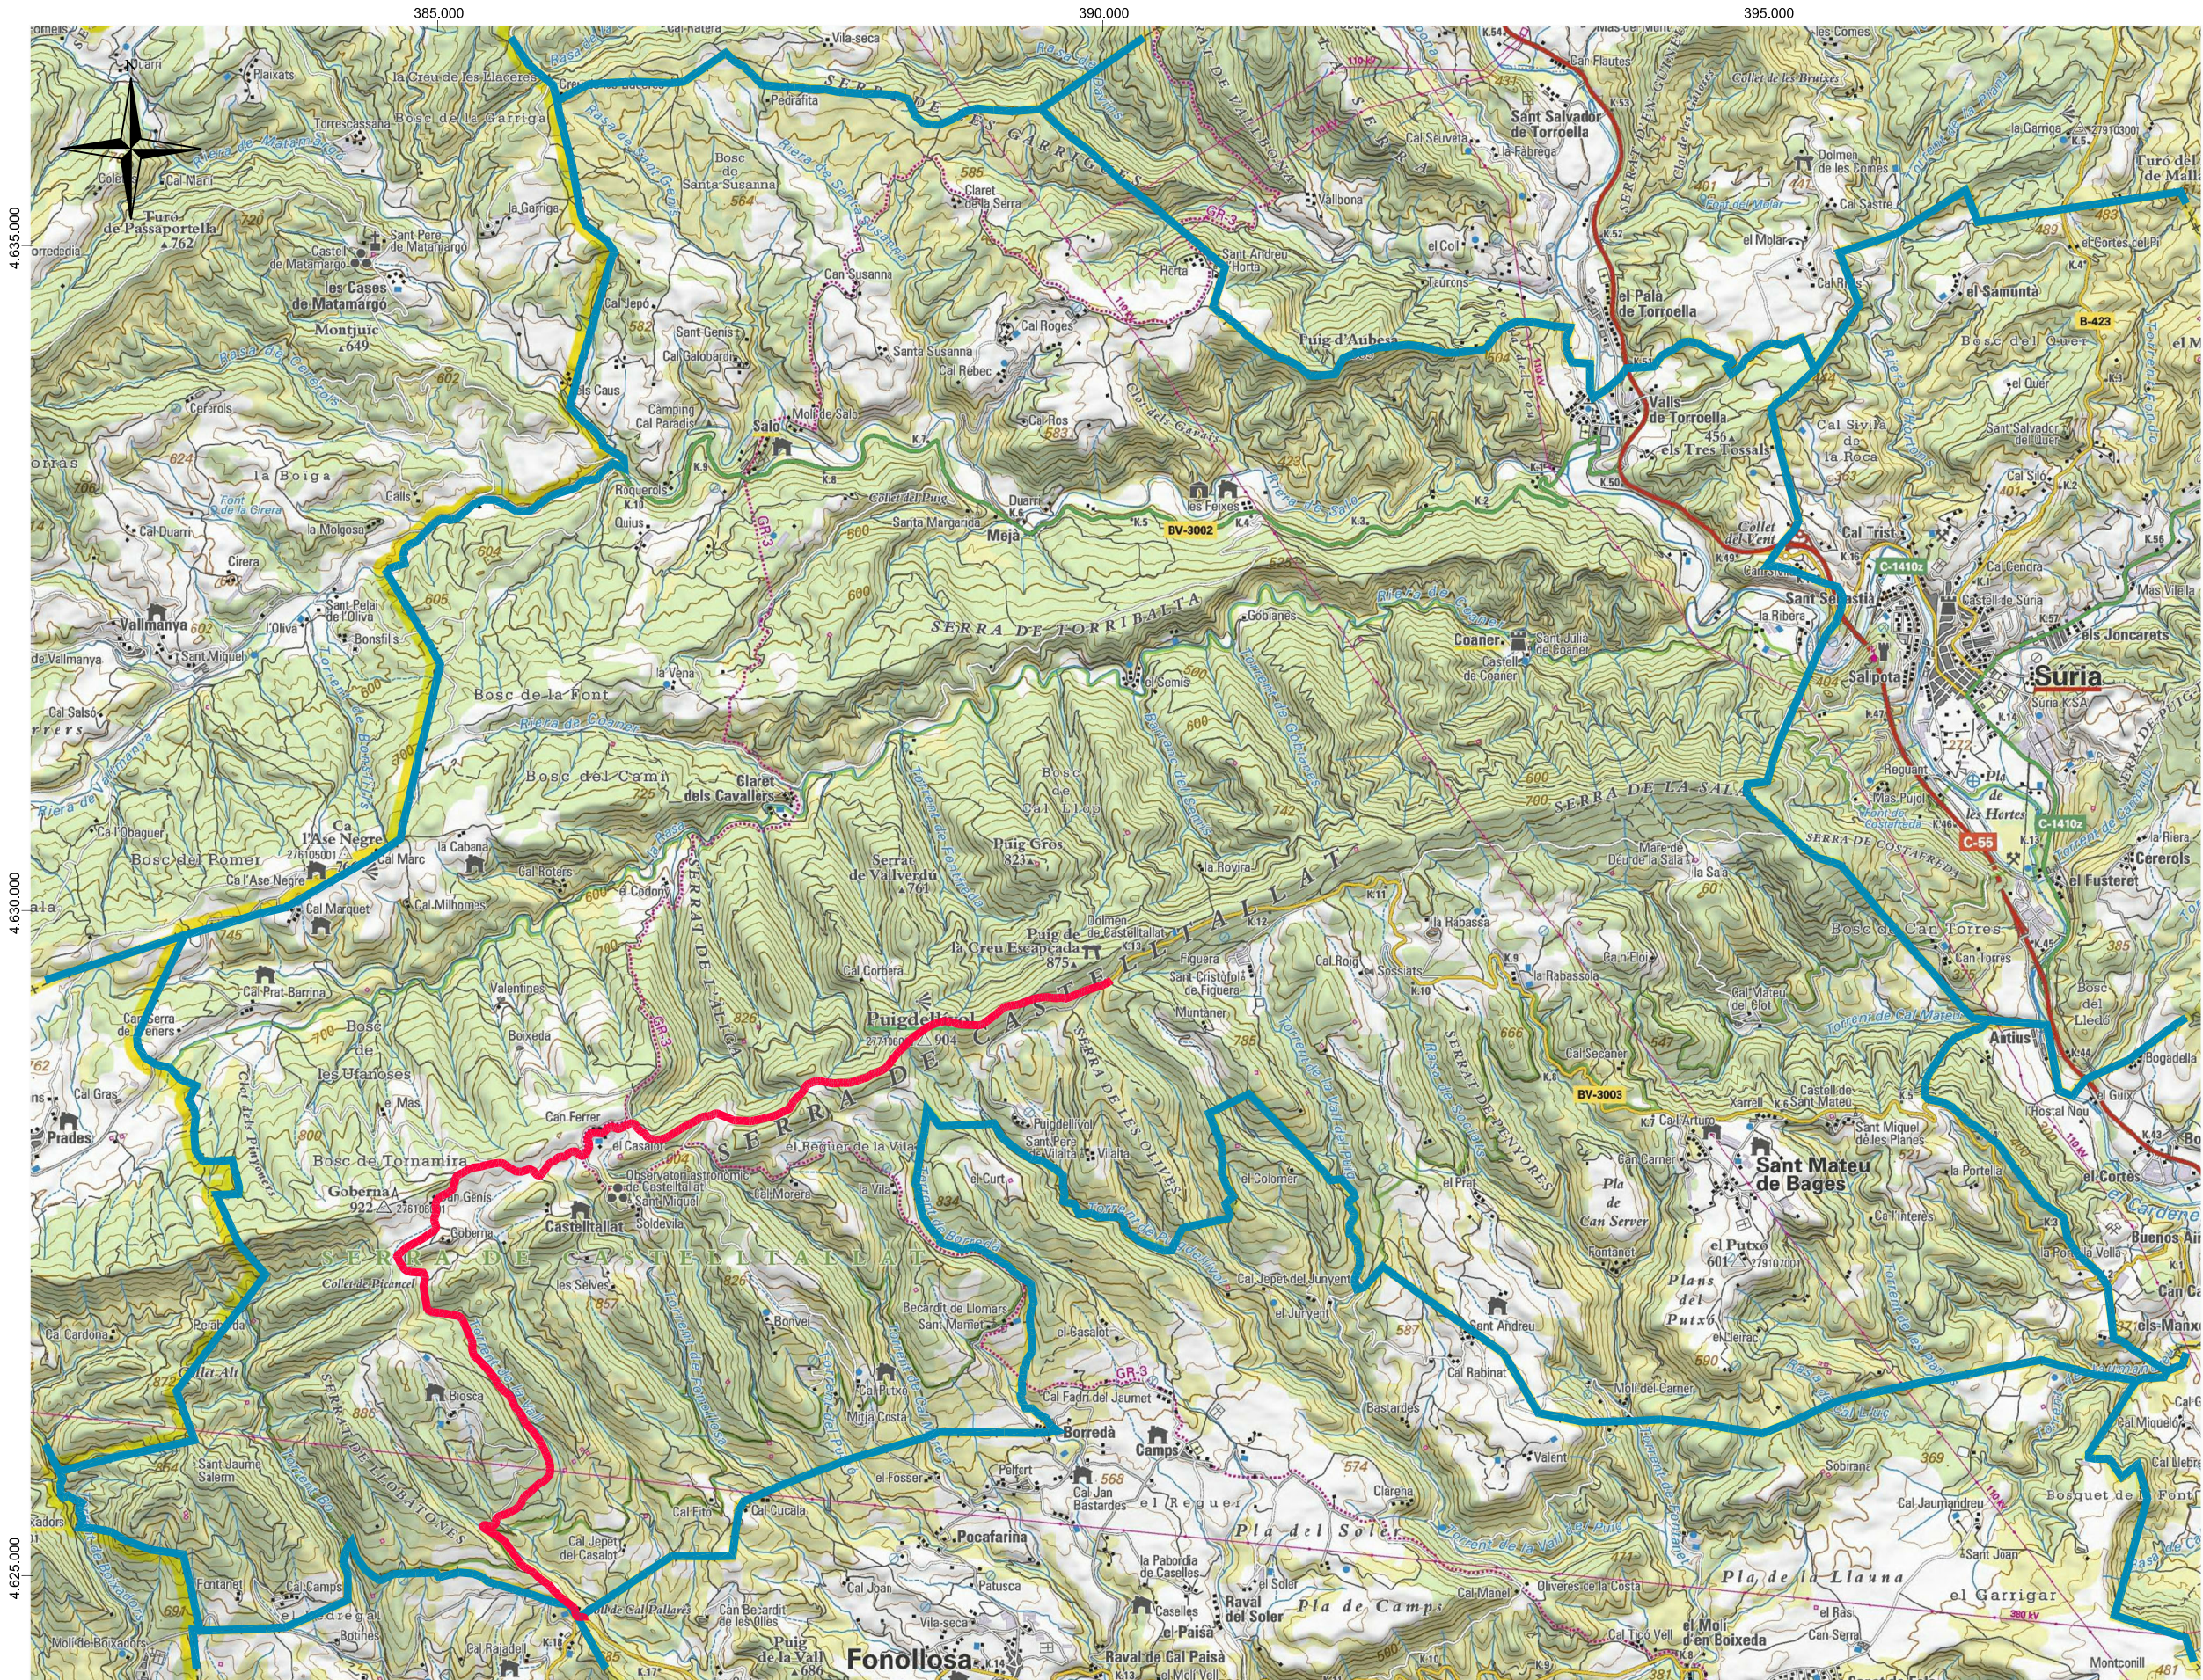

Camí de Castelltallat



JOSEP COTS REGUANT  
ENGINYER T. AGRÍCOLA  
COL·LEGIAT Nº 1.066

**TÍTOL DEL PROJECTE:**  
PROJECTE DE MILLORA DEL CAMI DE CASTELLTALLAT  
(Modificació projecte setembre 2022)

**TERME MUNICIPAL:**  
SANT MATEU DE BAGES

**EL PETICIONARI:**  
AJUNTAMENT DE SANT MATEU DE BAGES

**NOM DEL FITXER:**  
StMateu\_Ctra Castelltallat\_P1\_Situacio

**NOM DEL PLÀNOL:**  
PLÀNOL DE SITUACIÓ QUE INDICA L'ACTUACIÓ  
Base topogràfica (ICC)  
Sistema de coordenades UTM (ETRS89)

**ESCALA:**  
1/50.000    Format ISO A3

**DATA:**  
MARÇ 2025

**NÚM.:**  
**1**

