



Gual tipus

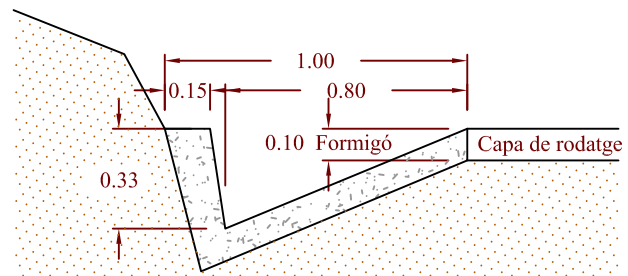

Cuneta formigonada tipus

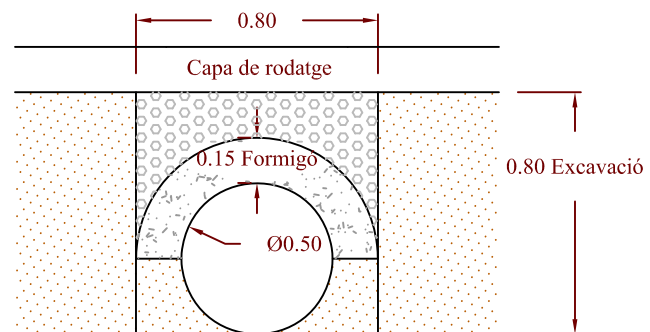

Pas d'aigua tipus

 JOSEP COTS REGUANT ENGINYER T. AGRÍCOLA COL·LEGIAT Nº 1.066	
TÍTOL DEL PROJECTE: PROJECTE DE MILLORA DEL CAMÍ DE CASTELLTALLAT (Modificació projecte setembre 2022)	
TERME MUNICIPAL: SANT MATEU DE BAGES	
EL PETICIONARI: AJUNTAMENT DE SANT MATEU DE BAGES	
NOM DEL FITXER: StMateu_Ctra Castellallat	
NOM DEL PLÀNOL: DETALLS OBRA CIVIL	
ESCALA: 1/25 Format ISO A4	NÚM.: 7
DATA: MARÇ 2025	