

DOCUMENT 2: PLÀNOLS


EXP: AG-2025-60

LOT 2






Plec de condicions del Projecte “Construcció d’un Punt d’Aigua per la Prevenció d’Incendis al Mas dels Arcs a (Tarragona)”

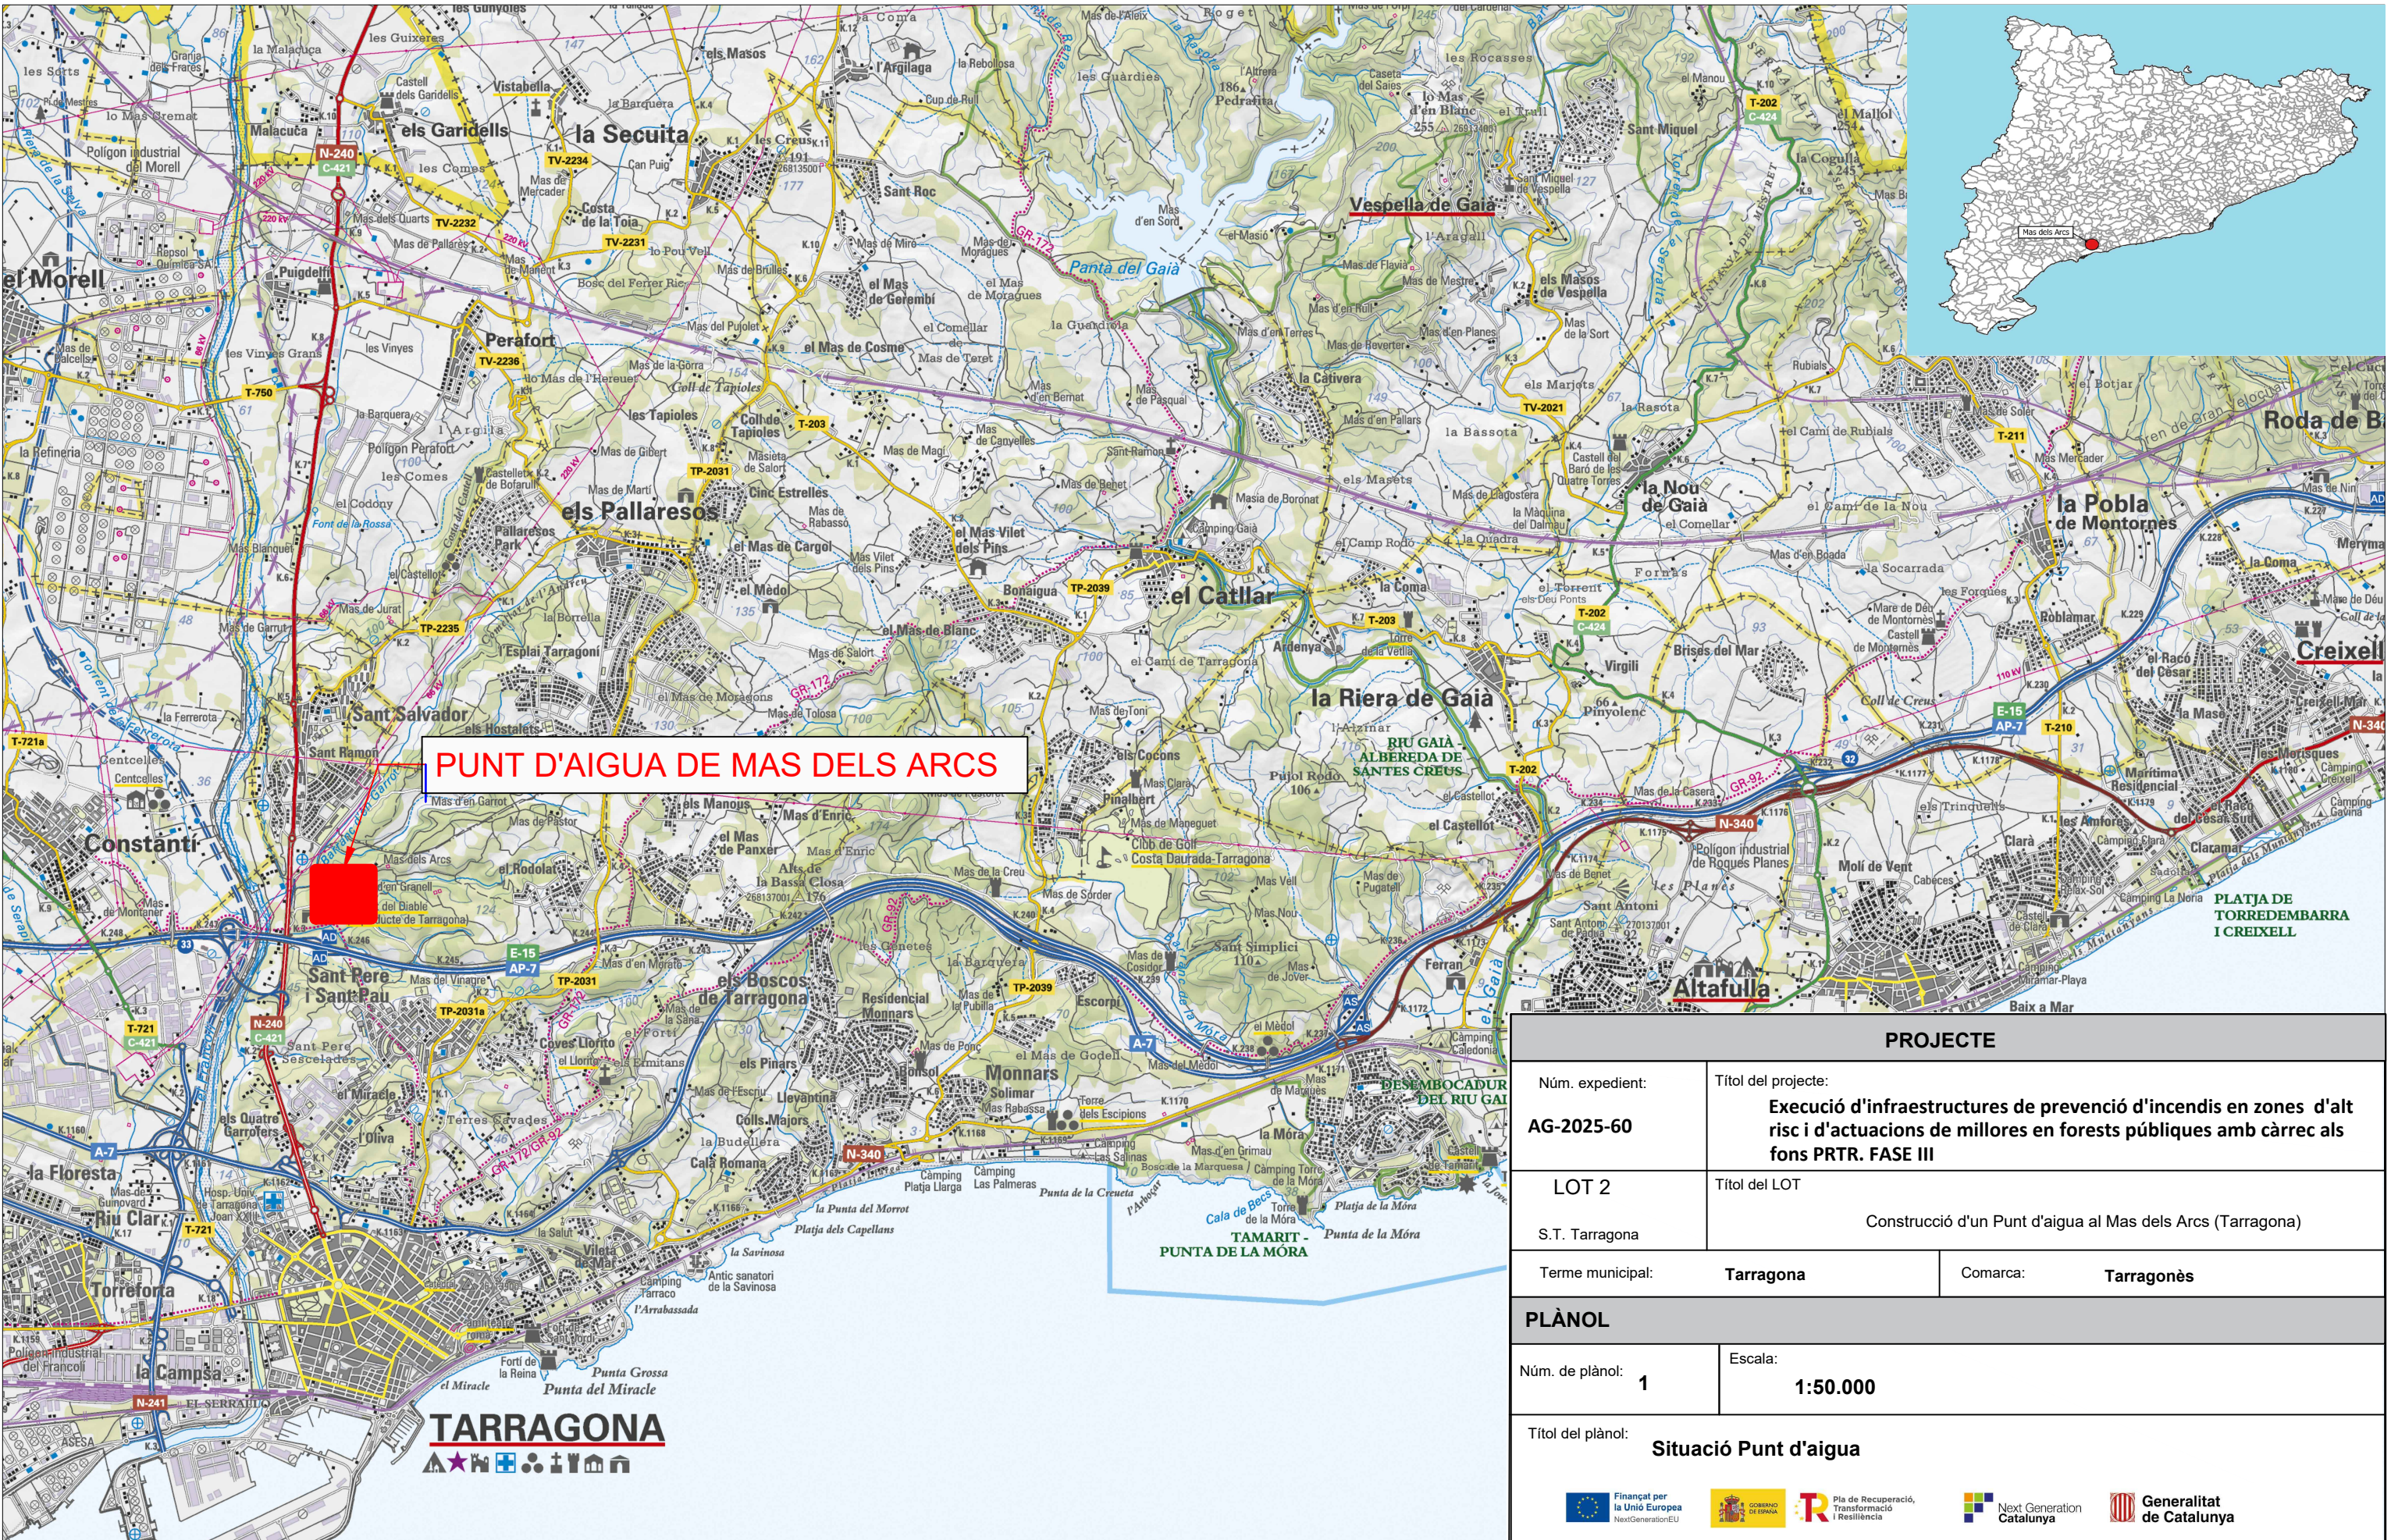
ÍNDEX

- P1 Plànol de Situació
- P2 Plànol de situació detall Orto
- P3 Plànol de geometria del dipòsit
- P4 Plànol d'Actuacions:
 - P4-1 Plànol d'Actuacions prèvies
 - P4-2 Plànol d'estructures
 - P4-3 Plànol d'instal·lacions
 - P 4-4 Plànol de treballs complementaris



PUNT D'AIGUA DE MAS DELS ARCS

PROJECTE			
Núm. expedient:	Títol del projecte:		
AG-2025-60	Execució d'infraestructures de prevenció d'incendis en zones d'alt risc i d'actuacions de millores en forests públiques amb càrrec als fons PRTR. FASE III		
LOT 2	Títol del LOT		
S.T. Tarragona	Construcció d'un Punt d'aigua al Mas dels Arcs (Tarragona)		
Terme municipal:	Tarragona	Comarca:	Tarragonès
PLÀNOL			
Núm. de plànol:	1	Escala:	1:50.000
Títol del plànol: Situació Punt d'aigua			
<div><div> Financiat per la Unió Europea NextGenerationEU</div><div> GOVERN DE CATALUNYA</div><div> Pla de Recuperació, Transformació i Resiliència</div><div> Next Generation Catalunya</div><div> Generalitat de Catalunya</div></div>			

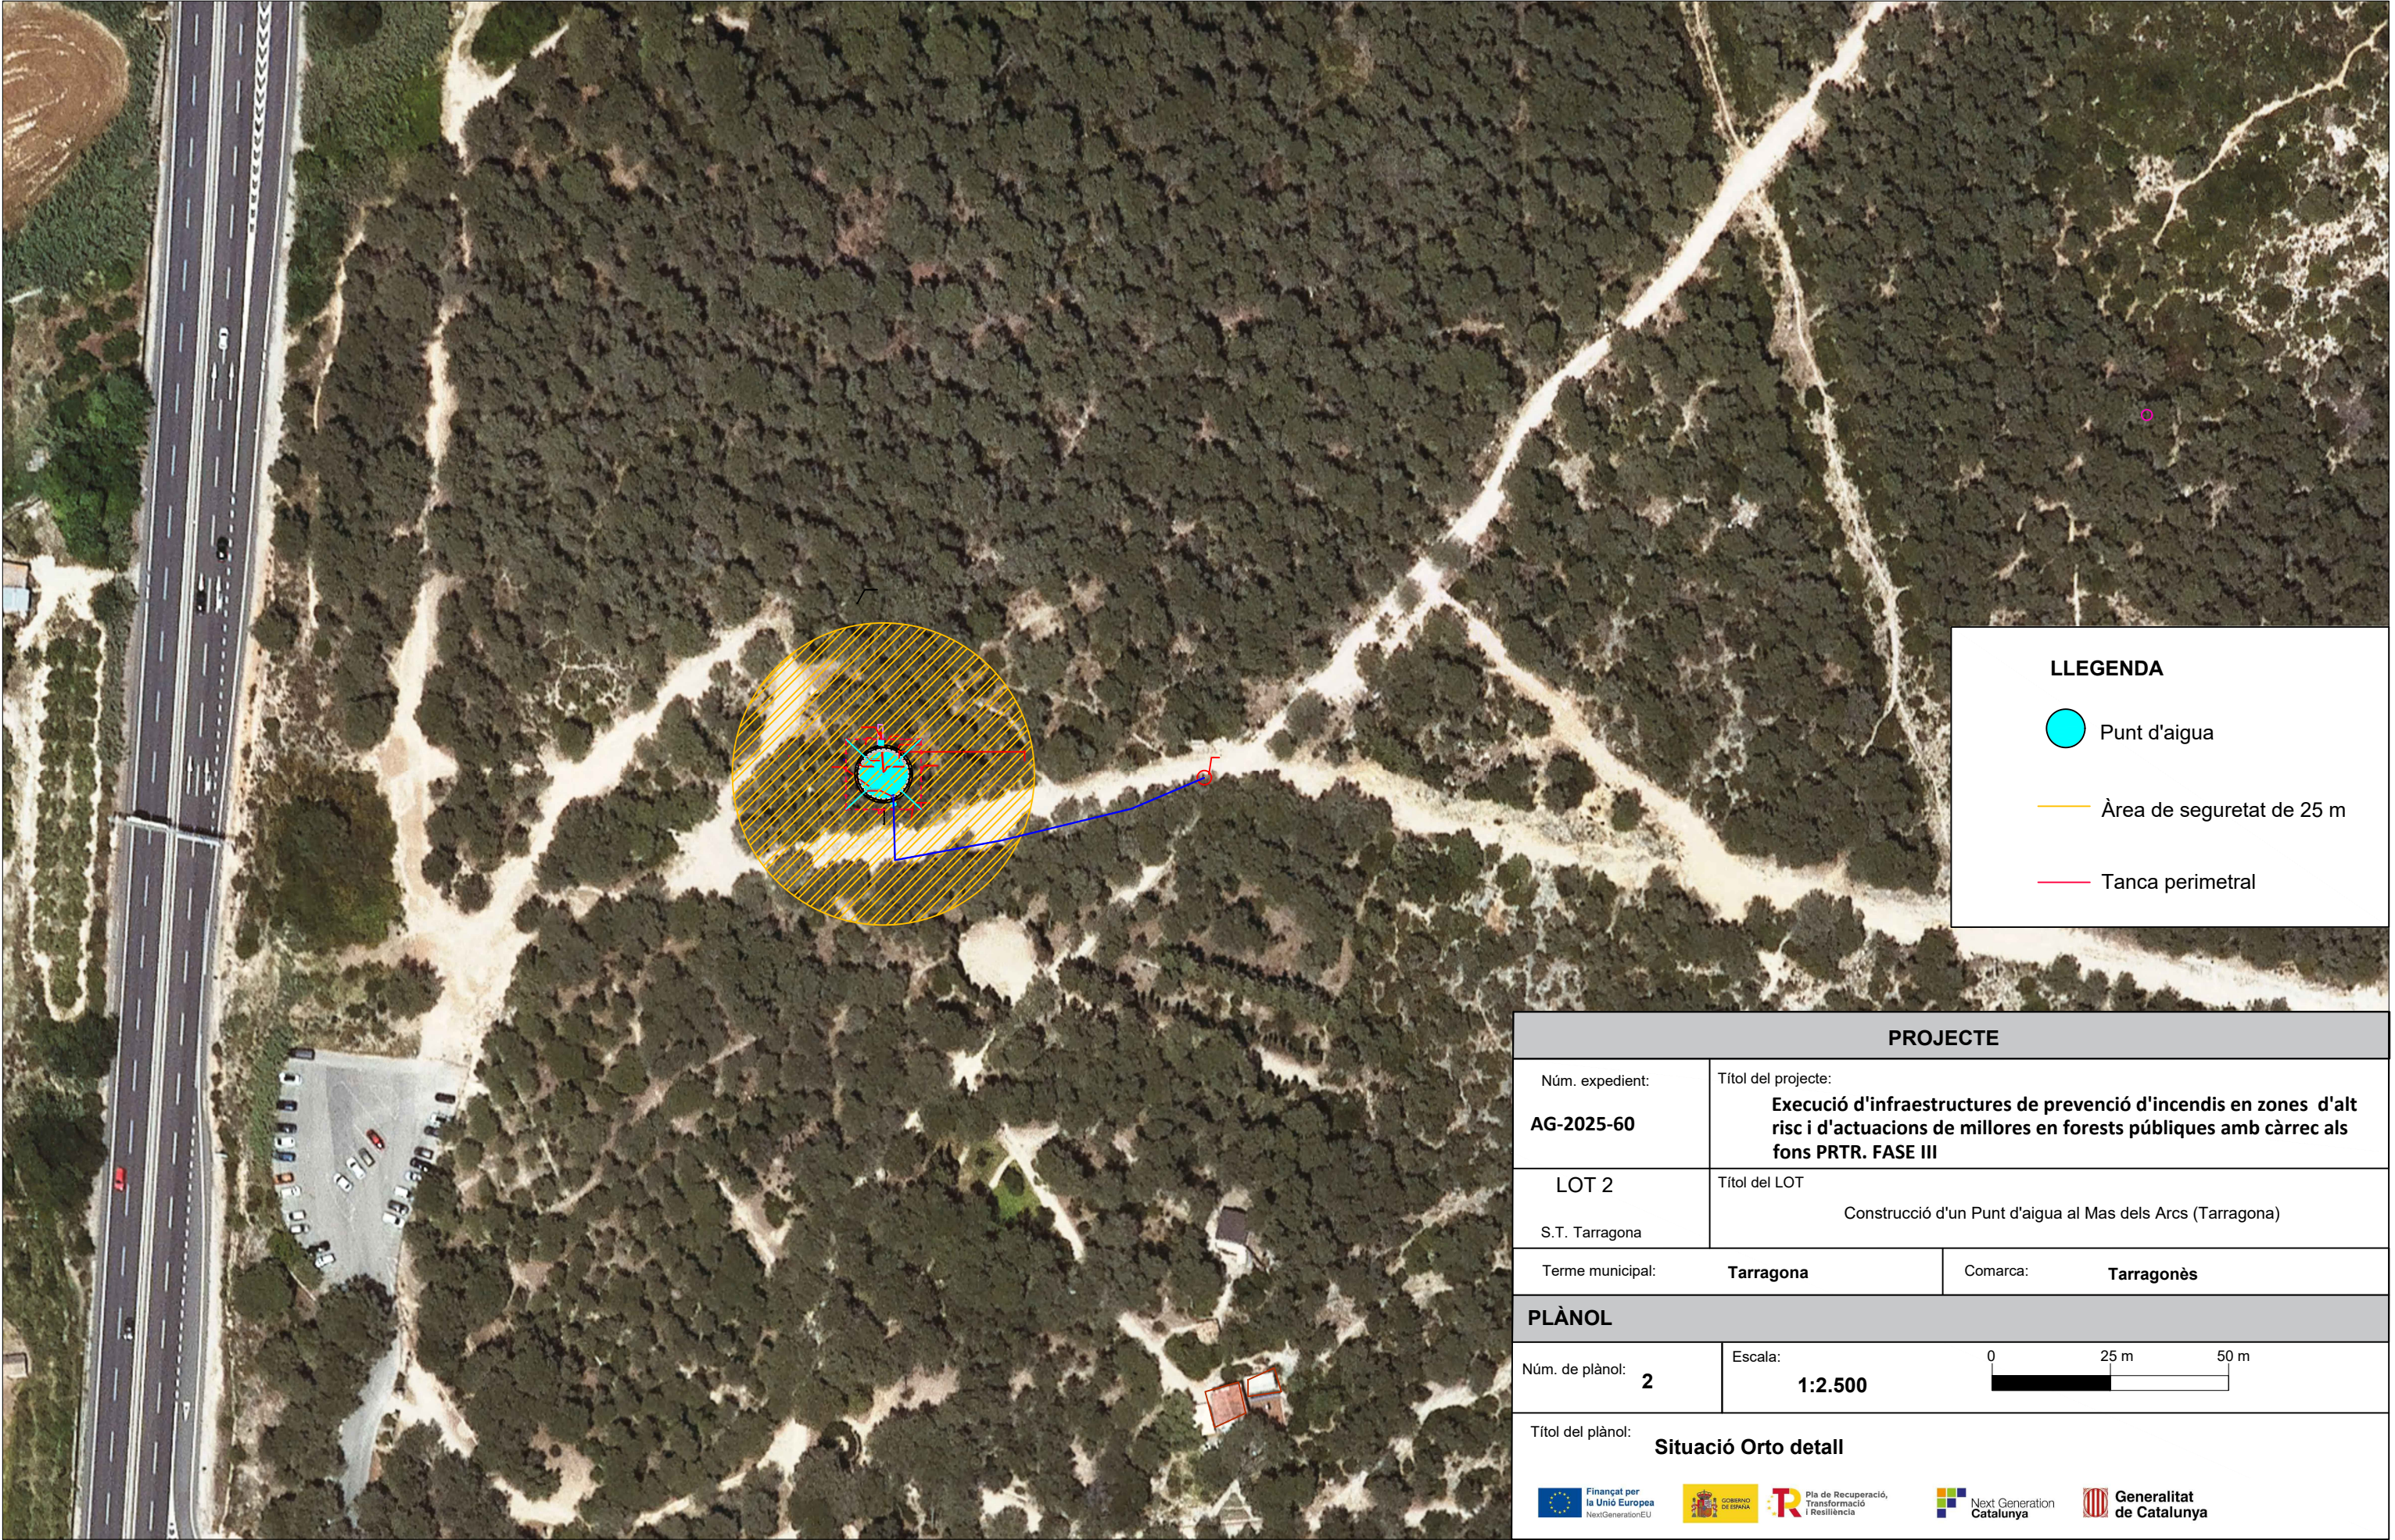




LLEGENDA



Punt d'aigua


Àrea de seguretat de 25 m




Tanca perimetral

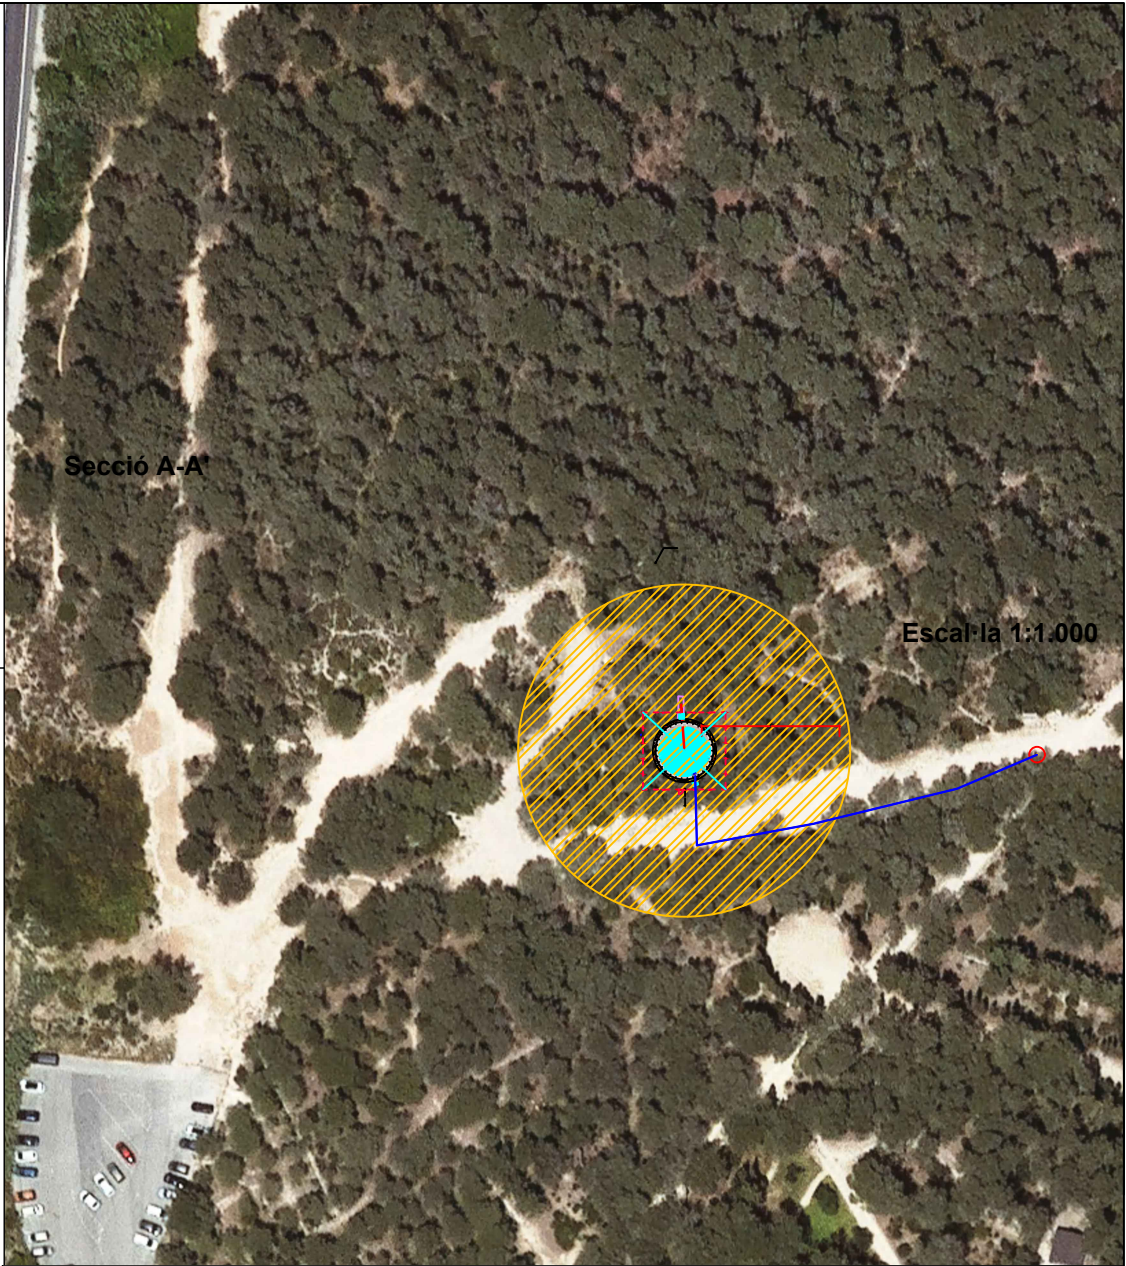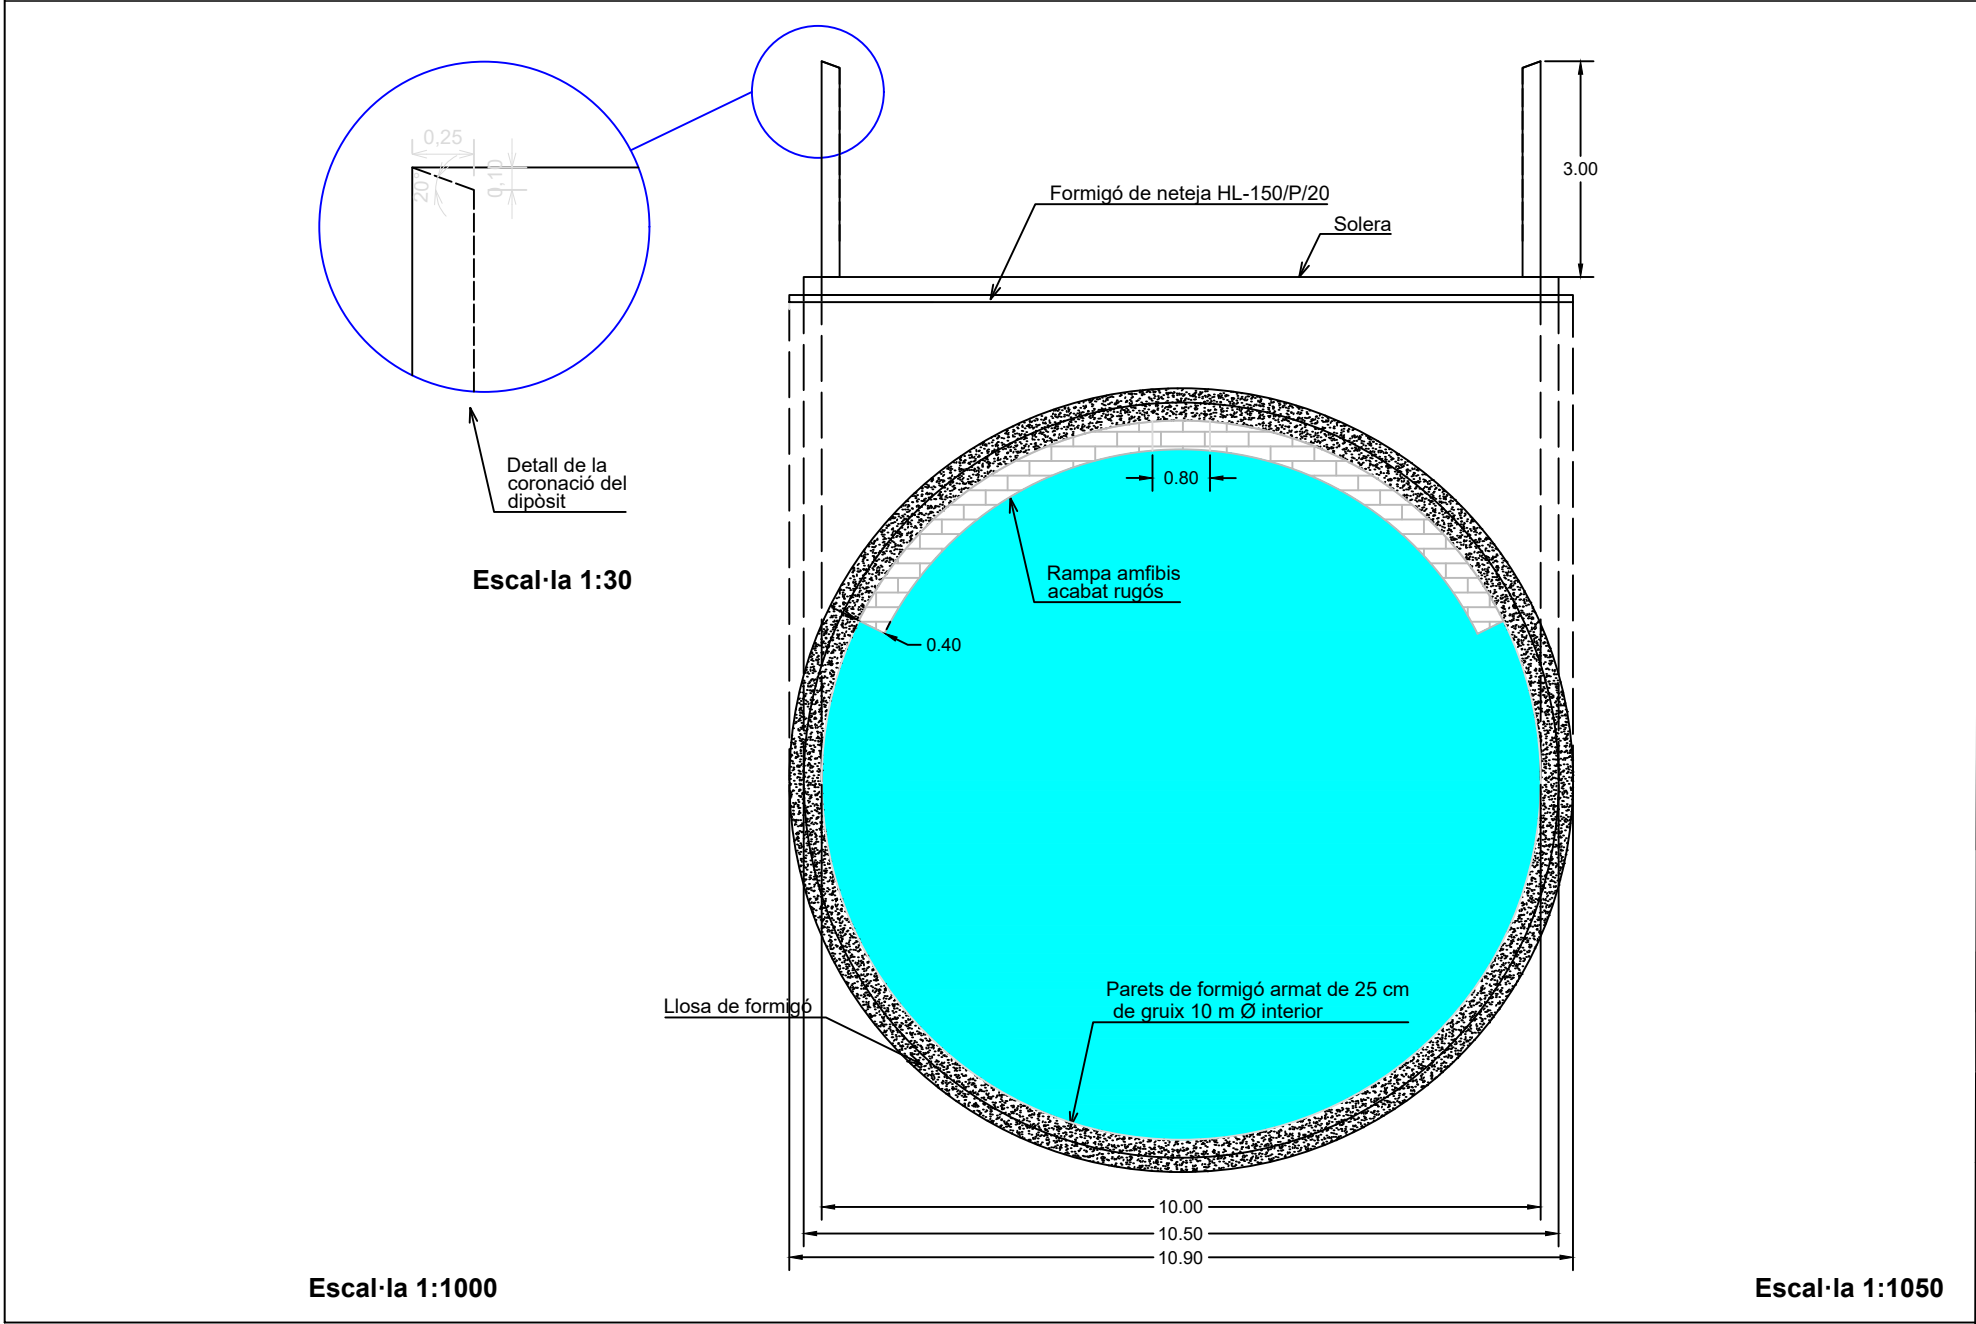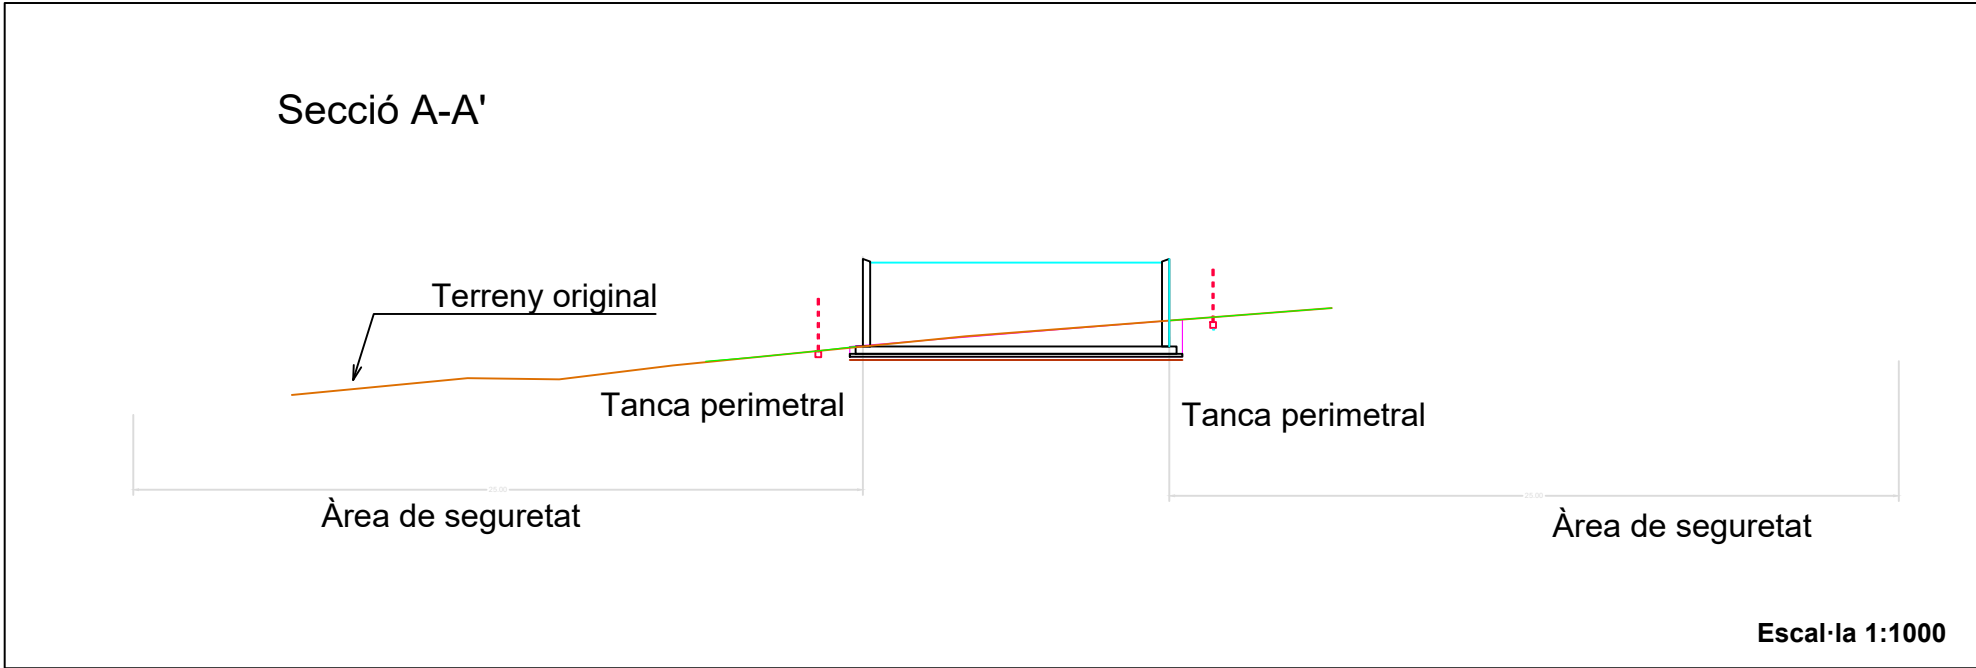PROJECTE		
Núm. expedient: AG-2025-60	Títol del projecte: Execució d'infraestructures de prevenció d'incendis en zones d'alt risc i d'actuacions de millores en forests públiques amb càrrec als fons PRTR. FASE III	
LOT 2 S.T. Tarragona	Títol del LOT Construcció d'un Punt d'aigua al Mas dels Arcs (Tarragona)	
Terme municipal:	Tarragona	Comarca: Tarragonès
PLÀNOL		
Núm. de plànol: 2	Escala: 1:2.500	0 25 m 50 m




PROJECTE		
Núm. expedient: AG-2025-60-	Títol del projecte: Execució d'infraestructures de prevenció d'incendis en zones d'alt risc i d'actuacions de millores en forests públiques amb càrrec als fons PRTR. FASE III	
LOT 2 S.T. Tarragona	Títol del LOT Construcció d'un Punt d'aigua al Mas dels Arcs (Tarragona)	
Terme municipal:	Tarragona	Comarca: Tarragonès
Núm. de plànol: 3	Escala: Varies	
Títol del plànol: Geometria del punt d'aigua		
<div><div>Finançat per la Unió Europea NextGenerationEU</div><div>GOBIERNO DE ESPAÑA</div><div>Pla de Recuperació, Transformació i Resiliència</div><div>Next Generation Catalunya</div><div>Generalitat de Catalunya</div></div>		

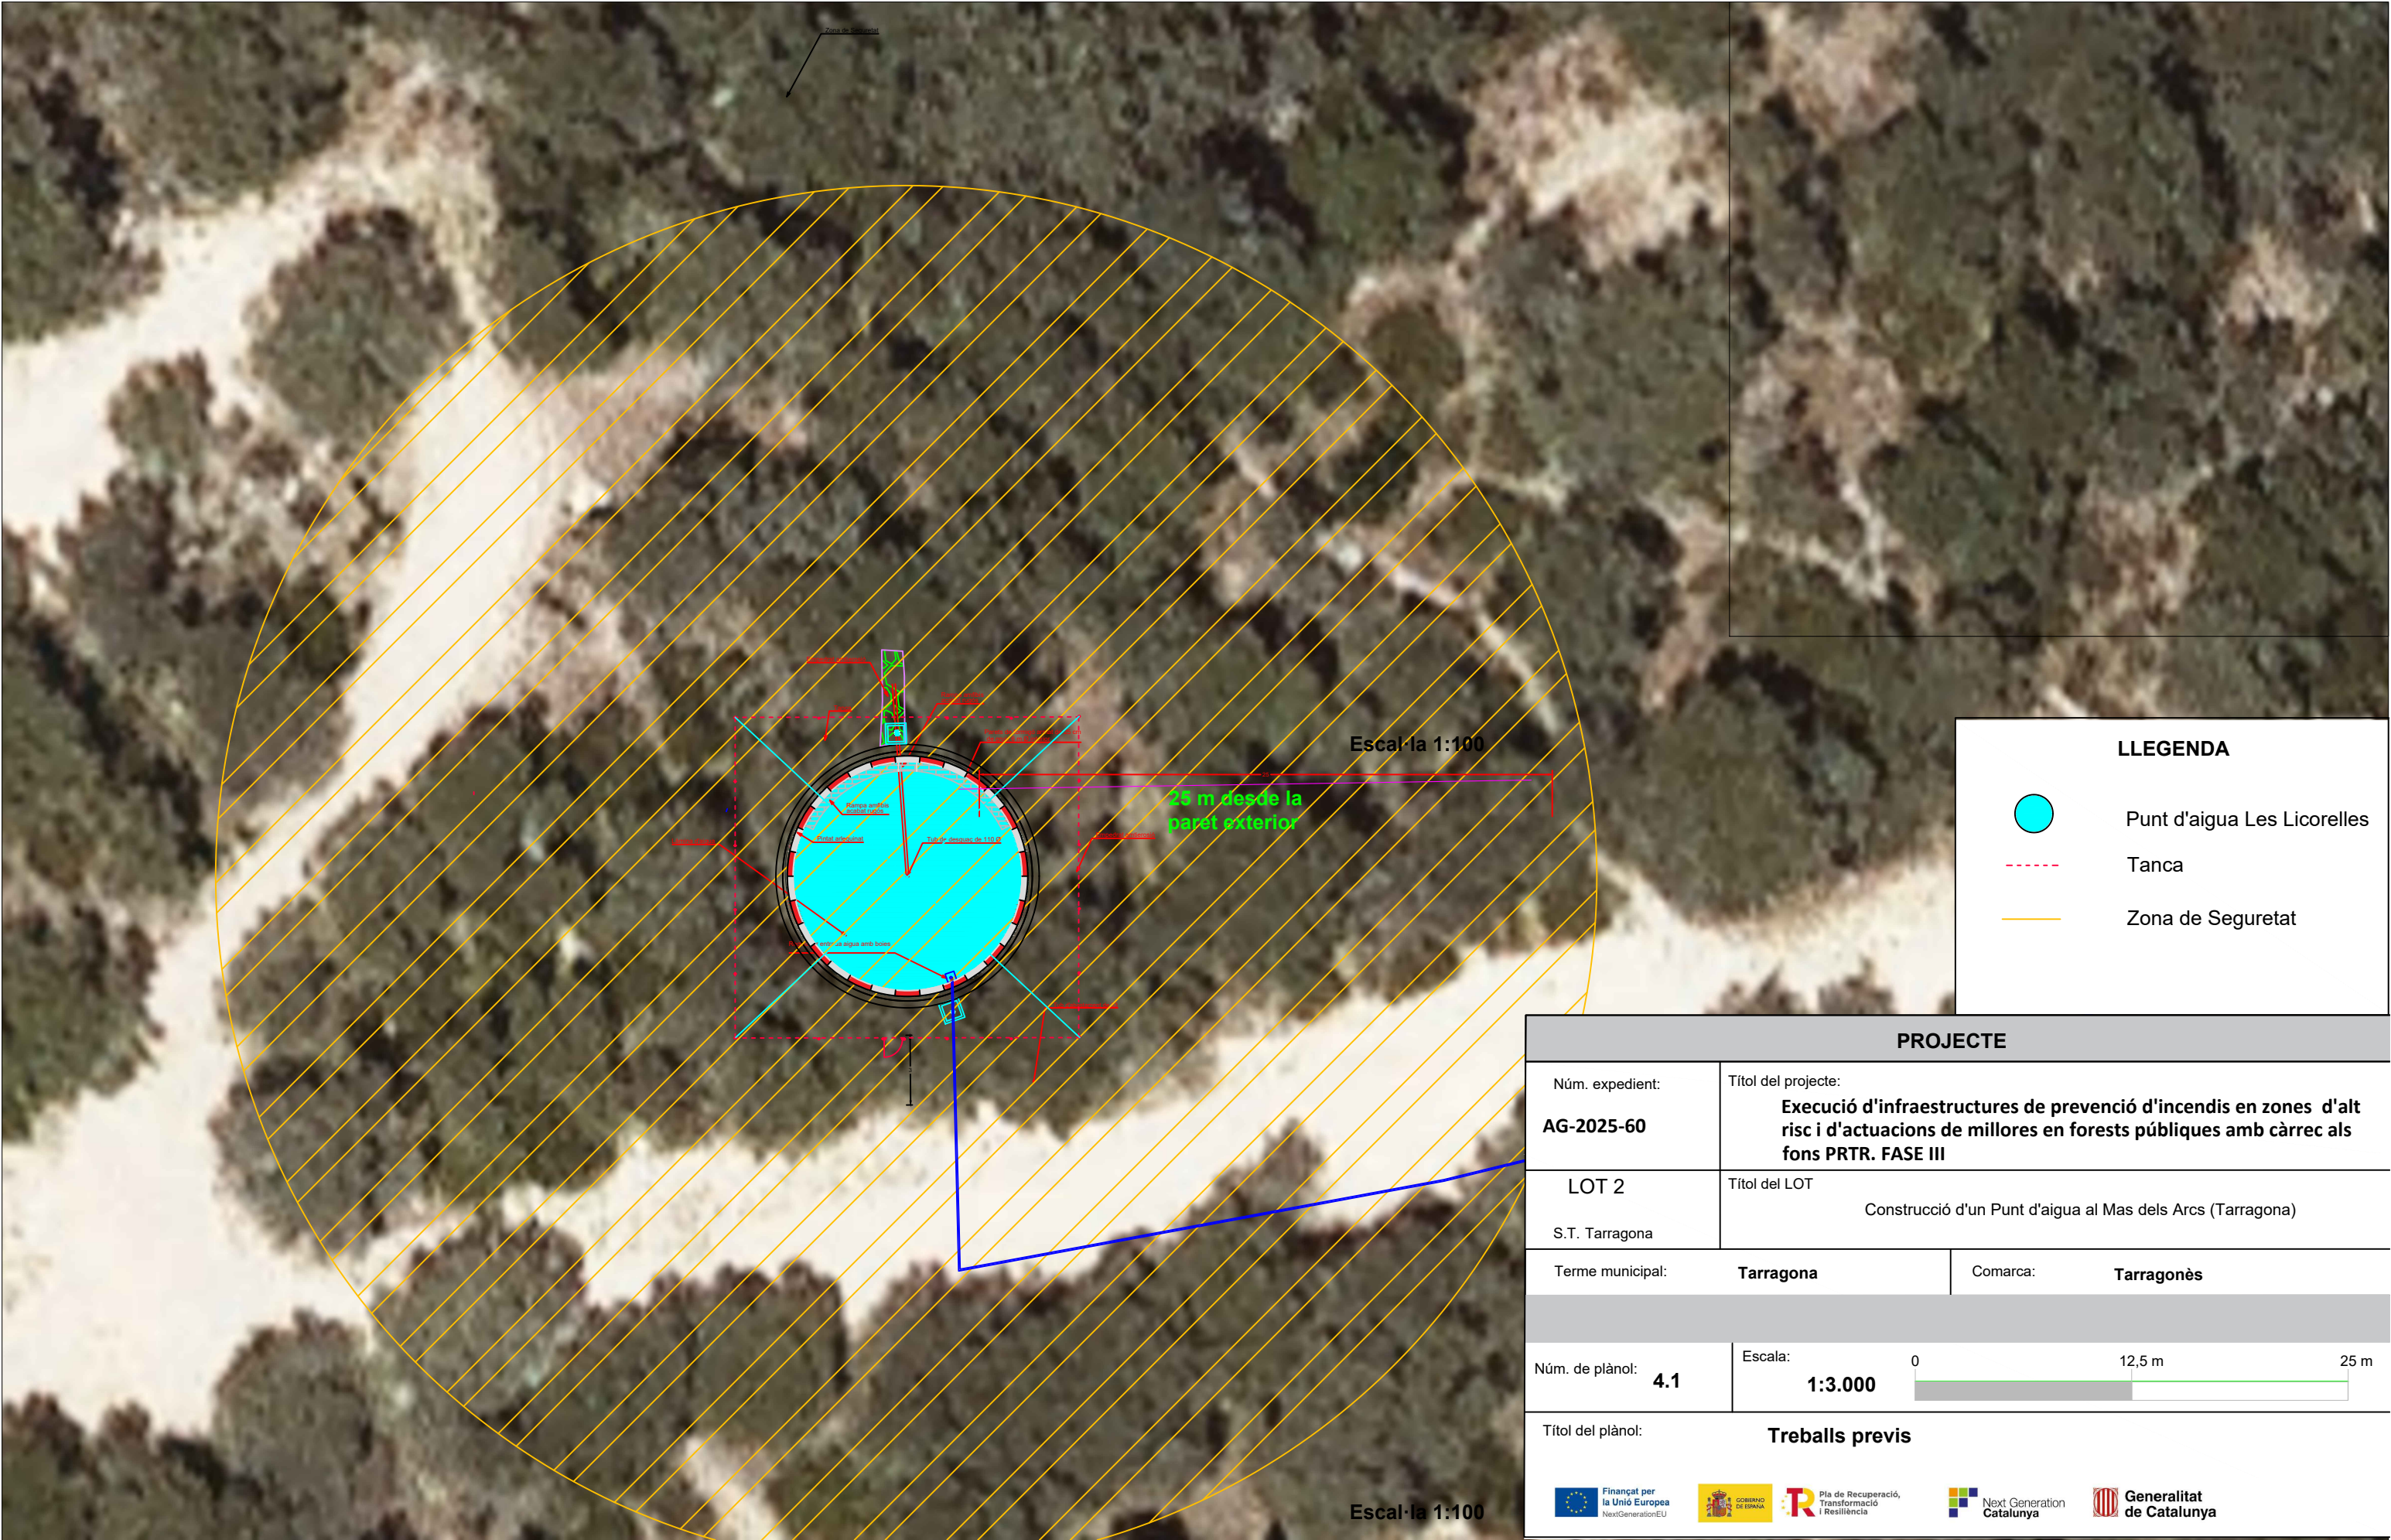

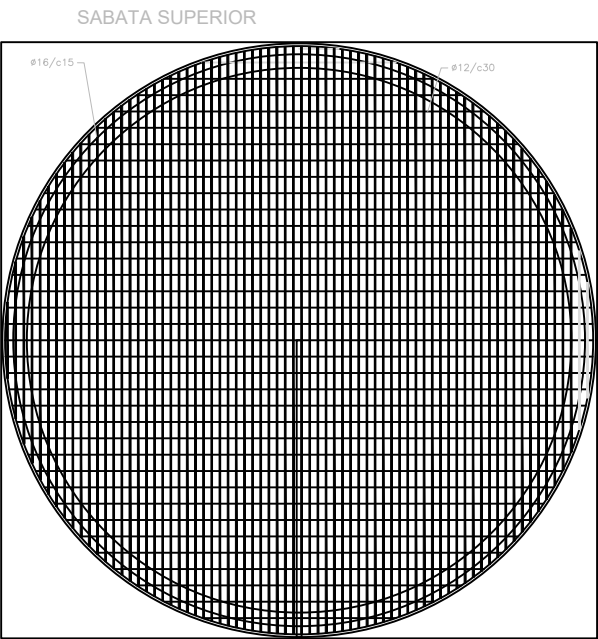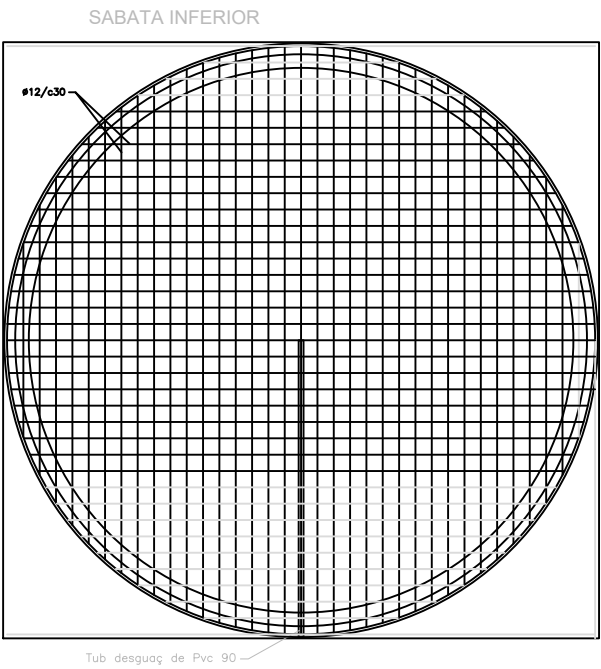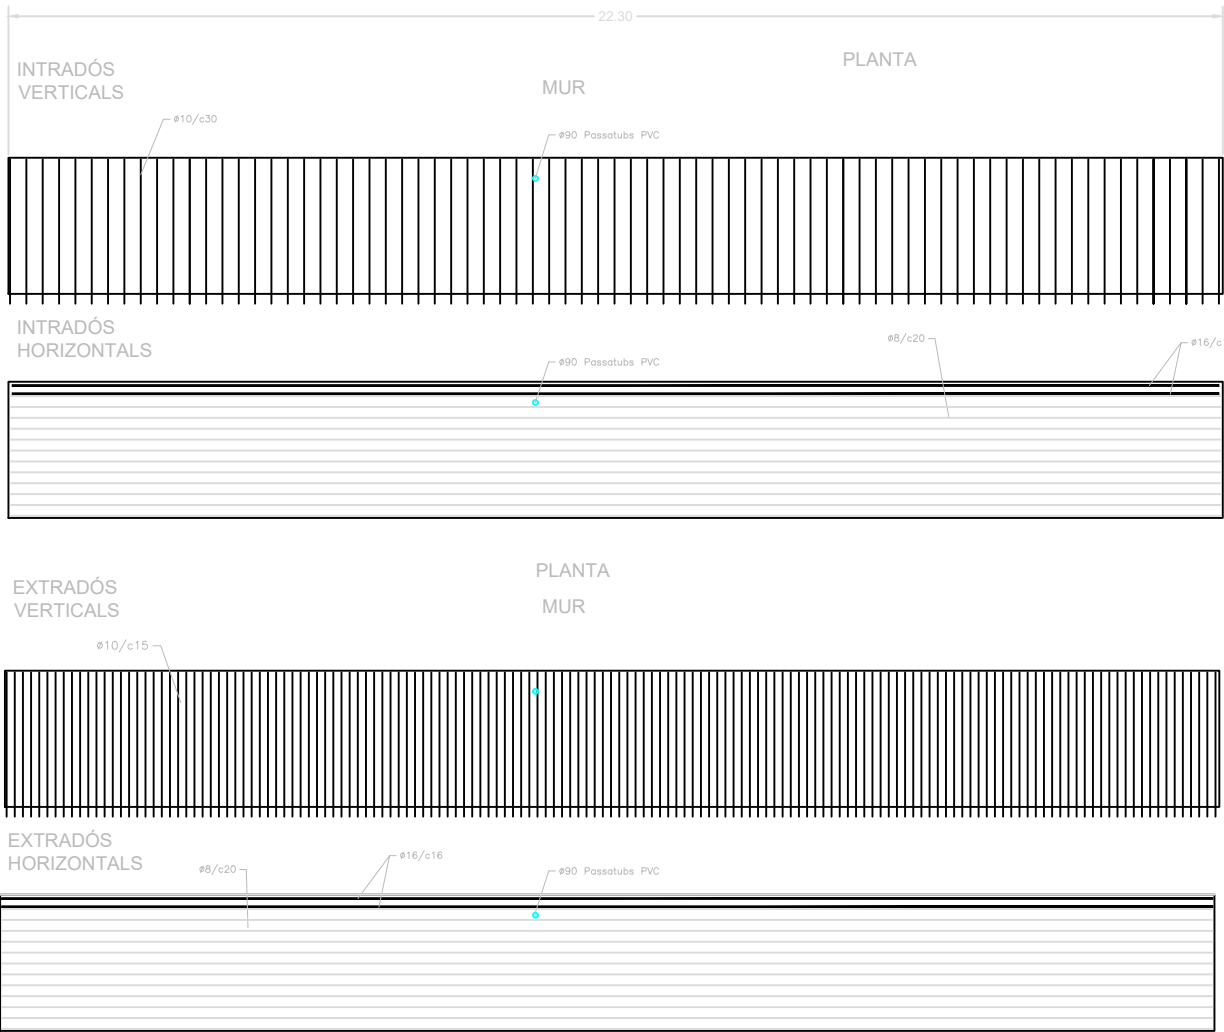

Escal·la 1:100

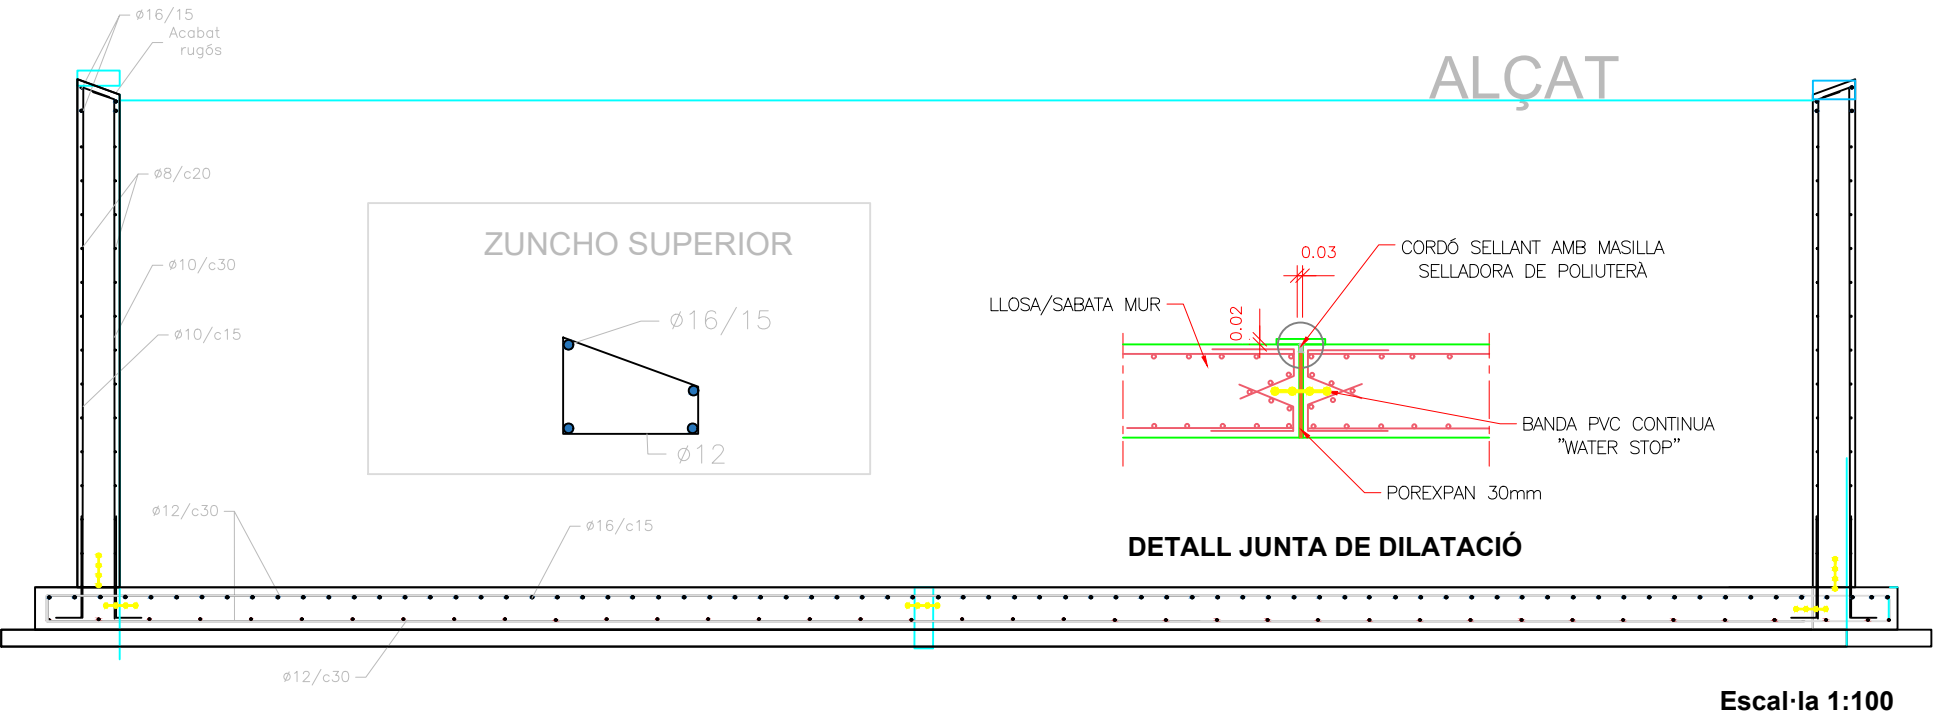

Escal·la 1:100

PROJECTE		
Núm. expedient: AG-2025-60	Títol del projecte: Execució d'infraestructures de prevenció d'incendis en zones d'alt risc i d'actuacions de millores en forests públiques amb càrrec als fons PRTR. FASE III	
LOT 2 S.T. Tarragona	Títol del LOT Construcció d'un Punt d'aigua al Mas dels Arcs (Tarragona)	
Terme municipal:	Tarragona	Comarca: Tarragonès
Núm. de plànol: 4.2	Escala: Vàries	
Títol del plànol: Estructural		
<div><div> Finançat per la Unió Europea NextGenerationEU</div><div> GOBIERNO DE ESPAÑA</div><div> Pla de Recuperació, Transformació i Resiliència</div><div> Next Generation Catalunya</div><div> Generalitat de Catalunya</div></div>		

