

PLÀNOLS


LOT 4. “Construcció dels Punts d’aigua per Prevenció d’incendis de l’àrea de Girona: Can Ros (Vilademuls) i de Rabós (Rabós)”

EXP.: AG-2025-60

ÍNDIX PER CADA PUNT D'AIGUA

- P1 Plànol de Situació
- P2 Plànol de situació detall Orto
- P3 Plànol de geometria del dipòsit
- P4 Plànol d'Actuacions:
 - P4-1 Plànol d'Actuacions prèvies
 - P4-2 Plànol d'estructures
 - P4-3 Plànol d'instal·lacions
 - P 4-4 Plànol de treballs complementaris

02. Construcció del punt d'aigua per Prevenció d'incendis de Rabós (Rabós)

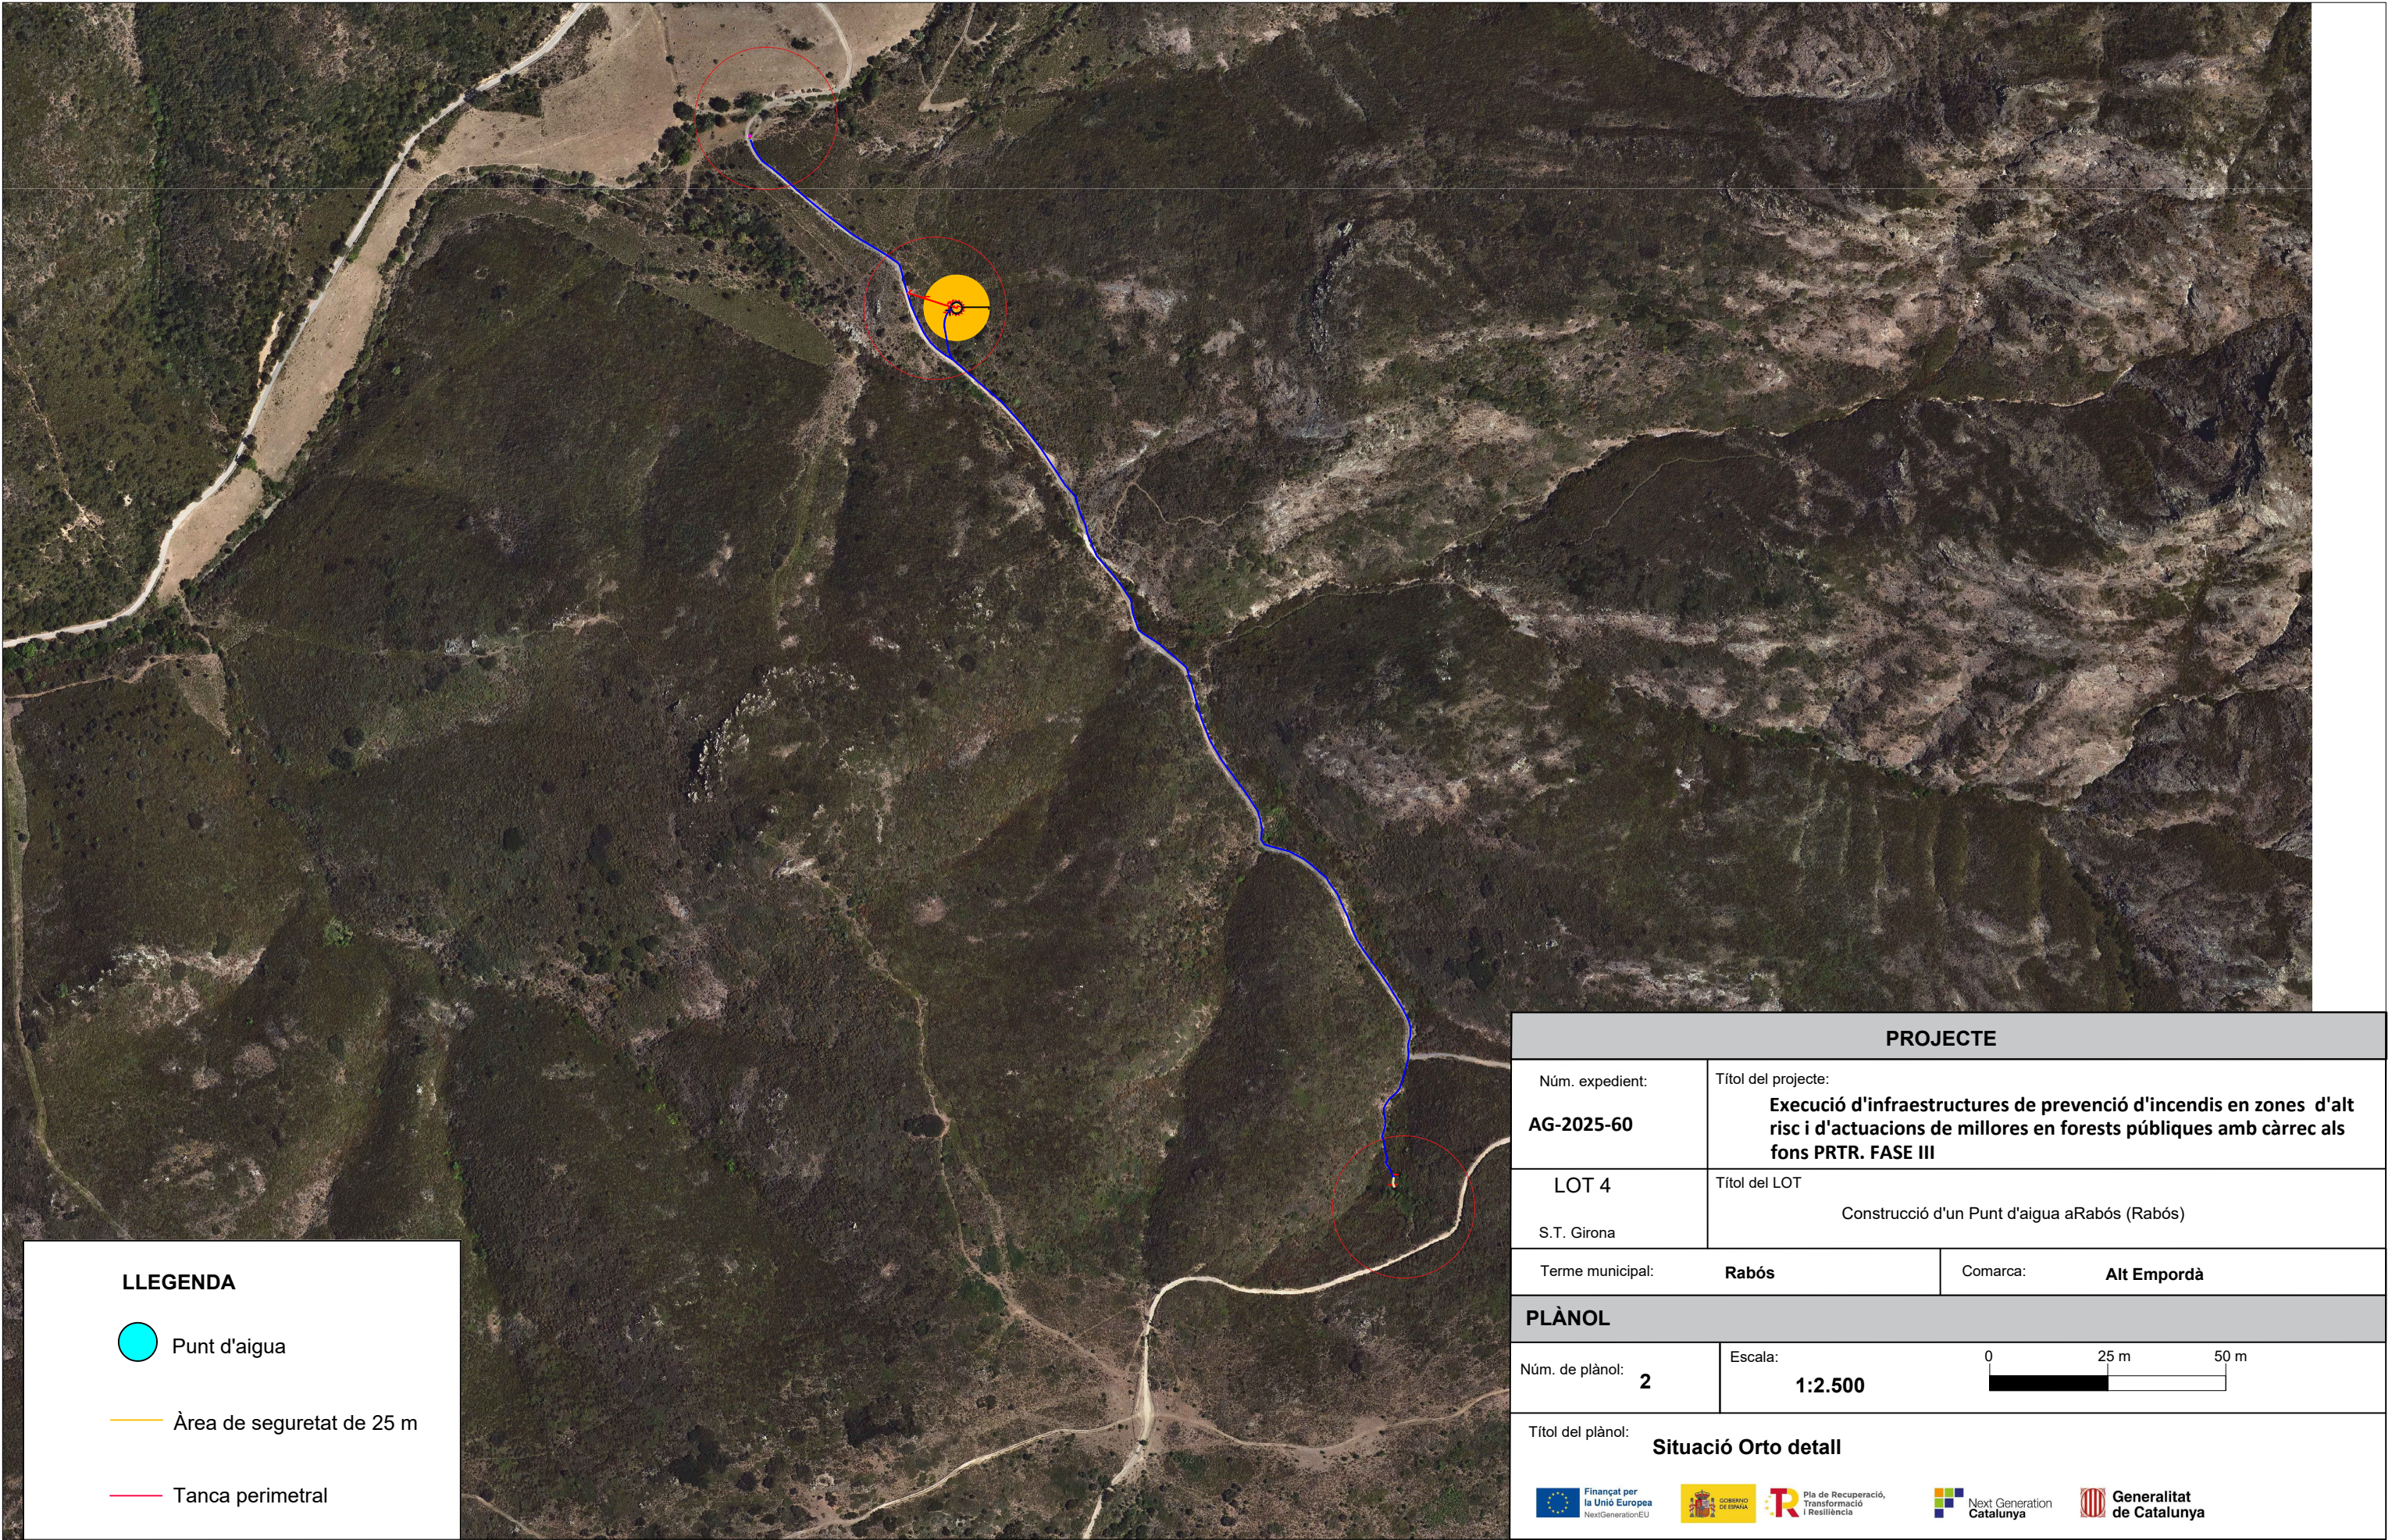

LLEGENDA

 Punt d'aigua

 Àrea de seguretat de 25 m

 Tanca perimetral


PROYECTO

Núm. expedient:	Títol del projecte:
AG-2025-60	Execució d'infraestructures de prevenció d'incendis en zones d'alt risc i d'actuacions de millores en forests públiques amb càrrec als fons PRTR. FASE III

LOT 4	Títol del LOT
S.T. Girona	Construcció d'un Punt d'aigua a Rabós (Rabós)


Terme municipal:	Rabós	Comarca:	Alt Empordà
------------------	-------	----------	-------------

PLÀNOL


Núm. de plànol:	Escala:	0	25 m	50 m
2	1:2.500			

Títol del plànol: Situació Orto detall

Secció A-A'

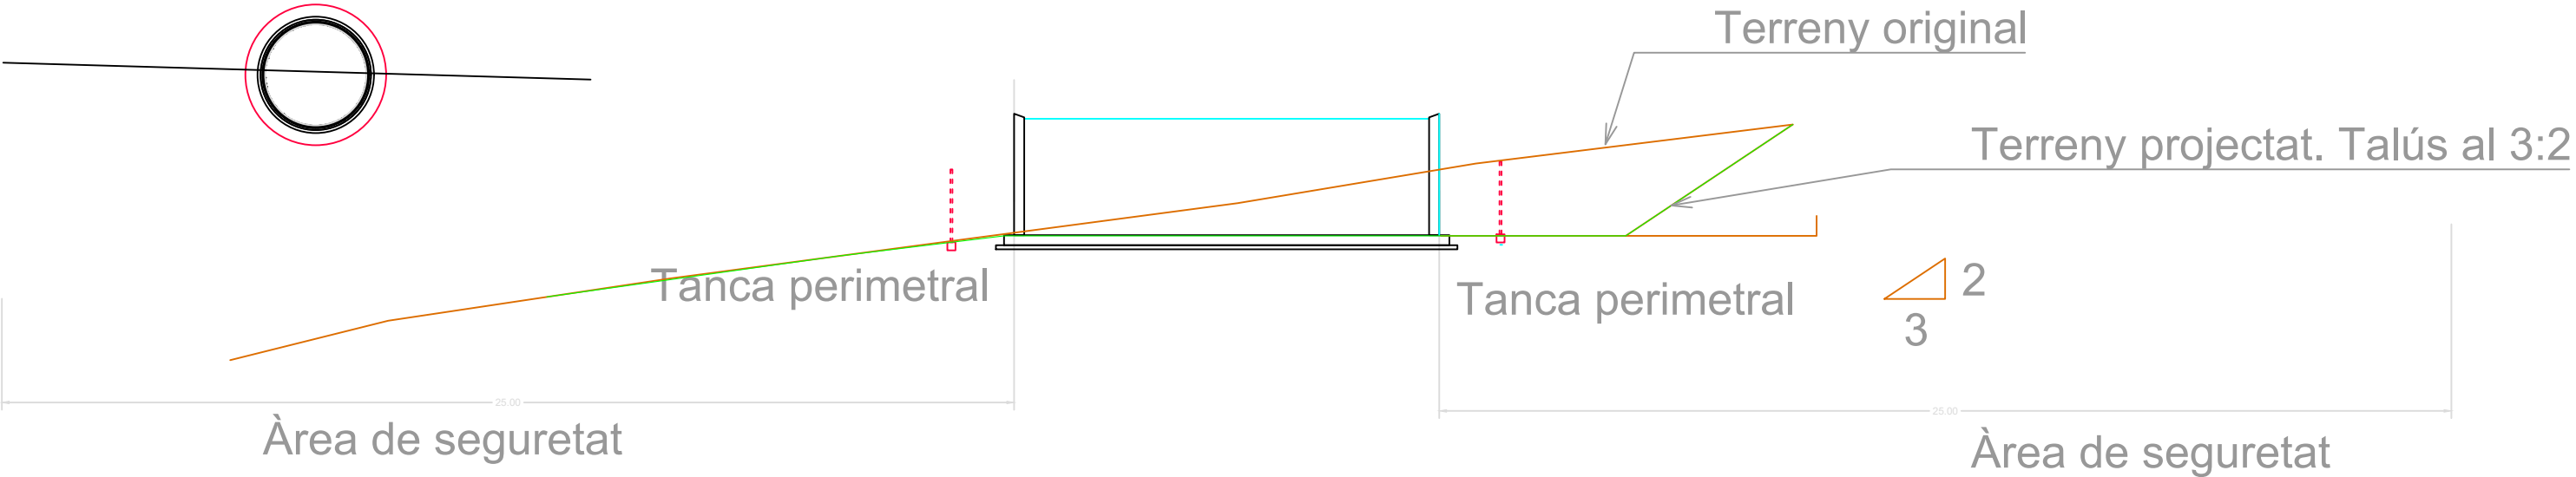


Escala 1:1000

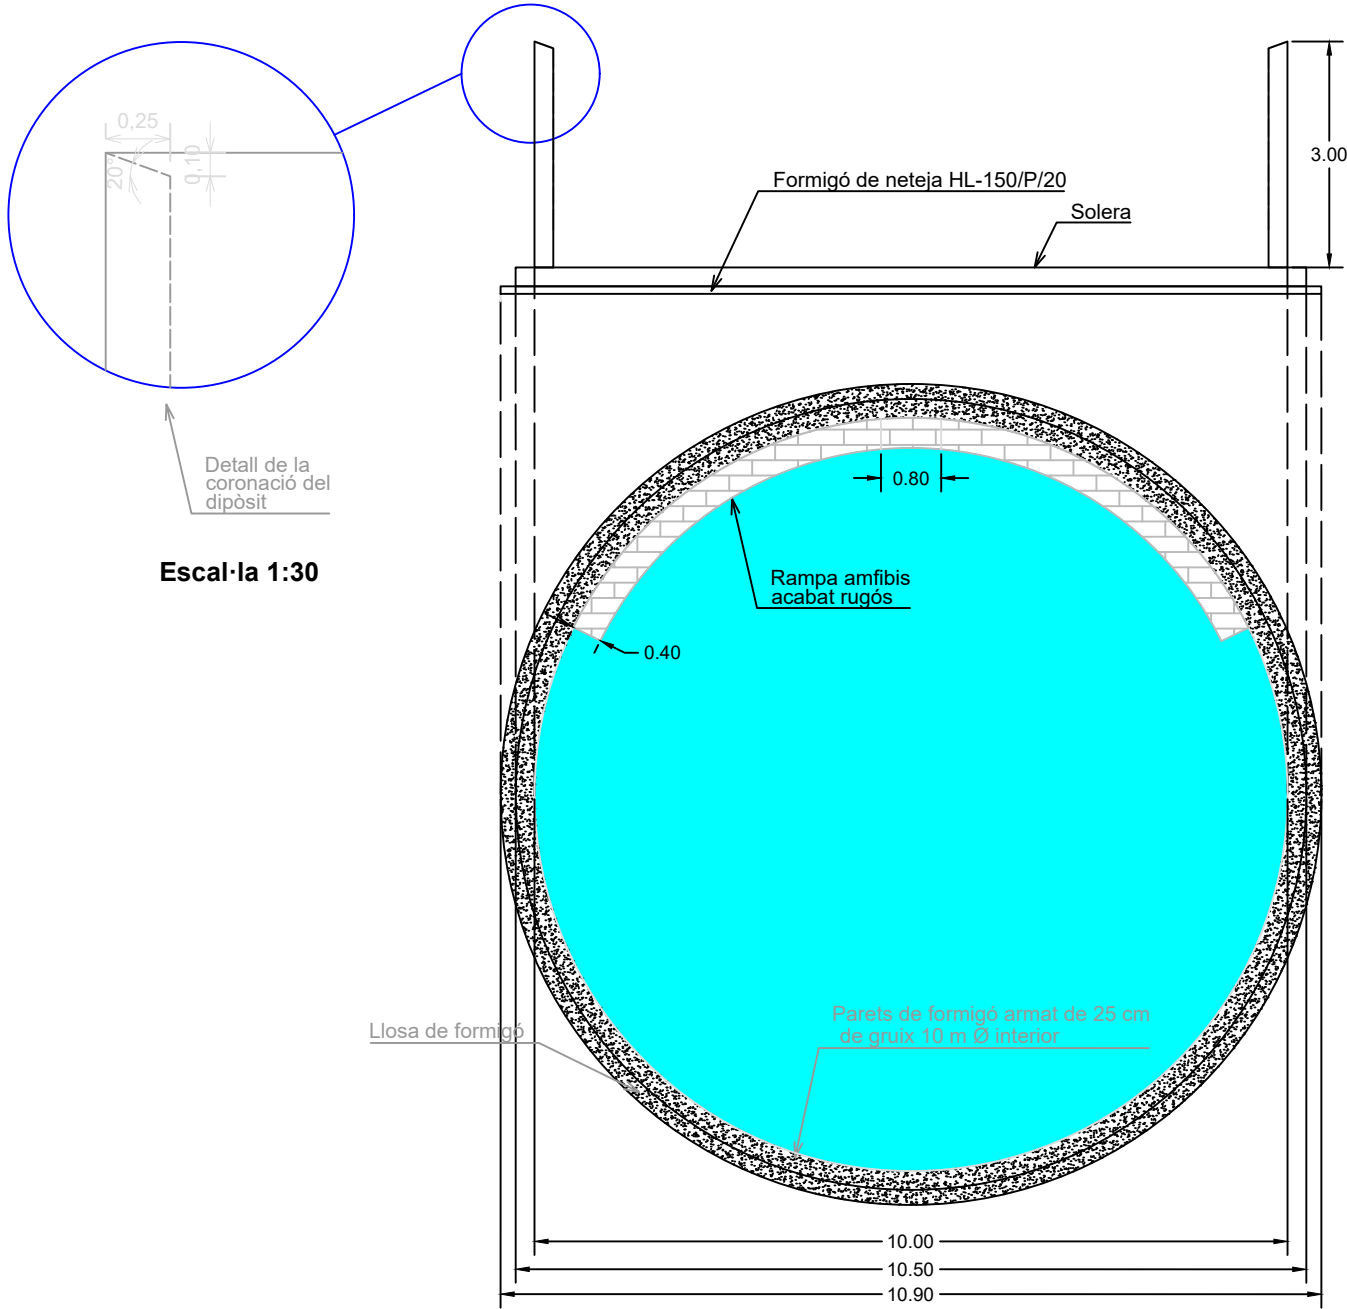






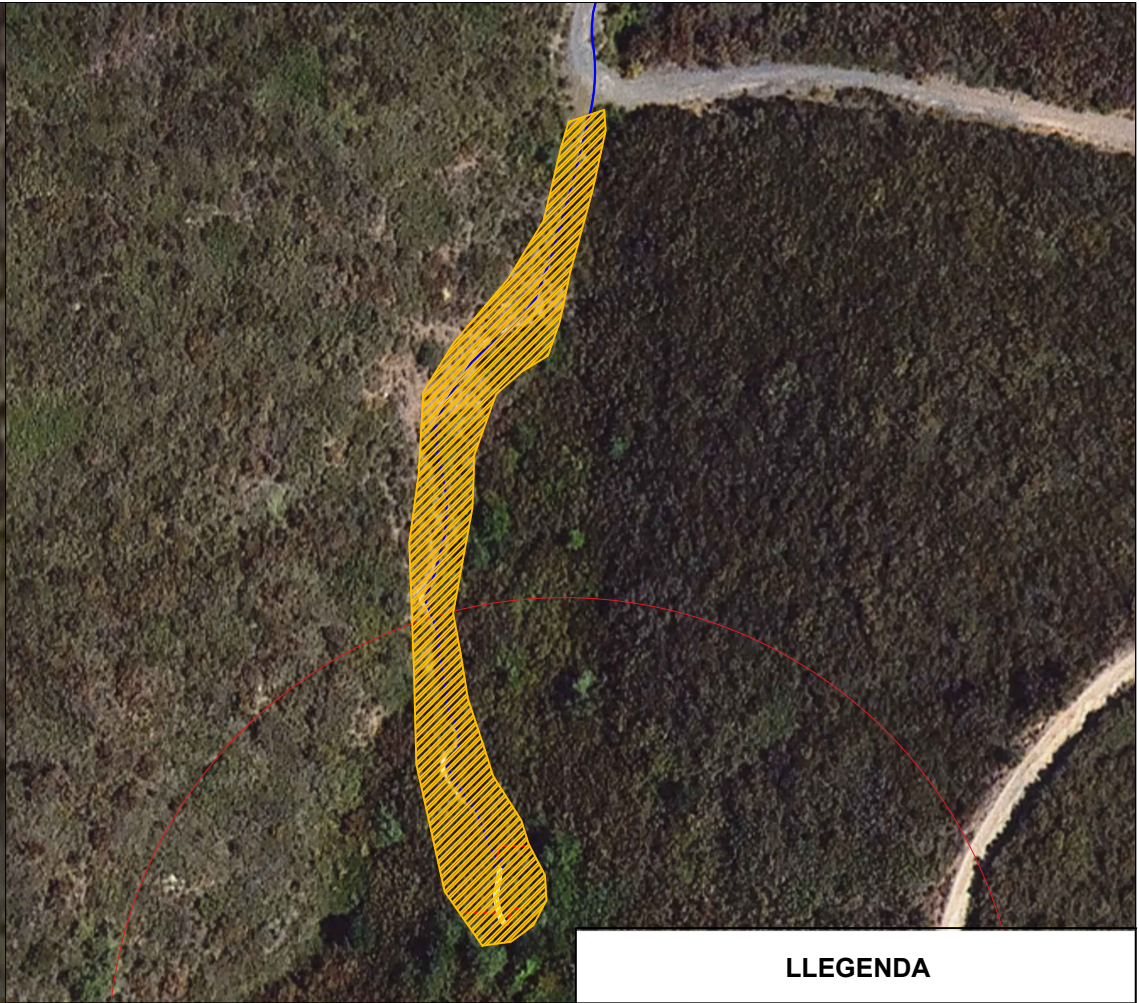


Escala 1:1050



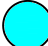
PROJECTE

Núm. expedient: AG-2025-60	Títol del projecte: Execució d'infraestructures de prevenció d'incendis en zones d'alt risc i d'actuacions de millores en forests públiques amb càrrec als fons PRTR. FASE III		
LOT 4 S.T. Girona	Títol del LOT Construcció d'un Punt d'aigua a Rabós (Rabós)		
Terme municipal: Rabós		Comarca: Alt empordà	
Núm. de plànol: 3	Escala: Varies		
Títol del plànol: Geometria del punt d'aigua			




LLEGENDA	
	Punt d'aigua de Can Ros
	Tanca
	Zona de Seguretat

PROJECTE			
Núm. expedient: AG-2025-60		Títol del projecte: Execució d'infraestructures de prevenció d'incendis en zones d'alt risc i d'actuacions de millores en forests públiques amb càrrec als fons PRTR. FASE III	
LOT 4 S.T. Girona		Títol del LOT Construcció d'un Punt d'aigua a Rabós (Rabós)	
Terme municipal: Rabós		Comarca: Alt Empordà	
Núm. de plànol: 4.1		Escala: 1:3.000 <div><div>0</div><div>12,5 m</div><div>25 m</div></div>	
Títol del plànol: Treballs previs			
<div><div> Financiat per la Unió Europea NextGenerationEU</div><div> GOVERN DE CATALUNYA</div><div> Pla de Recuperació, Transformació i Resiliència</div><div> Next Generation Catalunya</div><div> Generalitat de Catalunya</div></div>			





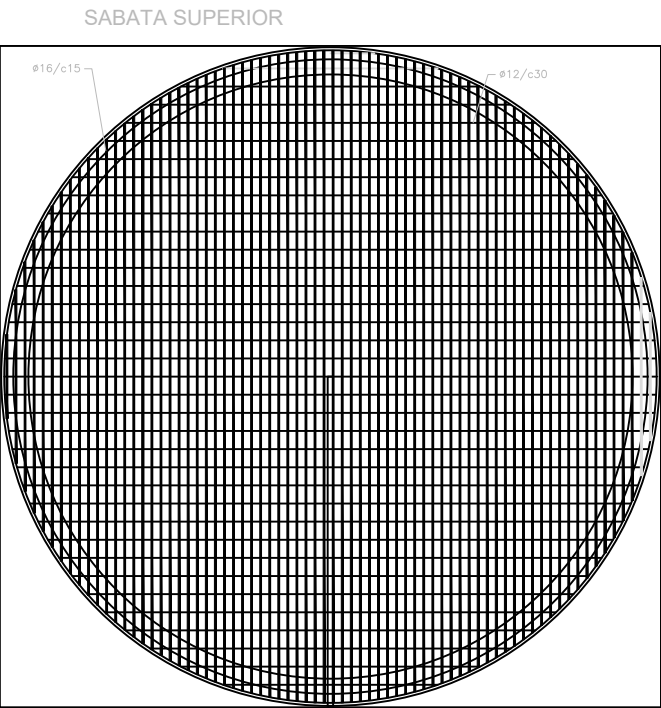
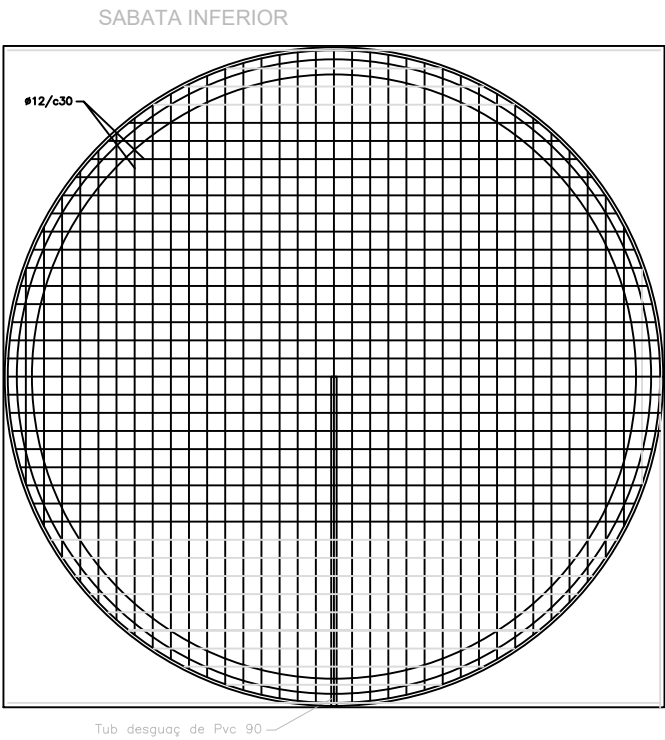
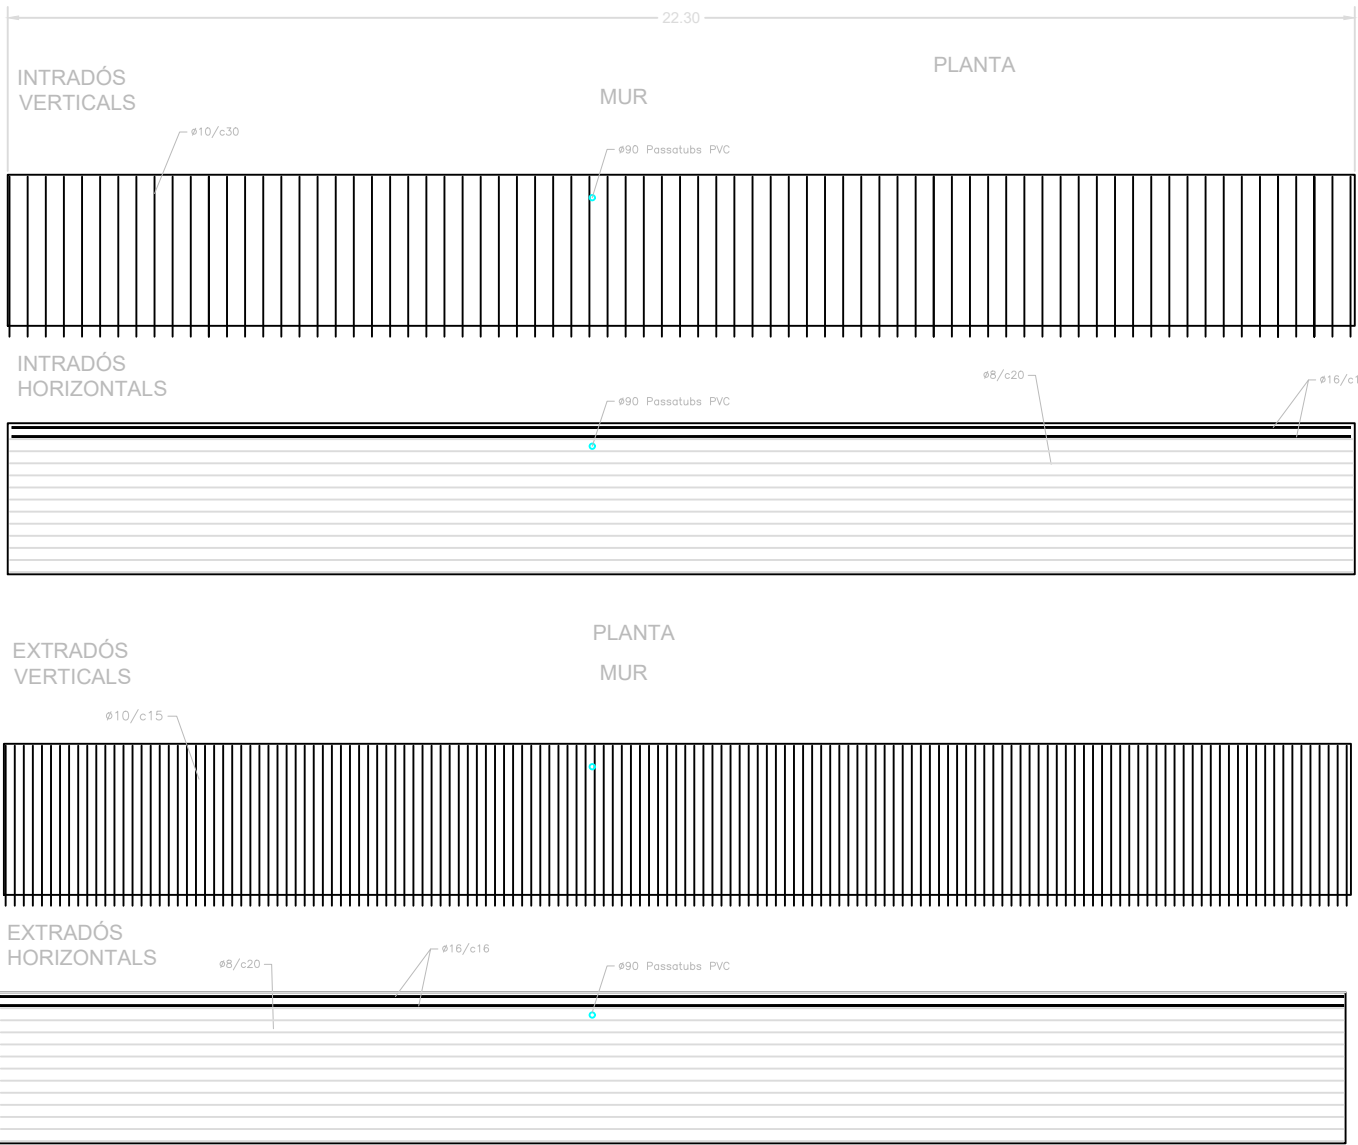


Escal·la 1:100

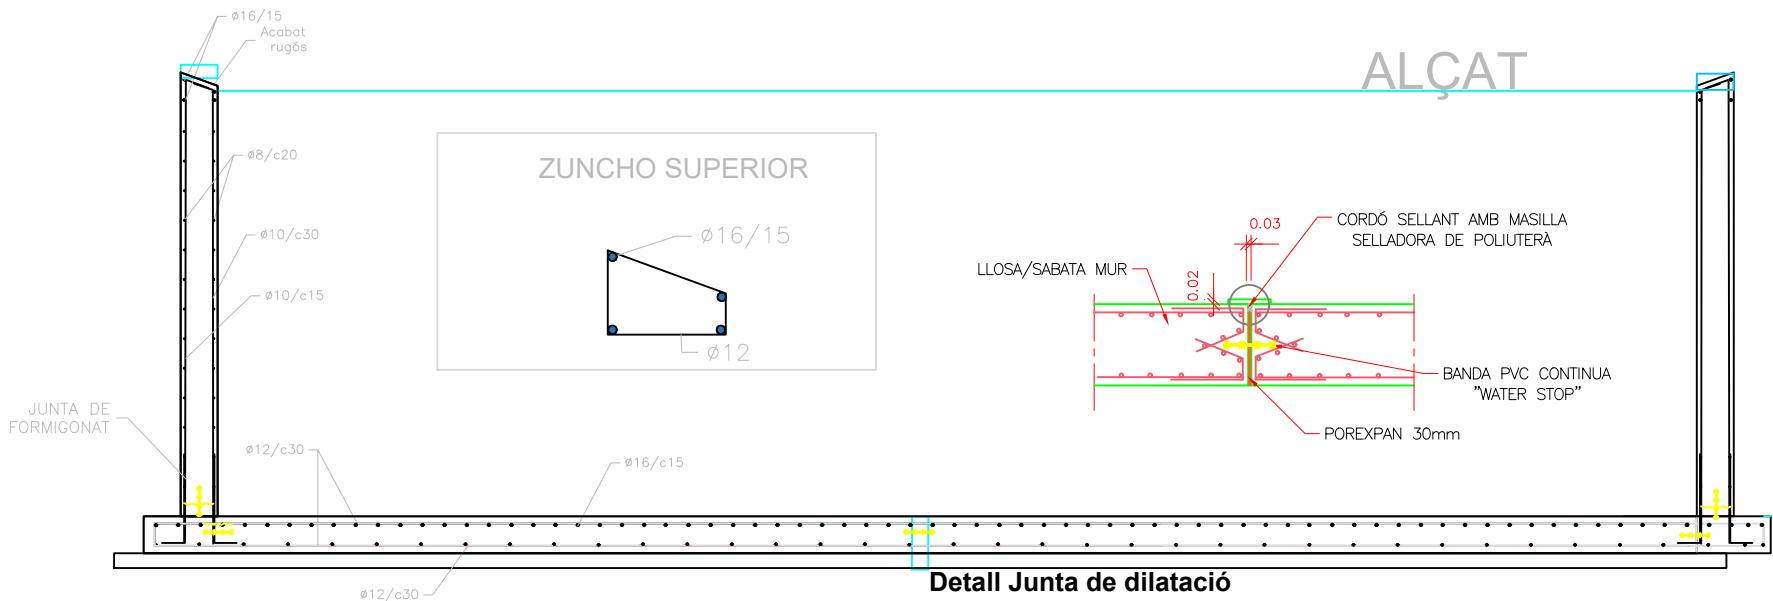


Escal·la 1:100



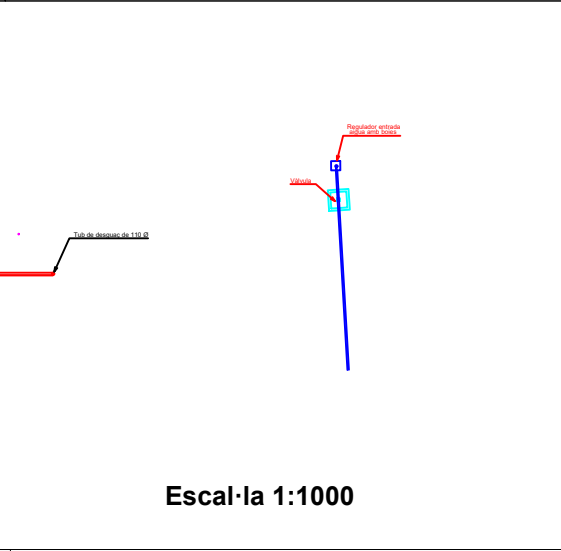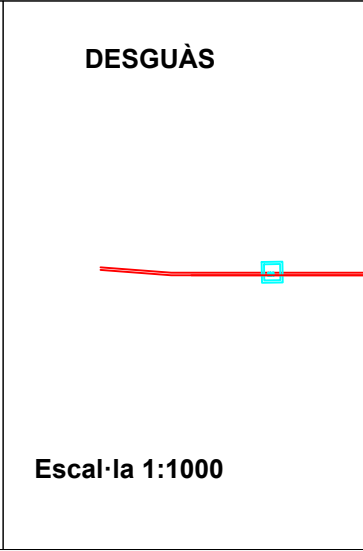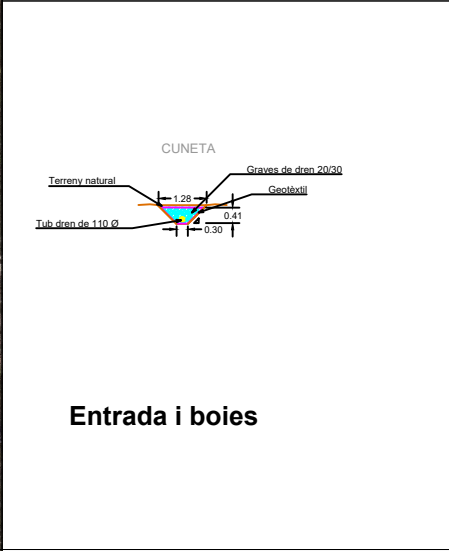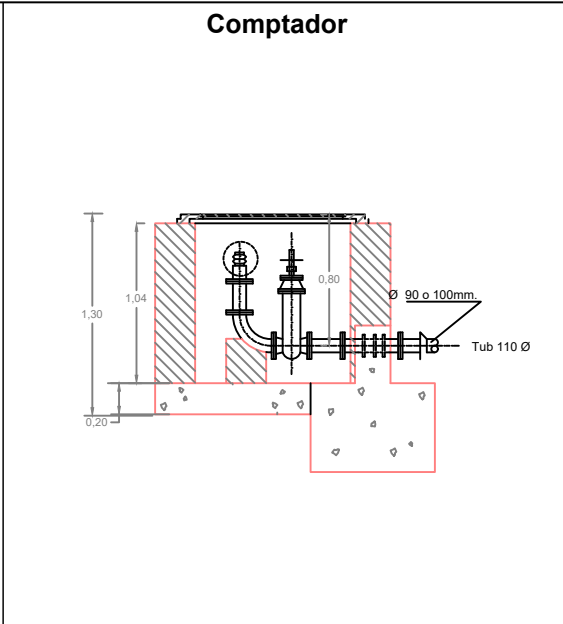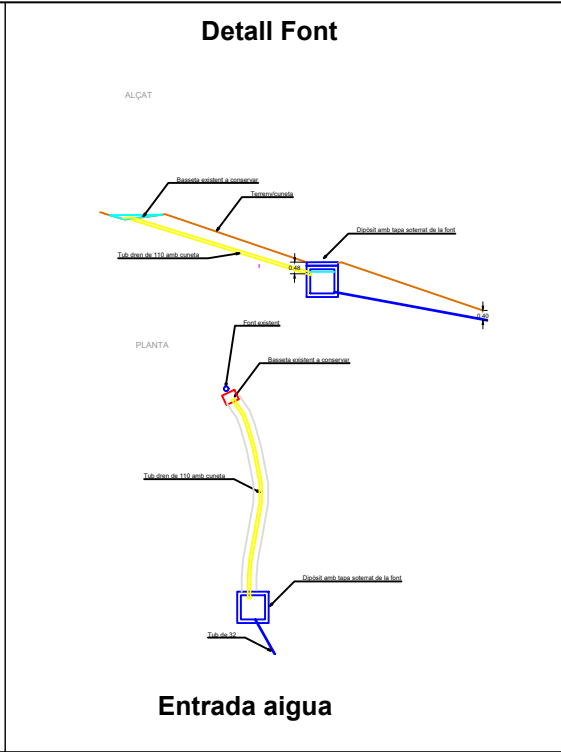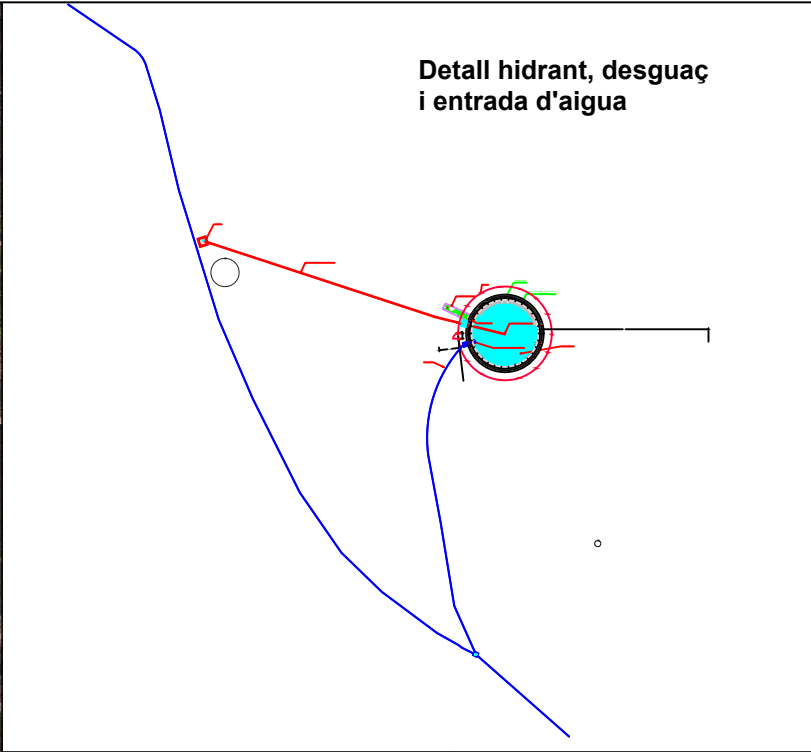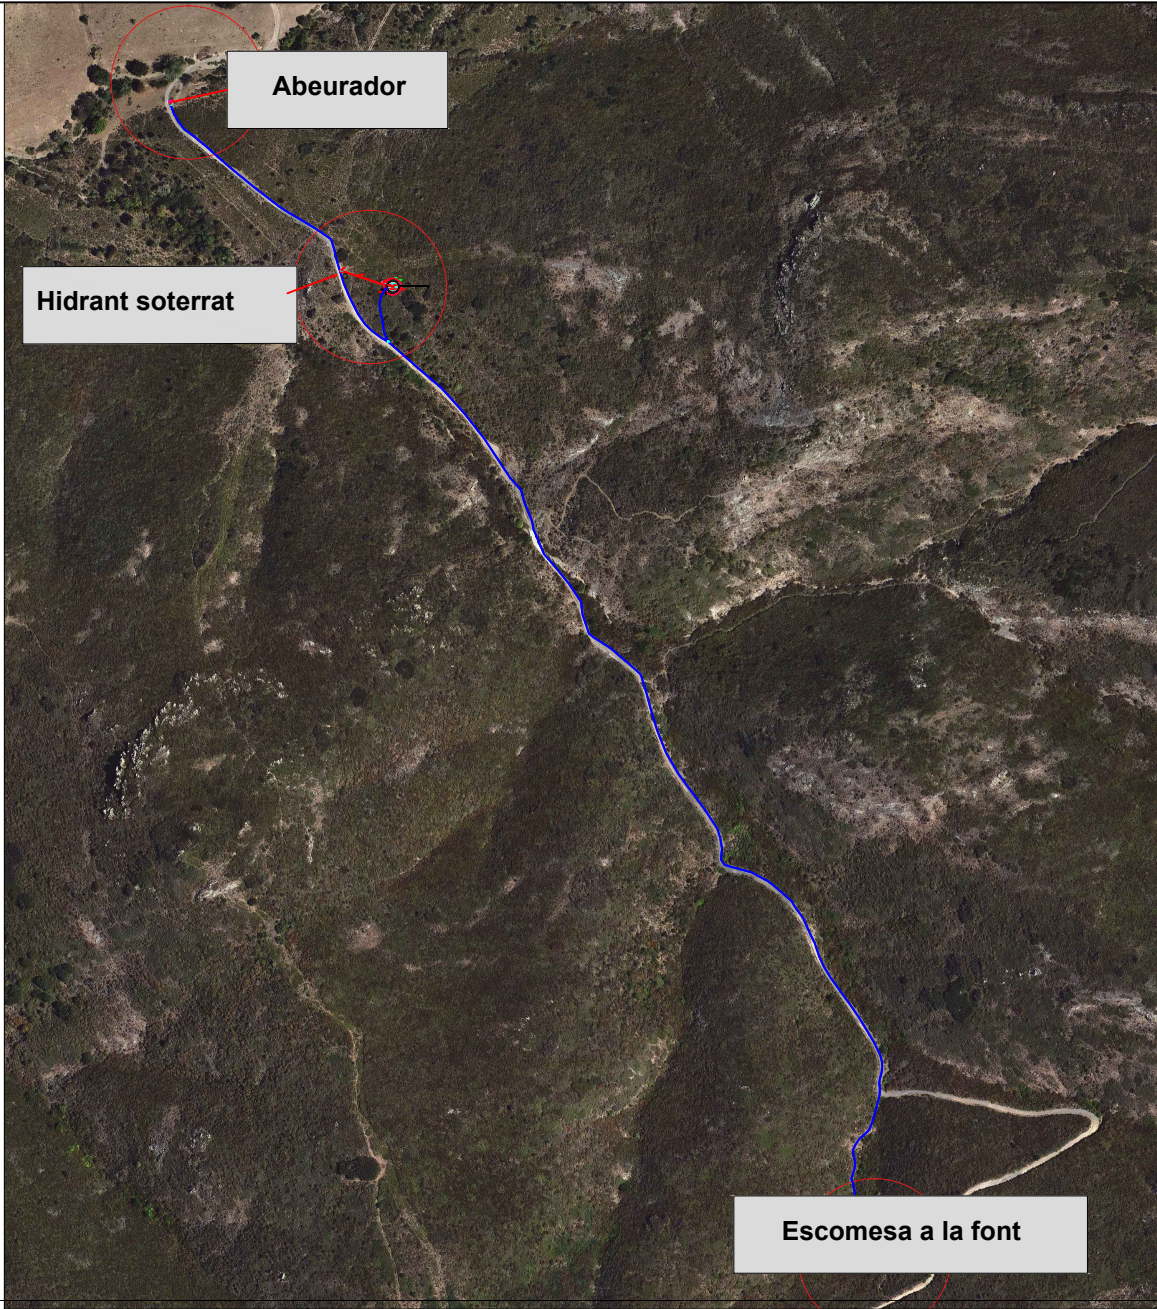


PROJECTE		
Núm. expedient: AG-2025-60	Títol del projecte: Execució d'infraestructures de prevenció d'incendis en zones d'alt risc i d'actuacions de millores en forests públiques amb càrrec als fons PRTR. FASE III	
LOT 4 S.T. Girona	Títol del LOT Construcció d'un Punt d'aigua a Rabós (Rabós)	
Terme municipal:	Rabós	Comarca: Alt empordà
Núm. de plànol: 4.2	Escala: Vàries	
Títol del plànol: Estructural		
<div><div> Finançat per la Unió Europea NextGenerationEU</div><div> GOBIERNO DE ESPAÑA</div><div> Pla de Recuperació, Transformació i Resiliència</div><div> Next Generation Catalunya</div><div> Generalitat de Catalunya</div></div>		

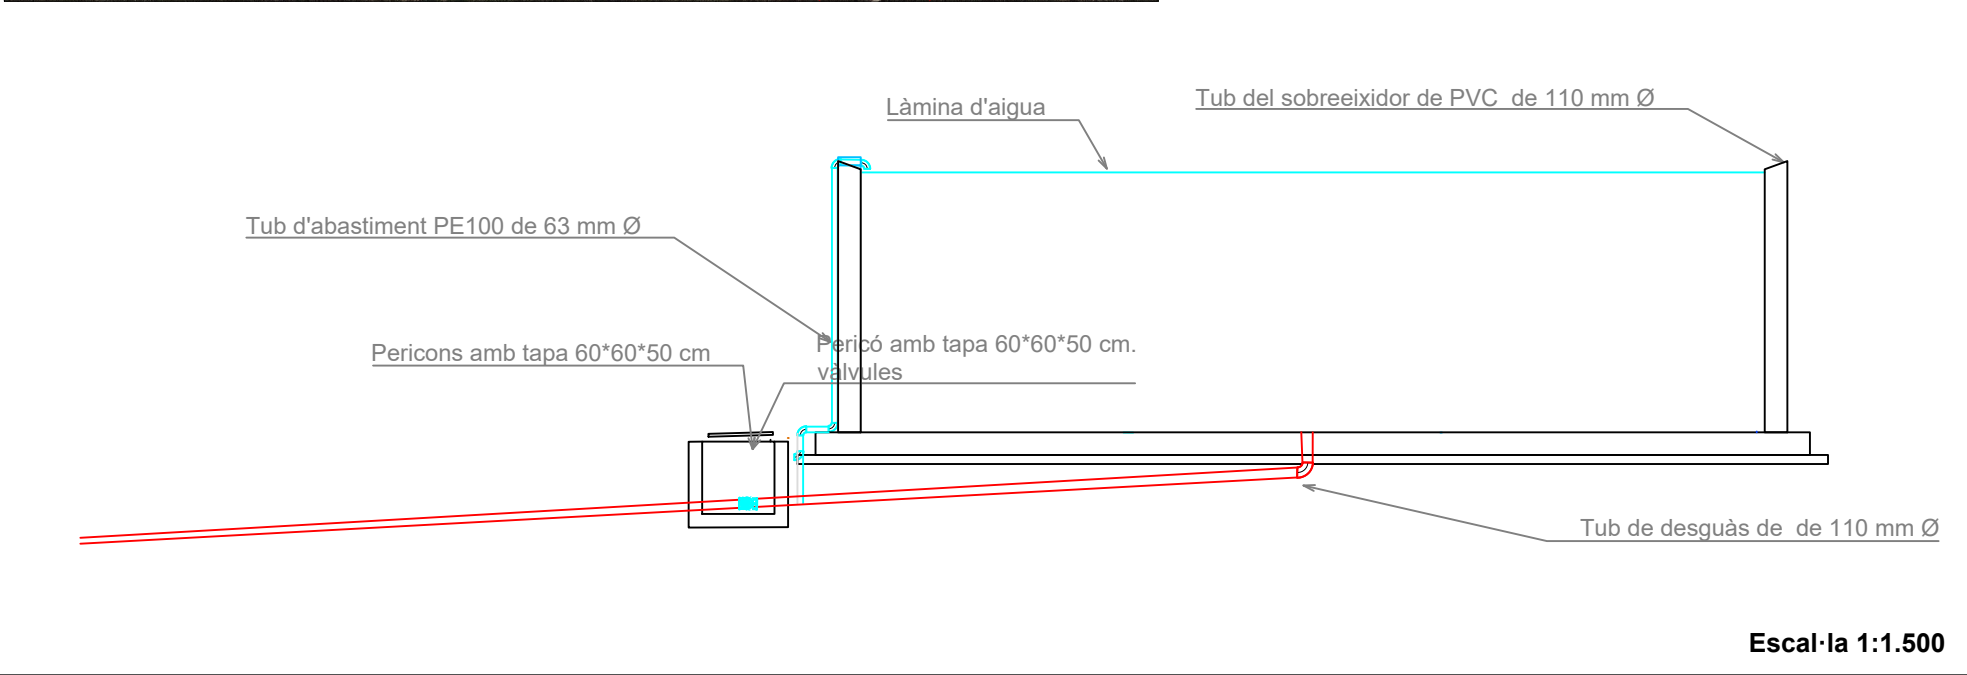


LLEGENDA


- Punt d'aigua El Perolet
- Hidrant
- Punt de captació
- Tub d'abastament PE100 de 63 mm Ø
- Tub de desguàs de fons
- Sobreexidor
- Pericó amb tapa 60*60*50 cm




PROJECTE			
Núm. expedient: AG-2025-60		Títol del projecte: Execució d'infraestructures de prevenció d'incendis en zones d'alt risc i d'actuacions de millores en forests públiques amb càrrec als fons PRTR. FASE III	
LOT 4 S.T. Girona		Títol del LOT Construcció d'un Punt d'aigua a Rabós (Rabós)	
Terme municipal:		Rabós	Comarca: Alt Empordà
Núm. de plànol: 4.3		Escala: Varies	
Títol del plànol: Instal·lacions			
<div><div><div>Finançat per la Unió Europea NextGenerationEU</div></div><div><div>GOBIERNO DE ESPAÑA</div></div><div><div>Pla de Recuperació, Transformació i Resiliència</div></div><div><div>Next Generation Catalunya</div></div><div><div>Generalitat de Catalunya</div></div></div>			

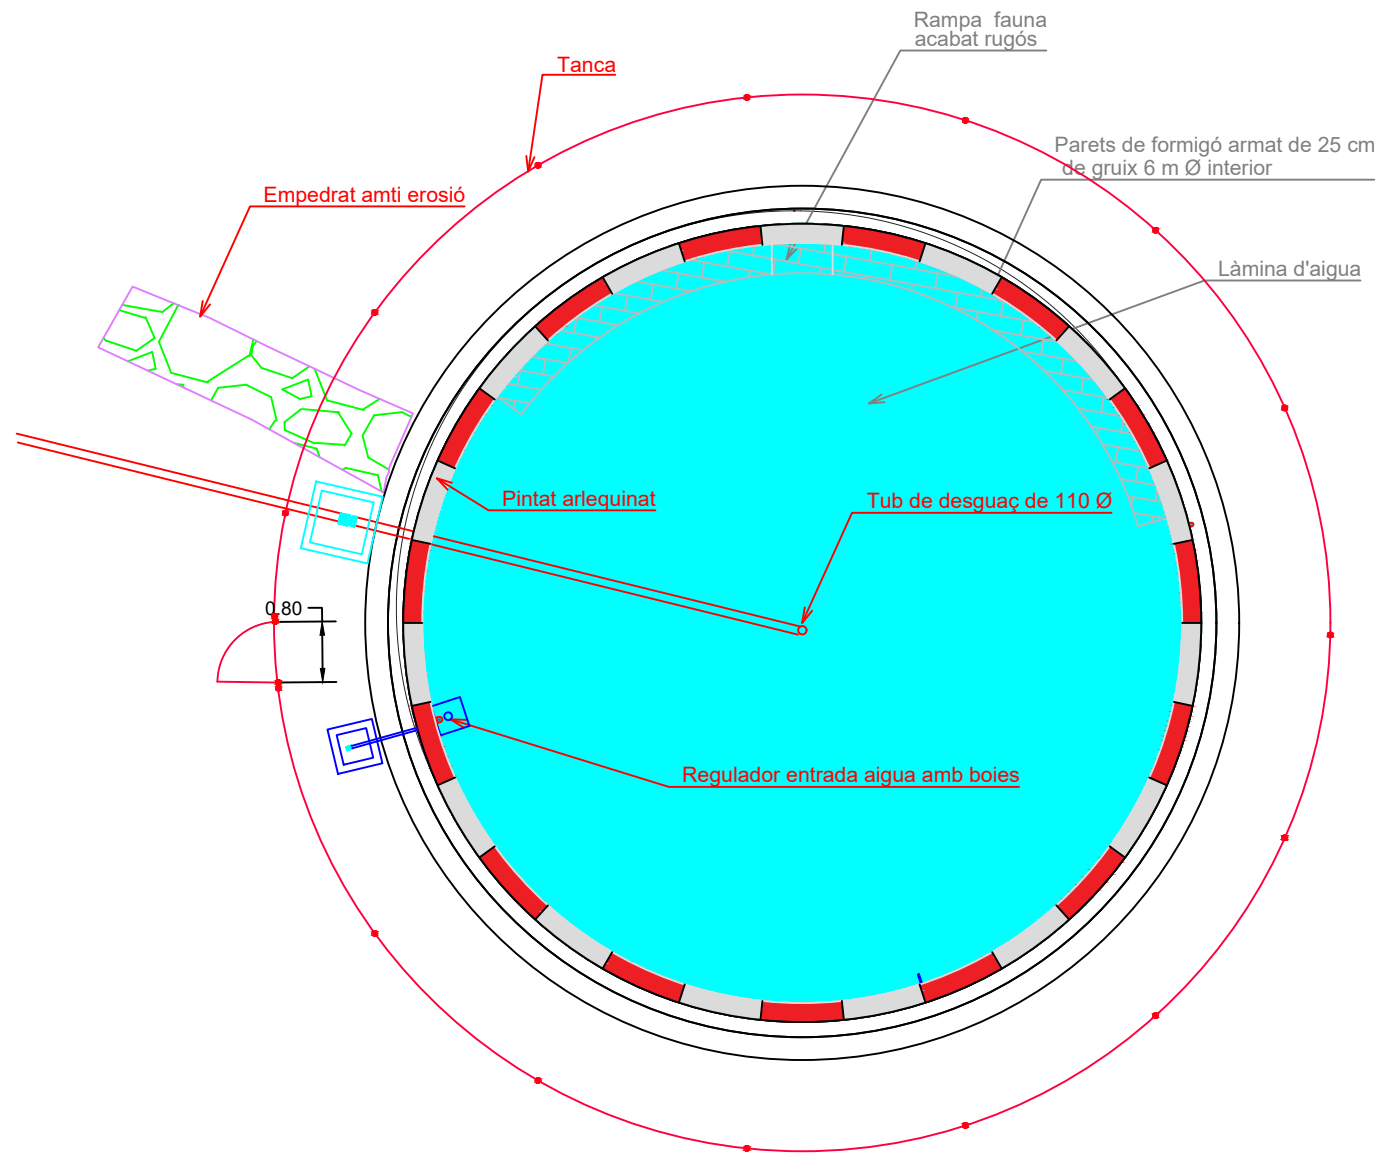

Escala 1:1000

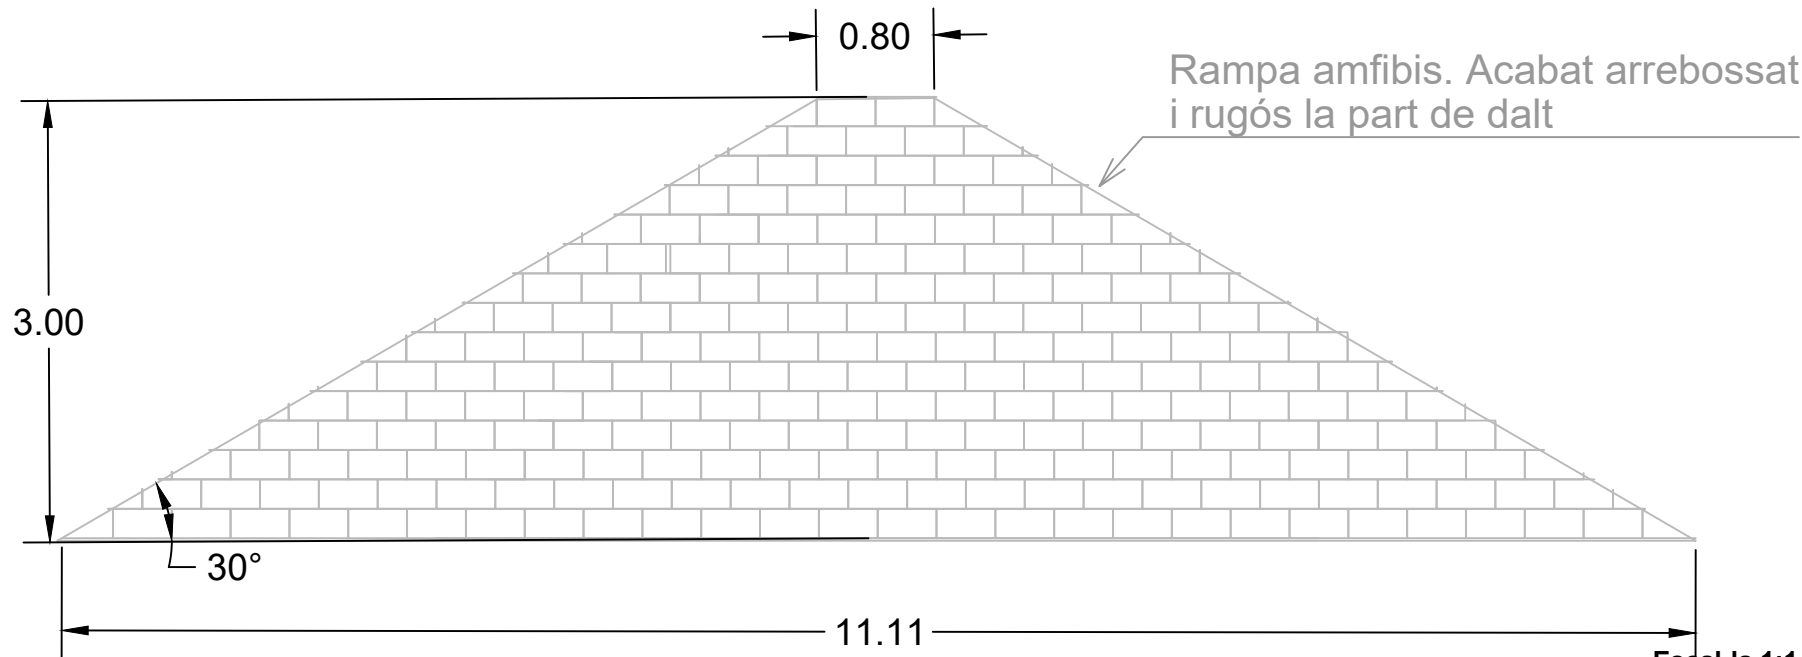


Escala 1:1.500

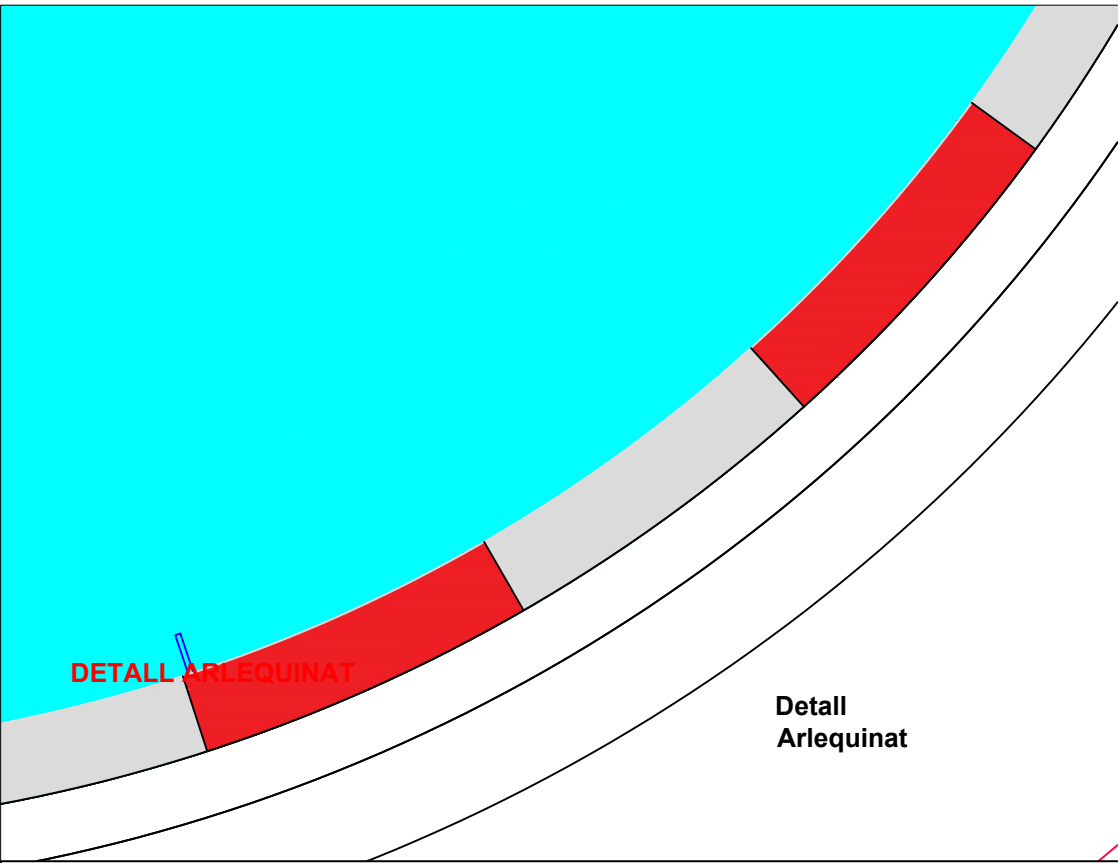

Detall Arlequinat

LLEGGENDA

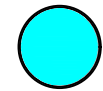

Punt d'aigua



Rampa anti erosió



Porta Tanca



Tanca

PROJECTE

Núm. expedient:

AG-2025-60

Títol del projecte:

Execució d'infraestructures de prevenció d'incendis en zones d'alt risc i d'actuacions de millores en forests públiques amb càrrec als fons PRTR. FASE III

LOT 4

Títol del LOT

Construcció d'un Punt d'aigua a Rabós

S.T. Girona

Terme municipal:

Rabós

Comarca:

Alt Empordà

Núm. de plànol:

4.3

Escala:

Varies

Títol del plànol:

Instal·lacions

