


Dependència	Planta	Codi	Estança	Superfície (m2)	Tipologia estança
Servei d'Intervenció Socioeducati	PB		Sala Catalunya	127,4	Sales de reunions i similars
Servei d'Intervenció Socioeducati	PB		WC sala catalunya	8,1	Serveis i vestuaris públics
Servei d'Intervenció Socioeducati	PB		Sala dones	36,2	Sales de reunions i similars
Servei d'Intervenció Socioeducati	PB		Cinema (Oficines)	200,0	Oficines i despatxos
Servei d'Intervenció Socioeducati	PB		WC 1	12,2	Serveis i vestuaris públics
Servei d'Intervenció Socioeducati	PB		WC 2	12,2	Serveis i vestuaris públics
Servei d'Intervenció Socioeducati	PB		Vestuari	4,7	Serveis i vestuaris públics
Servei d'Intervenció Socioeducati	PB		Passadís	33,4	Zones comunes de pas interior d'accés públic
Servei d'Intervenció Socioeducati	PB		Despatx	12,6	
Servei d'Intervenció Socioeducati	TOTAL			446,8	

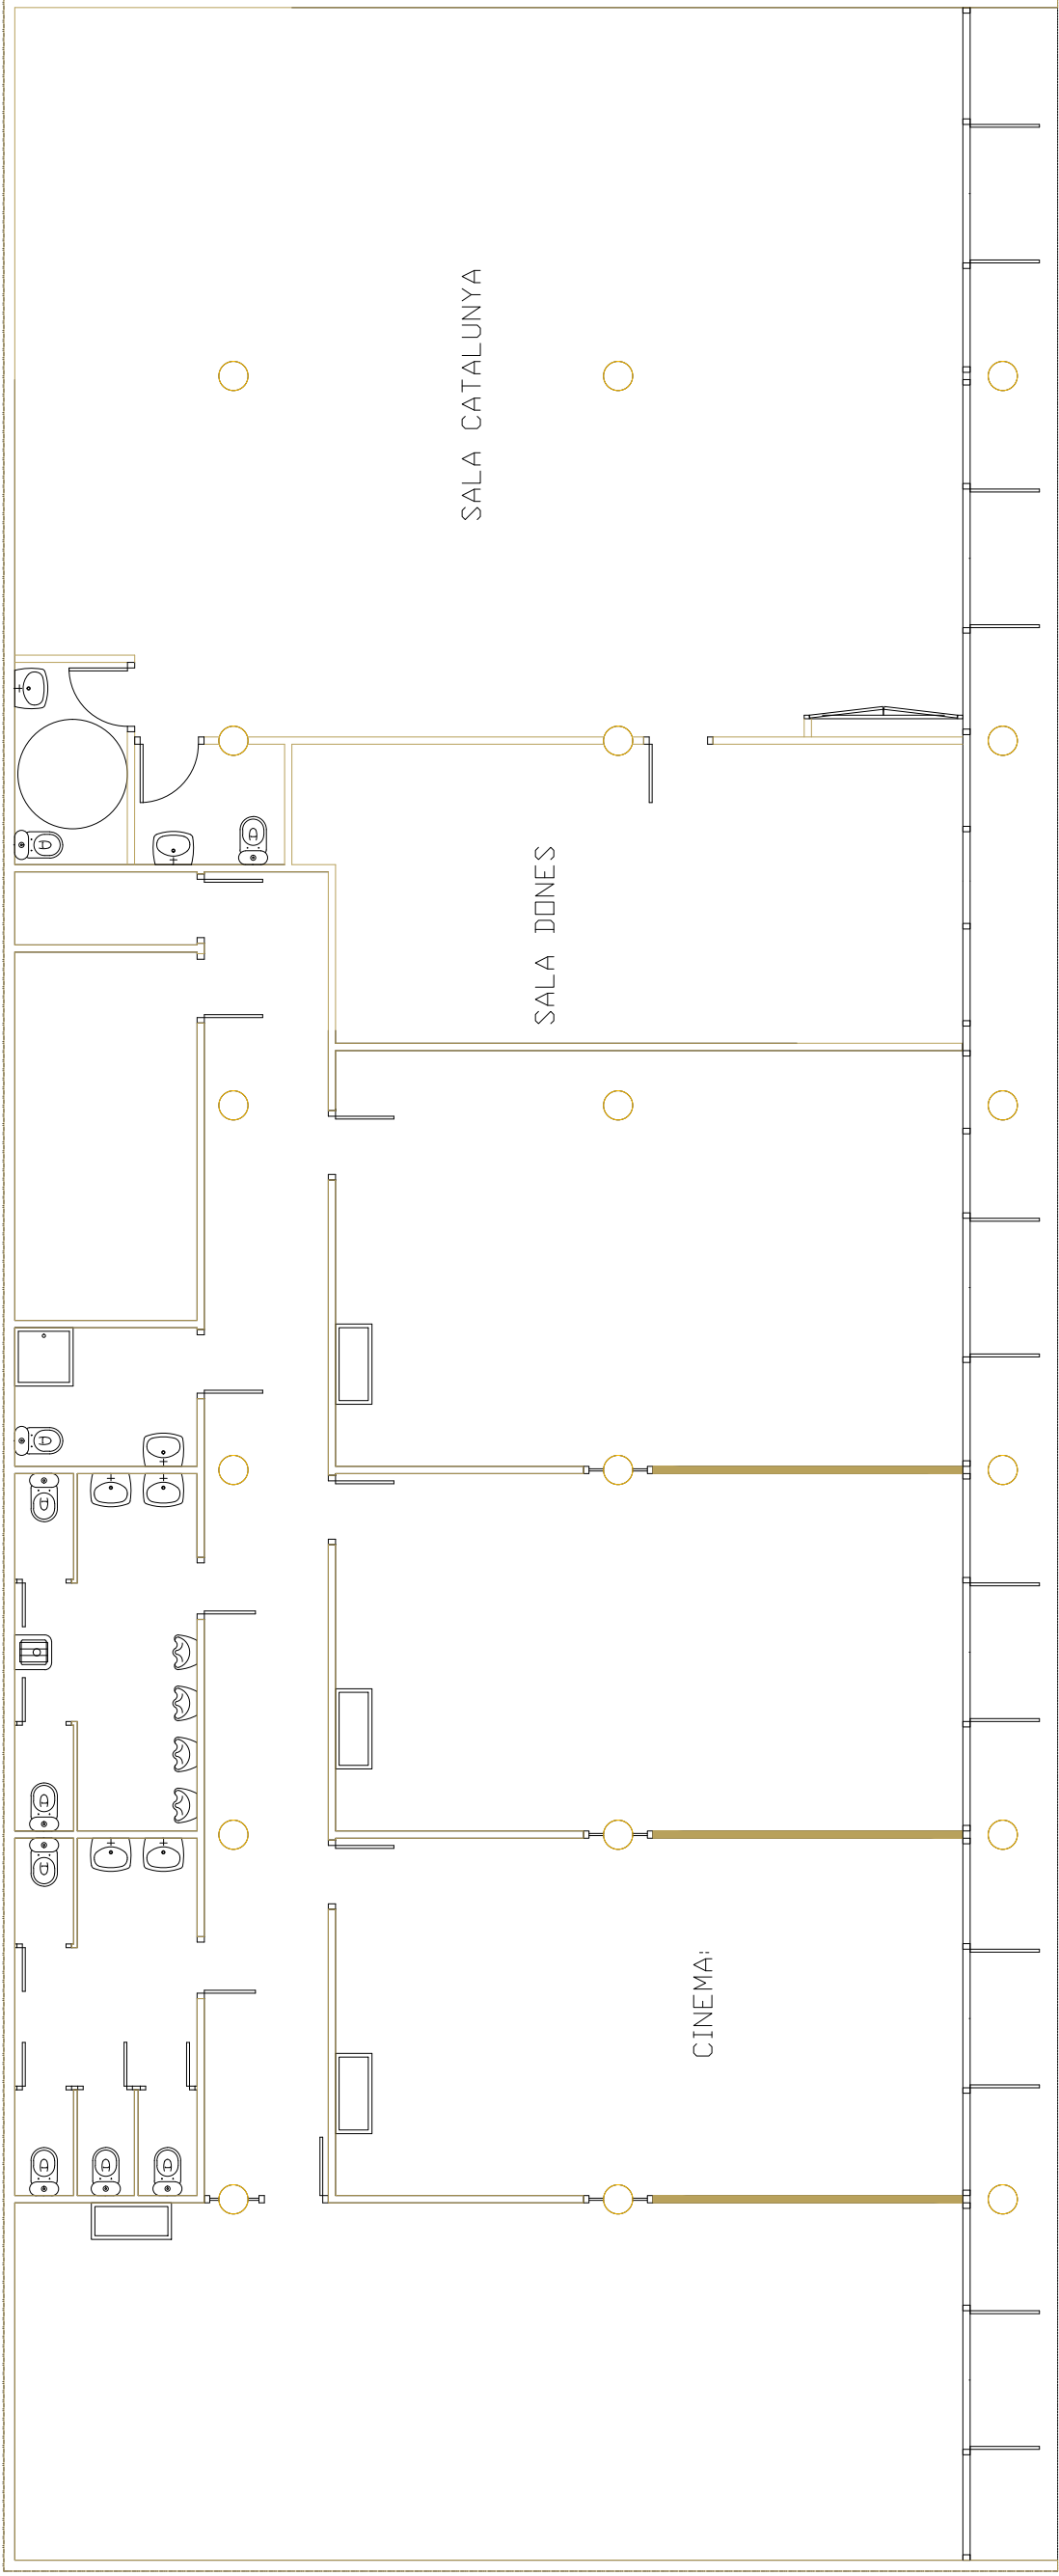

PLANTA EL RUSC.  
A3 ESC.: 1/100