


Dependència	Planta	Codi	Estança	Superfície	Tipologia estança
Palau Miramar	PB		Pati entrada	284,0	Accessos exteriors pavimentats
Palau Miramar	PB		Auditori	139,6	Sales de reunions i similars
Palau Miramar	PB		WC auditori	28,4	Serveis i vestuaris públics
Palau Miramar	PB		Sala exposicions	287,6	Sala d'actes i auditoris
Palau Miramar	PB		WC 1	14,9	Serveis i vestuaris públics
Palau Miramar	PB		WC 2	16,4	Serveis i vestuaris públics
Palau Miramar	PB		Distribuidor ascensor	10,3	Zones comunes de pas interior d'accés públic
Palau Miramar	PB		Ascensor	1,7	Zones comunes de pas interior d'accés públic
Palau Miramar	PB		Magatzem	6,4	Magatzems i sales tècniques
Palau Miramar	PB		Escalles	33,8	Zones comunes de pas interior d'accés públic
Palau Miramar	PB		Passadís oficines	24,0	Zones comunes de pas interior d'accés privat
Palau Miramar	PB		Oficines	67,7	Oficines i despatxos
Palau Miramar	P1		Terrassa	349,8	Terrasses, terrats i balconeres
Palau Miramar	P1		Sala exposicions	286,0	Sala d'actes i auditoris
Palau Miramar	P1		Escalles	15,0	Zones comunes de pas interior d'accés públic
Palau Miramar	P1		Biblioteca del Miramar	81,3	Sales de reunions i similars
Palau Miramar	P1		Celobert biblioteca	6,5	Terrasses, terrats i balconeres
Palau Miramar	P2 (oficines)		Sala central	30,2	Zones comunes de pas interior d'accés privat
Palau Miramar	P2 (oficines)		Sala 1	51,5	Oficines i despatxos
Palau Miramar	P2 (oficines)		Sala 2	12,9	Oficines i despatxos
Palau Miramar	P2 (oficines)		Sala 3	25,7	Oficines i despatxos
Palau Miramar	P2 (oficines)		Sala 4	8,4	Oficines i despatxos
Palau Miramar	P2 (oficines)		Sala 5	16,4	Oficines i despatxos
Palau Miramar	P2 (oficines)		Sala 6	5,7	Oficines i despatxos
Palau Miramar	P2 (oficines)		Sala 7	53,2	Oficines i despatxos
Palau Miramar	P2 (oficines)		Sala 8	9,8	Oficines i despatxos
Palau Miramar	P2 (oficines)		Distribuidor davant ascensor	11,4	Zones comunes de pas interior d'accés privat
Palau Miramar	P2 (oficines)		Pas	67,9	Zones comunes de pas interior d'accés privat
Palau Miramar	P2 (oficines)		Escalles	15,5	Zones comunes de pas interior d'accés privat
Palau Miramar	TOTAL			1961,9	

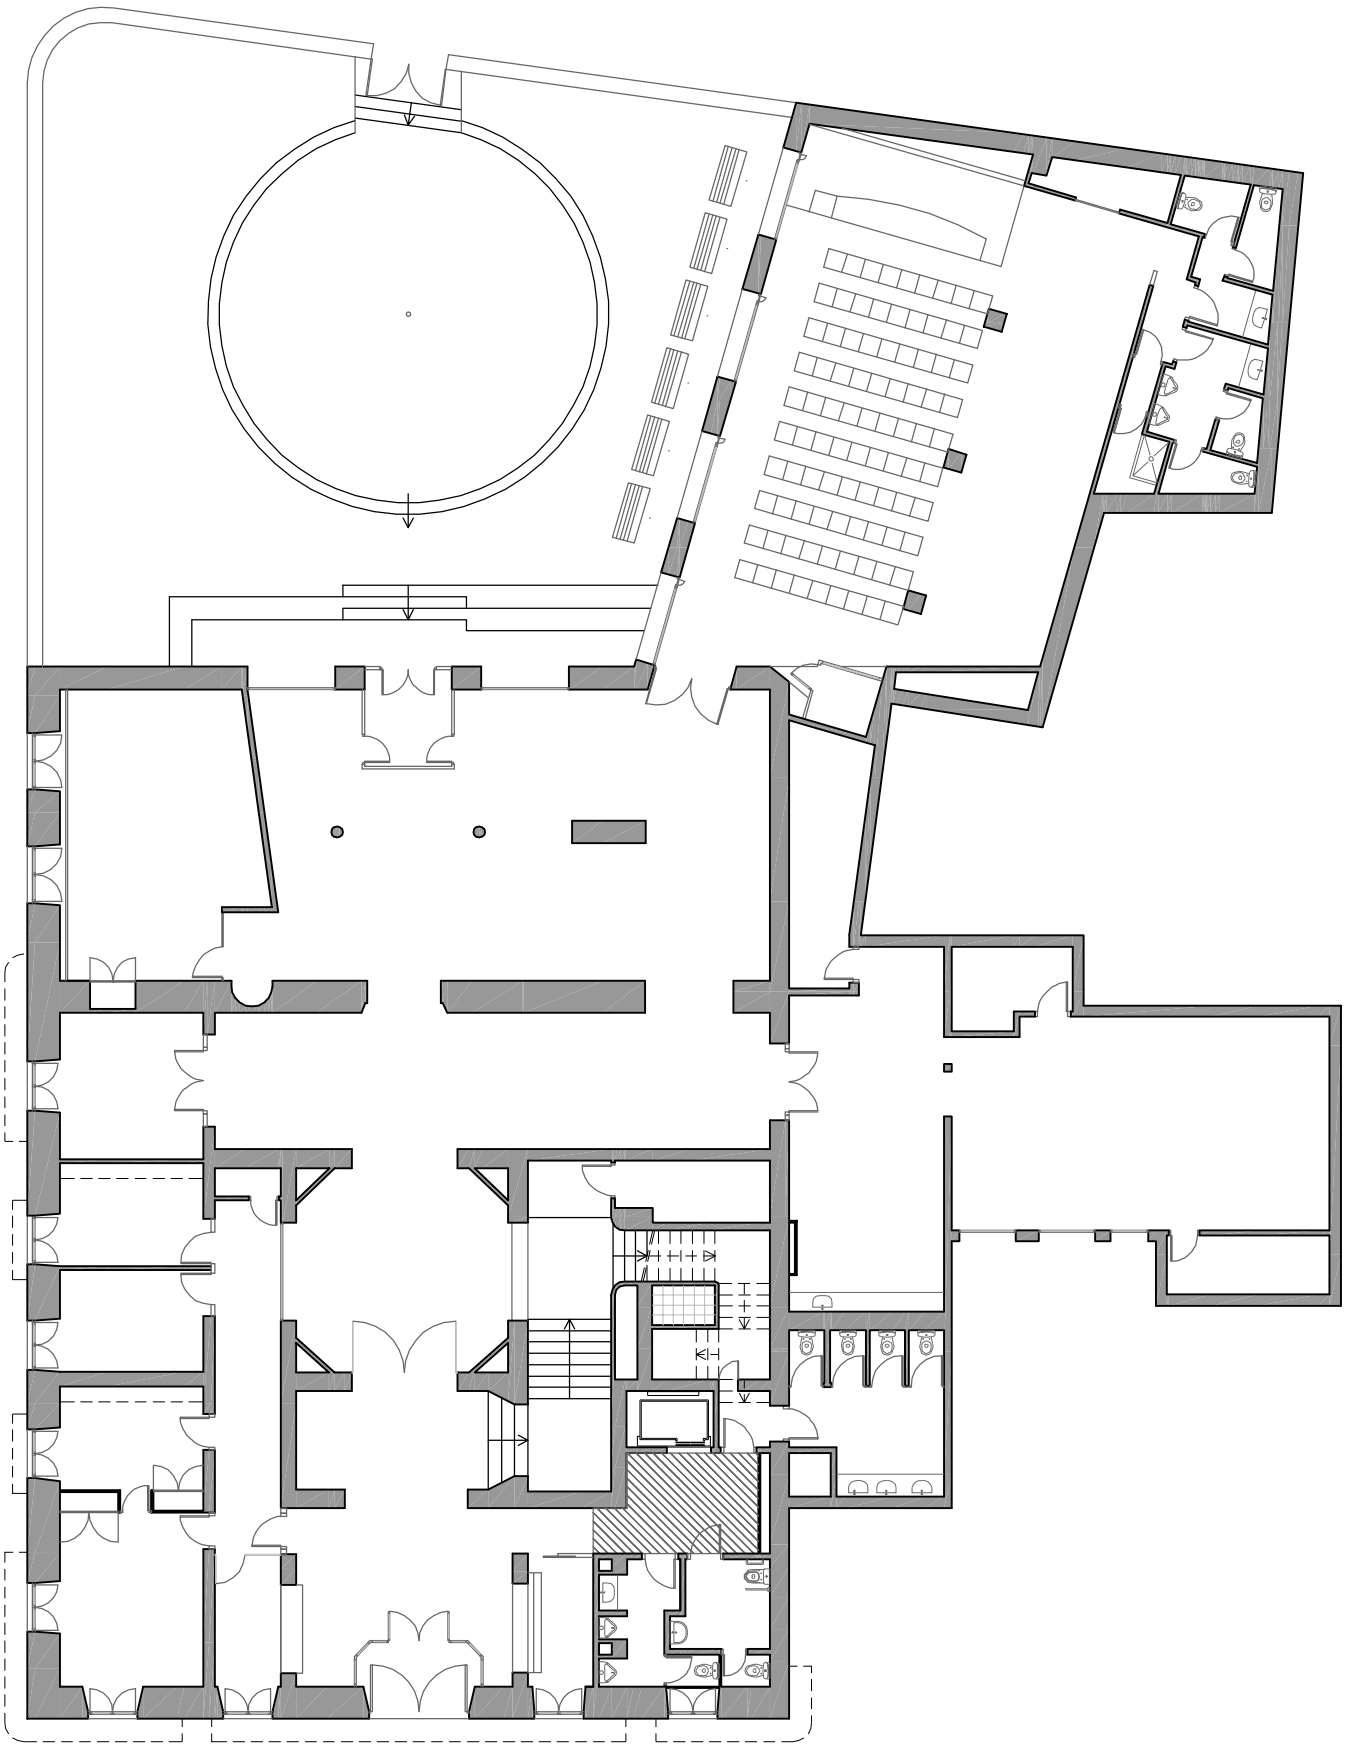

EG: 1 10 20

TÍTOL DEL PROJECTE :

Edifici " Antic Hotel Miramar "

DATA:

Febrer
2013

AUTOR DEL PROJECTE:

Carles Pírol Truco
Arquitecte tècnic

ESCALES:


ESC 1 / 200

TÍTOL DEL PLÀNOL:

PLANTA BAIXA

NÚMERO

NUM 2

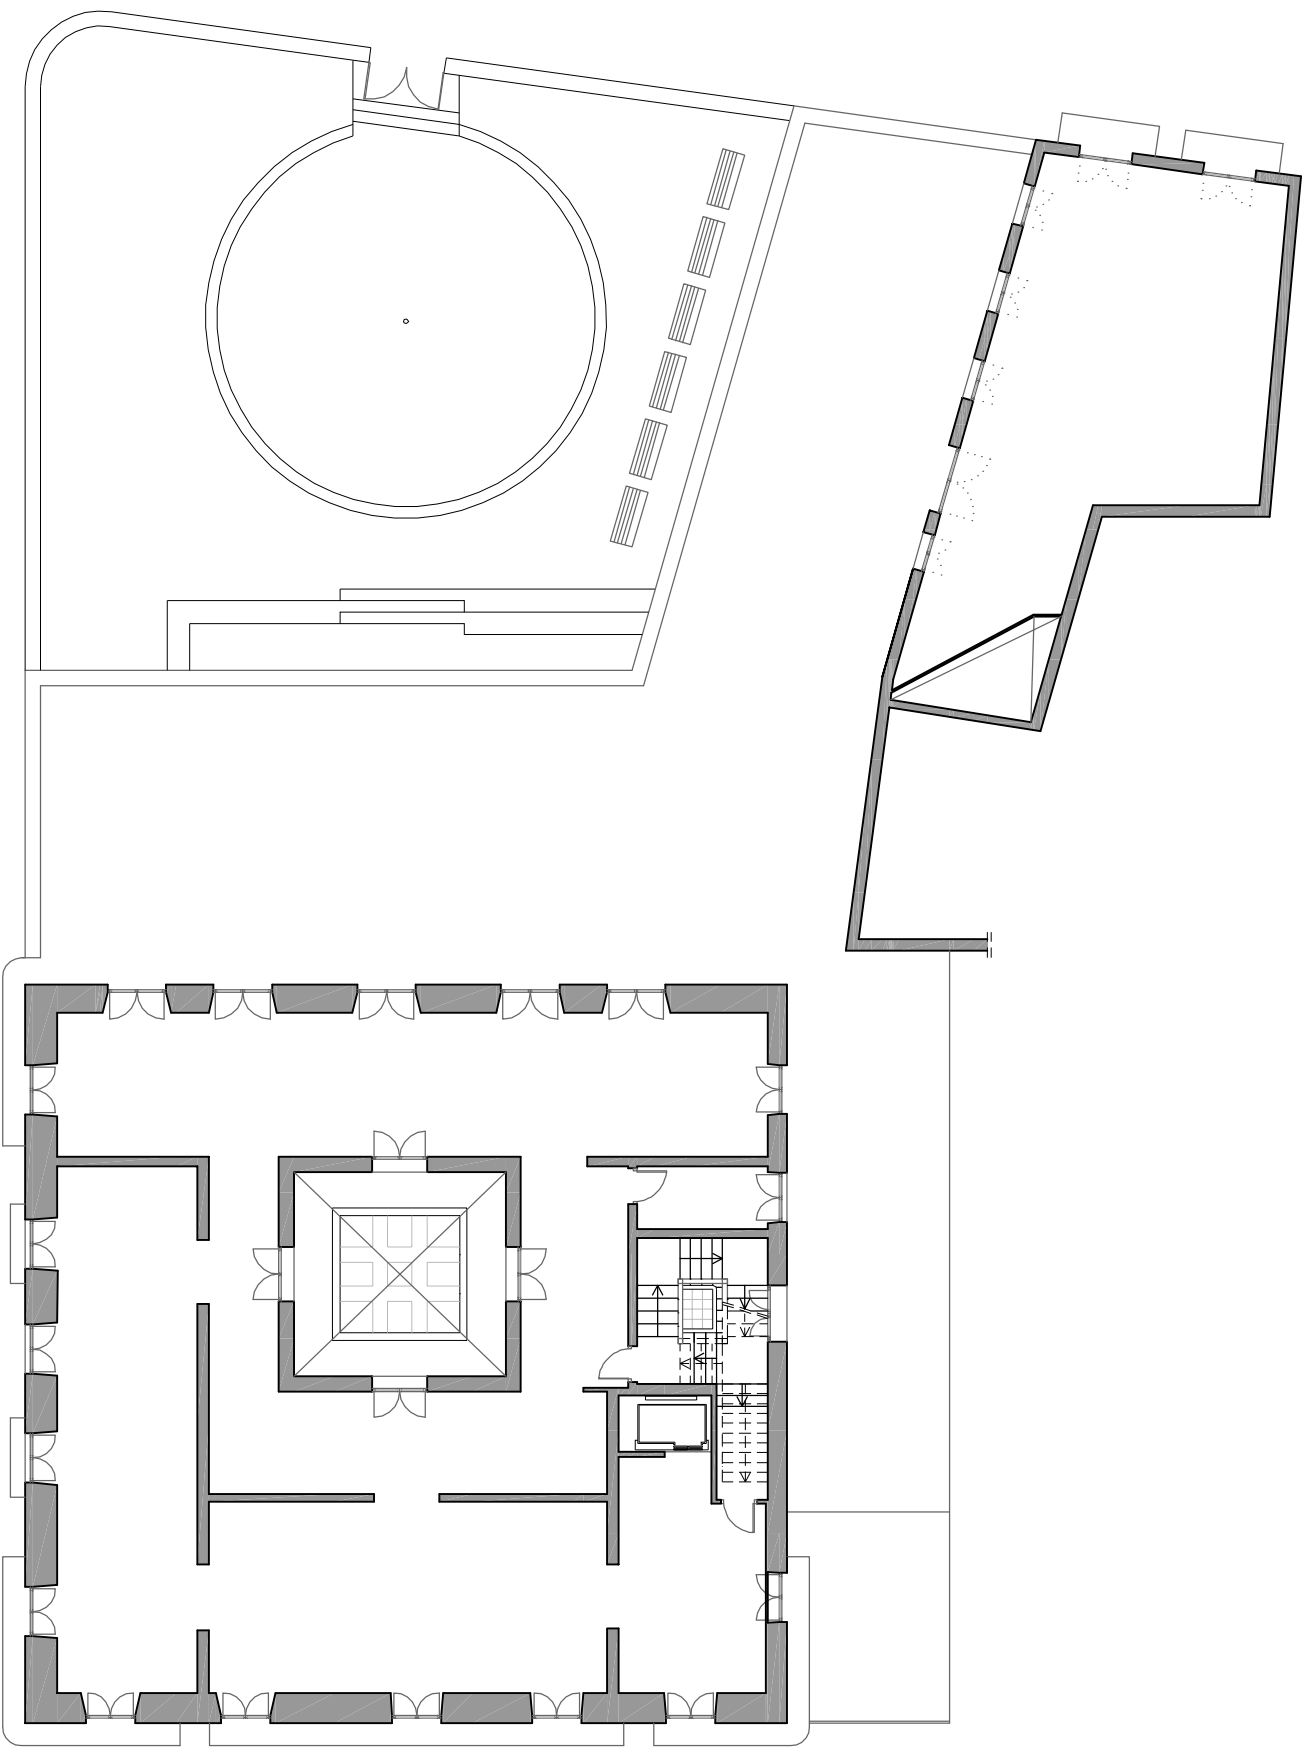

E.G. 1 2 

