


Dependència	Planta	Codi	Estança	Superfície	Tipologia estança
Cau de cultura	Psoterrani		Entrada i escales	9,3	Zones comunes de pas interior d'accés privat
Cau de cultura	Psoterrani		Sala reunions 1	215,6	
Cau de cultura	Psoterrani		WC 1	6,1	Serveis i vestuaris privats
Cau de cultura	Psoterrani		WC 2	6,2	Serveis i vestuaris privats
Cau de cultura	Psoterrani		Sala reunions 2	60,3	Sales de reunions i similars
Cau de cultura	Psoterrani		Magatzem 1	30,8	Magatzems i sales tècniques
Cau de cultura	Psoterrani		Magatzem 2	30,0	Magatzems i sales tècniques
Cau de cultura				358,3	

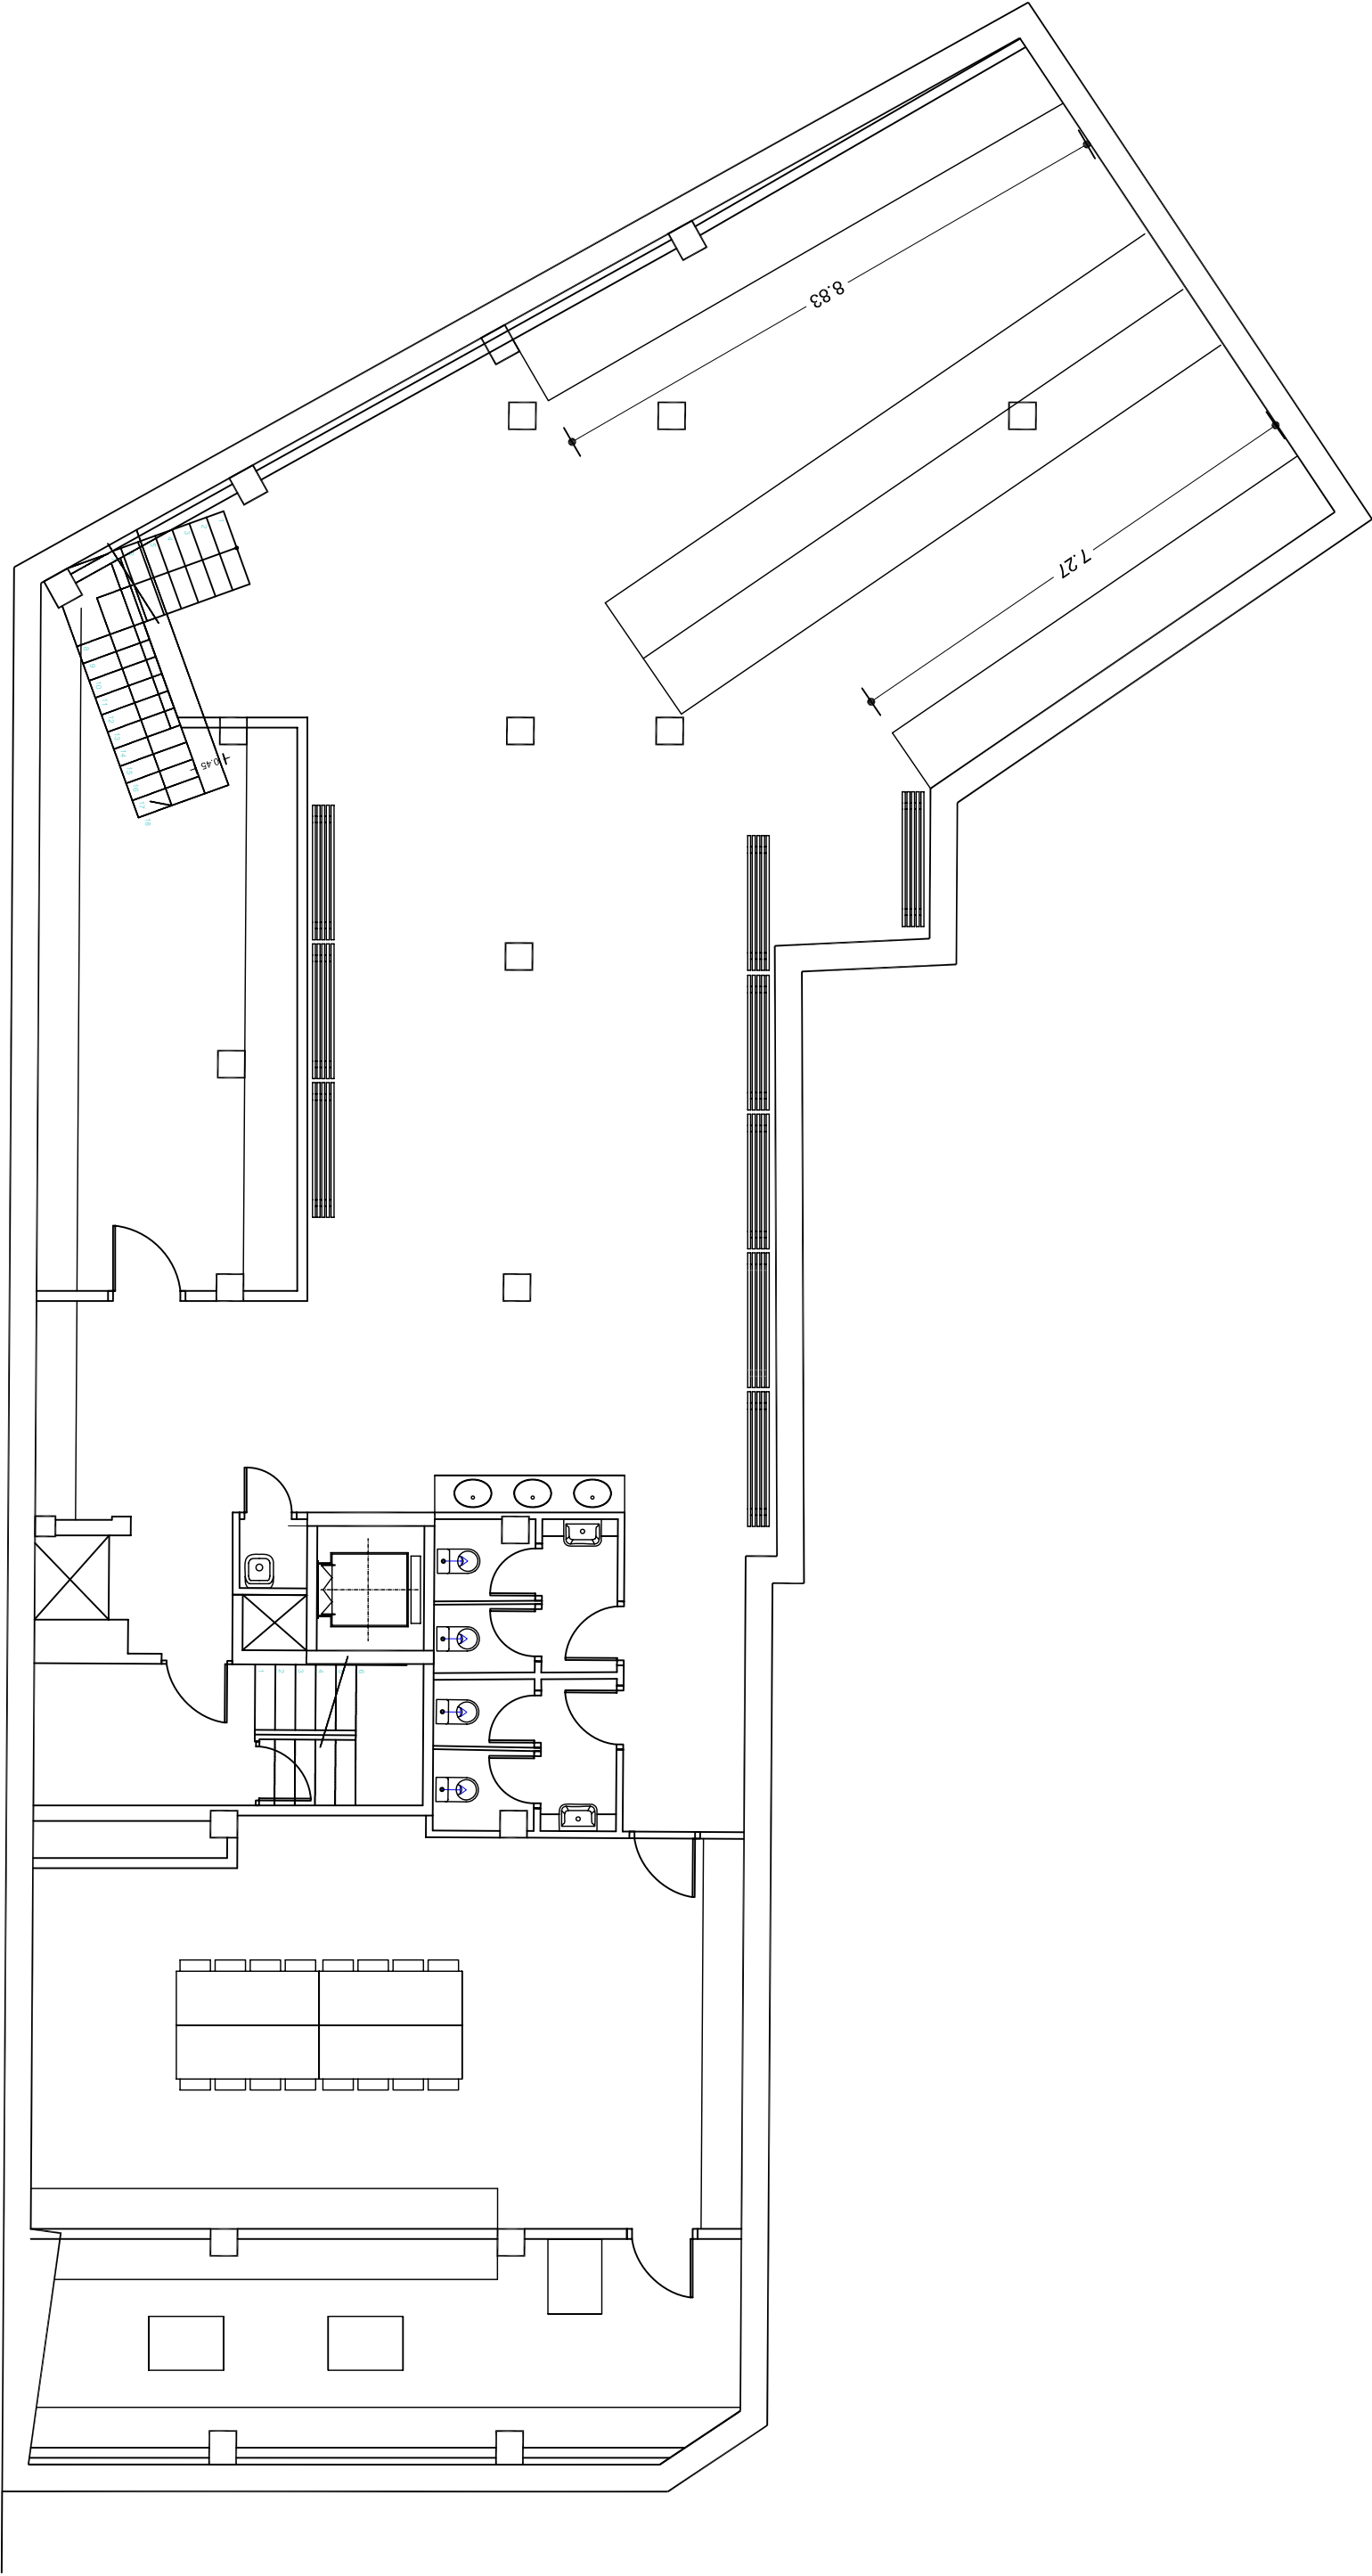

PROEJECTE EXECUTIU

TÍTOL DEL PROJECTE :	DATA:	AUTOR DEL PROJECTE:	ESCALA GRÀFICA:	ESCALES:	TÍTOL DEL PLANOL:	NÚMERO
EL CAU DE CULTURA	Gener	Carles Pifol Truco			SITUACIÓ	NUM 1
CARRER ÀNGEL VIDAL, ??? SOT.	2016	Arquitecte tècnic			PLANOLS	FULLS
						1/100