



| Dependència  | Planta | Codi | Estança                | Superfície (m²) | Tipologia estança                            |
|--------------|--------|------|------------------------|-----------------|--|
| Lola Anglada | PB     |      | Vestíbul i escales (2) | 15,7            | Zones comunes de pas interior d'accés privat |
| Lola Anglada | PB     |      | WC                     | 3,1             | Serveis i vestuaris privats                  |
| Lola Anglada | PB     |      | Despatx (3)            | 12,3            | Oficines i despatxos                         |
| Lola Anglada | P1     |      | Vestíbul i escales     | 34,1            | Zones comunes de pas interior d'accés privat |
| Lola Anglada | P1     |      | Despatx (4)            | 12,9            | Oficines i despatxos                         |
| Lola Anglada | P1     |      | Despatx (6)            | 9,6             | Oficines i despatxos                         |
| Lola Anglada | P1     |      | Despatx (7)            | 12,9            | Oficines i despatxos                         |
| Lola Anglada | P1     |      | WC (5)                 | 3,0             | Serveis i vestuaris privats                  |
| Lola Anglada | P2     |      | Despatx (8)            | 18,8            | Oficines i despatxos                         |
| Lola Anglada | P2     |      | Despatx (9)            | 9,7             | Oficines i despatxos                         |
| Lola Anglada | P2     |      | Despatx (10)           | 13,9            | Oficines i despatxos                         |
| Lola Anglada | P2     |      | Vestíbul i escales     | 3,9             | Zones comunes de pas interior d'accés privat |
| Lola Anglada |        |      |                        | 149,9           |  |

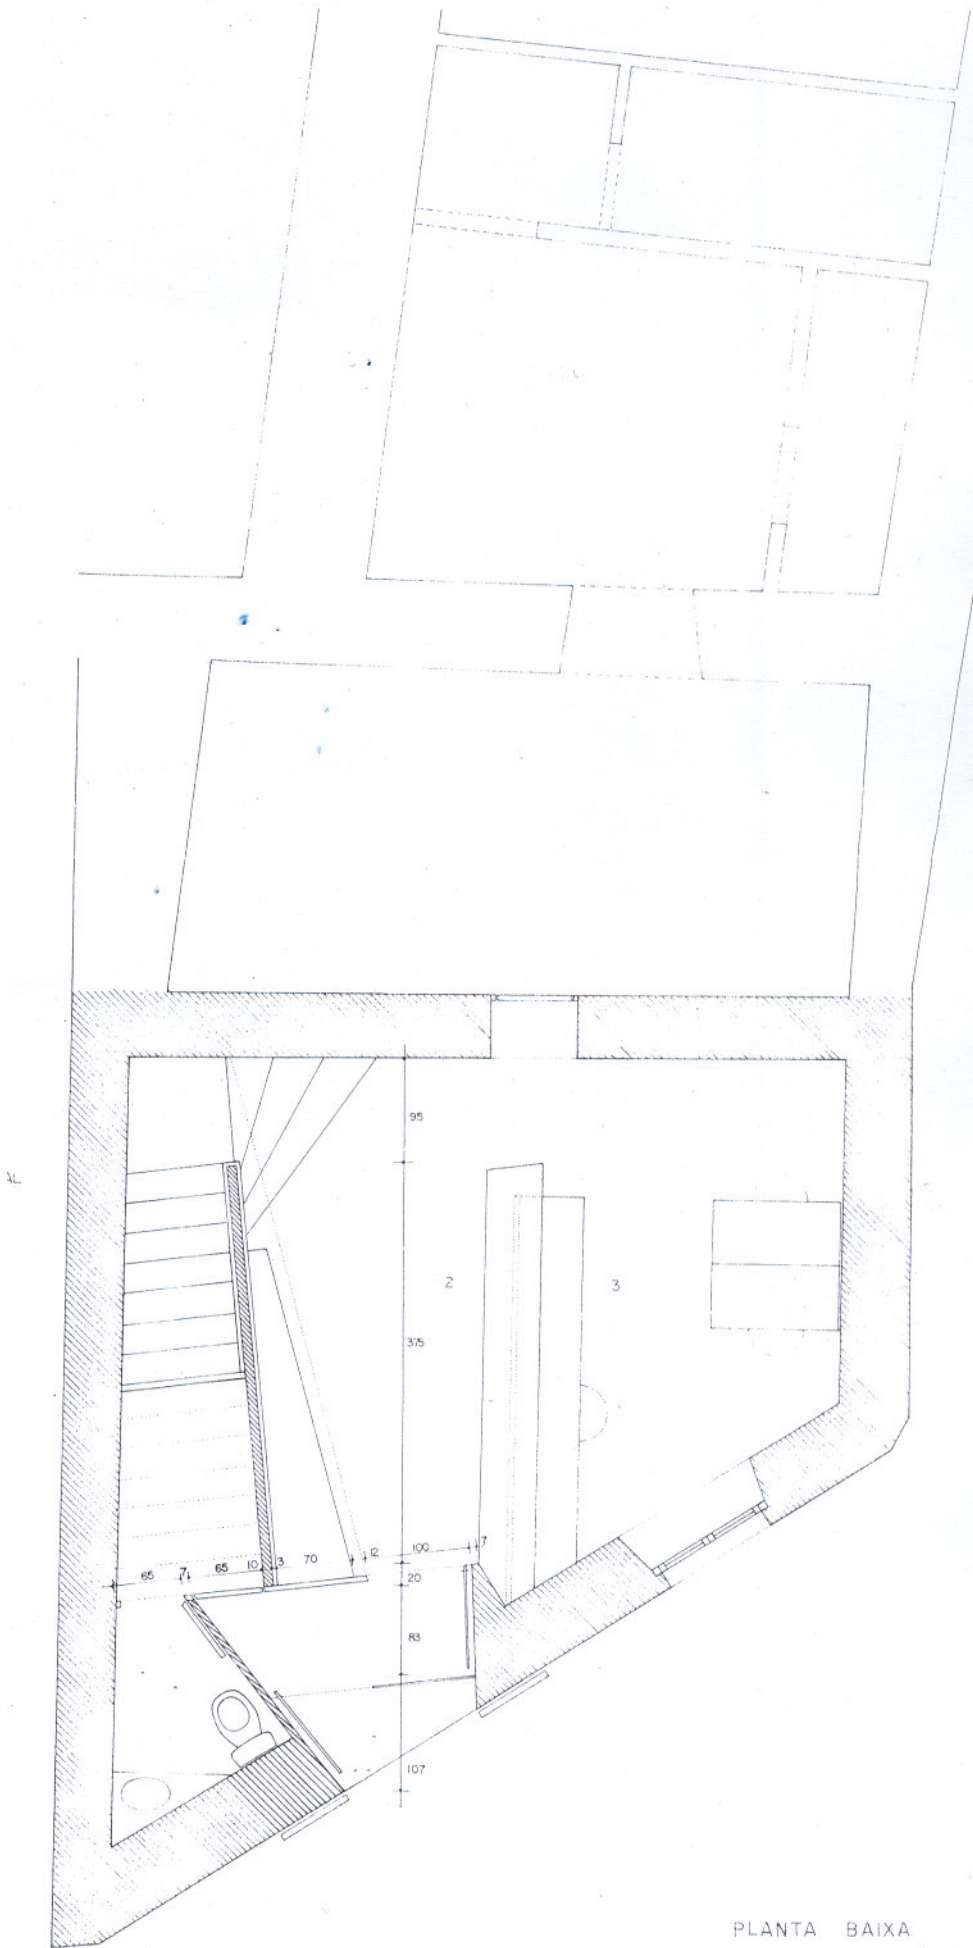


PLANTA BAIXA

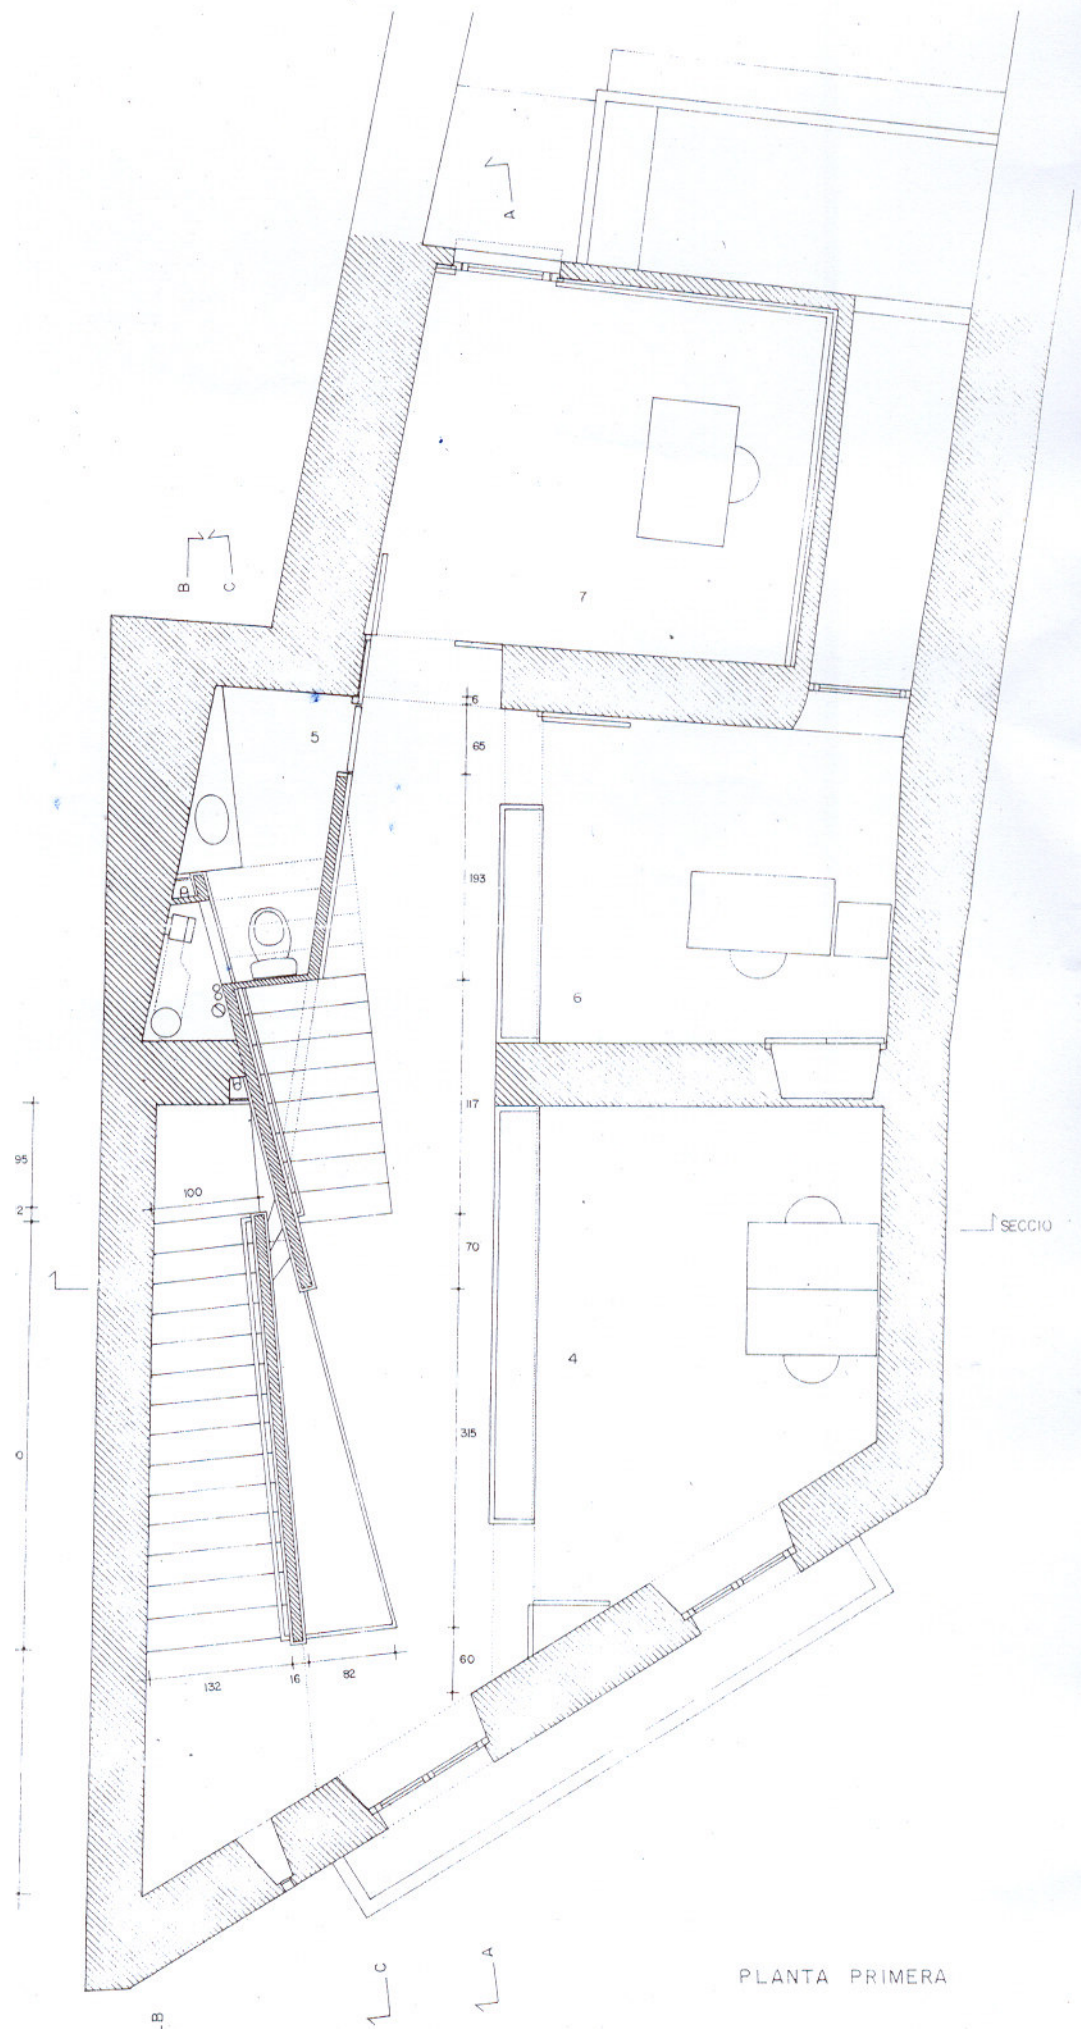

PLANTA PRIMERA



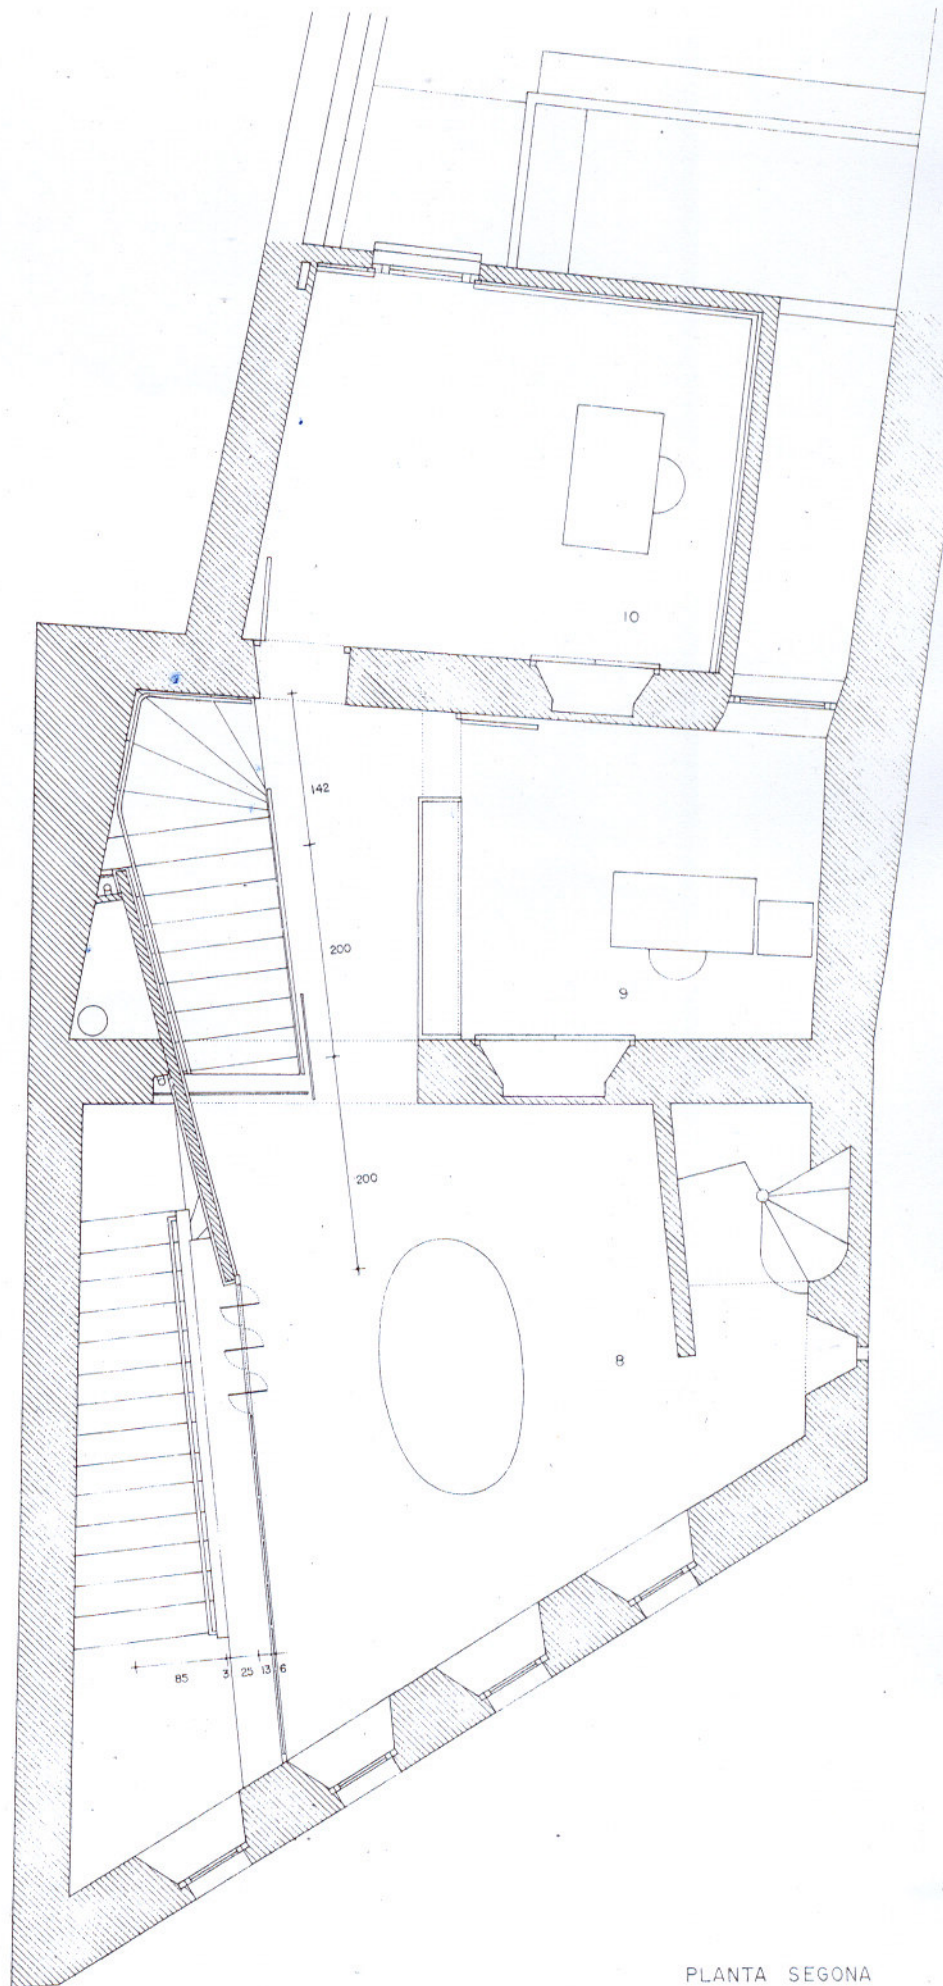

PLANTA SEGONA