


Dependència	Planta	Codi	Estança	Superfície	Tipologia estança
Oficina municipal Garraf	PB		Porxo	21,0	Accessos exteriors pavimentats
Oficina municipal Garraf	PB		Despatx	21,2	Oficines i despatxos
Oficina municipal Garraf	PB		Oficines	49,9	Oficines i despatxos
Oficina municipal Garraf	PB		WC	3,4	Serveis i vestuaris privats
Oficina municipal Garraf	TOTAL			95,6	

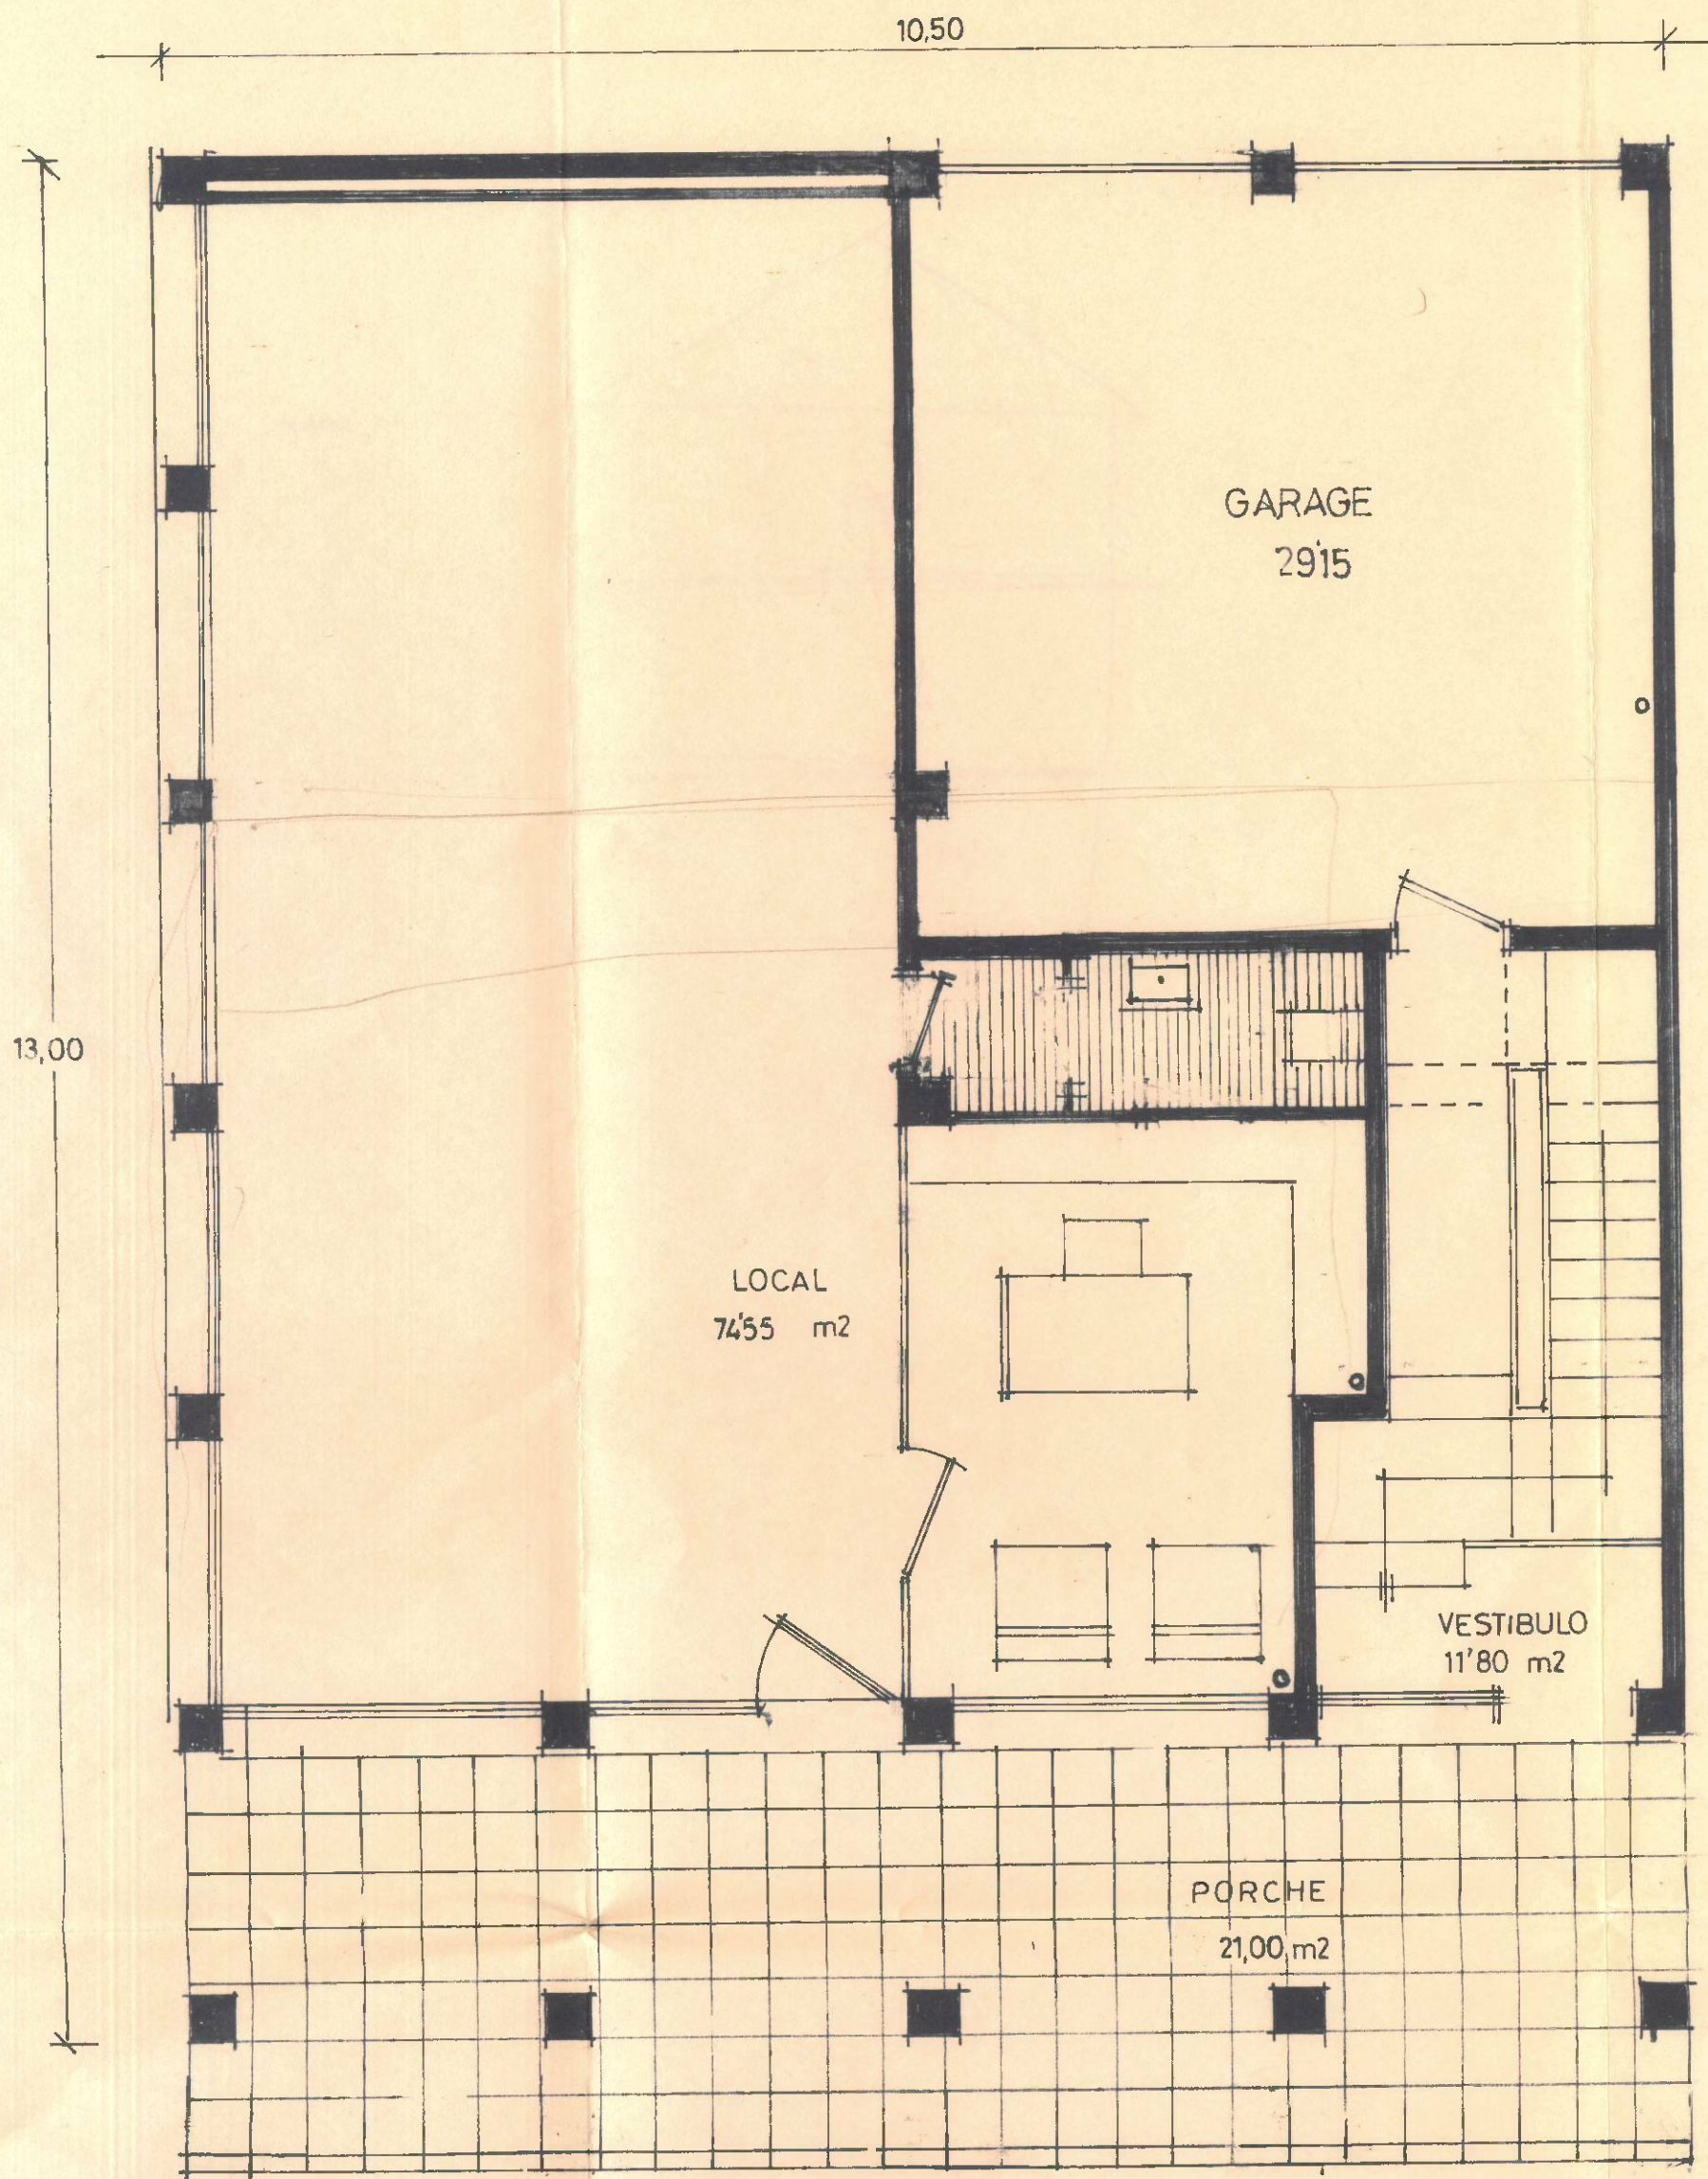

PLANTA BAJA

Sup. edif.	115,50 m²
Sup. porche	21,00 m²
Total	136,50 m²