


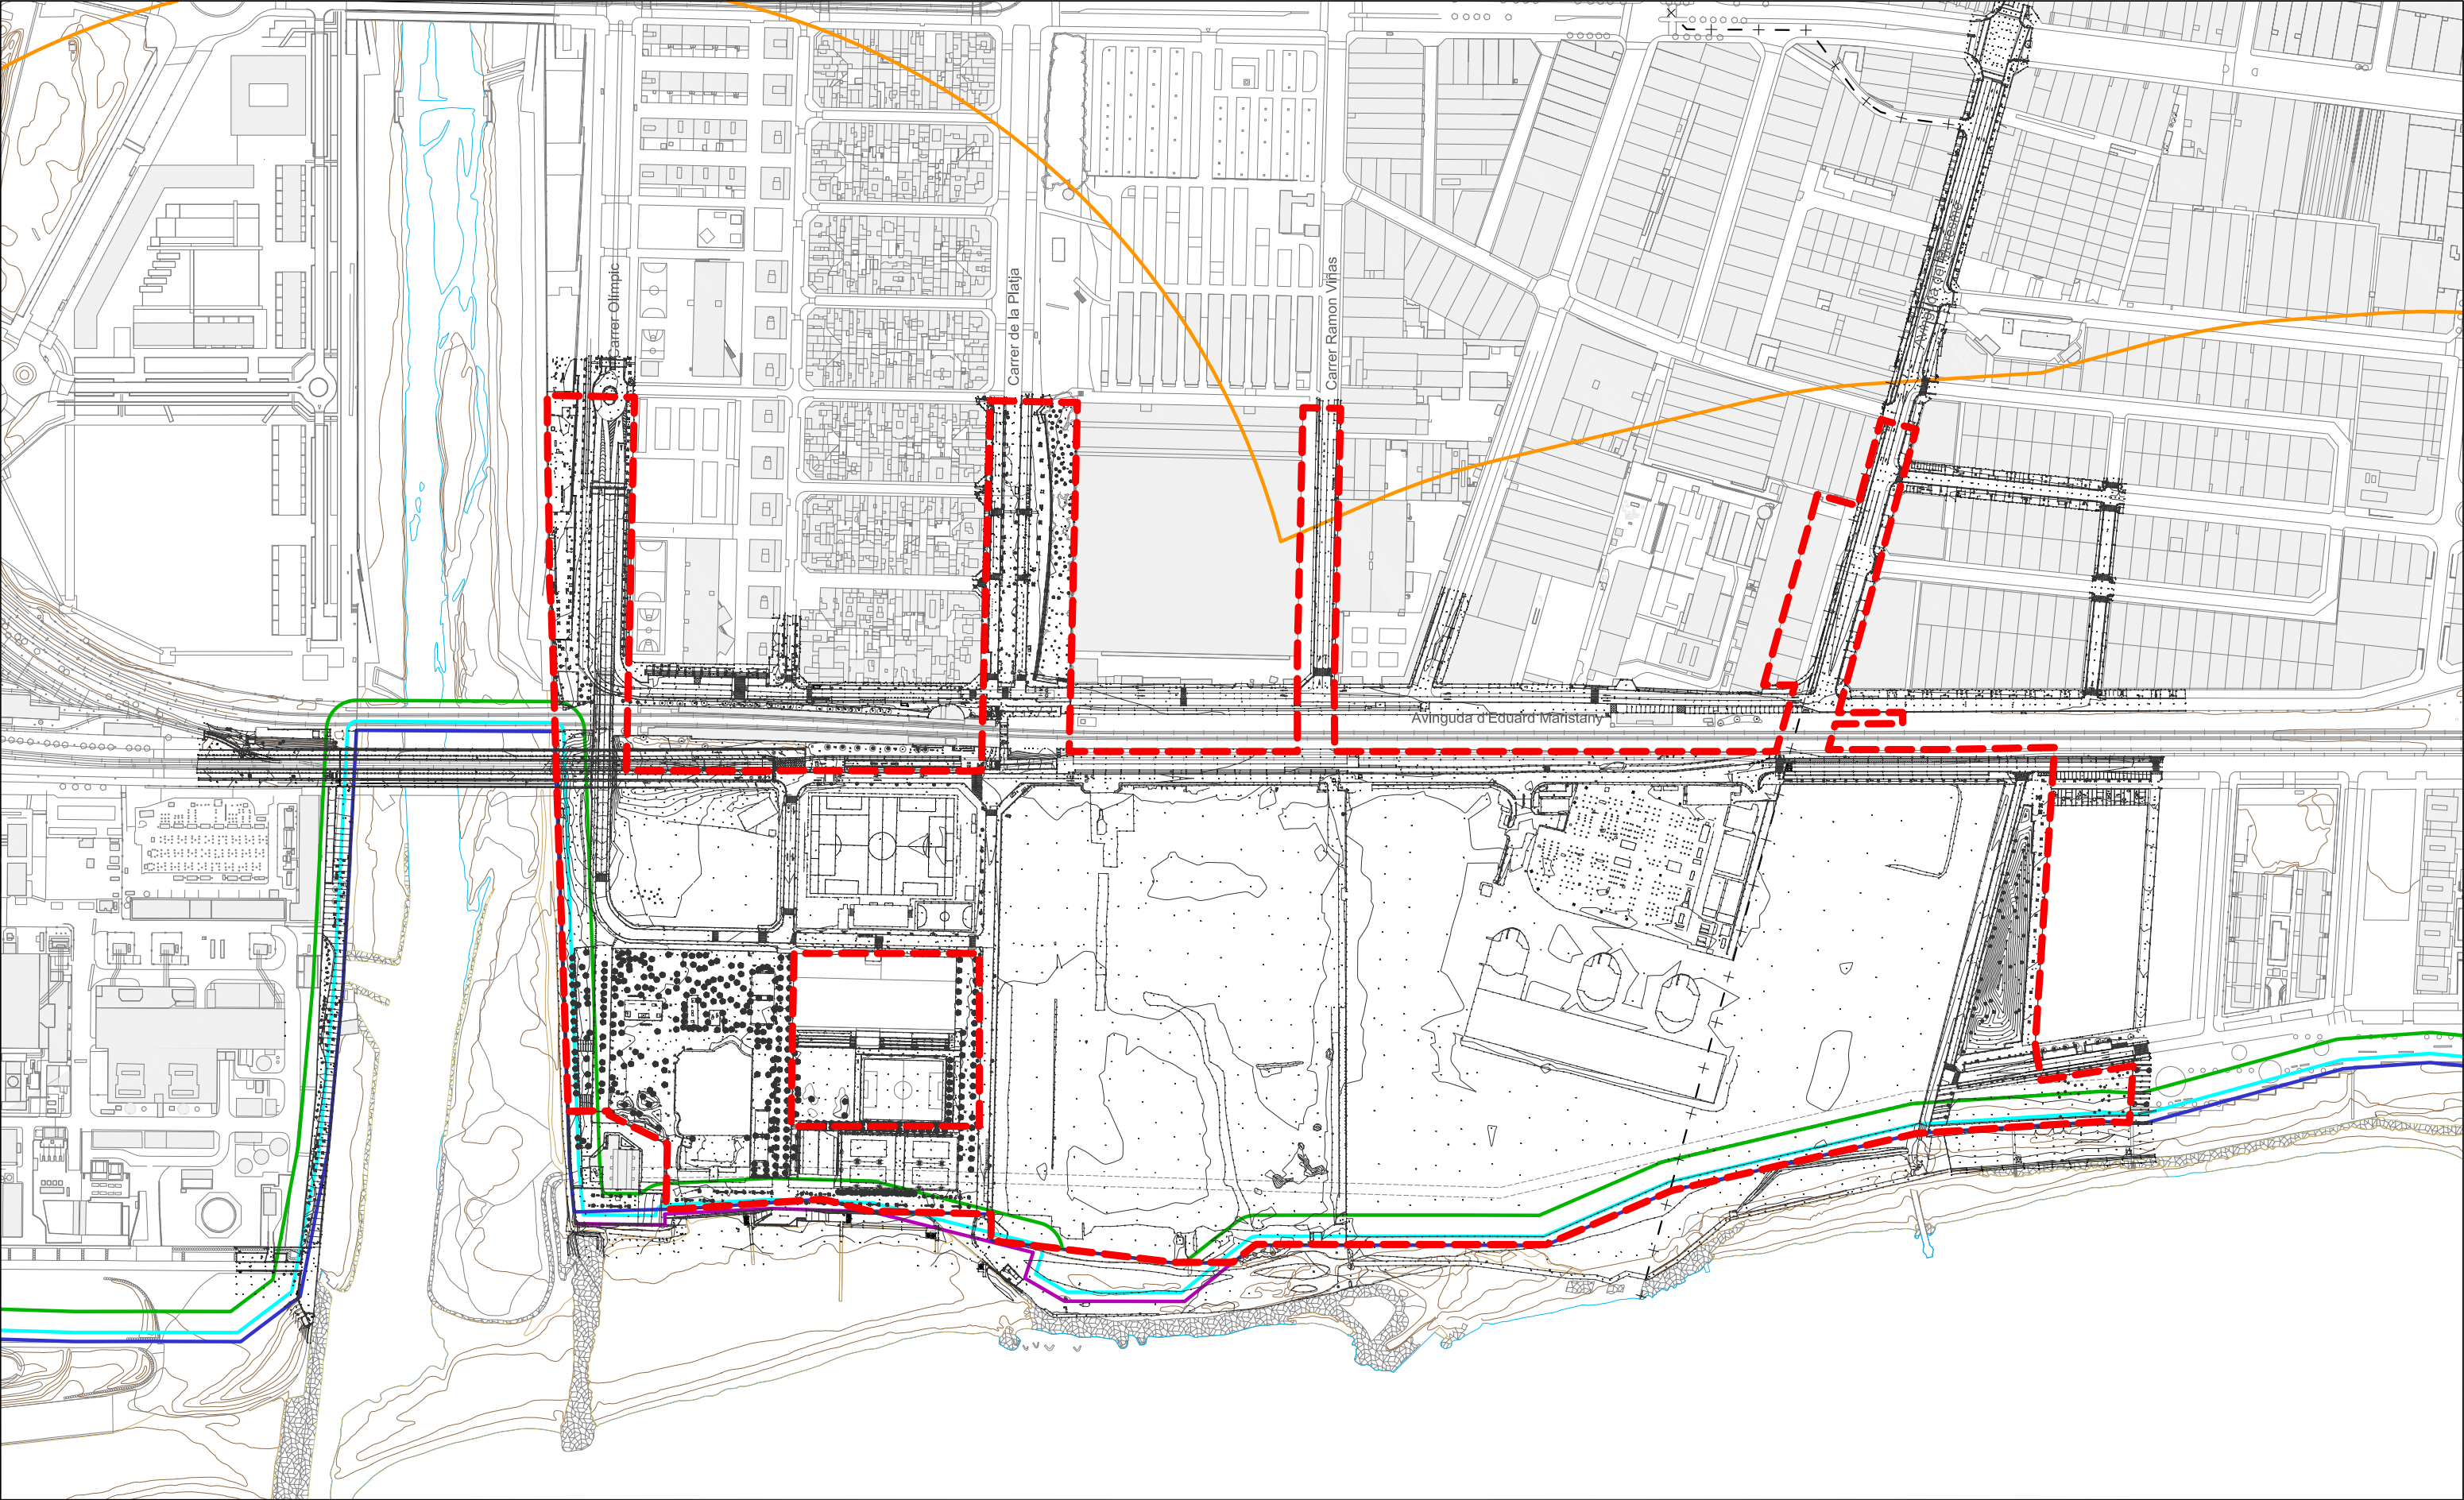

- LLEENDA
- + - + Límit del terme municipal
  - Àmbit Sector d'ordenació
  - Domini públic marítim-terrestre
  - Servitud de trànsit
  - Zona de servitud de protecció
  - Zona d'influència
  - Ribera del mar
  - Línia probable d'atermenament (límit DPMT en tramitació)

CONCURS DE PROJECTES URBANITZACIÓ PARC LITORAL DEL SECTOR DEL FRONT LITORAL EN L'ÀMBIT DE LES TRES XEMENEIES

SANT ADRIÀ DE BESÒS I BADALONA

TÍTOL PLANOL

Topografia existent

PROMOTOR

REDACTOR DEL PROJECTE


consorcibesòs

| REVISIONS |      |              | NUM.   |
|-----------|------|--------------|--------|
| N.        | Data | Observacions |        |
|           |      |              | 01     |
|           |      |              | FULL   |
|           |      |              | 1 de 1 |

escala 1:2.000 (A1) - 1:4.000 (A3)

0 20 40 80 m

abril de 2025

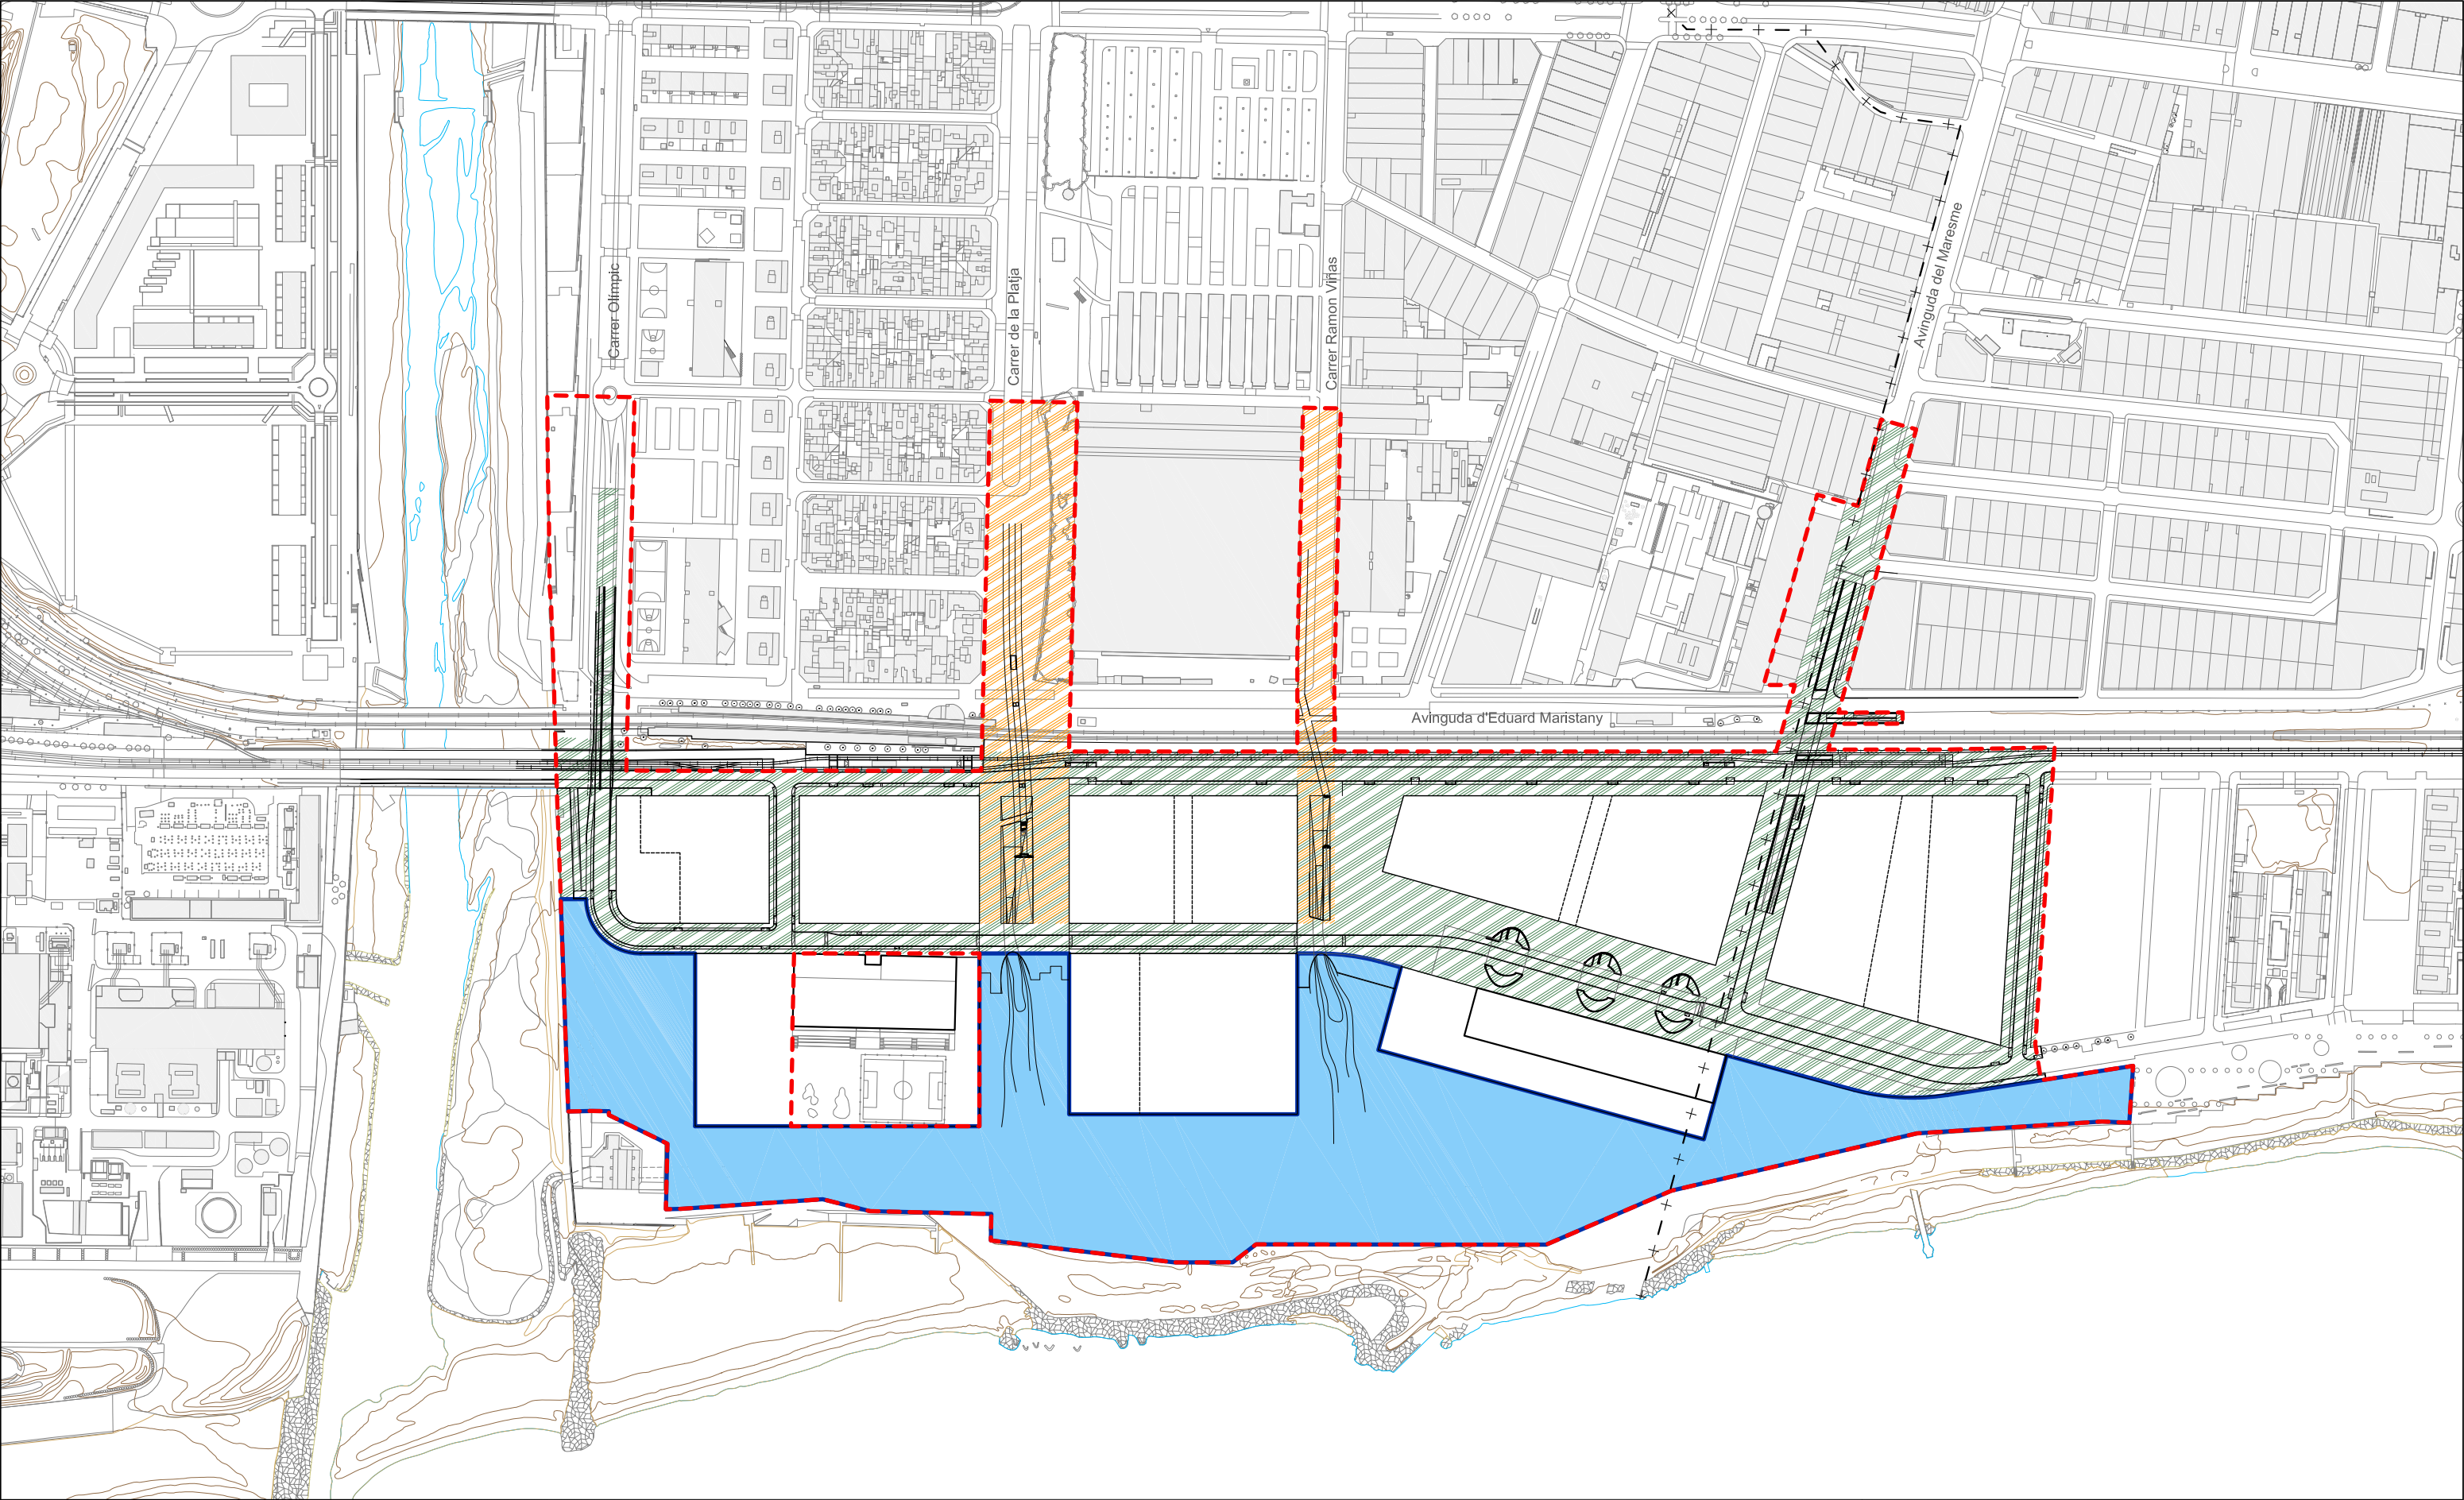

- LLEENDA**
- ++ -- Límit del terme municipal
  - - - - Àmbit Sector d'ordenació PDU3X
  - Àmbit territorial Projecte executiu d'urbanització del Parc Litoral
  - Àmbit d'implantació Projecte executiu dels Passos elevats
  - Àmbit territorial Projecte executiu de la Urbanització (vialitat - serveis - passos inferiors)

CONCURS DE PROJECTES URBANITZACIÓ PARC LITORAL DEL SECTOR DEL FRONT LITORAL EN L'ÀMBIT DE LES TRES XEMENEIES

SANT ADRIÀ DE BESÒS I BADALONA

TÍTOL PLANOL

PROMOTOR

consorcibesòs


REDACTOR DEL PROJECTE

| REVISIONS |      |              | NUM.   |
|-----------|------|--------------|--------|
| N.        | Data | Observacions |        |
|           |      |              | 02.1   |
|           |      |              | FULL   |
|           |      |              | 1 de 1 |

escala 1:2.000 (A1) - 1:4.000 (A3)

0 20 40 80 m

abril de 2025

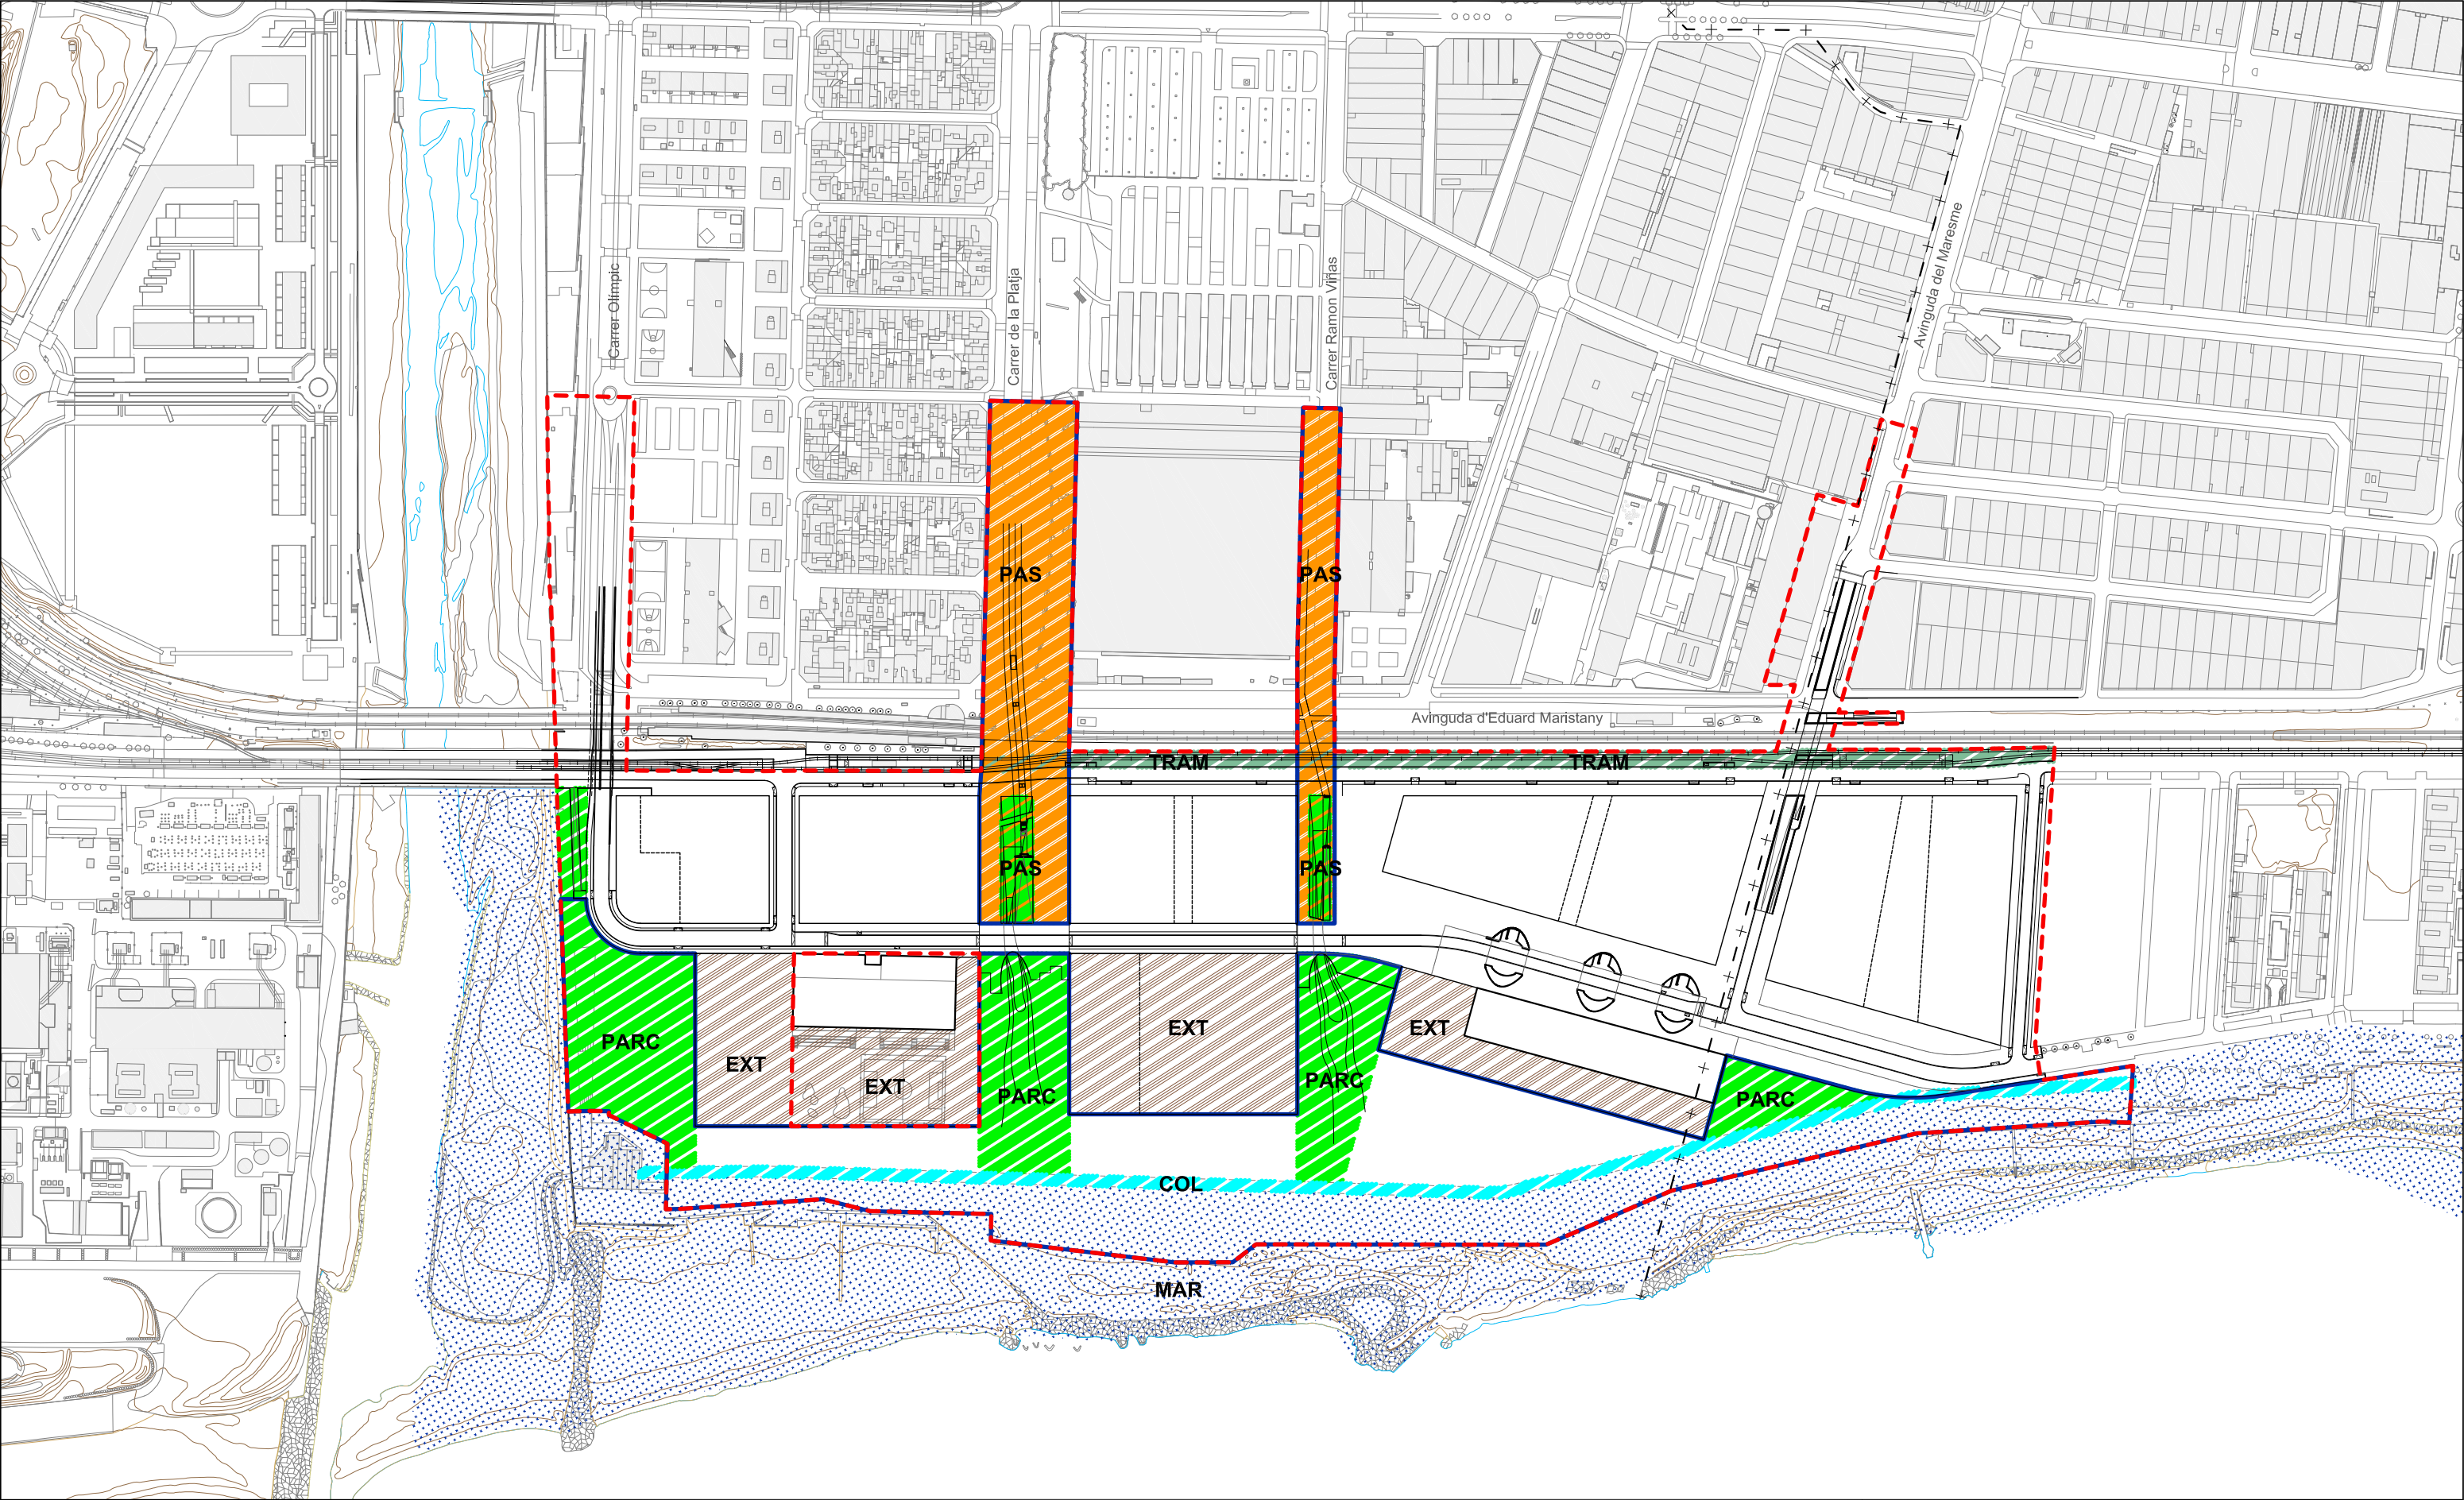

LLEENDA

- + - + - Límit del terme municipal
- - - - - Àmbit Sector d'ordenació PDU3X
- - - - - Àmbit territorial Projecte executiu del Parc Litoral i àmbit d'implantació dels passos elevats

- Àmbit de coordinació Projecte executiu d'urbanització del Parc Litoral (PARC)
- Àmbit de coordinació Aterratge dels passos elevats (PAS)
- Àmbit de coordinació Projecte executiu Col·lector de Llevant (COL)
- Àmbit de coordinació Projecte executiu de perllongament del Tram (TRAM)
- Àmbit de coordinació Integració dels espais exteriors dels equipaments (EXT)
- Àmbit de coordinació Projecte de tractament i defensa de la costa (MAR)

CONCURS DE PROJECTES URBANITZACIÓ PARC LITORAL DEL SECTOR DEL FRONT LITORAL EN L'ÀMBIT DE LES TRES XEMENEIES

SANT ADRIÀ DE BESÒS I BADALONA

TÍTOL PLANOL

Àmbits de coordinació  
Projecte de la Urbanització PDU3X

PROMOTOR

consorcibesòs

REDACTOR DEL PROJECTE

REVISIONS

NUM.

02.2

FULL

1 de 1

escala 1:2.000 (A1) - 1:4.000 (A3)

0 20 40 80 m

abril de 2025