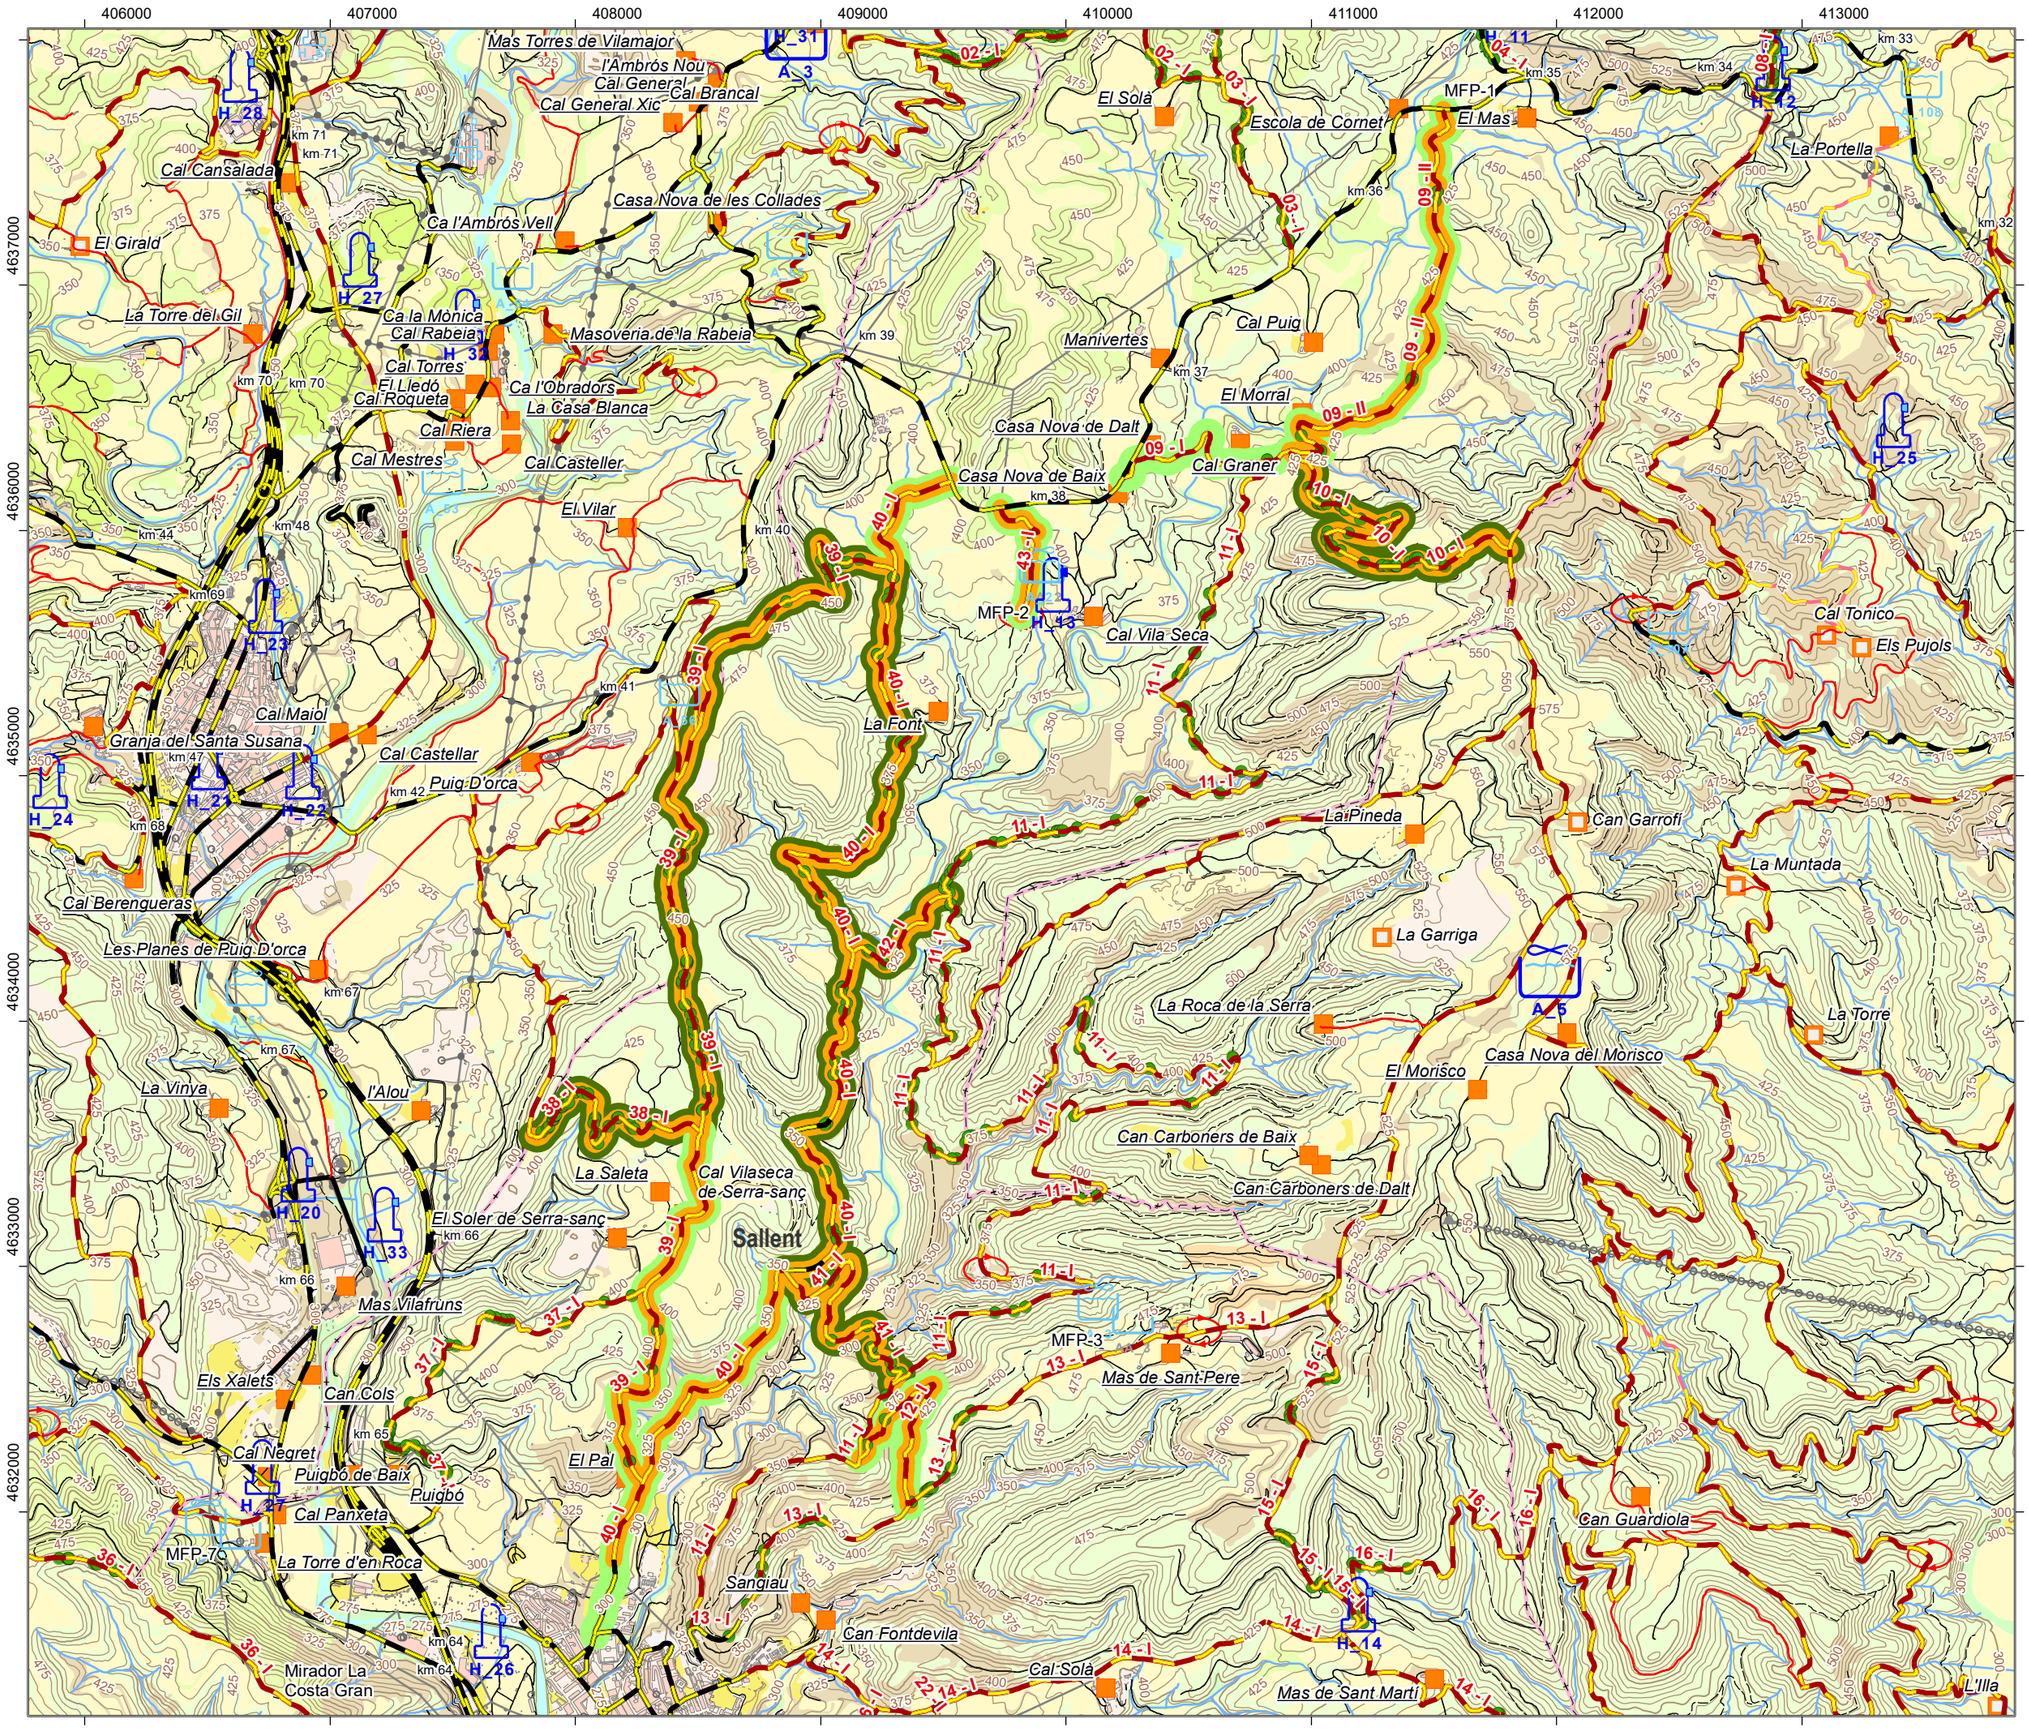

PLA MUNICIPAL DE PREVENCIÓ D'INCENDIS FORESTALS

Fons de prestació del Catàleg de Serveis de la Diputació de Barcelona
Actuacions de conservació de la infraestructura estratègica de prevenció d'incendis forestals

Actuacions en la Xarxa Viària Bàsica

Actuacions en la plataforma

- Manteniment de ferm
- Arranjament de ferm

Actuacions en la vegetació adjacent

- Manteniment de la Franja Auxiliar de Trànsit (FAT)
- Establiment de la Franja Auxiliar de Trànsit (FAT)
- Caixa de Trànsit (CT)
- Manteniment de la vegetació

Actuacions en la Xarxa de Punts d'Aigua

- Arranjament de punt d'acumulació
- Arranjament d'hidrant

Altres actuacions

- Arranjament de punt crític
- Instal·lació de senyal

Descripció de les actuacions*

Proposta d'actuacions per a l'any 2025

Concepte	Codi mapa	Amidament
Manteniment de la plataforma del camí de cal Graner al Mas.	09-II	2,1 km
Manteniment de la franja auxiliar de trànsit al camí de cal Graner al Mas.	09	3,0 km
Manteniment de la plataforma del camí de cal Graner al camí Ral.	10	1,9 km
Establiment de franja auxiliar de trànsit al camí de cal Graner al camí Ral. Tala de 31 peus fins a 25 cm i 22 peus majors de 25 cm de diàmetre.	EFAT10	1,9 km
Manteniment de la plataforma del camí de connexió entre els camins 11 i 13 (Baga del Sellerers).	12	1,0 km
Manteniment de la franja auxiliar de trànsit al camí de connexió entre els camins 11 i 13 (Baga del Sellerers).	12	1,0 km
Manteniment de la plataforma del camí del Soler à la pedrera de l'Alou (terme de Balsareny).	38	1,1 km
Establiment de franja auxiliar de trànsit al camí del Soler à la pedrera de l'Alou (terme de Balsareny). Tala de 13 peus fins a 25 cm i 18 peus majors de 25 cm de diàmetre.	EFAT38	1,1 km
Manteniment de la plataforma del camí de Sallent, el repetidor i fins als Plans de Cornet.	39	5,1 km
Manteniment de la franja auxiliar de trànsit al camí de Sallent, el repetidor i fins als Plans de Cornet.	39	1,8 km
Establiment de franja auxiliar de trànsit al camí de Sallent, el repetidor i fins als Plans de Cornet. Tala de 34 peus fins a 25 cm i 27 peus majors de 25 cm de diàmetre.	EFAT39	3,3 km
Manteniment de la plataforma del camí del Pal.	40	6,0 km
Manteniment de la franja auxiliar de trànsit al camí del Pal.	40	2,4 km
Establiment de franja auxiliar de trànsit al camí del Pal. Tala de 21 peus fins a 25 cm i 14 peus majors de 25 cm de diàmetre.	EFAT40	3,9 km
Manteniment de la plataforma del camí de connexió entre els camins 11 i 40 pel riu Cornet.	41	1,3 km
Establiment de franja auxiliar de trànsit al camí de connexió entre els camins 11 i 40 pel riu Cornet. Tala de 7 peus fins a 25 cm i 5 peus majors de 25 cm de diàmetre.	EFAT41	1,3 km
Manteniment de la plataforma del camí de connexió entre els camins 11 i 40 pel riu Cornet a l'altjada de la vinya del Sant Lluís.	42	0,6 km
Establiment de franja auxiliar de trànsit al camí de connexió entre els camins 11 i 40 pel riu Cornet a l'altjada de la vinya del Sant Lluís. Tala de 10 peus fins a 25 cm de diàmetre.	EFAT42	0,6 km
Manteniment de la plataforma del camí del punt d'aigua de cal Vilaseca.	43	0,6 km
Manteniment de la franja auxiliar de trànsit al camí del punt d'aigua de cal Vilaseca.	43	0,6 km

Promotor

Ajuntament de Sallent

Data Març de 2025	**Escala** 1:25.000
L'Ajuntament, promotor	**L'ADF, assabentada**

Mapa elaborat pels serveis tècnics

Diputació Barcelona | Àrea d'Espais Naturals i Infraestructura Verda
Oficina Tècnica de Prevenció Municipal d'Incendis Forestals i Desenvolupament Agrari

**Aquest mapa recull les actuacions acordades en l'acta vigent que consta en l'expedient del fons de prestació*