


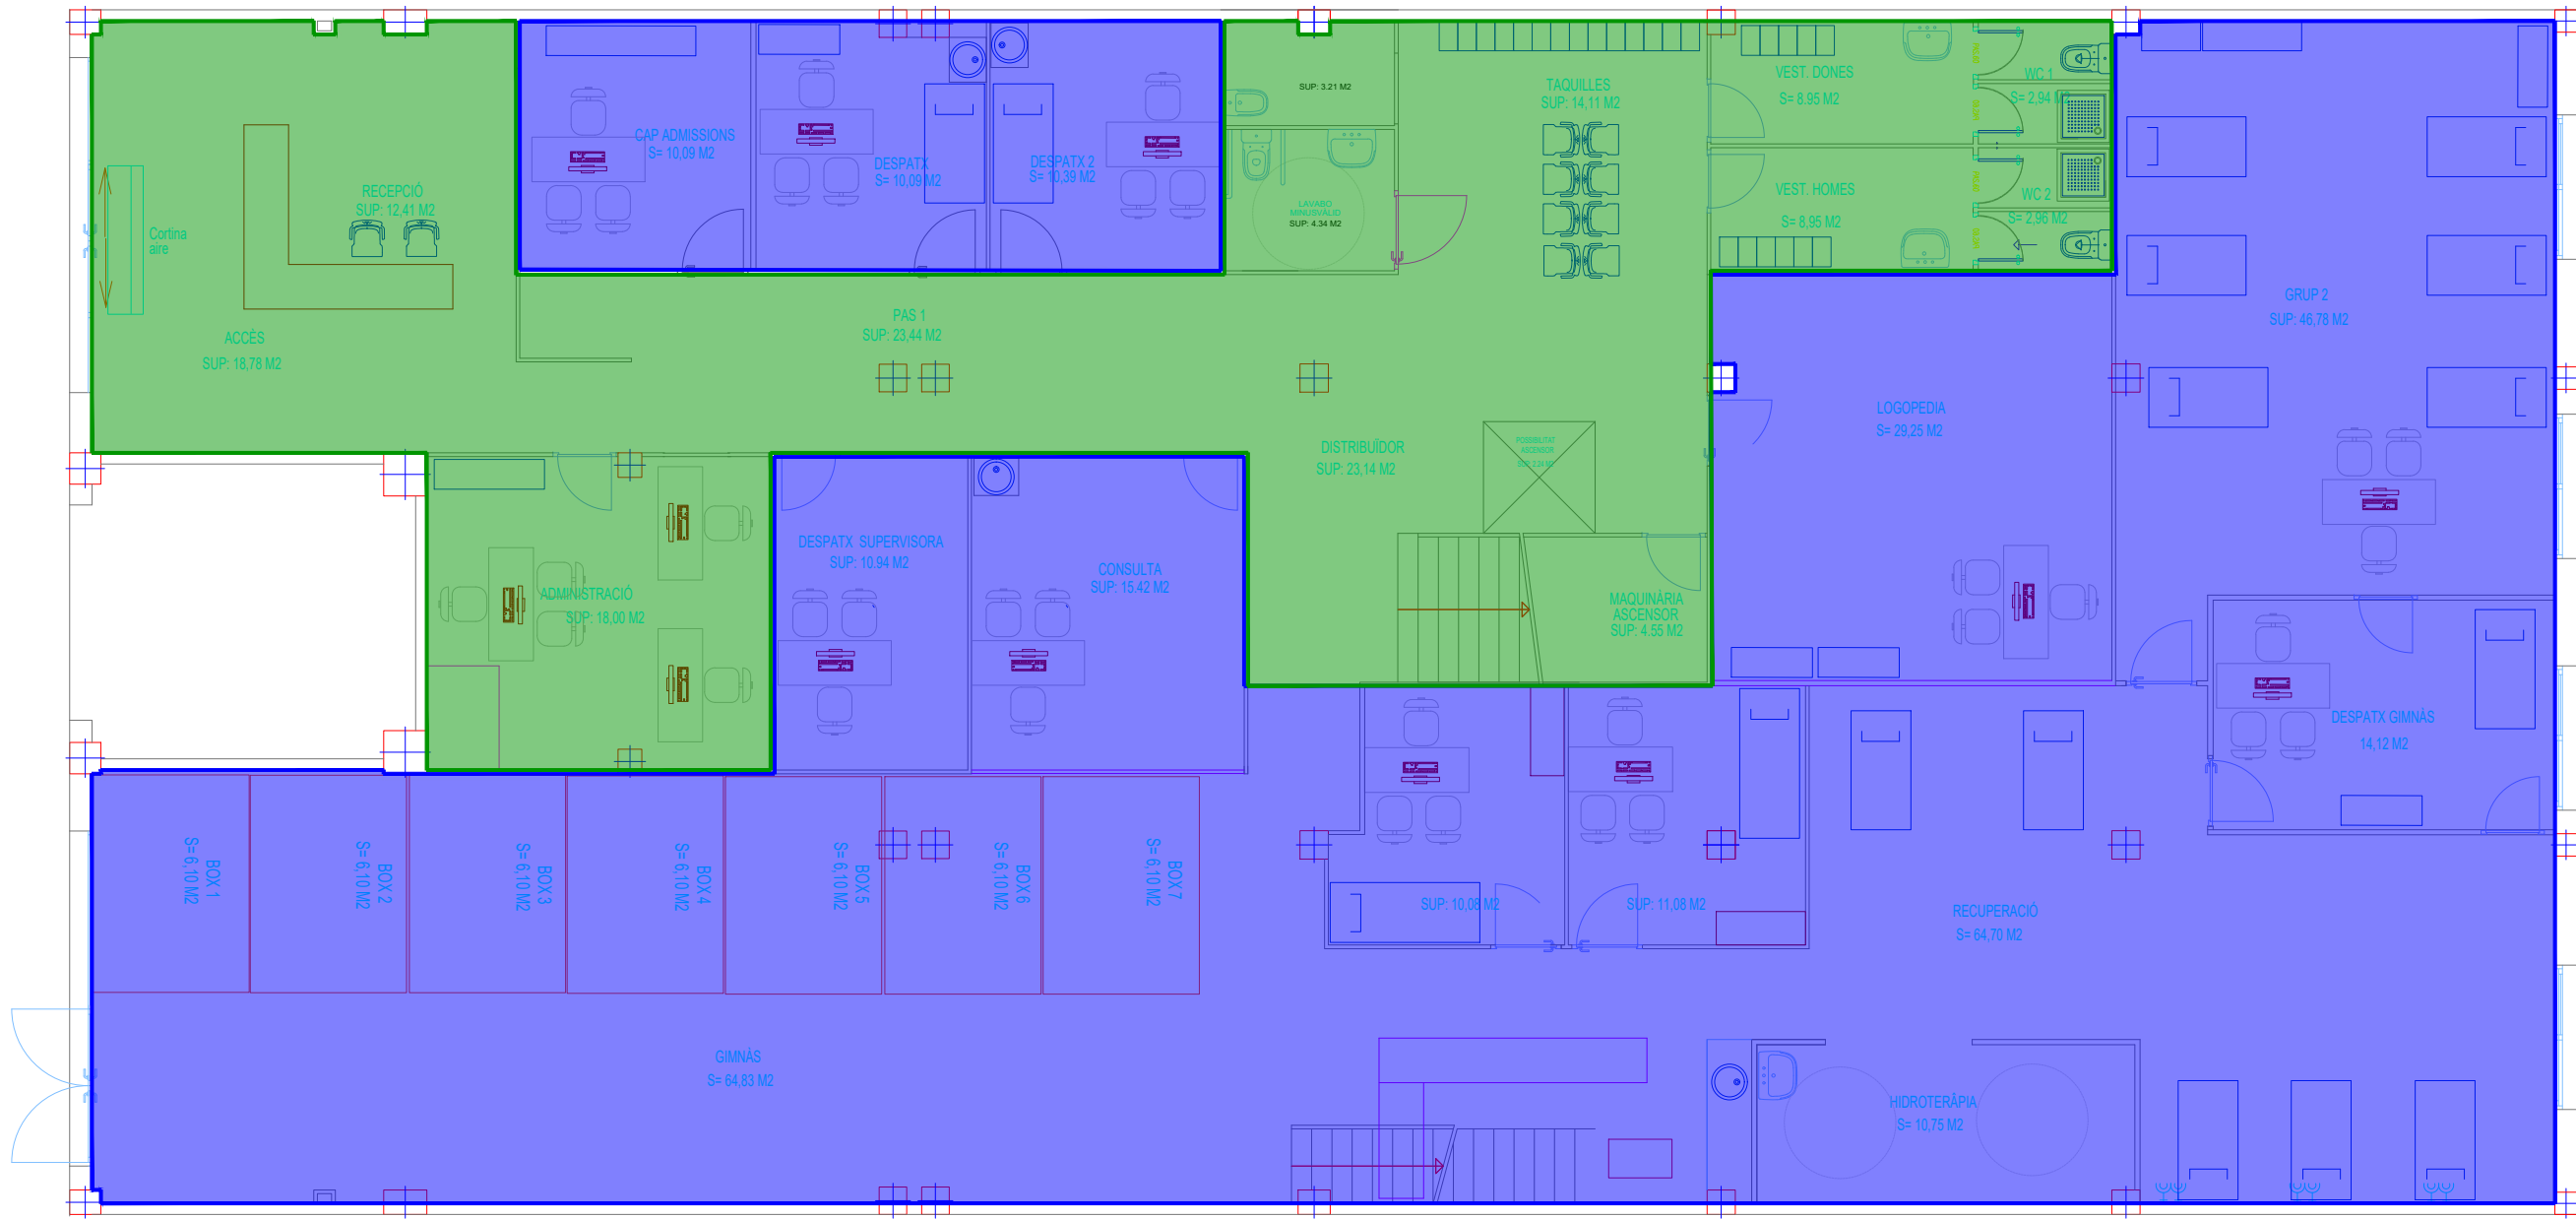

Llegenda	
	Risc alt
	Risc mitjà
	Risc baix

Plànol: Distribució de zones de neteja
Planta baixa



Descripció: Classificació de les zones de neteja
al Centre de Rehabilitació


Situació: Rambla de l'Exposició, 87
08800 Vilanova i la Geltrú (Barcelona)

Data: 10 / 02 / 2025
Escala: S/E

Nº Plànol

Ref. Plànol

PB

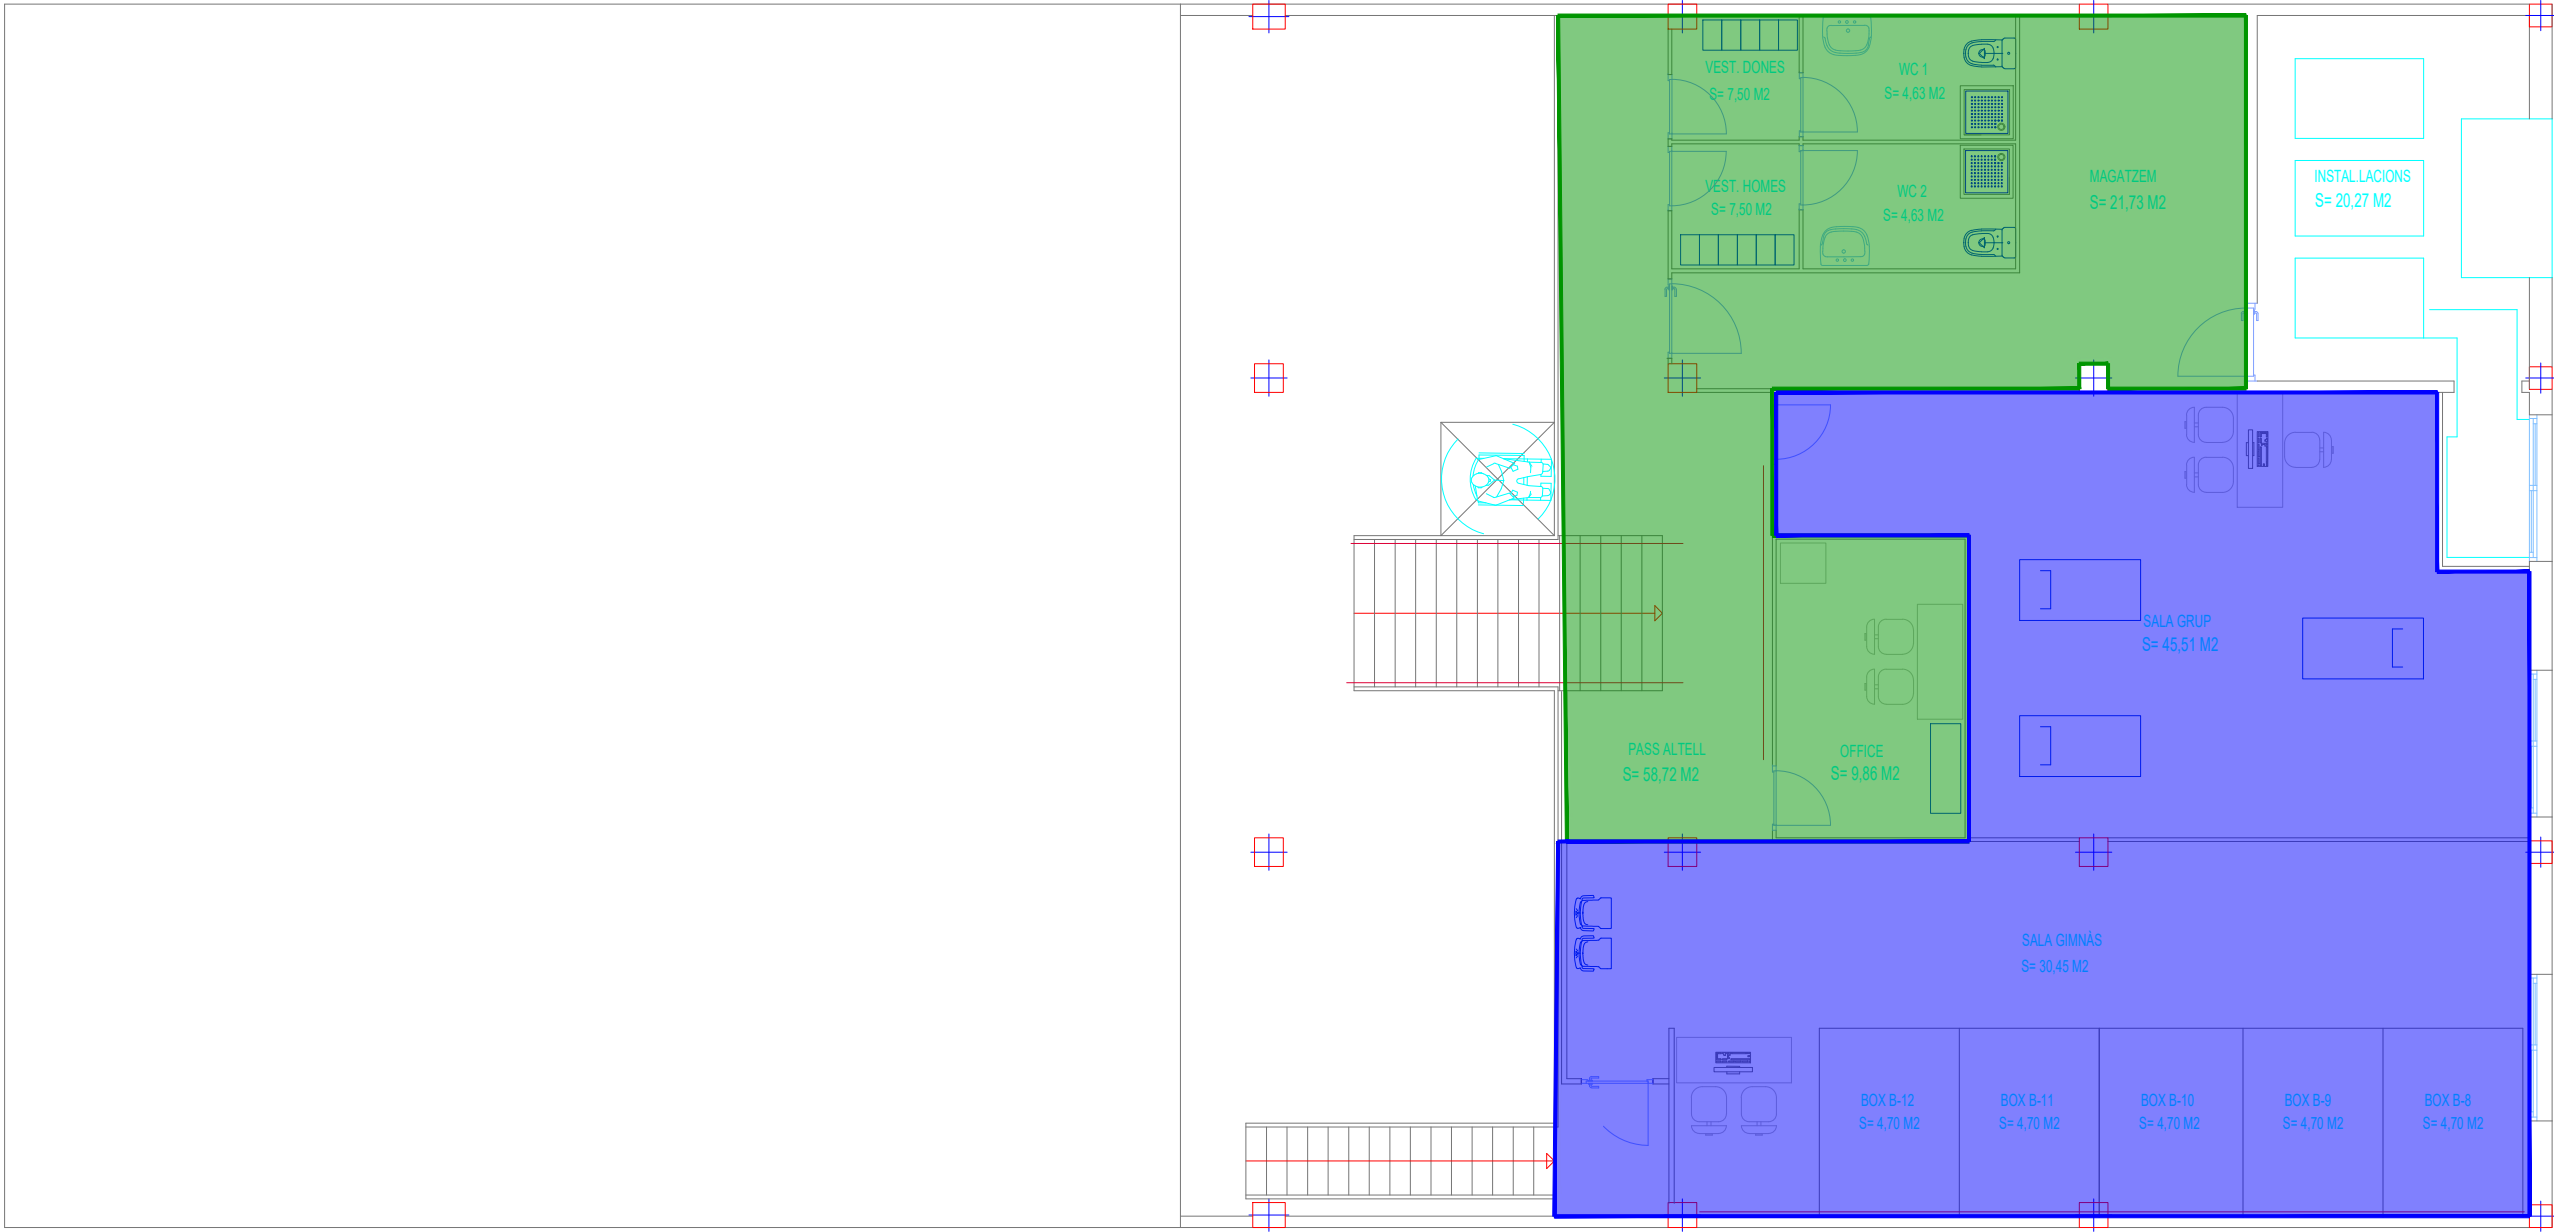

Llegenda	
	Risc alt
	Risc mitjà
	Risc baix