




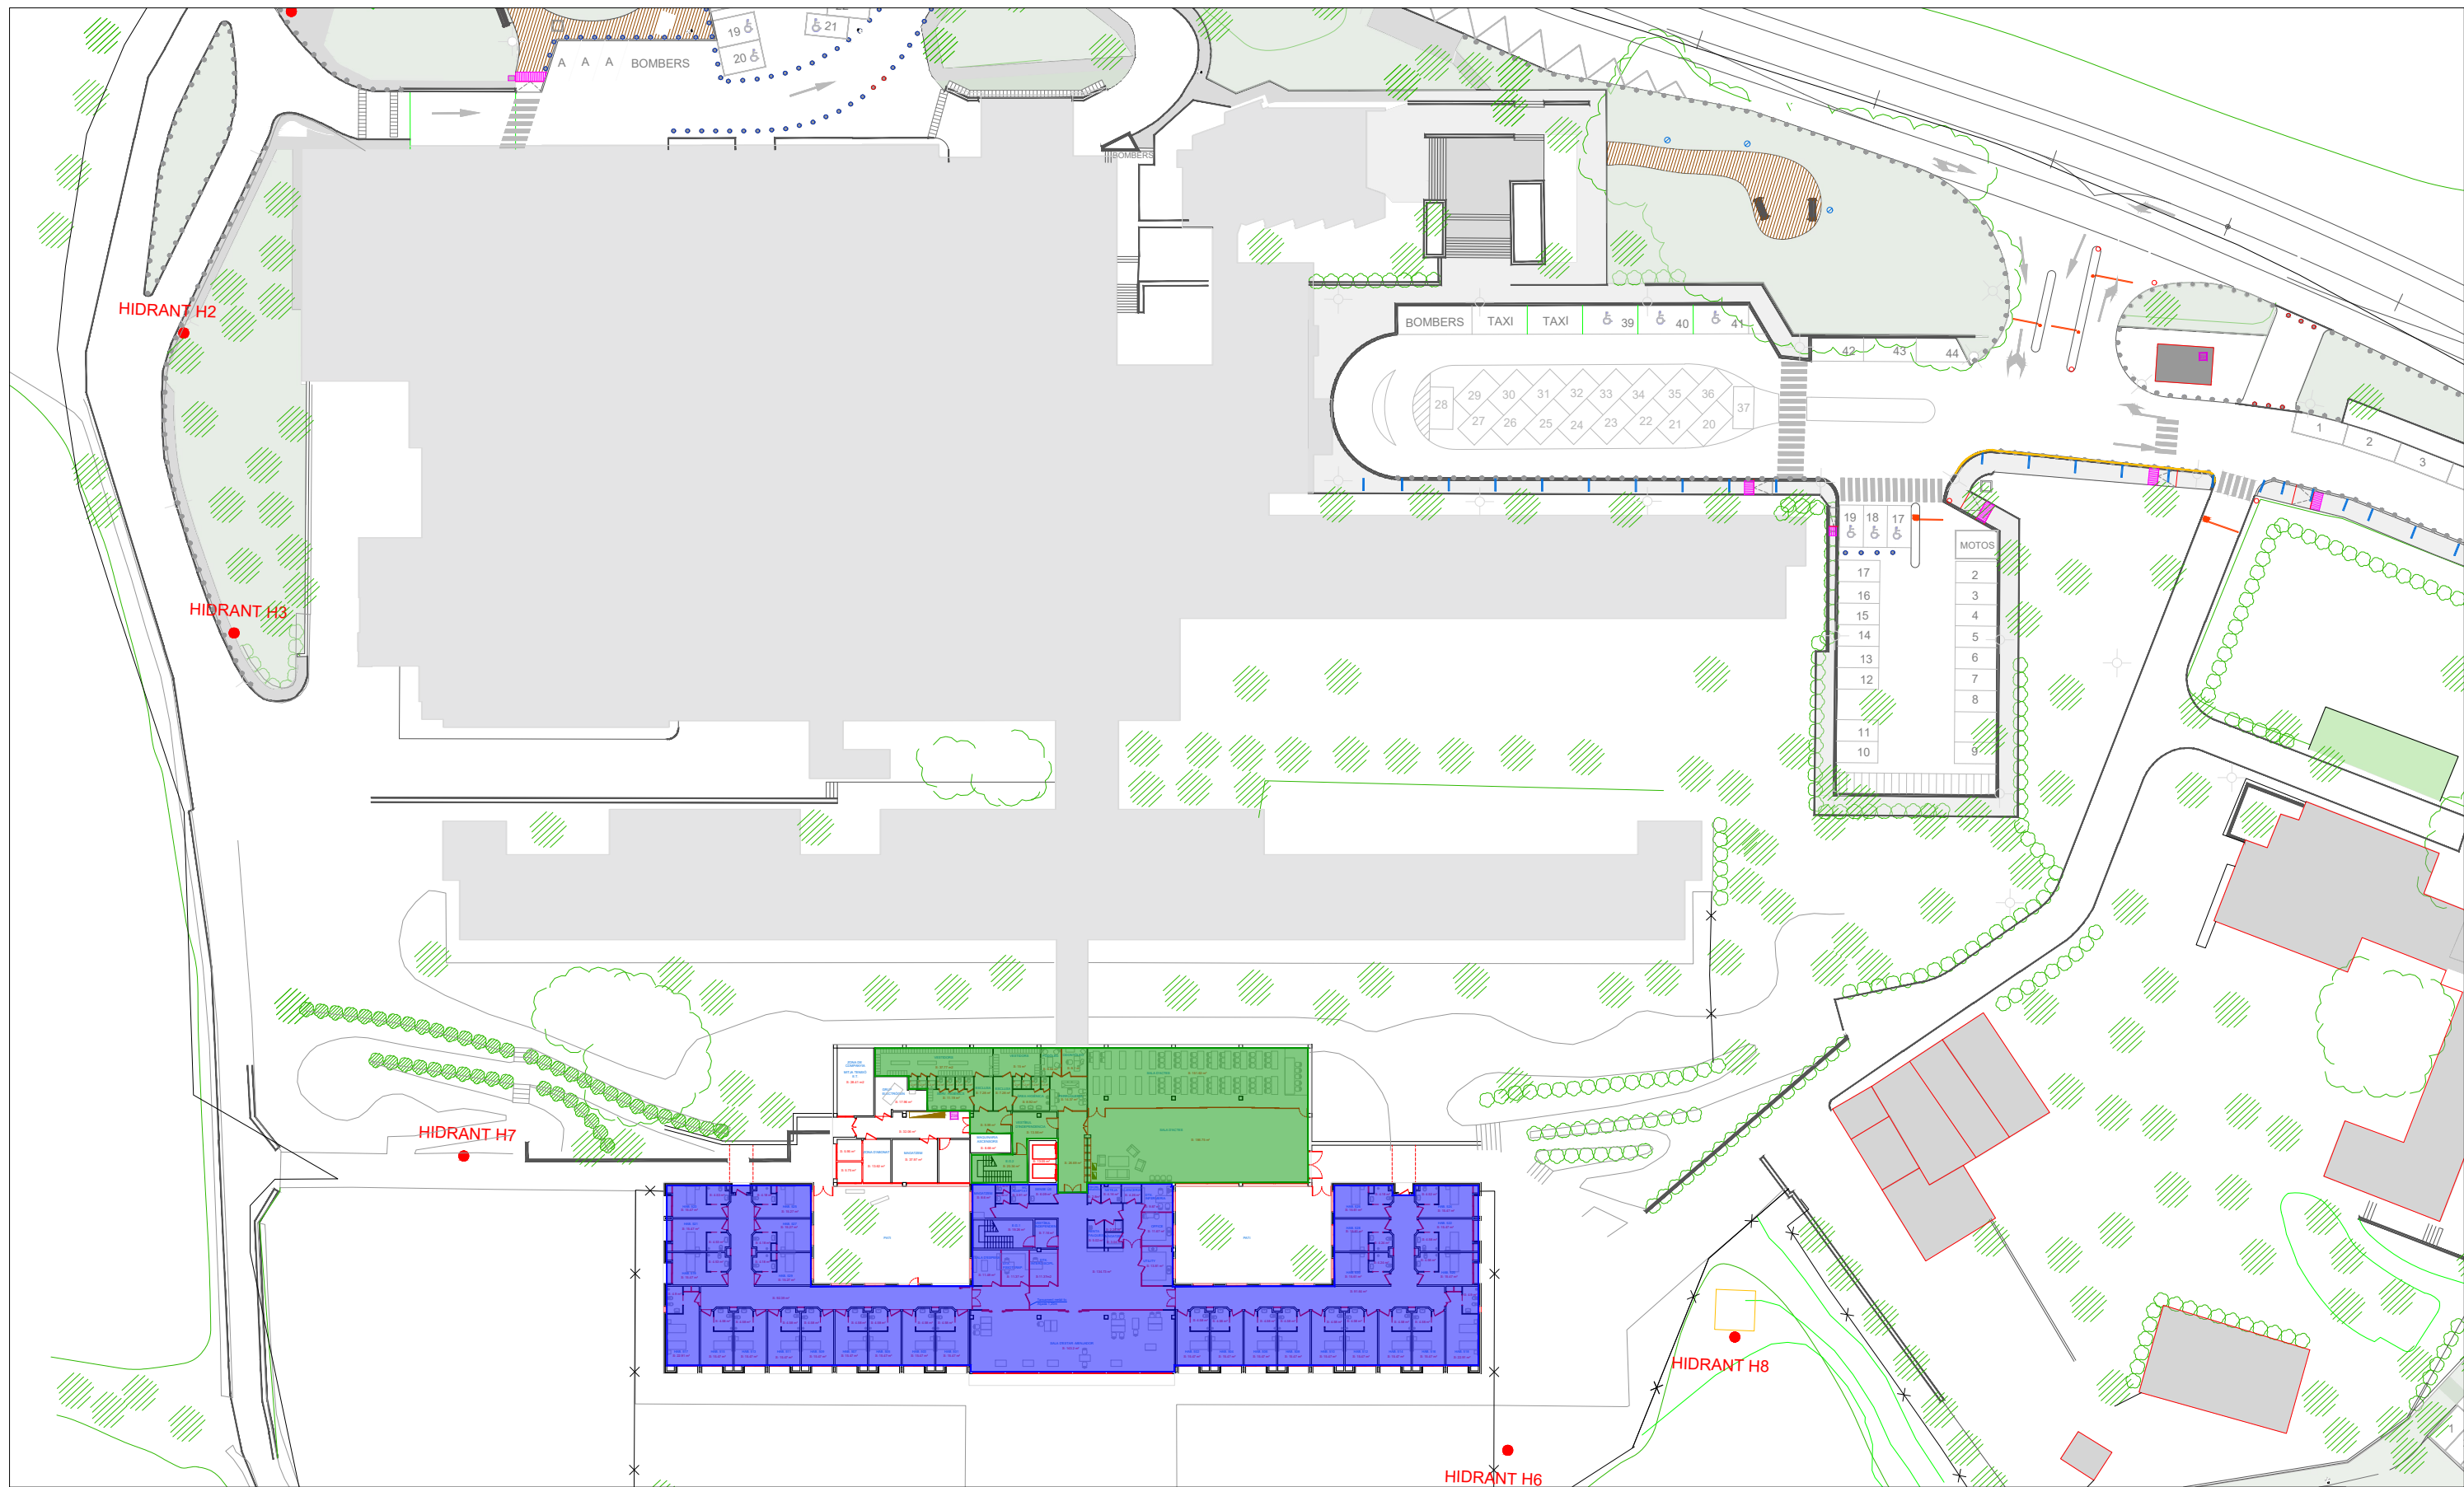

Llegenda	
	Risc alt
	Risc mitjà
	Risc baix
	Exteriors

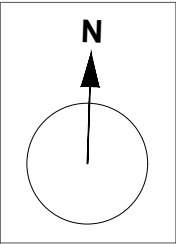

Plànol: Distribució de zones de neteja
Planta soterrani

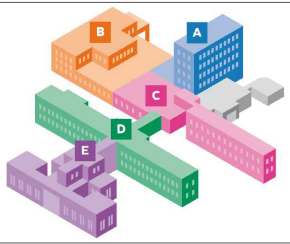

Descripció: Classificació de les zones de neteja
a l'Hospital Residència Sant Camil


Situació: Ronda de Sant Camí, s/n
08810 Sant Pere de Ribes (Barcelona)

Data: 31 / 03 / 2025
Escala: S/E



Nº Plànol

Ref. Plànol

PS

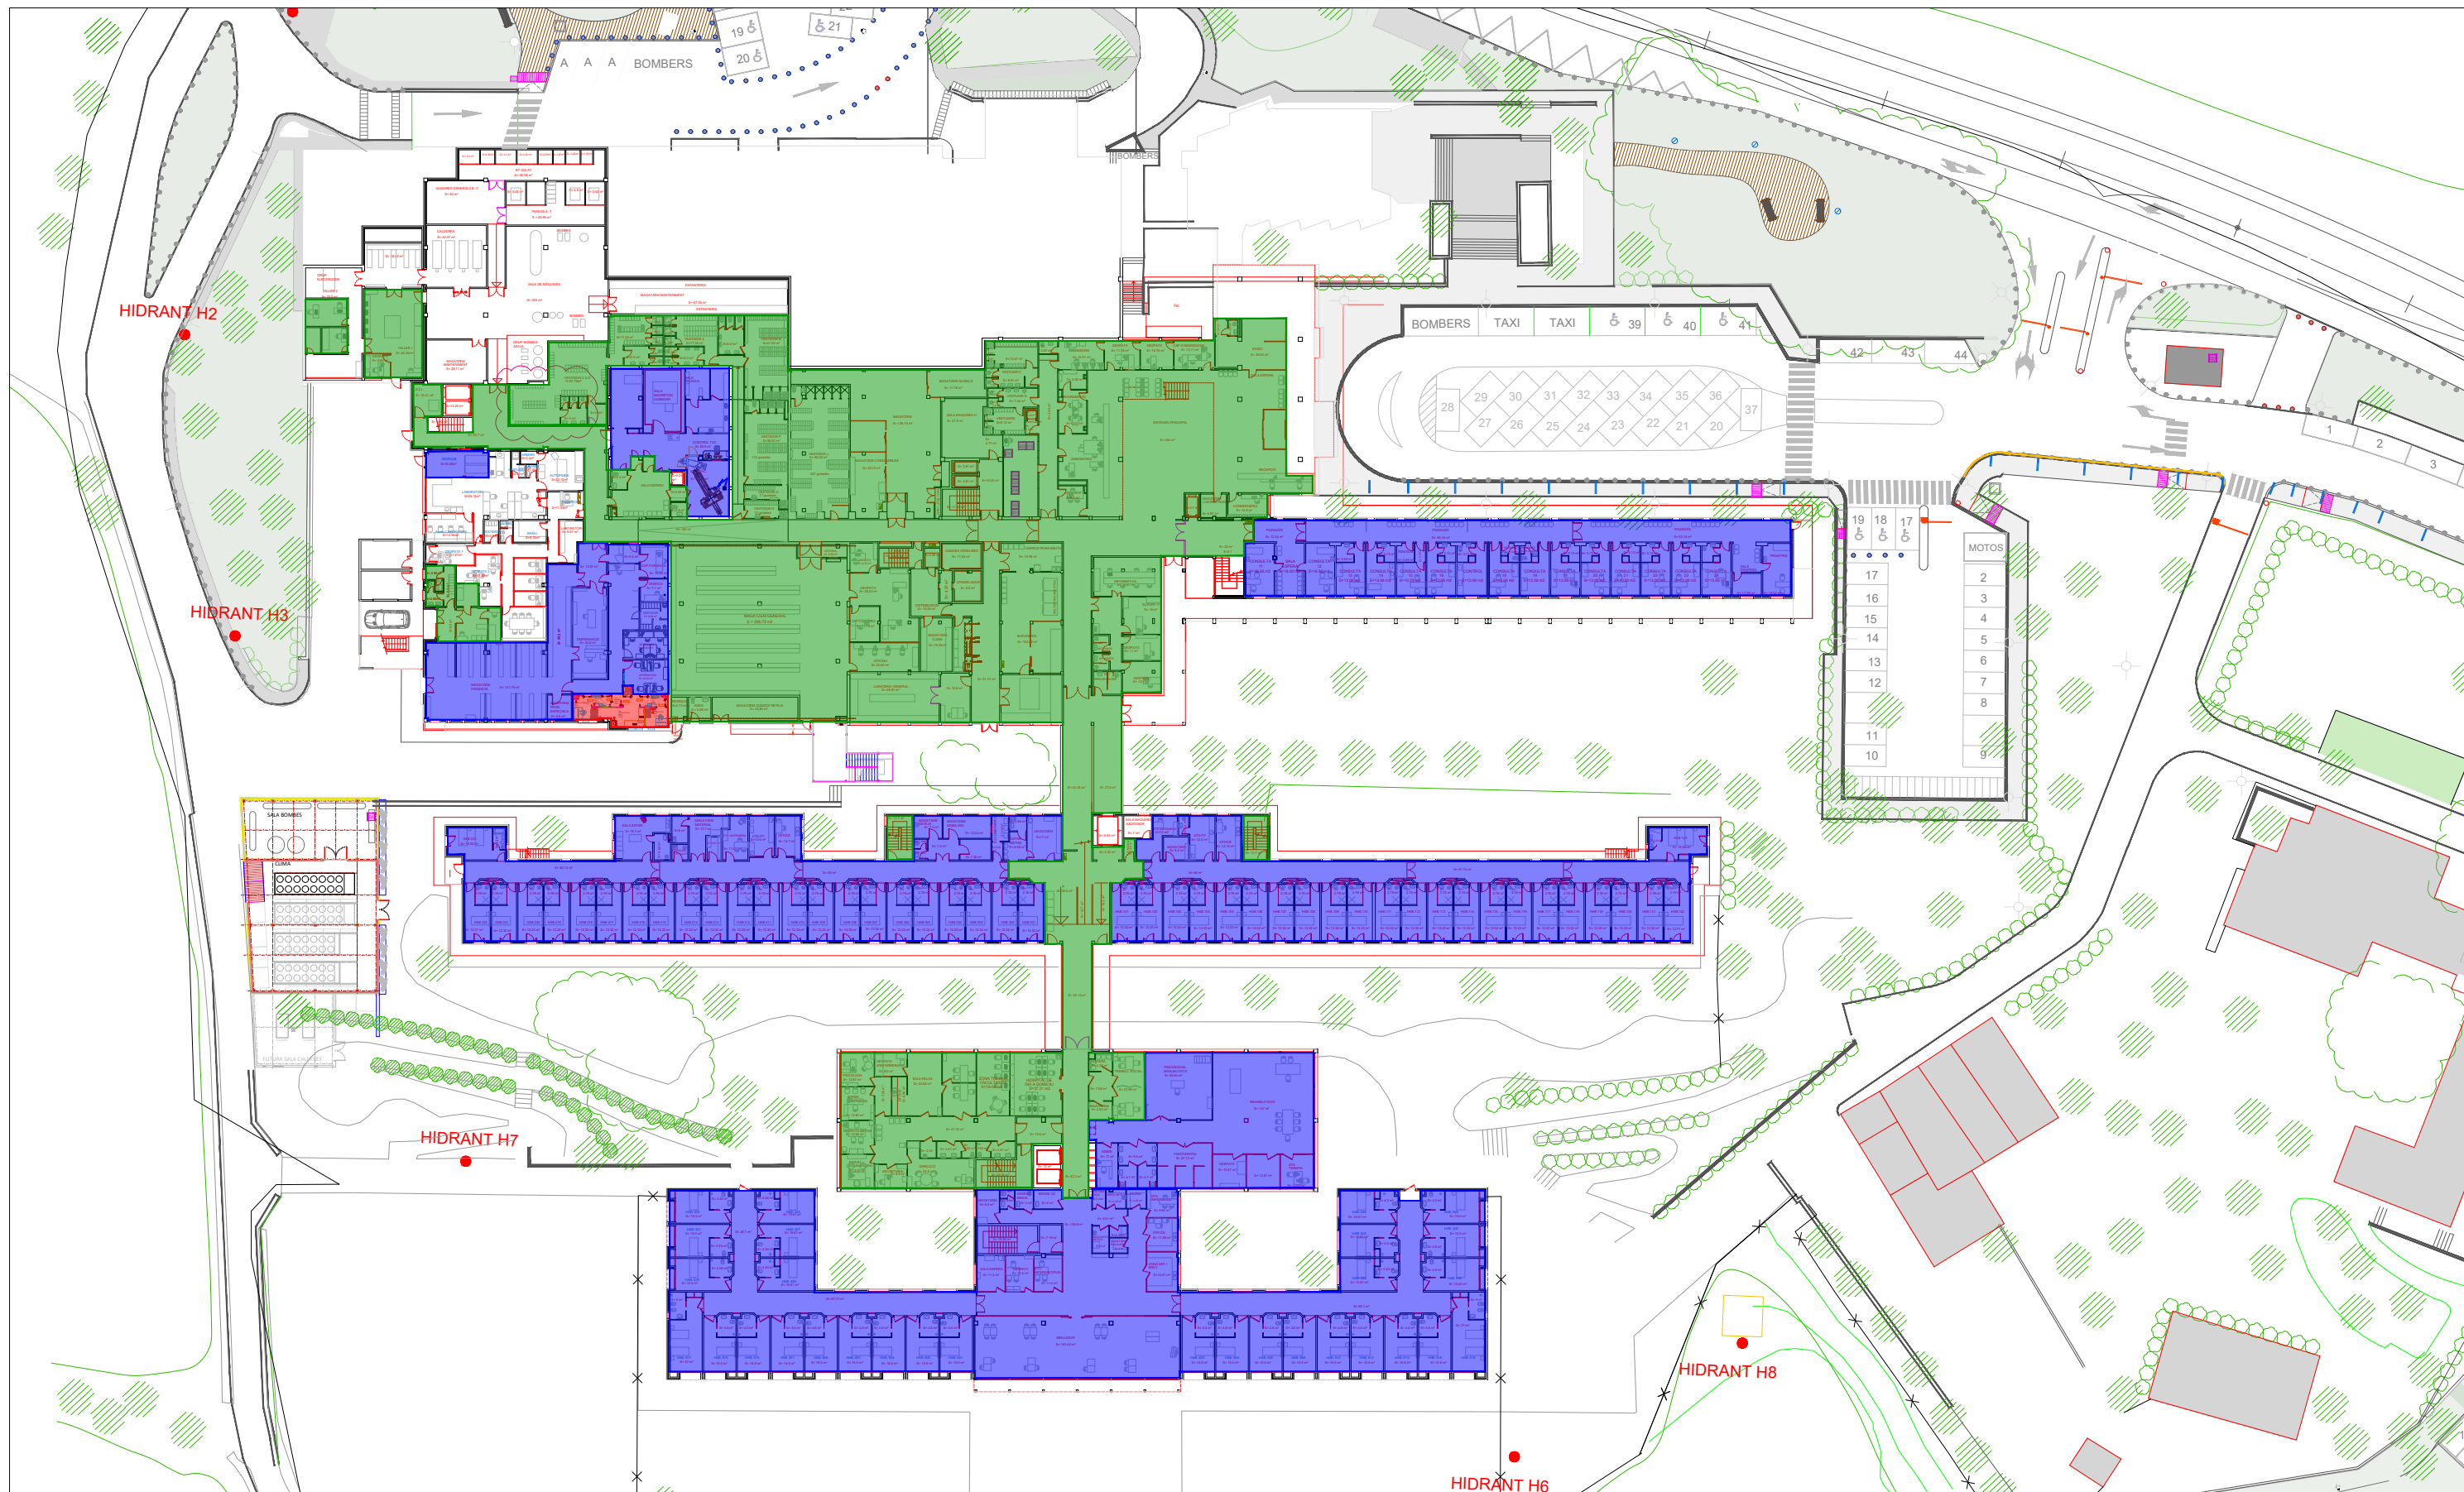

Llegenda	
	Risc alt
	Risc mitjà
	Risc baix
	Exteriors

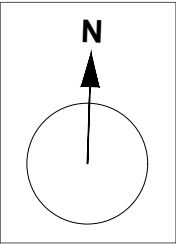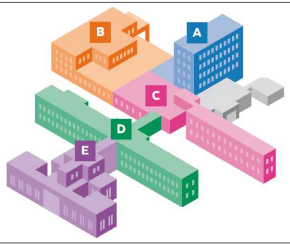

Plànol: Distribució de zones de neteja
Planta baixa



Descripció: Classificació de les zones de neteja
a l'Hospital Residència Sant Camil


Situació: Ronda de Sant Camí, s/n
08810 Sant Pere de Ribes (Barcelona)

Data: 31 / 03 / 2025
Escala: S/E



Nº Plànol

Ref. Plànol

PB

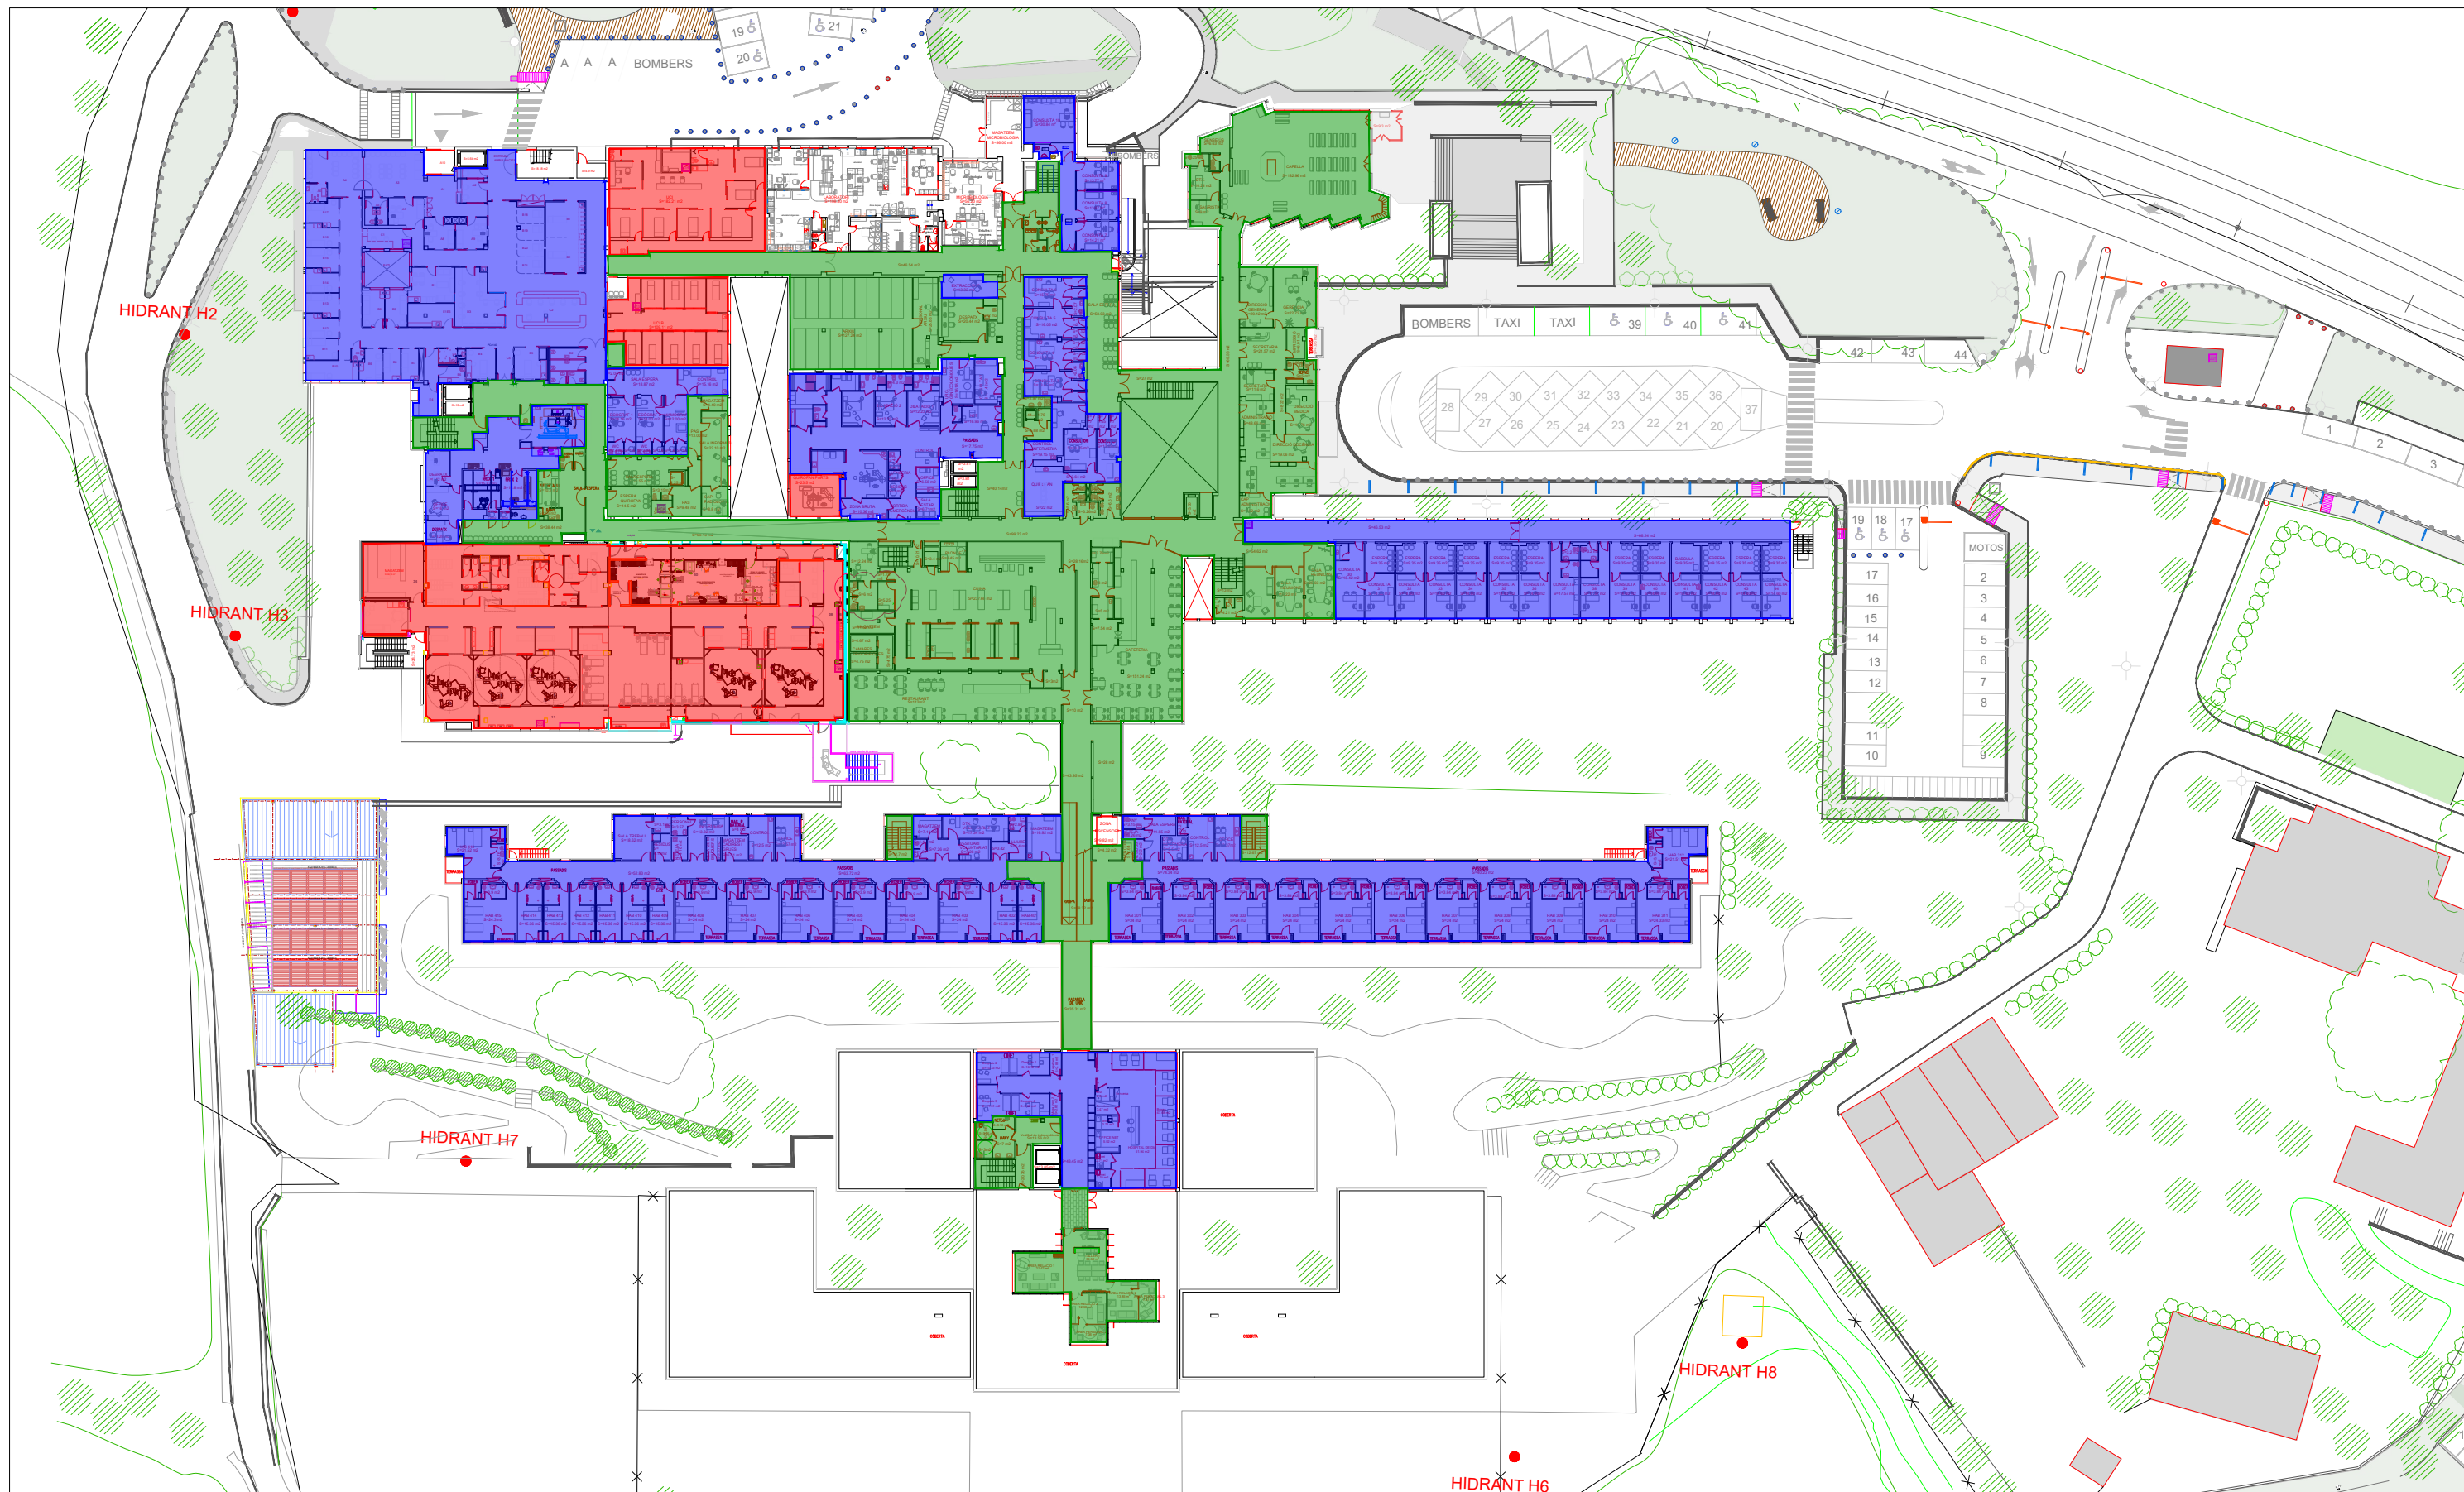

Llegenda	
	Risc alt
	Risc mitjà
	Risc baix
	Exteriors

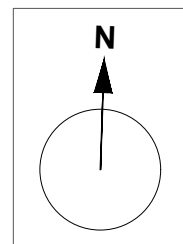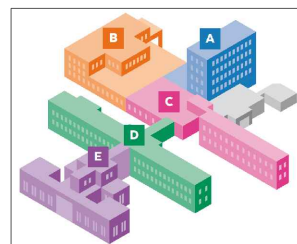


Plànol: Distribució de zones de neteja
Planta primera





Descripció: Classificació de les zones de neteja
a l'Hospital Residència Sant Camil
Situació: Ronda de Sant Camí, s/n
08810 Sant Pere de Ribes (Barcelona)

Data: 31 / 03 / 2025
Escala: S/E
Nº Plànol
Ref. Plànol

P1

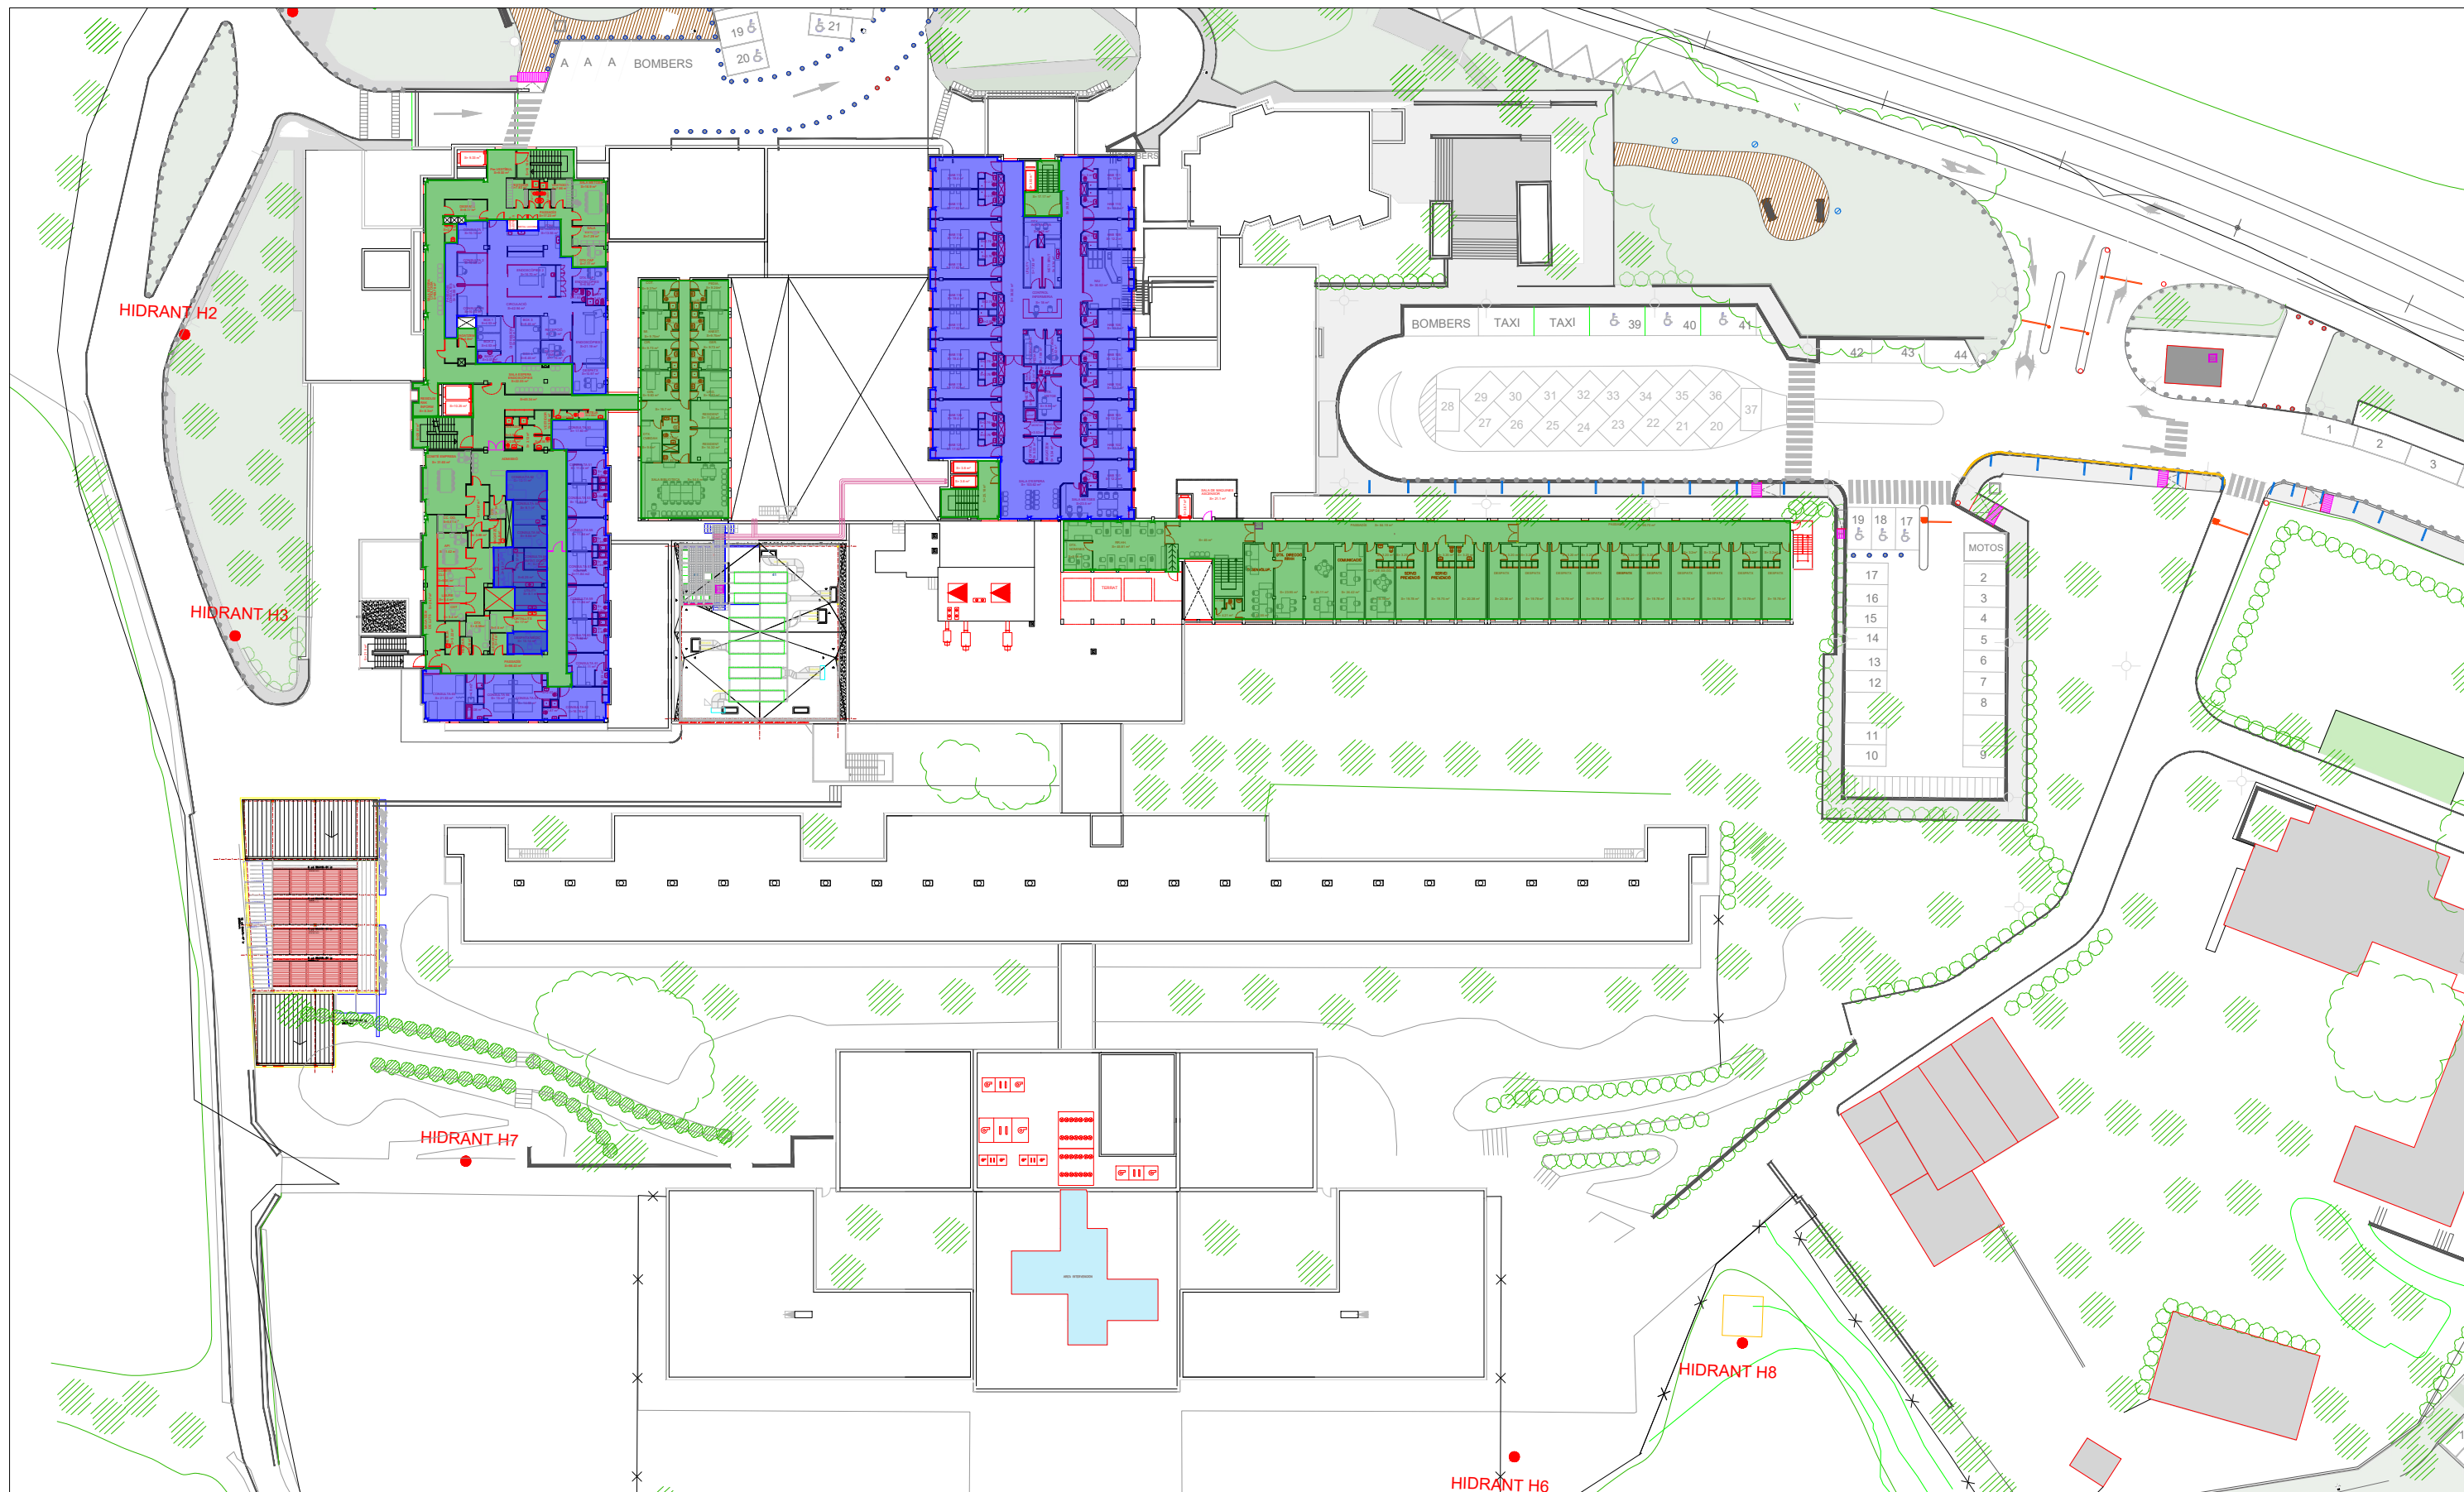

Llegenda	
	Risc alt
	Risc mitjà
	Risc baix
	Exteriors

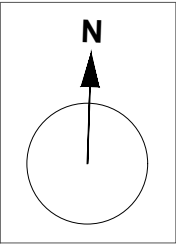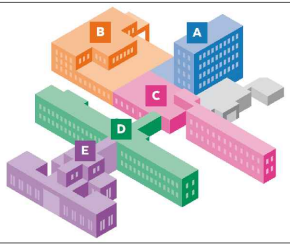

Plànol: Distribució de zones de neteja
Planta segona



Descripció: Classificació de les zones de neteja
a l'Hospital Residència Sant Camil


Situació: Ronda de Sant Camí, s/n
08810 Sant Pere de Ribes (Barcelona)

Data: 31 / 03 / 2025
Escala: S/E



Nº Plànol

Ref. Plànol

P2

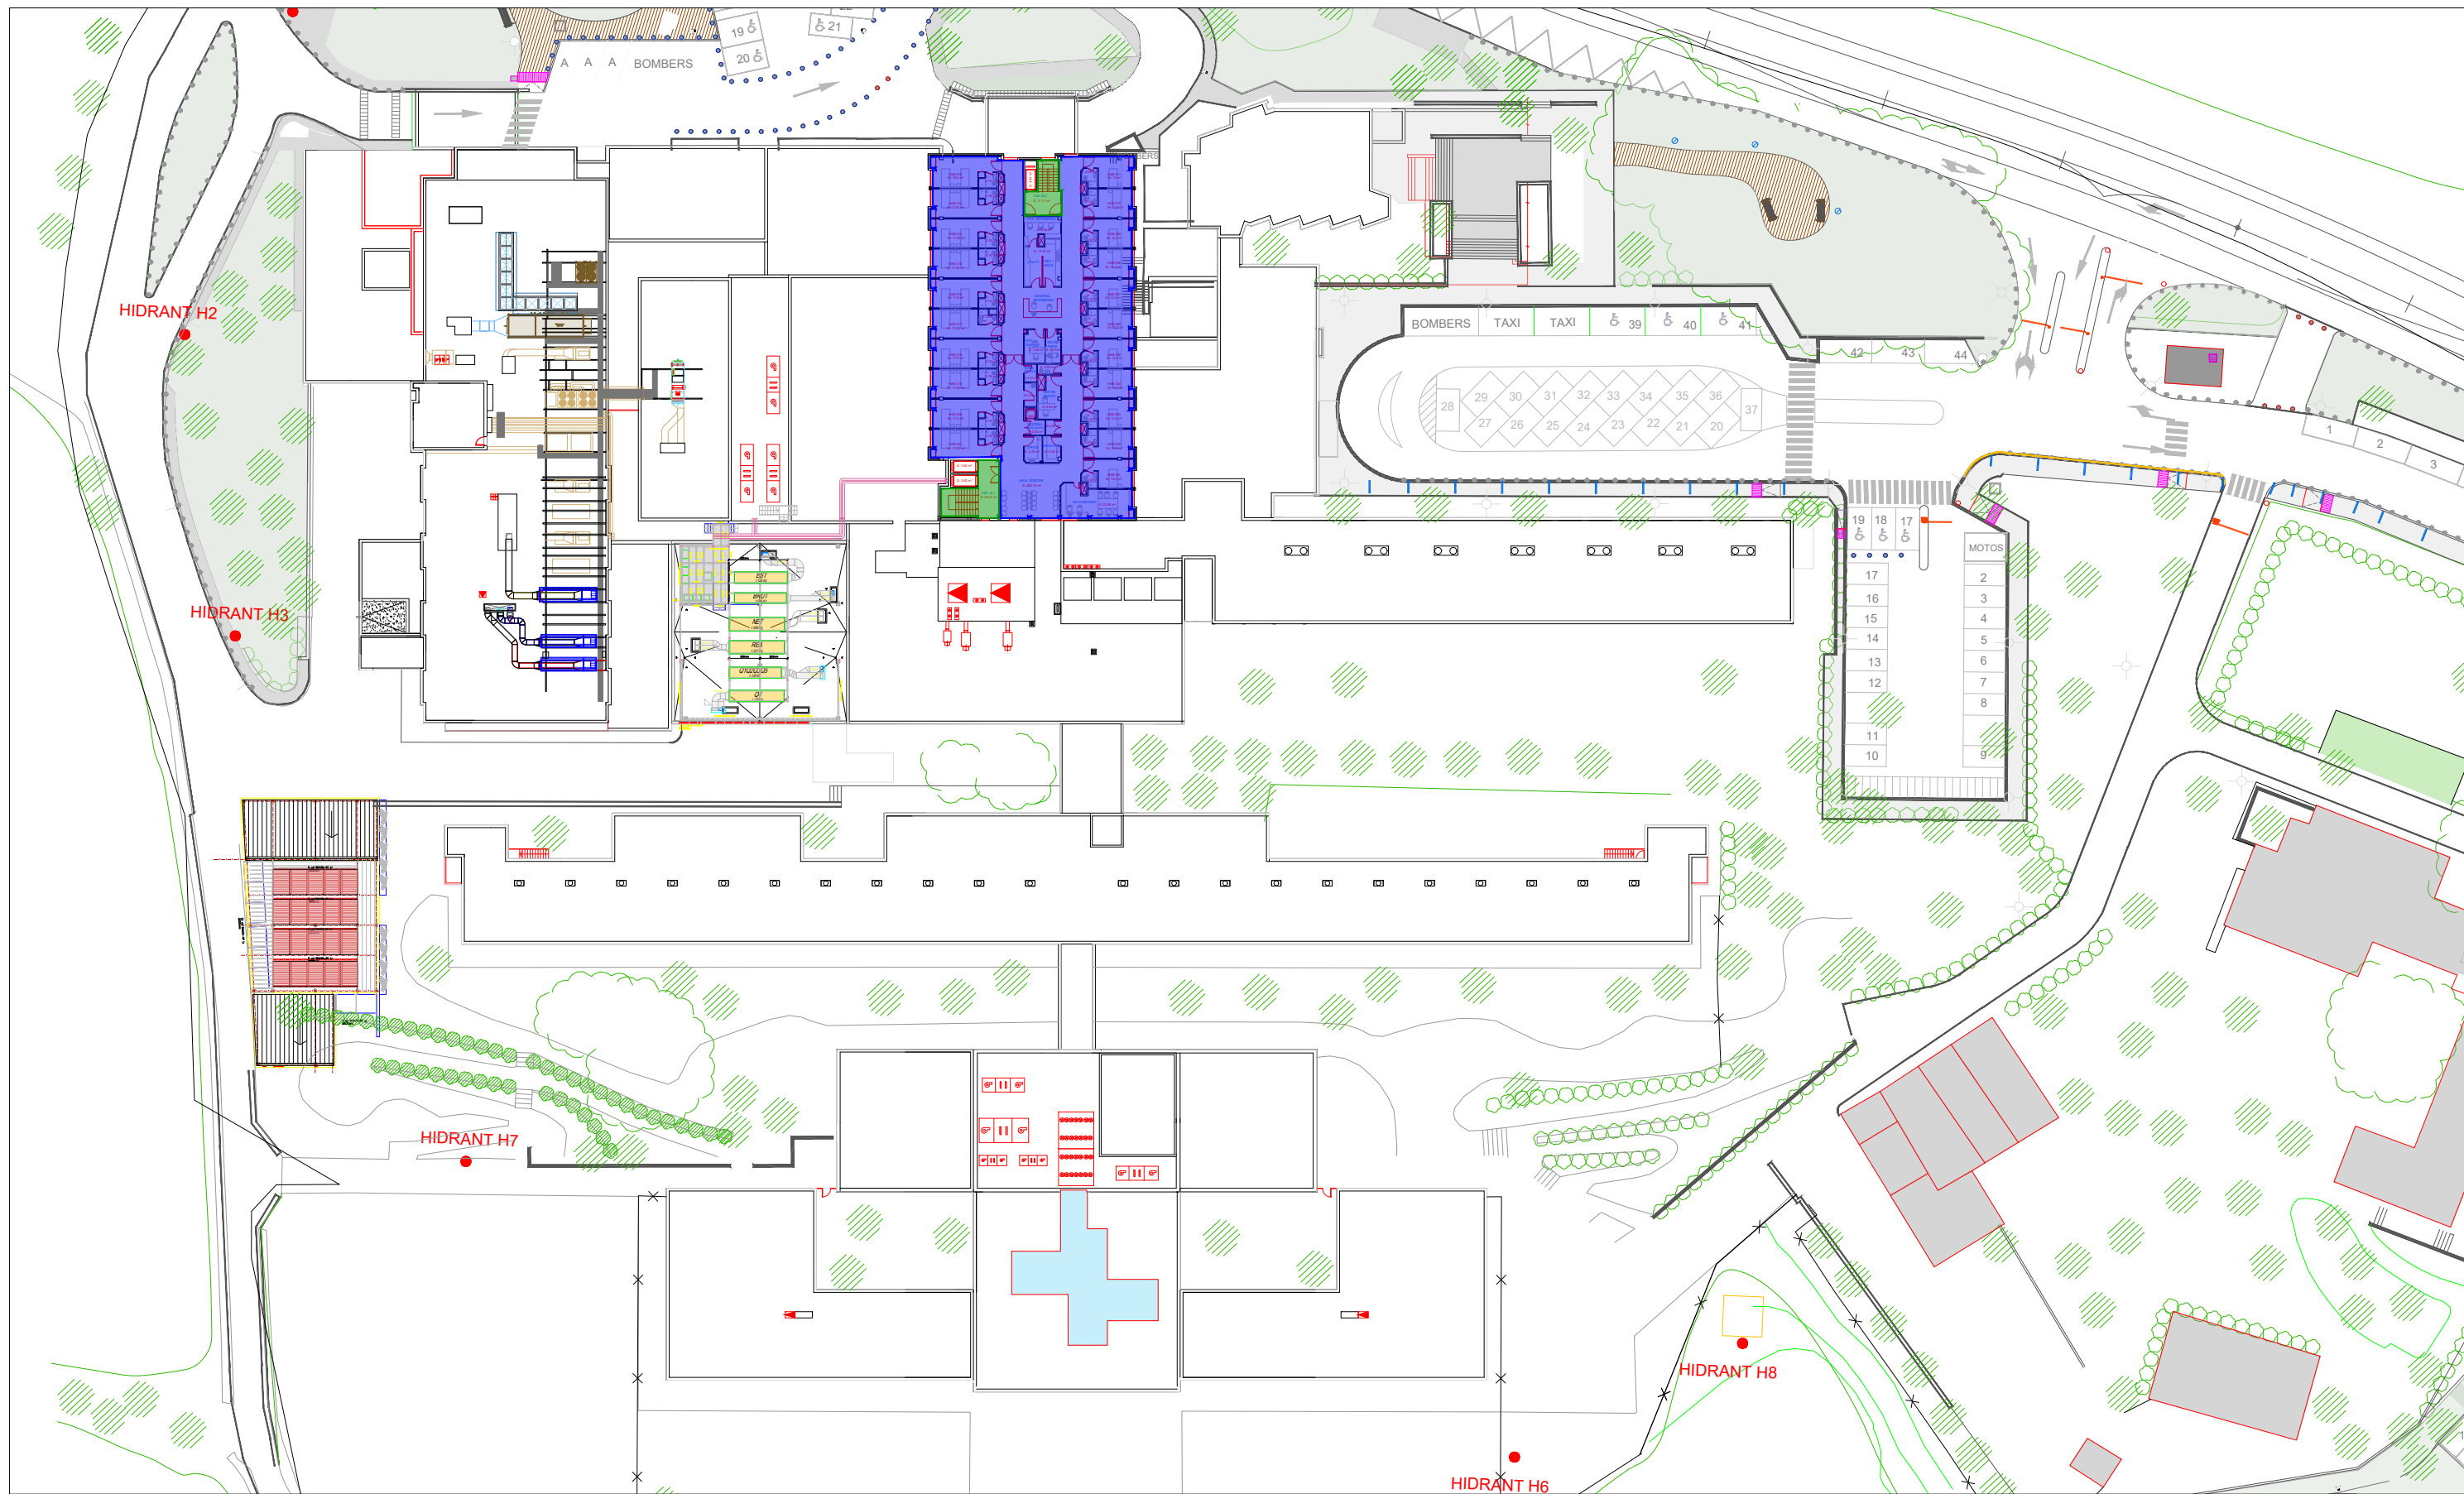

Llegenda	
	Risc alt
	Risc mitjà
	Risc baix
	Exteriors

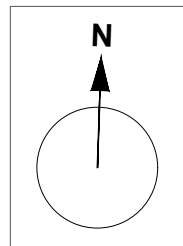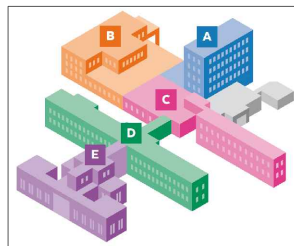


Plànol: Distribució de zones de neteja
Planta tercera





Descripció: Classificació de les zones de neteja
a l'Hospital Residència Sant Camil
Situació: Ronda de Sant Camí, s/n
08810 Sant Pere de Ribes (Barcelona)

Data: 31 / 03 / 2025
Escala: S/E
Nº Plànol
Ref. Plànol

P3

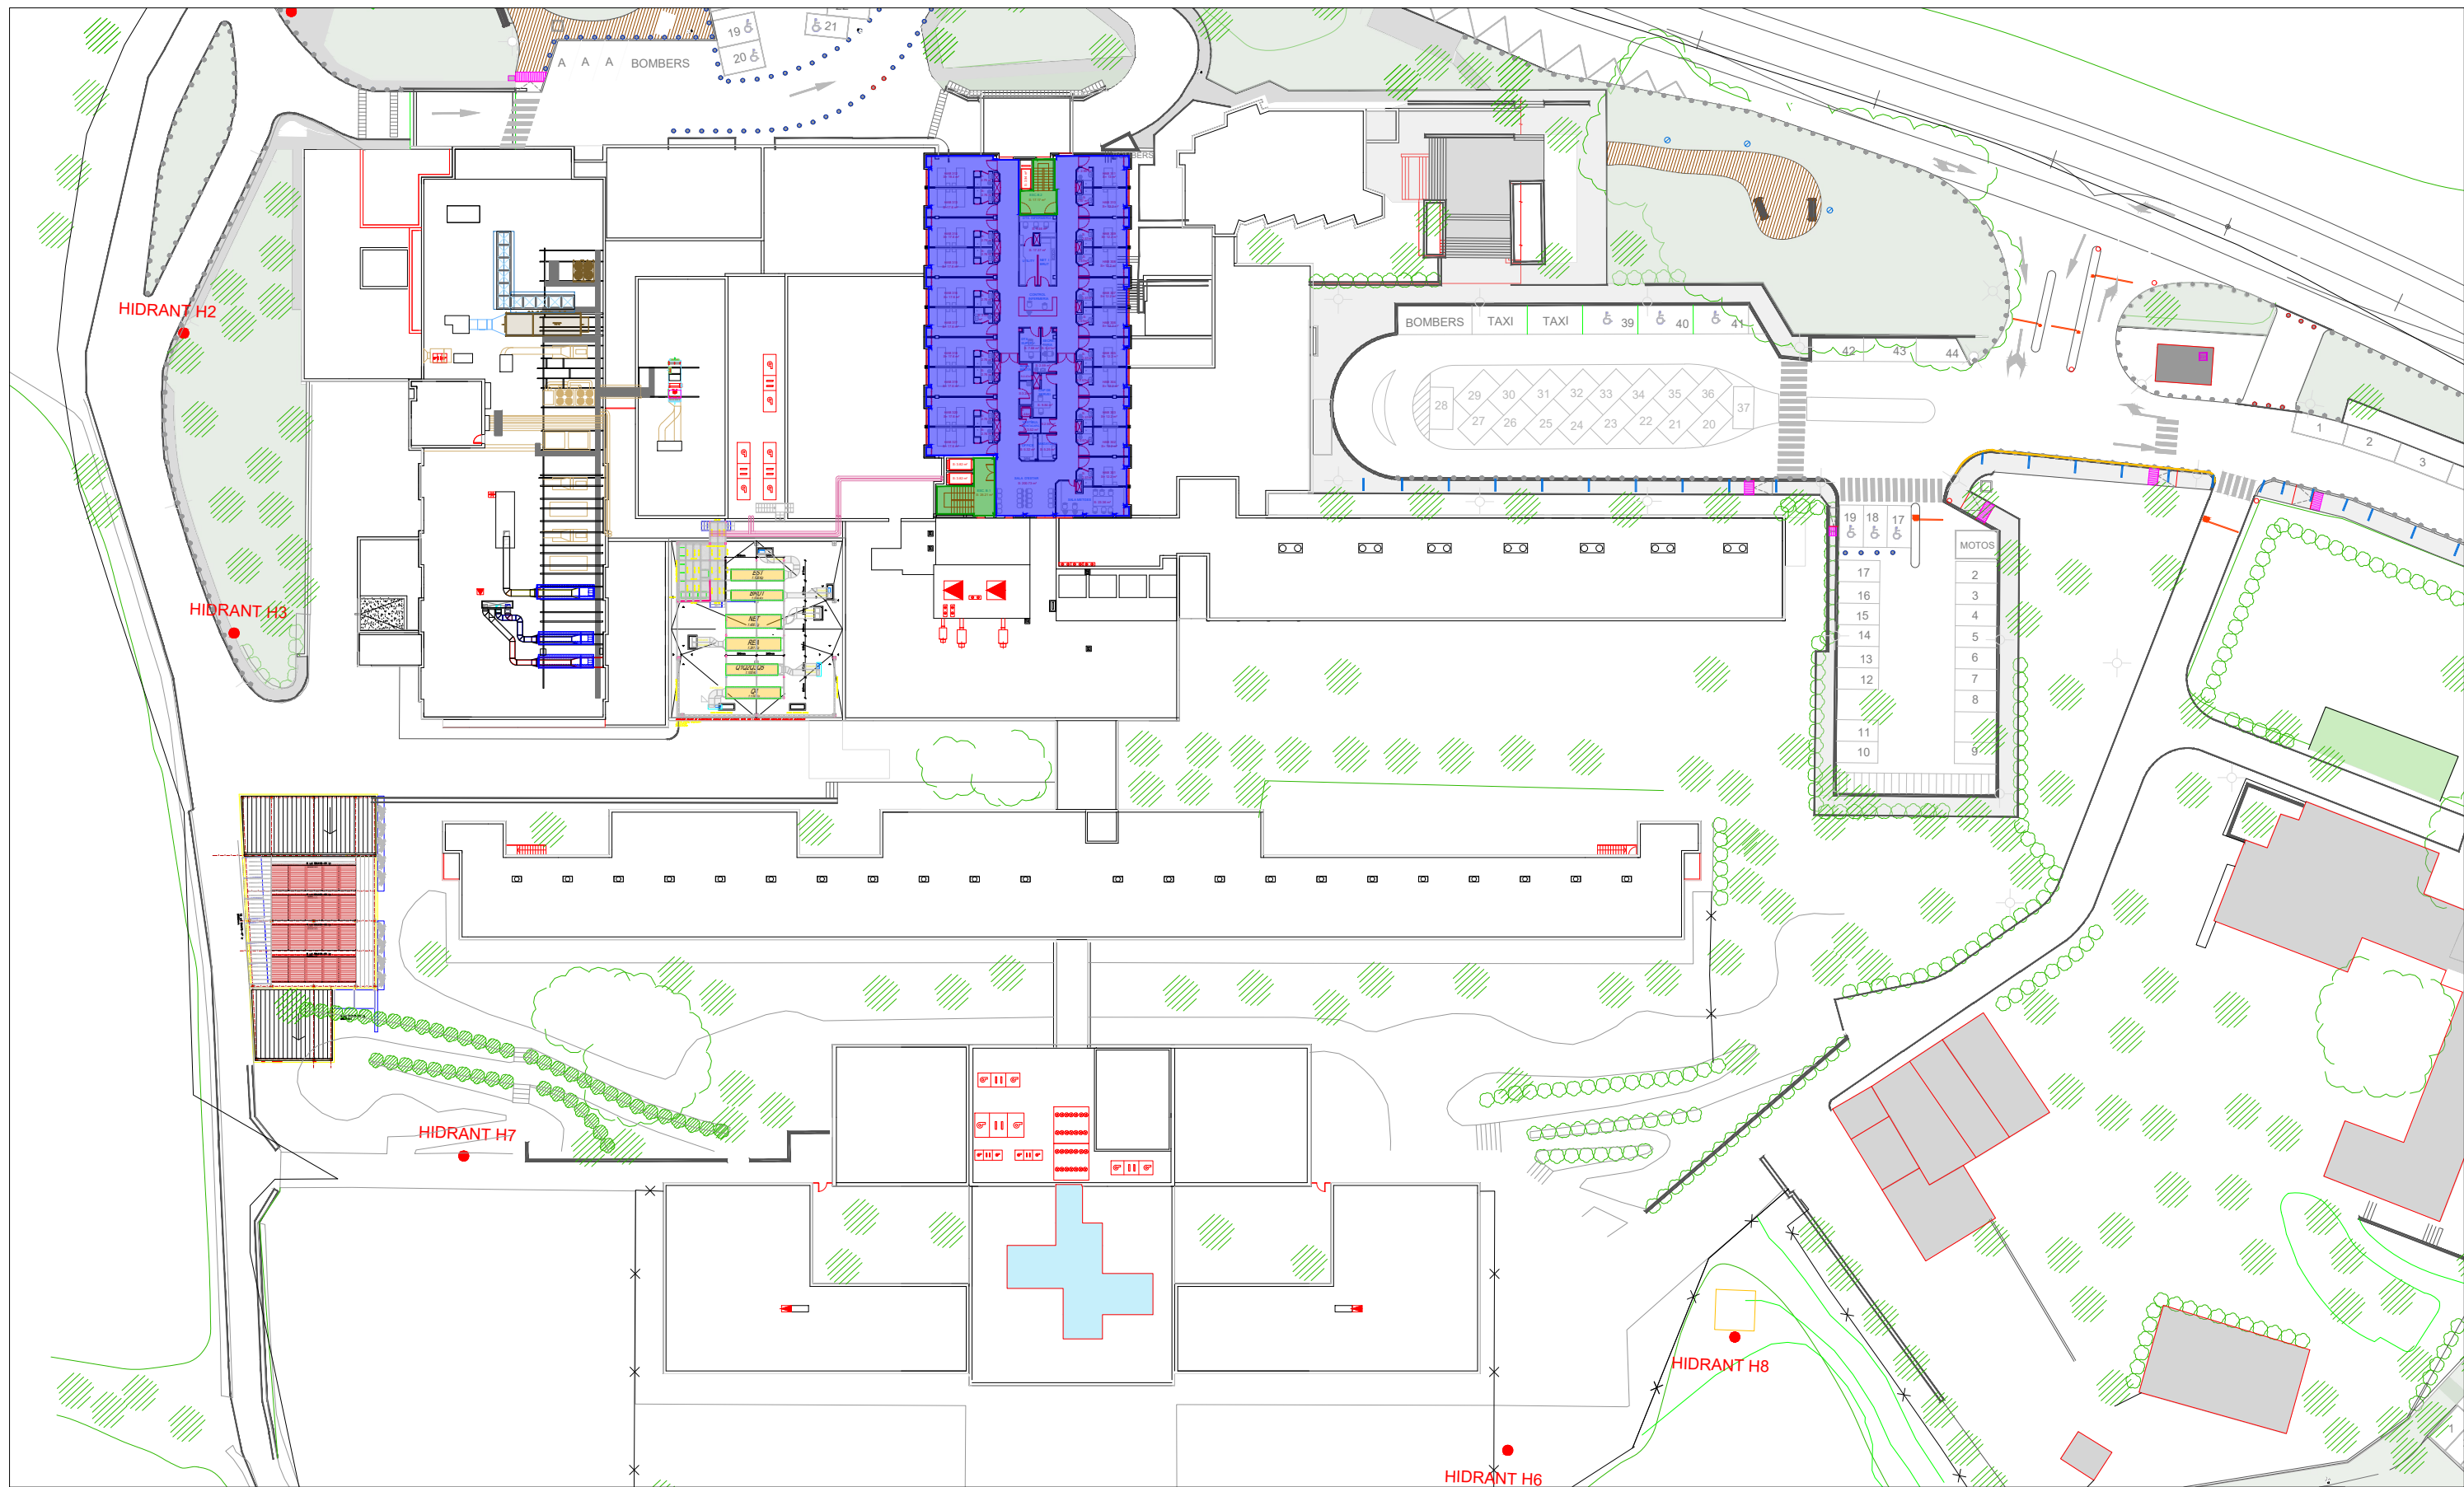

Llegenda	
	Risc alt
	Risc mitjà
	Risc baix
	Exteriors

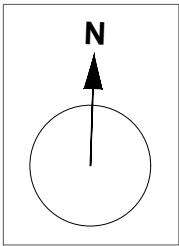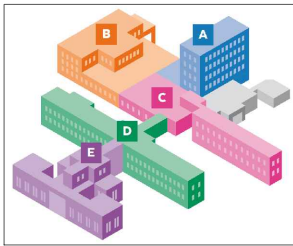

Plànol: Distribució de zones de neteja
Planta quarta



Descripció: Classificació de les zones de neteja
a l'Hospital Residència Sant Camil


Situació: Ronda de Sant Camí, s/n
08810 Sant Pere de Ribes (Barcelona)

Data: 31 / 03 / 2025
Escala: S/E



Nº Plànol

Ref. Plànol

P4

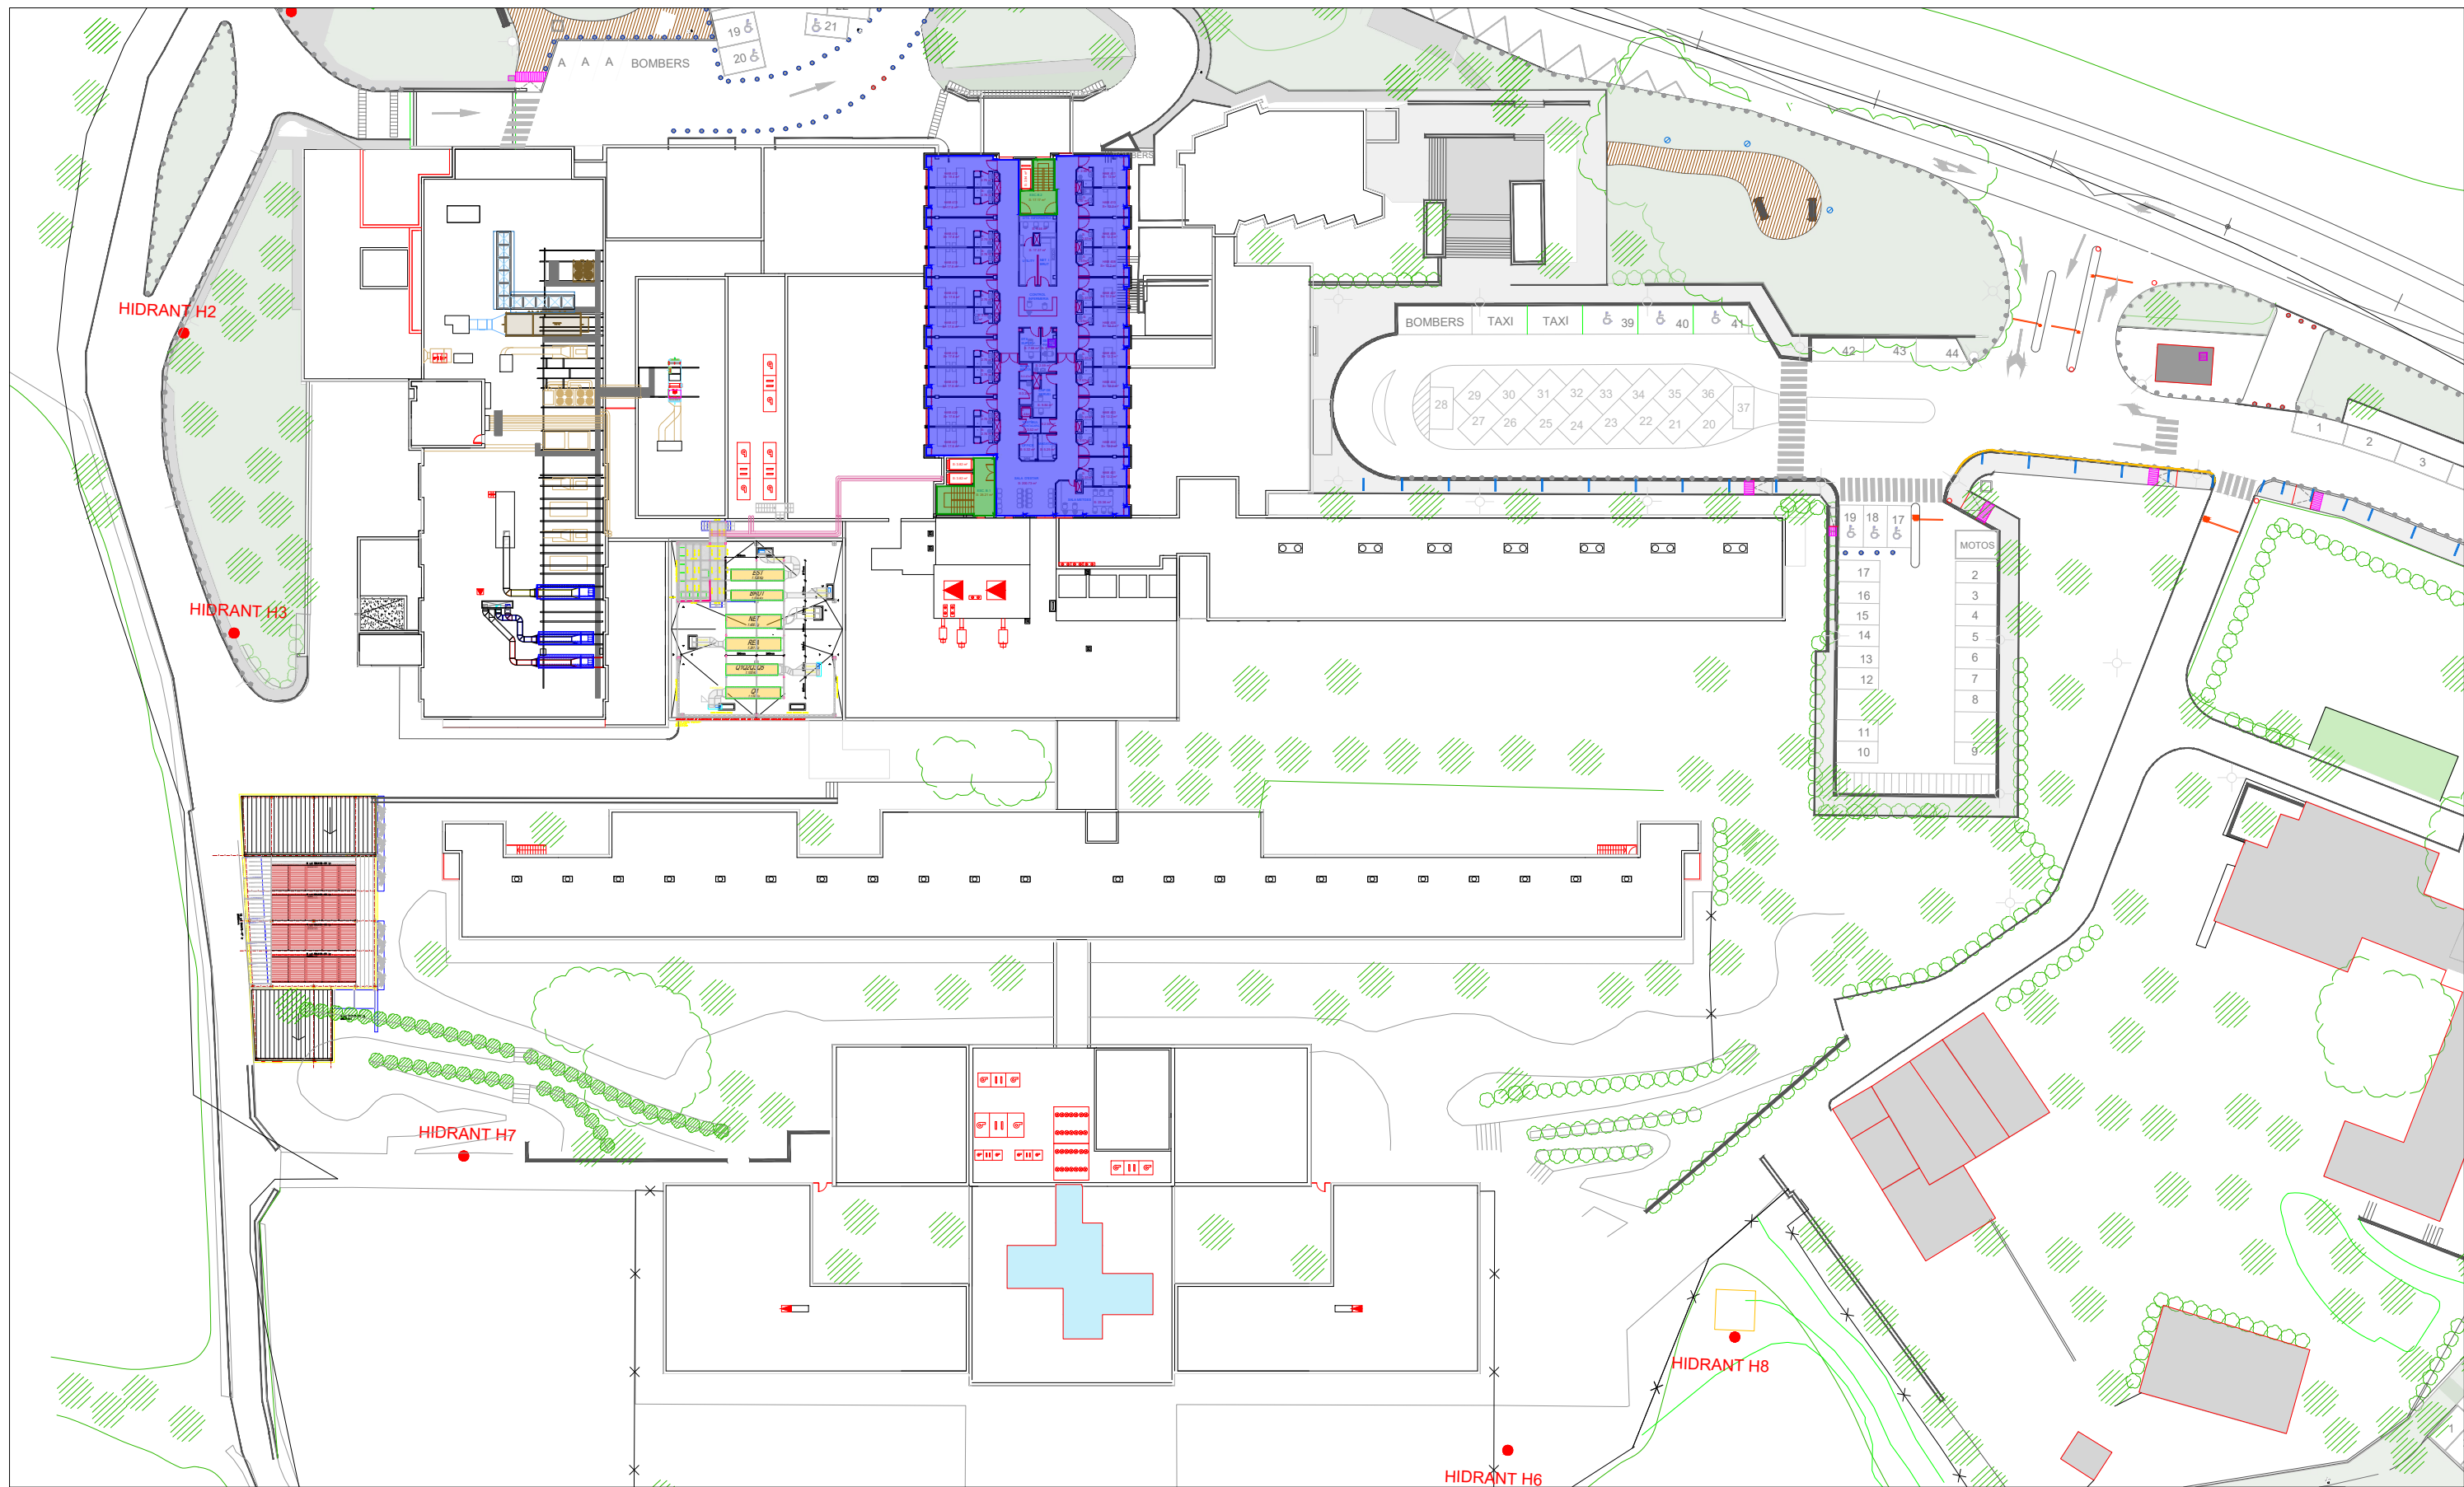

Llegenda	
	Risc alt
	Risc mitjà
	Risc baix
	Exteriors

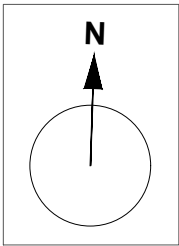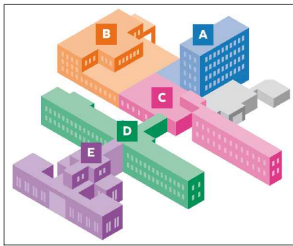

Plànol: Distribució de zones de neteja
Planta cinquena



Descripció: Classificació de les zones de neteja
a l'Hospital Residència Sant Camil


Situació: Ronda de Sant Camí, s/n
08810 Sant Pere de Ribes (Barcelona)

Data: 31 / 03 / 2025
Escala: S/E



Nº Plànol

Ref. Plànol

P5

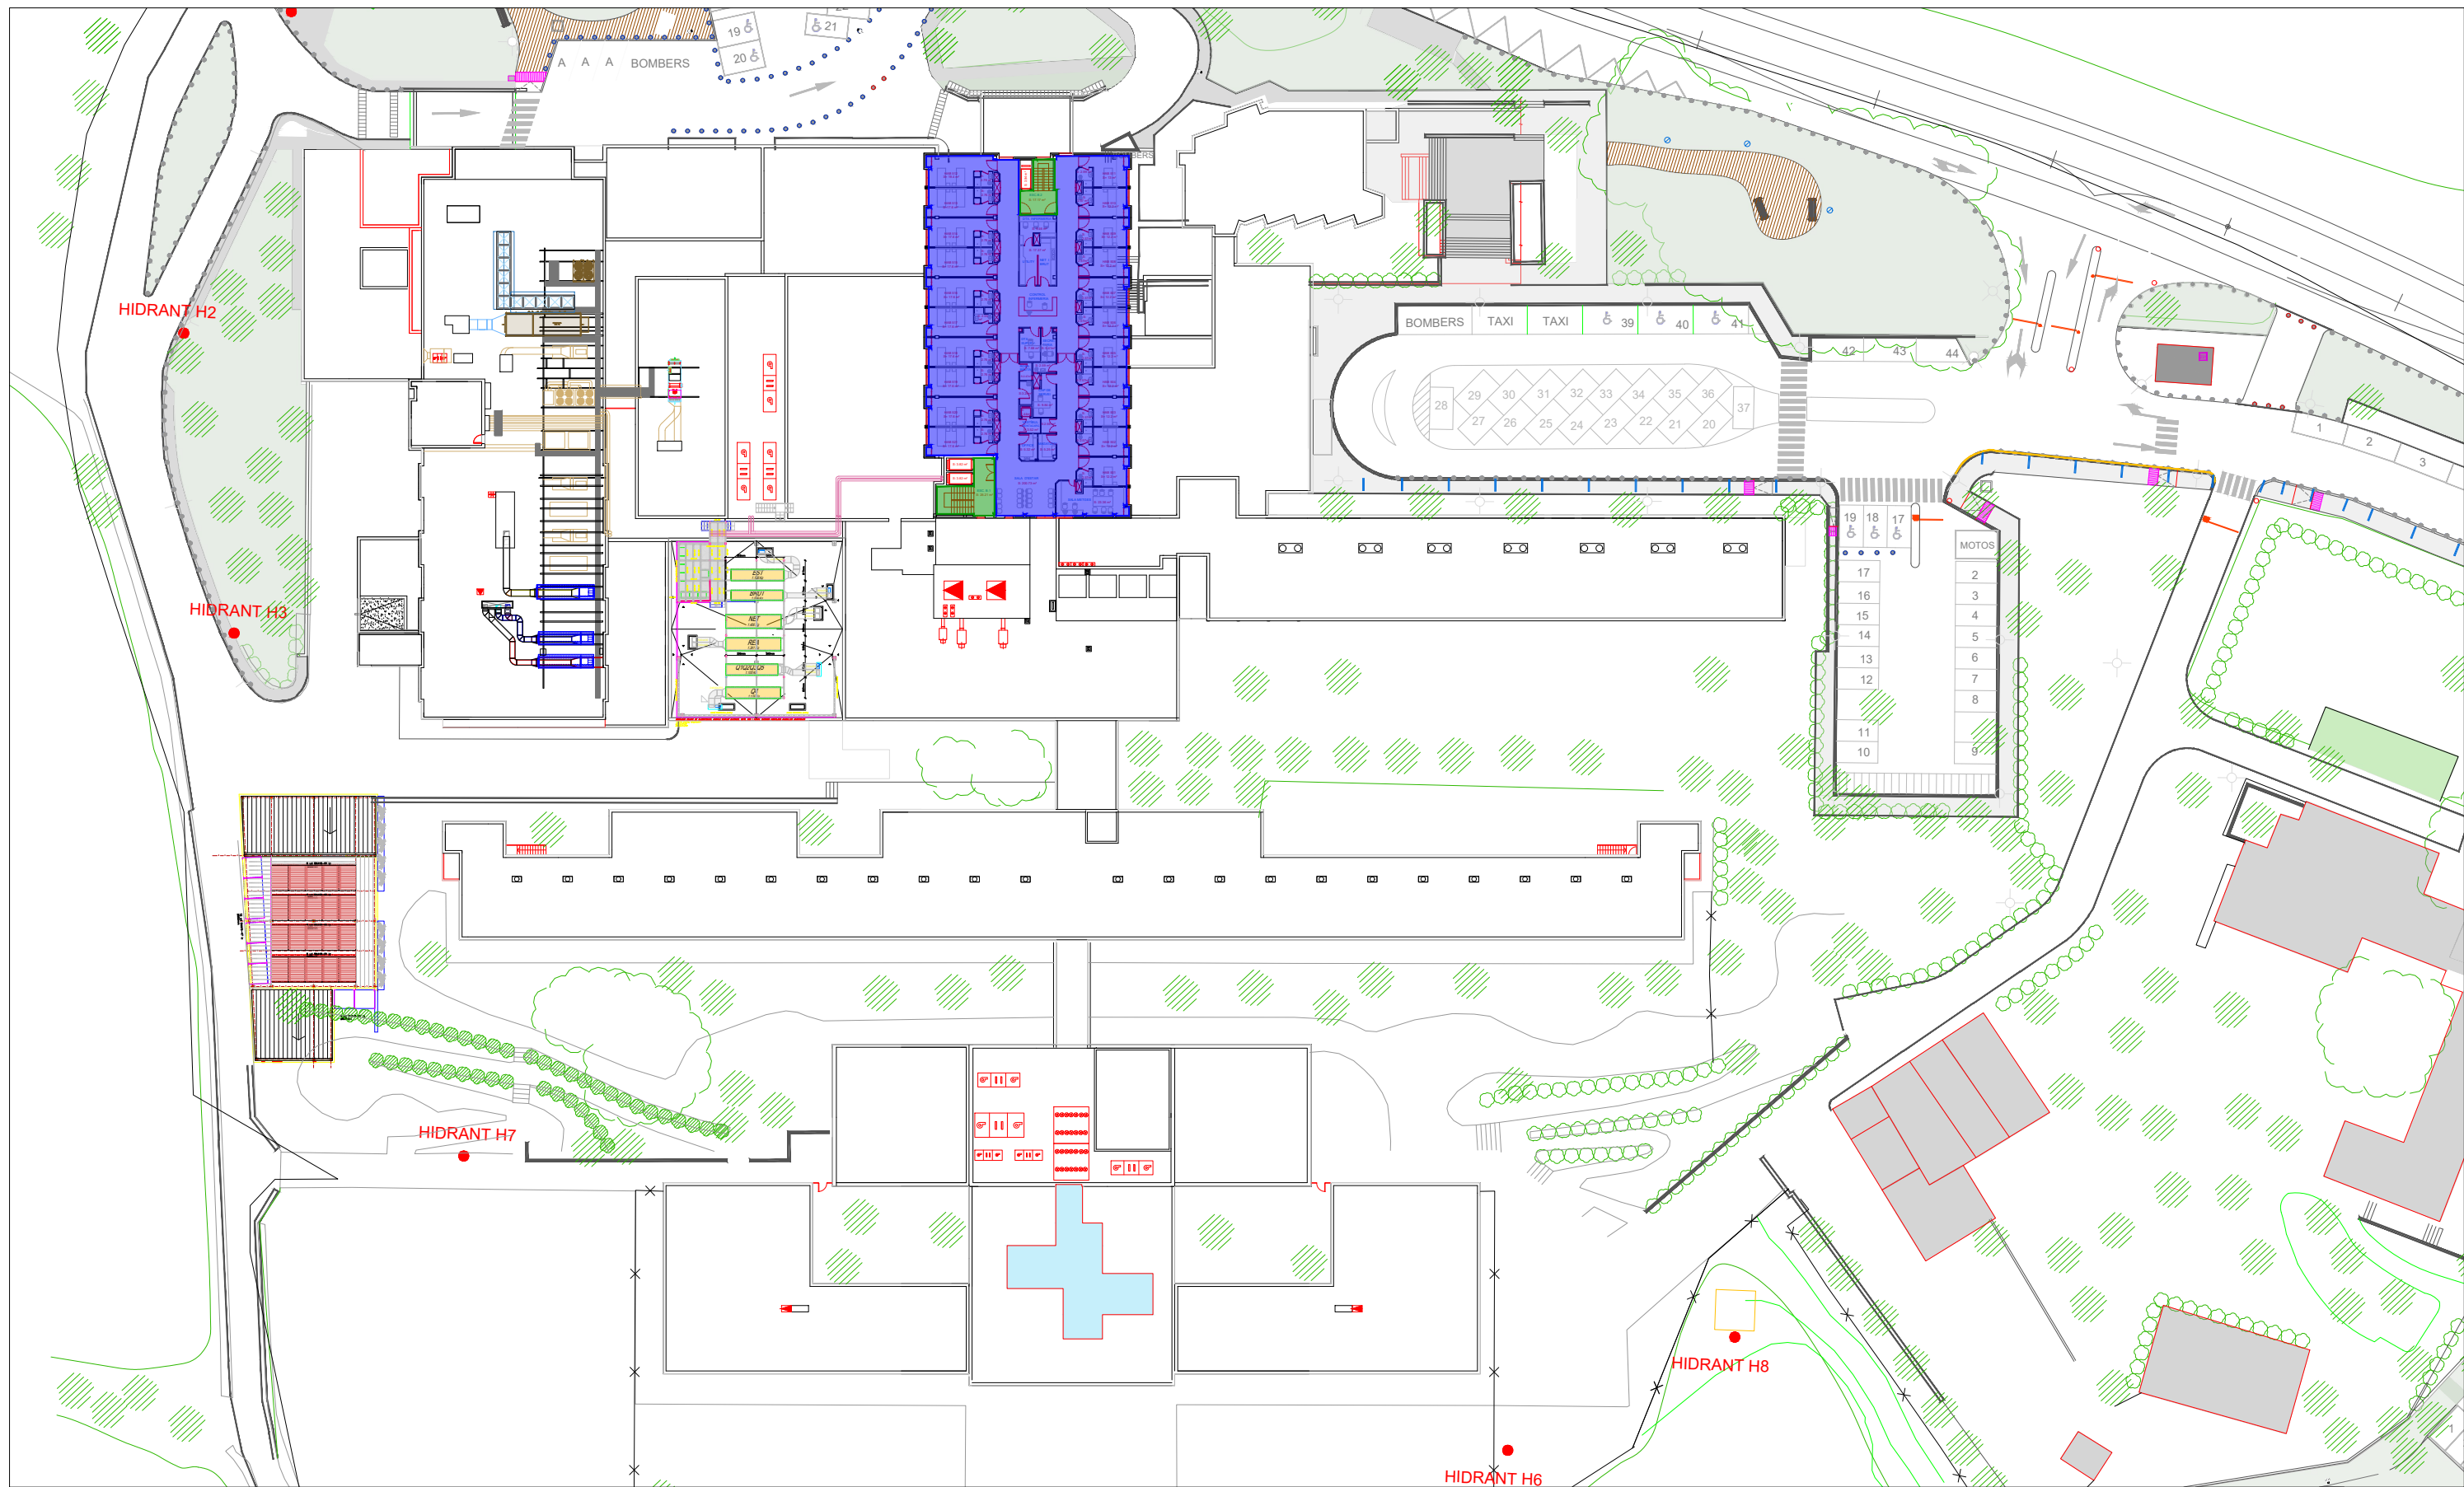

Llegenda	
	Risc alt
	Risc mitjà
	Risc baix
	Exteriors

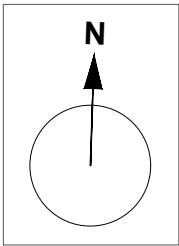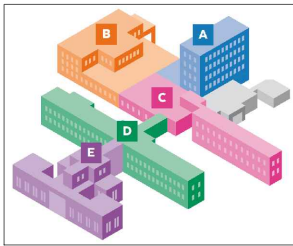

Plànol: Distribució de zones de neteja
Planta sisena



Descripció: Classificació de les zones de neteja
a l'Hospital Residència Sant Camil


Situació: Ronda de Sant Camí, s/n
08810 Sant Pere de Ribes (Barcelona)

Data: 31 / 03 / 2025
Escala: S/E



Nº Plànol

Ref. Plànol

P6

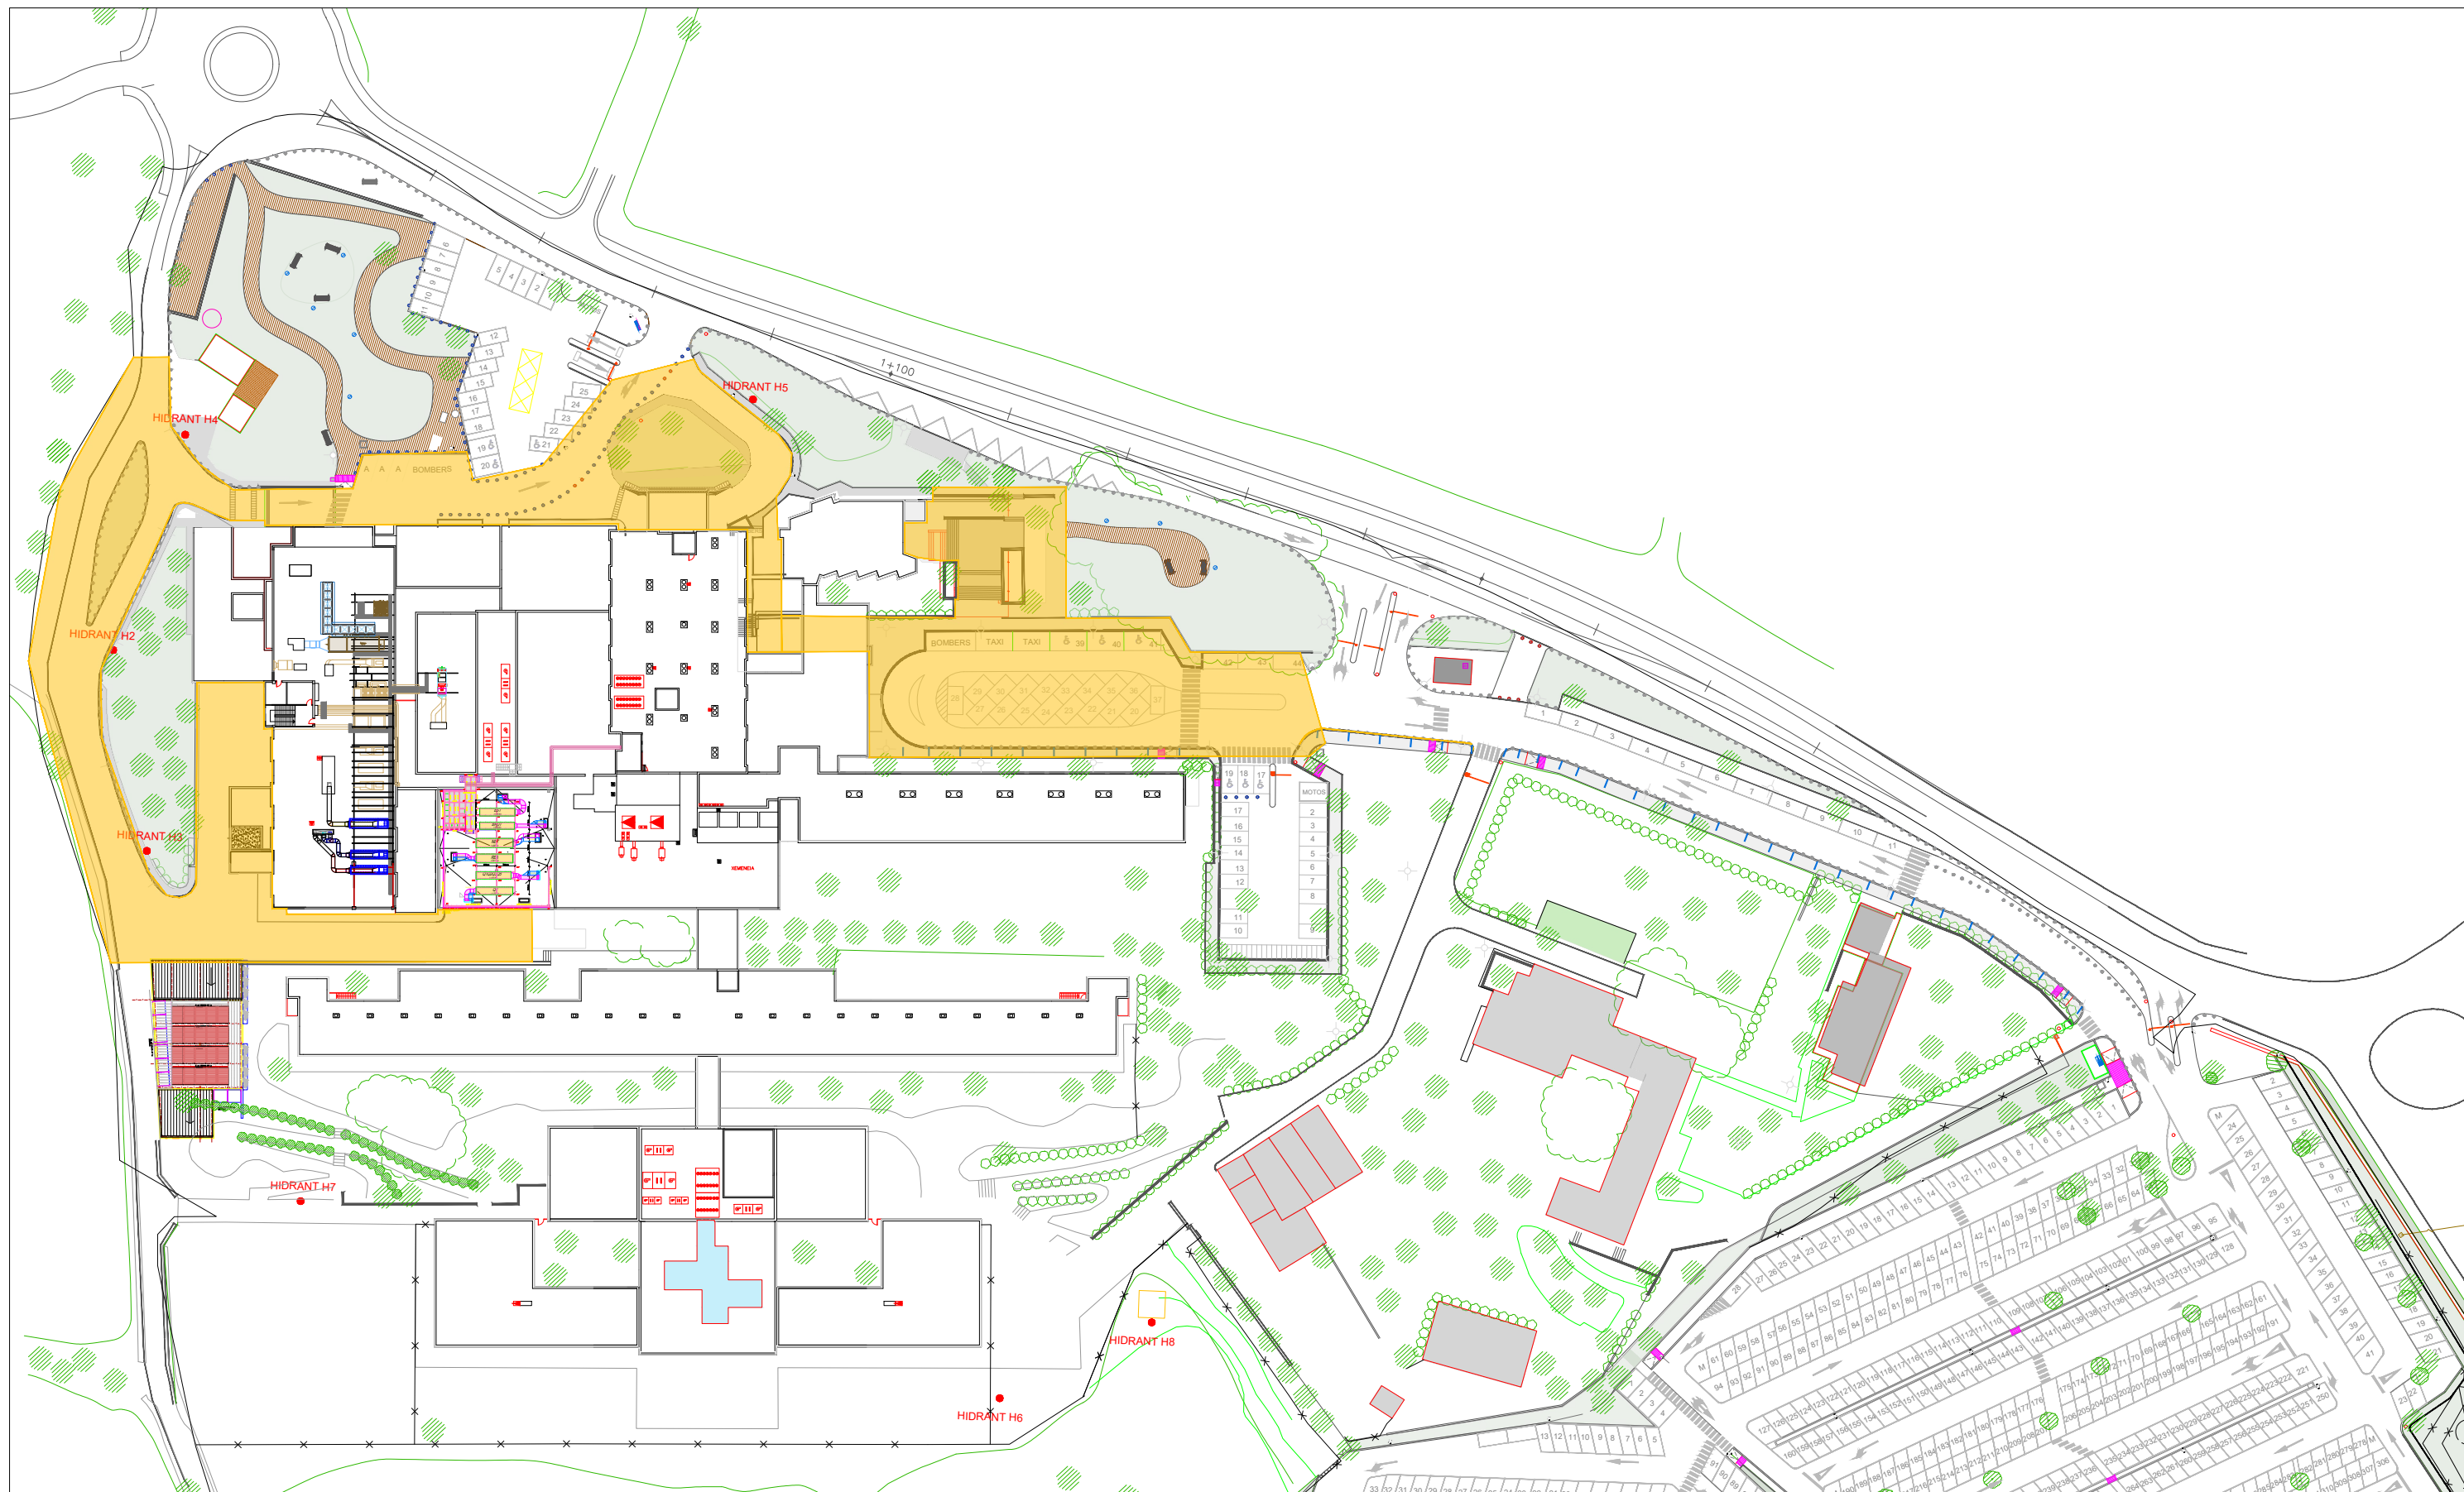

Llegenda	
	Risc alt
	Risc mitjà
	Risc baix
	Exteriors

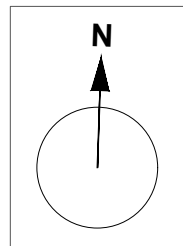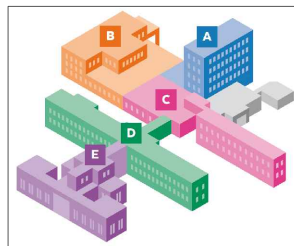

Plànol: Distribució de zones de neteja
Zones exteriors



Descripció: Classificació de les zones de neteja
a l'Hospital Residència Sant Camil
Situació: Ronda de Sant Camí, s/n
08810 Sant Pere de Ribes (Barcelona)

Data: 31 / 03 / 2025
Escala: S/E
Nº Plànol
Ref. Plànol

P6