


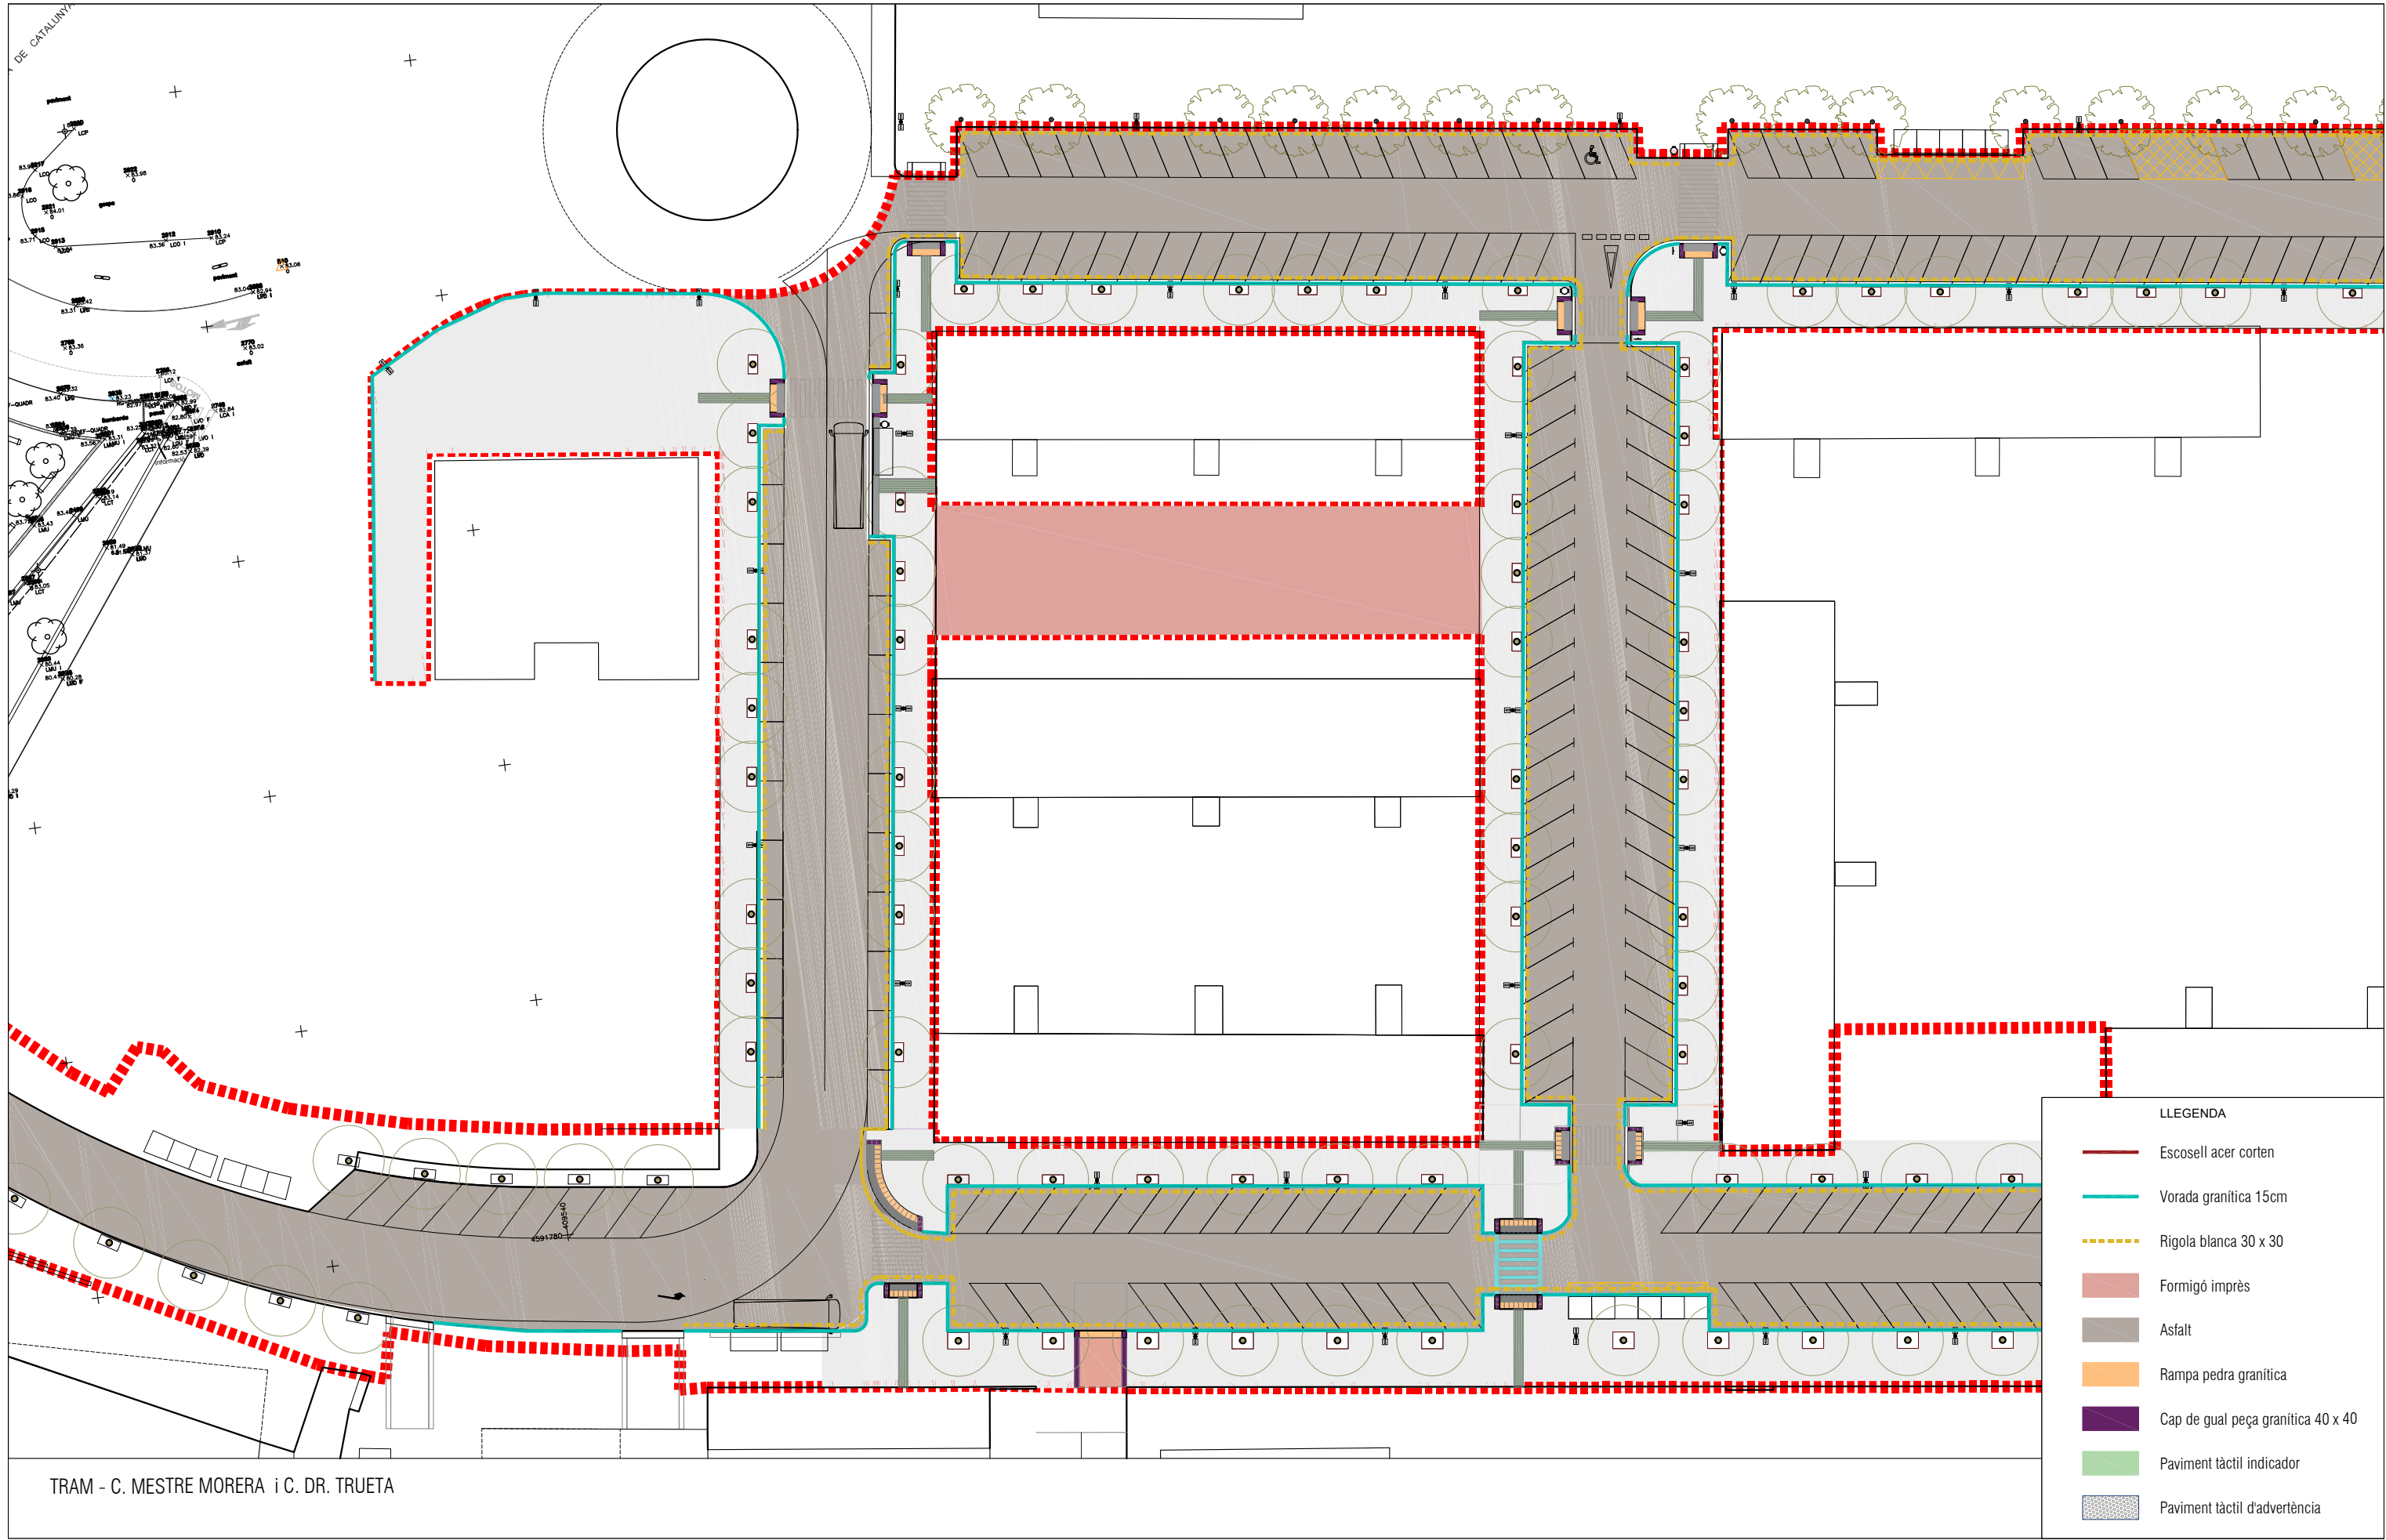

Projecte
**REURBANITZACIÓ DE L' AVDA. FÈLIX DURAN i CAÑAMERAS i
L' AVDA. MANCOMUNITATS COMARCALS DE MARTORELL**

Exp. 2023_URB_14

Els arquitectes municipals
Rodrigo Alaminos Rodríguez
Alejandro Quintin Nuñez

L'alcalde
Xavier Fonollosa i Comas

Plànol

**MEMORIES GRÀFIQUES
MATERIALS**

Arxiu

DG_MCFC_M2_paviments.dwg

Número

M2.2

Revisió 00
Escala 1/500@A3
Data ABRIL 2025