




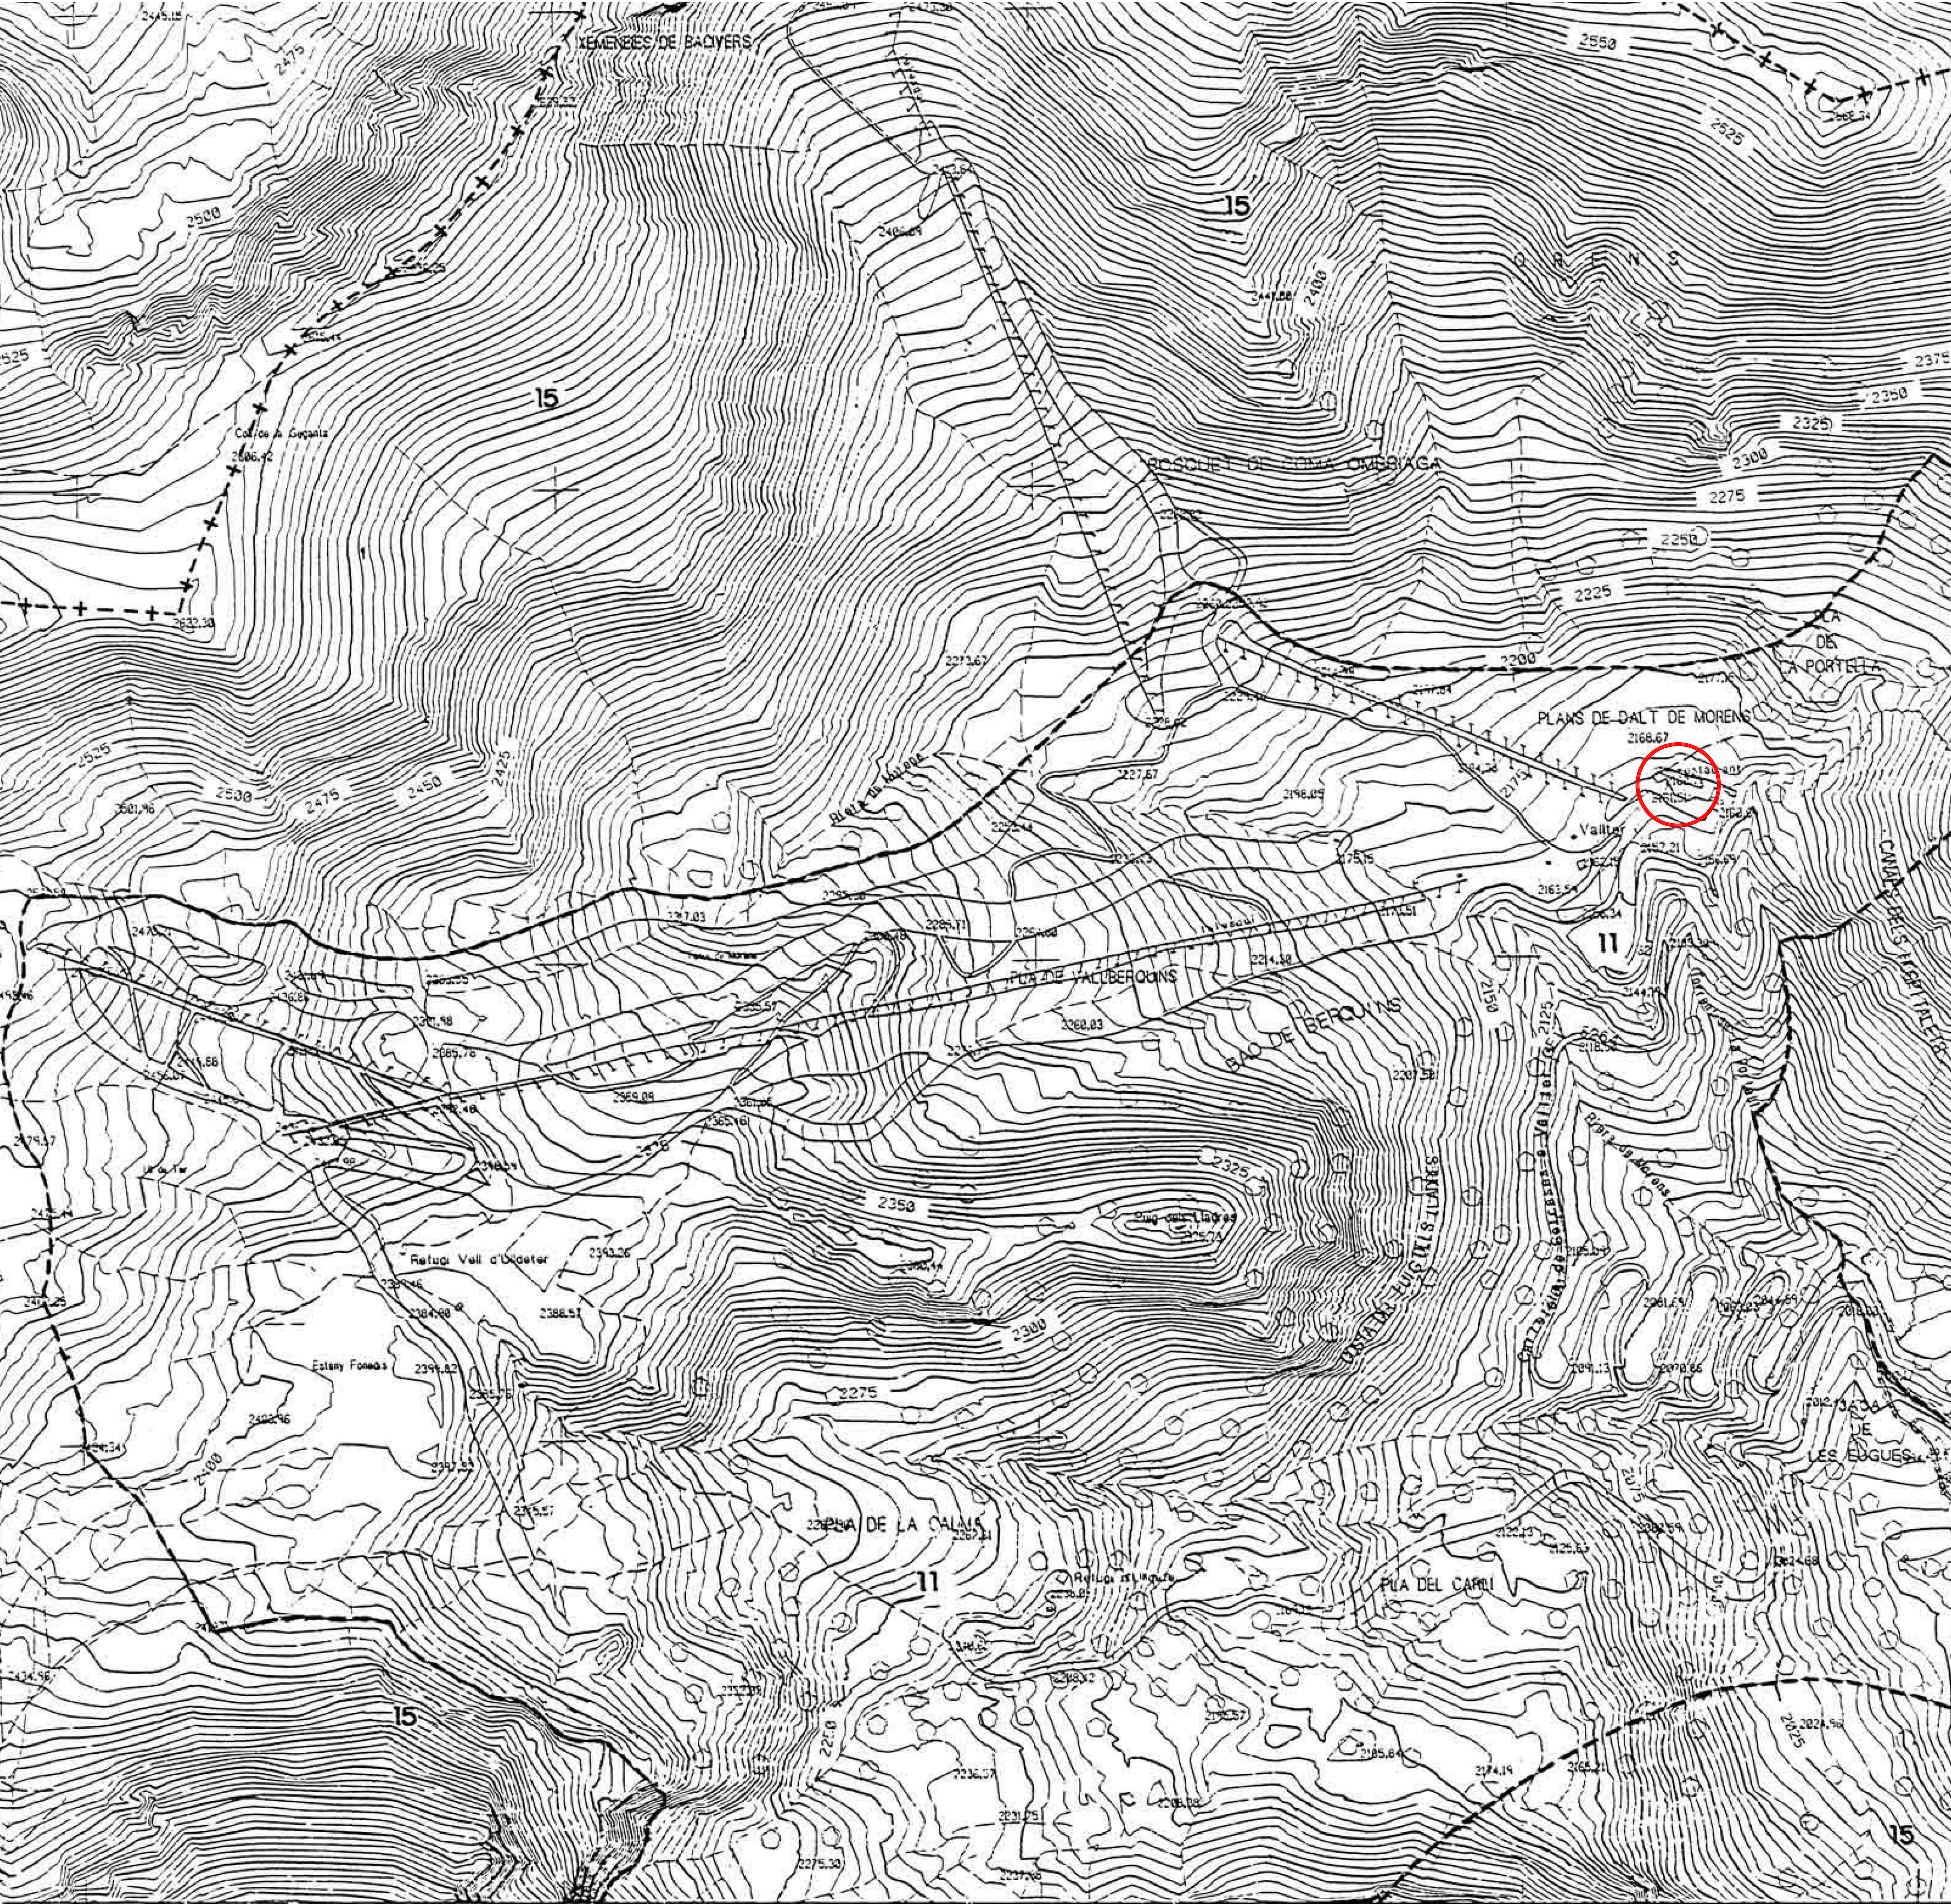


438000

438500

439000

439500

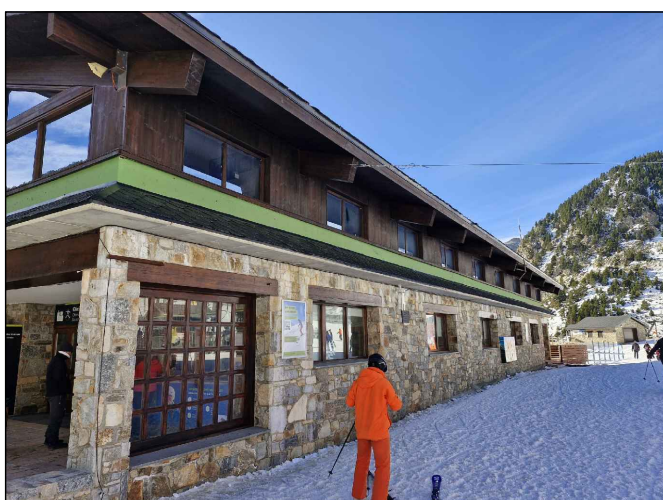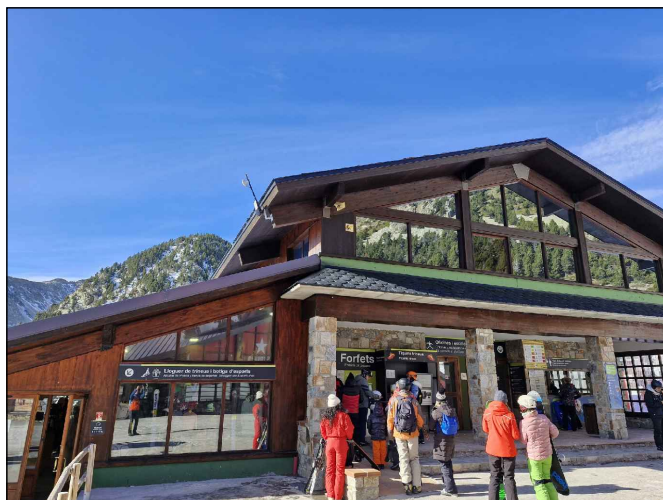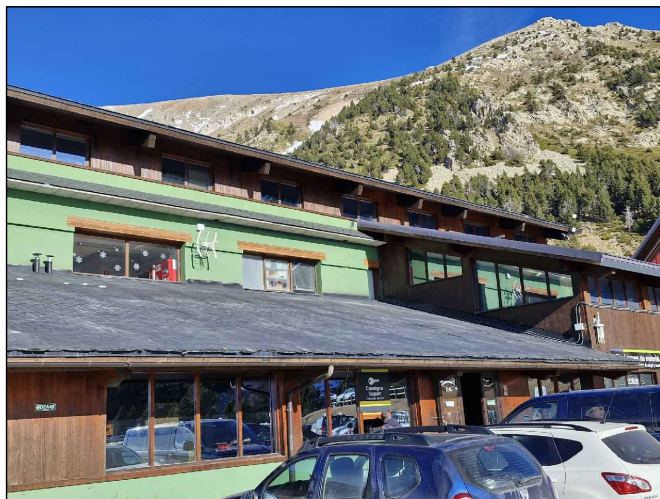


PROJECTE DE SUBSTITUCIÓ
DE LLOSA DE COBERTA EDIFICI OFICINES I INFERMERIA

PROMOTOR:	VALLTER, SA
SITUACIÓ:	EDIFICI PRINCIPAL OFICINES
POBLACIÓ:	SETCASES
DATA:	FEBRER 2025
PLANOL:	EMPLAÇAMENT
ESCALA:	E. 1:5000/1:500
REF:	206622
ARQUITECTE:	XAVIER SADURN I ROQUE

1


SADURNI

C/ PROGRES, 24 1r 2a 17500 RIPOLL
Tel. 972 70 07 99 Fax. 972 71 45 25

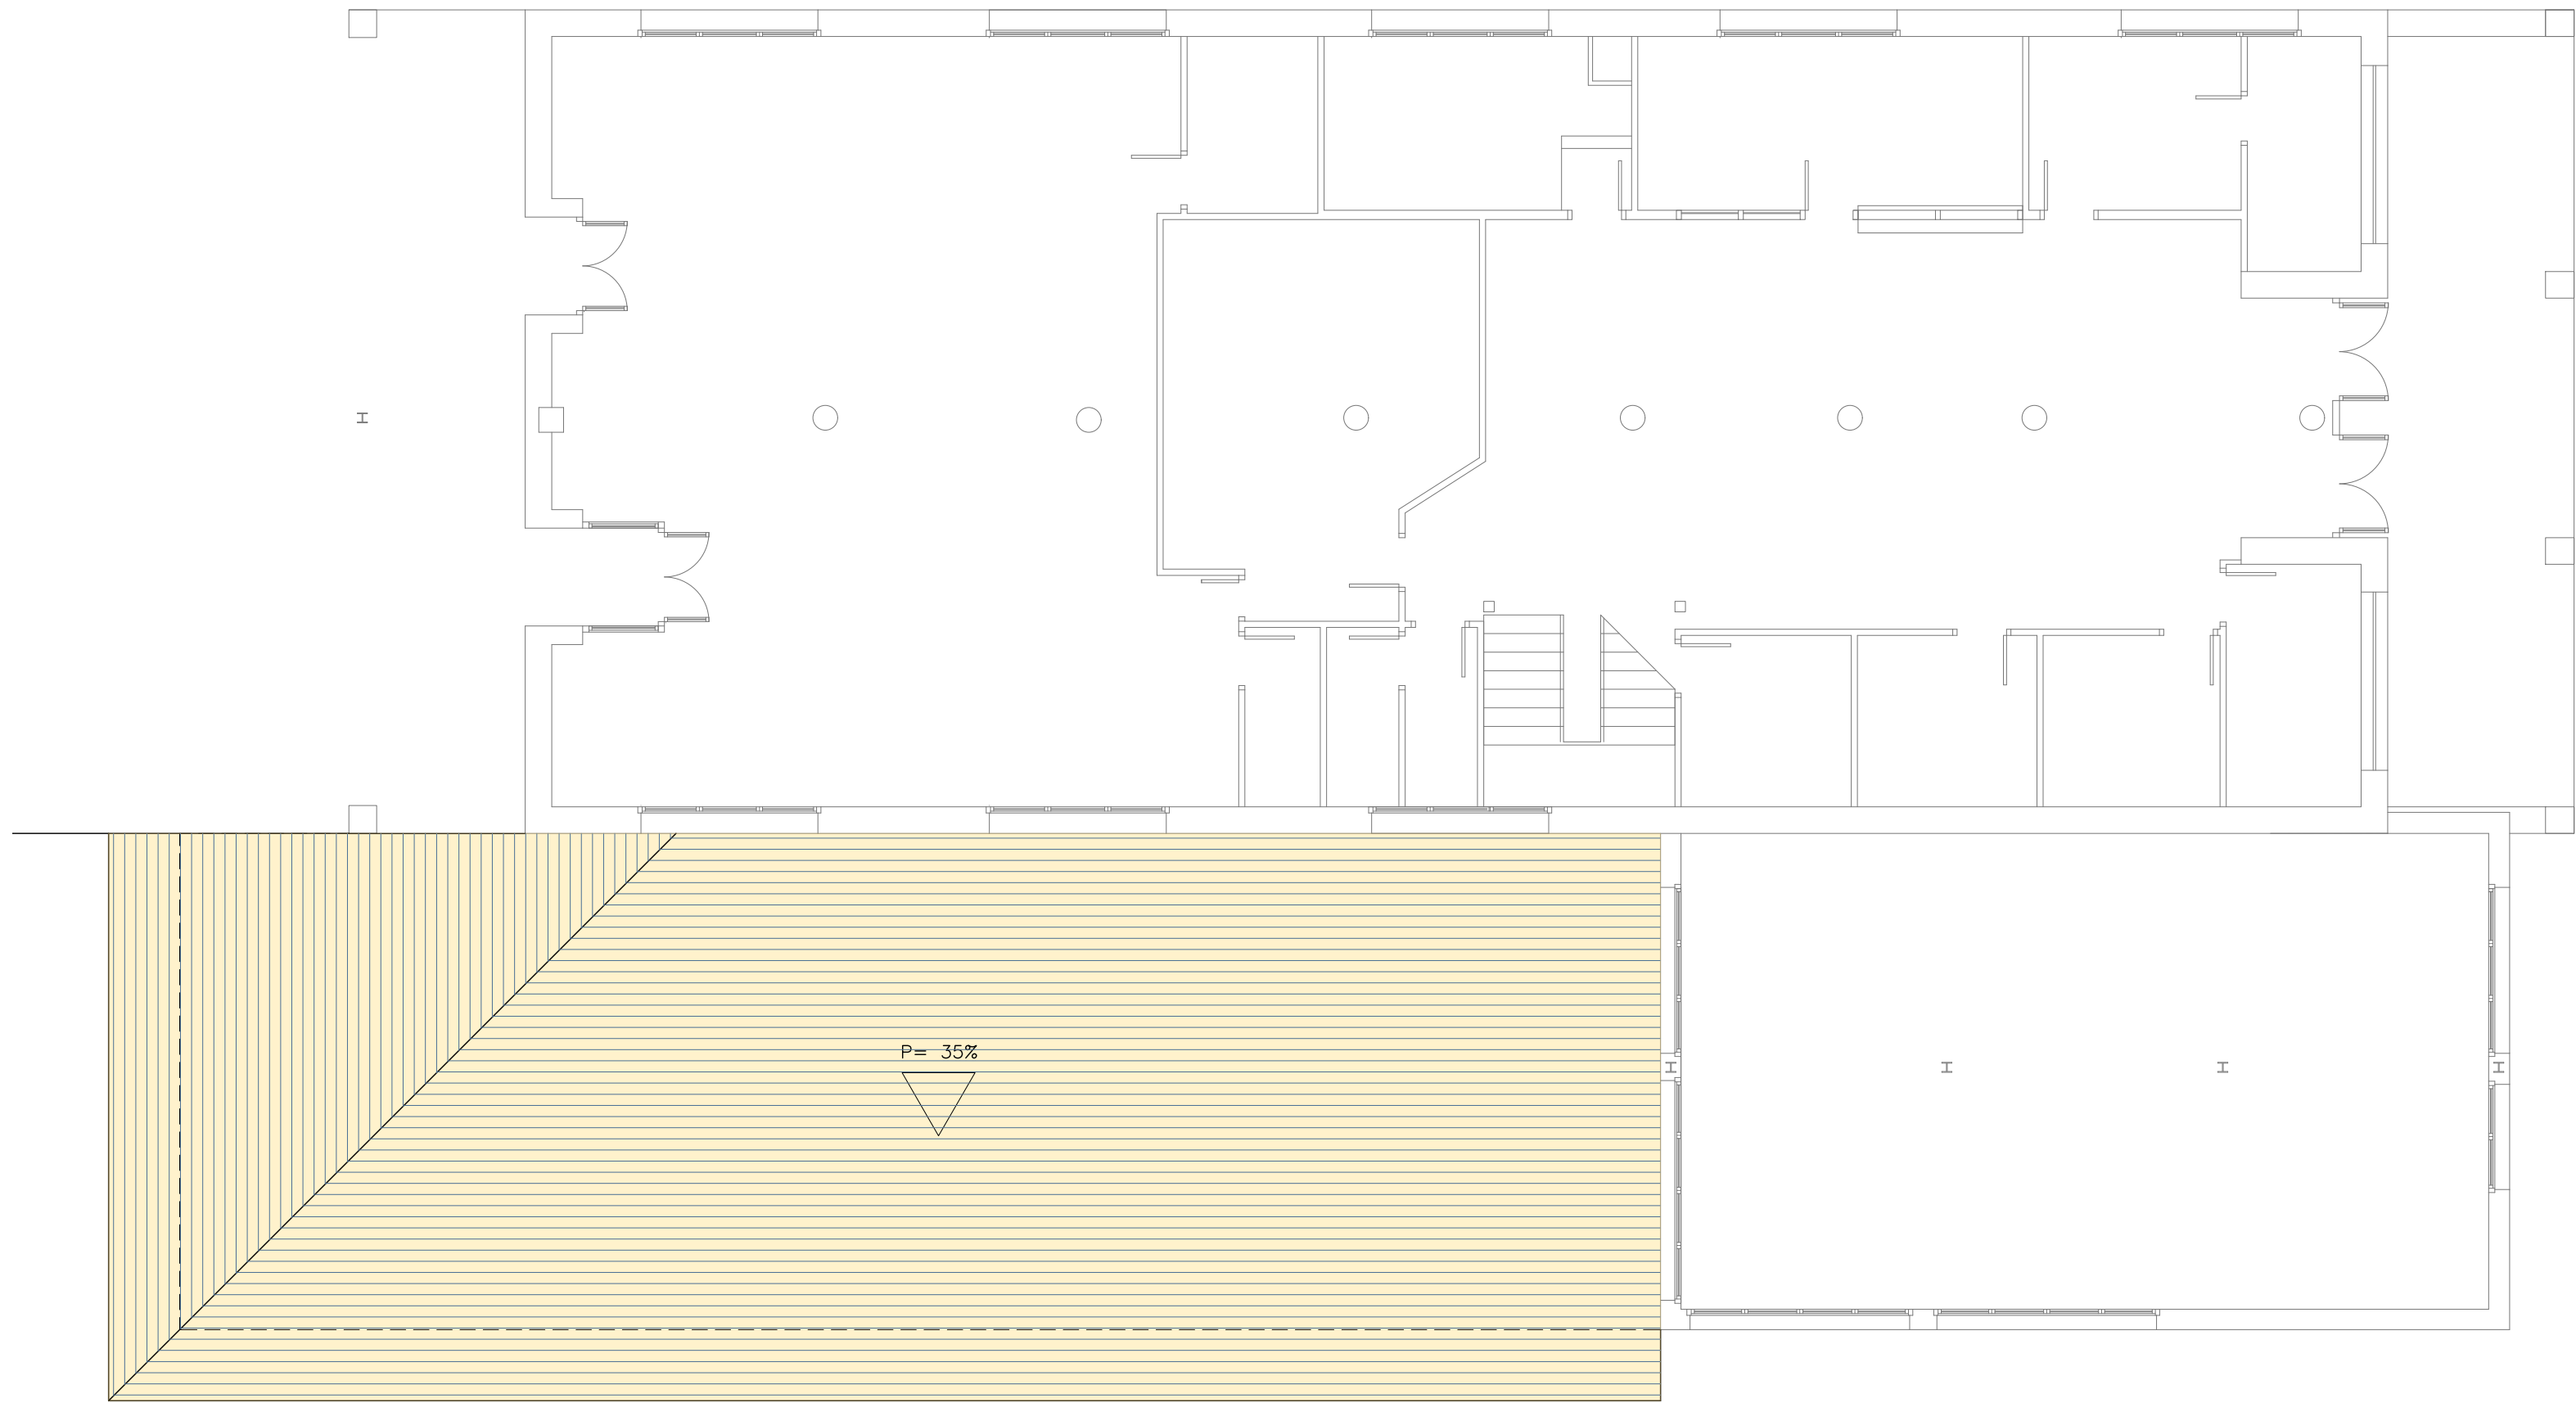


PLANTA COBERTA 1

EXTRACCIÓ DE LLOSA DE PISSARRA
SUP.COBERTA = 243,00m2

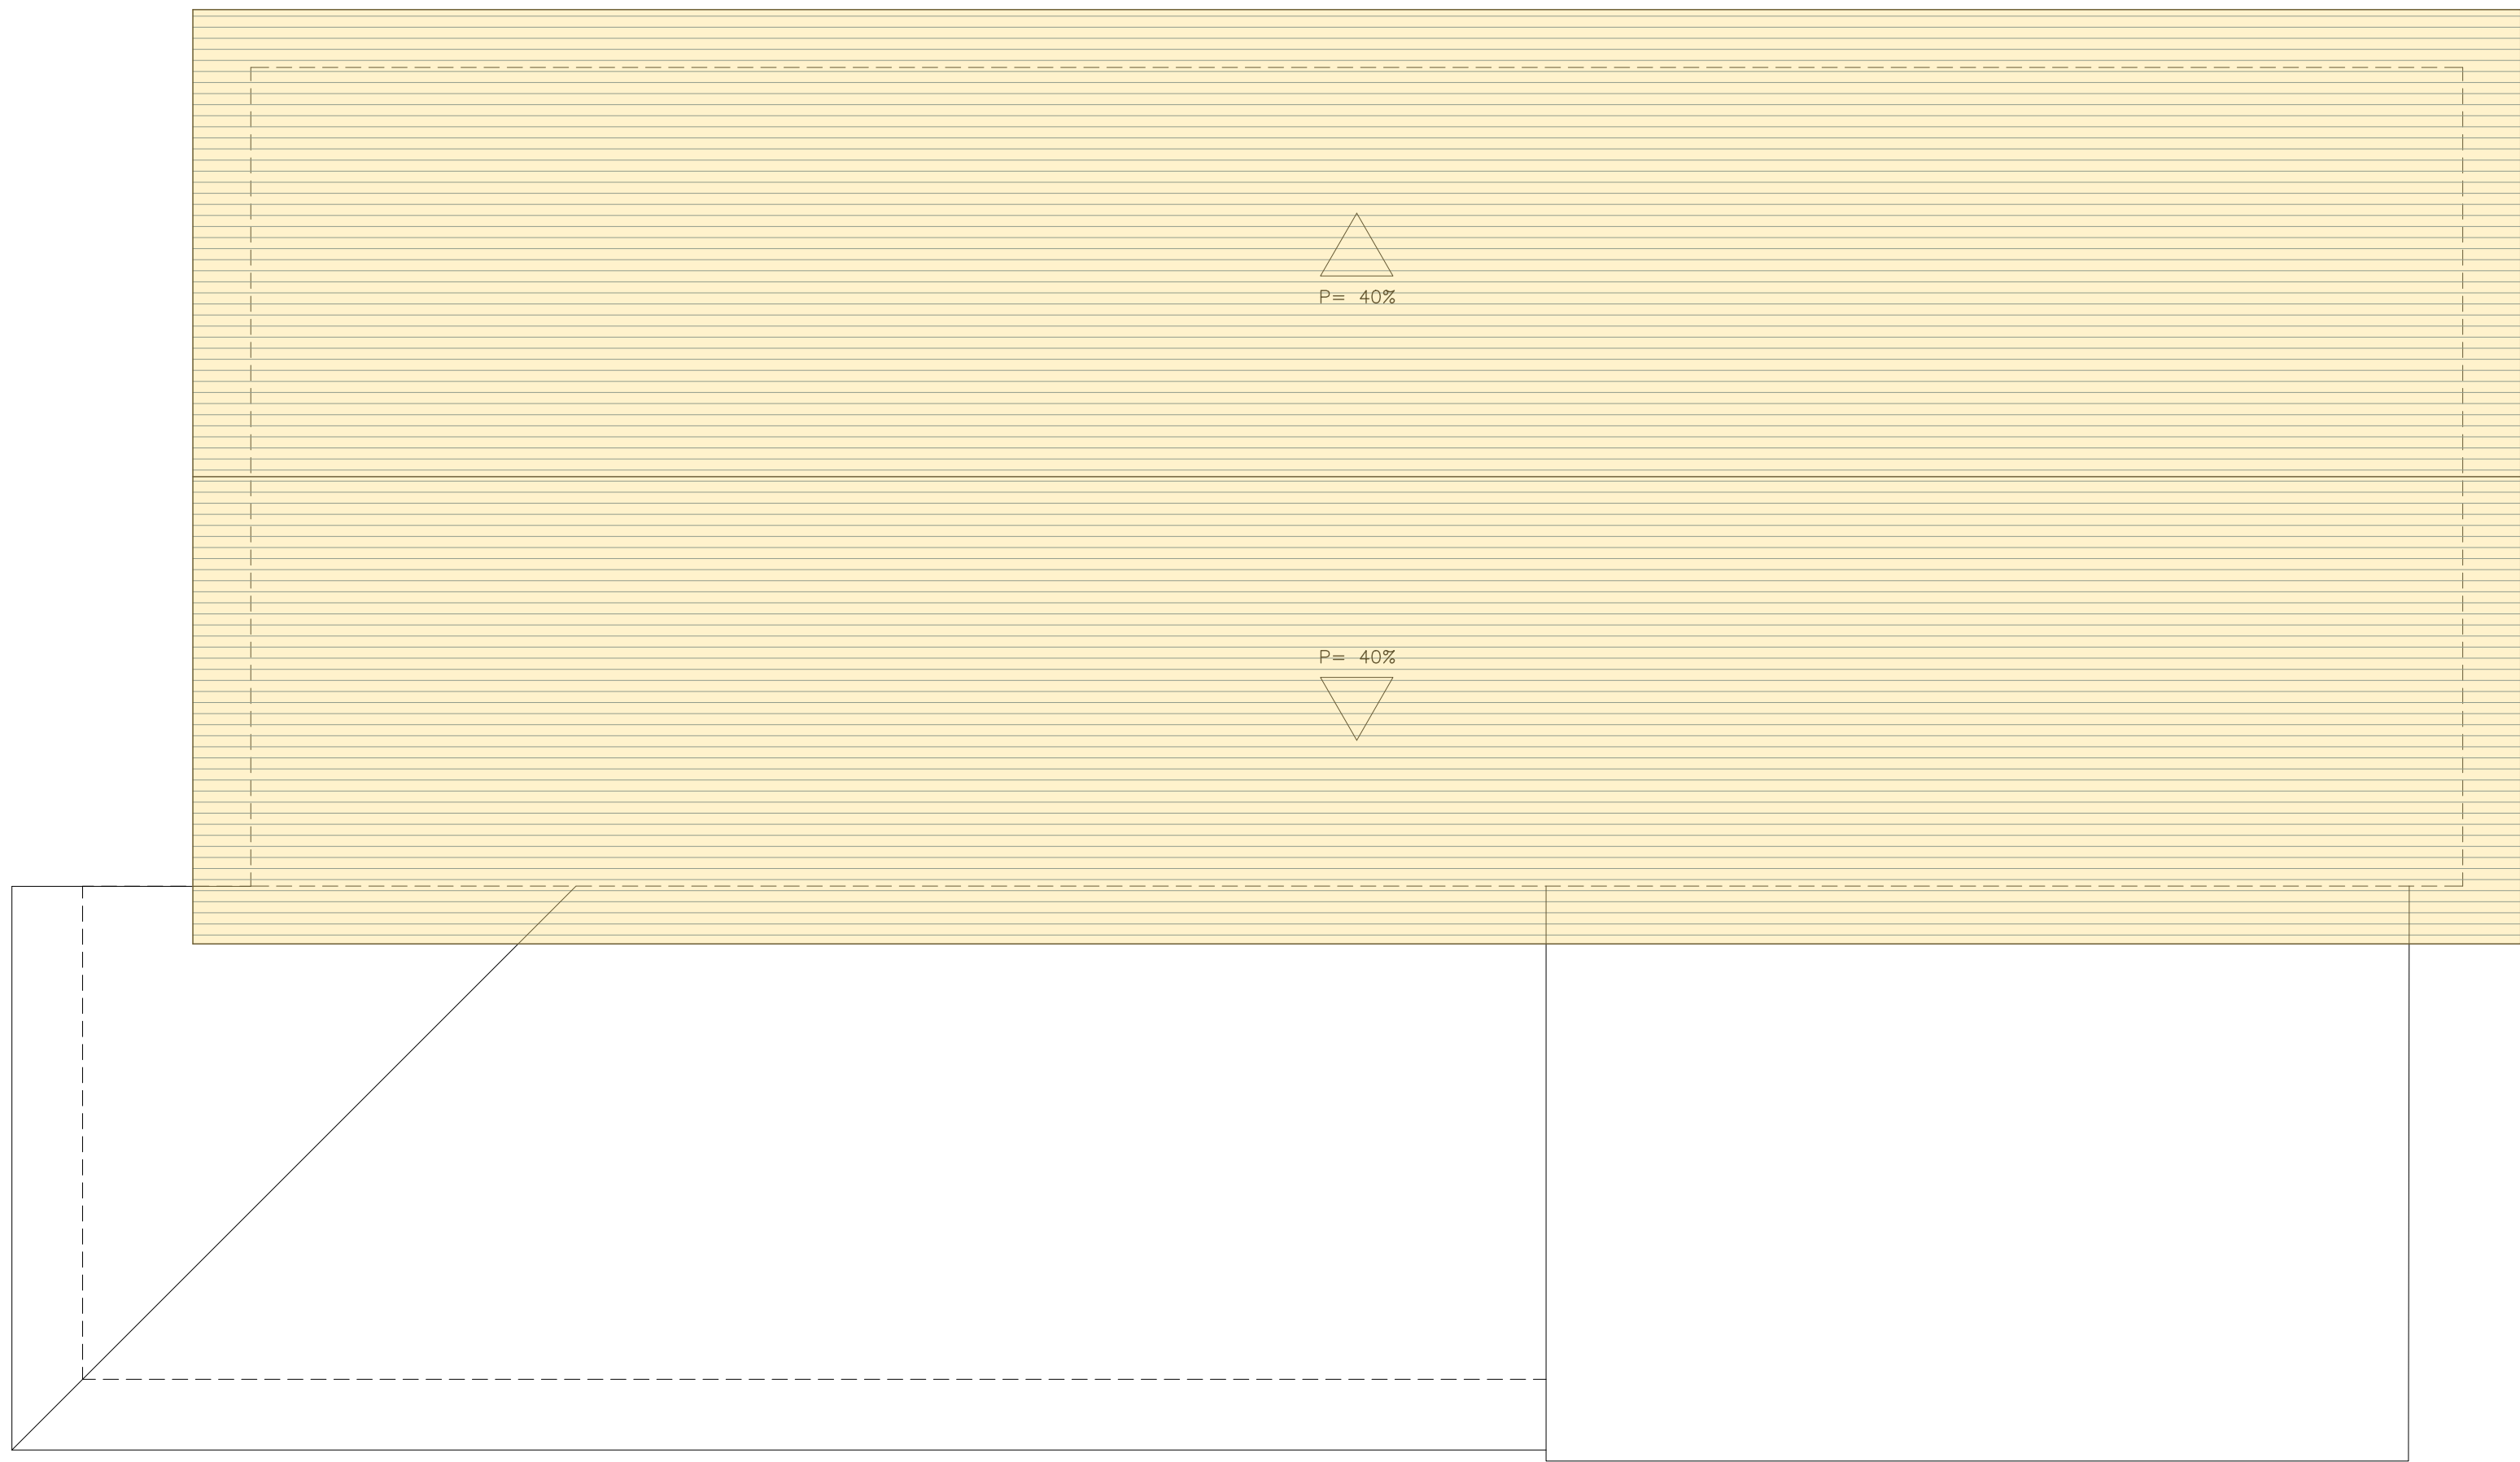


PLANTA COBERTA 3 (PRINCIPAL)

EXTRACCIÓ DE LLOSA DE PISSARRA
SUP.COBERTA = 621,70m2

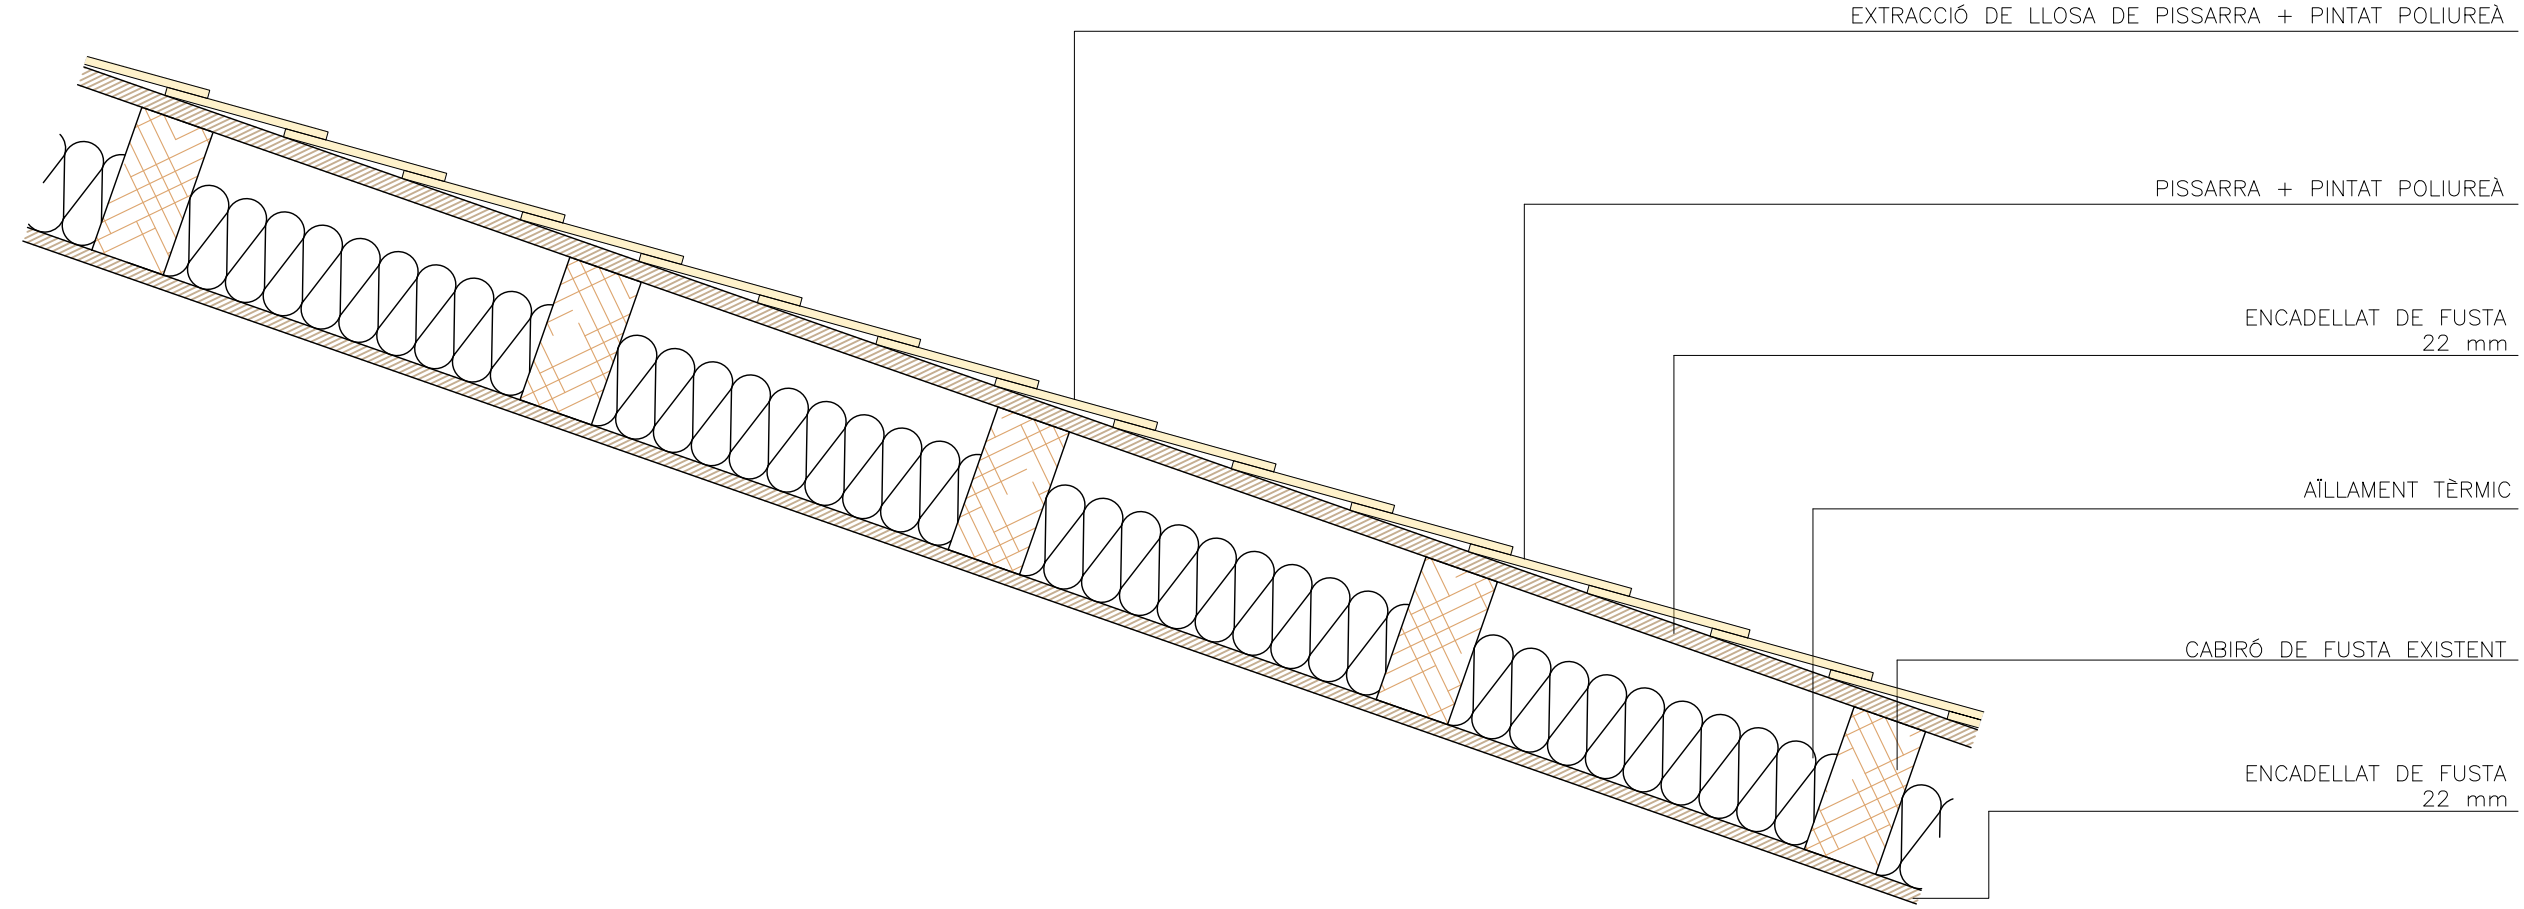

DETALL COBERTA ESTAT ACTUAL

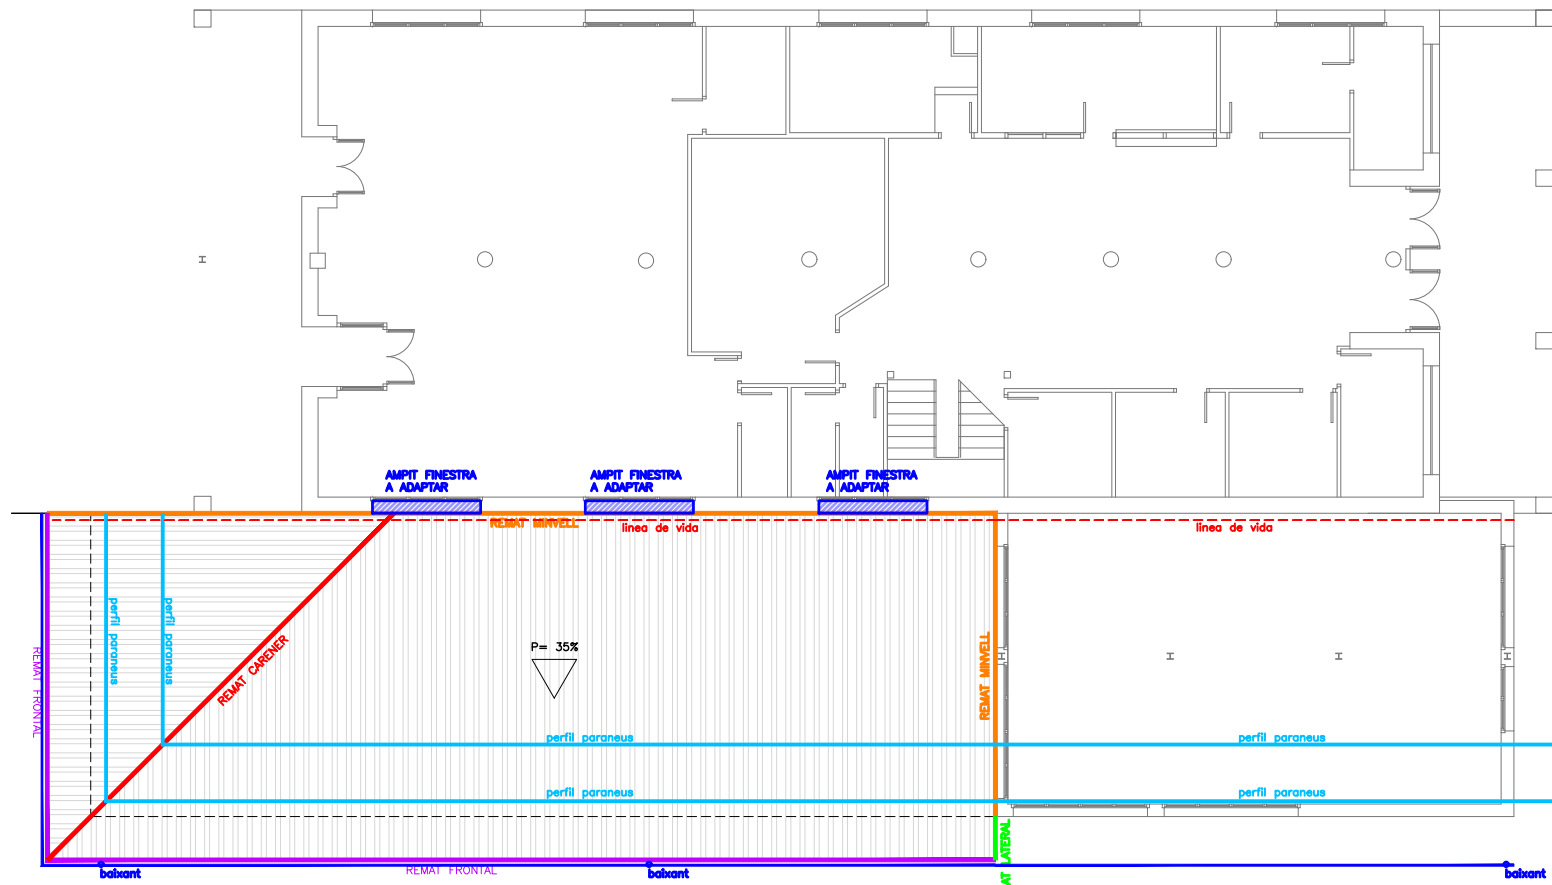

PLANTA COBERTA 1


XAPA GRECADA PERFIL 30 0.7mm (FIXACIÓ CADA 1500mm)
SUPERFÍCIE= 243,00m2

PLANTA COBERTA 3

REMATS COBERTA 1	
REMAT FRONTAL	35,00m.l
REMAT LATERAL	1,20m.l
REMAT MINVELL	36,00m.l
REMAT CARENER	13,00m.l
PERFIL PARANEUS	60,00m.l
LÍNEA DE VIDA	25,00m.l
CANAL D'ACER PINTAT DE NEGRE	35,00m.l
BAIXANTS D'ACER PINTAT DE NEGRE	5,00m.l

REMATS COBERTA 3	
PERFIL PARANEUS	30,00m.l
LÍNEA DE VIDA	14,00m.l
CANAL D'ACER PINTAT DE NEGRE	14,00m.l
BAIXANTS D'ACER PINTAT DE NEGRE	5,00m.l

REMATS COBERTA 2 PRINCIPAL	
REMAT FRONTAL	76,00m.l
REMAT LATERAL	33,00m.l
REMAT CARENER	38,00m.l
PERFIL PARANEUS	152,00m.l
LÍNEA DE VIDA	38,00m.l

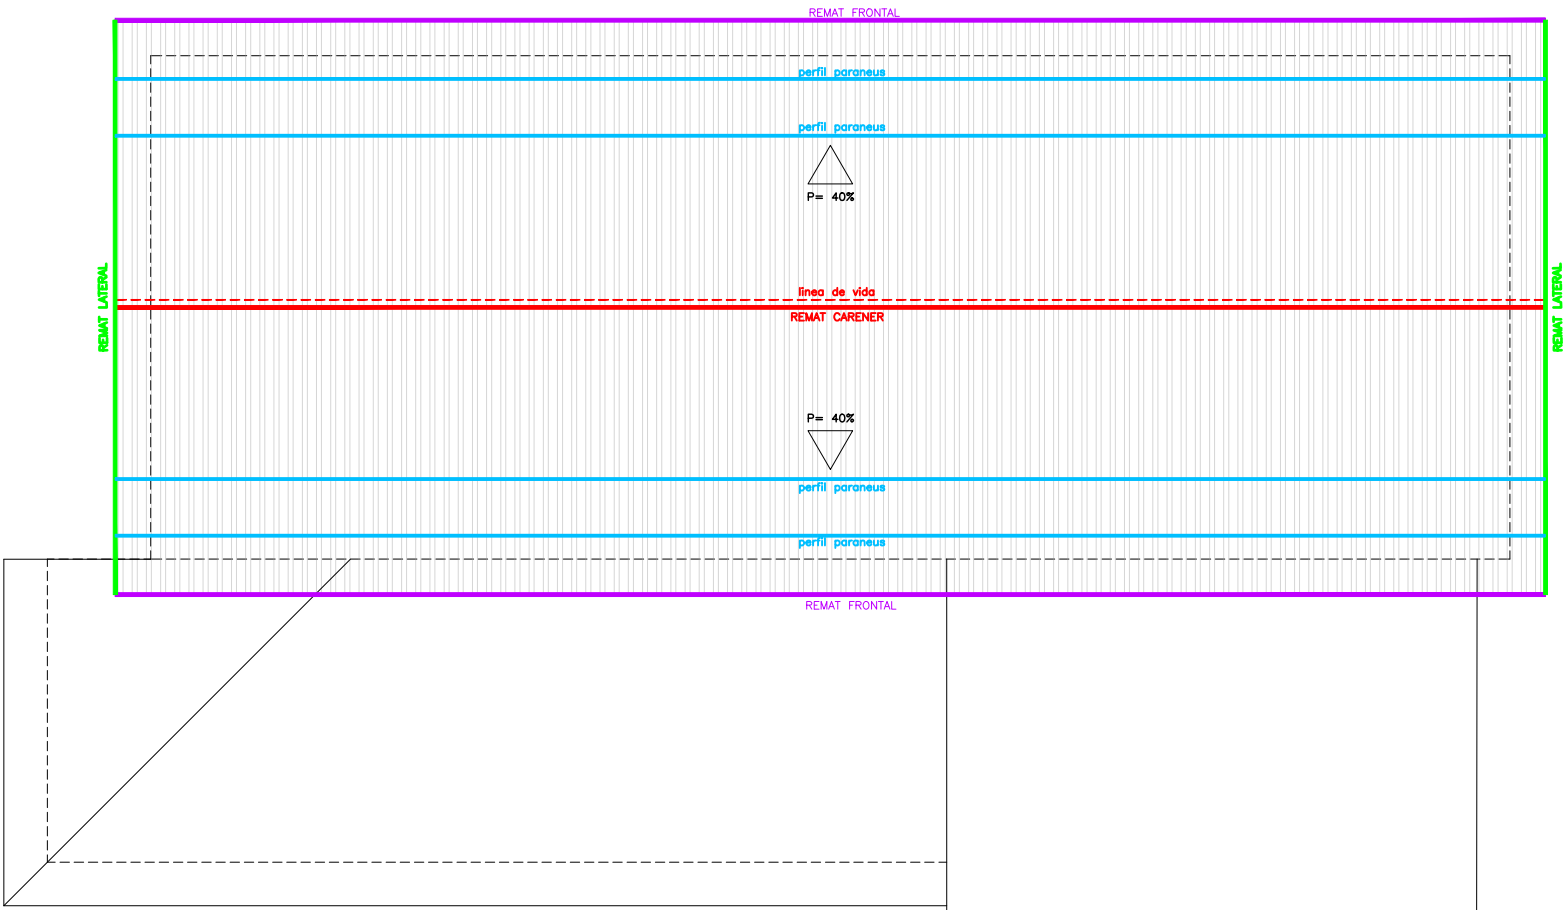


PLANTA COBERTA 2 (PRINCIPAL)

XAPA GRECADA PERFIL 30 0.7mm (FIXACIÓ CADA 1500mm)
SUPERFÍCIE= 621,70m2

PROJECTE DE SUBSTITUCIÓ
DE LLOSA DE COBERTA EDIFICI OFICINES I INFERMERIA


PROMOTOR:
SITUACIÓ:
POBLACIÓ:
DATA:
PLÀNOL:
ESCALA:
REF:
ARQUITECTE:

VALLTER, SA
EDIFICI PRINCIPAL OFICINES
SETCASES
FEBRER 2025
PLANTA REFORMA I REMATS
E. 1:100
206622
XAVIER SADURNÍ I ROQUÉ

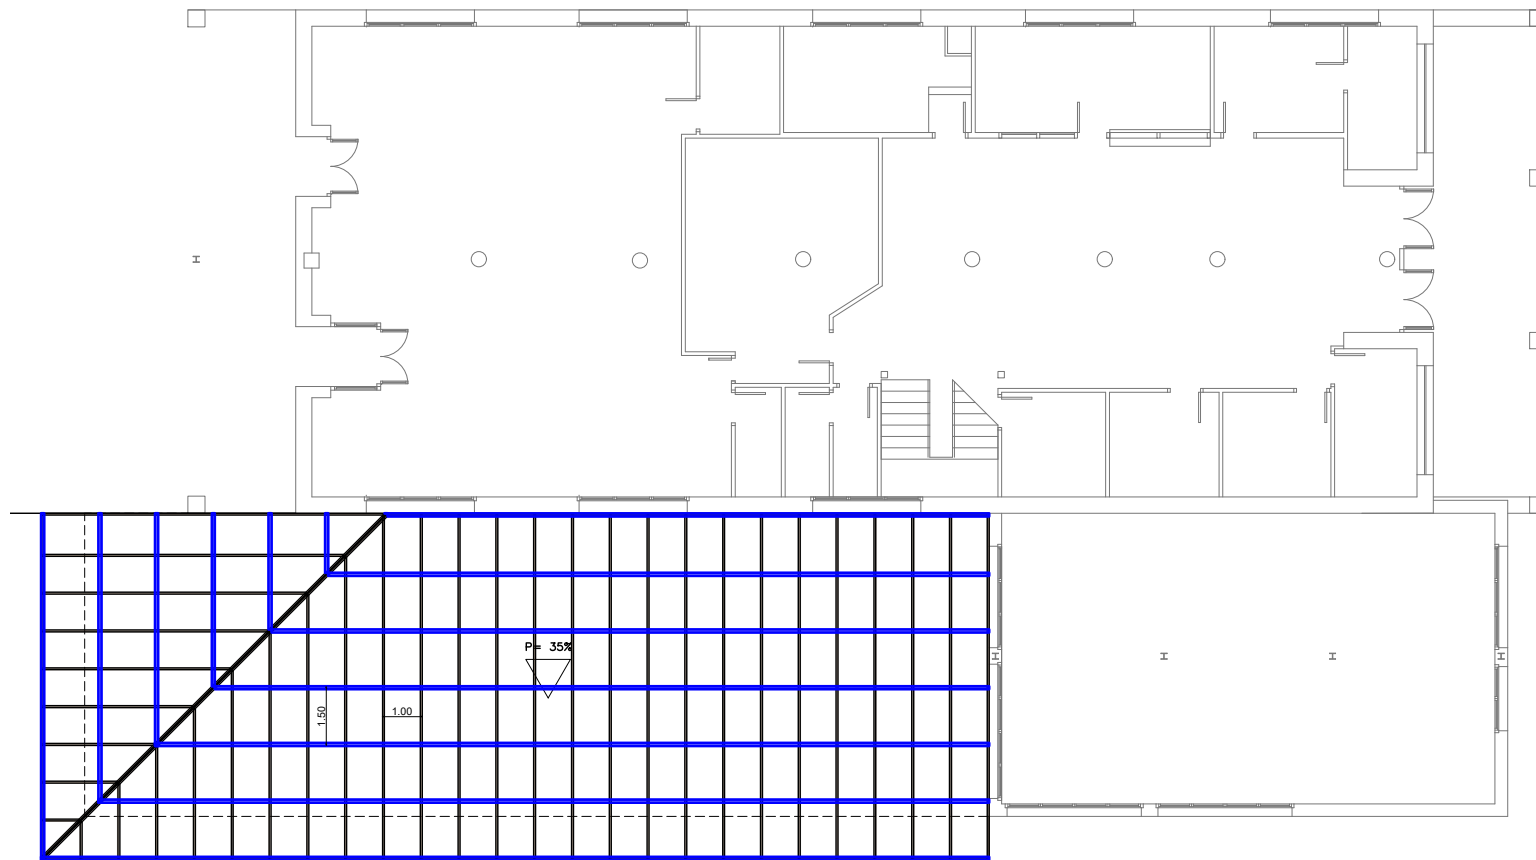

PLANTA COBERTA 1

PERFILS OMEGA 20/20/40/20/20mm
RASTRELLS DE FUSTA 40X30mm

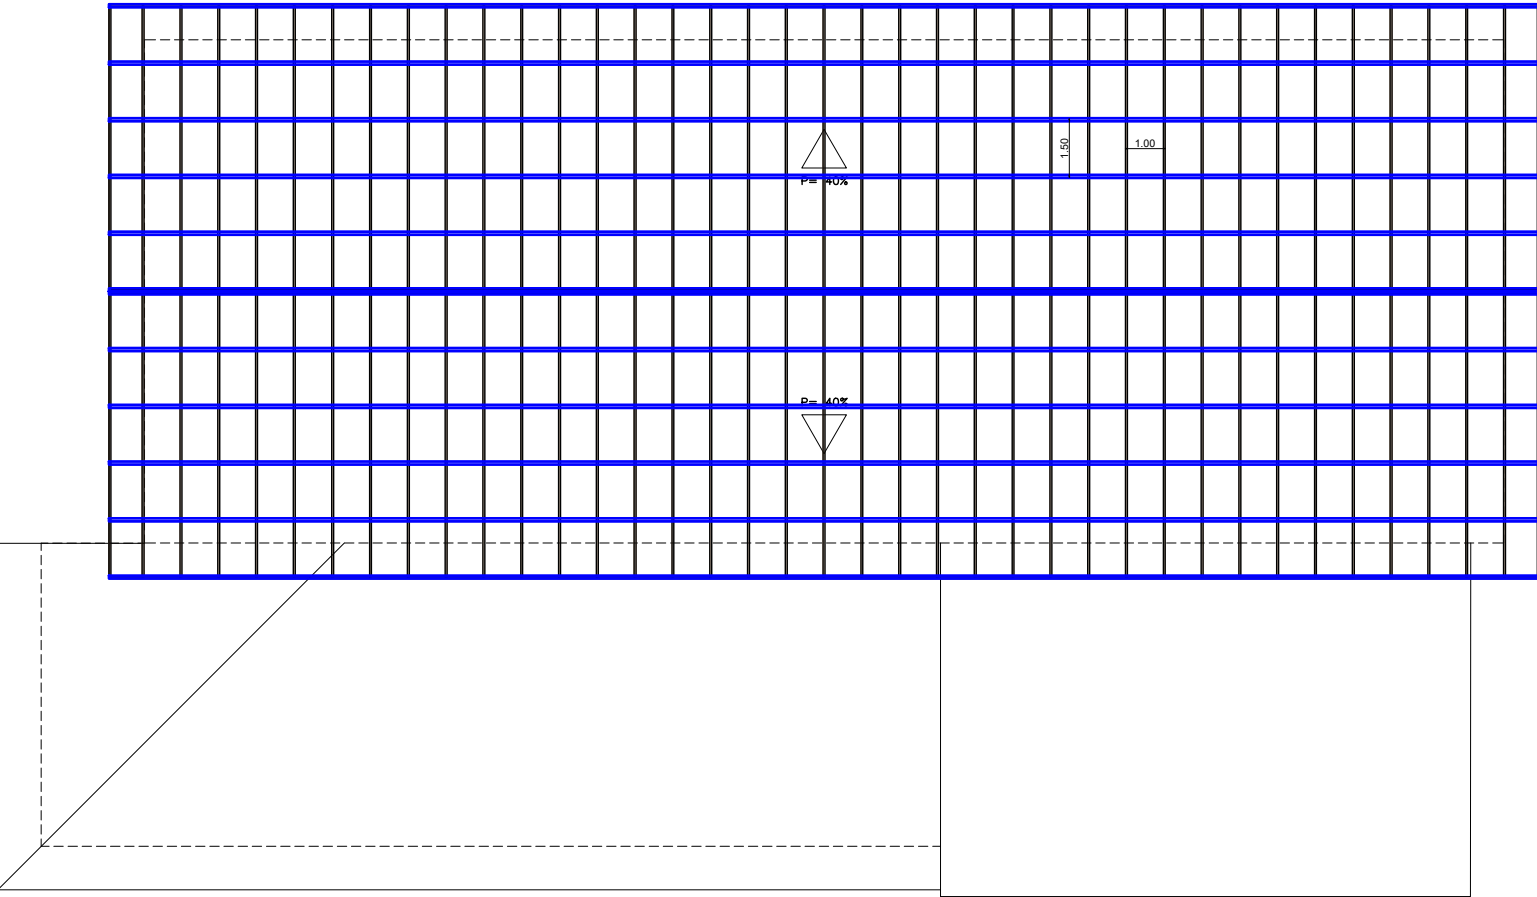


PLANTA COBERTA 3 (PRINCIPAL)


PERFILS OMEGA 20/20/40/20/20mm
RASTRELLS DE FUSTA 40X30mm

PROJECTE DE SUBSTITUCIÓ
DE LLOSA DE COBERTA EDIFICI OFICINES I INFERMERIA


PROMOTOR:	VALLTER, SA
SITUACIÓ:	EDIFICI PRINCIPAL OFICINES
POBLACIÓ:	SETCASES
DATA:	FEBRER 2025
PLÀNOL:	PLANTA RASTRELLS
ESCALA:	E. 1:100
REF:	206622
ARQUITECTE:	XAVIER SADURNÍ I ROQUÉ

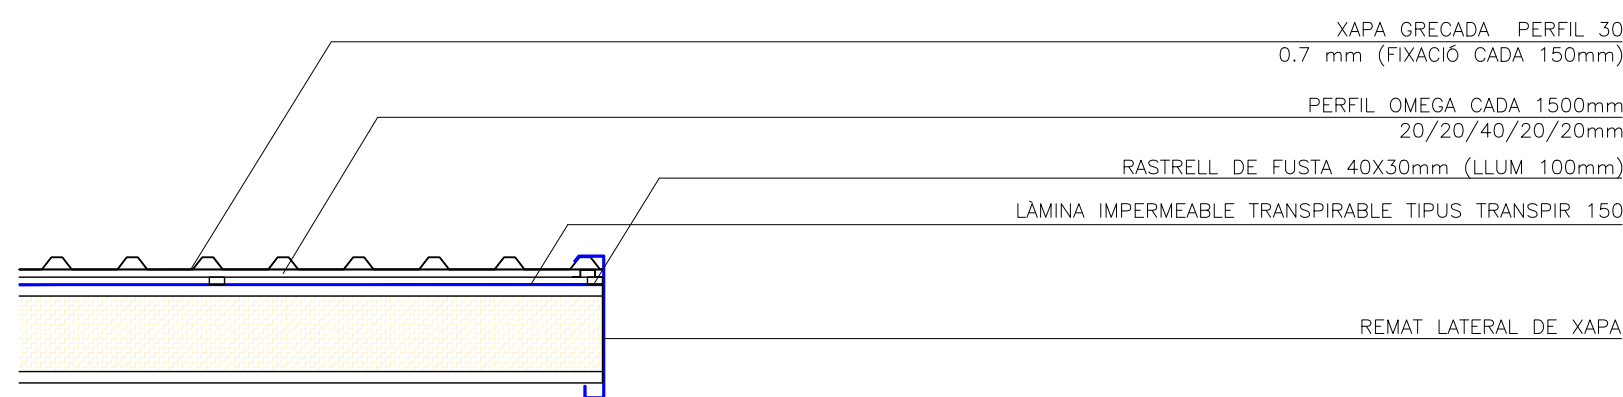


DETALL REMAT LATERAL

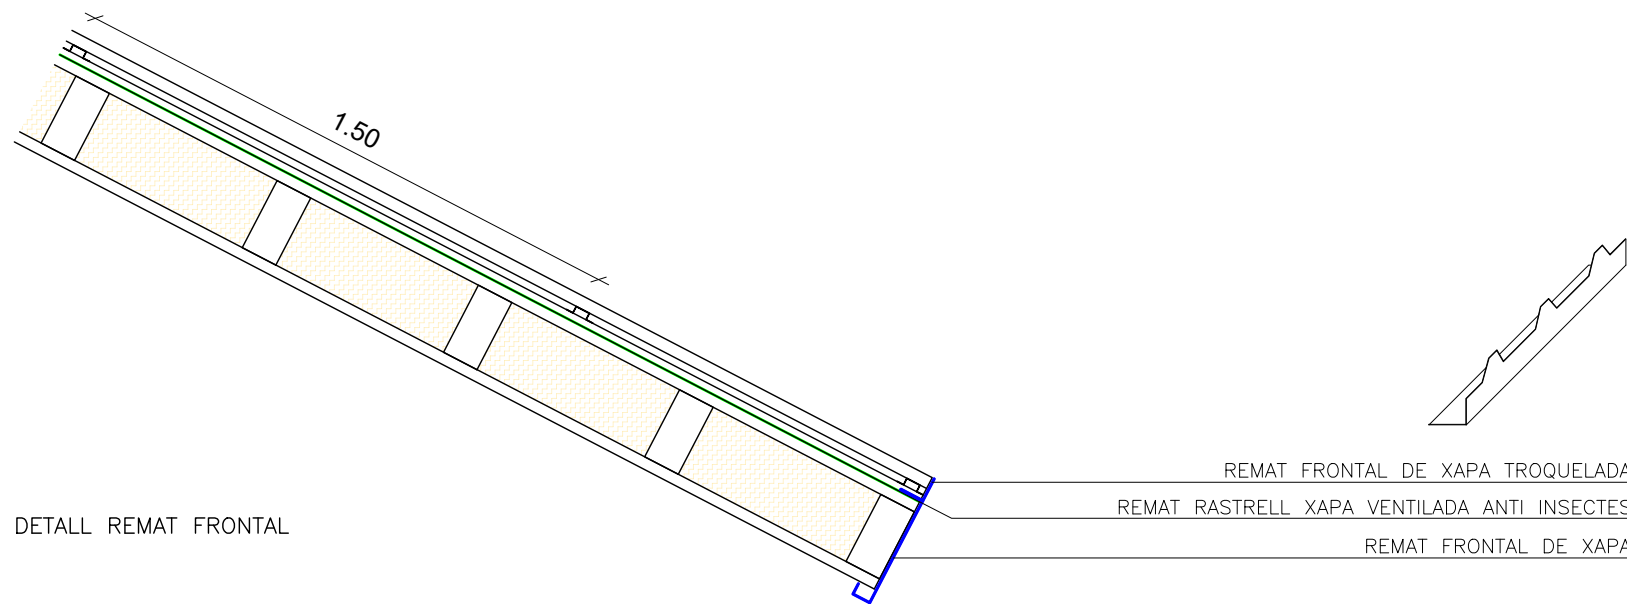


DETALL REMAT FRONTAL

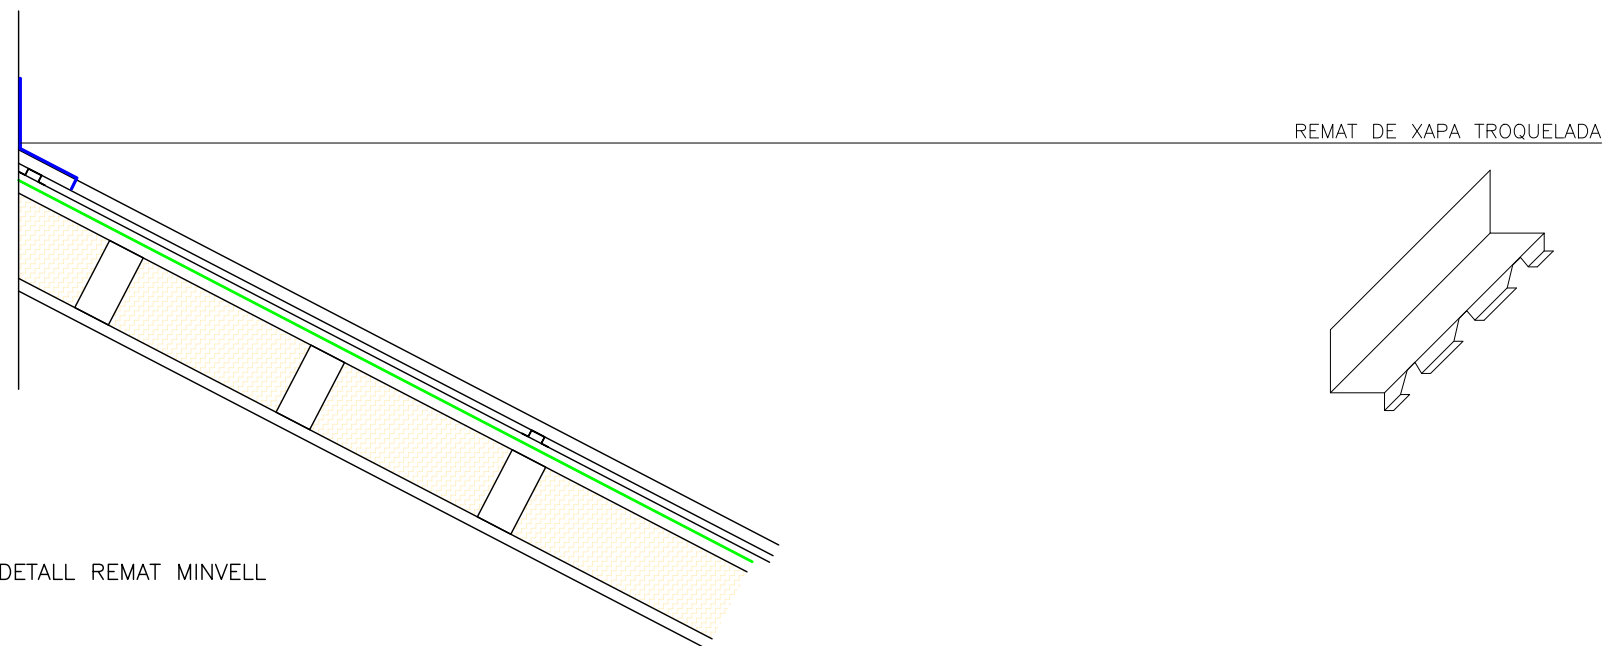


DETALL REMAT MINVELL

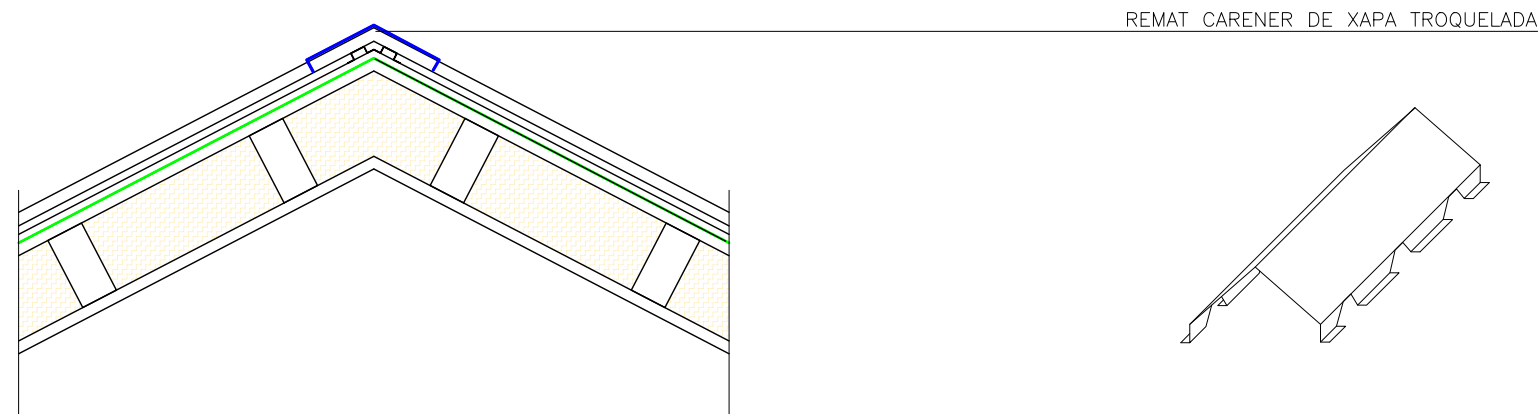


DETALL REMAT CARENER

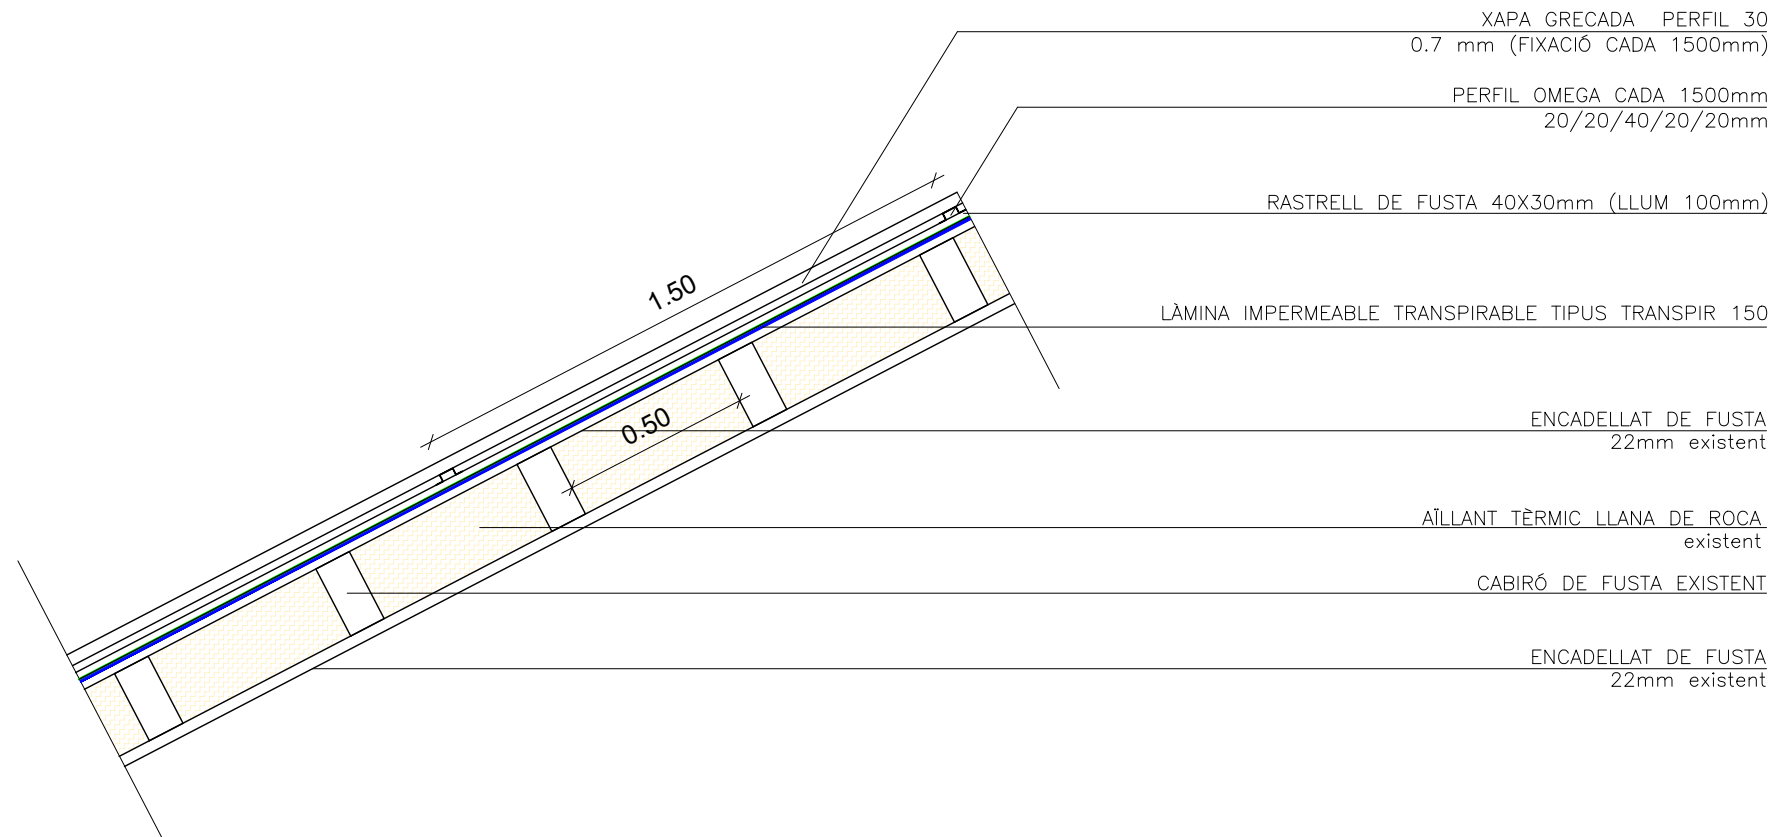


DETALL COBERTA LONGITUDINAL

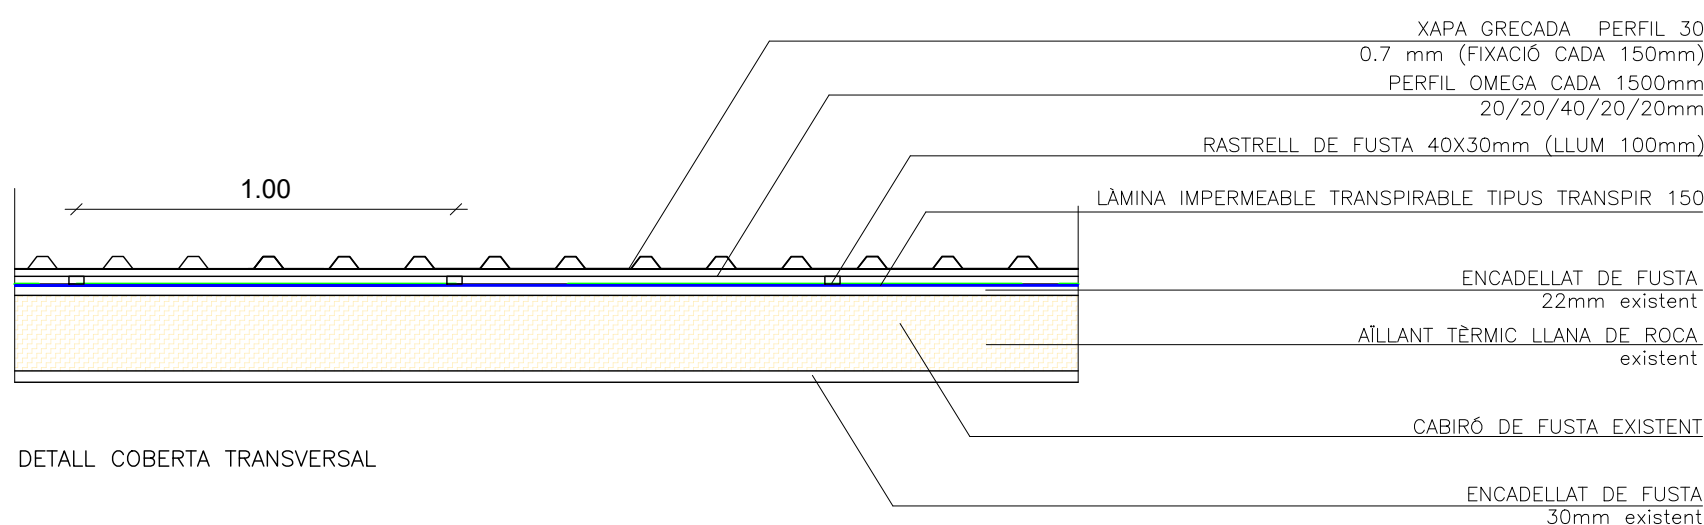

DETALL COBERTA TRANSVERSAL

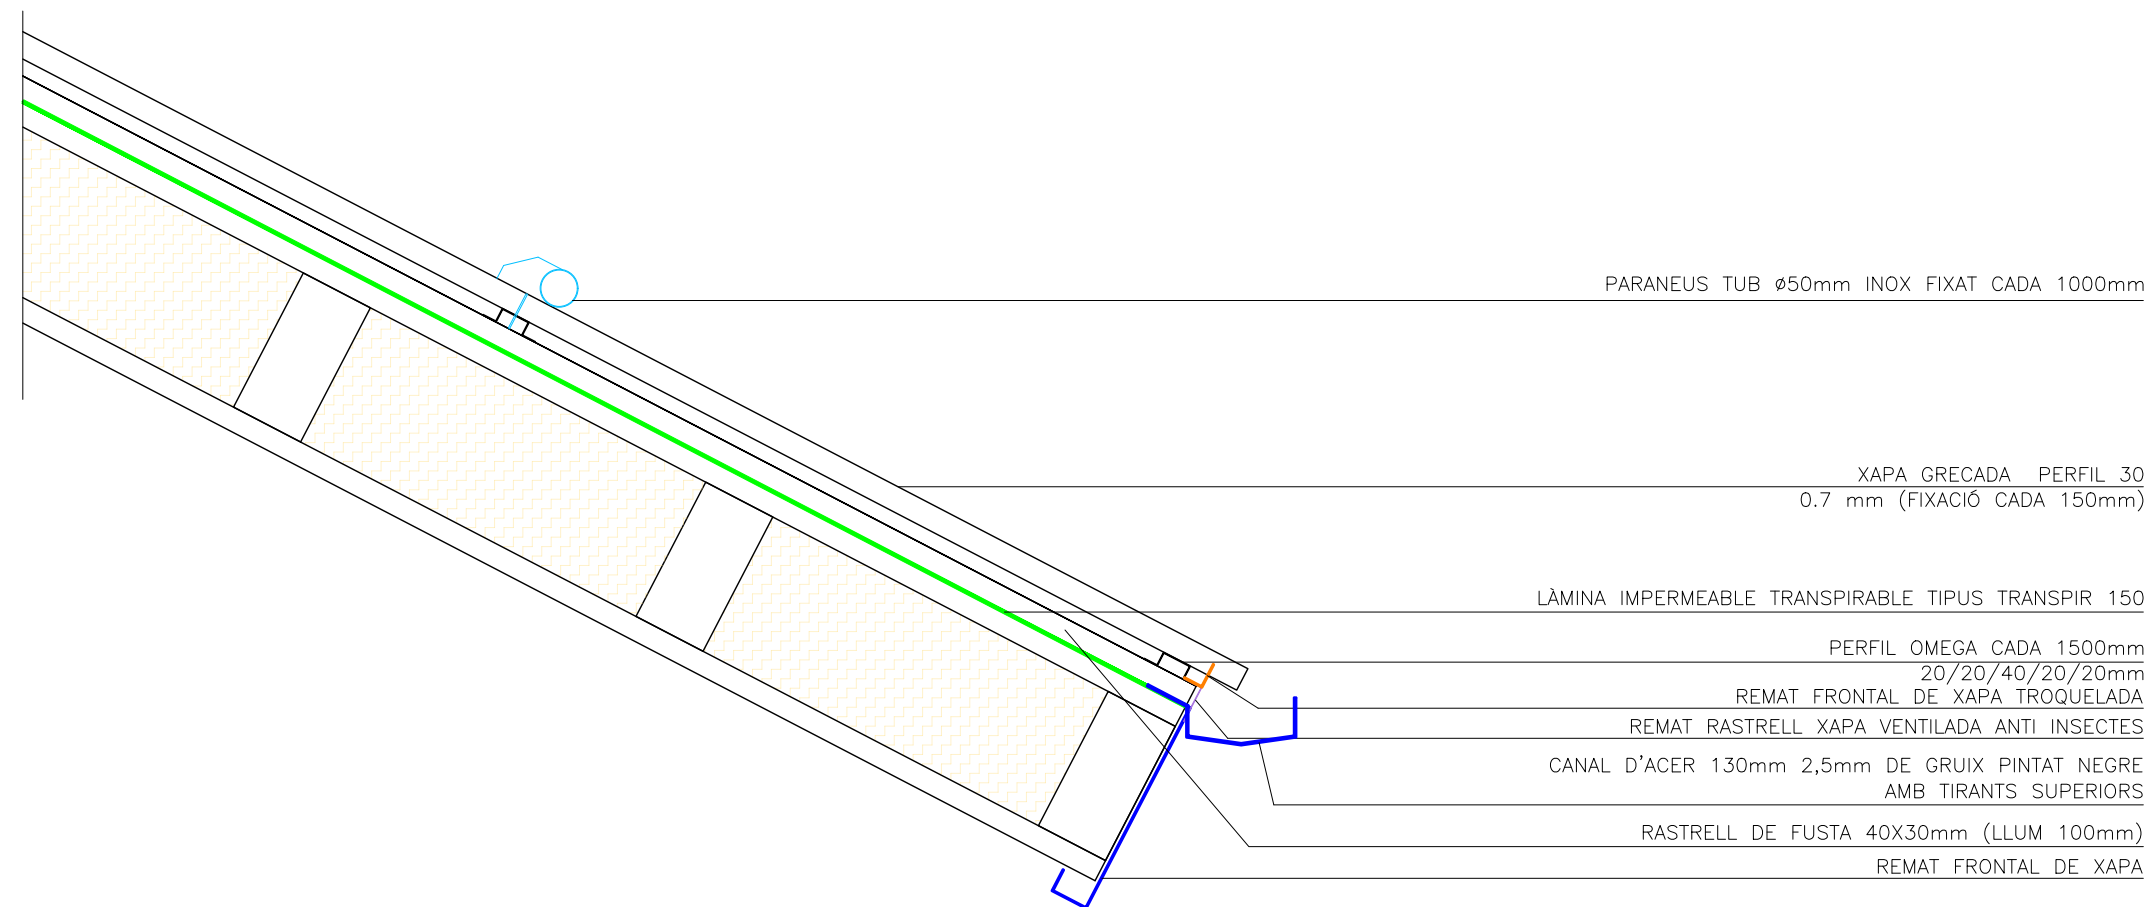


DETALL TUB PARANEUS Ø50mm

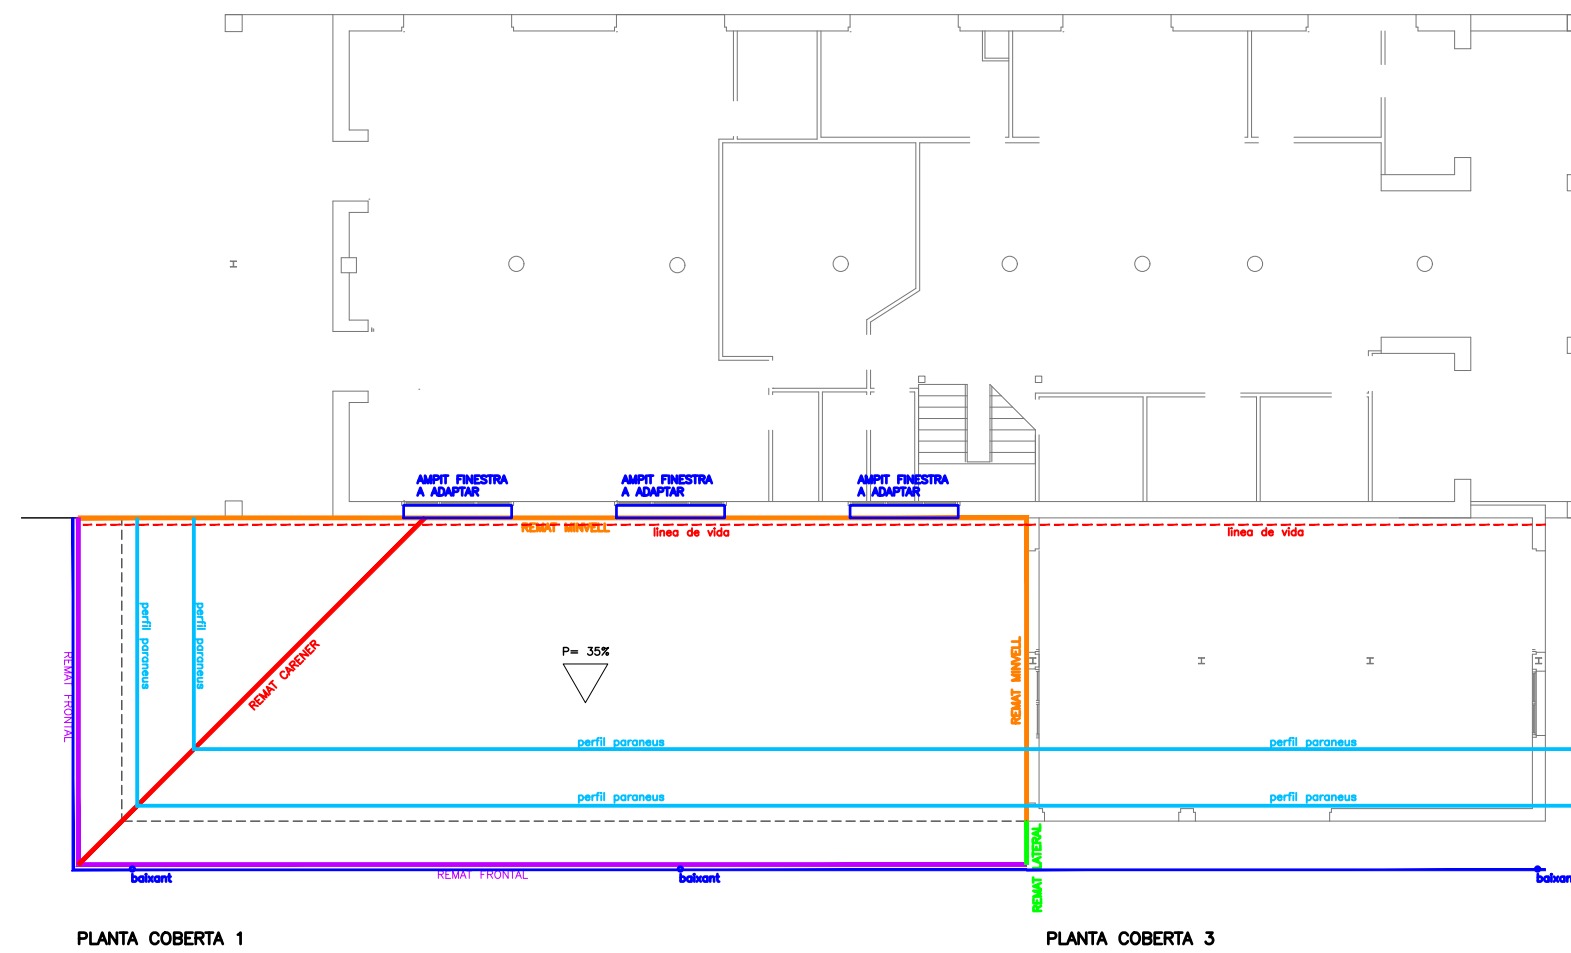

PLANTA COBERTA 1

PLANTA COBERTA 3

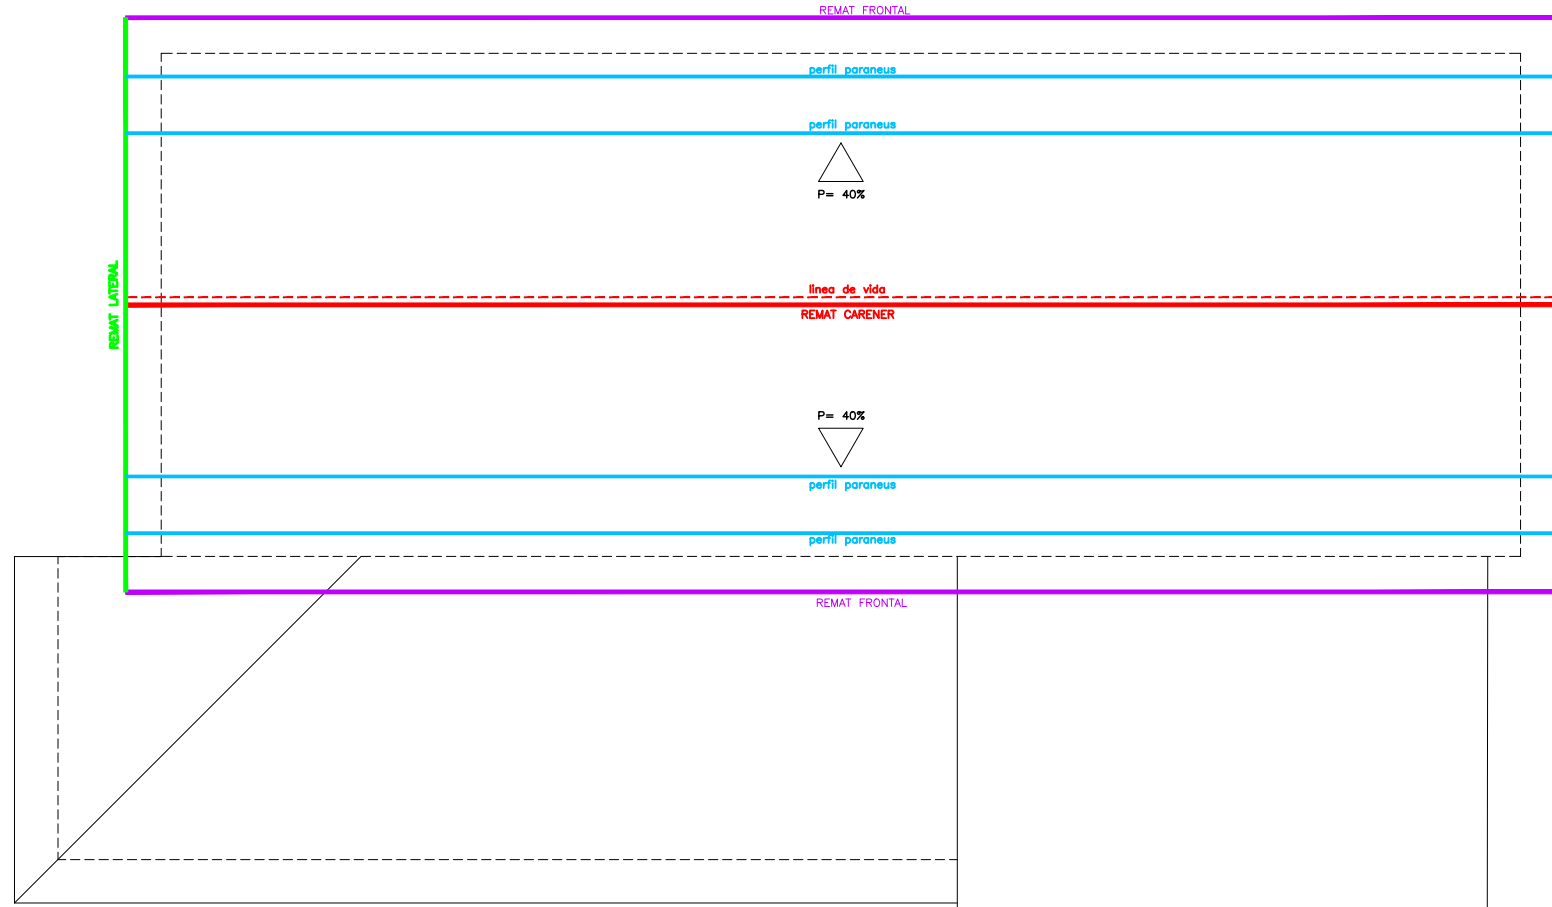

PLANTA COBERTA 2 (PRINCIPAL)

REMATS COBERTA 1

REMAT FRONTAL	35,00m.l
REMAT LATERAL	1,20m.l
REMAT MINVELL	36,00m.l
REMAT CARENER	13,00m.l
PERFIL PARANEUS	60,00m.l
LINEA DE VIDA	25,00m.l
CANAL D'ACER PINTAT DE NEGRE	35,00m.l
BAIXANTS D'ACER PINTAT DE NEGRE	5,00m.l

REMATS COBERTA 2 PRINCIPAL

REMAT FRONTAL	76,00m.l
REMAT LATERAL	33,00m.l
REMAT CARENER	38,00m.l
PERFIL PARANEUS	152,00m.l
LINEA DE VIDA	38,00m.l

REMATS COBERTA 3

PERFIL PARANEUS	30,00m.l
LINEA DE VIDA	14,00m.l
CANAL D'ACER PINTAT DE NEGRE	14,00m.l
BAIXANTS D'ACER PINTAT DE NEGRE	5,00m.l

PROJECTE DE SUBSTITUCIÓ DE LLOSA DE COBERTA EDIFICI OFICINES I INFERMERIA

PROMOTOR:	VALLTER, SA
SITUACIÓ:	EDIFICI PRINCIPAL OFICINES
POBLACIÓ:	SETCASES
DATA:	FEBRER 2025
PLANOL:	DETALLS COBERTA
ESCALA:	E. 1:20
REF:	206622
ARQUITECTE:	XAVIER SADURN I ROQUE

5

S A D R N I

C/ PROGRÉS, 24 1r 2a 17500 RIPOLL
Tel. 972 70 07 99 Fax. 972 71 45 25