


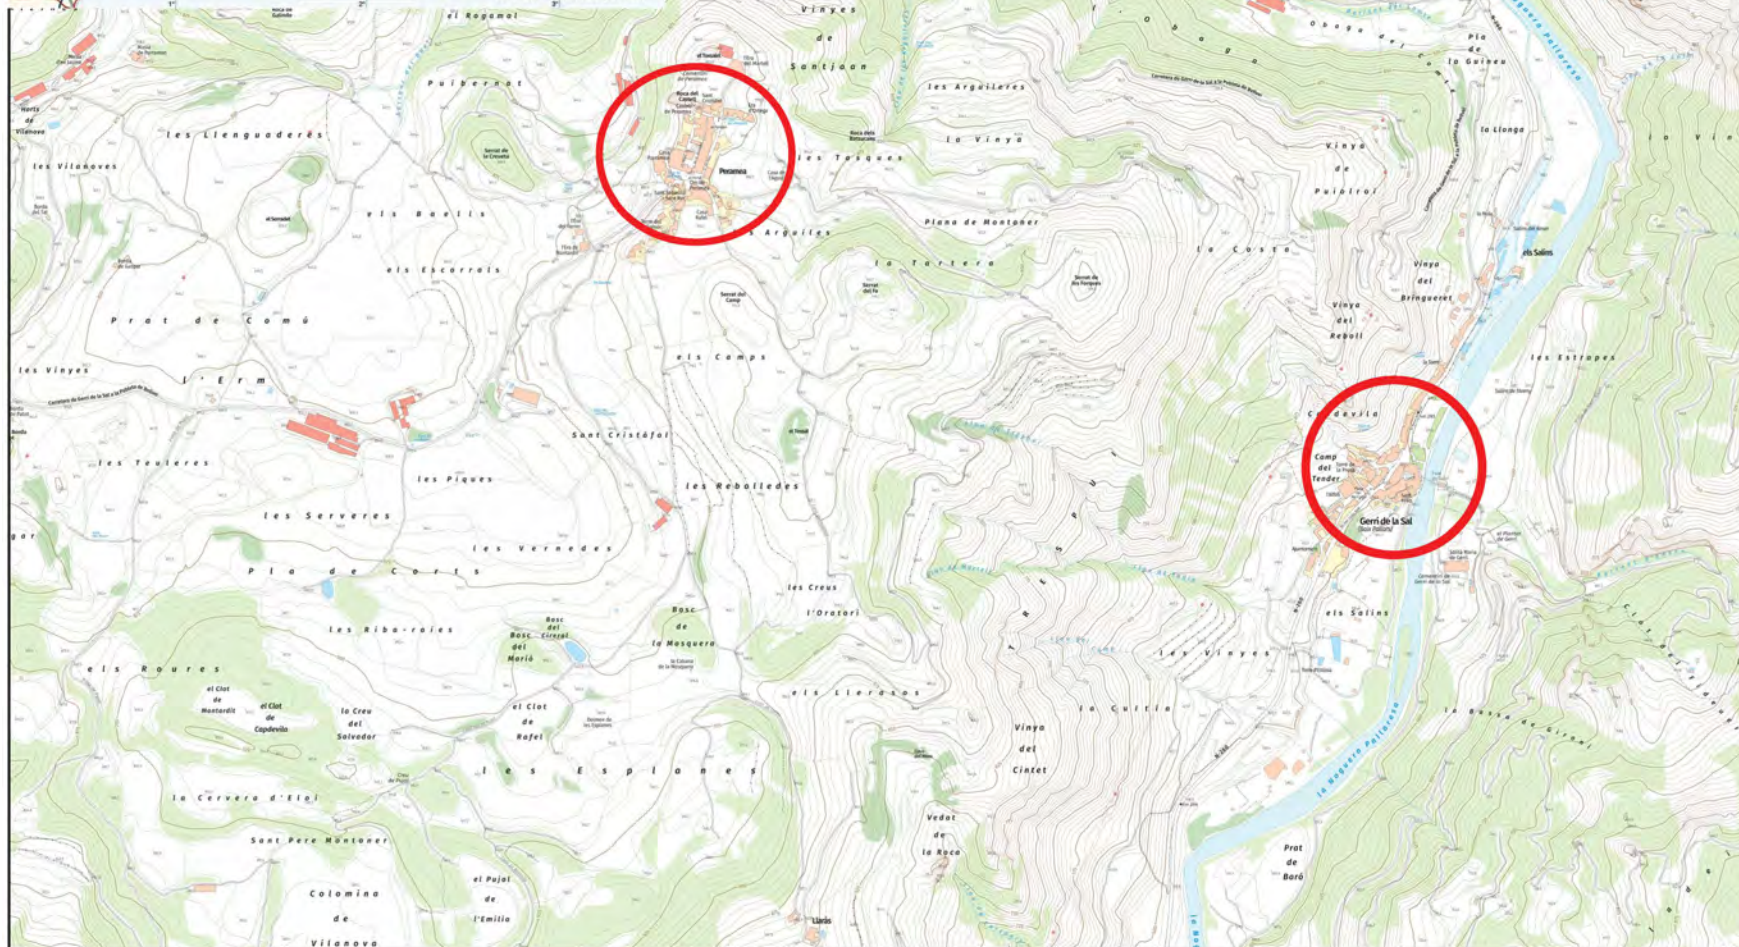

Llegenda

La Propietat
Ajuntament de Baix Pallars
Sant Sebastià, s/n
25590 Gerri de la Sal (Baix Pallars)

CONSULTOR



HèPic - Crta.Gausac, 1 - 25530-Vielha
Tel 93 313 4666 - www.comei.es

Títol del Projecte
Instal·lació de telelectura en el
subministrament d'aigua de Gerri
de la Sal i Peramea

Títol del Plànol
1.- Localització


Full 1 de 1

Escala: 1:15.000

Paper: DIN A-4

Referència 23107

Data: 24/09/24

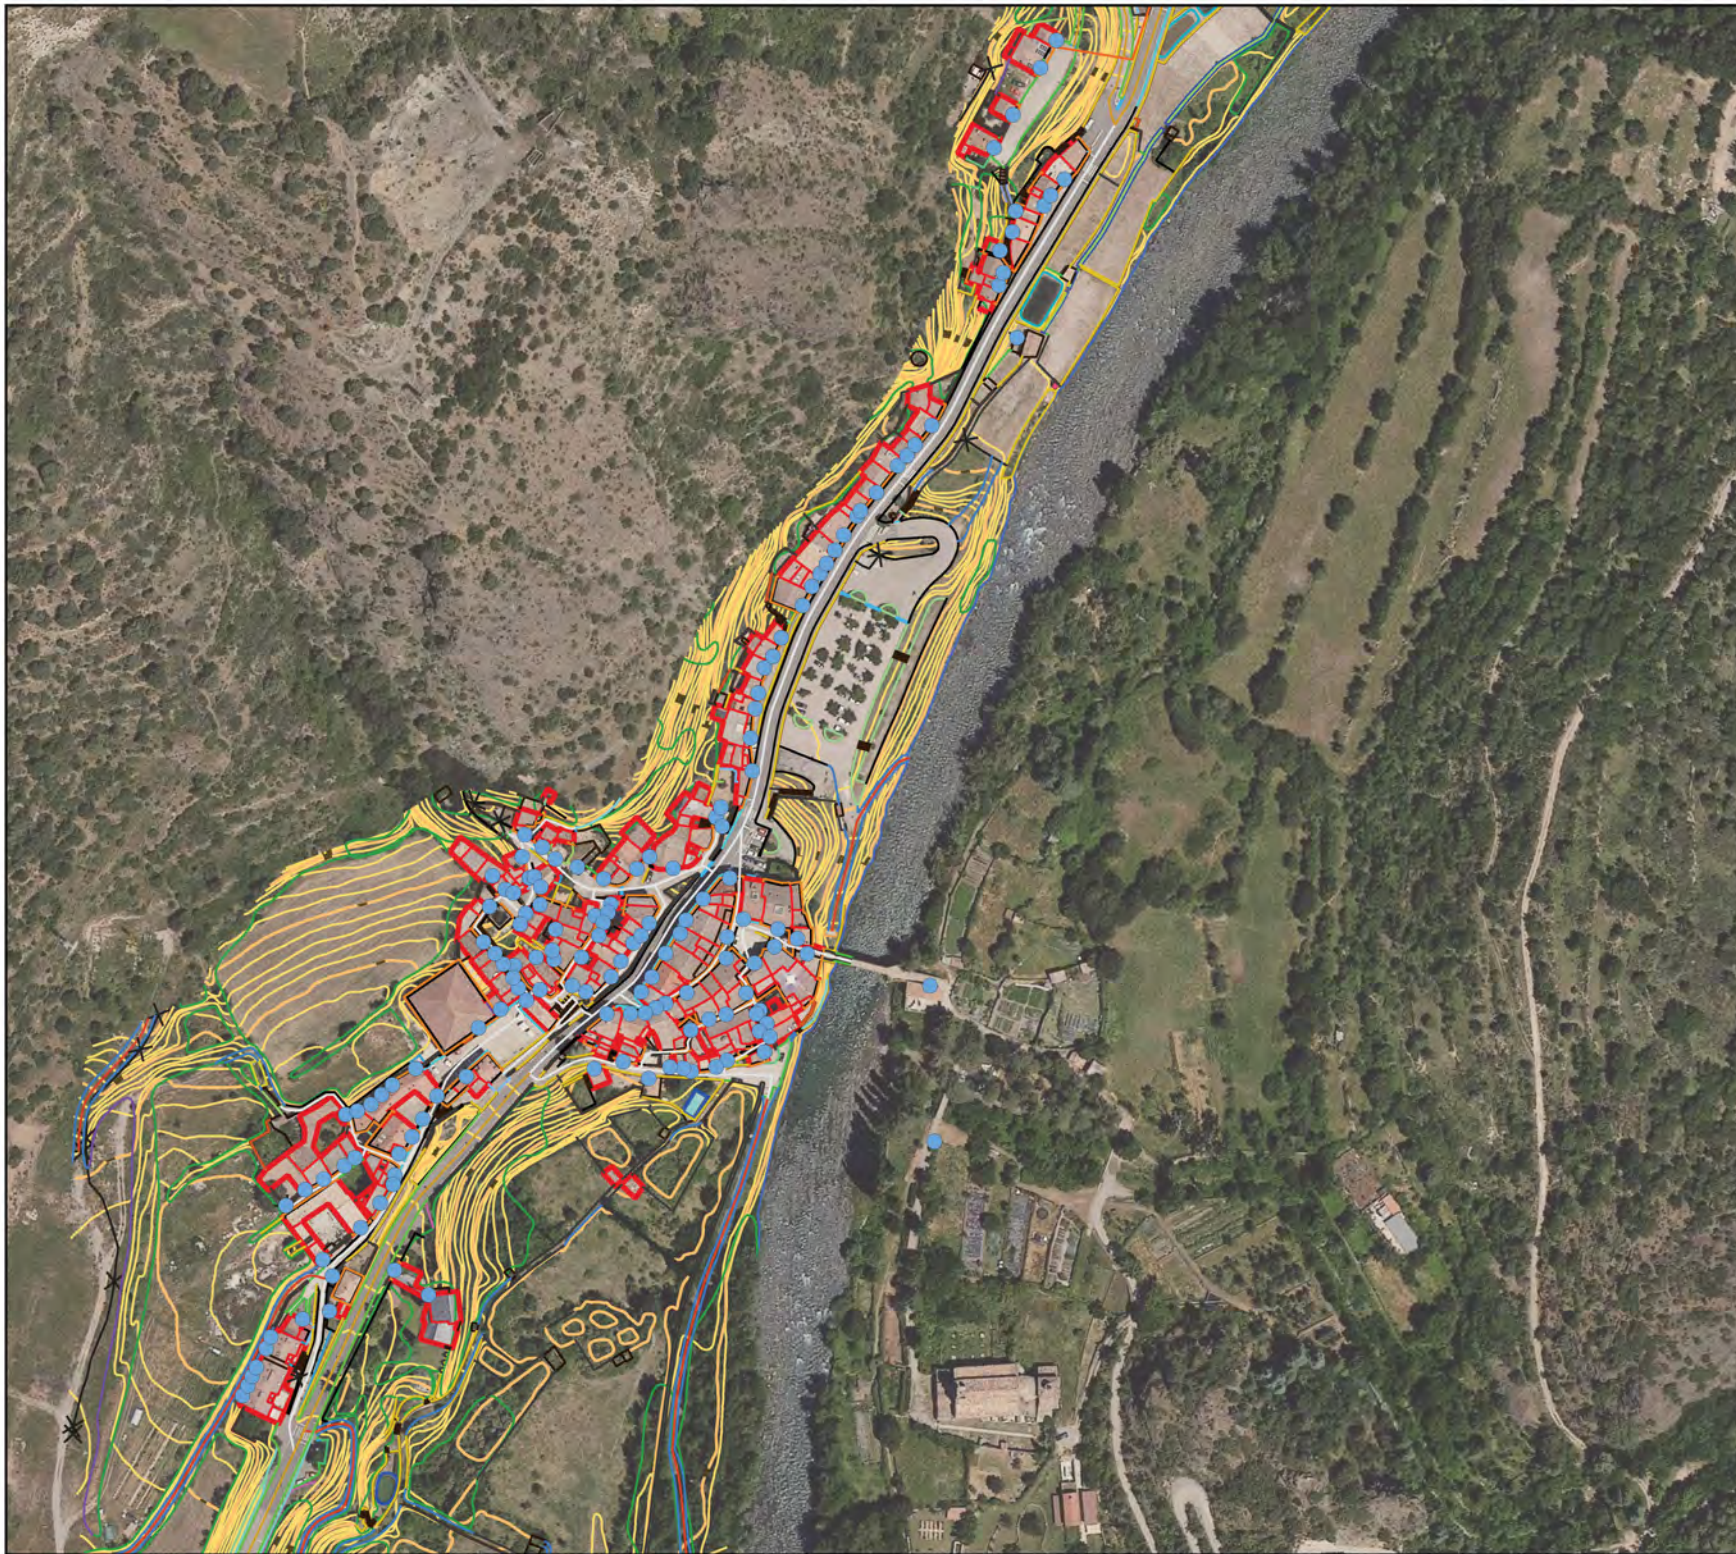

Llegenda

- Comptadors

La Propietat
Ajuntament de Baix Pallars
Sant Sebastià, s/n
25590 Gerri de la Sal (Baix Pallars)

CONSULTOR



HèPic -Crtà.Gausac, 1 - 25530-Vielha
Tel 93 313 4666 - www.comei.es

Títol del Projecte

Instal·lació de telelectura en el
subministrament d'aigua de Gerri
de la Sal i Peramea

Títol del Plànol

2.1.- Gerri de la Sal

Full 1 de 1

Escala: 1:3.000	Paper: DIN A-4
Referència 23107	Data: 24/09/24



Llegenda

- Comptadors

La Propietat
Ajuntament de Baix Pallars
Sant Sebastià, s/n
25590 Gerri de la Sal (Baix Pallars)

CONSULTOR



HèPic -Crta.Gausac, 1 - 25530-Vielha
Tel 93 313 4666 - www.comei.es

Títol del Projecte
Instal·lació de telelectura en el
subministrament d'aigua de Gerri
de la Sal i Peramea

Títol del Plànol
2.2.- Peramea

Full 1 de 1

Escala: 1:3.000

Paper: DIN A-4

Referència 23107

Data: 24/09/24