

EXPOSICIÓ RODOREDA, UN BOSC


4 de Desembre de 2025 al 25 de Maig del 2026

LOT 1

PART 1

Plantes
Tancaments
Alçats generals
Alçats parcials
Acabats


Queralt Suau Estudi

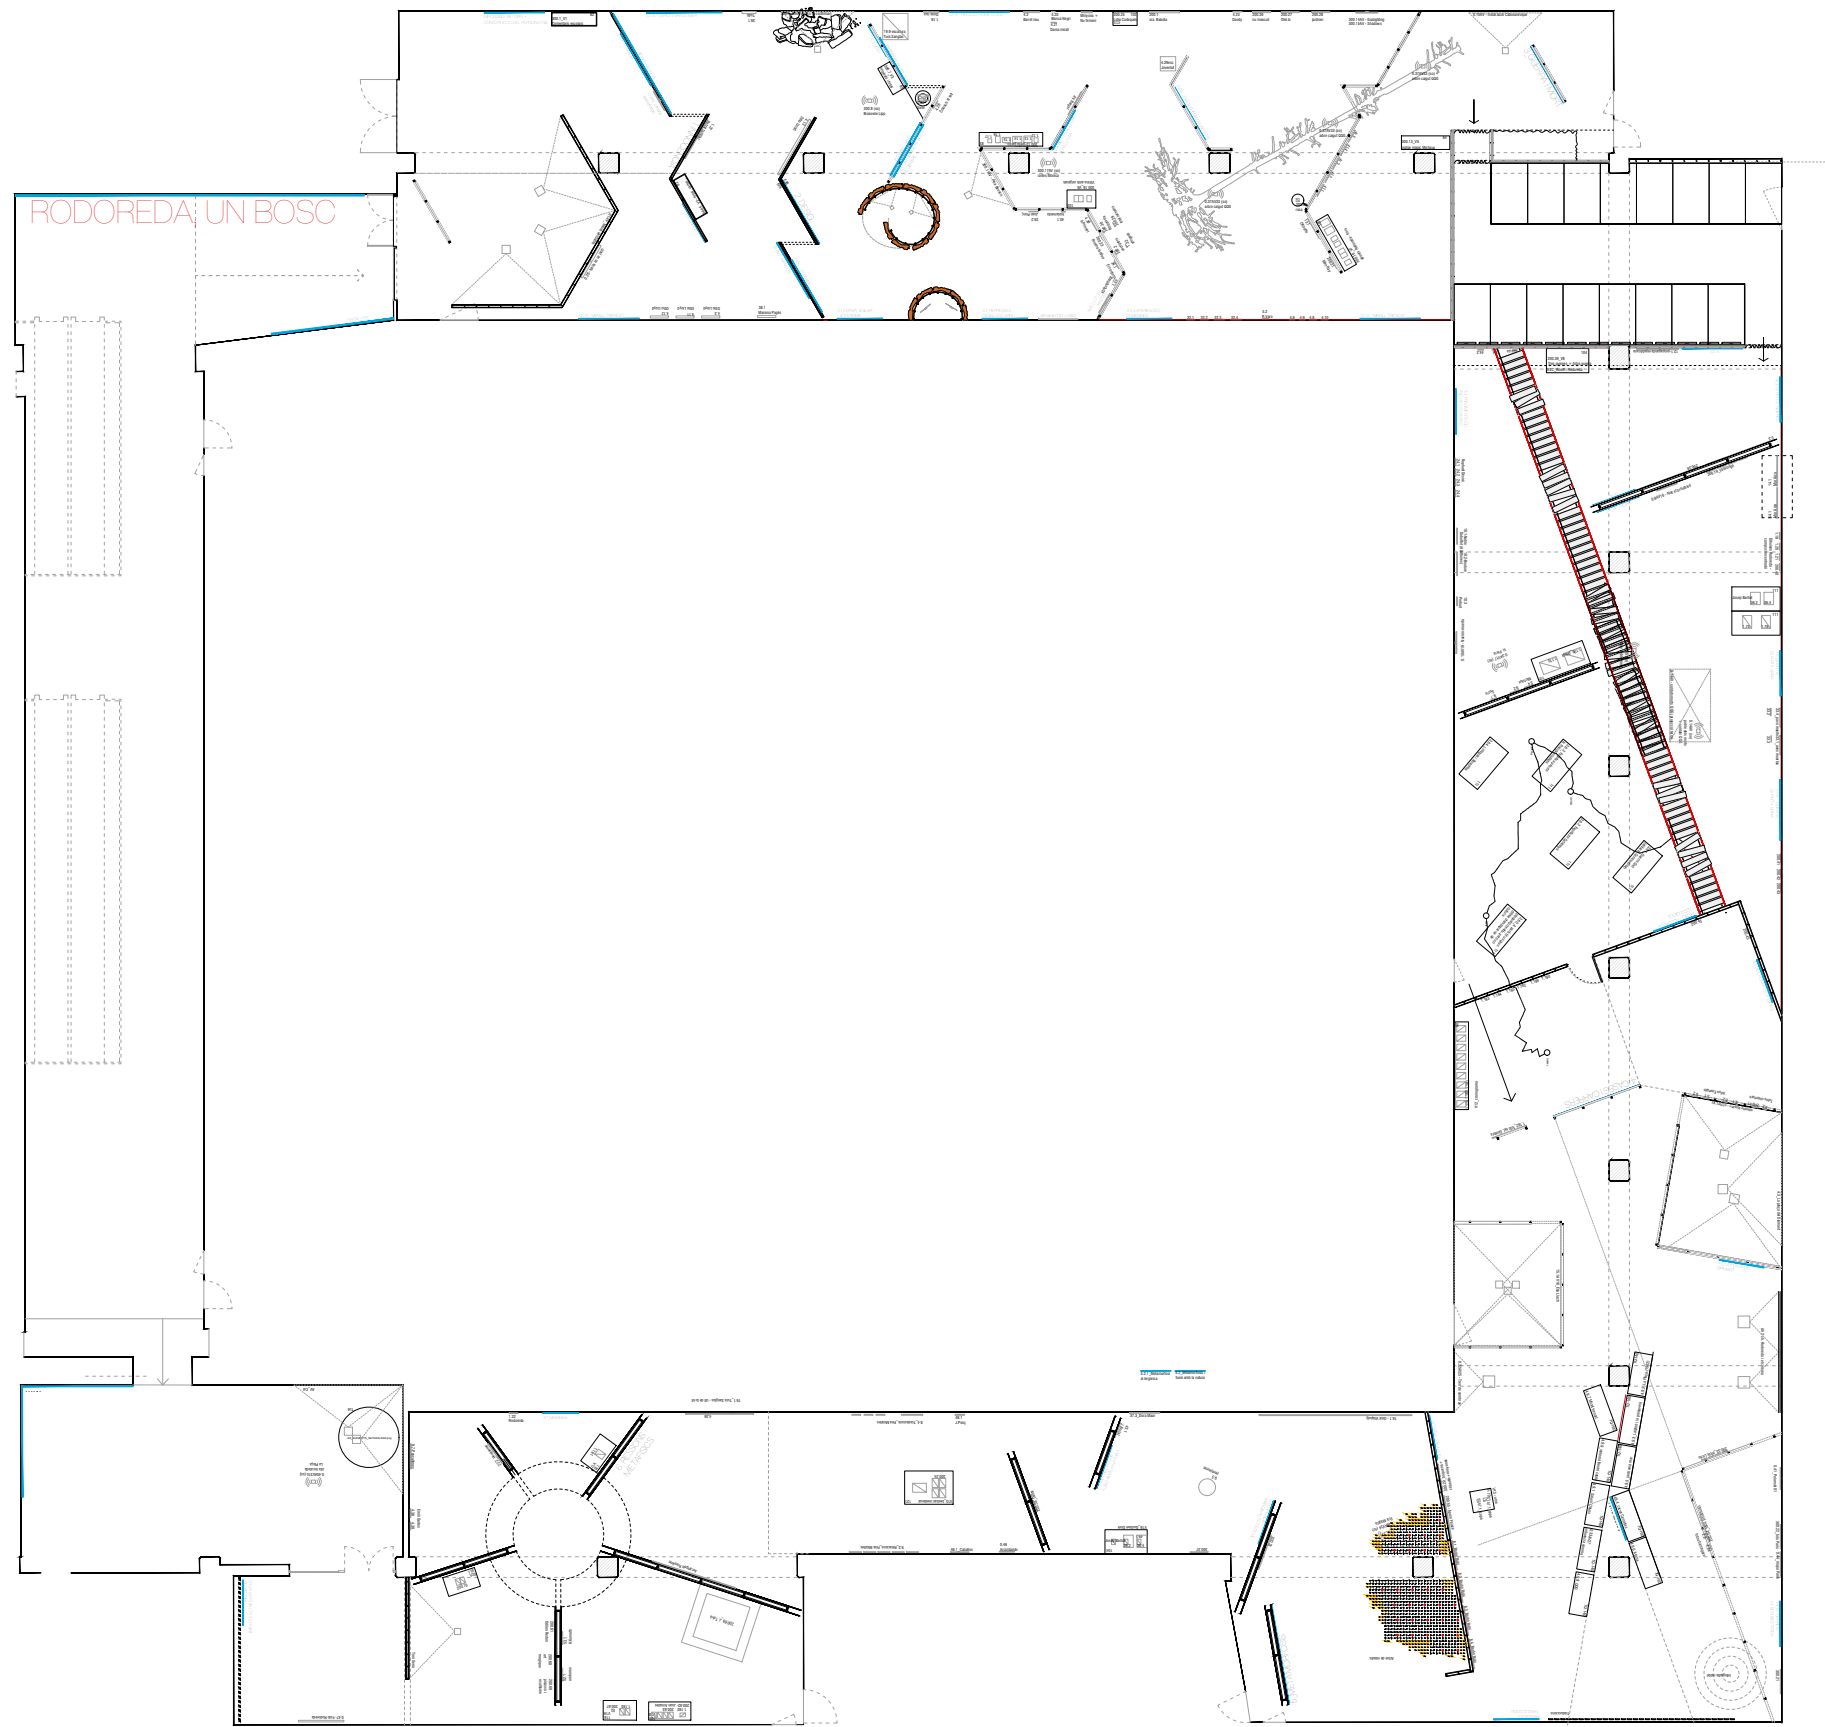




RODOREDA, UN BOSCO



TEXT INTRO


CITA - MIRALL

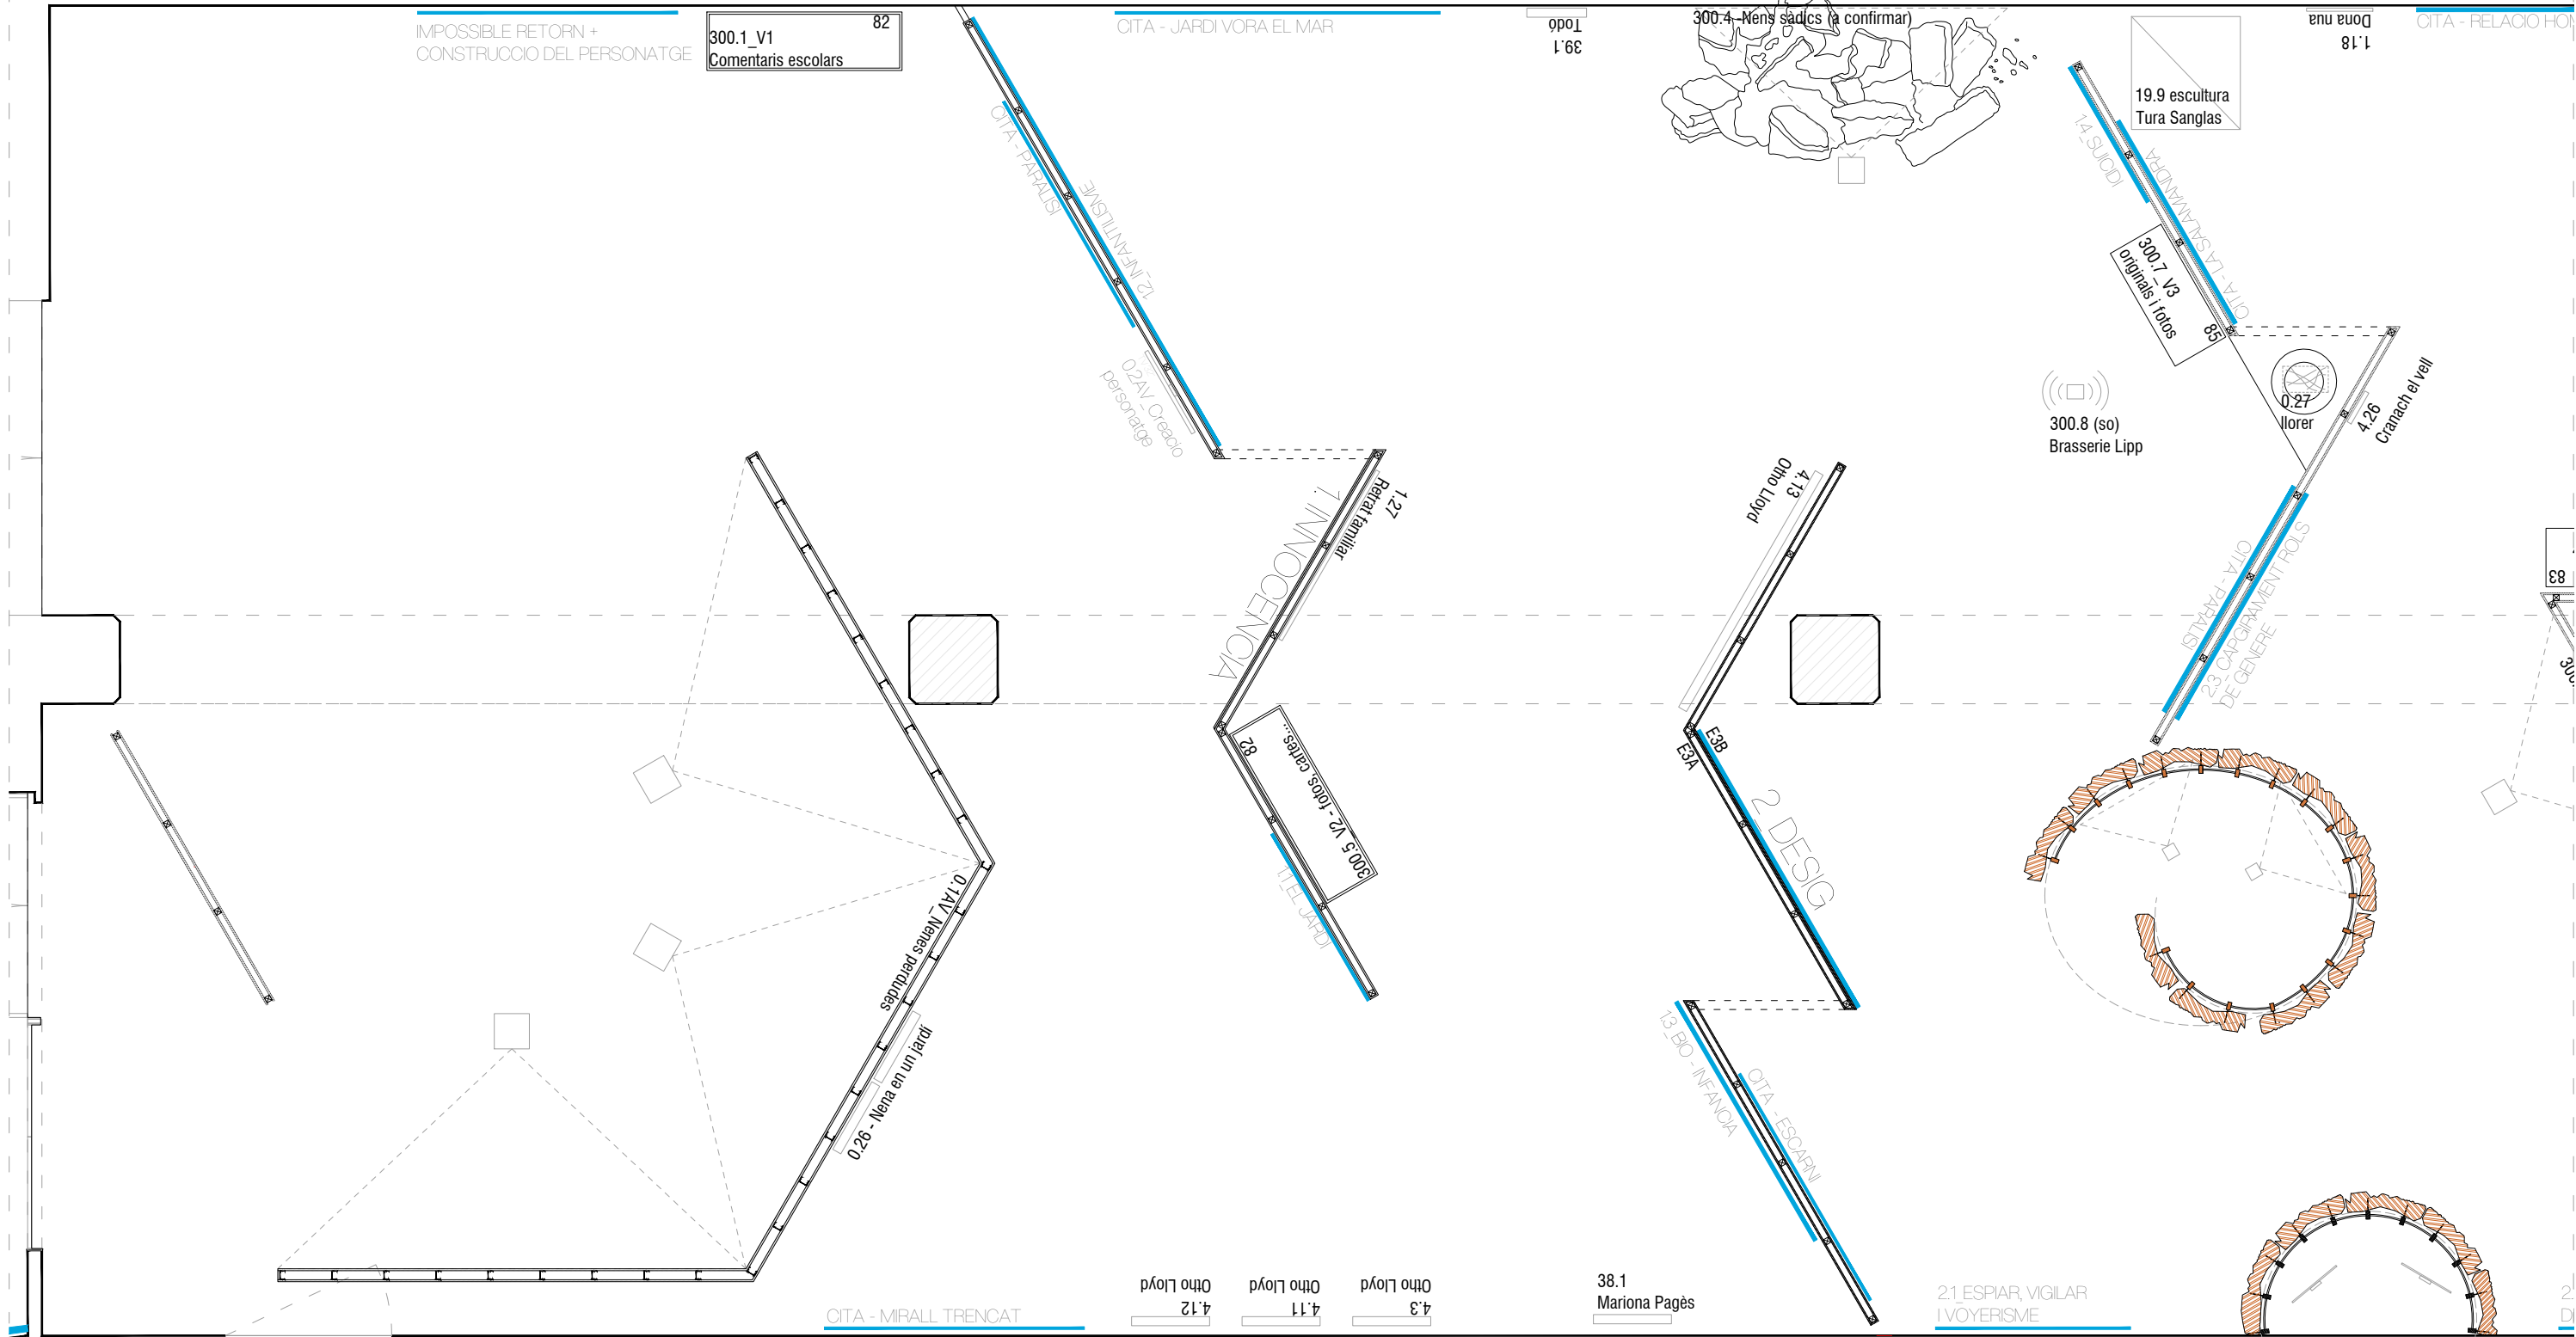

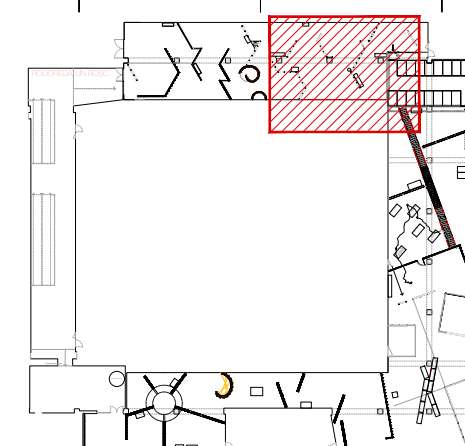

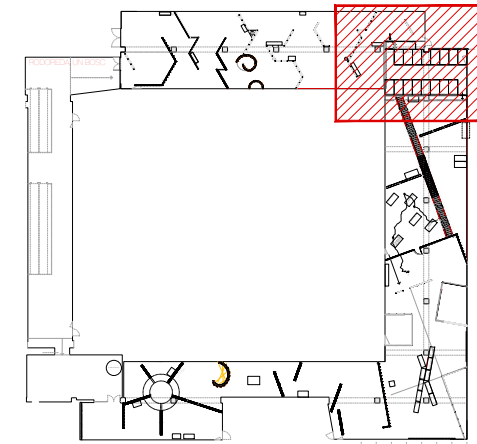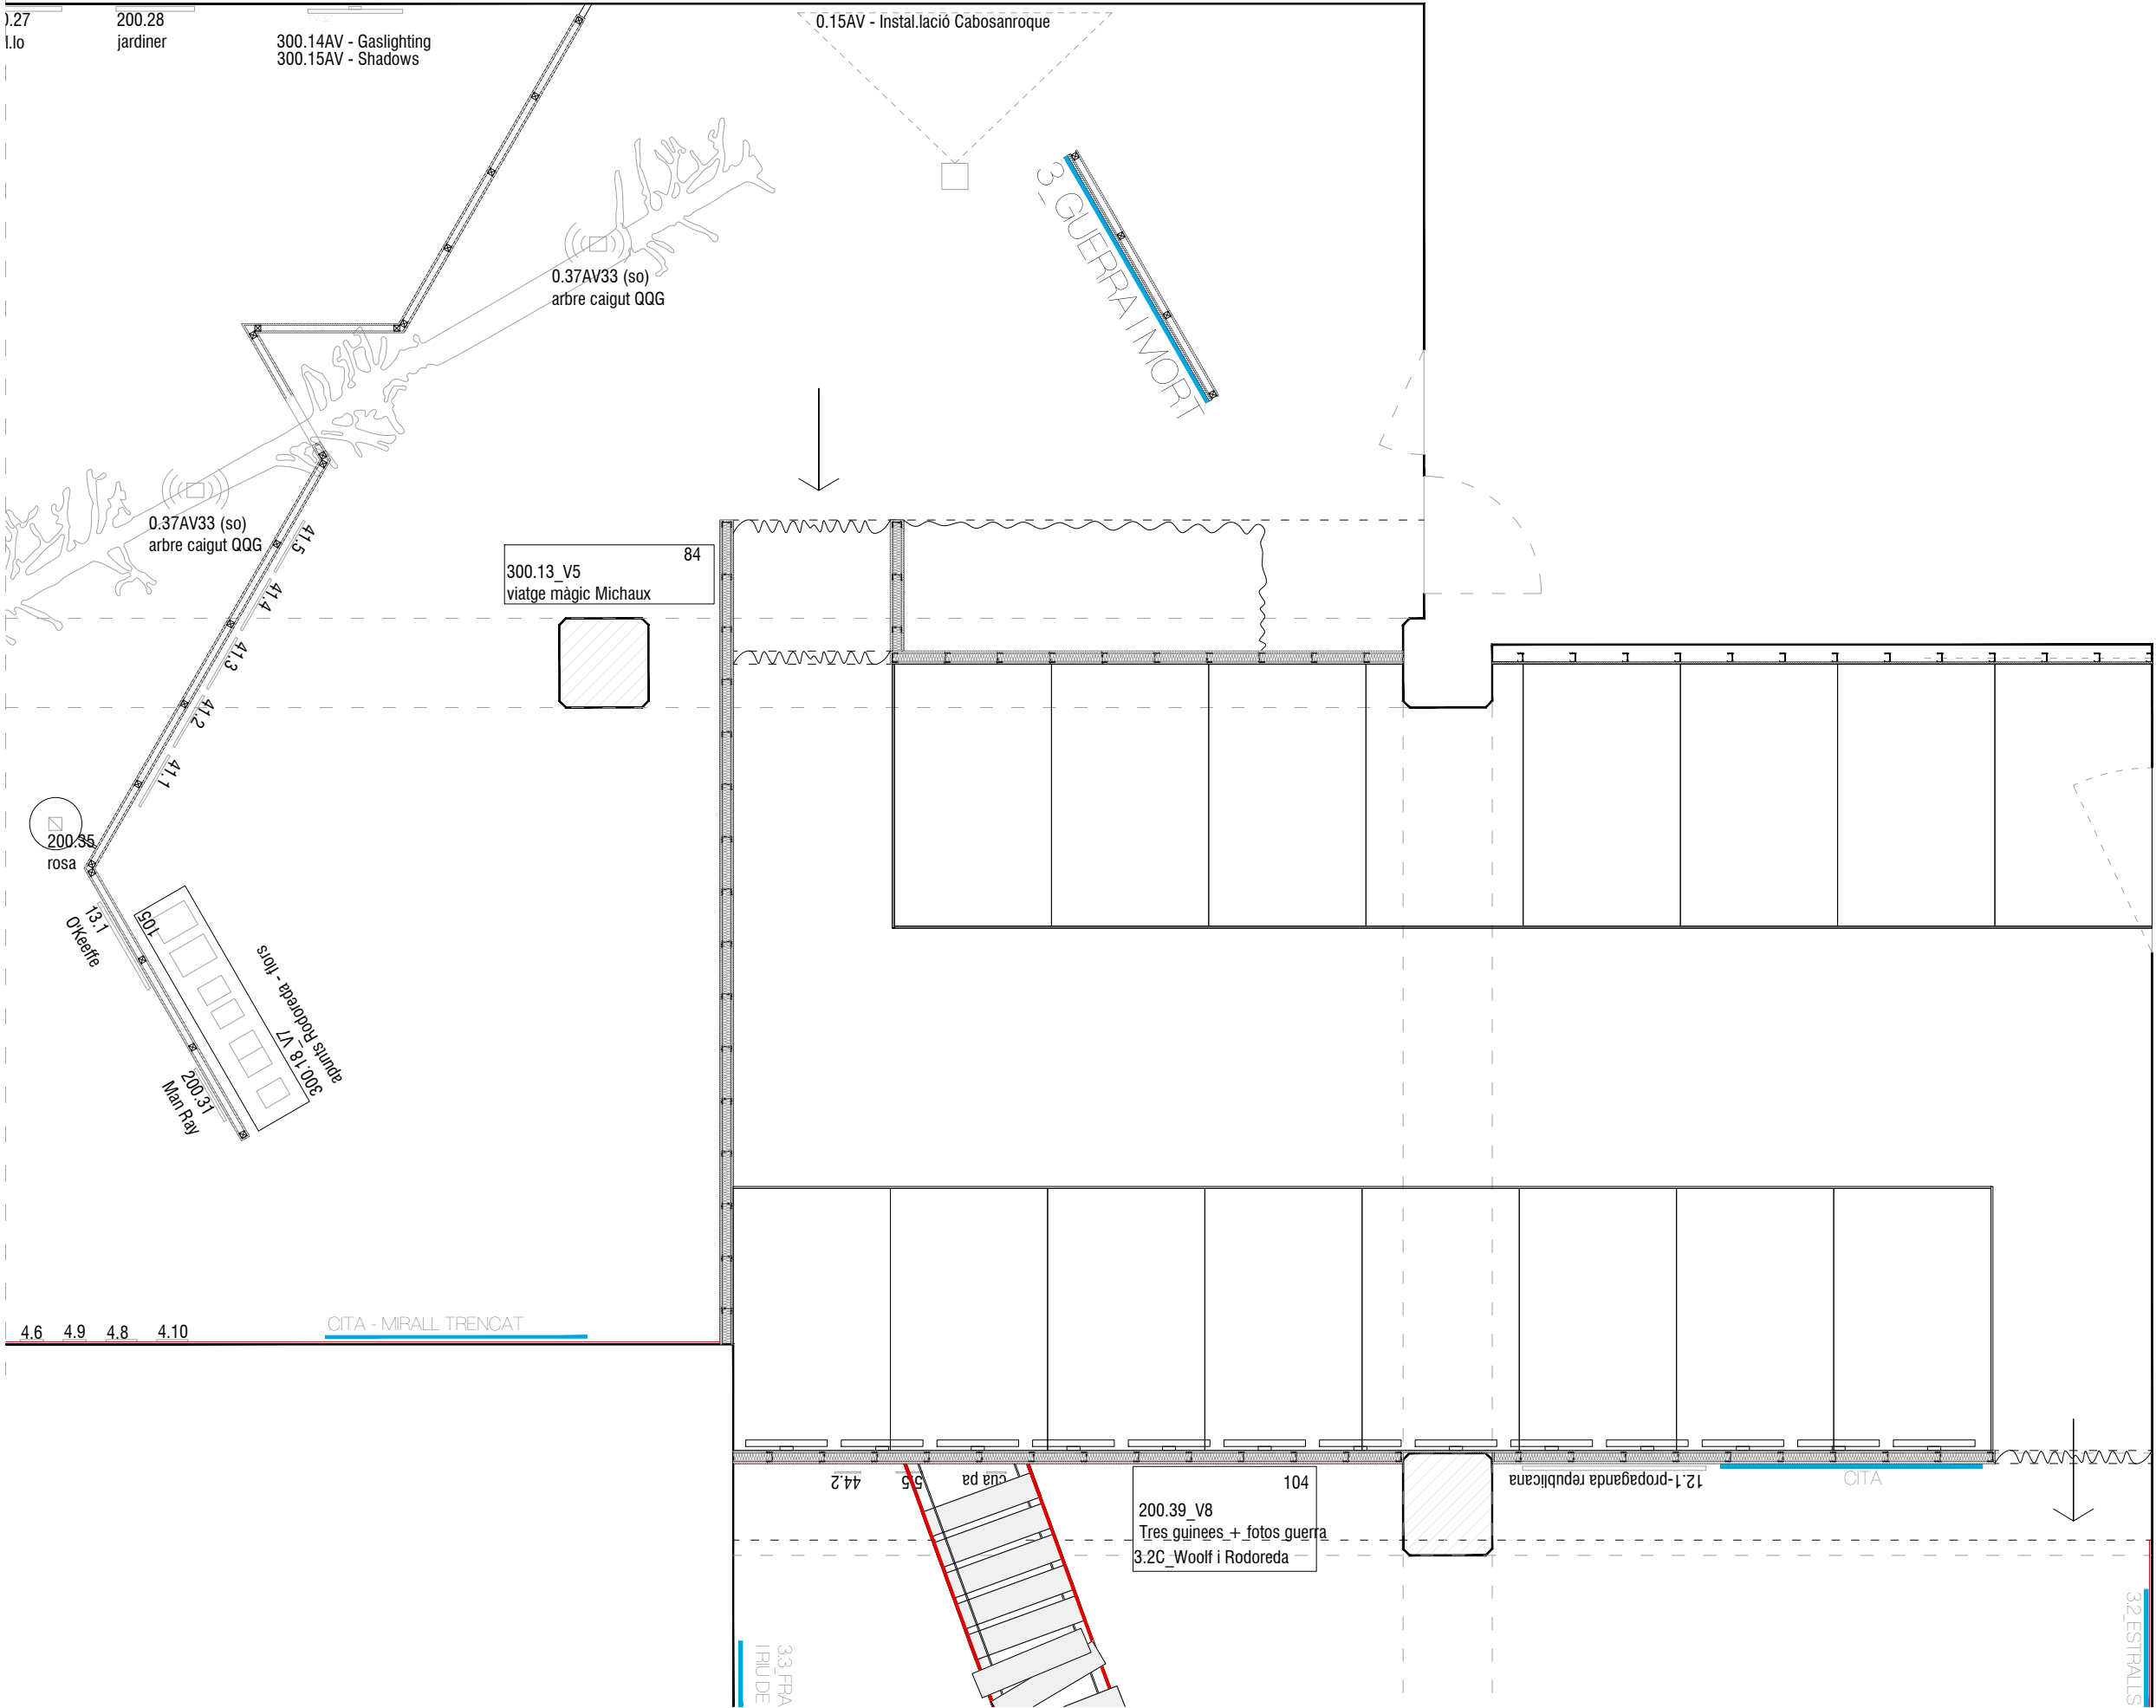

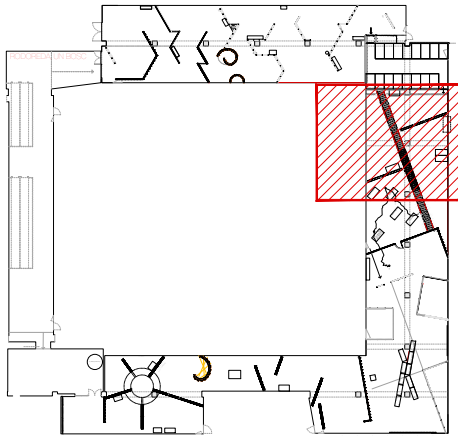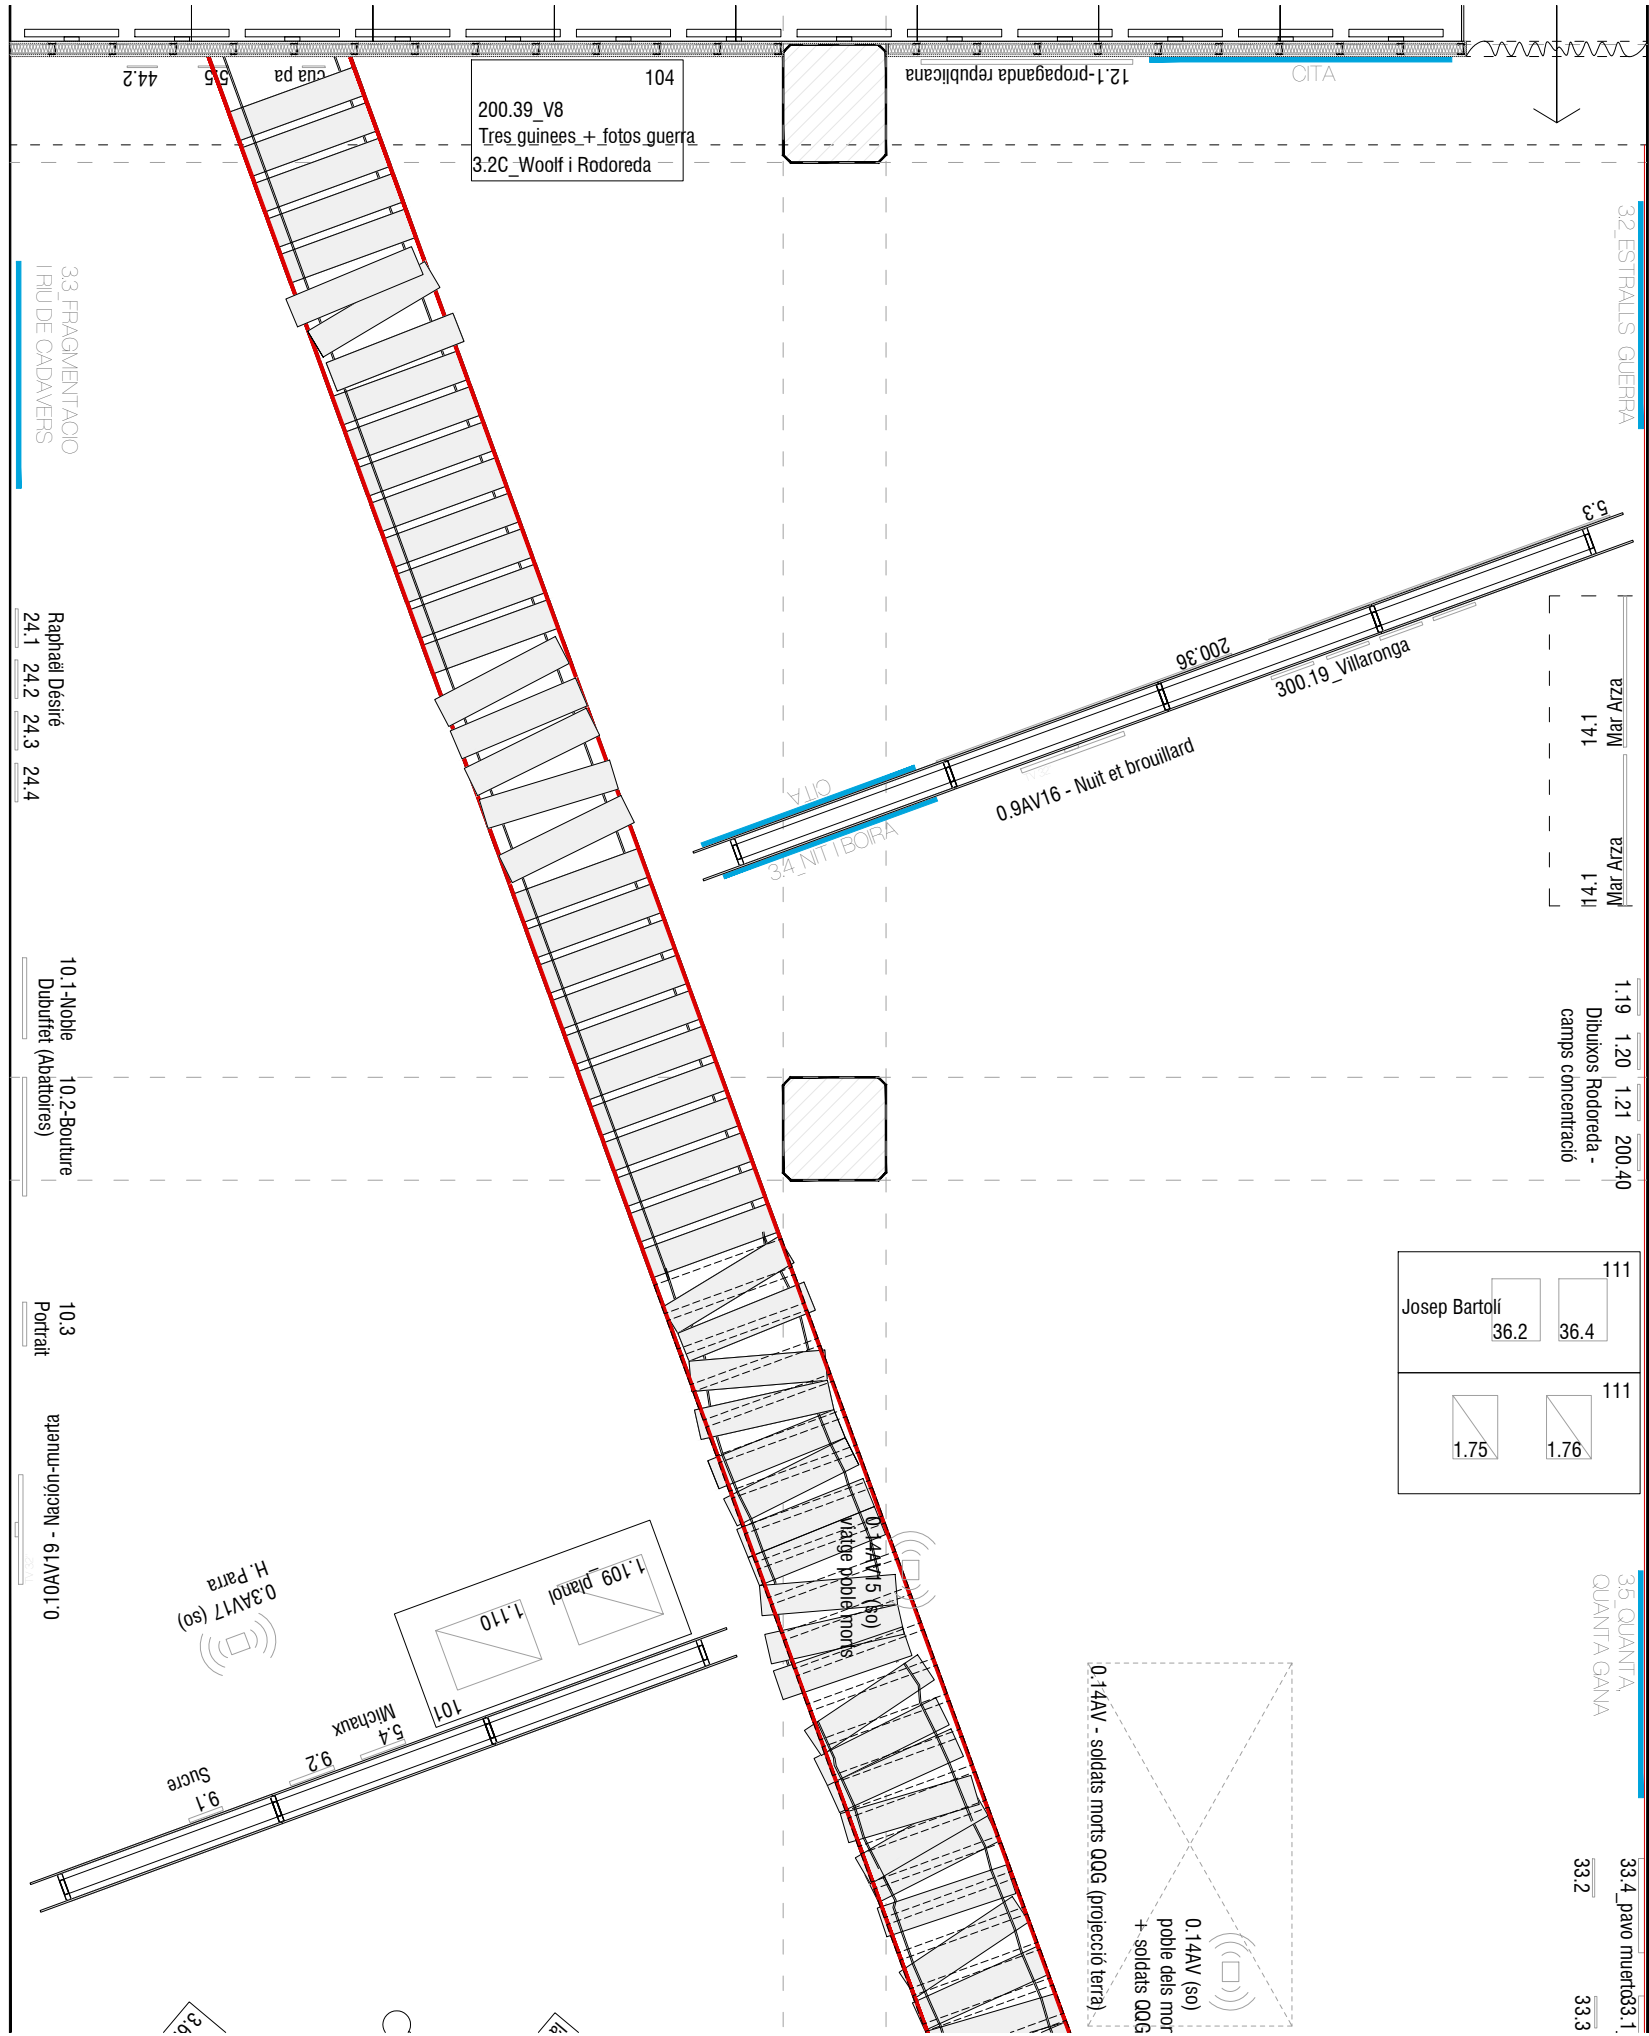

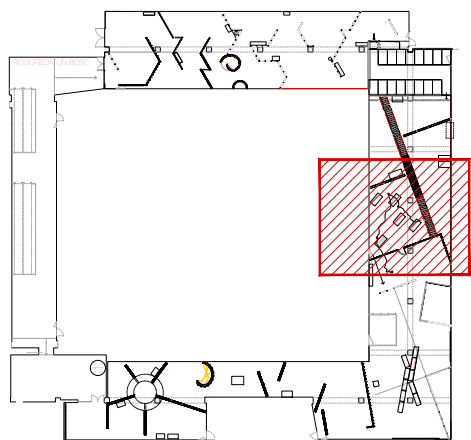

NUM PLANOL
PE-C7

ESCALA: ORIGINALS A3
DIN A3 1/50
DIN A1

PLANOL
Planta continguts (details)

FASE
Executiu

DATA
11.05.2025

344_RODOREDA

CCCB

Carrer Angel 10 baixos
08012 Barcelona
+34 663325009
estudi@queralt-suau.com

Queralt Suau
Space | Time | Narrative

35 QUANTIA
QUANTIA GANA

33.4_pavo muerd33.1_aves muertas
33.2 33.3

CITA - QUANTIA,
QUANTIA GANA

200.41 200.42 200.43

1.75 1.76 111

0.14AV (so)
poble dels morts
+ soldats Q06

0.14AV - soldats morts Q06 (projecció terra)

0.14AV15 (so)
Vidre poble dels morts

1.109 planol
1.110

0.3AV17 (so)
H. Parra

9.1 Sucre
5.4 Michaux
9.2

3.6.4 Linoges i Bourdeus
111

3.6.3 Fugida a peu de
la França ocupada
111



3.6.2 Fugida de Catalunya
111

3.6.1 Guerra Civil
(afiliada Comissionat)
111

3.6.5 A París té un gran
bloqueig creatiu, però no
deixar desapar-se de
cultura
111


1.183 1.184 1.185 1.182 1.186 1.190


0.10AV19 - Nació-muerta

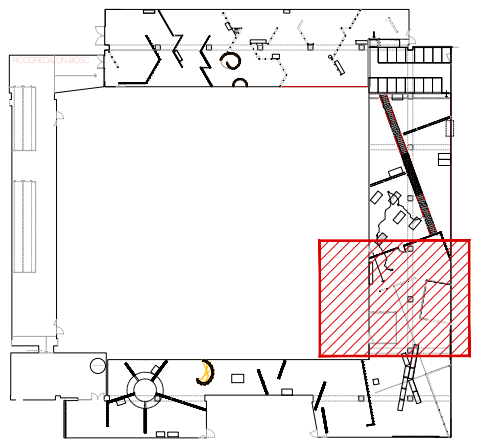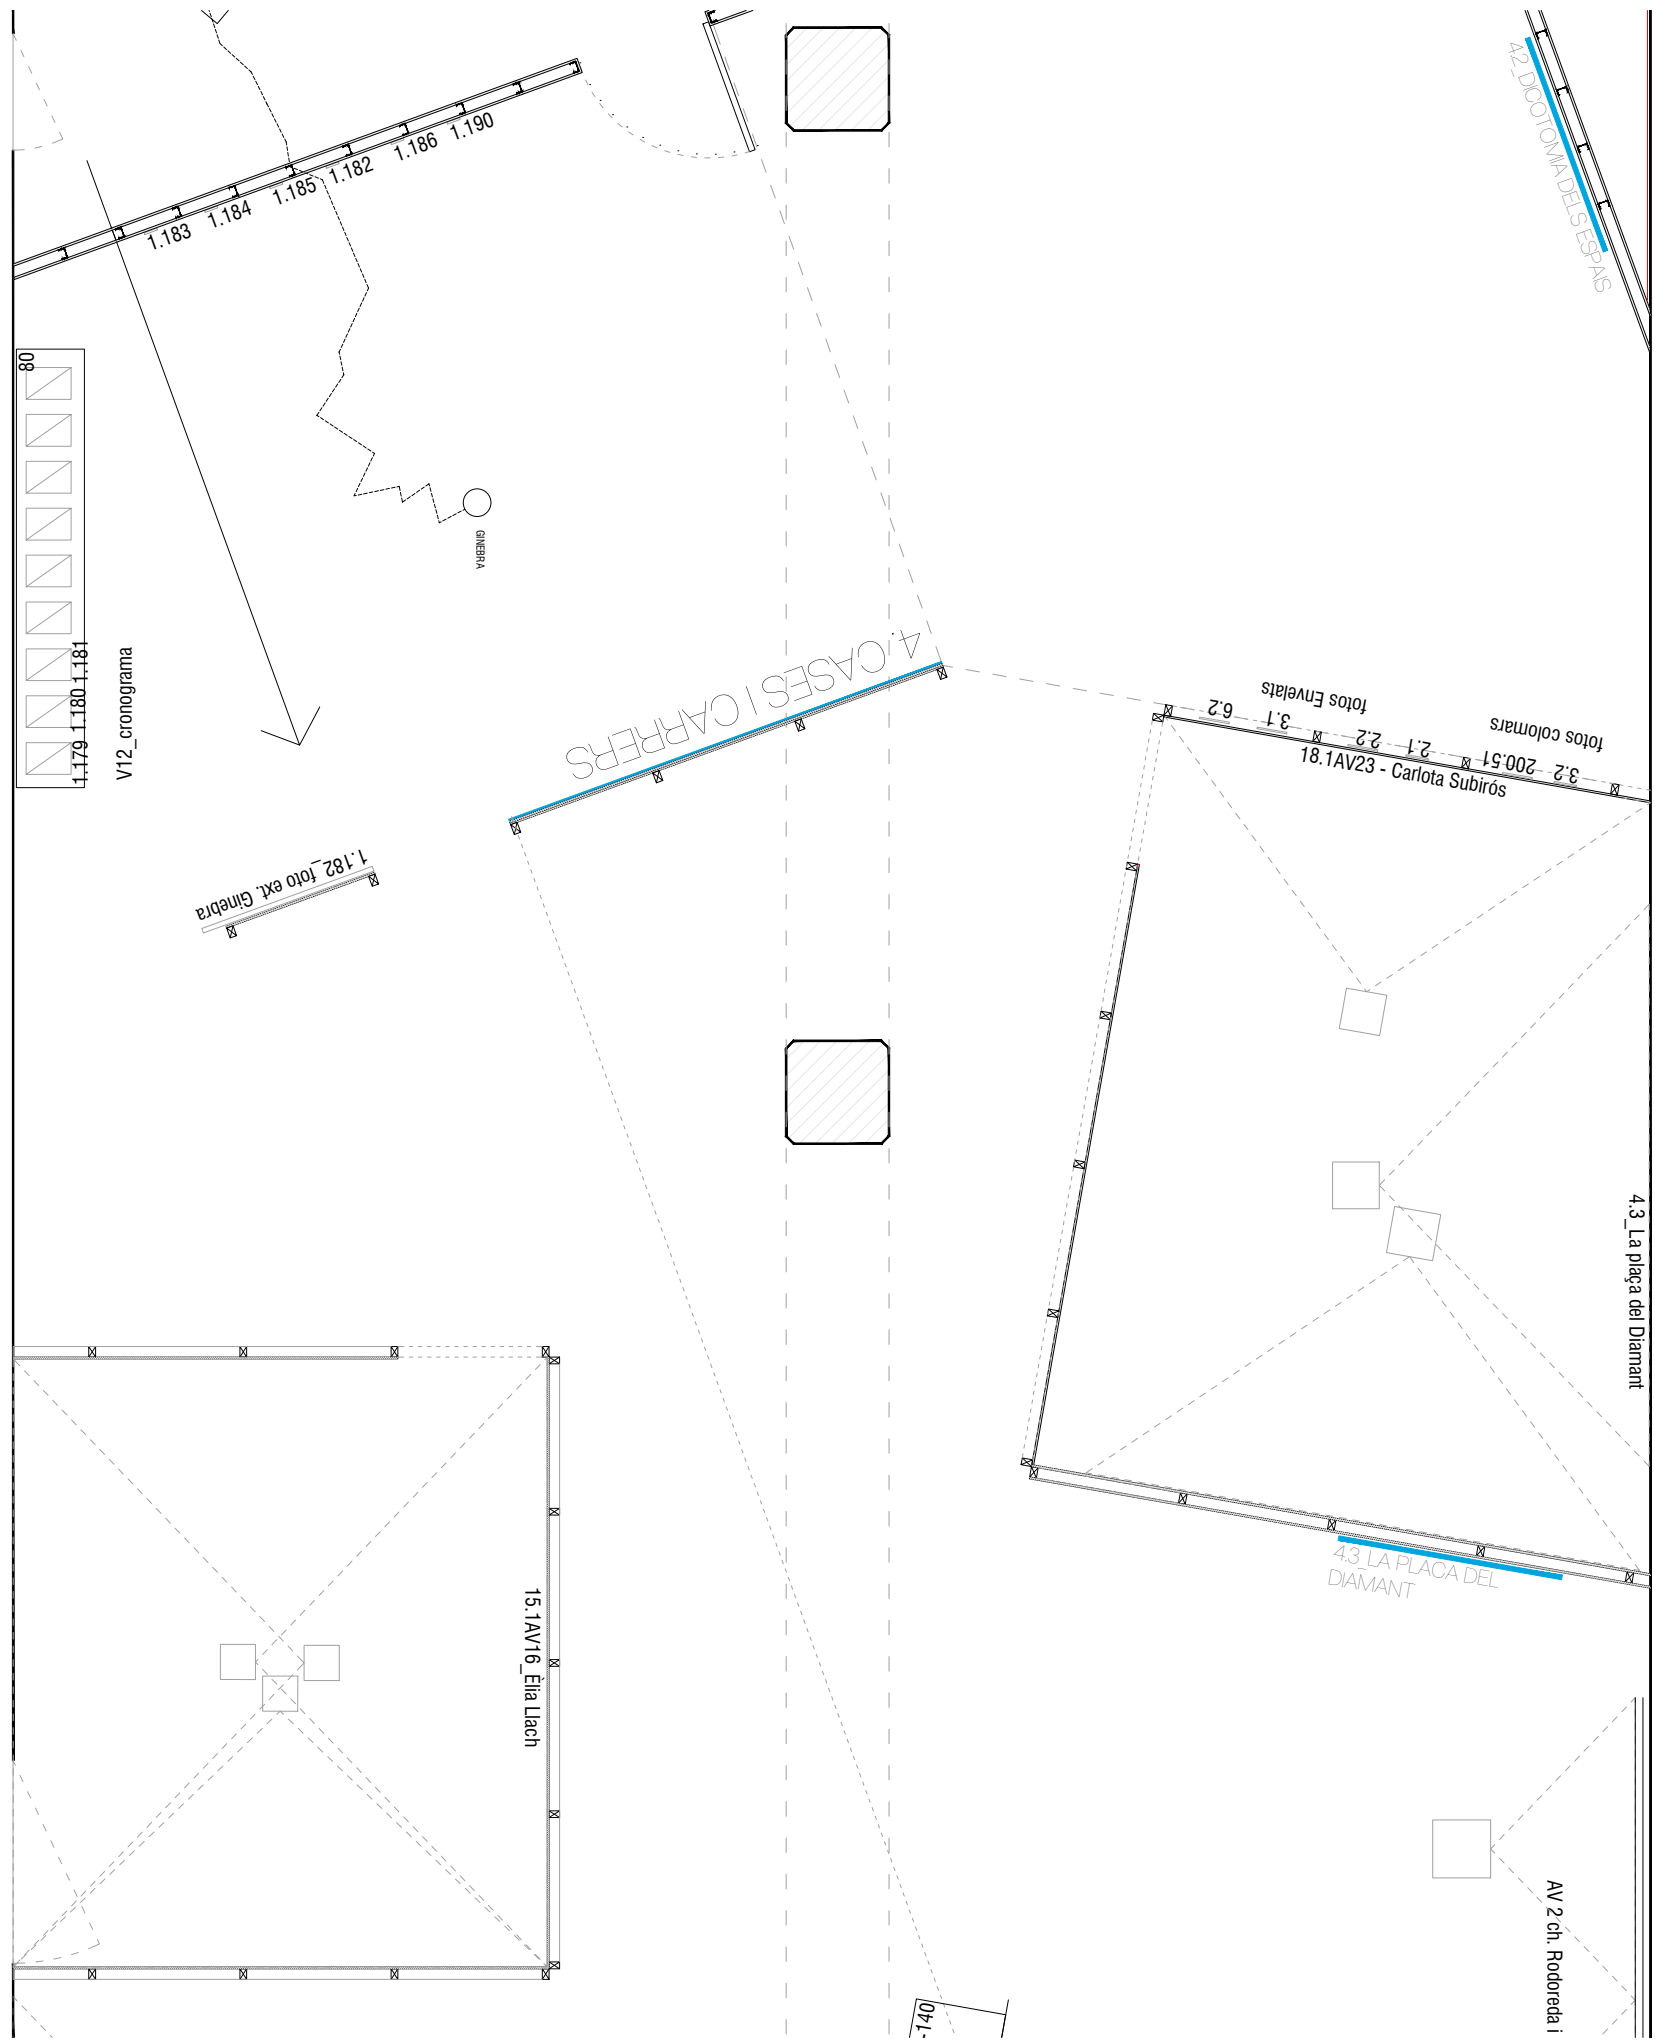

5.2_Metamorfosis i
fusió amb la natura



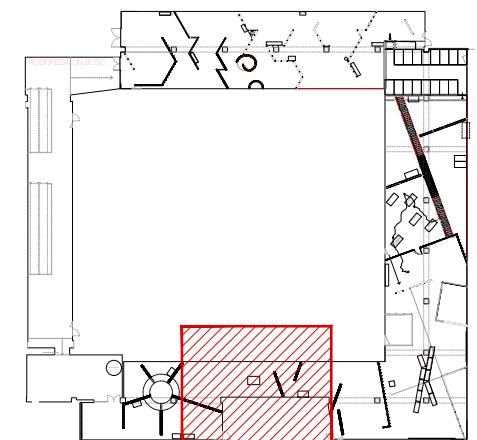

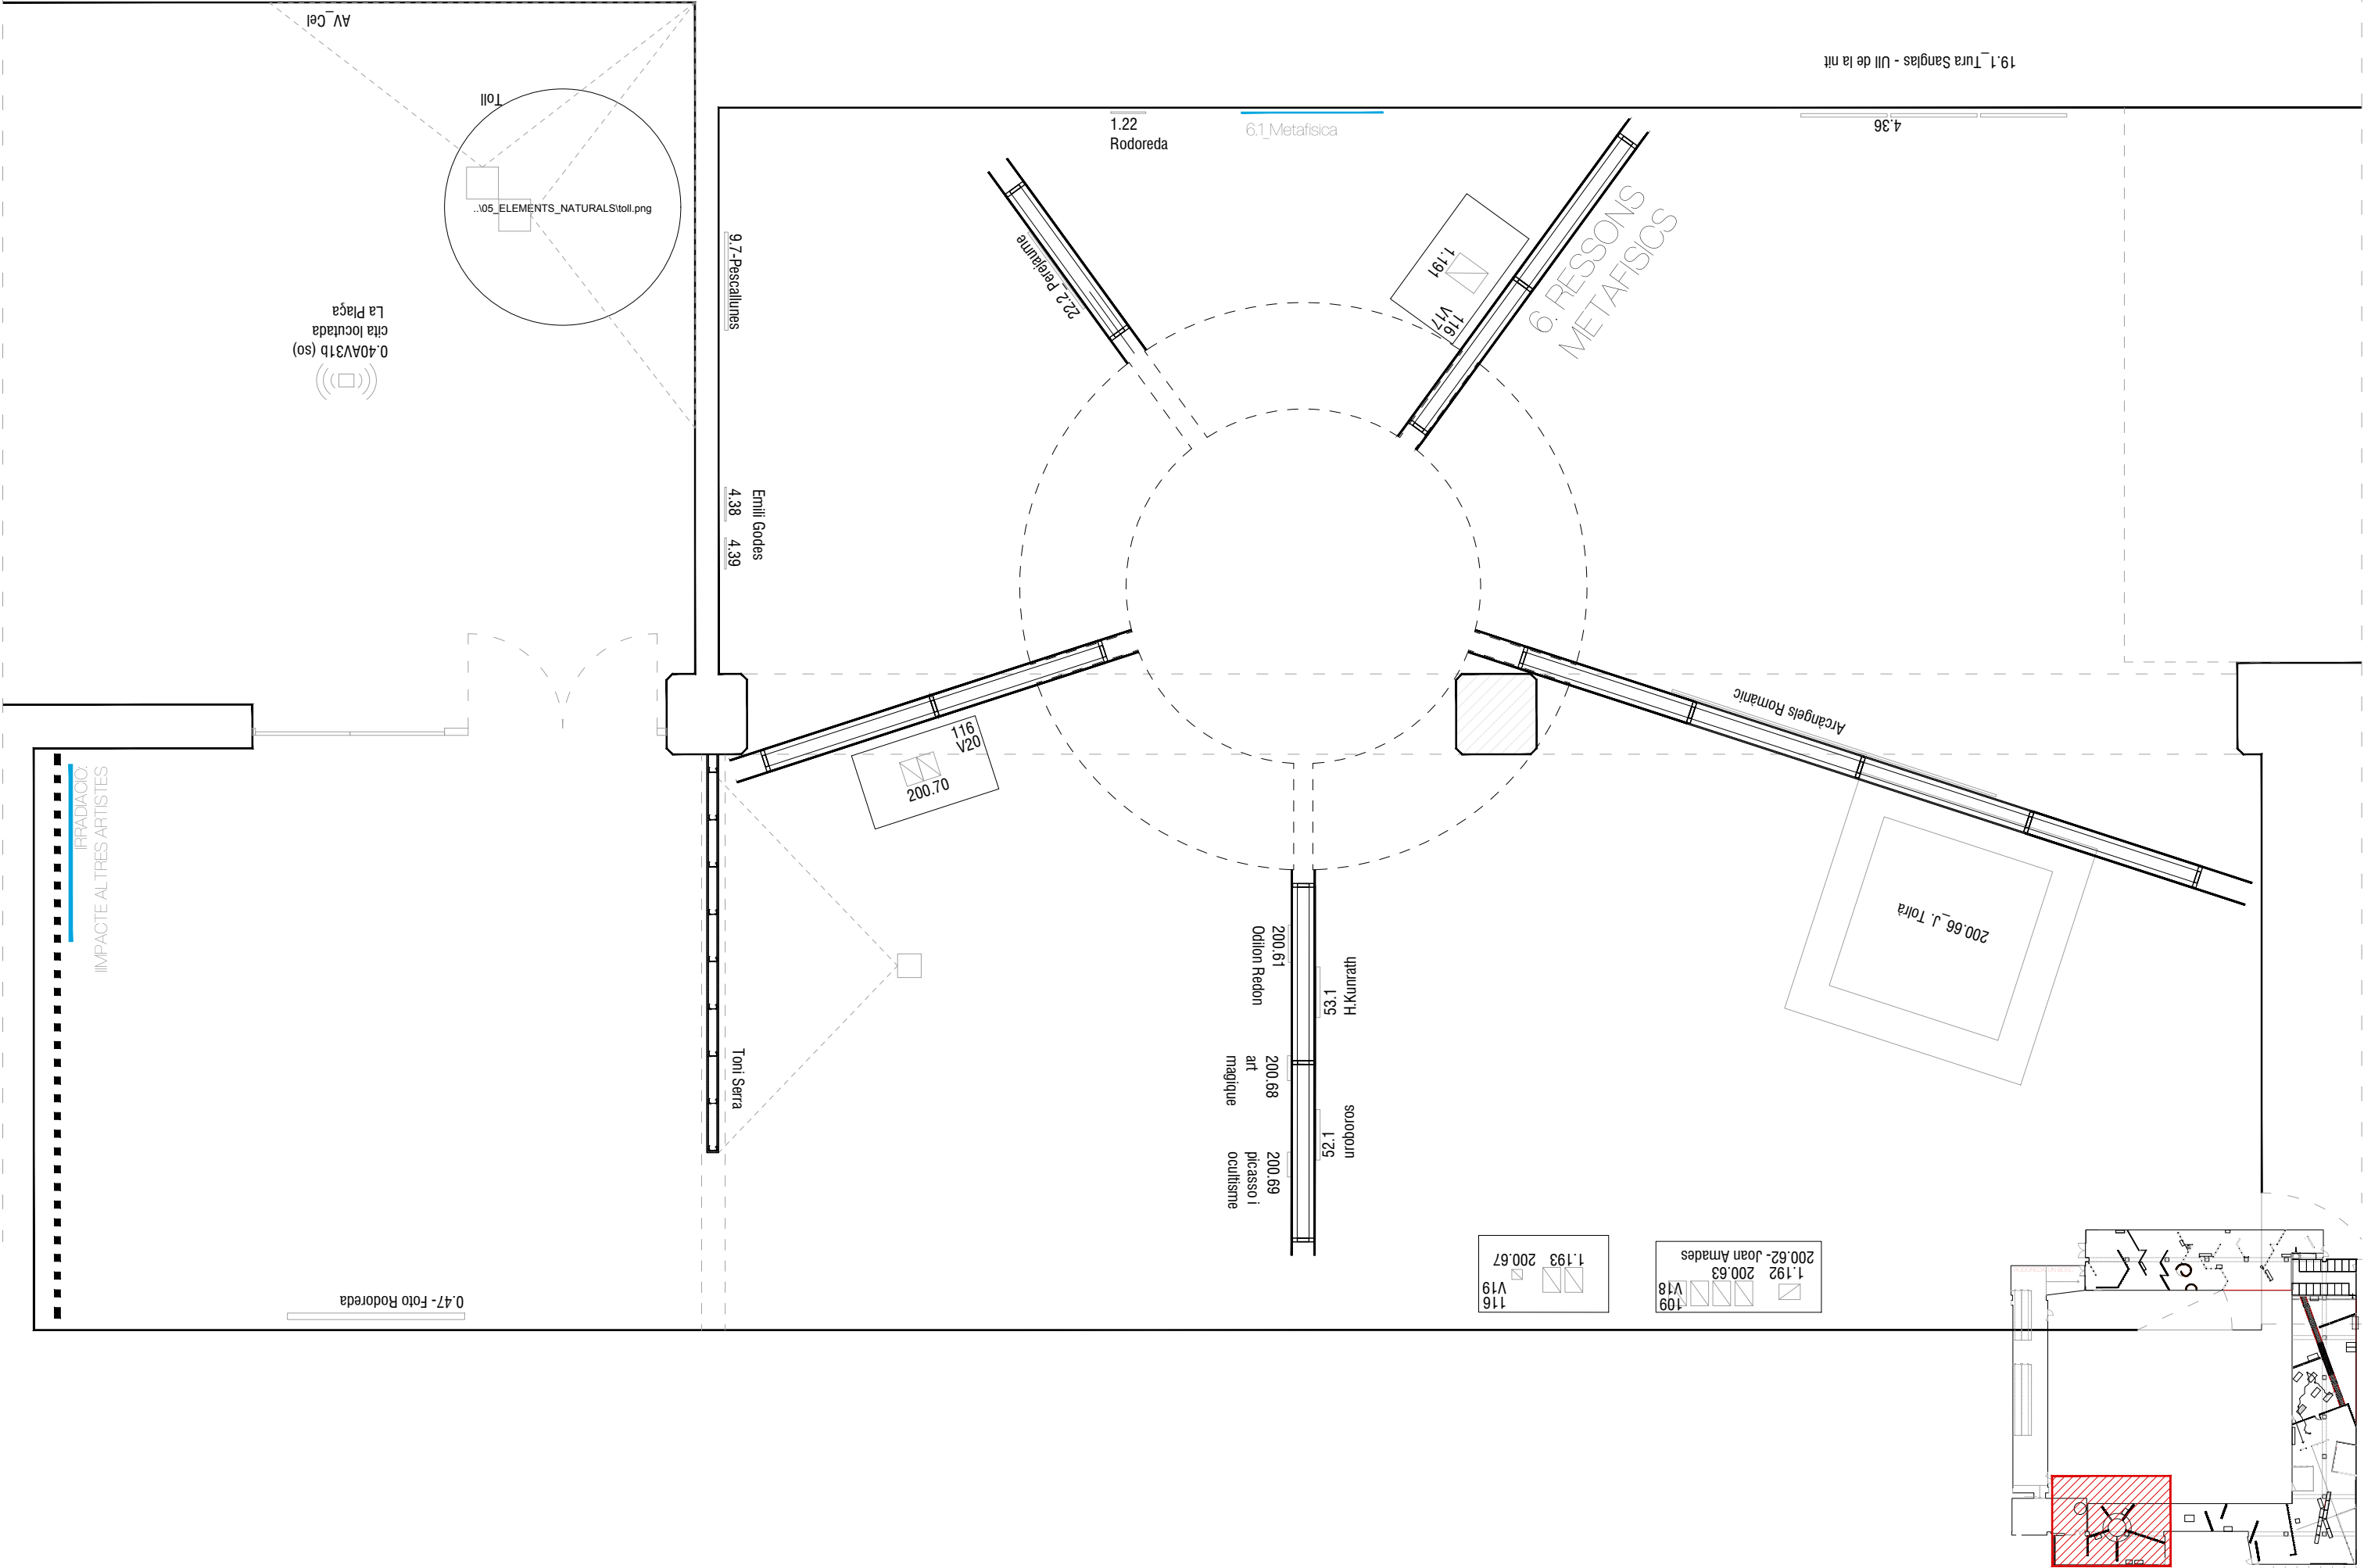



04

Tancaments


TANCAMENTS


- E1 - E8 Envans dm tintat en massa o cru segons Detall 01
- P1 - P4 Paret de cartró-guix a dues cares sense aïllament
- PA1 - PA3 Paret de cartró-guix a dues cares amb aïllament
- P2 Paret de cartró-guix a una cara
- EQ1 - EQ11 Envans aprofitant muntants existents de Quàntica amb DM en massa o cru segons plànol detall
- EF1 - EF4 Envà acabat en fusta segons plànol

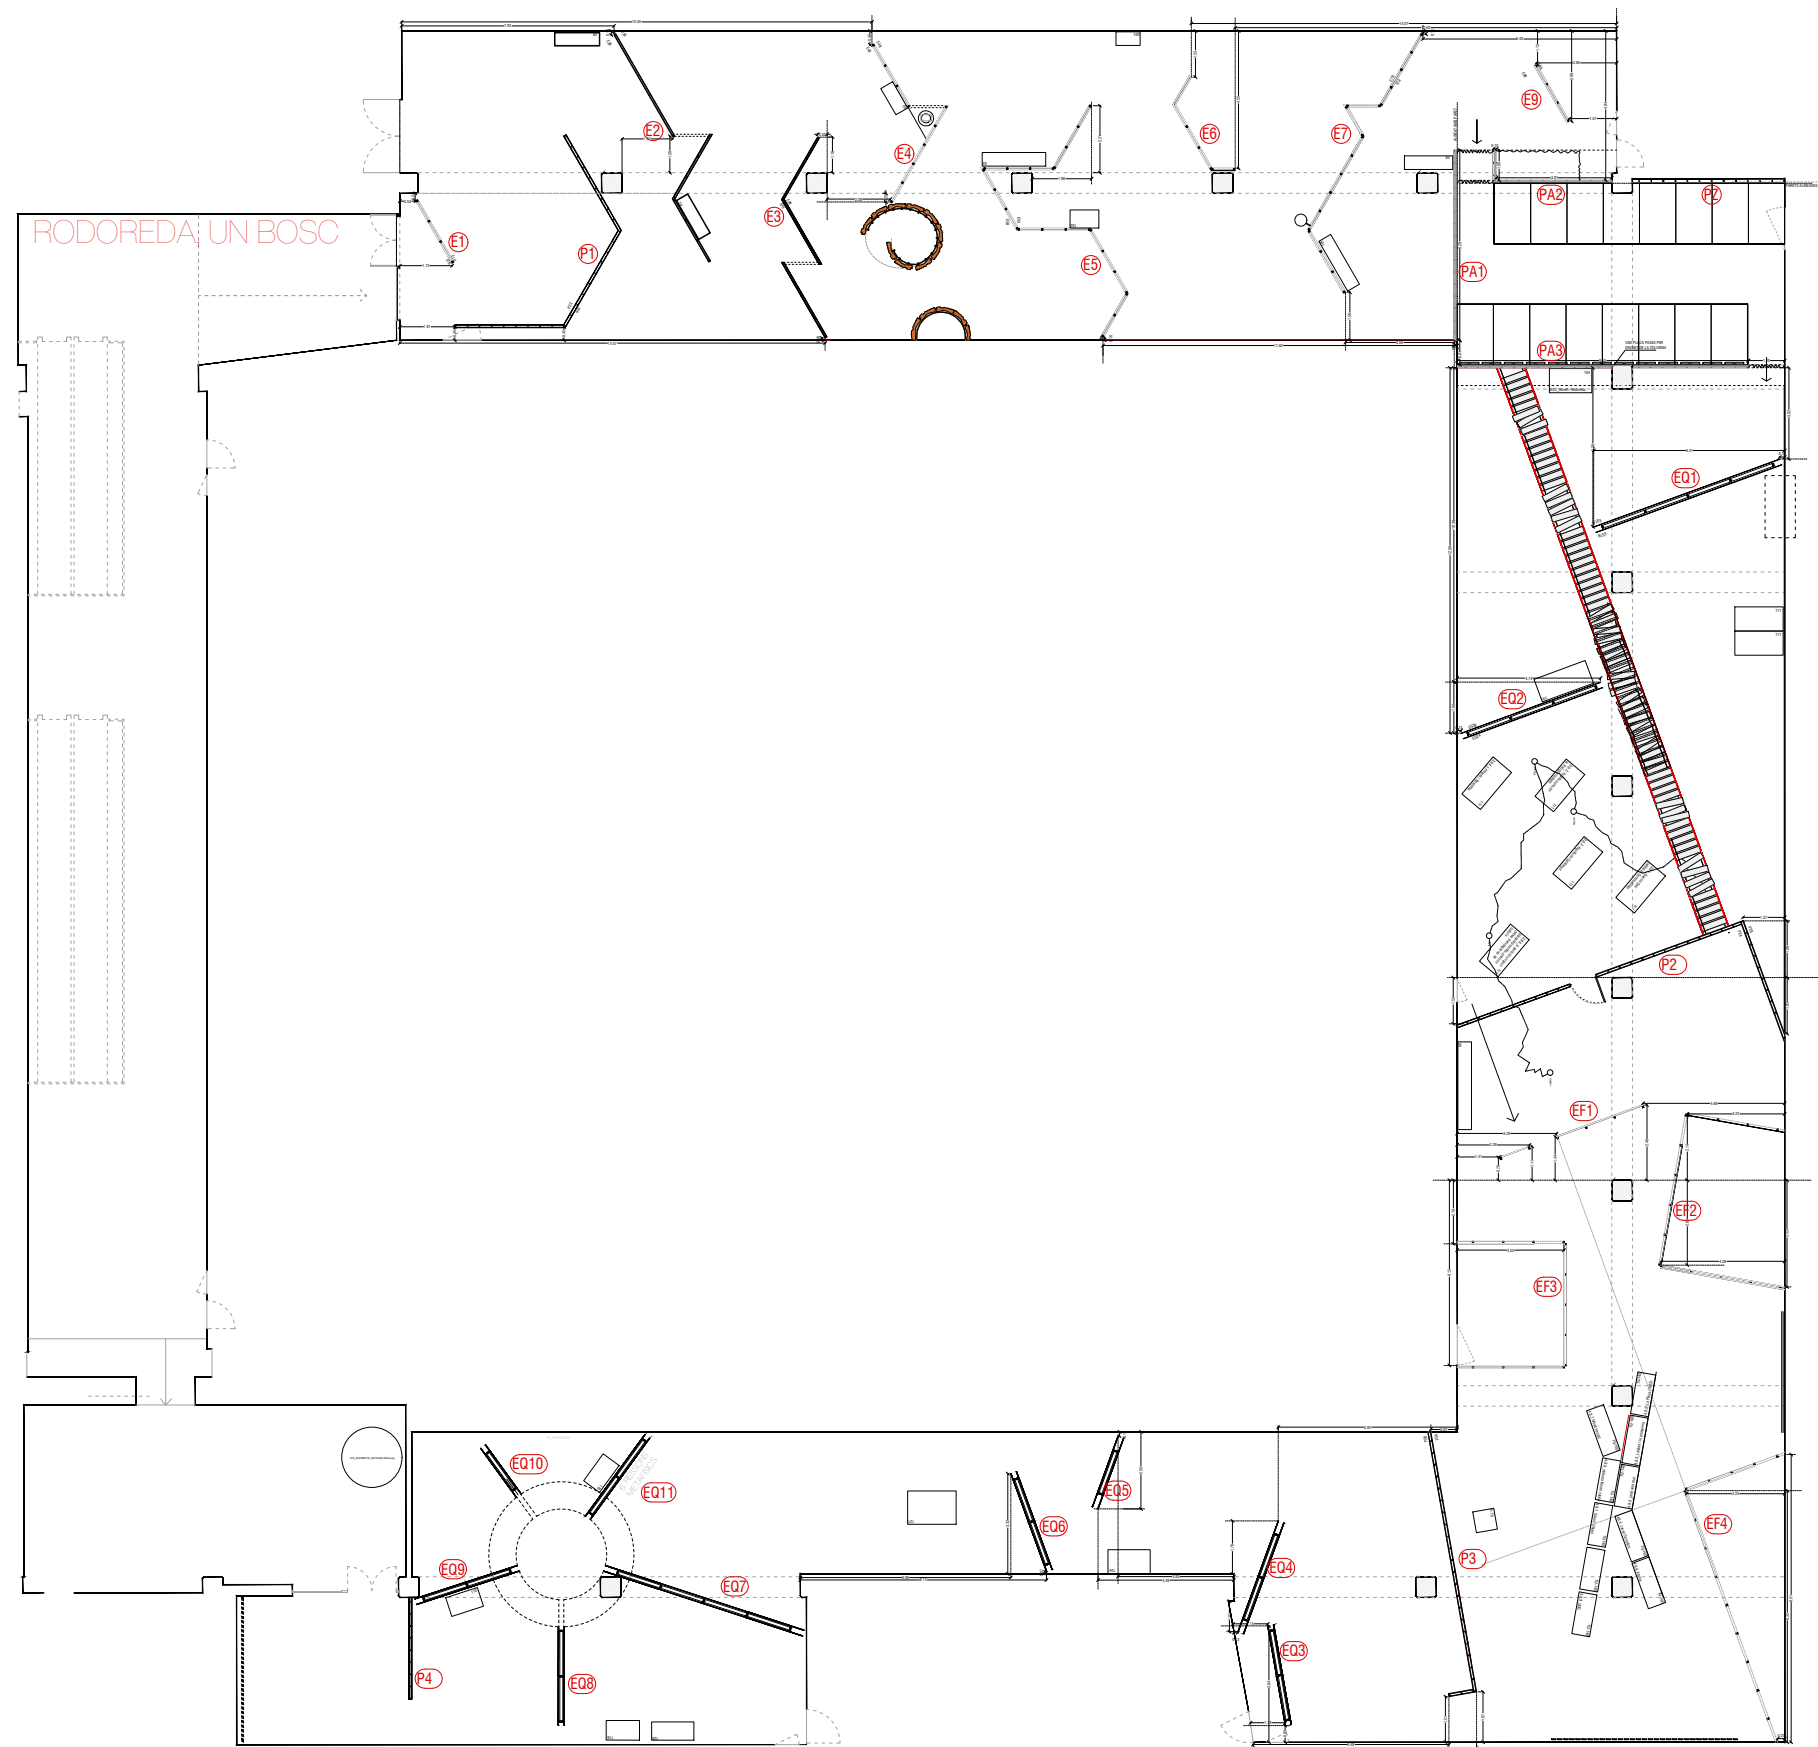

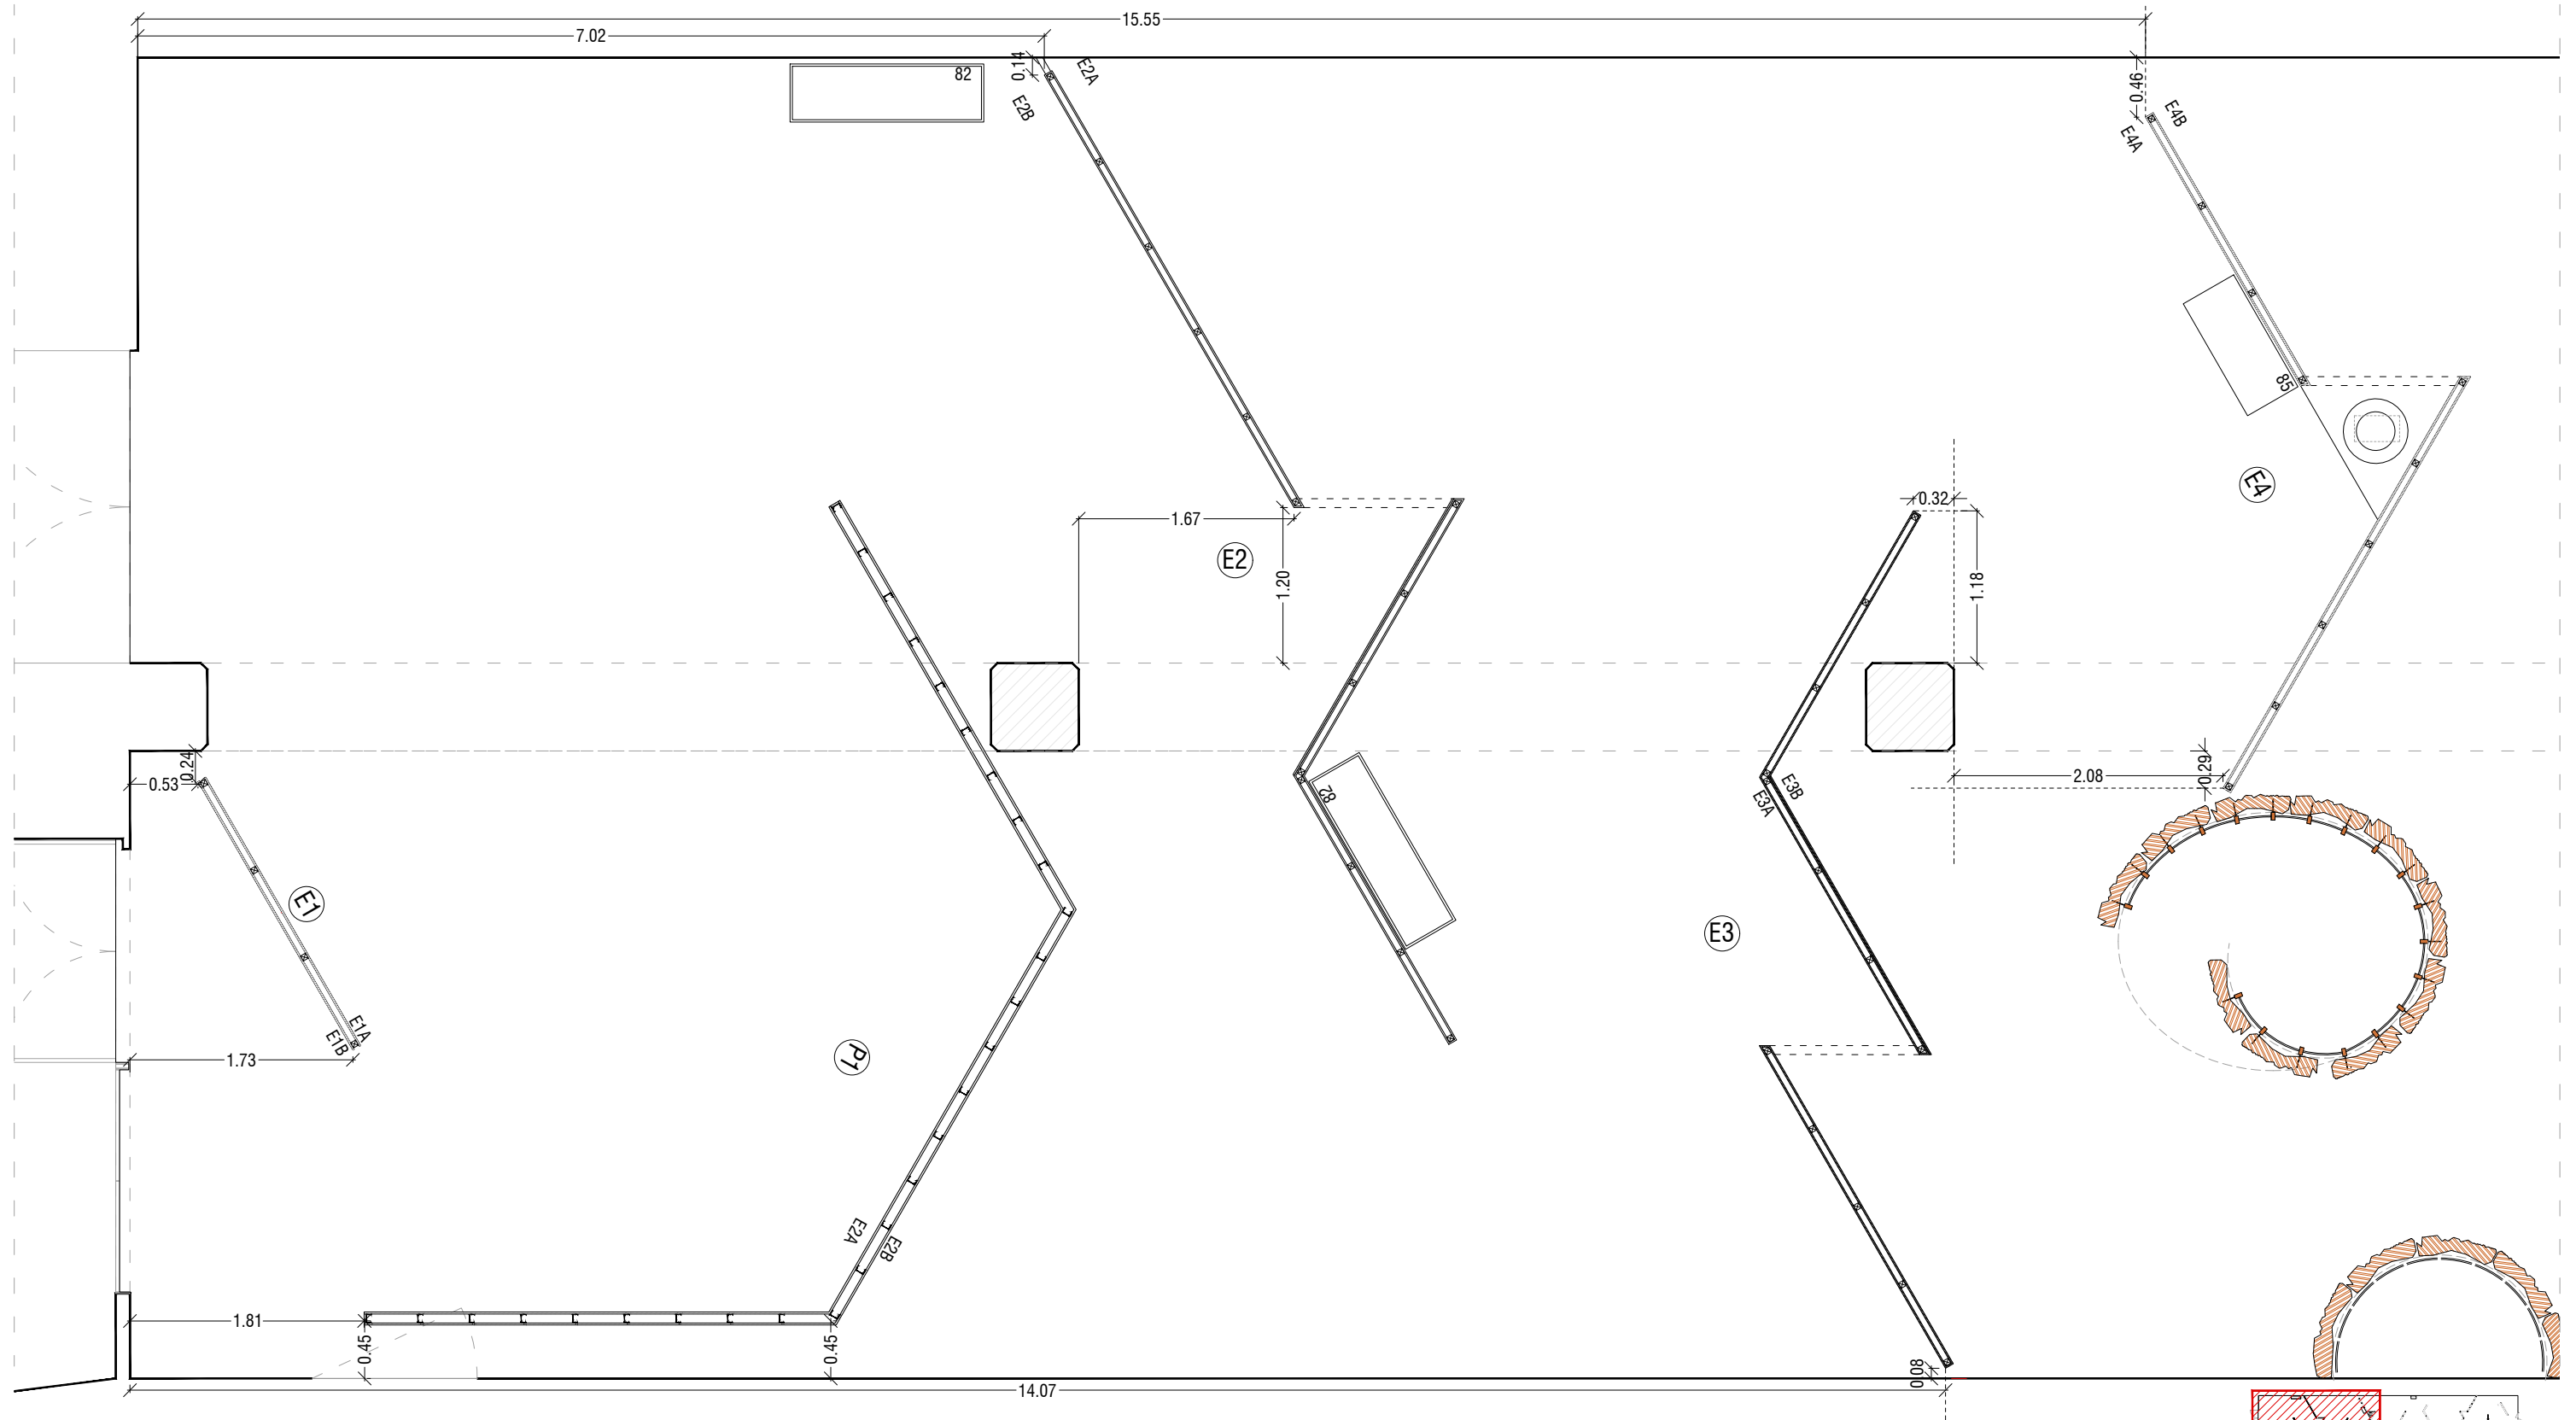



- E1 - E8** Envans dm tintat en massa o cru segons Detall 01
- P1 - P4** Paret de cartró-guix a dues cares sense aïllament
- PA1 - PA3** Paret de cartró-guix a dues cares amb aïllament
- P2** Paret de cartró-guix a una cara
- EQ1 - EQ11** Envans aprofitant muntants existents de Quàntica amb DM en massa o cru segons plànol detall
- EF1 - EF4** Envà acabat en fusta segons plànol

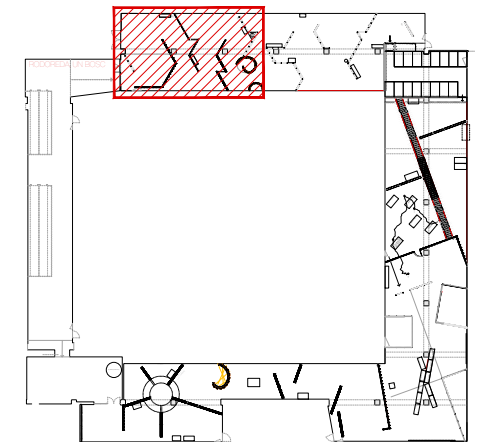

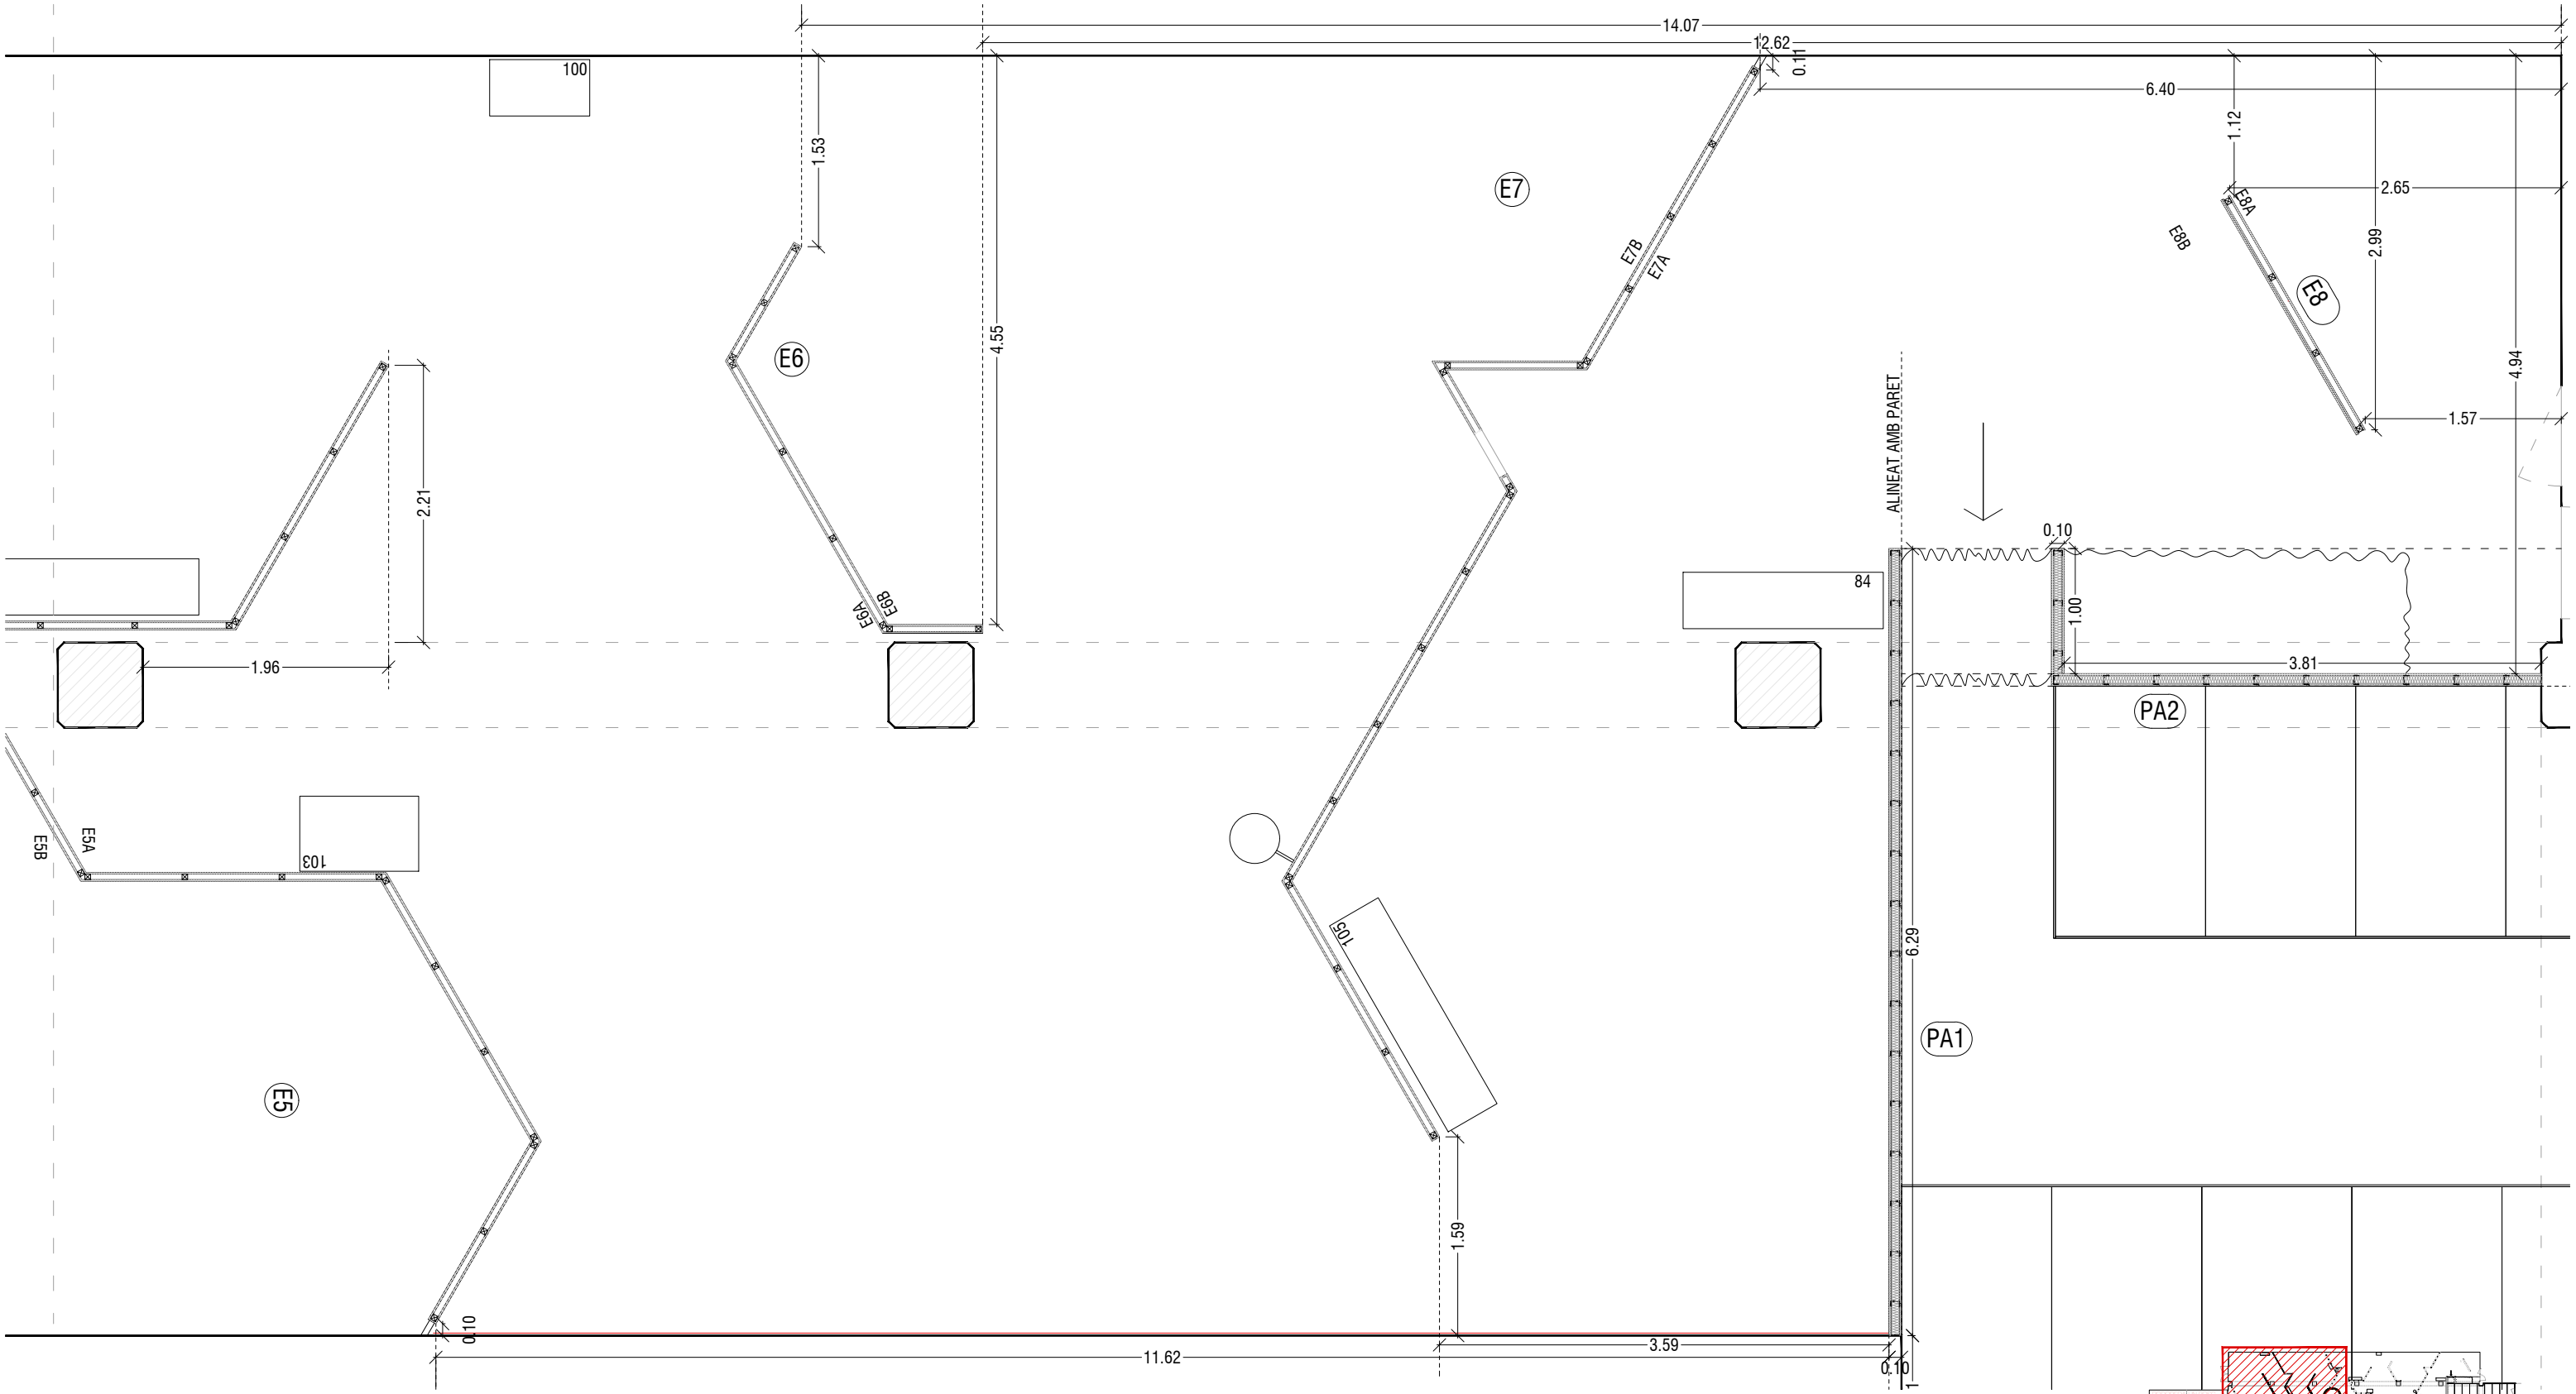



- E1 - E8** Envans dm tintat en massa o cru segons Detall 01
- P1 - P4** Paret de cartró-guix a dues cares sense aïllament
- PA1 - PA3** Paret de cartró-guix a dues cares amb aïllament
- P2** Paret de cartró-guix a una cara
- EQ1 - EQ11** Envans aprofitant muntants existents de Quàntica amb DM en massa o cru segons plànol detall
- EF1 - EF4** Envà acabat en fusta segons plànol

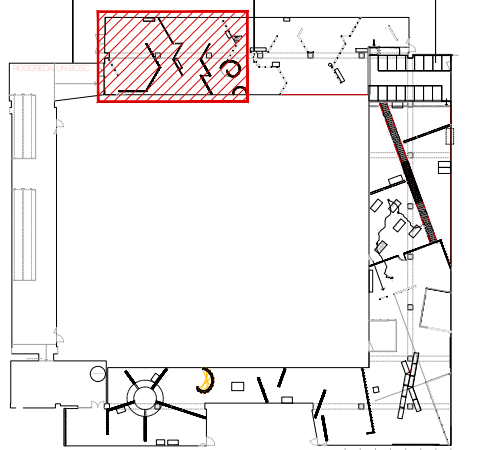

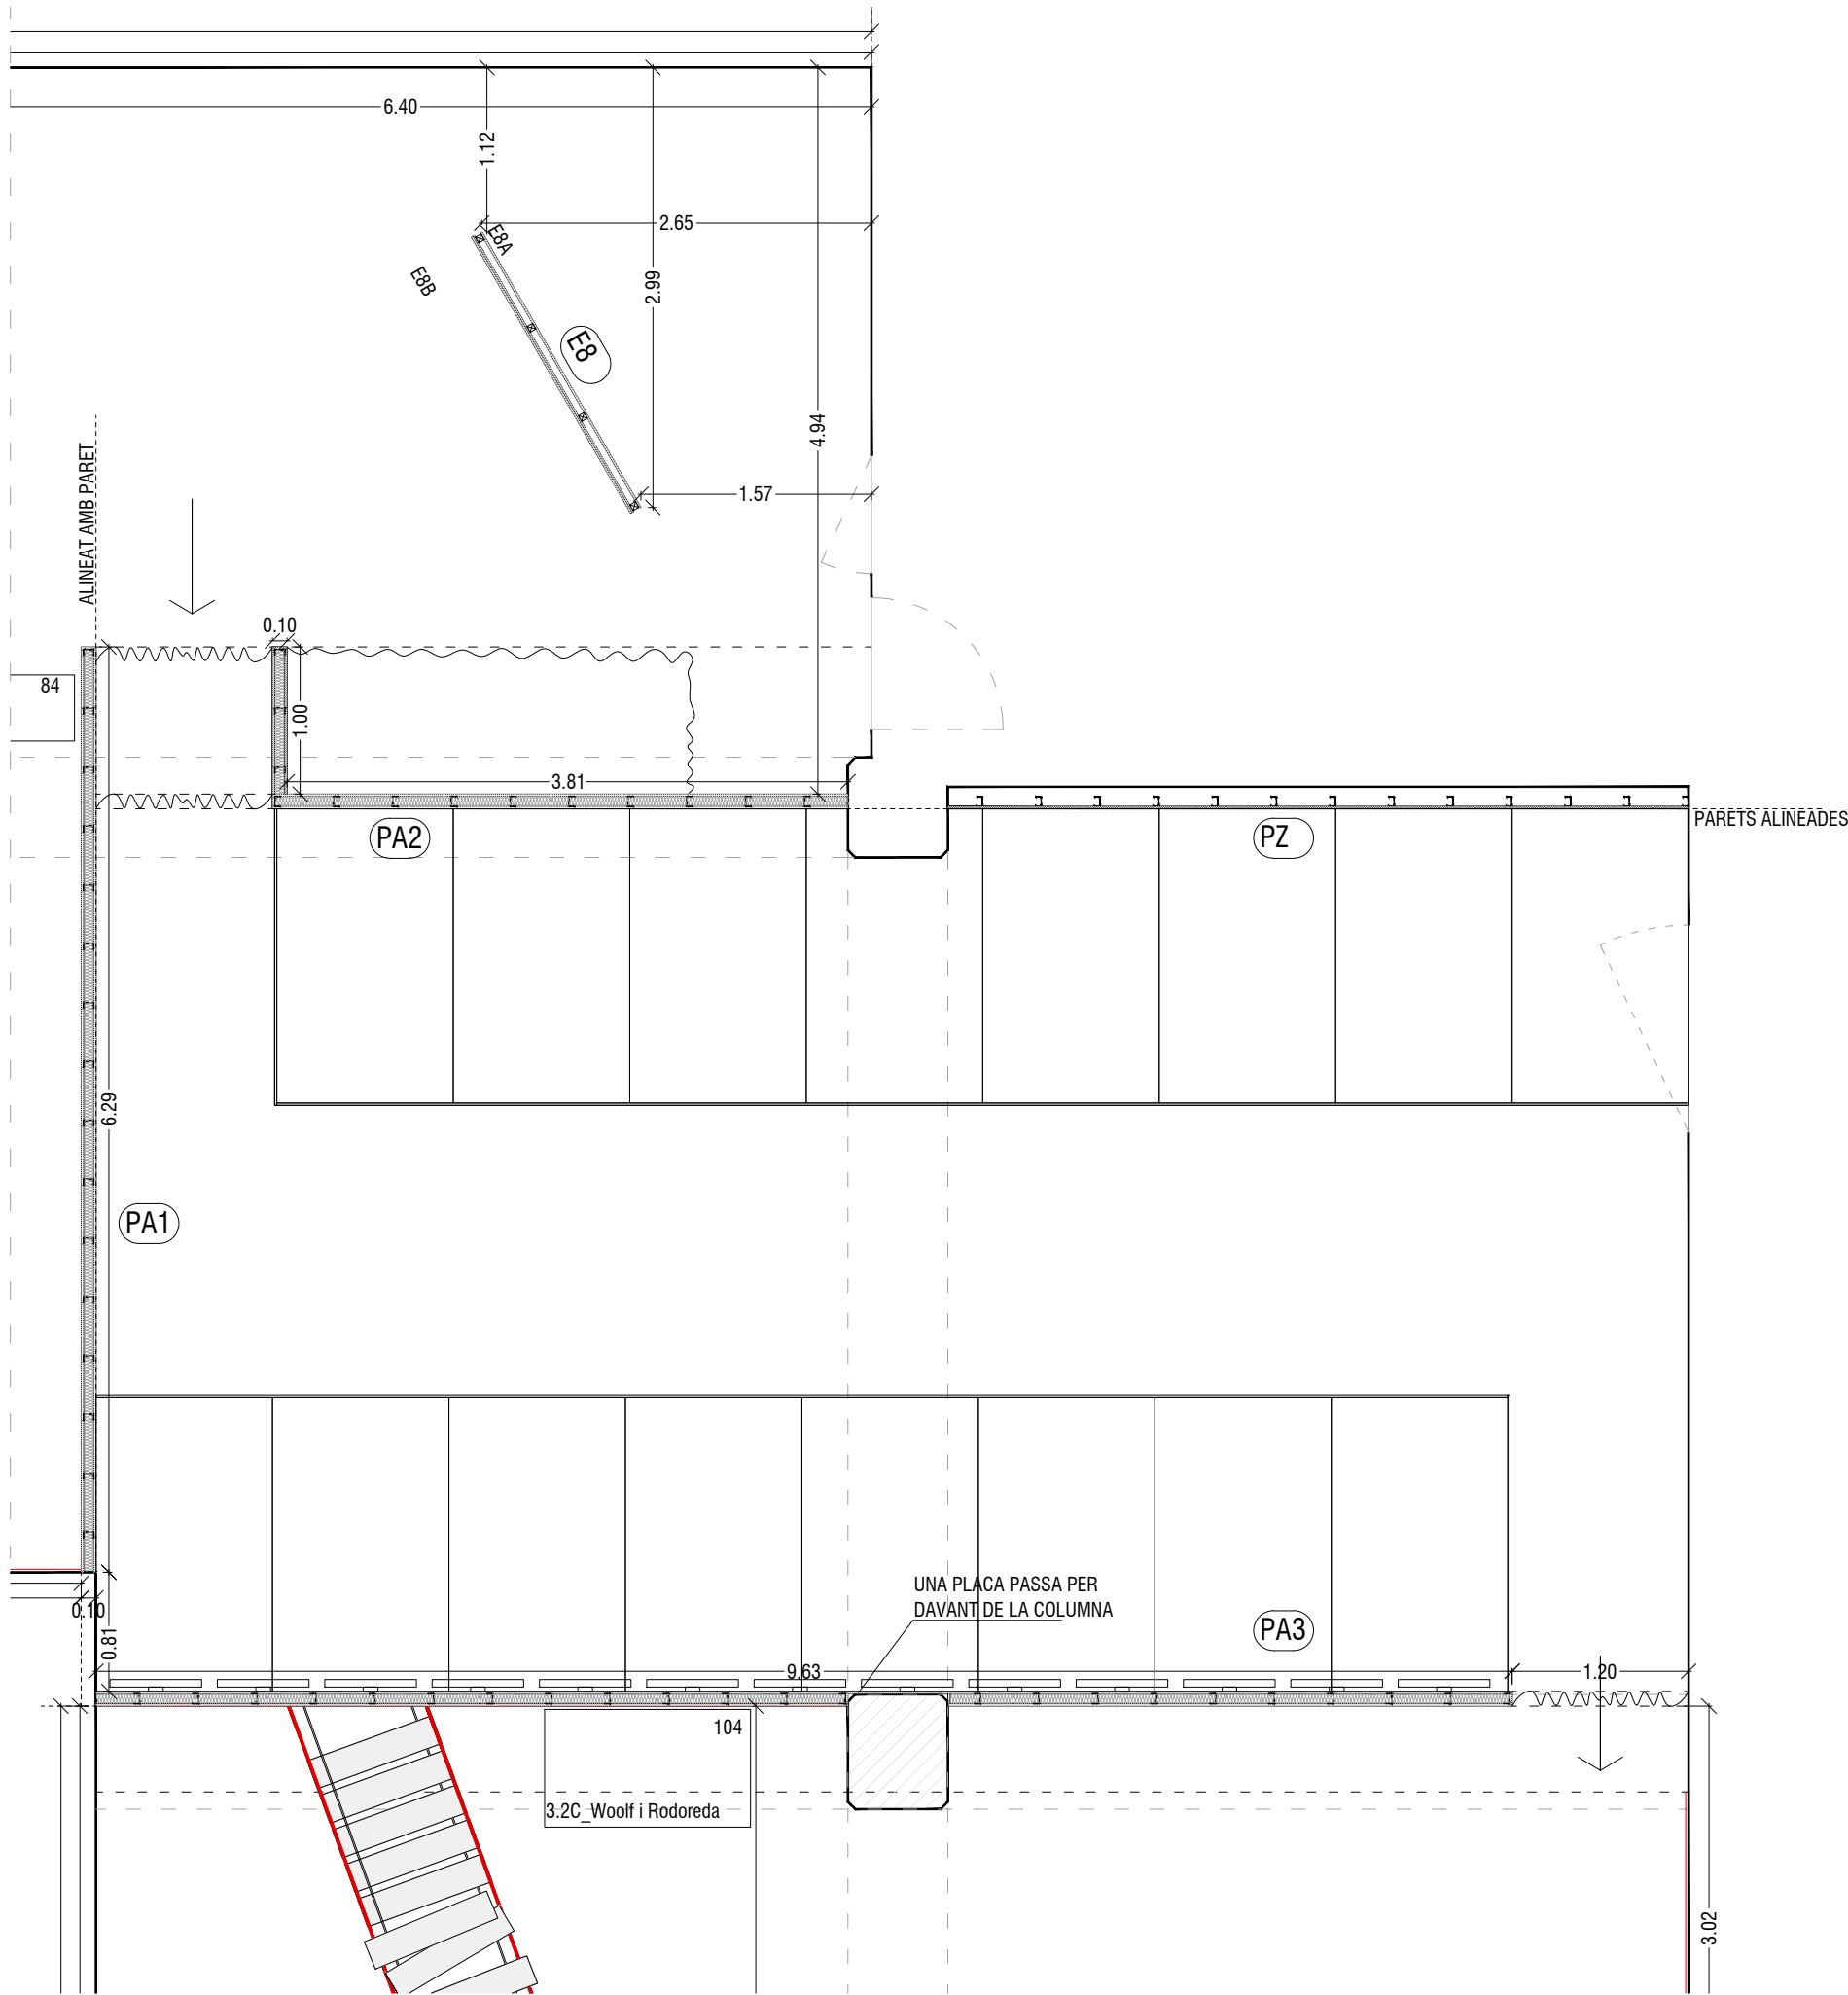



- E1 - E8** Envans dm tintat en massa o cru segons Detall 01
- P1 - P4** Paret de cartró-guix a dues cares sense aïllament
- PA1 - PA3** Paret de cartró-guix a dues cares amb aïllament
- PZ** Paret de cartró-guix a una cara
- EQ1 - EQ11** Envans aprofitant muntants existents de Quàntica amb DM en massa o cru segons plànol detall
- EF1 - EF4** Envà acabat en fusta segons plànol

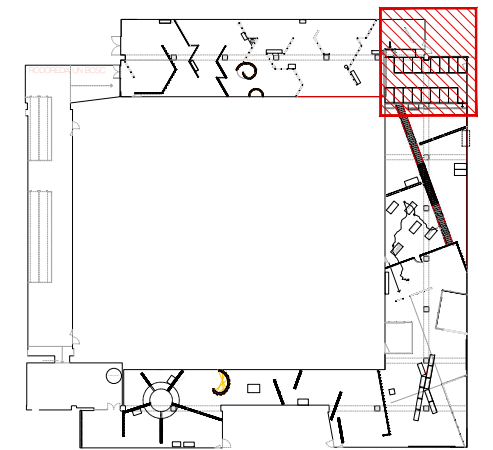


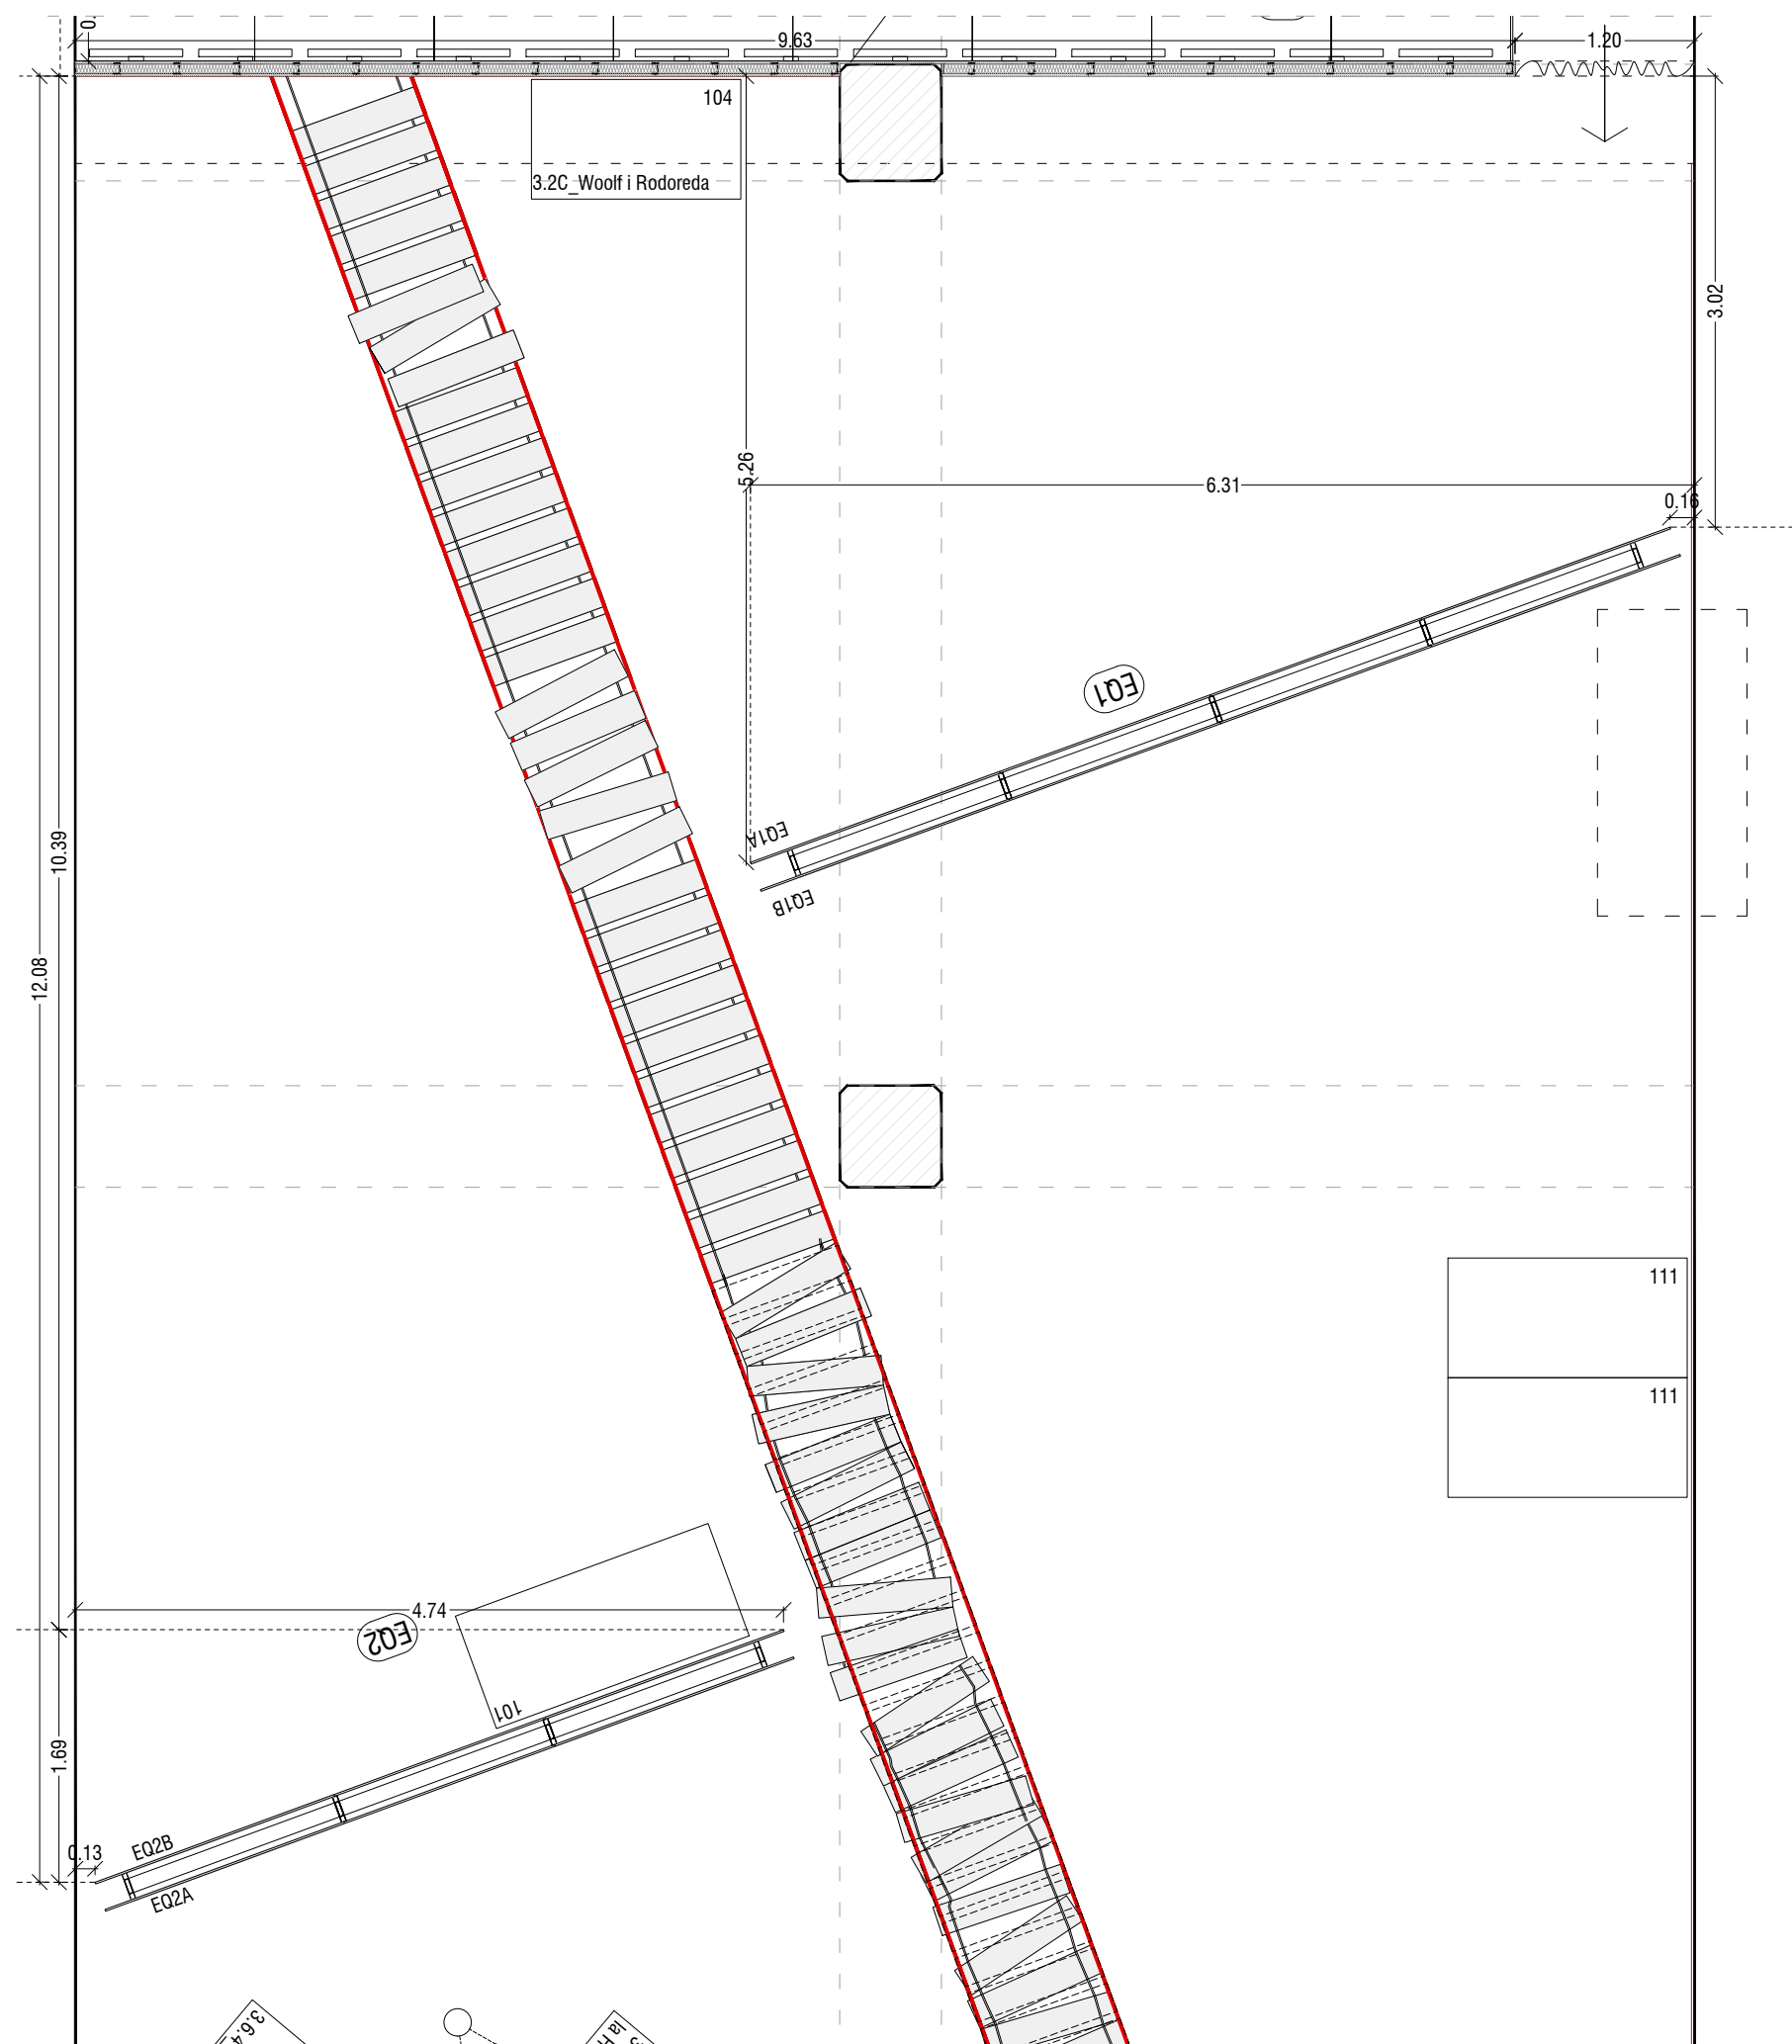


- E1 - E8** Envans dm tintat en massa o cru segons Detall 01
- P1 - P4** Paret de cartró-guix a dues cares sense aïllament
- PA1 - PA3** Paret de cartró-guix a dues cares amb aïllament
- P2** Paret de cartró-guix a una cara
- EQ1 - EQ11** Envans aprofitant muntants existents de Quàntica amb DM en massa o cru segons plànol detall
- EF1 - EF4** Envà acabat en fusta segons plànol

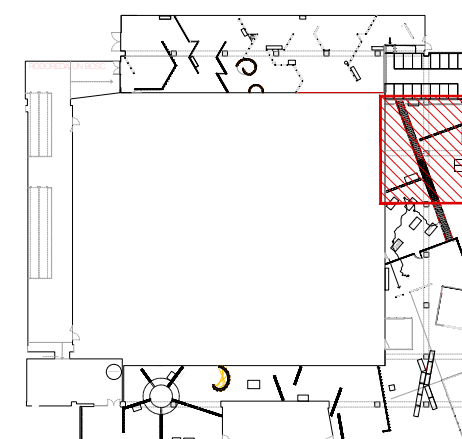


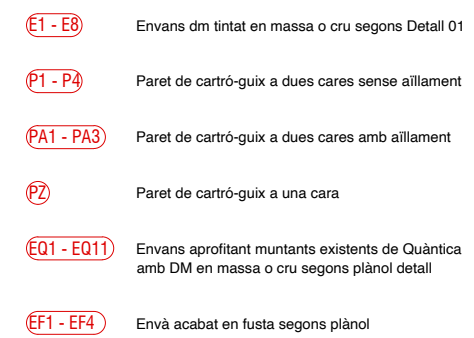

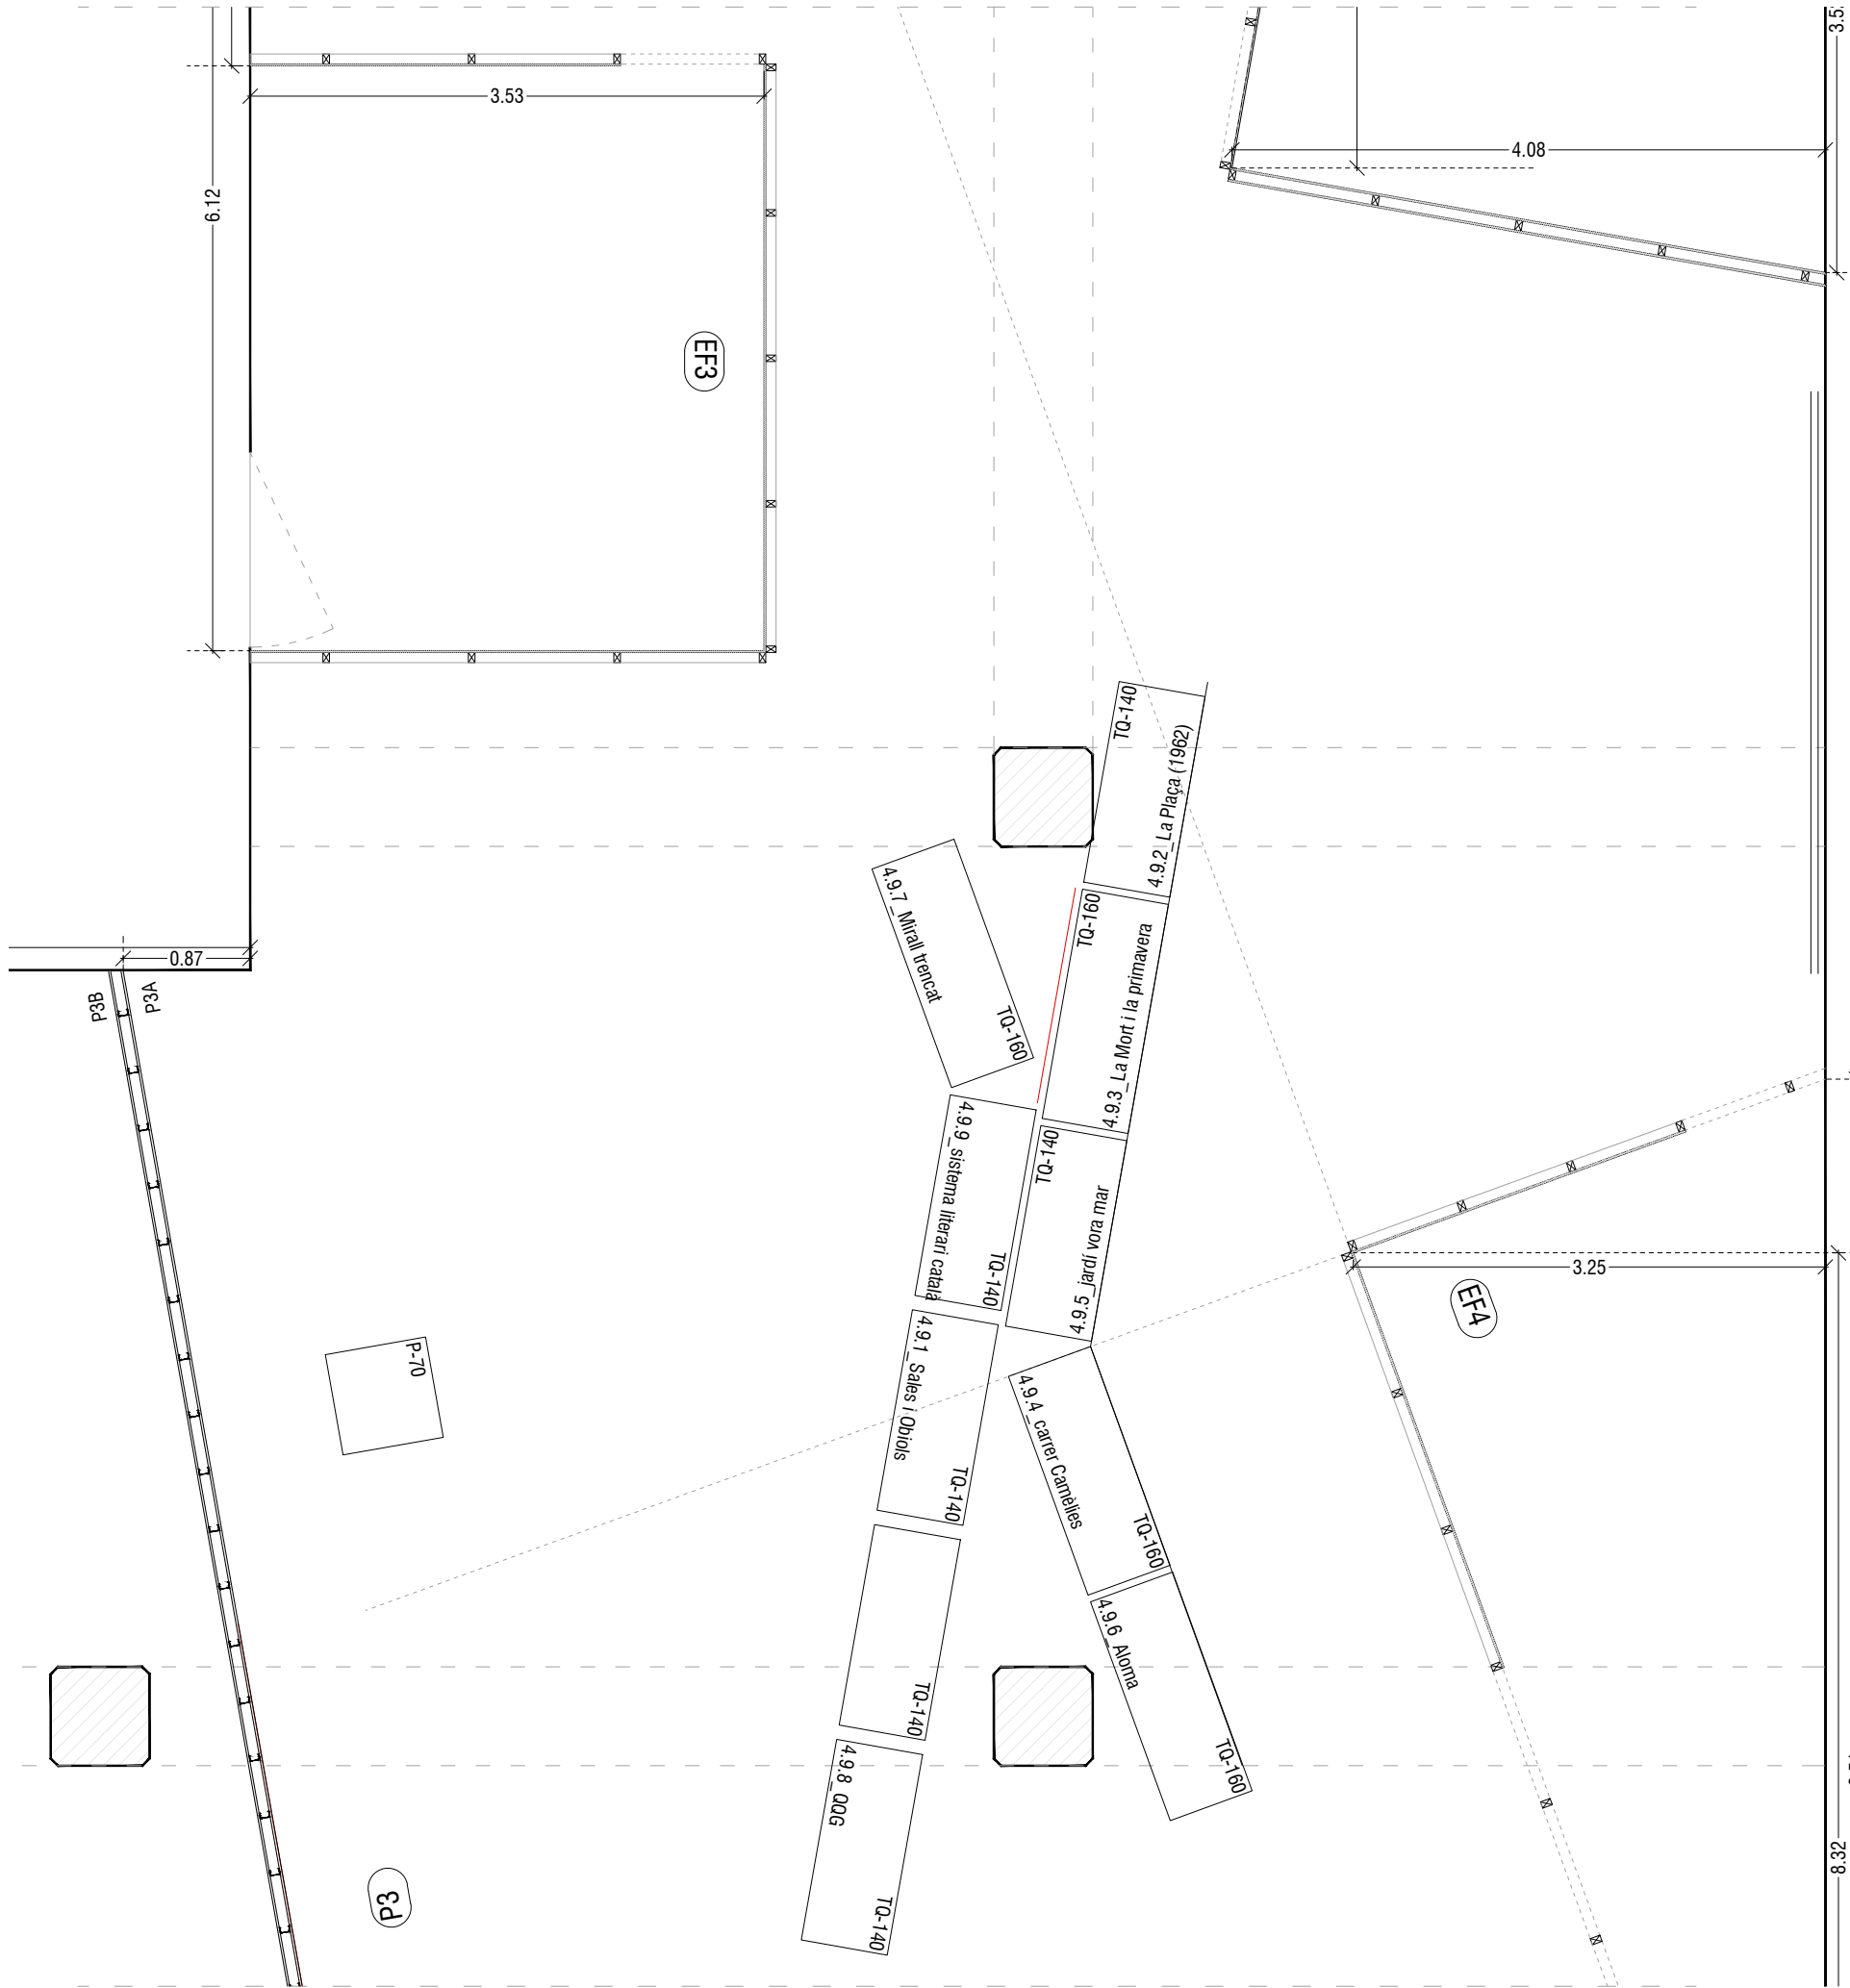


- E1 - E8** Envans dm tintat en massa o cru segons Detall 01
- P1 - P4** Paret de cartró-guix a dues cares sense aïllament
- PA1 - PA3** Paret de cartró-guix a dues cares amb aïllament
- P2** Paret de cartró-guix a una cara
- EQ1 - EQ11** Envans aprofitant muntants existents de Quàntica amb DM en massa o cru segons plànol detall
- EF1 - EF4** Envà acabat en fusta segons plànol


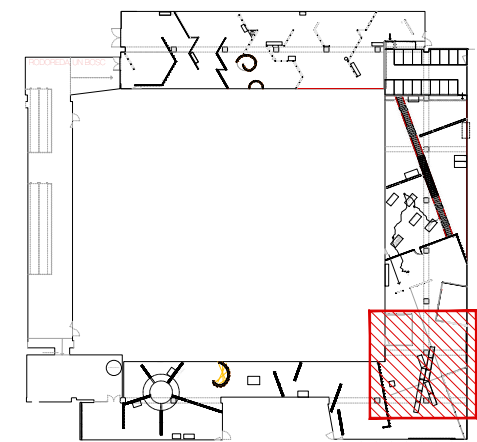


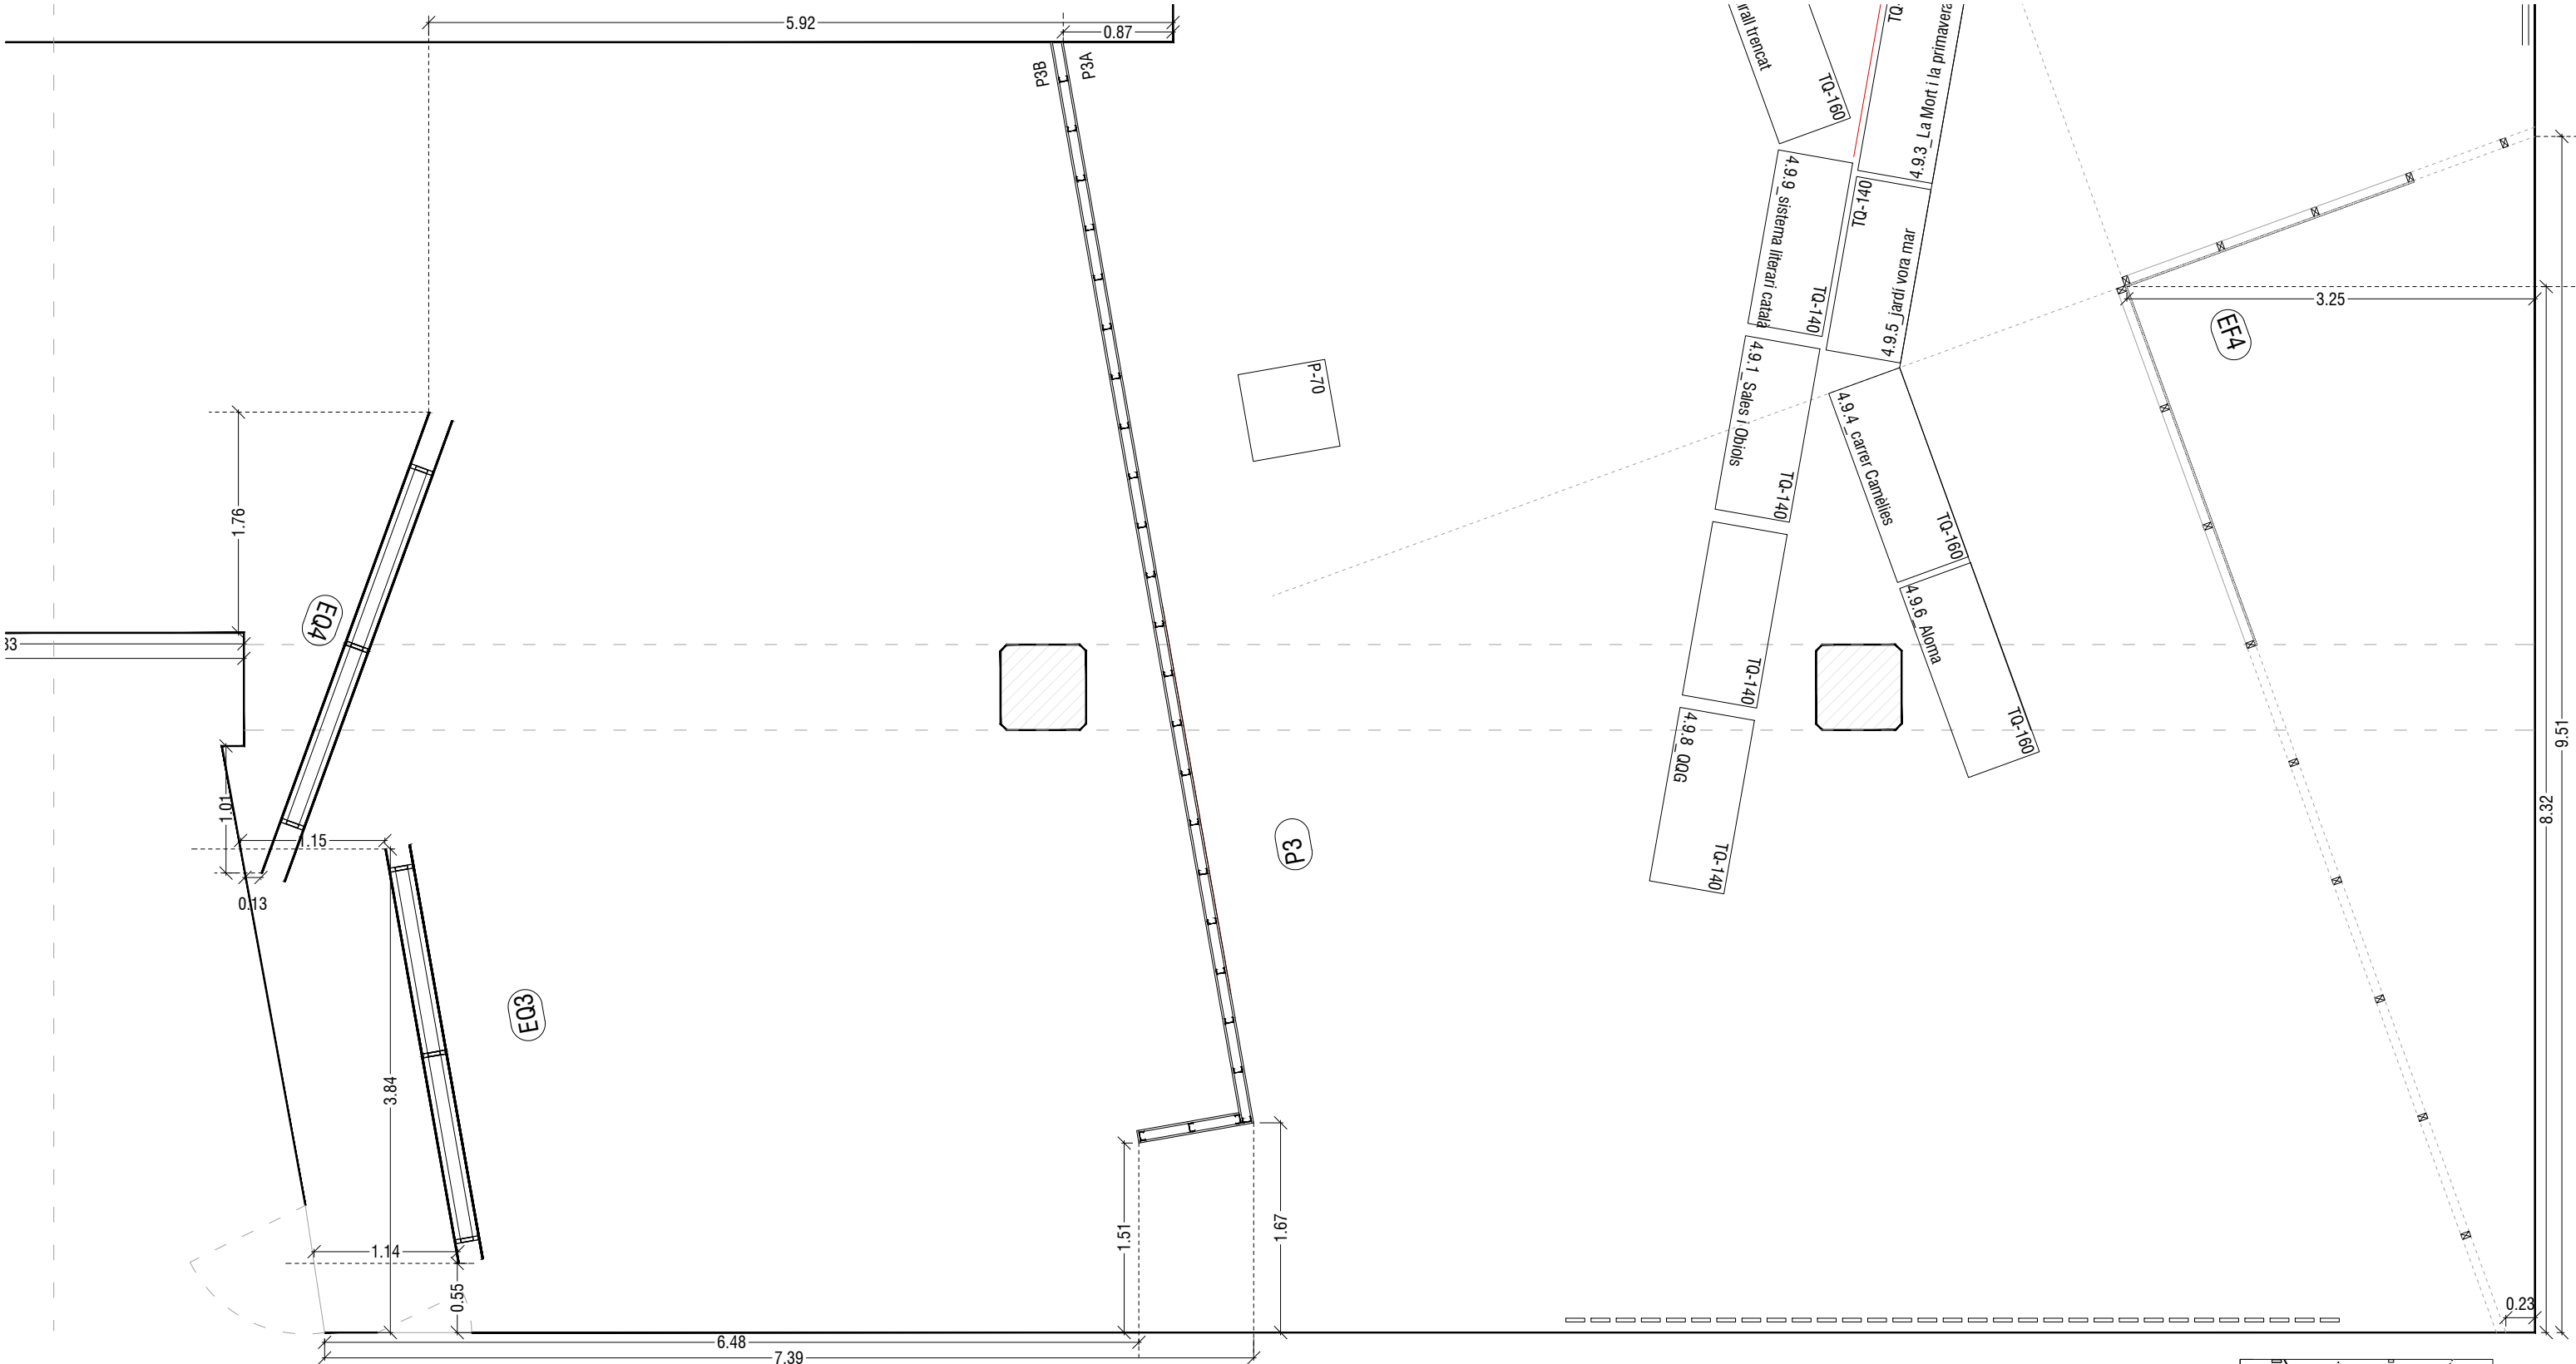


- E1 - E8** Envans dm tintat en massa o cru segons Detall 01
- P1 - P4** Paret de cartró-guix a dues cares sense aïllament
- PA1 - PA3** Paret de cartró-guix a dues cares amb aïllament
- P2** Paret de cartró-guix a una cara
- EQ1 - EQ11** Envans aprofitant muntants existents de Quàntica amb DM en massa o cru segons plànol detall
- EF1 - EF4** Envà acabat en fusta segons plànol

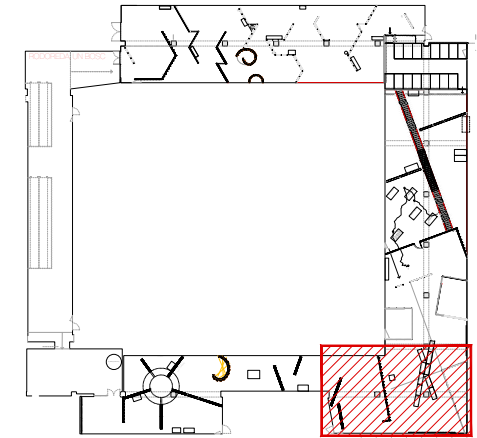



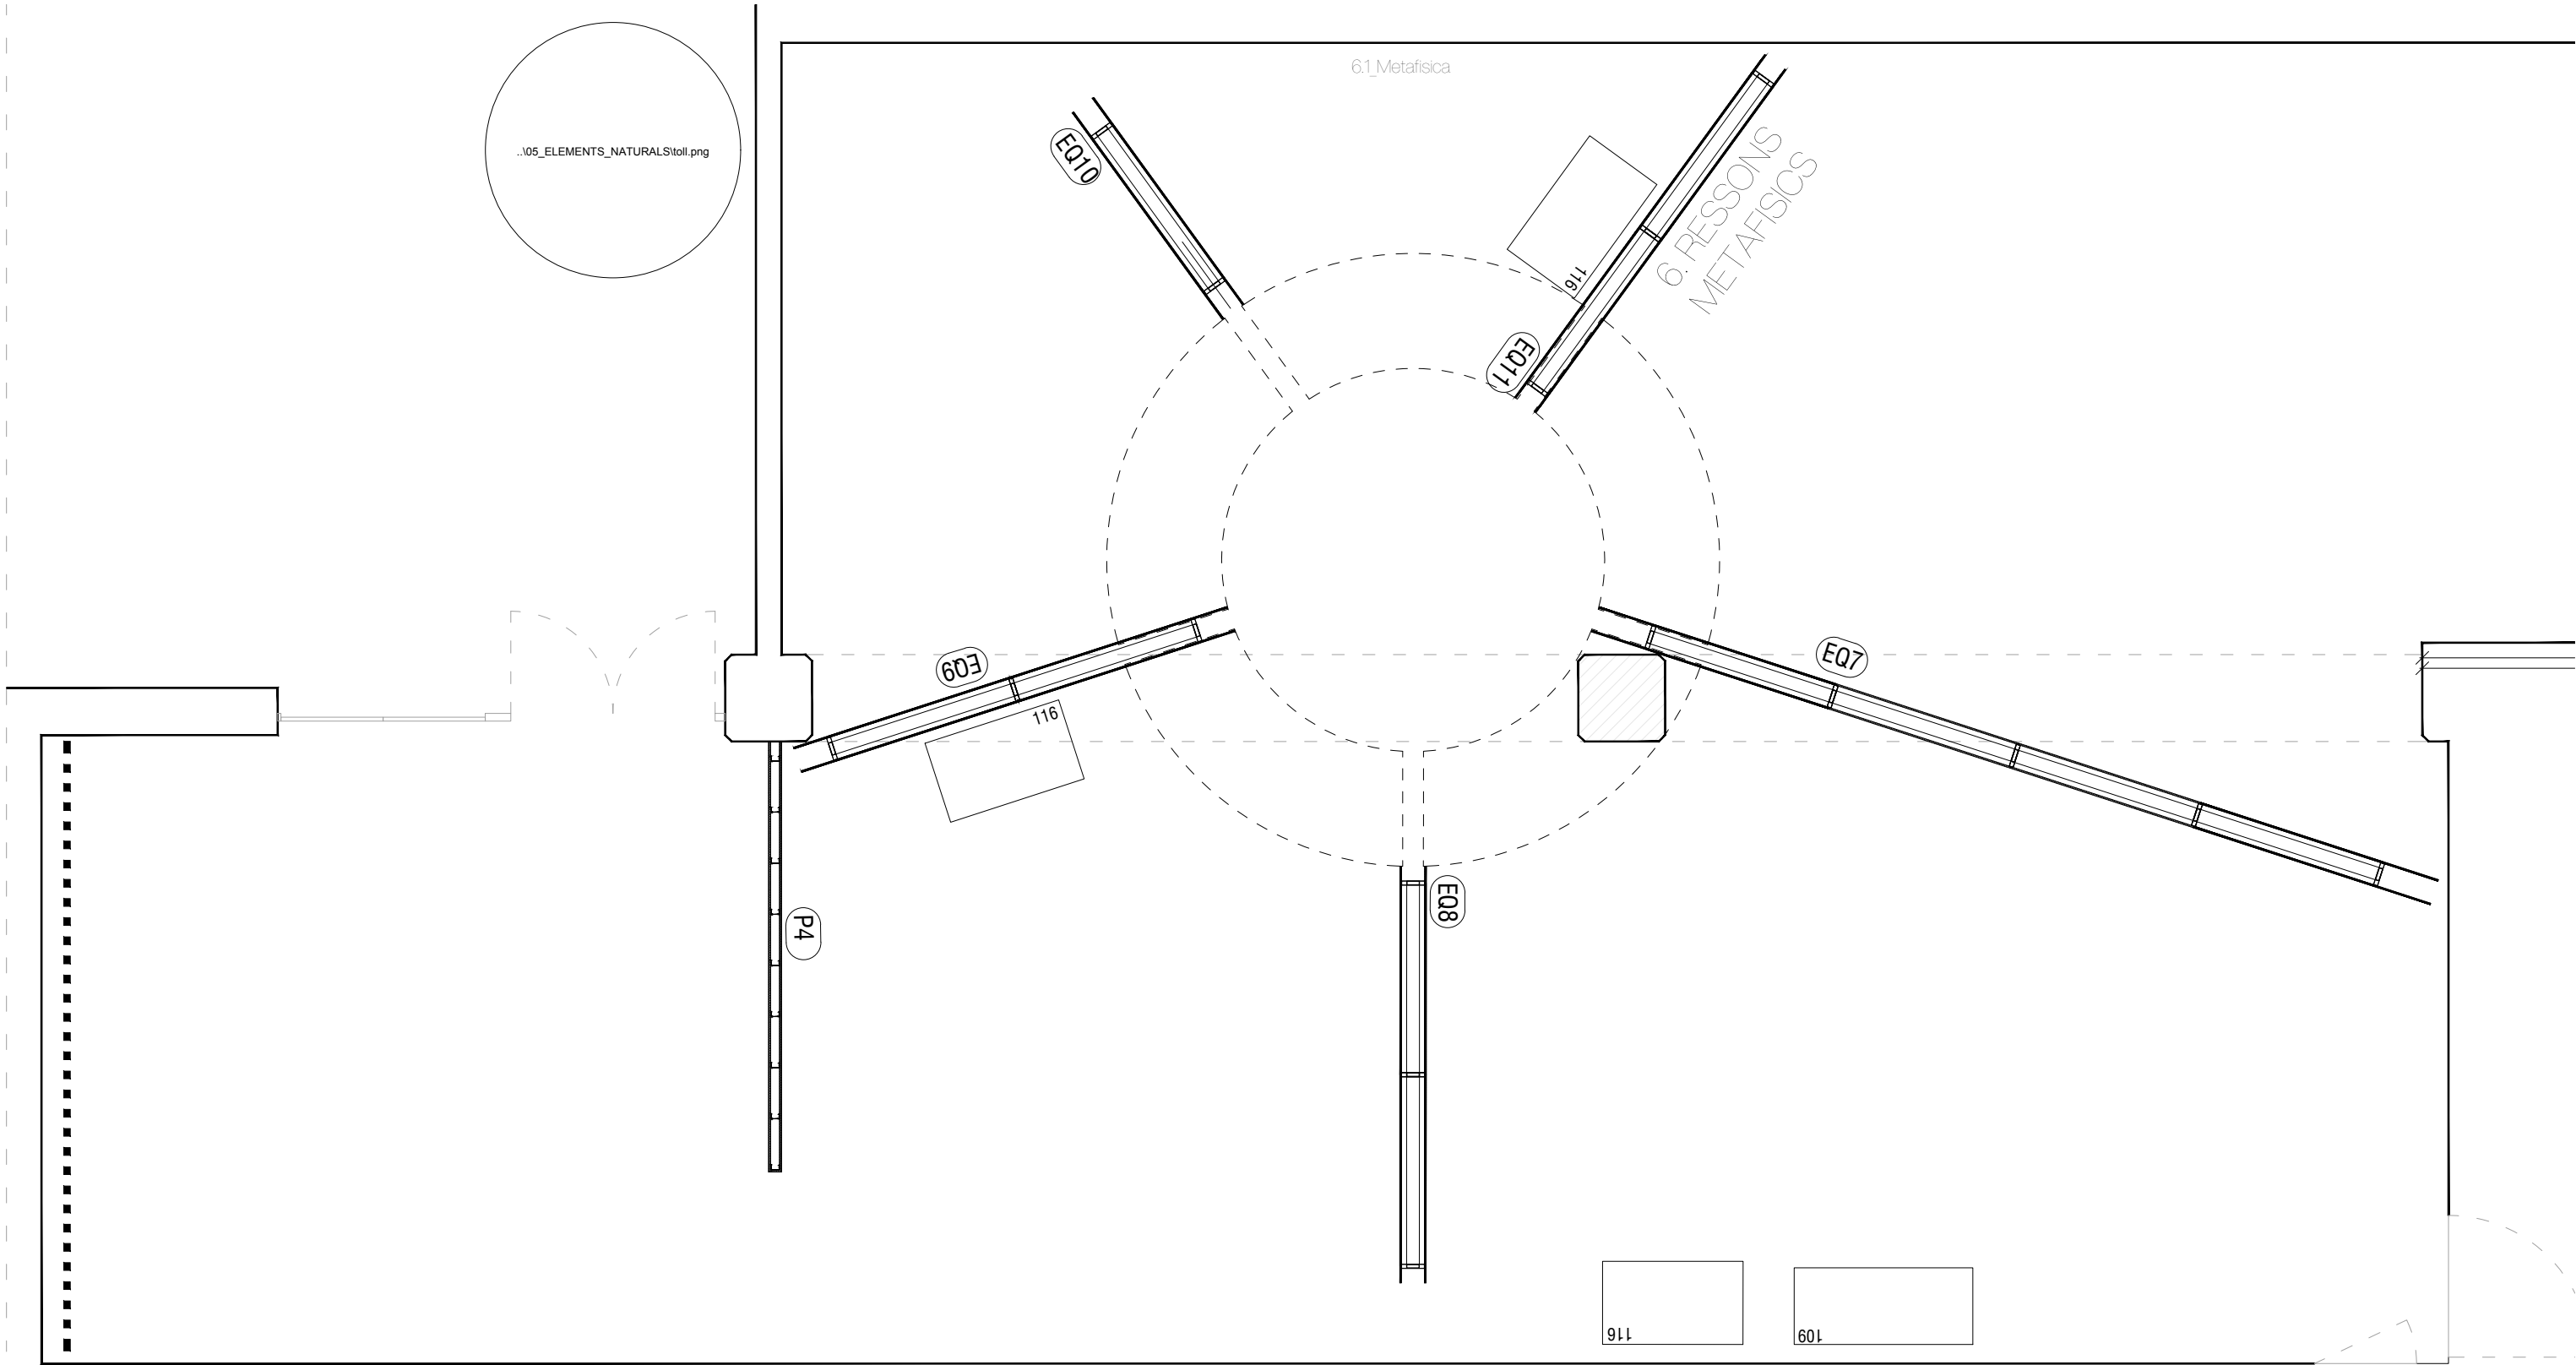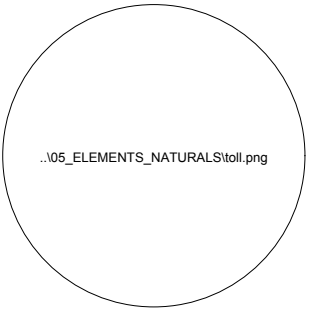


- E1 - E8** Envans dm tintat en massa o cru segons Detall 01
- P1 - P4** Paret de cartró-guix a dues cares sense aïllament
- PA1 - PA3** Paret de cartró-guix a dues cares amb aïllament
- P2** Paret de cartró-guix a una cara
- EQ1 - EQ11** Envans aprofitant muntants existents de Quàntica amb DM en massa o cru segons plànol detall
- EF1 - EF4** Envà acabat en fusta segons plànol


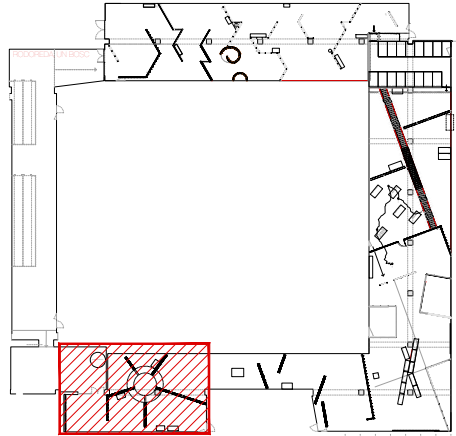






05




Alçats generals




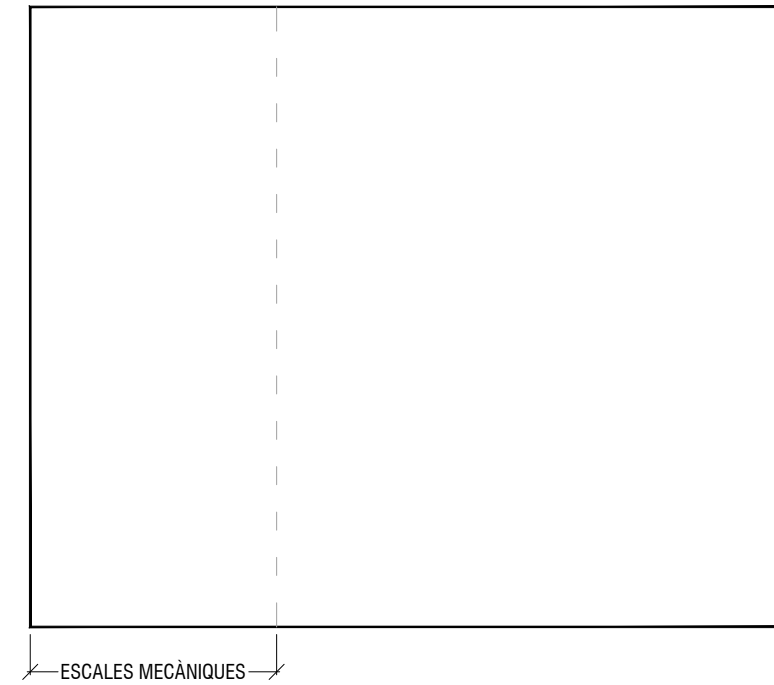






RODOREDA, UN BOSCH


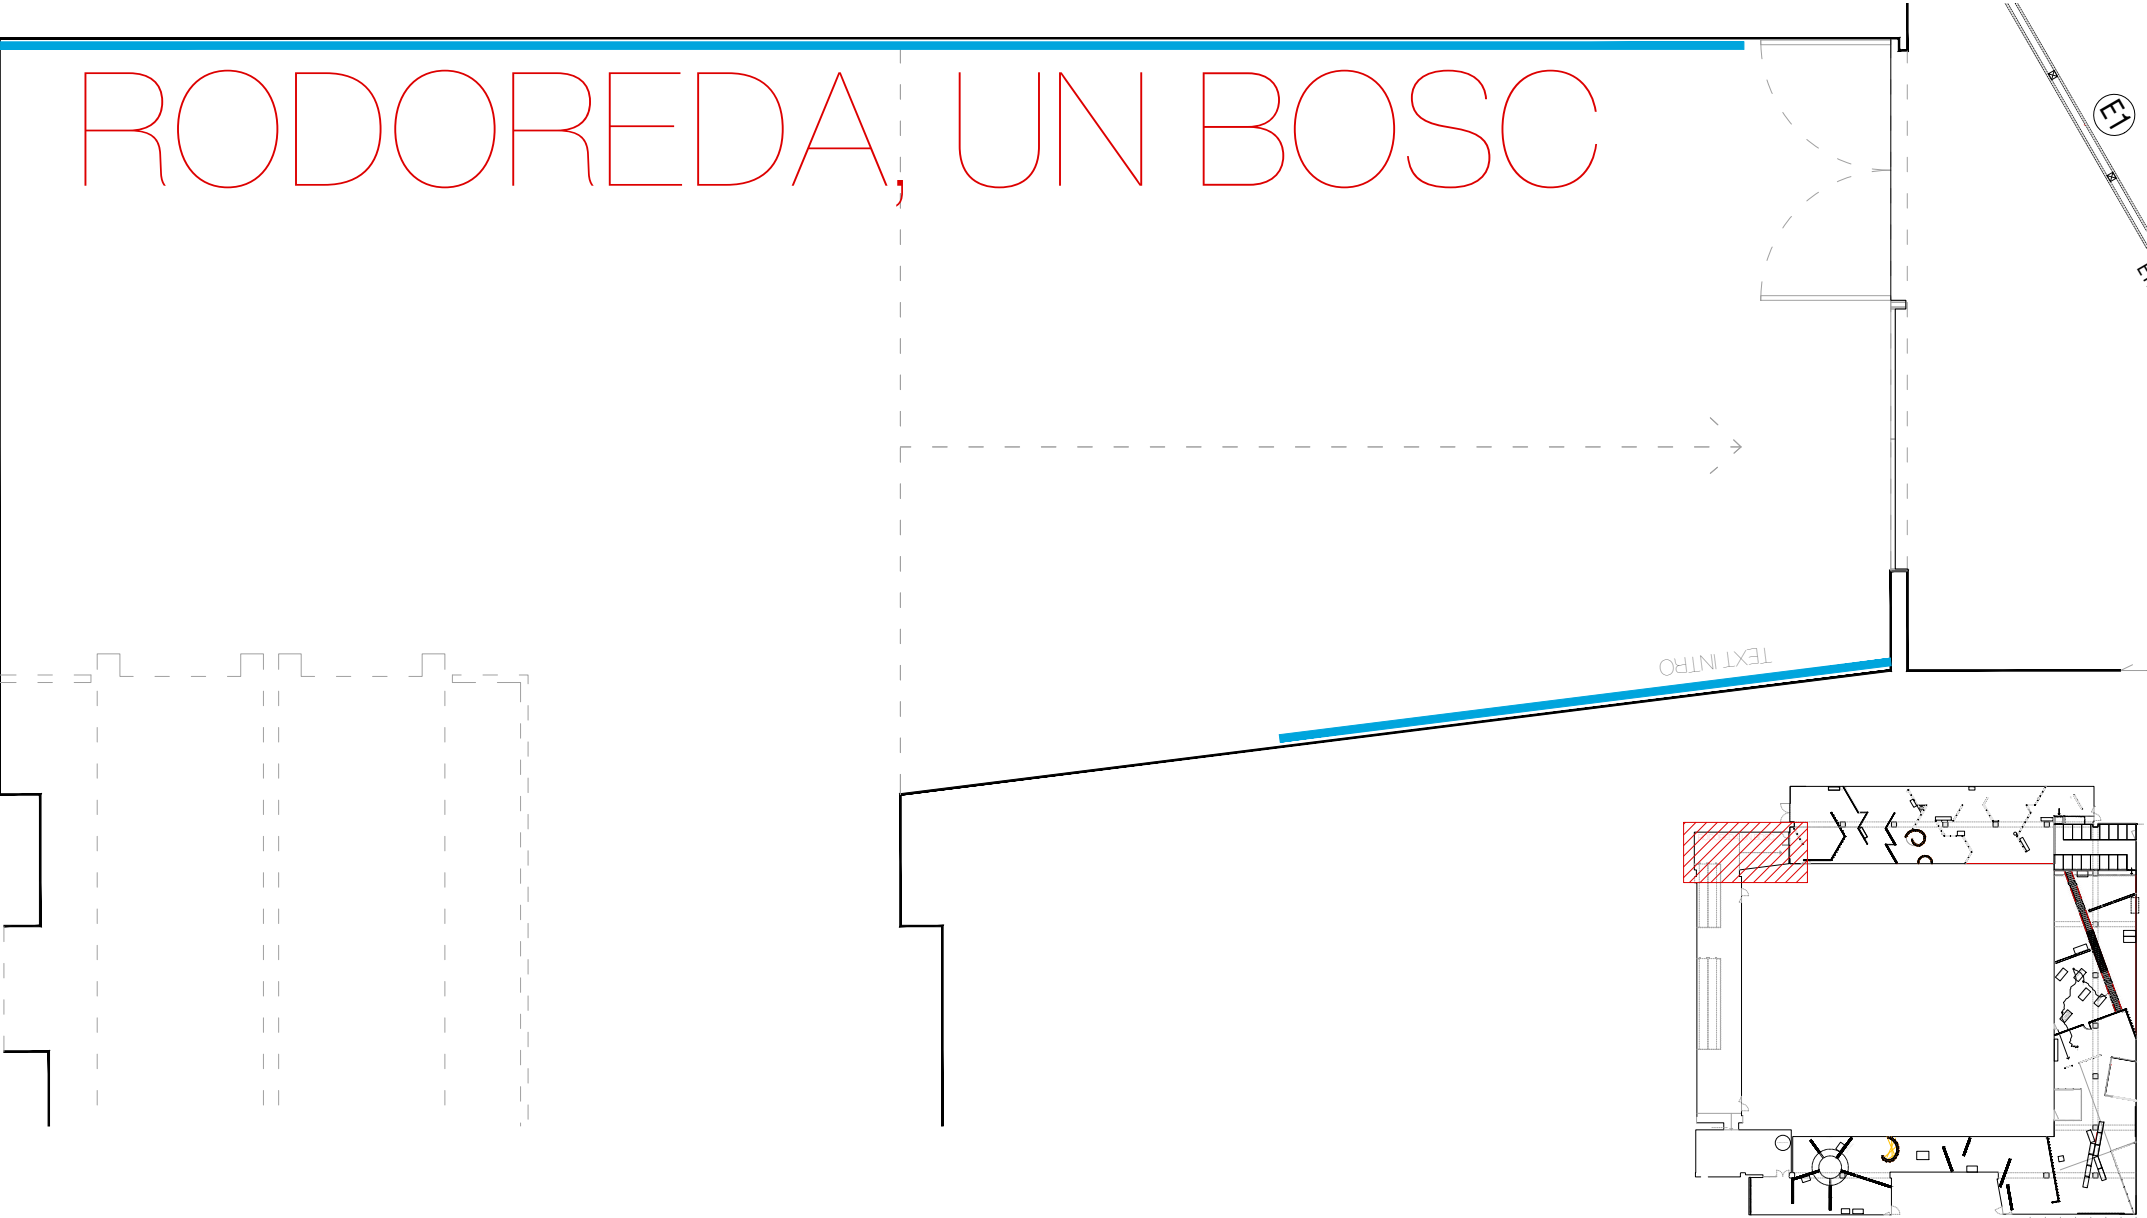
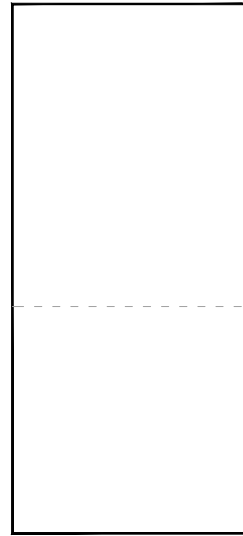


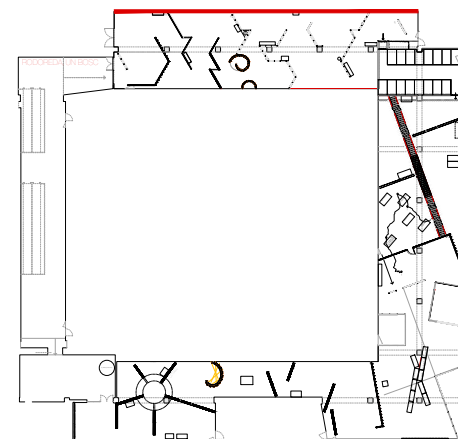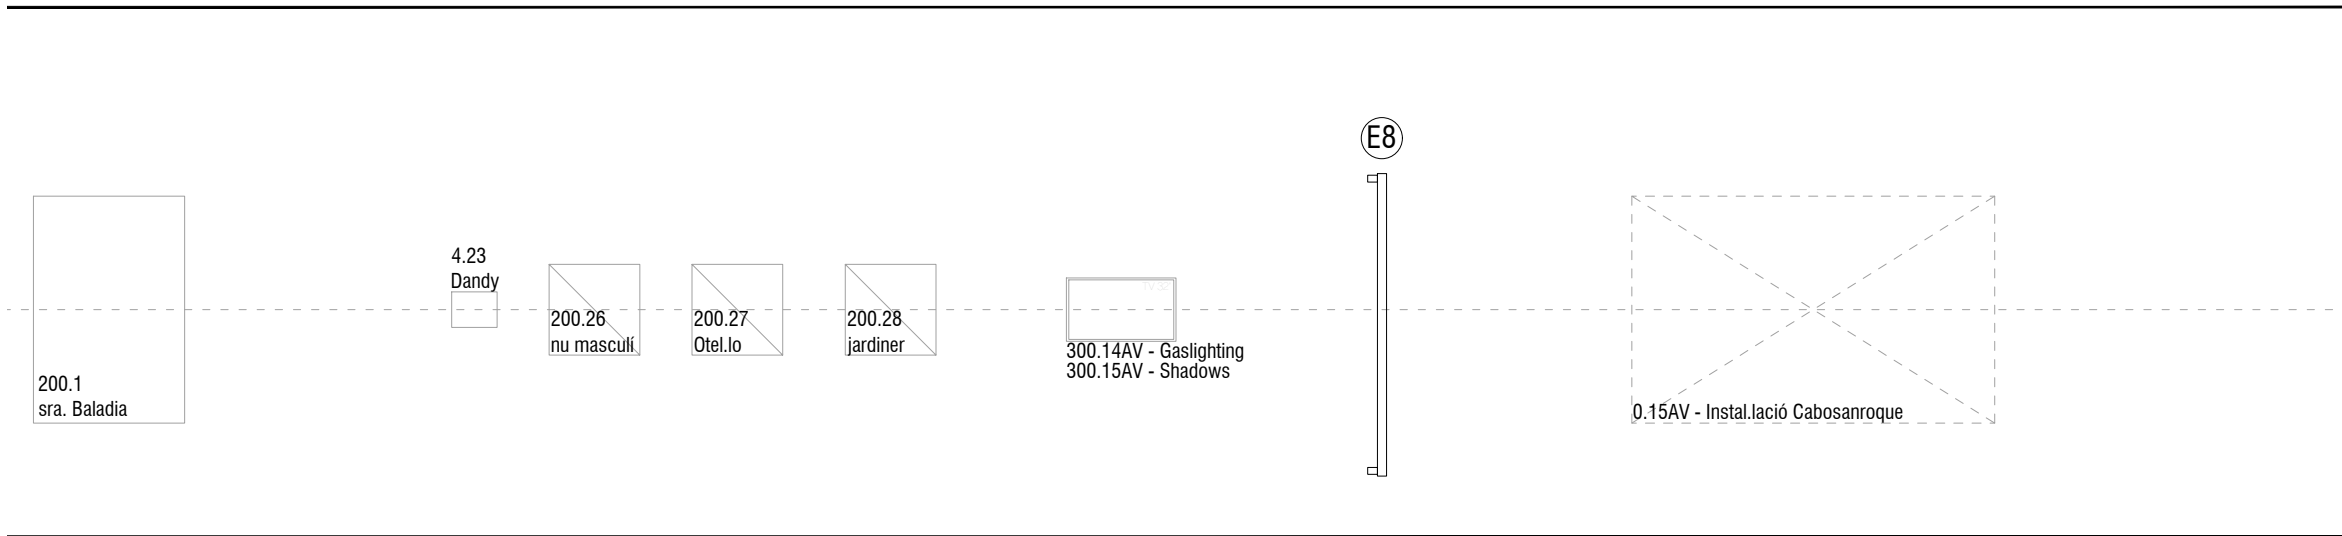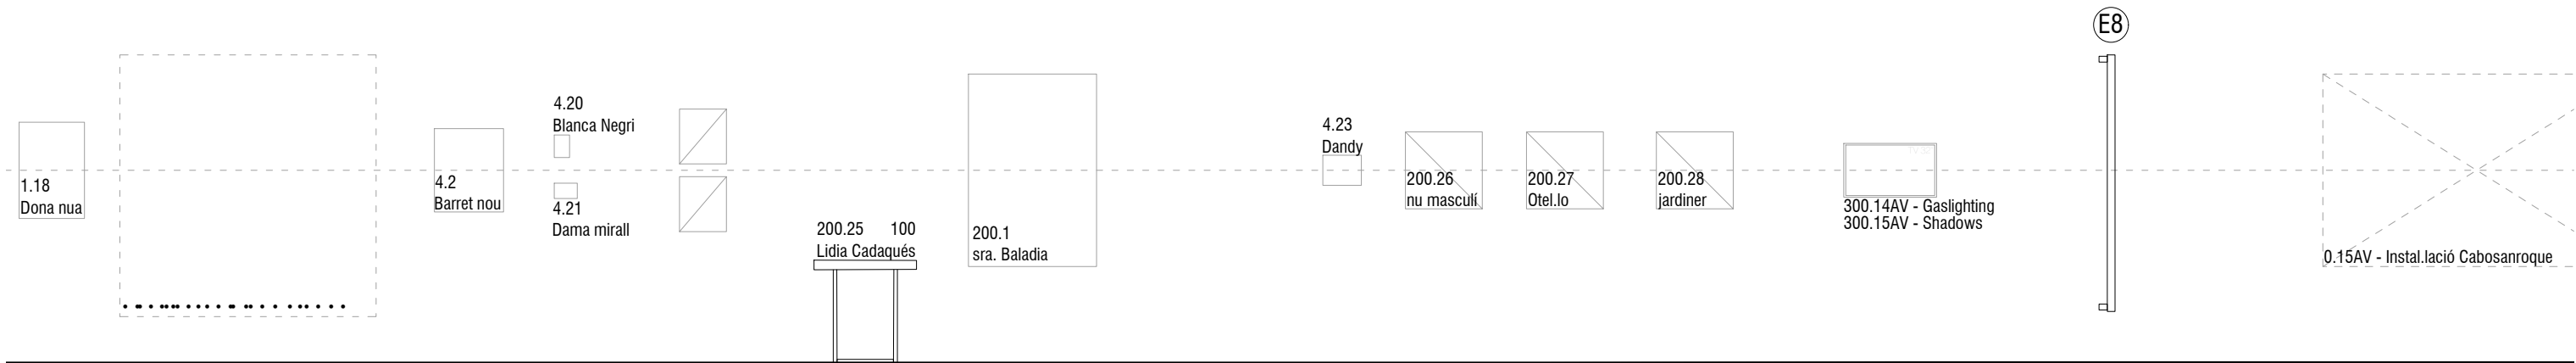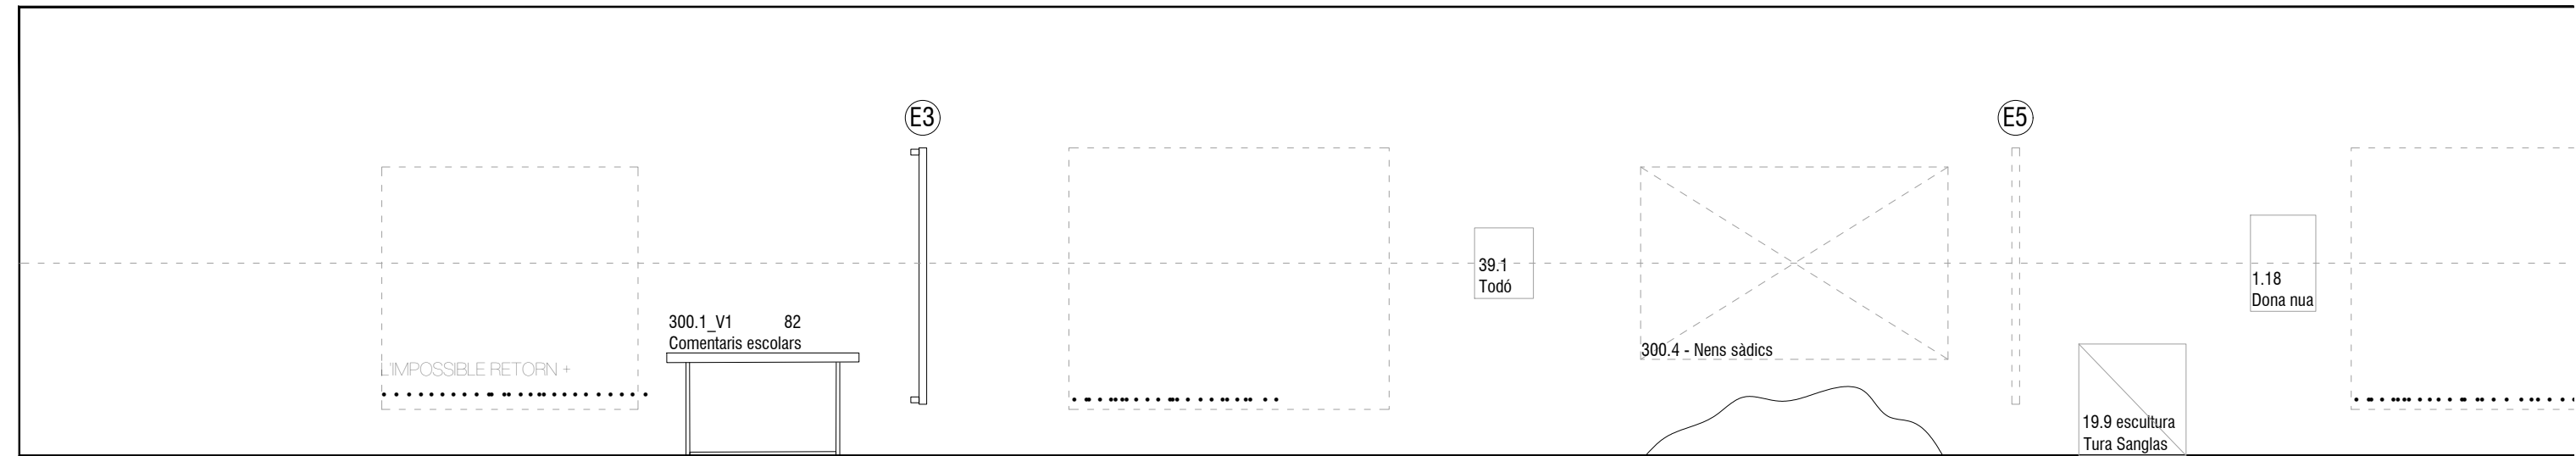

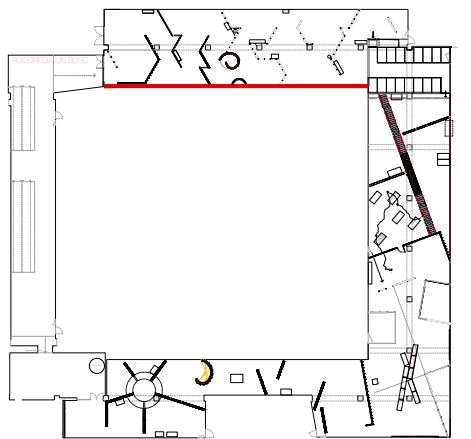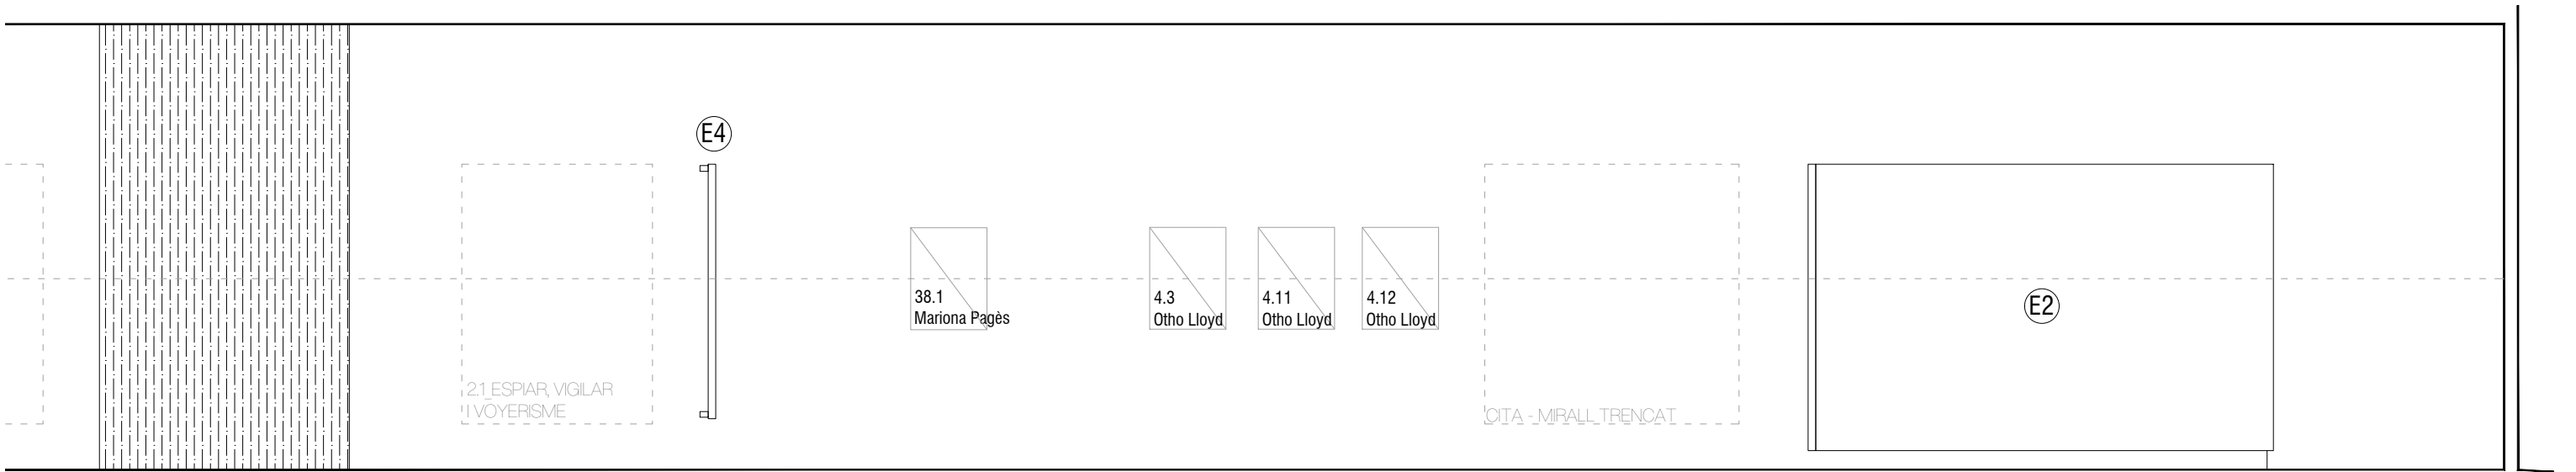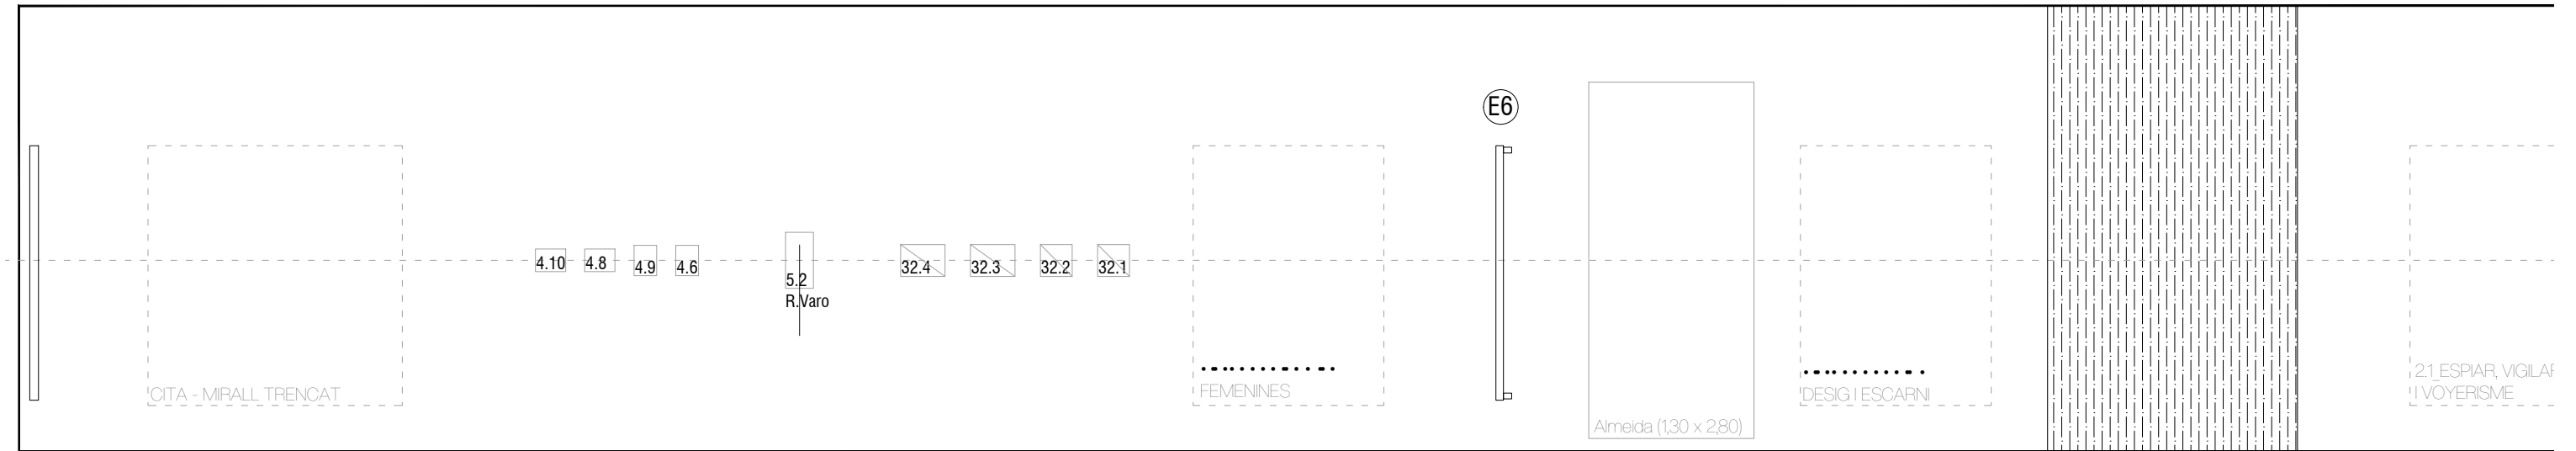

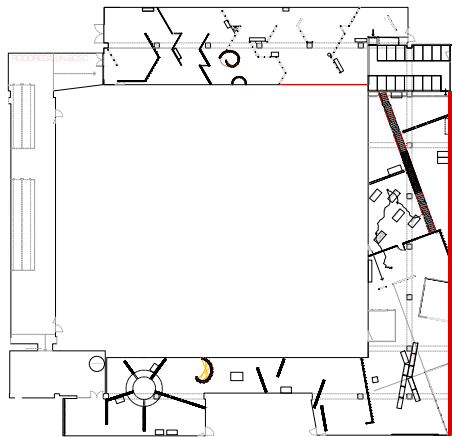
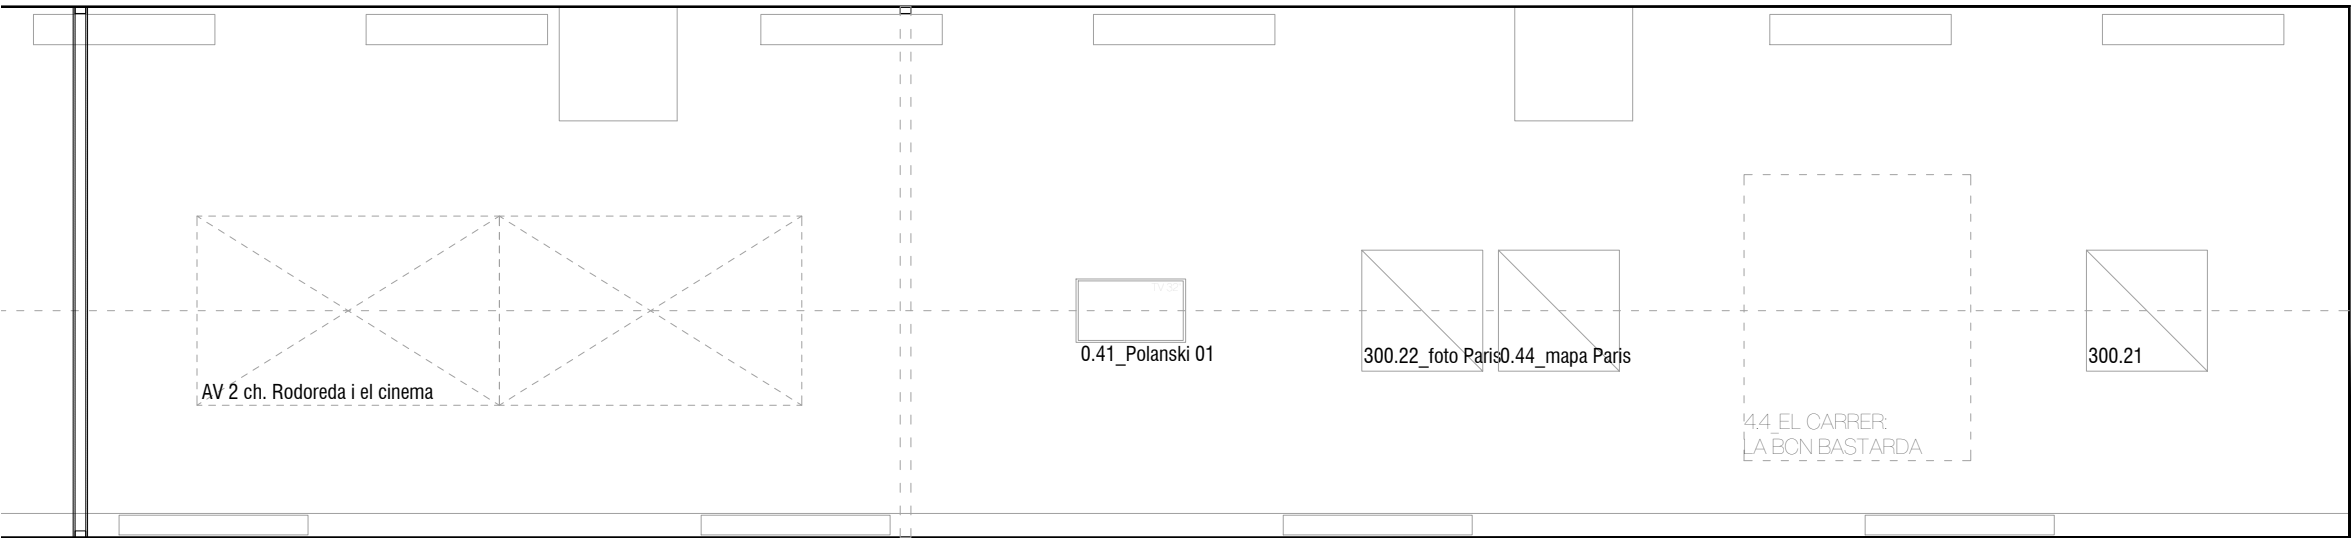
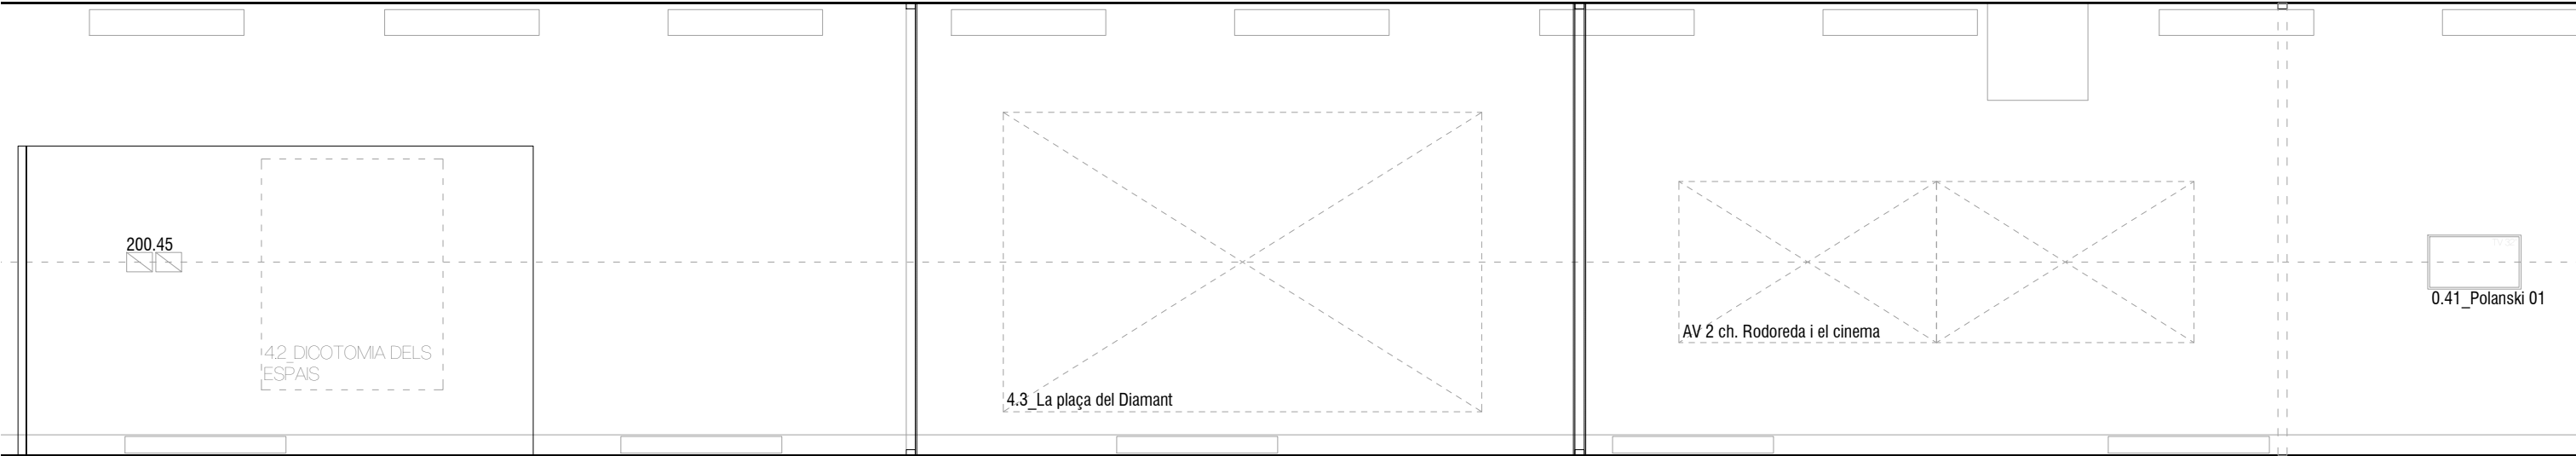
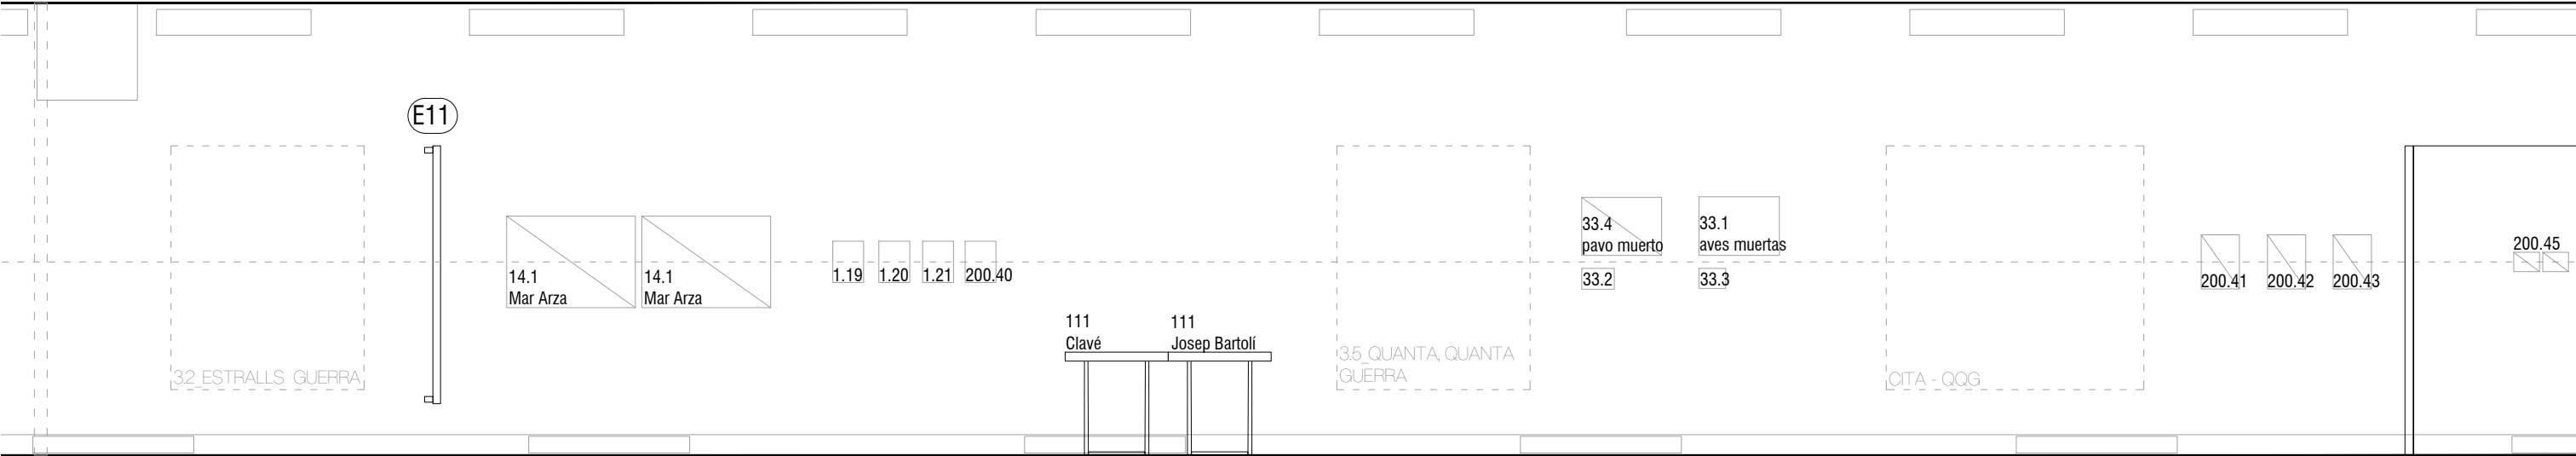





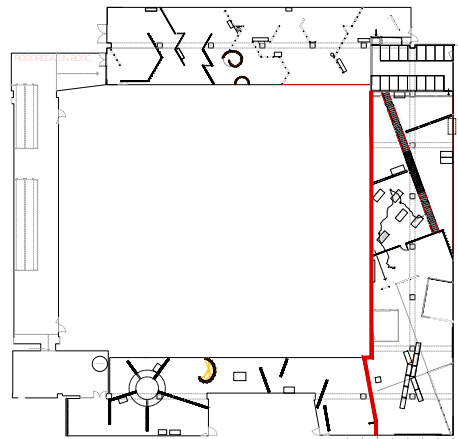
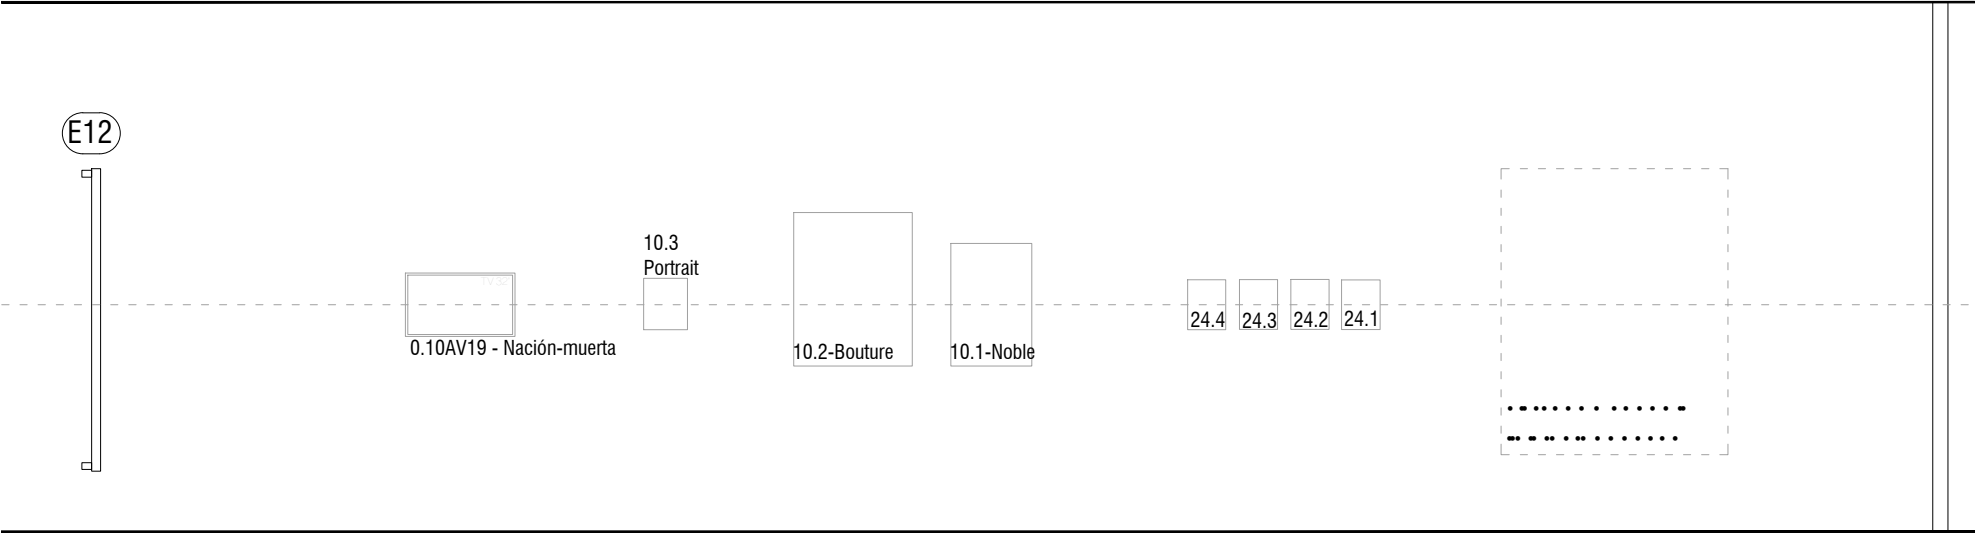
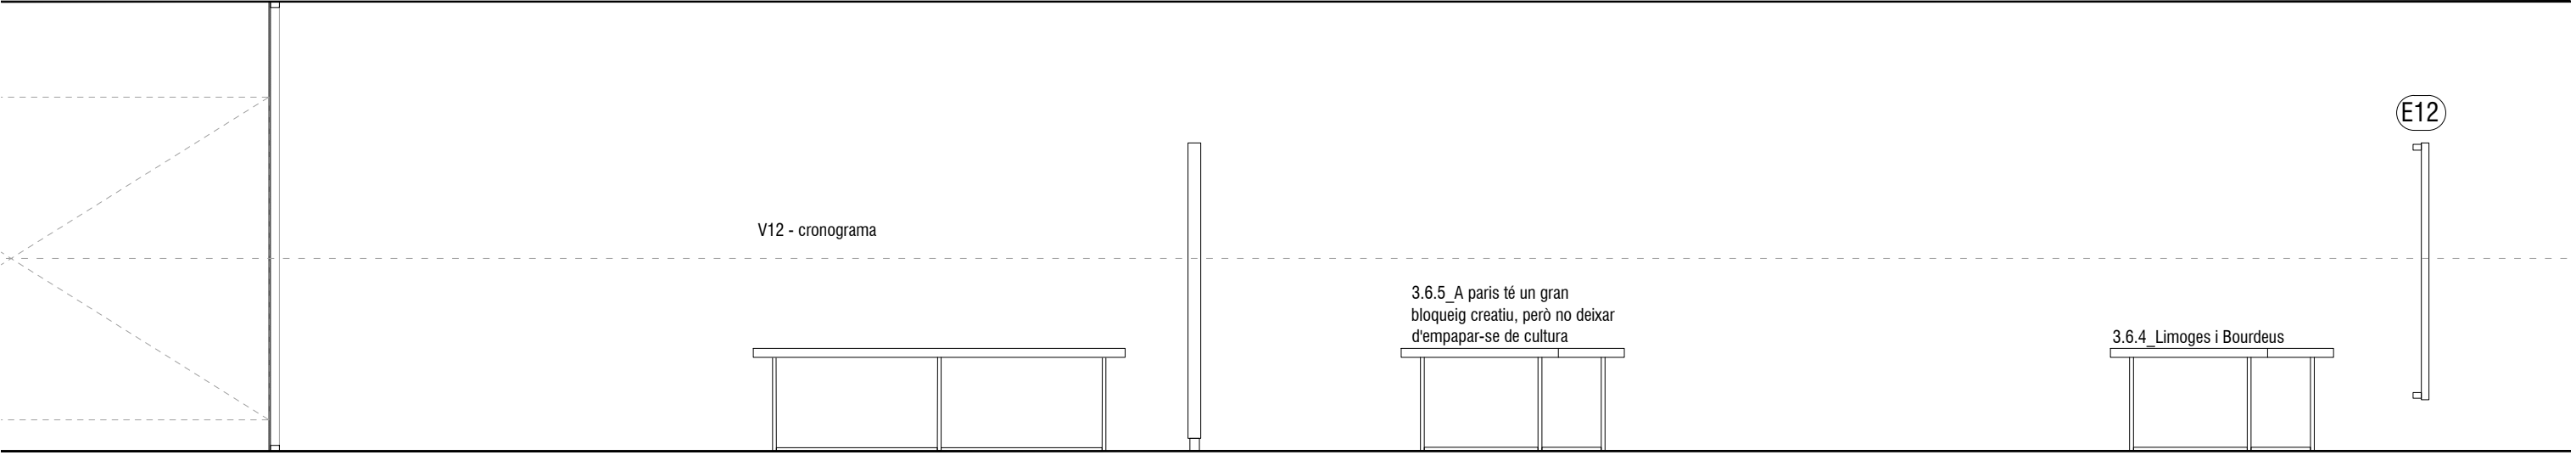
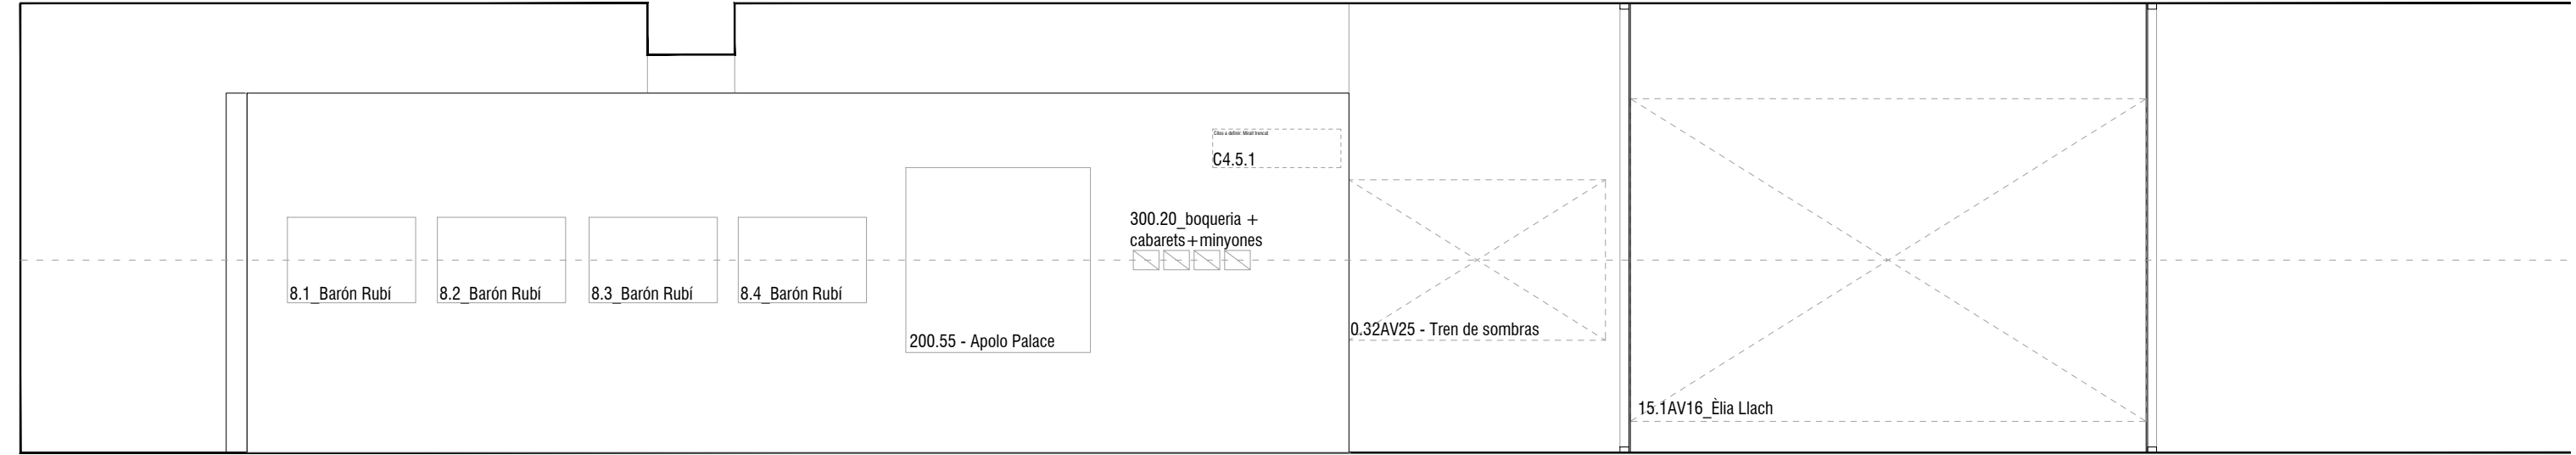


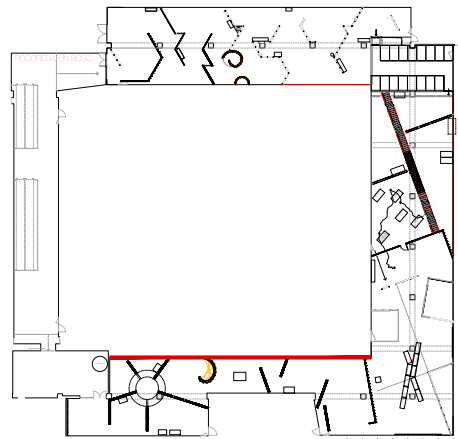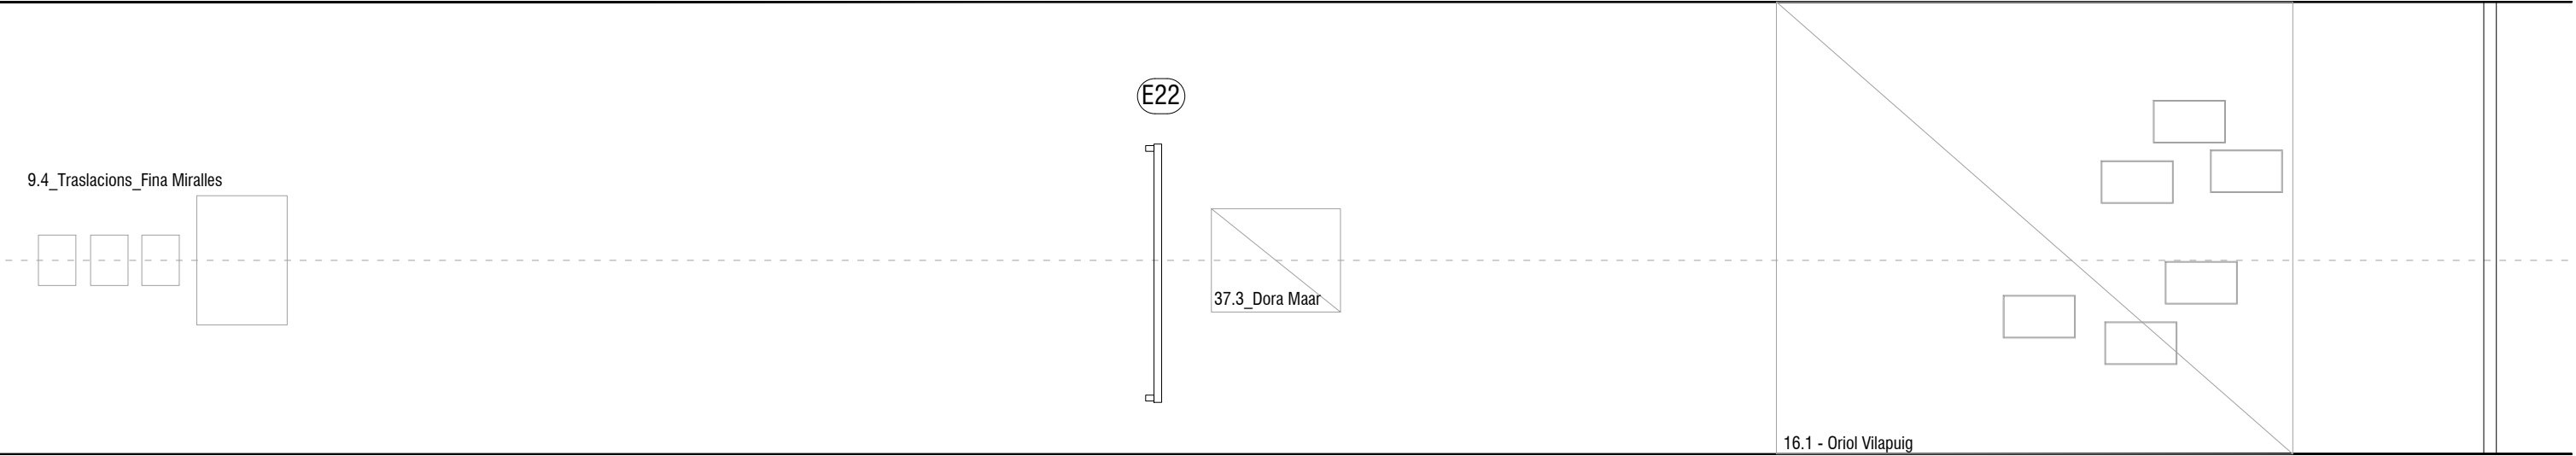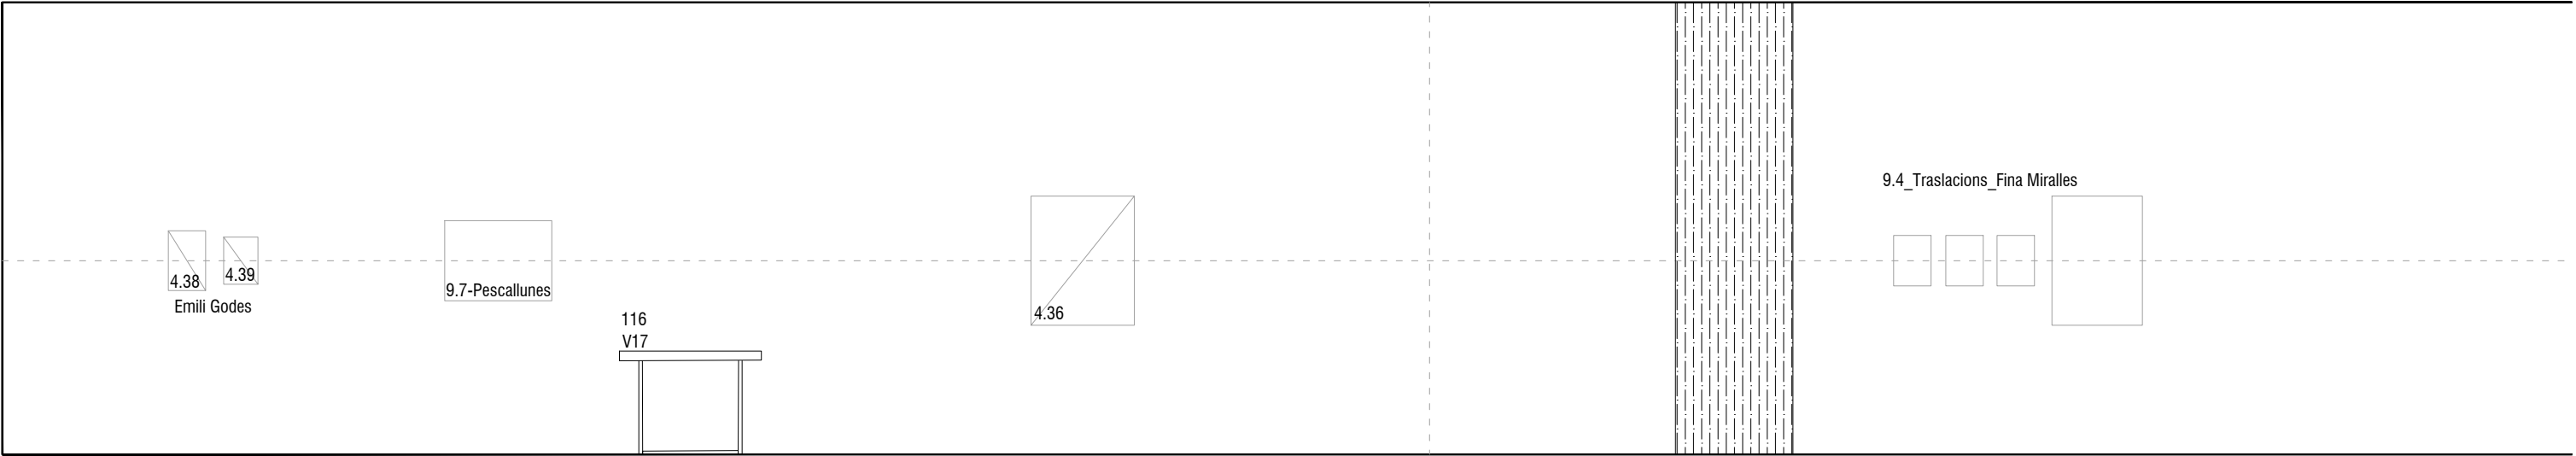


06



Alçats parcials

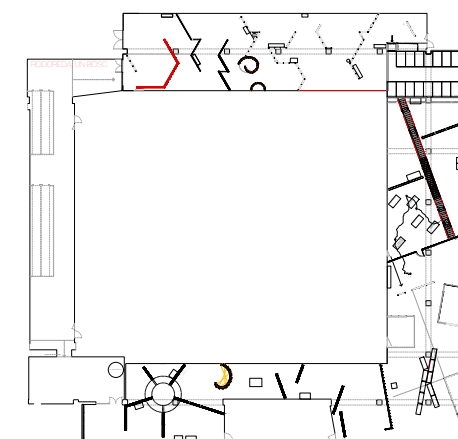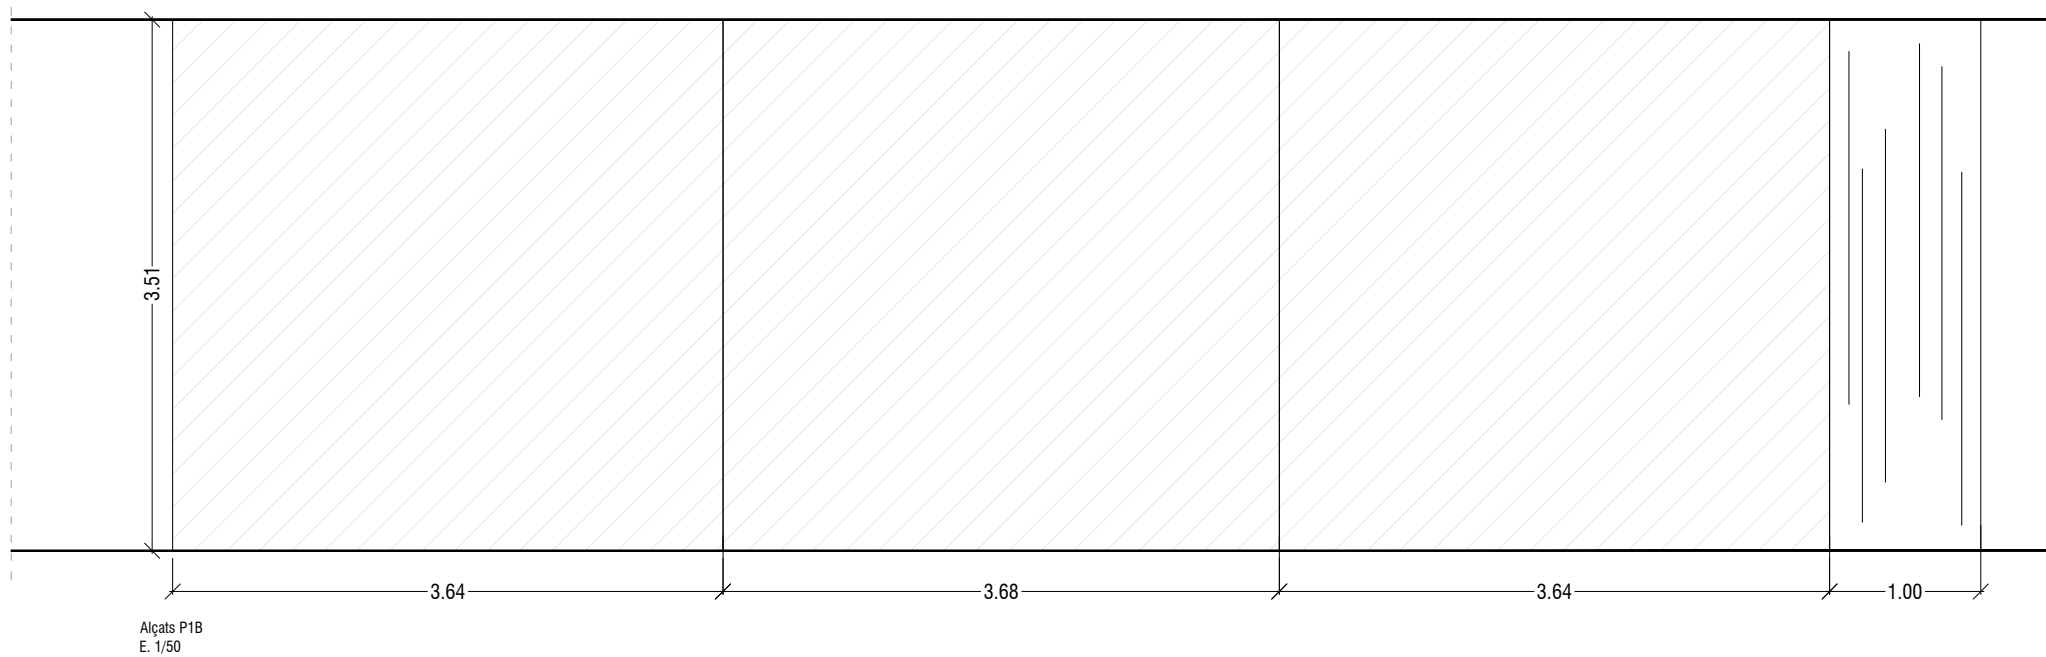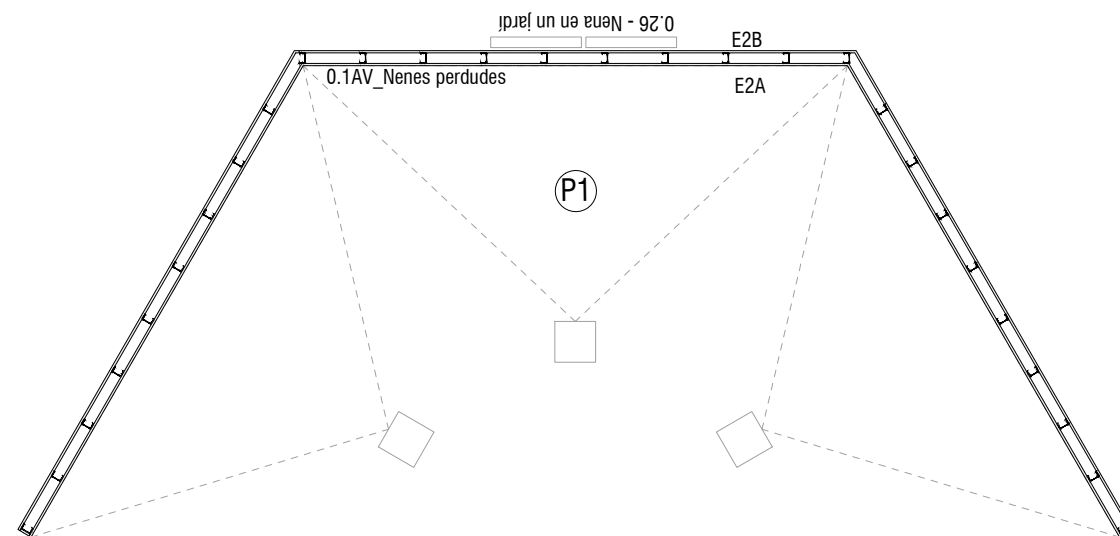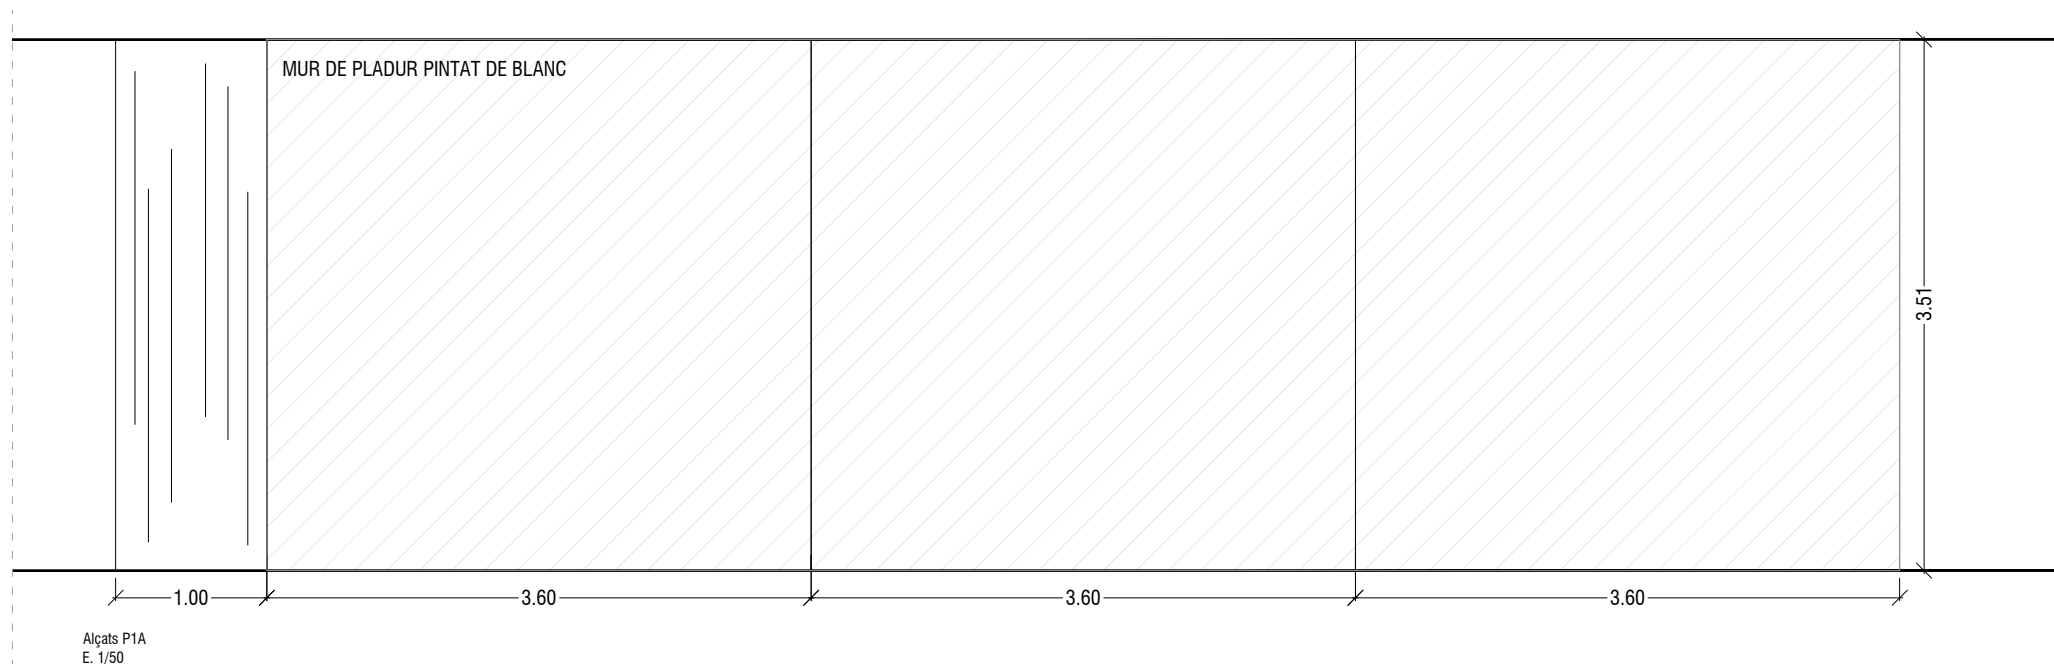

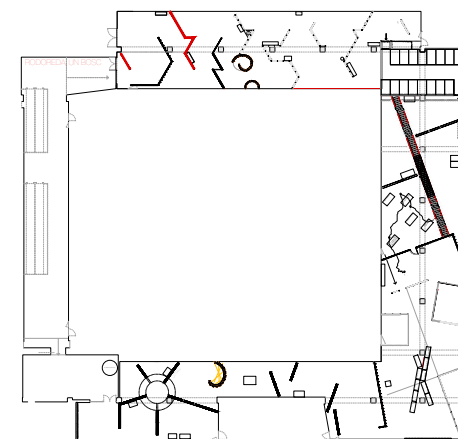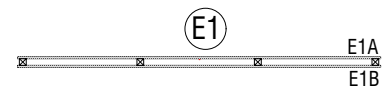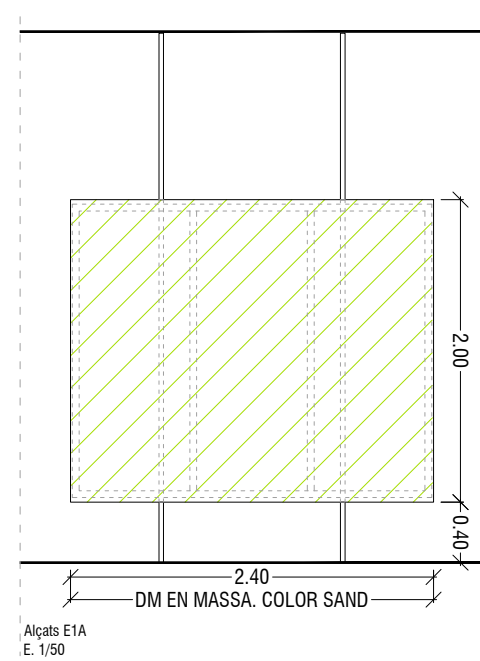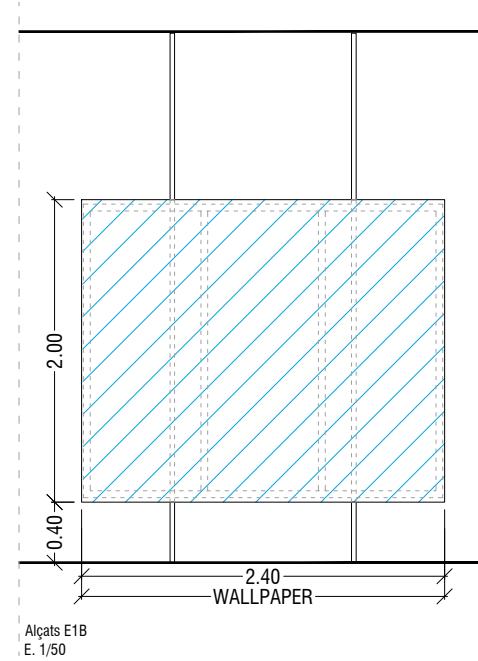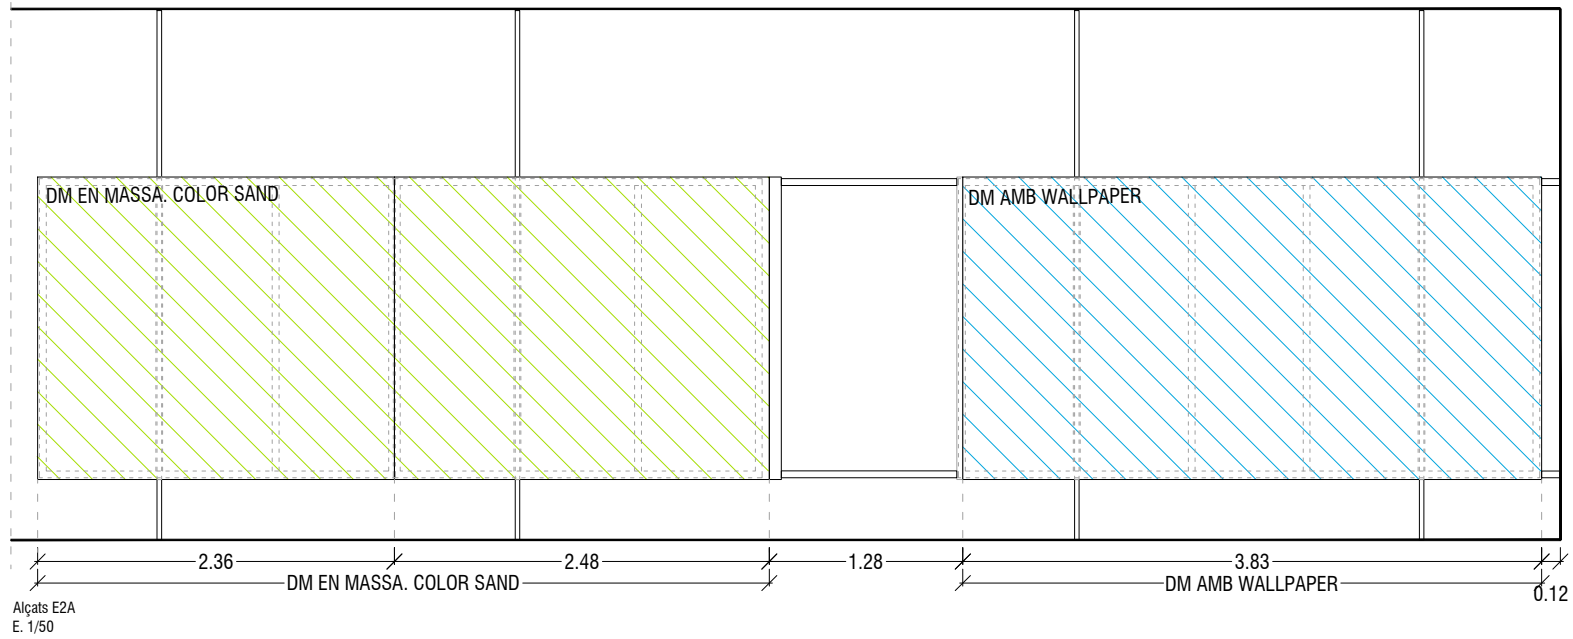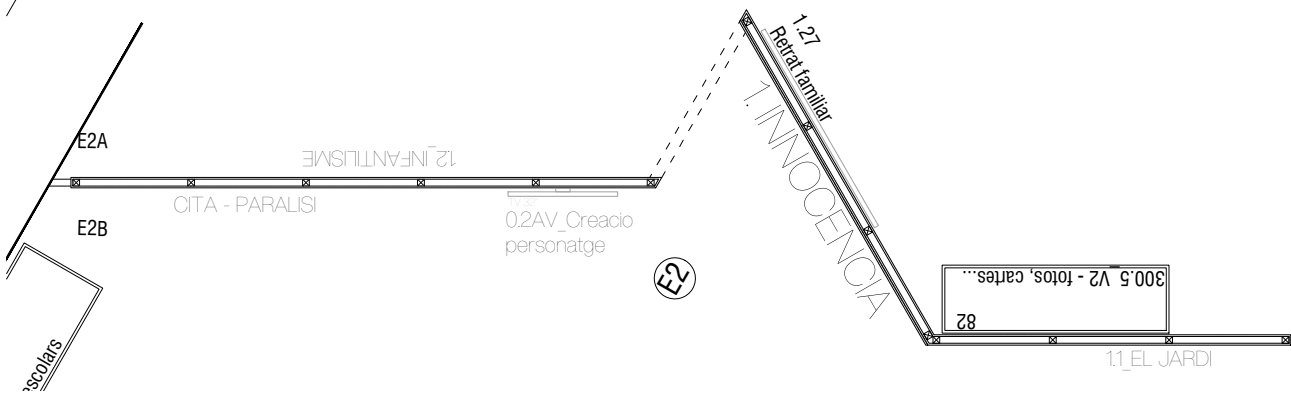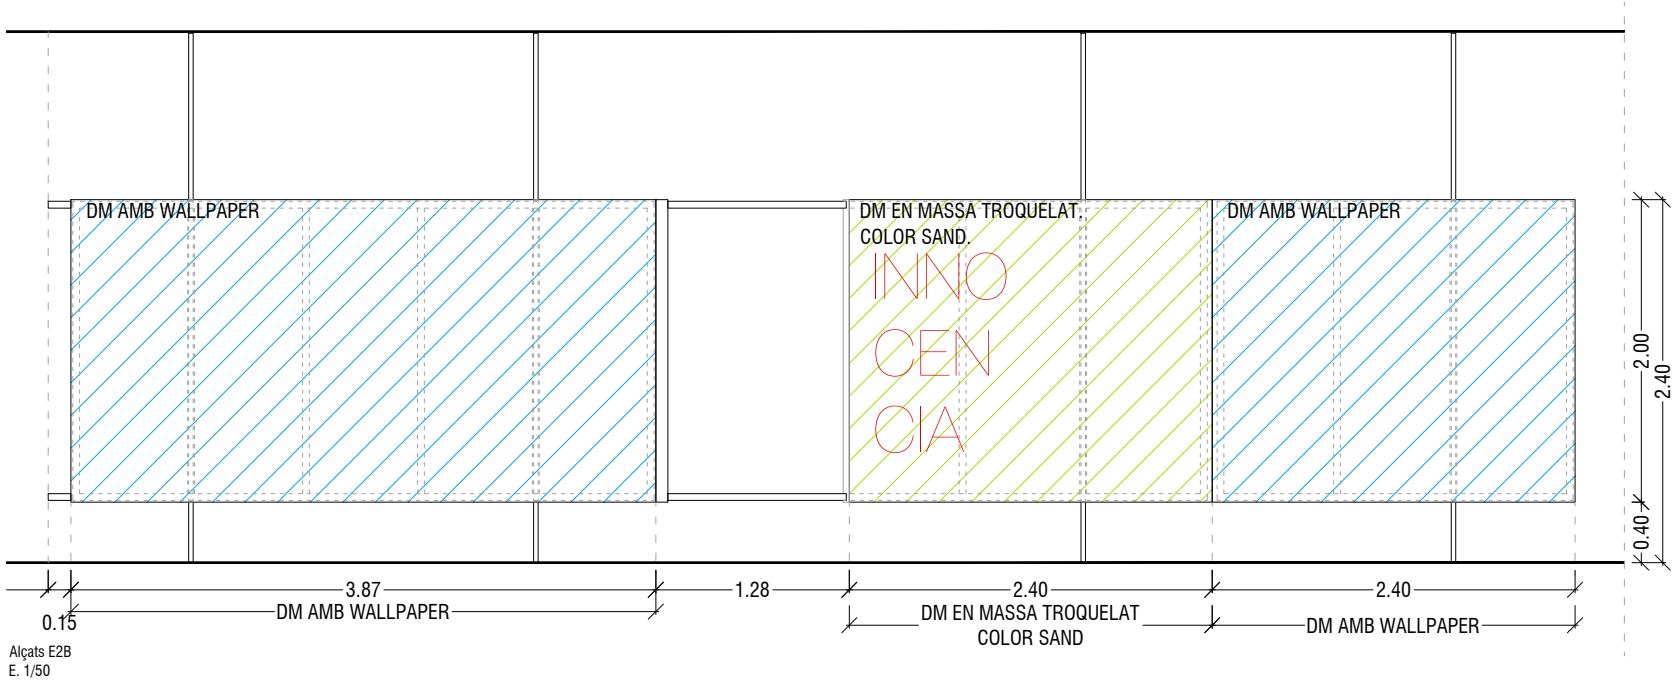


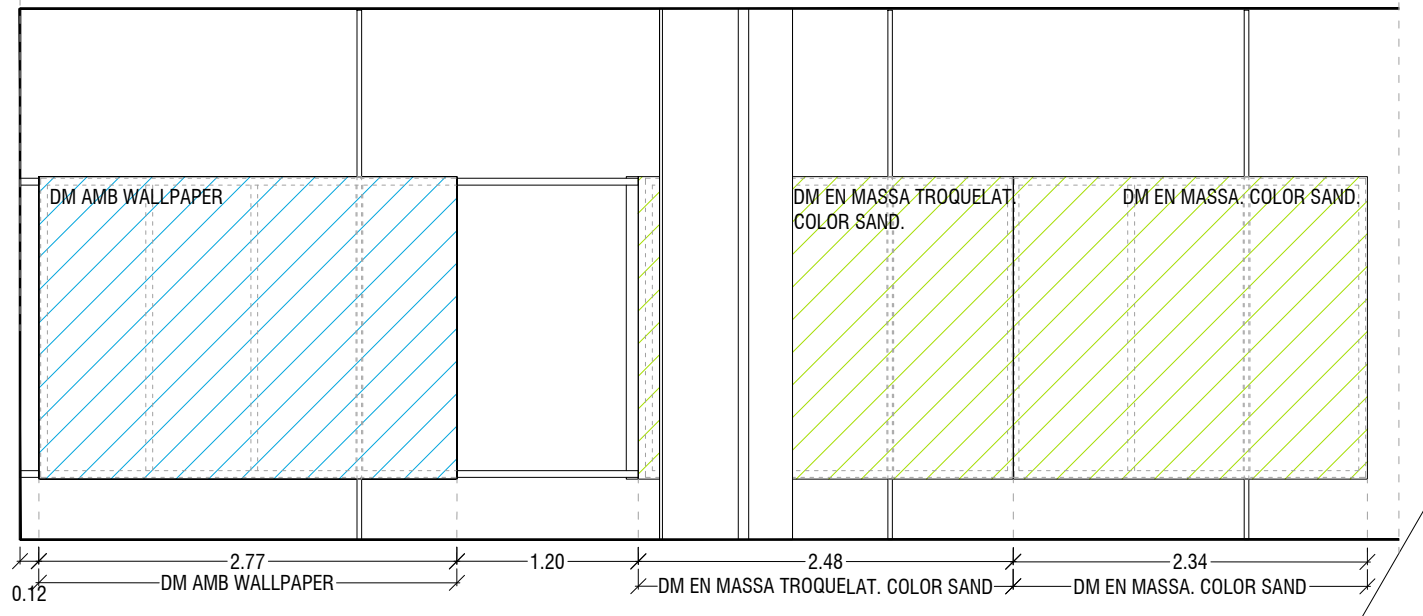



Alçats E3B
E. 1/50

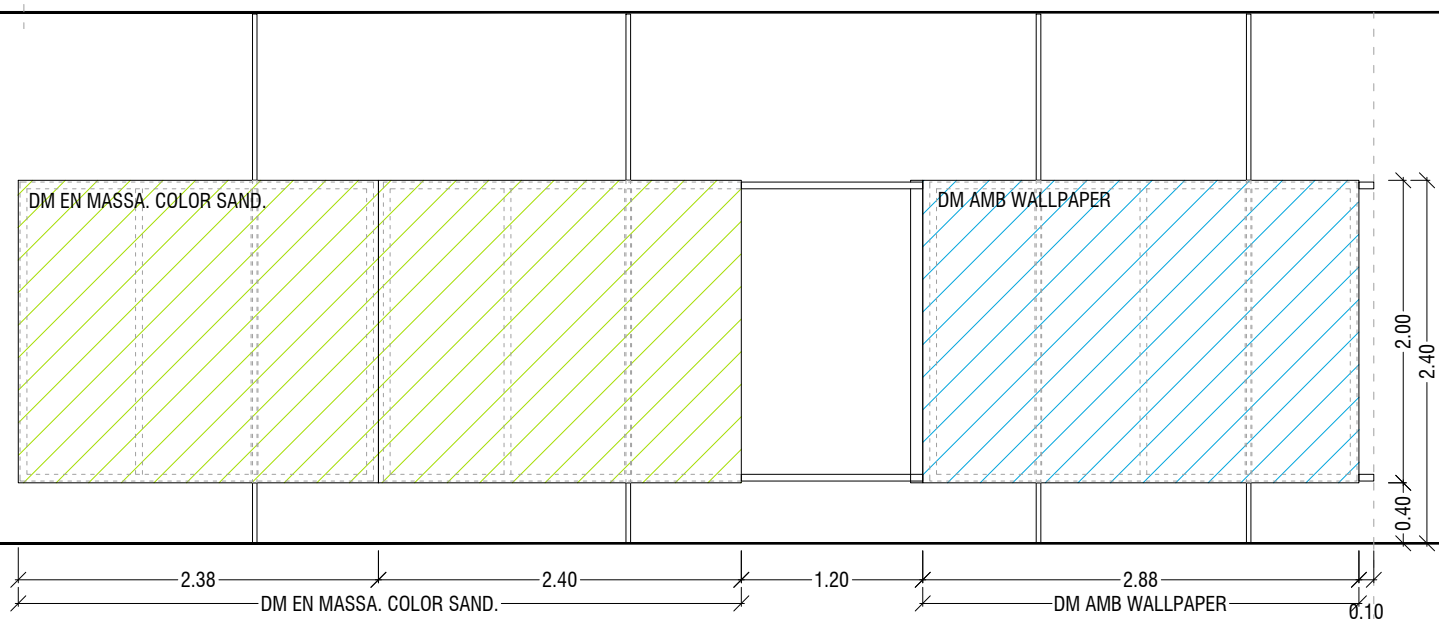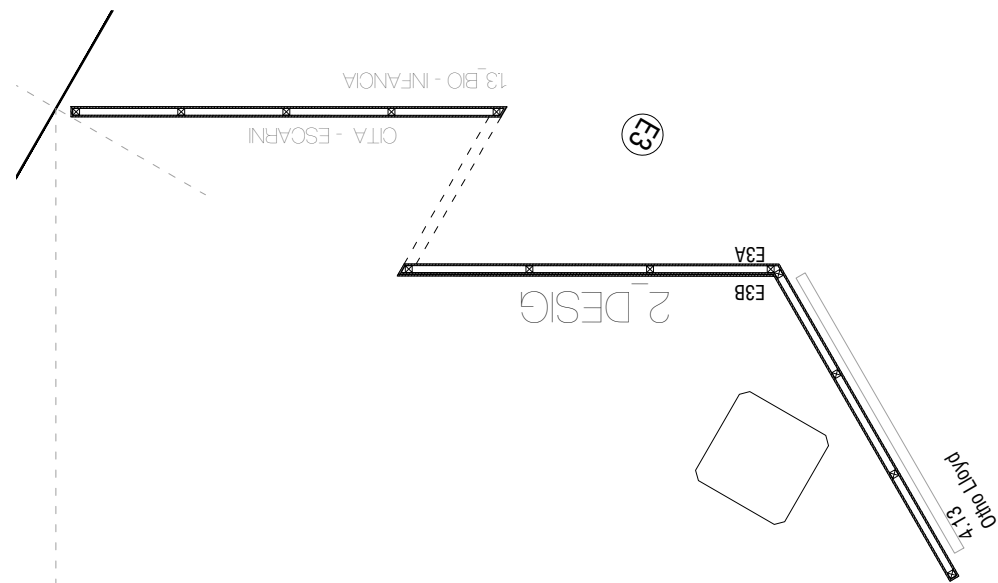


Alçats E3A
E. 1/50

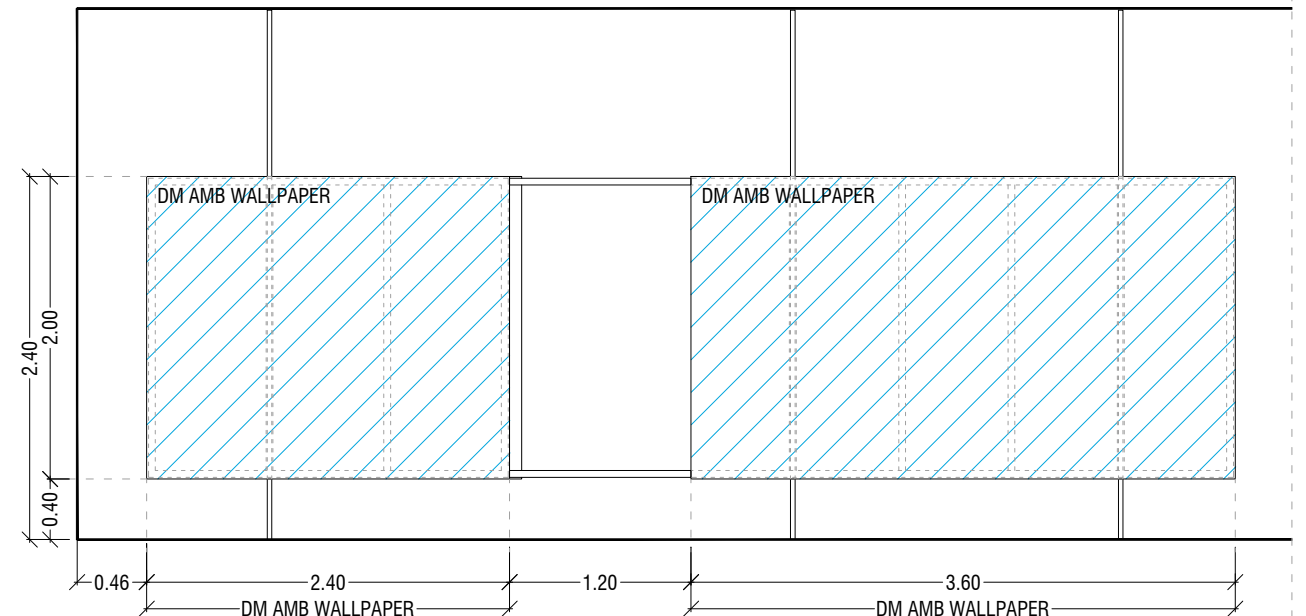



Alçats E4A
E. 1/50

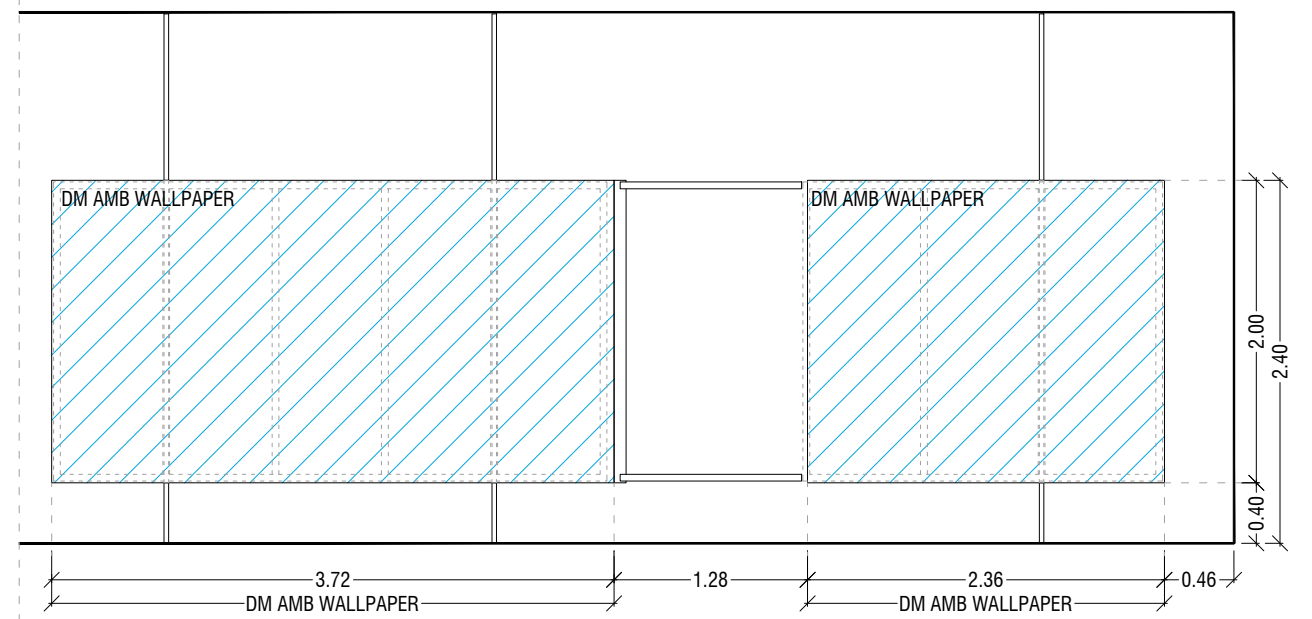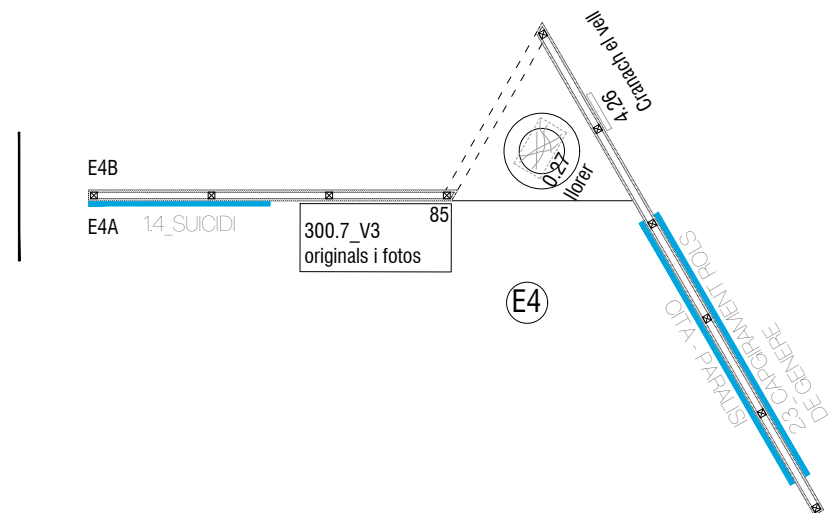


Alçats E4B
E. 1/50

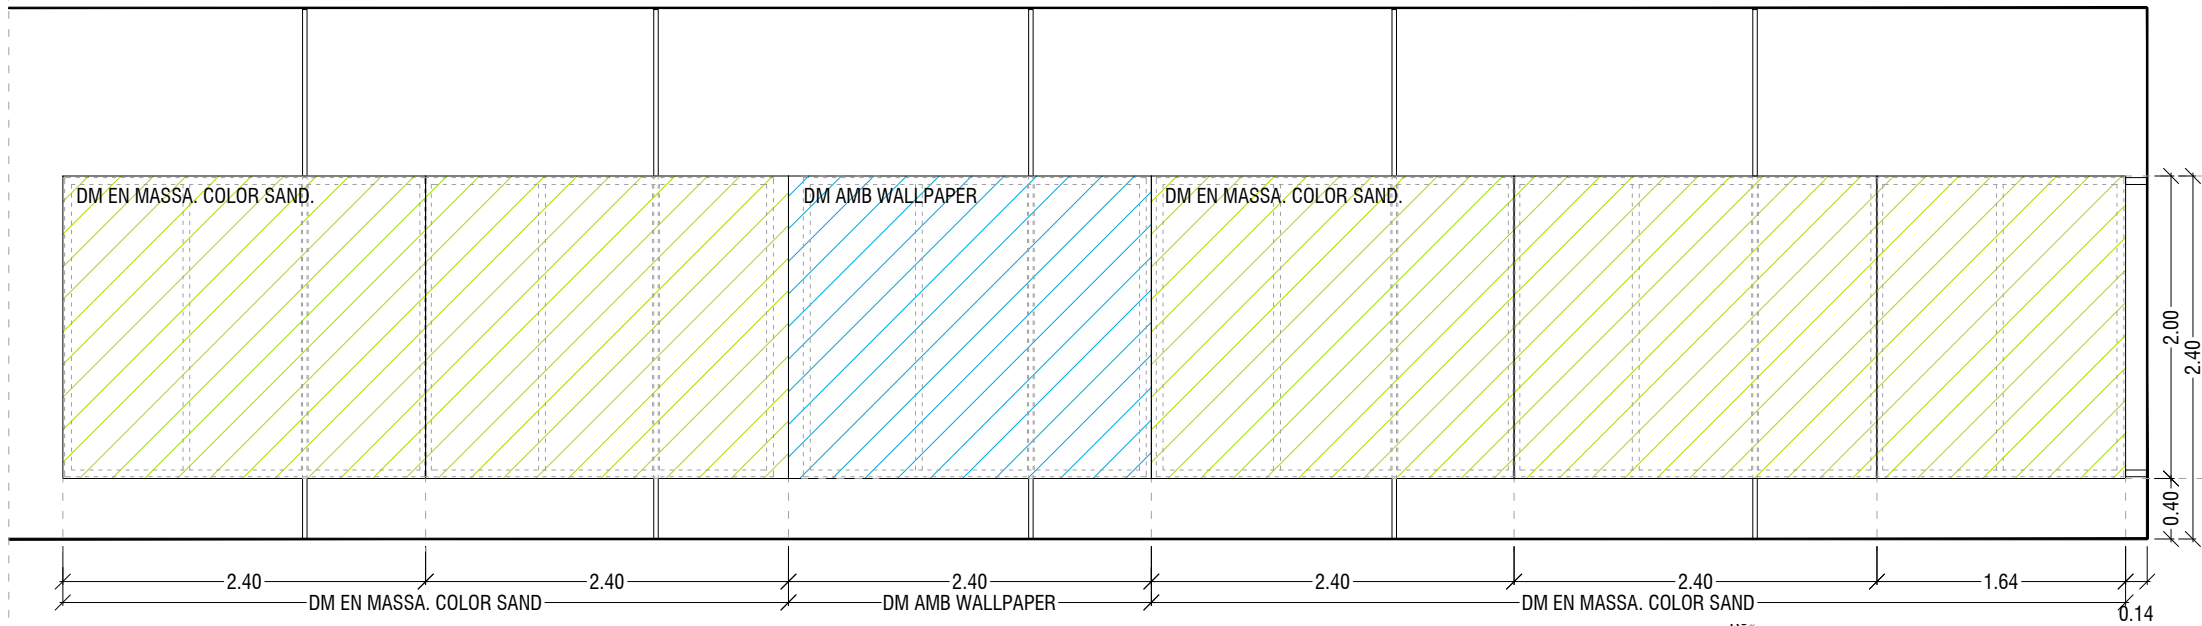



Alçats E5B
E. 1/50

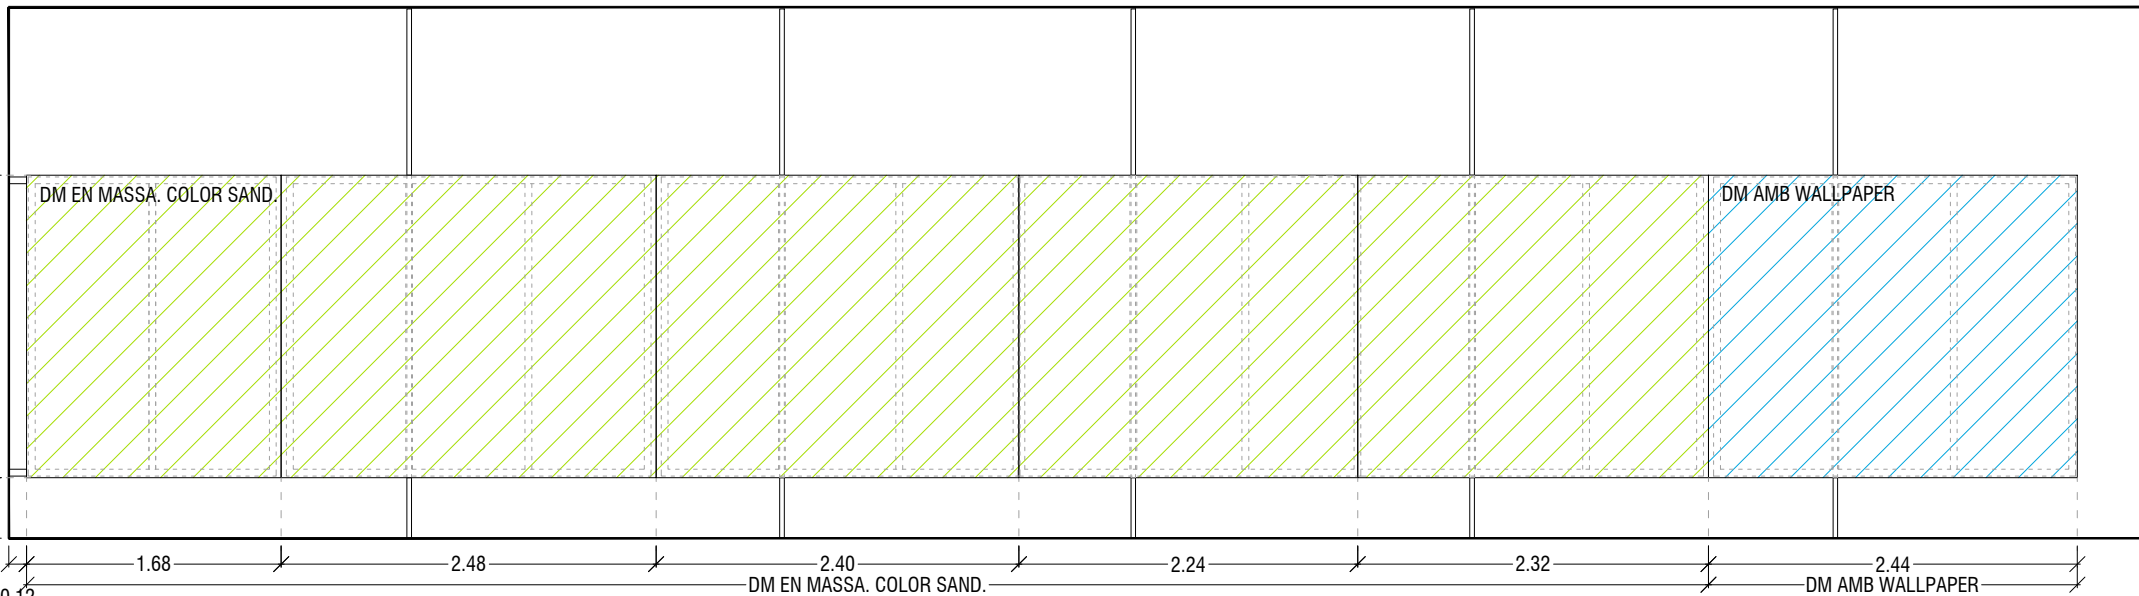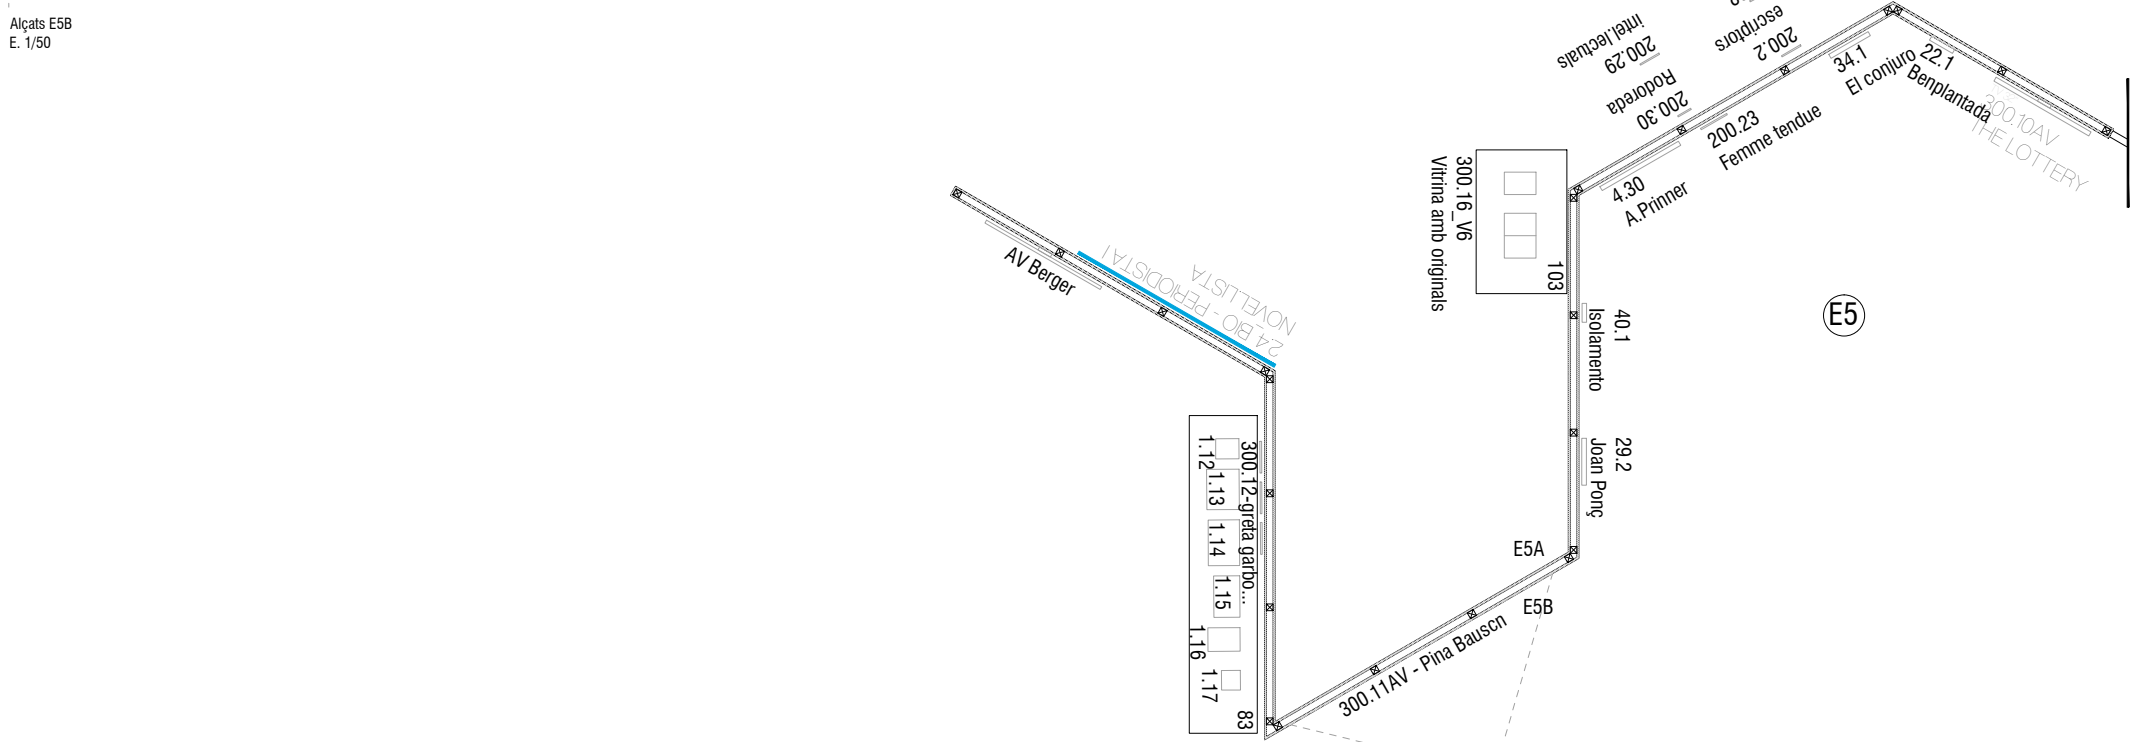







Alçats E5A
E. 1/50

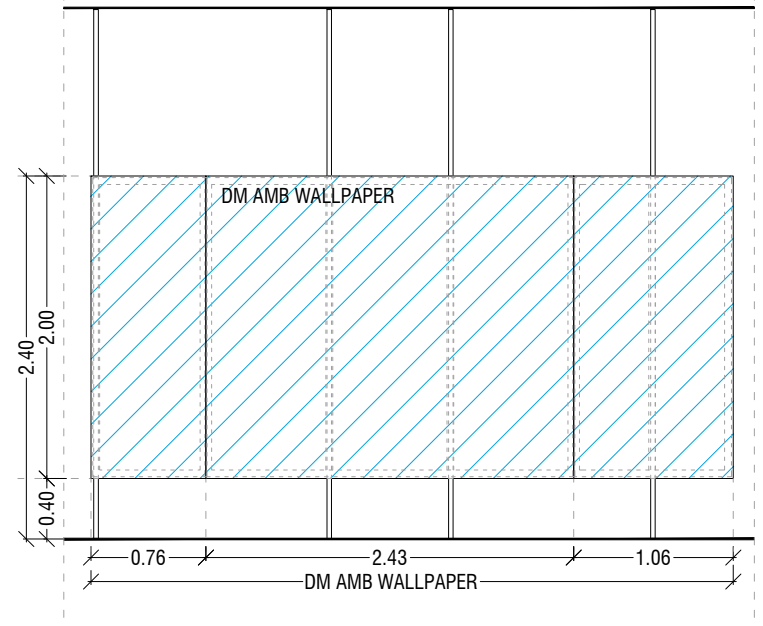


Alçats E6B
E. 1/50

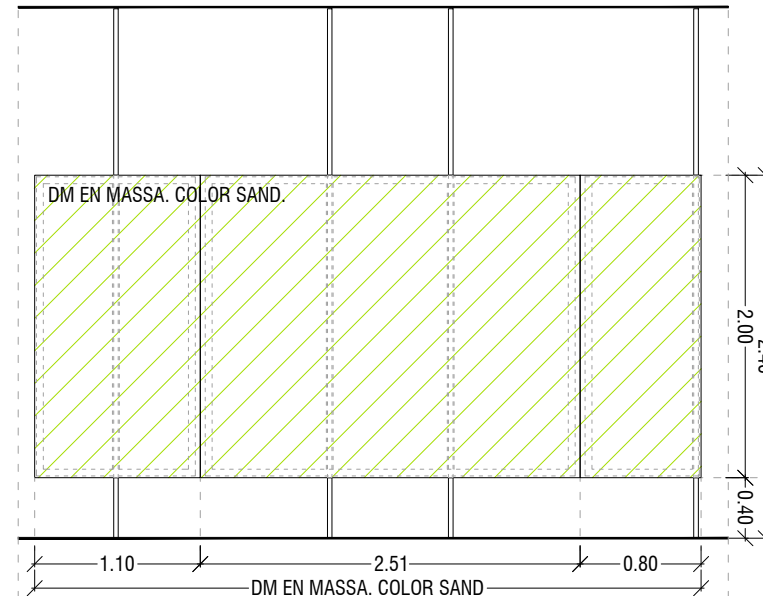
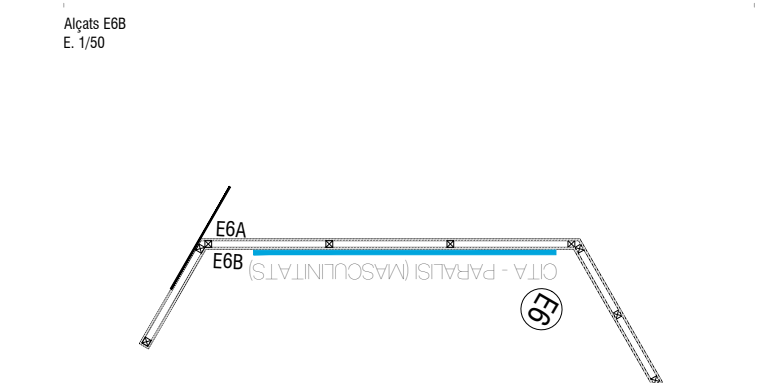


Alçats E6A
E. 1/50

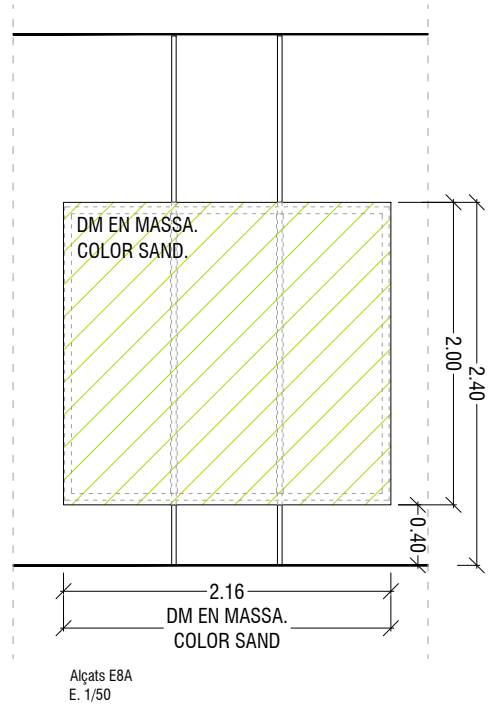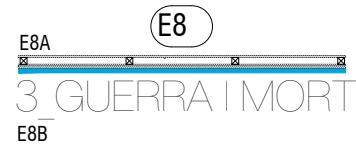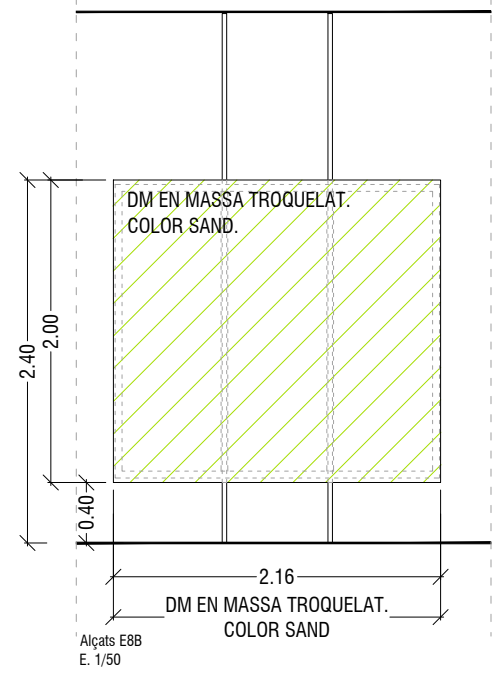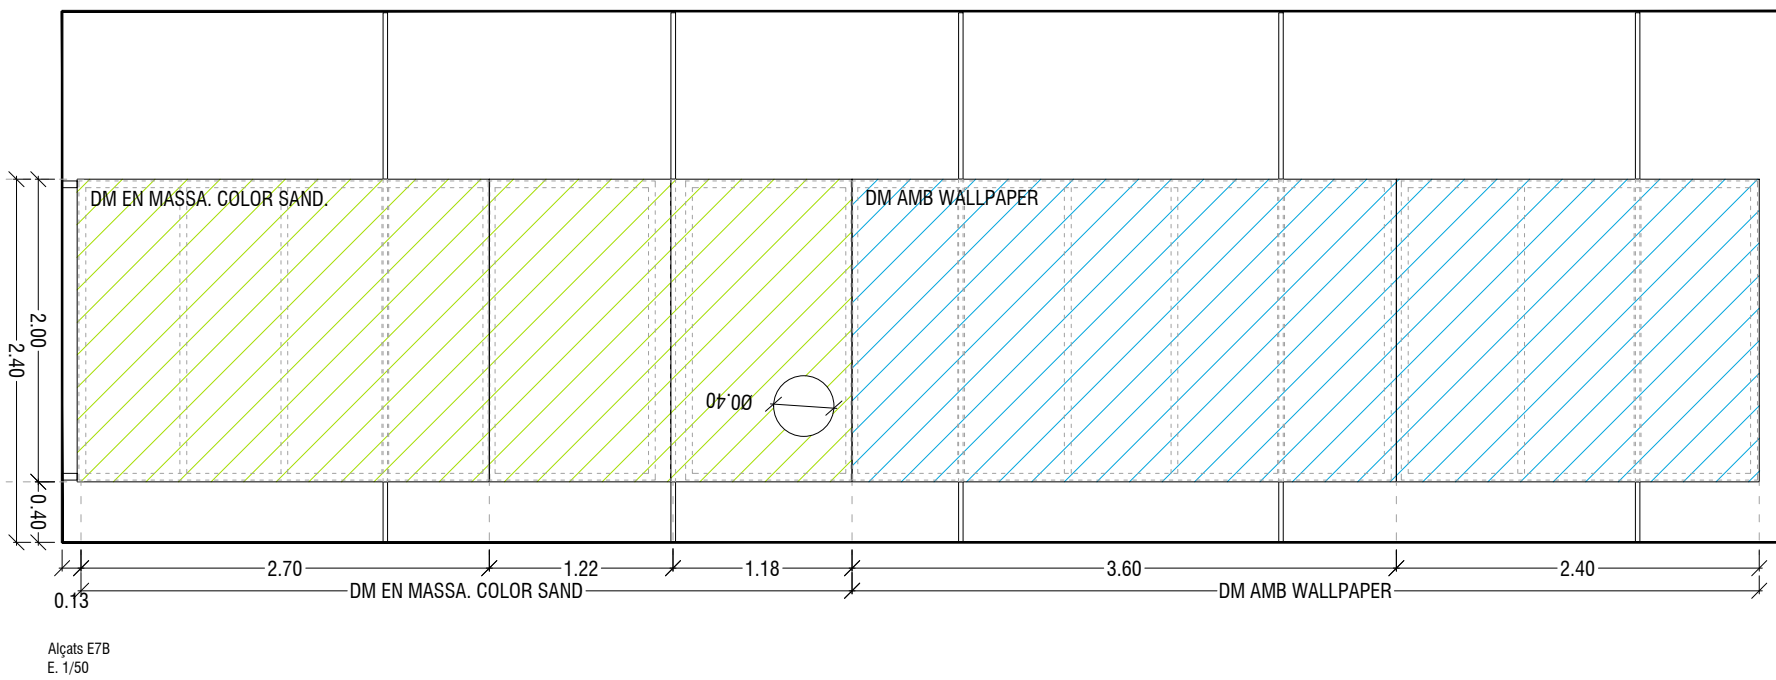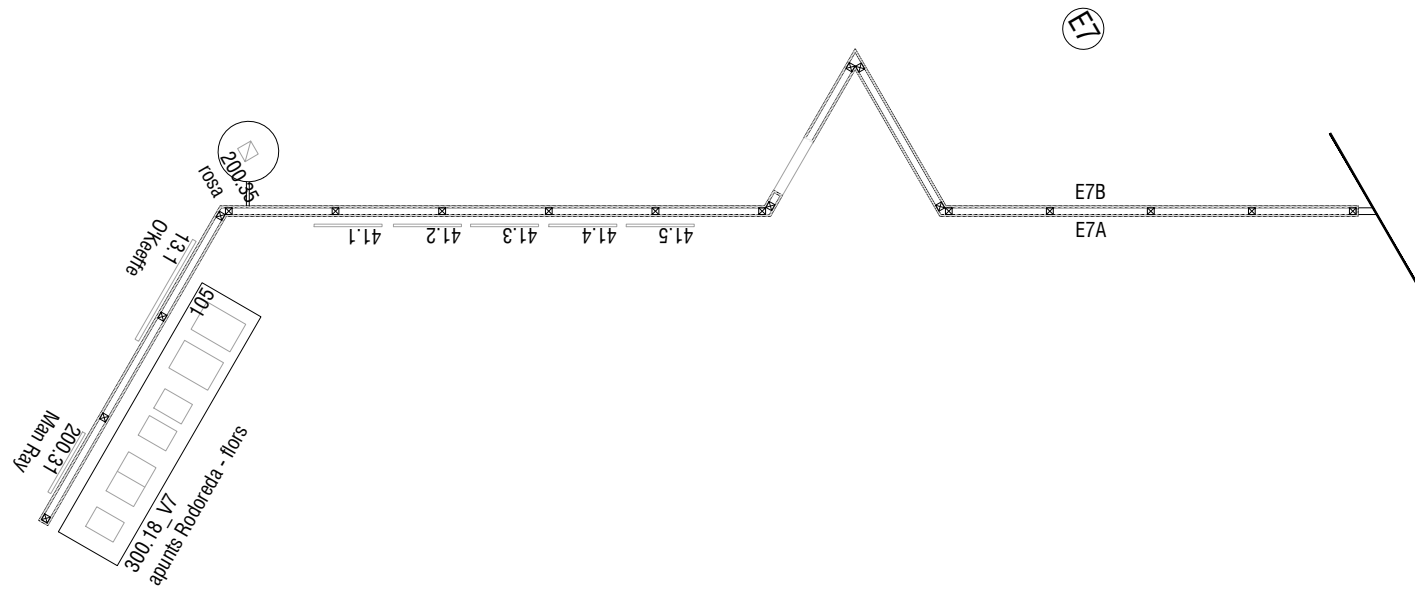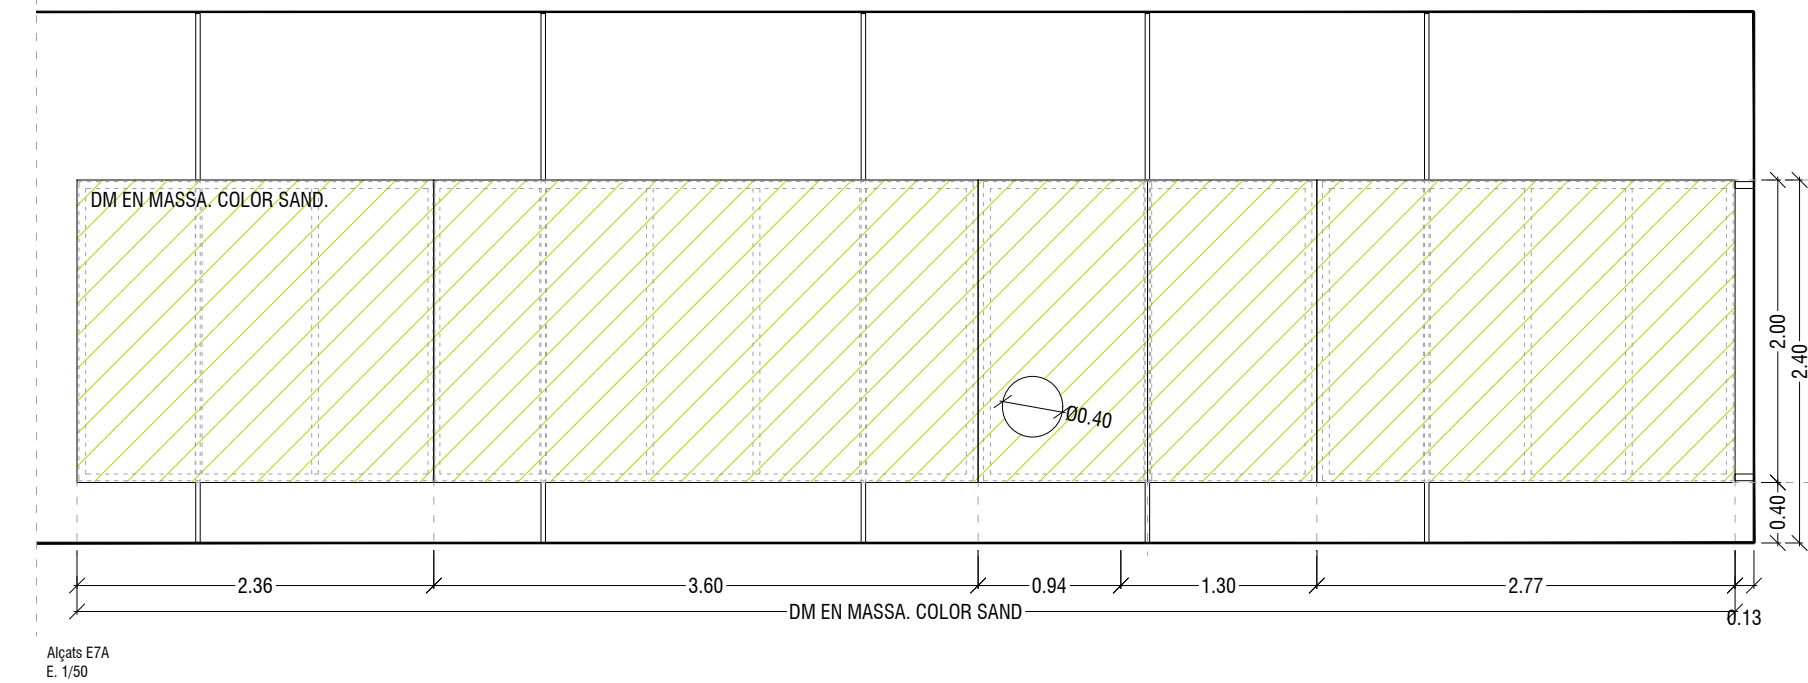


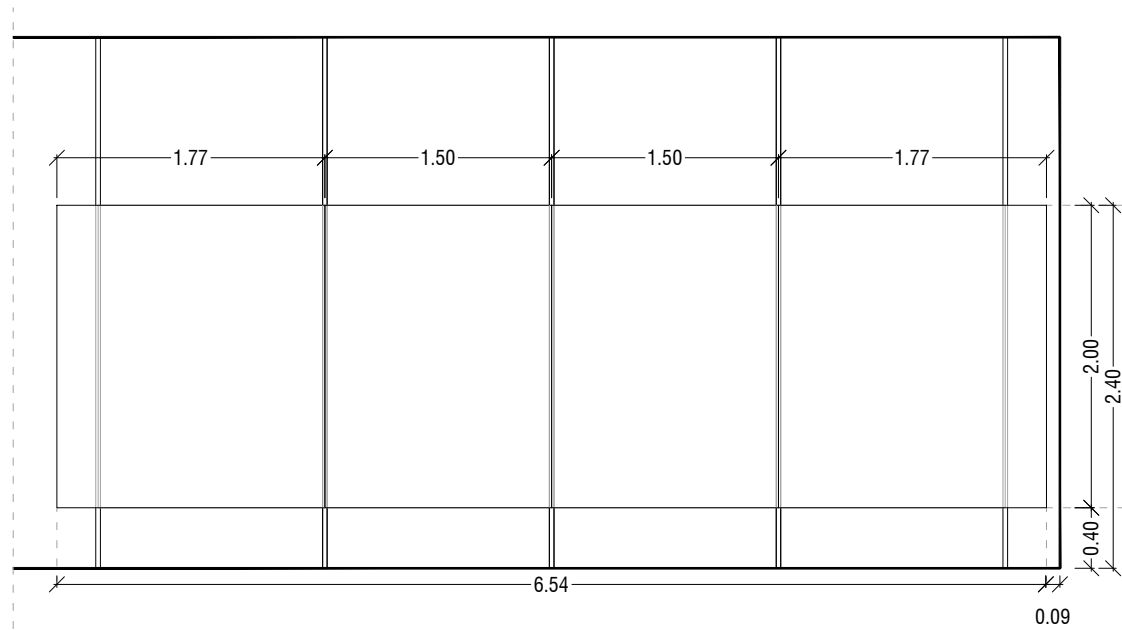



Alçats EQ1B
E. 1/50

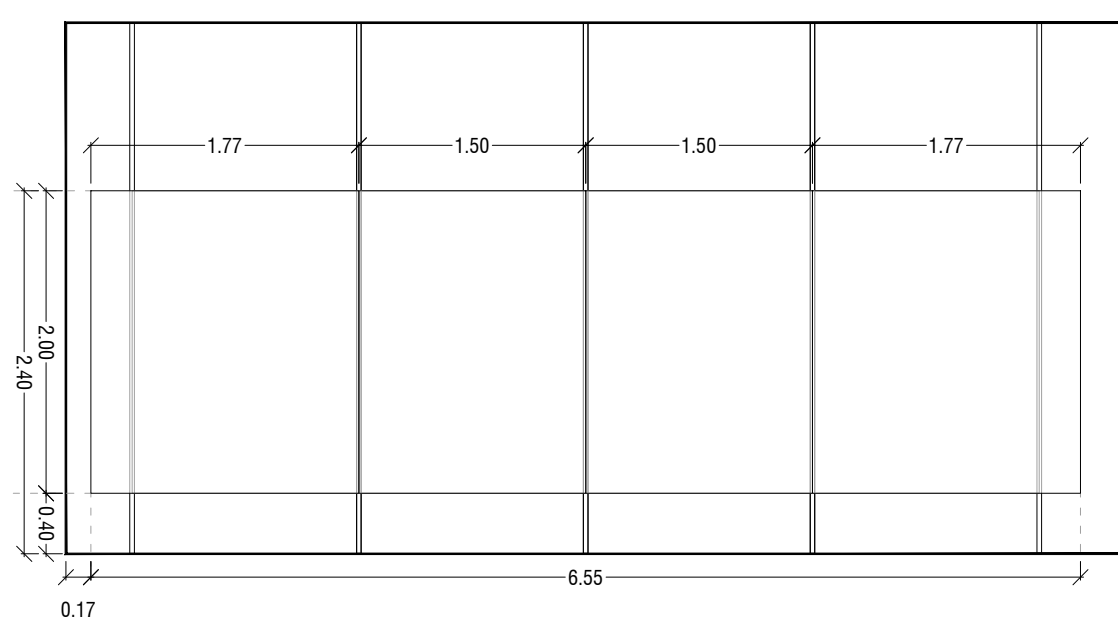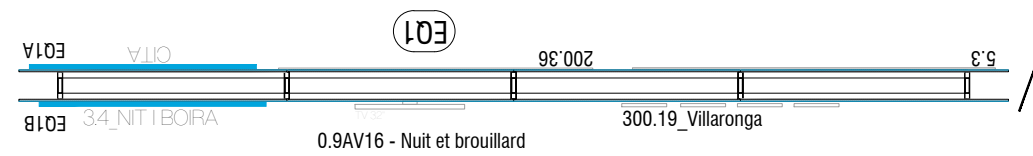


Alçats EQ1A
E. 1/50

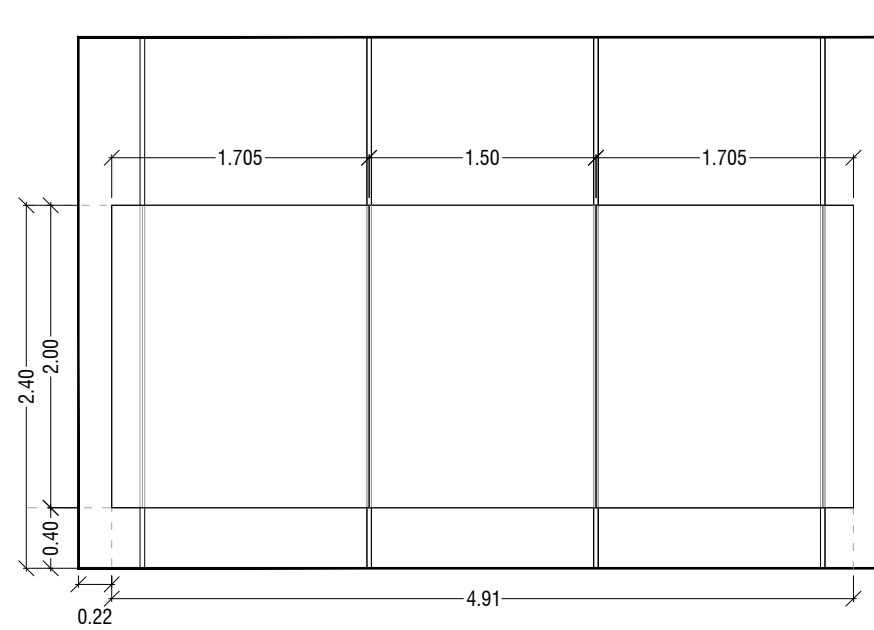


Alçats EQ2A
E. 1/50

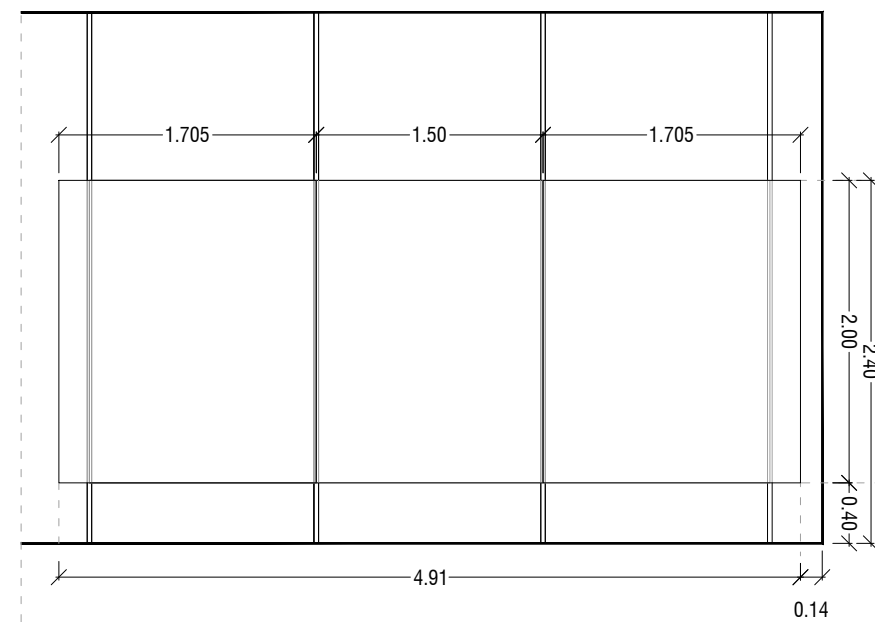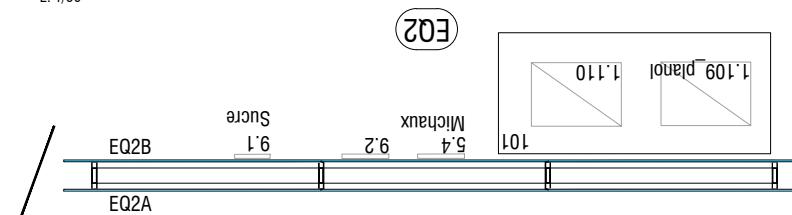






Alçats EQ2B
E. 1/50



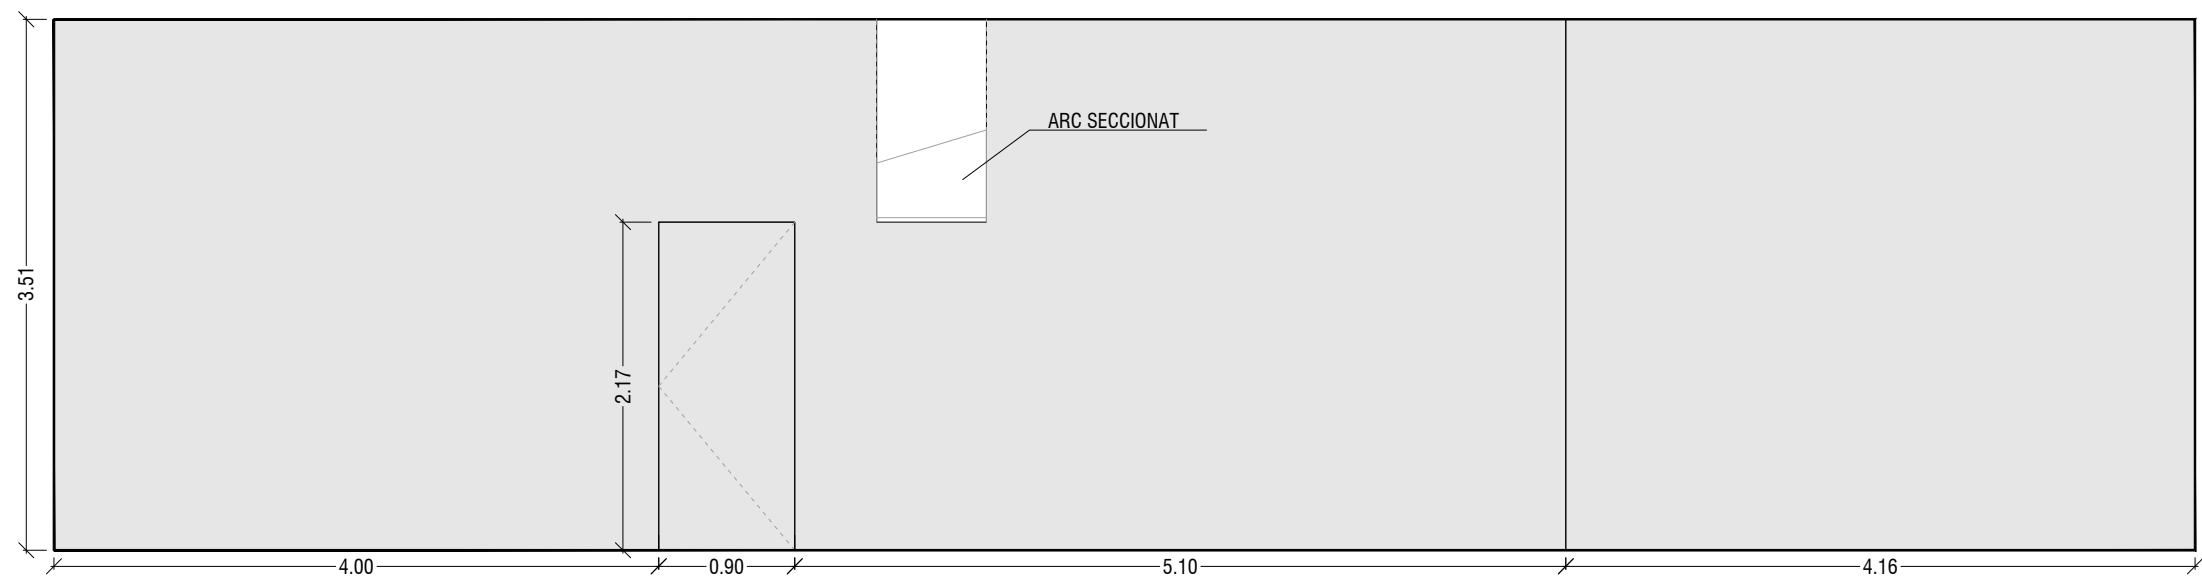





Alcàts P2A
E. 1/50


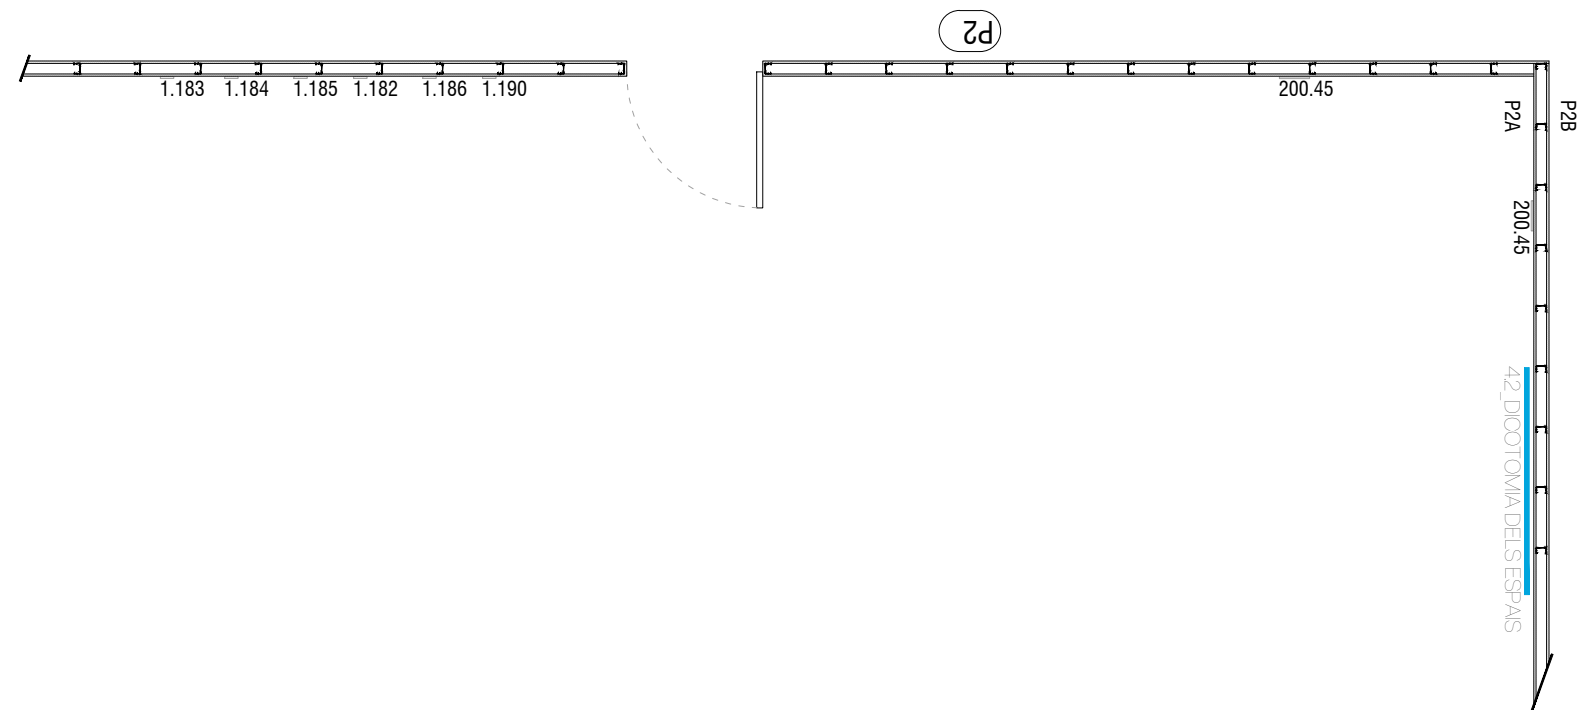


Alcàts P2B
E. 1/50

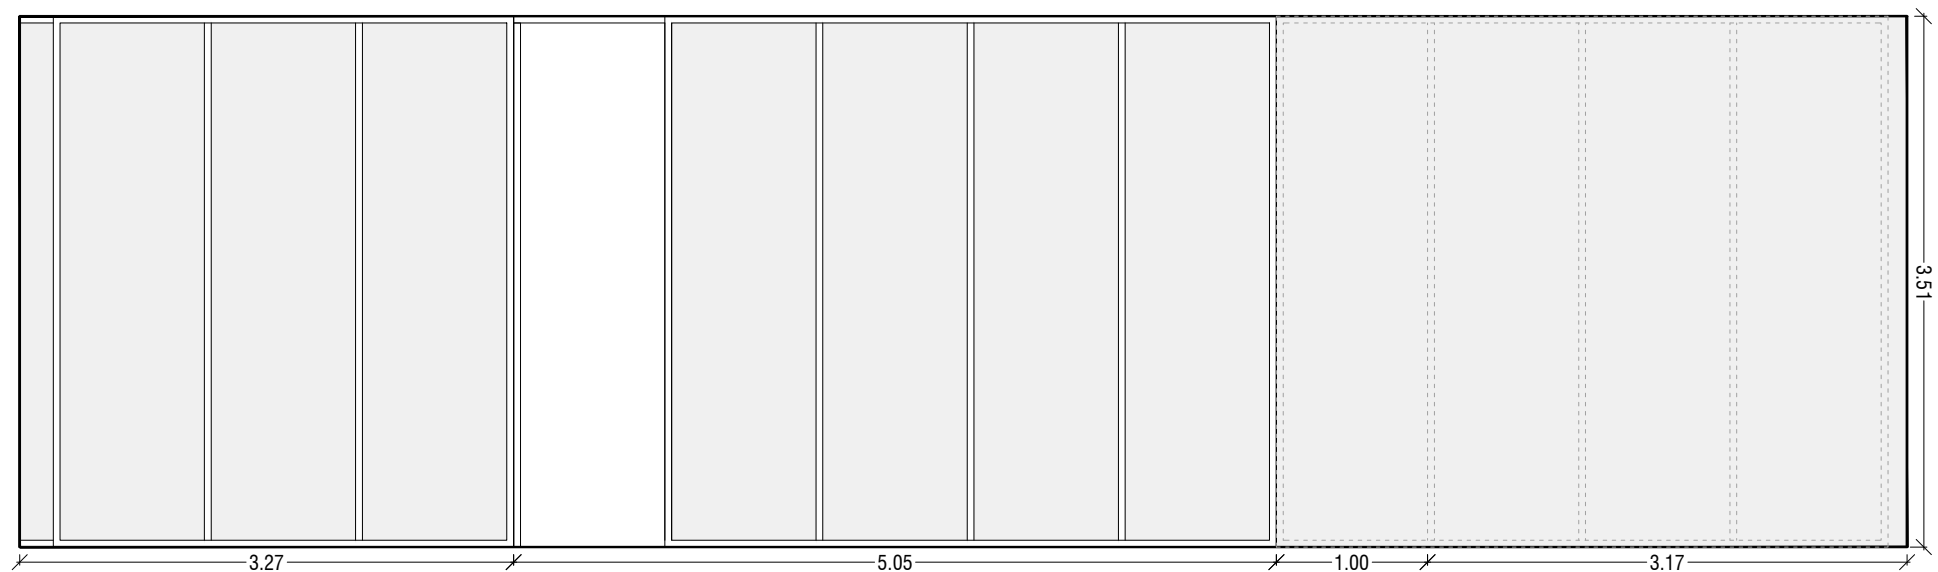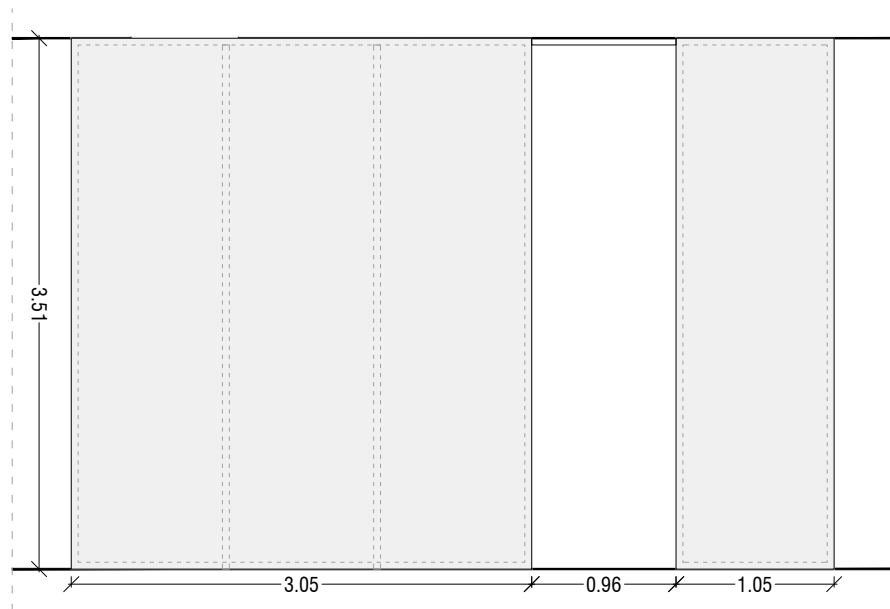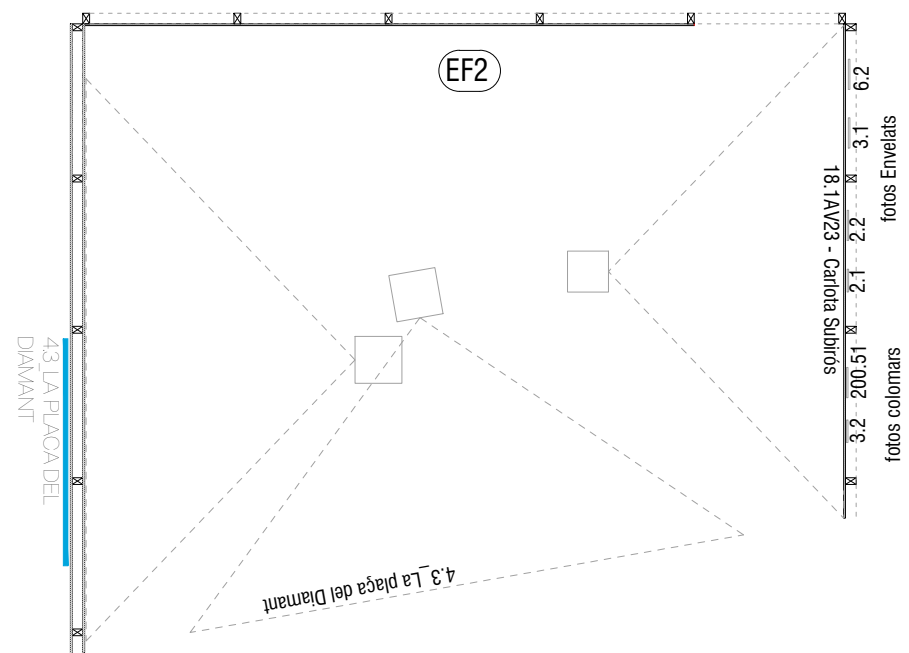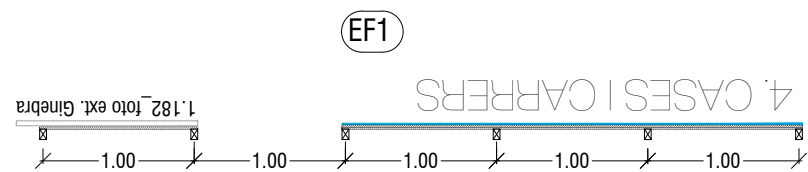
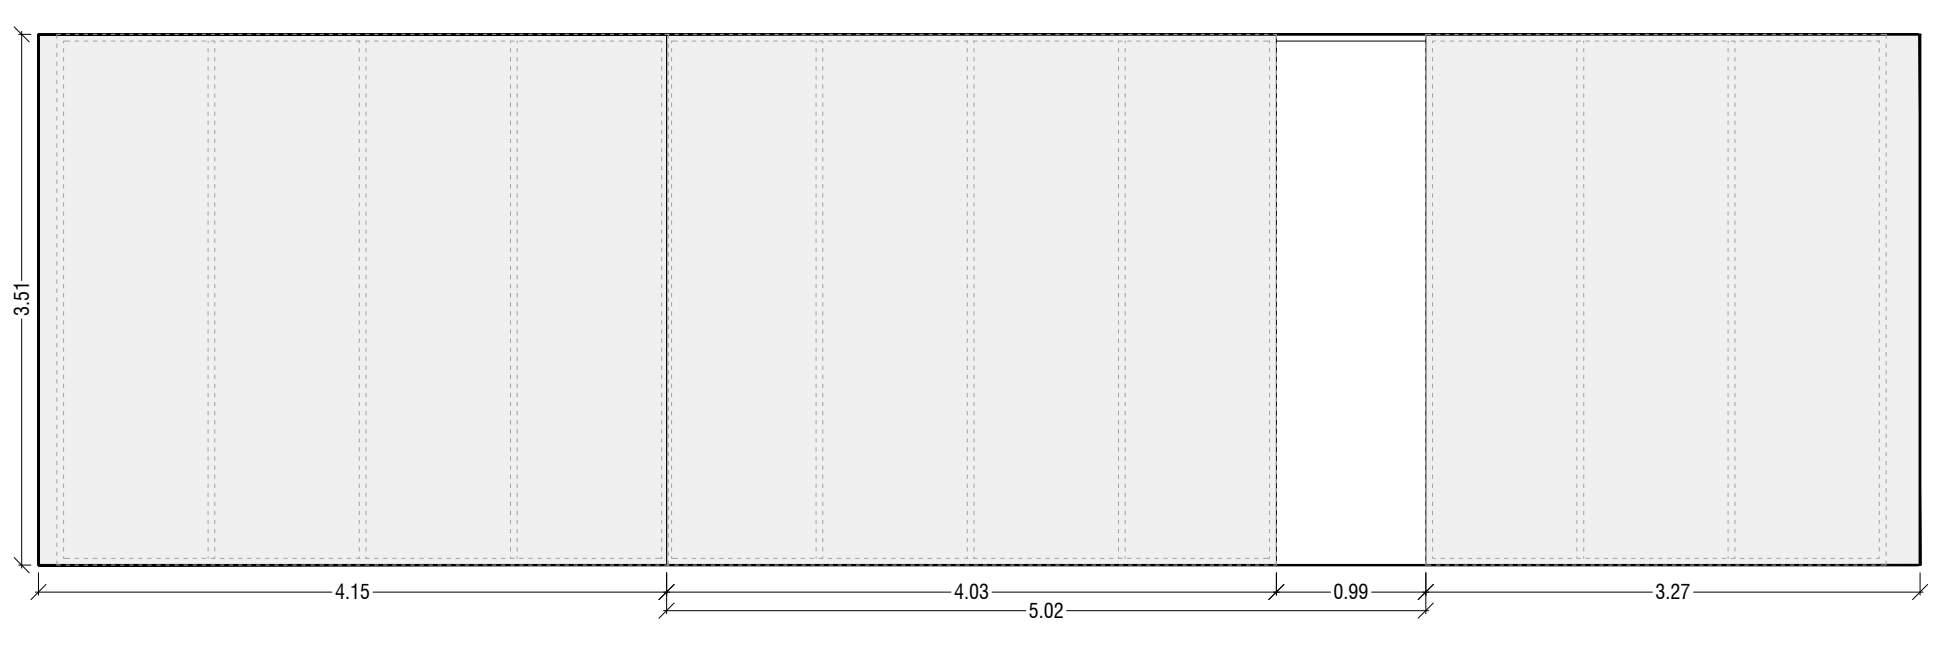


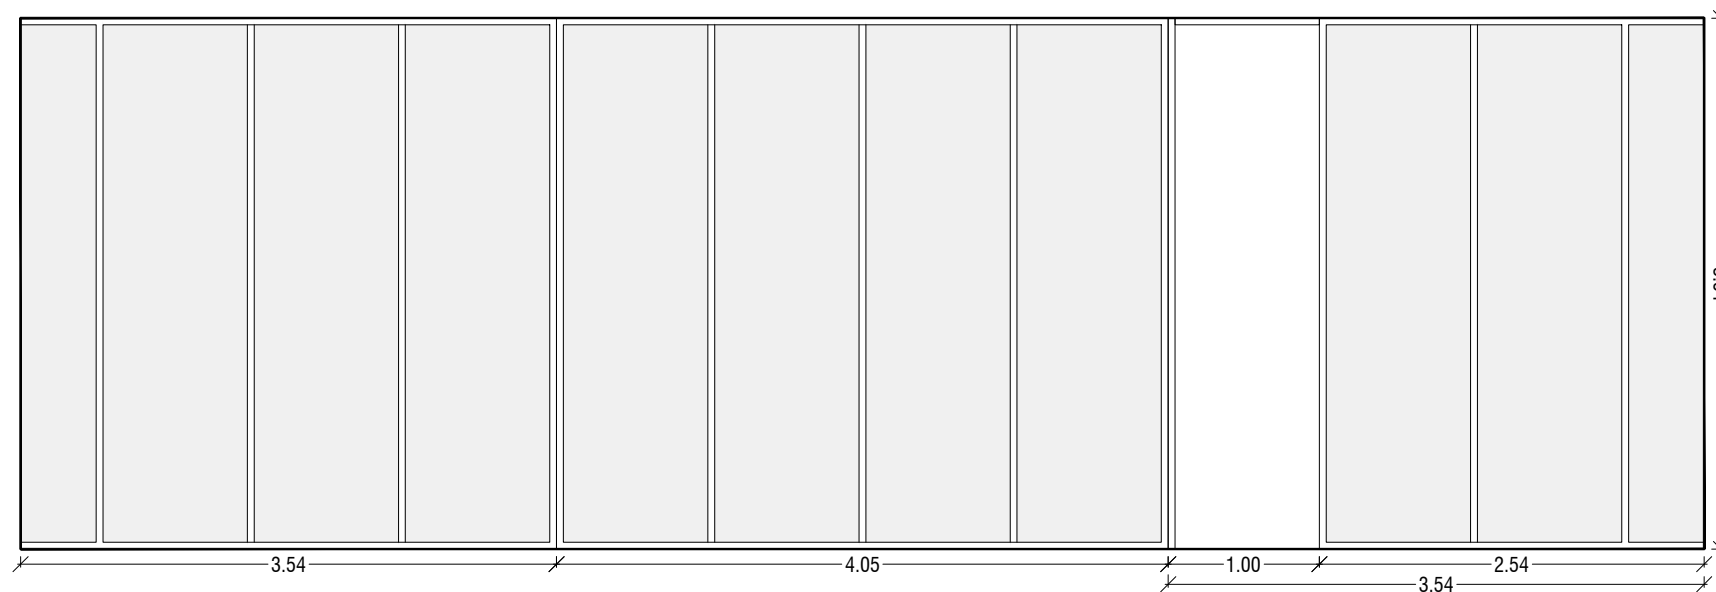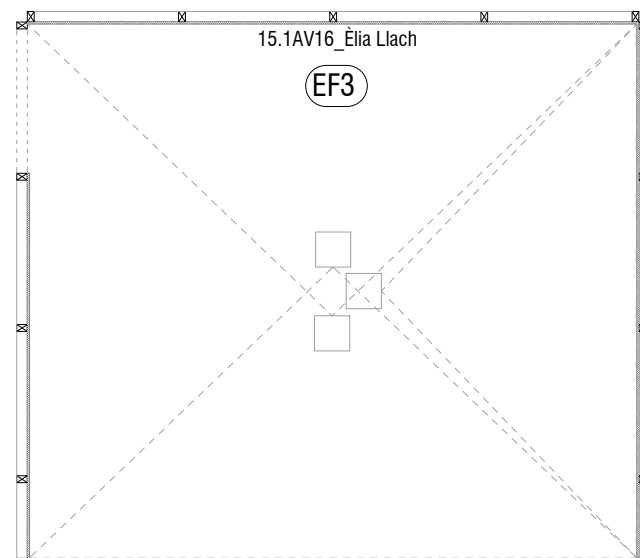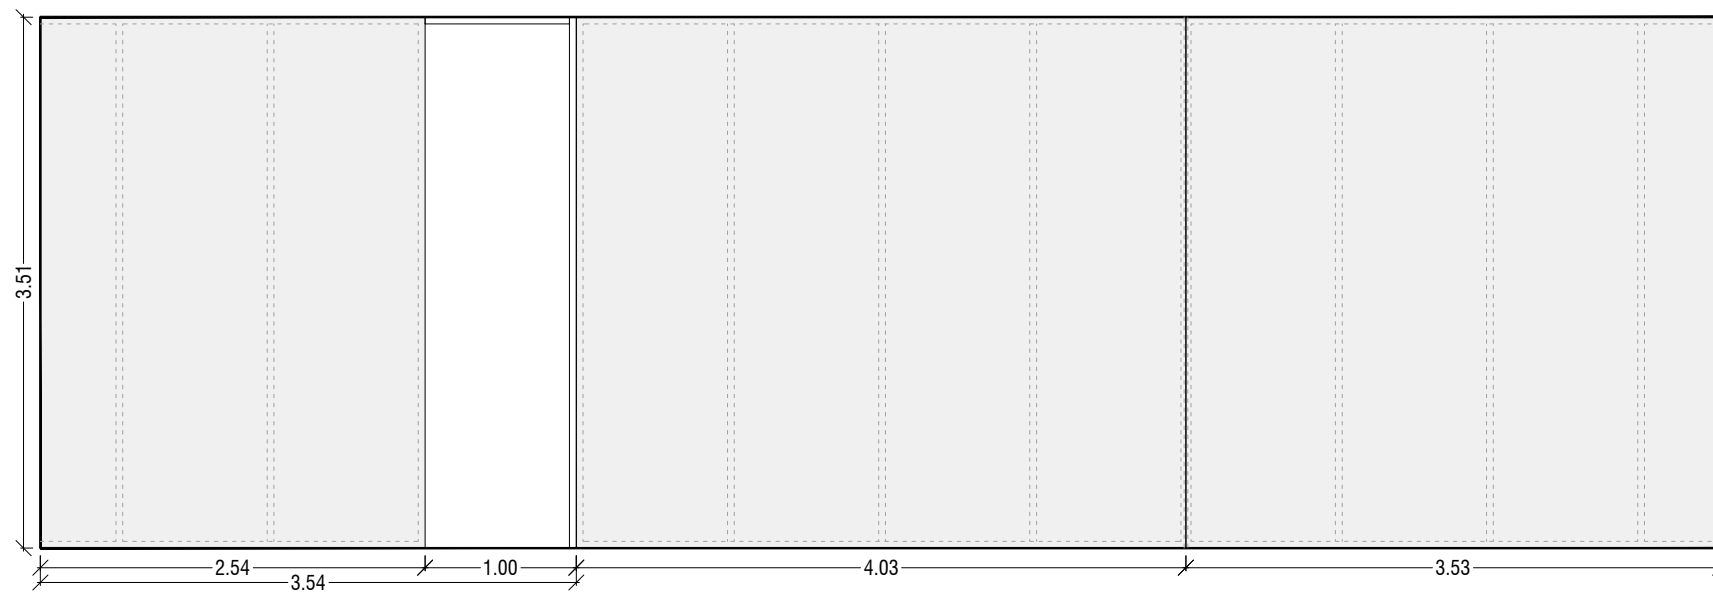


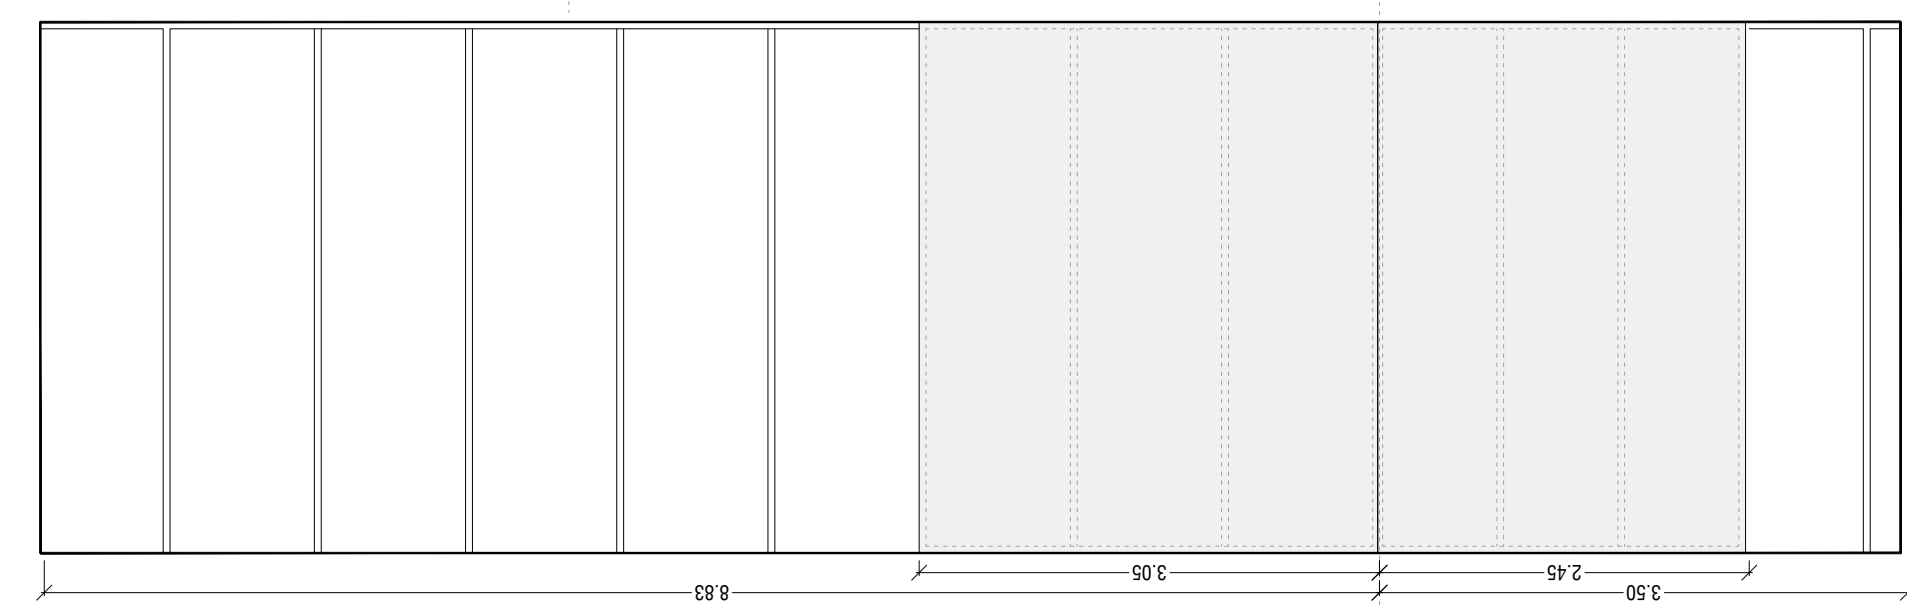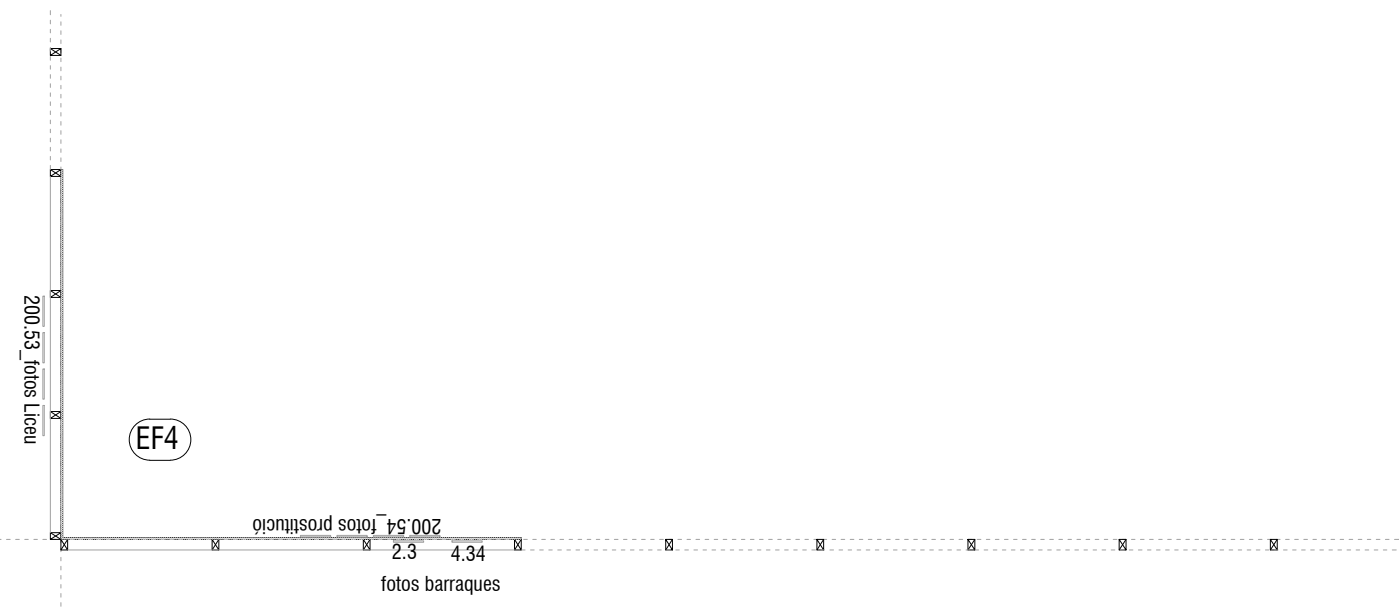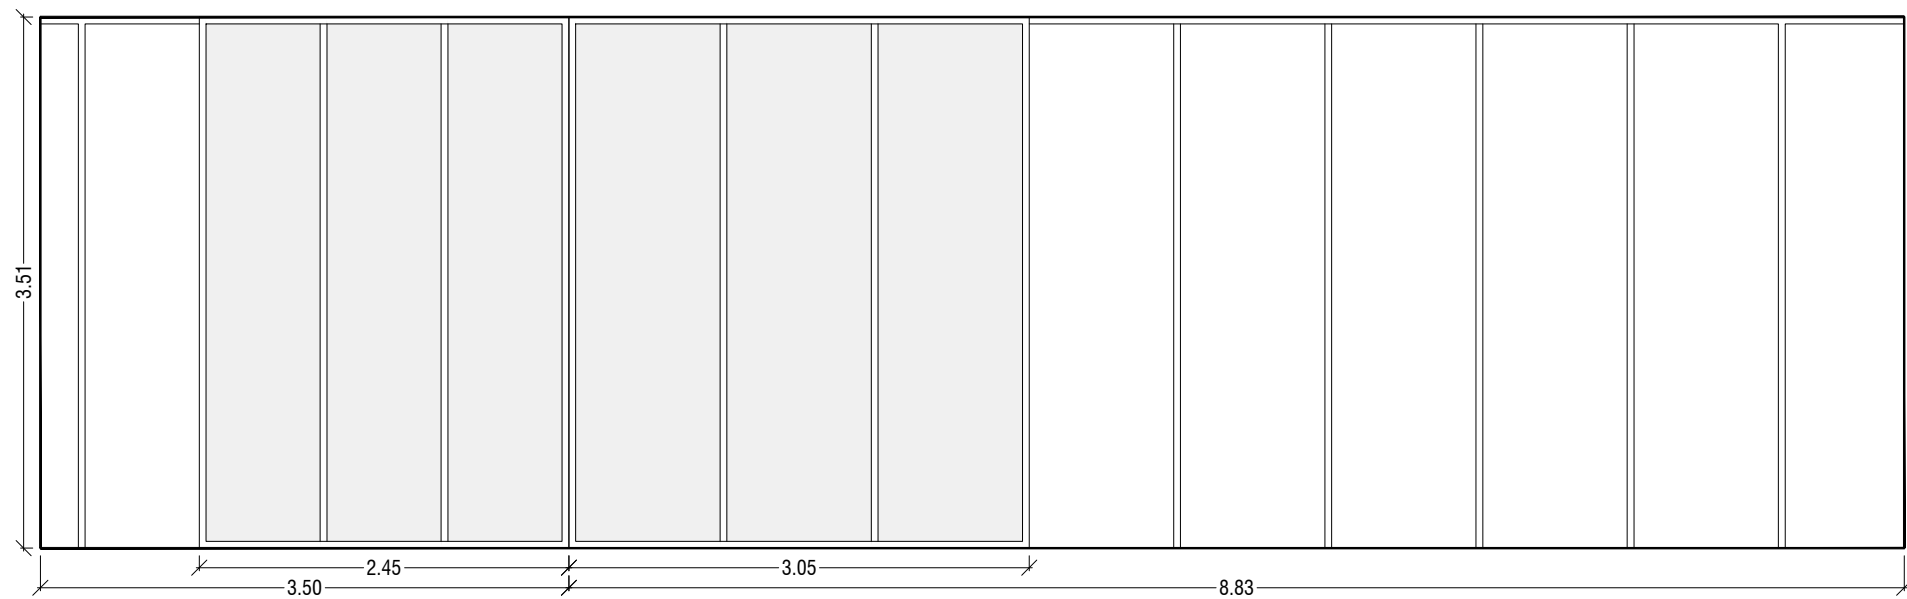

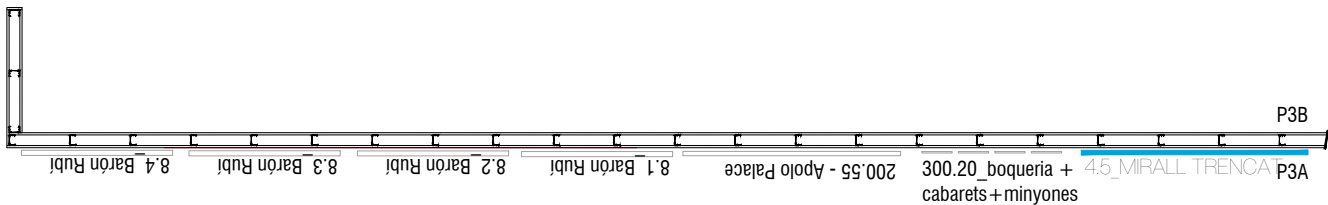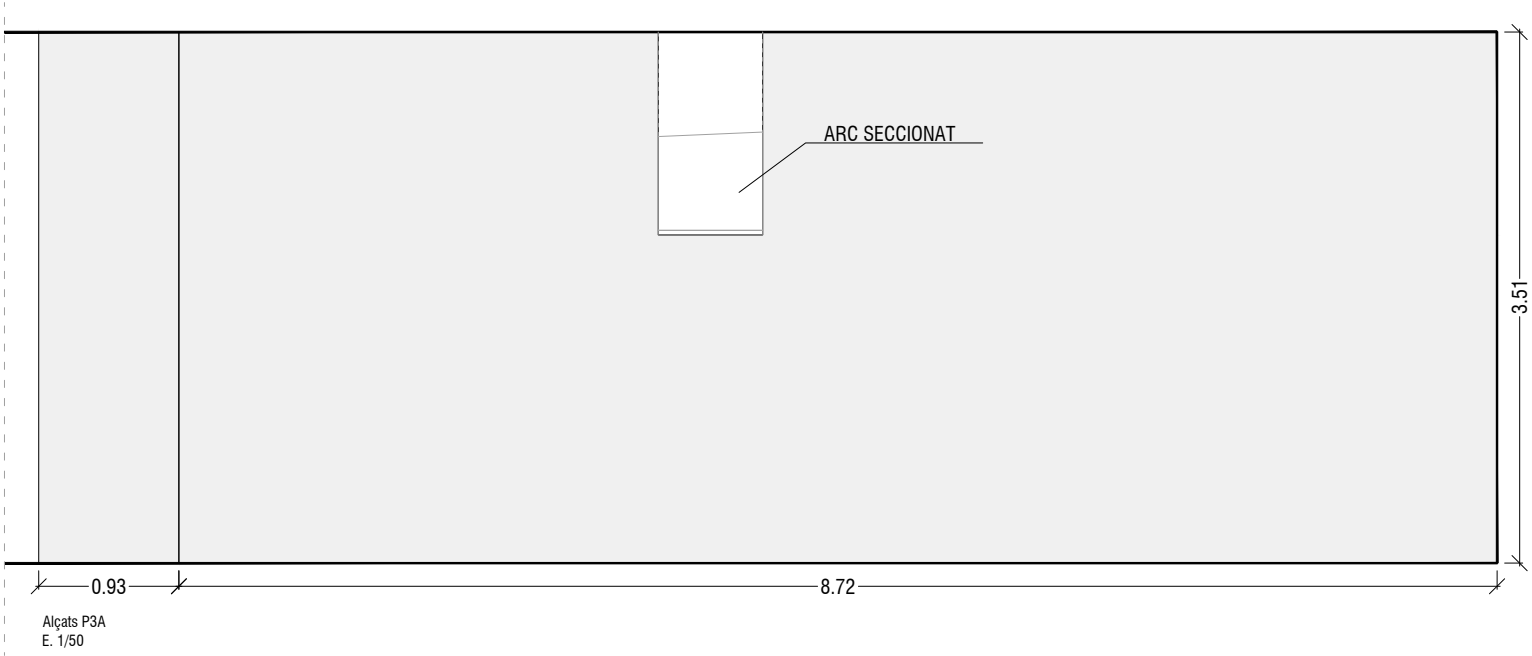


P3

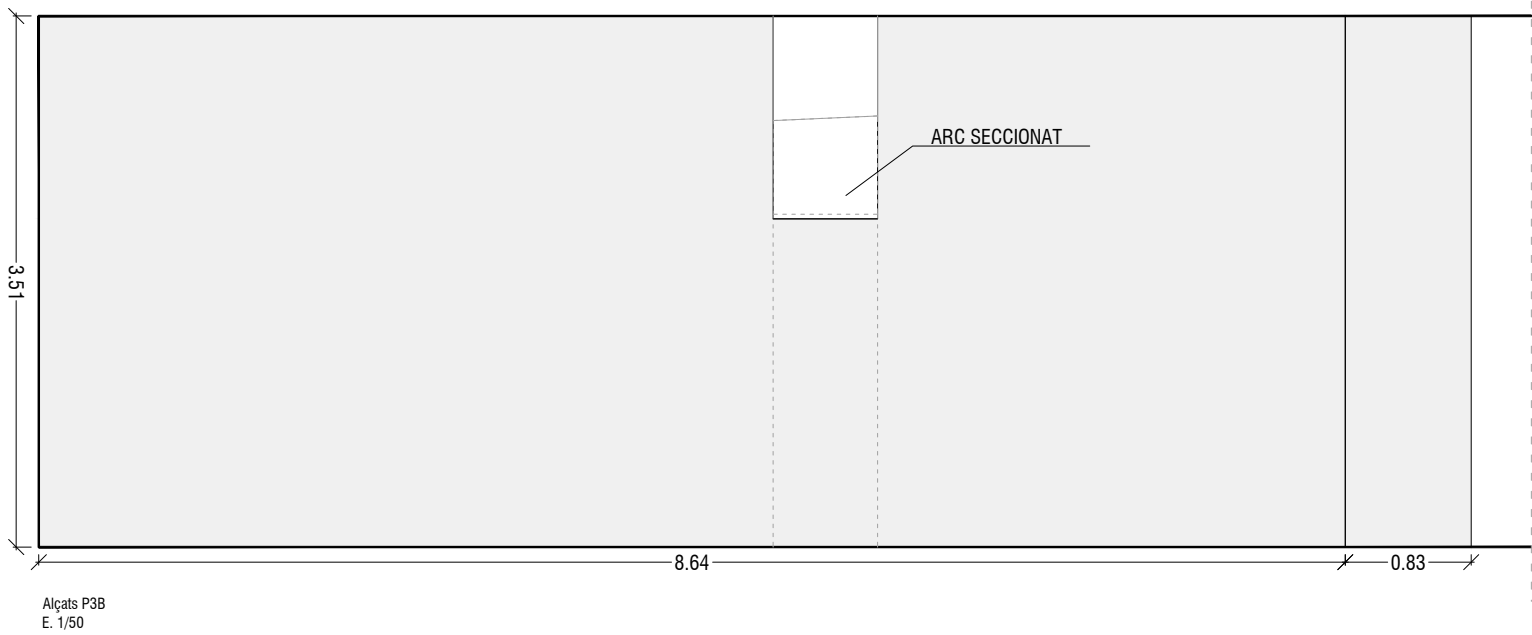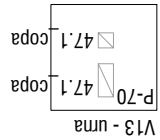

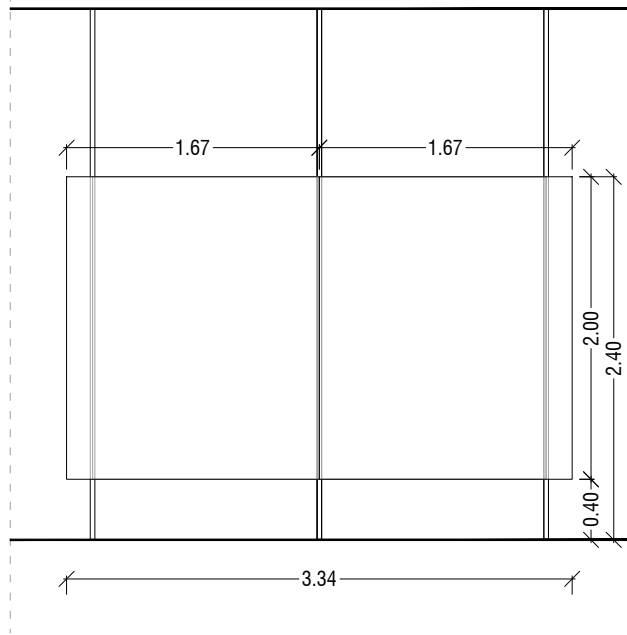


5_METAMORFOSIS

EQ3

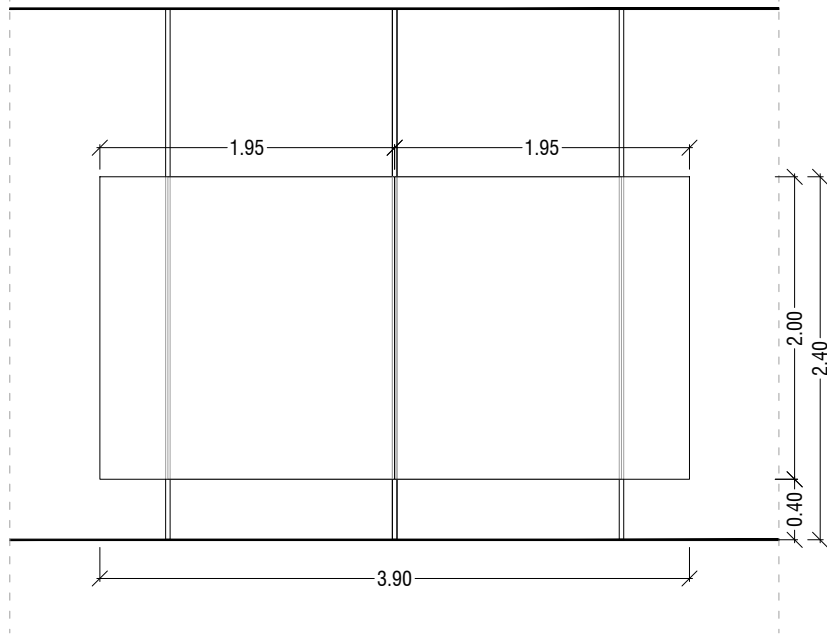


300.23
5.1 ERRANCIA I
MARGINALITAT SOCIAL

EQ4

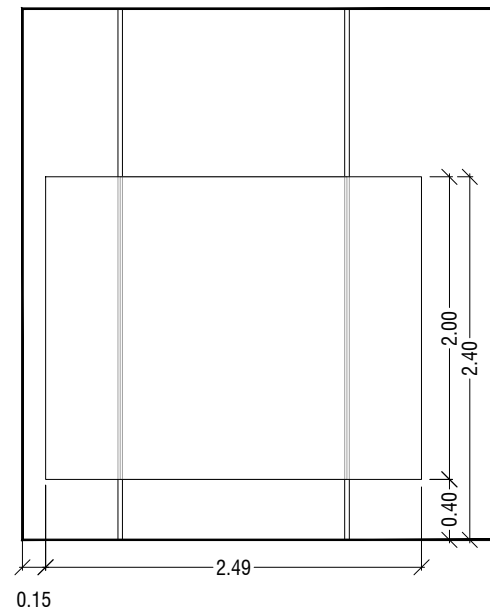





45.1
J.Brotat
5.2 METAMORFOSIS I
FUSIO AMB LA NATURA


EQ5

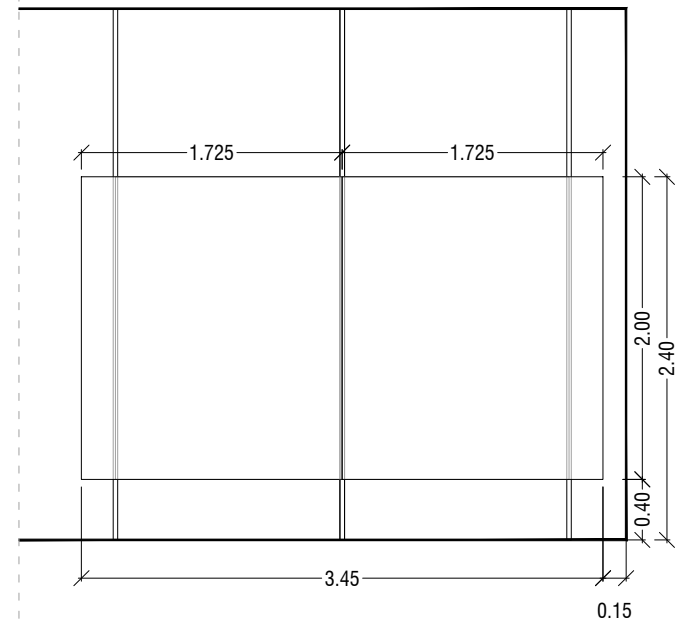


200.58 D'aire

EQ6

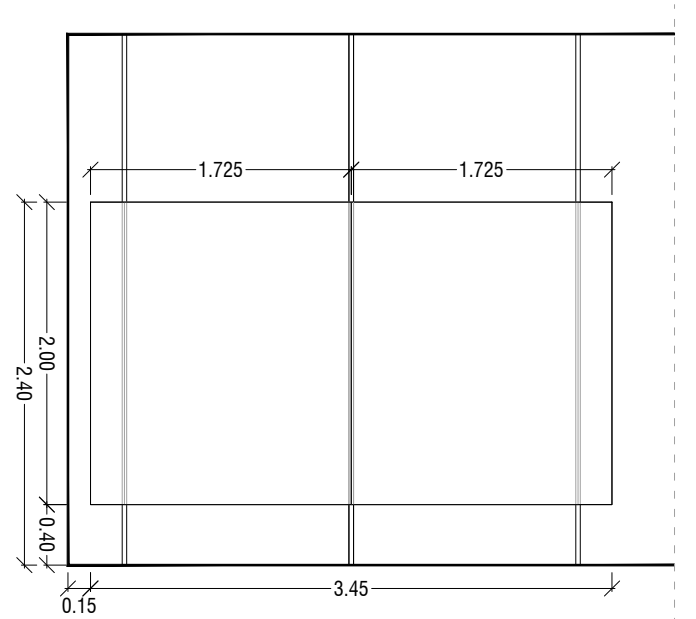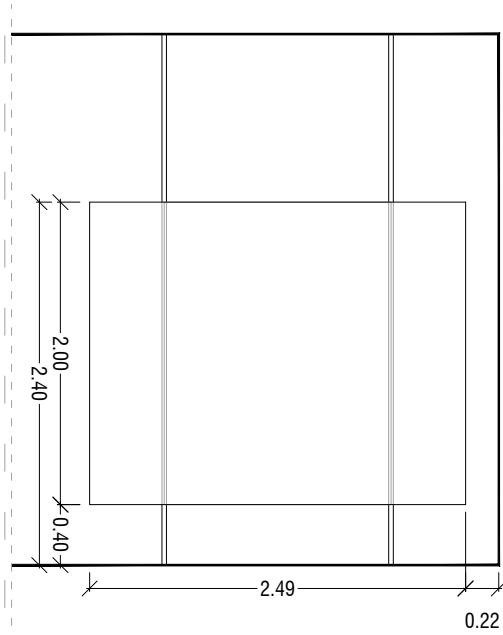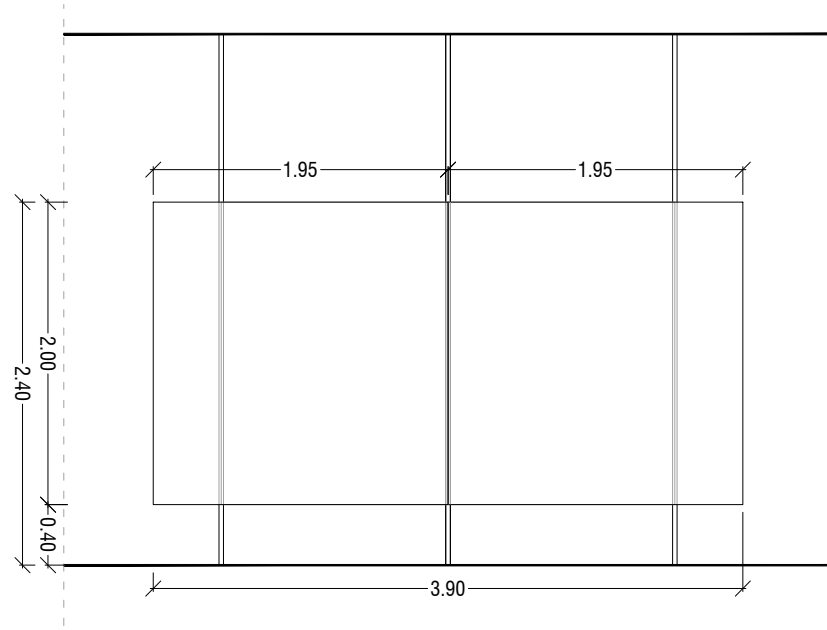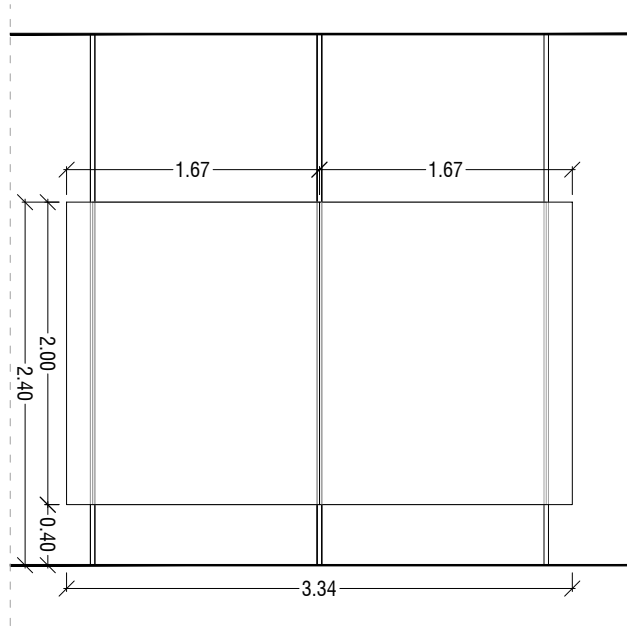


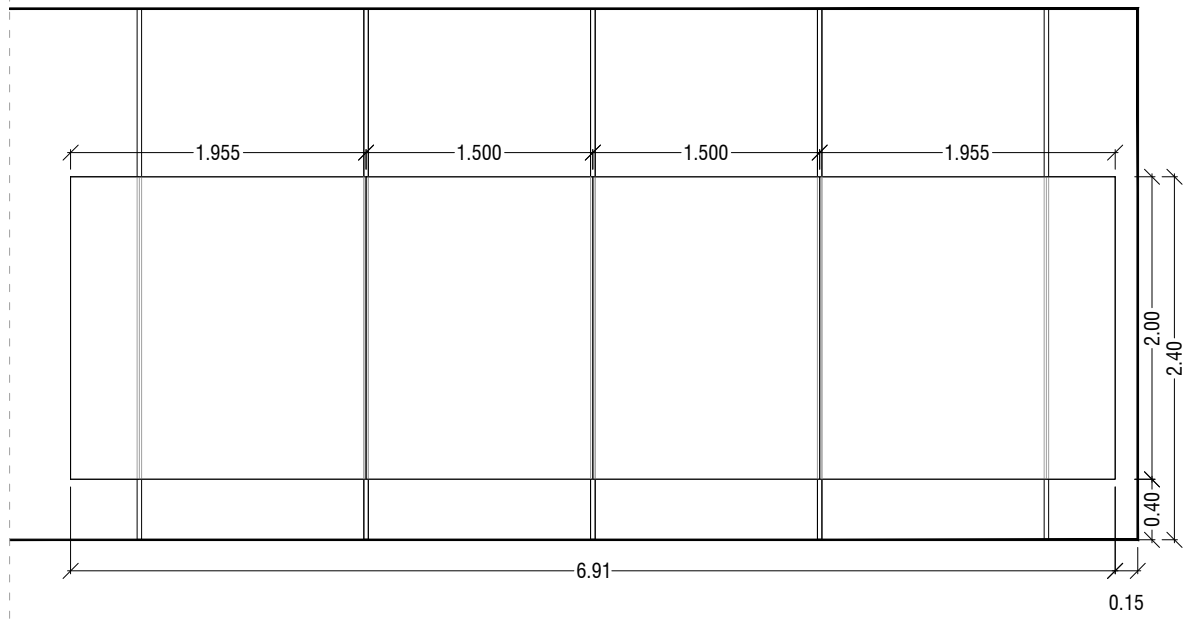




EQ7

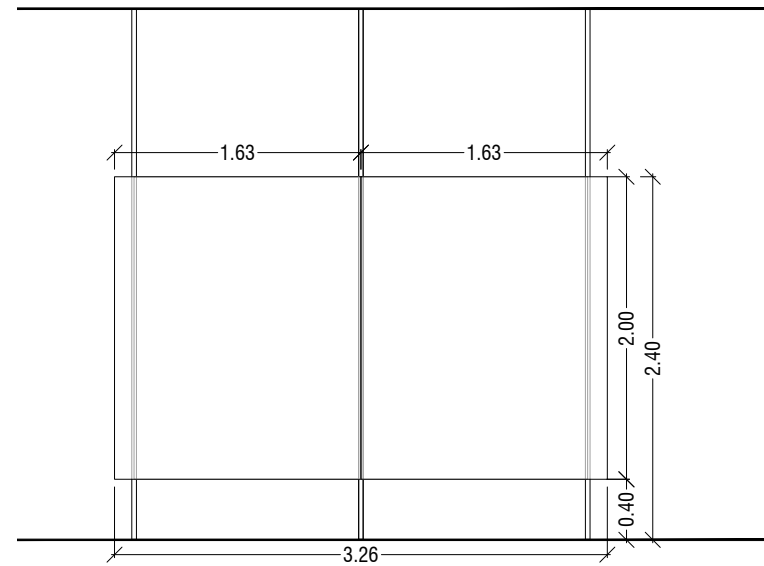


EQ8

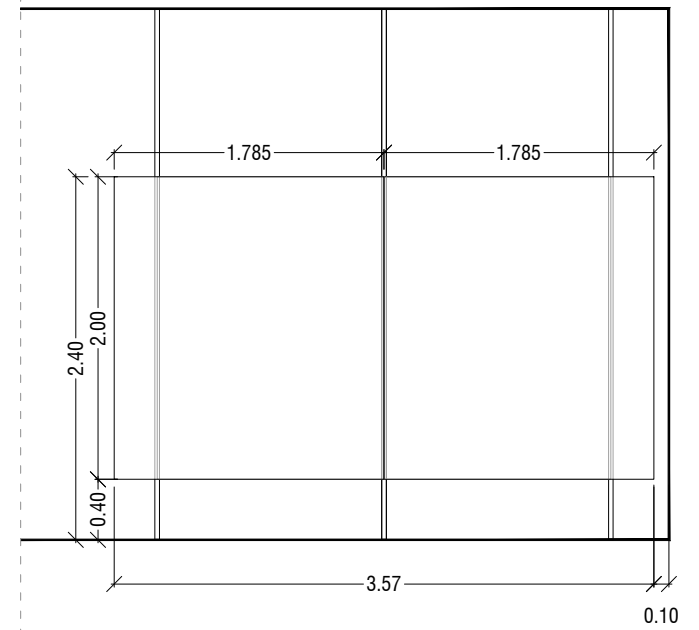


EQ9

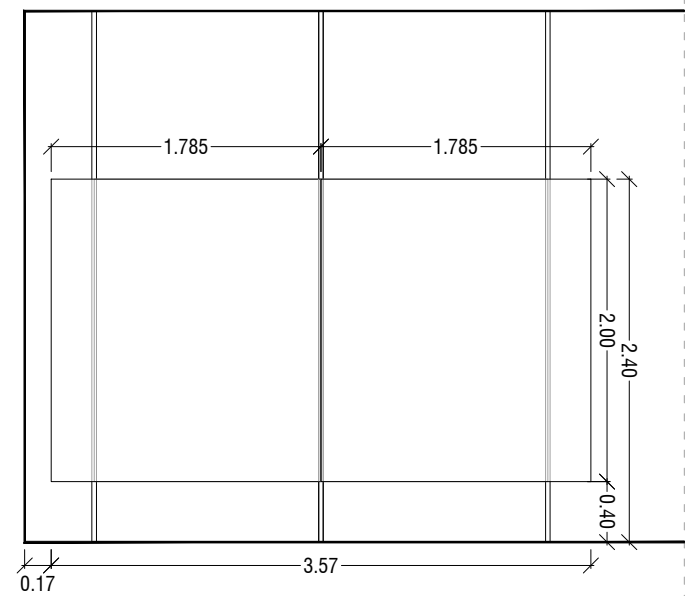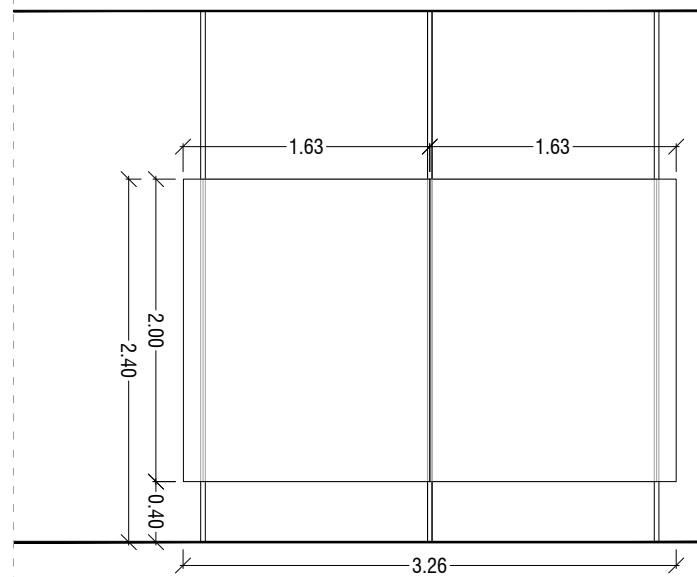
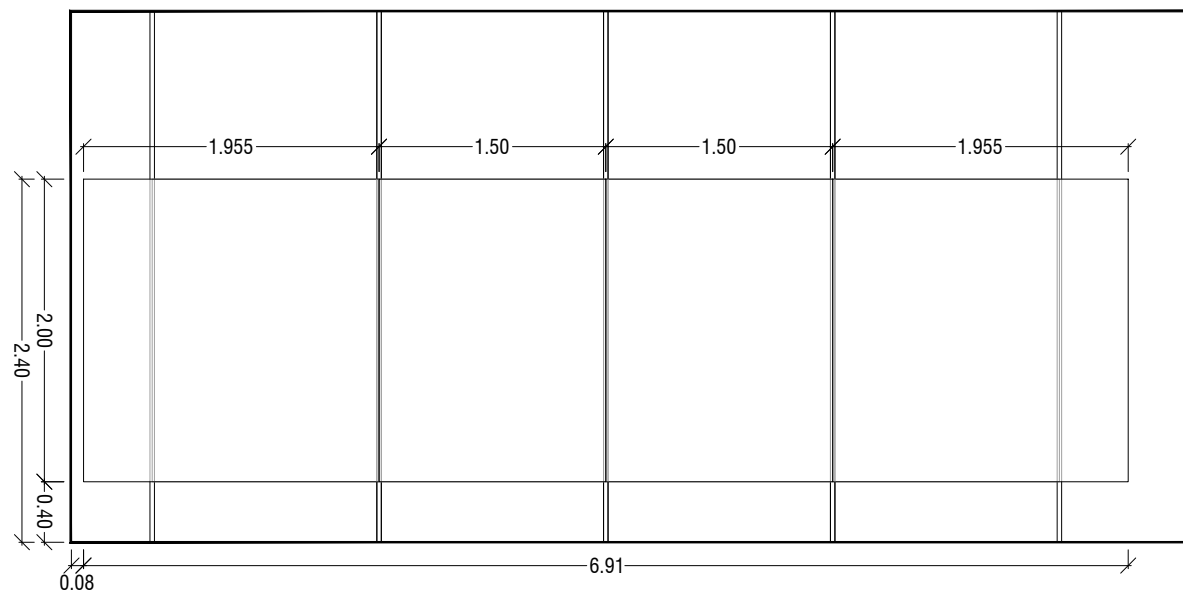


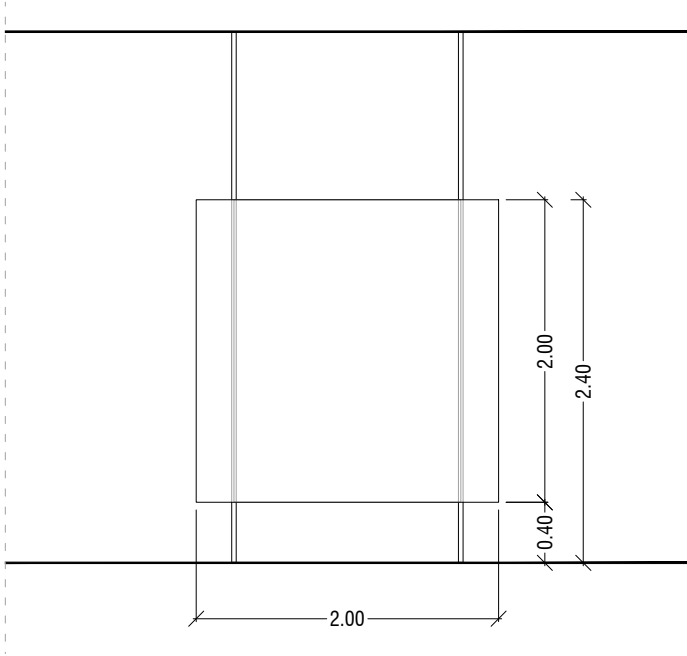

EQ10

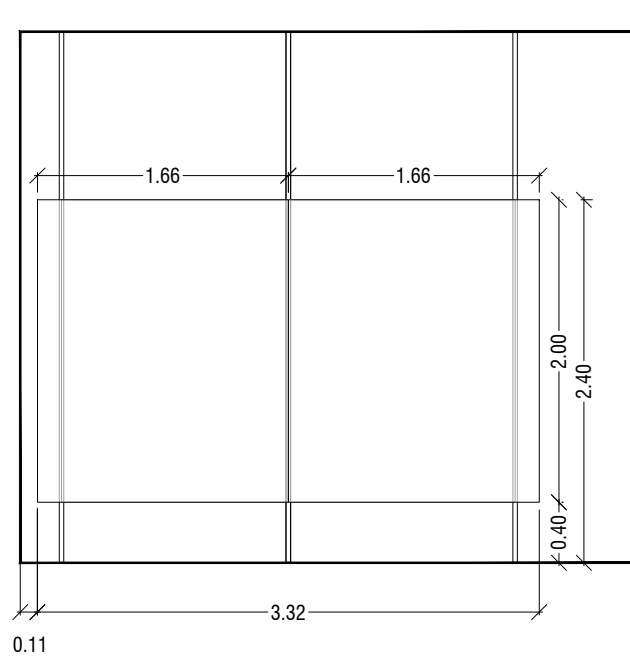


EQ11

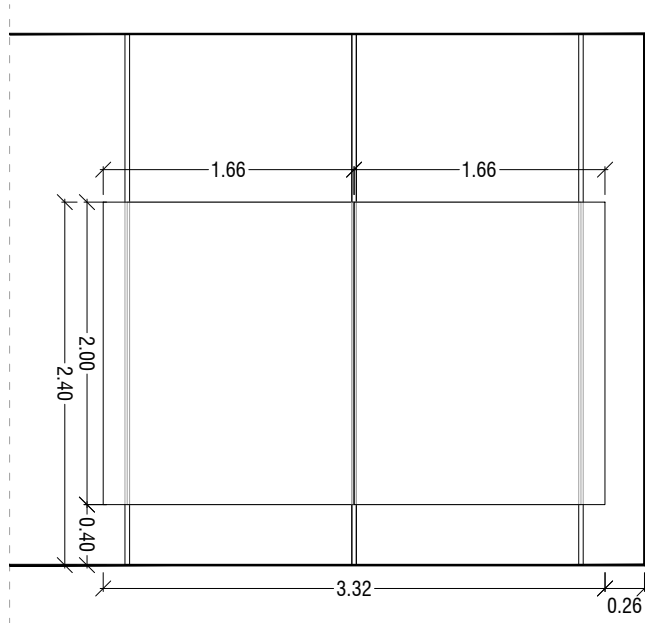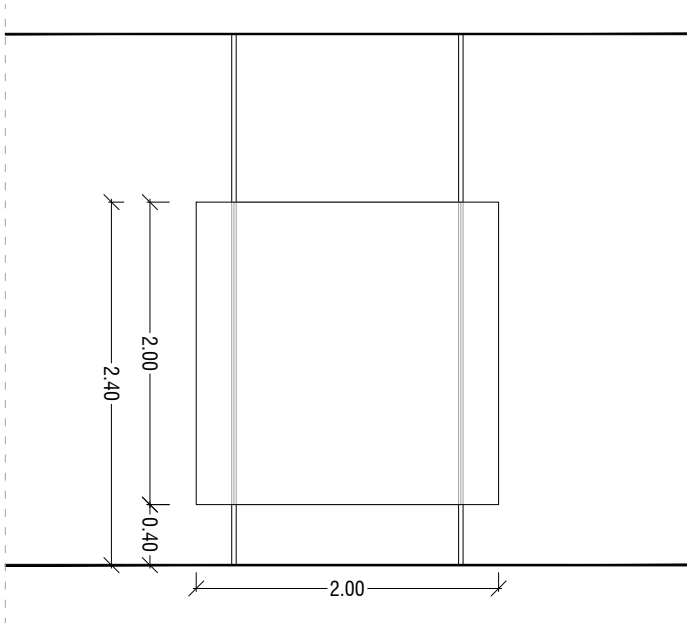

07

Acabats

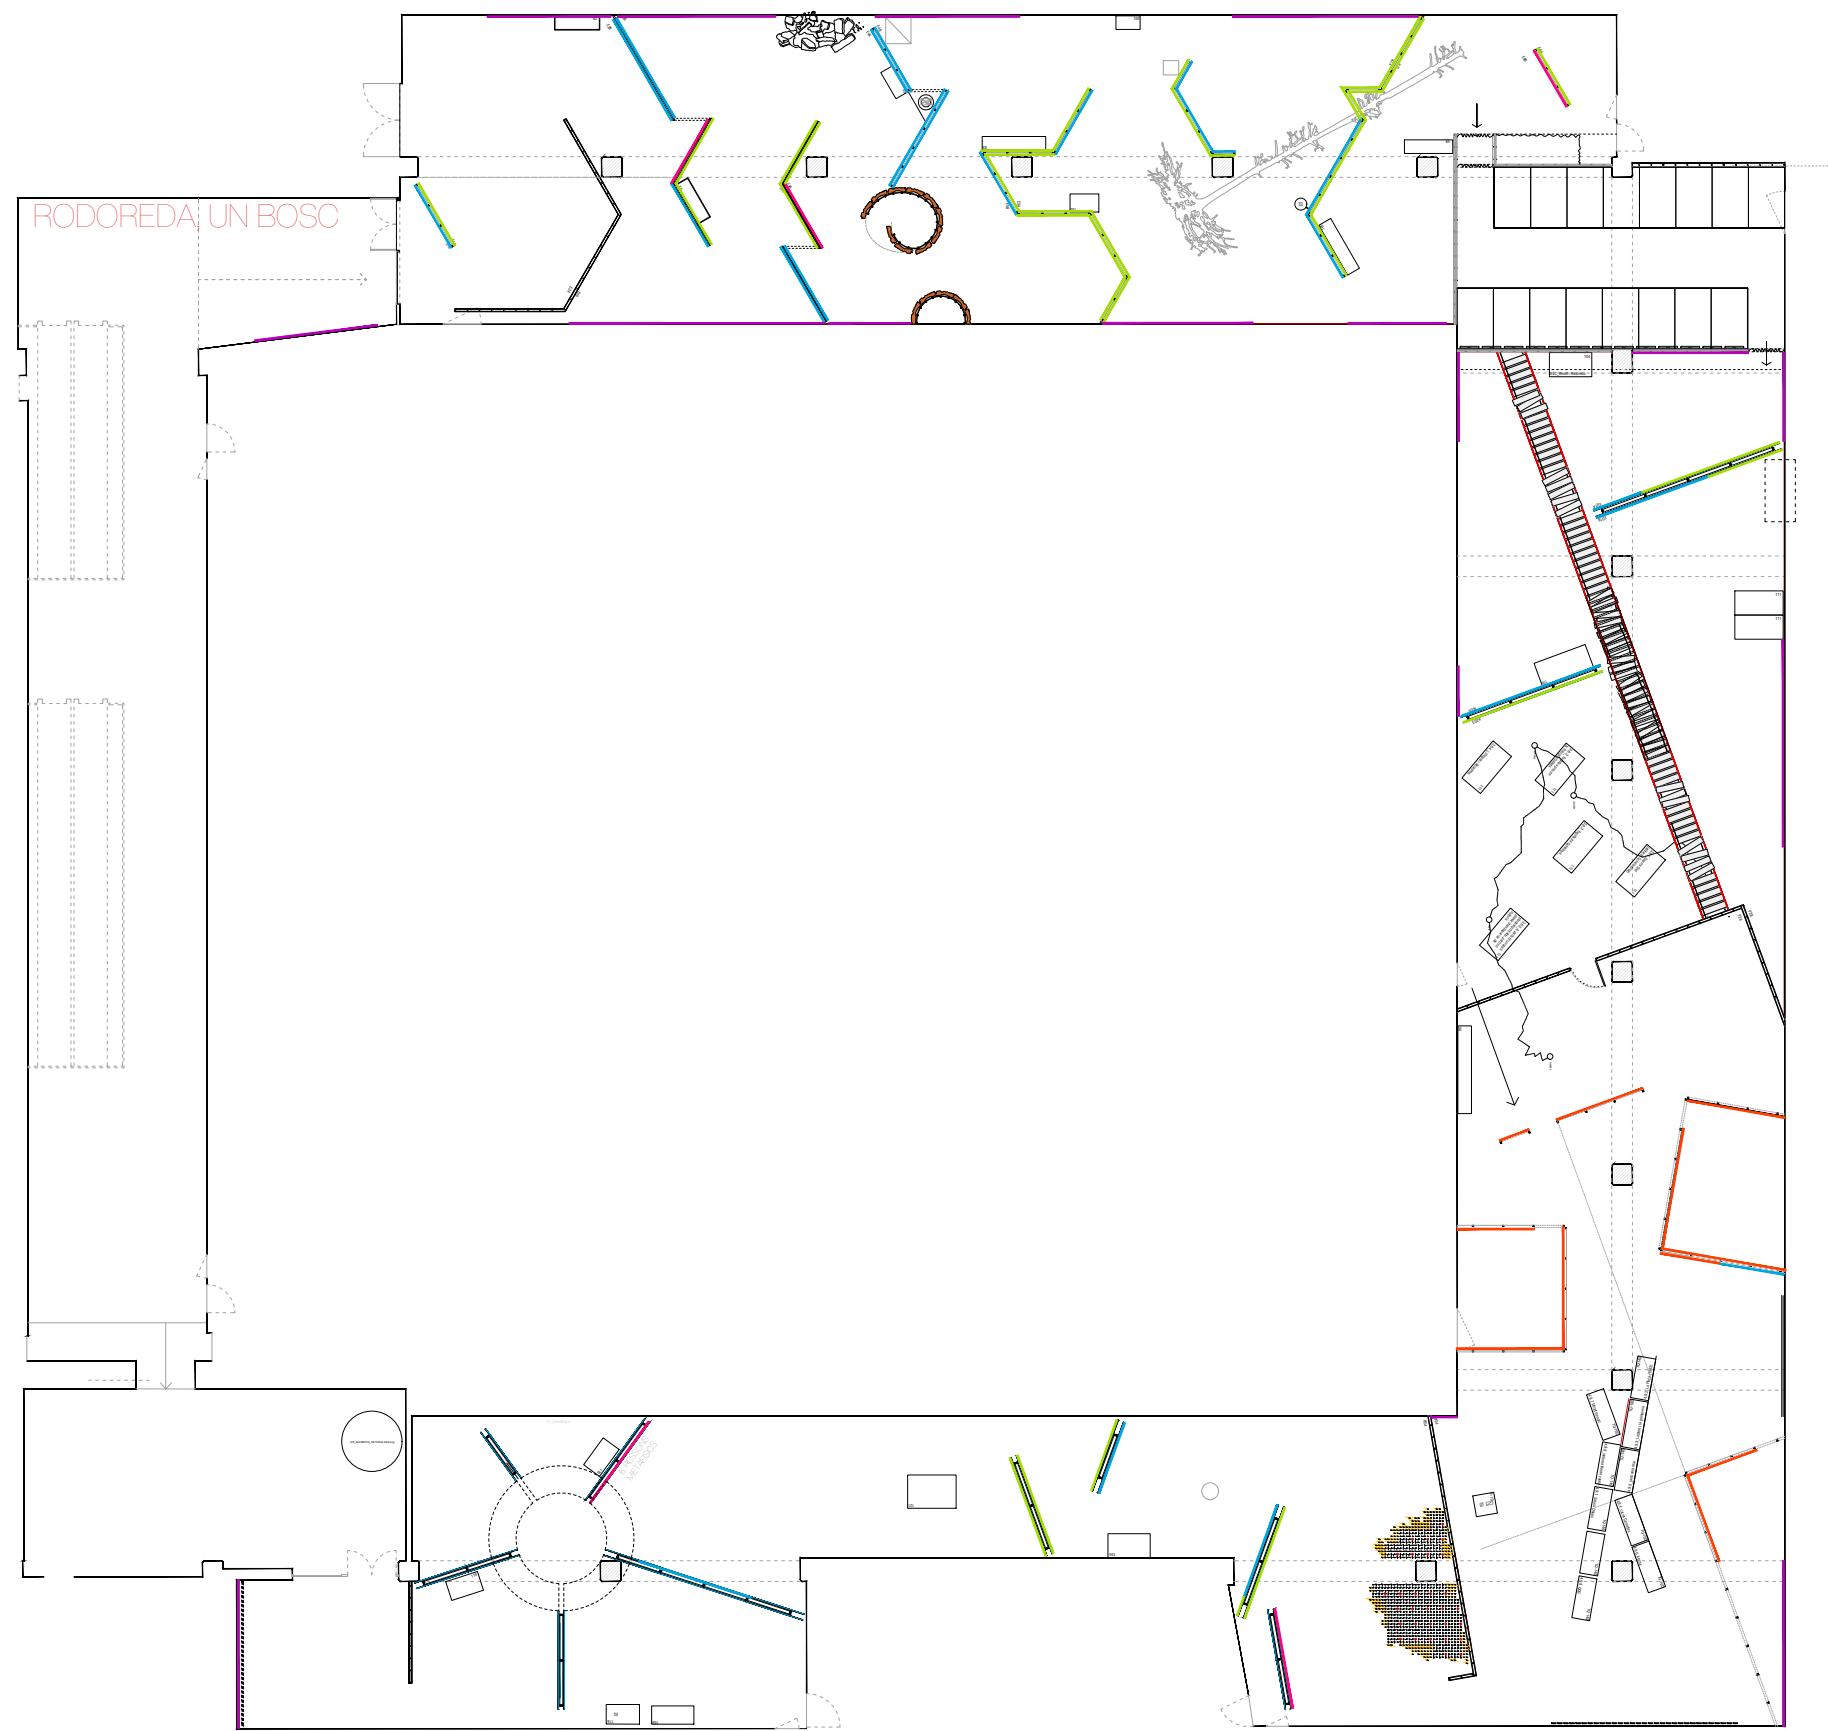

ACABATS PARETS

DM colorejat en massa. Color SAND

DM cru pintat en blanc (pantalla).

RAL a definir per la DF.


DM en cru amb wallpaper

Paret original amb wallpaper

Tauler contraxapat de fusta

Doble DM colorejat en massa. Color SAND. El exterior troquelat, interior sense troquelar




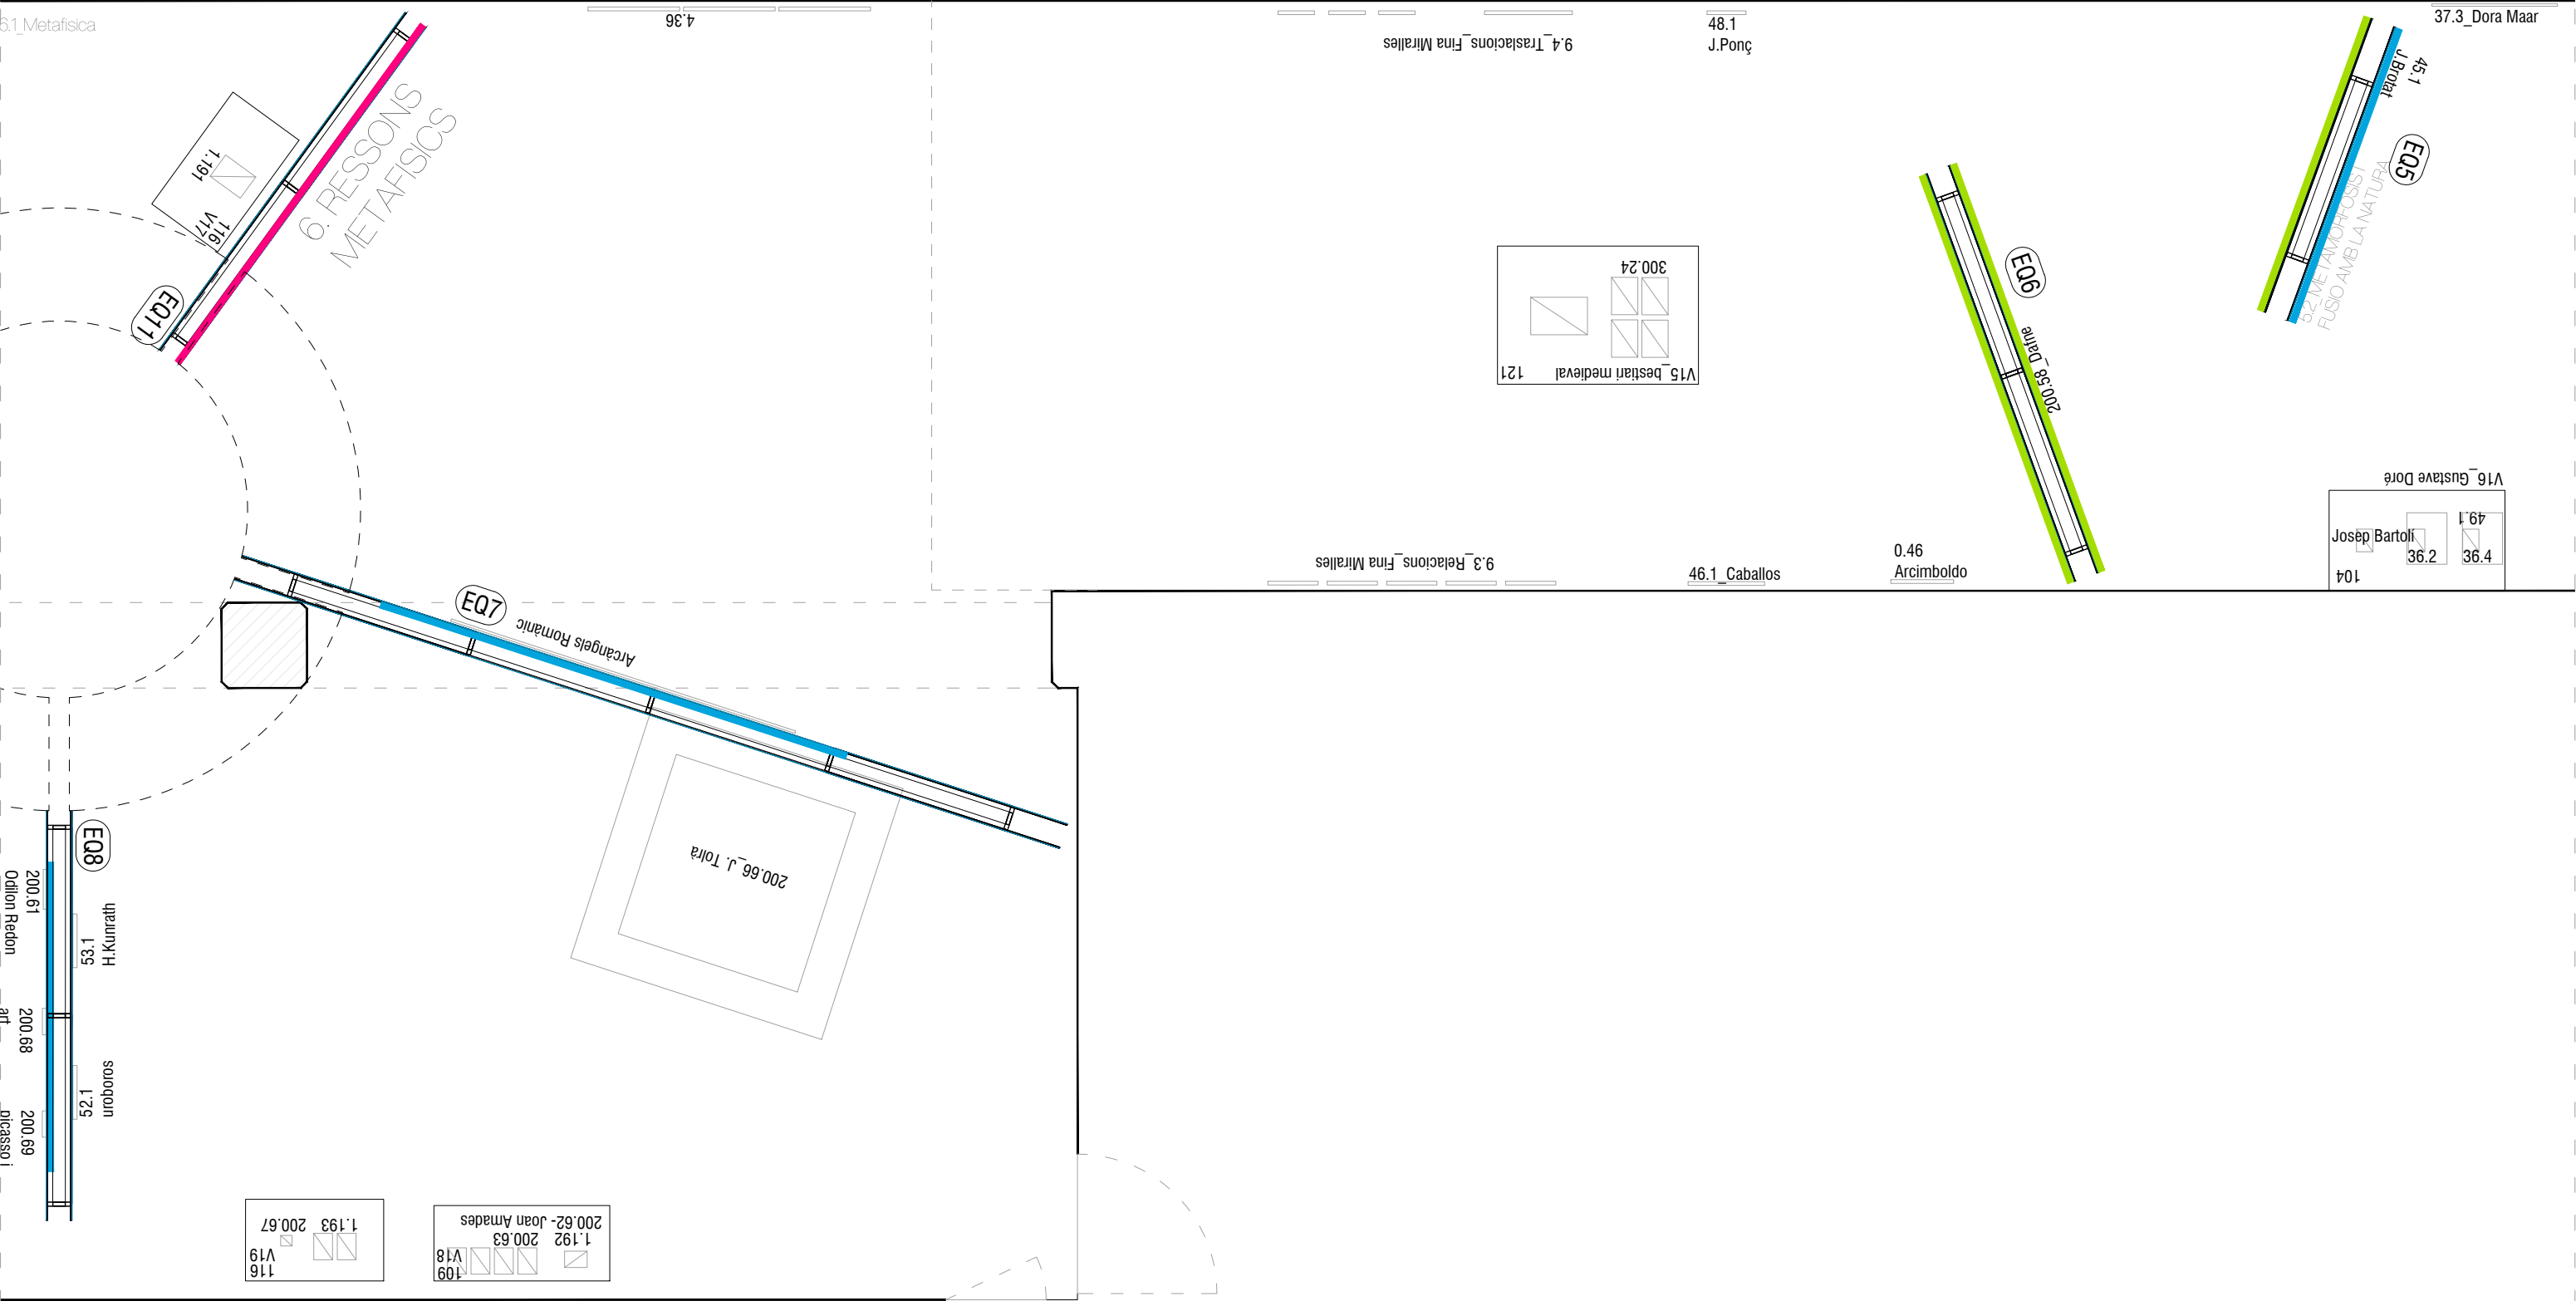


ACABATS PARETS

- DM colorejat en massa. Color SAND
- DM cru pintat en blanc (pantalla).
- RAL a definir per la DF.
- DM en cru amb wallpaper
- Paret original amb wallpaper
- Tauler contraxapat de fusta
- Doble DM colorejat en massa. Color SAND. El exterior troquelat, interior

LA RESTA DE PARETS (NO MARCADES), ANIRAN PINTADES EN GRIS FOSC (RAL A DEFINIR PER LA DF)

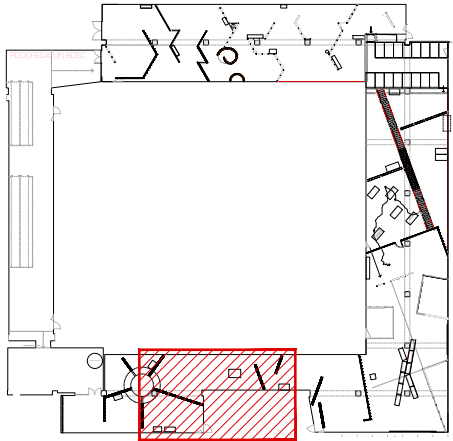

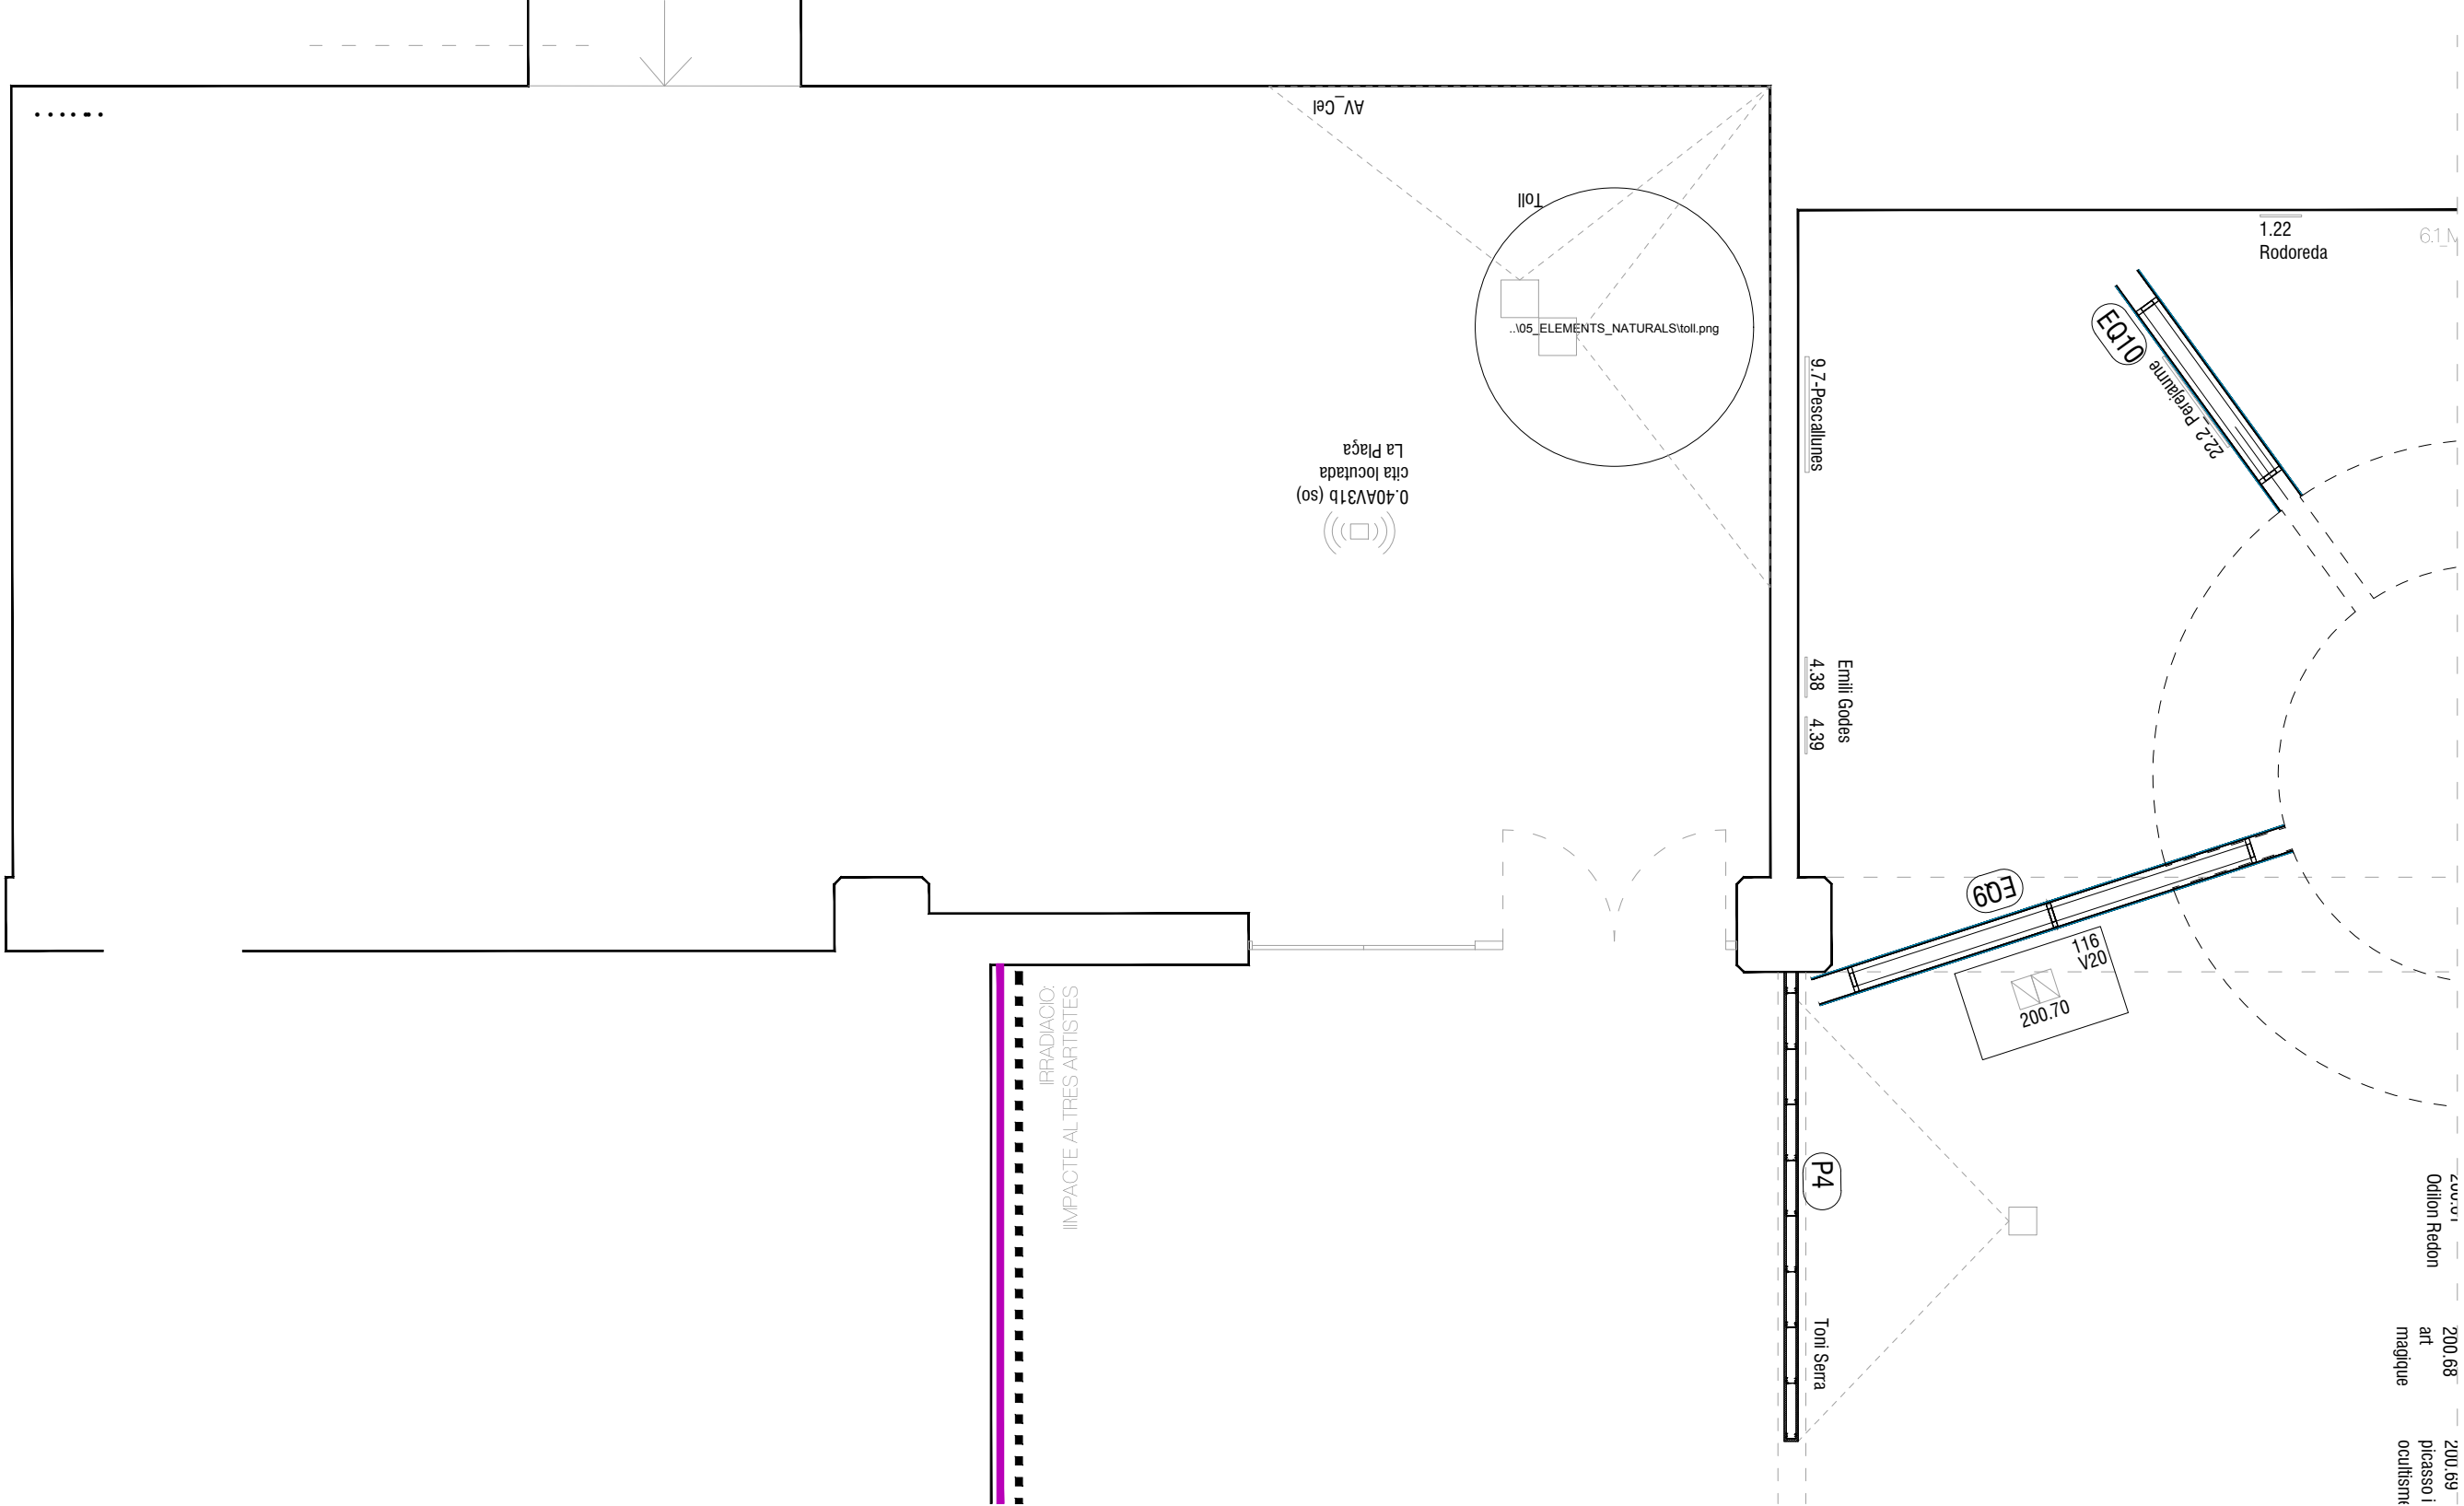

ACABATS PARETS

- DM colorejat en massa. Color SAND
- DM cru pintat en blanc (pantalla).
- RAL a definir per la DF.
- DM en cru amb wallpaper
- Paret original amb wallpaper
- Tauler contraxapat de fusta
- Doble DM colorejat en massa. Color SAND. El exterior troquelat, interior sense troquelar



LA RESTA DE PARETS (NO MARCADES), ANIRAN PINTADES EN GRIS FOSC (RAL A DEFINIR PER LA DF)

